



ประกาศกรมทรัพยากรน้ำ

เรื่อง ประกวดราคาจ้างก่อสร้างโครงการอนุรักษ์ฟื้นฟูแหล่งน้ำอ่างเก็บน้ำห้วยคำเม็กน้อย พร้อมระบบกระจายน้ำ
บ้านป่าเลา หมู่ที่ ๖ ตำบลโนนก่อ อำเภอสิรินธร จังหวัดอุบลราชธานี ด้วยวิธีประกวดราคาอิเล็กทรอนิกส์
(e-bidding)

กรมทรัพยากรน้ำ โดยสำนักงานทรัพยากรน้ำภาค ๑๑ มีความประสงค์จะ ประกวดราคาจ้างก่อสร้าง
โครงการอนุรักษ์ฟื้นฟูแหล่งน้ำอ่างเก็บน้ำห้วยคำเม็กน้อย พร้อมระบบกระจายน้ำ บ้านป่าเลา หมู่ที่ ๖ ตำบลโนนก่อ
อำเภอสิรินธร จังหวัดอุบลราชธานี ด้วยวิธีประกวดราคาอิเล็กทรอนิกส์ (e-bidding) ราคาของงานก่อสร้างใน
การประกวดราคาค้างครั้งนี้เป็นเงินทั้งสิ้น ๑๒,๐๐๐,๐๐๐.๐๐ บาท (สิบสองล้านบาทถ้วน)

ผู้ยื่นข้อเสนอจะต้องมีคุณสมบัติ ดังต่อไปนี้

๑. มีความสามารถตามกฎหมาย
๒. ไม่เป็นบุคคลล้มละลาย
๓. ไม่อยู่ระหว่างเลิกกิจการ

๔. ไม่เป็นบุคคลซึ่งอยู่ระหว่างถูกระงับการยื่นข้อเสนอหรือทำสัญญากับหน่วยงานของรัฐไว้ชั่วคราวเนื่อง
จากเป็นผู้ที่ไม่ผ่านเกณฑ์การประเมินผลการปฏิบัติงานของผู้ประกอบการตามระเบียบที่รัฐมนตรีว่าการกระทรวงการ
คลังกำหนดตามที่ประกาศเผยแพร่ในระบบเครือข่ายสารสนเทศของกรมบัญชีกลาง

๕. ไม่เป็นบุคคลซึ่งถูกระงับชื่อไว้ในบัญชีรายชื่อผู้ทำงานและได้แจ้งเวียนชื่อให้เป็นผู้ทำงานของหน่วยงาน
ของรัฐในระบบเครือข่ายสารสนเทศของกรมบัญชีกลาง ซึ่งรวมถึงนิติบุคคลที่ผู้ทำงานเป็นหุ้นส่วนผู้จัดการ กรรมการผู้
จัดการ ผู้บริหาร ผู้มีอำนาจในการดำเนินงานในกิจการของนิติบุคคลนั้นด้วย

๖. มีคุณสมบัติและไม่มีลักษณะต้องห้ามตามที่คณะกรรมการนโยบายการจัดซื้อจัดจ้างและการบริหาร
พัสดุภาครัฐกำหนดในราชกิจจานุเบกษา

๗. เป็นนิติบุคคลผู้มีอาชีพรับจ้างงานที่ประกวดราคาอิเล็กทรอนิกส์ดังกล่าว

๘. ไม่เป็นผู้มีผลประโยชน์ร่วมกันกับผู้ยื่นเสนอราคารายอื่นที่เข้ายื่นข้อเสนอให้แก่กรมทรัพยากรน้ำ
ณ วันประกาศประกวดราคาอิเล็กทรอนิกส์ หรือไม่เป็นผู้กระทำการอันเป็นการขัดขวางการแข่งขันราคาอย่างเป็น
ธรรม ในการประกวดราคาอิเล็กทรอนิกส์ครั้งนี้

๙. ไม่เป็นผู้ได้รับเอกสิทธิ์หรือความคุ้มกัน ซึ่งอาจปฏิเสธไม่ยอมขึ้นศาลไทย เว้นแต่รัฐบาลของผู้ยื่นข้อ
เสนอได้มีคำสั่งให้สละเอกสิทธิ์และความคุ้มกันเช่นนั้น

๑๐. ผู้ยื่นข้อเสนอต้องลงทะเบียนในระบบจัดซื้อจัดจ้างภาครัฐด้วยอิเล็กทรอนิกส์ (Electronic Government Procurement : e - GP) ของกรมบัญชีกลาง

๑๑. ผู้ยื่นข้อเสนอต้องผ่านการคัดเลือกขึ้นทะเบียนเป็นผู้มีคุณสมบัติเบื้องต้นในการจ้างก่อสร้างงานอนุรักษ์ฟื้นฟูและพัฒนาแหล่งน้ำ ชั้น ๑ หรือชั้น ๒ หรือชั้น ๓ ของกรมทรัพยากรน้ำ พร้อมทั้งแนบสำเนาบัตรแสดงคุณสมบัติเบื้องต้น ในการจ้างของกรมทรัพยากรน้ำมาด้วย และบัตรทะเบียนผู้รับจ้างกรมทรัพยากรน้ำจะต้องไม่หมดอายุ

ในกรณีบัตรทะเบียนผู้รับจ้างกรมทรัพยากรน้ำหมดอายุแล้ว ผู้มีสิทธิเสนอราคาจะต้องเป็นผู้ประกอบการที่ได้ยื่นคำขอขึ้นทะเบียนไว้กับกรมบัญชีกลาง และทะเบียนเดิมที่เคยขึ้นไว้กับกรมทรัพยากรน้ำ หมดอายุตั้งแต่วันที่ ๒๐ กุมภาพันธ์ ๒๕๖๑ ยังคงได้รับสิทธิเดิมต่อไปจนกว่ากรมบัญชีกลางจะประกาศชื่อผู้ขึ้นทะเบียนผู้ประกอบการที่มีคุณสมบัติเป็นผู้ยื่นข้อเสนอในงานก่อสร้างของหน่วยงานของรัฐ ตามหนังสือคณะกรรมการราคากลาง และขึ้นทะเบียนผู้ประกอบการ ด่วนที่สุด กค (กรท) ๐๔๐๕.๓/ว ๔๑๓ ลงวันที่ ๑๔ กันยายน ๒๕๖๑ และหนังสือกรมบัญชีกลาง ด่วนที่สุด ที่ กค ๐๔๓๓.๒/ว ๕๖๕ ลงวันที่ ๔ ธันวาคม ๒๕๖๒

ผู้ยื่นข้อเสนอที่เสนอราคาในรูปแบบของ “กิจการร่วมค้า” ต้องมีคุณสมบัติ ดังนี้

(๑) กรณีที่กิจการร่วมค้าได้จดทะเบียนเป็นนิติบุคคลใหม่ กิจการร่วมค้าจะต้องมีคุณสมบัติครบถ้วนตามเงื่อนไขที่กำหนดไว้ในเอกสารประกวดราคา และการเสนอราคาให้เสนอราคาในนาม “กิจการร่วมค้า” ส่วนคุณสมบัติด้านผลงานก่อสร้าง กิจการร่วมค้าดังกล่าวสามารถนำผลงานก่อสร้างของผู้เข้าร่วมค้ามาใช้แสดงเป็นผลงานก่อสร้างของกิจการร่วมค้าที่เข้าประกวดราคาได้

(๒) กรณีที่กิจการร่วมค้าไม่ได้จดทะเบียนเป็นนิติบุคคลใหม่ นิติบุคคลแต่ละนิติบุคคลที่เข้าร่วมค้าทุกรายจะต้องมีคุณสมบัติครบถ้วนตามเงื่อนไขที่กำหนดไว้ในเอกสารประกวดราคา เว้นแต่ ในกรณีที่กิจการร่วมค้าได้มีข้อตกลงระหว่างผู้เข้าร่วมค้าเป็นลายลักษณ์อักษรกำหนดให้ผู้เข้าร่วมค้ารายใด รายหนึ่งเป็นผู้รับผิดชอบหลักในการเข้าเสนอรากับหน่วยงานของรัฐ และแสดงหลักฐานดังกล่าวมาพร้อมการยื่นข้อเสนอประกวดราคาทางระบบจัดซื้อจัดจ้างภาครัฐด้วยอิเล็กทรอนิกส์ กิจการร่วมค่านั้นสามารถใช้ผลงานก่อสร้างของผู้เข้าร่วมค้าหลักรายเดียวเป็นผลงานก่อสร้างของกิจการร่วมค้าที่ยื่นข้อเสนอได้

ทั้งนี้ “กิจการร่วมค้าที่จดทะเบียนเป็นนิติบุคคลใหม่” หมายความว่า กิจการร่วมค้าที่จดทะเบียนเป็นนิติบุคคลต่อกรมพัฒนาธุรกิจการค้า กระทรวงพาณิชย์

ผู้ยื่นข้อเสนอต้องยื่นข้อเสนอและเสนอราคาทางระบบจัดซื้อจัดจ้างภาครัฐด้วยอิเล็กทรอนิกส์ ในวันที่ ระหว่างเวลา น. ถึง น.


ผู้สนใจสามารถขอซื้อเอกสารประกวดราคาด้วยอิเล็กทรอนิกส์ ในราคาชุดละ ๑,๐๐๐.๐๐ บาท ผ่านทางระบบจัดซื้อจัดจ้างภาครัฐด้วยอิเล็กทรอนิกส์และชำระเงินผ่านทางธนาคาร ตั้งแต่วันที่ ถึงวันที่ โดยดาวน์โหลดเอกสารผ่านทางระบบจัดซื้อจัดจ้างภาครัฐด้วยอิเล็กทรอนิกส์ ได้ภายหลังจากชำระเงินเป็นที่เรียบร้อยแล้วจนถึงก่อนวันเสนอราคา

ผู้สนใจสามารถดูรายละเอียดได้ที่เว็บไซต์ www.dwr.go.th หรือ www.gprocurement.go.th หรือ
สอบถามทางโทรศัพท์หมายเลข ๐-๔๕๓๑-๑๙๖๙ ในวันและเวลาราชการ

ผู้สนใจต้องการทราบรายละเอียดเพิ่มเติมเกี่ยวกับรายละเอียดและขอบเขตของงาน โปรดสอบถามยัง
กรมทรัพยากรน้ำ ผ่านทางอีเมล dwr๑๑@dwr.mail.go.th หรือช่องทางตามที่กรมบัญชีกลางกำหนดภายในวัน
ที่ โดยกรมทรัพยากรน้ำจะชี้แจงรายละเอียดดังกล่าวผ่านทางเว็บไซต์ www.dwr.go.th และ
www.gprocurement.go.th ในวันที่

ประกาศ ณ วันที่

ตุลาคม พ.ศ. ๒๕๖๓

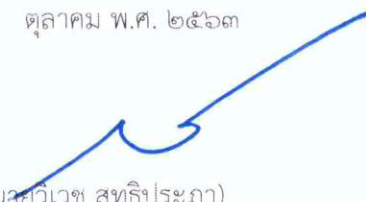

(นายวิเวช สุทธิประภา)

ผู้อำนวยการสำนักงานทรัพยากรน้ำภาค ๑๑

ปฏิบัติราชการแทนอธิบดีกรมทรัพยากรน้ำ

หมายเหตุ ผู้ประกอบการสามารถจัดเตรียมเอกสารประกอบการเสนอราคา (เอกสารส่วนที่ ๑ และเอกสารส่วนที่ ๒)
ในระบบ e-GP ได้ตั้งแต่วันที่ซื้อเอกสารจนถึงวันเสนอราคา



เอกสารประกวดราคาจ้างก่อสร้างด้วยการประกวดราคาอิเล็กทรอนิกส์ (e-bidding)

เลขที่

การจ้างก่อสร้างโครงการอนุรักษ์ฟื้นฟูแหล่งน้ำอ่างเก็บน้ำห้วยคำเม็กน้อย พร้อมระบบกระจายน้ำ บ้านป่าเลา หมู่
ที่ ๖ ตำบลโนนก่อ อำเภอสิรินธร จังหวัดอุบลราชธานี

ตามประกาศ กรมทรัพยากรน้ำ

ลงวันที่ ตุลาคม ๒๕๖๓

กรมทรัพยากรน้ำ โดยสำนักงานทรัพยากรน้ำภาค ๑๑ ซึ่งต่อไปนี้จะเรียกว่า "กรม" มีความประสงค์จะ
ประกวดราคาจ้างก่อสร้าง โครงการอนุรักษ์ฟื้นฟูแหล่งน้ำอ่างเก็บน้ำห้วยคำเม็กน้อย พร้อมระบบกระจายน้ำ บ้านป่า
เลา หมู่ที่ ๖ ตำบลโนนก่อ อำเภอสิรินธร จังหวัดอุบลราชธานี ณ อ่างเก็บน้ำห้วยคำเม็กน้อย บ้านป่าเลา หมู่ที่ ๖
ตำบลโนนก่อ อำเภอสิรินธร จังหวัดอุบลราชธานี ด้วยวิธีประกวดราคาอิเล็กทรอนิกส์ (e-bidding) โดยมีข้อแนะนำ
และข้อกำหนดดังต่อไปนี้

๑. เอกสารแนบท้ายเอกสารประกวดราคาอิเล็กทรอนิกส์

- ๑.๑ แบบรูปและรายการละเอียด
- ๑.๒ แบบใบเสนอราคาที่กำหนดไว้ในระบบจัดซื้อจัดจ้างภาครัฐด้วยอิเล็กทรอนิกส์
- ๑.๓ สัญญาจ้างก่อสร้าง
- ๑.๔ แบบหนังสือคำประกัน
 - (๑) หลักประกันการเสนอราคา
 - (๒) หลักประกันสัญญา
 - (๓) หลักประกันการรับเงินค่าจ้างล่วงหน้า
- ๑.๕ สูตรการปรับราคา
- ๑.๖ บทนิยาม
 - (๑) ผู้ที่มีผลประโยชน์ร่วมกัน
 - (๒) การขัดขวางการแข่งขันอย่างเป็นธรรม
- ๑.๗ แบบบัญชีเอกสารที่กำหนดไว้ในระบบจัดซื้อจัดจ้างภาครัฐด้วยอิเล็กทรอนิกส์
 - (๑) บัญชีเอกสารส่วนที่ ๑
 - (๒) บัญชีเอกสารส่วนที่ ๒
- ๑.๘ ข้อกำหนดการก่อสร้างโครงการพัฒนาแหล่งน้ำ
- ๑.๙ รายละเอียดคุณลักษณะเฉพาะระบบกระจายน้ำด้วยพลังงานแสงอาทิตย์ ขนาด ๔
- ๑.๑๐ หลักเกณฑ์ก่อสร้างสำนักงานสนาม

กิโรวัดต์

๑.๑๑ หนังสือรับรองของวิศวกรผู้ควบคุมการก่อสร้าง หนังสือรับรองช่างประจำโครงการ และรายการเครื่องจักร

๑.๑๒ แผนปฏิบัติงานก่อสร้าง

..... ฯลฯ.....

๒. คุณสมบัติของผู้ยื่นข้อเสนอ

๒.๑ มีความสามารถตามกฎหมาย

๒.๒ ไม่เป็นบุคคลล้มละลาย

๒.๓ ไม่อยู่ระหว่างเลิกกิจการ

๒.๔ ไม่เป็นบุคคลซึ่งอยู่ระหว่างถูกระงับการยื่นข้อเสนอหรือทำสัญญากับหน่วยงานของรัฐไว้ชั่วคราว เนื่องจากเป็นผู้ที่ไม่ผ่านเกณฑ์การประเมินผลการปฏิบัติงานของผู้ประกอบการตามระเบียบที่รัฐมนตรีว่าการกระทรวงการคลังกำหนดตามที่ประกาศเผยแพร่ในระบบเครือข่ายสารสนเทศของกรมบัญชีกลาง

๒.๕ ไม่เป็นบุคคลซึ่งถูกระงับชื่อไว้ในบัญชีรายชื่อผู้ทำงานและได้แจ้งเวียนชื่อให้เป็นผู้ทำงานของหน่วยงานของรัฐในระบบเครือข่ายสารสนเทศของกรมบัญชีกลาง ซึ่งรวมถึงนิติบุคคลที่ผู้ทำงานเป็นหุ้นส่วนผู้จัดการ กรรมการผู้จัดการ ผู้บริหาร ผู้มีอำนาจในการดำเนินงานในกิจการของนิติบุคคลนั้นด้วย

๒.๖ มีคุณสมบัติและไม่มีลักษณะต้องห้ามตามที่คณะกรรมการนโยบายการจัดซื้อจัดจ้างและการบริหารพัสดุภาครัฐกำหนดในราชกิจจานุเบกษา

๒.๗ เป็นนิติบุคคลผู้มีอาชีพรับจ้างงานที่ประกวดราคาอิเล็กทรอนิกส์ดังกล่าว

๒.๘ ไม่เป็นผู้มีผลประโยชน์ร่วมกันกับผู้ยื่นข้อเสนอรายอื่นที่เข้ายื่นข้อเสนอให้แก่ กรม ฅ วัน ประกาศประกวดราคาอิเล็กทรอนิกส์ หรือไม่เป็นผู้กระทำการอันเป็นการขัดขวางการแข่งขันอย่างเป็นธรรม ในการประกวดราคาอิเล็กทรอนิกส์ครั้งนี้

๒.๙ ไม่เป็นผู้ได้รับเอกสิทธิ์หรือความคุ้มกัน ซึ่งอาจปฏิเสธไม่ยอมขึ้นศาลไทย เว้นแต่รัฐบาลของผู้ยื่นข้อเสนอได้มีคำสั่งให้สละเอกสิทธิ์และความคุ้มกันเช่นนั้น

๒.๑๐ ผู้ยื่นข้อเสนอต้องลงทะเบียนในระบบจัดซื้อจัดจ้างภาครัฐด้วยอิเล็กทรอนิกส์ (Electronic Government Procurement : e - GP) ของกรมบัญชีกลาง

๒.๑๑ ผู้ยื่นข้อเสนอต้องผ่านการคัดเลือกขึ้นทะเบียนเป็นผู้มีคุณสมบัติเบื้องต้นในการจ้างก่อสร้าง งานอนุรักษ์ฟื้นฟูและพัฒนาแหล่งน้ำ ชั้น ๑ หรือชั้น ๒ หรือชั้น ๓ ของกรมทรัพยากรน้ำ พร้อมทั้งแนบสำเนาบัตรแสดงคุณสมบัติเบื้องต้นในการจ้างของกรมทรัพยากรน้ำมาด้วย และบัตรทะเบียนผู้รับจ้างกรมทรัพยากรน้ำจะต้องไม่หมดอายุ

ในกรณีบัตรทะเบียนผู้รับจ้างกรมทรัพยากรน้ำหมดอายุแล้ว ผู้มีสิทธิเสนอราคาจะต้องเป็นผู้ประกอบการที่ได้ยื่นคำขอขึ้นทะเบียนไว้กับกรมบัญชีกลาง และทะเบียนเดิมที่เคยขึ้นไว้กับกรมทรัพยากรน้ำ หมดอายุตั้งแต่วันที่ ๒๐ กุมภาพันธ์ ๒๕๖๑ ยังคงได้รับสิทธิเดิมต่อไปจนกว่ากรมบัญชีกลางจะประกาศชื่อผู้ขึ้นทะเบียนผู้ประกอบการที่มีคุณสมบัติเป็นผู้ยื่นข้อเสนอในงานก่อสร้างของหน่วยงานของรัฐ ตามหนังสือคณะกรรมการราคากลาง และขึ้นทะเบียนผู้ประกอบการ ส่วนที่สุต กค (กรท) ๐๔๐๕.๓/ว ๔๑๓ ลงวันที่ ๑๔ กันยายน ๒๕๖๑ และหนังสือกรมบัญชีกลาง ส่วนที่สุต ที่ กค ๐๔๓๓.๒/ว ๕๖๕ ลงวันที่ ๔ ธันวาคม ๒๕๖๒

ผู้ยื่นข้อเสนอที่เสนอราคาในรูปแบบของ “กิจการร่วมค้า” ต้องมีคุณสมบัติ ดังนี้

(๑) กรณีที่กิจการร่วมค้าได้จดทะเบียนเป็นนิติบุคคลใหม่ กิจการร่วมค้าจะต้องมีคุณสมบัติครบถ้วนตามเงื่อนไขที่กำหนดไว้ในเอกสารประกวดราคา และการเสนอราคาให้เสนอราคาในนาม “กิจการร่วมค้า” ส่วนคุณสมบัติด้านผลงานก่อสร้าง กิจการร่วมค้าดังกล่าวสามารถนำผลงานก่อสร้างของผู้เข้าร่วมค้ามาใช้แสดงเป็นผลงานก่อสร้างของกิจการร่วมค้าที่เข้าประกวดราคาได้

(๒) กรณีที่กิจการร่วมค้าไม่ได้จดทะเบียนเป็นนิติบุคคลใหม่ นิติบุคคลแต่ละนิติบุคคลที่เข้าร่วมค้าทุกรายจะต้องมีคุณสมบัติครบถ้วนตามเงื่อนไขที่กำหนดไว้ในเอกสารประกวดราคา เว้นแต่ ในกรณีที่กิจการร่วมค้าได้มีข้อตกลงระหว่างผู้เข้าร่วมค้าเป็นลายลักษณ์อักษรกำหนดให้ผู้เข้าร่วมค้ารายใด รายหนึ่งเป็นผู้รับผิดชอบหลักในการเข้าเสนอรากับหน่วยงานของรัฐ และแสดงหลักฐานดังกล่าวมาพร้อมการยื่นข้อเสนอประกวดราคาทางระบบจัดซื้อจัดจ้างภาครัฐด้วยอิเล็กทรอนิกส์ กิจการร่วมค้านั้นสามารถใช้ผลงานก่อสร้างของผู้เข้าร่วมค้าหลักรายเดียวเป็นผลงานก่อสร้างของกิจการร่วมค้าที่ยื่นข้อเสนอได้

ทั้งนี้ “กิจการร่วมค้าที่จดทะเบียนเป็นนิติบุคคลใหม่” หมายความว่า กิจการร่วมค้าที่จดทะเบียนเป็นนิติบุคคลต่อกรมพัฒนาธุรกิจการค้า กระทรวงพาณิชย์

๓. หลักฐานการยื่นข้อเสนอ

ผู้ยื่นข้อเสนอจะต้องเสนอเอกสารหลักฐานยื่นมาพร้อมกับการเสนอราคาทางระบบจัดซื้อจัดจ้างภาครัฐด้วยอิเล็กทรอนิกส์ โดยแยกเป็น ๒ ส่วน คือ

๓.๑ ส่วนที่ ๑ อย่างน้อยต้องมีเอกสารดังต่อไปนี้

(๑) ในกรณีผู้ยื่นข้อเสนอเป็นนิติบุคคล

(ก) ห้างหุ้นส่วนสามัญหรือห้างหุ้นส่วนจำกัด ให้ยื่นสำเนาหนังสือรับรองการจดทะเบียนนิติบุคคล บัญชีรายชื่อหุ้นส่วนผู้จัดการ ผู้มีอำนาจควบคุม (ถ้ามี) พร้อมทั้งรับรองสำเนาถูกต้อง

(ข) บริษัทจำกัดหรือบริษัทมหาชนจำกัด ให้ยื่นสำเนาหนังสือรับรองการจดทะเบียนนิติบุคคล หนังสือบริคณห์สนธิ บัญชีรายชื่อกรรมการผู้จัดการ ผู้มีอำนาจควบคุม (ถ้ามี) และบัญชีผู้ถือหุ้นรายใหญ่ (ถ้ามี) พร้อมทั้งรับรองสำเนาถูกต้อง

(๒) ในกรณีผู้ยื่นข้อเสนอเป็นบุคคลธรรมดาหรือคณะบุคคลที่มีใช้นิติบุคคล ให้ยื่นสำเนาบัตรประจำตัวประชาชนของผู้ยื่น ข้อเสนอข้อตกลงที่แสดงถึงการเข้าเป็นหุ้นส่วน (ถ้ามี) สำเนาบัตรประจำตัวประชาชนของผู้เป็นหุ้นส่วน หรือสำเนาหนังสือเดินทางของผู้เป็นหุ้นส่วนที่มีได้ถือสัญชาติไทย พร้อมทั้งรับรองสำเนาถูกต้อง

(๓) ในกรณีผู้ยื่นข้อเสนอเป็นผู้ยื่นข้อเสนอร่วมกันในฐานะเป็นผู้ร่วมค้า ให้ยื่นสำเนาสัญญาของการเข้าร่วมค้า และเอกสารตามที่ระบุไว้ใน (๑) หรือ (๒) ของผู้ร่วมค้า แล้วแต่กรณี

(๔) เอกสารเพิ่มเติมอื่นๆ

(๔.๑) สำเนาใบทะเบียนพาณิชย์ พร้อมทั้งรับรองสำเนาถูกต้อง

(๔.๒) สำเนาใบทะเบียนภาษีมูลค่าเพิ่ม พร้อมทั้งรับรองสำเนาถูกต้อง

(๕) บัญชีเอกสารส่วนที่ ๑ ทั้งหมดที่ได้ยื่นพร้อมกับการเสนอราคาทางระบบจัดซื้อจัดจ้างภาครัฐด้วยอิเล็กทรอนิกส์ ตามแบบในข้อ ๑.๗ (๑) โดยไม่ต้องแนบในรูปแบบ PDF File (Portable Document Format)

ทั้งนี้ เมื่อผู้ยื่นข้อเสนอดำเนินการแนบไฟล์เอกสารตามบัญชีเอกสารส่วนที่ ๑ ครบถ้วน ถูกต้องแล้ว ระบบจัดซื้อจัดจ้างภาครัฐด้วยอิเล็กทรอนิกส์จะสร้างบัญชีเอกสารส่วนที่ ๑ ตามแบบในข้อ ๑.๗ (๑) ให้โดยผู้ยื่นข้อเสนอไม่ต้องแนบบัญชีเอกสารส่วนที่ ๑ ดังกล่าวในรูปแบบ PDF File (Portable Document Format)

๓.๒ ส่วนที่ ๒ อย่างน้อยต้องมีเอกสารดังต่อไปนี้

(๑) ในกรณีที่ผู้ยื่นข้อเสนอมอบอำนาจให้บุคคลอื่นกระทำการแทนให้แนบหนังสือมอบอำนาจซึ่งติดอากรแสตมป์ตามกฎหมาย โดยมีหลักฐานแสดงตัวตนของผู้มอบอำนาจและผู้รับมอบอำนาจ ทั้งนี้หากผู้รับมอบอำนาจเป็นบุคคลธรรมดาต้องเป็นผู้ที่บรรลุนิติภาวะตามกฎหมายแล้วเท่านั้น

(๒) หลักประกันการเสนอราคา ตามข้อ ๕

(๓) เอกสารเพิ่มเติมอื่นๆ

(๓.๑) สำเนาบัตรประจำตัวผู้มีคุณสมบัติเบื้องต้นในการจ้างก่อสร้างของกรมทรัพยากรน้ำ พร้อมทั้งรับรองสำเนาถูกต้อง

(๓.๒) สำเนาหนังสือรับรองของวิศวกรผู้ควบคุมการก่อสร้าง และสำเนาหนังสือรับรองช่างประจำโครงการ และรายการเครื่องจักร พร้อมทั้งรับรองสำเนาถูกต้อง

(๓.๓) แผนปฏิบัติงานก่อสร้าง

(๔) บัญชีเอกสารส่วนที่ ๒ ทั้งหมดที่ได้ยื่นพร้อมกับการเสนอราคาทางระบบจัดซื้อจัดจ้างภาครัฐด้วยอิเล็กทรอนิกส์ตามแบบในข้อ ๑.๗ (๒) โดยไม่ต้องแนบในรูปแบบ PDF File (Portable Document Format)

ทั้งนี้ เมื่อผู้ยื่นข้อเสนอดำเนินการแนบไฟล์เอกสารตามบัญชีเอกสารส่วนที่ ๒ ครบถ้วน ถูกต้องแล้ว ระบบจัดซื้อจัดจ้างภาครัฐด้วยอิเล็กทรอนิกส์จะสร้างบัญชีเอกสารส่วนที่ ๒ ตามแบบในข้อ ๑.๗ (๒) ให้โดยผู้ยื่นข้อเสนอไม่ต้องแนบบัญชีเอกสารส่วนที่ ๒ ดังกล่าวในรูปแบบ PDF File (Portable Document Format)

๔. การเสนอราคา

๔.๑ ผู้ยื่นข้อเสนอต้องยื่นข้อเสนอ และเสนอราคาทางระบบจัดซื้อจัดจ้างภาครัฐด้วยอิเล็กทรอนิกส์ตามที่กำหนดไว้ในเอกสารประกวดราคาอิเล็กทรอนิกส์นี้ โดยไม่มีเงื่อนไขใดๆ ทั้งสิ้น และจะต้องกรอกข้อความให้ถูกต้องครบถ้วน พร้อมทั้งหลักฐานแสดงตัวตนและทำการยืนยันตัวตนของผู้ยื่นข้อเสนอโดยไม่ต้องแนบบใบเสนอราคาในรูปแบบ PDF File (Portable Document Format)

๔.๒ ให้ผู้ยื่นข้อเสนอกรอกรายละเอียดการเสนอราคาในใบเสนอราคาตามแบบเอกสารประกวดราคาจ้างก่อสร้างด้วยวิธีประกวดราคาอิเล็กทรอนิกส์ (e-bidding) ข้อ ๑.๒ ให้ครบถ้วนโดยไม่ต้องยื่นใบแจ้งปริมาณงานและราคา และใบบัญชีรายการก่อสร้างในรูปแบบ PDF File (Portable Document Format)

ในการเสนอราคาให้เสนอราคาเป็นเงินบาทและเสนอราคาได้เพียงครั้งเดียวและราคาเดียว โดยเสนอราคารวม หรือราคาต่อหน่วย หรือราคาต่อรายการ ตามเงื่อนไขที่ระบุไว้ท้ายใบเสนอราคาให้ถูกต้อง

ทั้งนี้ ราคารวมที่เสนอจะต้องตรงกันทั้งตัวเลขและตัวหนังสือ ถ้าตัวเลขและตัวหนังสือไม่ตรงกัน ให้ถือตัวหนังสือเป็นสำคัญ โดยคิดราคารวมทั้งสิ้นซึ่งรวมค่าภาษีมูลค่าเพิ่ม ภาษีอากรอื่น และค่าใช้จ่ายทั้งปวงไว้แล้ว

ราคาที่เสนอจะต้องเสนอกำหนดยื่นราคาไม่น้อยกว่า ๑๒๐ วัน ตั้งแต่วันเสนอราคาโดยภายในกำหนดยื่นราคา ผู้ยื่นข้อเสนอต้องรับผิดชอบราคาที่ตนได้เสนอไว้และจะถอนการเสนอราคามีได้

๔.๓ ผู้ยื่นข้อเสนอจะต้องเสนอกำหนดเวลาดำเนินการก่อสร้างแล้วเสร็จไม่เกิน ๒๗๕ วัน นับถัดจากวันลงนามในสัญญาจ้างหรือจากวันที่ได้รับหนังสือแจ้งจาก กรม ให้เริ่มทำงาน

๔.๔ ก่อนเสนอราคา ผู้ยื่นข้อเสนอควรตรวจสอบดูร่างสัญญา แบบรูป และรายการละเอียด ฯลฯ ให้ถี่ถ้วนและเข้าใจเอกสารประกวดราคาจ้างอิเล็กทรอนิกส์ทั้งหมดเสียก่อนที่จะตกลงยื่นข้อเสนอตามเงื่อนไขในเอกสารประกวดราคาจ้างอิเล็กทรอนิกส์

๔.๕ ผู้ยื่นข้อเสนอจะต้องยื่นข้อเสนอและเสนอราคาทางระบบจัดซื้อจัดจ้างภาครัฐด้วยอิเล็กทรอนิกส์ในวันที่ ระหว่างเวลา น. ถึง น. และเวลาในการเสนอราคาให้ถือตามเวลาของระบบจัดซื้อจัดจ้างภาครัฐด้วยอิเล็กทรอนิกส์เป็นเกณฑ์

เมื่อพ้นกำหนดเวลายื่นข้อเสนอและเสนอราคาแล้ว จะไม่รับเอกสารการยื่นข้อเสนอและเสนอราคาใดๆ โดยเด็ดขาด

๔.๖ ผู้ยื่นข้อเสนอต้องจัดทำเอกสารสำหรับใช้ในการเสนอราคาในรูปแบบไฟล์เอกสารประเภท PDF File (Portable Document Format) โดยผู้ยื่นข้อเสนอต้องเป็นผู้รับผิดชอบตรวจสอบความครบถ้วนถูกต้อง และชัดเจนของเอกสาร PDF File ก่อนที่จะยืนยันการเสนอราคา แล้วจึงส่งข้อมูล (Upload) เพื่อเป็นการเสนอราคาให้แก่กรม ผ่านทางระบบจัดซื้อจัดจ้างภาครัฐด้วยอิเล็กทรอนิกส์

๔.๗ คณะกรรมการพิจารณาผลการประกวดราคาอิเล็กทรอนิกส์จะดำเนินการตรวจสอบคุณสมบัติของผู้ยื่นข้อเสนอแต่ละรายว่า เป็นผู้ยื่นข้อเสนอที่มีผลประโยชน์ร่วมกันกับผู้ยื่นเสนอรายอื่นตามข้อ ๑.๖ (๑) หรือไม่ หากปรากฏว่าผู้ยื่นข้อเสนอรายใดเป็นผู้ยื่นข้อเสนอที่มีผลประโยชน์ร่วมกันกับผู้ยื่นเสนอรายอื่น คณะกรรมการฯ จะตัดรายชื่อผู้ยื่นเสนอราคาที่มีผลประโยชน์ร่วมกันนั้นออกจากการเป็นผู้ยื่นข้อเสนอ

หากปรากฏต่อคณะกรรมการพิจารณาผลการประกวดราคาอิเล็กทรอนิกส์ว่า ก่อนหรือในขณะที่มีการพิจารณาข้อเสนอ มีผู้ยื่นเสนอรายใดกระทำการอันเป็นการขัดขวางการแข่งขันอย่างเป็นธรรมตามข้อ ๑.๖ (๒) และคณะกรรมการฯ เชื่อว่ามีการกระทำการอันเป็นการขัดขวางการแข่งขันอย่างเป็นธรรม คณะกรรมการฯ จะตัดรายชื่อผู้ยื่นเสนอรายนั้นออกจากการเป็นผู้ยื่นข้อเสนอ และกรม จะพิจารณาลงโทษผู้ยื่นเสนอดังกล่าวเป็นผู้ที่งานเว้นแต่ กรม จะพิจารณาเห็นว่าผู้ยื่นเสนอรายนั้น มิใช่เป็นผู้ริเริ่มให้มีการกระทำความดังกล่าวและได้ให้ความร่วมมือเป็นประโยชน์ต่อการพิจารณาของกรม

๔.๘ ผู้ยื่นข้อเสนอจะต้องปฏิบัติ ดังนี้

- (๑) ปฏิบัติตามเงื่อนไขที่ระบุไว้ในเอกสารประกวดราคาอิเล็กทรอนิกส์
- (๒) ราคาที่เสนอจะต้องเป็นราคาที่รวมภาษีมูลค่าเพิ่ม และภาษีอื่นๆ (ถ้ามี) รวมค่าใช้จ่ายทั้งปวงไว้ด้วยแล้ว
- (๓) ผู้ยื่นข้อเสนอจะต้องลงทะเบียนเพื่อเข้าสู่กระบวนการเสนอราคา ตามวัน เวลา ที่กำหนด

(๔) ผู้ยื่นข้อเสนอจะถอนการเสนอราคาที่เสนอแล้วไม่ได้

(๕) ผู้ยื่นข้อเสนอต้องศึกษาและทำความเข้าใจในระบบและวิธีการเสนอราคาด้วยวิธี

ประกวดราคาอิเล็กทรอนิกส์ ของกรมบัญชีกลางที่แสดงไว้ในเว็บไซต์ www.gprocurement.go.th

๕. หลักประกันการเสนอราคา

ผู้ยื่นข้อเสนอต้องวางหลักประกันการเสนอราคาพร้อมกับการเสนอราคาทางระบบการจัดซื้อจัดจ้างภาครัฐด้วยอิเล็กทรอนิกส์ โดยใช้หลักประกันอย่างหนึ่งอย่างใดดังต่อไปนี้ จำนวน ๖๐๐,๐๐๐.๐๐ บาท (หกแสนบาทถ้วน)

๕.๑ เช็ครีพอร์ตที่ธนาคารเซ็นส่งจ่ายสำนักงานทรัพยากรน้ำภาค ๑๑ อุบลราชธานี ซึ่งเป็นเช็ครีพอร์ตลงวันที่ที่ใช้เช็ครีพอร์ตนั้นชำระต่อเจ้าหน้าที่ในวันที่ยื่นข้อเสนอ หรือก่อนวันนั้นไม่เกิน ๓ วันทำการ

๕.๒ หนังสือค้ำประกันอิเล็กทรอนิกส์ของธนาคารภายในประเทศตามแบบที่คณะกรรมการนโยบายกำหนด

๕.๓ พันธบัตรรัฐบาลไทย

๕.๔ หนังสือค้ำประกันของบริษัทเงินทุนหรือบริษัทเงินทุนหลักทรัพย์ที่ได้รับอนุญาตให้ประกอบกิจการเงินทุนเพื่อการพาณิชย์และประกอบธุรกิจค้ำประกันตามประกาศของธนาคารแห่งประเทศไทย ตามรายชื่อบริษัทเงินทุนที่ธนาคารแห่งประเทศไทยแจ้งเวียนให้ทราบ โดยอนุโลมให้ใช้ตามตัวอย่างหนังสือค้ำประกันของธนาคารที่คณะกรรมการนโยบายกำหนด

กรณีที่ผู้ยื่นข้อเสนอนำเช็ครีพอร์ตที่ธนาคารส่งจ่ายหรือพันธบัตรรัฐบาลไทยหรือหนังสือค้ำประกันของบริษัทเงินทุนหรือบริษัทเงินทุนหลักทรัพย์ มาวางเป็นหลักประกันการเสนอราคาจะต้องส่งต้นฉบับเอกสารดังกล่าวมาให้กรมตรวจสอบความถูกต้องในวันที่..... ระหว่างเวลา น. ถึง น.

กรณีที่ผู้ยื่นข้อเสนอที่ยื่นข้อเสนอในรูปแบบของ "กิจการร่วมค้า" ประสงค์จะใช้หนังสือค้ำประกันอิเล็กทรอนิกส์ของธนาคารในประเทศเป็นหลักประกันการเสนอราคา ให้ระบุชื่อผู้ยื่นข้อเสนอในหนังสือค้ำประกันอิเล็กทรอนิกส์ฯ ดังนี้

(๑) กรณีที่กิจการร่วมค้าได้จดทะเบียนเป็นนิติบุคคลใหม่ ให้ระบุชื่อกิจการร่วมค้าดังกล่าว เป็นผู้ยื่นข้อเสนอ

(๒) กรณีที่กิจการร่วมค้าไม่ได้จดทะเบียนเป็นนิติบุคคลใหม่ ให้ระบุชื่อผู้เข้าร่วมค้ารายที่สัญญาร่วมค้ากำหนดให้เป็นผู้เข้ายื่นข้อเสนอกับหน่วยงานของรัฐเป็นผู้ยื่นข้อเสนอ

ทั้งนี้ "กิจการร่วมค้าที่จดทะเบียนเป็นนิติบุคคลใหม่" หมายความว่า กิจการร่วมค้าที่จดทะเบียนเป็นนิติบุคคลต่อกรมพัฒนาธุรกิจการค้า กระทรวงพาณิชย์

หลักประกันการเสนอราคาตามข้อนี้ กรมจะคืนให้ผู้ยื่นข้อเสนอหรือผู้ค้ำประกันภายใน ๑๕ วันนับถัดจากวันที่กรมได้พิจารณาเห็นชอบรายงานผลคัดเลือกผู้ชนะการประกวดราคาเรียบร้อยแล้ว เว้นแต่ผู้ยื่นเสนอรายที่คัดเลือกไว้ซึ่งเสนอราคาต่ำสุดหรือได้คะแนนรวมสูงสุดไม่เกิน ๓ ราย ให้คืนได้ต่อเมื่อได้ทำสัญญาหรือข้อตกลง

หรือผู้ยื่นข้อเสนอได้พ้นจากข้อผูกพันแล้ว

การคืนหลักประกันการเสนอราคา ไม่ว่าในกรณีใด ๆ จะคืนให้โดยไม่มีดอกเบี้ย

๖. หลักเกณฑ์และสิทธิในการพิจารณา

๖.๑ การพิจารณาผลการยื่นข้อเสนอประกวดราคาอิเล็กทรอนิกส์ครั้งนี้ กรมจะพิจารณาตัดสินโดยใช้หลักเกณฑ์ ราคา

๖.๒ การพิจารณาผู้ชนะการยื่นข้อเสนอ
กรณีใช้หลักเกณฑ์ราคาในการพิจารณาผู้ชนะการยื่นข้อเสนอ กรม จะพิจารณาจากราคารวม

๖.๓ หากผู้ยื่นข้อเสนอรายใดมีคุณสมบัติไม่ถูกต้องตามข้อ ๒ หรือยื่นหลักฐานการยื่นข้อเสนอไม่ถูกต้อง หรือไม่ครบถ้วนตามข้อ ๓ หรือยื่นข้อเสนอไม่ถูกต้องตามข้อ ๔ แล้ว คณะกรรมการพิจารณาผล การประกวดราคาอิเล็กทรอนิกส์จะไม่รับพิจารณาข้อเสนอของผู้ยื่นข้อเสนอรายนั้น เว้นแต่ผู้ยื่นข้อเสนอรายใดเสนอเอกสารทางเทคนิคหรือรายละเอียดคุณลักษณะเฉพาะของพัสดุที่จะจ้างไม่ครบถ้วน หรือเสนอรายละเอียดแตกต่างไปจากเงื่อนไขที่กรมกำหนดไว้ในประกาศและเอกสารประกวดราคาอิเล็กทรอนิกส์ ในส่วนที่มีใช้สาระสำคัญและความแตกต่างนั้น ไม่มีผลทำให้เกิดการได้เปรียบเสียเปรียบต่อผู้ยื่นข้อเสนอรายอื่น หรือเป็นการผิดพลาดเล็กน้อย คณะกรรมการฯ อาจพิจารณาผ่อนปรนการตัดสินผู้ยื่นข้อเสนอรายนั้น

๖.๔ กรมสงวนสิทธิไม่พิจารณาข้อเสนอของผู้ยื่นข้อเสนอโดยไม่มีการผ่อนผัน ในกรณีดังต่อไปนี้

(๑) ไม่ปรากฏชื่อผู้ยื่นข้อเสนอรายนั้นในบัญชีรายชื่อผู้รับเอกสารประกวดราคาอิเล็กทรอนิกส์ทางระบบจัดซื้อจัดจ้างด้วยอิเล็กทรอนิกส์ หรือบัญชีรายชื่อผู้ซื้อเอกสารประกวดราคาอิเล็กทรอนิกส์ทางระบบจัดซื้อจัดจ้างด้วยอิเล็กทรอนิกส์ ของกรม

(๒) ไม่กรอกชื่อผู้ยื่นข้อเสนอในการเสนอราคาทางระบบจัดซื้อจัดจ้างด้วยอิเล็กทรอนิกส์

(๓) เสนอรายละเอียดแตกต่างจากเงื่อนไขที่กำหนดในเอกสารประกวดราคาอิเล็กทรอนิกส์ที่เป็นสาระสำคัญ หรือมีผลทำให้เกิดความได้เปรียบเสียเปรียบแก่ผู้ยื่นข้อเสนอรายอื่น

๖.๕ ในการตัดสินการประกวดราคาอิเล็กทรอนิกส์หรือในการทำสัญญา คณะกรรมการพิจารณาผลการประกวดราคาอิเล็กทรอนิกส์หรือกรม มีสิทธิให้ผู้ยื่นข้อเสนอชี้แจงข้อเท็จจริงเพิ่มเติมได้ กรมมีสิทธิที่จะไม่รับข้อเสนอ ไม่รับราคา หรือไม่ทำสัญญา หากข้อเท็จจริงดังกล่าวไม่เหมาะสมหรือไม่ถูกต้อง

๖.๖ กรมทรงไว้ซึ่งสิทธิที่จะไม่รับราคาต่ำสุด หรือราคาหนึ่งราคาใด หรือราคาที่เสนอทั้งหมดก็ได้ และอาจพิจารณาเลือกจ้างในจำนวน หรือขนาด หรือเฉพาะรายการหนึ่งรายการใด หรืออาจจะยกเลิก การประกวดราคาอิเล็กทรอนิกส์โดยไม่พิจารณาจัดจ้างเลยก็ได้ สุดแต่จะพิจารณา ทั้งนี้ เพื่อประโยชน์ของทางราชการเป็นสำคัญ และให้ถือว่าการตัดสินของกรมเป็นเด็ดขาดผู้ยื่นข้อเสนอจะเรียกร้องค่าใช้จ่าย หรือค่าเสียหายใดๆ มิได้ รวมทั้งกรมจะพิจารณายกเลิกการประกวดราคาอิเล็กทรอนิกส์และลงโทษผู้ยื่นข้อเสนอเป็นผู้ทำงาน ไม่ว่าจะเป็นผู้ยื่นข้อเสนอที่ได้รับการคัดเลือกหรือไม่ก็ตาม หากมีเหตุที่เชื่อถือได้ว่ายื่นข้อเสนอกระทำการโดยไม่สุจริต เช่น การเสนอเอกสารอันเป็นเท็จ หรือใช้ข้อมูลคลาดเคลื่อน หรือบิดเบือนมาเสนอราคาแทน เป็นต้น

ในกรณีที่ผู้ยื่นข้อเสนอรายที่เสนอราคาต่ำสุด เสนอราคาต่ำจนคาดหมายได้ว่าไม่อาจดำเนินงานตามเอกสารประกวดราคาอิเล็กทรอนิกส์ได้ คณะกรรมการพิจารณาผลการประกวดราคาอิเล็กทรอนิกส์หรือกรรมจะให้ผู้ยื่นข้อเสนอนั้นชี้แจงและแสดงหลักฐานที่ทำให้เชื่อได้ว่าผู้ยื่นข้อเสนอสามารถดำเนินงานตามเอกสารประกวดราคาอิเล็กทรอนิกส์ให้เสร็จสมบูรณ์ หากคำชี้แจงไม่เป็นที่รับฟังได้ กรม มีสิทธิที่จะไม่รับข้อเสนอหรือไม่รับราคาของผู้ยื่นข้อเสนอรายนั้น ทั้งนี้ผู้ยื่นข้อเสนอดังกล่าวไม่มีสิทธิเรียกร้องค่าใช้จ่ายหรือค่าเสียหายใดๆ จากกรม

๖.๗ ก่อนลงนามในสัญญา กรม อาจประกาศยกเลิกการประกวดราคาอิเล็กทรอนิกส์ หากปรากฏว่ามีการกระทำที่เข้าลักษณะผู้ยื่นข้อเสนอที่ชนะการประกวดราคาหรือที่ได้รับการคัดเลือกมีผลประโยชน์ร่วมกัน หรือมีส่วนได้เสียกับผู้ยื่นข้อเสนอรายอื่น หรือขัดขวางการแข่งขันอย่างเป็นธรรม หรือสมยอมกันกับผู้ยื่นข้อเสนอรายอื่น หรือเจ้าหน้าที่ในการเสนอราคา หรือสื่อว่ากระทำการทุจริตอื่นใดในการเสนอราคา

๗. การทำสัญญาจ้างก่อสร้าง

ผู้ชนะการประกวดราคาอิเล็กทรอนิกส์จะต้องทำสัญญาจ้างตามแบบสัญญา ดังระบุในข้อ ๑.๓ หรือทำข้อตกลงเป็นหนังสือกับกรม ภายใน ๗ วัน นับถัดจากวันที่ได้รับแจ้ง และจะต้องวางหลักประกันสัญญาเป็นจำนวนเงินเท่ากับร้อยละ ๕ ของราคาค่าจ้างที่ประกวดราคาอิเล็กทรอนิกส์ ให้กรมยึดถือไว้ในขณะทำสัญญาโดยใช้หลักประกันอย่างหนึ่งอย่างใด ดังต่อไปนี้

๗.๑ เงินสด

๗.๒ เช็คหรือตราพท์ที่ธนาคารเซ็นส่งจ่ายสำนักงานทรัพยากรน้ำภาค ๑๑ อุบลราชธานี ซึ่งเป็นเช็คหรือตราพท์ลงวันที่ที่ใช้เช็คหรือตราพท์นั้น ชำระต่อเจ้าหน้าที่ในวันทำสัญญา หรือก่อนวันนั้นไม่เกิน ๓ วันทำการ

๗.๓ หนังสือค้ำประกันของธนาคารภายในประเทศ ตามตัวอย่างที่คณะกรรมการนโยบายกำหนด ดังระบุในข้อ ๑.๔ (๒) หรือจะเป็นหนังสือค้ำประกันอิเล็กทรอนิกส์ตามวิธีการที่กรมบัญชีกลางกำหนด

๗.๔ หนังสือค้ำประกันของบริษัทเงินทุน หรือบริษัทเงินทุนหลักทรัพย์ที่ได้รับอนุญาตให้ประกอบกิจการเงินทุนเพื่อการพาณิชย์และประกอบธุรกิจค้ำประกันตามประกาศของธนาคารแห่งประเทศไทย ตามรายชื่อบริษัทเงินทุนที่ธนาคารแห่งประเทศไทยแจ้งเวียนให้ทราบ โดยอนุโลมให้ใช้ตามตัวอย่างหนังสือค้ำประกันของธนาคารที่คณะกรรมการนโยบายกำหนด ดังระบุในข้อ ๑.๔ (๒)

๗.๕ พันธบัตรรัฐบาลไทย

หลักประกันนี้จะคืนให้ โดยไม่มีดอกเบี้ยภายใน ๑๕ วันนับถัดจากวันที่ผู้ชนะการประกวดราคาอิเล็กทรอนิกส์ (ผู้รับจ้าง) พ้นจากข้อผูกพันตามสัญญาจ้างแล้ว

๘. ค่าจ้างและการจ่ายเงิน

กรมจะจ่ายค่าจ้างต่อหน่วยของงานแต่ละรายการที่ได้ทำสำเร็จจริงตามราคาต่อหน่วย ที่กำหนดไว้ในใบแจ้งปริมาณงานและราคา นอกจากนี้ในกรณีต่อไปนี้

(๑) เมื่อปริมาณงานที่ทำเสร็จจริงในส่วนที่เกินกว่าร้อยละ ๑๒๕ (หนึ่งร้อยยี่สิบห้า) แต่ไม่เกินร้อยละ ๑๕๐ (หนึ่งร้อยห้าสิบ) ของปริมาณงานที่กำหนดไว้ในสัญญาหรือใบแจ้งปริมาณงานและราคา จะจ่ายให้อัตราร้อยละ ๙๐ (เก้าสิบ) ของราคาต่อหน่วยตามสัญญา

(๒) เมื่อปริมาณงานที่ทำเสร็จจริงในส่วนที่เกินกว่าร้อยละ ๑๕๐ (หนึ่งร้อยห้าสิบ) ของปริมาณ

งานที่กำหนดไว้ในสัญญาหรือใบแจ้งปริมาณงานและราคา จะจ่ายให้อัตราร้อยละ ๘๓ (แปดสิบสาม) ของราคาต่อหน่วยตามสัญญา

(๓) เมื่อปริมาณงานที่แท้จริงจริงน้อยกว่าร้อยละ ๗๕ (เจ็ดสิบห้า) ของปริมาณงานที่กำหนดไว้ในสัญญาหรือใบแจ้งปริมาณงานและราคา จะจ่ายให้ตามราคาต่อหน่วยในสัญญา และจะจ่ายเพิ่มชดเชยเป็นค่า overhead และ mobilization สำหรับงานรายการนั้น ในอัตราร้อยละ ๑๗ (สิบเจ็ด) ของผลต่างระหว่างปริมาณงานทั้งหมดของงานรายการนั้นตามสัญญาโดยประมาณ กับปริมาณงานที่แท้จริงจริงคูณด้วยราคาต่อหน่วยตามสัญญา ทั้งนี้ การจ่ายเงินเพิ่มชดเชยเป็นค่า Overhead และ Mobilization ดังกล่าว ผู้ว่าจ้างจะจ่ายให้แก่ผู้รับจ้างในงวดสุดท้ายของการจ่ายเงินค่างานตามสัญญา

(๔) กรมจะจ่ายเงินที่เพิ่มขึ้นตาม (๑) และ (๒) ดังกล่าวข้างต้น ในงวดสุดท้ายของการจ่ายเงินหรือก่อนงวดสุดท้ายของการจ่ายเงิน ตามที่กรมจะพิจารณาตามที่เห็นสมควร เว้นแต่กรณีที่กรมพิจารณาเห็นว่าปริมาณงานที่แท้จริงจริงดังกล่าว มิได้มีส่วนเกี่ยวข้องกับงานอื่นที่เหลือ อีกทั้งงานที่เหลืออยู่ก็มิได้มีผลกระทบต่อการจ่ายเงินค่างานที่แล้วเสร็จจริงในงวดดังกล่าว ทั้งนี้ กรม อาจจ่ายเงินที่เพิ่มขึ้นให้แก่ผู้รับจ้างพร้อมกับการจ่ายเงินค่างานงวดนั้นๆ และการพิจารณาว่างานใดอยู่ในหลักเกณฑ์ดังกล่าวหรือไม่เป็นดุลพินิจโดยเด็ดขาดของกรม

๙. อัตราค่าปรับ

ค่าปรับตามสัญญาจ้างแนบท้ายเอกสารประกวดราคาอิเล็กทรอนิกส์นี้ หรือข้อตกลงจ้างเป็นหนังสือจะกำหนด ดังนี้

๙.๑ กรณีที่ผู้รับจ้างนำงานที่รับจ้างไปจ้างช่วงให้ผู้อื่นทำอีกทอดหนึ่งโดยไม่ได้รับอนุญาตจากกรม จะกำหนดค่าปรับสำหรับการฝ่าฝืนดังกล่าวเป็นจำนวนร้อยละ ๑๐.๐๐ ของวงเงินของงานจ้างช่วงนั้น

๙.๒ กรณีที่ผู้รับจ้างปฏิบัติผิดสัญญาจ้างก่อสร้าง นอกเหนือจากข้อ ๙.๑ จะกำหนดค่าปรับเป็นรายวันเป็นจำนวนเงินตายตัวในอัตราร้อยละ ๐.๑๐ ของราคางานจ้าง

๑๐. การรับประกันความชำรุดบกพร่อง

ผู้ชนะการประกวดราคาอิเล็กทรอนิกส์ซึ่งได้ทำสัญญาจ้าง ตามแบบ ดังระบุในข้อ ๑.๓ หรือข้อตกลงจ้างเป็นหนังสือแล้วแต่กรณี จะต้องรับประกันความชำรุดบกพร่องของงานจ้างที่เกิดขึ้นภายในระยะเวลา ไม่น้อยกว่า ๒ ปี นับถัดจากวันที่กรมได้รับมอบงาน โดยต้องบริหารจัดการซ่อมแซมแก้ไขให้ใช้การได้ดีดังเดิมภายใน ๑๕ วัน นับถัดจากวันที่ได้รับแจ้งความชำรุดบกพร่อง

๑๑. การจ่ายเงินล่วงหน้า

ผู้ยื่นข้อเสนอมีสิทธิเสนอขอรับเงินล่วงหน้า ในอัตราไม่เกินร้อยละ ๑๕ ของราคาค่าจ้างทั้งหมด แต่ทั้งนี้จะต้องส่งมอบหลักประกันเงินล่วงหน้า เป็นพันธบัตรรัฐบาลไทย หรือหนังสือค้ำประกันหรือหนังสือค้ำประกันอิเล็กทรอนิกส์ของธนาคารในประเทศตามแบบดังระบุในข้อ ๑.๔ (๓) ให้แก่กรมก่อนการรับชำระเงินล่วงหน้า

๑๒. ข้อสงวนสิทธิในการยื่นข้อเสนอและอื่น ๆ

๑๒.๑ เงินค่าจ้างสำหรับงานจ้างครั้งนี้ ได้มาจากเงินงบประมาณประจำปี พ.ศ. ๒๕๖๔

การลงนามในสัญญาจะกระทำต่อเมื่อ กรมได้รับอนุมัติเงินค่าก่อสร้างจากเงินงบประมาณประจำปี พ.ศ. ๒๕๖๔

๑๒.๒ เมื่อกรมได้คัดเลือกผู้ยื่นข้อเสนอรายใดให้เป็นผู้รับจ้าง และได้ตกลงจ้าง ตามการประกวดราคาอิเล็กทรอนิกส์แล้ว ถ้าผู้รับจ้างจะต้องส่งหรือนำสิ่งของมาเพื่องานจ้างดังกล่าวเข้ามาจากต่างประเทศ และของนั้นต้องนำเข้าโดยทางเรือในเส้นทางที่มีเรือไทยเดินอยู่ และสามารถให้บริการรับขนได้ตามที่รัฐมนตรีว่าการกระทรวงคมนาคมประกาศกำหนด ผู้ยื่นข้อเสนอซึ่งเป็นผู้รับจ้างจะต้องปฏิบัติตามกฎหมายว่าด้วยการส่งเสริมการพาณิชย์นาวี ดังนี้

(๑) แจ้งการส่งหรือนำสิ่งของดังกล่าวเข้ามาจากต่างประเทศต่อกรมเจ้าท่า ภายใน ๗ วัน นับตั้งแต่วันที่ผู้รับจ้างส่งหรือซื้อของจากต่างประเทศ เว้นแต่เป็นของที่รัฐมนตรีว่าการกระทรวงคมนาคมประกาศยกเว้นให้บรรทุกโดยเรืออื่นได้

(๒) จัดการให้สิ่งของดังกล่าวบรรทุกโดยเรือไทย หรือเรือที่มีสิทธิเช่นเดียวกับเรือไทย จากต่างประเทศมายังประเทศไทย เว้นแต่จะได้รับอนุญาตจากกรมเจ้าท่า ให้บรรทุกสิ่งของนั้น โดยเรืออื่นที่มีใบเรือไทย ซึ่งจะต้องได้รับอนุญาตเช่นนั้นก่อนบรรทุกของลงเรืออื่น หรือเป็นของที่รัฐมนตรีว่าการกระทรวงคมนาคมประกาศยกเว้นให้บรรทุกโดยเรืออื่น

(๓) ในกรณีที่มิปฏิบัติตาม (๑) หรือ (๒) ผู้รับจ้างจะต้องรับผิดชอบตามกฎหมายว่าด้วยการส่งเสริมการพาณิชย์นาวี

๑๒.๓ ผู้ยื่นข้อเสนอซึ่งกรมได้คัดเลือกแล้ว ไม่ไปทำสัญญาหรือข้อตกลงจ้างเป็นหนังสือภายในเวลาที่กำหนดดังระบุไว้ในข้อ ๗ กรมจะริบหลักประกันการยื่นข้อเสนอ หรือเรียกมัดจำจากผู้ออกหนังสือค้ำประกัน การยื่นข้อเสนอทันที และอาจพิจารณาเรียกมัดจำให้ชดเชยความเสียหายอื่น (ถ้ามี) รวมทั้งจะพิจารณาให้เป็นผู้ทำงาน ตามระเบียบกระทรวงการคลังว่าด้วยการจัดซื้อจัดจ้างและการบริหารพัสดุภาครัฐ

๑๒.๔ กรมสงวนสิทธิ์ที่จะแก้ไขเพิ่มเติมเงื่อนไข หรือข้อกำหนดในแบบสัญญาหรือข้อตกลงจ้าง เป็นหนังสือให้เป็นไปตามความเห็นของสำนักงานอัยการสูงสุด (ถ้ามี)

๑๒.๕ ในกรณีที่เอกสารแนบท้ายเอกสารประกวดราคาอิเล็กทรอนิกส์นี้ มีความขัดหรือแย้งกัน ผู้ยื่นข้อเสนอจะต้องปฏิบัติตามคำวินิจฉัยของกรม คำวินิจฉัยดังกล่าวให้ถือเป็นที่สุด และผู้ยื่นข้อเสนอไม่มีสิทธิเรียกร้องค่าใช้จ่ายใดๆ เพิ่มเติม

๑๒.๖ กรม อาจประกาศยกเลิกการจัดจ้างในกรณีต่อไปนี้ได้ โดยที่ผู้ยื่นข้อเสนอจะเรียกร้องค่าเสียหายใดๆ จากกรมไม่ได้

(๑) กรมไม่ได้รับการจัดสรรเงินที่จะใช้ในการจัดจ้างหรือได้รับจัดสรรแต่ไม่เพียงพอที่จะทำการจัดจ้างครั้งนี้ต่อไป

(๒) มีการกระทำที่เข้าลักษณะผู้ยื่นข้อเสนอที่ชนะการจัดจ้างหรือที่ได้รับการคัดเลือกมีผลประโยชน์ร่วมกัน หรือมีส่วนได้เสียกับผู้ยื่นเสนอรายอื่น หรือขัดขวางการแข่งขันอย่างเป็นธรรมหรือสมยอมกันกับผู้ยื่นเสนอรายอื่น หรือเจ้าหน้าที่ในการเสนอราคา หรือส่อว่ากระทำการทุจริตอื่นใดในการเสนอราคา

(๓) การทำการจัดจ้างครั้งนี้ต่อไปอาจก่อให้เกิดความเสียหายแก่กรม หรือกระทบต่อประโยชน์สาธารณะ

(๔) กรณีอื่นในทำนองเดียวกับ (๑) (๒) หรือ (๓) ตามที่กำหนดในกฎกระทรวงซึ่งออกตามความในกฎหมายว่าด้วยการจัดซื้อจัดจ้างและการบริหารพัสดุภาครัฐ

๑๓. การปรับราคาค่างานก่อสร้าง

การปรับราคาค่างานก่อสร้างตามสูตรการปรับราคาดังระบุในข้อ ๑.๕ จะนำมาใช้ในกรณีที่ ค่างานก่อสร้างลดลงหรือเพิ่มขึ้น โดยวิธีการต่อไปนี้

ตามเงื่อนไข หลักเกณฑ์ สูตรและวิธีคำนวณที่ใช้กับสัญญาแบบปรับราคาได้ตามมติคณะรัฐมนตรี เมื่อวันที่ ๒๒ สิงหาคม ๒๕๓๒ เรื่อง การพิจารณาช่วยเหลือผู้ประกอบการอาชีพงานก่อสร้าง ตามหนังสือสำนักเลขาธิการ คณะรัฐมนตรี ที่ นร ๐๒๐๓/ว ๑๐๙ ลงวันที่ ๒๔ สิงหาคม ๒๕๓๒

สูตรการปรับราคา (สูตรค่า K) จะต้องคงที่ที่ระดับที่กำหนดไว้ในวันแล้วเสร็จตามที่กำหนดไว้ในสัญญา หรือภายในระยะเวลาที่กรมได้ขยายออกไป โดยจะใช้สูตรของทางราชการที่ได้ระบุในข้อ ๑.๕

๑๔. มาตรฐานฝีมือช่าง

เมื่อกรมได้คัดเลือกผู้ยื่นข้อเสนอรายใดให้เป็นผู้รับจ้างและได้ตกลงจ้างก่อสร้างตามประกาศนี้แล้ว ผู้ยื่นข้อเสนอจะต้องตกลงว่าในการปฏิบัติงานก่อสร้างดังกล่าว ผู้ยื่นข้อเสนอจะต้องมีและใช้ผู้ผ่านการทดสอบมาตรฐานฝีมือช่างหรือผู้ผ่านการทดสอบมาตรฐานฝีมือช่างจาก จากสถาบันของทางราชการ หรือผู้มีวุฒิบัตรระดับ ปวช. ปวส. และปวท. หรือเทียบเท่าจากสถาบันการศึกษาที่ ก.พ. รับรองให้เข้ารับราชการได้ในอัตราไม่ต่ำกว่าร้อยละ ๑๐ ของแต่ละ สาขาช่างแต่ละจะต้องมีจำนวนช่างอย่างน้อย ๑ คน ในแต่ละสาขาช่าง ดังต่อไปนี้

๑๔.๑ วิศวกรโครงการ ต้องเป็นผู้ได้รับใบอนุญาตประกอบวิชาชีพวิศวกรรมควบคุม สาขาโยธา ไม่ต่ำกว่าระดับภาคีวิศวกร ตามพระราชบัญญัติวิศวกร พ.ศ. ๒๕๔๒

๑๔.๒ ช่างประจำโครงการ ต้องเป็นผู้มีวุฒิบัตรระดับไม่ต่ำกว่า ปวช. แผนกช่างก่อสร้าง, หรือช่างโยธา มีประสบการณ์ทำงานไม่น้อยกว่า ๓ ปี หรือผู้มีวุฒิบัตรระดับไม่ต่ำกว่า ปวส. แผนกช่างก่อสร้าง หรือช่างโยธา มีประสบการณ์ทำงานไม่น้อยกว่า ๒ ปี หรือผู้ได้รับใบอนุญาตพิเศษเป็นผู้ประกอบวิชาชีพวิศวกรรมควบคุม ตามพระราชบัญญัติวิศวกร พ.ศ. ๒๕๔๒

๑๕. การปฏิบัติตามกฎหมายและระเบียบ

ในระหว่างระยะเวลาการก่อสร้าง ผู้ยื่นข้อเสนอที่ได้รับการคัดเลือกให้เป็นผู้รับจ้างต้องปฏิบัติตามหลักเกณฑ์ที่กฎหมายและระเบียบได้กำหนดไว้โดยเคร่งครัด

๑๖. การประเมินผลการปฏิบัติงานของผู้ประกอบการ

กรม สามารถนำผลการปฏิบัติงานแล้วเสร็จตามสัญญาของผู้ยื่นข้อเสนอที่ได้รับการคัดเลือกให้เป็นผู้รับจ้างเพื่อนำมาประเมินผลการปฏิบัติงานของผู้ประกอบการ


ทั้งนี้ หากผู้ยื่นข้อเสนอที่ได้รับการคัดเลือกไม่ผ่านเกณฑ์ที่กำหนดจะถูกระงับการยื่นข้อเสนอหรือทำสัญญากับกรม ไว้ชั่วคราว





ข้อกำหนด

การก่อสร้างโครงการพัฒนาแหล่งน้ำ

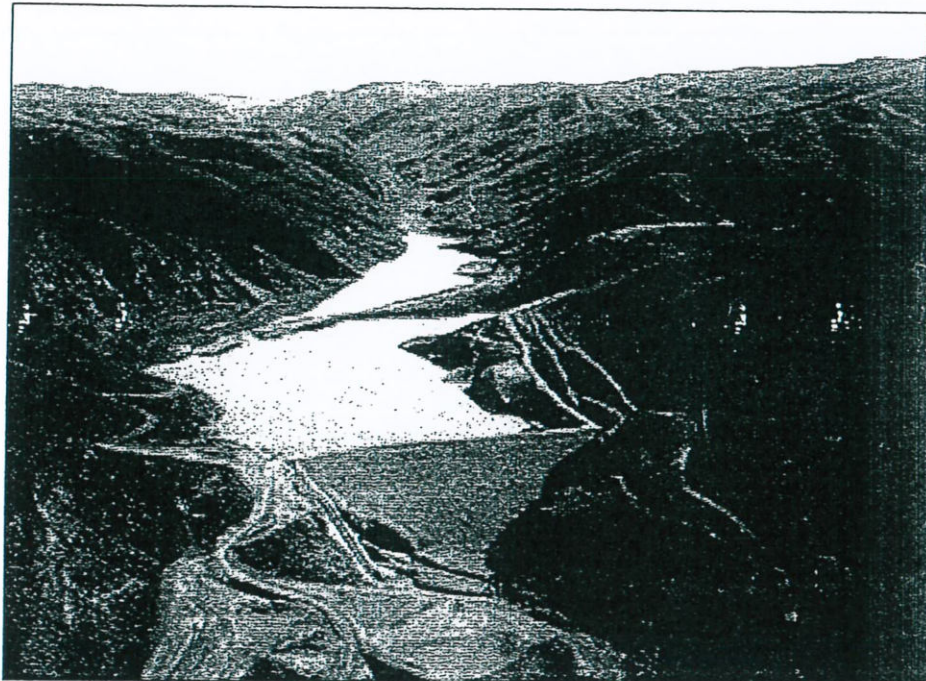

เอกสารสำนักพัฒนาแหล่งน้ำ

หมายเลข สพน.001

ธันวาคม 2545

กรมทรัพยากรน้ำ

กระทรวงทรัพยากรธรรมชาติและสิ่งแวดล้อม

ข้อกำหนด

การก่อสร้างโครงการพัฒนาแหล่งน้ำ

กรมทรัพยากรน้ำ

กระทรวงทรัพยากรธรรมชาติและสิ่งแวดล้อม



บันทึกข้อความ

พิกัด ๘๕/๔๕
๙.๑๔๕ ๑๑.๕๕ป.

ส่วนราชการ สำนักพัฒนาแหล่งน้ำ ส่วนส่งเสริมปฏิบัติการ โทร.0-2243-2236

ที่ ทส 0607/ 0061

วันที่ 6 ธันวาคม 2545

เรื่อง ขออนุมัติใช้ข้อกำหนดการก่อสร้างโครงการพัฒนาแหล่งน้ำ

เรียน อธิบดีกรมทรัพยากรน้ำ

กรมทรัพยากรน้ำ
รับที่ 01073
วันที่ ๙ ธ.ค. 2545
เวลา ๘.50

เรื่องเดิม

ตามที่ให้มีพระราชบัญญัติปรับปรุง กระทรวง ทบวง กรม พ.ศ. 2545 ลงวันที่ 3 ตุลาคม 2545 จัดตั้งกระทรวงทรัพยากรธรรมชาติและสิ่งแวดล้อมในการปฏิรูประบบราชการ อาศัยกฎกระทรวงทรัพยากรธรรมชาติและสิ่งแวดล้อม พ.ศ.2545 ลงวันที่ 9 ตุลาคม 2545 แบ่งส่วนราชการ โดยกรมทรัพยากรน้ำ มีภารกิจเกี่ยวกับการเสนอแนะในการจัดทำแบบ นโยบายและมาตรการที่เกี่ยวข้อง ทรัพยากรน้ำ บริหารจัดการ พัฒนาอนุรักษ์ พื้นฟู รวมทั้งควบคุม กำกับ ติดตามประเมินผล การแก้ไข ปัญหาเกี่ยวกับทรัพยากรน้ำ พัฒนาวิชาการ และกำหนดมาตรฐาน การพัฒนาทรัพยากรน้ำอย่างเป็นระบบ นั้น

ข้อเท็จจริง

สำนักพัฒนาแหล่งน้ำ ได้แต่งตั้งคณะทำงานจัดทำข้อกำหนดการก่อสร้างและเอกสาร ประกอบการควบคุมโครงการพัฒนาแหล่งน้ำ ตามคำสั่งที่ 1/2545 ลงวันที่ 26 พฤศจิกายน 2545 บัดนี้ คณะทำงานได้จัดทำข้อกำหนดการก่อสร้างโครงการพัฒนาแหล่งน้ำ ตามเอกสารหมายเลข สทพ.001 เสร็จเรียบร้อยแล้วโดยอ้างอิงจากคู่มือควบคุมการก่อสร้างโครงการพัฒนาแหล่งน้ำ กรมการรังวัดพัฒนา ชนบท นำมาเรียบเรียงใหม่โดยมุ่งเน้นเนื้อหาเฉพาะที่เป็นข้อกำหนดการควบคุมคุณภาพงานก่อสร้าง และเพิ่มเติมบางส่วนให้สมบูรณ์ยิ่งขึ้น เพื่อนำไปใช้ในการประกอบสัญญาจ้าง แนวทางทางใน การควบคุม ตรวจสอบ การดำเนินงานให้เป็นไปตามหลักเกณฑ์และข้อกำหนดโครงการพัฒนาแหล่งน้ำ ให้เป็นมาตรฐานเดียวกัน

ขอเรียนเพื่อโปรดพิจารณา

จึงเรียนมาเพื่อโปรดพิจารณา หากเห็นชอบขอได้อนุมัติใช้เอกสารดังกล่าวข้างต้น ในการ ดำเนินการก่อสร้างโครงการพัฒนาแหล่งน้ำต่อไป

เสนอ

- ☐ อทน
- ☐ รองฯ
- ☐ นชญ
- ☐ ผด
- ☒ จำย

รับรองตำแหน่งผู้ต้อง



(นายนิวัติชัย ชัยมิตร)

ผู้อำนวยการสำนักพัฒนาแหล่งน้ำ

(นายสุจิตต์ ใจทรงเกียรติ)
ผู้ตรวจราชการ

(นายสุจิตต์ ใจทรงเกียรติ)

เลขานุการกรม



ศูนย์ป้องกันวิกฤตน้ำ
กรมทรัพยากร
เลขที่ ๐๑๒๙
วันที่ 20 ธ.ค. 2545
เวลา 10.10

150015

ข้อกำหนดการก่อสร้างงานพัฒนาแหล่งน้ำ

รายการทั่วไป

เพื่อประโยชน์ในการตรวจสอบและติดตามผลงานของผู้ว่าจ้างและการปฏิบัติงานของผู้รับจ้าง ให้ผู้รับจ้างเสนอแผนปฏิบัติงานตามแบบที่ผู้ว่าจ้างกำหนดให้ต่อผู้ว่าจ้างภายใน 15 วัน นับถัดจากวันลงนามในสัญญาและให้ผู้รับจ้างดำเนินงานตามแผนปฏิบัติงานที่ผู้ว่าจ้างหรือตัวแทนของผู้ว่าจ้างเห็นชอบแล้วจนสุดความสามารถ เพื่อให้การก่อสร้างสำเร็จเรียบร้อยภายในกำหนดแห่งสัญญานี้ ผู้ว่าจ้างหรือตัวแทนผู้ว่าจ้างสงวนสิทธิ์ที่จะสั่งเปลี่ยนแปลงแก้ไขเพิ่มเติมแผนปฏิบัติงานอย่างไรก็ได้ ทั้งนี้เพื่อประโยชน์ของงานนี้เป็นสำคัญ ผู้รับจ้างจะต้องปฏิบัติงานตามแผนงานที่ผู้ว่าจ้างหรือตัวแทนผู้ว่าจ้างได้สั่งเปลี่ยนแปลงแก้ไขเพิ่มเติมดังกล่าวโดยเคร่งครัดต่อไป

2. งานเตรียมสถานที่ก่อสร้าง

2.1 คำจำกัดความ/ความหมาย

เป็นการจัดเตรียมความพร้อมของสถานที่และเตรียมงานเบื้องต้น ก่อนที่จะดำเนินการก่อสร้างอาคารหลักต่าง ๆ ดังนี้

- 2.1.1 การเตรียมพื้นที่ หมายถึง การกำหนดพื้นที่เพื่อทำการก่อสร้างอาคารสำนักงาน โรงงาน คลังพัสดุ และอาคารชั่วคราวอื่น ๆ รวมทั้งสิ่งอำนวยความสะดวกต่างๆ ที่จำเป็นสำหรับการปฏิบัติงาน
- 2.1.2 การตรวจสอบและวางผัง หมายถึง การตรวจสอบหมุดหลักฐานต่าง ๆ และสำรวจวางผัง การก่อสร้างอาคารตามที่กำหนดไว้ในแบบก่อสร้าง
- 2.1.3 ทางลาลองชั่วคราว ทางเบี่ยง หมายถึง การกำหนดเส้นทางคมนาคมในการขนส่งวัสดุ ก่อสร้าง จากเส้นทางสายหลักถึงบริเวณโครงการ
- 2.1.4 การจัดหาวัสดุ หมายถึง การจัดเตรียมวัสดุก่อสร้างพร้อมสุมเก็บตัวอย่างวัสดุหลักไปทดสอบคุณสมบัติ และหรือจัดเตรียมเอกสารรับรองคุณสมบัติ และมาตรฐานการผลิตของวัสดุหลัก
- 2.1.5 การถางป่าและปรับพื้นที่ หมายถึง การถางป่า ขุดต่อ ขุดรากไม้ และปรับพื้นที่ บริเวณที่จะก่อสร้างอาคาร และหรือตามแนวหรือขอบเขตที่กำหนดไว้ในแบบก่อสร้าง รวมทั้งการขนย้ายสิ่งที่ไม่พึงประสงค์ออกนอกบริเวณก่อสร้าง

- 2.1.6 การรื้อถอนสิ่งปลูกสร้างเดิม หมายถึง สิ่งก่อสร้างเดิมที่ไม่ต้องการในบริเวณก่อสร้าง หรือตามที่กำหนดในแบบแปลนต้องรื้อถอน ต้องกำจัดและขนย้ายออกให้พ้นบริเวณก่อสร้าง
- 2.1.7 การกำจัดน้ำออกจากบริเวณก่อสร้าง หมายถึง การทำเขื่อนกันน้ำชั่วคราว การขุดร่อง หรือทำรางเปลี่ยนทางน้ำ การใช้เครื่องสูบน้ำ เพื่อป้องกันและกำจัดน้ำออกจากบริเวณก่อสร้าง
- 2.2 ข้อกำหนด/คุณสมบัติ
- 2.2.1 การเตรียมพื้นที่
- 1) ที่ตั้งอาคารสำนักงาน จะต้องอยู่ใกล้เคียงกับบริเวณห้วงงานโดยมีขนาดและพื้นที่ใช้สอยตามที่กำหนดไว้ในแบบ พื้นสำนักงานจะต้องอยู่สูงกว่าพื้นดินไม่น้อยกว่า 0.30 เมตร มีระบบระบายน้ำ และระบบสาธารณูปโภคที่ดี
 - 2) ที่ตั้งอาคาร โรงงาน คลังพัสดุและบ้านพักคนงาน จะต้องไม่สร้างบนพื้นที่กีดขวางทางสัญจรและบริเวณก่อสร้าง จะต้องรักษาความสะอาดอยู่เสมอโดยมีระบบสุขาภิบาล
 - 3) จะต้องมีการบำรุงรักษาความปลอดภัยบริเวณสถานที่ก่อสร้างทั้งหมด ตลอดระยะเวลาก่อสร้าง
 - 4) จะต้องจัดทำและติดตั้งแผ่นป้ายแนะนำโครงการ แสดงรายละเอียดเกี่ยวกับงานก่อสร้างตามแบบมาตรฐาน โดยติดตั้งไว้ในที่แลเห็นเด่นชัด
- 2.2.2 การตรวจสอบและวางแผน
- 1) ก่อนดำเนินการก่อสร้าง จะต้องตรวจสอบความถูกต้องของแบบกับสภาพภูมิประเทศ โดยการวางแผน ถ่ายระดับ วางผังอาคาร และสิ่งปลูกสร้างทุกชนิด กรณีตรวจพบความคลาดเคลื่อนหรือมีปัญหาอุปสรรคในพื้นที่ก่อสร้าง ให้รีบรายงานคณะกรรมการตรวจการจ้าง
 - 2) หมดหลักฐานต่างๆ ที่กำหนดและได้จัดทำขึ้น จะต้องรักษาให้อยู่ในสภาพเรียบร้อย สามารถตรวจสอบได้ตลอดเวลา
- 2.2.3 การทำทางลาลองชั่วคราว
- 1) ทางลาลอง ทางเบี่ยง ทางเข้าหมู่บ้าน/อาคาร และอื่นๆ ทั้งที่อยู่ภายในและนอกบริเวณก่อสร้างจะต้องให้สามารถเชื่อมเข้าถึงกันได้ตลอด
 - 2) จะต้องดูแล บำรุงรักษาเส้นทางให้สามารถใช้งานได้สะดวก รวมทั้งมีมาตรการป้องกันฝุ่น โคลนตม ตลอดอายุสัญญาก่อสร้าง

2.2.4 การจัดหาวัสดุ

- 1) วัสดุหลักที่จะต้องทำการทดสอบคุณสมบัติตามข้อกำหนดของแต่ละประเภทงาน เช่น หิน กรวด ทราย เหล็กเสริม เป็นต้น จะต้องสุ่มจัดเก็บตัวอย่างและควบคุมไปทดสอบยังหน่วยงานที่เชื่อถือได้ และนำผลการทดสอบคุณสมบัติให้คณะกรรมการตรวจการจ้างพิจารณาเห็นชอบก่อนนำมาใช้งาน
- 2) วัสดุหลักที่จะต้องมีเอกสารรับรองคุณสมบัติและมาตรฐานการผลิต ตามแบบและข้อกำหนดของแต่ละประเภทงาน เช่น ท่อและอุปกรณ์ประกอบ แผ่นใยสังเคราะห์ ประตูน้ำ เป็นต้น ให้คณะกรรมการตรวจการจ้างพิจารณาเห็นชอบก่อนนำมาใช้งาน
- 3) จะต้องกำหนดมาตรการ ดูแล บำรุงรักษา จัดเก็บวัสดุ ให้อยู่ในสภาพที่ดี

2.2.5 การวางป่าและปรับพื้นที่

- 1) พื้นที่ก่อสร้างที่กำหนดในแบบ จะต้องมีการวางป่าและปรับพื้นที่ให้เรียบร้อย ปราศจากต้นไม้ ตอไม้ รากไม้ และสิ่งกีดขวางต่างๆ โดยมีอาณาเขตห่างจากตัวอาคารก่อสร้างประมาณ 5 เมตร
- 2) วัสดุที่วางออกและขุดออก จะต้องขนย้ายออกพ้นพื้นที่ก่อสร้างและหรือทำลายโดยวิธีเผา ผึ่งกลบ หรือวิธีอื่นใดที่เหมาะสม โดยได้รับความเห็นชอบจากคณะกรรมการตรวจการจ้างก่อน
- 3) ดันไม้ทุกชนิดที่จะโค่น จะต้องมีการประทับหรือสีป้ายที่ลำต้นโดยช่างควบคุมงานหรือพนักงานป่าไม้ และจะต้องทำโดยไม่ก่อให้เกิดความเสียหายแก่ต้นไม้อื่นๆ หรือทรัพย์สินอื่นใดบริเวณใกล้เคียง

2.2.6 การรื้อถอนสิ่งปลูกสร้างเดิม

- 1) สิ่งปลูกสร้างเดิมที่ไม่ต้องการในบริเวณก่อสร้างตามที่กำหนดในแบบ ต้องรื้อถอนออก และกำจัดให้หมด ส่วนที่ใช้ประโยชน์ได้ให้นำมาเก็บรักษาไว้ในสถานที่ที่กำหนด
- 2) เศษขยะหรือดิน หรือสิ่งต่างๆ ที่ไม่ต้องการ จะต้องขนย้ายออกพ้นพื้นที่ก่อสร้างและหรือทำลายโดยวิธีเผา ผึ่งกลบ หรือวิธีอื่นใดที่เหมาะสม โดยได้รับความเห็นชอบจากคณะกรรมการตรวจการจ้างก่อน

2.2.7 การกำจัดน้ำออกจากบริเวณก่อสร้าง

- 1) บริเวณก่อสร้างที่มีน้ำขัง อันเนื่องมาจากน้ำใต้ดินและน้ำที่ไหลมาจากผิวดิน จะต้องกำจัดออกให้หมดตลอดเวลาก่อสร้าง โดยการทำเขื่อนกันน้ำชั่วคราว การขุดร่องหรือทำรางเปลี่ยนทางน้ำ และการใช้เครื่องสูบน้ำ เป็นต้น
- 2) การทำเขื่อนกันน้ำชั่วคราว จะต้องเสนอแบบรวมทั้งวิธีการก่อสร้างและรื้อย้ายให้คณะกรรมการตรวจการจ้างเห็นชอบก่อน

- 3) การขุดร่องหรือทำรางเปลี่ยนทางน้ำ จะต้องเสนอข้อมูลด้านอุทกวิทยาและการออกแบบให้คณะกรรมการตรวจการจ้างเห็นชอบก่อน
- 4) การใช้เครื่องสูบน้ำ จะต้องออกแบบและวางแผน ติดตั้งเครื่องมือ ตลอดจนควบคุมดูแล บำรุงรักษาให้คณะกรรมการตรวจการจ้างเห็นชอบก่อน

3. งานขุด

3.1 คำจำกัดความและความหมาย

ประเภทของการขุด สามารถแยกตามชนิดของวัสดุและลักษณะการขุด ออกเป็น 4 ประเภท ดังนี้

3.1.1 งานขุดลอกหน้าดิน หมายถึง การขุดลอกผิวหน้าดินเดิมเพื่อเตรียมฐานรากของงานถม ประกอบด้วย การขุดรากไม้ เศษขยะ เศษหิน อินทรีย์วัตถุ ดินอ่อน และสิ่งที่ไม่พึงประสงค์อื่น ๆ ออกให้หมด ภายในขอบเขตและบริเวณที่กำหนดไว้ในแบบ วัสดุที่ได้จากการขุดลอกหน้าดิน ห้ามนำไปใช้ในงานถมเป็นอันตราย

3.1.2 งานดินขุด แบ่งออกเป็น 3 ประเภท

- 1) งานดินขุดทั่วไป หมายถึง การขุดดินที่สามารถขุดออกด้วยเครื่องจักรกลและขนเกลี่ยทิ้งบริเวณข้าง ๆ พื้นที่ก่อสร้าง
- 2) งานดินขุดขนทิ้ง หมายถึง การขุดดินที่สามารถขุดออกด้วยเครื่องจักรกล และต้องขนทิ้งโดยตักขึ้นใส่รถบรรทุกนำไปทิ้งยังที่กำหนด
- 3) งานดินขุดเหลว หมายถึง การขุดดินที่มีน้ำท่วมขังมีสภาพเหลว สามารถขุดออกด้วยเครื่องจักรกลขุดมากองผึ่งให้แห้ง แล้วขนทิ้งโดยตักดินใส่รถบรรทุกนำไปทิ้งยังที่กำหนด

3.1.3 งานขุดหินผุ หมายถึง การขุดหินผุ ดินดาน ดินลูกรัง หินก้อนที่มีขนาดไม่โตกว่า 0.7 ลูกบาศก์เมตร หรือวัสดุอื่นที่ไม่สามารถขุดออกได้ด้วยเครื่องจักรกล หรือเครื่องมือขุดธรรมดา ต้องใช้คราด (Ripper) ช่วยขุดทำให้หลวมก่อนแล้วขุดออกด้วยเครื่องจักรกล หรือขนทิ้งโดยตักขึ้นใส่รถบรรทุกนำไปทิ้งยังที่กำหนด

3.1.4 งานขุดหินแข็ง หมายถึง การขุดหินชั้น หินผิวดิน หรือหินก้อนที่มีขนาดโตกว่า 0.7 ลูกบาศก์เมตร ไม่สามารถขุดออกด้วยเครื่องจักรกล หรือใช้คราด (Ripper) ต้องใช้วัตถุระเบิดทำการระเบิดหินให้แตกก่อน และขนทิ้งโดยตักขึ้นใส่รถบรรทุกนำไปทิ้งยังที่กำหนด

3.2 ข้อกำหนด/คุณสมบัติ

การขุดดินหรือขุดหินเพื่อให้ได้ขนาดตามรูปแบบ การขุดลอกหน้าดินและร่องแกบเพื่อเตรียมฐานรากก่อสร้างทำนบกั้นดิน/เขื่อนดิน และอาคารขุดย่อยก่อสร้างเพื่องานก่อสร้างอาคาร มีข้อกำหนดดังนี้

- 3.2.1 ต้องขุดให้ได้แนว ระดับและขนาดตามที่กำหนดไว้ในแบบ การขุดต้องกระทำด้วยความระมัดระวังเป็นพิเศษ และต้องมีมาตรการควบคุมให้วัตถุที่อยู่นอกขอบเขตแนวการขุดยังคงอยู่ในสภาพเดิมเท่าที่จะทำได้
- 3.2.2 ในกรณีที่แบบไม่ได้ระบุแนวเส้นขอบเขตการขุดไว้ ถ้าเป็นการขุดดินควรใช้ลาด (Slope) 1:1.5 และถ้าเป็นการขุดหินควรใช้ลาด (Slope) 1:0.5 หรือตามที่คณะกรรมการตรวจการจ้างกำหนด
- 3.2.3 การขุดเพื่อก่อสร้างฐานรากของอาคารโครงสร้างใด ๆ จะต้องขุดเผื่อออกไปจากที่กำหนดไว้ข้างละ 30 เซนติเมตร เพื่อความสะดวกในการตั้งไม้แบบ
- 3.2.4 ในกรณีที่เป็นหิน การขุดจะต้องใช้ความระมัดระวังเพื่อรักษาแนวให้ได้ตามที่แบบกำหนดไว้ ส่วนของหินที่ยื่นออกมาจากแนวที่กำหนดไว้ในแบบอาจยอมให้มีได้ไม่เกิน 15 เซนติเมตร หรือเป็นอย่างอื่นที่เหมาะสมตามสภาพ
- 3.2.5 ในกรณีที่ขุดผิดพลาดไปจากแนวที่กำหนดในแบบ ความเสียหาย การพังทลายที่เกิดจากการระเบิดหรือโพรงหินที่เกิดจากความไม่ระมัดระวังในขณะดำเนินการขุดของผู้รับจ้าง และความผิดพลาดไม่ว่าจะด้วยเหตุใดก็ตาม ผู้รับจ้างจะต้องรับผิดชอบและต้องซ่อมแซมแก้ไขตามคำแนะนำของวิศวกรควบคุมการก่อสร้าง โดยค่าใช้จ่ายส่วนนี้เป็นของผู้รับจ้าง
- 3.2.6 การขุดพื้นฐานรากและลาดด้านข้างที่ติดกับงานคอนกรีต ต้องตกแต่งให้เรียบร้อย พื้นผิวหน้าต้องเตรียมการปรับแต่งให้มีความมั่นคงพอที่จะรับอาคารคอนกรีตได้
- 3.2.7 การขุดดินร่องแกนเขื่อน จะต้องขุดให้มีขนาดความกว้าง ลาดด้านข้าง ตามแบบ สำหรับความลึกให้ขุดลึกลงไปจนถึงระดับชั้นดินหรือหินที่กำหนดในแบบ เมื่อขุดร่องแกนเสร็จจะต้องได้รับการตรวจสอบและเห็นชอบจากคณะกรรมการตรวจการจ้างก่อน จึงจะดำเนินการขั้นต่อไปได้
- 3.2.8 วัสดุที่ได้จากการขุด ถ้าคณะกรรมการตรวจการจ้างอนุญาตให้นำไปใช้ถมทำ ทำนบดิน เขื่อนดินก็ให้นำไปใช้ ส่วนวัสดุที่ไม่เหมาะสมหรือเหลือใช้จะต้องขนไปยังยังบริเวณที่ทิ้งดิน ซึ่งแสดงไว้ในแบบหรือที่ซึ่งคณะกรรมการตรวจการจ้างเห็นชอบแล้ว
- 3.2.9 บริเวณที่ทิ้งวัสดุจะต้องไม่กีดขวางการทำงานและขวางทางน้ำ การกองวัสดุจะต้องกองให้อยู่ในขอบเขตและจะต้องเกลี่ยปรับระดับของกองวัสดุให้เหมาะสม

4. งานถม

4.1 คำจำกัดความ/ความหมาย

ประเภทของการถมสามารถแยกตามลักษณะการใช้งานและชนิดของวัสดุ แบ่งออกเป็น 3 ประเภท ดังนี้

4.1.2 ดินถม มีลักษณะการใช้งาน ดังนี้

- 1) เป็นทำนบดินหรือเขื่อนดิน เพื่อปิดกั้นทางน้ำไหลผ่าน วัสดุที่ใช้ถมเป็นดินที่บ้นน้ำ เช่น ดินเหนียว ดินเหนียวปนกรวด ดินเหนียวปนทราย และดินเหนียวปนดินตะกอน หรือตามที่กำหนดไว้ในแบบก่อสร้าง จะต้องไม่มีรากหญ้าหรือวัชพืชอื่นใดปน
- 2) เป็นคันทาง เพื่อการคมนาคมและขนส่งพืชผลทางการเกษตร วัสดุที่ใช้ถมเป็นดินที่รับน้ำหนักบรรทุกทุกได้ดีตามข้อกำหนด จะต้องไม่มีรากหญ้าหรือวัชพืชอื่นใดปน
- 3) เป็นดินถมกลับสำหรับอาคารและโครงสร้าง วัสดุที่ใช้ถมถ้าไม่ระบุไว้เป็นอย่างอื่นจะเป็นดินส่วนที่ขุดนำกลับมาถมคืน จะต้องไม่มีรากหญ้าหรือวัชพืชอื่นใดปน

4.1.3 ดินลูกรัง ใช้ถมหลังคันดินหรือเขื่อนดิน ป้องกันการกัดเซาะของน้ำฝน และใช้เป็นผิวจราจรสำหรับงานทาง

4.1.4 หินถม เป็นวัสดุถมเปลือกนอกของตัวเขื่อนดิน ทำหน้าที่เสริมความมั่นคงไม่ให้เกิดการเลื่อนไถล วัสดุที่ใช้ถมเป็นหินหรือกรวด ผสมทรายและตะกอน ที่มีคุณสมบัติตามที่กำหนดไว้ในแบบก่อสร้าง

4.2 ข้อกำหนด/คุณสมบัติ

4.2.1 วัสดุที่ใช้ถม จะต้องไม่มีรากหญ้าหรือวัชพืชใดปน และมีคุณสมบัติดังนี้

- 1) ดินถมทำนบดินหรือเขื่อนดิน จะต้องเป็นดินที่บ้นน้ำซึ่งจำแนกดินตามวิธี Unified Soil Classification ดังนี้

สัญลักษณ์ทางวิศวกรรม	ชนิดของดิน
GC	กรวดผสมดินเหนียว กรวดมีขนาดไม่คละกัันผสมทรายและดินเหนียว
SC	ทรายผสมดินเหนียว ทรายมีขนาดไม่คละกัันผสมดินเหนียว
CL	ดินเหนียวที่มีความเหนียวน้อยถึงปานกลาง อาจจะเป็นกรวด ทราย และตะกอน
CH	ดินเหนียวล้วนที่มีความเหนียวมาก ไม่มีอินทรีย์วัตถุ

- 2) ดินถมคันทาง เป็นดินถมทั่วไปที่ไม่มีอินทรีย์วัตถุ จะต้องม้ค่ากำลังแบกทาน โดยวิธีวัดเปรียบเทียบความต้านทานแรงเฉือนของดิน (CBR) มากกว่าหรือเท่ากับ 6%

- 3) ดินลูกรัง เป็นดินเหนียวผสมเม็ดลูกรัง มีค่า Liquid Limit ไม่สูงกว่า 35% Plastic Index มีค่าอยู่ระหว่าง 6-12 และมีขนาดสัดส่วนคละที่ดี โดยร่อนผ่านตะแกรงมาตรฐานอเมริกัน ตามเกรตใดเกรตหนึ่ง ดังนี้

ตะแกรงมาตรฐาน	% ผ่านตะแกรงโดยน้ำหนัก			
อเมริกัน	เกรตซี	เกรตดี	เกรตอี	เกรตเอฟ
1 นิ้ว	100	100	100	100
3/8 นิ้ว	50-85	60-100	-	-
เบอร์ 4	35-65	50-85	55-100	70-100
เบอร์ 10	25-50	40-70	40-100	55-100
เบอร์ 40	15-30	25-45	20-50	30-70
เบอร์ 200	5-15	8-15	6-15	8-15

- 4) หินถม เป็นวัสดุถมเปลือกนอกของเขื่อนดิน มีคุณสมบัติน้ำซึมผ่านได้ ซึ่งจำแนกดินตามวิธี Unified Soil Classification ดังนี้

สัญลักษณ์ทางวิศวกรรม	ชนิดของดิน
GW	กรวดมีขนาดใหญ่คละกัน กรวดผสมทรายโดยมีตะกอนละเอียดเล็กน้อย
GP	กรวดมีขนาดสม่ำเสมอ กรวดผสมทรายโดยมีตะกอนละเอียดเล็กน้อย
SW (ถ้ามีกรวด)	ทรายมีขนาดใหญ่คละกัน ทรายผสมกรวดโดยมีตะกอนละเอียดเล็กน้อย
SP (ถ้ามีกรวด)	ทรายมีขนาดสม่ำเสมอ ทรายผสมกรวดโดยมีตะกอนละเอียดเล็กน้อย

4.2.2 การบดอัด

- 1) ดินถม เพื่อให้ดินมีความแน่นเป็นเนื้อเดียวกันโดยตลอด ปราศจากการปูคั้ง โฟรง การเป็นแผ่น การถมบดอัดต้องปฏิบัติดังนี้
 - 1.1) นำดินที่จะใช้บดอัดโรยเกลี่ยให้เป็นชั้นในแนวราบ ความหนาของดินแต่ละชั้นเมื่อบดอัดได้ที่แล้วต้องไม่มากกว่า 0.20 เมตร หรือไม่มากกว่า 2 ใน 3 ของความยาวของดินแกละที่ใช้บด
 - 1.2) ดินที่ใช้บดอัดต้องผสมคลุกเคล้าให้เข้ากันดี และต้องมีความชื้นไม่มากกว่าหรือน้อยกว่า 3 % ของความชื้นต่ำสุดที่ให้ความแน่นสูงสุด (Optimum Moisture Content)

1.3) ความลาดชันตรงจุดต่อไม่ควรเกิน 1:3 ผิวสัมผัสของรอยต่อทุกแห่งจะต้องขุดตัดออกให้เป็นรอยใหม่ ต้องเก็บกวาดส่วนที่หลุดหลวมออกให้หมด และไถคลาดทำให้ผิวขรุขระ การบดอัดจะต้องทำการบดอัดเล็กลงเข้าไปในเขตที่บดอัดแล้วตลอดแนวรอยต่อ เป็นระยะไม่น้อยกว่า 1.00 เมตร

1.4) บดอัดแน่นไม่ต่ำกว่า 95% ของความหนาแน่นสูงสุดของดินแห้งตามวิธีการทดลอง Standard Proctor

2) ดินลูกรัง การถมบดอัดเหมือนดินถม

2.1) บดอัดแน่นไม่ต่ำกว่า 95% ของความหนาแน่นสูงสุดของดินแห้งตามวิธีการทดลอง Modified AASHTO -

3) หินถม ก่อนถมต้องเตรียมฐานรากให้ได้ตามแบบที่กำหนดก่อน- การถมบดอัดต้องปฏิบัติ ดังนี้

3.1) การเทหินจะต้องกระทำเป็นชั้น ๆ ความหนาแต่ละชั้นไม่เกิน 0.50 เมตร และต้องบดอัดโดยใช้รถบดล้อเหล็กบดทับไปมาอย่างน้อย 4 เที่ยว

3.2) บดอัดแน่น มีค่าความสัมพันธ์ (Relative Density) ไม่ต่ำกว่า 75% และมีความหนาแน่นสัมพัทธ์เฉลี่ยไม่ต่ำกว่า 90%

4) ดินถมหรือหินถมกลับ สำหรับอาคารและโครงสร้าง

4.1) จะต้องถมเป็นชั้นๆ ตามแนวราบ แต่ละชั้นหนาไม่เกิน 0.50 เมตร ในกรณีของการวางท่อจะถมกลับจากหลังท่อน้ำขึ้นละ 0.15 เมตร

4.2) กรณีเป็นดินถมกลับการบดอัดเหมือนดินถม ส่วนกรณีเป็นหินถมกลับการบดอัดเหมือนหินถม

5) ในกรณีที่การบดอัดผลทดสอบไม่ได้ตามข้อกำหนด จะต้องทำการรื้อออกและบดอัดใหม่จนผลทดสอบผ่านตามข้อกำหนด จึงจะดำเนินการถมและบดอัดในชั้นต่อไปได้

4.2.3 การทดสอบและรายงานผล

1) การทดสอบความแน่นในสนาม (Field Density) ตามวิธี Sand Cone เทียบกับ Standard Proctor Compaction Test เพื่อพิจารณาค่าเปอร์เซ็นต์ของความแน่นสูงสุดในห้องปฏิบัติการ โดยทำการทดสอบไม่น้อยกว่า 3 จุดต่อการทดสอบ 1 ครั้ง ดังนี้

1.1) ดินถม ให้ทำการทดสอบ 1 ครั้งต่อพื้นที่การบดอัด 700 ตารางเมตร หรืออยู่ในดุลยพินิจของคณะกรรมการตรวจการจ้าง

1.2) ดินลูกรัง ให้ทำการทดสอบ 1 ครั้งต่อพื้นที่บดอัด 500 ตารางเมตร หรืออยู่ในดุลยพินิจของคณะกรรมการตรวจการจ้าง

- 2) การรายงานผล ให้รายงานผลการทดสอบความแน่น พร้อมระบุตำแหน่งและระดับต่อคณะกรรมการตรวจการจ้าง

5. งานคอนกรีต

5.1 คำจำกัดความและความหมาย

งานคอนกรีต หมายถึง การประกอบและติดตั้งแบบ การผสมคอนกรีต การเทคอนกรีต การซ่อมคอนกรีต การทำผิวและตกแต่งคอนกรีต การบ่มคอนกรีต สำหรับงานอาคารต่างๆ

คอนกรีตประกอบด้วยส่วนผสมของซีเมนต์ หินย่อยหรือกรวด หินทราย น้ำ และหรือสารเคมีผสมเพิ่ม ส่วนผสมทั้งหมดจะต้องคลุกเคล้าให้เข้ากันอย่างดี และให้ความเหลวของคอนกรีตที่เหมาะสม

คอนกรีตต้องมีเนื้อสม่ำเสมอ และเมื่อแข็งตัวต้องมีเนื้อแน่น มีความคงทนถาวร มีคุณสมบัติกันซึม ทนต่อการขัดสีได้ดี และมีกำลังรับน้ำหนักที่มากกระทำ

5.2 ข้อกำหนด/คุณสมบัติ

5.2.1 วัสดุผสมคอนกรีต

- 1) ปูนซีเมนต์ ต้องเป็นปูนซีเมนต์ปอร์ตแลนด์ เป็นของใหม่ ไม่เสื่อมคุณภาพ และจับตัวเป็นก้อน มีคุณภาพตามมาตรฐานผลิตภัณฑ์อุตสาหกรรม มอก. 15 เล่ม 1-2532 ถ้าไม่ระบุไว้เป็นอย่างอื่น ให้ใช้ปูนซีเมนต์ปอร์ตแลนด์ ประเภท 1
- 2) หินทราย ต้องเป็นทรายหยาบน้ำจืด มีเม็ดแน่นแข็งแกร่ง สะอาด ปราศจากสิ่งเจือปน และมีสัดส่วนคละที่ดี โดยต้องผ่านการทดสอบคุณสมบัติ ดังนี้
 - 2.1) ทดสอบสิ่งเจือปน โดยใส่น้ำยาโซเดียมไฮดรอกไซด์และเทียบกับสีมาตรฐาน
 - 2.2) ทดสอบความแข็งแกร่ง โดยแช่น้ำยาโซเดียมซิลเฟต 5 รอบ มีค่าสึกหรอไม่เกิน 10%

- 2.3) ทดสอบส่วนคละ โดยร่อนผ่านตะแกรงมาตรฐานอเมริกัน ดังนี้

ตะแกรงมาตรฐานอเมริกัน	% ผ่านตะแกรงโดยน้ำหนัก
3/8 นิ้ว	100
เบอร์ 4	95-100
เบอร์ 8	80-100
เบอร์ 16	50-85
เบอร์ 30	25-60
เบอร์ 50	10-30
เบอร์ 100	2-10

3) หินย่อยหรือกรวด หินย่อยเป็นหินโมด้วยเครื่องจักร กรวดต้องเป็นกรวดน้ำจืดซึ่งเกิดขึ้นตามธรรมชาติมีขนาดตั้งแต่ 4-76 มิลลิเมตร (3/16-3 นิ้ว) ซึ่งจะต้องมีขนาดส่วนคละลดหลั่นกันไปอย่างเหมาะสม มีความแข็งแรงทนทาน ปราศจากสิ่งเจือปนที่ไม่ต้องการ มีรูปร่างลักษณะเหลี่ยมค่อนข้างกลม มีส่วนริ้วแบนน้อย ก่อนนำมาใช้ต้องผ่านเกณฑ์การ ดังนี้

3.1) ทดสอบความแข็งแรง โดยแช่น้ำยาไฮเดียมซัลเฟต 6 รอบ มีความสึกหรอไม่เกิน 10%

3.2) ทดสอบการขัดสี โดยเครื่อง Los Angeles Machine 500 รอบ มีค่าทนต่อการขัดสีไม่น้อยกว่า 40%

3.3) ทดสอบสัดส่วนคละ โดยร่อนผ่านตะแกรงมาตรฐานอเมริกันซึ่งแบ่งเป็นขนาดเกินเบอร์ 1 มีขนาดหินใหญ่สุดไม่เกิน $\frac{3}{4}$ นิ้ว ใช้กับอาคารคอนกรีตที่มีความหนาไม่เกิน 0.20 เมตร และหินเบอร์ 2 มีขนาดหินใหญ่สุดไม่เกิน $1\frac{1}{2}$ นิ้ว ใช้กับอาคารคอนกรีตที่มีความหนาเกิน 0.20 เมตร ดังนี้

ขนาดหินย่อย	% ผ่านตะแกรงโดยน้ำหนัก							
	2"	1 ½"	1"	¾"	½"	3/8"	No.4	No.8
หินเบอร์ 1	-	-	100	90-100	-	20-55	0-10	0-5
หินเบอร์ 2	100	90-100	20-55	0-15	-	0-5	-	-

4) น้ำ ต้องเป็นน้ำจืดที่สะอาดปราศจากสิ่งเจือปนในปริมาณที่จะทำให้คอนกรีตสูญเสียความแข็งแรง เช่น กรด ต่าง สารอินทรีย์ ฯลฯ

5) สารผสมเพิ่ม (Admixture) เป็นสารเคมีที่ใส่เพิ่มเข้าไปในส่วนผสมคอนกรีต เพื่อเพิ่มความมั่นคง แข็งแรง และสะดวกในการใช้งาน ก่อนนำมาใช้จะต้องได้รับความเห็นชอบจากคณะกรรมการตรวจการจ้างก่อน

5.2.2 แบบหล่อคอนกรีต

1) วัสดุที่ใช้ทำแบบหล่อ เช่น ไม้ ไม้อัด แผ่นเหล็ก จะต้องทนต่อการบิดงอ ซึ่งเกิดจากการเทหรือการกระทุ้งทำให้คอนกรีตแน่น โดยคุณสมบัติของวัสดุที่ใช้มีดังนี้

1.1) ไม้แบบ ไม้ที่จะนำมาทำแบบจะต้องหนาไม่ต่ำกว่า 1 นิ้ว และกว้างไม่เกิน 9 นิ้ว ยึดโยงติดกันให้แข็งแรงไม่โยกคลอน

1.2) ไม้อัด จะต้องเป็นไม้อัดที่ทำด้วยกาวชนิดพิเศษ สามารถกันน้ำได้ ไม่เสียรูปเมื่อถูกน้ำ หนาไม่น้อยกว่า 10 มิลลิเมตร

1.3) ไม้เคร่าและไม้สำหรับค้ำยัน มีขนาดไม่เล็กกว่า $1\frac{1}{2} \times 3$ นิ้ว

- 2) การเตรียมพื้นผิวฐานรองรับคอนกรีต พื้นผิวฐานที่รองรับคอนกรีต ผิวหน้าจะต้องไม่มีน้ำขัง ไม่มีโคลนตม และเศษสิ่งของต่างๆ หรือสิ่งที่ไม่พึงประสงค์เคลือบติดอยู่ กรณีพื้นผิวที่ดูดซึมน้ำได้จะต้องทำให้ขึ้นโดยทั่วเพื่อป้องกันมิให้พื้นผิวดูดน้ำออกจากคอนกรีตใหม่
- 3) แบบหล่อเมื่อได้ประกอบแล้ว ต้องมีความมั่นคงแข็งแรงและได้ตำแหน่ง แนว ระดับ ขนาด และรูปร่างถูกต้องตามที่ระบุไว้ในแบบ
- 4) ก่อนเทคอนกรีต ต้องทำความสะอาดแบบหล่อ อุดรูรั่ว ให้เรียบร้อย ทาแบบด้วยน้ำมัน ทาแบบที่อนุญาตให้ใช้เท่านั้น เพื่อป้องกันมิให้คอนกรีตติดแบบและมีรอยเปื้อน
- 5) กรณีต้องยึดแบบด้วยเหล็กเส้นหรือโลหะเส้นอย่างอื่นที่จะต้องฝังทิ้งไว้ในคอนกรีต โดยการตัดเหล็กหรือโลหะเส้นที่จุดห่างจากผิวคอนกรีตไม่น้อยกว่า 3 เซนติเมตร
- 6) กรณีที่ใช้ยึดปลายเหล็กเส้นยึดแบบชนิดถอดเก็บได้ ให้ปล่อยรูคอนกรีตที่ปลายเหล็กเส้นที่ยึดแบบนี้ไว้สำหรับคว้านให้ใหญ่ เพื่อจัดการซ่อมรูคอนกรีตด้วยซีเมนต์ผสมทรายอัตราส่วน 1:1 โดยน้ำหนัก ภายใน 12 ชั่วโมงหลังจากถอดแบบ

5.2.3 การผสมและการเทคอนกรีต

- 1) ส่วนผสมคอนกรีต เป็นการหาส่วนผสมของซีเมนต์ หินย่อยหรือกรวด ทราย และน้ำผสมโดยน้ำหนัก จากการทดลองในห้องปฏิบัติการ โดยถือเอาความแข็งแรงของคอนกรีตที่ต้องการ ความเหมาะสมในการผสม และการหล่อคอนกรีตเป็นเกณฑ์ โดยจะต้องมีคุณสมบัติดังนี้
 - 1.1) มีความสามารถรับแรงกดใน 28 วัน ได้ไม่ต่ำกว่า 210 กิโลกรัมต่อตารางเซนติเมตร
 - 1.2) การทดสอบกำลังในการรับแรงกด สามารถกระทำได้ 2 วิธี คือ Cylinder Test สามารถรับแรงกดใน 28 วัน ได้ไม่ต่ำกว่า 210 กิโลกรัมต่อตารางเซนติเมตร และ Cube Test สามารถรับแรงกดใน 28 วัน ได้ไม่ต่ำกว่า 240 กิโลกรัมต่อตารางเซนติเมตร
 - 1.3) การทดสอบความชื้นเหลวของคอนกรีต (Consistency) เป็นการทดสอบหาค่าการยุบตัว (Slump Test) ก่อนที่จะนำไปเทในแบบหล่อ ให้ใช้ค่าการยุบตัวอยู่ระหว่าง 5-10 เซนติเมตร
- 2) วิธีการผสมคอนกรีต ต้องใช้วิธีผสมด้วยเครื่องผสมคอนกรีตที่ได้รับความเห็นชอบจากช่างควบคุมงานก่อสร้างก่อน คอนกรีตต้องผสมเข้ากันอย่างทั่วถึงจนเป็นสีเดียวกัน ในการผสมครั้งหนึ่งๆ ต้องใช้เวลาผสมไม่น้อยกว่า 2 นาที

3) คอนกรีตผสมเสร็จ (Ready Mixed Concrete) ส่วนผสมของคอนกรีตยอมให้เปลี่ยนแปลงได้บ้างขึ้นอยู่กับบริษัทผู้ผลิต ก่อนที่จะนำมาใช้ได้ต้องส่งรายการคำนวณออกแบบส่วนผสมและผลทดสอบจากการผสมจริง ให้คณะกรรมการตรวจการจ้างพิจารณาเห็นชอบก่อน

3.1) ความคลาดเคลื่อนที่ยอมให้ของปริมาณส่วนผสม วัสดุดิบต่าง ๆ จะถูกขังตวงให้อยู่ในขอบเขตที่กำหนด ดังแสดงในตาราง

วัสดุดิบ	ความคลาดเคลื่อน
ปูนซีเมนต์	น้อยกว่า 200 กก. $\pm$ 2% มากกว่า 200 กก. $\pm$ 1%
มวลรวม	น้อยกว่า 500 กก. $\pm$ 3% มากกว่า 500 กก. $\pm$ 2%
น้ำและสารผสมเพิ่ม	$\pm$ 3%

3.2) การผสม (Mixing) ให้ใช้วิธีข้อใดข้อหนึ่ง

3.2.1) การผสมกับที่ (Central Mixing) หมายถึง การผสมคอนกรีตซึ่งเสร็จเรียบร้อยสมบูรณ์จากโรงงาน เวลาขั้นต่ำในการผสม ดังแสดงในตาราง

ความจุเครื่องผสม (ลบ.ม)	เวลาขั้นต่ำในการผสม (นาที)
0.75	1
1.50	1.25
2.25	1.50
3.0	1.75
3.75	2.00
4.50	2.25

3.2.2) การผสม 2 ตอน (Shrink Mixing) หมายถึง การผสมคอนกรีต 2 ตอน โดยตอนแรกผสมจากโรงงานและตอนหลังเป็นการผสมให้เสร็จเรียบร้อยสมบูรณ์โดยรถผสม (Truck Mixer)

3.2.3) การผสมโดยรถ (Truck Mixer) หมายถึง การผสมคอนกรีตซึ่งผสมเสร็จเรียบร้อยสมบูรณ์ในรถผสม (Truck Mixer) การผสมคอนกรีตต้องมี

การหมุนไม่น้อยกว่า 70 รอบ และไม่เกิน 100 รอบ ตามความเร็วของการผสม (Mixing - Speed) ที่กำหนดของเครื่อง

3.3) การขนส่ง จำแนกออกเป็น 3 ประเภท มีหลักเกณฑ์ขึ้นอยู่กับลักษณะการผสม (Mixing) ดังนี้

3.3.1) รถผสม (Truck Mixer) ถ้าใช้ขนส่งคอนกรีตจาก

- การผสมกับที่ (Central Mixing) ให้ใส่คอนกรีตได้ไม่เกิน 80% ของปริมาตรทั้งหมด
- การผสม 2 ตอน (Shrink Mixing) ให้ใส่คอนกรีตได้ไม่เกิน 70% ของปริมาตรทั้งหมด
- การผสมโดยรถ (Truck Mixing) ให้ใส่คอนกรีตได้ไม่เกิน 65% ของปริมาตรทั้งหมด

3.3.2) ทั้งนี้การขนส่งโดยรถผสม ต้องถ่ายคอนกรีต (Discharge) ออกจากโมให้หมดภายในเวลา 1 ½ ชม. หลังจากเริ่มผสม

3.3.3) รถขนส่ง (Truck) ใช้ขนส่งระยะสั้น ๆ และจะต้องถ่ายคอนกรีตออกให้หมดภายในเวลา 30 นาที หลังจากเริ่มผสม

ความหมาย

- รถผสม (Truck Mixer) หมายถึง รถซึ่งสามารถขนส่งคอนกรีต และภายในรถประเภทนี้จะมีใบผสมซึ่งสามารถใช้ผสมคอนกรีตได้
- รถกวน (Truck Agitation) หมายถึง รถซึ่งสามารถขนส่ง และกวนคอนกรีตที่ผสมเรียบร้อยแล้วจากโรงงานไปยังหน่วยงาน ซึ่งไม่จะหมุนระหว่างการเดินทางด้วย
- รถขนส่ง (Truck) หมายถึง รถซึ่งสามารถขนส่งคอนกรีตที่ผสมเรียบร้อยแล้ว และต้องป้องกันน้ำรั่วได้
- เวลาที่เริ่มผสม ให้นับจากเวลาที่เริ่มใส่ น้ำ
- เวลาที่กำหนด ไม่ใช่กับปูนซีเมนต์ปอร์ตแลนด์ ประเภท 3

4) การเทคอนกรีต จะกระทำได้หลังจากช่างควบคุมงานได้ตรวจสอบความเรียบร้อยของแบบหล่อ การผูกเหล็ก การวางเหล็ก และสิ่งที่ฝังในคอนกรีต โดยปฏิบัติดังนี้

4.1) คอนกรีตที่ผสมเสร็จแล้วต้องเทลงในแบบหล่อให้ให้หมดภายในเวลา 30 นาที

4.2) การเทคอนกรีตจากที่สูงต้องมีรางหรือท่อส่งคอนกรีต ต้องให้ปลายท่อด้านล่างจมอยู่ในคอนกรีตที่เทใหม่ ห้ามเทคอนกรีตในระยะสูงกว่า 1.50 เมตร จากพื้นที่เหนือหรือจากกรณีใดๆ ที่ทำให้มวลรวมแยกตัวออกจากกัน

- 4.3) การหล่อคอนกรีตที่เชื่อมเข้ากันกับคอนกรีตเดิม ให้กะเทาะผิวหน้าคอนกรีตเดิมเสียก่อน ราดด้วยน้ำปูนแล้วจึงเทของใหม่ทับลงไป
 - 4.4) การเทแต่ละครั้งความหนาไม่เกิน 20 เซนติเมตร และต้องกระทุ้งให้คอนกรีตเนื้อแน่นด้วย เครื่องสั่น (Vibrator)
 - 4.5) ในระหว่างฝนตกต้องระงับการเท โดยก่อนหยุดให้กระทุ้งคอนกรีตส่วนเทให้แน่นและแต่งหน้าตัดให้ขรุขระไว้เป็นรอยต่อสำหรับงานก่อสร้าง
 - 4.6) ขณะที่คอนกรีตยังไม่แข็งตัว ต้องระวังไม่ให้คอนกรีตได้รับความกระทบกระเทือน และต้องป้องกันการสูญเสียน้ำจากแสงแดดและลมด้วย
- 5) รอยต่อคอนกรีต
- 5.1) รอยต่อคอนกรีตจะกระทำตามตำแหน่งที่แสดงไว้ในแบบก่อสร้างทุกแห่ง การเทคอนกรีตต้องทำให้เสร็จเป็นช่วงๆ โดยยึดถือเอารอยต่อนี้เป็นเกณฑ์ ดังนี้
 - 5.1.1) รอยต่อสำหรับงานก่อสร้าง (Construction Joint) ก่อนเทคอนกรีตติดต่อกับช่วงเก่า ต้องมีการขัดถู ล้างสิ่งสกปรกออกเสียก่อน แล้วจึงทำการเทคอนกรีตส่วนต่อไปได้
 - 5.1.2) รอยต่อเมื่อหด (Contraction Joint) ผิวหน้าของรอยต่อด้านหนึ่งที่เกิดจากด้านติดกับแบบหล่อ จะต้องรอให้คอนกรีตแข็งตัวเสียก่อนแล้วจึงถอดแบบ เพื่อเทคอนกรีตในอีกด้านหนึ่ง ผิวคอนกรีตที่แข็งตัว แล้วจะต้องทาด้วยน้ำยาเคลือบผิวชนิดใดชนิดหนึ่ง ก่อนที่จะเทคอนกรีตในช่วงต่อไป
 - 5.1.3) รอยต่อเมื่อขยาย (Expansion Joint) ช่องว่างระหว่างการเทคอนกรีตครั้งแรกและ ครั้งที่สอง ให้มีระยะห่างกันอย่างน้อย 1 เซนติเมตร และให้ใส่ช่องว่างระหว่างผิวคอนกรีตด้วยวัสดุประเภท Elastic Filler และอุดรอยต่อด้วยวัสดุประเภท Joint Sealant
 - 5.2) แผ่นใยโสรอยต่อ (Elastic Filler) ประกอบด้วยแผ่นขานอ้อยหรือเส้นใยอื่นๆ ที่เหมาะสมอัดเป็นแผ่นและอาบด้วยยางมะตอยชนิดเหลว
 - 5.3) วัสดุอุดรอยต่อ (Joint Sealant) เป็นยางมะตอยผสมทรายอัตราส่วน 1:3 ใช้ยาแนวอุดรอยต่อเมื่อขยายบริเวณใกล้ถึงผิวคอนกรีต

5.4) วัสดุกันน้ำ (Water Stop) มีลักษณะ ขนาด และคุณสมบัติ ดังต่อไปนี้

รายการ	Rubber Water Stop	PVC. Water Stop
หน่วยแรงยืดอย่างน้อย	2,500 P.S.I.	2,000 P.S.I.
ความถ่วงจำเพาะไม่เกิน	1.20	1.50
ความแข็งน้อยที่สุด วัดโดย Shore Durometer Type A	60	80
ความดูดน้ำไม่เกิน	~ 5%	0.30%
ยืดจนขาดอย่างน้อย	450%	~ 400%
ทนแรงกดได้มากที่สุด	30%	20%

5.2.4 การถอดแบบและการบ่มคอนกรีต

- 1) แบบหล่อคอนกรีต จะต้องปล่อยให้จนกว่าจะครบกำหนดเวลาถอดแบบ และการถอดแบบจะต้องกระทำด้วยความระมัดระวังเพื่อมิให้คอนกรีตเกิดความเสียหาย ระยะเวลาที่ถอดแบบได้ตามความแข็งแรงของคอนกรีตนับจากวันที่เทคอนกรีต กำหนดโดยประมาณ ดังนี้

- 1.1) แบบด้านข้างเสา คาน กำแพง ตอม่อ 2 วัน

- 1.2) แบบท้องคาน ได้แผ่นพื้น 21 วัน

- 2) การบ่มคอนกรีต จะต้องกระทำทันทีที่คอนกรีตเริ่มแข็งตัว และต้องบ่มอย่างน้อย 7 วัน วิธีการบ่มมีหลายวิธี ดังนี้

- 2.1) ใช้กระสอบชุบน้ำคลุมแล้วคอยรดน้ำให้เปียกอยู่เสมอ

- 2.2) ใช้ฉีดยน้ำให้คอนกรีตเปียกชื้นอยู่เสมอ

- 2.3) ใช้วิธีขังน้ำไว้บนผิวคอนกรีต

- 2.4) ใช้สารเคมีเคลือบผิวคอนกรีต

5.2.5 การซ่อมผิวคอนกรีต

- 1) ห้ามซ่อมผิวคอนกรีตที่ถอดแบบแล้ว จนกว่าจะได้รับการตรวจสอบจากช่างควบคุมงาน
- 2) ผิวคอนกรีตที่มีรูพรุนหรือมีส่วนบกพร่องเล็กน้อย ไม่กระทบกระเทือนต่อความมั่นคงแข็งแรงของโครงสร้าง ให้ทำการสกัดคอนกรีตที่เกาะกันอย่างหลวมๆ บริเวณนั้นออกให้หมด แล้วอุดฉาบด้วยปูนทราย อัตราส่วนผสมปูนซีเมนต์:ทราย 1:1 โดยน้ำหนัก

5.2.6 การเก็บตัวอย่างทดสอบและรายงานผล

1) การเก็บตัวอย่างทดสอบ

- 1.1) สุ่มเก็บตัวอย่างหินย่อยหรือกรวดและทราย จำนวนอย่างละ 50 กิโลกรัม เพื่อทดสอบความแข็งแรง การขัดสี สิ่งเจือปน สัดส่วนคละ และออกแบบส่วนผสมคอนกรีต
- 1.2) เก็บตัวอย่างหล่อลูกบาศก์คอนกรีต อย่างน้อยวันละ 1 ครั้งๆละ 3 ตัวอย่าง หรือความเห็นชอบของช่างควบคุมการก่อสร้าง และให้เขียน วัน เดือน ปี กับค่ายุบตัวของคอนกรีตลงบนแท่งตัวอย่าง เพื่อทดสอบกำลังรับแรงอัดของคอนกรีต

2) การรายงานผล

- 2.1) ผลการทดสอบคุณสมบัติของ หินย่อย/กรวด ทราย และกรวดออกแบบส่วนผสมคอนกรีต ให้คณะกรรมการตรวจการจ้างเห็นชอบก่อนนำไปใช้งาน
- 2.2) ผลการทดสอบกำลังรับแรงอัดของตัวอย่างหล่อลูกบาศก์ ให้คณะกรรมการตรวจการจ้างเห็นชอบก่อนตรวจรับงาน

6. งานเหล็กเสริมคอนกรีต

6.1 คำจำกัดความและความหมาย

งานเหล็กเสริมคอนกรีต หมายถึง เหล็กกลม เหล็กข้ออ้อย และเหล็กโครงสร้างอื่น ที่ปรากฏในแบบก่อสร้างซึ่งต้องหล่อหุ้มด้วยคอนกรีต

6.2 ข้อกำหนด/คุณสมบัติ

6.2.1 เหล็กเสริม ต้องเป็นเหล็กใหม่ ปราศจากสนิม คราบน้ำมัน มีคุณสมบัติตามมาตรฐานผลิตภัณฑ์อุตสาหกรรม ดังนี้

- 1) เหล็กเส้นกลม ชั้นคุณภาพ SR 24 มาตรฐาน มอก. 20-2527 มีกำลังดึงที่ขีดยึดไม่ต่ำกว่า 2,400 กก./ตร.ซม. มีกำลังดึงประลัยไม่ต่ำกว่า 3,900 กก./ตร.ซม. และมีความยืดตัวไม่น้อยกว่าร้อยละ 20 ในช่วงความยาว 0.20 เมตร
- 2) เหล็กข้ออ้อย ชั้นคุณภาพ SD 30 มาตรฐาน มอก. 24-2527 มีกำลังดึงที่ขีดยึดไม่ต่ำกว่า 3,000 กก./ตร.ซม. มีกำลังดึงประลัยไม่ต่ำกว่า 4,900 กก./ตร.ซม. และมีความยืดตัวไม่น้อยกว่าร้อยละ 16 ในช่วงความยาว 0.20 เมตร

6.2.2 การวางเหล็กเสริม

- 1) เหล็กเสริมที่ตัดได้ขนาด รูปร่างแล้ว ต้องงอปลายทั้งสองข้าง และวางตามที่แสดงในแบบก่อสร้าง การวัดระยะห่างเหล็ก ให้วัดจากศูนย์กลางถึงศูนย์กลางเหล็ก

- 2) เหล็กเสริมจะต้องวางห่างจากผิวคอนกรีต โดยวัดระยะจากผิวคอนกรีตถึงผิวเหล็กตามเกณฑ์ ดังนี้
 - 2.1) กรณีเหล็กเสริมชั้นเดียว ถ้าไม่แสดงไว้เป็นอย่างอื่นให้วางตรงกึ่งกลางความหนา
 - 2.2) กรณีเหล็กเสริม 2 ชั้น ระยะระหว่างผิวเหล็กถึงผิวคอนกรีตที่ติดกับแบบไม่น้อยกว่า 2.50 เซนติเมตร และถ้าติดกับดินหรือหินให้ใช้ 7.50 เซนติเมตร นอกจากแสดงไว้เป็นอย่างอื่น
 - 3) เหล็กเสริมต้องวางและผูกให้แน่น เพื่อมิให้เคลื่อนไหวยระหว่างเทคอนกรีต และในขณะกระทุ้งหรือการสั่นคอนกรีต
 - 4) เหล็กเดือย (Dowel Bars) ต้องมีขนาดและอยู่ในตำแหน่งตามแบบ ก่อนนำไปวางปลายด้านหนึ่งจะต้องทำด้วยยางมะตอยให้ทั่ว
 - 5) ในขณะที่ยังไม่แข็งตัวห้ามมิให้กระทบกระเทือนที่ปลายเหล็กที่ยังไม่ได้รับการหล่อหุ้ม
- 6.2.3 การต่อเหล็กเสริม จะต้องต่อโดยวิธีทาบกัน และรอยต่อของเหล็กแต่ละเส้นต้องสลับกัน ห้ามต่อเหล็กตรงจุดที่รับแรงมากที่สุดในคาน ดังนี้
- 1) เหล็กเส้นกลม ให้วางทาบกันไม่น้อยกว่า 40 เท่าของเส้นผ่าศูนย์กลางเหล็ก เมื่อปลายต้องงอขอมาตรฐาน หรือ 50 เท่าของเส้นผ่าศูนย์กลางเหล็กเมื่อปลายไม่งอขอมาตรฐาน
 - 2) เหล็กข้ออ้อย ให้วางทาบกันไม่น้อยกว่า 30 เท่าของเส้นผ่าศูนย์กลางเหล็ก โดยปลายไม่งอขอมาตรฐาน
- 6.2.4 การเก็บตัวอย่างทดสอบและรายงานผล
- 1) การเก็บตัวอย่างทดสอบเหล็กทุกขนาดๆละ 3 ท่อนโดยไม่ซ้ำเส้น มีความยาวท่อนละ 0.60 เมตร
 - 2) การรายงานผลการทดสอบคุณสมบัติของเหล็กเส้นแต่ละขนาด ให้คณะกรรมการตรวจการจ้างเห็นชอบก่อนนำไปใช้งาน

7. งานหิน

7.1 คำจำกัดความและความหมาย

งานหินที่ใช้ในงานแหล่งน้ำส่วนใหญ่จะเป็นหินใหญ่ใช้ป้องกันการกัดเซาะของกระแสน้ำ ที่กระทำกับตลิ่งของลำน้ำ อาคารที่ขวางทางน้ำ เป็นต้น แบ่งออกเป็นประเภทได้ดังนี้

- 7.1.1 หินทิ้ง หมายถึง หินขนาดเล็กใหญ่มีขนาดคละกัน นำไปปู หรือทิ้งด้วยเครื่องจักรหรือแรงคน และตบแต่งผิวหน้าครั้งสุดท้ายให้มองดูเรียบร้อยด้วยแรงคน
- 7.1.2 หินเรียง หมายถึง หินที่มีขนาดประมาณ 0.20 – 0.25 เมตร นำมาเรียงให้ได้รูปร่างและขนาดตามแบบ ก่อนเรียงต้องทำการบดอัดพื้นให้แน่น แล้วนำหินใหญ่มาเรียงให้ชิดที่สุด โดยให้หินก้อนใหญ่กว่าอยู่บนหินก้อนเล็ก พร้อมทั้งแต่งผิวหน้าเรียบเสมอกันกับหินก้อนข้างเคียงด้วยแรงคน และถมช่องว่างระหว่างหินด้วยหินย่อยและหินฝุ่นให้แน่น
- 7.1.3 หินเรียงยาแนว หมายถึง หินเรียงตามข้อ 7.1.2 และยาแนวผิวหน้าตามช่องว่างระหว่างหินด้วยปูนก่อ
- 7.1.4 หินก่อ หมายถึง หินที่มีคอนกรีตหยาบแทรกตามช่องว่างระหว่างหินก้อนใหญ่
- 7.1.5 หินเรียงในกล่องลวดตาข่าย หมายถึง หินเรียงตามข้อ 7.1.2 นำมาเรียงลงในกล่องลวดตาข่ายให้เรียบร้อย

7.2 ข้อกำหนดและคุณสมบัติ

7.2.1 คุณสมบัติทั่วไป

1) หินใหญ่

- 1.1) มีความแข็งแรง ไม่ผุกร่อน และทนต่อการขัดสี (Abrasion) ทดสอบโดยวิธี Los Angeles Abrasion Test แล้วส่วนที่สึกหรอสูญหายไม่เกิน 40 %
- 1.2) มีความคงทน (Soundness) เมื่อทดสอบด้วยวิธี Sodium Sulphate แล้วส่วนสูญหายต้องไม่เกิน 12 % โดยน้ำหนัก
- 1.3) มีความถ่วงจำเพาะไม่ต่ำกว่า 2.6 และเป็นหินมาจากแหล่งโรงไม่หิน
- 1.4) มีสัดส่วนคละที่ดี โดยขึ้นอยู่กับความหนาของหิน ดังนี้

1.4.1) หินทิ้งหนา 0.90 เมตรมีขนาดของก้อนหินโตสุด $\varnothing$ ไม่เกิน 0.40 เมตร

น้ำหนักของก้อนหิน (กก.)	ขนาด $\varnothing$ ของก้อนหิน (ม.)	% แต่ละขนาดโดยน้ำหนัก
50 - 100	0.325 – 0.400	มากกว่า 40
10 - 50	0.200 – 0.325	50 - 60
ต่ำกว่า 5	ต่ำกว่า 0.150	น้อยกว่า 10
หินย่อยและหินฝุ่น	หินย่อยและหินฝุ่น	น้อยกว่า 5

1.4.2) หินทิ้งหนา 0.60 เมตรมีขนาดของก้อนหินโตสุด $\varnothing$ ไม่เกิน 0.37 เมตร

น้ำหนักของก้อนหิน (กก.)	ขนาด $\varnothing$ ของก้อนหิน (ม.)	% แต่ละขนาดโดยน้ำหนัก
25 - 75	0.270 - 0.370	มากกว่า 40
5 - 25	0.150 - 0.270	20 - 40
ต่ำกว่า 5	ต่ำกว่า 0.150	น้อยกว่า 20
หินย่อยและหินฝุ่น	หินย่อยและหินฝุ่น	น้อยกว่า 5

1.4.3) หินทิ้งหนา 0.45 เมตรมีขนาดของก้อนหินโตสุด $\varnothing$ ไม่เกิน 0.27 เมตร

น้ำหนักของก้อนหิน (กก.)	ขนาด $\varnothing$ ของก้อนหิน (ม.)	% แต่ละขนาดโดยน้ำหนัก
10 - 25	0.200 - 0.270	มากกว่า 55
5 - 10	0.150 - 0.200	35 - 45
ต่ำกว่า 5	ต่ำกว่า 0.150	ต่ำกว่า 10
หินย่อยและหินฝุ่น	หินย่อยและหินฝุ่น	น้อยกว่า 5

2) กรงลวดตาข่าย

2.1) เป็นชนิดเคลือบสังกะสี (Hot dip galvanized) ประกอบขึ้นจากลวดตาข่ายดักเป็นรูปหกเหลี่ยมชนิดพื้นเกลียว 3 รอบ มี 2 แบบ คือ

2.2.1) กรงลวดตาข่ายแบบ GABION มีขนาดสัดส่วนตามแบบโดยมีขนาดช่องตาข่ายจากระยะพื้นเกลียว "D" ไม่มากกว่า 10 x 13 เซนติเมตร

2.2.2) กรงลวดตาข่าย MATTRESS มีขนาดสัดส่วนตามแบบ โดยมีขนาดช่องตาข่ายจากระยะพื้นเกลียว "D" ไม่มากกว่า 6 x 8 เซนติเมตร

2.2) การขึ้นโครงรูปกรงเป็นสี่เหลี่ยมโดยเครื่องจักรให้ได้ขนาดและสัดส่วนตามแบบ และมีผนังกันภายในทุก 1 เมตร มีฝาปิด - เปิดได้

2.3) คุณสมบัติของลวด (Wire) ที่ใช้ประกอบเป็นกรงลวดตาข่ายจะต้องมีค่าความต้านทานแรงดึง (Tensile Strength) ไม่น้อยกว่า 38 กก./ตร.มม. ตามวิธีการทดสอบ มอก.71 "ลวดเหล็กเคลือบสังกะสี" และมีขนาดลวดและการเคลือบสังกะสี ดังนี้

2.3.1) กล่องลวดตาข่ายแบบ GABION

ชนิดของลวด	เส้นผ่าศูนย์กลาง(มม.)	น้ำหนักชั้นต่ำของสังกะสีที่เคลือบ (กรัม/ตร.ม.)
ลวดโครง	3.5	275
ลวดถัก	2.7	260
ลวดพื้น	2.2	240

2.3.2) กล่องลวดตาข่ายแบบ MATTRESS

ชนิดของลวด	เส้นผ่าศูนย์กลาง (มม.)	น้ำหนักชั้นต่ำของสังกะสีที่เคลือบ (กรัม/ตร.ม.)
ลวดโครง	2.7	260
ลวดถัก	2.2	240
ลวดพื้น	2.2	240

2.4) การยัดและพันกล่อง ระหว่างกล่องตาข่ายและฝาปิดกล่องให้ใช้ลวดพื้นขนาดเส้นผ่าศูนย์กลาง 2.2 มิลลิเมตร พันยึดกับลวดโครงกล่อง โดยพันเกลียว 3 รอบ และ 1 รอบสลับกันในแต่ละช่วงตาข่าย

2.5) ลวดโครงกล่องต้องหุ้มด้วยวัสดุที่ไม่เป็นสนิมและพิมพ์ชื่อผู้ผลิตบนลวดโครงกล่องโดยให้เห็นเด่นชัดทุกด้าน

7.2.2 การวางเรียงหิน

- 1) ทำการปรับระดับบริเวณที่จะวางเรียงหินใหญ่หรือกล่องลวดตาข่าย ให้เรียบปราศจากวัชพืช และปูวัสดุรองพื้นประเภทกรวดหรือกรวดผสมทรายหรือแผ่นใยสังเคราะห์ ให้ได้ขนาด ความหนา ตามแบบ
- 2) การวางเรียงหินจะต้องทำด้วยความระมัดระวัง มิให้เกิดการแยกตัวโดยมีก้อนขนาดเล็กอยู่รวมกันเป็นกลุ่ม และต้องวางเรียงให้ผิวหน้ามองดูเรียบ และความหนาเฉลี่ยเท่ากับที่กำหนดในแบบ
- 3) ในขณะที่วางกล่องลวดตาข่ายลงบนแผ่นใยสังเคราะห์ จะต้องไม่ทำให้เกิดการฉีกขาดหรือเกิดการเคลื่อนตัวของแผ่นใยสังเคราะห์ ด้านมุมของการปูแผ่นใยสังเคราะห์ ให้พับขึ้นครึ่งเท่าของความหนาของกล่องลวดตาข่าย
- 4) วางกล่องลวดตาข่าย ทำการโยกยัดให้อยู่ในรูปสี่เหลี่ยม และบรรจุหินลงในกล่องลวดตาข่าย ต้องวางเรียงให้คละกันอย่างหนาแน่น เหลี่ยมมุมต้องเข้ากันและมีความสวยงาม

7.2.3 การเก็บตัวอย่างทดสอบและรายงานผล

1) การเก็บตัวอย่างทดสอบ

1.1) สุ่มเก็บตัวอย่างหินใหญ่ จำนวน 100 กิโลกรัม เพื่อทดสอบความแข็งแรง ความคงทน ความด่างจำเพาะ และสัดส่วนคละ

1.2) จัดเตรียมเอกสารรับรองมาตรฐานการผลิตและหรือผลการทดสอบคุณสมบัติของกล่องลวดตาข่าย ตามข้อกำหนดในแบบ

2) การรายงานผล

2.1) ผลการทดสอบคุณสมบัติของหินใหญ่ ให้คณะกรรมการตรวจการจ้างเห็นชอบก่อนนำไปใช้งาน

2.2) ผลการตรวจสอบคุณสมบัติของกล่องลวดตาข่าย ให้คณะกรรมการตรวจการจ้างเห็นชอบก่อนนำไปใช้งาน

8. งานท่อ

8.1 คำจำกัดความ/ความหมาย

งานท่อ หมายถึง งานท่อระบายน้ำที่รับแรงดันน้ำต่ำ เช่น ท่อคอนกรีตเสริมเหล็ก และงานท่อส่งน้ำที่รับแรงดันน้ำสูง เช่น ท่อเหล็ก ท่อซีเมนต์ใยหิน ท่อ HDPE เป็นต้น

8.2 ข้อกำหนดและคุณสมบัติ

8.2.1 คุณสมบัติทั่วไป

1) ท่อคอนกรีตเสริมเหล็ก

1.1) มีคุณสมบัติตามมาตรฐานผลิตภัณฑ์อุตสาหกรรม มอก. 128-2518 ถ้ามิได้ระบุไว้เป็นอย่างอื่น ให้ชั้น 3 การต่อแบบเข้าลิ้น

1.2) ไม่มีรอยแตกร้าว รอยแตกเล็กและผิวหยาบ

2) ท่อเหล็ก

2.1) มีคุณสมบัติตามมาตรฐานผลิตภัณฑ์อุตสาหกรรม มอก. 427 "ท่อเหล็กกล้าเชื่อมด้วยไฟฟ้าสำหรับส่งน้ำ" ชั้นคุณภาพไม่ต่ำกว่าชั้น ข ทนแรงดันได้ไม่น้อยกว่า 1.0 เมกะปาสคาล ชนิดปลายหน้าจาน

2.2) การเคลือบผิวท่อ ให้ปฏิบัติดังนี้

2.2.1) การเคลือบผิวภายใน ให้เคลือบด้วย Cement – mortar ตามมาตรฐานของ AWWA C-205 หรือ Liquid Epoxy ตามมาตรฐานของ AWWA C-200

- 2.2.2) การเคลือบผิวภายนอกท่อบนดินให้เคลือบด้วย Coal-Tar Enamel ตามมาตรฐาน AWWA G-203
- 2.2.3) การเคลือบผิวภายนอกท่อใต้ดิน ให้เคลือบด้วย Coal-Tar Enamel ตามมาตรฐานของ AWWA C-203 2 ชั้น พันผ้าแอสเบสทอน และทา ทับด้วยน้ำยาปูนขาว (White-wash)
- 2.3) อุปกรณ์ข้อต่อท่อ
 - 2.3.1) ข้อต่อเหล็กหล่อเทาชนิดปลายหน้าจาน มีคุณสมบัติตามมาตรฐาน ผลิตภัณฑ์อุตสาหกรรม มอก. 918
 - 2.3.2) หน้าจานเส้นท่อ มีคุณสมบัติตามมาตรฐานผลิตภัณฑ์อุตสาหกรรม มอก. 381 และสลักเกลียว หมุดเกลียว และสลักหมุด มีคุณสมบัติตาม มาตรฐานผลิตภัณฑ์อุตสาหกรรม มอก. 171
- 3) ท่อซีเมนต์ใยหิน
 - 3.1) ท่อ มีคุณสมบัติตามมาตรฐานผลิตภัณฑ์อุตสาหกรรม มอก.81 ถ้ามิได้ระบุไว้ เป็นอย่างอื่นให้ใช้ชั้นคุณภาพ PP 15 ทนแรงดันได้ไม่น้อยกว่า 1.5 เมกะปาส คาล
 - 3.2) ข้อต่อตรง มีคุณสมบัติตามมาตรฐานผลิตภัณฑ์อุตสาหกรรม มอก. 126 ถ้ามิ ได้ระบุไว้เป็นอย่างอื่นให้ใช้ชั้น คุณภาพเดียวกับท่อ
 - 3.3) แหวนยางกันซึม มีคุณสมบัติตามมาตรฐานผลิตภัณฑ์อุตสาหกรรม มอก. 237
 - 3.4) ข้อต่อเหล็กหล่อ มีคุณสมบัติตามมาตรฐานผลิตภัณฑ์อุตสาหกรรม มอก. 918
- 4) ท่อ HDPE (High Density Polyethylene)
 - 4.1) มีคุณสมบัติตามมาตรฐานผลิตภัณฑ์อุตสาหกรรม มอก. 982 ถ้ามิได้ระบุไว้ เป็นอย่างอื่นให้ใช้ชั้นคุณภาพ PN 6.3 ทนแรงดันได้ไม่น้อยกว่า 0.63 เมกะปาส คาล
 - 4.2) การเชื่อมต่อท่อ ใช้วิธีการเชื่อมต่อแบบ Butt Fusion Welding โดยใช้เครื่อง เชื่อมต่อแบบบัดด์ (Butt Fusion Machine) ซึ่งเป็นอุปกรณ์ที่ได้มาตรฐาน ประกอบด้วย 4 ส่วนใหญ่ ๆ คือ ฐานรากและที่ยึด, แผ่นความร้อน, ชุดไฮโดร ลิกส์ สำหรับเลื่อนและบีบท่อ และเครื่องปาดผิว ขั้นตอนการเชื่อมให้เป็นไป ตามคู่มือปฏิบัติของเครื่องเชื่อมนั้น ๆ
 - 4.3) อุปกรณ์ประกอบท่อ ถ้ามิได้ระบุไว้เป็นอย่างอื่น อุปกรณ์ประกอบท่อต้องทำ ด้วยวัสดุเช่นเดียวกับท่อ HDPE และความหนาท่อเป็นไปตามแบบของผู้ผลิต แต่ต้องหนาไม่น้อยกว่าความหนาของท่อ

5) ท่อ PVC (Polyvinyl Chloride Pipe)

- 5.1) มีคุณสมบัติตามมาตรฐานผลิตภัณฑ์อุตสาหกรรม มอก. 17 ถ้ามิได้ระบุไว้เป็นอย่างอื่น ให้ใช้ชั้นคุณภาพ 13.5 ทนแรงดันได้ไม่น้อยกว่า 1.35 เมกะปาสคาล ชนิดปลายธรรมดา
- 5.2) ข้อต่อ PVC มีคุณสมบัติตามมาตรฐานผลิตภัณฑ์อุตสาหกรรม มอก. 1131 ชนิดต่อด้วยน้ำยา ชั้นคุณภาพเดียวกับท่อ
- 5.3) น้ำยาประสานท่อ PVC มีคุณสมบัติตามมาตรฐานผลิตภัณฑ์อุตสาหกรรม มอก. 1032

6) ท่อเหล็กอาบสังกะสี

- 6.1) มีคุณสมบัติตามมาตรฐานผลิตภัณฑ์อุตสาหกรรม มอก. 277 ถ้ามิได้ระบุเป็นอย่างอื่นให้ใช้ประเภทที่ 2 (สีน้ำเงิน) ขนาดและมิติของท่อให้เป็นไปตามมาตรฐานผลิตภัณฑ์อุตสาหกรรม มอก. 276 ประเภท 2

7) ท่อระบายน้ำซึม HDPE (High Density Polyethylene)

- 7.1) ถ้ามิได้ระบุเป็นอย่างอื่นให้ใช้ท่อ ขนาด Dia.150 มิลลิเมตร
- 7.2) มีลักษณะการขึ้นรูปแบบเจาะร่อง และพันเกลียวรอบท่ออีกชั้นหนึ่ง
- 7.3) การต่อท่อทำโดยการใช้ข้อต่อแบบทึบโดยการหมุนเกลียว และให้มีการปิดปลายท่อด้วยตัวปิดปลายท่อโดยการหมุนเกลียว
- 7.4) คุณสมบัติของท่อระบายน้ำซึมมีดังนี้

คุณลักษณะ	หน่วย	เกณฑ์กำหนด
พื้นที่ผิวสำหรับรับน้ำ	%	70-80
ความสามารถในการรับแรงกระทำที่ผิวท่อ ไม่น้อยกว่า	ตัน/ตร.ม.	7.5
การเสียรูปเมื่อรับแรงกระทำตามเกณฑ์ไม่เกิน	%	8
น้ำหนักไม่น้อยกว่า	กก./ตร.ม.	1.10

8.2.2 การวางท่อ

- ก่อนทำการวางท่อ จะต้องปรับพื้นรองดินให้แน่น และมีผิวหน้าเรียบตลอดความยาวท่อ ถ้าพื้นรองดินไม่ดีต้องขุดออกให้หมดลึกอย่างน้อย 0.30 เมตร แล้วนำวัสดุอื่นที่คุณภาพดีมาใส่แทน
- วางท่อในแนวที่กำหนดด้วยความลาดที่สม่ำเสมอ โดยหลีกเลี่ยงการยกท่อขึ้นหรือกดท่อดลงกระทันหัน และต้องให้ระดับท่อและความลึกของดินถมหลังท่อบนไม่น้อยกว่าที่กำหนดไว้ในแบบ

- 3) การยกท่อลงร่องดินจะต้องใช้ปั้นจั่น รอก เชือก สลิง หรือเครื่องมืออื่นที่เหมาะสม ห้ามทิ้งท่อลงในร่องดินและต้องระมัดระวังมิให้ผิวท่อ ที่ได้รับการเคลือบเสียหายจากการเสียดสี
- 4) จะต้องไม่ปล่อยให้ น้ำขังอยู่ในท้องร่อง ซึ่งจะทำให้ดินข้างๆ ร่องพังหรือยุบตัวและไม่สามารถวางท่อ จะต้องกำจัดน้ำออกให้แห้งก่อนทำการวางท่อ
- 5) ท่อคอนกรีตเสริมเหล็ก
 - 5.1) ทิศทางการวางจะต้องวางจากต่ำไปหาสูง โดยที่ลื่นและปลายลื่นและร่องของท่อ ทั่วไปตามทางน้ำไหล
 - 5.2) การต่อท่อแบบเข้าลิ้น จะต้องตกแต่งให้เข้าร่องได้สนิทและมีช่องว่างที่สม่ำเสมอ ทั่วตลอด แล้วยาแนวด้วยปูนฉาบทั้งภายในและภายนอก
- 6) ท่อเหล็ก
 - 6.1) การต่อท่อใช้ข้อต่อท่อแบบหน้าจาน และการต่อท่อกับท่อชนิดอื่นให้เป็นไปตามแบบ
 - 6.2) ในกรณีที่จำเป็นต้องตัดท่อในสนาม จะต้องกระทำโดยใช้เครื่องมือที่ทำให้รอยต่อเรียบเป็นเส้นตรงและได้ฉากกับแกนท่อ และเชื่อมต่อท่อเป็นแบบต่อชน (Welded Butt Joint) ดังนี้
 - 6.2.1) ก่อนนำท่อเหล็กมาเชื่อม ต้องลบปลายให้เป็นมุมประมาณ 35-40 องศา โดยการกลึงก่อนการลบปลาย
 - 6.2.2) ก่อนการเชื่อมจะต้องทำความสะอาดส่วนปลายที่จะนำมาเชื่อม โดยตั้งปลายท่อให้เป็นแนวตรง เว้นช่องว่างระหว่างท่อที่นำมาเชื่อมเพื่อป้องกันการบิดระหว่างการนำมาเชื่อม
 - 6.2.3) การเชื่อมด้วยไฟฟ้า ต้องเป็นไปอย่างสม่ำเสมอ โลหะที่นำมาเชื่อมละลายเข้าหากันอย่างทั่วถึง โดยท่อที่มีขนาดเส้นผ่าศูนย์กลางตั้งแต่ 0.60 เมตรขึ้นไป ให้เชื่อมเต็มตลอดแนวทั้งภายในและภายนอก
- 7) ท่อ HDPE การเชื่อมต่อโดยวิธีต่อชน (Butt Welding) โดยการนำปลายท่อทั้งสองให้ความร้อนจนถึงจุดหลอมเหลว แล้วนำมาเชื่อมต่อเข้าด้วยกันด้วยแรงดัน การให้ความร้อนและแรงดันแก่ท่อจะต้องปรับให้เข้ากับขนาดและความหนาของท่อ โดยให้ปฏิบัติตามคู่มือของเครื่องเชื่อม

8.2.3 การขุดและถมกลบแนวท่อ

- 1) ต้องขุดร่องดินวางท่อให้ลึกไม่น้อยกว่าที่กำหนด โดยเฉพาะจุดที่ตั้งข้อต่อท่อจะต้องปรับความลึกของร่องดินให้มากขึ้นกว่าปกติ เพื่อป้องกันมิให้ข้อต่อท่อเป็นจุดค้ำ (Support) ของท่อ
- 2) การขุดร่องดิน ถ้ามีการขุดผ่านถนนหรือผ่านหมู่บ้านซึ่งมีการใช้รถเข้าออก จะต้องทำสะพานชั่วคราวหรือใช้แผ่นเหล็กขนาดหนาพอที่รถยนต์แล่นผ่านโดยไม่เป็นอันตราย
- 3) หากปรากฏว่าชั้นดินที่ขุดได้ความลึกตามที่กำหนดแล้วเป็นชั้นดินอ่อน ไม่สามารถรับน้ำหนักได้ดี ให้ทำการรื้อชั้นดินนั้นออกอย่างน้อยลึก 0.30 เมตรแล้วนำดินที่มีคุณภาพดีมาถมอัดแน่นแทน หรือใช้วิธีอื่นที่เหมาะสม
- 4) เมื่อได้ทดลองความดันน้ำแล้วและไม่ปรากฏรอยรั่วซึมและท่อไม่แตกหรือชำรุด ให้ทำการกลบดินให้เรียบร้อยโดยอัดหรือกระทุ้งดินให้แน่นและระมัดระวังมิให้เกิดอันตรายแก่ตัวท่อ
- 5) การขุดดินสำหรับวางท่อบางช่วง จะต้องจัดหาอุปกรณ์และเครื่องใช้ในการกรุดดิน พังเพื่อป้องกันการเสียหายต่อพื้นผิวถนนและสิ่งปลูกสร้างต่าง ๆ ที่อยู่ใกล้เคียงก่อสร้าง
- 6) ในการกลบดิน จะต้องบดอัดหรือกระทุ้งให้แน่น และระมัดระวังมิให้เกิดอันตรายกับท่อที่วางไว้ วิธีการบดอัดให้ใช้ตามคำแนะนำในงานดินถม

8.2.4 การตรวจสอบคุณสมบัติ

- 1) การทำเครื่องหมาย ท่อทุกท่อนและอุปกรณ์ท่อทุกชิ้นจะต้องแสดงคุณลักษณะของท่อ เช่น ชั้นคุณภาพ ขนาดและความยาวท่อ ปีที่ผลิต เครื่องหมายการค้า เป็นต้น
- 2) หนังสือรับรองผลิตภัณฑ์ ท่อทุกชนิดและอุปกรณ์ท่อ ต้องแสดงเอกสาร ดังนี้
 - 2.1) แคตตาล็อกของท่อจากบริษัทผู้ผลิต
 - 2.2) สำเนาหนังสือการแต่งตั้งเป็นผู้แทนจำหน่าย
 - 2.3) สำเนาหนังสือรับรองมาตรฐานการผลิตและหรือผลการทดสอบคุณสมบัติจากหน่วยงานที่เชื่อถือได้
 - 2.4) หนังสือรับรองการส่งมอบสินค้าจากผู้ผลิตหรือผู้แทนจำหน่าย

9. งานปลูกหญ้า

9.1 คำจำกัดความ/ความหมาย

งานปลูกหญ้า หมายถึงการปลูกหญ้าปกคลุมผิวดิน เพื่อป้องกันการกัดเซาะจากน้ำบริเวณเชิงลาดของคันดิน เขิงลาดตลิ่ง บริเวณอาคาร เป็นต้น

9.2 ข้อกำหนด/คุณสมบัติ

- 9.2.1) ชนิดหญ้าที่ใช้ปลูก จะต้องเป็นพันธุ์หญ้าที่หาได้ง่ายในท้องถิ่น มีลักษณะรากกระจายออกเป็นวงกว้างสามารถยึดเกาะกับเนื้อดินได้เป็นอย่างดี และเป็นพันธุ์ที่ทนทานต่อสภาพดินฟ้าอากาศในท้องถิ่นนั้น
- 9.2.2) ก่อนปลูกหญ้า จะต้องจัดเตรียมพื้นที่บริเวณปลูกหญ้า โดยนำหน้าดิน (Top Soil) มาถมและบดอัดให้มีความหนาประมาณ 0.10 เมตร
- 9.2.3) หญ้าที่นำมาปลูกหรือปู จะต้องเป็นหญ้าที่ยังไม่ตายและกำลังเจริญเติบโตเป็นแผ่นหนาปราศจากวัชพืช หินก้อนโต รากไม้ติดมากับหญ้า
- 9.2.4) แผ่นหญ้าที่นำมาปลูก จะต้องมีความหนาแน่นไม่น้อยกว่า 0.05 เมตรและต้นหญ้าสูงไม่เกิน 0.12 เมตร เมื่อขุดหญ้ามาแล้วต้องรีบปลูกภายใน 24 ชั่วโมงพร้อมบดอัดให้แน่นกับพื้นเพื่อมิให้มีโพรงอากาศ ช่องต่อระหว่างแผ่นหญ้ากลบด้วยดินให้เรียบ
- 9.2.5) ต้องมีการดูแลบำรุงรักษาหญ้าบริเวณที่ปลูก จนกว่าหญ้าเจริญงอกงามและแพร่กระจายคลุมพื้นที่โดยสม่ำเสมอ และจะต้องขุดและกำจัดวัชพืชอื่นๆ ที่ไม่ต้องการออกจากบริเวณที่ปลูกหญ้า

10 งานเหล็ก

10.1 คำจำกัดความ/ความหมาย

งานเหล็ก หมายถึง การจัดหา ประกอบ และติดตั้ง ประตูน้ำ บานระบาย ตะแกรงกันสวะราวลูกกรง และอื่นๆ ซึ่งได้ระบุรายละเอียดไว้ในแบบแปลน

10.2 ข้อกำหนด/คุณสมบัติ

10.2.1 ประตูน้ำ (Valve) จะต้องมียุทธสมบัติดังนี้

1) ประตูน้ำแบบลิ้นเกต (Gate Valves)

- 1.1) มีคุณสมบัติตามมาตรฐานผลิตภัณฑ์อุตสาหกรรม มอก. 256 “ประตูน้ำเหล็กหล่อ ลิ้นยกแบบรอกลิ้นโลหะสำหรับงานประปา” ชนิดก้านไม่ยก
- 1.2) เป็นชนิดลิ้นเดียว ปลายหน้าจาน ทนความดันใช้งานได้ไม่น้อยกว่า 1.0 เมกะปาสกาล

- 1.3) กรณีเป็นแบบบนดิน ต้องมีพวงมาลัยปิดเปิด
 - 1.4) กรณีเป็นแบบใต้ดิน ต้องมีหลอดกันดิน ฝาครอบพร้อมฝาปิดครบชุด
 - 2) ประตูน้ำแบบลิ้นปีกผีเสื้อ (Butterfly Valves)
 - 2.1) มีคุณสมบัติตามมาตรฐานผลิตภัณฑ์อุตสาหกรรม มอก. 382 "ประตูน้ำเหล็กหล่อ : ลิ้นปีกผีเสื้อ"
 - 2.2) เป็นประเภทปิดสนิท ปลายหน้างาน ทนความดันใช้งานได้ไม่น้อยกว่า 1.0 เมกะปาสคาล
 - 3) ประตูน้ำกันกลับ (Check Valves)
 - 3.1) มีคุณสมบัติตามมาตรฐานผลิตภัณฑ์อุตสาหกรรม มอก. 383 "ประตูน้ำเหล็กหล่อ ลิ้นกันกลับชนิดแกว่ง"
 - 3.2) เป็นประเภทปิดสนิท ปลายหน้างาน ทนความดันใช้งานได้ไม่น้อยกว่า 1.0 เมกะปาสคาล
 - 4) ประตูระบายอากาศ (Air Valves)
 - 4.1) มีคุณสมบัติตามมาตรฐานผลิตภัณฑ์อุตสาหกรรม มอก. 1368 "ประตูระบายอากาศสำหรับงานประปา"
 - 4.2) แบบลูกลอยคู่ ปลายหน้างาน ทนความดันใช้งานได้ไม่น้อยกว่า 1.0 เมกะปาสคาล
- 10.2.2 บานระบาย ตะแกรงกันสวะ เสา รวาลูกกรง และงานอื่น ๆ
- 1) วัสดุที่ใช้
 - 1.1) เหล็กโครงสร้างรูปพรรณ มีคุณสมบัติตามมาตรฐานผลิตภัณฑ์อุตสาหกรรม มอก. 116-2529
 - 1.2) เหล็กแผ่น มีคุณสมบัติตามมาตรฐาน ASTM Designation A-246
 - 1.2) เหล็กหล่อ มีคุณสมบัติตามมาตรฐาน ASTM Designation A 48-83
 - 1.3) ทองบรอนซ์ มีคุณสมบัติตามมาตรฐาน ASTM Designation B 22-85
 - 1.4) เหล็กไร้สนิม (Stainless Steel) มีคุณสมบัติตามมาตรฐาน ASTM 276-86a, ASTM A 167-86 type 304 and 316
 - 1.5) สลักเกลียว มีคุณสมบัติตามมาตรฐาน ASTM Designation A 307-86a
 - 1.6) ท่อเหล็กดำ มีคุณสมบัติตามมาตรฐานผลิตภัณฑ์อุตสาหกรรม มอก. 276-2521 ประเภท 2 การประกอบใช้เชื่อมทั้งหมด
 - 1.7) ท่อเหล็กอาบสังกะสี มีคุณสมบัติตามมาตรฐานผลิตภัณฑ์อุตสาหกรรม มอก. 277-2521 ประเภท 2 การประกอบให้ใช้ข้อต่อ

- 2) การเชื่อม จะต้องจัดทำโดยวิธี Electric Shied and Welding Process พื้นที่ผิวที่ต้องการเชื่อมจะต้องสะอาดปราศจากสนิม สี สิ่งสกปรกอื่นๆ รอยเชื่อมจะต้องสม่ำเสมอไม่เป็นตามดหรือรูโพรง
- 3) การยึดด้วย Bolt การเจาะรูเพื่องานยึดด้วย Bolt จะต้องสะอาด และทาสีกันสนิม การสอดใส่ Bolt จะต้องทำด้วยความระมัดระวังห้ามใช้ฆ้อนเคาะและใช้แหวนรองตามความเหมาะสม

10.2.3 การติดตั้ง

- 1) ประตุน้ำ บานระบาย ตะแกรงกันสวะ ท่อเหล็ก และงานเหล็กอื่นๆ จะต้องประกอบและติดตั้งให้ตรงตำแหน่งที่แสดงไว้ในแบบ และก่อนการติดตั้งจะต้องได้รับการตรวจสอบจากคณะกรรมการตรวจการจ้าง
- 2) การติด การเชื่อม การกลึง และการเจาะรูเพื่อติดตั้งงานเหล็ก จะต้องทำด้วยความปราณีต ชิ้นส่วนที่ต้องเคลื่อนไหวให้ทำการปรับให้เคลื่อนไหวได้สะดวกและให้การหล่อลื่นแก่ส่วนที่เคลื่อนไหว
- 3) การทาสี งานเหล็กทุกประเภทต้องได้รับการทาสีกันสนิม จากโรงงานหรือจากการประกอบแล้วเสร็จ และเมื่อนำมาติดตั้งแล้วจะต้องซ่อมสีรองพื้นที่ได้รับความเสียหาย และทาสีทับอีกอย่างน้อย 2 ชั้น

10.2.4 การตรวจสอบคุณสมบัติ

- 1) การทำเครื่องหมาย ประตุน้ำทุกชนิดจะต้องแสดงคุณลักษณะเป็นเนื้อเดียวกันตัวเรือน เช่น ขนาด ชั้นคุณภาพ ลูกศรแสดงทิศทางการไหล/จำนวนรอบการหมุน ปีที่ผลิต เครื่องหมายการค้า เป็นต้น
- 2) หนังสือรับรองผลิตภัณฑ์ ประตุน้ำทุกชนิด ต้องแสดงเอกสาร ดังนี้
 - 2.1) แคตตาล็อกของประตุน้ำจากบริษัทผู้ผลิต
 - 2.2) สำเนาหนังสือการแต่งตั้งเป็นผู้แทนจำหน่าย
 - 2.3) สำเนาหนังสือรับรองมาตรฐานการผลิตและหรือผลการทดสอบคุณสมบัติจากหน่วยงานที่เชื่อถือได้
 - 2.4) หนังสือรับรองการส่งมอบสินค้าจากผู้ผลิตหรือผู้แทนจำหน่าย

11 งานวัสดุกรอง

11.1 คำจำกัดความ/ความหมาย

วัสดุกรอง หมายถึงวัสดุคัดเลือกที่เป็นกรวดคละอย่างดีหรือกรวดผสมทรายคละกันอย่างดี โดยปราศจากเศษดินและสารที่เป็นอันตรายเจือปนหรือเป็นแผ่นใยสังเคราะห์ ทำหน้าที่กรองและระบายน้ำที่ซึมผ่านชั้นดิน โดยมียอมให้เศษมวลดินไหลผ่านออกมา เพื่อป้องกันการชะล้างและการกัดเซาะ

11.2 ข้อกำหนด/คุณสมบัติ

11.2.1 วัสดุกรอง

1) กรวดผสมทราย แบ่งตามประเภทการใช้งาน เป็น 2 ชนิด

1.1) ชนิดที่ 1 ใช้รองพื้นระหว่างดินกับหินใหญ่มีขนาดคละกันดังนี้

ตะแกรงมาตรฐานอเมริกัน	% ผ่านตะแกรงโดยน้ำหนัก
3 นิ้ว	100
1 ½ นิ้ว	80-100
¾ นิ้ว	45-75
3/8 นิ้ว	35-45
เบอร์ 8	25-35
เบอร์ 40	15-25
เบอร์ 100	0-20
เบอร์ 200	0-5

1.2) ชนิดที่ 2 ใช้เป็นวัสดุกรอง มีขนาดคละกัน ดังนี้

ตะแกรงมาตรฐานอเมริกัน	% ผ่านตะแกรงโดยน้ำหนัก
1 ½ นิ้ว	100
¾ นิ้ว	70-85
3/8 นิ้ว	65-75
เบอร์ 4	60-70
เบอร์ 30	35-50
เบอร์ 50	25-40
เบอร์ 100	0-30
เบอร์ 200	0-5

2) กรวด ใช้เป็นวัสดุรองในการทำ Toe Drain มีขนาดคละกัน ดังนี้

ตะแกรงมาตรฐานอเมริกัน	% ผ่านตะแกรงโดยน้ำหนัก
3 นิ้ว	100
1 ½ นิ้ว	75-95
¾ นิ้ว	55-75
3/8 นิ้ว	0-55
เบอร์ 4	0

3) แผ่นใยสังเคราะห์ ต้องเป็นชนิด Non-Woven ที่มีกรรมวิธีการผลิตแบบ Needle-punch ที่ผลิตจากเส้นใย Polypropylene ที่มีความยาวต่อเนื่องกันทั้งผืน (Continuous Filament) ความยาวของเส้นใยโดยเฉลี่ยจะยาวกว่า 8 ซม. หรือแบบ Thermally bonded ซึ่งใช้วัสดุที่ผลิตขึ้นใหม่ทั้งหมด แบ่งตามประเภทการใช้งาน เป็น 2 ชนิด ดังนี้

3.1) ชนิดที่ 1. ใช้กับงานปูคลุมวัสดุรอง

คุณสมบัติ	ข้อกำหนด
ค่า CBR. PUNCTURE (EN ISO 12236, BS 6906 : PART 4, ASTM D 6241)	ไม่น้อยกว่า 1450 N
ค่า MASS PER UNIT AREA	ไม่น้อยกว่า 130 g/m ²
ค่า WATER FLOW RATE (BS 6906 : PART 3, ASTM D 4491)	ไม่น้อยกว่า 85 l/m. ² sec (10 cm-head)
ค่า TENSILE STRENGTH (EN ISO 10319, BS 6906:PART 1, ASTM D 4595)	ไม่น้อยกว่า 7.5 K N/m. (WIDTH)
ค่า PORE SIZE O90 _w หรือ O90 _d (ASTM D 4751, BS 6906 PART 2 AOS 090)	ไม่มากกว่า 110 µm.

3.2) ชนิดที่ 2 ใช้รองพื้นหินใหญ่

คุณสมบัติ	ข้อกำหนด
ค่า CBR. PUNCTURE (EN ISO 12236, BS 6906 : PART 4, ASTM D 6241)	ไม่น้อยกว่า 2200 N
ค่า MASS PER UNIT AREA	ไม่น้อยกว่า 180 g/m ²
ค่า WATER FLOW RATE (BS 6906 : PART 3, ASTM D 4491)	ไม่น้อยกว่า 50 l/m. ² sec (10 cm-head)
ค่า TENSILE STRENGTH (EN ISO 10319, BS 6906:PART 1, ASTM D 4595)	ไม่น้อยกว่า 12.5 K N/m. (WIDTH)
ค่า PORE SIZE O90 _w หรือ O90 _d (ASTM D 4751, BS 6906 PART 2 AOS 090)	ไม่มากกว่า 90 μm.

11.2.2 การปูวัสดุรอง

1) กรวดผสมทรายหรือกรวด

- 1.1) ก่อนปูวัสดุรอง ต้องเตรียมฐานรากรองพื้น โดยชุดปรับแต่งให้มีความลาดและขอบเขตตามที่กำหนดไว้ในแบบ ถ้าชุดเกินไปจะต้องใช้วัสดุรองพื้นใส่ลงไปให้เต็ม
- 1.2) กรวดใช้ทำวัสดุรอง Toe Drain การถมบดอัด จะต้องทำเป็นชั้นๆ ความหนาชั้นจะไม่เกิน 0.50 เมตร บดอัดโดยใช้รถบดอัดล้อเหล็กบดทับไปมาอย่างน้อย 4 เที่ยว บดอัดแน่นมีค่าความหนาแน่นสัมพัทธ์ (Relative Density) ไม่ต่ำกว่า 75% และมีความหนาแน่นสัมพัทธ์เฉลี่ยไม่ต่ำกว่า 90%
- 1.3) ในกรณีที่หยุดการถมวัสดุรองเป็นเวลานาน และเริ่มถมใหม่ให้ทำการขุดผิวหน้าเดิมให้ขรุขระ แล้วบดอัดก่อน หลังจากนั้นจึงลงวัสดุที่จะถมขึ้นใหม่ต่อไป

2) แผ่นใยสังเคราะห์

- 2.1) ขณะวางหินลงบนแผ่นใยสังเคราะห์จะต้องไม่ทำให้เกิดการฉีกขาดหรือเกิดการเคลื่อนตัวของแผ่นใยสังเคราะห์ จนทำให้เคลื่อนตัวออกจากบริเวณที่ต้องการระบุ ด้านมุมของการปูแผ่นใยให้พับขึ้นครึ่งเท่าของความหนาหินหรือคาน คสล.
- 2.2) ไม่อนุญาตให้สิ่งขับเคลื่อนทุกชนิดผ่านไบบนแผ่นใยสังเคราะห์ หลังจากการเรียงหินแล้ว

- 2.3) ก่อนวางหินบนแผ่นใยสังเคราะห์ จะต้องตอกหมุดยึดให้แน่นและเรียงหินเริ่มจากบริเวณที่อยู่ด้านล่างก่อน
- 2.4) การเรียงหินห้ามยกก้อนหินสูงกว่า 0.50 ม. ถ้าหากมีการปูหินด้วยเครื่องจักรโดยตรงจะต้องมีหินก้อนเล็กปูรองรับหนาไม่น้อยกว่า 0.15 ม.
- 2.5) การต่อเชื่อมแผ่นใยสังเคราะห์ทำได้ 2 วิธี ดังนี้
 - 2.5.1) การต่อโดยให้แผ่นเหลื่อมกัน(Overlapping) ระยะทับของแผ่นใยไม่น้อยกว่า 0.50 ม.
 - 2.5.2) การเย็บ (Sewing) ให้ทำการเย็บแบบต่อเนื่อง โดยใช้ด้าย Polyester หรือ Nylon ทำการเย็บแบบต่อเนื่อง

11.2.3 การตรวจสอบคุณสมบัติ

1) การเก็บตัวอย่างทดสอบ

- 1.1) สุ่มเก็บตัวอย่างกรวดหรือกรวดผสมทราย จำนวน 50 กิโลกรัม เพื่อทดสอบสัดส่วนคละ
- 1.2) จัดเตรียมเอกสารรับรองมาตรฐานการผลิตและหรือผลการทดสอบคุณสมบัติของแผ่นใยสังเคราะห์ ตามข้อกำหนดในแบบ

2) รายงานผล

- 2.1) ผลการทดสอบคุณสมบัติของกรวดและหรือกรวดผสมทราย ให้คณะกรรมการตรวจการจ้างเห็นชอบก่อนนำไปใช้งาน
- 2.2) ผลการตรวจสอบคุณสมบัติของแผ่นใยสังเคราะห์ ให้คณะกรรมการตรวจการจ้างเห็นชอบก่อนนำไปใช้งาน



สำนักพัฒนาแหล่งน้ำ

ที่ | /2545

เรื่อง แต่งตั้งคณะทำงานจัดทำข้อกำหนดการก่อสร้างและเอกสารประกอบการ
ควบคุมงานพัฒนาแหล่งน้ำ

ตามที่ กรมทรัพยากรน้ำ ได้กำหนดแผนงานก่อสร้างงานพัฒนาแหล่งน้ำ
ปีงบประมาณ 2546 ไว้แล้ว นั้น

เนื่องจาก กรมทรัพยากรน้ำเป็นกรมใหม่จากการปฏิรูประบบราชการ เพื่อให้การ
ดำเนินการก่อสร้างงานพัฒนาแหล่งน้ำ มีประสิทธิภาพและเกิดประสิทธิผลอย่างแท้จริง สำนัก
พัฒนาแหล่งน้ำจึงได้แต่งตั้งคณะทำงานจัดทำข้อกำหนดการก่อสร้างและเอกสารประกอบการ
ควบคุมงานพัฒนาแหล่งน้ำ ดังนี้

- | | |
|--------------------------|----------------------|
| 1. นายไชยันต์ ชิดานนท์ | ประธานคณะทำงาน |
| 2. นายอดุล นิยมรัฐ | คณะทำงาน |
| 3. นายอิสริยะ แก้วใหญ่ | " |
| 4. นายปรีชา แสงพิลลิตี | " |
| 5. นายสถิต หล้าเครือ | " |
| 6. นายอุดร แสงวงผล | " |
| 7. นายประสิทธิ์ รัมมะเกษ | " |
| 8. นายสุทิน นพคุณ | คณะทำงานและเลขานุการ |

โดยมีหน้าที่รับผิดชอบจัดทำข้อกำหนดการก่อสร้างและเอกสารประกอบการ
ควบคุมงาน เพื่อเป็นแนวทางให้ช่างควบคุมงานและผู้เกี่ยวข้องใช้ปฏิบัติงานให้ถูกต้องอย่างมี
ประสิทธิภาพต่อไป

สั่ง ณ วันที่ 16 พฤศจิกายน พ.ศ. 2545

(นายนิวัติชัย คัมภีร์)


วิศวกรโยธา รวช.

รักษาการแทน ผู้อำนวยการสำนักพัฒนาแหล่งน้ำ

หนังสืออ้างอิง

กรรมการเร่งรัดพัฒนาชนบท, กระทรวงมหาดไทย, คู่มือควบคุมการก่อสร้างโครงการพัฒนา
แหล่งน้ำ

รายการรายละเอียดเฉพาะแห่งประกอบแบบแปลน
การก่อสร้างระบบกระจายน้ำด้วยพลังงานแสงอาทิตย์
ขนาด 4 กิโลวัตต์

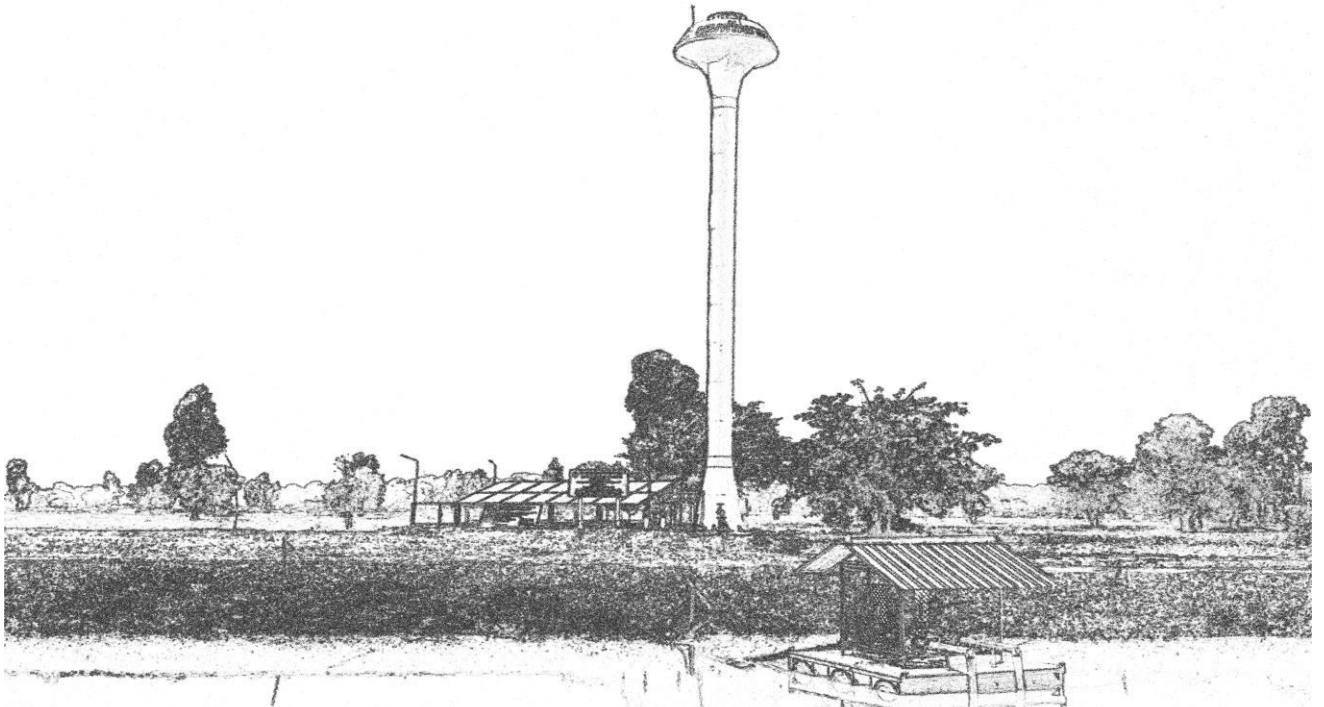

โครงการอนุรักษ์ฟื้นฟูแหล่งน้ำอ่างเก็บน้ำห้วยคำเม็กน้อย
พร้อมระบบกระจายน้ำ บ้านป่าเลา
หมู่ที่ 6 ตำบลโนนก่อ อำเภอสิรินธร จังหวัดอุบลราชธานี



ออกแบบโดย...
ส่วนพัฒนาและฟื้นฟูแหล่งน้ำ
สำนักงานทรัพยากรน้ำ ภาค 11
กรมทรัพยากรน้ำ
กระทรวงทรัพยากรธรรมชาติและสิ่งแวดล้อม



การดำเนินการ

การดำเนินงานก่อสร้างระบบกระจายน้ำพลังงานแสงอาทิตย์แห่งนี้ ผู้รับจ้างจะต้องปฏิบัติงานตามคำแนะนำของผู้ว่าจ้าง เพื่อให้การทำงานเป็นไปตามขั้นตอนการก่อสร้าง ดังนี้-


1. ผู้รับจ้างต้องแจ้งหนังสือเข้าทำงานพร้อมส่งแผนปฏิบัติงานการก่อสร้างระบบกระจายน้ำพลังงานแสงอาทิตย์แห่งนี้ เพื่อให้งานเป็นไปตามระยะเวลาการก่อสร้างของสัญญาจ้าง ภายในระยะเวลาที่กำหนด ผ่านผู้ควบคุมงานเสนอคณะกรรมการตรวจรับพัสดุการจ้างเห็นชอบ ก่อนจักปฏิบัติงานก่อสร้าง
2. ผู้รับจ้างต้องทำการทดสอบการรับน้ำหน้าบรทุกของดินบริเวณจุดก่อสร้างให้อ่างสูง อย่างน้อย 1 จุด และส่งรายงานผล ผ่านผู้ควบคุมงานเสนอคณะกรรมการตรวจรับพัสดุการจ้างเห็นชอบ ก่อนลงมือก่อสร้าง
3. ผู้รับจ้างต้องจัดส่งแคตตาล็อกครุภัณฑ์ที่ใช้ เช่น หอถังสูงเหล็ก(ทรงแซมแปญ),แผงเซลล์แสงอาทิตย์,เครื่องสูบน้ำ,ชุดตู้ควบคุมเครื่องสูบน้ำและอุปกรณ์,ท่อเหล็กอาบสังกะสี(GS)พร้อมอุปกรณ์,ท่อ PVC.พร้อมอุปกรณ์,ชุดไฟแสงสว่างโซล่าเซลล์,ชุดกรองเกษตร เพื่อให้เป็นไปตามที่ผู้รับจ้างได้ยื่นเสนอราคาไว้ ผ่านผู้ควบคุมงานเสนอคณะกรรมการตรวจรับพัสดุการจ้างเห็นชอบ ก่อนนำไปติดตั้งหรือใช้งาน
4. ผู้รับจ้างจะต้องก่อสร้างระบบกระจายน้ำด้วยพลังงานแสงอาทิตย์แห่งนี้ โดยต้องเป็นผู้จัดหา จัดทำ ติดตั้ง วัสดุ อุปกรณ์และครุภัณฑ์ที่ใช้ในการก่อสร้างแห่งนี้ต้องเป็นของใหม่ที่ไม่ผ่านการใช้งานมาก่อน มาดำเนินการให้แล้วเสร็จตามรูปแบบรายการข้อกำหนด รายการรายละเอียดเฉพาะแห่ง รายการรายละเอียดคุณลักษณะเฉพาะ และสัญญาจ้างทุกประการ อีกทั้งค่าใช้จ่ายต่างๆ ที่เกิดขึ้นระหว่างดำเนินการก่อสร้างจนแล้วเสร็จ เมื่อดำเนินการแล้วเสร็จต้องปรับแต่งพื้นที่ให้สะอาดเรียบร้อย ตามความเห็นชอบของผู้ควบคุมงานและคณะกรรมการตรวจรับพัสดุการจ้าง
5. พื้นที่โครงการที่จะก่อสร้างระบบกระจายน้ำด้วยพลังงานแสงอาทิตย์แห่งนี้ ผู้ว่าจ้างขอสงวนสิทธิ์ที่จะปรับเปลี่ยนแปลงที่ดินทางสถานที่ที่จะก่อสร้าง จากสถานที่เดิมที่กำหนดไว้ได้ตามความเหมาะสม โดยความเห็นชอบของผู้ควบคุมงานและคณะกรรมการตรวจรับพัสดุการจ้าง
6. ผู้รับจ้างส่งมอบงานได้ในแต่ละงวดงานหรือทั้งหมดทั้งสิ้นได้ เมื่อได้ผ่านการตรวจเช็คจากผู้ควบคุมงานครบถ้วนสมบูรณ์ทุกรายการ และเสนอคณะกรรมการตรวจรับพัสดุการจ้างตรวจรับต่อไป ทั้งนี้รวมถึงเอกสารประกอบ,รายงานผล,คู่มือการใช้งานอื่นๆที่เกี่ยวข้อง
7. ในกรณีที่ผู้รับจ้างไม่สามารถก่อสร้างระบบกระจายน้ำด้วยพลังงานแสงอาทิตย์แห่งนี้ได้ตามสถานที่กำหนด ต้องแจ้งให้ผู้ควบคุมงานทราบพร้อมเหตุผลจำเป็น เช่น อุทกภัย ภัยพิบัติ ทราบทันที เพื่อเป็นไปตามข้อกำหนดการขอย้ายอายุสัญญาได้
- 8 จัดทำและติดตั้งแผ่นป้ายประชาสัมพันธ์แสดงรายละเอียดเกี่ยวกับงานก่อสร้างไว้ ณ บริเวณสถานที่ก่อสร้างโดยมีรายละเอียดตามประกาศหรือตามเอกสารแนบท้าย
9. หากเอกสารรายการรายละเอียดเฉพาะแห่ง รายละเอียดคุณลักษณะ รูปแบบหรือแบบแปลน ซึ่งถือเป็นส่วนหนึ่งของสัญญา มีความขัดแย้งกันให้ผู้รับจ้างถือปฏิบัติตามควรก่อนหลัง ดังนี้-
 - 9.1รายการวันชี้สถานที่ก่อสร้าง
 - 9.2 รายการรายละเอียดเฉพาะแห่งประกอบแบบแปลนการก่อสร้าง
 - 9.3 รายการรายละเอียดคุณลักษณะเฉพาะ
 - 9.4 รูปแบบหรือแบบแปลนการก่อสร้าง

กรณีดำเนินการดังกล่าวแล้วหาข้อยุติไม่ได้ ผู้ว่าจ้างขอสงวนสิทธิ์ให้ผู้ออกแบบเป็นผู้พิจารณาตัดสินตามหลักวิชาช่าง และให้ผู้รับจ้างปฏิบัติตามคำแนะนำของผู้ออกแบบอย่างเคร่งครัด

สำหรับรายการรายละเอียดเฉพาะแห่งเล่มนี้ ประกอบด้วยรายละเอียดที่ผู้รับจ้างต้องดำเนินการเพื่อให้
งานก่อสร้างแล้วเสร็จ ถูกต้องตามแบบแปลนทุกประการ ดังนี้

1. สรุปรายการก่อสร้างและแบบแปลนที่ใช้ในการก่อสร้าง
2. รายละเอียดที่ผู้รับจ้างต้องดำเนินการก่อสร้าง จัดหา จัดทำ และติดตั้ง
3. เอกสารแนบท้าย ประกอบด้วย
 - 3.1 รายละเอียดคุณลักษณะเฉพาะของครุภัณฑ์ที่ใช้ในงานก่อสร้างระบบ เช่น หอถังสูงเหล็ก แผงโซล่าเซลล์
พร้อมอุปกรณ์ควบคุมระบบไฟฟ้า เครื่องสูบน้ำ ตู้ควบคุม ชุดกรองเกษตร ท่อและอุปกรณ์ เป็นต้น
 - 3.2 รายละเอียดการทาสีสิ่งก่อสร้าง
 - 3.3 แผ่นป้ายประชาสัมพันธ์แสดงรายละเอียดเกี่ยวกับงานก่อสร้าง
 - 3.4 อาคารสำนักงานสนาม

#####

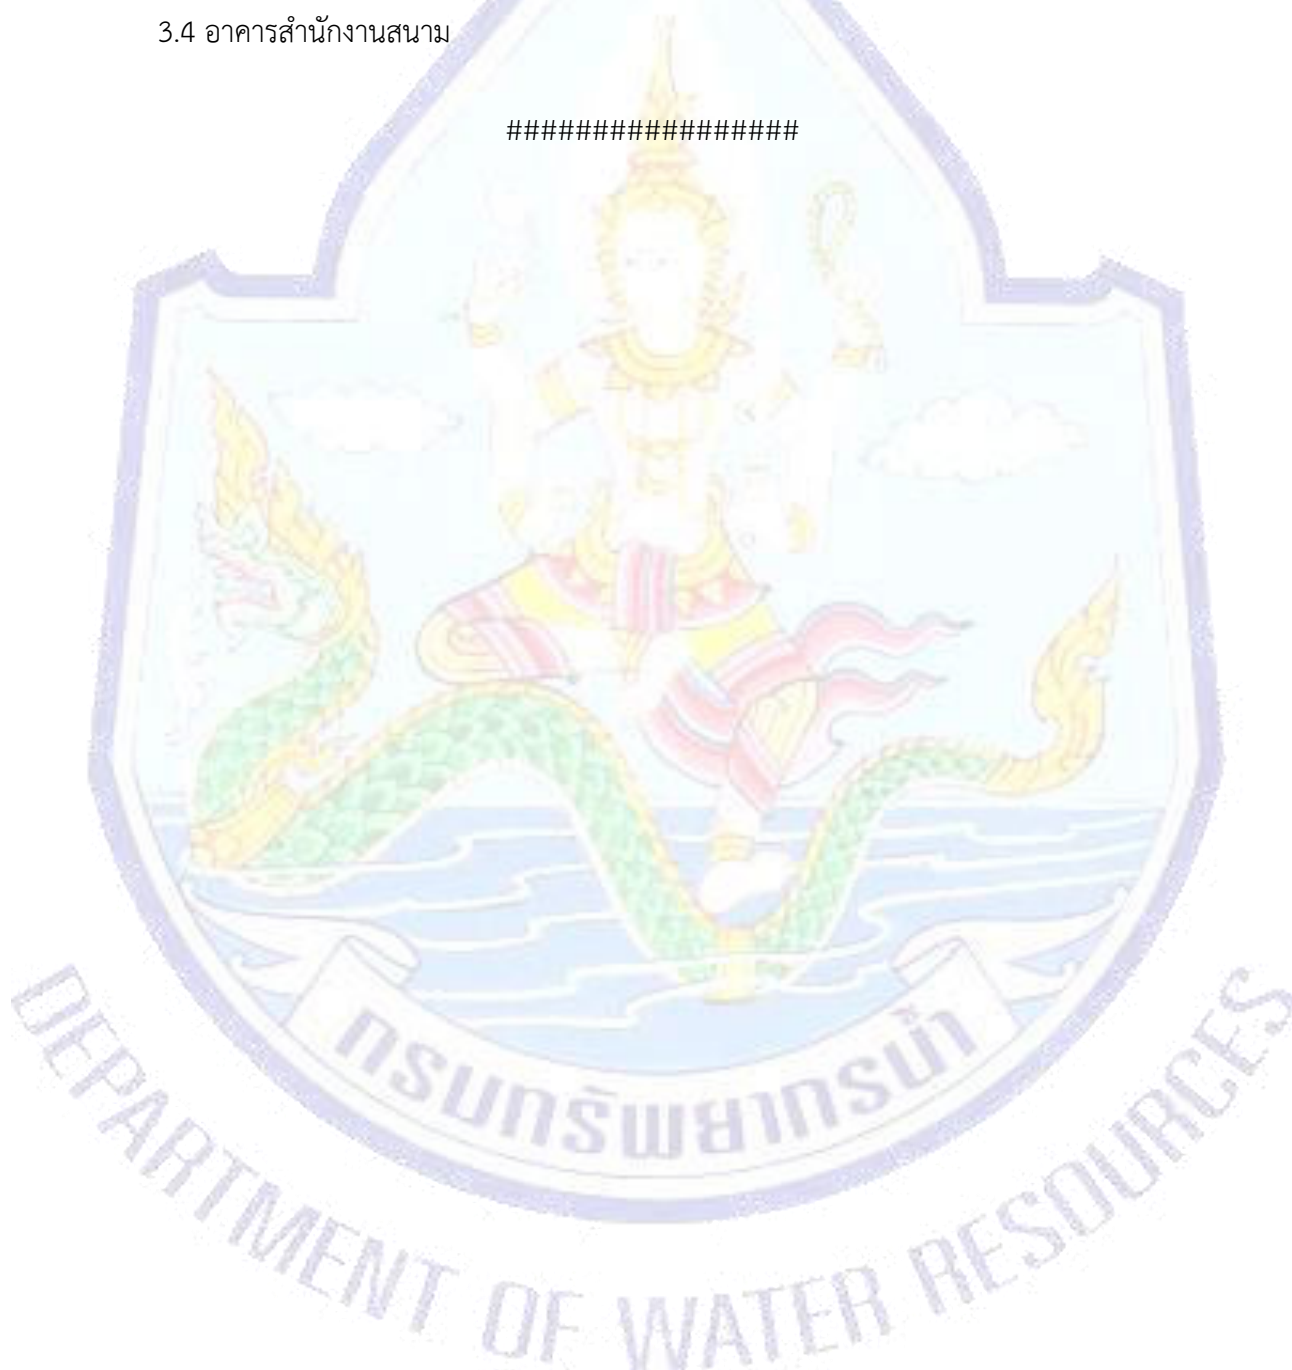

สรุปรายการก่อสร้างและแบบแปลนที่ใช้ในการก่อสร้าง

(ก.)ผู้รับจ้างต้องดำเนินการก่อสร้างระบบกระจายน้ำด้วยพลังงานแสงอาทิตย์ แห่งนี้ ดังนี้

ลำดับ	รายการก่อสร้าง	แบบเลขที่/รายละเอียดฯ
1	การทดสอบความสามารถในการรับน้ำหนักบรรทุกของดิน 1 จุด ณ บริเวณตำแหน่งที่ตั้งหอดังสูง	สอน.มฐ.031/4,รายละเอียดเฉพาะแห่ง
2	แพตังเครื่องสูบน้ำ ติดตั้งที่แหล่งน้ำ	สอน.มฐ.036,รายละเอียดเฉพาะแห่ง
3	หอดังสูงขนาด 20 ลูกบาศก์เมตร (แบบตอกเข็ม)	สอน.มฐ.031/4,รายละเอียดคุณลักษณะเฉพาะ
4	โครงสร้างรับแผงโซล่าเซลล์	สอน.มฐ.031/4,รายละเอียดคุณลักษณะเฉพาะ
5	รั้วเหล็กลวดตาข่าย ขนาดพื้นที่ 10.00X 15.00 เมตร	สอน.มฐ.031/4,สวก.สทก.11-001,รายละเอียดเฉพาะแห่ง
6	การประสานท่อภายในระบบ	สอน.มฐ.031/4 ,สวก.สทก.11-001,รายละเอียดเฉพาะแห่ง
7	การประสานท่อระบบส่งน้ำดิบ	อบ.04-4-532 ,สวก.สทก.11-001,รายละเอียดเฉพาะแห่ง
8	ป้ายชื่อโครงการ	สอน.มฐ.031/4
9	ป้ายแนะนำโครงการ	สอน.มฐ.031/4
10	จัดหาและติดตั้งแผงเซลล์แสงอาทิตย์ ขนาด 310 วัตต์	รายละเอียดคุณลักษณะเฉพาะ
11	จัดหาและติดตั้งตู้ควบคุมพร้อมอุปกรณ์ไฟฟ้าสำหรับเครื่องสูบน้ำระบบสูบน้ำด้วยพลังงานแสงอาทิตย์	สอน.มฐ.031/4,รายละเอียดคุณลักษณะเฉพาะ
12	จัดหาและติดตั้งเครื่องสูบน้ำประเภทน้ำผิวดิน ชนิด Vertical Multistage	สวก.สทก.11-001,รายละเอียดเฉพาะแห่ง,รายละเอียดคุณลักษณะเฉพาะ
13	จัดหาและติดตั้งชุดกรองเกษตร 120 ไมครอน จำนวน 2 ชุด	รายละเอียดคุณลักษณะเฉพาะ
14	จัดหาและติดตั้งไฟฟ้าแสงสว่าง(LED) ระบบโซล่าเซลล์	สวก.สทก.11-001,สอน.มฐ.031/4,รายละเอียดเฉพาะแห่ง
15	จัดหาและติดตั้งประตุน้ำระบายตะกอน จำนวน 2 ชุด	สวก.สทก.11-001,รายละเอียดเฉพาะแห่ง
16	จัดหาและติดตั้งประตุน้ำควบคุมและจุดประตุน้ำกระจายน้ำเข้าแปลงเกษตร จำนวน 10 จุด	อบ.04-4-532 ,สวก.สทก.11-001
17	ชุดเครื่องมือประจำโครงการ	รายการรายละเอียดเฉพาะแห่ง

(ข.) แบบแปลนที่ใช้ในการก่อสร้าง ประกอบด้วย

1. แบบเลขที่ สอน.มฐ.031/4 จำนวน 16 แผ่น
2. แบบเลขที่ สอน.มฐ.036 จำนวน 1 แผ่น
3. แบบเลขที่ สวก.สทก.11-001 จำนวน 3 แผ่น

พร้อมด้วย - รายการรายละเอียดคุณลักษณะเฉพาะ จำนวน 1 เล่ม

- รายการรายละเอียดเฉพาะแห่งประกอบแบบแปลนการก่อสร้างฯ จำนวน 1 เล่ม

รายละเอียดที่ผู้รับจ้างต้องดำเนินการก่อสร้างจัดหา จัดทำและติดตั้ง

1.กำหนดให้ผู้รับจ้างก่อสร้างฐานรากของสิ่งก่อสร้างเป็นแบบตอกเสาเข็ม หรือไม่ตอกเสาเข็มตามผลการทดสอบดิน โดยผู้รับจ้างต้องเสนอราคาส่งก่อสร้างเป็นแบบตอกเสาเข็ม และให้ดำเนินการทดสอบความสามารถในการรับน้ำหนักบรรทุกของดินบริเวณที่จะก่อสร้างหอดังสูง(รูปทรงเข็มแปญ) โดยวิธีBoring Test หรือ Standard Penetration Test จำนวนไม่น้อยกว่า 1 จุด ณ ตำแหน่งที่จะก่อสร้างหอดังสูง โดยอยู่ภายใต้การควบคุมการดำเนินการทดสอบโดยวิศวกรโยธา ที่รับใบอนุญาตให้เป็นผู้ประกอบวิชาชีพวิศวกรรมควบคุม สาขาวิศวกรรมโยธา ประเภทสามัญวิศวกรขึ้นไป ซึ่งรายละเอียดเครื่องมือ และอุปกรณ์ต่างๆ ต้องได้มาตรฐานทางวิศวกรรม และได้รับการตรวจสอบเห็นชอบจากคณะกรรมการตรวจการจ้างก่อน จึงจะเริ่มทำการทดสอบได้ โดยการวินิจฉัยและรับรองผล **ต้องมีวิศวกรที่ได้รับใบอนุญาตให้เป็นผู้ประกอบวิชาชีพวิศวกรรมควบคุม สาขาวิศวกรรมโยธา ประเภทสามัญวิศวกรขึ้นไป จากสภาวิศวกรตามพระราชบัญญัติวิศวกรพ.ศ. 2542 เป็นผู้รับรองผลการทดสอบดินและสรุปผลการรับน้ำหนักได้โดยปลอดภัยของดิน ณ ระดับความลึกของฐานรากสิ่งก่อสร้างหอดังสูง(รูปทรงเข็มแปญ)รวมทั้งกำหนดว่าดินชนิดนี้สมควรใช้ฐานรากชนิดใด ต้องตอกเสาเข็มหรือไม่ตอก เสาเข็มที่จะใช้มีขนาดและความยาวเท่าไร จากนั้นส่งผลการวินิจฉัยและรับรองผล ให้ผู้ว่าจ้างพิจารณาให้ความเห็นชอบลงมือก่อสร้าง โดยผู้รับจ้างต้องเป็นผู้รับผิดชอบค่าใช้จ่ายต่าง ๆ ที่เกิดขึ้นทั้งหมด หากผลการทดสอบปรากฏว่า**

ก.) ดินสามารถรับน้ำหนักบรรทุกปลอดภัยได้**ไม่น้อยกว่า**ที่ระบุไว้ในแบบแปลนผู้รับจ้าง**ไม่ต้องตอกเสาเข็ม**และต้องคืนเงินค่าเสาเข็ม/ค่าตอกเสาเข็ม ให้แก่**ผู้ว่าจ้างตามประมาณราคาของสำนักงานทรัพยากรน้ำภาค 11 ที่รับผิดชอบซึ่งเป็นผู้ออกแบบ**

ข.) ดินรับน้ำหนักบรรทุกปลอดภัยได้ **น้อยกว่า** ที่ระบุไว้ในแบบแปลน ผู้รับจ้าง **ต้องตอกเสาเข็ม** ตามรายละเอียดดังต่อไปนี้

1) กรณีวิศวกรผู้รับรองผลได้กำหนดความยาวเสาเข็ม น้อยกว่าหรือเท่ากับ ที่ระบุไว้ในแบบแปลน ผู้รับจ้างจะต้องจัดหาเสาเข็มความยาวเท่ากับที่วิศวกรกำหนด และให้ผู้รับจ้างดำเนินการดังต่อไปนี้

1.1 หอดังสูง(รูปทรงเข็มแปญ) ขนาด ความจุ 20 ลูกบาศก์เมตร

1.1.1 ความยาวเสาเข็ม **เท่ากับ** 7 เมตร ผู้รับจ้าง **ไม่ต้องคืนเงิน** ค่าเสาเข็ม/ค่าตอกเสาเข็ม ให้แก่ผู้ว่าจ้าง

1.1.2 ความยาวเสาเข็ม **น้อยกว่า** 7 เมตร ผู้รับจ้าง **ต้องคืนเงิน** ค่าเสาเข็ม/ค่าตอกเสาเข็ม ในส่วนที่ไม่ถึง

7 เมตร ให้แก่ผู้ว่าจ้างตามประมาณราคาตามประมาณราคาของสำนักงานทรัพยากรน้ำภาค 11

2) กรณีวิศวกรผู้รับรองผลกำหนดความยาวเสาเข็ม **มากกว่า** ที่ระบุไว้ในแบบแปลนผู้รับจ้างต้องระบุรายละเอียดเสาเข็ม ได้แก่ ขนาดพื้นที่หน้าตัด เส้นรอบรูป และความยาวเสาเข็มที่จะใช้ตามรายการคำนวณของวิศวกร ส่งสำนักงานทรัพยากรน้ำภาค11 ที่ได้รับผิดชอบซึ่งเป็นผู้ออกแบบพิจารณา โดยผ่านความเห็นชอบจาก

คณะกรรมการตรวจรับพัสดุการจ้างก่อนลงมือก่อสร้าง **โดยผู้รับจ้างต้องเป็นผู้รับผิดชอบค่าใช้จ่ายต่างๆ ในส่วนที่เพิ่มที่เกิดขึ้นเองทั้งหมด** ทั้งนี้ผู้รับจ้างจะเรียกร้องค่าใช้จ่ายเพิ่มเติมไม่ได้

2. ผังบริเวณพื้นที่ที่จะก่อสร้างระบบกระจายน้ำ ขนาด 10.00X15.00 เมตร ตามแบบเลขที่ สวก.สทก.11-001 หากเป็นพื้นที่ลุ่มต่ำ พื้นที่ลาดเอียง พื้นที่น้ำท่วมซ้ำ ผู้รับจ้างต้องจัดหาดินถมมาถมบริเวณให้ได้ระดับ โดยช่างควบคุมงานจะระบุให้ขณะก่อสร้าง ค่าใช้จ่ายรวมอยู่ในราคาก่อสร้างแล้วผู้รับจ้างจักเรียกค่าใช้จ่ายเพิ่มมิได้

3. ก่อสร้างแพตั้งเครื่องสูบน้ำ ตามแบบเลขที่ สอน.มฐ.036 จำนวน 1 หลัง ตำแหน่งที่จะก่อสร้างตามแบบเลขที่ อบ.04-4-532 หรือตามความเหมาะสมของสภาพพื้นที่

4. ก่อสร้างหอดังสูงขนาด 20 ลบ.เมตร ตามแบบเลขที่ สอน.มฐ.031/4 จำนวน 1 ถัง ตำแหน่งที่ก่อสร้าง ตามแบบเลขที่ อบ.04-4-532 ผังบริเวณแสดงตำแหน่ง ตามแบบเลขที่ สวก.สทก.11-001 และรายละเอียดคุณลักษณะเฉพาะโดยให้ติดตั้งอุปกรณ์ประกอบหอดังสูงให้ครบถ้วน เช่น ชุดอุปกรณ์ป้องกันฟ้าผ่า สวิตช์ตัดตอนอัตโนมัติ ท่อทางน้ำเข้า ท่อทางจ่ายน้ำ และท่อน้ำล้น ท่อน้ำทิ้ง ภายในถัง เป็นท่อ PVC. ขนาด 3 นิ้ว ชั้น13.5 การติดตั้งต้องแจ้งผู้ควบคุมงานตรวจสอบเห็นชอบก่อนการติดตั้ง พร้อมนำหลักฐานที่แสดงไว้ในวันเสนอราคามาแสดงประกอบ ก่อนทำการติดตั้ง

5. **จัดทำและติดตั้งโครงสร้างรับแผงโซลาร์เซลล์** ตามแบบเลขที่ สอน.มฐ.031/4 จำนวน 1 ชุด โดยติดตั้งไว้บริเวณที่โล่งแจ้ง ไม่มีต้นไม้ค้ำบังแสงแดด และอยู่ในแนวรับแสงแดดได้ตลอดเวลา ทิศทางและมุมยกเป็นมุมเอียงประมาณ 15 – 17 องศา สอดรับกับแสงแดด สามารถทนต่อแรงลมที่มีความเร็วไม่ต่ำกว่า 15 เมตรต่อวินาที ทั้งนี้ผู้ควบคุมงานจะกำหนดให้ขณะก่อสร้าง ต่อมอโครงสร้างรับแผงเซลล์แสงอาทิตย์ เป็นตอม่อ ค.ส.ล.รูปทรงสี่เหลี่ยมคางหมู ขนาด 0.45X0.45X0.25 สูง 0.45 เมตร เทหล่อทับที่หรือหล่อสำเร็จรูปก็ได้ ที่ฐานเสาตอม่อ ค.ส.ล.ของโครงสร้างรองรับชุดแผงเซลล์ฯ ต้องต่อหลักดิน (Grounding system) โดยใช้สายไฟชนิดทองแดงหุ้มฉนวน ขนาดไม่น้อยกว่า ๑๐ ตร.มม.ต่อจาก Ground rod ชนิดแท่งโลหะเคลือบทองแดงหรือแท่งโลหะหุ้มทองแดง ขนาดเส้นผ่าศูนย์กลาง ๕/๘ นิ้ว ความยาวไม่น้อยกว่า ๑.๘ เมตร การยึดสายไฟกับ Ground rod และฐานเสาต้องมั่นคง แข็งแรง ติดตั้งอย่างน้อย 1 จุด
6. **ก่อสร้างรั้วเหล็กลวดตาข่าย** ขนาดพื้นที่ 10.00X15.00 เมตร ตำแหน่งตามแบบเลขที่ สวก.สทก.11-001 ขนาดวัสดุอุปกรณ์ที่ใช้ก่อสร้าง เป็นไปตามแบบเลขที่ สอน.มฐ.031/4
7. **การประสานท่อภายในระบบ (จากเพติดตั้งเครื่องสูบน้ำไปยังท่อทางน้ำเข้า-ท่อทางจ่ายน้ำออกหอดังสูง)** ตามแบบเลขที่ สวก.สทก.11-001 และแบบเลขที่ สอน.มฐ.031/4 ผู้รับจ้างจะต้องจัดหาท่อและอุปกรณ์มาทำการติดตั้งตามแบบแปลนกำหนด โดยตำแหน่งอาจเปลี่ยนแปลงได้ตามสภาพพื้นที่ก่อสร้าง หากท่อหรืออุปกรณ์เพิ่มเติมมากกว่าที่กำหนด ผู้รับจ้างจักเรียกกรอค่าใช้จ่ายเพิ่มเติมมิได้ **ในส่วนของท่อและอุปกรณ์ที่วางเหนือพื้นดิน ให้ทาด้วยสีน้ำมัน 2 ชั้น**
 - 7.1 การวางท่อ ให้ใช้ท่อเหล็กอาบสังกะสี GS.ตามมาตรฐาน มอก. 277-2532 ประเภท 2 สีน้ำเงิน ขนาด Ø3 นิ้ว และขนาด Ø4 นิ้ว การเดินท่อและติดตั้งอุปกรณ์ประกอบประตุน้ำ เป็นไปตามแบบแปลนกำหนด
 - 7.2 การวางท่อที่ต่อเชื่อมระหว่างท่อด้านทางส่งน้ำของเครื่องสูบน้ำไปยังตลิ่ง ให้ใช้ท่อ PE ชั้นคุณภาพ PN10 ขนาด Ø 80 มิลลิเมตร ยาวไม่น้อยกว่า 6.00เมตร พร้อมสตัปเอ็นหัวท้าย
8. **การประสานท่อระบบส่งน้ำดิบ (จากท่อจ่ายน้ำหอดังสูงจ่ายเข้าท่อเมน PVC.ขนาด 4 นิ้ว) ตามแบบเลขที่ อบ.04-4-532** พร้อมติดตั้งประตุน้ำเหล็กหล่อหน้างานและมาตรวัดน้ำ ขนาด 4 นิ้ว ผู้รับจ้างต้องทำการ ขุด วางท่อ กลบท่อและอุปกรณ์ต่อประสานท่อ ดังนี้
 - 8.1 ท่อเมนจ่ายน้ำ เป็นท่อ PVC. ขนาด 4 นิ้ว ชั้น 8.5 ชนิดบานปลาย (ข้อต่อในตัว) จะต้องได้รับรองมาตรฐานอุตสาหกรรม เลขที่ มอก. 17-2532
 - 8.2 อุปกรณ์ประสานท่อ PVC. เช่น สามทางฉาก สามทางลด ข้อต่อเกลียวนอก ข้อต่อเกลียวใน ข้อโค้ง ข้องอ ต้องเป็นชนิดชั้น 13.5 จะต้องได้รับรองมาตรฐานอุตสาหกรรม เลขที่ มอก. 1131-2535 เท่านั้น
 - 8.3 ท่อและอุปกรณ์ พร้อมน้ำยาประสานท่อ PVC จะต้องเป็นชนิดและขนาดเดียวกันของผู้ผลิต
 - 8.4 การวางท่อจ่ายน้ำ ผ่านร่องน้ำ ท่อระบายน้ำ บล็อกทางระบายน้ำ ที่ไม่สามารถฝังดินได้ ให้ใช้ท่อเหล็กอาบสังกะสี (GS) คัดน้ำเงิน ขนาดเท่ากับท่อ PVC ที่ใช้วาง
9. **จุดกระจายน้ำเข้าแปลงเกษตร จำนวนจุดติดตั้ง 10 จุด** ตามแบบเลขที่ อบ.04-4-532 ลักษณะการติดตั้งตามแบบเลขที่ สวก.สทก.11-001 โดยผู้รับจ้างจะต้องจัดหาติดตั้งท่อและอุปกรณ์ต่อประสานท่อ PVC. มาประกอบและติดตั้งตามจุดที่กำหนดไว้ตามแบบแปลน ตำแหน่งอาจเปลี่ยนแปลงตามความเหมาะสมของพื้นที่การจัดแปลงเกษตร
10. **จุดประตุน้ำระบายตะกอน จำนวนจุดติดตั้ง 2 จุด** ตามแบบ อบ.04-4-532 ลักษณะการติดตั้ง ตามแบบเลขที่ สวก.สทก.11-001ผู้รับจ้างจะต้องจัดหาติดตั้งประตุน้ำท่อและอุปกรณ์ต่อประสานท่อ PVC. มาประกอบและติดตั้งตามจุดที่กำหนดไว้ตามแบบแปลน ตำแหน่งอาจเปลี่ยนแปลงตามความเหมาะสมของพื้นที่
11. **ชุดประตุน้ำควบคุมท่อเมนจ่ายน้ำ จำนวนจุดติดตั้ง 3 จุด** ตามแบบ อบ.04-4-532 ลักษณะการติดตั้ง ตามแบบเลขที่ สวก.สทก.11-001 โดยผู้รับจ้างจะต้องจัดหาติดตั้งประตุน้ำท่อและอุปกรณ์ต่อประสานท่อ PVC. มาประกอบและติดตั้งตามจุดที่กำหนดไว้ตามแบบแปลน ตำแหน่งอาจเปลี่ยนแปลงตามความเหมาะสมของพื้นที่
12. **ชุดกรองเกษตร ขนาด 120 ไมครอน จำนวน 2 ชุด** จุดติดตั้งตามแบบเลขที่ สวก.สทก.11-001 ดูรายละเอียดคุณลักษณะเฉพาะ
13. **ป้ายชื่อโครงการ จำนวน 1 ป้าย ป้ายแนะนำโครงการ จำนวน 2 ป้าย** ตามแบบเลขที่ สอน.มฐ.031/4 ข้อความและตำแหน่งที่ติดตั้งจะกำหนดให้ขณะก่อสร้าง

14.ผู้รับจ้างจัดหาและติดตั้งเครื่องสูบน้ำ ประเภทน้ำผิวดิน ชนิด Vertical Multistage จำนวน 2 ชุด โดยติดตั้งที่แพตั้งเครื่องสูบน้ำ ตามแบบกำหนด ดูรายละเอียดคุณลักษณะเฉพาะ โดยแต่ละชุดประกอบด้วย

- 14.1 ตัวเครื่องสูบน้ำ Vertical Multistage จำนวน 1 ตัว
- 14.2 มอเตอร์ขับเคลื่อนเครื่องสูบน้ำ ขนาดไม่น้อยกว่า 5 แรงม้า (4 KW).ชนิด 3 เฟส 380 โวลต์ จำนวน 1 ชุด
- 14.3 ตู้ควบคุมการทำงานของมอเตอร์ไฟฟ้า จำนวน 1 ตู้
- 14.4 สายไฟฟ้าที่เชื่อมต่อจากตู้ควบคุมไปยังเครื่องสูบน้ำ ให้ใช้สายไฟฟ้าหุ้มฉนวน VCT ขนาดไม่น้อยกว่า 4X6 ตารางมิลลิเมตร ร้อยสายไฟด้วยท่อ PE
- 14.1.1 ตัวเครื่องสูบน้ำ Vertical Multistage จำนวน 1 ตัว ตามข้อ 14.1 มีรายละเอียดดังนี้
 - เป็นเครื่องสูบน้ำที่สามารถสูบน้ำได้ปริมาณน้ำไม่น้อยกว่า 20 ลูกบาศก์เมตร/ชั่วโมง (m^3/h) ที่ความสูงส่งรวม (TDH) 30 เมตร ที่ความเร็วรอบระหว่าง 2,700-3,000 รอบ/นาที
 - มีประสิทธิภาพการสูบไม่ต่ำกว่าร้อยละ 60 ที่ความสูงส่งรวม 20 เมตร
 - ตัวเรือนสูบน้ำทำด้วย Cast Iron หรือ STAINLESS STEEL
 - ใบพัดเป็นแบบ Vertical Multistage ทำจาก STAINLESS STEEL หรือดีกว่า
 - เพลาลูกสูบทำด้วย STAINLESS STEEL
 - กันรั่วเป็นแบบ MECHANICAL SEAL
- 14.1.2 มอเตอร์ขับเคลื่อนเครื่องสูบน้ำ จำนวน 1 ตัว ตามข้อ 14.2 มีรายละเอียดดังนี้
 - เป็นมอเตอร์ที่ใช้กับไฟฟ้า 3 เฟส 380 โวลต์ 50 เฮิร์ต ให้กำลังไม่น้อยกว่า 5 แรงม้า (4 กิโลวัตต์) ที่ความเร็วรอบระหว่าง 2,700-3,000 รอบ/นาที
 - มอเตอร์ไฟฟ้าจะต้องเป็นแบบ TEFC, Insulation Class F , Efficiency class IE 3 FAN COOLED, DRIP PROOF ตามมาตรฐาน NEMA มีระดับป้องกัน IP54
 - ค่า NPSHr ของเครื่องสูบน้ำไม่เกิน 2.9 เมตร
 - มอเตอร์สามารถใช้ได้ในอุณหภูมิภายนอกสูงถึง 40 องศาเซลเซียส
 - เครื่องสูบน้ำและมอเตอร์ต้องผลิตจากโรงงานที่ได้รับการรับรองระบบคุณภาพตามมาตรฐาน ISO 9001 และได้รับเครื่องหมาย CE หรือ UL หรือมาตรฐานผลิตภัณฑ์อุตสาหกรรม (มอก.)
- 14.1.3 ตู้ควบคุมการทำงานของมอเตอร์ไฟฟ้า จำนวน 1 ตู้ ดูรายละเอียดคุณลักษณะเฉพาะ อุปกรณ์ภายในตู้อย่างน้อยประกอบด้วย
 - พัดลมดูดเข้า-ดูดออก
 - เบรกเกอร์ชนิด กระแสตรง (DC)
 - Main Circuit Breaker
 - เบรกเกอร์ชนิด กระแสสลับ (AC)
 - เครื่องแปลงกระแสไฟฟ้า(Solar Pump Inverter)
 - อุปกรณ์ป้องกันคลื่นไฟฟ้ากระชาก (Surge protector) ฝั่ง DC
 - สายไฟทั้งหมดใช้ตาม มอก. 11-2531หรือ มอก.เลขที่ 11-2553 หรือตามมาตรฐานเกี่ยวข้อง เช่น IEC 60502-1, UL 4703 สายไฟเชื่อมต่อภายในและภายนอกตู้ควบคุม
 - วงจร Power ใช้สาย THW ขนาดไม่น้อยกว่า 10 ตารางมิลลิเมตร (7 เส้น)
 - วงจร Control ใช้สาย VSF ขนาดไม่น้อยกว่า 1.5 ตารางมิลลิเมตร
 - การเดินสายไฟระหว่างอุปกรณ์ภายในตู้ให้ใช้ Plastic Wiring Duct
 - การเดินสายไฟระหว่างตู้ให้ร้อยสายไฟด้วย ท่อPE หรือ ท่อPVC.
 - จุดต่อระหว่างอุปกรณ์ภายในตู้กับภายนอกตู้ให้ใช้ Terminal Blocks
 - ปลายของสายไฟทั้งหมดให้ยัดด้วยหัวเสียบหรือหางปลาและทำเครื่องหมายด้วยWire Marker
 - ให้ต่อวงจรตาม Wiring Diagram ที่กำหนดและถ่ายสำเนาติดไว้ภายในตู้ด้วย
- 14.1.4 ผู้รับจ้างต้องติดตั้งกล่องโลหะชนิดใช้งานภายนอกอาคาร กันน้ำได้ 1 ตู้ ภายในติดตั้งเบรกเกอร์ กระแสตรง(DC) ขนาดไม่น้อยกว่า 20 A รับกระแสไฟได้ไม่น้อยกว่า 600 CDV จำนวน 2 ตัว เพื่อควบคุมการทำงานของชุดเครื่องสูบน้ำ

น้ำและอุปกรณ์ควบคุมการตัดต่อวงจรไฟฟ้า โดยติดตั้งจุดมั่นคง แข็งแรง สะดวกต่อการดูแล และบำรุงรักษา

15. ผู้รับจ้างจัดหาและติดตั้งอุปกรณ์ควบคุมไฟฟ้า สำหรับระบบสูบน้ำด้วยพลังงานแสงอาทิตย์ ตามแบบเลขที่ สอน.มฐ.031/4 การเดินสายไฟฟ้าให้ร้อยสายด้วยท่อ PVC. สีเหลืองหรือท่อPE ชั้นคุณภาพ PN 8 ขนาดตามความเหมาะสม ดูรายละเอียดคุณลักษณะเฉพาะ
16. ผู้รับจ้างจัดหาและติดตั้งแผงเซลล์แสงอาทิตย์ ขนาด 310 วัตต์ต่อแผง จำนวนรวมทั้งสิ้น 16 แผง ตามแบบเลขที่ สอน.มฐ.031/4 และรายละเอียดคุณลักษณะเฉพาะ โดยติดตั้งบนโครงสร้างรับแผงโซล่าเซลล์ และอยู่ในแนวรับแสงแดดได้ตลอดเวลาทั้งทิศทางและมุมยก ทิศทางและมุมยกเป็นมุมเอียงประมาณ 15 – 17 องศา อยู่ในแนวรับแสงแดด โดยใช้อุปกรณ์ประกอบยึดติดตั้งต้องเป็นวัสดุที่ทำจาก สแตนเลส หรือโลหะปลอดสนิม
17. ผู้รับจ้างจัดหาและติดตั้งไฟฟ้าแสงสว่าง (หลอดLED) ที่ใช้ระบบ โซล่าเซลล์ จำนวน 6 ชุด ตามแบบเลขที่ สอน.มฐ.031/4 ตำแหน่งติดตั้งตามแบบเลขที่ สวก.สทก.11-001 โดยติดตั้งด้านยาวรั้วเหล็กตาข่ายด้านละ 3 ชุด หรือบริเวณสถานที่ที่เหมาะสม ที่ระดับความสูง 3.00 เมตร โดยแต่ละชุดประกอบด้วย
 1. แผงเซลล์แสงอาทิตย์ขนาดไม่น้อยกว่า 3 วัตต์
 2. โคมไฟส่องสว่างชนิด LED 6 ดวง ขนาดไม่น้อยกว่า 3 วัตต์ความสว่างไม่น้อยกว่า 300ลูเมนวัตต์
 3. แบตเตอรี่ ชนิดลิเทียมไอออน ขนาดไม่น้อยกว่า 3.7 V. 4,000mAh
 4. อุปกรณ์ควบคุมการชาร์จประจุและเปิด – ปิด โคมไฟอัตโนมัติ
 5. เสาต่อม่อ ค.ส.ล.รับเสาไฟพร้อมเสาเหล็กกลมขนาด 2 นิ้วสูงจากพื้นเสา 3.00 เมตร
18. ในการจัดหาและติดตั้งครุภัณฑ์ที่ใช้ในงานก่อสร้างระบบกระจายน้ำพลังงานแสงอาทิตย์แห่งนี้ได้แก่ เครื่องสูบน้ำ, ตู้ควบคุมการทำงาน, เครื่องแปลงกระแสไฟฟ้า(Inverter),แผงเซลล์แสงอาทิตย์ ขนาด 310 วัตต์ ซึ่งมีรายละเอียดตามคุณลักษณะเฉพาะ ให้ผู้รับจ้างดำเนินการจัดส่งรายละเอียด Catalogโดยระบุยี่ห้อและรุ่นที่ต้องการใช้งานและกราฟแสดงประสิทธิภาพการทำงาน(Performance Curve)ให้ผู้ควบคุมงานเสนอคณะกรรมการตรวจรับพัสดุการจ้าง พิจารณาตรวจสอบและให้ความเห็นชอบก่อนดำเนินการติดตั้ง
19. ผู้รับจ้างต้องดำเนินการทดสอบการทำงานของระบบกระจายน้ำทั้งระบบว่าใช้การได้ดีมีประสิทธิภาพและสามารถจ่ายน้ำได้ตามความต้องการ โดยไม่เกิดการรั่วซึมตามจุดต่างๆ
20. กรณีมีการแก้ไข ปรับปรุง เปลี่ยนแปลง เพื่อให้งานก่อสร้างนั้นสำเร็จลุล่วงและเกิดผลดีแก่ทางราชการให้ผู้รับจ้างปฏิบัติตามคำแนะนำของผู้ควบคุมงานก่อสร้างโดยความเห็นชอบของผู้ว่าจ้างหรือผู้แทน โดยผู้รับจ้างจะคิดค่าใช้จ่ายเพิ่มเติมไม่ได้
21. ผู้รับจ้างต้องจัดทำแบบแปลนแสดงการก่อสร้างจริง (Asbuilt Drawing) ของงานก่อสร้างที่ระบุในสัญญาและส่งต้นฉบับพร้อมสำเนา จำนวน 5 ชุด โดยต้องผ่านการตรวจสอบความถูกต้องจากผู้ควบคุมงานก่อสร้าง ให้ผู้ว่าจ้างก่อนส่งงานงวดสุดท้าย
22. ผู้รับจ้างต้องจัดทำคู่มือการใช้งาน การแก้ไขปัญหาเบื้องต้น ขั้นตอนการทำงานของระบบ วิธีการดูแลบำรุงรักษา จำนวน 5 เล่มต่อโครงการ นอกจากนี้ต้องมีการฝึกอบรมให้ผู้ดูแลระบบ ได้มีความรู้ความเข้าใจในการใช้งานและบำรุงรักษาเป็นอย่างดี ก่อนส่งงานงวดสุดท้าย
23. ผู้รับจ้าง ต้องจัดหาและส่งมอบเครื่องมือประจำโครงการตามรายการท้ายนี้ ส่งผ่านช่างควบคุมงานเพื่อส่งมอบให้คณะกรรมการกลุ่มผู้ใช้น้ำ ในวันส่งงานงวดสุดท้าย จำนวน 13 รายการประกอบด้วย


1. ประแจค้อน ขนดชาเดียว ขนาด 24 นิ้ว	จำนวน 2 ตัว
2. ประแจค้อน ขนดชาเดียว ขนาด 36 นิ้ว	จำนวน 2 ตัว
3. ประแจเลื่อน ขนาด 10 นิ้ว	จำนวน 1 ตัว
4. คีมล๊อค ขนาด 10 นิ้ว	จำนวน 1 ตัว
5. ไขควงปากแฉก ขนาด 4 นิ้ว	จำนวน 1 ตัว
6. ไขควงปากแบน ขนาด 6 นิ้ว	จำนวน 1 ตัว
7. ไขควงลองไฟ ขนาด 6 นิ้ว	จำนวน 1 ตัว

- | | |
|--|-------------|
| 8. ฝ่อนหัวกลมพร้อมด้าม ขนาด 2 ปอนด์ | จำนวน 1 อัน |
| 9. ชุดประแจปากตาย ขนาด เบอร์ตั้งแต่ 10 มม. ถึง 26 มม. รวม 10 ชิ้น | จำนวน 1 ชุด |
| 10. โครงเลื่อยตัดเหล็ก 1 อัน พร้อมใบเลื่อยขนาด 12 นิ้ว จำนวน 1 โหล | จำนวน 1 ชุด |
| 11. กล่องเหล็กเก็บเครื่องมือ ขยายข้าง ขนาด 0.21 x 0.47X 0.18 เมตร | จำนวน 1 ใบ |
| 12. ตลับเมตร 5 เมตร โครงสร้างโลหะ มีสปริงลึงกลับ | จำนวน 1 อัน |
| 13. คลิปแอมป์วัดกระแสสลับ/กระแสตรง ได้สูงสุดไม่น้อยกว่า 600 โวลท์ วัด
ความต้านทาน,กระแสไฟฟ้า, วัดแรงดันไฟฟ้าได้ ไม่น้อยกว่า 600 โวลท์ | จำนวน 1 ชุด |





รายการรายละเอียดคุณลักษณะเฉพาะ
โครงการการก่อสร้างระบบกระจายน้ำ
ด้วยพลังงานแสงอาทิตย์ ขนาด 4 กิโลวัตต์

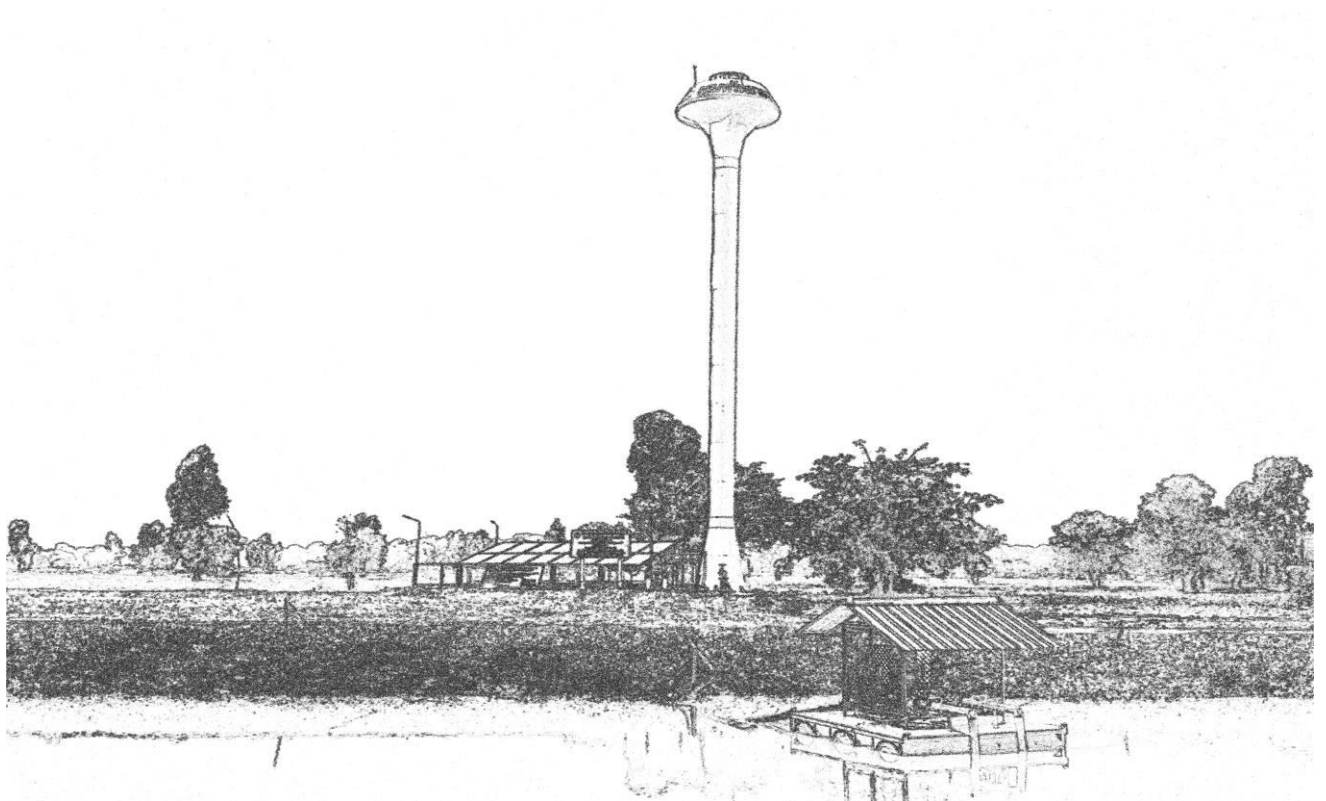

รายการรายละเอียดคุณลักษณะเฉพาะ โครงการระบบกระจายน้ำด้วยพลังงานแสงอาทิตย์ ขนาด 4 กิโลวัตต์

รายละเอียดคุณลักษณะเฉพาะ ประกอบด้วย 13 รายการ ดังต่อไปนี้

รายการที่ 1. หอถังสูงเหล็ก (รูปทรงแฉกแปญ)

1. ลักษณะของหอถัง : เป็นหอถังเหล็กสำเร็จรูปแบบทรงแฉกแปญ ตามแบบมาตรฐาน สอน.มฐ. 031/4 ของกรมทรัพยากรน้ำ มีขนาดความจุไม่น้อยกว่า ๒๐ ลูกบาศก์เมตร มีความสูงของหอถังไม่น้อยกว่า ๒๐ เมตร มีระบบเพิ่มระดับอากาศ (Oxidation) ตรงทางคนลอดตอนบน (ตามแบบ)

2. ส่วนประกอบอื่นๆ

2.1 วัสดุสร้างหอถัง : เป็นแผ่นเหล็กกล้ารีดร้อน ผลิตตามมาตรฐาน มอก. เลขที่ 1479-2558

ชั้นคุณภาพ SS 400 ความหนาของแผ่นเหล็ก ตั้งแต่ 4.5 - 10 มิลลิเมตร (ตามแบบ)

2.2 ช่องทางคนลอด .-มีช่องทางคนลอดเข้า-ออก จำนวน ๒ จุด ด้านบนสุดและด้านล่าง

2.3 ท่อทางน้ำเข้า .-ภายนอกหอถังสูง อยู่สูงจากพื้นฐานหอถังสูง 0.60 เมตร ติดตั้งข้อต่อ

ตรงพร้อมท่อสั้น GS. ขนาด $\varnothing$ 3 นิ้ว พร้อมติดตั้งเช็ควาล์วทองเหลือง ขนาด $\varnothing$ 3 นิ้ว จำนวน 1

ชุด

.-ภายในหอถังสูง ติดตั้งท่อพีวีซีแข็ง ขนาด $\varnothing$ 3 นิ้ว ชั้นคุณภาพ 13.5 สีฟ้า ความยาวประมาณ 19.50 เมตร ต่อกับชุดโปรยน้ำ การเดินท่อต้องติดตั้งด้วยความชำนาญ และประณีตถูกต้องตามหลักวิชาการ ท่อต้องติดตั้งให้ได้แนวเป็นระเบียบ ท่อทุกท่อต้องมี Hanger และ Support ยึดติดกับผนังหอถังสูงด้านในทุกระยะ 1.50 เมตร

2.4 ท่อทางน้ำออก .-อยู่สูงจากพื้นฐานหอถังสูง 0.80 เมตร ติดตั้งข้อต่อตรงพร้อมท่อสั้นหน้างาน เหล็กหล่อ ขนาด $\varnothing$ 4 นิ้ว เพื่อติดตั้งประตุน้ำเหล็กหล่อหน้างาน ขนาด $\varnothing$ 4 นิ้ว แบบโกลบวาล์ว จำนวน 1 ชุด

2.5 ทางน้ำล้น .-ภายนอกหอถังสูง อยู่สูงจากพื้นฐานหอถังสูง 0.40 เมตร ติดตั้งข้อต่อตรง

พร้อมท่อสั้น GS. ขนาด $\varnothing$ 3 นิ้ว เพื่อติดตั้งประตุน้ำทองเหลือง ขนาด $\varnothing$ 3 นิ้ว จำนวน 1 ชุด

.- ภายในหอถังสูง ติดตั้งท่อพีวีซีแข็ง ขนาด $\varnothing$ 3 นิ้ว ชั้นคุณภาพ 13.5 สีฟ้า ต่อกับข้อต่อ GS.ขนาด $\varnothing$ 3 นิ้ว ความยาวประมาณ 20 เมตร ปลอยปลายท่อ การเดินท่อต้องติดตั้งด้วยความชำนาญ และประณีตถูกต้องตามหลักวิชาการ ท่อต้องติดตั้งให้ได้แนวเป็นระเบียบท่อทุกท่อต้องมี Hanger และ Support ยึดติดกับผนังหอถังด้านในทุกระยะ 1.50 เมตร

2.6 ทางน้ำทิ้ง .- อยู่สูงจากพื้นฐานหอถังสูง 0.10 เมตร ติดตั้งข้อต่อตรงพร้อมท่อสั้น GS.

ขนาด $\varnothing$ 3 นิ้ว เพื่อติดตั้งประตุน้ำทองเหลือง ขนาด $\varnothing$ 3 นิ้ว จำนวน ๑ ชุด

2.7 สวิตช์ควบคุมระดับน้ำ (Pressure Control) และเครื่องวัดแรงดัน (Pressure Gauge) ติดตั้งไว้ในกล่องเหล็กขนาดไม่น้อยกว่า 20x40x30 เซนติเมตร

- สวิตช์ควบคุมระดับน้ำ แบบมีสเกลแสดงย่านการวัด (Range) สามารถปรับให้ต่อ (Cut In) และให้ตัด (Cut Out) หน้าปัดแสดงหน่วยวัด ๒ หน่วย สามารถปรับตั้งเพื่อตัดการทำงานที่ความดันน้ำระหว่าง 2 – 15 psi มีสวิตช์สะพานไฟฟ้า โดยปรับตั้งระดับน้ำให้เครื่องสูบน้ำทำงานที่ระดับน้ำลดลงไม่ต่ำกว่า 4.00 เมตร นับจากระดับน้ำสูงสุดของหอถังสูง และให้เครื่องสูบน้ำหยุดการทำงาน ที่ระดับไม่เกิน

กว่าระดับความสูงของท่อน้ำล้นเป็นไปอย่างอัตโนมัติ และเป็นผลิตภัณฑ์ที่ได้รับการรับรองจากมาตรฐาน ANSI, NEMA, JIS, UL หรือ SA

- เครื่องวัดแรงดัน (Pressure Gauge) ขนาดหน้าปัดไม่น้อยกว่า 2 นิ้ว (50 มิลลิเมตร) สามารถอ่านค่าความดันน้ำในท่อถึงพักน้ำที่ระดับความสูง ๕ - ๒๐ เมตร ได้อย่างชัดเจน เป็นชนิดที่มีน้ำมันกลีเซอริน เพื่อป้องกันการลื่นสะท้อนของเข็ม

2.8 บันไดภายใน - บันไดภายในยาวตั้งแต่ช่องทางคนลอดตอนบนลงไปในท่อถึงสูง ลึกไม่น้อยกว่า 19.00 เมตร

- แม่บันไดใช้เหล็กแบน ขนาด 50x12 มิลลิเมตร ระยะห่างระหว่างแม่บันได ประมาณ 0.45 เมตร เชื่อมติดระหว่างแม่บันไดกับท่อถึงสูง ด้วยเหล็กแบบชนิดเดียวกันกับแม่บันไดทุกระยะ 1.60 เมตร

ชั้นบันไดทำด้วยเหล็กข้ออ้อย ขนาด 25 มิลลิเมตร เชื่อมติดแม่บันได ระยะระหว่างชั้นบันได ประมาณ 0.30-0.40 เมตร

2.9 ติดตั้งหัวล่อฟ้า ๓ แฉก (Air terminals) บริเวณด้านบนสุดของท่อถึงสูง ด้านล่างฝังแทงหลักดิน (Grounding Electrode) แบบหลักดินแท่งเดียวจะต้องมีค่าความต้านทานระบบต่อลงดินตามมาตรฐานการติดตั้งไฟฟ้าสำหรับประเทศไทย พ.ศ.๒๕๕๕ ระบบต่อลงดินจะต้องมีค่าความต้านทานไม่เกิน ๕ โอห์ม ผู้รับจ้างต้องจัดหาเครื่องมือวัดค่าความต้านทาน และวัดความต้านทานระบบต่อลงดิน ต่อหน้าคณะกรรมการตรวจรับพัสดุการจ้าง ในวันส่งมอบงาน

2.10 เดินสายล่อฟ้าชนิดทองแดง ขนาด ๒๕ ตารางมิลลิเมตรภายนอกท่อถึงสูง โดยเดินสายร้อยในท่อพีวีซี ประเภท 1 สีเหลืองและเชื่อมเหล็ก RB Ø ๖ มิลลิเมตร ยึดทุกระยะ 2.00 เมตร ด้านบนเชื่อมต่อกับหัวล่อฟ้าด้านล่างเชื่อมต่อกับหลักดิน (Grounding Electrode) โดยใช้อุปกรณ์สายล่อฟ้าเป็นตัวเชื่อม

3. การทาสี ให้ดำเนินการตามกรรมวิธีของผู้ผลิตสี หรือตามหลักวิชาการงานทาสี

3.1 ภายใน ผิวโลหะให้ขัดรอยต่อเชื่อม ให้เรียบปราศจากสนิม ทำความสะอาดผิวหน้าไม่ให้มีไขมันหรือน้ำมันจับ ทาด้วยสีรองพื้นอีพ็อกซี สำหรับเคลือบท่อเหล็กกล้าส่งน้ำ ที่ผลิตตามมาตรฐาน มอก. 1048-2539 และทาทับด้วยพ่นโค้ท ผสมเสร็จหรือเทียบเท่า ๓ ชั้น

3.2 ภายนอก ผิวโลหะให้ขัดรอยต่อเชื่อม ให้เรียบปราศจากสนิม ทำความสะอาดผิวหน้าไม่ให้มีไขมันหรือน้ำมันจับ ทาสีรองพื้นกันสนิมประเภท Anti-corrosive primer Pigmented with Red Lead จำนวน 2 ครั้ง ทาทับหน้าด้วยสีประเภท Alkyd Based Semi-Gloss Enamel จำนวน 2 ครั้ง

3.3 สีภายนอกท่อถึงสูง ทาสีน้ำมัน โทนน้ำฟ้าตลอดตัวถังเหล็ก ตัวถังเหล็กตอนบนภายนอกให้ประดิษฐ์ตัวอักษร คำว่า "กรมทรัพยากรน้ำ" พร้อมตราสัญลักษณ์กรมทรัพยากรน้ำ 2 ด้าน ทาหรือพ่นด้วยสีสะท้อนแสงสีขาว ขนาดและรูปแบบตามข้อกำหนดของกรมทรัพยากรน้ำ ส่วนที่เป็นคอลัมน์ของท่อดังตรงปลายส่วนขยายทั้งบนและล่างให้ทาโทนสีเขียวรอบคอลัมน์ แถบกว้างประมาณ 40 เซนติเมตร

รายละเอียดอื่นใดที่ไม่ได้กล่าวถึงให้เป็นไปตามแบบของกรมทรัพยากรน้ำ

หมายเหตุ

1.) การทาสีให้ทำสำเร็จในโรงงาน ห้ามมิให้ทาในสนาม และต้องตกแต่งสีอย่างเรียบร้อย บริเวณรอยเชื่อมหรือรอยชุดยึด อันอาจเกิดขึ้นระหว่างการขนส่ง และการติดตั้งท่อถึงสูงต้องประกอบให้สมบูรณ์แบบในโรงงาน ห้ามมิให้ไปประกอบหรือต่อเติมในสนาม ยกเว้นกรณีไม่สามารถขนย้ายเข้าไปยังสถานที่ก่อสร้างได้ เพราะถนนแคบหรือคดโค้งมากจนรถบรรทุกไม่สามารถเข้าไปได้

2.) กรณีได้เป็นคู่สัญญาจ้าง ผู้รับจ้างต้องแจ้งให้ผู้ควบคุมงาน เพื่อให้ตรวจสอบคุณลักษณะเฉพาะของหอดังสูง (รูปทรงแหลมแปญ) ให้เป็นไปตามข้อกำหนดงานของกรมทรัพยากรน้ำ โดยให้สำเนาเอกสารที่ยื่นเสนอราคาไว้มาแสดงประกอบการพิจารณา ผ่านความเห็นชอบของคณะกรรมการตรวจรับพัสดุก่อนติดตั้งในสถานที่ก่อสร้างทุกแห่ง

4. การก่อสร้างฐานรากหอดังสูง (รูปทรงแหลมแปญ)

5.1 การติดตั้งหอดังสูงต้องตั้งอยู่บนฐานที่แข็งแรง ซึ่งแบ่งออกเป็น 2 กรณี คือ การติดตั้งบริเวณพื้นที่ที่หินแข็งอยู่ต้นหรือผิวดินทรายเนื้อแน่น กับบริเวณพื้นที่ที่หินแข็งอยู่ลึกหรือพื้นดินอ่อนสามารถทำการทดสอบ โดยวิธี Boring Test (Standard Penetration Test)

5.2 กำหนดให้ก่อสร้างฐานรากของสิ่งก่อสร้างเป็นแบบตอกเสาเข็ม หรือไม่ตอกเสาเข็ม ตามผลการทดสอบดิน โดยผู้ยื่นข้อเสนอ ต้องเสนอราคาก่อสร้างฐานรากเป็นแบบตอกเสาเข็ม และให้ดำเนินการทดสอบความสามารถในการรับน้ำหนักบรรทุกทุกชนิดของดินบริเวณที่จะก่อสร้างหอดังสูง (รูปทรงแหลมแปญ) โดยวิธี Boring Test (Standard Penetration Test) โดยการเจาะสำรวจถึงชั้นดินแข็งหรือชั้นดินทรายจำนวนไม่น้อยกว่า 1 จุด ณ ตำแหน่งที่จะก่อสร้างหอดังสูง ซึ่งรายละเอียดเครื่องมือ และอุปกรณ์ต่างๆ ต้องได้มาตรฐานทางวิศวกรรม และได้รับการตรวจสอบเห็นชอบจากคณะกรรมการตรวจรับพัสดุ ก่อน จึงจะเริ่มทำการทดสอบได้ โดยในการวินิจฉัยและรับรองผลต้องมีวิศวกรที่ได้รับใบอนุญาตให้เป็นผู้ประกอบวิชาชีพวิศวกรรมควบคุมสาขาวิศวกรรมโยธา ประเภทสามัญวิศวกร จากสภาวิศวกร ตามพระราชบัญญัติวิศวกร พ.ศ. 2542 เป็นผู้รับรองผลการทดสอบดิน และสรุปผลการรับน้ำหนักได้โดยปลอดภัยของดิน ณ ระดับความลึกของฐานรากสิ่งก่อสร้าง (หอดังสูง (รูปทรงแหลมแปญ)) รวมทั้งกำหนดว่าดินชนิดนี้สมควรใช้ฐานรากชนิดใด ต้องตอกเสาเข็มหรือไม่ เสาเข็มที่จะใช้มีขนาดและความยาวเท่าไร จากนั้นส่งผลการวินิจฉัยและรับรองผลให้ผู้จ้างพิจารณาให้ความเห็นชอบก่อนลงมือก่อสร้าง โดยผู้รับจ้างต้องเป็นผู้รับผิดชอบค่าใช้จ่ายต่างๆ ที่เกิดขึ้นทั้งหมด หากผลการทดสอบปรากฏว่า

ก.) ดินสามารถรับน้ำหนักบรรทุกทุกปลอดภัยได้ไม่น้อยกว่า ที่ระบุไว้ในแบบแปลน ผู้รับจ้างไม่ต้องตอกเสาเข็ม และต้องคืนเงินค่าเสาเข็ม/ค่าตอกเสาเข็มให้แก่ผู้ว่าจ้างตามประมาณราคาของกรมทรัพยากรน้ำ

ข.) ดินรับน้ำหนักบรรทุกทุกปลอดภัยได้ น้อยกว่า ที่ระบุไว้ในแบบแปลน ผู้รับจ้างต้องตอกเสาเข็ม ตามรายละเอียดดังต่อไปนี้

1) กรณีวิศวกรผู้รับรองผลได้กำหนดความยาวเสาเข็ม น้อยกว่า ที่ระบุไว้ในแบบแปลน ผู้รับจ้างจะต้องจัดหาเสาเข็มความยาวเท่ากับที่วิศวกรกำหนด และให้ผู้รับจ้างถือปฏิบัติดังนี้

1.1 หอดังสูง (รูปทรงแหลมแปญ) ขนาดความจุ 20 ลบ.ม.

1.1.1 ความยาวเสาเข็ม เท่ากับ 7.00 เมตร ผู้รับจ้างไม่ต้องคืนเงินค่าเสาเข็ม/ค่าตอกเสาเข็ม ให้แก่ผู้ว่าจ้าง

1.1.2 ความยาวเสาเข็ม น้อยกว่า 7.00 เมตร ผู้รับจ้าง ต้องคืนเงิน ค่าเสาเข็ม/ค่าตอกเสาเข็ม ในส่วนที่ไม่ถึง 7.00 เมตร ให้แก่ผู้ว่าจ้างตามประมาณราคาของกรมทรัพยากรน้ำ

2) กรณีวิศวกรผู้รับรองผลได้กำหนดความยาวเสาเข็ม มากกว่า ที่ระบุไว้ในแบบแปลน ผู้รับจ้างจะต้องระบุรายละเอียดเสาเข็ม ได้แก่ ขนาดพื้นที่หน้าตัด เส้นรอบรูป และความยาวเสาเข็มที่จะใช้ตามรายการคำนวณของวิศวกร ส่งสำนักงานทรัพยากรน้ำภาค ที่รับผิดชอบซึ่งเป็นผู้ออกแบบพิจารณา โดยผ่านความเห็นชอบจากคณะกรรมการตรวจรับพัสดุการจ้างก่อนลงมือก่อสร้าง

โดยผู้รับจ้างต้องเป็นผู้รับผิดชอบค่าใช้จ่ายต่างๆ ในส่วนที่เพิ่มที่เกิดขึ้นเองทั้งหมด ทั้งนี้ผู้รับจ้างจะเรียกองค์ค่าใช้จ่ายเพิ่มเติมไม่ได้

5. การทดสอบวัสดุโครงสร้าง

5.1 ความหนาของทรายหยาบรองพื้น

กำหนดให้ความหนาของทรายหยาบรองพื้นอัดแน่น หนา 10 ซม. ทั้งชนิดฐานรากแผ่และฐานรากเสาเข็ม

5.2 คอนกรีตสำหรับการก่อสร้าง

.-อัตราส่วนผสมคอนกรีต 1 : 2 : 4 (ซีเมนต์ : ทราย : หิน) โดยปริมาตร และคอนกรีตต้องรับแรงกดสูงสุดได้ไม่น้อยกว่า 210 กิโลกรัมต่อตารางเซนติเมตร โดยการทดสอบแท่งคอนกรีตมาตรฐานรูปทรงกระบอก $\varnothing$ 15x30 ซม. เมื่ออายุได้ 28 วัน

.-คอนกรีตหยาบ อัตราส่วนผสมคอนกรีต 1 : 3 : 5 (ซีเมนต์ : ทราย : หิน)โดยปริมาตร หนา 5 ซม.

5.3 เหล็กเสริม

.-เหล็กเสริมกลม ต้องรับแรงดึง (F_y) ได้ไม่น้อยกว่า 2,400 กก/ตร.ซม. ชั้นคุณภาพ SR-24 ตามมาตรฐาน มอก.20-2543

.-เหล็กเสริมข้ออ้อย ต้องรับแรงดึง (F_y) ได้ไม่น้อยกว่า 3,000 กก/ตร.ซม. ชั้นคุณภาพ SD-30 ตามมาตรฐาน มอก.24-2548

5.4 ระยะหุ้มคอนกรีต

.-เหล็กเสริมชั้นเดียว ถ้าไม่แสดงไว้เป็นอย่างอื่น ให้วางตรงกึ่งกลางคาน

.-เหล็กเสริมสองผิว ระยะห่างระหว่างผิวเหล็กกับผิวคอนกรีตที่ติดกับแบบสำหรับที่ไม่สัมผัสแดดลมใช้ 2.5 ซม. ที่สัมผัสแดดลมโดยตรงใช้ 5 ซม. และที่ติดกับดินและหินโดยตรงให้ใช้ 8. ซม.

5.5 การต่อเหล็กเสริมโดยวิธีการทาบ (LAPPED SPLICE)

- เหล็ก $\varnothing$ 12 มม. ใช้ระยะทาบ 0.50 ม.

- เหล็ก $\varnothing$ 16 มม. ใช้ระยะทาบ 0.65 ม.

จบรายการที่ 1

รายการที่ 2 คุณสมบัติทางด้านเทคนิคของแผงเซลล์แสงอาทิตย์ จำนวน 16 แผง

แผงเซลล์แสงอาทิตย์ 1 แผง ประกอบด้วย.-

1.แผงเซลล์แสงอาทิตย์ต้องเป็นชนิด Crystalline Silicon ที่ผลิตตามมาตรฐาน UL/JIS/IEC หรือได้รับการรับรองมาตรฐาน มอก. 1843 – 2553 และ มอก. ๒๕๘๐ เล่ม ๒ – ๒๕๕๕ หรือเทียบเท่า โดยระบุข้อมูลใน Catalog ชัดเจน มีหนังสือรับรอง จากผู้ผลิตหรือผู้แทนจำหน่าย

2.เป็นแผงเซลล์แสงอาทิตย์ ชนิด Crystalline silicon มีพิกัดกำลังไฟฟ้า Output ไม่น้อยกว่า 310 Wp (ต่อแผง) ที่ STC. พลังงานแสงแดด (Irradiance Condition) ๑,๐๐๐ w/m² อุณหภูมิโดยรอบ 25 oC และที่ค่า Air mass 1.5

3. แผงเซลล์แสงอาทิตย์ต้องมีค่า Maximum System Voltage ไม่น้อยกว่า ๑,๐๐๐ VDC

4. แผงเซลล์แสงอาทิตย์มีประสิทธิภาพในการทำงาน (Module efficiency) ต้องไม่น้อยกว่า 15 % ณ Standard Test Condition

5. แผงเซลล์แสงอาทิตย์ ภายในจะต้องมีการฉนวนกันความชื้น หรือวัสดุอื่นที่เทียบเท่า หรือดีกว่า ด้านหน้าแผงเซลล์ฯ ปิดทับด้วยกระจกนิรภัยแบบใส Tempered Glass หรือวัสดุอื่นที่มี คุณสมบัติดีกว่าและทนต่อแสง UV

6. แผงเซลล์แสงอาทิตย์ จะต้องได้รับรองคุณภาพแผงเซลล์แสงอาทิตย์ ไม่น้อยกว่า ๑๐ ปี (Product Warranty) และรับประกันการผลิตไฟฟ้าไม่น้อยกว่า ๘๐% (Linear Performance Warranty) ในช่วงเวลา ๒๕ ปี โดยยื่นเอกสารขอขอบเขตของการรับประกันแผงเซลล์แสงอาทิตย์ ลงนาม โดยผู้มีอำนาจของโรงงานผู้ผลิต และประทับตรารับรอง

7. ด้านหลังของแผงเซลล์แสงอาทิตย์ ติดตั้งกล่องรวมสายไฟ (Junction Box) หรือข้อต่อชั่วคราว (Terminal Box) ที่มั่นคงแข็งแรง ทนต่อสภาพอากาศและสภาวะแวดล้อมได้ดี สามารถป้องกันการซึม ของน้ำได้ทนทานต่อสภาวะการใช้งานภายนอก และมีอายุการใช้งานยาวนานเทียบเท่าแผงเซลล์ แสงอาทิตย์

8. มี Bypass Diode ต่ออยู่ภายในกล่องรวมสายไฟ(Junction Box or Terminal Box) เพื่อช่วยให้การไหลของกระแสไฟเป็นไปตามปกติ กรณีเกิดเงาบังทับเซลล์ใดเซลล์หนึ่ง (HOT SPOT) กรอบแผงเซลล์แสงอาทิตย์ต้องทำจากวัสดุที่ทำจากโลหะปลอดสนิม มีความสูงของขอบเฟรมไม่น้อยกว่า ๓๕ มิลลิเมตร และแผงเซลล์แสงอาทิตย์ทุกแผงต้องแสดงชื่อ "DWR" โดยสลักตัวอักษรชื่อไว้บนกรอบ ด้านบนซ้ายและด้านล่างขวาของแผงเซลล์แสงอาทิตย์

9. แผงเซลล์แสงอาทิตย์ที่นำเสนอและที่ใช้ติดตั้งทุกชุด ต้องเป็นผลิตภัณฑ์ที่มีเครื่องหมายการค้า รุ่น และขนาดเหมือนกันทุกแผงในการต่อขนานและ/หรืออนุกรมกันกรณีใช้มากกว่า 1 แผงและมีค่ากำลัง ไฟสูงสุดเท่ากัน

10. การเดินสายไฟระหว่างแผงเซลล์แสงอาทิตย์แต่ละแผง ให้ใช้สายไฟฟ้าที่ติดตั้งมาพร้อมกับ Terminal Box ของแผงเซลล์แสงอาทิตย์ ต่อวงจรให้ถูกต้อง แข็งแรง หรือใช้สายไฟฟ้าที่ร้อยท่อเป็นตาม หลักวิชาการหรือสายชนิด 0.6/1.0 KV CV หรือ ดีกว่า ขนาดสายไม่น้อยกว่า 2.5 ตร.มม. หรือ ขนาด สายตามคู่มือของผู้ผลิตแผงเซลล์ฯ (ถ้ามี) และการต่อสายไฟฟ้าให้ใช้ PV connector หรือแบบชื่อที่ดีกว่า

11. สายไฟฟ้าของชุดแผงเซลล์แสงอาทิตย์แต่ละสาขา (PV String) ให้ใช้สายไฟฟ้าชนิด Photovoltaic wire หรือสายชนิด 0.6/1.0 KV CV หรือดีกว่า ขนาดสายไม่น้อยกว่า 4 ตารางมิลลิเมตร และต้องแสดงสัญลักษณ์หัวของแผงเซลล์ฯ ก่อนต่อเข้ากับหัวต่อสายของชุดไฟฟ้ากระแสตรง โดย อ้างอิงรูปแบบ การติดตั้งให้เป็นไปตามมาตรฐาน มอก.เลขที่ 2572 กำหนดให้ชุดเบรกเกอร์ไฟฟ้า กระแสตรงติดตั้งภายในกล่อง อย่างถูกต้องปลอดภัยและยึดเข้ากับเสาโครงสร้างรองรับแผงเซลล์ แสงอาทิตย์

12. ที่ฐานเสาของโครงสร้างรองรับชุดแผงเซลล์แสงอาทิตย์ ต้องต่อหลักดิน (Grounding system) โดยใช้สายไฟชนิดทองแดงหุ้มฉนวน ขนาดไม่น้อยกว่า 10 ตร.ม. ต่อจาก Ground rod ชนิด แท่งโลหะเคลือบทองแดงหรือแท่งโลหะหุ้มทองแดง ขนาดเส้นผ่าศูนย์กลาง 5/8 นิ้ว ความยาวไม่น้อยกว่า 1.8 เมตร ไปยังฐานเสา การยึดสายไฟกับ Ground rod และฐานเสาต้องมั่งคั่งแข็งแรง อย่างน้อย 2 จุด

13. จะต้องติดตั้งกล่องโลหะชนิดกันน้ำ สำหรับติดตั้งอุปกรณ์เบรกเกอร์เมนไฟฟ้าตัดต่อ วงจรไฟฟ้า โดยตำแหน่งติดตั้งกล่องดังกล่าวต้องมั่งคั่ง แข็งแรง ง่ายต่อการดูแล และบำรุงรักษา

จบรายการที่ 2

รายการที่ 3 คุณสมบัติทางเทคนิคของเครื่องสูบน้ำ จำนวน 2 เครื่อง

เครื่องสูบน้ำและมอเตอร์ต้องผลิตจากโรงงานที่ได้รับการรับรองคุณภาพตามมาตรฐาน ISO 9001 และได้รับเครื่องหมาย CE หรือ UL หรือมาตรฐานผลิตภัณฑ์อุตสาหกรรม (มอก.) หรือเทียบเท่า สามารถสูบน้ำได้ปริมาณไม่น้อยกว่า 20 ลูกบาศก์เมตรต่อชั่วโมง ที่ความสูงไม่น้อยกว่า 30 เมตร โดยมีรายละเอียด ดังนี้

1. เครื่องสูบน้ำประเภทสูบน้ำผิวดิน (Surface pump) ชนิด Vertical Multistage 1 เครื่อง ประกอบด้วย.-
 - 1.1 ตัวเครื่องสูบน้ำ ชนิด Vertical Multistage จำนวน 1 ตัว
 - 1.2 มอเตอร์ขับเคลื่อนเครื่องสูบน้ำ จำนวน 1 ตัว
2. ตัวเครื่องสูบน้ำ ชนิด Vertical Multistage จำนวน 1 ตัว ตามข้อ 1.1 มีรายละเอียดดังนี้
 - 2.1 เป็นเครื่องสูบน้ำที่สามารถสูบน้ำได้ปริมาณน้ำไม่น้อยกว่า 20 ลูกบาศก์เมตร/ชั่วโมง (m³/h) ที่ความสูงส่งรวม (TDH) 30 เมตร ที่ความเร็วรอบระหว่าง 2,700-3,000 รอบ/นาที
 - 2.2 มีประสิทธิภาพการสูบไม่ต่ำกว่าร้อยละ 60 ที่ความสูงส่งรวม 25 เมตร
 - 2.3 ตัวเรือนสูบน้ำทำด้วย Cast Iron หรือ STAINLESS STEEL
 - 2.4 ใบพัดเป็นแบบ Vertical Multistage ทำจาก STAINLESS STEEL หรือดีกว่า
 - 2.5 เฟลาขับทำด้วย STAINLESS STEEL
 - 2.6 กันรั่วเป็นแบบ MECHANICAL SEAL
3. มอเตอร์ขับเคลื่อนเครื่องสูบน้ำ จำนวน 1 ตัว ตามข้อ 1.2 มีรายละเอียดดังนี้
 - 3.1 เป็นมอเตอร์ที่ใช้กับไฟฟ้า 3 เฟส 380 โวลต์ 50 เฮิร์ต ให้กำลังไม่น้อยกว่า 4 กิโลวัตต์ ที่ความเร็วรอบระหว่าง 2,700-3,000 รอบ/นาที
 - 3.2 มอเตอร์ไฟฟ้าจะต้องเป็นแบบ TEFC, Insulation Class F , Efficiency class IE 3 FAN COOLED, DRIP PROOF ตามมาตรฐาน NEMA มีระดับป้องกันไม่ต่ำกว่า IP55
 - 3.3 ค่า NPSHr ของเครื่องสูบน้ำไม่เกิน 2.9 เมตร
 - 3.4 มอเตอร์สามารถใช้ได้ในอุณหภูมิภายนอกสูงถึง 40 องศาเซลเซียส
 - 3.5 เครื่องสูบน้ำและมอเตอร์ต้องผลิตจากโรงงานที่ได้รับการรับรองระบบคุณภาพตามมาตรฐาน ISO 9001 และได้รับเครื่องหมาย CE หรือ UL หรือมาตรฐานผลิตภัณฑ์อุตสาหกรรม (มอก.) หรือเทียบเท่า

จบรายการที่ 3

รายการที่ 4 ชุดควบคุมการทำงานของเครื่องสูบน้ำ (Solar Pump Inverter) จำนวน 2 ชุด

เครื่องแปลงผันไฟฟ้าชนิดอิสระ สำหรับเครื่องสูบน้ำ (Stand Alone Solar Pump Inverter) เป็นเครื่องแปลงกระแสไฟฟ้าขนาดไม่น้อยกว่า 5.5 กิโลวัตต์ สำหรับแปลงไฟฟ้าจากแผงเซลล์แสงอาทิตย์ (DC) หรือระบบไฟฟ้ากระแสตรง ให้สามารถใช้ได้กับเครื่องสูบน้ำแบบผิวดิน ไฟฟ้ากระแสสลับ (AC) ชนิด 3 เฟส 380-415 โวลต์ ต้องผลิตจากโรงงานที่ได้รับการรับรองระบบมาตรฐาน ISO 9001 และได้รับเครื่องหมาย CE หรือ UL หรือมาตรฐานผลิตภัณฑ์อุตสาหกรรม (มอก.) หรือเทียบเท่า โดยมีรายละเอียด ดังนี้

1. ชุดควบคุมการทำงานของเครื่องสูบน้ำ (Solar Pump Inverter) 1 ตู้ประกอบด้วย.-
 - 1.1 ตู้บรรจุอุปกรณ์ควบคุมเครื่องสูบน้ำ ผลิตจากวัสดุที่ไม่เป็นสื่อนำกระแสไฟฟ้า เช่น พลาสติก เหล็กเคลือบฉนวนหรือวัสดุที่ดีกว่า ทาสีกันสนิมและพ่นสีพื้นเป็นสีเทาหรือสีท่อนสีอ่อน ด้านหลังตู้เจาะรูสำหรับใช้ยึดติดตั้งกับโครงเหล็ก ด้านหน้าตู้เป็นฝาเปิด-ปิดด้านเดียว มีตัวล็อกฝาปิดเป็นแบบกดปุ่ม พื้น

ฝาดัดเป็นช่องที่มีสัดส่วนเหมาะสม โดยติดกรอบยางหรือวัสดุอื่นๆสามารถกันน้ำได้ มีช่องสำหรับติดตั้งพัดลมระบายอากาศ จำนวน 2 ช่อง(ดูดเข้า/ดูดออก) โดยภายในตู้ประกอบด้วยอุปกรณ์ ดังต่อไปนี้.-

1.2 ติดตั้งพัดลมระบายอากาศ (ดูดเข้า/ดูดออก) ภายในตู้ ขนาด 6 นิ้ว จำนวน 2 ตัว โดยมีตะแกรงลวดสแตนเลส สำหรับกันฝุ่นและแมลงตัวเล็กได้

1.3 เครื่องแปลงกระแสไฟฟ้า(Solar Pump Inverter) สำหรับแปลงไฟฟ้าจากแผงเซลล์แสงอาทิตย์ (DC) หรือระบบไฟฟ้ากระแสตรง ให้สามารถใช้ได้กับเครื่องสูบน้ำแบบฉนวน ขนาด 4 กิโลวัตต์ ไฟฟ้ากระแสสลับ(AC) ชนิด 3 เฟส 380-415 โวลต์ โดยมีรายละเอียดดังนี้ .-

1.3.1 มีระบบฟังก์ชันแบบ MPPT (Maximum power point tracking) สามารถทำงานได้อัตโนมัติ เมื่อมีพลังงานจาก Solar cell

1.3.2 สามารถรับพลังงานจากไฟฟ้ากระแสสลับ ชนิด 3 เฟส 380-415 โวลต์ ได้ โดยมีช่องสายไฟเข้าทั้ง ระบบ AC Input และ DC Input แยกออกจากกัน และสามารถรับไฟฟ้ากระแสตรง (DC) และไฟฟ้ากระแสสลับ (AC) พร้อมกันได้โดยไม่เป็นอันตรายกับผู้ใช้งาน

1.3.3 มีระดับการป้องกันฝุ่นและน้ำ ระดับป้องกันไม่ต่ำกว่า IP 54

1.3.4 มีฟังก์ชันการควบคุม(Voltage limits)ไม่ให้แรงดันขาเข้าเกินหรือต่ำกว่าที่กำหนด (Over voltage/Under voltage) เพื่อป้องกันความเสียหาย สูงเกินค่าที่กำหนด

1.3.5 มีฟังก์ชันกรณีน้ำไม่ไหลเข้าปั๊ม (Dry run)

1.4 DC Switchสามารถรับแรงดันไฟฟ้ากระแสตรงจากแผงเซลล์แสงอาทิตย์ได้ไม่น้อยกว่า 600 V.

และสามารถรับกระแสไฟได้ไม่น้อยกว่า 25AผลิตตามมาตรฐานสากลIECหรือCEหรือULหรือ มอก.

1.5 DC Fure สามารถรับแรงดันไฟฟ้ากระแสตรงจากแผงเซลล์แสงอาทิตย์ได้ไม่น้อยกว่า 1,000 V.

และสามารถรับกระแสไฟได้ไม่น้อยกว่า 15A ผลิตตามมาตรฐานสากลIECหรือCEหรือ ULหรือ มอก.

1.6 DC Surge protector เป็นชนิดที่ใช้กับระบบไฟฟ้ากระแสตรงสามารถป้องกันคลื่นไฟฟ้ากระชอกได้ไม่น้อยกว่า 10 kA มีคุณสมบัติการป้องกันหรือระบุ Mode of protection ต้องสามารถป้องกัน Phase กับ Ground (L-G), Neutral กับ Ground(N-G). Phase กับ Neutral (L-N) เป็นผลิตภัณฑ์ที่มีคุณสมบัติหรือผลิตตามมาตรฐาน ANSI/IEEE หรือมาตรฐานอื่นที่เทียบเท่า

1.7 AC Input Terminal สามารถรับแรงดันไฟฟ้ากระแสสลับได้ไม่น้อยกว่า 600 V. และสามารถรับกระแสไฟได้ไม่น้อยกว่า 35 Aผลิตตามมาตรฐานสากล IEC หรือ CE หรือ UL หรือ มอก.

1.8 สายไฟเชื่อมต่อระบบ

1.8.1 สายไฟที่ใช้สำหรับเชื่อมต่อระบบจากแผงเซลล์แสงอาทิตย์เชื่อมต่อกับเครื่องควบคุมเป็นชนิด PV แบบ 1x4 ตารางมิลลิเมตร

1.8.2 สายไฟที่ใช้สำหรับตู้ควบคุมไปถึงตัวปั๊มน้ำให้ใช้สายไฟ VCT 4x6 ตารางมิลลิเมตร โดยเดินสายร้อยในท่อ PE มีความเรียบร้อยและสวยงาม

1.8.3 สายไฟทั้งหมดใช้ตาม มอก. 11-2531 หรือ มอก.เลขที่ 11-2553 หรือตามมาตรฐานที่เกี่ยวข้อง เช่น IEC ๖๐๕๐๒-๑, UL ๔๗๐๓

1.8.4 วงจร Power ใช้สาย THW ขนาดไม่น้อยกว่า 10 ตารางมิลลิเมตร (7 เส้น)

1.8.5 วงจร Control ใช้สาย VSF ขนาดไม่น้อยกว่า 1.5 ตารางมิลลิเมตร

1.8.6 การเดินสายไฟระหว่างอุปกรณ์ภายในตู้ให้ใช้ Plastic Wiring Duct

1.8.7 การเดินสายไฟระหว่างตู้ให้ร้อยสายไฟด้วย ท่อPE หรือ ท่อPVC.

1.8.8 จุดต่อระหว่างอุปกรณ์ภายในตู้กับที่ฝาดูให้ใช้ Terminal Blocks

- 1.8.9ปลายของสายไฟทั้งหมดให้ยัดด้วยหัวเสียบหรือหางปลาและทำเครื่องหมายด้วยWire Marker
- 1.8.10 ให้ต่อวงจรตาม Wiring Diagram ที่กำหนดและถ่ายสำเนาติดไว้ภายในตู้ด้วย
- 1.8.11 ท่อร้อยสายไฟฟ้าให้เป็นชนิดพีอีความหนาแน่นสูง (High Density Polyethylene Pie ,HDPE) ชั้นคุณภาพ PN 8 หรือดีกว่าเป็นผลิตภัณฑ์ที่ได้รับรองมาตรฐาน มอก.เลขที่ 928 โดยขนาดท่อและจำนวนสายไฟฟ้าที่ร้อยท่อเป็นไปตามหลักวิชาการ

จบรายการที่ 4

รายการที่ 5 ชุดกรงเกษตร ขนาด Ø 3 นิ้ว 120 ไมครอน จำนวน 2 ชุดโดยมีรายละเอียดแต่ละชุด ดังนี้

- 1.กรงเกษตรขนาดเส้นผ่านศูนย์กลางไม่น้อยกว่า 3 นิ้ว ใส่กรงเป็นแบบชนิดแผ่นดิสก์ หรือ สแตนเลส ขนาดความละเอียดการกรง ไม่น้อยกว่า 120 ไมครอน
- 2.สามารถทนแรงดันได้ไม่น้อยกว่า ๖ บาร์ และมีอัตราการกรงไม่น้อยกว่า ๒5 ลบ.ม./ชั่วโมง
- 3.ใส่กรงอยู่ในตัว Housing ที่แข็งแรงและอยู่บนแกนที่สามารถยึดได้ ทำให้ง่ายต่อการทำความสะอาดใส่กรง
- 4.ฝาครอบกรง ทำจากพลาสติกแข็ง ทนต่อการกัดกร่อน มีแคลมป์บีเหล็กยึดกรง มีรูปล่อยน้ำออกด้านล่างพร้อมวาล์ว ขนาด 3/4 นิ้ว

จบรายการที่ 5

รายการที่ 6 ไฟฟ้าส่องสว่างพลังงานแสงอาทิตย์ จำนวน 6 ชุด โดยมีรายละเอียดแต่ละชุด ดังนี้

1. แผงเซลล์แสงอาทิตย์ขนาดไม่น้อยกว่า 3 วัตต์
2. โคมไฟส่องสว่างชนิด LED 6 ดวง ขนาดไม่น้อยกว่า3 วัตต์ความสว่างไม่น้อยกว่า300ลูเมนวัตต์
3. แบตเตอรี่ ชนิดลิเทียมไอออน ขนาดไม่น้อยกว่า 3.7 Ah 4,000mAh
4. อุปกรณ์ควบคุมการชาร์จประจุและเปิด – ปิด โคมไฟอัตโนมัติ
5. เสาต่อม่อ ค.ส.ล.รับเสาไฟพร้อมเสาเหล็กกลมขนาด 2 นิ้วสูงจากพื้นเสา 3.00 เมตร

จบรายการที่ 6

รายการที่ 7 แพ้ตั้งเครื่องสูบน้ำ ตามแบบเลขที่ สอน.มฐ.036 ของกรมทรัพยากรน้ำ เป็นแบบแปลนที่ใช้ก่อสร้าง เพื่อใช้สำหรับติดตั้งเครื่องสูบน้ำตามแบบกำหนด

จบรายการที่ 7

รายการที่ 8 งานรั้วพร้อมประตูเหล็กตาข่าย ตามแบบเลขที่ สอน.มฐ.031/4 ของกรมทรัพยากรน้ำ มีขนาดพื้นที่ล้อมรั้ว 10.00X15.00 เมตร ตามแบบเลขที่ สวก.สทก.11-001 โดยให้มีโครงสร้างและขนาดวัสดุอุปกรณ์ เป็นไปตามแบบเลขที่ สอน.มฐ.031/4

จบรายการที่ 8

รายการที่ 9 งานป้ายโครงการ จำนวน 1 แห่ง และป้ายแนะนำโครงการ จำนวน 2 แห่ง ตามแบบมาตรฐาน สอน.มฐ.031/4 ของกรมทรัพยากรน้ำ

จบรายการที่ 9

รายการที่ 10 ประเภทและชนิดท่อที่ใช้ในการก่อสร้าง

1. ท่อที่ใช้ในงานประสาทรหว่างระบบและท่อจ่ายน้ำ
 - 1.1 ใช้ท่อเหล็กอาบสังกะสี(GS)มอก.เลขที่ 277-2532 ประเภท 2 สีส้มเงิน ขนาดเส้นผ่าศูนย์กลาง 100 มิลลิเมตร (4 นิ้ว) มีความยาว 6.00 เมตร ต่อท่อน
 - 1.2 ใช้ท่อเหล็กอาบสังกะสี(GS) มอก.เลขที่ 277-2532 ประเภท 2 สีส้มเงิน ขนาดเส้นผ่าศูนย์กลาง 80 มิลลิเมตร (3 นิ้ว) มีความยาว 6.00 เมตร ต่อท่อน

1.3 ใช้ท่อพีวีซี มอก.เลขที่ 17-2532 ขนาดเส้นผ่าศูนย์กลาง 80 มิลลิเมตร (3 นิ้ว) ชั้นคุณภาพ 13.5 สีฟ้า มีความยาว 4.00 เมตร ต่อท่อ

1.4 ใช้ท่อพีวีซี มอก.เลขที่ 17-2532 ขนาดเส้นผ่าศูนย์กลาง 100 มิลลิเมตร (4 นิ้ว) ชั้นคุณภาพ 8.5 สีฟ้า บานหัว(ข้อต่อในตัว) มีความยาว 4.00 เมตร ต่อท่อ(ท่อส่งน้ำด้านทางจ่ายน้ำหอดังสูง โดยวางตามแนวแผนผังของโครงการ)

1.5 การวางท่อส่งน้ำจากทางด้านท่อส่งน้ำเครื่องสูบน้ำไปยังริมตลิ่งก่อน ต่อเชื่อมกับ ท่อเหล็ก อาบสังกะสี ขนาด ๑ 3 นิ้ว ให้ใช้ท่อ PE ขนาด ๑ 3 นิ้ว ชั้น PN 10 ต่อด้วยสตัปเอ็นหัวท้ายความยาวไม่น้อยกว่า 6.00 เมตร

จบบรรายการที่ 10

รายการที่ 11 แบบแปลนผังบริเวณก่อสร้าง/แบบแปลนการประสานท่อระหว่างระบบ ตามแบบเลขที่ สวก.สทก.11-001 แผ่นที่ 1/2 เป็นแบบขยายแสดงการวางตำแหน่งสิ่งก่อสร้างและการวางแนวการประสานท่อระหว่างสิ่งก่อสร้างและแนวการล้อมรั้วเหล็กตลอดตาข่าย โดยวัสดุอุปกรณ์เป็นไปตามข้อกำหนดและรูปแบบ การวางท่อส่งน้ำจากทางด้านท่อส่งน้ำเครื่องสูบน้ำไปยังริมตลิ่งก่อน ต่อเชื่อมกับท่อเหล็กอาบสังกะสี ขนาด ๑ 3 นิ้ว ให้ใช้ท่อ PE ขนาด ๑ 3 นิ้ว ชั้น PN 10 ต่อด้วยสตัปเอ็นหัวท้ายความยาวไม่น้อยกว่า 6 เมตร

จบบรรายการที่ 11

รายการที่ 12 แบบแสดงการประสานท่อและอุปกรณ์ระหว่างระบบ ตามแบบเลขที่ สวก.สทก.11-001 แผ่นที่ 2/2 เป็นแบบขยายแสดงแนวท่อและการต่อเชื่อมอุปกรณ์ระหว่างสิ่งก่อสร้าง โดยวัสดุอุปกรณ์เป็นไปตามระบุข้อกำหนดและรูปแบบ

จบบรรายการที่ 12

รายการที่ 13 รายการรายละเอียดเฉพาะแห่ง และรายละเอียดคุณลักษณะเฉพาะอย่างละจำนวน 1 เล่ม

จบบรรายการที่ 13

การดำเนินงาน

1. จะต้องก่อสร้างระบบกระจายน้ำด้วยพลังงานแสงอาทิตย์ ขนาด 4 กิโลวัตต์ และจะต้องเป็นผู้จัดหาวัสดุก่อสร้าง ครุภัณฑ์พร้อมอุปกรณ์เครื่องใช้ ตลอดจนแรงงานมาดำเนินการให้แล้วเสร็จสำหรับค่าใช้จ่ายต่างๆ ที่เกิดขึ้นระหว่างดำเนินการ เช่น ค่าน้ำ ค่าไฟฟ้า และอื่นๆ ให้ผู้รับจ้างทำข้อตกลงกับผู้มีอำนาจตัดสินใจของสถานที่ที่จะดำเนินการนั้นๆ ในการออกค่าใช้จ่ายที่เกิดขึ้นตามแต่จะตกลงกัน

2. พื้นที่โครงการที่จะก่อสร้างระบบกระจายน้ำด้วยพลังงานแสงอาทิตย์ ขนาด 4 กิโลวัตต์ กรมทรัพยากรน้ำขอสงวนสิทธิ์ที่จะเปลี่ยนแปลงสถานที่ที่จะดำเนินการ จากสถานที่เดิมที่กำหนดไว้ได้ตามความเหมาะสม

3. ในกรณีที่ไม่สามารถก่อสร้างระบบกระจายน้ำด้วยพลังงานแสงอาทิตย์ ขนาด 4 กิโลวัตต์ ได้ตามสถานที่ที่กำหนดได้ ต้องแจ้งให้ผู้ควบคุมงานของกรมทรัพยากรน้ำทราบทันที

4. งานที่ส่งมอบได้แต่ละแห่ง จะต้องติดตั้งสมบูรณ์ทุกรายการ และต้องต่อท่อเป็นระบบพร้อมทั้งสามารถสูบน้ำขึ้นเก็บในหอดังสูง (รูปทรงแฉกเป็ด) ได้เต็มหอดัง

5. จะต้องจัดทำคู่มือการใช้งานและการแก้ไขปัญหาเบื้องต้น ประกอบด้วยแผนภาพแสดงการทำงานของระบบกระจายน้ำด้วยพลังงานแสงอาทิตย์ ขนาด 4 กิโลวัตต์ คุณลักษณะ หน้าที่การทำงานอายุการใช้งาน ของแต่ละส่วน ขั้นตอนการทำงานทั้งระบบและวิธีการดูแลบำรุงรักษา จำนวน 5 เล่ม ต่อ

แห่ง นอกจากนี้ต้องมีการฝึกอบรมให้ผู้ดูแลระบบได้มีความรู้ ความเข้าใจในการใช้งานและการบำรุงรักษา เป็นอย่างดี

6. การทดสอบระบบกระจายน้ำด้วยพลังงานแสงอาทิตย์ ผู้รับจ้างจะต้องดำเนินการจัดหาพร้อม ติดตั้งอุปกรณ์ทั้งระบบให้แล้วเสร็จ และทำการทดสอบระบบฯ ตามมาตรฐานของกรมทรัพยากรน้ำ ที่สามารถสูบน้ำได้ไม่น้อยกว่า 100 ลบ.ม./วัน (ตั้งแต่เวลา 07.00 น. จนถึงเวลา 17.00 น.) โดยทำการ ทดสอบ จำนวน 3 วัน และผู้รับจ้างจะต้องทำรายการอุปกรณ์เครื่องมือทดสอบที่ทดสอบอย่างละเอียด และหากผลการทดสอบผ่านตามข้อกำหนด คณะกรรมการตรวจรับพัสดุจะตรวจรับงาน โดยให้ผู้ควบคุม งานจัดทำรายงานผลการทดสอบแนบในรายงานการตรวจรับงาน ทั้งนี้ ค่าใช้จ่ายในการทดสอบทั้งหมดผู้ รับจ้างเป็นผู้รับผิดชอบ

7. อุปกรณ์ของระบบกระจายน้ำด้วยพลังงานแสงอาทิตย์ ขนาด 4 กิโลวัตต์ ทุกรายการที่มี โครงสร้างเป็นโลหะและอุปกรณ์ที่ระบุให้มีการต่อสายดิน จะต้องต่อวงจรสายดินให้ครบถ้วน โดยให้ ดำเนินการตามหลักวิชาการและอ้างอิงตามมาตรฐานการติดตั้งทางไฟฟ้าสำหรับประเทศไทย พ.ศ. 2545 (ฉบับแก้ไขปรับปรุง พ.ศ. 2551) ของวิศวกรรมสถานแห่งประเทศไทย




ประเทศไทย


กรมทรัพยากรน้ำ กระทรวงทรัพยากรธรรมชาติและสิ่งแวดล้อม

โครงการอนุรักษ์ฟื้นฟูแหล่งน้ำอ่างเก็บน้ำห้วยคำเม็กน้อยพร้อมระบบกระจายน้ำ บ้านป่าเลา หมู่ที่ 6 ตำบลโนนก่อ อำเภอสิรินธร จังหวัดอุบลราชธานี
รหัสโครงการ อบ. 04-4-532

สารบัญ

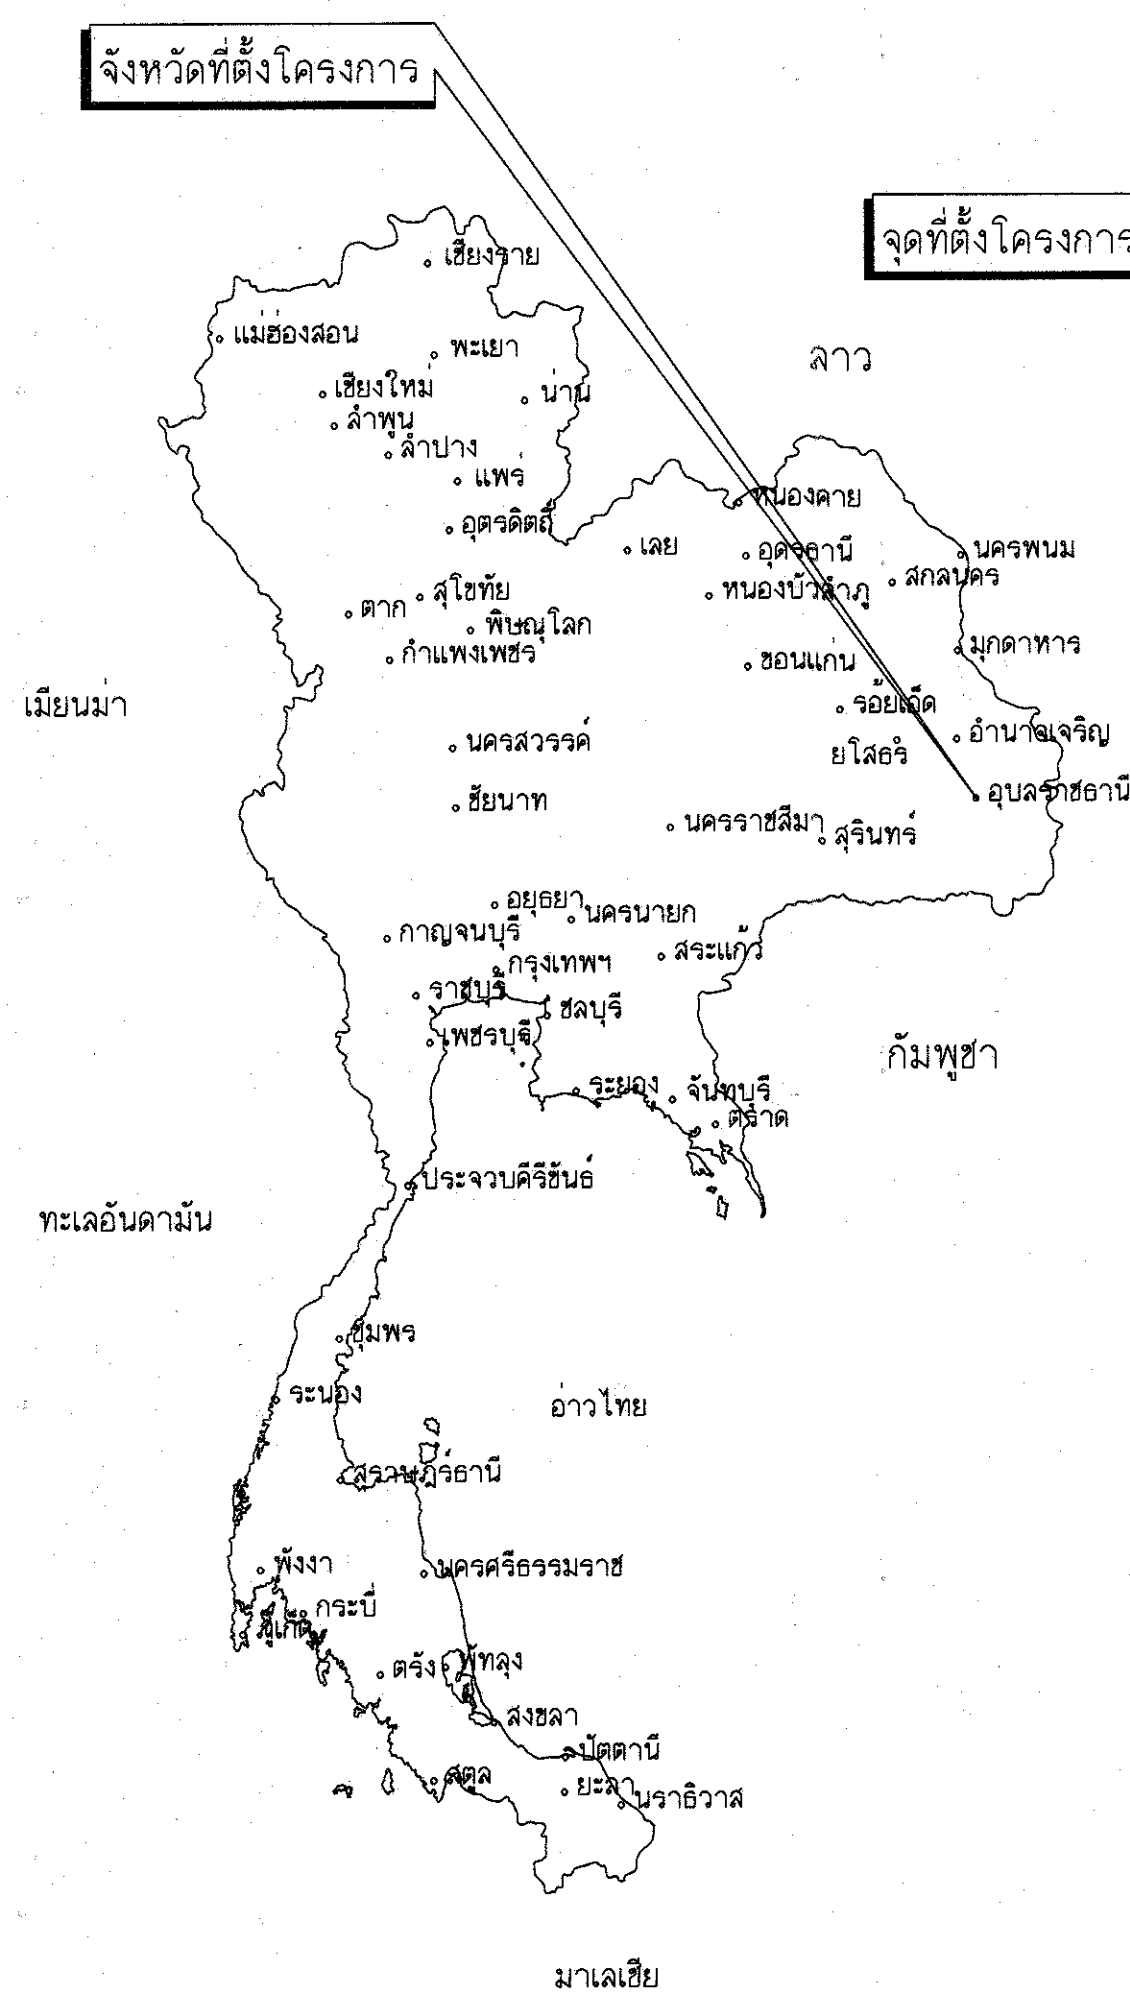

แผนที่แสดงอาณาเขตติดต่อ

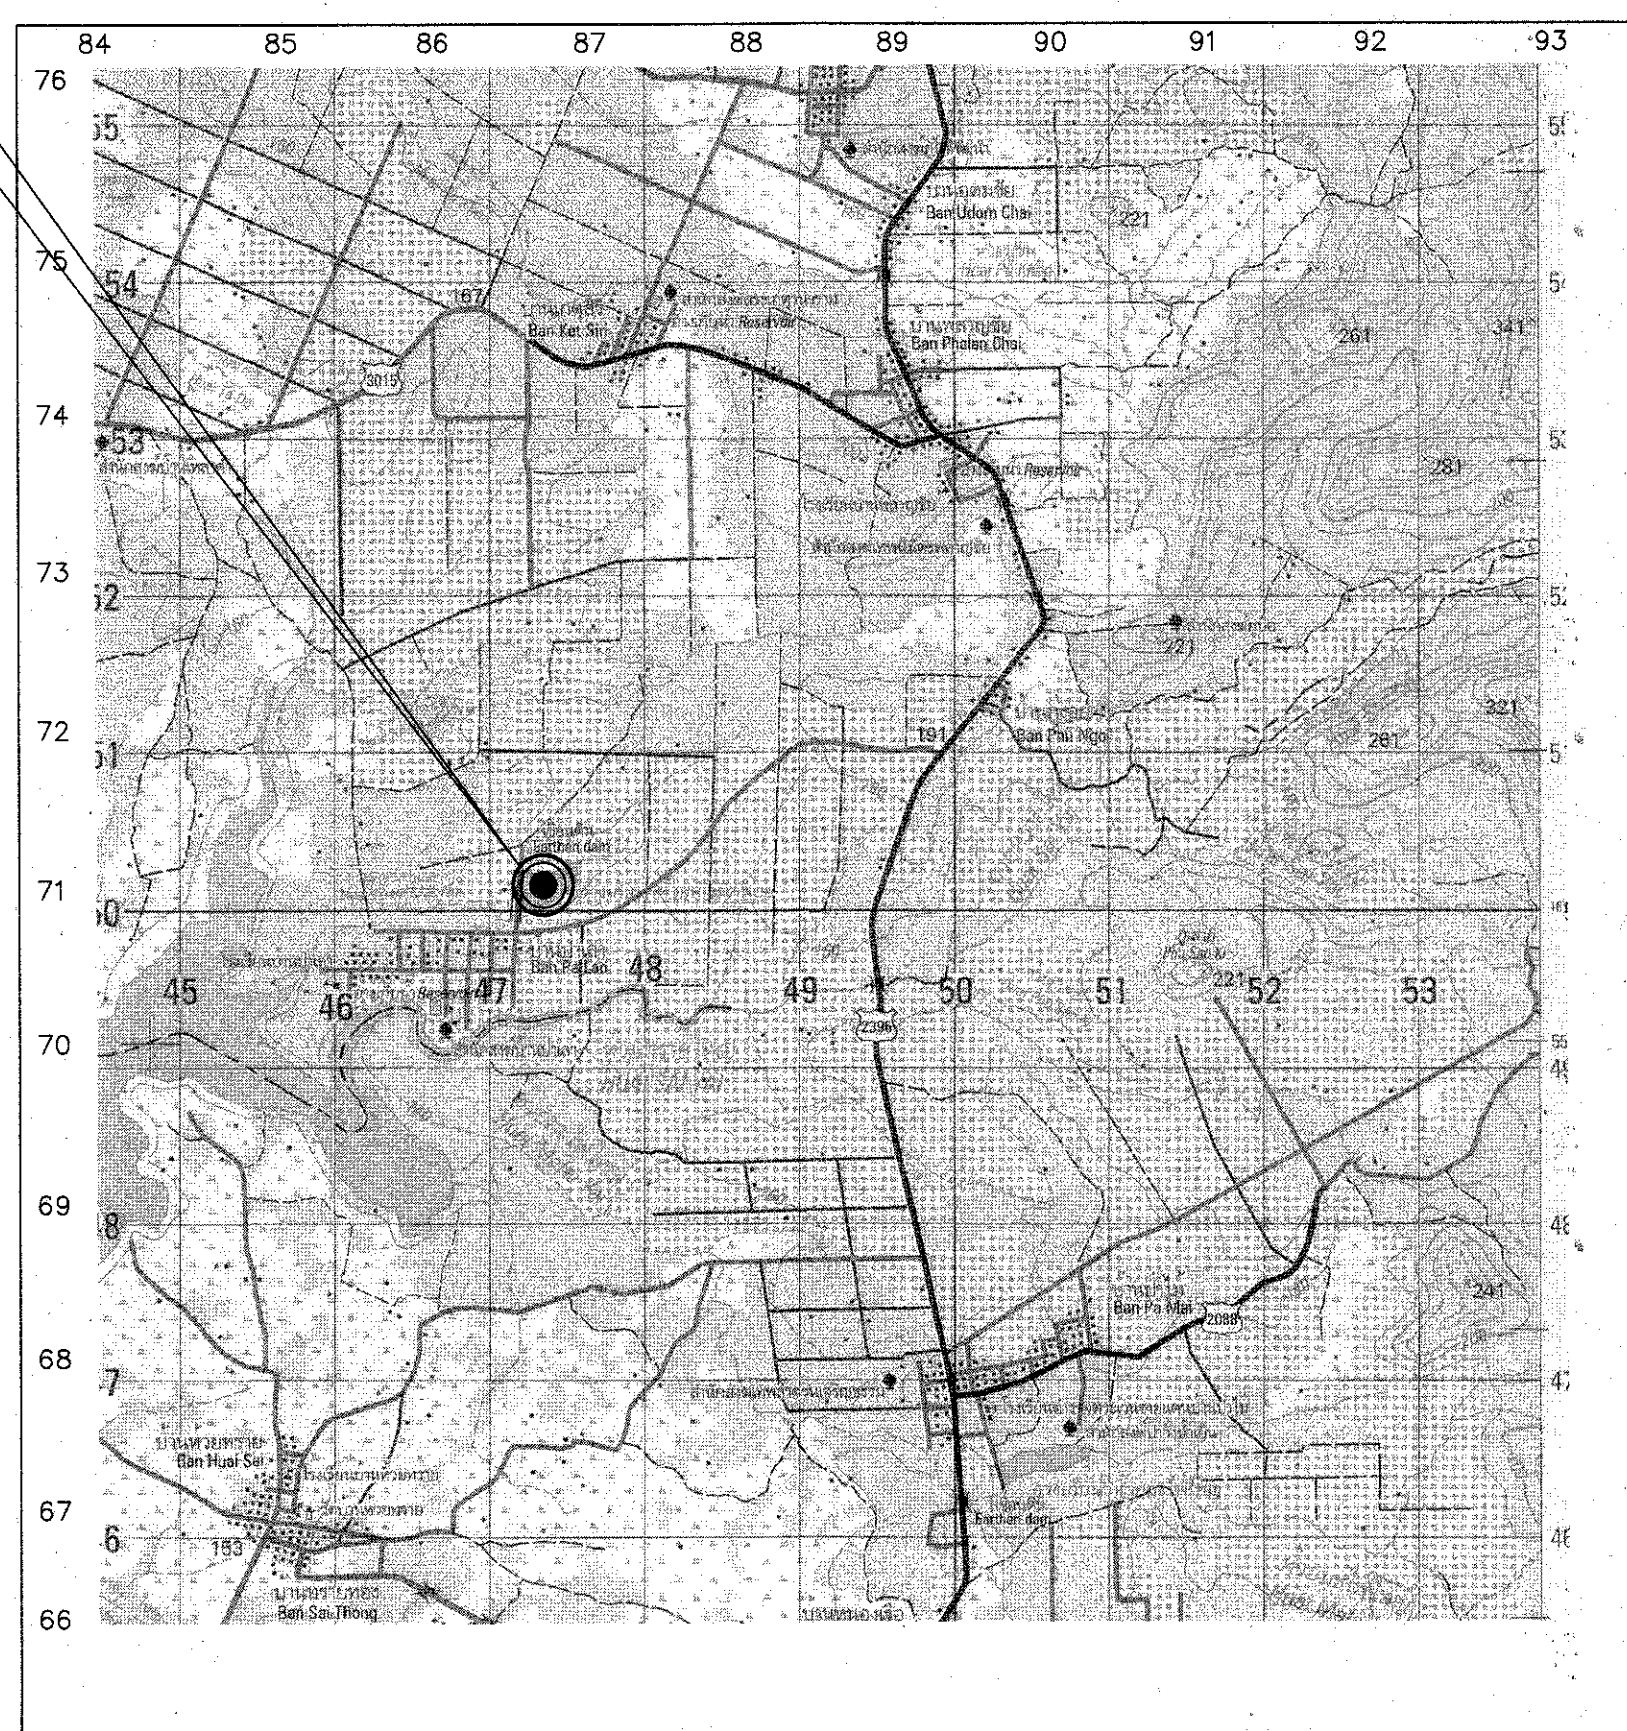


ที่ตั้งโครงการ แผนที่ระวาง 6038 I

พิกัด N=1650096
E=547178

แผนที่แสดงที่ตั้งโครงการ

มาตราส่วน 1:50,000

อนุมัติ
(นายวิเศษ สุทธิประภา)
ผู้อำนวยการสำนักงานทรัพยากรน้ำภาค 11
ปฏิบัติราชการแทนอธิบดีกรมทรัพยากรน้ำ
วันที่ / /

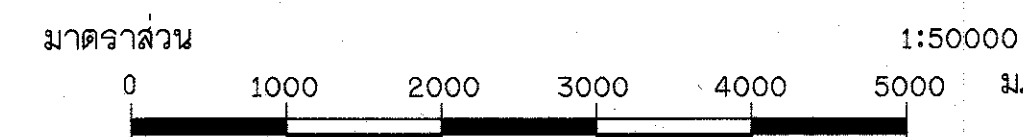


กรมทรัพยากรน้ำ			
โครงการอนุรักษ์ฟื้นฟูแหล่งน้ำอ่างเก็บน้ำห้วยคำเม็กน้อย			
พร้อมระบบกระจายน้ำ			
บ้านป่าเลา หมู่ที่ 6 ตำบลโนนก่อ อำเภอสิรินธร จังหวัดอุบลราชธานี			
แผนที่แสดงที่ตั้งโครงการ แผนที่แสดงจังหวัดที่ตั้งโครงการ สารบัญ			
สำนักงานทรัพยากรน้ำ ภาค 11 อุบลราชธานี			
สำรวจ	ตรวจสอบ	ทบท.	
ออกแบบ	ผ่าน	ผอ.สง.	
เขียนแบบ	เห็นชอบ	ผอ.สท.	
แบบเลขที่	แบบแผนที่	1/32	

คำย่อ

BASE LINE	℄
BENCH MARK	BM.
BRIDGE	BRDG.
CENTER LINE	℄
CROSS SECTION	X-SECTION
DEFLECTION ANGLE	△
EXTERNAL DISTANCE	E.
HIGH WATER LEVEL	H.W.L.
HUB & NAIL	H. & N.
LENGTH OF CIRCULAR CURVE	L.
POINT OF CURVATURE	P.C.
POINT OF TANGENCY	P.T.
POINT OF INTERSECTION	P.I.
POINT ON TANGENT	P.O.T.
PROPOSED GRADE	P.G.
RADIUS OF CURVE	R.
REFERENCE POINT	R.P.
STATION	STA.
TANGENT DISTANCE	T.
ORIGINAL GROUND LINE	O.G.L.
DEGREE OF CURVATURE	D.
ELEVATION	ELEV.

สัญลักษณ์ชั้นดินและมวลวัสดุ

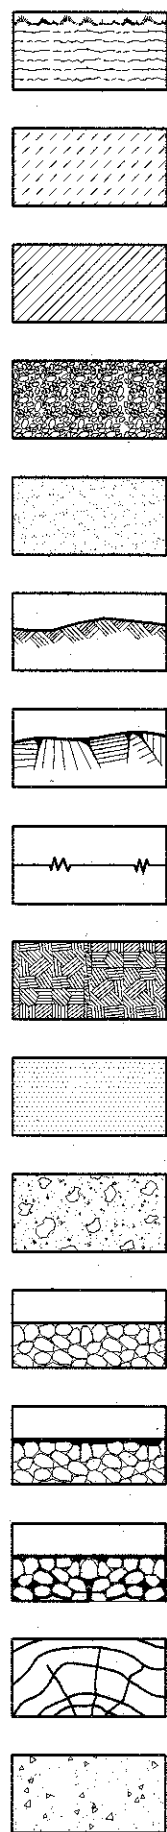

ดินอ่อน, ดินดิบปน
ดินเหนียว
ดินตะกอน
กรวด
ทราย
ผิวดิน
ผิวหิน
ระดับน้ำใต้ดิน
หินที่ยังไม่แบ่งแยกชั้น
หินทราย
หินก้อนใหญ่และทราย
หินเรียง
หินเรียงยาแนว
หินก่อ
ไม้
คอนกรีต

ลักษณะโครงการอนุรักษ์ฟื้นฟูแหล่งน้ำ

1. ด้านอุทกวิทยา

ที่ตั้งโครงการ แผนที่ระหว่าง 6038 I พิกัด N=1650096 E=547178

พื้นที่รับน้ำฝน

ปริมาณน้ำฝนเฉลี่ยรายปีในบริเวณพื้นที่รับน้ำฝน

ปริมาณน้ำเฉลี่ยที่ไหลลงสู่หนองน้ำ/สระน้ำ

2. แหล่งน้ำ

ความกว้างถนนสระโดยรอบ

ความยาวคันสระโดยรอบ

ความลึกก้นสระ/ขุดลอก

ความลึกของน้ำที่ระดับเก็บกัก

ระดับน้ำสูงสุดใ้หนองน้ำ/สระน้ำ

ระดับน้ำเก็บกักในหนองน้ำ/สระน้ำ

ความจุน้ำที่ระดับเก็บกัก

พื้นที่ผิวหน้าในหนองน้ำ/สระน้ำที่ระดับน้ำเก็บกัก

3. อาคารประกอบ

3.1 ชนิดอาคารระบายน้ำ

อาคารระบายน้ำเข้าขนาด (จำนวนแถว x เส้นผ่าศูนย์กลางท่อ x จำนวนท่อ) 1 x ๑0.60 x ท่อน

อาคารระบายน้ำออกขนาด (จำนวนแถว x เส้นผ่าศูนย์กลางท่อ x จำนวนท่อ)

ระบายน้ำได้สูงสุด

อาคารระบายน้ำออกขนาด (จำนวนแถว x เส้นผ่าศูนย์กลางท่อ x จำนวนท่อ)

ระบายน้ำได้สูงสุด

3.2 ชนิดอาคารระบายน้ำแบบ

ความกว้าง

ความยาว

ระบายน้ำได้สูงสุด

4. ผลประโยชน์ที่ได้รับ

มีน้ำอุปโภคและบริโภคของราษฎรในโครงการได้ตลอดปีจำนวน

สนับสนุนการเพาะปลูกในเขตโครงการได้ จำนวน

เป็นแหล่งเพาะเลี้ยงปลาน้ำจืด

- รักษาระบบนิเวศของแหล่งน้ำ

- อนุรักษ์ฟื้นฟูแหล่งน้ำให้สมดุลย์

- เป็นแหล่งพักผ่อนเชิงนิเวศน์

5. อื่น ๆ

ข้อกำหนดเกี่ยวกับแบบแปลน

1. มิติต่างๆกำหนดเป็นเมตร นอกจากแสดงไว้เป็นอย่างอื่น

2. รายการก่อสร้างที่ไม่ระบุไว้เป็นอย่างอื่น ให้ก่อสร้างตามข้อกำหนดรายละเอียดประกอบแบบ

ขอมกรมทรัพยากรน้ำเท่านั้น

3. รายละเอียดใดๆที่ไม่ปรากฏขีดในแบบแปลนและไม่แจ้งขีดในข้อกำหนดรายการก่อสร้าง

ให้ผู้รับจ้างแจ้งแก่ผู้ว่าจ้างเป็นผู้ชี้ขาด ห้ามผู้รับจ้างกระทำโดยพลการ

4. ให้ผู้รับจ้างจัดทำและติดตั้งป้ายชื่อโครงการและป้ายแนะนำโครงการตามแบบที่กำหนดให้

ก่อนทำการติดตั้ง ให้ผู้รับจ้างแจ้งแก่ผู้ว่าจ้างเห็นชอบก่อนดำเนินการต่อไป


5. การระบายน้ำระหว่างการก่อสร้าง ผู้รับจ้างจะต้องหาวิธีระบายน้ำออกจากบริเวณนั้น

6. อาคารประกอบเช่น อาคารทางน้ำเข้า บ้านโคลงสระ สามารถเปลี่ยนแปลงตำแหน่งได้

ตามความเหมาะสมของสภาพภูมิประเทศ โดยได้รับความเห็นชอบจากผู้ว่าจ้าง

7. งานดินลูตทั้งของโครงการ มีรายละเอียดดังนี้

สัญลักษณ์

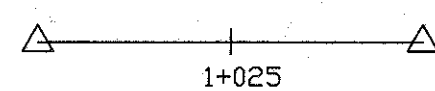

เส้นฐาน , หมดสกัด



หมดหลักฐานการระดับ




หมดหลักฐานการระดับถาวร




หมดหลักฐานการระดับถาวร



ดิน ไม้

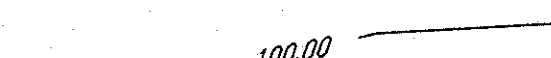

เส้นชั้นความสูง

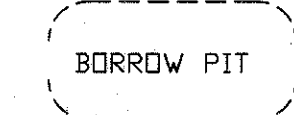

บ่อดินยืม




สะพาน




ท่อลอด



อาคาร

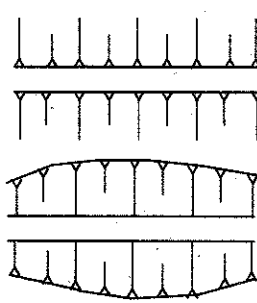

แนวดินถม

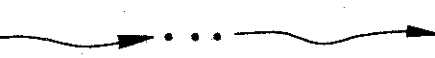

แนวดินตัด




แม่น้ำ , ลำธาร



คลอง , คลองซอย



แนวท่อ , ขนาดท่อ

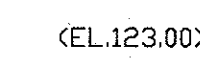


บ่อกระดืบ รูปแปลน



บ่อกระดืบ รูปตัด




บ่อกระดืบน้ำเก็บกัก , ระดับน้ำสูงสุด

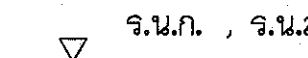


เขิงลาดหินเรียงด้วยมือรูปแปลน



เขิงลาดหินเรียงด้วยมือรูปตัด

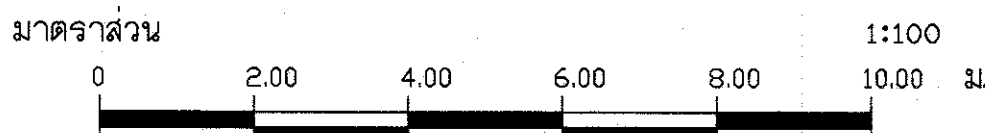

กรมทรัพยากรน้ำ			
โครงการอนุรักษ์ฟื้นฟูแหล่งน้ำอ่างเก็บน้ำห้วยคำเม็กน้อย			
พร้อมระบบกระจายน้ำ			
บ้านป่าเลา หมู่ที่ 6 ตำบลโนนก่อ อำเภอสีรินธร จังหวัดอุบลราชธานี			
สัญลักษณ์, ลักษณะโครงการ, ข้อกำหนดเกี่ยวกับแบบแปลน			
สำนักงานทรัพยากรน้ำ ภาค 11 อุบลราชธานี			
สำรวจ	ผู้จัดทำ	ตรวจสอบ	ทบท.
ออกแบบ	ผู้จัดทำ	ผ่าน	ผอ.ส.ท.น.
เขียนแบบ	ผู้จัดทำ	เห็นชอบ	ผอ.ส.ท.น.
แบบเลขที่	แบบแผนที่ 2/32		

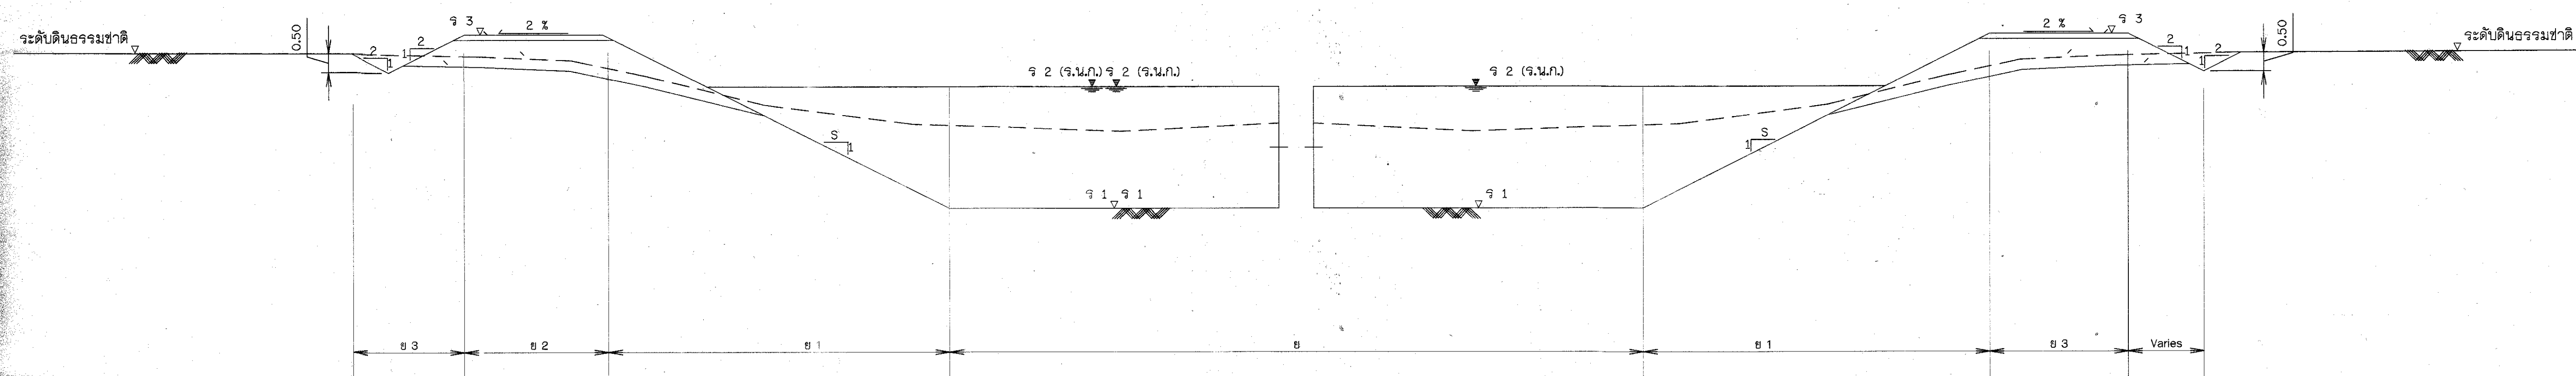


รูปตัดทั่วไปแสดงสัดส่วนการปรับปรุงฟื้นฟู
มาตราส่วน 1 : 100

ตารางแสดงสัดส่วนการปรับปรุงฟื้นฟู


ที่ กม. - กม.	สัดส่วนการขุดลอก							SLOPE 1 : S	หมายเหตุ
	จ 1 (ม.)	จ 2 (ม.)	จ 3 (ม.)	ข 1 (ม.)	ข 2 (ม.)	ข 3 (ม.)	ข 4 (ม.)		
0+000.00-0+580.00	156.00	160.50	162.00	เปลี่ยนแปลง	12.00	5.00	-	1 : 2	

หมายเหตุ

- ตำแหน่งของอาคารเปลี่ยนแปลงได้ตามความเหมาะสมของสภาพภูมิประเทศ

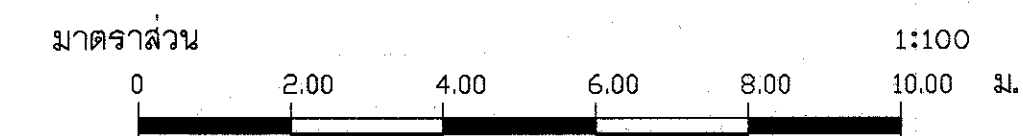


กรมทรัพยากรน้ำ			
โครงการอนุรักษ์ฟื้นฟูแหล่งน้ำอ่างเก็บน้ำห้วยคำเม็กน้อย			
พร้อมระบบกระจายน้ำ			
บ้านป่าเลา หมู่ที่ 6 ตำบลโนนก่อ อำเภอสีรินธร จังหวัดอุบลราชธานี			
รูปตัดทั่วไปแสดงสัดส่วนการอนุรักษ์ฟื้นฟู			
สำนักงานทรัพยากรน้ำ ภาค 11 อุบลราชธานี			
สำรวจ	ตรวจสอบ	ทบท.	
ออกแบบ	ผ่าน	ผอ.สท.ภ.	
เขียนแบบ	เห็นชอบ		
แบบเลขที่	แบบแผนที่	3/32	

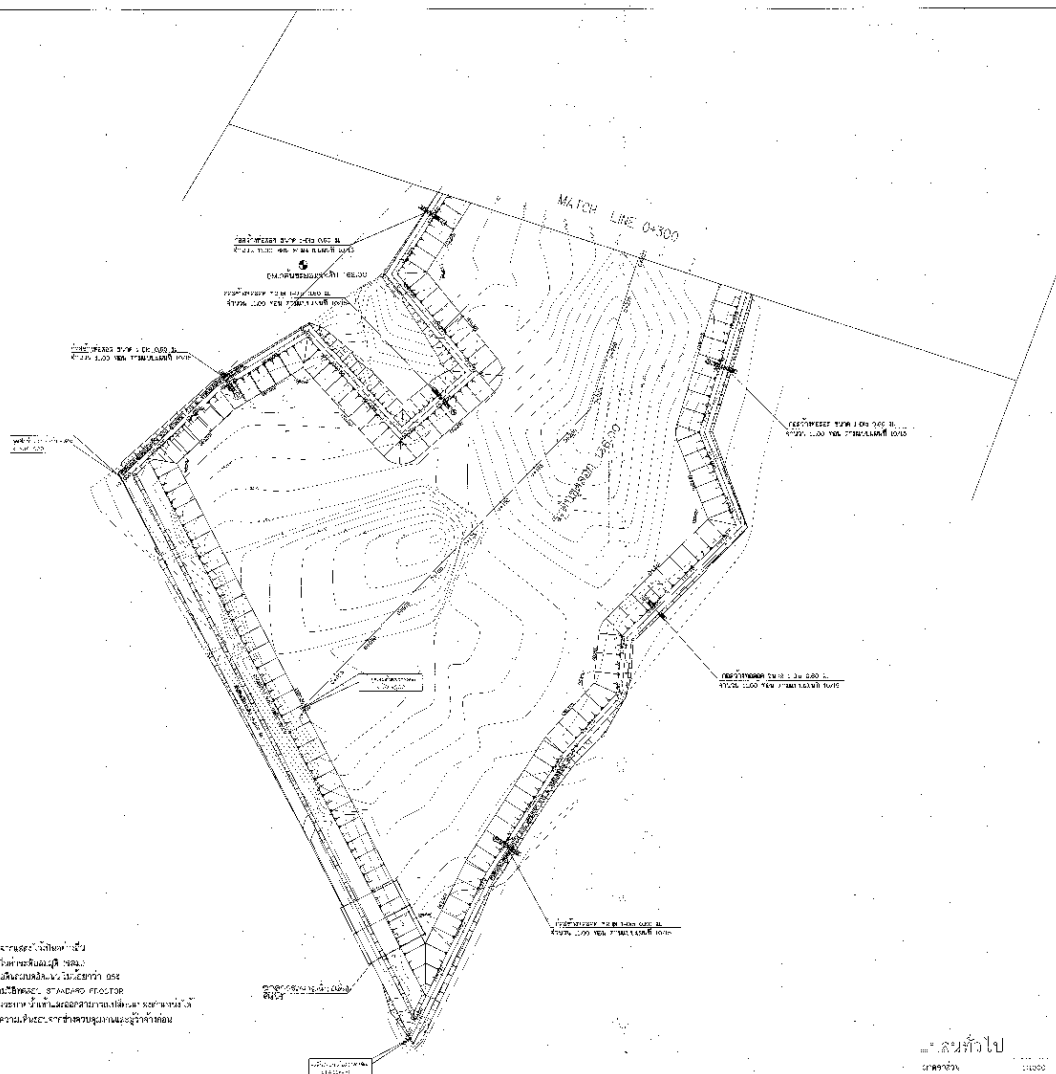[illegible]

1. วิธีการทำตัวอย่างและ การคำนวณค่าปัจจัยปรับแก้
2. ความถี่ของการใช้ยา และชนิดของยาที่พบในผู้ป่วย
3. การคำนวณความเข้มข้นในเลือด ของยาในผู้ป่วยที่มีน้ำหนักตัว 65 กิโลกรัม
4. การคำนวณค่าดัชนีการกระจายตัว (V_d) และค่าความจุรับยา (CL_R) ของผู้ป่วย
5. การคำนวณค่าครึ่งชีวิต (t_{1/2}) ของยา
6. การคำนวณค่าความเข้มข้นของยาในเลือด (C_{max}) และค่าความเข้มข้นของยาในเลือด (C_{min})
2019年12月31日

110

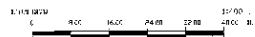[illegible]



สำนักพิมพ์มหาวิทยาลัย กาน: 1 ตุลาคม

NAME	Samuel	POSTOFF	2/32	MAIL
ADDRESS		NO.		REG. NO.
CITY	St. Paul	STATE		REG. DATE
WEIGHT		DATE	2/32	


... กลับหัวไป

၂၈၈၈၁၁။

• • • • •








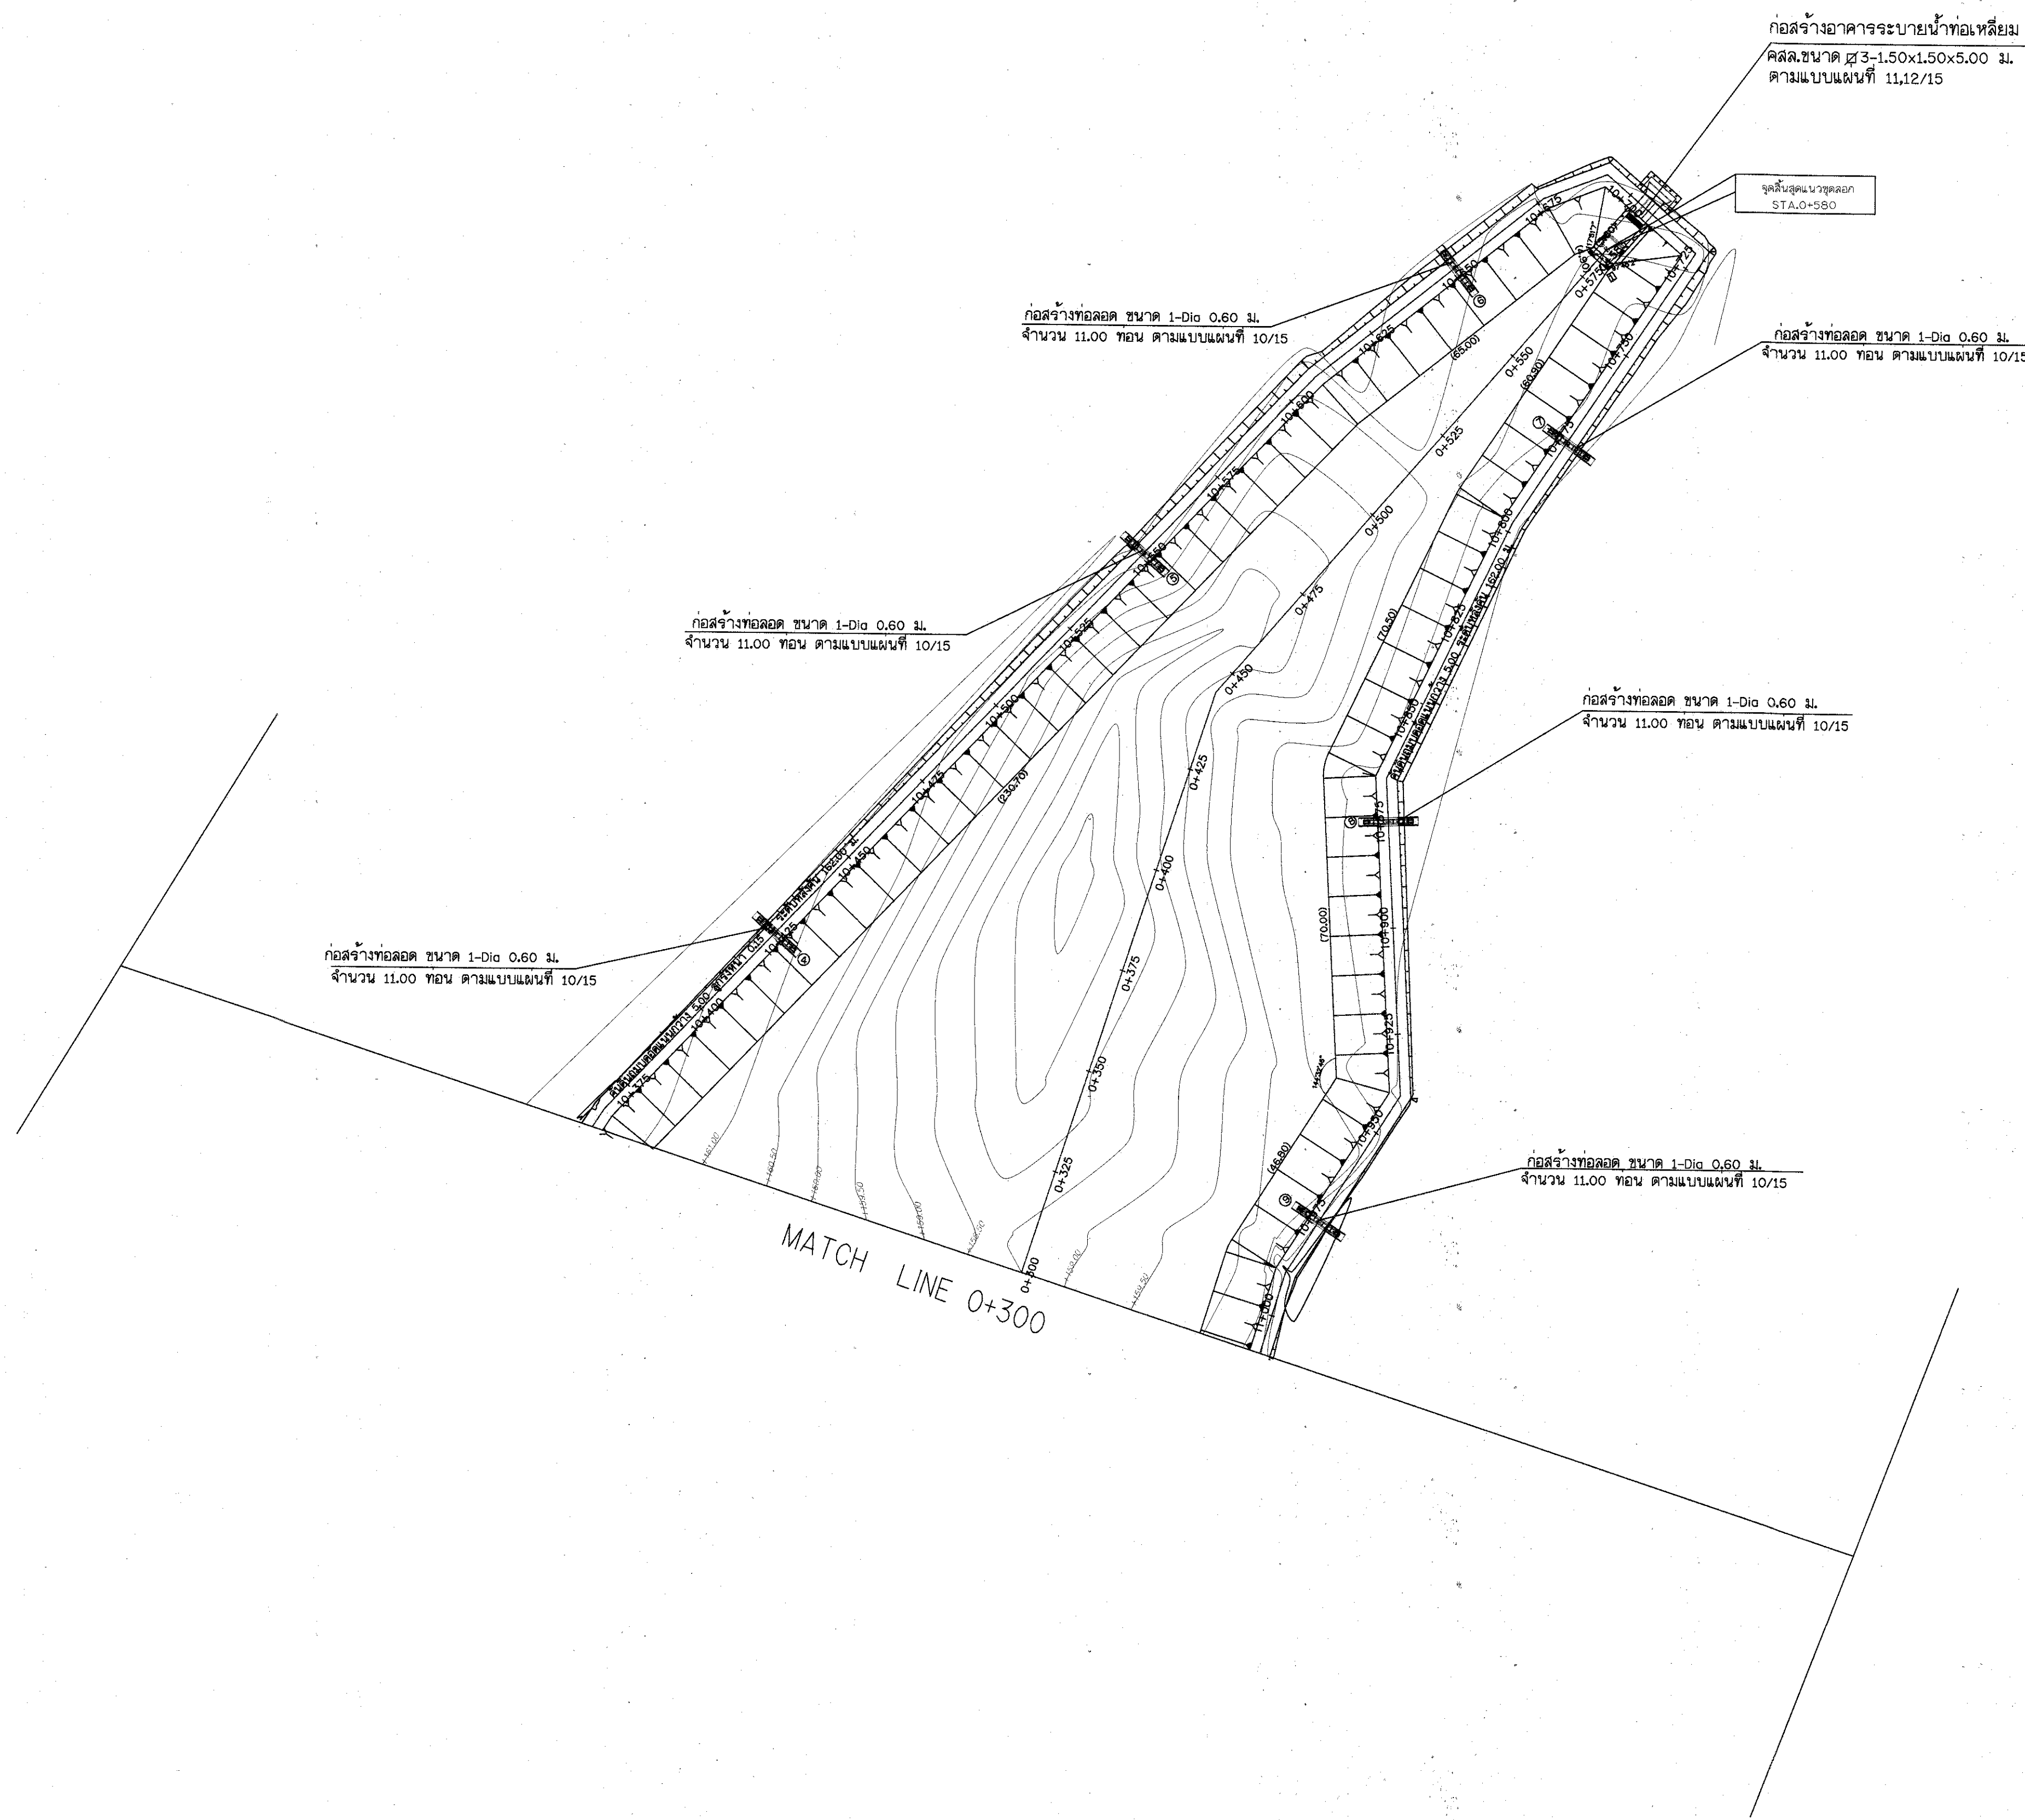
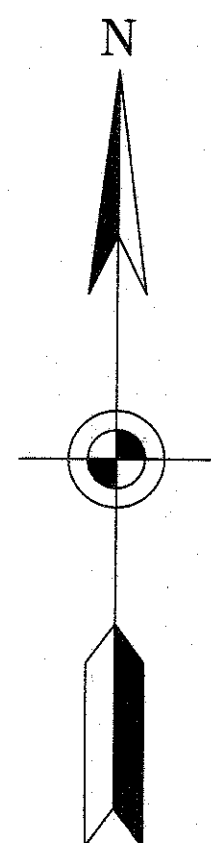


- หมายเหตุ
1. มิติต่างๆกำหนดเป็นเมตร นอกจากแสดงไว้เป็นอย่างอื่น
 2. ระดับที่แสดงไว้ในแบบแปลนเป็นค่าระดับสมมุติ (รสม.)
 3. อาคารต้องสร้างบนดินเดิม หรือดินถมบดอัดแน่นไม่น้อยกว่า 85% ของความแน่นสูงสุดของดินแห้ง ตามวิธีทดสอบ STANDARD PROCTOR
 4. การก่อสร้างขึ้นได้ คลส.อาคารระบายน้ำเข้าและออกสามารถเปลี่ยนแปลงตำแหน่งได้ตามความเหมาะสม แต่ต้องได้รับความเห็นชอบจากช่างควบคุมงานและผู้ว่าจ้างก่อน

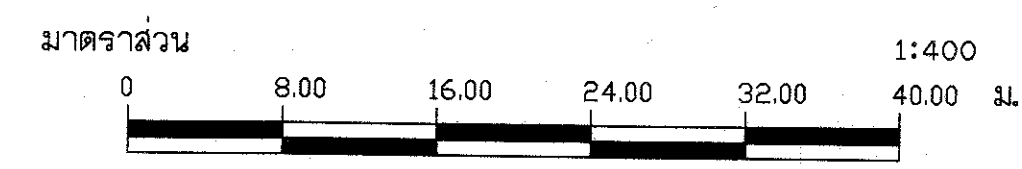







แปลนทั่วไป
มาตราส่วน 1:1000

กรมทรัพยากรน้ำ			
โครงการอนุรักษ์ฟื้นฟูแหล่งน้ำอ่างเก็บน้ำห้วยคำเม็กน้อย			
พร้อมระบบกระจายน้ำ			
บ้านป่าเลา หมู่ที่ 6 ตำบลโนนก่อ อำเภอลำทะเมนชัย จังหวัดนครราชสีมา			
แปลนทั่วไป			
สำนักงานทรัพยากรน้ำ ภาค 11 อุบลราชธานี			
สำรวจ		ตรวจสอบ	
ออกแบบ		ผ่าน	
เขียนแบบ		เห็นชอบ	
แบบเลขที่		แบบแผ่นที่	5/32

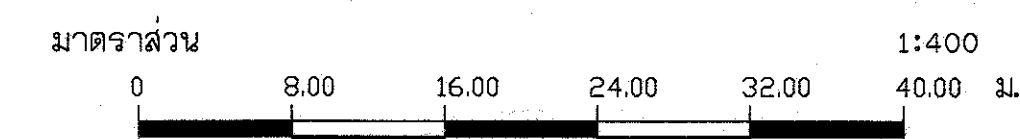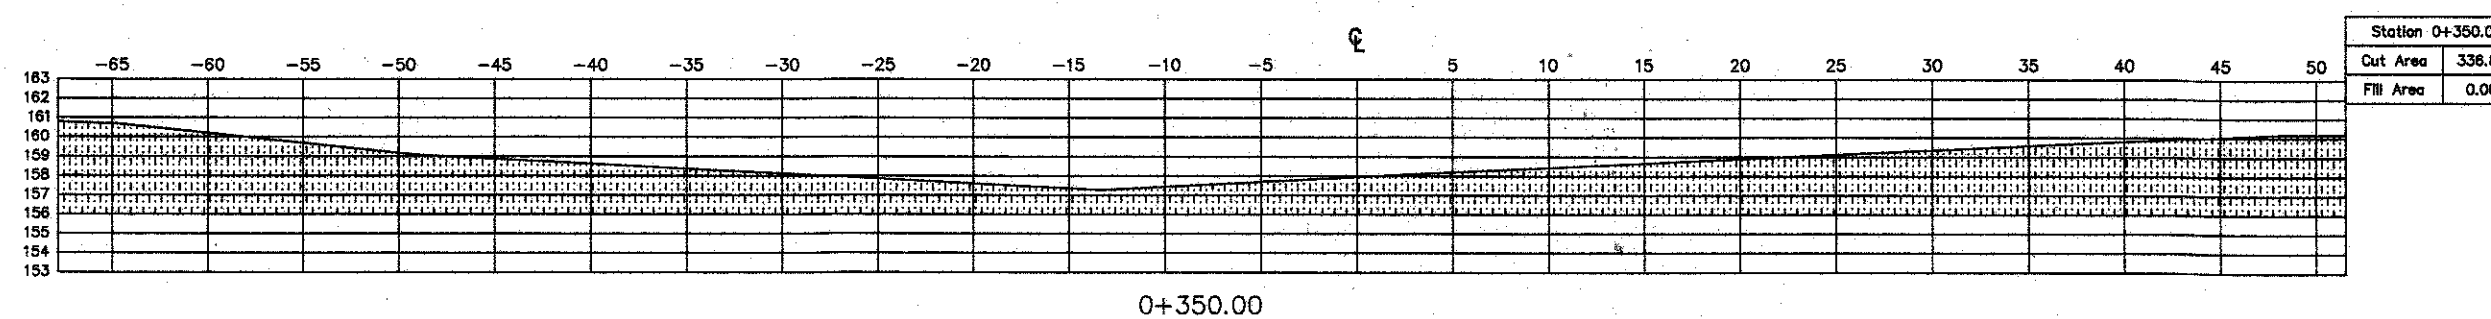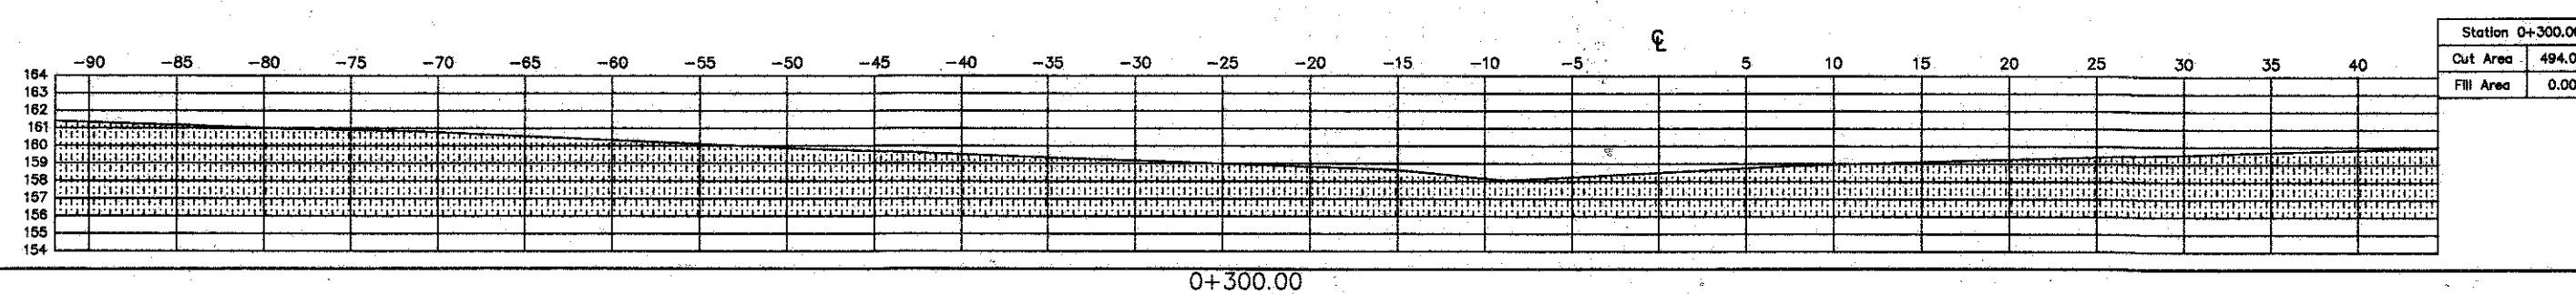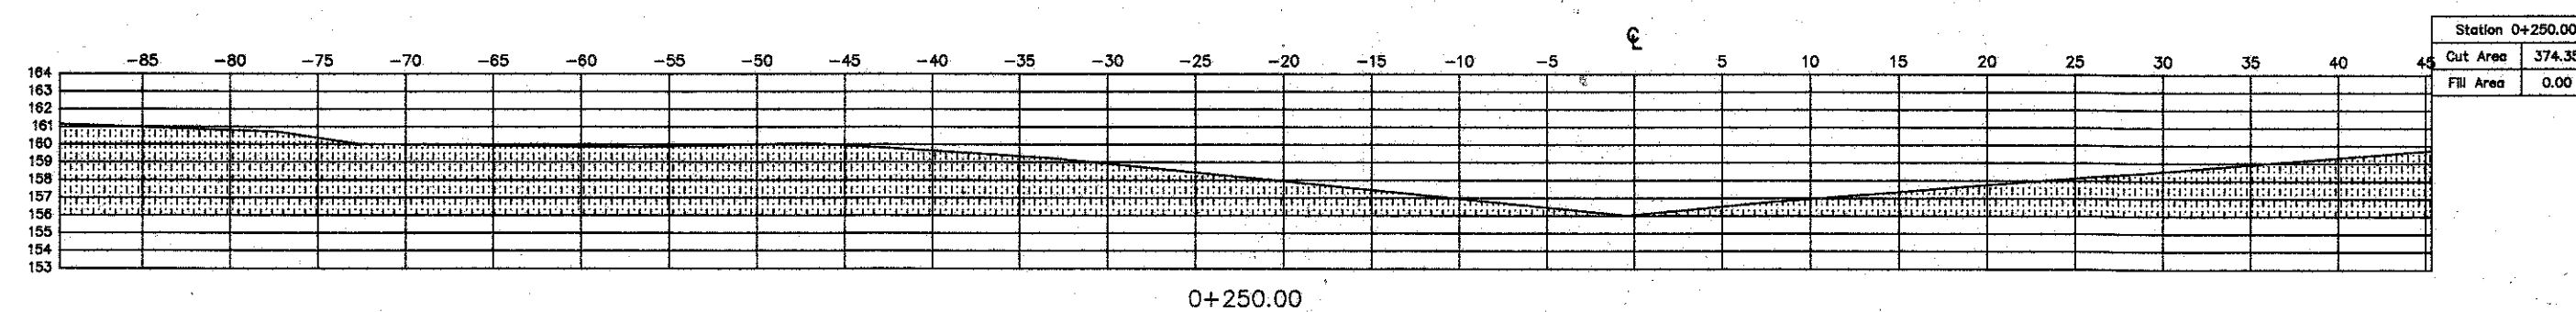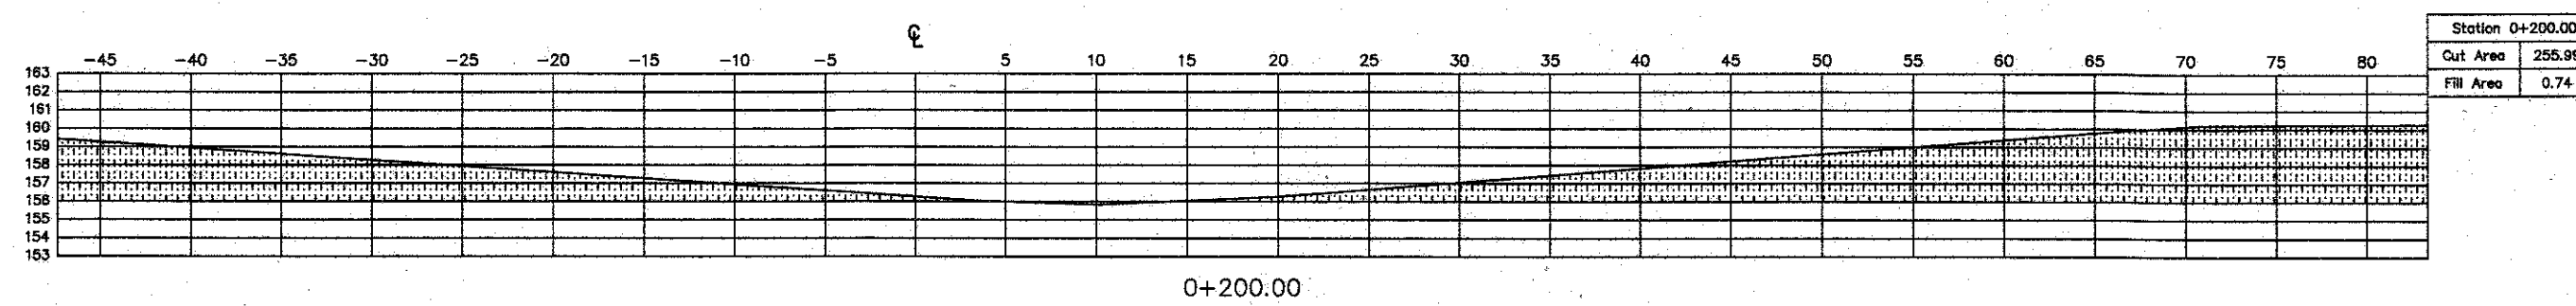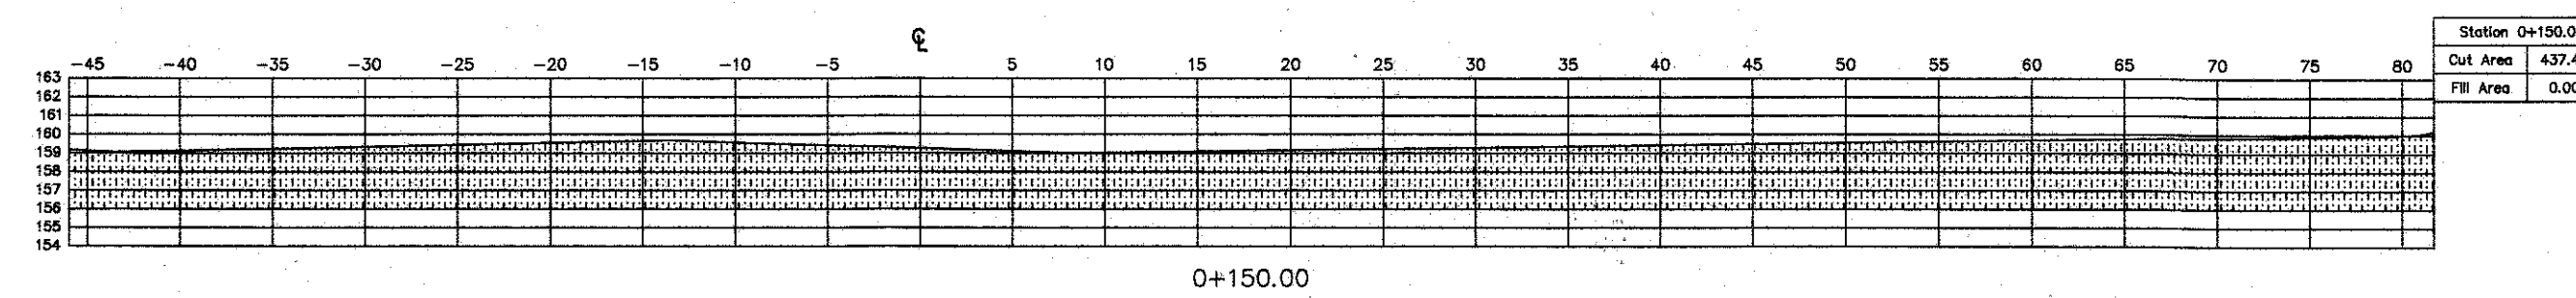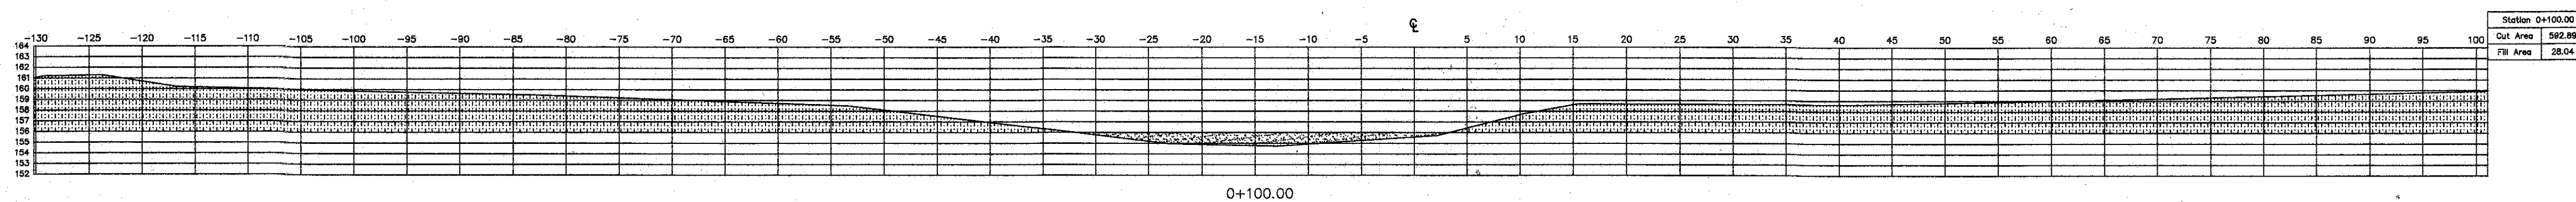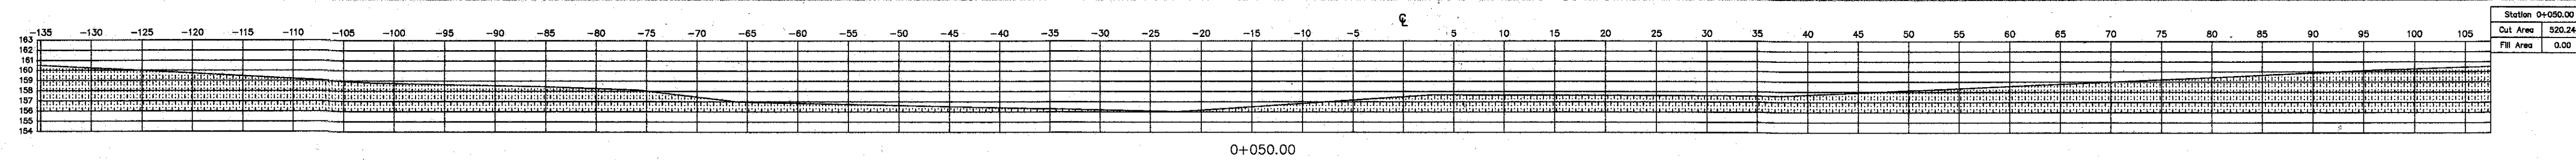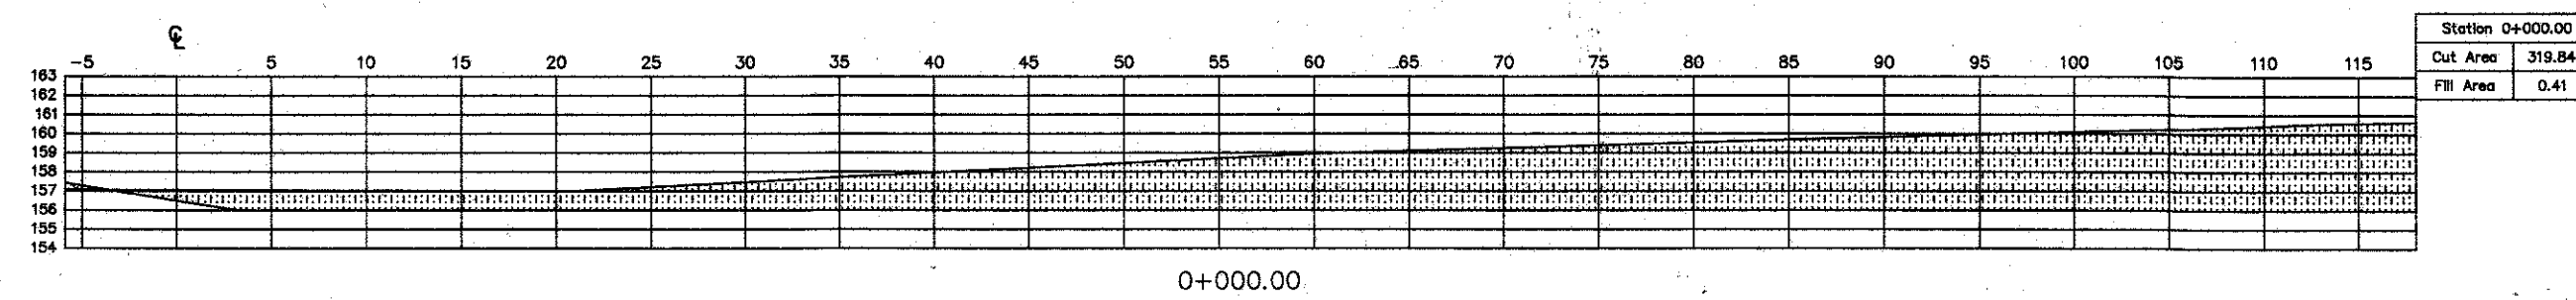



รูปตัดแสดงงานดิน
มาตราส่วน 1:400

กรมทรัพยากรน้ำ			
โครงการอนุรักษ์ฟื้นฟูแหล่งน้ำอ่างเก็บน้ำห้วยคำเม็กน้อย			
หรือมระบบกระจายน้ำ			
บ้านป่าเลา หมู่ที่ 6 ตำบลโนนก่อ อำเภอสิรินธร จังหวัดอุบลราชธานี			
รูปตัดงานดิน			
สำนักงานทรัพยากรน้ำ ภาค 11 อุบลราชธานี			
สำรวจ		ตรวจสอบ	
ออกแบบ		ผ่าน	
เขียนแบบ		เห็นชอบ	
แบบเลขที่		แบบแผนที่	6/32

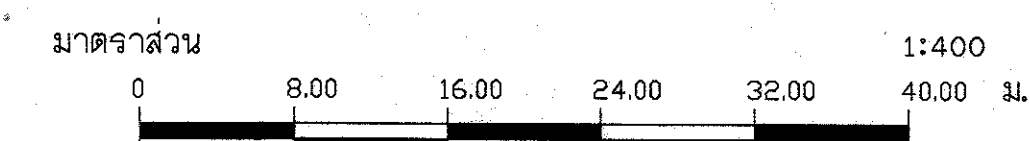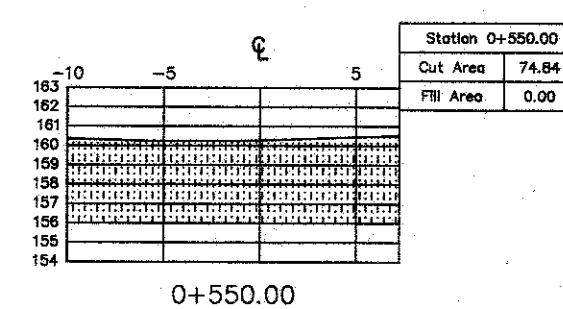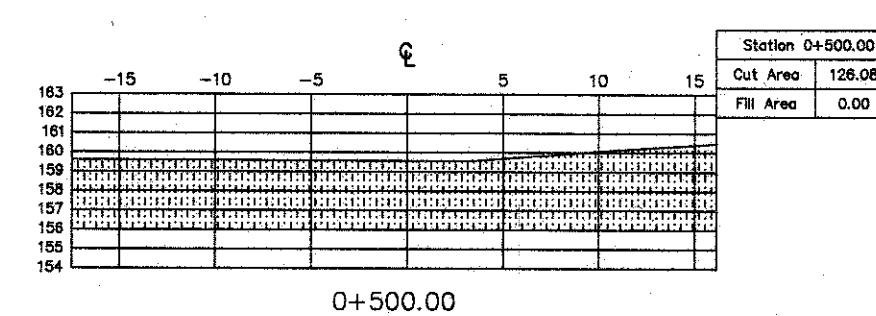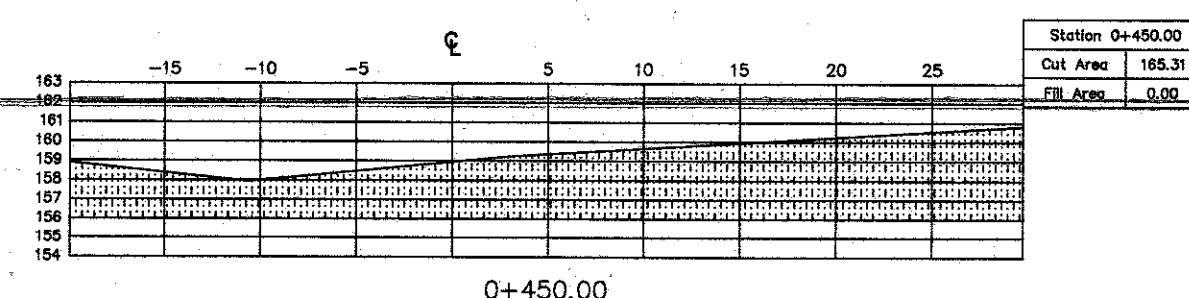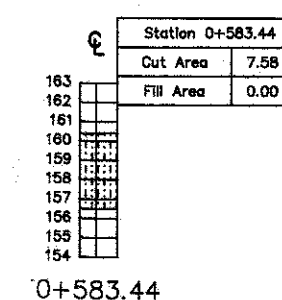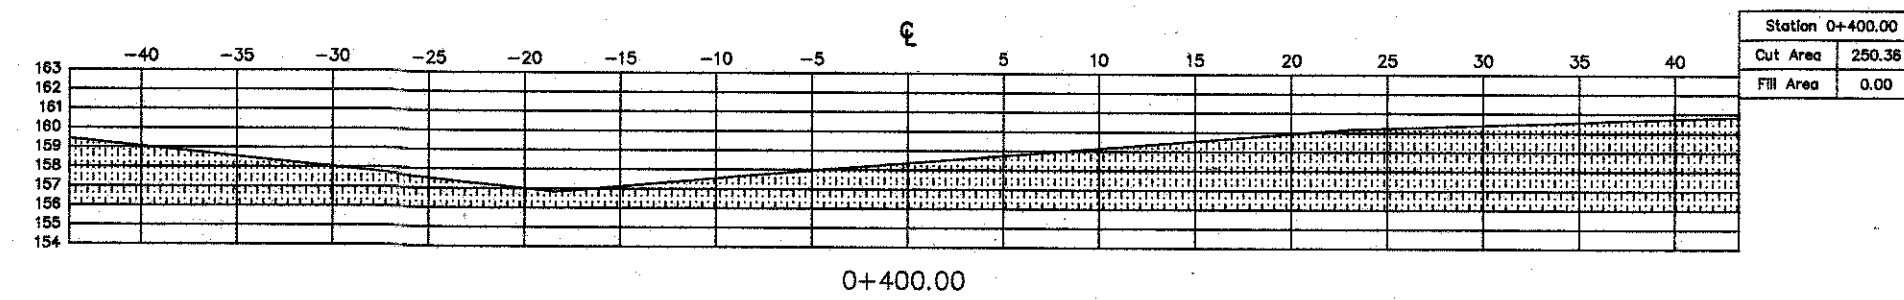

รูปตัดแสดงงานดิน
มาตราส่วน 1:400











กรมทรัพยากรน้ำ				
โครงการอนุรักษ์ฟื้นฟูแหล่งน้ำอ่างเก็บน้ำห้วยคำเม็กน้อย				
พร้อมระบบกระจายน้ำ				
บ้านป่าเลา หมู่ที่ 6 ตำบลโนนก่อ อำเภอสีรินธร จังหวัดอุบลราชธานี				
รูปตัดงานดิน				
สำนักงานทรัพยากรน้ำ ภาค 11 อุบลราชธานี				
สำรวจ		ตรวจสอบ		ทบท.
ออกแบบ		ผ่าน		ผอ.ส.น.พ.
เขียนแบบ		เห็นชอบ		ผอ.ส.ท.ภ.
แบบเลขที่	แบบแผนที่ 7/32			

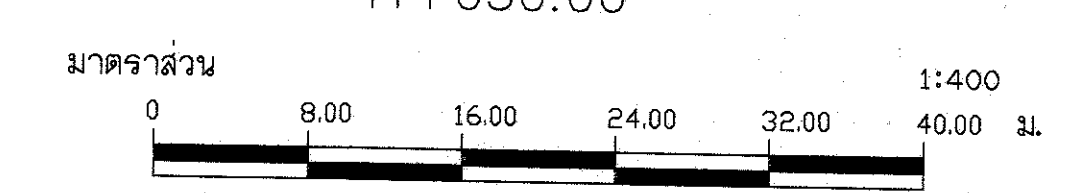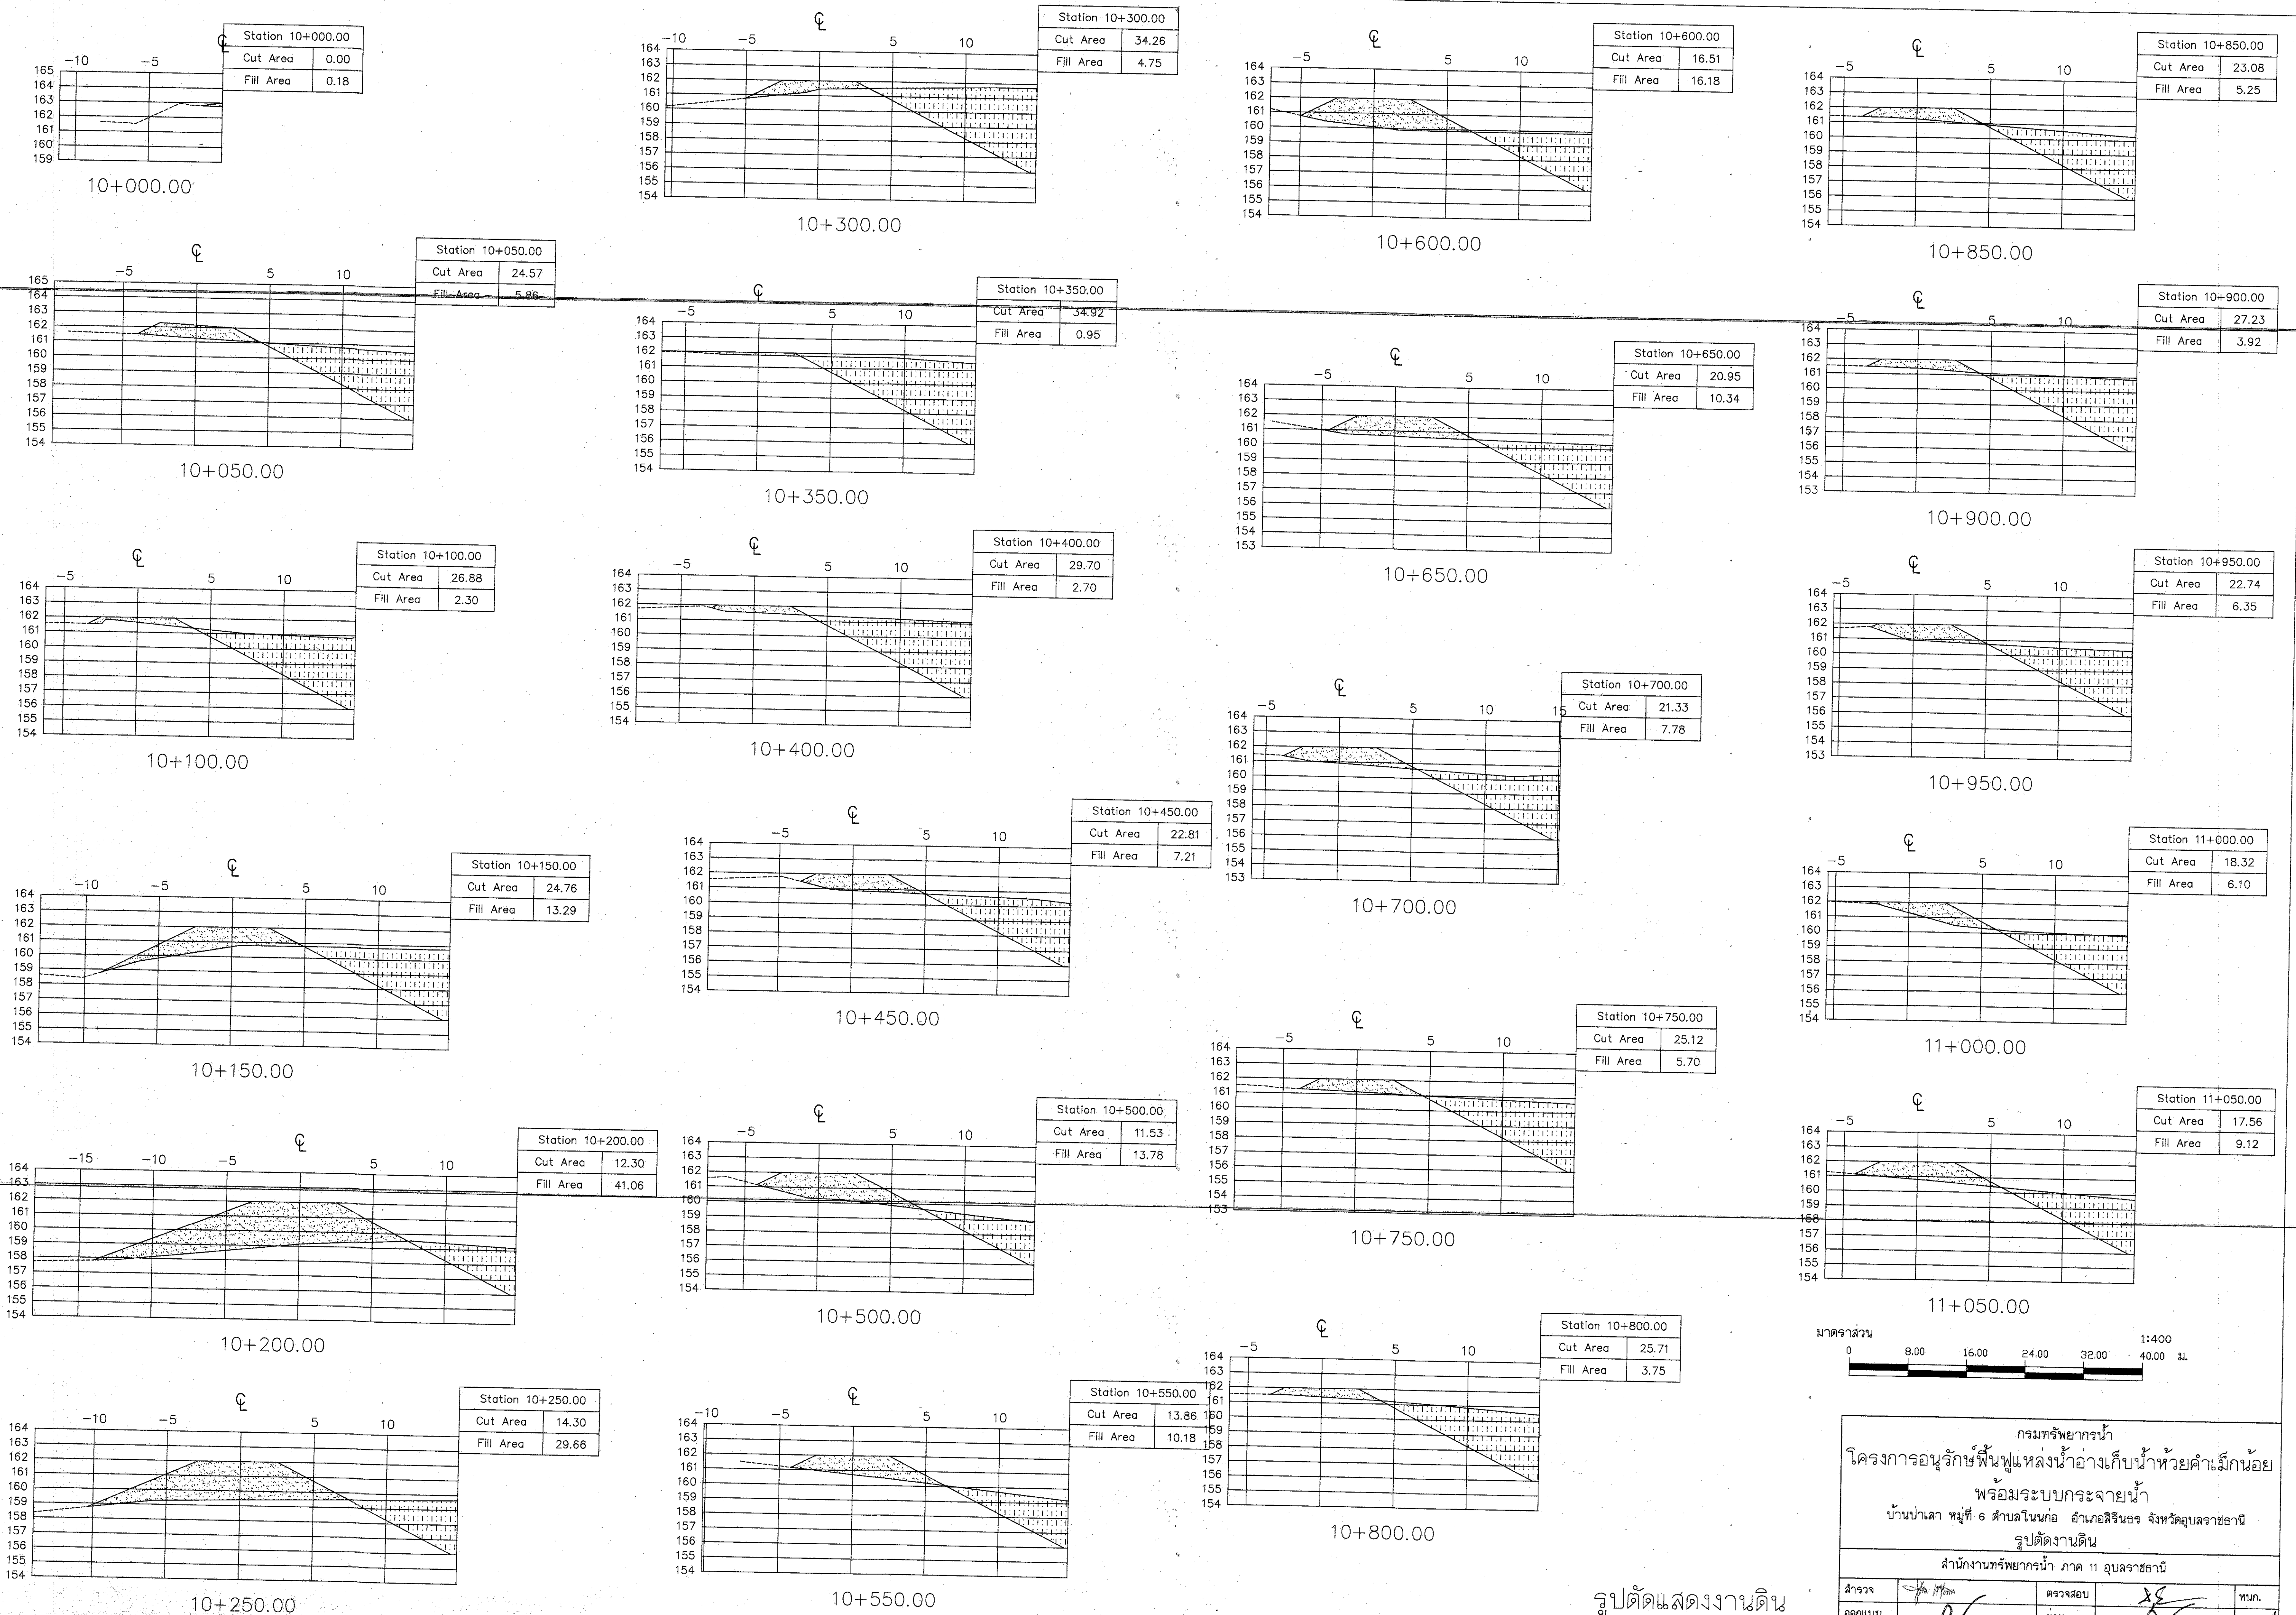

รูปตัดแสดงงานดิน
มาตราส่วน 1:200


กรมทรัพยากรน้ำ
โครงการอนุรักษ์ฟื้นฟูแหล่งน้ำอ่างเก็บน้ำห้วยคำเม็กน้อย
พร้อมระบบกระจายน้ำ
บ้านป่าเลา หมู่ที่ 6 ตำบลโนนก่อ อำเภอสีรินธร จังหวัดอุบลราชธานี
รูปตัดงานดิน
สำนักงานทรัพยากรน้ำ ภาค 11 อุบลราชธานี

สำรวจ	ตรวจสอบ	ทบท.
ออกแบบ	ผ่าน	ผอ.ลพ.
เขียนแบบ	เห็นชอบ	ผอ.สทท.
แบบเลขที่	แบบแผนที่	8/32

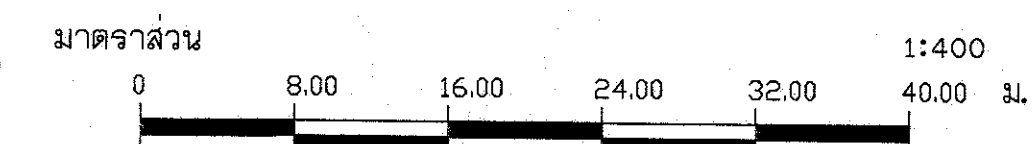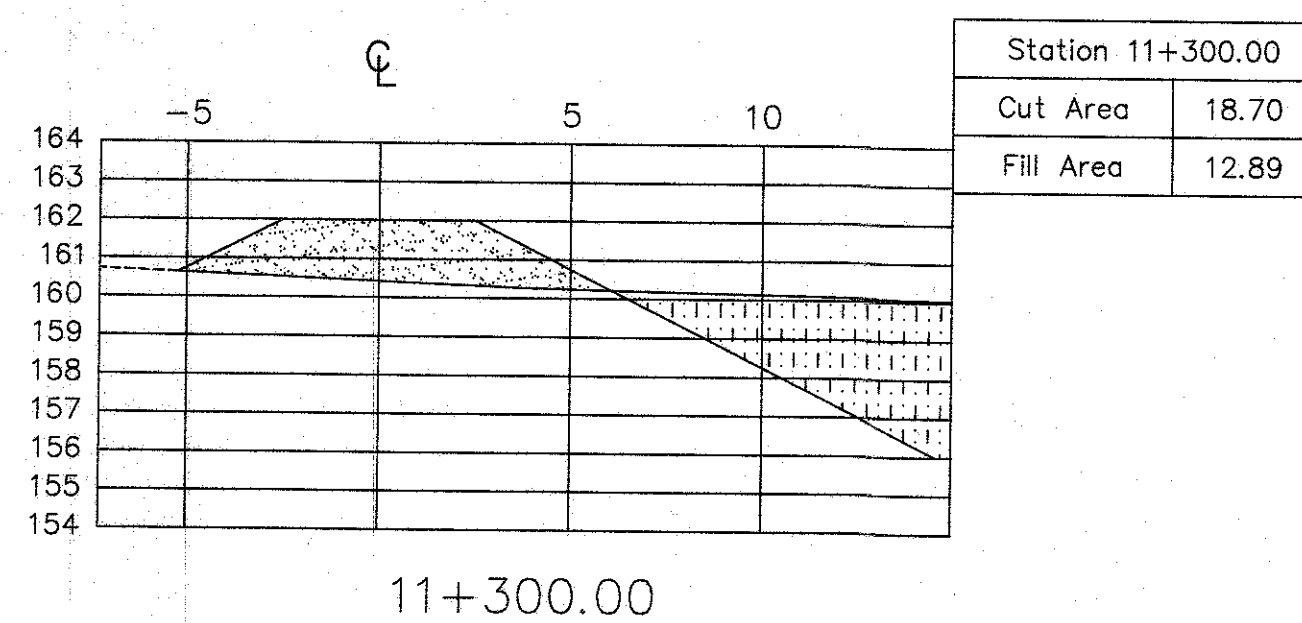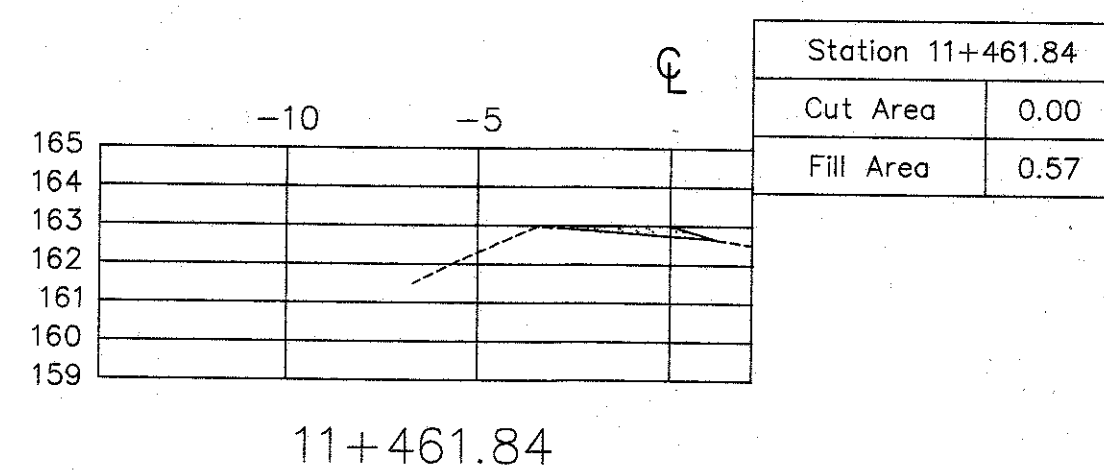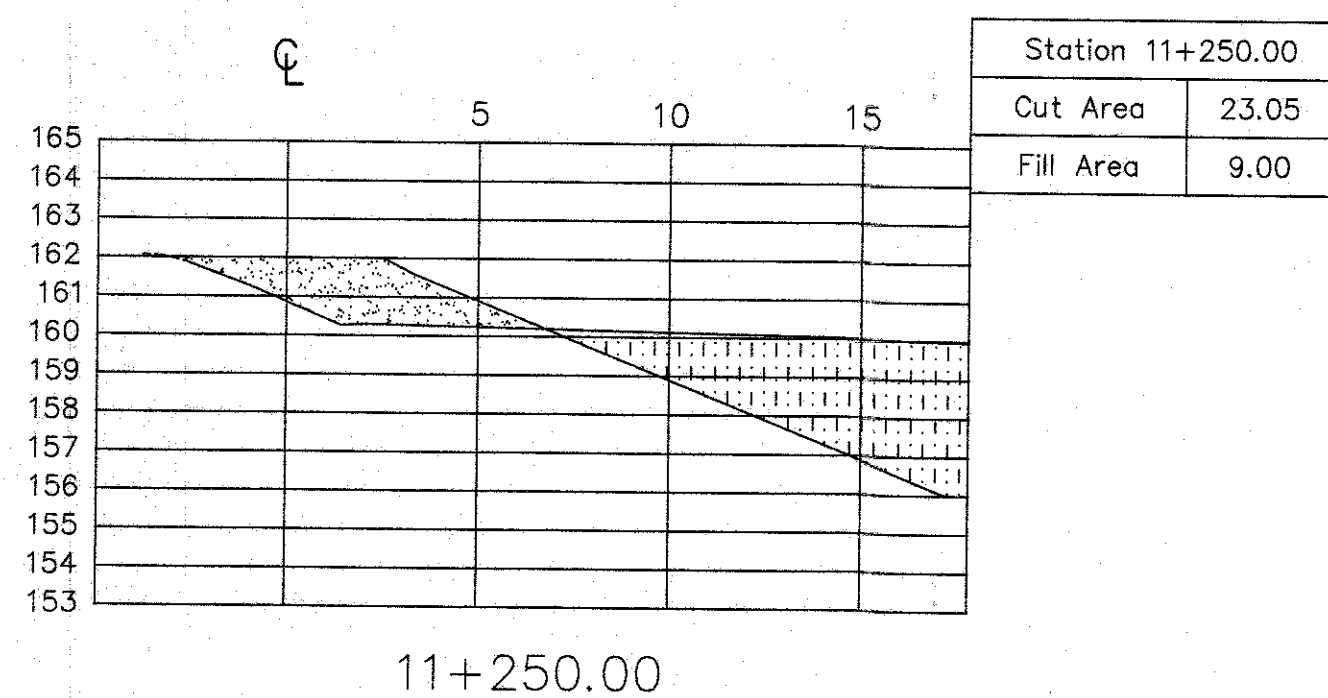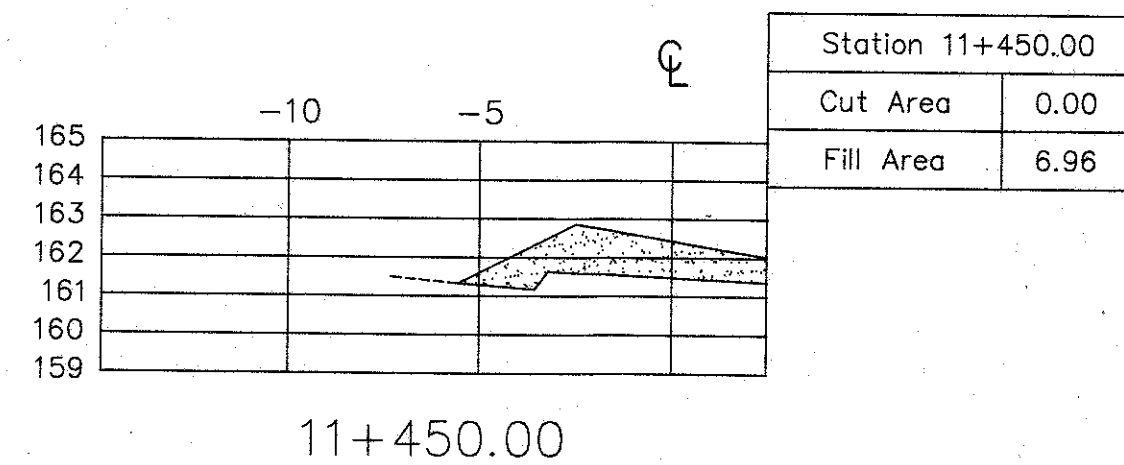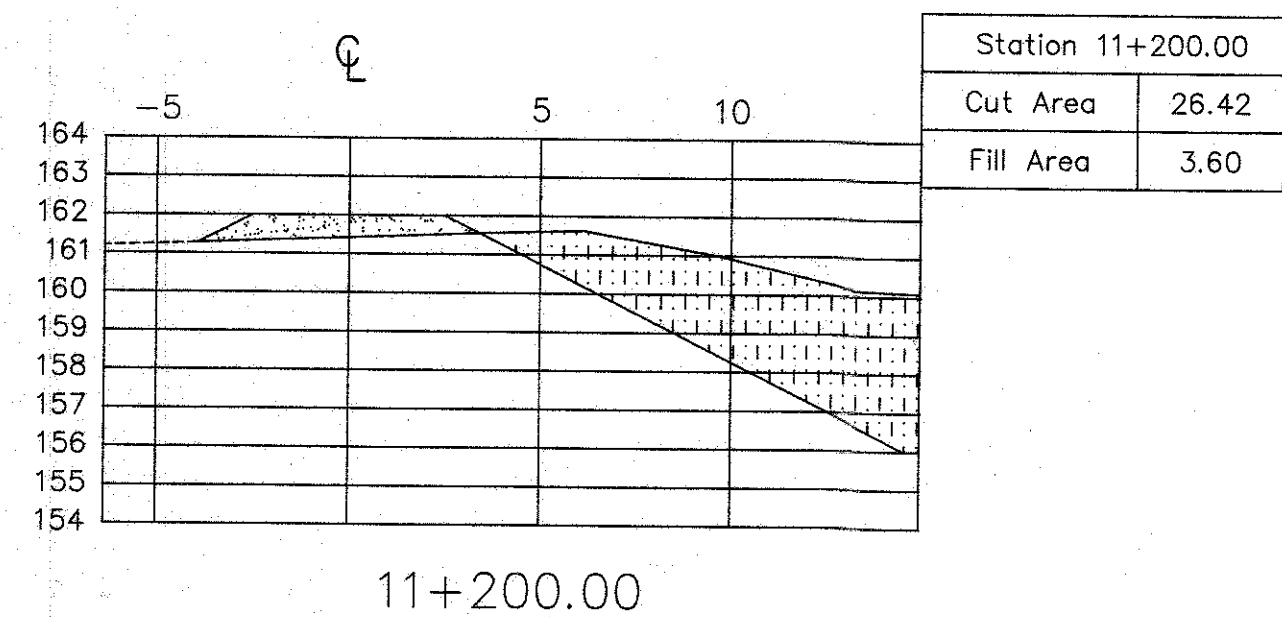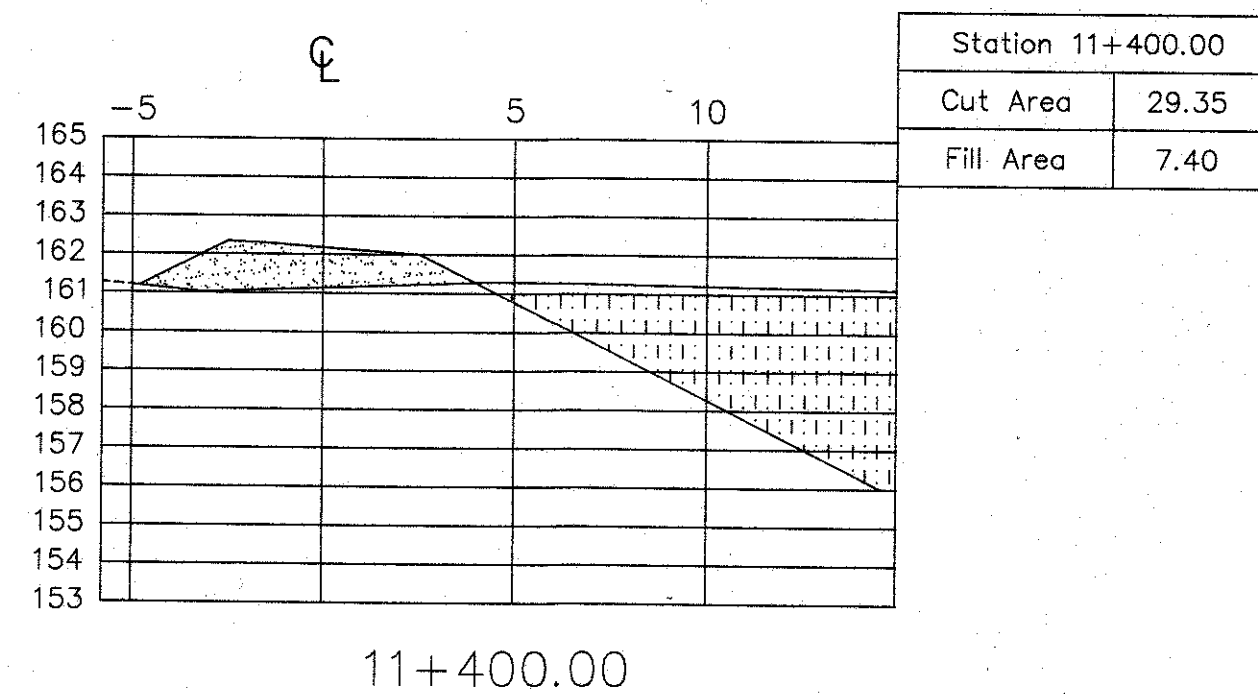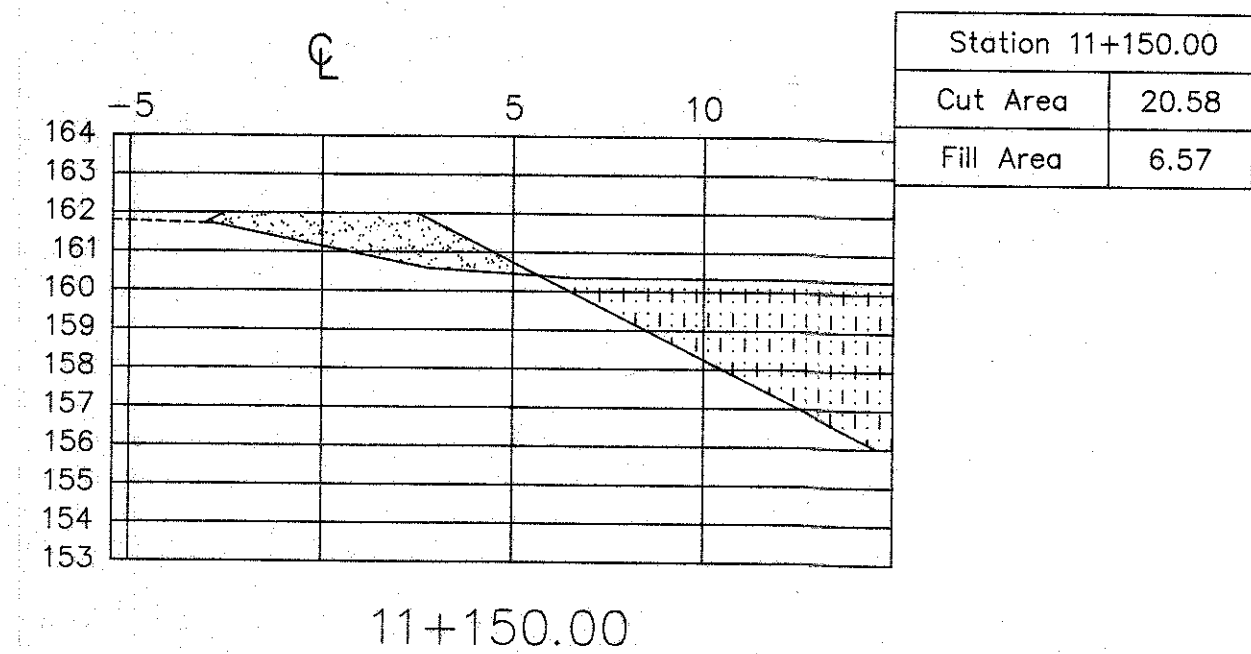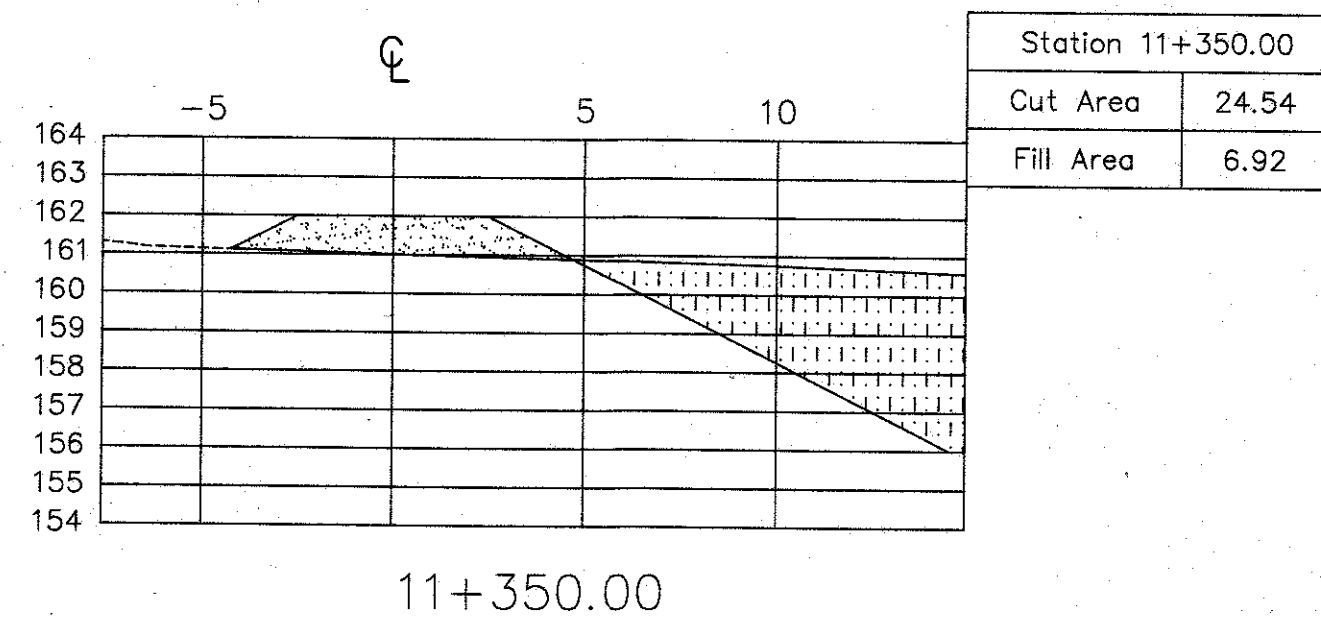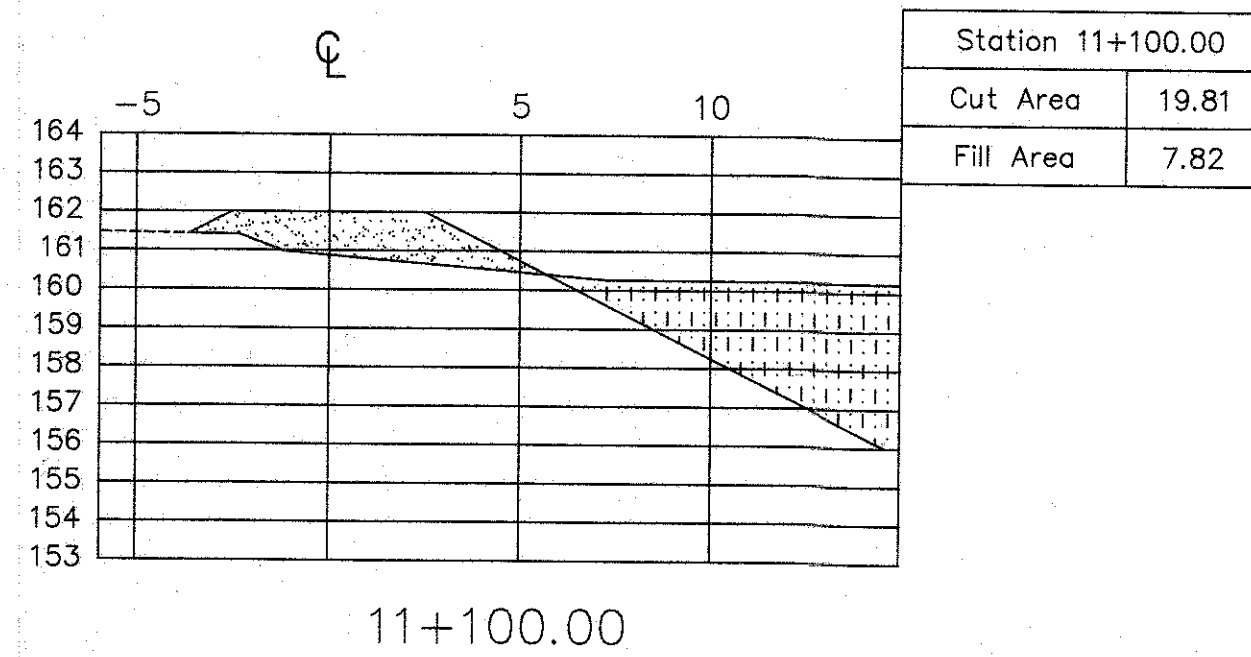


กรมทรัพยากรน้ำ			
โครงการอนุรักษ์ฟื้นฟูแหล่งน้ำอ่างเก็บน้ำห้วยคำเม็กน้อย			
พร้อมระบบกระจายน้ำ			
บ้านป่าเลา หมู่ที่ 6 ตำบลโนนก่อ อำเภอสิรินธร จังหวัดอุบลราชธานี			
รูปตัดงานดิน			
สำนักงานทรัพยากรน้ำ ภาค 11 อุบลราชธานี			
สำรวจ	ตรวจสอบ	ทบทวน	
ออกแบบ	ผ่าน		ผอ.สผ.น.
เขียนแบบ	เห็นชอบ		ผอ.สท.น.
แบบเลขที่	แบบแผนที่	9/32	

รูปตัดแสดงงานดิน
มาตราส่วน 1:200

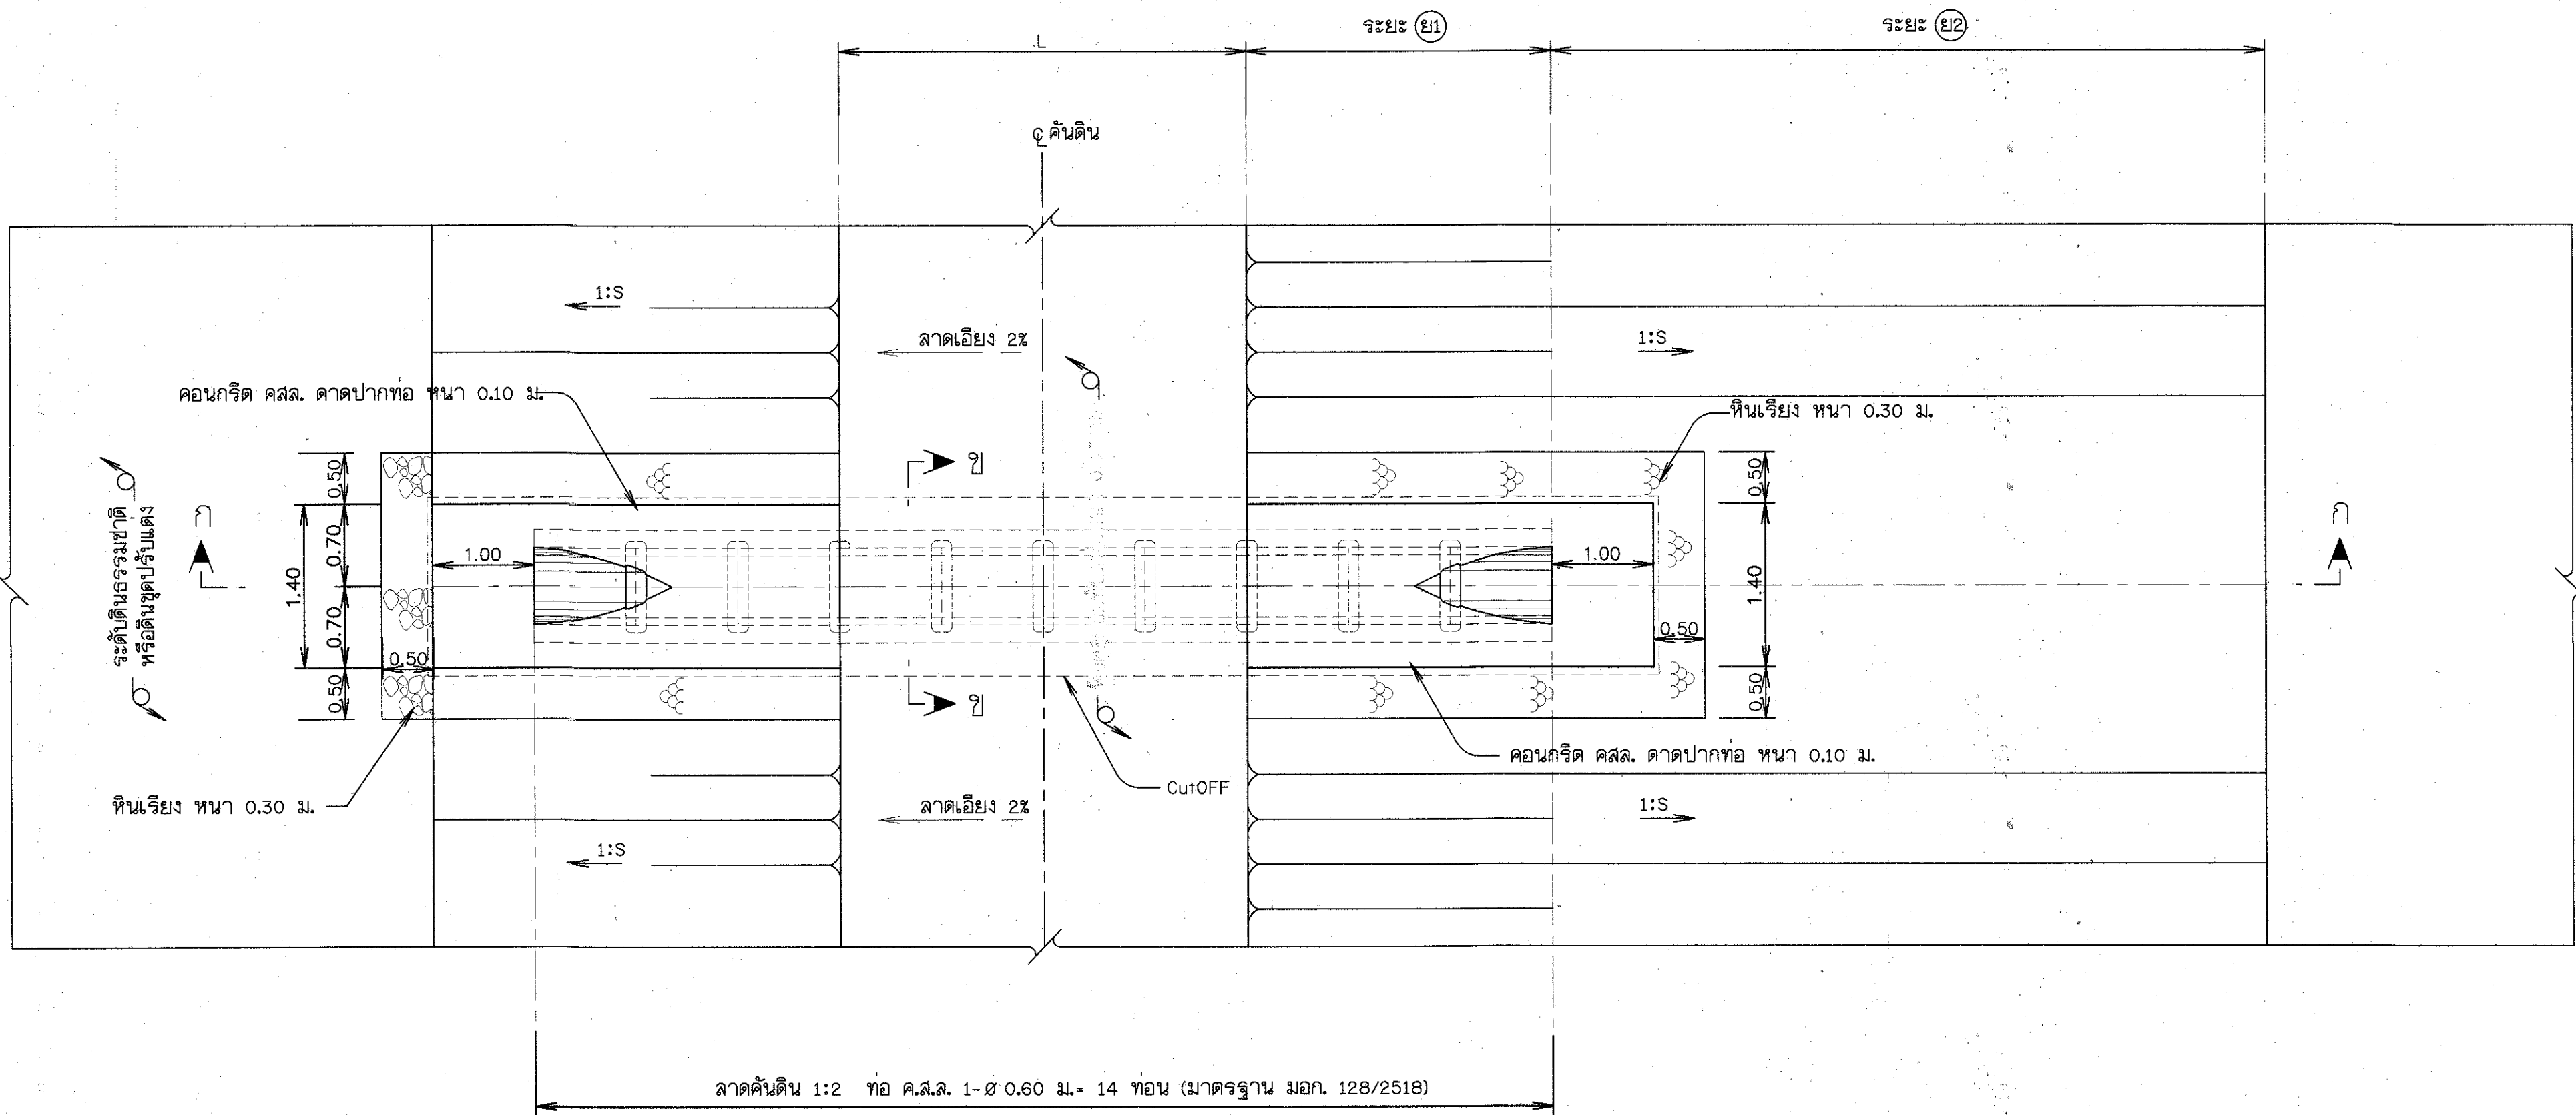


แปลนอาคารทางน้ำเข้า ชนิดท่อลอดคันดิน

มาตราส่วน 1:50

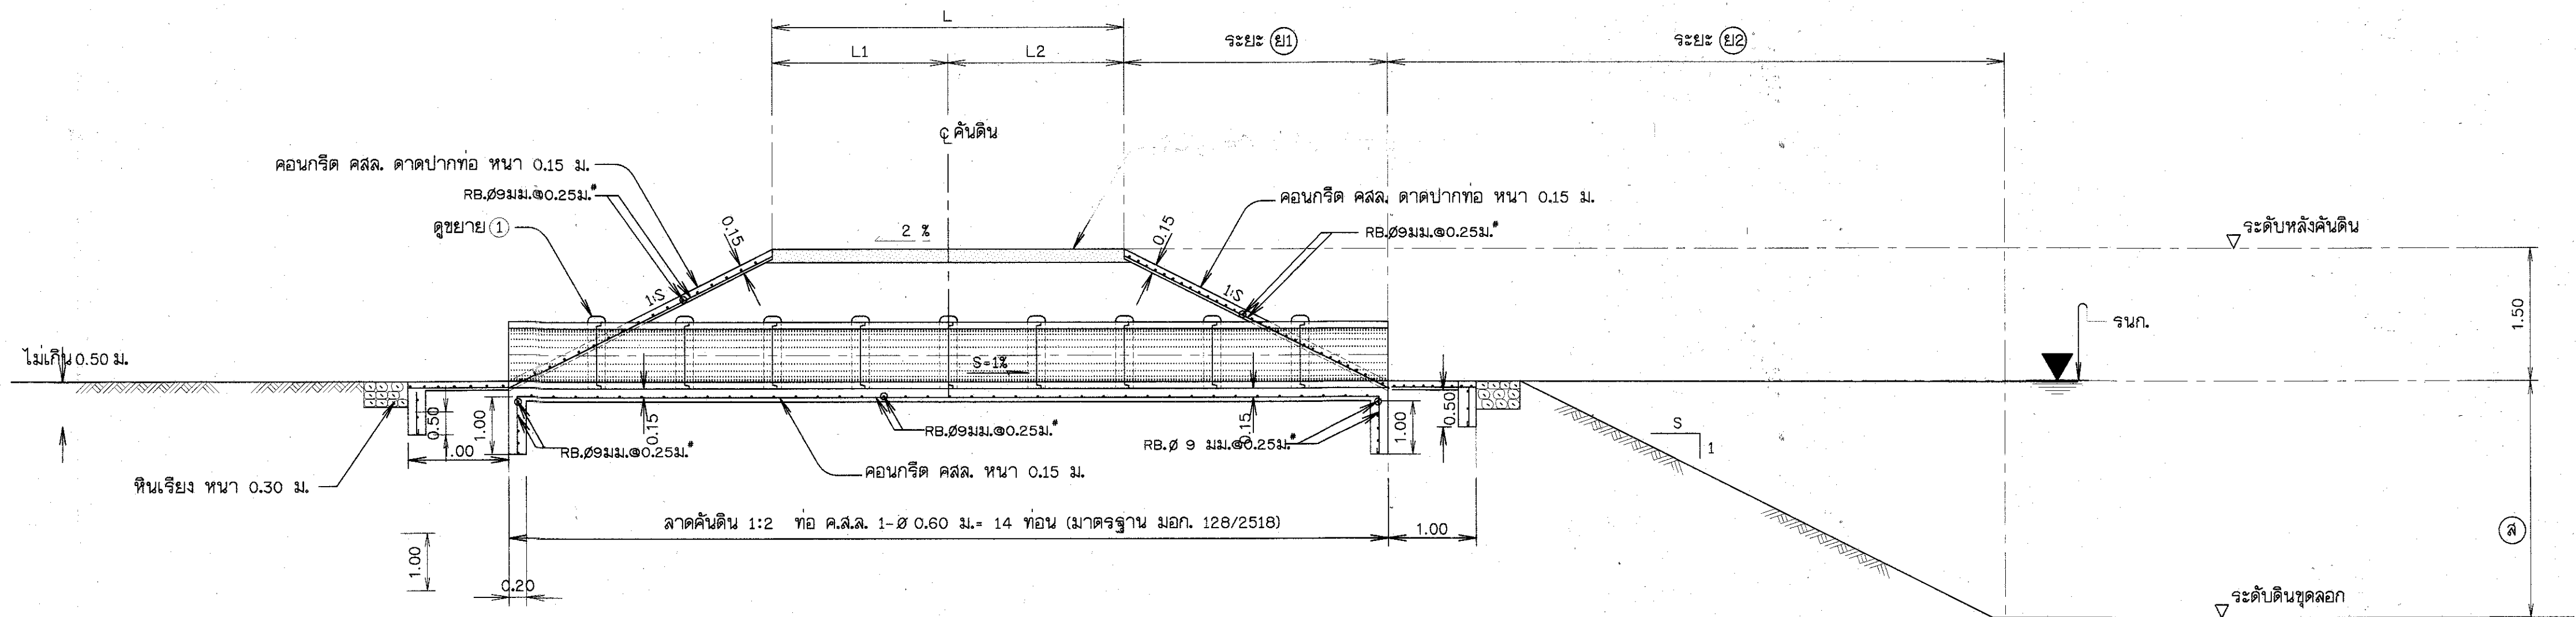


รูปตัดแนว ก - ก

มาตราส่วน 1:50

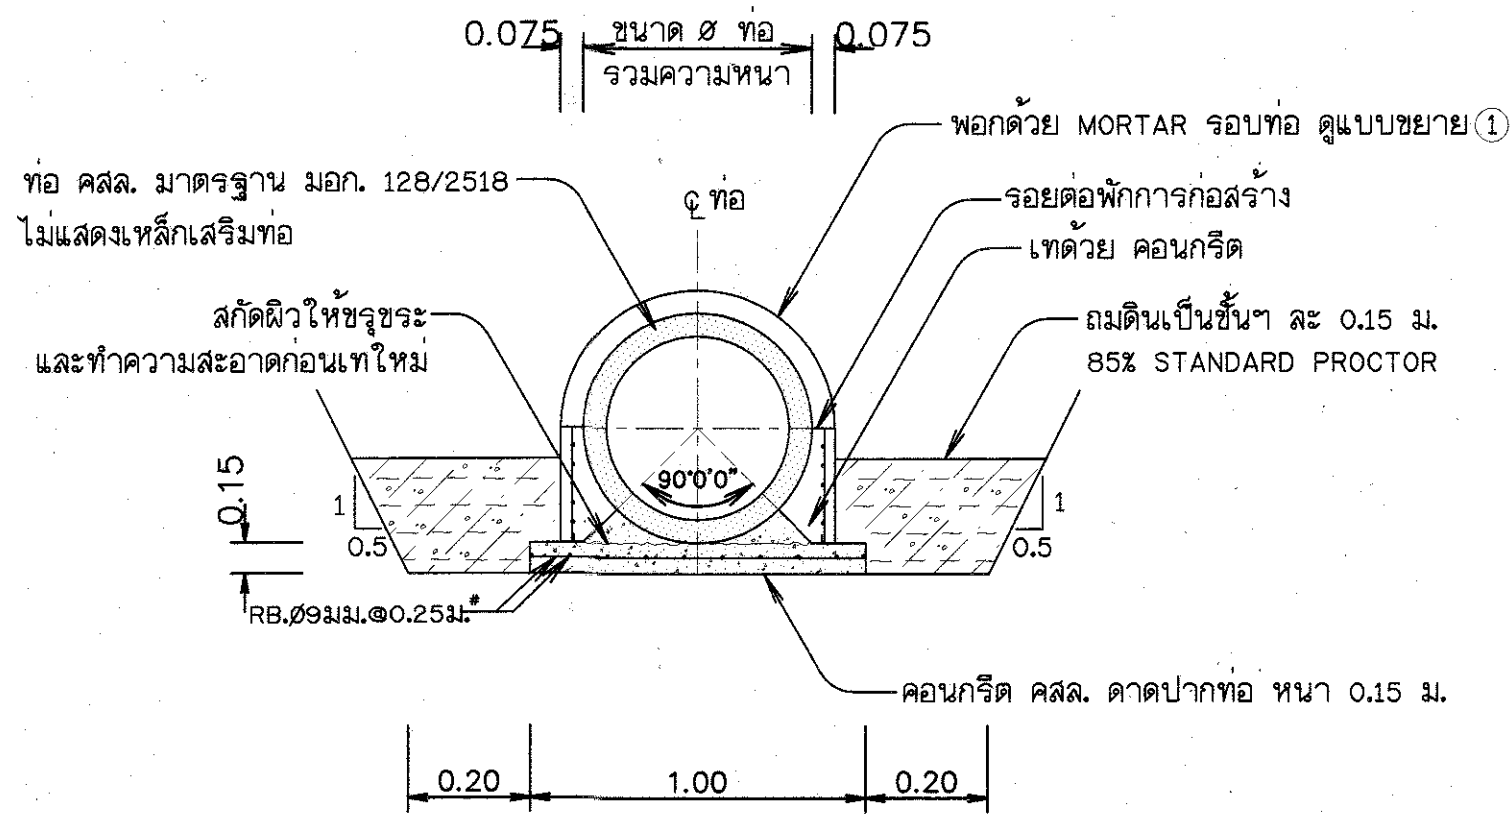


รูปตัดแนว ข - ข

มาตราส่วน 1:25

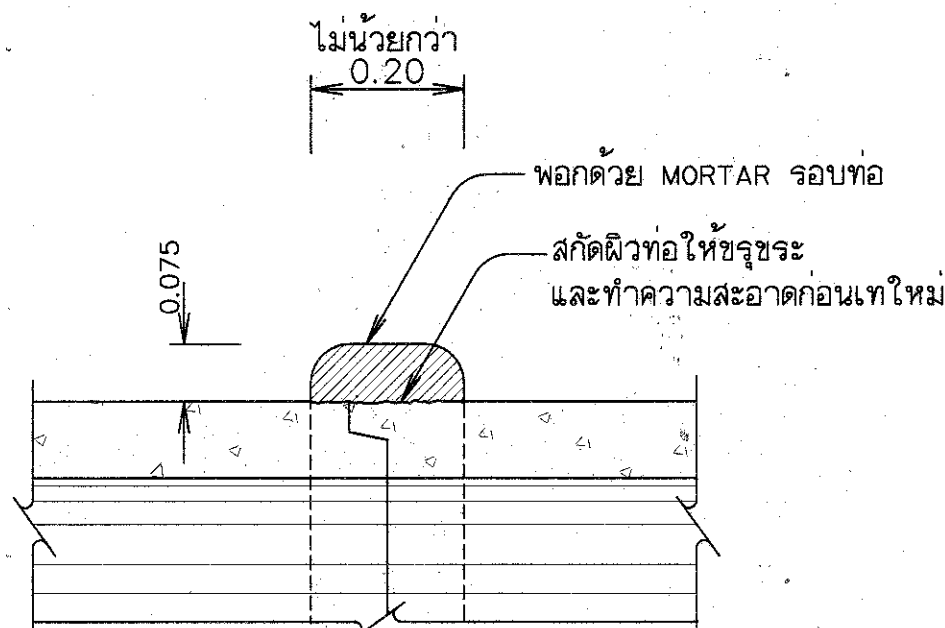

ขยาย 1

มาตราส่วน 1:10

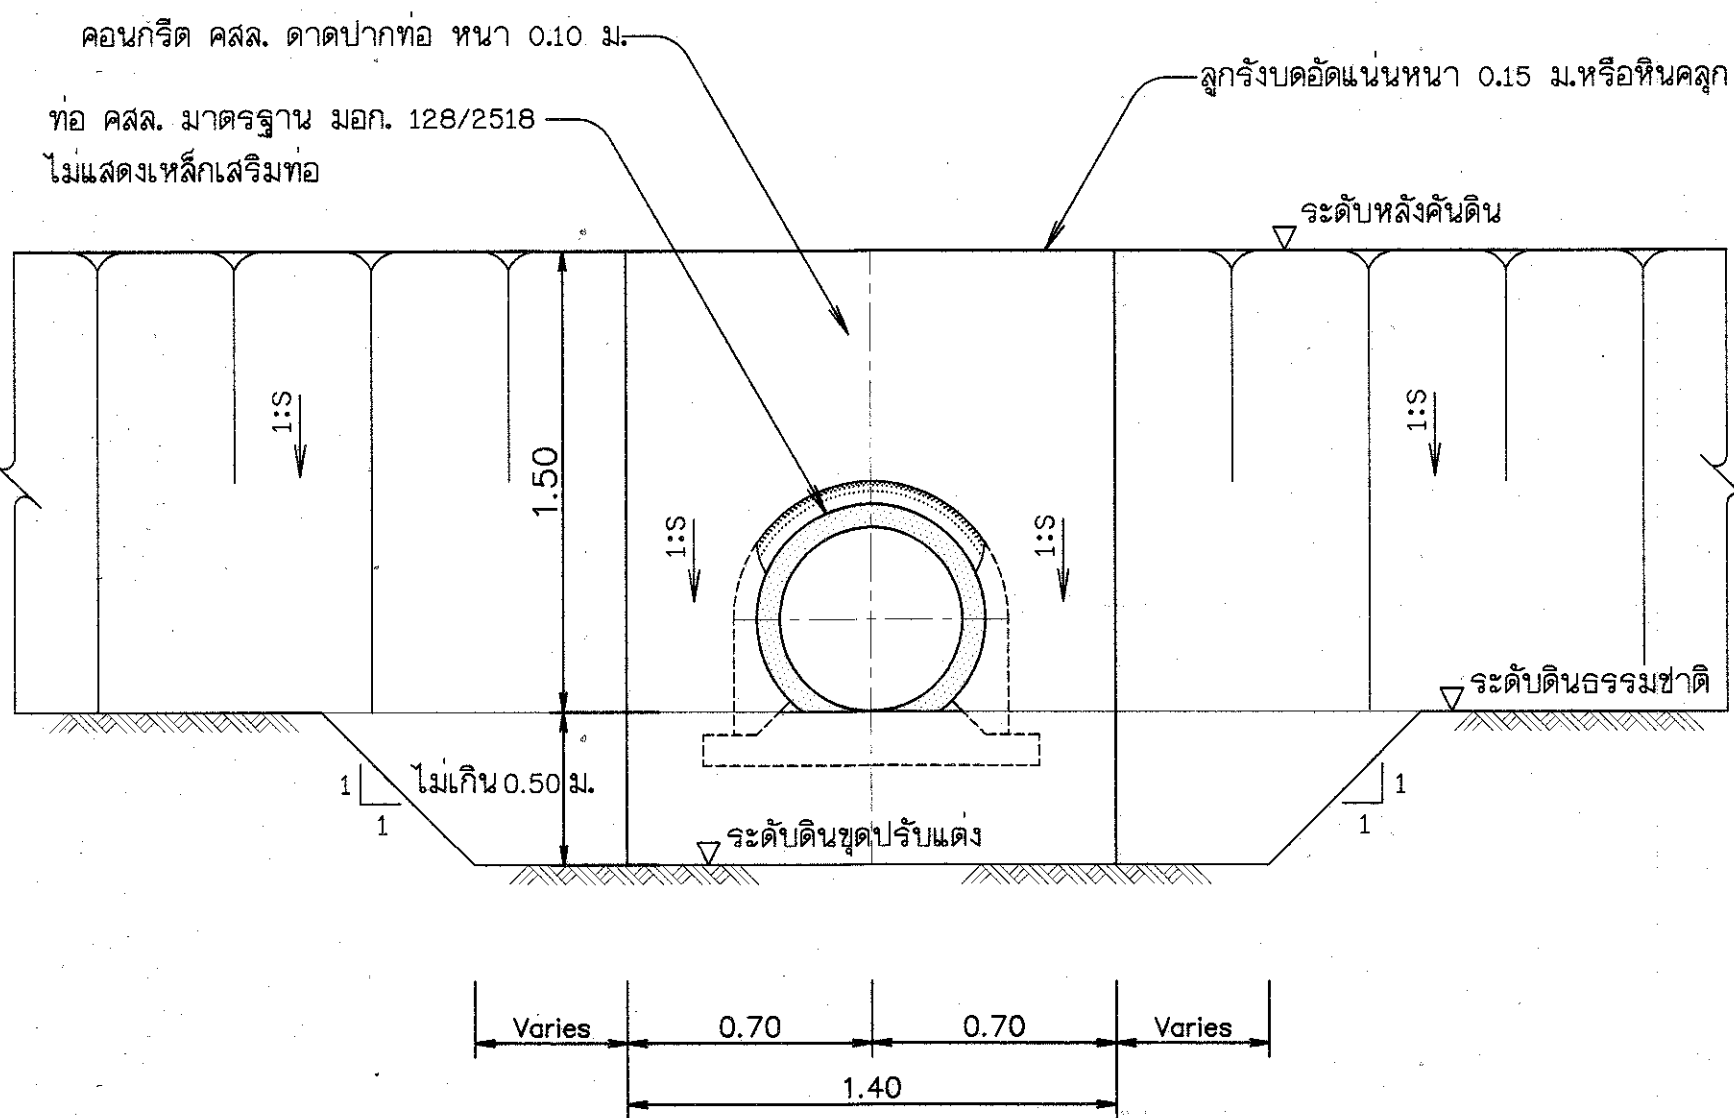

แบบปากทางน้ำเข้าอาคารท่อลอดคันดิน


มาตราส่วน 1:25

หมายเหตุ

- 1 มิติต่างกำหนดเป็นเมตร นอกจากแสดงไว้เป็นอย่างอื่น
- 2 ระดับพื้นคอนกรีตปากท่อ ต้องไม่สูงกว่าระดับถนนเข้า
- 3 บริเวณก่อสร้างอาคารทางน้ำเข้า จะต้องตกแต่งให้ได้ขนาด ระดับ โดยทำการปรับคันดินให้แน่นก่อนทำงานคอนกรีต
- 4 อาคารต้องสร้างบนดินเดิม หรือดินถมบดอัดแน่นไม่น้อยกว่า 85 % ของความหนาแน่นสูงสุดของดินแห้งตามวิธีทดสอบ STANDARD PROCTOR
- 5 คอนกรีต ให้อยู่ในดุลยพินิจของคณะกรรมการตรวจการจ้างและช่างผู้ควบคุมงาน โดยใช้ส่วนผสมคอนกรีต 1:2:4
- 6 ทราาย ต้องเป็นทรายน้ำจืด มีเม็ดแข็งแรงแรง สะอาด ปราศจากสิ่งเจือปน และมีสัดส่วนละเอียด
- 7 หินย่อยหรือกรวด หินย่อยเป็นหินไม่ด้วยเครื่องจักร กรวดต้องกรวดน้ำจืดซึ่งเกิดขึ้นตามธรรมชาติ มีขนาดตั้งแต่ 4-76 มม. (3/16-3 นิ้ว) ซึ่งจะต้องมีขนาดส่วนละเอียดหล่นกันไปอย่างเหมาะสม มีความแข็งแรงทนทาน ปราศจากสิ่งเจือปนที่ไม่ต้องการ มีรูปร่างลักษณะเหลี่ยมค่อนข้างกลม มีส่วนเรียบแบนน้อย มีขนาดใหญ่สุดไม่เกิน 3/4 นิ้ว
- 8 การเลือกใช้วัสดุก่อสร้าง ให้อยู่ในดุลยพินิจของคณะกรรมการตรวจการจ้างและช่างผู้ควบคุมงาน


ตารางแสดงรายละเอียดของจำนวนท่อและระยะต่างๆ

ลาดคันดิน (S)	ระยะ ย1	ระยะ ย2	ระยะ ส	จำนวนท่อ
1:2	3.00	7.00	5.00	12
1:1.5				

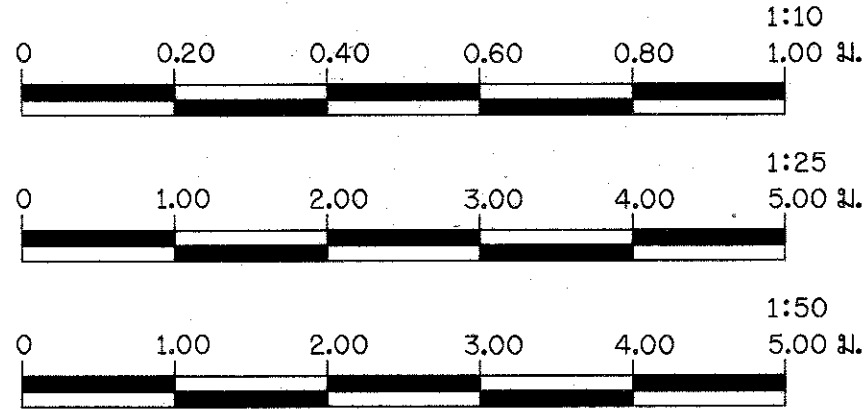


กรมทรัพยากรน้ำ			
โครงการอนุรักษ์ฟื้นฟูแหล่งน้ำอ่างเก็บน้ำห้วยคำเม็กน้อย			
พร้อมระบบกระจายน้ำ			
บ้านป่าเลา หมู่ที่ 6 ตำบลโนนก่อ อำเภอสีรินธร จังหวัดอุบลราชธานี			
แบบอาคารระบายน้ำแบบท่อลอด			
สำนักงานทรัพยากรน้ำ ภาค 11 อุบลราชธานี			
สำรวจ	หน้า	ตรวจสอบ	หน้า
ออกแบบ	หน้า	หน้า	หน้า
เขียนแบบ	หน้า	หน้า	หน้า
แบบเลขที่	แบบแผนที่ 10/32		

ระดับดินจุดออก

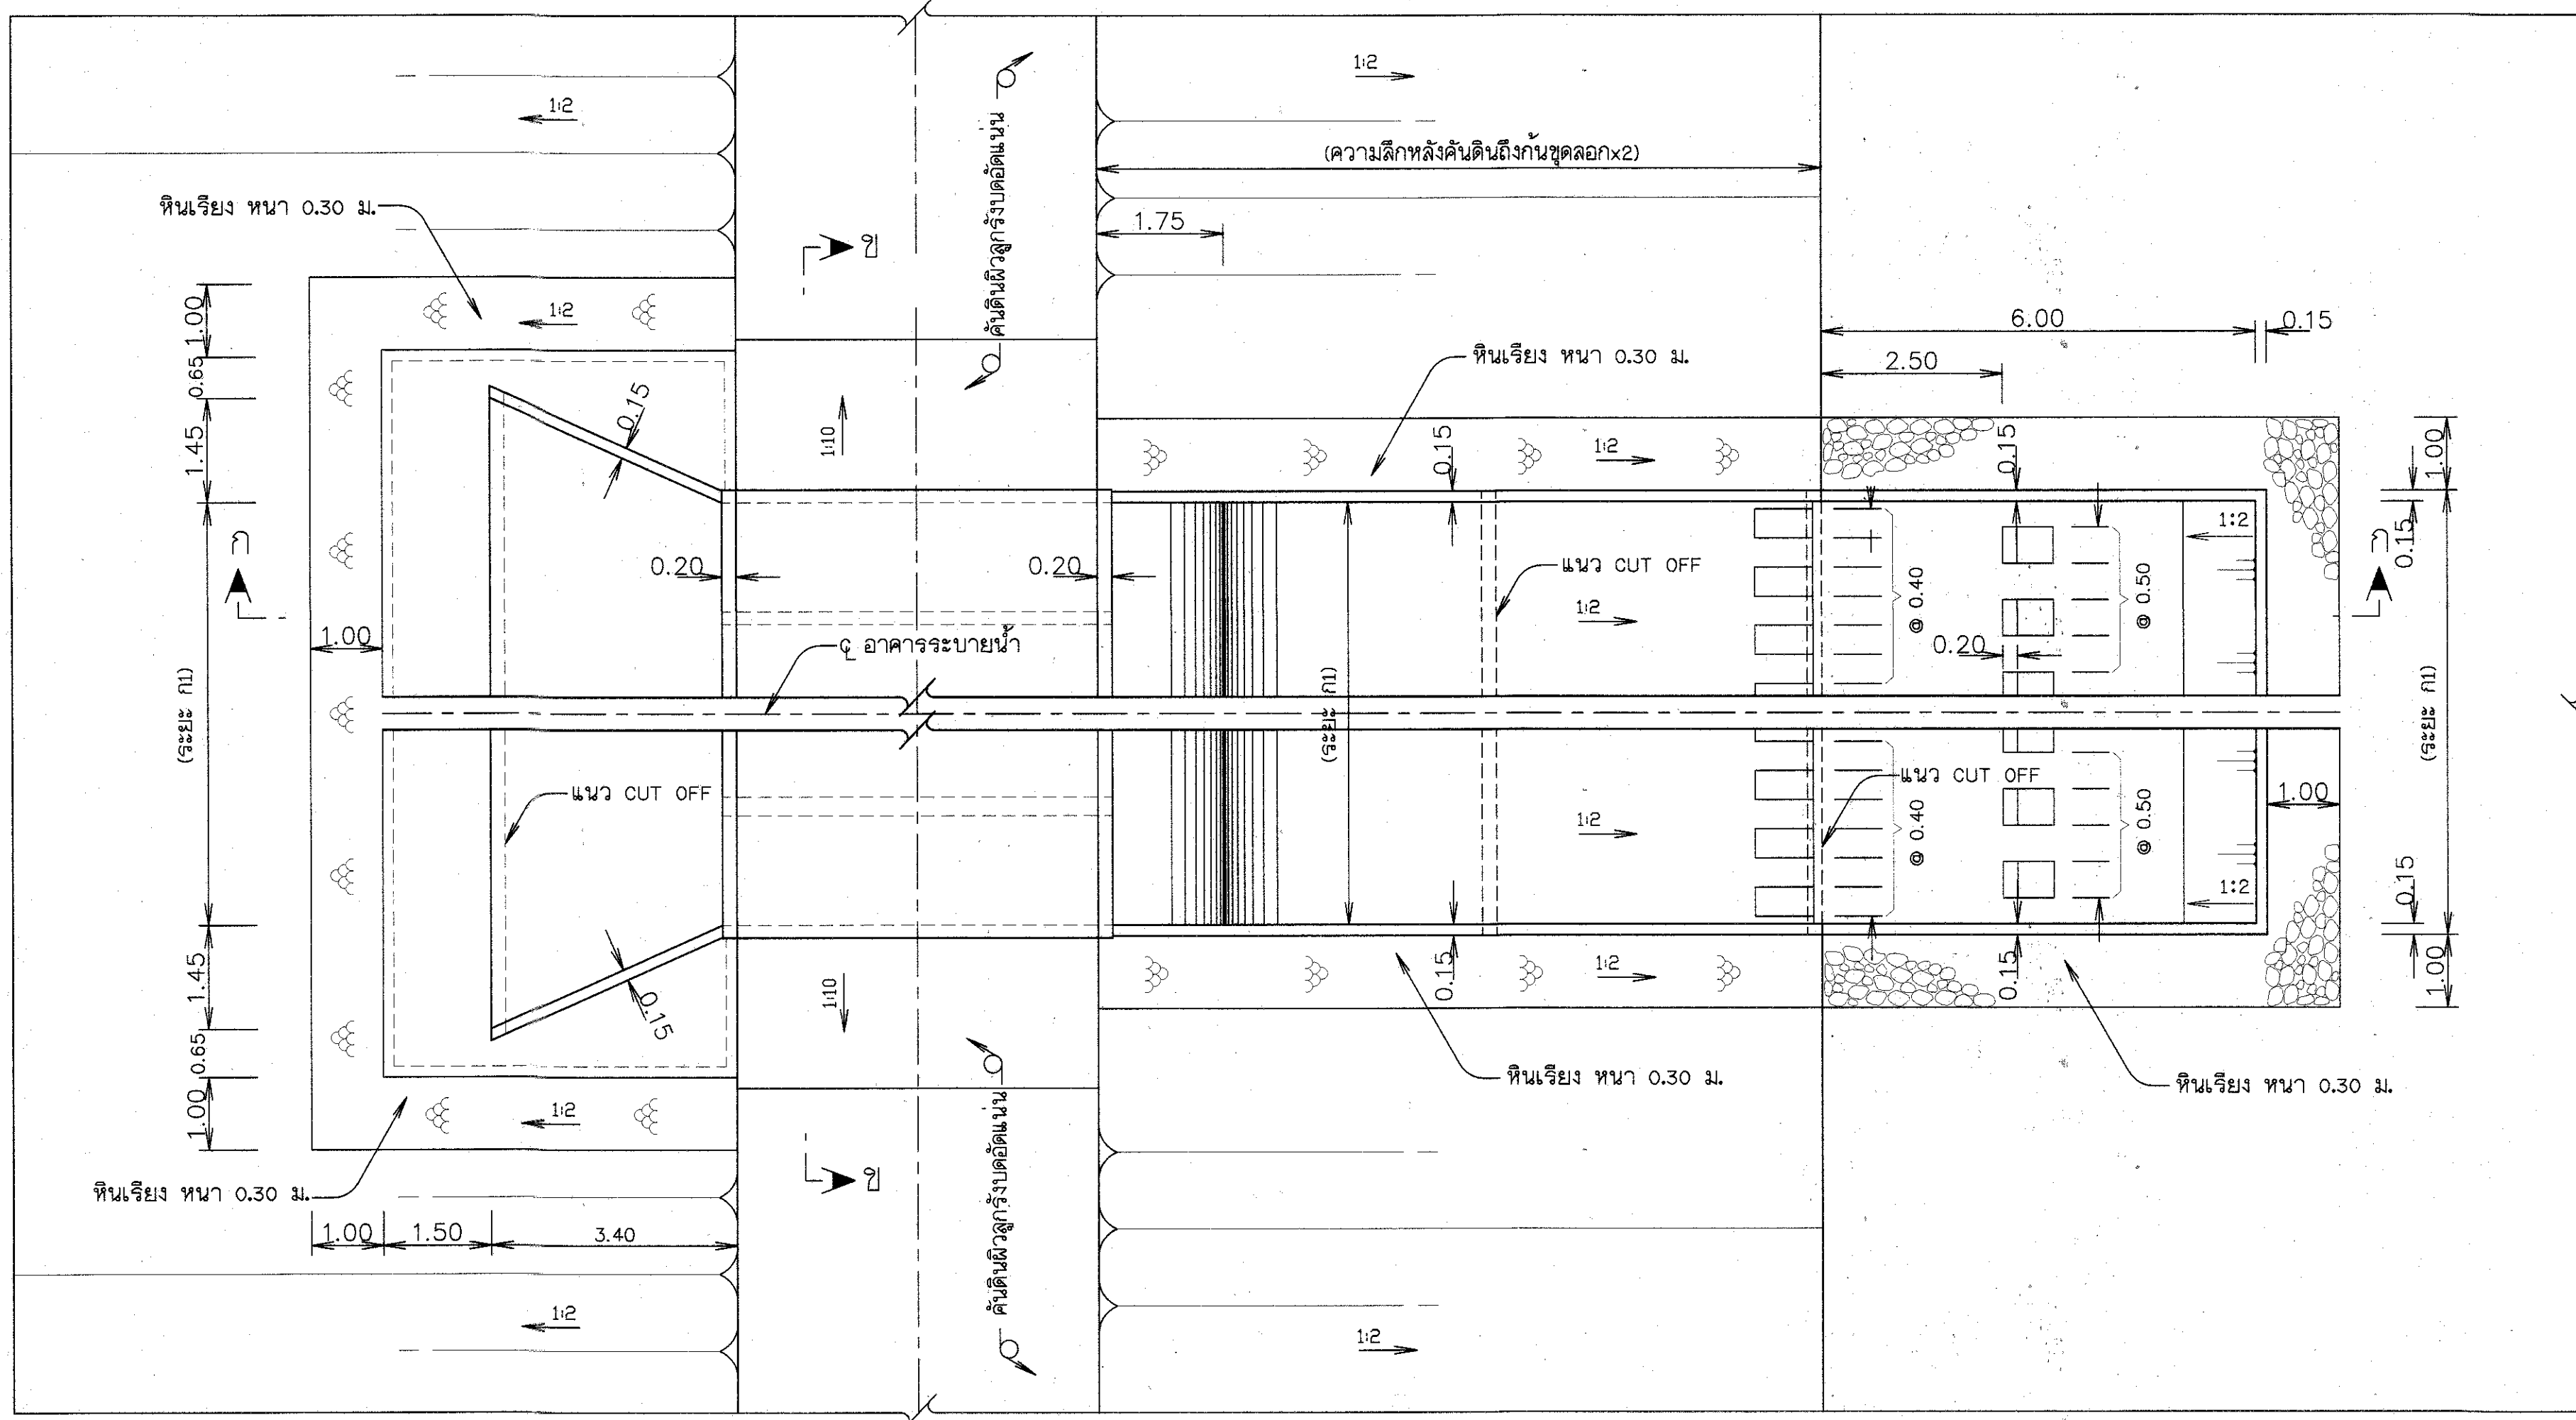

แปลนอาคารระบายน้ำชนิดท่อเหลี่ยม

มาตราส่วน 1:75

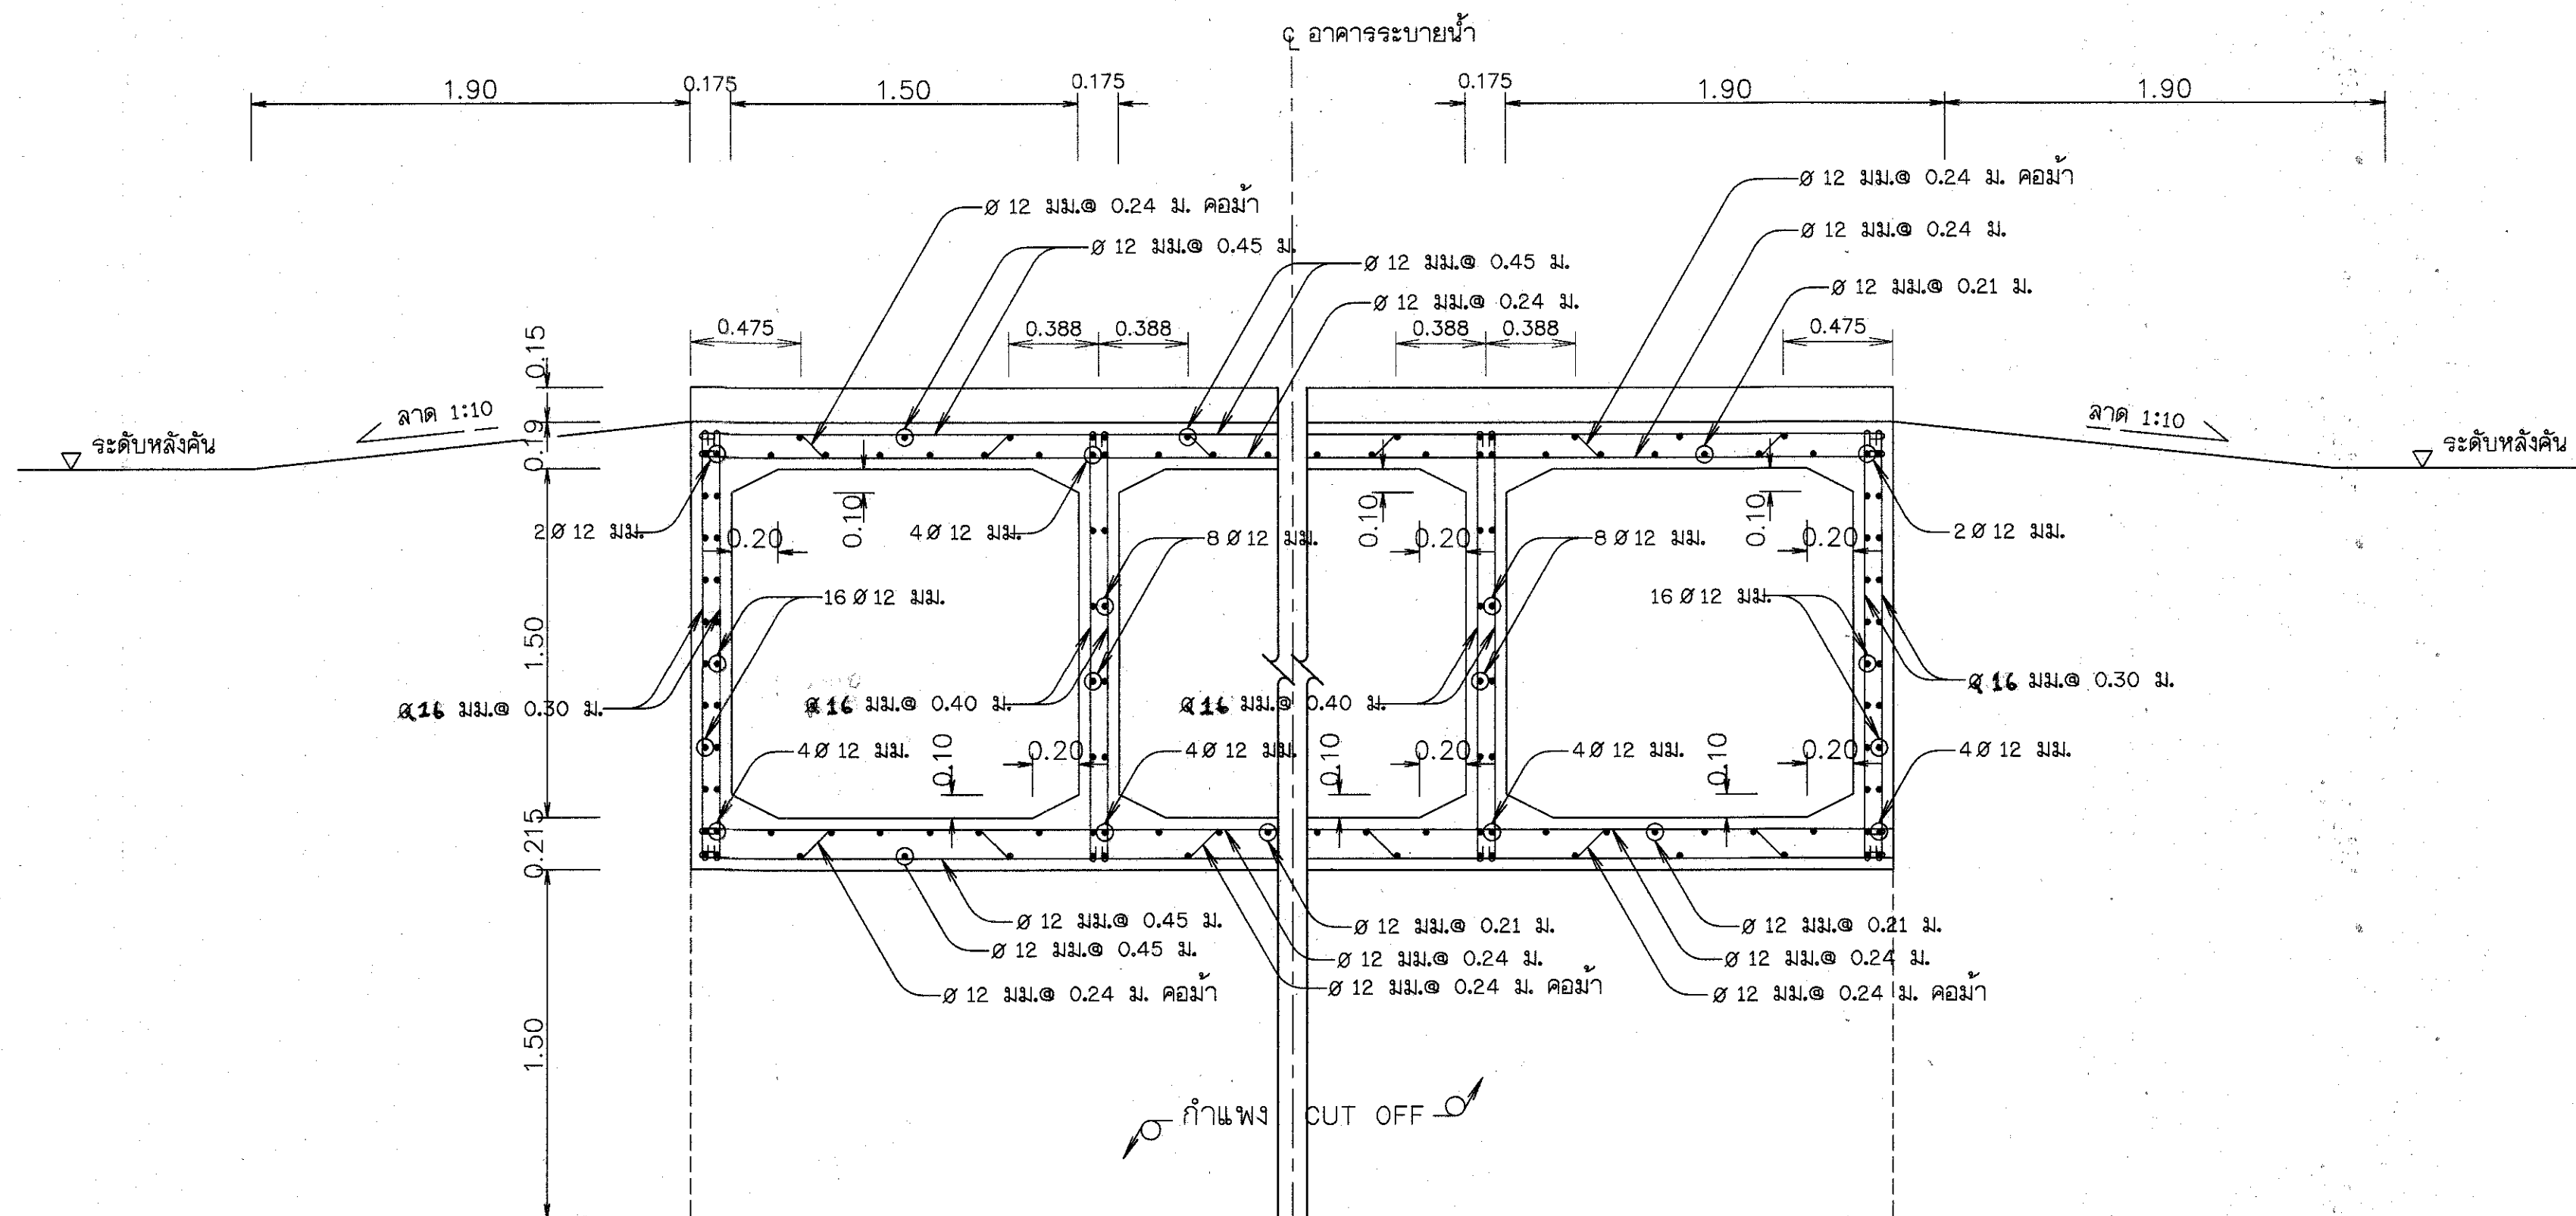

รูปตัดแนว ข - ข


มาตราส่วน 1:25

หมายเหตุ

- โครงสร้างนี้ออกแบบให้รับน้ำหนักบรรทุกทุกมาตรฐาน HS20-44 ตามมาตรฐานของ AASHTO โดยความหนาของชั้นโครงสร้างถนนหลังท่อสี่เหลี่ยม ค.ส.ล. จะต้องไม่เกิน 2.25 ม.
- งานคอนกรีตให้เป็นไปตามข้อกำหนดกรมทรัพยากรน้ำ โดยใช้คอนกรีตชนิด ค.2
- เหล็กเสริมคอนกรีต ให้เป็นไปตามข้อกำหนดกรมทรัพยากรน้ำ โดยมีรายละเอียดดังนี้
 - เหล็กเสริมขนาด ๑6 มม. ถึง ๑15 มม. ให้ใช้เหล็กเส้นกลม SR.24
- ส่วนหุ้มคอนกรีต (COVERING) ให้ใช้ 5 ซม.
- ตำแหน่งการต่อท่อบริเวณนี้ต้องได้รับความเห็นชอบจากผู้ควบคุมงานก่อสร้างก่อนดำเนินการ
- ในกรณีที่บริเวณก่อสร้างเป็นน้ำเดิม ให้ใช้ปูนซีเมนต์ประเภท 5 ทนลื่นได้สูง
- ดินถมบริเวณโครงสร้างให้ปรับเกลี่ยแต่งให้เรียบ และบดอัดแน่นไม่น้อยกว่า 85% STANDARD PROCTOR DENSITY จนได้ระดับ แล้วเท LEAN CONCRETE 1:3:5
- มีติดต่างๆ มีหน่วยเป็นเมตร นอกจากระบุเป็นอย่างอื่น
- ในกรณีที่ดินเดิมเป็นดินเลนผู้รับจ้างต้องขุดเลนทิ้งจนถึงดินแข็ง ทำการถมดินบดอัดให้แน่นไม่น้อยกว่า 85% STANDARD PROCTOR โดยการก่อสร้างดังกล่าว ให้เป็นไปตามข้อกำหนดของกรมทรัพยากรน้ำ และต้องได้รับความเห็นชอบจากผู้ควบคุมงาน โดยมีความหนาตามที่ผู้ควบคุมงานเห็นชอบ ปรับระดับพื้นให้เรียบ
- งานหินเรียงขนาดเล็กลด 0.05 ม.ถึงขนาดโตสุด 0.30 ม. เรียงให้ก้อนเล็กแทรกกระหว่างก้อนใหญ่ให้แน่น


ตารางแสดงรายละเอียดของขนาดท่อเหลี่ยมและจำนวนแถว

จำนวนแถว	1-1.50 ม.	2-1.50 ม.	3-1.50 ม.	4-1.50 ม.	5-1.50 ม.	6-1.50 ม.
ระยะ ม.	1.500	3.175	4.850	6.525	8.200	9.875

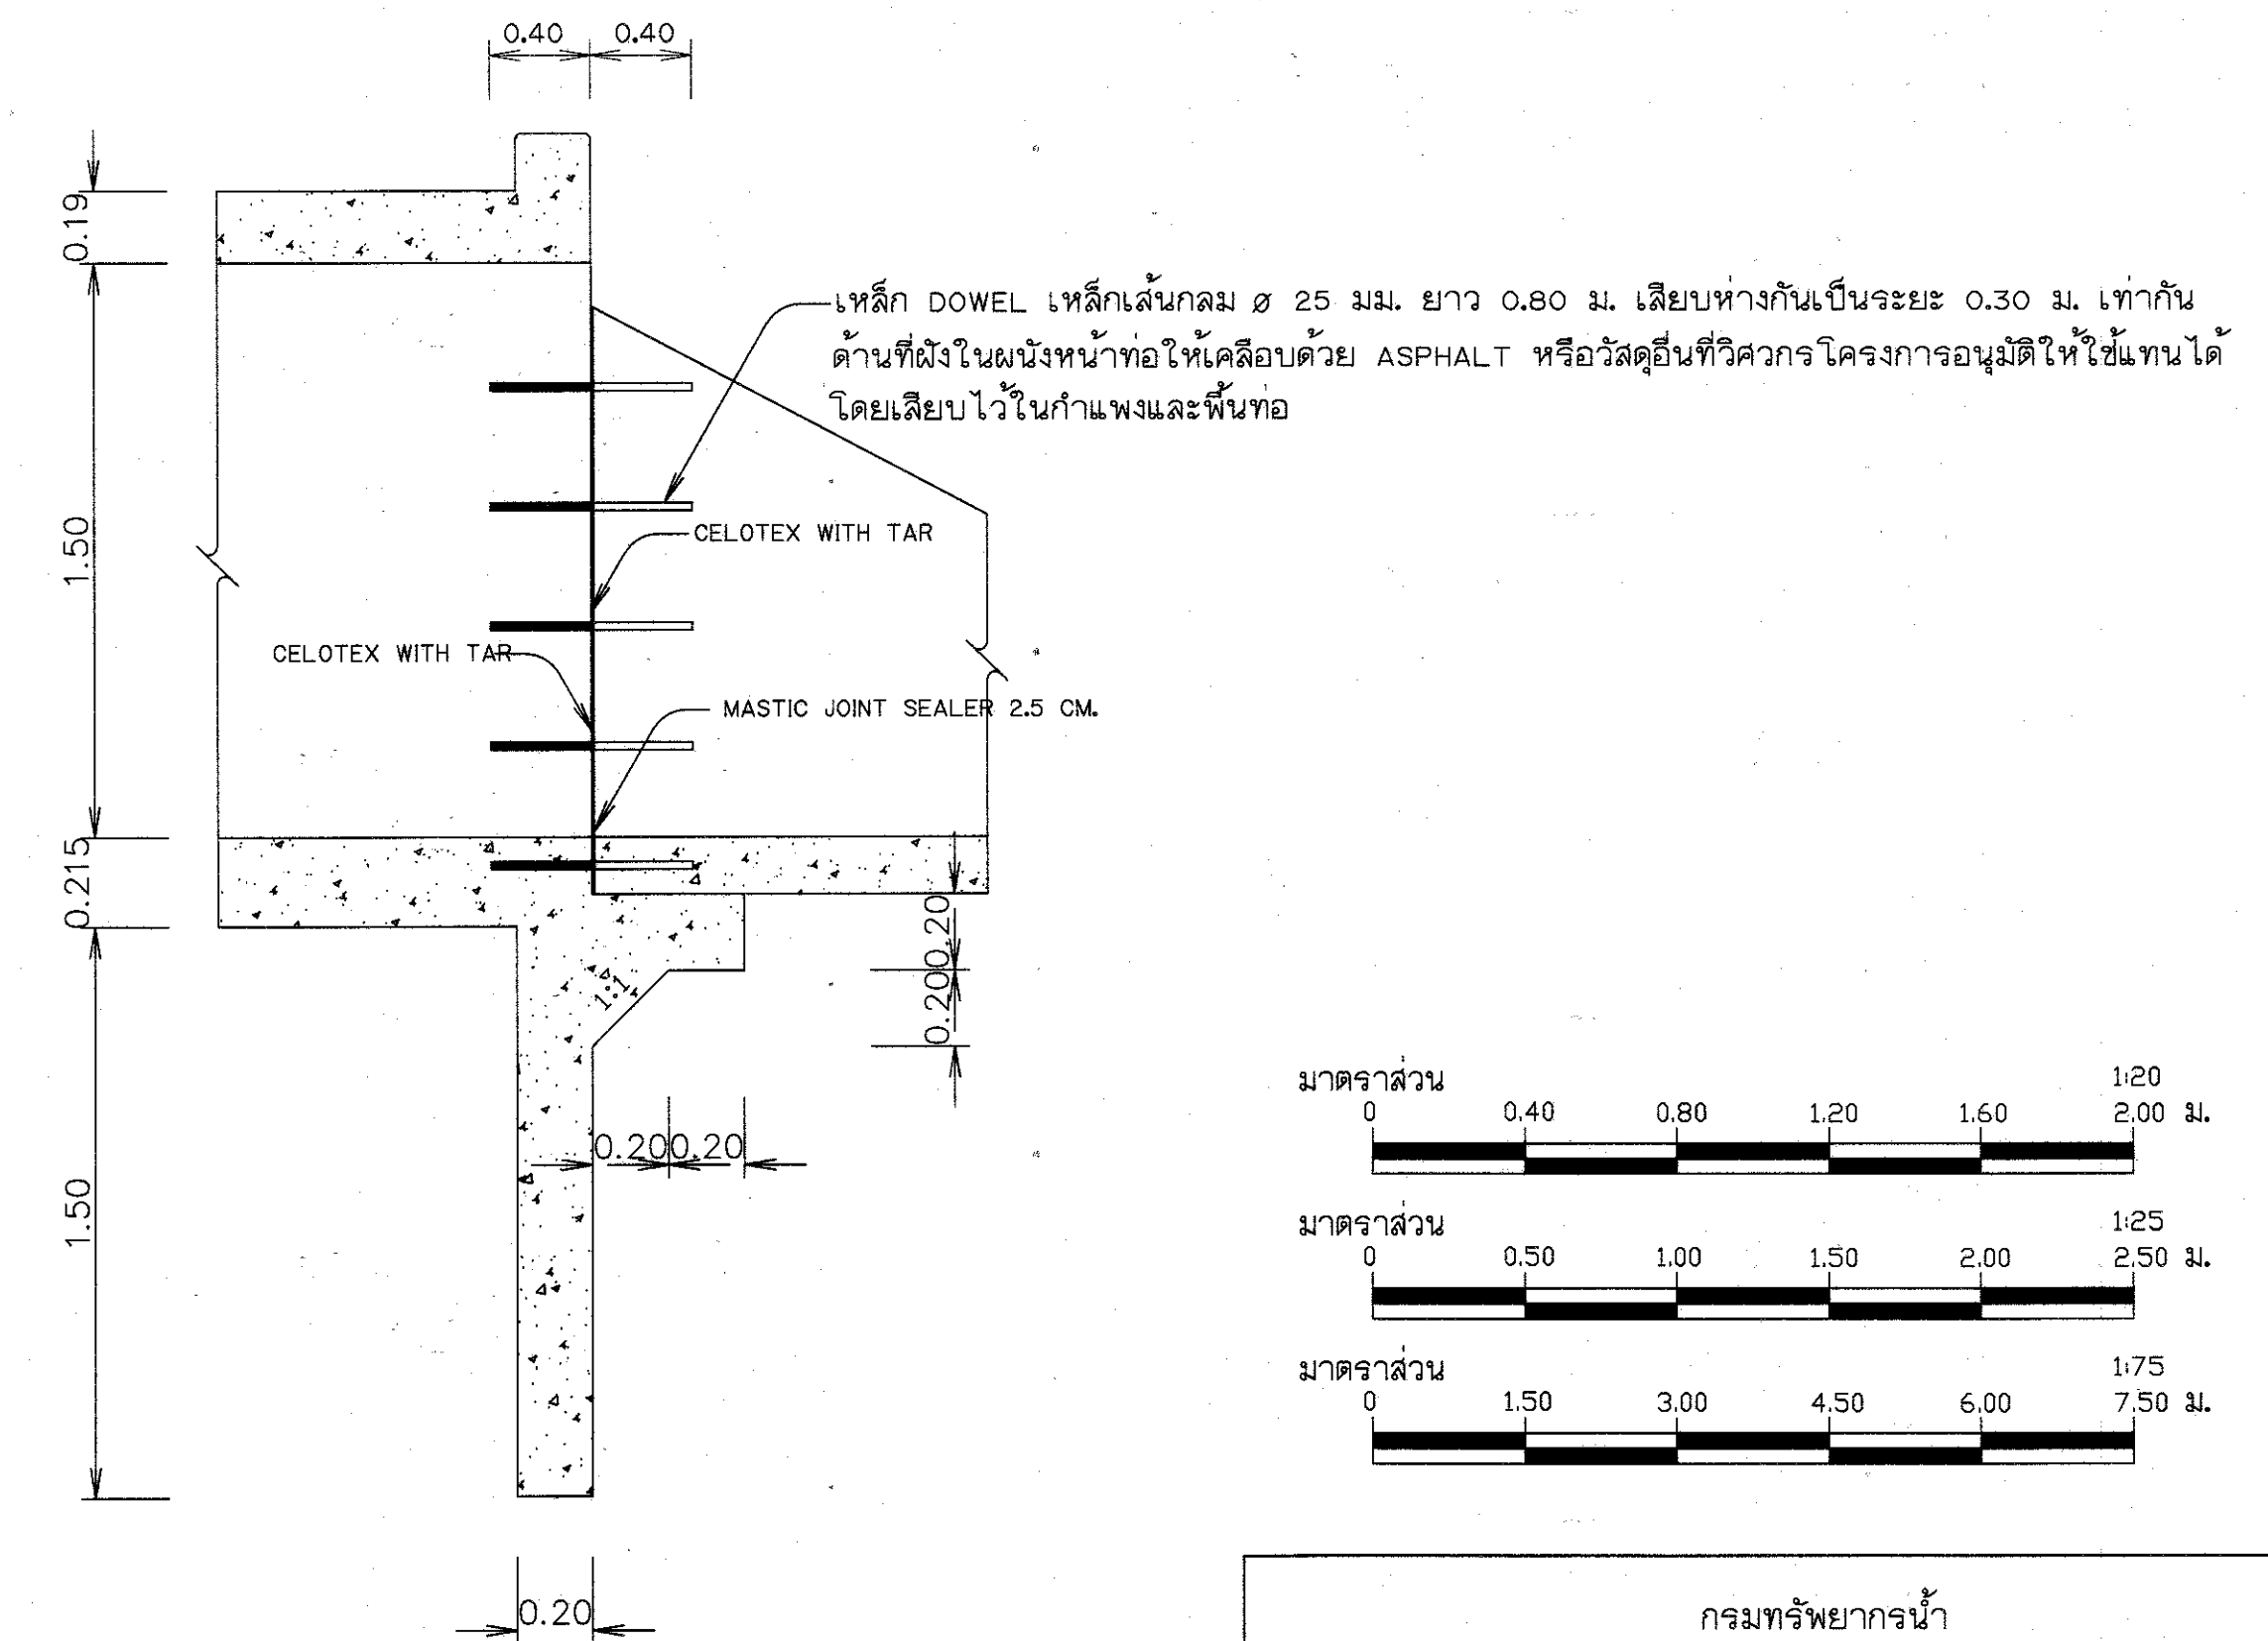


รายละเอียดรอยต่อเพื่อการขยายตัว


มาตราส่วน 1:20

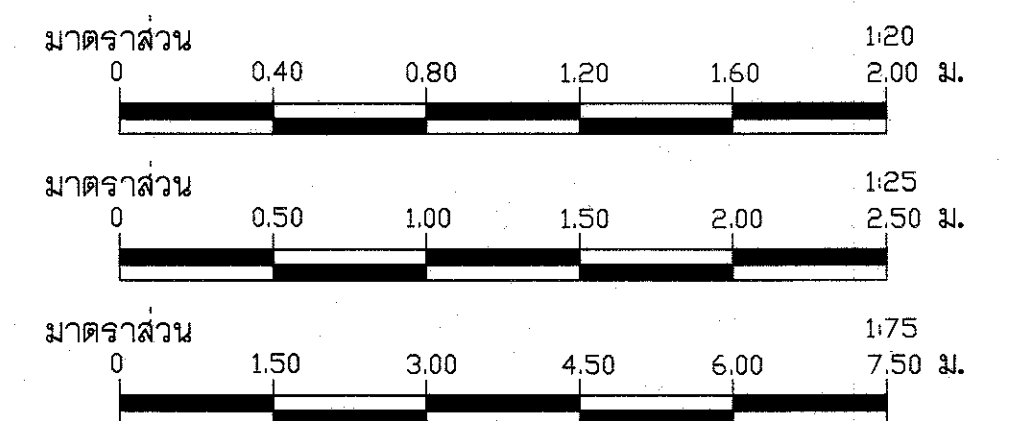

กรมทรัพยากรน้ำ			
โครงการอนุรักษ์ฟื้นฟูแหล่งน้ำอ่างเก็บน้ำห้วยคำเม็กน้อย			
พร้อมระบบกระจายน้ำ			
บ้านป่าเลา หมู่ที่ 6 ตำบลโนนก่อ อำเภอสิรินธร จังหวัดอุบลราชธานี			
แปลนอาคารระบายน้ำท่อเหลี่ยม คสล.ขนาด ๑3-1.50x1.50x5.00 ม.			
สำนักงานทรัพยากรน้ำภาค 11			
สำรวจ	ดร.วิทย์	ตรวจสอบ	ดร.วิทย์
ออกแบบ	ดร.วิทย์	ผ่าน	ดร.วิทย์
เขียนแบบ	ดร.วิทย์	เห็นชอบ	ดร.วิทย์
แบบเลขที่	สท.ภ.11	แบบแผนที่	11/32

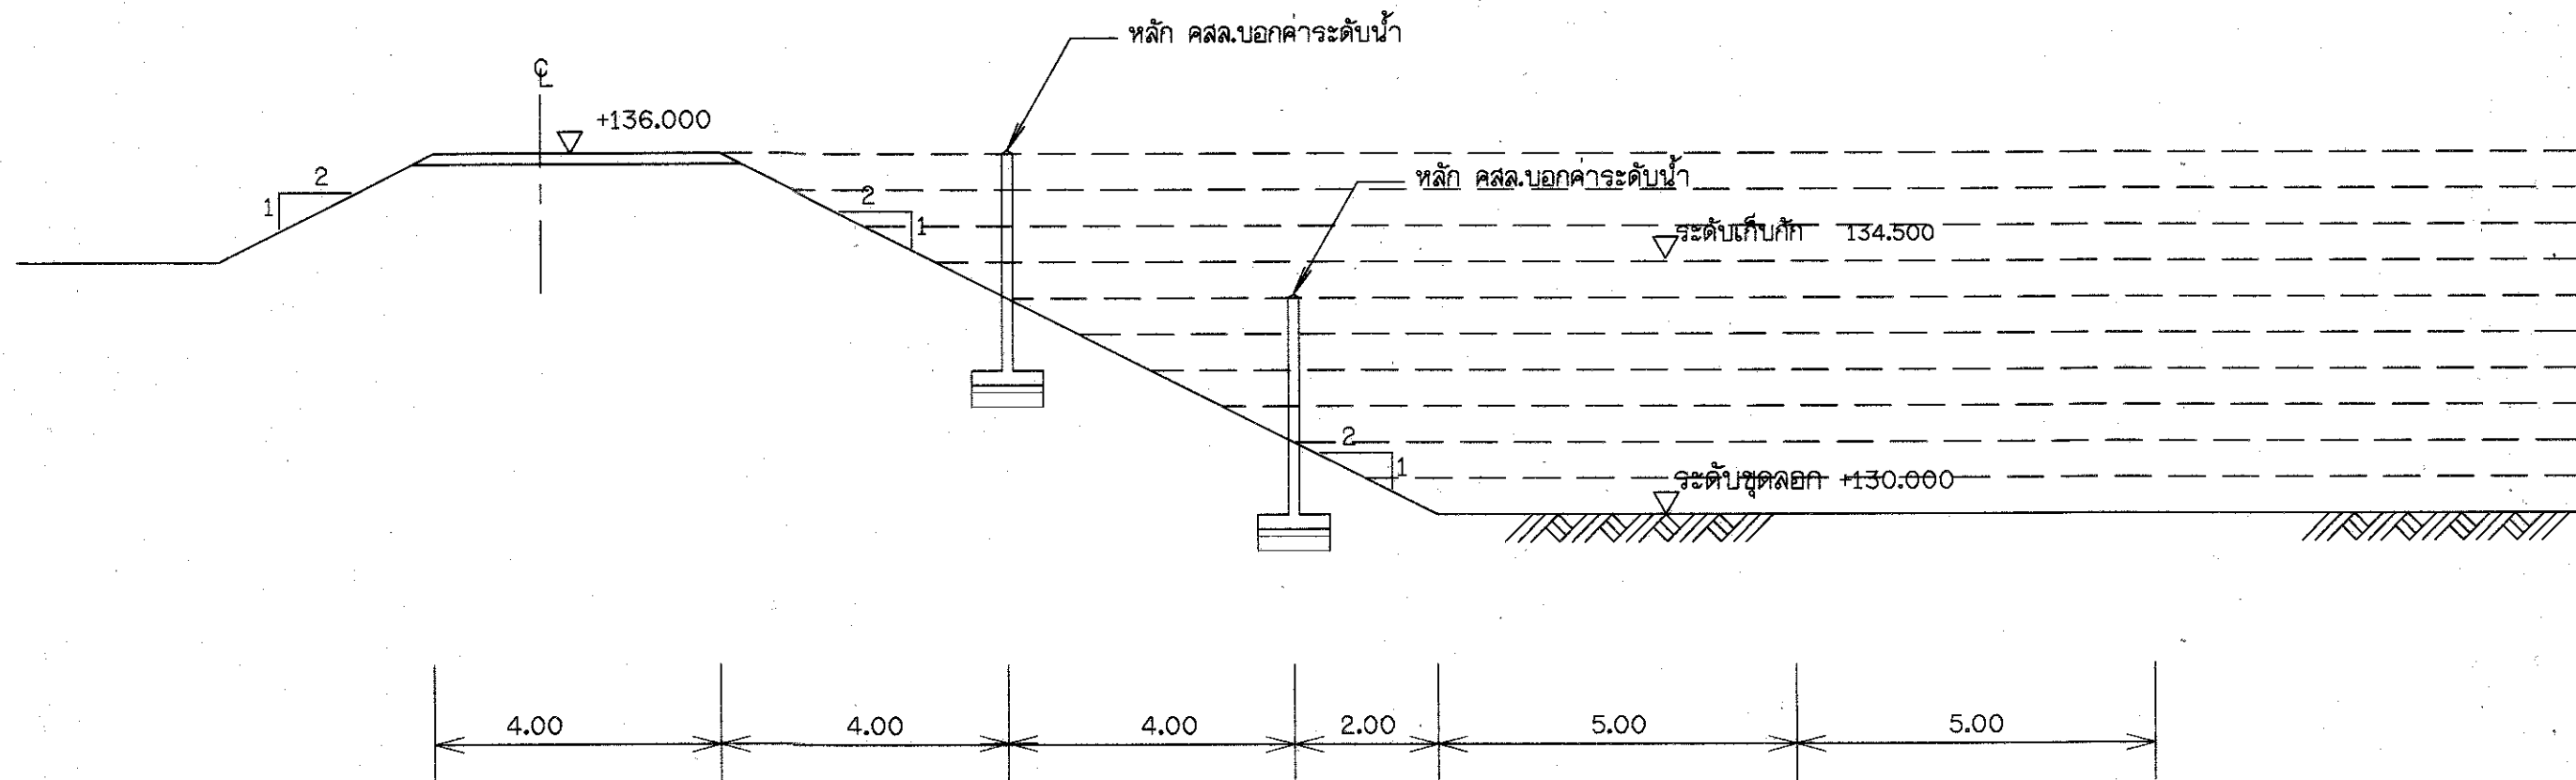

รูปตัดแสดงตำแหน่งติดตั้งหลักบ่อค่าระดับน้ำ
มาตราส่วน 1:100

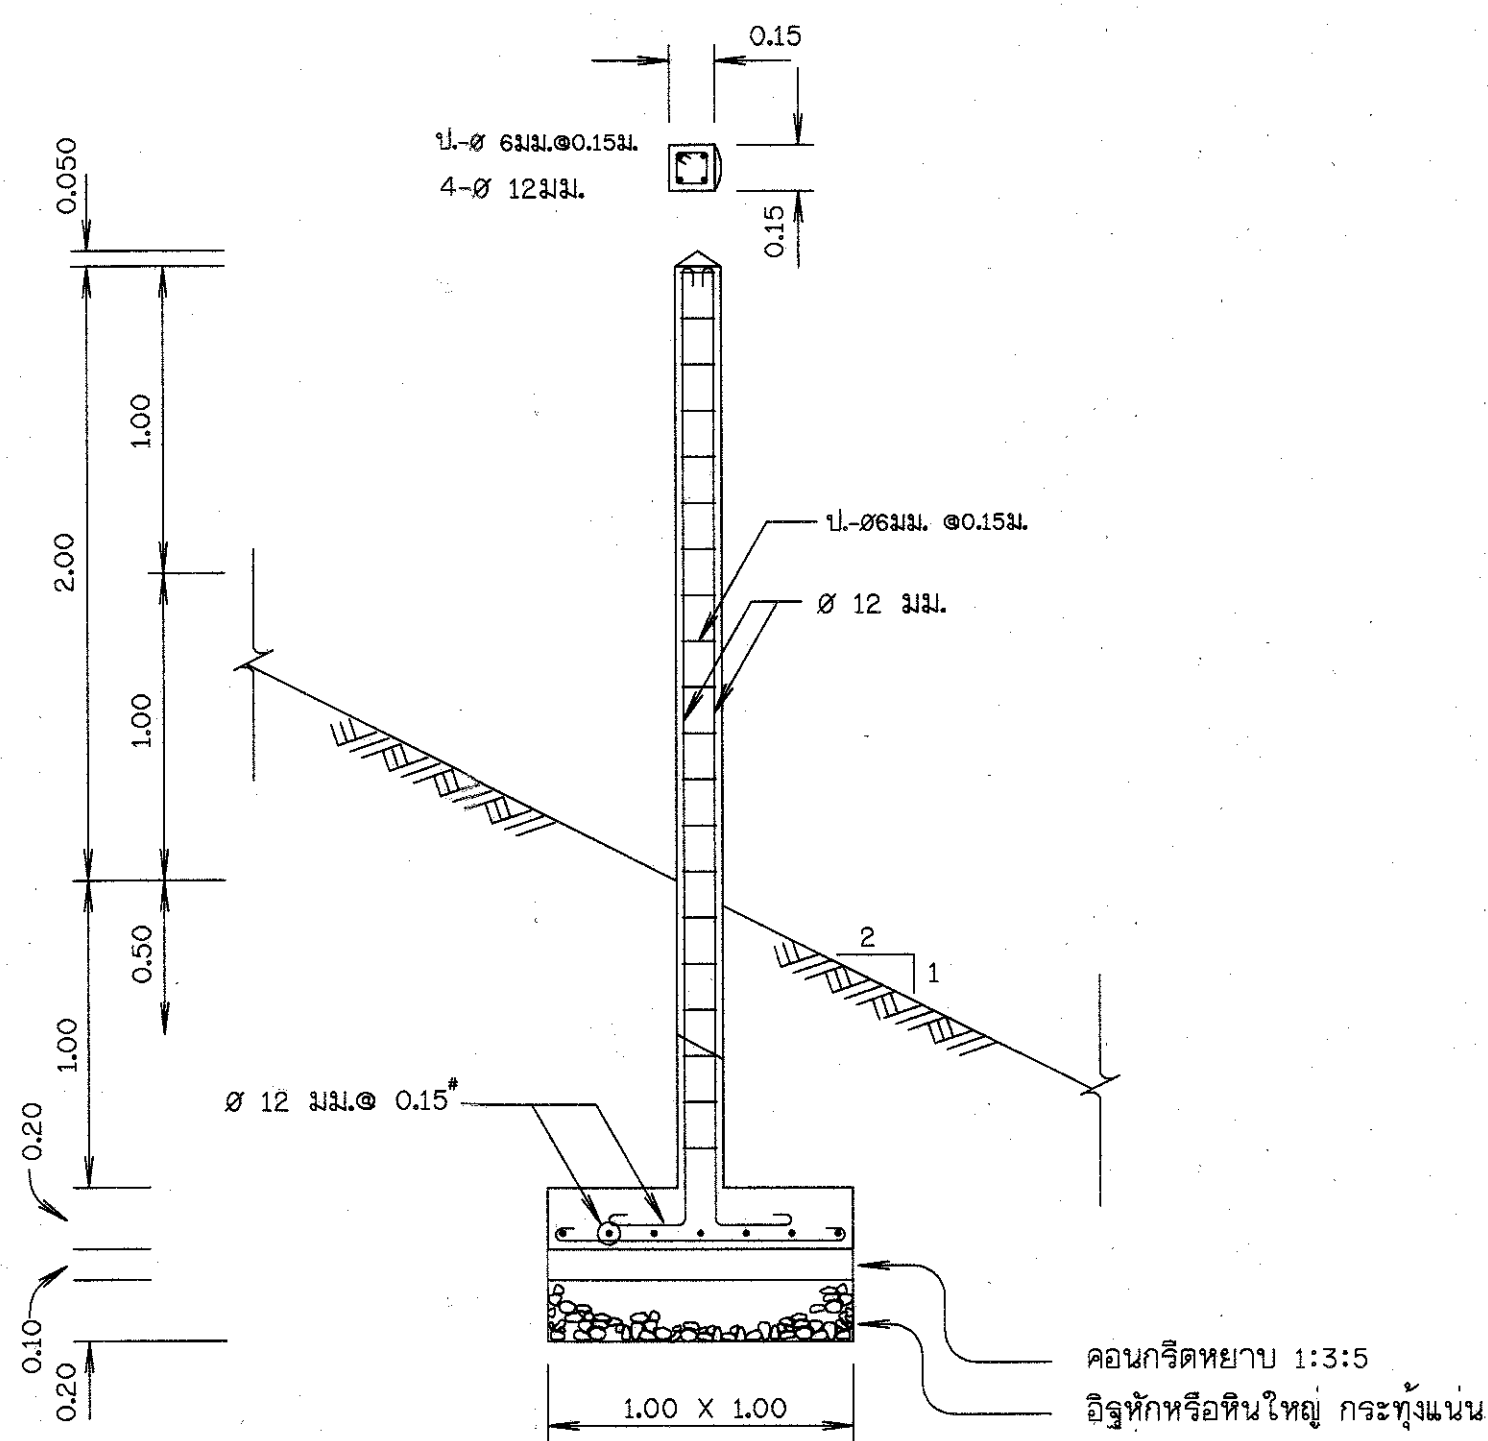


ขยายหลัก คสล.บ่อค่าระดับน้ำ
มาตราส่วน 1:25

หมายเหตุ

ตำแหน่งการติดตั้งหลักบ่อค่าระดับน้ำบริเวณด้านหน้าอาคารระบายน้ำทางไม่น้อยกว่า 6 เมตร หรือขึ้นอยู่กับดุลพินิจของช่างควบคุมงาน

รายละเอียดแผ่นตัวเลขหมายเลขต่าง ๆ


- แผ่นตัวเลขหมายเลขต่าง ๆ ทำด้วยแผ่นเหล็กเคลือบ ขนาดความยาว 5 ซม. ความกว้าง 2.5 ซม. และความหนา 0.15 ซม. ลักษณะของแผ่นแบบเรียบ ตามรูปตัด ก-ก
- แผ่นตัวเลขต่าง ๆ จะต้องเคลือบพื้นด้านหน้าด้วยสีเทา และตัวเลขเคลือบด้วยสีน้ำเงินแก่ พื้นด้านหลังเคลือบด้วยสีดำ
- แผ่นเหล็กและสีเคลือบที่นำมาใช้ในการทำแผ่นตัวเลขหมายเลขต่าง ๆ จะต้องมีความหนา ไม่กระเทาะง่าย และจะต้องทำด้วยความเรียบร้อย ประณีตมีขนาดและสีเคลือบถูกต้องตามที่กำหนด

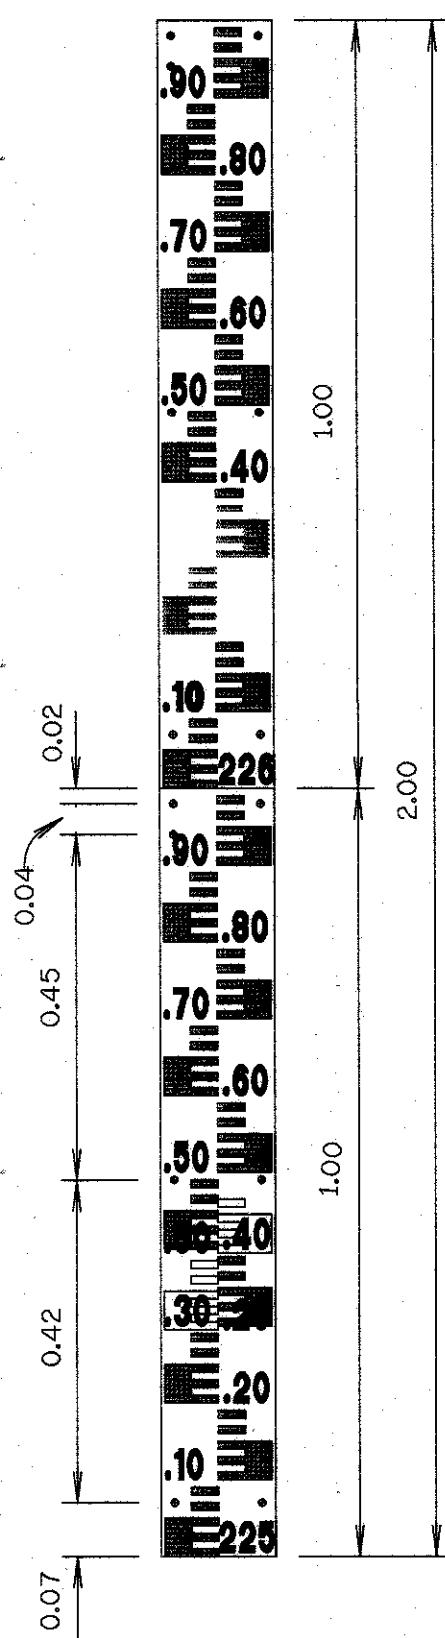


แผ่นหลักบ่อค่าระดับน้ำ
มาตราส่วน 1:10

หมายเหตุ

- มิติต่าง ๆ กำหนดเป็นเมตร นอกจากแสดงไว้เป็นอย่างอื่น
- คอนกรีตปูนซีเมนต์ที่ใช้ต้องเป็นปอร์ตแลนด์ซีเมนต์
- คอนกรีตต้องรับแรงอัดสูงสุด ได้ ไม่น้อยกว่า 175 กก./ซม.
- รายละเอียดหลักบ่อค่าระดับน้ำ
 - หลักบ่อค่าระดับน้ำทำด้วยแผ่นเหล็กเคลือบ ขนาดยาว 100 ซม. กว้าง 15 ซม. หนา 0.20 ซม. ส่วนความโค้งของแผ่นตามที่แสดงในรูปตัด ก-ก
 - ด้านหน้าของแผ่นเหล็กจะต้องเคลือบพื้นด้านหน้าด้วยสีเทา ช่องเหล็กและตัวเลขเคลือบด้วยสีน้ำเงินแก่ ส่วนด้านหลังเคลือบด้วยสีดำทั้งหมด
 - ขนาดและสีเคลือบที่ระบุไว้เป็น เช่น สีเทา เว้นแต่จะมีการระบุเป็นอย่างอื่นในแบบ
 - แผ่นเหล็กและสีเคลือบที่นำมาใช้ในการทำแผ่นระดับน้ำ จะต้องมีความหนา ไม่กระเทาะง่าย และจะต้องทำด้วยความเรียบร้อย ประณีต มีขนาดและสีเคลือบถูกต้องตามที่กำหนด
- ตัวเลขที่แสดงในแบบขยายแผ่นหลักบ่อค่าระดับน้ำ เป็นเพียงตัวเลขตัวอย่างเท่านั้น

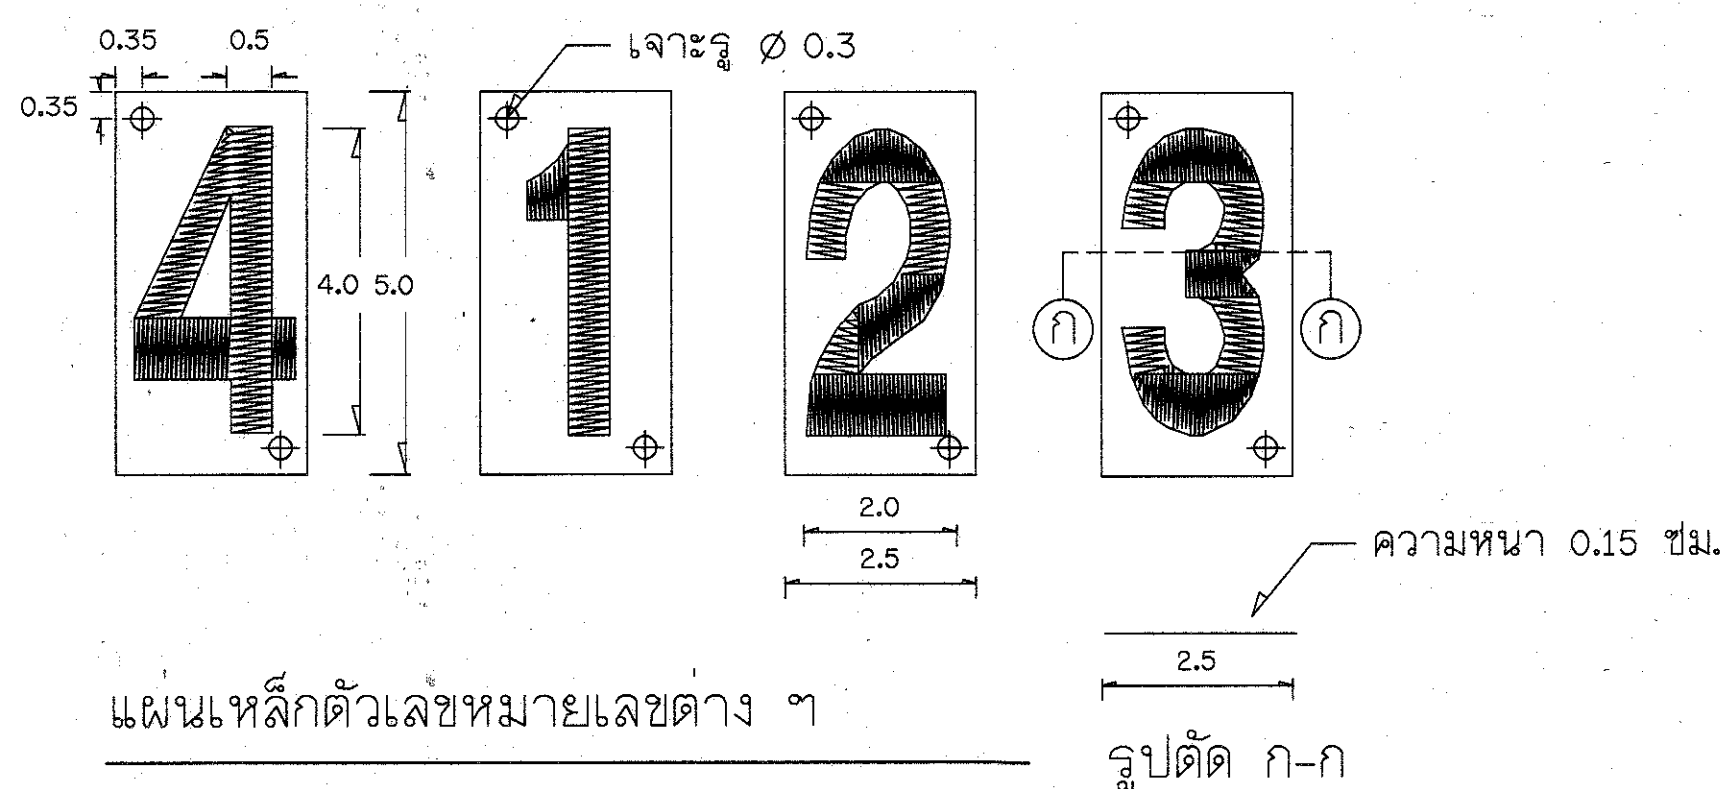


แผ่นหลักตัวเลขหมายเลขต่าง ๆ
มาตราส่วน 1:10

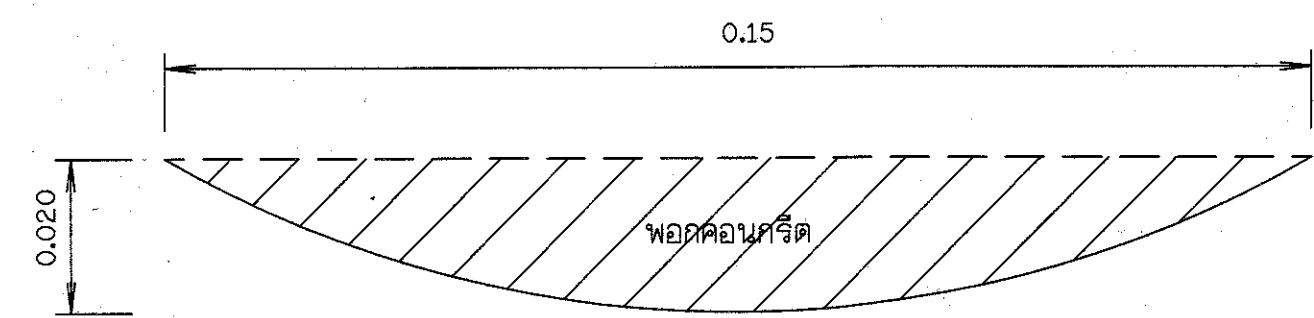


รูปตัด ก-ก
มาตราส่วน 1:1


ตัวเลขแสดงค่าระดับทุกระยะ 0.10 ม.
ขนาดความสูง 4 ซม.
สกรุน็อต ๓ 3/8 x 1.5"
สำหรับยึดแผ่นหลักกับเสาหลักบ่อค่าระดับ

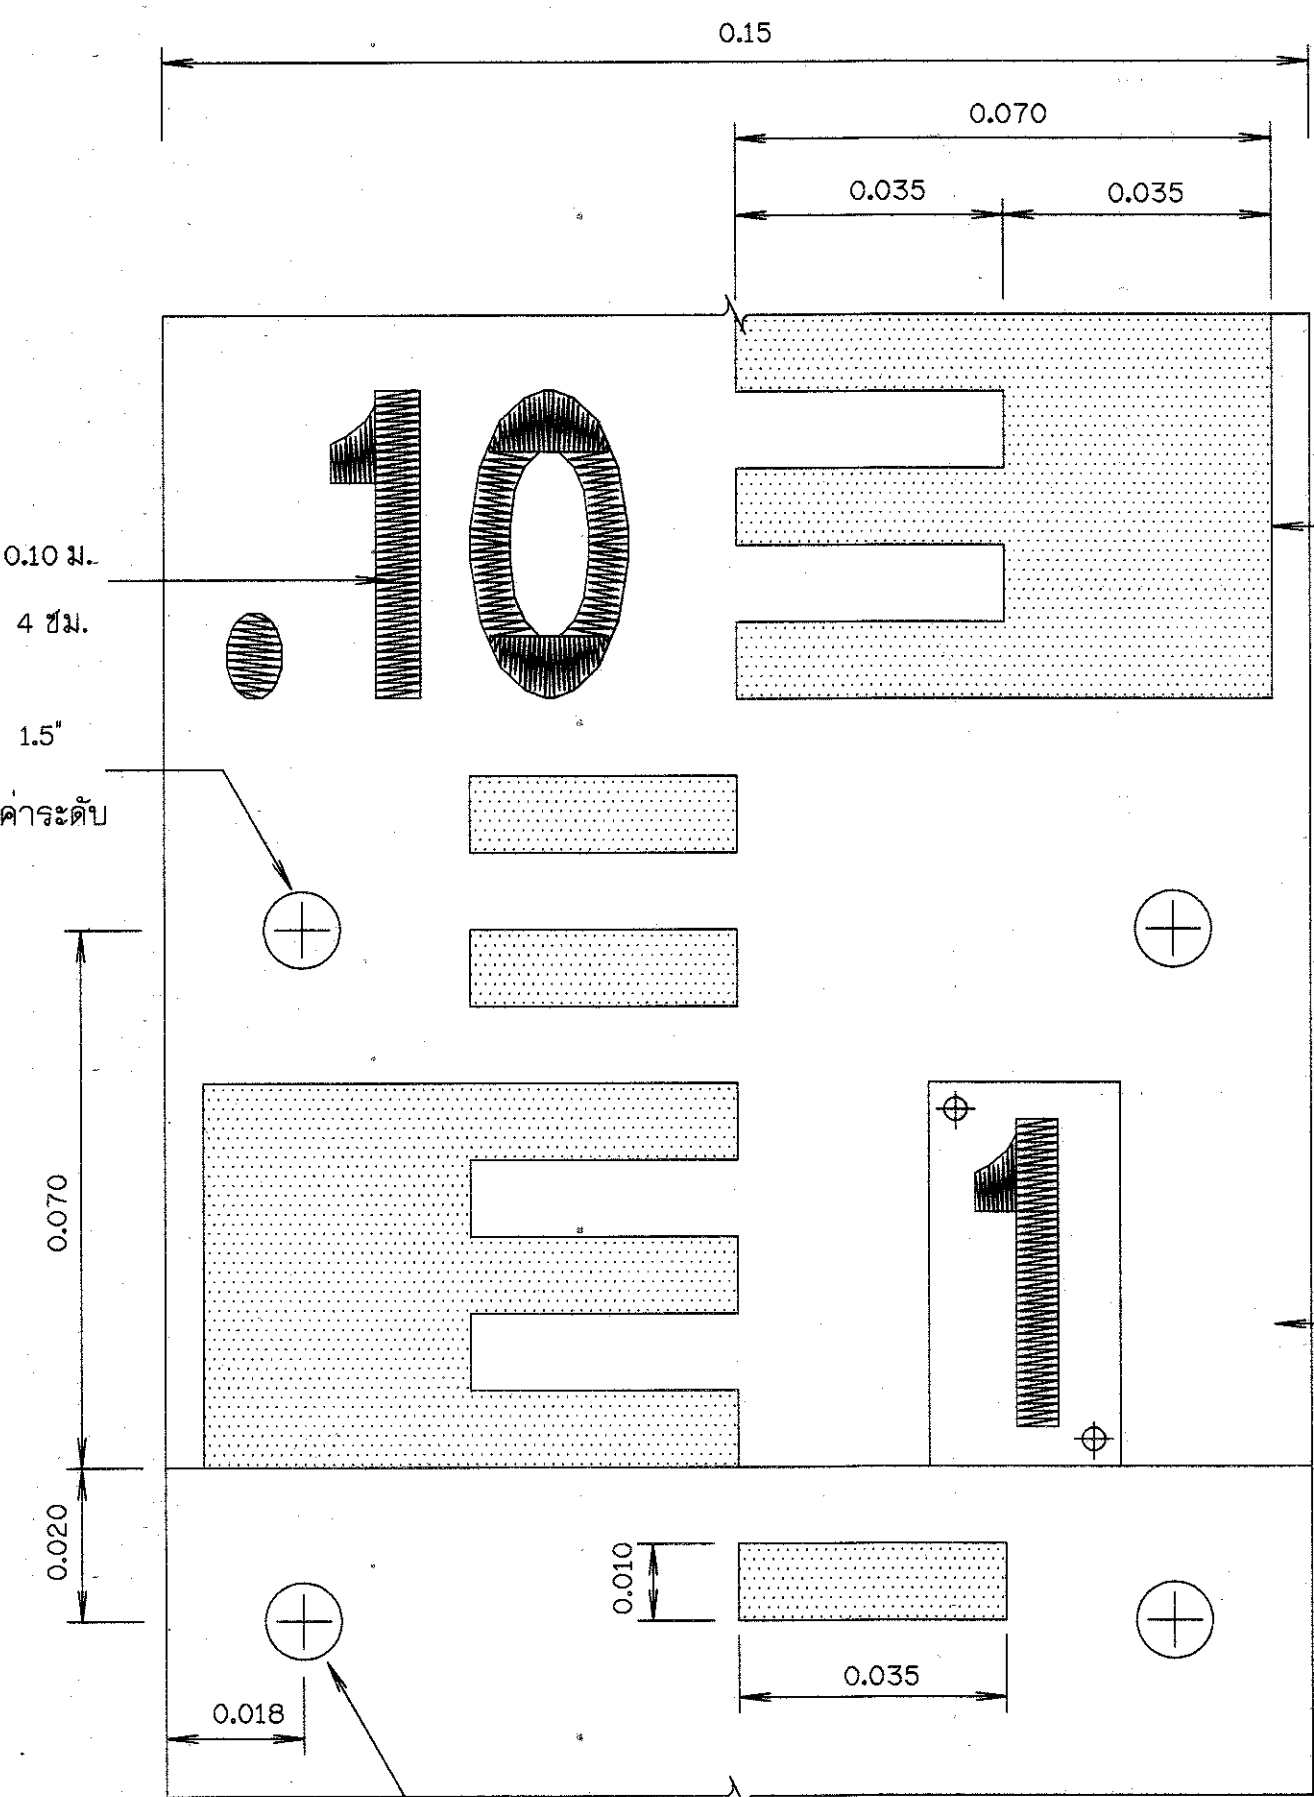

ขยายแผ่นหลักบ่อค่าระดับ
มาตราส่วน 1:1

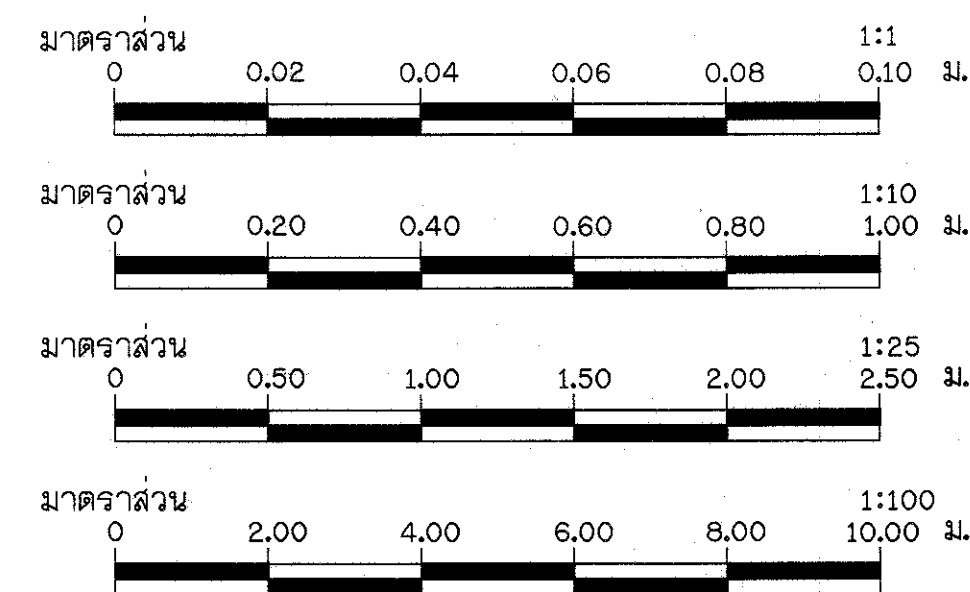


กรมทรัพยากรน้ำ			
โครงการอนุรักษ์ฟื้นฟูแหล่งน้ำอ่างเก็บน้ำห้วยคำแม็กน้อย			
พร้อมระบบกระจายน้ำ			
บ้านป่าเลา หมู่ที่ 6 ตำบลโนนก่อ อำเภอสิรินธร จังหวัดอุบลราชธานี			
รูปตัดแสดงตำแหน่งหลักบ่อค่าระดับน้ำ			
สำนักงานทรัพยากรน้ำภาค 11			
สำรวจ	ตรวจสอบ	หน้า	หน้า
ออกแบบ	หน้า	หน้า	หน้า
เขียนแบบ	เห็นชอบ	หน้า	หน้า
แบบเลขที่	แบบแผนที่	หน้า	หน้า

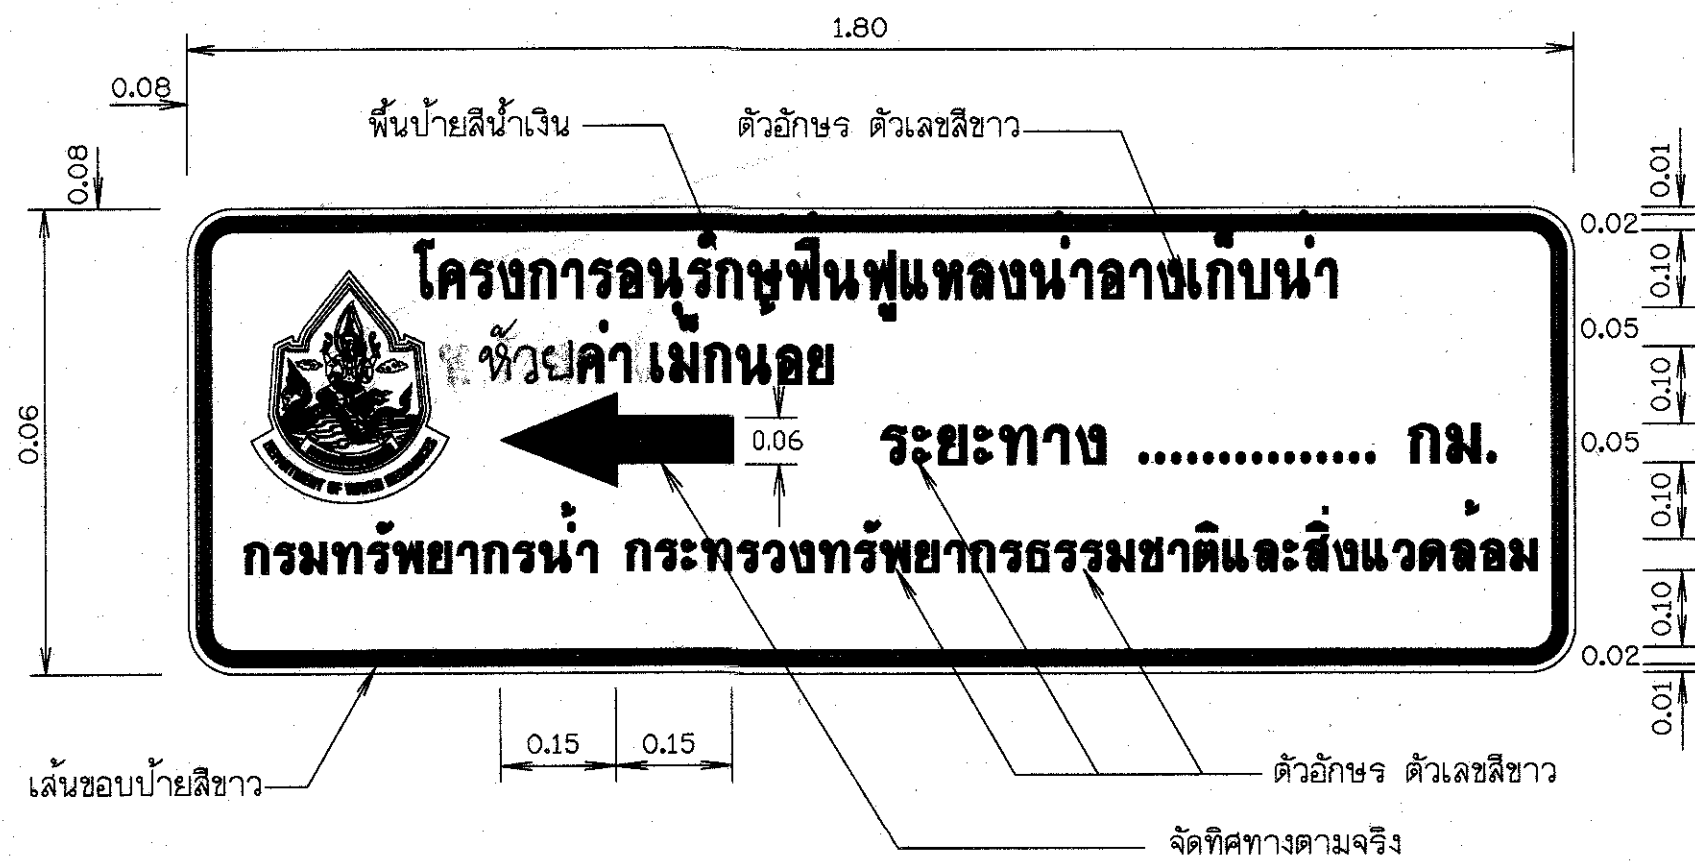


ป้ายแนะนำโครงการ

มาตราส่วน 1:10

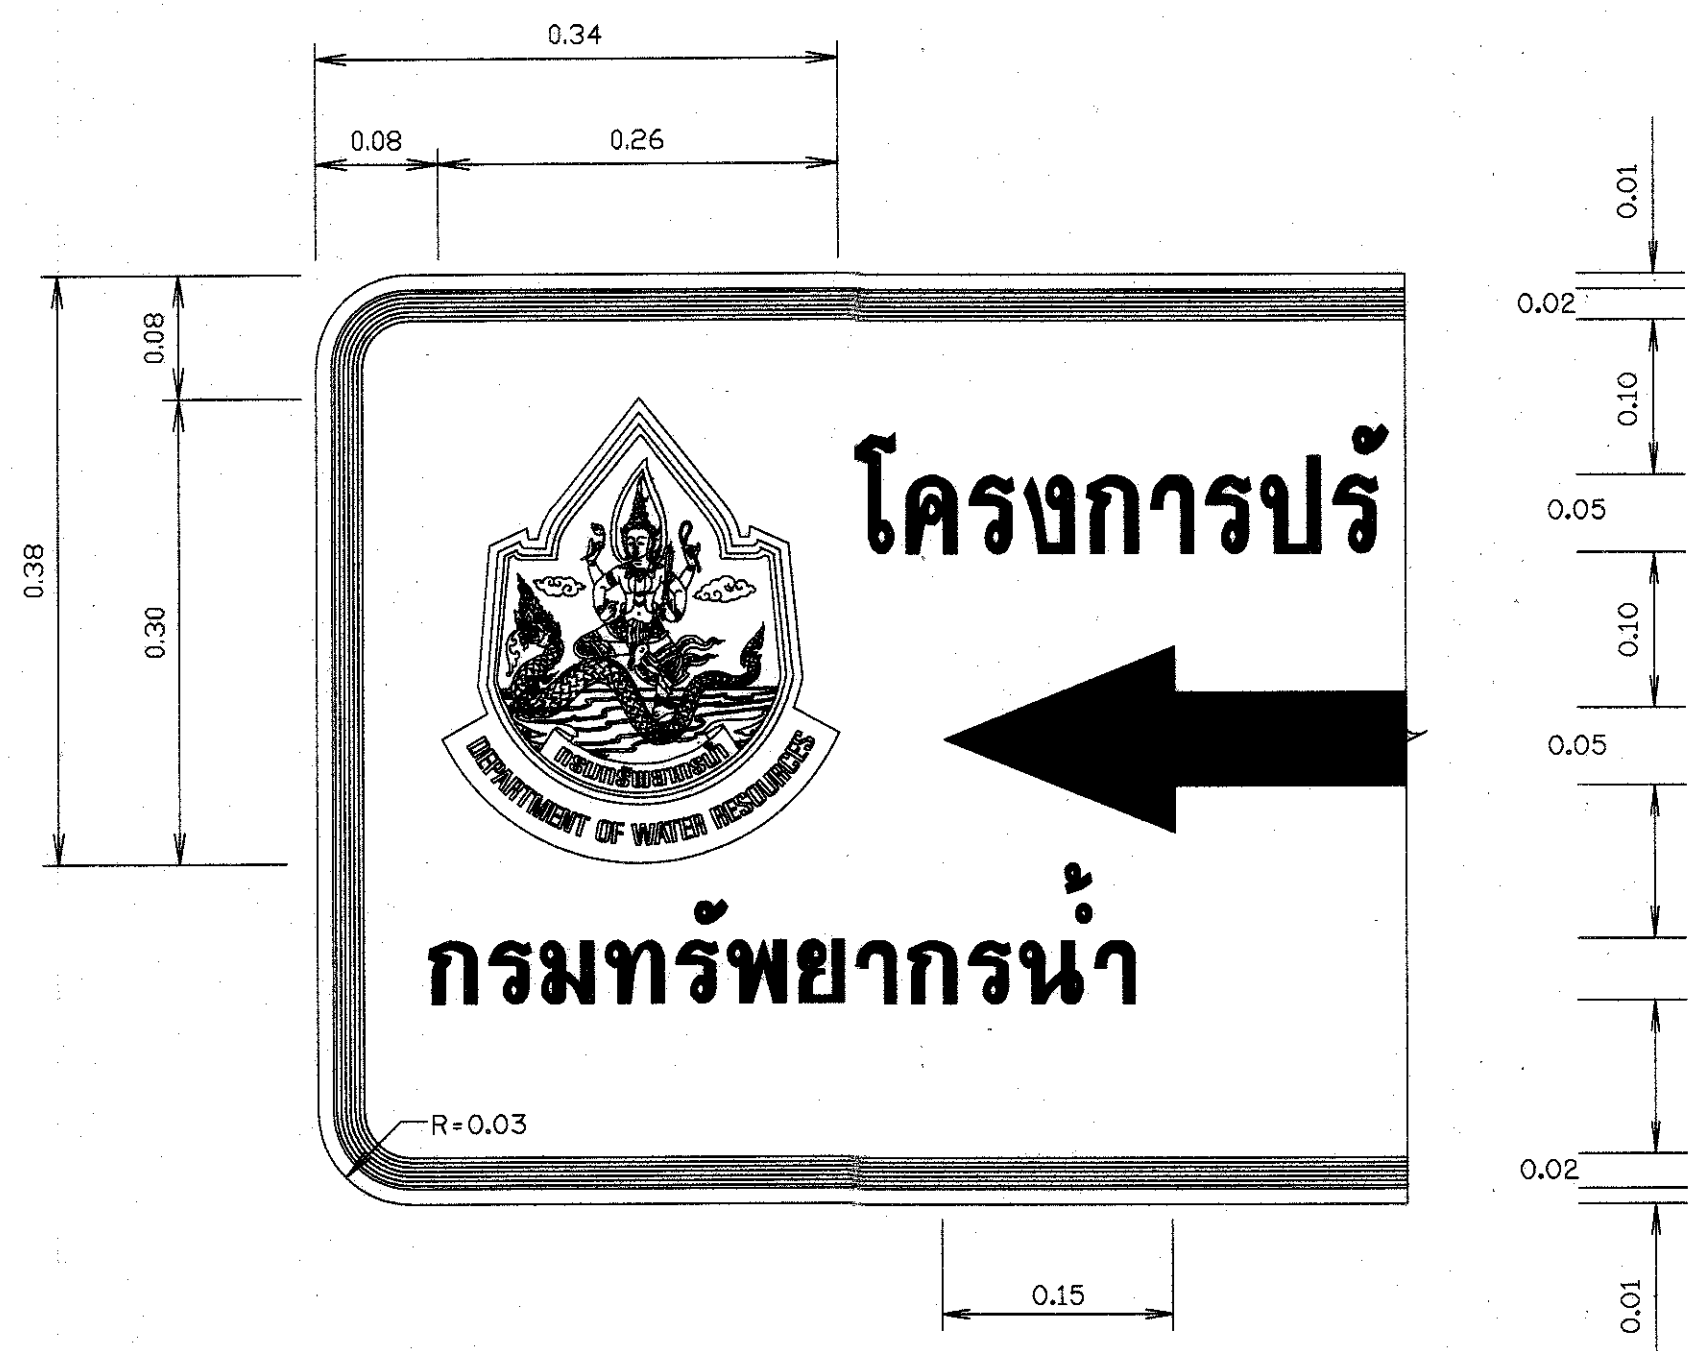


รูปขยายตราสัญลักษณ์

มาตราส่วน 1:5

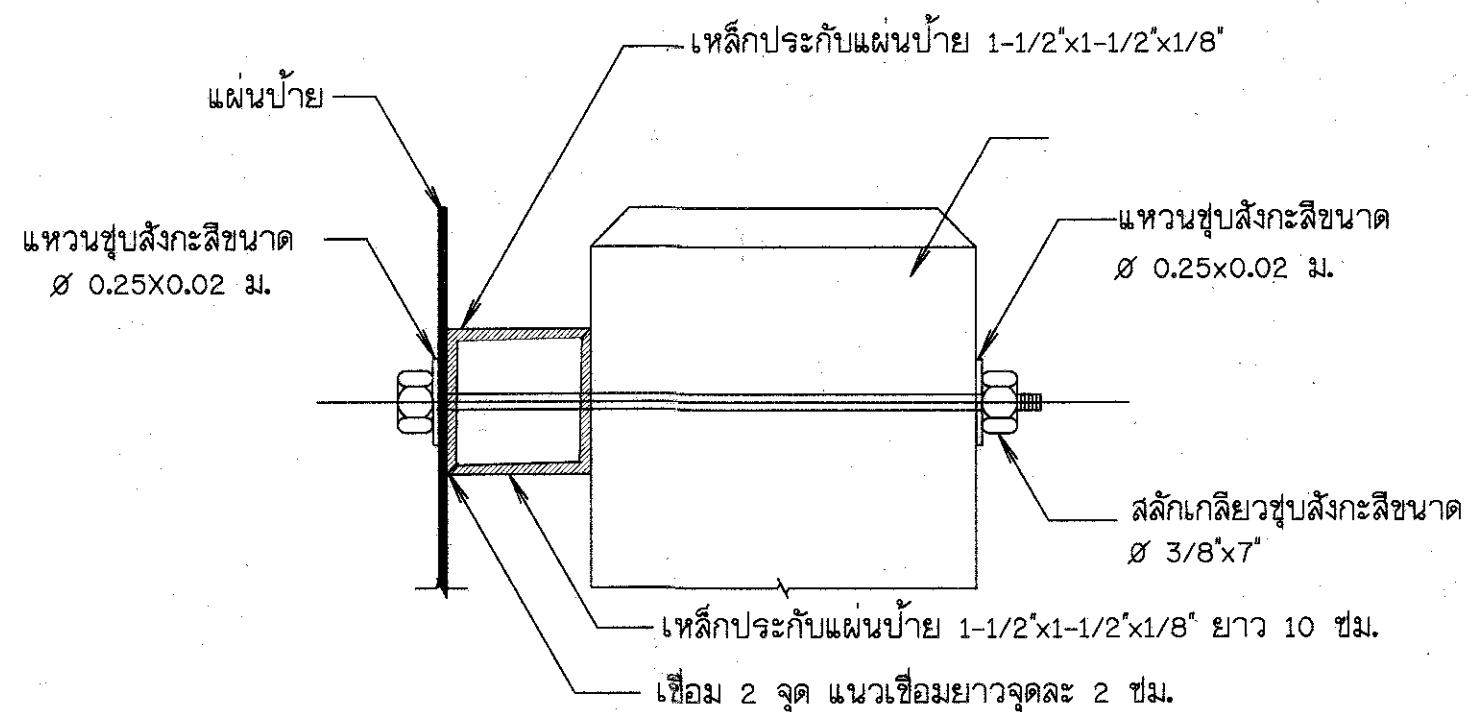


รูปตัดขยายการยึดแผ่นป้ายและเสา

มาตราส่วน 1:20

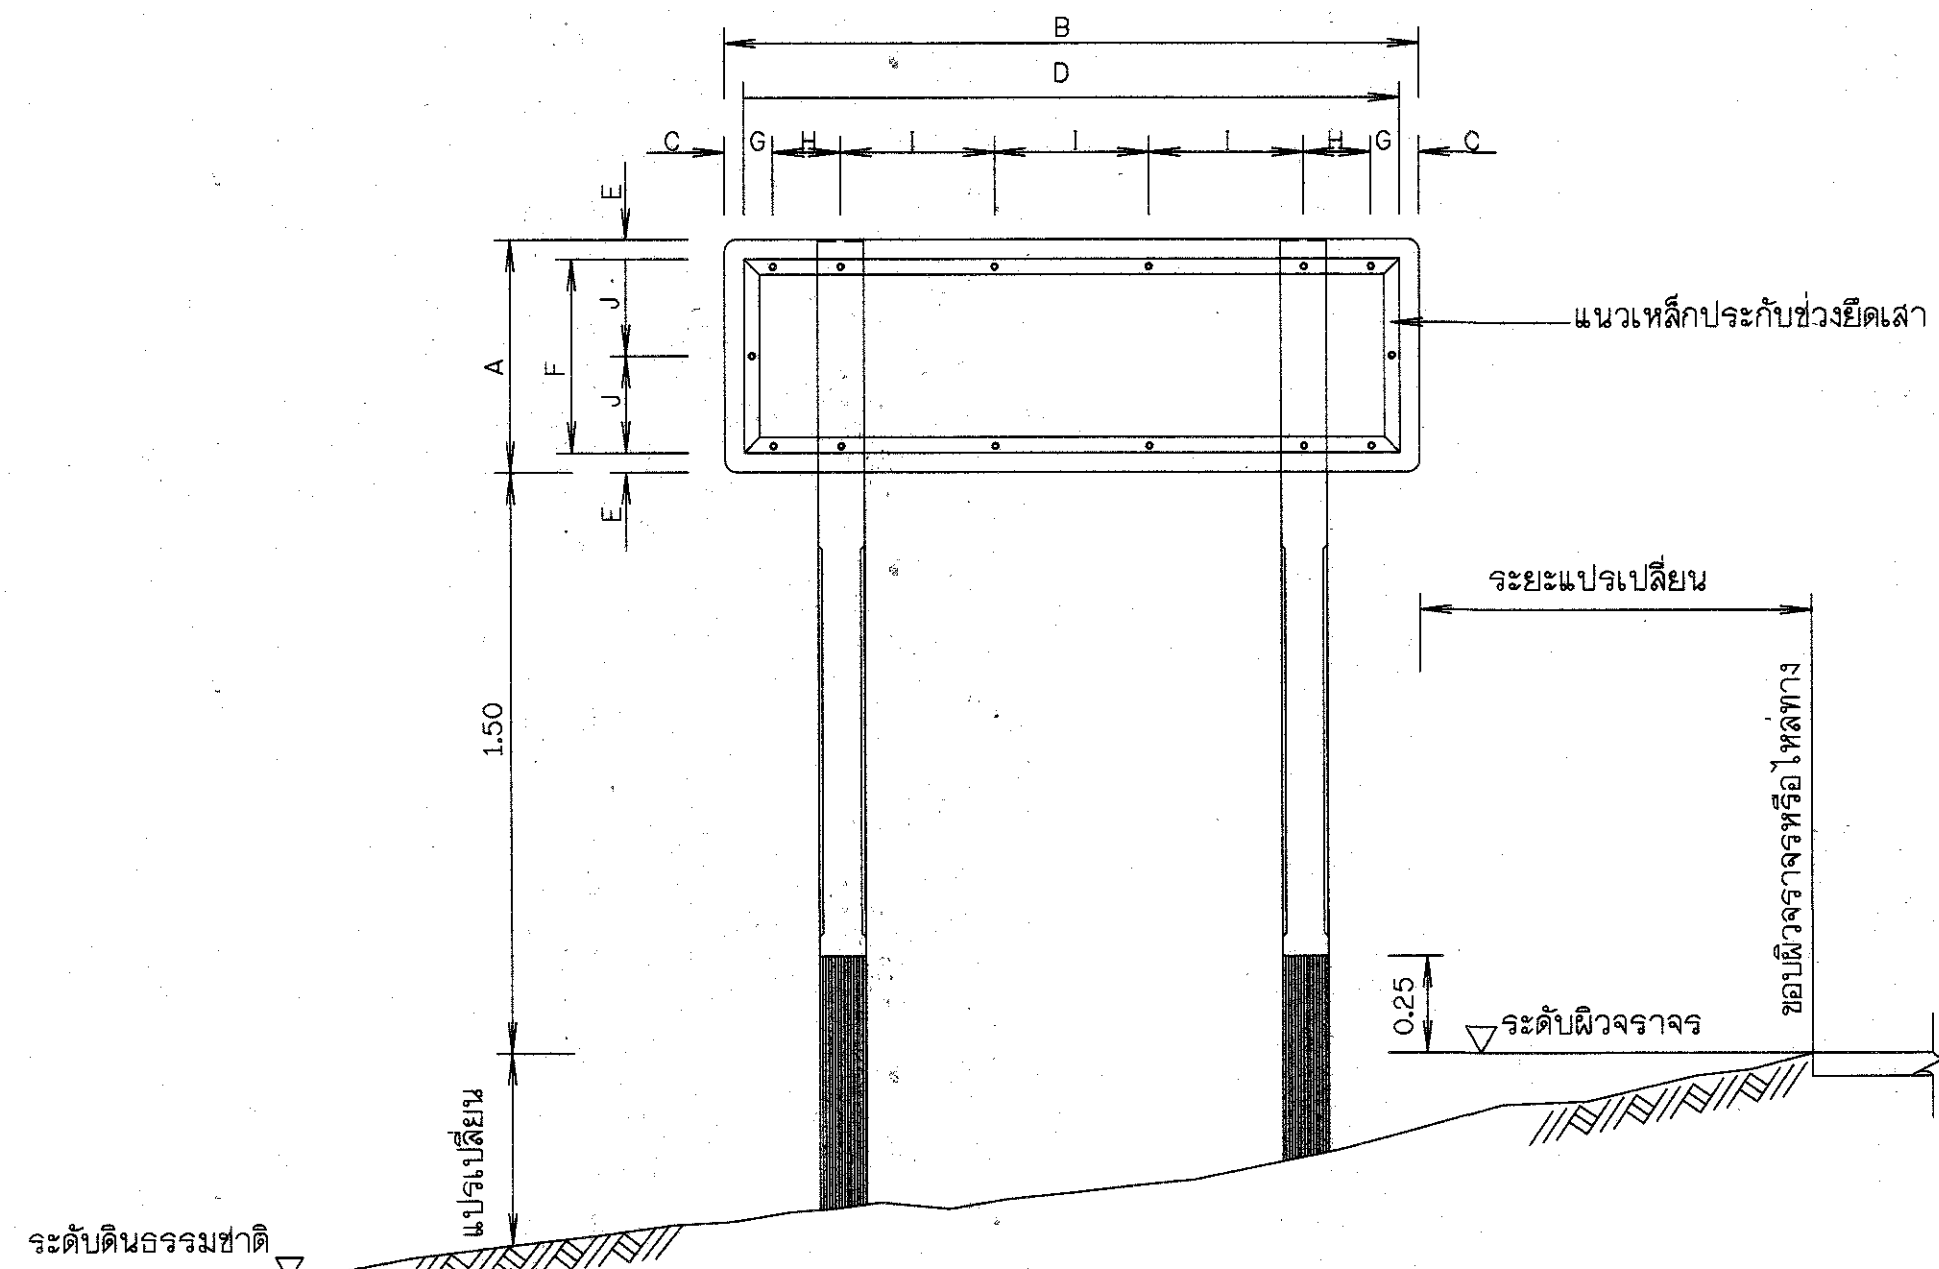


รูปแสดงการประกอบแผ่นป้าย

มาตราส่วน 1:20

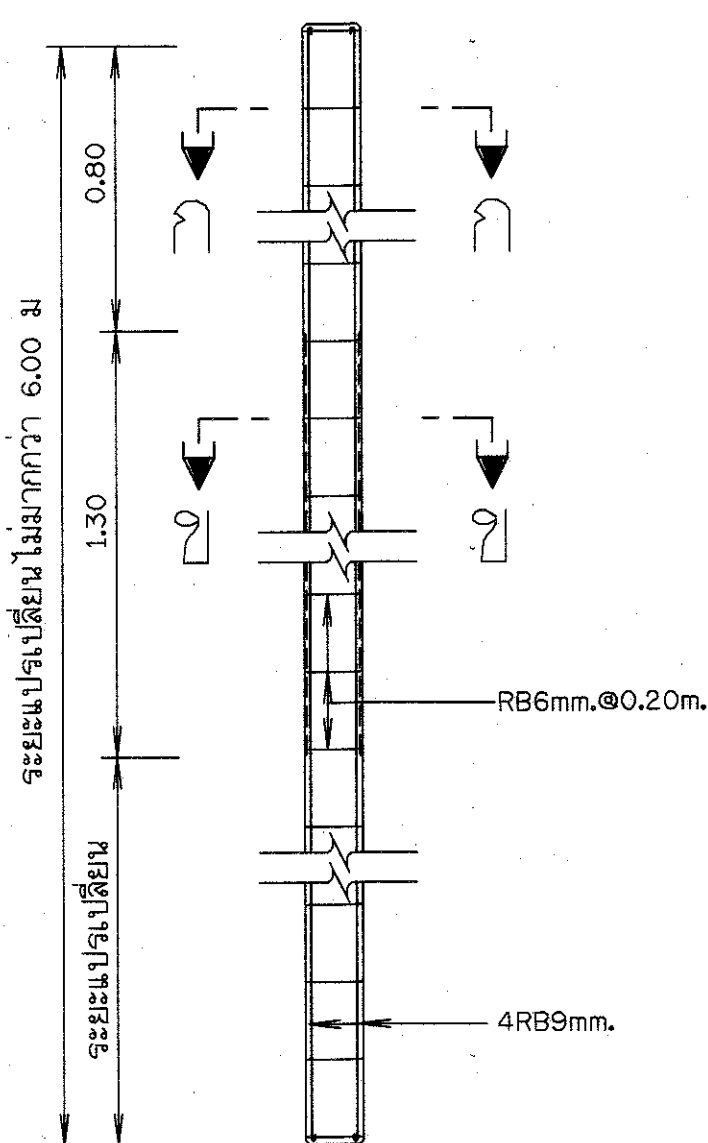


รายละเอียดเสาป้าย คสล.

มาตราส่วน 1:20

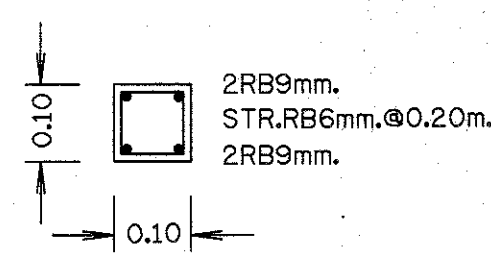


รูปตัด ก - ก

มาตราส่วน 1:10

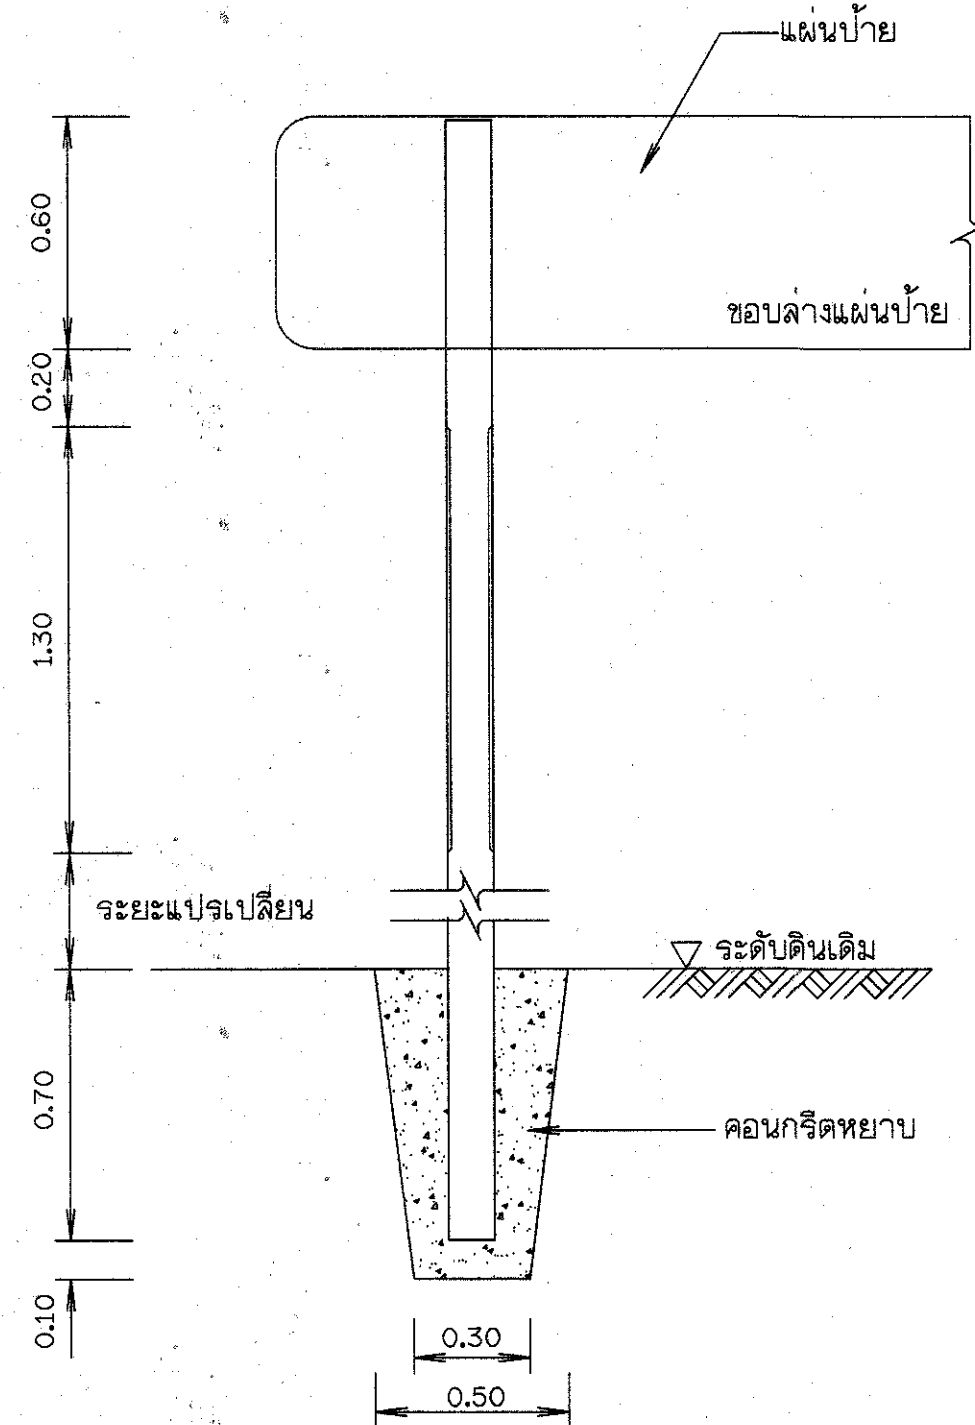

รายละเอียดการติดตั้งเสาป้าย

มาตราส่วน 1:20

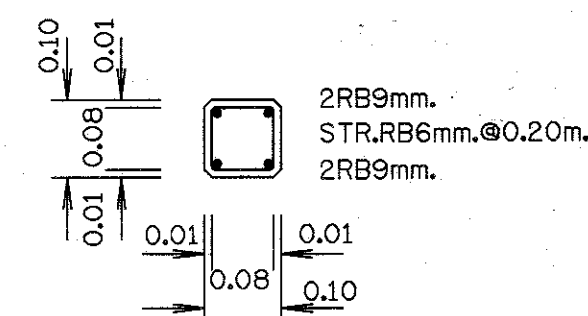

รูปตัด ข - ข

มาตราส่วน 1:10

หมายเหตุ

- ป้ายแนะนำโครงการใช้แผ่นเหล็กอาบสังกะสีตาม มอก.50 ความหนา 1.20 มม.
- การยึดแผ่นป้ายกับเสา ให้เป็นไปตามตารางดังนี้

ชนิดป้าย (ซม.)	ขนาดป้าย (ซม.)		ระยะต่างๆ (ซม.)									
	กว้าง A	ยาว B	C	D	E	F	G	H	I	J		
ป้ายแนะนำโครงการ	60	180	5	170	5	50	7.5	17.5	40	25		

3.เหล็กประกบแผ่นป้ายเป็นชนิดเหล็กจาก ขนาด 1-1/2"x1/8" ซึ่งทาสีตาม มอก. 389 และทาสีเทา

4.เสาป้ายเป็นเสาคอนกรีตเสริมเหล็ก ใช้ส่วนผสมคอนกรีต 1:2:4 โดยน้ำหนัก

และคอนกรีต 1 ม.³ ต้องใช้ปูนซีเมนต์ไม่น้อยกว่า 300 กก.

5.เหล็กเสริมต้องเป็นเหล็กกลม มีคุณภาพตาม มอก. 20 ชั้น SD-24 หรือ มอก.20-2527

6.สี

6.1 พื้นป้ายแนะนำโครงการ ใช้สีน้ำเงิน โดยใช้แผ่นสะท้อนแสงตาม มอก. 606

6.2 ตัวเลข ตัวอักษร สัญลักษณ์ และเส้นขอบป้าย ใช้สีขาว โดยใช้แผ่นสะท้อนแสง มอก. 606

6.3 ด้านหลังแผ่นป้ายพื้นสีรองพื้นจันทน์และพื้นสีเทาแห้งเร็วทับอีก 1 ชั้น

7.เสาป้าย คสล.ขนาด 0.10x0.10 ท่อนบนทาสีขาว ท่อนล่างทาสีดำ ส่วนที่ฝังดินทาสีเทา

ส่วนผสม 1:3:5 โดยปริมาตร ซึ่งมีส่วนยุบตัว (SLUMP) ไม่นเกิน 10 ซม.และสีเสาป้ายใช้สีตาม มอก. 327

8.ข้อความ ให้จัดระยะของข้อความอยู่กึ่งกลางบรรทัด


8.1 บรรทัดแรกและบรรทัดที่2 ด้านบนของแผ่นป้าย เป็นข้อความบอกชื่อโครงการ

8.2 บรรทัดที่3 เป็นข้อความบอกระยะทาง โดยคิดระยะทางประมาณ จากจุดที่ตั้งแผ่นป้ายถึงที่ตั้งโครงการ


9.ป้ายแนะนำโครงการ ให้ติดตั้งจุดเริ่มต้นบริเวณทางเข้าโครงการ และทางแยกเข้าโครงการ

ที่สามารถเห็นได้อย่างเด่นชัด โดยไม่ต้องมองย้อนหลัง(มองดูทิศทาง)


10.มิติตารางปูไว้เป็นเมตร นอกจากจะปูไว้เป็นอย่างเดิม

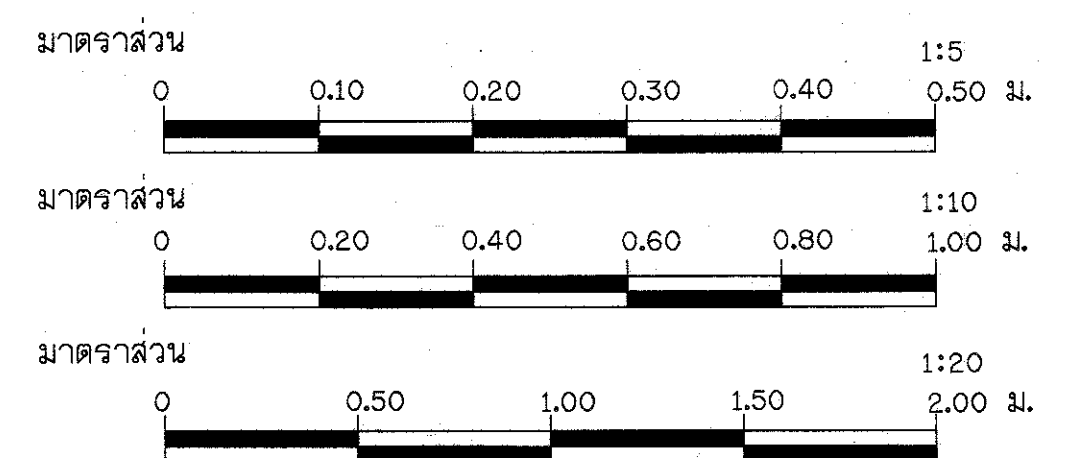


แบบมาตรฐานโครงการอนุรักษ์และฟื้นฟูแหล่งน้ำ			
แบบมาตรฐานป้าย			
ป้ายแนะนำโครงการ			
แสดงรูปแบบ รูปตัด รูปขยาย			
สำนักอนุรักษ์และฟื้นฟูแหล่งน้ำ กรมทรัพยากรน้ำ			
กระทรวงทรัพยากรธรรมชาติและสิ่งแวดล้อม			
สำนักอนุรักษ์และฟื้นฟูแหล่งน้ำ			
สำรวจ	เสนอ	ทศ.	
ออกแบบ	ผ่าน	ผอ.	
เขียนแบบ	เห็นชอบ	ผอ.สน.	
แบบเลขที่	สอ.น. มร.003-2	แบบแผ่นที่	14/32

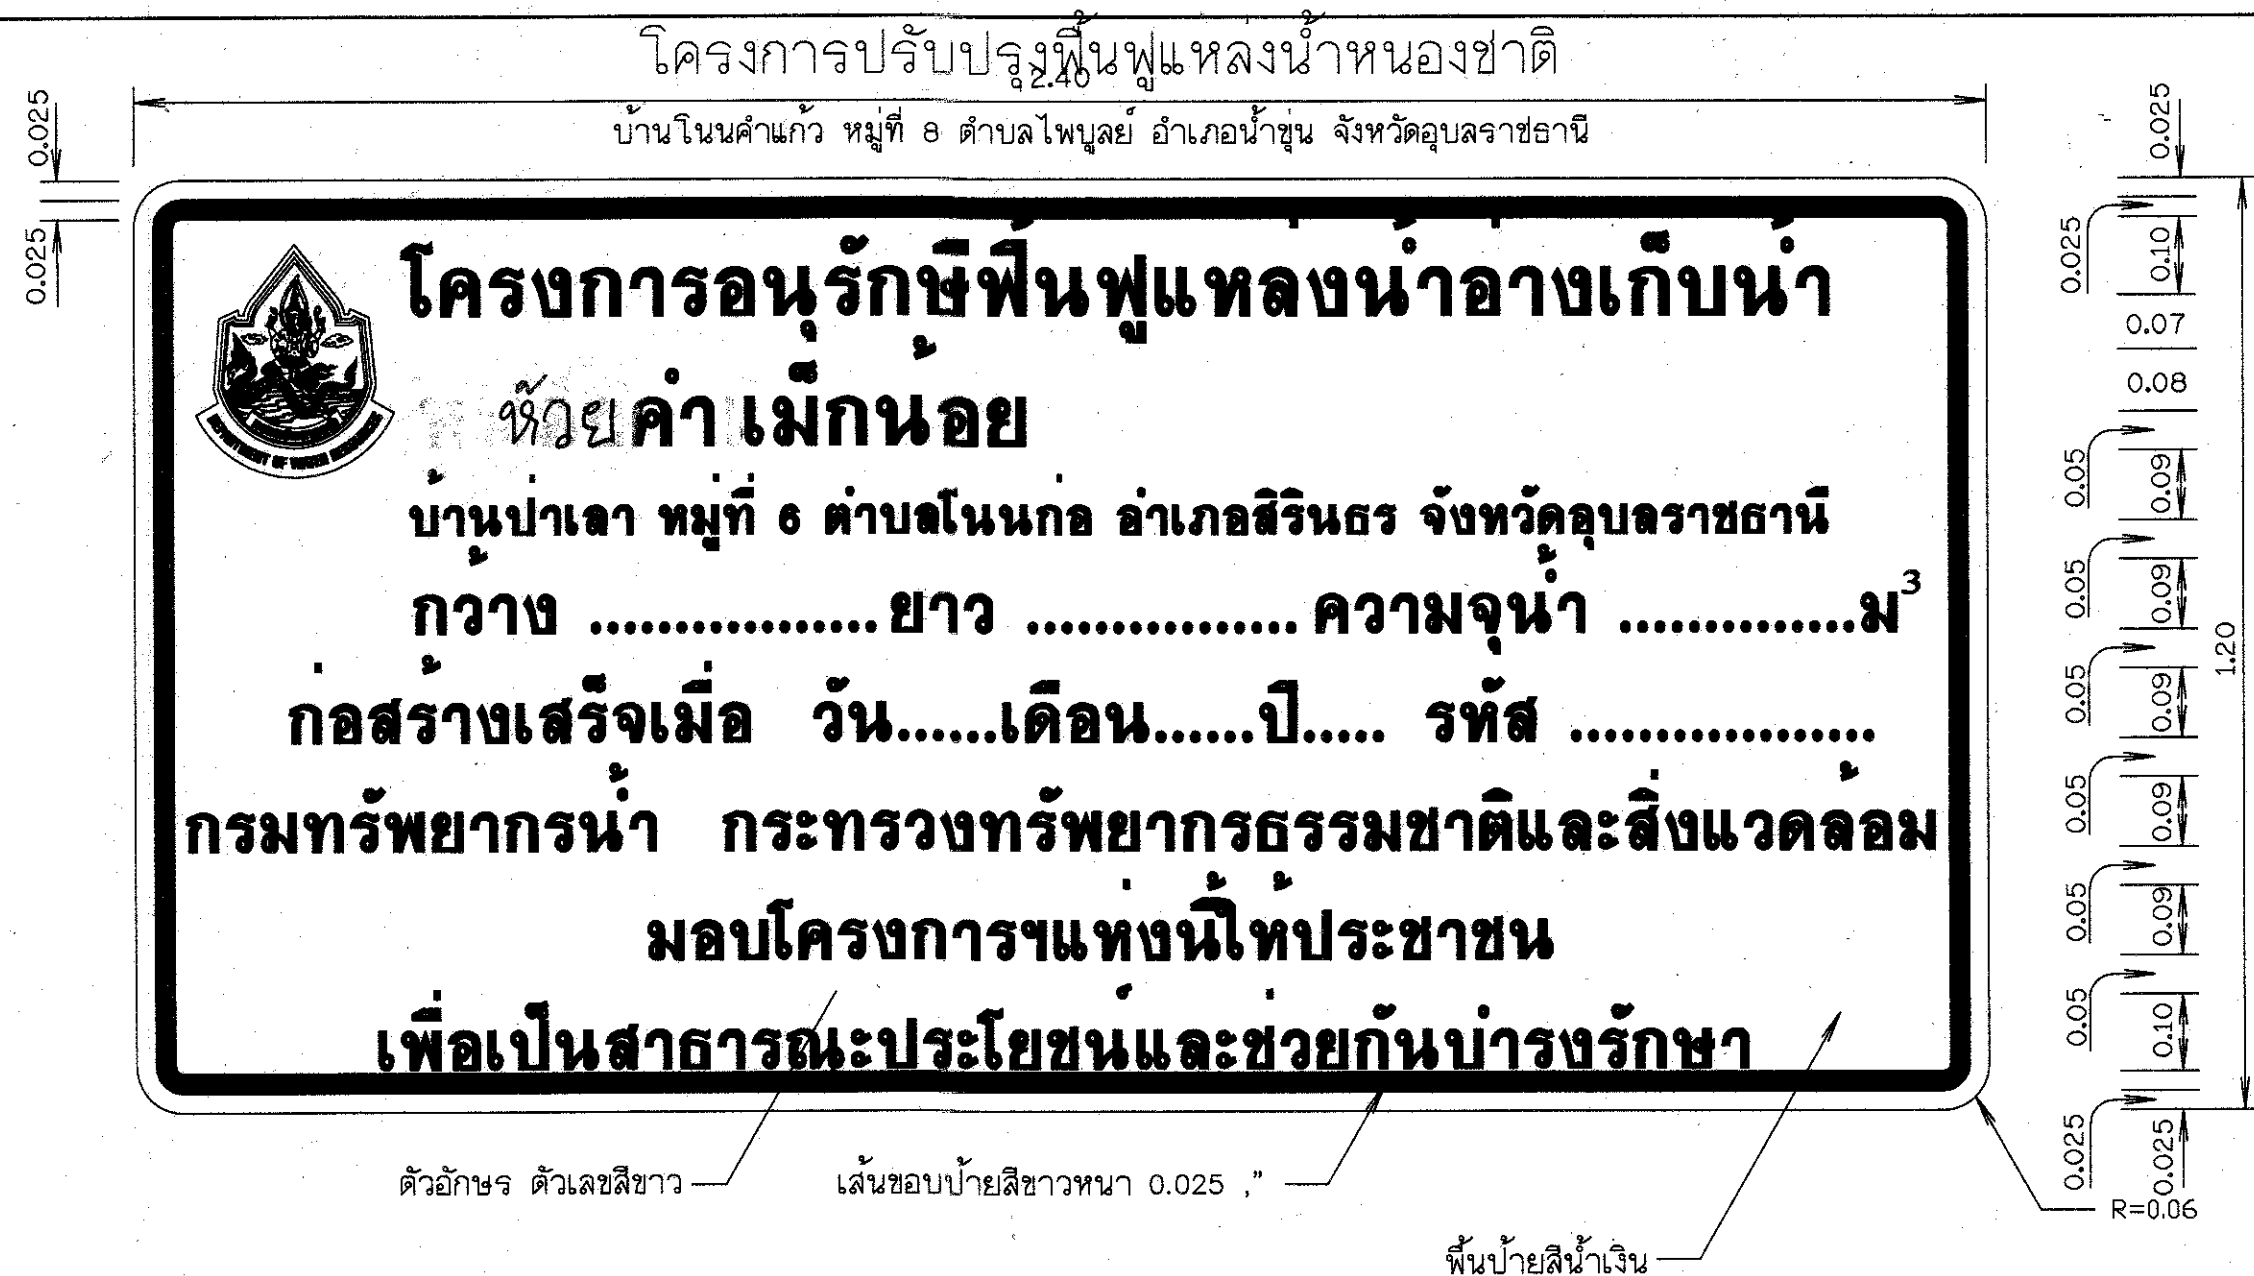

ป้ายโครงการ
มาตรฐาน 1:10

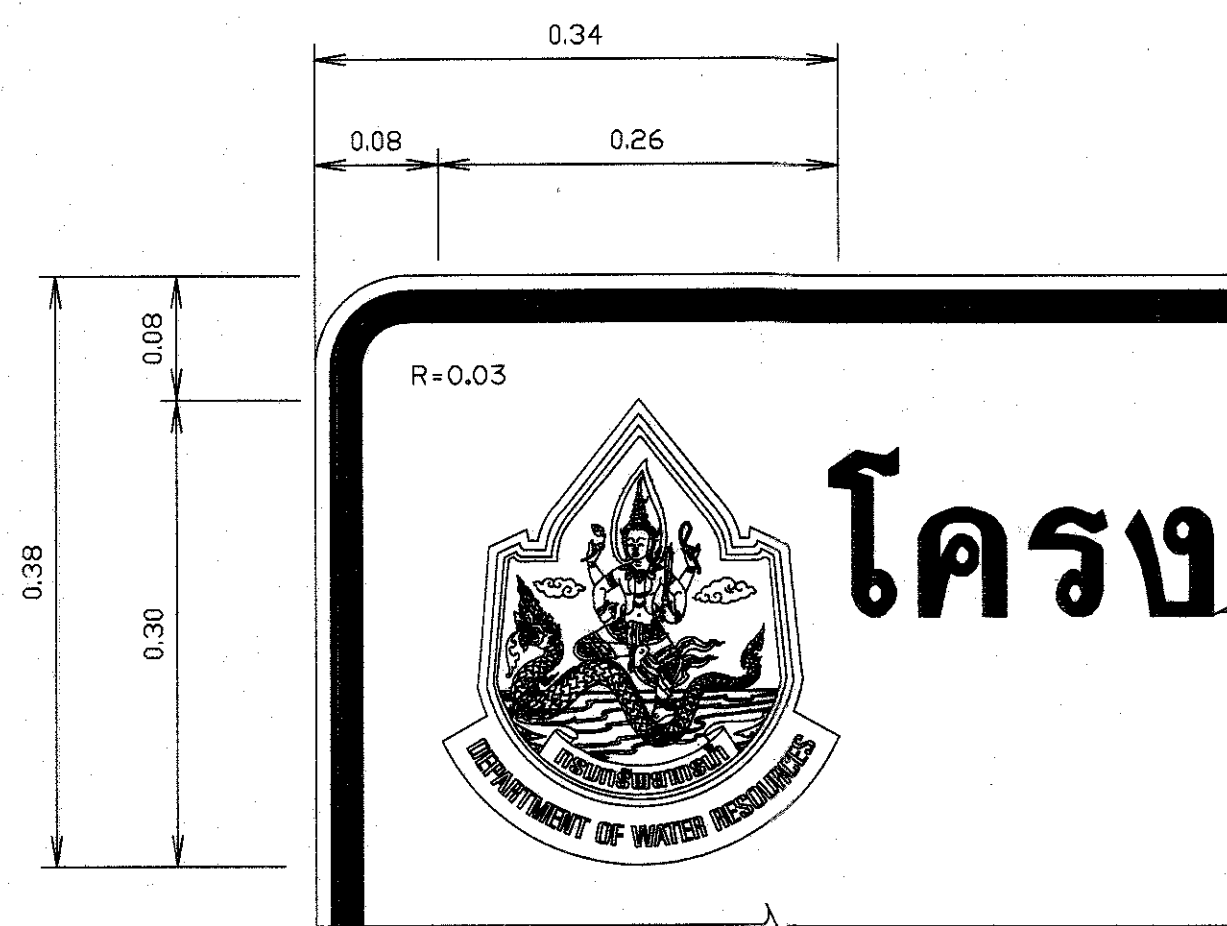


รูปขยายตราสัญลักษณ์
มาตรฐาน 1:5

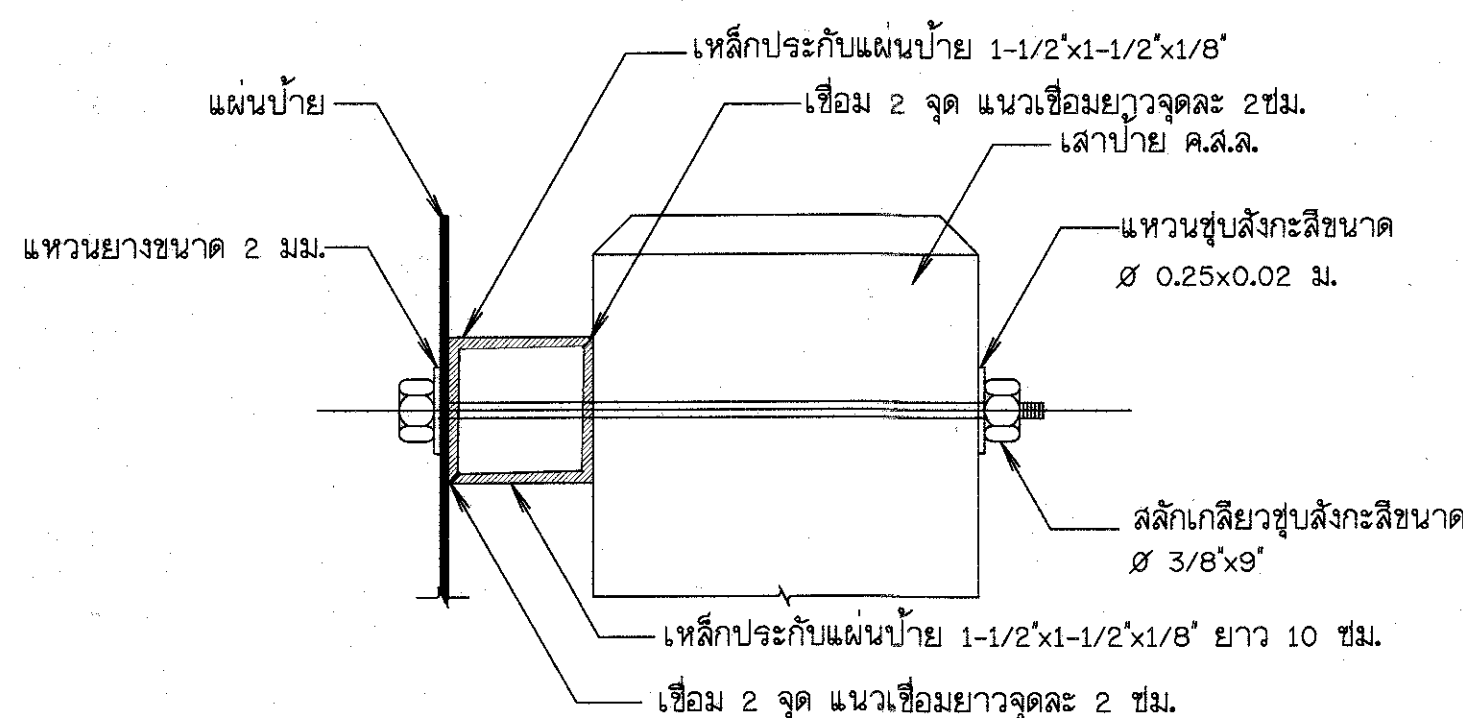


รูปตัดขยายการยึดแผ่นป้ายและเสา
มาตรฐาน 1:20


ดินถมปรับแต่งแล้วแต่ลักษณะพื้นที่
ปลูกหญ้าโดยรอบ

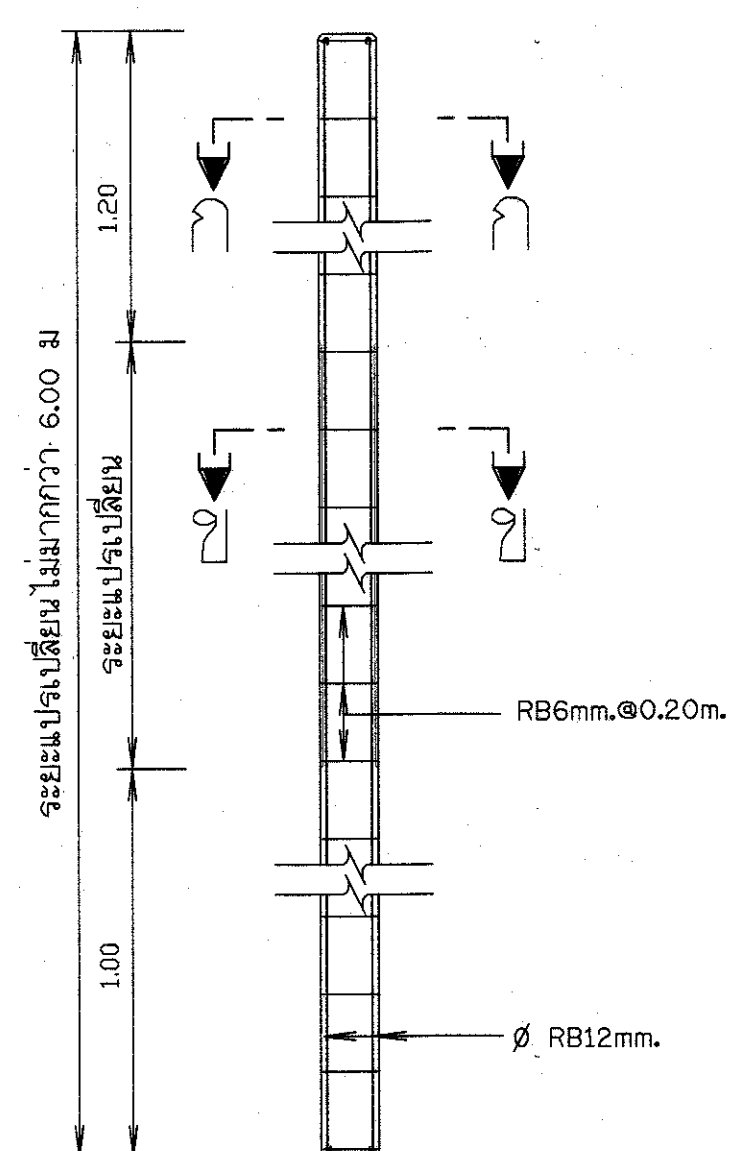


รายละเอียดเสาป้าย คส.ล.
มาตรฐาน 1:20

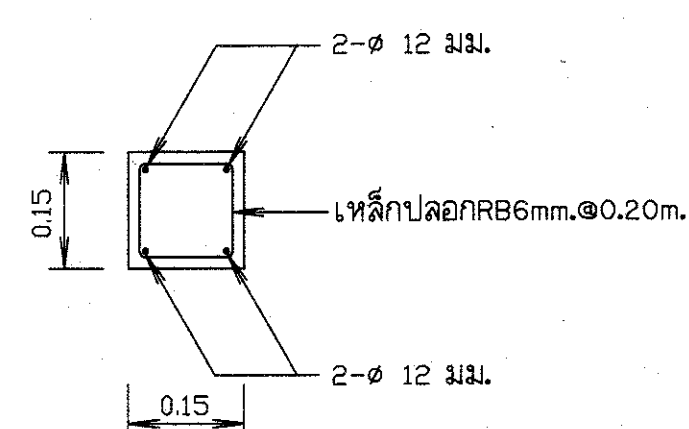


รูปตัด ก - ก
มาตรฐาน 1:10

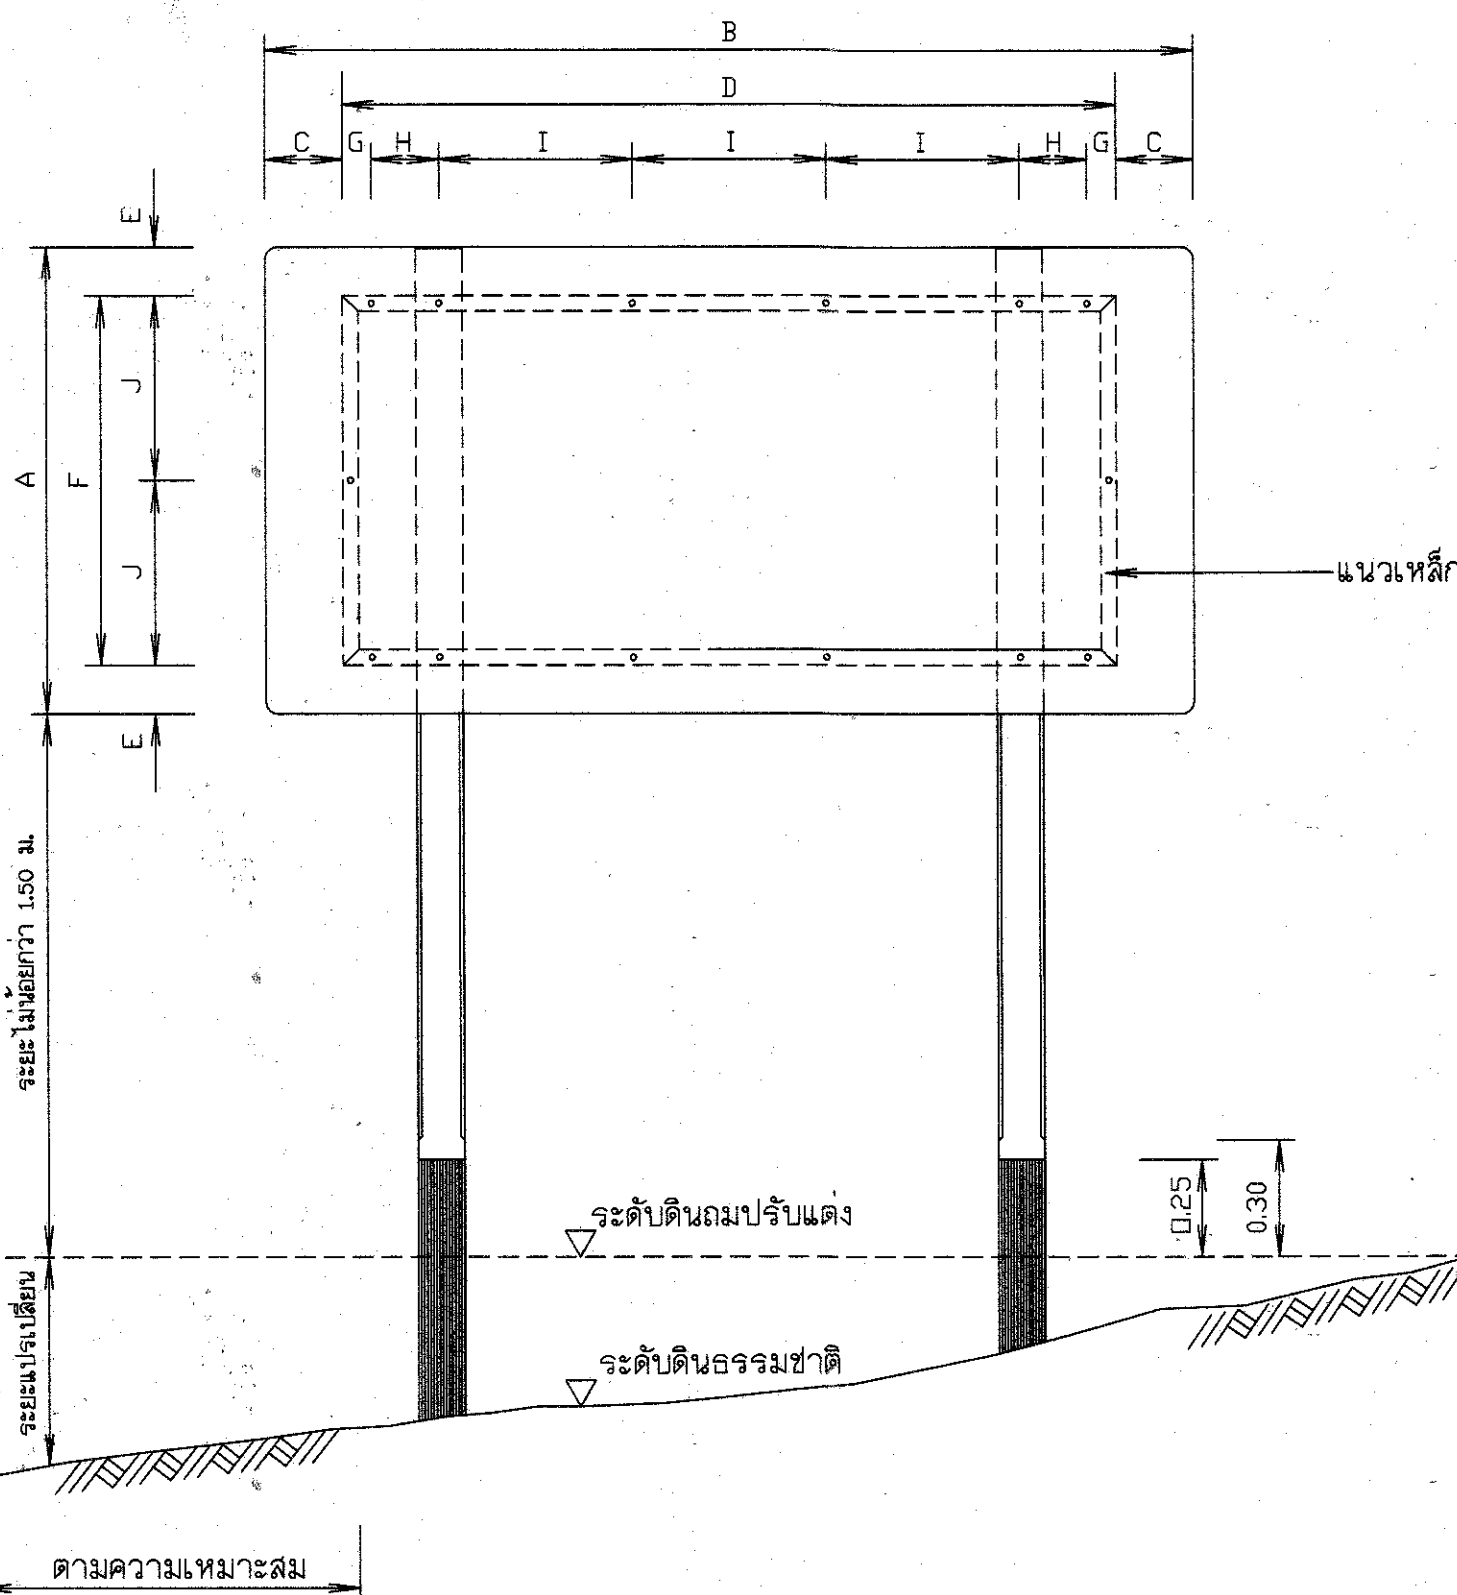

รูปแสดงการประกอบแผ่นป้าย
มาตรฐาน 1:20

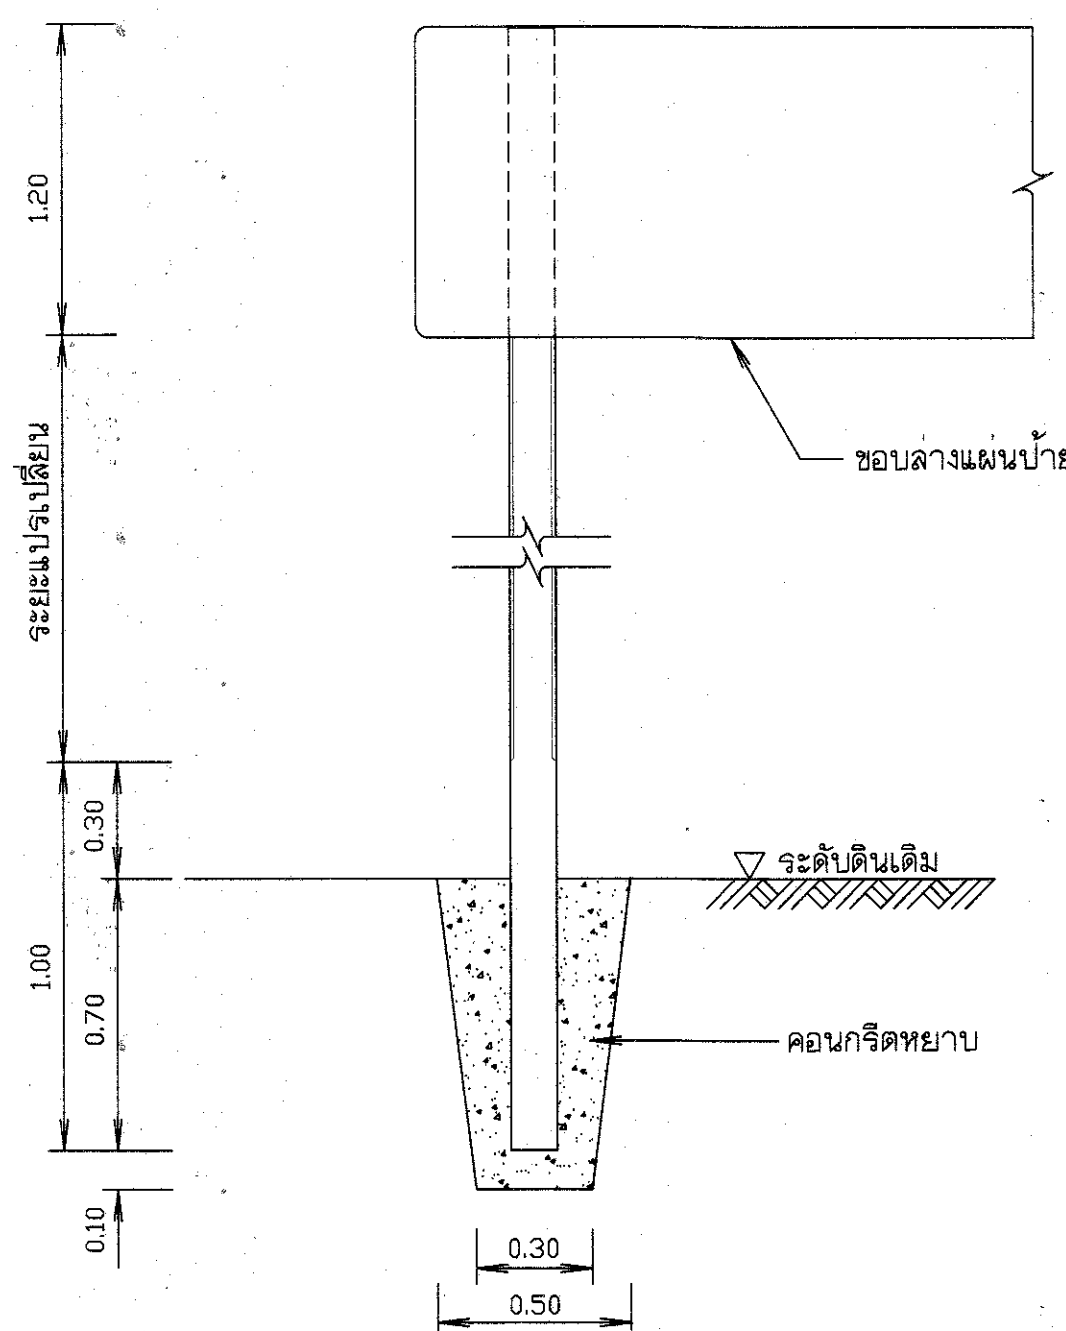

รายละเอียดการติดตั้งเสาป้าย
มาตรฐาน 1:20

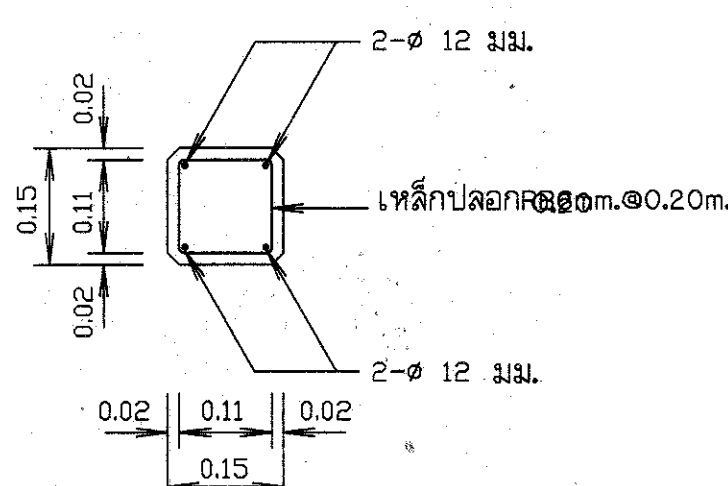

รูปตัด ข - ข
มาตรฐาน 1:10

พื้นตราสัญลักษณ์กรมทรัพยากรน้ำ
ใช้แผ่นสะท้อนแสงสีน้ำเงินมอก.606-2529
เส้นขอบ ตัวอักษร ตราสัญลักษณ์ใช้สีขาว
พิมพ์ด้วยเครื่องพิมพ์ระบบ Ink Jet



รูปขยาย ตราสัญลักษณ์
ไม่แสดงมาตรฐาน

หมายเหตุ

- มิติต่างๆกำหนดไว้เป็นเมตร นอกจากจะแสดงไว้เป็นมิลลิเมตร
- ป้ายชื่อโครงการ ใช้แผ่นเหล็กกล้าสังกะสีตาม มอก.50 ความหนา 1.20 มม.
- การยึดแผ่นป้ายกับเสาป้าย ให้เป็นไปตามตารางดังนี้

ขนาดป้าย (ซม.)		ระยะห่าง ฯ (ซม.)							
กว้าง A	ยาว B	C	D	E	F	G	H	I	J
120	240	20	200	12.5	95	7.5	17.5	50	47.5

- เหล็กประกบกับแผ่นป้ายเป็นชนิดเหล็กจาก ขนาด 1-1/2"x1-1/2"x1/8" ซึ่งทาสีกันสนิมตาม มอก. 389 และทาสีเทา
- เสาป้ายเป็นเสาคอนกรีตเสริมเหล็ก ใช้ส่วนผสมคอนกรีต 1:2:4 โดยน้ำหนัก และคอนกรีต 1 ลบ.ม. ต้องใช้ปูนซีเมนต์ไม่น้อยกว่า 300 กก.
- เหล็กเสริมต้องเป็นเหล็กกลม มีคุณภาพตาม มอก. 20 ชั้น SR - 24 หรือ มอก. 747
- สี
- พื้นป้ายลักษณะโครงการ ใช้สีน้ำเงิน โดยใช้แผ่นสะท้อนแสงตาม มอก. 606
- ตัวเลข ตัวอักษร สัญลักษณ์ และเส้นขอบป้าย ใช้สีขาว โดยใช้แผ่นสะท้อนแสงตาม มอก. 606
- ด้านหลังแผ่นป้ายพ่นสีรองพื้นจับเหล็กแล้วพ่นสีเทาแห้งเร็วกับอีก 1 ชั้น
- เสาป้าย คส.ล. ขนาด 0.15x0.15 ท่อนบนทาสีขาว ท่อนล่างทาสีดำ ส่วนที่ฝังดินท่อนกริดหยาบ ส่วนผสม 1:3:5 โดยปริมาตร ซึ่งมีลูนูปตัว (SLUMP) ไม่เกิน 10 ซม. และสีเสาป้ายใช้สีตาม มอก. 327
- ป้ายโครงการ ให้ติดตั้งในสถานที่สามารถมองเห็นได้อย่างเด่นชัด โดยได้รับความเห็นชอบจากผู้ว่าจ้าง

.k9ikij:0	จ/จ	จ/จ	จ/จ	จ/จ	จ/จ
.k9ikij:0	จ/จ	จ/จ	จ/จ	จ/จ	จ/จ
.k9ikij:0	จ/จ	จ/จ	จ/จ	จ/จ	จ/จ

แบบมาตรฐานโครงการอนุรักษ์และฟื้นฟูแหล่งน้ำ แบบมาตรฐานป้าย ป้ายชื่อโครงการ แสดง แปลน รูปด้าน รูปตัด รูปขยายการจัดตัวอักษร			
สำนักอนุรักษ์และฟื้นฟูแหล่งน้ำ กรมทรัพยากรน้ำ กระทรวงทรัพยากรธรรมชาติและสิ่งแวดล้อม			
สำนักอนุรักษ์และฟื้นฟูแหล่งน้ำ			
สำรวจ	เสนอ	ทบท.	
ออกแบบ	ผ่าน	ผอ.ส.	
เขียนแบบ	เห็นชอบ	ผอ.สอ.	
แบบเลขที่	ลือน. มร003-2	แบบแผ่นที่	15 / 32

สัญลักษณ์ท่อ

ระบบท่อน้ำดิบ ท่อ PVC. Ø 4" ชั้น 8.5 แบบข้อต่อในตัว

10

A

B

C

จุดประสาทรบบท่อน้ำดิบ คูชยาย 10
ตามแบบเลขที่ สอน.มฐ.031/4 แผนที่ 27/32,28/32

จุดติดตั้งท่อกระจายน้ำ ขนาด Ø 3" คูชยาย A
ตามแบบเลขที่ สวก.สทท.11-001 แผนที่ 32/32

จุดติดตั้งท่อระบายตะกอน คูชยาย B
ตามแบบเลขที่ สวก.สทท.11-001 แผนที่ 32/32

จุดติดตั้งประตูลำควบคุมท่อน้ำ คูชยาย C
ตามแบบเลขที่ สวก.สทท.11-001 แผนที่ 32/32

หมายเหตุ

- จุดติดตั้งโครงการกระจายน้ำสามารถเปลี่ยนแปลงตำแหน่งได้
ตามความเหมาะสมของสภาพพื้นที่ที่จะก่อสร้าง
- แนวระบบท่อน้ำดิบ สามารถเปลี่ยนแปลงได้
ตามความเหมาะสมของสภาพพื้นที่
- จุดประสาทรท่อและอุปกรณ์ PVC. เช่นสามทาง,ข้อโค้ง,ข้อต่อเกลียวนอก - เกลียวใน ใช้ขึ้น 13.5
- การติดตั้งเครื่องสูบน้ำให้รับจ้างนำใบติดตั้งแบบตั้งเครื่องสูบน้ำ
โดยยกเลิกจุดติดตั้งเครื่องสูบน้ำ ตามแบบเลขที่ สอน.มฐ.031/4
และให้คูชยายการติดตั้งตามแบบเลขที่ สวก.สทท.11 - 001 แผนที่ 1/2

จุดติดตั้งท่อกระจายน้ำ ขนาด Ø 3" คูชยาย A
ตามแบบเลขที่ สวก.สทท.11-001 แผนที่ 32/32

แนวท่อน้ำ (แนวที่ 2)
ท่อ PVC. Ø 4" ชั้น 8.5
แบบข้อต่อในตัว

จุดติดตั้งท่อระบายตะกอน คูชยาย B
ตามแบบเลขที่ สวก.สทท.11-001 แผนที่ 32/32

จุดติดตั้งประตูลำควบคุมท่อน้ำ คูชยาย C
ตามแบบเลขที่ สวก.สทท.11-001 แผนที่ 32/32

แนวท่อน้ำ (แนวที่ 1)
ท่อ PVC. Ø 4" ชั้น 8.5
แบบข้อต่อในตัว

แนวท่อน้ำ (แนวที่ 2)
ท่อ PVC. Ø 4" ชั้น 8.5
แบบข้อต่อในตัว

จุดติดตั้งท่อกระจายน้ำ ขนาด Ø 3" คูชยาย A
ตามแบบเลขที่ สวก.สทท.11-001 แผนที่ 32/32

จุดติดตั้งท่อกระจายน้ำ ขนาด Ø 3" คูชยาย A
ตามแบบเลขที่ สวก.สทท.11-001 แผนที่ 32/32
แนวท่อน้ำ (แนวที่ 5)
ท่อ PVC. Ø 4" ชั้น 8.5
แบบข้อต่อในตัว

จุดสิ้นสุดแนวท่อน้ำแนวที่ 5
Sta. 50+175.00

จุดติดตั้งท่อกระจายน้ำ ขนาด Ø 3" คูชยาย A
ตามแบบเลขที่ สวก.สทท.11-001 แผนที่ 32/32

จุดติดตั้งท่อกระจายน้ำ ขนาด Ø 3" คูชยาย A
ตามแบบเลขที่ สวก.สทท.11-001 แผนที่ 32/32
จุดติดตั้งท่อระบายตะกอน คูชยาย B
ตามแบบเลขที่ สวก.สทท.11-001 แผนที่ 32/32

จุดติดตั้งประตูลำควบคุมท่อน้ำ คูชยาย C
ตามแบบเลขที่ สวก.สทท.11-001 แผนที่ 32/32

จุดติดตั้งประตูลำควบคุมท่อน้ำ คูชยาย C
ตามแบบเลขที่ สวก.สทท.11-001 แผนที่ 32/32

แนวท่อน้ำ (แนวที่ 6)
ท่อ PVC. Ø 4" ชั้น 8.5
แบบข้อต่อในตัว

จุดสิ้นสุดแนวท่อน้ำแนวที่ 6
Sta. 60+270.00

จุดติดตั้งท่อกระจายน้ำ ขนาด Ø 3" คูชยาย A
ตามแบบเลขที่ สวก.สทท.11-001 แผนที่ 32/32

จุดติดตั้งท่อกระจายน้ำ ขนาด Ø 3" คูชยาย A
ตามแบบเลขที่ สวก.สทท.11-001 แผนที่ 32/32

จุดสิ้นสุดแนวท่อน้ำแนวที่ 4
Sta. 30+425.00
จุดเริ่มต้นแนวท่อน้ำแนวที่ 5
Sta. 50+000
จุดเริ่มต้นแนวท่อน้ำแนวที่ 6
Sta. 60+000

แนวท่อน้ำ (แนวที่ 4)
ท่อ PVC. Ø 4" ชั้น 8.5
แบบข้อต่อในตัว

จุดติดตั้งท่อกระจายน้ำ ขนาด Ø 3" คูชยาย A
ตามแบบเลขที่ สวก.สทท.11-001 แผนที่ 32/32

อ่างเก็บน้ำห้วยคำแม็กน้อย

พัดน้ำเครื่องสูบน้ำ ตามแบบเลขที่ สอน.มฐ.031/4 แผนที่ 1/1

จุดติดตั้งท่อกระจายน้ำ ขนาด Ø 3" คูชยาย A
ตามแบบเลขที่ สวก.สทท.11-001 แผนที่ 32/32

พัดน้ำ 20 ลบ.ม.
พิกัดโครงการก่อสร้างระบบกระจายน้ำสาธารณะประโยชน์พื้นที่ 2
ตามแบบเลขที่ สอน.มฐ.031/4,สวก.สทท.11-001 แผนที่ 1/2,2/2
และ ชข.05-3-58 แผนที่ 1/1

แปลงชลประทานและอภิศัย ขนาด 310 ไร่ จำนวน 16 แปลง

จุดเริ่มต้นแนวท่อน้ำแนวที่ 1
Sta. 0+000
จุดเริ่มต้นแนวท่อน้ำแนวที่ 4
Sta. 30+000

จุดเริ่มต้นแนวท่อน้ำแนวที่ 2
Sta. 10+000

แนวท่อน้ำ (แนวที่ 3)
ท่อ PVC. Ø 4" ชั้น 8.5
แบบข้อต่อในตัว

จุดสิ้นสุดแนวท่อน้ำแนวที่ 3
Sta. 20+450.00

จุดติดตั้งท่อกระจายน้ำ ขนาด Ø 3" คูชยาย A
ตามแบบเลขที่ สวก.สทท.11-001 แผนที่ 32/32

แปลนทั่วไป



มาตราส่วน 1:1750

มาตราส่วน

0 8.00 16.00 24.00 32.00 40.00 ม.

1:400

กรมทรัพยากรน้ำ			
โครงการอนุรักษ์ฟื้นฟูแหล่งน้ำอ่างเก็บน้ำห้วยคำแม็กน้อย			
พร้อมระบบกระจายน้ำ			
บ้านป่าเลา หมู่ที่ 6 ตำบลโนนก่อ อำเภอสิรินธร จังหวัดอุบลราชธานี			
แบบแสดงที่ตั้งระบบกระจายน้ำแนวระบบท่อน้ำดิบ			
สำนักงานทรัพยากรน้ำ ภาค 11 อุบลราชธานี			
สำรวจ	ตรวจสอบ	ทบท.	
ออกแบบ	ผ่าน	ผอ.	
เขียนแบบ	เห็นชอบ	ผอ.สทท.	
แบบเลขที่	แบบแผนที่	16/32	

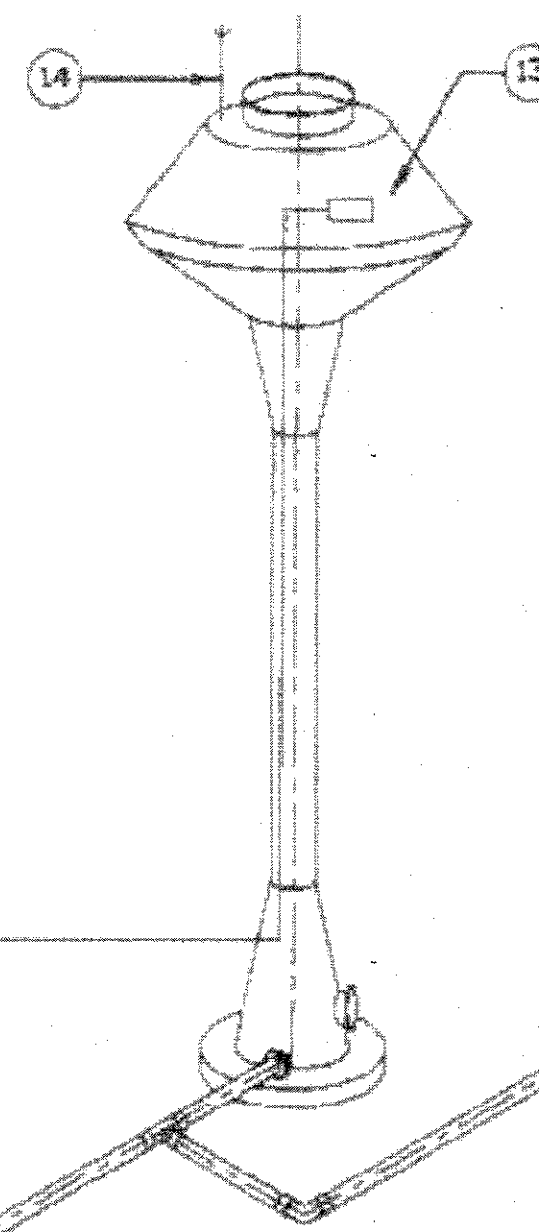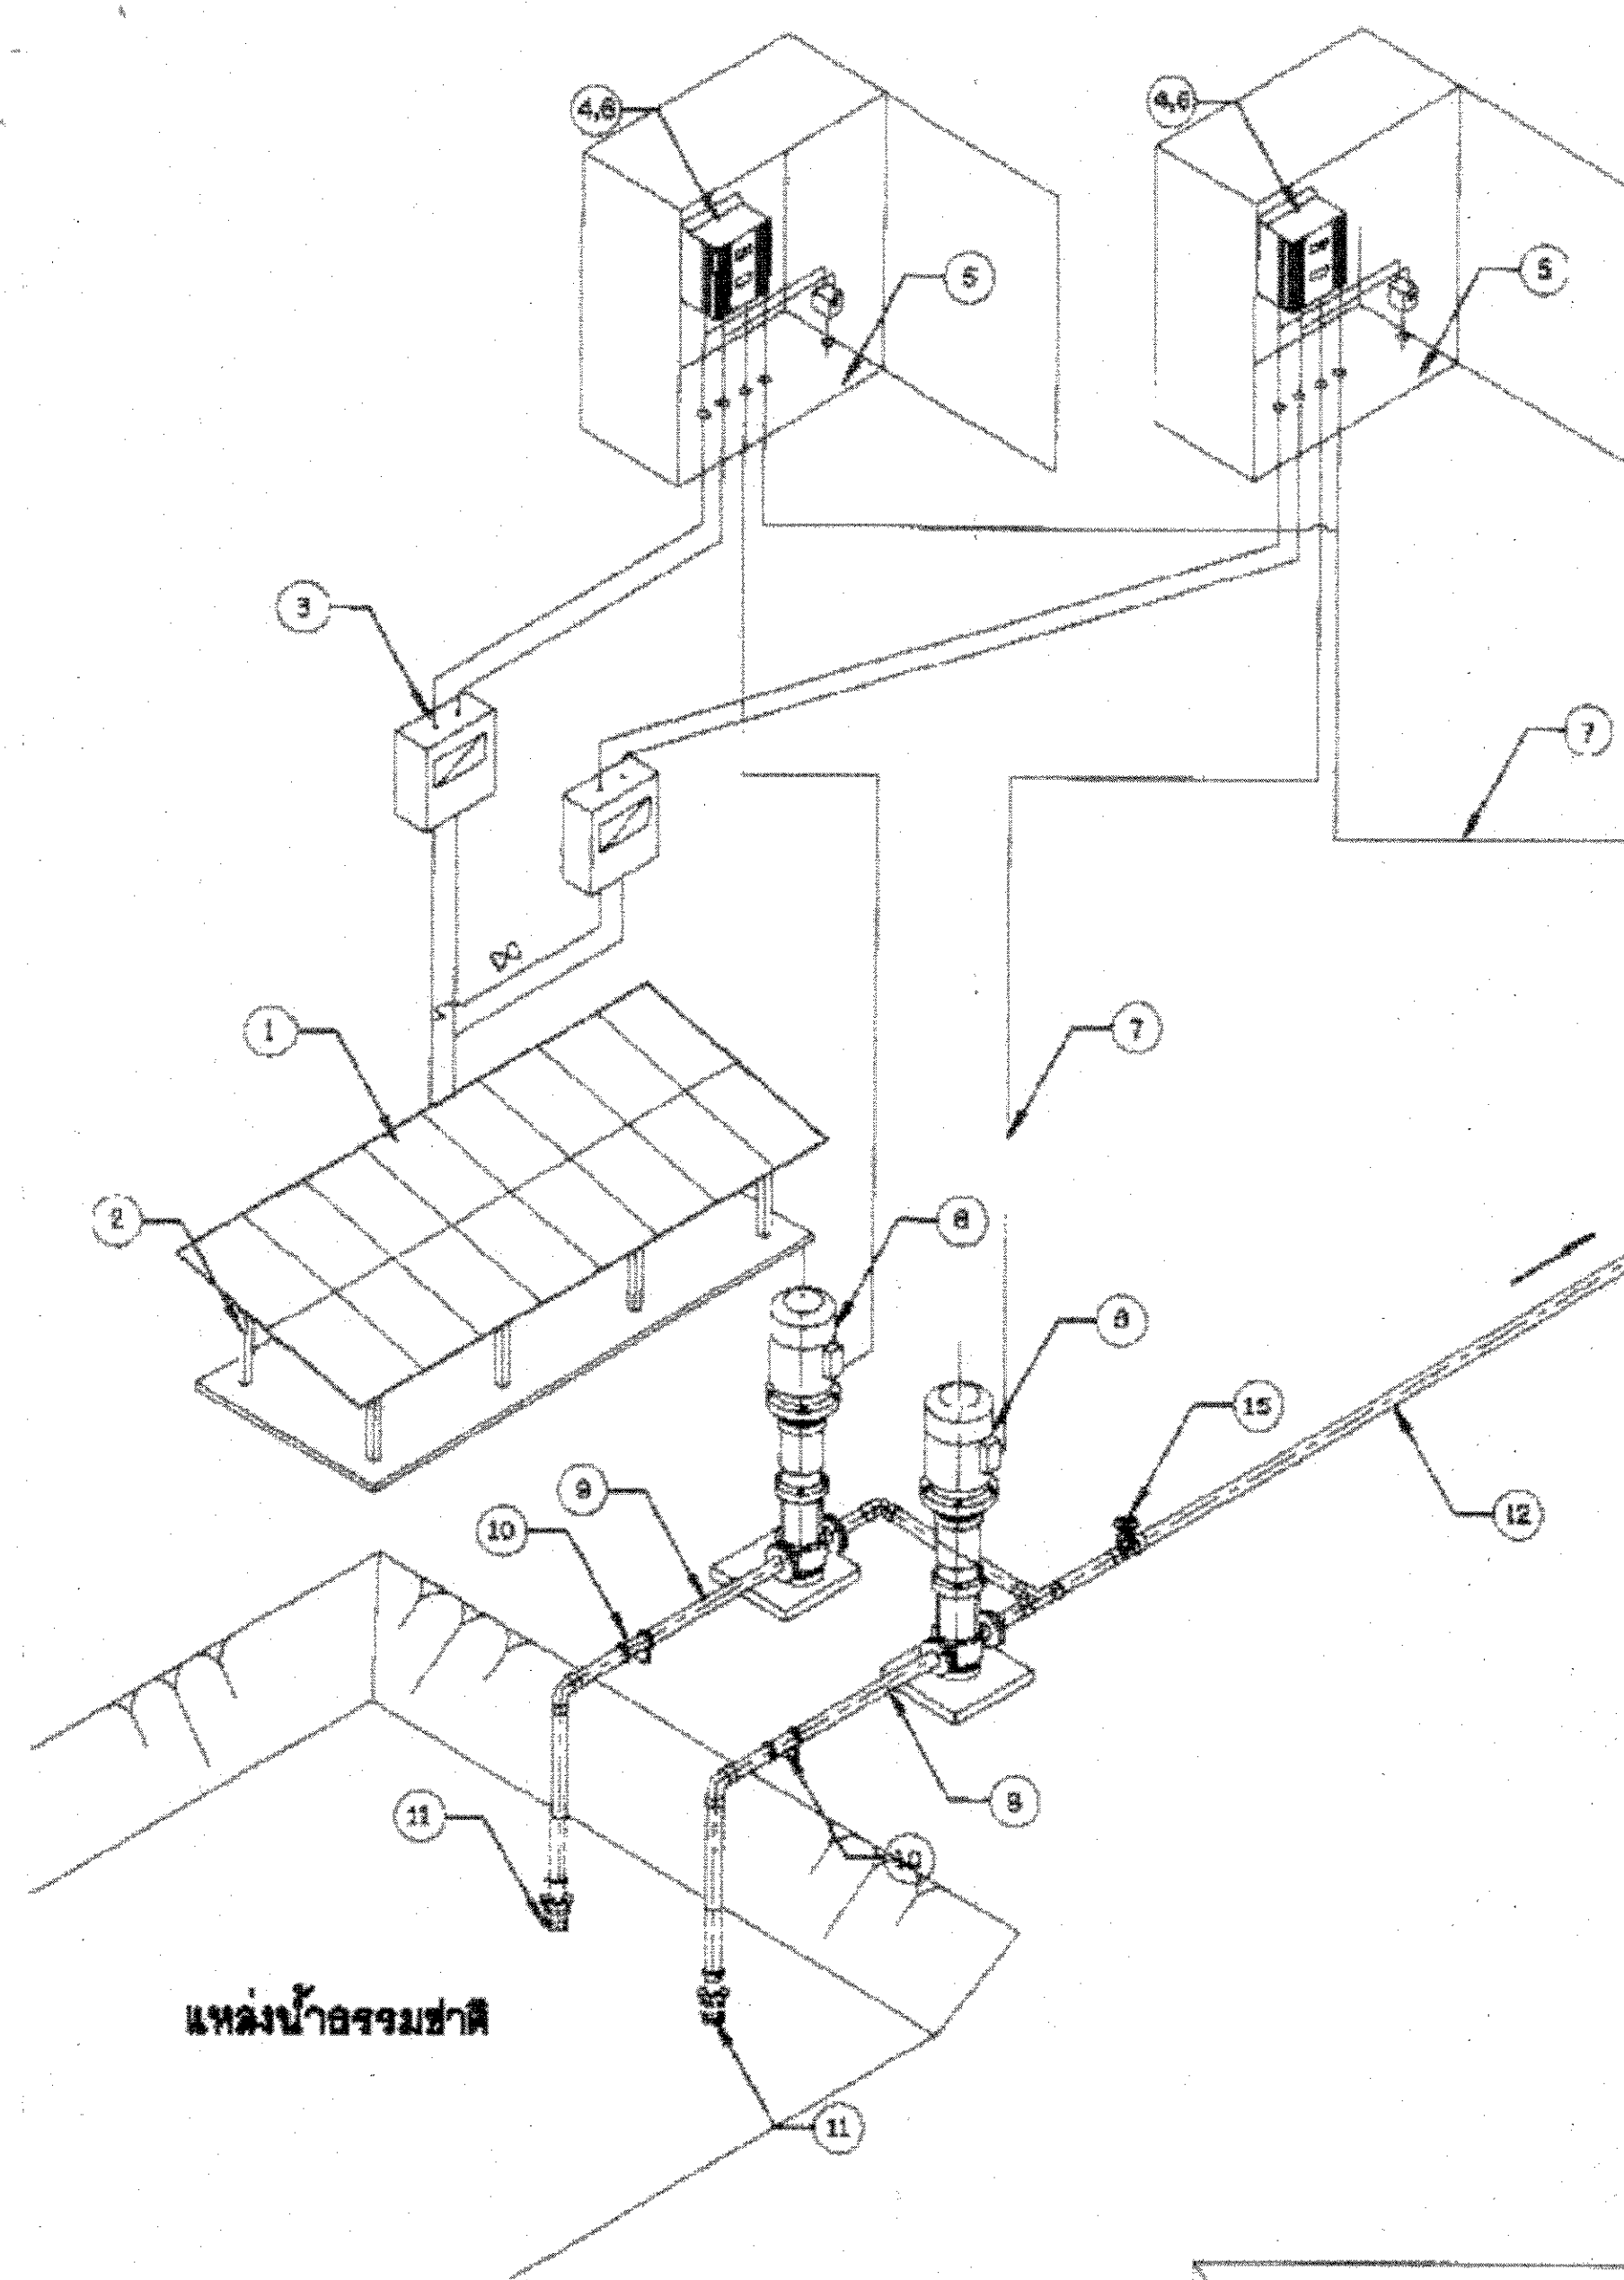


แสดงภาพรวม


รายละเอียดระบบ

- แผงเซลล์แสงอาทิตย์ แบบ Crystalline Silicon ขนาดไม่น้อยกว่า 310 วัตต์ จำนวน 16 แผง
- เครื่องแปลงกระแสไฟฟ้า ขนาดไม่น้อยกว่า 5.5 กิโลวัตต์ จำนวน 2 เครื่อง
- เครื่องสูบน้ำแบบ Multistage Pump ขนาด 4 กิโลวัตต์ จำนวน 2 เครื่อง


แผนผังระบบไฟฟ้า และไดอะแกรมไฟฟ้า ระบบกระจายน้ำด้วยพลังงานแสงอาทิตย์ ขนาด 4 กิโลวัตต์

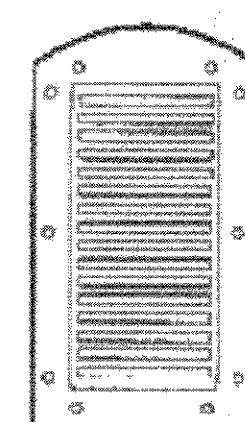

TOP VIEW

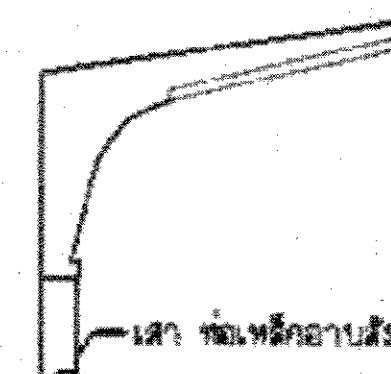


FRONT VIEW

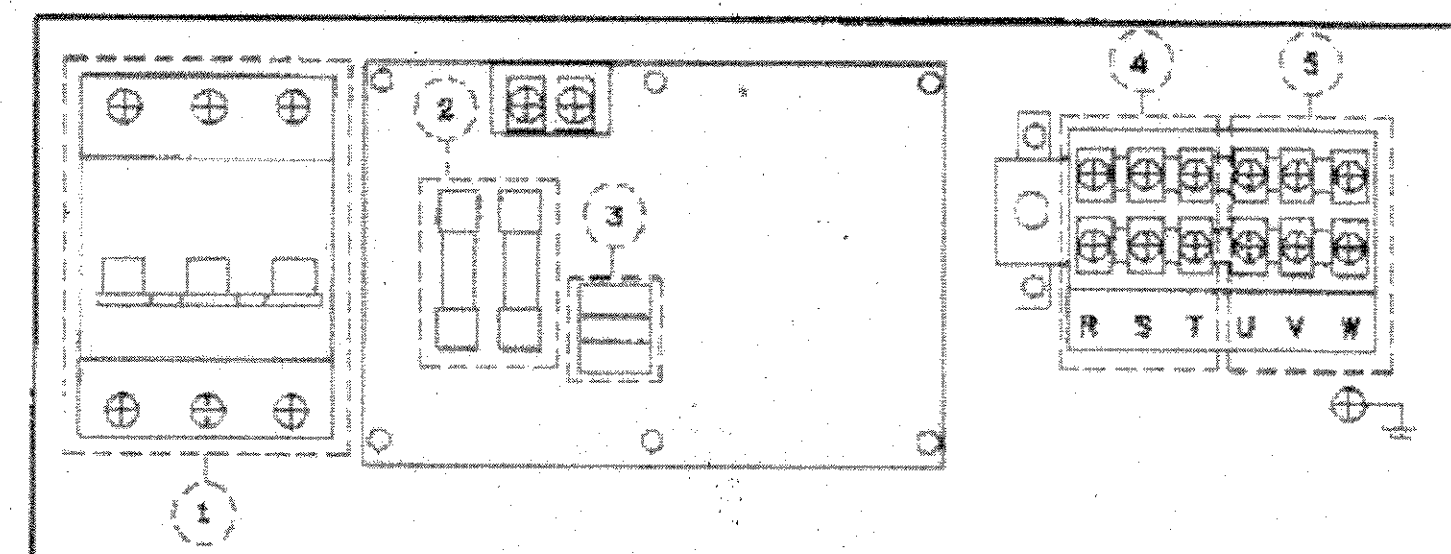

รายละเอียดตู้ควบคุมการปิด - เปิด

- DC SWITCH
- DC Fuse
- Surge Protection
- AC Input terminal
- AC Output terminal
- พัดลมดูดอากาศเข้า ขนาด 6 นิ้ว
- พัดลมดูดอากาศออก ขนาด 6 นิ้ว


SINGLE LINE DIAGRAM

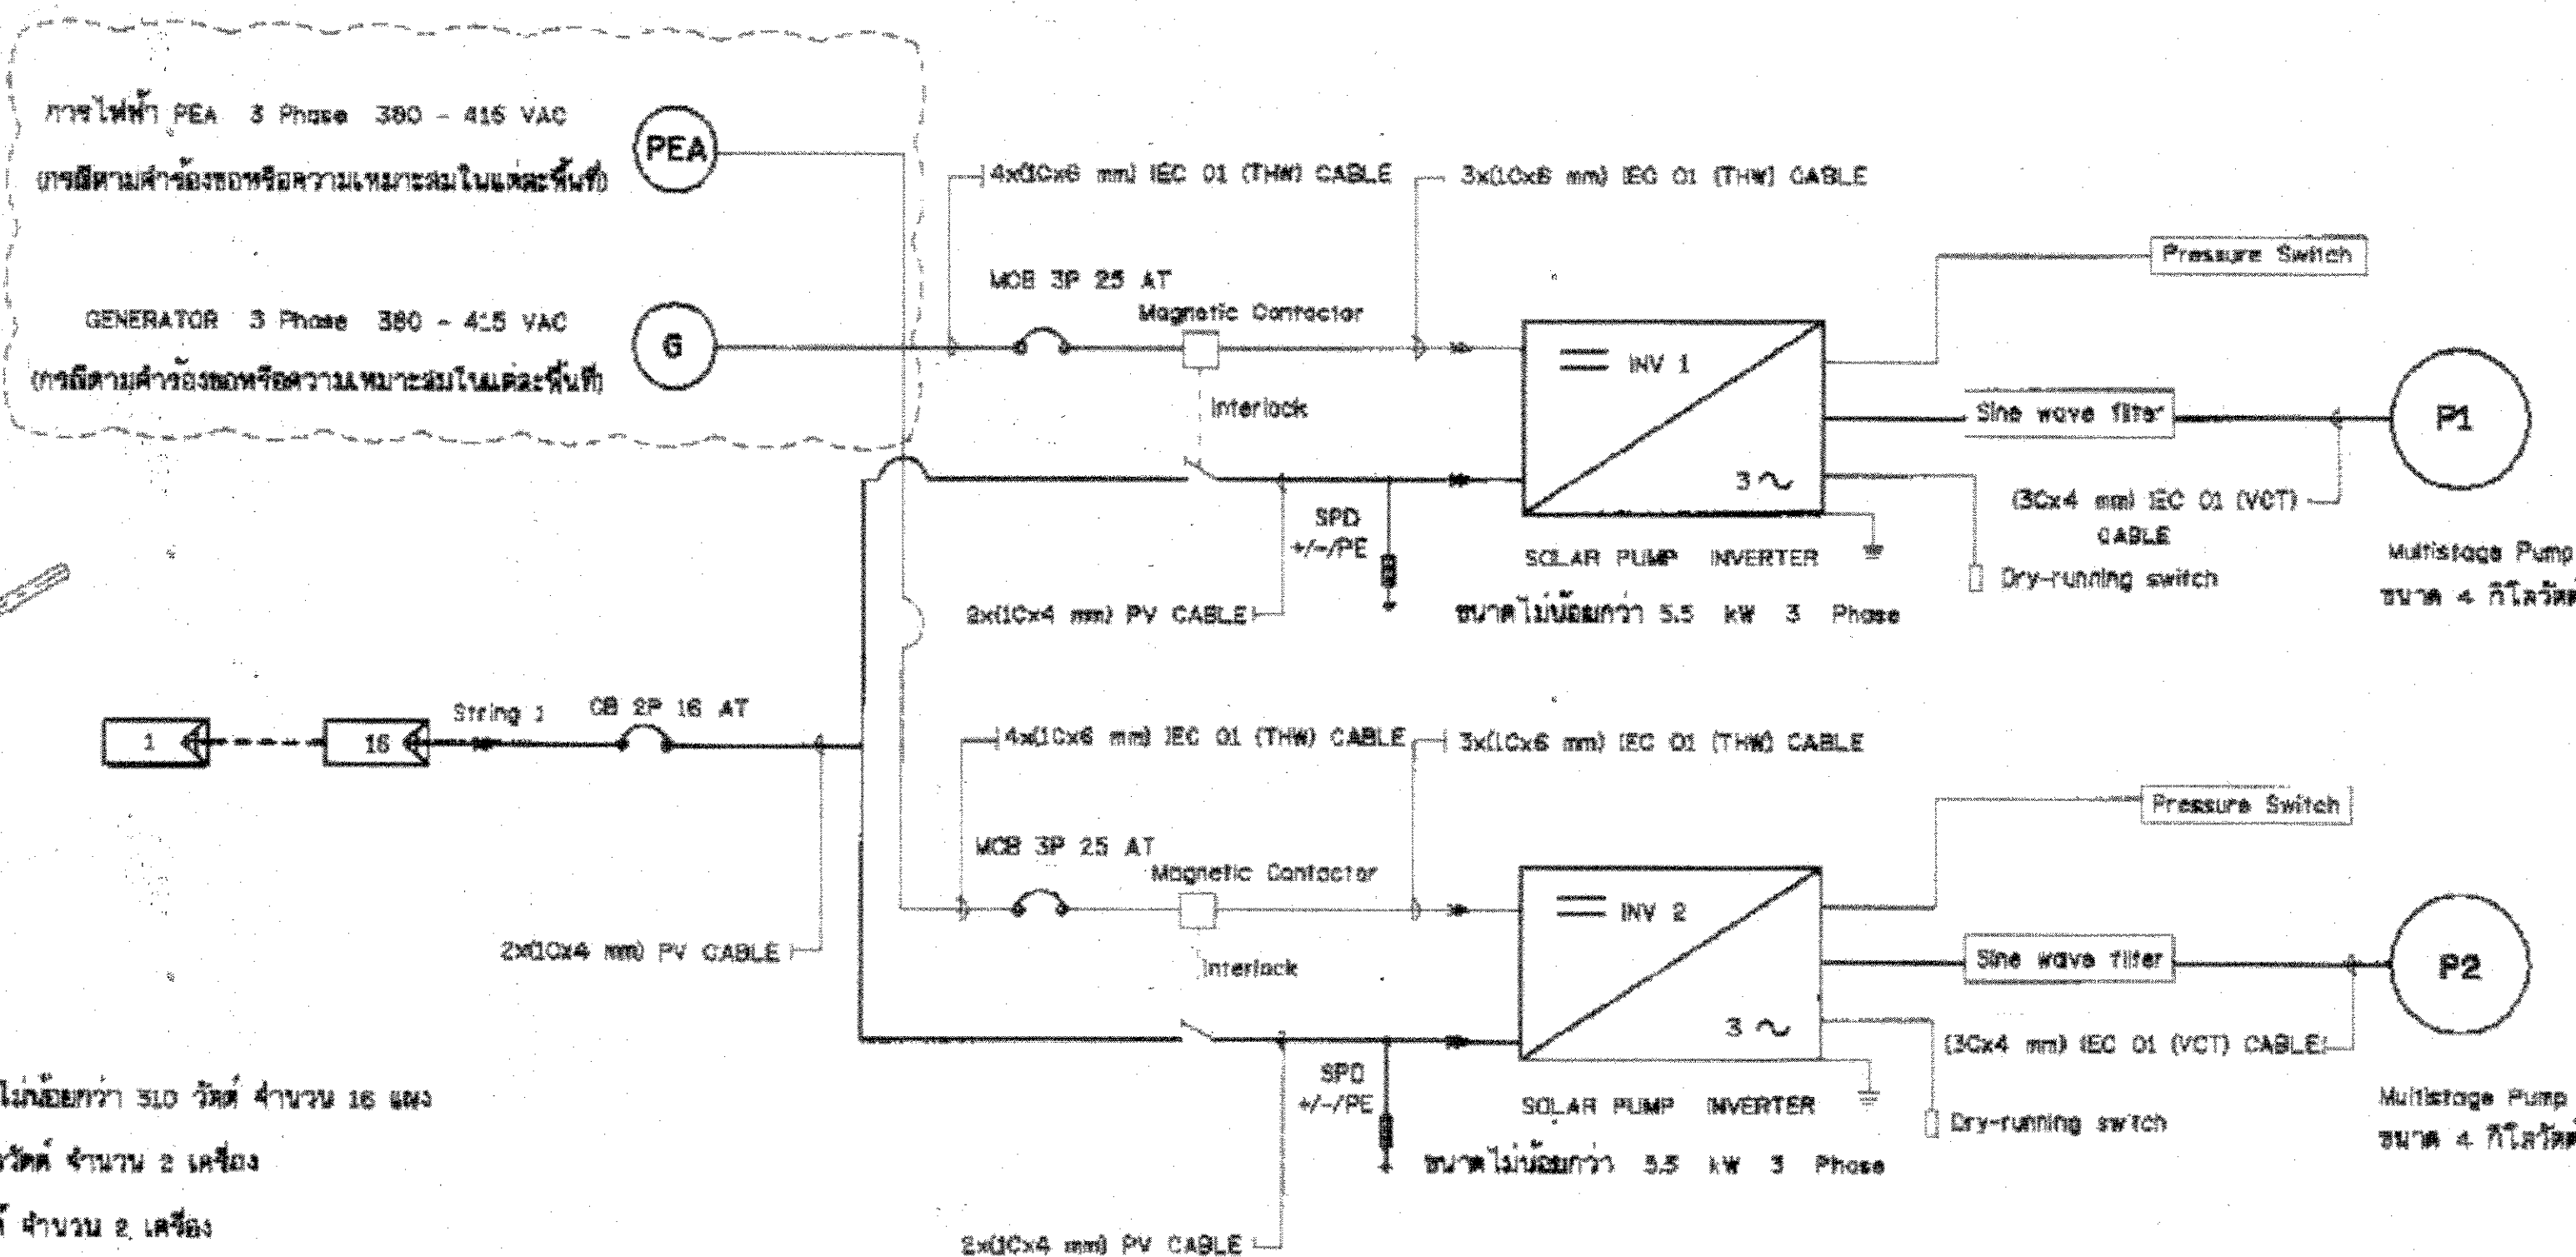

แหล่งน้ำธรรมชาติ

สัญลักษณ์

- ชุดแผงเซลล์แสงอาทิตย์ ขนาดไม่น้อยกว่า 310 วัตต์
- ชุดโครงสร้างรองรับแผงเซลล์แสงอาทิตย์
- Circuit breaker DC 1 ตัว/เครื่อง
- Solar Pumping Inverter
- Surge protection DC
- Circuit breaker AC Input 1 ตัว
- สายไฟฟ้า
- เครื่องสูบน้ำ Multistage ขนาด 4 กิโลวัตต์
- ท่อสำหรับสูบน้ำ พย 65 ๔"
- Y-Strainer หน้าจากเหล็กหล่อ ๒ ๔"
- หัวกะโหลกสูบน้ำ เหล็กหล่อชนิดหนักงาน ๔ ๔" (ชุดหัวกะโหลกแบบกันโยก)
- ท่อสูบน้ำ 65 ๔ ๓"
- แท่งน้ำทองเหลืองแปะ ขนาด 20 มม.
- สายล่อฟ้า
- ประตูปรับเหล็กหล่อ ขนาด ๒ ๓"

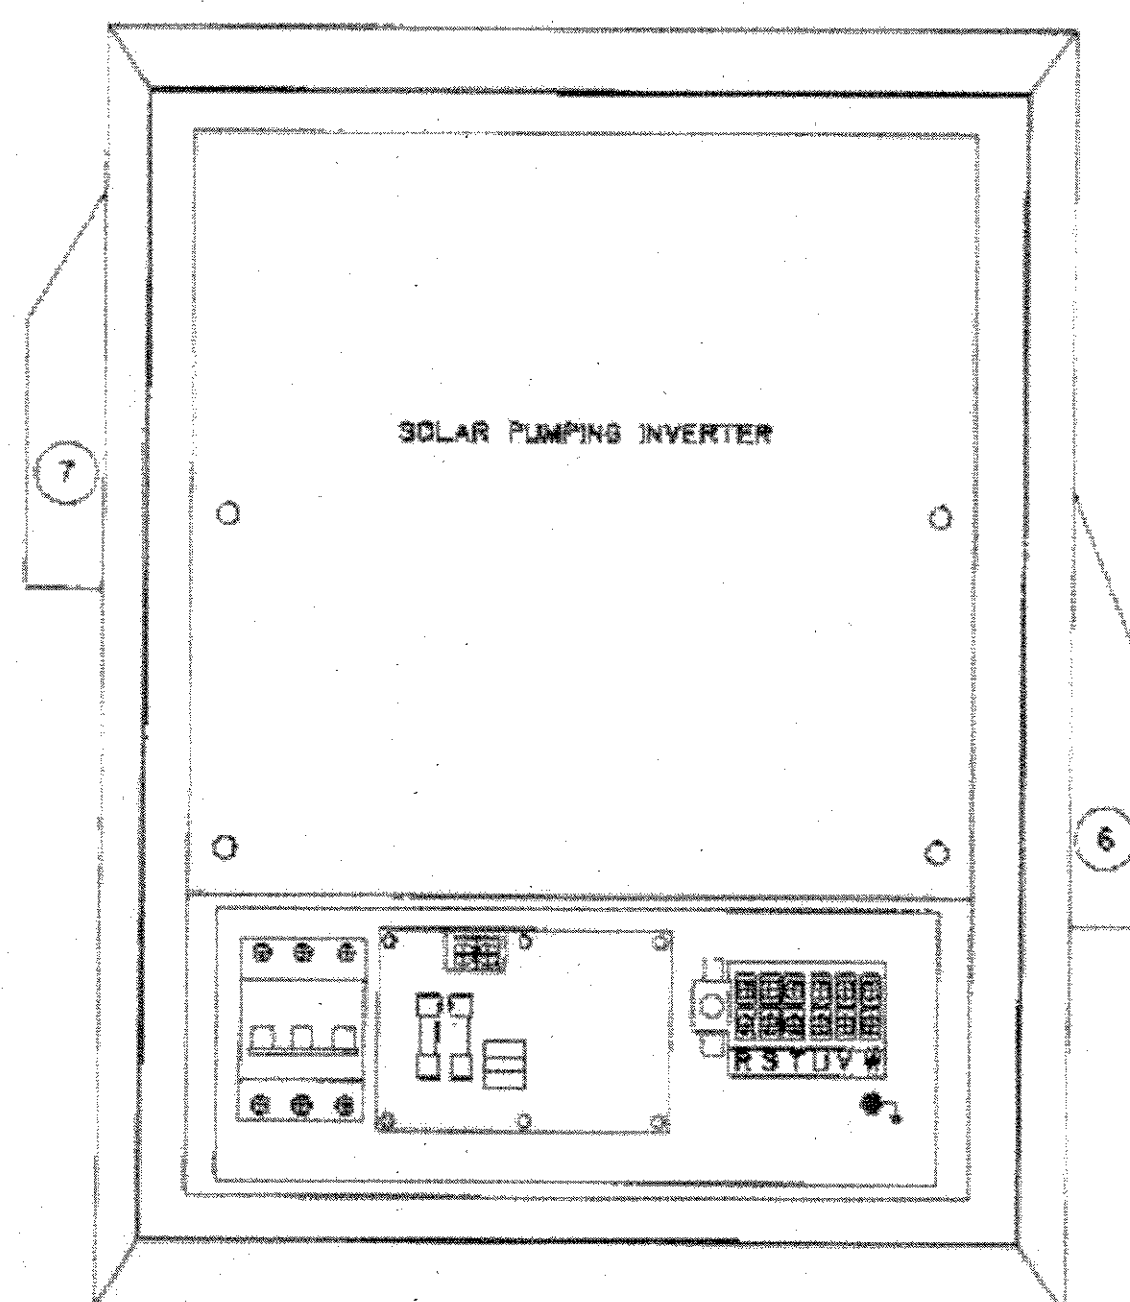


ภาพแสดงรายละเอียด

แผนผังระบบไฟฟ้า และไดอะแกรมไฟฟ้า ระบบสูบน้ำด้วยพลังงานแสงอาทิตย์

รายละเอียดเสาไฟโซล่าเซลล์

- LED : ไม่น้อยกว่า 30 วัตต์
- แผงเซลล์แสงอาทิตย์ : ไม่น้อยกว่า 45 วัตต์
- ความสว่าง : 180 ลูเมน/วัตต์
- แบตเตอรี่ ลิเทียมไอออน : ไม่น้อยกว่า 20 AH
- ความสูงเสา : 4 เมตร

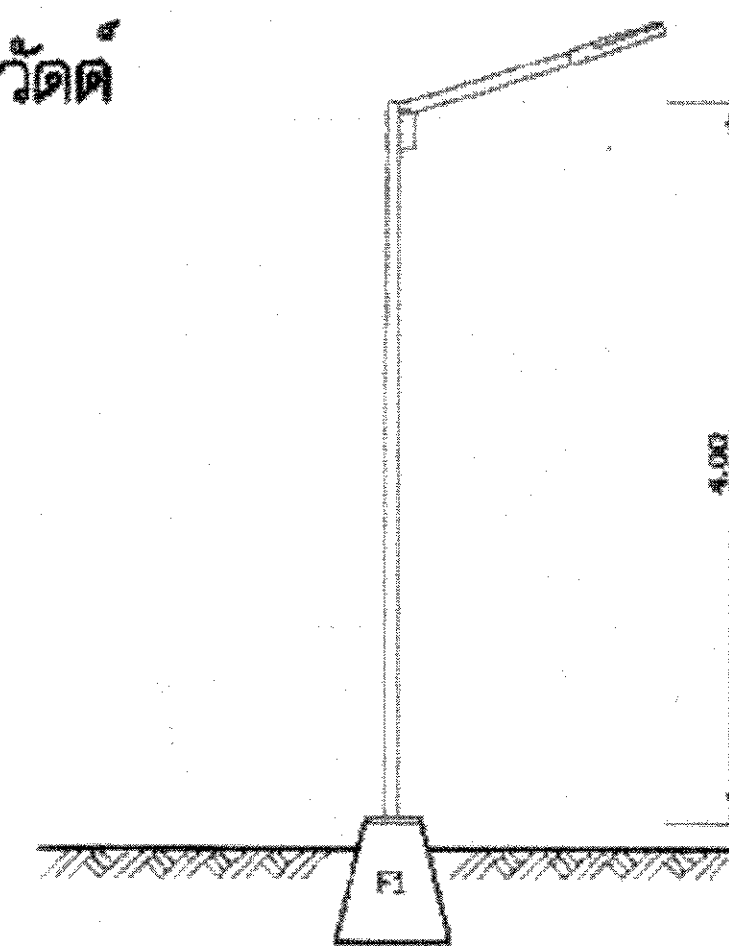


แบบเสาไฟ


รายละเอียดโคมไฟ

- ผู้รับจ้างติดตั้งโคมไฟแสงสว่าง (หลอด LED) ที่ใช้ระบบ Solar cell จำนวน 1 ชุด บริเวณสถานที่ก่อสร้างที่เหมาะสมและไม่บังแสงอาทิตย์ต่อแผงเซลล์
- ผู้บำรุงรักษาและดูแลอุปกรณ์ต่างๆ จะต้องเป็นบริษัทที่ติดตั้งแสงสว่างได้สามารถขึ้นน้ำ พร้อมวัสดุและระบบอากาศขนาด 6 นิ้ว จำนวน 2 ชุด (ชุดเข้า-ปล่อย)


กรมทรัพยากรน้ำ			
กระทรวงทรัพยากรธรรมชาติและสิ่งแวดล้อม			
แบบมาตรฐาน			
ระบบกระจายน้ำพลังงานแสงอาทิตย์ ขนาด 4 กิโลวัตต์			
แผนผังระบบไฟฟ้า และไดอะแกรมไฟฟ้าระบบสูบน้ำด้วยพลังงานแสงอาทิตย์			
สำนักอนุรักษ์และฟื้นฟูแหล่งน้ำ กรมทรัพยากรน้ำ			
ออกแบบ	นายอรรถสิทธิ์ จันทร์พรม	ตรวจสอบ	นายอรรถสิทธิ์ จันทร์พรม
เขียนแบบ	นายอรรถสิทธิ์ จันทร์พรม	ตรวจสอบ	นายอรรถสิทธิ์ จันทร์พรม
วันที่	๒๕ มิ.ย. ๖๕	หน้า	๑๓/๑๓
เลขที่		หน้า	๑๓/๑๓
เลขที่		หน้า	๑๓/๑๓

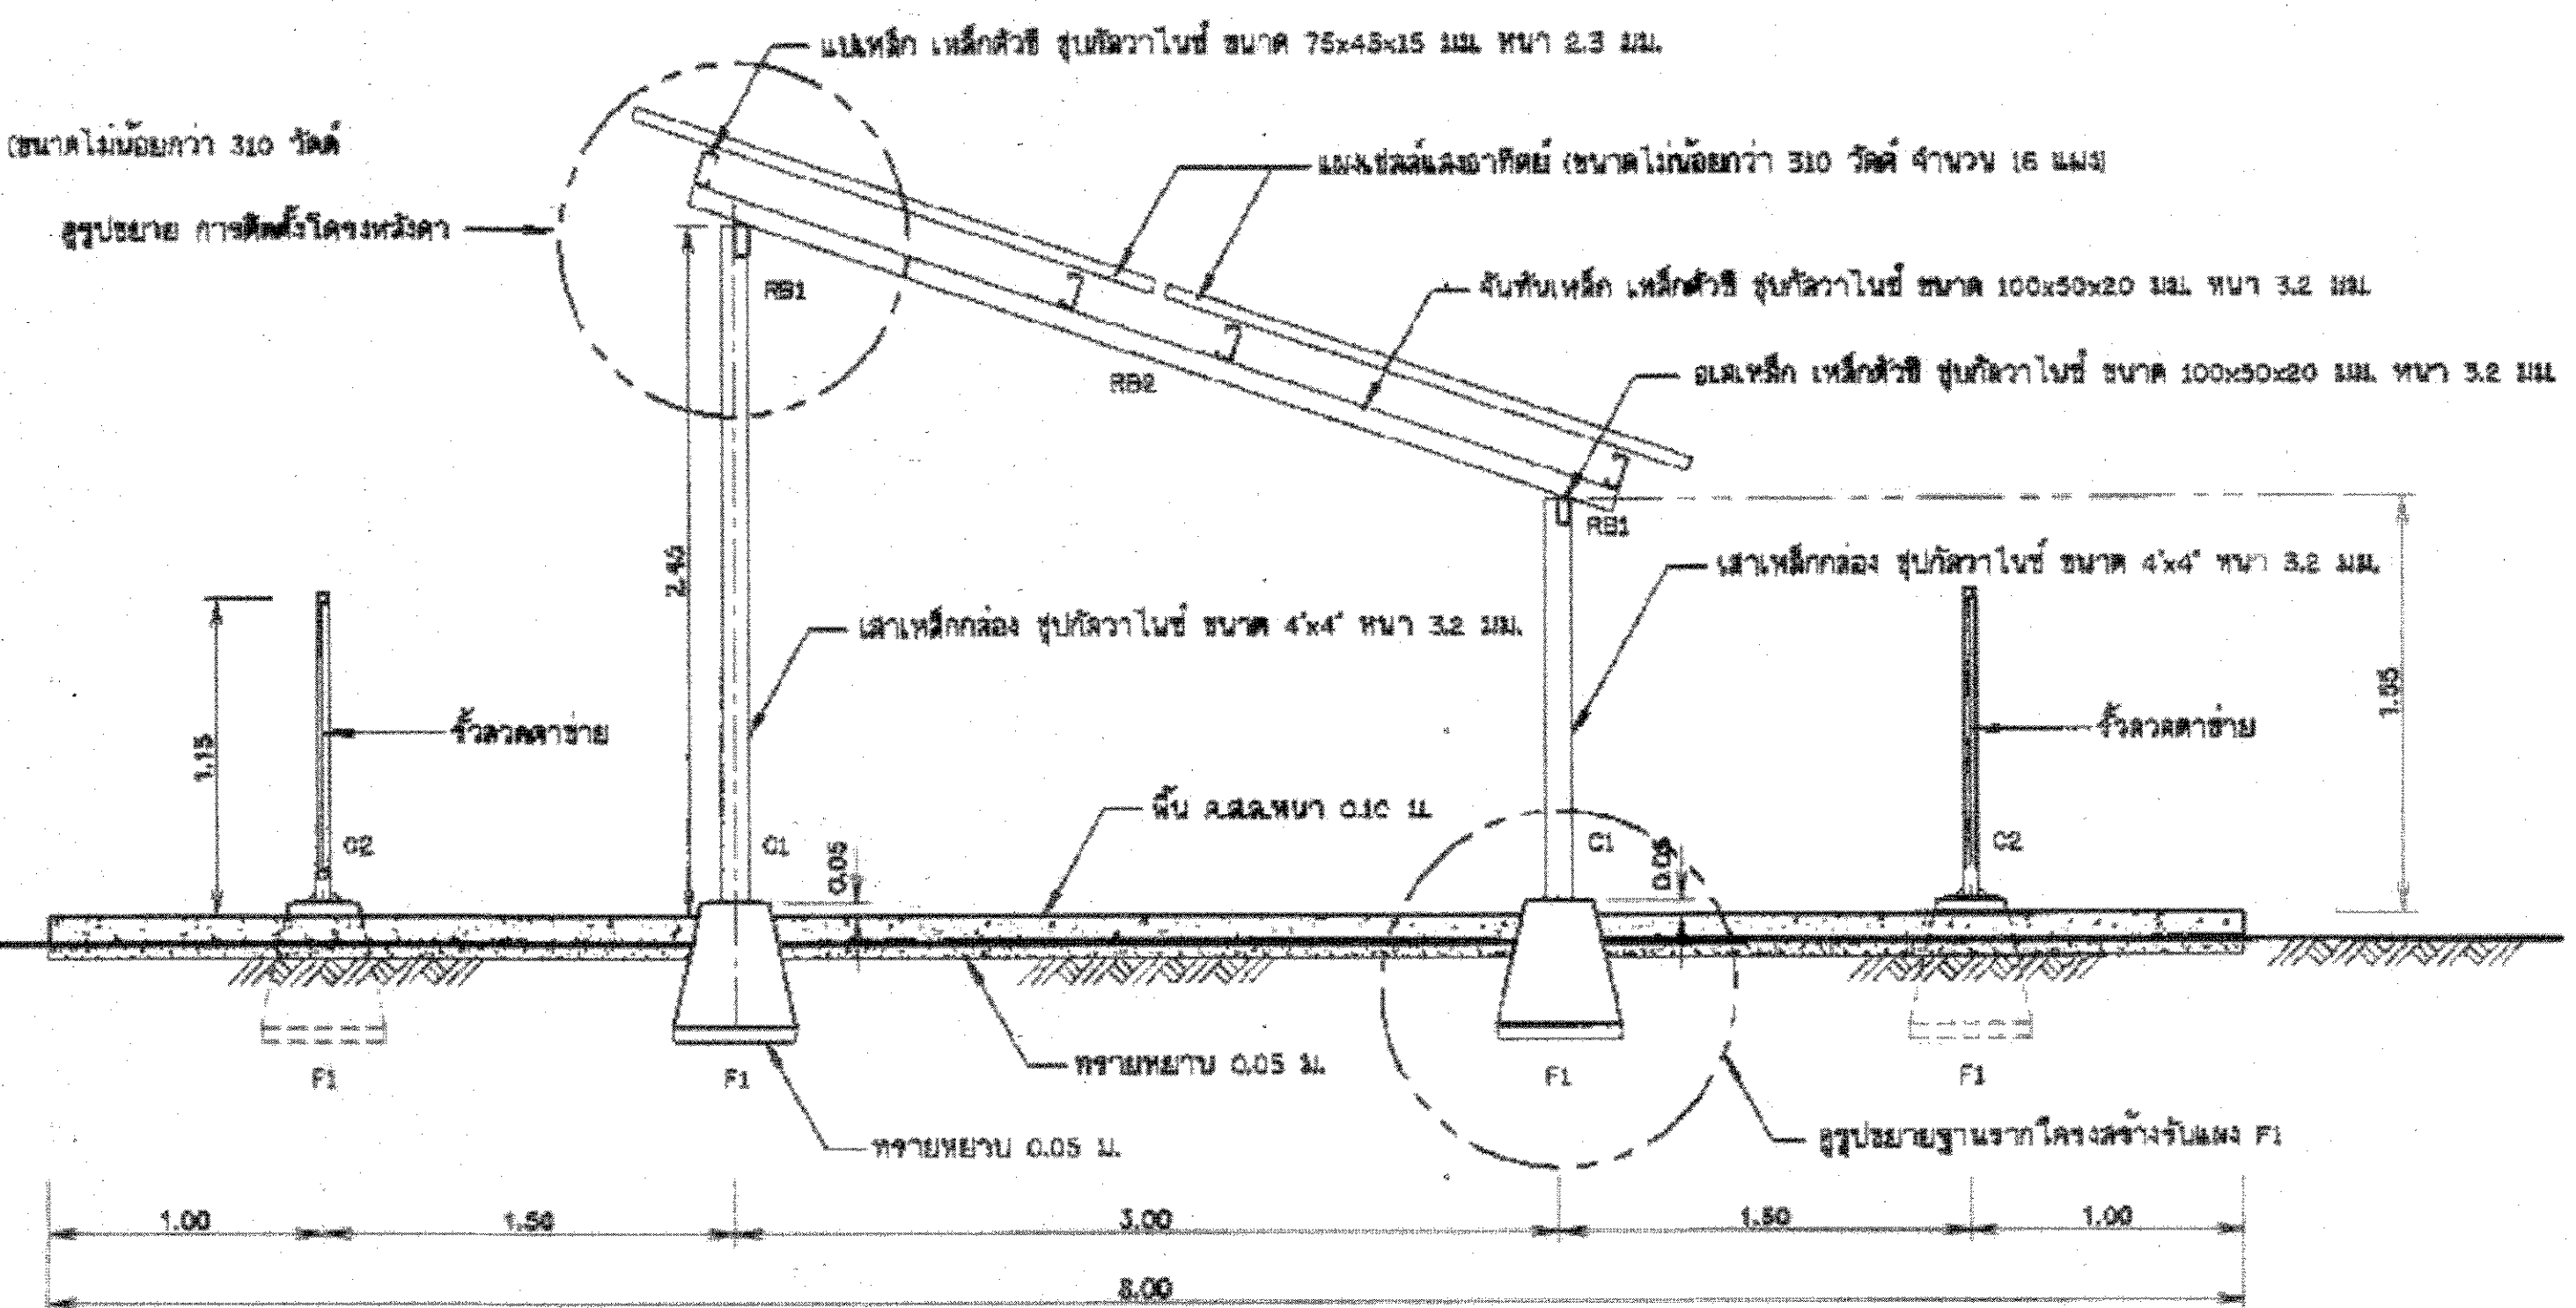


รูปด้านข้าง
ไมแสดงภาคเรขาคณิต

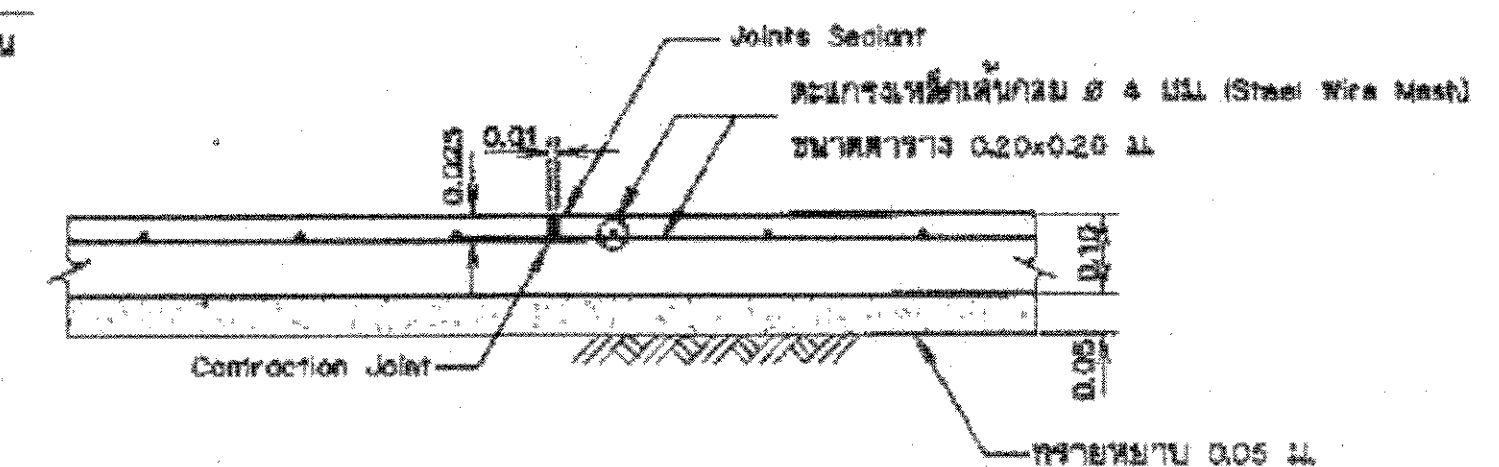


แบบขยายรอยต่อพื้น
(Contraction joint)
ไม่แสดงมาตราส่วน

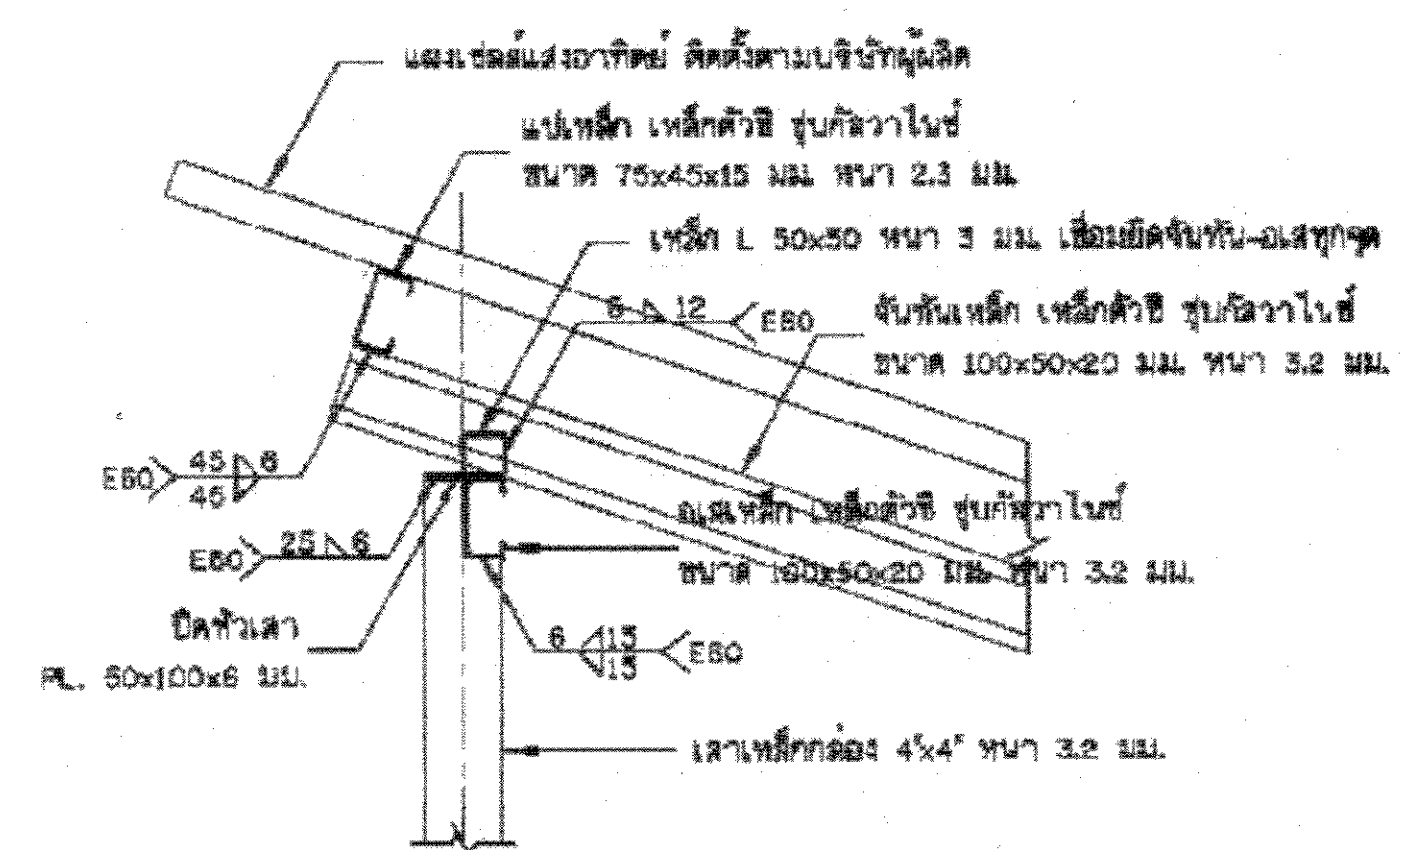

รูปขยาย การติดตั้งโครงหลังคา

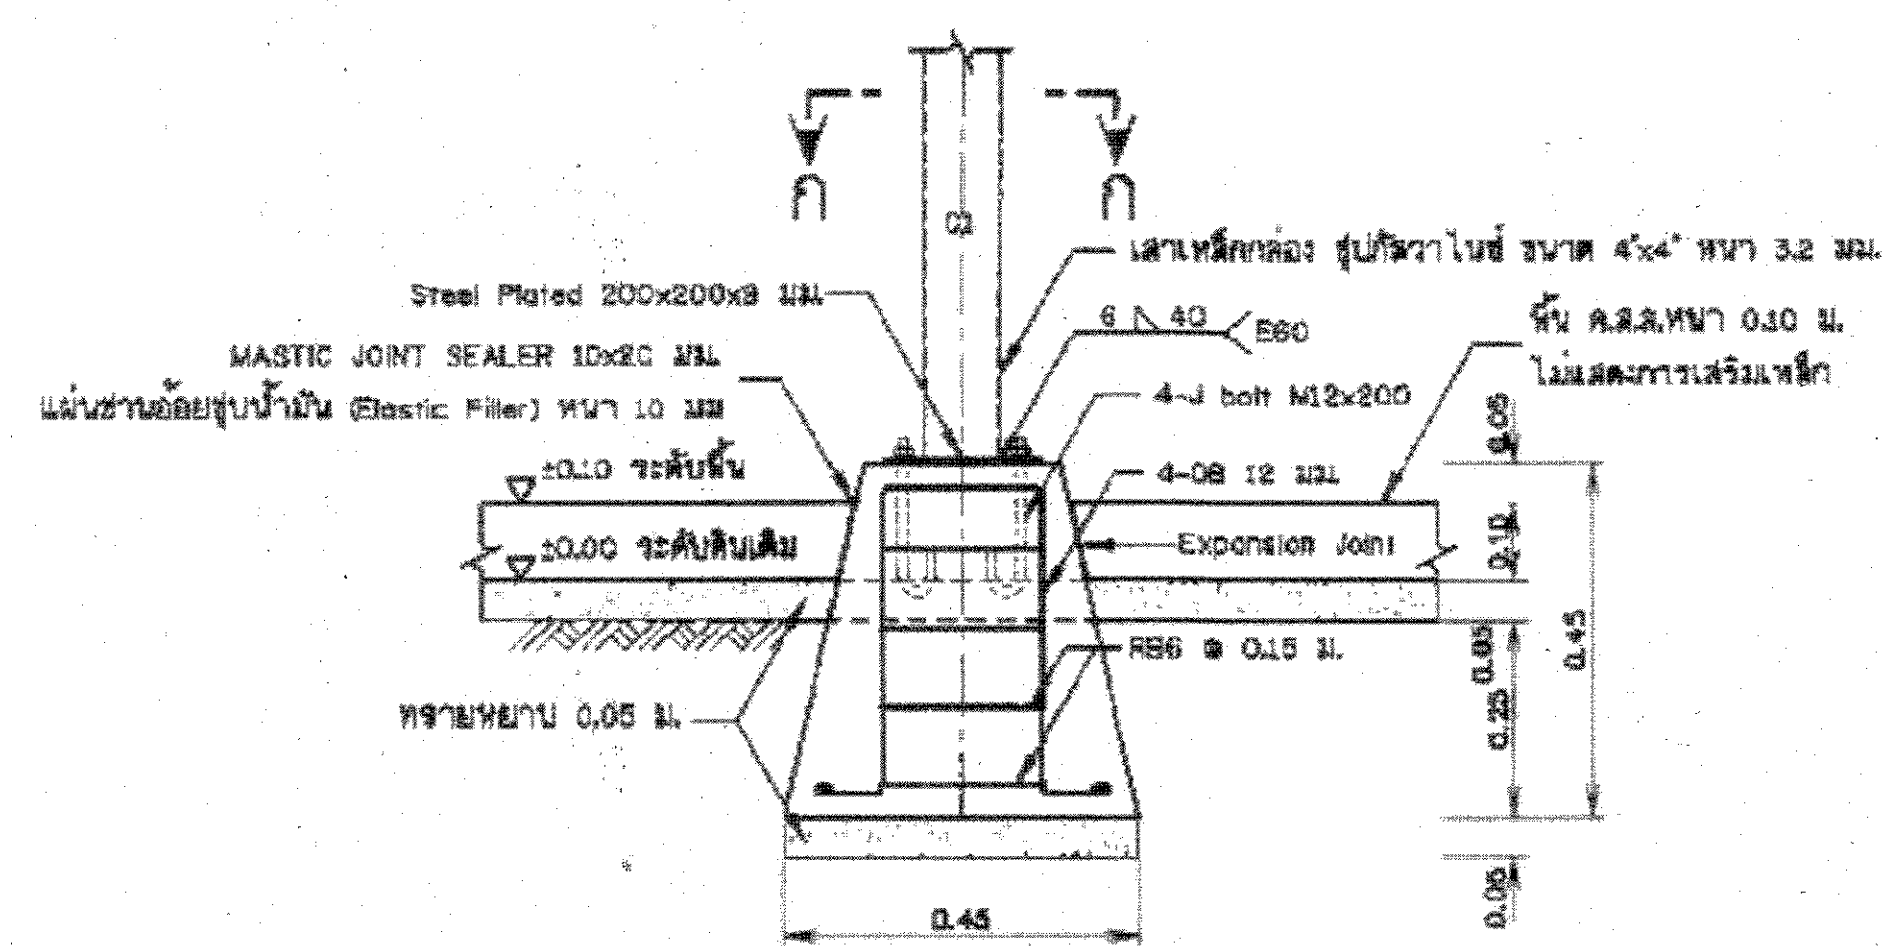


รูปขยายฐานรากโครงสร้างรับแผง F1
(ตอนต่อ สด. ท่อส่งน้ำจากบ่อดักคั่ง)
โมเดลมาตรฐาน

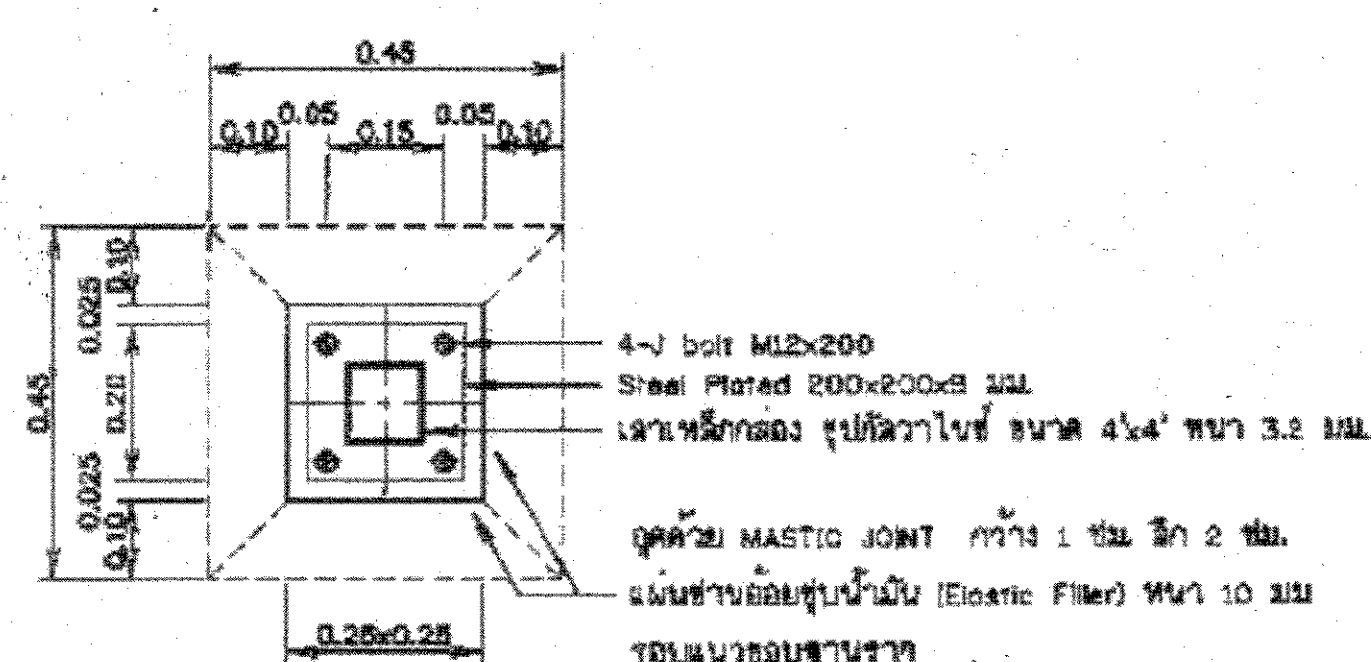

รูปตัด ก-ก

แปลนฐานรากและ โครงหลังคา
ไม่แสดงมาตฐานส่วน

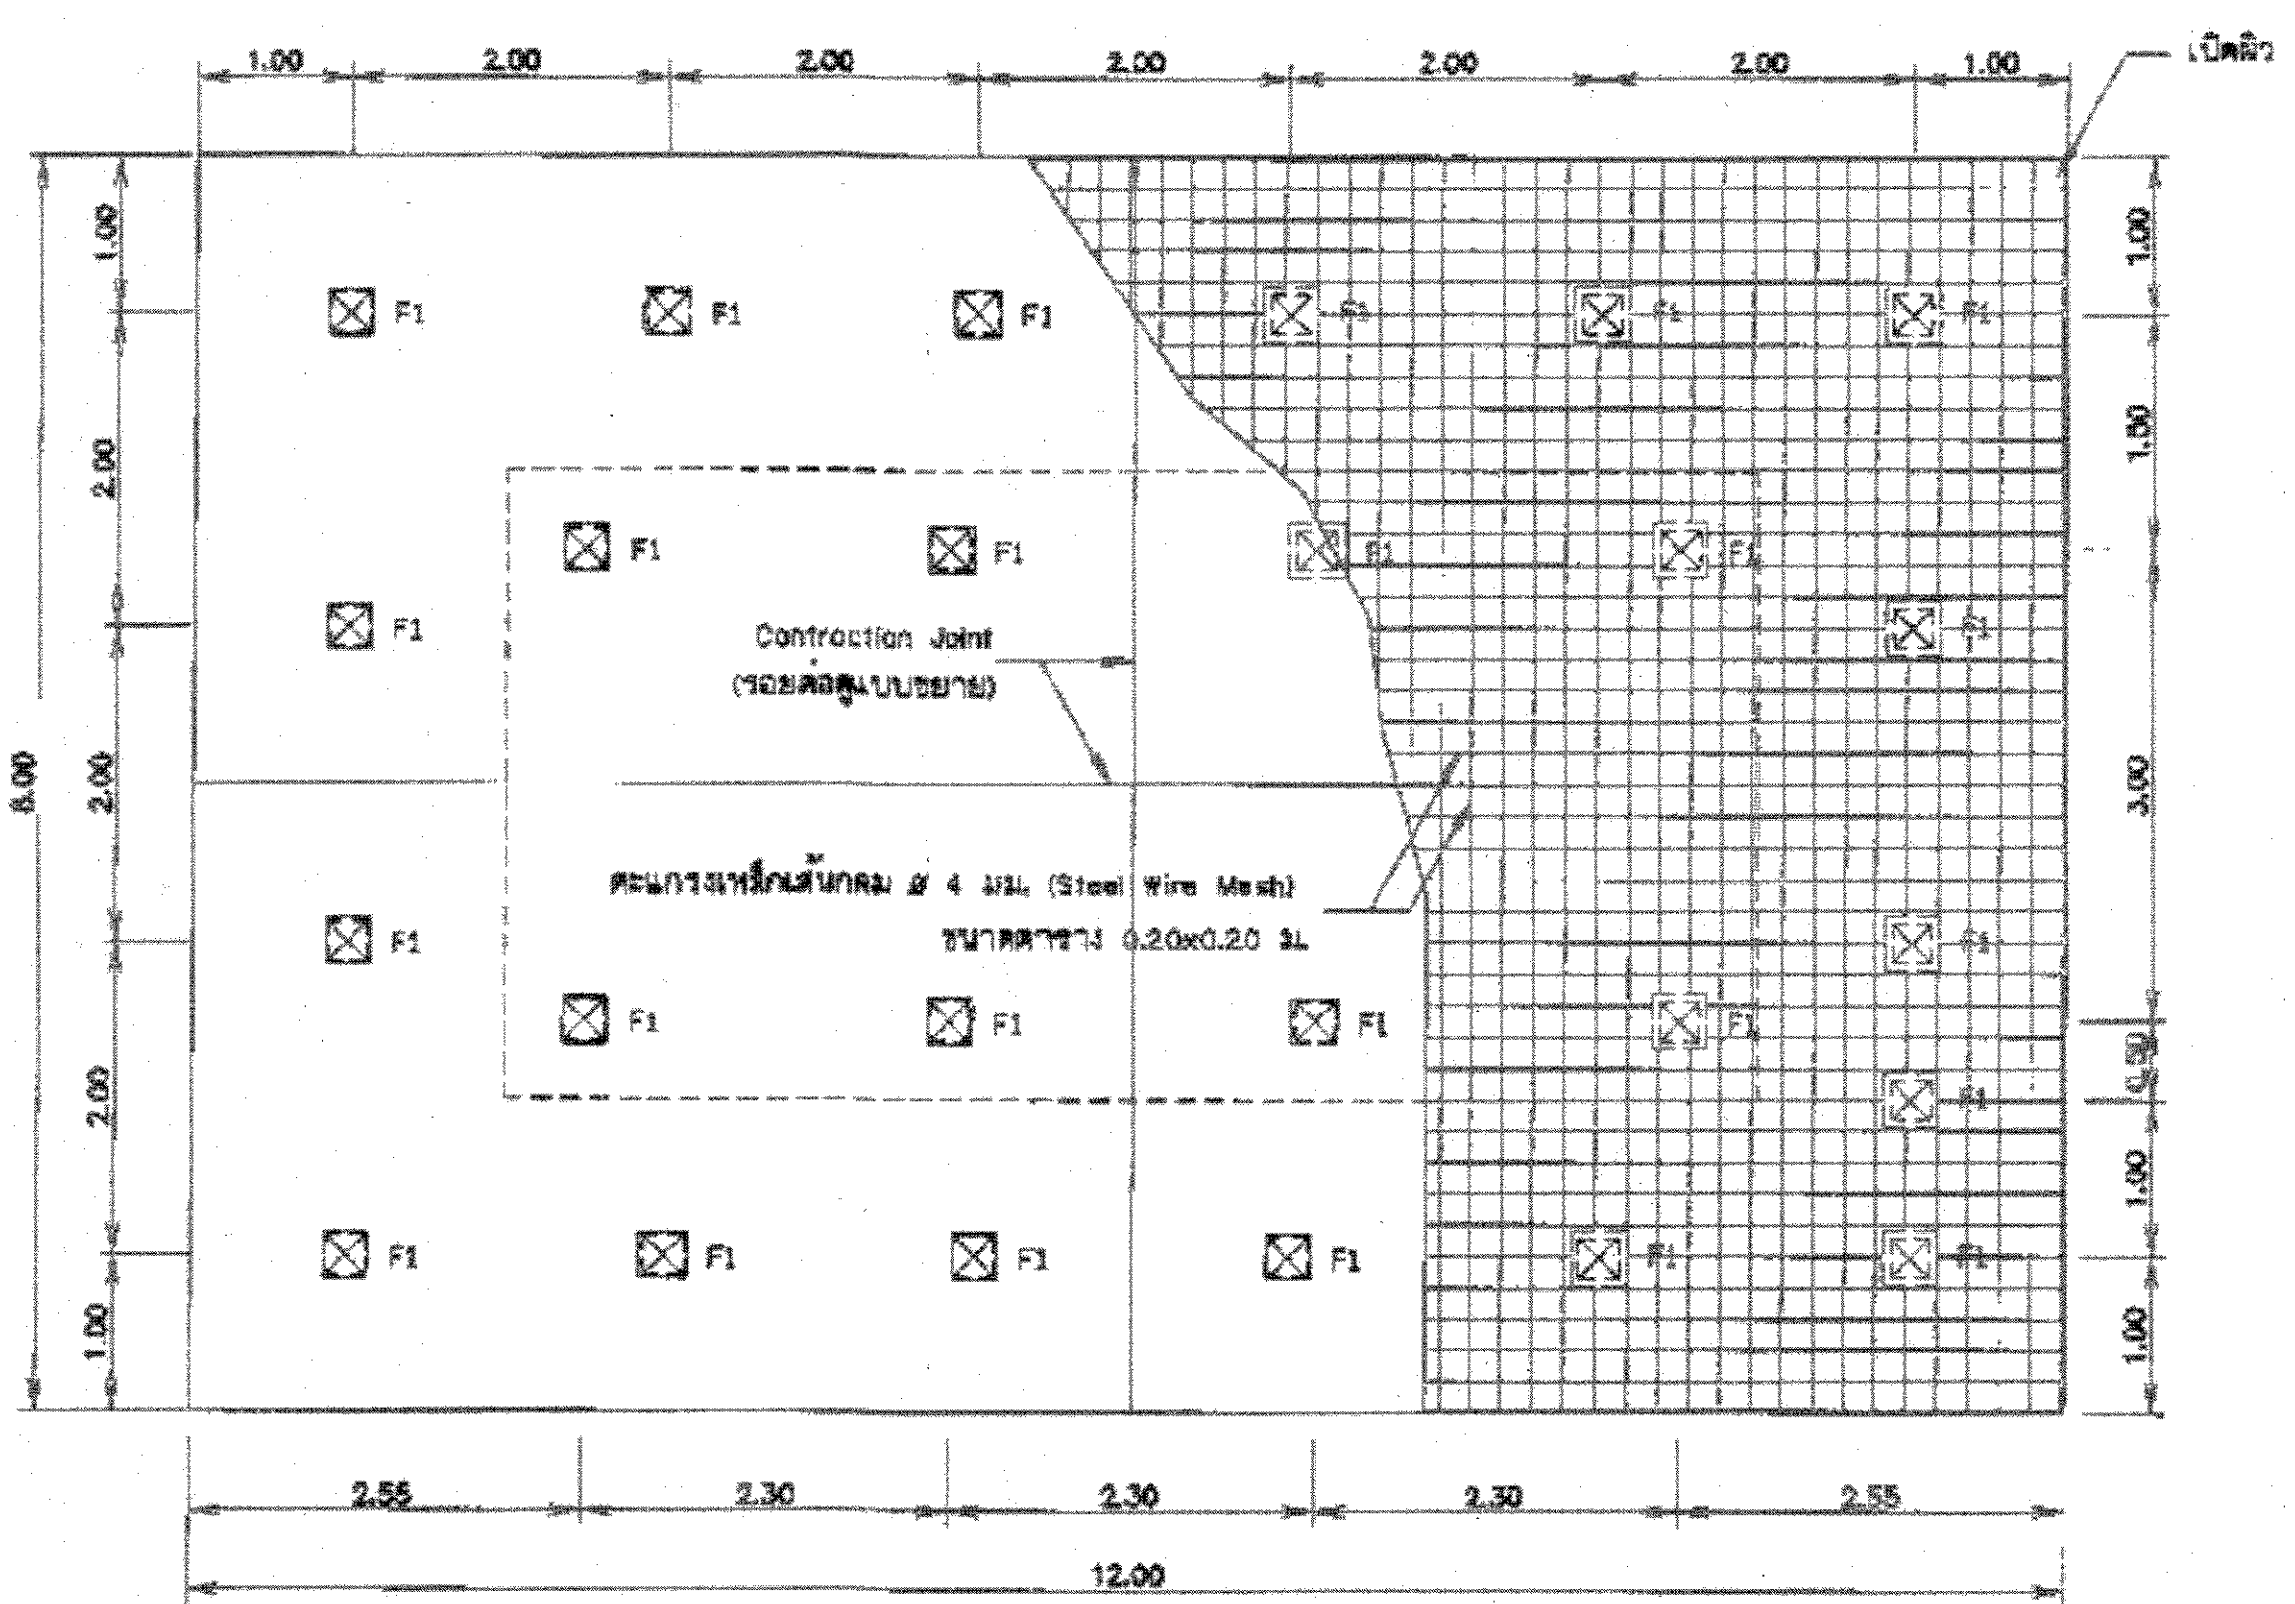


รูปขยายพื้นคอนกรีต

ไม่แสดงขนาดส่วน


1. มีคำกล่าวหาพบว่าเป็นฆาตกร นอกจากที่ส่งไว้เป็นข้อหาอื่น
2. พบการติดสินจ้างหรือผลประโยชน์ซึ่งส่งผลกระทบต่อความประพฤติและบรรทัดฐานได้มาด้วยความเหมาะสม
3. ผู้พิจารณายังสรุป โดยความเห็นชอบจากตัวผู้ลงนาม อาจสงสัยได้ในการติดสินจ้างเป็นไปตามขนาดมาตรฐานของผลประโยชน์ที่ได้รับ และตัดสินคดีในข้อหาไม่มีความผิด หรือถึง , เสาไฟ , ต้นไม้ หรือสิ่งอื่น ๆ ที่ทำให้ประสิทธิภาพของผลประโยชน์ส่งผลกระทบต่อตนเอง

5. เหยื่อการุฬารพณ ตามมาตรฐาน มอก. 107-2533 และ มอก. 1228-2549
6. แผนรณรงค์ส่งเสริมการค้าทางเมืองสาขารอบ 17 กับแผนรวม


กรมทรัพย์สินทางปัญญา			
กระทรวงพาณิชย์และสิ่งแวดล้อม			
แบบมาตรฐาน			
ระบบกระจายน้ำพลังงานแสงอาทิตย์ ขนาด 4 กิโลวัตต์			
รายละเอียดการติดตั้งโครงสร้างจับแสง			
			
สำนักอนุรักษ์และฟื้นฟูแหล่งน้ำ กรมทรัพย์สินทางปัญญา			
ออกแบบ	นายสมคิด สันทรพูนทรัพย์	เลขที่	๕๗
เขียนแบบ	นายพารวณ ธรรมสุข	ผ่าน	๒๒
หน้า	๒	แผ่นที่	๒๐/๓๒
วันที่	๒ มิ.ค. ๒๕๓๒	สถานที่	หน้า

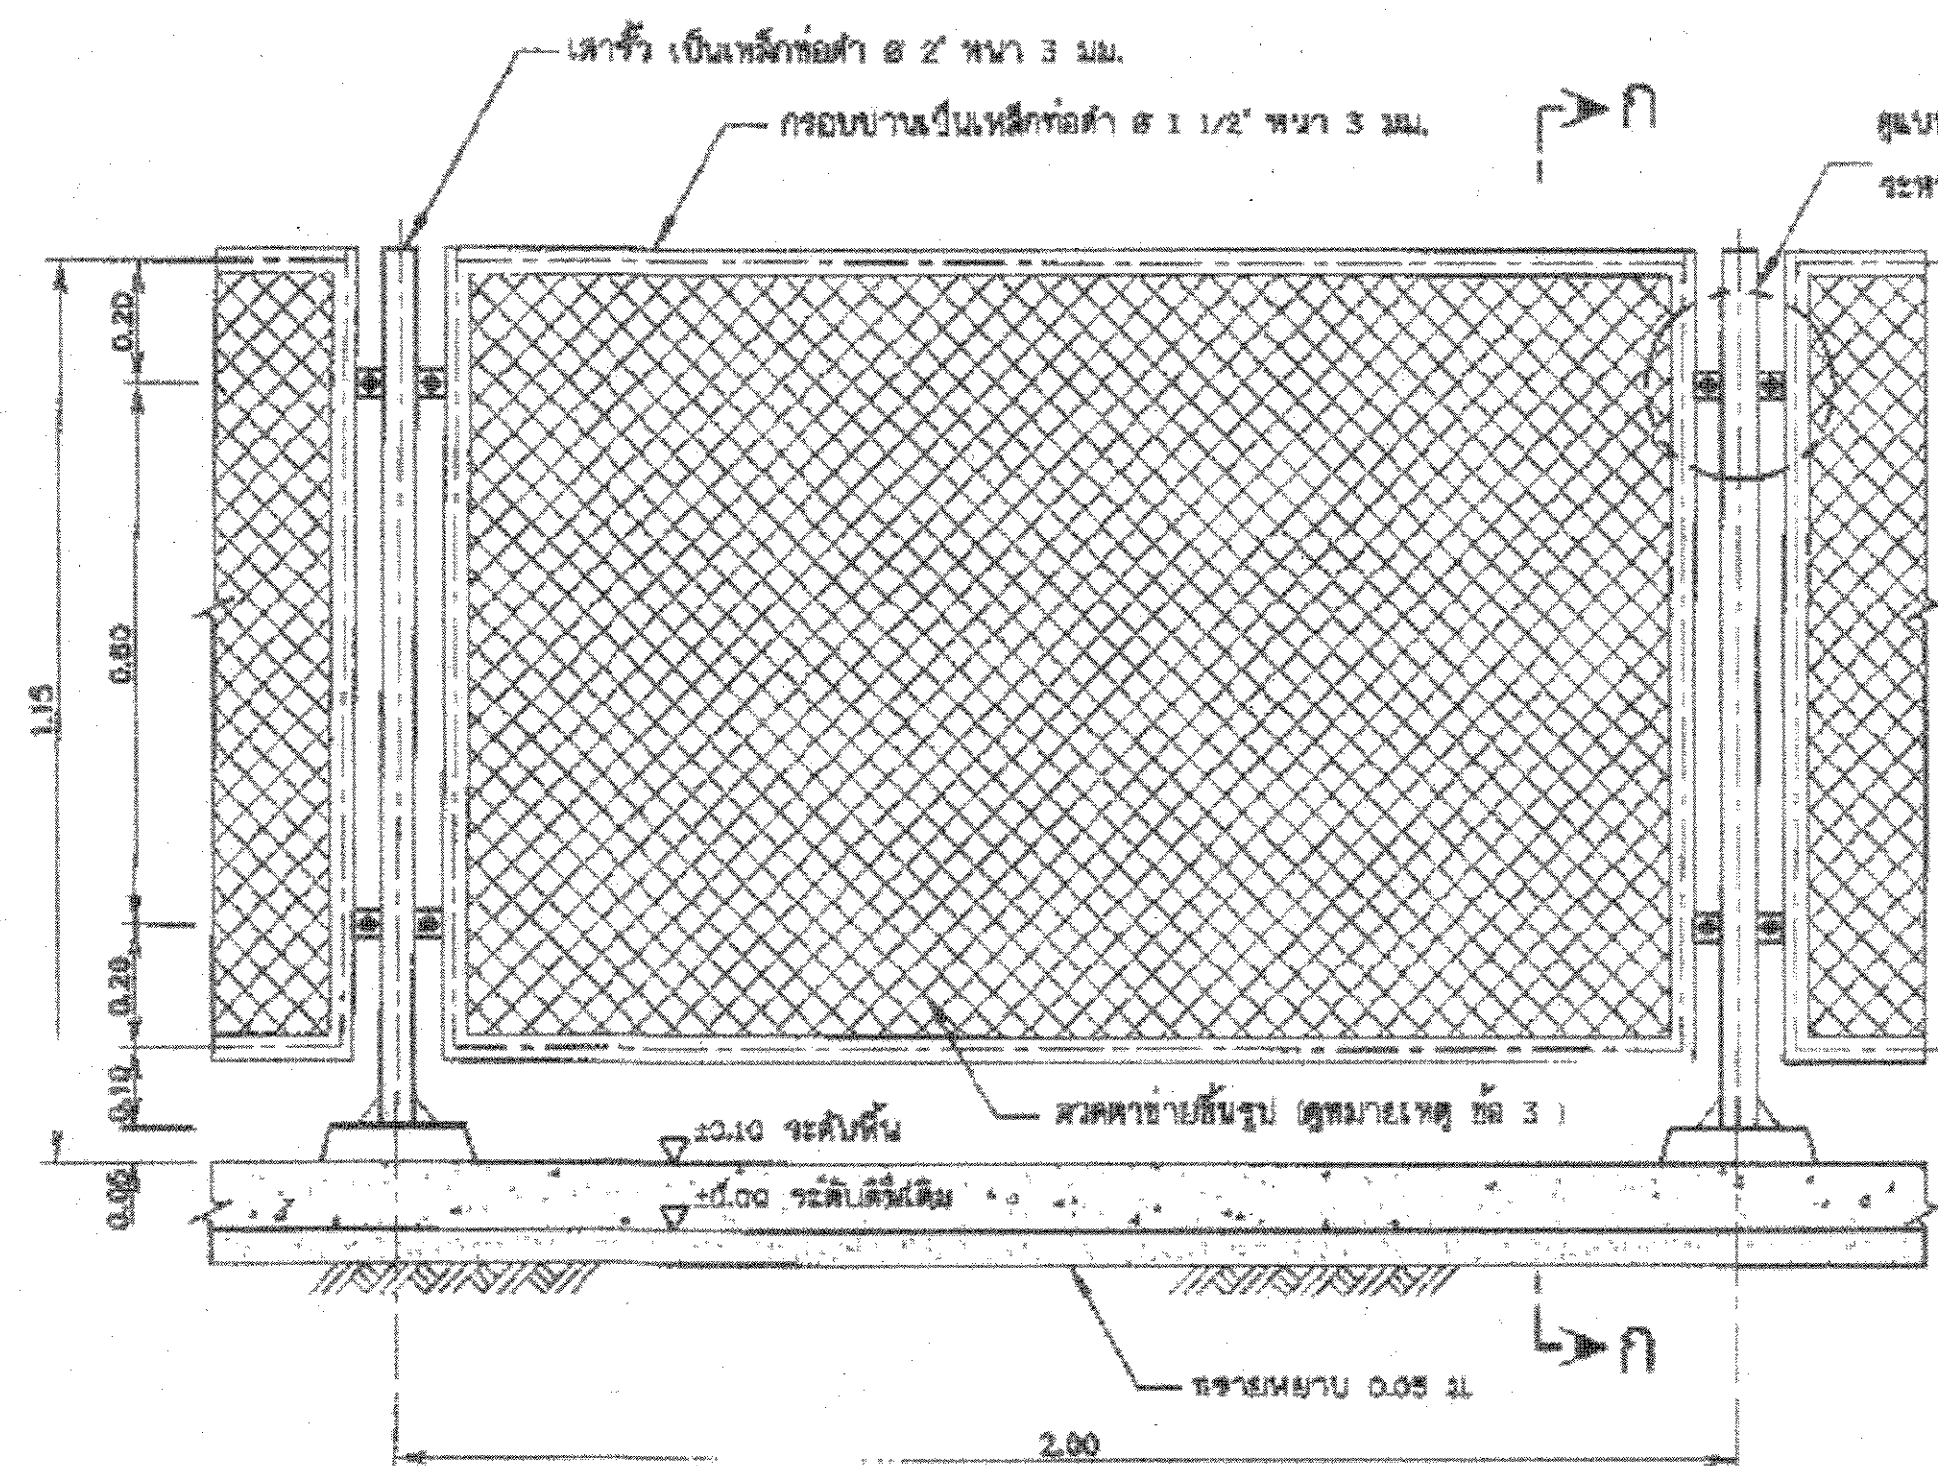


แบบขยายรั้วลวดตาข่าย
ไม่แสดงมาตราส่วน

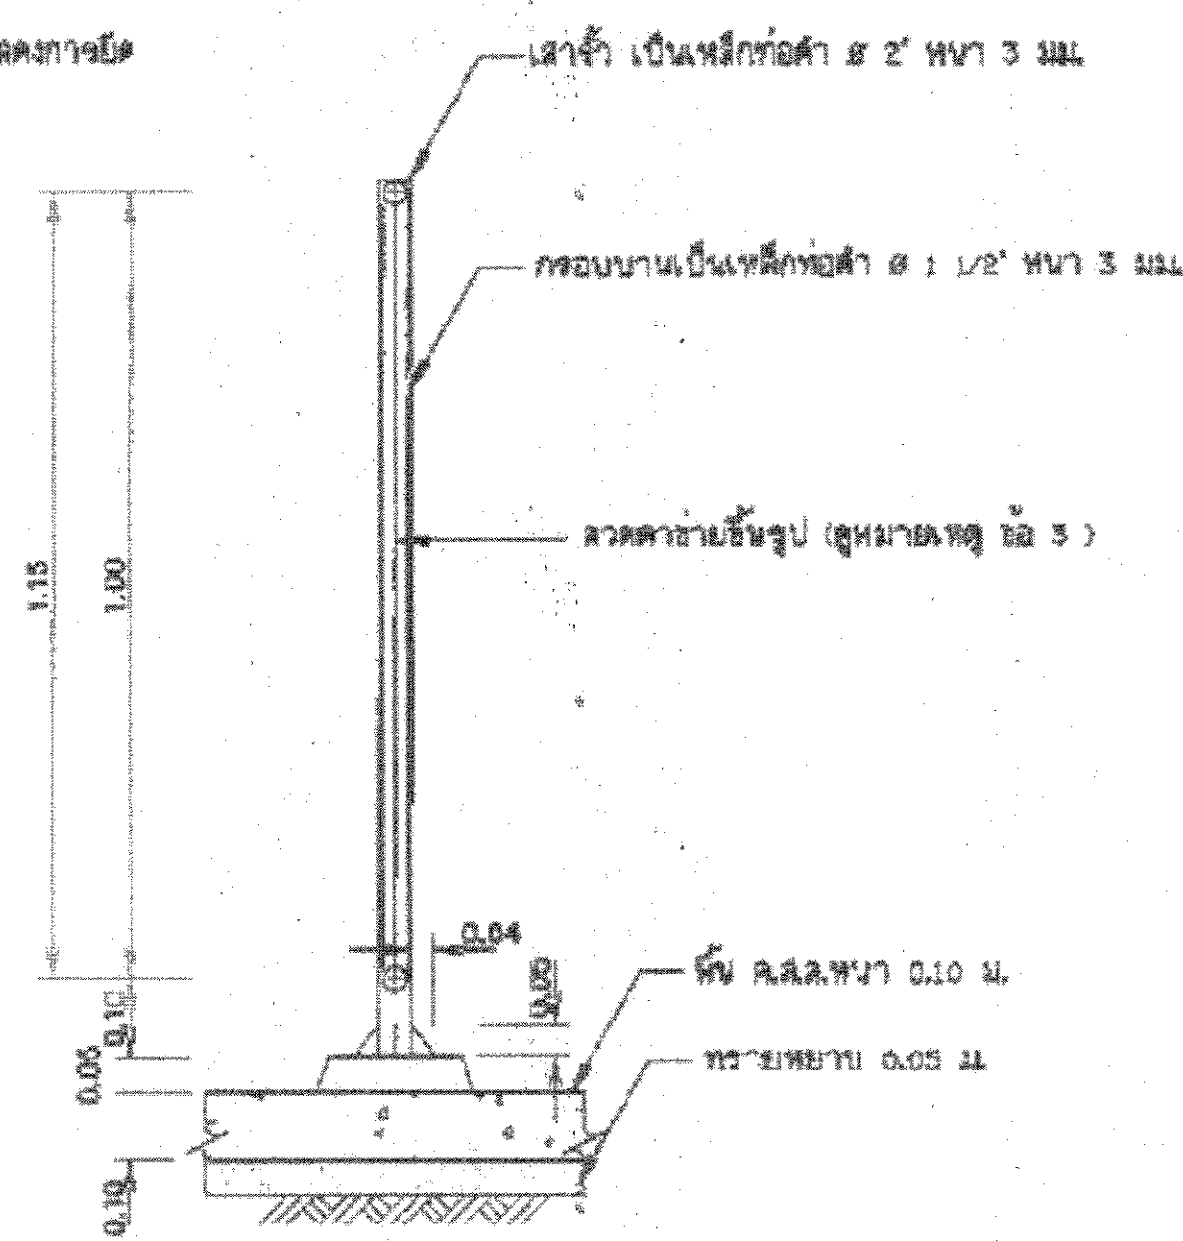


รูปตัด ก-ก
ไม่แสดงมาตราส่วน

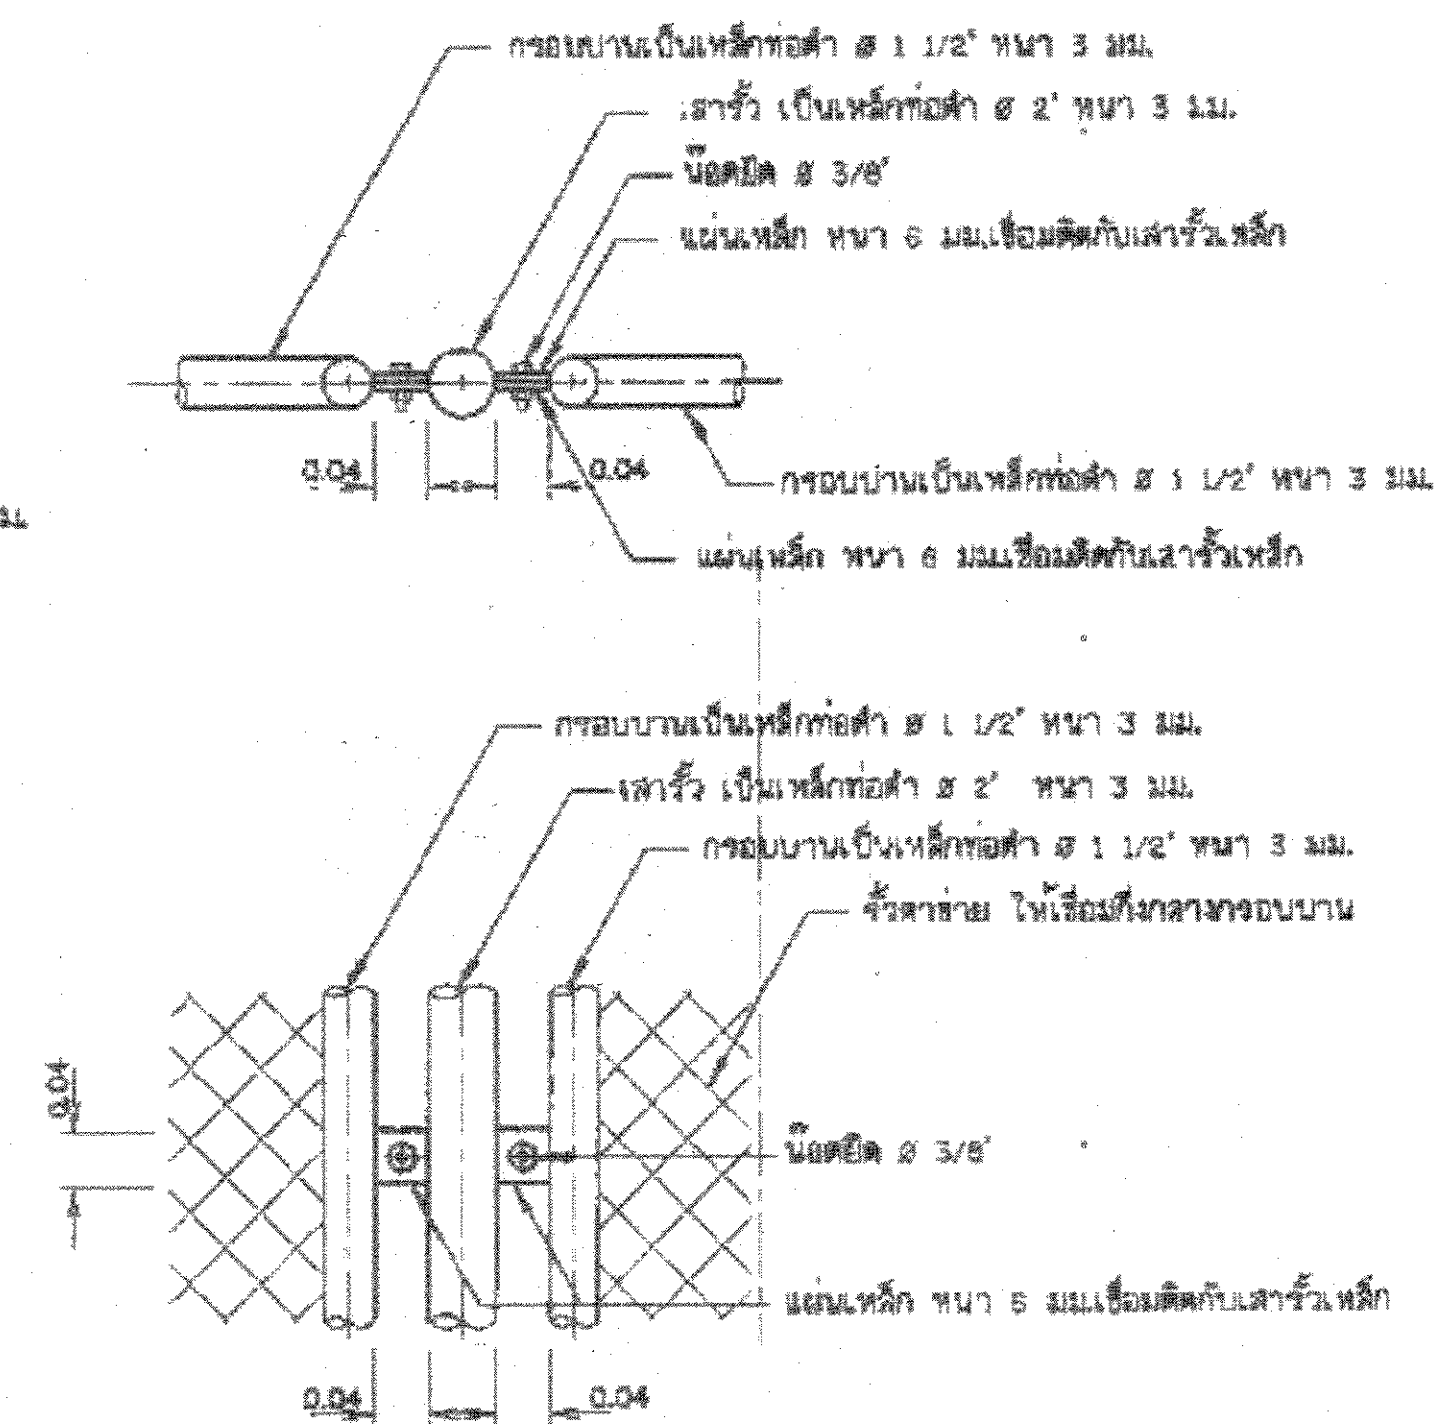


แบบขยายรายละเอียดแสดงการยึดระหว่างรั้วกับเสา
ไม่แสดงมาตราส่วน

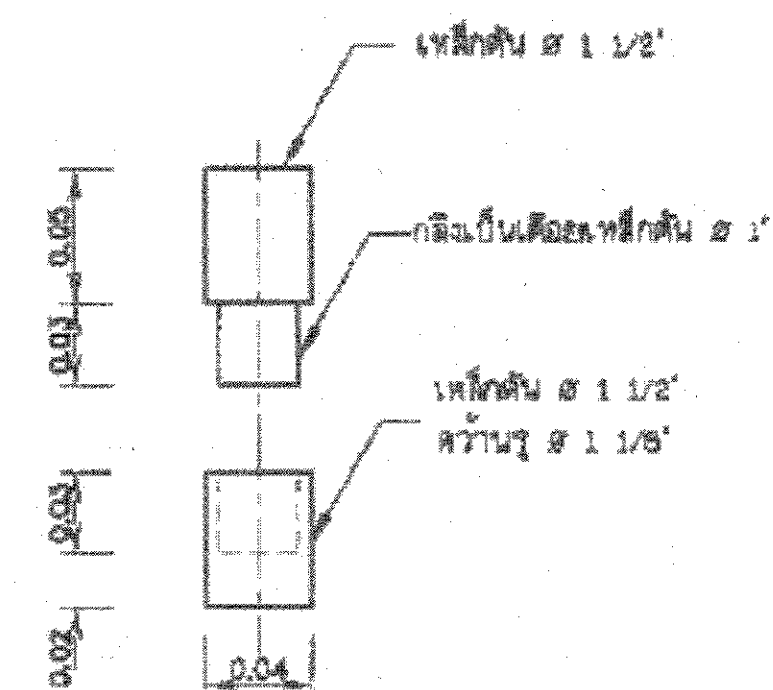


แบบขยายบานพับหัวเหล็ก
ไม่แสดงมาตราส่วน

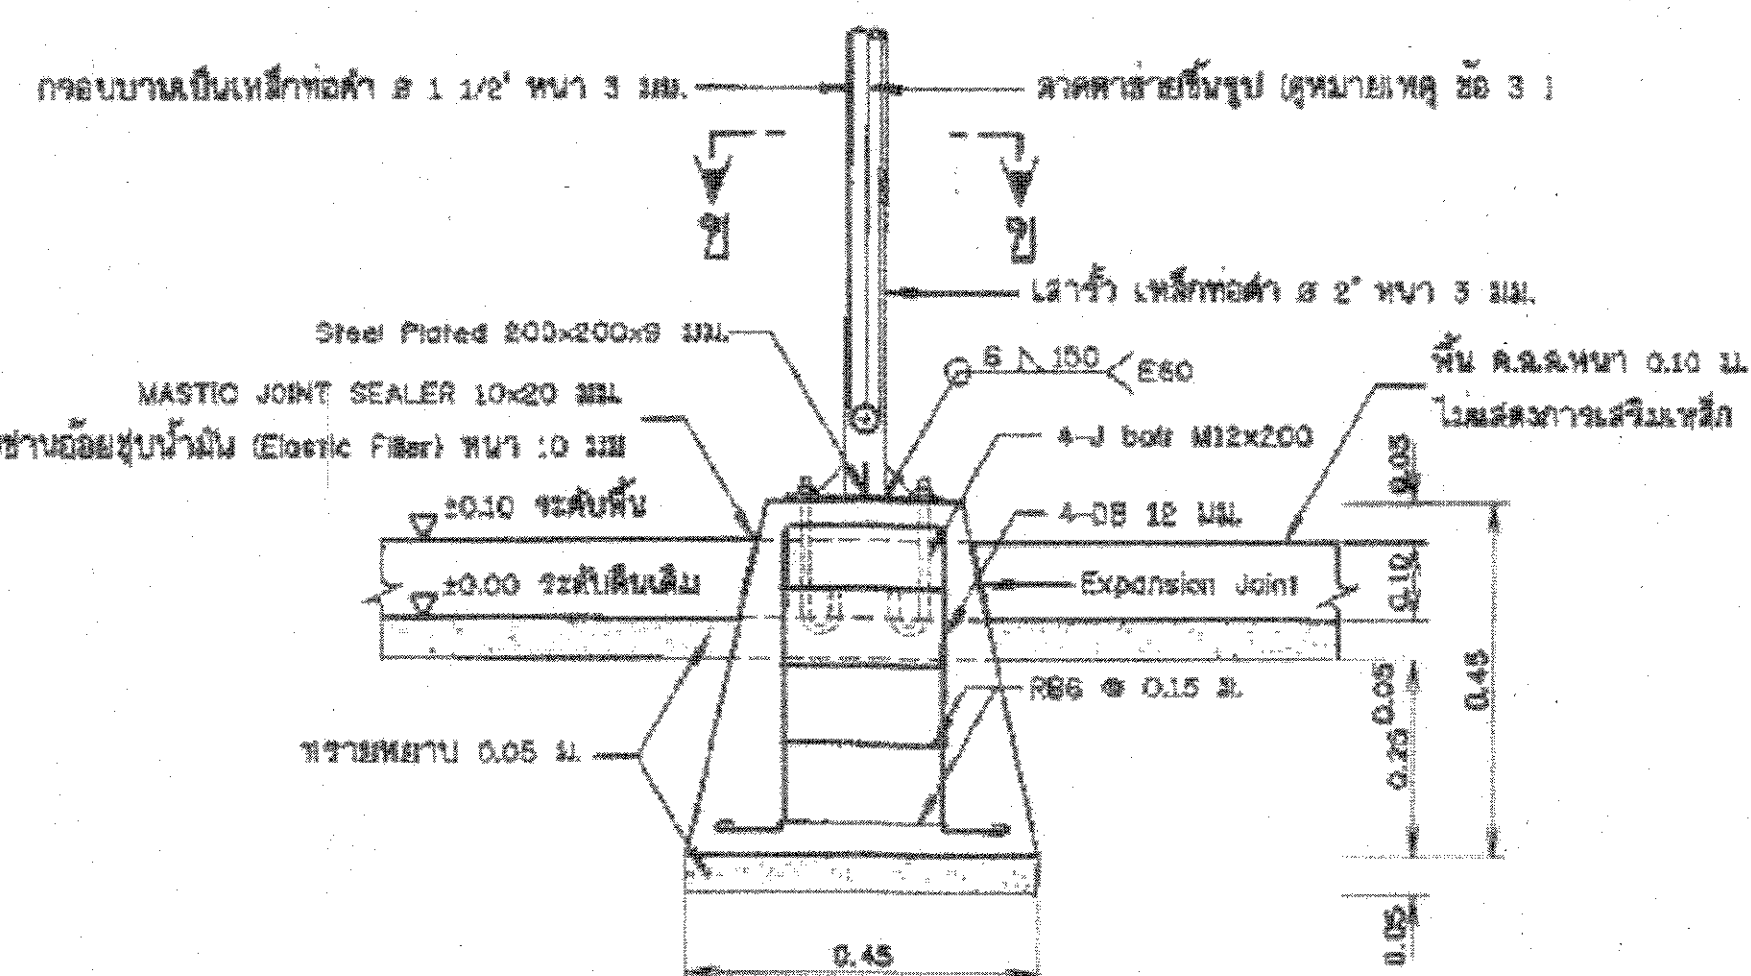


รูปขยายฐานจากโครงสร้างรับแผง F1
(คอมโบ คสล. หรือสำหรับรูปหล่อคสล.)
ไม่แสดงมาตราส่วน

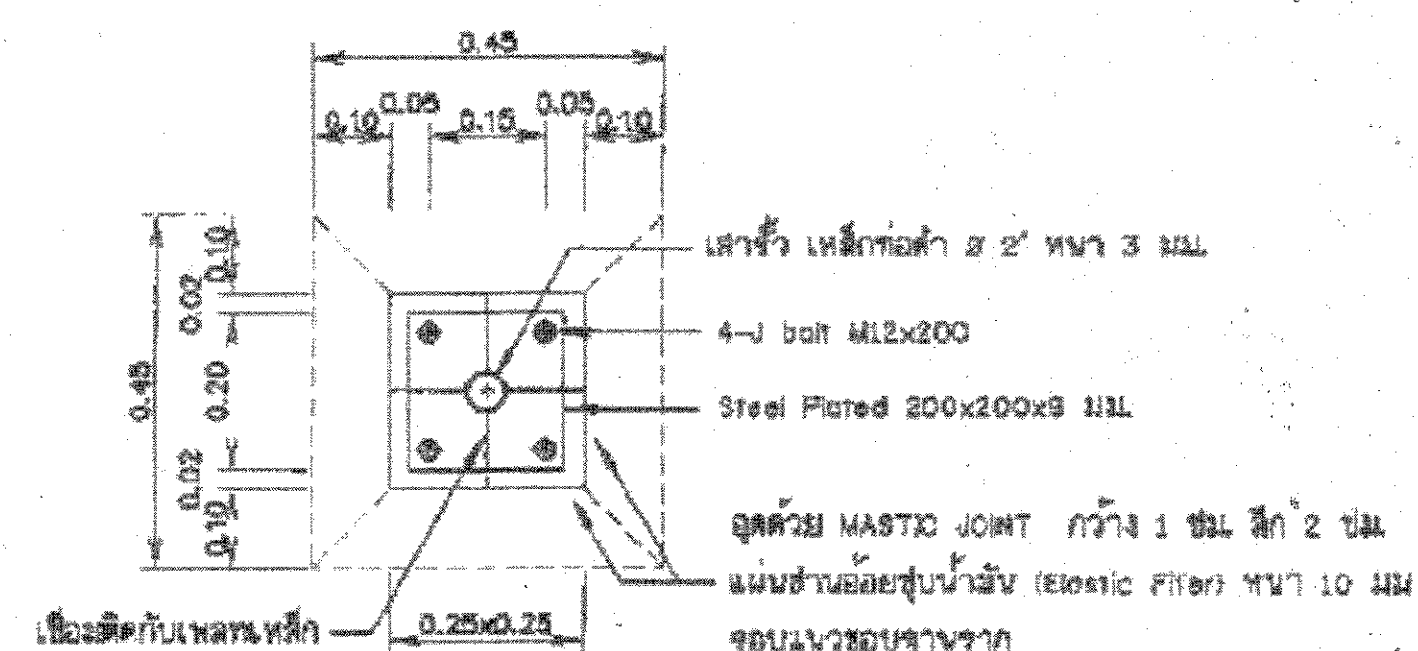

รูปตัด ข-ข
ไม่แสดงมาตราส่วน

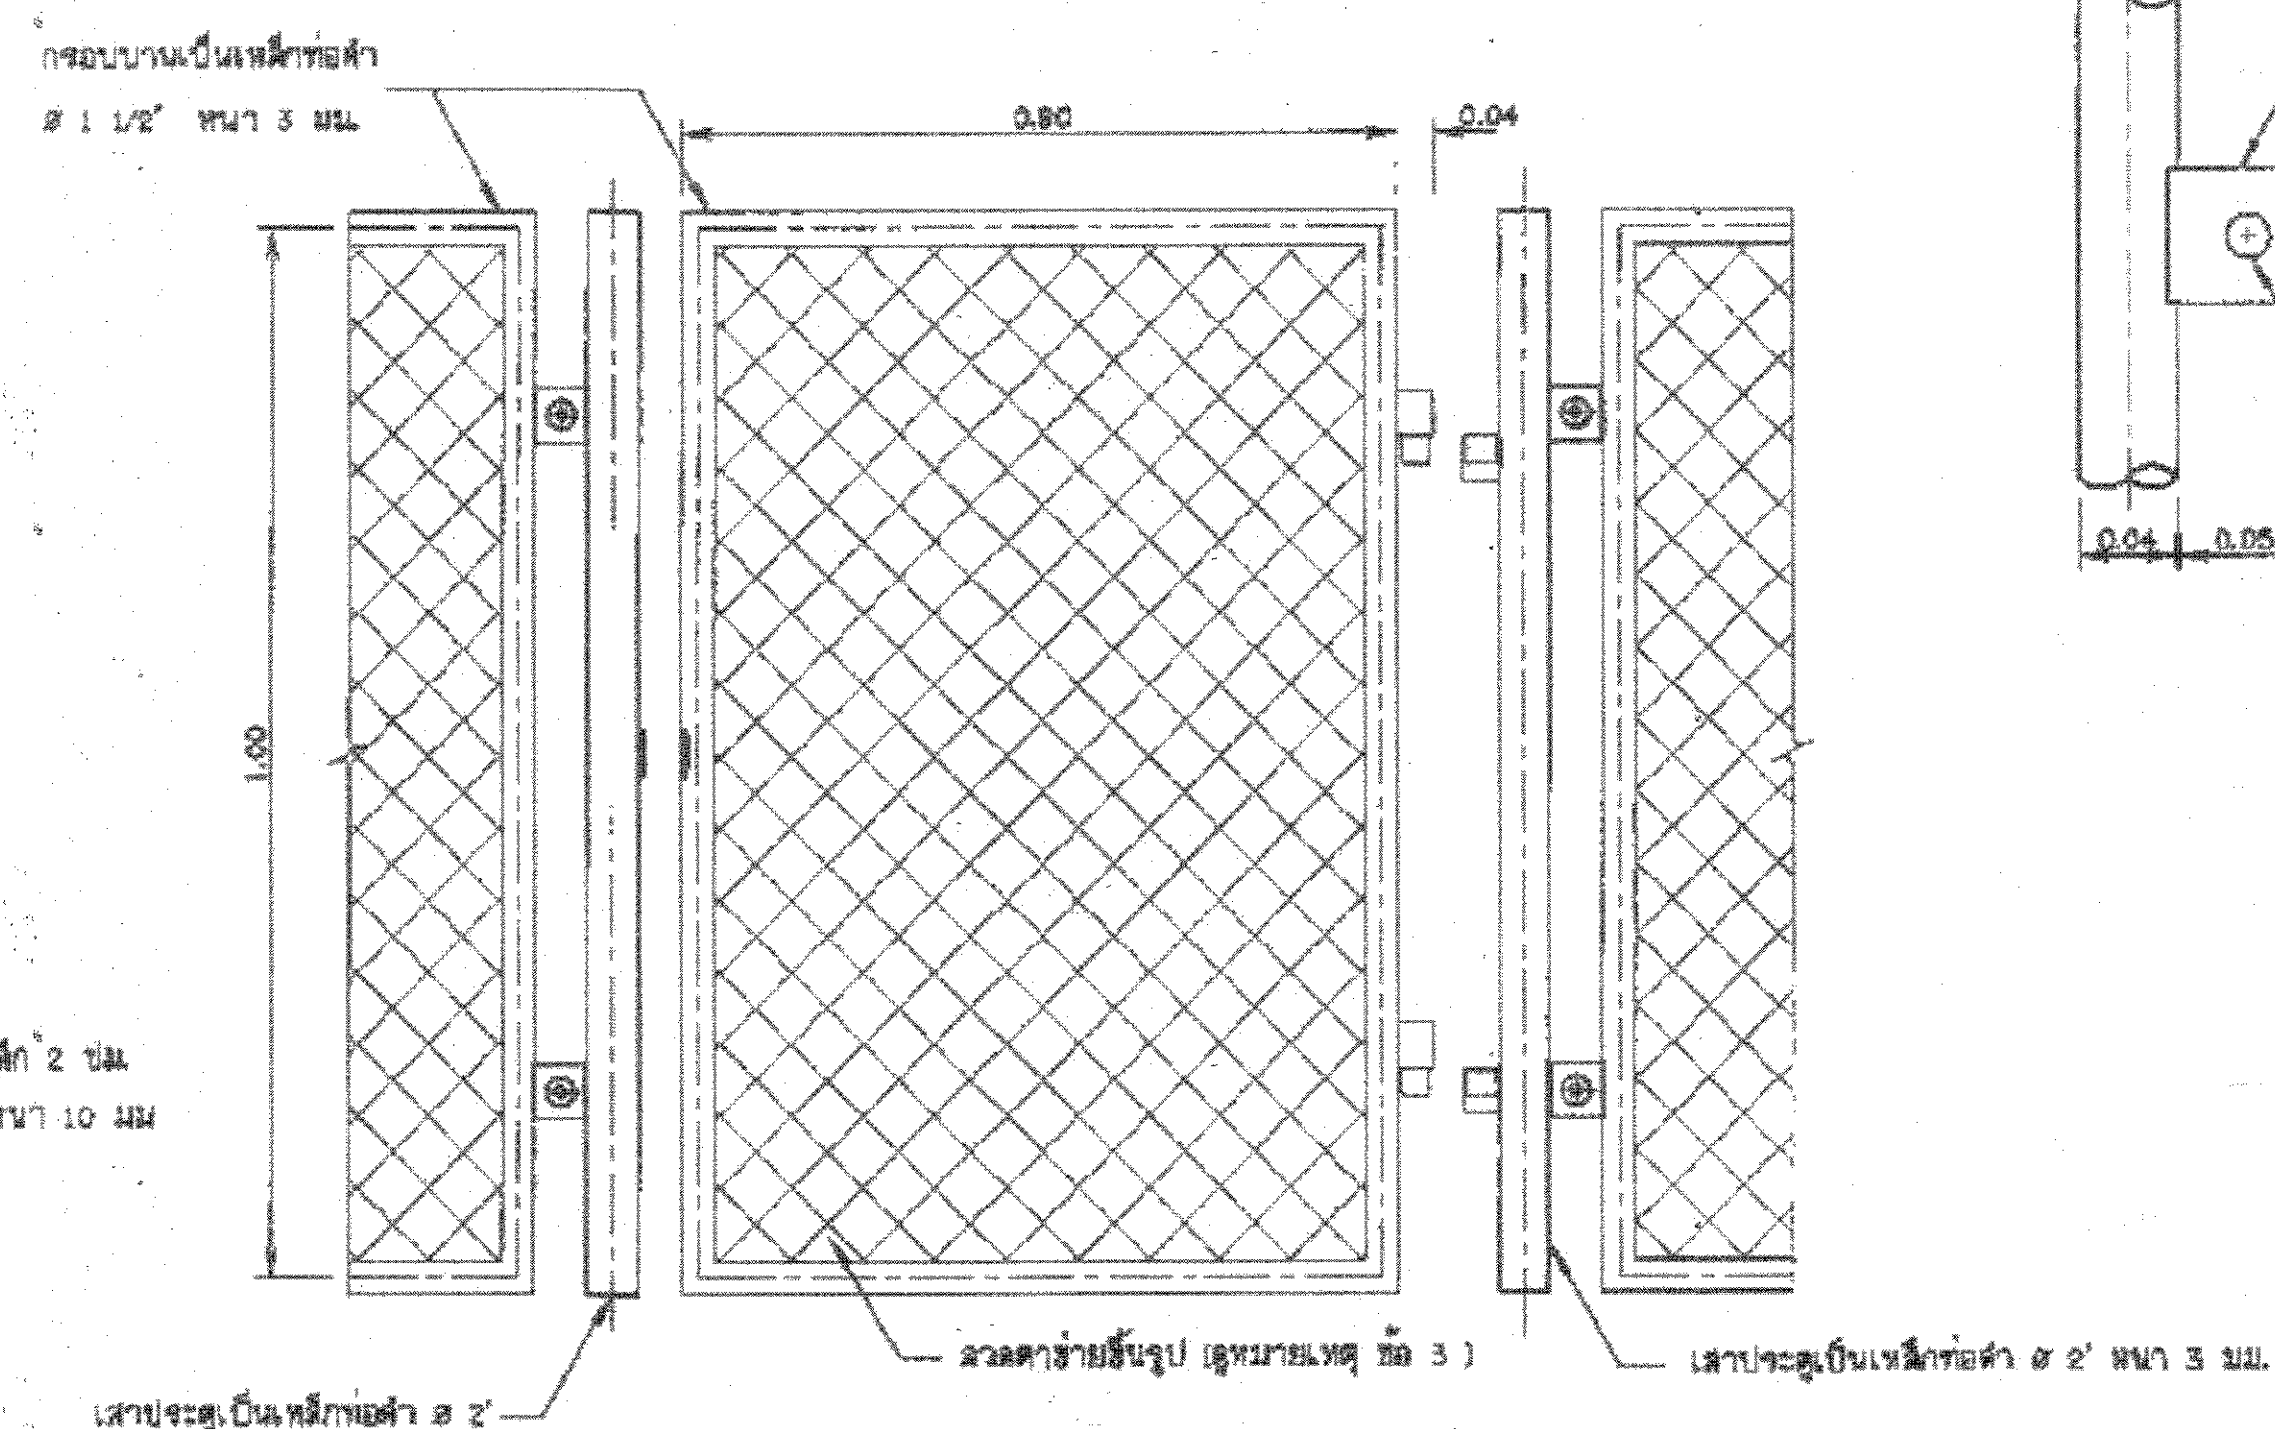

แบบขยายรายละเอียดประตู
ไม่แสดงมาตราส่วน

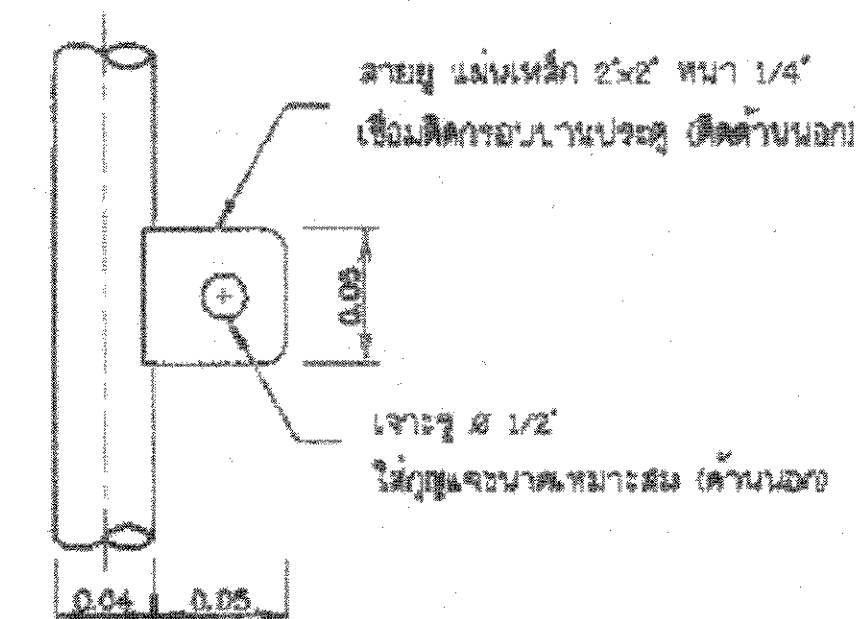

แบบขยายสายยู
ไม่แสดงมาตราส่วน


หมายเหตุ

- มีค้ำยันทางหน้าเป็นเมตร นอกจากแสดงไว้เป็นอย่างไร
- เหล็กท่อดำตามมาตรฐาน มอก.107-2533
- ลวดตาข่ายขึ้นรูปด้วยคาร์บอน แบบตาข่ายสี่เหลี่ยมจัตุรัส ขนาดช่องตาข่าย 1 1/2' ขนาดเส้นลวด 3 มม. เบอร์ 10
- โครงสร้างเหล็กทาสีสีสนิม 1 เที่ยง และทาสีน้ำมัน 2 เที่ยง สีจึงทาสีเงิน หรือสีเทาขาว

โครงสร้าง และส่วนประกอบหัวเหล็ก ระบบสูบน้ำพลังงานแสงอาทิตย์


กรมทรัพยากรน้ำ				
กระทรวงทรัพยากรธรรมชาติและสิ่งแวดล้อม				
แบบมาตรฐาน				
ระบบกระจายน้ำพลังงานแสงอาทิตย์ ขนาด 4 กิโลวัตต์				
รายละเอียดการติดตั้งโครงสร้างรับแผง				
สำนักอนุรักษ์และฟื้นฟูแหล่งน้ำ กรมทรัพยากรน้ำ				
ออกแบบ	นายธนวิทย์ จันทร์งาม	เสนอ	นาย	นาย
เขียนแบบ	นายพรเทพ อ่วมมณี	ผ่าน	นาย	นาย
วันที่	5 มิ.ค. ๒๕๖๓	หน้า	21/32	หน้า

ระดับท่อน้ำดิน + 20.40
ระดับท่อน้ำเข้า + 20.20

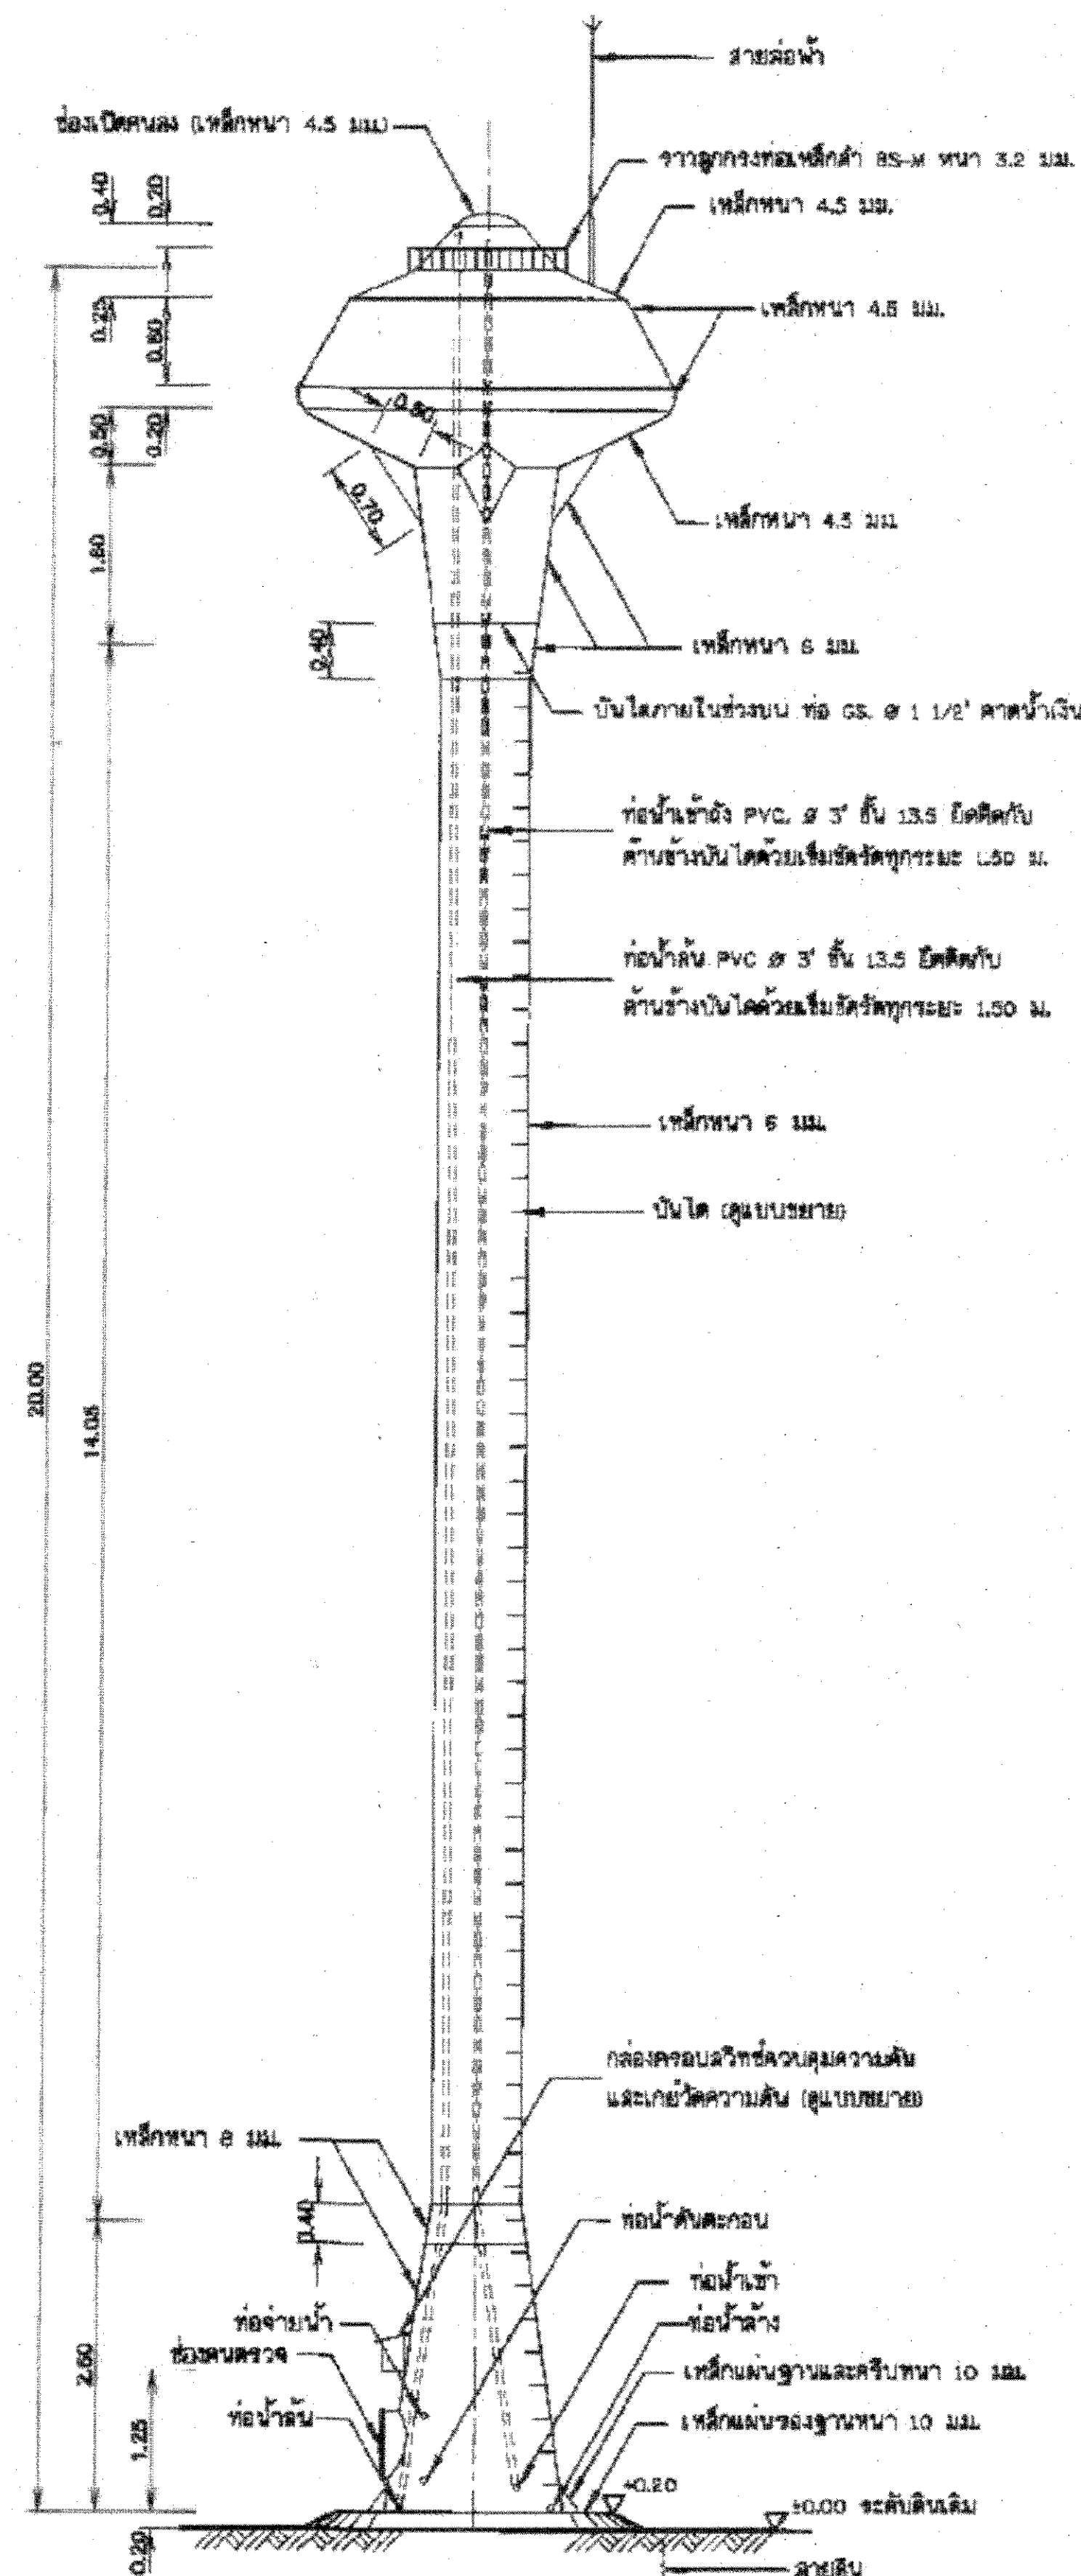


รูปด้านข้างหอถังสูง แบบถังเหล็กทรงกลมแป้น

ไม่แสดงขนาดส่วน

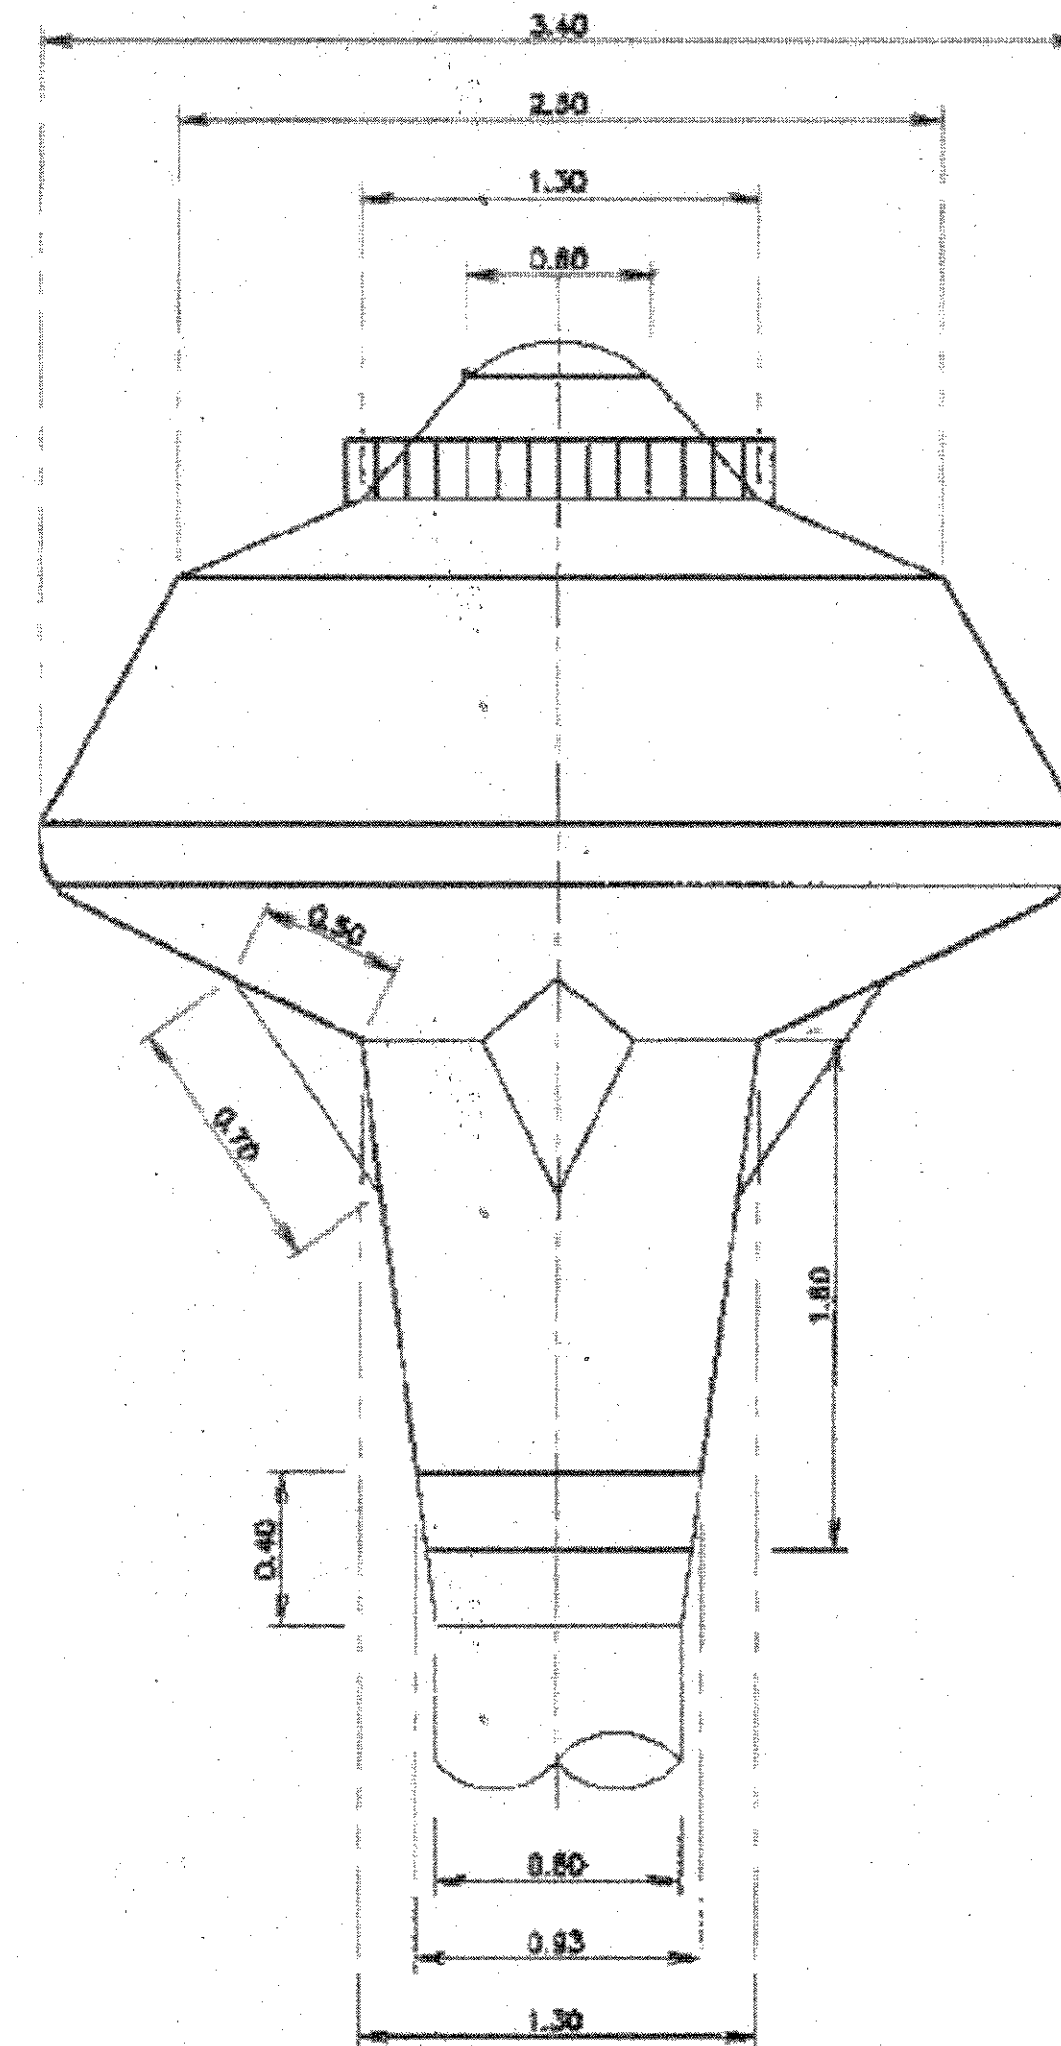

แบบขยายแมนโฮลบนหอถังสูง

ไม่แสดงขนาดส่วน

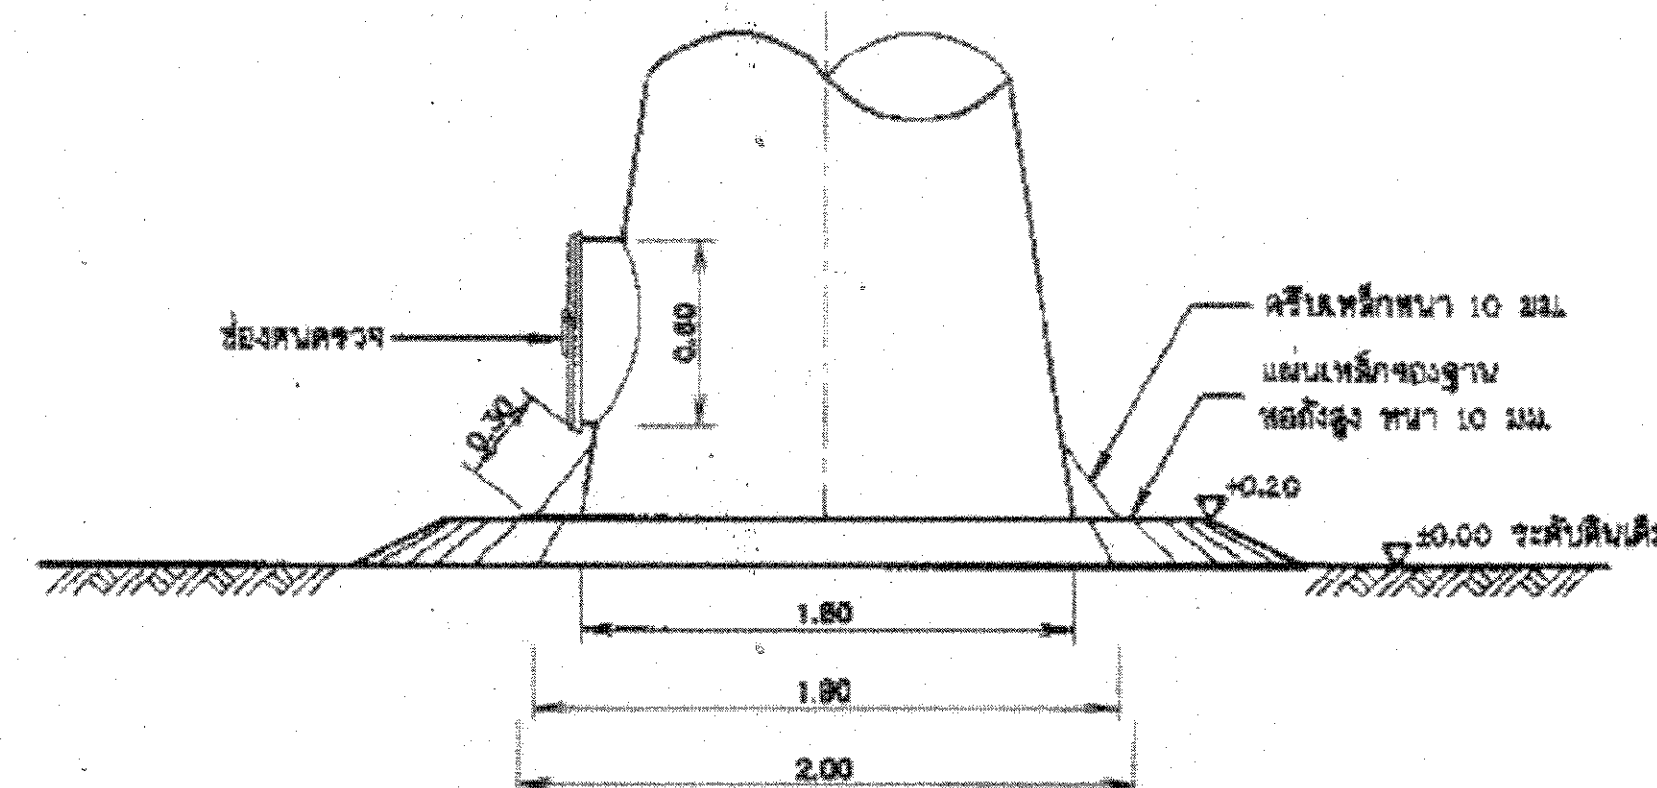

แบบขยายแมนโฮลล่างหอถังสูง

ไม่แสดงขนาดส่วน

ข้อกำหนดรายละเอียดหอถังสูงทรงกลมแป้น


1. มิติตามที่กำหนดเป็นเมตร นอกจากแสดงไว้เป็นอย่างอื่น
2. รูปแบบหอถัง เป็นแบบถังเหล็กทรงกลมแป้น ขนาดความสูง 20 ซม. ความสูงจาก 20 ม. ใช้วัสดุเป็นเหล็กกล้าชนิดอื่น มอก.1479-2558
3. อาคารต้องสร้างบนดินเดิมหรือดินถมถมแน่นไม่น้อยกว่า 95% STANDARD PROCTOR COMPACTION TEST.
4. ฐานจากหอถัง จะต้องรับน้ำหนักบรรทุกปลอดภัยได้ไม่น้อยกว่า 100 ตัน
5. การทดสอบความสามารถในการรับน้ำหนักบรรทุกของดินของรับฐานจาก ทรายวิธี Spring Test หรือ Standard Penetration Test โดยการเจาะสำรวจซึ่งรับดินแข็ง หรือที่ดินทราย จำนวนไม่น้อยกว่า 1 จุด ณ ตำแหน่งหอถังสูง จากนั้นจึงนำผลการทดสอบ ซึ่งสรุปผลการรับน้ำหนักบรรทุกปลอดภัยของดิน และสรุปวิธีฐานจากที่ตรวจใช้ โดยวิธีตรวจสอบที่ได้อธิบายในอนุภาคให้เป็นผู้ประกอบวิชาชีพวิศวกรรม ประเภทสามัญวิศวกรรม สาขาวิศวกรรมโยธา จากภาควิชา เป็นผู้ทดสอบและรับรองผล พร้อมส่งรายงาน ให้ผู้จ้างตรวจสอบและให้ความเห็นชอบ ก่อนดำเนินการก่อสร้าง โดยผู้จ้างจะต้องเป็นผู้ชำระค่าใช้จ่ายเองทั้งสิ้น
6. ฐานจากหอถังให้พิจารณาโครงสร้าง เป็นผู้พิจารณาเบื้องต้นจากผลการทดสอบทางดินพิสูจน์ค่าแรง โดยพิจารณาพื้นที่รอบจากผลการตรวจสอบการเจาะ ก่อนการเลือกใช้วัสดุฐานจากหอถัง โดยแบ่งออกเป็น 2 กรณี คือ
 - 6.1 ในกรณีที่ฐานจากสามารถรับน้ำหนักบรรทุกปลอดภัยได้ไม่น้อยกว่า 10 ตันตารางเมตร ให้ใช้ฐานจากแบบฐานแผ่
 - 6.2 ในกรณีที่ฐานจากไม่สามารถรับน้ำหนักบรรทุกปลอดภัยได้ตามข้อ 6.1 ให้ใช้ฐานจากแบบเสาเข็ม
7. อุปกรณ์ที่ใช้ในการติดตั้งหอถังประกอบด้วย
 - แมนโฮล (MANHOLE) จำนวน 2 ชุด ที่ส่วนบนและส่วนล่างของถังน้ำ
 - ท่อน้ำเข้าถังให้ติดข้อเหวี่ยงและวาล์ว (CHECK VALVE) ขนาด 10 นิ้ว จำนวน 1 ตัว ส่วนภายในถังต่อท่อ PVC 10.3 นิ้ว สูงต่อท่อเพื่อให้เข้าถังที่ระดับความสูง 20.20 ม.
 - ท่อจ่ายน้ำจากถัง ให้ติดข้อเหวี่ยงขนาด 10.4 นิ้ว
 - ท่อน้ำเข้าถัง ให้ติดข้อเหวี่ยงพร้อมประตูน้ำของถังขนาด 10.3 นิ้ว จำนวน 1 ตัว
 - ท่อน้ำดินภายในถังต่อท่อ PVC 10.3 นิ้ว ให้มีขนาดที่ระดับความสูง 20.40 เมตร
8. วิธีการควบคุมระดับน้ำ (Pressure Control) แบบมีสวิตช์และยานการวัด (Range) สามารถปรับให้ ต่อ (Cut In) และให้ตัด (Cut Out) ที่หน้าปัดแสดงหน่วยวัด 2 หน่วย สามารถปรับตั้งเพื่อตัดการทำงานที่ ความดันน้ำระหว่าง 2-15 psi มีสวิตช์หลอดไฟฟ้า โดยปรับตั้งระดับน้ำให้เครื่องสูบน้ำทำงานที่ระดับ น้ำเต็มไม่เกิน 6 เมตร นับจากชั้นเหล็กฐานหอถัง และให้เครื่องสูบน้ำหยุดการทำงาน ที่ระดับ ไม่เกินกว่าระดับความสูงของถังน้ำเป็นไปอย่างอัตโนมัติ และเป็นชนิดกั้นที่ ได้รับการรับรอง มาตรฐาน ANSI, NEMA, IIS, UL หรือ SA
- เครื่องวัดแรงดัน (Pressure Gauge) ขนาดหน้าปัดไม่น้อยกว่า 2 นิ้ว (50 มิลลิเมตร) สามารถอ่านค่าความดันน้ำในถังถังน้ำที่ระดับความสูง 5-20 เมตร โดยอ่านชัดเจน เป็นชนิดที่มีกลไกป้องกันป้องกันการสั่นสะเทือนของเข็ม
9. การทาสีภายในและภายนอกถัง
 - ภายใน ถังโลหะให้ใช้สีอะครีลิกให้เรียบระมัดระวังจากสนิม ทำความสะอาดผิวหน้าไม่ให้มีไขมัน หรือน้ำมันจับ ทาสีด้วยระบบสี 2 ชั้นหรือสีสำหรับเคลือบท่อเหล็กกล้าสีน้ำ ที่มีความหนาตามมาตรฐาน มอก.148-2539 และทาด้วยสีผิวหน้าให้เรียบ และสีผิวหน้าให้เรียบ 3 ชั้น
 - ภายนอกถังโลหะให้ใช้สีอะครีลิกให้เรียบระมัดระวังจากสนิม ทำความสะอาดผิวหน้าไม่ให้มีไขมันหรือน้ำมันจับแล้วทาสีของ พื้นกันสนิมประเภท Anti-corrosive primer Pigmented with Red Lead จำนวน 2 ครั้ง ทาพื้นด้วยสีประเภท Alkyd Based Semi-Gloss Enamel จำนวน 2 ครั้ง
 - สีสันที่ใช้ให้ใช้สีที่ทนต่อการกัดกร่อนของน้ำ โดยให้ใช้สีที่ทนต่อการกัดกร่อนของน้ำ
 - ตัวถังหอถังคอนกรีตภายนอกให้ประติมากรรมสีว่า ทรายทรายขาวน้ำ
 - ทาด้วยสีทนแสงสีขาว ตัวถังหอถังสูงประมาณ 50 เซนติเมตร หรือผู้จ้างกำหนด

หมายเหตุ

- ตามวงเล็บให้เติมภายนอกถังโดยให้ต่อรอยสายไฟ และเชื่อมลวดเหล็ก 8 มม. ยึดทุกระยะ 2.00 ม.


กรมทรัพยากรน้ำ			
กระทรวงทรัพยากรธรรมชาติและสิ่งแวดล้อม			
แบบมาตรฐาน			
ระบบกระจายน้ำหลังงานส่งออกด้วย ขนาด 4 กิโลเมตร			
หอถังสูง ขนาด 20 ซม. (รูปทรงกลมแป้น) 1			
สำนักงานทรัพยากรน้ำและสิ่งแวดล้อม กรมทรัพยากรน้ำ			
ออกแบบ	นายชวรัตน์ ชัยพรหม	เลข	หน้า
เขียนแบบ	นายพารัชต์ งามเลิศ	เลข	หน้า
5 มิ.ค. 2560	นายสมชาย	เลข	หน้า
วันที่ 03/4		หน้า 22/32	

กรมทรัพย์สินทางปัญญา			
กระทรวงพาณิชย์ กรุงเทพมหานคร			
แบบมาตรฐาน			
ระบบกระจายน้ำพลังงานแสงอาทิตย์ ขนาด 4 กิโลวัตต์			
หลังคา ขนาด 20 ตร.ม. (รูปถ่ายแนบมา) 2			
			
สำนักวิทยบริการและเทคโนโลยีสารสนเทศ กรมทรัพย์สินทางปัญญา			
เลขแบบ	นายธนวัฒน์ จันทานนท์	เลข	ทน
เขียนแบบ	นายพรพจน์ น้อมวิทย์	หน้า	สน
		เขียนรูป	สน.สน.
5 มี.ค. ๒๕๖๒		แผ่นที่	หน้า
วันที่		031/4	23/32

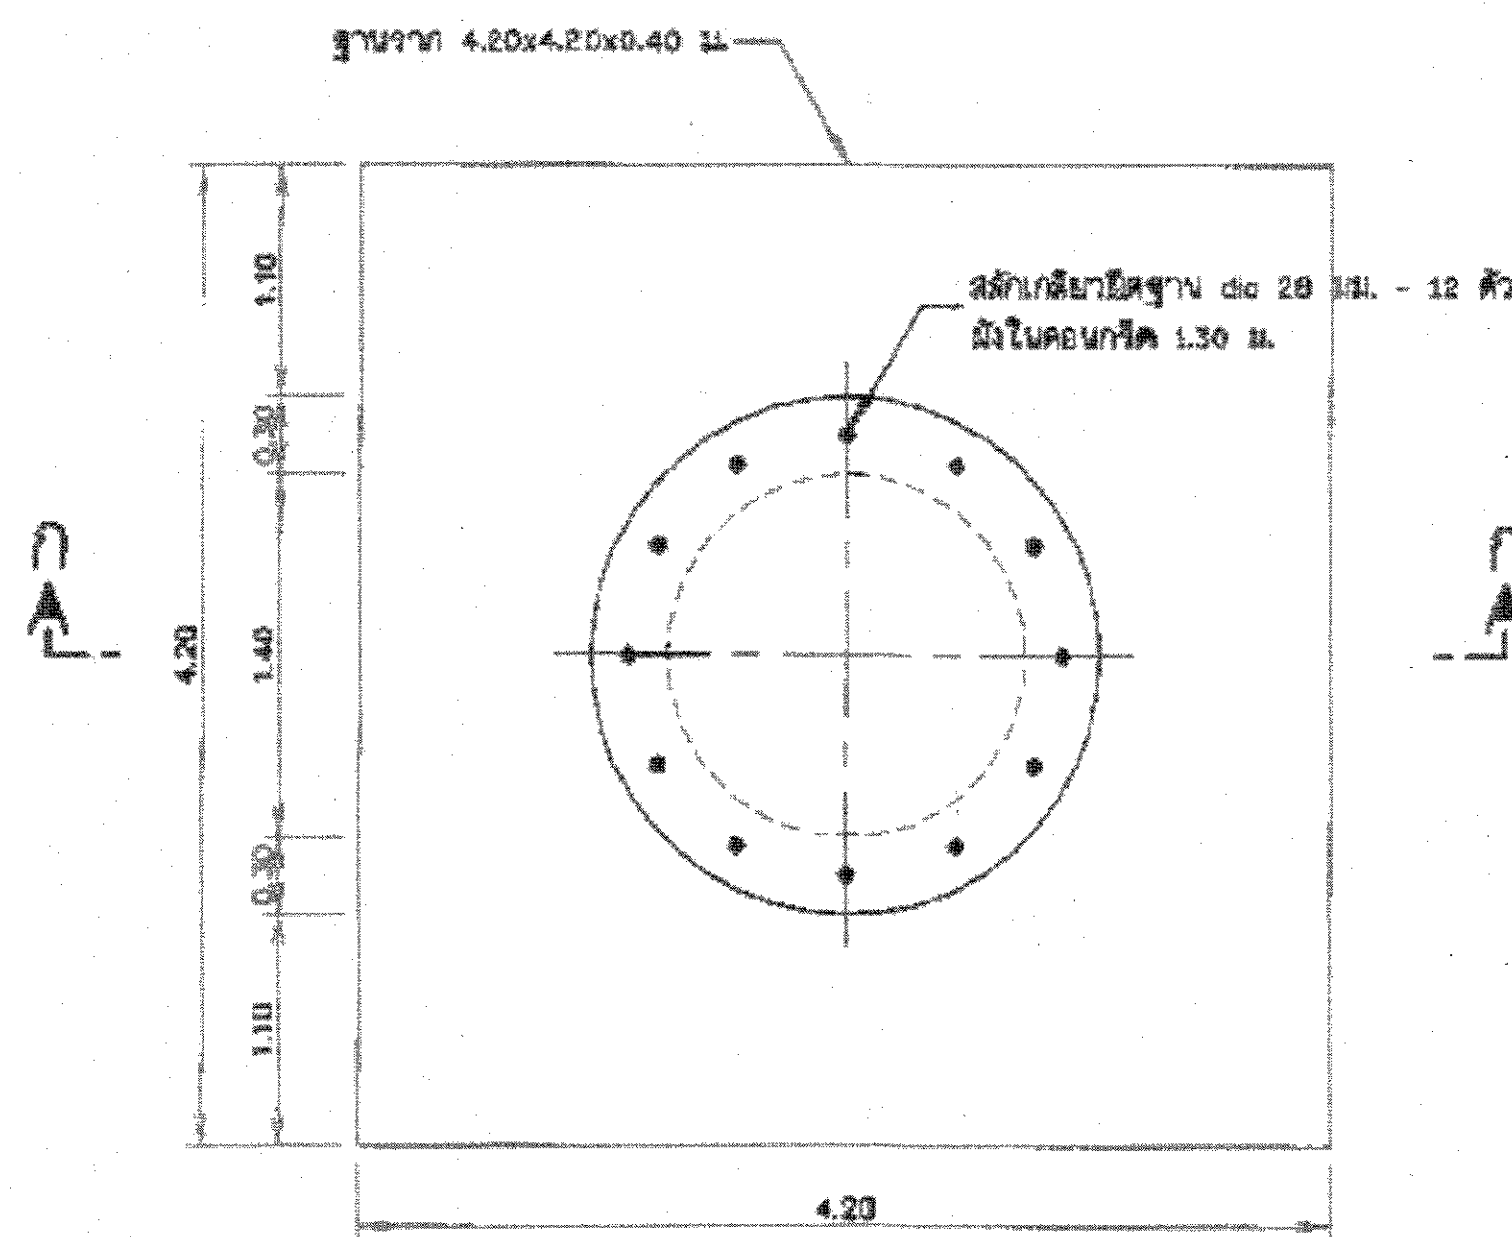


แปลน ฐานรากหอดึงสูง (แบบฐานแฉ่)

ไม่แสดงขนาดจาล้วน

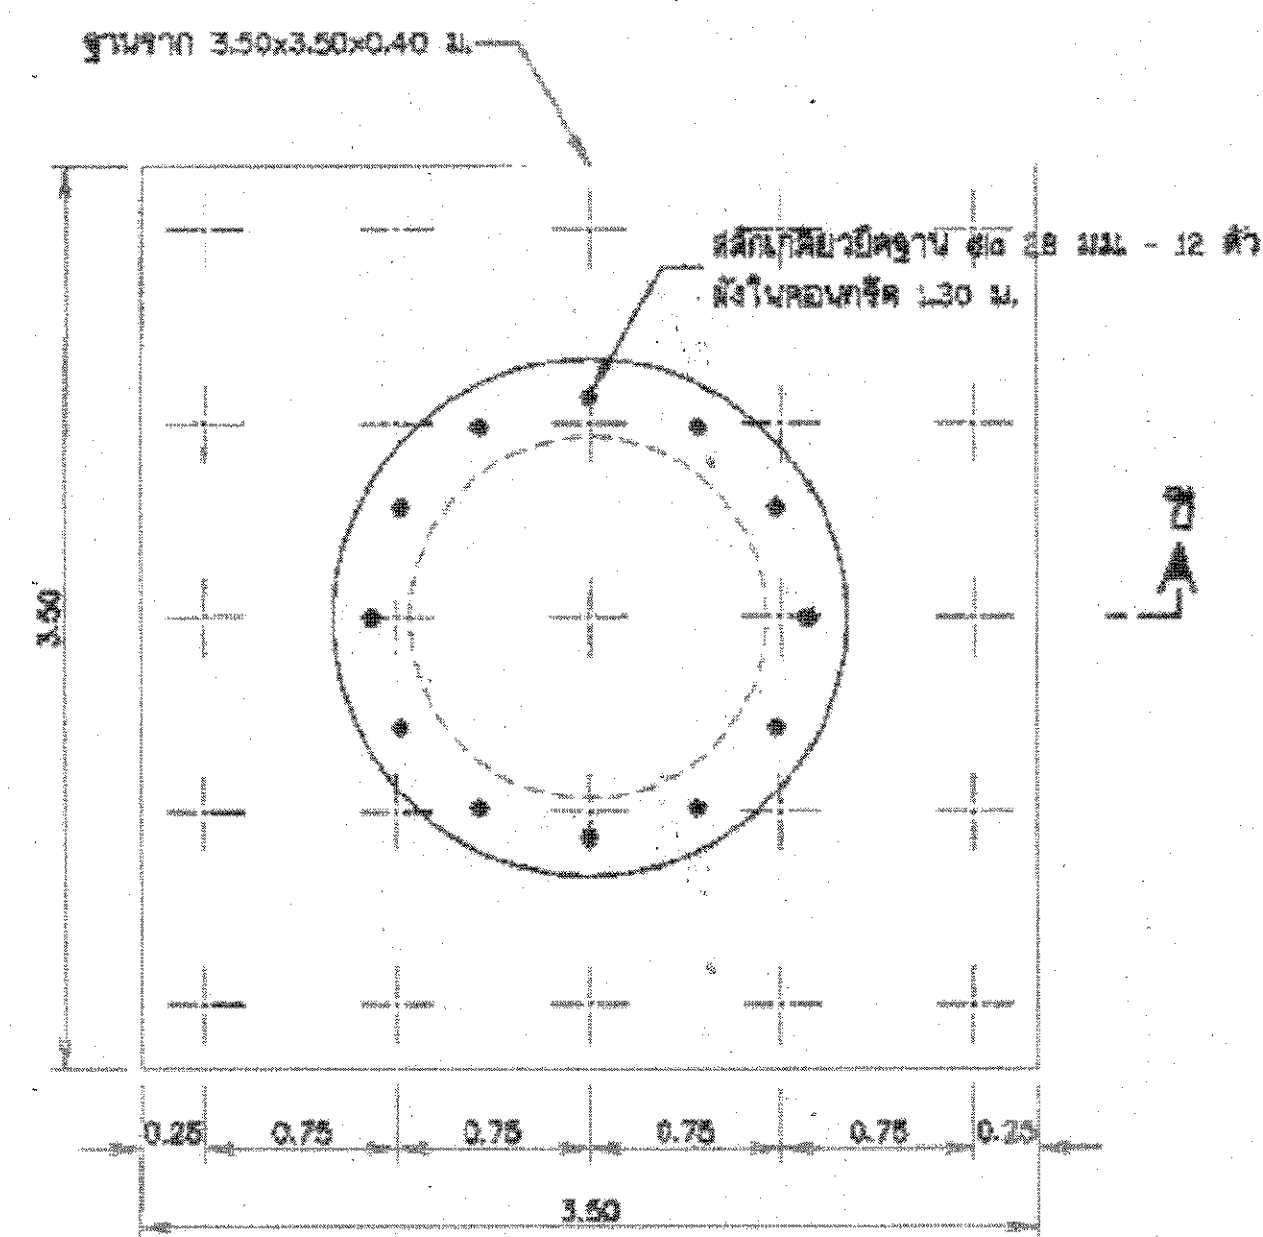


แปลน ฐานรากหอดึงสูง (แบบเสาเข็ม)

ไม่แสดงขนาดจาล้วน

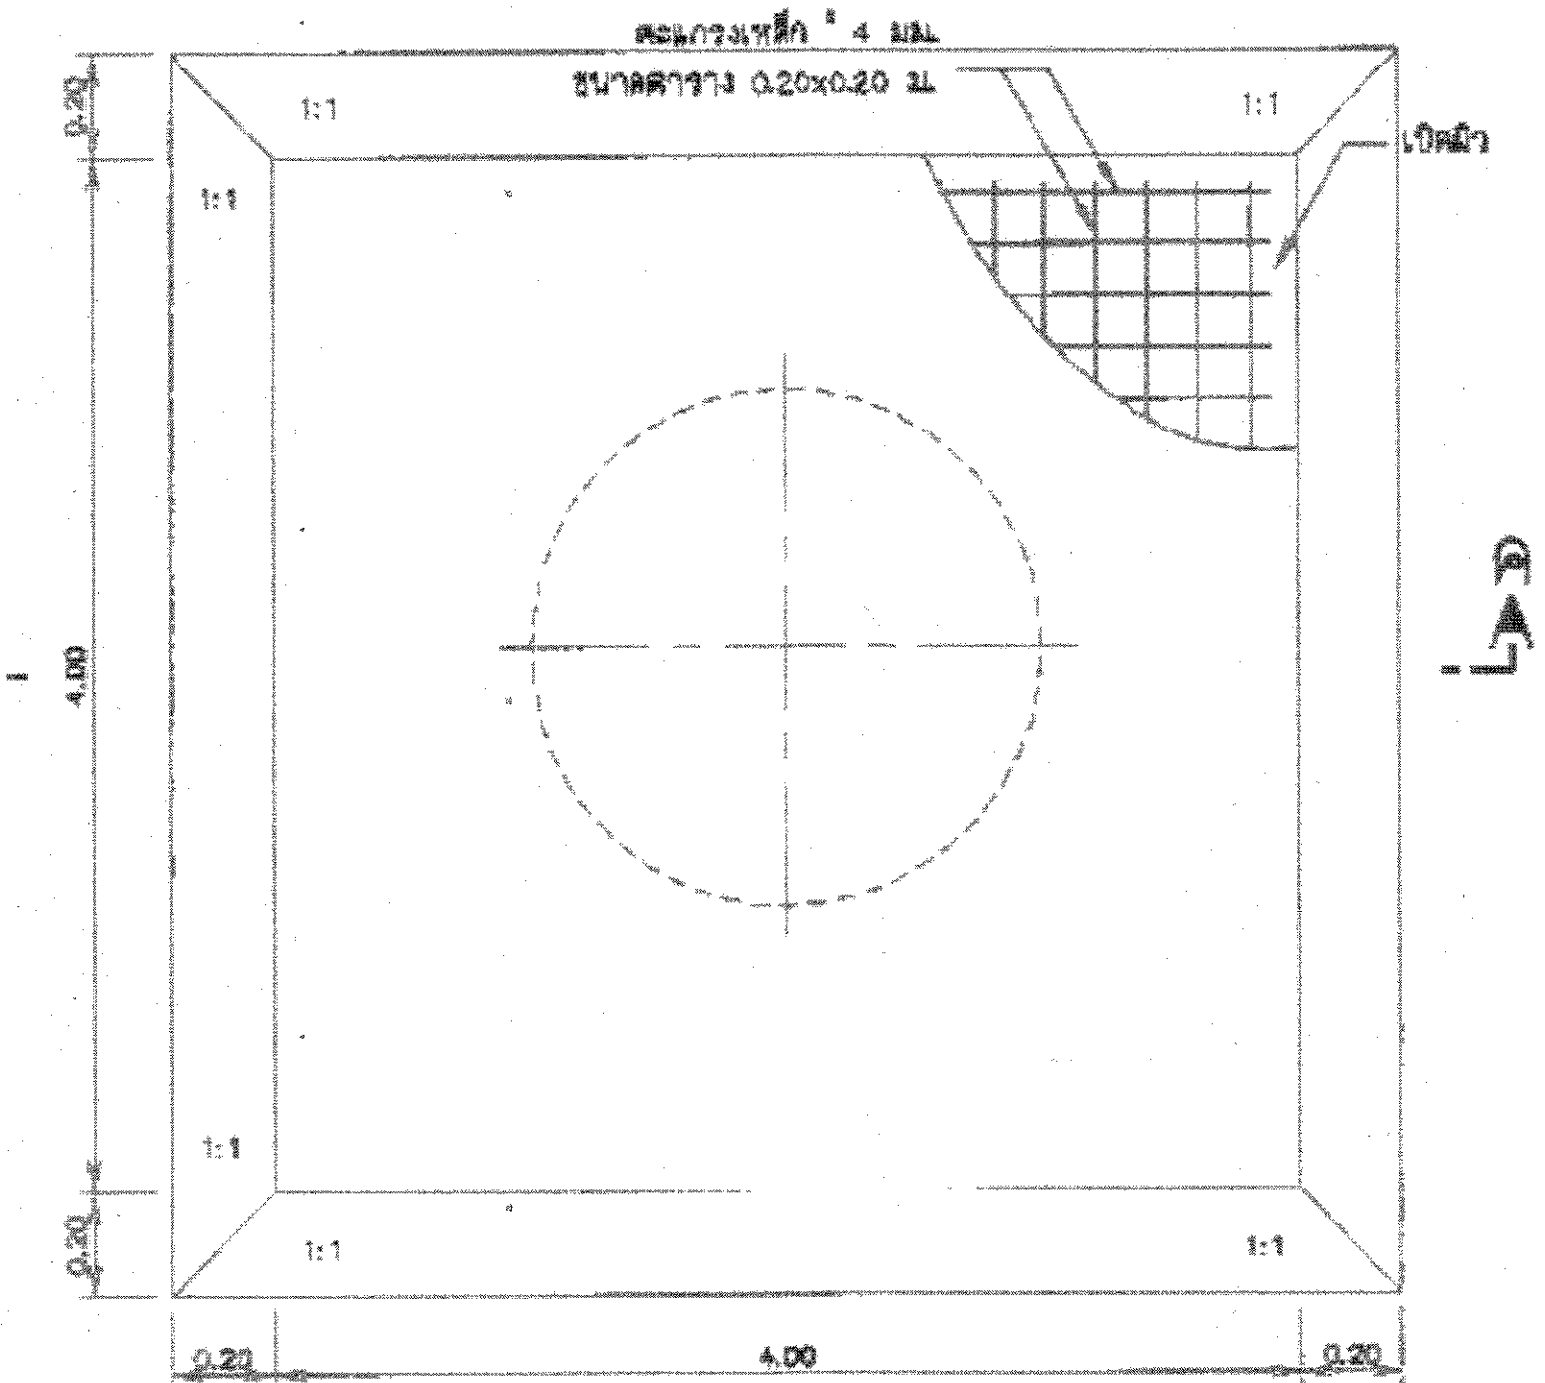


แปลนพื้นคอนกรีตเสริมเหล็ก

ไม่แสดงขนาดจาล้วน

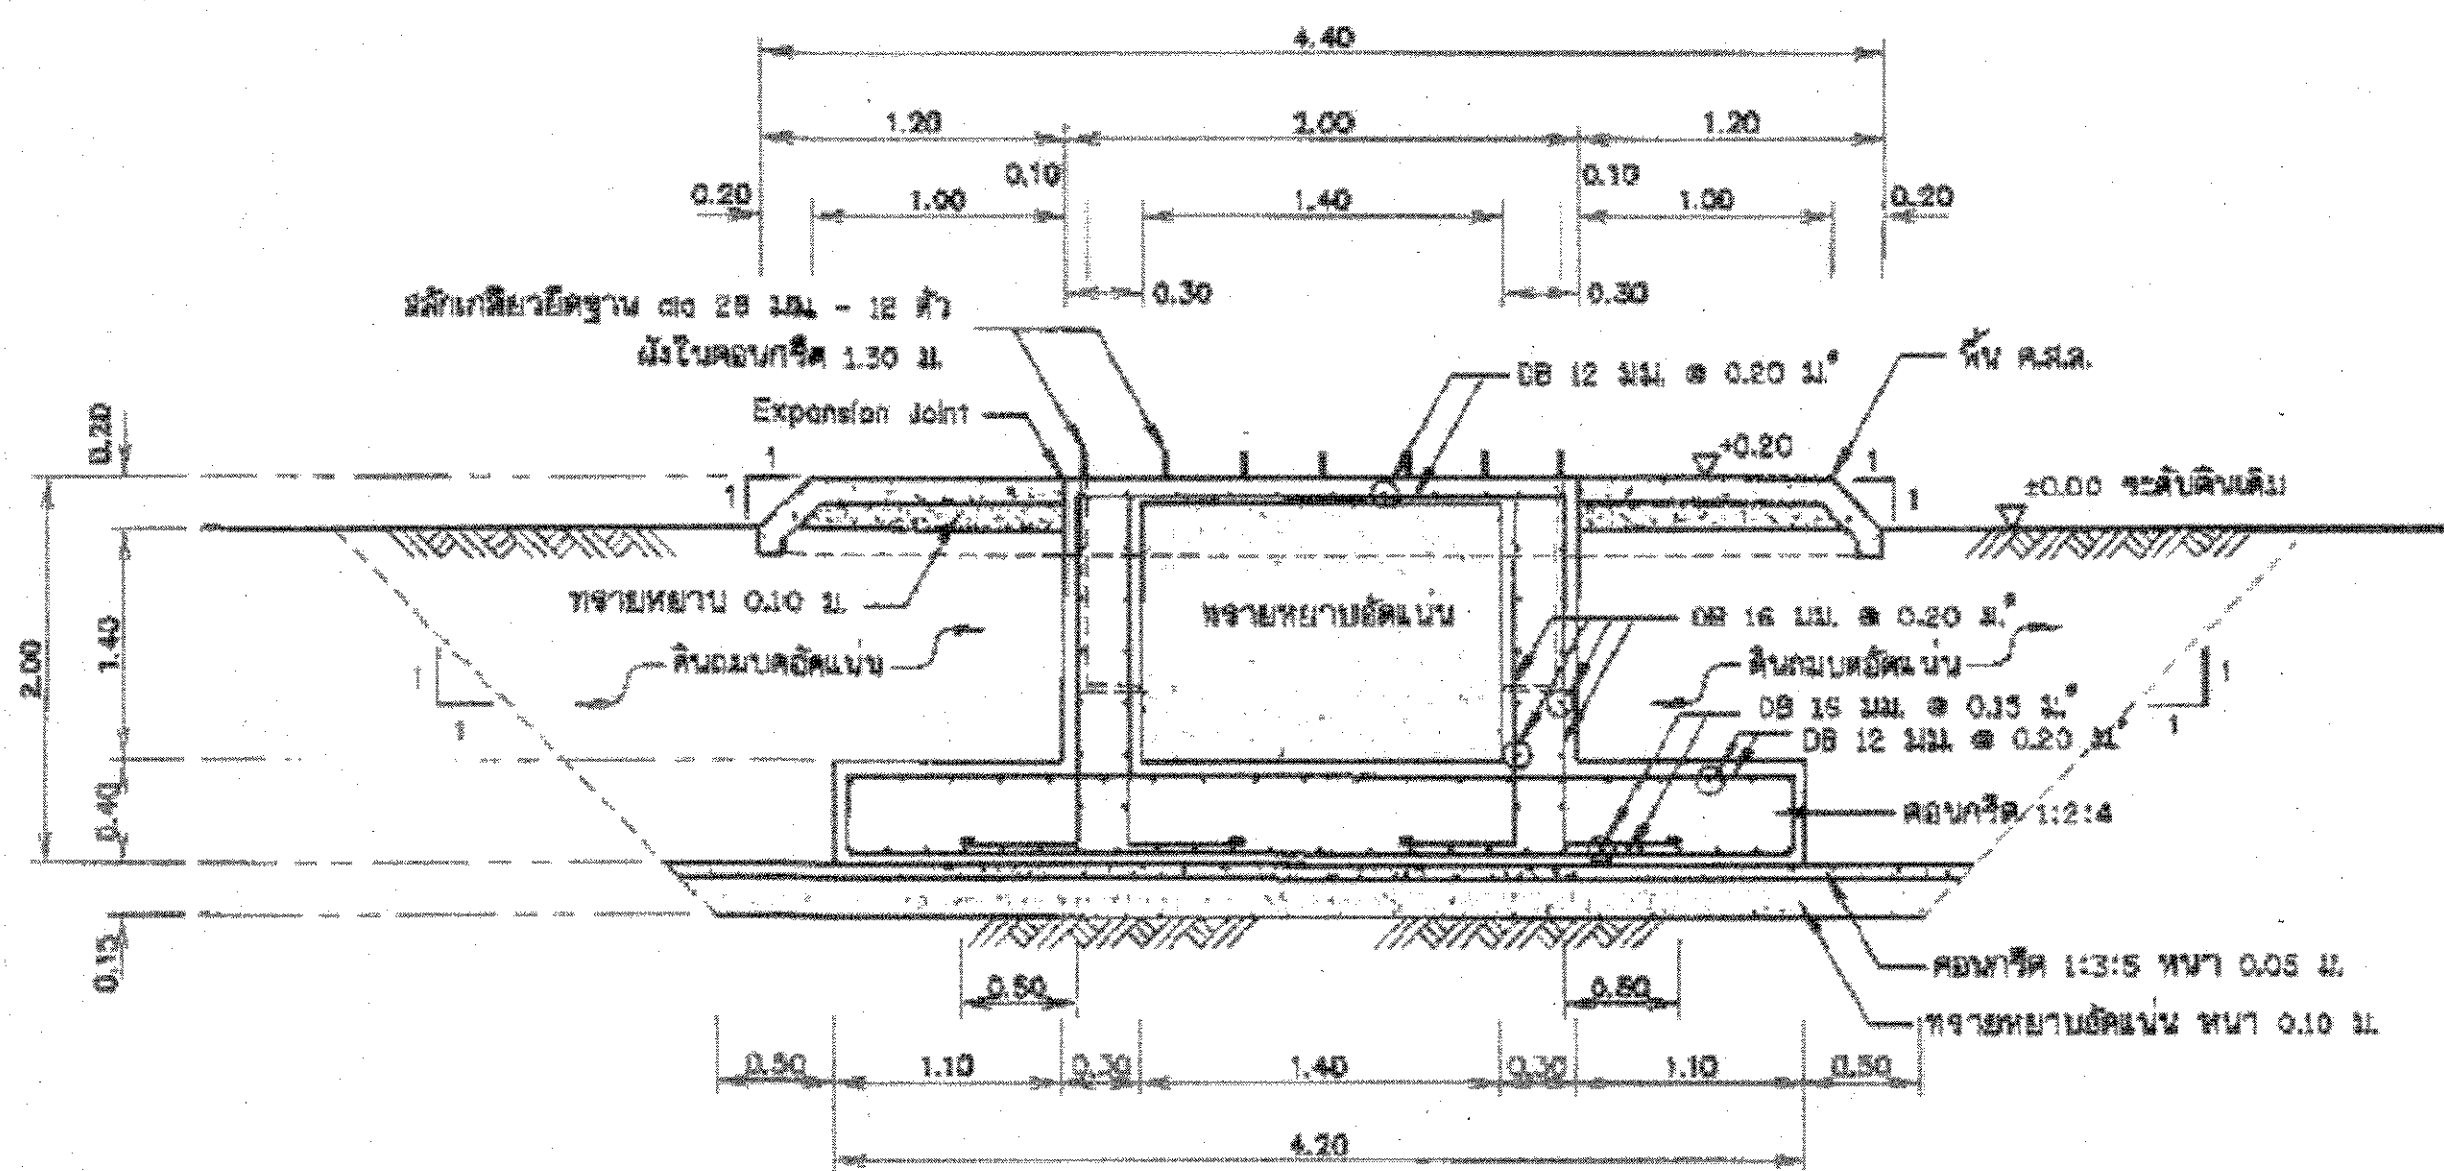


รูปตัด ก-ก

ไม่แสดงขนาดจาล้วน

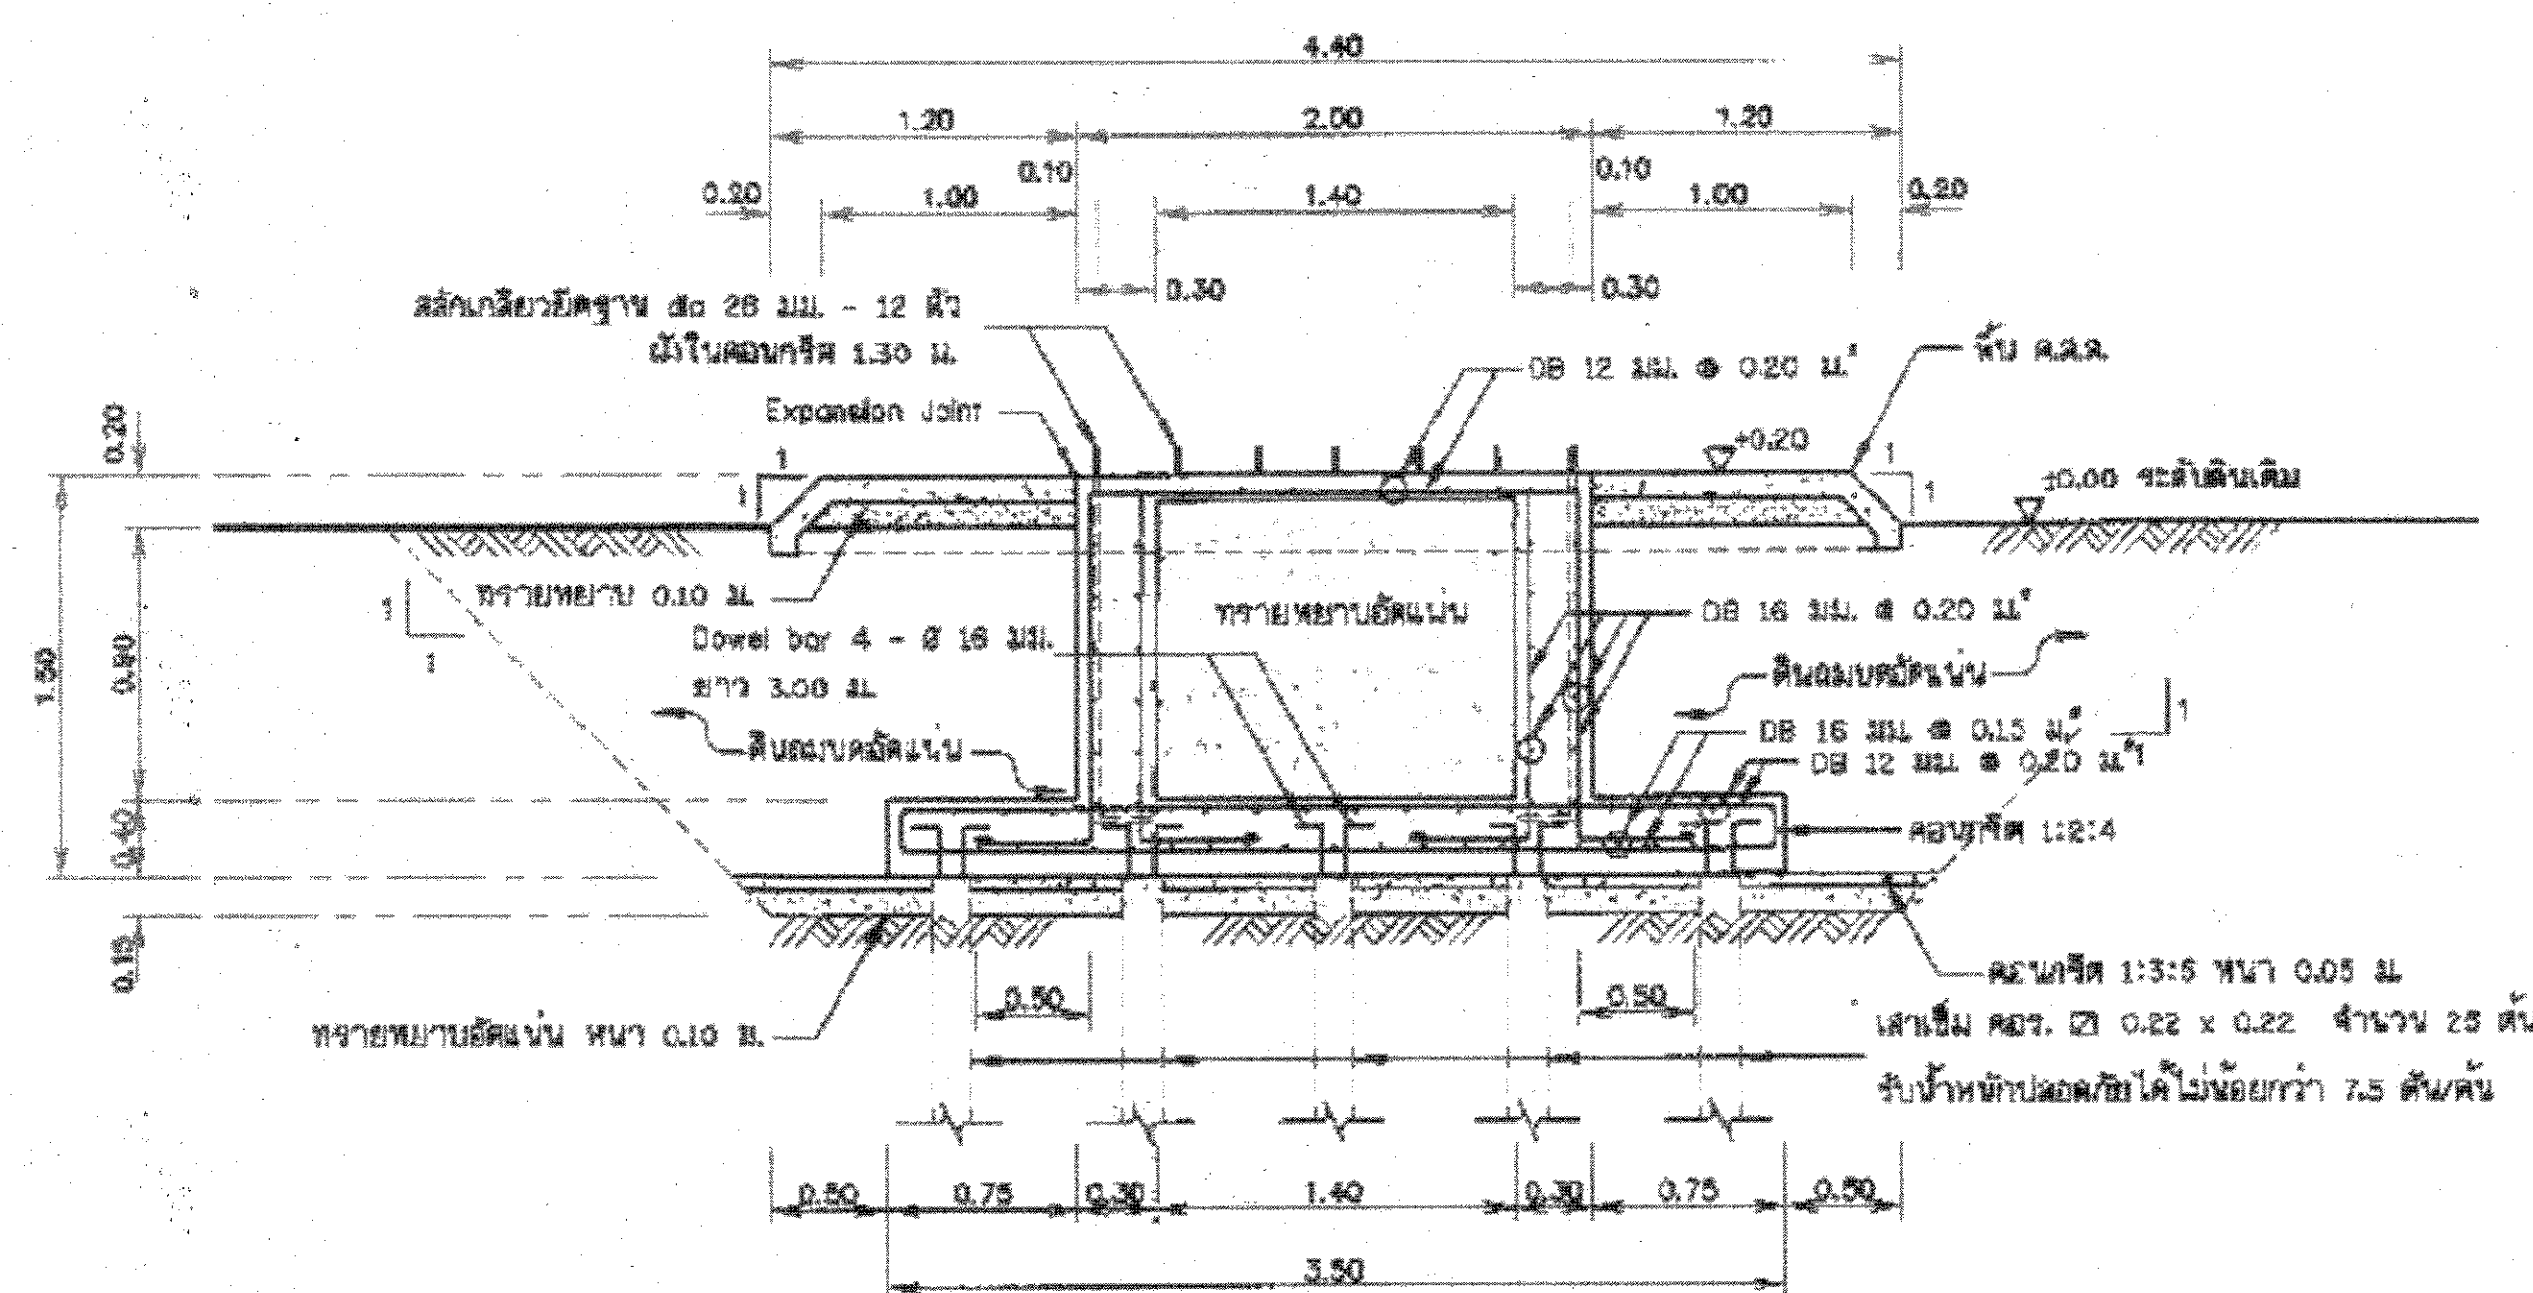


รูปตัด ข-ข

ไม่แสดงขนาดจาล้วน

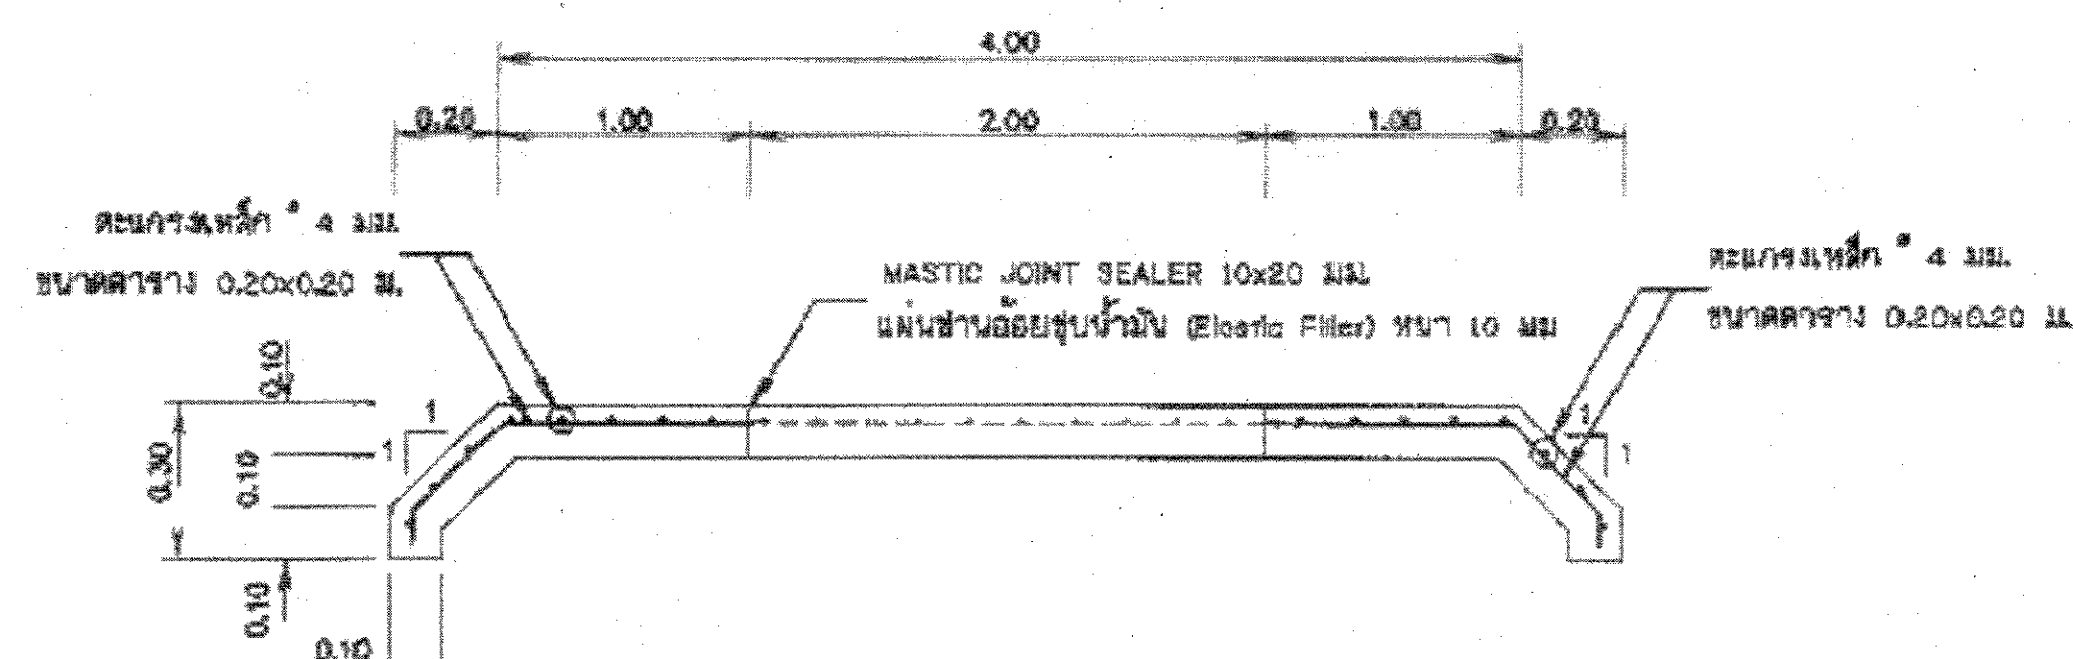

รูปตัด ค-ค


ไม่แสดงขนาดจาล้วน

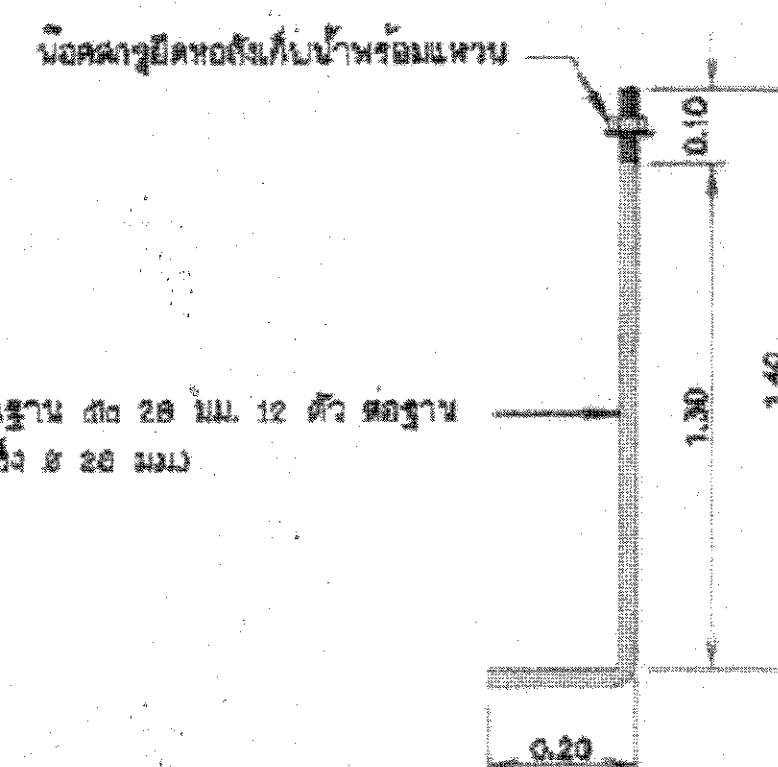

แบบขยายสลักเกลียวยึดฐาน





ไม่แสดงขนาดจาล้วน

กรมทรัพยากรน้ำ				
กระทรวงทรัพยากรธรรมชาติและสิ่งแวดล้อม				
แบบมาตรฐาน				
ระบบกระจายน้ำพลังงานแสงอาทิตย์ ขนาด 4 กิโลวัตต์				
พิกัดสูง ขนาด 20 ลบ.ม. (รูปทรงสี่เหลี่ยม)				
สำนักอนุรักษ์และฟื้นฟูแหล่งน้ำ กรมทรัพยากรน้ำ				
ออกแบบ	นายวิชาญ จันทร์ทอง	เสนอ	ส.พ.	ทพ.
เขียนแบบ	นายพรเทพ นามกุล	ตรวจสอบ	ส.พ.	ทพ.
- 5 มี.ค. ๒๕๖๕ -				
หน้า 24/32				

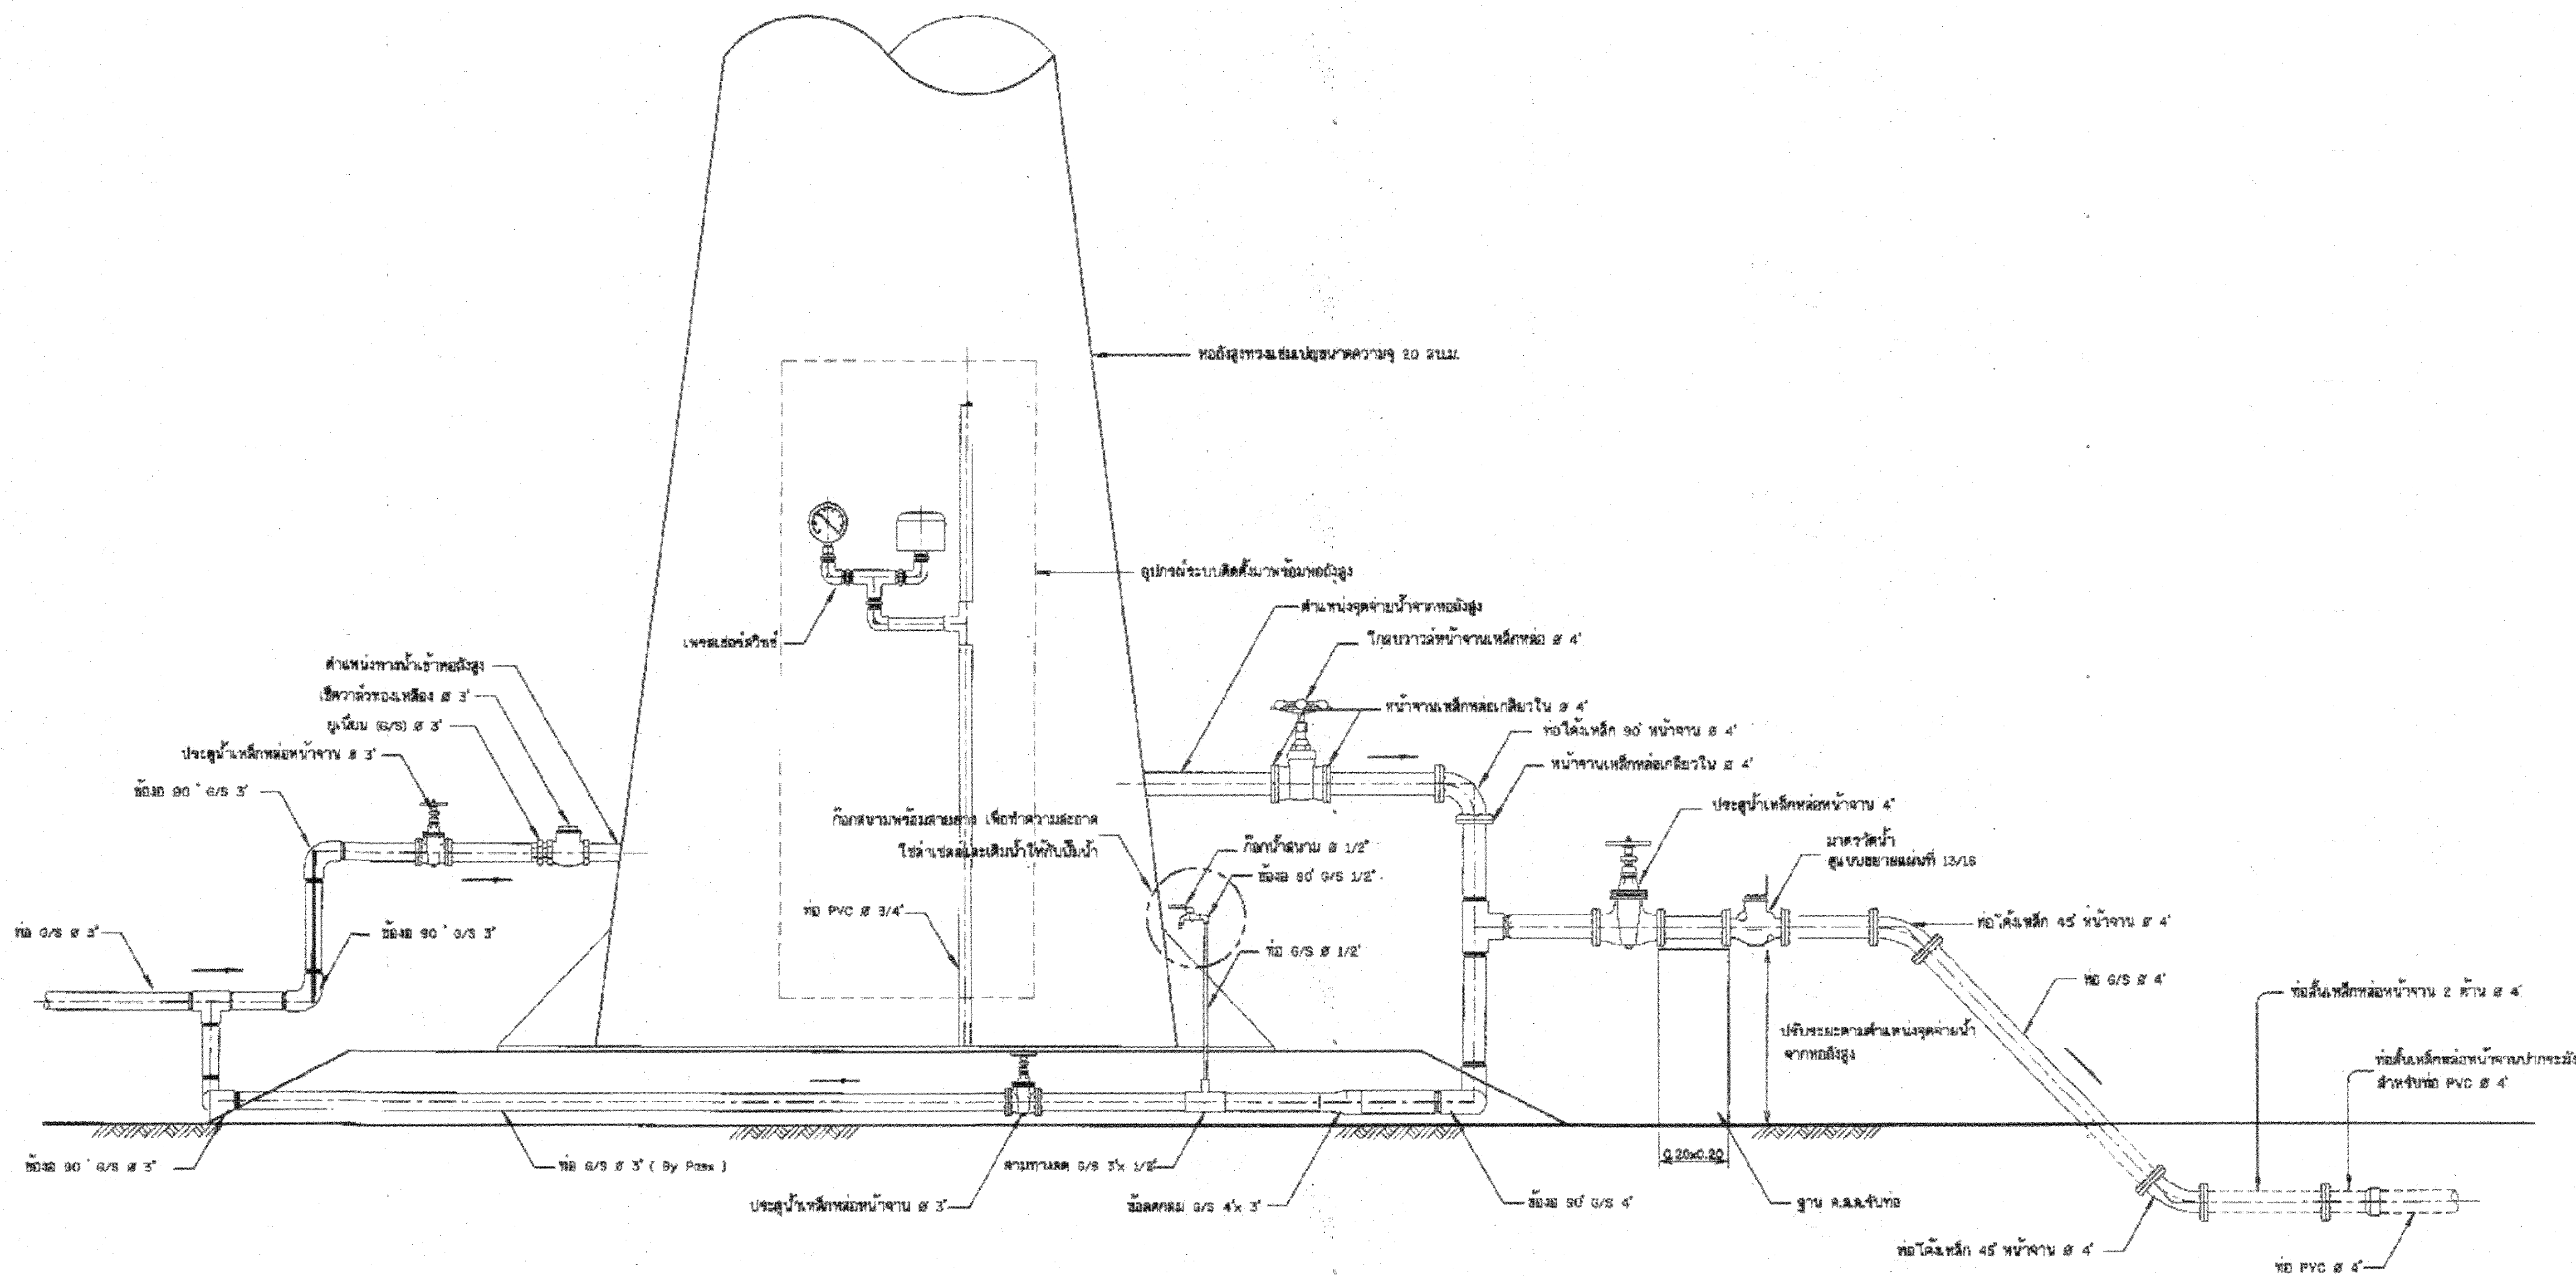




รูปแสดงรายละเอียดการต่อท่อและอุปกรณ์ออกจากถังกระจายน้ำ
ไม่แสดงภาพส่วน

กรมทรัพยากรน้ำ				
กระทรวงทรัพยากรธรรมชาติและสิ่งแวดล้อม				
แบบมาตรฐาน				
ระบบกระจายน้ำพลังงานแสงอาทิตย์ ขนาด 4 กิโลวัตต์				
รูปแสดงรายละเอียดการต่อท่อและอุปกรณ์ออกจากถังกระจายน้ำ				
สำนักอนุรักษ์และฟื้นฟูแหล่งน้ำ กรมทรัพยากรน้ำ				
ออกแบบ	นายสมชาย ใจดี	เสนอ	สว	ทนาย
เขียนแบบ	นายพรานพ งามกุล	เห็นชอบ	สว	ผอ.ศูนย์
วันที่	5 มิ.ย. 2555	หน้า	หน้า 031/4	หน้า 26/32




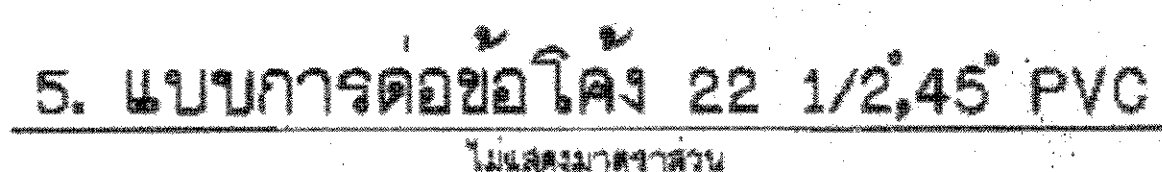
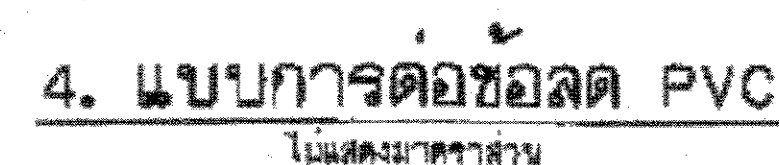
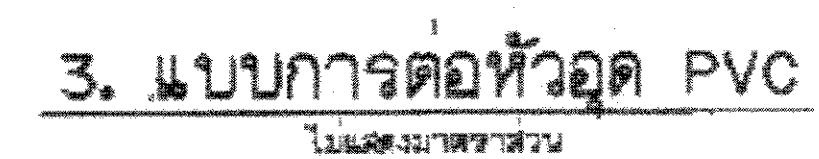
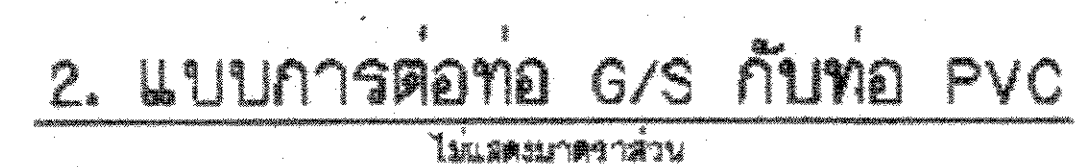


ขนาดเส้นผ่าศูนย์กลาง (mm)	ความลึกหลังท่อ (mm)	ความกว้างท่อ (mm)
น้อยกว่า 100	0.60	0.40
100-150	0.50	0.45



1. ท่อ PVC สีฟ้า เบื้องต้น 8.5 ยกเว้น ท่อ PVC ภายในห้องเหล็กหักหัก
เป็นชิ้น 13.5 ตามมาตรฐาน มอก. 17-2533
2. ท่อ 63. ประเภทที่ 2 สีน้ำเงิน ตามมาตรฐาน มอก. 277-2532
3. อุปกรณ์ข้อต่อ PVC ขุดดินเป็นชิ้น 13.5 ตามมาตรฐาน มอก. 131-2535
4. ภาชนะต่อ SS เข้ากับอุปกรณ์ประปาชนิดเดียวกัน
เช่น ข้อต่อ ข้อโค้ง สามทาง ให้ใช้ข้อต่อที่มีลักษณะขนาด 11 เกยยาว/ชื่อ เว้นแต่แบบแปลนกำหนดไว้เป็นอย่างอื่น
5. หากมีรายการต่อประสานท่อที่จุดใดจุดหนึ่งหรือแตกต่างจากแบบแปลนนี้
ผู้จ้างจะลงนามหรือให้กรมทรัพยากรการเป็นผู้อนุมัติ

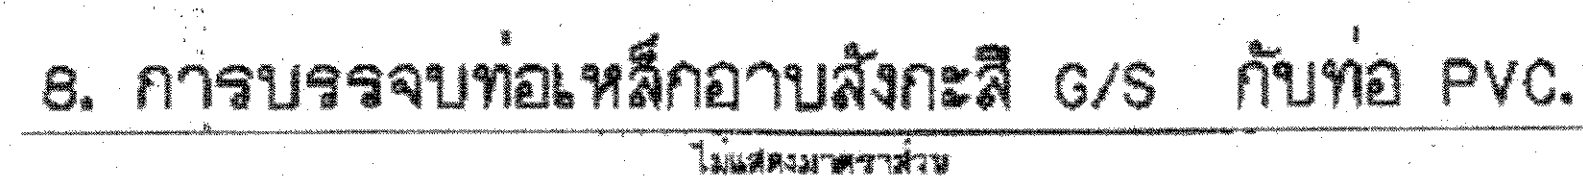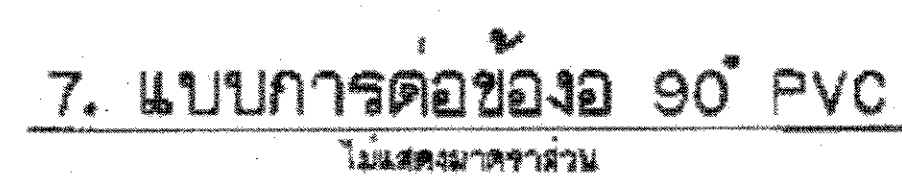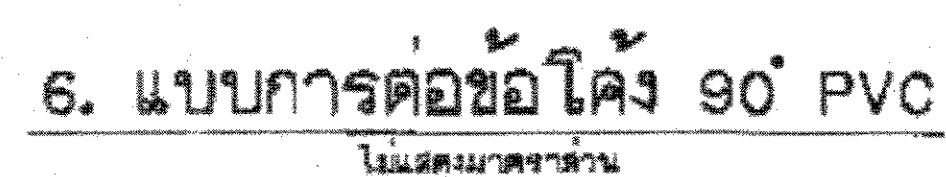


กรมการศึกษานานาชาติ			
กระทรวงมหาดไทยและสิ่งแวดล้อม			
แบบมาตรฐาน			
ระบบกระจายน้ำพลังงานแสงอาทิตย์ ขนาด 4 กิโลวัตต์			
รูปแบบมาตรฐานแบบกระจายน้ำและติดตั้ง			
			
สำนักอนุรักษ์และฟื้นฟูแหล่งน้ำ กรมการศึกษานานาชาติ			
ออกแบบ	นายสมชาย รัตนานนท์	เสนอ	2/11/2558
เขียนแบบ	นายสมชาย รัตนานนท์	ผ่าน	10/11/2558
5 มี.ค. ๒๕๖๐	นางสาวสมชาย รัตนานนท์	เห็นชอบ	10/11/2558
วันที่ 5 มี.ค. ๒๕๖๐			วันที่ 27/32

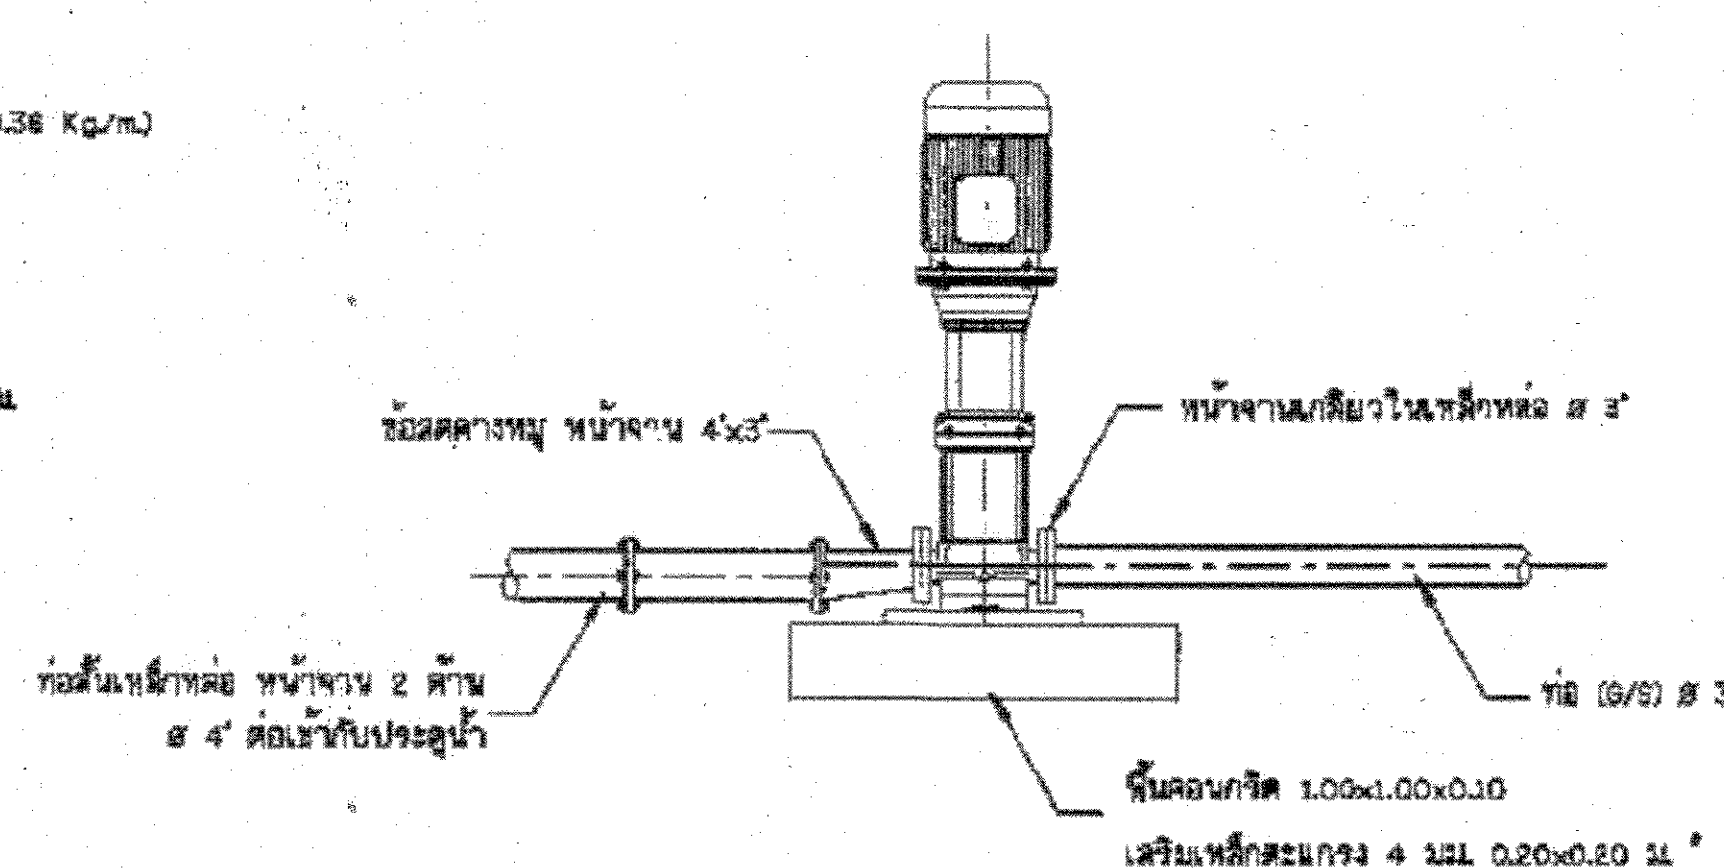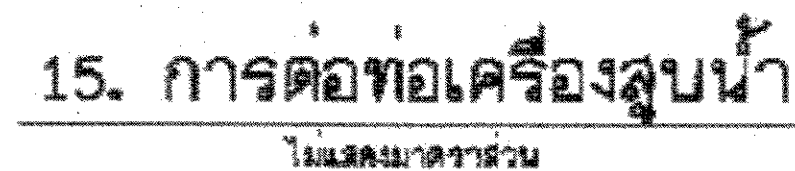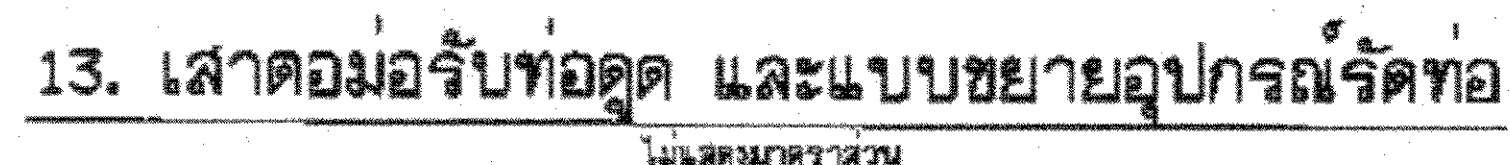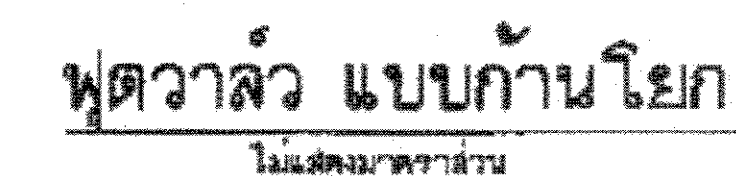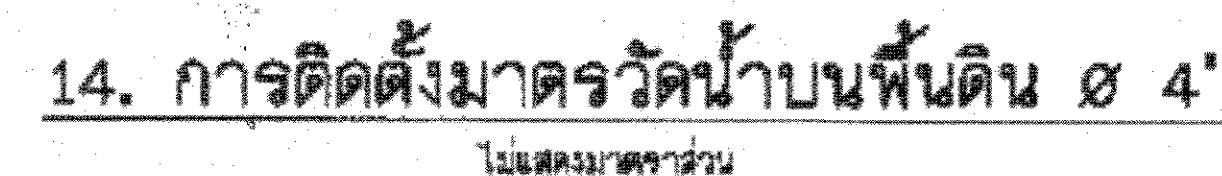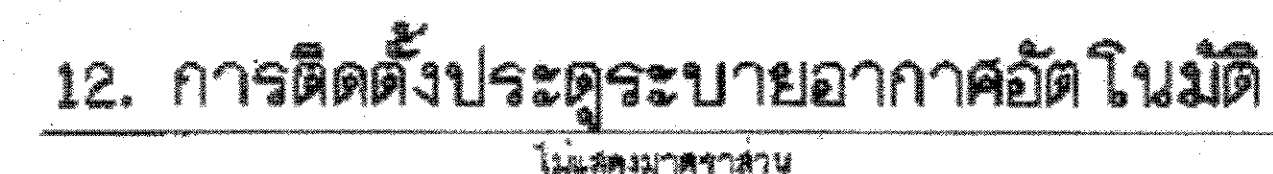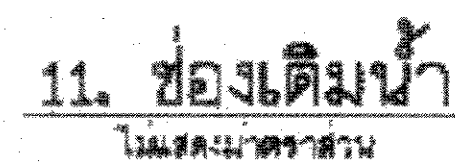

กรมทรัพยากรน้ำ กระทรวงทรัพยากรธรรมชาติและสิ่งแวดล้อม แบบมาตรฐาน ระบบกระจายน้ำส่งงานและอาศัยย ๓ หน้า 4 ปีไว้วัด รูปแบบและวิธีการจัดเก็บภาษี			
 สำนักอนุรักษ์และฟื้นฟูแหล่งน้ำ กรมทรัพยากรน้ำ			
ฉบับแบบ นายทองวัน จันทร์ทอง	เลข ๓๖	หน้า ๓	หน้า ๓
เขียนแบบ นายพรหมพร อมรรักษ์	เลข ๓๖	หน้า ๓	หน้า ๓
วันที่ ๖ มี.ค. ๕๕		เลข ๓๖	หน้า ๓

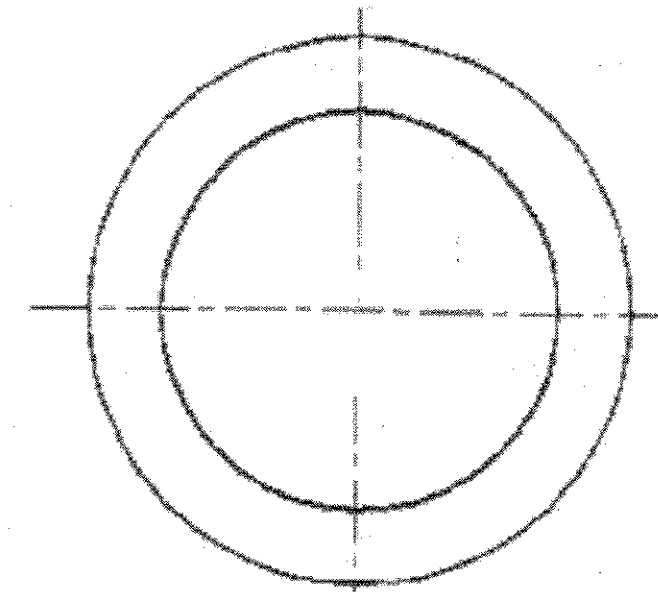
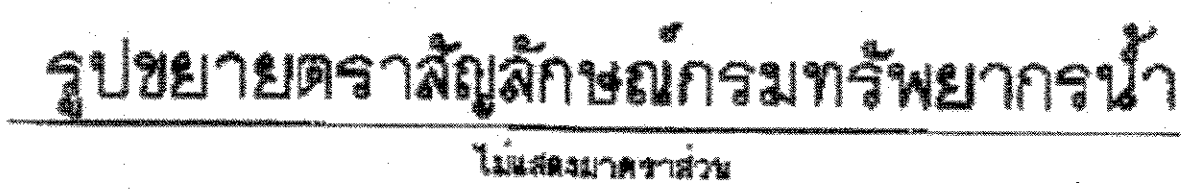


แปลน


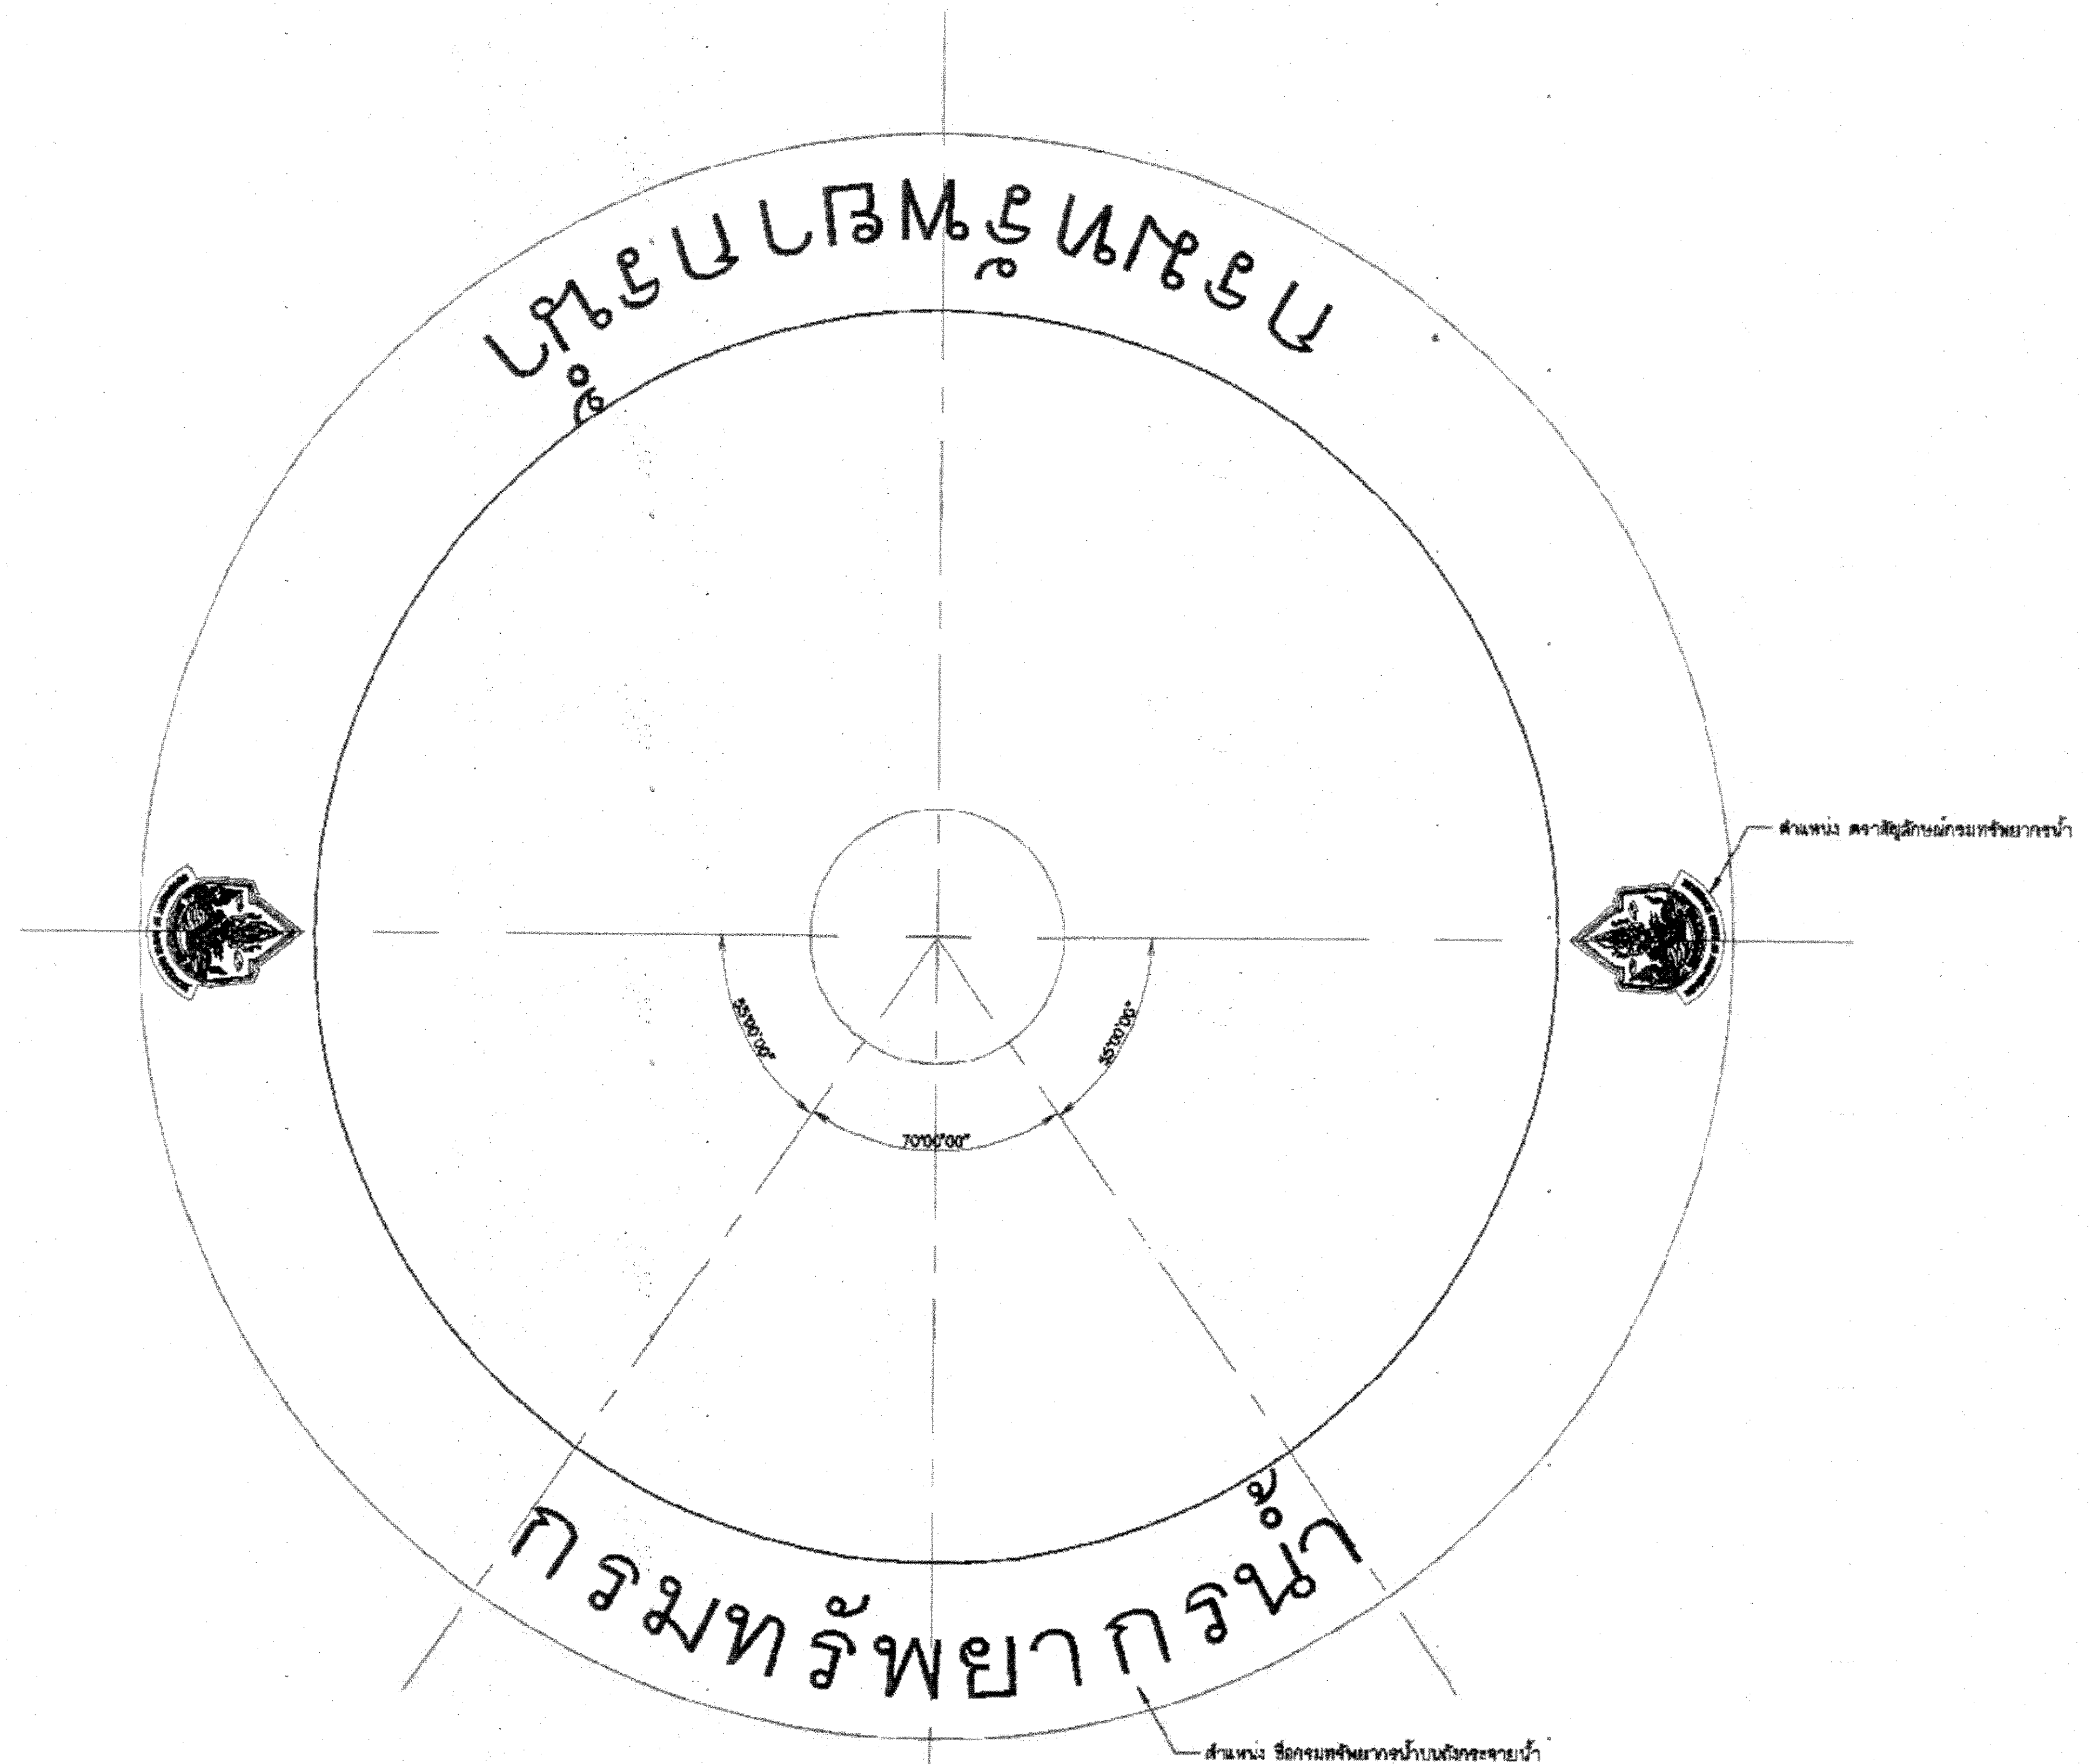


รูปขยายแสดงขนาดตราและชื่อกรมทรัพยากรน้ำจนถึงกระจายน้ำ

กรมทวิวิทยากรนำ				
กระทรวงมหาดไทย กรุงเทพมหานคร				
แบบมาตรฐาน				
ระบบการจ่ายน้ำดื่มจากฝายน้ำล้น ๓ นาที ๔ กิโลเมตร				
รูปแบบการจ่ายน้ำดื่มจากฝายน้ำล้น ๓ นาที ๔ กิโลเมตร				
				
สำนักอนุรักษ์และฟื้นฟูแหล่งน้ำ กรมทวิวิทยากรนำ				
ชื่อแบบ	นายสมชาย ใจดี	เลขที่	๒๒	หน้า
ชื่อแบบ	นายสมชาย ใจดี	เลขที่	๒๒	หน้า
วันที่ ๒๒/๑๒/๒๕๖๓			วันที่	หน้า
หน้า ๒๒/๑๒/๒๕๖๓			วันที่	หน้า

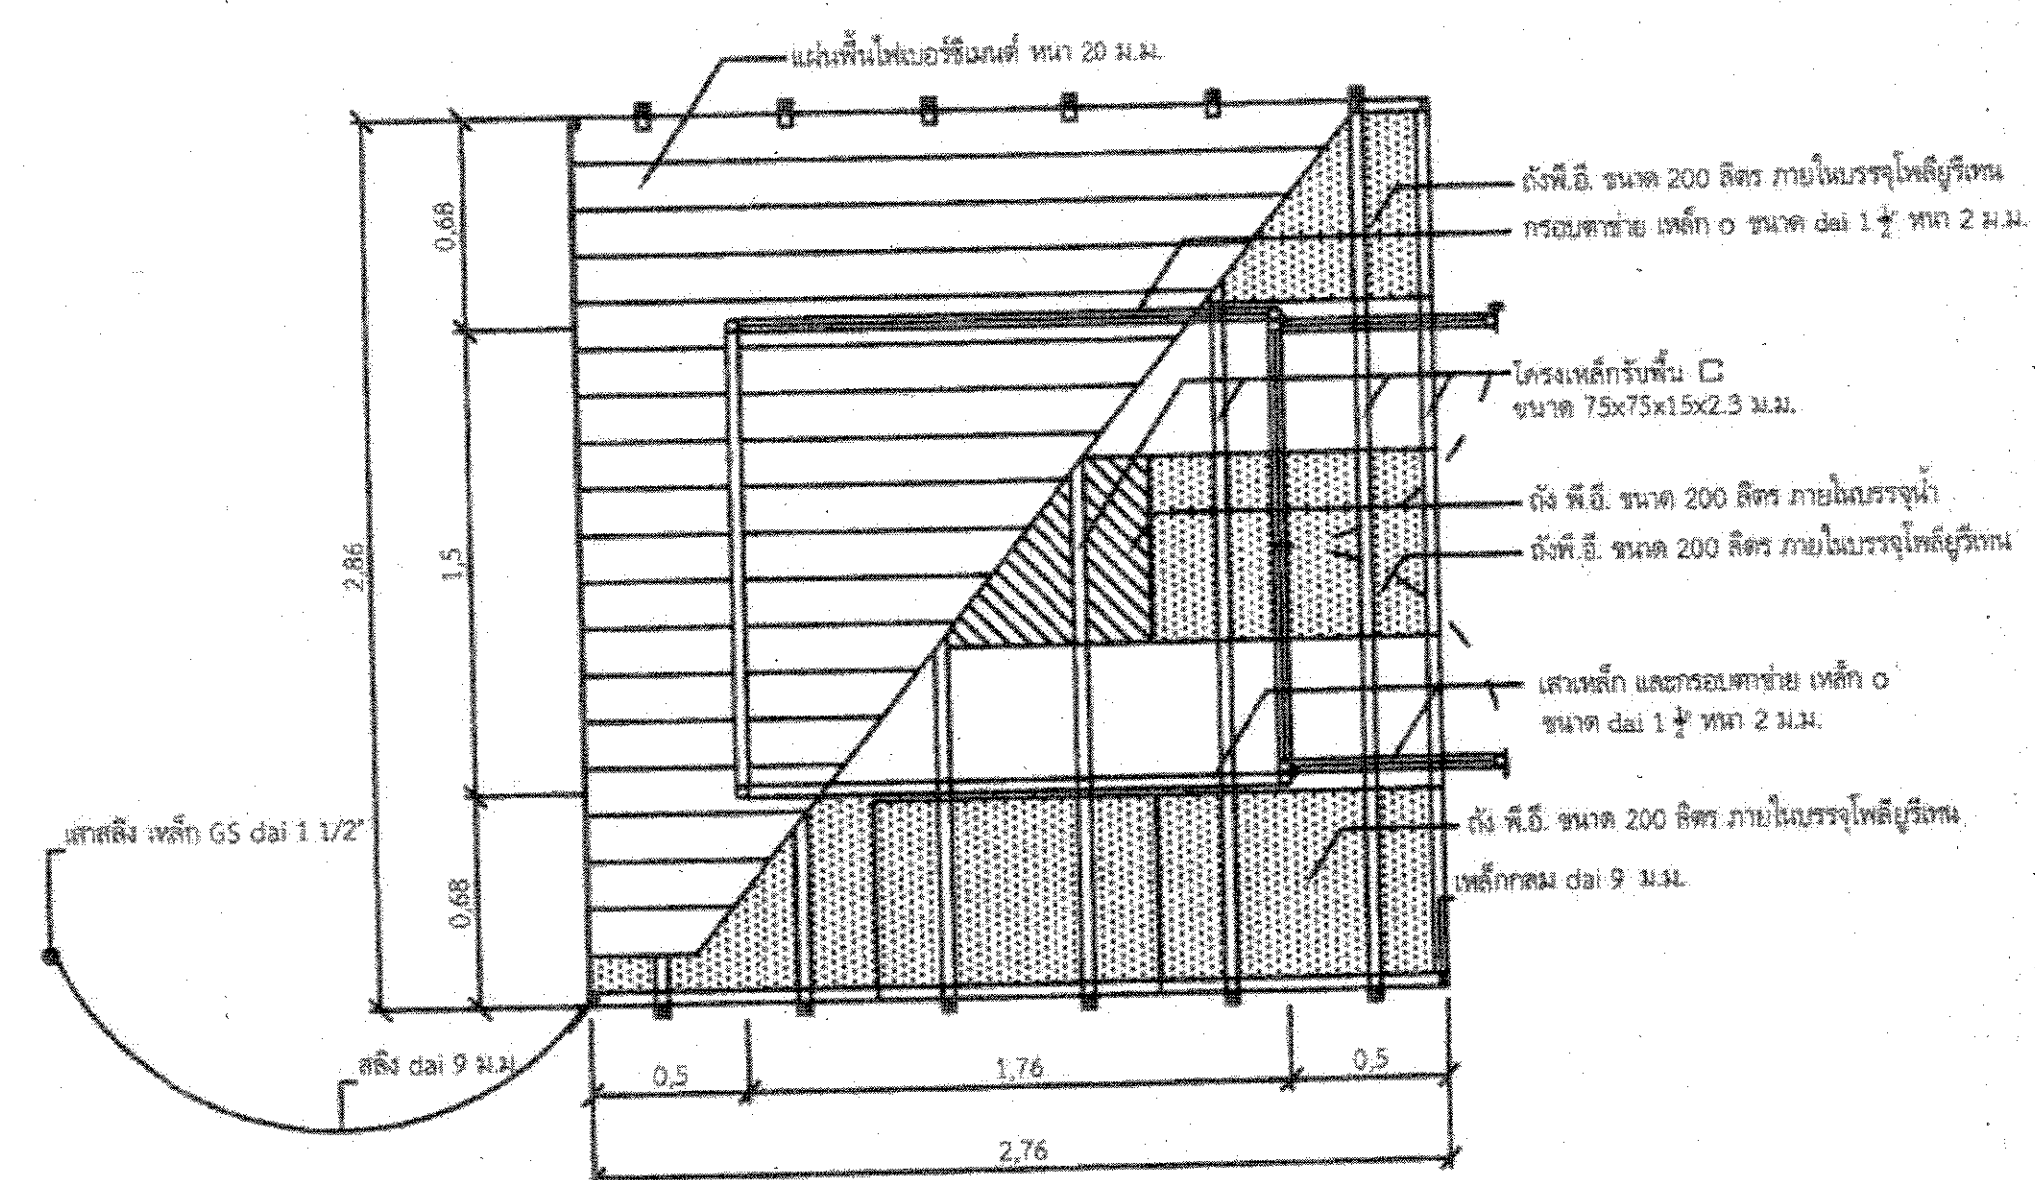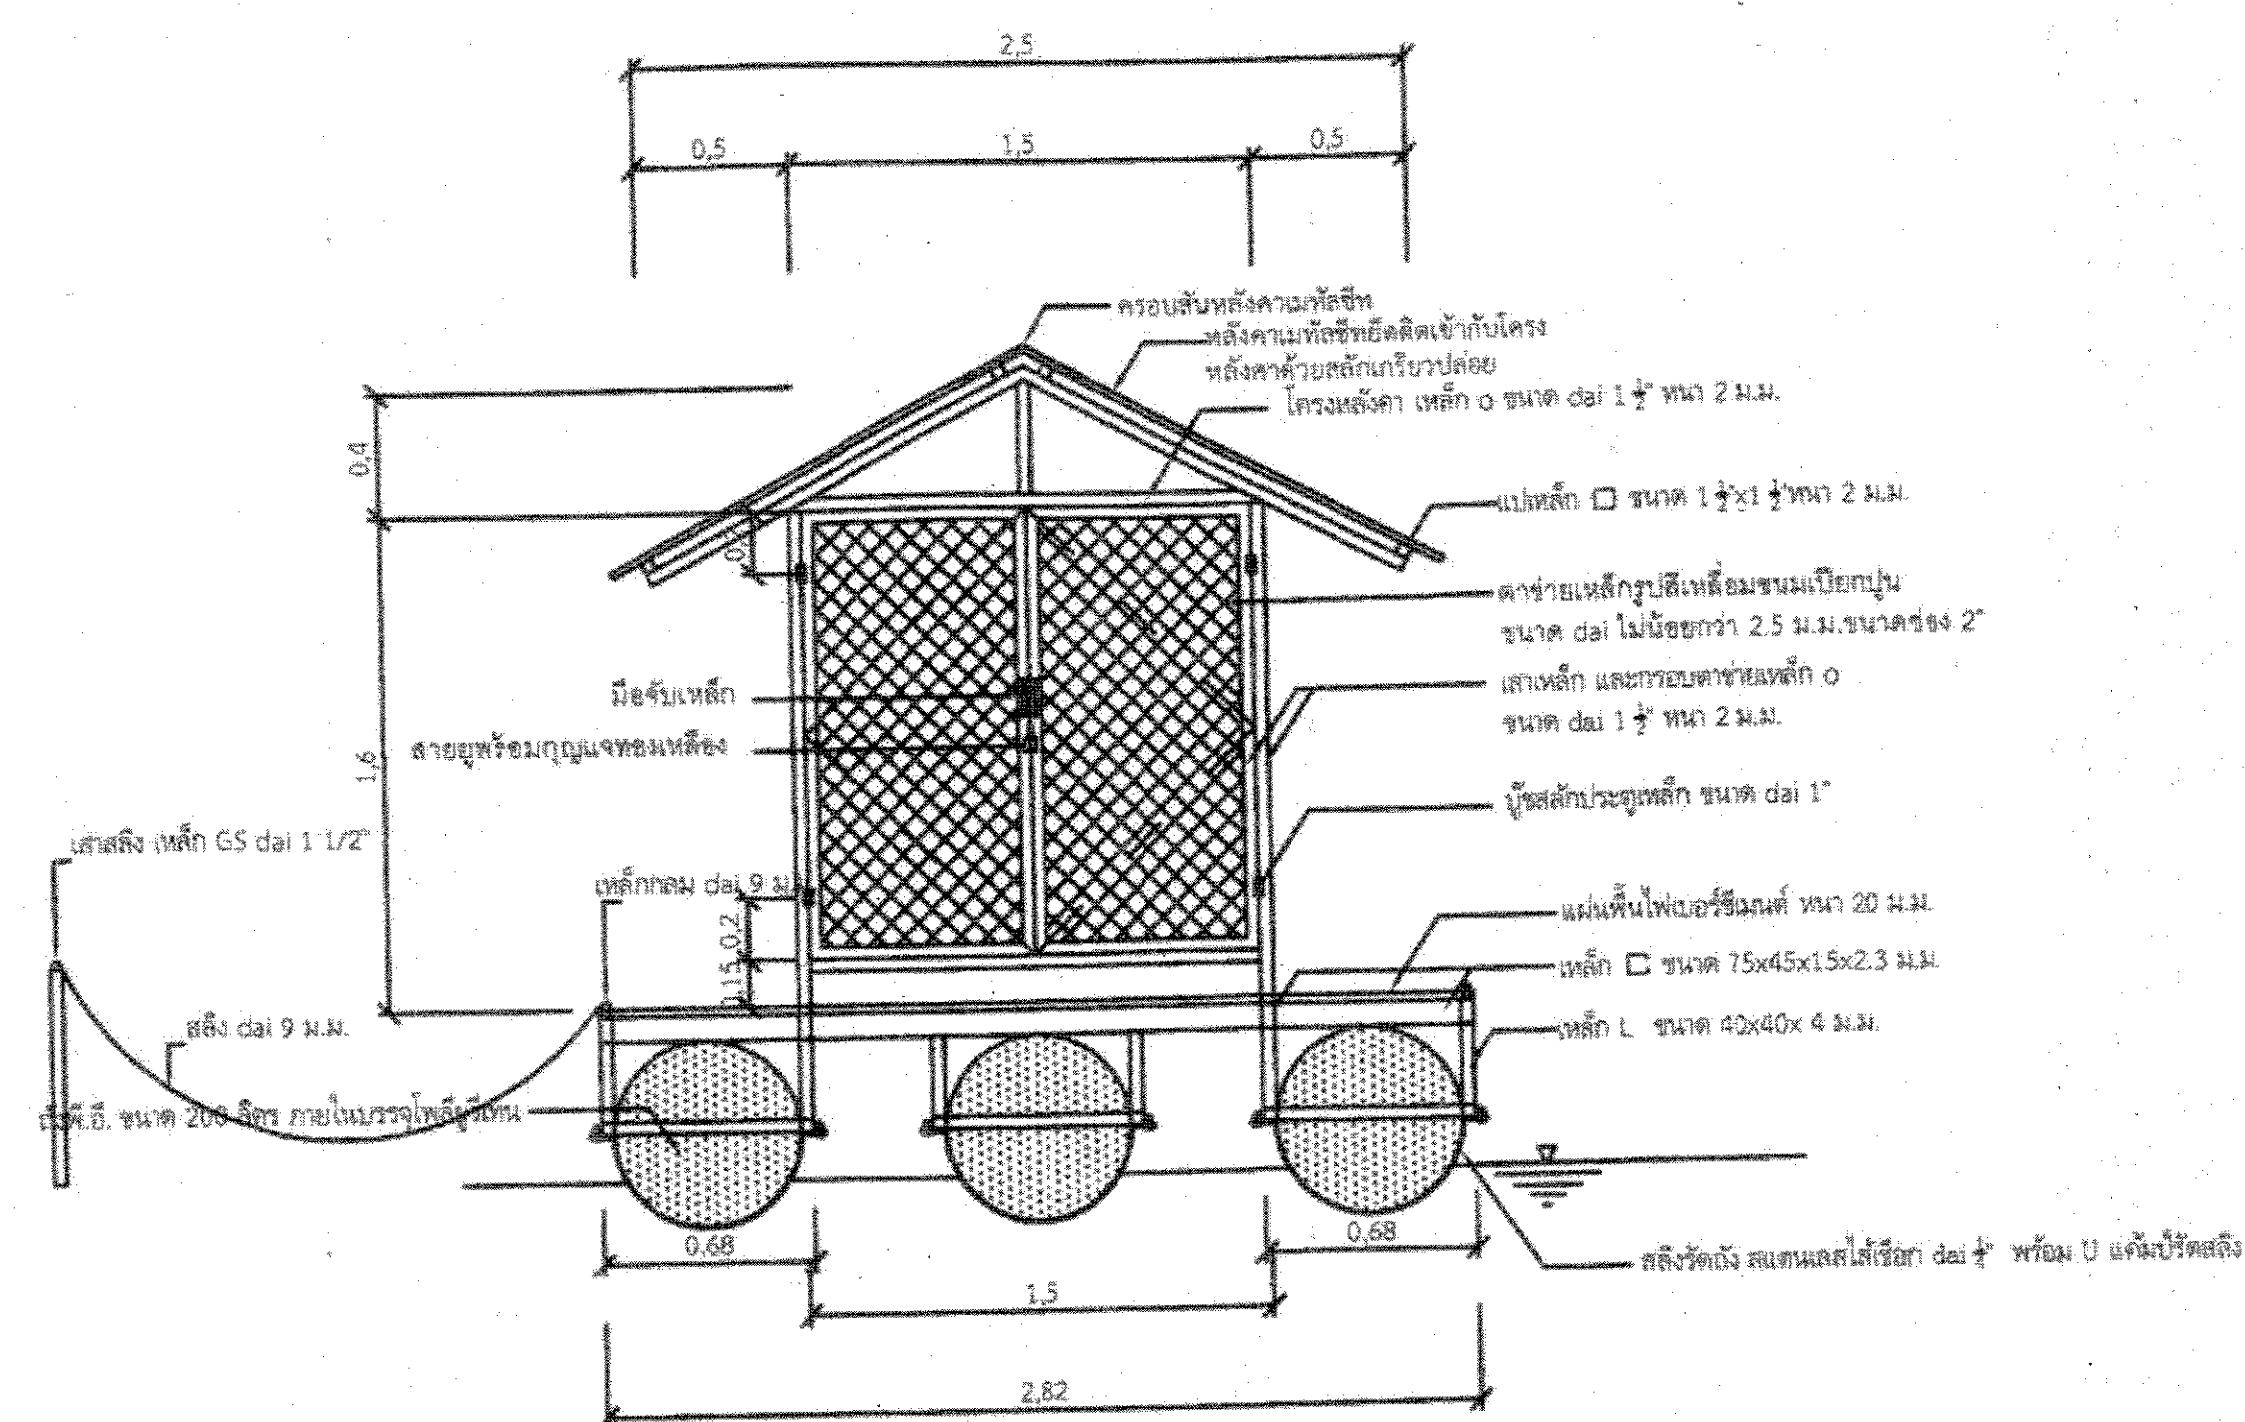

หมายเหตุ - สะพานคนเดิน สามารถเพิ่มเติมได้ตามความเหมาะสมของพื้นที่

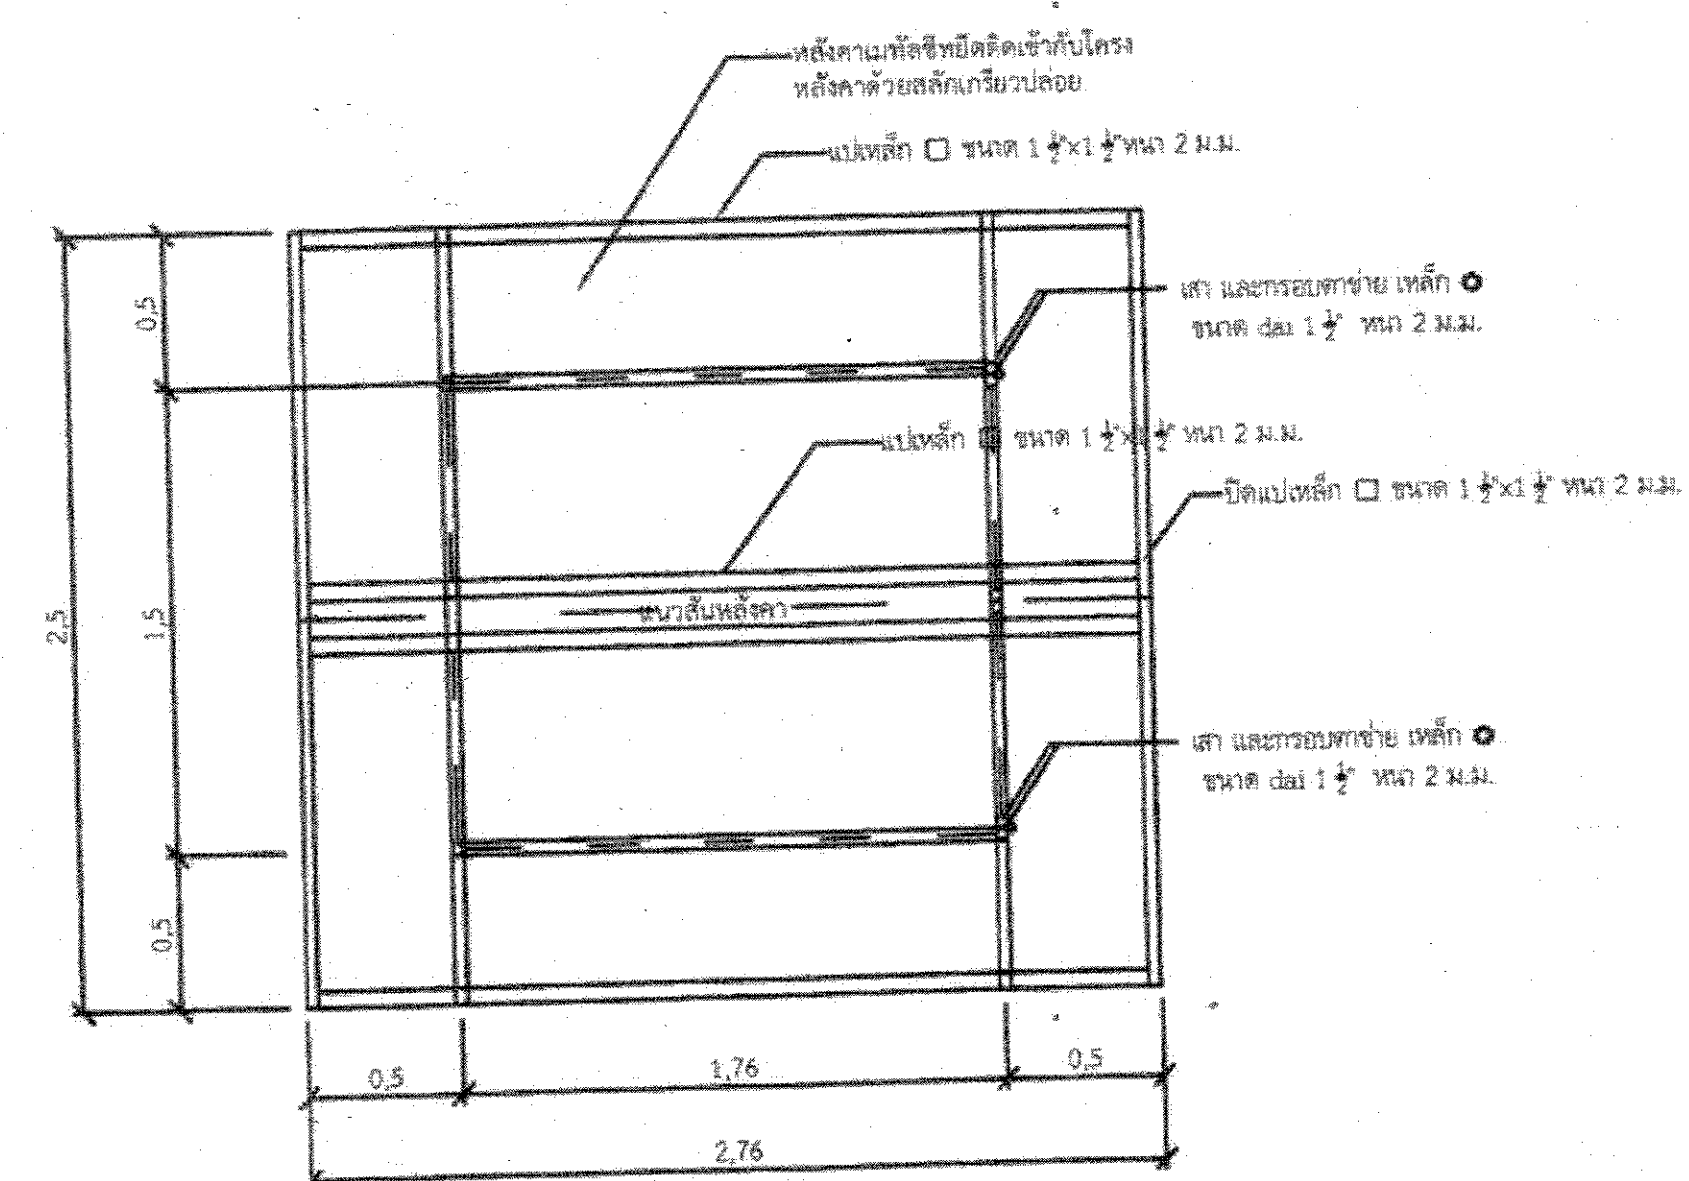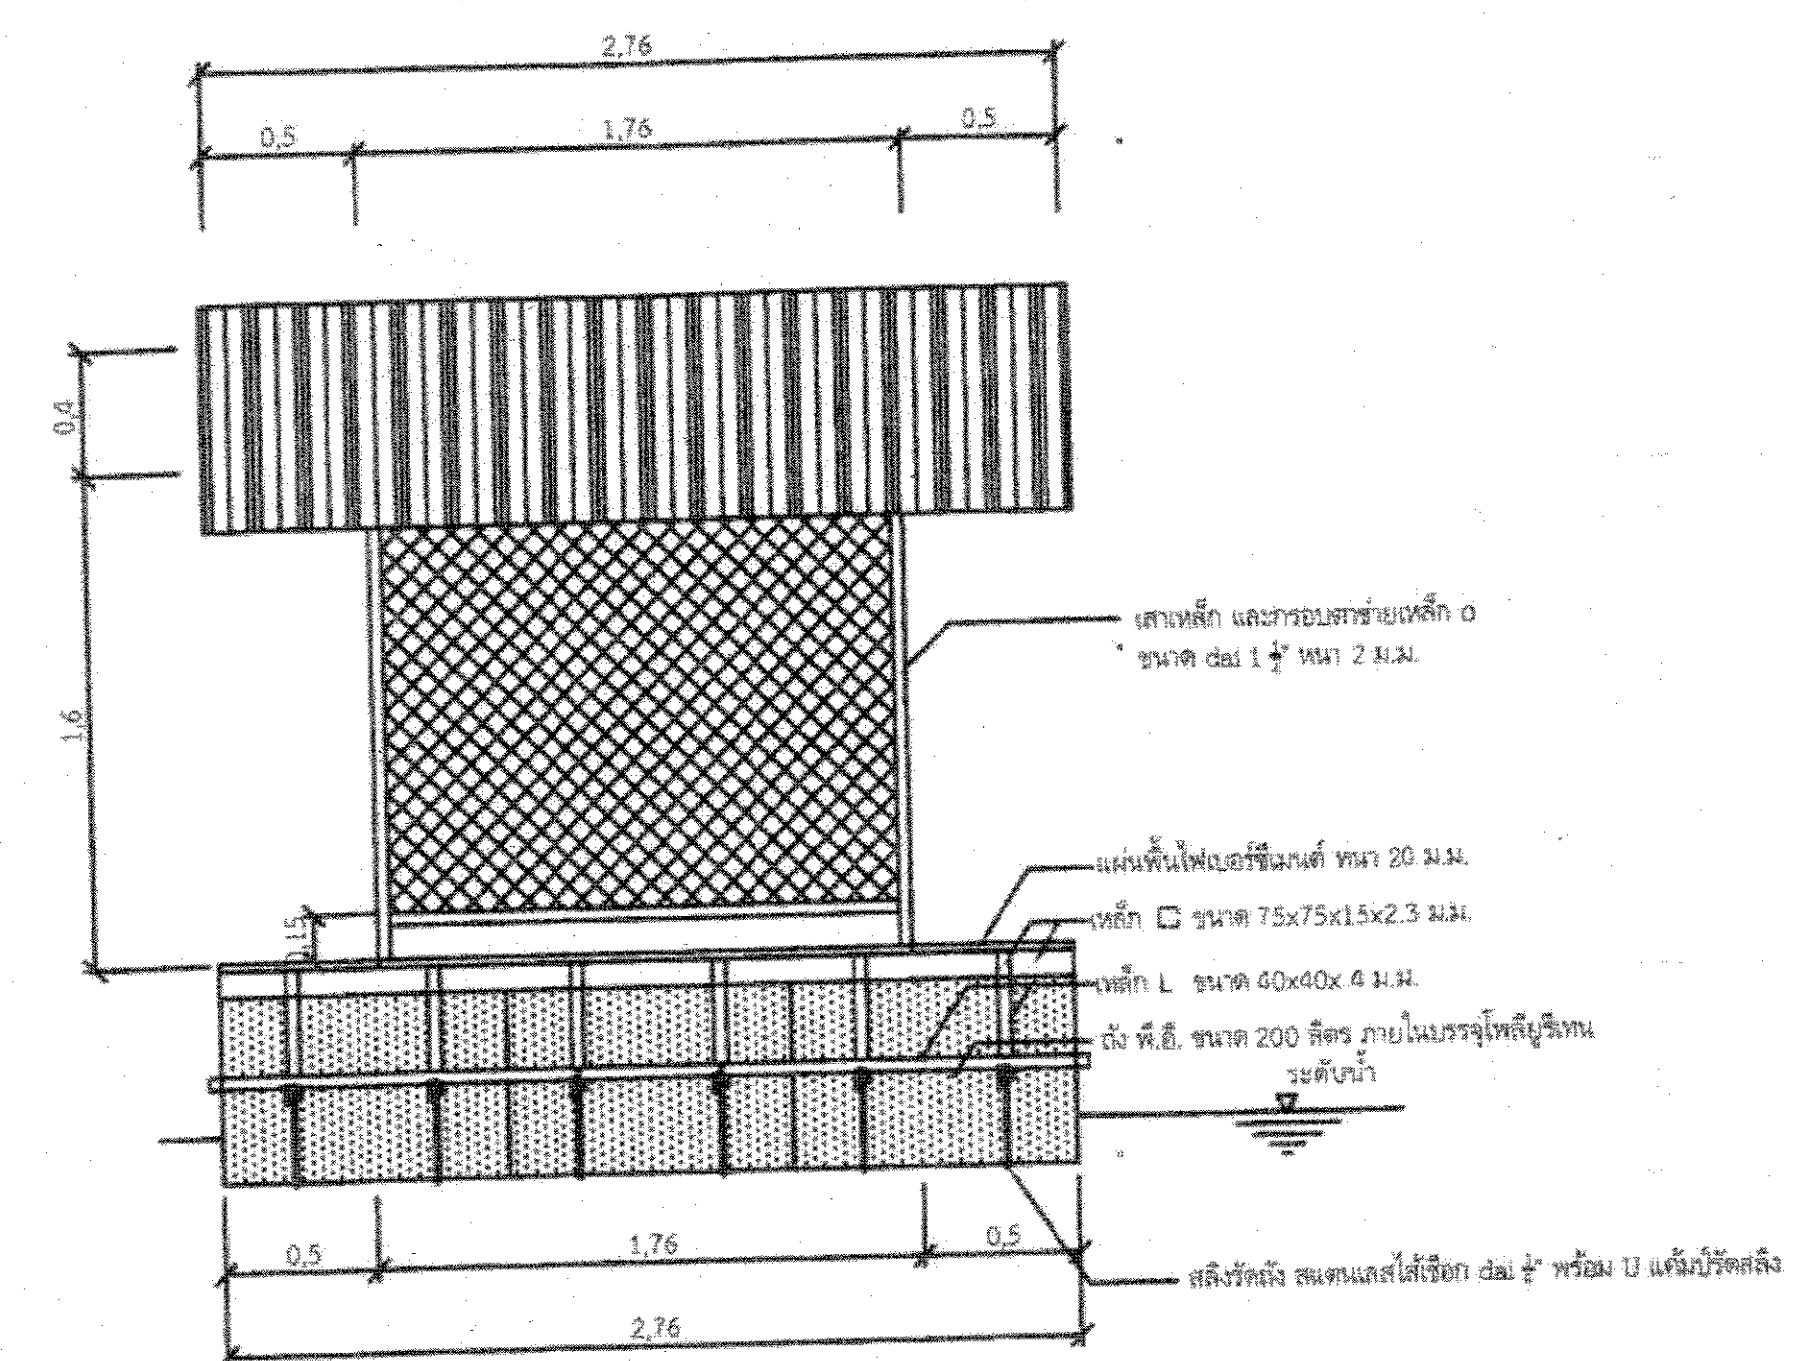

แปลนโครงหลังคา 1:25

อนุมัติ

30 49. 60

(นายวรศาสน์ อภัยพงษ์)
อธิบดีกรมทรัพยากรน้ำ


กรมทรัพยากรน้ำ

แบบมาตรฐานแพตังเครื่องสูบน้ำ

แบบแสดงรูปแบบตน รูปด้าน และโครงหลังคา

สำนักอนุรักษ์และฟื้นฟูแหล่งน้ำ

สำรวจ		ตรวจ/เสนอ	นาย วิฑิต เกิดสมบัติ	หนก.
ออกแบบ	นายวิฑิต เกิดสมบัติ นายพนพล อินชนะ	ผ่าน	นาย นิทัศน์ สุตติพงษ์	ผอ.สทท.
แบบเลขที่	ตอน ม.ร.036 แผ่นที่ 30/32	เห็นชอบ	นาย อำมาตย์ สุธรรมวรวิทย์	ผอ.สอ.น.

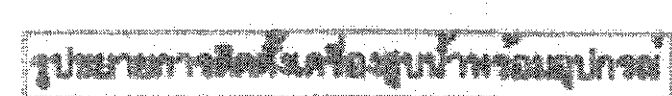


Scale 1:100






โครงการก่อสร้างระบบกระจายน้ำพลังงานแสงอาทิตย์ ขนาด 4 กิโลวัตต์
แบบแปลนผังบริเวณก่อสร้าง/แบบการประสานท่อระหว่างระบบ

สำนักงานทรัพยากรน้ำภาค 11 อุบลราชธานี ส่วนวิชาการ

31/32

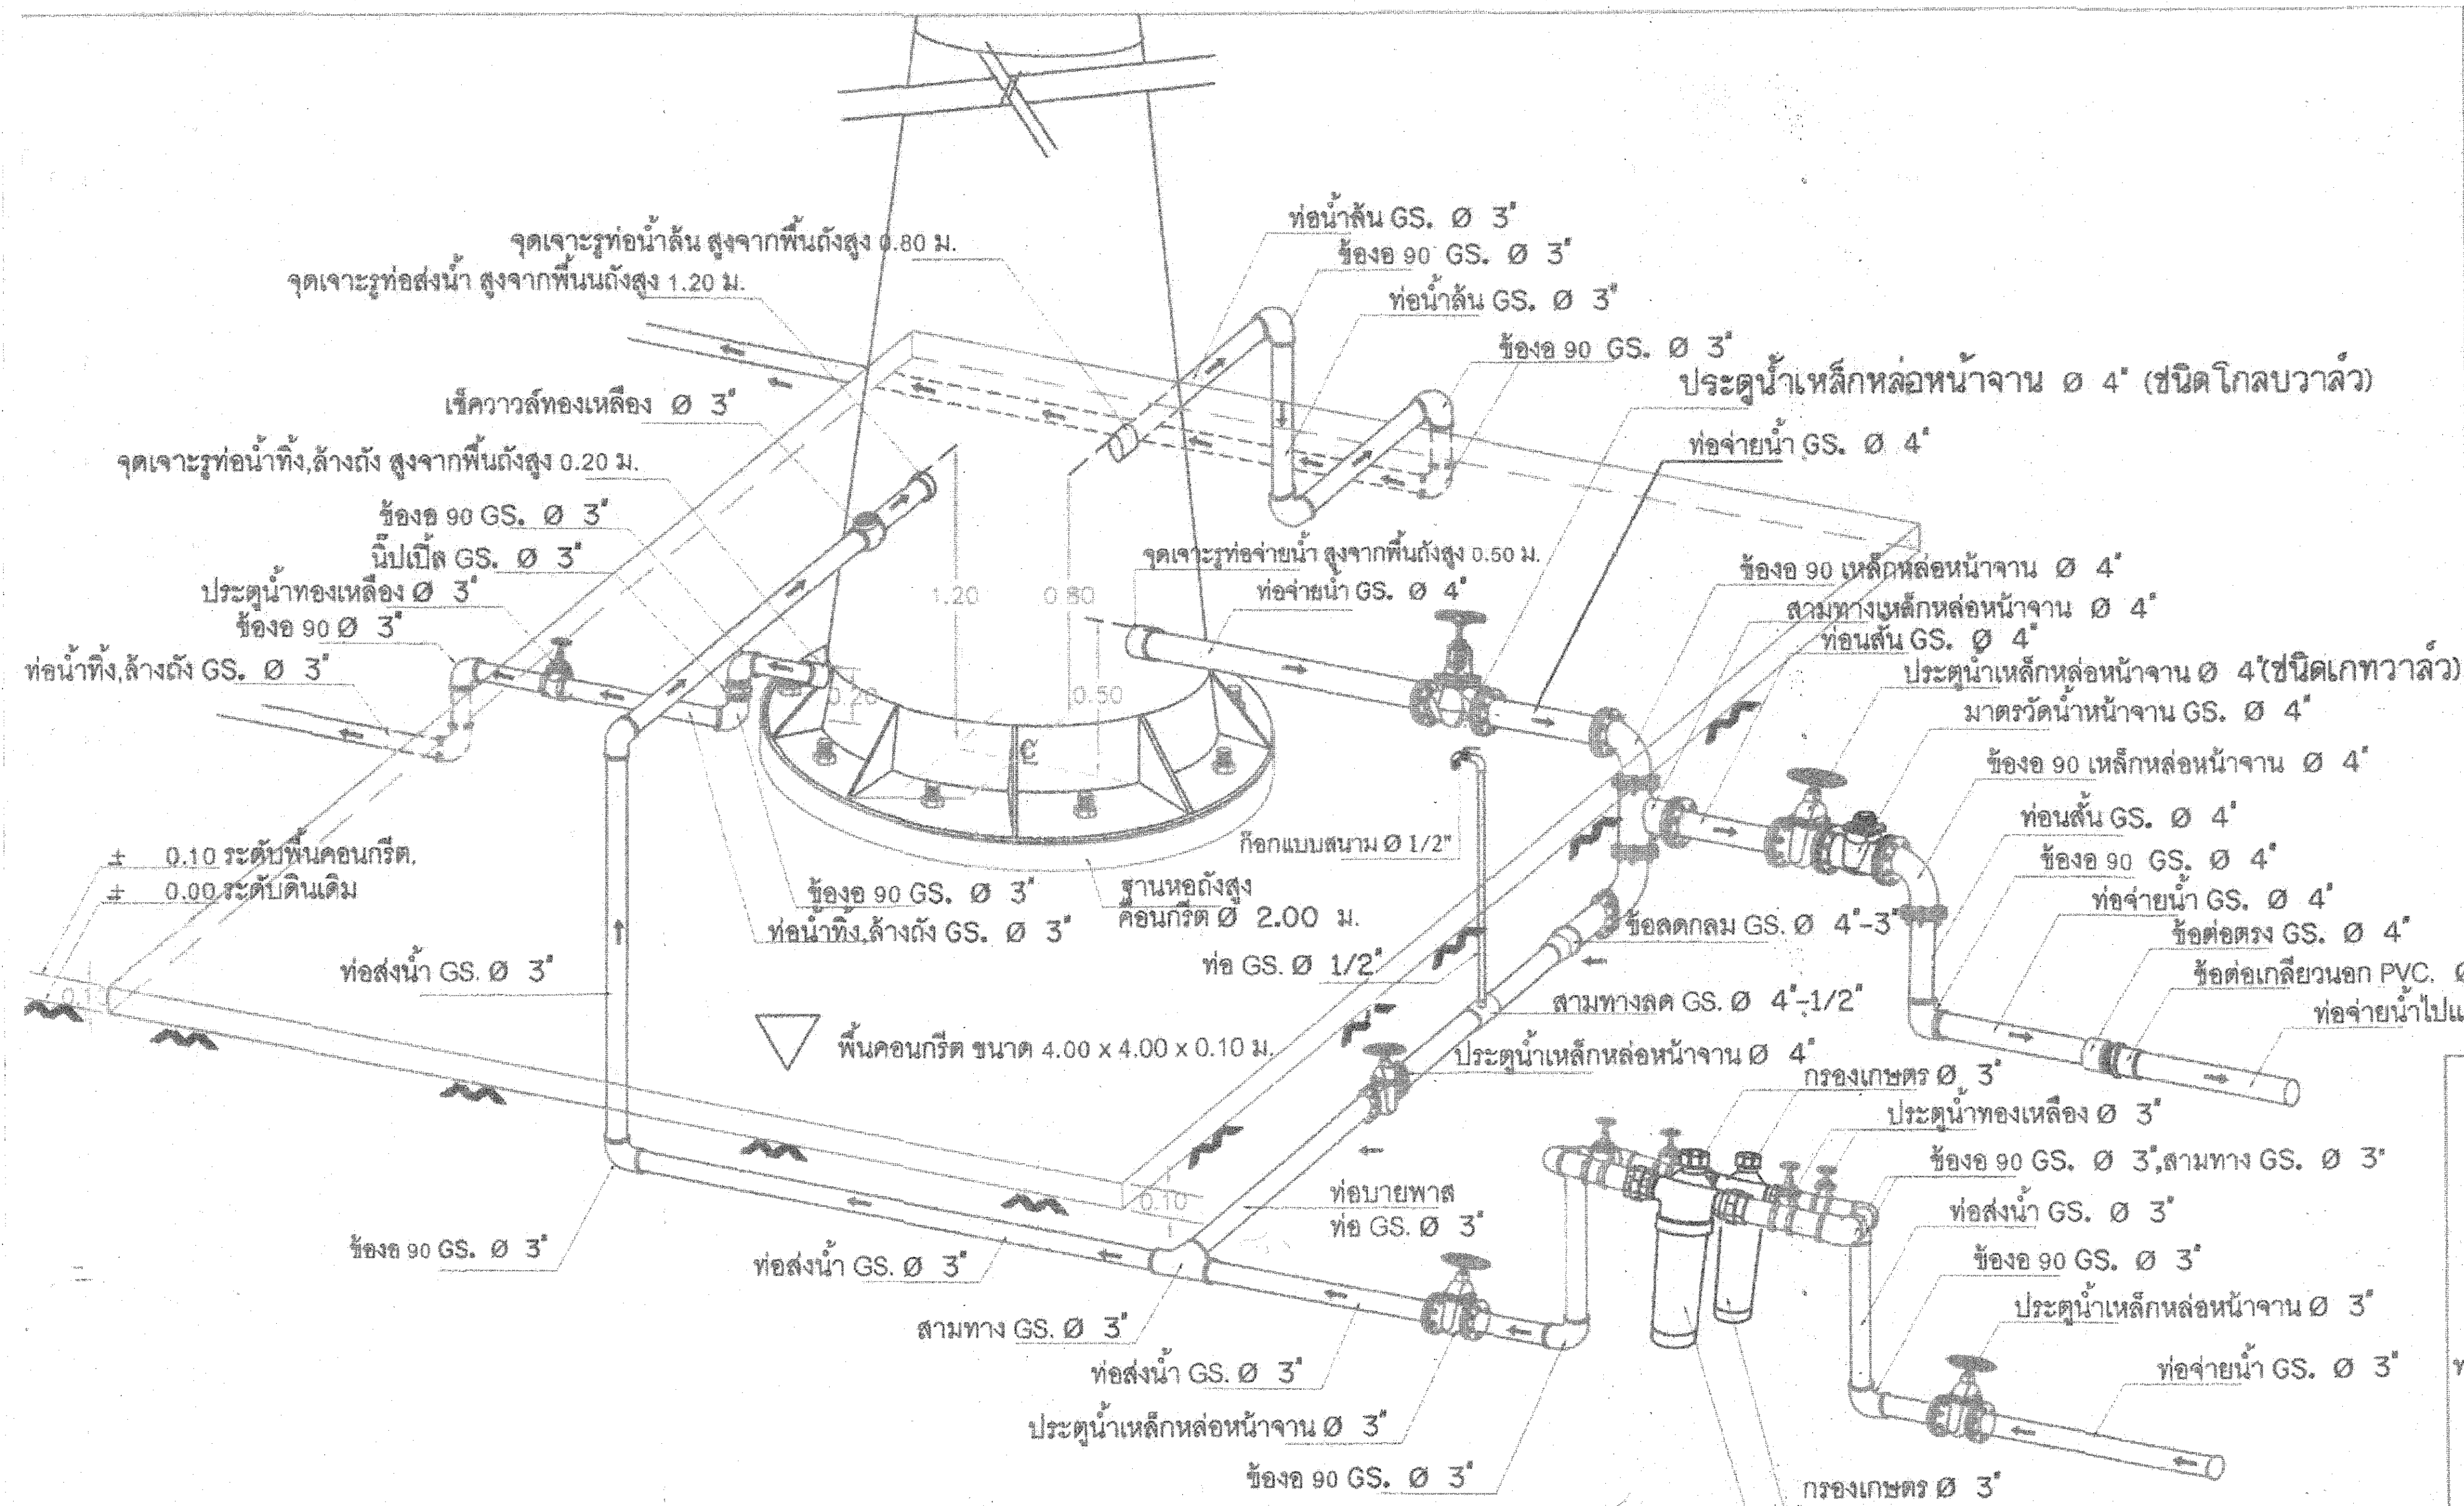

ขยายการประสานท่อระหว่างระบบ ระบบกระจายน้ำพลังงานแสงอาทิตย์ขนาด 4 กิโลวัตต์ Scale 1:30

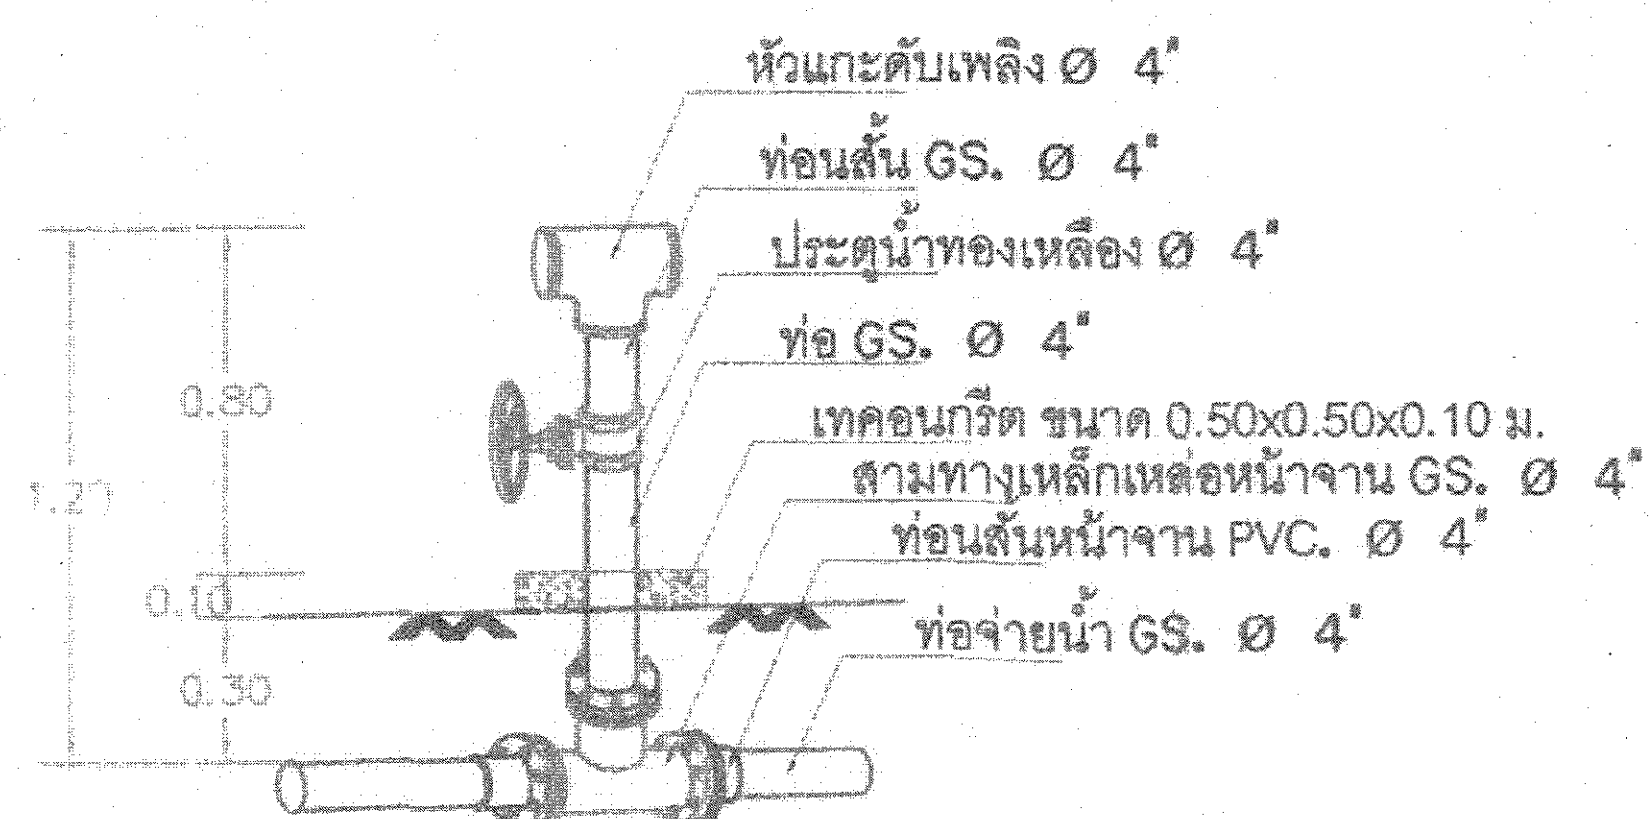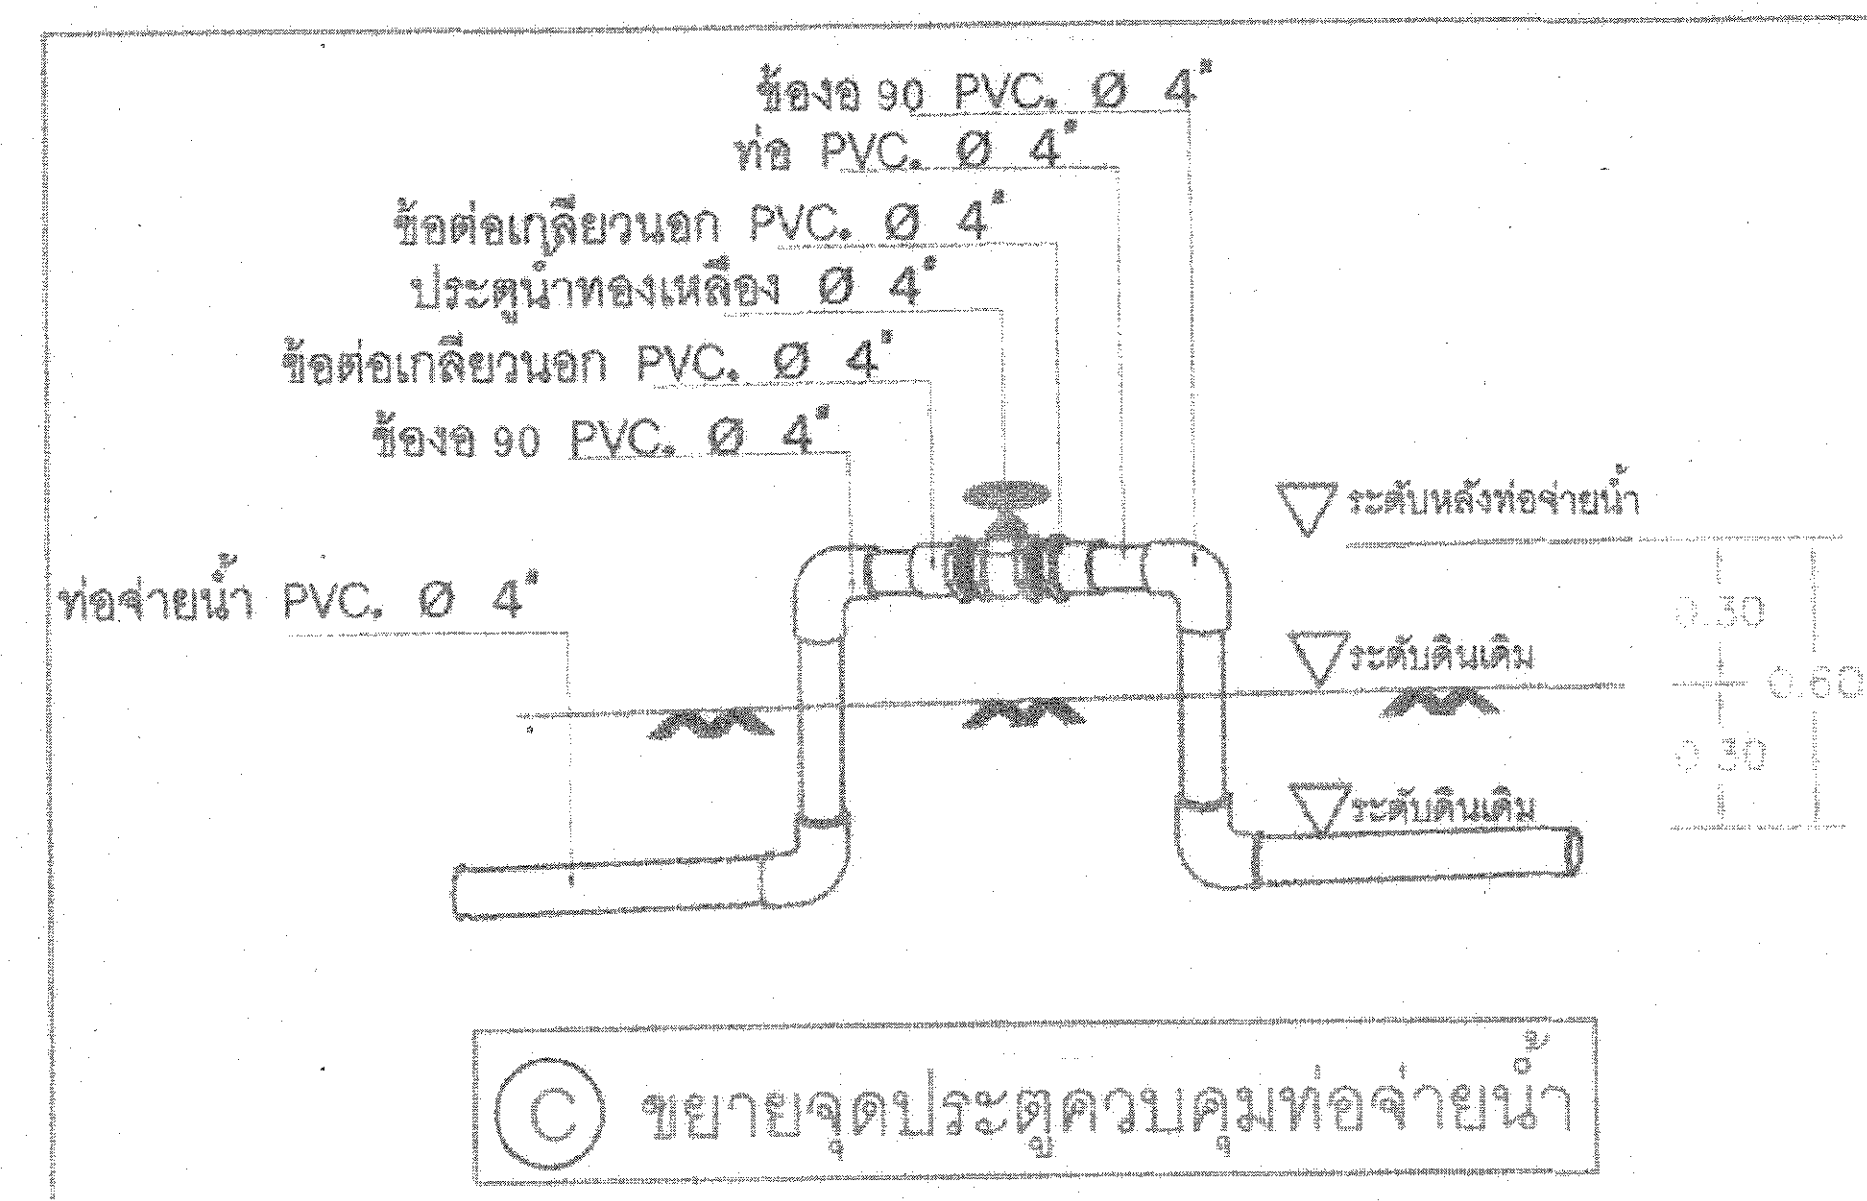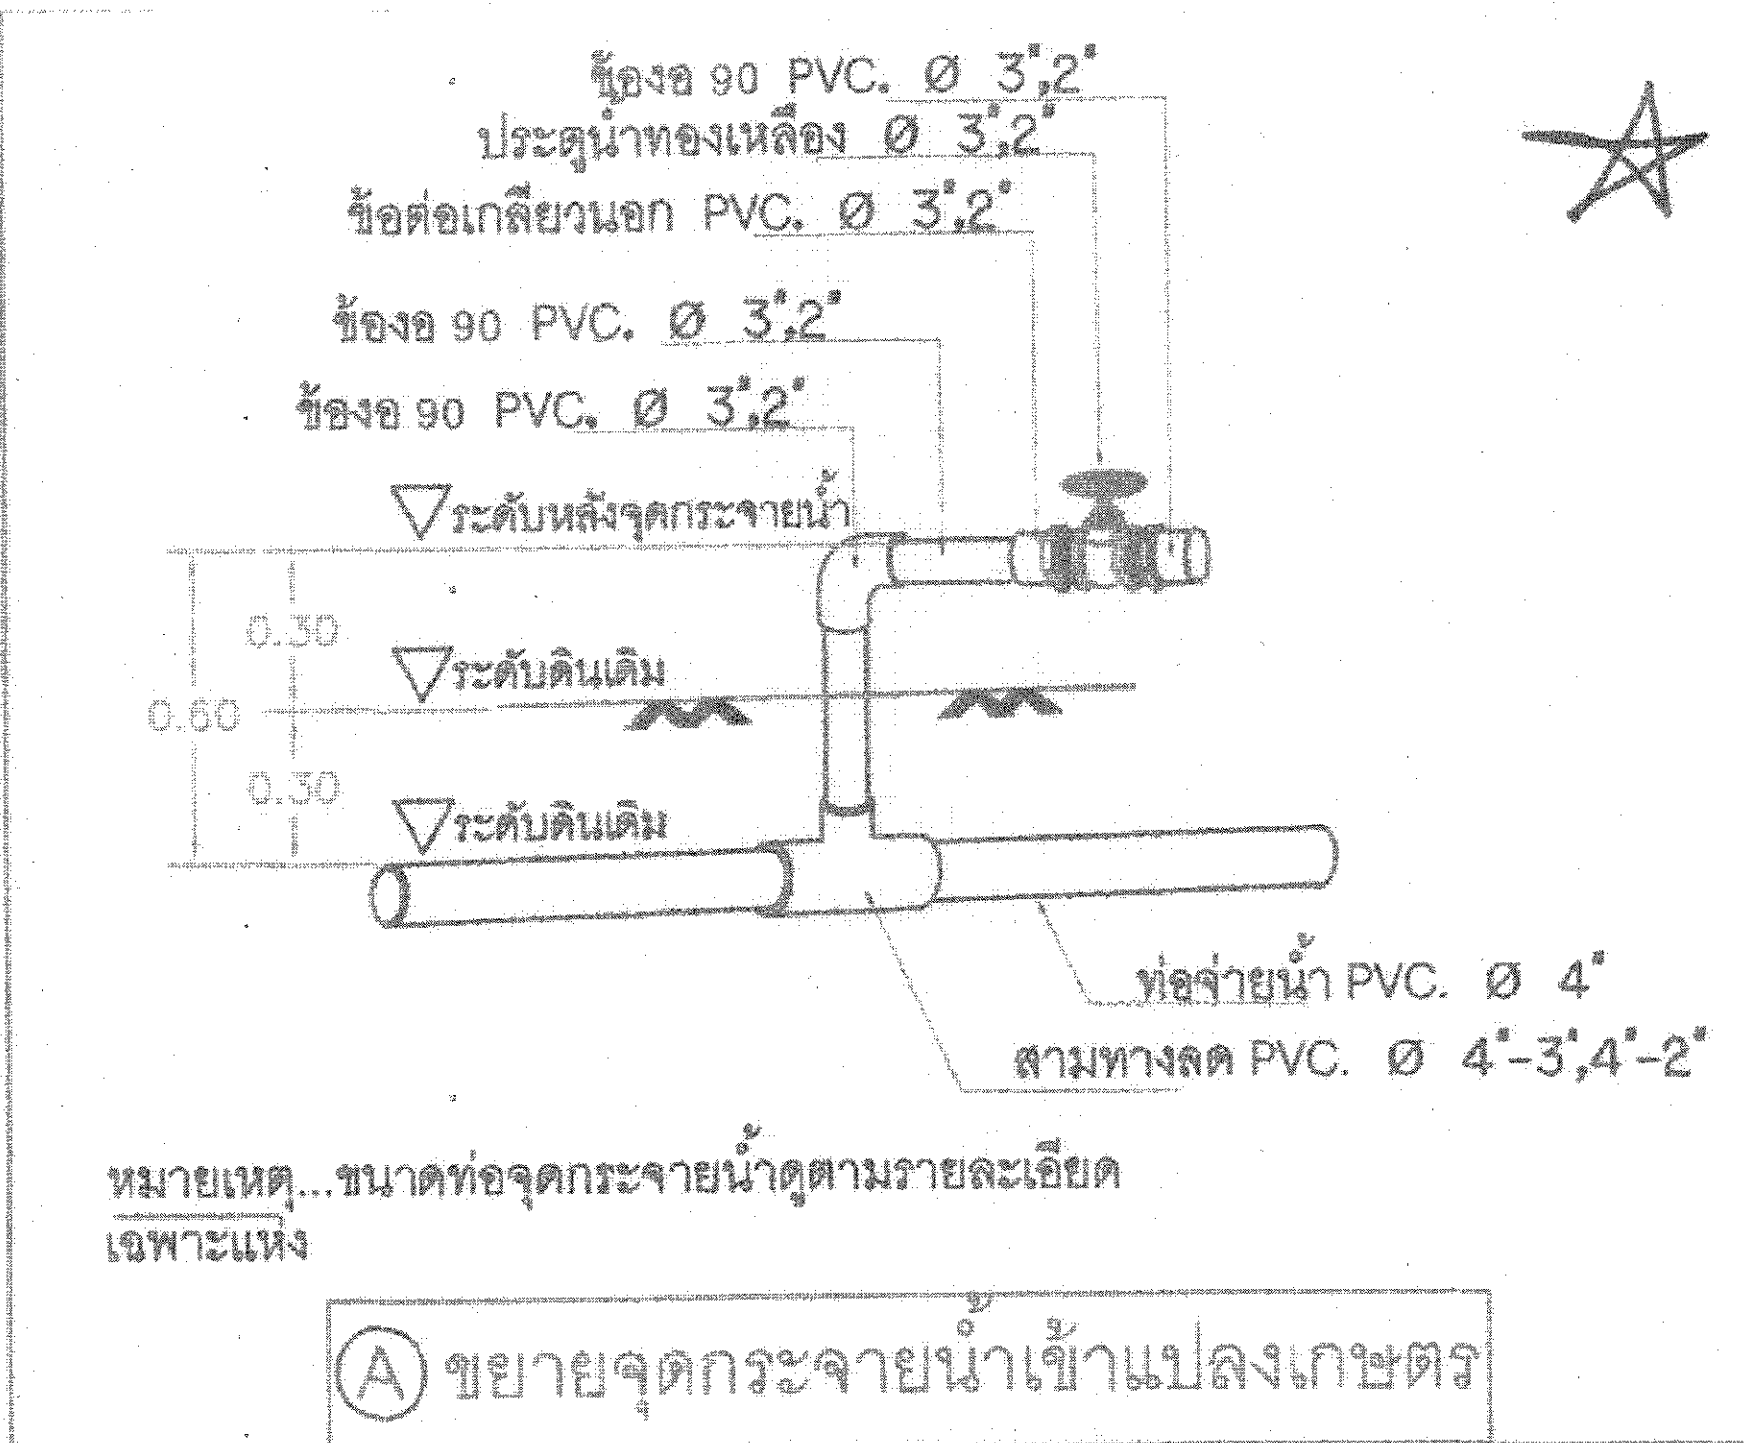

กรมทรัพยากรน้ำ โครงการก่อสร้างระบบกระจายน้ำพลังงานแสงอาทิตย์ ขนาด 4 กิโลวัตต์ แบบแปลนผังบริเวณก่อสร้าง/แบบการประสานท่อระหว่างระบบ					
สำนักงานทรัพยากรน้ำภาค 11 อุบลราชธานี ส่วนวิชาการ					
สำรวจ	บรรพต/บุญเกิด/ประสพชัย	ตรวจสอบ	บรรพต สิงห์สิทธิ์	หน้า	หน้ากลุ่มงานฯ
ออกแบบ	นฤพล สิลวานิช	หน้า	นฤพล สิลวานิช	หน้า	หน้าส่วนวิชาการ
เขียนแบบ	บุญเกิด สุวรรณระ	เห็นชอบ	วิรัช สุทธิประภา	หน้า	หน้าสทท.11
แบบเลขที่	สวท.สทท.11 - 001		แผ่นที่ / จำนวนแผ่น		32/32

✓1