



ประกาศกรมทรัพยากรน้ำ

เรื่อง ประกวดราคาจ้างก่อสร้างโครงการอนุรักษ์ฟื้นฟูบึงใหญ่ พร้อมระบบกระจายน้ำ ตำบลบ้านสวน อำเภอเมืองสุโขทัย จังหวัดสุโขทัย ด้วยวิธีประกวดราคาอิเล็กทรอนิกส์ (e-bidding)

กรมทรัพยากรน้ำ โดยสำนักงานทรัพยากรน้ำที่ ๔ มีความประสงค์จะ ประกวดราคาจ้างก่อสร้างโครงการอนุรักษ์ฟื้นฟูบึงใหญ่ พร้อมระบบกระจายน้ำ ตำบลบ้านสวน อำเภอเมืองสุโขทัย จังหวัดสุโขทัย ด้วยวิธีประกวดราคาอิเล็กทรอนิกส์ (e-bidding) ราคากลางของงานก่อสร้างในการประกวดราคาค้างครั้งนี้เป็นเงินทั้งสิ้น ๔๙,๕๐๐,๐๐๐.๐๐ บาท (สี่สิบเก้าล้านห้าแสนบาทถ้วน)

ผู้ยื่นข้อเสนอจะต้องมีคุณสมบัติ ดังต่อไปนี้

๑. มีความสามารถตามกฎหมาย
๒. ไม่เป็นบุคคลล้มละลาย
๓. ไม่อยู่ระหว่างเลิกกิจการ
๔. ไม่เป็นบุคคลซึ่งอยู่ระหว่างถูกระงับการยื่นข้อเสนอหรือทำสัญญากับหน่วยงานของรัฐไว้ชั่วคราว เนื่องจากเป็นผู้ที่ไม่ผ่านเกณฑ์การประเมินผลการปฏิบัติงานของผู้ประกอบการตามระเบียบที่รัฐมนตรีว่าการกระทรวงการคลังกำหนดตามที่ประกาศเผยแพร่ในระบบเครือข่ายสารสนเทศของกรมบัญชีกลาง
๕. ไม่เป็นบุคคลซึ่งถูกระงับชื่อไว้ในบัญชีรายชื่อผู้ทำงานและได้แจ้งเวียนชื่อให้เป็นผู้ทำงานของหน่วยงานของรัฐในระบบเครือข่ายสารสนเทศของกรมบัญชีกลาง ซึ่งรวมถึงนิติบุคคลที่ผู้ทำงานเป็นหุ้นส่วนผู้จัดการ กรรมการผู้จัดการ ผู้บริหาร ผู้มีอำนาจในการดำเนินงานในกิจการของนิติบุคคลนั้นด้วย
๖. มีคุณสมบัติและไม่มีลักษณะต้องห้ามตามที่คณะกรรมการนโยบายการจัดซื้อจัดจ้างและการบริหารพัสดุภาครัฐกำหนดในราชกิจจานุเบกษา
๗. เป็นนิติบุคคลผู้มีอาชีพรับจ้างงานที่ประกวดราคาอิเล็กทรอนิกส์ดังกล่าว
๘. ไม่เป็นผู้มีผลประโยชน์ร่วมกันกับผู้ยื่นข้อเสนอรายอื่นที่เข้ายื่นข้อเสนอให้แก่กรมทรัพยากรน้ำ โดยสำนักงานทรัพยากรน้ำที่ ๔ ณ วันประกาศประกวดราคาอิเล็กทรอนิกส์ หรือไม่เป็นผู้กระทำการอันเป็นการขัดขวางการแข่งขันราคาอย่างเป็นธรรม ในการประกวดราคาอิเล็กทรอนิกส์ครั้งนี้
๙. ไม่เป็นผู้ได้รับเอกสิทธิ์หรือความคุ้มกัน ซึ่งอาจปฏิเสธไม่ยอมขึ้นศาลไทย เว้นแต่รัฐบาลของผู้ยื่นข้อเสนอได้มีคำสั่งให้สละเอกสิทธิ์และความคุ้มกันเช่นนั้น
๑๐. เป็นผู้ประกอบการที่ขึ้นทะเบียนงานก่อสร้างสาขา งานก่อสร้างชลประทาน ไม่น้อยกว่าชั้น ๔ ประเภทหลักเกณฑ์คุณสมบัติทั่วไป คุณสมบัติเฉพาะ และคุณสมบัติเฉพาะอื่น ๆ ไว้กับกรมบัญชีกลาง

๑๑. ผู้ยื่นข้อเสนอที่ยื่นข้อเสนอในรูปแบบของ “กิจการร่วมค้า” ต้องมีคุณสมบัติ ดังนี้

กรณีข้อตกลงฯ กำหนดให้ผู้เข้าร่วมค้ารายใดรายหนึ่งเป็นผู้เข้าร่วมค้าหลัก ข้อตกลงฯ จะต้องมีการกำหนดสัดส่วนหน้าที่ และความรับผิดชอบในปริมาณงาน สิ่งของ หรือมูลค่าตามสัญญาของผู้เข้าร่วมค้าหลักมากกว่าผู้เข้าร่วมค้ารายอื่นทุกราย

กรณีที่ข้อตกลงฯ กำหนดให้ผู้เข้าร่วมค้ารายใดรายหนึ่งเป็นผู้เข้าร่วมค้าหลัก ผู้เข้าร่วมค้าหลัก จะ

ต้องเป็นผู้ประกอบการที่ขึ้นทะเบียนไว้กับกรมบัญชีกลาง ในส่วนของผู้เข้าร่วมค้า

ที่ไม่ใช่ผู้เข้าร่วมค้าหลักจะเป็นผู้ประกอบการที่ขึ้นทะเบียนในสาขางานก่อสร้างไว้กับกรมบัญชีกลางหรือไม่ก็ได้

สำหรับข้อตกลงฯ ที่ไม่ได้กำหนดให้ผู้เข้าร่วมค้ารายใดเป็นผู้เข้าร่วมหลัก ผู้เข้าร่วมค้าทุกรายจะต้องมีคุณสมบัติครบถ้วนตามเงื่อนไขที่กำหนดไว้ในเอกสารเชิญชวน

๓๑. ผู้ยื่นข้อเสนอต้องลงทะเบียนในระบบจัดซื้อจัดจ้างภาครัฐด้วยอิเล็กทรอนิกส์ (Electronic Government Procurement : e - GP) ของกรมบัญชีกลาง

การประกวดราคาที่กำหนดเงื่อนไขให้มีการจ่ายเงินค่าจ้างล่วงหน้าในอัตราร้อยละ ๑๕ (สิบห้า) ของราคาค่าจ้างและได้นำสัญญาแบบปรับราคาได้ (Esculation Factors) ตามมติคณะรัฐมนตรีแจ้งโดยหนังสือสำนักเลขาธิการคณะรัฐมนตรี ที่ นร ๐๒๐๓/ว๓๐๙ ลงวันที่ ๒๔ สิงหาคม ๒๕๓๒ มาใช้ ซึ่งได้กำหนดเงื่อนไขหลักเกณฑ์ประเภทงานก่อสร้าง สูตร และวิธีการคำนวณที่ใช้กับสัญญาแบบปรับราคาได้ไว้ในเงื่อนไขการประกวดราคาแล้วและหนังสือสำนักงบประมาณ ที่ นร ๐๗๓๑.๑/ว ๑๐๔ ลงวันที่ ๑๓ มิถุนายน ๒๕๖๑ เรื่อง ชักข้อความเข้าใจแนวทางปฏิบัติเกี่ยวกับวันเปิดซองที่ใช้ในการคำนวณเงินเพิ่มหรือลดค่างานตามสัญญาแบบปรับราคาได้ (ค่า K)


ผู้ยื่นข้อเสนอต้องยื่นข้อเสนอและเสนอราคาทางระบบจัดซื้อจัดจ้างภาครัฐด้วยอิเล็กทรอนิกส์ ในวันที่ ๑๙ ธันวาคม ๒๕๖๕ ระหว่างเวลา ๐๘.๓๐ น. ถึง ๑๖.๓๐ น.

ผู้สนใจสามารถขอซื้อเอกสารประกวดราคาอิเล็กทรอนิกส์ ในราคาชุดละ ๒,๐๐๐.๐๐ บาท ผ่านทางระบบจัดซื้อจัดจ้างภาครัฐด้วยอิเล็กทรอนิกส์และชำระเงินผ่านทางธนาคารในระหว่างวันที่ ๒๘ พฤศจิกายน ๒๕๖๕ ถึงวันที่ ๑๖ ธันวาคม ๒๕๖๕ โดยดาวน์โหลดเอกสารผ่านทางระบบจัดซื้อจัดจ้างภาครัฐด้วยอิเล็กทรอนิกส์ ได้ภายหลังจากชำระเงินเป็นที่เรียบร้อยแล้วจนถึงก่อนวันเสนอราคา

ผู้สนใจสามารถดูรายละเอียดได้ที่เว็บไซต์ www.dwr.go.th หรือ www.gprocurement.go.th หรือสอบถามทางโทรศัพท์หมายเลข ๐-๕๕๓๑-๓๑๘๑-๒ ในวันและเวลาราชการ

ผู้สนใจต้องการทราบรายละเอียดเพิ่มเติมเกี่ยวกับรายละเอียดและขอบเขตของงาน โปรดสอบถามมายังกรมทรัพยากรน้ำ โดยสำนักงานทรัพยากรน้ำที่ ๙ ผ่านทางอีเมล dwr9@dwr.mail.go.th หรือช่องทางตามที่กรมบัญชีกลางกำหนดภายในวันที่ ๙ ธันวาคม ๒๕๖๕ โดยกรมทรัพยากรน้ำ โดยสำนักงานทรัพยากรน้ำที่ ๙ จะชี้แจงรายละเอียดดังกล่าวผ่านทางเว็บไซต์ www.dwr.go.th และ www.gprocurement.go.th ในวันที่ ๙ ธันวาคม ๒๕๖๕

ประกาศ ณ วันที่ ๒๘ พฤศจิกายน ๒๕๖๕

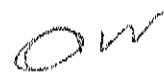

(นางสาวพิไลลักษณ์ อักษรรัตน์)

ผู้อำนวยการส่วนสำรวจและออกแบบ รักษาการแทน

ผู้อำนวยการสำนักงานทรัพยากรน้ำที่ ๙ ปฏิบัติราชการแทน

อธิบดีกรมทรัพยากรน้ำ

หมายเหตุ ผู้ประกอบการสามารถจัดเตรียมเอกสารประกอบการเสนอราคา (เอกสารส่วนที่ ๑ และเอกสารส่วนที่ ๒) ในระบบ e-GP ได้ตั้งแต่วันที่ซื้อเอกสารจนถึงวันเสนอราคา



เอกสารประกวดราคาจ้างก่อสร้างด้วยการประกวดราคาอิเล็กทรอนิกส์ (e-bidding)

เลขที่ ทส ๐๖๒๔/EB ๑๓/๒๕๖๖

การจ้างก่อสร้างโครงการอนุรักษ์ฟื้นฟูบึงใหญ่ พร้อมระบบกระจายน้ำ ตำบลบ้านสวน อำเภอเมืองสุโขทัย

จังหวัดสุโขทัย

ตามประกาศกรมทรัพยากรน้ำ

ลงวันที่ ๒๘ พฤศจิกายน ๒๕๖๕

กรมทรัพยากรน้ำ โดยสำนักงานทรัพยากรน้ำที่ ๔ ซึ่งต่อไปนี้จะเรียกว่า "กรม" มีความประสงค์จะ
ประกวดราคาจ้างก่อสร้าง โครงการอนุรักษ์ฟื้นฟูบึงใหญ่ พร้อมระบบกระจายน้ำ ตำบลบ้านสวน อำเภอเมืองสุโขทัย
จังหวัดสุโขทัย ณ โครงการอนุรักษ์ฟื้นฟูบึงใหญ่ พร้อมระบบกระจายน้ำ ตำบลบ้านสวน อำเภอเมืองสุโขทัย จังหวัด
สุโขทัย ด้วยวิธีประกวดราคาอิเล็กทรอนิกส์ (e-bidding) โดยมีข้อแนะนำและข้อกำหนดดังต่อไปนี้

๑. เอกสารแนบท้ายเอกสารประกวดราคาอิเล็กทรอนิกส์

- ๑.๑ แบบรูปและรายการละเอียด
- ๑.๒ แบบใบเสนอราคาที่กำหนดไว้ในระบบจัดซื้อจัดจ้างภาครัฐด้วยอิเล็กทรอนิกส์
- ๑.๓ สัญญาจ้างก่อสร้าง
- ๑.๔ แบบหนังสือคำประกัน
 - (๑) หลักประกันการเสนอราคา
 - (๒) หลักประกันสัญญา
 - (๓) หลักประกันการรับเงินค่าจ้างล่วงหน้า
- ๑.๕ สูตรการปรับราคา
- ๑.๖ บทนิยาม
 - (๑) ผู้ที่มีผลประโยชน์ร่วมกัน
 - (๒) การขัดขวางการแข่งขันอย่างเป็นธรรม
- ๑.๗ แบบบัญชีเอกสารที่กำหนดไว้ในระบบจัดซื้อจัดจ้างภาครัฐด้วยอิเล็กทรอนิกส์
 - (๑) บัญชีเอกสารส่วนที่ ๑
 - (๒) บัญชีเอกสารส่วนที่ ๒
- ๑.๘ รายละเอียดการคำนวณราคากลางงานก่อสร้างตาม BOQ (Bill Of Quantities)
- ๑.๙ แผนการใช้วัสดุที่ผลิตภายในประเทศและแผนการใช้เหล็กที่ผลิตภายในประเทศ
- ๑.๑๐ หนังสือสำนักงบประมาณ
- ๑.๑๑ ขอบเขตของงาน
- ๑.๑๒ เงื่อนไขทั่วไปของงานก่อสร้าง
- ๑.๑๓ เงื่อนไขเฉพาะงานก่อสร้าง
- ๑.๑๔ รายการรายละเอียดด้านวิศวกรรม
- ๑.๑๕ สิทธิในการรับงานของผู้ขึ้นทะเบียนผู้ประกอบการ

ฯลฯ

๒. คุณสมบัติของผู้ยื่นข้อเสนอ

๒.๑ มีความสามารถตามกฎหมาย

๒.๒ ไม่เป็นบุคคลล้มละลาย

๒.๓ ไม่อยู่ระหว่างเลิกกิจการ

๒.๔ ไม่เป็นบุคคลซึ่งอยู่ระหว่างถูกระงับการยื่นข้อเสนอหรือทำสัญญากับหน่วยงานของรัฐไว้ชั่วคราว เนื่องจากเป็นผู้ที่ไม่ผ่านเกณฑ์การประเมินผลการปฏิบัติงานของผู้ประกอบการตามระเบียบที่รัฐมนตรีว่าการกระทรวงการคลังกำหนดตามที่ประกาศเผยแพร่ในระบบเครือข่ายสารสนเทศของกรมบัญชีกลาง

๒.๕ ไม่เป็นบุคคลซึ่งถูกระงับชื่อไว้ในบัญชีรายชื่อผู้ทำงานและได้แจ้งเวียนชื่อให้เป็นผู้ทำงานของหน่วยงานของรัฐในระบบเครือข่ายสารสนเทศของกรมบัญชีกลาง ซึ่งรวมถึงนิติบุคคลที่ผู้ทำงานเป็นหุ้นส่วนผู้จัดการ กรรมการผู้จัดการ ผู้บริหาร ผู้มีอำนาจในการดำเนินงานในกิจการของนิติบุคคลนั้นด้วย

๒.๖ มีคุณสมบัติและไม่มีลักษณะต้องห้ามตามที่คณะกรรมการนโยบายการจัดซื้อจัดจ้างและการบริหารพัสดุภาครัฐกำหนดในราชกิจจานุเบกษา

๒.๗ เป็นนิติบุคคลผู้มีอาชีพรับจ้างงานที่ประกวดราคาอิเล็กทรอนิกส์ดังกล่าว

๒.๘ ไม่เป็นผู้มีผลประโยชน์ร่วมกันกับผู้ยื่นข้อเสนอรายอื่นที่เข้ายื่นข้อเสนอให้แก่ กรมทรัพยากรน้ำ ณ วันประกาศประกวดราคาอิเล็กทรอนิกส์ หรือไม่เป็นผู้กระทำการอันเป็นการขัดขวางการแข่งขันอย่างเป็นธรรม ในการประกวดราคาอิเล็กทรอนิกส์ครั้งนี้

๒.๙ ไม่เป็นผู้ได้รับเอกสิทธิ์หรือความคุ้มกัน ซึ่งอาจปฏิเสธไม่ยอมขึ้นศาลไทย เว้นแต่รัฐบาลของผู้ยื่นข้อเสนอได้มีคำสั่งให้สละเอกสิทธิ์และความคุ้มกันเช่นนั้น

๒.๑๐ เป็นผู้ประกอบการที่ขึ้นทะเบียนงานก่อสร้างสาขางานก่อสร้างชลประทาน ไม่น้อยกว่าชั้น ๔ ประเภทหลักเกณฑ์คุณสมบัติทั่วไป คุณสมบัติเฉพาะ และคุณสมบัติเฉพาะอื่น ๆ ไว้กับกรมบัญชีกลาง

๒.๑๑ ผู้ยื่นข้อเสนอที่ยื่นข้อเสนอในรูปแบบของ “กิจการร่วมค้า” ต้องมีคุณสมบัติ ดังนี้

กรณีข้อตกลงฯ กำหนดให้ผู้เข้าร่วมค้ารายใดรายหนึ่งเป็นผู้เข้าร่วมค้าหลัก ข้อตกลงฯ จะต้องมีการกำหนดสัดส่วนหน้าที่ และความรับผิดชอบในปริมาณงาน สิ่งของ หรือมูลค่าตามสัญญาของผู้เข้าร่วมค้าหลัก มากกว่าผู้เข้าร่วมค้ารายอื่นทุกราย

กรณีที่ข้อตกลงฯ กำหนดให้ผู้เข้าร่วมค้ารายใดรายหนึ่งเป็นผู้เข้าร่วมค้าหลัก ผู้เข้าร่วมค้าหลัก จะต้องเป็นผู้ประกอบการที่ขึ้นทะเบียนไว้กับกรมบัญชีกลาง ในส่วนของผู้เข้าร่วมค้าที่ไม่ใช่ผู้เข้าร่วมค้าหลักจะเป็นผู้ประกอบการที่ขึ้นทะเบียนในสาขางานก่อสร้างไว้กับกรมบัญชีกลางหรือไม่ก็ได้

สำหรับข้อตกลงฯ ที่ไม่ได้กำหนดให้ผู้เข้าร่วมค้ารายใดเป็นผู้เข้าร่วมหลัก ผู้เข้าร่วมค้าทุกรายจะต้องมีคุณสมบัติครบถ้วนตามเงื่อนไขที่กำหนดไว้ในเอกสารเชิญชวน

๒.๑๒ ผู้ยื่นข้อเสนอต้องลงทะเบียนในระบบจัดซื้อจัดจ้างภาครัฐด้วยอิเล็กทรอนิกส์ (Electronic Government Procurement : e - GP) ของกรมบัญชีกลาง

๓. หลักฐานการยื่นข้อเสนอ

ผู้ยื่นข้อเสนอจะต้องเสนอเอกสารหลักฐานยื่นมาพร้อมกับการเสนอราคาทางระบบจัดซื้อจัดจ้างภาครัฐด้วยอิเล็กทรอนิกส์ โดยแยกเป็น ๒ ส่วน คือ

๓.๑ ส่วนที่ ๑ อย่างน้อยต้องมีเอกสารดังต่อไปนี้

(๑) ในกรณีผู้ยื่นข้อเสนอเป็นนิติบุคคล

(ก) ท่างหุ้นส่วนสามัญหรือห้างหุ้นส่วนจำกัด ให้ยื่นสำเนาหนังสือรับรองการจดทะเบียนนิติบุคคล บัญชีรายชื่อหุ้นส่วนผู้จัดการ ผู้มีอำนาจควบคุม (ถ้ามี) พร้อมทั้งรับรองสำเนาถูกต้อง

(ข) บริษัทจำกัดหรือบริษัทมหาชนจำกัด ให้ยื่นสำเนาหนังสือรับรองการจดทะเบียน

ทะเบียนนิติบุคคล หนังสือบริคณห์สนธิ บัญชีรายชื่อกรรมการผู้จัดการ ผู้มีอำนาจควบคุม (ถ้ามี) และบัญชีผู้ถือหุ้นรายใหญ่ (ถ้ามี) พร้อมทั้งรับรองสำเนาถูกต้อง

(๒) ในกรณีผู้ยื่นข้อเสนอเป็นบุคคลธรรมดาหรือคณะบุคคลที่ไม่มีนิติบุคคล ให้ยื่นสำเนาบัตรประจำตัวประชาชนของผู้นั้น สำเนาข้อตกลงที่แสดงถึงการเข้าเป็นหุ้นส่วน (ถ้ามี) สำเนาบัตรประจำตัวประชาชนของผู้เป็นหุ้นส่วน หรือสำเนาหนังสือเดินทางของผู้เป็นหุ้นส่วนที่มีได้ถือสัญชาติไทย พร้อมทั้งรับรองสำเนาถูกต้อง

(๓) ในกรณีผู้ยื่นข้อเสนอเป็นผู้ยื่นข้อเสนอร่วมกันในฐานะเป็นผู้ร่วมค้า ให้ยื่นสำเนาสัญญาของการเข้าร่วมค้า และเอกสารตามที่ระบุไว้ใน (๑) หรือ (๒) ของผู้ร่วมค้า แล้วแต่กรณี

(๔) เอกสารเพิ่มเติมอื่นๆ

(๔.๑) สำเนาใบทะเบียนพาณิชย์ พร้อมรับรองสำเนาถูกต้อง

(๔.๒) สำเนาใบทะเบียนภาษีมูลค่าเพิ่ม พร้อมรับรองสำเนาถูกต้อง

(๕) บัญชีเอกสารส่วนที่ ๑ ทั้งหมดที่ได้ยื่นพร้อมกับการเสนอราคาทางระบบจัดซื้อจัดจ้างภาครัฐด้วยอิเล็กทรอนิกส์ ตามแบบในข้อ ๑.๗ (๑) โดยไม่ต้องแนบในรูปแบบ PDF File (Portable Document Format)

ทั้งนี้ เมื่อผู้ยื่นข้อเสนอดำเนินการแนบไฟล์เอกสารตามบัญชีเอกสารส่วนที่ ๑ ครบถ้วน ถูกต้องแล้ว ระบบจัดซื้อจัดจ้างภาครัฐด้วยอิเล็กทรอนิกส์จะสร้างบัญชีเอกสารส่วนที่ ๑ ตามแบบในข้อ ๑.๗ (๑) ให้โดยผู้ยื่นข้อเสนอไม่ต้องแนบบัญชีเอกสารส่วนที่ ๑ ดังกล่าวในรูปแบบ PDF File (Portable Document Format)

๓.๒ ส่วนที่ ๒ อย่างน้อยต้องมีเอกสารดังต่อไปนี้

(๑) ในกรณีที่ผู้ยื่นข้อเสนอมอบอำนาจให้บุคคลอื่นกระทำการแทนให้แนบหนังสือมอบอำนาจซึ่งติดอากรแสตมป์ตามกฎหมาย โดยมีหลักฐานแสดงตัวตนของผู้มอบอำนาจและผู้รับมอบอำนาจ ทั้งนี้หากผู้รับมอบอำนาจเป็นบุคคลธรรมดาต้องเป็นผู้ที่บรรลุนิติภาวะตามกฎหมายแล้วเท่านั้น

(๒) หลักประกันการเสนอราคา ตามข้อ ๕

(๓) สำเนาหลักฐานการขึ้นทะเบียนงานก่อสร้าง สาขางานก่อสร้างชลประทาน ไม่น้อยกว่าชั้น ๔ ประเภทหลักเกณฑ์คุณสมบัติทั่วไป คุณสมบัติเฉพาะ และคุณสมบัติเฉพาะอื่น ๆ ไว้กับกรมบัญชีกลาง

(๔) เอกสารเพิ่มเติมอื่นๆ

(๔.๑) ผู้เสนอราคาจะต้องจัดทำเอกสารสรุปคุณลักษณะเฉพาะตามตารางสรุปคุณลักษณะวัสดุอุปกรณ์ตามข้อกำหนดขอบเขต (TOR) ของโครงการฯ ให้ตรงกับแคตตาล็อกที่แนบ (ตามภาคผนวก ก) หากผู้เสนอราคารายใดที่ไม่ยื่นเอกสารดังกล่าว กรมทรัพยากรน้ำจะไม่รับการพิจารณาในการเสนอราคาครั้งนี้

(๔.๒) ผู้เสนอราคาต้องแนบแคตตาล็อก และหนังสือรับรองมาตรฐานผลิตภัณฑ์ แผงเซลล์แสงอาทิตย์เครื่องสูบน้ำและอุปกรณ์ควบคุมการทำงานของเครื่องสูบน้ำ (Inverter) พร้อมลงนามรับรองการผลิตจากโรงงานผู้ผลิตหรือตัวแทนจำหน่ายที่ได้รับการแต่งตั้งจากผู้ผลิตและประทับตรา ทุกแผ่นที่แสดงรายละเอียดของแผงเซลล์แสงอาทิตย์ เครื่องสูบน้ำและอุปกรณ์ควบคุมการทำงานของเครื่องสูบน้ำ (Inverter) โดยครบถ้วนพร้อมรูปแบบของระบบการทำงานมาพร้อมกับเอกสารเสนอราคา หากเอกสารไม่ครบตามรายละเอียดข้างต้น จะไม่ได้รับการพิจารณาในการจัดซื้อจัดจ้างภาครัฐด้วยระบบอิเล็กทรอนิกส์ครั้งนี้

(๔.๓) แผงเซลล์แสงอาทิตย์ที่เสนอราคาจะต้องได้รับรองคุณภาพแผงเซลล์แสงอาทิตย์ไม่น้อยกว่า ๑๐ ปี (Product Warranty) และรับประกันการผลิตไฟฟ้าไม่น้อยกว่า ๘๐% (Linear Performance Warranty) ในช่วงเวลา ๒๕ ปี โดยผู้เสนอราคาต้องแนบเอกสารขอเนตของการรับประกันแผงเซลล์แสงอาทิตย์ และเอกสารหลักฐานแสดงการรับประกันจากผู้ผลิต ลงนามโดยผู้มีอำนาจของโรงงานผู้ผลิตและประทับตรารับรอง มาพร้อม ในวันเสนอราคา

(๔.๔) ผู้เสนอราคาจะต้องแนบหนังสือรับรองจากโรงงานผู้ผลิตหรือตัวแทนจำหน่ายที่ได้รับการแต่งตั้งจากผู้ผลิต ด้วยว่าเครื่องสูบน้ำและมอเตอร์เมื่อประกอบกันเป็นชุดแล้ว มาตรฐาน มอก. ๑๕๔๘-๒๕๕๑ โดยหนังสือรับรองจากโรงงานผู้ผลิตหรือตัวแทนจำหน่ายที่ได้รับการแต่งตั้งจากผู้ผลิต จะต้องมีส่วนที่ชัดเจนให้ทางราชการสามารถตรวจสอบและติดต่อได้ เอกสารรับรองสำเนาลงนามโดยผู้มีอำนาจครบถ้วนถูกต้องมาพร้อมในการยื่นเสนอราคา

(๔.๕) ผู้เสนอราคาจะต้องแนบหนังสือรับรองจากโรงงานผู้ผลิตหรือตัวแทนจำหน่ายที่ได้รับการแต่งตั้งจากผู้ผลิต ท่อระบบกระจายน้ำ ประเภท HDPE ความหนาแน่นสูง ชนิดผนังหลายชั้น มาตรฐาน มอก.๔๘๒-๒๕๕๖ โดยมีหนังสือรับรองจากโรงงานผู้ผลิตหรือตัวแทนจำหน่ายที่ได้รับการแต่งตั้งจากผู้ผลิต จะต้องมีส่วนที่ชัดเจนให้ทางราชการสามารถตรวจสอบและติดต่อได้ เอกสารรับรองสำเนาลงนามโดยผู้มีอำนาจครบถ้วนถูกต้องมาพร้อมในการยื่นเสนอราคา

(๔.๖) ผู้เสนอราคาต้องแนบแคตตาล็อกและหนังสือรับรองผลิตภัณฑ์ถึงเก็บน้ำชนิดเคลือบแก้ว (Glass fusion to steel) คุณภาพสูง ที่ผ่านการรับรองมาตรฐาน ISO ๙๐๐๑:๒๐๑๕ หรือมาตรฐานอันเป็นที่ยอมรับในระดับสากล ด้านการผลิตถัง, สำเนาใบประกอบกิจการโรงงาน (ร.ง.๔) หรือใบอนุญาตประกอบกิจการโรงงานตามกฎหมายว่าด้วยโรงงาน และกฎหมายว่าด้วยการนิคมอุตสาหกรรมแห่งประเทศไทยพร้อมลงชื่อโดยผู้มีอำนาจให้ครบถ้วนและประทับตรา ขอสงวนสิทธิ์ที่จะให้คณะกรรมการตรวจรับพัสดุ หรือผู้ที่คณะกรรมการตรวจรับพัสดุมอบหมายเป็นลายลักษณ์อักษร เข้าไปตรวจสอบกระบวนการผลิตได้ตลอดระยะเวลาที่ดำเนินการก่อสร้าง โดยผู้ยื่นข้อเสนอจะต้องแนบหนังสือยินยอมของโรงงานผู้ผลิต มาพร้อมการยื่นเสนอราคา

(๕) สำเนาใบขึ้นทะเบียนผู้ประกอบการวิสาหกิจขนาดกลางและขนาดย่อม (SMEs) (ถ้ามี)

(๖) บัญชีเอกสารส่วนที่ ๒ ทั้งหมดที่ได้ยื่นพร้อมกับการเสนอราคาทางระบบจัดซื้อจัดจ้างภาครัฐด้วยอิเล็กทรอนิกส์ตามแบบในข้อ ๑.๗ (๒) โดยไม่ต้องแนบในรูปแบบ PDF File (Portable Document Format)

ทั้งนี้ เมื่อผู้ยื่นข้อเสนอดำเนินการแนบไฟล์เอกสารตามบัญชีเอกสารส่วนที่ ๒ ครบถ้วนถูกต้องแล้ว ระบบจัดซื้อจัดจ้างภาครัฐด้วยอิเล็กทรอนิกส์จะสร้างบัญชีเอกสารส่วนที่ ๒ ตามแบบในข้อ ๑.๗ (๒) ให้ โดยผู้ยื่นข้อเสนอไม่ต้องแนบบัญชีเอกสารส่วนที่ ๒ ดังกล่าวในรูปแบบ PDF File (Portable Document Format)

๔. การเสนอราคา

๔.๑ ผู้ยื่นข้อเสนอต้องยื่นข้อเสนอ และเสนอราคาทางระบบจัดซื้อจัดจ้างภาครัฐด้วยอิเล็กทรอนิกส์ตามที่กำหนดไว้ในเอกสารประกวดราคาอิเล็กทรอนิกส์ โดยไม่มีเงื่อนไขใดๆ ทั้งสิ้น และจะต้องกรอกข้อความให้ถูกต้องครบถ้วน พร้อมทั้งหลักฐานแสดงตัวตนและทำการยืนยันตัวตนของผู้ยื่นข้อเสนอโดยไม่ต้องแนบบใบเสนอราคาในรูปแบบ PDF File (Portable Document Format)

๔.๒ ให้ผู้ยื่นข้อเสนอกรอกรายละเอียดการเสนอราคาในใบเสนอราคาตามแบบเอกสารประกวดราคาจ้างก่อสร้างด้วยวิธีประกวดราคาอิเล็กทรอนิกส์ (e-bidding) ข้อ ๑.๒ ให้ครบถ้วนโดยไม่ต้องยื่นใบแจ้งปริมาณงานและราคา และใบบัญชีรายการก่อสร้างในรูปแบบ PDF File (Portable Document Format)

ในการเสนอราคาให้เสนอราคาเป็นเงินบาทและเสนอราคาได้เพียงครั้งเดียวและราคาเดียว โดยเสนอราคารวม หรือราคาต่อหน่วย หรือราคาต่อรายการ ตามเงื่อนไขที่ระบุไว้ท้ายใบเสนอราคาให้ถูกต้องทั้งนี้ ราคารวมที่เสนอจะต้องตรงกันทั้งตัวเลขและตัวหนังสือ ถ้าตัวเลขและตัวหนังสือไม่ตรงกัน ให้ถือตัวหนังสือเป็นสำคัญ โดยคิดราคารวมทั้งสิ้นซึ่งรวมค่าภาษีมูลค่าเพิ่ม ภาษีอากรอื่น และค่าใช้จ่ายทั้งปวงไว้แล้ว

ราคาที่เสนอจะต้องเสนอกำหนดยื่นราคาไม่น้อยกว่า ๑๘๐ วัน ตั้งแต่วันเสนอราคาโดยภายในกำหนดยื่นราคา ผู้ยื่นข้อเสนอต้องรับผิดชอบราคาที่ตนได้เสนอไว้และจะถอนการเสนอราคามีได้

๔.๓ ผู้ยื่นข้อเสนอจะต้องเสนอกำหนดเวลาดำเนินการก่อสร้างแล้วเสร็จไม่เกิน ๒๕๐ วัน นับ
ถัดจากวันที่ได้รับหนังสือแจ้งจาก กรม ให้เริ่มทำงาน

๔.๔ ก่อนเสนอราคา ผู้ยื่นข้อเสนอควรตรวจสอบร่างสัญญา แบบรูป และรายการละเอียด ฯลฯ
ให้ถี่ถ้วนและเข้าใจเอกสารประกวดราคาจ้างอิเล็กทรอนิกส์ทั้งหมดเสียก่อนที่จะตกลงยื่นข้อเสนอตามเงื่อนไข
เอกสารประกวดราคาจ้างอิเล็กทรอนิกส์

๔.๕ ผู้ยื่นข้อเสนอจะต้องยื่นข้อเสนอและเสนอราคาทางระบบจัดซื้อจัดจ้างภาครัฐด้วย
อิเล็กทรอนิกส์ในวันที่ ๑๙ ธันวาคม ๒๕๖๕ ระหว่างเวลา ๐๘.๓๐ น. ถึง ๑๖.๓๐ น. และเวลาในการเสนอราคาให้
ถือตามเวลาของระบบจัดซื้อจัดจ้างภาครัฐด้วยอิเล็กทรอนิกส์เป็นเกณฑ์

เมื่อพ้นกำหนดเวลายื่นข้อเสนอและเสนอราคาแล้ว จะไม่รับเอกสารการยื่นข้อเสนอและ
เสนอราคาใดๆ โดยเด็ดขาด

๔.๖ ผู้ยื่นข้อเสนอต้องจัดทำเอกสารสำหรับการเสนอราคาในรูปแบบไฟล์เอกสาร
ประเภท PDF File (Portable Document Format) โดยผู้ยื่นข้อเสนอต้องเป็นผู้รับผิดชอบตรวจสอบความครบถ้วน
ถูกต้อง และชัดเจนของเอกสาร PDF File ก่อนที่จะยืนยันการเสนอราคา แล้วจึงส่งข้อมูล (Upload) เพื่อเป็นการ
เสนอราคาให้แก่กรม ผ่านทางระบบจัดซื้อจัดจ้างภาครัฐด้วยอิเล็กทรอนิกส์

๔.๗ คณะกรรมการพิจารณาผลการประกวดราคาอิเล็กทรอนิกส์จะดำเนินการตรวจสอบ
คุณสมบัติของผู้ยื่นข้อเสนอแต่ละรายว่า เป็นผู้ยื่นเสนอที่มีผลประโยชน์ร่วมกันกับผู้ยื่นเสนอรายอื่นตามข้อ ๑.๖
(๑) หรือไม่ หากปรากฏว่าผู้ยื่นเสนอรายใดเป็นผู้ยื่นเสนอที่มีผลประโยชน์ร่วมกันกับผู้ยื่นเสนอรายอื่น คณะ
กรรมการฯ จะตัดรายชื่อผู้ยื่นเสนอราคาที่มีผลประโยชน์ร่วมกันนั้นออกจากการเป็นผู้ยื่นข้อเสนอ

หากปรากฏต่อคณะกรรมการพิจารณาผลการประกวดราคาอิเล็กทรอนิกส์ว่า ก่อนหรือในขณะที่
มีการพิจารณาข้อเสนอ มีผู้ยื่นเสนอรายใดกระทำการอันเป็นการขัดขวางการแข่งขันอย่างเป็นธรรมตามข้อ ๑.๖ (๒)
และคณะกรรมการฯ เชื่อว่ามีการกระทำความผิดอันเป็นการขัดขวางการแข่งขันอย่างเป็นธรรม คณะกรรมการฯ จะตัดรายชื่อ
ผู้ยื่นเสนอรายนั้นออกจากการเป็นผู้ยื่นข้อเสนอ และกรม จะพิจารณาลงโทษผู้ยื่นเสนอดังกล่าวเป็นผู้ทำงาน เว้น
แต่ กรม จะพิจารณาเห็นว่าผู้ยื่นเสนอรายนั้น มิใช่เป็นผู้ริเริ่มให้มีการกระทำความผิดดังกล่าวและได้ให้ความร่วมมือเป็น
ประโยชน์ต่อการพิจารณาของกรม

๔.๘ ผู้ยื่นข้อเสนอจะต้องปฏิบัติ ดังนี้

- (๑) ปฏิบัติตามเงื่อนไขที่ระบุไว้ในเอกสารประกวดราคาอิเล็กทรอนิกส์
- (๒) ราคาที่เสนอจะต้องเป็นราคาที่รวมภาษีมูลค่าเพิ่ม และภาษีอื่นๆ (ถ้ามี) รวมค่าใช้
จ่ายทั้งปวงไว้ด้วยแล้ว
- (๓) ผู้ยื่นข้อเสนอจะต้องลงทะเบียนเพื่อเข้าสู่กระบวนการเสนอราคา ตามวัน เวลา ที่
กำหนด

(๔) ผู้ยื่นข้อเสนอจะถอนการเสนอราคาที่เสนอแล้วไม่ได้

(๕) ผู้ยื่นเสนอต้องศึกษาและทำความเข้าใจในระบบและวิธีการเสนอราคาด้วยวิธี
ประกวดราคาอิเล็กทรอนิกส์ ของกรมบัญชีกลางที่แสดงไว้ในเว็บไซต์ www.gprocurement.go.th

๔.๙ ผู้ยื่นเสนอที่เป็นผู้ชนะการเสนอราคาต้องจัดทำแผนการใช้พัสดุที่ผลิตภายในประเทศ
และแผนการใช้เหล็กที่ผลิตภายในประเทศ โดยยื่นให้หน่วยงานของรัฐภายใน ๖๐ วัน นับถัดจากวันลงนามในสัญญา

๔.๑๐ วัสดุอุปกรณ์ที่เสนอต้องเป็นของใหม่ที่ยังไม่เคยใช้งานมาก่อน และหากเป็นผลิตภัณฑ์ที่มี
การกำหนดมาตรฐานอุตสาหกรรม (มอก.) ผู้รับจ้างจะต้องใช้วัสดุอุปกรณ์ที่ได้รับมาตรฐานผลิตภัณฑ์อุตสาหกรรม
(มอก.) เป็นสำคัญเท่านั้น

๔.๑๑ ผู้เสนอราคาจะต้องจัดทำเอกสารสรุปคุณลักษณะเฉพาะตามตารางสรุปคุณลักษณะวัสดุ

อุปกรณ์ตามข้อกำหนดขอบเขต (TOR) ของโครงการฯ ให้ตรงกับแคตตาล็อกที่แนบ (ตามภาคผนวก ก) หากผู้เสนอราคา รายใดที่ยื่นเอกสารดังกล่าว กรมทรัพยากรน้ำจะไม่รับการพิจารณาในการเสนอราคาครั้งนี้

๔.๑๒ ผู้เสนอราคาต้องแนบแคตตาล็อก และหนังสือรับรองมาตรฐานผลิตภัณฑ์ แผงเซลล์แสงอาทิตย์เครื่องสูบน้ำและอุปกรณ์ควบคุมการทำงานของเครื่องสูบน้ำ (Inverter) พร้อมลงนามรับรองการผลิตจากโรงงานผู้ผลิตหรือตัวแทนจำหน่ายที่ได้รับการแต่งตั้งจากผู้ผลิตและประทับตรา ทุกแผ่นที่แสดงรายละเอียดของแผงเซลล์แสงอาทิตย์ เครื่องสูบน้ำและอุปกรณ์ควบคุมการทำงานของเครื่องสูบน้ำ (Inverter) โดยครบถ้วนพร้อมรูปแบบของระบบการทำงานมาพร้อมกับเอกสารเสนอราคา หากเอกสารไม่ครบตามรายละเอียดข้างต้น จะไม่ได้รับการพิจารณาในการจัดซื้อจัดจ้างภาครัฐด้วยระบบอิเล็กทรอนิกส์ครั้งนี้

๔.๑๓ แผงเซลล์แสงอาทิตย์ที่เสนอราคาจะต้องได้รับรองคุณภาพแผงเซลล์แสงอาทิตย์ไม่น้อยกว่า ๑๐ ปี (Product Warranty) และรับประกันการผลิตไฟฟ้าไม่น้อยกว่า ๘๐% (Linear Performance Warranty) ในช่วงเวลา ๒๕ ปี โดยผู้เสนอราคาต้องแนบเอกสารขอบเขตของการรับประกันแผงเซลล์แสงอาทิตย์ และเอกสารหลักฐานแสดงการรับประกันจากผู้ผลิต ลงนามโดยผู้มีอำนาจของโรงงานผู้ผลิตและประทับตรารับรอง มาพร้อม ในวันเสนอราคา

๔.๑๔ ผู้เสนอราคาจะต้องแนบหนังสือรับรองจากโรงงานผู้ผลิตหรือตัวแทนจำหน่ายที่ได้รับการแต่งตั้งจากผู้ผลิต ด้วยว่าเครื่องสูบน้ำและมอเตอร์เมื่อประกอบกันเป็นชุดแล้ว มาตรฐาน มอก. ๑๕๔๘-๒๕๕๑ โดยหนังสือรับรองจากโรงงานผู้ผลิตหรือตัวแทนจำหน่ายที่ได้รับการแต่งตั้งจากผู้ผลิต จะต้องมีส่วนที่ชัดเจน ใ้ทางราชการสามารถตรวจสอบและติดต่อได้ เอกสารรับรองสำเนาลงนามโดยผู้มีอำนาจครบถ้วนถูกต้องมาพร้อมในการยื่นเสนอราคา

๔.๑๕ ผู้เสนอราคาจะต้องแนบหนังสือรับรองจากโรงงานผู้ผลิตหรือตัวแทนจำหน่ายที่ได้รับการแต่งตั้งจากผู้ผลิต ท่อระบบกระจายน้ำ ประเภท HDPE ความหนาแน่นสูง ชนิดผนังหลายชั้น มาตรฐาน มอก.๘๘๒-๒๕๕๖ โดยมีหนังสือรับรองจากโรงงานผู้ผลิตหรือตัวแทนจำหน่ายที่ได้รับการแต่งตั้งจากผู้ผลิต จะต้องมีส่วนที่ชัดเจน ใ้ทางราชการสามารถตรวจสอบและติดต่อได้ เอกสารรับรองสำเนาลงนามโดยผู้มีอำนาจครบถ้วนถูกต้องมาพร้อมในการยื่นเสนอราคา

๔.๑๖ ผู้เสนอราคาต้องแนบแคตตาล็อกและหนังสือรับรองผลิตภัณฑ์ถังเก็บน้ำชนิดเคลือบแก้ว (Glass fusion to steel) คุณภาพสูง ที่ผ่านการรับรองมาตรฐาน ISO ๙๐๐๑:๒๐๑๕ หรือมาตรฐานอันเป็นที่ยอมรับในระดับสากล ด้านการผลิตถัง, สำเนาใบประกอบกิจการโรงงาน (รง.๕) หรือใบอนุญาตประกอบกิจการโรงงานตามกฎหมายว่าด้วยโรงงาน และกฎหมายว่าด้วยการนิคมอุตสาหกรรมแห่งประเทศไทยพร้อมลงชื่อโดยผู้มีอำนาจให้ครบถ้วนและประทับตรา ขอสงวนสิทธิ์ที่จะให้คณะกรรมการตรวจรับพัสดุ หรือผู้ที่คณะกรรมการตรวจรับพัสดุมอบหมายเป็นลายลักษณ์อักษร เข้าไปตรวจสอบกระบวนการผลิตได้ตลอดระยะเวลาที่ดำเนินการก่อสร้าง โดยผู้ยื่นข้อเสนอจะต้องแนบหนังสือยินยอมของโรงงานผู้ผลิต มาพร้อมการยื่นเสนอราคา

๔.๑๗ ผู้เสนอการรายใดที่ยื่นเอกสารเสนอราคาไม่ตรงกับเงื่อนไขเสนอราคาและข้อกำหนด แม้เพียงข้อใดข้อหนึ่ง กรมทรัพยากรน้ำจะไม่รับการพิจารณาในการเสนอราคาครั้งนี้

๕. หลักประกันการเสนอราคา

ผู้ยื่นข้อเสนอต้องวางหลักประกันการเสนอราคาพร้อมกับการเสนอราคาทางระบบการจัดซื้อจัดจ้างภาครัฐด้วยอิเล็กทรอนิกส์ โดยใช้หลักประกันอย่างหนึ่งอย่างใดดังต่อไปนี้ จำนวน ๒,๔๗๕,๐๐๐.๐๐ บาท (สองล้านสี่แสนเจ็ดหมื่นห้าพันบาทถ้วน)

๕.๑ เช็ครีหรือตราฟที่ธนาคารเซ็นสั่งจ่าย ซึ่งเป็นเช็คหรือตราฟลงวันที่ที่ใช้เช็คหรือตราฟที่นั้นชำระต่อเจ้าหน้าที่ในวันที่ยื่นข้อเสนอ หรือก่อนวันนั้นไม่เกิน ๓ วันทำการ

๕.๒ หนังสือค้ำประกันอิเล็กทรอนิกส์ของธนาคารภายในประเทศตามแบบที่คณะกรรมการ

๕.๓ พันธบัตรรัฐบาลไทย

๕.๔ หนังสือค้ำประกันของบริษัทเงินทุนหรือบริษัทเงินทุนหลักทรัพย์ที่ได้รับอนุญาตให้ประกอบกิจการเงินทุนเพื่อการพาณิชย์และประกอบธุรกิจค้ำประกันตามประกาศของธนาคารแห่งประเทศไทย ตามรายชื่อบริษัทเงินทุนที่ธนาคารแห่งประเทศไทยแจ้งเวียนให้ทราบ โดยอนุโลมให้ใช้ตามตัวอย่างหนังสือค้ำประกันของธนาคารที่คณะกรรมการนโยบายกำหนด

กรณีที่ผู้ยื่นข้อเสนอนำเข้าหรือตราพาทที่ธนาคารส่งจ่ายหรือพันธบัตรรัฐบาลไทยหรือหนังสือค้ำประกันของบริษัทเงินทุนหรือบริษัทเงินทุนหลักทรัพย์ มาวางเป็นหลักประกันการเสนอราคาจะต้องส่งต้นฉบับเอกสารดังกล่าวมาให้กรมตรวจสอบความถูกต้องในวันที่ ๒๒ ธันวาคม ๒๕๖๕ ระหว่างเวลา ๐๘.๓๐ น. ถึง ๑๖.๓๐ น.

กรณีที่ผู้ยื่นข้อเสนอที่ยื่นข้อเสนอในรูปแบบของ "กิจการร่วมค้า" ประสงค์จะใช้หนังสือค้ำประกันอิเล็กทรอนิกส์ของธนาคารในประเทศเป็นหลักประกันการเสนอราคาให้ระบุชื่อผู้เข้าร่วมค้ารายที่สัญญาร่วมค้ากำหนดให้เป็นผู้เข้ายื่นข้อเสนอกับหน่วยงานของรัฐเป็นผู้ยื่นข้อเสนอ

หลักประกันการเสนอราคาตามข้อนี้ กรมจะคืนให้ผู้ยื่นข้อเสนอหรือผู้ค้ำประกันภายใน ๑๕ วัน นับถัดจากวันที่กรมได้พิจารณาเห็นชอบรายงานผลคัดเลือกผู้ชนะการประกวดราคาเรียบร้อยแล้ว เว้นแต่ผู้ยื่นข้อเสนอรายที่คัดเลือกไว้ซึ่งเสนอราคาต่ำสุดหรือได้คะแนนรวมสูงสุดไม่เกิน ๓ ราย ให้คืนได้ต่อเมื่อได้ทำสัญญาหรือข้อตกลงกับผู้ยื่นข้อเสนอได้พ้นจากข้อผูกพันแล้ว

การคืนหลักประกันการเสนอราคา ไม่ว่าในกรณีใด ๆ จะคืนให้โดยไม่มีดอกเบี้ย

๖. หลักเกณฑ์และสิทธิในการพิจารณา

๖.๑ การพิจารณาผลการยื่นข้อเสนอประกวดราคาอิเล็กทรอนิกส์ครั้งนี้ กรมจะพิจารณาดัดสินโดยใช้หลักเกณฑ์ ราคา

๖.๒ การพิจารณาผู้ชนะการยื่นข้อเสนอ

กรณีใช้หลักเกณฑ์ราคาในการพิจารณาผู้ชนะการยื่นข้อเสนอ กรม จะพิจารณาจากราคารวม

๖.๓ หากผู้ยื่นข้อเสนอรายใดมีคุณสมบัติไม่ถูกต้องตามข้อ ๒ หรือยื่นหลักฐานการยื่นข้อเสนอไม่ถูกต้อง หรือไม่ครบถ้วนตามข้อ ๓ หรือยื่นข้อเสนอไม่ถูกต้องตามข้อ ๔ แล้ว คณะกรรมการพิจารณาผล การประกวดราคาอิเล็กทรอนิกส์จะไม่รับพิจารณาข้อเสนอของผู้ยื่นข้อเสนอรายนั้น เว้นแต่ผู้ยื่นข้อเสนอรายใดเสนอเอกสารทางเทคนิคหรือรายละเอียดคุณสมบัติเฉพาะของพัสดุที่จะจ้างไม่ครบถ้วน หรือเสนอรายละเอียดแตกต่างไปจากเงื่อนไขที่กรมกำหนดไว้ในประกาศและเอกสารประกวดราคาอิเล็กทรอนิกส์ ในส่วนที่มีสาระสำคัญและความแตกต่างนั้น ไม่มีผลทำให้เกิดการได้เปรียบเสียเปรียบต่อผู้ยื่นข้อเสนอรายอื่น หรือเป็นการผิดพลาดเล็กน้อย คณะกรรมการฯ อาจพิจารณาผ่อนปรนการตัดสินผู้ยื่นข้อเสนอรายนั้น

๖.๔ กรมสงวนสิทธิ์ไม่พิจารณาข้อเสนอของผู้ยื่นข้อเสนอโดยไม่มีการผ่อนผัน ในกรณีดังต่อไปนี้

(๑) ไม่ปรากฏชื่อผู้ยื่นข้อเสนอรายนั้นในบัญชีรายชื่อผู้รับเอกสารประกวดราคาอิเล็กทรอนิกส์ทางระบบจัดซื้อจัดจ้างด้วยอิเล็กทรอนิกส์ หรือบัญชีรายชื่อผู้ซื้อเอกสารประกวดราคาอิเล็กทรอนิกส์ทางระบบจัดซื้อจัดจ้างด้วยอิเล็กทรอนิกส์ ของกรม

(๒) ไม่กรอกชื่อผู้ยื่นข้อเสนอในการเสนอราคาทางระบบจัดซื้อจัดจ้างด้วยอิเล็กทรอนิกส์

(๓) เสนอรายละเอียดแตกต่างไปจากเงื่อนไขที่กำหนดในเอกสารประกวดราคาอิเล็กทรอนิกส์ที่เป็นสาระสำคัญ หรือมีผลทำให้เกิดความได้เปรียบเสียเปรียบแก่ผู้ยื่นข้อเสนอรายอื่น

๖.๕ ในการตัดสินใจการประกวดราคาอิเล็กทรอนิกส์หรือในการทำสัญญา คณะกรรมการพิจารณาผลการประกวดราคาอิเล็กทรอนิกส์หรือกรม มีสิทธิให้ผู้ยื่นข้อเสนอชี้แจงข้อเท็จจริงเพิ่มเติมได้ กรมมีสิทธิที่จะไม่รับข้อเสนอ ไม่รับราคา หรือไม่ทำสัญญา หากข้อเท็จจริงดังกล่าวไม่เหมาะสมหรือไม่ถูกต้อง

๖.๖ กรมทรงไว้ซึ่งสิทธิที่จะไม่รับราคาต่ำสุด หรือราคาหนึ่งราคาใด หรือราคาที่เสนอทั้งหมดก็ได้ และอาจพิจารณาเลือกจ้างในจำนวน หรือขนาด หรือเฉพาะรายการหนึ่งรายการใด หรืออาจจะยกเลิก การประกวดราคาอิเล็กทรอนิกส์โดยไม่พิจารณาจัดจ้างเลยก็ได้ สุดท้ายจะพิจารณา ทั้งนี้ เพื่อประโยชน์ของทางราชการเป็นสำคัญ และให้ถือว่า การตัดสินใจของกรมเป็นเด็ดขาดผู้ยื่นข้อเสนอจะเรียกร้องค่าใช้จ่าย หรือค่าเสียหายใดๆ มิได้ รวมทั้ง กรมจะพิจารณายกเลิกการประกวดราคาอิเล็กทรอนิกส์และลงโทษผู้ยื่นข้อเสนอเป็นผู้ทำงาน ไม่ว่าจะเป็นผู้ยื่นข้อเสนอที่ได้รับการคัดเลือกหรือไม่ก็ตาม หากมีเหตุที่เชื่อถือได้ว่าผู้ยื่นข้อเสนอกระทำการโดยไม่สุจริต เช่น การเสนอเอกสารอันเป็นเท็จ หรือใช้ข้อมูลคลาดเคลื่อน หรือบิดเบือนข้อมูลอื่นมาเสนอราคาแทน เป็นต้น

ในกรณีที่ผู้ยื่นข้อเสนอรายที่เสนอราคาต่ำสุด เสนอราคาต่ำจนคาดหมายได้ว่าไม่อาจดำเนินงานตามเอกสารประกวดราคาอิเล็กทรอนิกส์ได้ คณะกรรมการพิจารณาผลการประกวดราคาอิเล็กทรอนิกส์หรือกรม จะให้ผู้ยื่นข้อเสนอชี้แจงและแสดงหลักฐานที่ทำให้เชื่อได้ว่าผู้ยื่นข้อเสนอสามารถดำเนินงานตามเอกสารประกวดราคาอิเล็กทรอนิกส์ให้เสร็จสมบูรณ์ หากคำชี้แจงไม่เป็นที่ยอมรับได้ กรม มีสิทธิที่จะไม่รับข้อเสนอหรือไม่รับราคาของผู้ยื่นข้อเสนอรายนั้น ทั้งนี้ผู้ยื่นข้อเสนอดังกล่าวไม่มีสิทธิเรียกร้องค่าใช้จ่ายหรือค่าเสียหายใดๆ จากกรม

๖.๗ ก่อนลงนามในสัญญา กรม อาจประกาศยกเลิกการประกวดราคาอิเล็กทรอนิกส์ หากปรากฏว่ามีการกระทำที่เข้าลักษณะผู้ยื่นข้อเสนอที่ชนะการประกวดราคาหรือที่ได้รับการคัดเลือกมีผลประโยชน์ร่วมกัน หรือมีส่วนได้เสียกับผู้ยื่นข้อเสนอรายอื่น หรือขัดขวางการแข่งขันอย่างเป็นธรรม หรือสมยอมกันกับผู้ยื่นข้อเสนอรายอื่น หรือเจ้าหน้าที่ในการเสนอราคา หรือสื่อว่ากระทำการทุจริตอื่นใดในการเสนอราคา

๖.๘ หากผู้ยื่นข้อเสนอซึ่งเป็นผู้ประกอบการ SMEs เสนอราคาสูงกว่าราคาต่ำสุดของผู้ยื่นข้อเสนอรายอื่นที่ไม่เกินร้อยละ ๑๐ ให้หน่วยงานของรัฐจัดซื้อจัดจ้างจากผู้ประกอบการ SMEs ดังกล่าว โดยจัดเรียงลำดับผู้ยื่นข้อเสนอซึ่งเป็นผู้ประกอบการ SMEs ซึ่งเสนอราคาสูงกว่าราคาต่ำสุดของผู้ยื่นข้อเสนอรายอื่นไม่เกินร้อยละ ๑๐ ที่จะเรียกมาทำสัญญาไม่เกิน ๓ ราย

ผู้ยื่นข้อเสนอที่เป็นกิจการร่วมค้าที่จะได้สิทธิตามวรรคหนึ่ง ผู้เข้าร่วมค้าทุกรายจะต้องเป็นผู้ประกอบการ SMEs

๖.๙ หากผู้ยื่นข้อเสนอซึ่งมิใช่ผู้ประกอบการ SMEs แต่เป็นบุคคลธรรมดาที่ถือสัญชาติไทย หรือนิติบุคคลที่จัดตั้งขึ้นตามกฎหมายไทยเสนอราคาสูงกว่าราคาต่ำสุดของผู้ยื่นข้อเสนอซึ่งเป็นผู้ประกอบการ SMEs ที่มีได้ถือสัญชาติไทยหรือนิติบุคคลที่จัดตั้งขึ้นตามกฎหมายของต่างประเทศไม่เกินร้อยละ ๓ ให้หน่วยงานของรัฐจัดซื้อหรือจัดจ้างจากผู้ยื่นข้อเสนอซึ่งเป็นผู้ประกอบการ SMEs ที่มีได้ถือสัญชาติไทยหรือนิติบุคคลที่จัดตั้งขึ้นตามกฎหมายไทยดังกล่าว

ผู้ยื่นข้อเสนอที่เป็นกิจการร่วมค้าที่จะได้สิทธิตามวรรคหนึ่ง ผู้เข้าร่วมค้าทุกรายจะต้องเป็นผู้ประกอบการที่เป็นบุคคลธรรมดาที่ถือสัญชาติไทยหรือนิติบุคคลที่จัดตั้งขึ้นตามกฎหมายไทย

๖.๑๐ ความครบถ้วนของเอกสารการรับรองมาตรฐานผลิตภัณฑ์ หนังสือการรับประกันแผงเซลล์แสงอาทิตย์ Catalog และเอกสารประกอบต่าง ๆ ของแผงเซลล์แสงอาทิตย์ มีการรับรองสำเนาโดยผู้มีอำนาจและประทับตราถูกต้องตามรายละเอียดคุณลักษณะเฉพาะ

๖.๑๑ ความครบถ้วนของเอกสารการแสดงโรงงานผ่านการรับรองมาตรฐาน ISO ๙๐๐๑:๒๐๑๕ และสำเนาเอกสารใบประกอบกิจการโรงงาน (รง.๔) ของถังเก็บน้ำชนิดเคลือบแก้ว (Glass fusion to steel) คุณภาพสูงหนังสือยินยอมให้เข้าตรวจสอบกระบวนการผลิตจากโรงงาน มีการรับรองสำเนาโดยผู้มีอำนาจและประทับตราถูกต้องตามรายละเอียดคุณลักษณะเฉพาะ

๖.๑๒ ความครบถ้วนของเอกสารการรับรองมาตรฐานผลิตภัณฑ์ Catalog และเอกสารประกอบ

ต่างๆ ของเครื่องสูบน้ำมอเตอร์ ชุดควบคุมการทำงานเครื่องสูบน้ำ (Inverter) ตู้ควบคุมระบบท่อ HDPE ความหนาแน่นสูงชนิดผนังหลายชั้น มาตรฐาน มอก.๘๘๒-๒๕๕๖ และอุปกรณ์ต่างๆ มีการรับรองสำเนาโดยผู้มีอำนาจและประทับตราถูกต้องตาม รายละเอียดคุณลักษณะเฉพาะ

๗. การทำสัญญาจ้างก่อสร้าง

ผู้ชนะการประกวดราคาอิเล็กทรอนิกส์จะต้องทำสัญญาจ้างตามแบบสัญญา ดังระบุในข้อ ๑.๓ หรือทำข้อตกลงเป็นหนังสือกับกรม ภายใน ๗ วัน นับถัดจากวันที่ได้รับแจ้ง และจะต้องวางหลักประกันสัญญา เป็นจำนวนเงินเท่ากับร้อยละ ๕ ของราคาค่าจ้างที่ประกวดราคาอิเล็กทรอนิกส์ ให้กรมยึดถือไว้ในขณะทำสัญญาโดยใช้หลักประกันอย่างหนึ่งอย่างใด ดังต่อไปนี้

๗.๑ เงินสด

๗.๒ เช็คหรือตราพท์ที่ธนาคารเซ็นสั่งจ่าย ซึ่งเป็นเช็คหรือตราพท์ลงวันที่ใช้เช็คหรือตราพท์นั้น ชำระต่อเจ้าหน้าที่ในวันทำสัญญา หรือก่อนวันนั้นไม่เกิน ๓ วันทำการ

๗.๓ หนังสือค้ำประกันของธนาคารภายในประเทศ ตามตัวอย่างที่คณะกรรมการนโยบายกำหนด ดังระบุในข้อ ๑.๔ (๒) หรือจะเป็นหนังสือค้ำประกันอิเล็กทรอนิกส์ตามวิธีการที่กรมบัญชีกลางกำหนด

๗.๔ หนังสือค้ำประกันของบริษัทเงินทุน หรือบริษัทเงินทุนหลักทรัพย์ที่ได้รับอนุญาตให้ประกอบกิจการเงินทุนเพื่อการพาณิชย์และประกอบธุรกิจค้ำประกันตามประกาศของธนาคารแห่งประเทศไทย ตามรายชื่อบริษัทเงินทุนที่ธนาคารแห่งประเทศไทยแจ้งเวียนให้ทราบ โดยอนุโลมให้ใช้ตามตัวอย่างหนังสือค้ำประกันของธนาคารที่คณะกรรมการนโยบายกำหนด ดังระบุในข้อ ๑.๔ (๒)

๗.๕ พันธบัตรรัฐบาลไทย

หลักประกันนี้จะคืนให้ โดยไม่มีดอกเบี้ยภายใน ๑๕ วันนับถัดจากวันที่ผู้ชนะการประกวดราคาอิเล็กทรอนิกส์ (ผู้รับจ้าง) พ้นจากข้อผูกพันตามสัญญาจ้างแล้ว

๘. ค่าจ้างและการจ่ายเงิน

๑. กรมจะจ่ายค่าจ้างต่อหน่วยของงานแต่ละรายการที่ได้ทำสำเร็จจริงตามราคาต่อหน่วย ที่กำหนดไว้ในใบแจ้งปริมาณงานและราคา นอกจากในกรณีต่อไปนี้

(๑) เมื่อปริมาณงานที่ทำเสร็จจริงในส่วนที่เกินกว่าร้อยละ ๑๒๕ (หนึ่งร้อยยี่สิบห้า) แต่ไม่เกินร้อยละ ๑๕๐ (หนึ่งร้อยห้าสิบ) ของปริมาณงานที่กำหนดไว้ในสัญญาหรือใบแจ้งปริมาณงานและราคา จะจ่ายให้ในอัตราร้อยละ ๘๐ (แปดสิบ) ของราคาต่อหน่วยตามสัญญา

(๒) เมื่อปริมาณงานที่ทำเสร็จจริงในส่วนที่เกินกว่าร้อยละ ๑๕๐ (หนึ่งร้อยห้าสิบ) ของปริมาณงานที่กำหนดไว้ในสัญญาหรือใบแจ้งปริมาณงานและราคา จะจ่ายให้ในอัตราร้อยละ ๘๓ (แปดสิบสาม) ของราคาต่อหน่วยตามสัญญา

(๓) เมื่อปริมาณงานที่ทำเสร็จจริงน้อยกว่าร้อยละ ๗๕ (เจ็ดสิบห้า) ของปริมาณงานที่กำหนดไว้ในสัญญาหรือใบแจ้งปริมาณงานและราคา จะจ่ายให้ตามราคาต่อหน่วยในสัญญา และจะจ่ายเพิ่มชดเชยเป็นค่า overhead และ mobilization สำหรับงานรายการนั้น ในอัตราร้อยละ ๑๗ (สิบเจ็ด) ของผลต่างระหว่างปริมาณงานทั้งหมดของงานรายการนั้นตามสัญญาโดยประมาณ กับปริมาณงานที่ทำเสร็จจริงคูณด้วยราคาต่อหน่วยตามสัญญา ทั้งนี้ การจ่ายเงินเพิ่มชดเชยเป็นค่า Overhead และ Mobilization ดังกล่าว ผู้ว่าจ้างจะจ่ายให้แก่ผู้รับจ้างในงวดสุดท้ายของการจ่ายเงินค่างานตามสัญญา

(๔) กรมจะจ่ายเงินที่เพิ่มขึ้นตาม (๑) และ (๒) ดังกล่าวข้างต้น ในงวดสุดท้ายของการจ่ายเงินหรือก่อนงวดสุดท้ายของการจ่ายเงิน ตามที่กรมจะพิจารณาตามที่เห็นสมควร เว้นแต่กรณีที่กรมพิจารณาเห็นว่าปริมาณงานที่ทำเสร็จจริงดังกล่าว มิได้มีส่วนเกี่ยวข้องกับงานอื่นที่เหลือ อีกทั้งงานที่เหลืออยู่ก็มิได้มีผลกระทบต่อการจ่ายเงินค่างานที่แล้วเสร็จจริงในงวดดังกล่าว ทั้งนี้ กรม อาจจ่ายเงินที่เพิ่มขึ้นให้แก่ผู้รับจ้างพร้อมกับการจ่ายเงินค่า

งานงวดนั้นๆ และการพิจารณาว่างานใดอยู่ในหลักเกณฑ์ดังกล่าวหรือไม่เป็นดุลพินิจโดยเด็ดขาดของกรม

กรมจะจ่ายเงินค่าจ้างให้แก่ผู้รับจ้างเป็นรายงวดตามเนื้องานที่ทำเสร็จจริงเมื่อกรมหรือเจ้าหน้าที่ของกรมได้ทำการตรวจสอบผลงานที่ทำเสร็จแล้ว และปรากฏว่าเป็นที่พอใจตรงตามข้อกำหนดแห่งสัญญาทุกประการ กรมจะออกหนังสือรับรองการรับมอบงานนั้นไว้ให้แก่ผู้รับจ้าง การจ่ายเงินงวดสุดท้ายจะจ่ายให้เมื่องานทั้งหมดตามสัญญาได้เสร็จสิ้นทุกประการ

๒. การวัดปริมาณงานและการจ่ายเงิน (เพิ่มเติม)

(๑) กรณีวัดปริมาณงานและการจ่ายเงิน ให้วัดปริมาณงานเป็นหน่วยตามที่ระบุแสดงในใบแจ้งปริมาณและราคาตามที่กำหนดในแบบ และการจ่ายเงิน ผู้ว่าจ้างจะจ่ายค่าจ้างต่อหน่วยของงานแต่ละรายการที่ได้ทำสำเร็จจริงตามราคาต่อหน่วยที่กำหนดไว้ในใบแจ้งปริมาณงานและราคานี้เป็นจำนวนโดยประมาณเท่านั้น จำนวนปริมาณงานที่แท้จริงอาจจะมากหรือน้อยกว่านี้ก็ได้ ซึ่งผู้ว่าจ้างจะจ่ายเงินค่าจ้างให้แก่ผู้รับจ้างตามราคาต่อหน่วยของงานแต่ละรายการที่ได้ทำเสร็จจริง คู่สัญญาทั้งสองฝ่ายต่างตกลงที่จะไม่เปลี่ยนแปลงราคาต่อหน่วยหรือเรียกหรือค่าสินไหมทดแทนอันเกิดจากการที่ปริมาณงานในต่อละรายการได้แตกต่างไปจากที่กำหนดไว้ในสัญญา

(๒) การจ่ายเงินในกรณีงานที่มีวัสดุก่อสร้างหรือครุภัณฑ์ที่มีมูลค่าสูง “พัสดุมูลค่าสูง” เช่น เครื่องสูบน้ำ ชุดควบคุมระบบสูบน้ำ แผงเซลล์แสงอาทิตย์ ถังเก็บน้ำสำเร็จรูป ท่อเหล็ก ท่อ HDPE ประตุน้ำ แผ่นดินเหนียวสังเคราะห์ แผ่นโพลีเอทิลีน ก่อสร้างลวดตาข่าย บานประตู แพลตฟอร์มหรือเรือเหล็ก เป็นต้น ดังนี้

(๒.๑) เมื่อผู้รับจ้างขนส่ง พักสต็อกพัสดุมูลค่าสูง ถึงสถานที่ก่อสร้าง โดยผ่านการรับรองมาตรฐานการผลิตหรือผลการทดสอบคุณสมบัติของ พักสต็อกพัสดุมูลค่าสูง ตามข้อกำหนดในแบบรูปรายการและผ่านการตรวจสอบจากผู้ควบคุมงาน โดยต้องได้รับอนุมัติให้นำมาใช้งานและตรวจรับจากคณะกรรมการตรวจรับพัสดุเรียบร้อยแล้วเท่านั้น จะจ่ายเงินให้ร้อยละ ๕๐ ของราคาต่อหน่วยที่ระบุไว้ในสัญญา

(๒.๒) เมื่อผู้รับจ้างดำเนินการติดตั้ง พักสต็อกพัสดุมูลค่าสูง ตามแบบก่อสร้างในสัญญา และผ่านการตรวจสอบจากผู้ควบคุมงาน โดยต้องได้รับอนุมัติให้นำมาใช้งานและตรวจรับจากคณะกรรมการตรวจรับพัสดุเรียบร้อยแล้วเท่านั้น จะจ่ายเงินให้ร้อยละ ๓๐ ของราคาต่อหน่วยที่ระบุไว้ในสัญญา

(๒.๓) เมื่อผู้รับจ้างดำเนินการติดตั้งพัสดุมูลค่าสูงโดยสมบูรณ์ เป็นไปตามรายละเอียดในแบบก่อสร้างและข้อกำหนดต่างๆ ในสัญญา และคณะกรรมการตรวจรับพัสดุ ตรวจรับงานเรียบร้อยแล้วจะจ่ายเงินให้ในส่วนที่คงเหลือของราคาต่อหน่วยที่ระบุไว้ในสัญญา

๙. อัตราค่าปรับ

ค่าปรับตามสัญญาจ้างแนบท้ายเอกสารประกวดราคาอิเล็กทรอนิกส์นี้ หรือข้อตกลงจ้างเป็นหนังสือจะกำหนด ดังนี้

๙.๑ กรณีที่ผู้รับจ้างนำงานที่รับจ้างไปจ้างช่วงให้ผู้อื่นทำอีกทอดหนึ่งโดยไม่ได้รับอนุญาตจากกรม จะกำหนดค่าปรับสำหรับการฝ่าฝืนดังกล่าวเป็นจำนวนร้อยละ ๑๐.๐๐ ของวงเงินของงานจ้างช่วงนั้น

๙.๒ กรณีที่ผู้รับจ้างปฏิบัติผิดสัญญาจ้างก่อสร้าง นอกเหนือจากข้อ ๙.๑ จะกำหนดค่าปรับเป็นรายวันเป็นจำนวนเงินตายตัวในอัตราร้อยละ ๐.๑๐ ของราคางานจ้าง

๑๐. การรับประกันความชำรุดบกพร่อง

ผู้ชนะการประกวดราคาอิเล็กทรอนิกส์ซึ่งได้ทำสัญญาจ้าง ตามแบบ ดังระบุในข้อ ๑.๓ หรือข้อตกลงจ้างเป็นหนังสือแล้วแต่กรณี จะต้องรับประกันความชำรุดบกพร่องของงานจ้างที่เกิดขึ้นภายในระยะเวลา ไม่น้อยกว่า ๒ ปี นับถัดจากวันที่กรมได้รับมอบงาน โดยต้องบริหารจัดการซ่อมแซมแก้ไขให้ใช้การได้ตั้งเดิมภายใน ๑๐ วัน นับถัดจากวันที่ได้รับแจ้งความชำรุดบกพร่อง

๑๑. การจ่ายเงินล่วงหน้า

ผู้ยื่นข้อเสนอมีสิทธิเสนอขอรับเงินล่วงหน้า ในอัตราไม่เกินร้อยละ ๑๕ ของราคาค่าจ้างทั้งหมด

แต่ทั้งนี้จะต้องส่งมอบหลักประกันเงินล่วงหน้า เป็นพันธบัตรรัฐบาลไทย หรือหนังสือค้ำประกันหรือหนังสือค้ำประกันอิเล็กทรอนิกส์ของธนาคารในประเทศตามแบบดังระบุในข้อ ๑๔ (๓) ให้แก่กรมก่อนการรับชำระเงินล่วงหน้า

๑๒. ข้อสงวนสิทธิในการยื่นข้อเสนอและอื่น ๆ

๑๒.๑ เงินค่าจ้างสำหรับงานจ้างครั้งนี้ ได้มาจากเงินงบประมาณประจำปี พ.ศ. ๒๕๖๖

การลงนามในสัญญาจะกระทำได้อต่อเมื่อ กรมได้รับอนุมัติเงินค่าก่อสร้างจากเงินงบประมาณประจำปี พ.ศ. ๒๕๖๖

๑๒.๒ เมื่อกรมได้คัดเลือกผู้ยื่นข้อเสนอรายใดให้เป็นผู้รับจ้าง และได้ตกลงจ้าง ตามการประกวดราคาอิเล็กทรอนิกส์แล้ว ถ้าผู้รับจ้างจะต้องส่งหรือนำสิ่งของมาเพื่องานจ้างดังกล่าวเข้ามาจากต่างประเทศ และของนั้นต้องนำเข้ามาโดยทางเรือในเส้นทางที่มีเรือไทยเดินอยู่ และสามารถให้บริการรับขนได้ตามที่รัฐมนตรีว่าการกระทรวงคมนาคมประกาศกำหนด ผู้ยื่นข้อเสนอซึ่งเป็นผู้รับจ้างจะต้องปฏิบัติตามกฎหมายว่าด้วยการส่งเสริมการพาณิชย์นาวี ดังนี้

(๑) แจ้งการสั่งหรือนำสิ่งของดังกล่าวเข้ามาจากต่างประเทศต่อกรมเจ้าท่า ภายใน ๗ วัน นับตั้งแต่วันที่ผู้รับจ้างสั่งหรือซื้อของจากต่างประเทศ เว้นแต่เป็นของที่รัฐมนตรีว่าการกระทรวงคมนาคมประกาศยกเว้นให้บรรทุกโดยเรืออื่นได้

(๒) จัดการให้สิ่งของดังกล่าวบรรทุกโดยเรือไทย หรือเรือที่มีสิทธิเช่นเดียวกับเรือไทย จากต่างประเทศมายังประเทศไทย เว้นแต่จะได้รับอนุญาตจากกรมเจ้าท่า ให้บรรทุกสิ่งของนั้น โดยเรืออื่นที่มีใช้เรือไทย ซึ่งจะต้องได้รับอนุญาตเช่นนั้นก่อนบรรทุกของลงเรืออื่น หรือเป็นของที่รัฐมนตรีว่าการกระทรวงคมนาคมประกาศยกเว้นให้บรรทุกโดยเรืออื่น

(๓) ในกรณีที่มิปฏิบัติตาม (๑) หรือ (๒) ผู้รับจ้างจะต้องรับผิดชอบตามกฎหมายว่าด้วยการส่งเสริมการพาณิชย์นาวี

๑๒.๓ ผู้ยื่นข้อเสนอซึ่งกรมได้คัดเลือกแล้ว ไม่ไปทำสัญญาหรือข้อตกลงจ้างเป็นหนังสือภายในเวลาที่กำหนดดังระบุไว้ในข้อ ๗ กรมจะริบหลักประกันการยื่นข้อเสนอ หรือเรียกเงินจากผู้ออกหนังสือค้ำประกัน การยื่นข้อเสนอทันที และอาจพิจารณาเรียกหรือให้ชดเชยความเสียหายอื่น (ถ้ามี) รวมทั้งจะพิจารณาให้เป็นผู้ทำงาน ตามระเบียบกระทรวงการคลังว่าด้วยการจัดซื้อจัดจ้างและการบริหารพัสดุภาครัฐ

๑๒.๔ กรมสงวนสิทธิ์ที่จะแก้ไขเพิ่มเติมเงื่อนไข หรือข้อกำหนดในแบบสัญญาหรือข้อตกลงจ้าง เป็นหนังสือให้เป็นไปตามความเห็นของสำนักงานอัยการสูงสุด (ถ้ามี)

๑๒.๕ ในกรณีที่เอกสารแนบท้ายเอกสารประกวดราคาอิเล็กทรอนิกส์ มีความขัดหรือแย้งกัน ผู้ยื่นข้อเสนอจะต้องปฏิบัติตามคำวินิจฉัยของกรม คำวินิจฉัยดังกล่าวให้ถือเป็นที่สุด และผู้ยื่นข้อเสนอไม่มีสิทธิเรียกร้องค่าใช้จ่ายใดๆ เพิ่มเติม

๑๒.๖ กรม อาจประกาศยกเลิกการจัดจ้างในกรณีต่อไปนี้ได้ โดยที่ผู้ยื่นข้อเสนอจะเรียกร้องค่าเสียหายใดๆ จากกรมไม่ได้

(๑) กรมไม่ได้รับการจัดสรรเงินที่จะใช้ในการจัดจ้างหรือได้รับจัดสรรแต่ไม่เพียงพอที่จะทำการจัดจ้างครั้งนี้ต่อไป

(๒) มีการกระทำที่เข้าลักษณะผู้ยื่นข้อเสนอที่ชนะการจัดจ้างหรือที่ได้รับการคัดเลือกมีผลประโยชน์ร่วมกัน หรือมีส่วนได้เสียกับผู้ยื่นข้อเสนอรายอื่น หรือขัดขวางการแข่งขันอย่างเป็นธรรมหรือสมยอมกับกับผู้ยื่นข้อเสนอรายอื่น หรือเจ้าหน้าที่ในการเสนอราคา หรือสื่อว่ากระทำการทุจริตอื่นใดในการเสนอราคา

(๓) การทำการจัดจ้างครั้งนี้ต่อไปอาจก่อให้เกิดความเสียหายแก่กรม หรือกระทบต่อประโยชน์สาธารณะ

(๔) กรณีอื่นในทำนองเดียวกับ (๑) (๒) หรือ (๓) ตามที่กำหนดในกฎกระทรวงซึ่งออก

ตามความในกฎหมายว่าด้วยการจัดซื้อจัดจ้างและการบริหารพัสดุภาครัฐ

๑๓. การปรับราคาค่างานก่อสร้าง

การปรับราคาค่างานก่อสร้างตามสูตรการปรับราคาดังระบุในข้อ ๑.๕ จะนำมาใช้ในกรณีที่ ค่างานก่อสร้างลดลงหรือเพิ่มขึ้น โดยวิธีการต่อไปนี้

ตามเงื่อนไข หลักเกณฑ์ สูตรและวิธีคำนวณที่ใช้กับสัญญาแบบปรับราคาได้ตามมติคณะรัฐมนตรี เมื่อวันที่ ๒๒ สิงหาคม ๒๕๓๒ เรื่อง การพิจารณาช่วยเหลือผู้ประกอบการอาชีพงานก่อสร้าง ตามหนังสือสำนักเลขาธิการคณะรัฐมนตรี ที่ นร ๐๒๐๓/ว ๑๐๔ ลงวันที่ ๒๔ สิงหาคม ๒๕๓๒ และหนังสือสำนักงบประมาณ ที่ นร ๐๗๓๑.๑/ว ๑๐๔ ลงวันที่ ๑๓ มิถุนายน ๒๕๖๑ เรื่อง ชักข้อความเข้าใจแนวทางปฏิบัติเกี่ยวกับวันเปิดซองที่ใช้ในการคำนวณเงินเพิ่มหรือลดค่างานตามสัญญาแบบปรับราคาได้ (ค่า K)

สูตรการปรับราคา (สูตรค่า K) จะต้องคงที่ที่ระดับที่กำหนดไว้ในวันแล้วเสร็จตามที่กำหนดไว้ในสัญญา หรือภายในระยะเวลาที่กรมได้ขยายออกไป โดยจะใช้สูตรของทางราชการที่ได้ระบุในข้อ ๑.๕

๑๔. มาตรฐานฝีมือช่าง

เมื่อกรมได้คัดเลือกผู้ยื่นข้อเสนอรายใดให้เป็นผู้รับจ้างและได้ตกลงจ้างก่อสร้างตามประกาศนี้แล้ว ผู้ยื่นข้อเสนอจะต้องตกลงว่าในการปฏิบัติงานก่อสร้างดังกล่าว ผู้ยื่นข้อเสนอจะต้องมีและใช้ผู้ผ่านการทดสอบมาตรฐานฝีมือช่างหรือผู้ผ่านการทดสอบมาตรฐานฝีมือช่างจาก สถาบันของทางราชการ หรือผู้มีวุฒิปริญญา ปวช. ปวส. และปวท. หรือเทียบเท่าจากสถาบันการศึกษาที่ ก.พ. รับรองให้เข้ารับราชการได้ ในอัตราไม่ต่ำกว่าร้อยละ ๑๐ ของแต่ละ สาขาช่างแต่ละจะต้องมีจำนวนช่างอย่างน้อย ๑ คน ในแต่ละสาขาช่าง ดังต่อไปนี้

๑๔.๑ วิศวกรโครงการ (วิศวกรโยธา)

๑๔.๒ วิศวกรไฟฟ้า (ไฟฟ้ากำลัง)

๑๔.๓ ช่างประจำโครงการ (สาขาโยธา หรือก่อสร้าง หรือสำรวจ)

๑๕. การปฏิบัติตามกฎหมายและระเบียบ

ในระหว่างระยะเวลาการก่อสร้าง ผู้ยื่นข้อเสนอที่ได้รับการคัดเลือกให้เป็นผู้รับจ้างต้องปฏิบัติตามหลักเกณฑ์ที่กฎหมายและระเบียบได้กำหนดไว้โดยเคร่งครัด

๑๖. การประเมินผลการปฏิบัติงานของผู้ประกอบการ


กรม สามารถนำผลการปฏิบัติงานแล้วเสร็จตามสัญญาของผู้ยื่นข้อเสนอที่ได้รับการคัดเลือกให้เป็นผู้รับจ้างเพื่อนำมาประเมินผลการปฏิบัติงานของผู้ประกอบการ

ทั้งนี้ หากผู้ยื่นข้อเสนอที่ได้รับการคัดเลือกไม่ผ่านเกณฑ์ที่กำหนดจะถูกเร่งรับการยื่นข้อเสนอหรือทำสัญญากับกรม ไร่ชั่วคราว



เอกสารแนบท้ายเอกสารประกวดราคาอิเล็กทรอนิกส์

๑.๑ แบบรูปและรายการละเอียด

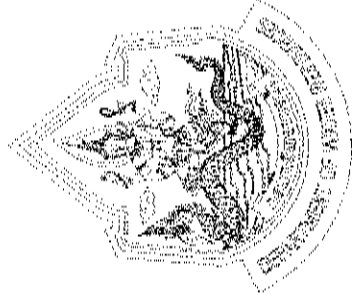

กรมทรัพยากรน้ำ

กระทรวงทรัพยากรธรรมชาติและสิ่งแวดล้อม

โครงการอนุรักษ์ฟื้นฟูภัยพรมระบบกระจายน้ำ

ตำบลบ้านสวน อำเภอเมืองสุโขทัย จังหวัดสุโขทัย

8-6-7

หมวด ก. ทำไป

๘๖ ๗

1. <u>What is the purpose of the study?</u> 2. <u>What are the research objectives?</u> 3. <u>What is the research methodology?</u> 4. <u>What are the results of the study?</u> 5. <u>What are the conclusions of the study?</u>	
--	--	--	--

[illegible][illegible]

2015

[illegible][illegible]

1. Einleitung

Die vorliegende Arbeit ist eine Zusammenfassung der Ergebnisse der Untersuchungen über die Wirkung von ... auf ... Die Untersuchungen wurden im Zeitraum von ... durchgeführt. Die Ergebnisse zeigen, dass ...

2. Methodik

Die Untersuchungen wurden in zwei Phasen durchgeführt. In der ersten Phase wurde ... in der zweiten Phase wurde ... Die Ergebnisse der ersten Phase zeigen, dass ...

3. Ergebnisse

Die Ergebnisse der Untersuchungen zeigen, dass ... Die Ergebnisse der zweiten Phase zeigen, dass ... Die Ergebnisse der dritten Phase zeigen, dass ...

4. Diskussion

Die Ergebnisse der Untersuchungen sind im Einklang mit den Ergebnissen anderer Studien. Die Ergebnisse der Untersuchungen sind im Einklang mit den Ergebnissen anderer Studien.

5. Zusammenfassung

Die vorliegende Arbeit ist eine Zusammenfassung der Ergebnisse der Untersuchungen über die Wirkung von ... auf ... Die Untersuchungen wurden im Zeitraum von ... durchgeführt. Die Ergebnisse zeigen, dass ...

6. Literaturverzeichnis

Die Literaturverzeichnis enthält die Namen der Autoren und die Titel der Werke, die in der Arbeit zitiert wurden. Die Literaturverzeichnis enthält die Namen der Autoren und die Titel der Werke, die in der Arbeit zitiert wurden.

7. Anhang

Die Anhang enthält die Tabellen und Abbildungen, die in der Arbeit verwendet wurden. Die Anhang enthält die Tabellen und Abbildungen, die in der Arbeit verwendet wurden.

8. Schlussfolgerungen

Die Schlussfolgerungen der Untersuchungen sind im Einklang mit den Ergebnissen anderer Studien. Die Schlussfolgerungen der Untersuchungen sind im Einklang mit den Ergebnissen anderer Studien.

9. Bibliographie

Die Bibliographie enthält die Namen der Autoren und die Titel der Werke, die in der Arbeit zitiert wurden. Die Bibliographie enthält die Namen der Autoren und die Titel der Werke, die in der Arbeit zitiert wurden.

10. Danksagung

Die Danksagung enthält die Namen der Personen, die bei der Durchführung der Untersuchungen geholfen haben. Die Danksagung enthält die Namen der Personen, die bei der Durchführung der Untersuchungen geholfen haben.

11. Zusammenfassung

Die Zusammenfassung enthält die Ergebnisse der Untersuchungen. Die Zusammenfassung enthält die Ergebnisse der Untersuchungen.

12. Schlussfolgerungen


Die Schlussfolgerungen der Untersuchungen sind im Einklang mit den Ergebnissen anderer Studien. Die Schlussfolgerungen der Untersuchungen sind im Einklang mit den Ergebnissen anderer Studien.

Dr. ...

...

...	...	...
...	...	...
...	...	...


Handwritten signature and date.

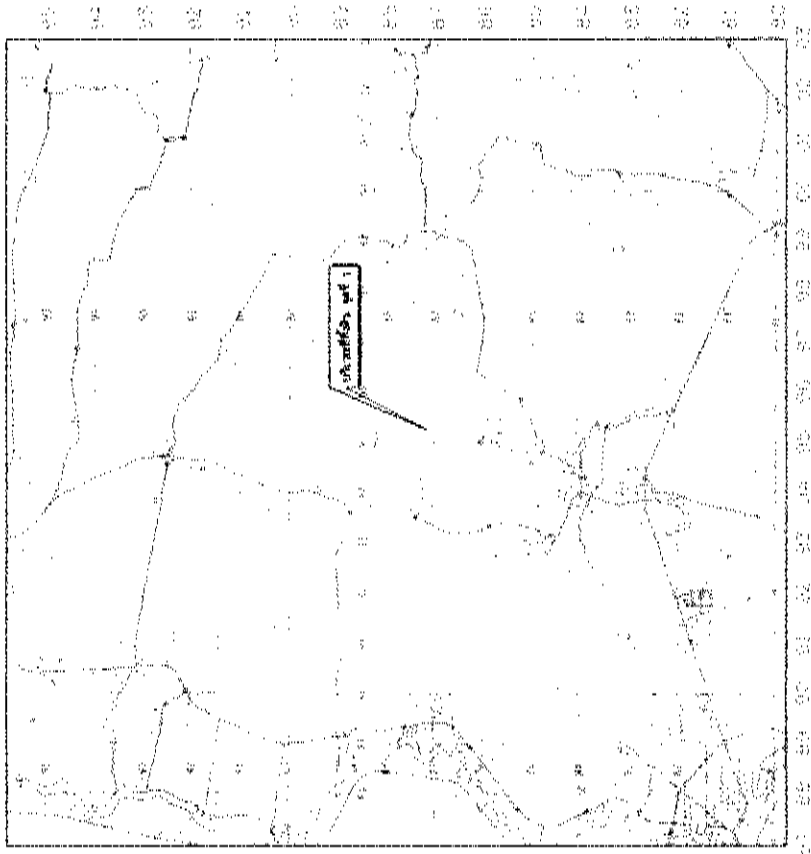

แผนที่แสดงพื้นที่ป่าสงวนแห่งชาติ

โครงการพัฒนาระบบชลประทาน
เพื่อเพิ่มผลผลิตทางการเกษตร
ในพื้นที่จังหวัดสุพรรณบุรี

ประเภท	รายละเอียด	ปี	ปี	รวม	หมายเหตุ
ประเภท	รายละเอียด	ปี	ปี	รวม	หมายเหตุ
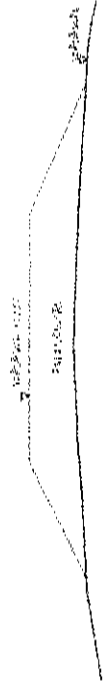

พื้นที่ป่าสงวนแห่งชาติ


หมายเหตุ : 1. แผนที่แสดงพื้นที่ป่าสงวนแห่งชาติ
2. แผนที่แสดงพื้นที่ป่าอนุรักษ์
3. แผนที่แสดงพื้นที่ป่าสงวนแห่งชาติ

85 K 107


โครงการพัฒนาระบบชลประทาน เพื่อเพิ่มผลผลิตทางการเกษตร ในพื้นที่จังหวัดสุพรรณบุรี	
พื้นที่ป่าสงวนแห่งชาติ	พื้นที่ป่าอนุรักษ์
พื้นที่ป่าสงวนแห่งชาติ	พื้นที่ป่าอนุรักษ์
พื้นที่ป่าสงวนแห่งชาติ	พื้นที่ป่าอนุรักษ์
พื้นที่ป่าสงวนแห่งชาติ	พื้นที่ป่าอนุรักษ์

หมวด ข. งานชุดลอก

85 6 17

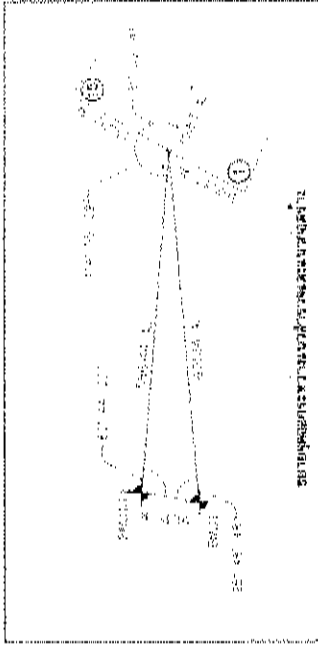


แผนที่แสดงตำแหน่งที่ดินที่สำรวจ

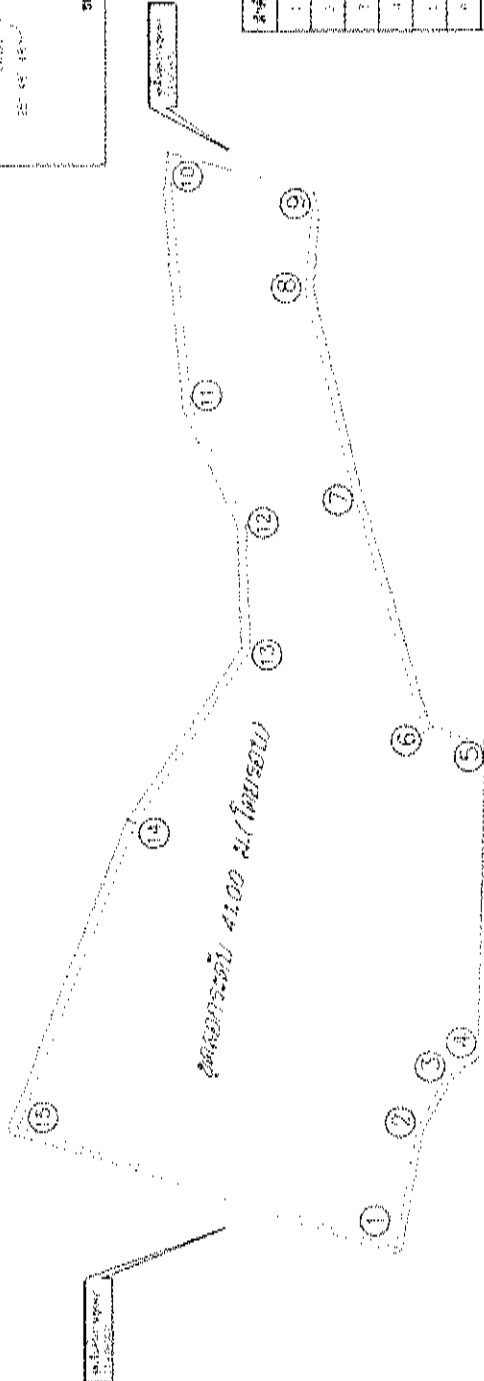

แปลนงานเขตที่ดิน

จุด	N	E	AB	พื้นที่
1	1,000.00	0.00	100.00	100.00
2	1,000.00	100.00	100.00	100.00
3	1,000.00	200.00	100.00	100.00
4	1,000.00	300.00	100.00	100.00
5	1,000.00	400.00	100.00	100.00
6	1,000.00	500.00	100.00	100.00
7	1,000.00	600.00	100.00	100.00
8	1,000.00	700.00	100.00	100.00
9	1,000.00	800.00	100.00	100.00
10	1,000.00	900.00	100.00	100.00
11	1,000.00	1,000.00	100.00	100.00
12	1,000.00	1,100.00	100.00	100.00
13	1,000.00	1,200.00	100.00	100.00
14	1,000.00	1,300.00	100.00	100.00
15	1,000.00	1,400.00	100.00	100.00

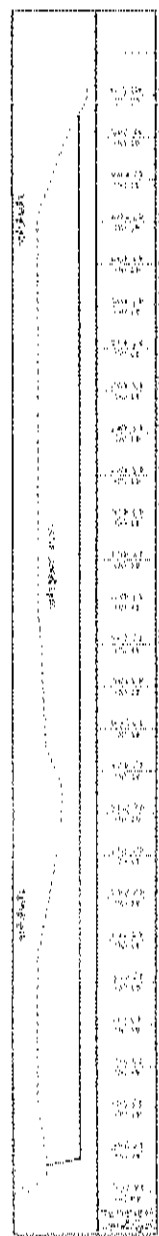

รูปตัดตามแนวเขตที่ดิน



Handwritten signature and date: 25/10/2564

เอกสารแนบท้าย

ใบสำรวจที่ดิน

ชื่อที่ดิน: ...


พื้นที่: ...

วันที่: ...


ผู้สำรวจ: ...

ผู้ตรวจ: ...


STA 0+050

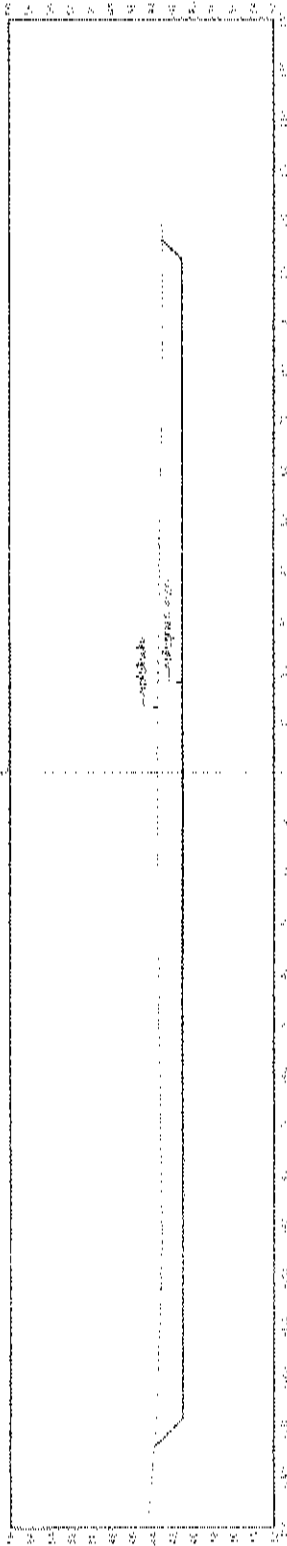

STA 0+025

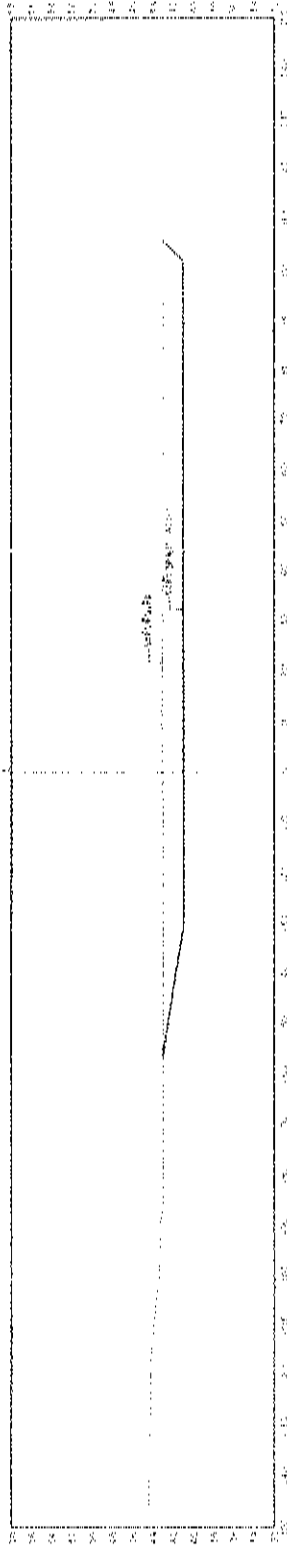

STA 0+000

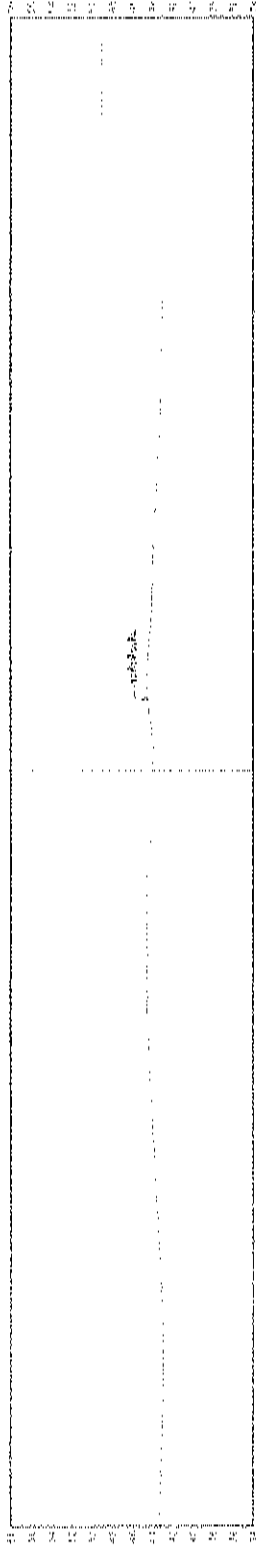

Project Name: Highway 100 Improvement Project Location: Station 0+000 to 0+050	
Drawn by: J. Smith Checked by: M. Jones Date: 10/26/2023	Scale: 1" = 20' Sheet No: 1 of 1

STA 0+000 - STA 0+050

[Handwritten Signature]



[illegible]

The image shows a large rectangular area with a double-line border. Inside this border is a very faint, low-contrast scan of a document page. The text on the page is illegible due to the quality of the scan. The page appears to have a header section at the top, followed by several paragraphs of text. There is a small, dark, irregular shape in the upper right corner of the page, possibly a stamp or a mark. The overall appearance is that of a poor-quality photocopy or scan of a printed document.

[illegible][illegible]

2011

[illegible]

100

	$\frac{d}{dt} \left(\frac{\partial L}{\partial v^j} \right) = - \frac{\partial L}{\partial x^j}$
--	---

[illegible]
$$P_{\text{eff}} = \frac{\sum_{j=1}^n P_j}{n}$$


100

Figure 1


[illegible]

1000


STA 0+200.00

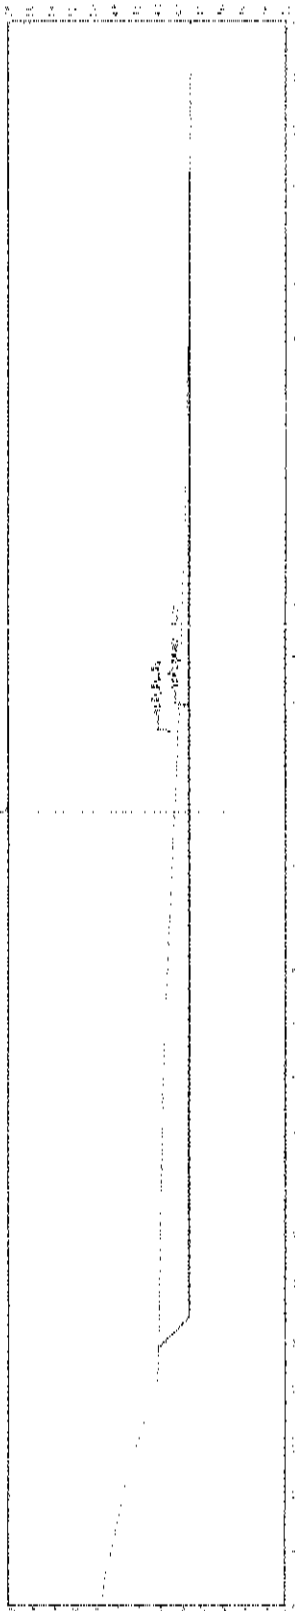

STA 0+175.00

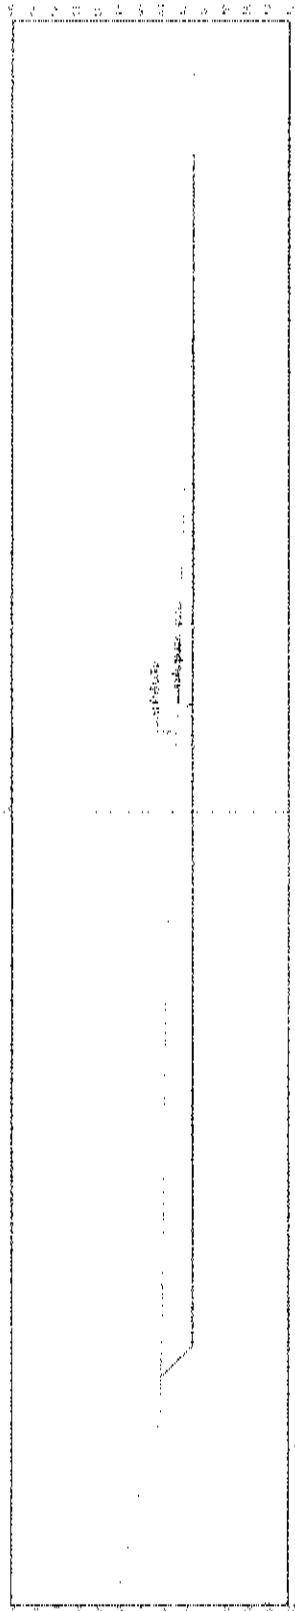

STA 0+150.00

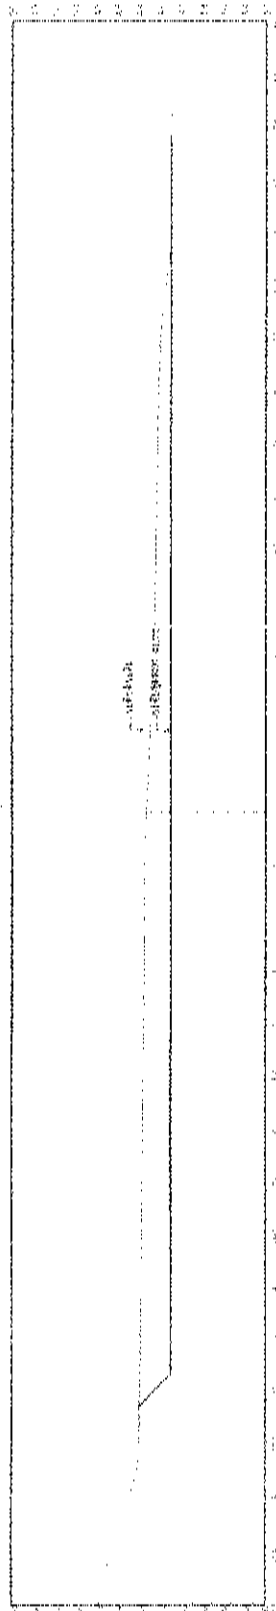


1/2" = 1' 0" Vertical Scale 1/4" = 1' 0" Horizontal Scale		1/2" = 1' 0" Vertical Scale 1/4" = 1' 0" Horizontal Scale	
1/2" = 1' 0" Vertical Scale 1/4" = 1' 0" Horizontal Scale	1/2" = 1' 0" Vertical Scale 1/4" = 1' 0" Horizontal Scale	1/2" = 1' 0" Vertical Scale 1/4" = 1' 0" Horizontal Scale	1/2" = 1' 0" Vertical Scale 1/4" = 1' 0" Horizontal Scale

STA 0+175.00 - STA 0+200.00


1/2" = 1' 0"
1/4" = 1' 0"

Handwritten signature


STA 0+275.00

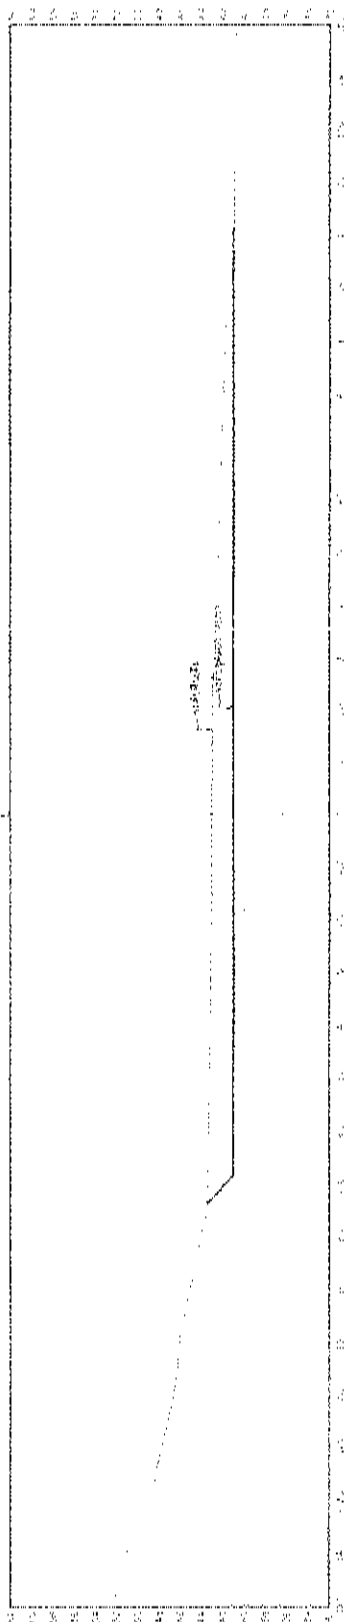

STA 0+250.00

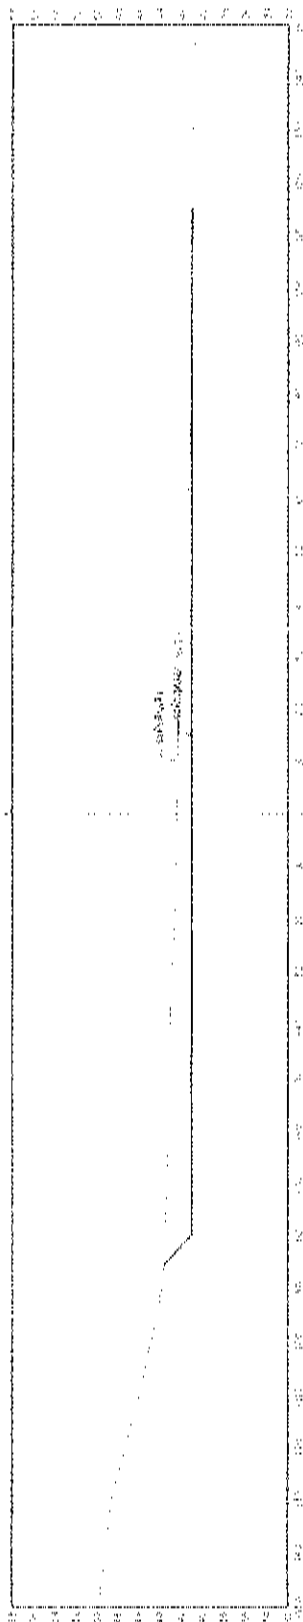

STA 0+225.00

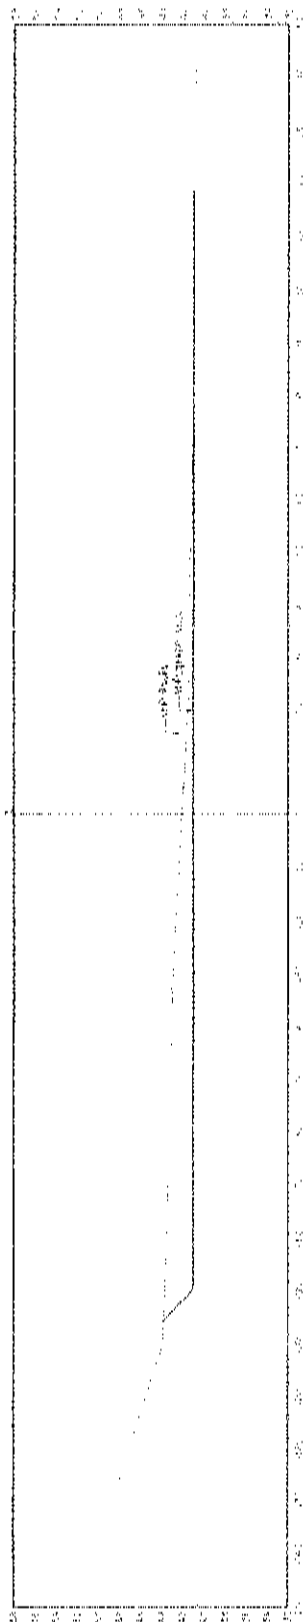

STATIONING: STA 0+200 - STA 0+275

DATE: 11/06

[Handwritten signature]



PROJECT: STATIONING: STA 0+200 - STA 0+275 DRAWING: STATIONING: STA 0+200 - STA 0+275		DATE: 11/06 DRAWN BY: [Handwritten signature]		CHECKED BY: [Handwritten signature] SCALE: 1" = 100'	
PROJECT: STATIONING: STA 0+200 - STA 0+275 DRAWING: STATIONING: STA 0+200 - STA 0+275	DATE: 11/06 DRAWN BY: [Handwritten signature]	CHECKED BY: [Handwritten signature] SCALE: 1" = 100'	PROJECT: STATIONING: STA 0+200 - STA 0+275 DRAWING: STATIONING: STA 0+200 - STA 0+275	DATE: 11/06 DRAWN BY: [Handwritten signature]	CHECKED BY: [Handwritten signature] SCALE: 1" = 100'

Technical drawing of a mechanical part, oriented vertically. The part features a curved base and a vertical section with a horizontal flange. The drawing is oriented vertically on the page.

[illegible]

DATE: 11/11/2019

2000

[illegible]

100

[illegible]


1550

10


تاریخ: ۱۳۹۷/۰۵/۰۵

1	2	
---	---	---	---	---	---	---	---	---	----	----	-----


STA 0+425.00

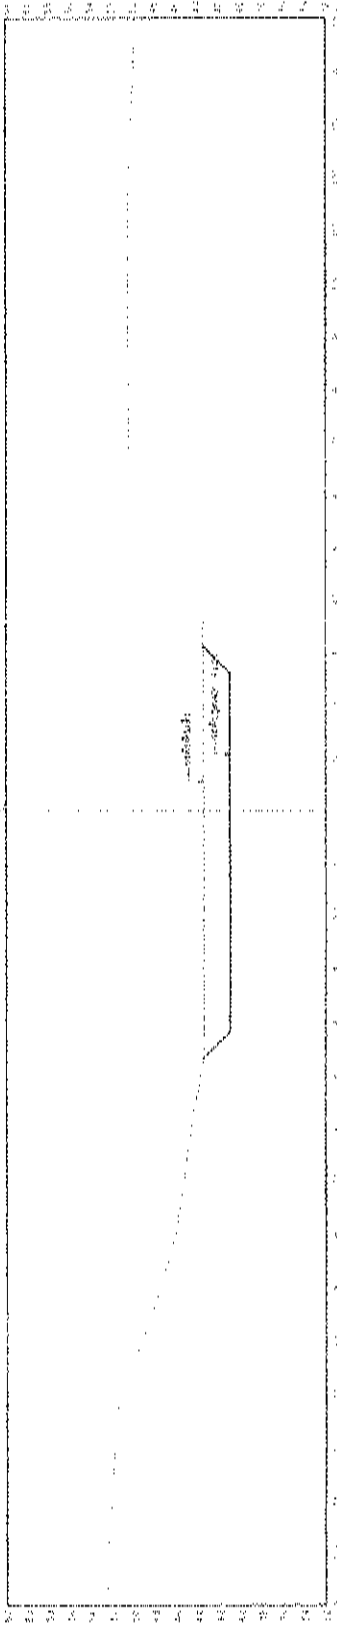

STA 0+400.00






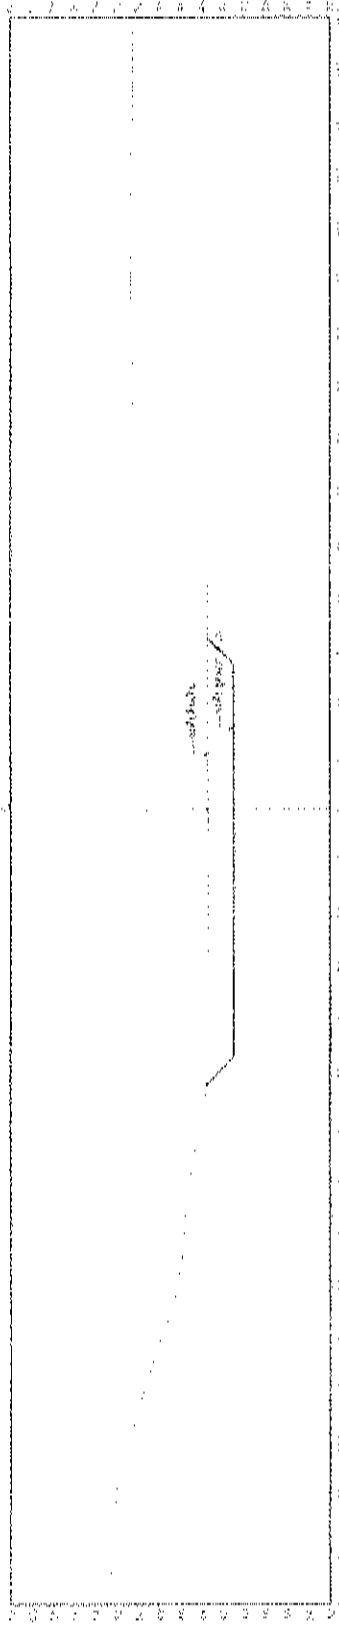


STA 0+375.00

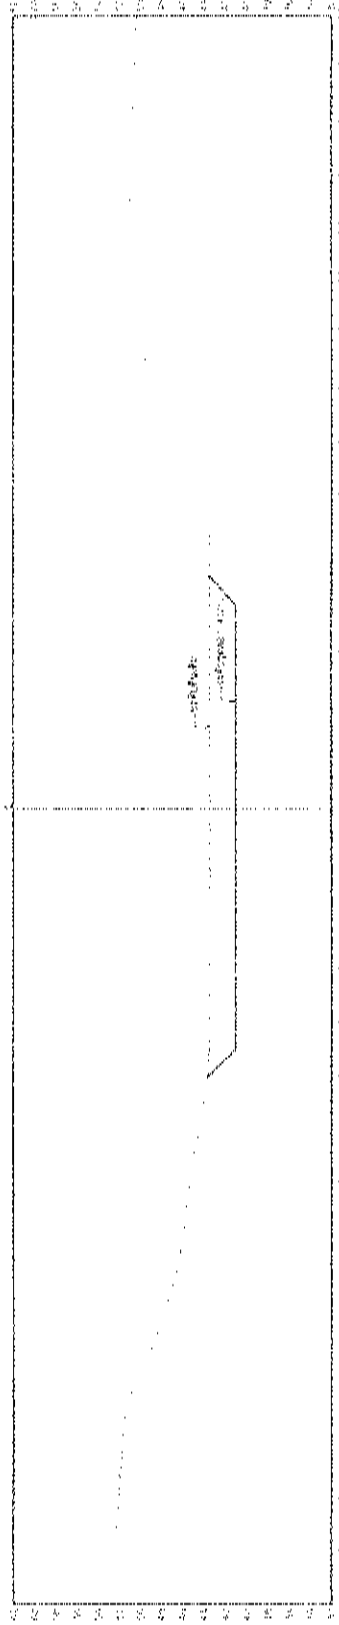

1. Project Name:
 2. Stationing:
 3. Date:
 4. Drawn by:
 5. Checked by:
 6. Approved by:
 7. Scale:
 8. Notes:
 9.
 10.
1. Project Name:
 2. Stationing:
 3. Date:
 4. Drawn by:
 5. Checked by:
 6. Approved by:
 7. Scale:
 8. Notes:
 9.
 10.
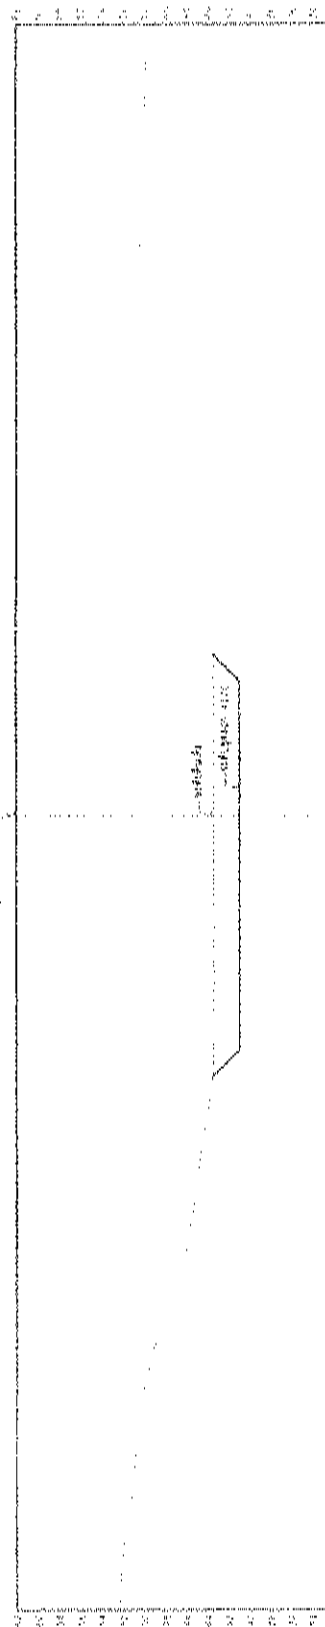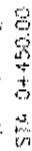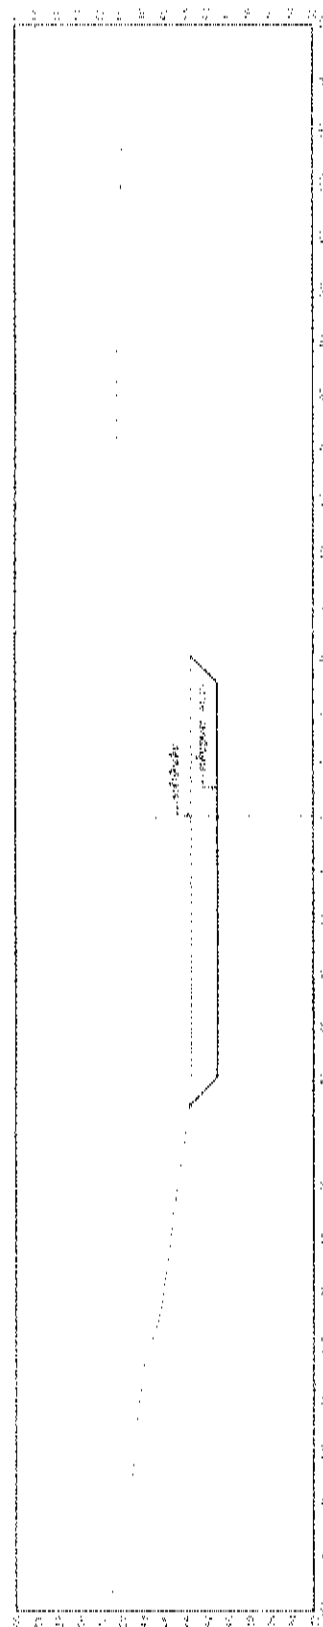 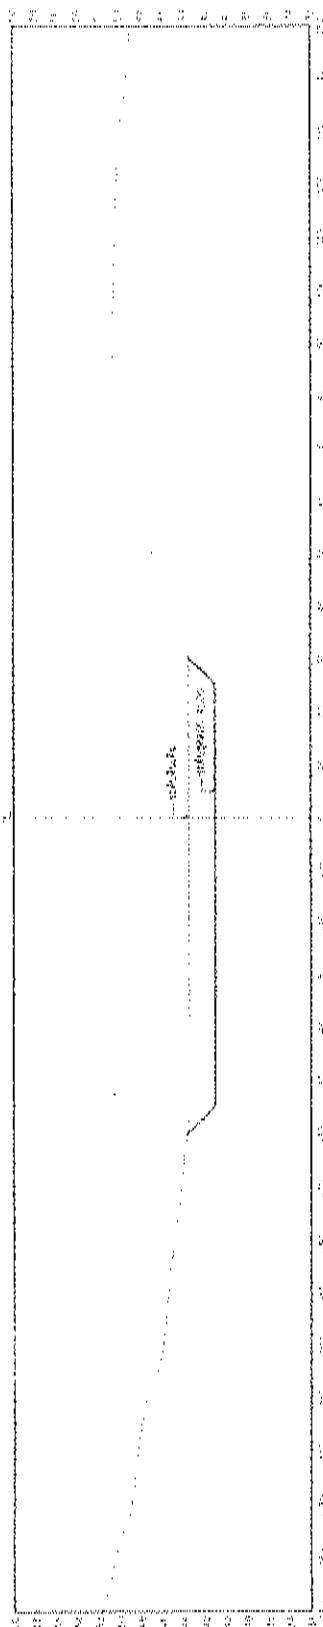 

STB. 9-4-50 - 516,000-500


2014年12月

25:


1:25
K202

	NBS Special Publication 400-1 The NBS Special Publication 400-1 The NBS Special Publication 400-1 The NBS Special Publication 400-1
NBS Special Publication 400-1 The NBS Special Publication 400-1 The NBS Special Publication 400-1 The NBS Special Publication 400-1	NBS Special Publication 400-1 The NBS Special Publication 400-1 The NBS Special Publication 400-1 The NBS Special Publication 400-1


STA 0+575.00

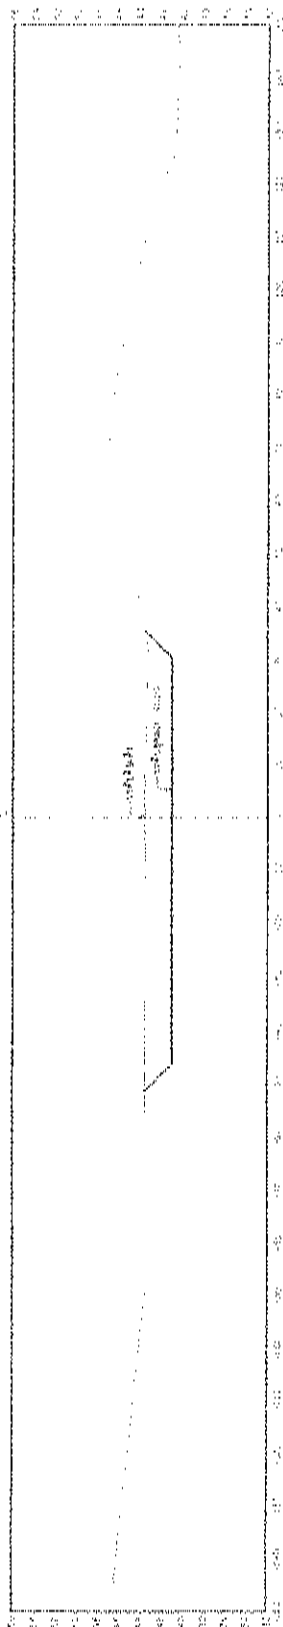

STA 0+550.00

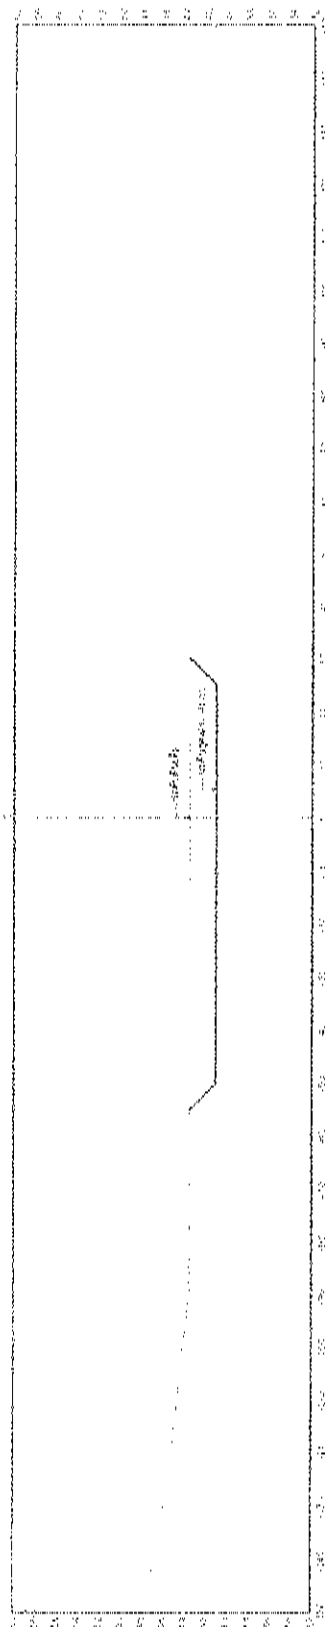

STA 0+525.00

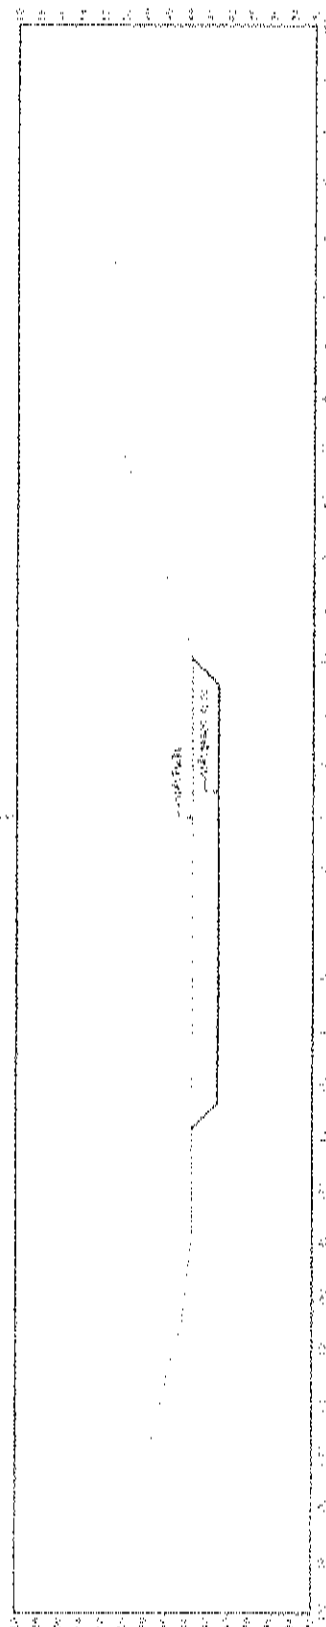

STATIONING STATION - STATION

STATION 0+575.00

[Handwritten signature]

STATION	0+575.00	0+550.00	0+525.00
STATION	0+575.00	0+550.00	0+525.00
STATION	0+575.00	0+550.00	0+525.00
STATION	0+575.00	0+550.00	0+525.00


STATIONING STATION - STATION

STATION	0+575.00	0+550.00	0+525.00
STATION	0+575.00	0+550.00	0+525.00
STATION	0+575.00	0+550.00	0+525.00
STATION	0+575.00	0+550.00	0+525.00

หมวด ค. แนวทอสนหน้า


๒๖/๑๒/๖๗

700

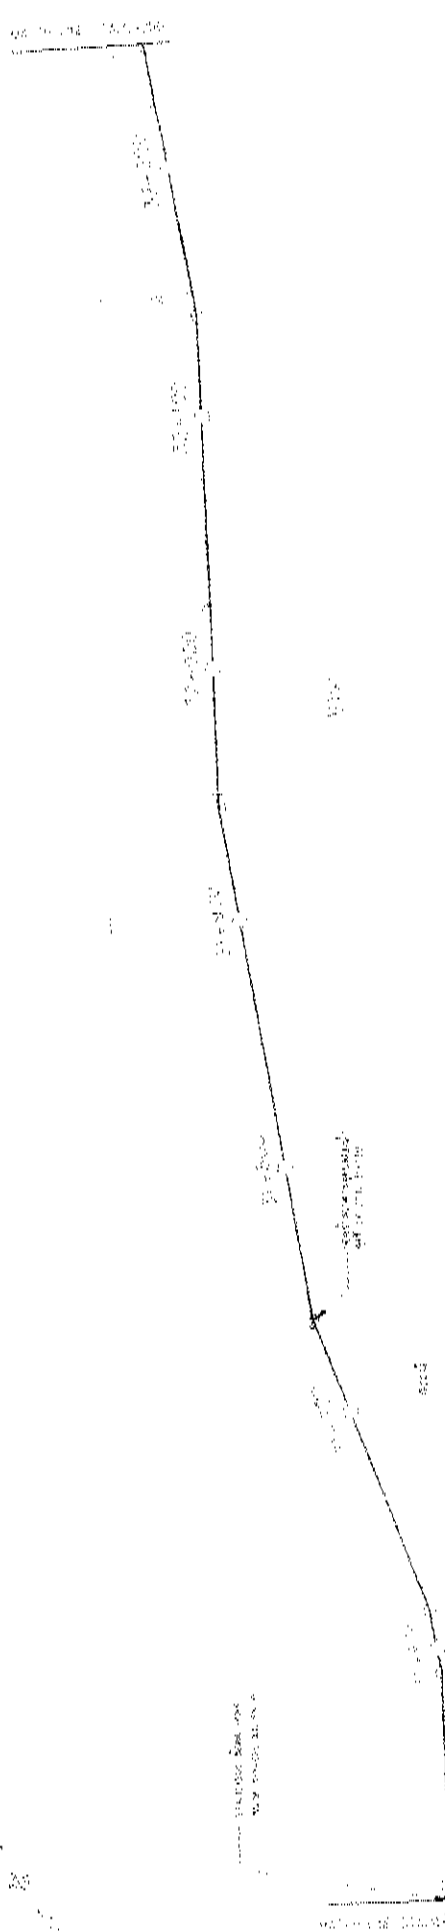

Distance (m)	Elevation (m)
0	100
100	150
200	200
300	250
400	300
500	350
600	400
700	450
800	500
900	550
1000	600

Distance (m) Elevation (m)

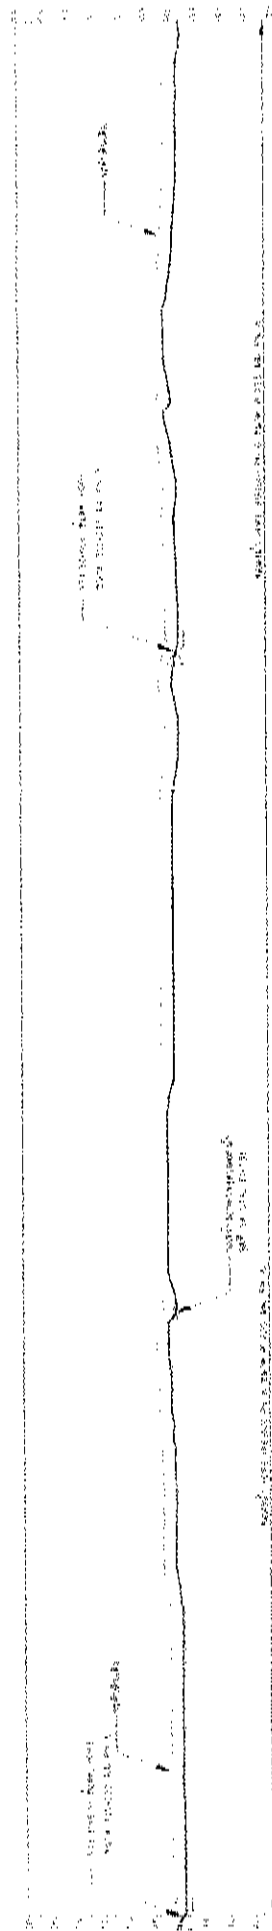

Distance (m) Elevation (m)

Distance (m)	Elevation (m)
0	100
100	150
200	200
300	250
400	300
500	350
600	400
700	450
800	500
900	550
1000	600

Distance (m)	Elevation (m)
0	100
100	150
200	200
300	250
400	300
500	350
600	400
700	450
800	500
900	550
1000	600

Distance (m)	Elevation (m)
0	100
100	150
200	200
300	250
400	300
500	350
600	400
700	450
800	500
900	550
1000	600

Distance (m)	Elevation (m)
0	100
100	150
200	200
300	250
400	300
500	350
600	400
700	450
800	500
900	550
1000	600

Handwritten signature and date.

120-8

№	120-8
Дата	12.05.2012
Место	г. Москва, м. Новоглобовское
Объект	гидротехническое сооружение
Содержание	проект

В соответствии с заданием на проектирование, выполненным в соответствии с требованиями СНиП 2.01.36-85, проектом предусмотрено строительство гидротехнического сооружения (ГТС) в виде дамбы с плотиной, предназначенной для регулирования стока реки и защиты населенных пунктов от затопления.

Проект ГТС выполнен в соответствии с заданием на проектирование, выполненным в соответствии с требованиями СНиП 2.01.36-85, проектом предусмотрено строительство гидротехнического сооружения (ГТС) в виде дамбы с плотиной, предназначенной для регулирования стока реки и защиты населенных пунктов от затопления.

№	Наименование	Единица измерения	Количество
1	Дамба	м	1000
2	Плотина	м	500
3	Укрепление берегов	м	2000
4	Полоса отвода	м	1000
5	Полоса отвода	м	1000
6	Полоса отвода	м	1000
7	Полоса отвода	м	1000
8	Полоса отвода	м	1000
9	Полоса отвода	м	1000
10	Полоса отвода	м	1000


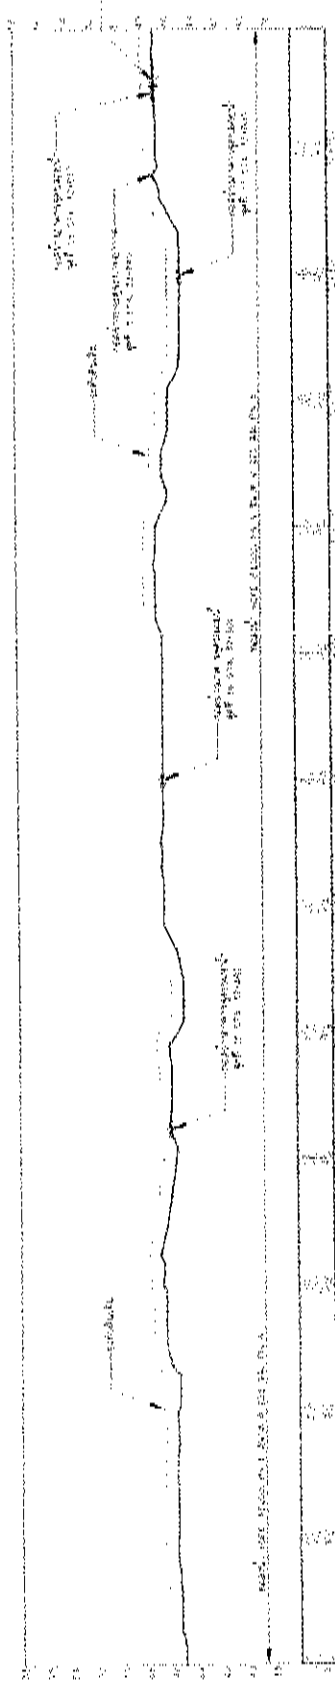


Схема ГТС (гидротехническое сооружение)

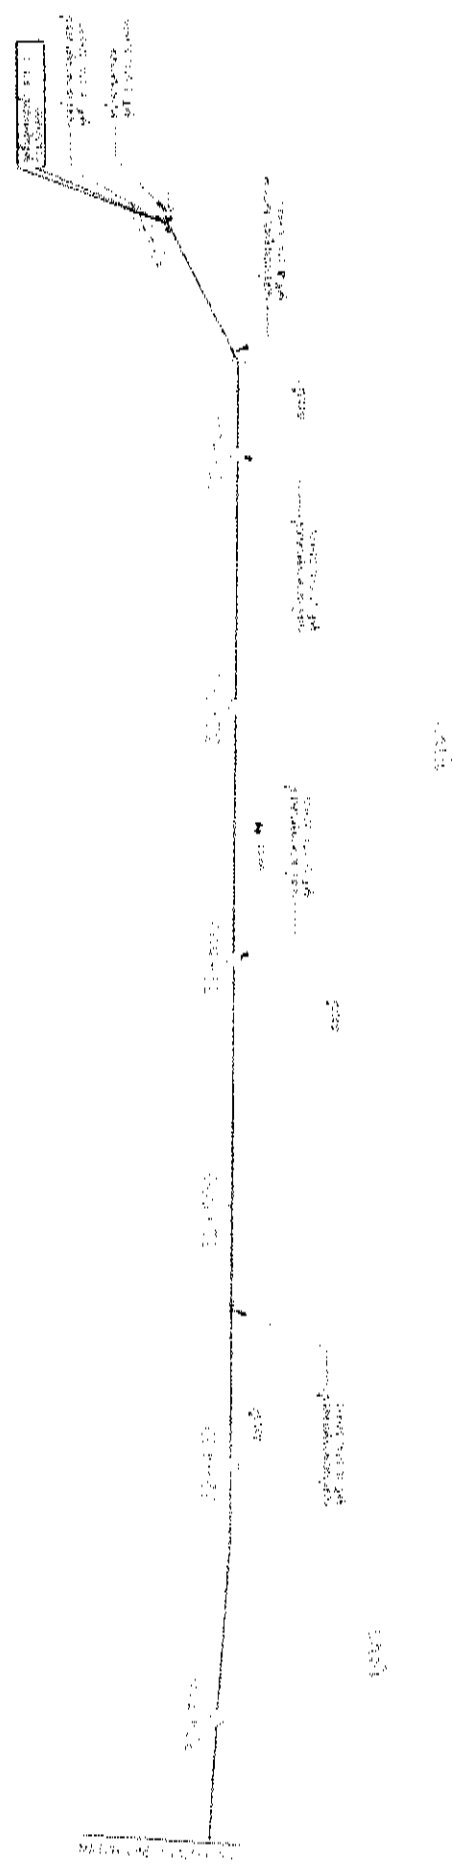


Титульный лист

№	1	2	3
Наименование	Дамба	Плотина	Укрепление берегов
Единица измерения	м	м	м
Количество	1000	500	2000


120-8

1. 1000 0000	1. 1000 0000
2. 1000 0000	2. 1000 0000
3. 1000 0000	3. 1000 0000
4. 1000 0000	4. 1000 0000
5. 1000 0000	5. 1000 0000

1. 1000 0000	1. 1000 0000
2. 1000 0000	2. 1000 0000
3. 1000 0000	3. 1000 0000
4. 1000 0000	4. 1000 0000
5. 1000 0000	5. 1000 0000

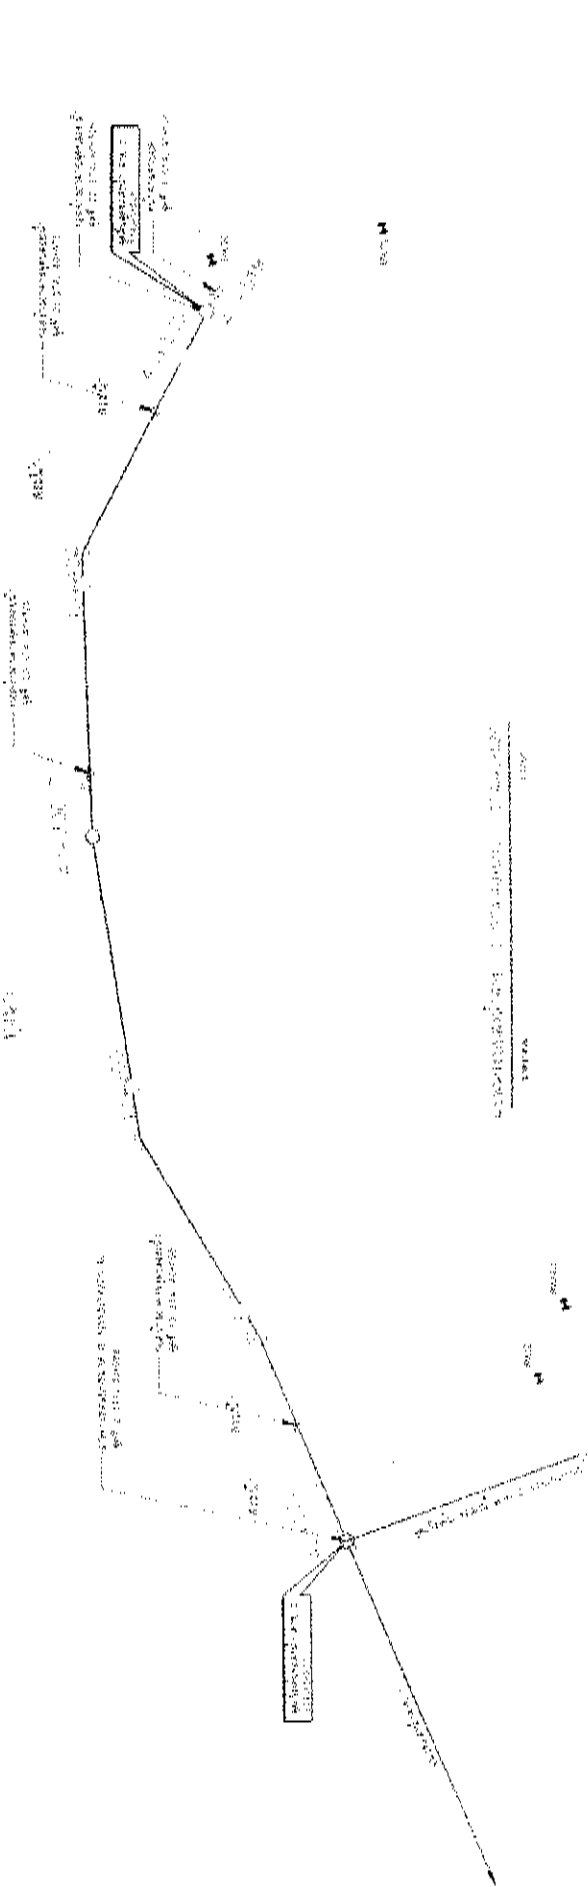


10.00m

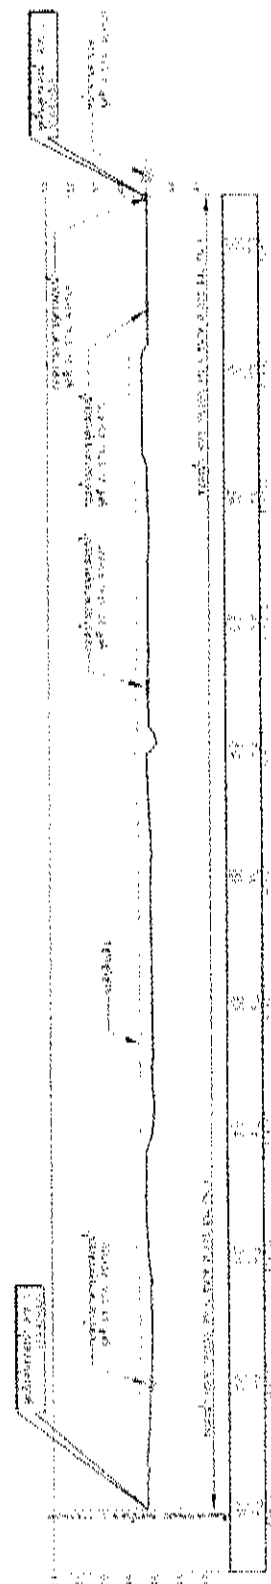

10.00m

10.00m


1. 1000 0000	1. 1000 0000
2. 1000 0000	2. 1000 0000
3. 1000 0000	3. 1000 0000
4. 1000 0000	4. 1000 0000
5. 1000 0000	5. 1000 0000

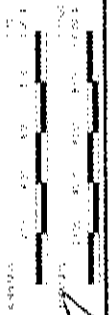

10.00m

กรมการขนส่งทางบก
กรมการขนส่งทางบก
กรมการขนส่งทางบก

ใบอนุญาตขับรถ
ใบอนุญาตขับรถ
ใบอนุญาตขับรถ

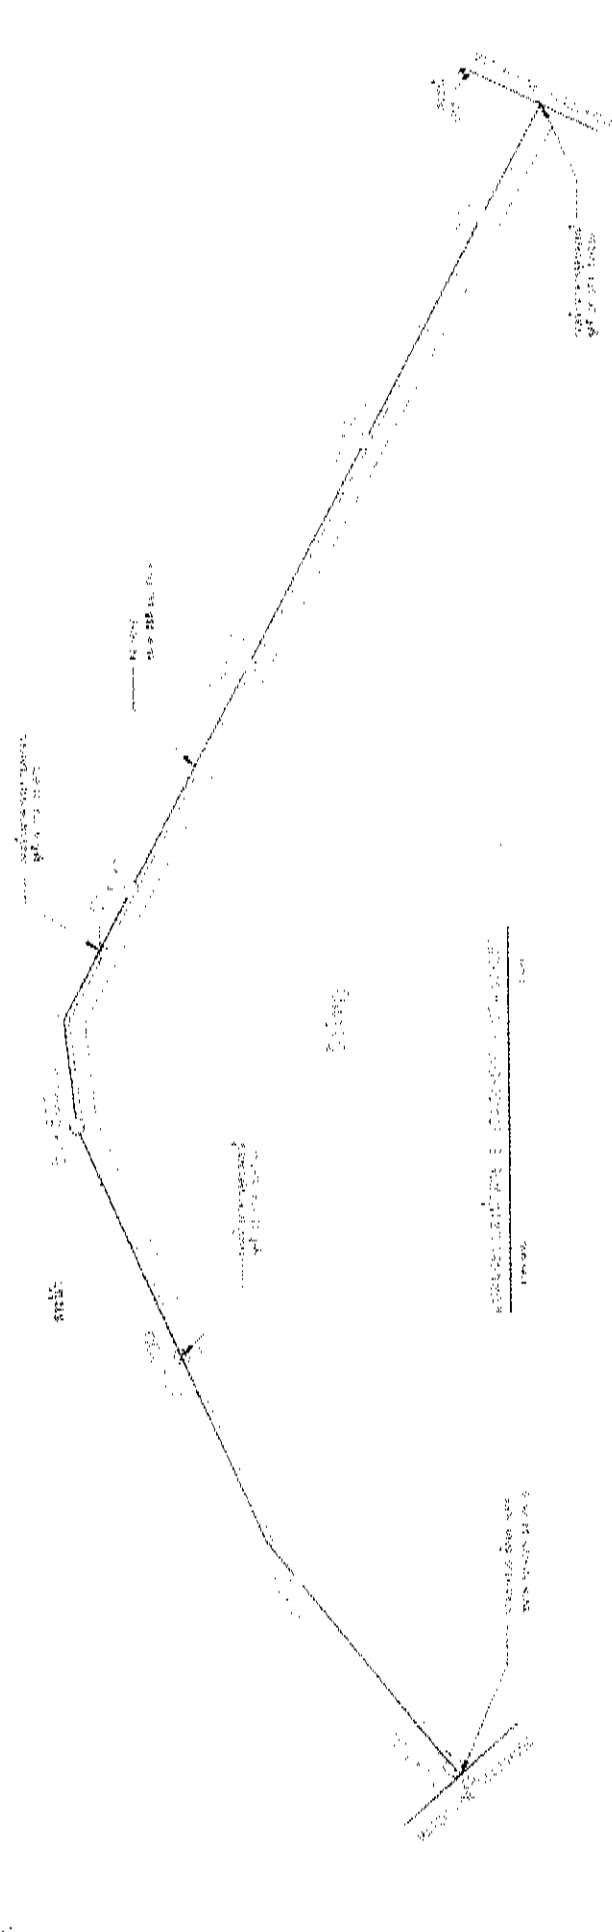

1	2	
---	---	---	---	---	---	---	---	---	----	----	-----

ใบอนุญาตขับรถ
ใบอนุญาตขับรถ
88. 7/2/8

1. 2000-01-01
 2. 2000-01-01
 3. 2000-01-01

Project Name	Project No.	Project Date
Project Name	Project No.	Project Date
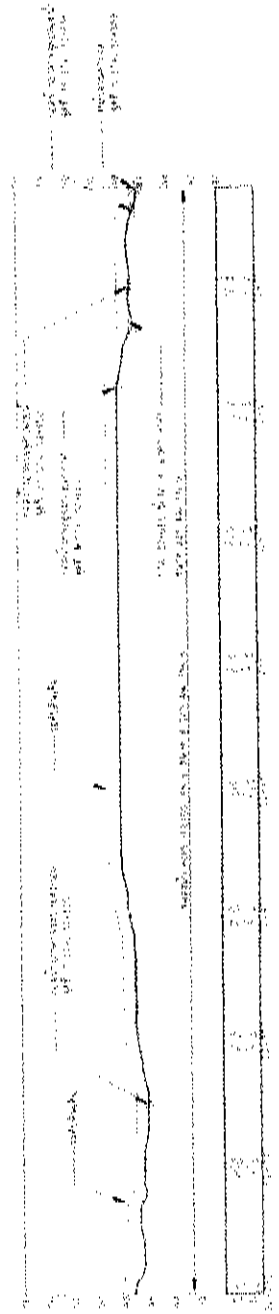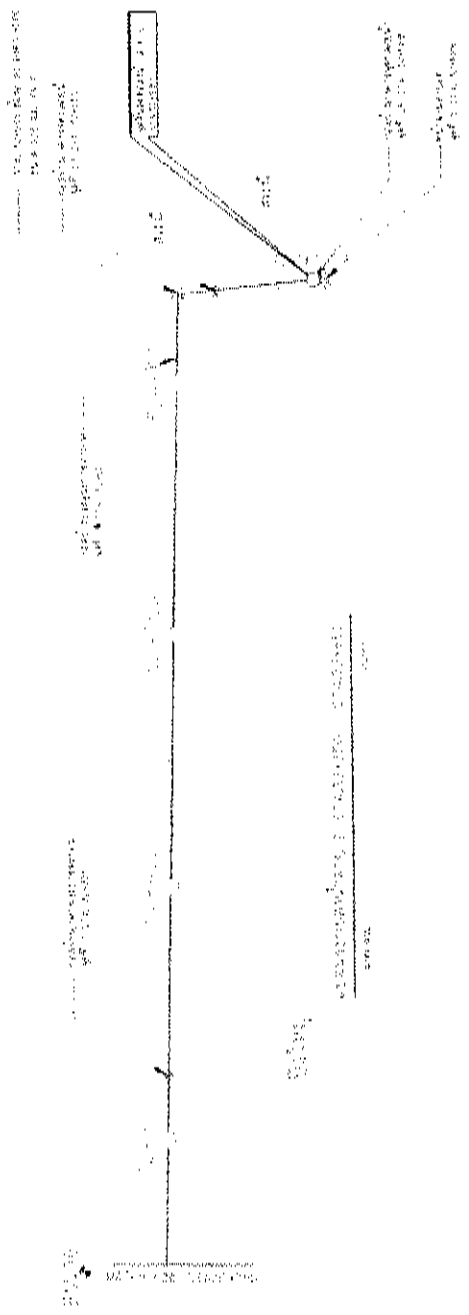

1. 2000-01-01
 2. 2000-01-01
 3. 2000-01-01


Project Name	Project No.	Project Date
Project Name	Project No.	Project Date
1. 2000-01-01
 2. 2000-01-01
 3. 2000-01-01


1. 2000-01-01
 2. 2000-01-01
 3. 2000-01-01

1. วัตถุประสงค์ของโครงการ
 2. วัตถุประสงค์ของโครงการ
 3. วัตถุประสงค์ของโครงการ

ลำดับที่	รายการ	จำนวน	หน่วย
1	...	...	...
2	...	...	...
3	...	...	...

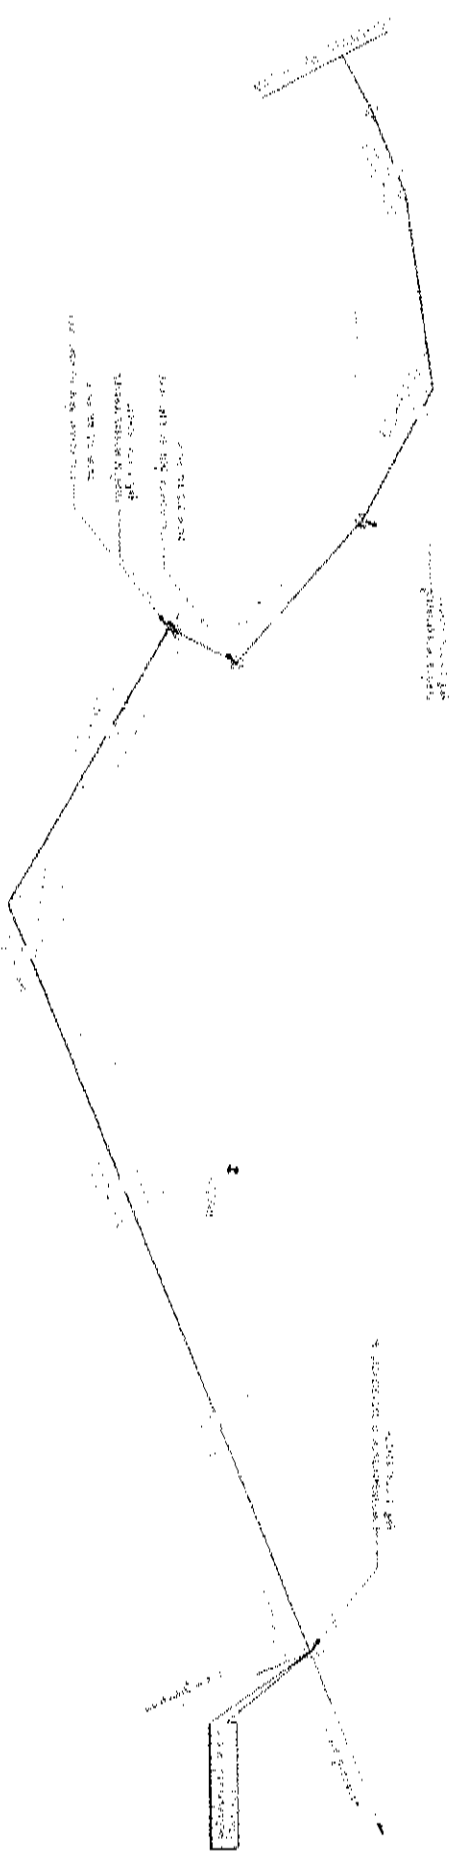





1. วัตถุประสงค์ของโครงการ
 2. วัตถุประสงค์ของโครงการ
 3. วัตถุประสงค์ของโครงการ

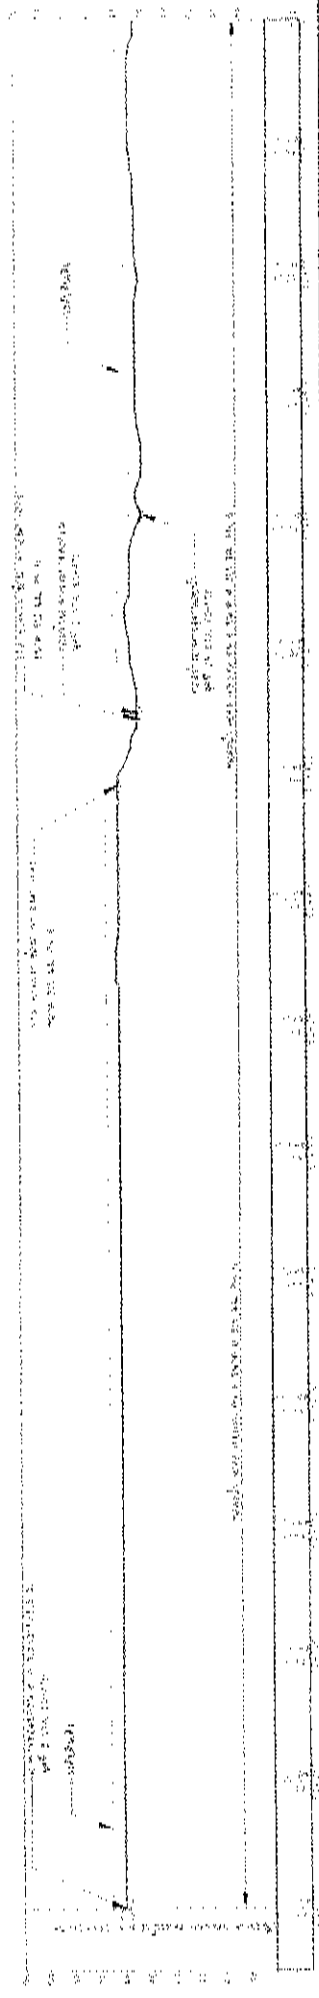

1. วัตถุประสงค์ของโครงการ
 2. วัตถุประสงค์ของโครงการ
 3. วัตถุประสงค์ของโครงการ

ลำดับที่	รายการ	จำนวน	หน่วย
1	...	...	...
2	...	...	...
3	...	...	...


1. วัตถุประสงค์ของโครงการ
 2. วัตถุประสงค์ของโครงการ
 3. วัตถุประสงค์ของโครงการ

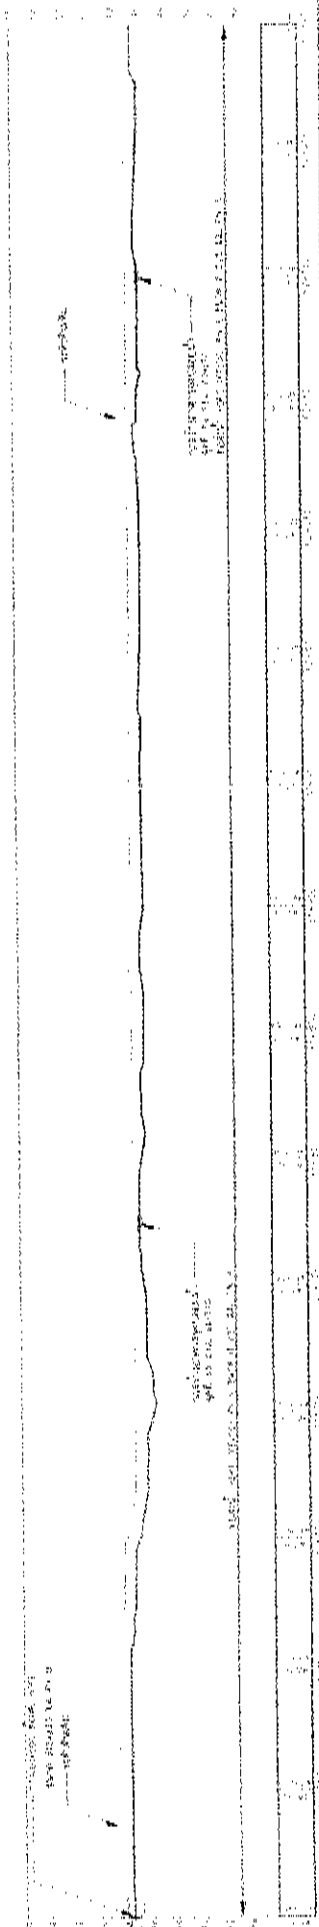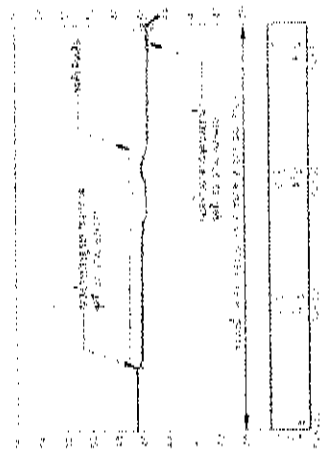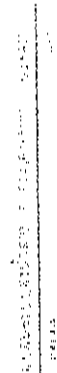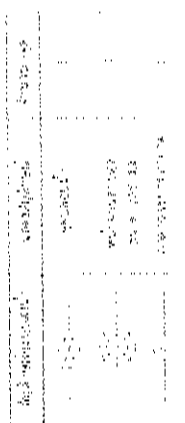[illegible][illegible]


[Faint, mostly illegible handwritten notes on lined paper]

[illegible]

12/1/01

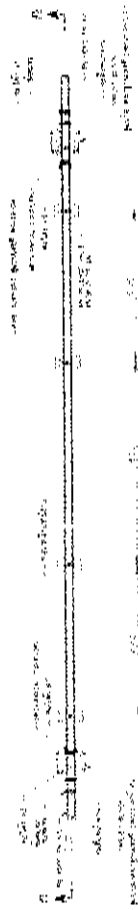

PLANVIEW OF ROAD LAYOUT FROM STA 30+00 TO STA 30+055

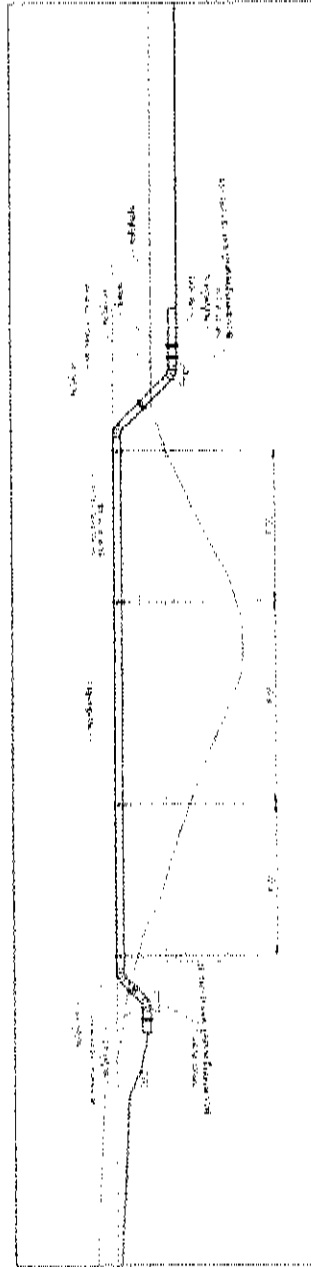

CROSS-SECTION OF ROAD LAYOUT FROM STA 30+00 TO STA 30+055


100

- 1. The project is a road layout project.
- 2. The project is a road layout project.
Project Information			
Project Name: Road Layout Project			
Project Location: Road Layout Project			
Project Description: Road Layout Project			
Project Status: Road Layout Project			
Project Date: Road Layout Project			
Project Author: Road Layout Project			
Project Reviewer: Road Layout Project			
Project Approval: Road Layout Project			

Handwritten signature and initials.



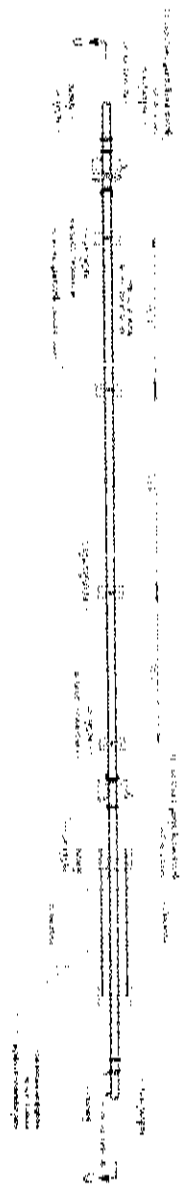

แผนผังถนนสาย 51+00 - STA 51+40
มาตราส่วน 1:100

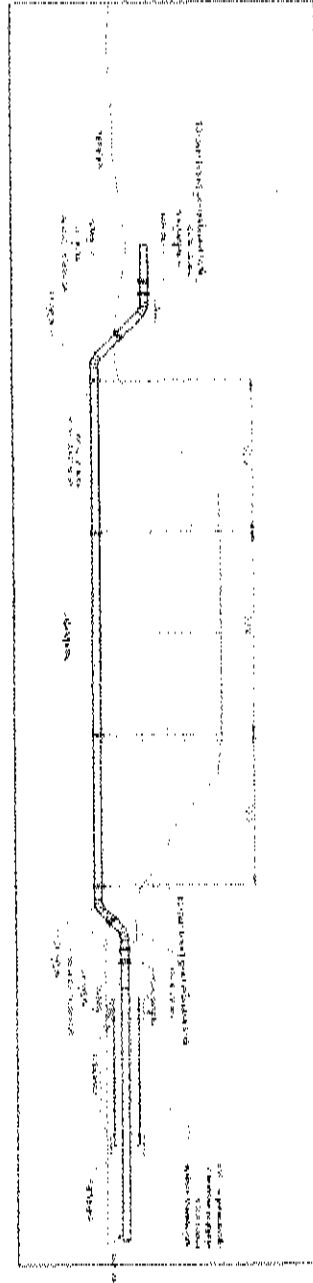

แผนผังถนนสาย 51+40 - STA 51+80
มาตราส่วน 1:100

ข้อควรระวังในการใช้งาน
1. ข้อมูลนี้เป็นข้อมูลเบื้องต้น
2. ข้อมูลนี้เป็นข้อมูลเบื้องต้น
ข้อมูลเบื้องต้น			
ชื่อโครงการ	ชื่อหน่วยงาน	ชื่อผู้จัดทำ	ชื่อผู้ตรวจสอบ
ชื่อโครงการ	ชื่อหน่วยงาน	ชื่อผู้จัดทำ	ชื่อผู้ตรวจสอบ
ชื่อโครงการ	ชื่อหน่วยงาน	ชื่อผู้จัดทำ	ชื่อผู้ตรวจสอบ
ชื่อโครงการ	ชื่อหน่วยงาน	ชื่อผู้จัดทำ	ชื่อผู้ตรวจสอบ

8. 27





หมวด ๖. สถานีสูบน้ำ

25/3/58


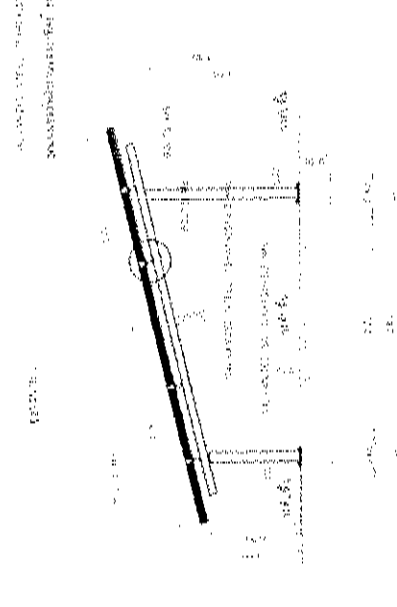
[illegible]

3-7
1
5-7
1-5
1-5
1-5

ကုမ္ပဏီအသစ်

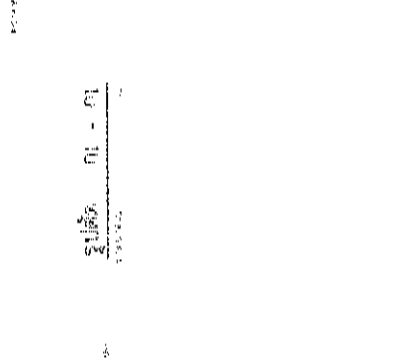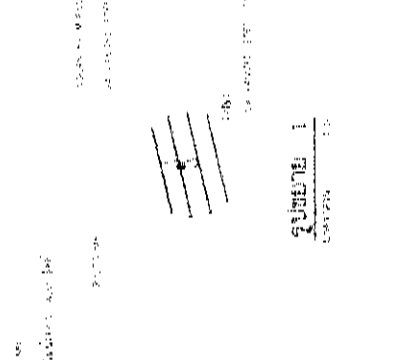

1. *... ..*
2. *... ..*
3. *... ..*
4. *... ..*
5. *... ..*

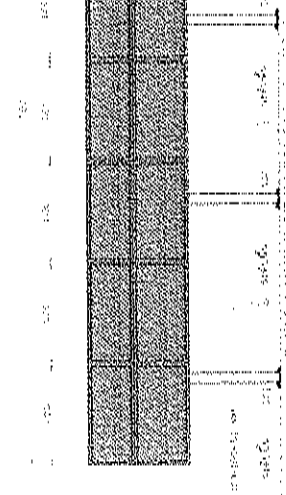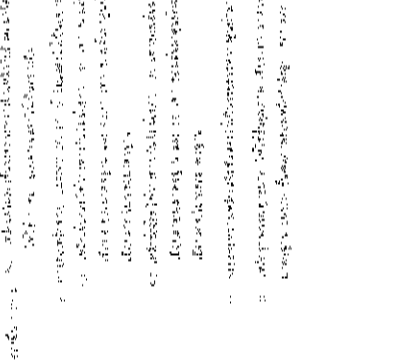

1. The first part of the document is a list of references. The references are as follows:

DATE	DESCRIPTION	AMOUNT	BALANCE
1900	Jan 1		
	Feb 1		
	Mar 1		
	Apr 1		
	May 1		
	Jun 1		
	Jul 1		
	Aug 1		
	Sep 1		
	Oct 1		
	Nov 1		
	Dec 1		
	Total		

10




1	2	
---	---	---	---	---	---	---	---	---	----	----	-----

หมวด จ. อาคารประกอบ

๕ ๗ ๖

1:100

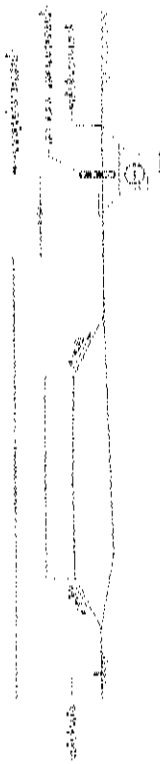

รูปตัดขวางทางตอนล่าง

ขนาด 1:100

1:100



รูปตัดขวางทางตอนใต้ขึ้นถนน (กรณีตัดถนน)

ขนาด 1:100

1:100



รูปตัดขวางทางตอนใต้ขึ้นถนน (กรณีตัดถนน)

ขนาด 1:100



รูปตัดขวางทางตอนล่างตัดถนน

ขนาด 1:100

ตารางแสดงรายละเอียดการตัดถนน

รายละเอียดการตัดถนน	ขนาด
ความกว้างของถนน	10.00 เมตร
ความกว้างของไหล่ทาง	2.00 เมตร
ความสูงของถนน	1.00 เมตร
ความสูงของไหล่ทาง	0.50 เมตร

หมายเหตุ

1. การตัดถนนให้มีความกว้างของถนน 10.00 เมตร และความกว้างของไหล่ทาง 2.00 เมตร
2. การตัดถนนให้มีความสูงของถนน 1.00 เมตร และความสูงของไหล่ทาง 0.50 เมตร
3. การตัดถนนให้มีความสูงของถนน 1.00 เมตร และความสูงของไหล่ทาง 0.50 เมตร

ขนาด 1:100

1. การตัดถนนให้มีความกว้างของถนน 10.00 เมตร




โครงการพัฒนาระบบระบายน้ำ
ในเขตเทศบาลเมืองเชียงใหม่


เอกสารประกอบโครงการ

แบบแปลน


ชื่อโครงการ	ชื่อผู้จัดทำ	ชื่อผู้ตรวจสอบ	ชื่อผู้อนุมัติ
โครงการพัฒนาระบบระบายน้ำ	นายสมชาย ใจดี	นายสมชาย ใจดี	นายสมชาย ใจดี

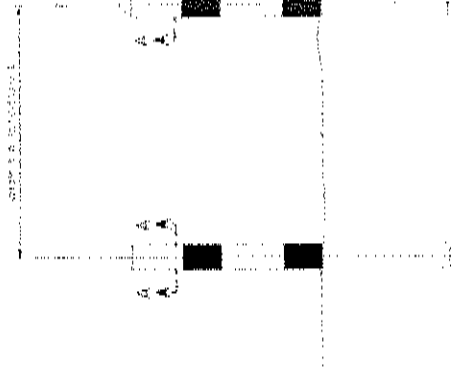

แสดงภาพร่างลักษณะแนวทอ

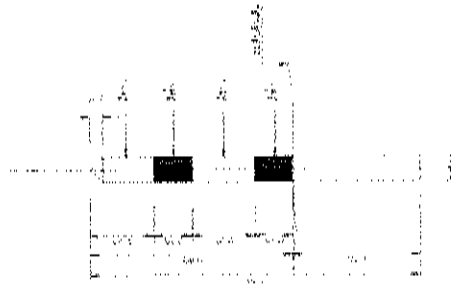

แสดงลักษณะลักษณะแนวทอ

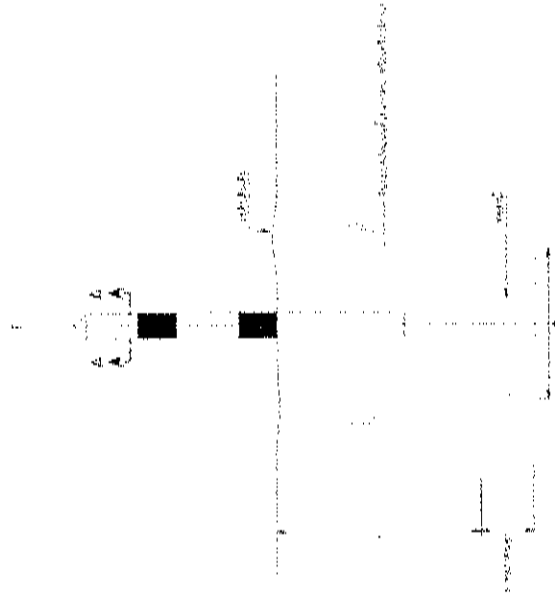

แสดงภาพร่างลักษณะแนวทอ



แสดงภาพร่างลักษณะแนวทอ

แสดงสัดส่วนและความลึกของหลุมทางทอ

ขนาด (mm)	ความลึก (mm)	ความกว้าง (mm)
100	10	100
125	12.5	125
150	15	150
200	20	200

1. ความลึกของหลุมทางทอขึ้นอยู่กับขนาดของรถที่ใช้วิ่งบนถนน
2. ความกว้างของหลุมทางทอขึ้นอยู่กับขนาดของรถที่ใช้วิ่งบนถนน
3. ความลึกของหลุมทางทอขึ้นอยู่กับขนาดของรถที่ใช้วิ่งบนถนน
4. ความกว้างของหลุมทางทอขึ้นอยู่กับขนาดของรถที่ใช้วิ่งบนถนน

หมายเหตุ

1. หลุมทางทอเป็นลักษณะการขุดรูบนผิวจราจรเพื่อระบายน้ำ
2. หลุมทางทอเป็นลักษณะการขุดรูบนผิวจราจรเพื่อระบายน้ำ
3. หลุมทางทอเป็นลักษณะการขุดรูบนผิวจราจรเพื่อระบายน้ำ
4. หลุมทางทอเป็นลักษณะการขุดรูบนผิวจราจรเพื่อระบายน้ำ



โครงการพัฒนาระบบจราจร
กรมการขนส่งทางบก
สำนักงานขนส่งจังหวัด...

Signature and Stamp

วันที่	...
ที่	...
...	...

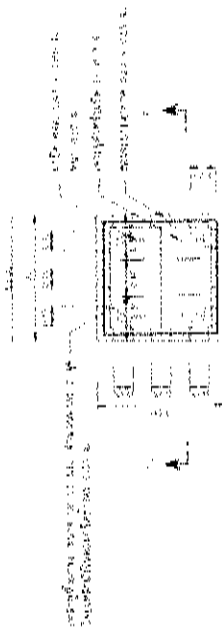


Figure 1: General layout of the site

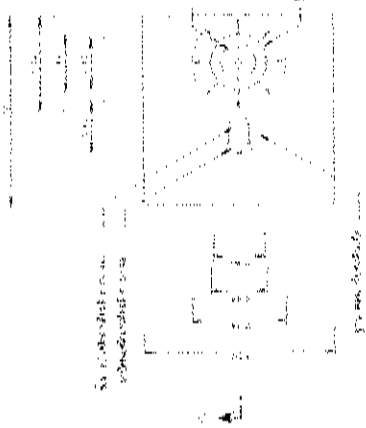


Figure 1: General layout of the site

Figure 2: Detailed view of the main building

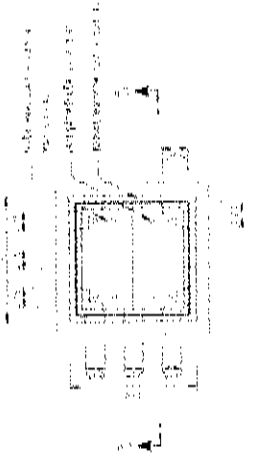


Figure 2: Detailed view of the main building

Figure 3: Detailed view of the main building

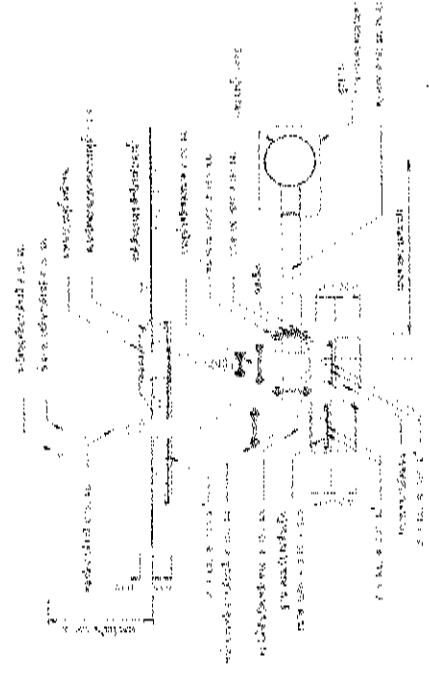


Figure 3: Detailed view of the main building

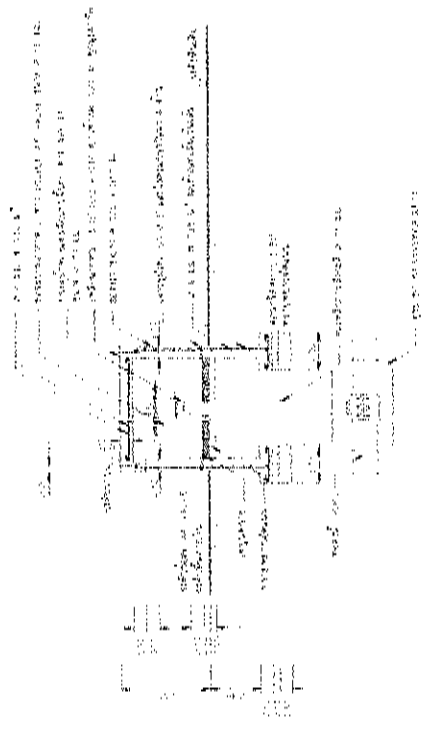


Figure 4: Detailed view of the main building

Handwritten signature and date: 20/10/2017

โครงการพัฒนาระบบสารสนเทศ		วันที่: 20/10/2017	
ชื่อผู้จัดทำ: [Name]		ชื่อผู้ตรวจสอบ: [Name]	
ตำแหน่ง: [Position]		ตำแหน่ง: [Position]	
หน่วยงาน: [Agency]		หน่วยงาน: [Agency]	

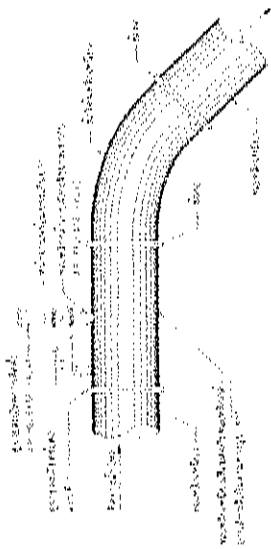


FIGURE 1. PIPE JOINT ASSEMBLY

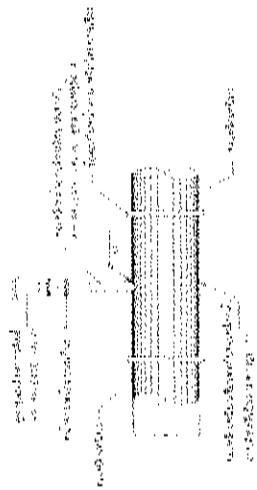


FIGURE 2. PIPE JOINT ASSEMBLY



FIGURE 3. PIPE JOINT ASSEMBLY

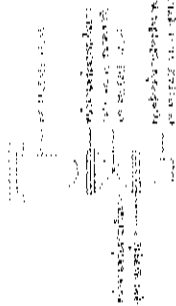


FIGURE 4. PIPE JOINT ASSEMBLY



FIGURE 5. PIPE JOINT ASSEMBLY

TABLE 1. PIPE JOINT ASSEMBLY

ITEM	QTY	UNIT	DESCRIPTION	REMARKS
1	1	PC	PIPE	
2	1	PC	GASKET	
3	1	PC	FLANGE	
4	1	PC	BOLT	
5	1	PC	NUT	
6	1	PC	WASHER	
7	1	PC	LOCKWASHER	
8	1	PC	SPRINGER	

8/20/77

TABLE 2. PIPE JOINT ASSEMBLY

ITEM	QTY	UNIT	DESCRIPTION	REMARKS
1	1	PC	PIPE	
2	1	PC	GASKET	
3	1	PC	FLANGE	
4	1	PC	BOLT	
5	1	PC	NUT	
6	1	PC	WASHER	
7	1	PC	LOCKWASHER	
8	1	PC	SPRINGER	

1. The purpose of this document is to provide a detailed description of the pipe joint assembly process. This document is intended for use by the project manager and the project engineer. The project manager is responsible for the overall management of the project, and the project engineer is responsible for the technical aspects of the project. The project manager is responsible for the overall management of the project, and the project engineer is responsible for the technical aspects of the project.

PROJECT INFORMATION

PROJECT NAME: _____

PROJECT NUMBER: _____

PROJECT LOCATION: _____

PROJECT DATE: _____

PROJECT STATUS: _____

PROJECT DESCRIPTION: _____

PROJECT COMMENTS: _____

Projektname	Projektphase	Projektstatus
Projektziele	Projektbudget	Projektzeitplan
Projektorganisation	Projektrollen	Projektverantwortung

[Handwritten signature]

[Handwritten notes]


Item	Value
1	10
2	20
3	30
4	40

Item	Value
1	10
2	20
3	30
4	40
5	50
6	60
7	70
8	80
9	90
10	100

[Handwritten notes]

Item	Value
1	10
2	20
3	30
4	40
5	50
6	60
7	70
8	80
9	90
10	100


[Handwritten notes]

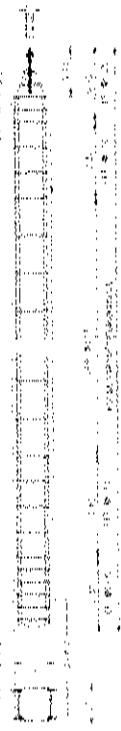

[Handwritten notes]



Item	Value
1	10
2	20
3	30
4	40

[Handwritten notes]


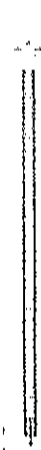


[Handwritten notes]



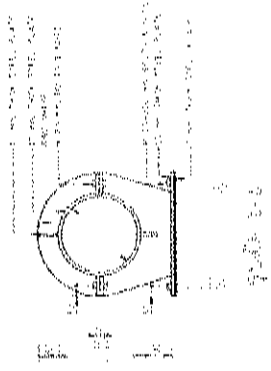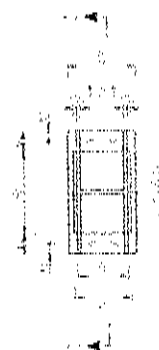





100-221

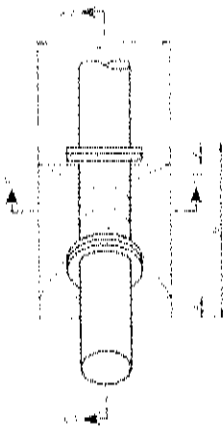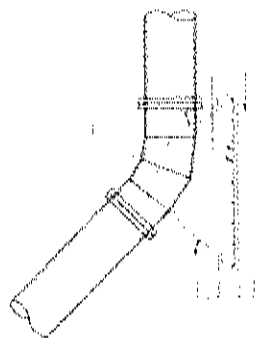[illegible]

100

[illegible][illegible]

Date	Time	Location	Weather	Temperature		Wind	Humidity	Pressure	Visibility	Clouds	Remarks
				Air	Water						
1942-01-01	0800	San Francisco	Clear	50	50	10	75	30.1	10	0	
1942-01-01	1200	San Francisco	Clear	55	50	10	75	30.1	10	0	
1942-01-01	1600	San Francisco	Clear	50	50	10	75	30.1	10	0	
1942-01-01	2000	San Francisco	Clear	45	50	10	75	30.1	10	0	
1942-01-02	0800	San Francisco	Clear	50	50	10	75	30.1	10	0	
1942-01-02	1200	San Francisco	Clear	55	50	10	75	30.1	10	0	
1942-01-02	1600	San Francisco	Clear	50	50	10	75	30.1	10	0	
1942-01-02	2000	San Francisco	Clear	45	50	10	75	30.1	10	0	

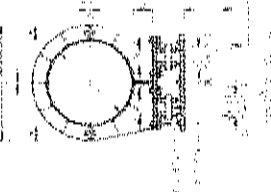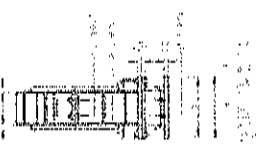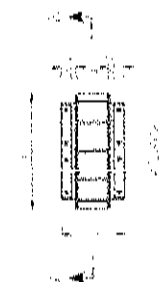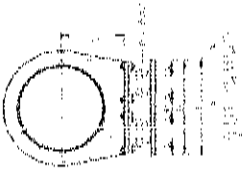

2000 2001 2002 

$\frac{d}{dt} \left(\frac{\partial L}{\partial \dot{x}} \right) = \frac{\partial L}{\partial x}$

Chrysomelidae: *Chrysomelinae*: *Chrysomelini*

[illegible]

No.	Name	1900												1901												1902												
-----	------	------	--	--	--	--	--	--	--	--	--	--	--	------	--	--	--	--	--	--	--	--	--	--	--	

100

[illegible][illegible][illegible][illegible]

100

the 1990s, the number of people in the world who are under 15 years of age is expected to increase from 1.1 billion to 1.5 billion. The number of people aged 65 and over is expected to increase from 200 million to 400 million. The number of people aged 15 and over is expected to increase from 3.5 billion to 4.5 billion. 

7/21


1947-1948 1949-1950 1951-1952 2763-2764 2765

Figure 1

$\frac{d}{dt} \left(\frac{\partial L}{\partial \dot{x}} \right) = \frac{\partial L}{\partial x}$

1	2	
---	---	---	---	---	---	---	---	---	----	----	-----

1. *Chlorophyll a* (Chl a) is the primary photosynthetic pigment in most plants and algae. It is a green pigment that absorbs light energy in the blue and red regions of the visible spectrum. Chl a is essential for the light-dependent reactions of photosynthesis, where it converts light energy into chemical energy in the form of ATP and NADPH.


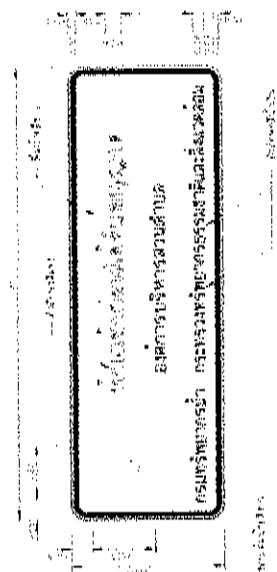


1. *Staphylococcus aureus*

(The following text is extremely faint and largely illegible due to low contrast and scan quality. It appears to be a list or index of items, possibly related to the botanical specimens mentioned in the caption.)



741

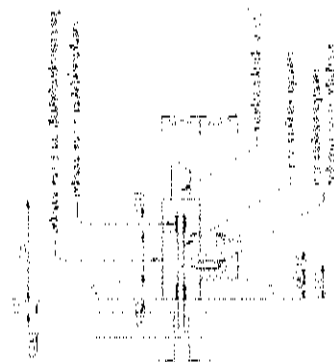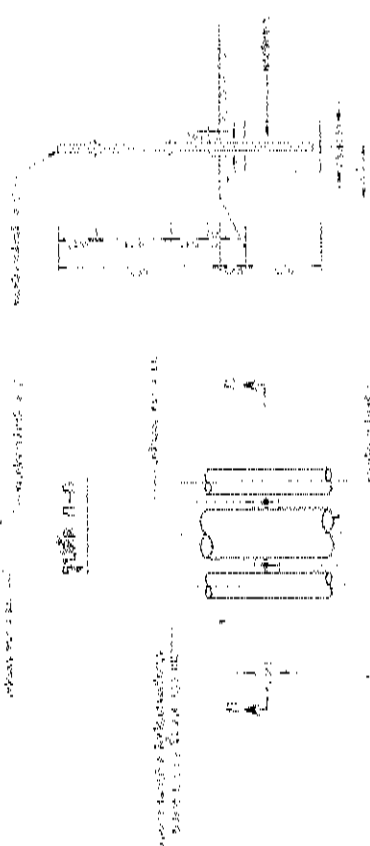[illegible][illegible][illegible]

12/26/2017 11:58 AM

การดำเนินงานตามแผนปฏิบัติการประจำปี ๒๕๖๑




[illegible]

100


1	2	
---	---	---	---	---	---	---	---	---	----	----	-----

276

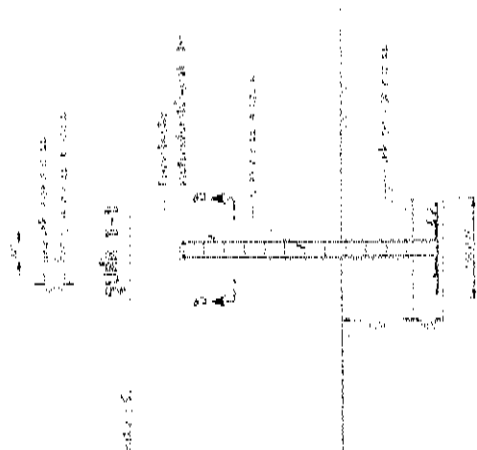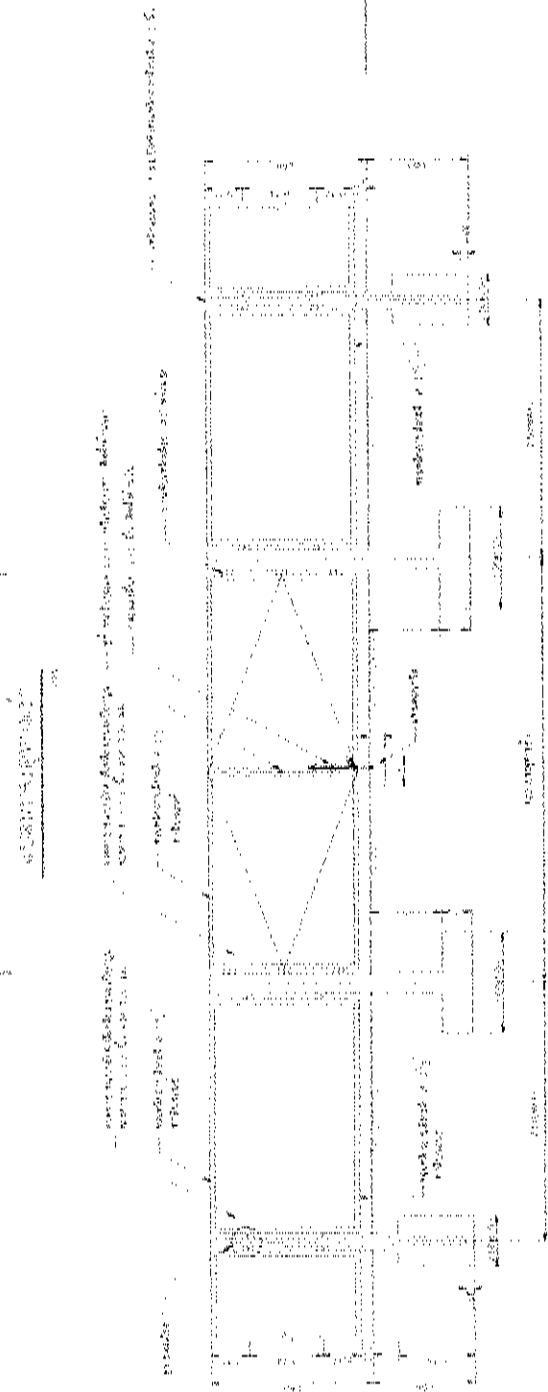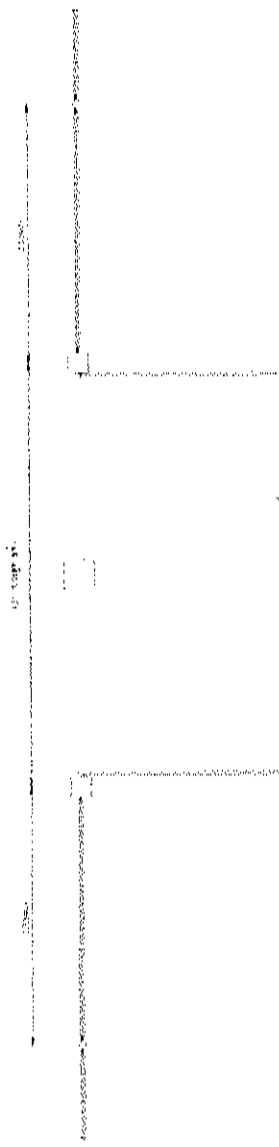

[Faint vertical text, possibly bleed-through from the reverse side]

[illegible]

Figure 1 consists of two schematic diagrams, (a) and (b), illustrating the two-dimensional lattice structure of a polymer. Diagram (a) shows a single chain with segments labeled A, B, C, D, E, F, G, H, I, J, K, L, M, N, O, P, Q, R, S, T, U, V, W, X, Y, Z. Diagram (b) shows a network of chains with segments labeled A, B, C, D, E, F, G, H, I, J, K, L, M, N, O, P, Q, R, S, T, U, V, W, X, Y, Z.

Casey, 1999

51
52
2


[illegible]

โครงการอนุรักษ์พื้นที่ชุ่มน้ำ


กว้าง ยาว ความหนา มม.
 กว้างหน้า นิ้ว เส้น ปี รหัส
 คณะทรัพยากรชีวภาพ กระทรวงทรัพยากรธรรมชาติและสิ่งแวดล้อม
 มอญโครงการพื้นที่ชุ่มน้ำ
 เพื่อเป็นสาธารณูปโภคและช่วยกันบำรุงรักษา

โครง


โครงสร้าง

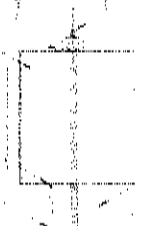

โครงสร้าง

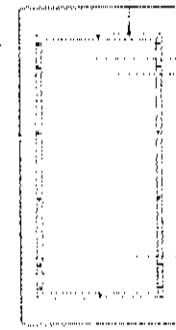


โครงสร้าง

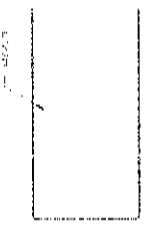

โครงสร้าง



โครงสร้าง

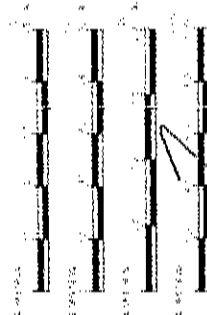

โครงสร้าง

โครงสร้าง

โครงสร้าง

โครงสร้าง

โครงสร้าง

โครงสร้าง	วัสดุ	ขนาด	จำนวน
โครงเหล็ก	เหล็ก	ขนาด 100x100	100
โครงไม้	ไม้	ขนาด 100x100	100

โครงสร้าง

โครงสร้าง

โครงสร้าง	วัสดุ	ขนาด	จำนวน
โครงเหล็ก	เหล็ก	ขนาด 100x100	100
โครงไม้	ไม้	ขนาด 100x100	100

หมวด จ. ถึงกับหน้าชนิดถึงเคลือบแก้ว

8/6 12/7

1. **Einleitung**

Die vorliegende Arbeit beschäftigt sich mit der Analyse der Auswirkungen von ...

2. **Methodik**


Die Analyse wurde durchgeführt unter Verwendung von ...

3. **Ergebnisse**

Die Ergebnisse der Analyse zeigen, dass ...

4. **Fazit**


Zusammenfassend lässt sich sagen, dass ...

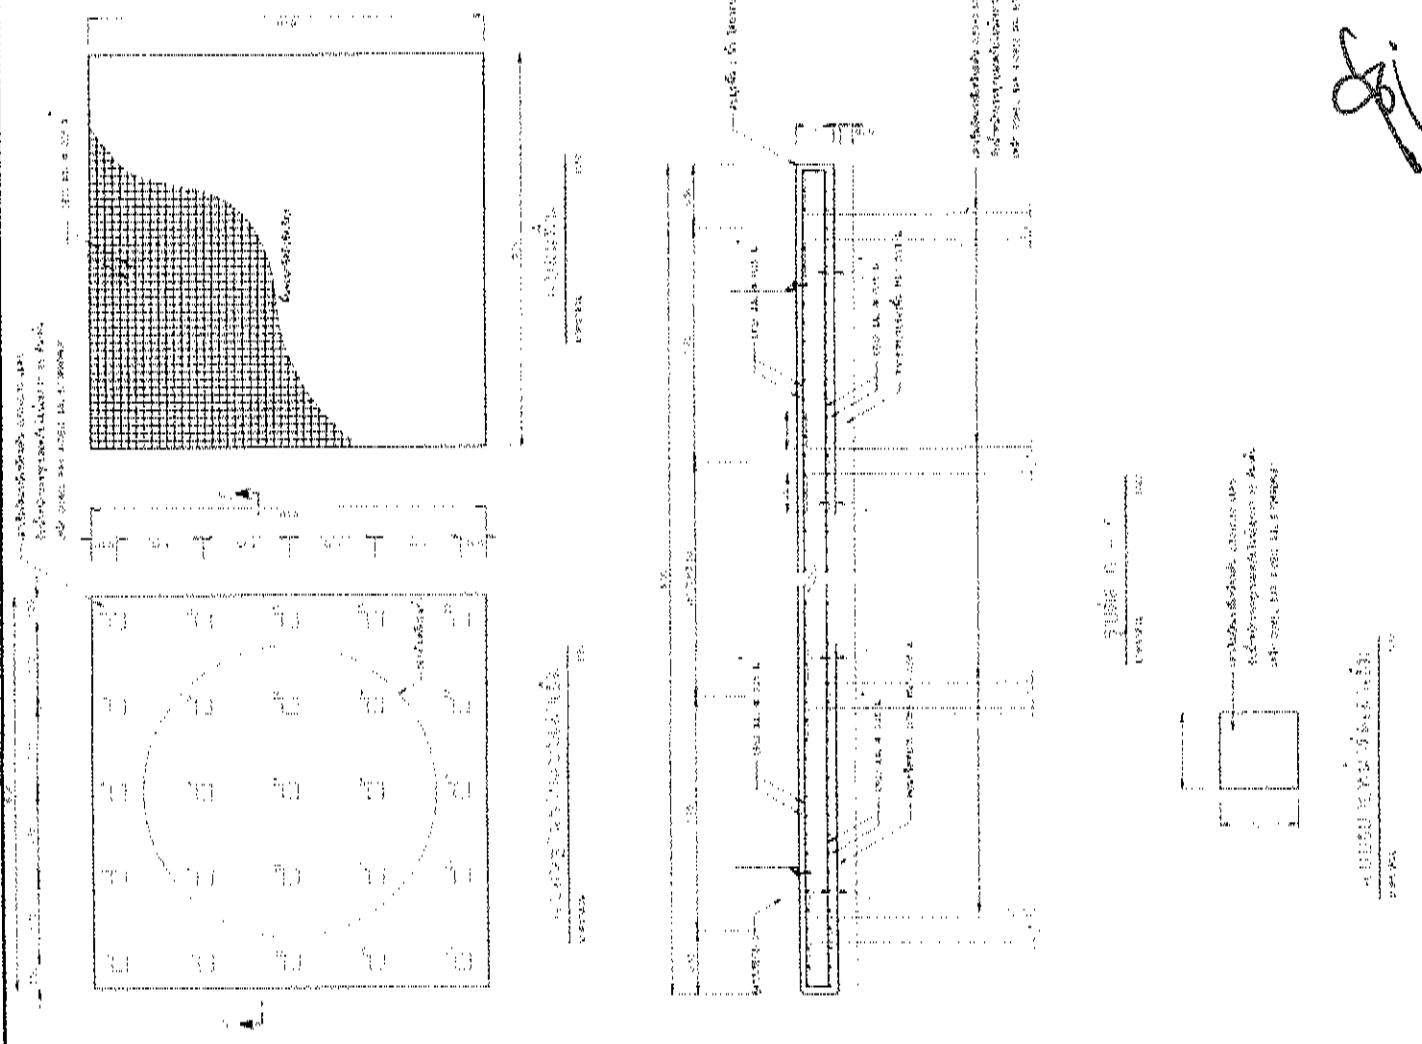

Technische Zeichnung			
Titel	Blatt	von	Blättern
Verfasser	Gezeichnet	Geprüft	Freigegeben
Datum			

Handwritten signature and initials.

1. Die erste Aufgabe ist die Feststellung der Art und Weise, in welcher die
 2. die zweite Aufgabe ist die Feststellung der Art und Weise, in welcher die
 3. die dritte Aufgabe ist die Feststellung der Art und Weise, in welcher die
 4. die vierte Aufgabe ist die Feststellung der Art und Weise, in welcher die
 5. die fünfte Aufgabe ist die Feststellung der Art und Weise, in welcher die
 6. die sechste Aufgabe ist die Feststellung der Art und Weise, in welcher die
 7. die siebte Aufgabe ist die Feststellung der Art und Weise, in welcher die
 8. die achte Aufgabe ist die Feststellung der Art und Weise, in welcher die
 9. die neunte Aufgabe ist die Feststellung der Art und Weise, in welcher die
 10. die zehnte Aufgabe ist die Feststellung der Art und Weise, in welcher die

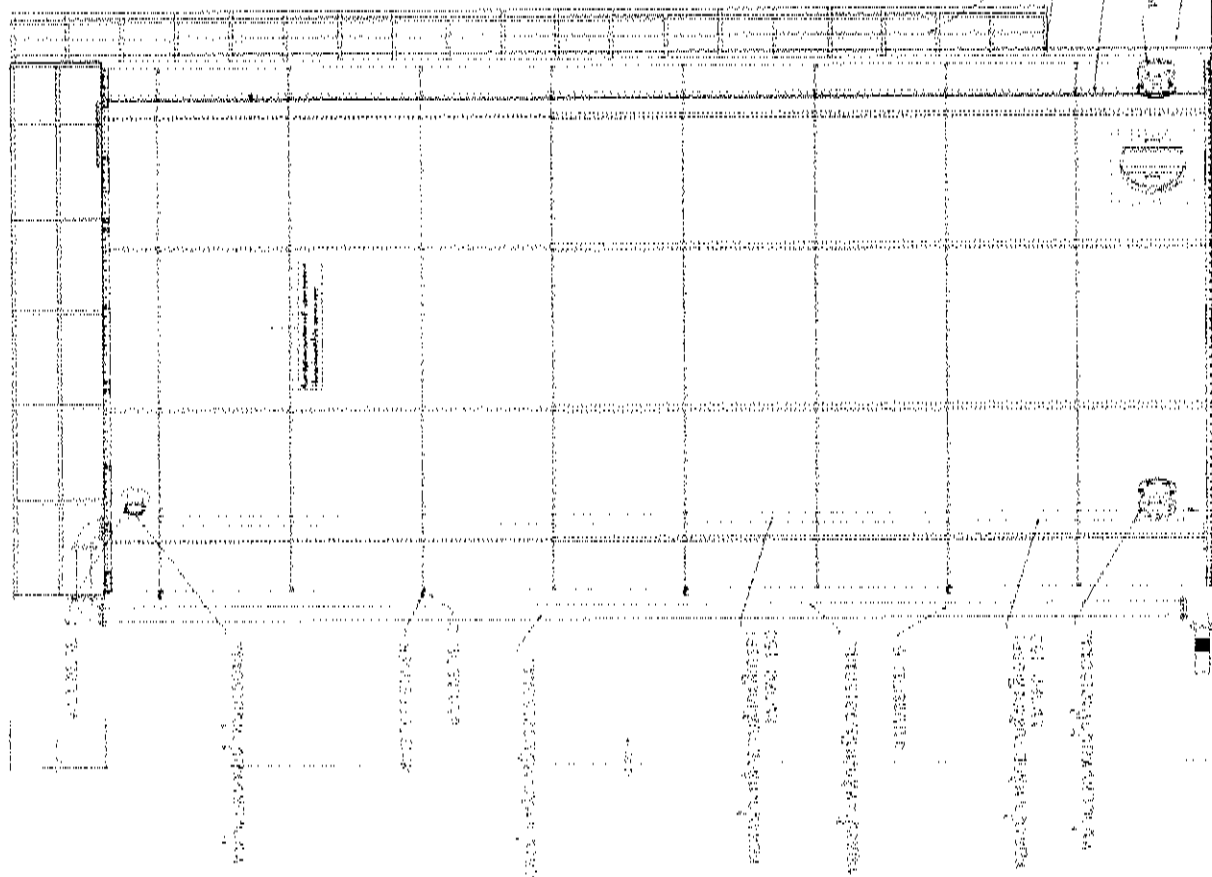1
2
841[illegible]

1. The first step in the process is to identify the problem or issue that needs to be addressed. This involves gathering information and understanding the context of the problem.

28/2

๑. ๒. 

Abstract




2022

1. *Chlorophyll a* (Chl a) and *Chlorophyll b* (Chl b) are the primary photosynthetic pigments in green plants. They are responsible for capturing light energy and converting it into chemical energy through the process of photosynthesis. Chl a is the most abundant pigment, while Chl b is present in smaller amounts. Both pigments absorb light in the blue and red regions of the visible spectrum.

7

2. Handwritten: $\frac{1}{2} \ln 2$

.....

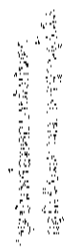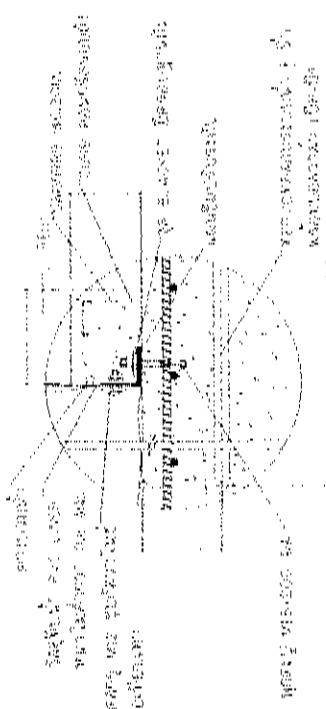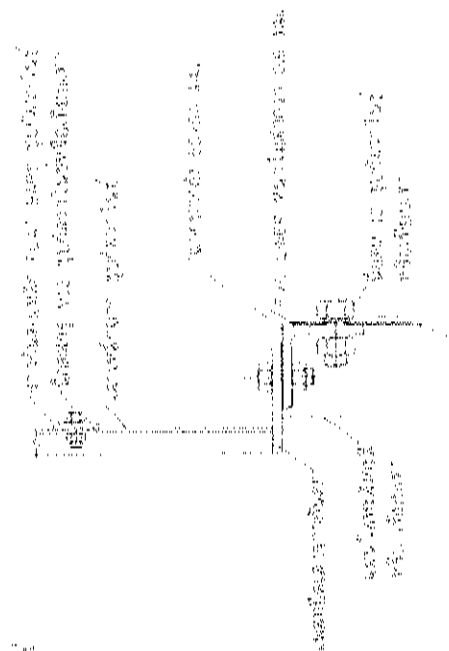[illegible]



2015年12月31日

1. $\frac{1}{2} \log \frac{1}{2}$ 2. $\frac{1}{2} \log \frac{1}{2}$ 3. $\frac{1}{2} \log \frac{1}{2}$

1894-1895

DATE	DESCRIPTION	AMOUNT	CHECK NO.	BANK
10/1/58	10/1/58	100.00	100	100
10/2/58	10/2/58	100.00	101	101
10/3/58	10/3/58	100.00	102	102
10/31/58	10/31/58	100.00	130	130
11/1/58	11/1/58	100.00	131	131
11/2/58	11/2/58	100.00	132	132
11/3/58	11/3/58	100.00	133	133
11/4/58	11/4/58	100.00	134	134
11/5/58	11/5/58	100.00	135	135
11/6/58	11/6/58	100.00	136	136
11/7/58	11/7/58	100.00	137	137
11/8/58	11/8/58	100.00	138	138
11/9/58	11/9/58	100.00	139	139
11/10/58	11/10/58	100.00	140	140
11/11/58	11/11/58	100.00	141	141
11/12/58	11/12/58	100.00	142	142
11/13/58	11/13/58	100.00	143	143
11/14/58	11/14/58	100.00	144	144
11/15/58	11/15/58	100.00	145	145
11/16/58	11/16/58	100.00	146	146
11/17/58	11/17/58	100.00	147	147
11/18/58	11/18/58	100.00	148	148
11/19/58	11/19/58	100.00	149	149
11/20/58	11/20/58	100.00	150	150
11/21/58	11/21/58	100.00	151	151
11/22/58	11/22/58	100.00	152	152
11/23/58	11/23/58	100.00	153	153
11/24/58	11/24/58	100.00	154	154
11/25/58	11/25/58	100.00	155	155
11/26/58	11/26/58	100.00	156	156
11/27/58	11/27/58	100.00	157	157
11/28/58	11/28/58	100.00	158	158
11/29/58	11/29/58	100.00	159	159
11/30/58	11/30/58	100.00	160	160
12/1/58	12/1/58	100.00	161	161
12/2/58	12/2/58	100.00	1	

DATE	DESCRIPTION	AMOUNT	BALANCE
1912	...	...	...
1913	...	...	...
2027	...		


2

[Handwritten signature]

[illegible]

1. *Chlorophyll a* (Chl *a*)

1

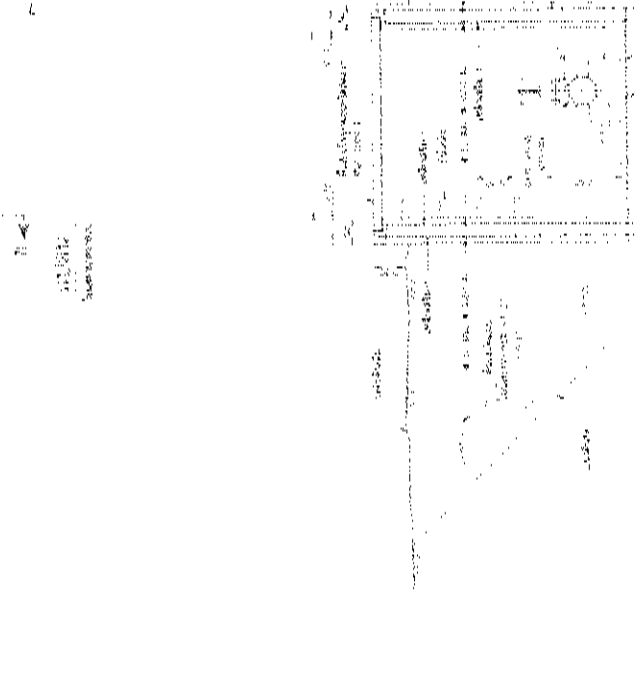

1. 1990年12月，在《中国环境报》上，刊登了“中国环境状况令人堪忧”的文章，指出中国环境状况令人堪忧，并呼吁全社会关注环境问题。

姓名	性别	年龄	职业	住址	电话	备注
王德胜	男	45	工人	XX路XX号	XXXX	
李小红	女	32	教师	XX街XX号	XXXX	
张小明	男	28	学生	XX村XX组	XXXX	
赵大刚	男	55	干部	XX路XX号	XXXX	
孙小芳	女	40	医生	XX街XX号	XXXX	
周小华	男	35	农民	XX村XX组	XXXX	
吴小强	男	25	工人	XX路XX号	XXXX	
郑小丽	女	30	教师	XX街XX号	XXXX	
冯小军	男	42	干部	XX路XX号	XXXX	
陈小平	男	38	工人	XX街XX号	XXXX	
黄小梅	女	22	学生	XX村XX组	XXXX	
徐小东	男	50	农民	XX路XX号	XXXX	
高小华	女	48	工人	XX街XX号	XXXX	
马小强	男	33	干部	XX路XX号	XXXX	
朱小芳	女	27	教师	XX街XX号	XXXX	
刘小军	男	44	工人	XX村XX组	XXXX	
周小华	女	36	农民	XX路XX号	XXXX	
吴小强	男	29	工人	XX街XX号	XXXX	
郑小丽	女	31	教师	XX路XX号	XXXX	
冯小军	男	41	干部	XX街XX号	XXXX	
陈小平	男	39	工人	XX村XX组	XXXX	
黄小梅	女	23	学生	XX路XX号	XXXX	
徐小东	男	51	农民	XX街XX号	XXXX	
高小华	女	49	工人	XX路XX号	XXXX	
马小强	男	34	干部	XX街XX号	XXXX	
朱小芳	女	28	教师	XX路XX号	XXXX	
刘小军	男	43	工人	XX街XX号	XXXX	
周小华	女	37	农民	XX村XX组	XXXX	
吴小强	男	30	工人	XX路XX号	XXXX	
郑小丽	女	32	教师	XX街XX号	XXXX	
冯小军	男	42	干部	XX路XX号	XXXX	
陈小平	男	40	工人	XX街XX号	XXXX	
黄小梅	女	24	学生	XX村XX组	XXXX	
徐小东	男	52	农民	XX路XX号	XXXX	
高小华	女	50	工人	XX街XX号	XXXX	
马小强	男	35	干部	XX路XX号	XXXX	
朱小芳	女	29	教师	XX街XX号	XXXX	
刘小军	男	44	工人	XX村XX组	XXXX	
周小华	女	38	农民	XX路XX号	XXXX	
吴小强	男	31	工人	XX街XX号	XXXX	
郑小丽	女	33	教师	XX路XX号	XXXX	
冯小军	男	43	干部	XX街XX号	XXXX	
陈小平	男	41	工人	XX村XX组	XXXX	
黄小梅	女	25	学生	XX路XX号	XXXX	
徐小东	男	53	农民	XX街XX号	XXXX	
高小华	女	51	工人	XX路XX号	XXXX	
马小强	男	36	干部	XX街XX号	XXXX	
朱小芳	女	30	教师	XX路XX号	XXXX	
刘小军	男	45	工人	XX街XX号	XXXX	
周小华	女	39	农民	XX村XX组	XXXX	
吴小强	男	32	工人	XX路XX号	XXXX	
郑小丽	女	34	教师	XX街XX号	XXXX	
冯小军	男	44	干部	XX路XX号	XXXX	
陈小平	男	42	工人	XX街XX号	XXXX	
黄小梅	女	26	学生	XX村XX组	XXXX	
徐小东	男	54	农民	XX路XX号	XXXX	
高小华	女	52	工人	XX街XX号	XXXX	
马小强	男	37	干部	XX路XX号	XXXX	
朱小芳	女	31	教师	XX街XX号	XXXX	
刘小军	男	46	工人	XX村XX组	XXXX	
周小华	女	40	农民	XX路XX号	XXXX	
吴小强	男	33	工人	XX街XX号	XXXX	
郑小丽	女	35	教师	XX路XX号	XXXX	
冯小军	男	45	干部	XX街XX号	XXXX	
陈小平	男	43	工人	XX村XX组	XXXX	
黄小梅	女	27	学生	XX路XX号	XXXX	
徐小东	男	55	农民	XX街XX号	XXXX	
高小华	女	53	工人	XX路XX号	XXXX	
马小强	男	38	干部	XX街XX号	XXXX	
朱小芳	女	32	教师	XX路XX号	XXXX	
刘小军	男	47	工人	XX街XX号	XXXX	
周小华	女	41	农民	XX村XX组	XXXX	
吴小强	男	34	工人	XX路XX号	XXXX	
郑小丽	女	36	教师	XX街XX号	XXXX	
冯小军	男	46	干部	XX路XX号	XXXX	
陈小平	男	44	工人	XX街XX号	XXXX	
黄小梅	女	28	学生	XX村XX组	XXXX	
徐小东	男	56	农民	XX路XX号	XXXX	
高小华	女	54	工人	XX街XX号	XXXX	
马小强	男	39	干部	XX路XX号	XXXX	
朱小芳	女	33	教师	XX街XX号	XXXX	
刘小军	男	48	工人	XX村XX组	XXXX	
周小华	女	42	农民	XX路XX号	XXXX	
吴小强	男	35	工人	XX街XX号	XXXX	
郑小丽	女	37	教师	XX路XX号	XXXX	
冯小军	男	47	干部	XX街XX号	XXXX	
陈小平	男	45	工人	XX村XX组	XXXX	
黄小梅	女	29	学生	XX路XX号	XXXX	
徐小东	男	57	农民	XX街XX号	XXXX	
高小华	女	55	工人	XX路XX号	XXXX	
马小强	男	40	干部	XX街XX号	XXXX	
朱小芳	女	34	教师	XX路XX号	XXXX	
刘小军	男	49	工人	XX街XX号	XXXX	
周小华	女	43	农民	XX村XX组	XXXX	
吴小强	男	36	工人	XX路XX号	XXXX	
郑小丽	女	38	教师	XX街XX号	XXXX	
冯小军	男	48	干部	XX路XX号	XXXX	
陈小平	男	46	工人	XX街XX号	XXXX	
黄小梅	女	30	学生	XX村XX组	XXXX	
徐小东	男	58	农民	XX路XX号	XXXX	
高小华	女	56	工人	XX街XX号	XXXX	
马小强	男	41	干部	XX路XX号	XXXX	
朱小芳	女	35	教师	XX街XX号	XXXX	
刘小军	男	50	工人	XX村XX组	XXXX	
周小华	女	44	农民	XX路XX号	XXXX	
吴小强	男	37	工人	XX街XX号	XXXX	
郑小丽	女	39	教师	XX路XX号	XXXX	
冯小军	男	49	干部	XX街XX号	XXXX	
陈小平	男	47	工人	XX村XX组	XXXX	
黄小梅	女	31	学生	XX路XX号	XXXX	
徐小东	男	59	农民	XX街XX号	XXXX	
高小华	女	57	工人	XX路XX号	XXXX	
马小强	男	42	干部	XX街XX号	XXXX	
朱小芳	女	36	教师	XX路XX号	XXXX	
刘小军	男	51	工人	XX街XX号	XXXX	
周小华	女	45	农民	XX村XX组	XXXX	
吴小强	男	38	工人	XX路XX号	XXXX	
郑小丽	女	40	教师	XX街XX号	XXXX	
冯小军	男	50	干部	XX路XX号	XXXX	
陈小平	男	48	工人	XX街XX号	XXXX	
黄小梅	女	32	学生	XX村XX组	XXXX	
徐小东	男	60	农民	XX路XX号	XXXX	
高小华	女	58	工人	XX街XX号	XXXX	
马小强	男	43	干部	XX路XX号	XXXX	
朱小芳	女	37	教师	XX街XX号	XXXX	
刘小军	男	52	工人	XX村XX组	XXXX	
周小华	女	46	农民	XX路XX号	XXXX	
吴小强	男	39	工人	XX街XX号	XXXX	
郑小丽	女	41	教师	XX路XX号	XXXX	
冯小军	男	51	干部	XX街XX号	XXXX	
陈小平	男	49	工人	XX村XX组	XXXX	
黄小梅	女	33	学生	XX路XX号	XXXX	
徐小东	男	61	农民	XX街XX号	XXXX	
高小华	女	59	工人	XX路XX号	XXXX	
马小强	男	44	干部	XX街XX号	XXXX	
朱小芳	女	38	教师	XX路XX号	XXXX	
刘小军	男	53	工人	XX街XX号	XXXX	
周小华	女	47	农民	XX村XX组	XXXX	
吴小强	男	40	工人	XX路XX号	XXXX	
郑小丽	女	42	教师	XX街XX号	XXXX	
冯小军	男	52	干部	XX路XX号	XXXX	
陈小平	男	50	工人	XX街XX号	XXXX	
黄小梅	女	34	学生	XX村XX组	XXXX	
徐小东	男	62	农民	XX路XX号	XXXX	
高小华	女	60	工人	XX街XX号	XXXX	
马小强	男	45	干部	XX路XX号	XXXX	
朱小芳	女	39	教师	XX街XX号	XXXX	
刘小军	男	54	工人	XX村XX组	XXXX	
周小华	女	48	农民	XX路XX号	XXXX	
吴小强	男	41	工人	XX街XX号	XXXX	
郑小丽	女	43	教师	XX路XX号	XXXX	
冯小军	男	53	干部	XX街XX号	XXXX	
陈小平	男	51	工人	XX村XX组	XXXX	
黄小梅	女	35	学生	XX路XX号	XXXX	
徐小东	男	63	农民	XX街XX号	XXXX	
高小华	女	61	工人	XX路XX号	XXXX	
马小强	男	46	干部	XX街XX号	XXXX	
朱小芳	女	40	教师	XX路XX号	XXXX	
刘小军	男	55	工人	XX街XX号	XXXX	
周小华	女	49	农民	XX村XX组	XXXX	
吴小强	男	42	工人	XX路XX号	XXXX	
郑小丽	女	44	教师	XX街XX号	XXXX	
冯小军	男	54	干部	XX路XX号	XXXX	
陈小平	男	52	工人	XX街XX号	XXXX	
黄小梅	女	36	学生	XX村XX组	XXXX	
徐小东	男	64	农民	XX路XX号	XXXX	
高小华	女	62	工人	XX街XX号	XXXX	
马小强	男	47	干部	XX路XX号	XXXX	
朱小芳	女	41	教师	XX街XX号	XXXX	
刘小军	男	56	工人	XX村XX组	XXXX	
周小华	女	50	农民	XX路XX号	XXXX	
吴小强	男	43	工人	XX街XX号	XXXX	
郑小丽	女	45	教师	XX路XX号	XXXX	
冯小军	男	55	干部	XX街XX号	XXXX	
陈小平	男	53	工人	XX村XX组	XXXX	
黄小梅	女	37	学生	XX路XX号	XXXX	
徐小东	男	65	农民	XX街XX号	XXXX	
高小华	女	63	工人	XX路XX号	XXXX	
马小强	男	48	干部	XX街XX号	XXXX	
朱小芳	女	42	教师	XX路XX号	XXXX	
刘小军	男	57	工人	XX街XX号	XXXX	
周小华	女	51	农民	XX村XX组	XXXX	
吴小强	男	44	工人	XX路XX号	XXXX	
郑小丽	女	46	教师	XX街XX号	XXXX	
冯小军	男	56	干部	XX路XX号	XXXX	
陈小平	男	54	工人	XX街XX号	XXXX	
黄小梅	女	38	学生	XX村XX组	XXXX	
徐小东	男	66	农民	XX路XX号	XXXX	
高小华	女	64	工人	XX街XX号	XXXX	
马小强	男	49	干部	XX路XX号	XXXX	
朱小芳	女	43	教师	XX街XX号	XXXX	
刘小军	男	58	工人	XX村XX组	XXXX	
周小华	女	52	农民	XX路XX号	XXXX	
吴小强	男	45	工人	XX街XX号	XXXX	
郑小丽	女	47	教师	XX路XX号	XXXX	
冯小军	男	57	干部	XX街XX号	XXXX	
陈小平	男	55	工人	XX村XX组	XXXX	
黄小梅	女	39	学生	XX路XX号	XXXX	
徐小东	男	67	农民	XX街XX号	XXXX	
高小华	女	65	工人	XX路XX号	XXXX	
马小强	男	50	干部	XX街XX号	XXXX	
朱小芳	女	44	教师	XX路XX号	XXXX	
刘小军	男	59	工人	XX街XX号	XXXX	
周小华	女	53	农民	XX村XX组	XXXX	
吴小强	男	46	工人	XX路XX号	XXXX	
郑小丽	女	48	教师	XX街XX号	XXXX	
冯小军	男	58	干部	XX路XX号	XXXX	
陈小平	男	56	工人	XX街XX号	XXXX	
黄小梅	女	40	学生	XX村XX组	XXXX	
徐小东	男	68	农民	XX路XX号	XXXX	
高小华	女	66	工人	XX街XX号	XXXX	
马小强	男	51	干部	XX路XX号	XXXX	
朱小芳	女	45	教师	XX街XX号	XXXX	
刘小军	男	60	工人	XX村XX组	XXXX	
周小华	女	54	农民	XX路XX号	XXXX	
吴小强	男	47	工人	XX街XX号	XXXX	
郑小丽	女	49	教师	XX路XX号	XXXX	
冯小军	男	59	干部	XX街XX号	XXXX	
陈小平	男	57	工人	XX村XX组	XXXX	
黄小梅	女	41	学生	XX路XX号	XXXX	
徐小东	男	69	农民	XX街XX号	XXXX	
高小华	女	67	工人	XX路XX号	XXXX	
马小强	男	52	干部	XX街XX号	XXXX	
朱小芳	女	46	教师	XX路XX号	XXXX	
刘小军	男	61	工人	XX街XX号	XXXX	
周小华	女	55	农民	XX村XX组	XXXX	
吴小强	男	48	工人	XX路XX号	XXXX	
郑小丽	女	50	教师	XX街XX号	XXXX	
冯小军	男	60	干部	XX路XX号	XXXX	
陈小平	男	58	工人	XX街XX号	XXXX	
黄小梅	女	42	学生	XX村XX组	XXXX	
徐小东	男	70	农民	XX路XX号	XXXX	
高小华	女	68	工人	XX街XX号	XXXX	
马小强	男	53	干部	XX路XX号	XXXX	
朱小芳	女	47	教师	XX街XX号	XXXX	
刘小军	男	62	工人	XX村XX组	XXXX	
周小华	女	56	农民	XX路XX号	XXXX	
吴小强	男	49	工人	XX街XX号	XXXX	
郑小丽	女	51	教师	XX路XX号	XXXX	
冯小军	男	61	干部	XX街XX号	XXXX	
陈小平	男	59	工人	XX村XX组	XXXX	
黄小梅	女	43	学生	XX路XX号	XXXX	
徐小东	男	71	农民	XX街XX号	XXXX	
高小华	女	69	工人	XX路XX号	XXXX	
马小强	男	54	干部	XX街XX号	XXXX	
朱小芳	女	48	教师	XX路XX号	XXXX	
刘小军	男	63	工人	XX街XX号	XXXX	
周小华						


Case No.	Age	Sex	Occupation	Duration of Illness (days)	Onset of Illness	Course of Illness	Outcome
1	25	Male	Farmer	10	1958.10.10	Acute onset, high fever, headache, vomiting, and diarrhea.	Recovered
2	30	Female	Teacher	15	1958.10.15	Acute onset, high fever, headache, and muscle pain.	Recovered
3	28	Male	Student	12	1958.10.12	Acute onset, high fever, headache, and vomiting.	Recovered
4	35	Female	Housewife	18	1958.10.18	Acute onset, high fever, headache, and muscle pain.	Recovered
5	22	Male	Farmer	14	1958.10.14	Acute onset, high fever, headache, and vomiting.	Recovered
6	32	Female	Teacher	16	1958.10.16	Acute onset, high fever, headache, and muscle pain.	Recovered
7	27	Male	Student	11	1958.10.11	Acute onset, high fever, headache, and vomiting.	Recovered
8	33	Female	Housewife	19	1958.10.19	Acute onset, high fever, headache, and muscle pain.	Recovered
9	24	Male	Farmer	13	1958.10.13	Acute onset, high fever, headache, and vomiting.	Recovered
10	31	Female	Teacher	17	1958.10.17	Acute onset, high fever, headache, and muscle pain.	Recovered

1. The first step is to identify the problem or question that needs to be answered.


209



Handwritten notes and dimensions for the floor plan, including '10m x 10m' and '10m x 10m'.

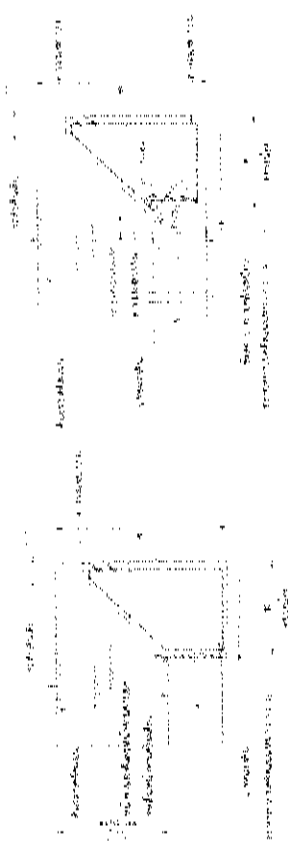

Handwritten notes and dimensions for the floor plan, including '10m x 10m' and '10m x 10m'.

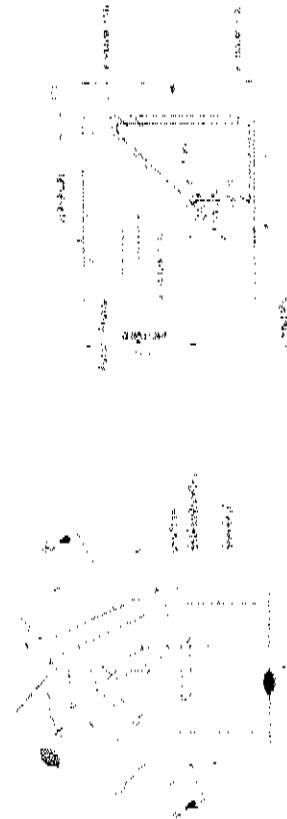

Handwritten notes and dimensions for the floor plan, including '10m x 10m' and '10m x 10m'.


Handwritten table with multiple columns and rows, likely a schedule or list of items. The table is oriented vertically on the page.

Handwritten table with multiple columns and rows, likely a schedule or list of items. The table is oriented vertically on the page.

Handwritten notes and text, possibly a list of items or a description of the plans.

Handwritten form with various fields and checkboxes, likely a checklist or a form for a specific purpose. It includes a header section and several rows of data.

Handwritten signatures and initials, including a large 'S' and a 'P'.

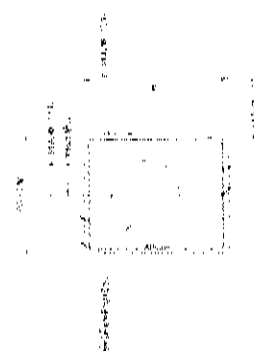[illegible]

18/3

Environ Biol Fish (2015) 98:111–120

1. What is the purpose of the study?
The purpose of the study is to investigate the effect of a new teaching method on student performance in mathematics.
2. What are the research questions?
The research questions are:
a. Does the new teaching method improve student performance in mathematics?
b. What are the factors that influence student performance in mathematics?
3. What is the significance of the study?
The significance of the study is that it provides valuable information about the effectiveness of the new teaching method and its impact on student performance.
4. What are the limitations of the study?
The limitations of the study are:
a. The study is limited to a specific group of students and a specific subject (mathematics).
b. The study is limited to a specific time period and a specific location.
5. What are the conclusions of the study?
The conclusions of the study are:
a. The new teaching method has a positive effect on student performance in mathematics.
b. The factors that influence student performance in mathematics are the teaching method, the student's ability, and the student's motivation.

52:85

— 10 —

100

Figure 1. (a) Schematic diagram of the experimental setup. (b) Photograph of the experimental setup. (c) Photograph of the experimental setup. (d) Photograph of the experimental setup.

P *... ..*

[illegible]

10

$\frac{d}{dt} \left(\frac{\partial L}{\partial \dot{x}} \right) = \frac{\partial L}{\partial x}$

11

[illegible]

10.05

[illegible]

... ..

1000

[illegible][illegible]

10

○

[illegible]

✓ ~~8/1~~

[illegible]

PROJEKT: ...

...

Table with 2 columns: ...



...
...
...




...
...
...



...
...
...

...
...
...

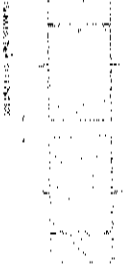

...
...
...

...
...
...



...
...
...

...
...
...

...
...
...

...

...

...
...
...

...
...
...

Table with 2 columns: ...



Fig. 1. Schematic diagram of the mechanism.



Fig. 2. Schematic diagram of the mechanism.



Fig. 3. Schematic diagram of the mechanism.

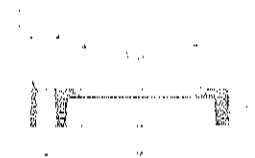


Fig. 4. Schematic diagram of the mechanism.



Fig. 5. Schematic diagram of the mechanism.

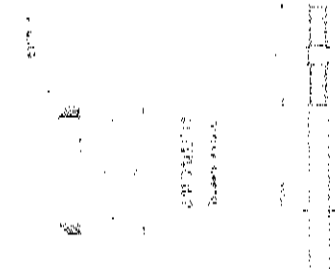


Fig. 6. Schematic diagram of the mechanism.

1. The mechanism is a lever system with a fulcrum at the center. The lever is pivoted on a support. The weight of the lever is 10 N. The weight of the load is 20 N. The distance from the fulcrum to the load is 0.5 m. The distance from the fulcrum to the effort is 1.0 m. The effort is applied at an angle of 30 degrees to the lever. The load is applied at an angle of 60 degrees to the lever. The system is in equilibrium.

7/65

Project: Design of a lever system


Author: John Doe

Reviewer: John Doe

Date: 10/10/10

Page: 1 of 1


2008

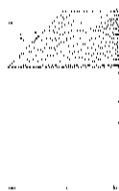

$\frac{1}{\sqrt{2}}$

[illegible]


$\frac{d}{dt} \left(\frac{\partial L}{\partial \dot{x}} \right) = \frac{\partial L}{\partial x}$

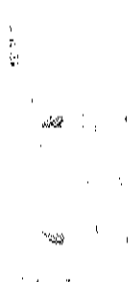

1. The first step is to identify the problem or question that needs to be answered. This involves understanding the context and the specific requirements of the task.



1. *... ..*
 2. *... ..*
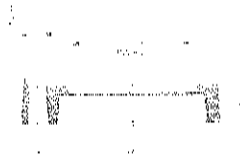[illegible]

1. *Chlorophyll a* (Chl *a*)
 2. *Chlorophyll b* (Chl *b*)
 3. *Chlorophyll c* (Chl *c*)
 4. *Chlorophyll d* (Chl *d*)
 5. *Chlorophyll e* (Chl *e*)
 6. *Chlorophyll f* (Chl *f*)
 7. *Chlorophyll g* (Chl *g*)
 8. *Chlorophyll h* (Chl *h*)
 9. *Chlorophyll i* (Chl *i*)
 10. *Chlorophyll j* (Chl *j*)
 11. *Chlorophyll k* (Chl *k*)
 12. *Chlorophyll l* (Chl *l*)
 13. *Chlorophyll m* (Chl *m*)
 14. *Chlorophyll n* (Chl *n*)
 15. *Chlorophyll o* (Chl *o*)
 16. *Chlorophyll p* (Chl *p*)
 17. *Chlorophyll q* (Chl *q*)
 18. *Chlorophyll r* (Chl *r*)
 19. *Chlorophyll s* (Chl *s*)
 20. *Chlorophyll t* (Chl *t*)
 21. *Chlorophyll u* (Chl *u*)
 22. *Chlorophyll v* (Chl *v*)
 23. *Chlorophyll w* (Chl *w*)
 24. *Chlorophyll x* (Chl *x*)
 25. *Chlorophyll y* (Chl *y*)
 26. *Chlorophyll z* (Chl *z*)
 27. *Chlorophyll aa* (Chl *aa*)
 28. *Chlorophyll ab* (Chl *ab*)
 29. *Chlorophyll ac* (Chl *ac*)
 30. *Chlorophyll ad* (Chl *ad*)
 31. *Chlorophyll ae* (Chl *ae*)
 32. *Chlorophyll af* (Chl *af*)
 33. *Chlorophyll ag* (Chl *ag*)
 34. *Chlorophyll ah* (Chl *ah*)
 35. *Chlorophyll ai* (Chl *ai*)
 36. *Chlorophyll aj* (Chl *aj*)
 37. *Chlorophyll ak* (Chl *ak*)
 38. *Chlorophyll al* (Chl *al*)
 39. *Chlorophyll am* (Chl *am*)
 40. *Chlorophyll an* (Chl *an*)
 41. *Chlorophyll ao* (Chl *ao*)
 42. *Chlorophyll ap* (Chl *ap*)
 43. *Chlorophyll aq* (Chl *aq*)
 44. *Chlorophyll ar* (Chl *ar*)
 45. *Chlorophyll as* (Chl *as*)
 46. *Chlorophyll at* (Chl *at*)
 47. *Chlorophyll au* (Chl *au*)
 48. *Chlorophyll av* (Chl *av*)
 49. *Chlorophyll aw* (Chl *aw*)
 50. *Chlorophyll ax* (Chl *ax*)
 51. *Chlorophyll ay* (Chl *ay*)
 52. *Chlorophyll az* (Chl *az*)
 53. *Chlorophyll aza* (Chl *aza*)
 54. *Chlorophyll abz* (Chl *abz*)
 55. *Chlorophyll acz* (Chl *acz*)
 56. *Chlorophyll adz* (Chl *adz*)
 57. *Chlorophyll aez* (Chl *aez*)
 58. *Chlorophyll afz* (Chl *afz*)
 59. *Chlorophyll agz* (Chl *agz*)
 60. *Chlorophyll ahz* (Chl *ahz*)
 61. *Chlorophyll aiz* (Chl *aiz*)
 62. *Chlorophyll ajz* (Chl *ajz*)
 63. *Chlorophyll akz* (Chl *akz*)
 64. *Chlorophyll alz* (Chl *alz*)
 65. *Chlorophyll amz* (Chl *amz*)
 66. *Chlorophyll anz* (Chl *anz*)
 67. *Chlorophyll aoz* (Chl *aoz*)
 68. *Chlorophyll apz* (Chl *apz*)
 69. *Chlorophyll aqz* (Chl *aqz*)
 70. *Chlorophyll arz* (Chl *arz*)
 71. *Chlorophyll asz* (Chl *asz*)
 72. *Chlorophyll atz* (Chl *atz*)
 73. *Chlorophyll auz* (Chl *auz*)
 74. *Chlorophyll avz* (Chl *avz*)
 75. *Chlorophyll awz* (Chl *awz*)
 76. *Chlorophyll axz* (Chl *axz*)
 77. *Chlorophyll ayz* (Chl *ayz*)
 78. *Chlorophyll azz* (Chl *azz*)
 79. *Chlorophyll azaa* (Chl *aza*
 80. *Chlorophyll abz* (Chl *abz*)
 81. *Chlorophyll acz* (Chl *acz*)
 82. *Chlorophyll adz* (Chl *adz*)
 83. *Chlorophyll aez* (Chl *aez*)
 84. *Chlorophyll afz* (Chl *afz*)
 85. *Chlorophyll agz* (Chl *agz*)
 86. *Chlorophyll ahz* (Chl *ahz*)
 87. *Chlorophyll aiz* (Chl *aiz*)
 88. *Chlorophyll ajz* (Chl *ajz*)
 89. *Chlorophyll akz* (Chl *akz*)
 90. *Chlorophyll alz* (Chl *alz*)
 91. *Chlorophyll amz* (Chl *amz*)
 92. *Chlorophyll anz* (Chl *anz*)
 93. *Chlorophyll aoz* (Chl *aoz*)
 94. *Chlorophyll apz* (Chl *apz*)
 95. *Chlorophyll aqz* (Chl *aqz*)
 96. *Chlorophyll arz* (Chl *arz*)
 97. *Chlorophyll asz* (Chl *asz*)
 98. *Chlorophyll atz* (Chl *atz*)
 99. *Chlorophyll auz* (Chl *auz*)
 100. *Chlorophyll avz* (Chl *avz*)
 101. *Chlorophyll awz* (Chl *awz*)
 102. *Chlorophyll axz* (Chl *axz*)
 103. *Chlorophyll ayz* (Chl *ayz*)
 104. *Chlorophyll azz* (Chl *azz*)
 105. *Chlorophyll azaa* (Chl *aza*
 106. *Chlorophyll abz* (Chl *abz*)
 107. *Chlorophyll acz* (Chl *acz*)
 108. *Chlorophyll adz* (Chl *adz*)
 109. *Chlorophyll aez* (Chl *aez*)
 110. *Chlorophyll afz* (Chl *afz*)
 111. *Chlorophyll agz* (Chl *agz*)
 112. *Chlorophyll ahz* (Chl *ahz*)
 113. *Chlorophyll aiz* (Chl *aiz*)
 114. *Chlorophyll ajz* (Chl *ajz*)
 115. *Chlorophyll akz* (Chl *akz*)
 116. *Chlorophyll alz* (Chl *alz*)
 117. *Chlorophyll amz* (Chl *amz*)
 118. *Chlorophyll anz* (Chl *anz*)
 119. *Chlorophyll aoz* (Chl *aoz*)
 120. *Chlorophyll apz* (Chl *apz*)
 121. *Chlorophyll aqz* (Chl *aqz*)
 122. *Chlorophyll arz* (Chl *arz*)
 123. *Chlorophyll asz* (Chl *asz*)
 124. *Chlorophyll atz* (Chl *atz*)
 125. *Chlorophyll auz* (Chl *auz*)
 126. *Chlorophyll avz* (Chl *avz*)
 127. *Chlorophyll awz* (Chl *awz*)
 128. *Chlorophyll axz* (Chl *axz*)
 129. *Chlorophyll ayz* (Chl *ayz*)
 130. *Chlorophyll azz* (Chl *azz*)
 131. *Chlorophyll azaa* (Chl *aza*
 132. *Chlorophyll abz* (Chl *abz*)
 133. *Chlor*

[illegible]

2014

Figure 1. The effect of the concentration of the initiator on the polymerization of α -methylstyrene in the presence of $\text{Cu}(\text{NO}_3)_2 \cdot 3\text{H}_2\text{O}$ at 50°C for 24 h. The concentration of α -methylstyrene was 0.5 mol/L, and the concentration of $\text{Cu}(\text{NO}_3)_2 \cdot 3\text{H}_2\text{O}$ was 0.005 mol/L.

1. The first step is to identify the problem or question that needs to be answered. This involves understanding the context and the specific requirements of the task.

[illegible]

1. *Chlorophyll a* and *Chlorophyll b* contents were determined using a spectrophotometer (Shimadzu UV-1601) at 663 nm and 646 nm, respectively. The total chlorophyll content was calculated using the following formula: $\text{Total Chlorophyll} = \frac{1}{22.2} \times \text{Chlorophyll a} + \frac{1}{22.2} \times \text{Chlorophyll b}$.

[illegible][illegible][illegible]

11-11-1964

2006



Figure 1

Figure 2

Figure 3

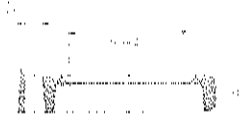


Figure 4

Figure 5

Figure 6

Figure 7

Figure 8

Figure 9

Figure	Figure 1	Figure 2	Figure 3	Figure 4	Figure 5	Figure 6	Figure 7	Figure 8	Figure 9
Figure 1	Figure 2	Figure 3	Figure 4	Figure 5	Figure 6	Figure 7	Figure 8	Figure 9	Figure 10
Figure 10	Figure 11	Figure 12	Figure 13	Figure 14	Figure 15	Figure 16	Figure 17	Figure 18	Figure 19
Figure 19	Figure 20	Figure 21	Figure 22	Figure 23	Figure 24	Figure 25	Figure 26	Figure 27	Figure 28
Figure 28	Figure 29	Figure 30	Figure 31	Figure 32	Figure 33	Figure 34	Figure 35	Figure 36	Figure 37
Figure 37	Figure 38	Figure 39	Figure 40	Figure 41	Figure 42	Figure 43	Figure 44	Figure 45	Figure 46
Figure 46	Figure 47	Figure 48	Figure 49	Figure 50	Figure 51	Figure 52	Figure 53	Figure 54	Figure 55
Figure 55	Figure 56	Figure 57	Figure 58	Figure 59	Figure 60	Figure 61	Figure 62	Figure 63	Figure 64
Figure 64	Figure 65	Figure 66	Figure 67	Figure 68	Figure 69	Figure 70	Figure 71	Figure 72	Figure 73
Figure 73	Figure 74	Figure 75	Figure 76	Figure 77	Figure 78	Figure 79	Figure 80	Figure 81	Figure 82
Figure 82	Figure 83	Figure 84	Figure 85	Figure 86	Figure 87	Figure 88	Figure 89	Figure 90	Figure 91
Figure 91	Figure 92	Figure 93	Figure 94	Figure 95	Figure 96	Figure 97	Figure 98	Figure 99	Figure 100

Figure 10

Figure 11

๒๐๒๕

กระทรวงทรัพยากรธรรมชาติและสิ่งแวดล้อม
แบบมาตรฐาน โรงสูบน้ำแบบแพลอย (ทันเท็ก)

สำนักงานทรัพยากรน้ำภาค 9

[illegible]

項目	金額	備考
1. 雑費	100.00	
2. 雑費	100.00	
[illegible]

DATE: 10/10/00

TIME: 10:00 AM

LOCATION: 1000' E, 1000' N

DEPTH: 1000' N

WIND: 1000' N

TEMP: 1000' N

WAVE: 1000' N

MOON: 1000' N

TIME: 10:00 AM

WIND: 1000' N

TEMP: 1000' N

WAVE: 1000' N

10/10

1000' N

1000' N

$$\begin{array}{c} \mathbb{X}_i \\ \langle \mathbf{u}_i \rangle \\ \mathbf{f}_i^{\text{ext}} \\ \mathbf{f}_i^{\text{int}} \end{array}$$

20

2000

[illegible][illegible]
$$T_{\text{eff}} = T_0 + \frac{1}{2} \frac{v^2}{c^2} T_0$$
[illegible]

Abstract

442 9 2014 0711 0706 0706 0706

[illegible]
$$\begin{array}{c} \frac{\partial}{\partial t} \\ \frac{\partial}{\partial x} \\ \frac{\partial}{\partial y} \\ \frac{\partial}{\partial z} \\ \frac{\partial}{\partial t} \\ \frac{\partial}{\partial x} \\ \frac{\partial}{\partial y} \\ \frac{\partial}{\partial z} \\ \frac{\partial}{\partial t} \\ \frac{\partial}{\partial x} \\ \frac{\partial}{\partial y} \\ \frac{\partial}{\partial z} \end{array}$$

1. The first step is to identify the problem or question being asked.
 2. Next, we need to gather relevant information and data.
 3. Then, we analyze the information to determine the cause of the problem.
 4. After analysis, we develop a plan or solution to address the issue.
 5. Finally, we implement the solution and monitor its effectiveness.

2018

1. $\frac{1}{2} \log \frac{1}{2}$
 2. $\frac{1}{2} \log \frac{1}{2}$
1. *Phragmites australis* (Cav.) Trin. ex Steud.

100

... ..

[illegible]


.....

1. Project Name
 2. Location
 3. Date
 4. Scale
 5. Drawn by
 6. Checked by
 7. Approved by
 8. Signature
 9. Stamp

1. Project Name
 2. Location
 3. Date
 4. Scale
 5. Drawn by
 6. Checked by
 7. Approved by
 8. Signature
 9. Stamp

02/08

Handwritten signature or initials.

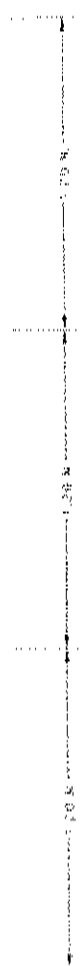

10.00

10.00

10.00

10.00

10.00

10.00

10.00

10.00

10.00

10.00


10.00

10.00

10.00

10.00

10.00

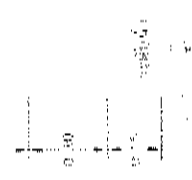

10.00

10.00

10.00

[illegible]

1
2
84

14 23 0' 0"

[illegible]

1
2
84

$$\frac{1}{\sqrt{\pi}} \int_{-\infty}^{\infty} f(x) e^{-x^2} dx = \frac{1}{\sqrt{\pi}} \int_{-\infty}^{\infty} f(x) e^{-x^2} dx$$

2000
 2001
Scoring: 0 = 0, 1 = 0.20, 2 = 0.40, 3 = 0.60, 4 = 0.80, 5 = 1.00

$\frac{d}{dt} \left(\frac{1}{2} m v^2 \right) = \frac{d}{dt} \left(\frac{1}{2} m \frac{dx}{dt} \frac{dx}{dt} \right) = m \frac{dx}{dt} \frac{d^2x}{dt^2} = m v \frac{d^2x}{dt^2}$
 $= m v \frac{d}{dt} \left(\frac{1}{m} \frac{dW}{dx} \right) = \frac{dW}{dx} \frac{dx}{dt} = \frac{dW}{dt}$
 $\frac{d}{dt} \left(\frac{1}{2} m v^2 \right) = \frac{dW}{dt}$
 $\frac{1}{2} m v^2 = W + C$
 $\frac{1}{2} m v^2 = W$ (if $C=0$)
 $\frac{1}{2} m v^2 = \int F dx$
 $\frac{1}{2} m v^2 = \int \frac{dW}{dx} dx = W$
 $\frac{1}{2} m v^2 = W$

$$\frac{\partial}{\partial t} \left(\frac{\partial \mathcal{L}}{\partial \dot{q}} \right) = \frac{\partial \mathcal{L}}{\partial q}$$

二、
 三、
 四、
 五、

047

W. O. C.

— γ — γ — γ —

24,955

Agave americana L.
Sisal
Agave sisalana Perr.
Sisal

1.7999999999999999


100

[illegible]

20

1	2	
1	2	

1. 凡在本市行政区域内从事经营活动的个体工商户，均须依法办理税务登记。
 2. 个体工商户应当在规定的期限内，向主管税务机关申报办理税务登记。
 3. 个体工商户在办理税务登记时，应当提供下列证件、资料：

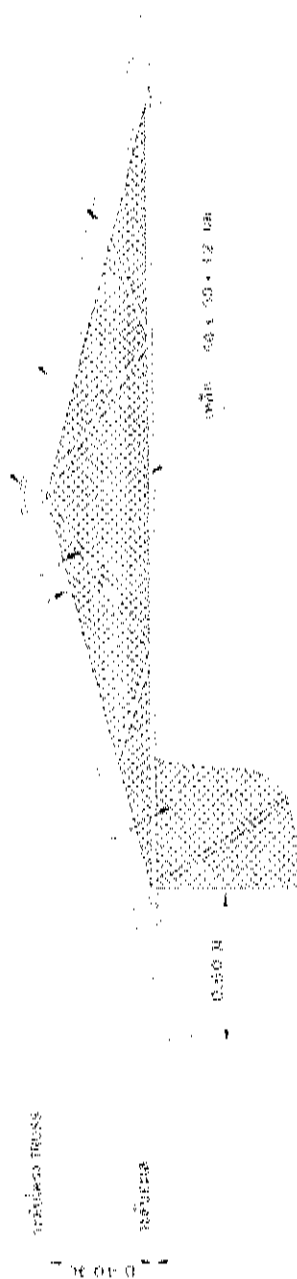[illegible][illegible][illegible]

Abstract

[illegible]

1. 2. 84

[illegible]

2. $\frac{1}{2}$

225

2025-03-01

2000-2001

4. 5. 6. 8

Age 44 - 60.50 years

Abstract

Figure 1

[illegible]

...


[illegible]

| Sl | Item | Amount | Unit |
|-----|------|--------|------|
| 1 | ... | ... | ... |
| 2 | ... | ... | ... |
1. The first step is to identify the problem or question that needs to be answered. This involves understanding the context and the specific requirements of the task.

100

A

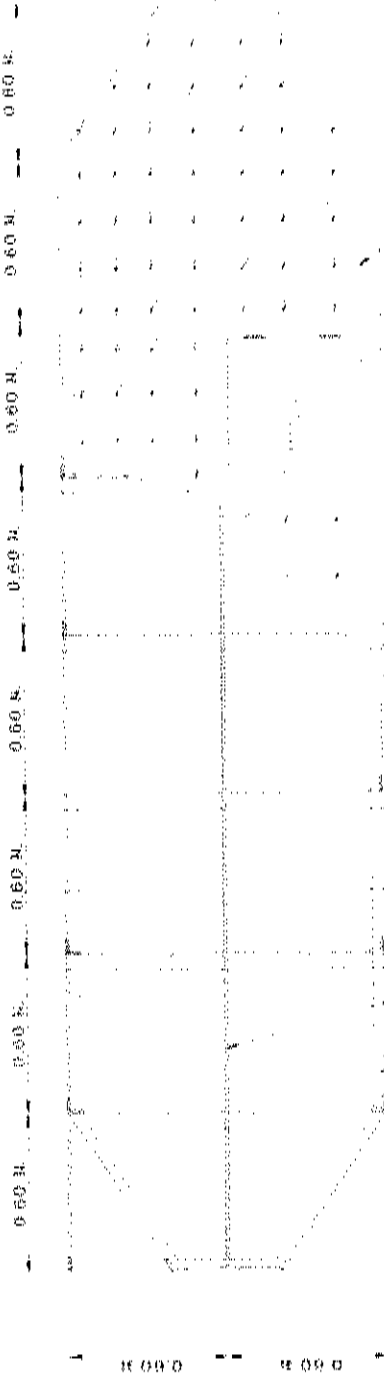

พื้นที่ขนาด 0.60 x 0.60 ม.

พื้นที่ขนาด 0.60 x 0.60 ม.

พื้นที่ขนาด 0.60 x 0.60 ม.


แปลน 1:20

พื้นที่ขนาด 0.60 x 0.60 ม.

พื้นที่ขนาด 0.60 x 0.60 ม.

พื้นที่ขนาด 0.60 x 0.60 ม.

พื้นที่ขนาด 0.60 x 0.60 ม.

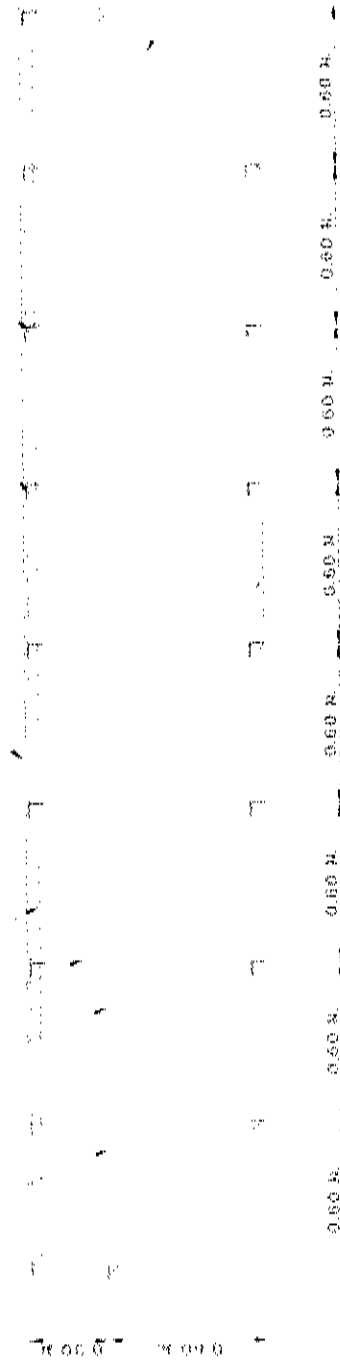

พื้นที่ขนาด 0.60 x 0.60 ม.

83/05

พื้นที่ขนาด 0.60 x 0.60 ม.

83-05/1

พื้นที่ขนาด 0.60 x 0.60 ม.

เอกสารแนบท้ายเอกสารประกวดราคาอิเล็กทรอนิกส์

๑.๒ แบบใบเสนอราคาที่กำหนดไว้ในระบบจัดซื้อจัดจ้างภาครัฐด้วยอิเล็กทรอนิกส์

ใบเสนอราคาจ้างก่อสร้างด้วยวิธีประกวดราคาอิเล็กทรอนิกส์ (e-bidding)

เรียน

๑. ข้าพเจ้า.....สำนักงานใหญ่ตั้งอยู่เลขที่.....
ถนน.....ตำบล/แขวง.....อำเภอ/เขต.....จังหวัด.....
โทรศัพท์..... โดย.....ผู้ลงนามข้างท้ายนี้ (ในกรณีผู้รับจ้างเป็นบุคคลธรรมดา
ให้ใช้ข้อความว่า ข้าพเจ้า.....อยู่บ้านเลขที่.....
.....ถนน.....ตำบล/แขวง.....
อำเภอ/เขต.....จังหวัด.....ผู้ถือบัตรประชาชน เลขที่.....
โทรศัพท์.....) โดย.....ได้พิจารณา
เงื่อนไขต่างๆ ในเอกสารการประกวดราคาอิเล็กทรอนิกส์ และเอกสารเพิ่มเติม (ถ้ามี) เลขที่.....
.....โดยตลอดและยอมรับข้อกำหนดและเงื่อนไขนั้นแล้ว รวมทั้งรับรองว่า ข้าพเจ้าเป็นผู้มี
คุณสมบัติครบถ้วนตามที่กำหนดและไม่เป็นผู้ทำงานของหน่วยงานของรัฐ

๒. ข้าพเจ้าขอเสนอที่จะทำงาน.....ตามข้อกำหนดเงื่อนไขแบบรูป
รายการละเอียดแห่งเอกสารประกวดราคาอิเล็กทรอนิกส์ ตามราคาค่างที่ระบุไว้ในบัญชีรายการก่อสร้างหรือ
ใบแจ้งปริมาณและราคา* เป็นเงินทั้งสิ้น บาท (.....)
ซึ่งได้รวมภาษีมูลค่าเพิ่มตลอดจนภาษีอากรอื่นๆ และค่าใช้จ่ายอื่นๆ ไว้ด้วยแล้ว

๓. ข้าพเจ้าจะยื่นคำเสนอราคานี้เป็นระยะเวลา.....วัน ตั้งแต่วันยื่นข้อเสนอ และ
.....* อาจรับคำเสนอนี้ ณ เวลาใดก็ได้ก่อนที่จะครบกำหนดระยะเวลาดังกล่าว หรือระยะเวลาที่
ได้ยื่นออกไปตามเหตุผลอันสมควรที่.....* ร้องขอ

๔. ข้าพเจ้ารับรองว่าจะส่งมอบงานตามเงื่อนไขที่เอกสารประกวดราคาอิเล็กทรอนิกส์กำหนดไว้

๕. ในกรณีที่ข้าพเจ้าได้ขอการพิจารณาให้เป็นผู้ชนะการประกวดราคาอิเล็กทรอนิกส์
ข้าพเจ้ารับรองที่จะ

๕.๑ ทำสัญญาตามแบบสัญญาจ้างก่อสร้างแนบท้ายเอกสารการประกวดราคา
อิเล็กทรอนิกส์หรือตามที่สำนักงานอัยการสูงสุดได้แก้ไขเพิ่มเติมแล้ว กับ.....* ภายใน.....วัน
นับถัดจากวันที่ได้มอบหนังสือให้ไปทำสัญญา

๕.๒ มอบหลักประกันการปฏิบัติตามสัญญา ตามที่ระบุไว้ในข้อ ๗ ของเอกสารการประกวด
ราคาอิเล็กทรอนิกส์ ให้แก่.....* ขณะที่ได้ลงนามในสัญญาเป็นจำนวนร้อยละ.....ของ
ราคาตามสัญญาที่ได้ระบุไว้ในใบเสนอราคานี้ เพื่อเป็นหลักประกันการปฏิบัติตามสัญญาโดยถูกต้องและ
ครบถ้วน

หากข้าพเจ้าไม่ปฏิบัติตามที่ระบุไว้ในข้อ ๕.๑ และ/หรือข้อ ๕.๒ ดังกล่าวข้างต้น
ข้าพเจ้ายอมให้.....* รับผิดชอบการเสนอราคา หรือเรียกร้องจากผู้ออกหนังสือคำประกัน
ข้าพเจ้ายอมชดเชยค่าเสียหายใดๆ ที่อาจมีแก่.....* และ.....* มีสิทธิจะให้ผู้อื่น
ข้อเสนอรายอื่นเป็นผู้ชนะการประกวดราคาอิเล็กทรอนิกส์ได้ หรือ.....* อาจดำเนินการจัดจ้าง
การประกวดราคาอิเล็กทรอนิกส์ใหม่ก็ได้

๖. ข้าพเจ้ายอมรับว่า.....* ไม่มีความผูกพันที่จะรับคำเสนอนี้ หรือใบเสนอราคาใดๆ รวมทั้งไม่ต้องรับผิดชอบในค่าใช้จ่ายใดๆ อันอาจเกิดขึ้นในการที่ข้าพเจ้าได้เข้ายื่นข้อเสนอนี้

๗. เพื่อเป็นหลักประกันในการปฏิบัติโดยถูกต้อง ตามที่ได้ทำความเข้าใจและผูกพันแห่งคำเสนอนี้ ข้าพเจ้าขอมอบ.....เพื่อเป็นหลักประกันการเสนอราคาเป็นจำนวนเงิน.....บาท (.....) มาพร้อมนี้

๘. ข้าพเจ้าได้ตรวจทานตัวเลขและตรวจสอบเอกสารต่างๆ ที่ได้ยื่นพร้อมใบเสนอราคานี้ โดยละเอียดแล้ว และเข้าใจดีว่า.....* ไม่ต้องรับผิดชอบใดๆ ในความผิดพลาดหรือตกหล่น

๙. ใบเสนอราคานี้ ได้ยื่นเสนอโดยบริสุทธิ์ยุติธรรม และปราศจากกลฉ้อฉล หรือการสมรู้ร่วมคิดกัน โดยไม่ชอบด้วยกฎหมายกับบุคคลใดบุคคลหนึ่ง หรือหลายบุคคล หรือกับห้างหุ้นส่วน บริษัทใดๆ ที่ได้ยื่นข้อเสนอในคราวเดียวกัน

เสนอมา ณ วันที่..... เดือน..... พ.ศ.

ลงชื่อ
(.....)

ตำแหน่ง.....

หมายเหตุ

* ให้ระบุชื่อหน่วยงานของรัฐที่ดำเนินโครงการจัดจ้าง เช่น กรม หรือจังหวัด หรือ ที่โอที เป็นต้น

๖ บัญชีรายการก่อสร้าง ใบแจ้งปริมาณงานและราคา ให้จัดทำตามความเหมาะสม

เอกสารแนบท้ายเอกสารประกวดราคาอิเล็กทรอนิกส์

๑.๓ สัญญาจ้างก่อสร้าง

**แบบสัญญา
สัญญาจ้างก่อสร้าง**

สัญญาเลขที่.....(๑).....

สัญญาฉบับนี้ทำขึ้น ณ

ตำบล/แขวง.....อำเภอ/เขต.....

จังหวัด.....เมื่อวันที่.....เดือน.....พ.ศ.

ระหว่าง (๒)

โดย (๓)

ซึ่งต่อไปในสัญญานี้เรียกว่า “ผู้ว่าจ้าง” ฝ่ายหนึ่ง กับ (๔ ก)

ซึ่งจดทะเบียนเป็นนิติบุคคล ณ

มีสำนักงานใหญ่อยู่เลขที่.....ถนน.....ตำบล/แขวง.....

อำเภอ/เขต.....จังหวัด.....โดย.....

ผู้มีอำนาจลงนามผูกพันนิติบุคคลปรากฏตามหนังสือรับรองของสำนักงานทะเบียนหุ้นส่วนบริษัท.....

ลงวันที่..... (๕) (และหนังสือมอบอำนาจลงวันที่.....) แบบท้ายสัญญานี้

(๖) (ในกรณีที่ผู้รับจ้างเป็นบุคคลธรรมดาให้ใช้ข้อความว่า กับ (๔ ข)

อยู่บ้านเลขที่.....ถนน.....ตำบล/แขวง.....

อำเภอ/เขต.....จังหวัด.....ผู้ถือบัตรประจำตัวประชาชน

เลขที่..... ดังปรากฏตามสำเนาบัตรประจำตัวประชาชนแบบท้ายสัญญานี้) ซึ่งต่อไปในสัญญานี้

เรียกว่า “ผู้รับจ้าง” อีกฝ่ายหนึ่ง

คู่สัญญาได้ตกลงกันมีข้อความดังต่อไปนี้

ข้อ ๑ ข้อตกลงว่าจ้าง

ผู้ว่าจ้างตกลงจ้างและผู้รับจ้างตกลงรับจ้างทำงาน.....(๗).....

ณ ตำบล/แขวง..... อำเภอ/เขต.....

จังหวัด..... ตามข้อกำหนดและเงื่อนไขแห่งสัญญานี้รวมทั้งเอกสารแนบท้ายสัญญา

ผู้รับจ้างตกลงที่จะจัดหาแรงงานและวัสดุ เครื่องมือเครื่องใช้ ตลอดจนอุปกรณ์ต่างๆ

ชนิดดีเพื่อใช้ในการงานจ้างตามสัญญานี้

ข้อ ๒ เอกสารอันเป็นส่วนหนึ่งของสัญญา

เอกสารแนบท้ายสัญญาดังต่อไปนี้ถือเป็นส่วนหนึ่งของสัญญานี้

๒.๑ ผนวก ๑(แบบรูป)..... จำนวน.....(.....) หน้า

๒.๒ ผนวก ๒(รายการละเอียด)..... จำนวน.....(.....) หน้า

๒.๓ ผนวก ๓(ใบแจ้งปริมาณงานและราคา)..... จำนวน.....(.....) หน้า

๒.๔ ผนวก ๔(ใบเสนอราคา)..... จำนวน.....(.....) หน้า

.....ราคา.....

ความใดในเอกสารแนบท้ายสัญญาที่ขัดหรือแย้งกับข้อความในสัญญานี้ ให้ใช้ข้อความในสัญญานี้บังคับ และในกรณีที่เอกสารแนบท้ายสัญญาขัดแย้งกันเอง ผู้รับจ้างจะต้องปฏิบัติตามคำวินิจฉัยของผู้ว่าจ้าง คำวินิจฉัยของผู้ว่าจ้างให้ถือเป็นที่สุด และผู้รับจ้างไม่มีสิทธิเรียกร้องค่าจ้าง ค่าเสียหายหรือค่าใช้จ่ายใดๆ เพิ่มเติมจากผู้ว่าจ้างทั้งสิ้น

ข้อ ๓ หลักประกันการปฏิบัติตามสัญญา

ในขณะที่ทำสัญญานี้ผู้รับจ้างได้นำหลักประกันเป็น.....(๘).....
เป็นจำนวนเงิน.....บาท (.....) ซึ่งเท่ากับร้อยละ.....(๙).....
ของราคาค่าจ้างตามสัญญา มามอบให้แก่ผู้ว่าจ้างเพื่อเป็นหลักประกันการปฏิบัติตามสัญญานี้

(๑๐) กรณีผู้รับจ้างใช้หนังสือค้ำประกันมาเป็นหลักประกันการปฏิบัติตามสัญญา หนังสือค้ำประกันดังกล่าวจะต้องออกโดยธนาคารที่ประกอบกิจการในประเทศไทย หรือโดยบริษัทเงินทุนหรือบริษัทเงินทุนหลักทรัพย์ที่ได้รับอนุญาตให้ประกอบกิจการเงินทุนเพื่อการพาณิชย์และประกอบธุรกิจค้ำประกันตามประกาศของธนาคารแห่งประเทศไทย ตามรายชื่อบริษัทเงินทุนที่ธนาคารแห่งประเทศไทยแจ้งเวียนให้ทราบตามแบบที่คณะกรรมการนโยบายการจัดซื้อจัดจ้างและการบริหารพัสดุภาครัฐกำหนด หรืออาจเป็นหนังสือค้ำประกันอิเล็กทรอนิกส์ตามวิธีการที่กรมบัญชีกลางกำหนดก็ได้ และจะต้องมีอายุการค้ำประกันตลอดไปจนกว่าผู้รับจ้างพ้นข้อผูกพันตามสัญญานี้

หลักประกันที่ผู้รับจ้างนำมามอบให้ตามวรรคหนึ่ง จะต้องมิใช่ครอบคลุมความรับผิดชอบทั้งปวงของผู้รับจ้างตลอดอายุสัญญา ถ้าหลักประกันที่ผู้รับจ้างนำมามอบให้ดังกล่าวลดลงหรือเสื่อมค่าลงหรือมีอายุไม่ครอบคลุมถึงความรับผิดชอบของผู้รับจ้างตลอดอายุสัญญา ไม่ว่าด้วยเหตุใดๆ ก็ตาม รวมถึงกรณีผู้รับจ้างส่งมอบงานล่าช้าเป็นเหตุให้ระยะเวลาแล้วเสร็จหรือวันครบกำหนดความรับผิดชอบในความชำรุดบกพร่องตามสัญญาเปลี่ยนแปลงไป ไม่ว่าจะเกิดขึ้นคราวใด ผู้รับจ้างต้องหาหลักประกันใหม่หรือหลักประกันเพิ่มเติมให้มีจำนวนครบถ้วนตามวรรคหนึ่งนำมามอบให้แก่ผู้ว่าจ้างภายใน.....(.....) วัน นับตั้งแต่วันที่ได้รับแจ้งเป็นหนังสือจากผู้ว่าจ้าง

หลักประกันที่ผู้รับจ้างนำมามอบไว้ตามข้อนี้ ผู้ว่าจ้างจะคืนให้แก่ผู้รับจ้างโดยไม่มีดอกเบี้ยเมื่อผู้รับจ้างพ้นจากข้อผูกพันและความรับผิดชอบทั้งปวงตามสัญญานี้แล้ว

ข้อ ๔ (ก) ค่าจ้างและการจ่ายเงิน

(สำหรับสัญญาที่เป็นราคาต่อหน่วย)

ผู้ว่าจ้างตกลงจ่ายและผู้รับจ้างตกลงรับเงินค่าจ้างเป็นจำนวนเงิน.....บาท (.....) ซึ่งได้รวมภาษีมูลค่าเพิ่มจำนวน.....บาท (.....) ตลอดจนภาษีอากรอื่นๆ และค่าใช้จ่ายทั้งปวงด้วยแล้ว โดยถือราคาต่อหน่วยเป็นเกณฑ์ตามรายการแต่ละประเภทดังที่ได้กำหนดไว้ในใบแจ้งปริมาณงานและราคา ตามเอกสารแนบท้ายสัญญาผนวก ๓

คู่สัญญาทั้งสองฝ่ายต่างตกลงว่าจำนวนปริมาณงานที่กำหนดไว้ในบัญชีรายการก่อสร้างหรือใบแจ้งปริมาณงานและราคานี้เป็นจำนวนโดยประมาณเท่านั้น จำนวนปริมาณงานที่แท้จริงอาจจะมากหรือน้อยกว่านี้ก็ได้ ซึ่งผู้ว่าจ้างจะจ่ายเงินค่าจ้างให้แก่ผู้รับจ้างตามราคาต่อหน่วยของงานแต่ละรายการที่ได้ทำเสร็จจริง คู่สัญญาทั้งสองฝ่ายต่างตกลงที่จะไม่เปลี่ยนแปลงราคาต่อหน่วยหรือเรียก้องค่าสินไหมทดแทนอันเกิดจากการที่จำนวนปริมาณงานในแต่ละรายการได้แตกต่างไปจากที่กำหนดไว้ในสัญญานี้ นอกจากในกรณีต่อไปนี้ (๑๑)

๔.๑ เมื่อปริมาณงานที่ทำเสร็จจริงในส่วนที่เกินกว่าร้อยละ ๑๒๕ (หนึ่งร้อยยี่สิบห้า) แต่ไม่เกินร้อยละ ๑๕๐ (หนึ่งร้อยห้าสิบ) ของปริมาณงานที่กำหนดไว้ในสัญญาหรือใบแจ้งปริมาณงานและราคา จะจ่ายให้ในอัตราร้อยละ ๙๐ (เก้าสิบ) ของราคาต่อหน่วยตามสัญญา

๔.๒ เมื่อปริมาณงานที่ทำเสร็จจริงในส่วนที่เกินกว่าร้อยละ ๑๕๐ (หนึ่งร้อยห้าสิบ) ของปริมาณงานที่กำหนดไว้ในสัญญาหรือใบแจ้งปริมาณงานและราคา จะจ่ายให้ในอัตราร้อยละ ๘๓ (แปดสิบสาม) ของราคาต่อหน่วยตามสัญญา

๔.๓ เมื่อปริมาณงานที่ทำเสร็จจริงน้อยกว่าร้อยละ ๗๕ (เจ็ดสิบห้า) ของปริมาณงานที่กำหนดไว้ในสัญญาหรือใบแจ้งปริมาณงานและราคา จะจ่ายให้ตามราคาต่อหน่วยในสัญญาและจะจ่ายเพิ่มชุดเศษเป็นค่า Overhead และ Mobilization สำหรับงานรายการนั้นในอัตราร้อยละ ๑๗ (สิบเจ็ด) ของผลต่างระหว่างปริมาณงานทั้งหมดของงานรายการนั้นตามสัญญาโดยประมาณกับปริมาณงานที่ทำเสร็จจริงคูณด้วยราคาต่อหน่วยตามสัญญา ทั้งนี้ การจ่ายเงินเพิ่มชุดเศษเป็นค่า Overhead และ Mobilization ดังกล่าว ผู้ว่าจ้างจะจ่ายให้แก่ผู้รับจ้างในงวดสุดท้ายของการจ่ายเงินค่างานตามสัญญา

๔.๔ ผู้ว่าจ้างจะจ่ายเงินที่เพิ่มขึ้นตามข้อ ๔.๑ หรือ ๔.๒ ดังกล่าวข้างต้น ในงวดสุดท้ายของการจ่ายเงินหรือก่อนงวดสุดท้ายของการจ่ายเงินตามที่ผู้ว่าจ้างจะพิจารณาเห็นสมควร เว้นแต่กรณีที่ผู้ว่าจ้างพิจารณาเห็นว่าปริมาณงานที่ทำเสร็จจริงดังกล่าว มิได้มีส่วนเกี่ยวข้องกับงานอื่นที่เหลืออีกทั้งงานที่เหลืออยู่ก็มิได้มีผลกระทบต่อการจ่ายเงินค่างานที่แล้วเสร็จจริงในงวดดังกล่าว ทั้งนี้ ผู้ว่าจ้างอาจจ่ายเงินที่เพิ่มขึ้นให้แก่ผู้รับจ้างพร้อมกับการจ่ายเงินค่างานงวดนั้นๆ และการพิจารณาว่างานใดอยู่ในหลักเกณฑ์ดังกล่าวหรือไม่ เป็นดุลพินิจโดยเด็ดขาดของผู้ว่าจ้าง

ผู้ว่าจ้างตกลงที่จะจ่ายเงินค่าจ้างให้แก่ผู้รับจ้างเป็นรายเดือนตามเนื้องานที่ทำเสร็จจริงเมื่อผู้ว่าจ้างหรือเจ้าหน้าที่ของผู้ว่าจ้างได้ทำการตรวจสอบผลงานที่ทำเสร็จแล้ว และปรากฏว่าเป็นที่พอใจตรงตามข้อกำหนดแห่งสัญญานี้ทุกประการ ผู้ว่าจ้างจะออกหนังสือรับรองการรับมอบงานนั้น ให้แก่ผู้รับจ้าง

การจ่ายเงินงวดสุดท้ายจะจ่ายให้เมื่องานทั้งหมดตามสัญญาได้แล้วเสร็จทุกประการ รวมทั้งการทำสถานที่ก่อสร้างให้สะอาดเรียบร้อยตามที่กำหนดไว้ในข้อ ๒๐

(๑๒) การจ่ายเงินตามเงื่อนไขแห่งสัญญานี้ ผู้ว่าจ้างจะโอนเงินเข้าบัญชีเงินฝากธนาคารของผู้รับจ้าง ชื่อธนาคาร.....สาขา.....ชื่อบัญชี.....เลขที่บัญชี..... ทั้งนี้ ผู้รับจ้างตกลงเป็นผู้รับภาระเงินค่าธรรมเนียมหรือค่าบริการอื่นใดเกี่ยวกับการโอน รวมทั้งค่าใช้จ่ายอื่นใด (ถ้ามี) ที่ธนาคารเรียกเก็บ และยินยอมให้มีการหักเงินดังกล่าวจากจำนวนเงินโอนในงวดนั้นๆ (ความในวรรคนี้ใช้สำหรับกรณีที่หน่วยงานของรัฐจะจ่ายเงินตรงให้แก่ผู้รับจ้าง (ระบบ Direct Payment) โดยการโอนเงินเข้าบัญชีเงินฝากธนาคารของผู้รับจ้าง ตามแนวทางที่กระทรวงการคลังหรือหน่วยงานของรัฐเจ้าของงบประมาณเป็นผู้กำหนด แล้วแต่กรณี)

ข้อ ๔ (ข) ค่าจ้างและการจ่ายเงิน

(สำหรับสัญญาที่เป็นราคาเหมารวม)

ผู้ว่าจ้างตกลงจ่ายและผู้รับจ้างตกลงรับเงินค่าจ้างจำนวนเงิน.....บาท (.....) ซึ่งได้รวมภาษีมูลค่าเพิ่ม จำนวน.....บาท (.....) ตลอดจนภาษีอากรอื่นๆ และค่าใช้จ่ายทั้งปวงด้วยแล้ว โดยถือราคาเหมารวมเป็นเกณฑ์ และกำหนดการจ่ายเงินเป็นงวดๆ ดังนี้

งวดที่ ๑ เป็นจำนวนเงิน.....บาท (.....)
เมื่อผู้รับจ้างได้ปฏิบัติงาน.....ให้แล้วเสร็จภายใน.....
งวดที่ ๒ เป็นจำนวนเงิน.....บาท (.....)
เมื่อผู้รับจ้างได้ปฏิบัติงาน.....ให้แล้วเสร็จภายใน.....
.....ลา

งวดสุดท้าย เป็นจำนวนเงิน.....บาท (.....)
เมื่อผู้รับจ้างได้ปฏิบัติงานทั้งหมดให้แล้วเสร็จเรียบร้อยตามสัญญา รวมทั้งทำสถานที่ก่อสร้างให้สะอาดเรียบร้อยตามที่กำหนดไว้ในข้อ ๒๐

(๑๓) การจ่ายเงินตามเงื่อนไขแห่งสัญญานี้ ผู้ว่าจ้างจะโอนเงินเข้าบัญชีเงินฝากธนาคารของผู้รับจ้าง ชื่อธนาคาร.....สาขา.....ชื่อบัญชี.....เลขที่บัญชี..... ทั้งนี้ ผู้รับจ้างตกลงเป็นผู้รับภาระเงินค่าธรรมเนียมหรือค่าบริการอื่นใดเกี่ยวกับการโอน รวมทั้งค่าใช้จ่ายอื่นใด (ถ้ามี) ที่ธนาคารเรียกเก็บ และยินยอมให้มีการหักเงินดังกล่าวจากจำนวนเงินโอนในงวดนั้นๆ (ความในวรรคนี้ใช้สำหรับกรณีที่หน่วยงานของรัฐจะจ่ายเงินตรงให้แก่ผู้รับจ้าง (ระบบ Direct Payment) โดยการโอนเงินเข้าบัญชีเงินฝากธนาคารของผู้รับจ้าง ตามแนวทางที่กระทรวงการคลังหรือหน่วยงานของรัฐเจ้าของงบประมาณเป็นผู้กำหนด แล้วแต่กรณี)

(๑๔) ข้อ ๕ เงินค่าจ้างล่วงหน้า

ผู้ว่าจ้างตกลงจ่ายเงินค่าจ้างล่วงหน้าให้แก่ผู้รับจ้าง เป็นจำนวนเงิน.....บาท (.....) ซึ่งเท่ากับร้อยละ.....(.....) ของราคาค่าจ้าง ตามสัญญาที่ระบุไว้ในข้อ ๔

เงินค่าจ้างล่วงหน้าดังกล่าวจะจ่ายให้ภายหลังจากที่ผู้รับจ้างได้วางหลักประกันการรับเงินค่าจ้างล่วงหน้าเป็น.....(หนังสือค้ำประกันหรือหนังสือค้ำประกันอิเล็กทรอนิกส์ของธนาคารภายในประเทศหรือพันธบัตรรัฐบาลไทย).....เต็มตามจำนวนเงินค่าจ้างล่วงหน้านั้นให้แก่ผู้ว่าจ้าง ผู้รับจ้างจะต้องออกใบเสร็จรับเงินค่าจ้างล่วงหน้าตามแบบที่ผู้ว่าจ้างกำหนดให้และผู้รับจ้างตกลงที่จะกระทำตามเงื่อนไขอันเกี่ยวกับการใช้จ่ายและการใช้คืนเงินค่าจ้างล่วงหน้า นั้น ดังต่อไปนี้

๕.๑ ผู้รับจ้างจะใช้เงินค่าจ้างล่วงหน้านั้นเพื่อเป็นค่าใช้จ่ายในการปฏิบัติงานตามสัญญาเท่านั้น หากผู้รับจ้างใช้จ่ายเงินค่าจ้างล่วงหน้าหรือส่วนใดส่วนหนึ่งของเงินค่าจ้างล่วงหน้าในทางอื่น ผู้ว่าจ้างอาจจะเรียกเงินค่าจ้างล่วงหน้าคืนจากผู้รับจ้างหรือบังคับเอาจากหลักประกันการรับเงินค่าจ้างล่วงหน้าได้ทันที

๕.๒ เมื่อผู้ว่าจ้างเรียกร้อง ผู้รับจ้างต้องแสดงหลักฐานการใช้จ่ายเงินค่าจ้างล่วงหน้าเพื่อพิสูจน์ว่าได้เป็นไปตามข้อ ๕.๑ ภายในกำหนด ๑๕ (สิบห้า) วัน นับถัดจากวันได้รับแจ้งเป็นหนังสือจากผู้ว่าจ้าง หากผู้รับจ้างไม่อาจแสดงหลักฐานดังกล่าว ภายในกำหนด ๑๕ (สิบห้า) วัน ผู้ว่าจ้างอาจเรียกเงินค่าจ้างล่วงหน้าคืนจากผู้รับจ้างหรือบังคับเอาจากหลักประกันการรับเงินค่าจ้างล่วงหน้าได้ทันที

(๑๕) ๕.๓ (ก) (สำหรับสัญญาที่เป็นราคาต่อหน่วย)

ในการจ่ายเงินค่าจ้างให้แก่ผู้รับจ้างตามข้อ ๔ (ก) ผู้ว่าจ้างจะหักเงินค่าจ้างในแต่ละเดือนเพื่อชดใช้คืนเงินค่าจ้างล่วงหน้าไว้จำนวนร้อยละ.....(.....) ของจำนวนเงินค่าจ้างในแต่ละเดือน (๑๖) ทั้งนี้ จนกว่าจำนวนเงินที่หักไว้จะครบตามจำนวนเงินค่าจ้างล่วงหน้าที่ผู้รับจ้างได้รับไปแล้ว ยกเว้นค่าจ้างเดือนสุดท้ายจะหักไว้เป็นจำนวนเท่ากับจำนวนเงินค่าจ้างล่วงหน้าที่เหลือทั้งหมด

(๑๗) ๕.๓ (ข) (สำหรับสัญญาที่เป็นราคาเหมารวม)

ในการจ่ายเงินค่าจ้างให้แก่ผู้รับจ้างตามข้อ ๔ (ข) ผู้ว่าจ้างจะหักเงินค่าจ้างในแต่ละงวดเพื่อชดใช้คืนเงินค่าจ้างล่วงหน้าไว้จำนวนร้อยละ.....(.....) ของจำนวนเงินค่าจ้างในแต่ละงวดจนกว่าจำนวนเงินที่หักไว้จะครบตามจำนวนเงินค่าจ้างล่วงหน้าที่ผู้รับจ้างได้รับไปแล้ว ยกเว้นค่าจ้างงวดสุดท้ายจะหักไว้เป็นจำนวนเท่ากับจำนวนเงินค่าจ้างล่วงหน้าที่เหลือทั้งหมด

๕.๔ เงินจำนวนใดๆ ก็ตามที่ผู้รับจ้างจะต้องจ่ายให้แก่ผู้ว่าจ้างเพื่อชำระหนี้หรือเพื่อชดใช้ความรับผิดชอบต่างๆ ตามสัญญา ผู้ว่าจ้างจะหักเอาจากเงินค่าจ้างงวดที่จะจ่ายให้แก่ผู้รับจ้างก่อนที่จะหักชดใช้คืนเงินค่าจ้างล่วงหน้า

๕.๕ ในกรณีที่มีการบอกเลิกสัญญา หากเงินค่าจ้างล่วงหน้าที่เหลือเกินกว่าจำนวนเงินที่ผู้รับจ้างจะได้รับหลังจากหักค่าใช้จ่ายในกรณีอื่นแล้ว ผู้รับจ้างจะต้องจ่ายเงินจำนวนที่เหลือนั้นให้แก่ผู้ว่าจ้างภายใน ๗ (เจ็ด) วัน นับถัดจากวันได้รับแจ้งเป็นหนังสือจากผู้ว่าจ้าง

๕.๖ (ก) (สำหรับสัญญาที่เป็นราคาต่อหน่วย)

ผู้ว่าจ้างจะคืนหลักประกันการรับเงินค่าจ้างล่วงหน้าให้แก่ผู้รับจ้าง ต่อเมื่อผู้ว่าจ้างได้หักเงินค่าจ้างไว้ครบจำนวนเงินค่าจ้างล่วงหน้าตามข้อ ๕.๓ (ก)

๕.๖ (ข) (สำหรับสัญญาที่เป็นราคาเหมารวม)

ผู้ว่าจ้างจะคืนหลักประกันการรับเงินค่าจ้างล่วงหน้าให้แก่ผู้รับจ้าง ต่อเมื่อผู้ว่าจ้างได้หักเงินค่าจ้างไว้ครบจำนวนเงินค่าจ้างล่วงหน้าตามข้อ ๕.๓ (ข)

(๑๘) ข้อ ๖ การหักเงินประกันผลงาน

ในการจ่ายเงินค่าจ้างให้แก่ผู้รับจ้างแต่ละงวด ผู้ว่าจ้างจะหักเงินจำนวนร้อยละ(.....) ของเงินที่ต้องจ่ายในงวดนั้นเพื่อเป็นประกันผลงาน ในกรณีที่เงินประกันผลงานถูกหักไว้แล้วเป็นจำนวนเงินไม่ต่ำกว่า.....บาท (.....) ผู้รับจ้างมีสิทธิที่จะขอเงินประกันผลงานคืน โดยนำหนังสือคำประกันของธนาคารหรือหนังสือคำประกันอิเล็กทรอนิกส์ซึ่งออกโดยธนาคารภายในประเทศมามอบให้ผู้ว่าจ้างเพื่อเป็นหลักประกันแทนก็ได้

ผู้ว่าจ้างจะคืนเงินประกันผลงาน และ/หรือหนังสือคำประกันของธนาคารดังกล่าวตามวรรคหนึ่งโดยไม่มีดอกเบี้ยให้แก่ผู้รับจ้างพร้อมกับการจ่ายเงินค่าจ้างงวดสุดท้าย

ข้อ ๗ (ก) กำหนดเวลาแล้วเสร็จและสิทธิของผู้ว่าจ้างในการบอกเลิกสัญญา

(๑๙) ภายในกำหนด.....(.....) วัน นับถัดจากวันลงนามในสัญญา ผู้รับจ้างจะต้องเสนอแผนงานให้เป็นที่พอใจแก่ผู้ว่าจ้าง โดยแสดงถึงขั้นตอนของการทำงานและกำหนดเวลาที่ต้องใช้ในการทำงานหลักต่างๆ ให้แล้วเสร็จ

ผู้รับจ้างต้องเริ่มทำงานที่รับจ้างภายในกำหนด.....(.....) วัน นับถัดจากวันที่ได้รับหนังสือแจ้งให้เริ่มงาน และจะต้องทำงานให้แล้วเสร็จภายในกำหนด.....(.....) วัน นับถัดจากวันที่ได้รับหนังสือแจ้งดังกล่าว

ถ้าผู้รับจ้างมิได้เสนอแผนงาน หรือมิได้ลงมือทำงานภายในกำหนดเวลาหรือไม่สามารถทำงานให้แล้วเสร็จตามกำหนดเวลา หรือมีเหตุให้เชื่อได้ว่าผู้รับจ้างไม่สามารถทำงานให้แล้วเสร็จภายในกำหนดเวลา หรือจะแล้วเสร็จล่าช้าเกินกว่ากำหนดเวลา หรือผู้รับจ้างทำผิดสัญญาข้อใดข้อหนึ่ง หรือตกเป็นผู้ถูกพิทักษ์ทรัพย์เด็ดขาด หรือตกเป็นผู้ล้มละลาย หรือเพิกเฉยไม่ปฏิบัติตามคำสั่งของคณะกรรมการตรวจรับพัสดุหรือผู้ควบคุมงานหรือบริษัทที่ปรึกษาซึ่งได้รับมอบอำนาจจากผู้ว่าจ้าง ผู้ว่าจ้างมีสิทธิที่จะบอกเลิกสัญญานี้ได้ และมีสิทธิจ้างผู้รับจ้างรายใหม่เข้าทำงานของผู้รับจ้างให้ลุล่วงไปได้ด้วย การใช้สิทธิบอกเลิกสัญญานั้นไม่กระทบสิทธิของผู้ว่าจ้างที่จะเรียกร้องค่าเสียหายจากผู้รับจ้าง

การที่ผู้ว่าจ้างไม่ใช้สิทธิเลิกสัญญาดังกล่าวข้างต้นนั้น ไม่เป็นเหตุให้ผู้รับจ้างพ้นจากความรับผิดชอบตามสัญญา

ข้อ ๗ (ข) กำหนดเวลาแล้วเสร็จและสิทธิของผู้ว่าจ้างในการบอกเลิกสัญญา

ผู้รับจ้างต้องเริ่มทำงานที่รับจ้างภายในวันที่ เดือน พ.ศ. และจะต้องทำงานให้แล้วเสร็จบริบูรณ์ภายในวันที่ เดือน พ.ศ. ถ้าผู้รับจ้างมิได้ลงมือทำงานภายในกำหนดเวลา หรือไม่สามารถทำงานให้แล้วเสร็จตามกำหนดเวลา หรือมีเหตุให้เชื่อได้ว่าผู้รับจ้างไม่สามารถทำงานให้แล้วเสร็จภายในกำหนดเวลา หรือจะแล้วเสร็จล่าช้าเกินกว่ากำหนดเวลา

หรือผู้รับจ้างทำผิดสัญญาข้อใดข้อหนึ่ง หรือตกเป็นผู้ถูกพิทักษ์ทรัพย์เด็ดขาด หรือตกเป็นผู้ล้มละลาย หรือเพิกเฉยไม่ปฏิบัติตามคำสั่งของคณะกรรมการตรวจรับพัสดุหรือผู้ควบคุมงานหรือบริษัทที่ปรึกษา ซึ่งได้รับมอบอำนาจจากผู้ว่าจ้าง ผู้ว่าจ้างมีสิทธิที่จะบอกเลิกสัญญานี้ได้ และมีสิทธิจ้างผู้รับจ้างรายใหม่ เข้าทำงานของผู้รับจ้างให้ลุล่วงไปด้วย การใช้สิทธิบอกเลิกสัญญานั้นไม่กระทบสิทธิของผู้ว่าจ้างที่จะ เรียกหรือค่าเสียหายจากผู้รับจ้าง

การที่ผู้ว่าจ้างไม่ใช้สิทธิเลิกสัญญาดังกล่าวข้างต้นไม่เป็นเหตุให้ผู้รับจ้างพ้นจากความรับผิดตามสัญญา

ข้อ ๘ ความรับผิดชอบในความชำรุดบกพร่องของงานจ้าง

เมื่องานแล้วเสร็จบริบูรณ์ และผู้ว่าจ้างได้รับมอบงานจากผู้รับจ้างหรือจากผู้รับจ้างรายใหม่ ในกรณีที่มีการบอกเลิกสัญญาตามข้อ ๗ หากมีเหตุชำรุดบกพร่องหรือเสียหายเกิดขึ้นจากการจ้างนี้ ภายในกำหนด.....(๒๐).....(.....) ปี(.....) เดือน นับถัดจากวันที่ได้รับมอบงานดังกล่าว ซึ่งความชำรุดบกพร่องหรือเสียหายนั้นเกิดจากความบกพร่องของผู้รับจ้างอันเกิดจากการใช้วัสดุที่ไม่ถูกต้อง หรือทำให้ไม่เรียบร้อย หรือทำให้ไม่ถูกต้องตามมาตรฐานแห่งหลักวิชา ผู้รับจ้างจะต้องรีบทำการแก้ไข ให้เป็นที่เรียบร้อยโดยไม่ชักช้า โดยผู้ว่าจ้างไม่ต้องออกเงินใดๆ ในการนี้ทั้งสิ้น หากผู้รับจ้าง ไม่กระทำการดังกล่าวภายในกำหนด.....(.....) วัน นับถัดจากวันที่ได้รับแจ้งเป็นหนังสือจากผู้ว่าจ้าง หรือไม่ทำการแก้ไขให้ถูกต้องเรียบร้อยภายในเวลาที่ผู้ว่าจ้างกำหนด ให้ผู้ว่าจ้างมีสิทธิที่จะทำการนั้นเอง หรือจ้างผู้อื่นให้ทำงานนั้น โดยผู้รับจ้างต้องเป็นผู้ออกค่าใช้จ่ายเองทั้งสิ้น

ในกรณีเร่งด่วนจำเป็นต้องรีบแก้ไขเหตุชำรุดบกพร่องหรือเสียหายโดยเร็ว และไม่อาจ รอให้ผู้รับจ้างแก้ไขในระยะเวลาที่กำหนดไว้ตามวรรคหนึ่งได้ ผู้ว่าจ้างมีสิทธิเข้าจัดการแก้ไขเหตุชำรุด บกพร่องหรือเสียหายนั้นเอง หรือจ้างผู้อื่นให้ซ่อมแซมความชำรุดบกพร่องหรือเสียหาย โดยผู้รับจ้าง ต้องรับผิดชอบชำระค่าใช้จ่ายทั้งหมด

การที่ผู้ว่าจ้างทำการนั้นเอง หรือจ้างผู้อื่นให้ทำงานนั้นแทนผู้รับจ้าง ไม่ทำให้ผู้รับจ้าง หลุดพ้นจากความรับผิดตามสัญญา หากผู้รับจ้างไม่ชดเชยค่าใช้จ่ายหรือค่าเสียหายตามที่ผู้ว่าจ้างเรียกร้อง ผู้ว่าจ้างมีสิทธิบังคับจากหลักประกันการปฏิบัติตามสัญญาได้

ข้อ ๙ การจ้างช่วง

ผู้รับจ้างจะต้องไม่เอางานทั้งหมดหรือแต่บางส่วนแห่งสัญญานี้ไปจ้างช่วงอีกทอดหนึ่ง เว้นแต่การจ้างช่วงงานแต่บางส่วนที่ได้รับอนุญาตเป็นหนังสือจากผู้ว่าจ้างแล้ว การที่ผู้ว่าจ้างได้อนุญาต ให้จ้างช่วงงานแต่บางส่วนดังกล่าวนี้ ไม่เป็นเหตุให้ผู้รับจ้างหลุดพ้นจากความรับผิดหรือพันธหน้าที่ ตามสัญญานี้ และผู้รับจ้างจะยังคงต้องรับผิดชอบในความผิดและความประมาทเลินเล่อของผู้รับจ้างช่วง หรือของตัวแทนหรือลูกจ้างของผู้รับจ้างช่วงนั้นทุกประการ

กรณีผู้รับจ้างไปจ้างช่วงงานแต่บางส่วนโดยฝ่าฝืนความในวรรคหนึ่ง ผู้รับจ้าง ต้องชำระค่าปรับให้แก่ผู้ว่าจ้างเป็นจำนวนเงินในอัตราร้อยละ.....(๒๑).....(.....) ของวงเงิน ของงานที่จ้างช่วงตามสัญญา ทั้งนี้ ไม่ตัดสิทธิผู้ว่าจ้างในการบอกเลิกสัญญา

ข้อ ๑๐ การควบคุมงานของผู้รับจ้าง

ผู้รับจ้างจะต้องควบคุมงานที่รับจ้างอย่างเอาใจใส่ ด้วยประสิทธิภาพและความชำนาญ และในระหว่างทำงานที่รับจ้างจะต้องจัดให้มีผู้แทนซึ่งทำงานเต็มเวลาเป็นผู้รับผิดชอบควบคุมงาน ของผู้รับจ้าง ผู้แทนดังกล่าวจะต้องได้รับมอบอำนาจจากผู้รับจ้าง คำสั่งหรือคำแนะนำต่างๆ ที่ผู้ว่าจ้าง คณะกรรมการตรวจรับพัสดุ ผู้ควบคุมงาน หรือบริษัทที่ปรึกษาที่ผู้ว่าจ้างแต่งตั้งได้แจ้งแก่ผู้แทนเช่นนั้น

ให้ถือว่าเป็นคำสั่งหรือคำแนะนำที่ได้แจ้งแก่ผู้รับจ้าง การแต่งตั้งผู้แทนตามข้อนี้จะต้องทำเป็นหนังสือ และต้องได้รับความเห็นชอบเป็นหนังสือจากผู้ว่าจ้าง การเปลี่ยนตัวหรือแต่งตั้งผู้แทนใหม่จะทำได้ หากไม่ได้รับความเห็นชอบเป็นหนังสือจากผู้ว่าจ้างก่อน

ผู้ว่าจ้างมีสิทธิที่จะขอให้เปลี่ยนตัวผู้แทนตามวรรคหนึ่ง โดยแจ้งเป็นหนังสือไปยังผู้รับจ้าง และผู้รับจ้างจะต้องทำการเปลี่ยนตัวผู้แทนนั้นโดยพลัน โดยไม่คิดค่าจ้างหรือราคาเพิ่ม หรืออ้างเป็นเหตุเพื่อขยายอายุสัญญาอันเนื่องมาจากเหตุนี้

ข้อ ๑๑ ความรับผิดชอบของผู้รับจ้าง

ผู้รับจ้างจะต้องรับผิดชอบต่ออุบัติเหตุ ความเสียหาย หรือภัยอันตรายใดๆ อันเกิดจากการปฏิบัติงานของผู้รับจ้าง และจะต้องรับผิดชอบต่อความเสียหายจากการกระทำของลูกจ้างหรือตัวแทนของผู้รับจ้าง และจากการปฏิบัติงานของผู้รับจ้างช่วงด้วย (ถ้ามี)

ความเสียหายใดๆ อันเกิดแก่งานที่ผู้รับจ้างได้ทำขึ้น แม้จะเกิดขึ้นเพราะเหตุสุดวิสัยก็ตาม ผู้รับจ้างจะต้องรับผิดชอบโดยซ่อมแซมให้คืนดีหรือเปลี่ยนให้ใหม่โดยค่าใช้จ่ายของผู้รับจ้างเอง เว้นแต่ความเสียหายนั้นเกิดจากความผิดของผู้ว่าจ้าง ทั้งนี้ ความรับผิดชอบของผู้รับจ้างดังกล่าวในข้อนี้จะสิ้นสุดลงเมื่อผู้ว่าจ้างได้รับมอบงานครั้งสุดท้าย ซึ่งหลังจากนั้นผู้รับจ้างจะต้องรับผิดชอบเพียงในกรณีชำรุดบกพร่องหรือความเสียหายดังกล่าวในข้อ ๘ เท่านั้น

ผู้รับจ้างจะต้องรับผิดชอบต่อบุคคลภายนอกในความเสียหายใดๆ อันเกิดจากการปฏิบัติงานของผู้รับจ้าง หรือลูกจ้างหรือตัวแทนของผู้รับจ้าง รวมถึงผู้รับจ้างช่วง (ถ้ามี) ตามสัญญานี้ หากผู้ว่าจ้างถูกเรียกร้องหรือฟ้องร้องหรือต้องชดใช้ค่าเสียหายให้แก่บุคคลภายนอกไปแล้ว ผู้รับจ้างจะต้องดำเนินการใดๆ เพื่อให้มีการว่าต่างแก่ต่างให้แก่ผู้ว่าจ้างโดยค่าใช้จ่ายของผู้รับจ้างเอง รวมทั้งผู้รับจ้างจะต้องชดใช้ค่าเสียหายนั้นๆ ตลอดจนค่าใช้จ่ายใดๆ อันเกิดจากการถูกเรียกร้องหรือถูกฟ้องร้องให้แก่ผู้ว่าจ้างทันที

ข้อ ๑๒ การจ่ายเงินแก่ลูกจ้าง

ผู้รับจ้างจะต้องจ่ายเงินแก่ลูกจ้างที่ผู้รับจ้างได้จ้างมาในอัตราและตามกำหนดเวลาที่ผู้รับจ้างได้ตกลงหรือทำสัญญาไว้ต่อลูกจ้างดังกล่าว

ถ้าผู้รับจ้างไม่จ่ายเงินค่าจ้างหรือค่าทดแทนอื่นใดแก่ลูกจ้างดังกล่าวในวรรคหนึ่ง ผู้ว่าจ้างมีสิทธิที่จะเอาเงินค่าจ้างที่จะต้องจ่ายแก่ผู้รับจ้างมาจ่ายให้แก่ลูกจ้างของผู้รับจ้างดังกล่าว และให้ถือว่าผู้ว่าจ้างได้จ่ายเงินจำนวนนั้นเป็นค่าจ้างให้แก่ผู้รับจ้างตามสัญญาแล้ว

ผู้รับจ้างจะต้องจัดให้มีประกันภัยสำหรับลูกจ้างทุกคนที่จ้างมาทำงาน โดยให้ครอบคลุมถึงความรับผิดชอบทั้งปวงของผู้รับจ้าง รวมทั้งผู้รับจ้างช่วง (ถ้ามี) ในกรณีความเสียหายที่คิดค่าสินไหมทดแทนได้ตามกฎหมาย ซึ่งเกิดจากอุบัติเหตุหรือภัยอันตรายใดๆ ต่อลูกจ้างหรือบุคคลอื่นที่ผู้รับจ้างหรือผู้รับจ้างช่วงจ้างมาทำงาน ผู้รับจ้างจะต้องส่งมอบกรมธรรม์ประกันภัยดังกล่าวพร้อมทั้งหลักฐานการชำระเบี้ยประกันให้แก่ผู้ว่าจ้างเมื่อผู้ว่าจ้างเรียกร้อง

ข้อ ๑๓ การตรวจงานจ้าง

ถ้าผู้ว่าจ้างแต่งตั้งคณะกรรมการตรวจรับพัสดุ ผู้ควบคุมงาน หรือบริษัทที่ปรึกษาเพื่อควบคุมการทำงานของผู้รับจ้าง คณะกรรมการตรวจรับพัสดุ ผู้ควบคุมงาน หรือบริษัทที่ปรึกษานั้นมีอำนาจเข้าไปตรวจการงานในโรงงานและสถานที่ก่อสร้างได้ตลอดเวลา และผู้รับจ้างจะต้องอำนวยความสะดวกและให้ความช่วยเหลือในการนั้นตามสมควร

การที่มีคณะกรรมการตรวจรับพัสดุ ผู้ควบคุมงาน หรือบริษัทที่ปรึกษานั้น หากทำให้ผู้รับจ้างพ้นความรับผิดชอบตามสัญญานี้ข้อใดข้อหนึ่งไม่

ข้อ ๑๔ แบบรูปและรายการละเอียดคลาดเคลื่อน

ผู้รับจ้างรับรองว่าได้ตรวจสอบและทำความเข้าใจในแบบรูปและรายการละเอียดโดยถี่ถ้วนแล้ว หากปรากฏว่าแบบรูปและรายการละเอียดนั้นผิดพลาดหรือคลาดเคลื่อนไปจากหลักการทางวิศวกรรมหรือทางเทคนิค ผู้รับจ้างตกลงที่จะปฏิบัติตามคำวินิจฉัยของผู้ว่าจ้าง คณะกรรมการตรวจรับพัสดุ ผู้ควบคุมงาน หรือบริษัทที่ปรึกษาที่ผู้ว่าจ้างแต่งตั้ง เพื่อให้งานแล้วเสร็จบริบูรณ์ คำวินิจฉัยดังกล่าวให้ถือเป็นที่สุด โดยผู้รับจ้างจะคิดค่าจ้าง ค่าเสียหาย หรือค่าใช้จ่ายใดๆ เพิ่มขึ้นจากผู้ว่าจ้าง หรือขอขยายอายุสัญญาไม่ได้

ข้อ ๑๕ การควบคุมงานโดยผู้ว่าจ้าง

ผู้รับจ้างตกลงว่าคณะกรรมการตรวจรับพัสดุ ผู้ควบคุมงาน หรือบริษัทที่ปรึกษาที่ผู้ว่าจ้างแต่งตั้ง มีอำนาจที่จะตรวจสอบและควบคุมงานเพื่อให้เป็นไปตามสัญญานี้และมีอำนาจที่จะสั่งให้แก้ไขเปลี่ยนแปลงเพิ่มเติม หรือตัดทอนซึ่งงานตามสัญญานี้ หากผู้รับจ้างขัดขืนไม่ปฏิบัติตาม ผู้ว่าจ้าง คณะกรรมการตรวจรับพัสดุ ผู้ควบคุมงาน หรือบริษัทที่ปรึกษา มีอำนาจที่จะสั่งให้หยุดการนั้นชั่วคราวได้ ความล่าช้าในกรณีเช่นนี้ ผู้รับจ้างจะถือเป็นเหตุขอขยายระยะเวลาการปฏิบัติงานตามสัญญาหรือเรียกร้องค่าเสียหายใดๆ ไม่ได้ทั้งสิ้น

ข้อ ๑๖ งานพิเศษและการแก้ไขงาน

ผู้ว่าจ้างมีสิทธิที่จะสั่งเป็นหนังสือให้ผู้รับจ้างทำงานพิเศษซึ่งไม่ได้แสดงไว้หรือรวมอยู่ในเอกสารสัญญานี้ หากงานพิเศษนั้นๆ อยู่ในขอบข่ายทั่วไปแห่งวัตถุประสงค์ของสัญญานี้ นอกจากนี้ผู้ว่าจ้างยังมีสิทธิสั่งให้เปลี่ยนแปลงหรือแก้ไขแบบรูปและข้อกำหนดต่างๆ ในเอกสารสัญญานี้ด้วย

อัตราค่าจ้างหรือราคาที่กำหนดไว้ในสัญญานี้ ให้กำหนดใช้สำหรับงานพิเศษหรืองานที่เพิ่มเติมขึ้น หรือตัดทอนลงทั้งปวงตามคำสั่งของผู้ว่าจ้าง หากในสัญญาไม่ได้กำหนดไว้ถึงอัตราค่าจ้าง หรือราคาใดๆ ที่จะนำมาใช้สำหรับงานพิเศษหรืองานที่เพิ่มขึ้นหรือลดลงดังกล่าว ผู้ว่าจ้างและผู้รับจ้างจะได้ตกลงกันที่จะกำหนดอัตราค่าจ้างหรือราคาที่เพิ่มขึ้นหรือลดลง รวมทั้งการขยายระยะเวลา (ถ้ามี) กันใหม่เพื่อความเหมาะสม ในกรณีที่ตกลงกันไม่ได้ ผู้ว่าจ้างจะกำหนดอัตราจ้างหรือราคาตามแต่ผู้ว่าจ้างจะเห็นว่าเหมาะสมและถูกต้อง ซึ่งผู้รับจ้างจะต้องปฏิบัติงานตามคำสั่งของผู้ว่าจ้างไปก่อนเพื่อมิให้เกิดความเสียหายแก่งานที่จ้าง

ข้อ ๑๗ ค่าปรับ

หากผู้รับจ้างไม่สามารถทำงานให้แล้วเสร็จภายในเวลาที่กำหนดไว้ในสัญญา และผู้ว่าจ้างยังมิได้บอกเลิกสัญญา ผู้รับจ้างจะต้องชำระค่าปรับให้แก่ผู้ว่าจ้างเป็นจำนวนเงินวันละ(๒๒).....บาท (.....) และจะต้องชำระค่าใช้จ่ายในการควบคุมงาน (ถ้ามี) ในเมื่อผู้ว่าจ้างต้องจ้างผู้ควบคุมงานอีกต่อหนึ่งเป็นจำนวนเงินวันละ.....(๒๓).....บาท (.....) นับถัดจากวันที่ครบกำหนดเวลาแล้วเสร็จของงานตามสัญญาหรือวันที่ผู้ว่าจ้างได้ขยายเวลาทำงานให้จนถึงวันที่ทำงานแล้วเสร็จจริง นอกจากนี้ ผู้รับจ้างยอมให้ผู้ว่าจ้างเรียกค่าเสียหายอันเกิดขึ้นจากการที่ผู้รับจ้างทำงานล่าช้าเฉพาะส่วนที่เกินกว่าจำนวนค่าปรับและค่าใช้จ่ายดังกล่าวได้อีกด้วย

ในระหว่างที่ผู้ว่าจ้างยังมิได้บอกเลิกสัญญานั้น หากผู้ว่าจ้างเห็นว่าผู้รับจ้างจะไม่สามารถปฏิบัติตามสัญญาต่อไปได้ ผู้ว่าจ้างจะใช้สิทธิบอกเลิกสัญญาและใช้สิทธิตามข้อ ๑๘ ก็ได้ และถ้าผู้ว่าจ้างได้แจ้งข้อเรียกร้องไปยังผู้รับจ้างเมื่อครบกำหนดเวลาแล้วเสร็จของงานขอให้ชำระค่าปรับแล้ว ผู้ว่าจ้างมีสิทธิที่จะปรับผู้รับจ้างจนถึงวันบอกเลิกสัญญาได้อีกด้วย

ข้อ ๑๘ สิทธิของผู้ว่าจ้างภายหลังบอกเลิกสัญญา

ในกรณีที่ผู้ว่าจ้างบอกเลิกสัญญา ผู้ว่าจ้างอาจทำงานนั้นเองหรือว่าจ้างผู้อื่นให้ทำงานนั้น ต่อจนแล้วเสร็จก็ได้ ผู้ว่าจ้างหรือผู้ที่รับจ้างทำงานนั้นต่อมีสิทธิใช้เครื่องใช้ในการก่อสร้าง สิ่งก่อสร้างขึ้นชั่วคราวสำหรับงานก่อสร้าง และวัสดุต่างๆ ซึ่งเห็นว่าจะต้องสงวนเอาไว้เพื่อการปฏิบัติงานตามสัญญา ตามที่จะเห็นสมควร

ในกรณีดังกล่าว ผู้ว่าจ้างมีสิทธิรับหรือบังคับจากหลักประกันการปฏิบัติตามสัญญา ทั้งหมดหรือบางส่วน ตามแต่จะเห็นสมควร นอกจากนั้น ผู้รับจ้างจะต้องรับผิดชอบในค่าเสียหายซึ่งเป็น จำนวนเกินกว่าหลักประกันการปฏิบัติตามสัญญา รวมทั้งค่าใช้จ่ายที่เพิ่มขึ้นในการทำงานนั้นต่อให้แล้วเสร็จ ตามสัญญา ตลอดจนค่าใช้จ่ายในการควบคุมงานเพิ่ม (ถ้ามี) ซึ่งผู้ว่าจ้างจะหักเอาจากเงินประกันผลงานหรือ จำนวนเงินใดๆ ที่จะจ่ายให้แก่ผู้รับจ้างก็ได้

ข้อ ๑๙ การบังคับค่าปรับ ค่าเสียหาย และค่าใช้จ่าย

ในกรณีที่ผู้รับจ้างไม่ปฏิบัติตามสัญญาข้อใดข้อหนึ่งด้วยเหตุใดๆ ก็ตาม จนเป็นเหตุ ให้เกิดค่าปรับ ค่าเสียหาย หรือค่าใช้จ่ายแก่ผู้ว่าจ้าง ผู้รับจ้างต้องชดเชยค่าปรับ ค่าเสียหาย หรือค่าใช้จ่าย ดังกล่าวให้แก่ผู้ว่าจ้างโดยสิ้นเชิงภายในกำหนด.....(.....) วัน นับถัดจากวันที่ได้รับแจ้ง เป็นหนังสือจากผู้ว่าจ้าง หากผู้รับจ้างไม่ชดเชยให้ถูกต้องครบถ้วนภายในระยะเวลาดังกล่าวให้ผู้ว่าจ้าง มีสิทธิที่จะหักเอาจากจำนวนเงินค่าจ้างที่ต้องชำระ หรือจากเงินประกันผลงานของผู้รับจ้าง หรือบังคับจาก หลักประกันการปฏิบัติตามสัญญาได้ทันที

หากค่าปรับ ค่าเสียหาย หรือค่าใช้จ่ายที่บังคับจากเงินค่าจ้างที่ต้องชำระ เงินประกัน ผลงานหรือหลักประกันการปฏิบัติตามสัญญาแล้วยังไม่เพียงพอ ผู้รับจ้างยินยอมชำระส่วนที่เหลือที่ยังขาดอยู่ จนครบถ้วนตามจำนวนค่าปรับ ค่าเสียหาย หรือค่าใช้จ่ายนั้น ภายในกำหนด.....(.....) วัน นับถัดจากวันที่ได้รับแจ้งเป็นหนังสือจากผู้ว่าจ้าง

หากมีเงินค่าจ้างตามสัญญาที่หักไว้จ่ายเป็นค่าปรับ ค่าเสียหาย หรือค่าใช้จ่ายแล้ว ยังเหลืออยู่อีกเท่าใด ผู้ว่าจ้างจะคืนให้แก่ผู้รับจ้างทั้งหมด

ข้อ ๒๐ การทำบริเวณก่อสร้างให้เรียบร้อย

ผู้รับจ้างจะต้องรักษาบริเวณสถานที่ปฏิบัติงานตามสัญญานี้ รวมทั้งโรงงานหรือ สิ่งอำนวยความสะดวกในการทำงานของผู้รับจ้าง ลูกจ้าง ตัวแทน หรือผู้รับจ้างช่วง (ถ้ามี) ให้สะอาด ปลอดภัย และมีประสิทธิภาพในการใช้งานตลอดระยะเวลาการจ้าง และเมื่อทำงานเสร็จสิ้นแล้วจะต้องขนย้าย บรรดาเครื่องใช้ในการทำงานจ้างรวมทั้งวัสดุ ขยะมูลฝอย และสิ่งก่อสร้างชั่วคราวต่างๆ (ถ้ามี) ทั้งจะต้อง กลับเกลี่ยพื้นดินให้เรียบร้อยเพื่อให้บริเวณทั้งหมดอยู่ในสภาพที่สะอาดและใช้การได้ทันที

ข้อ ๒๑ การงดหรือลดค่าปรับ หรือการขยายเวลาปฏิบัติงานตามสัญญา

ในกรณีที่มิมีเหตุเกิดจากความผิดหรือความบกพร่องของฝ่ายผู้ว่าจ้าง หรือเหตุสุดวิสัย หรือเกิดจากพฤติการณ์อันหนึ่งอันใดที่ผู้รับจ้างไม่ต้องรับผิดชอบตามกฎหมาย หรือเหตุอื่นตามที่กำหนด ในกฎกระทรวง ซึ่งออกตามความในกฎหมายว่าด้วยการจัดซื้อจัดจ้างและการบริหารพัสดุภาครัฐ ทำให้ ผู้รับจ้างไม่สามารถทำงานให้แล้วเสร็จตามเงื่อนไขและกำหนดเวลาแห่งสัญญานี้ได้ ผู้รับจ้างจะต้องแจ้งเหตุ หรือพฤติการณ์ดังกล่าวพร้อมหลักฐานเป็นหนังสือให้ผู้ว่าจ้างทราบ เพื่อของดหรือลดค่าปรับ หรือขยายเวลา ทำงานออกไปภายใน ๑๕ (สิบห้า) วันนับถัดจากวันที่เหตุนั้นสิ้นสุดลง หรือตามที่กำหนดในกฎกระทรวง ดังกล่าว แล้วแต่กรณี

ถ้าผู้รับจ้างไม่ปฏิบัติให้เป็นไปตามความในวรรคหนึ่ง ให้ถือว่าผู้รับจ้างได้ละสิทธิเรียกร้องในการที่จะขอตหรือลดค่าปรับ หรือขยายเวลาทำงานออกไปโดยไม่มีเงื่อนไขใดๆ ทั้งสิ้น เว้นแต่กรณีเหตุเกิดจากความผิดหรือความบกพร่องของฝ่ายผู้ว่าจ้างซึ่งมีหลักฐานชัดเจนหรือผู้ว่าจ้างทราบโดยอยู่แล้วตั้งแต่ต้น

การขอตหรือลดค่าปรับ หรือขยายกำหนดเวลาทำงานตามวรรคหนึ่ง อยู่ในดุลพินิจของผู้ว่าจ้างที่จะพิจารณาตามที่เห็นสมควร

(๒๔) ข้อ ๒๒ การใช้เรือไทย

ในการปฏิบัติตามสัญญาฯ หากผู้รับจ้างจะต้องส่งหรือนำของเข้ามาจากต่างประเทศ รวมทั้งเครื่องมือและอุปกรณ์ที่ต้องนำเข้ามาเพื่อปฏิบัติงานตามสัญญา ไม่ว่าผู้รับจ้างจะเป็นผู้นำของเข้ามาเอง หรือนำเข้ามาโดยผ่านตัวแทนหรือบุคคลอื่นใด ถ้าสิ่งของนั้นต้องนำเข้ามาโดยทางเรือในเส้นทางเดินเรือที่มีเรือไทยเดินอยู่และสามารถให้บริการรับขนได้ตามที่รัฐมนตรีว่าการกระทรวงคมนาคมประกาศกำหนด ผู้รับจ้างต้องจัดการให้สิ่งของดังกล่าวบรรทุกโดยเรือไทยหรือเรือที่มีสิทธิเช่นเดียวกับเรือไทยจากต่างประเทศมายังประเทศไทย เว้นแต่จะได้รับอนุญาตจากกรมเจ้าท่าก่อนบรรทุกของนั้นลงเรืออื่นที่มีใช้เรือไทยหรือเป็นของที่รัฐมนตรีว่าการกระทรวงคมนาคมประกาศยกเว้นให้บรรทุกโดยเรืออื่นได้ ทั้งนี้ไม่ว่าการส่งหรือนำเข้าสิ่งของดังกล่าวจากต่างประเทศจะเป็นแบบใด

ในการส่งมอบงานตามสัญญาฯ ให้แก่ผู้ว่าจ้าง ถ้างานนั้นมีสิ่งของตามวรรคหนึ่ง ผู้รับจ้างจะต้องส่งมอบใบตราส่ง (Bill of Lading) หรือสำเนาใบตราส่งสำหรับของนั้น ซึ่งแสดงว่าได้บรรทุกมาโดยเรือไทยหรือเรือที่มีสิทธิเช่นเดียวกับเรือไทยให้แก่ผู้ว่าจ้างพร้อมกับการส่งมอบงานด้วย

ในกรณีที่สิ่งของดังกล่าวไม่ได้บรรทุกจากต่างประเทศมายังประเทศไทยโดยเรือไทยหรือเรือที่มีสิทธิเช่นเดียวกับเรือไทย ผู้รับจ้างต้องส่งมอบหลักฐานซึ่งแสดงว่าได้รับอนุญาตจากกรมเจ้าท่าให้บรรทุกของโดยเรืออื่นได้หรือหลักฐานซึ่งแสดงว่าได้ชำระค่าธรรมเนียมพิเศษเนื่องจากการไม่บรรทุกของโดยเรือไทยตามกฎหมายว่าด้วยการส่งเสริมการพาณิชย์แล้วอย่างใดอย่างหนึ่งแก่ผู้ว่าจ้างด้วย

ในกรณีที่ผู้รับจ้างไม่ส่งมอบหลักฐานอย่างใดอย่างหนึ่งดังกล่าวในวรรคสองและวรรคสามให้แก่ผู้ว่าจ้าง แต่จะขอส่งมอบงานดังกล่าวให้ผู้ว่าจ้างก่อนโดยไม่รับชำระเงินค่าจ้าง ผู้ว่าจ้างมีสิทธิรับงานดังกล่าวไว้ก่อน และชำระเงินค่าจ้างเมื่อผู้รับจ้างได้ปฏิบัติถูกต้องครบถ้วนดังกล่าวแล้วได้

ข้อ ๒๓ มาตรฐานฝีมือช่าง

ผู้รับจ้างตกลงเป็นเงื่อนไขสำคัญว่า ผู้รับจ้างจะต้องมีและใช้ผู้ผ่านการทดสอบมาตรฐานฝีมือช่าง จาก หรือผู้มีวุฒิปริญญา ปวช. ปวส. หรือ ปวท. หรือเทียบเท่าจากสถาบันการศึกษาที่ ก.พ. รับรองให้เข้ารับราชการได้ ในอัตราไม่ต่ำกว่าร้อยละ.....(.....) ของแต่ละสาขาช่าง แต่จะต้องมีช่างจำนวนอย่างน้อย ๑ (หนึ่ง) คน ในแต่ละสาขาช่างดังต่อไปนี้

๒๓.๑

๒๓.๒

..... ฯลฯ.....

ผู้รับจ้างจะต้องจัดทำบัญชีแสดงจำนวนช่างทั้งหมดโดยจำแนกตามแต่ละสาขาช่าง และระดับช่าง พร้อมกับระบุรายชื่อช่างผู้ผ่านการทดสอบมาตรฐานฝีมือช่างหรือผู้มีวุฒิปริญญาดังกล่าวในวรรคหนึ่ง นำมาแสดงพร้อมหลักฐานต่างๆ ต่อคณะกรรมการตรวจรับพัสดุ หรือผู้ควบคุมงานก่อนเริ่มลงมือทำงาน และพร้อมที่จะให้ผู้ว่าจ้างหรือเจ้าหน้าที่ของผู้ว่าจ้างตรวจสอบดูได้ตลอดเวลาทำงานตามสัญญาฯ นี้ของผู้รับจ้าง

สัญญานี้ทำขึ้นเป็นสองฉบับ มีข้อความถูกต้องตรงกัน คู่สัญญาได้อ่านและเข้าใจข้อความโดยละเอียดตลอดแล้ว จึงได้ลงลายมือชื่อ พร้อมทั้งประทับตรา (ถ้ามี) ไว้เป็นสำคัญต่อหน้าพยาน และคู่สัญญาดังยัดถือไว้ฝ่ายละหนึ่งฉบับ

(ลงชื่อ).....ผู้ว่าจ้าง
(.....)

(ลงชื่อ).....ผู้รับจ้าง
(.....)

(ลงชื่อ).....พยาน
(.....)

(ลงชื่อ).....พยาน
(.....)

วิธีปฏิบัติเกี่ยวกับสัญญาจ้างก่อสร้าง

- (๑) ให้ระบุเลขที่สัญญาในপিบบประมาณหนึ่งๆ ตามลำดับ
- (๒) ให้ระบุชื่อของหน่วยงานของรัฐที่เป็นนิติบุคคล เช่น กรม ก. หรือรัฐวิสาหกิจ ข. เป็นต้น
- (๓) ให้ระบุชื่อและตำแหน่งของหัวหน้าหน่วยงานของรัฐที่เป็นนิติบุคคลนั้น หรือผู้ที่ได้รับมอบอำนาจ เช่น นาย ก. อธิบดีกรม.....หรือ นาย ข. ผู้ได้รับมอบอำนาจจากอธิบดีกรม.....
- (๔) ให้ระบุชื่อผู้รับจ้าง
 - ก. กรณีนิติบุคคล เช่น ห้างหุ้นส่วนสามัญจดทะเบียน ห้างหุ้นส่วนจำกัด บริษัทจำกัด
 - ข. กรณีบุคคลธรรมดา ให้ระบุชื่อและที่อยู่
- (๕) เป็นข้อความหรือเงื่อนไขเพิ่มเติม ซึ่งหน่วยงานของรัฐผู้ทำสัญญาอาจเลือกใช้หรือตัดออกได้ตามข้อเท็จจริง
- (๖) เป็นข้อความหรือเงื่อนไขเพิ่มเติม ซึ่งหน่วยงานของรัฐผู้ทำสัญญาอาจเลือกใช้หรือตัดออกได้ตามข้อเท็จจริง
- (๗) ให้ระบุงานที่ต้องการจ้าง
- (๘) “หลักประกัน” หมายถึง หลักประกันที่ผู้รับจ้างนำมามอบไว้แก่หน่วยงานของรัฐเมื่อลงนามในสัญญา เพื่อเป็นการประกันความเสียหายที่อาจจะเกิดขึ้นจากการปฏิบัติตามสัญญา ดังนี้
 - (๑) เงินสด
 - (๒) เช็คหรือตราพดท์ ที่ธนาคารเซ็นสั่งจ่าย ซึ่งเป็นเช็คหรือตราพดท์ลงวันที่ที่ใช้เช็คหรือตราพดท์นั้นชำระต่อเจ้าหน้าที หรือก่อนวันนั้นไม่เกิน ๓ วันทำการ
 - (๓) หนังสือค้ำประกันของธนาคารภายในประเทศตามตัวอย่างที่คณะกรรมการนโยบายกำหนด โดยอาจเป็นหนังสือค้ำประกันอิเล็กทรอนิกส์ตามวิธีการที่กรมบัญชีกลางกำหนดก็ได้
 - (๔) หนังสือค้ำประกันของบริษัทเงินทุนหรือบริษัทเงินทุนหลักทรัพย์ที่ได้รับอนุญาตให้ประกอบกิจการเงินทุนเพื่อการพาณิชย์และประกอบธุรกิจค้ำประกันตามประกาศของธนาคารแห่งประเทศไทย ตามรายชื่อบริษัทเงินทุนที่ธนาคารแห่งประเทศไทยแจ้งเวียนให้ทราบ โดยอนุโลมให้ใช้ตามตัวอย่างหนังสือค้ำประกันของธนาคารที่คณะกรรมการนโยบายกำหนด
- (๙) พันธบัตรรัฐบาลไทย
 - (๙) ให้กำหนดจำนวนเงินหลักประกันการปฏิบัติตามสัญญาตามระเบียบกระทรวงการคลังว่าด้วยการจัดซื้อจัดจ้างและการบริหารพัสดุภาครัฐ พ.ศ. ๒๕๖๐ ข้อ ๑๖๘
- (๑๐) เป็นข้อความหรือเงื่อนไขเพิ่มเติม ซึ่งหน่วยงานของรัฐผู้ทำสัญญาอาจเลือกใช้หรือตัดออกได้ตามข้อเท็จจริง
- (๑๑) อัตราร้อยละที่ระบุไว้ต่อไปนี อาจพิจารณาแก้ไขได้ตามความเหมาะสม
- (๑๒) เป็นข้อความหรือเงื่อนไขเพิ่มเติม ซึ่งหน่วยงานของรัฐผู้ทำสัญญาอาจเลือกใช้หรือตัดออกได้ตามข้อเท็จจริง
- (๑๓) เป็นข้อความหรือเงื่อนไขเพิ่มเติม ซึ่งหน่วยงานของรัฐผู้ทำสัญญาอาจเลือกใช้หรือตัดออกได้ตามข้อเท็จจริง
- (๑๔) เป็นข้อความหรือเงื่อนไขเพิ่มเติม ซึ่งหน่วยงานของรัฐผู้ทำสัญญาอาจเลือกใช้หรือตัดออกได้ตามข้อเท็จจริง
- (๑๕) เป็นข้อความหรือเงื่อนไขเพิ่มเติม ซึ่งหน่วยงานของรัฐผู้ทำสัญญาอาจเลือกใช้หรือตัดออกได้ตามข้อเท็จจริง

(๑๖) ในกรณีที่หน่วยงานผู้ว่าจ้างเห็นเป็นการจำเป็นและสมควรจะหักค่าจ้างในแต่ละเดือนไว้จำนวนทั้งหมดก็ได้

(๑๗) เป็นข้อความหรือเงื่อนไขเพิ่มเติม ซึ่งหน่วยงานของรัฐผู้ทำสัญญาอาจเลือกใช้หรือตัดออกได้ตามข้อเท็จจริง

(๑๘) เป็นข้อความหรือเงื่อนไขเพิ่มเติม ซึ่งหน่วยงานของรัฐผู้ทำสัญญาอาจเลือกใช้หรือตัดออกได้ตามข้อเท็จจริง

(๑๙) เป็นข้อความหรือเงื่อนไขเพิ่มเติม ซึ่งหน่วยงานของรัฐผู้ทำสัญญาอาจเลือกใช้หรือตัดออกได้ตามข้อเท็จจริง

(๒๐) กำหนดเวลาที่ผู้รับจ้างจะรับผิดชอบในความชำรุดบกพร่อง โดยปกติจะต้องกำหนดไม่น้อยกว่า ๒ ปี นับถัดจากวันที่ผู้รับจ้างได้รับมอบงานจ้างก่อสร้าง

(๒๑) อัตราค่าปรับตามสัญญาข้อ ๙ กรณีผู้รับจ้างไปจ้างช่วงบางส่วนโดยไม่ได้รับอนุญาตจากผู้ว่าจ้าง ต้องกำหนดค่าปรับเป็นจำนวนเงินไม่น้อยกว่าร้อยละสิบของวงเงินของงานที่จ้างช่วงตามสัญญา

(๒๒) อัตราค่าปรับตามสัญญาข้อ ๑๗ ให้กำหนดเป็นรายวันในอัตราระหว่างร้อยละ ๐.๐๑-๐.๑๐ ของราคางานจ้างนั้น ตามระเบียบกระทรวงการคลังว่าด้วยการจัดซื้อจัดจ้างและการบริหารพัสดุภาครัฐ พ.ศ. ๒๕๖๐ ข้อ ๑๖๒ ส่วนกรณีจะปรับร้อยละเท่าใด ให้อยู่ในดุลพินิจของหน่วยงานของรัฐผู้ว่าจ้างที่จะพิจารณา โดยคำนึงถึงราคาและลักษณะของพัสดุที่จ้าง ซึ่งอาจมีผลกระทบต่อการใช้ที่ผู้รับจ้างจะหลีกเลี่ยงไม่ปฏิบัติตามสัญญา แต่ทั้งนี้การที่จะกำหนดค่าปรับเป็นร้อยละเท่าใด จะต้องกำหนดไว้ในเอกสารเชิญชวนด้วย

(๒๓) ถ้าต้องจ่ายค่าควบคุมงานวันละเท่าใด ให้เรียกค่าควบคุมงานจากผู้รับจ้างวันละเท่า่นั้นตามจำนวนที่ส่วงเลยกำหนดสัญญาไป แต่สัญญาข้อนี้ไม่รวมถึงค่าควบคุมงานในกรณีที่ต่ออายุสัญญา

(๒๔) เป็นข้อความหรือเงื่อนไขเพิ่มเติม ซึ่งหน่วยงานของรัฐผู้ทำสัญญาอาจเลือกใช้หรือตัดออกได้ตามข้อเท็จจริง

เอกสารแนบท้ายเอกสารประกวดราคาอิเล็กทรอนิกส์

๑.๔ แบบหนังสือค้ำประกัน

(๑) หลักประกันการเสนอราคา

(๒) หลักประกันสัญญา

(๓) หลักประกันการรับเงินค่าจ้างล่วงหน้า

แบบหนังสือค้ำประกัน

(หลักประกันการเสนอราคาการจ้าง)

เลขที่.....

วันที่.....

ข้าพเจ้า.....(ชื่อธนาคาร/บริษัทเงินทุน).....สำนักงานตั้งอยู่เลขที่.....ถนน.....
ตำบล/แขวง..... อำเภอ/เขต..... จังหวัด.....โดย.....ผู้มีอำนาจลงนามผูกพันธนาคาร/
บริษัทเงินทุน ขอทำหนังสือค้ำประกันฉบับนี้ให้ไว้ต่อ.....(ชื่อหน่วยงานของรัฐผู้ประกวดราคา).....
ดั่งมีข้อความต่อไปนี้

๑. ตามที่.....(ชื่อผู้ยื่นข้อเสนอ).....ได้ยื่นซองประกวดราคาสำหรับการจัดจ้าง.....
ตามเอกสารประกวดราคาเลขที่.....ซึ่งต้องวางหลักประกันของตามเงื่อนไขการประกวดราคาต่อ
.....(ชื่อหน่วยงานของรัฐผู้ประกวดราคา).....เป็นจำนวนเงิน.....บาท (.....) นั้น

ข้าพเจ้ายินยอมผูกพันตนโดยไม่มีเงื่อนไขที่จะค้ำประกันการชำระเงินตามสิทธิเรียกร้องของ.....
(ชื่อหน่วยงานของรัฐผู้ประกวดราคา).....จำนวนไม่เกิน.....บาท (.....) ในฐานะ
เป็นลูกหนี้ร่วม ในกรณี.....(ชื่อผู้ยื่นข้อเสนอ).....ไม่ปฏิบัติตามเงื่อนไขในการประกวดราคา
อันเป็นเหตุให้.....(ชื่อหน่วยงานของรัฐผู้ประกวดราคา).....มีสิทธิริบหลักประกันของประกวดราคา
หรือขอใช้ค่าเสียหายใด ๆ รวมทั้งกรณีที่.....(ชื่อผู้ยื่นข้อเสนอ).....ได้ถอนใบเสนอราคาของตน
ภายในระยะเวลาที่ใบเสนอราคายังมีผลอยู่ หรือมิได้ไปลงนามในสัญญาเมื่อได้รับแจ้งไปทำสัญญาหรือมิได้
วางหลักประกันสัญญาภายในระยะเวลาที่กำหนดในเอกสารประกวดราคา โดย.....(ชื่อหน่วยงานของรัฐ
ผู้ประกวดราคา).....ไม่จำเป็นต้องเรียกร้องให้.....(ชื่อผู้ยื่นข้อเสนอ).....ชำระหนี้ก่อน

๒. หนังสือค้ำประกันนี้มีผลใช้บังคับตั้งแต่วันที่..... เดือน..... พ.ศ.
ถึงวันที่..... เดือน..... พ.ศ. และข้าพเจ้าจะไม่เพิกถอนการค้ำประกันนี้ภายในระยะเวลาที่กำหนดไว้

๓. ถ้า.....(ชื่อผู้ยื่นข้อเสนอ).....ขยายกำหนดเวลายื่นราคาของการเสนอราคาออกไป
ข้าพเจ้ายินยอมที่จะขยายกำหนดระยะเวลาการค้ำประกันนี้ออกไปตลอดระยะเวลายื่นราคาที่ได้ขยายออกไปดังกล่าว

ข้าพเจ้าได้ลงนามและประทับตราไว้ต่อหน้าพยานเป็นสำคัญ

ลงชื่อ.....ผู้ค้ำประกัน

(.....)

ตำแหน่ง.....

ลงชื่อ.....พยาน

(.....)

ลงชื่อ.....พยาน

(.....)

แบบหนังสือค้ำประกัน

(หลักประกันสัญญาจ้าง)

(กรณีปกติ)

เลขที่.....

วันที่.....

ข้าพเจ้า.....(ชื่อธนาการ)..... สำนักงานตั้งอยู่เลขที่..... ถนน.....
ตำบล/แขวง..... อำเภอ/เขต..... จังหวัด..... โดย.....
ผู้มีอำนาจลงนามผูกพันธนาคาร ขอทำหนังสือค้ำประกันฉบับนี้ไว้ต่อ.....(ชื่อหน่วยงานของรัฐ
ผู้ว่าจ้าง).....ซึ่งต่อไปนี้เรียกว่า “ผู้ว่าจ้าง” ดังมีข้อความต่อไปนี้

๑. ตามที่.....(ชื่อผู้รับจ้าง).....ซึ่งต่อไปนี้เรียกว่า “ผู้รับจ้าง” ได้ทำสัญญาจ้าง.....กับผู้ว่าจ้าง
ตามสัญญาเลขที่.....ลงวันที่..... เดือน..... พ.ศ. ซึ่งผู้รับจ้างต้องวางหลักประกัน
การปฏิบัติตามสัญญาต่อผู้ว่าจ้าง เป็นจำนวนเงิน.....บาท (.....) ซึ่งเท่ากับร้อยละ..... (.....)
ของมูลค่าทั้งหมดของสัญญา

ข้าพเจ้ายินยอมผูกพันตนโดยไม่มีเงื่อนไขที่จะค้ำประกันในการชำระเงินให้ตามสิทธิเรียกร้อง
ของผู้ว่าจ้าง จำนวนไม่เกิน.....บาท (.....) ในฐานะเป็นลูกหนี้ร่วม
ในกรณีที่ผู้รับจ้างก่อให้เกิดความเสียหายใด ๆ หรือต้องชำระค่าปรับ หรือค่าใช้จ่ายใด ๆ หรือผู้รับจ้างมิได้ปฏิบัติ
ตามภาระหน้าที่ใด ๆ ที่กำหนดในสัญญาดังกล่าวข้างต้น ทั้งนี้ โดยผู้ว่าจ้างไม่จำเป็นต้องเรียกร้องให้ผู้รับจ้าง
ชำระหนี้ก่อน

๒. หนังสือค้ำประกันนี้มีผลใช้บังคับตั้งแต่ *วันที่..... เดือน..... พ.ศ. ถึงวันที่.....
เดือน..... พ.ศ. และข้าพเจ้าจะไม่เพิกถอนการค้ำประกันนี้ภายในระยะเวลาที่กำหนดไว้

๓. หากผู้ว่าจ้างได้ขยายระยะเวลาให้แก่ผู้รับจ้าง ให้ถือว่าข้าพเจ้ายินยอมในกรณีนั้น ๆ ด้วย
โดยให้ขยายระยะเวลาการค้ำประกันนี้ออกไปตลอดระยะเวลาที่ผู้ว่าจ้างได้ขยายระยะเวลาให้แก่ผู้รับจ้าง
ดังกล่าวข้างต้น

ข้าพเจ้าได้ลงนามและประทับตราไว้ต่อหน้าพยานเป็นสำคัญ

ลงชื่อ.....ผู้ค้ำประกัน

(.....)

ตำแหน่ง.....

ลงชื่อ.....พยาน

(.....)

ลงชื่อ.....พยาน

(.....)

* หมายเหตุ : กรณีลงนามในสัญญาจ้างตามปกติ ให้หน่วยงานของรัฐระบุวันที่หนังสือค้ำประกันเริ่มมีผล
ใช้บังคับให้มีผลตั้งแต่วันที่ทำสัญญาจ้าง

แบบหนังสือค้ำประกัน

(หลักประกันการรับเงินค่าจ้างล่วงหน้า)

เลขที่.....

วันที่.....

ข้าพเจ้า.....(ชื่อธนาคาร).....สำนักงานตั้งอยู่เลขที่..... ถนน.....
ตำบล/แขวง.....อำเภอ/เขต..... จังหวัด..... โดย.....ผู้มีอำนาจ
ลงนามผูกพันธนาคาร ขอทำหนังสือค้ำประกันฉบับนี้ให้ไว้ต่อ.....(ชื่อหน่วยงานของรัฐผู้ว่าจ้าง).....
ซึ่งต่อไปนี้เรียกว่า “ผู้ว่าจ้าง” ดังมีข้อความต่อไปนี้

๑. ตามที่.....(ชื่อผู้รับจ้าง).....ซึ่งต่อไปนี้เรียกว่า “ผู้รับจ้าง” ได้ทำสัญญากับผู้ว่าจ้าง ตามสัญญาเลขที่.....
ลงวันที่..... เดือน..... พ.ศ. ซึ่งผู้รับจ้างมีสิทธิที่จะขอรับเงินค่าจ้างล่วงหน้า
เป็นจำนวนเงิน.....บาท (.....) นั้น

๒. ข้าพเจ้ายินยอมผูกพันตนในฐานะเป็นลูกหนี้ร่วมโดยไม่มีเงื่อนไขที่จะค้ำประกันการจ่ายเงิน
ค่าจ้างล่วงหน้าให้ผู้รับจ้างได้รับไป ภายในวงเงินไม่เกิน.....บาท (.....)

๓. หากผู้รับจ้างซึ่งได้รับเงินค่าจ้างล่วงหน้าตามข้อ ๑ จากผู้ว่าจ้างไปแล้ว ไม่ปฏิบัติตามสัญญาหรือ
ตามเงื่อนไขอื่น ๆ แบบท้ายสัญญา อันเป็นเหตุให้ต้องจ่ายเงินค่าจ้างล่วงหน้าที่ได้รับไปดังกล่าวคืนให้แก่ผู้ว่าจ้าง
หรือผู้รับจ้างมีความผูกพันที่จะต้องจ่ายเงินค่าจ้างล่วงหน้าแก่ผู้ว่าจ้างไม่ว่ากรณีใด ๆ ข้าพเจ้าตกลง
ที่จะจ่ายเงินค่าจ้างล่วงหน้าเต็มตามจำนวนเงิน.....บาท (.....) หรือตามจำนวน
ที่ยังค้างอยู่ให้แก่ผู้ว่าจ้างภายใน ๗ (เจ็ด) วัน นับถัดจากวันที่ได้รับคำบอกกล่าวเป็นหนังสือจากผู้ว่าจ้าง โดยผู้ว่าจ้าง
ไม่จำเป็นต้องเรียกให้ผู้รับจ้างชำระหนี้ดังกล่าว

๔. หนังสือค้ำประกันนี้มีผลใช้บังคับตั้งแต่วันรับเงินค่าจ้างล่วงหน้าดังกล่าวข้างต้น จนถึงวันที่.....
เดือน..... พ.ศ. (วันจ่ายเงินตามสัญญาครั้งสุดท้าย) / (วันที่หักเงินล่วงหน้าจากเงินค่าจ้าง
ไว้ครบกำหนดแล้ว) / (วันที่หักเงินล่วงหน้าจากเงินค่าจ้างไว้ครบจำนวนแล้ว)..... และข้าพเจ้าจะไม่เพิกถอน
การค้ำประกันภายในระยะเวลาที่กำหนดไว้

๕. หากผู้ว่าจ้างได้ขยายระยะเวลาให้แก่ผู้รับจ้าง ให้ถือว่าข้าพเจ้าได้ยินยอมในกรณีนั้น ๆ ด้วย โดยให้
ขยายระยะเวลาการค้ำประกันนี้ออกไปตลอดระยะเวลาที่ผู้ว่าจ้างได้ขยายระยะเวลาให้แก่ผู้รับจ้างดังกล่าวข้างต้น

ข้าพเจ้าได้ลงนามและประทับตราไว้ต่อหน้าพยานเป็นสำคัญ

ลงชื่อ.....ผู้ค้ำประกัน

(.....)

ตำแหน่ง.....

ลงชื่อ.....พยาน

(.....)

ลงชื่อ.....พยาน

(.....)

เอกสารแนบท้ายเอกสารประกวดราคาอิเล็กทรอนิกส์

๑.๕ สูตรการปรับราคา

(สำเนา)

ที่ นร 0203/ว 109

สำนักเลขาธิการคณะรัฐมนตรี

ทำเนียบรัฐบาล กทม. 10300

24 สิงหาคม 2532

เรื่อง การพิจารณาช่วยเหลือผู้ประกอบการอาชีพงานก่อสร้าง

เรียน

อ้างถึง หนังสือสำนักเลขาธิการคณะรัฐมนตรี ที่ นร 0203/ว 81 ลงวันที่ 30 มิถุนายน 2532

สิ่งที่ส่งมาด้วย สำเนาหนังสือสำนักงบประมาณ ที่ กพส 7/2532 ลงวันที่ 4 สิงหาคม 2532

และเอกสารประกอบ

ตามที่ได้ยืนยันมติคณะรัฐมนตรี เรื่อง การพิจารณาช่วยเหลือผู้ประกอบการอาชีพงานก่อสร้างมาเพื่อถือปฏิบัติต่อไป นั้น

บัดนี้ คณะกรรมการเฉพาะกิจพิจารณาแก้ไขปัญหาการก่อสร้างได้เสนอเงื่อนไขหลักเกณฑ์ ประเภทงานก่อสร้าง สูตร และวิธีการคำนวณที่ใช้กับสัญญาแบบปรับราคาได้ รวม 6 ข้อ มาเพื่อขอคณะรัฐมนตรีพิจารณาอนุมัติ ความละเอียดปรากฏตามสิ่งที่ส่งมาด้วย

คณะรัฐมนตรีได้ประชุมปรึกษาเมื่อวันที่ 22 สิงหาคม 2532 ลงมติอนุมัติตามที่คณะกรรมการเฉพาะกิจพิจารณาแก้ไขปัญหาการก่อสร้าง เสนอ ทั้ง 6 ข้อ โดยข้อ 1 ให้ตัดคำว่า "ก่อนหรือ" ออก และให้ส่วนราชการ รัฐวิสาหกิจ หน่วยงานตามกฎหมายว่าด้วยการบริหารราชการส่วนท้องถิ่น หน่วยงานอื่นที่มีกฎหมายบัญญัติให้มีฐานะเป็นราชการบริหารส่วนท้องถิ่น และหน่วยงานอื่นของรัฐถือปฏิบัติต่อไป

จึงเรียนยืนยันมา และขอได้โปรดแจ้งให้ส่วนราชการ รัฐวิสาหกิจ หน่วยงานตามกฎหมายว่าด้วยการบริหารราชการส่วนท้องถิ่น หน่วยงานอื่นที่มีกฎหมายบัญญัติให้มีฐานะเป็นราชการบริหารส่วนท้องถิ่น และหน่วยงานอื่นของรัฐถือปฏิบัติต่อไปด้วย

ขอแสดงความนับถือ

อนันต์ อนันตกุล

(นายอนันต์ อนันตกุล)

เลขาธิการคณะรัฐมนตรี

กองนิติธรรม

โทร. 2828149

(สำเนา)

ที่ กทส 7/2532

สำนักงานประมาณ

ถนนพระรามที่ 6 กทม. 10400

4 สิงหาคม 2532

เรื่อง การพิจารณาช่วยเหลือผู้ประกอบการก่อสร้าง

เรียน เลขาธิการคณะกรรมการรัฐมนตรี

อ้างถึง หนังสือสำนักเลขาธิการคณะกรรมการรัฐมนตรี ที่ นร 0203/ว 81 ลงวันที่ 30 มิถุนายน 2532

สิ่งที่ส่งมาด้วย 1. เอกสารผนวก ก จำนวน 13 แผ่น

2. เอกสารผนวก ข จำนวน 11 แผ่น

ตามหนังสือที่อ้างถึง - คณะรัฐมนตรีมีมติวันที่ 27 มิถุนายน 2532 เห็นชอบตามข้อเสนอของคณะกรรมการเฉพาะกิจพิจารณาแก้ไขปัญหาการก่อสร้าง ในเรื่องสัญญาแบบปรับราคาได้ (ค่า K) ดังนี้

1. เห็นชอบในหลักการที่จะให้นำสัญญาแบบปรับราคาได้มาใช้กับสัญญาที่ลงนามหลังวันที่ 28 มิถุนายน 2531 ในการพิจารณาจ่ายเงินชดเชยค่างานก่อสร้างให้แก่ผู้รับเหมาก่อสร้างของทางราชการ

2. เห็นควรนำสัญญาแบบปรับราคาได้มาใช้เป็นการถาวร

3. ให้ตั้งคณะกรรมการเพื่อพิจารณากำหนดเงื่อนไข หลักเกณฑ์ ประเภทงานก่อสร้าง สูตรและวิธีการคำนวณในการพิจารณาจ่ายเงินชดเชยให้สอดคล้องกับวิกฤตการณ์และลักษณะงานก่อสร้าง แล้วนำเสนอคณะรัฐมนตรีพิจารณาต่อไป

คณะกรรมการเฉพาะกิจพิจารณาแก้ไขปัญหาการก่อสร้าง พิจารณาเงื่อนไขหลักเกณฑ์ ประเภทงานก่อสร้าง สูตรและวิธีการคำนวณที่ใช้กับสัญญาแบบปรับราคาได้ ตามที่คณะกรรมการเฉพาะกิจพิจารณาการใช้สัญญาแบบปรับราคาได้นำเสนอตามมติคณะรัฐมนตรีแล้วเห็นว่า การนำสัญญาแบบปรับราคาได้มาใช้เพื่อเป็นการช่วยเหลือผู้รับจ้างไทยที่ได้รับความ

เดือตร้อน

เดือดร้อนและสามารถที่จะประกอบกิจการต่อไปได้ในเวลาที่เกิดภาวะวิกฤตก่อสร้างขาดแคลนและขึ้นราคา ตลอดจนเป็นการช่วยลดความเสี่ยงของผู้รับจ้างและป้องกันมิให้ผู้รับจ้างบวกราคาเพื่อการเปลี่ยนแปลงราคาวัสดุให้ล่วงหน้ามาก ๆ รวมทั้งเกิดความเป็นธรรมต่อคู่สัญญาทั้งสองฝ่ายด้วย จึงเห็นควรนำเงื่อนไข หลักเกณฑ์ ประเภทงานก่อสร้าง สูตรและวิธีการคำนวณที่ใช้กับสัญญาแบบปรับราคาได้ ตลอดจนตัวอย่างการแก้ไขเพิ่มเติมสัญญาเดิม มาใช้เพื่อช่วยเหลือผู้ประกอบการอาชีพงานก่อสร้างตามมติคณะรัฐมนตรีดังกล่าว และเห็นควรนำเสนอคณะรัฐมนตรีเพื่อขออนุมัติดังนี้

1.ให้นำสัญญาแบบปรับราคาได้มาใช้กับสัญญาที่ลงนาม หลังวันที่ 28 มิถุนายน 2531 โดยมีเงื่อนไข หลักเกณฑ์ ประเภทงานก่อสร้าง สูตรและวิธีการคำนวณที่ใช้กับสัญญาแบบปรับราคาได้ (ดังเอกสารผนวก ก).

2.ให้นำสัญญาแบบปรับราคาได้มาใช้เป็นกรณีการ โดยมีเงื่อนไข หลักเกณฑ์ ประเภทงานก่อสร้าง สูตรและวิธีการคำนวณที่ใช้กับสัญญาแบบปรับราคาได้ (ดังเอกสารผนวก ข)

3. งานจ้างเหมาก่อสร้างของรัฐวิสาหกิจ หน่วยงานตามกฎหมายว่าด้วยการบริหารราชการส่วนท้องถิ่น หน่วยงานอื่นที่มีกฎหมายบัญญัติให้มีฐานะเป็นราชการบริหารส่วนท้องถิ่นหรือหน่วยงานอื่นของรัฐ ก็ให้นำเงื่อนไข หลักเกณฑ์ ประเภทงานก่อสร้าง สูตรและวิธีการคำนวณที่ใช้กับสัญญาแบบปรับราคาได้ไปใช้ด้วย ในกรณีที่จำเป็นต้องเพิ่มเงิน ให้ใช้เงินจากงบประมาณของรัฐวิสาหกิจ หน่วยงานตามกฎหมายว่าด้วยการบริหารราชการส่วนท้องถิ่น หน่วยงานอื่นที่มีกฎหมายบัญญัติให้มีฐานะเป็นราชการบริหารส่วนท้องถิ่น หรือหน่วยงานอื่นของรัฐนั้นเองหรือจ่ายตามสัดส่วนแหล่งที่มาของเงินค่าก่อสร้างนั้น หรือตามที่สำนักงานประมาณการวินิจฉัยแล้วแต่กรณี

4. เมื่อให้มีการนำสัญญาแบบปรับราคาได้มาใช้แล้ว มีผลทำให้ผู้ว่าจ้างต้องจ่ายเงินชดเชยเพิ่ม จนทำให้เกินวงเงินงบประมาณที่ได้รับอนุมัติ ก็ให้ถือว่าได้รับอนุมัติจากคณะรัฐมนตรีให้ก่อนนี้ผูกพันเกินกว่างบประมาณ ตามนัยมาตรา 23 แห่งพระราชบัญญัติว่าด้วยการงบประมาณ และให้ส่วนราชการเจ้าของสัญญานั้น ๆ ขอทำความเข้าใจเรื่องการเงินกับสำนักงานประมาณ

5. การพิจารณาคำนวณเงินเพิ่มหรือลด และการจ่ายเงินเพิ่มหรือเรียกเงินคืนจากผู้รับจ้างตามเงื่อนไขของสัญญาแบบปรับราคาได้ ต้องได้รับการตรวจสอบและเห็นชอบจากสำนักงานประมาณ และให้ถือการพิจารณาวินิจฉัยของสำนักงานประมาณเป็นที่สิ้นสุด

6. เพื่อความรวดเร็วในการดำเนินงาน และเพื่อให้การปฏิบัติเกี่ยวกับการใช้สัญญาจ้างแบบปรับราคาได้เป็นมาตรฐานเดียวกัน จึงมอบอำนาจให้สำนักงานประมาณทำการวินิจฉัยปัญหาข้อหาหรือและกำหนดแนวทางปฏิบัติที่เหมาะสมได้ตามความจำเป็นด้วย
จึงเรียนมาเพื่อนำเสนอคณะรัฐมนตรีพิจารณาต่อไป

ขอแสดงความนับถือ

พงศ์ สารสิน

(นายพงศ์ สารสิน)

รองนายกรัฐมนตรี

ประธานคณะกรรมการเฉพาะกิจพิจารณาแก้ไขปัญหาการก่อสร้าง

กองกลาง

โทร. 2710092 ต่อ 245

เงื่อนไข หลักเกณฑ์ ประเภทงานก่อสร้าง สูตรและวิธีการคำนวณที่ใช้กับสัญญาแบบปรับราคาได้

ก. เงื่อนไขและหลักเกณฑ์

1. สัญญาแบบปรับราคาได้นี้ให้ใช้กับงานก่อสร้างทุกประเภท รวมถึงงานปรับปรุง และซ่อมแซมซึ่งเบิกจ่ายค่างานในลักษณะหมวดค่าครุภัณฑ์ ที่ดินและสิ่งก่อสร้าง หมวดเงินอุดหนุนและหมวดรายจ่ายอื่นที่เบิกจ่ายในลักษณะค่าที่ดินและสิ่งก่อสร้าง ที่อยู่ในเงื่อนไขและหลักเกณฑ์ตามที่ได้กำหนดนี้

2. สัญญาแบบปรับราคาได้นี้ให้ใช้ทั้งในกรณีเพิ่มหรือลดค่างานจากค่างานเดิมตามสัญญา เมื่อดัชนีราคาซึ่งจัดทำขึ้นโดยกระทรวงพาณิชย์ มีการเปลี่ยนแปลงสูงขึ้นหรือลดลงจากเดิม ขณะเมื่อวันเปิดซองประกวดราคา สำหรับกรณีที่จัดจ้างโดยวิธีอื่น ให้ใช้วันเปิดซองราคาแทน

3. การนำสัญญาแบบปรับราคาได้ไปใช้นั้น ผู้ว่าจ้างต้องแจ้งและประกาศให้ผู้รับจ้างทราบ เช่น ในประกาศประกวดราคาฯ และต้องระบุในสัญญาจ้างด้วยว่างานจ้างเหมานั้น ๆ จะใช้สัญญาแบบปรับราคาได้ พร้อมทั้งกำหนดประเภทของงานก่อสร้าง สูตรและวิธีการคำนวณที่ให้มีการปรับเพิ่มหรือลดค่างานไว้ให้ชัดเจน

ในกรณีที่มียางก่อสร้างหลายประเภทในงานจ้างคราวเดียวกัน จะต้องแยกประเภทงานก่อสร้างแต่ละประเภทให้ชัดเจนตามลักษณะของงานก่อสร้างนั้น ๆ และให้สอดคล้องกับสูตรที่กำหนดไว้

4. การขอเงินเพิ่มค่างานก่อสร้างตามสัญญาแบบปรับราคาได้นี้ เป็นหน้าที่ของผู้รับจ้างที่จะต้องเรียกร้องภายในกำหนด 90 วัน นับตั้งแต่วันที่ผู้รับจ้างได้ส่งมอบงานงวดสุดท้าย หากพ้นกำหนดนี้ไปแล้ว ผู้รับจ้างไม่มีสิทธิที่จะเรียกร้องเงินเพิ่มค่างานก่อสร้างจากผู้ว่าจ้างได้อีกต่อไป และในกรณีที่ผู้ว่าจ้างจะต้องเรียกเงินคืนจากผู้รับจ้าง ให้ผู้ว่าจ้างที่เป็นคู่สัญญารับเรียกเงินคืนจากผู้รับจ้างโดยเร็ว หรือให้หักค่างานของงวดต่อไป หรือให้หักเงินจากหลักประกันสัญญาแล้วแต่กรณี

5. การพิจารณาคำนวณเงินเพิ่มหรือลด และการจ่ายเงินเพิ่มหรือเรียกเงินคืนจากผู้รับจ้างตามเงื่อนไขของสัญญาแบบปรับราคาได้ ต้องได้รับการตรวจสอบและเห็นชอบจากสำนักงานประมาณและให้ถือการพิจารณาวินิจฉัยของสำนักงานประมาณเป็นที่สิ้นสุด

ข. ประเภทงานก่อสร้างและสูตรที่ใช้กับสัญญาแบบปรับราคาได้
ในการพิจารณาเพิ่มหรือลดราคาค่างานจ้างเหมาก่อสร้างให้คำนวณตามสูตรดังนี้

$$P = (Po) \times (K)$$

กำหนดให้ P = ราคาค่างานต่อหน่วยหรือราคาค่างานเป็นงวดที่จะต้องจ่าย
ให้ผู้รับจ้าง

Po = ราคาค่างานต่อหน่วยที่ผู้รับจ้างประมูลได้ หรือราคาค่างาน
เป็นงวดซึ่งระบุไว้ในสัญญาแล้วแต่กรณี

K = ESCALATION FACTOR ที่หักด้วย 4% เมื่อต้องเพิ่มค่างาน
หรือบวกเพิ่ม 4% เมื่อต้องเรียกค่างานคืน

ESCALATION FACTOR K หาได้จากสูตร ซึ่งแบ่งตามประเภทและลักษณะงานดังนี้

หมวดที่ 1 งานอาคาร

งานอาคาร หมายถึง ตัวอาคาร เช่น ที่ทำการ โรงเรียน โรงพยาบาล หอพัก
ที่พักอาศัย หอประชุม อัฒจันทร์ อิมเนเซียม สระว่ายน้ำ โรงอาหาร คัดังพัสดุ โรงงาน รั้ว
เป็นต้น และให้หมายความรวมถึง

1.1 ไฟฟ้าของอาคารบรรจบถึงสายเมนจำหน่าย แต่ไม่รวมถึงหม้อแปลงและ
ระบบไฟฟ้าภายในบริเวณ

1.2 ประปาของอาคารบรรจบถึงท่อเมนจำหน่าย แต่ไม่รวมถึงระบบประปา
ภายในบริเวณ

1.3 ระบบท่อหรือระบบสายต่าง ๆ ที่ติดหรือฝังอยู่ในส่วนของอาคาร เช่น
ท่อปรับอากาศ ท่อก๊าซ สายไฟฟ้าสำหรับเครื่องปรับอากาศ สายล่อฟ้า ฯลฯ

1.4 ทางระบายน้ำของอาคารจนถึงทางระบายน้ำภายนอก

1.5 ส่วนประกอบที่จำเป็นสำหรับอาคาร เฉพาะส่วนที่ติดกับอาคารโดยต้อง
สร้างหรือประกอบพร้อมกับการก่อสร้างอาคาร แต่ไม่รวมถึงเครื่องจักรหรือเครื่องมือกลที่นำมา
ประกอบหรือติดตั้ง เช่น ลิฟท์ เครื่องคอมพิวเตอร์ เครื่องสูบน้ำ เครื่องปรับอากาศ พัดลม ฯลฯ

1.6 ทางเท้ารอบอาคาร ดินถม ดินดัก ห่างจากอาคารโดยรอบไม่เกิน 3 เมตร

ใช้สูตร $K = 0.25 + 0.15 I_v/I_o + 0.10 C_v/C_o + 0.40 M_v/M_o + 0.10 S_v/S_o$

หมวดที่ 2 งานดิน

2.1 งานดิน หมายถึง การขุดดิน การตักดิน การบดอัดดิน การขุดเปิดหน้าดิน การเกลี่ยบดอัดดิน การขุด - ถมบดอัดแน่นเชื่อน คลอง กันคลอง กันกั้นน้ำ ถนนทาง ซึ่งต้องใช้เครื่องจักรเครื่องมือกลปฏิบัติงาน

สำหรับการถมดินให้หมายความถึงการถมดินหรือทรายหรือวัสดุอื่นที่มีการควบคุมคุณสมบัติของวัสดุนั้น และมีข้อกำหนดวิธีการถม รวมทั้งมีการบดอัดแน่นโดยใช้เครื่องจักร เครื่องมือกล เพื่อให้ได้มาตรฐานตามที่กำหนดไว้ เช่นเดียวกับงานก่อสร้างถนนหรือเขื่อนชลประทาน

ทั้งนี้ ให้รวมถึงงานประเภท EMBANKMENT, EXCAVATION, SUBBASE, SELECTED MATERIAL, UNTREATED BASE และ SHOULDER

$$\text{ใช้สูตร } K = 0.30 + 0.10 I_v/I_o + 0.40 E_v/E_o + 0.20 F_v/F_o$$

2.2 งานหินเรียง หมายถึง งานหินขนาดใหญ่นำมาเรียงกันเป็นชั้นให้เป็นระเบียบจนได้ความหนาที่ต้องการ โดยในช่องว่างระหว่างหินใหญ่จะแซมด้วยหินย่อยหรือกรวดขนาดต่าง ๆ และทรายให้เต็มช่องว่าง มีการควบคุมคุณสมบัติของวัสดุและมีข้อกำหนดวิธีปฏิบัติ โดยใช้เครื่องจักร เครื่องมือกล หรือแรงคน และให้หมายความรวมถึงงานหินทิ้ง งานหินเรียงยาแนว หรืองานหินใหญ่ที่มีลักษณะคล้ายคลึงกัน เพื่อการป้องกันการกัดเซาะพังทลายของลาดตลิ่งและท้องลำน้ำ

$$\text{ใช้สูตร } K = 0.40 + 0.20 I_v/I_o + 0.20 M_v/M_o + 0.20 F_v/F_o$$

2.3 งานเจาะระเบิดหิน หมายถึง งานเจาะระเบิดหินทั่ว ๆ ไป ระยะทางขนย้ายไป-กลับ ประมาณไม่เกิน 2 กิโลเมตร ยกเว้นงานเจาะระเบิดอุโมงค์ซึ่งต้องใช้เทคนิคขั้นสูง

$$\text{ใช้สูตร } K = 0.45 + 0.15 I_v/I_o + 0.10 M_v/M_o + 0.20 E_v/E_o + 0.10 F_v/F_o$$

หมวดที่ 3 งานทาง

3.1 งานผิวทาง PRIME COAT, TACK COAT, SEAL COAT

$$\text{ใช้สูตร } K = 0.30 + 0.40 A_v/A_o + 0.20 E_v/E_o + 0.10 F_v/F_o$$

3.2 งานผิวทาง SURFACE TREATMENT SLURRY SEAL

$$\text{ใช้สูตร K} = 0.30 + 0.10 M/M_o + 0.30 A/A_o + 0.20 E/E_o + 0.10 F/F_o$$

3.3 งานผิวทาง ASPHALTIC CONCRETE, PENETRATION MACADAM

$$\text{ใช้สูตร K} = 0.30 + 0.10 M/M_o + 0.40 A/A_o + 0.10 E/E_o + 0.10 F/F_o$$

3.4 งานผิวถนนคอนกรีตเสริมเหล็ก หมายถึง ผิวถนนคอนกรีตที่ใช้เหล็กเสริมซึ่งประกอบด้วยตะแกรงเหล็กเส้นหรือตะแกรงลวดเหล็กกล้าเชื่อมติด (WELDED STEEL WIRE FARRIC) เหล็กเดือย (DOWEL BAR) เหล็กยึด (DEFORMED TIE BAR) และรอยต่อต่าง ๆ (JOINT) ทั้งนี้ ให้หมายความรวมถึงแผ่นพื้นคอนกรีตเสริมเหล็กบริเวณคอสะพาน (R.C. BRIDGE APPROACH) ด้วย

$$\text{ใช้สูตร K} = 0.30 + 0.10 I/I_o + 0.35 C/C_o + 0.10 M/M_o + 0.15 S/S_o$$

3.5 งานท่อระบายน้ำคอนกรีตเสริมเหล็กและงานบ่อพัก หมายถึง ท่อคอนกรีตเสริมเหล็กสำหรับงานระบายน้ำ (PRECAST REINFORCED CONCRETE DRAINAGE PIPE) งานวางระบายน้ำคอนกรีตเสริมเหล็ก งานลาดคอนกรีตเสริมเหล็กวางระบายน้ำและบริเวณลาดคอสะพาน รวมทั้งงานบ่อพักคอนกรีตเสริมเหล็กและงานคอนกรีตเสริมเหล็กอื่นที่มีรูปแบบและลักษณะงานคล้ายคลึงกัน เช่น งานบ่อพัก (MANHOLE) ท่อร้อยสายโทรศัพท์ ท่อร้อยสายไฟฟ้า เป็นต้น

$$\text{ใช้สูตร K} = 0.35 + 0.20 I/I_o + 0.15 C/C_o + 0.15 M/M_o + 0.15 S/S_o$$

3.6 งานโครงสร้างคอนกรีตเสริมเหล็กและงานเขื่อนกันตลิ่ง หมายถึง สะพานคอนกรีตเสริมเหล็ก โครงสร้างฐานรากคอนกรีตเสริมเหล็กคอสะพาน (R.C. BEARING UNIT) ท่อเหลี่ยมคอนกรีตเสริมเหล็ก (R.C. BOX CULVERT) หอดังน้ำโครงสร้างคอนกรีตเสริมเหล็กเขื่อนกันตลิ่งคอนกรีตเสริมเหล็ก ท่าเทียบเรือคอนกรีตเสริมเหล็กและสิ่งก่อสร้างอื่นที่มีลักษณะคล้ายคลึงกัน

$$\text{ใช้สูตร K} = 0.30 + 0.10 I/I_o + 0.15 C/C_o + 0.20 M/M_o + 0.25 S/S_o$$

3.7 งานโครงสร้างเหล็ก หมายถึง สะพานเหล็กสำหรับคนเดินข้ามถนน โครงเหล็กสำหรับติดตั้งป้ายจราจรชนิดแขวนสูง เสาไฟฟ้าแรงสูง เสาวิทยุ เสาโทรทัศน์ หรือ งานโครงเหล็กอื่นที่มีลักษณะคล้ายคลึงกัน แต่ไม่รวมถึงงานติดตั้งเสาโครงเหล็กสายส่งของการไฟฟ้าฝ่ายผลิตแห่งประเทศไทย

$$\text{ใช้สูตร K} = 0.25 + 0.10 \text{ Iv/Io} + 0.05 \text{ Cv/Co} + 0.20 \text{ Mv/Mo} + 0.40 \text{ Sv/So}$$

หมวดที่ 4 งานชลประทาน

4.1 งานอาคารชลประทานไม่รวมบานเหล็ก หมายถึง อาคารคอนกรีตเสริมเหล็กชนิดต่าง ๆ ที่ก่อสร้างในแนวคลองส่งน้ำหรือคลองระบายน้ำ เพื่อควบคุมระดับและหรือปริมาณน้ำ ได้แก่ ท่อระบายน้ำ น้ำตก รางเท สะพานน้ำ ท่อลอด ไซฟอน และอาคารชลประทานชนิดอื่น ๆ ที่ไม่มีบานระบายเหล็ก แต่ไม่รวมถึงงานอาคารชลประทานขนาดใหญ่ เช่น ฝ่ายทางระบายน้ำล้น หรืออาคารชลประทานประกอบของเขื่อน เป็นต้น

$$\text{ใช้สูตร K} = 0.40 + 0.20 \text{ Iv/Io} + 0.10 \text{ Cv/Co} + 0.10 \text{ Mv/Mo} + 0.20 \text{ Sv/So}$$

4.2 งานอาคารชลประทานรวมบานเหล็ก หมายถึง อาคารคอนกรีตเสริมเหล็กชนิดต่าง ๆ ที่ก่อสร้างในแนวคลองส่งน้ำหรือคลองระบายน้ำ เพื่อควบคุมระดับและหรือปริมาณน้ำ ได้แก่ ท่อส่งน้ำเข้านา ท่อระบายน้ำ ประตูระบายน้ำ อาคารอัดน้ำ ท่อลอดและอาคารชลประทานชนิดต่าง ๆ ที่มีบานระบายน้ำ แต่ไม่รวมถึงงานอาคารชลประทานขนาดใหญ่ เช่น ฝ่ายทางระบายน้ำล้น หรืออาคารชลประทานประกอบของเขื่อน เป็นต้น

$$\text{ใช้สูตร K} = 0.35 + 0.20 \text{ Iv/Io} + 0.10 \text{ Cv/Co} + 0.10 \text{ Mv/Mo} + 0.25 \text{ Sv/So}$$

4.3 งานบานระบาย TRASHRACK และ STEEL LINER หมายถึง บานระบายเหล็กเครื่องก้วานและโครงยก รวมทั้ง BULK HEAD GATE และงานท่อเหล็ก

$$\text{ใช้สูตร K} = 0.35 + 0.20 \text{ Iv/Io} + 0.45 \text{ Gv/Go}$$

4.4 งานเหล็กเสริมคอนกรีต และ ANCHOR BAR หมายถึง เหล็กเส้นที่ใช้เสริมในงานคอนกรีตและเหล็ก ANCHOR BAR ของงานฝ้าย ทางระบายน้ำคัน หรืออาคารชลประทานประกอบของเขื่อน ซึ่งมีสัญญาแยกจ่ายเฉพาะงานเหล็กดังกล่าวเท่านั้น

$$\text{ใช้สูตร K} = 0.25 + 0.15 \text{ Iv/Io} + 0.60 \text{ Sv/So}$$

4.5 งานคอนกรีตไม่รวมเหล็กและคอนกรีตคาคกลอง หมายถึง งานคอนกรีตเสริมเหล็กที่หักส่วนของเหล็กออกมาแยกคำนวณต่างหากของงานฝ้าย ทางระบายน้ำคันหรืออาคารชลประทานประกอบของเขื่อน ซึ่งมีสัญญาแยกจ่ายเฉพาะงานคอนกรีตดังกล่าวเท่านั้น

$$\text{ใช้สูตร K} = 0.40 + 0.15 \text{ Iv/Io} + 0.25 \text{ Cv/Co} + 0.20 \text{ Mv/Mo}$$

4.6 งานเจาะ หมายถึง การเจาะพร้อมทั้งฝังท่อกรุขนาดรูในไม่น้อยกว่า 48 มิลลิเมตร ในชั้นดิน หินผุหรือหินที่แตกหัก เพื่ออัดฉีดน้ำปูน และให้รวมถึงงานซ่อมแซมฐานรากอาคารชลประทาน ถนนและอาคารต่าง ๆ โดยการอัดฉีดน้ำปูน

$$\text{ใช้สูตร K} = 0.40 + 0.20 \text{ Iv/Io} + 0.10 \text{ Mv/Mo} + 0.20 \text{ Ev/Eo} + 0.10 \text{ Fv/Fo}$$

4.7 งานอัดฉีดน้ำปูน ถ้าอัดฉีดน้ำปูนจะเพิ่มหรือลด ให้เฉพาะราคาซีเมนต์ที่เปลี่ยนแปลงตามดัชนีราคาของซีเมนต์ที่กระทรวงพาณิชย์จัดทำขึ้น ในเดือนที่ส่งงานแต่ละงวดกับเดือนที่เปิดของประกวดราคา

หมวดที่ 5 งานระบบสาธารณูปโภค

5.1 งานวางท่อ AC และ PVC

5.1.1 ในกรณีที่ผู้ว่าจ้างเป็นผู้จัดหาท่อและหรืออุปกรณ์ให้

$$\text{ใช้สูตร K} = 0.50 + 0.25 \text{ Iv/Io} + 0.25 \text{ Mv/Mo}$$

5.1.2 ในกรณีที่ผู้รับจ้างเป็นผู้จัดหาท่อ AC และหรืออุปกรณ์

$$\text{ใช้สูตร K} = 0.40 + 0.10 \text{ Iv/Io} + 0.10 \text{ Mv/Mo} + 0.40 \text{ ACv/ACo}$$

5.1.3 ในกรณีที่ผู้รับจ้างเป็นผู้จัดหาท่อ PVD และหรืออุปกรณ์

$$\text{ใช้สูตร K} = 0.40 + 0.10 \text{ Iv/Io} + 0.10 \text{ Mv/Mo} + 0.40 \text{ PVCv/PVCo}$$

5.2 งานวางท่อเหล็กเหนียวและท่อ HYDENSITY POLYETHYLENE

5.2.1 ในกรณีที่ผู้ว่าจ้างเป็นผู้จัดหาท่อและหรืออุปกรณ์ให้

$$\text{ใช้สูตร K} = 0.40 + 0.10 \text{ Iv/Io} + 0.15 \text{ Mv/Mo} + 0.20 \text{ Ev/Eo} + 0.15 \text{ Fv/Fo}$$

5.2.2 ในกรณีที่ผู้รับจ้างเป็นผู้จัดหาท่อเหล็กเหนียวและหรืออุปกรณ์และให้รวมถึงงาน TRANSMISSION CONDUIT

$$\text{ใช้สูตร K} = 0.40 + 0.10 \text{ Iv/Io} + 0.10 \text{ Mv/Mo} + 0.10 \text{ Ev/Eo} + 0.30 \text{ GIPv/GIPo}$$

5.2.3 ในกรณีที่ผู้รับจ้างเป็นผู้จัดหาท่อ HYDENSITY POLYETHYLENE และหรืออุปกรณ์

$$\text{ใช้สูตร K} = 0.50 + 0.10 \text{ Iv/Io} + 0.10 \text{ Mv/Mo} + 0.30 \text{ PEv/PEo}$$

5.3 งานปรับปรุงระบบอุโมงค์ส่งน้ำและงาน SECONDARY LINING

$$\text{ใช้สูตร K} = 0.40 + 0.10 \text{ Iv/Io} + 0.15 \text{ Ev/Eo} + 0.35 \text{ GIPv/GIPo}$$

5.4 งานวางท่อ PVC หุ้มด้วยคอนกรีต

$$\text{ใช้สูตร K} = 0.30 + 0.10 \text{ Iv/Io} + 0.20 \text{ Cv/Co} + 0.05 \text{ Mv/Mo} + 0.05 \text{ Sv/So} + 0.30 \text{ PVCv/PVCo}$$

5.5 งานวางท่อ PVC กลบทราย

$$\text{ใช้สูตร K} = 0.25 + 0.05 \text{ Iv/Io} + 0.05 \text{ Mv/Mo} + 0.65 \text{ PVCv/PVCo}$$

5.6 งานวางท่อเหล็กอาบสังกะสี

$$\text{ใช้สูตร K} = 0.25 + 0.25 \text{ Iv/Io} + 0.50 \text{ GIPv/GIPo}$$

ประเภทงานและสูตรต่อไปนี้ใช้เฉพาะงานก่อสร้างของการไฟฟ้าฝ่ายผลิตแห่งประเทศไทยเท่านั้น

5.7 งานก่อสร้างระบบสายส่งแรงสูงและสถานีไฟฟ้าย่อย

5.7.1 งานติดตั้งเสา โครงเหล็กสายส่งและอุปกรณ์ รวมทั้งงานติดตั้งอุปกรณ์ไฟฟ้าสถานีไฟฟ้าย่อย

สำหรับงานติดตั้ง เสา โครงเหล็กสายส่งและอุปกรณ์ ประกอบด้วย ลักษณะงาน
ดังนี้คือ PRELIMINARY WORK (ยกเว้น BOUNDARY POST), TOWERS, INSULATOR
STRING AND OVERHEAD GROUND WIRE ASSEMBLIES, CONDUCTOR AND
OVERHEAD GROUND WIRE STRINGING, LINE ACCESSORIES, GROUNDING
MATERIALS

สำหรับงานติดตั้งอุปกรณ์ไฟฟ้าสถานีไฟฟ้าย่อย หมายถึง เฉพาะการติดตั้ง
อุปกรณ์ไฟฟ้าเท่านั้น

$$\text{ใช้สูตร K} = 0.60 + 0.25 I_v/I_o + 0.15 F_v/F_o$$

5.7.2 งานก่อสร้างฐานรากเสาไฟฟ้า (TOWER FOUNDATION) และงาน
ติดตั้ง BOUNDARY POST

$$\text{ใช้สูตร K} = 0.35 + 0.20 I_v/I_o + 0.20 C_v/C_o + 0.10 S_v/S_o + 0.15 F_v/F_o$$

5.7.3 งานก่อสร้างฐานรากอุปกรณ์ไฟฟ้าสถานีไฟฟ้าย่อย

$$\text{ใช้สูตร K} = 0.50 + 0.20 I_v/I_o + 0.15 C_v/C_o + 0.15 S_v/S_o$$

5.8 งานหล่อและคอกเสาเข็มคอนกรีตอัดแรง

5.8.1 งานเสาเข็มคอนกรีตอัดแรง

$$\text{ใช้สูตร K} = 0.35 + 0.15 I_v/I_o + 0.20 C_v/C_o + 0.30 S_v/S_o$$

5.8.2 งานเสาเข็มแบบ CAST IN PLACE

$$\text{ใช้สูตร K} = 0.30 + 0.10 I_v/I_o + 0.25 C_v/C_o + 0.35 S_v/S_o$$

ประเภทงานและสูตรต่อไปนี้ใช้เฉพาะงานก่อสร้างของการไฟฟ้าส่วนภูมิภาคเท่านั้น

5.9 งานก่อสร้างสายส่งแรงสูงระบบแรงดัน 69 – 115 KV.

5.9.1 ในกรณีที่ผู้ว่าจ้างเป็นผู้จัดหาวัสดุและหรืออุปกรณ์ให้

$$\text{ใช้สูตร K} = 0.80 + 0.05 I_v/I_o + 0.10 M_v/M_o + 0.05 F_v/F_o$$

5.9.2 ในกรณีที่ผู้รับจ้างเป็นผู้จัดหาวัสดุหรืออุปกรณ์

$$\text{ใช้สูตร K} = 0.45 + 0.05 I_v/I_o + 0.20 M_v/M_o + 0.05 F_v/F_o + 0.25 W_v/W_o$$

ดัชนีราคาที่ใช้คำนวณตามสูตรที่ใช้กับสัญญาแบบปรับราคาได้ จัดทำขึ้นโดย
กระทรวงพาณิชย์

| | | |
|------|---|--|
| K | = | ESCALATION FACTOR |
| It | = | ดัชนีราคาผู้บริโภคทั่วไปของประเทศ ในเดือนที่ส่งงานแต่ละงวด |
| Io | = | ดัชนีราคาผู้บริโภคทั่วไปของประเทศ ในเดือนที่เปิดของประกวดราคา |
| Ct | = | ดัชนีราคาซีเมนต์ ในเดือนที่ส่งงานแต่ละงวด |
| Co | = | ดัชนีราคาซีเมนต์ ในเดือนที่เปิดของประกวดราคา |
| Mt | = | ดัชนีราคาวัสดุก่อสร้าง (ไม่รวมเหล็กและซีเมนต์) ในเดือนที่ส่งงานแต่ละงวด |
| Mo | = | ดัชนีราคาวัสดุก่อสร้าง (ไม่รวมเหล็กและซีเมนต์) ในเดือนที่เปิดของประกวดราคา |
| St | = | ดัชนีราคาเหล็ก ในเดือนที่ส่งงานแต่ละงวด |
| So | = | ดัชนีราคาเหล็ก ในเดือนที่เปิดของประกวดราคา |
| Gt | = | ดัชนีราคาเหล็กแผ่นเรียบที่ผลิตในประเทศ ในเดือนที่ส่งงานแต่ละงวด |
| Go | = | ดัชนีราคาเหล็กแผ่นเรียบที่ผลิตในประเทศ ในเดือนที่เปิดของประกวดราคา |
| At | = | ดัชนีราคาแอสฟัลท์ ในเดือนที่ส่งงานแต่ละงวด |
| Ao | = | ดัชนีราคาแอสฟัลท์ ในเดือนที่เปิดของประกวดราคา |
| Et | = | ดัชนีราคาเครื่องจักรกลและบริภัณฑ์ ในเดือนที่ส่งงานแต่ละงวด |
| Eo | = | ดัชนีราคาเครื่องจักรกลและบริภัณฑ์ ในเดือนที่เปิดของประกวดราคา |
| Ft | = | ดัชนีราคาน้ำมันดีเซลหมุนเร็ว ในเดือนที่ส่งงานแต่ละงวด |
| Fo | = | ดัชนีราคาน้ำมันดีเซลหมุนเร็ว ในเดือนที่เปิดของประกวดราคา |
| ACt | = | ดัชนีราคาท่อซีเมนต์ใยหิน ในเดือนที่ส่งงานแต่ละงวด |
| ACo | = | ดัชนีราคาท่อซีเมนต์ใยหิน ในเดือนที่เปิดของประกวดราคา |
| PVCt | = | ดัชนีราคาท่อ PVC ในเดือนที่ส่งงานแต่ละงวด |
| PVCo | = | ดัชนีราคาท่อ PVC ในเดือนที่เปิดของประกวดราคา |
| GIPt | = | ดัชนีราคาท่อเหล็กอานสังกะสี ในเดือนที่ส่งงานแต่ละงวด |
| GIPo | = | ดัชนีราคาท่อเหล็กอานสังกะสี ในเดือนที่เปิดของประกวดราคา |

| | | |
|-----|---|---|
| PET | = | ดัชนีราคาต่อ HYDENSITY POL YETHYLENE ในเดือนที่ส่งงานแต่ละงวด |
| PEo | = | ดัชนีราคาต่อ HYDENSITY PLOYETHYLENE ในเดือนที่เปิดของประกวดราคา |
| Wt | = | ดัชนีราคาสายไฟฟ้า ในเดือนที่ส่งงานแต่ละงวด |
| Wo | = | ดัชนีราคาสายไฟฟ้า ในเดือนที่เปิดของประกวดราคา |

ก. วิธีการคำนวณที่ใช้กับสัญญาแบบปรับราคาได้

1. การคำนวณค่า K จากสูตรตามลักษณะงานนั้น ๆ ให้ใช้ตัวเลขดัชนีราคาวัสดุก่อสร้างของกระทรวงพาณิชย์ โดยใช้ฐานของปี 2530 เป็นเกณฑ์ในการคำนวณ
2. การคำนวณค่า K สำหรับกรณีที่มียานก่อสร้างหลายประเภทรวมอยู่ในสัญญาเดียวกัน จะต้องแยกคำนวณก่อสร้างแต่ละประเภทให้ชัดเจนตามลักษณะของงานนั้น และให้สอดคล้องกับสูตรที่ได้กำหนดไว้
3. การคำนวณหาค่า K กำหนดให้ใช้เลขทศนิยม 3 ตำแหน่งทุกขั้นตอนโดยไม่มีการปัดเศษ และกำหนดให้ทำเลขสัมพันธ์ (เปรียบเทียบ) ให้เป็นผลสำเร็จก่อน แล้วจึงนำผลลัพธ์ไปคูณกับตัวเลขคงที่หน้าเลขสัมพันธ์นั้น
4. ให้พิจารณาเงินเพิ่มหรือลดราคากำหนดจากผู้รับจ้างทำสัญญาตกลงกับผู้ว่าจ้าง เมื่อค่า K ตามสูตรสำหรับงานก่อสร้างนั้น ๆ ในเดือนที่ส่งมอบงานมีค่าเปลี่ยนแปลงไปจากค่า K ในเดือนเปิดซองราคามากกว่า 4% ขึ้นไป โดยนำเฉพาะส่วนที่เกิน 4% มาคำนวณปรับเพิ่มหรือลดค่างานแล้วแต่กรณี (โดยไม่คิด 4% แรกให้)
5. ในกรณีที่ผู้รับจ้างไม่สามารถทำการก่อสร้างให้แล้วเสร็จตามระยะเวลาในสัญญา โดยเป็นความผิดของผู้รับจ้าง ค่า K ตามสูตรต่าง ๆ ที่จะนำมาใช้ในการคำนวณค่างาน ให้ใช้ค่า K ของเดือนสุดท้ายตามอายุสัญญา หรือค่า K ของเดือนที่ส่งมอบงานจริง แล้วแต่ค่า K ตัวใดจะมีค่าน้อยกว่า
6. การจ่ายเงินแต่ละงวดให้จ่ายค่าจ้างงานที่ผู้รับจ้างทำได้แต่ละงวดตามสัญญาไปก่อน ส่วนค่างานเพิ่มหรือค่างานทดลงซึ่งจะคำนวณได้ต่อเมื่อทราบดัชนีราคาวัสดุก่อสร้างซึ่งนำมาคำนวณค่า K ของเดือนที่ส่งมอบงานงวดนั้น ๆ เป็นที่แน่นอนแล้ว เมื่อคำนวณเงินเพิ่มได้ให้ขอทำความตกลงเรื่องการเงินกับสำนักงานประมาณ

เอกสารแนบท้ายเอกสารประกวดราคาอิเล็กทรอนิกส์

๑.๖ บทนิยาม

- (๑) ผู้ที่มีผลประโยชน์ร่วมกัน
- (๒) การขัดขวางการแข่งขันอย่างเป็นธรรม

บทนิยาม

“ผู้เสนอราคาที่มีผลประโยชน์ร่วมกัน” หมายความว่า บุคคลธรรมดาหรือนิติบุคคลที่เข้าเสนอราคาขายในการประกวดราคาซื้อของกรม เป็นผู้มีส่วนได้เสียไม่ว่าโดยทางตรงหรือทางอ้อมในกิจการของบุคคลธรรมดาหรือนิติบุคคลอื่นที่เข้าเสนอราคาขายในการประกวดราคาซื้อของกรมในคราวเดียวกัน

การมีส่วนได้เสียไม่ว่าโดยทางตรงหรือทางอ้อมของบุคคลธรรมดาหรือนิติบุคคลดังกล่าวข้างต้น ได้แก่การที่บุคคลธรรมดาหรือนิติบุคคลดังกล่าวมีความสัมพันธ์กันในลักษณะดังต่อไปนี้

(๑) มีความสัมพันธ์กันในเชิงบริหาร โดยผู้จัดการ หุ่นส่วนผู้จัดการ กรรมการผู้จัดการ ผู้บริหาร หรือผู้มีอำนาจในการดำเนินงานในกิจการของบุคคลธรรมดาหรือของนิติบุคคลรายหนึ่ง มีอำนาจหรือสามารถใช้อำนาจในการบริหารจัดการกิจการของบุคคลธรรมดาหรือของนิติบุคคลอีกรายหนึ่งหรือหลายราย มีอำนาจหรือสามารถใช้อำนาจในการบริหารจัดการกิจการของบุคคลธรรมดาหรือของนิติบุคคลอีกรายหนึ่งหรือหลายราย ที่เสนอราคาให้แก่กรมในการประกวดราคาซื้อครั้งนี้

(๒) มีความสัมพันธ์กันในเงินทุน โดยผู้เป็นหุ้นส่วนในห้างหุ้นส่วนสามัญ หรือผู้เป็นหุ้นส่วนไม่จำกัดความรับผิดชอบในห้างหุ้นส่วนจำกัด หรือผู้ถือหุ้นรายใหญ่ในบริษัทจำกัดหรือบริษัทมหาชนจำกัด เป็นหุ้นส่วนในห้างหุ้นส่วนสามัญหรือห้างหุ้นส่วนจำกัด หรือเป็นผู้ถือหุ้นรายใหญ่ในบริษัทจำกัดหรือบริษัทมหาชนจำกัด อีกรายหนึ่งหรือหลายรายที่เสนอราคาให้แก่กรมในการประกวดราคาซื้อครั้งนี้

คำว่า “ผู้ถือหุ้นรายใหญ่” หมายความว่า ผู้ถือหุ้นซึ่งถือหุ้นเกินกว่าร้อยละยี่สิบห้าในกิจการนั้น หรือในอัตราอื่นตามที่คณะกรรมการว่าด้วยการพัสดุเห็นสมควรประกาศกำหนดสำหรับกิจการบางประเภทหรือบางขนาด

(๓) มีความสัมพันธ์กันในลักษณะไขว่กันระหว่าง (๑) และ (๒) โดยผู้จัดการ หุ่นส่วนผู้จัดการ กรรมการผู้จัดการ ผู้บริหาร หรือผู้มีอำนาจในการดำเนินงานในกิจการของบุคคลธรรมดาหรือของนิติบุคคลรายหนึ่ง เป็นหุ้นส่วนในห้างหุ้นส่วนสามัญหรือห้างหุ้นส่วนจำกัด หรือเป็นผู้ถือหุ้นรายใหญ่ในบริษัทจำกัดหรือบริษัทมหาชนจำกัด อีกรายหนึ่งหรือหลายรายที่เข้าเสนอราคาให้แก่กรมในการประกวดราคาซื้อครั้งนี้ หรือในนัยกลับกัน

การดำรงตำแหน่ง การเป็นหุ้นส่วน หรือเข้าถือหุ้นดังกล่าวข้างต้นของคู่สมรส หรือบุตรที่ยังไม่บรรลุนิติภาวะของบุคคลใน (๑) (๒) หรือ (๓) ให้ถือว่าเป็นการดำรงตำแหน่ง การเป็นหุ้นส่วน หรือการถือหุ้นของบุคคลดังกล่าว

ในกรณีบุคคลใดใช้ชื่อบุคคลอื่นเป็นผู้จัดการ หุ่นส่วนผู้จัดการ กรรมการผู้จัดการ ผู้บริหาร ผู้เป็นหุ้นส่วนหรือผู้ถือหุ้นโดยที่ตนเองเป็นผู้ใช้อำนาจในการบริหารที่แท้จริง หรือเป็นหุ้นส่วนหรือผู้ถือหุ้นที่แท้จริงของห้างหุ้นส่วน หรือบริษัทจำกัด หรือบริษัทมหาชนจำกัด แล้วแต่กรณี และห้างหุ้นส่วน หรือบริษัทจำกัดหรือบริษัทมหาชนจำกัดที่เกี่ยวข้อง ได้เสนอราคาให้แก่กรมในการประกวดราคาซื้อคราวเดียวกัน ให้ถือว่าผู้เสนอราคาหรือผู้เสนองานนั้นมีความสัมพันธ์กันตาม (๑) (๒) หรือ (๓) แล้วแต่กรณี

บทนิยาม

“การขัดขวางการแข่งขันราคาอย่างเป็นธรรม” หมายความว่า การที่ผู้เสนอราคา รายหนึ่งหรือหลายรายกระทำการอย่างใด ๆ อันเป็นการขัดขวาง หรือเป็นอุปสรรค หรือไม่เปิดโอกาส ให้มีการแข่งขันราคาอย่างเป็นธรรมในการเสนอราคาต่อกรม ไม่ว่าจะกระทำโดยการสมยอมกัน หรือ โดยการให้ ขอให้หรือรับว่าจะให้ เรียก รับ หรือยอมจะรับเงินหรือทรัพย์สิน หรือประโยชน์อื่นใด หรือใช้กำลังประทุษร้าย หรือข่มขู่ว่าจะใช้กำลังประทุษร้าย หรือแสดงเอกสารอันเป็นเท็จ หรือกระทำการใดโดยทุจริต ทั้งนี้ โดยมีวัตถุประสงค์ที่จะแสวงหาประโยชน์ในระหว่างผู้เสนอราคาด้วยกัน หรือ เพื่อให้ประโยชน์แก่ผู้เสนอราคารายหนึ่งรายใดเป็นผู้มีสิทธิทำสัญญากับกรม หรือเพื่อหลีกเลี่ยงการแข่งขัน ราคาอย่างเป็นธรรม หรือเพื่อให้เกิดความได้เปรียบกรมโดยมิใช่เป็นไปในทางประกอบธุรกิจปกติ

เอกสารแนบท้ายเอกสารประกวดราคาอิเล็กทรอนิกส์

๑.๗ แบบบัญชีเอกสารที่กำหนดไว้ในระบบจัดซื้อจัดจ้างภาครัฐด้วยอิเล็กทรอนิกส์

(๑) บัญชีเอกสารส่วนที่ ๑

(๒) บัญชีเอกสารส่วนที่ ๒

บัญชีเอกสารส่วนที่ ๑

☐ ๑. ในกรณีผู้ยื่นข้อเสนอเป็นนิติบุคคล

☐ (ก) ห้างหุ้นส่วนสามัญหรือห้างหุ้นส่วนจำกัด

- สำเนาหนังสือรับรองการจดทะเบียนนิติบุคคล

ไฟล์ข้อมูล.....ขนาดไฟล์..... จำนวน แผ่น

- บัญชีรายชื่อหุ้นส่วนผู้จัดการ

ไฟล์ข้อมูล.....ขนาดไฟล์..... จำนวน แผ่น

- ผู้มีอำนาจควบคุม (ถ้ามี)

ไฟล์ข้อมูล.....ขนาดไฟล์..... จำนวน แผ่น

☐ (ข) บริษัทจำกัดหรือบริษัทมหาชนจำกัด

- สำเนาหนังสือรับรองการจดทะเบียนนิติบุคคล

ไฟล์ข้อมูล.....ขนาดไฟล์..... จำนวน แผ่น

- สำเนาหนังสือบริคณห์สนธิ

ไฟล์ข้อมูล.....ขนาดไฟล์..... จำนวน แผ่น

- บัญชีรายชื่อกรรมการผู้จัดการ

ไฟล์ข้อมูล.....ขนาดไฟล์..... จำนวน แผ่น

- บัญชีผู้ถือหุ้นรายใหญ่ (ถ้ามี)

☐ ไม่มีผู้ถือหุ้นรายใหญ่

☐ มีผู้ถือหุ้นรายใหญ่

ไฟล์ข้อมูล.....ขนาดไฟล์..... จำนวน แผ่น

- ผู้มีอำนาจควบคุม (ถ้ามี)

☐ ไม่มีผู้มีอำนาจควบคุม

☐ มีผู้มีอำนาจควบคุม

ไฟล์ข้อมูล.....ขนาดไฟล์..... จำนวน แผ่น

☐ ๒. ในกรณีผู้ยื่นข้อเสนอไม่เป็นนิติบุคคล

☐ (ก) บุคคลธรรมดา

- สำเนาบัตรประจำตัวประชาชนของผู้ยื่น

ไฟล์ข้อมูล.....ขนาดไฟล์..... จำนวน แผ่น

☐ (ข) คณะบุคคล

- สำเนาข้อตกลงที่แสดงถึงการเข้าเป็นหุ้นส่วน

ไฟล์ข้อมูล.....ขนาดไฟล์..... จำนวน แผ่น

- สำเนาบัตรประจำตัวประชาชนของผู้เป็นหุ้นส่วน

ไฟล์ข้อมูล.....ขนาดไฟล์..... จำนวน แผ่น

- ☐ ๓. ในกรณีผู้ยื่นข้อเสนอเป็นผู้ยื่นข้อเสนอร่วมกันในฐานะเป็นผู้ร่วมค้า
- สำเนาสัญญาของการเข้าร่วมค้า
ไฟล์ข้อมูล.....ขนาดไฟล์..... จำนวน แผ่น
- ☐ (ก) ในกรณีผู้ร่วมค้าเป็นบุคคลธรรมดา
- บุคคลสัญชาติไทย
สำเนาบัตรประจำตัวประชาชน
ไฟล์ข้อมูล.....ขนาดไฟล์..... จำนวน แผ่น
 - บุคคลที่มีเชื้อสัญชาติไทย
สำเนาหนังสือเดินทาง
ไฟล์ข้อมูล.....ขนาดไฟล์..... จำนวน แผ่น
- ☐ (ข) ในกรณีผู้ร่วมค้าเป็นนิติบุคคล
- ท่างหุ้นส่วนสามัญหรือห้างหุ้นส่วนจำกัด
สำเนาหนังสือรับรองการจดทะเบียนนิติบุคคล
ไฟล์ข้อมูล.....ขนาดไฟล์..... จำนวน แผ่น
 - บัญชีรายชื่อหุ้นส่วนผู้จัดการ
ไฟล์ข้อมูล.....ขนาดไฟล์..... จำนวน แผ่น
 - ผู้มีอำนาจควบคุม (ถ้ามี)
 - ☐ ไม่มีผู้มีอำนาจควบคุม
 - ☐ มีผู้มีอำนาจควบคุม
ไฟล์ข้อมูล.....ขนาดไฟล์..... จำนวน แผ่น
 - บริษัทจำกัดหรือบริษัทมหาชนจำกัด
สำเนาหนังสือรับรองการจดทะเบียนนิติบุคคล
ไฟล์ข้อมูล.....ขนาดไฟล์..... จำนวน แผ่น
 - สำเนาหนังสือบริคณห์สนธิ
ไฟล์ข้อมูล.....ขนาดไฟล์..... จำนวน แผ่น
 - บัญชีรายชื่อกรรมการผู้จัดการ
ไฟล์ข้อมูล.....ขนาดไฟล์..... จำนวน แผ่น
 - บัญชีผู้ถือหุ้นรายใหญ่
 - ☐ ไม่มีผู้ถือหุ้นรายใหญ่
 - ☐ มีผู้ถือหุ้นรายใหญ่
ไฟล์ข้อมูล.....ขนาดไฟล์..... จำนวน แผ่น
 - ผู้มีอำนาจควบคุม (ถ้ามี)
 - ☐ ไม่มีผู้มีอำนาจควบคุม
 - ☐ มีผู้มีอำนาจควบคุม
ไฟล์ข้อมูล.....ขนาดไฟล์..... จำนวน แผ่น

☐ ๔. อื่น ๆ (ถ้ามี)

- ☐
ไฟล์ข้อมูล.....ขนาดไฟล์..... จำนวน แผ่น
- ☐
ไฟล์ข้อมูล.....ขนาดไฟล์..... จำนวน แผ่น
- ☐
ไฟล์ข้อมูล.....ขนาดไฟล์..... จำนวน แผ่น

ข้าพเจ้าขอรับรองว่า เอกสารหลักฐานที่ข้าพเจ้ายื่นพร้อมการเสนอราคาทางระบบจัดซื้อจัดจ้างภาครัฐด้วยอิเล็กทรอนิกส์ในการประกวดราคาอิเล็กทรอนิกส์ครั้งนี้ถูกต้องและเป็นความจริงทุกประการ

ลงชื่อ.....ผู้ยื่นข้อเสนอ
(.....)

.....

บัญชีเอกสารส่วนที่ ๒

- ☐ ๑. หนังสือมอบอำนาจซึ่งปิดอากรแสตมป์ตามกฎหมายในกรณีที่ผู้ยื่นข้อเสนอมอบอำนาจ
ให้บุคคลอื่นลงนามในใบเสนอราคาแทน
ไฟล์ข้อมูล.....ขนาดไฟล์..... จำนวน แผ่น
- ☐ ๒. หลักประกันการเสนอราคา
ไฟล์ข้อมูล.....ขนาดไฟล์..... จำนวน แผ่น
- ☐ ๓. สำเนาหนังสือรับรองผลงานก่อสร้าง (ถ้ามี)
☐ ไม่มีหนังสือรับรองผลงานก่อสร้าง
☐ มีหนังสือรับรองผลงาน
ไฟล์ข้อมูล.....ขนาดไฟล์..... จำนวน แผ่น
- ☐ ๔. บัญชีรายการก่อสร้าง หรือใบแจ้งปริมาณและราคาวัสดุก่อสร้าง (BOQ) ซึ่งจะต้องแสดง
รายการวัสดุอุปกรณ์ ค่าแรงงาน ภาษีประเภทต่างๆ รวมทั้งกำไรไว้ด้วย
ไฟล์ข้อมูล.....ขนาดไฟล์..... จำนวน แผ่น
- ☐ ๕. อื่นๆ (ถ้ามี)
๕.๑.....
ไฟล์ข้อมูล.....ขนาดไฟล์..... จำนวน แผ่น
๕.๒.....
ไฟล์ข้อมูล.....ขนาดไฟล์..... จำนวน แผ่น
๕.๓.....
ไฟล์ข้อมูล.....ขนาดไฟล์..... จำนวน แผ่น

ข้าพเจ้าขอรับรองว่าเอกสารหลักฐานที่ข้าพเจ้าได้ยื่นมาพร้อมการเสนอราคาทางระบบจัดซื้อ
จัดจ้างภาครัฐด้วยอิเล็กทรอนิกส์ในการประกวดราคาอิเล็กทรอนิกส์ครั้งนี้ถูกต้องและเป็นความจริง
ทุกประการ



ลงชื่อ.....ผู้ยื่นข้อเสนอ
(.....)

เอกสารแนบท้ายเอกสารประกวดราคาอิเล็กทรอนิกส์

๑.๘ รายละเอียดการคำนวณราคากลางงานก่อสร้างตาม BOQ (Bill of Quantities)

ตารางแสดงวงเงินงบประมาณที่ได้รับจัดสรรและราคากลางในงานจ้างก่อสร้าง

๑. ชื่อโครงการ โครงการอนุรักษ์ฟื้นฟูพื้นที่ชุ่มน้ำ พร้อมระบบกระจายน้ำ ตำบลบ้านสวน อำเภอเมืองสุโขทัย จังหวัดสุโขทัย
๒. หน่วยงานเจ้าของโครงการ สำนักงานทรัพยากรน้ำที่ ๙ กรมทรัพยากรน้ำ กระทรวงทรัพยากรธรรมชาติและสิ่งแวดล้อม
๓. วงเงินงบประมาณที่ได้รับจัดสรร ๔๔,๕๐๐,๐๐๐.๐๐ บาท (สี่สิบล้านห้าแสนบาทถ้วน)
๔. ลักษณะงานโดยสังเขป
 - ๔.๑ งานขุดลอก ความกว้างเฉลี่ย ๗๕.๐๐ - ๒๐๐.๐๐ ม. ความยาว ๖๖๕.๐๐ ม. ความลึกขุดลอกเฉลี่ย ๒.๕๐ ม.
 - ๔.๒ งานก่อสร้างระบบกระจายน้ำด้วยพลังงานแสงอาทิตย์ พร้อมถังเก็บน้ำ ๓๐๐ ลบ.ม. จำนวน ๒.๐๐ แห่ง
 - ๔.๓ งานวางท่อ HDPE ระบบส่งน้ำและกระจายน้ำ ความยาวรวม ๑๐,๘๖๕ ม. พร้อมอาคารประกอบ
๕. ราคากลางคำนวณ ณ วันที่ ๑๖ ธ.ค. ๒๕๖๕ เป็นเงิน ๔๔,๕๐๐,๐๐๐.๐๐ บาท (สี่สิบล้านห้าแสนบาทถ้วน)
๖. บัญชีประมาณราคากลาง
 ๑. แบบแสดงรายการปริมาณงานและราคา (แบบ ปร.๔) แบบสรุปค่าก่อสร้าง (แบบ ปร.๕)
 ๒. แบบสรุปราคากลางงานก่อสร้างประเภทงานอาคาร และงานที่ไม่พิจารณาปรับราคา
 ๓. สิบราคาจากท้องตลาด, สิบราคาจากพาณิชย์จังหวัด
๗. รายชื่อคณะกรรมการกำหนดราคากลาง
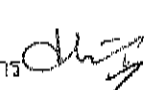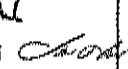
| | | | |
|--------------------------------|------------------------------|---------------------|---|
| ๑. นายศักดิ์ชัย ศรีประเสริฐ | ตำแหน่ง นายช่างโยธาอาวุโส | ประธานกรรมการ |  |
| ๒. นายกฤษณ์ กล้าเหม็ง | ตำแหน่ง วิศวกรโยธาปฏิบัติการ | กรรมการ |  |
| ๓. นายอนุรักษ์ ศรีสิทธิสวัสดิ์ | ตำแหน่ง นายช่างโยธาชำนาญงาน | กรรมการและเลขานุการ |  |

สรุปการประเมินราคากลางโครงการอนุรักษ์ฟื้นฟูพื้นที่ป่าใหญ่ พร้อมระบบกระจายน้ำ

ส่วนสำรวจและออกแบบ

สำนักงานทรัพยากรน้ำที่ 9

กรมทรัพยากรน้ำ

ประเภทโครงการ โครงการอนุรักษ์ฟื้นฟูแหล่งน้ำ

ชื่อ โครงการอนุรักษ์ฟื้นฟูพื้นที่ป่าใหญ่ พร้อมระบบกระจายน้ำ

หมู่บ้าน ตำบล บ้านสวน อำเภอ อำเภอเมืองสุโขทัย จังหวัด สุโขทัย

พื้นที่เพาะปลูก 3200 ไร่

ราษฎรมีน้ำอุปโภค-บริโภค 589ครัวเรือน

รายละเอียดการดำเนินงานโครงการ

งานขุดลอก ความกว้างเฉลี่ย 75.00 - 200.00 เมตร ความยาว 665.00 ม. ความลึกขุดลอกเฉลี่ย 2.50 ม.

งานก่อสร้างระบบกระจายน้ำด้วยพลังงานแสงอาทิตย์ พร้อมถังเก็บน้ำ 300 ลบ.ม. จำนวน 2.00 แห่ง

งานวางท่อ HDPE ระบบส่งน้ำและกระจายน้ำ ความยาวรวม 10,864 ม. พร้อมอาคารประกอบ

แบบเลขที่ สทพ.9 10/2566

วันที่ 11 พฤศจิกายน 2565

ประมาณราคาตามแบบ ปร.4 จำนวน 4 หน้า

| ลำดับที่ | รายการ | ค่าวัสดุและค่าแรงงาน
รวมเป็นเงิน (บาท) | FACTOR F | ค่าก่อสร้างทั้งหมด
รวมเป็นเงิน (บาท) | ประเภทงาน | ราคากำหนด
รวมเป็นเงิน (บาท) |
|----------|--------------------------------|---|----------|---|--------------------------------|--------------------------------|
| 1 | งานเตรียมพื้นที่ | 127,920 | 1.2237 | 156,535 | งานชลประทาน (ปกติ) | 155,804.00 |
| 2 | งานดิน | 6,671,994 | 1.2237 | 8,164,519 | งานชลประทาน (ปกติ) | 8,164,441.69 |
| 3 | งานโครงสร้าง | 922,686 | 1.1874 | 1,095,597 | งานสะพาน FactorF | 1,095,555.84 |
| 4 | งานป้องกันกัดเซาะ | - | 1.2237 | - | งานชลประทาน (ปกติ) | - |
| 5 | งานท่อและอุปกรณ์ | 16,226,383 | 1.2237 | 19,856,224 | งานชลประทาน (ปกติ) | 19,856,189.43 |
| 6 | งานอาคารประกอบ | 1,383,692 | 1.1874 | 1,642,995 | งานสะพาน FactorF | 1,642,992.44 |
| 7 | งานควบคุมที่จัดซื้อ | 14,078,140 | 1.0700 | 15,063,609 | งานที่ไม่พิจารณาปรับราคา | 15,063,609.80 |
| 8 | งานเบ็ดเตล็ด | 2,970,061 | 1.1874 | 3,526,650 | งานสะพาน FactorF | 3,526,631.28 |
| สรุป | รวมค่าก่อสร้างเป็นเงินทั้งสิ้น | 42,380,876 | | 49,506,129 | | 49,505,224.48 |
| | คิดเป็นเงินประมาณ | | | | | 49,500,000.00 |
| | ตัวอักษร | | | | (สีสันเก้าล้านห้าแสนบาทถ้วน) | |

เงื่อนไข

เงินล่วงหน้าจ่าย 15.00%

ดอกเบี้ยเงินกู้ 6.00%

เงินประกันผลงานหัก 0.00%

ภาษีมูลค่าเพิ่ม (VAT) 7.00%

หมายเหตุ ในกรณีที่ราคาของผู้เสนอราคาขายที่เห็นสมควรข้างแตกต่างจากราคากลางตั้งแต่ร้อยละ 15 ขึ้นไปโดยใช้ราคาของผู้เสนอราคาขายที่เห็นสมควรข้างเป็นฐานในการคำนวณ ให้ส่วนอำนวยการแจ้งรายละเอียดการคำนวณราคากลางงานก่อสร้างนั้นให้สำนักงานตรวจเงินแผ่นดินภูมิภาคทราบโดยเร็ว

ลงชื่อ กรรมการ

(นายกรัตน์ ก่อแก้ว)

ลงชื่อ กรรมการ

(นายอนุวัช ศรีสิทธิสวัสดิ์)

ลงชื่อ ประธานกรรมการ

(นายศักดิ์ชัย ศรีประเสริฐ)

ลงชื่อ เห็นชอบ

(นางสาวพัลลภลักษณ์ อักษรรัตน์)

ลงชื่อ อนุมัติ

(นายนิมิตร โคตรบัว)

ชายทะเลเขื่อนการประปณิรพาคากทางโครงการอนรึกภังพื้พนุปีงใหญ่ พร้อมระบบกระจ่ายน้ำ

| ลำดับที่ | รายการ | จำนวน | หน่วย | ราคาวัสดุ+ค่าแรง | | ราคาประเมิน
ต่อหน่วย | ราคากำหนด
ต่อหน่วย | รวม
ราคากำหนด |
|----------------------------|--|-----------|---------|------------------|----------------|-------------------------|-----------------------|-------------------|
| | | | | ราคาต่อหน่วย | จำนวนใบ | | | |
| 1. งานเตรียมพื้นที่ | | | | | | | | |
| 1.1 | ขนถ่ายดิน | 10,000.0 | คิว.ม. | 1.32 | 13,200 | 1.615 | 1.61 | 16,100.00 |
| 1.2 | งานโยกย้ายเครื่องจักรกลก่อสร้าง | | | | | | | |
| | - การเดินเครื่องเคลื่อนย้ายจักรกล คือโยกย้ายเครื่องกลชนิดขุด | 800.0 | ชั่วโมง | 48.65 | 35,200 | 54.638 | 54.63 | 43,704.00 |
| 1.3 | งานสูบน้ำทิ้งจากบ่อเส้วร้าง | 100,000.0 | ลบ.ม. | 0.79 | 79,000 | 0.967 | 0.96 | 96,000.00 |
| รวมรายการที่ 1 | | | | | 127,200 | บาท | | 165,804.00 |

| 2. งานดิน | | ปริมาณดินขุดรวมไม่เกิน 177,424 ลบ.ม | | | | | |
|-----------|---|-------------------------------------|------|------------------|-----------|---------|--------------------|
| 2.1 | งานดินขุดถมที่บริเวณเครื่องจักร | | | | | | |
| | - จุดที่บริเวณ 1 ระยะขุดลึก 0 เมตร | 7,000.00 | ลบ.ม | 19.31 | 139,590 | 23.703 | 23.70 165,900.00 |
| | - จุดที่บริเวณ 2 ระยะขุดลึก 1 เมตร | 170,424.00 | ลบ.ม | 33.93 | 5,782,486 | 41.520 | 41.52 7,076,004.48 |
| 2.2 | งานหินผบคดอัดแน่นจากหินขุด ระยะชั้น 1 ซม. | | | | | | - - |
| | - หินผบอัดแน่น 95 % | 6,700.00 | ลบ.ม | 91.84 | 615,328 | 112.385 | 112.38 752,946.00 |
| 2.3 | งานทาสีภายนอก | 69.00 | ลบ.ม | 208.00 | 21,252 | 376,900 | 376.89 26,003.41 |
| 2.4 | งานหินคลุกปรับเกลี่ยหนา 0.10 ม | 310.00 | ลบ.ม | 378.51 | 117,338 | 463.183 | 463.18 143,585.80 |
| | | | | รวมรวมครั้งที่ 2 | 6,671,994 | บาท | 8,164,441.69 บาท |

| | | | | | | | | |
|------------------|----------------------|----------|------|----------|---------|-----------|----------|--------------|
| 3. ทรัพย์สินถาวร | | | | | | | | |
| 3.1 | ยานยนต์ยกเครื่องจักร | 149.0 | บาท. | 3,341.74 | 497,919 | 3,967.982 | 3,967.98 | 991,229.02 |
| 3.2 | ยานยนต์ยกวิทยุ | 29.0 | บาท. | 1,668.57 | 54,189 | 2,218.740 | 2,218.74 | 64,343.46 |
| 3.3 | ยานยนต์ยกวิทยุ | 12,528.0 | บาท. | 29.56 | 370.578 | 35.123 | 35.12 | 439,983.36 |
| รวมรายการที่ 3 | | | | | 922,686 | บาท. | | 1,095,555.84 |

| | | | |
|--------------------|-----|-----|-----|
| 4. งานป้องกันรักษา | | | |
| รวม | รวม | รวม | รวม |
| รวม | รวม | รวม | รวม |

| 5. งานท่อและอุปกรณ์ | | | | | | | | | | | |
|---------------------|--|----------|-----|--|----------|------------|-----------|------------|---------------|---------------|-----|
| 5.1 | ท่อร้อยสายไฟฟ้า PVC สีนํ้าเงิน ขนาด 3/4 นิ้ว | 200.00 | ม. | | 12.65 | 2,539 | 15,480 | 15.47 | 3,094.00 | | |
| 5.2 | งานท่อ HDPE ชั้น PN 4, 6, 8 (PR100) ชนิดผนังทึบขนาด นอก,VR2-2556 | | | | | | | | | | |
| | - ขนาด 110 225.00 มม. ชั้น PN 6 | 4,814.00 | ม. | | 956.80 | 4,606,095 | 1,170.836 | 1,170.83 | 5,636,375.62 | | |
| | - ขนาด 160 315.00 มม. ชั้น PN 6 | 6,050.00 | ม. | | 1,910.15 | 11,556,408 | 7,337.451 | 2,337.45 | 14,141,572.50 | | |
| | - ข้อต่อท่อนศร 315 x 225 มม. ชั้น PN 8 | 4.00 | ลูก | | 3,416.00 | 13,664 | 4,180.159 | 4,180.15 | 16,720.60 | | |
| | - ขั้วท่อ 45° 315.00 มม. ชั้น PN 8 | 2.00 | ลูก | | 3,484.00 | 6,978 | 4,269.489 | 4,269.48 | 8,538.96 | | |
| | - ข้อต่อ 90° 315.00 มม. ชั้น PN 8 | 6.00 | ลูก | | 6,675.00 | 28,020 | 5,720.798 | 5,720.79 | 34,324.74 | | |
| | - ขั้วท่อ 90° 225.00 มม. ชั้น PN 8 | 1.00 | ลูก | | 2,166.00 | 2,166 | 2,650.530 | 2,650.53 | 2,650.53 | | |
| | - งานวาง 90 องศา 315x225x315 มม. ชั้น PN 8 | 2.00 | ลูก | | 5,276.00 | 10,552 | 6,956.301 | 6,956.24 | 12,912.48 | | |
| | | | | | | รวม | 5 | 16,226.383 | บาท | 19,856,189.43 | บาท |

| 6.งานอาคารประกอบ | | | | | | | |
|---|-------|-----|----------|---------|-----------|----------|------------|
| 6.1 อุปกรณ์ประกอบอาคารจุดปล่อยน้ำ (ไม่รวม กคท.) | 35.0 | จุด | | | | | |
| จัดตั้งหาทางเดินถ้ำน้ำลึก 90 ซม. 2 นิ้ว | 35.0 | จุด | 177.56 | 6,216 | 210.807 | 210.80 | 7,378.00 |
| ขุดลอกถ้ำน้ำลึก 45 ซม. 2 นิ้ว | 70.0 | จุด | 99.81 | 6,987 | 118.513 | 118.51 | 8,295.70 |
| ติดตั้งถ้ำน้ำลึก 2 นิ้ว | 87.5 | ม. | 179.12 | 15,673 | 212.692 | 212.69 | 18,610.36 |
| ติดตั้งใช้โคมไฟ PC 40. 315.225 มม. 30 30 มม. | 35.0 | จุด | 1,472.09 | 51,520 | 1,747.853 | 1,747.85 | 61,174.75 |
| จัดตั้งระบบลิ้นระบายน้ำถ้ำน้ำลึก 45 ซม. 2 นิ้ว | 140.0 | จุด | 62.39 | 8,736 | 74.079 | 74.07 | 10,369.80 |
| ประตูปากถ้ำน้ำลึก 45 ซม. 2 นิ้ว 400.431 | 70.0 | จุด | 2,027.65 | 141,922 | 2,407.394 | 2,407.39 | 168,517.30 |

| ลำดับที่ | รายการ | จำนวน | หน่วย | ราคาวัสดุ + ค่าแรง | | ราคาประเมิน | ราคาเหมาจ่าย | รวม | |
|----------|--|-------|-------|--------------------|-----------|-------------|--------------|--------------|-----|
| | | | | ราคาต่อหน่วย | จำนวนเงิน | | | | |
| 6.2 | งานอาคารประกอบและอุปกรณ์ประกอบอาคารทั้งหมด dia.315 มม. (ไม่รวม คสล.) | 2.0 | ชุด | - | - | - | - | - | |
| | ประตูปรับทิศทางลม dia.12 นิ้ว มอก.256 | 4.0 | ชุด | 65,141.75 | 260,567 | 77,349.314 | 77,349.31 | 309,397.24 | |
| | ลมทวนหน้าจวนหลังเหนือ 90 องศา dia.12 นิ้ว | 2.0 | ชุด | 16,387.50 | 32,775 | 19,458.518 | 19,458.51 | 38,917.02 | |
| | พัดลมระบายอากาศ dia. 315 มม. | 4.0 | ชุด | 5,750.00 | 23,000 | 6,827.550 | 6,827.55 | 27,310.20 | |
| | ถังดักไขมันเหล็กม้วนยาว 45 เมตร dia. 12 " | 12.0 | ชุด | 11,960.00 | 143,520 | 14,201.304 | 14,201.30 | 170,415.60 | |
| | ท่อส่งน้ำเข้านอกเหนือ dia. 12 " | 6.0 | ชุด | 8,717.00 | 52,302 | 10,350.566 | 10,350.56 | 62,103.36 | |
| | หน้างานเหล็ก dia. 12 " | 6.0 | ชุด | 1,401.85 | 11,215 | 1,664.557 | 1,664.55 | 13,316.10 | |
| | ประตูปรับทิศทางลมหน้าจวน dia. 12 " | 42.0 | ชุด | 92.00 | 3,864 | 109.241 | 109.24 | 4,588.08 | |
| | ท่อเหล็กเหนือ dia. 12 " | 18.0 | ม. | 6,200.90 | 77,128 | 5,087.890 | 5,087.89 | 91,582.02 | |
| 6.3 | อาคารประกอบระบบระบายน้ำจากถนนทุกจุด ขนาด 75 มม. (ไม่รวม คสล.) | 7.0 | ชุด | - | - | - | - | - | |
| | ประตูปรับทิศทางลมจากถนนทุกจุดเหนือ dia.75 มม. มอก. | 7.0 | ชุด | 36,736.75 | 257,157 | 43,621.217 | 43,621.21 | 305,348.47 | |
| | ประตูปรับทิศทางลมจากถนนทุกจุด dia.3 นิ้ว มอก. | 7.0 | ชุด | 4,766.75 | 33,367 | 5,660.039 | 5,660.03 | 39,620.21 | |
| | แฉกเก็บใบไม้ PE, dia. 315 มม. dia. 75 มม. | 7.0 | ชุด | 3,680.00 | 25,760 | 4,369.632 | 4,369.63 | 30,587.41 | |
| | ถังดักไขมันเหล็กม้วนยาวทุกจุดเหนือ dia. 3 นิ้ว | 14.0 | ชุด | 196.42 | 2,750 | 233.229 | 233.22 | 3,265.08 | |
| | หน้างานเหล็กเหนือ dia. 3 นิ้ว | 7.0 | ชุด | 310.50 | 2,174 | 368.688 | 368.68 | 2,580.76 | |
| | ประตูปรับทิศทางลม dia. 3 นิ้ว | 7.0 | ชุด | 34.50 | 242 | 40.965 | 40.96 | 286.72 | |
| | ท่อเหล็กจากถัง dia.3 นิ้ว | 8.8 | ม. | 411.99 | 3,661 | 489.190 | 489.19 | 4,109.20 | |
| 6.4 | อาคารประกอบระบบระบายน้ำ (ไม่รวม คสล.) | 7.0 | ชุด | - | - | - | - | - | |
| | ประตูปรับทิศทางลมจากถัง dia.256 dia.6 นิ้ว | 7.0 | ชุด | 11,270.00 | 78,890 | 13,381.998 | 13,381.99 | 93,673.93 | |
| | ถังดักไขมันจากถนน PE, dia. 315-160 มม. | 7.0 | ชุด | 4,680.00 | 32,200 | 5,462.040 | 5,462.04 | 38,234.28 | |
| | ท่อ PE, dia. 160 มม. | 21.0 | ม. | 593.35 | 10,360 | 585.804 | 585.80 | 12,301.80 | |
| | ท่อเหล็กจากถัง dia.6 นิ้ว | 14.0 | ม. | 1,040.98 | 14,574 | 1,236.060 | 1,236.05 | 17,304.70 | |
| | หน้างานเหล็กเหนือ dia.6 นิ้ว | 14.0 | ชุด | 594.55 | 8,324 | 705.969 | 705.96 | 9,883.44 | |
| | ประตูปรับทิศทางลม dia.6 นิ้ว | 21.0 | ชุด | 69.00 | 1,449 | 81.931 | 81.93 | 1,720.53 | |
| | ท่อเหล็กจากถัง dia.150 มม. | 7.0 | ชุด | 4,715.00 | 33,005 | 5,598.591 | 5,598.59 | 39,190.13 | |
| | ชุดถัง S100 E100 PE, dia.160 มม. | 7.0 | ชุด | 675.05 | 4,725 | 801.554 | 801.55 | 5,610.85 | |
| | ชุดถัง S100 E100 PE, dia.160 มม. | 7.0 | ชุด | 1,574.35 | 11,020 | 1,869.383 | 1,869.38 | 13,085.66 | |
| | ชุดถังระบายน้ำจากถัง dia.150 มม. | 7.0 | ชุด | 2,654.20 | 18,579 | 3,151.597 | 3,151.59 | 22,061.13 | |
| | ท่อเหล็กจากถัง dia.150 มม. | 7.0 | ชุด | 699.20 | 4,894 | 830.230 | 830.23 | 5,811.61 | |
| 6.5 | หน้างานจากถนน dia. 200 มม. เหล็กท่อ | 6.0 | ชุด | 890.00 | 5,340 | 1,056.786 | 1,056.78 | 6,340.68 | |
| | | | | รวมรายการที่ 6 | | 1,363,692 | บาท | 1,642,992.44 | บาท |

| | | | | | | | | | |
|---------------------|---|-------|-----|----------------|-----------|---------------|--------------|---------------|-----|
| 7.งานอุปกรณ์ติดตั้ง | | | | | | | | | |
| 7.1 | งานติดตั้งตู้ Vortical Multistage Pump ขนาด 2U Hp.- 15 Kw, 3 Phase 380 V, มอก.1546-2581 Q = 90 m3/hr. ที่ H = 40 m. | 4.0 | ชุด | 322,000.00 | 1,288,000 | 344,540.000 | 344,540.00 | 1,378,160.00 | |
| 7.2 | ตู้ควบคุมการทำงานของเครื่องสูบน้ำ/แผงเซมิคอนดักเตอร์ Inverter ขนาด 18.5 kW พร้อมชุดควบคุมการทำงานของ Solar Pump | 4.0 | ชุด | 537,000.00 | 2,148,000 | 574,590.000 | 574,590.00 | 2,298,360.00 | |
| 7.3 | งานชุดแผงเซลล์แสงอาทิตย์ ชนิด Mono Crystalline Silicon ขนาดไม่น้อยกว่า 400 w แต่ละอุปกรณ์ประกอบ (รวมติดตั้งและค่าขนส่ง) | 224.0 | แผง | 12,600.00 | 2,822,400 | 13,482.000 | 13,482.00 | 3,019,968.00 | |
| 7.4 | งานติดตั้งสายเคเบิลทั้งหมดกับหัวบ้านความสูง 300 ซม.ม. Dia. = 5.79 ม. H = 12.90 ม. พร้อมชุดอุปกรณ์ประกอบ (รวมติดตั้งและค่าขนส่ง) | 2.0 | ชุด | 3,909,870.00 | 7,819,740 | 4,183,560.900 | 4,183,560.90 | 8,367,121.80 | |
| | | | | รวมรายการที่ 7 | | 14,078,140 | บาท | 15,063,609.80 | บาท |

| | | | | | | | | | |
|----------------|--|-------|-----|----------|--------|------------|-----------|-----------|--|
| 8.งานเบ็ดเตล็ด | | | | | | | | | |
| 8.1 | งานหลักและตกแต่งหน้า | 8.0 | ชุด | 4,810.00 | 38,880 | 5,711.394 | 5,711.39 | 45,691.12 | |
| 8.2 | งานติดตั้งกั้นแนวท่อหรือท่อ | 200.0 | ชุด | 198.00 | 39,600 | 235.105 | 235.10 | 47,020.00 | |
| 8.3 | งานป้ายชื่อโครงการโครงการอนุรักษ์พันธุกรรม (บ้านเหล็ก) | 2.0 | ชุด | 9,360.00 | 18,720 | 11,114.064 | 11,114.06 | 22,228.12 | |
| 8.4 | งานป้ายแบบบ้านโครงการ | 2.0 | ชุด | 6,340.00 | 13,080 | 7,765.596 | 7,765.59 | 15,531.18 | |

| ลำดับที่ | รายการ | จำนวน | หน่วย | ราคาวัสดุเหมาจ่าย | | ราคาประเมิน | ราคากำหนด | รวม |
|----------|--|-------|-------|-------------------|-----------|-------------|-----------|------------|
| | | | | ราคาต่อหน่วย | จำนวนเงิน | | | |
| 8.5 | งานป้ายเตือนพร้อมเสา | 2.0 | ชุด | 1,053.00 | 2,106 | 1,250.332 | 1,250.33 | 2,500.66 |
| 8.6 | งานวางระบบท่อสูบน้ำแบบเหล็กถึงเรือสูบน้ำ และอุปกรณ์ประกอบ (ไม่รวม คสล.) | 2.0 | ชุด | - | - | - | - | - |
| | หัวสไลด์เหล็กเหล็ก (Foot Valve) ขนาด 6 นิ้ว | 4.0 | ชุด | 6,300.00 | 25,200 | 7,480.620 | 7,480.62 | 29,922.48 |
| | ข้อต่อลดหน้ารับแรงดันเหล็ก Dia. 6 - 4 นิ้ว | 4.0 | ชุด | 2,863.00 | 11,452 | 3,399.526 | 3,399.52 | 13,598.08 |
| | ประตูรั้วของเครื่อง Dia. 1.5 นิ้ว ราคา 431-2328 หรือชุดระบายเรือสูบน้ำ | 4.0 | ชุด | 1,397.00 | 5,588 | 1,658.798 | 1,658.79 | 6,635.16 |
| | บาน V-Screen เหล็กหล่อ ขนาด 6 นิ้ว | 4.0 | ชุด | 13,202.00 | 52,808 | 15,676.055 | 15,676.05 | 62,704.20 |
| | ท่อเหล็กตีเกลียวหน้ารับ 2 ด้าน ยาว 0.15 ม. หน้า 3.45 มม. | 16.0 | ม. | 2,053.00 | 32,848 | 2,437.732 | 2,437.73 | 39,003.68 |
| 8.7 | งานวางระบบท่อส่งน้ำแบบเหล็ก ถึงถังเก็บน้ำตามกฎประกอบ (ไม่รวม คสล.) | 2.0 | ชุด | - | - | - | - | - |
| | ประตูน้ำเหล็กหล่อ (Gate Valve) ขนาด 4 นิ้ว ยาว 2.35 | 4.0 | ชุด | 15,651.00 | 62,604 | 18,503.997 | 18,503.99 | 74,335.96 |
| | ประตูน้ำใบลิ้นเหล็กหล่อ (Check Valve) ขนาด 4 นิ้ว ยาว 0.383 | 4.0 | ชุด | 10,343.00 | 41,372 | 12,521.133 | 12,521.13 | 50,084.52 |
| | ประตูน้ำใบลิ้นเหล็กหล่อ (Gate Valve) ขนาด 6 นิ้ว | 2.0 | ชุด | 66,000.00 | 132,000 | 78,368.400 | 78,368.40 | 156,736.80 |
| | บาน Double Rubber Flexible joint ขนาด 6 นิ้ว | 4.0 | ชุด | 2,369.00 | 9,476 | 2,812.951 | 2,812.95 | 11,251.80 |
| | ประตูระบายอากาศแบบลูกกลิ้งเหล็กหล่อ (Air Valve) ขนาด 1 นิ้ว | 2.0 | ชุด | 11,799.00 | 23,598 | 14,010.133 | 14,010.13 | 28,020.26 |
| | ท่อเหล็กตีเกลียวหน้ารับ 2 ด้าน ยาว 0.20 ม. หน้า 4.5 มม. | 2.0 | ม. | 2,912.00 | 5,824 | 3,457.709 | 3,457.70 | 6,915.40 |
| | ท่อเหล็กตีเกลียวหน้ารับ 2 ด้าน ยาว 0.15 ม. หน้า 3.45 มม. | 100.0 | ม. | 1,666.00 | 166,600 | 1,740.728 | 1,740.72 | 174,072.00 |
| | ท่อเหล็กตีเกลียวหน้ารับ 2 ด้าน ยาว 0.10 ม. หน้า 3.45 มม. | 12.0 | ม. | 1,176.00 | 14,112 | 1,396.382 | 1,396.38 | 16,756.56 |
| | ท่อต่อเหล็ก ยาว 6 นิ้ว | 36.0 | ม. | 3,211.00 | 115,596 | 3,812.741 | 3,812.74 | 137,258.64 |
| | ท่อน้ำ PVC, รั้วท่อระบายน้ำ | 8.0 | ชุด | 9,300.00 | 76,000 | 11,280.300 | 11,280.30 | 90,242.40 |
| | ข้อต่อเหล็ก ยาว 45 เหล็กหล่อหน้ารับ 3 ด้าน Dia. 6 นิ้ว | 4.0 | ชุด | 5,450.00 | 21,800 | 6,471.330 | 6,471.33 | 25,885.32 |
| | ท่อเหล็กตีเกลียวหน้ารับ 2 ด้าน Dia. 6 นิ้ว | 2.0 | ชุด | 3,680.00 | 7,360 | 4,369.632 | 4,369.63 | 8,739.26 |
| | ข้อต่อเหล็ก 45 องศา เหล็กหล่อหน้ารับ 2 ด้าน Dia. 6 นิ้ว | 6.0 | ชุด | 4,150.00 | 24,900 | 4,927.710 | 4,927.71 | 29,566.26 |
| | หน้ารับแรงดันเหล็กหล่อ Dia. 8 นิ้ว | 4.0 | ชุด | 1,104.00 | 4,416 | 1,310.890 | 1,310.88 | 5,243.52 |
| | หน้ารับแรงดันเหล็กหล่อ Dia. 6 นิ้ว | 2.0 | ชุด | 1,030.00 | 2,060 | 1,223.022 | 1,223.02 | 2,446.04 |
| | หน้ารับแรงดันเหล็กหล่อ Dia. 8 นิ้ว | 4.0 | ชุด | 909.00 | 3,636 | 1,079.547 | 1,079.34 | 4,317.36 |
| | ข้อต่อ 315 X 150 มม. หน้ารับ 2 ด้าน | 2.0 | ชุด | 5,000.00 | 8,800 | 5,224.560 | 5,224.56 | 10,449.12 |
| 8.8 | งานโครงสร้างฐานรับถังเก็บน้ำพร้อมถังเก็บน้ำเหล็ก Dia. 300 มม. | 2.0 | หน่วย | - | - | - | - | - |
| | งานเสาเข็มคอนกรีตเสริมเหล็ก ยาว 0.30x0.30 ม. x 15.00 ม. x 25 ซม. รับน้ำหนัก 20 ตัน/ต้น | 30.0 | ต้น | 6,690.00 | 336,500 | 7,943.706 | 7,943.70 | 397,185.00 |
| | งานค้ำวางเหล็กเสริม | 50.0 | ต้น | 280.00 | 14,000 | 332.472 | 332.47 | 16,623.50 |
| | งานค้ำวางเหล็กเสริม | 50.0 | ต้น | 1,089.00 | 54,450 | 1,293.079 | 1,293.07 | 64,653.50 |
| 8.9 | งานรั้วป้องกันรอบจุดติดตั้ง SOLAR CELL (ไม่รวม คสล.) | 2.0 | หน่วย | - | - | - | - | - |
| | ท่อเหล็กตีเกลียวหน้ารับขนาด 6 นิ้ว ยาว 0.5-5 | 780.0 | ม. | 108.00 | 80,240 | 128.239 | 128.23 | 100,019.00 |
| | ท่อเหล็กตีเกลียวหน้ารับขนาด 6 นิ้ว ยาว 0.5 | 262.0 | ม. | 129.00 | 33,798 | 153.175 | 153.17 | 40,130.54 |
| | งานลาดหน้าแบบลาดลาดเส้นเดียวแบบเรียบปู ขอบขนาด 1.5 นิ้ว หน้า 3 มม. | 652.0 | ตร.ม. | 126.00 | 82,152 | 149.612 | 149.61 | 97,545.72 |
| 8.10 | งานโครงสร้างเหล็กเสริม SOLAR CELL, พร้อมอุปกรณ์ประกอบ (ไม่รวม คสล.) | 16.0 | ชุด | - | - | - | - | - |
| | งานเหล็กกล่อง (I-Beam) ขนาด 100x100x3-2 มม. | 152.0 | ม. | 468.66 | 71,236 | 556.487 | 556.48 | 84,584.96 |
| | งานเหล็กกล่อง (I-Beam) ขนาด 75x75x2.3 มม. | 736.0 | ม. | 214.20 | 157,631 | 254.341 | 254.34 | 187,194.24 |
| | งานแผ่นเหล็ก PL-200 X 200 X หน้า 9 มม. | 362.0 | ตร.ม. | 29.58 | 10,708 | 35.123 | 35.12 | 12,713.44 |
| | เหล็กเส้นกลมขนาด 12 มม. 200 X 200 มม. | 512.0 | ชุด | 115.00 | 60,916 | 140.113 | 140.11 | 71,736.32 |
| 8.11 | งานรั้วป้องกันรั้ว 5 มิติทาง ท่อระบายน้ำ 4 มิติ ยาว 1200 ม. พร้อมท่อเหล็ก | 8.0 | ชุด | 7,700.00 | 61,600 | 9,142.980 | 9,142.98 | 73,143.84 |
| 8.12 | งานระบายน้ำขนาด 315 มม. ยาว 20 เมตร | 2.0 | หน่วย | - | - | - | - | - |
| | ท่อเหล็ก Steel Pipe หน้า 6 มม. ยาว 20 เมตร ยาว 300 มม. | 40.0 | เมตร | 3,692.00 | 147,680 | 3,671.441 | 3,671.44 | 146,857.60 |
| | หน้ารับแรงดันเหล็กหล่อ หน้า 300 มม. | 16.0 | ตร.ม. | 3,713.00 | 59,408 | 4,408.816 | 4,408.81 | 70,540.96 |
| | หน้ารับแรงดันเหล็กหล่อ หน้า 300 มม. | 2.0 | ตร.ม. | 10,650.00 | 21,300 | 12,645.810 | 12,645.81 | 25,291.62 |

| ลำดับที่ | รายการ | จำนวน | หน่วย | ราคาวัสดุเท่าที่ 15% | | ราคาประเมิน
ต่อหน่วย | ราคากำหนด
ต่อหน่วย | รวม
ราคากำหนด | |
|----------|--|-------|-------|----------------------|------------|-------------------------|-----------------------|------------------|-----|
| | | | | ราคาต่อหน่วย | จำนวนเงิน | | | | |
| | ใส่เบร็กเบรคหน้ารถจักรยานยนต์ ขนาด 300 มม. | 4.0 | ตัว | 9,160.00 | 36,640 | 10,876.584 | 10,876.58 | 43,506.32 | |
| | ชุดหัวโคม ขนาด 300 มม. | 4.0 | ชุด | 5,888.00 | 23,552 | 6,991.411 | 6,991.41 | 27,965.64 | |
| | ประตูรถจักรยานยนต์ชุดย่อยหัวโคม 75 มม. มอเตอร์ | 2.0 | ชุด | 36,736.75 | 73,474 | 43,621.217 | 43,621.21 | 87,242.42 | |
| | ประตูรถจักรยานยนต์ชุดย่อย 75 มม. มอเตอร์ | 2.0 | ชุด | 4,766.75 | 9,534 | 5,660.039 | 5,660.03 | 11,320.06 | |
| 8.13 | ติดตั้งคาน (วางท่อตัวรถจักรยานยนต์) | 5.00 | เมตร | | | - | - | | |
| | ท่อประปาเหล็กเส้น ขนาด 500 มม. | 46.9 | เมตร | 4,100.00 | 401,280 | 4,963.332 | 4,963.33 | 476,479.68 | |
| | คานเหล็กวาง Asphalt concrete หน้า 0.05 ม. พร้อมติดตั้งเบรคหน้า 0.20 ม. | 152.6 | ตร.ม. | 400.00 | 60,800 | 474.960 | 474.96 | 72,193.92 | |
| | คานเหล็กวาง คอนกรีต หน้า 0.15 ม. | 18.0 | ตร.ม. | 500.00 | 9,000 | 593.700 | 593.70 | 10,686.60 | |
| | ทรายถม | 48.0 | ตร.ม. | 308.00 | 14,784 | 365.719 | 365.71 | 17,554.08 | |
| 8.14 | งานตัวรถจักรยานยนต์ | 2.0 | ชุด | 115,507.00 | 231,014 | 137,153.012 | 137,153.01 | 274,306.02 | |
| | | | | รวมรายการที่ 8 | 2,970,061 | บาท | | 3,526,631.28 | |
| | | | | | 42,380,876 | | รวมทั้งสิ้น | 49,505,224.48 | บาท |

| รายละเอียดวงเงิน | | | |
|-------------------------------|-------------|----------|----------------------------------|
| งบกลางจากกรุงเทพมหานคร | 355.00 | งบ. | บริหารงบประมาณ ทางหลวง |
| งบจากจังหวัดภูเก็ต | 10.00 | งบ. | บริหารงบประมาณ ทางหลวง / ทางรถไฟ |
| งบจากผู้รับเงิน / เงิน (เงิน) | 36.5 / 35.5 | บาท/เงิน | |

| สรุปราคากลางงานก่อสร้างชลประทาน | | | | | | | | | |
|---|---|--|--|--|---|---|--|---|--|
| โครงการอนุรักษ์ฟื้นฟูพื้นที่ใหญ่ พร้อมระบบกระจายน้ำ | | | บ้าน- | ตำบลบ้านทราย | อำเภอสามเงาเมืองสุโขทัย | จังหวัดสุโขทัย | หน่วยงาน | สำนักงานทรัพยากรน้ำที่ 9 | กรมทรัพยากรน้ำ |
| ข้อที่ 1 | ข้อที่ 2 | ข้อที่ 3 | ข้อที่ 4 | ข้อที่ 5 | ข้อที่ 6 | ข้อที่ 7 | ค่า | ข้อที่ 7 | ค่า K สูตรที่ |
| ลำดับ | รายการ | ปริมาณงาน | หน่วย | ค่าจ้างเหมา (บาท) | ค่าจ้างเหมา (บาท) | ราคาตลาด | Factor F | ราคาตลาด | ค่า K สูตรที่ |
| 1 | งานเตรียมพื้นที่
งานที่ใช้ Factor F งานชลประทาน
งานขุดลอก
- กรณีขุดลอกดินเหนียว 1 คัน
งานสูบน้ำระหว่างก่อสร้าง
งานดิน
งานที่ใช้ Factor F งานชลประทาน
งานติดตั้งเครื่องจักร
- จุดที่ 1
- จุดที่ 2
งานดินถมด้วยดินจากคันดิน
- ดินถมด้วยดิน 85 %
- ดินถมด้วยดิน 95 %
งานทราย
งานหินคลุกปรับถนน 0.10 ม.
งานโครงสร้าง | 10,000.00
800.00
100,000.00

7,000.00
170,424.00

6,700.00
69.00
310.00 | ตร.ม.
ลบ.ม.
ลบ.ม.

ลบ.ม.
ลบ.ม.

ลบ.ม.
ลบ.ม.
ลบ.ม. | 1.32
0.65
0.79

19.37
33.93

-
91.84
308.00
370.51 | 13,200.00
35,720.00
79,000.00

135,590.00
5,782,686.00

-
615,328.00
21,252.00
117,338.00 | 16,100.00
43,704.00
96,000.00

165,906.00
7,076,304.48

-
752,946.00
26,005.41
143,585.80 | 1.2237
1.2237
1.2237

1.2237
1.2237

1.2237
1.2237
1.2237 | 16,100.00
43,704.00
96,000.00

165,906.00
7,076,304.48

-
752,946.00
26,005.41
143,585.80 | 2.1
2.1
2.1

2.1
2.1

2.1
2.1
2.1 |
| 3 | งานที่ใช้ Factor F งานก่อสร้างสะพานและท่อเหลี่ยม
งานคอนกรีตโครงสร้าง
งานคอนกรีตเสา
งานเหล็กเสริมคอนกรีต
งานป้องกันกัดเซาะ | 149.00
29.00
12,528.00 | ลบ.ม.
ลบ.ม.
กม. | 3,341.74
1,868.57
29.58 | 497,919.00
54,189.00
370,578.00 | 591,229.02
64,363.46
439,983.36 | 1.1874
1.1874
1.1874 | 591,229.02
64,363.46
439,983.36 | 4.5
4.5
4.4 |
| 4 | งานป้องกันกัดเซาะ
งานที่ใช้ Factor F งานชลประทาน | 200.00 | ม. | 12.65 | 2,530.00 | 3,094.00 | 1.2237 | 3,094.00 | 5.2.3 |
| 5 | งานท่อและอุปกรณ์
งานที่ใช้ Factor F งานชลประทาน
ท่อร้อยสายไฟฟ้า PVC. สี่เหลี่ยม ขนาด
งานท่อ HDPE ชั้น PM 0.6, 0.8 (PE100) ชนิดน้ำหนักสูงตัน มอก.982-2556
- ขนาด Dia. | 225.00
มม. ชั้น PM 6 | ม. | 956.80 | 4,606,035.00 | 5,636,375.62 | 1.2237 | 5,636,375.62 | 5.2.3 |

| สรุปราคากลางงานก่อสร้างชลประทาน | | | | | | | | | | | |
|---|---|-------------------------|----------------------|-------------------|----------------------|------------|----------------------|---------------|--------------------------|--|----------------|
| โครงการอนุรักษ์ฟื้นฟูสิ่งแวดล้อม หรือระบบชลประทาน | | | ตำบลบ้านสวน | | อำเภออัมพรมืองไชยชัย | | หน่วยงาน | | สำนักงานทรัพยากรน้ำที่ 9 | | กรมทรัพยากรน้ำ |
| บ้าน- | | | อำเภออัมพรมืองไชยชัย | | อำเภออัมพรมืองไชยชัย | | อำเภออัมพรมืองไชยชัย | | อำเภออัมพรมืองไชยชัย | | กรมทรัพยากรน้ำ |
| ข้อที่ 1 | ข้อที่ 2 | ข้อที่ 3 | ข้อที่ 4 | ข้อที่ 5 | ข้อที่ 6 | ค่า | ข้อที่ 7 | | ค่า K สูตรที่ | | |
| ลำดับ | รายการ | ปริมาณ | หน่วย | ค่าจ้างเหมา (บาท) | ค่าจ้างเหมา (บาท) | Factor F | ราคากลางต่อหน่วย | ราคาต่อหน่วย | | | |
| 6 | - ขนาด Dia. | 315.00 มม. ขึ้น PM | ม. | 1,910.15 | 11,556,408.00 | 1.2237 | 2,337.45 | 14,141,572.50 | 5.2.3 | | |
| | - ข้อต่อขนาด | 315 x 225 มม. ขึ้น PM | ชุด | 3,416.00 | 13,664.00 | 1.2237 | 4,180.15 | 16,720.60 | 5.2.3 | | |
| | ข้อต่อ 45° | 315.00 มม. ขึ้น PM | ชุด | 3,489.00 | 6,978.00 | 1.2237 | 4,269.48 | 8,538.96 | 5.2.3 | | |
| | ข้อต่อ 90° | 315.00 มม. ขึ้น PM | ชุด | 4,675.00 | 28,050.00 | 1.2237 | 5,720.79 | 34,324.74 | 5.2.3 | | |
| | ข้อต่อ 90° | 225.00 มม. ขึ้น PM | ชุด | 2,166.00 | 2,166.00 | 1.2237 | 2,650.53 | 2,650.53 | 5.2.3 | | |
| | สามทาง 90 องศา | 315x225x315 มม. ขึ้น PM | ชุด | 5,276.00 | 10,552.00 | 1.2237 | 6,456.24 | 12,912.48 | 5.2.3 | | |
| | งานอาคารประกอบ | | | | | | | | | | |
| | งานที่ใช้ Factor F งานก่อสร้างสะพานและท่อเหลี่ยม | | | | | | | | | | |
| | อุปกรณ์ประกอบอาคารปล่อยน้ำ (ไม่รวม คสล.) | | | | | | | | | | |
| | ข้อต่อสะพานทางเหล็กเส้น 90 องศา 2 นิ้ว | | 35.00 | ชุด | - | - | 1.1874 | - | - | | |
| | ข้อต่อเหล็กเส้น 45 องศา 2 นิ้ว | | 35.00 | ชุด | 177.54 | 6,214.00 | 1.1874 | 210.80 | 7,378.00 | | |
| | ท่อเหล็กเส้น 45 องศา 2 นิ้ว | | 70.00 | ชุด | 99.81 | 6,987.00 | 1.1874 | 118.51 | 8,295.70 | | |
| | ท่อเหล็กเส้น 45 องศา 2 นิ้ว | | 87.50 | ม. | 179.12 | 15,673.00 | 1.1874 | 212.69 | 18,610.38 | | |
| | เหล็กเส้น 45 องศา 2 นิ้ว 315 มม. 30 มม. | | 35.00 | ชุด | 1,472.00 | 51,520.00 | 1.1874 | 1,747.85 | 61,174.75 | | |
| | ท่อเหล็กเส้น 45 องศา 2 นิ้ว 315 มม. 30 มม. | | 140.00 | ชุด | 62.39 | 8,734.00 | 1.1874 | 74.07 | 10,369.80 | | |
| | ท่อเหล็กเส้น 45 องศา 2 นิ้ว 315 มม. 30 มม. | | 70.00 | ชุด | 2,027.45 | 141,922.00 | 1.1874 | 2,407.39 | 168,517.30 | | |
| | งานอาคารประตูล้ำและอุปกรณ์ประกอบอาคารปล่อยน้ำ dia.315 มม. (ไม่รวม คสล.) | | | | | | | | | | |
| | ประตูล้ำเหล็กเส้น 45 องศา 2 นิ้ว 315 มม. 30 มม. | | 2.00 | ชุด | 65,141.75 | 260,567.00 | 1.1874 | 77,349.31 | 309,397.25 | | |
| | สามทางเหล็กเส้น 45 องศา 2 นิ้ว 315 มม. 30 มม. | | 2.00 | ชุด | 16,387.50 | 32,775.00 | 1.1874 | 19,458.51 | 38,917.02 | | |
| | ท่อเหล็กเส้น 45 องศา 2 นิ้ว 315 มม. 30 มม. | | 4.00 | ชุด | 5,750.00 | 23,000.00 | 1.1874 | 6,827.55 | 27,310.20 | | |
| | ข้อต่อเหล็กเส้น 45 องศา 2 นิ้ว 315 มม. 30 มม. | | 12.00 | ชุด | 11,960.00 | 143,520.00 | 1.1874 | 14,201.30 | 170,415.60 | | |
| | ท่อเหล็กเส้น 45 องศา 2 นิ้ว 315 มม. 30 มม. | | 6.00 | ชุด | 8,717.00 | 52,302.00 | 1.1874 | 10,350.56 | 62,103.36 | | |
| | ท่อเหล็กเส้น 45 องศา 2 นิ้ว 315 มม. 30 มม. | | 8.00 | ชุด | 1,401.85 | 11,215.00 | 1.1874 | 1,664.55 | 13,316.40 | | |
| | ท่อเหล็กเส้น 45 องศา 2 นิ้ว 315 มม. 30 มม. | | 42.00 | ชุด | 92.00 | 3,864.00 | 1.1874 | 109.24 | 4,588.08 | | |
| | ท่อเหล็กเส้น 45 องศา 2 นิ้ว 315 มม. 30 มม. | | 18.00 | ม. | 4,284.90 | 77,128.00 | 1.1874 | 5,087.89 | 91,582.02 | | |
| | อาคารประตูล้ำและอุปกรณ์ประกอบอาคารปล่อยน้ำ 75 มม. (ไม่รวม คสล.) | | | | | | | | | | |
| | ประตูล้ำเหล็กเส้น 45 องศา 2 นิ้ว 75 มม. 30 มม. | | 7.00 | ชุด | 36,736.75 | 257,157.00 | 1.1874 | 43,621.21 | 305,348.47 | | |
| | ท่อเหล็กเส้น 45 องศา 2 นิ้ว 75 มม. 30 มม. | | 7.00 | ชุด | 4,766.75 | 33,367.00 | 1.1874 | 5,660.03 | 39,620.21 | | |
| | ท่อเหล็กเส้น 45 องศา 2 นิ้ว 75 มม. 30 มม. | | 7.00 | ชุด | 3,680.00 | 25,760.00 | 1.1874 | 4,369.63 | 30,587.41 | | |

| สรุปราคากลางงานก่อสร้างชลประทาน | | | | | | | | | |
|--|---|--------|-----------------------------------|----------|---------------------------|-------------------|--------------------------|------------------|-----------------|
| โครงการชลประทานพื้นที่ใหญ่ หรือระบบกระจายน้ำ | | บ้าน- | ตำบลบ้านสวน อำเภออ่าบเมืองสุโขทัย | | จังหวัดสุโขทัย | หน่วยงาน | สำนักงานทรัพยากรน้ำที่ 9 | | กรมทรัพยากรน้ำ |
| ข้อที่ 1 | ข้อที่ 2 | รายการ | ข้อที่ 3 | ข้อที่ 4 | ข้อที่ 5 | ข้อที่ 6 | ค่า | ข้อที่ 7 | |
| ลำดับ | | | ปริมาณงาน | หน่วย | คำนวณต้นทุนต่อหน่วย (บาท) | คำนวณต้นทุน (บาท) | Factor F | ราคากลาง | ค่า K สูตรที่ 1 |
| ที่ | | | | | | | | ราคากลางต่อหน่วย | ราคากลาง |
| | | | | | | | | | |
| | ข้อต่อวงกบสียวนคอนกรีตอัดแรงเส้นผ่าศูนย์กลาง 3 นิ้ว | | 14.00 | ชุด | 196.62 | 2,750.00 | 1.1874 | 233.22 | 3,265.08 |
| | หน้างานเหล็กหล่อ Dia. 3 นิ้ว | | 7.00 | ชุด | 310.50 | 2,174.00 | 1.1874 | 368.68 | 2,580.76 |
| | ประตูปิดท้ายกันซึม 25x. 3 นิ้ว | | 7.00 | ชุด | 34.50 | 242.00 | 1.1874 | 40.96 | 286.72 |
| | ท่อเหล็กอัดแรงเส้นผ่าศูนย์กลาง 3 นิ้ว | | 8.40 | ม. | 411.99 | 3,461.00 | 1.1874 | 489.19 | 4,109.20 |
| | อาคารประตูปิดท้ายคอนกรีต (ไม่รวม กสล.) | | 7.00 | ชุด | | | | | |
| | ประตูปิดท้ายเหล็กหล่อชนิดใต้ดิน (มอก.256) dia.6 นิ้ว | | 7.00 | ชุด | 11,270.00 | 78,890.00 | 1.1874 | 13,381.99 | 95,675.93 |
| | ตัวต่อสามทางเหล็ก PE-100 PN.10 dia.315-160 มม. | | 7.00 | ชุด | 4,600.00 | 32,200.00 | 1.1874 | 5,462.04 | 38,234.28 |
| | ท่อ PE 100 PN.6 dia.160 มม. | | 21.00 | ม. | 495.35 | 10,360.00 | 1.1874 | 585.80 | 12,301.80 |
| | ท่อเหล็กอัดแรงเส้นผ่าศูนย์กลาง 6 นิ้ว | | 14.00 | ม. | 1,040.98 | 14,574.00 | 1.1874 | 1,236.05 | 17,304.70 |
| | หน้างานเหล็กหล่อ 25x.6 นิ้ว | | 14.00 | ชุด | 594.55 | 8,324.00 | 1.1874 | 705.96 | 9,883.44 |
| | ประตูปิดท้ายคอนกรีตอัดแรง 25x.6 นิ้ว | | 21.00 | ชุด | 89.00 | 1,469.00 | 1.1874 | 81.93 | 1,720.53 |
| | ท่อสังกะสีเป็ดเหล็กหล่อ dia. 150 มม. | | 7.00 | ชุด | 4,715.00 | 33,005.00 | 1.1874 | 5,598.59 | 39,190.13 |
| | ชุดท้าย Stand End PE Dia.160 มม. | | 7.00 | ชุด | 675.05 | 4,725.00 | 1.1874 | 801.55 | 5,610.85 |
| | ข้อต่อโค้งท่อเหล็กอัดแรงเส้นผ่าศูนย์กลาง 30 dia.6 นิ้ว | | 7.00 | ชุด | 1,574.55 | 11,020.00 | 1.1874 | 1,869.38 | 13,085.66 |
| | ชุดเข้าท่อประตูปิดท้ายเหล็กหล่อ dia.150 มม. | | 7.00 | ชุด | 2,654.20 | 18,579.00 | 1.1874 | 3,151.59 | 22,061.13 |
| | ฝาปิดท่อเหล็กอัดแรงเส้นผ่าศูนย์กลาง 150 มม. | | 7.00 | ชุด | 699.20 | 4,894.00 | 1.1874 | 830.23 | 5,811.61 |
| | หน้างานคอนกรีต Dia 200 มม. เหล็กหล่อ | | 6.00 | ชุด | 890.00 | 5,340.00 | 1.1874 | 1,056.78 | 6,340.68 |
| 7 | งานจัดซื้อครุภัณฑ์ | | | | | | | | |
| | งานที่ใช้พิจารณาปรับราคา | | | | | | | | |
| | งานติดตั้งสูบน้ำ Vertical Multistage Pump ขนาด 15 Kw. 3 Phase 380 v. 100k. 1548-2551 Q = 90 m3/ก. ที่ H = 40 ม. | | 4.00 | ชุด | 322,000.00 | 1,288,000.00 | 1.1874 | 364,540.00 | 1,378,160.00 |
| | ตัวควบคุมการจ่ายน้ำของเครื่องสูบน้ำแรงดันสูง Inverter ขนาด 18.5 kW พร้อมชุดควบคุมการจ่ายน้ำ Solar Pump | | 6.00 | ชุด | 537,000.00 | 2,168,000.00 | 1.1874 | 574,590.00 | 2,298,360.00 |
| | งานชุดแผงเซลล์แสงอาทิตย์ ชนิด Mono Crystalline Silicon ขนาดไม่น้อยกว่า 400 w และอุปกรณ์ประกอบ (รวมติดตั้งและค่าขนส่ง) | | 224.00 | แผง | 12,600.00 | 2,822,400.00 | 1.1874 | 13,482.00 | 3,019,968.00 |
| | งานติดตั้งปั๊มไฟฟ้าชนิดสแตนเลส ขนาดไม่น้อยกว่า 300 ลิตร H = 1.2-2.0 m พร้อมชุดอุปกรณ์ประกอบ (รวมติดตั้งและค่าขนส่ง) | | 2.00 | ชุด | 3,909,870.00 | 7,819,740.00 | 1.1874 | 4,183,560.90 | 8,367,121.80 |

| สรุปราคากลางงานก่อสร้างชลประทาน | | | | | | | | | |
|---|---|----------|-------------|---------------------------|-------------------|-------------------|--------------------------|-------------------|-------------------|
| โครงการอนุรักษ์ที่ทุ่งใหญ่ พร้อมระบบกระจายน้ำ | | บ้าน- | ตำบลบ้านรวม | อำเภออานานิคมเมืองสุโขทัย | จังหวัดสุโขทัย | หน่วยงาน | สำนักงานทรัพยากรน้ำที่ 9 | กรมทรัพยากรน้ำ | |
| ข้อที่ 1 | ข้อที่ 2 | ข้อที่ 3 | ข้อที่ 4 | ข้อที่ 5 | ข้อที่ 6 | ข้อที่ 7 | ข้อที่ 8 | ข้อที่ 9 | ข้อที่ 10 |
| ลำดับ | รายการ | ปริมาณ | หน่วย | ค่าจ้างเหมา (บาท) | ค่าจ้างเหมา (บาท) | ค่าจ้างเหมา (บาท) | ค่าจ้างเหมา (บาท) | ค่าจ้างเหมา (บาท) | ค่าจ้างเหมา (บาท) |
| ที่ | | | | | | | | | |
| 8 | งานเปิดตลาด | | | | | | | | |
| | งานที่ใช้ Factor F งานก่อสร้างสะพานและท่อเหลี่ยม | | | | | | | | |
| | งานหลังก่อสร้างคันดิน | 8.00 | ชุด | 4,810.00 | 38,480.00 | 1.1874 | 5,711.39 | 45,691.12 | |
| | งานหลังก่อสร้างคันดิน | 200.00 | ชุด | 198.00 | 39,600.00 | 1.1874 | 235.10 | 47,020.00 | |
| | งานป้ายชื่อโครงการโครงการอนุรักษ์ที่ทุ่งใหญ่และน้ำเป้ายเหล็ก | 2.00 | ชุด | 9,360.00 | 18,720.00 | 1.1874 | 11,114.06 | 22,228.12 | |
| | งานป้ายเบรคน้ำโครงการ | 2.00 | ชุด | 6,540.00 | 13,080.00 | 1.1874 | 7,765.59 | 15,531.18 | |
| | งานป้ายเตือนรถบรรทุก | 2.00 | ชุด | 1,053.00 | 2,106.00 | 1.1874 | 1,250.33 | 2,500.66 | |
| | งานวางระบบท่อสูบน้ำแบบพอลิเอทิลีน (PE) และอุปกรณ์ประกอบ (ไม่รวม คลส.) | 2.00 | ชุด | | | | | | |
| | หัวเจาะเหล็กหล่อ (Foot Valve) ขนาด 6 นิ้ว | 4.00 | ชุด | 6,500.00 | 25,200.00 | 1.1874 | 7,480.62 | 29,922.48 | |
| | หัวเจาะเหล็กหล่อ (Foot Valve) ขนาด 6 นิ้ว | 4.00 | ชุด | 2,863.00 | 11,452.00 | 1.1874 | 5,399.52 | 13,598.08 | |
| | หัวเจาะเหล็กหล่อ (Foot Valve) ขนาด 6 นิ้ว | 4.00 | ชุด | 1,397.00 | 5,588.00 | 1.1874 | 1,658.79 | 6,635.16 | |
| | หัวเจาะเหล็กหล่อ (Foot Valve) ขนาด 6 นิ้ว | 4.00 | ชุด | 13,202.00 | 52,808.00 | 1.1874 | 15,676.05 | 62,704.20 | |
| | หัวเจาะเหล็กหล่อ (Foot Valve) ขนาด 6 นิ้ว | 16.00 | ชุด | 2,053.00 | 32,848.00 | 1.1874 | 2,437.73 | 39,003.68 | |
| | หัวเจาะเหล็กหล่อ (Foot Valve) ขนาด 6 นิ้ว | 4.00 | ชุด | 15,651.00 | 62,604.00 | 1.1874 | 18,583.99 | 74,335.96 | |
| | หัวเจาะเหล็กหล่อ (Foot Valve) ขนาด 6 นิ้ว | 4.00 | ชุด | 10,545.00 | 42,180.00 | 1.1874 | 12,521.13 | 50,084.52 | |
| | หัวเจาะเหล็กหล่อ (Foot Valve) ขนาด 6 นิ้ว | 2.00 | ชุด | 56,000.00 | 132,000.00 | 1.1874 | 78,368.40 | 156,736.80 | |
| | งาน Double Rubber Flexible Joint ขนาด 4 นิ้ว | 4.00 | ชุด | 2,369.00 | 9,476.00 | 1.1874 | 2,812.95 | 11,251.80 | |
| | ท่อเหล็กพียูทอน้ำจาก 2 ด้าน dia. 0.20 m. พยา 4.5 มม. | 2.00 | ชุด | 11,799.00 | 23,598.00 | 1.1874 | 14,010.13 | 28,020.26 | |
| | ท่อเหล็กพียูทอน้ำจาก 2 ด้าน dia. 0.15 m. พยา 3.45 มม. | 2.00 | ชุด | 2,912.00 | 5,824.00 | 1.1874 | 3,657.70 | 6,915.40 | |
| | ท่อเหล็กพียูทอน้ำจาก 2 ด้าน dia. 0.15 m. พยา 3.45 มม. | 180.00 | ชุด | 1,466.00 | 146,600.00 | 1.1874 | 1,740.72 | 174,072.00 | |
| | ท่อเหล็กพียูทอน้ำจาก 2 ด้าน dia. 0.10 m. พยา 3.45 มม. | 12.00 | ชุด | 1,176.00 | 14,112.00 | 1.1874 | 1,396.38 | 16,756.56 | |
| | ท่ออ่อนตัวขนาด dia. 6 นิ้ว | 36.00 | ชุด | 3,211.00 | 115,596.00 | 1.1874 | 3,812.74 | 137,258.64 | |
| | ท่ออ่อนตัวขนาด dia. 6 นิ้ว | 8.00 | ชุด | 9,500.00 | 76,000.00 | 1.1874 | 11,280.30 | 90,242.40 | |
| | ข้อต่อสามทาง 45 องศาเหล็กหล่อขนาด 3 ด้าน Dia. 6 นิ้ว | 4.00 | ชุด | 5,450.00 | 21,800.00 | 1.1874 | 6,471.33 | 25,885.32 | |
| | ข้อต่อสามทางเหล็กหล่อ 2 ด้าน Dia. 6 นิ้ว | 2.00 | ชุด | 3,680.00 | 7,360.00 | 1.1874 | 4,369.63 | 8,739.26 | |
| | ข้อต่อโค้ง 45 องศาเหล็กหล่อขนาด 2 ด้าน Dia. 6 นิ้ว | 6.00 | ชุด | 4,150.00 | 24,900.00 | 1.1874 | 4,927.71 | 29,566.26 | |
| | หม้อต้มบดเหล็กหล่อ Dia. 8 นิ้ว | 4.00 | ชุด | 1,104.00 | 4,416.00 | 1.1874 | 1,310.88 | 5,243.52 | |
| | หม้อต้มบดเหล็กหล่อ Dia. 6 นิ้ว | 2.00 | ชุด | 3,030.00 | 2,060.00 | 1.1874 | 2,223.02 | 2,446.04 | |



บันทึกข้อความ

สำนักงานผู้อำนวยการ สท.๙
เลขที่รับ 11312
วันที่ ๑๗ พ.ย. ๒๕๖๕
1458

ส่วนอำนวยการ
๗๗๘๐
วันที่ ๑๗ พ.ย. ๒๕๖๕ 10.21

ส่วนราชการ...ส่วนสำรวจและออกแบบ สำนักงานทรัพยากรน้ำที่ ๙ โทร. ๐-๕๕๓๑ ๓๑๘๑-๒ ต่อ ๑๓๑
ที่ ทส ๐๖๒๔/๕๒๒ วันที่ ๑๗ พฤศจิกายน ๒๕๖๕

เรื่อง ขออนุมัติกำหนดราคากลางโครงการอนุรักษ์ฟื้นฟูพื้นที่ป่าใหญ่ พร้อมระบบกระจายน้ำ ตำบลบ้านสวน
อำเภอเมืองสุโขทัย จังหวัดสุโขทัย

เรียน อธิบดีกรมทรัพยากรน้ำ (ผ่านหัวหน้าเจ้าหน้าที่)

กลุ่มงานคลังและพัสดุ
รับที่ 1645
วันที่ 17 พ.ย. 2565
เวลา 10.29

เรื่องเดิม

๑. ตามบันทึก ด่วนที่สุด ที่ ทส ๐๖๐๔.๓/ว ๑๘๘๕ ลงวันที่ ๒๘ ตุลาคม ๒๕๖๕ ตามที่กรม
ทรัพยากรน้ำ ได้รับจัดสรรงบประมาณรายจ่ายประจำปี ตามพระราชบัญญัติงบประมาณรายจ่ายประจำปี
งบประมาณ พ.ศ.๒๕๖๖ นั้น (เอกสารแนบ ๑)

๒. ตามคำสั่งกรมทรัพยากรน้ำ ที่ ๓๑๐/๒๕๖๕ สั่ง ณ วันที่ ๔ สิงหาคม ๒๕๖๕
เรื่อง แต่งตั้งคณะกรรมการกำหนดราคากลางสำหรับการจ้าง โครงการอนุรักษ์ฟื้นฟูพื้นที่ป่าใหญ่ พร้อมระบบกระจายน้ำ
ตำบลบ้านสวน อำเภอเมืองสุโขทัย จังหวัดสุโขทัย (เอกสารแนบ ๒)

ข้อเท็จจริง

๑. คณะกรรมการกำหนดราคากลาง ได้ร่วมประชุมพิจารณากำหนดราคากลางโครงการ
อนุรักษ์ฟื้นฟูพื้นที่ป่าใหญ่ พร้อมระบบกระจายน้ำ ตำบลบ้านสวน อำเภอเมืองสุโขทัย จังหวัดสุโขทัย
วงเงินงบประมาณ ๔๔,๕๐๐,๐๐๐.๐๐ บาท (สี่สิบล้านห้าแสนบาทถ้วน)

๒. อำนาจในการสั่งการ อนุมัติ และการดำเนินการเกี่ยวกับการจัดซื้อจัดจ้างในครั้งนี้
อธิบดีกรมทรัพยากรน้ำมอบอำนาจให้ผู้อำนวยการสำนักงานทรัพยากรน้ำภาค ๙ ตามคำสั่งกรมทรัพยากรน้ำ
ที่ ๔๔๕/๒๕๖๕ ลงวันที่ ๓ ตุลาคม ๒๕๖๕ เรื่อง มอบอำนาจหน้าที่ในการสั่งการและปฏิบัติราชการแทนอธิบดี
กรมทรัพยากรน้ำ ให้ผู้อำนวยการสำนักงานทรัพยากรน้ำภาค ๑-๑๑ ลำดับที่ ๗ การพัสดุ ตามข้อ ๗.๖ สั่งการ
อนุมัติและดำเนินการกระบวนการที่เกี่ยวข้องกับการจัดซื้อจัดจ้าง งานจ้างที่ปรึกษา งานจ้างออกแบบและ
ควบคุมงานก่อสร้าง ทุกวิธี ยกเว้นกรณีที่ใช้เฉพาะเจาะจงตามมาตรา ๕๖ (๒) (ค) (ง) (จ) และ (ข) ที่ไม่ได้
ดำเนินการในเขตพัฒนาเศรษฐกิจเฉพาะกิจ (จังหวัดยะลา จังหวัดปัตตานี จังหวัดนราธิวาส จังหวัดสตูล
และจังหวัดสงขลา เฉพาะอำเภอจะนะ อำเภอเทพา อำเภอนาทวี อำเภอสะบ้าย้อย) ที่ต้องได้รับอนุมัติหลักการ
ก่อนดำเนินการ ภายในวงเงินครั้งละไม่เกิน ๕๐,๐๐๐,๐๐๐ บาทตามพระราชบัญญัติการจัดซื้อจัดจ้างและการ
บริหารพัสดุภาครัฐ พ.ศ.๒๕๖๐ กฎกระทรวง ระเบียบ และประกาศที่ออกมาตามความในพระราชบัญญัติ
รวมถึงการทำสัญญา การบริหารสัญญาและการตรวจรับพัสดุ การอุทธรณ์และการโอนสิทธิเรียกร้องใน
การรับเงิน รวมทั้งการทิ้งงานการทำสัญญา การบริหารสัญญาและการตรวจรับพัสดุ การอุทธรณ์และการโอน
สิทธิเรียกร้องในการรับเงิน รวมทั้งการทิ้งงาน

/ข้อเสนอเพื่อ...

ข้อเสนอเพื่อโปรดพิจารณา

คณะกรรมการฯ พิจารณาแล้วเพื่อให้การจัดซื้อจัดจ้างเป็นไปตามพระราชบัญญัติการจัดซื้อจัดจ้างและการบริหารพัสดุภาครัฐ พ.ศ. ๒๕๖๐ และระเบียบกระทรวงการคลังว่าด้วยการจัดซื้อจัดจ้างและการบริหารงานพัสดุภาครัฐ พ.ศ. ๒๕๖๐ เห็นควร

๑. อนุมัติการกำหนดราคากลางโครงการอนุรักษ์ฟื้นฟูพื้นที่ป่าใหญ่ พร้อมระบบกระจายน้ำ ตำบลบ้านสวน อำเภอเมืองสุโขทัย จังหวัดสุโขทัย วงเงินราคากลาง ๔๔,๕๐๐,๐๐๐.๐๐ บาท (สี่สิบเก้าล้านบาทถ้วน) กำหนดระยะเวลาดำเนินการก่อสร้างให้แล้วเสร็จภายใน ๒๔๐ วัน

๒. อนุมัติให้ดำเนินการจัดซื้อจัดจ้าง โครงการอนุรักษ์ฟื้นฟูพื้นที่ป่าใหญ่ พร้อมระบบกระจายน้ำ ตำบลบ้านสวน อำเภอเมืองสุโขทัย จังหวัดสุโขทัยตามพระราชบัญญัติการจัดซื้อจัดจ้างและการบริหารพัสดุภาครัฐ พ.ศ. ๒๕๖๐ และระเบียบกระทรวงการคลังว่าด้วยการจัดซื้อจัดจ้างและการบริหารพัสดุภาครัฐ พ.ศ. ๒๕๖๐ กฎกระทรวง ระเบียบ หนังสือเวียนที่เกี่ยวข้อง

จึงเรียนมาเพื่อโปรดพิจารณา หากเห็นชอบขอได้โปรดลงนามอนุมัติตามข้อเสนอ ๑,๒ และขอได้โปรดลงนามขอบเขตของงานที่แนบมาพร้อมนี้

ลงชื่อ ประธานคณะกรรมการฯ

(นายศักดิ์ชัย ศรีประเสริฐ)

ตำแหน่ง นายช่างโยธาอาวุโส

ลงชื่อ คณะกรรมการฯ

(นายกริพัต กล้าเหม็ง)

ตำแหน่ง วิศวกรโยธาปฏิบัติการ

ลงชื่อ คณะกรรมการฯ

(นายอนุรักษ์ ศรีสิทธิสวัสดิ์)

ตำแหน่ง นายช่างโยธาชำนาญงาน

เจิม นน.๑จำแนกฟ

เจิม-๕๓๐ จจพพ

เขียน อธิบดีกรมทรัพยากรน้ำ
เพื่อโปรดพิจารณาอนุมัติ

(นางจุติมา ภูมิผล)

นักจัดการงานทั่วไปชำนาญการ ปฏิบัติหน้าที่แทน
ผู้อำนวยการส่วนอำนวยการ

อนุมัติ

(นางสาวพิไลลักษณ์ อักษรรัตน์)
ผู้อำนวยการส่วนสำรวจและออกแบบ

(นายนิมิตร โคตรบัว)

ผู้อำนวยการสำนักงานทรัพยากรน้ำที่ ๔ ปฏิบัติราชการแทน
อธิบดีกรมทรัพยากรน้ำ

เอกสารแนบท้ายเอกสารประกวดราคาอิเล็กทรอนิกส์


๑.๙ แผนการใช้วัสดุที่ผลิตภายในประเทศและแผนการใช้เหล็กที่ผลิตภายในประเทศ

ตารางการจัดทำแผนการใช้วัสดุที่ผลิตภายในประเทศ

โครงการ

รายการวัสดุหรือครุภัณฑ์ที่ใช้ในโครงการ
แผนการใช้วัสดุที่ผลิตภายในประเทศ

| ลำดับ | รายการ | หน่วย | ปริมาณ | ราคาต่อหน่วย
(บาท) | เป็นเงิน
(รวม) | วัสดุ
ในประเทศ | วัสดุ
ต่างประเทศ |
|-------------------|------------|-------|--------|-----------------------|-------------------|-------------------|---------------------|
| ๑ | ปูนซีเมนต์ | | | | | | |
| ๒ | กระเบื้อง | | | | | | |
| ๓ | ผ้าเทคาน | | | | | | |
| ๔ | หลอดไฟ | | | | | | |
| ๕ | คอมไฟ | | | | | | |
| รวม | | | | | xxx | xxx | xxx |
| อัตรา
(ร้อยละ) | | | | | ๑๐๐ | ๗๐ | ๓๐ |

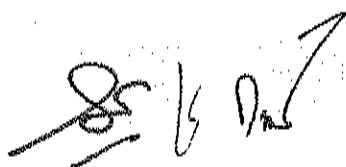ลงชื่อ (คู่สัญญาฝ่ายผู้รับจ้าง)
()


ตารางการจัดทำแผนการใช้เหล็กที่ผลิตภายในประเทศ

โครงการ

รายการวัสดุหรือครุภัณฑ์ที่ใช้ในโครงการ
 แผนการใช้เหล็กที่ผลิตภายในประเทศ
 ปริมาณเหล็กทั้งโครงการ xxx (ตัน)

| ลำดับ | รายการ | หน่วย | ปริมาณ | เหล็ก
ในประเทศ | เหล็ก
ต่างประเทศ |
|-------------------|---------------|-------|--------|-------------------|---------------------|
| ๑ | เหล็กเส้น | ตัน | | | |
| ๒ | เหล็กข้ออ | ตัน | | | |
| ๓ | เหล็กเส้นกรรม | ตัน | | | |
| ๔ | | | | | |
| ๕ | | | | | |
| รวม | | | xxx | xxx | xxx |
| อัตรา
(ร้อยละ) | | | ๑๐๐ | ๙๐ | ๑๐ |

ลงชื่อ (คู่สัญญาฝ่ายผู้รับจ้าง)
 ()

เอกสารแนบท้ายเอกสารประกวดราคาอิเล็กทรอนิกส์

- ๑.๑๐ แนวทางปฏิบัติเกี่ยวกับวันเปิดซองที่ใช้ในการคำนวณเงินเพิ่มหรือลดค่างานตามสัญญาแบบปรับราคาได้
(ค่า K) (หนังสือสำนักงบประมาณ ที่ นร ๐๗/๓๑.๑/๑๐๔ ลงวันที่ ๑๓ มิถุนายน ๒๕๖๑)

ที่ นร ๐๗๓๑.๑/ว ๑๐๕

สำนักงานประมาณ

ถนนพระรามที่ ๖ กรุงเทพฯ ๑๐๕๐๐

๑๙ มิถุนายน ๒๕๖๑

เรื่อง ข้อมความเข้าใจแนวทางปฏิบัติเกี่ยวกับวันเปิดของที่ใช้ในการคำนวณเงินเพิ่มหรือลดค่างานตามสัญญาแบบปรับราคาได้ (ค่า K)

เรียน ปลัดกระทรวง หัวหน้าส่วนราชการ รัฐวิสาหกิจ และหน่วยงานอื่น

อ้างถึง ๑. หนังสือสำนักเลขาธิการคณะรัฐมนตรี ที่ นร ๐๒๐๗/ว ๑๐๕ ลงวันที่ ๒๔ สิงหาคม ๒๕๖๒

๒. พระราชบัญญัติการจัดซื้อจัดจ้างและการบริหารพัสดุภาครัฐ พ.ศ. ๒๕๖๐

๓. ระเบียบกระทรวงการคลังว่าด้วยการจัดซื้อจัดจ้างและการบริหารพัสดุภาครัฐ พ.ศ. ๒๕๖๐

ตามหนังสือที่อ้างถึง ๑ คณะรัฐมนตรีได้อนุมัติให้นำสัญญาแบบปรับราคาได้ (ค่า K) มาใช้กับสัญญาก่อสร้าง โดยให้ส่วนราชการ รัฐวิสาหกิจ หน่วยงานตามกฎหมายว่าด้วยการบริหารราชการส่วนท้องถิ่น หน่วยงานอื่นที่มีกฎหมายบัญญัติให้มีฐานะเป็นราชการบริหารส่วนท้องถิ่นและหน่วยงานอื่นของรัฐ ถือปฏิบัติต่อไป โดยมีเงื่อนไขและหลักเกณฑ์ในการนำสัญญาแบบปรับราคาได้ (ค่า K) ให้ใช้ทั้งในกรณีเพิ่มหรือลดค่างานจากค่างานเดิมตามสัญญา เมื่อดัชนีราคาซึ่งจัดทำขึ้นโดยกระทรวงพาณิชย์ มีการเปลี่ยนแปลงสูงขึ้นหรือลดลงจากเดิม ขณะเมื่อวันเปิดของประกวดราคา สำหรับกรณีที่จัดจ้างโดยวิธีอื่น ให้ใช้วันเปิดของราคาแทนประกอบกับพระราชบัญญัติการจัดซื้อจัดจ้างและการบริหารพัสดุภาครัฐ พ.ศ. ๒๕๖๐ ได้กำหนดวิธีการจัดซื้อจัดจ้าง โดยมีระเบียบกระทรวงการคลังว่าด้วยการจัดซื้อจัดจ้างและการบริหารพัสดุภาครัฐ พ.ศ. ๒๕๖๐ ได้กำหนดวันเสนอราคาในแต่ละวิธีไว้ชัดเจน ตามหนังสือที่อ้างถึง ๒ และ ๓ นั้น

ดังนั้น เพื่อให้การปฏิบัติเกี่ยวกับเรื่องดังกล่าวถูกต้องและรวดเร็ว สำนักงานประมาณขอเรียนชี้แจงแนวทางปฏิบัติเพิ่มเติมกรณีวันเปิดของที่จะนำมาใช้ในการคำนวณเงินเพิ่มหรือลดค่างานตามสัญญาแบบปรับราคาได้ (ค่า K) ดังนี้

๑. วิธีประกาศเชิญชวนทั่วไป มี ๓ วิธี ดังนี้

๑) วิธีตลาดอิเล็กทรอนิกส์ (e-market) กำหนดวันเปิดของ คือ วันที่เสนอราคาด้วยวิธีตลาดอิเล็กทรอนิกส์ หรือวันที่ต่อรองราคาเป็นที่ยุติ แล้วแต่กรณี

๒) วิธีประกวดราคาอิเล็กทรอนิกส์ (e-bidding) กำหนดวันเปิดของ คือ วันที่เสนอราคาด้วยวิธีประกวดราคาอิเล็กทรอนิกส์ หรือวันที่ต่อรองราคาเป็นที่ยุติ แล้วแต่กรณี


๓) วิธีสอบราคา กำหนดวันเปิดของ คือ วันที่เปิดซองข้อเสนอมหรือวันที่ต่อรองราคาเป็นที่ยุติ แล้วแต่กรณี

๒. วิธีการคัดเลือก กำหนดวันเปิดซอง คือ วันที่ยื่นซองข้อเสนอหรือวันที่ต่อรองราคา เป็นที่ยุติ แล้วแต่กรณี

๓. วิธีการเฉพาะเจาะจง กำหนดวันเปิดซอง คือ วันที่ยื่นข้อเสนอราคาหรือวันที่ต่อรองราคา เป็นที่ยุติ แล้วแต่กรณี

จึงเรียนมาเพื่อถือเป็นแนวทางปฏิบัติต่อไป

ขอแสดงความนับถือ

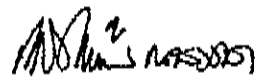

(นายเตชาภิวัฒน์ ณ สงขลา)

ผู้อำนวยการสำนักงานงบประมาณ

กองมาตรฐานงบประมาณ ๑

โทร. ๐ ๒๒๖๕ ๒๐๑๔

โทรสาร ๐ ๒๒๗๓ ๔๒๔๐

เอกสารแนบท้ายเอกสารประกวดราคาอิเล็กทรอนิกส์

๑.๑๑ ขอบเขตของงาน

(ร่าง)

ขอบเขตของงาน (Terms Of Reference : TOR)

หรือรายละเอียดคุณลักษณะเฉพาะของพัสดุ

โครงการอนุรักษ์ฟื้นฟูบึงใหญ่ พร้อมระบบกระจายน้ำ

ตำบลบ้านสวน อำเภอเมืองสุโขทัย จังหวัดสุโขทัย

๑. ความเป็นมา

บึงใหญ่เป็นแหล่งกักเก็บน้ำขนาดใหญ่ ที่ใช้ในการเกษตรกรรม ในพื้นที่ซึ่งยังเป็นพื้นที่ บางส่วนที่ยังไม่ได้ดำเนินการขุดลอก ราษฎรในพื้นที่จึงมีความต้องการระบบกระจายน้ำ เพื่อลดค่าใช้จ่าย ในการทำเกษตรกรรม

สำนักงานทรัพยากรน้ำที่ ๙ พิจารณาแล้วเห็นว่าเห็นควรดำเนินการ โครงการอนุรักษ์ฟื้นฟูบึงใหญ่ พร้อมระบบกระจายน้ำ ตำบลบ้านสวน อำเภอเมืองสุโขทัย จังหวัดสุโขทัย ในพื้นที่รับผิดชอบของ สำนักงาน ทรัพยากรน้ำที่ ๙ งบประมาณรายจ่ายประจำปีงบประมาณ พ.ศ. ๒๕๖๖

๒. วัตถุประสงค์

กรมทรัพยากรน้ำ โดยสำนักงานทรัพยากรน้ำที่ ๙ ดำเนินการโครงการอนุรักษ์ฟื้นฟูบึงใหญ่ พร้อมระบบกระจายน้ำ ตำบลบ้านสวน อำเภอเมืองสุโขทัย จังหวัดสุโขทัย ดำเนินการขุดลอกและเชื่อมโยง แหล่งน้ำเข้าด้วยกัน เพื่อเพิ่มประสิทธิภาพในการบริหารจัดการน้ำและเป็นแหล่งกักเก็บน้ำเพื่อเพิ่ม ประสิทธิภาพในการกักเก็บน้ำ บริหารจัดการน้ำและลดค่าใช้จ่าย ทั้งบรรเทาปัญหาภัยแล้งและอุทกภัยให้ ราษฎรในพื้นที่ ได้อย่างยั่งยืน

๓. คุณสมบัติของผู้ยื่นข้อเสนอ

๓.๑ มีความสามารถตามกฎหมาย

๓.๒ ไม่เป็นบุคคลล้มละลาย

๓.๓ ไม่อยู่ระหว่างเลิกกิจการ

๓.๔ ไม่เป็นบุคคลซึ่งอยู่ระหว่างถูกระงับการยื่นข้อเสนอหรือทำสัญญากับหน่วยงานของรัฐ ไว้ชั่วคราวเนื่องจากเป็นผู้ที่ไม่ผ่านเกณฑ์การประเมินผลการปฏิบัติงานของผู้ประกอบการตามระเบียบ ที่รัฐมนตรีว่าการกระทรวงการคลังกำหนดตามที่ประกาศเผยแพร่ในระบบเครือข่ายสารสนเทศของ กรมบัญชีกลาง

๓.๕ ไม่เป็นบุคคลซึ่งถูกระงับชื่อไว้ในบัญชีรายชื่อผู้ทำงานและได้แจ้งเวียนชื่อให้เป็นผู้ทำงาน ของหน่วยงานของรัฐในระบบเครือข่ายสารสนเทศของกรมบัญชีกลาง ซึ่งรวมถึงนิติบุคคลที่ผู้ทำงานเป็น หุ่นส่วนผู้จัดการ กรรมการผู้จัดการ ผู้บริหาร ผู้มีอำนาจในการดำเนินงานในกิจการของนิติบุคคลนั้นด้วย

๓.๖ มีคุณสมบัติและไม่มีลักษณะต้องห้ามตามที่คณะกรรมการนโยบายการจัดซื้อจัดจ้างและ การบริหารพัสดุภาครัฐกำหนดในราชกิจจานุเบกษา

๓.๗ เป็นนิติบุคคลผู้มีอาชีพรับจ้างงานที่ประกวดราคาอิเล็กทรอนิกส์ดังกล่าว

๓.๘ ไม่เป็นผู้มีผลประโยชน์ร่วมกันกับผู้ยื่นข้อเสนอรายอื่นที่เข้ายื่นข้อเสนอให้แก่กรม ณ วันประกาศประกวดราคาอิเล็กทรอนิกส์ หรือไม่เป็นผู้กระทำการอันเป็นการขัดขวางการแข่งขันอย่าง เป็นธรรม ในการประกวดราคาอิเล็กทรอนิกส์ครั้งนี้

๓.๙ ไม่เป็นผู้ได้รับเอกสิทธิ์หรือความคุ้มกัน ซึ่งอาจปฏิเสธไม่ยอมขึ้นศาลไทย เว้นแต่รัฐบาล ของผู้ยื่นข้อเสนอได้มีคำสั่งให้สละเอกสิทธิ์และความคุ้มกันเช่นนั้น

๓.๑๐ เป็นผู้ประกอบการที่ขึ้นทะเบียนงานก่อสร้างสาขางานก่อสร้างชลประทาน ไม่น้อยกว่า
ชั้น ๔ ประเภทหลักเกณฑ์คุณสมบัติทั่วไป คุณสมบัติเฉพาะ และคุณสมบัติเฉพาะอื่นๆ ไว้กับกรมบัญชีกลาง

๓.๑๑ ผู้ยื่นข้อเสนอที่ยื่นข้อเสนอในรูปแบบของ “กิจการร่วมค้า” ต้องมีคุณสมบัติ ดังนี้
กรณีข้อตกลงฯ กำหนดให้ผู้เข้าร่วมค้ายรายใดรายหนึ่งเป็นผู้เข้าร่วมค้าหลัก ข้อตกลงฯ
จะต้องมีการกำหนดสัดส่วนหน้าที่ และความรับผิดชอบในปริมาณงาน สิ่งของ หรือมูลค่าตามสัญญาของ
ผู้เข้าร่วมค้าหลักมากกว่าผู้เข้าร่วมค้ายรายอื่นทุกราย

กรณีที่ข้อตกลงฯ กำหนดให้ผู้เข้าร่วมค้ายรายใดรายหนึ่งเป็นผู้เข้าร่วมค้าหลัก ผู้เข้าร่วม
ค้าหลัก จะต้องเป็นผู้ประกอบการที่ขึ้นทะเบียนไว้กับกรมบัญชีกลาง ในส่วนของผู้เข้าร่วมค้า
ที่ไม่ใช่ผู้เข้าร่วมค้าหลักจะเป็นผู้ประกอบการที่ขึ้นทะเบียนในสาขางานก่อสร้างไว้กับกรมบัญชีกลางหรือไม่ก็ได้

สำหรับข้อตกลงฯ ที่ไม่ได้กำหนดให้ผู้เข้าร่วมค้ายรายใดเป็นผู้เข้าร่วมหลัก ผู้เข้าร่วมค้ายทุก
รายจะต้องมีคุณสมบัติครบถ้วนตามเงื่อนไขที่กำหนดไว้ในเอกสารเชิญชวน

๓.๑๒ ผู้ยื่นข้อเสนอต้องลงทะเบียนในระบบจัดซื้อจัดจ้างภาครัฐด้วยอิเล็กทรอนิกส์
(Electronic Government Procurement : e-GP) ของกรมบัญชีกลาง

๔. การเสนอราคา

๔.๑ ผู้ยื่นข้อเสนอต้องยื่นข้อเสนอและเสนอราคาทางระบบจัดซื้อจัดจ้างภาครัฐด้วย
อิเล็กทรอนิกส์ตามที่กำหนดไว้ในเอกสารประกวดราคาอิเล็กทรอนิกส์นี้ โดยไม่มีเงื่อนไขใดๆ ทั้งสิ้น และ
จะต้องกรอกข้อความให้ถูกต้องครบถ้วน พร้อมทั้งหลักฐานแสดงตัวตนและทำการยืนยันตัวตนของผู้ยื่น
ข้อเสนอ โดยไม่ต้องแนบใบเสนอราคาในรูปแบบ PDF File (Portable Document Format)

๔.๒ ให้ผู้ยื่นข้อเสนอกรอกรายละเอียดการเสนอราคาในใบเสนอราคาตามแบบเอกสาร
ประกวดราคาจ้างก่อสร้างด้วยวิธีประกวดราคาอิเล็กทรอนิกส์ (e - bidding) ข้อ ๑.๒ ให้ครบถ้วน โดยไม่ต้อง
ยื่นใบแจ้งปริมาณงานและราคา และใบบัญชีรายการก่อสร้าง ในรูปแบบ PDF File (Portable Document
Format)

ในการเสนอราคาให้เสนอราคาเป็นเงินบาทและเสนอราคาได้เพียงครั้งเดียวและราคา
เดียวโดยเสนอราคารวมหรือราคาต่อหน่วย หรือราคาต่อรายการ ตามเงื่อนไขที่ระบุไว้ท้ายใบเสนอราคาให้
ถูกต้อง ทั้งนี้ ราคารวมที่เสนอจะต้องตรงกันทั้งตัวเลขและตัวหนังสือ ถ้าตัวเลขและตัวหนังสือไม่ตรงกัน ให้ถือ
ตัวหนังสือเป็นสำคัญ โดยคิดราคารวมทั้งสิ้นซึ่งรวมค่าภาษีมูลค่าเพิ่ม ภาษีอากรอื่น และค่าใช้จ่ายทั้งปวงไว้
แล้ว

ราคาที่เสนอจะต้องเสนอกำหนดยื่นราคาไม่น้อยกว่า ๑๘๐ วันตั้งแต่วันเสนอราคาโดย
ภายในกำหนดยื่นราคา ผู้ยื่นข้อเสนอต้องรับผิดชอบราคาที่ตนได้เสนอไว้และจะถอนการเสนอราคามีได้

๔.๓ ผู้ยื่นข้อเสนอจะต้องเสนอกำหนดเวลาดำเนินการก่อสร้างแล้วเสร็จไม่เกิน ๒๕๐ วัน
นับถัดจากวันลงนามในสัญญาจ้าง หรือวันที่ได้รับหนังสือแจ้งจากกรมให้เริ่มทำงาน

๔.๔ ก่อนเสนอราคาผู้ยื่นข้อเสนอควรตรวจสอบร่างสัญญา แบบรูป และรายการละเอียด ฯลฯ
ให้ถี่ถ้วนและเข้าใจเอกสารประกวดราคาจ้างอิเล็กทรอนิกส์ทั้งหมดเสียก่อนที่จะตกลงยื่นข้อเสนอตามเงื่อนไข
ในเอกสารประกวดราคาจ้างอิเล็กทรอนิกส์

๔.๕ ผู้ยื่นข้อเสนอจะต้องยื่นข้อเสนอและเสนอราคาทางระบบจัดซื้อจัดจ้างภาครัฐ
ด้วยอิเล็กทรอนิกส์ในวันที่..... ระหว่างเวลา.....น. ถึง.....น. และเวลาใน
การเสนอราคาให้ถือตามเวลาของระบบจัดซื้อจัดจ้างภาครัฐด้วยอิเล็กทรอนิกส์เป็นเกณฑ์

เมื่อพ้นกำหนดเวลายื่นข้อเสนอและเสนอราคาแล้ว จะไม่รับเอกสารการยื่นข้อเสนอและ
เสนอราคาใดๆ โดยเด็ดขาด

๔.๖ ผู้ยื่นข้อเสนอต้องจัดทำเอกสารสำหรับใช้ในการเสนอราคาในรูปแบบไฟล์เอกสารประเภท PDF File (Portable Document Format) โดยผู้ยื่นข้อเสนอต้องเป็นผู้รับผิดชอบตรวจสอบความครบถ้วน ถูกต้อง และชัดเจนของเอกสาร PDF File ก่อนที่จะยืนยันการเสนอราคา แล้วจึงส่งข้อมูล (Upload) เพื่อเป็นการเสนอราคาให้แก่กรมผ่านทางระบบจัดซื้อจัดจ้างภาครัฐด้วยอิเล็กทรอนิกส์

๔.๗ คณะกรรมการพิจารณาผลการประกวดราคาอิเล็กทรอนิกส์จะดำเนินการตรวจสอบคุณสมบัติของผู้ยื่นข้อเสนอแต่ละรายว่า เป็นผู้ยื่นข้อเสนอที่มีผลประโยชน์ร่วมกันกับผู้ยื่นเสนอรายอื่นตามข้อ ๑.๖ (๑) หรือไม่ หากปรากฏว่าผู้ยื่นเสนอรายใดเป็นผู้ยื่นข้อเสนอที่มีผลประโยชน์ร่วมกันกับผู้ยื่นเสนอรายอื่นคณะกรรมการฯ จะตัดรายชื่อผู้ยื่นเสนอราคาที่มีผลประโยชน์ร่วมกันนั้นออกจากการเป็นผู้ยื่นข้อเสนอ

หากปรากฏต่อคณะกรรมการพิจารณาผลการประกวดราคาอิเล็กทรอนิกส์ว่า ก่อนหรือในขณะที่มีการพิจารณาข้อเสนอ มีผู้ยื่นเสนอรายใดกระทำการอันเป็นการขัดขวางการแข่งขันอย่างเป็นธรรมตามข้อ ๑.๖ (๒) และคณะกรรมการฯ เชื่อว่ามีการกระทำการอันเป็นการขัดขวางการแข่งขันอย่างเป็นธรรม คณะกรรมการฯ จะตัดรายชื่อผู้ยื่นเสนอรายนั้นออกจากการเป็นผู้ยื่นข้อเสนอ และกรมจะพิจารณาลงโทษผู้ยื่นเสนอดังกล่าวเป็นผู้ทำงาน เว้นแต่กรมจะพิจารณาเห็นว่าผู้ยื่นเสนอรายนั้น มิใช่เป็นผู้ริเริ่มให้มีการกระทำความผิดและได้ให้ความร่วมมือเป็นประโยชน์ต่อการพิจารณาของกรม

๔.๘ ผู้ยื่นข้อเสนอจะต้องปฏิบัติ ดังนี้

(๑) ปฏิบัติตามเงื่อนไขที่ระบุไว้ในเอกสารประกวดราคาอิเล็กทรอนิกส์

(๒) ราคาที่เสนอจะต้องเป็นราคาที่รวมภาษีมูลค่าเพิ่ม และภาษีอื่นๆ (ถ้ามี) รวมค่าใช้จ่าย

ทั้งปวงไว้ด้วยแล้ว

(๓) ผู้ยื่นข้อเสนอจะต้องลงทะเบียนเพื่อเข้าสู่กระบวนการเสนอราคา ตามวัน เวลา ที่กำหนด

(๔) ผู้ยื่นข้อเสนอจะถอนการเสนอราคาที่เสนอแล้วไม่ได้

(๕) ผู้ยื่นข้อเสนอต้องศึกษาและทำความเข้าใจในระบบและวิธีการเสนอราคาด้วยวิธีประกวดราคาอิเล็กทรอนิกส์ ของกรมบัญชีกลางที่แสดงไว้ในเว็บไซต์ www.gprocurement.go.th

๔.๙ ผู้ยื่นข้อเสนอที่เป็นผู้ชนะการเสนอราคาต้องจัดทำแผนการใช้พัสดุที่ผลิตภายในประเทศและแผนการใช้เหล็กที่ผลิตภายในประเทศ โดยยื่นให้หน่วยงานของรัฐภายใน ๖๐ วัน นับถัดจากวันลงนามในสัญญา

๔.๑๐ วัสดุอุปกรณ์ที่เสนอต้องเป็นของใหม่ที่ยังไม่เคยใช้งานมาก่อน และหากเป็นผลิตภัณฑ์ที่มีการกำหนดมาตรฐานอุตสาหกรรม (มอก.) ผู้รับจ้างจะต้องใช้วัสดุอุปกรณ์ที่ได้รับมาตรฐานผลิตภัณฑ์อุตสาหกรรม (มอก.) เป็นสำคัญเท่านั้น

๔.๑๑ ผู้เสนอราคาจะต้องจัดทำเอกสารสรุปคุณลักษณะเฉพาะตามตารางสรุปคุณลักษณะวัสดุอุปกรณ์ตามข้อกำหนดขอบเขต (TOR) ของโครงการฯ ให้ตรงกับแคตตาล็อกที่แนบ (ตามภาคผนวก ก) หากผู้เสนอราคารายใดที่ไม่ยื่นเอกสารดังกล่าว กรมทรัพยากรน้ำจะไม่รับการพิจารณาในการเสนอราคาครั้งนี้

๔.๑๒ ผู้เสนอราคาต้องแนบแคตตาล็อก และหนังสือรับรองมาตรฐานผลิตภัณฑ์ แผงเซลล์แสงอาทิตย์เครื่องสูบน้ำและอุปกรณ์ควบคุมการทำงานของเครื่องสูบน้ำ (Inverter) พร้อมลงนามรับรองการผลิตจากโรงงานผู้ผลิตหรือตัวแทนจำหน่ายที่ได้รับการแต่งตั้งจากผู้ผลิตและประทับตรา ทุกแผ่นที่แสดงรายละเอียดของแผงเซลล์แสงอาทิตย์ เครื่องสูบน้ำและอุปกรณ์ควบคุมการทำงานของเครื่องสูบน้ำ (Inverter) โดยครบถ้วนพร้อมรูปแบบของระบบการทำงานมาพร้อมกับเอกสารเสนอราคา หากเอกสารไม่ครบตามรายละเอียดข้างต้น จะไม่ได้รับการพิจารณาในการจัดซื้อจัดจ้างภาครัฐด้วยระบบอิเล็กทรอนิกส์ครั้งนี้

๔.๑๓ แผงเซลล์แสงอาทิตย์ที่เสนอราคาจะต้องได้รับรองคุณภาพแผงเซลล์แสงอาทิตย์ไม่น้อยกว่า ๑๐ ปี (Product Warranty) และรับประกันการผลิตไฟฟ้าไม่น้อยกว่า ๘๐% (Linear Performance Warranty) ในช่วงเวลา ๒๕ ปี โดยผู้เสนอราคาต้องแนบเอกสารขอบเขตของการรับประกันแผงเซลล์แสงอาทิตย์ และเอกสารหลักฐานแสดงการรับประกันจากผู้ผลิต ลงนามโดยผู้มีอำนาจของโรงงานผู้ผลิตและประทับตรารับรอง มาพร้อม ในวันเสนอราคา

๔.๑๔ ผู้เสนอราคาจะต้องแนบหนังสือรับรองจากโรงงานผู้ผลิตหรือตัวแทนจำหน่ายที่ได้รับการแต่งตั้งจากผู้ผลิต ด้วยว่าเครื่องสูบน้ำและมอเตอร์เมื่อประกอบกันเป็นชุดแล้ว มาตรฐาน มอก. ๑๕๔๘-๒๕๕๑ โดยหนังสือรับรองจากโรงงานผู้ผลิตหรือตัวแทนจำหน่ายที่ได้รับการแต่งตั้งจากผู้ผลิต จะต้องมีส่วนที่ชัดเจนให้ทางราชการสามารถตรวจสอบและติดต่อได้ เอกสารรับรองสำเนาลงนามโดยผู้มีอำนาจครบถ้วนถูกต้องมาพร้อมในการยื่นเสนอราคา

๔.๑๕ ผู้เสนอราคาจะต้องแนบหนังสือรับรองจากโรงงานผู้ผลิตหรือตัวแทนจำหน่ายที่ได้รับการแต่งตั้งจากผู้ผลิต ท่อระบบกระจายน้ำ ประเภท HDPE ความหนาแน่นสูง ชนิดผนังหลายชั้น มาตรฐาน มอก. ๘๘๒-๒๕๕๖ โดยมีหนังสือรับรองจากโรงงานผู้ผลิตหรือตัวแทนจำหน่ายที่ได้รับการแต่งตั้งจากผู้ผลิต จะต้องมีส่วนที่ชัดเจนให้ทางราชการสามารถตรวจสอบและติดต่อได้ เอกสารรับรองสำเนาลงนามโดยผู้มีอำนาจครบถ้วนถูกต้องมาพร้อมในการยื่นเสนอราคา

๔.๑๖ ผู้เสนอราคาต้องแนบแคตตาล็อกและหนังสือรับรองผลิตภัณฑ์ถังเก็บน้ำชนิดเคลือบแก้ว (Glass fusion to steel) คุณภาพสูง ที่ผ่านการรับรองมาตรฐาน ISO๙๐๐๑:๒๐๑๕ หรือมาตรฐานอันเป็นที่ยอมรับในระดับสากล ด้านการผลิตถัง, สำเนาใบประกอบกิจการโรงงาน (รง.๔) หรือใบอนุญาตประกอบกิจการโรงงานตามกฎหมายว่าด้วยโรงงาน และกฎหมายว่าด้วยการนิคมอุตสาหกรรมแห่งประเทศไทยพร้อมลงชื่อโดยผู้มีอำนาจให้ครบถ้วนและประทับตรา ขอสงวนสิทธิ์ที่จะให้คณะกรรมการตรวจรับพัสดุ หรือผู้ที่คณะกรรมการตรวจรับพัสดุมอบหมายเป็นลายลักษณ์อักษร เข้าไปตรวจสอบกระบวนการผลิตได้ตลอดระยะเวลาที่ดำเนินการก่อสร้าง โดยผู้ยื่นข้อเสนอจะต้องแนบหนังสือยินยอมของโรงงานผู้ผลิต มาพร้อมการยื่นเสนอราคา

๔.๑๗ ผู้เสนอราคารายใดที่ยื่นเอกสารเสนอราคาไม่ตรงกับเงื่อนไขเสนอราคาและข้อกำหนด แม้เพียงข้อใดข้อหนึ่ง กรมทรัพยากรน้ำจะไม่รับการพิจารณาในการเสนอราคาครั้งนี้

๕. รูปแบบรายการหรือคุณลักษณะเฉพาะ

งานตามสัญญาประกอบด้วย รายละเอียดโครงการดังนี้


๕.๑ งานขุดลอก ความกว้างเฉลี่ย ๗๕.๐๐ - ๒๐๐.๐๐ ม. ความยาว ๖๖๕.๐๐ ม. ความลึกขุดลอกเฉลี่ย ๒.๕๐ ม.

๕.๒ งานก่อสร้างระบบกระจายน้ำด้วยพลังงานแสงอาทิตย์ พร้อมถังเก็บน้ำ ๓๐๐ ลบ.ม. จำนวน ๒.๐๐ แห่ง

๕.๓ งานวางท่อ HDPE ระบบส่งน้ำและกระจายน้ำ ความยาวรวม ๑๐,๘๖๔ ม. พร้อมอาคารประกอบ

๖. ระยะเวลาดำเนินการ

ดำเนินการก่อสร้างแล้วเสร็จภายใน ๒๔๐ วัน (สองร้อยสี่สิบวัน) นับถัดจากวันที่ได้รับหนังสือแจ้งจาก กรม ให้เริ่มทำงาน

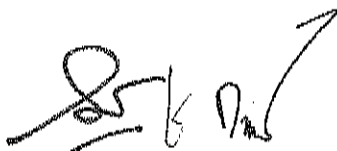

๗. วงเงินในการจัดหา

งบประมาณรวม ๔๙,๕๐๐,๐๐๐ บาท (สี่สิบเก้าล้านห้าแสนบาทถ้วน)

ราคากลางรวม ๔๙,๕๐๐,๐๐๐ บาท (สี่สิบเก้าล้านห้าแสนบาทถ้วน)

๘. การจ่ายเงินล่วงหน้า

ผู้ยื่นข้อเสนอที่มีสิทธิเสนอขอรับเงินล่วงหน้า ในอัตราไม่เกินร้อยละ ๑๕ (สิบห้า) ของราคาค่าจ้างทั้งหมด แต่ทั้งนี้จะต้องส่งมอบหลักประกันเงินล่วงหน้า เป็นพันธบัตรรัฐบาลไทย หรือหนังสือค้ำประกัน หรือหนังสือค้ำประกันอิเล็กทรอนิกส์ของธนาคารในประเทศตามแบบที่คณะกรรมการนโยบายกำหนดให้แก่กรม ก่อนการรับเงินล่วงหน้า

๙. ค่าจ้างและการจ่ายเงิน

๑. กรมจะจ่ายค่าจ้างต่อหน่วยของงานแต่ละรายการที่ได้ทำสำเร็จจริงตามราคาต่อหน่วยที่กำหนดไว้ในใบแจ้งปริมาณงานและราคา นอกจากในกรณีต่อไปนี้


(๑.๑) เมื่อปริมาณงานที่ทำเสร็จจริงในส่วนที่เกินกว่าร้อยละ ๑๒๕ (หนึ่งร้อยยี่สิบห้า) แต่ไม่เกินร้อยละ ๑๕๐ (หนึ่งร้อยห้าสิบ) ของปริมาณงานที่กำหนดไว้ในสัญญาหรือใบแจ้งปริมาณงานและราคา จะจ่ายให้ในอัตราร้อยละ ๙๐ (เก้าสิบ) ของราคาต่อหน่วยตามสัญญา

(๑.๒) เมื่อปริมาณงานที่ทำเสร็จจริงในส่วนที่เกินกว่าร้อยละ ๑๕๐ (หนึ่งร้อยห้าสิบ) ของปริมาณงานที่กำหนดไว้ในสัญญาหรือใบแจ้งปริมาณงานและราคา จะจ่ายให้ในอัตราร้อยละ ๘๓ (แปดสิบสาม) ของราคาต่อหน่วยตามสัญญา

(๑.๓) เมื่อปริมาณงานที่ทำเสร็จจริงน้อยกว่าร้อยละ ๗๕ (เจ็ดสิบห้า) ของปริมาณงานที่กำหนดไว้ในสัญญาหรือใบแจ้งปริมาณงานและราคา จะจ่ายให้ตามราคาต่อหน่วยในสัญญา และจะจ่ายเพิ่มชดเชยเป็นค่า overhead และ mobilization สำหรับงานรายการนั้นในอัตราร้อยละ ๑๗ (สิบเจ็ด) ของผลต่างระหว่างปริมาณงานทั้งหมดของงานรายการนั้นตามสัญญาโดยประมาณ กับปริมาณงานที่ทำเสร็จจริงคูณด้วยราคาต่อหน่วยตาม สัญญา ทั้งนี้ การจ่ายเงินเพิ่มชดเชยเป็นค่า Overhead และ Mobilization ดังกล่าว ผู้ว่าจ้างจะจ่ายให้แก่ผู้รับจ้าง ในงวดสุดท้ายของการจ่ายเงินค่างานตามสัญญา

(๑.๔) กรมจะจ่ายเงินที่เพิ่มขึ้นตาม (๑) และ (๒) ดังกล่าวข้างต้น ในงวดสุดท้ายของการจ่ายเงิน หรือก่อนงวดสุดท้ายของการจ่ายเงิน ตามที่กรม จะพิจารณาตามที่เห็นสมควร เว้นแต่กรณีที่กรมพิจารณาเห็นว่าปริมาณงานที่ทำเสร็จจริงดังกล่าว มิได้มีส่วนเกี่ยวข้องกับงานอื่นที่เหลือ อีกทั้งงานที่เหลืออยู่ก็มิได้มีผลกระทบต่อการจ่ายเงินค่างานที่แล้วเสร็จจริงในงวดดังกล่าว ทั้งนี้กรม อาจจ่ายเงินที่เพิ่มขึ้นให้แก่ผู้รับจ้างพร้อมกับการจ่ายเงินค่างานงวดนั้น ๆ และการพิจารณางานใดอยู่ในหลักเกณฑ์ดังกล่าวหรือไม่เป็นดุลพินิจโดยเด็ดขาดของกรม

กรมจะจ่ายเงินค่าจ้างให้แก่ผู้รับจ้างเป็นรายงวดตามเนื้องานที่ทำเสร็จจริงเมื่อกรมหรือเจ้าหน้าที่ของกรมได้ทำการตรวจสอบผลงานที่ทำเสร็จแล้ว และปรากฏว่าเป็นที่พอใจตรงตามข้อกำหนดแห่งสัญญาทุกประการ กรมจะออกหนังสือรับรองการรับมอบงานนั้นให้แก่ผู้รับจ้าง การจ่ายเงินงวดสุดท้ายจะจ่ายให้เมื่องานทั้งหมดตามสัญญาได้แล้วเสร็จทุกประการ

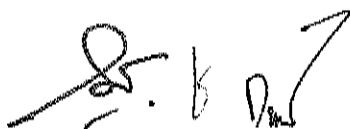

๒. การวัดปริมาณงานและการจ่ายเงิน (เพิ่มเติม)

(๒.๑) กรณีวัดปริมาณงานและการจ่ายเงิน ให้วัดปริมาณงานเป็นหน่วยตามที่ระบุแสดงในใบแจ้งปริมาณและราคาตามที่กำหนดในแบบ และการจ่ายเงิน ผู้ว่าจ้างจะจ่ายค่าจ้างต่อหน่วยของงานแต่ละรายการที่ได้ทำสำเร็จจริงตามราคาต่อหน่วยที่กำหนดไว้ในใบแจ้งปริมาณงานและราคานี้เป็นจำนวนโดยประมาณเท่านั้น จำนวนปริมาณงานที่แท้จริงอาจจะมากหรือน้อยกว่านี้ก็ได้ ซึ่งผู้ว่าจ้างจะจ่ายเงินค่าจ้างให้แก่ผู้รับจ้างตามราคาต่อหน่วยของงานแต่ละรายการที่ได้ทำเสร็จจริง คู่สัญญาทั้งสองฝ่ายต่างตกลงที่จะไม่เปลี่ยนแปลงราคาต่อหน่วยหรือเรียกหรือหักค่าสินไหมทดแทนอันเกิดจากการที่ปริมาณงานในแต่ละรายการได้แตกต่างไปจากที่กำหนดไว้ในสัญญา

(๒.๒) การจ่ายเงินในกรณีงานที่มีวัสดุก่อสร้างหรือครุภัณฑ์ที่มีมูลค่าสูง “พัสดุมูลค่าสูง” เช่น เครื่องสูบน้ำ ชุดควบคุมระบบสูบน้ำ แผงเซลล์แสงอาทิตย์ ถังเก็บน้ำสำเร็จรูป ท่อเหล็ก ท่อ HDPE ประตุน้ำ แผ่นดินเหนียวสังเคราะห์ แผ่นใยสังเคราะห์ กล่องลวดตาข่าย บานประตู แพลตฟอร์มหรือเรือเหล็ก เป็นต้น ดังนี้

(๒.๒.๑) เมื่อผู้รับจ้างขนส่ง พักสต็อกพัสดุมูลค่าสูง ถึงสถานที่ก่อสร้าง โดยผ่านการรับรองมาตรฐานการผลิตหรือผลการทดสอบคุณสมบัติของ พักสต็อกพัสดุมูลค่าสูง ตามข้อกำหนดในแบบบรรยายการและผ่านการตรวจสอบจากผู้ควบคุมงาน โดยต้องได้รับอนุมัติให้นำมาใช้งานและตรวจรับจากคณะกรรมการตรวจรับพัสดุเรียบร้อยแล้วเท่านั้น จะจ่ายเงินให้ร้อยละ ๕๐ ของราคาต่อหน่วยที่ระบุไว้ในสัญญา

(๒.๒.๒) เมื่อผู้รับจ้างดำเนินการติดตั้ง พักสต็อกพัสดุมูลค่าสูง ตามแบบก่อสร้างในสัญญา และผ่านการตรวจสอบจากผู้ควบคุมงาน โดยต้องได้รับอนุมัติให้นำมาใช้งานและตรวจรับจากคณะกรรมการตรวจรับพัสดุเรียบร้อยแล้วเท่านั้น จะจ่ายเงินให้ร้อยละ ๓๐ ของราคาต่อหน่วยที่ระบุไว้ในสัญญา

(๒.๒.๓) เมื่อผู้รับจ้างดำเนินการติดตั้งพัสดุมูลค่าสูงโดยสมบูรณ์ เป็นไปตามรายละเอียดในแบบก่อสร้างและข้อกำหนดต่างๆ ในสัญญา และคณะกรรมการตรวจรับพัสดุ ตรวจรับงานเรียบร้อยแล้วจะจ่ายเงินให้ในส่วนที่คงเหลือของราคาต่อหน่วยที่ระบุไว้ในสัญญา

๑๐. หลักเกณฑ์และสิทธิในการพิจารณา

๑๐.๑ ความครบถ้วนของเอกสารการรับรองมาตรฐานผลิตภัณฑ์ หนังสือการรับประกันแผงเซลล์แสงอาทิตย์ Catalog และเอกสารประกอบต่าง ๆ ของแผงเซลล์แสงอาทิตย์ มีการรับรองสำเนาโดยผู้มีอำนาจและประทับตราถูกต้องตามรายละเอียดคุณลักษณะเฉพาะ

๑๐.๒ ความครบถ้วนของเอกสารการแสดงโรงงานผ่านการรับรองมาตรฐาน ISO ๙๐๐๑:๒๐๑๕ และสำเนาเอกสารใบประกอบกิจการโรงงาน (รง.๔) ของถังเก็บน้ำชนิดเคลือบแก้ว (Glass fusion to steel) คุณภาพสูงหนังสือยินยอมให้เข้าตรวจสอบกระบวนการผลิตจากโรงงาน มีการรับรองสำเนาโดยผู้มีอำนาจและประทับตราถูกต้องตามรายละเอียดคุณลักษณะเฉพาะ

๑๐.๓ ความครบถ้วนของเอกสารการรับรองมาตรฐานผลิตภัณฑ์ Catalog และเอกสารประกอบต่างๆ ของเครื่องสูบน้ำมอเตอร์ ชุดควบคุมการทำงานของเครื่องสูบน้ำ (Inverter) ตู้ควบคุมระบบ ท่อ HDPE ความหนาแน่นสูงชนิดผนังหลายชั้น มาตรฐาน มอก.๘๘๒ -๒๕๕๖ และอุปกรณ์ต่างๆ มีการรับรองสำเนาโดยผู้มีอำนาจและประทับตราถูกต้องตาม รายละเอียดคุณลักษณะเฉพาะ

๑๐.๔ กรมทรัพยากรน้ำโดยสำนักงานทรัพยากรน้ำภาค ๙ จะพิจารณาผู้ชนะการเสนอราคาโดยใช้หลักเกณฑ์ราคา

๑๐.๕ หากผู้ยื่นข้อเสนอซึ่งเป็นผู้ประกอบการ SMEs เสนอราคาสูงกว่าราคาต่ำสุดของผู้ยื่นข้อเสนอรายอื่นที่ไม่เกินร้อยละ ๑๐ กรมทรัพยากรน้ำจะจัดซื้อจัดจ้างจากผู้ประกอบการ SMEs ดังกล่าว โดยจัดเรียงลำดับผู้ยื่นข้อเสนอซึ่งเป็นผู้ประกอบการ SMEs ซึ่งเสนอราคาสูงกว่าราคาต่ำสุดของผู้ยื่นข้อเสนอรายอื่นไม่เกินร้อยละ ๑๐ ที่จะเรียกมาทำสัญญาไม่เกิน ๓ ราย

ผู้ยื่นข้อเสนอที่เป็นกิจการร่วมค้าที่จะได้สิทธิตามวรรคหนึ่ง ผู้เข้าร่วมค้าทุกรายจะต้องเป็นผู้ประกอบการ SMEs

๑๐.๖ หากผู้ยื่นข้อเสนอซึ่งมิใช่ผู้ประกอบการ SMEs แต่เป็นบุคคลธรรมดาที่ถือสัญชาติไทยหรือนิติบุคคลที่จัดตั้งขึ้นตามกฎหมายไทยเสนอราคาสูงกว่าราคาต่ำสุดของผู้ยื่นข้อเสนอซึ่งเป็นผู้ประกอบการ SMEs ที่มีได้ถือสัญชาติไทยหรือนิติบุคคลที่จัดตั้งขึ้นตามกฎหมายของต่างประเทศไม่เกินร้อยละ ๓ กรมทรัพยากรน้ำจะจัดซื้อจัดจ้างจากผู้ยื่นข้อเสนอซึ่งเป็นผู้ประกอบการ SMEs ที่มีได้ถือสัญชาติไทยหรือนิติบุคคลที่จัดตั้งขึ้นตามกฎหมายไทย ดังกล่าว

ผู้ยื่นข้อเสนอที่เป็นกิจการร่วมค้าที่จะได้สิทธิตามวรรคหนึ่ง ผู้เข้าร่วมค้าทุกรายจะต้องเป็นผู้ประกอบการที่เป็นบุคคลธรรมดาที่ถือสัญชาติไทยหรือนิติบุคคลที่จัดตั้งขึ้นตามกฎหมายไทย

๑๑. การหักเงินประกันผลงาน

ในการจ่ายเงินแต่ละงวด กรมจะหักเงินจำนวนร้อยละ..... ของเงินที่ต้องจ่ายในงวดนั้นเพื่อเป็นประกันผลงานในกรณีที่เงินประกันผลงานจะต้องถูกหักไว้ไม่ต่ำกว่าร้อยละ..... ของค่าจ้างทั้งหมด ผู้รับจ้างมีสิทธิที่จะขอเงินประกันผลงานคืน โดยผู้รับจ้างจะต้องนำหนังสือคำประกันของธนาคารหรือหนังสือคำประกันอิเล็กทรอนิกส์ของธนาคารภายในประเทศตามแบบหนังสือคำประกันดังระบุในข้อ ๑.๔ (๔) มาวางไว้ต่อกรม เพื่อเป็นหลักประกันแทน

๑๒. สถานที่ส่งมอบงาน

สถานที่ส่งมอบงาน : ณ โครงการอนุรักษ์ฟื้นฟูบึงใหญ่ พร้อมระบบกระจายน้ำ ตำบลบ้านสวน อำเภอเมืองสุโขทัย จังหวัดสุโขทัย

๑๓. การปรับราคาค่างานก่อสร้าง

การปรับราคาค่างานก่อสร้างตามสูตรการปรับราคาดังระบุในข้อ ๑.๕ จะนำมาใช้ในกรณีที่ราคางานก่อสร้างลดลงหรือเพิ่มขึ้น โดยวิธีการต่อไปนี้

ตามเงื่อนไข หลักเกณฑ์ สูตรและวิธีคำนวณที่ใช้กับสัญญาแบบปรับราคาได้ตามมติคณะรัฐมนตรีเมื่อวันที่ ๒๒ สิงหาคม ๒๕๓๒ เรื่อง การพิจารณาช่วยเหลือผู้ประกอบการอาชีพงานก่อสร้าง ตามหนังสือสำนักเลขาธิการคณะรัฐมนตรี ที่ นร ๐๒๐๓/ว ๑๐๔ ลงวันที่ ๒๔ สิงหาคม ๒๕๓๒ และหนังสือสำนักงบประมาณ ที่ นร ๐๗๓๑.๑/ว ๑๐๔ ลงวันที่ ๑๓ มิถุนายน ๒๕๖๑ เรื่อง ชักซ้อมความเข้าใจแนวทางปฏิบัติเกี่ยวกับวันเปิดซองที่ใช้ในการคำนวณเงินเพิ่มหรือลดค่างานตามสัญญาแบบปรับราคาได้ (ค่า K)

สูตรการปรับราคา (สูตรค่า K) จะต้องคงที่ที่ระดับที่กำหนดไว้ในวันแล้วเสร็จตามที่กำหนดไว้ในสัญญา หรือภายในระยะเวลาที่กรมได้ขยายออกไป โดยจะใช้สูตรของทางราชการที่ได้ระบุในข้อ ๑.๕

๑๔. การรับประกันความชำรุดบกพร่อง

ผู้รับจ้างจะต้องรับประกันการชำรุดเสียหายของวัสดุ และอุปกรณ์จากการใช้งานตามปกติเป็นเวลา ๒ ปี นับตั้งแต่วันที่รับมอบงาน และเป็นภาระของผู้รับจ้างจะต้องดูแลวัสดุอุปกรณ์ต่าง ๆ ให้อยู่ในสภาพใช้งานได้ดี ยกเว้นวัสดุสิ้นเปลือง ที่จะต้องเปลี่ยนตามอายุ และเวลาการใช้งาน หากในระยะเวลาดังกล่าวเกิดการชำรุดเสียหายหรือขัดข้อง ผู้รับจ้างต้องทำการแก้ไขให้แล้วเสร็จภายใน ๑๐ วัน นับแต่วันที่ได้รับแจ้งเป็นลายลักษณ์อักษรโดยไม่คิดค่าเสียหายใด ๆ ทั้งสิ้น และแจ้งผลการแก้ไขเป็นลายลักษณ์อักษรให้สำนักงานทรัพยากรน้ำที่ ๔ ในพื้นที่รับผิดชอบทราบภายใน ๗ วัน นับจากวันแก้ไขแล้วเสร็จหากไม่ดำเนินการซ่อมแซมความชำรุดบกพร่องดังกล่าว กรมทรัพยากรน้ำจะสั่งการให้สำนักงานทรัพยากรน้ำที่ ๔ ในพื้นที่รับผิดชอบดำเนินการซ่อมแซม แก้ไข โดยเบิกค่าใช้จ่ายในการดำเนินการจากเงินค่าประกันสัญญา และจะต้องถูกตัดสิทธิในการเข้าเสนอราคาในงานจัดหาครั้งต่อไปของกรมทรัพยากรน้ำ

๑๕. สถานที่ติดต่อเพื่อขอทราบข้อมูลเพิ่มเติม และส่งข้อเสนอแนะ วิจัย หรือแสดงความคิดเห็น

สามารถวิจารณ์ เสนอข้อคิดเห็น หรือข้อเสนอแนะเกี่ยวกับร่างขอบเขตของงานนี้เป็นลายลักษณ์อักษรทางไปรษณีย์ตอบรับด่วนพิเศษ (EMS) ส่งไปที่ สำนักงานทรัพยากรน้ำที่ ๔ เลขที่ ๘๑๔ หมู่ที่ ๘ ตำบลวังทอง อำเภอวังทอง จังหวัดพิษณุโลก ๖๕๑๓๐ หรือทาง Email :dwr๔@dwr.mail.go.th หรือช่องทางตามที่กรมบัญชีกลางกำหนด หรือทางโทรสารหมายเลข ๐-๕๕๓๑-๓๑๘๓ โดยระบุชื่อ ที่อยู่ หมายเลขโทรศัพท์ ที่สามารถติดต่อได้สอบถามทางโทรศัพท์หมายเลข ๐-๕๕๓๑-๓๑๘๑-๒ ต่อ ๑๓๑

ลงชื่อ ประธานคณะกรรมการฯ

(นายพิศิธร ขายศักดิ์)

ตำแหน่ง นายช่างโยธาอาวุโส

ลงชื่อ คณะกรรมการฯ

(นายเชาวลิตร์ โนราช)

ตำแหน่ง นายช่างโยธาชำนาญงาน

ลงชื่อ คณะกรรมการฯ

(นายกิริพัฒน์ กล้าเหม็ง)

ตำแหน่ง วิศวกรโยธาปฏิบัติการ

ภาคผนวก ก.


ตารางสรุปคุณลักษณะวัสดุอุปกรณ์ตามข้อกำหนดขอบเขต (TOR) ของโครงการ

| ลำดับ
ที่ | รายการ | ผู้รับจ้าง | | เอกสารอ้างอิง | | | หมายเหตุ |
|--------------|---|---------------------------------|-------------|---------------|-------|------|----------|
| | | มาตรฐาน
โรงงาน/
ผลิตภัณฑ์ | ยี่ห้อ/รุ่น | มี | ไม่มี | หน้า | |
| ๑ | แผงเซลล์แสงอาทิตย์ | | | | | | |
| ๑.๑ | ชนิด Mono Crystalline silicon | | | | | | |
| ๑.๒ | พิกัดกำลังไฟฟ้า Output ไม่น้อยกว่า ๔๐๐ Wp (ต่อแผง) ที่ STC | | | | | | |
| ๑.๓ | ได้รับมาตรฐาน มอก. ๖๑๒๑๕ เล่ม ๑(๑) -๒๕๖๑ และ มอก.๒๕๘๐ เล่ม ๒-๒๕๖๒ โดยมีเอกสารการได้รับรอง | | | | | | |
| ๑.๔ | ได้รับรองคุณภาพไม่น้อยกว่า ๑๐ ปี (Product Warranty) | | | | | | |
| ๑.๕ | รับประกันการผลิตไฟฟ้าไม่น้อยกว่า ๘๐% (Linear Performance Warranty) ในช่วงเวลา ๒๕ ปี | | | | | | |
| ๑.๖ | มีเอกสารแสดงขอบเขตของการรับประกัน แผงเซลล์แสงอาทิตย์ | | | | | | |
| ๑.๗ | ผู้เสนอราคาจะต้องมีหนังสือรับรองโดยผู้มีอำนาจของโรงงานผู้ผลิตหรือผู้แทนจำหน่ายที่ได้รับการแต่งตั้ง และประทับตรารับรองพร้อมหนังสือรับรองนิติบุคคล ที่ออกไม่เกิน ๖ เดือน มีคุณสมบัติตรงตามข้อกำหนดของทางราชการ โดยหนังสือรับรองจากโรงงานผู้ผลิตต้องมีสถานที่ตั้งอย่างชัดเจน ให้ทางราชการสามารถตรวจสอบและติดต่อได้ เอกสารรับรองสำเนาลงนามโดยผู้มีอำนาจครบถ้วนถูกต้อง | | | | | | |

หมายเหตุ รายการวัสดุอุปกรณ์ใช้ประกอบการยื่นเสนอราคาและก่อสร้างในโครงการ

ลงนามพร้อมประทับตราโดยผู้มีอำนาจ

| ลำดับ
ที่ | รายการ | ผู้รับจ้าง | | เอกสารอ้างอิง | | | หมายเหตุ |
|------------------------------------|--|---------------------------------|-----------------|---------------|-------|------|----------|
| | | มาตรฐาน
โรงงาน
/ผลิตภัณฑ์ | ยี่ห้อ
/รุ่น | มี | ไม่มี | หน้า | |
| ๒. เครื่องสูบน้ำผิวดิน Centrifugal | | | | | | | |
| ๒.๑ | ชนิด Vertical Multi-Stage
ขนาด..... | | | | | | |
| ๒.๒ | ได้รับมาตรฐาน มอก. ๑๕๔๘ – ๒๕๕๑
โดยมีเอกสารการได้รับรอง | | | | | | |
| ๒.3 | คุณสมบัติเครื่องสูบน้ำ (โครงสร้างและวัสดุ)
- ชนิดเพลาขับแบบ Vertical Multi-Stage Centrifugal
- จำนวน Stageไม่น้อยกว่า ๒ Stage
- อัตราการสูบไม่น้อยกว่า ๘๐ ลบ.ม/ชม ที่ Head ๕๐ เมตร
- ความเร็วรอบไม่เกินกว่า ๓,๐๐๐ รอบ/นาที
- โครงสร้าง เหล็กหล่อ หรือดีกว่า
- ใบพัด (Impeller) Stainless Steel AISI ๓๐๔ หรือดีกว่า
- ประสิทธิภาพ ณ จุดทำงาน ไม่น้อยกว่า ๗๕%
- วิธีขับเคลื่อนด้วยมอเตอร์ไฟฟ้า
- NPSHR ที่จุดใช้งานต้องไม่เกิน ๕ เมตร | | | | | | |
| ๒.๔ | คุณสมบัติโครงสร้างและวัสดุ
- เครื่องสูบน้ำสามารถทนอุณหภูมิได้ถึง 70 องศาเซลเซียส
- เครื่องสูบน้ำมีท่อทางดูดและท่อทางส่ง
- ตัวเครื่องสูบน้ำ ทำจาก Stainless Steel AISI304 หรือดีกว่า
- ใบพัด (Impeller) Stainless Steel AISI 304 หรือดีกว่า
- เพลา (Shaft) ทำจาก Stainless Steel AISI431 หรือดีกว่า
- เรือนอัด Mechanical Seal (Tungsten) สามารถ Dry – running ได้ | | | | | | |

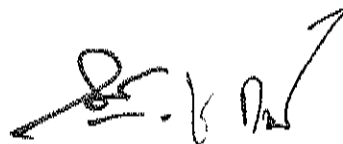


| ลำดับ
ที่ | รายการ | ผู้รับจ้าง | | เอกสารอ้างอิง | | | หมายเหตุ |
|--|--|---------------------------------|-----------------|---------------|-------|------|----------|
| | | มาตรฐาน
โรงงาน
/ผลิตภัณฑ์ | ยี่ห้อ
/รุ่น | มี | ไม่มี | หน้า | |
| ๒. เครื่องสูบน้ำผิวดิน Centrifugal (ต่อ) | | | | | | | |
| ๒.๕ | คุณสมบัติมอเตอร์ไฟฟ้าสำหรับเครื่องสูบน้ำ
- ชนิด Totally Enclosed Squirrel Case แหล่งจ่ายไฟ 380V.
- ความเร็วรอบ ไม่เกินกว่า 3,000 รอบต่อนาที
- ประสิทธิภาพ ไม่ต่ำกว่า 89%
- Enclosure Fan Cooling
- การหุ้มฉนวน Class F
- Service Factor 0.90
- การติดตั้ง Vertical
- ระบายความร้อนด้วยพัดลมติดด้านหลังของมอเตอร์ (Totally Enclosed Fan Cooled)
- ผู้รับจ้างจะต้องพิจารณาเลือกมอเตอร์เป็นแบบเหนี่ยวนำไฟฟ้า แนวตั้ง Vertical ทรงกรงกระรอก (Squirrel-Cage Induction Motor) ตามมาตรฐาน TEFC | | | | | | |
| ๒.๖ | ผู้เสนอราคาจะต้องมีหนังสือรับรองโดยผู้มีอำนาจของโรงงานผู้ผลิตหรือผู้แทนจำหน่ายที่ได้รับการแต่งตั้ง และประทับตรารับรองพร้อมหนังสือรับรองนิติบุคคล ที่ออกไม่เกิน ๖ เดือน มีคุณสมบัติตรงตามข้อกำหนดของทางราชการ โดยหนังสือรับรองจากโรงงานผู้ผลิตต้องมีสถานที่ตั้งอย่างชัดเจน ให้ทางราชการสามารถตรวจสอบและติดต่อได้ เอกสารรับรองสำเนาลงนามโดยผู้มีอำนาจครบถ้วนถูกต้อง | | | | | | |

หมายเหตุ รายการวัสดุอุปกรณ์ใช้ประกอบการยื่นเสนอราคาและก่อสร้างในโครงการ

.....

.....


ลงนามพร้อมประทับตราโดยผู้มีอำนาจ

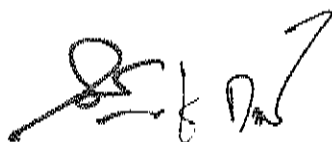

| ลำดับ
ที่ | รายการ | ผู้รับจ้าง | | เอกสารอ้างอิง | | | หมายเหตุ |
|---|---|-----------------------------|-------------|---------------|-------|------|----------|
| | | มาตรฐานโรงงาน/
ผลิตภัณฑ์ | ยี่ห้อ/รุ่น | มี | ไม่มี | หน้า | |
| ๓. ชุดควบคุมเครื่องสูบน้ำแบบผิวดิน
(Solar Pump Inverter) | | | | | | | |
| ๓.๑ | มีขนาดไม่น้อยกว่า ๑๘.๕ กิโลวัตต์ | | | | | | |
| ๓.๒ | แปลงไฟฟ้ากระแสตรง (DC) จากแผงเซลล์
แสงอาทิตย์ ให้สามารถใช้ได้กับเครื่องสูบน้ำ
แบบผิวดิน ไฟฟ้ากระแสสลับ แบบ ๓ เฟส
๓๘๐-๔๑๕ โวลต์ | | | | | | |
| ๓.๓ | ผลิตจากโรงงานที่ได้รับ ISO ๙๐๐๑ และ
ได้รับเครื่องหมาย CE หรือ UL หรือมาตรฐาน
ผลิตภัณฑ์อุตสาหกรรม (มอก.) หรือเทียบเท่า | | | | | | |
| ๓.๔ | มีระบบฟังก์ชัน MPPT (Maximum power
point tacking) | | | | | | |
| ๓.๕ | สามารถรับพลังงานจากไฟฟ้ากระแสสลับ
แบบ ๓ เฟส ๓๘๐-๔๑๕ โวลต์ ได้ | | | | | | |
| ๓.๖ | มีช่องสายไฟเข้าทั้ง AC Input และ DC
Input แยกออกจากกัน | | | | | | |
| ๓.๗ | สามารถรับไฟฟ้ากระแสตรง (DC) และไฟฟ้า
กระแสสลับ(AC) พร้อมกันได้โดยไม่เป็น
อันตรายกับผู้ใช้งาน | | | | | | |
| ๓.๘ | ระดับการป้องกันฝุ่นและน้ำ ไม่ต่ำกว่า IP ๕๔ | | | | | | |
| ๓.๙ | มีฟังก์ชันการควบคุม (Voltage limits) ไม่ให้
แรงดันขาเข้าเกิน หรือต่ำกว่าที่กำหนด (Over
voltage/Under voltage) | | | | | | |
| ๓.๑๐ | มีฟังก์ชันกรณีน้ำไม่ไหลเข้าปั๊ม (Dry run) | | | | | | |

หมายเหตุ รายการวัสดุอุปกรณ์ใช้ประกอบการยื่นเสนอราคาและก่อสร้างในโครงการ

ลงนามพร้อมประทับตราโดยผู้มีอำนาจ

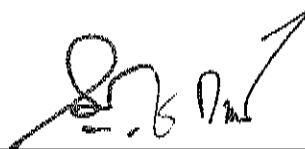

เอกสารจ้างก่อสร้างโครงการอนุรักษ์ฟื้นฟูพื้นที่ชุ่มน้ำ ตำบลบ้านสวน อำเภอเมืองสุโขทัย จังหวัดสุโขทัย


| ลำดับ
ที่ | รายการ | ผู้รับจ้าง | | เอกสารอ้างอิง | | | หมายเหตุ |
|--------------|--|-----------------------------|-------------|---------------|-------|------|----------|
| | | มาตรฐานโรงงาน/
ผลิตภัณฑ์ | ยี่ห้อ/รุ่น | มี | ไม่มี | หน้า | |
| ๔ | ถังเก็บน้ำชนิดเคลือบแก้ว (Glass fusion to steel) | | | | | | |
| ๔.๑ | ถังเก็บน้ำความจุขนาดต่อถัง ไม่น้อยกว่า ๓๐๐,๐๐๐ ลิตร ความสูงไม่น้อยกว่า ๑๒.๒๐ เมตร | | | | | | |
| ๔.๒ | วัสดุที่ใช้ทำผนังผลิตด้วยเหล็กกล้าชนิด Hot Low Carbon Mild Steel Plates ตามเกรด HSLA๕ หรือ A๓๖ เเผเคลือบด้วยแก้ว (Glass fusion to steel) โดยเเผเคลือบที่อุณหภูมิไม่น้อยกว่า ๗๕๐ องศาเซลเซียส ความหนาในการเคลือบไม่น้อยกว่า ๒๕๐-๓๖๐ ไมครอน สำเร็จรูปจากโรงงานผู้ผลิตทั้งภายในและภายนอกไทย | | | | | | |
| ๔.๓ | วัสดุเคลือบต้องได้รับมาตรฐาน Food Grade สำหรับเคลือบแก้ว เท่านั้น | | | | | | |
| ๔.๔ | โรงงานผู้ผลิตต้องได้รับมาตรฐาน ISO๙๐๐๑:๒๐๑๕ หรือมาตรฐาน อันเป็นที่ยอมรับในระดับสากล ด้านการผลิตถัง ต้องมีเอกสารผลงาน ประสบการณ์ที่ผลิตถังเคลือบแก้วเป็นระยะเวลามาไม่น้อยกว่า ๕ ปี | | | | | | |
| ๔.๕ | การออกแบบโครงสร้างถังเป็นไปตามมาตรฐาน หรือ ISO ๒๘๗๖๕:๒๐๑๖ หรือ AWWA D๑๐๓-๐๙ หรือ EN ๑๙๙๓-๔-๒ Euro code ๓ ผู้เสนอราคาจะต้องแนบสำนักรายการคำนวณโครงสร้างถัง โดยต้องระบุชื่อโครงการ ตำแหน่งที่ตั้งของ โครงการที่จะดำเนินการก่อสร้าง | | | | | | |
| ๔.๖ | ผู้เสนอราคาจะต้องส่งมอบใบรับประกันคุณภาพถังน้ำใส จากผู้ผลิตและผู้จำหน่ายในประเทศไทย โดยต้องใช้เอกสารรับรองที่เป็นปัจจุบันโดย ระบุชื่อโครงการที่มีความประสงค์ที่จะเสนอราคา ระยะเวลาไม่เกิน ๖ เดือน โดยระยะเวลาในการรับประกันคุณภาพ เป็นระยะเวลาไม่น้อยกว่า ๑๐ ปี | | | | | | |
| ๔.๗ | ผู้ผลิตต้องมีเอกสารยืนยันการรับประกันและหนังสือรับรองว่า มีอะไหล่ สำหรับการซ่อมบำรุงหรือเปลี่ยนใหม่ที่มีอยู่ในประเทศไทย สำหรับการเข้ามาแก้ไขในกรณีชำรุดภายในระยะเวลา ๕ วัน ทำการ พร้อมเอกสารเข้าดำเนินการตรวจสอบแบบ Visual Inspection ปีละ ๑ ครั้ง ตลอดระยะเวลาการรับประกัน | | | | | | |

หมายเหตุ รายการวัสดุอุปกรณ์ใช้ประกอบการยื่นเสนอราคาและก่อสร้างในโครงการ

.....

.....

ลงนามพร้อมประทับตราโดยผู้มีอำนาจ

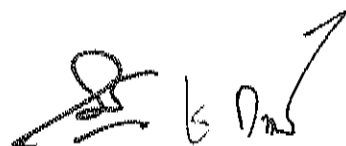

| ลำดับ
ที่ | รายการ | ผู้รับจ้าง | | เอกสารอ้างอิง | | | หมายเหตุ |
|--------------|---|---------------------------------|-------------|---------------|-------|------|----------|
| | | มาตรฐาน
โรงงาน/
ผลิตภัณฑ์ | ยี่ห้อ/รุ่น | มี | ไม่มี | หน้า | |
| ๕ | ท่อระบบกระจายน้ำ ประเภท HDPE
ความหนาแน่นสูง ชนิดผนังหลายชั้น | | | | | | |
| ๕.๑ | แคตตาล็อกประเภท HDPE
ความหนาแน่นสูง ชนิดผนังหลายชั้น | | | | | | |
| ๕.๒ | ผลิตภัณฑ์จะต้องผลิตจากโรงงาน ที่ได้รับการ
รับรองระบบบริหารคุณภาพมาตรฐาน
ISO ๙๐๐๑:๒๐๐๘ หรือใหม่กว่า | | | | | | |
| ๕.๓ | หนังสือรับรองจากโรงงานผู้ผลิตหรือตัวแทน
จำหน่ายที่ได้รับการแต่งตั้งจากผู้ผลิต | | | | | | |
| ๕.๔ | เอกสารที่รับรอง มอก.๘๘๒-๒๕๕๖
ที่ได้รับการรับรองจากผู้ผลิต | | | | | | |
| ๕.๕ | ผู้เสนอราคาจะต้องมีหนังสือรับรองโดยผู้มี
อำนาจของโรงงานผู้ผลิตหรือผู้แทนจำหน่ายที่
ได้รับการแต่งตั้ง และประทับตรารับรองพร้อม
หนังสือรับรองนิติบุคคล ที่ออกไม่เกิน ๖ เดือน
มีคุณสมบัติตรงตามข้อกำหนดของทางราชการ
โดยหนังสือรับรองจากโรงงานผู้ผลิตต้องมีสถานที่
ตั้งอย่างชัดเจน ให้ทางราชการสามารถ
ตรวจสอบและติดต่อได้ เอกสารรับรองสำเนา
นามโดยผู้มีอำนาจครบถ้วนถูกต้อง | | | | | | |


หมายเหตุ รายการวัสดุอุปกรณ์ใช้ประกอบการยื่นเสนอราคาและก่อสร้างในโครงการ

.....

.....

.....

ลงนามพร้อมประทับตราโดยผู้มีอำนาจ

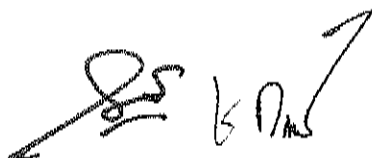



สำนักงานผู้ว่าราชการจังหวัด
เลขที่รับ 11015
วันที่ 17 ต.ค. 2565
บันทึกข้อความ 14.58

ส่วนอำนวยการ
7781
วันที่ 17 ต.ค. 2565 10.21

ส่วนราชการ ส่วนสำรวจและออกแบบ สำนักงานทรัพยากรน้ำที่ ๙ โทร. ๐-๕๕๓๓-๓๑๘๑-๒ ต่อ ๑๓๓๑
ที่ ทส.๐๖๒๔๒/ ๕๒๓ วันที่ ๑๗ พฤศจิกายน ๒๕๖๕

เรื่อง ขออนุมัติร่างขอบเขตของงานหรือรายละเอียดคุณลักษณะเฉพาะของพัสดุ โครงการอนุรักษ์ฟื้นฟูพื้นที่
พร้อมระบบกระจายน้ำ ตำบลบ้านสวน อำเภอเมืองสุโขทัย จังหวัดสุโขทัย

เรียน อธิบดีกรมทรัพยากรน้ำ (ผ่านหัวหน้าเจ้าหน้าที่)

เรื่องเดิม

๑. ตามบันทึก ส่วนที่ ๓๓ ที่ ทส. ๐๖๐๔.๓/ว ๑๘๘๕ ลงวันที่ ๒๘ ตุลาคม ๒๕๖๕ ตามที่กรม
ทรัพยากรน้ำ ได้รับจัดสรรงบประมาณรายจ่ายประจำปี ตามพระราชบัญญัติงบประมาณรายจ่ายประจำปี
งบประมาณ พ.ศ.๒๕๖๖ นั้น (เอกสารแนบ ๑)

๒. ตามคำสั่งกรมทรัพยากรน้ำ ที่ ๒๔๔/๒๕๖๕ ลง วันที่ ๓ สิงหาคม ๒๕๖๕
เรื่อง แต่งตั้งคณะกรรมการจัดทำร่างขอบเขตของงานหรือรายละเอียดคุณลักษณะเฉพาะของพัสดุ
โครงการอนุรักษ์ฟื้นฟูพื้นที่ พร้อมระบบกระจายน้ำ ตำบลบ้านสวน อำเภอเมืองสุโขทัย จังหวัดสุโขทัย
(เอกสารแนบ ๒)

ข้อเท็จจริง

๑. คณะกรรมการจัดทำร่างขอบเขตของงานหรือรายละเอียดคุณลักษณะเฉพาะของพัสดุ
ได้ร่วมประชุมพิจารณาจัดทำร่างขอบเขตของงานหรือรายละเอียดคุณลักษณะเฉพาะของพัสดุ
โครงการอนุรักษ์ฟื้นฟูพื้นที่ พร้อมระบบกระจายน้ำ ตำบลบ้านสวน อำเภอเมืองสุโขทัย จังหวัดสุโขทัย
วงเงินงบประมาณ ๔๔,๕๐๐,๐๐๐ บาท (สี่สิบเก้าล้านบาทถ้วน)

๒. อำนาจในการสั่งการ อนุมัติ และการดำเนินการเกี่ยวกับการจัดซื้อจัดจ้างในครั้งนี้
อธิบดีกรมทรัพยากรน้ำมอบอำนาจให้ผู้ว่าราชการจังหวัดสุโขทัยตามคำสั่งกรมทรัพยากรน้ำ
ที่ ๔๔๕/๒๕๖๕ ลงวันที่ ๓ ตุลาคม ๒๕๖๕ เรื่อง มอบอำนาจหน้าที่ในการสั่งการและปฏิบัติราชการแทนอธิบดี
กรมทรัพยากรน้ำ ให้ผู้ว่าราชการจังหวัดสุโขทัยภาค ๑-๑๑ ลำดับที่ ๗ การพัสดุ ตามข้อ ๗.๖ สั่งการ
อนุมัติและดำเนินการกระบวนงานที่เกี่ยวข้องกับการจัดซื้อจัดจ้าง งานจ้างที่ปรึกษา งานจ้างออกแบบและ
ควบคุมงานก่อสร้าง ทุกวิธี ยกเว้นกรณีที่ใช้เฉพาะเจาะจงตามมาตรา ๕๖ (๒) (ค) (ง) (จ) และ (ข) ที่ไม่ได้
ดำเนินการในเขตพัฒนาเศรษฐกิจเฉพาะกิจ (จังหวัดยะลา จังหวัดปัตตานี จังหวัดนราธิวาส จังหวัดสตูล
และจังหวัดสงขลา เฉพาะอำเภอจะนะ อำเภอเทพา อำเภอนาทวี อำเภอสะบ้าย้อย) ที่ต้องได้รับอนุมัติหลักการ
ก่อนดำเนินการ ภายในวงเงินครั้งละไม่เกิน ๕๐,๐๐๐,๐๐๐ บาทตามพระราชบัญญัติการจัดซื้อจัดจ้างและการ
บริหารพัสดุภาครัฐ พ.ศ.๒๕๖๐ กฎกระทรวง ระเบียบ และประกาศที่ออกตามความในพระราชบัญญัติ
รวมถึงการทำสัญญา การบริหารสัญญาและการตรวจรับพัสดุ การอุทธรณ์และการโอนสิทธิเรียกร้องในการ
รับเงิน รวมทั้งการตั้งงานการทำสัญญา การบริหารสัญญาและการตรวจรับพัสดุ การอุทธรณ์และการโอนสิทธิ
เรียกร้องในการรับเงิน รวมทั้งการตั้งงาน

/ข้อเสนอเพื่อ...

ข้อเสนอเพื่อโปรดพิจารณา

คณะกรรมการฯ พิจารณาแล้วเพื่อให้การจัดซื้อจัดจ้างเป็นไปตามพระราชบัญญัติการจัดซื้อจัดจ้างและการบริหารพัสดุภาครัฐ พ.ศ. ๒๕๖๐ และระเบียบกระทรวงการคลังว่าด้วยการจัดซื้อจัดจ้างและการบริหารงานพัสดุภาครัฐ พ.ศ. ๒๕๖๐ เห็นควร

๑. อนุมัติร่างขอบเขตของงาน (Terms of Reference : TOR) หรือรายละเอียดคุณลักษณะเฉพาะของพัสดุ โครงการอนุรักษ์ฟื้นฟูบึงใหญ่ พร้อมระบบกระจายน้ำ ตำบลบ้านสวน อำเภอเมืองสุโขทัย จังหวัดสุโขทัย

๒. อนุมัติให้ดำเนินการจัดซื้อจัดจ้างโครงการอนุรักษ์ฟื้นฟูบึงใหญ่ พร้อมระบบกระจายน้ำ ตำบลบ้านสวน อำเภอเมืองสุโขทัย จังหวัดสุโขทัย ตามพระราชบัญญัติการจัดซื้อจัดจ้างและการบริหารพัสดุภาครัฐ พ.ศ. ๒๕๖๐ และระเบียบกระทรวงการคลังว่าด้วยการจัดซื้อจัดจ้างและการบริหารพัสดุภาครัฐ พ.ศ. ๒๕๖๐ กฎกระทรวง ระเบียบ หนังสือเวียนที่เกี่ยวข้อง

จึงเรียนมาเพื่อโปรดพิจารณา หากเห็นชอบขอได้โปรดลงนามอนุมัติตามข้อเสนอ ๑,๒ และขอได้โปรดลงนามขอบเขตของงานที่แนบมาพร้อมนี้

ลงชื่อ ประธานคณะกรรมการฯ

(นายพิศิตร์ ชัยศักดิ์)

ตำแหน่ง นายช่างโยธาอาวุโส

ลงชื่อ คณะกรรมการฯ

(นายกริพัทธ์ กล้าเหม็ง)

ตำแหน่ง วิศวกรโยธาปฏิบัติการ

ลงชื่อ คณะกรรมการฯ

(นายเชาวลิตร์ โนราช)

ตำแหน่ง นายช่างโยธารักษาณูงาน

เรียน อธิบดีกรมทรัพยากรน้ำ
เพื่อโปรดพิจารณาอนุมัติ

(นางจุติมา ภูมิผล)

นักจัดการทรัพยากรน้ำชำนาญการ ปฏิบัติหน้าที่แทน

ผู้อำนวยการส่วนอำนวยการ

อนุมัติ

(นายนิมิตร โคตรบัว)

ผู้อำนวยการสำนักงานทรัพยากรน้ำที่ ๙ ปฏิบัติราชการแทน
อธิบดีกรมทรัพยากรน้ำ

เจน พน.เจินเทพ

เจน.โนราชน

OV

(นางดร.ไพจิตรพงษ์ ย์กรสงวน)
ผู้อำนวยการส่วนสำรวจและออกแบบ

เอกสารแนบท้ายเอกสารประกวดราคาอิเล็กทรอนิกส์

๑.๑๒ เงื่อนไขทั่วไปของงานก่อสร้าง

เงื่อนไขทั่วไปของงานก่อสร้าง

๑. คำจำกัดความ

คำต่างๆ ที่ระบุในรายการรายละเอียด (Specifications) มีความหมายดังต่อไปนี้

๑.๑ ผู้ว่าจ้าง หมายถึง กรมทรัพยากรน้ำ กระทรวงทรัพยากรธรรมชาติและสิ่งแวดล้อม

๑.๒ ผู้รับจ้าง หมายถึง ผู้เสนอราคาที่กรมทรัพยากรน้ำ ตกลงจ้างตามสัญญา

๑.๓ คณะกรรมการตรวจรับพัสดุ หมายถึง คณะกรรมการที่กรมทรัพยากรน้ำแต่งตั้ง มีหน้าที่ตามระเบียบกระทรวงการคลังว่าด้วยการจัดซื้อจัดจ้างและการบริหารพัสดุภาครัฐ พ.ศ. ๒๕๖๐ ข้อ ๑๗๖

๑.๔ ผู้ควบคุมงาน หมายถึง ข้าราชการที่กรมทรัพยากรน้ำ แต่งตั้ง มีหน้าที่ตามระเบียบกระทรวงการคลังว่าด้วยการจัดซื้อจัดจ้างและการบริหารพัสดุภาครัฐ พ.ศ. ๒๕๖๐ ข้อ ๑๗๘

๒. การวางแผน การทำระดับ และการวางผัง

ผู้ว่าจ้างจะกำหนดมาตรฐาน (Bench Mark) แสดงพิกัด และระดับ สถานที่ที่จะทำการก่อสร้างให้ ต่อไปเป็นหน้าที่ของผู้รับจ้างจะต้องวางแผนถ่ายระดับและวางผังบริเวณที่จะทำการก่อสร้างให้คณะกรรมการตรวจรับพัสดุทำการตรวจสอบให้ถูกต้องเสียก่อน ผู้รับจ้างจึงจะทำการก่อสร้างต่อไปได้ มาตรฐานต่างๆ ที่แสดงแนว ระดับ และผังบริเวณทั้งหมด ซึ่งได้ตรวจสอบถูกต้องแล้วเหล่านี้ ผู้รับจ้างต้องรักษาให้อยู่ในสภาพคงเดิมที่สมบูรณ์เรียบร้อยตลอดเวลาที่ทำงานก่อสร้างรายนี้ และจะถอดถอนออกไปเมื่อได้รับอนุญาตจากคณะกรรมการตรวจรับพัสดุเท่านั้น บรรดาความผิดพลาดอันเกิดขึ้นเนื่องจากการวางแผน การถ่ายระดับ การวางผังก็ดี ผู้รับจ้างต้องรับผิดชอบและแก้ไขให้ถูกต้องทุกกรณี

๓. การให้ความร่วมมือและประสานงาน

ในบริเวณที่ทำงานเดียวกันนี้หรือใกล้เคียง ถ้ามีงานของผู้ว่าจ้าง หรือผู้รับจ้าง รายอื่นๆ ทำงานให้กับผู้ว่าจ้างอยู่ด้วย ผู้รับจ้างต้องให้ความร่วมมือและประสานงานด้วยดี เพื่อให้งานก่อสร้างสำเร็จเรียบร้อยตามแผน

๔. ถนนลำลองหรือทางเบี่ยง

ผู้รับจ้างต้องสร้างถนนลำลองหรือทางเบี่ยงต่อจากถนนเดิมที่มีอยู่แล้วและต้องบำรุงรักษาถนนที่จัดสร้างขึ้นใหม่ตลอดจนบำรุงรักษาถนนเดิมให้มีสภาพใช้งานได้


เพื่อความปลอดภัยในการจราจร ผู้รับจ้างต้องติดตั้งและจัดหาเครื่องหมาย ไม้กั้น สัญญาณโคมไฟ ฯลฯ ตามมาตรฐานของกรมทางหลวงให้ชัดเจน พร้อมรื้อถอนทางเบี่ยงออกเมื่อดำเนินการก่อสร้างแล้วเสร็จ โดยทำการรื้อถอนลำเลียงวัสดุไปทิ้งในพื้นที่ที่ดินที่กำหนดไว้ หรือบริเวณที่ผู้ควบคุมงานเห็นชอบให้ทิ้งได้

๕. การอำนวยความสะดวกและสิ่งอำนวยความสะดวกในการทำงาน

ผู้รับจ้างจะต้องจัดหาสิ่งอำนวยความสะดวกในการทำงานตามสมควร ได้แก่ สำนักงานสนาม พาหนะ และน้ำมันเชื้อเพลิง สำหรับผู้ควบคุมงานของผู้ว่าจ้างและคณะกรรมการตรวจรับพัสดุ เพื่อใช้ในการบริหารสัญญาจ้างก่อสร้างตลอดอายุสัญญานี้

๖. งานจัดทำแบบเพิ่มเติม (Shop Drawing) และแบบหลักฐาน (As-built Drawing)

ในกรณีที่มิมีแบบแนบท้ายสัญญานี้ มีรายละเอียดไม่เพียงพอที่จะนำไปใช้ก่อสร้างได้ผู้รับจ้างต้องจัดทำแบบเพิ่มเติม (Shop Drawing) ตามที่คณะกรรมการตรวจรับพัสดุเห็นสมควร โดยผู้รับจ้างต้องจัดทำและเสนอแบบเพิ่มเติม (Shop Drawing) ให้คณะกรรมการตรวจรับพัสดุเห็นชอบก่อนดำเนินการ

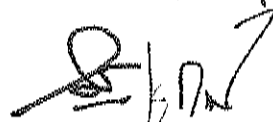

ผู้รับจ้างต้องจัดทำแบบหลักฐาน (As-built Drawing) ซึ่งแสดงตำแหน่ง แนว ระดับ รูปร่าง ขนาด และรายละเอียดต่างๆ ของงานก่อสร้างตามที่จัดสร้างและประกอบติดตั้งไว้จริงในสนาม ตามคำแนะนำ และได้รับ ความเห็นชอบจากคณะกรรมการตรวจรับพัสดุ โดยผู้รับจ้างต้องจัดทำแบบต้นฉบับ (Sepia) โดยสมบูรณ์ พร้อมติดฉลากจำนวน ๑ ชุด และพิมพ์ในกระดาษขนาด A๑ จำนวน ๒ ชุด ส่งมอบให้แก่ คณะกรรมการตรวจรับพัสดุภายในวันส่งมอบงานงวดสุดท้าย

ค่าใช้จ่ายในการจัดทำแบบเพิ่มเติม (Shop Drawing) และแบบหลักฐาน (As-built Drawing) รวมทั้งค่าใช้จ่ายในการสำรวจหาข้อมูลค่าใช้จ่ายในงานที่เกี่ยวข้องกับการจัดทำแบบดังกล่าว ค่าใช้จ่ายในการนี้เป็นของผู้รับจ้าง

๗. งานแผ่นป้ายแสดงรายละเอียดเกี่ยวกับงานก่อสร้าง

ผู้รับจ้างจะต้องจัดทำแผ่นป้ายแสดงรายละเอียดเกี่ยวกับงานก่อสร้าง จำนวนอย่างน้อย ๑ ชุด ติดตั้ง ที่บริเวณก่อสร้างตลอดระยะเวลาการก่อสร้าง โดยมีขนาดและรายละเอียดตามมาตรฐานกรมทรัพยากรน้ำในการประกาศดังนี้ คือ

- ชื่อหน่วยงานเจ้าของโครงการ สถานที่ติดต่อและหมายเลขโทรศัพท์พร้อมดวงตรากรมทรัพยากรน้ำ
- ชื่อ ที่อยู่ ของผู้รับจ้าง พร้อมหมายเลขโทรศัพท์
- ระยะเวลาเริ่มต้น และระยะเวลายสิ้นสุดโครงการ
- ชื่อเจ้าหน้าที่ของส่วนราชการผู้ควบคุมงานพร้อมหมายเลขโทรศัพท์
- นอกเหนือไปจากข้อความดังกล่าวข้างต้น จะต้องมีความว่า “โครงการนี้ก่อสร้างด้วยเงินภาษีของประชาชน ขอให้ช่วยกันดูแลรักษา” ระบุไว้ด้วย งานแผ่นป้ายดังกล่าวนี้ ให้เป็นหน้าที่ของผู้รับจ้าง

๘. น้ำ


น้ำที่ใช้ในการก่อสร้างและอื่นๆ ผู้รับจ้างต้องจัดหาเองในกรณีที่จะจัดระบบการประปาภายในบริเวณที่ทำการและบ้านพักชั่วคราว ผู้รับจ้างต้องต่อท่อ ติดตั้งอุปกรณ์ต่อ ข้อต่อ ฯลฯ ท่อเมนที่ฝังไว้ใต้ผิวจราจรถนน ต้องฝังให้ลึกไม่น้อยกว่า ๖๐ ซม. เพื่อป้องกันความเสียหายที่จะเกิดขึ้นได้จากการจราจร

๙. พลังงานไฟฟ้า

ผู้รับจ้างต้องจัดหาพลังงานไฟฟ้าสำหรับใช้ในงานก่อสร้าง และใช้ในบริเวณที่ทำการและบ้านพักชั่วคราวเอง การเดินสายไฟ การปักเสา และอุปกรณ์ไฟฟ้าอื่นๆ ที่จำเป็นต้องจัดทำด้วยความเรียบร้อยและปลอดภัย โดยค่าใช้จ่ายในการนี้เป็นของผู้รับจ้างทั้งสิ้น

๑๐. กฎระเบียบ

เพื่อให้มีระเบียบทั้งในบริเวณที่ทำการและบ้านพักชั่วคราวและในการทำงาน ผู้รับจ้างต้องจัดวางกฎ และระเบียบให้มีส่วนสัมพันธ์และประสิทธิภาพ ในการดำรงอยู่ร่วมกันของชุมชนและการทำงานให้เป็นไปโดยราบรื่นและเรียบร้อย ผู้รับจ้างต้องจัดเจ้าหน้าที่ ยาม และบุคคลอื่นๆ ตามความจำเป็นเพื่อรักษากฎและระเบียบดังกล่าวข้างต้น

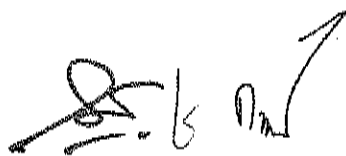

๑๑. เหตุสุดวิสัย

คำว่า “เหตุสุดวิสัย” หมายความว่าเหตุใดๆ อันจะเกิดขึ้นก็ดี จะให้ผลพิบัติก็ดี เป็นเหตุที่ไม่อาจป้องกันได้ แม้ทั้งบุคคลผู้ต้องประสพ หรือใกล้จะต้องประสพเหตุนั้น จะได้จัดการระมัดระวังตามสมควร อันพึงคาดหมายได้จากบุคคล ในฐานะและภาวะเช่นนั้น

สาเหตุของเหตุสุดวิสัย ซึ่งมีผลมาต่อคู่สัญญาตามเอกสารนี้ ได้แก่สาเหตุดังที่แสดงรายการไว้ข้างล่างนี้ ทั้งนี้ โดยมีเงื่อนไขว่าสาเหตุดังกล่าวมีผลกระทบกระเทือนจริงต่อเอกสารสัญญานี้ ซึ่งสาเหตุเหล่านั้น มิได้เนื่องมาแต่คู่สัญญาที่เกี่ยวข้องฝ่ายใดและซึ่งทั้งสองฝ่ายต่างได้พยายามใช้มาตรการทั้งมวล เพื่อหลีกเลี่ยงสาเหตุนั้น และหรือลดความเสียหายอันเนื่องมาจากสาเหตุนั้นๆ ตลอดจนได้พยายามใช้กฎหมายและระเบียบปฏิบัติในประเทศไทยที่บังคับไว้แล้วทั้งมวล

ก. สงคราม เหตุการณ์ระหว่างสงคราม การรุกราน สงครามการเมือง การปฏิวัติ การก่อ การจลาจล การก่อความวุ่นวายในบ้านเมือง การก่อการกำเริบหรือการแย่งอำนาจ

ข. การนัดหยุดงาน ซึ่งมีได้เกี่ยวข้องกับผู้รับจ้างโดยตรง เหตุการณ์และการกระทำของผู้นำหยุดงาน

ค. คำสั่งของรัฐบาลพลเรือนทหารเกี่ยวกับการกำหนดให้ถือเอาการรับหรือทำลาย การเวนคืน ทรัพย์สิน


ง. ภัยพิบัติตามธรรมชาติ เช่น แผ่นดินไหว ซึ่งมีความรุนแรงจนถึง INTENSITY VI OF THE RICHTER SCALE หรือกว่านั้นการล่มทลายเพราะการระเบิดของภูเขาไฟ อุทกภัยร้ายแรง และไต้ฝุ่น มหาประลัย

จ. สาเหตุของการสุดวิสัยอื่นทั้งหมด นอกเหนือจากที่ระบุในข้อ ก. ถึงข้อ ง. ซึ่งผู้ว่าจ้างให้การรับรอง ตามเงื่อนไขที่ระบุไว้ในวรรคแรกของข้อนี้

ฉ. เหตุเกิดจากพฤติกรรมอันหนึ่งอันใด ที่ผู้รับจ้างไม่ต้องรับผิดชอบตามกฎหมาย

สาเหตุของเหตุสุดวิสัยซึ่งได้รับการรับรองจากผู้ว่าจ้าง หรือเหตุเกิดจากพฤติกรรมอันหนึ่งอันใด ที่ผู้รับจ้างไม่ต้องรับผิดชอบตามกฎหมาย จะเป็นผลต่อเอกสารสัญญา ก็ต่อเมื่อผู้รับจ้างได้ยื่นคำบอกกล่าวต่อผู้ว่าจ้างหรือ ผู้แทนของผู้ว่าจ้างเกี่ยวกับเหตุการณ์นั้นพร้อมพยานหลักฐานในส่วนที่เกี่ยวข้องมาเป็นลายลักษณ์อักษร ภายใน ๑๕ วัน นับแต่เหตุนั้นได้สิ้นสุด

หากผู้รับจ้างไม่ยื่นคำบอกกล่าวพร้อมพยานหลักฐานภายในกำหนดเวลาดังกล่าวข้างต้นนอกจากสิทธิ ซึ่งผู้ว่าจ้างสงวนไว้ตามเงื่อนไขสัญญาข้ออื่นและวรรคอื่นแล้ว ผู้ว่าจ้างมีสิทธิโดยชอบที่จะไม่พิจารณาคำขอของ ผู้รับจ้างในกรณีนี้ได้ ผู้ว่าจ้างจะสงวนไว้ซึ่งสิทธิที่ดำเนินการตรวจสอบตามที่เห็นว่าจำเป็นจนเป็นที่พอใจเพื่อตรวจสอบผลของที่กล่าวข้างต้น ก่อนให้คำรับรองเรียกร้องค่าเสียหายใดๆ ของผู้รับจ้าง ความเสียหายที่ผู้ว่าจ้าง มิได้ให้การรับรองว่าเกิดขึ้นเพราะเหตุสุดวิสัยจะจะไม่ได้รับการพิจารณาว่าเป็นผล ทั้งในด้านเกี่ยวกับความล่าช้าในความสำเร็จสมบูรณ์ของงานหรือส่วนของงานตามกำหนดวันที่ได้ตกลงกันไว้ในเอกสารสัญญา หรือการชดใช้ค่าเสียหาย

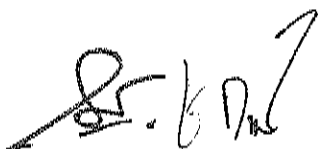

๑๒.แผนการใช้วัสดุที่ผลิตภายในประเทศ และแผนการใช้เหล็กที่ผลิตภายในประเทศ


๑๒.๑ ผู้รับจ้างต้องจัดทำแผนการใช้วัสดุที่ผลิตภายในประเทศ ไม่น้อยกว่าร้อยละ ๖๐ ของมูลค่าวัสดุที่จะใช้ในงานก่อสร้างทั้งหมดตามสัญญาภายใน ๓๐ วัน นับถัดจากวันที่ได้ลงนามในสัญญาจ้าง (ภาคผนวก ๒)

๑๒.๒ ผู้รับจ้างต้องทำแผนการใช้เหล็กที่ผลิตภายในประเทศไม่น้อยกว่าร้อยละ ๙๐ ของปริมาณเหล็กที่ต้องใช้ทั้งหมดตามสัญญา ภายใน ๓๐ วัน นับถัดจากวันที่ได้ลงนามในสัญญาจ้าง (ภาคผนวก ๓)

๑๒.๓ ผู้รับจ้างต้องจัดทำ รายงานผลการใช้วัสดุที่ผลิตในประเทศ (ตามภาคผนวก ๔) ให้คณะกรรมการตรวจรับพัสดุตรวจสอบผ่านผู้ควบคุมงาน เสนอหัวหน้าหน่วยงานของรัฐเพื่อทราบพร้อมกับ รายงานผลการตรวจรับงานงวดสุดท้าย

๑๓. ข้อสงวนสิทธิ

“กรมจะทำสัญญาเมื่อได้รับอนุมัติเงินประจำงวด และการเบิกจ่ายเงินค่าจ้างเป็นไปตามเงื่อนไขที่ระบุไว้ในใบอนุญาตเงินประจำงวด”

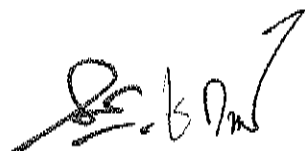

เอกสารแนบท้ายเอกสารประกวดราคาอิเล็กทรอนิกส์

๑.๑๓ เงื่อนไขเฉพาะงานก่อสร้าง

เงื่อนไขเฉพาะงานก่อสร้าง

๑. วัตถุประสงค์

ผู้ว่าจ้างมีความประสงค์ให้ผู้รับจ้างทำงานจ้างก่อสร้างโครงการอนุรักษ์ฟื้นฟูพื้นที่ชุ่มน้ำ หรือระบบกระจายน้ำ ตำบลบ้านสวน อำเภอเมืองสุโขทัย จังหวัดสุโขทัย โดยมีงานหลักที่สำคัญดังนี้

- ๑.๑ งานเตรียมพื้นที่
- ๑.๒ งานดิน
- ๑.๓ งานโครงสร้าง
- ๑.๔ งานท่อและอุปกรณ์
- ๑.๕ งานอาคารประกอบ
- ๑.๖ งานครุภัณฑ์จัดซื้อ
- ๑.๗ งานเปิดเตล็ด

๒. สถานที่ก่อสร้าง

พื้นที่ โครงการอนุรักษ์ฟื้นฟูพื้นที่ชุ่มน้ำ หรือระบบกระจายน้ำ ตำบลบ้านสวน อำเภอเมืองสุโขทัย จังหวัดสุโขทัย

๓. วัสดุก่อสร้าง

วัสดุก่อสร้างหลักที่นำมาใช้ก่อสร้างจะต้องได้รับอนุมัติจากคณะกรรมการตรวจรับพัสดุ


(๑) ผู้รับจ้างจะต้องส่งตัวอย่างวัสดุก่อสร้างรายชื่อแหล่งผลิต แหล่งส่งวัสดุและ/หรือผู้ผลิตให้กับคณะกรรมการตรวจรับพัสดุ ก่อนที่จะนำไปใช้ในการก่อสร้าง วัสดุก่อสร้างหลักที่จะต้องได้รับการอนุมัติก่อน ได้แก่ ซีเมนต์ กรวดหรือหินผสม หินและน้ำ สำหรับผสมคอนกรีต วัสดุสำหรับหินก่อหินเรียงเหล็กเสริมและเหล็กก่อสร้าง ผู้รับจ้างต้องส่งเอกสารแสดงคุณสมบัติวัสดุที่จะขออนุมัติโดยแสดงตารางเปรียบเทียบกับวัสดุตามข้อกำหนดพร้อมทั้งแนบมาตรฐานที่ใช้ทดสอบวัสดุนั้น ๆ

อย่างไรก็ตามวัสดุดังกล่าวอาจจะนำไปใช้ในการก่อสร้างได้ ก็ต่อเมื่อได้รับอนุมัติจากคณะกรรมการตรวจรับพัสดุ

(๒) ดิน ผิวน้ำดิน กรวด หิน ไม้และวัสดุอื่นๆ ที่ได้จากการขุด การปรับพื้นที่และถางบริเวณก่อสร้างจะตกเป็นของผู้ว่าจ้างและผู้รับจ้างจะต้องไม่ขนย้ายออกจากบริเวณก่อสร้างโดยมิได้รับคำยินยอมจากคณะกรรมการตรวจรับพัสดุ ผู้รับจ้างอาจใช้ดินไม้ที่ล้มลงในบริเวณก่อสร้างและวัสดุอื่นๆ ที่ขุดขึ้นตามสัญญาว่าจ้างเพื่อการก่อสร้างเมื่อได้รับการอนุมัติหรือคำสั่งจากคณะกรรมการตรวจรับพัสดุแล้ว

(๓) มาตรฐานงานฝีมือจะต้องมีคุณภาพสูงสุดในงานก่อสร้างประเภทต่างๆ วัสดุก่อสร้างทั้งหมดที่ใช้ในการก่อสร้างจะต้องมีคุณภาพสูงสุดตามประเภทของงาน ซึ่งระบุหรืออธิบายไว้ในรายการรายละเอียดด้านวิศวกรรม แบบที่ใช้ในการก่อสร้างและใบแจ้งปริมาณงานและราคา นอกเสียจากจะได้รับการระบุไว้เป็นอย่างอื่นหรือได้รับอนุมัติจากคณะกรรมการตรวจรับพัสดุอีกทั้งจะต้องเป็นไปตามมาตรฐานที่อ้างถึงฉบับที่มีผลบังคับอยู่ในปัจจุบัน หรือมาตรฐานอื่นที่เทียบเท่า ซึ่งจะต้องได้รับการอนุมัติจากคณะกรรมการตรวจรับพัสดุ

(๔) รายการวัสดุก่อสร้างใดที่ไม่ได้แสดงไว้ในใบแจ้งปริมาณงานและราคา แต่ผู้รับจ้างต้องนำมาใช้งาน ให้ถือว่ารวมอยู่ในราคาต่อหน่วยของงานที่ต้องใช้วัสดุก่อสร้างชนิดนั้น ๆ โดยรวมถึงค่าขนส่งการจัดเก็บ การเคลื่อนย้ายวัสดุก่อสร้างนั้น ๆ ด้วย

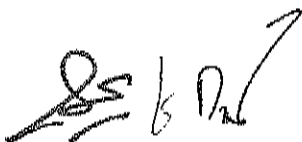

๔. รายการสำคัญที่ผู้รับจ้างต้องจัดทำ

๔.๑ งานที่ผู้รับจ้างจะต้องดำเนินการตามที่ระบุในแบบรูปรายละเอียดรายการรายละเอียดด้านวิศวกรรม และตามใบแจ้งปริมาณงานและราคาของสัญญานี้ได้แก่

๔.๑.๑ งานขุดลอก ความกว้างเฉลี่ย ๗๕.๐๐ – ๒๐๐.๐๐ ม. ความยาว ๖๖๕.๐๐ ม.
ความลึกขุดลอกเฉลี่ย ๒.๕๐ ม.

๔.๑.๒ งานก่อสร้างระบบกระจายน้ำด้วยพลังงานแสงอาทิตย์ พร้อมถังเก็บน้ำ ๓๐๐ ลบ.ม.
จำนวน ๒.๐๐ แห่ง

๔.๑.๓ งานวางท่อ HDPE ระบบส่งน้ำและกระจายน้ำ ความยาวรวม ๑๐,๘๖๕ ม.
พร้อมอาคารประกอบ

๔.๒ งานอื่นๆ ตามที่คณะกรรมการตรวจรับพัสดุเห็นสมควร เพื่อให้งานแล้วเสร็จตามวัตถุประสงค์ของผู้ว่าจ้าง การวัดปริมาณงานเพื่อการจ่ายเงินของงานรายการต่าง ๆ จะยึดถือตามที่ระบุไว้ในรายการรายละเอียดด้านวิศวกรรมของงานรายการนั้น ๆ หากงานรายการใดที่มีได้กำหนดไว้ จะวัดปริมาณงานส่วนที่ได้จัดทำเสร็จตามหน่วยที่ระบุไว้ในใบแจ้งปริมาณงานและราคาโดยยึดถือวิธีการวัดปริมาณงานของผู้ว่าจ้างเป็นเกณฑ์

๕. รายการสำคัญที่ผู้รับจ้างต้องเนนการก่อสร้าง จัดทำ จัดหา และติดตั้ง ระบบกระจายน้ำด้วยพลังงานแสงอาทิตย์

๕.๑ งานที่ผู้รับจ้างจะต้องดำเนินการตามที่ระบุในแบบรูปและรายการรายละเอียด รายการรายละเอียดด้านวิศวกรรม และตามใบแจ้งปริมาณงานและราคาของสัญญา

๕.๒ รายละเอียดที่ผู้รับจ้างต้องดำเนินการก่อสร้าง จัดหา จัดทำ และติดตั้ง

๕.๒.๑ ก่อสร้างโครงสร้างรับแผงโซลาร์เซลล์แสงอาทิตย์และจัดหาพร้อมติดตั้งแผงเซลล์แสงอาทิตย์

๑. วัสดุ อุปกรณ์ ที่ใช้ยึดแผงเซลล์ฯ กับโครงสร้าง จะต้องมีความเหมาะสมและขนาดที่เหมาะสมเป็นวัสดุที่ทำจากสแตนเลส หรือโลหะปลอดสนิม

๒. โครงสร้างรองรับชุดแผงเซลล์ฯ กำหนดให้ชุดแผงเซลล์แสงอาทิตย์วางทำมุมกับแนวระนาบเป็นมุมเอียงประมาณ ๑๕ – ๒๐ องศา สอดรับกับแสงแดด

๓. การจัดทำรายละเอียดโครงสร้างเชิงวิศวกรรม กำหนดให้ชุดโครงสร้างรองรับ แผงเซลล์แสงอาทิตย์มีความแข็งแรง สามารถทนต่อแรงลมที่มีความเร็วไม่ต่ำกว่า ๑๕ เมตรต่อวินาที

๕.๒.๒ คุณสมบัติทางเทคนิคและการดำเนินการติดตั้งแผงเซลล์แสงอาทิตย์

๑) เป็นแผงเซลล์แสงอาทิตย์ ชนิด Mono Crystalline silicon มีพิกัดกำลังไฟฟ้า Output ไม่น้อยกว่า ๔๐๐ Wp (ต่อแผง) ที่ STC

๒) เป็นผลิตภัณฑ์ที่ได้รับการรับรองตามมาตรฐาน มอก. ๖๑๒๑๕ เล่ม ๑(๑)-๒๕๖๑ และ มอก.๒๕๘๐ เล่ม ๒-๒๕๖๒ โดยยื่นเอกสารการได้รับรองมาตรฐานผลิตภัณฑ์ดังกล่าว มาพร้อมในวันเสนอราคา

๓) แผงเซลล์แสงอาทิตย์ที่นำเสนอและที่ใช้ติดตั้งทุกชุด ต้องเป็นผลิตภัณฑ์ที่มีเครื่องหมายการค้า รุ่น และขนาดเหมือนกันทุกแผงในการต่อขนานและ/หรืออนุกรมกันกรณีใช้มากกว่า ๑ แผง และมีค่ากำลังไฟฟ้าสูงสุดเท่ากัน

๔) แผงเซลล์แสงอาทิตย์ทุกแผงต้องแสดงชื่อ “DWR” โดยสลักตัวอักษรชื่อไว้บนกรอบด้านบนซ้าย และด้านล่างขวาของแผงเซลล์แสงอาทิตย์

๕) แผงเซลล์แสงอาทิตย์ที่เสนอราคาจะต้องได้รับรองคุณภาพแผงเซลล์แสงอาทิตย์ไม่น้อยกว่า ๑๐ ปี (Product Warranty) และรับประกันการผลิตไฟฟ้าไม่น้อยกว่า ๘๐% (Linear Performance Warranty) ในช่วงเวลา ๒๕ ปี โดยผู้เสนอราคาต้องแนบเอกสารขอบเขตของการรับประกันแผงเซลล์แสงอาทิตย์ มาพร้อมในวันเสนอราคา

๖) แผงเซลล์แสงอาทิตย์ จะต้องมีความสมบัติ เป็นไปตามข้อกำหนดคุณลักษณะทางเทคนิคทุกประการ และจะต้องเป็นผลิตภัณฑ์ที่มีเครื่องหมายการค้าเดียวกัน รุ่นการผลิตเดียวกัน และมีค่ากำลังไฟฟ้าสูงสุดเหมือนกันทุกแผง รับรองโดยผู้ผลิต ลงนามโดยมีอำนาจของผู้ผลิตและประทับตรารับรอง แสดงโดยชัดเจนในวันที่ยื่นใบเสนอราคา

๗). กรณีวัดปริมาณงานและการจ่ายเงินแผงเซลล์แสงอาทิตย์ ให้วัดปริมาณงานเป็นหน่วยตามที่ระบุแสดงในใบแจ้งปริมาณและราคาตามที่กำหนดในแบบ และการจ่ายเงิน กรมทรัพยากรน้ำจะจ่ายค่าจ้างต่อหน่วยของงานแต่ละรายการที่ได้ทำสำเร็จจริงตามราคาต่อหน่วยที่กำหนดไว้ในใบแจ้งปริมาณงานและราคานี้ เป็นจำนวนโดยประมาณเท่านั้น จำนวนปริมาณงานที่แท้จริงอาจจะมากหรือน้อยกว่านี้ก็ได้ ซึ่งผู้ว่าจ้างจะจ่ายเงินค่าจ้างให้แก่ผู้รับจ้างตามราคาหน่วยของงานแต่ละรายการที่ได้ทำเสร็จจริง คู่สัญญาทั้งสองฝ่ายต่างตกลงที่จะไม่เปลี่ยนแปลงราคาต่อหน่วยหรือเรียกหรือคืนเงินใหม่ทดแทนอันเกิดจากการที่จำนวนปริมาณงานในแต่ละรายการได้แตกต่างไปจากที่กำหนดไว้ในสัญญา

๕.๒.๓ จัดหาและติดตั้งอุปกรณ์ควบคุมไฟฟ้าสำหรับระบบสูบน้ำด้วยพลังงานแสงอาทิตย์

๕.๒.๓.๑ ชุดควบคุมการทำงานของเครื่องสูบน้ำแบบผิวดิน

๑.) เครื่องแปลงกระแสไฟฟ้า ขนาดไม่น้อยกว่า ๑๘.๕ กิโลวัตต์ สำหรับแปลงไฟฟ้าจากแผงเซลล์แสงอาทิตย์ (DC) หรือระบบไฟฟ้ากระแสตรง ให้สามารถใช้ได้กับเครื่องสูบน้ำแบบผิวดิน ไฟฟ้ากระแสสลับ แบบ ๓ เฟส ๓๘๐-๔๑๕ โวลต์ ต้องผลิตจากโรงงานที่ได้รับการรับรองระบบคุณภาพตามมาตรฐาน ISO ๙๐๐๑ และได้รับเครื่องหมาย CE หรือ UL หรือมาตรฐานผลิตภัณฑ์อุตสาหกรรม (มอก.) หรือเทียบเท่า โดยมีรายละเอียดประกอบดังนี้

๑.๑) มีระบบฟังก์ชันแบบ MPPT (Maximum power point tracking) สามารถทำงานได้ อัตโนมัติ เมื่อมีพลังงานจาก Solar cell


๑.๒) สามารถรับพลังงานจากไฟฟ้ากระแสสลับ แบบ ๓ เฟส ๓๘๐-๔๑๕ โวลต์ ได้ โดยมีช่องสายไฟเข้าทั้ง AC Input และ DC Input แยกออกจากกัน และสามารถรับไฟฟ้ากระแสตรง (DC) และไฟฟ้ากระแสสลับ(AC) พร้อมกันได้โดยไม่เป็นอันตรายกับผู้ใช้งาน

๑.๓) มีระดับการป้องกันฝุ่นและน้ำ ระดับไม่ต่ำกว่า IP ๔๕

๑.๔) มีฟังก์ชันการควบคุม (Voltage limits) ไม่ให้แรงดันขาเข้าเกิน หรือต่ำกว่าที่กำหนด (Over voltage/Under voltage) เพื่อป้องกันความเสียหาย สูงเกินค่าที่กำหนด

๑.๕) มีฟังก์ชันกรณีน้ำไม่ไหลเข้าปั๊ม (Dry run)

กรณีวัดปริมาณงานและการจ่ายเงินชุดควบคุมการทำงานของเครื่องสูบน้ำ ให้วัดปริมาณงานเป็นหน่วยตามที่ระบุแสดงในใบแจ้งปริมาณและราคาตามที่กำหนดในแบบ และการจ่ายเงิน กรมทรัพยากรน้ำจะจ่ายค่าจ้างต่อหน่วยของงานแต่ละรายการที่ได้ทำสำเร็จจริงตามราคาต่อหน่วยที่กำหนดไว้ในใบแจ้งปริมาณงานและราคานี้ เป็นจำนวนโดยประมาณเท่านั้น จำนวนปริมาณงานที่แท้จริงอาจจะมากหรือน้อยกว่านี้ก็ได้ ซึ่งผู้ว่าจ้างจะจ่ายเงินค่าจ้างให้แก่ผู้รับจ้างตามราคาหน่วยของงานแต่ละรายการที่ได้ทำเสร็จจริง คู่สัญญาทั้งสองฝ่ายต่างตกลงที่จะไม่เปลี่ยนแปลงราคาต่อหน่วยหรือเรียกหรือคืนเงินใหม่ทดแทนอันเกิดจากการที่จำนวนปริมาณงานในแต่ละรายการได้แตกต่างไปจากที่กำหนดไว้ในสัญญา ดังนี้

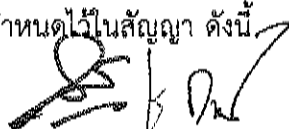

๑) จะจ่ายให้ตามราคาต่อหน่วยที่ตกลงในสัญญาโดยจะจ่ายให้ ๕๐% ของราคาหลังจากผู้รับจ้างดำเนินการนำชุดควบคุมการทำงานของเครื่องสูบน้ำ (Solar Pump Inverter) เข้ามาในบริเวณก่อสร้างและได้รับการอนุมัติจากคณะกรรมการตรวจรับพัสดุในงานจ้างก่อสร้าง

๕.๒.๓.๒ ตู้ควบคุมระบบสูบน้ำ

ที่ผลิตจากวัสดุที่ไม่เป็นสื่อนำกระแสไฟฟ้า เช่น พลาสติก เหล็กเคลือบฉนวน หรือวัสดุที่ดัดกว่า ขนาดไม่น้อยกว่า ๕๕x๖๕x๒๕ เซนติเมตร ความหนาไม่น้อยกว่า ๑.๐ มิลลิเมตร ทาสีกันสนิมและพ่นสีพื้นเป็นสีเทาหรือสีทึบสีอ่อน ด้านหลังตู้เป็นโครงเหล็กเจาะรูสำหรับใช้ยึดติดตั้งกับผนัง ด้านหน้าตู้เป็นฝาเปิด-ปิดด้านเดียว มีตัวล็อกฝาปิด และสามารถกันน้ำได้ พร้อมติดตั้งพัดลมระบายอากาศ (ดูดเข้า/ดูดออก) ขนาด ๖ นิ้ว จำนวน ๒ ตัว โดยภายในตู้ ประกอบด้วยอุปกรณ์ ดังต่อไปนี้

๑) DC Switch สามารถรับแรงดันไฟฟ้ากระแสตรงได้ไม่น้อยกว่า ๖๐๐ V และสามารถรับกระแสไฟได้ไม่น้อยกว่า ๒๕ A

๒) DC Fuse สามารถรับแรงดันไฟฟ้ากระแสตรงได้ไม่น้อยกว่า ๑,๐๐๐V และสามารถรับกระแสไฟได้ไม่น้อยกว่า ๑๕ A

๓) DC Surge protection สามารถรับกระแสไฟจากคลื่นไฟฟ้ากระชอกได้ไม่น้อยกว่า ๑๐ kA

๔) AC Input Terminal สามารถรับแรงดันไฟฟ้ากระแสสลับได้ไม่น้อยกว่า ๖๐๐V และสามารถรับกระแสไฟได้ไม่น้อยกว่า ๓๕ A

๕) DC Input Terminal สามารถรับแรงดันไฟฟ้ากระแสสลับได้ไม่น้อยกว่า ๖๐๐V และสามารถรับกระแสไฟได้ไม่น้อยกว่า ๓๕ A

สายไฟเชื่อมต่อระบบ

๑. สายไฟที่ใช้สำหรับเชื่อมต่อระบบจากแผงเซลล์แสงอาทิตย์เชื่อมต่อกับเครื่องควบคุมเป็นชนิด PV แบบ ๑x๖ ตร.มม. แต่ไม่เกิน ๑๐๐ เมตร

๒. สายไฟที่ใช้สำหรับตู้ควบคุมไปถึงตัวปั๊มน้ำให้ใช้สายไฟ VCT โดยเดินสายในท่อ PVC, HDPE หรือ ท่อโลหะมีความเรียบร้อยและสวยงาม ขนาด ๓ x ๔ ตร.มม. ความยาวไม่น้อยกว่า ๑๒๐ เมตร/เส้น

๓. สายไฟที่ใช้มีคุณภาพดี ทนต่อสภาพอากาศได้เป็นอย่างดี

กรณีวัดปริมาณงานและการจ่ายเงินชุดตู้ควบคุมระบบสูบน้ำ ให้วัดปริมาณงานเป็นหน่วยตามที่ระบุแสดงในใบแจ้งปริมาณและราคาตามที่กำหนดในแบบ และการจ่ายเงิน กรมทรัพยากรน้ำจะจ่ายค่าจ้างต่อหน่วยของแต่ละรายการที่ได้ทำสำเร็จจริงตามราคาต่อหน่วยที่กำหนดไว้ในใบแจ้งปริมาณงานและราคานี้เป็นจำนวนโดยประมาณเท่านั้น จำนวนปริมาณงานที่แท้จริงอาจจะมากหรือน้อยกว่านี้ได้ ซึ่งผู้ว่าจ้างจะจ่ายเงินค่าจ้างให้แก่ผู้รับจ้างตามราคาต่อหน่วยของงานแต่ละรายการที่ได้ทำสำเร็จจริง คู่สัญญาทั้งสองฝ่ายต่างตกลงที่จะไม่เปลี่ยนแปลงราคาต่อหน่วยหรือเรียกร้องค่าสินไหมทดแทนอันเกิดจากการที่จำนวนปริมาณงานในแต่ละรายการได้แตกต่างไปจากที่กำหนดไว้ในสัญญา ดังนี้

จะจ่ายให้ตามราคาต่อหน่วยที่ตกลงในสัญญาโดยจะจ่ายให้ ๕๐% ของราคาหลังจากผู้รับจ้างดำเนินการนำชุดควบคุมระบบสูบน้ำ เข้ามาในบริเวณก่อสร้างและได้รับการอนุมัติจากคณะกรรมการตรวจรับพัสดุในงานจ้างก่อสร้าง

๕.๒.๓.๓ ก่อสร้างโครงสร้างส่วนประกอบรั้วเหล็ก-ประตู่

ตำแหน่งที่จะก่อสร้าง ตามแบบเลขที่ สทน.๔-๑๐/๒๕๖๕ ให้มีโครงสร้างและขนาดเป็นไปตามแบบที่กำหนด

๕.๒.๔ จัดหาและติดตั้งเครื่องสูบน้ำแบบ (Vertical Multistage Pump)

ชุดเครื่องสูบน้ำ Vertical Multi-Stage Centrifugal ขนาด ๑๕ kW (๒๐ HP)

๑. เครื่องสูบน้ำจะต้องเป็นชนิด Vertical Multi-Stage Centrifugal ซึ่งได้รับมาตรฐานผลิตภัณฑ์อุตสาหกรรม มอก. ๑๕๔๘-๒๕๕๑ ผู้จำหน่ายจะต้องตรวจสอบเครื่องสูบน้ำ และ Accessories ในส่วนที่เหลือให้ได้ตามมาตรฐานที่ถูกต้อง จะต้องเสนอเอกสารรายละเอียดของเครื่องสูบน้ำพร้อมแบบการติดตั้งเพื่อให้คณะกรรมการตรวจพิจารณาในวันที่ยื่นเอกสารพร้อมใบเสนอราคา ตามรายละเอียดใน ข้อ ๒.


๒. คุณสมบัติเครื่องสูบน้ำ

| เครื่องสูบน้ำจะต้องตรงกับความต้องการดังต่อไปนี้ | |
|---|----------------------------------|
| วัสดุประสงค์ | สูบน้ำ |
| ชนิดเพลลาขับแบบ | Vertical Multi-Stage Centrifugal |
| จำนวน Stage ไม่น้อยกว่า | ๒ Stage |
| อัตราการสูบ ไม่น้อยกว่า | ๔๐ ลบ.ม/ชม ที่ Head ๔๐ เมตร |
| ความเร็วรอบ ไม่เกินกว่า | ๓,๐๐๐ รอบ/นาที |
| โครงสร้าง | เหล็กหล่อ |
| ใบพัด (Impeller) | Stainless Steel AISI ๓๐๔ |
| ประสิทธิภาพ ณ จุดทำงาน ไม่น้อยกว่า | ๗๕% |
| วิธีขับเคลื่อน | มอเตอร์ไฟฟ้า |
| NPSHR ที่ชุดใช้งานต้องไม่เกิน | ๕ เมตร |

๓. โครงสร้างและวัสดุ

ชิ้นส่วนหลักของเครื่องสูบน้ำจะต้องเป็นดังต่อไปนี้

- เป็นเครื่องสูบน้ำใบพัดเป็นแบบ Centrifugal
- ความสามารถในการสูบน้ำจะต้องมีประสิทธิภาพไม่น้อยกว่า ๗๕% ที่อัตราการสูบ (Capacity) ๔๐ ลบ.ม/ชม, ระยะยกน้ำ (TDH) ไม่น้อยกว่า ๔๐ เมตร, NPSH ไม่เกิน ๕ เมตร ณ รอบมอเตอร์ที่ไม่เกิน ๓,๐๐๐ รอบ / นาที
- เครื่องสูบน้ำสามารถทนอุณหภูมิได้ถึง ๗๐ องศาเซลเซียส
- เครื่องสูบน้ำมีท่อทางดูดและท่อทางส่ง
- ตัวเครื่องสูบน้ำ ทำจาก Stainless Steel AISI๓๐๔
- ใบพัด (Impeller) ทำจาก Stainless Steel AISI๓๐๔
- เพลลา (Shaft) ทำจาก Stainless Steel AISI๔๓๑
- เรือนอัด Mechanical Seal (Tungsten) สามารถ Dry – running ได้
- หน้าแปลนเป็นชนิด PN๒๕
- มีแบริ่งแบบ Ball Bearing
- แหวนกันรั่วซึม O-ring เป็นยางทำมาจากธรรมชาติ NBR
- ระบบหล่อลื่นเป็นแบบ Grease Lubrication หรือ ตามมาตรฐานผู้ผลิต
-

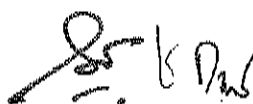

๔. คุณสมบัติมอเตอร์ไฟฟ้าสำหรับเครื่องสูบน้ำ

| | |
|--|--------------------------------|
| มอเตอร์ไฟฟ้าจะต้องตรงกับความต้องการดังต่อไปนี้ | |
| ชนิด | Totally Enclosed Squirrel Case |
| Motor Rated Output ไม่เกินกว่า | ๑๕kW |
| แหล่งจ่ายไฟ | ๓๘๐V. |
| ความเร็วรอบ ไม่เกินกว่า | ๓,๐๐๐ รอบต่อนาที |
| ประสิทธิภาพ ไม่ต่ำกว่า | ๘๙% |
| Enclosure | Fan Cooling |
| การหุ้มฉนวน | Class F |
| Service Factor | ๐.๙๐ |
| การติดตั้ง | Vertical |

- ผู้รับจ้างจะต้องพิจารณาเลือกมอเตอร์เป็นแบบเหนี่ยวนำไฟฟ้า แนวตั้ง Vertical ทรงกรงกระรอก (Squirrel-Cage Induction Motor) ตามมาตรฐาน TEFC
- ระบายความร้อนด้วยพัดลมติดด้านหลังของมอเตอร์ (Totally Enclosed Fan Cooled)
- รอบไม่เกิน ๓,๐๐๐ รอบ / นาที
- เป็นระบบสตาร์ทด้วยไฟฟ้า ๓๘๐ โวลต์
- ความถี่ ๕๐ เฮิรท์
- การป้องกันฝุ่นและน้ำไม่น้อยกว่า IP ๔๕
- การทำฉนวนป้องกันขดลวดทองแดงเป็น Class F ทนอุณหภูมิได้ ๑๕๕ องศาเซลเซียส
- การขึ้นอุณหภูมิของมอเตอร์เป็น Class B (๘๐ °C) ที่อุณหภูมิแวดล้อม ๔๐ °C

ผู้เสนอราคาจะต้องยื่นสำเนาเอกสารดังกล่าวลงนามโดยผู้มีอำนาจของโรงงานผู้ผลิตหรือผู้แทนจำหน่ายที่ได้รับการแต่งตั้ง และประทับตรารับรองพร้อมหนังสือรับรองนิติบุคคลที่ออกไม่เกิน ๖ เดือน เพื่อให้คณะกรรมการตรวจพิจารณาในวันที่ยื่นเอกสารพร้อมใบเสนอราคา

๕.๒.๖ จัดหาและติดตั้งไฟฟ้าแสงสว่าง(หลอดLED) ระบบ Solarcell

ตำแหน่งที่จะก่อสร้างตามแบบเลขที่ สทพ.๙-๑๐/๒๕๖๕ โดยมีรายละเอียดดังนี้

๕.๒.๗ การประสานท่อภายในโรงสูบน้ำและการติดตั้งเครื่องสูบน้ำ

ตามแบบเลขที่ สทพ.๙-๑๐/๒๕๖๕

๑. ชนิดท่อ


- ๑.๑ ใช้ท่อเหล็กอาบสังกะสี มอก.เลขที่ ๒๗๗ – ๒๕๓๒ ประเภท ๒ สิ้นน้ำเงิน
- ๑.๒ อุปกรณ์ประกอบที่ระบุไว้ในแบบแปลน ถ้ามีมาตรฐาน มอก. ให้ใช้ตามมาตรฐาน มอก.

๕.๒.๘ ระบบท่อกระจายน้ำด้วยพลังงานแสงอาทิตย์

ตำแหน่งที่จะก่อสร้างตามแบบเลขที่ สทพ.๙-๑๐/๒๕๖๕

๑. ชนิดท่อ

คุณลักษณะเฉพาะท่อพอลิเอทิลีน

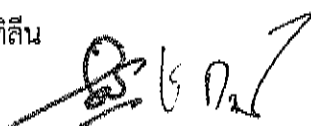

(๑) ท่อต้องผลิตจากวัสดุพอลิเอทิลีน ชนิดความหนาแน่นสูง ชั้นคุณภาพ PE๑๐๐ และจะต้องใช้เม็ดวัสดุใหม่มาทำการผลิตเท่านั้น ไม่ให้นำวัสดุใช้น้ำ (Reworked Material) มาใช้ร่วมในการผลิต

(๒) ท่อจะต้องมีคุณสมบัติสอดคล้องและเป็นไปตามข้อกำหนด มาตรฐานผลิตภัณฑ์อุตสาหกรรมเลขที่ มอก.๘๘๒-๒๕๕๖ และ/หรือ อนุกรมมาตรฐานสากลอื่นๆ ที่เกี่ยวข้อง และได้มีการอ้างอิงไว้ในมอก.๘๘๒-๒๕๕๖

(๓) วัสดุท่อต้องเป็นสีดำเคลือบน้ำเงินให้เป็นไปตามข้อกำหนด มอก.๘๘๒-๒๕๕๖ ประเภทท่อชนิดผนังหลายชั้น โดยวัสดุที่ใช้ในการเคลือบสีน้ำเงินจะต้องเป็นวัสดุประเภทเดียวกับวัสดุที่ใช้ทำท่อเป็นชั้นคุณภาพ PE๑๐๐

(๔) อรรถประโยชน์หรือคุณสมบัติเพิ่มของผลิตภัณฑ์ที่ทำให้แก่โครงการซึ่งเป็นไปตามกระบวนการผลิตของผู้ผลิต คือ การเคลือบผนังท่อนอก ทั้งนี้ เพื่อประโยชน์ในการจำแนกแยกประเภทหรือการควบคุมคุณภาพที่ชัดเจนเป็นสำคัญ กำหนดให้ท่อพอลิเอทิลีน ที่ใช้ในโครงการจะต้องเคลือบสีน้ำเงินวัสดุชั้นคุณภาพ PE ๑๐๐ ตามข้อกำหนด มอก.๘๘๒-๒๕๕๖ และผู้เสนอราคาจะต้องยื่นเอกสารที่รับรองมอก.๘๘๒-๒๕๕๖ ที่ได้รับการรับรองจากผู้ผลิตด้วย

(๕) การแสดงเครื่องหมายและฉลาก ของท่อจะต้องแสดงรายละเอียดไม่น้อยกว่าที่กำหนดไว้ในมาตรฐาน มอก.๘๘๒-๒๕๕๖

(๖) อุปกรณ์ข้อต่อท่อ ที่ใช้จะต้องผลิตวัสดุชนิดเดียวกัน ชั้นคุณภาพเดียวกันและผลิตจากผู้ผลิตเดียวกับผลิตภัณฑ์ท่อ

(๗) ผลิตภัณฑ์จะต้อง ผลิตจากโรงงาน ที่ได้รับการรับรองระบบบริหารคุณภาพมาตรฐาน ISO ๙๐๐๑:๒๐๐๘ หรือใหม่กว่า

๒. การวางท่อ

๒.๑ ผู้รับจ้างต้องขุดดิน วางท่อ ตามแบบที่กำหนดในแบบแปลน พร้อมทั้งกลบฝังท่อและเกลี่ยปรับแต่งให้เรียบร้อย

๒.๒ แนวท่อและความยาวท่อจ่ายน้ำสามารถเปลี่ยนแปลงได้ตามลักษณะของพื้นที่จริง ทั้งนี้ผู้รับจ้าง จะต้องทำการเขียน SHOP DRAWING แนวท่อจ่ายน้ำทั้งหมดเสนอคณะกรรมการตรวจรับพัสดุพิจารณาเห็นชอบก่อนที่ดำเนินการก่อสร้าง

๒.๓ ถ้าหากผู้รับจ้างดำเนินการก่อสร้าง แนวท่อจ่ายน้ำตามขนาดและความยาวตามรูปแบบทั้งหมดแล้วยังมีแนวท่อที่ขาดหายไปตามขนาดและความยาวในรูปแบบ ให้ผู้รับจ้างจัดหาท่อตามขนาดและความยาวที่ขาดหายไป มอบให้คณะกรรมการตรวจรับพัสดุ ก่อนส่งงานงวดสุดท้าย และส่งมอบให้กลุ่มผู้ใช้น้ำเพื่อไว้ใช้ประโยชน์ต่อไป

๕.๒.๙ งานป้ายโครงการ

ตำแหน่งที่จะก่อสร้างตามแบบเลขที่ สทน.๙-๑๐/๒๕๖๕ “ชื่อโครงการฯ กำหนดตามสัญญาจ้างตามงานโครงการจัดจ้าง”

๕.๒.๑๐ ป้ายแนะนำโครงการ

ตำแหน่งที่จะก่อสร้างตามแบบเลขที่ สทน.๙-๑๐/๒๕๖๕ “ชื่อโครงการฯ กำหนดตามสัญญาจ้างตามงานโครงการจัดจ้าง”

๕.๒.๑๑ ถังเก็บน้ำชนิดเคลือบแก้ว (Glass fusion to steel) ขนาดไม่น้อยกว่า ๓๐๐ ลูกบาศก์เมตร

๑. ผู้เสนอราคาจะต้องติดตั้งถังเก็บน้ำความจุขนาดต่อถัง ไม่น้อยกว่า ๓๐๐,๐๐ ลิตร ความสูงไม่น้อยกว่า ๑๒.๒๐ เมตร วัสดุที่ใช้ทำผนังผลิตด้วยเหล็กกล้าชนิด Hot Low Carbon Mild Steel Plates ตามเกรด HSLA๕ หรือ A๓๖เผาเคลือบด้วยแก้ว (Glass fusion to steel) โดยเผาเคลือบที่อุณหภูมิไม่น้อยกว่า ๗๕๐ องศาเซลเซียส ความหนาในการเคลือบไม่น้อยกว่า ๒๕๐-๓๖๐ ไมครอน สำเร็จรูปจากโรงงานผู้ผลิต ทั้งภายในและภายนอก การประกอบยึดติดด้วยน็อตโบลท์ โดยวัสดุเคลือบต้องได้รับมาตรฐาน Food Grade สำหรับเคลือบแก้วเท่านั้น ผนังถังทุกแผ่นที่นำมาใช้ต้องมีเอกสารผ่านการทดสอบด้วย High Voltage ๗๐๐ V ทุกแผ่นต้องปราศจากข้อบกพร่อง (defect free at test voltage) จากหน่วยงานหรือสถาบันที่น่าเชื่อถือที่รับรองในหน่วยงานราชการ

๒. โรงงานผู้ผลิตต้องได้รับมาตรฐาน ISO ๙๐๐๑:๒๐๑๕ หรือมาตรฐาน อันเป็นที่ยอมรับในระดับสากล ด้านการผลิตถัง ต้องมีเอกสารผลงาน ประสบการณ์ที่ผลิตถังเคลือบแก้วเป็นระยะเวลามากกว่า ๕ ปี และผู้ผลิตต้องมีเอกสารยืนยันการรับประกันและหนังสือรับรองว่ามีอะไหล่ สำหรับการซ่อมบำรุงหรือเปลี่ยนใหม่ที่มีอยู่ในประเทศไทย สำหรับการเข้ามาแก้ไขในกรณีชำรุดภายในระยะเวลา ๕ วัน ทำการ พร้อมเอกสารเข้าดำเนินการตรวจสอบแบบ Visual Inspection ปีละ ๑ ครั้งตลอดระยะเวลาการรับประกันที่น่าเสนอ ต่อคณะกรรมการตรวจรับพัสดุตรวจสอบก่อนติดตั้งในวันที่ยื่นใบเสนอราคา

๓. การออกแบบโครงสร้างถังเป็นไปตามมาตรฐาน หรือ ISO ๒๘๗๖๕:๒๐๑๖ หรือ AWWA D๑๐๓-๐๙ หรือ EN ๑๙๙๓-๔-๒ Euro code ๓ ผู้เสนอราคาจะต้องแนบสำเนารายการคำนวณโครงสร้างถัง โดยต้องระบุชื่อโครงการ ตำแหน่งที่ตั้งของ โครงการที่จะดำเนินการก่อสร้าง

๔. โครงสร้างหลังคาถังน้ำต้องออกแบบ รับน้ำหนักได้ไม่น้อยกว่า ๗๕ กก/ตรม. (ไม่มีเสา ค้ำหลังคาภายในถัง)

๕. ผู้เสนอราคาจะต้องได้รับความยินยอมจากผู้ผลิตในการนำผลิตภัณฑ์ชุดถังเก็บน้ำชนิดเคลือบแก้ว (Glass fusion to steel) มาใช้และติดตั้งและให้บริการหลังการขายให้กับโครงการที่มีความประสงค์เสนอขายหน่วยงานราชการตามระยะเวลาในการรับประกัน หนังสือรับรองดังกล่าวจะต้องออกโดยผู้ผลิตหรือตัวแทนจำหน่ายที่ได้รับรองอย่างเป็นทางการให้ขายผลิตภัณฑ์ในประเทศไทย โดยระบุชื่อโครงการในเอกสารรับรองดังกล่าว

๖. ผู้เสนอราคาจะต้องส่งมอบใบรับประกันคุณภาพถังน้ำใส จากผู้ผลิตและผู้จำหน่ายในประเทศไทย ให้กับกรมทรัพยากรน้ำ โดยต้องใช้เอกสารรับรองที่เป็นปัจจุบันโดย ระบุชื่อโครงการ ที่มีความประสงค์ที่จะเสนอราคา ระยะเวลาไม่เกิน ๖ เดือน โดยระยะเวลาในการรับประกันคุณภาพ เป็นระยะเวลาไม่น้อยกว่า ๑๐ ปี

๗.รายละเอียดประกอบแบบถังน้ำชนิดเคลือบแก้ว (Glass fusion to steel)

๑.) รอยต่อ (Joints) โครงสร้างถังเหล็ก ให้ใช้สลักเกลียว/แป้นเกลียว (Tank Bolts/Nuts) เป็นวัสดุ Galvanized Silo Bolt, Nut and Washer โดยมีค่า Ultimate Tensile Strength (Min UTS) ไม่น้อยกว่า ๗,๘๐๐ kg/cm^๒ และ Bolt Head ในส่วนภายในถัง ต้องเคลือบ/ครอบสำเร็จรูปด้วย PP , PVC หรือวัสดุซึ่งป้องกันการกัดกร่อนภายนอกหุ้มปิดด้วย PVC Cap , PP Cap

๒.) ปะเก็นหรือซิลิโคน (Mastic) สำหรับซีลป้องกันการรั่วซึมประเภท Polyurethane ต้องเป็นชนิดที่ใช้กับถัง Bolted tank มีค่าความแข็ง Hard nest Shore A มากกว่า ๕๐ (-+ ๕) ทนต่ออุณหภูมิ -๓๐ C ถึง ๙๐ C ,ค่าการรับแรงดึงสูงสูง ๑๖๕ N/m^๒ ได้รับมาตรฐาน NSF หรือ FDA

, ผู้รับจ้างจะต้องนำเอกสารผลทดสอบ และ เอกสารรับรองผลิตภัณฑ์จากผู้ผลิตตัวจริง มายืนยันต่อ คณะกรรมการตรวจการจ้างเพื่อขออนุมัติใช้

๓.) ชุดอุปกรณ์ประกอบ

- ชุดท่อน้ำเข้าถึง ๑ จุด พร้อมหน้างานชนิด PN๑๐
- ชุดท่อน้ำล้น จำนวน ๑ จุด พร้อมหน้างานชนิด PN๑๐
- ชุดท่อน้ำออกถึง จำนวน ๓ จุด พร้อมหน้างานชนิด PN๑๐ (ใช้จริง ๒ จุด สำรอง ๑ จุด) ท่อน้ำออกถึงสำรองให้ปิดด้วยหน้างานตาบอดขนาด
- ช่องเปิด ACCESS MANWAY, ชุดราวกันตกบนถัง และเหล็กเสริมกำลัง STIFFENNER วัสดุที่ใช้ต้องผ่านกระบวนการผลิตโดยกรรมวิธี Hot-dipped Galvanized
- บันไดครอบกระจกหลังผลิตจากวัสดุอลูมิเนียม
- อุปกรณ์แสดงค่าถึงน้ำในจำนวน ๑ ชุด

๔.) ระบบป้องกันฟ้าผ่า จำนวน ๑ จุด

๕.๓ วัสดุก่อสร้าง

วัสดุก่อสร้างหลักที่นำมาใช้ก่อสร้างจะต้องได้รับอนุมัติจากคณะกรรมการตรวจการจ้าง

(๑) ผู้รับจ้างจะต้องส่งตัวอย่างวัสดุก่อสร้างรายชื่อแหล่งผลิต แหล่งส่งวัสดุและ/หรือผู้ผลิตให้กับ คณะกรรมการตรวจการจ้าง ก่อนที่จะนำไปใช้ในการก่อสร้าง วัสดุก่อสร้างหลักที่จะต้องได้รับการอนุมัติก่อน ได้แก่ ซีเมนต์ กรวดหรือหินผสม หยาบและน้ำ สำหรับผสมคอนกรีต วัสดุสำหรับหินก่อหินเรียงเหล็กเสริมและ เหล็กก่อสร้าง ผู้รับจ้างต้องส่งเอกสารแสดงคุณสมบัติวัสดุที่จะขออนุมัติโดยแสดงตารางเปรียบเทียบกับวัสดุ ตามข้อกำหนดพร้อมทั้งแนบมาตรฐานที่ใช้ทดสอบวัสดุนั้น ๆ

อย่างไรก็ตามวัสดุดังกล่าวอาจจะนำไปใช้ในการก่อสร้างได้ ก็ต่อเมื่อได้รับอนุมัติจากคณะกรรมการ ตรวจการจ้าง

(๒) ดิน ผิวหน้าดิน กรวด หิน ไม้และวัสดุอื่นๆ ที่ได้จากการขุด การปรับพื้นที่และถางบริเวณ ก่อสร้างจะตกเป็นของผู้ว่าจ้างและผู้รับจ้างจะต้องไม่ขนย้ายออกจากบริเวณก่อสร้างโดยมิได้รับคำยินยอมจาก คณะกรรมการตรวจรับพัสดุ ผู้รับจ้างอาจใช้ต้นไม้ที่ล้มลงในบริเวณก่อสร้างและวัสดุอื่นๆ ที่ขุดขึ้นตามสัญญา ว่าจ้างเพื่อการก่อสร้างเมื่อได้รับการอนุมัติหรือคำสั่งจากคณะกรรมการตรวจรับพัสดุแล้ว

(๓) มาตรฐานงานฝีมือจะต้องมีคุณภาพสูงสุดในงานก่อสร้างประเภทต่างๆ วัสดุก่อสร้างทั้งหมดที่ใช้ ในการก่อสร้างจะต้องมีคุณภาพสูงสุดตามประเภทของงาน ซึ่งระบุหรืออธิบายไว้ในรายการรายละเอียดด้าน วิศวกรรม แบบที่ใช้ในการก่อสร้างและใบแจ้งปริมาณงานและราคา นอกเสียจากจะได้มีการระบุไว้เป็นอย่าง อื่นหรือได้รับอนุมัติจากคณะกรรมการตรวจรับพัสดุอีกทั้งจะต้องเป็นไปตามมาตรฐานที่อ้างถึงฉบับที่มีผลบังคับ อยู่ในปัจจุบัน หรือมาตรฐานอื่นที่เทียบเท่า ซึ่งจะต้องได้รับการอนุมัติจากคณะกรรมการตรวจรับพัสดุ

(๔) รายการวัสดุก่อสร้างใดที่ไม่ได้แสดงไว้ในใบแจ้งปริมาณงานและราคา แต่ผู้รับจ้างต้องนำมาใช้ งาน ให้ถือว่ารวมอยู่ในราคาต่อหน่วยของงานที่ต้องใช้วัสดุก่อสร้างชนิดนั้น ๆ โดยรวมถึงค่าขนส่งการจัดเก็บ การเคลื่อนย้ายวัสดุก่อสร้างนั้น ๆ ด้วย

๕.๔ การดำเนินงานระบบกระจายน้ำด้วยพลังงานแสงอาทิตย์

๕.๑ การควบคุมงานเพื่อก่อสร้างตามสัญญา ผู้ควบคุมงานของผู้รับจ้างต้องอยู่ประจำ ณ ที่ทำการก่อสร้าง เพื่อควบคุมงานตามสัญญา ถ้าผู้ควบคุมงานของผู้รับจ้างมีเหตุจำเป็นไม่สามารถอยู่ควบคุมงานจะต้อง แจ้งให้คณะกรรมการตรวจรับพัสดุทราบล่วงหน้า พร้อมทั้งแต่งตั้งผู้ปฏิบัติงานแทน เป็นลายลักษณ์อักษรเสนอแก่คณะกรรมการตรวจการจ้างอนุมัติเสียก่อน ถ้าผู้ควบคุมงานของผู้รับจ้างไม่อยู่ควบคุมงานโดยไม่มีเหตุผลอันควร ผู้ว่าจ้างหรือคณะกรรมการตรวจรับพัสดุหรือผู้ควบคุมงานของผู้ว่าจ้างมีสิทธิ์สั่งหยุดงานทั้งหมดหรือบางส่วนได้ทันที และผู้รับจ้างต้องรับผิดชอบความเสียหายใดๆ อันเนื่องจากการนี้ทั้งสิ้น

ในกรณีที่งานก่อสร้างอยู่ภายใต้ข้อกำหนดของพระราชบัญญัติวิศวกร พ.ศ. ๒๕๔๒ ผู้รับจ้างจะต้องใช้วิศวกรตามพระราชบัญญัติวิชาชีพวิศวกรเป็นผู้ควบคุมงาน


๕.๒ ภายใน ๑๕ วัน นับถัดจากวันที่ลงนามในสัญญา ผู้รับจ้างจะต้องเสนอแผนการปฏิบัติงาน แผนการใช้เครื่องจักร-เครื่องมือและรายชื่อวิศวกรผู้ควบคุมงาน โดยแผนปฏิบัติงานจะต้องแสดงถึงขั้นตอนการทำงานที่ถูกต้องตามสภาพฤดูกาล และกำหนดเวลาที่ต้องใช้ในการทำงานหลักต่างๆ ให้แล้วเสร็จให้คณะกรรมการตรวจ การจ้างของผู้ว่าจ้างพิจารณาเห็นชอบก่อนดำเนินการ ผู้ควบคุมงานก่อสร้างของผู้ว่าจ้าง และคณะกรรมการตรวจรับพัสดุจะคอยติดตามเร่งรัดงานให้เป็นไปตามแผนปฏิบัติงานที่กำหนดไว้ ทั้งนี้ เพื่อให้การก่อสร้างเป็นไปด้วยความเรียบร้อยและแล้วเสร็จภายในกำหนดระยะเวลาที่ระบุไว้ในสัญญา สำหรับแผนปฏิบัติงานและแผนการ ใช้เครื่องจักร-เครื่องมือที่ได้รับความเห็นชอบจากคณะกรรมการตรวจรับพัสดุแล้ว นี้ให้ถือว่าเป็นส่วนหนึ่งของสัญญาด้วย

๕.๓ ผู้รับจ้างต้องตรวจสอบแบบและรายละเอียดโดยถี่ถ้วน หากปรากฏว่าแบบและรายละเอียดดังกล่าวมีการขัดแย้งคลาดเคลื่อนหรือผิดพลาด ผู้รับจ้างต้องรายงานให้ผู้ควบคุมงานของผู้ว่าจ้างทราบทันที ผู้ควบคุมงานของผู้ว่าจ้างและคณะกรรมการตรวจรับพัสดุและหรือผู้ว่าจ้างเป็นผู้พิจารณา และวินิจฉัยคำวินิจฉัยของคณะกรรมการตรวจรับพัสดุหรือผู้ว่าจ้างผู้รับจ้างต้องปฏิบัติตามโดยเคร่งครัดและถือเป็นอันยุติ

๕.๔ ในกรณีที่มีปัญหาเรื่องที่ดินอันเป็นเหตุให้ผู้รับจ้างไม่สามารถเข้าปฏิบัติงานก่อสร้างตามสัญญาได้ ผู้ว่าจ้างมีสิทธิ์ตัดงานส่วนนั้นออกจากสัญญา โดยผู้รับจ้างไม่มีสิทธิ์เรียกร้องค่าเสียหายใดๆ จากกรมทรัพยากรน้ำ

๕.๕ ผู้รับจ้างต้องยื่นเสนอแผนการดำเนินงานซึ่งจะต้องจัดหาพร้อมติดตั้งระบบกระจายน้ำด้วยพลังงานแสงอาทิตย์ให้แล้วเสร็จ พร้อมจะส่งมอบภายในระยะเวลาที่กำหนด เพื่อแสดงถึงขีดความสามารถของผู้เสนอราคา และยืนยันการดำเนินการให้แล้วเสร็จถูกต้องครบถ้วนทุกแห่ง สำหรับแผนการดำเนินการจะมีผลต่อการติดตามควบคุมงาน และมีผลผูกพันกับสัญญาจ้างด้วย

กรณีที่ผู้รับจ้างได้ทำสัญญาจ้างเป็นผู้รับจ้างกับสำนักงานทรัพยากรน้ำ ภาค ๙ ในการดำเนินการจัดหาพร้อมติดตั้งระบบกระจายน้ำด้วยพลังงานแสงอาทิตย์แล้ว แต่ไม่สามารถดำเนินการได้ตามแผนการดำเนินงานที่ผู้รับจ้างเสนอต่อกรมทรัพยากรน้ำ ในการยื่นเสนอราคารั้งนี้ กรมทรัพยากรน้ำจะขอสงวนสิทธิ์ยกเลิกสัญญาซื้อ และจะไม่ชำระค่าใช้จ่ายใดๆ ทั้งสิ้น ในส่วนที่ผู้รับจ้างได้ดำเนินการไปแล้ว รวมถึงต้องถูกตัดสิทธิ์ในการเข้าเสนอราคาในงานซื้อของกรมทรัพยากรน้ำในครั้งต่อไป

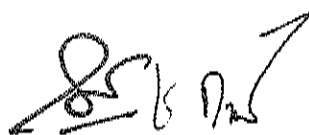

๕.๖ วัสดุอุปกรณ์ที่ผู้รับจ้างนำมาใช้ในโครงการต้องเป็นของใหม่ที่ยังไม่เคยใช้งานมาก่อน และหากเป็นผลิตภัณฑ์ที่มีการกำหนดมาตรฐานอุตสาหกรรม (มอก.) ผู้รับจ้างจะต้องใช้วัสดุอุปกรณ์ที่ได้รับมาตรฐานผลิตภัณฑ์อุตสาหกรรม (มอก.) เป็นสำคัญเท่านั้น

๕.๗ ผู้รับจ้างจะต้องแนบสำเนาใบอนุญาตเป็นผู้ประกอบวิชาชีพวิศวกรรมควบคุม สาขา วิศวกรรมโยธาและสาขาวิชาวิศวกรรมไฟฟ้า(ไฟฟ้ากำลัง) และสำเนาบัตรสมาชิกสภาวิศวกรที่ไม่ขาดสมาชิกภาพของวิศวกร ที่เป็นผู้ควบคุมงานในการจัดหาพร้อมติดตั้งระบบกระจายน้ำด้วยพลังงานแสงอาทิตย์ พร้อมลงนามรับรองสำเนาถูกต้อง และใบรับรองการควบคุมงานของวิศวกรแนบมาเป็นผู้ควบคุมงานในการจัดหาพร้อมติดตั้งระบบกระจายน้ำด้วยพลังงานแสงอาทิตย์ พร้อมลงนามรับรองการควบคุมการดำเนินงาน

๕.๘ ผู้รับจ้างต้องเสนอแบบแคตตาล็อกแผงเซลล์แสงอาทิตย์โดยต้องลงนามรับรองสำเนาทุกหน้า แสดงรายละเอียดของแผงเซลล์แสงอาทิตย์ เครื่องสูบน้ำและอุปกรณ์ควบคุมการทำงานของเครื่องสูบน้ำ โดยครบถ้วนพร้อมรูปแบบของระบบการทำงานให้คณะกรรมการตรวจรับพัสดุและผู้ควบคุมงานเห็นชอบก่อนติดตั้งในสถานที่ก่อสร้าง

๕.๙ ผู้รับจ้างต้องประกันการชำรุดเสียหาย ของวัสดุ และอุปกรณ์จากการใช้งานตามปกติเป็นเวลา ๒ ปี นับตั้งแต่วันที่รับมอบงาน และเป็นภาระของผู้รับจ้างจะต้องดูแลวัสดุอุปกรณ์ต่างๆ ให้อยู่ในสภาพใช้งานได้ดี ยกเว้นวัสดุสิ้นเปลือง ที่จะต้องเปลี่ยนตามอายุ และเวลาการใช้งาน หากในระยะเวลาดังกล่าวเกิดการชำรุดเสียหายหรือขัดข้อง ผู้รับจ้างต้องทำการแก้ไขให้แล้วเสร็จภายใน ๑๐ วัน นับแต่วันที่ ได้รับแจ้งเป็นลายลักษณ์อักษรโดยไม่คิดค่าเสียหายใดๆ ทั้งสิ้น และแจ้งผลการแก้ไขเป็นลายลักษณ์อักษรให้สำนักงานทรัพยากรน้ำภาค ในพื้นที่รับผิดชอบทราบภายใน ๗ วัน นับจากวันแก้ไขแล้วเสร็จ หากไม่ดำเนินการซ่อมแซมความชำรุดบกพร่องดังกล่าว กรมทรัพยากรน้ำจะสั่งการให้สำนักงานทรัพยากรน้ำภาคในพื้นที่รับผิดชอบดำเนินการซ่อมแซม แก้ไข โดยเบิกค่าใช้จ่ายในการดำเนินการจากเงินค่าประกันสัญญา และจะต้องถูกตัดสิทธิ์ในการเข้าเสนอราคาในงานจัดหาล้างครั้งต่อไปของกรมทรัพยากรน้ำ

๕.๑๐ ผู้รับจ้างจะต้องจัดเตรียมคู่มือการใช้งาน ประกอบด้วย แผนภาพแสดงการทำงานของระบบ ขั้นตอนการทำงานของระบบ คุณลักษณะ หน้าที่ การทำงาน อายุการใช้งานและวิธีการบำรุงรักษาเป็นภาษาไทย จำนวน ๕ ชุด โดยให้ส่งในวันส่งมอบงาน

๕.๑๑ ที่ฐานเสาโลหะของโครงสร้างรับรองชุดแผงเซลล์แสงอาทิตย์ ต้องต่อหลักดิน (Grounding system) โดยใช้สายไฟชนิดทองแดงหุ้มฉนวน ขนาดไม่น้อยกว่า ๑๐ ตร.มม. ต่อจาก Ground rod ชนิดแท่งโลหะเคลือบทองแดงหรือแท่งโลหะหุ้มทองแดง ขนาดเส้นผ่าศูนย์กลาง ๕/๘ นิ้ว ความยาวไม่น้อยกว่า ๑.๘ เมตร ไปยังฐานเสา การยึดสายไฟกับ Ground rod และฐานเสาต้องมั่นคง แข็งแรง

๕.๑๒ ผู้รับจ้างต้องติดตั้งกล่องโลหะชนิดใช้งานภายนอกอาคาร สำหรับติดตั้งอุปกรณ์ควบคุมการทำงานชุดเครื่องสูบน้ำ และอุปกรณ์ควบคุมการตัดต่อวงจรไฟฟ้า โดยตำแหน่งติดตั้งกล่องดังกล่าวต้องมั่นคง แข็งแรง ง่ายต่อการดูแล และบำรุงรักษา

๕.๑๓ สายไฟฟ้าที่ใช้ติดตั้งระบบกระจายน้ำด้วยพลังงานแสงอาทิตย์ต้องเป็นผลิตภัณฑ์ที่ได้รับการรับรองมาตรฐาน มอก. ๑๑-๒๕๓๑ หรือ มอก. เลขที่ ๑๑-๒๕๕๓ หรือตามมาตรฐานเกี่ยวข้อง เช่น IEC ๖๐๕๐๒-๑, UL ๔๗๐๓ เป็นต้น

๕.๑๔ ท่อร้อยสายไฟฟ้าให้เป็นชนิดพีอีความหนาแน่นสูง (High Density Polyethylene Pie, HDPE) ชั้นคุณภาพ PN ๖ หรือดีกว่าเป็นผลิตภัณฑ์ที่ได้รับรองมาตรฐาน มอก.เลขที่ ๙๘๒ โดยขนาดท่อและจำนวนสายไฟฟ้าที่ร้อยท่อเป็นไปตามหลักวิชาการ

๕.๑๕ การเดินสายไฟฟ้าระหว่างแผงเซลล์แสงอาทิตย์แต่ละแผง ให้ใช้สายไฟฟ้าที่ติดตั้งมาพร้อมกับ Terminal box ของแผงเซลล์แสงอาทิตย์ ต้องวางจรให้ถูกต้อง แข็งแรง หรือใช้สายไฟฟ้าที่ร้อยท่อเป็นไปตามหลักวิชาการหรือสายชนิด ๐.๖/๑.๐ KV CV หรือดีกว่า ขนาดสายไม่น้อยกว่า ๒.๕ ตร.มม. หรือขนาดสายตามคู่มือของผู้ผลิตแผงเซลล์ฯ (ถ้ามี) และการต่อสายไฟฟ้าให้ใช้ PV connector หรือแบบข้อที่ ดีกว่า


๕.๑๖ สายไฟฟ้าของชุดแผงเซลล์แสงอาทิตย์แต่ละสาขา (PV String) ให้ใช้สายไฟฟ้าชนิด Photovoltaic wire หรือสายชนิด ๐.๖/๑.๐ KV CV หรือดีกว่า ขนาดสายไม่น้อยกว่า ๔ ตร.มม. และต้อง แสดงสัญลักษณ์ขั้วของแผงเซลล์ฯ ก่อนต่อเข้ากับขั้วต่อสายของชุดพีวส์ไฟฟ้ากระแสตรง โดยอ้างอิงรูปแบบ การติดตั้งให้เป็นไปตามมาตรฐาน มอก.เลขที่ ๒๕๗๒ กำหนดให้ชุดพีวส์ไฟฟ้ากระแสตรงติดตั้งภายในกล่อง อย่างถูกต้องปลอดภัยและยึดเข้ากับเสาโครงสร้างรองรับแผงเซลล์แสงอาทิตย์

๕.๑๗ ผู้รับจ้างจะต้องทดสอบการทำงานของระบบกระจายน้ำด้วยพลังงานแสงอาทิตย์ ให้เป็นไปตามเงื่อนไข โดยผู้ขายเป็นผู้เสนอรายละเอียดวิธีการทดสอบระบบฯ ให้ผู้ซื้อพิจารณาความเห็นชอบ ทั้งนี้หากปริมาณน้ำที่สูบได้ไม่เป็นไปตามข้อกำหนดดังกล่าว ผู้รับจ้างจะต้องแก้ไขให้ระบบฯ สามารถสูบน้ำได้ ตามข้อกำหนด โดยไม่สามารถเรียกร้องค่าใช้จ่ายเพิ่มเติมใดๆ และไม่สามารถอ้างระยะเวลาที่เสียไปจากการ แก้ไขระบบฯ ให้เป็นไปตามข้อกำหนด มาขอขยายอายุสัญญาได้

๕.๑๘ อุปกรณ์ของระบบกระจายน้ำด้วยพลังงานแสงอาทิตย์ ทุกรายการที่มีโครงสร้างเป็น โลหะและอุปกรณ์ที่ระบุให้มีการต่อสายดิน จะต้องต่อวงจรสายดินให้ครบถ้วน โดยให้ดำเนินการตามหลัก วิชาการและอ้างอิงตามมาตรฐานการติดตั้งทางไฟฟ้าสำหรับประเทศไทย พ.ศ.๒๕๔๕ (ฉบับแก้ไขปรับปรุง พ.ศ.๒๕๕๑) ของวิศวกรรมสถานแห่งประเทศไทย

๕.๑๙ การทดสอบระบบกระจายน้ำด้วยพลังงานแสงอาทิตย์

การทดสอบระบบกระจายน้ำด้วยพลังงานแสงอาทิตย์ ผู้ขายจะต้องดำเนินการจัดหาพร้อม ติดตั้งอุปกรณ์ทั้งระบบให้แล้วเสร็จ และทำการทดสอบระบบฯ ตามมาตรฐานของกรมทรัพยากรน้ำที่สามารถ สูบน้ำได้ไม่น้อยกว่า ๑๐๐ ลิบ.ม./วัน (ตั้งแต่เวลา ๐๙.๐๐ น. จนถึงเวลา ๑๖.๐๐ น.) โดยทำการทดสอบ จำนวน ๓ วัน และผู้ขายจะต้องทำรายการอุปกรณ์เครื่องมือทดสอบที่ทดสอบอย่างละเอียดและหากผลการ ทดสอบผ่านตามข้อกำหนด คณะกรรมการตรวจรับพัสดุจะตรวจรับงานโดยให้ผู้ควบคุมงานจัดทำรายงานผล การทดสอบแนบในรายงานการตรวจรับงาน ทั้งนี้ค่าใช้จ่ายในการทดสอบทั้งหมดเป็นของผู้ขาย

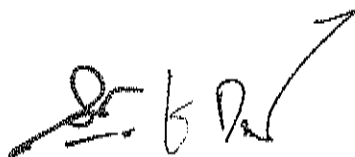

ภาคผนวก ก.

ตารางสรุปคุณลักษณะวัสดุอุปกรณ์ตามข้อกำหนดขอบเขต (TOR) ของโครงการ

| ลำดับ
ที่ | รายการ | ผู้รับจ้าง | | เอกสารอ้างอิง | | | หมายเหตุ |
|--------------|---|---------------------------------|-------------|---------------|-------|------|----------|
| | | มาตรฐาน
โรงงาน/
ผลิตภัณฑ์ | ยี่ห้อ/รุ่น | มี | ไม่มี | หน้า | |
| ๑ | แผงเซลล์แสงอาทิตย์ | | | | | | |
| ๑.๑ | ชนิด Mono Crystalline silicon | | | | | | |
| ๑.๒ | พิกัดกำลังไฟฟ้า Output ไม่น้อยกว่า ๔๐๐ Wp (ต่อแผง) ที่ STC | | | | | | |
| ๑.๓ | ได้รับมาตรฐาน มอก. ๖๑๒๑๕ เล่ม ๑(๑)-๒๕๖๑ และ มอก.๒๕๘๐ เล่ม ๒-๒๕๖๒ โดยมีเอกสารการได้รับรอง | | | | | | |
| ๑.๔ | ได้รับรองคุณภาพไม่น้อยกว่า ๑๐ ปี (Product Warranty) | | | | | | |
| ๑.๕ | รับประกันการผลิตไฟฟ้าไม่น้อยกว่า ๘๐% (Linear Performance Warranty) ในช่วงเวลา ๒๕ ปี | | | | | | |
| ๑.๖ | มีเอกสารแสดงขอบเขตของการรับประกันแผงเซลล์แสงอาทิตย์ | | | | | | |
| ๑.๗ | ผู้เสนอราคาจะต้องมีหนังสือรับรองโดยผู้มีอำนาจของโรงงานผู้ผลิตหรือผู้แทนจำหน่ายที่ได้รับการแต่งตั้ง และประทับตรารับรองพร้อมหนังสือรับรองนิติบุคคล ที่ออกไม่เกิน ๖ เดือน มีคุณสมบัติตรงตามข้อกำหนดของทางราชการ โดยหนังสือรับรองจากโรงงานผู้ผลิตต้องมีสถานที่ตั้งอย่างชัดเจน ให้ทางราชการสามารถตรวจสอบและติดต่อได้ เอกสารรับรองสำเนาลงนามโดยผู้มีอำนาจครบถ้วนถูกต้อง | | | | | | |


หมายเหตุ รายการวัสดุอุปกรณ์ใช้ประกอบการยื่นเสนอราคาและก่อสร้างในโครงการ

.....

.....

ลงนามพร้อมประทับตราโดยผู้มีอำนาจ

| ลำดับ
ที่ | รายการ | ผู้รับจ้าง | | เอกสารอ้างอิง | | | หมายเหตุ |
|------------------------------------|--|---------------------------------|-----------------|---------------|-------|------|----------|
| | | มาตรฐาน
โรงงาน
/ผลิตภัณฑ์ | ยี่ห้อ
/รุ่น | มี | ไม่มี | หน้า | |
| ๒. เครื่องสูบน้ำผิวดิน Centrifugal | | | | | | | |
| ๒.๑ | ชนิด Vertical Multi-Stage
ขนาด..... | | | | | | |
| ๒.๒ | ได้รับมาตรฐาน มอก. ๑๕๔๘ – ๒๕๕๑
โดยมีเอกสารการได้รับรอง | | | | | | |
| ๒.๓ | คุณสมบัติเครื่องสูบน้ำ (โครงสร้างและวัสดุ)
- ชนิดเพลาขับแบบ Vertical Multi-Stage Centrifugal
- จำนวน Stageไม่น้อยกว่า ๒ Stage
- อัตราการสูบไม่น้อยกว่า ๔๐ ลบ.ม/ชม
ที่ Head ๔๐ เมตร
- ความเร็วรอบไม่เกินกว่า ๓,๐๐๐ รอบ/นาที
- โครงสร้าง เหล็กหล่อ หรือดีกว่า
- ใบพัด (Impeller) Stainless Steel AISI ๓๐๔
หรือดีกว่า
- ประสิทธิภาพ ณ จุดทำงาน ไม่น้อยกว่า ๗๕%
- วิธีขับเคลื่อนด้วยมอเตอร์ไฟฟ้า
- NPSHR ที่ชุดใช้งานต้องไม่เกิน ๕ เมตร | | | | | | |
| ๒.๔ | คุณสมบัติโครงสร้างและวัสดุ
- เครื่องสูบน้ำสามารถทนอุณหภูมิได้ถึง ๗๐ องศา
เซลเซียส
- เครื่องสูบน้ำมีท่อทางดูดและท่อทางส่ง
- ตัวเครื่องสูบน้ำ ทำจาก Stainless Steel AISI๓๐๔หรือดีกว่า
- ใบพัด (Impeller) Stainless Steel AISI ๓๐๔
หรือดีกว่า
- เพลา (Shaft) ทำจาก Stainless Steel AISI๔๓๑
หรือดีกว่า
- เรือนอัด Mechanical Seal (Tungsten)
สามารถ Dry – running ได้ | | | | | | |

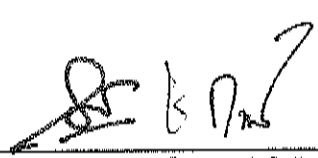


| ลำดับ
ที่ | รายการ | ผู้รับจ้าง | | เอกสารอ้างอิง | | | หมายเหตุ |
|--|---|---------------------------------|-----------------|---------------|-------|------|----------|
| | | มาตรฐาน
โรงงาน
/ผลิตภัณฑ์ | ยี่ห้อ
/รุ่น | มี | ไม่มี | หน้า | |
| ๒. เครื่องสูบน้ำผิวดิน Centrifugal (ต่อ) | | | | | | | |
| ๒.๕ | คุณสมบัติมอเตอร์ไฟฟ้าสำหรับเครื่องสูบน้ำ
- ชนิด Totally Enclosed Squirrel Case
แหล่งจ่ายไฟ ๓๘๐V.
- ความเร็วรอบ ไม่เกินกว่า ๓,๐๐๐ รอบต่อนาที
- ประสิทธิภาพ ไม่ต่ำกว่า ๘๕%
- Enclosure Fan Cooling
- การหุ้มฉนวน Class F
- Service Factor ๐.๘๐
- การติดตั้ง Vertical
- ระบายความร้อนด้วยพัดลมติดด้านหลังของ
มอเตอร์ (Totally Enclosed Fan Cooled)
- ผู้รับจ้างจะต้องพิจารณาเลือกมอเตอร์เป็นแบบ
เหนี่ยวนำไฟฟ้า แนวตั้ง Vertical ทรงกรงกระรอก
(Squirrel-Cage Induction Motor) ตามมาตรฐาน
TEFC | | | | | | |
| ๒.๖ | ผู้เสนอราคาจะต้องมีหนังสือรับรองโดยผู้มีอำนาจ
ของโรงงานผู้ผลิตหรือผู้แทนจำหน่ายที่ได้รับการ
แต่งตั้ง และประทับตรารับรองพร้อมหนังสือรับรอง
นิติบุคคล ที่ออกไม่เกิน ๖ เดือน มีคุณสมบัติตรงตาม
ข้อกำหนดของทางราชการ โดยหนังสือรับรองจาก
โรงงานผู้ผลิตต้องมีสถานที่ตั้งอย่างชัดเจน ให้ทาง
ราชการสามารถตรวจสอบและติดต่อได้ เอกสาร
รับรองสำเนาลงนามโดยผู้มีอำนาจครบถ้วนถูกต้อง | | | | | | |

หมายเหตุ รายการวัสดุอุปกรณ์ใช้ประกอบการยื่นเสนอราคาและก่อสร้างในโครงการ

.....

.....

ลงนามพร้อมประทับตราโดยผู้มีอำนาจ

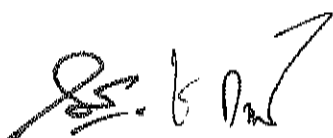


| ลำดับ
ที่ | รายการ | ผู้รับจ้าง | | เอกสารอ้างอิง | | | หมายเหตุ |
|---|---|-----------------------------|-------------|---------------|-------|------|----------|
| | | มาตรฐานโรงงาน/
ผลิตภัณฑ์ | ยี่ห้อ/รุ่น | มี | ไม่มี | หน้า | |
| ๓. ชุดควบคุมเครื่องสูบน้ำแบบผิวดิน
(Solar Pump Inverter) | | | | | | | |
| ๓.๑ | มีขนาดไม่น้อยกว่า ๑๘.๕ กิโลวัตต์ | | | | | | |
| ๓.๒ | แปลงไฟฟ้ากระแสตรง (DC) จากแผงเซลล์
แสงอาทิตย์ ให้สามารถใช้ได้กับเครื่องสูบน้ำ
แบบผิวดิน ไฟฟ้ากระแสสลับ แบบ ๓ เฟส
๓๘๐-๔๑๕ โวลต์ | | | | | | |
| ๓.๓ | ผลิตจากโรงงานที่ได้รับ ISO ๙๐๐๑ และ
ได้รับเครื่องหมาย CE หรือ UL หรือมาตรฐาน
ผลิตภัณฑ์อุตสาหกรรม (มอก.) หรือเทียบเท่า | | | | | | |
| ๓.๔ | มีระบบฟังก์ชัน MPPT (Maximum power
point tacking) | | | | | | |
| ๓.๕ | สามารถรับพลังงานจากไฟฟ้ากระแสสลับ
แบบ ๓ เฟส ๓๘๐-๔๑๕ โวลต์ ได้ | | | | | | |
| ๓.๖ | มีช่องสายไฟเข้าทั้ง AC Input และ DC
Input แยกออกจากกัน | | | | | | |
| ๓.๗ | สามารถรับไฟฟ้ากระแสตรง (DC) และไฟฟ้า
กระแสสลับ(AC) พร้อมกันได้โดยไม่เป็น
อันตรายกับผู้ใช้งาน | | | | | | |
| ๓.๘ | ระดับการป้องกันฝุ่นและน้ำ ไม่ต่ำกว่า IP ๕๔ | | | | | | |
| ๓.๙ | มีฟังก์ชันการควบคุม (Voltage limits) ไม่ให้
แรงดันขาเข้าเกิน หรือต่ำกว่าที่กำหนด (Over
voltage/Under voltage) | | | | | | |
| ๓.๑๐ | มีฟังก์ชันกรณีน้ำไม่ไหลเข้าปั๊ม (Dry run) | | | | | | |

หมายเหตุ รายการวัสดุอุปกรณ์ใช้ประกอบการยื่นเสนอราคาและก่อสร้างในโครงการ

.....

ลงนามพร้อมประทับตราโดยผู้มีอำนาจ

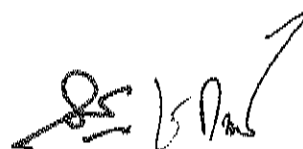


| ลำดับ
ที่ | รายการ | ผู้รับจ้าง | | เอกสารอ้างอิง | | | หมายเหตุ |
|--|--|-----------------------------|-------------|---------------|-------|------|----------|
| | | มาตรฐานโรงงาน/
ผลิตภัณฑ์ | ยี่ห้อ/รุ่น | มี | ไม่มี | หน้า | |
| ๔ ถึงเก็บน้ำชนิดเคลือบแก้ว (Glass fusion to steel) | | | | | | | |
| ๔.๑ | ถังเก็บน้ำความจุขนาดต่อถัง ไม่น้อยกว่า ๓๐๐,๐๐๐ ลิตร ความสูงไม่น้อยกว่า ๑๒.๒๐ เมตร | | | | | | |
| ๔.๒ | วัสดุที่ใช้ทำผนังผลิตด้วยเหล็กกล้าชนิด Hot Low Carbon Mild Steel Plates ตามเกรด HSLA๕ หรือ A๓๖ เมาเคลือบด้วยแก้ว (Glass fusion to steel) โดยเมาเคลือบที่อุณหภูมิไม่น้อยกว่า ๗๕๐ องศาเซลเซียส ความหนาในการเคลือบไม่น้อยกว่า ๒๕๐-๓๖๐ ไมครอน สำเร็จรูปจากโรงงานผู้ผลิตทั้งภายในและภายนอกโดย | | | | | | |
| ๔.๓ | วัสดุเคลือบต้องได้รับมาตรฐาน Food Grade สำหรับเคลือบแก้ว เท่านั้น | | | | | | |
| ๔.๔ | โรงงานผู้ผลิตต้องได้รับมาตรฐาน ISO๙๐๐๑:๒๐๑๕ หรือมาตรฐาน อันเป็นที่ยอมรับในระดับสากล ด้านการผลิตถัง ต้องมีเอกสารผลงาน ประสบการณ์ที่ผลิตถังเคลือบแก้วเป็นระยะเวลามาไม่น้อยกว่า ๕ ปี | | | | | | |
| ๔.๕ | การออกแบบโครงสร้างถังเป็นไปตามมาตรฐาน หรือ ISO ๒๘๗๖๕:๒๐๑๖ หรือ AWWA D๑๐๓-๐๙ หรือ EN ๑๙๙๓-๔-๒ Euro code ๓ ผู้เสนอราคาจะต้องแนบสำนักรายการคำนวณโครงสร้างถัง โดยต้องระบุชื่อโครงการ ตำแหน่งที่ตั้งของ โครงการที่จะดำเนินการก่อสร้าง | | | | | | |
| ๔.๖ | ผู้เสนอราคาจะต้องส่งมอบใบรับประกันคุณภาพถังน้ำใส จากผู้ผลิตและผู้จำหน่ายในประเทศไทย โดยต้องใช้เอกสารรับรองที่เป็นปัจจุบันโดย ระบุชื่อโครงการที่มีความประสงค์ที่จะเสนอราคา ระยะเวลาไม่เกิน ๖ เดือน โดยระยะเวลาในการรับประกันคุณภาพ เป็นระยะเวลาไม่น้อยกว่า ๑๐ ปี | | | | | | |
| ๔.๗ | ผู้ผลิตต้องมีเอกสารยืนยันการรับประกันและหนังสือรับรองว่า มีอะไหล่ สำหรับการซ่อมบำรุงหรือเปลี่ยนใหม่ที่มีอยู่ในประเทศไทย สำหรับการเข้ามาแก้ไขในกรณีชำรุดภายในระยะเวลา ๕ วัน ทำการ พร้อมเอกสารเข้าดำเนินการตรวจสอบแบบ Visual Inspection ปีละ ๑ ครั้ง ตลอดระยะเวลาการรับประกัน | | | | | | |

หมายเหตุ รายการวัสดุอุปกรณ์ใช้ประกอบการยื่นเสนอราคาและก่อสร้างในโครงการ

.....

.....

ลงนามพร้อมประทับตราโดยผู้มีอำนาจ

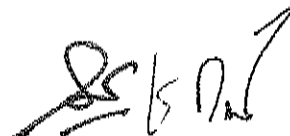


เอกสารแจ้งก่อสร้างโครงการอนุรักษ์พื้นที่ชุ่มน้ำ พร้อมระบบกระจายน้ำ ตำบลบ้านสวน อำเภอเมืองสุโขทัย จังหวัดสุโขทัย

| ลำดับ
ที่ | รายการ | ผู้รับจ้าง | | เอกสารอ้างอิง | | | หมายเหตุ |
|--------------|---|---------------------------------|-------------|---------------|-------|------|----------|
| | | มาตรฐาน
โรงงาน/
ผลิตภัณฑ์ | ยี่ห้อ/รุ่น | มี | ไม่มี | หน้า | |
| ๕ | ท่อระบบกระจายน้ำ ประเภท HDPE
ความหนาแน่นสูง ชนิดผนังหลายชั้น | | | | | | |
| ๕.๑ | แคตตาล็อกประเภท HDPE
ความหนาแน่นสูง ชนิดผนังหลายชั้น | | | | | | |
| ๕.๒ | ผลิตภัณฑ์จะต้องผลิตจากโรงงาน ที่ได้รับการ
รับรองระบบบริหารคุณภาพมาตรฐาน
ISO ๙๐๐๑:๒๐๐๘ หรือใหม่กว่า | | | | | | |
| ๕.๓ | หนังสือรับรองจากโรงงานผู้ผลิตหรือตัวแทน
จำหน่ายที่ได้รับการแต่งตั้งจากผู้ผลิต | | | | | | |
| ๕.๔ | เอกสารที่รับรอง มอก.๔๘๒-๒๕๕๖
ที่ได้รับการรับรองจากผู้ผลิต | | | | | | |
| ๕.๕ | ผู้เสนอราคาจะต้องมีหนังสือรับรองโดยผู้มี
อำนาจของโรงงานผู้ผลิตหรือผู้แทนจำหน่ายที่
ได้รับการแต่งตั้ง และประทับตรารับรองพร้อม
หนังสือรับรองนิติบุคคล ที่ออกไม่เกิน ๖ เดือน
มีคุณสมบัติตรงตามข้อกำหนดของทางราชการ
โดยหนังสือรับรองจากโรงงานผู้ผลิตต้องมีสถาน
ที่ตั้งอย่างชัดเจน ให้ทางราชการสามารถ
ตรวจสอบและติดต่อได้ เอกสารรับรองสำเนาลง
นามโดยผู้มีอำนาจครบถ้วนถูกต้อง | | | | | | |

หมายเหตุ รายการวัสดุอุปกรณ์ใช้ประกอบการยื่นเสนอราคาและก่อสร้างในโครงการ

.....

ลงนามพร้อมประทับตราโดยผู้มีอำนาจ

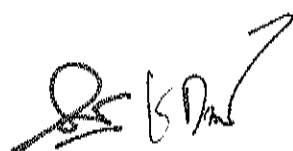

ภาคผนวก ข
การทดสอบความสามารถในการรับน้ำหนักบรรทุกของดิน
(Soil Bearing Capacity)

ก. วัตถุประสงค์

เพื่อเป็นการทดสอบความสามารถในการรับน้ำหนักบรรทุกของดิน (Soil Bearing Capacity) บริเวณที่จะก่อสร้างระบบกระจายน้ำด้วยพลังงานแสงอาทิตย์

ข. วิธีการทดสอบ

ทดสอบโดยวิธี Standard Penetration Test

ค. ทัวไป

๑. การดำเนินการทดสอบความสามารถในการรับน้ำหนักบรรทุกของดินจำนวนไม่น้อยกว่า ๑ จุด หรือตามที่กำหนดไว้ในรายการรายละเอียดเฉพาะแห่ง

๒. รายละเอียดเครื่องมือและอุปกรณ์ต่างๆ ต้องได้รับการตรวจและเห็นชอบจากคณะกรรมการตรวจรับพัสดุก่อน จึงจะเริ่มการทดสอบได้

ง. วิธี Standard Penetration Test

เป็นวิธีการหาค่ากำลังการรับน้ำหนักบรรทุกของดินจำพวกดินทรายหรือดินแข็งในสนามโดยอาศัยหลักการที่ว่าระยะทางการเคลื่อนที่ของวัตถุในมวลดินเนื่องจากการกระทำของแรงจะแปรผกผันกับความแข็งหรือความแน่นของมวลดิน กล่าวคือดินแข็งจะมีความต้านทานสูง ทำให้ระยะทางการเคลื่อนที่ของวัตถุในมวลดินต่ำ ส่วนดินอ่อนจะมีความต้านทานต่ำ ทำให้ระยะทางเคลื่อนที่ของวัตถุใน มวลดินสูง

การทดสอบ

๑. ผู้รับจ้างจะต้องทดสอบให้ได้ความลึกไม่น้อยกว่า ๑๐ เมตร จากระดับดินเดิม

๒. ให้เก็บตัวอย่างดินเพื่อจำแนกชนิดของดิน (Soil Description) หาเปอร์เซ็นต์ความชื้นของดิน (Moisture Content) และนับจำนวนครั้งของการกระแทกของลูกตุ้มต่อฟุต (Blow Count) ทุกระยะ ๑ เมตร จากระดับดินเดิม และให้บันทึกข้อมูลสภาพแวดล้อมในขณะทำการทดสอบ ได้แก่ สภาพภูมิอากาศ อุณหภูมิ และระดับน้ำใต้ดิน

๓. ในกรณีที่พบชั้นดินแข็งและมีการนับจำนวนครั้งของการกระแทกของลูกตุ้มต่อฟุต (Blow Count) ดังนี้

■ Cohesive Soil มากกว่า ๓๕ ครั้งต่อฟุต

■ Cohesionless Soil มากกว่า ๖๐ ครั้งต่อฟุต

ให้ยุติการทดสอบและถือว่าผลการทดสอบนี้ เพียงพอต่อความต้องการแล้ว

๔. ในกรณีที่พบชั้นดินแข็งที่มีจำนวนครั้งของการกระแทกของลูกตุ้มตามข้อ ๓ ในการเจาะที่ไม่ถึงระดับความลึก ๓ เมตร จากระดับดินเดิม ให้ผู้รับจ้างย้ายตำแหน่งไปทดสอบ ที่ใหม่อีกครั้งหนึ่ง โดยห่างจากที่เดิมไม่น้อยกว่า ๕ เมตร และหากผลการทดสอบเหมือนกับตำแหน่งแรก ให้ยุติการทดสอบและถือว่าผลการทดสอบนี้ เพียงพอต่อความต้องการแล้ว


๕. ในกรณีที่พบชั้นดินอ่อน ให้ดำเนินการเจาะทดสอบดังนี้

■ หากพบชั้นแข็งและมีจำนวนครั้งของการกระแทกของลูกตุ้มต่อฟุต (Blow Count)

ตามข้อ ๓ ในชั้นความลึกไม่เกิน ๑๐ เมตร จากผิวดิน ให้หยุดการทดสอบ

■ หากไม่พบชั้นแข็งและมีจำนวนครั้งของการกระแทกของลูกตุ้มต่อฟุต (Blow Count)

น้อยกว่าข้อ ๓ ให้เจาะทดสอบไปจนถึงระดับความลึกจากผิวดินไม่น้อยกว่า ๑๐ เมตร

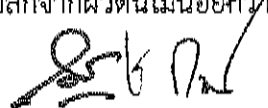

จ. การควบคุมการทดสอบ

การทดสอบความสามารถในการรับน้ำหนักบรรทุกทุกของดิน ต้องอยู่ในความควบคุมของวิศวกรที่ได้รับใบอนุญาตให้เป็นผู้ประกอบวิชาชีพวิศวกรรมควบคุมสาขาวิศวกรรมโยธา ประเภทภาควิศวกรขึ้นไป จากสภาวิศวกรตามพระราชบัญญัติวิชาชีพวิศวกรรม พ.ศ. ๒๕๔๒

ฉ. การวินิจฉัยและรับรองผล

การรับรองผลการทดสอบดินและสรุปผลการรับน้ำหนักได้โดยปลอดภัยของดิน รวมทั้งกำหนดว่าดินชนิดนี้สมควรใช้ฐานรากชนิดใด ต้องตอกเสาเข็มหรือไม่เสาเข็มที่จะใช้มีขนาดและความยาวเท่าไรต้องเป็นวิศวกรที่ได้รับใบอนุญาตให้เป็นผู้ประกอบวิชาชีพวิศวกรรมควบคุม สาขาวิศวกรรมโยธาประเภทสามัญวิศวกร จากสภาวิศวกรตามพระราชบัญญัติวิศวกร พ.ศ. ๒๕๔๒



ภาคผนวก ค

รายงานผลการทดสอบความสามารถ ในการรับน้ำหนักบรรทุกของดินให้จัดส่งรายงานผลจำนวน ๓ เล่ม (จริง ๑ เล่ม, สำเนา ๒ เล่ม) และรายงานแต่ละชุดประกอบด้วยรายละเอียดดังนี้

๑. รายงานผลการทดสอบความสามารถในการรับน้ำหนักบรรทุกของดิน

บริเวณที่จะก่อสร้างระบบกระจายน้ำด้วยพลังงานแสงอาทิตย์ โดยมีทฤษฎี, เครื่องมือ, วิธีการทดสอบ, ผลการทดสอบ, สรุปผลการทดสอบความสามารถในการรับน้ำหนักบรรทุกของดิน ที่มีหน่วยเป็นตันต่อตารางเมตร และมีเอกสารวิชาการอ้างอิง

๒. แบบฟอร์มการสรุปผลและข้อเสนอแนะ

จากข้อมูลการสำรวจและศึกษาชั้นดินในบริเวณที่จะก่อสร้างระบบประปา พบว่าชั้นดินเป็นชั้น.....และจากการวิเคราะห์การรับน้ำหนักบรรทุกเชิงเสถียรภาพ และเชิงการทรุดตัวแล้ว พบว่า

ก. ดินมีความสามารถรับน้ำหนักบรรทุกทุกประลัยได้.....ตันต่อตารางเมตร
ที่ระดับความลึก.....เมตรจากผิวดิน และรับน้ำหนักบรรทุกปลอดภัยได้..... ตัน/
ตารางเมตร โดยใช้ค่าความปลอดภัยเท่ากับ.....


ข. ในกรณีใช้ฐานรากแบบตอกเสาเข็ม ปลายเสาเข็มต้องอยู่ที่ระดับความลึก.....เมตร
จากผิวดิน โดยมีความสามารถในการรับน้ำหนักปลอดภัยของเสาเข็ม ตามตารางที่คำนวณข้างต้น

ลงชื่อ.....วิศวกรผู้ควบคุม

(.....)

เลขทะเบียน.....

วัน/เดือน/ปี

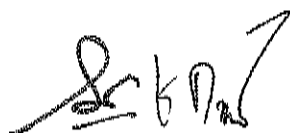

๖. ผลกระทบสิ่งแวดล้อมเบื้องต้น มาตรการป้องกัน แก้ไข และการติดตามตรวจสอบ

ผลกระทบต่อสิ่งแวดล้อม มาตรการป้องกัน แก้ไขผลกระทบสิ่งแวดล้อม และมาตรการติดตามตรวจสอบโครงการ

๗. การดำเนินการ

๗.๑ การควบคุมงานเพื่อก่อสร้างตามสัญญา ผู้ควบคุมงานของผู้รับจ้างต้องอยู่ประจำ ณ ที่ทำการก่อสร้าง เพื่อควบคุมงานตามสัญญา ถ้าผู้ควบคุมงานของผู้รับจ้างมีเหตุจำเป็นไม่สามารถอยู่ควบคุมงานจะต้องแจ้งให้คณะกรรมการตรวจรับพัสดุทราบล่วงหน้า พร้อมทั้งแต่งตั้งผู้ปฏิบัติงานแทน เป็นลายลักษณ์อักษรเสนอแก่คณะกรรมการตรวจการจ้างอนุมัติเสียก่อน ถ้าผู้ควบคุมงานของผู้รับจ้างไม่อยู่ควบคุมงานโดยไม่มีเหตุผลอันควร ผู้ว่าจ้างหรือคณะกรรมการตรวจการจ้างหรือผู้ควบคุมงานของผู้ว่าจ้างมีสิทธิ สั่งหยุดงานทั้งหมดหรือบางส่วนได้ทันที และผู้รับจ้างต้องรับผิดชอบความเสียหายใดๆ อันเนื่องจากการนี้ทั้งสิ้น

ในกรณีที่งานก่อสร้างอยู่ภายใต้ข้อกำหนดของพระราชบัญญัติวิศวกร พ.ศ. ๒๕๔๒ ผู้รับจ้างจะต้องใช้วิศวกรตามพระราชบัญญัติวิชาชีพวิศวกรเป็นผู้ควบคุมงาน

๗.๒ ภายใน ๑๕ วัน นับถัดจากวันที่ลงนามในสัญญา ผู้รับจ้างจะต้องเสนอแผนการปฏิบัติงาน แผนการใช้เครื่องจักร-เครื่องมือและรายชื่อวิศวกรผู้ควบคุมงาน โดยแผนปฏิบัติงานจะต้องแสดงถึงขั้นตอนการทำงานที่ถูกต้องตามสภาพฤดูกาล และกำหนดเวลาที่ต้องใช้ในการทำงานหลักต่างๆ ให้แล้วเสร็จให้คณะกรรมการตรวจรับพัสดุของผู้ว่าจ้างพิจารณาเห็นชอบก่อนดำเนินการ ผู้ควบคุมงานก่อสร้างของผู้ว่าจ้างและคณะกรรมการตรวจรับพัสดุจะคอยติดตามเร่งรัดงานให้เป็นไปตามแผนปฏิบัติงานที่กำหนดไว้ ทั้งนี้เพื่อให้การก่อสร้างเป็นไปด้วยความเรียบร้อยและแล้วเสร็จภายในกำหนดระยะเวลาที่ระบุไว้ในสัญญา สำหรับแผนปฏิบัติงานและแผนการ ใช้เครื่องจักร-เครื่องมือที่ได้รับความเห็นชอบจากคณะกรรมการตรวจรับพัสดุแล้วนี้ให้ถือว่าเป็นส่วนหนึ่งของสัญญาด้วย

๗.๓ ผู้รับจ้างต้องตรวจสอบแบบและรายละเอียดโดยถี่ถ้วน หากปรากฏว่าแบบและรายละเอียดดังกล่าวมีการขัดแย้งคลาดเคลื่อนหรือผิดพลาด ผู้รับจ้างต้องรายงานให้ผู้ควบคุมงานของผู้ว่าจ้างทราบทันที ผู้ควบคุมงานของผู้ว่าจ้างและคณะกรรมการตรวจรับพัสดุและหรือผู้ว่าจ้างเป็นผู้พิจารณา และวินิจฉัยคำวินิจฉัยของคณะกรรมการตรวจรับพัสดุหรือผู้ว่าจ้างผู้รับจ้างต้องปฏิบัติตามโดยเคร่งครัดและถือเป็นอันยุติ

๗.๔ ในกรณีที่มีปัญหาเรื่องที่ดินอันเป็นเหตุให้ผู้รับจ้างไม่สามารถเข้าปฏิบัติงานก่อสร้างตามสัญญาได้ ผู้ว่าจ้างมีสิทธิตัดงานส่วนนั้นออกจากสัญญา โดยผู้รับจ้างไม่มีสิทธิเรียกร้องค่าเสียหายใดๆ จากกรมทรัพยากรน้ำ

๗.๕ ผู้รับจ้างต้องทำการสำรวจระดับดินเดิมในเขตพื้นที่โครงการทั้งหมด จัดทำรูปตัดขวาง รูปตัดตามยาว และอื่นๆ ตามที่คณะกรรมการตรวจรับพัสดุหรือผู้ควบคุมงานก่อสร้างของผู้ว่าจ้างกำหนดโดยต้องทำการสำรวจให้แล้วเสร็จภายใน ๓๐ (สามสิบ) วัน นับถัดจากวันที่ได้รับหนังสือแจ้งให้เริ่มงาน การทำงานสำรวจดังกล่าวของผู้รับจ้างจะต้องกระทำภายใต้การควบคุมและตรวจสอบของคณะกรรมการตรวจรับพัสดุหรือผู้ควบคุมงานก่อสร้างหรือตัวแทนของผู้ว่าจ้าง ตลอดเวลาทำการสำรวจ รูปตัดขวางไม่ควรห่างกันเกิน ๒๕ เมตร ซึ่งผู้รับจ้างต้องทยอยส่งผลการสำรวจพร้อมสมุดสนาม เพื่อให้คณะกรรมการตรวจรับพัสดุดูตรวจสอบเสียก่อน หากพบว่าเหตุผลหลักฐานต่างๆเกิดความเสียหายไม่ครบเป็นไปตามแบบแปลนไม่เพียงพอใช้สำหรับอ้างอิงการดำเนินการโครงการ ให้ผู้รับจ้างจัดทำเพิ่มเติมให้ครบเพียงพอต่อความต้องการ โดยจัดทำให้เป็นไปตามรูปแบบของกรมทรัพยากรน้ำ โดยต้องขออนุมัติการดำเนินการต่ออธิบดีกรมทรัพยากรน้ำ ผ่านคณะกรรมการตรวจรับพัสดุโครงการ

๗.๖ ผู้รับจ้างต้องปฏิบัติตามแนวทางลดผลกระทบสิ่งแวดล้อมด้านการกำกับดูแลในขณะดำเนินการก่อสร้าง ให้มีการกำกับดูแล และการตรวจสอบการพัฒนา (การขุดลอกในพื้นที่ชุ่มน้ำ) เพื่อป้องกันและลดผลกระทบสิ่งแวดล้อมให้เป็นไปตามกรอบของกฎหมายและตามรายงานการศึกษาผลกระทบสิ่งแวดล้อมเบื้องต้นของกรมทรัพยากรน้ำ โดยคำนึงถึงการมีส่วนร่วมของประชาชนและชุมชน ได้แก่ แนวทางลดผลกระทบสิ่งแวดล้อมในช่วงการขุดลอก

ในการควบคุมกำกับดูแลขุดลอกโดยผู้รับเหมาต้องปฏิบัติตามเงื่อนไขแนวทางลดผลกระทบสิ่งแวดล้อม ดังนี้

- ๑) ในการขุดลอกควรขึงตาข่ายจีโอเทคไทล์หรือวัสดุอื่นๆที่สามารถป้องกันการพังกระจายของตะกอน ที่จะเกิดจากการขุดลอกตะกอนดิน
- ๒) เครื่องจักรที่ใช้ในการขุดลอกควรจะไม่ทำให้เกิดการอัดแน่นของดินใต้น้ำ เช่น ควรติดตั้งเครื่องจักรบนเรือหรือวัสดุลอยน้ำอื่นๆ เป็นต้น
- ๓) การขุดลอก ควรจะไม่ปรับเปลี่ยน ภูมิฐานดินน้ำ (Landform) หรือพื้นที่ท้องน้ำให้ยึดไป จากรูปแบบเดิม
- ๔) การขุดลอกพื้นที่ชุ่มน้ำจะต้องไม่ก่อให้เกิดการพังทลายหรืออันตรายต่อสิ่งหรือการคงสภาพ ของเสถียรภาพของตลิ่งการขุดลอกและบริเวณขอบพื้นที่ชุ่มน้ำ รวมทั้งบริเวณต้นน้ำหรือท้ายน้ำที่ต่อเนื่องกับบริเวณที่ขุดลอก
- ๕) การขุดลอกพื้นที่ชุ่มน้ำ ไม่ควรทำให้รูปตัดของพื้นที่ชุ่มน้ำเปลี่ยนแปลงความลาดชัน
- ๖) ดินที่ได้จากขุดลอกควรนำไปทิ้งในที่ที่เหมาะสม หากจะนำไปทิ้งริมคลองควรห่างจากพื้นที่ริมตลิ่งไม่น้อยกว่า ๓ เมตร เพื่อป้องกันการไหลกลับของดินที่ขุดลงสู่พื้นที่ชุ่มน้ำ และจะได้ไม่ส่งผลกระทบต่อระบบนิเวศริมน้ำ และสภาพธรรมชาติของพื้นที่ชุ่มน้ำให้หมดสภาพไป

๘. ระบบการจัดการความปลอดภัยในการทำงานก่อสร้าง

เพื่อให้เกิดความปลอดภัยและสุขภาพอนามัยในการทำงานแก่ผู้ปฏิบัติงานในโครงการ ทั้งของผู้ว่าจ้างและผู้รับจ้าง จึงกำหนดให้ผู้รับจ้างดำเนินการดังต่อไปนี้

๘.๑ ผู้รับจ้างต้องตรวจสอบติดตามวิธีการทำงานและสภาพการทำงานในหน่วยงานก่อสร้างให้เกิดความปลอดภัยในการทำงานตามแผนปฏิบัติงานความปลอดภัยที่กำหนดไว้อย่างเคร่งครัด พร้อมปรับปรุงแก้ไขให้เหมาะสมและสามารถปฏิบัติได้อย่างมีประสิทธิภาพและประสิทธิผล

๘.๒ ค่าใช้จ่ายในการดำเนินการเกี่ยวกับระบบการจัดการความปลอดภัยในการทำงานก่อสร้างทั้งหมดให้คิดรวมอยู่ในค่าดำเนินการของงานก่อสร้างตามที่ระบุในใบแจ้งปริมาณงานและราคาของสัญญา

๙. การส่งรายงาน

๙.๑ ผู้รับจ้างต้องส่งรายงานแสดงความก้าวหน้าของงานให้ผู้ควบคุมงานของผู้ว่าจ้างทราบเป็นระยะ ทุกๆ ๓๐ (สามสิบ) วัน ตามแบบฟอร์มที่ผู้ว่าจ้างจะเป็นผู้กำหนดให้ หากปรากฏว่าการทำงานล่าช้ากว่าแผนที่ได้เสนอไว้ ผู้รับจ้างต้องชี้แจงถึงสาเหตุที่ล่าช้า รวมทั้งต้องพิจารณาเปลี่ยนแปลงแผนเร่งรัดการทำงานให้แล้วเสร็จตามแผนที่กำหนดไว้เดิม

๙.๒ ผู้รับจ้างจะต้องส่งภาพถ่ายโครงการขณะดำเนินการก่อสร้าง ให้คณะกรรมการตรวจรับพัสดุ จำนวน ๒ (สอง) ชุด ในส่วนการก่อสร้างที่สำคัญทั้งหมด ไปพร้อมกับรายงานความก้าวหน้าประจำเดือนของแต่ละเดือน การบันทึกด้วยภาพถ่ายประจำเดือน พร้อมคำอธิบาย

๙.๓ ผู้รับจ้างจะต้องจัดทำรายงานประจำวันและประจำสัปดาห์ โดยเสนอต่อผู้ควบคุมงาน ภายในเวลา ๐๙.๐๐ น. ของวันถัดไปและในวันแรกของสัปดาห์ถัดไป

๑๐. การส่งมอบงานเพื่อเบิกจ่ายเงินค่าจ้าง

เมื่อผู้รับจ้างประสงค์จะส่งมอบงานช่วงหนึ่งช่วงใด ผู้รับจ้างต้องจัดทำใบส่งมอบงานที่แล้วเสร็จ พร้อมทั้งรายละเอียดและราคาของงานที่จะส่งมอบตามแบบฟอร์มที่ผู้ว่าจ้างจะเป็นผู้กำหนดให้เสนอต่อผู้ควบคุมงานของผู้ว่าจ้าง เพื่อให้ผู้ควบคุมงานของผู้ว่าจ้างตรวจสอบงานที่จะส่งมอบจะต้องแล้วเสร็จถูกต้องตามสัญญา

การส่งมอบงานเพื่อเบิกจ่ายค่าจ้าง ให้ผู้รับจ้างส่งมอบงานให้แก่ผู้ว่าจ้างเป็นงวด งวดละ ๑ ครั้ง ผู้รับจ้างสามารถส่งมอบงานได้ทันทีเมื่องานแล้วเสร็จ การส่งมอบงานแต่ละงวดเมื่อรวมกับผลงานตั้งแต่เริ่มสัญญาจนถึงสิ้นงวด จะต้องไม่ปริมาณไม่มากไปกว่าผลงานตั้งแต่เริ่มสัญญาจนถึงรายงานครั้งล่าสุดตามรายงานแสดงความก้าวหน้าของงาน การวัดปริมาณงานให้ยึดถือวิธีการและหลักเกณฑ์ของผู้ว่าจ้าง การส่งมอบงานงวดสุดท้าย (ครั้งสุดท้าย) นอกจากผู้รับจ้างจะต้องทำใบส่งมอบงานและใบแจ้งหนี้สำหรับงานงวดสุดท้าย เช่นเดียวกับงานงวดก่อนๆ ผู้รับจ้างจะต้องทำรายงานใบส่งมอบงานทั้งสัญญาแนบมาด้วย

งานที่จะต้องส่งมอบมีลักษณะดังนี้ต่อไปนี้เป็น (ดูรายละเอียด)

๑๐.๑ งานถากถางล้มต้นไม้ ผู้รับจ้างจะต้องดำเนินการภายในขอบเขตที่กำหนดไว้ในข้อ ๖.๒ ให้เรียบร้อย คณะกรรมการตรวจรับพัสดุจะทำการตรวจวัดปริมาณงานที่ทำจริงหน่วยเป็น “ตารางเมตร” โดยให้ยึดถือวิธีการตรวจวัดปริมาณงานของคณะกรรมการตรวจรับพัสดุเป็นเกณฑ์ และจ่ายตามราคาต่อหน่วยที่กำหนดไว้ในสัญญา อัตราราคาต่อหน่วยนี้ให้รวมถึงค่าใช้จ่ายในการถากถางป่าขุดต่อ ซึ่งประกอบด้วยค่าจัดหาวัสดุ อุปกรณ์ แรงงาน และค่าใช้จ่ายอื่นๆเพื่อให้งานบรรลุวัตถุประสงค์

๑๐.๒ งานขุดเปิดหน้าดิน ผู้รับจ้างจะต้องดำเนินการภายในขอบเขตที่กำหนดไว้ในข้อ ๖.๒ ให้เรียบร้อย คณะกรรมการตรวจรับพัสดุจะทำการตรวจวัดปริมาณงานที่ทำจริงหน่วยเป็น “ลูกบาศก์เมตร” โดยให้ยึดถือวิธีการตรวจวัดปริมาณงานของคณะกรรมการตรวจรับพัสดุเป็นเกณฑ์ และจะจ่ายตามราคาต่อหน่วยที่กำหนดไว้ในสัญญา อัตราราคาต่อหน่วยนี้ให้รวมถึงค่าใช้จ่ายในการจัดหาวัสดุ อุปกรณ์ แรงงาน และค่าใช้จ่ายค่าใช้จ่ายอื่นๆ ในการทำงานขุดเปิดหน้าดิน เพื่อให้งานบรรลุวัตถุประสงค์

๑๐.๓ งานดินขุดด้วยเครื่องจักร ผู้รับจ้างจะต้องดำเนินการภายในขอบเขตที่กำหนดไว้ในข้อ ๖.๒ ให้เรียบร้อย คณะกรรมการตรวจรับพัสดุจะทำการตรวจวัดปริมาณงานที่ทำจริงหน่วยเป็น “ลูกบาศก์เมตร” โดยให้ยึดถือวิธีการตรวจวัดปริมาณงานของคณะกรรมการตรวจรับพัสดุเป็นเกณฑ์ และจะจ่ายตามราคา ต่อหน่วยที่กำหนดไว้ในสัญญา อัตราราคาต่อหน่วยนี้ให้รวมถึงค่าใช้จ่ายในการจัดหาวัสดุ อุปกรณ์ แรงงานและค่าใช้จ่ายอื่นๆในการทำงานดินขุด เพื่อให้งานบรรลุวัตถุประสงค์สำหรับงานดินขุดในงานก่อสร้างอาคารให้ผู้รับจ้างคิดค่าใช้จ่ายรวมไว้ในราคางานของอาคารแต่ละแห่งงานขุดดินวัดเป็นปริมาตรลูกบาศก์เมตรให้ผู้รับจ้างทำการขุดดินและขนย้ายแล้วเสร็จตามปริมาณงานที่กำหนดไว้ในแบบหรือปริมาณงานที่ทำจริงภายในขอบเขตที่ผู้ควบคุมงานของผู้ว่าจ้างสั่งการ การขุดดินหรือขุดหิน ต้องขุดให้ได้แนวระดับและขนาดตามที่กำหนดไว้ในแบบ

งานขุดดินวัดเป็นปริมาตรลูกบาศก์เมตร ที่ผู้รับจ้างทำการขุดดินและขนย้ายแล้วเสร็จตามปริมาณงานที่กำหนดไว้ในแบบหรือปริมาณงานที่ทำจริงภายในขอบเขตที่ผู้ควบคุมงานของผู้ว่าจ้างสั่งการ โดยให้ยึดถือ

วิธีการตรวจวัดปริมาณงาน โดยวิธี Take Cross. ในบริเวณที่ผู้รับจ้างดำเนินการ การขุดดินหรือขุดหิน ต้องขุดให้ได้แนวระดับและขนาดตามที่กำหนดไว้ในแบบ

ก่อนเริ่มปฏิบัติการขุด ผู้รับจ้างจะต้องทำการสำรวจระดับบริเวณที่จะทำการขุดและบริเวณใกล้เคียง ที่อาจมีผลกระทบจากการขุด เพื่อให้สามารถเขียนแผนที่แสดงเส้นชั้นระดับดินและรูปตัดต่างๆ ได้อย่างละเอียดถูกต้อง และเมื่อการขุดแล้วเสร็จผู้รับจ้างจะต้องทำการสำรวจระดับเพื่อแสดงให้เห็นให้ผู้ควบคุมงานของผู้ว่าจ้างเห็นว่าได้ดำเนินการขุดตามรูปแบบที่แสดงไว้ในแบบก่อสร้าง และเพื่อประกอบในการเบิกจ่ายเงินด้วย

การจ่ายเงิน จะจ่ายเงินตามใบแจ้งปริมาณงานและราคางาน ที่ผู้รับจ้างทำการขุดขึ้นและขนย้าย แล้วเสร็จตามปริมาณงานที่ทำจริง โดยให้ยึดถือการตรวจวัดปริมาณงานตามแบบแปลนและ Cross Section ของผู้ว่าจ้างเป็นเกณฑ์ และให้มีหน่วยวัดเป็นลูกบาศก์เมตรการจ่ายเงิน จะจ่ายเงินให้เป็นหน่วยอัตราต่อ ลูกบาศก์เมตรในใบแจ้งปริมาณงานและราคา ตามสัญญา ซึ่งประกอบด้วยด้วยการจัดหา เครื่องจักร เครื่องมือ วัสดุอุปกรณ์ แรงงาน การขุดดิน วัดเป็นปริมาณลูกบาศก์เมตร ตามที่ผู้รับจ้างทำการขุดขึ้นแล้วเสร็จตาม ปริมาณงานที่ทำจริงภายในขอบเขตที่ผู้ควบคุมงานของผู้ว่าจ้างสั่งการ โดยให้ยึดถือการตรวจวัดปริมาณงาน ของผู้ว่าจ้างเป็นเกณฑ์และผู้ว่าจ้างจะไม่มีการวัดปริมาณงานถมบดอัดอันสืบเนื่องมาจากการที่ผู้รับจ้างขุดเกิน มิติขนาดตามแบบ

๑๐.๕ งานดินถมบดอัดแน่นด้วยเครื่องจักร ผู้รับจ้างจะต้องดำเนินการภายในขอบเขตที่กำหนดไว้ใน ข้อ ๔.๑ ให้เรียบร้อย คณะกรรมการตรวจรับพัสดุจะทำการตรวจวัดปริมาณงานที่ทำจริงหน่วยเป็น “ลูกบาศก์ เมตร” โดยให้ยึดถือวิธีการตรวจวัดปริมาณงานของคณะกรรมการตรวจรับพัสดุเป็นเกณฑ์ และจะจ่ายตามราคา ต่อหน่วยที่กำหนดไว้ในสัญญา อัตราราคาต่อหน่วยนี้เป็นค่าเฉลี่ยรวมระหว่างดินขุดภายในบริเวณงานก่อสร้าง กับดินขุดจากแหล่งดินภายนอกและให้รวมถึงค่าใช้จ่ายในการจัดหาวัสดุ อุปกรณ์ แรงงานและค่าใช้จ่ายอื่นๆ ในการทำงานดินถมบดอัดแน่นด้วยเครื่องจักร เพื่อให้งานบรรลุวัตถุประสงค์ สำหรับงานดินถมบดอัดแน่นใน งานก่อสร้างอาคารให้ผู้รับจ้างคิดค่าใช้จ่ายรวมไว้ในราคางานของอาคารแต่ละแห่ง

ปริมาณงานถมดินบดอัดดินแน่นและงานถมทรายบดอัดแน่นนี้ผู้ว่าจ้างจะทำการตรวจวัดปริมาณ หน่วยเป็นลูกบาศก์เมตรตามขอบเขตที่กำหนดในแบบหรือตามปริมาณงานที่ทำจริงภายในขอบเขตที่ผู้ควบคุม งานของผู้ว่าจ้างกำหนดโดยให้ยึดถือวิธีการวัดปริมาณงานของผู้ว่าจ้างเป็นเกณฑ์และผู้ว่าจ้างจะไม่มีการวัด ปริมาณงานถมบดอัดอันสืบเนื่องมาจากการที่ผู้รับจ้างขุดเกินมิติขนาดตามแบบและการหลุดตัวหลุดตัวของดินถม


การจ่ายเงินจ่ายให้อัตราหน่วยต่อลูกบาศก์เมตร ในใบแจ้งปริมาณงานและราคาตามสัญญาซึ่ง ประกอบด้วยเครื่องจักร วัสดุ อุปกรณ์ แรงงาน รวมทั้งงานอื่นที่จำเป็นเพื่อปฏิบัติงานนี้ให้สำเร็จสมบูรณ์

ปริมาณงานถมดินบดอัดดินแน่นและงานถมทรายนี้ ผู้ว่าจ้างจะทำการตรวจวัดปริมาณงานหน่วย เป็นลูกบาศก์เมตรตามขอบเขตที่กำหนดในแบบหรือตามปริมาณงานที่ทำจริงภายในขอบเขตที่ผู้ควบคุมงาน ของผู้ว่าจ้างกำหนดโดยให้ยึดถือวิธีการวัดปริมาณงานของผู้ว่าจ้างเป็นเกณฑ์

การจ่ายเงินให้อัตราหน่วยต่อลูกบาศก์เมตร ในใบแจ้งปริมาณงานและราคาตามสัญญาซึ่ง ประกอบด้วยเครื่องจักร วัสดุ อุปกรณ์ แรงงานรวมทั้งงานอื่นที่จำเป็นเพื่อปฏิบัติงานนี้ให้สำเร็จสมบูรณ์

๑๐.๖ งานดินลูกรังบดอัดแน่นหลังคันหนองด้วยเครื่องจักร ผู้รับจ้างจะต้องดำเนินการภายใน ขอบเขตที่กำหนดไว้ในข้อ ๔.๑ ให้เรียบร้อย คณะกรรมการตรวจรับพัสดุจะทำการตรวจวัดปริมาณงานที่ทำจริง หน่วยเป็น “ลูกบาศก์เมตร” โดยให้ยึดถือวิธีการตรวจวัดปริมาณงานของคณะกรรมการตรวจรับพัสดุเป็น เกณฑ์ และจะจ่ายตามราคาต่อหน่วยที่กำหนดไว้ในสัญญา อัตราราคาต่อหน่วยนี้ให้รวมถึงค่าใช้จ่ายในการหา วัสดุอุปกรณ์

แรงงานและค่าใช้จ่ายอื่น ๆ ในการทำงานดินลูกรังบดอัดแน่นหลังคันคลองด้วยเครื่องจักร เพื่อให้งานบรรลุ วัตถุประสงค์สำหรับงานดินลูกรังบดอัดแน่นในงานก่อสร้างอาคารให้ผู้รับจ้างคิดค่าใช้จ่ายรวมไว้ในราคางาน ของอาคารแต่ละแห่ง

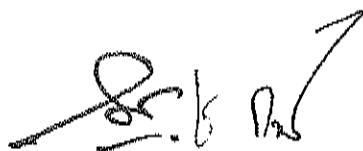

๑๐.๗ งานก่อสร้างอาคารประกอบ ผู้รับจ้างจะต้องปฏิบัติตาม ที่กำหนดในข้อ ๔.๑ ให้แล้วเสร็จ เรียบร้อย โดยผู้รับจ้างจะต้องก่อสร้างให้แล้วเสร็จสมบูรณ์ถูกต้องตามที่กำหนดในแบบและสัญญา พร้อมทั้งทำ ความสะอาดบริเวณก่อสร้างให้เรียบร้อยตามที่คณะกรรมการตรวจรับพัสดุกำหนด โดยให้ยึดถือวิธีการตรวจวัด ปริมาณงานของคณะกรรมการตรวจรับพัสดุเป็นเกณฑ์ และจะจ่ายตามราคาต่อหน่วยที่กำหนดไว้ในสัญญา อัตราราคาต่อหน่วยนี้ให้รวมถึงค่าใช้จ่ายในงานขุดดิน ถมดิน และงานอื่นๆ ในขอบเขตอาคาร ซึ่งประกอบด้วย ค่าจัดหาวัสดุ อุปกรณ์ แรงงาน และค่าใช้จ่ายอื่นๆ เพื่อให้งานบรรลุวัตถุประสงค์

๑๑. งานท่อส่งน้ำ

๑๑.๑ คุณสมบัติเฉพาะท่อพอลิเอทิลีน

๑๑.๑.๑ ท่อต้องผลิตจาก วัสดุพอลิเอทิลีน ชนิดความหนาแน่นสูง ชั้นคุณภาพ PE๑๐๐ และจะต้องใช้เม็ดวัสดุใหม่มาทำการผลิตเท่านั้น ไม่ให้นำวัสดุใช้ซ้ำ (Reworked Material) มาใช้ร่วมในการ ผลิต

๑๑.๑.๒ ท่อจะต้องมีคุณสมบัติสอดคล้องและเป็นไปตามข้อกำหนด มาตรฐาน ผลิตภัณฑ์อุตสาหกรรมเลขที่ มอก.๔๘๒-๒๕๕๖ และ/หรือ อนุกรมมาตรฐานสากลอื่นๆ ที่เกี่ยวข้อง และได้มี การอ้างอิงไว้ใน มอก.๔๘๒-๒๕๕๖ เท่านั้น

๑๑.๑.๓ วัสดุท่อต้องเป็นสีดำเคลือบสีเงินให้เป็นไปตามข้อกำหนด มอก.๖๘๒-๒๕๕๖ ประเภท ท่อชนิดผนังหลายชั้น โดยวัสดุที่ใช้ในการเคลือบสีเงินจะต้องเป็นวัสดุประเภทเดียวกับวัสดุประเภทเดียวกับ วัสดุที่ใช้ทำท่อเป็นชั้นคุณภาพ PE๑๐๐

๑๑.๑.๔ อรรถประโยชน์หรือคุณสมบัติเพิ่มของผลิตภัณฑ์ที่ทำให้แก่โครงการซึ่งเป็นไปตาม กระบวนการการผลิตของผู้ผลิต คือ การเคลือบผนังท่อนอก ทั้งนี้ เพื่อประโยชน์ในการจำแนกแยกประเภท หรือ การควบคุมคุณภาพที่ชัดเจนเป็นสำคัญ กำหนดให้ท่อ พอลิเอทิลีน ที่ใช้ในโครงการจะต้องเคลือบสีเงิน วัสดุชั้นคุณภาพ PE๑๐๐ ตามข้อกำหนด มอก.๔๘๒-๒๕๕๖


๑๑.๑.๕ การแสดงเครื่องหมายและฉลาก ของท่อจะต้องแสดงรายละเอียดไม่น้อยกว่าที่กำหนด ไว้ในมาตรฐาน มอก.๔๘๒-๒๕๕๖

การวัดปริมาณงาน

คณะกรรมการตรวจรับพัสดุจะทำการตรวจวัดปริมาณงานจัดหาและวางท่อ HDPE ตามที่ แสดงไว้ในรายการใบแจ้งปริมาณราคาและสัญญาฯนี้ เมื่อผู้รับจ้างได้จัดหาและวางท่อเสร็จเรียบร้อยแล้วให้มีแนว ระดับ ขนาด และตำแหน่งได้ผ่านการทดสอบความสมบูรณ์ในด้านต่างๆ ตามที่แสดงไว้ในแบบหรือตามที่ คณะกรรมการตรวจรับพัสดุเห็นสมควร มีหน่วยเป็นเมตร ตามที่ขอบเขตของแบบที่กำหนดไว้หรือตามปริมาณ งานที่ได้จริงภายในขอบเขตที่คณะกรรมการตรวจรับพัสดุกำหนด โดยยึดถือวิธีการตรวจวัดปริมาณงานของ คณะกรรมการตรวจรับพัสดุเป็นเกณฑ์

การจ่ายเงิน

คณะกรรมการตรวจรับพัสดุจะทำการตรวจวัดปริมาณงานจัดหาและวางท่อ HDPE ตามที่ แสดงไว้ในรายการใบแจ้งปริมาณงานราคาและสัญญาฯนี้ เมื่อผู้รับจ้างได้จัดหาและวางท่อเสร็จเรียบร้อยแล้วให้มีแนว ระดับ ขนาด และตำแหน่งได้ผ่านการทดสอบความสมบูรณ์ในด้านต่างๆ ถูกต้อง เรียบร้อยแล้ว ตามหน่วยของ งานแต่ละรายการที่กำหนดไว้ในใบแจ้งปริมาณงานและราคาโดยยึดถือวิธีการวัดและคำนวณของฝ่ายผู้ว่าจ้าง เป็นเกณฑ์

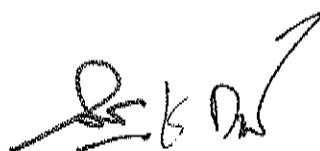

กรณีการวัดปริมาณงานและการจ่ายเงินต่อ ให้วัดปริมาณงานเป็นหน่วยตามที่ระบุในตาราง แสดงในใบแจ้งปริมาณและราคา ตามที่กำหนดในแบบ และการจ่ายเงินให้ดำเนินการดังนี้

๑) การจ่ายเงินจะจ่ายให้ตามราคาต่อหน่วยที่ตกลงในสัญญาโดยจะจ่ายให้ ๕๐% ของราคาหลัง ผู้รับจ้างดำเนินการนำส่งท่อ HDPE เข้ามาในบริเวณพื้นที่ก่อสร้างภายใต้การอนุมัติจากคณะกรรมการตรวจรับ พัสตในงานจ้างก่อสร้าง

๑๒. การตรวจสอบผลงานและการตรวจรับงาน

การตรวจสอบผลงานเพื่อการจ่ายเงิน

ภายหลังที่ได้รับใบส่งมอบงานจากผู้รับจ้างแล้ว ผู้ควบคุมงานของผู้ว่าจ้างจะตรวจสอบใบส่งมอบงานกับงานในสนาม ถ้าปรากฏว่างานที่ส่งมอบนั้น เสร็จเรียบร้อยถูกต้องตามรายการรายละเอียดและแบบ และมีปริมาณงานตามที่กำหนดในใบส่งมอบแล้วจะเสนอต่อคณะกรรมการตรวจรับพัสตเพื่อทำการตรวจสอบผลงานและคณะกรรมการตรวจรับพัสตจะทำการตรวจสอบผลงานที่ส่งมอบให้ภายใน ๓ (สาม) วัน ทำการนับแต่วัน ที่ประธานคณะกรรมการตรวจรับพัสตได้รับทราบการส่งมอบงานและจึงดำเนินการเรื่องการเบิกจ่ายเงินต่อไป

การตรวจสอบผลงานเช่นนี้ มิได้ทำให้ผู้รับจ้างหมดความรับผิดชอบในความชำรุดเสียหายของ สิ่งก่อสร้างที่ผู้รับจ้างได้ดำเนินการก่อสร้างมาแล้ว การส่งมอบงานที่จะถือว่าแล้วเสร็จถูกต้องครบถ้วนตาม สัญญาก็ต่อเมื่อ ผู้ว่าจ้างได้รับมอบงานทั้งหมดจนครบถ้วนถูกต้องทุกรายการจากผู้รับจ้าง และสามารถใช้งานได้ สมเจตนารมณ์ของผู้ว่าจ้างทุกประการแล้ว


การตรวจรับงานตามสัญญา

เมื่อผู้รับจ้างได้จัดทำงานทั้งหมดครบถ้วนตามสัญญาแล้ว และจัดทำใบส่งมอบงานดังกล่าว ให้แก่ผู้ควบคุมงานของผู้ว่าจ้างหรือคณะกรรมการตรวจรับพัสตเพื่อทำการตรวจรับ คณะกรรมการตรวจรับ พัสตจะตรวจสอบผลงานที่ผู้รับจ้างส่งมอบภายใน ๓ (สาม) วัน ทำการ นับแต่วัน ที่ประธานกรรมการตรวจรับพัสตได้ รับทราบการส่งมอบงานและจะทำการตรวจรับให้เสร็จสิ้นไปโดยเร็วที่สุด ถ้าปรากฏว่างานที่ส่งมอบนั้นเสร็จ เรียบร้อยครบถ้วน ถูกต้องตามแบบรูปรายการรายละเอียดและข้อกำหนดในสัญญาและสามารถใช้งานได้ สม ตามเจตนารมณ์ของผู้ว่าจ้างทุกประการแล้ว ให้ถือว่าวันที่ได้รับใบส่งมอบงานดังกล่าวเป็นวันส่งมอบงาน แต่ถ้า งานที่ส่งมอบทั้งหมด หรืองวดใดก็ตามไม่เป็นไปตามแบบรูปรายการรายละเอียดและข้อกำหนดในสัญญา คณะกรรมการตรวจรับพัสตมีสิทธิไม่ตรวจรับงาน และสั่งการให้ผู้รับจ้างทำการซ่อมแซมแก้ไขเพิ่มเติมให้ถูกต้อง ครบถ้วนตามแบบรูปรายการละเอียดและข้อกำหนดในสัญญา ซึ่งผู้ว่าจ้างต้องปฏิบัติตาม ในระหว่างที่ยังมีการ ซ่อมแซมแก้ไขเพิ่มเติมตามที่กล่าวข้างต้น ให้ถือว่ายังไม่มี การส่งมอบงาน

หลังจากที่ได้ทำการซ่อมแซมแก้ไขเพิ่มเติมเป็นที่เรียบร้อยแล้ว ผู้รับจ้างต้องแจ้งให้ผู้ควบคุมงาน ของผู้ว่าจ้างหรือคณะกรรมการตรวจรับพัสตทราบ เพื่อทำการตรวจสอบผลงานใหม่ คณะกรรมการตรวจรับพัสตจะ ตรวจสอบผลงานให้ภายใน ๓ (สาม) วันทำการนับแต่วัน ที่ประธานกรรมการตรวจรับพัสตได้รับทราบและจะทำการ ตรวจรับให้เสร็จสิ้นโดยเร็วที่สุด ถ้าผลการตรวจสอบปรากฏว่าผู้รับจ้างได้ทำการซ่อมแซมแก้ไขเพิ่มเติมถูกต้อง ตาม

แบบรูป รายการรายละเอียดและข้อกำหนดในสัญญาแล้วจะดำเนินการตามขั้นตอนต่อไปและให้ถือว่าวันที่ได้รับ แจ้งดังกล่าวเป็นวันส่งมอบงาน

การส่งมอบงานที่จะถือว่าแล้วเสร็จถูกต้องครบถ้วนตามสัญญา ก็ต่อเมื่อผู้ว่าจ้างได้รับมอบงาน ทั้งหมดครบถ้วน ถูกต้องทุกรายการจากผู้รับจ้างและสามารถใช้งานได้สมเจตนารมณ์ ของผู้ว่าจ้างทุกประการ แล้ว

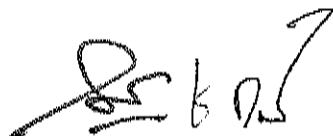

๑๓. กำหนดระยะเวลาส่งมอบงาน

งานรายนี้ทั้งหมดผู้รับจ้างจะต้องจัดทำให้เสร็จเรียบร้อยถูกต้องตามสัญญาและส่งมอบให้แก่ผู้ว่าจ้างได้ภายใน ๒๔๐ วัน (สองร้อยสี่สิบวัน) นับถัดจากวันที่ได้รับหนังสือแจ้งจาก กรม ให้เริ่มทำงาน

๑๔. การจ่ายเงิน

งานจ้างก่อสร้างรายนี้ ผู้ว่าจ้างจะทำสัญญากับผู้รับจ้างในสัญญาจ้าง แบบราคาต่อหน่วย (Unit Price) ภายใต้เงื่อนไขแห่งสัญญานี้ ผู้ว่าจ้างจะจ่ายเงินให้แก่ผู้รับจ้างต่อไปนี้

๑๔.๑ เมื่อมีการส่งมอบและรับมอบงาน ตามลักษณะงานที่ระบุในเงื่อนไขว่าด้วยการส่งมอบงานแล้ว

๑๔.๒ จ่ายให้แก่แต่ละงวด ตามผลงานที่ตรวจรับได้จริง

๑๔.๓ เมื่อมีการส่งมอบและตรวจรับในครั้งใด จะจ่ายเงินให้ดังนี้

- ถ้าค่าจ้างในสัญญารายการที่เป็นราคาต่อหน่วย (Unit Price) การจ่ายเงินค่าจ้างจะจ่ายตามราคาต่อหน่วยของงานที่ตรวจรับได้จริง

- กรณีที่มีการระบุรายละเอียดการจ่ายเงินไว้ในรายการละเอียดด้านวิศวกรรม จะจ่ายเงินให้ตามที่กำหนดไว้ในเงื่อนไขของรายการรายละเอียดด้านวิศวกรรม

๑๔.๔ งานจ้างก่อสร้างรายนี้ ผู้ว่าจ้างได้รับเงินงบประมาณผูกพันเป็นรายปี การจ่ายเงินตามสัญญาจะเบิกจ่ายให้ผู้รับจ้างได้ไม่เกินวงเงินงบประมาณที่ได้รับในแต่ละปี สำหรับเงินค่าจ้างที่ค้างจ่าย ผู้ว่าจ้างจะจ่ายให้ในปีงบประมาณถัดไป

๑๔.๕ หากผู้ว่าจ้างมีความจำเป็นต้องจ่ายเงินค่าจ้างให้แก่ผู้รับจ้างล่าช้าเกินกว่ากำหนดเวลาอันสมควรไม่ว่าเนื่องจากการอนุมัติเงินประจำงวดล่าช้าหรือเหตุอื่นใด ผู้รับจ้างจะไม่เรียกดอกเบี้ยหรือค่าเสียหายในระหว่างที่ล่าช้านั้นจากผู้ว่าจ้าง

๑๕. การจ่ายเงินค่าจ้างล่วงหน้า


ผู้ว่าจ้างจะจ่ายเงินค่าจ้างล่วงหน้าให้แก่ผู้รับจ้างตามเอกสารแนบท้ายเอกสารประกวดราคาจ้าง ข้อ ๑.๔ แบบสัญญาจ้าง ข้อ ๕ เมื่อผู้รับจ้างร้องขอเท่านั้นโดยผู้รับจ้างต้องร้องขอเป็นหนังสือก่อนการส่งมอบงานงวดแรก

หากผู้รับจ้างมิได้ร้องขอเป็นหนังสือก่อนการส่งมอบงานงวดแรกตามที่กำหนดในวรรคแรกผู้รับจ้างไม่มีสิทธิ์จะขอรับเงินค่าจ้างล่วงหน้าตามสัญญาอีกต่อไป

ในการรับเงินค่าจ้างล่วงหน้าผู้รับจ้างจะต้องออกใบเสร็จรับเงินค่าจ้างล่วงหน้าให้แก่ผู้ว่าจ้าง

ใบเสร็จรับเงินค่าจ้างล่วงหน้าต้องมีเลขไทยหรืออารบิก และอักษรไทย ถ้าเป็นภาษาต่างประเทศต้องมีภาษาไทยกำกับและให้ปรากฏข้อความต่อไปนี้

๑. เลขประจำตัวผู้เสียภาษีอากรของผู้ออกใบรับ
๒. ชื่อ หรือยี่ห้อ และที่อยู่ของผู้ออกใบรับ
๓. ชื่อและที่อยู่ของผู้ว่าจ้าง
๔. เลขลำดับของเล่ม และของใบรับ
๕. วัน เดือน ปี ที่ออกใบรับ
๖. จำนวนเงินที่รับ
๗. ชนิด ชื่อ งาน/โครงการของค่าจ้างล่วงหน้า
๘. ลายมือชื่อผู้มีอำนาจของผู้ออกใบรับ
๙. ผู้รับเงิน

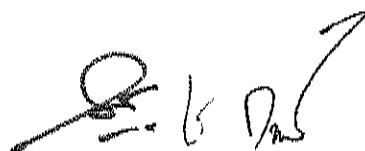

๑๕. หลักเกณฑ์การจัดหาช่างฝีมือ

การควบคุมงานเพื่อการก่อสร้างตามสัญญา ผู้รับจ้างจะต้องจัดหาช่างฝีมือที่ผ่านการทดสอบมาตรฐานฝีมือจากสถาบันของทางราชการ หรือผู้มีวุฒิบัตรระดับ ปวช. ปวส. และ ปวท. หรือเทียบเท่าจากสถาบันการศึกษาที่ กพ. รับรองให้เข้ารับราชการได้ ในอัตราไม่ต่ำกว่าร้อยละ ๑๐ (สิบ) ของแต่ละสาขาช่าง แต่จะต้องมีช่าง จำนวนอย่างน้อย ๑ คน ในแต่ละสาขาช่าง ดังต่อไปนี้

๑. วิศวกรโครงการ (วิศวกรโยธา)
๒. วิศวกรไฟฟ้า (ไฟฟ้ากำลัง)
๓. ช่างประจำโครงการ (สาขาโยธา หรือก่อสร้าง หรือสำรวจ)


โดยวิศวกรโครงการ (วิศวกรโยธา) และวิศวกรไฟฟ้า ได้รับใบอนุญาตเป็นผู้ประกอบอาชีพวิศวกรรมควบคุม ไม่ต่ำกว่าประเภท ภาควิศวกร ตามกฎหมาย กว. จำนวนอย่างละ ๑ นาย และช่างประจำโครงการ วุฒิไม่ต่ำกว่า ปวช. สาขาโยธา หรือก่อสร้าง หรือสำรวจ จำนวน ๑ นาย

ผู้รับจ้างจะต้องทำบัญชีแสดงจำนวนช่างทั้งหมด โดยจำแนกแต่ละสาขาและระดับช่าง พร้อมกับระบุรายชื่อของช่างที่ผ่านการทดสอบมาตรฐานฝีมือ หรือผู้มีวุฒิบัตรดังกล่าวในวรรคแรกนำมาแสดงพร้อมหลักฐานต่าง ๆ ต่อคณะกรรมการตรวจรับพัสดุหรือผู้ควบคุมงานก่อสร้างของผู้ว่าจ้างก่อนเริ่มลงมือทำงานและพร้อมที่จะให้ผู้ว่าจ้างหรือเจ้าหน้าที่ของผู้ว่าจ้างตรวจสอบได้ตลอดเวลาการทำงานของสัญญา

๑๖. รายละเอียดด้านวิศวกรรมที่ไม่ชัดเจน

รายละเอียดด้านวิศวกรรม(Technical Specification) อื่นๆ ที่ไม่ได้ระบุไว้ในที่นี้ ให้ปฏิบัติตามรายละเอียดเฉพาะที่ระบุไว้ในแบบ (Drawing) ต่าง ๆ หรือหากมิได้ระบุให้คณะกรรมการตรวจรับพัสดุใช้ดุลพินิจพิจารณาแก้ไขปัญหานั้น ๆ

รายละเอียดด้านวิศวกรรมใดที่ไม่แจ้งชัด หรือไม่อาจหาวัสดุในท้องตลาดหรือในสนามได้เพียงพอ คณะกรรมการตรวจรับพัสดุอาจพิจารณาอนุญาตให้ใช้วัสดุคุณภาพเทียบเท่าได้ และต้องทำรายงานการและต้องทำรายงานการเปลี่ยนแปลงใด

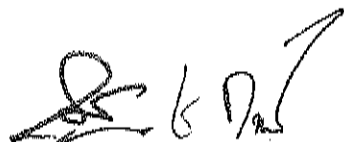

เอกสารแนบท้ายเอกสารประกวดราคาอิเล็กทรอนิกส์

๑.๑๔ รายการรายละเอียดด้านวิศวกรรม

รายการรายละเอียดด้านวิศวกรรม

๑. รายการทั่วไป

รายการรายละเอียดด้านวิศวกรรม (Technical Specification) ที่จะต้องใช้ควบคู่กับเงื่อนไขของสัญญา (Conditions of Contract) แบบก่อสร้าง (Construction Drawings) ใบแจ้งปริมาณงานและราคา (Bill of Materials, BOQ) และผู้รับจ้างจะต้องปฏิบัติตามเงื่อนไขที่ระบุในเอกสารสัญญาและตามคำแนะนำของผู้ควบคุมงานของผู้ว่าจ้าง

ผู้รับจ้างจะต้องทราบสภาพของบริเวณก่อสร้างและขอบเขตของงานก่อสร้างเป็นอย่างดี และจะต้องทำการก่อสร้างตามรายการรายละเอียดด้านวิศวกรรม แบบก่อสร้าง และคำแนะนำของผู้ควบคุมงานของผู้ว่าจ้าง

รายการรายละเอียดด้านวิศวกรรมนี้แสดงมาตรฐานต่ำสุดที่ต้องการสำหรับงานก่อสร้างตามสัญญานี้

ผู้รับจ้างจะต้องปฏิบัติตามข้อกำหนดและภาระผูกพันต่าง ๆ ซึ่งได้ระบุไว้ในเงื่อนไขของสัญญาและรายการรายละเอียดด้านวิศวกรรม ในทางตรงกันข้าม ค่าใช้จ่ายสำหรับการทำงาน ตามภาระผูกพันต่าง ๆ เช่น การโยกย้ายเครื่องจักรก่อสร้างเข้าปฏิบัติงาน ค่าดำเนินการ กำไร ฯลฯ จะรวมอยู่ในรายการค่าใช้จ่าย (Pay Item) ที่เหมาะสมของรายการในใบแจ้งปริมาณงานและราคาของสัญญานี้

๒. มาตรฐาน

ในรายการรายละเอียดนี้จะมีการอ้างถึงมาตรฐานต่าง ๆ เช่น มาตรฐานอุตสาหกรรมไทย มอก. ด้วยเลขที่ที่เหมาะสม ในกรณีที่มีการอ้าง มอก. จะรวมถึงข้อความว่า “หรือมาตรฐานเทียบเท่าซึ่งจะต้องขออนุมัติจากผู้ควบคุมงานของผู้ว่าจ้าง”


ในกรณีที่ผู้รับจ้างเสนอที่จะส่งมาตรฐานอื่นเพื่อรับการพิจารณาจากผู้ควบคุมงานของผู้ว่าจ้างจะต้องให้เวลาผู้ควบคุมงานของผู้ว่าจ้างเพียงพอในการตรวจสอบมาตรฐานนั้น ๆ และในการทำตามคำสั่งของผู้ควบคุมงานของผู้ว่าจ้างเพื่อยืนยันว่าวัสดุที่ส่งมาตามมาตรฐานอื่นนั้นเป็นที่ยอมรับได้ ผู้รับต้องส่งมอบมาตรฐานเป็นภาษาไทย หรือคำแปลจากภาษาอังกฤษ ให้ผู้ควบคุมงานของผู้ว่าจ้าง ใช้ระหว่างก่อสร้างรวม ๒ (สอง) ชุด

ผู้รับจ้างจะไม่เบิกค่าใช้จ่ายอันเกิดจากความล่าช้าของงานก่อสร้าง เนื่องจากการทดสอบใด ๆ ถือว่าเป็นหน้าที่ของผู้รับจ้างที่จะต้องจัดเวลาไว้อย่างเพียงพอสำหรับการทดสอบวัสดุต่าง ๆ ที่จำเป็นสำหรับก่อสร้าง

รายชื่อต่อไปนี้คือมาตรฐานที่ยอมรับในระดับนานาชาติ คำย่อที่ได้แสดงไว้สำหรับมาตรฐานอย่างเป็นทางการใช้คำเพื่อให้เกิดความเข้าใจสำหรับมาตรฐานต่าง ๆ ดังนี้

| | | |
|--------|---|--|
| TIS | - | Thai Industrial Standards (มาตรฐานอุตสาหกรรมไทย, มอก.) |
| JIS | - | Japanese Industrial Standards |
| AASHTO | - | American Association of State Highway and Transportation Officials |
| ACI | - | American Concrete Institute |
| AGA | - | American Gas Association |
| AIJ | - | Architectural Institute of Japan |
| AGMA | - | American Gear Manufacturers Association |

| | | |
|----------|---|---|
| AISC | - | American Institute of Steel Construction |
| AISI | - | American Iron & Steel Institute |
| ANSI | - | American National Standards Institute |
| API | - | American Petroleum Institute |
| ARI | - | Airconditioning and Refrigeration Institute |
| ASCE | - | American Society of Civil Engineers |
| ASME | - | American Society of Mechanical Engineers |
| ASTM | - | American Society for Testing and Materials |
| AWS | - | American Welding Society |
| AWWA | - | American Water Works Association |
| BS | - | British Standard |
| CIPRA | - | Cast Iron Pipe Research Association |
| CISPI | - | Cast Iron Soil Pipe Institute |
| CP | - | British Standards Institution (Code of Practice) |
| DEMA | - | Diesel Engine Manufacturers Association |
| DIN | - | German Standards |
| Fed.Spec | - | United States of America Federal Specification |
| IEEE | - | Institute of Electrical and Electronics Engineers |
| ISO | - | International Organization for Standardization |
| JEC | - | Standard of Japanese Electrical Committee |
| JEM | - | Standard of Japanese Electrical Manufacturers Association |
| JRS | - | Japanese Railway Standard |
| JSCE | - | Japanese Society of Civil Engineering |
| JWWA | - | Japanese Water Works Association |
| NEMA | - | National Electrical Manufacturers' Association |
| PWA | - | Provincial Water Works Authority |
| PEA | - | Provincial Electricity Authority |
| SSPC | - | Steel Structures Painting Council |

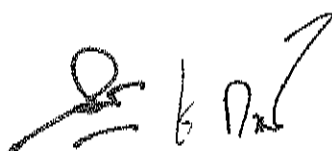

๓.วัสดุก่อสร้างและมาตรฐานงานฝีมือ

วัสดุก่อสร้างหลักที่นำมาใช้ก่อสร้างจะต้องได้รับอนุมัติจากผู้ควบคุมงานของผู้ว่าจ้าง

(๑) ผู้รับจ้างจะต้องส่งตัวอย่างวัสดุก่อสร้างรายชื่อแหล่งส่งวัสดุ และ หรือผู้ผลิตให้กับผู้ควบคุมงานของผู้ว่าจ้าง เพื่อขออนุมัติภายในเวลา ๒ (สอง) เดือนนับถัดจากวันที่ได้รับหนังสือแจ้งให้เริ่มงาน วัสดุก่อสร้างหลักที่จะต้องได้รับการอนุมัติก่อน ได้แก่ ซีเมนต์ กรวด หรือหินผสม ทรายและน้ำ สำหรับ ผสมคอนกรีต วัสดุสำหรับหินเรียง (Riprap) เหล็กเสริมและเหล็กก่อสร้าง

(๒) กรณีที่มีรายการซึ่งมิได้ระบุในใบแจ้งปริมาณและราคาและเอกสารประกอบสำหรับวัสดุก่อสร้างใด ๆ ที่จะต้องจัดหาโดยผู้รับจ้าง ค่าใช้จ่ายในการจัดหา ขนส่ง เก็บรักษา และจัดการวัสดุคิดเป็นราคาต่อหน่วยหรือราคางานตามปริมาณของวัสดุที่ต้องการ

(๓) มาตรฐานงานฝีมือจะต้องมีคุณภาพสูงสุดในงานก่อสร้างประเภทต่าง ๆ วัสดุก่อสร้างที่ใช้ในการก่อสร้างจะต้องมีคุณภาพสูงสุดตามประเภทของงาน ซึ่งระบุหรืออธิบายไว้ในรายการรายละเอียดวิศวกรรม แบบที่ใช้ในการก่อสร้างและใบแจ้งปริมาณงานและราคา นอกเสียจาก จะได้มีการระบุไว้เป็นอย่างอื่น หรือได้รับอนุมัติจากผู้ควบคุมงานของผู้ว่าจ้างอีกทั้งจะต้องเป็นไปตามมาตรฐานที่อ้างอิงฉบับที่มีผลเป็นปัจจุบัน หรือมาตรฐานอื่นที่เทียบเท่า ซึ่งจะต้องได้รับการอนุมัติจากผู้ควบคุมงานของผู้ว่าจ้างเพื่อประโยชน์ในการตรวจสอบและติดตามผลงานของผู้ว่าจ้างและการปฏิบัติงานของผู้รับจ้างให้ผู้รับจ้างเสนอแผนปฏิบัติงานตามแบบที่ผู้ว่าจ้างกำหนดให้ ต่อผู้ว่าจ้างภายใน ๑๕ วันนับถัดจากวันลงนามในสัญญาและให้ผู้รับจ้างดำเนินงานตามแผนปฏิบัติงานที่ผู้ว่าจ้างหรือตัวแทนของผู้ว่าจ้างเห็นชอบแล้วจนสุดความสามารถเพื่อให้การก่อสร้างสำเร็จเรียบร้อยภายในกำหนดแห่งสัญญานี้ผู้ว่าจ้างหรือตัวแทนผู้ว่าจ้างสงวนสิทธิ์ที่จะสั่งเปลี่ยนแปลงแก้ไขเพิ่มเติมแผนปฏิบัติงานอย่างไรก็ได้ทั้งนี้เพื่อประโยชน์ของงานนี้เป็นสำคัญผู้รับจ้างจะต้องปฏิบัติงานตามแผนงานที่ผู้ว่าจ้างได้สั่งเปลี่ยนแปลงแก้ไขเพิ่มเติมดังกล่าวโดยเคร่งครัดต่อไป

๔.งานเตรียมสถานที่ก่อสร้าง

๔.๑ คำจำกัดความ/ความหมาย เป็นการเตรียมความพร้อมของสถานที่และเตรียมงานเบื้องต้นก่อนที่จะดำเนินการก่อสร้างอาคารหลักต่าง ๆ ดังนี้

๔.๑.๑ การเตรียมพื้นที่หมายถึงการกำหนดพื้นที่เพื่อทำการก่อสร้างอาคารสำนักงาน โรงงานคลังพัสดุและอาคารชั่วคราวอื่นๆ รวมทั้งสิ่งอำนวยความสะดวกต่างๆที่จำเป็นสำหรับการปฏิบัติงาน


๔.๑.๒ การตรวจสอบและวางแผนผังหมายถึงการตรวจสอบหมุดหลักฐานต่างๆและสำรวจวางแผนผังการก่อสร้างอาคารตามที่กำหนดไว้ในแบบก่อสร้าง

๔.๑.๓ ทางลีสองชั่วคราวทางเบี่ยงหมายถึงการกำหนดเส้นทางคมนาคมในการขนส่งวัสดุก่อสร้างจากเส้นทางสายหลักถึงบริเวณโครงการ

๔.๑.๔ การจัดหาวัสดุหมายถึงการจัดเตรียมวัสดุก่อสร้างพร้อมลุ่มเก็บตัวอย่างวัสดุหลักไปทดสอบคุณสมบัติและหรือจัดเตรียมเอกสารรับรองคุณสมบัติและมาตรฐานการผลิตของวัสดุหลัก

๔.๑.๕ การถางป่าและปรับพื้นที่หมายถึงการถางป่าขุดตอขุดรากไม้และปรับพื้นที่บริเวณที่จะก่อสร้างอาคารและหรือตามแนวหรือขอบเขตที่กำหนดไว้ในแบบก่อสร้างรวมทั้งการขนย้ายสิ่งที่ไม่พึงประสงค์ออกนอกบริเวณก่อสร้าง

๔.๑.๖ การรื้อถอนสิ่งปลูกสร้างเดิมหมายถึงสิ่งก่อสร้างเดิมที่ไม่ต้องการในบริเวณก่อสร้างหรือตามที่กำหนดในแบบแปลนต้องรื้อถอนต้องกำจัดและขนย้ายออกให้พ้นบริเวณก่อสร้าง

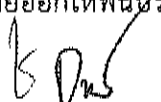

๔.๑.๗ การกักน้ำออกจากบริเวณก่อสร้างหมายถึงการทำให้เชือกกันน้ำชั่วคราวการขุดร่องหรือทำรางเปลี่ยนทางน้ำการใช้เครื่องสูบน้ำเพื่อป้องกันและกักน้ำออกจากบริเวณก่อสร้าง

๔.๒ ข้อกำหนด/คุณสมบัติ

๔.๒.๑ การเตรียมพื้นที่

๑) ที่ตั้งอาคารสำนักงานจะต้องอยู่ใกล้เคียงกับบริเวณทำงานโดยมีขนาดและพื้นที่ใช้สอยตามที่กำหนดไว้ในแบบพื้นสำนักงานจะต้องอยู่สูงกว่าพื้นดินไม่น้อยกว่า ๐.๓๐ เมตรมีระบบระบายน้ำและระบบสาธารณูปโภคที่ดี

๒) ที่ตั้งอาคารโรงงานคลังพัสดุและบ้านพักคนงานจะต้องไม่สร้างบนพื้นที่กีดขวางทางสัญจรและบริเวณก่อสร้างจะต้องรักษาความสะอาดอยู่เสมอโดยมีระบบสุขาภิบาล

๔.๒.๒ การตรวจสอบและวางผัง

๑) ก่อนดำเนินการก่อสร้างจะต้องตรวจสอบความถูกต้องของแบบกับสภาพภูมิประเทศโดยการวางแผนผังระดับวางผังอาคารและสิ่งปลูกสร้างทุกชนิดกรณีตรวจพบความคลาดเคลื่อนหรือมีปัญหาอุปสรรคในพื้นที่ก่อสร้างให้รีบรายงานคณะกรรมการตรวจการจ้าง

๒) หมดหลักฐานต่างๆที่กำหนดและได้จัดทำขึ้นจะต้องรักษาให้อยู่ในสภาพเรียบร้อยสามารถตรวจสอบได้ตลอดเวลา

๔.๒.๓ การทำทางลำลองชั่วคราว

๑) ทางลำลองทางเบี่ยงทางเข้าหมู่บ้าน/อาคารและอื่นๆทั้งที่อยู่ภายในและนอกบริเวณก่อสร้างจะต้องให้สามารถเชื่อมเข้าถึงกันได้ตลอด

๒) จะต้องดูแลบำรุงรักษาเส้นทางให้สามารถใช้งานได้สะดวกรวมทั้งมีมาตรการป้องกันฝุ่นโคลนตลอดอายุสัญญาก่อสร้าง

๔.๒.๔ การจัดหาวัสดุ

๑) วัสดุหลักที่จะต้องทำการทดสอบคุณสมบัติตามข้อกำหนดของแต่ละประเภทงานเช่นหินกรวดทรายเหล็กเสริม เป็นต้นจะต้องสุ่มจัดเก็บตัวอย่างและควบคุมไปทดสอบยังหน่วยงานที่เชื่อถือได้และนำผลการทดสอบคุณสมบัติให้คณะกรรมการตรวจรับพัสดุพิจารณาเห็นชอบก่อนนำมาใช้งาน

๒) วัสดุหลักที่จะต้องมีการรับรองคุณสมบัติและมาตรฐานการผลิตตามแบบและข้อกำหนดของแต่ละประเภทงานเช่นท่อและอุปกรณ์ประกอบ แผ่นใยสังเคราะห์ ประตุน้ำ เป็นต้นให้คณะกรรมการตรวจรับพัสดุพิจารณาเห็นชอบก่อนนำมาใช้งาน

๓) จะต้องกำหนดมาตรการดูแลป้องกันรักษาจัดเก็บวัสดุให้อยู่ในสภาพที่ดี

๔.๒.๕ การถางป่าและปรับพื้นที่

๑) พื้นที่ก่อสร้างที่กำหนดในแบบจะต้องมีการถางป่าและปรับพื้นที่ให้เรียบร้อยปราศจากต้นไม้ ตอไม้ รากไม้และสิ่งกีดขวางต่างๆโดยมีอาณาเขตห่างจากตัวอาคารก่อสร้างประมาณ ๕ เมตร

๒) วัสดุที่ถางออกและขุดออกจะต้องขนย้ายออกพ้นพื้นที่ก่อสร้างและหรือทำลายโดยวิธีเผาฝังกลบหรือวิธีอื่นใดที่เหมาะสมโดยได้รับความเห็นชอบจากคณะกรรมการตรวจรับพัสดุก่อน

๓) ต้นไม้ทุกชนิดที่จะโค่นจะต้องมีตราประทับหรือสีป้ายที่ลำต้นโดยช่างควบคุมงานหรือพนักงานป่าไม้และจะต้องทำโดยไม่ก่อให้เกิดความเสียหายแก่ต้นไม้อื่นๆหรือทรัพย์สินอื่นใดบริเวณใกล้เคียง

๔.๒.๖ การรื้อถอนสิ่งปลูกสร้างเดิม

๑) สิ่งปลูกสร้างเดิมที่ไม่ต้องการในบริเวณก่อสร้างตามที่กำหนดในแบบต้องรื้อถอนออกและกำจัดให้หมดส่วนที่ใช้ประโยชน์ได้ให้นำมาเก็บรักษาไว้ในสถานที่ที่กำหนด

๒) เศษขยะหรือดินหรือสิ่งต่างๆที่ไม่ต้องการจะต้องขนย้ายออกพ้นพื้นที่ก่อสร้างและหรือทำลายโดยวิธีเผาฝังกลบหรือวิธีอื่นใดที่เหมาะสมโดยได้รับความเห็นชอบจากคณะกรรมการตรวจรับพัสดุก่อน

๔.๒.๗ การกำจัดน้ำออกจากบริเวณก่อสร้าง

๑) บริเวณก่อสร้างที่มีน้ำขังอันเนื่องจากน้ำใต้ดินและน้ำที่ไหลมาจากผิวดินจะต้องกำจัดออกให้หมดตลอดเวลาก่อสร้างโดยการทำเขื่อนกันน้ำชั่วคราวการขุดร่องหรือทำรางเปลี่ยนทางน้ำและการใช้เครื่องสูบน้ำเป็นต้น

๒) การทำเขื่อนกันน้ำชั่วคราวจะต้องเสนอแบบรวมทั้งวิธีการก่อสร้างและรื้อย้ายให้คณะกรรมการตรวจรับพัสดุเห็นชอบก่อน

๓) การขุดร่องหรือทำรางเปลี่ยนทางน้ำจะต้องเสนอข้อมูลด้านอุทกวิทยาและการออกแบบให้คณะกรรมการตรวจรับพัสดุเห็นชอบก่อน

๔) การใช้เครื่องสูบน้ำจะต้องออกแบบและวางแผนติดตั้งเครื่องมือตลอดจนควบคุมดูแลบำรุงรักษาให้คณะกรรมการตรวจรับพัสดุเห็นชอบก่อน

๕.งานขุด

๕.๑ คำจำกัดความและความหมายประเภทของการขุดสามารถแยกตามชนิดของวัสดุและลักษณะการขุดออกเป็น ๔ ประเภทดังนี้

๕.๑.๑ งานขุดลอกหน้าดิน หมายถึง การขุดลอกผิวหน้าดินเดิมเพื่อเตรียมฐานรากของงานถมประกอบด้วยขุดรากไม้เศษขยะเศษหินอินทรีย์วัตถุดินอ่อนและสิ่งที่ไม่พึงประสงค์อื่นๆออกให้หมดภายในขอบเขตและบริเวณที่กำหนดไว้ในแบบวิธีที่ได้จากการขุดลอกหน้าดินนำมาใช้ในงานถมเป็นอันขาด

๕.๑.๒ งานดินขุดแบ่งออกเป็น ๓ ประเภท


๑) งานดินขุดทั่วไป หมายถึง การขุดดินที่สามารถขุดออกด้วยเครื่องจักรกลและขนเกลี่ยทิ้งบริเวณข้างๆพื้นที่ก่อสร้าง

๒) งานดินขุดขนทิ้ง หมายถึง การขุดดินที่สามารถขุดออกด้วยเครื่องจักรกลและต้องขนทิ้งโดยดัดขึ้นใส่รถบรรทุกนำไปทิ้งยังที่กำหนด

๓) งานดินขุดแหลมหมายถึงการขุดดินที่มีน้ำท่วมขังมีสภาพเหลวสามารถขุดออกด้วยเครื่องจักรกลขุดมากองฝังให้แห้งแล้วขนทิ้งโดยดัดขึ้นใส่รถบรรทุกนำไปทิ้งยังที่กำหนด

๕.๑.๓ งานขุดหินผุหมายถึงการขุดหินผุดินดานดินลูกรัง หินก้อนที่มีขนาดไม่โตกว่า ๐.๗ ลูกบาศก์เมตรหรือวัสดุอื่นที่ไม่สามารถขุดออกได้ด้วยเครื่องจักรกลหรือเครื่องมือขุดธรรมดาต้องใช้คราด (Ripper) ช่วยขุดทำให้หลวมก่อนแล้วขุดออกด้วยเครื่องจักรกลหรือขนทิ้งโดยดัดขึ้นใส่รถบรรทุกนำไปทิ้งยังที่กำหนด

๕.๑.๔ งานขุดหินแข็ง หมายถึง การขุดหินชั้นหินพิศหรือหินก้อนที่มีขนาดโตกว่า ๐.๗ ลูกบาศก์เมตรไม่สามารถขุดออกด้วยเครื่องจักรกลหรือใช้คราด (Ripper) ต้องใช้วัตถุระเบิดทำการระเบิดหินให้แตกก่อนและขนทิ้งโดยดัดขึ้นใส่รถบรรทุกนำไปทิ้งยังที่กำหนด

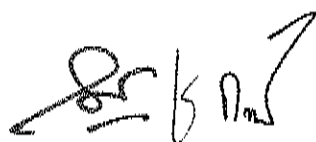

๕.๑.๕ การวัดปริมาณงานและการจ่ายเงิน

งานขุดดินวัดเป็นปริมาตรลูกบาศก์เมตร ที่ผู้รับจ้างทำการขุดดินและขนย้ายแล้วเสร็จตามปริมาณงานที่กำหนดไว้ในแบบหรือปริมาณงานที่แท้จริงภายในขอบเขตที่ผู้ควบคุมงานของผู้ว่าจ้างสั่งการ โดยให้ยึดถือวิธีการตรวจวัดปริมาณงานของผู้ว่าจ้างเป็นเกณฑ์ โดยวิธี Take Cross. ในบริเวณที่ผู้รับจ้างดำเนินการ ขุดดินหรือขุดหิน ต้องขุดให้ได้แนวระดับและขนาดตามที่กำหนดไว้ในแบบ

การจ่ายเงิน จะจ่ายเงินตามใบแจ้งปริมาณงานและราคางาน ที่ผู้รับจ้างทำการขุดขึ้นและทำลายแล้วเสร็จตามปริมาณงานที่แท้จริง โดยให้ยึดถือการตรวจวัดปริมาณงานตามแบบแปลนและ Cross Section ของผู้ว่าจ้างเป็นเกณฑ์ และให้มีหน่วยวัดเป็นลูกบาศก์เมตร

๕.๑.๖ การสำรวจ

ก่อนเริ่มปฏิบัติการขุดผู้รับจ้างจะต้องทำการสำรวจระดับบริเวณที่จะทำการขุดและบริเวณ ใกล้เคียงที่อาจมีผลกระทบจากการขุด เพื่อให้สามารถเขียนแผนที่แสดงเส้นชั้นระดับดินและรูปตัดต่างๆ ได้อย่างละเอียดถูกต้อง และเมื่อการขุดแล้วเสร็จผู้รับจ้างจะต้องทำการสำรวจระดับเพื่อแสดงให้ผู้ควบคุมงานของผู้ว่าจ้างเห็นว่าได้ดำเนินการขุดตามรูปแบบที่แสดงไว้ในแบบก่อสร้าง และเพื่อประกอบในการเบิกจ่ายเงินด้วย

ผู้รับจ้างต้องดำเนินการจัดทำหมุดสำรวจอ้างอิง BM.และหมุดย่อย TBM. ตามข้อกำหนดของกรมทรัพยากรน้ำเพื่อใช้อ้างอิงตำแหน่งต่างๆ ใช้ในการตรวจสอบเพื่อการก่อสร้างโครงการฯ โดยผู้รับจ้างต้องขออนุมัติรูปแบบ ตำแหน่ง พิกัด จากคณะกรรมการตรวจรับพัสดุก่อนดำเนินการ

๕.๑.๗ การทิ้งดิน

ดินที่ขุดขึ้นมาโดยทั่วไปจะถูกนำไปใช้ถมบริเวณหรือจุดทิ้งดินที่ผู้ควบคุมงานของผู้ว่าจ้างกำหนดวิธีการนำดินไปทิ้งจะกำหนดโดยผู้รับจ้างและต้องได้รับความเห็นชอบจากผู้ควบคุมงานของผู้ว่าจ้างก่อน

๕.๒ ข้อกำหนด/คุณสมบัติ

การขุดดินหรือขุดหินเพื่อให้ได้ขนาดตามรูปแบบการขุดลอกหน้าดินและร่องแกนเพื่อเตรียมฐานรากก่อสร้างทำนบกั้น/ เชื่อนดินและการขุดบ่อก่อสร้างเพื่องานก่อสร้างอาคารมีข้อกำหนดดังนี้

๕.๒.๑ ต้องขุดให้ได้แนวระดับและขนาดตามที่กำหนดไว้ในแบบ การขุดต้องกระทำด้วยความระมัดระวังเป็นพิเศษและต้องมีมาตรการควบคุมให้วัตถุที่อยู่นอกขอบเขตแนวการขุดยังคงอยู่ในสภาพเดิมเท่าที่จะทำได้

๕.๒.๒ ในกรณีที่เป็นแบบไม่ได้ระบุแนวเส้นขอบเขตการขุดไว้ถ้าเป็นการขุดดินควรใช้ลาด (Slope) ๑ : ๑.๕ และถ้าเป็นการขุดหินควรใช้ลาด (Slope) ๑ : ๐.๕ ตามที่คณะกรรมการตรวจรับพัสดุกำหนด

๕.๒.๓ การขุดเพื่อก่อสร้างฐานรากของอาคารโครงสร้างใดๆจะต้องขุดเพื่อออกไปจากที่กำหนดไว้ ช้างละ ๓๐ เซนติเมตรเพื่อความสะดวกในการตั้งไม้แบบ

๕.๒.๔ ในกรณีที่เป็นหินการขุดจะต้องใช้ความระมัดระวังเพื่อรักษาแนวให้ได้ตามที่แบบกำหนดไว้ส่วนของหินที่ยื่นออกมาจากแนวที่กำหนดไว้ในแบบอาจยอมให้มีได้ไม่เกิน ๑๕ เซนติเมตรหรือเป็นอย่างอื่นที่เหมาะสมตามสภาพ

๕.๒.๕ ในกรณีที่ขุดผิดพลาดไปจากแนวที่กำหนดในแบบความเสียหายการพังทลายที่เกิดจากการระเบิดหรือโพรงหินที่เกิดจากความไม่ระมัดระวังในขณะที่ดำเนินการขุดของผู้รับจ้างและความผิดพลาดไม่ว่าจะด้วยเหตุใดก็ตามผู้รับจ้างจะต้องรับผิดชอบและต้องซ่อมแซมแก้ไขตามคำแนะนำของวิศวกรควบคุมการก่อสร้างโดยค่าใช้จ่ายส่วนนี้เป็นของผู้รับจ้าง

๕.๒.๖ การขุดพื้นฐานรากและลาดด้านข้างที่ติดกับงานคอนกรีตต้องตกแต่งให้เรียบร้อยพื้นผิวหน้าต้องเตรียมการปรับแต่งให้มีความมั่นคงพอที่จะรับอาคารคอนกรีตได้

๕.๒.๗ การขุดดินร่องแกนเขื่อนจะต้องขุดให้มีขนาดความกว้างลาดด้านข้างตามแบบสำหรับความลึกให้ขุดลงไปจนถึงระดับชั้นดินหรือหินที่กำหนดในแบบเมื่อขุดร่องแกนเสร็จจะต้องได้รับการตรวจสอบและเห็นชอบจากคณะกรรมการตรวจรับพัสดุก่อนจึงจะดำเนินการขั้นต่อไปได้

๕.๒.๘ วัสดุที่ได้จากการขุดถ้าคณะกรรมการตรวจรับพัสดุอนุญาตให้นำไปใช้ เช่น ถมทำทำนบดินเขื่อนดินก็สามารถนำไปใช้ได้ ส่วนวัสดุที่ไม่เหมาะสมหรือเหลือใช้จะต้องขนไปไว้ยังสถานที่กองวัสดุซึ่งสถานที่กองวัสดุที่ระบุไว้ในแบบเป็นเพียงจุดแนะนำ ผู้รับจ้างสามารถจัดหาที่กองวัสดุเพิ่มเติมได้ตามความเหมาะสมกับสภาพพื้นที่ โดยจะต้องเป็นพื้นที่ของหน่วยราชการหรือที่สาธารณะประโยชน์ทั้งนี้การเปลี่ยนแปลงใดๆ เกี่ยวกับพื้นที่ที่ใช้เป็นสถานที่กองวัสดุให้อยู่ในดุลพินิจและความเห็นชอบของผู้ควบคุมงานของผู้ว่าจ้างที่จะต้องตรวจสอบพื้นที่ตำแหน่งที่กองวัสดุและต้องได้รับการอนุมัติจากคณะกรรมการตรวจรับพัสดุก่อน โดยสถานที่กองวัสดุเพิ่มเติม ผู้รับจ้างจะต้องยื่นเอกสารที่ได้รับอนุญาตหรือเอกสารยินยอมให้กองวัสดุ และยินยอมให้ขนย้ายวัสดุดังกล่าวออกจากพื้นที่ได้ตลอดเวลาโดยไม่มีเงื่อนไขใดๆทั้งสิ้น พร้อมทั้งแนบแผนที่แสดงตำแหน่งของจุดที่กองวัสดุที่ได้จากการขุดอย่างละเอียด พร้อมทั้งเอกสารต่างๆ ที่เกี่ยวข้องเพื่อขออนุมัติจากคณะกรรมการตรวจรับพัสดุ โดยผู้ว่าจ้างจะยึดเกณฑ์ราคาค่างานขนย้ายวัสดุตามใบแจ้งปริมาณงานและราคา เป็นสำคัญ

๕.๒.๙ สถานที่กองวัสดุจะต้องไม่กีดขวางการทำงานและขวางทางน้ำการกองวัสดุจะต้องกองให้อยู่ในขอบเขตและจะต้องเกลี่ยปรับระดับของกองวัสดุให้เหมาะสม

หมายเหตุ

งานดินขุดจนถึงผู้ว่าจ้าง จะคิดราคาต่อหน่วยตามระยะทางที่ระบุไว้ตามแบบ โดยอัตราการจ่ายจะเป็นไปตามตารางปริมาณงานที่ผู้รับจ้างเสนอไว้ โดยที่ผู้รับจ้างจะต้องบริหารงานขนย้ายมูลดินให้สอดคล้องกับจุดแนะนำในการทิ้งดินตามแบบ หากมีการเปลี่ยนแปลงสถานที่ทิ้งดิน ผู้รับจ้างจะต้องแจ้งผ่านช่างควบคุมงานเสนอคณะกรรมการตรวจรับพัสดุให้ความเห็นชอบโดยราคาค่าขนทิ้งดินจะเป็นไปตามตารางปริมาณงานที่ผู้รับจ้างเสนอไว้

๖.งานถมและบดอัด

๖.๑ คำจำกัดความ/ความหมายประเภทของการถมสามารถแยกตามลักษณะการใช้งานและชนิดของวัสดุแบ่งออกเป็น ๓ ประเภทดังนี้

๖.๑.๑ ดินถมมีลักษณะการใช้งานดังนี้

๑) เป็นทำนบดินหรือเขื่อนดิน เพื่อปิดกั้นทางน้ำไหลผ่าน วัสดุที่ใช้ถมเป็นดินที่บ้น้ำ เช่น ดินเหนียว ดินเหนียวปนกรวด ดินเหนียวปนทราย และดินเหนียวปนดินตะกอน หรือตามที่กำหนดไว้ในแบบก่อสร้างจะต้องไม่มีรากหญ้าหรือวัชพืชอื่นใดปน

๒) เป็นคันทางเพื่อการคมนาคมและขนส่งพืชผลทางการเกษตรวัสดุที่ใช้ถม เป็นดินที่รับน้ำหนักบรรทุกทุกได้ติดตามข้อกำหนดจะต้องไม่มีรากหญ้าหรือวัชพืชอื่นใดปน

๓) เป็นดินถมกลับสำหรับอาคารและโครงสร้างวัสดุที่ใช้ถมถ้าไม่ระบุไว้เป็นอย่างอื่นจะเป็นดินส่วนที่ขุดนำกลับมาถมคืนจะต้องไม่มีรากหญ้าหรือวัชพืชอื่นใดปน

๖.๑.๒ ลูกกรัง ใช้ถมหลังคันดินหรือเขื่อนดินป้องกันการกัดเซาะของน้ำฝนและใช้เป็นผิวจราจรสำหรับงานทาง

๖.๑.๓ หินถม เป็นวัสดุถมเปลือกนอกของตัวเขื่อนดินทำหน้าที่เสริมความมั่นคงไม่ให้เกิดการเลื่อนไถลวัสดุที่ใช้ถมเป็นหินหรือกรวดผสมทรายและตะกอนที่มีคุณสมบัติตามที่กำหนดไว้ในแบบก่อสร้าง

๖.๒ ข้อกำหนด/คุณสมบัติ

๖.๒.๑ วัสดุที่ใช้ถมจะต้องไม่มีรากหญ้าหรือวัชพืชใดปนและมีคุณสมบัติดังนี้

๑) ดินถมทำนบดินหรือเขื่อนดินจะต้องเป็นดินที่บ่งน้ำซึ่งจำแนกดินตามวิธี Unified Soil Classification ดังนี้

| สัญลักษณ์ทางวิศวกรรม | ชนิดของดิน |
|----------------------|---|
| GC | กรวดผสมดินเหนียวกรวดมีขนาดไม่คลุกกันผสมทรายและดินเหนียว |
| SC | ทรายผสมดินเหนียวทรายมีขนาดไม่คลุกกันผสมดินเหนียว |
| CL | ดินเหนียวที่มีความเหนียวน้อยถึงปานกลางอาจจะปนกรวดทรายและตะกอน |
| CH | ดินเหนียวล้วนที่มีความเหนียวมากไม่มีอินทรีย์วัตถุ |


๒) ดินถมคันทางเป็นดินถมทั่วไปที่ไม่มีอินทรีย์วัตถุจะต้องมีค่ากำลังแบกทานโดยวิธีวัดเปรียบเทียบความต้านทานแรงเฉือนของดิน (CBR) มากกว่าหรือเท่ากับ ๖%

๓) ลูกเรียงเป็นดินเหนียวผสมเม็ดลูกเรียงมีค่า Liquid Limit ไม่สูงกว่า ๓๕% Plastic Index มีค่าอยู่ระหว่าง ๖-๑๒ และมีขนาดสัดส่วนคละที่ดีโดยร่อนผ่านตะแกรงมาตรฐานอเมริกันตามเกรตไคเกรตหนึ่งดังนี้

| ตะแกรงมาตรฐานอเมริกัน | % ผ่านตะแกรงโดยน้ำหนัก | | | |
|-----------------------|------------------------|--------|--------|---------|
| | เกรตซี | เกรตดี | เกรตอี | เกรตเอฟ |
| ๑ นิ้ว | ๑๐๐ | ๑๐๐ | ๑๐๐ | ๑๐๐ |
| ๓/๘ นิ้ว | ๕๐-๘๕ | ๖๐-๑๐๐ | " | " |
| เบอร์ ๔ | ๓๕-๖๕ | ๕๐-๘๕ | ๕๕-๑๐๐ | ๗๐-๑๐๐ |
| เบอร์ ๑๐ | ๒๕-๕๐ | ๔๐-๗๐ | ๔๐-๑๐๐ | ๕๕-๑๐๐ |
| เบอร์ ๔๐ | ๑๕-๓๐ | ๒๕-๔๕ | ๒๐-๕๐ | ๓๐-๗๐ |
| เบอร์ ๒๐๐ | ๕-๑๕ | ๘-๑๕ | ๖-๑๕ | ๘-๑๕ |

๔) หินถมเป็นวัสดุถมเปลือกนอกของเขื่อนมีคุณสมบัติน้ำซึมผ่านได้ซึ่งจำแนกดินตามวิธี Unified Soil Classification ดังนี้

| สัญลักษณ์ทางวิศวกรรม | ชนิดของดิน |
|----------------------|---|
| GW | กรวดมีขนาดใหญ่คลุกกันกรวดผสมทรายโดยมีตะกอนละเอียดเล็กน้อย |
| GP | กรวดมีขนาดสม่ำเสมอกรวดผสมทรายโดยมีตะกอนละเอียดเล็กน้อย |
| SW (ถ้ามีกรวด) | ทรายมีขนาดใหญ่คลุกกันทรายผสมกรวดโดยมีตะกอนละเอียดเล็กน้อย |
| SP (ถ้ามีกรวด) | ทรายมีขนาดสม่ำเสมอทรายผสมกรวดโดยมีตะกอนละเอียดเล็กน้อย |

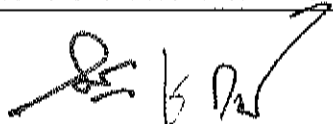

๖.๒.๒ การบดอัด

๑) ดินถมเพื่อให้ดินมีความแน่นเป็นเนื้อเดียวกันโดยตลอดปราศจากการปูด โค้ง โปรง การเป็นแผ่น การถมบดอัดต้องปฏิบัติดังนี้

๑.๑) นำดินที่จะใช้บดอัดโรยเกลี่ยให้เป็นชั้นในแนวรอบความหนาของดินแต่ละชั้น เมื่อบดอัดได้ที่แล้วต้องไม่มากกว่า ๐.๒๐ เมตรหรือไม่มากกว่า ๒ ใน ๓ ของความยาวของดินแกละที่ใช้บด

๑.๒) ดินที่ใช้บดอัดต้องผสมคลุกเคล้าให้เข้ากันดีและต้องมีความชื้นไม่มากกว่าหรือน้อยกว่า ๓% ของความชื้นที่พอเหมาะที่ให้ความแน่นสูงสุด (Optimum Moisture Content)

๑.๓) ความลาดชันตรงจุดต่อไม่ควรเกิน ๑ : ๓ ผิวสัมผัสของรอยต่อทุกแห่งจะต้องขุดตัดออกให้เป็นรอยใหม่ต้องเก็บกวาดส่วนที่หลุดหลวมออกให้หมดและไถคลาดทำให้ผิวขรุขระการบดอัดจะต้องทำการบดอัดเลี้ยกลิ้งเข้าไปในเขตที่บดอัดแล้วตลอดแนวรอยต่อเป็นระยะไม่น้อยกว่า ๑.๐๐ เมตร

๑.๔) บดอัดแน่นไม่ต่ำกว่า ๙๕% ของความหนาแน่นสูงสุดของดินแห้งตามวิธีการทดลอง Standard Proctor

๒) ลูกเรียงการถมบดอัดเหมือนดินถม

๒.๑) บดอัดแน่นไม่ต่ำกว่า ๙๕% ของความหนาแน่นสูงสุดของลูกเรียงแห้งตามวิธีการทดลอง Modified AASHTO

๓) หินถมก่อนถมต้องเตรียมฐานรากให้ได้ตามแบบที่กำหนดก่อนการถมบดอัดต้องปฏิบัติดังนี้

๓.๑) การเทหินจะต้องกระทำเป็นชั้นๆความหนาแต่ละชั้นไม่เกิน ๐.๕๐ เมตรและต้องบดอัดโดยใช้รถบดล้อเหล็กบดทับไปมาอย่างน้อย ๔ เที่ยว

๓.๒) บดอัดแน่นมีค่าความแน่นสัมพัทธ์ (Relative Density) ไม่ต่ำกว่า ๗๕% และมีความหนาแน่นสัมพัทธ์เฉลี่ยไม่ต่ำกว่า ๙๐%

๔) ดินถมหรือหินถมกลับสำหรับอาคารและโครงสร้าง

๔.๑) จะต้องถมเป็นชั้นๆตามแนวราบแต่ละชั้นหนาไม่เกิน ๐.๕๐ เมตรในกรณีของการวางท่อจะถมกลับจากหลังท่อหนาชั้นละ ๐.๑๕ เมตร

๔.๒) กรณีเป็นดินถมกลับการบดอัดเหมือนดินถมส่วนกรณีเป็นหินถมกลับการบดอัดเหมือนหินถม


๕) ในกรณีที่การบดอัดผลทดสอบไม่ได้ตามข้อกำหนดจะต้องทำการรื้อออกและบดอัดใหม่จนผลทดสอบผ่านตามข้อกำหนดจึงจะดำเนินการถมและบดอัดในชั้นต่อไปได้

๖.๒.๓ การทดสอบวัสดุและรายงาน

๑) การทดสอบความแน่นในสนาม (Field Density) ตามวิธี Sand Cone เพื่อพิจารณาค่าเปอร์เซ็นต์ของความแน่นสูงสุดในห้องปฏิบัติการโดยทำการทดสอบไม่น้อยกว่า ๓ จุดต่อการทดสอบ ๑ ครั้งดังนี้

๑.๑) ดินถมให้ทำการทดสอบ ๑ ครั้งต่อพื้นที่การบดอัด ๗๐๐ ตารางเมตรหรืออยู่ในดุลยพินิจของคณะกรรมการตรวจรับวัสดุ

๑.๒) ลูกเรียงให้ทำการทดสอบ ๑ ครั้งต่อพื้นที่บดอัด ๕๐๐ ตารางเมตรหรืออยู่ในดุลยพินิจของคณะกรรมการตรวจรับวัสดุ

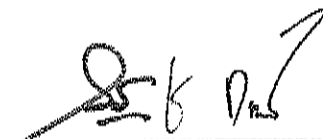

๒) การรายงานผลให้รายงานผลการทดสอบความแน่นพร้อมระบุตำแหน่งและระดับ
ต่อคณะกรรมการตรวจรับพัสดุ

๗. งานลูกรัง

๗.๑ คำจำกัดความและความหมาย

งานลูกรังหมายถึงดินซึ่งมีส่วนหยาบขนาดเส้นผ่าศูนย์กลางใหญ่กว่า ๒ มิลลิเมตรมากกว่าร้อยละ ๓๕ โดยปริมาตร และมีอนุภาคดินที่พอจะแทรกอยู่ในช่องว่างที่มีขนาดโตกว่า ๑ มิลลิเมตรลักษณะของดินลูกรังจัดอยู่ใน Skeletal soils ได้แก่ ดินที่มีเศษหินขนาดเส้นผ่าศูนย์กลาง ๒ มิลลิเมตร หรือใหญ่กว่าอยู่ในดินเป็นปริมาณ ๓๕ เปอร์เซ็นต์ หรือมากกว่าโดยปริมาตรที่มีความลึกไม่เกิน ๕๐ เซนติเมตรจากผิวดิน เป็นได้ทั้งดินทราย ดินร่วน และ ดินเหนียว ซึ่งเกิดได้ทุกสภาพพื้นที่

๗.๒ การควบคุมคุณภาพและการทดสอบวัสดุ

การที่จะควบคุมคุณภาพของงาน ให้มีประสิทธิภาพและเกิดประโยชน์ต่องานสูงสุด ควบคุมงานจะต้องมีความรู้พื้นฐานทางด้านการทดสอบวัสดุ ดังนี้

๗.๒.๑ การทดสอบการเรียงเม็ด Sieve Analysis

วิธีการทดสอบนี้ สำหรับหาขนาดการเรียงเม็ด (Particle Size Distribution) ของวัสดุประเภท ดิน ลูกรัง ทราย และหินย่อย ทั้งชนิดเม็ดละเอียดและหยาบ โดยให้ผ่านตะแกรงจากขนาดใหญ่จนถึงขนาดเล็กที่มีขนาดร่อนผ่านตะแกรงเบอร์ ๒๐๐ ขนาด ϕ ๐.๐๗๕ มิลลิเมตร แล้วเปรียบเทียบมวลของตัวอย่างที่ผ่านหรือค้างตะแกรงขนาดต่าง ๆ จากมวลทั้งหมดของตัวอย่าง วิธีการทดสอบนี้ได้ปรับปรุงจาก AASHTO T๒๙-๗๐

๗.๒.๒ วัสดุคัดเลือกขนาดวัสดุใหญ่ที่สุดไม่โตกว่า ๕ ซม. ขนาดวัสดุผ่านตะแกรง เบอร์ ๒๐๐ ไม่มากกว่าร้อยละ ๒๕ โดยน้ำหนัก ถ้าเป็นทรายขนาดผ่านตะแกรงเบอร์ ๒๐๐ ไม่มากกว่าร้อยละ ๒๐ โดยน้ำหนัก

๗.๒.๒.๑ งานชั้นรองพื้นทางหรือผิวจราจรลูกรัง วัสดุที่ได้จะต้องมีการเรียงขนาดคละจากหยาบไปละเอียดอย่างสม่ำเสมอเพื่อทำการทดสอบแล้วจะต้องเป็นไปตามเกรด A , B , C

- มวลรวมหยาบที่ค้างตะแกรงเบอร์ ๑๐ จะต้องประกอบด้วยชิ้นส่วนที่แข็งแรงทนทานและสะอาด

- มวลรวมละเอียดที่ผ่านตะแกรงเบอร์ ๑๐ จะต้องประกอบด้วยทรายธรรมชาติหรือทรายที่ได้จากการโม่และส่วนของวัสดุที่ผ่านตะแกรงเบอร์ ๒๐๐ จะต้องมีไม่มากกว่า ๒ ใน ๓ ของวัสดุที่ผ่านตะแกรงเบอร์ ๔๐

๗.๒.๒.๒ งานชั้นพื้นทางมีข้อกำหนด เหมือนข้อ ๒ แต่ต้องเป็นไปตามเกรด A , B หรือ C เท่านั้น

ตารางที่ ๑ ขนาดและของวัสดุมวลรวม

| ขนาดตะแกรง
มิลลิเมตร (นิ้ว) | ร้อยละที่ผ่านตะแกรงโดยน้ำหนัก | | | | |
|--------------------------------|-------------------------------|--------|--------|--------|--------|
| | เกรด A | เกรด B | เกรด C | เกรด D | เกรด E |
| ๕๐.๐๐๐ (๒) | ๑๐๐ | ๑๐๐ | - | - | - |
| ๒๕.๐๐๐ (๑) | - | ๗๕-๙๕ | ๑๐๐ | ๑๐๐ | ๑๐๐ |
| ๙.๕๐๐ (๓/๘) | ๓๐-๖๕ | ๔๐-๗๕ | ๕๐-๘๕ | ๖๐-๑๐๐ | - |
| ๔.๗๕๐ (เบอร์ ๔) | ๒๕-๕๕ | ๓๐-๖๐ | ๓๕-๖๕ | ๕๐-๘๕ | ๕๕-๑๐๐ |
| ๒.๐๐๐ (เบอร์ ๑๐) | ๑๕-๔๐ | ๒๐-๔๕ | ๒๕-๕๐ | ๔๐-๗๐ | ๔๐-๑๐๐ |
| ๐.๘๒๕ (เบอร์ ๔๐) | ๘-๒๐ | ๑๕-๓๐ | ๑๕-๓๐ | ๒๕-๕๕ | ๒๐-๕๐ |
| ๐.๐๗๕ (เบอร์ ๒๐๐) | ๒-๘ | ๕-๒๐ | ๕-๑๕ | ๕-๒๐ | ๖-๒๐ |

๗.๓ การทดสอบหาพิสัยความชื้นเหลว (Atterberg Limits Test) : AASHTO T๙๐, T๙๑

เป็นการหาดัชนีของน้ำที่มีอยู่ในมวลดินจากค่า Liquid Limit (L.L) และค่า Plastic Limits (P.L) ซึ่งค่า L.L ของดิน คือ ปริมาณของน้ำที่มีอยู่พอดีในดิน ที่ทำให้ดินเปลี่ยนสภาพจาก Plastic มาเป็น Liquid คิดเทียบเป็นร้อยละของมวลดินอบแห้งหาได้โดยนำดินที่ผ่านตะแกรงเบอร์ ๔๐ (๐.๔๒๕ มิลลิเมตร) มาผสมกับน้ำ ค่า Liquid Limits คือปริมาณของน้ำ คิดเป็นร้อยละที่ทำให้ดินในเครื่องมือทดสอบ (Liquid Limits Dice) เหลวมาชนกันยาว ๐.๕ นิ้ว เมื่อเครื่องมือทดสอบซึ่งมีจุดตกกระทบสูง ๑๐ มิลลิเมตร จำนวน ๒๕ ครั้ง

สำหรับค่า Liquid Limits(P.L.) คือจำนวนน้ำต่ำสุดในดินเมื่อดินนั้นยังอยู่ในสภาพ Plastic โดยการนำดินมาคลึงเป็นเส้นให้แตกลายงาที่ขนาดเส้นผ่าศูนย์กลาง ๑/๘ นิ้ว

ค่าพิสัยความชื้นเหลว Atterberg Limits (P.I) = L.L - P.L

๗.๓.๑ วัสดุคัดเลือก - ปราศจากก้อนดินเหนียว (Clay Lump) รากไม้หรือวัชพืชอื่น ๆ

- L.L ไม่มากกว่า ๔๐ %

- P.I ไม่มากกว่า ๒๐ %

๗.๓.๒ ชั้นรองพื้นทางหรือผิวจราจรลูกรัง

การก่อสร้างชั้นรองพื้นทางสำหรับทางหลวงชนบทชั้นที่ ๑ ชั้นที่ ๒ ชั้นที่ ๓ ชั้นที่ ๔ และ ชั้นที่ ๕

- L.L ไม่มากกว่า ๔๐ %

- P.I มีค่า ๔-๑๒ %

ลูกรังสำหรับงานพัฒนาแหล่งน้ำ

- L.L ไม่มากกว่า ๔๐ %

- P.I มีค่า ๖-๑๒ %

๗.๓.๓ ชั้นพื้นทาง

- L.L ไม่มากกว่า ๒๕ %

- P.I มีค่า ๖ %

๗.๔ การทดสอบการบดอัด (Compaction Test)

การบดอัดดิน คือ วิธีการที่ทำให้ดินแน่นโดยการใช้เครื่องมือที่มีน้ำหนักและใช้แรงอัดกด กระแทก หรือสั่นสะเทือน (Dynamic Compaction) ให้เม็ดดินเคลื่อนเข้าชิดกันให้มากที่สุดการทดสอบนี้มีวัตถุประสงค์ ดังต่อไปนี้

- หาความสัมพันธ์ปริมาณน้ำในดินต่อความแน่นของดิน
- หาความแน่นสูงสุดของดินแห้ง (Max. Dry Density) เมื่อใช้พลังงานการบดอัดต่าง ๆ กัน
- หาปริมาณน้ำในดิน (Water Content) ที่ทำให้ดินมีความแน่นมากที่สุด ซึ่งเรียกว่า

Optimum Moisture Content หรือ OMC.

การทดสอบการบดอัดนี้มีประโยชน์ในการหาค่าความแน่นของดินเมื่อบดอัดด้วยพลังงานจำนวนหนึ่ง ซึ่งหมายถึง การหาความแข็งแรงของดินที่จะนำมาใช้เป็นวัสดุก่อสร้าง โดยถือว่าความแน่นสูงสุดที่หาได้จากการทดลองในห้องทดลองว่าเป็น ๑๐๐ เปอร์เซ็นต์ เมื่อเข้าเทียบกับความแน่นของดินที่บดอัดในสนาม

การทดสอบความแน่นที่นิยมใช้กันทั่วไปในการก่อสร้างทาง, เขื่อน หรือสนามบิน มี ๒ วิธี คือ

(ก) Standard Compaction Test หรือ Standard AASHTO Compaction Test

(ข) Modified Compaction Test หรือ Modified AASHTO Compaction Test

๗.๔.๑ การถมดินและบดอัดตรงส่วนที่เป็นที่ระบายน้ำความแน่นของชั้นดินที่ถมชั้นแรก จะต้องเปลี่ยนให้สม่ำเสมอตลอดที่มีความหนา ๓๐ เซนติเมตร ชั้นต่อไปให้ดำเนินการบดอัด ตามข้อ ๖

๗.๔.๒ วัสดุคัดเลือกเกลี่ยที่ละครั้งของความกว้างผิวจราจรที่ละชั้น ความหนาหลังการบดอัดต้องไม่มากกว่า ๑๕ เซนติเมตร ขึ้นรูปให้ได้ความลาดผิว ๓ % หรือตาม แบบราดน้ำ และบดอัดให้ได้ความแน่นไม่น้อยกว่า ๙๕ % Modified AASHTO แล้วเสร็จให้บดอัดอีกชั้นหนึ่งและชั้นตอนต่อไปตามขั้นตอนดังกล่าวทุกประการ เพื่อให้ได้ความแน่นตามต้องการ

๗.๔.๓ ชั้นรองพื้นทางหรืองานผิวจราจรลูกรัง ถ้าเป็นชั้นพื้นทางเดิมผู้รับจ้างจะต้องรื้อชั้นรองพื้นทางหรือผิวจราจรลูกรังเดิมด้วยพินชุดคู้หน้ารถเกลี่ยดินขึ้น แล้วขึ้นรูป ให้มีความลาดตามขวาง ๓ % หรือตามที่กำหนดในแบบแล้วบดอัดดินคันทางให้ได้ความแน่นไม่น้อยกว่า ๙๐ % Modified AASHTO การก่อสร้างชั้นรองพื้นทางหรือผิวจราจรลูกรังเมื่อบดอัด และตบแต่งชั้นดินคันทางหรือชั้นวัสดุคัดเลือกได้ตามรูปแบบและข้อกำหนดแล้ว หากผิวดินคันทางหรือชั้นวัสดุคัดเลือกแห้งให้ราดน้ำจนมีความชื้นใกล้เคียงกับความชื้นที่ให้ความแน่นสูงสุด (Optimum Moisture Content) เพื่อป้องกันมิให้ดินคันทาง หรือชั้นวัสดุตัดเลือกดูดน้ำจากชั้นผิวจราจรลูกรังที่จะต้องบดอัดในชั้นต่อไป ซึ่งอาจทำให้การบดอัดไม่ได้รับความแน่นตามข้อกำหนดนี้ หลังจากนั้นให้เกลี่ยลูกรังที่ละครั้งความกว้างของผิวจราจรที่ละชั้น ความหนาหลังบดอัดต้องไม่มากกว่า ๑๕ ซม. ขึ้นรูปให้ได้ความลาดผิว ๔ % หรือตามแบบราดน้ำ และบดอัดให้ได้ความแน่นไม่น้อยกว่า ๙๕ % Modified AASHTO เสร็จแล้วให้บดอัดอีกชั้นหนึ่งที่เหลือ ตามขั้นตอนดังกล่าวทุกประการ

๗.๕ การทดสอบการรับน้ำหนัก CBR

วิธีการทดสอบ CBR วิธีนี้เป็นวิธีการทดสอบที่กำหนดขึ้นเพื่อหาค่าเปรียบเทียบ Bearing Value ของวัสดุตัวอย่างกับวัสดุหินมาตรฐานเพื่อทำการบดอัดวัสดุตัวอย่างนั้น โดยใช้คอนบดอัดทับในแบบ (Mold) ที่ Optimum moisture Content หรือปริมาณน้ำในดินใด ๆ เพื่อนำมาใช้ออกแบบโครงสร้างของถนนและใช้ควบคุมงานในการบดทับให้ได้ความแน่นและความชื้นตามต้องการ

การทดสอบ CBR. อาจทำได้ ๒ วิธีคือ

ก. การทดสอบแบบแช่น้ำ (Soaked)

ข. การทดสอบแบบไม่แช่น้ำ (Unsoaked)

ถ้าไม่ระบุวิธีใด ให้ใช้ “วิธี ก.”

๗.๕.๑ วัสดุคัดเลือกใช้ในกรณีที่มี CBR ของชั้นดินคันทางน้อยกว่า ๖ %

๗.๕.๒ วัสดุคัดเลือกค่า CBR ต้องไม่น้อยกว่า ๖ %

๗.๕.๓ ชั้นรองพื้นทางหรือชั้นผิวจราจรผิวลูกรัง วัสดุที่ใช้จะต้องมีค่า CBR ไม่น้อยกว่า ๒๕ %

๗.๕.๔ ชั้นพื้นทางวัสดุจะต้องมีค่า CBR ไม่น้อยกว่า ๘๐%

๗.๖ การทดสอบความสึกหรอของวัสดุ (Abrasion)

เป็นการหาเปอร์เซ็นต์ของวัสดุทดสอบโดยการนำวัสดุไปขัดสีกับลูกตุ้มในเครื่องมือทดสอบ Los Angeles Machine วัสดุที่ผ่านการสึกหรอ Abrasion Test นำมาร่อนผ่านตะแกรงเบอร์ ๑๒ หาเปอร์เซ็นต์ผ่านตะแกรงของวัสดุที่ถูกขัดสีโดยลูกตุ้มเหล็ก เพื่อดำเนินการหาเปอร์เซ็นต์การสึกหรอ

๗.๖.๑ ชั้นรองพื้นทางและ/หรือชั้นผิวจราจรลูกรังเปอร์เซ็นต์ความสึกหรอที่ ๑๐๐ รอบ ไม่มากกว่า ๒๐ % ที่ ๕๐๐ ไม่มากกว่า ๕๐ %

๗.๖.๒ ชั้นพื้นทางหินคลุกเปอร์เซ็นต์ความสึกหรอไม่มากกว่า ๑๐ % ที่ ๕๐๐ รอบ ไม่มากกว่า ๔๐% หินหรือกรวดผสมคอนกรีตเปอร์เซ็นต์ความสึกหรอที่ ๑๐ รอบไม่มากกว่า ๑๐ % ที่ ๕๐๐ รอบ ไม่มากกว่า ๔๐%

๗.๖.๓ หินย้อย หรือหินกรวดผสมคอนกรีตงานแหล่งน้ำเปอร์เซ็นต์ความสึกหรอ ที่ ๕๐๐รอบ ไม่มากกว่า ๖ % ด้วยเครื่องมือทดสอบและมี ๑๐ % จากการทดลองความแกร่ง (Soundness Test) โดยใช้แช่น้ำยาโซเดียมซิลเฟต ๖ รอบ

๘.งานคอนกรีต

๘.๑ คำจำกัดความและความหมาย

งานคอนกรีตหมายถึงการประกอบและติดตั้งแบบการผสมคอนกรีตการเทคอนกรีตการซ่อมคอนกรีตการทำผิวและตกแต่งคอนกรีตการบ่มคอนกรีตสำหรับงานอาคารต่างๆ

คอนกรีตประกอบด้วยส่วนผสมของซีเมนต์หินย้อยหรือกรวดทรายน้ำและหรือสารเคมีผสมเพิ่มส่วนผสมทั้งหมดจะต้องคลุกเคล้าให้เข้ากันอย่างดีและให้ความเหลวของคอนกรีตที่เหมาะสม

คอนกรีตต้องมีเนื้อสม่ำเสมอและเมื่อแข็งตัวต้องมีเนื้อแน่นมีความคงทนถาวรมีคุณสมบัติกันซึมทนต่อการขัดสีได้ดีและมีกำลังรับน้ำหนักที่มากกระทำ

๘.๒ ข้อกำหนด/คุณสมบัติ

๘.๒.๑ วัสดุผสมคอนกรีต

๑) ปูนซีเมนต์ต้องเป็นปูนซีเมนต์ปอร์ตแลนด์เป็นของใหม่ไม่เสื่อมคุณภาพและจับตัวเป็นก้อนมีคุณภาพตามมาตรฐานผลิตภัณฑ์อุตสาหกรรมมอก. ๑๕ เล่ม ๑-๒๕๓๒ ถ้าไม่ระบุไว้เป็นอย่างอื่นให้ใช้ปูนซีเมนต์ปอร์ตแลนด์ประเภท ๑

๒) ทรายต้องเป็นทรายหยาบน้ำจืดมีเม็ดแน่นแข็งแกร่งสะอาดปราศจากสิ่งเจือปนและมีสัดส่วนคละกันที่ดีโดยต้องผ่านการทดสอบคุณสมบัติดังนี้

๒.๑) ทดสอบสิ่งเจือปนโดยใส่น้ำยาโซเดียมไฮดรอกไซด์และเทียบกับสีมาตรฐาน

๒.๒) ทดสอบความแข็งแกร่งโดยแช่น้ำยาโซเดียมซิลเฟต ๕ รอบมีค่าสึกหรอไม่เกิน ๑๐%

๒.๓) ทดสอบส่วนคละโดยร่อนผ่านตะแกรงมาตรฐานอเมริกันดังนี้

| ตะแกรงมาตรฐานอเมริกัน | % ผ่านตะแกรงโดยน้ำหนัก |
|-----------------------|------------------------|
| ๓/๘ นิ้ว | ๑๐๐ |
| เบอร์ ๕ | ๙๕ - ๑๐๐ |
| เบอร์ ๘ | ๘๐ - ๑๐๐ |
| เบอร์ ๑๖ | ๕๐ - ๘๕ |
| เบอร์ ๓๐ | ๒๕ - ๖๐ |
| เบอร์ ๕๐ | ๑๐ - ๓๐ |
| เบอร์ ๑๐๐ | ๒ - ๑๐ |

๓) หินย้อยหรือกรวดหินย้อยเป็นหินไม่ด้วยเครื่องจักรกรวดต้องเป็นกรวดน้ำจืดซึ่งเกิดขึ้นตามธรรมชาติมีขนาดตั้งแต่ ๔-๗๖ มิลลิเมตร (๓/๑๖ - ๓ นิ้ว) ซึ่งจะต้องมีขนาดส่วนคละลดหลั่นกันไปอย่างเหมาะสมมีความแข็งแกร่งทนทานปราศจากสิ่งเจือปนที่ไม่ต้องการมีรูปร่างลักษณะเหลี่ยมค่อนข้างกลมมีส่วนเรียบแบนน้อยก่อนนำมาใช้ต้องผ่านเกณฑ์การดังนี้

๓.๑) ทดสอบความแข็งแกร่งโดยแช่น้ำยาโซเดียมซิลเฟต ๖ รอบมีความสึกหรอไม่เกิน ๑๐%

๓.๒) ทดสอบการขัดสีโดยเครื่อง Los Angeles Machine ๕๐๐ รอบมีค่าทนต่อการขัดสีไม่น้อยกว่า ๖๐%

๓.๓) ทดสอบสัดส่วนคละโดยร่อนผ่านตะแกรงมาตรฐานอเมริกันซึ่งแบ่งเป็นขนาดเกินเบอร์ ๑ มีขนาดหินใหญ่สุดไม่เกิน ๓/๔ นิ้วใช้กับอาคารคอนกรีตที่มีความหนาไม่เกิน ๐.๒๐ เมตรและหินเบอร์ ๒ มีขนาดหินใหญ่สุดไม่เกิน ๑ ๑/๒ นิ้วใช้กับอาคารคอนกรีตที่มีความหนาเกิน ๐.๒๐ เมตรดังนี้

| ขนาด
หินย่อย | % ผ่านตะแกรงโดยน้ำหนัก | | | | | | | |
|-----------------|------------------------|----------|---------|----------|---|---------|--------|-------|
| | ๒ " | ๓ ๑/๒ " | ๓ " | ๓/๔ " | | ๓/๘ " | No.๕ | No.๘ |
| หินเบอร์ ๑ | - | - | ๑๐๐ | ๕๐ - ๑๐๐ | - | ๒๐ - ๕๕ | ๐ - ๓๐ | ๐ - ๕ |
| หินเบอร์ ๒ | ๑๐๐ | ๕๐ - ๑๐๐ | ๒๐ - ๕๕ | ๐ - ๑๕ | - | ๐ - ๕ | - | - |

๔) น้ำต้องเป็นน้ำจืดที่สะอาดปราศจากสิ่งเจือปนในปริมาณที่จะทำให้คอนกรีตสูญเสียความแข็งแรงเช่นกรดต่างสารอินทรีย์ ฯลฯ

๕) สารผสมเพิ่ม (Admixture) เป็นสารเคมีที่ใส่เพิ่มเข้าไปในส่วนผสมคอนกรีตเพื่อเพิ่มความมันคงแข็งแรงและสะดวกในการใช้งานก่อนนำมาใช้จะต้องได้รับความเห็นชอบจากคณะกรรมการตรวจรับพัสดุ ก่อน

๘.๒.๒ แบบหล่อคอนกรีต

๑) วัสดุที่ใช้ทำแบบหล่อเช่นไม้ไม้อัดแผ่นเหล็กจะต้องทนต่อการบิดงอซึ่งเกิดจากการเทหรือการกระแทกทำให้คอนกรีตแน่นโดยคุณสมบัติของวัสดุที่ใช้มีดังนี้

๑.๑) ไม้แบบไม้ที่จะนำมาทำแบบจะต้องหนาไม่ต่ำกว่า ๑ นิ้วและกว้างไม่เกิน ๙ นิ้ว ยึดโยงติดกันให้แข็งแรงไม่โยกคลอน

๑.๒) ไม้อัดจะต้องเป็นไม้อัดที่ทำด้วยกาวชนิดพิเศษสามารถกันน้ำได้ไม่เสียรูปเมื่อดู่น้ำหนาไม่น้อยกว่า ๑๐ มิลลิเมตร

๑.๓) ไม้เคร่าและไม้สำหรับค้ำยันมีขนาดไม่เล็กกว่า ๑ ๑/๒ x ๓ นิ้ว


๒) การเตรียมพื้นผิวฐานรองรับคอนกรีตพื้นผิวฐานที่รองรับคอนกรีตผิวหน้าจะต้องไม่มีน้ำขังไม่มีโคลนตมและเศษสิ่งของต่างๆหรือสิ่งที่ไม่พึงประสงค์เคลือบติดอยู่ กรณีพื้นผิวที่ดูดซึมน้ำจะต้องทำให้ชื้นโดยทั่วเพื่อป้องกันมิให้พื้นผิวดูดน้ำออกจากคอนกรีตใหม่

๓) แบบหล่อเมื่อได้ประกอบแล้วต้องมีความมั่นคงแข็งแรงและได้ตำแหน่งแนวระดับขนาดและรูปร่างถูกต้องตามระบุไว้ในแบบ

๔) ก่อนเทคอนกรีตต้องทำความสะอาดแบบหล่ออุดรูรั่วให้เรียบร้อยทาแบบด้วยน้ำมันทาแบบที่อนุญาตให้ใช้เท่านั้น เพื่อป้องกันมิให้คอนกรีตติดแบบและมีรอยเปื้อน

๕) กรณีต้องยึดแบบด้วยเหล็กเส้นหรือโลหะเส้นอย่างอื่น ที่จะต้องฝังทิ้งไว้ในคอนกรีตโดยการตัดเหล็กหรือโลหะเส้น ที่จุดห่างจากผิวคอนกรีตไม่น้อยกว่า ๓ เซนติเมตร

๖) กรณีที่ใช้ยึดปลายเหล็กเส้นยึดแบบชนิดถอดเก็บได้ให้ปล่อยรูคอนกรีตที่ปลายเหล็กเส้นที่ยึดแบบนี้ไว้สำหรับคว้านให้ใหญ่เพื่อจัดการซ่อมรูคอนกรีตด้วยซีเมนต์ผสมทรายอัตราส่วน ๑ : ๑ โดยน้ำหนักภายใน ๑๒ ชั่วโมงหลังจากถอดแบบ

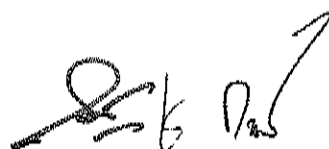

๘.๒.๓ การผสมและการเทคอนกรีต

๑) ส่วนผสมคอนกรีตเป็นการหาส่วนผสมของซีเมนต์หินย้อยหรือกรวดทรายและน้ำผสมโดยน้ำหนักจากการทดลองในห้องปฏิบัติการโดยถือเอาความแข็งแรงของคอนกรีตที่ต้องการความเหมาะสมในการผสมและในการหล่อคอนกรีตเป็นเกณฑ์โดยจะต้องมีคุณสมบัติดังนี้

๑.๑) มีความสามารถรับแรงกดใน ๒๘ วันได้ไม่ต่ำกว่า ๒๑๐ กิโลกรัมต่อตารางเซนติเมตร

๑.๒) การทดสอบกำลังในการรับแรงกดสามารถกระทำได้ ๒ วิธีคือ Cylinder Test สามารถรับแรงกดใน ๒๘ วันได้ไม่ต่ำกว่า ๒๑๐ กิโลกรัมต่อตารางเซนติเมตรและ Cube Test สามารถรับแรงกดใน ๒๘ วันได้ไม่ต่ำกว่า ๒๔๐ กิโลกรัมต่อตารางเซนติเมตร ทั้งสองวิธีสามารถเปรียบเทียบแรงกดที่ ๗ วัน เพื่อตรวจสอบกำลังอัดและแนวโน้มของกำลังอัดที่เพิ่มขึ้นที่ ๒๘ วัน ตามหลักวิศวกรรม


๑.๓) การทดสอบความชื้นเหลวของคอนกรีต (Consistency) เป็นการทดสอบหาค่าการยุบตัว (Slump Test) ก่อนที่จะนำไปเทในแบบหล่อให้ใช้ค่าการยุบตัวอยู่ระหว่าง ๕-๑๐ เซนติเมตร

๒) วิธีการผสมคอนกรีตต้องใช้วิธีผสมด้วยเครื่องผสมคอนกรีตที่ได้รับการเห็นชอบจากช่างควบคุมงานก่อสร้างก่อนคอนกรีตต้องผสมเข้ากันอย่างทั่วถึงจนเป็นสีเดียวกันในการผสมครั้งหนึ่งๆต้องใช้เวลาผสมไม่น้อยกว่า ๒ นาที

๓) คอนกรีตผสมเสร็จ (Ready Mixed Concrete) ส่วนผสมของคอนกรีตยอมให้เปลี่ยนแปลงได้บ้างขึ้นอยู่กับบริษัทผู้ผลิตก่อนที่จะนำมาใช้ได้ต้องส่งรายการคำนวณออกแบบส่วนผสมและผลทดสอบจากการผสมจริงให้คณะกรรมการตรวจรับพัสดุพิจารณาเห็นชอบก่อน

๓.๑) ความคลาดเคลื่อนที่ยอมให้ของปริมาณส่วนผสมวัสดุดิบต่างๆจะถูกชั่งตวงให้อยู่ในขอบเขตที่กำหนดดังแสดงในตาราง

| วัตถุดิบ | ความคลาดเคลื่อน |
|--------------------|---|
| ปูนซีเมนต์ | น้อยกว่า ๒๐๐ กก. $\pm$ ๒%
มากกว่า ๒๐๐ กก. $\pm$ ๑% |
| มวลรวม | น้อยกว่า ๕๐๐ กก. $\pm$ ๓%
มากกว่า ๕๐๐ กก. $\pm$ ๒% |
| วัตถุดิบ | ความคลาดเคลื่อน |
| น้ำและส่วนผสมเพิ่ม | $\pm$ ๓% |

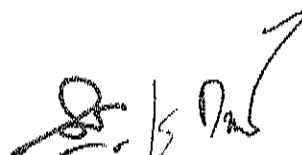

๓.๒) การผสม (Mixing) ให้ใช้วิธีข้อใดข้อหนึ่ง

๓.๒.๑) การผสมกบที่ (Central Mixing) หมายถึงการผสมคอนกรีตซึ่งเสร็จเรียบร้อยสมบูรณ์จากโรงงานเวลาขั้นต่ำในการผสมดังแสดงในตาราง

| ความจุเครื่องผสม (ลบ.ม) | เวลาขั้นต่ำในการผสม (นาที) |
|-------------------------|----------------------------|
| ๐.๗๕ | ๑ |
| ๑.๕๐ | ๑.๒๕ |
| ๒.๒๕ | ๑.๕๐ |
| ๓.๐ | ๑.๗๕ |
| ๓.๗๕ | ๒.๐๐ |
| ๔.๕๐ | ๒.๒๕ |

๓.๒.๒) การผสม ๒ ตอน (Shrink Mixing) หมายถึงการผสมคอนกรีต ๒ ตอนโดยตอนแรกผสมจากโรงงานและตอนหลังเป็นการผสมให้เสร็จเรียบร้อยสมบูรณ์ โดยรถผสม(Truck Mixer)

๓.๒.๓) การผสมโดยรถ (Truck Mixer) หมายถึงการผสมคอนกรีตซึ่งผสมเสร็จเรียบร้อยสมบูรณ์ในรถผสม (Truck Mixer) การผสมคอนกรีตต้องมีการหมุนไม่น้อยกว่า ๗๐ รอบและไม่เกิน ๑๐๐ รอบตามความเร็วของการผสม (Mixing – Speed) ที่กำหนดของเครื่อง

๓.๓) การขนส่งจำแนกออกเป็น ๓ ประเภทมีหลักเกณฑ์ขึ้นอยู่กับลักษณะการผสม (Mixing) ดังนี้

๓.๓.๑) รถผสม (Truck Mixer) ถ้าใช้ขนส่งคอนกรีตจาก

การผสมกบที่ (Central Mixing) ให้ใส่คอนกรีตได้ไม่เกิน ๘๐% ของปริมาตรทั้งหมด
การผสม ๒ ตอน (Shrink Mixing) ให้ใส่คอนกรีตได้ไม่เกิน ๗๐ % ของปริมาตรทั้งหมด

การผสมโดยรถ (Truck Mixing) ให้ใส่คอนกรีตได้ไม่เกิน ๖๕ % ของปริมาตรทั้งหมด

๓.๓.๒) ทั้งนี้การขนส่งโดยรถผสมต้องถ่ายคอนกรีต (Discharge) ออกจากโมให้หมดภายในเวลา ๑ ๑/๒ ชม. หลังจากเริ่มผสม

๓.๓.๓) รถขนส่ง (Truck) ใช้ขนส่งระยะสั้นๆและจะต้องถ่ายคอนกรีตออกให้หมดภายในเวลา ๓๐ นาทีหลังจากเริ่มผสม

ความหมาย

- รถผสม (Truck Mixer) หมายถึง รถซึ่งสามารถขนส่งคอนกรีตและภายในรถประเภทนี้จะมีใบผสมซึ่งสามารถใช้ผสมคอนกรีตได้


- รถกวน (Truck Agitation) หมายถึง รถซึ่งสามารถขนส่งและกวนคอนกรีตที่ผสมเรียบร้อยแล้วจากโรงงานไปยังหน่วยงานซึ่งไม่จะหมุนระหว่างการเดินทางด้วย

- รถขนส่ง (Truck) หมายถึง รถซึ่งสามารถขนส่งคอนกรีตที่ผสมเรียบร้อยแล้วและต้องป้องกันน้ำรั่วได้

- เวลาที่เริ่มผสมให้นับจากวันเวลาที่เริ่มใส่น้ำ

- เวลาที่กำหนดไม่ใช่กับปูนซีเมนต์ปอร์ตแลนด์ประเภท ๓

๔) การเทคอนกรีตจะกระทำได้หลังจากช่างควบคุมงานได้ตรวจสอบความเรียบร้อยของแบบหล่อการผูกเหล็กการวางเหล็กและสิ่งที่มีฝังในคอนกรีตโดยปฏิบัติดังนี้

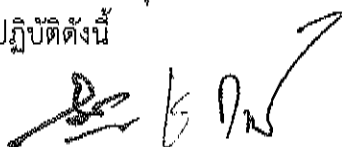

๔.๑) คอนกรีตที่ผสมเสร็จแล้วต้องเทลงในแบบหล่อให้ใช้หมดภายในเวลา ๓๐ นาที

๔.๒) การเทคอนกรีตจากที่สูงต้องมีรางหรือท่อส่งคอนกรีตต้องให้ปลายท่อด้านล่างจมอยู่ในคอนกรีตที่เทใหม่ห้ามเทคอนกรีตในระยะสูงกว่า ๑.๕๐ เมตรจากพื้นที่เทหรือจากกรณีใดๆที่ทำให้มวลรวมแยกตัวออกจากกัน

๔.๓) การหล่อคอนกรีตที่เชื่อมเข้ากันกับคอนกรีตเดิมให้กะเทาะผิวหน้าคอนกรีตเดิมเสียก่อนราดด้วยน้ำปูนแล้วจึงเทของใหม่ทับลงไป

๔.๔) การเทแต่ละครั้งความหนาไม่เกิน ๒๐ เซนติเมตรและต้องกระทุ้งให้คอนกรีตเนื้อแน่นด้วยเครื่องสั่น (Vibrator)

๔.๕) ในระหว่างที่ผิวนอกต้องระงับการเทโดยก่อนหยุดให้กระทุ้งคอนกรีตส่วนเทให้แน่นและแต่งหน้าตัดให้ขรุขระไว้เป็นรอยต่อสำหรับงานก่อสร้าง

๔.๖) ขณะที่คอนกรีตยังไม่แข็งตัวต้องระวังไม่ให้คอนกรีตได้รับความกระทบกระเทือนและต้องป้องกันการสูญเสีย น้ำจากแสงแดดและลมด้วย

๕) รอยต่อคอนกรีต

๕.๑) รอยต่อคอนกรีตจะทำตามตำแหน่งที่แสดงไว้ในแบบก่อสร้างทุกแห่งการเทคอนกรีตต้องทำให้เสร็จเป็นช่วงๆโดยยึดถือเอารอยต่อนี้เป็นเกณฑ์ดังนี้

๕.๑.๑) รอยต่อสำหรับงานก่อสร้าง (Construction Joint) ก่อนเทคอนกรีตติดต่อกับช่วงเก่าต้องมีการขัดถูล้างสิ่งสกปรกออกเสียก่อนแล้วจึงทำการเทคอนกรีตส่วนต่อไปได้

๕.๑.๒) รอยต่อเหือด (Contraction Joint) ผิวหน้าของรอยต่อด้านหนึ่งที่เกิดจากด้านติดกับแบบหล่อจะต้องรอให้คอนกรีตแข็งตัวเสียก่อนแล้วจึงถอดแบบเพื่อเทคอนกรีตในอีกด้านหนึ่งผิวคอนกรีตที่แข็งตัวแล้วจะต้องทาด้วยน้ำยาเคลือบผิวชนิดใดชนิดหนึ่งก่อนที่จะเทคอนกรีตในช่วงต่อไป

๕.๑.๓) รอยต่อแผ่ขยาย (Expansion Joint) ช่องว่างระหว่างการเทคอนกรีตครั้งแรกและครั้งที่สองให้มีระยะห่างกันอย่างน้อย ๑ เซนติเมตรและให้ใส่ช่องว่างระหว่างผิวคอนกรีตด้วยวัสดุประเภท Elastic Filler และอุดรอยต่อด้วยวัสดุประเภท Joint Sealant

๕.๒) แผ่นใยโสรอยต่อ (Elastic Filler) ประกอบด้วยแผ่นขานอ้อยหรือเส้นใยอื่นๆที่เหมาะสมอัดเป็นแผ่นและอาบด้วยยางมะตอยชนิดเหลว

๕.๓) วัสดุอุดรอยต่อ (Joint Sealant) เป็นยางมะตอยผสมทราย อัตราส่วน ๑ : ๓ รอยต่อแผ่ขยายบริเวณใกล้ถึงผิวคอนกรีต

๕.๔) วัสดุกันน้ำ (Water Stop) มีลักษณะขนาดและคุณสมบัติดังนี้

| รายการ | Rubber Water Stop | PVC. Water Stop |
|--|-------------------|-----------------|
| หน่วยแรงยึดอย่างน้อย | ๒,๕๐๐ P.S.I. | ๒,๐๐๐ P.S.I. |
| ความกว้างจำเพาะไม่เกิน | ๑.๒๐ | ๑.๕๐ |
| ความแข็งน้อยที่สุดวัดโดยShore Durometer Type A | ๖๐ | ๘๐ |
| ความดูดน้ำไม่เกิน | ๕% | ๐.๓๐% |
| ยึดจนขาดอย่างน้อย | ๔๕๐% | ๔๐๐% |
| ทนแรงกดได้มากที่สุด | ๓๐% | ๒๐% |

๘.๒.๔ การถอดแบบและการบ่มคอนกรีต

๑) แบบหล่อคอนกรีตจะต้องปล่อยไว้จนกว่าจะครบกำหนดเวลาถอดแบบและการถอดแบบจะต้องกระทำด้วยความระมัดระวังเพื่อมิให้คอนกรีตเกิดความเสียหายระยะเวลาที่ถอดแบบได้ตามความแข็งแรงของคอนกรีตนับจากวันที่เทคอนกรีตกำหนดโดยประมาณดังนี้

๑.๑) แบบด้านข้างเสาคานากำแพงตอม่อ ๒ วัน

๑.๒) แบบห้องคานใต้แผ่นพื้น ๒๑ วัน

๒) การบ่มคอนกรีตจะต้องกระทำทันทีที่คอนกรีตเริ่มแข็งตัวและต้องบ่มอย่างน้อย ๗ วัน
วิธีการบ่มมีหลายวิธีดังนี้

๒.๑) ใช้กระสอบชุบน้ำคลุมแล้วคอยรดน้ำให้เปียกอยู่เสมอ

๒.๒) ใช้ฉีดยน้ำให้คอนกรีตเปียกชื้นอยู่เสมอ

๒.๓) ใช้วิธีขังน้ำไว้บนผิวคอนกรีต

๒.๔) ใช้สารเคมีเคลือบผิวคอนกรีต

๘.๒.๕ การซ่อมผิวคอนกรีต

๑) ห้ามซ่อมผิวคอนกรีตที่ถอดแบบแล้วจนกว่าจะได้รับการตรวจสอบจากช่างควบคุมงาน

๒) ผิวคอนกรีตที่มีรูพรุนหรือมีส่วนบกพร่องเล็กน้อยไม่กระทบกระเทือนต่อความมั่นคงแข็งแรงของโครงสร้างให้ทำการสกัดคอนกรีตที่เกาะกันอย่างหลวมๆบริเวณนั้นออกให้หมดแล้วอุดฉาบด้วยปูนทรายอัตราส่วนผสมปูนซีเมนต์ : ทราย ๑ : ๑ โดยน้ำหนัก

๘.๒.๖ การเก็บตัวอย่างทดสอบและรายงานผล

๑) การเก็บตัวอย่างทดสอบ

๑.๑) สุ่มเก็บตัวอย่างหินย่อยหรือกรวดและทรายจำนวนอย่างละ ๕๐ กิโลกรัมเพื่อทดสอบความแข็งแรงการขัดสีสิ่งเจือปนสัดส่วนคละและออกแบบส่วนผสมคอนกรีต

๑.๒) เก็บตัวอย่างหล่อลูกบาศก์คอนกรีตอย่างน้อยวันละ ๑ ครั้งๆละ ๓ ตัวอย่างหรือความเห็นชอบของช่างควบคุมการก่อสร้างและให้เขียนวันเดือนปีกับค่ายุติตัวของคอนกรีตลงบนแท่งตัวอย่างเพื่อทดสอบกำลังรับแรงอัดของคอนกรีต

๒) การรายงานผล


๒.๑) ผลการทดสอบคุณสมบัติของหินย่อย/กรวดทรายและการออกแบบส่วนผสมคอนกรีตให้คณะกรรมการตรวจรับพัสดุเห็นชอบก่อนนำไปใช้งาน

๒.๒) ผลการทดสอบกำลังรับแรงอัดของตัวอย่างหล่อลูกบาศก์ให้คณะกรรมการตรวจรับพัสดุเห็นชอบก่อนตรวจรับงาน (หากจะให้มีการตรวจรับงานก่อนอายุคอนกรีตครบ ๒๘ วัน ให้ทำการทดสอบแท่งคอนกรีตตัวอย่างที่อายุ ๗ วันและมีความสามารถรับแรงกดได้ไม่ต่ำกว่า ร้อยละ ๗๕ ของกำลังอัดประลัยคอนกรีตอายุ ๒๘ วัน)

๙.งานเหล็กเสริมคอนกรีต

๙.๑ คำจำกัดความและความหมาย

งานเหล็กเสริมคอนกรีตหมายถึงเหล็กกลมเหล็กข้ออ้อยและเหล็กโครงสร้างอื่นที่ปรากฏในแบบก่อสร้างซึ่งต้องหล่อด้วยคอนกรีต

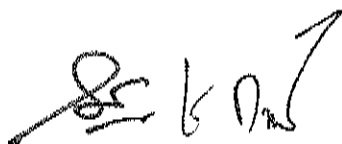

๔.๒ ข้อกำหนด/คุณสมบัติ

๔.๒.๑ เหล็กเสริมต้องเป็นเหล็กใหม่ปราศจากสนิมคราบน้ำมันมีคุณสมบัติตามมาตรฐานผลิตภัณฑ์อุตสาหกรรมดังนี้

๑) เหล็กเส้นกลมชั้นคุณภาพ SR ๒๔ มาตรฐานมอก. ๒๐-๒๕๒๔ มีกำลังดึงที่ขีดยืดไม่ต่ำกว่า ๒,๔๐๐ กก./ตร.ซม. มีกำลังดึงประลัยไม่ต่ำกว่า ๓,๔๐๐ กก./ตร.ซม. และมีความยืดตัวไม่น้อยกว่า ร้อยละ ๒๐ ในช่วงความยาว ๐.๒๐ เมตร

๒) เหล็กข้ออ้อยชั้นคุณภาพ SD ๓๐ มาตรฐานมอก. ๒๔-๒๕๒๔ มีกำลังดึงที่ขีดยืดไม่ต่ำกว่า ๓,๐๐๐ กก./ตร.ซม. มีกำลังดึงประลัยไม่ต่ำกว่า ๔,๔๐๐ กก./ตร.ซม. และมีความยืดตัวไม่น้อยกว่า ร้อยละ ๑๖ ในช่วงความยาว ๐.๒๐ เมตร

๔.๒.๒ การวางเหล็กเสริม

๑) เหล็กเสริมที่ตัดได้ขนาดรูปร่างแล้วต้องงอปลายทั้งสองข้างและวางตามที่แสดงในแบบก่อสร้างการวัดระยะห่างเหล็กให้วัดจากศูนย์กลางถึงศูนย์กลางเหล็ก

๒) เหล็กเสริมจะต้องวางห่างจากผิวคอนกรีตโดยวัดระยะจากผิวคอนกรีตถึงผิวเหล็กตามเกณฑ์ดังนี้

๒.๑) กรณีเหล็กเสริมชั้นเดียวถ้าไม่แสดงไว้เป็นอย่างอื่นให้วางตรงกึ่งกลางความหนา

๒.๒) กรณีเหล็กเสริม ๒ ชั้นระยะระหว่างผิวเหล็กถึงผิวคอนกรีตที่ติดกับแบบไม่น้อยกว่า ๒.๕๐ เซนติเมตรและถ้าติดกับดินหรือหินให้ใช้ ๗.๕๐ เซนติเมตรนอกจากแสดงไว้เป็นอย่างอื่น

๓) เหล็กเสริมต้องวางและผูกให้แน่นเพื่อมิให้เคลื่อนไหวยระหว่างเทคอนกรีตและในขณะกระทุ้งหรือการสั่นคอนกรีต

๔) เหล็กเดือย (Dowel Bars) ต้องมีขนาดและอยู่ในตำแหน่งตามแบบก่อนนำไปวางปลายด้านหนึ่งจะต้องทาด้วยยางมะตอยให้ทั่ว

๕) ในขณะเทคอนกรีตยังไม่แข็งตัวห้ามมิให้กระทบกระเทือนที่ปลายเหล็กที่คอนกรีตยังไม่ได้รับการหล่อหุ้ม

๔.๒.๓ การต่อเหล็กเสริมจะต้องต่อโดยวิธีทาบกันและรอยต่อของเหล็กแต่ละเส้นต้องสลับกันห้ามต่อเหล็กตรงจุดที่รับแรงมากที่สุดในคานดังนี้

๑) เหล็กเส้นกลมให้วางทาบกันไม่น้อยกว่า ๔๐ เท่าของเส้นผ่าศูนย์กลางเหล็กเมื่อปลายต้องงอมาตรฐานหรือ ๕๐ เท่าของเส้นผ่าศูนย์กลางเหล็กเมื่อปลายไม่งอมาตรฐาน


๒) เหล็กข้ออ้อยให้วางทาบกันไม่น้อยกว่า ๓๐ เท่าของเส้นผ่าศูนย์กลางโดยปลายไม่งอมาตรฐาน

๔.๒.๔ การเก็บตัวอย่างทดสอบและรายงานผล

๑) การเก็บตัวอย่างทดสอบเหล็กทุกขนาดๆละ ๓ ท่อนโดยไม่ซ้ำเส้นมีความยาวท่อนละ ๐.๖๐ เมตร

๒) การรายงานผลการทดสอบคุณสมบัติของเหล็กเส้นแต่ละขนาดให้คณะกรรมการตรวจรับพัสดุเห็นชอบก่อนนำไปใช้งาน

๑๐.งานหิน

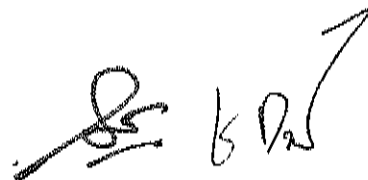

๑๐.๑ คำจำกัดความและความหมาย

งานหินที่ใช้ในงานแหล่งน้ำส่วนใหญ่จะเป็นหินใหญ่ใช้ป้องกันการกัดเซาะของกระแสน้ำที่กระทำกับตลิ่งของลำน้ำอาคารที่ขวางทางน้ำเป็นต้นแบ่งออกเป็นประเภทได้ดังนี้-

๑๐.๑.๑ หินทิ้ง หมายถึง หินขนาดเล็กใหญ่มีขนาดคละกันนำไปปูหรือทิ้งด้วยเครื่องจักรหรือแรงคนและตบแต่งผิวหน้าครั้งสุดท้ายให้มองดูเรียบร้อยด้วยแรงคน

๑๐.๑.๒ หินเรียง หมายถึง หินที่มีขนาดประมาณ ๐.๒๐ - ๐.๒๕ เมตรนำมาเรียงให้ได้รูปร่างและขนาดตามแบบก่อนเรียงต้องทำการบดอัดพื้นให้แน่นแล้วนำหินใหญ่มาเรียงให้ชิดที่สุดโดยให้หินก้อนใหญ่กว่าอยู่บนหินก้อนเล็กพร้อมทั้งแต่งผิวหน้าเรียบเสมอกันกับหินก้อนข้างเคียงด้วยแรงคนและถมช่องว่างระหว่างหินด้วยหินย่อยและหินฝุ่นให้แน่น

๑๐.๑.๓ หินเรียงยาแนว หมายถึง หินเรียงตามข้อ ๗.๑.๒ และยาแนวผิวหน้าตามช่องว่างระหว่างหินด้วยปูนก่อ

๑๐.๑.๔ หินก่อหมายถึงหินที่มีคอนกรีตหยาบแทรกตามช่องว่างระหว่างหินก้อนใหญ่

๑๐.๑.๕ หินเรียงในกล่องลวดตาข่ายหมายถึงหินเรียงตามข้อ ๗.๑.๒ นำมาเรียงลงในกล่องลวดตาข่ายให้เรียบร้อย

๑๐.๒ ข้อกำหนดและคุณสมบัติ

๑๐.๒.๑ คุณสมบัติทั่วไป

๑) หินใหญ่

๑.๑) มีความแข็งแรงไม่ผุกร่อนและทนต่อการขัดสี (Abrasion) ทดสอบโดยวิธี Los Angeles Abrasion Test แล้วส่วนที่สึกหรอสูญหายไม่เกิน ๔๐%

๑.๒) มีความคงทน (Soundness) เมื่อทดสอบด้วยวิธี Sodium Sulphate แล้วส่วนสูญหายต้องไม่เกิน ๑๒% โดยน้ำหนัก

๑.๓) มีความถ่วงจำเพาะไม่ต่ำกว่า ๒.๖ และเป็นหินมาจากแหล่ง โรงไม่หิน

๑.๔) มีสัดส่วนคละที่ดีโดยขึ้นอยู่กับความหนาของหินดังนี้

๑.๔.๑) หินทิ้งหนา ๐.๔๐ เมตรมีขนาดของก้อนหินโตสุด ๑ ไม่เกิน ๐.๔๐ เมตร

| น้ำหนักของก้อนหิน (กก.) | ขนาด ๑ ของก้อนหิน (ม.) | % แต่ละขนาดโดยน้ำหนัก |
|-------------------------|------------------------|-----------------------|
| ๕๐-๑๐๐ | ๐.๓๒๕-๐.๔๐๐ | มากกว่า ๔๐ |
| ๑๐-๕๐ | ๐.๒๐๐ - ๐.๓๒๕ | ๕๐-๖๐ |
| ต่ำกว่า ๕ | ต่ำกว่า ๐.๑๕๐ | น้อยกว่า ๑๐ |
| น้ำหนักของก้อนหิน (กก.) | ขนาด ๑ ของก้อนหิน (ม.) | % แต่ละขนาดโดยน้ำหนัก |
| หินย่อยและหินฝุ่น | หินย่อยและหินฝุ่น | น้อยกว่า ๕ |

๑.๔.๒) หินทิ้งหนา ๐.๖๐ เมตรมีขนาดของก้อนหินโตสุด ๑ ไม่เกิน ๐.๓๗ เมตร

| น้ำหนักของก้อนหิน (กก.) | ขนาด ๑ ของก้อนหิน (ม.) | % แต่ละขนาดโดยน้ำหนัก |
|-------------------------|------------------------|-----------------------|
| ๒๕ - ๗๕ | ๐.๒๗๐ - ๐.๓๗๐ | มากกว่า ๔๐ |
| ๕ - ๒๕ | ๐.๑๕๐ - ๐.๒๗๐ | ๒๐ - ๖๐ |
| ต่ำกว่า ๕ | ต่ำกว่า ๐.๑๕๐ | น้อยกว่า ๒๐ |
| หินย่อยและหินฝุ่น | หินย่อยและหินฝุ่น | น้อยกว่า ๕ |

๑.๔.๓) หินทิ้งหนา ๐.๔๕ เมตรมีขนาดของก้อนหินโตสุด ๑ ไม่เกิน ๐.๒๗ เมตร

| น้ำหนักของก้อนหิน (กก.) | ขนาด ๑ ของก้อนหิน (ม.) | % แต่ละขนาดโดยน้ำหนัก |
|-------------------------|------------------------|-----------------------|
| ๑๐ - ๒๕ | ๐.๒๐๐ ~ ๐.๒๗๐ | มากกว่า ๕๕ |
| ๕ - ๑๐ | ๐.๑๕๐ ~ ๐.๒๐๐ | ๓๕ - ๔๕ |
| ต่ำกว่า ๕ | ต่ำกว่า ๐.๑๕๐ | ต่ำกว่า ๑๐ |
| หินย่อยและหินฝุ่น | หินย่อยและหินฝุ่น | น้อยกว่า ๕ |

๒) กร่องลวดตาข่าย

๒.๑) เป็นชนิดเคลือบสังกะสี (Hot dip galvanized) ประกอบขึ้นจากลวดตาข่ายถักเป็นรูปหกเหลี่ยม ชนิดพื้นเกลียว ๓ รอบมี ๒ แบบคือ

๒.๒.๑) กร่องลวดตาข่ายแบบ GABION มีขนาดสัดส่วนตามแบบโดยมีขนาดช่องตาข่ายจากระยะพื้น เกลียว “D” ไม่มากกว่า ๑๐ x ๑๓ เซนติเมตร

๒.๒.๒) กร่องลวดตาข่าย MATTRESS มีขนาดสัดส่วนตามแบบโดยมีขนาดช่องตาข่ายจากระยะพื้น เกลียว “D” ไม่มากกว่า ๖ x ๘ เซนติเมตร

๒.๒) การขึ้นโครงรูปกล่องเป็นสี่เหลี่ยมโดยเครื่องจักรให้ได้ขนาดและสัดส่วนตามแบบและมีผนังกัน ภายในทุก ๑ เมตรมีฝาปิด - เปิดได้

๒.๓) คุณสมบัติของลวด (Wire) ที่ใช้ประกอบเป็นกร่องลวดตาข่ายจะต้องมีค่าความต้านทานแรงดึง (Tensile Strength) ไม่น้อยกว่า ๓๘ กก./ตร.มม. ตามวิธีการทดสอบมอก.๗๑ “ลวดเหล็กเคลือบสังกะสี” และมี ขนาดลวดและการเคลือบสังกะสีดังนี้

๒.๓.๑) กร่องลวดตาข่ายแบบ GABION


| ชนิดของลวด | เส้นผ่าศูนย์กลาง (มม.) | น้ำหนักขั้นต่ำของสังกะสีที่เคลือบ (กรัม/ตร.ม.) |
|------------|------------------------|--|
| ลวดโครง | ๓.๕ | ๒๗๕ |
| ลวดถัก | ๒.๗ | ๒๖๐ |
| ลวดพื้น | ๒.๒ | ๒๔๐ |

๒.๓.๒) กร่องลวดตาข่ายแบบ MATTRESS

| ชนิดของลวด | เส้นผ่าศูนย์กลาง (มม.) | น้ำหนักขั้นต่ำของสังกะสีที่เคลือบ (กรัม/ตร.ม.) |
|------------|------------------------|--|
| ลวดโครง | ๒.๗ | ๒๖๐ |
| ลวดถัก | ๒.๒ | ๒๔๐ |
| ลวดพื้น | ๒.๒ | ๒๔๐ |

๒.๔) การยึดและพื้นกล่องระหว่างกล่องตาข่ายและฝาปิดกล่องให้ใช้ลวดพื้นขนาดเส้นผ่าศูนย์กลาง ๒.๒ มิลลิเมตร พื้นยึดกับลวดโครงกล่องโดยพื้นเกลียว ๓ รอบและ ๑ รอบสลับกันในแต่ละช่วงตาข่าย

๒.๕) ลวดโครงกล่องต้องหุ้มด้วยวัสดุที่ไม่เป็นสนิมและพิมพ์ชื่อผู้ผลิตบนลวดโครงกล่องโดยให้เห็นเด่นชัด ทุกด้าน

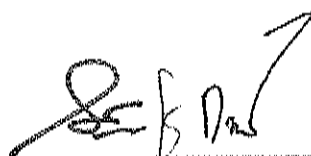

๑๐.๒.๒ การวางเรียงหิน

๑) ทำการปรับระดับบริเวณที่จะวางเรียงหินใหญ่หรือกล่อ่งลวดตาข่ายให้เรียบปราศจากวัชพืช และปูวัสดุรองพื้นประเภทกรวดหรือกรวดผสมทรายหรือแผ่นใยสังเคราะห์ให้ได้ขนาดความหนาตามแบบ

๒) การวางเรียงหินจะต้องทำด้วยความระมัดระวังมิให้เกิดการแยกตัวโดยมีก้อนขนาดเดียวกัน อยู่รวมกันเป็นกลุ่มและต้องวางเรียงให้ผิวหน้ามองดูเรียบและความหนาเฉลี่ยเท่ากับที่กำหนดในแบบ

๓) ในขณะวางกล่อ่งลวดตาข่ายลงบนแผ่นใยสังเคราะห์จะต้องไม่ทำให้เกิดการฉีกขาดหรือเกิดการเคลื่อนตัวของแผ่นใยสังเคราะห์ด้านมุมของการปูแผ่นใยสังเคราะห์ให้พับขึ้นครึ่งเท่าของความหนาของกล่อ่งลวดตาข่าย

๔) วางกล่อ่งลวดตาข่ายทำการโยงยึดให้อยู่ในรูปสี่เหลี่ยมและบรรจุหินลงในกล่อ่งลวดตาข่าย ต้องวางเรียงให้คละก้นอย่างหนาแน่นเหลี่ยมมุมต้องเข้ากันและมีความสวยงาม

๑๐.๒.๓ การเก็บตัวอย่างทดสอบและรายงานผล

๑) การเก็บตัวอย่างทดสอบ

๑.๑) สุ่มเก็บตัวอย่างหินใหญ่จำนวน ๑๐๐ กิโลกรัมเพื่อทดสอบความแข็งแรงความคงทนความ ถ่วงจำเพาะและสัดส่วนคละ

๑.๒) จัดเตรียมเอกสารรับรองมาตรฐานการผลิตและหรือผลการทดสอบคุณสมบัติของกล่อ่งลวดตาข่าย ตามข้อกำหนดในแบบ

๒) การรายงานผล

๒.๑) ผลการทดสอบคุณสมบัติของหินใหญ่ให้คณะกรรมการตรวจรับพัสดุเห็นชอบก่อนนำไปใช้งาน

๒.๒) ผลการตรวจสอบคุณสมบัติของกล่อ่งลวดตาข่ายให้คณะกรรมการตรวจรับพัสดุเห็นชอบก่อน นำไปใช้งาน

๑๑.งานท่อ

๑๑.๑ คำจำกัดความ/ความหมาย

งานท่อหมายถึงงานท่อระบายน้ำที่รับแรงดันน้ำต่ำเช่นท่อคอนกรีตเสริมเหล็กและงานท่อส่งน้ำที่รับ แรงดันน้ำสูงเช่นท่อเหล็กท่อซีเมนต์ใยหินท่อ HDPE เป็นต้น

๑๑.๒ ข้อกำหนดและคุณสมบัติ

๑๑.๒.๑ คุณสมบัติทั่วไป

๑) ท่อคอนกรีตเสริมเหล็ก

๑.๑) มีคุณสมบัติตามมาตรฐานผลิตภัณฑ์อุตสาหกรรมมอก. ๑๒๘-๒๕๔๙ ถ้ามิได้ระบุไว้ เป็นอย่างอื่นใช้ชั้น ๓ การต่อแบบเข้าลิ้น

๑.๒) ไม่มีรอยแตกร้าวรอยแตกลึกและผิวหยาบ

๒) ท่อเหล็ก

๒.๑) มีคุณสมบัติตามมาตรฐานผลิตภัณฑ์อุตสาหกรรมมอก. ๔๒๗ - ๒๕๓๑ “ท่อเหล็กกล้าเชื่อมด้วยไฟฟ้าสำหรับส่งน้ำ” ชั้นคุณภาพไม่ต่ำกว่าชั้นทนแรงดันได้ไม่น้อยกว่า ๑.๐ เมกะปาสคาล ชนิดปลายหน้างาน

๒.๒) การเคลือบผิวท่อให้ปฏิบัติดังนี้

๒.๒.๑) การเคลือบผิวภายในให้เคลือบด้วย Cement-mortar ตามมาตรฐานของ AWWA C-๒๐๕ หรือ Liquid Epoxy ตามมาตรฐานของ AWWA C-๒๐๐

๒.๒.๒) การเคลือบผิวภายนอกท่อบนดินให้เคลือบด้วย Coal-Tar Enamel ตามมาตรฐาน AWWA G-๒๐๓

๒.๒.๓) การเคลือบผิวภายนอกท่อใต้ดินให้เคลือบด้วย Coal-Tar Enamel ตามมาตรฐานของ AWWA C-๒๐๓ ๒ ชั้นพื้นผิวแอสเบสทอสและทาทับด้วยน้ำยาปูนขาว (White-wash)

๒.๓) อุปกรณ์ข้อต่อท่อ

๒.๓.๑) ข้อต่อเหล็กท่อเทาชนิดปลายหน้าจานมีคุณสมบัติตามมาตรฐานผลิตภัณฑ์อุตสาหกรรมมอก.๘๑๘ - ๒๕๓๕

๒.๓.๒) หน้าจานเส้นทอมีคุณสมบัติตามมาตรฐานผลิตภัณฑ์อุตสาหกรรมมอก.๓๘๑ - ๒๕๔๓ และสลักเกลียวหมุดเกลียวและสลักหมุดมีคุณสมบัติตามมาตรฐานผลิตภัณฑ์อุตสาหกรรมมอก.๑๗๑ - ๒๕๓๐

๓) ท่อซีเมนต์ใยหิน

๓.๑) ท่อมีคุณสมบัติตามมาตรฐานผลิตภัณฑ์อุตสาหกรรมมอก.๘๑ - ๒๕๔๘ ถ้ามิได้ระบุไว้เป็นอย่างอื่นให้ใช้ชั้นคุณภาพ PP ๑๕ ทนแรงดันไม่น้อยกว่า ๑.๕ เมกะปาสคาล

๓.๒) ข้อต่อตรงมีคุณสมบัติตามมาตรฐานผลิตภัณฑ์อุตสาหกรรมมอก.๑๒๖ - ๒๕๔๘ ถ้ามิได้ระบุไว้เป็นอย่างอื่นให้ใช้ชั้นคุณภาพเดียวกับท่อ

๓.๓) แหวนยางกันซึมมีคุณสมบัติตามมาตรฐานผลิตภัณฑ์อุตสาหกรรมมอก.๒๓๗ - ๒๕๕๒

๓.๔) ข้อต่อเหล็กหล่อมีคุณสมบัติตามมาตรฐานผลิตภัณฑ์อุตสาหกรรมมอก.๘๑๘ - ๒๕๓๕

๔) ท่อ HDPE (High Density Polyethylene)

๔.๑) มีคุณสมบัติตามมาตรฐานผลิตภัณฑ์อุตสาหกรรมมอก.๘๘๒ ถ้ามิได้ระบุไว้เป็นอย่างอื่นให้ใช้ชั้นคุณภาพ PN ๖.๓ ทนแรงดันได้ไม่น้อยกว่า ๐.๖๓ เมกะปาสคาล

๔.๒) การเชื่อมต่อท่อใช้วิธีการเชื่อมต่อแบบ Butt Fusion Welding โดยใช้เครื่องเชื่อมตอแบบบัดด์ (Butt Fusion Machine) ซึ่งเป็นอุปกรณ์ที่ได้มาตรฐานประกอบด้วย ๔ ส่วนใหญ่ๆคือฐานรากและที่ยึด, แผ่นความร้อน, ชุดไฮดรอลิกส์สำหรับเลื่อนแบบบีบท่อและเครื่องปาดผิวขั้นตอนการเชื่อมให้เป็นไปตามคู่มือปฏิบัติของเครื่องเชื่อมนั้นๆ

๔.๓) อุปกรณ์ประกอบท่อถ้ามิได้ระบุไว้เป็นอย่างอื่นอุปกรณ์ประกอบท่อต้องทำด้วยวัสดุเช่นเดียวกับท่อ HDPE และความหนาท่อเป็นไปตามแบบของผู้ผลิตแต่ต้องหนาไม่น้อยกว่าความหนาของท่อ

๕) ท่อ PVC (Polyvinyl Chloride Pipe)

๕.๑) มีคุณสมบัติตามมาตรฐานผลิตภัณฑ์อุตสาหกรรมมอก.๑๗ - ๒๕๓๒ ถ้ามิได้ระบุไว้เป็นอย่างอื่นให้ใช้ชั้นคุณภาพ ๑๓.๕ ทนแรงดันได้ไม่น้อยกว่า ๑.๓๕ เมกะปาสคาลชนิดปลายธรรมชาติ

๕.๒) ข้อต่อ PVC มีคุณสมบัติตามมาตรฐานผลิตภัณฑ์อุตสาหกรรมมอก. ๑๑๓๑ - ๒๕๓๕ ชนิดตอด้านหน้าชั้นคุณภาพเดียวกับท่อ

๕.๓) น้ำยาประสานท่อ PVC มีคุณสมบัติตามมาตรฐานผลิตภัณฑ์อุตสาหกรรมมอก.๑๐๓๒ - ๒๕๓๔

๖) ท่อเหล็กอาบสังกะสี

๖.๑) มีคุณสมบัติตามมาตรฐานผลิตภัณฑ์อุตสาหกรรมมอก.๒๗๗ - ๒๕๓๒ ถ้ามิได้ระบุเป็นอย่างอื่นให้ใช้ประเภทที่ ๒ (สีน้ำเงิน) ขนาดและมิติของท่อให้เป็นไปตามมาตรฐานผลิตภัณฑ์ อุตสาหกรรมมอก.๒๗๖ - ๒๕๓๒ ประเภท ๒

๗) ท่อระบายน้ำซีม HDPE (High Density Polyethylene)

๗.๑) ถ้ามิได้ระบุเป็นอย่างอื่นให้ใช้ท่อขนาด Dia.๑๕๐ มิลลิเมตร

๗.๒) มีลักษณะการขึ้นรูปแบบเจาะร่องและพันเกลียวรอบท่ออีกชั้นหนึ่ง

๗.๓) การต่อท่อทำโดยการใช้ข้อต่อแบบทึบโดยการหมุนเกลียวและให้มีการปิดปลายท่อด้วยตัวปิดปลายท่อโดยการหมุนเกลียว

๗.๔) คุณสมบัติของท่อระบายน้ำซีมมีดังนี้

| คุณลักษณะ | หน่วย | เกณฑ์กำหนด |
|--|------------|------------|
| พื้นผิวสำหรับรับน้ำ | % | ๗๐ - ๘๐ |
| ความสามารถในการรับแรงกระทำต่อผิวท่อไม่น้อยกว่า | ตัน/ ตร.ม. | ๗.๕ |
| การเสียรูปเมื่อรับแรงกระทำตามเกณฑ์ไม่เกิน | % | ๘ |
| น้ำหนักไม่น้อยกว่า | กก./ ตร.ม. | ๑.๑๐ |

๑๑.๒.๒ การวางท่อ

๑) ก่อนทำการวางท่อจะต้องปรับพื้นรองดินให้แน่นและมีผิวหน้าเรียบตลอดความยาวท่อถ้าพื้นรองดินไม่ดีต้องขุดออกให้หมดลึกอย่างน้อย ๐.๓๐ เมตรแล้วนำวัสดุอื่นที่คุณภาพดีมาใส่แทน

๒) วางท่อในแนวที่กำหนดให้ด้วยความลาดที่สม่ำเสมอโดยหลีกเลี่ยงการยกท่อขึ้นหรือกดท่อลงกะทันหันและต้องให้ระดับท่อและความลึกของดินถมหลังท่อน้อยกว่าที่กำหนดไว้ในแบบ

๓) การยกท่อลงรองดินจะต้องใช้ปั้นจั่นรอกเชือกสลิงหรือเครื่องมืออื่นที่เหมาะสมห้ามทั้งท่อลงในรองดินและต้องระมัดระวังมิให้ผิวท่อที่ได้รับการเคลือบเสียหายจากการเสียดสี

๔) จะต้องไม่ปล่อยให้ น้ำขังอยู่ในท้องร่องซึ่งจะทำให้ดินข้างๆร่วงพังหรือยุบตัวและไม่สะดวกในการวางท่อจะต้องกำจัดน้ำออกให้แห้งก่อนทำการวางท่อ

๕) ท่อคอนกรีตเสริมเหล็ก

๕.๑) ทิศทางการวางจะต้องวางจากต่ำไปหาสูงโดยที่ล้นและปลายล้นและร่องของท่อชี้ไปทางตามน้ำไหล

๕.๒) การต่อท่อแบบเข้าล้นจะต้องตกแต่งให้เข้าร่องได้สนิทและมีช่องว่างที่สม่ำเสมอจนตลอดแล้วยาแนวด้วยปูนฉาบทั้งภายในและภายนอก

๖) ท่อเหล็ก

๖.๑) การต่อท่อให้ข้อต่อท่อแบบหน้าจานและการต่อท่อกับท่อชนิดอื่นให้เป็นไปตามแบบ

๖.๒) ในกรณีที่จำเป็นต้องตัดท่อในสนามจะต้องกระทำโดยใช้เครื่องมือที่ทำให้รอยต่อเรียบเป็นเส้นตรงและได้ฉากกับแกนท่อและเชื่อมต่อท่อเป็นแบบต่อชน (Welded Butt Joint) ดังนี้

๖.๒.๑) ก่อนนำท่อเหล็กมาเชื่อมต้องลบปลายให้เป็นมุมประมาณ ๓๕-๔๐ องศาโดยการกลึงก่อนการลบปลาย

๖.๒.๒) ก่อนการเชื่อมจะต้องทำความสะอาดส่วนปลายที่จะนำมาเชื่อมโดยตั้งปลายท่อให้เป็นแนวตรงเว้นช่องว่างระหว่างท่อที่จะนำมาเชื่อมเพื่อป้องกันการบิดระหว่างการนำมาเชื่อม

๖.๒.๓) การเชื่อมด้วยไฟฟ้าต้องเป็นไปอย่างสม่ำเสมอโลหะที่นำมาเชื่อมละลายเข้าหากันอย่างทั่วถึงโดยท่อที่มีขนาดเส้นผ่าศูนย์กลางตั้งแต่ ๐.๖๐ เมตรขึ้นไปให้เชื่อมเต็มตลอดแนวทั้งภายในและภายนอก

๗) ท่อ HDPE การเชื่อมต่อโดยวิธีต่อชน (Butt Welding) โดยการนำปลายท่อทั้งสองให้ความร้อนจนถึงจุดหลอมเหลวแล้วนำมาเชื่อมต่อเข้าด้วยกันด้วยแรงดันการให้ความร้อนและแรงดันแก๊วจะต้องปรับให้เข้ากับขนาดและความหนาของท่อโดยให้ปฏิบัติตามคู่มือของเครื่องเชื่อม

๑๑.๒.๓ การขุดและถมกลับแนวท่อ

๑) ต้องขุดร่องดินวางท่อให้ลึกไม่น้อยกว่าที่กำหนดโดยเฉพาะจุดที่ตั้งข้อต่อท่อจะต้องปรับความลึกของร่องดินให้มากขึ้นกว่าปกติเพื่อป้องกันมิให้ข้อต่อท่อเป็นจุดค้ำ (Support) ของท่อ

๒) การขุดร่องดินถ้ามีการขุดผ่านถนนหรือผ่านหมู่บ้านซึ่งมีการใช้รถเข้าออกจะต้องทำสะพานชั่วคราวหรือใช้แผ่นเหล็กขนาดหนาพอที่รถยนต์แล่นผ่านโดยไม่เป็นอันตราย

๓) หากปรากฏว่าชั้นดินที่ขุดได้ความลึกตามที่กำหนดแล้วเป็นชั้นดินอ่อนไม่สามารถรับน้ำหนักได้ดีให้ทำการรื้อชั้นดินนั้นออกอย่างน้อยลึก ๐.๓๐ เมตรแล้วนำดินที่มีคุณภาพดีมาถมอัดแน่นแทนหรือใช้วิธีอื่นที่เหมาะสม

๔) เมื่อได้ทดสอบความดันน้ำแล้วและไม่ปรากฏรอยรั่วซึมและท่อไม่แตกหรือชำรุดให้ทำการกลบดินให้เรียบร้อยโดยอัดหรือกระทุ้งดินให้แน่นและระมัดระวังมิให้เกิดอันตรายแก่ตัวท่อ

๕) การขุดดินสำหรับวางท่อบางช่วงจะต้องจัดหาอุปกรณ์และเครื่องใช้ในการกรูก้นดินพังเพื่อป้องกันการเสียหายต่อพื้นผิวถนนและสิ่งปลูกสร้างต่างๆ ที่อยู่ใกล้เคียงบริเวณก่อสร้าง

๖) ในการกลบดินจะต้องบดอัดหรือกระทุ้งให้แน่นและระมัดระวังมิให้เกิดอันตรายกับท่อที่วางไว้วิธีการบดอัดให้ใช้ตามคำแนะนำในงานดินถม

๑๑.๒.๔ การตรวจสอบคุณสมบัติ

๑) การทำเครื่องหมายท่อทุกท่อนและอุปกรณ์ทุกชิ้นจะต้องแสดงคุณลักษณะของท่อเช่นชั้นคุณภาพขนาดและความยาวท่อปีที่ผลิตเครื่องหมายการค้า เป็นต้น

๒) หนังสือรับรองผลิตภัณฑ์ท่อทุกชนิดและอุปกรณ์ท่อต้องแสดงเอกสารดังนี้.-

๒.๑) แคตตาล็อกของท่อจากบริษัทผู้ผลิต

๒.๒) สำเนาหนังสือการแต่งตั้งเป็นผู้แทนจำหน่าย

๒.๓) สำเนาหนังสือรับรองมาตรฐานการผลิตและหรือผลการทดสอบคุณสมบัติจากหน่วยงานที่เชื่อถือได้

๒.๔) หนังสือรับรองการส่งมอบสินค้าจากผู้ผลิตหรือผู้แทนจำหน่าย

๑๒.งานปลูกหญ้า

๑๒.๑ คำจำกัดความ/ความหมาย

งานปลูกหญ้าหมายถึงการปลูกหญ้าปกคลุมผิวดินเพื่อป้องกันการกัดเซาะจากน้ำบริเวณเชิงลาดของคันดินเชิงลาดตลิ่งบริเวณอาคารเป็นต้น

๑๒.๒ ข้อกำหนด/คุณสมบัติ

๑๒.๒.๑) ชนิดหญ้าที่ใช้ปลูกจะต้องเป็นพันธุ์หญ้าที่หาได้ง่ายในท้องถิ่นมีลักษณะรากกระจายออกเป็นวงกว้างสามารถยึดเกาะกับเนื้อดินได้เป็นอย่างดีและเป็นพันธุ์ที่ทนทานต่อสภาพดินฟ้าอากาศในท้องถิ่นนั้น

๑๒.๒.๒) ก่อนปลูกหญ้าจะต้องจัดเตรียมพื้นที่บริเวณปลูกหญ้าโดยนำหน้าดิน (Top Soil) มาถมและบดอัดให้มีความหนาประมาณ ๐.๑๐ เมตร

๑๒.๒.๓) หญ้าที่นำมาปลูกหรือปูจะต้องเป็นหญ้าที่ยังไม่ตายและกำลังเจริญเติบโตเป็นแผ่นหนาปราศจากวัชพืชหินก้อนโตรากไม้ติดมากับหญ้า

๑๒.๒.๔) แผ่นหญ้าที่นำมาปลูกจะต้องมีดินติดหญ้าหนาไม่เกิน ๐.๐๕ เมตรและต้นหญ้าสูงไม่เกิน ๐.๑๒ เมตรเมื่อชุดหญ้ามาแล้วต้องรีบปลูกภายใน ๒๔ ชั่วโมงพร้อมบดอัดให้แน่นกับพื้นเพื่อมิให้มีโพรงอากาศช่องต่อระหว่างแผ่นหญ้ากลับด้วยดินให้เรียบ

๑๒.๒.๕) ต้องมีการดูแลบำรุงรักษาหญ้าบริเวณที่ปลูกจนกว่าหญ้าเจริญงอกงามและแพร่กระจายคลุมพื้นที่โดยสม่ำเสมอและจะต้องชุดและกำจัดวัชพืชขึ้นๆที่ไม่ต้องการออกจากบริเวณที่ปลูกหญ้า

๑๓.งานเหล็ก

๑๓.๑ คำจำกัดความ/ความหมาย

งานเหล็กหมายถึงการจัดหาประกอบและติดตั้งประตูน้ำบานระบายตะแกรงกันสวะราวลูกกรงและอื่นๆ ซึ่งได้ระบุรายละเอียดไว้ในแบบแปลน

๑๓.๒ ข้อกำหนด/คุณสมบัติ

๑๓.๒.๑ ประตูน้ำ (Valve) จะต้องมีความสมบัติดังนี้

๑) ประตูน้ำแบบลิ้นเกต (Gate Valves)

๑.๑) มีความสมบัติตามมาตรฐานผลิตภัณฑ์อุตสาหกรรมมอก.๒๕๖ “ประตูน้ำเหล็กหล่อ ลิ้นยกแบบรองลิ้นโลหะสำหรับงานประปา” ชนิดก้านไม่ยก

๑.๒) เป็นชนิดลิ้นเดี่ยวปลายหน้างานทนความดันใช้งานได้ไม่น้อยกว่า ๑.๐ เมกะปาสกาล

๑.๓) กรณีเป็นแบบบนดินต้องมีฟวแมลย์ปิดเปิด

๑.๔) กรณีเป็นแบบใต้ดินต้องมีหลอดกันดินฝาครอบพร้อมฝาปิดครบชุด

๒) ประตูน้ำแบบลิ้นปีกผีเสื้อ (Butterfly Valves)

๒.๑) มีความสมบัติตามมาตรฐานผลิตภัณฑ์อุตสาหกรรมมอก.๓๘๒ “ประตูน้ำเหล็กหล่อ ลิ้นปีกผีเสื้อ”

๒.๒) เป็นประเภทปิดสนิทปลายหน้างานทนความดันใช้งานได้ไม่น้อยกว่า ๑.๐ เมกะปาสกาล

๓) ประตูน้ำกันกลับ (Check Valves)

๓.๑) มีความสมบัติตามมาตรฐานผลิตภัณฑ์อุตสาหกรรมมอก.๓๘๓ “ประตูน้ำเหล็กหล่อ ลิ้นกันกลับ ชนิดแกว่ง”


๓.๒) เป็นประเภทปิดสนิทปลายหน้างานทนความดันใช้งานได้ไม่น้อยกว่า ๑.๐ เมกะปาสกาล

๔) ประตูระบายอากาศ (Air Valves)

๔.๑) มีความสมบัติตามมาตรฐานผลิตภัณฑ์อุตสาหกรรมมอก.๑๓๖๘ “ประตูระบาย อากาศสำหรับงานประปา”

๔.๒) แบบลูกลอยคู่ปลายหน้างานทนความดันใช้งานได้ไม่น้อยกว่า ๑.๐ เมกะปาสกาล

๑๓.๒.๒ บานระบายตะแกรงกันสวะเสาราวลูกกรงและงานอื่นๆ

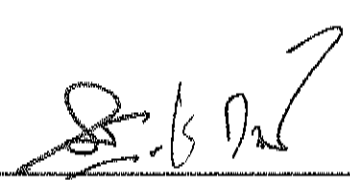

๑) วัสดุที่ใช้

๑.๑) เหล็กโครงสร้างรูปพรรณมีคุณสมบัติตามมาตรฐานผลิตภัณฑ์อุตสาหกรรม มอก.๑๑๖-๒๕๒๙

๑.๒) เหล็กแผ่นมีคุณสมบัติตามมาตรฐาน ASTM Designation A-๒๔๖

๑.๓) เหล็กหล่อมีคุณสมบัติตามมาตรฐาน ASTM Designation A ๔๘-๘๓

๑.๔) ทองบรอนซ์มีคุณสมบัติตามมาตรฐาน ASTM Designation B ๒๒-๘๕

๑.๕) เหล็กไร้สนิม (Stainless Steel) มีคุณสมบัติตามมาตรฐาน ASTM ๒๗๖-๘๖a, ASTM A ๑๖๗-๘๖ type ๓๐๔ and ๓๑๖

๑.๖) สลักเกลียวมีคุณสมบัติตามมาตรฐาน ASTM Designation A ๓๐๗-๘๖a

๑.๗) ท่อเหล็กดำมีคุณสมบัติตามมาตรฐานผลิตภัณฑ์อุตสาหกรรมมอก.๒๗๖-๒๕๒๑ ประเภท ๒ การประกอบใช้เชื่อมทั้งหมด

๑.๘) ท่อเหล็กอابسแกสมีคุณสมบัติตามมาตรฐานผลิตภัณฑ์อุตสาหกรรม มอก.๒๗๗-๒๕๒๑ ประเภท ๒ การประกอบให้ใช้ข้อต่อ

๑) การเชื่อมจะต้องจัดทำโดยวิธี Electric Shied and Welding Process พื้นที่ผิวที่ต้องการเชื่อม จะต้องสะอาดปราศจากสนิมสิ่งสกปรกอื่นๆรอยเชื่อมจะต้องสม่ำเสมอไม่เป็นตามดหรือรูโพรง

๒) การยึดด้วย Bolt การเจาะรูเพื่องานยึดด้วย Bolt จะต้องสะอาดและทาสีกันสนิมการสอดใส่ Bolt จะต้องทำด้วยความระมัดระวังห้ามใช้ค้อนเคาะและใช้แหวนรองตามความเหมาะสม

๑๓.๒.๓ การติดตั้ง

๑) ประตุน้ำบานระบายตะแกรงกันสวะท่อเหล็กและงานเหล็กอื่นๆจะต้องประกอบและติดตั้งให้ตรงตำแหน่งที่แสดงไว้ในแบบและก่อนการติดตั้งจะต้องได้รับการตรวจสอบจากคณะกรรมการตรวจรับพัสดุ

๒) การติดการเชื่อมการกลึงและการเจาะรูเพื่อติดตั้งงานเหล็กจะต้องทำด้วยความประณีต ชิ้นส่วนที่ต้องเคลื่อนไหวให้ทำการปรับให้เคลื่อนไหวได้สะดวกและให้การหล่อลื่นแก่ส่วนที่เคลื่อนไหว

๓) การทำสีงานเหล็กทุกประเภทต้องได้รับการทาสีกันสนิมจากโรงงานหรือจากการประกอบแล้วเสร็จและเมื่อนำมาติดตั้งแล้วจะต้องซ่อมสีรองพื้นที่ได้รับความเสียหายและทาสีทับอีกอย่างน้อย ๒ ชั้น

๑๓.๒.๔ การตรวจสอบคุณสมบัติ

๑) การทำเครื่องหมายประตุน้ำทุกชนิดจะต้องแสดงคุณลักษณะเป็นเนื้อเดียวกันตัวเรือน เช่นขนาดชั้นคุณภาพลูกศรแสดงทิศทางการไหล/ จำนวนรอบการหมุนปีที่ผลิตเครื่องหมายการค้า เป็นต้น

๒) หนังสือรับรองผลิตภัณฑ์ประตุน้ำทุกชนิดต้องแสดงเอกสารดังนี้-

๒.๑) แคตตาล็อกของประตุน้ำจากบริษัทผู้ผลิต

๒.๒) สำเนาหนังสือการแต่งตั้งเป็นผู้แทนจำหน่าย

๒.๓) สำเนาหนังสือรับรองมาตรฐานการผลิตและหรือผลการทดสอบคุณสมบัติจากหน่วยงานที่เชื่อถือได้

๒.๔) หนังสือรับรองการส่งมอบสินค้าจากผู้ผลิตหรือผู้แทนจำหน่าย

๑๔.งานวัสดุกรอง

๑๔.๑ คำจำกัดความ / ความหมาย

วัสดุกรองหมายถึงวัสดุคัดเลือกที่เป็นกรวดคล้อย่างดีหรือกรวดผสมทรายคล้อย่างดีโดยปราศจากเศษดินและสารที่เป็นอันตรายเจือปนหรือเป็นแผ่นใยสังเคราะห์ทำหน้าที่กรองและระบายน้ำที่ซึมผ่านชั้นดินโดยมิยอมให้เศษมวลดินไหลผ่านออกมาเพื่อป้องกันการชะล้างและการกัดเซาะ

๑๔.๒ ข้อกำหนด/คุณสมบัติ

๑๔.๒.๑) วัสดุกรอง

๑) กรวดผสมทรายแบ่งตามประเภทการใช้งานเป็น ๒ ชนิด

๑.๑) ชนิดที่ ๑ ใช้รองพื้นระหว่างดินกับหินใหญ่มีขนาดคล้อยกกันดังนี้

| ตะแกรงมาตรฐานอเมริกัน | % ผ่านตะแกรงโดยน้ำหนัก |
|-----------------------|------------------------|
| ๓ นิ้ว | ๑๐๐ |
| ๑ ๓/๒ นิ้ว | ๘๐-๑๐๐ |
| ๓/๔ นิ้ว | ๔๕-๗๕ |
| ๓/๘ นิ้ว | ๓๕-๕๕ |
| เบอร์ ๘ | ๒๕-๓๕ |
| เบอร์ ๔๐ | ๑๕-๒๕ |
| เบอร์ ๑๐๐ | ๐-๒๐ |
| เบอร์ ๒๐๐ | ๐-๕ |

๑.๒) ชนิดที่ ๒ ใช้เป็นวัสดุกรองมีขนาดคล้อยกกันดังนี้

| ตะแกรงมาตรฐานอเมริกัน | % ผ่านตะแกรงโดยน้ำหนัก |
|-----------------------|------------------------|
| ๑ ๓/๒ นิ้ว | ๑๐๐ |
| ๓/๔ นิ้ว | ๗๐-๘๕ |
| ๓/๘ นิ้ว | ๖๕-๗๕ |
| เบอร์ ๔ | ๖๐-๗๐ |
| เบอร์ ๓๐ | ๓๕-๕๐ |
| เบอร์ ๕๐ | ๒๕-๔๐ |
| เบอร์ ๑๐๐ | ๐-๓๐ |
| เบอร์ ๒๐๐ | ๐-๕ |

๒) กรวดใช้เป็นวัสดุกรองในการทำ Toe Drain มีขนาดคละกันดังนี้

| ตะแกรงมาตรฐานอเมริกัน | % ผ่านตะแกรงโดยน้ำหนัก |
|-----------------------|------------------------|
| ๓ นิ้ว | ๑๐๐ |
| ๑ ๑/๒ นิ้ว | ๗๕-๙๕ |
| ๓/๔ นิ้ว | ๕๕-๗๕ |
| ๓/๘ นิ้ว | ๐-๕๕ |
| เบอร์ ๔ | ๐ |


๓) แผ่นใยสังเคราะห์ต้องเป็นชนิด Non-Woven ที่มีกรรมวิธีการผลิตแบบ Needle punch ที่ผลิตจากเส้นใย Polypropylene ที่มีความยาวต่อเนื่องกันทั้งผืน (Continuous Filament) ความยาวของเส้นใยโดยเฉลี่ยจะยาวกว่า ๘ ซม. หรือแบบ Thermally Bonded ซึ่งใช้วัสดุที่ผลิตขึ้นใหม่ทั้งหมดแบ่งตามประเภทการใช้งานเป็น ๒ ชนิด ดังนี้

๓.๑) ชนิดที่ ๑ ใช้กับงานปูคลุมวัสดุกรอง

| คุณสมบัติ | ข้อกำหนด |
|---|---|
| ค่า CBR.PUNCTURE
(EN ISO ๑๒๒๓๖, BS ๖๙๐๖ : PART ๔, ASTM D ๖๒๔๑) | ไม่น้อยกว่า ๑๔๕๐ N |
| ค่า MASS PER UNIT AREA | ไม่น้อยกว่า ๑๓๐ g/m ^๒ |
| ค่า WATER FLOW RATE
(BN ๖๙๐๖ : PART ๓, ASTM D ๔๔๙๑) | ไม่น้อยกว่า ๘๕ l/m ^๒ sec
(๑๐ cm-head) |
| ค่า TENSILE STRENGTH
(EN ISO ๑๐๓๑๙, BS ๖๙๐๖ : PART ๑, ASTM D ๔๕๙๕) | ไม่น้อยกว่า ๗.๕ K N/m.
(WIDTH) |
| ค่า PORE SIZE O๙๐ _w หรือ O๙๐ _d
(ASTM D ๔๗๕๑, BS ๖๙๐๖ PART ๒ AOS ๐๙๐) | ไม่น้อยกว่า ๑๑๐ μm. |

๓.๒) ชนิดที่ ๒ ใช้รองพื้นหินใหญ่

| คุณสมบัติ | ข้อกำหนด |
|---|---|
| ค่า CBR. PUNCTURE
(EN ISO ๑๒๒๓๖, BS ๖๙๐๖ : PART ๔, ASTM D ๖๒๔๑) | ไม่น้อยกว่า ๒๒๐๐ N |
| ค่า MASS PER UNIT AREA | ไม่น้อยกว่า ๑๘๐ g/m ^๒ |
| ค่า WATER FLOW RATE
(BS ๖๙๐๖ : PART ๓, ASTM D ๔๔๙๑) | ไม่น้อยกว่า ๕๐ l/m ^๒ sec
(๑๐ cm-head) |
| ค่า TENSILE STRENGTH
(EN ISO ๑๐๓๑๙, BS ๖๙๐๖ : PART ๑, ASTM D ๔๕๙๕) | ไม่น้อยกว่า ๑๒.๕ K N/m.
(WIDTH) |
| ค่า PORE SIZE O๙๐ _w หรือ O๙๐ _d
(ASTM D ๔๗๕๑, BS ๖๙๐๖ PART ๒ AOS ๐๙๐) | ไม่มากกว่า ๙๐ μm. |

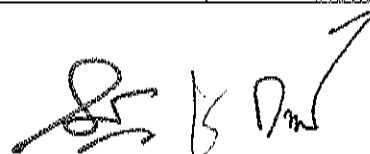

๑๔.๒.๒ การปูวัสดุกรอง

๑) กรวดผสมทรายหรือกรวด

๑.๑) ก่อนปูวัสดุกรองต้องเตรียมฐานรากรองรับโดยชุดปรับแต่งให้มีความลาดและขอบเขตตามที่กำหนดไว้ในแบบถ้าชุดเกินไปจะต้องใช้วัสดุรองพื้นใส่ลงไปให้เต็ม

๑.๒) กรวดใช้ทำวัสดุกรอง Toe Drain การถมบดอัดจะต้องทำเป็นชั้นๆ ความหนาชั้นละไม่เกิน ๐.๕๐ เมตรบดอัดโดยใช้รถบดอัดล้อเหล็กบดทับไม่มาอย่างน้อย ๔ เทียบบดอัดแน่นมีความหนาแน่นสัมพัทธ์ (Relative Density) ไม่ต่ำกว่า ๗๕% และมีความหนาแน่นสัมพัทธ์เฉลี่ยไม่ต่ำกว่า ๘๐ %

๑.๓) ในกรณีที่หยุดการถมวัสดุกรองเป็นเวลานานและเริ่มถมใหม่ให้ทำการขุดผิวหน้าเดิมให้ขรุขระแล้วบดอัดก่อนหลังจากนั้นจึงลงวัสดุที่จะถมขึ้นใหม่ต่อไป

๒) แผ่นใยสังเคราะห์

๒.๑) ขณะวางหินลงบนแผ่นใยสังเคราะห์จะต้องไม่ทำให้เกิดการฉีกขาดหรือเกิดการเคลื่อนตัวของแผ่นใยสังเคราะห์จนทำให้เคลื่อนตัวออกจากบริเวณที่ต้องการระบุด้านมุมของการปูแผ่นใยให้พับขึ้นครึ่งเท่าของความหนาหินหรือคานคสล.

๒.๒) ไม่อนุญาตให้สิ่งขับเคลื่อนทุกชนิดผ่านไบบนแผ่นใยสังเคราะห์หลังจากการเรียงหินแล้ว

๒.๓) ก่อนวางหินบนแผ่นใยสังเคราะห์จะต้องตอกหมุดยึดให้แน่นและเรียงหินเริ่มจากบริเวณที่อยู่ด้านล่างก่อน

๒.๔) การเรียงหินห้ามยกก้อนหินสูงกว่า ๐.๕๐ ม. ถ้าหากมีการปูหินด้วยเครื่องจักรโดยตรงจะมีหินก้อนเล็กปูรองรับหนาไม่น้อยกว่า ๐.๑๕ ม.

๒.๕) การต่อเชื่อมแผ่นใยสังเคราะห์ทำได้ ๒ วิธีดังนี้

๒.๕.๑) การต่อโดยการให้แผ่นเหลื่อมกัน (Overlapping) ระยะทับของแผ่นใยไม่น้อยกว่า ๐.๕๐ ม.

๒.๕.๒) การเย็บ (Sewing) ให้ทำการเย็บแบบต่อเนื่องโดยใช้ด้าย Polyester หรือ Nylon ทำการเย็บแบบต่อเนื่อง

๑๔.๒.๓ การตรวจสอบคุณสมบัติ

๑) การเก็บตัวอย่างทดสอบ

๑.๑) สุ่มเก็บตัวอย่างกรวดหรือกรวดผสมทรายจำนวน ๕๐ กิโลกรัมเพื่อทดสอบสัดส่วนคละ

๑.๒) จัดเตรียมเอกสารรับรองมาตรฐานการผลิตและหรือผลการทดสอบคุณสมบัติของแผ่นใยสังเคราะห์ตามข้อกำหนดในแบบ

๒) รายงานผล


๒.๑) ผลการทดสอบคุณสมบัติของกรวดและหรือกรวดผสมทรายให้คณะกรรมการตรวจรับพัสดุเห็นชอบก่อนนำไปใช้งาน

๒.๒) ผลการตรวจสอบคุณสมบัติของแผ่นใยสังเคราะห์ให้คณะกรรมการตรวจรับพัสดุเห็นชอบก่อนนำไปใช้งาน

๑๕.งานตอกเสาเข็ม

๑๕.๑ คำจำกัดความ/ความหมาย

เสาเข็มคอนกรีตจะต้องไม่นำไปตอกจนกว่าคอนกรีตจะรับกำลังกดที่น้อยที่สุดตามที่ระบุไว้ได้ จะต้องมีการระมัดระวังในการป้องกันความเสียหายที่เกิดขึ้นกับตัวเข็ม ตัวเข็มจะต้องไม่ถูกแรงดึงหรือหรือแรงกระทำที่ทำให้คอนกรีตถูกกระแทกและแตกแยกออกจากกัน ห้ามมิให้ตอกเข็มภายในรัศมี ๓๐ เมตร ของโครงสร้างที่เป็น

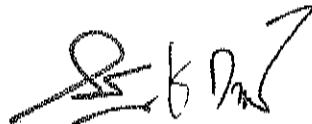

Structural Concrete จนกว่าสิ่งก่อสร้างดังกล่าวนั้นจะมีอายุไม่น้อยกว่า ๗ วัน การตอกเข็มทุกครั้งจะต้องมีผู้ควบคุมงานของผู้ว่าจ้างอยู่เสมอไป

๑๕.๑.๑ การกำหนดตำแหน่ง จะต้องตรวจสอบตำแหน่งและระยะห่างของเสาเข็มให้ถูกต้องตามแบบอย่างระมัดระวังก่อนที่จะทำการตอกเสาเข็มลงไป

๑๕.๑.๒ ความคลาดเคลื่อนที่ยอมรับ ในกรณีที่เป็นการตอกเสาเข็มตรง แกนเสาเข็มจะเบนออกจากแนวตั้งได้ไม่เกิน ๑/๔ นิ้ว ต่อความยาวของเสาเข็ม ๑ ฟุต (๒๖ ม.ม. ต่อความยาวของเสาเข็ม ๓๐ ซม.) ในกรณีที่เป็นการตอกเสาเข็มเอียง แกนของเสาเข็มจะเบนออกจากแนวเอียงที่กำหนดให้ไม่เกิน ๑/๒ นิ้ว ต่อความยาวของเสาเข็ม ๑ ฟุต (๑๒.๕ ม.ม. ต่อความยาวของเสาเข็ม ๓๐ ซม.) ในกรณีใดๆ ก็ตามจุดศูนย์กลางของหัวเสาเข็มจะต้องไม่เบี่ยงเบนออกจากจุดที่กำหนดไว้ในแบบเกินกว่า ๔ นิ้ว (๑๐ ซม.)

๑๕.๑.๓ การตอกเข็มต่อเนื่องกัน การตอกเข็มแต่ละต้นจะต้องให้ลูกตุ้มตอกติดต่อกันไปตั้งแต่การตอกครั้งแรก โดยปราศจากการหยุด จนเสาเข็มจมดินได้ระดับที่ถูกต้อง นอกจากจะมีเหตุสุดวิสัยเกิดขึ้น การตอกให้ตอกจากกึ่งกลางของฐานรากออกไปทั้งสองข้าง หากมีการลอยตัวของเสาเข็ม ให้กดเสาเข็มให้จมดินจนได้ระดับที่ถูกต้อง

๑๕.๑.๔ ความลึกของเข็มที่ตอกลงไป เสาเข็มจะต้องตอกลงไปให้ลึกจนถึงระดับที่ได้กำหนดไว้ ในกรณีที่ตอกเสาเข็มตอกลึกลงไปถึงระดับที่กำหนดไว้แล้ว แต่ไม่สามารถรับน้ำหนักตามที่ต้องการที่กำหนดไว้ได้นั้น จะต้องดำเนินการอย่างใดอย่างหนึ่งต่อไปนี้คือ

ก. จะต้องต่อความยาวของเสาเข็มเพิ่มขึ้นให้ติดต่อ และต้องตอกลงไปอีกภายหลังจากพ้นระยะการบ่มคอนกรีตและคอนกรีตสามารถรับกำลังกดได้ตามที่กำหนดไว้แล้ว จนกระทั่งเสาเข็มนั้นรับน้ำหนักตามที่กำหนดไว้ได้หรือ

ข. จะต้องเพิ่มจำนวนเสาเข็มตามผู้ควบคุมงานของผู้ว่าจ้างเห็นสมควร

๑๕.๑.๕ ข้อระมัดระวังเกี่ยวกับเสาเข็มแบบยาวเรียว การเคลื่อนย้ายและการตอกเข็มที่มีการยาวมาก (High Slenderness Ratio) จะต้องมีความระมัดระวังเป็นพิเศษในเรื่อง Overstress หรือแนวเข็มที่เบี่ยงเบนออกจากแนวตั้งที่ถูกต้อง


๑๕.๑.๖ อัตราการรับน้ำหนักบรรทุกทุกปอดภัยที่น้อยที่สุดของเสาเข็ม ผู้รับจ้างจะต้องทำการคำนวณอัตราการรับน้ำหนักบรรทุกทุกปอดภัยที่น้อยที่สุดของเสาเข็มโดยให้เป็นที่ยอมรับกันทั่วไปและตามผู้ควบคุมงานของผู้ว่าจ้างพิจารณาเห็นชอบ

ในกรณีที่อัตราการรับน้ำหนักบรรทุกทุกปอดภัยที่น้อยที่สุดของเสาเข็มที่คำนวณจากสูตรดังกล่าวข้างต้น อยู่ภายใต้อัตราการรับน้ำหนักบรรทุกทุกปอดภัยของเสาเข็มที่กำหนดไว้ในแบบ แต่หากผู้ควบคุมงานว่าจ้างมีความเห็นว่าควรจะต้องตรวจสอบโดยการทดลองน้ำหนักบรรทุกบนเสาเข็มอีกเพื่อให้แน่ใจ ผู้รับจ้างต้องจัดทำโดยคิดค่าใช้จ่ายเพิ่มขึ้นเท่าที่ได้จ่ายไปจริงๆ เท่านั้น

๑๕.๑.๗ การตัดเสาเข็ม จะต้องตัดให้ผิวหน้าของเสาเข็มตั้งฉากกับความยาวของเสาเข็ม การตัดจะใช้ Pneumatic สกัด เลื่อย หรือเครื่องมืออื่นที่ได้รับการเห็นชอบจากผู้ควบคุมงานของผู้ว่าจ้าง ห้ามมิให้ตัดเสาเข็มโดยระเบิดเป็นอันตราย

๑๕.๑.๘ เศษและวัสดุที่ต้องตัดออกมาจากเสาเข็ม ผู้รับจ้างจะต้องรวบรวมและเป็นผู้นำไปทิ้งยังที่ที่ผู้ควบคุมงานของผู้ว่าจ้างกำหนดให้

๑๕.๑.๙ หัวเข็มที่ตอกผิดตำแหน่ง ห้ามมิให้ใช้เครื่องมือเครื่องใช้ใดๆ ดึงหรือดันให้เข้าสู่ตำแหน่งตามที่กำหนดไว้

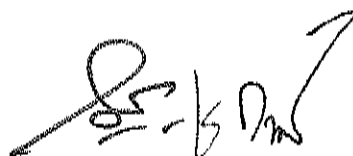

๑๕.๑.๑๐ เครื่องบังคับเสาเข็มในการตอกเสาเข็มจะต้องมีเครื่องบังคับหรือเครื่องมือใดๆ ที่เหมาะสม เพื่อมิให้เข็มเคลื่อนทางด้านข้างจากตำแหน่งที่กำหนดไว้

๑๕.๑.๑๑ การถอนเข็มกลับของเสาเข็ม ในกรณีที่ตอกเข็มอยู่เป็นกลุ่มหรือมีระยะใกล้กัน จะต้องมีการตรวจสอบดูการถอนกลับหรือเคลื่อนย้ายจากตำแหน่งเดิมของเสาเข็ม ถ้าเสาเข็มมีการถอนกลับหรือเคลื่อนย้ายจากตำแหน่งเดิมเกิดขึ้น จะต้องทำการแก้ไขให้เสาเข็มเหล่านั้นอยู่ในตำแหน่งและระดับเดิมหรือสามารถรับน้ำหนักบรรทุกของเสาเข็มได้ตามที่กำหนดไว้อย่างใดอย่างหนึ่งหรือทั้งสองอย่าง

๑๕.๒ การถอนเสาเข็มสำหรับการตรวจสอบ

ควบคุมงานของผู้ว่าจ้างมีสิทธิ์ที่จะทำให้ผู้รับจ้างทำการถอนเสาเข็มที่มีความสงสัยออกเพื่อตรวจสอบสภาพของเสาเข็ม เสาเข็มนั้นเมื่อถอนขึ้นมาแล้วไม่ว่าจะมีความเสียหายหรือไม่ก็ถือว่าเป็นเข็มที่ใช้ไม่ได้แล้ว

๑๕.๓ เสาเข็มที่ชำรุดในระหว่างการตอก หรือไม่อยู่ในตำแหน่งตามที่ระบุไว้

เสาเข็มที่ชำรุดหรือไม่อยู่ในตำแหน่งตามที่ระบุไว้ในแบบจะต้องถอนออก และตอกเสาเข็มใหม่แทน หรือจะตัดทิ้งแล้วตอกเสาเข็มใหม่ลงไปแทนจุดใกล้เคียง โดยมีขนาดของหัวเข็มใหญ่ขึ้นกว่าเดิมตามที่กำหนด โดยผู้รับจ้างจะต้องเป็นผู้ออกค่าใช้จ่ายเองทั้งหมด

๑๕.๔ ระดับของหัวเข็ม

ระดับของหัวเข็มทุกๆ ต้นที่ครอบด้วย Pile-cap จะต้องยื่นเข้าไปใน Pile-cap ตามที่กำหนดไว้ในแบบ ผู้รับจ้างจะต้องตรวจสอบระดับของเสาเข็มและแสดงแบบของระดับของช่วงหางของหัวเข็มด้วย ถ้าปรากฏว่ามีความคลาดเคลื่อนเกินกว่า ๐.๑๐ เมตร จะต้องทำการแก้ไขตามคำแนะนำของผู้ควบคุมงานของผู้ว่าจ้าง

๑๕.๕ บันทึกการตอกเสาเข็ม

ผู้รับจ้างจะต้องจัดทำบันทึกแสดงการตอกเสาเข็มทุกต้นโดยสมบูรณ์ รายงานบันทึกการตอกเสาเข็มจะต้องประกอบด้วยขนาด ตำแหน่ง และระดับของปลายเสาเข็มทั้งก่อนและหลังการตอกเสาเข็ม ในบันทึกจะต้องรวมถึงระยะการจมของเสาเข็มโดยเฉลี่ยแต่ละต้นเมื่อทำการตอกสลับครั้งสุดท้าย การเก็บบันทึกการตอกเสาเข็มของหมู่หรือกลุ่มใดๆ ก็ตามจะต้องทำติดต่อกันตั้งแต่เริ่มจนกระทั่งตอกเสาเข็มเสร็จ ในกรณีที่ทำการตอกในสถานที่ที่ได้ทดสอบไว้แล้วว่าจะมีการเปลี่ยนแปลงระยะการจมของเสาเข็ม ในการตอกแต่ละครั้งการเก็บระยะการจมของเสาเข็มในระหว่างการตอกจะต้องกระทำตลอดความยาวของเสาเข็ม


๑๕.๖ การจัดทำผังเสาเข็มที่ได้ตอกไปแล้ว

ภายใน ๒ สัปดาห์หลังจากตอกเสาเข็มแล้วเสร็จ หรือภายใน ๒ สัปดาห์ หลังจากการเปิดหน้าดินจนถึงหัวเสาเข็มแล้ว ผู้รับจ้างจะต้องจัดทำผังแสดงตำแหน่งเสาเข็มที่ได้ตอกไปแล้วทุกต้น โดยมีความละเอียดถึง ๐.๑๐ ม.

๑๕.๗ การทดลองน้ำหนักบรรทุกบนเสาเข็ม

๑๕.๗.๑ ผู้รับจ้างต้องทำการทดลองน้ำหนักบรรทุกทุกเสาเข็มตามวิธีการในข้อ ๗ ผู้ควบคุมงานของผู้ว่าจ้างเป็นผู้กำหนดตำแหน่งของเข็มที่จะทำการทดลองให้

ในกรณีที่มิได้ระบุความต้องการให้ทำการทดลองน้ำหนักบรรทุกบนเสาเข็มไว้ก่อน แต่ในระหว่างการก่อสร้างได้ดำเนินไป หากผู้ควบคุมงานของผู้ว่าจ้างเห็นสมควร ที่จะได้มีการทดลองน้ำหนักบรรทุกของเข็มผู้รับจ้างจะต้องดำเนินการให้โดยไม่คิดค่าใช้จ่ายเพิ่มขึ้น

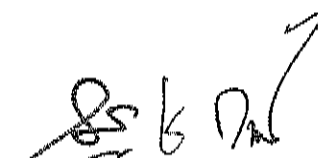

๑๕.๗.๒ จำนวนและตำแหน่งของเข็มที่จะทำการทดสอบ ผู้ควบคุมงานของผู้ว่าจ้างจะต้องเป็นผู้กำหนดจำนวนและตำแหน่งของเข็มที่จะทำการทดสอบให้

๑๕.๗.๓ ชนิดของเข็มที่จะทำการทดสอบ เข็มที่จะทำการทดสอบหาน้ำหนักบรรทุก จะต้องเป็นเข็มที่มีชนิดและขนาดเดียวกับเข็มที่จะใช้งานจริงๆ

๑๕.๗.๔ การตอกเข็มที่จะใช้ในการทดสอบ ให้ปฏิบัติอย่างเดียวกับการตอกเข็มที่จะใช้งานจริงๆ

๑๕.๗.๕ การวางน้ำหนักบรรทุกบนเสาเข็ม อาจจะวางน้ำหนักบรรทุกบนเสาเข็มโดยมีที่รองรับ Platform และใช้น้ำหนักวางบน Platform ก็ได้ หรือจะใช้ Hydraulic Jack กดหัวเสาเข็มหรือวิธีอื่นใดก็ตามที่เป็นที่ยอมรับและนิยมใช้กันอยู่ก็ได้ แต่ทั้งนี้จะต้องได้รับความยินยอมจากผู้ควบคุมงานของผู้ว่าจ้างเสียก่อน

๑๕.๗.๖ เครื่องมือเครื่องใช้ในการทดสอบ จะต้องเหมาะสมที่จะนำมาใช้งานและต้องได้รับความเห็นชอบจากผู้ควบคุมงานของผู้ว่าจ้างก่อน

๑๕.๗.๗ วิธีการทดสอบ (Load Test)

ก. เมื่อตอกเข็มที่จะทดสอบได้ที่แล้ว ให้ทิ้งไว้อย่างน้อยที่สุด ๔๘ ชม. ก่อนที่จะเริ่มใส่น้ำหนักบรรทุก และก่อนที่จะใส่น้ำหนักบรรทุกจะต้องแต่งหัวเข็มให้เรียบและอยู่ในแนวระดับเพื่อให้เกิด Bearing Plat ในแนวราบ

การวัดการทรุดตัวของเสาเข็มจะต้องใช้ Dial Gauge สองตัว แต่ละตัวต้องมีความละเอียดถึง ๐.๐๐๑ นิ้ว

ข. น้ำหนักที่จะนำมาบรรทุกทั้งหมด จะต้องเป็นสองเท่าของน้ำหนัก Allowable หรือ Working Load ของเข็มที่ได้กำหนดไว้ และจะต้องใส่น้ำหนักบรรทุกเป็นจำนวน ๒๕ , ๕๐ , ๗๐ , ๑๐๐ , ๑๒๕ , ๑๕๐ , ๑๗๕ และ ๒๐๐ เปอร์เซ็นต์ ของ Allowable หรือ Working Load ที่ได้คำนวณไว้


ค่าการทรุดตัวของเสาเข็ม จะต้องอ่านค่าให้ละเอียดถึง ๐.๐๐๑ นิ้ว และจะต้องเริ่มอ่านก่อนและหลังการใส่น้ำหนักบรรทุกแต่ละครั้งและทุกๆ ระยะเวลา ๒ , ๔ , ๘ , ๑๕ , ๓๐ และ ๖๐ นาที และต่อไปทุกๆ ระยะ ๒ ชม. จนกว่าจะเพิ่มน้ำหนักใหม่ การเพิ่มน้ำหนักใหม่จะไม่กระทำจนกว่าอัตราการทรุดตัวของเสาเข็ม ภายในน้ำหนักที่กำลังวัดอยู่นั้นมีค่าน้อยกว่า ๐.๐๑ นิ้ว ภายใน ๑ ชม. และหรือจนกว่าระยะเวลาจะล่วงเลยไปเกินกว่า ๒ ชม. แล้วแต่ว่าอย่างไรจะเกิดขึ้นก่อน เมื่อได้ใส่น้ำหนักบรรทุกจนครบแล้ว น้ำหนักบรรทุกทั้งหมด จะต้องยังคงอยู่บนเสาเข็มนั้นอย่างน้อย ๔๘ ชม. และหรือเกิด Settlement น้อยกว่า ๐.๐๐๕ นิ้ว ในช่วงระยะเวลา ๒๔ ชม. แล้วแต่ว่าอย่างไรจะเกิดขึ้นก่อน โดยให้อ่าน Settlement ทุกๆ ระยะเวลา ๒ ชม.

ผู้ทำการทดสอบและผู้ควบคุมจะต้องเอาใจใส่และดำเนินการตามที่กำหนดให้ตลอดระยะเวลาที่จัดทำ Load Test

ค. การลดน้ำหนักบรรทุก การลดน้ำหนักบรรทุกให้กระทำโดยให้เหลือน้ำหนักบนเสาเข็มเท่ากับ ๗๕ , ๕๐ , ๒๕ , ๑๐ และ ๐ เปอร์เซ็นต์ของน้ำหนักบรรทุกทดสอบ การนำน้ำหนักบรรทุกทดสอบออกจะต้องกระทำทุกๆ ระยะครึ่งชั่วโมงหรือนานกว่า โดยให้ทำการวัดระยะ Rebound หรือระยะคืนตัวของเข็มที่ระยะเวลา ก่อนและหลังทันทีที่เอาน้ำหนักบรรทุกออกแต่ละครั้ง

เมื่อเอาน้ำหนักบรรทุกทดสอบออกหมดแล้ว หลังจากนั้นอีก ๒๔ ชม. ให้วัดระยะคืนตัวอีกครั้งหนึ่ง จึงจะถือว่าเสร็จสิ้นการทดสอบน้ำหนักบรรทุกเสาเข็มนั้น

๑๕.๗.๘ การรายงานผลการทดสอบเข็ม ในรายงานผลการทดสอบเข็ม จะต้องประกอบด้วยหัวข้อต่อไปนี้

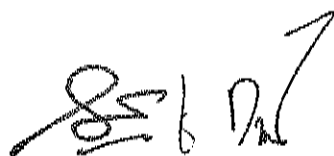

ก. ลักษณะของดิน ณ จุดที่ทำการทดสอบ

ข. ลักษณะของเสาเข็มที่ทำการทดสอบ และรายงานผลการตอกเข็ม ซึ่งประกอบด้วยจำนวน Blows Per Foot ตั้งแต่เริ่มต้นจนกระทั่งถึงการจมของเสาเข็มที่ทำการตอก ๑๐ ครั้งสุดท้ายที่เสาเข็มจะจมถึงระดับตามที่กำหนด

ค. ลักษณะของลูกตุ้มที่ใช้ในการตอกเข็ม และระยะเวลาทั้งหมดที่ใช้ในการตอกเสาเข็มทดสอบ


ง. จัดทำตารางแสดงน้ำหนักบรรทุกที่เป็นเมตริกตัน และผลการอ่านค่า Settlement ละเอียดยัง ๐.๐๐๑ นิ้ว ตลอดระยะเวลาที่ใส่น้ำหนักบรรทุกและใส่น้ำหนักบรรทุก

จ. จัดทำ Graph แสดงผลการทดลองในรูปของ Time – Load , Settlement

ฉ. ถ้ามีเหตุการณ์ผิดปกติเกิดขึ้นในระหว่างการตอกเสาเข็มทดสอบหรือในระหว่างทำการทดลอง ให้ระบุไว้ในหมายเหตุด้วยว่าเกิดขึ้นอย่างไร

ช. เมื่อทำการทดสอบเสาเข็มเสร็จเรียบร้อยแล้ว การกำหนดความยาวของเสาเข็มที่จะใช้ก่อสร้างจริง จะต้องได้รับความเห็นชอบจากผู้ควบคุมงานของผู้ว่าจ้างเสียก่อน

๑๕.๗.๙ Working Load หรือ Design Pile Load จะต้องไม่เกินครึ่งหนึ่งของน้ำหนักที่ทำให้ Settlement ทั้งหมดไม่เกินครึ่งหนึ่ง และ Settlement อันนั้นคงที่อยู่ภายใน

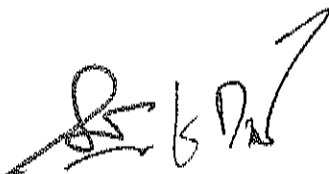

เอกสารแนบท้ายเอกสารประกวดราคาอิเล็กทรอนิกส์

**๑.๑๕ สิทธิในการรับงานของผู้ขึ้นทะเบียนผู้ประกอบการงานก่อสร้างสาขางานก่อสร้างชลประทาน
ของกรมทรัพยากรน้ำ**

ประกาศคณะกรรมการราคากลางและขึ้นทะเบียนผู้ประกอบการ
เรื่อง สิทธิในการรับงานของผู้ขึ้นทะเบียนผู้ประกอบการงานก่อสร้างสาขางานก่อสร้างชลประทาน
ของกรมทรัพยากรน้ำ

ด้วยประกาศคณะกรรมการราคากลางและขึ้นทะเบียนผู้ประกอบการ เรื่อง หลักเกณฑ์วิธีการ และเงื่อนไขในการขึ้นทะเบียนผู้ประกอบการงานก่อสร้างที่มีสิทธิเป็นผู้ยื่นข้อเสนอต่อหน่วยงานของรัฐ ฉบับที่ ๒ ลงวันที่ ๑๐ สิงหาคม ๒๕๖๓ กำหนดว่า “๘.๒ หน่วยงานของรัฐใดมีความจำเป็นจะกำหนดวงเงินรวมหรือจำนวนโครงการที่ผู้ประกอบการงานก่อสร้างสามารถรับงานได้ เพื่อมิให้มีผลกระทบต่อการปฏิบัติงานตามสัญญา กรณีนี้ให้หน่วยงานของรัฐดำเนินการได้ตามความเหมาะสม พร้อมทั้งเสนอให้คณะกรรมการราคากลางและขึ้นทะเบียนผู้ประกอบการพิจารณา เพื่อประกาศเพิ่มเติมต่อไป” ในการนี้กรมทรัพยากรน้ำแจ้งว่ามีความจำเป็นจะกำหนดสิทธิในการรับงานของผู้ขึ้นทะเบียนผู้ประกอบการงานก่อสร้าง สาขางานก่อสร้างชลประทาน โดยข้อกำหนดจำนวนโครงการที่ผู้ประกอบการงานก่อสร้างจะสามารถรับงานของกรมทรัพยากรน้ำได้ เพื่อมิให้มีผลกระทบต่อการปฏิบัติงาน และเกิดความเสียหายต่อทางราชการ ดังนั้น คณะกรรมการราคากลางและขึ้นทะเบียนผู้ประกอบการ จึงเห็นควรยกเลิกประกาศคณะกรรมการราคากลางและขึ้นทะเบียนผู้ประกอบการ เรื่อง สิทธิในการรับงานของผู้ขึ้นทะเบียนผู้ประกอบการงานก่อสร้าง สาขางานก่อสร้างชลประทาน ของกรมทรัพยากรน้ำ ลงวันที่ ๓๐ พฤศจิกายน ๒๕๖๓ และออกประกาศไว้ ดังต่อไปนี้

สิทธิในการรับงานของผู้ประกอบการงานก่อสร้างสาขางานก่อสร้างชลประทาน ของกรมทรัพยากรน้ำ

| ลำดับชั้น | วงเงินค่าก่อสร้างต่อหนึ่งสัญญา
(ล้านบาท) | จำนวนโครงการก่อสร้างไม่เกิน | |
|-----------|---|-----------------------------|---------------------|
| | | จำนวนตามชั้น | จำนวนชั้นที่ต่ำกว่า |
| ชั้นพิเศษ | เกิน ๑,๐๐๐ ขึ้นไป | ๑ | ๔ |
| ชั้น ๑ | เกิน ๕๐๐ - ๑,๐๐๐ | ๒ | ๒ |
| ชั้น ๒ | เกิน ๓๐๐ - ๕๐๐ | ๒ | ๒ |
| ชั้น ๓ | เกิน ๑๐๐ - ๓๐๐ | ๒ | ไม่จำกัด |

หมายเหตุ : ๑. “สิทธิในการรับงานของผู้ประกอบการงานก่อสร้าง” หมายถึง สิทธิในการรับงานของผู้ประกอบการงานก่อสร้างที่ได้ขึ้นทะเบียนไว้กับกรมบัญชีกลาง โดยพิจารณาตามวงเงินที่กำหนดในแต่ละช่วงชั้นของค่าก่อสร้าง ดังนี้

๑.๑ ผู้ประกอบการที่อยู่ในชั้นพิเศษ มีสิทธิรับงานโครงการก่อสร้างที่มีวงเงินเกิน ๑,๐๐๐ ล้านบาทต่อหนึ่งสัญญา ได้ไม่เกิน ๑ สัญญา และโครงการก่อสร้างที่มีวงเงินไม่เกิน ๑,๐๐๐ ล้านบาทต่อหนึ่งสัญญา ได้ไม่เกิน ๔ สัญญา

๑.๒ ผู้ประกอบการที่อยู่ในชั้น ๑ มีสิทธิรับงานโครงการก่อสร้างที่มีวงเงินเกิน ๕๐๐ ล้านบาท แต่ไม่เกิน ๑,๐๐๐ ล้านบาทต่อหนึ่งสัญญา ได้ไม่เกิน ๒ สัญญา และโครงการก่อสร้างวงเงินไม่เกิน ๕๐๐ ล้านบาทต่อหนึ่งสัญญา ได้ไม่เกิน ๒ สัญญา

๑.๓ ผู้ประกอบการที่อยู่ในชั้น ๒ มีสิทธิรับงานโครงการก่อสร้างที่มีวงเงินเกิน ๓๐๐ ล้านบาท แต่ไม่เกิน ๕๐๐ ล้านบาทต่อหนึ่งสัญญา ได้ไม่เกิน ๒ สัญญา และโครงการก่อสร้างวงเงินไม่เกิน ๓๐๐ ล้านบาทต่อหนึ่งสัญญา ได้ไม่เกิน ๒ สัญญา

๑.๔ ผู้ประกอบการที่อยู่ในชั้น ๓ มีสิทธิรับงานโครงการก่อสร้างวงเงินเกิน ๑๐๐ ล้านบาทแต่ไม่เกิน ๓๐๐ ล้านบาทต่อหนึ่งสัญญา ได้ไม่เกิน ๒ สัญญา และโครงการก่อสร้างวงเงินไม่เกิน ๑๐๐ ล้านบาทต่อหนึ่งสัญญา ได้ไม่จำกัดจำนวน

๒. “จำนวนโครงการก่อสร้างไม่เกิน” หมายถึง จำนวนสัญญางานก่อสร้างชลประทานทั้งหมดที่ผู้ประกอบการดำเนินการอยู่ในขณะนั้น และเป็นสัญญาที่มีผลงานน้อยกว่าร้อยละ ๕๐ เทียบกับงานทั้งสัญญา (โดยพิจารณาจากผลงานรวม ณ สิ้นเดือน ก่อนเดือนที่จะมีการยื่นข้อเสนอ) รวมถึงโครงการที่ผู้ประกอบการได้รับการคัดเลือกให้เข้าทำสัญญา เนื่องจากเป็นผู้ชนะการเสนอราคา หรือได้รับสิทธิกรณีผู้ชนะการเสนอราคาไม่สามารถลงนามสัญญาได้

๓. กรณีที่ผู้ประกอบการเป็นผู้ชนะการเสนอราคาหลายโครงการ ให้พิจารณาตามลำดับเวลาของการเสนอราคา หรือวันที่คณะกรรมการพิจารณาผลการประกวดราคาพิจารณาให้เป็นผู้ชนะการเสนอการารายถัดไปในการทำสัญญาให้ครบตามสิทธิ แต่ต้องไม่เกินจำนวนโครงการก่อสร้างตามสิทธิที่กำหนดไว้

ทั้งนี้ ให้ใช้บังคับตั้งแต่วันถัดจากวันประกาศในราชกิจจานุเบกษาเป็นต้นไป

ประกาศ ณ วันที่ ๘ เมษายน พ.ศ. ๒๕๖๕

กุลยา ตันติเตมิท

อธิบดีกรมบัญชีกลาง

ประธานกรรมการราคากลางและขึ้นทะเบียนผู้ประกอบการ