



ประกาศกรมทรัพยากรน้ำ

เรื่อง ประการราคาจ้างก่อสร้างโครงการอนุรักษ์พื้นที่แหล่งน้ำอ่างเก็บน้ำไส่กพ้าเหลือง พร้อมระบบ
ระบายน้ำด้วยพลังงานแสงอาทิตย์ หมู่ที่ ๑๐ บ้านหลุบเปลือย ตำบลปอพาน อำเภอนาเขือก จังหวัด

มหาสารคาม

ด้วยวิธีประการราคาอิเล็กทรอนิกส์ (e-bidding)

กรมทรัพยากรน้ำ โดยสำนักงานทรัพยากรน้ำที่ ๔ มีความประสงค์จะประการราคาจ้าง
ก่อสร้างโครงการอนุรักษ์พื้นที่แหล่งน้ำอ่างเก็บน้ำไส่กพ้าเหลือง พร้อมระบบระบายน้ำด้วยพลังงาน
แสงอาทิตย์ หมู่ที่ ๑๐ บ้านหลุบเปลือย ตำบลปอพาน อำเภอนาเขือก จังหวัดมหาสารคาม ด้วยวิธี
ประการราคาอิเล็กทรอนิกส์ (e-bidding) ราคากลางของงานจ้างก่อสร้าง ในการประการราคาครั้งนี้ เป็นเงิน
ทั้งสิ้น ๙,๔๕๗,๑๘๖.๓๙ บาท (เก้าล้านสี่แสนห้าหมื่นเจ็ดพันหนึ่งร้อยแปดสิบบาทสามสิบเก้าสตางค์)

จำนวน ๑ รายการ

ผู้ยื่นข้อเสนอต้องยื่นข้อเสนอโดยแสดงหลักฐานถึงขีดความสามารถและความพร้อมที่มีอยู่ใน
วันยื่นข้อเสนอ โดยมีรายละเอียดดังนี้

๑. ผู้ยื่นข้อเสนอจะต้องมีคุณสมบัติให้เป็นไปตามเอกสารประการราคาอิเล็กทรอนิกส์กำหนด
๒. ผู้ยื่นข้อเสนอต้องเสนอราคาทางระบบจัดซื้อจัดจ้างภาครัฐด้วยอิเล็กทรอนิกส์ในวันที่ ๑๖
ตุลาคม ๒๕๖๘ ระหว่างเวลา ๐๙.๐๐ น. ถึง ๑๒.๐๐ น. ซึ่งสามารถจัดเตรียมเอกสารข้อเสนอได้ตั้งแต่วันที่

ประกาศจนถึงวันเสนอราคา

๓. ผู้สนใจสามารถดูรายละเอียดและดาวน์โหลดเอกสารประการราคาอิเล็กทรอนิกส์เลขที่ ส
ทบ.๔/ป.๐๔/๒๕๖๘ ลงวันที่ ๙ ตุลาคม พ.ศ. ๒๕๖๘ ผ่านทางระบบจัดซื้อจัดจ้างภาครัฐด้วย
อิเล็กทรอนิกส์ ได้ตั้งแต่วันที่ประกาศจนถึงวันเสนอราคา ได้ที่เว็บไซต์ www.dwr.go.th หรือ www.dprocurement.go.th

การปรับราคาค่างานก่อสร้าง สูตรการปรับราคา (สูตรค่า k) จะต้องคงที่ที่ระดับที่กำหนด
ไว้ในวันแล้วเสร็จตามที่กำหนดไว้ในสัญญา หรือภายในระยะเวลาที่สำนักงานได้ขยายออกไป โดยจะใช้สูตรของ
ทางราชการ ตามเงื่อนไข หลักเกณฑ์ สูตรและวิธีคำนวณที่ใช้กับสัญญาแบบปรับราคาได้ตามมติคณะรัฐมนตรี
เมื่อวันที่ ๒๒ สิงหาคม ๒๕๓๒ เรื่อง การพิจารณาช่วยเหลือผู้ประกอบอาชีพงานก่อสร้าง ตามหนังสือสำนัก

เลขอธิการคณะรัฐมนตรี ที่ นร ๐๗๐๓/ว ๑๐๙ ลงวันที่ ๒๕ สิงหาคม ๒๕๓๒ และหนังสือสำนักงบประมาณ ที่
นร ๐๗๓๑.๑/ว ๑๐๔ ลงวันที่ ๑๓ มิถุนายน ๒๕๓๑ เรื่อง ซักข้อมความเข้าใจแนวทางปฏิบัติที่เกี่ยวกับวันเปิด
ซองที่ใช้ในการคำนวนเงินเพิ่มหรือลดค่างานตามสัญญาแบบปรับราคาได้ (ค่า k)

ประกาศ ณ วันที่ ๙ ตุลาคม พ.ศ. ๒๕๖๘

(นายนิพัตน์ พรหมพันธุ์)

ผู้อำนวยการสำนักงานทรัพยากรน้ำที่ ๔
ปฏิบัติราชการแทน อธิบดีกรมทรัพยากรน้ำ



เอกสารประกวดราคาจ้างก่อสร้างด้วยวิธีประกวดราคาอิเล็กทรอนิกส์ (e-bidding)

เลขที่ สพน.๔/ป.๐๔/๒๕๖๘

การจ้างก่อสร้างโครงการอนุรักษ์พื้นฟูแหล่งน้ำอ่างเก็บน้ำสกพาเหลือง พร้อมระบบกระจายน้ำด้วย
พลังงานแสงอาทิตย์ หมู่ที่ ๑๐ บ้านหลุบเปลือย ตำบลปอพาน อำเภอนาเชือก จังหวัดมหาสารคาม

ตามประกาศ กรมทรัพยากรน้ำ

ลงวันที่ ๙ ตุลาคม ๒๕๖๘

กรมทรัพยากรน้ำ โดยสำนักงานทรัพยากรน้ำที่ ๔ ซึ่งต่อไปนี้เรียกว่า "กรม" มีความประสงค์จะ
ประกวดราคาจ้างก่อสร้างโครงการอนุรักษ์พื้นฟูแหล่งน้ำอ่างเก็บน้ำสกพาเหลือง พร้อมระบบกระจายน้ำด้วย
พลังงานแสงอาทิตย์ หมู่ที่ ๑๐ บ้านหลุบเปลือย ตำบลปอพาน อำเภอนาเชือก จังหวัดมหาสารคาม ด้วยวิธี
ประกวดราคาอิเล็กทรอนิกส์ (e-bidding) ตามรายการ ดังนี้

โครงการอนุรักษ์พื้นฟูแหล่งน้ำ อ่างเก็บน้ำสกพาเหลือง พร้อมระบบ กระจายน้ำด้วยพลังงานแสงอาทิตย์ หมู่ที่ ๑๐ บ้านหลุบเปลือย ตำบลปอ พาน อำเภอนาเชือก จังหวัด มหาสารคาม	จำนวน	๑	โครงการ

โดยมีข้อแนะนำและข้อกำหนดดังต่อไปนี้

๑. เอกสารแนบท้ายเอกสารประกวดราคาอิเล็กทรอนิกส์

- ๑.๑ แบบรูปและรายละเอียด และขอบเขตของงาน
- ๑.๒ แบบใบเสนอราคาที่กำหนดไว้ในระบบจัดซื้อจัดจ้างภาครัฐด้วยอิเล็กทรอนิกส์
- ๑.๓ แบบสัญญาจ้างก่อสร้าง
- ๑.๔ แบบหนังสือคำประกัน
 - (๑) หลักประกันการเสนอราคา
 - (๒) หลักประกันสัญญา
 - (๓) หลักประกันการรับเงินค่าจ้างล่วงหน้า
- ๑.๕ สูตรการปรับราคา
- ๑.๖ บทนิยาม
 - (๑) ผู้ที่มีผลประโยชน์ร่วมกัน

(๒) การขัดขวางการแข่งขันอย่างเป็นธรรม

(๓) ผลงาน

๑.๗ แบบบัญชีเอกสารที่กำหนดไว้ในระบบจัดซื้อจัดจ้างภาครัฐด้วยอิเล็กทรอนิกส์

(๑) บัญชีเอกสารส่วนที่ ๑

(๒) บัญชีเอกสารส่วนที่ ๒

๑.๙ รายละเอียดการคำนวณราคาภาระงานก่อสร้างตาม BOQ (Bill of Quantities)

๑.๑๐ แผนการทำงาน

๑.๑๐ แผนการใช้พัสดุที่ผลิตภายในประเทศและแผนการใช้เหลือที่ผลิตภายใน

ประเทศไทย

๑.๑๑ ร่างขอบเขตของงานหนองโสกผ้าเหลือง นคร

๑.๑๒ ขอกำหนด

๑.๑๓ แนวทางปฏิบัติในการติดตั้งแผ่นป้าย

๒. คุณสมบัติของผู้ยื่นข้อเสนอ

๒.๑ มีความสามารถตามกฎหมาย

๒.๒ ไม่เป็นบุคคลล้มละลาย

๒.๓ ไม่อยู่ระหว่างเลิกกิจการ

๒.๔ ไม่เป็นบุคคลซึ่งอยู่ระหว่างถูกรงับการยื่นข้อเสนอหรือทำสัญญา กับหน่วยงานของรัฐไว้ชั่วคราว เนื่องจากเป็นผู้ที่ไม่พำนกเงินทุนที่การประเมินผลการปฏิบัติงานของผู้ประกอบการตามระเบียบ ที่รัฐมนตรีว่าการกระทรวงการคลังกำหนดตามที่ประกาศเผยแพร่ในระบบเครือข่ายสารสนเทศของกรมบัญชี กลาง

๒.๕ ไม่เป็นบุคคลซึ่งถูกรงบุชื่อไว้ในบัญชีรายชื่อผู้ที่้งงานและได้แจ้งเรียนข้อให้เป็นผู้ ที่้งงานของหน่วยงานของรัฐในระบบเครือข่ายสารสนเทศของกรมบัญชี กลาง ซึ่งรวมถึงนิติบุคคลที่ผู้ที่้งงานเป็น หุ้นส่วนผู้จัดการ กรรมการผู้จัดการ ผู้บริหาร ผู้มีอำนาจในการดำเนินงานในกิจการของนิติบุคคลนั้นด้วย

๒.๖ มีคุณสมบัติและไม่มีลักษณะต้องห้ามตามที่คณะกรรมการนโยบายการจัดซื้อ จัดจ้าง และการบริหารพัสดุภาครัฐกำหนดในราชกิจจานุเบกษา

๒.๗ เป็นนิติบุคคลผู้มีอาชีพรับจ้างงานก่อสร้างที่ประกวดราคาอิเล็กทรอนิกส์ดังกล่าว

๒.๘ ไม่เป็นผู้มีผลประโยชน์ร่วมกันกับผู้ยื่นข้อเสนอรายอื่นที่เข้ายื่นข้อเสนอให้แก่ กรม วันประกาศประกวดราคาอิเล็กทรอนิกส์ หรือไม่เป็นผู้กระทำการอันเป็นการขัดขวาง การแข่งขันอย่างเป็น ธรรมในการประกวดราคาอิเล็กทรอนิกส์ครั้งนี้

๒.๙ ไม่เป็นผู้ได้รับเอกสารหรือความคุ้มกัน ซึ่งอาจปฏิเสธไม่ยอมจัดซื้อ ไทย เว้นแต่ รัฐบาล ของผู้ยื่นข้อเสนอได้มีคำสั่งให้สละเอกสารหรือและความคุ้มกัน เช่น วันนั้น

๒.๑๐ เป็นผู้ประกอบการที่ขึ้นทะเบียนงานก่อสร้างสาขางานก่อสร้างชลประทาน ไม่ น้อยกว่าชั้น ๖ ประเภทคุณลักษณะเฉพาะอื่นๆ ไว้กับกรมบัญชี กลาง

๒.๑๑ ผู้ยื่นข้อเสนอที่ยื่นข้อเสนอในรูปแบบของ "กิจการร่วมค้า" ต้องมีคุณสมบัติดังนี้

(๑) การกำหนดสัดส่วนในการเข้าร่วมค้าของคู่สัญญา

กรณีที่ข้อตกลงฯ กำหนดให้ผู้เข้าร่วมค้ารายได้รายหนึ่งเป็นผู้เข้าร่วมค้าหลัก ข้อตกลงฯ จะต้องมีการกำหนดสัดส่วนหน้าที่ และความรับผิดชอบในภาระงาน สิ่งของ หรือมูลค่าตาม สัญญาของผู้เข้าร่วมค้าหลักมากกว่าผู้เข้าร่วมค้ารายอื่นๆ ราย

(๒) กรณีที่ข้อตกลงฯ กำหนดให้ผู้เข้าร่วมค้ารายได้รายหนึ่งเป็นผู้เข้าร่วมค้าหลัก กิจการร่วมค้านั้นต้องใช้ผลงานของผู้เข้าร่วมค้าหลักรายเดียวเป็นผลงานของกิจการร่วมค้าที่ยื่นข้อเสนอ

สำหรับข้อตกลงฯ ที่ไม่ได้กำหนดให้ผู้เข้าร่วมค้ารายได้เป็นผู้เข้าร่วมค้าหลักผู้ เข้าร่วมค้าทุกรายจะต้องมีคุณสมบัติครบถ้วนตามเงื่อนไขที่กำหนดไว้ในเอกสารเชิญชวน

(๓) งานก่อสร้างที่ขึ้นทะเบียนไว้กับกรมบัญชีกลางตามสาขาวางก่อสร้างที่คณะกรรมการราคากลางและขึ้นทะเบียนผู้ประกอบการกำหนด

กรณีที่ข้อตกลงฯ กำหนดให้ผู้เข้าร่วมค้ารายได้รายหนึ่งเป็นผู้เข้าร่วมค้าหลักผู้ เข้าร่วมค้าหลักจะต้อง เป็นผู้ประกอบการที่ขึ้นทะเบียนงานก่อสร้างสาขาวางก่อสร้างชลประทาน ไม่น้อยกว่า ๕๐๐ ประเภทคุณลักษณะเฉพาะอื่นๆ ไว้กับกรมบัญชีกลาง ในส่วนของผู้เข้าร่วมค้าที่ไม่ใช่ผู้เข้าร่วมค้าหลักจะ เป็นผู้ประกอบการที่ขึ้นทะเบียนในสาขาวางก่อสร้างไว้กับกรมบัญชีกลางหรือไม่ก็ได้

สำหรับข้อตกลงฯ ที่ไม่ได้กำหนดให้ผู้เข้าร่วมค้ารายได้เป็นผู้เข้าร่วมค้าหลักผู้ เข้าร่วมค้าทุกรายจะต้องมีคุณสมบัติครบถ้วนตามเงื่อนไขที่กำหนดไว้ในเอกสารเชิญชวน

(๔) การยื่นข้อเสนอของกิจการร่วมค้า

(๔.๑) กรณีที่ข้อตกลงฯ กำหนดให้มีการมอบหมายแบบข้อตกลงคุณธรรมผู้ เข้าร่วมค้ารายได้รายหนึ่ง เป็นผู้ยื่นข้อเสนอในนามกิจการร่วมค้า การยื่นข้อเสนอดังกล่าวไม่ต้องมีหนังสือ มอบอำนาจ

สำหรับข้อตกลงฯ ที่ไม่ได้กำหนดให้ผู้เข้าร่วมค้ารายได้เป็นผู้ยื่นข้อเสนอ ผู้เข้าร่วมค้าทุกรายจะต้องลงลายมือชื่อในหนังสือมอบอำนาจให้ผู้เข้าร่วมค้ารายได้รายหนึ่งเป็นผู้ยื่นข้อเสนอใน นามกิจการร่วมค้า

(๔.๒) การยื่นข้อเสนอด้วยวิธีประกวดราคาอิเล็กทรอนิกส์ (e - bidding) ให้ผู้ เข้าร่วมค้าที่ได้รับมอบหมายหรือมอบอำนาจตามข้อ (๔.๑) ดำเนินการซื้อเอกสารประกวดราคาอิเล็กทรอนิกส์ กรณีที่มีการจำหน่ายเอกสารซื้อหรือจ้าง

๒.๑๒ ผู้ยื่นข้อเสนอต้องลงทะเบียนที่มีข้อมูลถูกต้องครบถ้วนในระบบจัดซื้อจัดจ้างภาครัฐด้วย อิเล็กทรอนิกส์ (Electronic Government Procurement : e-GP) ของกรมบัญชีกลาง

๓. หลักฐานการยื่นข้อเสนอ

ผู้ยื่นข้อเสนอจะต้องเสนอเอกสารหลักฐานยื่นมาพร้อมกับการเสนอราคาทางระบบจัดซื้อ จัดจ้างภาครัฐด้วยอิเล็กทรอนิกส์ โดยแยกเป็น ๒ ส่วน คือ

๓.๑ ส่วนที่ ๑ อย่างน้อยต้องมีเอกสารดังต่อไปนี้

(๑) ในการผู้ยื่นข้อเสนอเป็นนิติบุคคล

(ก) ห้างหุ้นส่วนสามัญหรือห้างหุ้นส่วนจำกัด ให้ยื่นสำเนาหนังสือรับรองการจดทะเบียนนิติบุคคล บัญชีรายชื่อหุ้นส่วนผู้จัดการ

(ข) บริษัทจำกัดหรือบริษัทมหาชน์จำกัด ให้ยื่นสำเนาหนังสือรับรองการจดทะเบียนนิติบุคคล หนังสือบริษัทฯ บัญชีรายชื่อกรรมการผู้จัดการ และบัญชีผู้ถือหุ้นรายใหญ่ (ถ้ามี)

(๒) ในการผู้ยื่นข้อเสนอเป็นบุคคลธรรมดายังคงเป็นบุคคลที่มิใช่นิติบุคคล ให้ยื่นสำเนาบตรประจำตัวประชาชนของผู้นั้น สำเนาข้อตกลงที่แสดงถึงการเข้าเป็นหุ้นส่วน (ถ้ามี) สำเนาบตรประจำตัวประชาชนของผู้เป็นหุ้นส่วน หรือสำเนาหนังสือเดินทางของผู้เป็นหุ้นส่วนที่มิได้ถือสัญชาติไทย

(๓) ในการผู้ยื่นข้อเสนอเป็นผู้ยื่นข้อเสนอร่วมกันในฐานะเป็นผู้ร่วมค้า ให้ยื่นสำเนาสัญญาของการเข้าร่วมค้า และเอกสารตามที่ระบุไว้ใน (๑) หรือ (๒) ของผู้ร่วมค้า แล้วแต่กรณี

(๔) สำเนาหนังสือจดทะเบียนนิติบุคคลที่ออกให้ในปัจจุบัน พร้อมรับรองสำเนาถูกต้อง

(๕) สำเนาใบทะเบียนภาษีมูลค่าเพิ่ม พร้อมรับรองสำเนาถูกต้อง

(๖) บัญชีเอกสารส่วนที่ ๑ ทั้งหมดที่ได้ยื่นพร้อมกับการเสนอราคาทางระบบจัดซื้อจัดจ้างภาครัฐด้วยอิเล็กทรอนิกส์ ตามแบบในข้อ ๑.๗ (๑) โดยไม่ต้องแนบในรูปแบบ PDF File (Portable Document Format)

ทั้งนี้ เมื่อผู้ยื่นข้อเสนอดำเนินการแนบไฟล์เอกสารตามบัญชีเอกสารส่วนที่ ๑ ครบถ้วน ถูกต้องแล้ว ระบบจัดซื้อจัดจ้างภาครัฐด้วยอิเล็กทรอนิกส์จะสร้างบัญชีเอกสารส่วนที่ ๑ ตามแบบ ในข้อ ๑.๗ (๑) ให้โดยผู้ยื่นข้อเสนอไม่ต้องแนบบัญชีเอกสารส่วนที่ ๑ ดังกล่าวในรูปแบบ PDF File (Portable Document Format)

๓.๒ ส่วนที่ ๒ อ蜒งน้อยต้องมีเอกสารดังต่อไปนี้

(๑) หลักประกันการเสนอราคา ตามข้อ ๕

(๒) สำเนาหลักฐานการขึ้นทะเบียนงานก่อสร้าง สาขางานก่อสร้างชลประทาน มิหน่อยกว่าชั้น ๖ ประเภทคุณลักษณะเฉพาะอื่นๆ ไว้กับกรมบัญชีกลาง

(๓) สำเนาใบขึ้นทะเบียนผู้ประกอบการวิสาหกิจขนาดกลางและขนาดย่อม (SMEs) (ถ้ามี)

(๔) เอกสารทางเทคนิคของวัสดุและครุภัณฑ์ประกอบการก่อสร้างให้ถูกต้อง และครบถ้วน ตามภาคผนวก ๙

(๕) เอกสารภาคผนวก ๙ ตารางสรุปรายละเอียดคุณลักษณะเฉพาะของวัสดุ และครุภัณฑ์ประกอบงานก่อสร้าง ซึ่งกรอกข้อมูลให้ถูกต้องและครบถ้วน

(๖) บัญชีเอกสารส่วนที่ ๒ ทั้งหมดที่ได้ยื่นพร้อมกับการเสนอราคาทางระบบจัดซื้อจัดจ้างภาครัฐด้วยอิเล็กทรอนิกส์ตามแบบในข้อ ๑.๗ (๒) โดยไม่ต้องแนบในรูปแบบ PDF File (Portable Document Format)

ทั้งนี้ เมื่อผู้ยื่นข้อเสนอดำเนินการแนบไฟล์เอกสารตามแบบบัญชีเอกสารส่วนที่ ๒ ครบถ้วน ถูกต้องแล้ว ระบบจัดซื้อจัดจ้างภาครัฐด้วยอิเล็กทรอนิกส์จะสร้างบัญชีเอกสารส่วนที่ ๒ ตามแบบในข้อ ๑.๗ (๒) ให้โดยผู้ยื่นข้อเสนอไม่ต้องแนบบัญชีเอกสารส่วนที่ ๒ ดังกล่าวในรูปแบบ PDF File (Portable Document Format)

๔. การเสนอราคา

๔.๑ ผู้ยื่นข้อเสนอต้องยื่นข้อเสนอ และเสนอราคาทางระบบจัดซื้อจัดจ้างภาครัฐด้วยอิเล็กทรอนิกส์ตามที่กำหนดไว้ในเอกสารประกวดราคาอิเล็กทรอนิกส์นี้ โดยไม่มีเงื่อนไขใดๆ ทั้งสิ้น และจะต้องกรอกข้อมูลให้ถูกต้องครบถ้วน พร้อมทั้งหลักฐานแสดงตัวตนและทำการยืนยันตัวตนของผู้ยื่นข้อเสนอ โดยไม่ต้องแนบใบเสนอราคาในรูปแบบ PDF File (Portable Document Format)

๔.๒ ผู้ยื่นข้อเสนอจะต้องกรอกรายละเอียดการเสนอราคาในใบเสนอราคาตามแบบเอกสารประกวดราคาจ้างก่อสร้างด้วยวิธีประกวดราคาอิเล็กทรอนิกส์ (e-bidding) ข้อ ๑.๒ ให้ครบถ้วนโดยไม่ต้องยื่นใบแจ้งปริมาณงานและราคาและใบบัญชีรายการก่อสร้าง ในรูปแบบ PDF File (Portable Document Format)

ในการเสนอราคาให้เสนอราคาเป็นเงินบาทและเสนอราค้าได้เพียงครั้งเดียวและราคาเดียว โดยเสนอราคาร่วม หรือราคาต่อหน่วย หรือราคាដ้วยรายการ ตามเงื่อนไขที่ระบุไว้ตามข้อ ๖.๒ ให้ถูกต้อง ทั้งนี้ ราคาร่วมที่เสนอจะต้องตรงกันทั้งตัวเลขและตัวหนังสือ ถ้าตัวเลขและตัวหนังสือไม่ตรงกัน ให้ถือตัวหนังสือเป็นสำคัญ โดยคิดราคาร่วมทั้งสิ้นซึ่งรวมค่าภาษีมูลค่าเพิ่ม ภาษีอากรอื่นๆ ค่าขนส่ง ค่าจดทะเบียน และค่าใช้จ่ายทั้งปวงไว้แล้ว

ราคานี้เสนอจะต้องเสนอกำหนดยื่นราคามิหน้อยกว่า ๙๐ วัน ตั้งแต่วันเสนอราคาโดยภายในกำหนดยื่นราคานี้ ผู้ยื่นข้อเสนอต้องรับผิดชอบราคาที่ตนได้เสนอไว้และจะถอนการเสนอราคาไม่ได้

๔.๓ ผู้ยื่นข้อเสนอจะต้องเสนอกำหนดเวลาดำเนินการก่อสร้างแล้วเสร็จไม่เกิน ๒๕๗ วัน นับถัดจากวันที่ได้รับหนังสือแจ้ง จาก กรม ให้เริ่มทำงาน

๔.๔ ผู้ยื่นข้อเสนอต้องนำเอกสารในส่วนที่เป็นสาระสำคัญที่มีปริมาณมากและเป็นอุปสรรคในการนำเข้าระบบได้แก่ ต้นฉบับการรับรองสำเนาถูกต้องของหนังสือรับรองศูนย์บริการหลังการขายที่ได้รับการบริหารงานตามมาตรฐาน ISO ๑๔๐๐๑ ISO ๔๕๐๐๑ และ ISO ๕๐๐๐๑และต้นฉบับการรับรองสำเนาถูกต้องของเอกสารรับรองผลการทดสอบของชุดควบคุมการทำงานของเครื่องสูบน้ำแบบผิวดิน (Solar Pump Inverter) พร้อมสรุปจำนวนเอกสารตั้งกล่าวมาสั่ง ณ สำนักงานทรัพยากรน้ำที่ ๔ เลขที่ ๙๐ ถนนอนามัย ตำบลในเมือง อำเภอเมือง จังหวัดขอนแก่น ๔๐๐๐๐ ภายใน ๓ วันนับถัดจากวันเสนอราคา โดยผู้ยื่นข้อเสนอต้องลงลายมือชื่อ พร้อมประทับตราสำคัญของนิติบุคคล (ถ้ามี) กำกับในเอกสารนั้นด้วย และ upload ไฟล์แบบสรุปจำนวนเอกสารในรูปแบบ PDF File (Portable Document Format) ผ่านระบบจัดซื้อจัดจ้างภาครัฐด้วยอิเล็กทรอนิกส์

๔.๕ ก่อนเสนอราคา ผู้ยื่นข้อเสนอควรตรวจสอบความถูกต้องสัญญา แบบรูปและรายการ

恣เอียด และขอบเขตของงานฯ ให้ถีถ้วนและเข้าใจเอกสารประกวดราคาอิเล็กทรอนิกส์ทั้งหมดเสียก่อนที่จะตกลงยื่นข้อเสนอตามเงื่อนไขในเอกสารประกวดราคาอิเล็กทรอนิกส์

๔.๖ ผู้ยื่นข้อเสนอจะต้องยื่นข้อเสนอและเสนอราคาทางระบบจัดซื้อจัดจ้างภาครัฐด้วย อิเล็กทรอนิกส์ในวันที่ ๑๖ ตุลาคม ๒๕๖๘ ระหว่างเวลา ๐๙.๐๐ น. ถึง ๑๗.๐๐ น. และเวลาในการเสนอราคาให้ถือตามเวลาของระบบจัดซื้อจัดจ้างภาครัฐด้วยอิเล็กทรอนิกส์เป็นเกณฑ์

เมื่อพ้นกำหนดเวลาที่ยื่นข้อเสนอและเสนอราคาแล้ว จะไม่รับเอกสารการยื่นข้อเสนอ และการเสนอราคาใดๆ โดยเด็ดขาด

๔.๗ ผู้ยื่นข้อเสนอต้องจัดทำเอกสารสำหรับใช้ในการเสนอราคาในรูปแบบไฟล์เอกสาร ประเภท PDF File (Portable Document Format) โดยผู้ยื่นข้อเสนอต้องเป็นผู้รับผิดชอบตรวจสอบความครบถ้วน ถูกต้อง และขัดเจนของเอกสาร PDF File ก่อนที่จะยื่นยันการเสนอราคา แล้วจึงส่งข้อมูล (Upload) เพื่อเป็นการเสนอราคาให้แก่กรม ผ่านทางระบบจัดซื้อจัดจ้างภาครัฐด้วยอิเล็กทรอนิกส์

๔.๘ คณะกรรมการพิจารณาผลการประกวดราคาอิเล็กทรอนิกส์จะดำเนินการตรวจสอบ คุณสมบัติของผู้ยื่นข้อเสนอแต่ละรายว่า เป็นผู้ยื่นข้อเสนอที่มีผลประโยชน์ร่วมกับผู้ยื่นข้อเสนอรายอื่นตามข้อ ๑.๖ (๑) หรือไม่ หากปรากฏว่าผู้ยื่นข้อเสนอรายใดเป็นผู้ยื่นข้อเสนอที่มีผลประโยชน์ร่วมกับผู้ยื่นข้อเสนอรายอื่น คณะกรรมการพิจารณาผลฯ จะตัดรายชื่อผู้ยื่นข้อเสนอราคากลับจากการเป็นผู้ยื่นข้อเสนอ และกรม จะพิจารณาลงโทษผู้ยื่นข้อเสนอดังกล่าวเป็นผู้ทิ้งงาน เว้นแต่ กรม จะพิจารณาเห็นว่า ผู้ยื่นข้อเสนอรายนั้น มิใช่เป็นผู้ริเริ่มให้มีการกระทำการดังกล่าวและได้ให้ความร่วมมือเป็นประโยชน์ต่อการพิจารณาของกรม

๔.๙ ผู้ยื่นข้อเสนอจะต้องปฏิบัติตามดังนี้

- (๑) ปฏิบัติตามเงื่อนไขที่ระบุไว้ในเอกสารประกวดราคาอิเล็กทรอนิกส์
- (๒) ราคาที่เสนอจะต้องเป็นราคาที่รวมภาษีมูลค่าเพิ่ม และภาษีอื่นๆ (ถ้ามี)

รวมค่าใช้จ่ายทั้งปวงไว้ด้วยแล้ว

(๓) ผู้ยื่นข้อเสนอจะต้องลงทะเบียนเพื่อเข้าสู่กระบวนการเสนอราคา ตามวันเวลา ที่กำหนด

- (๔) ผู้ยื่นข้อเสนอจะถอนการเสนอราคาที่เสนอแล้วไม่ได้
- (๕) ผู้ยื่นข้อเสนอต้องศึกษาและทำความเข้าใจในระบบและวิธีการเสนอราคา

ด้วยวิธีประกวดราคาอิเล็กทรอนิกส์ ของกรมบัญชีกลางที่แสดงไว้ในเว็บไซต์ www.gprocurement.go.th

๔.๑๐ ผู้ยื่นข้อเสนอที่เป็นผู้ชนะการเสนอราคาต้องจัดทำแผนการใช้พัสดุที่ผลิตภายในประเทศและแผนการใช้เหล็กที่ผลิตในประเทศ โดยยื่นให้หน่วยงานของรัฐภายใน ๖๐ วัน นับตั้งจากวันลงนาม

ในสัญญา เว้นแต่กรณีที่ระยะเวลาดำเนินการตามสัญญามิได้เกิน ๖๐ วัน

๔.๑๑ คู่สัญญาต้องจัดทำแผนการทำงานมาให้ภายใน ๗ วัน นับถ้วนจากวันลงนามในสัญญา เว้นแต่เป็นกรณีสัญญามิอยู่ไม่เกิน ๕๐ วัน หรือกรณีการจ้างก่อสร้างซึ่งสัญญาหรือบันทึกข้อตกลงเป็นหนังสือที่มีวงเงินไม่เกิน ๕๐๐,๐๐๐ บาท ทั้งนี้ แผนการทำงานดังกล่าวให้ถือเป็นเอกสารส่วนหนึ่งของสัญญา

๕. หลักประกันการเสนอราคา

ผู้ยื่นข้อเสนอต้องวางหลักประกันการเสนอราคาร่วมกับการเสนอราคายังระบบการจัดซื้อจัดจ้างภาครัฐด้วยอิเล็กทรอนิกส์ โดยใช้หลักประกันอย่างหนึ่งอย่างใดต่อไปนี้ จำนวน ๕๐๐,๐๐๐.๐๐ บาท (ห้าแสนบาทถ้วน)

๕.๑ เงินสด

๕.๒ หนังสือค้ำประกันอิเล็กทรอนิกส์ของธนาคารภายใต้กฎหมายและระเบียบของประเทศไทย

กรรมการนโยบายกำหนด

๕.๓ พันธบตรรัฐบาลไทย

๕.๔ หนังสือค้ำประกันของบริษัทเงินทุนหรือบริษัทเงินทุนหลักทรัพย์ที่ได้รับอนุญาตให้ประกอบกิจการเงินทุนเพื่อการพาณิชย์และประกอบธุรกิจค้ำประกันตามประกาศของธนาคารแห่งประเทศไทย ตามรายชื่อบริษัทเงินทุนที่ธนาคารแห่งประเทศไทยแจ้งไว้ในหนังสือ โดยอนุโลมให้ใช้ตามตัวอย่างหนังสือค้ำประกันของธนาคารที่คณะกรรมการนโยบายกำหนด

กรณีที่ผู้ยื่นข้อเสนอนำพันธบตรรัฐบาลไทยหรือหนังสือค้ำประกันของบริษัทเงินทุนหรือบริษัทเงินทุนหลักทรัพย์ มาทางเป็นหลักประกันการเสนอราคาก็ต้องส่งต้นฉบับเอกสารดังกล่าวมาให้กรมตรวจสอบความถูกต้องในวันที่ ๑๗ ตุลาคม ๒๕๖๘ ระหว่างเวลา ๐๙.๓๐ น. ถึง ๑๖.๓๐ น.

กรณีที่ผู้ยื่นข้อเสนอประสงค์จะวางหลักประกันการเสนอราคาก็ต้องส่งต้นฉบับเอกสารดังกล่าวมาให้ผู้ยื่นข้อเสนอดำเนินการชำระเงินผ่านทางการชำระเงิน ดังนี้

โอนเงินเข้าบัญชี ธนาคารกรุงไทยจำกัด (มหาชน) เลขที่บัญชี ๔๓๗๖๐๒๒๐๗๑ ชื่อ บัญชี สำนักงานทรัพยากรน้ำที่ ๔ เพื่อการรับเงินทางอิเล็กทรอนิกส์

และส่งหลักฐานการชำระเงินกับธนาคาร พร้อมทั้งแบบแจ้งความประสงค์ชำระเงินค่าหลักประกันการเสนอราคา (เฉพาะกรณีที่มีหลักประกันการเสนอราคายลายรายการพิจารณา) มาให้ กรมตรวจสอบความถูกต้อง โดยยื่นมาพร้อมกับการยื่นข้อเสนอผ่านระบบ e-GP โดยการชำระเงินและส่งหลักฐานการชำระเงินให้ดำเนินการในวันและเวลาที่หน่วยงานของรัฐกำหนดให้เป็นวันและเวลาเสนอราคาเท่านั้น

กรณีที่ผู้ยื่นข้อเสนอที่ยื่นข้อเสนอในรูปแบบของ "กิจการร่วมค้า" ประสงค์จะใช้หนังสือค้ำประกันอิเล็กทรอนิกส์ของธนาคารในประเทศไทยเป็นหลักประกันการเสนอราคาก็ต้องยื่นหนังสือค้ำประกันร่วมค้ากำหนดให้เป็นผู้เข้ายื่นข้อเสนอ กับหน่วยงานของรัฐเป็นผู้ยื่นข้อเสนอ

หลักประกันการเสนอราคามาตรฐานนี้ กรมจะคืนให้ผู้ยื่นข้อเสนอหรือผู้ค้ำประกันภายใน ๑๕ วัน นับถ้วนจากวันที่กรมได้พิจารณาเห็นชอบรายงานผลคัดเลือกผู้ชนะการประการราคาเรียบร้อยแล้ว เว้นแต่ผู้ยื่นข้อเสนอรายที่คัดเลือกไว้ซึ่งเสนอราคาน่าสุดหรือได้คะแนนรวมสูงสุดไม่เกิน ๓ ราย ให้คืนได้ต่อเมื่อ

ได้ทำสัญญาหรือข้อตกลง หรือผู้ยื่นข้อเสนอได้พ้นจากข้อผูกพันแล้ว

การคืนหลักประกันการเสนอราคา ไม่ว่าในกรณีใด ๆ จะคืนให้โดยไม่มีมือออกเบี้ย

๖. หลักเกณฑ์และสิทธิในการพิจารณา

๖.๑ ในการพิจารณาผลการยื่นข้อเสนอประมวลราคาอิเล็กทรอนิกส์ครั้งนี้ กรมจะพิจารณาตัดสินโดยใช้ หลักเกณฑ์ราคา

๖.๒ การพิจารณาผู้ชนะการยื่นข้อเสนอ

กรณีใช้หลักเกณฑ์ราคาในการพิจารณาผู้ชนะการยื่นข้อเสนอ กรม จะพิจารณาจาก ราคารวม

๖.๓ หากผู้ยื่นข้อเสนอรายได้มีคุณสมบัติไม่ถูกต้องตามข้อ ๒ หรือยื่นหลักฐานการยื่นข้อเสนอไม่ถูกต้อง หรือไม่ครบถ้วนตามข้อ ๓ หรือยื่นข้อเสนอไม่ถูกต้องตามข้อ ๔ คณะกรรมการพิจารณาผลฯ จะไม่รับพิจารณาข้อเสนอของผู้ยื่นข้อเสนอรายนั้น เว้นแต่ ผู้ยื่นข้อเสนอรายได้เสนอเอกสารทางเทคนิคหรือแบบรูปและรายการละเอียดและขอบเขตของงานที่จะจ้างไม่ครบถ้วน หรือเสนอรายละเอียดแตกต่างไปจากเงื่อนไขที่กรมกำหนดไว้ในประกาศและเอกสารประมวลราคาอิเล็กทรอนิกส์ ในส่วนที่มิใช่สาระสำคัญและความแตกต่างนั้น ไม่มีผลทำให้เกิดการได้เปรียบเสียเปรียบ ต่อผู้ยื่นข้อเสนอรายอื่น หรือเป็นการผิดพลาดเล็กน้อย คณะกรรมการพิจารณาผลฯ อาจพิจารณาผ่อนปรนการตัดสิทธิ ผู้ยื่นข้อเสนอรายนั้น

๖.๔ กรมสงวนสิทธิ์ไม่พิจารณาข้อเสนอของผู้ยื่นข้อเสนอโดยไม่มีการผ่อนผัน ในกรณีดังต่อไปนี้

(๑) ไม่กรอกชื่อผู้ยื่นข้อเสนอในการเสนอราคาทางระบบจัดซื้อจัดจ้าง ด้วย อิเล็กทรอนิกส์

(๒) เสนอรายละเอียดแตกต่างไปจากเงื่อนไขที่กำหนดในเอกสารประมวลราคา อิเล็กทรอนิกส์ที่เป็นสาระสำคัญ หรือมีผลทำให้เกิดความได้เปรียบเสียเปรียบแก่ผู้ยื่นข้อเสนอรายอื่น

๖.๕ ในการตัดสินการประมวลราคาอิเล็กทรอนิกส์หรือในการทำสัญญา คณะกรรมการพิจารณาผลฯ หรือกรม มีสิทธิให้ผู้ยื่นข้อเสนอชี้แจงข้อเท็จจริงเพิ่มเติมได้ กรมมีสิทธิที่จะไม่รับข้อเสนอ ไม่รับราคา หรือไม่ทำสัญญา หากข้อเท็จจริงดังกล่าวไม่เหมาะสมหรือไม่ถูกต้อง

๖.๖ กรมทรงไว้วางสิทธิ์ที่จะไม่รับราคาต่ำสุด หรือราคานั่นราคาใด หรือราคาที่เสนอทั้งหมดก็ได้ และอาจพิจารณาเลือกจ้างในจำนวน หรือขนาด หรือเฉพาะรายการหนึ่งรายการใด หรืออาจจะยกเลิก การประมวลราคาอิเล็กทรอนิกส์โดยไม่พิจารณาจัดซื้อจ้างก่อสร้างเลยก็ได้ สุดแต่จะพิจารณา ทั้งนี้ เพื่อประโยชน์ของทางราชการเป็นสำคัญ และให้ถือว่าการตัดสินของ กรมเป็นเด็ดขาด ผู้ยื่นข้อเสนอจะเรียกร้องค่าใช้จ่าย หรือค่าเสียหายใดๆ มิได้ รวมทั้ง กรมจะพิจารณายกเลิกการประมวลราคาอิเล็กทรอนิกส์และลงโทษผู้ยื่นข้อเสนอเป็นผู้ทิ้งงาน ไม่ว่าจะเป็นผู้ยื่นข้อเสนอที่ได้รับการคัดเลือกหรือไม่ก็ตาม หากมีเหตุที่เชื่อถือได้ว่า ข้อเสนอกระทำการโดยไม่สุจริต เช่น การเสนอเอกสารอันเป็นเท็จ หรือใช้ชื่อบุคคลธรรมด้า หรือนิติบุคคลอื่นมาเสนอราคาแทน เป็นต้น

ในกรณีที่ผู้ยื่นข้อเสนอรายที่เสนอราคาต่ำสุด เสนอราคาต่ำจนคาดหมายได้ว่าไม่อาจดำเนินงานตามเอกสารประกวดราคาอิเล็กทรอนิกส์ได้ คณะกรรมการพิจารณาผลฯ หรือกรรม จะให้ผู้ยื่นข้อเสนอันนั้นแจ้งและแสดงหลักฐานที่ทำให้เชื่อได้ว่า ผู้ยื่นข้อเสนอสามารถดำเนินการตามเอกสารประกวดราคาอิเล็กทรอนิกส์ให้เสร็จสมบูรณ์ หากคำชี้แจงไม่เป็นที่รับฟังได้ กรรม มีสิทธิที่จะไม่รับข้อเสนอหรือไม่รับราคาของผู้ยื่นข้อเสนอรายนั้น ทั้งนี้ ผู้ยื่นข้อเสนอต้องกล่าวไม่มีสิทธิเรียกร้องค่าใช้จ่ายหรือค่าเสียหายใดๆ จากกรรม

๖.๗ ก่อนลงนามในสัญญา กรรม อาจประกาศยกเลิกการประกวดราคาอิเล็กทรอนิกส์ หากปรากฏว่ามีการกระทำที่เข้าลักษณะผู้ยื่นข้อเสนอที่คณะกรรมการประกวดราคาหรือที่ได้รับการคัดเลือกมีผลประโยชน์ร่วมกัน หรือมีส่วนได้เสียกับผู้ยื่นข้อเสนอรายอื่น หรือขัดขวางการแข่งขันอย่างเป็นธรรม หรือสมยอมกันกับผู้ยื่นข้อเสนอรายอื่น หรือเจ้าหน้าที่ในการเสนอราคา หรือส่อว่ากระทําการทุจริตอื่นในการเสนอราคา

๖.๘ หากผู้ยื่นข้อเสนอซึ่งเป็นผู้ประกอบการ SMEs เสนอราคาสูงกว่าราคาต่ำสุดของผู้ยื่นข้อเสนอรายอื่นที่ไม่เกินร้อยละ ๑๐ ให้จัดซื้อจัดจ้างกับผู้ประกอบการ SMEs ดังกล่าว โดยจัดเรียงลำดับผู้ยื่นข้อเสนอซึ่งเป็นผู้ประกอบการ SMEs ซึ่งเสนอราคาสูงกว่าราคาต่ำสุดของผู้ยื่นข้อเสนอรายอื่นไม่เกินร้อยละ ๑๐ ที่จะเรียกมาทำสัญญามิได้ ๓ ราย

ผู้ยื่นข้อเสนอที่เป็นกิจการร่วมค้าที่จะได้สิทธิตามวรรคหนึ่ง ผู้เข้าร่วมค้าทุกราย จะต้องเป็นผู้ประกอบการ SMEs

ทั้งนี้ ผู้ประกอบการ SMEs ที่จะได้แต้มต่อด้านราคามาตรรคหนึ่ง จะต้องมีเงินสัญญาสละสมตามปีปฏิทินรวมกับราคาที่เสนอในครั้งนี้แล้ว มีมูลค่ารวมกันไม่เกินมูลค่าของรายได้ตามขนาดที่ขึ้นทะเบียนไว้กับ สสว.

๖.๙ หากผู้ยื่นข้อเสนอซึ่งมิใช่ผู้ประกอบการ SMEs แต่เป็นบุคคลธรรมดาที่ถือสัญชาติไทยหรือนิติบุคคลที่จัดตั้งขึ้นตามกฎหมายไทยเสนอราคาสูงกว่าราคาต่ำสุดของผู้ยื่นข้อเสนอซึ่งเป็นบุคคลธรรมดาที่มิได้ถือสัญชาติไทยหรือนิติบุคคลที่จัดตั้งขึ้นตามกฎหมายของต่างประเทศไม่เกินร้อยละ ๓ ให้จัดซื้อจัดจ้างกับบุคคลธรรมดาที่ถือสัญชาติไทยหรือนิติบุคคลที่จัดตั้งขึ้นตามกฎหมายไทยดังกล่าว

ผู้ยื่นข้อเสนอที่เป็นกิจการร่วมค้าที่จะได้สิทธิตามวรรคหนึ่ง ผู้เข้าร่วมค้าทุกราย จะต้องเป็นบุคคลธรรมดาที่ถือสัญชาติไทยหรือนิติบุคคลที่จัดตั้งขึ้นตามกฎหมายไทย

๗. การทำสัญญาจ้างก่อสร้าง

ผู้ชนะการประกวดราคาอิเล็กทรอนิกส์จะต้องทำสัญญาจ้างตามแบบสัญญา ดังระบุ ในข้อ ๑.๓ หรือทำข้อตกลงเป็นหนังสือกับกรรม ภายใน ๗ วัน นับถัดจากวันที่ได้รับแจ้ง และจะต้องวางแผนหลักประกันสัญญาเป็นจำนวนเงินเท่ากับร้อยละ ๕ ของราคาก่อจ้างที่ประกวดราคาอิเล็กทรอนิกส์ ให้กรรม ยึดถือไว้ในขณะทำสัญญาโดยใช้หลักประกันอย่างหนึ่งอย่างใด ดังต่อไปนี้

๗.๑ เงินสด

๗.๒ เช็คหรือdraftที่ธนาคารเขียนสั่งจ่าย สำนักงานทรัพยากรน้ำที่ ๔ ซึ่งเป็นเช็ค หรือdraftท่องวันที่ที่เข้าเช็คหรือdraftที่นั้น ชำระต่อเจ้าหน้าที่ในวันทำสัญญา หรือก่อนวันนั้นไม่เกิน ๓ วันทำการ

๗.๓ หนังสือค้ำประกันของธนาคารภายในประเทศไทย ตามตัวอย่างที่คณะกรรมการนโยบายกำหนด ดังระบุในข้อ ๑.๔ (๒) หรือจะเป็นหนังสือค้ำประกันอิเล็กทรอนิกส์ตามวิธีการที่กรมบัญชีกลางกำหนด

๗.๔ หนังสือค้ำประกันของบริษัทเงินทุน หรือบริษัทเงินทุนหลักทรัพย์ที่ได้รับอนุญาตให้ประกอบกิจการเงินทุนเพื่อการพาณิชย์และประกอบธุรกิจค้ำประกันตามประกาศของธนาคารแห่งประเทศไทย ตามรายชื่อบริษัทเงินทุนที่ธนาคารแห่งประเทศไทยแจ้งเวียนให้ทราบ โดยอนุโลมให้ใช้ตามตัวอย่างหนังสือค้ำประกันของธนาคารที่คณะกรรมการนโยบายกำหนด ดังระบุในข้อ ๑.๔ (๒)

๗.๕ พันธบตรรัฐบาลไทย

หลักประกันนี้จะคืนให้โดยไม่มีดอกเบี้ยภายใน ๑๕ วันนับถัดจากวันที่ผู้ชนะการประกรหาราคาอิเล็กทรอนิกส์ (ผู้รับจ้าง) พ้นจากข้อผูกพันตามสัญญาจ้างแล้ว

๘. ค่าจ้างและการจ่ายเงิน

กรมจะจ่ายค่าจ้างต่อหน่วยของงานแต่ละรายการที่ได้ทำสำเร็จจริงตามราคាត่อหน่วย ที่กำหนดไว้ในใบแจ้งปริมาณงานและราคา นอก จากในกรณีต่อไปนี้

(๑) เมื่อปริมาณงานที่ทำเสร็จจริงในส่วนที่เกินกว่าร้อยละ ๑๒๕ (หนึ่งร้อยยี่สิบห้า) แต่ไม่เกินร้อยละ ๑๕๐ (หนึ่งร้อยห้าสิบ) ของปริมาณงานที่กำหนดไว้ในสัญญาหรือใบแจ้งปริมาณงานและราคา จะจ่ายให้ในอัตราร้อยละ ๙๐ (เก้าสิบ) ของราคាត่อหน่วยตามสัญญา

(๒) เมื่อปริมาณงานที่ทำเสร็จจริงในส่วนที่เกินกว่าร้อยละ ๑๕๐ (หนึ่งร้อยห้าสิบ) ของปริมาณงานที่กำหนดไว้ในสัญญาหรือใบแจ้งปริมาณงานและราคา จะจ่ายให้ในอัตราร้อยละ ๘๓ (แปดสิบสาม) ของราคាត่อหน่วยตามสัญญา

(๓) เมื่อปริมาณงานที่ทำเสร็จจริงน้อยกวาร้อยละ ๗๕ (เจ็ดสิบห้า) ของปริมาณงานที่กำหนดไว้ในสัญญาหรือใบแจ้งปริมาณงานและราคา จะจ่ายให้ตามราคាត่อหน่วยในสัญญา และจะจ่ายเพิ่มชดเชยเป็นค่า overhead และ mobilization สำหรับงานรายการนั้น ในอัตราร้อยละ ๑๗ (สิบเจ็ด) ของผลต่างระหว่างปริมาณงานทั้งหมดของงานรายการนั้นตามสัญญาโดยประมาณ กับปริมาณงานที่ทำเสร็จจริงคูณด้วยราคាត่อหน่วยตามสัญญา ทั้งนี้ การจ่ายเงินเพิ่มชดเชยเป็นค่า Overhead และ Mobilization ดังกล่าว ผู้รับจ้างจะจ่ายให้แก่ผู้รับจ้างในวงสุดท้ายของการจ่ายเงินค่างงานตามสัญญา

(๔) กรมจะจ่ายเงินที่เพิ่มขึ้นตาม (๑) และ (๒) ดังกล่าวข้างต้น ในวงสุดท้ายของการจ่ายเงิน หรือก่อนวงสุดท้ายของการจ่ายเงิน ตามที่กรมจะพิจารณาตามที่เห็นสมควร เว้นแต่กรณีที่กรมพิจารณาเห็นว่าปริมาณงานที่ทำเสร็จจริงดังกล่าว มีได้มีส่วนเกี่ยวข้องกับงานอื่นที่เหลือ อีกทั้งงานที่เหลืออยู่ก็มีได้มีผลกระทบต่อการจ่ายเงินค่างงานที่เหลือเสร็จจริงในวงสุดดังกล่าว ทั้งนี้ กรมอาจจ่ายเงินที่เพิ่มขึ้นให้แก่ผู้รับจ้างพร้อมกับการจ่ายเงินค่างงานงวดนั้น ๆ และการพิจารณาว่างานได้อยู่ในหลักเกณฑ์ดังกล่าวหรือไม่เป็นคุณพินิจโดยเด็ดขาดของกรม

กรมจะจ่ายเงินค่าจ้างให้แก่ผู้รับจ้างเป็นรายเดือนตามเนื้องานที่ทำเสร็จจริงเมื่อกรมหรือเจ้าหน้าที่ของ กรม ได้ทำการตรวจสอบผลงานที่ทำเสร็จแล้ว และปรากฏว่าเป็นที่พ่อใจตรงตาม

ข้อกำหนดแห่งสัญญาทุกประการ กรม จะออกหนังสือรับรองการรับมอบงานนั้นให้ไว้แก่ผู้รับจ้าง
การจ่ายเงินงวดสุดท้ายจะจ่ายให้เมื่องานทั้งหมดตามสัญญาได้แล้วเสร็จทุก
ประการ

๙. อัตราค่าปรับ

ค่าปรับตามสัญญาจ้างแบบท้ายเอกสารประกาศราคากลางอิเล็กทรอนิกส์นี้ หรือข้อตกลงจ้าง
เป็นหนังสือจะกำหนด ดังนี้

๙.๑ กรณีที่ผู้รับจ้างนำ้งานที่รับจ้างไปจ้างช่วงให้ผู้อื่นทำอีกทอดหนึ่งโดยไม่ได้รับ
อนุญาตจากกรม จะกำหนดค่าปรับสำหรับการฝ่าฝืนดังกล่าวเป็นจำนวนเงินร้อยละ ๑๐ ของวงเงินของงานจ้างช่วง
นั้น

๙.๒ กรณีที่ผู้รับจ้างปฏิบัติผิดสัญญาจ้างก่อสร้าง นอกเหนือจากข้อ ๙.๑ จะกำหนด
ค่าปรับเป็นรายวันเป็นจำนวนเงินรายตัวในอัตราร้อยละ ๐.๑๐ ของราคางานจ้าง

๑๐. การรับประกันความชำรุดบกพร่อง

ผู้ชนะการประกวดราคากลางอิเล็กทรอนิกส์ซึ่งได้ทำสัญญาจ้าง ตามแบบ ดังระบุในข้อ ๑.๓
หรือข้อตกลงจ้างเป็นหนังสือแล้วแต่กรณี จะต้องรับประกันความชำรุดบกพร่องของงานจ้างที่เกิดขึ้นภายใน
ระยะเวลา ไม่น้อยกว่า ๒ ปี นับถัดจากวันที่กรมได้รับมอบงาน โดยต้องรับผิดชอบซ่อมแซมแก้ไขให้ใช้การ
ได้ดีดังเดิมภายใน ๑๕ วัน นับถัดจากวันที่ได้รับแจ้งความชำรุดบกพร่อง

๑๑. การจ่ายเงินล่วงหน้า

ผู้ยื่นข้อเสนอ มีสิทธิเสนอขอรับเงินล่วงหน้า ในอัตราไม่เกินร้อยละ ๑๕ ของราคากลาง
ทั้งหมด เพื่อทั้งนี้จะต้องส่งมอบหลักประกันเงินล่วงหน้า เป็นพันธบัตรรัฐบาลไทย หรือหนังสือค้ำประกันหรือ
หนังสือค้ำประกันอิเล็กทรอนิกส์ของธนาคารภายนอกประเทศไทย ตามแบบดังระบุในข้อ ๑.๔ (๓) ให้แก่กรมก่อน
การรับเงินล่วงหน้านั้น

๑๒. ข้อสงวนสิทธิ์ในการยื่นข้อเสนอและอื่น ๆ

๑๒.๑ เงินค่าจ้างสำหรับงานจ้างครั้งนี้ ได้มาจากการเงินงบประมาณประจำปี พ.ศ. ๒๕๖๗
การลงนามในสัญญาจะกระทำได้ต่อเมื่อ กรมได้รับอนุมัติเงิน ค่าก่อสร้างจากเงิน
งบประมาณประจำปี พ.ศ. ๒๕๖๗

๑๒.๒ เมื่อกรมได้คัดเลือกผู้ยื่นข้อเสนอรายใดให้เป็นผู้รับจ้าง และได้ตกลงจ้าง ตามการ
ประกวดราคากลางอิเล็กทรอนิกส์แล้ว ถ้าผู้รับจ้างจะต้องสั่งหรือนำสิ่งของมาเพื่องานจ้างดังกล่าวเข้ามาจากต่าง
ประเทศ และของนั้นต้องนำเข้ามาโดยทางเรือในเส้นทางที่มีเรือไทยเดินอยู่ และสามารถให้บริการรับขนได้ตาม
ที่รัฐมนตรีว่าการกระทรวงคมนาคมประกาศกำหนด ผู้ยื่นข้อเสนอซึ่งเป็นผู้รับจ้างจะต้องปฏิบัติตามกฎหมายว่า
ด้วยการสงเสริมการพาณิชยนาวี ดังนี้

(๑) แจ้งการสั่งหรือนำสิ่งของดังกล่าวเข้ามาจากต่างประเทศต่อกรมเจ้าท่า
ภายใน ๗ วัน นับตั้งแต่วันที่ผู้รับจ้างสั่งหรือซื้อของจากต่างประเทศ เว้นแต่เป็นของที่รัฐมนตรีว่าการกระทรวง
คมนาคมประกาศยกเว้นให้บรรทุกโดยเรืออื่นได้

(๒) จัดการให้สิ่งของดังกล่าวบรรทุกโดยเรือไทย หรือเรือที่มีสิทธิเช่นเดียวกับเรือไทยจากต่างประเทศมายังประเทศไทย เว้นแต่จะได้รับอนุญาตจากการเจ้าท่า ให้บรรทุกสิ่งของนั้น โดยเรืออื่น ที่ไม่ใช่เรือไทย ซึ่งจะต้องได้รับอนุญาตเข่นน้ำก่อนบรรทุกของลงเรืออื่น หรือเป็นของที่รัฐมนตรีว่าการกระทรวงคมนาคมประกาศยกเว้นให้บรรทุกโดยเรืออื่น

(๓) ในกรณีที่ไม่ปฏิบัติตาม (๑) หรือ (๒) ผู้รับจ้างจะต้องรับผิดตามกฎหมายว่าด้วยการส่งเสริมการพาณิชยนาวี

๑๒.๓ ผู้ยื่นข้อเสนอซึ่งกรมได้คัดเลือกแล้ว ไม่ไปทำสัญญาหรือขอตกลงจ้างเป็นหนังสือภายในเวลาที่กำหนดดังระบุไว้ในข้อ ๗ กรมจะรับหลักประกันการยื่นข้อเสนอ หรือเรียกร้องจากผู้ออกหนังสือค้ำประกัน การยื่นข้อเสนอทันที และอาจพิจารณาเรียกร้องให้ชดใช้ความเสียหายอื่น (ถ้ามี) รวมทั้งจะพิจารณาให้เป็นผู้ที่งาน ตามระเบียบกระทรวงการคลังว่าด้วยการจัดซื้อจัดจ้างและการบริหารพัสดุภาครัฐ

๑๒.๔ กรมสงวนสิทธิ์ที่จะแก้ไขเพิ่มเติมเงื่อนไข หรือข้อกำหนดในแบบสัญญาหรือข้อตกลงจ้างเป็นหนังสือให้เป็นไปตามความเห็นของสำนักงานอัยการสูงสุด (ถ้ามี)

๑๒.๕ ในกรณีที่เอกสารแนบท้ายเอกสารประกวดราคาอิเล็กทรอนิกส์ มีความขัดหรือแย้งกับผู้ยื่นข้อเสนอจะต้องปฏิบัติตามคำวินิจฉัยของกรม คำวินิจฉัยดังกล่าวให้ถือเป็นที่สุด และ ผู้ยื่นข้อเสนอไม่มีสิทธิเรียกร้องค่าใช้จ่ายใดๆ เพิ่มเติม

๑๒.๖ กรม อาจประกาศยกเลิกการจัดจ้างในกรณีต่อไปนี้ได้ โดยที่ผู้ยื่นข้อเสนอจะเรียกร้องค่าเสียหายใดๆ จากกรมได้

(๑) กรมไม่ได้รับการจัดสรรเงินที่จะใช้ในการจัดจ้างหรือได้รับจัดสรรแต่ไม่เพียงพอที่ จะทำการจัดจ้างครั้งนี้ต่อไป

(๒) มีการกระทำที่เข้าลักษณะผู้ยื่นข้อเสนอที่ชนะการจัดจ้างหรือที่ได้รับการคัดเลือกมี ผลประโยชน์ร่วมกัน หรือมีส่วนได้เสียกับผู้ยื่นข้อเสนอรายอื่น หรือขัดขวางการแข่งขันอย่างเป็นธรรมหรือสมยอมกันกับผู้ยื่นข้อเสนอรายอื่น หรือเจ้าหน้าที่ในการเสนอราคา หรือส่อว่ากระทำการทุจริตอื่นได้ในการเสนอราคา

(๓) การทำการจัดจ้างครั้งนี้ต่อไปอาจก่อให้เกิดความเสียหายแก่กรม หรือกระทบต่อประโยชน์สาธารณะ

(๔) กรณีอื่นในทำนองเดียวกับ (๑) (๒) หรือ (๓) ตามที่กำหนดในกฎกระทรวง ซึ่งออกตามความในกฎหมายว่าด้วยการจัดซื้อจัดจ้างและการบริหารพัสดุภาครัฐ

๑๒.๗ ผู้ยื่นข้อเสนอจะต้องเลือกช่องทางการอุทธรณ์และช่องทางการรับหนังสือแจ้ง ตอบผลการพิจารณาอุทธรณ์ไว้ตั้งแต่ขั้นตอนการยื่นข้อเสนอ และหากผู้ยื่นข้อเสนอ มีความประสงค์ที่จะ อุทธรณ์ผลการประกาศผู้ชนะการจัดซื้อจัดจ้าง จะต้องยื่นอุทธรณ์และรับหนังสือแจ้งตอบผลการพิจารณาอุทธรณ์ ผ่านช่องทางที่ได้เลือกไว้เท่านั้น

๑๓. การปรับราคาค่างานก่อสร้าง

การปรับราคาค่างานก่อสร้างตามสูตรการปรับราคาดังระบุในข้อ ๑.๕ จะนำมาใช้ในกรณี

ที่ ค่างานก่อสร้างลดลงหรือเพิ่มขึ้น โดยวิธีการต่อไปนี้

ตามเงื่อนไข หลักเกณฑ์ สูตรและวิธีคำนวณที่ใช้กับสัญญาแบบปรับราคาได้ตามมติ
คณะกรรมการเมื่อวันที่ ๒๒ สิงหาคม ๒๕๓๒ เรื่อง การพิจารณาช่วยเหลือผู้ประกอบอาชีพงานก่อสร้าง ตาม
หนังสือสำนักเลขานุการคณะกรรมการ ที่ นร ๐๒๐๓/ว ๑๐๙ ลงวันที่ ๒๔ สิงหาคม ๒๕๓๒

สูตรการปรับราคา (สูตรค่า K) จะต้องคงที่ที่ระดับที่กำหนดไว้ในวันแล้วเสร็จตามที่
กำหนดไว้ในสัญญา หรือภายในระยะเวลาที่กรมได้ขยายออกไป โดยจะใช้สูตรของทางราชการที่ได้ระบุในข้อ
๑.๕

๑๔. มาตรฐานฝีมือช่าง

เมื่อกรมได้คัดเลือกผู้ยื่นข้อเสนอรายใดให้เป็นผู้รับจ้างและได้ตกลงจ้างก่อสร้าง ตาม
ประกาศนี้แล้วผู้ยื่นข้อเสนอจะต้องตกลงว่าในการปฏิบัติงานก่อสร้างดังกล่าว ผู้ยื่นข้อเสนอจะต้องมีและ ใช้ผู้
ผ่านการทดสอบมาตรฐานฝีมือช่างหรือผู้ผ่านการทดสอบมาตรฐานฝีมือช่างจาก คณะกรรมการกำหนด
มาตรฐาน และทดสอบฝีมือแรงงาน หรือสถาบันของทางราชการอื่น หรือสถาบันของเอกชนที่ทางราชการ
รับรอง หรือผู้มีวุฒิบัตรระดับ ปวช. ปวส. และ ปวท.หรือเทียบเท่าจากสถาบันการศึกษาที่ ก.พ. รับรองให้เข้า
รับราชการได้ ในอัตราไม่ต่ำกว่าร้อยละ ๑๐ ของแต่ละสาขาช่างแต่จะต้องมีจำนวนช่างอย่างน้อย ๑ คน ใน
แต่ละสาขาช่าง ดังต่อไปนี้

๑๔.๑ ช่างก่อสร้าง

๑๔.๒ ช่างโยธา

๑๕. การปฏิบัติตามกฎหมายและระเบียบ

ในระหว่างระยะเวลาการก่อสร้าง ผู้ยื่นข้อเสนอที่ได้รับการคัดเลือกให้เป็นผู้รับจ้างต้อง^{ที่}
ปฏิบัติ ตามหลักเกณฑ์ที่กฏหมายและระเบียบได้กำหนดไว้โดยเคร่งครัด

๑๖. การประเมินผลการปฏิบัติงานของผู้ประกอบการ

กรม สามารถนำผลการปฏิบัติงานแล้วเสร็จตามสัญญาของผู้ยื่นข้อเสนอที่ได้รับการ
คัดเลือกให้ เป็นผู้รับจ้างเพื่อนำมาประเมินผลการปฏิบัติงานของผู้ประกอบการ

ทั้งนี้ หากผู้ยื่นข้อเสนอที่ได้รับการคัดเลือกไม่ผ่านเกณฑ์ที่กำหนดจะถูกระงับการยื่นข้อ^{ที่}
เสนอหรือทำสัญญากับกรม ไว้ชั่วคราว





มอ.สำนักงานทรัพยากรน้ำที่ ๔
เลขที่รับ..... ๗๖๙ ก.ย. ๒๕๖๘
วันที่..... ๗๖ ก.ย. ๒๕๖๘
เวลา..... ๐๙.๐๐ น.

บันทึกข้อความ

ส่วนราชการ ส่วนสำรวจและออกแบบ สำนักงานทรัพยากรน้ำที่ ๔ โทร. ๐ ๔๓๒๒ ๖๔๔๒
ที่ ๘๘ ๑๖๑๔.๒/๙๙๙

วันที่ ๒๖ กันยายน ๒๕๖๘

เรื่อง ขออนุมัติร่างขอบเขตของงาน (TOR) โครงการอนุรักษ์ฟื้นฟูแหล่งน้ำอ่างเก็บน้ำโสกผ้าเหลือง
พร้อมระบบระบายน้ำด้วยพลังงานแสงอาทิตย์

เรียน อธิบดีกรมทรัพยากรน้ำ

ตามคำสั่งกรมทรัพยากรน้ำที่ สทน. ๔ / ๒๓๗ / ๒๕๖๘ สั่ง ณ วันที่ ๑๔ กรกฎาคม ๒๕๖๘
แต่งตั้งคณะกรรมการร่างขอบเขตของงาน (TOR) เพื่อดำเนินการจ้างเหมาภักร่างโครงการอนุรักษ์ฟื้นฟู
แหล่งน้ำอ่างเก็บน้ำโสกผ้าเหลือง พร้อมระบบระบายน้ำด้วยพลังงานแสงอาทิตย์ หมู่ที่ ๑๐ บ้านหลุบเปลือย
ตำบลปอพาน อำเภอนาเชือก จังหวัดมหาสารคาม ประกอบด้วย

๑. นายสมิต สีสา	วิศวกรโยธาชำนาญการพิเศษ	ประธานกรรมการ
๒. นายอรรถสิทธิ์ ไพรศรี	วิศวกรโยธาชำนาญการพิเศษ	กรรมการ
๓. นายเกียรติยศ ยศตืนเทียน	เจ้าพนักงานอุทกวิทยาอาวุโส	กรรมการ

คณะกรรมการได้ร่วมกันพิจารณาจัดทำร่างขอบเขตของงาน (TOR) โครงการอนุรักษ์ฟื้นฟู
แหล่งน้ำอ่างเก็บน้ำโสกผ้าเหลือง พร้อมระบบระบายน้ำด้วยพลังงานแสงอาทิตย์ หมู่ที่ ๑๐ บ้านหลุบเปลือย
ตำบลปอพาน อำเภอนาเชือก จังหวัดมหาสารคาม และเสร็จตามรายละเอียดที่แนบมาพร้อมนี้

จึงเรียนมาเพื่อโปรดพิจารณาอนุมัติ

(นายสมิต สีสา)

ประธานคณะกรรมการร่างขอบเขตงาน (TOR)

-อนุมัติ / ตามที่ขอ

-ดำเนินการให้เป็นไปตามระเบียบฯ

ข้อกฎหมาย ชื่อกำหนดฯ และหลักการ

ด้านวิศวกรรมที่เกี่ยวข้องอย่างเคร่งครัด

๓๐ ก.ย. ๒๕๖๘

(นายนิทศน์ พรมพันธุ์)

ผู้อำนวยการสำนักงานทรัพยากรน้ำที่ ๔
ปฏิบัติราชการแทน อธิบดีกรมทรัพยากรน้ำ

ร่างขอบเขตของงาน (Terms of Reference : TOR)

โครงการอนุรักษ์พื้นฟูแหล่งน้ำอ่างเก็บน้ำสไกผ้าเหลือง พร้อมระบบระบายน้ำด้วยพลังงานแสงอาทิตย์
หมู่ที่ ๑๐ บ้าน klub เปเลีย ตำบลปอพาน อำเภอนาเขือ จังหวัดมหาสารคาม
ของกรมทรัพยากรน้ำ โดยสำนักงานทรัพยากรน้ำที่ ๔

๑. ความเป็นมา

กรมทรัพยากรน้ำ อนุมัติโครงการตามงบประมาณรายจ่ายประจำปีงบประมาณ ๒๕๖๙ โครงการอนุรักษ์พื้นฟูแหล่งน้ำอ่างเก็บน้ำสไกผ้าเหลือง พร้อมระบบระบายน้ำด้วยพลังงานแสงอาทิตย์ หมู่ที่ ๑๐ บ้าน klub เปเลีย ตำบลปอพาน อำเภอนาเขือ จังหวัดมหาสารคาม จำนวนเงิน ๑๐,๐๐๐,๐๐๐.๐๐ บาท

๒. วัตถุประสงค์

- ๒.๑ เพื่อจัดทำแหล่งน้ำต้นทุนการเกษตร
- ๒.๒ เพื่อจัดทำแหล่งน้ำต้นทุนสำหรับน้ำอุปโภค-บริโภค

๓. คุณสมบัติของผู้ยื่นข้อเสนอ

๓.๑ มีความสามารถตามกฎหมาย

๓.๒ ไม่เป็นบุคคลล้มละลาย

๓.๓ ไม่อยู่ระหว่างเลิกกิจการ

๓.๔ ไม่เป็นบุคคลซึ่งอยู่ระหว่างถูกดำเนินการยื่นข้อเสนอหรือทำสัญญา กับหน่วยงานของรัฐไว้ ช่วงระหว่างจากเป็นผู้ที่ไม่ผ่านเกณฑ์การประเมินผลการปฏิบัติงานของผู้ประกอบการตามระเบียบที่ รัฐมนตรีว่าการกระทรวงการคลังกำหนดตามที่ประกาศเผยแพร่ในระบบเครือข่ายสารสนเทศของ กรมบัญชีกลาง

๓.๕ ไม่เป็นบุคคลซึ่งถูกระบุชื่อไว้ในบัญชีรายชื่อผู้ที่้งงานและได้แจ้งเรียนชื่อให้เป็นผู้ที่้งงานของหน่วยงานของรัฐในระบบเครือข่ายสารสนเทศของกรมบัญชีกลาง ซึ่งรวมถึงนิติบุคคลที่ผู้ที่้งงานเป็นหุ้นส่วนผู้จัดการ กรรมการผู้จัดการ ผู้บริหาร ผู้มีอำนาจในการดำเนินงานในกิจการของนิติบุคคลนั้นด้วย

๓.๖ มีคุณสมบัติและไม่มีลักษณะต้องห้ามตามที่คณะกรรมการนโยบายการจัดซื้อจัดจ้างและการบริหารพัสดุภาครัฐกำหนดในราชกิจจานุเบka

๓.๗ เป็นนิติบุคคลผู้มีอาชีพรับจ้างงานดังกล่าว

เป็นนิติบุคคลที่จัดตั้งขึ้นตามกฎหมายไทยซึ่งได้จดทะเบียนเกินกว่า ๑ ปี ต้องมีมูลค่าของกิจการจากผลต่างระหว่างสินทรัพย์สุทธิหักด้วยหนี้สินสุทธิที่ปรากฏในงบแสดงฐานะการเงินที่มีการตรวจสอบรับรองแล้วซึ่งจะต้องแสดงค่าเป็นบวก ๑ ปีสุดท้ายก่อนวันยื่นข้อเสนอ กรณีผู้ยื่นเป็นนิติบุคคลซึ่งยังไม่มีการรายงานงบแสดงฐานะการเงินกับกรมพัฒนาธุรกิจการค้า ให้ผู้ยื่นข้อเสนอ มีทุนจดทะเบียนที่เรียกชำระมูลค่าหุ้นแล้ว ณ วันยื่นข้อเสนอ ต้องมีทุนจดทะเบียนไม่ต่ำกว่า ๑ ล้านบาท

นิติบุคคลต้องเป็นผู้ประกอบการวิสาหกิจขนาดกลางและขนาดย่อม (SMEs) และมีปรับรอง SME เป็นลำดับแรก

๓.๘ ไม่เป็นผู้มีผลประโยชน์ร่วมกันกับผู้ยื่นข้อเสนอรายอื่นที่เข้ายื่นข้อเสนอให้แก่กรมทรัพยากรน้ำโดยสำนักงานทรัพยากรน้ำที่ ๔ ณ วันที่มีหนังสือเชิญชวนให้เข้ายื่นข้อเสนอ หรือไม่เป็นผู้กระทำการอันเป็นการขัดขวางการแข่งขันอย่างเป็นธรรม 在การจ้างครั้งนี้

๓.๙ ไม่เป็นผู้ได้รับเอกสารซึ่งมีความคุ้มกัน ซึ่งอาจปฏิเสธไม่ยอมขึ้นศาลไทย เว้นแต่รัฐบาลของผู้ยื่นข้อเสนอได้มีคำสั่งให้สละเอกสารซึ่งมีความคุ้มกัน เช่นว่าตน

๓.๑๐ เป็นผู้ประกอบการที่ขึ้นทะเบียนงานก่อสร้างสาขางานก่อสร้างชลประทานของกรมทรัพยากรน้ำที่ได้ขึ้นทะเบียนไว้กับกรมบัญชีกลาง ไม่น้อยกว่าขั้น ๖

๓.๑๑ ผู้ยื่นข้อเสนอที่เสนอราคainรูปแบบของ “กิจการร่วมค้า” ต้องมีคุณสมบัติ ดังนี้

กรณีที่ข้อตกลงฯ กำหนดให้ผู้เข้าร่วมค้ารายได้รายหนึ่งเป็นผู้เข้าร่วมค้าหลัก ข้อตกลงฯ จะต้องมีการกำหนดสัดส่วนหน้าที่ และความรับผิดชอบในปริมาณงาน สิ่งของ หรือมูลค่าตามสัญญาของผู้เข้าร่วมค้าหลักมากกว่าผู้เข้าร่วมค้ารายอื่นทุกราย

กรณีที่ข้อตกลงฯ กำหนดให้ผู้เข้าร่วมค้ารายได้รายหนึ่งเป็นผู้เข้าร่วมค้าหลักกิจการร่วมค้านี้ ต้องใช้ผลงานของผู้เข้าร่วมค้าหลักรายเดียวเป็นผลงานของกิจการร่วมค้าที่ยื่นข้อเสนอ

สำหรับข้อตกลงฯ ที่ไม่ได้กำหนดให้ผู้เข้าร่วมค้ารายได้เป็นผู้เข้าร่วมหลัก ผู้เข้าร่วมค้าทุกราย จะต้องมีคุณสมบัติครบถ้วนตามเงื่อนไขที่กำหนดไว้ในเอกสารเชิญชวน

๓.๑๒ ผู้ยื่นเสนอต้องลงทะเบียนในระบบการจัดซื้อจัดจ้างภาครัฐ ทั่วราชบูรีelectronic Government Procurement : e – GP) ของกรมบัญชีกลาง

๓.๑๓ ผู้ยื่นข้อเสนอต้องมีมูลค่าสุทธิของกิจการ เป็นไปตามหนังสือคณะกรรมการวิจัยปัญหาการจัดซื้อจัดจ้างและการบริหารพัสดุภาครัฐ ด่วนที่สุด ที่ กศ (กวจ) ที่ ๐๔๐๕.๒/๒ ๑๗๔ ลงวันที่ ๑ มีนาคม ๒๕๖๖ ดังนี้

๓.๑๓.๑ กรณีผู้ยื่นข้อเสนอเป็นนิติบุคคลที่จัดตั้งขึ้นตามกฎหมายไทยซึ่งได้จดทะเบียนเกินกว่า ๑ ปี ต้องมีมูลค่าสุทธิของกิจการ จากผลต่างระหว่างสินทรัพย์หักด้วยหนี้สินสุทธิที่ปรากฏในงบแสดงฐานะการเงิน ที่มีการตรวจสอบแล้ว ซึ่งจะต้องแสดงค่าเป็นบวก ๑ ปีสุดท้ายก่อนวันยื่นข้อเสนอ

๓.๑๓.๒ กรณีผู้ยื่นข้อเสนอเป็นนิติบุคคลที่จัดตั้งขึ้นตามกฎหมายไทย ซึ่งยังไม่มีการรายงานงบแสดงฐานะการเงินกับกรมพัฒนาธุรกรรมการค้า ให้พิจารณาการกำหนดมูลค่าของทุนจดทะเบียน โดยผู้ยื่นข้อเสนอจะต้องมีทุนจดทะเบียนที่เรียกชำระมูลค่าหักแล้ว ณ วันที่ยื่นข้อเสนอ ดังนี้

(๑) มูลค่าการจัดซื้อจ้างไม่เกิน ๑ ล้านบาท ไม่ต้องกำหนดทุนจดทะเบียน

(๒) มูลค่าการจัดซื้อจ้างเกิน ๑ ล้านบาท แต่ไม่เกิน ๕ ล้านบาท ต้องมีทุนจดทะเบียนไม่ต่ำกว่า ๑ ล้านบาท

(๓) มูลค่าการจัดซื้อจ้างเกิน ๕ ล้านบาท แต่ไม่เกิน ๑๐ ล้านบาท ต้องมีทุนจดทะเบียนไม่ต่ำกว่า ๒ ล้านบาท

(๔) มูลค่าการจัดซื้อจ้างเกิน ๑๐ ล้านบาท แต่ไม่เกิน ๒๐ ล้านบาท ต้องมีทุนจดทะเบียนไม่ต่ำกว่า ๓ ล้านบาท

(๕) มูลค่าการจัดซื้อจ้างเกิน ๒๐ ล้านบาท แต่ไม่เกิน ๖๐ ล้านบาท ต้องมีทุนจดทะเบียนไม่ต่ำกว่า ๘ ล้านบาท

(๖) มูลค่าการจัดซื้อจ้างเกิน ๖๐ ล้านบาท แต่ไม่เกิน ๑๕๐ ล้านบาท ต้องมีทุนจดทะเบียนไม่ต่ำกว่า ๒๐ ล้านบาท

(๗) มูลค่าการจัดซื้อจ้างเกิน ๑๕๐ ล้านบาท แต่ไม่เกิน ๓๐๐ ล้านบาท ต้องมีทุนจดทะเบียนไม่ต่ำกว่า ๖๐ ล้านบาท

(๘) มูลค่าการจัดซื้อจ้างเกิน ๓๐๐ ล้านบาท แต่ไม่เกิน ๕๐๐ ล้านบาท ต้องมีทุนจดทะเบียนไม่ต่ำกว่า ๑๐๐ ล้านบาท

(๙) มูลค่าการจัดซื้อจ้างเกิน ๕๐๐ ล้านบาท ต้องมีทุนจดทะเบียนไม่ต่ำกว่า ๒๐๐ ล้านบาท



๓.๓.๓ สำหรับการจัดซื้อจัดจ้างครั้งหนึ่งที่มีวงเงินเกิน ๕๐๐,๐๐๐ บาทขึ้นไป กรณีผู้ยื่นข้อเสนอเป็นบุคคลธรรมด้า ให้พิจารณาจากหนังสือรับรองบัญชีเงินฝากไม่มีเงิน ๙๐ วัน ก่อนวันยื่นข้อเสนอโดยต้องมีเงินคงเหลือในบัญชีธนาคารเป็นมูลค่า ๑ ใน ๔ ของมูลค่างบประมาณของโครงการหรือรายการที่ยื่นข้อเสนอในแต่ละครั้ง และหากเป็นผู้ชนะการจัดซื้อจัดจ้างหรือเป็นผู้ได้รับการตัดเลือกจะต้องแสดงหนังสือรับรองบัญชีเงินฝากที่มีมูลค่าดังกล่าวอีกครั้งหนึ่งในวันลงนามในสัญญา

๓.๓.๔ กรณีตาม ๓.๓.๑ – ๓.๓.๔ ยกเว้นสำหรับกรณี ดังต่อไปนี้

(๑) กรณีผู้ยื่นข้อเสนอเป็นหน่วยงานของรัฐ

(๒) นิติบุคคลที่จัดตั้งขึ้นตามกฎหมายไทยที่อยู่ระหว่างการพื้นฟูกิจกรรมตามพระราชบัญญัติล้มละลาย (ฉบับที่ ๑๐) พ.ศ.๒๕๖๑

(๓) งานก่อสร้างที่กรมบัญชีกลางได้เขียนทะเบียนผู้ประกอบการงานก่อสร้างแล้ว และงานก่อสร้างที่หน่วยงานของรัฐได้มีการจัดทำบัญชีผู้ประกอบการงานก่อสร้างที่มีคุณสมบัติเบื้องต้นไว้แล้วก่อนวันที่พระราชบัญญัติการจัดซื้อจัดจ้างและการบริหารพัสดุมิผลใช้บังคับ

๓.๓.๕ กรณีผู้ยื่นข้อเสนอไม่มีมูลค่าสูตรของกิจการหรือทุนจดทะเบียนหรือมีแต่ไม่เพียงพอที่จะเข้ายื่นข้อเสนอ ผู้ยื่นข้อเสนอสามารถขอวงเงินสินเชื่อ โดยต้องมีวงเงินสินเชื่อ ๑ ใน ๔ ของมูลค่างบประมาณของโครงการหรือรายการที่ยื่นข้อเสนอในแต่ละครั้ง สินเชื่อที่ธนาคารภายใต้ประเภทหรือบริษัทเงินทุนหรือบริษัทเงินทุนหลักทรัพย์ที่ได้รับอนุญาตให้ประกอบกิจการเงินทุนเพื่อการพาณิชย์และประกอบธุรกิจค้าประกันตามประกาศของธนาคารแห่งประเทศไทย ตามรายชื่อบริษัทเงินทุนที่ธนาคารแห่งประเทศไทยแจ้งไว้ในที่ทราบโดยพิจารณาจากยอดเงินรวมของวงเงินสินเชื่อที่สำนักงานใหญ่รับรอง หรือที่สำนักงานสาขารับรอง (กรณีได้รับมอบอำนาจจากสำนักงานใหญ่ ซึ่งออกให้แก่ผู้ยื่นข้อเสนอฉบับถึงวันที่ยื่นข้อเสนอไม่เกิน ๙๐ วัน)

๔. แบบรูปรายการและคุณลักษณะเฉพาะ

ประกอบด้วย รายละเอียดโครงการ ดังนี้

งานจ้างเหมาภัยก่อสร้างโครงการอนุรักษ์พื้นพูดแหล่งน้ำ พร้อมระบบระบายน้ำด้วยพลังงานแสงอาทิตย์

- งานชุดลอกแหล่งน้ำ พร้อมงานอาคารประกอบ (ตามแบบแปลน)

- งานป้องกันการกัดเซาะ (ตามแบบแปลน)

- งานก่อสร้างระบบระบายน้ำด้วยพลังงานแสงอาทิตย์ ขนาด ๔ กิโลวัตต์ ถังเก็บน้ำห่อถังสูงเชมเปญขนาดความจุ ๒๐ ลูกบาศก์เมตร สูงไม่น้อยกว่า ๒๐ เมตร ๑ ถัง จำนวน ๑ แห่ง พร้อมงานท่อระบบส่งน้ำ (ตามแบบแปลน)

- งานป้ายชื่อโครงการและป้ายแนะนำโครงการ จำนวน ๑ ชุด

๔.๑ เงื่อนไขทั่วไปของงานก่อสร้างและรายการรายละเอียดด้านวิศวกรรมตามเอกสารแนบท้ายและต้องยื่นเอกสารรายการรายละเอียดด้านวิศวกรรมตามข้อ ๑๕ เพื่อให้คณะกรรมการพิจารณาผลตรวจพิจารณาในวันที่ยื่นเอกสารพร้อมใบเสนอราคา

๔.๒ ผู้ยื่นข้อเสนอจะต้องจัดทำรายงานการจัดทำแผนการใช้พัสดุที่ผลิตภายในประเทศไทยไม่น้อยกว่าร้อยละ ๖๐ ของมูลค่าพัสดุที่จะใช้ในงานก่อสร้างทั้งหมดตามสัญญาและตารางการจัดทำแผนการใช้เหล็กที่ผลิตภายในประเทศไทยไม่น้อยกว่าร้อยละ ๘๐ ของปริมาณเหล็กที่ต้องใช้ทั้งหมดตามสัญญาภายใน ๖๐ วัน นับตั้งจากวันที่ได้ลงนามในสัญญา

๕. ระยะเวลาดำเนินการ

กำหนดระยะเวลาดำเนินการก่อสร้างแล้วเสร็จภายใน ๒๕๒๗ วัน นับถัดจากวันที่ลงนามในสัญญาหรือวันที่ได้รับหนังสือแจ้งจากการทัพยารน้ำให้เริ่มทำงาน

๖. วงเงินในการจัดหา

งบประมาณรวม ๑๐,๐๐๐,๐๐๐.๐๐ บาท (สิบล้านบาทถ้วน)

ราคากลางรวม ๙,๔๕๗,๑๘๖.๓๙ บาท (เก้าล้านสี่แสนห้าหมื่นเจ็ดพันหนึ่งร้อยแปดสิบบาทสามสิบเก้าสตางค์)

๗. หลักฐานการยื่นข้อเสนอ

ผู้ยื่นข้อเสนอจะต้องเสนอเอกสารหลักฐานยื่นมาพร้อมกับการเสนอราคาทางระบบจัดซื้อจัดจ้างภาครัฐด้วยอิเล็กทรอนิกส์ โดยแยกเป็น ๒ ส่วน คือ

๗.๑ ส่วนที่ ๑ อย่างน้อยต้องมีเอกสารดังต่อไปนี้

(๑) ในกรณีผู้ยื่นข้อเสนอเป็นนิตบุคคล

(ก) ห้างหุ้นส่วนสามัญหรือห้างหุ้นส่วนจำกัด ให้ยื่นสำเนาหนังสือรับรองการจดทะเบียนนิตบุคคลออกให้ในปัจจุบัน บัญชีรายรับหุ้นส่วนผู้จัดการ ผู้มีอำนาจควบคุม (ถ้ามี)

(ข) บริษัทจำกัดหรือบริษัทมหาชน์จำกัด ให้ยื่นสำเนาหนังสือรับรองการจดทะเบียนนิตบุคคลหนังสือบริษัทฯ บัญชีรายรับหุ้นส่วนผู้จัดการ ผู้มีอำนาจควบคุม (ถ้ามี) และบัญชีผู้ถือหุ้นรายใหญ่ (ถ้ามี)

(๒) ในกรณีผู้ยื่นข้อเสนอเป็นบุคคลธรรมดายหรือคณะบุคคลที่มิใช่นิตบุคคล ให้ยื่นสำเนาบัตรประจำตัวประชาชนของผู้นั้น สำเนาข้อตกลงที่แสดงถึงการเข้าเป็นหุ้นส่วน (ถ้ามี) สำเนาบัตรประจำตัวประชาชนของผู้เป็นหุ้นส่วน หรือสำเนาหนังสือเดินทางของผู้เป็นหุ้นส่วนที่มิได้ถือสัญชาติไทย

(๓) ในกรณีผู้ยื่นข้อเสนอเป็นผู้ยื่นข้อเสนอร่วมกันในฐานะเป็นผู้ร่วมค้า ให้ยื่นสำเนาสัญญาของการเข้าร่วมค้า และเอกสารตามที่ระบุไว้ใน (๑) หรือ (๒) ของผู้ร่วมค้า แล้วแต่กรณี

(๔) ผู้ยื่นข้อเสนอต้องแสดงหลักฐานเกี่ยวกับมูลค่าสุทธิของกิจการ ดังนี้

(๔.๑) ในกรณีผู้ยื่นข้อเสนอเป็นนิตบุคคล ให้ยื่นงบแสดงฐานะการเงินที่มีการรับรองแล้ว ๑ ปี สุดท้ายก่อนวันยื่นข้อเสนอ โดยให้ยื่นขณะเข้าเสนอราคา

(๔.๒) ในกรณีผู้ยื่นข้อเสนอเป็นบุคคลธรรมดาย ให้ยื่นหนังสือรับรองบัญชีเงินฝาก ไม่เกิน ๙๐ วัน ก่อนวันยื่นข้อเสนอ โดยให้ยื่นขณะเข้าเสนอราคา และจะต้องแสดงหนังสือรับรองบัญชีเงินฝากที่มีมูลค่าดังกล่าว อีกครั้งหนึ่งในวันลงนามในสัญญา

(๔.๓) กรณีที่ผู้ยื่นข้อเสนอไม่มีมูลค่าสุทธิของกิจการและทุนจดทะเบียน หรือมีแต่ไม่เพียงพอที่จะเข้ายื่นข้อเสนอ ให้ยื่นสำเนาหนังสือรับรองงบเงินสินเชื่อ สินเชื่อที่ธนาคารภายใต้ประเทศไทยหรือบริษัทเงินทุน หรือบริษัทเงินทุนหลักทรัพย์ที่ได้รับอนุญาตให้ประกอบกิจการเงินทุนเพื่อการพาณิชย์และประกอบธุรกิจค้าประภัน ตามประกาศของธนาคารแห่งประเทศไทย ตามรายชื่อบริษัทเงินทุนที่ธนาคารแห่งประเทศไทยแจ้งไว้ในให้ทราบ โดยพิจารณาจากยอดเงินรวมของงบเงินสินเชื่อที่สำนักงานใหญ่รับรองหรือที่สำนักงานสาขาที่รับรอง (กรณีได้รับมอบอำนาจจากสำนักงานใหญ่ ซึ่งออกให้แก่ผู้ยื่นข้อเสนอ นับถึงวันยื่นข้อเสนอไม่เกิน ๙๐ วัน)

(๔) เอกสารเพิ่มเติมอื่นๆ

(๔.๑) สำเนาหนังสือรับรองการจดทะเบียนนิติบุคคลซึ่งออกให้ ณ ปีปัจจุบัน (ถ้ามี)

(๔.๒) สำเนาใบทะเบียนภาษีมูลค่าเพิ่ม (ถ้ามี)

(๔.๓) หลักฐานที่แสดงถึงขีดความสามารถและความพร้อมที่มีอยู่ในวันยื่นข้อเสนอ

(๖) บัญชีเอกสารส่วนที่ ๑ ทั้งหมดที่ได้ยื่นพร้อมกับการเสนอราคาทางระบบจัดซื้อจ้างภาครัฐด้วยอิเล็กทรอนิกส์ ตามแบบในข้อ ๑.๖ (๑) โดยไม่ต้องแนบในรูปแบบ PDF File (Portable Document Format)

ทั้งนี้ เมื่อผู้ยื่นข้อเสนอดำเนินการแนบไฟล์เอกสารตามบัญชีเอกสารส่วนที่ ๑ ครบถ้วน ถูกต้องแล้ว ระบบจัดซื้อจ้างภาครัฐด้วยอิเล็กทรอนิกส์จะสร้างบัญชีเอกสารส่วนที่ ๑ ตามแบบในข้อ ๑.๖ (๑) ให้โดยผู้ยื่นข้อเสนอไม่ต้องแนบบัญชีเอกสารส่วนที่ ๑ ดังกล่าวในรูปแบบ PDF File (Portable Document Format)

๗.๒ ส่วนที่ ๒ อย่างน้อยต้องมีเอกสารดังต่อไปนี้

(๑) ในการณ์ที่ผู้ยื่นข้อเสนอมอบอำนาจให้บุคคลอื่นกระทำการแทนให้แนบทันทีสือมอบอำนาจซึ่งติดอากรแสตมป์ตามกฎหมาย โดยมีหลักฐานแสดงตัวตนของผู้มอบอำนาจและผู้รับมอบอำนาจ ทั้งนี้หากผู้รับมอบอำนาจเป็นบุคคลธรรมดាត้องเป็นผู้ที่บรรลุนิติภาวะตามกฎหมายแล้วเท่านั้น

(๒) หลักประกันการเสนอราคา ๕๐๐,๐๐๐.๐๐ บาท (ห้าแสนบาทถ้วน)

(๓) สำเนาใบขึ้นทะเบียนผู้ประกอบวิสาหกิจขนาดกลางและขนาดย่อม (SME) (ถ้ามี)

(๔) เอกสารส่วนที่ ๒ เพิ่มเติมอื่นๆ

๔.๑ เอกสารทางเทคนิคของวัสดุและครุภัณฑ์ประกอบงานก่อสร้างให้ถูกต้องและครบถ้วนตามรายการภาคผนวก ๖

๔.๒ เอกสารภาคผนวก ๖ ตารางสรุประยุทธ์อี้ดคุณลักษณะเฉพาะของวัสดุและครุภัณฑ์ประกอบงานก่อสร้าง ตามภาคผนวก ๖ ซึ่งกรอกข้อมูลให้ถูกต้องครบถ้วน

(๕) บัญชีเอกสารส่วนที่ ๒ ทั้งหมดที่ได้ยื่นพร้อมกับการเสนอราคาทางระบบจัดซื้อจ้างภาครัฐด้วยอิเล็กทรอนิกส์ตามแบบเอกสารแนบท้ายเอกสารประกวดราคา โดยไม่ต้องแนบในรูปแบบ PDF File (Portable Document Format)

ทั้งนี้ เมื่อผู้ยื่นข้อเสนอดำเนินการแนบไฟล์เอกสารตามบัญชีเอกสารส่วนที่ ๒ ครบถ้วน ถูกต้องแล้ว ระบบจัดซื้อจ้างภาครัฐด้วยอิเล็กทรอนิกส์จะสร้างบัญชีเอกสารส่วนที่ ๒ ตามแบบในเอกสารแนบท้ายเอกสารประกวดราคา ให้โดยผู้ยื่นข้อเสนอไม่ต้องแนบบัญชีเอกสารส่วนที่ ๒ ดังกล่าวในรูปแบบ PDF File (Portable Document Format)

๘. การเสนอราคา

๘.๑ ผู้ยื่นข้อเสนอต้องเสนอราคางานแบบที่กำหนด โดยไม่มีเงื่อนไขใดๆ ทั้งสิ้น และจะต้องกรอกข้อความให้ถูกต้องครบถ้วน ลงลายมือชื่อของผู้ยื่นข้อเสนอให้ชัดเจน จำนวนเงินที่เสนอต้องระบุตรงกันทั้งตัวเลขและตัวหนังสือโดยไม่มีการขูดลบหรือแก้ไข หากมีการขูดลบ ตกเติม แก้ไข เปลี่ยนแปลง จะต้องลงลายมือชื่อผู้ยื่นข้อเสนอ พร้อมทั้งประทับตรา (ถ้ามี) กำกับไว้ด้วยทุกแห่ง

๘.๒ ผู้ยื่นข้อเสนอจะต้องเสนอราคางานเป็นเงินบาท และเสนอราคากี่บาทเดียว โดยเสนอราคร่วม หรือ ราคายield หรือราคายield ตามเงื่อนไขที่ระบุไว้ท้ายใบเสนอราคาให้ถูกต้อง ทั้งนี้ ราคร่วมที่เสนอจะต้อง ตรงกันทั้งตัวเลขและตัวหนังสือ ถ้าตัวเลขและตัวหนังสือไม่ตรงกันให้ถือว่าหนังสือเป็นสำคัญ โดยคิดราคร่วมทั้งสิ้น ซึ่งรวมค่าวาภาษีมูลค่าเพิ่มและภาษีอากรอื่น และค่าใช้จ่ายอื่นๆ ทั้งปวงไว้แล้ว

ราคานี้ที่เสนอจะต้องเสนอกำหนดยืนยันราคามิ่น้อยกว่า ๙๐ วัน นับตั้งแต่วันยื่นข้อเสนอโดยภายในกำหนด ยืนยันราคานี้ ผู้ยื่นข้อเสนอต้องรับผิดชอบราคานี้ต้นได้เสนอไว้และจะถอนการเสนอราคามิได้

๘.๓ ผู้ยื่นข้อเสนอจะต้องเสนอกำหนดเวลาดำเนินการก่อสร้างแล้วเสร็จไม่เกิน ๒๕๒ วัน นับถัดจากวันที่ได้รับหนังสือแจ้งจากการที่รับผิดชอบน้ำให้เริ่มทำงาน

๘.๔ ก่อนเสนอราคานี้ ผู้ยื่นข้อเสนอควรตรวจสอบร่างสัญญา แบบรูป และรายการละเอียด ๆ ให้ถี่ถ้วนและเข้าใจเอกสารจ้างก่อสร้าง ทั้งหมดเสียก่อนที่จะตกลงยื่นข้อเสนอตามเงื่อนไขในเอกสารจ้างก่อสร้าง

๙. การลงนามในสัญญา

การจัดซื้อจัดจ้างครั้งนี้ จะมีการลงนามในสัญญาหรือข้อตกลงเป็นหนังสือได้ต่อเมื่อได้รับจัดสรร งบประมาณรายจ่ายประจำปีงบประมาณ ๒๕๖๗ แล้ว และกรณีที่กรมทรัพยากรน้ำไม่ได้รับการจัดสรรงบประมาณ เพื่อการจัดซื้อจัดจ้างใน ครั้งนี้กรมทรัพยากรน้ำจะยกเลิกการจัดซื้อจัดจ้างโครงการดังกล่าว ซึ่งผู้เสนอราคาก็จะ เรียกร้องค่าเสียหายได้ฯ มิได้

๑๐. การจ่ายเงินล่วงหน้า

ผู้ยื่นข้อเสนอที่มีสิทธิเสนอขอรับเงินล่วงหน้า ในอัตราไม่เกินร้อยละ ๑๕ (สิบห้า) ของราคาก่อจ้าง ทั้งหมด แต่ทั้งนี้จะต้องส่งมอบหลักประกันเงินล่วงหน้า เป็นพันธบัตรธนบัตรไทย หรือหนังสือค้ำประกันหรือ หนังสือค้ำประกันอิเล็กทรอนิกส์ของธนาคารในประเทศตามแบบทั้งระบุในข้อ ๑.๔ (๓) ให้แก่กรมทรัพยากรน้ำ ก่อนการรับเงินล่วงหน้านั้น

๑๑. ค่าจ้าง และการจ่ายเงิน

กรมทรัพยากรน้ำจะจ่ายค่าจ้างต่อหน่วยของงานแต่ละรายการที่ได้ทำสำเร็จจริง ตามราคายield หรือราคายield ที่กำหนดไว้ในแบบปริมาณงานและราคานอกจากในกรณี ต่อไปนี้

(๑) เมื่อปริมาณงานที่ทำเสร็จจริงในส่วนที่เกินกว่าร้อยละ ๑๒๕ (หนึ่งร้อยยี่สิบห้า) แต่ไม่เกินร้อยละ ๑๕๐ (หนึ่งร้อยห้าสิบ) ของปริมาณงานที่กำหนดไว้ในสัญญาหรือใบแจ้งปริมาณงานและราคาก็จะจ่ายให้ในอัตราร้อยละ ๙๐ (เก้าสิบ) ของราคายield ต่อหน่วยตามสัญญา

(๒) เมื่อปริมาณงานที่ทำเสร็จจริงในส่วนที่เกินกว่าร้อยละ ๑๕๐ (หนึ่งร้อยห้าสิบ) ของปริมาณงาน ที่กำหนดไว้ในสัญญาหรือใบแจ้งปริมาณงานและราคาก็จะจ่ายให้ในอัตราร้อยละ ๘๓ (แปดสิบสาม) ของราคายield ต่อหน่วยตามสัญญา

(๓) เมื่อปริมาณงานที่ทำเสร็จจริงน้อยกว่าร้อยละ ๗๕ (เจ็ดสิบห้า) ของปริมาณงานที่กำหนดไว้ในสัญญาหรือใบแจ้งปริมาณงานและราคาก็จะจ่ายให้ตามราคายield ต่อหน่วยในสัญญา และจะจ่ายเพิ่มชดเชยเป็นค่า overhead และ mobilization สำหรับงานรายการนั้นในอัตราร้อยละ ๑๗ (สิบเจ็ด) ของผลต่างระหว่าง ปริมาณงานทั้งหมดของงานรายการนั้นตามสัญญาโดยประมาณ กับปริมาณงานที่ทำเสร็จจริงคุณด้วยราคายield ต่อหน่วยตามสัญญา ทั้งนี้การจ่ายเงินเพิ่มชดเชยเป็นค่า Overhead และ Mobilization ดังกล่าว ผู้ว่าจ้างจะจ่ายให้แก่ผู้รับจ้าง ในวงสุดท้ายของการจ่ายเงินค่างานตามสัญญา

(๔) กรมทรัพยากรน้ำจะจ่ายเงินที่เพิ่มขึ้นตาม (๑) และ (๒) ดังกล่าวข้างต้น ในวงสุดท้ายของการจ่ายเงินหรือก่อนงวดสุดท้ายของการจ่ายเงินตามที่กรมทรัพยากรน้ำจะพิจารณาตามที่เห็นสมควร เว้นแต่กรณีที่กรมทรัพยากรน้ำพิจารณาเห็นว่าปริมาณงานที่ทำเสร็จจริงดังกล่าว มิได้มีส่วนเกี่ยวข้องกับงานอื่นที่เหลือ อีกทั้งงานที่เหลืออยู่ก็มิได้มีผลกระทบต่อการจ่ายเงินค่างานที่แล้วเสร็จจริงในงวดดังกล่าว ทั้งนี้กรมทรัพยากรน้ำอาจจ่ายเงินที่เพิ่มขึ้นให้แก่ผู้รับจ้าง พร้อมกับการจ่ายเงินค่างานงวดนั้นๆ และการพิจารณาว่างานโดยยุ่นหักเกณฑ์ดังกล่าวหรือไม่เป็นคุลพินิจ โดยเด็ดขาดของกรมทรัพยากรน้ำ

กรมทรัพยากรน้ำจะจ่ายเงินค่าจ้างให้แก่ผู้รับจ้างเป็นรายงวดตามเนื้องานที่ทำเสร็จจริงเมื่อกรมทรัพยากรน้ำ หรือเจ้าหน้าที่ของกรมทรัพยากรน้ำ ได้ทำการตรวจสอบผลงานที่ทำเสร็จแล้ว และปรากฏว่าเป็นที่พึงใจตรงตามข้อกำหนดแห่งสัญญาทุกประการ กรมทรัพยากรน้ำจะออกหนังสือรับรองการรับมอบงานนั้นให้ไวแก่ผู้รับจ้าง การจ่ายเงินงวดสุดท้ายจะจ่ายให้เมื่องานทั้งหมดตามสัญญาได้แล้วเสร็จทุกประการ

๑๒. หลักเกณฑ์และสิทธิในการพิจารณา

๑๒.๑ การพิจารณาผลการยื่นข้อเสนอครั้งนี้ กรมทรัพยากรน้ำจะพิจารณาตัดสินโดยใช้หลักเกณฑ์ราคาและพิจารณาจากราคาร่วมที่ปรากฏในใบเสนอราคา

๑๒.๒ หากผู้ยื่นข้อเสนอรายได้มีคุณสมบัติไม่ถูกต้องตามข้อ ๓ หรือยื่นข้อเสนอไม่ถูกต้องตามข้อ ๘ แล้วคณะกรรมการหรือกรมทรัพยากรน้ำ จะไม่รับพิจารณาข้อเสนอของผู้ยื่นข้อเสนอรายนั้น เว้นแต่ผู้ยื่นข้อเสนอรายได้เสนอเอกสารทางเทคนิคหรือรายละเอียดคุณลักษณะเฉพาะของพัสดุที่จะจ้างไม่ครบถ้วน หรือเสนอรายละเอียดแตกต่างไปจากเงื่อนไขที่กรมทรัพยากรน้ำกำหนดไว้ในเอกสารจ้างก่อสร้าง ในส่วนที่มิใช่สาระสำคัญและความแตกต่างนั้นไม่มีผลทำให้เกิดการได้เปรียบเสียเปรียบต่อผู้ยื่นข้อเสนอรายอื่น หรือเป็นการผิดพลาดเล็กน้อยคณะกรรมการฯ อาจพิจารณาผ่อนปรนการตัดสิทธิผู้ยื่นข้อเสนอรายนั้น

๑๒.๓ กรมทรัพยากรน้ำสงวนสิทธิ์ไม่พิจารณาข้อเสนอของผู้ยื่นข้อเสนอโดยไม่มีการผ่อนผันในกรณีดังต่อไปนี้

(๑) ไม่ปรากฏชื่อผู้ยื่นข้อเสนอรายนั้นในบัญชีรายชื่อส่งหรือรับหนังสือเชิญชวนให้เข้ายื่นข้อเสนอของกรมทรัพยากรน้ำ

(๒) ไม่กรอกชื่อผู้ยื่นข้อเสนอในบัญชียืนของข้อเสนอ

(๓) เสนอรายละเอียดแตกต่างไปจากเงื่อนไขที่กำหนดในเอกสารจ้างก่อสร้างที่เป็นสาระสำคัญ หรือมีผลทำให้เกิดความได้เปรียบเสียเปรียบแก่ผู้ยื่นข้อเสนอรายอื่น

๑๒.๔ ในการตัดสินการจ้าง หรือในการทำสัญญา คณะกรรมการจ้าง หรือกรมมีสิทธิให้ผู้ยื่นข้อเสนอซึ่งแจ้งข้อเท็จจริงเพิ่มเติมได้ กรมทรัพยากรน้ำมีสิทธิที่จะไม่รับข้อเสนอ ไม่รับราคาริหรือไม่ทำสัญญา หากข้อเท็จจริงดังกล่าวไม่เหมาะสมหรือไม่ถูกต้อง

๑๒.๕ กรมทรัพยากรน้ำทรงไว้ซึ่งสิทธิที่จะไม่รับราคาน้ำสุด หรือราคาน้ำรากาได้ หรือราคาน้ำทั้งหมดก็ได้ และอาจพิจารณาเลือกจ้างในจำนวน หรือขนาด หรือเฉพาะรายการหนึ่งรายการใด หรืออาจจะยกเลิกการจ้างโดยไม่พิจารณาจัดจ้างเลยก็ได้ สุดแต่จะพิจารณา ทั้งนี้ เพื่อประโยชน์ของทางราชการเป็นสำคัญ และให้ถือว่าการตัดสินของกรมเป็นเด็ดขาดผู้ยื่นข้อเสนอจะเรียกร้องค่าใช้จ่าย หรือค่าเสียหายใดๆ มิได้รวมทั้งกรณีพิจารณายกเลิกการจ้าง และลงโทษผู้ยื่นข้อเสนอเป็นผู้ที่งานไม่ว่าจะเป็นผู้ยื่นข้อเสนอที่ได้รับการคัดเลือกหรือไม่ก็ตามหากมีเหตุที่เข้าถือได้ว่า y ข้อเสนอกระทำการโดยไม่สุจริต เช่น การเสนอเอกสารอันเป็นเท็จ หรือใช้ชื่อบุคคลธรรมด้า หรือนิติบุคคลอื่นมาเสนอราคาแทน เป็นต้น

ในกรณีที่ผู้ยื่นข้อเสนอรายที่เสนอราคาต่ำสุด เสนอราคาต่ำจนคาดหมายได้ว่าไม่อาจดำเนินงานตามเอกสารจ้างก่อสร้าง ได้ คณะกรรมการจ้าง หรือกรมจะให้ผู้ยื่นข้อเสนอันนี้แจงและแสดงหลักฐานที่ทำให้เชื่อได้ว่าผู้ยื่นข้อเสนอสามารถดำเนินงานตามเอกสารจ้างก่อสร้าง ให้เสร็จสมบูรณ์ หากคำชี้แจงไม่เป็นที่รับฟังได้ กรมมีสิทธิที่จะไม่รับข้อเสนอหรือไม่รับราคาของผู้ยื่นข้อเสนอรายนั้น ทั้งนี้ผู้ยื่นข้อเสนอต้องกล่าวไม่มีสิทธิเรียกร้องค่าใช้จ่ายหรือค่าเสียหายใดๆ จากกรมทรัพยากรน้ำ

๑๒.๖ ก่อนลงนามในสัญญาระบบทรัพยากรน้ำอาจประกาศยกเลิกการจ้างหากปรากฏว่ามีการกระทำที่เข้าลักษณะผู้ยื่นข้อเสนอที่คณะกรรมการเสนอราคาหรือที่ได้รับการคัดเลือก มีผลประโยชน์ร่วมกันหรือมีส่วนได้เสียกับผู้ยื่นข้อเสนอรายอื่น หรือขัดขวางการแข่งขันอย่างเป็นธรรม หรือสมยอมกันกับผู้ยื่นข้อเสนอรายอื่น หรือเจ้าหน้าที่ในการเสนอราคา หรือส่อว่ากระทำการทุจริตอื่นใดในการเสนอราคา

๑๓. สถานที่ส่งมอบงาน

สถานที่ส่งมอบงาน : ณ โครงการอนุรักษ์พื้นฟูแหล่งน้ำอ่างเก็บน้ำโสกผ้าเหลือง พร้อมระบบระบายน้ำด้วยพลังงานแสงอาทิตย์ หมู่ที่ ๑๐ บ้านหลุบเปลือย ตำบลปอพาน อำเภอนาเชือก จังหวัดมหาสารคาม

๑๔. การรับประกันความชำรุดบกพร่อง

ผู้รับจ้างจะต้องรับประกันการชำรุดเสียหาย ของวัสดุ และอุปกรณ์จากการใช้งานตามปกติเป็น เวลา ๒ ปี นับตั้งแต่วันที่รับมอบงาน และเป็นภาระของผู้รับจ้างจะต้องดูแลรักษาอุปกรณ์ต่างๆ ให้อยู่ในสภาพไข่ งานได้ดี ยกเว้นวัสดุสิ่นเปลือง ที่จะต้องเปลี่ยนตามอายุ และเวลาการใช้งาน หากในระยะเวลาดังกล่าวเกิดการ ชำรุดเสียหายหรือขัดข้อง ผู้รับจ้างต้องทำการแก้ไขให้แล้วเสร็จภายใน ๑๕ วัน นับถ้วนที่ได้รับแจ้งความชำรุด บกพร่อง

๑๕. อัตราค่าปรับ

ค่าปรับตามแบบสัญญาจ้างแบบท้ายเอกสารนี้หรือข้อตกลงจ้างเป็นหนังสือจะกำหนด ดังนี้

๑๕.๑ กรณีที่ผู้รับจ้างนำงานที่รับจ้างไปจ้างช่วงให้ผู้อื่นทำอีกทodoran โดยไม่ได้รับอนุญาตจากกรมทรัพยากรน้ำจะกำหนดค่าปรับสำหรับการฝ่าฝืนดังกล่าวเป็นจำนวนร้อยละ ๑๐ ของวงเงินของงานจ้างช่วงนั้นๆ

๑๕.๒ กรณีที่ผู้รับจ้างปฏิบัติผิดสัญญาจ้าง นอกเหนือจากข้อ ๑๕ จะกำหนดค่าปรับเป็นรายวันเป็นจำนวนเงินตากว่าร้อยละ ๐.๑๐ ของราคางานจ้าง

๑๖. การใช้พัสดุที่ผลิตภายในประเทศไทย

ผู้ชนะการประการราคาอิเล็กทรอนิกส์ซึ่งได้ทำสัญญาจ้างตามแบบดังระบุในเอกสารแบบท้ายเอกสาร ประการราคา หรือข้อตกลงจ้างเป็นหนังสือ จะต้องใช้พัสดุประเภทวัสดุและครุภัณฑ์ที่จะใช้ในงานก่อสร้างเป็นพัสดุที่ผลิตภายในประเทศไทย โดยจะต้องใช้มนอยกว่าร้อยละ ๖๐ ของมูลค่าพัสดุจะใช้ในงานก่อสร้างทั้งหมดตามสัญญา และต้องใช้เหล็กที่ผลิตภายในประเทศไทยไม่น้อยกว่าร้อยละ ๙๐ ของปริมาณเหล็กที่ต้องใช้ทั้งหมดตามสัญญา

โดยต้องจัดทำแผนการใช้พัสดุที่ผลิตภายในประเทศ ไม่น้อยกว่าร้อยละ ๖๐ ของมูลค่าพัสดุที่จะใช้ในงานก่อสร้างทั้งหมดตามสัญญา และจัดทำแผนการใช้เหล็กที่ผลิตภายในประเทศไทยไม่น้อยกว่าร้อยละ ๙๐ ของปริมาณเหล็กที่จะใช้ในงานก่อสร้างทั้งหมดตามสัญญา ภายใน ๖๐ วัน นับถ้วนจากวันที่ได้ลงนามในสัญญา

๑๗. เงื่อนไขอื่นๆ

๑๗.๑ แนวทางการประเมินผลการทำงานและการบอกเลิกสัญญา

๑๗.๑.๑ เวลาล่วงเลยระยะเวลาไปเกิน ๑ ใน ๒ ของระยะเวลาตามแผนแล้ว คู่สัญญามีผลงาน สะสมไม่ถึงร้อยละ ๒๕ ของวงเงินค่าพัสดุหรือค่าจ้าง และความล่าช้าเป็นความผิดของคู่สัญญา

๑๗.๑.๒ เวลาล่วงเลยระยะเวลาไปเกิน ๑ ใน ๒ ของระยะเวลาตามแผนแล้ว ปรากฏกรณีดังต่อไปนี้

- (๑) คู่สัญญามีผลงานประจำเดือนที่ตั้งไว้ไม่ถึงร้อยละ ๕๐ ของแผนงานประจำเดือน และ
- (๒) ผลงานไม่ถึงร้อยละ ๕๐ ของวงเงินค่าพัสดุหรือค่าจ้าง โดยความล่าช้าเป็นความผิดของคู่สัญญา

๑๗.๑.๓ เวลาล่วงเลยระยะเวลาไปเกิน ๓ ใน ๔ ของระยะเวลาตามแผนแล้ว คู่สัญญามีผลงานไม่ถึงร้อยละ ๖๕ ของวงเงินค่าพัสดุหรือค่าจ้าง โดยความล่าช้าเป็นความผิดของคู่สัญญา

๑๗.๑.๔ เมื่อครบกำหนดส่งมอบตามสัญญา ผลงานสะสมน้อยกว่าร้อยละ ๘๕ ของวงเงินค่าพัสดุหรือค่าจ้าง

๑๗.๑.๕ เมื่อครบกำหนดส่งมอบตามสัญญา หากสัญญาหรือข้อตกลงมีจำนวน ค่าปรับจะเกินร้อยละ ๑๐ ของวงเงินค่าพัสดุหรือค่าจ้าง จะดำเนินการบอกเลิกสัญญาตามระเบียบฯ

หากปรากฏว่า เข้าเงื่อนไขกรณีหนึ่งกรณีใดตามข้อ ๑๗.๑.๕ หน่วยงานของรัฐจะใช้คุณลักษณะในการพิจารณาบอกเลิกสัญญาตามมาตรา ๑๐๓ วรรคหนึ่ง (๒) แห่งพระราชบัญญัติการจัดซื้อจัดจ้างฯ

๑๗.๒ คู่สัญญาต้องจัดทำแผนการทำงานภายใน ๗ วัน นับตั้งจากวันลงนามในสัญญา โดยจัดทำแผนการทำงานตามแบบที่กรมบัญชีกลางกำหนด

หมายเหตุ

ประชาชนผู้สนใจสามารถวิจารณ์ เสนอข้อคิดเห็น หรือข้อเสนอแนะเกี่ยวกับร่างขอบเขตของงานนี้ เป็นลายลักษณ์อักษร ทางไปรษณีย์ตอบรับด่วนพิเศษ (EMS) สำนักงานทรัพยากรน้ำที่ ๔ เลขที่ ๙๐ ถนนอนามัย ตำบลในเมือง อำเภอเมือง จังหวัดขอนแก่น หมายเลขโทรศัพท์ ๐๔๓-๒๒๑๗๑๔ หรือ Email : sarabano๖๑๔@dwr.mail.go.th

(ลงชื่อ)

(นายสมิต สีสา)

ประธานกรรมการ

(ลงชื่อ)

(นายอรรถสิทธิ์ ไพรศรี)

กรรมการ

(ลงชื่อ)

(นายเกียรติยศ ยศตีนเทียน)

กรรมการ

เอกสารแนบท้ายเอกสารประกวดราคาอิเล็กทรอนิกส์
รายการรายละเอียดด้านวิศวกรรม

รายการรายละเอียดด้านวิศวกรรม

๑. รายการทั่วไป

รายการรายละเอียดด้านวิศวกรรม (Specifications) ที่จะต้องใช้ควบคู่กับเงื่อนไขของสัญญา (Conditions of Contract) แบบก่อสร้าง (Construction Drawings) ใบแจ้งปริมาณงานและราคา (Bill of Quantities, BOQ) และผู้รับจ้างจะต้องปฏิบัติตามเงื่อนไขที่ระบุในเอกสารสัญญาและตามคำแนะนำของผู้ควบคุมงานของผู้ว่าจ้าง

ผู้รับจ้างจะต้องทราบสภาพของบริเวณก่อสร้างและขอบเขตของงานก่อสร้างเป็นอย่างดี และจะต้องทำการก่อสร้างตามรายการรายละเอียดด้านวิศวกรรม แบบก่อสร้าง และคำแนะนำของผู้ควบคุมงานของผู้ว่าจ้าง

รายการรายละเอียดด้านวิศวกรรมนี้แสดงมาตรฐานต่ำสุดที่ต้องการสำหรับงานก่อสร้างตามสัญญานี้

ผู้รับจ้างจะต้องปฏิบัติตามข้อกำหนดและการผูกพันต่างๆ ซึ่งได้ระบุไว้ในเงื่อนไขของสัญญาและรายการรายละเอียดด้านวิศวกรรม ในทางตรงกันข้าม ค่าใช้จ่ายสำหรับการทำงาน ตามการผูกพันต่างๆ เช่น การโยกย้ายเครื่องจักรก่อสร้างเข้าปฎิบัติงาน ค่าดำเนินการ กำไร ฯลฯ จะรวมอยู่ในรายการค่าใช้จ่าย (Pay Item) ที่เหมาะสมของรายการในใบแจ้งปริมาณงานและราคาของสัญญานี้

๒. มาตรฐาน

ในรายการรายละเอียดนี้จะมีการอ้างถึงมาตรฐานต่างๆ เช่น มาตรฐานอุตสาหกรรมไทย มอก. ด้วยเลขที่ที่เหมาะสม ในกรณีนี้การอ้าง มอก. จะรวมถึงข้อความว่า “หรือมาตรฐานเทียบเท่าซึ่งจะต้องๆได้รับความเห็นชอบจากคณะกรรมการตรวจสอบพัสดุ”

ผู้รับจ้างจะไม่เบิกค่าใช้จ่ายอันเกิดจากความล่าช้าของงานก่อสร้าง เนื่องจากการทดสอบใดๆ ถือว่า เป็นหน้าที่ของผู้รับจ้างที่จะต้องจัดเวลาไว้อย่างเพียงพอสำหรับการทดสอบวัสดุต่างๆ ที่จำเป็นสำหรับก่อสร้าง

รายชื่อต่อไปนี้คือมาตรฐานที่ยอมรับในระดับนานาชาติ คำย่อที่ได้แสดงไว้สำหรับมาตรฐานอย่างเป็นการใช้คำเพื่อให้เกิดความเข้าใจสำหรับมาตรฐานต่างๆ ดังนี้

TIS	-	Thai Industrial Standards (มาตรฐานอุตสาหกรรมไทย, มอก.)
JIS	-	Japanese Industrial Standards
AASHTO	-	American Association of State Highway and Transportation Officials
ACI	-	American Concrete Institute
AGA	-	American Gas Association
AIJ	-	Architectural Institute of Japan
AGMA	-	American Gear Manufacturers Association
AISC	-	American Institute of Steel Construction
AISI	-	American Iron & Steel Institute
ANSI	-	American National Standards Institute
API	-	American Petroleum Institute
ARI	-	Airconditioning and Refrigeration Institute
ASCE	-	American Society of Civil Engineers
ASME	-	American Society of Mechanical Engineers
ASTM	-	American Society for Testing and Materials

AWS	-	American Welding Society
AWWA	-	American Water Works Association
BS	-	British Standard
CIPRA	-	Cast Iron Pipe Research Association
CISPI	-	Cast Iron Soil Pipe Institute
CP	-	British Standards Institution (Code of Practice)
DEMA	-	Diesel Engine Manufacturers Association
DIN	-	German Standards
Fed.Spec	-	United States of America Federal Specification
IEEE	-	Institute of Electrical and Electronics Engineers
ISO	-	International Organization for Standardization
JEC	-	Standard of Japanese Electrical Committee
JEM	-	Standard of Japanese Electrical Manufacturers Association
JRS	-	Japanese Railway Standard
JSCE	-	Japanese Society of Civil Engineering
JWWA	-	Japanese Water Works Association
NEMA	-	National Electrical Manufacturers' Association
PWA	-	Provincial Water Works Authority
PEA	-	Provincial Electricity Authority
SSPC	-	Steel Structures Painting Council
UL	-	Underwriters' Laboratories
TUV	-	Technische Überwachungsverein

๓. วัสดุก่อสร้างและมาตรฐานงานฝิมือ

๑. ผู้รับจ้างจะต้องส่งตัวอย่างวัสดุก่อสร้างรายชื่อแหล่งส่งวัสดุ และ หรือผู้ผลิตให้กับผู้ควบคุมงานของผู้ว่าจ้าง เพื่อขออนุมัติภายใน ๔๕ วัน (สี่สิบห้าวัน) นับถ้วนจากวันที่ได้รับหนังสือแจ้งให้เริ่มงาน วัสดุก่อสร้างหลักที่จะต้องได้รับการอนุมัติก่อน ได้แก่ ซีเมนต์ กรวด หรือทินผสม ทรายและน้ำ สำหรับ ผสมคอนกรีต วัสดุสำหรับหินเรียง (Riprap) เหล็กเสริมและเหล็กก่อสร้าง

๒. กรณีที่มีรายการซึ่งมิได้ระบุในใบแจ้งปริมาณและราคาและเอกสารประกอบสำหรับวัสดุก่อสร้างใดๆ ที่จะต้องจัดหาโดยผู้รับจ้าง ค่าใช้จ่ายในการจัดหา ขนส่ง เก็บรักษา และจัดการวัสดุคิดเป็นราคាត่อหน่วย หรือราคางานตามปริมาณของวัสดุที่ต้องการ

๓. มาตรฐานงานฝิมือจะต้องมีคุณภาพสูงสุดในงานก่อสร้างประเภทต่าง ๆ วัสดุก่อสร้างที่ใช้ในการก่อสร้างจะต้องมีคุณภาพสูงสุดตามประเภทของงาน ซึ่งระบุหรืออธิบายไว้ในรายการรายละเอียดวิศวกรรม แบบที่ใช้ในการก่อสร้างและใบแจ้งปริมาณงานและราคา นอกเสียจากจะได้มีการระบุไว้เป็นอย่างอื่น อีกทั้งจะต้องเป็นไปตามมาตรฐานที่อ้างถึงฉบับที่มีผลเป็นปัจจุบัน หรือมาตรฐานอื่นที่เทียบเท่า เพื่อประโยชน์ในการตรวจสอบและติดตามผลงานของผู้ว่าจ้างและการปฏิบัติงานของผู้รับจ้างให้ผู้รับจ้างเสนอแผนปฏิบัติงานตามแบบที่ผู้ว่าจ้างกำหนดให้ต่อผู้ว่าจ้างภายใน ๑๕ วัน นับถ้วนจากวันที่ลงนามในสัญญาจ้างและให้ผู้รับจ้างดำเนินงานตามแผนปฏิบัติงานที่ผู้ว่าจ้างหรือตัวแทนของผู้ว่าจ้างเห็นชอบแล้วจนสุดความสามารถเพื่อให้การก่อสร้างสำเร็จเรียบร้อยภายในกำหนดแห่งสัญญาที่ผู้ว่าจ้างหรือตัวแทนผู้ว่าจ้างลงส่วนสิทธิ์ที่จะสั่งเปลี่ยนแปลงแก้ไขเพิ่มเติมแผนปฏิบัติงาน

อย่างไรก็ได้ทั้งนี้เพื่อประโยชน์ของงานนี้เป็นสำคัญผู้รับจ้างจะต้องปฏิบัติงานตามแผนงานที่ผู้ว่าจ้างได้สั่งเปลี่ยนแปลงแก้ไขเพิ่มเติมดังกล่าวโดยเคร่งครัดต่อไป

๔. งานเตรียมสถานที่ก่อสร้าง

๔.๑ คำจำกัดความ/ความหมาย เป็นการจัดเตรียมความพร้อมของสถานที่และเตรียมงานเบื้องต้นก่อนที่จะดำเนินการก่อสร้างอาคารหลักต่างๆดังนี้

๔.๑.๑ การเตรียมพื้นที่หมายถึงการทำหนดพื้นที่เพื่อทำการก่อสร้างอาคารสำนักงานโรงงานคลังพัสดุและอาคารซึ่คราวอื่นๆ รวมทั้งสิ่งอำนวยความสะดวกต่างๆที่จำเป็นสำหรับการปฏิบัติงาน

๔.๑.๒ การตรวจสอบและวางแผนผังหมายถึงการตรวจสอบหมุดหลักฐานต่างๆและสำรวจวางแผนการก่อสร้างอาคารตามที่กำหนดไว้ในแบบก่อสร้าง

๔.๑.๓ ทางลัดลงชั่วคราวทางเบียงหมายถึงการกำหนดเส้นทางคมนาคมในการขนส่งวัสดุก่อสร้างจากเส้นทางสายหลักที่บริเวณโครงการ

๔.๑.๔ การจัดหาวัสดุหมายถึงการจัดเตรียมวัสดุก่อสร้างพร้อมสุ่มเก็บตัวอย่างวัสดุหลักไปทดสอบคุณสมบัติและหรือจัดเตรียมเอกสารรองคุณสมบัติและมาตรฐานการผลิตของวัสดุหลัก

๔.๑.๕ การถางป่าและปรับพื้นที่หมายถึงการถางป่าขุดตอกขุดรากไม้และปรับพื้นที่บริเวณที่จะก่อสร้างอาคารและหรือตามแนวหรือขอบเขตที่กำหนดไว้ในแบบก่อสร้างรวมทั้งการขันย้ายสิ่งที่ไม่พึงประสงค์ออกนอกบริเวณก่อสร้าง

๔.๑.๖ การรื้อถอนสิ่งปลูกสร้างเดิมหมายถึงสิ่งก่อสร้างเดิมที่ไม่ต้องการในบริเวณก่อสร้างหรือตามที่กำหนดในแบบแปลนต้องรื้อถอนต้องกำจัดและขันย้ายออกให้พ้นบริเวณก่อสร้าง

๔.๑.๗ การกำจัดน้ำออกจากการก่อสร้างหมายถึงการทำเขื่อนกันน้ำชั่วคราวการขุดร่องหรือทำร่องเปลี่ยนทางน้ำการใช้เครื่องสูบน้ำเพื่อป้องกันและกำจัดน้ำออกจากการก่อสร้าง

๔.๒ ข้อกำหนด/คุณสมบัติ

๔.๒.๑ การเตรียมพื้นที่

(๑) ที่ตั้งอาคารสำนักงานจะต้องอยู่ใกล้เคียงกับบริเวณห้างงานโดยมีขนาดและพื้นที่ใช้สอยตามที่กำหนดไว้ในแบบพื้นสำนักงานจะต้องอยู่สูงกว่าพื้นดินไม่น้อยกว่า ๐.๓๐ เมตรมีระบบระบายน้ำและระบบสาธารณูปโภคที่ดี

(๒) ที่ตั้งอาคารโรงงานคลังพัสดุและบ้านพักคนงานจะต้องไม่สร้างบนพื้นที่กีดขวางทางสัญจรและบริเวณก่อสร้างจะต้องรักษาความสะอาดอยู่เสมอโดยมีระบบสุขาภิบาล

๔.๒.๒ การตรวจสอบและวางแผน

(๑) ก่อนดำเนินการก่อสร้างจะต้องตรวจสอบความถูกต้องของแบบกับสภาพภูมิประเทศโดยการวางแผนถ่ายรูปด้วยเครื่องถ่ายภาพและสิ่งปลูกสร้างทุกชนิดกรณีตรวจพบความคลาดเคลื่อนหรือมีปัญหาอุปสรรคในพื้นที่ก่อสร้างให้รับรายงานคณะกรรมการตรวจรับพัสดุในงานจ้างก่อสร้าง

(๒) หมุดหลักฐานต่างๆที่กำหนดและได้จัดทำขึ้นจะต้องรักษาให้อยู่ในสภาพเรียบร้อยสามารถตรวจสอบได้ตลอดเวลา

๔.๒.๓ การทำทางลัดลงชั่วคราว

(๑) ทางลัดลงทางเบียงทางเข้าหมู่บ้าน/อาคารและอื่นๆทั้งที่อยู่ภายในและนอกบริเวณก่อสร้างจะต้องให้สามารถเข้ามายังกันได้ตลอด

(๒) จะต้องดูแลบำรุงรักษาเส้นทางให้สามารถใช้งานได้สะดวกรวมทั้งมีมาตรการป้องกันผู้คนตามตลอดอายุสัญญาของก่อสร้าง

๔.๒.๔ การจัดทำวัสดุ

(๑) วัสดุหลักที่จะต้องทำการทดสอบคุณสมบัติตามข้อกำหนดของแต่ละประเภทงาน เช่นหินกรวดทรายเหล็กเสริมเป็นต้นจะต้องสุ่มจัดเก็บตัวอย่างและควบคุมไปทดสอบยังหน่วยงานที่เชื่อถือได้และนำผลการทดสอบคุณสมบัติให้คณะกรรมการตรวจสอบรับพัสดุในงานจ้างก่อสร้างพิจารณาเห็นชอบก่อนนำมาใช้งาน

(๒) วัสดุหลักที่จะต้องมีเอกสารรับรองคุณสมบัติและมาตรฐานการผลิตตามแบบ และข้อกำหนดของแต่ละประเภทงาน เช่นท่อและอุปกรณ์ประกอบแผ่นไส้สังเคราะห์ประดุนน้ำเป็นต้นให้คณะกรรมการตรวจสอบรับพัสดุในงานจ้างก่อสร้างพิจารณาเห็นชอบก่อนนำมาใช้งาน

(๓) จะต้องกำหนดมาตรฐานคราดแลป้องกันรักษาจัดเก็บวัสดุให้อยู่ในสภาพที่ดี

๔.๒.๕ การถางป่าและปรับพื้นที่

(๑) พื้นที่ก่อสร้างที่กำหนดในแบบจะต้องมีการถางป่าและปรับพื้นที่ให้เรียบร้อย ปราศจากต้นไม้ต้นไม้รากไม้และสิ่งกีดขวางต่างๆโดยมีอามาเขตห่างจากตัวอาคารก่อสร้างประมาณ ๕ เมตร

(๒) วัสดุที่ถางออกและชุดออกจะต้องขนย้ายออกพื้นที่ก่อสร้างและ/หรือทำลายโดยวิธีเผาฝังกลบหรือวิธีอื่นใดที่เหมาะสมโดยได้รับความเห็นชอบจากคณะกรรมการตรวจสอบรับพัสดุในงานจ้างก่อสร้างก่อน

(๓) ต้นไม้ทุกชนิดที่จะโค่นจะต้องมีตราระทับหรือสีป้ายที่ล้ำต้นโดยช่างควบคุมงานหรือพนักงานป่าไม้และจะต้องทำโดยไม่ก่อให้เกิดความเสียหายแก่ต้นไม้อื่นๆหรือทรัพย์สินอื่นใดบริเวณใกล้เคียง

๔.๒.๖ การรื้อถอนสิ่งปลูกสร้างเดิม

(๑) สิ่งปลูกสร้างเดิมที่ไม่ต้องการในบริเวณก่อสร้างตามที่กำหนดในแบบต้องรื้อถอนออก และกำจัดให้หมดส่วนที่ใช้ประโยชน์ได้ให้นำมาเก็บรักษาไว้ในสถานที่ที่กำหนด

(๒) เศษขยะหรือดินหรือสิ่งต่างๆที่ไม่ต้องการจะต้องขนย้ายออกพื้นที่ก่อสร้างและหรือทำลายโดยวิธีเผาฝังกลบหรือวิธีอื่นใดที่เหมาะสมโดยได้รับความเห็นชอบจากคณะกรรมการตรวจสอบรับพัสดุในงานจ้างก่อสร้างก่อน

๔.๒.๗ การกำจัดน้ำออกจากการบริเวณก่อสร้าง

(๑) บริเวณก่อสร้างที่มีน้ำขังอันเนื่องจากน้ำใต้ดินและน้ำที่ไหลมาจากผิวดินจะต้องกำจัดออกให้หมดตลอดเวลา ก่อสร้างโดยการทำเขื่อนกันน้ำข้าวคราวการขุดร่องหรือทำรางเปลี่ยนทางน้ำและการใช้เครื่องสูบน้ำเป็นต้น

(๒) การทำเขื่อนกันน้ำข้าวคราวจะต้องเสนอแบบรวมทั้งวิธีการก่อสร้างและรื้อย้ายให้คณะกรรมการตรวจสอบรับพัสดุในงานจ้างก่อสร้างเห็นชอบก่อน

(๓) การขุดร่องหรือทำรางเปลี่ยนทางน้ำจะต้องเสนอข้อมูลด้านอุทกวิทยาและการออกแบบให้คณะกรรมการตรวจสอบรับพัสดุในงานจ้างก่อสร้างเห็นชอบก่อน

(๔) การใช้เครื่องสูบน้ำจะต้องออกแบบและวางแผนติดตั้งเครื่องมือตลอดจนควบคุมดูแลบำรุงรักษาให้คณะกรรมการตรวจสอบรับพัสดุในงานจ้างก่อสร้างเห็นชอบก่อน

๕.งานชุด

๕.๑ คำจำกัดความและความหมายประเภทของการขุดสามารถแยกตามชนิดของวัสดุและลักษณะการขุดออกเป็น ๔ ประเภทดังนี้

๕.๑.๑ งานขุดลอกหน้าดินหมายถึงการขุดลอกผิวน้ำดินเดิมเพื่อเตรียมฐานรากของงานตามประกอบด้วยการขุดรากไม้เศษขยะเศษหินอินทรีย์วัตถุดินอ่อนและสิ่งที่ไม่เป็นประสงค์อื่นๆออกให้หมดภายในขอบเขตและบริเวณที่กำหนดไว้ในแบบวัสดุที่ได้จากการขุดลอกหน้าดินห้ามน้ำไปใช้ในงานตามเป็นอันขาด

๕.๑.๒ งานดินขุดแบ่งออกเป็น ๓ ประเภท

(๑) งานดินขุดทั่วไปหมายถึงการขุดดินที่สามารถขุดออกได้โดยเครื่องจักรกลและขันเกลี่ยทั้งบริเวณข้างๆพื้นที่ก่อสร้าง

(๒) งานดินขุดชนิดที่หมายถึงการขุดดินที่สามารถขุดออกได้โดยเครื่องจักรกลและต้องขันทึ้งโดยตักขึ้นใส่รถบรรทุกนำไปทิ้งยังที่กำหนด

(๓) งานดินขุดเหลวหมายถึงการขุดดินที่มีน้ำท่วมขังมีสภาพเหลวสามารถขุดออกได้โดยเครื่องจักรกลมากของผึ้งให้แห้งแล้วขันทึ้งโดยตักดินใส่รถบรรทุกนำไปทิ้งที่กำหนด

๕.๑.๓ งานขุดหินผุหมายถึงการขุดหินผุดินดานดินลูกรัง หินก้อนที่มีขนาดไม่โตกว่า ๐.๗ ลูกบาศก์เมตร หรือวัสดุอื่นที่ไม่สามารถขุดออกได้โดยเครื่องจักรกลหรือเครื่องมือขุดธรรมดายกต่ำต้องใช้คราด (Ripper) ช่วยขุดทำให้หลุมก่อนแล้วขุดออกด้วยเครื่องจักรกลหรือขันทึ้งโดยตักขึ้นใส่รถบรรทุกนำไปทิ้งที่กำหนด

๕.๑.๔ งานขุดหินแข็ง หมายถึงการขุดหินขันหินพืดหรือหินก้อนที่มีขนาดใหญ่กว่า ๐.๗ ลูกบาศก์เมตรไม่สามารถขุดออกด้วยเครื่องจักรกลหรือใช้คราด (Ripper) ต้องใช้วัตถุระเบิดทำการระเบิดหินให้แตกก่อนแล้วขันทึ้งโดยตักขึ้นใส่รถบรรทุกนำไปทิ้งที่กำหนด

๕.๑.๕ การวัดปริมาณงานและการจ่ายเงิน

งานขุดดินวัดเป็นปริมาตรลูกบาศก์เมตร ที่ผู้รับจ้างทำการขุดดินและขันบ่ายแล้วเสร็จตามปริมาณงานที่กำหนดไว้ในแบบหรือปริมาณงานที่ทำจริงภายในขอบเขตที่ผู้ควบคุมงานของผู้ว่าจ้างสั่งการโดยให้ถือวิธีการตรวจวัดปริมาณงานของผู้ว่าจ้างเป็นเกณฑ์ โดยวิธี Take Cross. ในบริเวณที่ผู้รับจ้างดำเนินการ การขุดดินหรือขุดหิน ต้องขุดให้ได้แนวระดับและขนาดตามที่กำหนดไว้ในแบบ

การจ่ายเงิน จะจ่ายเงินตามใบแจ้งปริมาณงานและราคางาน ที่ผู้รับจ้างทำการขุดขึ้นและ tally แล้วเสร็จตามปริมาณงานที่ทำจริง โดยให้ถือวิธีการตรวจวัดปริมาณงานตามแบบแปลนและ Cross Section ของผู้ว่าจ้างเป็นเกณฑ์ และให้มีหน่วยวัดเป็นลูกบาศก์เมตร

๕.๑.๖ การสำรวจ

ก่อนเริ่มปฏิบัติการขุดผู้รับจ้างจะต้องทำการสำรวจระดับบริเวณที่จะทำการขุดและบริเวณใกล้เคียงที่อาจมีผลกระทบจากการขุด เพื่อให้สามารถเขียนแผนที่แสดงเส้นชันระดับดินและรูปตัดต่างๆ ได้อย่างละเอียดถูกต้อง และเมื่อการขุดแล้วเสร็จผู้รับจ้างจะต้องทำการสำรวจระดับเพื่อแสดงให้ผู้ควบคุมงานของผู้ว่าจ้างเห็นว่าได้ดำเนินการขุดตามรูปแบบที่แสดงไว้ในแบบก่อสร้าง และเพื่อประกอบในการเบิกจ่ายเงินด้วย

๕.๑.๗ การทึ้งดิน

ดินที่ขุดขึ้นมาโดยทั่วไปจะถูกนำไปใช้ประโยชน์หรือจุดทึ้งดินที่ผู้ควบคุมงานของผู้ว่าจ้างกำหนดโดยวิธีการนำดินไปทิ้งจะกำหนดโดยผู้รับจ้างและต้องได้รับความเห็นชอบจากผู้ควบคุมงานของผู้ว่าจ้างก่อน

๕.๒ ข้อกำหนด/คุณสมบัติ

การขุดดินหรือขุดหินเพื่อให้ได้ขนาดตามรูปแบบการขุดลอกหน้าดินและร่องแกนเพื่อเตรียมฐานรากก่อสร้างทันบдин/ เขื่อนดินและการขุดบ่อ ก่อสร้างเพื่องานก่อสร้างอาคารมีข้อกำหนดดังนี้

๕.๒.๑ ต้องขุดให้ได้แนวระดับและขนาดตามที่กำหนดไว้ในแบบ การขุดต้องกระทำด้วยความระมัดระวังเป็นพิเศษและต้องมีมาตรการควบคุมให้วัตถุที่อยู่นอกขอบเขตทำการขุดยังคงอยู่ในสภาพเดิมเท่าที่จะทำได้

๕.๒.๒ ในกรณีที่แบบไม่ได้ระบุแนวเส้นขอบเขตการขุดไว้ถ้าเป็นการขุดดินควรใช้ล่าด (Slope) ๑ : ๑.๕ และถ้าเป็นการขุดหินควรใช้ล่าด (Slope) ๑ : ๐.๕ ตามที่คณะกรรมการตรวจรับพัสดุในงานจ้างก่อสร้างกำหนด

๕.๒.๓ การขุดเพื่อก่อสร้างฐานรากของอาคารโครงสร้างใดๆ จะต้องขุดเพื่อออกไปจากที่กำหนดไว้ ข้างละ ๓๐ เซนติเมตร เพื่อความสะอาดในการตั้งไม้เบบ

๕.๒.๔ ในกรณีที่เป็นหินการขุดจะต้องใช้ความระมัดระวังเพื่อรักษาแนวให้ได้ตามที่แบบกำหนดไว้ ส่วนของหินที่ยื่นออกมาจากแนวที่กำหนดไว้ในแบบอาจยอมให้มีได้ไม่เกิน ๑๕ เซนติเมตรหรือเป็นอย่างอื่นที่เหมาะสมตามสภาพ

๕.๒.๕ ในกรณีที่ขุดผิดพลาดไปจากแนวที่กำหนดในแบบความเสียหายการพังทลายที่เกิดจากการระเบิดหรือไฟฟ้าที่เกิดจากความไม่ระมัดระวังในขณะที่ดำเนินการขุดของผู้รับจ้างและความผิดพลาดไม่ว่าจะด้วยเหตุใดก็ตามผู้รับจ้างจะต้องรับผิดชอบและต้องช่อมแซมแก้ไขตามคำแนะนำของวิศวกรควบคุมการก่อสร้างโดยค่าใช้จ่ายส่วนนี้เป็นของผู้รับจ้าง

๕.๒.๖ การขุดพื้นฐานรากและลาดด้านข้างที่ติดกับงานคอนกรีตต้องตกแต่งให้เรียบร้อยพื้นผิวน้ำท้องเตรียมการปรับแต่งให้มีความมั่นคงพอที่จะรับอาคารคอนกรีตได้

๕.๒.๗ การขุดดินร่องแกนเขื่อนจะต้องขุดให้มีขนาดความกว้างลาดด้านข้างตามแบบสำหรับความลึกให้ขุดลงไปจนถึงระดับขั้นดินหรือหินที่กำหนดในแบบเมื่อขุดร่องแกนเสร็จจะต้องได้รับการตรวจสอบและเห็นชอบจากคณะกรรมการตรวจรับพัสดุในงานจ้างก่อสร้างก่อนจึงจะดำเนินการขั้นต่อไปได้

๕.๒.๘ วัสดุที่ได้จากการขุดถ้าคณะกรรมการตรวจรับพัสดุในงานจ้างก่อสร้างอนุญาตให้นำไปใช้ เช่น ถ่านทำทำงานบินเขื่อนดินก็สามารถให้นำไปใช้ได้ ส่วนวัสดุที่ไม่เหมาะสมหรือเหลือใช้จะต้องนำไปไว้ยังสถานที่ กองวัสดุซึ่งสถานที่กองวัสดุที่ระบุไว้ในแบบเป็นเพียงจุดแนะนำ ผู้รับจ้างสามารถจัดหาที่กองวัสดุเพิ่มเติมได้ตามความเหมาะสมกับสภาพพื้นที่ โดยจะต้องเป็นพื้นที่ของหน่วยราชการหรือที่สาธารณะประโยชน์ทั้งนี้การเปลี่ยนแปลงใดๆ เกี่ยวกับพื้นที่ที่ใช้เป็นสถานที่กองวัสดุให้อยู่ในดูแลพิเศษและความเห็นชอบของผู้ควบคุมงานของผู้จ้างที่จะต้องตรวจสอบพื้นที่ตำแหน่งที่กองวัสดุและต้องได้รับการอนุมัติจากคณะกรรมการตรวจรับพัสดุในงานจ้างก่อสร้างฯ ก่อน โดยสถานที่กองวัสดุเพิ่มเติม ผู้รับจ้างจะต้องยื่นเอกสารที่ได้รับอนุญาตหรือเอกสารยินยอมให้ กองวัสดุ และยินยอมให้ขันย้ายวัสดุดังกล่าวออกจากพื้นที่ได้ตลอดเวลาโดยไม่มีเงื่อนไขใดๆ ทั้งสิ้น พร้อมทั้งแนบแผนที่แสดงตำแหน่งของจุดที่กองวัสดุที่ได้จากการขุดอย่างละเอียด พร้อมทั้งเอกสารต่างๆ ที่เกี่ยวข้องเพื่อขออนุมัติจากคณะกรรมการตรวจรับพัสดุในงานจ้างก่อสร้างฯ โดยผู้จ้างจะยึดเกณฑ์ราคาค่างานขยายน้ำวัสดุตามใบแจ้งปริมาณงานและราคา เป็นสำคัญ

๕.๒.๙ สถานที่กองวัสดุจะต้องไม่กีดขวางการทำางานและขวางทางน้ำการกองวัสดุจะต้องกองให้อยู่ในขอบเขตและจะต้องเคลื่อนย้ายไปรับประดับของกองวัสดุให้เหมาะสม

หมายเหตุ

งานดินขุดชนทึบผู้จ้าง จะคิดราคาต่อหน่วยตามระยะทางที่ระบุไว้ตามแบบ โดยอัตราการจ่ายจะเป็นไปตามตารางปริมาณงานที่ผู้รับจ้างเสนอไว้ โดยที่ผู้รับจ้างจะต้องบริหารงานขยายน้ำมูลตินให้สอดคล้องกับจุดแนะนำในการทึบดินตามแบบ หากมีการเปลี่ยนแปลงสถานที่ทึบดิน ผู้รับจ้างจะต้องแจ้งผ่านช่างควบคุมงานเสนอคณะกรรมการตรวจรับพัสดุในงานจ้างก่อสร้างให้ความเห็นชอบโดยราคาค่าขันทึบดินจะเป็นไปตามตารางปริมาณงานที่ผู้รับจ้างเสนอไว้

๖. งานกมและบดอัด

๖.๑ คำจำกัดความ/ความหมายประเภทของการกมสามารถแยกตามลักษณะการใช้งานและชนิดของวัสดุแบ่งออกเป็น ๓ ประเภท ดังนี้

๖.๑.๑ ดินที่มีลักษณะการใช้งาน ดังนี้

(๑) เป็นหินบดินหรือเขื่อนดินเพื่อปิดก้นทางน้ำให้ผ่านวัสดุที่ใช้กมเป็นดินทึบนำ เช่นดินเหนียวดินเหนียวปูนกรวดดินเหนียวปูนทรายและดินเหนียวปูนดินตะกอนหรือตามที่กำหนดไว้ในแบบก่อสร้าง จะต้องไม่มีรากหญ้าหรือวัชพืชอื่นใดปน

(๒) เป็นคันทางเพื่อการคมนาคมและขนส่งพืชผลทางการเกษตรวัสดุที่ใช้กมเป็นดินที่รับน้ำหนักบรรทุกได้ตามข้อกำหนดจะต้องไม่มีรากหญ้าหรือวัชพืชอื่นใดปน

(๓) เป็นดินที่กลับสำหรับอาคารและโครงสร้างวัสดุที่ใช้กมถ้าไม่ระบุไว้เป็นอย่างอื่นจะเป็นดินส่วนที่ขุดนำกลับมาตามคืนจะต้องไม่มีรากหญ้าหรือวัชพืชอื่นใดปน

๖.๑.๒ ลูกรังใช้กมหลังคันดินหรือเขื่อนดินป้องกันการกัดเซาะของน้ำฝนและใช้เป็นผิวน้ำสำหรับงานทาง

๖.๑.๓ หินที่มีลักษณะเปลือกนอกของตัวเขื่อนดินทำหน้าที่เสริมความมั่นคงไม่ให้เกิดการเลื่อนไอลวัสดุที่ใช้กมเป็นหินหรือกรวดผสมทรายและตะกอนที่มีคุณสมบัติตามที่กำหนดไว้ในแบบก่อสร้าง

๖.๒ ข้อกำหนด/คุณสมบัติ

๖.๒.๑ วัสดุที่ใช้กมจะต้องไม่มีรากหญ้าหรือวัชพืชใดปนและมีคุณสมบัติ ดังนี้

(๑) ดินที่มีลักษณะการใช้งาน ๖.๑.๑ ๖.๑.๒ ๖.๑.๓ ต้องเป็นดินที่ต้องเป็นดินทึบนำซึ่งจำแนกตามวิธี Unified Soil Classification ดังนี้

สัญลักษณ์ทางวิศวกรรม	ชนิดของดิน
GC	กรวดผสมดินเหนียวกรวดมีขนาดไม่คละกันผสมทรายและดินเหนียว
SC	ทรายผสมดินเหนียวทรายมีขนาดไม่คละกันผสมดินเหนียว
CL	ดินเหนียวที่มีความเนียนน้อยถึงปานกลางอาจจะปูนกรวดทรายและตะกอน
CH	ดินเหนียวล้วนที่มีความเนียนมากไม่มีอินทรีย์ตๆ

(๒) ดินที่มีลักษณะการใช้งาน ๖.๑.๒ ต้องมีค่ากำลังแบกทางโดยวิธีวัดเบรียบที่บดความต้านทานแรงเฉือนของดิน (CBR) มากกว่าหรือเท่ากับ ๖%

(๓) ลูกรังเป็นดินเหนียวผสมเม็ดลูกรังมีค่า Liquid Limit ไม่สูงกว่า ๓๕% Plastic Index มีค่าอยู่ระหว่าง ๖-๑๒ และมีขนาดสัดส่วนคละที่ดี โดยร่อนผ่านตะแกรงมาตรฐานอเมริกันตามเกรดได้เกรดหนึ่ง ดังนี้

ตะแกรงมาตรฐาน อเมริกัน	% ผ่านตะแกรงโดยน้ำหนัก			
	เกรดซี	เกรดดี	เกรดอี	เกรดเอฟ
เนื้า	๑๐๐	๑๐๐	๑๐๐	๑๐๐
๓/๘นิ้ว	๕๐-๘๕	๖๐-๑๐๐	-	-
เบอร์๔	๓๕-๖๕	๕๐-๘๕	๕๕-๑๐๐	๗๐-๑๐๐
เบอร์๑๐	๒๕-๕๐	๔๐-๗๐	๔๐-๑๐๐	๕๕-๑๐๐
เบอร์๔๐	๑๕-๓๐	๒๕-๔๕	๒๐-๕๐	๓๐-๓๐
เบอร์๒๐๐	๕-๑๕	๘-๑๕	๖-๑๕	๙-๑๕

๔) หินดินเป็นวัสดุที่เปลี่ยนออกของเขื่อนมีคุณสมบัติน้ำซึ่งผ่านได้ซึ่งจำแนกตามวิธี Unified Soil Classification ดังนี้

สัญลักษณ์ทาง วิศวกรรม	ชนิดของดิน
GW	กรวดมีขนาดใหญ่คละกันกรวดผสมทรายโดยมีตะกอนละเอียดเล็กน้อย
GP	กรวดมีขนาดสม่ำเสมอกรวดผสมทรายโดยมีตะกอนละเอียดเล็กน้อย
SW (ถ้ามีกรวด)	ทรายมีขนาดใหญ่คละกันทรายผสมกรวดโดยมีตะกอนละเอียดเล็กน้อย
SP (ถ้ามีกรวด)	ทรายมีขนาดสม่ำเสมอทรายผสมกรวดโดยมีตะกอนละเอียดเล็กน้อย

๖.๒.๒ การบดอัด

๑) ดินดมเพื่อให้ดินมีความแน่นเป็นเนื้อเดียวกันโดยตลอดปราศจากการปูดโค้งเพียงการบดอัดต้องปฏิบัติ ดังนี้

๑.๑) นำดินที่จะใช้บดอัดโดยเกลี่ยให้เป็นชั้นในแนวรอบความหนาของดินแต่ละชั้นเมื่อบดอัดได้ที่แล้วต้องไม่มากกว่า ๐.๒๐ เมตรหรือไม่มากกว่า ๒ ใน ๓ ของความยาวของตีนแกะที่ใช้บด

๑.๒) ดินที่ใช้บดอัดต้องผสมคลุกเคล้าให้เข้ากันดีและต้องมีความชื้นไม่มากกว่าหรือน้อยกว่า ๓% ของความชื้นที่พ่อเหมาที่ให้ความแน่นสูงสุด (Optimum Moisture Content)

๑.๓) ความลาดชั้นตรงจุดต่อไม่ควรเกิน ๑ : ๓ ผิวสัมผัสของรอยต่อทุกแห่งจะต้องขุดตัดออกให้เป็นรอยใหม่ต้องเก็บความส่วนที่หลุดหลวยออกให้หมดและถ้าขาดทำให้ผิวขรุขระการบดอัดจะต้องทำการบดอัดเลี่ยลีกเข้าไปในเขตที่บดอัดแล้วตกลดแนวรอยต่อเป็นระยะไม่น้อยกว่า ๑.๐๐ เมตร

๑.๔) บดอัดแน่นไม่ต่ำกว่า ๘๕% ของความหนาแน่นสูงสุดของดินแห้งตามวิธีการทดลอง Standard Proctor

๒) ลูกรังการบดอัดเหมือนดินดม

๒.๑) บดอัดแน่นไม่ต่ำกว่า ๘๕% ของความหนาแน่นสูงสุดของลูกรังแห้งตามวิธีการทดลอง Modified AASHTO

๓) หินดินก่อนถมต้องเตรียมฐานรากให้ได้ตามแบบที่กำหนดก่อนการบดอัดต้องปฏิบัติ ดังนี้

๓.๑) การเทหินจะต้องกระทำเป็นชั้นๆความหนาแต่ละชั้นไม่เกิน ๐.๕๐ เมตรและต้องบดอัดโดยใช้รับดล้อเหล็กบดทับไปมาอย่างน้อย ๔ เที่ยว

๓.๒) บดอัดแน่นมีค่าความแน่นสัมพัทธ์ (Relative Density Test) ไม่ต่ำกว่า ๗๕% และมีความหนาแน่นสัมพัทธ์เฉลี่ยไม่ต่ำกว่า ๙๐%

๔) ดินดมหรือหินดินกลับสำหรับอาคารและโครงสร้าง

๔.๑) จะต้องถมเป็นชั้นๆตามแนวราบแต่ละชั้นหนาไม่เกิน ๐.๕๐ เมตรในกรณีของการวางห่อจะถมกลับจากหลังทอหนาชั้นละ ๐.๑๕ เมตร

๔.๒) กรณีเป็นดินดินกลับการบดอัดเหมือนดินดมส่วนกรณีเป็นหินดินกลับการบดอัดเหมือนหินดิน

๕) ในกรณีที่การบดอัดผลทดสอบไม่ได้ตามข้อกำหนดจะต้องทำการรื้อออกและบดอัดใหม่จนผลทดสอบผ่านตามข้อกำหนดจึงจะดำเนินการตามและบดอัดในชั้นต่อไปได้

๖.๒.๓ การทดสอบวัสดุและรายงาน

(๑) การทดสอบความแน่นในสนาม (Field Density) ตามวิธี Sand Cone เพื่อพิจารณาค่าเบอร์เข็นต์ของความแน่นสูงสุดในห้องปฏิบัติการโดยทำการทดสอบไม่น้อยกว่า ๓ จุดต่อการทดสอบ ๑ ครั้ง ดังนี้

๑.๑) ดินสามให้ทำการทดสอบ ๑ ครั้งต่อพื้นที่การบดอัด ๗๐๐ ตารางเมตรหรืออยู่ในดุลยพินิจของคณะกรรมการตรวจรับพัสดุในงานจ้างก่อสร้าง

๑.๒) ลูกรังให้ทำการทดสอบ ๑ ครั้งต่อพื้นที่บดอัด ๕๐๐ ตารางเมตรหรืออยู่ในดุลยพินิจของคณะกรรมการตรวจรับพัสดุในงานจ้างก่อสร้าง

(๒) การรายงานผลให้รายงานผลการทดสอบความแน่นพร้อมระบุตำแหน่งและระดับต่อคณะกรรมการตรวจรับพัสดุในงานจ้างก่อสร้าง

๗. งานลูกรัง

๗.๑ คำจำกัดความและความหมาย

งานลูกรังหมายถึง ดินซึ่งมีส่วนขยายขนาดเส้นผ่านศูนย์กลางใหญ่กว่า ๒ มิลลิเมตรมากกว่าร้อยละ ๓๕ โดยปริมาตร และมีอนุภาคดินที่พอจะแทรกอยู่ในช่องว่างที่มีขนาดโตกว่า ๑ มิลลิเมตร ลักษณะของดินลูกรัง จัดอยู่ใน Skeletal soils ได้แก่ดินที่มีเศษหินขนาดเส้นผ่านศูนย์กลาง ๒ มิลลิเมตรหรือใหญ่กว่าอยู่ในดินเป็นปริมาณ ๓๕ เปอร์เซ็นต์ หรือมากกว่าโดยปริมาตรที่มีความลึกไม่เกิน ๕๐ เซนติเมตรจากผิวดิน เป็นได้ทั้งดินราย ดินร่วน และ ดินเนินยา ซึ่งเกิดได้ทุกสภาพพื้นที่

๗.๒ การควบคุมคุณภาพและการทดสอบวัสดุ

การที่จะควบคุมคุณภาพของงาน ให้มีประสิทธิภาพและเกิดประโยชน์ต่องานสูงสุด ควบคุมงานจะต้องมีความรู้พื้นฐานทางด้านการทดสอบวัสดุ ดังนี้

๗.๒.๑ การทดสอบการเรียงเม็ด Sieve Analysis

วิธีการทดลองนี้ สำหรับขนาดการเรียงเม็ด (Particle Size Distribution) ของวัสดุประเภทดิน ลูกรัง ราย และทินเยีย ทั้งชนิดเม็ดละเอียดและหยาบ โดยให้ผ่านตะแกรงจากขนาดใหญ่จนถึงขนาดเล็กที่มีขนาดร่องผ่านตะแกรงเบอร์ ๒๐๐ ขนาด Ø ๐.๐๗๕ มิลลิเมตร และเปรียบเทียบมวลของตัวอย่างที่ผ่านหรือค้างตะแกรงขนาดต่าง ๆ จากมวลทั้งหมดของตัวอย่าง วิธีการทดลองนี้ได้ปรับปรุงจาก AASHTO T ๒๗-๗๐

๗.๒.๒ วัสดุคัดเลือกขนาดวัสดุใหญ่ที่สุดไม่โตกว่า ๕ ซม. ขนาดวัสดุผ่านตะแกรง เบอร์ ๒๐๐ ไม่มากกว่าร้อยละ ๒๕ โดยน้ำหนัก ถ้าเป็นรายขนาดผ่านตะแกรงเบอร์ ๒๐๐ ไม่มากกว่าร้อยละ ๒๐ โดยน้ำหนัก

๗.๒.๒.๑ งานขันรองพื้นทางหรือผิวจราจรลูกรัง วัสดุที่ได้จะต้องมีการเรียงขนาดคละ

จากหยาบไปหาละเอียดอย่างสม่ำเสมอเพื่อทำการทดสอบแล้วจะต้องเป็นไปตามเกรด A, B, C

- มวลรวมหยาบที่ค้างตะแกรงเบอร์ ๑๐ จะต้องประกอบด้วยชิ้นส่วนที่แข็งแรงทนทานและสะอาด

- มวลรวมละเอียดที่ผ่านตะแกรงเบอร์ ๑๐ จะต้องประกอบด้วยทรัพยากรรูมชาติหรือรายที่ได้จากการโม่และส่วนของวัสดุที่ผ่านตะแกรงเบอร์ ๒๐๐ จะต้องมีมากกว่า ๒ ใน ๓ ของวัสดุที่ผ่านตะแกรงเบอร์ ๕๐

๗.๒.๒.๒ งานขันพื้นทางมีข้อกำหนด เมื่อนำข้อ ๒ แต่ต้องเป็นไปตามเกรด A,B หรือ C เท่านั้น

ตารางที่ ๑ ขนาดและของวัสดุมวลรวม

ขนาดตะแกรง มิลลิเมตร (นิ้ว)	ร้อยละที่ผ่านตะแกรงโดยน้ำหนัก				
	เกรด A	เกรด B	เกรด C	เกรด D	เกรด E
๕.๐๐๐ (๒)	๑๐๐	๑๐๐	-	-	-
๒๕.๐๐๐ (๑)	-	๗๕-๙๕	๑๐๐	๑๐๐	๑๐๐
๘.๕๐๐ (๓/๔)	๓๐-๖๕	๔๐-๗๕	๕๐-๘๕	๖๐-๑๐๐	-
๔.๗๕๐ (เบอร์ ๔)	๒๕-๕๕	๓๐-๖๐	๓๕-๖๕	๕๐-๘๕	๕๕-๑๐๐
๒.๐๐๐ (เบอร์ ๑๐)	๑๕-๔๐	๒๐-๔๕	๒๕-๕๐	๔๐-๗๐	๔๐-๑๐๐
๐.๔๒๕ (เบอร์ ๔๐)	๘-๒๐	๑๕-๓๐	๑๕-๓๐	๒๕-๔๕	๒๐-๕๐
๐.๐๗๕ (เบอร์ ๒๐๐)	๒-๘	๕-๒๐	๕-๑๕	๕-๒๐	๖-๒๐

๗.๓ การทดสอบหาพิกัดความข้นเหลว (Atterberg Limits Test) : AASHTO T๔๐, T๔๑

เป็นการหาดัชนีของน้ำที่มีอยู่ในมวลดินจากค่า Liquid Limit (L.L) และค่า Plastic Limits (P.L) ซึ่งค่า L.L ของดิน คือ ปริมาณของน้ำที่มีอยู่พอดีในดิน ที่ทำให้ดินเปลี่ยนสภาพจาก Plastic มาเป็น Liquid คิดเทียบเป็นร้อยละของมวลดินอบแห้งหาได้โดยนำดินที่ผ่านตะแกรงเบอร์ ๔๐ (๐.๔๒๕ มิลลิเมตร) มาผสมกับน้ำค่า Liquid Limits คือปริมาณของน้ำ คิดเป็นร้อยละที่ทำให้ดินในเครื่องมือทดสอบ (Liquid Limits Device) เหลวมากันกว่า ๐.๕ นิ้ว เมื่อเครื่องมือทดสอบซึ่งมีจุดตกลงบนสูง ๑๐ มิลลิเมตร จำนวน ๒๕ ครั้ง

สำหรับค่า Plastic Limits (P.L.) คือจำนวนน้ำต่ำสุดในดินเมื่อดินนั้นยังอยู่ในสภาพ Plastic โดยการนำดินมาคลึงเป็นเส้นให้แตกลายๆที่ขนาดเส้นผ่าศูนย์กลาง ๑/๘ นิ้ว

ค่าพิกัดความข้นเหลว Atterberg Limits (P.I.) = L.L – P.L

๗.๓.๑ วัสดุคัดเลือก – ปราศจากก้อนดินเหนียว (Clay Lump) หากไม่หรือวัชพืชอื่น ๆ

- L.L ไม่มากกว่า ๔๐%

- P.I. ไม่มากกว่า ๒๐%

๗.๓.๒ ชั้นรองพื้นทางหรือผิวจราจรลูกรัง

การก่อสร้างชั้นรองพื้นทางสำหรับทางหลวงชนบทชั้นที่ ๑ ชั้นที่ ๒ ชั้นที่ ๓ ชั้นที่ ๔ และ ชั้นที่ ๕

- L.L ไม่มากกว่า ๔๐%

- P.I. มีค่า ๔-๑๒%

ลูกรังสำหรับงานพัฒนาแหล่งน้ำ

- L.L ไม่มากกว่า ๔๐%

- P.I. มีค่า ๖-๑๒%

๗.๓.๓ ชั้นพื้นทาง

- L.L ไม่มากกว่า ๒๕%

- P.I. มีค่า ๖ %

๗.๔ การทดสอบการบดอัด (Compaction Test)

การบดอัดดิน คือ วิธีการที่ทำให้ดินแน่นโดยการใช้เครื่องมือที่มีน้ำหนักและใช้แรงอัดกด กระแทก หรือสั่งสะเทือน (Dynamic Compaction) ให้มีเดินเคลื่อนเข้าชิดกันให้มากที่สุดการทดสอบนี้ มีวัตถุประสงค์ ดังต่อไปนี้

- หากความสัมพันธ์ปริมาณน้ำในดินต่อความแน่นของดิน
- หากความแน่นสูงสุดของดินแห้ง (Max. Dry Density) เมื่อใช้พลังงานการบดอัดต่าง ๆ กัน
- หากปริมาณน้ำในดิน (Water Content) ที่ทำให้ดินมีความแน่นมากที่สุด ซึ่งเรียกว่า Optimum Moisture Content หรือ OMC.

การทดสอบการบดอัดนี้มีประโยชน์ในการหาค่าความแน่นของดินเมื่อบดอัดด้วยพลังงานจำนวนหนึ่ง ซึ่งหมายถึงการหาความแข็งแรงของดินที่จะนำมาใช้เป็นวัสดุก่อสร้าง โดยถือว่าความแน่นสูงสุดที่หาได้จาก การทดลองในห้องทดลองว่าเป็น ๑๐๐ เปอร์เซ็นต์ เมื่อเข้าเทียบกับความแน่นของดินที่บดอัดในสนาม

การทดสอบความแน่นที่นิยมใช้กันทั่วไปในการก่อสร้างทาง เชื่อ หรือสนามบิน มี ๒ วิธี คือ

(ก) Standard Compaction Test หรือ Standard AASHTO Compaction Test

(ข) Modified Compaction Test หรือ Modified AASHTO Compaction Test

๗.๔.๑ การ量ดินและบดอัดตรงส่วนที่เป็นท่อระบายน้ำความแน่นของชั้นดินที่ถมชั้นแรก จะต้องเปลี่ยนให้สม่ำเสมอตลอดท่อ มีความหนา ๓๐ เซนติเมตร ชั้นต่อไปให้ดำเนินการบดอัดตามข้อ ๕.๓

๗.๔.๒ วัสดุคัดเลือกเกลี่ยที่ละเอียดของความกว้างผิวจราจรที่ละเอียด ความหนาหลังการบดอัดต้องไม่นอกกว่า ๑๕ เซนติเมตร ขึ้นรูปให้ได้ความลาดผิว ๓% หรือตาม แบบ radix และบดอัดให้ได้ความแน่นไม่น้อยกว่า ๘๕% Modified AASHTO และเสร็จให้บดอัดอีกชั้นหนึ่งและขั้นตอนต่อไปตามขั้นตอนดังกล่าวทุกประการ เพื่อให้ได้ความแน่นตามต้องการ

๗.๔.๓ ชั้นรองพื้นทางหรืองานผิวจราจรลูกรัง ถ้าเป็นชั้นพื้นทางเดิมผู้รับจ้างจะต้องรื้อชั้นรองพื้นทางหรือผิวจราจรลูกรังเดิมด้วยพื้นชุดคุ้ยหนารถเกลี่ยดินขึ้น แล้วขึ้นรูป ให้มีความลาดตามวาง ๓% หรือตามที่กำหนดในแบบแล้วบดอัดดินคันทางให้ได้ความแน่นไม่น้อยกว่า ๙๐% Modified AASHTO การก่อสร้างชั้นรองพื้นทางหรือผิวจราจรลูกรังเมื่อบดอัด และตอบแต่งชั้นดินคันทางหรือขั้นวัสดุคัดเลือกได้ตามรูปแบบและข้อกำหนดแล้ว หากผิดนิคันทางหรือชั้นวัสดุคัดเลือกแห้งให้ราดน้ำจนมีความชื้นใกล้เคียงกับความชื้นที่ให้มีความแน่นสูงสุด (Optimum Moisture Content) เพื่อป้องกันมีให้ดินคันทาง หรือชั้นวัสดุคัดเลือกตกร่องจากชั้นผิวจราจรลูกรังที่จะต้องบดอัดในชั้นต่อไป ซึ่งอาจทำให้การบดอัดไม่ได้ความแน่นตามข้อกำหนดนี้ หลักจากนั้นให้เกลี่ยลูกรังที่ละเอียดของผิวจราจรที่ละเอียด ความหนาหลังบดอัดต้องไม่นอกกว่า ๑๕ ซม. ขึ้นรูปให้ได้ความลาดผิว ๕% หรือตามแบบ radix และบดอัดให้ได้ความแน่นไม่น้อยกว่า ๘๕% Modified AASHTO เสร็จแล้วให้บดอัดอีกชั้นหนึ่งที่เหลือ ตามขั้นตอนดังกล่าวทุกประการ

๗.๕ การทดสอบการรับน้ำหนัก CBR

วิธีการทดลอง CBR วิธีนี้เป็นวิธีการทดสอบที่กำหนดขึ้นเพื่อหาค่าเบรียบเทียบ Bearing Value ของวัสดุตัวอย่างกับวัสดุหินมาตรฐานเพื่อทำการบดอัดวัสดุตัวอย่างนั้น โดยใช้ค้อนบดอัดทับในแบบ (Mold) ที่ Optimum moisture Content หรือปริมาณน้ำในดินใด ๆ เพื่อนำมาใช้ออกแบบโครงสร้างของถนนและใช้ควบคุมงานในการบดทับให้ได้ความแน่นและความชื้นตามต้องการ

การทดลอง CBR. อาจทำได้ ๒ วิธีคือ

- ก. การทดลองแบบแข่น้ำ (Soaked)
- ข. การทดลองแบบไม่แข่น้ำ (Unsoaked)

ถ้าไม่ระบุวิธีใด ให้ใช้ “วิธี ก.”

๗.๕.๑ วัสดุคัดเลือกใช้ในกรณีที่ CBR ของชั้นดินคันทางน้อยกว่า ๖%

๗.๕.๒ วัสดุคัดเลือกค่า CBR ต้องไม่น้อยกว่า ๖%

๗.๕.๓ ชั้นรองพื้นทางและ/หรือชั้นผิวจราจรผิวลูกรัง วัสดุที่ใช้จะต้องมีค่า CBR ไม่น้อยกว่า ๒๕%

๗.๕.๔ ชั้นพื้นทางวัสดุจะต้องมีค่า CBR ไม่น้อยกว่า ๘๐%

๗.๖ การทดสอบความสึกหรอของวัสดุ (Abrasion)

เป็นการทำเปอร์เซ็นต์ของวัสดุทดสอบโดยการนำวัสดุไปขัดสีกับลูกตุ้มในเครื่องมือทดสอบ Los Angeles Machine วัสดุที่ผ่านการสึกหรอ Abrasion Test นำมา_r อ่อนผ่านตะแกรงเบอร์ ๑๒ หาเปอร์เซ็นต์ผ่านตะแกรงของวัสดุที่ถูกขัดสีโดยลูกตุ้มเหล็ก เพื่อคำนวณหาเปอร์เซ็นต์การสึกหรอ

๗.๖.๑ ชั้นรองพื้นทางและ/หรือชั้นผิวจราจรลูกรังเปอร์เซ็นต์ความสึกหรอที่ ๑๐๐ รอบไม่นักกว่า ๒๐% ที่ ๕๐๐ ไม่นักกว่า ๕๐%

๗.๖.๒ ชั้นพื้นทางหินคลุกเปอร์เซ็นต์ความสึกหรอไม่นักกว่า ๑๐% ที่ ๕๐๐ รอบไม่นักกว่า ๔๐% หรือกรวดผสมคอนกรีตเปอร์เซ็นต์ความสึกหรอที่ ๑๐ รอบไม่นักกว่า ๑๐% ที่ ๕๐๐ รอบไม่นักกว่า ๔๐%

๗.๖.๓ หินย่อย หรือหินกรวดผสมคอนกรีตงานเหล่งน้ำเปอร์เซ็นต์ความสึกหรอที่ ๕๐๐รอบ ไม่นักกว่า ๖% ด้วยเครื่องมือทดสอบและมี ๑๐% จากการทดลองความแกร่ง (Soundness Test) โดยใช้เชิงน้ำยาโซเดียมซัลเฟต ๖ รอบ

๘. งานคอนกรีต

๘.๑ คำจำกัดความและความหมาย

งานคอนกรีตหมายถึงการประกอบและติดตั้งแบบการผสมคอนกรีตการเทคอนกรีตการซ่อมคอนกรีตการทำผิวและตกแต่งคอนกรีตการบ่มคอนกรีตสำหรับงานอาคารต่างๆ

คอนกรีตประกอบด้วยส่วนผสมของซีเมนต์หินย่อยหรือกรวดทรายน้ำและหรือสารเคมีผสมเพิ่มส่วนผสมทั้งหมดจะต้องคลุกเคล้าให้เข้ากันอย่างดีและให้ความเหลวของคอนกรีตที่เหมาะสม

คอนกรีตต้องมีเนื้อสม่ำเสมอและเมื่อแข็งตัวต้องมีเนื้อแน่นมีความคงทนสามารถมีคุณสมบัติกันซึมทนต่อการขัดสีได้ดีและมีกำลังรับน้ำหนักที่มากจะทำ

๘.๒ ข้อกำหนด/คุณสมบัติ

๘.๒.๑ วัสดุผสมคอนกรีต

(๑) ปูนซีเมนต์ต้องเป็นปูนซีเมนต์ ต้องเป็นของใหม่ไม่เสื่อมคุณภาพและจับตัวเป็นก้อน ถ้าไม่ระบุไว้เป็นอย่างอื่นให้ใช้ปูนซีเมนต์ปอร์ตแลนด์ ประเภท ๑ ตามมาตรฐานผลิตภัณฑ์อุตสาหกรรม มอก. ๑๕๙ เล่ม ๑-๒๕๓๒ หรือปูนซีเมนต์ไซครอลิกชนิดใช้งานทั่วไป (GU) ตามมาตรฐานผลิตภัณฑ์อุตสาหกรรม มอก. ๒๕๔๙ - ๒๕๕๙

๒) ทรัพย์ต้องเป็นทรัพย์หยาบน้ำจืด มีเม็ดแน่นแข็งแกร่งสะอาดปราศจากสิ่งเจือปนและมีสัดส่วนคละกันที่ดีโดยต้องผ่านการทดสอบคุณสมบัติ ดังนี้

- ๒.๑) ทดสอบความแข็งแกร่งโดยใช้เครื่องชัลเฟต ๕ รอบมีค่าสึกหรอไม่เกิน๑๐%
 ๒.๒) ทดสอบส่วนคละโดยร่อนผ่านตะแกรงมาตรฐานอเมริกัน ดังนี้

ตะแกรงมาตรฐานอเมริกัน	% ผ่านตะแกรงโดยน้ำหนัก
๓/๘นิ้ว	๑๐๐
เบอร์๔	๙๕ - ๑๐๐
เบอร์๕	๙๐ - ๑๐๐
เบอร์๖	๙๐ - ๙๕
เบอร์๗๐	๙๕ - ๖๐
เบอร์๘๐	๑๐ - ๓๐
เบอร์๑๐๐	๒ - ๑๐

๓) หินย่อยหรือกรวดหินย่อยเป็นหินโน้มด้วยเครื่องจักรกรวดต้องเป็นกรวดน้ำจืดซึ่งเกิดขึ้นตามธรรมชาติมีขนาดตั้งแต่ ๔-๗๖ มิลลิเมตร (๓/๑๖ - ๓นิ้ว) ซึ่งจะต้องมีขนาดส่วนคละลดเหลือกันไปอย่างเหมาะสมมีความแข็งแกร่งทนทานปราศจากสิ่งเจือปนที่ไม่ต้องการมีรูปร่างลักษณะเหลี่ยมค่อนข้างกลมมีส่วนเรียวบนน้อยก่อนนำมาใช้ต้องผ่านเกณฑ์การดังนี้

๓.๑) ทดสอบการขัดสีโดยเครื่อง Los Angeles Machine ๕๐๐ รอบมีค่าทอนต่อการขัดสีไม่น้อยกว่า ๖๐%

๓.๒) ทดสอบสัดส่วนคละโดยร่อนผ่านตะแกรงมาตรฐานอเมริกันซึ่งแบ่งเป็นขนาดเกินเบอร์ ๑ มีขนาดหินใหญ่สุดไม่เกิน ¾ นิ้วใช้กับอาคารคอนกรีตที่มีความหนาไม่เกิน ๐.๒๐ เมตรและหินเบอร์ ๒ มีขนาดหินใหญ่สุดไม่เกิน ๑ ½ นิ้วใช้กับอาคารคอนกรีตที่มีความหนาเกิน ๐.๒๐ เมตร ดังนี้

ขนาดหินย่อย	% ผ่านตะแกรงโดยน้ำหนัก							
	๒ "	๑ ½ "	๑ "	¾ "	½ "	⅓ "	No.๔	No.๕
หินเบอร์ ๑	-	-	๑๐๐	๙๐ - ๑๐๐	-	๒๐ - ๕๕	๐ - ๑๐	๐ - ๕
หินเบอร์ ๒	๑๐๐	๙๐ - ๑๐๐	๒๐ - ๕๕	๐ - ๑๕	-	๐ - ๕	-	-

๔) น้ำต้องเป็นน้ำจืดที่สะอาดปราศจากสิ่งเจือปนในปริมาณที่จะทำให้คอนกรีตสูญเสียความแข็งแรงเช่นกรดด่างสารอินทรีย์ฯลฯ

๕) สารผสมเพิ่ม (Admixture) เป็นสารเคมีที่ใส่เพิ่มเข้าไปในส่วนผสมคอนกรีตเพื่อเพิ่มความมั่นคงแข็งแรงและลดดาวน์ในการใช้งานก่อนนำมาใช้จะต้องได้รับความเห็นชอบจากคณะกรรมการตรวจการจ้างก่อน

๔.๒.๒ แบบหล่อคอนกรีต

(๑) วัสดุที่ใช้ทำแบบหล่อเช่นไม้ม้อดแห่นเหล็กจะต้องทดสอบการบิดอ่อนซึ่งเกิดจากการเทหหรือการกระแทกทำให้คอนกรีตแน่นโดยคุณสมบัติของวัสดุที่ใช้มีดังนี้

๑.๑) ไม้แบบบ้มที่จะนำมาทำแบบจะต้องหนานไม่ต่ำกว่า ๑ นิ้ว และกว้างไม่เกิน ๙นิ้ว ยืดโยงติดกันให้แข็งแรงไม่โยกคลอน

๑.๒) ไม้อัดจะต้องเป็นไม้อัดที่ทำด้วยกระบวนการพิเศษสามารถกันน้ำได้ไม่เสียรูปเมื่อถูกน้ำหนานไม่น้อยกว่า ๑๐ มิลลิเมตร

๑.๓) ไม้เคร่าและไม้สำหรับค้ายังมีขนาดไม่เล็กกว่า $1 \frac{1}{2} \times 3$ นิ้ว

(๒) การเตรียมพื้นผิวนฐานรองรับคอนกรีตพื้นผิวนฐานที่รองรับคอนกรีตพิวนห้าจะต้องไม่มีน้ำขังไม่มีโคลนตามและเศษสิ่งของต่างๆ หรือสิ่งที่ไม่พึงประสงค์เคลือบด้วยกรวดที่ดุดซึ่งน้ำจะต้องทำให้ซึบโดยทั่วเพื่อบ่องกันมิให้พื้นผิวถูกดูดซึมน้ำออกจากคอนกรีตใหม่

๓) แบบหล่อเมื่อได้ประกอบแล้วต้องมีความมั่นคงแข็งแรงและได้ตำแหน่งแนวระดับขนาดและรูปร่างถูกต้องตามระบุไว้ในแบบ

๔) ก่อนเทคโนโลยีต้องทำความสะอาดแบบหล่ออุดตันรู้ว่าให้เรียบร้อยท่าแบบด้วยน้ำมันทาแบบที่อนุญาตให้ใช้เท่านั้นเพื่อป้องกันมิให้คอนกรีตติดแบบและมีรอยเปื้อน

๕) กรณีต้องยึดแบบด้วยเหล็กเส้นหรือโลหะเส้นอย่างอื่นที่จะต้องผิงทึ้งไว้ในคอนกรีตโดยการตัดเหล็กหรือโลหะเส้นที่จุดห่างลึกจากผิวคอนกรีตไม่น้อยกว่า ๓ เซนติเมตร

๖) กรณีที่ใช้ป้ายเหล็กเส้นยึดแบบชนิดตอกเก็บได้ให้ปล่อยรูคอนกรีตที่ป้ายเหล็กเส้นที่ยึดแบบนี้ไว้สำหรับค่าวันให้ใหญ่เพื่อจัดการซ่อมรูคอนกรีตด้วยชิ้นเมนต์ผสมทรายอัตราส่วน ๑:๑ โดยน้ำหนักภายนอกแบบ

๔.๒.๓ การผสมและการเทคโนโลยี

(๑) ส่วนผสมคอนกรีตเป็นการทำท่าส่วนผสมของชิ้นเมนต์หินย่อยหรือกรวดทรายและน้ำผสมโดยน้ำหนักจากการทดลองในห้องปฏิบัติการโดยถือเอาความแข็งแรงของคอนกรีตที่ต้องการความเหมาะสมในการผสมและในการหล่อคอนกรีตเป็นเกณฑ์โดยจะต้องมีคุณสมบัติดังนี้

๑.๑) มีความสามารถรับแรงกดใน ๒๘ วันได้ไม่ต่ำกว่า ๒๕๐ กิโลกรัมต่อตารางเซนติเมตร

๑.๒) การทดสอบกำลังในการรับแรงกดสามารถกระทำได้ ๒ วิธีคือ Cylinder Test สามารถรับแรงกดใน ๒๘ วันได้ไม่ต่ำกว่า ๒๑๐ กิโลกรัมต่อตารางเซนติเมตรและ Cube Test สามารถรับแรงกดใน ๒๘ วันได้ไม่ต่ำกว่า ๒๕๐ กิโลกรัมต่อตารางเซนติเมตร หรือเทียบเท่ากำลังอัดคอนกรีตที่อายุ ๒๘ วัน

๑.๓) การทดสอบความข้นเหลวของคอนกรีต (Consistency) เป็นการทดสอบหาค่าการยุบตัว (Slump Test) ก่อนที่จะนำไปเทในแบบหล่อให้ใช้ค่าการยุบตัวอยู่ระหว่าง ๕-๑๐ เซนติเมตร

๒) วิธีการผสมคอนกรีตต้องใช้วิธีผสมด้วยเครื่องผสมคอนกรีตที่ได้รับความเห็นชอบจากช่างควบคุมงานก่อสร้างก่อนคอนกรีตต้องผสมเข้ากันอย่างทั่วถึงจนเป็นสีเดียวกันในการผสมครั้งหนึ่งๆ ต้องใช้เวลาผสมไม่น้อยกว่า ๒ นาที

๓) คอนกรีตผสมเสร็จ (Ready Mixed Concrete) ส่วนผสมของคอนกรีตยอมให้เปลี่ยนแปลงได้บ้างขึ้นอยู่กับบริษัทผู้ผลิตก่อนที่จะนำมาใช้ได้ต้องส่งรายการคำนวนออกแบบส่วนผสมและผลทดสอบจากการผสมจริงให้คณะกรรมการตรวจรับพัสดุในงานจ้างก่อสร้างพิจารณาเห็นชอบก่อน

๓.๑) ความคลาดเคลื่อนที่ยอมให้ของปริมาณส่วนผสมวัตถุดิบต่างๆ จะถูกซึ่งทางให้อยู่ในขอบเขตที่กำหนดดังแสดงในตาราง

วัตถุดิบ	ความคลาดเคลื่อน
ปูนซีเมนต์	น้อยกว่า ๒๐๐ กก. $\pm ๒\%$ มากกว่า ๒๐๐ กก. $\pm ๑\%$
มวลรวม	น้อยกว่า ๕๐๐ กก. $\pm ๓\%$ มากกว่า ๕๐๐ กก. $\pm ๒\%$
วัตถุดิบ	ความคลาดเคลื่อน
น้ำและส่วนผสมเพิ่ม	$\pm ๓\%$

๓.๒) การผสม (Mixing) ให้ใช้วิธีข้อใดข้อหนึ่ง

๓.๒.๑) การผสมกับที่ (Central Mixing) หมายถึงการผสมคอนกรีตซึ่งเสร็จเรียบร้อยสมบูรณ์จากโรงงานเวลาขึ้นต่อในการผสมดังแสดงในตาราง

ความจุเครื่องผสม (ลบ.ม)	เวลาขึ้นต่อในการผสม (นาที)
๐.๗๕	๑
๑.๕๐	๑.๒๕
๒.๒๕	๑.๕๐
๓.๐	๑.๗๕
๓.๗๕	๒.๐๐
๔.๕๐	๒.๒๕

๓.๒.๒) การผสม ๒ ตอน (Shrink Mixing) หมายถึงการผสมคอนกรีต๒ตอนโดยตอนแรกผสมจากโรงงานและตอนหลังเป็นการผสมให้เสร็จเรียบร้อยสมบูรณ์ โดยรถผสม (Truck Mixer)

๓.๒.๓) การผสมโดยรถ (Truck Mixer) หมายถึงการผสมคอนกรีตซึ่งผสมเสร็จเรียบร้อยสมบูรณ์ในรถผสม (Truck Mixer) การผสมคอนกรีตต้องมีการหมุนไม่น้อยกว่า ๗๐ รอบและไม่เกิน ๑๐๐ รอบตามความเร็วของการผสม (Mixing – Speed) ที่กำหนดของเครื่อง

๓.๓) การขนส่งจำแนกออกเป็น ๓ ประเภท มีลักษณะพิเศษอยู่กับลักษณะการผสม (Mixing) ดังนี้

๓.๓.๑) รถผสม (Truck Mixer) สำหรับขนส่งคอนกรีตจาก

การผสมกับที่ (Central Mixing) ให้ใส่คอนกรีตได้ไม่เกิน ๘๐% ของปริมาตรทั้งหมด การผสม ๒ ตอน (Shrink Mixing) ให้ใส่คอนกรีตได้ไม่เกิน ๗๐ % ของปริมาตรทั้งหมด

การผสมโดยรถ (Truck Mixing) ให้ใส่คอนกรีตได้ไม่เกิน ๖๕ % ของปริมาตรทั้งหมด

๓.๓.๒) ทั้งนี้การขนส่งโดยรถผสมต้องถ่ายคอนกรีต (Discharge) ออกจากโน้มให้หมดภายในเวลา ๑ ½ ชม. หลังจากเริ่มผสม

๓.๓) รถขนส่ง (Truck) ใช้ขนส่งระยะสั้นๆ และจะต้องถ่ายคอนกรีตออกให้หมดภายในเวลา ๓๐ นาทีหลังจากเริ่มผสม

ความหมาย

- รถผสม (Truck Mixer) หมายถึงรถซึ่งสามารถขนส่งคอนกรีตและภายนอกรถประเภทนี้จะมีใบผสมซึ่งสามารถใช้ผสมคอนกรีตได้

- รถวน (Truck Agitation) หมายถึงรถซึ่งสามารถขนส่งและการคอนกรีตที่ผสมเรียบร้อยสมบูรณ์แล้วจากโรงงานไปยังหน่วยงานซึ่งไม่จะหมุนระหว่างการเดินทางด้วย

- รถขนส่ง (Truck) หมายถึงรถซึ่งสามารถขนส่งคอนกรีตที่ผสมเรียบร้อยสมบูรณ์แล้วและต้องป้องกันน้ำรั่วได้

- เวลาที่เริ่มผสมให้นับจากวันเวลาที่เริ่มใส่น้ำ

- เวลาที่กำหนดไม่ใช้กับปูนซีเมนต์ปอร์ตแลนด์ประเภท ๓

(๔) การเทคโนโลยีจะกระทำได้หลังจากช่างควบคุมงานได้ตรวจสอบความเรียบร้อยของแบบหล่อ การผูกเหล็กการวางเหล็กและสิ่งที่ฝังในคอนกรีตโดยปฏิบัติตั้งนี้

๔.๑) คอนกรีตที่ผสมเสร็จแล้วต้องเทลงในแบบหล่อให้ใช้หมดภายในเวลา ๓๐ นาที

๔.๒) การเทคโนโลยีจากที่สูงต้องมีรางหรือห่อส่งคอนกรีตต้องให้ปลายห่อด้านล่างจมอยู่ในคอนกรีตที่เทใหม่ห้ามเทคโนโลยีในระยะสูงกว่า ๑.๕๐ เมตร จากพื้นที่เทหรือจากการณ์ใดๆ ที่ทำให้มวลรวมแยกตัวออกจากกัน

๔.๓) การหล่อคอนกรีตที่เข้มเข้ากันกับคอนกรีตเดิมให้กระเทาผิวน้ำคอนกรีตเดิมเสียก่อน ราดด้วยน้ำปูนแล้วจึงเทของใหม่ทับลงไป

๔.๔) การเทแต่ละครั้งความหนาไม่เกิน ๒๐ เซนติเมตรและต้องกระทุบให้คอนกรีตเนื้อแน่น ด้วยเครื่องสั่น (Vibrator)

๔.๕) ในระหว่างที่ฝนตกต้องระดับการเทโดยก่อนหยุดให้กระทุบคอนกรีตส่วนเทให้แน่นและแต่งหน้าตัดให้ขรุขระไว้เป็นรอยต่อสำหรับงานก่อสร้าง

๔.๖) ขณะที่คอนกรีตยังไม่แข็งตัวต้องระวังไม่ให้คอนกรีตได้รับความกระแทกกระเทือนและต้องป้องกันการสูญเสียน้ำจากแสงแดดและลมด้วย

๕) รอยต่อคอนกรีต

๕.๑) รอยต่อคอนกรีตจะทำการเทโดยก่อนหยุดให้กระทุบคอนกรีตต้องทำให้เสร็จเป็นช่วงๆ โดยยึดถือเอกสารอยู่ต่อหน้าเป็นเกณฑ์ดังนี้

๕.๑.๑) รอยต่อสำหรับงานก่อสร้าง (Construction Joint) ก่อนเทคโนโลยีติดต่อกัน ช่วงเก่า ต้องมีการขัดถูล้างสิ่งสกปรกออกเสียก่อนแล้วจึงทำการเทคโนโลยีส่วนต่อไปได้

๕.๑.๒) รอยต่อเพื่อหด (Contraction Joint) ผิวน้ำของรอยต่อด้านหนึ่งที่เกิดจากด้านติดกับแบบหล่อจะต้องรอให้คอนกรีตแข็งตัวเสียก่อนแล้วจึงถอดแบบเพื่อเทคโนโลยีในอีกด้านหนึ่งผิวคอนกรีตที่แข็งตัวแล้วจะต้องทาด้วยน้ำยาเคลือบผิวนิดใดชนิดหนึ่งก่อนที่จะเทคโนโลยีในช่วงต่อไป

๕.๑.๓) รอยต่อเพื่อขยาย (Expansion Joint) ซึ่งว่าระหว่างการเทคโนโลยีครั้งแรกและครั้งที่สองให้มีระยะห่างกันอย่างน้อย ๑ เซนติเมตร และให้ใส่ช่องว่างระหว่างผิวคอนกรีตด้วยวัสดุประเภท Elastic Filler และอุดรอยต่อด้วยวัสดุประเภท Joint Sealant

๕.๒) แผ่นไนล์เรออยต์ (Elastic Filler) ประกอบด้วยแผ่นชานอ้อยหรือเส้นไนล์ที่เหมาะสมอัดเป็นแผ่นและอบด้วยยางมะตอยชนิดเหลว

๕.๓) วัสดุอุดรอยต่อ (Joint Sealant) เป็นยางมะตอยผสมทรายอัตราส่วน ๓ : ๓ รอยต่อเพื่อขยายน้ำในลักษณะผิวคอนกรีต

๕.๔) วัสดุกันน้ำ (Water Stop) มีลักษณะขนาดและคุณสมบัติดังนี้

รายการ	Rubber Water Stop	PVC. Water Stop
หน่วยแรงดันอย่างน้อย	๒,๕๐๐ P.S.I.	๒,๐๐๐ P.S.I.
ความถ่วงจำเพาะไม่เกิน	๑.๒๐	๑.๕๐
ความแข็งน้อยที่สุดวัดโดย Shore Durometer Type A	๖๐	๘๐
ความดูดนำ้มิ่งเมา	๕ %	๐.๓๐ %
ยึดจันขาดอย่างน้อย	๔๕๐ %	๔๐๐ %
ทนแรงกดได้มากที่สุด	๓๐ %	๒๐ %

๕.๒.๔ การทดสอบแบบและการบ่มคอนกรีต

(๑) แบบหล่อคอนกรีตจะต้องปล่อยไว้จนกว่าจะครบกำหนดเวลาทดสอบแบบ จะต้องกระทำด้วยความระมัดระวังเพื่อมิให้คอนกรีตเกิดความเสียหายระยะเวลาที่ทดสอบแบบได้ตามความแข็งแรงของคอนกรีตนับจากวันที่เทคอนกรีตกำหนดโดยประมาณดังนี้

๑.๑) แบบด้านข้างเสาคานกำแพงтом่อ ๒ วัน

๑.๒) แบบห้องคนใต้แผ่นพื้น ๒๑ วัน

(๒) การบ่มคอนกรีตจะต้องกระทำทันทีที่คอนกรีตรีมแข็งตัวและต้องบ่มอย่างน้อย ๗ วัน วิธีการบ่มมีหลายวิธี ดังนี้

๒.๑) ใช้กระสอบชุบน้ำคลุมแล้วค่อยรดน้ำให้เปียกอยู่เสมอ

๒.๒) ใช้มีดน้ำให้คอนกรีตเปียกชื้นอยู่เสมอ

๒.๓) ใช้วิธีซังน้ำไว้บนผิวคอนกรีต

๒.๔) ใช้สารเคมีเคลือบผิวคอนกรีต

๕.๒.๕ การซ่อมผิวคอนกรีต

(๑) ห้ามซ่อมผิวคอนกรีตที่ทดสอบแบบแล้วจนกว่าจะได้รับการตรวจสอบจากช่างควบคุมงาน

(๒) ผิวคอนกรีตที่มีรูพรุนหรือมีส่วนบกพร่องเล็กน้อยไม่กระทบกระเทือนต่อความมั่นแข็งแรงของโครงสร้างให้ทำการสกัดคอนกรีตที่เกากันอย่างหลวมๆ บริเวณนั้นออกให้หมดแล้วอุดฉาบด้วยปูนทรายอัตราส่วนผสมปูนซีเมนต์ : ทราย ๑ : ๑ โดยน้ำหนัก

๕.๒.๖ การเก็บตัวอย่างทดสอบและรายงานผล

(๑) การเก็บตัวอย่างทดสอบ

๑.๑) ถุงเก็บตัวอย่างหินย่อยหรือกรวดและทรายจำนวนอย่างละ ๕๐ กิโลกรัม เพื่อทดสอบความแข็งแกร่งการขัดสีสีเจือปนสัดส่วนคละและออกแบบส่วนผสมคอนกรีต

๑.๒) เก็บตัวอย่างหล่อลูกบาศก์คอนกรีตอย่างน้อยวันละ ๑ ครั้งๆ ละ ๓ ตัวอย่างหรือความเห็นชอบของช่างควบคุมการก่อสร้างและให้เขียนวันเดือนปีกับค่ายุบตัวของคอนกรีตลงบนแท่งตัวอย่างเพื่อทดสอบกำลังรับแรงอัดของคอนกรีต

๒) การรายงานผล

๒.๑) ผลการทดสอบคุณสมบัติของหินย่อย/กรวดทรายและการออกแบบส่วนผสม
คอนกรีตให้คุณภาพการตรวจรับพัสดุในงานจ้างก่อสร้างเห็นชอบก่อนนำไปใช้งาน

๒.๒) ผลการทดสอบกำลังรับแรงอัดของตัวอย่างหล่อลูกบาศก์ให้คุณภาพการตรวจรับ
พัสดุในงานจ้างก่อสร้างเห็นชอบก่อนตรวจรับงาน (หากจะให้มีการตรวจรับงานก่อนอายุคอนกรีตครบ ๒๘ วัน ให้
ทำการทดสอบแห่งคอนกรีตตัวอย่างที่อายุ ๗ วันและมีความสามารถรับแรงกดได้ไม่ต่ำกว่า ร้อยละ ๗๕ ของกำลังอัด
ประดิษฐ์อายุ ๒๘ วัน)

๓. งานเหล็กเสริมคอนกรีต

๓.๑ คำจำกัดความและความหมาย

งานเหล็กเสริมคอนกรีตหมายถึงเหล็กกลมเหล็กข้ออ้อยและเหล็กโครงสร้างอื่นที่ปราฏภูในแบบ
ก่อสร้างซึ่งต้องห่อหุ้มด้วยคอนกรีต

๓.๒ ข้อกำหนด/คุณสมบัติ

๓.๒.๑ เหล็กเสริมต้องเป็นเหล็กใหม่ปราศจากสนิมคราบน้ำมันมีคุณสมบัติตามมาตรฐาน
ผลิตภัณฑ์อุตสาหกรรมดังนี้

(๑) เหล็กเส้นกลมขั้นคุณภาพ SR ๒๔ มาตรฐานมอก. ๒๐-๒๕๔๗ มีกำลังดึงที่ขีดยึด
ไม่ต่ำกว่า ๒,๔๐๐ กก./ตร.ซม. มีกำลังดึงประดิษฐ์ไม่ต่ำกว่า ๓,๔๐๐ กก./ตร.ซม. และมีความยืดตัวไม่น้อยกว่า
ร้อยละ ๒๐ ในช่วงความยาว ๐.๒๐ เมตร

(๒) เหล็กข้ออ้อยขั้นคุณภาพ SD ๓๐ มาตรฐานมอก. ๒๕-๒๕๔๘ มีกำลังดึงที่ขีดยึดไม่ต่ำกว่า
๓,๐๐๐ กก./ตร.ซม. มีกำลังดึงประดิษฐ์ไม่ต่ำกว่า ๔,๔๐๐ กก./ตร.ซม. และมีความยืดตัวไม่น้อยกว่า ร้อยละ ๑๖
ในช่วงความยาว ๐.๒๐ เมตร

๓.๒.๒ การวางแผนเหล็กเสริม

(๑) เหล็กเสริมที่ตัดได้ขนาดรูปร่างแล้วต้องงอปลายทั้งสองข้างและวางตามที่แสดงในแบบ
ก่อสร้างการวัดระยะห่างเหล็กให้วัดจากศูนย์กลางถึงศูนย์กลางเหล็ก

(๒) เหล็กเสริมจะต้องวางห่างจากผิวคอนกรีตโดยวัดระยะจากผิวคอนกรีตถึงผิวเหล็กตาม
เกณฑ์ ดังนี้

๒.๑) กรณีเหล็กเสริมขั้นเดียวถ้าไม่แสดงไว้เป็นอย่างอื่นให้วางตรงกึ่งกลางความหนา

๒.๒) กรณีเหล็กเสริม๒ขั้นระยะระหว่างผิวเหล็กถึงผิวคอนกรีตที่ติดกับแบบไม่น้อยกว่า
๒.๕๐ เซนติเมตรและถ้าติดกับดินหรือหินให้ใช้ ๗.๕๐ เซนติเมตรนอกจากแสดงไว้เป็นอย่างอื่น

๓) เหล็กเสริมต้องวางและผูกให้แน่นเพื่อมิให้เคลื่อนไหวระหว่างเทคโนโลยีและในขณะ
กระทุบหรือการสั่นคอนกรีต

๔) เหล็กเดือย (Dowel Bars) ต้องมีขนาดและอยู่ในตำแหน่งตามแบบก่อนนำไปวางปลาย
ด้านหนึ่งจะต้องหาด้วยยางมะตอยให้ทั่ว

๕) ในขณะที่คอนกรีตยังไม่แข็งตัวห้ามมิให้กระทบกระเทือนที่ปลายเหล็กที่คอนกรีตยังไม่ได้
รับการห่อหุ้ม

๙.๒.๓ การต่อเหล็กเสริมจะต้องต่อโดยวิธีทابกันและรอยต่อของเหล็กแต่ละเส้นต้องสลับกันห้ามต่อเหล็กตรงจุดที่รับแรงมากที่สุดในคาน ดังนี้

(๑) เหล็กเส้นกลมให้วางทับกันไม่น้อยกว่า ๔๐ เท่าของเส้นผ่านศูนย์กลางเหล็กเมื่อปลายต้องขอมาตรฐานหรือ ๕๐ เท่าของเส้นผ่านศูนย์กลางเหล็กเมื่อปลายไม่ขอมาตรฐาน

(๒) เหล็กข้ออ้อยให้วางทับกันไม่น้อยกว่า ๓๐ เท่าของเส้นผ่านศูนย์กลางโดยปลายไม่ขอมาตรฐาน

๙.๒.๔ การเก็บตัวอย่างทดสอบและรายงานผล

(๑) การเก็บตัวอย่างทดสอบเหล็กทุกขนาด ๖ ท่อนโดยไม่เข้าเส้นมีความยาว ท่อนละ ๐.๖๐ เมตร

(๒) การรายงานผลการทดสอบคุณสมบัติของเหล็กเส้นแต่ละขนาดให้คณะกรรมการตรวจรับพัสดุในงานจ้างก่อสร้างเห็นชอบก่อนนำไปใช้งาน

๑๐. งานหิน

๑๐.๑ คำจำกัดความและความหมาย

งานหินที่ใช้ในงานแหล่งน้ำส่วนใหญ่จะเป็นหินใหญ่ใช้ป้องกันการกัดเซาะของกระแสน้ำที่กระทำกับตัวของลำน้ำอาคารที่วางทางน้ำเป็นต้นแบบออกเป็นประเภทได้ ดังนี้

๑๐.๑.๑ หินทึบหมายถึงหินขนาดเล็กใหญ่มีขนาดคละกันนำไปปูหรือทึบด้วยเครื่องจักรหรือแรงคนและตอบแต่งผิวน้ำครั้งสุดท้ายให้มองดูเรียบร้อยด้วยแรงคน

๑๐.๑.๒ หินเรียงหมายถึงหินที่มีขนาดประมาณ ๐.๒๐ - ๐.๒๕ เมตร นำมาเรียงให้ได้รูปร่างและขนาดตามแบบก่อนเรียงต้องทำการบดอัดพื้นให้แน่นแล้วนำหินใหญ่มาเรียงให้ชิดที่สุดโดยให้หินก้อนใหญ่ก่อไว้รองรับหินก้อนเล็กพร้อมทั้งแต่งผิวน้ำเรียบเสมอกันกับหินก้อนข้างเคียงด้วยแรงคนและถามซ่องว่าหินด้วยหินยื่อยและหินผุนให้แน่น

๑๐.๑.๓ หินเรียงแนวหมายถึงหินเรียงตามข้อ ๑๐.๑.๒ และแนวผิวน้ำตามช่องว่างระหว่างหินด้วยปูนก่อ

๑๐.๑.๔ หินก่อหมายถึงหินที่มีคุณภาพดีที่สามารถใช้ก่อเป็นกำแพงหรือหินก้อนใหญ่

๑๐.๑.๕ หินเรียงในกล่องลวดตาข่าย

(๑) หินเรียงในกล่องลวดตาข่ายแบบ GABION หมายถึง หินเรียงขนาดประมาณ ๐.๑๕ - ๐.๒๕ เมตร

(๒) หินเรียงในกล่องลวดตาข่าย MATTRESS หมายถึง หินเรียงขนาดประมาณ ๐.๐๗๕ - ๐.๑๕ เมตร

๑๐.๒ ข้อกำหนดและคุณสมบัติ

๑๐.๒.๑ คุณสมบัติทั่วไป

(๑) หินใหญ่

๑.๑) มีความแข็งแกร่งไม่ผุกร่อนและทนต่อการขัดสี (Abrasion) ทดสอบโดยวิธี Los Angeles Abrasion Test แล้วส่วนที่สึกหรอสูญหายไม่เกิน ๕๐%

๑.๒) มีความคงทน (Soundness) เมื่อทดสอบด้วยวิธี Sodium Sulphate แล้วส่วนสูญหายต้องไม่เกิน ๑๗% โดยน้ำหนัก

๑.๓) มีความถ่วงจำเพาะไม่ต่ำกว่า ๒.๖ และเป็นหินมาจากแหล่งโรงไม่หิน

๑.๔) มีสัดส่วนคละที่ดีโดยขึ้นอยู่กับความหนาของหินดังนี้

๑.๔.๑) หินทึ้งหนา ๐.๕๐ เมตร มีขนาดของก้อนหินโตสุด Ø ไม่เกิน ๐.๕๐ เมตร

น้ำหนักของก้อนหิน (กก.)	ขนาด Ø ของก้อนหิน (ม.)	% แต่ละขนาดโดยน้ำหนัก
๕๐-๑๐๐	๐.๓๗๕-๐.๕๐	มากกว่า ๔๐
๑๐-๕๐	๐.๒๐๐ - ๐.๓๗๕	๕๐-๖๐
ต่ำกว่า ๕	ต่ำกว่า ๐.๑๕๐	น้อยกว่า ๑๐
น้ำหนักของก้อนหิน (กก.)	ขนาด Ø ของก้อนหิน (ม.)	% แต่ละขนาดโดยน้ำหนัก
หินย่อยและหินฝุ่น	หินย่อยและหินฝุ่น	น้อยกว่า ๕

๑.๔.๒) หินทึ้งหนา ๐.๖๐ เมตร มีขนาดของก้อนหินโตสุด Ø ไม่เกิน ๐.๓๗ เมตร

น้ำหนักของก้อนหิน (กก.)	ขนาด Ø ของก้อนหิน (ม.)	% แต่ละขนาดโดยน้ำหนัก
๒๕ - ๗๕	๐.๒๗๐ - ๐.๓๗๐	มากกว่า ๔๐
๕ - ๒๕	๐.๑๕๐ - ๐.๒๗๐	๒๐ - ๖๐
ต่ำกว่า ๕	ต่ำกว่า ๐.๑๕๐	น้อยกว่า ๒๐
หินย่อยและหินฝุ่น	หินย่อยและหินฝุ่น	น้อยกว่า ๕

๑.๔.๓) หินทึ้งหนา ๐.๔๕ เมตร มีขนาดของก้อนหินโตสุด Ø ไม่เกิน ๐.๒๗ เมตร

น้ำหนักของก้อนหิน (กก.)	ขนาด Ø ของก้อนหิน (ม.)	% แต่ละขนาดโดยน้ำหนัก
๑๐ - ๒๕	๐.๒๐๐ - ๐.๒๗๐	มากกว่า ๕๕
๕-๑๐	๐.๑๕๐ - ๐.๒๐๐	๓๕ - ๔๕
ต่ำกว่า ๕	ต่ำกว่า ๐.๑๕๐	ต่ำกว่า ๑๐
หินย่อยและหินฝุ่น	หินย่อยและหินฝุ่น	น้อยกว่า ๕

๒) กล่องลวดตาข่าย

๒.๑) เป็นชนิดเคลือบสังกะสี (Hot dip galvanized) ประกอบขึ้นจากลวดตาข่ายถักเป็นรูปหลาเหลี่ยม ชนิดพันเกลียว ๓ รอบ มี ๒ แบบคือ

๒.๒.๑) กล่องลวดตาข่ายแบบ GABION มีขนาดสัดส่วนตามแบบโดยมีขนาดช่องตาข่ายจากระยะ พันเกลียว “D” ไม่มากกว่า ๑๐ x ๑๓ เซนติเมตร

๒.๒.๒) กล่องลวดตาข่าย MATTRESS มีขนาดสัดส่วนตามแบบโดยมีขนาดช่องตาข่ายจากระยะ พันเกลียว “D” ไม่มากกว่า ๖ x ๘ เซนติเมตร

๒.๒) การขึ้นโครงรูปกล่องเป็นสี่เหลี่ยมโดยเครื่องจักรให้ได้ขนาดและสัดส่วนตามแบบและมีผนังกันภายในทุกเมตรมีฝาปิด – เปิดได้

๒.๓) คุณลักษณะของลวด (Wire) ที่ใช้ประกอบเป็นกล่องลวดตาข่ายจะต้องมีค่าความต้านทานแรงดึง (Tensile Strength) ไม่น้อยกว่า ๓๙ กก./ตร.มม. ตามวิธีการทดสอบ มอก.๗๑ “ลวดเหล็กเคลือบสังกะสี” และมี ขนาดลวดและการเคลือบสังกะสี ดังนี้

๒.๓.๑) กล่องลวดตาข่ายแบบ GABION

ชนิดของลวด	เส้นผ่าศูนย์กลาง (มม.)	น้ำหนักขั้นต่ำของสังกะสีที่เคลือบ (กรัม/ตร.ม.)
ลวดโครง	๓.๕	๒๗๕
ลวดถัก	๒.๗	๒๖๐
ลวดพัน	๒.๒	๒๔๐

๒.๓.๒) กล่องลวดตาข่ายแบบ MATTRESS

ชนิดของลวด	เส้นผ่าศูนย์กลาง (มม.)	น้ำหนักขั้นต่ำของสังกะสีที่เคลือบ (กรัม/ตร.ม.)
ลวดโครง	๒.๗	๒๖๐
ลวดถัก	๒.๒	๒๔๐
ลวดพัน	๒.๒	๒๔๐

๒.๔) การยึดและพันกล่องระหว่างกันกล่องตาข่ายและฝาปิดกล่องให้ใช้ลวดพันขนาดเส้นผ่านศูนย์กลาง ๒.๒ มิลลิเมตรพันยึดกับลวดโครงกล่องโดยพันเกลียว ๓ รอบและ ๑ รอบสลับกันในแต่ละช่วงตาข่าย

๒.๕) ลวดโครงกล่องต้องหุ้มด้วยวัสดุที่ไม่เป็นสนิมและพิมพ์ชื่อผู้ผลิตบนลวดโครงกล่องโดยให้เห็นเด่นชัดทุกด้าน

๑๐.๒.๑ การวางแผน

(๑) ทำการปรับระดับบริเวณที่จะวางเรียงหินใหญ่หรือกล่องลวดตาข่ายให้เรียบ平坦จากวัชพืชและปูวัสดุรองพื้นประเภทกรวดหรือกรดผสมทรายหรือแผ่นไยสังเคราะห์ให้ได้ขนาดความหนาตามแบบ

(๒) การวางแผนจะต้องทำด้วยความระมัดระวังมีให้เกิดการแยกตัวโดยมีก้อนขนาดเดียวกันอยู่ร่วมกันเป็นกลุ่มและต้องวางแผนให้ผิวน้ำมีองค์ประกอบและความหนาเฉลี่ยเท่ากับที่กำหนดในแบบ

(๓) ในขณะวางแผนลวดตาข่ายลงบนแผ่นไยสังเคราะห์จะต้องไม่ทำให้เกิดการฉีกขาดหรือเกิดการเคลื่อนตัวของแผ่นไยสังเคราะห์ด้านมุมของการปูแผ่นไยสังเคราะห์ให้พับขึ้นครึ่งเท่าของความหนาของกล่องลวดตาข่าย

(๔) วางแผนกล่องลวดตาข่ายทำการโยงยึดให้อยู่ในรูปสี่เหลี่ยมและบรรจุหินลงในกล่องลวดตาข่ายต้องวางแผนให้คงกันอย่างหนาแน่นเหลี่ยมมุมต้องเข้ากันและมีความสวยงาม

๑๐.๒.๒ การเก็บตัวอย่างทดสอบและรายงานผล

(๑) การเก็บตัวอย่างทดสอบ

(๑.๑) สูมเก็บตัวอย่างหินใหญ่จำนวน ๑๐๐ กิโลกรัม เพื่อทดสอบความแข็งแกร่งความคงทนความกว้างจำเพาะและสัดส่วนคละ

(๑.๒) จัดเตรียมเอกสารรับรองมาตรฐานการผลิตและหรือผลการทดสอบคุณสมบัติของกล่องลวดตาข่ายตามข้อกำหนดในแบบ

๒) การรายงานผล

๒.๑) ผลการทดสอบคุณสมบัติของทินใหญ่ให้คณะกรรมการตรวจรับพัสดุในงานจ้างก่อสร้าง เทืนชอบก่อนนำไปใช้งาน

๒.๒) ผลการตรวจสอบคุณสมบัติของกล่องลวดตาข่ายให้คณะกรรมการตรวจรับพัสดุในงาน จ้างก่อสร้างเทืนชอบก่อนนำไปใช้งาน

๑. งานปลูกหญ้า(ถ้ามี)

๑.๑ คำจำกัดความ/ความหมาย

งานปลูกหญ้าหมายถึงการปลูกหญ้าปกคลุมผิวดินเพื่อป้องกันการกัดเซาะจากน้ำบริเวณเชิงลาดตั้งแต่ระดับน้ำดินเดิน เชิงลาดตั้งแต่ระดับน้ำดินเดิน

๑.๒ ข้อกำหนด/คุณสมบัติ

๑.๒.๑) ชนิดหญ้าที่ใช้ปลูกจะต้องเป็นพันธุ์หญ้าที่หาได้ง่ายในท้องถิ่น มีลักษณะรากกระจาย ออกเป็นวงกว้างสามารถยึดเกาะกับเนื้อดินได้เป็นอย่างดี และเป็นพันธุ์ที่ทนทานต่อสภาพดินฟ้าอากาศในท้องถิ่น

๑.๒.๒) ก่อนปลูกหญ้าจะต้องจัดเตรียมพื้นที่บริเวณปลูกหญ้าโดยนำหัวดิน (Top Soil) มาตาม และบดอัดให้มีความหนาประมาณ ๐.๐๕ เมตร

๑.๒.๓) หญ้าที่นำมาปลูกหรือปูจะต้องเป็นหญ้าที่ยังไม่ตาย และกำลังเจริญเติบโตเป็นแผ่นหนา ปราศจากวัชพืชทินก้อนโตراكไม่ติดมากับหญ้า

๑.๒.๔) แผ่นหญ้าที่นำมาปลูกจะต้องมีต้นติดหญ้าหนาไม่เกิน ๐.๐๕ เมตรและต้นหญ้าสูง ไม่เกิน ๐.๑๒ เมตร เมื่อขุดหญ้านามาแล้วต้องรีบปลูกภายใน ๒๕ ชั่วโมง พร้อมบดอัดให้แน่นกับพื้นเพื่อมิให้มีโพรง อากาศซ่องต่อระหว่างแผ่นหญ้ากลบด้วยดินให้เรียบ

๑.๒.๕) ต้องมีการดูแลบำรุงรักษาหญ้าบริเวณที่ปลูกจนกว่าหญ้าเจริญองาม และแพร่กระจาย คลุมพื้นที่โดยสมำเสมอ และจะต้องขุดและกำจัดวัชพืชอื่นๆ ที่ไม่ต้องการออกจากบริเวณที่ปลูกหญ้า

๒. งานวัสดุกรอง

๒.๑ คำจำกัดความ / ความหมาย

วัสดุกรอง หมายถึง วัสดุคัดเลือกที่เป็นกรดคละอย่างดี หรือกรดผสมทรายคละกันอย่างดี โดยปราศจาก เศษดินและสารที่เป็นอันตรายเจือปนหรือเป็นแผ่นไยสังเคราะห์ทำหน้าที่กรองและระบายน้ำที่ซึมผ่านชั้นดินโดย มิยอมให้เศษมารลติดในแหล่งน้ำอุบัติเพื่อป้องกันการชะล้างและการกัดเซาะ

๒.๒ ข้อกำหนด/คุณสมบัติ

๑๒.๒.๑) วัสดุกรอง

(๑) กราดผสานทรายแบ่งตามประเภทการใช้งานเป็น ๒ ชนิด

๑.๑) ชนิดที่ ๑ ใช้รองพื้นระหว่างดินกับหินใหญ่มีขนาดคละกัน ดังนี้

ตะแกรงมาตรฐานอเมริกัน	% ผ่านตะแกรงโดยน้ำหนัก
๓ นิ้ว	๑๐๐
๑ ½ นิ้ว	๘๐-๑๐๐
¾ นิ้ว	๔๕-๗๕
๓/๘ นิ้ว	๓๕-๔๕
เบอร์ ๘	๒๕-๓๕
เบอร์ ๑๐	๑๕-๒๕
เบอร์ ๑๐๐	๐-๒๐
เบอร์ ๒๐๐	๐-๕

๑.๒) ชนิดที่ ๒ ใช้เป็นวัสดุกรองมีขนาดคละกันดังนี้

ตะแกรงมาตรฐานอเมริกัน	% ผ่านตะแกรงโดยน้ำหนัก
๑ ½ นิ้ว	๑๐๐
¾ นิ้ว	๗๐-๘๕
๓/๘ นิ้ว	๖๕-๗๕
เบอร์ ๘	๖๐-๗๐
เบอร์ ๓๐	๓๕-๕๐
เบอร์ ๕๐	๒๕-๓๐
เบอร์ ๑๐๐	๐-๓๐
เบอร์ ๒๐๐	๐-๕

(๒) กราดใช้เป็นวัสดุกรองในการทำ Toe Drain มีขนาดคละกัน ดังนี้

ตะแกรงมาตรฐานอเมริกัน	% ผ่านตะแกรงโดยน้ำหนัก
๓นิ้ว	๑๐๐
๑ ½ นิ้ว	๗๕-๙๕
¾ นิ้ว	๕๕-๗๕
๓/๘ นิ้ว	๐-๕๕
เบอร์ ๘	๐

๓) แผ่นไยสังเคราะห์ต้องเป็นชนิด Non-Woven ที่มีกรรมวิธีการผลิตแบบ Needlepunch ที่ผลิตจากเส้นใย Polypropylene ที่มีความยาวต่อเนื่องกันทั้งผืน (Continuous Filament) ความยาวของเส้นใยโดยเฉลี่ยจะยาวกว่า ๘ ซม. หรือแบบ Thermally Bonded ซึ่งใช้วัสดุที่ผลิตขึ้นใหม่ทั้งหมดแบ่งตามประเภทการใช้งานเป็น ๒ ชนิด ดังนี้

๓.๑) ชนิดที่ ๑ ใช้กับงานปูคุณวัสดุกรอง

คุณสมบัติ	ข้อกำหนด
ค่า CBR.PUNCTURE (EN ISO ๑๗๒๓๖, BS ๖๙๐๖ : PART ๔, ASTM D ๖๒๔๑)	ไม่น้อยกว่า ๑,๔๕๐ N
ค่า MASS PER UNIT AREA	ไม่น้อยกว่า ๑๓๐ g/m ^²
ค่า WATER FLOW RATE (BN ๖๙๐๖ : PART ๓, ASTM D ๔๕๘๑)	ไม่น้อยกว่า ๘๕ l/m. ^² sec (๑๐ cm-head)
ค่า TENSILE STRENGTH (EN ISO ๑๐๓๙, BS ๖๙๐๖ : PART ๑, ASTM D ๔๕๘๕)	ไม่น้อยกว่า ๗.๕ K N/m. (WIDTH)
ค่า PORE SIZE ๐.๙๐ _w หรือ ๐.๙๐ _d (ASTM D ๔๗๕๑, BS ๖๙๐๖ PART ๒ AOS ๐๙๐)	ไม่น้อยกว่า ๑๑๐ μm.

๓.๒) ชนิดที่ ๒ ใช้ร่องพื้นทินใหญ่

คุณสมบัติ	ข้อกำหนด
ค่า CBR. PUNCTURE (EN ISO ๑๗๒๓๖, BS ๖๙๐๖ : PART ๔, ASTM D ๖๒๔๑)	ไม่น้อยกว่า ๒๒๐๐ N
ค่า MASS PER UNIT AREA	ไม่น้อยกว่า ๑๓๐ g/m ^²
ค่า WATER FLOW RATE (BS ๖๙๐๖ : PART ๓, ASTM D ๔๕๘๑)	ไม่น้อยกว่า ๕๐ l/m. ^² sec (๑๐ cm-head)
ค่า TENSILE STRENGTH (EN ISO ๑๐๓๙, BS ๖๙๐๖ : PART ๑, ASTM D ๔๕๘๕)	ไม่น้อยกว่า ๗.๕ K N/m. (WIDTH)
ค่า PORE SIZE ๐.๙๐ _w หรือ ๐.๙๐ _d (ASTM D ๔๗๕๑, BS ๖๙๐๖ PART ๒ AOS ๐๙๐)	ไม่มากกว่า ๗๐ μm.

๓.๒.๒ การปูวัสดุกรอง

๑) gravid ผสมทรารายหรือ gravid

๑.๑) ก่อนปูวัสดุกรองต้องเตรียมฐานรากรองพื้นโดยชุดปรับแต่งให้มีความลาดและขอบเขตตามที่กำหนดไว้ในแบบถ้าขุดเกินไปจะต้องใช้วัสดุรองพื้นใส่ลงไปให้เต็ม

๑.๒) gravid ใช้ทำวัสดุกรอง Toe Drain การหมุดอัดจะต้องทำเป็นชั้นๆ ความหนาชั้นละไม่เกิน ๐.๕๐ เมตร บดอัดโดยใช้รถบดอัดล้อเหล็กบดทับไม่มากอย่างน้อย๔เที่ยบดอัดแน่นมีความหนาแน่นสัมพัทธ์ (Relative Density) ไม่ต่ำกว่า ๗๕% และมีความหนาแน่นสัมพัทธ์เฉลี่ยไม่ต่ำกว่า ๙๐ %

๑.๓) ในกรณีที่หยุดการหมุดวัสดุกรองเป็นเวลานานและเริ่มຄุมใหม่ให้ทำการขุดผิวน้ำเดิมให้ชุ่มระแล้วบดอัดก่อนหลังจากนั้นจึงลงวัสดุที่จะຄุมขึ้นใหม่ต่อไป

๒) แผ่นไยสั้งเคราะห์

๒.๑) ขณะวางทินลงบนแผ่นไยสั้งเคราะห์จะต้องไม่ทำให้เกิดการฉีกขาดหรือเกิดการเคลื่อนตัวของ แผ่นไยสั้งเคราะห์จนทำให้เคลื่อนตัวออกจากบริเวณที่ต้องการระบุด้านมุมของการปูแผ่นไยให้พับขึ้นครึ่งเท่าของ ความหนาทินหรือคาน คสล.

๒.๒) ไม่อนุญาตให้สิ่งขับเคลื่อนทุกชนิดผ่านไปบนแผ่นไส้สังเคราะห์หลังจากการเรียงหินแล้ว

๒.๓) ก่อนวางหินบนแผ่นไส้สังเคราะห์จะต้องตอกหมุดยึดให้แน่นและเรียงหินเริ่มจากบริเวณที่อยู่ด้านล่างก่อน

๒.๔) การเรียงหินห้ามยกก้อนหินสูงกว่า ๐.๕๐ ม. ถ้าหากมีการปูหินด้วยเครื่องจักรโดยตรงจะมีหินก้อนเล็กปูองรับหนาไม่น้อยกว่า ๐.๑๕ ม.

๒.๕) การต่อเชื่อมแผ่นไส้สังเคราะห์ทำได้ ๒ วิธีดังนี้

๒.๕.๑) การต่อโดยการให้แผ่นเหลือมกัน (Overlapping) ระยะทางของแผ่นไม่น้อยกว่า ๐.๕๐ ม.

๒.๕.๒) การเย็บ (Sewing) ให้ทำการเย็บแบบต่อเนื่องโดยใช้ด้าย Polyester หรือ Nylon ทำการเย็บแบบต่อเนื่อง

๑๒.๒.๓ การตรวจสอบคุณสมบัติ

๑) การเก็บตัวอย่างทดสอบ

๑.๑) สุมเก็บตัวอย่างกรวดหรือกรดผสมทรายจำนวน ๕๐ กิโลกรัม เพื่อทดสอบสัดส่วนคละ

๑.๒) จัดเตรียมเอกสารรับรองมาตรฐานการผลิตและหรือผลการทดสอบคุณสมบัติของแผ่นไส้สังเคราะห์ตามข้อกำหนดในแบบ

๒) รายงานผล

๒.๑) ผลการทดสอบคุณสมบัติของกรวดและหรือกรดผสมทรายให้คณะกรรมการตรวจรับพัสดุในงานจ้างก่อสร้างเห็นชอบก่อนนำไปใช้งาน

๒.๒) ผลการตรวจสอบคุณสมบัติของแผ่นไส้สังเคราะห์ให้คณะกรรมการตรวจรับพัสดุในงานจ้างก่อสร้างเห็นชอบก่อนนำไปใช้งาน

๓. งานตอกเสาเข็ม

๓.๑ คำจำกัดความ/ความหมาย

เสาเข็มคอนกรีตจะต้องไม่นำไปตอกจนกว่าคอนกรีตจะรับกำลังกดที่น้อยที่สุดตามที่ระบุไว้ได้ จะต้องมีการระมัดระวังในการป้องกันความเสียหายที่เกิดขึ้นกับตัวเข็ม ตัวเข็มจะต้องไม่ถูกแรงดึงหรือแรงกระแทกทำให้คอนกรีตถูกกระแทกและแตกแยกออกจากกัน ห้ามมิให้ตอกเข็มภายในรัศมี ๓๐ เมตร ของโครงสร้างที่เป็น Structural Concrete จนกว่าสิ่งก่อสร้างดังกล่าวนั้นจะมีอายุไม่น้อยกว่า ๗ วัน การตอกเข็มทุกครั้งจะต้องมีผู้ควบคุมงานของผู้ว่าจ้างอยู่เสมอไป

๓.๑.๑ การกำหนดตำแหน่ง จะต้องตรวจสอบตำแหน่งและระยะห่างของเสาเข็มให้ถูกต้องตามแบบอย่างระมัดระวังก่อนที่จะทำการตอกเสาเข็มลงไป

๓.๑.๒ ความคลาดเคลื่อนที่ยอมรับ ในกรณีที่เป็นการตอกเสาเข็มตรง แกนเสาเข็มจะเบนออกจากแนวตั้งได้ไม่เกิน $\frac{1}{4}$ นิ้ว ต่อกำลังของเสาเข็ม ๑ ฟุต (๖ ม.ม. ต่อกำลังของเสาเข็ม ๓๐ ซม.) ในกรณีที่เป็นการตอกเสาเข็มเอียง แกนของเสาเข็มจะเบนออกจากแนวเอียงที่กำหนดให้ไม่เกิน $\frac{1}{2}$ นิ้ว ต่อกำลังของเสาเข็ม ๑ ฟุต (๑๒.๕ ม.ม. ต่อกำลังของเสาเข็ม ๓๐ ซม.) ในกรณีใดๆ ก็ตามจุดศูนย์กลางของหัวเสาเข็มจะต้องไม่เบี่ยงเบนออกจากจุดที่กำหนดไว้ในแบบเกินกว่า $\frac{1}{4}$ นิ้ว (๑๐ ซม.)

๓.๑.๓ การตอกเข็มต่อเนื่องกัน การตอกเข็มแต่ละตันจะต้องให้ลูกศุमตอกติดต่อกัน ไปตั้งแต่การตอกครั้งแรก โดยปราศจากการหยุด จนเสาเข็มคงดินได้ระดับที่ถูกต้อง นอกจากจะมีเหตุสุดวิสัยเกิดขึ้น การตอกให้ตอกจากกึ่งกลางของฐานรากออกไปทั้งสองข้าง หากมีการลอยตัวของเสาเข็ม ให้กดเสาเข็มให้จมดินจนได้ระดับที่ถูกต้อง

๓.๑.๔ ความลึกของเข็มที่ตอกลงไป เสาเข็มจะต้องตอกลงไปให้ลึกจนถึงระดับที่ได้กำหนดไว้ ในกรณีที่ตอกเสาเข็มตอกลึกลงไปถึงระดับที่กำหนดไว้แล้ว แต่ไม่สามารถรับน้ำหนักตามที่ต้องการที่กำหนดไว้ได้นั้น จะต้องดำเนินการอย่างใดอย่างหนึ่งต่อไปนี้คือ

ก. จะต้องต่อความยาวของเสาเข็มเพิ่มขึ้นให้ติดต่อ และต้องตอกลงไปอีกยาวหลังจากพันระยะ การบ่มคอนกรีตและคอนกรีตสามารถรับกำลังกดได้ตามที่กำหนดไว้แล้ว จนกระทั้งเสาเข็มนั้นรับน้ำหนักตามที่กำหนดไว้ได้หรือ

ข. จะต้องเพิ่มจำนวนเสาเข็มตามผู้ควบคุมงานของผู้ว่าจ้างเห็นสมควร

๓.๑.๕ ข้อรرمดระวังเกี่ยวกับเสาเข็มแบบยาวเรียว การเคลื่อนย้ายและการตอกเข็มที่มีการยาวมาก (High Slenderness Ratio) จะต้องมีความระมัดระวังเป็นพิเศษในเรื่อง Overstress หรือแนวเข็มที่เบี่ยงเบนออกจากแนวตั้งที่ถูกต้อง

๓.๑.๖ อัตราการรับน้ำหนักบรรทุกปลดภัยที่น้อยที่สุดของเสาเข็ม ผู้รับจ้างจะต้องทำการคำนวณอัตราการรับน้ำหนักบรรทุกปลดภัยน้อยที่สุดของเสาเข็มโดยให้เป็นที่ยอมรับกันทั่วไปและตามที่ผู้ควบคุมงานของผู้ว่าจ้างพิจารณาเห็นชอบ

ในกรณีที่อัตราการรับน้ำหนักบรรทุกปลดภัยที่น้อยที่สุดของเสาเข็มที่คำนวณจากสูตรดังกล่าว ข้างต้น อยู่ภายใต้อัตราการรับน้ำหนักบรรทุกปลดภัยของเสาเข็มที่กำหนดไว้ในแบบ แต่หากผู้ควบคุมงานว่าจ้าง มีความเห็นว่าควรจะต้องตรวจสอบโดยการทดลองน้ำหนักบรรทุกบนเสาเข็มอีกเพื่อให้แนใจ ผู้รับจ้างต้องจัดทำให้โดยคิดค่าใช้จ่ายเพิ่มขึ้นเท่าที่ได้จ่ายไปจริงๆ เท่านั้น

๓.๑.๗ การตัดเสาเข็ม จะต้องตัดให้ผวนหัวของเสาเข็มตั้งฉากกับความยาวของเสาเข็ม การตัดจะใช้ Pneumatic สวัด เลื่อย หรือเครื่องมืออื่นที่ได้รับการเห็นชอบจากผู้ควบคุมงานของผู้ว่าจ้าง ห้ามมิให้ตัดเสาเข็ม โดยระเบิดเป็นอันขาด

๓.๑.๘ เศษและวัสดุที่ต้องตัดออกมาจากการตัดเสาเข็ม ผู้รับจ้างจะต้องรวบรวมและเป็นผู้นำไปทิ้งยังที่ทิ้งผ้าควบคุมงานของผู้ว่าจ้างกำหนดให้

๓.๑.๙ หัวเข็มที่ตอกผิดตำแหน่ง ห้ามมิให้ใช้เครื่องมือเครื่องใช้เดา ดึงหรือดันให้เข้าสู่ตำแหน่งตามที่กำหนดไว้

๓.๑.๑๐ เครื่องบังคับเสาเข็ม ในการตอกเสาเข็มจะต้องมีเครื่องบังคับหรือเครื่องมือใดๆ ที่เหมาะสม เพื่อมิให้เข็มเคลื่อนทางด้านข้างจากตำแหน่งที่กำหนดไว้

๓.๑.๑๑ การถอนเข็มกลับของเสาเข็ม ในกรณีที่ตอกเข็มอยู่เป็นกลุ่มหรือมีระยะใกล้กัน จะต้องมีการตรวจสอบดูการถอนกลับหรือเคลื่อนย้ายจากตำแหน่งเดิมของเสาเข็ม ถ้าเสาเข็มมีการถอนกลับหรือเคลื่อนย้ายจากตำแหน่งเดิมเกิดขึ้น จะต้องทำการแก้ไขให้เสาเข็มเหล่านั้นอยู่ในตำแหน่งและระดับเดิมหรือสามารถรับน้ำหนักบรรทุกของเสาเข็มได้ตามที่กำหนดไว้อย่างโดยย่างหนึ่งหรือทั้งสองอย่าง

๓.๑.๑๒ การถอนเสาเข็มสำหรับการตรวจสอบ

ควบคุมงานของผู้ว่าจ้างมีสิทธิที่จะทำให้ผู้รับจ้างทำการถอนเสาเข็มที่มีความสงสัยออก เพื่อตรวจสอบสภาพของเสาเข็ม เสาเข็มนั้นมีถอนขึ้นมาแล้วไม่ว่าจะมีความเสียหายหรือไม่ก็ถือว่าเป็นเข็มที่ใช้ไม่ได้แล้ว

๓.๓.๑ เสาเข็มที่ชำรุดในระหว่างการตอก หรือไม่อยู่ในตำแหน่งตามที่ระบุไว้

เสาเข็มที่ชำรุดหรือไม่อยู่ในตำแหน่งตามที่ระบุไว้ในแบบจะต้องถอนออก และตอกเสาเข็มใหม่แทน หรือจะตัดทั้งแล้วตอกเสาเข็มใหม่ลงไปแทนจุดใกล้เคียง โดยมีขนาดของหัวเข็มใหญ่ขึ้นกว่าเดิมตามที่จะกำหนดโดยผู้รับจ้างจะต้องเป็นผู้ออกแบบให้จ่ายเองทั้งหมด

๑๓.๔ ระดับของหัวเข็ม

ระดับของหัวเข็มทุกๆ ตันที่ครอบด้วย Pile-cap จะต้องยื่นเข้าไปใน Pile-cap ตามที่กำหนดไว้ในแบบ ผู้รับจ้างจะต้องตรวจสอบระดับของเสาเข็มและแสดงแบบของระดับของช่วงห่างของหัวเข็มด้วย ถ้าปรากฏว่า มีความคลาดเคลื่อนเกินกว่า ๐.๑๐ เมตร จะต้องทำการแก้ไขตามคำแนะนำของผู้ควบคุมงานของผู้ว่าจ้าง

๑๓.๕ บันทึกการตอกเสาเข็ม

ผู้รับจ้างจะต้องจัดทำบันทึกแสดงการตอกเสาเข็มทุกตันโดยสมบูรณ์ รายงานบันทึกการตอกเสาเข็ม จะต้องประกอบด้วยขนาด ตำแหน่ง และระดับของปลายเสาเข็มทั้งก่อนและหลังการตอกเสาเข็ม ในบันทึกจะต้องรวมถึงรายการจำนวนของเสาเข็มโดยเฉลี่ยแต่ละตันเมื่อทำการตอกสิบครั้งสุดท้าย การเก็บบันทึกการตอกเสาเข็มของหมู่หรือกลุ่มใดๆ ก็ตามจะต้องทำติดต่อกันตั้งแต่เริ่มจนกระทั่งตอกเสาเข็มเสร็จ ในกรณีที่ทำการตอกในสถานที่ที่ได้ทดสอบไว้แล้วว่าจะมีการเปลี่ยนแปลงรายการจำนวนของเสาเข็ม ในการตอกแต่ละครั้งการเก็บระยะเวลาของเสาเข็มในระหว่างการตอกจะต้องกราฟทำตลอดความยาวของเสาเข็ม

๑๔. การเสนอราคา

๑๔.๑ ราคานี้เสนอจะต้องเป็นราคานี้รวมภาษีมูลค่าเพิ่มและภาษีอื่นๆ (ถ้ามี) รวมทั้งค่าใช้จ่ายทั้งปวงไว้ด้วยแล้ว โดยจะต้องเสนอกำหนดยืนราคามิเน้นอย่างกว่า ๙๐ วัน นับตั้งแต่เปิดของใบเสนอราคา โดยภายใต้กำหนดยืนราคางานที่ต้องรับผิดชอบราคานี้ต้นได้เสนอไว้ และจะถอนการเสนอราคามิได้

๑๔.๒ วัสดุอุปกรณ์ที่เสนอต้องเป็นของใหม่ที่ยังไม่เคยใช้งานมาก่อน และหากเป็นผลิตภัณฑ์ที่มีการกำหนดมาตรฐานอุตสาหกรรม (มอก.) ผู้รับจ้างจะต้องใช้วัสดุอุปกรณ์ที่ได้รับมาตรฐานผลิตภัณฑ์อุตสาหกรรม (มอก.) เป็นสำคัญเท่านั้น

๑๔.๓ ผู้เสนอราคาจะต้องจัดทำเอกสารสรุปคุณลักษณะเฉพาะตามตารางสรุปคุณลักษณะวัสดุ อุปกรณ์ตามข้อกำหนดขอบเขต (TOR) ของโครงการฯ ให้ตรงกับแค็ตตาล็อกที่แนบ (ตามภาคผนวก ข.)

๑๔.๔ ผู้เสนอราคานี้ต้องจัดหาห้องสูง (รูปทรงแขมเปญ) จากโรงงานที่มีอาชีพผลิตห้องสูง ที่ผ่านการรับรองมาตรฐาน ISO๙๐๐๑:๒๐๑๕ , ISO๑๔๐๐๑:๒๐๑๕ , ISO๔๕๐๐๑:๒๐๑๘ , มาตรฐาน AWWA D๑๐๐ และต้องยื่นสำเนาหนังสือรับรองมาตรฐาน ISO๙๐๐๑:๒๐๑๕ , ISO๑๔๐๐๑:๒๐๑๕ , ISO๔๕๐๐๑:๒๐๑๘ , มาตรฐาน AWWA D๑๐๐ สำเนาใบประกอบกิจการโรงงาน (รง.๔) และใบอนุญาตประกอบกิจการโรงงาน ตามกฎหมายว่าด้วยโรงงานและกฎหมายว่าด้วยการนิคมอุตสาหกรรมแห่งประเทศไทยพร้อมลงชื่อโดยผู้มีอำนาจให้ ครบถ้วนและประทับตราพร้อม กรมทรัพยากรน้ำขอสงวนสิทธิ์ ที่จะให้คณะกรรมการตรวจสอบพัสดุหรือผู้ที่คณะกรรมการตรวจสอบพัสดุอนุมัติเป็นลายลักษณ์อักษร เข้าไปตรวจสอบกระบวนการผลิตได้ตลอดระยะเวลา ที่ดำเนินการก่อสร้าง

๑๔.๕ ผู้เสนอราคานี้ต้องแสดงผลการคำนวณหาขนาดของมอเตอร์ อินเวอร์เตอร์ แฟลชเซลล์เสงอาทิตย์ ให้สอดคล้องกับปริมาณน้ำที่ผลิตได้ในแต่ละวัน พร้อมรับรองโดยวิศวกรควบคุม และผู้เสนอราคานี้ต้องส่งข้อเสนอทางเทคนิคของอุปกรณ์จำนวน ๒ รายการ ได้แก่ แฟลชเซลล์เสงอาทิตย์ และชุดเครื่องสูบน้ำไฟฟ้าชนิดผิวดินพร้อม อุปกรณ์ควบคุมการทำงานและแสดงแบบ Wiring diagram ระบบสูบน้ำด้วยเซลล์เสงอาทิตย์ และแบบแสดง แนวทางการติดตั้งสายไฟจากชุดแฟลชเซลล์เสงอาทิตย์ถึงชุดเครื่องสูบน้ำพร้อมทั้งระบุชนิดและขนาดสายไฟฟ้า แนบมาพร้อมกับการเสนอราคา

๑๔.๖ ผู้เสนอราคาต้องแนบแคดตาล็อก และหนังสือรับรองมาตรฐานผลิตภัณฑ์ แฟงเซลล์ แสงอาทิตย์ เครื่องสูบน้ำและอุปกรณ์ควบคุมการทำงานของเครื่องสูบน้ำ พร้อมลงนามรับรองการผลิตจากโรงงาน ผู้ผลิตและประทับตรา ทุกแผ่นที่แสดงรายละเอียดของแฟงเซลล์แสงอาทิตย์ เครื่องสูบน้ำและอุปกรณ์ควบคุมการทำงานของเครื่องสูบน้ำ และหนังสือรับรองจากโรงงานผู้ผลิต ด้วยว่าเครื่องสูบน้ำและมอเตอร์เมื่อประกอบกันเป็นชุดแล้วมีคุณสมบัติตามข้อกำหนดทางราชการโดยหนังสือรับรองจากโรงงานผู้ผลิต จะต้องมีสถานที่ตั้งอย่างชัดเจน ให้ทางราชการสามารถตรวจสอบและติดต่อได้ เอกสารรับรองสำเนาลงนามโดยผู้มีอำนาจจด讫ถูกต้องมาพร้อมในการยื่นเสนอราคา

๑๔.๗ ผู้เสนอราคาต้องประกันการชำรุดเสียหาย ของวัสดุ และอุปกรณ์จากการใช้งานตามปกติเป็นเวลา ๒ ปี นับตั้งแต่วันที่รับมอบงาน และเป็นภาระของผู้รับจ้างจะต้องดูแลรักษาอุปกรณ์ต่างๆ ให้อยู่ในสภาพใช้งานได้ดี ยกเว้นวัสดุสินเปลือง ที่จะต้องเปลี่ยนตามอายุ และเวลาการใช้งาน หากในระยะเวลาดังกล่าว เกิดการชำรุดเสียหายหรือขัดข้อง ผู้รับจ้างต้องทำการแก้ไขให้แล้วเสร็จภายใน ๑๕ วัน นับแต่วันที่ได้รับแจ้งเป็นลายลักษณ์ อักษรโดยไม่คิดค่าเสียหายใดๆ ทั้งสิ้น และแจ้งผลการแก้ไขเป็นลายลักษณ์อักษรให้สำนักงานทรัพยากรน้ำที่ ๔ ในพื้นที่รับผิดชอบทราบภายใน ๗ วัน นับจากวันแก้ไขแล้วเสร็จ หากไม่ดำเนินการซ่อมแซมความชำรุดบกพร่อง ดังกล่าว กรมทรัพยากรน้ำจะสั่งการให้สำนักงานทรัพยากรน้ำที่ ๔ ในพื้นที่รับผิดชอบดำเนินการซ่อมแซม แก้ไขโดยเบิกค่าใช้จ่ายในการดำเนินการจากเงินค้ำประกันสัญญา และจะต้องถูกตัดสิทธิ์ในการเข้าเสนอราคาในงานจัดหาครั้งต่อไปของกรมทรัพยากรน้ำ

๑๔.๘ กรมทรัพยากรน้ำส่วนสิทธิ์ในการพิจารณาจัดจ้างตามวงเงินงบประมาณที่มีอยู่ และอาจยกเลิกการเสนอราคาครั้งนี้ก็ได้ ทั้งนี้ เพื่อประโยชน์ของทางราชการเป็นสำคัญ โดยจะลงนามในสัญญา ก่อหนี้ผูกพันได้ต่อเมื่อกรมได้รับอนุมัติจัดสรรงบประมาณให้ดำเนินการแล้วเท่านั้น โดยผู้เสนอราคายอมรับที่จะไม่เรียกร้องค่าเสียหายหรือค่าใช้จ่ายใดๆ หากไม่ได้รับเป็นคู่สัญญา

๑๔.๙ คู่มือการใช้งาน ผู้รับจ้างจะต้องจัดเตรียมคู่มือการใช้งาน ประกอบด้วย แผนภาพแสดงการทำงานของระบบ ขั้นตอนการทำงานของระบบ คุณลักษณะ หน้าที่ การทำงาน อายุการใช้งานและวิธีการบำรุงรักษาเป็นภาษาไทย จำนวน ๕ ชุด โดยให้ส่งในวันส่งมอบงาน

๑๔.๑๐ ผู้เสนอราคาต้องยื่นเสนอแผนการดำเนินงานซึ่งจะต้องก่อสร้างระบบกระจายน้ำด้วย พลังงานแสงอาทิตย์ให้แล้วเสร็จ พร้อมที่จะส่งมอบภายในระยะเวลาที่กำหนด และยืนยันการดำเนินการให้แล้วเสร็จถูกต้องครบถ้วนทุกแห่ง สำหรับแผนการดำเนินการจะมีผลต่อการติดตามควบคุมงาน และมีผลผูกพันกับสัญญาจ้างด้วย

กรณีที่เป็นผู้รับจ้างกับสำนักงานทรัพยากรน้ำที่ ๔ ในการดำเนินการก่อสร้างระบบกระจายน้ำด้วยพลังงานแสงอาทิตย์แล้ว แต่ไม่สามารถดำเนินการได้ตามแผนการดำเนินงานที่ผู้รับจ้างยื่นเสนอต่อกำกับดูแล กรมทรัพยากรน้ำจะขอสงวนสิทธิ์ยกเลิกสัญญาจ้าง และจะไม่ชำระค่าใช้จ่ายใดๆ ทั้งสิ้น ในส่วนที่ผู้รับจ้างได้ดำเนินการไปแล้ว รวมถึงต้องถูกตัดสิทธิ์ในการเข้าเสนอราคาในงานจ้างของกรมทรัพยากรน้ำในครั้งต่อไป

๑๔.๑๑ การทดสอบระบบกระจายน้ำด้วยพลังงานแสงอาทิตย์ ผู้รับจ้างจะต้องดำเนินการจัดหาพร้อมติดตั้งอุปกรณ์ทั้งระบบให้แล้วเสร็จ และทำการทดสอบระบบที่สามารถสูบน้ำได้ไม่น้อยกว่า ๑๐๐ ลบ.ม./วัน (ตั้งแต่เวลา ๐๗.๐๐ น. จนถึงเวลา ๑๗.๐๐ น.) ผู้รับจ้างและผู้ควบคุมงานจะต้องรายงานผลการทดสอบ แบบในรายงานการตรวจรับงาน ทั้งนี้ค่าใช้จ่ายในการทดสอบทั้งหมดเป็นของผู้รับจ้าง

๑๔.๑๒ ผู้เสนอราคาจะต้องจัดทำตารางการจัดทำแผนการใช้พัสดุที่ผลิตภายในประเทศไม่น้อยกว่าร้อยละ ๖๐ ของมูลค่าพัสดุที่จะใช้ในงานก่อสร้างทั้งหมดตามสัญญา และตารางการจัดทำแผนการใช้เหล็กที่ผลิตภายในประเทศไม่น้อยกว่าร้อยละ ๙๐ ของปริมาณเหล็กที่ต้องใช้ทั้งหมดตามสัญญากำยใน ๖๐ วัน นับตั้งจากวันที่ได้ลงนามในสัญญา

๑๕. หลักเกณฑ์การพิจารณา

กรมทรัพยากรน้ำ โดยสำนักงานทรัพยากรน้ำที่ ๔ ได้กำหนดหลักเกณฑ์ พิจารณาเอกสารที่ยื่นเสนอราคา ดังนี้

(๑) ความครบถ้วนของเอกสารการรับรองมาตรฐานผลิตภัณฑ์ หนังสือการรับประกันแพงเชล์ล์ແສອอาทิตย์ Catalog และเอกสารประกอบต่าง ๆ ของแพงเชล์ล์ແສອอาทิตย์ ลงนามรับรองสำเนาโดยผู้มีอำนาจของโรงงานผู้ผลิตและประทับตราถูกต้องตามรายละเอียดคุณลักษณะเฉพาะ

(๒) ความครบถ้วนของเอกสารการแสดงโรงงานผ่านการรับรองมาตรฐาน ISO๙๐๐๑:๒๐๑๕ , ISO ๑๔๐๐๑:๒๐๑๕ , ISO๔๕๐๐๑:๒๐๑๘ , มาตรฐาน AWWA D๑๐๐ และต้องยื่นสำเนาหนังสือรับรองมาตรฐาน ISO ๙๐๐๑:๒๐๑๕ , ISO ๑๔๐๐๑:๒๐๑๕ , ISO๔๕๐๐๑:๒๐๑๘ , มาตรฐาน AWWA D๑๐๐ และสำเนาเอกสารใบประกอบกิจการโรงงาน (รง.๑) ของหอถังสูง (รูปทรงแซมเบล) หนังสือยินยอมให้เข้าตรวจสอบกระบวนการผลิตจากโรงงาน ลงนามรับรองสำเนาโดยผู้มีอำนาจของโรงงานผู้ผลิตและประทับตราถูกต้องตามรายละเอียดคุณลักษณะเฉพาะ พร้อมระบุชื่อโครงการที่ยื่นเสนอที่ยื่นเสนอ

(๓) ความครบถ้วนของเอกสารการรับรองมาตรฐานผลิตภัณฑ์ Catalog และเอกสารประกอบต่าง ๆ ของชุดควบคุมการทำงาน ตู้ควบคุมระบบและอุปกรณ์ต่างๆ ลงนามรับรองสำเนาโดยผู้มีอำนาจของโรงงานผู้ผลิตและประทับตราถูกต้องตาม รายละเอียดคุณลักษณะเฉพาะ พร้อมระบุชื่อโครงการที่ยื่นเสนอที่ยื่นเสนอ

(๔) ความครบถ้วนของเอกสารการรับรองมาตรฐานผลิตภัณฑ์ เครื่องสูบน้ำแบบผิวดิน (Vertical Multistage) ขนาดไม่น้อยกว่า ๔ kW และศูนย์บริการหลังการขายต้องได้รับการบริหารงานตามมาตรฐาน ISO ๑๔๐๐๑, ISO ๔๕๐๐๑, ISO ๕๐๐๐๑ ประทับตราถูกต้องตามรายละเอียดคุณลักษณะเฉพาะ พร้อมระบุชื่อโครงการที่ยื่นเสนอ ลงนามรับรองสำเนาโดยผู้มีอำนาจของโรงงานผู้ผลิต และศูนย์บริการหลังการขาย และให้ผู้เสนอราคาจัดส่งเอกสารต้นฉบับดังกล่าวมาให้กรมฯตรวจสอบภายใน ๓ วันทำการหลังจากวันเสนอราคา กรมฯ ขอสงวนสิทธิ์ที่จะทำการตรวจสอบ หรือสอบถามยืนยันเอกสารรับรองดังกล่าวไปยังหน่วยงานที่ออกหนังสือรับรองรวมถึงเอกสารทั้งหมดที่ใช้ในการเสนอราคา หากพบว่ามีการดัดแปลง ปลอมแปลง หรือแก้ไขเอกสารในการเสนอราคา กรมฯ จะดำเนินคดีตามกฎหมายจนถึงที่สุด

(๕) กรมทรัพยากรน้ำโดยสำนักงานทรัพยากรน้ำที่ ๔ จะพิจารณาผู้ชนะการเสนอราคาโดยหลักเกณฑ์ราคา รวม และความครบถ้วนของเอกสาร

(๖) ผู้ยื่นข้อเสนอซึ่งเป็นผู้ประกอบการ SMEs เสนอราคาสูงกว่าราคาน้ำสุดของผู้ยื่นข้อเสนอรายอื่นที่ไม่เกินร้อยละ ๑๐ กรมจะพิจารณาจากผู้ประกอบการ SMEs ดังกล่าว โดยจัดเรียงลำดับผู้ยื่นข้อเสนอ ซึ่งเป็นผู้ประกอบการ SMEs ซึ่งเสนอราคาสูงกว่าราคาน้ำสุดของผู้ยื่นข้อเสนอรายอื่นไม่เกินร้อยละ ๑๐ ที่จะเรียกมาทำสัญญามิ่งเกิน ๑ ราย

อนึ่ง การพิจารณาผลตามเงื่อนไขเอกสารประกันราคาจ้างฯ ให้พิจารณาจากเอกสารสำเนาไปชี้นั้น ทະเบียนผู้ประกอบการวิสาหกิจขนาดกลางและขนาดย่อม (SMEs) เท่านั้น

(๗) หากผู้ยื่นข้อเสนอซึ่งมิใช่ผู้ประกอบการ SMEs แต่ เป็นบุคคลธรรมดาที่ถือสัญชาติไทย หรือนิติบุคคลที่จัดตั้งขึ้นตามกฎหมายไทยเสนอราคาสูงกว่าราคาน้ำ准ของผู้ยื่นข้อเสนอเป็นบุคคลธรรมดาที่ไม่ได้ถือสัญชาติไทย หรือนิติบุคคลที่ตั้งขึ้นตามกฎหมายของต่างประเทศไม่เกินร้อยละ ๓ กรมจะพิจารณา จากผู้ยื่นข้อเสนอซึ่งเป็นบุคคลธรรมดาที่ถือสัญชาติไทยหรือนิติบุคคลที่จัดตั้งขึ้นตามกฎหมายไทยดังกล่าว

หมายเหตุ ผู้เสนอราคาจะต้องดำเนินการสรุปคุณลักษณะเฉพาะตามตารางสรุปคุณลักษณะวัสดุ อุปกรณ์ตามข้อกำหนดขอบเขต (TOR) ของโครงการฯ (ภาคผนวก ข.) หากผู้เสนอราคารายได้ที่ไม่ยื่นเอกสารดังกล่าว กรมทรัพยากรน้ำจะไม่รับการพิจารณาในการเสนอราคาครั้งนี้

๑๖. รายละเอียดคุณลักษณะเฉพาะ

๑๖.๑ รายละเอียดทั่วไป

การก่อสร้างหอถังสูง (รูปทรงแซมเบญ) ขนาดความจุไม่น้อยกว่า ๒๐ ลูกบาศก์เมตร ความสูงไม่น้อยกว่า ๒๐ เมตร บนฐานรากที่มั่นคงแข็งแรงตามแบบที่กำหนด และติดตั้งระบบกระจายน้ำด้วยพลังงานแสงอาทิตย์ ตามสถานที่ที่กรมทรัพยากรน้ำกำหนด ประกอบด้วย

(๑) งานจัดจ้างหอถังสูง (รูปทรงแซมเบญ) ขนาดความจุน้ำไม่น้อยกว่า ๒๐ ลูกบาศก์เมตร ความสูง ๒๐ เมตร จำนวน ๑ หอถัง ตามแบบมาตรฐาน สอน.มธ. ๐๓๑/๔ สอน.มธ. ๐๓๖ ของกรมทรัพยากรน้ำ

(๒) งานประสานท่อภายในระบบจากแหล่งน้ำผิวดินไปยังหอถังสูง (รูปทรงแซมเบญ) ตามแบบมาตรฐาน สอน.มธ. ๐๓๑/๔ สอน.มธ. ๐๓๖ ของกรมทรัพยากรน้ำและสทน.๔

(๓) งานติดตั้งระบบสูบน้ำด้วยพลังงานแสงอาทิตย์ ตามแบบมาตรฐาน สอน.มธ. ๐๓๑/๔ สอน.มธ. ๐๓๖ ของกรมทรัพยากรน้ำ

(๔) งานประสานท่อระบบส่งน้ำจากหอถังสูง (รูปทรงแซมเบญ) ไปยังแปลงเกษตร ตามแบบมาตรฐาน สอน.มธ. ๐๓๑/๔ สอน.มธ. ๐๓๖ ของกรมทรัพยากรน้ำ, และ สทน.๔

(๕) งานป้ายโครงการ จำนวน ๑ แห่ง และป้ายแนะนำโครงการ จำนวน ๑ แห่ง ตามแบบมาตรฐาน สอน.มธ. ๐๓๑/๔ สอน.มธ. ๐๓๖ ของกรมทรัพยากรน้ำ

๑๖.๒ คุณลักษณะเฉพาะ ประกอบไปด้วย ๕ รายการ ดังต่อไปนี้

รายการที่ ๑

คุณลักษณะเฉพาะงานจัดจ้างพร้อมติดตั้งหอถังสูง (รูปทรงแซมเบญ) ขนาดความจุน้ำไม่น้อยกว่า ๒๐ ลูกบาศก์เมตร ความสูง ๒๐ เมตร จำนวน ๑ หอถัง ตามแบบมาตรฐาน สอน.มธ. ๐๓๑/๔ ของกรมทรัพยากรน้ำ

๑ สถานที่ก่อสร้าง

บริเวณที่จะติดตั้งหอถังสูง (รูปทรงแซมเบญ) จะอยู่บริเวณใกล้แหล่งน้ำผิวดินหรือตามที่ผู้ควบคุมงาน ของกรมทรัพยากรน้ำกำหนด

๒ คุณลักษณะเฉพาะของหอถังสูง (รูปทรงแซมเบญ)

(๑) ลักษณะของหอถัง : เป็นหอถังเหล็กสำเร็จรูปแบบทรงแซมเบญตามแบบรูปรายละเอียด มีขนาดความจุน้ำไม่น้อยกว่า ๒๐ ลูกบาศก์เมตร มีความสูงของหอถังไม่น้อยกว่า ๒๐ เมตร มีระบบเพิ่มระดับอากาศ (Oxidation) ทางคนลอดตอนบน (ตามแบบ)

(๒) วัสดุสร้างหอถัง : เป็นแผ่นเหล็กกล้ารีดร้อนผลิตตามมาตรฐาน มอก. เลขที่ ๑๔๗๙ – ๒๕๕๘ ชั้นคุณภาพ SS ๔๐๐

- ความหนาของแผ่นเหล็ก ตั้งแต่ ๔.๕ – ๑๐ มิลลิเมตร (ตามแบบ)

๓ ส่วนประกอบหอถังสูง

๑) ทางคนลอด

- มีทางคนลอดเข้า - ออก จำนวน ๒ ชุด ด้านบนสุดและด้านล่าง

๒) ทางน้ำเข้า

- ภายนอกหอถังสูง (รูปทรงแซมเบญ) ติดเชือคาวาล์วทองเหลืองขนาด ๓ นิ้ว
จำนวน ๑ ตัว

- ภายในติดตั้งท่อพีวีซีแข็ง ชั้นคุณภาพ ๑๓.๕ สีฟ้า ขนาด ๓ นิ้ว ความยาว
ประมาณ ๒๐ เมตร ต่อกับชุดประยน้ำ การเดินท่อต้องติดตั้งด้วยความชำนาญ และประสิทธิภาพต้องตามหลัก
วิชาการ ท่อต้องติดตั้งให้ได้แนวเป็นระเบียบ ท่อทุกท่อต้องมี Hanger และ Support ยึดติดกับผนังหอถังด้านใน
ทุกระยะ ๑.๕ เมตร

๓) ทางน้ำออก

- มีข้อต่อตรงเหล็ก ขนาด Ø ๔ นิ้ว จำนวน ๑ ชุด ท่อออกอยู่เหนือแผ่นฐาน
เหล็ก ๘๐ เซนติเมตร และประตูน้ำแบบโกลบ瓦ล์วขนาด ๔ นิ้ว ๑ ชุด

๔) ทางน้ำล้น

- ภายนอก ติดข้อต่อตรงเหล็กขนาด Ø ๓ นิ้ว สำหรับต่อ กับท่อพีวีซี

- ภายในถังต่อท่อพีวีซีแข็ง ชั้นคุณภาพ ๑๓.๕ สีฟ้า ขนาด Ø ๓ นิ้ว กับข้อต่อ
ตรงเหล็ก Ø ๓ นิ้ว ความยาวประมาณ ๒๐ เมตร การเดินท่อต้องติดตั้งด้วยความชำนาญ และประสิทธิภาพต้องตาม
หลักวิชาการ ท่อต้องติดตั้งให้ได้แนวเป็นระเบียบ ท่อทุกท่อต้องมี Hanger และ Support ยึดติดกับผนังหอถังด้านใน
ทุกระยะ ๑.๕ เมตร

๕) ทางน้ำทิ้ง

- มีข้อต่อตรงเหล็กและประตูน้ำทองเหลือง ขนาด ๓ นิ้ว จำนวน ๑ ชุด ระดับ
กึงกลางทางน้ำทิ้งสูงจากระดับบนเหล็กฐาน ๕๐ มิลลิเมตร

๖) สวิทช์ควบคุมระดับน้ำ (Pressure Control) และเครื่องวัดแรงดัน (Pressure Gauge)

- สวิทช์ควบคุมระดับน้ำ แบบมีสเกลแสดงย่านการวัด (Range) สามารถปรับให้
ต่อ (Cut In) และให้ตัด (Cut Out) หน้าปัดแสดงหน่วยวัด ๒ หน่วย สามารถปรับตั้งเพื่อตัดการทำงานที่ความดัน
น้ำระหว่าง ๒ - ๑๕ psi มีสวิทช์สะพานไฟฟ้า โดยปรับตั้งระดับน้ำให้เครื่องสูบน้ำทำงานที่ระดับน้ำลดลงไม่ต่ำ
กว่า ๖ เมตร นับจากแผ่นเหล็กฐานหอถังและให้เครื่องสูบน้ำหยุดการทำงานที่ระดับน้ำไม่เกินกว่าระดับความสูง
ของห้องน้ำล้นเป็นไปอย่างอัตโนมัติและเป็นผลิตภัณฑ์ที่ได้รับการรับรองจากมาตรฐาน ANSI, NEMA, JIS, UL หรือ
SA

- เครื่องวัดแรงดัน (Pressure Gauge) ขนาดหน้าปัดไม่น้อยกว่า ๒ นิ้ว (๕๐
มิลลิเมตร) สามารถอ่านค่าความดันน้ำในหอถังพกน้ำที่ระดับความสูง ๕ - ๒๐ เมตร ได้อย่างชัดเจน เป็นชนิดที่มี
น้ำมันกลีเซอรีนเพื่อป้องกันการสั่นสะเทือนของเข็ม

- สวิทช์ควบคุมระดับน้ำ (Pressure Control) และเครื่องวัดแรงดัน (Pressure
Gauge) ติดตั้งไว้ในกล่องเหล็กขนาดไม่น้อยกว่า ๒๘x๔๐x๒๐ เซนติเมตร

๗) บันไดภายใต้

- บันไดภายใต้หอถังแต่ทางคนลอดตอนบนลงไปในหอถังสูง (รูปทรงแซมเบญ)
ลึกไม่น้อยกว่า ๑๙ เมตร



- แม่บันไดใช้เหล็กแบบ ขนาด ๕๐x๑๒ มิลลิเมตร ระยะห่างระหว่าง แม่บันไดประมาณ ๐.๔๕ เมตร ระยะระหว่างขั้นบันไดประมาณ ๐.๓๐ -๐.๔๐ เมตร

- ขั้นบันไดทำด้วยท่อเหล็กข้ออ้อย ขนาด ๒๕ มิลลิเมตร มีความแข็งแรงสามารถรับน้ำหนักได้ไม่น้อยกว่า ๗๐ กิโลกรัม

- มีเหล็กแบบ ขนาด ๕๐x๑๒ มิลลิเมตร เชื่อมติดระหว่างแม่บันได หอถังสูง (รูปทรงแซมเปญ) ทุกระยะ ๑.๖๐ เมตร

๔ การทาสี ให้ดำเนินการตามกรรมวิธีของผู้ผลิตสี หรือตามหลักวิชาการงานทาสี

(๑) ภายใน ผิวโลหะให้ขัดรอยต่อเชื่อม ให้เรียบ平坦จากสนิม ทำความสะอาดผิวน้ำไม่ให้มีไขมันหรือน้ำมันจับ ทาด้วยสีรองพื้นอี้พ็อกซี่สำหรับเคลือบห่อเหล็กกล้าสังน้ำ ที่ผลิตตามมาตรฐาน มอก.๑๐๔๙-๒๕๓๘ และทาทับด้วยฟลินโค้ก พสมเสรีจหรือเทียบเท่า ๓ ชั้น

(๒) ภายนอก ผิวโลหะให้ขัดรอยต่อเชื่อมให้เรียบ平坦จากสนิม ทำความสะอาดผิวน้ำไม่ให้มีไขมันหรือน้ำมันจับแล้วทาสีรองพื้นกันสนิมประเภท Anti-corrosive primer Pigmented with Red Lead จำนวน ๒ ครั้ง ทาทับหน้าด้วยสีประเภท Alkyd Based Semi-Gloss Enamel จำนวน ๒ ครั้ง

(๓) สี หอถังสูง (รูปทรงแซมเปญ) ทาสีฟ้าตลอดตัวถังเหล็ก ตัวถังเหล็กตอนบนภายนอกให้ประดิษฐ์ตัวอักษร คำว่า “กรมทรัพยากรน้ำ” ทาด้วยสีสะท้อนแสงสีขาว ขนาดและรูปแบบตามข้อกำหนดของกรมทรัพยากรน้ำส่วนที่เป็นคอลัมน์ของหอถังตรงปลายส่วนขยายทั้งบนและล่างให้ทาสีเขียวรอบคอลัมน์ แตกกว้างประมาณ ๔๐ เซนติเมตร รายละเอียดอื่นใดที่ไม่ได้กล่าวถึงให้เป็นไปตามแบบของกรมทรัพยากรน้ำ

หมายเหตุ

(๑) การทาสีให้ทาสำเร็จในโรงงาน ห้ามมิให้ทาในสนาม และต้องตกแต่งสี อย่างเรียบร้อยบริเวณรอยเชื่อมหรือรอยขุดขึ้น อันอาจเกิดขึ้นระหว่างการขนส่ง และการติดตั้งหอถังสูงต้องประกอบให้สมบูรณ์แบบในโรงงาน ห้ามมิให้ไปประกอบหรือต่อเติมในสนาม ยกเว้นกรณีไม่สามารถขนย้ายเข้าไปยังสถานที่ก่อสร้างได้ เพราะถนนแคบหรือคดโค้งมากจนรถบรรทุกไม่สามารถเข้าไปได้

(๒) ผู้รับจ้างต้องแจ้งให้ผู้ควบคุมงาน เพื่อให้ตรวจสอบคุณลักษณะเฉพาะของหอถังสูง (รูปทรงแซมเปญ) ให้เป็นไปตามข้อกำหนดของกรมทรัพยากรน้ำ ก่อนทำการติดตั้งหอถังสูงทุกแห่ง

กรณีวัดปริมาณงานและการจ่ายเงินชุดตู้ควบคุมระบบสูบน้ำ ให้วัดปริมาณงานเป็นหน่วยตามที่ระบุแสดงในใบแจ้งปริมาณและราคางานที่กำหนดในแบบ และการจ่ายเงิน กรมทรัพยากรน้ำจะจ่ายค่าจ้างต่อหน่วยของงานแต่ละรายการที่ได้ทำสำเร็จจริงตามราคาต่อหน่วยที่กำหนดไว้ในใบแจ้งปริมาณงานและราคานี้เป็นจำนวนโดยประมาณเท่านั้น จำนวนปริมาณงานที่แท้จริงอาจมากหรือน้อยกว่านี้ได้ ซึ่งผู้รับจ้างจะจ่ายเงินค่าจ้างให้แก่ผู้รับจ้างตามราคาต่อหน่วยของงานแต่ละรายการที่ได้ทำเสร็จจริง คู่สัญญาทั้งสองฝ่ายต่างหากที่จะไม่เปลี่ยนแปลงราคาต่อหน่วยหรือเรียกร้องค่าสินใหม่ทดแทนอันเกิดจากการที่จำนวนปริมาณงานในแต่ละรายการได้แตกต่างไปจากที่กำหนดไว้ในสัญญา ดังนี้

(๑) จะจ่ายให้ตามราคาน้ำหน่วยที่ตกลงในสัญญาโดยจะจ่ายให้ ๕๐% ของราคาน้ำหนังจากผู้รับจ้างดำเนินการนำหอถังสูง เข้ามาในบริเวณก่อสร้างและได้รับความเห็นชอบจากคณะกรรมการตรวจสอบพัสดุในงานจ้างก่อสร้าง

(๒) จะจ่ายให้ตามราคาน้ำหน่วยที่ตกลงในสัญญาโดยจะจ่ายให้ ๓๐% ของราคาน้ำหนังจากผู้รับจ้างดำเนินการติดตั้งหอถังสูงเรียบร้อย และได้รับความเห็นชอบจากคณะกรรมการตรวจสอบพัสดุในงานจ้างก่อสร้าง

๓) จะจ่ายให้ตามราคาต่อหน่วยที่ตกลงในสัญญาโดยจะจ่ายให้ ๒๐% ของราคาห้องจากผู้รับจ้างดำเนินการทดสอบห้องสูงและสามารถใช้งานได้ตามวัตถุประสงค์ และได้รับความเห็นชอบจากคณะกรรมการตรวจสอบพัสดุในงานจ้างก่อสร้าง

๕ การก่อสร้างฐานรากห้องสูง (รูปทรงเชมเปญ)

(๑) การติดตั้งห้องสูงต้องตั้งอยู่บนฐานที่แข็งแรง ซึ่งแบ่งออกเป็น ๒ กรณี คือ การติดตั้งบริเวณพื้นที่ที่หินแข็งอยู่ตื้นหรือผิวดินทรายเนื้อแน่น กับบริเวณพื้นที่ที่หินแข็งอยู่ลึกหรือพื้นดินอ่อน สามารถทำการทดสอบโดยวิธี Standard Penetration Test

- พื้นที่ที่หินแข็งอยู่ตื้นหรือผิวดินเนื้อแน่น ซึ่งสามารถทดสอบความสามารถในการรับน้ำหนักบรรทุกของดินรองรับฐานราก โดยวิธี Standard Penetration Test โดยการเจาะสำรวจชั้นดินแข็งหรือชั้นดินรายจำนวนไม่น้อยกว่า ๑ จุด ณ ตำแหน่งห้องสูง จำนวนสี่ผลการทดสอบดินซึ่งสรุปผลการรับน้ำหนักบรรทุกปลดภัยของดิน และระบุชนิดฐานรากที่ต้องใช้โดยมีวิศวกรที่ได้รับใบอนุญาตให้เป็นผู้ประกอบวิชาชีพวิศวกรรม ประเภทสามัญวิศวกร สาขาวิศวกรรมโยธา จากสภาพวิศวกร เป็นผู้ทดสอบและรับรองผล พร้อมส่งรายงานให้ผู้ว่าจ้างตรวจสอบและให้ความเห็นชอบ ก่อนดำเนินการก่อสร้างโดยผู้รับจ้างจะต้องเป็นผู้ชำรุดค่าใช้จ่ายเองทั้งสิ้น

กรณีดินรับน้ำหนักบรรทุกปลดภัยได้น้อยกว่า ๑๐ ตันต่อตารางเมตร ให้ใช้ฐานรากแบบฐานแผ่ตามรายละเอียดที่กำหนดไว้ในแบบ โดยฐานรากทั้งหมดฝังอยู่ใต้ดิน การก่อสร้างฐานรากคอนกรีตจะต้องสร้าง ณ จุดที่ติดตั้งห้องสูงเท่านั้นและต้องคืนเงินค่าเสาเข็มหรือค่าตอกเสาเข็มทั้งหมดแก่ผู้ว่าจ้าง

- พื้นที่ที่หินแข็งอยู่ลึกหรือผิวดินอ่อน ซึ่งสามารถทดสอบความสามารถในการรับน้ำหนักบรรทุกของดินรองรับฐานราก โดยวิธี Standard Penetration Test โดยการเจาะสำรวจชั้นดินแข็งหรือชั้นดินรายจำนวนไม่น้อยกว่า ๑ จุด ณ ตำแหน่งห้องสูง จำนวนสี่ผลการทดสอบดินซึ่งสรุปผลการรับน้ำหนักบรรทุกปลดภัยของดิน และระบุชนิดฐานรากที่ต้องใช้โดยมีวิศวกรที่ได้รับใบอนุญาตให้เป็นผู้ประกอบวิชาชีพวิศวกรรม ประเภทสามัญวิศวกร สาขาวิศวกรรมโยธา จากสภาพวิศวกร เป็นผู้ทดสอบและรับรองผล พร้อมส่งรายงานให้ผู้ว่าจ้างตรวจสอบและให้ความเห็นชอบ ก่อนดำเนินการก่อสร้างโดยผู้รับจ้างจะต้องเป็นผู้ชำรุดค่าใช้จ่ายเองทั้งสิ้น

กรณีดินรับน้ำหนักบรรทุกปลดภัยได้น้อยกว่า ๑๐ ตันต่อตารางเมตร ให้ใช้ฐานรากแบบเสาเข็ม โดยใช้เสาเข็มคอนกรีตอัดแรงสี่เหลี่ยมตันขนาด ๐.๒๒x๐.๒๒ เมตร ยาวไม่น้อยกว่า ๗.๐๐ เมตร หรือเสาเข็มคอนกรีตอัดแรงรูปตัวไอ ขนาด ๐.๒๒x๐.๒๒ เมตร ยาวไม่น้อยกว่า ๗.๐๐ เมตร รับน้ำหนักปลดภัยได้ไม่น้อยกว่า ๗.๕ ตันต่อตัน จำนวนไม่น้อยกว่า ๒๕ ตัน ตามรายละเอียดตามที่กำหนดไว้ในแบบ ทั้งนี้ ความยาวเสาเข็มให้วิศวกรโยธาที่ทำการทดสอบ SPT เป็นผู้คำนวณและรับรองผลการคำนวณออกแบบและให้ผู้รับจ้างดำเนินการตามที่วิศวกรโยธาคำนวณออกแบบให้ โดยตอกกระเจาทั่วฐานของคอนกรีตตามแบบที่กำหนด และให้เหล็กเสาเข็มผูกยึดติดกับเหล็กตะแกรงของฐานรากโดยทั้งหมดฝังอยู่ใต้ดิน การก่อสร้างฐานรากทั้งหมดจะต้องก่อสร้าง ณ จุดที่ติดตั้งห้องสูงเท่านั้น

๒) ความหมายของทรัพยากรบองพื้น

๒.๑ กำหนดให้ความหมายของทรัพยากรบองพื้นอัดแน่น หนา ๑๐ ซม. ทั้งชนิดฐานรากและฐานรากเสาเข็ม

๓) คอนกรีตสำหรับการก่อสร้าง

- อัตราส่วนผสมคอนกรีต ๑ : ๒ : ๔ (ซีเมนต์ : ทราย : หิน) โดยปริมาตร และคอนกรีตต้องรับแรงกดสูงสุดได้ไม่น้อยกว่า ๒๑๐ กก./ตร.ซม. โดยการทดสอบแท่งคอนกรีตมาตรฐาน รูปทรงกรวยบอก Ø ๑๕ x ๓๐ ซม. เมื่ออายุได้ ๒๘ วัน

- คอนกรีตหายาบ อัตราส่วนผสมคอนกรีต ๑ : ๓ : ๕ (ซีเมนต์ : ทราย : หิน) โดยปริมาตร หนา ๕ ซม.

๔) เหล็กเสริม

- เหล็กเสริมกลม ต้องรับแรงดึง (Fy) ได้ไม่น้อยกว่า ๒,๔๐๐ กก./ตร.ซม.

ชิ้นคุณภาพ SR-๒๔ ตามมาตรฐาน มอก.๒๐-๒๕๕๗

- เหล็กเสริมข้ออ้อย ต้องรับแรงดึง (Fy) ได้ไม่น้อยกว่า ๓,๐๐๐ กก./ตร.ซม.

ชิ้นคุณภาพ SD-๓๐ ตามมาตรฐาน มอก.๒๔-๒๕๕๘

๕) ระยะหักคอนกรีต

- เหล็กเสริมชิ้นเดียว ถ้าไม่แสดงไว้เป็นอย่างอื่น ให้วางตรงกึ่งกลางคาน

- เหล็กเสริมสองผิว ระยะห่างระหว่างผิวเหล็กกับผิวคอนกรีตที่ติดกับแบบสำหรับที่ไม่สัมผัสเดดลอนใช้ ๒.๕ ซม. ที่สัมผัสเดดลอนโดยตรงใช้ ๕ ซม. และที่ติดกับดินและหินโดยตรงให้ใช้ ๘ ซม.

๖) การต่อเหล็กเสริมโดยวิธีการทาบ (LAPPED SPLICE)

- เหล็ก Ø ๑๒ มม. ใช้ระยะทาบ ๐.๕๐ ม.

- เหล็ก Ø ๑๖ มม. ใช้ระยะทาบ ๐๖๕ ม.

๖. ส่วนประกอบอื่นๆ

- ติดตั้งหัวล่อฟ้า ๓ แฉก (Air terminals) บริเวณด้านบนสุดของหอถังสูง (รูปทรงแซมเปญ)

- ด้านล่างฝังแท่งหลักดิน (Grounding Electrode) แบบหลักดินแท่งเดียวจะต้องมีค่าความต้านทานระบบต่องดินตามมาตรฐานการติดตั้งไฟฟ้าสำหรับประเทศไทย พ.ศ.๒๕๕๕ ระบบต่องดินจะต้องมีค่าความต้านทานไม่เกิน ๕ โอม์ ผู้รับจ้างต้องจัดหาเครื่องมือวัดค่าความต้านทาน และวัดความต้านทานระบบต่องดิน ต่อหน้าคณะกรรมการตรวจการจ้าง ในวันส่งมอบงาน

- เดินสายล่อฟ้าชนิดทองแดง ขนาด ๒๕ ตารางมิลลิเมตรภายนอกหอถังสูง (รูปทรงแซมเปญ) โดยเดินสายร้อยในท่อพีวีซี ประเภท ๑ สีเหลืองและเขียวเหล็ก RB ๑๖ มิลลิเมตร ยึดทุกระยะ ๒ เมตร ด้านบน เชื่อมต่อกับหัวล่อฟ้าด้านล่างเชื่อมต่อกับหลักดิน (Grounding Electrode) โดยใช้อุปกรณ์สายล่อฟ้าเป็นตัวเชื่อม

- บริเวณตอนบนของหอถังสูง (รูปทรงแซมเปญ) ภายนอก ให้เขียนชื่อและตราสัญลักษณ์ กรมทรัพยากรน้ำ ตัวอักษรและตราสัญลักษณ์ กรมทรัพยากรน้ำ ใช้สี ตามแบบที่กำหนด

- การต่อหัวจากห่อส่งน้ำไปยังหอถังสูงให้ใช้หัวเหล็กอาบสังกะสี มอก. ๒๗๗ – ๒๕๖๒ ประเภท ๒ สีน้ำเงิน ขนาดระบุ ๘๐ มิลลิเมตร (๓ นิ้ว) และหัวพีวีซีแข็ง มอก. ๑๗-๒๕๖๑ ขนาด ๘๐ มิลลิเมตร (๓ นิ้ว) ชิ้นคุณภาพ ๑๓.๕ สีฟ้า การเดินท่อและติดตั้งระบบประปาให้ดำเนินการตามแบบกรรมทรัพยากรน้ำ

- มาตรวัดน้ำใช้มा�ตรวัดน้ำระบบใบพัดขับเคลื่อนด้วยแม่เหล็ก ๒ ชิ้น ชนิดหน้าจาน ขนาด ๕ นิ้ว มีสมรรถนะในการวัดที่เที่ยงตรง ทำจากวัสดุที่มีคุณภาพสูง ทนต่อการกัดกร่อน ชุดเครื่องบันทึกสามารถถอดเปลี่ยนได้ง่าย ชุดเครื่องบันทึกผนึกด้วยระบบสัญญาณ ติดตั้งตามแบบ

ฉบับรายการที่ ๑

รายการที่ ๒

คุณลักษณะเฉพาะของงานประทานท่อภายในระบบจากแหล่งน้ำผิวดินไปยังห้องสูง (รูปทรงเชมเปญ) ตามแบบ มาตรฐาน สอน.มธ. ๐๓๑/๔ ของกรมทรัพยากรน้ำ

๑. ชนิดท่อ

(๑) ใช้ท่อเหล็กอबสंकกะसी มอก.เลขที่ ๒๗๖ – ๒๕๖๒ ประเภท ๒ สีน้ำเงิน ขนาดเส้นผ่านศูนย์กลาง ๑๐๐ มิลลิเมตร (๔ นิ้ว) มีความยาว ๖.๐๐ เมตร ต่อท่อน

(๒) ใช้ท่อเหล็กอबสंकกะසी มอก.เลขที่ ๒๗๖ – ๒๕๖๒ ประเภท ๒ สีน้ำเงิน ขนาดเส้นผ่านศูนย์กลาง ๘๐ มิลลิเมตร (๓ นิ้ว) มีความยาว ๖.๐๐ เมตร ต่อท่อน

(๓) ใช้ท่อพีวีซี มอก.เลขที่ ๑๗ – ๒๕๖๑ ขนาดเส้นผ่านศูนย์กลาง ๘๐ มิลลิเมตร (๓ นิ้ว) ชั้นคุณภาพ ๑๓.๕ สีฟ้า มีความยาว ๔.๐๐ เมตร ต่อท่อน

(๔) ใช้ท่อพีวีซี มอก.เลขที่ ๑๗ – ๒๕๖๑ ขนาดเส้นผ่านศูนย์กลาง ๑๐๐ มิลลิเมตร (๔ นิ้ว) ชั้นคุณภาพ ๘.๕ สีฟ้า (ท่อส่งน้ำด้านท้ายห้องสูง (รูปทรงเชมเปญ) โดยวางแผนผังด้านโครงการ มีความยาว ๔.๐๐ เมตร ต่อท่อน

(๕) ใช้ข้อต่อท่อ พีวีซี มอก.เลขที่ ๑๓๓-๒๕๓๕ ชั้นคุณภาพ ๑๓.๕

(๖) ใช้ข้อต่อเหล็กหล่อเทา สำหรับท่อส่งน้ำขนาดนิยมแรงดัน มอก.เลขที่ ๙๗๙-๒๕๓๕

๒. การวางท่อ

(๑) ท่อทางดูดที่ต่อจากแหล่งน้ำผิวดินประกอบด้วยหัวกะโหลกดูดน้ำขนาดเส้นผ่านศูนย์กลาง ๓ นิ้ว ติดตั้งจมจากผิวน้ำโดยอยู่สูงจากระดับกันเหล่งน้ำไม่น้อยกว่า ๑ เมตร เชื่อมต่อท่อเหล็ก อबสंकกะසी มอก.เลขที่ ๒๗๖ – ๒๕๖๒ ประเภท ๒ สีน้ำเงิน ขนาดเส้นผ่านศูนย์กลาง ๘๐ มิลลิเมตร (๓ นิ้ว) ต่อผ่าน Y-Strainers ขนาดเส้นผ่านศูนย์กลาง ๓ นิ้ว และประตูรน้ำขนาดเส้นผ่านศูนย์กลาง ๓ นิ้ว ไปหาเครื่องสูบน้ำแบบ Vertical Multistage จำนวน ๒ ชุด ตามแบบกรรมทรัพยากรน้ำ จะต้องมีเสาร์หรือวัสดุยึดติดให้แน่น และจากบ้มน้ำไปยังห้องสูง (รูปทรงเชมเปญ) ใช้ท่อเหล็กอबสंகกะසी มอก.เลขที่ ๒๗๖ – ๒๕๖๒ ประเภท ๒ สีน้ำเงิน ขนาดเส้นผ่านศูนย์กลาง ๘๐ มิลลิเมตร (๓ นิ้ว) และให้ทำการทดลองความดันน้ำที่ ๖ กิโลกรัมต่อตารางเซนติเมตร เป็นเวลาไม่น้อยกว่า ๓๐ นาที

(๒) ภายในห้องสูง (รูปทรงเชมเปญ) ใช้ท่อพีวีซีแข็งแบบปลายเรียบชนิดต่อด้วยข้อต่อตรง พีวีซีขนาดเส้นผ่านศูนย์กลาง ๘๐ มิลลิเมตร (๓ นิ้ว) ชั้นคุณภาพ ๑๓.๕ สีฟ้า ผลิตตาม มอก.๑๗ – ๒๕๖๑ ขนาดและชนิดเดียวกันกับท่อ และประสานท่อโดยใช้น้ำยาเชื่อมต่อท่อพีวีซี

จบรายการที่ ๒

รายการที่ ๓

คุณลักษณะเฉพาะของงานติดตั้งระบบกระแสจานี้ด้วยพลังงานแสงอาทิตย์ ตามแบบมาตรฐาน สอน.มธ.
๐๓๑/๔ ของกรมทรัพยากรน้ำ

แผงเซลล์แสงอาทิตย์

มาตรฐานที่อ้างอิง

วสท. EIT ๒๐๐๑ มาตรฐานการติดตั้งไฟฟ้าสำหรับประเทศไทย

มอก. ๒๕๘๐ เล่ม ๑ มาตรฐานผลิตภัณฑ์อุตสาหกรรมคุณสมบัติด้านความปลอดภัยของแผงเซลล์
แสงอาทิตย์ เล่ม ๑ ข้อกำหนดสำหรับการสร้าง

มอก. ๒๕๘๐ เล่ม ๒-๒๕๙๒ มาตรฐานผลิตภัณฑ์อุตสาหกรรมคุณสมบัติด้านความปลอดภัยของแผง
เซลล์แสงอาทิตย์ เล่ม ๒ ข้อกำหนดสำหรับการทดสอบ

มอก. ๖๑๒๑๕ เล่ม ๑(๑) - ๒๕๖๑ มาตรฐานผลิตภัณฑ์อุตสาหกรรมแผงเซลล์แสงอาทิตย์ภาคพื้นดิน-
คุณสมบัติการอุปกรณ์และรับรองแบบเบล็ม ๑ (๑) ข้อกำหนดเฉพาะสำหรับการทดสอบแผงเซลล์
แสงอาทิตย์ ชนิดผลึกซิลิโคน

มอก. ๒๒๑๐ มาตรฐานผลิตภัณฑ์อุตสาหกรรมส่วนสำเร็จรูปแรงดันเนื่องจากพลังงานแสงภาคพื้นดิน
แบบฟิล์มบาง-คุณลักษณะการอุปกรณ์และรับรองแบบเบล็ม

มอก. ๕๑๓ มาตรฐานอุตสาหกรรม ระดับขั้นการป้องกันของเปลือกหุ้มบริภัณฑ์ไฟฟ้า(รหัส IP)

AS/NZS ๕๐๓๓ Installation and safety requirements for photovoltaic(PV) arrays

IEC ๖๒๖๔ Photovoltaic (PV)arrays – Design requirements

๑. คุณลักษณะทางเทคนิคของแผงเซลล์แสงอาทิตย์

๑. เป็นแผงเซลล์แสงอาทิตย์ ชนิด Crystalline silicon มีพิกัดกำลังไฟฟ้า Output ไม่น้อยกว่า ๔๐๐ วัตต์ (Wp) (ต่อแผง) ที่ STC.

๒. เป็นผลิตภัณฑ์ที่ได้รับการรับรองตามมาตรฐาน มอก.๖๑๒๑๕ เล่ม ๑(๑) - ๒๕๖๑ และ^๑
มอก.๒๕๘๐ เล่ม ๒-๒๕๙๒ ผลิตจากโรงงานที่ได้รับรองมาตรฐาน ISO๙๐๐๑ , ISO๑๔๐๐๑ , ISO๔๕๐๐๑ ,
ISO๕๐๐๐๑ และ อุตสาหกรรมสีเขียว ระดับ ๓ แผงเซลล์แสงอาทิตย์ทุกชุดที่เสนอราคา ต้องเป็นผลิตภัณฑ์ที่มี
เครื่องหมายการค้าเดียวกัน รุ่นการผลิตเดียวกัน และ มีค่ากำลังไฟฟ้าสูงสุดเมื่อนอกจากแผง โดยโรงงานผู้ผลิต
แผงเซลล์แสงอาทิตย์จะต้องจดทะเบียนนิติบุคคลภายใต้กฎหมายไทยสถานที่ผลิตต้องอยู่ในประเทศไทยและมี
ใบอนุญาต ร.ก หรือ ใบอนุญาตจากการนิคมแห่งประเทศไทย (กนอ.) โดยต้องแนบเอกสารรับรอง แสดงในวันที่
ยื่นใบเสนอราคา

๓. แผงเซลล์แสงอาทิตย์ต้องเป็นชนิด Crystalline Silicon ที่ผลิตตามมาตรฐาน TIS/UL/JIS/IEC หรือเทียบเท่า โดยระบุข้อมูลใน Catalog ชัดเจน หรือมีหนังสือรับรองจากผู้ผลิต หรือได้รับ^๒
มาตรฐานดังกล่าว แสดงในวันที่ยื่นใบเสนอราคา

๔. แผงเซลล์แสงอาทิตย์ที่นำเสนอและที่ใช้ติดตั้งทุกชุด ต้องเป็นผลิตภัณฑ์ที่มีเครื่องหมาย
การค้า รุ่น และขนาดเหมือนกันทุกแผงในการต่อขนาดและ/หรืออนุกรรมกันกรณีใช้มากกว่า ๑ แผง และมีค่า^๓
กำลังไฟฟ้าสูงสุดเท่ากัน

๕. แผงเซลล์แสงอาทิตย์ ภายในจะต้องมีการผนึกด้วยสารกันความชื้น หรือวัสดุอื่นที่เทียบเท่า หรือดีกว่า ด้านหลังปิดทับด้วยแผ่น Back Sheet ที่มีเลเยอร์ชั้น Pet อย่างน้อย ๒ ชั้น ด้านหน้าของแผงเซลล์ แสงอาทิตย์ (Solar Cell) ต้องปิดทับด้วยกระจกแปรรูป AR coating pattern tempered glass เป็นส่วน ทับหน้าที่ใช้ทำแผงเซลล์แสงอาทิตย์เป็นมาตรฐานผลิตภัณฑ์อุตสาหกรรมแบบบังคับต้องได้รับการรับรองมาตรฐาน มอก.๙๖๕-๒๕๖๐ โดยต้องแนบเอกสารมาตรฐานจาก สมอ.ตามแบบ มอ.๖ แสดงในวันที่ยื่นใบเสนอราคา

๖. แผงเซลล์แสงอาทิตย์มีประสิทธิภาพในการทำงาน (Module efficiency) ต้องไม่น้อยกว่า ๑๗ % ณ Standard Test Condition

๗. ด้านหลังของแผงเซลล์แสงอาทิตย์ ติดตั้งกล่องรวมสายไฟ (Junction Box) หรือข้อต่อข้าวสาย (Terminal Box) ที่มั่นคงแข็งแรง ทนต่อสภาพอากาศและสภาพแวดล้อมได้ดี สามารถป้องกันการซึมของน้ำได้ทนทานต่อสภาพการใช้งานภายนอก และมีอายุการใช้งานยาวนานเทียบเท่าแผงเซลล์แสงอาทิตย์

๘. มี Bypass Diode ต่ออยู่ภายในกล่องรวมสายไฟ (Junction Box or Terminal Box) เพื่อช่วยให้การไฟฟ้าไม่ไหลออกกระแสไฟเป็นไปตามปกติ กรณีเกิดไฟไหม้ทับเซลล์ใดเซลล์หนึ่ง (HOT SPOT) กรอบแผงเซลล์แสงอาทิตย์ต้องทำจากวัสดุที่远离ไฟฟ้า เช่น อลูมิเนียม มีความสูงของขอบเฟรมไม่น้อยกว่า ๓๕ มิลลิเมตร และแผงเซลล์แสงอาทิตย์ทุกแผงต้องแสดงชื่อ “DWR” โดยสักตัวอักษรชื่อไว้บนกรอบด้านบนซ้าย และด้านล่างขวาของแผงเซลล์แสงอาทิตย์

๙. แผงเซลล์ที่เสนอราคาจะต้องได้รับรองคุณภาพแผงเซลล์ ไม่น้อยกว่า ๑๐ ปี (Product Warranty) และรับประกันการผลิตไฟฟ้าไม่น้อยกว่า ๘๐% (Linear Performance Warranty) ภายใน ๒๕ ปี และแนบเอกสารรับรองจากผู้ผลิตพร้อมหนังสือรับรองนิติบุคคลที่ออกไม่เกิน ๖ เดือน แสดงในวันที่ยื่นเสนอราคา

กรณีวัดปริมาณงานและการจ่ายเงินแผงเซลล์แสงอาทิตย์ ให้วัดปริมาณงานเป็นหน่วย ตามที่ระบุแสดงในใบแจ้งปริมาณและราคางานที่กำหนดในแบบ และการจ่ายเงิน กรมทรัพยากรน้ำจะจ่ายค่าจ้าง ต่อหน่วยของงานแต่ละรายการที่ได้ทำสำเร็จจริงตามราคางานที่กำหนดให้ในใบแจ้งปริมาณงานและราคานี้ เป็นจำนวนโดยประมาณเท่านั้น จำนวนบริมาณงานที่แท้จริงอาจจะมากหรือน้อยกว่านี้ก็ได้ ซึ่งผู้ว่าจ้างจะจ่ายเงิน ค่าจ้างให้แก่ผู้รับจ้างตามราคางานที่กำหนดโดยประมาณทั้งหมดที่แท้จริง คู่สัญญาทั้งสองฝ่ายต่างตกลงที่จะไม่เปลี่ยนแปลงราคาก่อสร้างที่กำหนดไว้ในสัญญา ดังนี้

(๑) จะจ่ายให้ตามราคางานที่ตกลงในสัญญาโดยจะจ่ายให้ ๕๐% ของราคางาน หลังจากผู้รับจ้างดำเนินการนำแผงเซลล์แสงอาทิตย์เข้ามาในบริเวณก่อสร้างและได้รับความเห็นชอบจากคณะกรรมการตรวจสอบพัสดุในงานจ้างก่อสร้าง

(๒) จะจ่ายให้ตามราคางานที่ตกลงในสัญญาโดยจะจ่ายให้ ๓๐% ของราคางาน หลังจากผู้รับจ้างดำเนินการติดตั้งแผงเซลล์แสงอาทิตย์ เรียบร้อย และได้รับความเห็นชอบจากการตรวจสอบพัสดุในงานจ้างก่อสร้าง

(๓) จะจ่ายให้ตามราคางานที่ตกลงในสัญญาโดยจะจ่ายให้ ๒๐% ของราคางาน หลังจากผู้รับจ้างดำเนินการทดสอบแผงเซลล์แสงอาทิตย์ และสามารถใช้งานได้ตามวัตถุประสงค์ และได้รับความเห็นชอบจากคณะกรรมการตรวจสอบพัสดุในงานจ้างก่อสร้าง

๒ คุณลักษณะทางเทคนิคของเครื่องสูบน้ำแบบผิวดิน

ชุดปั๊มและมอเตอร์จะต้องประกอบเป็นชุดสำเร็จมาจากการผลิตที่ได้รับรองระบบคุณภาพตามมาตรฐาน ISO ๙๐๐๑:๒๐๑๕, ISO ๑๔๐๐๑ และได้รับเครื่องหมาย CE หรือ UL หรือมาตรฐานผลิตภัณฑ์อุตสาหกรรม (มอก.) สามารถสูบน้ำได้ปริมาณไม่น้อยกว่า ๒๐ ลูกบาศก์เมตรต่อชั่วโมง ที่ความสูงไม่น้อยกว่า ๓๓ เมตร และกำลังมอเตอร์ไม่น้อยกว่า ๕ kW ผู้เสนอราคากำลังที่ต้องแนบสเปค แคตตาล็อก ของเครื่องสูบน้ำพร้อมรายละเอียดตารางแสดงปริมาณน้ำที่สูบได้ และหนังสือยืนยันจากโรงงานผู้ผลิตเครื่องสูบน้ำด้วยว่าเครื่องสูบน้ำและมอเตอร์เมื่อประกอบกันเป็นชุดแล้ว มีคุณสมบัติตามข้อกำหนดทางราชการ โดยหนังสือยืนยันจากโรงงานผู้ผลิต จะต้องมีสถานที่ตั้งอย่างชัดเจน ให้ทางราชการสามารถตรวจสอบและติดต่อได้ เอกสารรับรองสำเนาลงนามโดยผู้มีอำนาจจากบัญชีต้อง พร้อมเอกสารต่างๆ พร้อมทั้งให้จัดหาศูนย์บริการหลังการขายที่ได้รับการบริหารงานตามมาตรฐาน ISO ๑๔๐๐๑, ISO ๔๕๐๐๑, ISO ๕๐๐๐๑ โดยให้ผู้เสนอราคาก่อตั้งสำนักงานตั้งแต่ต้นฉบับดังกล่าวมาให้กรมมาตรฐานภายใน ๓ วันทำการหลังจากวันเสนอราคา กรมฯ ขอสงวนสิทธิ์จะทำการตรวจสอบหรือสอบบัญญัติเอกสารรับรองดังกล่าวไปยังหน่วยงานที่ออกหนังสือรับรองรวมถึงเอกสารทั้งหมดที่ใช้ในการเสนอราคา หากพบว่ามีการดัดแปลง ปลอมแปลง หรือแก้ไขเอกสารในการเสนอราคา กรมฯ จะดำเนินคดีตามกฎหมายจนถึงที่สุด โดยมีรายละเอียดดังนี้

๑. เป็นเครื่องสูบน้ำแบบผิวดิน (Surface pump) ชนิด Vertical Multistage
๒. ตัวเรือนเครื่องสูบน้ำทำจากวัสดุเหล็กหล่อ (Cast Iron) หรือดีกว่า
๓. ใบพัด (Impeller) ทำจากสแตนเลส หรือทองเหลือง (Bronze) หรือดีกว่า
๔. เพลา (Shaft) ทำจากเหล็กไร้สนิมหรือดีกว่า
๕. กันรั่วเป็นแบบ Mechanical seal หรือตามมาตรฐานผู้ผลิต
๖. ตัวมอเตอร์เป็นแบบ TEFC, Insulation Class F, Efficiency class IE ๓
๗. แรงดันไฟฟ้า เป็นชนิด ๓ เฟส ๓๘๐ V ความถี่ ๕๐ Hz
๘. ความเร็วรอบการทำงานไม่เกิน ๓,๐๐๐ rpm
๙. มีระดับป้องกัน IP๕๕
๑๐. ประสิทธิภาพของเครื่องสูบน้ำที่จุดทำงานไม่น้อยกว่า ๗๐ %

กรณีวัดปริมาณงานและการจ่ายเงินชุดเครื่องสูบน้ำ (PUMP) ให้วัดปริมาณงานเป็นหน่วยตามที่ระบุแสดงในใบแจ้งปริมาณและราคางานที่กำหนดในแบบ และการจ่ายเงิน กรมทรัพยากรน้ำจะจ่ายค่าจ้างต่อน้ำที่ระบุของงานแต่ละรายการที่ได้ทำสำเร็จจริงตามราคาน้ำที่กำหนดไว้ในใบแจ้งปริมาณงานและราคาน้ำ เป็นจำนวนโดยประมาณเท่านั้น จำนวนปริมาณงานที่แท้จริงอาจมากหรือน้อยกว่านี้ก็ได้ ซึ่งผู้ว่าจ้างจะจ่ายเงินค่าจ้างให้แก่ผู้รับจ้างตามราคาน้ำที่ระบุของงานแต่ละรายการที่ได้ทำเสร็จจริง คู่สัญญาทั้งสองฝ่ายตกลงที่จะไม่เปลี่ยนแปลงราคาน้ำท่อน้ำหรือเรียกร้องค่าสินใหม่ทดแทนอันเกิดจากการที่จำนวนปริมาณงานในแต่ละรายการได้แตกต่างไปจากที่กำหนดไว้ในสัญญา ดังนี้

- (๑) จะจ่ายให้ตามราคาน้ำท่อน้ำที่ตกลงในสัญญาโดยจะจ่ายให้ ๕๐% ของราคาน้ำส่วนของผู้รับจ้างดำเนินการนำชุดเครื่องสูบน้ำ (PUMP) เข้ามาในบริเวณก่อสร้างและได้รับความเห็นชอบจากคณะกรรมการตรวจรับพัสดุในงานจ้างก่อสร้าง
- (๒) จะจ่ายให้ตามราคาน้ำท่อน้ำที่ตกลงในสัญญาโดยจะจ่ายให้ ๓๐% ของราคาน้ำส่วนของผู้รับจ้างดำเนินการติดตั้งชุดเครื่องสูบน้ำ (PUMP) เรียบร้อย และได้รับความเห็นชอบจากคณะกรรมการตรวจรับพัสดุในงานจ้างก่อสร้าง

๓) จะจ่ายให้ตามราคาต่อหน่วยที่ตกลงกันในสัญญาโดยจะจ่ายให้ ๒๐% ของราคาห้องจากผู้รับจ้างดำเนินการทดสอบชุดเครื่องสูบน้ำ (PUMP) และสามารถใช้งานได้ตามวัตถุประสงค์ และได้รับความเห็นชอบจากคณะกรรมการตรวจรับพัสดุในงานจ้างก่อสร้าง

๓ ชุดควบคุมการทำงานของเครื่องสูบน้ำแบบผิวดิน (Solar Pump Inverter)

เป็นเครื่องแปลงกระแสไฟฟ้าขนาดไม่น้อยกว่า ๕.๕ กิโลวัตต์ สำหรับแปลงกระแสไฟฟ้าจากแสงเซลล์แสงอาทิตย์ (DC) หรือระบบไฟฟ้ากระแสตรง ให้สามารถใช้ได้กับเครื่องสูบน้ำผิวดิน มอเตอร์ไฟฟ้ากระแสสลับแบบ ๓ เฟส ๓๘๐ โวลต์ ผลิตจากโรงงานที่ได้รับการรับรองระบบคุณภาพตามมาตรฐาน ISO ๙๐๐๑:๒๐๑๕, ISO ๑๔๐๐๑:๒๐๑๕ และ ISO ๔๕๐๐๑:๒๐๑๙ ด้านการออกแบบและผลิตเครื่องแปลงกระแสไฟฟ้าสำหรับมอเตอร์เครื่องสูบน้ำ(Inverter Pump) หรือเครื่องควบคุมมอเตอร์ระบบสูบน้ำพลังงานแสงอาทิตย์(Solar Pump Inverter) ต้องได้รับเครื่องหมาย CE หรือ UL หรือ TUV หรือมาตรฐานผลิตภัณฑ์อุตสาหกรรม (มอก.) หรือเทียบเท่า พร้อมทั้งแนบผลรายงานการทดสอบตามมาตรฐาน IEC ๖๒๑๐๙-๑, IEC ๖๒๑๐๙-๒, IEC ๖๑๖๘๓ พร้อมแนบเอกสารประกอบ กรณีที่เป็นโรงงานผลิตในประเทศไทย จะต้องแสดงใบอนุญาตประกอบกิจการโรงงาน (รง.๔) ในเอกสารใบอนุญาตประกอบกิจการโรงงาน (รง.๔) และหนังสือรับรองระบบคุณภาพตามมาตรฐาน ISO๙๐๐๑:๒๐๑๕ จะต้องระบุว่าเป็นโรงงานผลิตเครื่องแปลงกระแสไฟฟ้าสำหรับมอเตอร์เครื่องสูบน้ำ(Inverter Pump) หรือเครื่องควบคุมระบบสูบน้ำพลังงานแสงอาทิตย์อย่างชัดเจนเท่านั้น กรรมของส่วนสิทธิ์ที่จะไม่พิจารณาเอกสารของผู้เสนอราคาที่มีข้อความคลุมเครือ ไม่ชัดเจนในผลิตภัณฑ์ของโรงงานตามเอกสารการรับรองดังกล่าว และจะตรวจสอบยืนยันความถูกต้องของเอกสารจากผู้ออกหนังสือรับรองดังกล่าว ผู้เสนอราคาต้องแนบเอกสารมาพร้อมกันในวันเสนอรา�单พร้อมประทับตราและลงนามโดยผู้มีอำนาจจากโรงงานผู้ผลิต โดยมีรายละเอียดดังนี้

๑. มีระบบพังก์ชั่นแบบ MPPT (Maximum power point tracking) สามารถทำงานได้อัตโนมัติ เมื่อมีพลังงานจากเซลล์แสงอาทิตย์

๒. สามารถรับพลังงานไฟฟ้ากระแสตรง(DC) ระหว่าง ๔๐๐-๔๕๐ โวลต์ ได้

๓. สามารถรับพลังงานไฟฟ้ากระแสสลับ(AC) แบบ ๓ เฟส ๓๘๐-๔๕๐ โวลต์ ได้

๔. เป็นเครื่องควบคุมระบบสูบน้ำ ที่มีระดับการป้องกันฝุ่นและน้ำ ไม่ต่ำกว่า IP ๕๕ โดยต้องแสดงผลการทดสอบจากสถาบันทดสอบภายในประเทศไทย และจะต้องเป็นหน่วยรับรองผลิตภัณฑ์ที่สามารถทดสอบและออกหนังสือรับรองที่ได้รับการรับรองจากสำนักงานมาตรฐานอุตสาหกรรม (สมอ.) ห้องปฏิบัติการทดสอบของสถาบันทดสอบต้องได้รับการรับรองมาตรฐาน ISO/IEC Guide ๒๕ จากสำนักงานมาตรฐานอุตสาหกรรม (สมอ.) เท่านั้น ต้องยืนเอกสารรับรองผลการทดสอบมาพร้อมในวันเสนอราคา และให้ผู้เสนอราคากลับส่งเอกสารต้นฉบับดังกล่าวมาให้กรมฯตรวจสอบภายใน ๓ วันทำการหลังจากวันเสนอราคา กรมฯ ขอสงวนสิทธิ์ที่จะทำการตรวจสอบหรือสอบถามยืนยันเอกสารรับรองดังกล่าวไปยังหน่วยงานที่ออกหนังสือรับรองรวมถึงเอกสารทั้งหมดที่ใช้ในการเสนอราคา หากพบว่ามีการตัดแปลง ปลอมแปลง หรือแก้ไขเอกสารในการเสนอราคา กรมฯ จะดำเนินคดีตามกฎหมายจนถึงที่สุด

๕. มีพังก์ชันการควบคุม (Voltage Limits) ไม่ให้แรงดันขาเข้าสูง หรือต่ำกว่าที่กำหนด (Over Voltage/Under Voltage) เพื่อป้องกันการเสียหายแก่อุปกรณ์ควบคุม และระบบสูบน้ำ

๖. มีพังก์ชันป้องกันกรณีไม่เหลือเข้าปั๊ม (Dry run protection)

กรณีวัดปริมาณงานและการจ่ายเงินชุดควบคุมการทำงานของเครื่องสูบน้ำ ให้วัดปริมาณงานเป็นหน่วยตามที่ระบุแสดงในใบแจ้งปริมาณและราคามาตรฐานที่กำหนดในแบบ และการจ่ายเงิน กรมทรัพยากรน้ำจะจ่ายค่าจ้างต่อหน่วยของงานแต่ละรายการที่ได้ทำสำเร็จจริงตามราคาต่อหน่วยที่กำหนดไว้ในใบแจ้งปริมาณงานและราคานี้เป็นจำนวนโดยประมาณเท่านั้น จำนวนปริมาณงานที่แท้จริงอาจมากหรือน้อยกว่านี้ก็ได้ ซึ่งผู้ว่าจ้างจะจ่ายเงินค่าจ้างให้แก่ผู้รับจ้างตามราคาต่อหน่วยของงานแต่ละรายการที่ได้ทำเสร็จจริง คู่สัญญาทั้งสองฝ่ายต่างหากที่จะไม่เปลี่ยนแปลงราคาต่อหน่วยหรือเรียกร้องค่าสินใหม่ทดแทนอันเกิดจากการที่จำนวนปริมาณงานในแต่ละรายการได้แตกต่างไปจากที่กำหนดไว้ในสัญญา ดังนี้

(๑) จะจ่ายให้ตามราคาต่อหน่วยที่ตกลงในสัญญาโดยจะจ่ายให้ ๕๐% ของราคาหลังจากผู้รับจ้างดำเนินการนำชุดควบคุมการทำงานของเครื่องสูบน้ำ (Solar Pump Inverter) เข้ามาในบริเวณก่อสร้างแล้วได้รับความเห็นชอบจากคณะกรรมการตรวจรับพัสดุในงานจ้างก่อสร้าง

(๒) จะจ่ายให้ตามราคาต่อหน่วยที่ตกลงในสัญญาโดยจะจ่ายให้ ๓๐% ของราคาหลังจากผู้รับจ้างดำเนินการติดตั้งชุดควบคุมการทำงานของเครื่องสูบน้ำ (Solar Pump Inverter) เรียบร้อย และได้รับความเห็นชอบจากคณะกรรมการตรวจรับพัสดุในงานจ้างก่อสร้าง

(๓) จะจ่ายให้ตามราคาต่อหน่วยที่ตกลงกันในสัญญาโดยจะจ่ายให้ ๒๐% ของราคาหลังจากผู้รับจ้างดำเนินการทดสอบชุดควบคุมการทำงานของเครื่องสูบน้ำ (Solar Pump Inverter) และสามารถใช้งานได้ตามวัตถุประสงค์ และได้รับความเห็นชอบจากคณะกรรมการตรวจรับพัสดุในงานจ้างก่อสร้าง

๔ ชุดตู้ควบคุมระบบสูบน้ำ

เป็นตู้โลหะ ๒ ชั้น (กระเจก/ทีบ) ชนิดใช้ภายในอกอากาศ ขนาดไม่น้อยกว่า ๕๗x๘๐x๓๐ เซนติเมตร ทำจากแผ่นโลหะ ความหนาไม่น้อยกว่า ๑.๐ มิลลิเมตร โดยชั้นที่ ๒ ต้องทำจากแผ่นโลหะ พ่นสีกันสนิม และพ่นสีพื้นเป็นสีเทาหรือสีโภนสีอ่อน ด้านหลังตู้จะรูสำหรับใช้ยึดติดตั้งกับโครงเหล็กติดตั้ง มีระดับการป้องกันฝุ่น-น้ำ IP ๕๕ หรือตีกว่า ต้องมีช่องระบายอากาศพร้อมที่ครอบกันน้ำแบบโลหะที่ด้านบนและด้านล่างในทิศทางตรงกันข้าม พร้อมติดตั้งพัดลมระบายอากาศ (ดูดเข้า/ดูดออก) ขนาด ๖ นิ้ว จำนวน ๒ ตัว และต้องทำการติดตั้งพัดลมแบบกันแมลงขนาด ๓.๒ มิลลิเมตร ตู้ควบคุมต้องมีสวิตซ์เลือกโหมดทำงานแบบอัตโนมัติ (ส่งงานด้วยลูกกลอย) หรือแบบเปิด – ปิด ด้วยมือ พร้อมระบบป้องกันไฟกระชากที่ต่อกับสัญญาณสวิตซ์ลูกกลอย (Float Switch) ที่มีผลทดสอบที่ระดับแรงดัน ๖ KV ๓ KA และ ๒๐ KV ๑๐ KA ตามมาตรฐาน IEC ๖๑๐๐๐-๔-๕: ๒๐๐๔ โดยต้องแสดงผลการทดสอบตู้ควบคุมจากสถาบันทดสอบภายในประเทศไทยที่น่าเชื่อถือเท่านั้น ต้องยื่นเอกสารรับรองผลการทดสอบมาพร้อมในวันเสนอราคา โดยภายใต้ตู้ ประกอบด้วยอุปกรณ์ ดังต่อไปนี้

๑. เบรกเกอร์ชนิด กระแสตรง (DC)

๑.๑ สามารถใช้กับระบบแรงดันไฟฟ้ากระแสตรงจากแผงเซลล์แสงอาทิตย์ได้ โดยมีพิกัดแรงดันไม่น้อยกว่า ๑.๒๕ เท่าของพิกัดแรงดัน Voc ของแผงเซลล์แสงอาทิตย์ต่อสตริง

๑.๒ มีพิกัดกระแส Ampere trip(AT) ไม่น้อยกว่า ๑.๒๕ เท่าของพิกัดกระแส Isc ของแผงเซลล์แสงอาทิตย์ต่อสตริง

๑.๓ มีลักษณะแบบมือบิดหรือแบบยกขึ้น-ลง ผลิตตามมาตรฐานสากล IEC หรือ CE หรือ UL หรือ มอก.

๒. เบรกเกอร์ชนิด กระแสลับ (AC)

๒.๑ มีลักษณะแบบมือปิดหรือแบบยกขึ้น-ลง ผลิตตามมาตรฐานสากล IEC หรือ CE หรือ UL หรือ มอก.

๒.๒ เป็นชนิดที่ใช้กับระบบไฟฟ้ากระแสลับ ๓ เฟส ๓๘๐-๔๘๕ V, ๕๐ Hz

๒.๓ มีพิกัดกระแสลัดวงจร Icu ไม่น้อยกว่า ๑๐ kA

๒.๔ มีพิกัดกระแส Ampere trip(AT) ไม่น้อยกว่า ๑.๒๕ เท่าของพิกัดกระแสจ่ายออกสูงสุดของปั๊มสูบน้ำ

๒.๕ มีคุณสมบัติตามมาตรฐาน IEC ๖๐๙๕๗-๒ หรือเทียบเท่า

๓. อุปกรณ์ป้องกันคลื่นไฟฟ้ากระแสโโซก (Surge protector) ฝั่ง DC

๓.๑ เป็นชนิดที่ใช้กับระบบไฟฟ้ากระแสตรง

๓.๒ สามารถป้องกันคลื่นไฟฟ้ากระแสโโซกแบบ Transient และแรงดันไฟฟ้าเหนี่ยววนนำในสายตัวนำเนื่องจากฟ้าผ่า ที่กระแสไฟฟ้าสูงสุดไม่น้อยกว่า ๕๐ kA

๓.๓ เป็นผลิตภัณฑ์ที่มีคุณสมบัติ หรือผลิตตามมาตรฐาน ANSI/IEEE หรือมาตรฐานอื่นที่เทียบเท่า

กรณีวัดปริมาณงานและการจ่ายเงินชุดตู้ควบคุมระบบสูบน้ำ ให้วัดปริมาณงานเป็นหน่วยตามที่ระบุแสดงในใบแจ้งปริมาณและราคางานที่กำหนดในแบบ และการจ่ายเงิน กรมทรัพยากรน้ำจะจ่ายค่าจ้างต่อหน่วยของงานแต่ละรายการที่ได้ทำสำเร็จจริงตามราคาน้ำที่กำหนดไว้ในใบแจ้งปริมาณงานและราคาน้ำ เป็นจำนวนโดยประมาณเท่านั้น จำนวนปริมาณงานที่แท้จริงอาจจะมากหรือน้อยกว่านี้ก็ได้ ซึ่งผู้ว่าจ้างจะจ่ายเงินค่าจ้างให้แก่ผู้รับจ้างตามราคาน้ำที่กำหนดไว้ในสัญญาทั้งสองฝ่ายต่างหากทั้งที่จะไม่เปลี่ยนแปลงราคาน้ำที่ห่วงหรือเรียกร้องค่าสินใหม่ทดแทนอันเกิดจากการที่จำนวนปริมาณงานในแต่ละรายการได้แตกต่างไปจากที่กำหนดไว้ในสัญญา ดังนี้

๑) จะจ่ายให้ตามราคาน้ำที่ตกลงในสัญญาโดยจะจ่ายให้ ๕๐% ของราคาน้ำส่วนของผู้รับจ้างดำเนินการนำชุดตู้ควบคุมระบบสูบน้ำ เข้ามาในบริเวณก่อสร้างและได้รับความเห็นชอบจากคณะกรรมการตรวจรับพัสดุในงานจ้างก่อสร้าง

๒) จะจ่ายให้ตามราคาน้ำที่ห่วงหรือเรียบร้อย และได้รับความเห็นชอบจากคณะกรรมการตรวจรับพัสดุในงานจ้างก่อสร้าง

๓) จะจ่ายให้ตามราคาน้ำที่ห่วงที่ตกลงกันในสัญญาโดยจะจ่ายให้ ๒๐% ของราคาน้ำส่วนของผู้รับจ้างดำเนินการทดสอบชุดตู้ควบคุมระบบสูบน้ำและสามารถใช้งานได้ตามวัตถุประสงค์ และได้รับความเห็นชอบจากคณะกรรมการตรวจรับพัสดุในงานจ้างก่อสร้าง

๔ สายไฟเชื่อมต่อระบบ

๑) สายไฟที่ใช้เชื่อมต่อระบบจากแผงเซลล์แสงอาทิตย์เชื่อมต่อกับเครื่องควบคุมเป็นชนิด PV แบบ ๑๙๔ ตร.มม. ในกรณีระยะห่างไม่เกิน ๓๐ เมตร และแบบ ๑๙๖ ตร.มม. ในกรณีระยะห่างเกิน ๓๐ เมตร แต่ไม่เกิน ๑๐๐ เมตร

๒) สายไฟที่ใช้สำหรับตู้ควบคุมไปถึงตัวปั๊มน้ำให้ใช้สายไฟ VCT ๔๙๔ ตร.มม. ในกรณีระยะห่างไม่เกิน ๓๐ เมตร และแบบ ๔๙๖ ตร.มม. ในกรณีระยะห่างเกิน ๓๐ เมตร แต่ไม่เกิน ๑๐๐ เมตร โดยเดินท่อสายไฟให้มีความเรียบร้อยและสวยงาม

๓) สายไฟที่ใช้มีคุณภาพดี ทนต่อสภาพอากาศได้เป็นอย่างดี

๕ ระบบไฟฟ้าส่องสว่างพลังงานแสงอาทิตย์

๑. แผงเซลล์แสงอาทิตย์ขนาดไม่น้อยกว่า ๔๐ วัตต์
๒. แบตเตอรี่ ชนิดลิเทียมไอออน ขนาดไม่น้อยกว่า ๒๐ Ah
๓. อุปกรณ์ควบคุมการชาร์จประจุและเปิด - ปิด คอมไฟอัตโนมัติ
๔. คอมไฟส่องสว่างชนิด LED ขนาดไม่น้อยกว่า ๓๐ วัตต์
๕. เสาไฟขนาดไม่น้อยกว่า ๓ นิ้ว สูงจากพื้นดิน ๔ เมตร

๖ โครงสร้างรองรับแผงเซลล์แสงอาทิตย์

(๑) โครงสร้างรองรับชุดแผงเซลล์ฯ เป็นเหล็กรูปพรรณชุบกัลวาไนซ์ (ตามแบบกรรมที่รับทราบ)

(๒) วัสดุ อุปกรณ์ ที่ใช้ยึดแผงเซลล์ฯ กับโครงสร้างรองรับชุดแผงเซลล์ฯ จะต้องมีจำนวนและขนาดที่เหมาะสมสม เป็นวัสดุที่ทำจากสแตนเลส หรือโลหะปลอกสนิม

(๓) โครงสร้างรองรับชุดแผงเซลล์ฯ กำหนดให้ชุดแผงเซลล์แสงอาทิตย์วางทำมุกกับแนวระนาบ เป็นมุ่มเอียงประมาณ ๑๕ – ๒๐ องศา สอดรับกับแรงแดด

(๔) การจัดทำรายละเอียดโครงสร้างเชิงวิศวกรรม กำหนดให้ชุดโครงสร้างรองรับแผงเซลล์แสงอาทิตย์มีความแข็งแรง สามารถทนต่อแรงลมที่มีความเร็วไม่ต่ำกว่า ๑๕ เมตรต่อวินาที

๗ กรองเกษตร

(๑) กรองเกษตรขนาดเส้นผ่านศูนย์กลางไม่น้อยกว่า ๓ นิ้ว ไส้กรองเป็นแบบชนิดแผ่นดิสก์ หรือสแตนเลส

(๒) สามารถทนแรงดันได้ไม่น้อยกว่า ๖ บาร์ และมีอัตราการกรองไม่น้อยกว่า ๒๐ ลบ.ม./ชั่วโมง

(๓) ขนาดความละเอียดการกรอง ไม่น้อยกว่า ๑๒๐ ไมครอน

๘ รื้อพร้อมประตูเหล็กตะแกรง

ให้มีโครงสร้างและขนาดเป็นไปตามแบบที่กรมทรัพยากร้ำคำกำหนด

จบรายการที่ ๓

๑๗. งานท่อ

๑๗.๑ คำจำกัดความ/ความหมาย

งานท่อหมายถึงงานท่อระบายน้ำที่รับแรงดันน้ำต่ำ เช่นท่อคอนกรีตเสริมเหล็กและงานท่อส่งน้ำที่รับแรงดันน้ำสูง เช่นท่อเหล็กท่อซีเมนต์ไยหินท่อ HDPE ท่อ PVC เป็นต้น

๑๗.๒ ข้อกำหนดและคุณสมบัติ

๑๗.๒.๑ คุณสมบัติทั่วไป

(๑) ท่อคอนกรีตเสริมเหล็ก

๑.๑) มีคุณสมบัติตามมาตรฐานผลิตภัณฑ์อุตสาหกรรมมอก. ๑๒๔-๒๕๔๙ ถ้าไม่ได้ระบุไว้เป็นอย่างอื่นใช้ขั้นตอนการต่อแบบเข้าลิ้น

๑.๒) ไม่มีรอยแตกกร้าวรอยแตกหลักและผิวหายาบ

๒) ท่อเหล็ก

๒.๑) มีคุณสมบัติตามมาตรฐานผลิตภัณฑ์อุตสาหกรรมมอก. ๔๗๗-๒๕๓๑ “ท่อเหล็กกล้าเชื่อมด้วยไฟฟ้าสำหรับส่งน้ำ” ขันคุณภาพไม่ต่ำกว่าขันหนarenดันได้ไม่น้อยกว่า ๑.๐ เมกะปานาคล ชนิดปลายหน้าจาน

๒.๒) การเคลือบผิวท่อให้ปฏิบัติ ดังนี้

๒.๒.๑) การเคลือบผิวภายในให้เคลือบด้วย Cement-mortar ตามมาตรฐานของ AWWA C-๒๐๕ หรือ Liquid Epoxy ตามมาตรฐานของ AWWA C-๒๑๐

๒.๒.๒) การเคลือบผิวภายนอกท่อบนดินให้เคลือบด้วย Coal-Tar Enamelตามมาตรฐาน AWWA C-๒๐๓ หรือ Polyurethane (PU) ตามมาตรฐาน AWWA C-๒๒๒

๒.๒.๓) การเคลือบผิวภายนอกท่อใต้ดินให้เคลือบด้วย Coal-Tar Enamelตามมาตรฐานของ AWWA C-๒๐๓ หรือ Polyurethane (PU) ตามมาตรฐาน AWWA C-๒๒๒

๒.๓) อุปกรณ์ข้อต่อท่อ

๒.๓.๑) ข้อต่อเหล็กท่อเทาชนิดปลายหน้าจานมีคุณสมบัติตามมาตรฐานผลิตภัณฑ์อุตสาหกรรม มอก.๙๘-๒๕๓๕

๒.๓.๒) หน้าจานเหล็กหล่อ มีคุณสมบัติตามมาตรฐานผลิตภัณฑ์อุตสาหกรรม มอก.๓๙-๒๕๓๕ และสลักเกลี่ยวห่มดูดเกลี่ยวและสลักห่มดูดมีคุณสมบัติตามมาตรฐานผลิตภัณฑ์อุตสาหกรรม มอก.๑๗-๒๕๓๐

๓) ท่อซีเมนต์ไนทิน

๓.๑) ท่อมีคุณสมบัติตามมาตรฐานผลิตภัณฑ์อุตสาหกรรม มอก.๙๑-๒๕๔๘ ถ้ามีได้ระบุไว้เป็นอย่างอื่นให้ใช้ขันคุณภาพ PP ๑๕ ทนแรงดันไม่น้อยกว่า ๑.๕ เมกะปานาคล

๓.๒) ข้อต่อตรงมีคุณสมบัติตามมาตรฐานผลิตภัณฑ์อุตสาหกรรม มอก.๑๒๖-๒๕๔๘ ถ้ามีได้ระบุไว้เป็นอย่างอื่นให้ใช้ขันคุณภาพเดียวกับท่อ

๓.๓) แหวนยางกันซึมมีคุณสมบัติตามมาตรฐานผลิตภัณฑ์อุตสาหกรรม มอก.๒๓๗-๒๕๔๒

๓.๔) ข้อต่อเหล็กหล่อ มีคุณสมบัติตามมาตรฐานผลิตภัณฑ์อุตสาหกรรม มอก.๙๙-๒๕๓๕

๔) ท่อ HDPE (High Density Polyethylene)

๔.๑) ท่อต้องผลิตจากวัสดุพอลิเอทิลีน ความหนาแน่นสูง และจะต้องใช้เม็ดวัสดุใหม่มาทำการผลิตเท่านั้น ไม่ให้นำวัสดุใช้แล้ว (Reworked Material) มาใช้ร่วมในการผลิต

๔.๒) ท่อจะต้องมีคุณสมบัติสอดคล้องและเป็นไปตามข้อกำหนด มาตรฐานผลิตภัณฑ์อุตสาหกรรม เลขที่ มอก.๙๙-๒๕๔๒ และ/หรือ อนุกรรมมาตรฐานสากลอื่นๆ ที่เกี่ยวข้องและได้มีการอ้างอิงไว้ในมอก.๙๙-๒๕๔๒ และผู้เสนอราคาก็ต้องยืนเอกสารที่รับรอง มอก.๙๙-๒๕๔๒ ที่ได้รับการรับรองจากผู้ผลิตด้วย

๔.๓) วัสดุท่อให้เป็นไปตามข้อกำหนด มอก.๙๙-๒๕๔๒ ประเภทท่อพื้นที่มีผิวนังหอยชัน (๒ชั้น) ไม่มีเปลือกหุ้ม ผนังชั้นในสีดำ โดยวัสดุที่ใช้ต้องเป็นวัสดุประเภทชั้นคุณภาพเดียวกัน และท่อเป็นชั้นคุณภาพ PE๑๐๐

๔.๔) การแสดงเครื่องหมายและฉลาก ของท่อจะต้องแสดงรายละเอียดไม่น้อยกว่าที่กำหนดไว้ใน มาตรฐาน มอก.๙๙-๒๕๔๒

๔.๕) อุปกรณ์ข้อต่อท่อ ที่ใช้จะต้องผลิตวัสดุชนิดเดียวกัน ขันคุณภาพเดียวกันและผลิตจากผู้ผลิตเดียวกับผลิตภัณฑ์ท่อ

๔.๖) ผลิตภัณฑ์จะต้อง ผลิตจากโรงงาน ที่ได้รับการรับรองระบบบริหารคุณภาพมาตรฐาน ISO๙๐๐๑:๒๐๐๘ หรือใหม่กว่า

๕) ท่อ PVC (Polyvinyl Chloride Pipe)

๕.๑) มีคุณสมบัติตามมาตรฐานผลิตภัณฑ์อุตสาหกรรม มอก. ๑๗-๒๕๖๑ ถ้ามิได้ระบุไว้เป็นอย่างอื่นให้ใช้ขั้นคุณภาพ ๓๓.๕ ทนแรงดันได้ไม่น้อยกว่า ๓.๓๕ เมกะ帕斯卡ล ชนิดปลายธรรมดा

๕.๒) ข้อต่อ PVC มีคุณสมบัติตามมาตรฐานผลิตภัณฑ์อุตสาหกรรม มอก. ๑๑๓๑-๒๕๓๕ ชนิดต่อด้วยน้ำยาขั้นคุณภาพเดียวกับท่อ

๕.๓) น้ำยาประสานท่อ PVC มีคุณสมบัติตามมาตรฐานผลิตภัณฑ์อุตสาหกรรม มอก. ๑๐๓๒-๒๕๓๕

๖) ท่อเหล็กอबสंगस्ती

๖.๑) มีคุณสมบัติตามมาตรฐานผลิตภัณฑ์อุตสาหกรรม มอก. ๒๗๖-๒๕๖๒ ถ้ามิได้ระบุเป็นอย่างอื่นให้ประเพณีที่ ๒ (สีน้ำเงิน) ขนาดและมิติของท่อให้เป็นไปตามมาตรฐานผลิตภัณฑ์ อุตสาหกรรม มอก. ๒๗๖-๒๕๓๒ ประเพณี ๒

๑๗.๒.๒ การวางแผน

๑) ก่อนทำการวางแผนท่อจะต้องปรับพื้นร่องดินให้แน่นและมีผิวน้ำเรียบตลอดความยาวท่อถ้าพื้นร่องดินไม่ดีต้องขุดออกให้หมดลึกอย่างน้อย ๐.๓๐ เมตร และนำวัสดุอื่นที่คุณภาพดีมาใส่แทน

๒) วางแผนท่อในแนวที่กำหนดให้ด้วยความลัดที่スマ่เสมอโดยหลีกเลี่ยงการยกท่อขึ้นหรือลดท่อลง กะทันหันและต้องให้ระดับท่อและความลึกของดินคงหลังท่อไม่น้อยกว่าที่กำหนดไว้ในแบบ

๓) การยกท่อลงร่องดินจะต้องใช้ปั้นจั่นรองเชือกสลิงหรือเครื่องมืออื่นที่เหมาะสมห้ามทิ้งท่อลงในร่องดินและต้องระมัดระวังมิให้ผิวท่อที่ได้รับการเคลือบเสียหายจากการเสียดสี

๔) จะต้องไม่ปล่อยให้น้ำขังอยู่ในท้องร่องซึ่งจะทำให้ดินข้างๆร่วงพังหรือยุบตัวและไม่สอดคลายในการวางแผนท่อจะต้องกำจัดน้ำออกให้แห้งก่อนทำการวางแผนท่อ

๕) ท่อคอนกรีตเสริมเหล็ก

๕.๑) ทิศทางการวางแผนจะต้องวางแผนจากต่ำไปสูงโดยที่ลิ้นและปลายลิ้นและร่องของท่อชี้ไปทางตามน้ำไหล

๕.๒) การต่อท่อแบบเข้าลิ้นจะต้องตกแต่งให้เข้าร่องได้สนิทและมีช่องว่างที่スマ่เสมอ กันตลอดแล้ว ยาแนวด้วยปูนฉาบทั้งภายในและภายนอก

๖) ท่อเหล็ก

๖.๑) การต่อท่อให้ข้อต่อท่อแบบหน้าจานและการต่อท่อ กับท่อชนิดอื่นให้เป็นไปตามแบบ

๖.๒) ในกรณีที่จำเป็นต้องตัดท่อในส่วนจะต้องกระทำโดยใช้เครื่องมือที่ทำให้รอยต่อเรียบเป็นเส้นตรงและได้จากกับแกนท่อและเชื่อมต่อท่อเป็นแบบต่อชน (Welded Butt Joint) ดังนี้

๖.๒.๑) ก่อนนำท่อเหล็กมาเชื่อมต้องลบปลายให้เป็นมุ่งประมาณ ๓๕-๔๐ องศา โดยการกลึงก่อนการลบปลาย

๖.๒.๒) ก่อนการเชื่อมจะต้องทำความสะอาดส่วนปลายที่จะนำมาเชื่อมโดยตั้งปลายท่อให้เป็นแนวตรงเว้นช่องว่างระหว่างท่อที่จะนำมาเชื่อมเพื่อป้องกันการบิดระหว่างการนำมาเชื่อม

๖.๒.๓) การเชื่อมด้วยไฟฟ้าต้องเป็นไปอย่างスマ่เสมอโดยที่นำมาเชื่อมจะลายเข้าหากันอย่างทั่วถึงโดยท่อที่มีขนาดเส้นผ่าศูนย์ตั้งแต่ ๐.๖๐ เมตร ขึ้นไปให้เชื่อมเต็มตลอดแนวทั้งภายในและภายนอก

๗) ท่อ HDPE การเชื่อมต่อโดยวิธีต่อชน (Butt Welding) โดยการนำปลายท่อทั้งสองให้ความร้อนจนถึงจุดหลอมเหลวแล้วนำมาเขื่อมต่อเข้าด้วยกันด้วยแรงดันการให้ความร้อนและแรงดันแก่ท่อจะต้องปรับให้เข้ากับขนาดและความหนาของห่อโดยให้ปฏิบัติตามคุณภาพของเครื่องเชื่อม

๓๗.๒.๓ การขุดและกลบแนวท่อ

๑) ต้องขุดร่องดินวงท่อให้ลึกไม่น้อยกว่าที่กำหนดโดยเฉพาะจุดที่ตั้งข้อต่อท่อจะต้องปรับความลึกของร่องดินให้มากขึ้นกว่าปกติเพื่อป้องกันมีให้ข้อต่อท่อเป็นจุดค้ำ (Support) ของห่อ

๒) การขุดร่องดินถ้ามีการขุดผ่านถนนหรือผ่านหมู่บ้านซึ่งมีการใช้รถเข้าออกจะต้องทำสะพานชั่วคราวหรือใช้แผ่นเหล็กขนาดหนาพอที่รับน้ำหนักแล้วผ่านโดยไม่เป็นอันตราย

๓) เมื่อได้ทดลองความดันน้ำแล้วและไม่ปรากฏรอยร้าวซึ่มและท่อไม่แตกหรือชำรุดให้ทำการกลบดินให้เรียบร้อยโดยอัดหรือกระแทกดินให้แน่นและระมัดระวังมิให้เกิดอันตรายแก่ตัวท่อ

๔) การขุดดินสำหรับวงท่อบางช่วงจะต้องจัดหาอุปกรณ์และเครื่องใช้ในการกรุดินพังเพื่อป้องกันการเสียหายต่อพื้นผิวนนและสิ่งปลูกสร้างต่างๆที่อยู่ใกล้บริเวณก่อสร้าง

๕) ในการกลบดินจะต้องบดอัดหรือกระแทกให้แน่นและระมัดระวังมิให้เกิดอันตรายกับห่อที่วางไว้ วิธีการบดอัดให้ใช้ตามคำแนะนำในงานดินถม

กรณีวัดปริมาณงานและการจ่ายเงินท่อส่งน้ำ ให้วัดปริมาณงานเป็นหน่วยตามที่ระบุแสดงในใบแจ้งปริมาณและราคาตามที่กำหนดในแบบ และการจ่ายเงิน กรมทรัพยากรน้ำจะจ่ายค่าจ้างต่อหน่วยของงานแต่ละรายการที่ได้ทำสำเร็จจริงตามราคาก่อหน่วยที่กำหนดไว้ในใบแจ้งปริมาณงานและราคานี้เป็นจำนวนโดยประมาณเท่านั้น จำนวนปริมาณงานที่แท้จริงอาจจะมากหรือน้อยกว่านี้ก็ได้ ซึ่งผู้ว่าจ้างจะจ่ายเงินค่าจ้างให้แก่ผู้รับจ้างตามราคาก่อหน่วยของงานแต่ละรายการที่ได้ทำเสร็จจริง คุ้สัญญาทั้งสองฝ่ายต่างตกลงที่จะไม่เปลี่ยนแปลงราคาก่อหน่วยหรือเรียกร้องค่าสินใหม่ทดแทน อันเกิดจากการที่จำนวนปริมาณงานในแต่ละรายการได้แตกต่างไปจากที่กำหนดไว้ในสัญญา ดังนี้

(๑) จะจ่ายให้ตามราคาก่อหน่วยที่ตกลงในสัญญาโดยจะจ่ายให้ ๕๐% ของราคากลังจากผู้รับจ้างดำเนินการนำท่อส่งน้ำ เข้ามาในบริเวณก่อสร้างและได้รับความเห็นชอบจากคณะกรรมการตรวจรับพัสดุในงานจ้างก่อสร้าง

(๒) จะจ่ายให้ตามราคาก่อหน่วยที่ตกลงในสัญญาโดยจะจ่ายให้ ๓๐% ของราคากลังจากผู้รับจ้างดำเนินการวางแผนท่อส่งน้ำเรียบร้อย และได้รับความเห็นชอบจากคณะกรรมการตรวจรับพัสดุในงานจ้างก่อสร้าง

(๓) จะจ่ายให้ตามราคาก่อหน่วยที่ตกลงกันในสัญญาโดยจะจ่ายให้ ๒๐% ของราคากลังจากผู้รับจ้างดำเนินการทดสอบท่อส่งน้ำ และสามารถใช้งานได้ตามวัตถุประสงค์ และได้รับความเห็นชอบจากคณะกรรมการตรวจรับพัสดุในงานจ้างก่อสร้าง

๑๗.๒.๔ การตรวจสอบคุณสมบัติ

- ๑) การทำเครื่องหมายท่อทุกท่อนและอุปกรณ์ทุกชิ้นจะต้องแสดงคุณลักษณะของท่อ เช่น ชั้นคุณภาพ ขนาดและความยาวท่อเป็นไปตามที่ผลิตเครื่องหมายการค้าเป็นต้น
- ๒) หนังสือรับรองผลิตภัณฑ์ท่อทุกชนิดและอุปกรณ์ท่อต้องแสดงเอกสาร ดังนี้
 - ๒.๑) แคตตาล็อกของท่อจากบริษัทผู้ผลิต
 - ๒.๒) สำเนาหนังสือการแต่งตั้งเป็นผู้แทนจำหน่าย
 - ๒.๓) สำเนาหนังสือรับรองมาตรฐานการผลิตและหรือผลการทดสอบคุณสมบัติจากหน่วยงานที่เชื่อถือได้
 - ๒.๔) หนังสือรับรองการส่งมอบสินค้าจากผู้ผลิตหรือผู้แทนจำหน่าย

๑๘. รายละเอียดด้านวิศวกรรมที่ไม่ชัดเจน

รายละเอียดด้านวิศวกรรม(Technical Specification) อื่นๆ ที่ไม่ได้ระบุไว้ในที่นี่ ให้ปฏิบัติตามรายละเอียดเฉพาะที่ระบุไว้ในแบบ (Drawing) ต่าง ๆ หรือหากมิได้ระบุให้คณะกรรมการตรวจรับพัสดุใช้ดุลพินิจพิจารณาแก้ไขปัญหานั้น ๆ

รายละเอียดด้านวิศวกรรมใดที่ไม่แจ้งชัด หรือไม่อาจหาวัสดุในท้องตลาดหรือในสนามได้เพียงพอ คณะกรรมการตรวจรับพัสดุอาจพิจารณาอนุญาตให้ใช้วัสดุคุณภาพเทียบเท่าได้ และต้องทำการรายงานการเปลี่ยนแปลงใด ๆ ดังกล่าวเป็นเอกสารให้ถูกต้องด้วย

๑๙. ข้อสงวนสิทธิในการดำเนินโครงการ

กรมขอสงวนสิทธิ์ยกเลิกสัญญาในกรณีที่ไม่สามารถดำเนินการขออนุญาตใช้พื้นที่จากหน่วยงานที่รับผิดชอบ โดยผู้รับจ้างไม่มีสิทธิเรียกร้องค่าใช้จ่ายใดๆเพิ่มเติม



ภาคผนวก ก.

การจ้างเหมาก่อสร้างโครงการอนุรักษ์ฟืนฟูแหล่งน้ำพร้อมระบบระบายน้ำ
เงื่อนไข หลักเกณฑ์ สูตรและวิธีการคำนวนที่ใช้กับสัญญาแบบปรับราคาได้

ก. เงื่อนไขและหลักเกณฑ์

- ๑.๑ สัญญาแบบปรับราคาได้นี้ ให้ใช้กับงานก่อสร้างทุกประเภท รวมถึงงานปรับปรุงและซ่อมแซมซึ่ง เปิกจ่ายค่างานในลักษณะหมวดค่าครุภัณฑ์ ที่ดินและสิ่งก่อสร้าง หมวดเงินอุดหนุนและรายจ่าย อื่นที่เปิกจ่ายในลักษณะค่าที่ดินและสิ่งก่อสร้าง ที่อยู่ในเงื่อนไขและหลักเกณฑ์ตามที่ได้กำหนดนี้
- ๑.๒ สัญญาแบบปรับราคาได้นี้ให้ใช้ทั้งในกรณีเพิ่มหรือลดค่างานค่างานเดิมตามสัญญา เมื่อด้วย ราคานี้ซึ่งจัดทำขึ้นโดยกระทรวงพาณิชย์ มีการเปลี่ยนแปลงสูงขึ้นหรือลดลงจากเดิม ขณะเมื่อวัน ยี่น์ข้อเสนอประมวลราคาจ้างอิเล็กทรอนิกส์ สำหรับกรณีที่จัดจ้างโดยวิธีอื่น ให้ใช้วันเปิดของ ราคางาน
- ๑.๓ การนำสัญญาแบบปรับราคาได้ไปใช้นั้น ผู้ว่าจ้างต้องแจ้งและประกาศให้ผู้รับจ้างทราบ เช่น ในประกาศประมวลราคาฯ และต้องระบุในสัญญาจ้างด้วยว่างานจ้างเหมานั้น จะใช้สัญญาแบบ ปรับราคาได้ พร้อมทั้งกำหนดประเภทของงานก่อสร้าง สูตรและวิธีการคำนวนที่ให้ปรับเพิ่มหรือ ลดค่างานไว้ให้ชัดเจน
ในกรณีที่มีงานก่อสร้างหลายประเภทในงานจ้างเดียวกัน จะต้องแยกประเภทงานก่อสร้าง แต่ละ ประเภทให้ชัดเจนตามลักษณะงานของงานก่อสร้างนั้นๆ และให้สอดคล้องกับสูตรที่กำหนดไว้
- ๑.๔ การขอเงินเพิ่มค่าก่อสร้างตามสัญญาแบบปรับราคาได้นี้ เป็นหน้าที่ของผู้รับจ้างที่จะต้อง เรียกร้องภายใต้กำหนด ๕๐ วัน นับตั้งแต่วันที่ผู้รับจ้างได้ส่งมอบงานวัดสุดท้าย หากพ้นกำหนด นี้ไปแล้ว ผู้รับจ้างไม่มีสิทธิที่จะเรียกร้องเงินเพิ่มค่างานก่อสร้างจากผู้ว่าจ้างได้อีกต่อไป และใน กรณีที่ผู้ว่าจ้างจะต้องเรียกร้องเงินคืนจากผู้รับจ้าง ให้ผู้ว่าจ้างที่เป็นคู่สัญญารับเรียกเงินคืนจากผู้ รับจ้างโดยเร็ว หรือหักค่างานของวดต่อไป หรือหักเงินจากหลักประกันสัญญา แล้วแต่กรณี
- ๑.๕ การพิจารณาคำนวนเงินเพิ่มหรือลด และการจ่ายเงินเพิ่มหรือเรียกเงินคืนจากผู้รับจ้างตาม เงื่อนไขของสัญญาแบบปรับราคาได้ ต้องได้รับการตรวจสอบและเห็นชอบจากสำนัก งบประมาณและให้ถือการพิจารณาในฉบับของสำนักงบประมาณเป็นที่สิ้นสุด

ข. สูตรที่ใช้กับสัญญาแบบปรับราคาได้

ในการพิจารณาเพิ่มหรือลดราคาก่อสร้าง ให้คำนวณตามสูตรดังนี้

$$P = (P_0) \times (K)$$

กำหนดให้

P = ราคาก่อสร้างต่อหน่วยหรือราคาก่อสร้างเป็นวงเดียว ที่จะต้องจ่ายให้ผู้รับจ้าง

P₀ = ราคาก่อสร้างต่อหน่วยที่ผู้รับจ้างประมวลราคาก่อสร้าง หรือราคาก่อสร้างเป็นวงเดียว
ซึ่งระบุไว้ในสัญญาแล้วแต่กรณี

K = ESCALATION FACTOR ที่หักด้วย ๕ % เมื่อต้องเพิ่มค่าแรงหรือหากเพิ่ม
๕ % เมื่อต้องเรียกค่างานคืน

สูตรสำหรับคำนวณค่า K ในตารางแสดงปริมาณวัสดุและราคาก่อสร้างดังนี้

สูตรที่ ๑ K = ๐.๒๕+๐.๑๕lt/lo+๐.๑๐Ct/Co+๐.๑๐Mt/Mo+๐.๑๐St/So

สูตรที่ ๒.๑ K = ๐.๓๐+๐.๑๐lt/lo+๐.๑๐Et/Eo+๐.๑๐Ft/Fo

สูตรที่ ๒.๒ K = ๐.๔๐+๐.๒๐lt/lo+๐.๑๐Mt/Mo+๐.๑๐Ft/Fo

สูตรที่ ๒.๓ K = ๐.๔๕+๐.๑๕lt/lo+๐.๑๐Mt/Mo+๐.๑๐Et/Eo+๐.๑๐Ft /Fo

สูตรที่ ๓.๑ K = ๐.๓๐+๐.๑๐At/Ao+๐.๑๐Et/Eo+๐.๑๐Ft/Fo

สูตรที่ ๓.๒ K = ๐.๓๐+๐.๑๐Mt/Mo+๐.๓๐At/Ao+๐.๑๐Et/Eo+๐.๑๐Ft/Fo

สูตรที่ ๓.๓ K = ๐.๓๐+๐.๑๐Mt/Mo+๐.๑๐At/Ao+๐.๑๐Et/Eo+๐.๑๐Ft/Fo

สูตรที่ ๓.๔ K = ๐.๓๐+๐.๑๐lt/lo+๐.๑๕Ct/Co+๐.๑๐Mt/Mo+๐.๑๕St/So

สูตรที่ ๓.๕ K = ๐.๓๕+๐.๒๐lt/lo+๐.๑๕Ct/Co+๐.๑๕Mt/Mo+๐.๑๕St/So

สูตรที่ ๓.๖ K = ๐.๓๐+๐.๑๐lt/lo+๐.๑๕Ct/Co+๐.๑๐Mt/Mo+๐.๑๕St/So

สูตรที่ ๓.๗ K = ๐.๒๕+๐.๑๐lt/lo+๐.๐๕Ct/Co+๐.๑๐Mt/Mo+๐.๑๐St/So

สูตรที่ ๔.๑ K = ๐.๔๐+๐.๒๐lt/lo+๐.๑๐Ct/Co+๐.๑๐Mt/Mo+๐.๑๐St/So

สูตรที่ ๔.๒ K = ๐.๓๕+๐.๒๐lt/lo+๐.๑๐Ct/Co+๐.๑๐Mt/Mo+๐.๑๕St/So

สูตรที่ ๔.๓ K = ๐.๓๕+๐.๒๐lt/lo+๐.๑๕Gt/Go

สูตรที่ ๔.๔ K = ๐.๒๕+๐.๑๕lt/lo+๐.๖๐Gt/Go

สูตรที่ ๔.๕ K = ๐.๔๐+๐.๑๕lt/lo+๐.๒๕Ct/Co+๐.๑๐Mt/Mo

สูตรที่ ๔.๖ K = ๐.๔๐+๐.๒๐lt/lo+๐.๑๐Mt/Mo+๐.๒๐Et/Eo+๐.๑๐Ft/Fo

สูตรที่ ๔.๗ K = Ct/Co

สูตรที่ ๕.๑.๑ K = ๐.๕๐+๐.๒๕lt/lo+๐.๒๕Mt/Mo

สูตรที่ ๕.๑.๒ K = ๐.๔๐+๐.๑๐lt/lo+๐.๑๐Mt/Mo+๐.๔๐ACt/ACo

สูตรที่ ๕.๑.๓ K = ๐.๔๐+๐.๑๐lt/lo+๐.๑๐Mt/Mo+๐.๔๐PVct/PVCo

สูตรที่ ๕.๑.๔ K = ๐.๔๐+๐.๑๐lt/lo+๐.๑๕Mt/Mo+๐.๒๐Et/Eo+๐.๑๕Ft/Fo

สูตรที่ ๕.๑.๕ K = ๐.๔๐+๐.๑๐lt/lo+๐.๑๐Mt/Mo+๐.๑๐Et/Eo+๐.๓๐GIPt/GIPo

สูตรที่ ๕.๑.๖ K = ๐.๔๐+๐.๑๐lt/lo+๐.๑๐Mt/Mo+๐.๓๐PEt/PEo

สูตรที่ ๕.๑.๗ K = ๐.๔๐+๐.๑๐lt/lo+๐.๑๕Et/Eo+๐.๓๕GIPt/GIPo

สูตรที่ ๕.๑.๘ K = ๐.๓๐+๐.๑๐lt/lo+๐.๒๐Ct/Co+๐.๐๕Mt/Mo+๐.๐๕St/So +๐.๓๐PVct/PVCo

สูตรที่ ๕.๑.๙ K = ๐.๒๕+๐.๐๕lt/lo+๐.๐๕Mt/Mo+๐.๖๕PVct/PVCo

สูตรที่ ๕.๑.๑๐ K = ๐.๒๕+๐.๒๕lt/lo+๐.๑๐GIPt/GIPo

ค. ดัชนีราคาน้ำมันสูตรที่ใช้กับสัญญาแบบปรับราคาได้ จัดทำขึ้นโดยกระทรวงพาณิชย์

K	= ESCALATION FACTOR
It	= ดัชนีราคางุบบริโภคทั่วไปของประเทศไทย ในเดือนที่ส่งงานแต่ละงวด
Io	= ดัชนีราคางุบบริโภคทั่วไปของประเทศไทย ในเดือนที่ทำการประกันราคาก่อน
Ct	= ดัชนีราคازีเมนต์ ในเดือนที่ส่งงานแต่ละงวด
Co	= ดัชนีราคازีเมนต์ ในเดือนที่ทำการประกันราคาก่อน
Mt	= ดัชนีราคาวัสดุก่อสร้าง (ไม่รวมเหล็กและซีเมนต์) ในเดือนที่ส่งงานแต่ละงวด
Mo	= ดัชนีราคาวัสดุก่อสร้าง (ไม่รวมเหล็กและซีเมนต์) ในเดือนที่ทำการประกันราคาก่อน
St	= ดัชนีราคามาลติก้า ในเดือนที่ส่งงานแต่ละงวด
So	= ดัชนีราคามาลติก้า ในเดือนที่ทำการประกันราคาก่อน
Gt	= ดัชนีราคามาลติก้าในเดือนที่ส่งงานแต่ละงวด
Go	= ดัชนีราคามาลติก้าในเดือนที่ทำการประกันราคาก่อน
At	= ดัชนีราคากาลเอนฟาร์ท ในเดือนที่ส่งงานแต่ละงวด
Ao	= ดัชนีราคากาลเอนฟาร์ท ในเดือนที่ทำการประกันราคาก่อน
Et	= ดัชนีราคากาลเอนฟาร์ท ในเดือนที่ส่งงานแต่ละงวด
Eo	= ดัชนีราคากาลเอนฟาร์ท ในเดือนที่ทำการประกันราคาก่อน
Ft	= ดัชนีราคาน้ำมันดีเซลหมุนเร็ว ในเดือนที่ส่งงานแต่ละงวด
Fo	= ดัชนีราคาน้ำมันดีเซลหมุนเร็ว ในเดือนที่ทำการประกันราคาก่อน
ACt	= ดัชนีราคากาลเอนฟาร์ท ในเดือนที่ส่งงานแต่ละงวด
ACo	= ดัชนีราคากาลเอนฟาร์ท ในเดือนที่ทำการประกันราคาก่อน
PV Ct	= ดัชนีราคากาล PVC ในเดือนที่ส่งงานแต่ละงวด
PV Co	= ดัชนีราคากาล PVC ในเดือนที่ทำการประกันราคาก่อน
GIPt	= ดัชนีราคากาลเหล็กอาบสังกะสี ในเดือนที่ส่งงานแต่ละงวด
GIPo	= ดัชนีราคากาลเหล็กอาบสังกะสี ในเดือนที่ทำการประกันราคาก่อน
PET	= ดัชนีราคากาล HYDENSITY POLY ETHYLENE ในเดือนที่ส่งงานแต่ละงวด
PEo	= ดัชนีราคากาล HYDENSITY POLY ETHYLENE ในเดือนที่ทำการประกันราคาก่อน
Wt	= ดัชนีราคากาลไไฟฟ์ ในเดือนที่ส่งงานแต่ละงวด
Wo	= ดัชนีราคากาลไไฟฟ์ ในเดือนที่ทำการประกันราคาก่อน

๔. วิธีการคำนวณที่ใช้กับสัญญาแบบปรับราคาได้

๔.๑ การคำนวณค่า K จากสูตรตามลักษณะงานนั้นๆ ให้ใช้ตัวเลขดัชนีราคาวัสดุก่อสร้างของกระทรวงพาณิชย์ โดยใช้ฐานของปี ๒๕๓๐ เป็นเกณฑ์ในการคำนวณ

๔.๒ การคำนวณค่า K สำหรับกรณีที่มีงานก่อสร้างหลายประเภทรวมอยู่ในสัญญาเดียวกันจะต้องแยกค่างงานก่อสร้างแต่ละประเภทให้ชัดเจนตามลักษณะของงานนั้นและให้สอดคล้องกับสูตรที่ได้กำหนดไว้

๔.๓ การคำนวณค่า K กำหนดให้ใช้เลขศูนย์ ๓ ตำแหน่งทุกขั้นตอนโดยไม่มีการปิดเศษและกำหนดให้ทำเลขสัมพันธ์ (เปรียบเทียบ) ให้เป็นผลสำเร็จก่อนแล้วจึงนำผลลัพธ์ไปคูณกับตัวเลขคงที่หน้าเลขสัมพันธ์นั้น

๔.๔ ให้พิจารณาเงินเพิ่มหรือลดราคางาน จากราคาที่ผู้รับจ้างทำสัญญาตกลงกับผู้ว่าจ้าง เมื่อค่า K ตามสูตรสำหรับงานก่อสร้างนั้นๆ ในเดือนที่ส่งมอบงานมีค่าเปลี่ยนแปลงไปจากค่า K ในเดือนที่ทำการยื่นขอเสนอประการดราคากำจังอิเล็กทรอนิกส์มากกว่า ๕ % ขึ้นไป โดยนำเฉพาะส่วนที่เกิน ๕ % มาคำนวณปรับเพิ่มหรือลดค่างาน แล้วแต่กรณี (โดยไม่คิด ๕ % แรกให้)

๔.๕ ในกรณีที่ผู้รับจ้างไม่สามารถทำการก่อสร้างให้แล้วเสร็จตามระยะเวลาที่กำหนดในสัญญาโดยเป็นความผิดของผู้รับจ้าง ค่า K ตามสูตรต่าง ๆ ที่จะนำมาใช้ในการคำนวณค่างานให้ใช้ค่า K ของเดือนสุดท้ายตามอายุสัญญาหรือค่า K ของเดือนที่ส่งมอบงานจริงแล้วแต่ว่า ค่า K ตัวใดจะมีค่าน้อยกว่า

๔.๖ การจ่ายเงินแต่ละงวดจะจ่ายค่างานที่ผู้รับจ้างทำได้ในแต่ละงวดตามสัญญาไปก่อน ส่วนค่างานเพิ่มหรือค่างานลดลงซึ่งจะคำนวณได้ต่อเมื่อทราบดัชนีราคาวัสดุก่อสร้าง ซึ่งนำมาคำนวณหากค่า K ของเดือนที่ส่งมอบงานงวดนั้นๆ เป็นที่แน่นอนแล้ว เมื่อคำนวณเงินเพิ่มได้ ผู้ว่าจ้างจะขอทำความตกลงกับสำนักงบประมาณต่อไป

ภาคผนวก ข.
ตารางสรุปคุณลักษณะวัสดุอุปกรณ์ตามข้อกำหนดขอบเขต (TOR) ของโครงการ

ลำดับ ที่	รายการ	ผู้เสนอราคา		เอกสารอ้างอิง			หมายเหตุ
		มาตรฐาน/ โรงงาน/ ผลิตภัณฑ์	ยี่ห้อ/ รุ่น	มี	ไม่มี	หน้า	
๑. แผงเซลล์แสงอาทิตย์							
๑.๑	ชนิด Crystalline silicon หรือ ดีกว่า						
๑.๒	พิกัดกำลังไฟฟ้า Output ไม่น้อยกว่า ๔๐๐ วัตต์(Wp) ต่อแผง ที่ STC						
๑.๓	ได้รับมาตรฐาน มอก. ๖๑๒๑๕๕ เล่ม (๑)-๒๕๕๗ และ มอก. ๒๕๕๐ เล่ม๒ – ๒๕๕๒ โดยมีเอกสาร การได้รับรอง						
๑.๔	ด้านหน้าของแผงเซลล์แสงอาทิตย์ (Solar Cell) ต้องปิดทับด้วยกระจกแกรมเปอร์ชนิด AR coating pattern tempered glass เป็นส่วนทับหน้าที่ใช้ ทำแผงเซลล์แสงอาทิตย์เป็นมาตรฐาน ผลิตภัณฑ์อุตสาหกรรมแบบบังคับต้องได้รับการ รับรองมาตรฐานมอก.๙๖๕-๒๕๖๐ โดยต้องแนบ เอกสารมาตรฐานจาก สมอ.ตามแบบ มอ.๖						
๑.๕	มีเอกสารแสดงขอบเขตการรับประกันแผงเซลล์ แสงอาทิตย์						
๑.๖	แผงเซลล์แสงอาทิตย์ที่เสนอราคาจะต้องได้รับรอง คุณภาพแผงเซลล์แสงอาทิตย์ไม่น้อยกว่า ๑๐ ปี (Product Warranty) และรับประกัน การผลิตไฟฟ้าไม่น้อยกว่า ๘๐% (Linear Performance Warranty) ในช่วงเวลา ๒๕ ปี โดย ผู้เสนอราคาต้องแนบเอกสารหลักฐานแสดงการ รับประกันจากผู้ผลิตลงนามโดยผู้มีอำนาจของ โรงงานผู้ผลิตและประทับตรารับรองมาพร้อมใน วันเสนอราคา						

ลำดับ ที่	รายการ	ผู้เสนอราคา		เอกสารอ้างอิง			หมายเหตุ
		มาตรฐาน/ โรงงาน/ ผลิตภัณฑ์	ยี่ห้อ/ รุ่น	มี	ไม่มี	หน้า	
๒.๑	เครื่องสูบน้ำแบบผิวดินชนิด Vertical Multistage						
๒.๒	ได้รับมาตรฐาน นอก. หรือ ได้รับเครื่องหมาย CE หรือ เทียบเท่า โดยมีเอกสารรับรอง						
๒.๓	ผลิตจากโรงงานที่ได้รับมาตรฐาน ISO ๙๐๐๑ และ ISO ๑๕๐๐๑:๒๐๑๕ โดยมีเอกสารรับรอง						
๒.๔	ศูนย์บริการหลังการขายที่ได้รับมาตรฐาน ISO๑๕๐๐๑, ISO๔๕๐๐๑, ISO๕๐๐๐๑						
๒.๕	สามารถสูบน้ำได้ปริมาณไม่น้อยกว่า ๒๐ ลูกบาศก์ เมตรต่อชั่วโมง ที่ความสูงไม่น้อยกว่า ๓๓ เมตร						
๒.๖	มอเตอร์ของเครื่องสูบน้ำขนาดไม่น้อยกว่า ๕ กิโลวัตต์						
๒.๗	ตัวเรือนเครื่องสูบน้ำทำจากวัสดุเหล็กหล่อ (Cast Iron) หรือดีกว่า						
๒.๘	ใบพัด (Impeller) ทำจากสแตนเลส หรือ ทองเหลือง (Bronze) หรือดีกว่า						
๒.๙	เพลา (Shaft) ทำจากเหล็กไร้สนิมหรือดีกว่า						
๒.๑๐	กันรั่วเป็นแบบ Mechanical seal หรือตาม มาตรฐานผู้ผลิต						
๒.๑๑	ตัวมอเตอร์เป็นแบบ TEFC, Insulation Class F, Efficiency class IE ๓						
๒.๑๒	แรงดันไฟฟ้า เป็นชนิด ๓ เฟส ๓๘๐ V ความถี่ ๕๐ Hz						
๒.๑๓	ความเร็วในการทำงานไม่เกิน ๓,๐๐๐ rpm						
๒.๑๔	มีระดับป้องกัน IP๕๕						
๒.๑๕	ประสิทธิภาพของเครื่องสูบน้ำที่จุดทำงานไม่น้อยกว่า ๗๐ %						
๒.๑๖	มีหนังสือยืนยันจากโรงงานผู้ผลิตเครื่องสูบน้ำว่า เครื่องสูบน้ำและมอเตอร์เมื่อประกอบกันเป็นชุดแล้วมีคุณสมบัติตรงตามข้อกำหนดของทางราชการ โดยหนังสือรับรองจากโรงงานผู้ผลิตต้องมีสถานที่ตั้งอย่างชัดเจน ให้ทางราชการสามารถตรวจสอบและติดต่อได้ เอกสารรับรองสำเนา ลงนามโดยผู้มีอำนาจของโรงงาน ผู้ผลิตครบถ้วนถูกต้อง						

ลำดับ ที่	รายการ	ผู้เสนอราคา		เอกสารอ้างอิง			หมายเหตุ
		มาตรฐาน/ โรงงาน/ ผลิตภัณฑ์	ยี่ห้อ/ รุ่น	มี	ไม่มี	หน้า	
๓.๑	ชุดควบคุมเครื่องสูบน้ำแบบผิวดิน (Solar Pump Inverter)						
๓.๒	มีขนาดไม่น้อยกว่า ๕.๕ กิโลวัตต์						
๓.๓	รับไฟฟ้ากระแสตรง (DC) จากแผงเซลล์แสงอาทิตย์ ๔๐๐-๔๕๐ โวลต์และสามารถใช้ได้กับเครื่องสูบน้ำแบบผิวดิน ไฟฟ้ากระแสสลับ แบบ ๓ เฟส ๓๘๐-๔๕๐ โวลต์						
๓.๔	ผลิตจากโรงงานที่ได้รับมาตรฐาน ISO ๙๐๐๑ : ๒๐๑๕ ISO ๑๔๐๐๑:๒๐๑๕ และ ISO ๔๕๐๐๑:๒๐๑๘ ในฐานะผู้ออกแบบและผลิตเครื่องควบคุมระบบสูบน้ำพลังงานแสงอาทิตย์						
๓.๕	ได้รับเครื่องหมาย CE หรือ UL หรือ มาตรฐาน ผลิตภัณฑ์อุตสาหกรรม (มอก.) หรือเทียบเท่า หรือ มาตรฐาน TUV พร้อมแนบเอกสารประกอบ						
๓.๖	ได้ผ่านมาตรฐาน IEC ๖๒๑๐๙-๑ ,IEC ๖๒๑๐๙-๒ , IEC ๖๑๖๘๓ พร้อมแนบเอกสารประกอบ						
๓.๗	ใบอนุญาตประกอบกิจการโรงเรงาน (รง.๔) ระบุเป็น ผู้ผลิตเครื่องแปลงกระแสไฟฟ้าและกล่องควบคุม ระบบสูบน้ำพลังงานแสงอาทิตย์ (กรณีโรงเรงานในประเทศไทย)						
๓.๘	มีระบบพังก์ชั่น MPPT (Maximum power point tracking)						
๓.๙	สามารถรับพลังงานจากไฟฟ้ากระแสสลับแบบ ๓ เฟส ๓๘๐-๔๕๐ โวลต์ ได้						
๓.๑๐	มีช่องสายไฟเข้าทั้ง AC Input และ DC Input แยก ออกจากกัน						
๓.๑๑	สามารถรับไฟฟ้ากระแสตรง (DC) และ ไฟฟ้ากระแสสลับ (AC) พร้อมกันได้โดยไม่เป็นอันตรายกับผู้ใช้งาน						
๓.๑๒	ระดับการป้องกันฝุ่นและน้ำ ไม่ต่ำกว่า IP ๕๕ ผลการทดสอบระดับป้องกันฝุ่นและน้ำไม่ต่ำกว่า IP ๕๕ จากสถาบันทดสอบในประเทศไทย ที่ได้รับการรับรองจากสำนักงานมาตรฐานผลิตภัณฑ์อุตสาหกรรม						
๓.๑๓	มีฟังก์ชั่นควบคุม (Voltage limits)						
๓.๑๔	มีฟังก์ชั่นกรณีน้ำไม่เหลือ (Dry run)						

		มาตรฐาน โรงงาน/ ผลิตภัณฑ์	ยี่ห้อ/ รุ่น	มี	ไม่มี	หน้า	หมายเหตุ
๔. ผู้ควบคุมระบบเครื่องสูบน้ำ							
๔.๑	เป็นตู้โลหะฝา ๒ ชั้น (กระจก/พีบ) ขนาดไม่น้อยกว่า ๕๗x๙๐x๓๐ เซนติเมตร						
๔.๒	ประทุมีตัวล็อคฝาปิด ด้วยกุญแจ พร้อมมีช่องติดตั้งพัดลมระบายอากาศ ขนาด ๖ นิ้ว จำนวน ๒ ช่อง (ดูดเข้า/ดูดออก) และมีตะแกรงขนาด ๓.๒ มิลลิเมตรหรือวัสดุอื่นที่ดีกว่าปิดช่องติดตั้งพัดลมดังกล่าวเพื่อป้องกันสัตว์ตัวเล็กเข้าผู้ควบคุมเป็นตู้ชนิดสองชั้น						
๔.๓	DC Switch สามารถรับแรงดันไฟฟ้ากระแสตรงได้ไม่น้อยกว่า ๑๐๐๐ V และสามารถรับกระแสไฟฟ้าได้ไม่น้อยกว่า ๑๖ A						
๔.๔	DC Surge protection สามารถรับกระแสไฟฟ้าจากคลื่นไฟฟ้ากระแสโขกได้ไม่น้อยกว่า ๔๐ kA						
๔.๕	AC Input Terminal สามารถรับแรงดันไฟฟ้ากระแสสลับได้ไม่น้อยกว่า ๖๐๐V และสามารถรับกระแสไฟฟ้าได้ไม่น้อยกว่า ๓๕A						
๔.๖	AC Output Terminal สามารถรับแรงดันไฟฟ้ากระแสสลับได้ไม่น้อยกว่า ๖๐๐V และสามารถรับกระแสไฟฟ้าได้ไม่น้อยกว่า ๓๕ A						
๔.๗	ระบบป้องกันไฟกระโจนที่ตอกับสัญญาณสวิทช์ลูกloy (Float Switch) ที่มีผลทดสอบที่ระดับแรงดัน ๖ KV ๓ kA และ ๒๐ KV ๑๐ kA ตามมาตรฐาน IEC ๖๑๐๐๐-๔-๕: ๒๐๑๔ โดยต้องแสดงผลการทดสอบจากสถาบันทดสอบภายในประเทศไทยที่นำไปใช้ถือ						
๕. กรองเกษตร							
๕.๑	ขนาดเส้นผ่าศูนย์กลาง ๓ นิ้ว						
๕.๒	สามารถทนแรงดันได้ไม่น้อยกว่า ๖ บาร์						
๕.๓	มีอัตราการกรองไม่น้อยกว่า ๒๐ ลบ.ม./ชั่วโมง						
๕.๔	ขนาดความละเอียดไม่น้อยกว่า ๑๒๐ ไมครอน						

ลำดับ ที่	รายการ	ผู้เสนอราคา		เอกสารยังอิง			หมายเหตุ
		มาตรฐาน โรงงาน/ ผลิตภัณฑ์	ยี่ห้อ/ รุ่น	มี	ไม่มี	หน้า	
๖.๑	ห้องสูง (รูปทรงแฉมเปญ) ขนาด ๒๐ ลบ.ม.						
๖.๒	สำเนาหนังสือรับรองมาตรฐาน ISO๙๐๐๑:๒๐๑๕ , ISO๑๔๐๐๑:๒๐๑๕ , ISO๔๕๐๐๑:๒๐๑๘ , มาตรฐาน AWWA D ๑๐๐						
๖.๓	สำเนาใบอนุญาตประกอบกิจการโรงงาน (รง.๓)						
๗.๑	เอกสาร/หนังสือ ยินยอมให้คณะกรรมการหรือผู้รับมอบอำนาจ จากรัฐมนตรีทรัพยากรน้ำ เข้าไปตรวจสอบกระบวนการผลิตได้ตลอดระยะเวลาที่ดำเนินการ ก่อสร้าง โดยจะต้องแนบหนังสือยินยอมของโรงงาน ผู้ผลิต						
๗. ท่อ HDPE (High Density Polyethylene)							
๗.๑	ท่อต้องผลิตจากวัสดุพอลิเอทิลีน ความหนาแน่นสูง และจะต้องใช้มีเดวัสดุใหม่มาทำการผลิตเท่านั้น ไม่ให้นำวัสดุใช้ซ้ำ (Reworked Material) มาใช้ร่วมในการผลิต						
๗.๒	วัสดุท่อให้เป็นไปตามข้อกำหนด มอก.๙๘๒-๒๕๕๙ ประเภทท่อพิเศษมีผนังหลายชั้น (๒ชั้น) ไม่มีเปลือกหุ้ม ผนังชั้นในสีดำ โดยวัสดุที่ใช้ต้อง เป็นวัสดุประเภทชั้นคุณภาพเดียวกัน						
๗.๓	อุปกรณ์ข้อต่อท่อ ที่ใช้จะต้องผลิตวัสดุชนิดเดียวกัน ซึ่ง นคุณภาพเดียวกันและผลิตจากผู้ผลิตเดียวกับผลิตภัณฑ์ท่อ						
๗.๔	ผลิตภัณฑ์จะต้อง ผลิตจากโรงงาน ที่ได้รับการรับรองระบบบริหารคุณภาพมาตรฐาน ISO๙๐๐๑:๒๐๐๘ หรือใหม่กว่า						



บันทึกข้อความ

ขอรับเอกสารนี้ไว้เป็น...	๒๕๖๗
เลขที่รับ...	๑๖ กย. ๒๕๖๗
วันที่...	๑๖ กย. ๒๕๖๗
เวลา...	๙.๓๐ น.

ส่วนราชการ สำนักงานทรัพยากรน้ำที่ ๔ ส่วนสำรวจและออกแบบ โทร. ๐-๘๓๒๒-๖๔๔๒
ที่ ๑๖๑๔๒ / สํ๏๖

วันที่ ๑๖ กันยายน ๒๕๖๗

เรื่อง ขออนุมัติราคากลางค่าก่อสร้างโครงการอนุรักษ์พื้นฟูแหล่งน้ำอ่างเก็บน้ำสิงสาเหลือเพิ่มร่วมระบบ
กระจายน้ำด้วยพลังงานแสงอาทิตย์

เรียน อธิบดีกรมทรัพยากรน้ำ (ผ่านหัวหน้าเจ้าหน้าที่)

ตามคำสั่งกรมทรัพยากรน้ำ ที่ สทน.๔/ ๒๑๔ / ๒๕๖๗ สั่ง ณ วันที่ ๑๕ กรกฏาคม ๒๕๖๗
ได้แต่งตั้งคณะกรรมการกำหนดราคากลางโครงการอนุรักษ์พื้นฟูแหล่งน้ำอ่างเก็บน้ำสิงสาเหลือเพิ่มร่วมระบบ
กระจายน้ำด้วยพลังงานแสงอาทิตย์ หมู่ที่ ๑๐ บ้าน klub เปลือย ตำบลปอพาน อำเภอเชือก จังหวัด
มหาสารคาม โครงการตามงบประมาณรายจ่ายประจำปีงบประมาณ พ.ศ. ๒๕๖๗ โดยมีองค์ประกอบดังนี้

คณะกรรมการกำหนดราคากลาง

- | | | |
|-----------------------------|----------------------|---------------|
| ๑. นายจตุจัตุ ศินตาวิสุทธิ์ | วิศวกรชำนาญการพิเศษ | ประธานกรรมการ |
| ๒. นายภิพ แก่นอก | วิศวกรโยธาชำนาญการ | กรรมการ |
| ๓. นายภาคพณ ประดับวงศ์ | วิศวกรโยธาปฏิบัติการ | กรรมการ |

คณะกรรมการกำหนดราคากลาง ได้ร่วมกันพิจารณากำหนดราคากลางค่าก่อสร้าง โดยใช้
เงื่อนไขเงินล่วงหน้า ๑๕ % ดอกเบี้ยเงินกู้ ๗ % เงินประกันผลงานหัก ๐ % ภาษีมูลค่าเพิ่ม ๗ % รายละเอียด
ดังนี้

- ค่า Factor F (ในส่วนของงานเตรียมพื้นที่ งานดิน งานป้องกันการกัดเซาะงานท่อ
และอุปกรณ์) ๑.๓๑๗๒

- ค่า Factor F (ในส่วนของงานโครงสร้าง งานอาคารประกอบ และงานเบ็ดเต็ล็ด) ๑.๒๕๘๓

- ค่า Factor F (ในส่วนของงานระบบสูบน้ำ) ๑.๐๗

วงเงินตามราคากลาง ๔,๔๕๗,๑๙๖.๓๗ บาท (เก้าล้านสี่แสนห้าหมื่นเจ็ดพันหนึ่งร้อยแปดสิบบาทสามสิบเก้า
สตางค์) กำหนดระยะเวลาดำเนินการก่อสร้างให้แล้วเสร็จภายใน ๒๕๒ วัน

จึงเรียนมาเพื่อโปรดพิจารณาอนุมัติ

-อนุมัติ

-ดำเนินการให้เป็นไปตามระเบียบฯ
ข้อกฎหมาย ชื่อ สำหรับฯ และหลักการ
ด้านวิศวกรรมที่เกี่ยวข้องอย่างเคร่งครัด

(นายสุเมต ลีลา ๑๖ กย. ๒๕๖๗)

วิศวกรโยธาชำนาญการพิเศษ รักษาการแทน
ผู้อำนวยการสำนักงานทรัพยากรน้ำที่ ๔
ปฏิบัติราชการแทน อธิบดีกรมทรัพยากรน้ำ

ลงชื่อ..... ประธานกรรมการ

(นายจตุจัตุ ศินตาวิสุทธิ์)

ตำแหน่ง วิศวกรชำนาญการพิเศษ

ลงชื่อ..... กรรมการ

(นายภิพ แก่นอก)

ตำแหน่ง วิศวกรโยธาชำนาญการ

ลงชื่อ..... กรรมการ

(นายภาคพณ ประดับวงศ์)

ตำแหน่ง วิศวกรโยธาปฏิบัติการ

เรียน หัวหน้าฝ่ายรัฐชื่อและพื้นที่
กรุงเทพ/เสนา

21.

(นายจารุวิช มะปะเต)

หัวหน้าเจ้าหน้าที่

๒๖ ก.ย. ๒๕๖๔

เรียน หัวหน้าเจ้าหน้าที่

เห็นควรเสนอ อนุมัติขอพิจารณาลงนาม
เพื่อดำเนินการต่อไป

วันที่

๒๖ ก.ย. ๒๕๖๔

เรียน รองปลัดกระทรวงพิษณุโลก
เพื่อโปรดพิจารณา

21.

(นายจารุวิช มะปะเต)

หัวหน้าเจ้าหน้าที่

๒๖ ก.ย. ๒๕๖๔

ตารางแสดงงบประมาณที่ได้รับจัดสรรและรายการในงานจ้างก่อสร้าง

๑. ชื่อโครงการ โครงการอนุรักษ์พื้นฟูแหล่งน้ำอ่างเก็บน้ำสักผ้าเหลืองพร้อมระบบระบายน้ำด้วยพลังงานแสงอาทิตย์ หมู่ที่ ๑๐ บ้านหุบปลีอย ตำบลปอพาน อำเภอเชือก จังหวัดมหาสารคาม

๒. หน่วยงานเจ้าของโครงการ สำนักงานทรัพยากรน้ำที่ ๔ กรมทรัพยากรน้ำ

๓. วงเงินงบประมาณที่ได้รับจัดสรร งบประมาณ ๑๐,๐๐๐,๐๐๐.๐๐ บาท (สิบล้านบาทถ้วน)

๔. ลักษณะงาน (โดยสังเขป)

งานจ้างเหมาจ่ายก่อสร้างโครงการอนุรักษ์พื้นฟูแหล่งน้ำ พร้อมระบบระบายน้ำด้วยพลังงานแสงอาทิตย์

- งานขุดลอกแหล่งน้ำ พร้อมงานอาคารประกอบ (ตามแบบแปลน)

- งานป้องกันการกัดเซาะ (ตามแบบแปลน)

- งานก่อสร้างระบบระบายน้ำด้วยพลังงานแสงอาทิตย์ ขนาด ๕ กิโลวัตต์ ตั้งเก็บน้ำหอถังสูง เชมเปญ

ขนาดความกว้าง ๒๐ ลูกบาศก์เมตร สูง เมตร ๖ น้ำตก ๑ ถัง จำนวน ๑ แห่ง พร้อมงานท่อระบบส่งน้ำ (ตามแบบแปลน)

- งานป้ายชื่อโครงการและป้ายแนะนำโครงการ จำนวน ๑ ชุด

๕. รายการค่านวน ณ วันที่ ๒๖ กันยายน ๒๕๖๘ เป็นเงิน ๙,๔๕๗,๑๗๖.๓๗ บาท (เก้าล้านสี่แสนห้าหมื่นเจ็ดพันหนึ่งร้อยแปดสิบหกบาทสามสิบเก้าสตางค์)

๖. บัญชีประมาณการรายการ

๖.๑ แบบสรุปรายการงานก่อสร้างขลประทาน

๗. รายชื่อคณะกรรมการกำหนดรายการ

๗.๑ นายจตุวุฒิ สินตาวิสุทธิ์

วิศวกรชำนาญการพิเศษ

ประธานกรรมการ

๗.๒ นายภิพน กะนอก

วิศวกรโยธาชำนาญการ

กรรมการ

๗.๓ นายภาคพณ ประดับวงศ์

วิศวกรโยธาปฏิบัติการ

กรรมการ

ลงชื่อ..... ประธานกรรมการ

(นายจตุวุฒิ สินตาวิสุทธิ์)

ตำแหน่ง วิศวกรชำนาญการพิเศษ

ลงชื่อ..... กรรมการ

(นายภิพน กะนอก)

ตำแหน่ง วิศวกรโยธาชำนาญการ

ลงชื่อ..... กรรมการ

(นายภาคพณ ประดับวงศ์)

ตำแหน่ง วิศวกรโยธาปฏิบัติการ

โครงการน้ำรักษ์ที่นาป่าหงส์ จังหวัดเชียงใหม่ ดำเนินการโดยสำนักงานทรัพยากรดูแลเชิงอนุรักษ์ ประจำปีงบประมาณ พ.ศ. ๒๕๖๓ จำนวน ๑๐ ล้านบาทเพื่อซ่อมแซมและปรับปรุงระบบดูดซึ่งน้ำในแม่น้ำป่าสัก บริเวณแม่น้ำป่าสัก ช่วงแม่น้ำป่าสัก ที่บ้านหนองเสือ หมู่ที่ ๔ ตำบลหนองเสือ อำเภอแม่สาย จังหวัดเชียงราย

แบบงบประมาณรายจ่ายประจำเดือน

ประจำเดือน พฤษภาคม พ.ศ. ๒๕๖๓

ลำดับที่	รายการ	จำนวน	หน่วย	ค่าใช้จ่ายต่อหน่วย (บาท)	ค่าใช้จ่ายรวม	Factor F	ราคากลางประจำเดือน (บาท)		หมายเหตุ
							ราคากลาง (บาท)	ราคากลางรวม (บาท)	
1	งานดักก้าง /			10,250.00 ตร.ม. /	1.29	13,222.50	1,3172	1.70	17,425.00
2	งานขุดตื้นท่อน้ำดูดตื้นๆ	38,000.00 ลบ.ม.	0.74	28,120.00	1,3172	0.97	36,860.00		
3	งานดัดแปลงดินร่องตื้นๆ ทั่วไป								
- หุ่นยนต์ดิน 1 ระยะเดิน 0 กม.	14,359.00 ลบ.ม. /	18.78	269,662.02	1,3172	24.74	355,241.66	(ยกมาปกติ)		
- หุ่นยนต์ดิน 2 ระยะเดิน 1 กม.	54,926.00 ลบ.ม. /	33.16	1,821,346.16	1,3172	43.68	2,399,167.68	(ยกมาปกติ)		
4	งานดัดแปลงดินร่องตื้นๆ ทั่วไป								
- ตัดยอดไม้ต้นเนิน 85 %	15,359.00 ลบ.ม. /	43.43	667,041.37	1,3172	57.21	878,688.39	(ยกมาเนิน)		
5	งานดัดแปลงดินร่องตื้นๆ ทั่วไป เก็บเศษ	333.50 ลบ.ม. /	858.71	286,379.79	1,3172	1,131.09	377,218.52		
6	งานดัดแปลงดินร่องตื้นๆ (ระบายน้ำร่องชั้นที่ ๑)	660.0 ลบ.ม. /	18.78	12,394.80	1,3172	24.74	16,328.40		
7	ถอนเก็ตเวย์เดรน	207.69 ลบ.ม. /	4,859.66	1,009,302.79	1,2583	6,114.91	1,270,005.66		
8	งานเพลาร์ฟันคอมโพสิต	9,953.82 กก. /	27.90	277,990.58	1,2583	35.11	349,829.72		
9	งานเตาเผือก								
- เตาเผือกและเตาเผือกเย็นขนาด 0.22x0.22 ม.	175.0 ลบ.ม. /	341.28	59,724.00	1,2583	429.43	75,150.25			
- อาบอบน้ำด้วยเตาเผือกเย็น ขนาด 0.22x0.22 ม.	25.0 ลบ.ม. /	250.00	6,250.00	1,2583	314.58	7,864.50			
10	งานเปลี่ยนหัวเรือนเด็กห้องนอน ขนาดต่ำสุด 0.20 x 0.20 ม.	112.0 ตร.ม. /	32.00	3,584.00	1,2583	40.27	4,510.24		
11	งานพื้นผ้าห้องนอน								
- ห้องน้ำและห้องนอน	64.43 ลบ.ม. /	1,397.74	90,056.39	1,3172	1,841.10	118,622.07			
12	ห้องน้ำและห้องนอน (GSR.BS.M) ขนาด 0.277								
- ขนาด Dia. 3 นิ้ว	30.00 ลบ.ม. /	336.20	16,810.00	1,3172	442.84	22,142.00			
13	งานหุ้น HDPE ขนาดสองหุ้น ไม่มีฝาเด็กถัง PN6 (PE100)								
- ขนาด Dia. 110 มม.	700.0 ลบ.ม. /	257.40	180,180.00	1,3172	339.05	237,335.00			
14	งานหุ้น PVC ขนาดหุ้นเดียว	800.0 ลบ.ม. /	541.90	433,520.00	1,3172	713.79	571,032.00		
- ขนาด Dia. 0.8 ม.	21.00 ลบ.ม. /	1,782.00	37,422.00	1,3172	2,347.25	49,292.25			
15	งานระบายน้ำหุ้นดูดซึ้งน้ำด้วยหุ้น PVC ขนาด Dia. 3 นิ้ว ยาว 10 เมตร	1.0 ลูก /	240,043.03	1,3172	316,184.68				
16	งานหุ้น PVC ขนาดหุ้นเดียว ยาว 10 เมตร	3.0 ลูก /	18,225.00	1,3172	24,005.97	72,017.91			

๙๙

ແບ່ງຕັ້ງຄາດຄວາມນໍາໃດຕໍ່ໄວ້ຮັງຮອດໄວການ

ໂຄສະກອງອຸරຸກ໌ ຫຼັບຖ່ວທີ່ເປັນເກົ່າໄວ້ເກົ່າພັດທະນາເພື່ອມະນຸຍາກຮັດທ່ານີ້ເຫັນວ່າຈະສ້າງມາດົກລົງກໍອອກ ດຳເນັດເຫັນ ເຖິງ ທີ່ຈະມີມາດຕະການ

ກໍາປະຊາດ ສຳຄັກລາງວິທີການກົດ

ລ.ດັບກີບ	ວາຍວາງ	ຈົນວາ	ຫຼວມ	ຫຼວມ	ຕ່າງໆຫຼັກຫຼູມ	ຕ່າງໆຫຼັກຫຼູມ	Factor F	ຈົກລາງໜ່ວຍ (ບາດ)	ຈົກລາດ (ບາດ)	ຈົກລາດ	
										ຫາຍເຫຼຸດ	
	ຈົນທາງວິທີການ										
17	ຈົນໃຫ້ຮັດສ້າງຫຼັກຫຼູມ ຂີ່ຈົກລາງ		1.00	ຫຼຸດ	24,304.71	24,304.71		1,2583	30,582.62		
18	ຈົນຈົກລາຍກົດ GS 3 " ແລ້ວ ຊານຕັດ 160 ມມ.		8.00	ຫຼຸດ	7,668.39	61,347.12		1,2583	9,649.14	77,193.12	
19	ຈົນຈົກລາຍກົດ GS 3 " ແລ້ວ ຊານຕັດ 110 ມມ.			7.0	ຫຼຸດ	7,209.49	50,466.43	1,2583	9,071.70	63,501.90	
20	ຈົນຈົກລາຍກົດ ໄດ້ຄົນ 6 ນີ້ ພ່ອນປ່ອນຂະໜາດ ເປີ-ເປີ 160 ມມ.		1.00	ຫຼຸດ	16,388.81	16,388.81		1,2583	20,622.04		
21	ຈົນໃຫ້ຮັດສ້າງຫຼັກຫຼູມ Dia 6 ມີ. ທ່ອນນາດ 160 ມມ.		1.00	ຫຼຸດ	24,644.77	24,644.77		1,2583	31,010.51		
22	ຈົນໃຫ້ຮັດສ້າງຫຼັກຫຼູມ Dia 4 ມີ. ທ່ອນນາດ 110 ມມ.		2.0	ຫຼຸດ	20,386.00	40,772.00		1,2583	25,651.70	51,303.40	
	ຈົນຂອງຫຼັກຫຼູມ										
23	ຕົວຈູນຫຼັງ Vertical Multisystem -ເນື້ອຍບຸນາມພ່ອຈົນ ເນື້ອຍບຸນ້າ 4 KW		2.00	ຫຼຸດ	99,540.00	199,080.00		1,0700	106,307.80	213,015.60	
24	ຈົນຈົກລາຍກົດກ່າວກ່າວທີ່ຈະນໍາມາຢູ່ນັ້ນພໍໃຈຈະສາກົນທີ່ຈະນໍາມາຢູ່ນັ້ນ										
	ຫຼຸດຈົກລາຍກົດກ່າວກ່າວທີ່ຈະນໍາມາຢູ່ນັ້ນພໍໃຈຈະສາກົນທີ່ຈະນໍາມາຢູ່ນັ້ນ		2.00	ຫຼຸດ	130,600.00	261,200.00		1,0700	139,742.00	279,484.00	
25	ເມນອສັນຫຍວຍຫຼື້ນີ້ ມອ. 6121 ເລີມ (O)-2561 -ຟຶກ Crystalline Silicon ມັນຕັດ 400 W		14.00	ແມ່ນ	13,440.00	188,160.00		1,0700	14,380.80	201,331.20	
26	ເມນອສັນຫຍວຍຫຼື້ນີ້ ເປີ-ເປີ 160 ມມ										
	-ມັນຕັດ 2.00x3.40x2.20 ມ		1.00	ຫຼຸດ	180,000.00	180,000.00		1,0700	192,600.00	192,600.00	
27	ເມນີ້ນີ້ແນ່ງສ່ວນກັບນາມເສດຖາວິທີ່ 4.00 μ. Solar Cell 70W ພ່ອມືນຕັດ		2.00	ຫຼຸດ	23,000.00	46,000.00		1,0700	24,610.00	49,220.00	
28	ຈົນຫຼັກຫຼູມກັບຫຼັກຫຼູມ (Plate Bearing Test)		1.00	ຈຳປັງ	6,500.00	6,500.00		1,0700	6,955.00	6,955.00	
29	ຈົນຫຼັກຫຼູມ Standard Penetration Test (SPT)		1.00	ຈຳປັງ	13,500.00	13,500.00		1,0700	14,445.00	14,445.00	
30	ຈົນຫຼັກຫຼູມກັບຫຼັກຫຼູມ Dynamic Load Test		1.00	ຫຼຸດ	28,500.00	28,500.00		1,0700	30,495.00	30,495.00	
31	ຈົນຫຼັກຫຼູມກັບຫຼັກຫຼູມ Dia. 3.00 ແລ້ວ ພ່ອນປ່ອນຫຼັກຫຼູມ		2.00	ຫຼຸດ	13,000.00	26,000.00		1,0700	13,910.00	27,820.00	
32	ຈົນຫຼັກຫຼູມກັບຫຼັກຫຼູມກັບຫຼັກຫຼູມ ພ່ອນປ່ອນຫຼັກຫຼູມ		1.00	ຫຼຸດ	649,532.00	649,532.00		1,0700	694,999.24		
33	ຈົນຫຼັກຫຼູມກັບຫຼັກຫຼູມກັບຫຼັກຫຼູມ ໄດ້ສົ່ງຫຼັກຫຼູມກັບຫຼັກຫຼູມກັບຫຼັກຫຼູມ		2.00	ຫຼຸດ	55,600.00	111,200.00		1,0700	59,492.00	118,984.00	
	ຈົນຫຼັກຫຼູມ										
34	ຈົນຫຼັກຫຼູມໄກໂຈກາຍອຸປະນຸມ ສິນຫຼັກຫຼູມກັບຫຼັກຫຼູມ		1.00	ຫຼຸດ	9,360.00	9,360.00		1,2583	11,777.69		
	ຈົນຫຼັກຫຼູມໄກໂຈກາຍອຸປະນຸມ ສິນຫຼັກຫຼູມກັບຫຼັກຫຼູມ		1.00	ຫຼຸດ	6,540.00	6,540.00		1,2583	8,229.28		
35	ຈົນຫຼັກຫຼູມໄກໂຈກາຍອຸປະນຸມ ແລ້ວ VCT 3C x 4 ມມ ແລ້ວ G IEC01 THW 4 ມມ (ທາງກົດເອົາຄົນຫຼັກຫຼູມຕື່ອງຫຼັກຫຼູມ)		100.00	ມັ	158.00	15,800.00		1,2583	198.81	19,881.00	
36	ຈົນຫຼັກຫຼູມໄກໂຈກາຍອຸປະນຸມ ແລ້ວ HDPE ມັນຕັດ 1/2 ມີ. (ທາງກົດເອົາຄົນຫຼັກຫຼູມຕື່ອງຫຼັກຫຼູມ)		50.00	ມັ	53.00	2,650.00		1,2583	66.69	3,334.50	
37	ຈົນຫຼັກຫຼູມໄກໂຈກາຍອຸປະນຸມ PV CABLE 2x(1C x 4 ມມ. ແລ້ວ ໄກສົ່ງຫຼັກຫຼູມກັບຫຼັກຫຼູມ)		50.00	ມັ	33.80	1,690.00		1,2583	42.53	2,126.50	

11

แบบสูตรราคาต่างกันที่ต้องปรับเปลี่ยน

โดยทางราชการทั่วไปได้กำหนดให้ใช้ในเบื้องต้น แต่ในปัจจุบันได้มีการเพิ่มเติมรายการใหม่ๆ ที่ไม่ได้ระบุไว้ในแบบสูตรเดิม ดังนั้นทางราชการจึงได้ออกแบบสูตรใหม่ที่เพิ่มเติมรายการดังนี้

ลำดับที่	รายการ	จำนวน	หน่วย	ต่อห้อง (บาท)	ต่อห้องที่อยู่อาศัย (บาท)	Factor F	ราคากลาง	
							ราคากลางห้อง (บาท)	ราคากลาง (บาท)
39	งานท่อร้อยสายไฟ PVC ขนาด 3/4 นิ้ว (แมงโลง) แข็งตัวอย่างถาวรสูง	20.00	ม.	16.25	325.00	1.2583	20.45	409.00
40	งานลักษณะเดียวกัน (ห้องนอน)	3.00	ห้อง	495.63	14,868.90	1.2583	623.65	18,709.50
41	งานลักษณะเดียวกัน (ห้องน้ำ)	3.00	ห้อง	5,800.37	17,401.11	1.2583	7,298.61	21,895.83
42	งานท่อเสื่อมร้าวหัก (เม็ดกระติกทราย 100 กิโลกรัม 2 ใบ พล่องผู้ติดไฟ)	4.00	ห้อง	4,381.00	17,524.00	1.2583	5,512.61	22,050.44
43	งานปู ห้อง ห้องน้ำ	2.00	ห้อง	4,500.00	9,000.00	1.2583	5,662.35	11,324.70
44	งานต่อวัสดุห้องน้ำ	1.00	ห้อง	6,400.00	6,400.00	1.2583	8,053.12	8,053.12
45	งานต่อห้องน้ำห้องน้ำส้วม ขนาด 8 ม. (6x7)	100.00	ม.	124.72	12,472.00	1.2583	156.94	15,694.00
46	งานรื้อพื้นห้องน้ำห้องน้ำส้วม (ตามขนาดของห้องน้ำส้วม ขนาด 4 ห้อง)	1.00	ห้อง	27,991.95	27,991.95	1.2583	35,222.27	35,222.27
รวมราคากลางทั้งสิ้น								
9,457,186.39								
ค่า百分率การต่อรองรายการที่ไม่ได้ระบุไว้ในแบบสูตร								
9,457,186.39								

ลงชื่อ..... ประชุมห้องร่วมมือสำหรับการกำหนดราคากลาง

(นายชุดวุฒิ ล้านนาวุฒิ)

หัวหน้าส่วนราชการที่มีอำนาจออกกฎหมาย

ลงชื่อ..... ประชุมห้องร่วมมือสำหรับการกำหนดราคากลาง

(นายพิพัฒน์ แทนอ่อน)

หัวหน้าส่วนราชการที่มีอำนาจออกกฎหมาย

ลงชื่อ..... ประชุมห้องร่วมมือสำหรับการกำหนดราคากลาง

(นายศักดิ์ วิชิตวงศ์)

หัวหน้าส่วนราชการที่มีอำนาจออกกฎหมาย

ลงชื่อ..... ประชุมห้องร่วมมือสำหรับการกำหนดราคากลาง

(นายพิพัฒน์ แทนอ่อน)

หัวหน้าส่วนราชการที่มีอำนาจออกกฎหมาย

ลงชื่อ..... ประชุมห้องร่วมมือสำหรับการกำหนดราคากลาง

(นายศักดิ์ วิชิตวงศ์)

หัวหน้าส่วนราชการที่มีอำนาจออกกฎหมาย

โครงการอนุรักษ์พันพันธุ์สัตว์น้ำอ่างเก็บน้ำสกัดสำหรับอ่าวแม่น้ำเจ้าพระยาที่ชั้นที่ ๑๐ บ้านหมู่บ้านเบล็อก ตำบลป่า渺 อำเภอเมือง จังหวัดมหาสารคาม
โครงการตามงบประมาณรายจ่ายประจำปีงบประมาณ พ.ศ. ๒๕๖๗

ลำดับ ที่	รายการ	จำนวน พ.ร.บ. (บาท)	ราคากลาง (บาท)	รวมจะเหลือต้องจ่าย (เงิน)		หมายเหตุ	
				ยกเว้นที่ไม่ หักภาษี หัก ^ณ อากรเงินได้	หักภาษี หัก ^ณ อากรเงินได้		
๑	โครงการอนุรักษ์พันพันธุ์สัตว์น้ำอ่างเก็บน้ำสกัดสำหรับอ่าวแม่น้ำเจ้าพระยาที่ชั้นที่ ๑๐ บ้านหมู่บ้านเบล็อก ตำบลป่า渺 อำเภอเมือง จังหวัดมหาสารคามที่ ๑๐๖๗	๑๐,๐๐๐,๐๐๐.๐๐	๗,๔๕๗,๗๑๘.๙๖	๓๖๒	๓๐	๙๐	๙๐๖๗

หมายเหตุ: ราคาคลังสำเร็จรูป ๙๕๖๗ กันยายน ๒๕๖๗

ลงชื่อ..... ประชานาครร弩ภารก์ แทนรองคณกาล

นายธนรุจิ สินทวิสุทธิ์

ตำแหน่ง วิศวกรชำนาญการพิเศษ

ลงชื่อ..... กรรมการฯ

(นายวิพพ ใจผล)

ตำแหน่ง วิศวกรชำนาญการ

ลงชื่อ..... กรรมการฯ

(นายคาลอน ประตับวงศ์)

ตำแหน่ง วิศวกรชำนาญการ

ပရီဂေါဒၢမာ

กรรมทรัพยากรน้ำ กระทรวงทรัพยากรธรรมชาติและสิ่งแวดล้อม
โครงการอนุรักษ์พื้นที่แหล่งน้ำอ่างเก็บน้ำโสมผ้าเหลือง พร้อมระบบกรองน้ำด้วยพลังงานแสงอาทิตย์
หมู่ที่ 10 บ้านหลับเปลือย ตำบลปอพาน อําเภอนาเขียว จังหวัดมหาสารคาม

ରୁହିଲ୍ ମନ୍ଦ. ୦୪-୪-୭୮୫

ສາຮົບຜູ້

แผนที่แสดงอณาเขตติดต่อ

แผนที่แสดงที่ตั้งโครงการ

มาตราส่วน 1: 5000

อนุมติ

๒๓ ก.ย. ๒๕๖๗
(นายสมิต สesa)
วิศวกรโยธาชำนาญการพิเศษ รักษาการแทน
ผู้อำนวยการสำนักงานทรัพยากรน้ำที่ ๔
ปฏิบัติราชการแทน อธิบดีกรมทรัพยากรน้ำ

กรมทรัพยากรน้ำ
โครงการอนุรักษ์พื้นพูดหลั่งน้ำอ่างเก็บน้ำโสกพ้าเหลือง
พร้อมระบบกระจายน้ำด้วยพลังงานแสงอาทิตย์
หมู่ที่ 10 บ้านหลุมเบลือย ตำบลปอพาน อําเภอนาเชือก จังหวัดมหาสารคาม

ส่วนบุคคลงานทรัพยากรบือที่ 4 ส่วนสำรองและออกเป็น

คณะกรรมการจัดทั่วแบบรูปขาวกราฟงานก่อสร้าง		สำรวจ	จำนวน	เส้นอ	หน
ประธาน	นายภิญ พานิชนา	ออกแบบ	แบบ	ผ่าน	ผู้ลงนาม
กรรมการ	นายมีวะ ถุนาก้า	เชียนแบบ	อนุมัติ	เห็นชอบ	ผู้ลงนาม
กรรมการ	นายธนกร ศรุตโภคธรรม	แบบเลขที่		แผนที่	

คำย่อ

ลักษณะโครงการชุดลอก หนอนน้ำ/สระน้ำ

BASE LINE	ก.	ชุดลอก หนอนน้ำ/สระน้ำ
BENCH MARK	BM.	- ที่ดินโครงการ แผนที่ระหว่าง 5541 ๓ ผังกัด E 263427.461 N 1751040.371
BRIDGE	BRDG.	- พื้นที่รับน้ำฝน 6.00 ตร.กม.
CENTER LINE	ก.	- บริเวณน้ำฝนและรายวันในบริเวณพื้นที่รับน้ำฝน 1.151 ม.m.
CROSS SECTION	X-SECTION	- บริเวณน้ำฝนและรายวันในบริเวณพื้นที่รับน้ำฝน 1,553,850 ลบ.ม.
DEFLECTION ANGLE	△	- หนอนน้ำ / สระความลึก เก็บกัก 5.50 ม.
EXTERNAL DISTANCE	E.	- หนอนน้ำ / สระน้ำ กันหัวยาน/หนอน 99.605 ม.
HIGH WATER LEVEL	H.W.L.	- หนอนน้ำ / สระน้ำ กันหัวยาน/หนอน 196.344 ม.
HUB & NAIL	H. & N.	- ระยะกันหนอน / สระน้ำ 178.000 ม. (ระยะ)
LENGTH OF CIRCULAR CURVE	L.	- ระยะเบี่ยงอัตราโน้ม 185.000 ม. (ระยะ)
POINT OF CURVATURE	P.C.	- ระยะบันสูญสูตรในหนอนน้ำ / สระน้ำ 183.500 ม. (ระยะ)
POINT OF TANGENCY	P.T.	- ระยะเบี่ยงกักกันหนอนน้ำ / สระน้ำ 183.500 ม. (ระยะ)
POINT OF INTERSECTION	P.I.	- ความจุที่ระดับกักกันน้ำ 121,836.816 ลบ.ม.
POINT ON TANGENT	P.O.T.	- บริเวณน้ำฝนและรายวันที่ไหลเข้าสู่หนอนน้ำ / สระน้ำ 1,553.850 ลบ.ม.
PROPOSED GRADE	P.G.	- พื้นที่ดินน้ำในหนอนน้ำ / สระน้ำที่ระดับน้ำเก็บกัก 22,152.51 ไร่
RADIUS OF CURVE	R.	ผลประโยชน์
REFERENCE POINT	R.P.	- มีนาคมไประยะริบิคของราษฎรในโครงการได้ลดเป็นจันวน ครัวเรือน
STATION	STA.	- ลับบันการเฉพาะปลูกในเขตโครงการได้ ใจ
TANGENT DISTANCE	T.	- เป็นแหล่งเพาะเลี้ยงปลาแนวสีด
ORIGINAL GROUND LINE	O.G.L.	
DEGREE OF CURVATURE	D.	
ELEVATION	ELEV.	

สัญลักษณ์

△ 1+025

เส้นฐาน, หมุดกัต

●

หมุดหลักฐานการระดับ

■

หมุดหลักฐานการระดับดาว

▪

หมุดหลักอ้างอิง

◆

ต้นไม้

○

เส้นขั้นความสูง

□

บ่อคืนน้ำ

■

สะพาน

▲

ท่อระบายน้ำ

■

อาคาร

●

กุ้งป่า

■

กุ้งป่า

■

กุ้งป่า

■

กุ้งป่า

■

กุ้งป่า

G.W.L.

ระดับน้ำกัดเซาะ

สัญลักษณ์ขั้นตอนและมวลวัสดุ

●

กากบาท

■

พื้นดิน

■

พื้นดิน

■


พื้นดินในทุ่งและกรวด

■

น้ำ

■

ตะกอนกัด

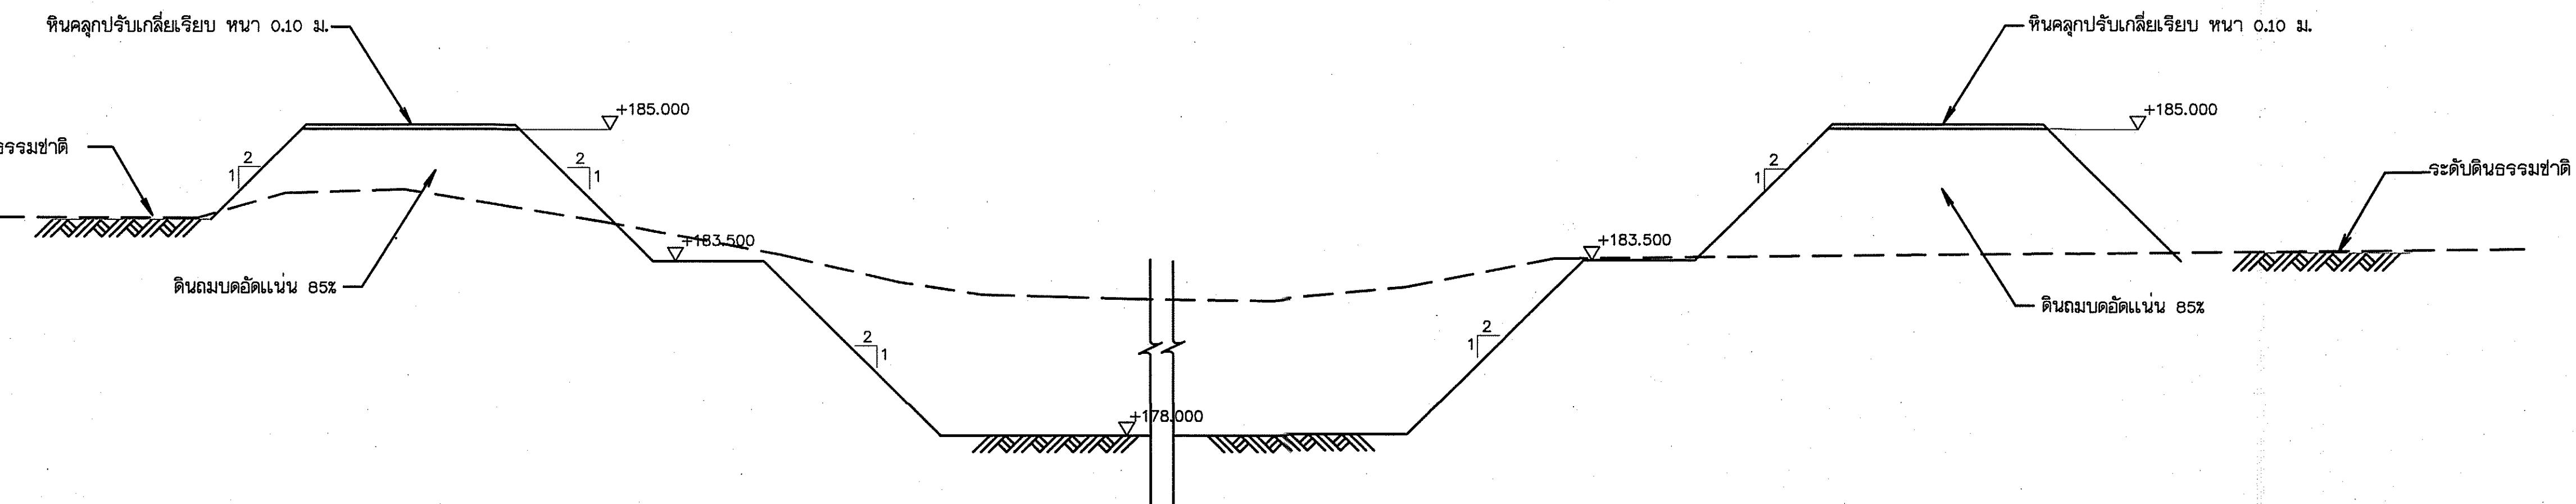

รูปด้านทิศทั่วไป

มาตรฐาน

แบบมาตรฐานที่ใช้ในการก่อสร้าง			
รายการที่	แบบเลขที่	รหัส	หมายเหตุ
1	PS.02	-	ความลาด SLOPE นอก/ใน 1:
2	DT.01	-	
3	DWR - PL -02	-	ป้ายที่ใช้โครงการ
4	DWR - PL -04	-	ป้ายแนะนำโครงการ

หมายเหตุ

- แนวก่อสร้างที่ก่อหนดในแบบเป็นเพียงแนวที่ ออกแบบเพื่อใช้ในการหาความยาวของโครงการ และประกอบการปรับเปลี่ยนงานดินได้มาก
- ในกรณี หัวยาน หนอง, คลอง, บึง ธรรมชาติ ไม่สามารถชุดลอกได้ตามแบบเนื่องจากมีช่องว่างเดือดเรื่องแนวเขตที่ติด และการพังทลายได้ จึงอนุโลมให้เปลี่ยนแปลงด้านซ้าย และแนวซุกอาจาบแบบได้ ตามความเหมาะสมของสภาพพื้นที่ ในส่วนใดอยู่ในคลองพื้นที่ของที่ดินที่ดูดลอกจะต้องมีการตัดต่อลงมาเป็นช่วงๆ ก่อน ยกเว้นที่ต้องตัดต่อลงมาเป็นช่วงๆ กว่าจะเข้าไปในแบบเป็นแบบแบบนาทัยในสัญญา
- ระยะหักในตัวที่ในอัตราระดับ 1,000 ม. (บริเวณที่ลากยาว) สามารถเดินแบบได้ โดยอุปกรณ์ที่ติดตั้งอยู่ในตัวหักจะต้องมีการติดต่อลงมาเป็นช่วงๆ ที่ต้องปรับเปลี่ยนแนวก่อสร้างตามที่ต้องการ
- การร่างงานจะสูญเสียไปให้ความคุณภาพน้ำดีที่ดินแบบลักษณะเดียวกันจะต้องมีการตัดต่อลงมาเป็นช่วงๆ พร้อมและลงเรื่อยๆ ที่ต้องเดินแบบตามที่ต้องการ
- ที่ดินดิน ที่สานอรามะ อัตราระดับ 1 กม. จำนวน... ลบ.ม.
- ที่ดินดิน ที่สานอรามะ อัตราระดับ 2 กม. จำนวน... ลบ.ม.
- ที่ดินดิน ที่สานอรามะ อัตราระดับ 3 กม. จำนวน... ลบ.ม.

ลักษณะขั้นตอนและมวลวัสดุ

●

ดินถม, ดินผิวน้ำ

■

ดินเนินยอด

■

ดินหักออก

■

กรวด

กากบาท

พื้นดิน

พื้นดิน

พื้นดินในทุ่งและกรวด

น้ำ

ตะกอนกัด

พื้นดินที่ยังไม่แนงแน่น

พื้นดินกรวด

พื้นดินกัด

น้ำ

ตะกอนกัด

ตะกอนกัด

พื้นดินเรียบแน่น

พื้นดินกรวด

พื้นดินกัด

น้ำ

ตะกอนกัด

พื้นดินเรียบแน่น

พื้นดินกรวด

พื้นดินกัด

น้ำ

ตะกอนกัด

ลักษณะขั้นตอนและมวลวัสดุ

●

ดินถม, ดินผิวน้ำ

■

ดินเนินยอด

■

ดินหักออก

■

กรวด

กากบาท

พื้นดิน

พื้นดิน

พื้นดินในทุ่งและกรวด

น้ำ

ตะกอนกัด

พื้นดินที่ยังไม่แนงแน่น

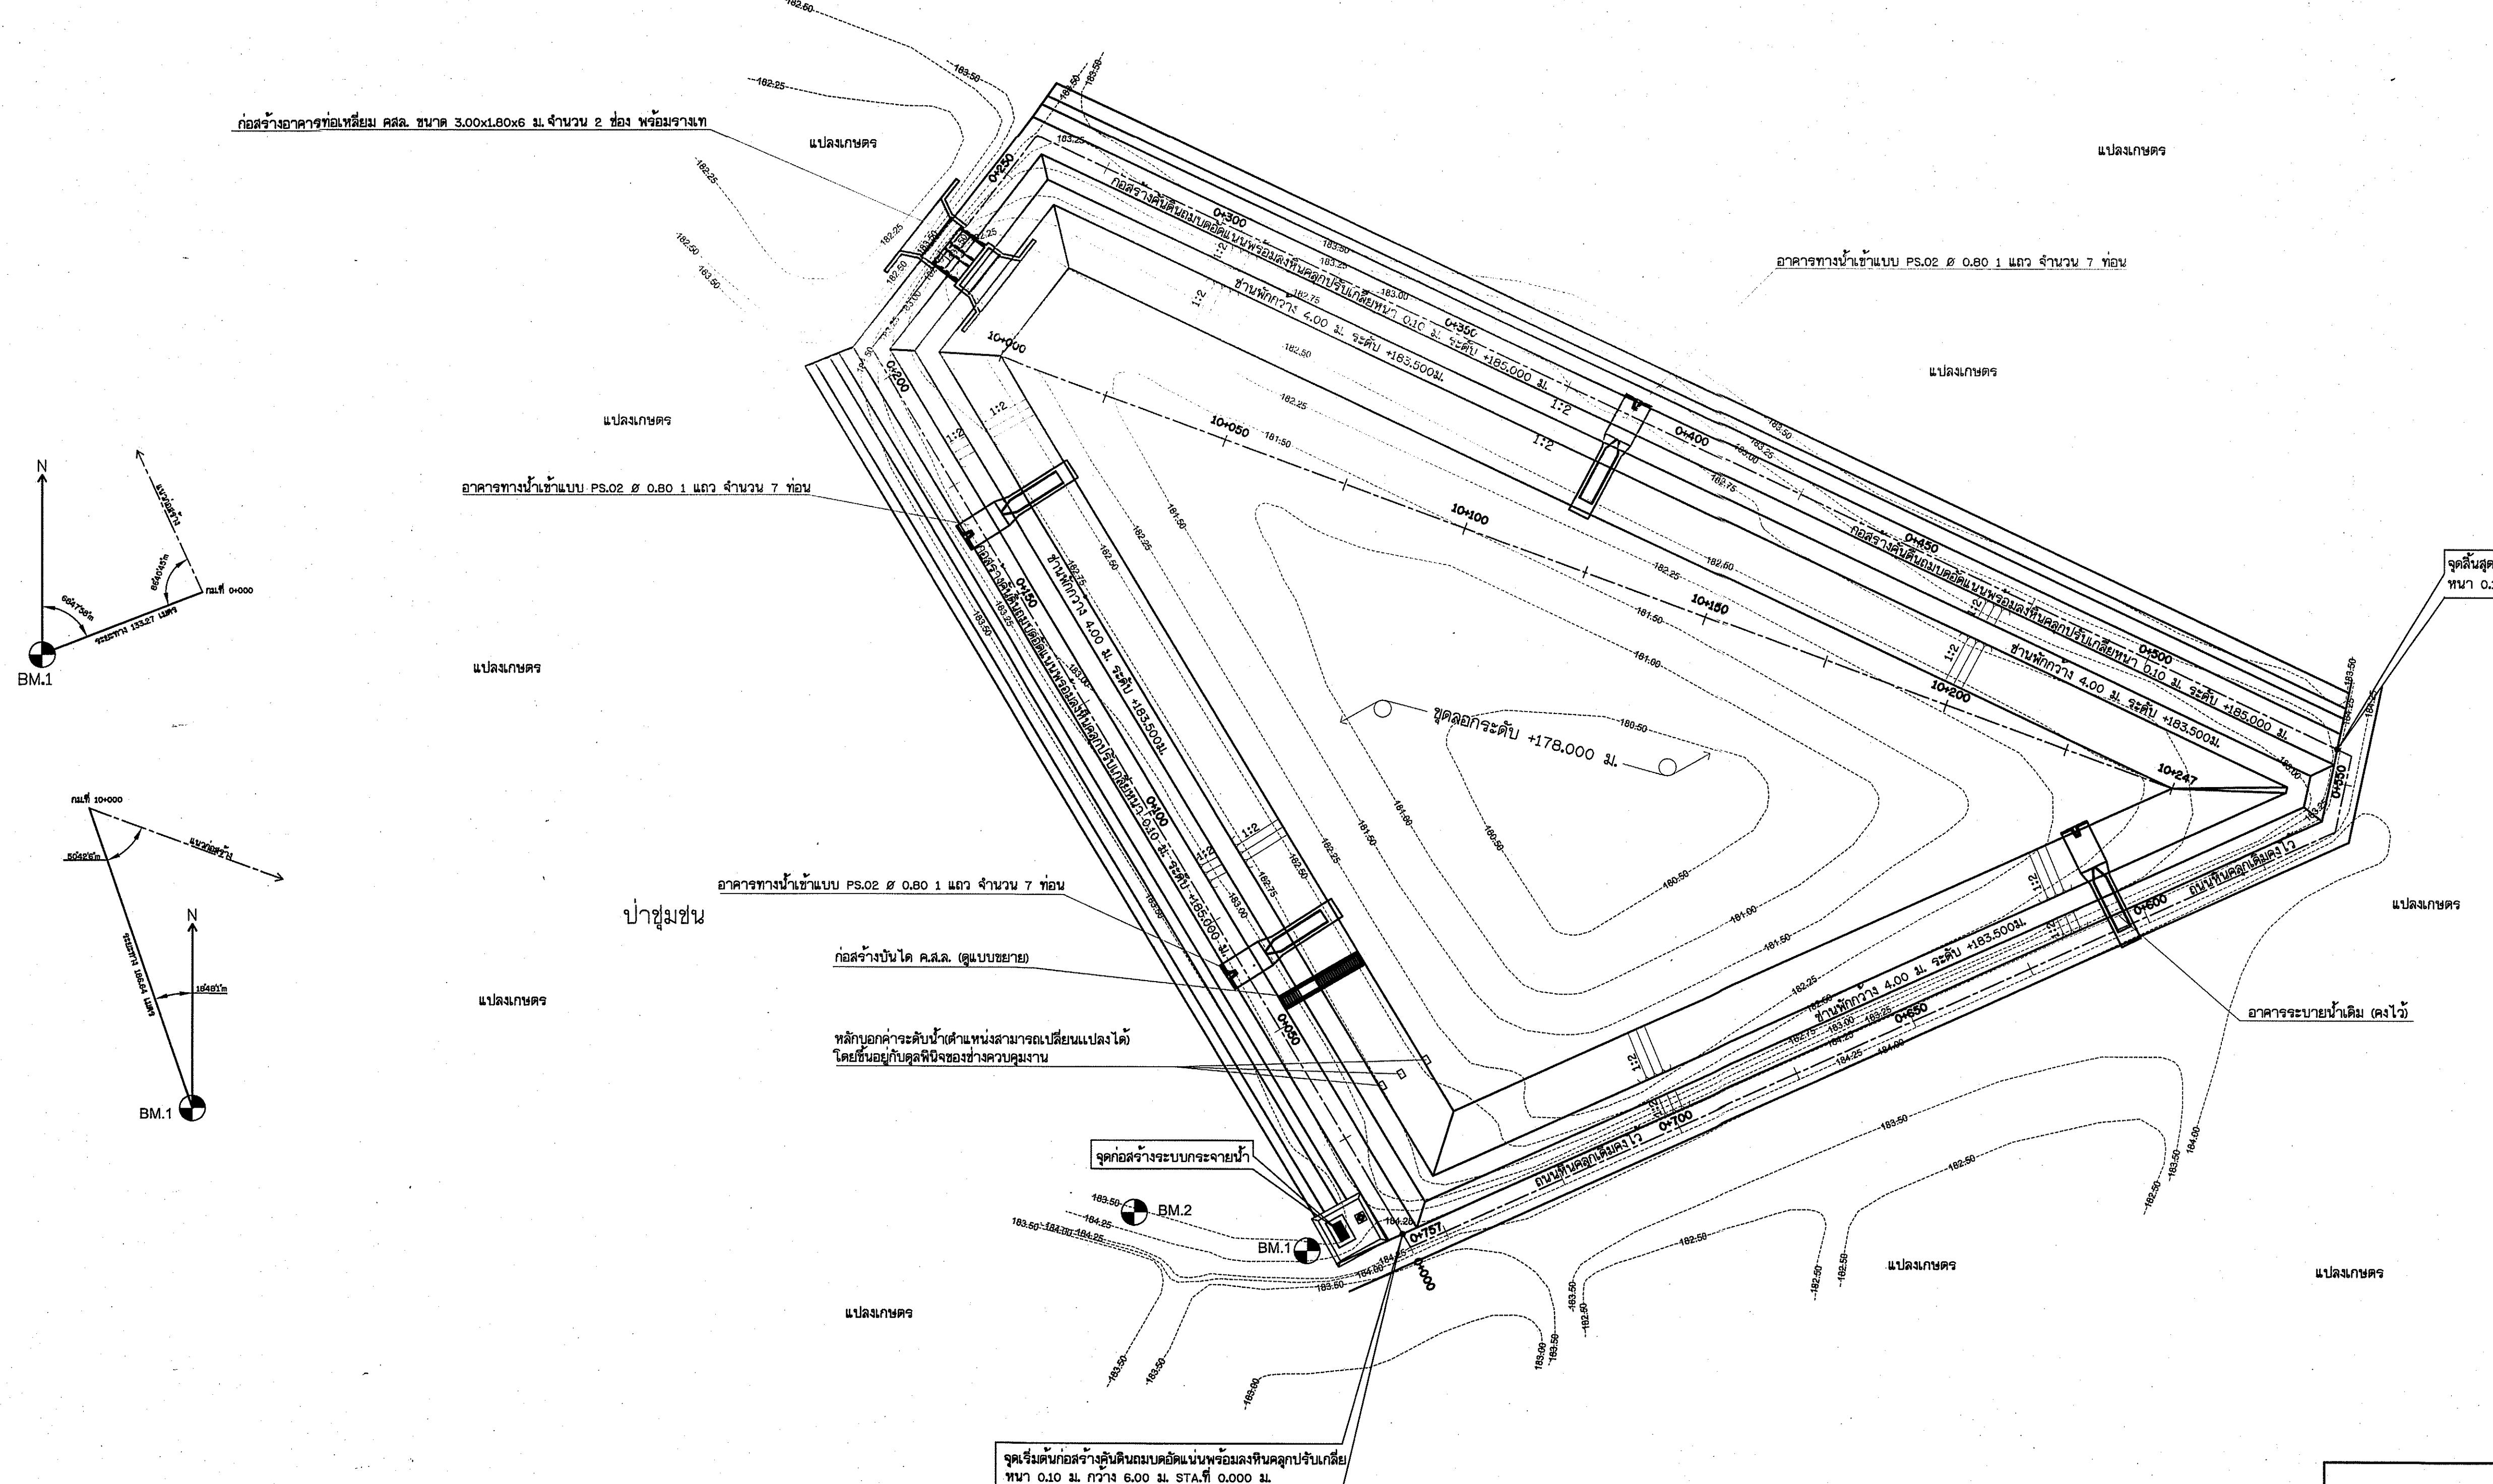

จุดที่สูงกว่าด้านบนในระดับพื้นที่ดินจริง 6.00 ม. STA.ที่ 0+541 ม.

BM.1 หมุดคอนกรีต ค่าระดับ 184.341 ม. พิกัด 283427.461 E, 1751040.371 N
BM.2 หมุดคอนกรีต ค่าระดับ 184.589 ม. พิกัด 283394.953 E, 1751050.137 N


แบบทั่วไป | 1:750

กรมทรัพยากรน้ำ
โครงการอนุรักษ์ปันน้ำแห่งน้ำหนาโลภผ้าเหลือง
บริเวณบ้านกระเจา บ้านดี้ฟลังงานและอาทิตย์
หมู่ที่ 10 บ้านทุนเสียบ ตำบลปะพาน อําเภอหนองหาร จังหวัดมหาสารคาม

รูปแบบ Scale 1:750


สำนักงานทรัพยากรน้ำที่ 4 ส่วนสำรวจและออกแบบ

คณะกรรมการจัดทำแบบทั่วไปของงานที่ดิน		สำราญ	เงิน	หัก
ประธาน	นายพิน ทักษิณ	ออกแบบ		
กรรมการ	นายปิยะ ญาเต็ม	เขียนแบบ		
กรรมการ	นายอ่อน พฤกษากร	แบบตรวจสอบ		

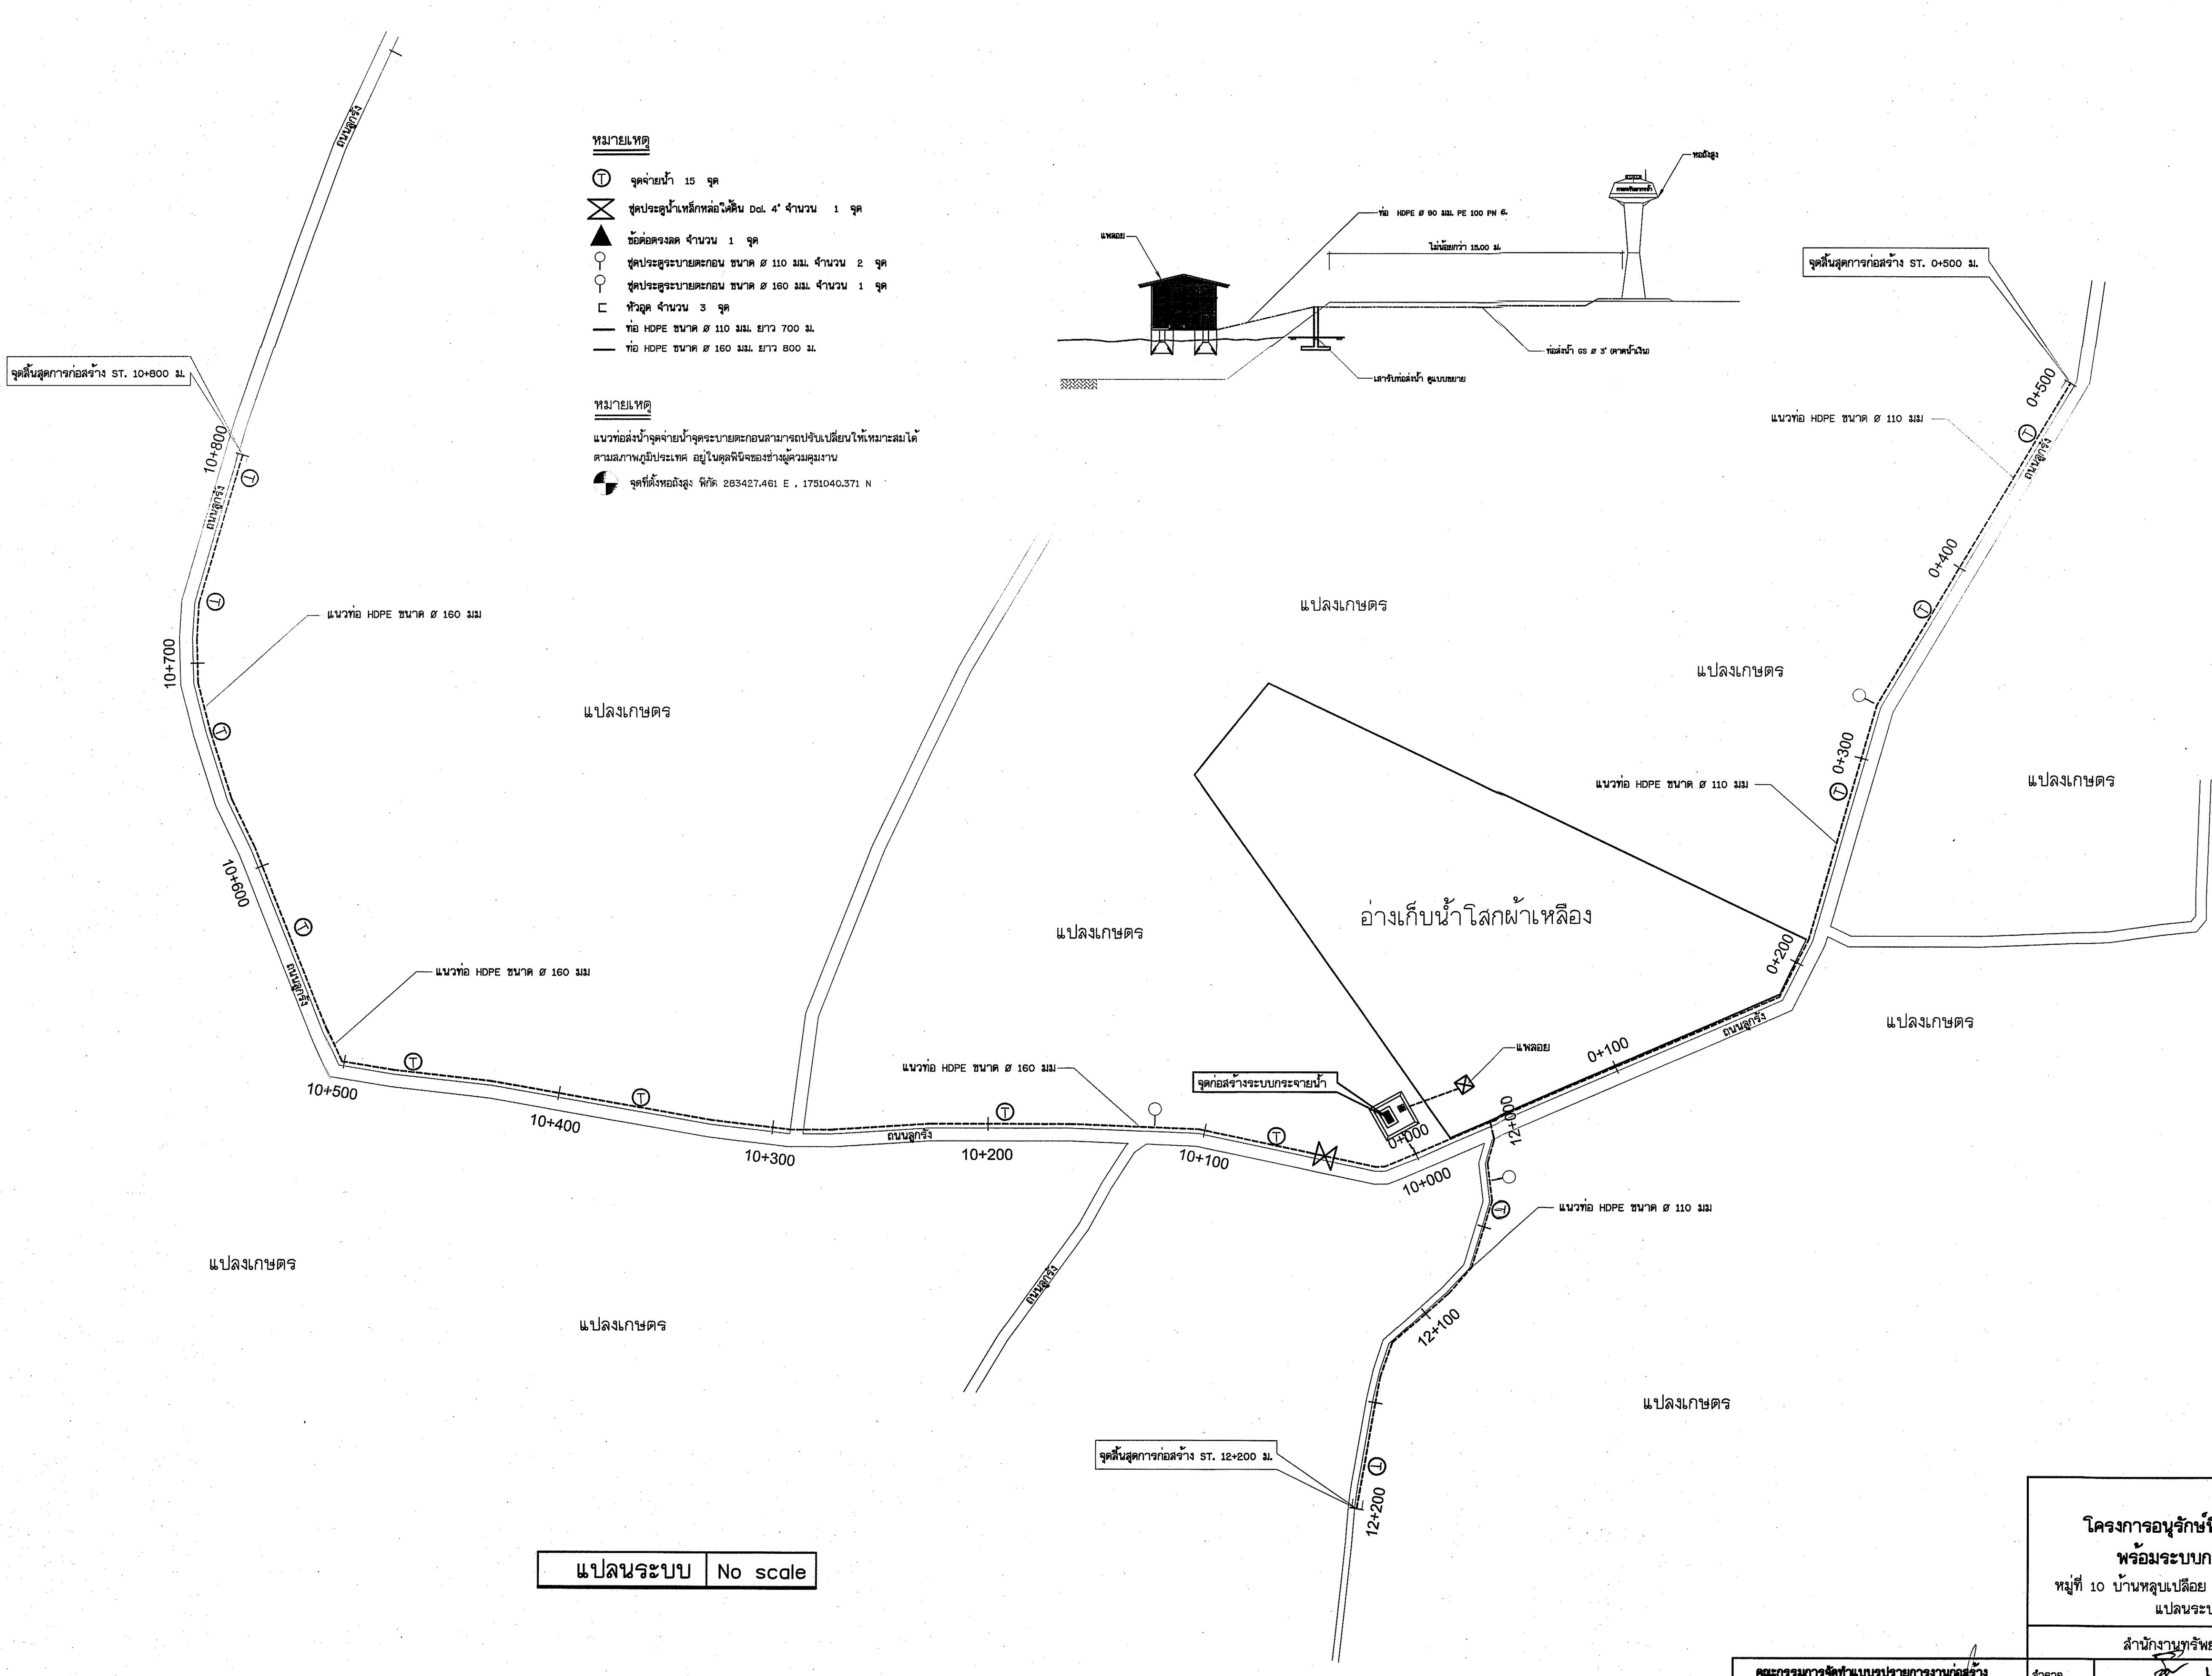


กรมทรัพยากรน้ำ
โครงการอนุรักษ์ฟันฟูแหล่งน้ำอ่างเก็บน้ำสิงค์เหลือง
พร้อมระบบกระจายน้ำด้วยพลังงานแสงอาทิตย์
ที่ 10 บ้านหลุบเปลือย ตำบลปอพาน อำเภอนาเขียว จังหวัดมหาสารคาม
แปลนระบบกระจายน้ำด้วยพลังงานแสงอาทิตย์

0+000.00

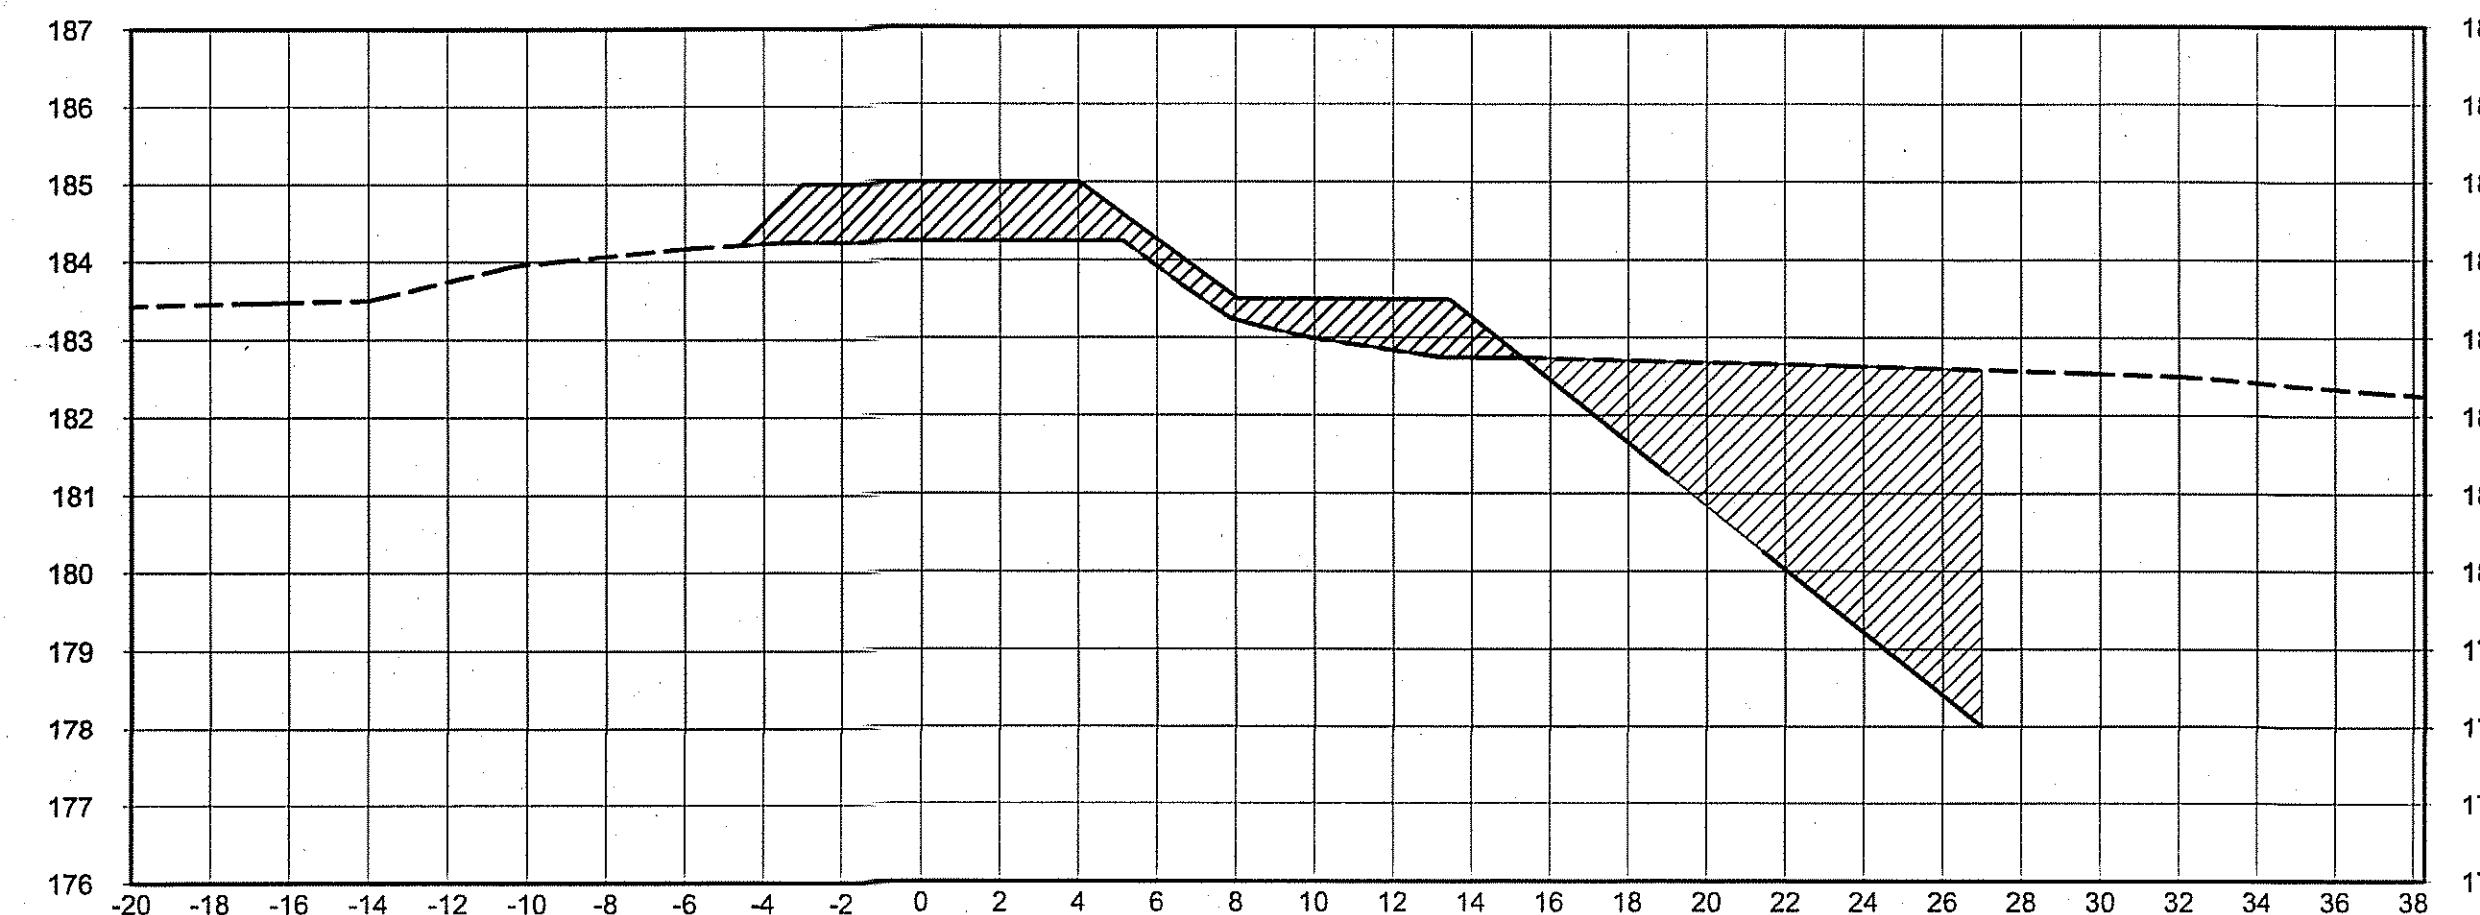

0+150.00

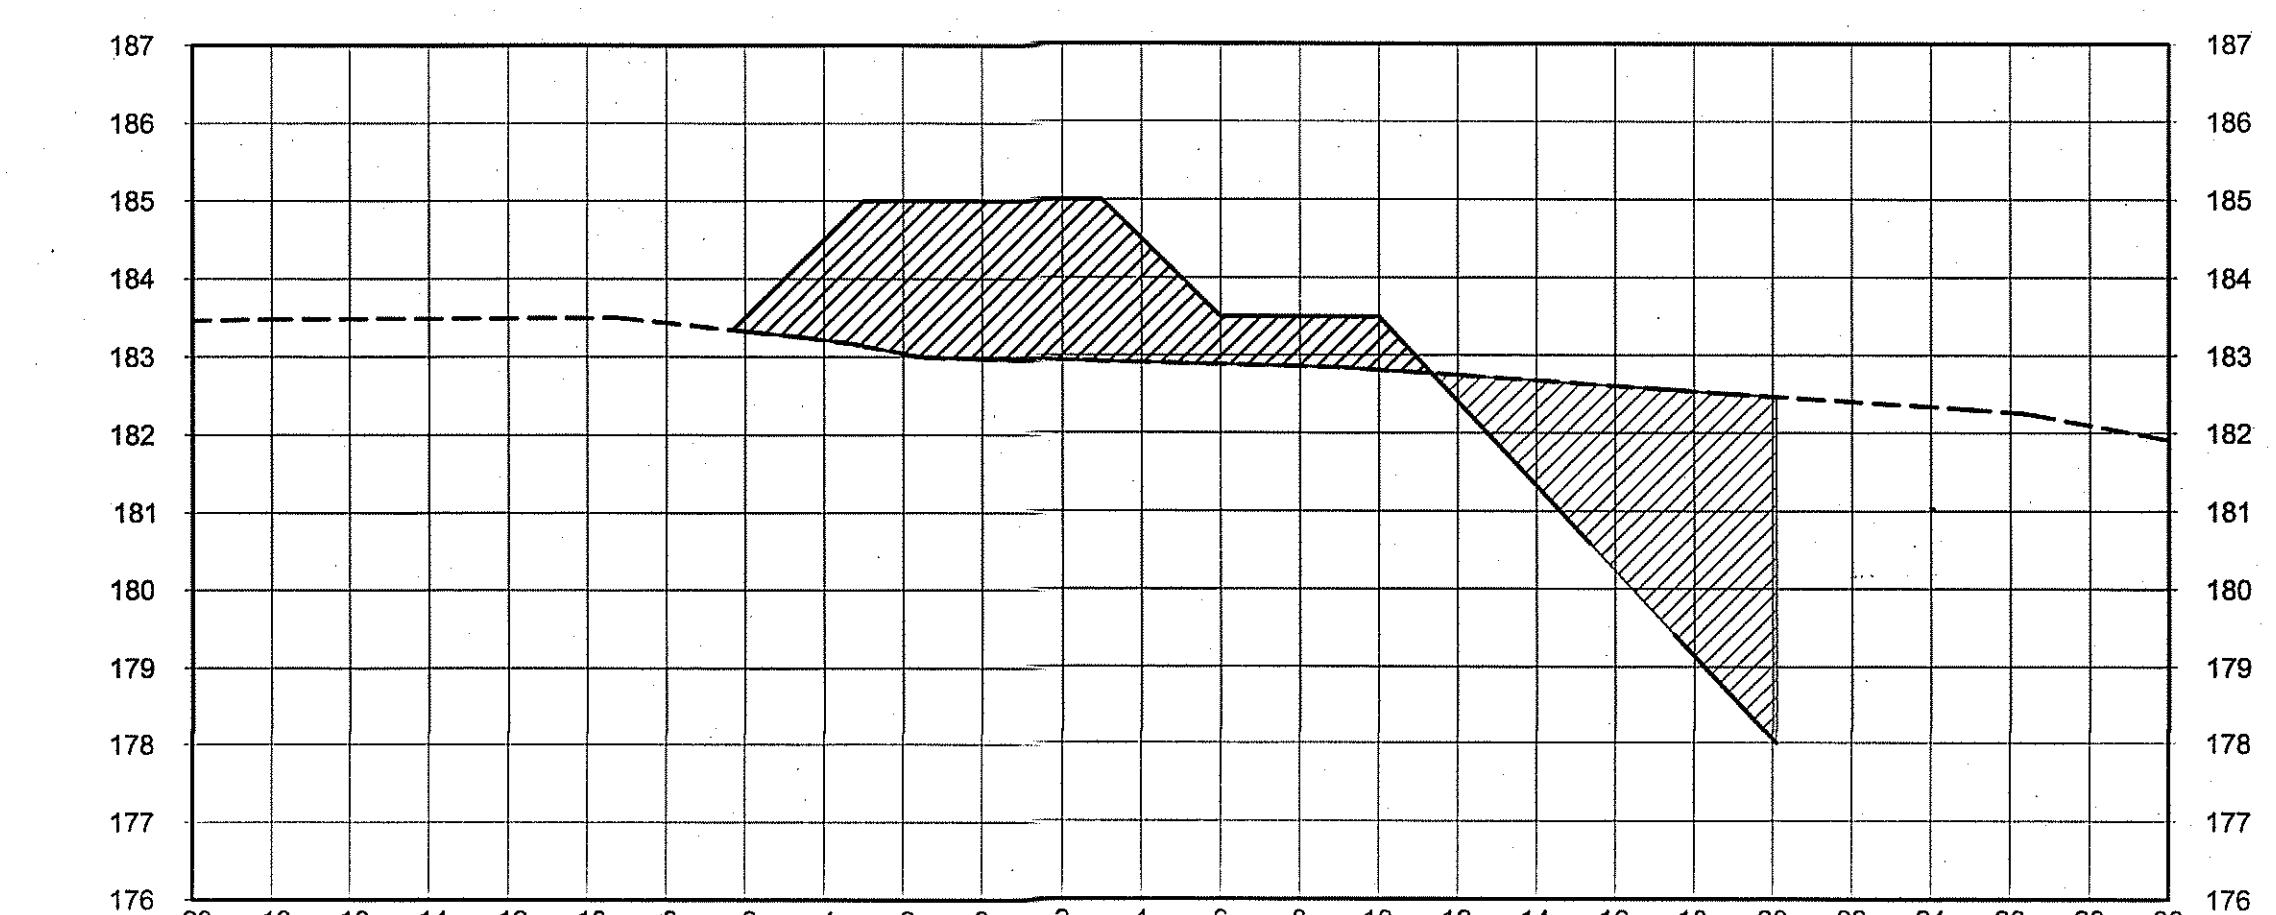

0+050.00


Total Volume at Station 0+000.00	
Cut Area	26.86
Fill Area	11.10

Total Volume at Station 0+150.00	
Cut Area	19.53
Fill Area	22.20

0+100.00


Total Volume at Station 0+050.00	
Cut Area	19.58
Fill Area	20.07

0+175.00

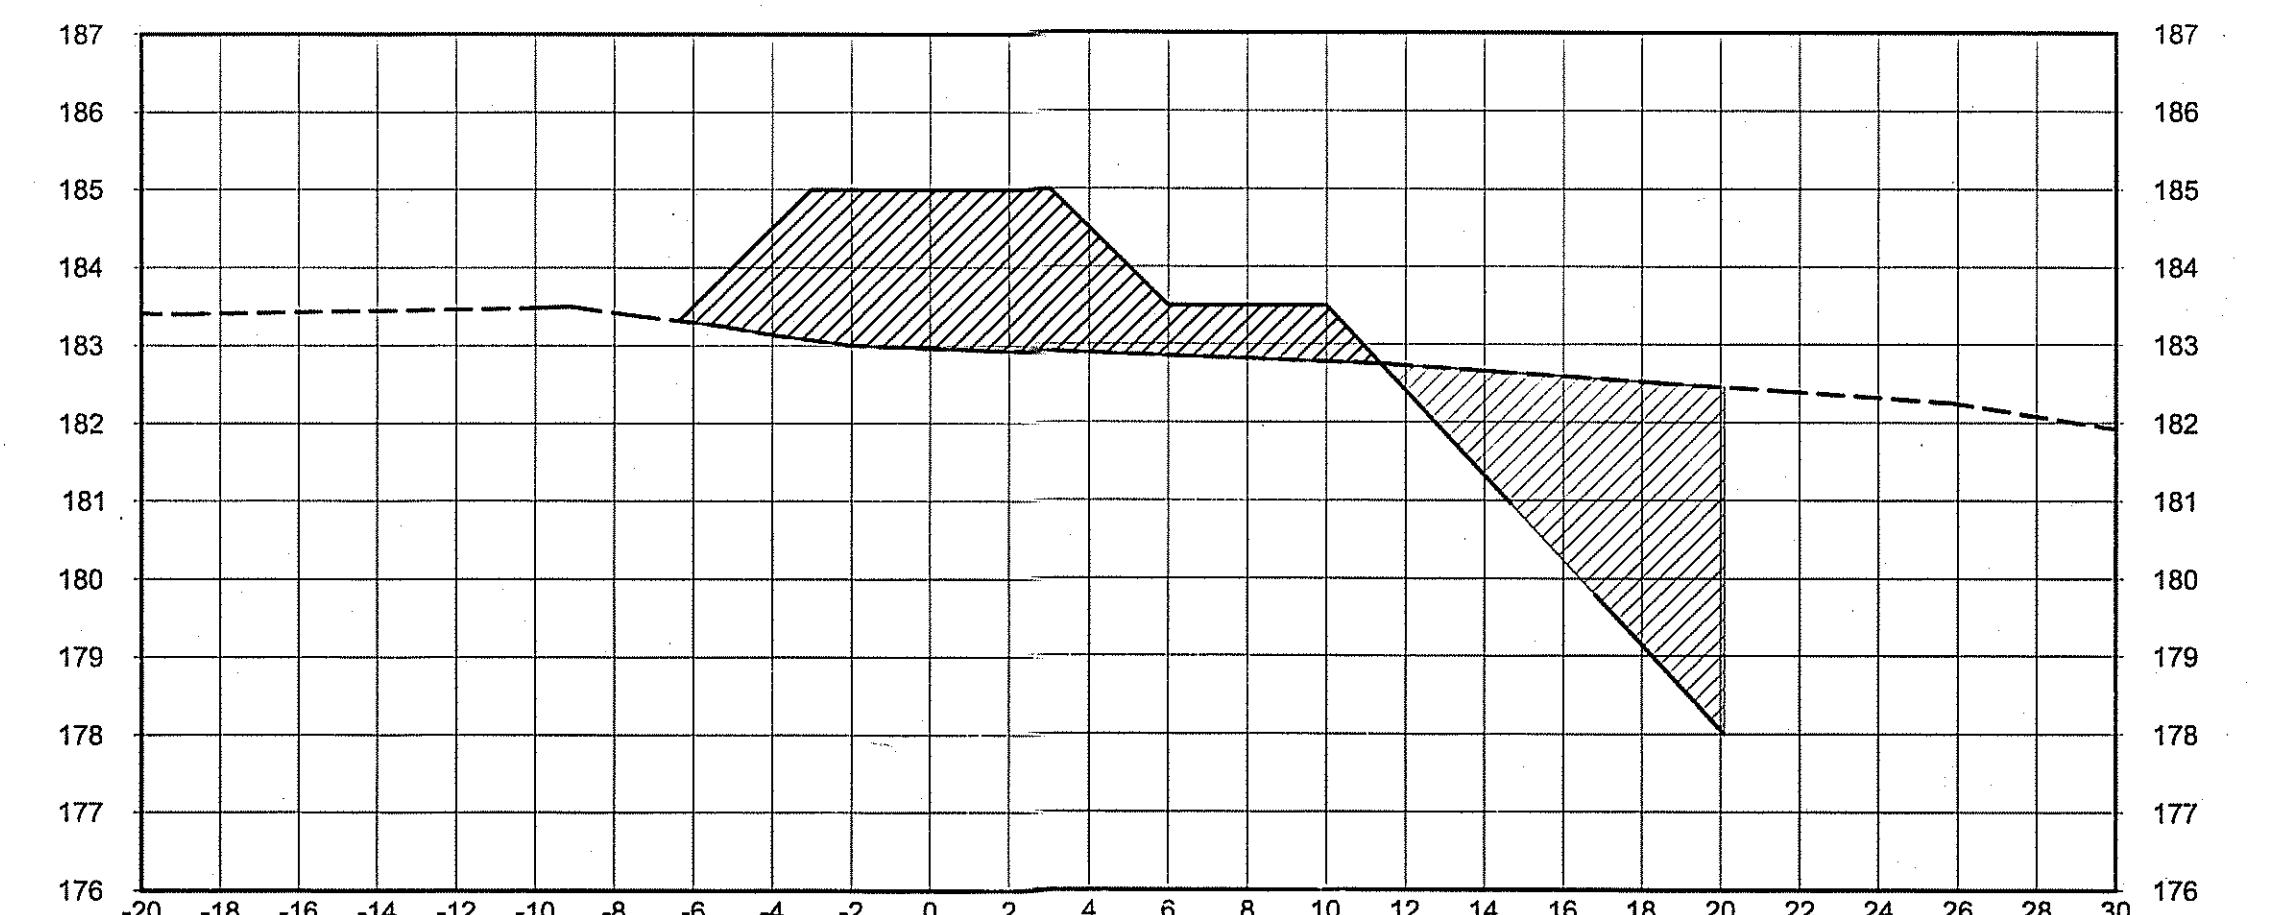

Total Volume at Station 0+175.00	
Cut Area	19.41
Fill Area	22.77


0+225.00

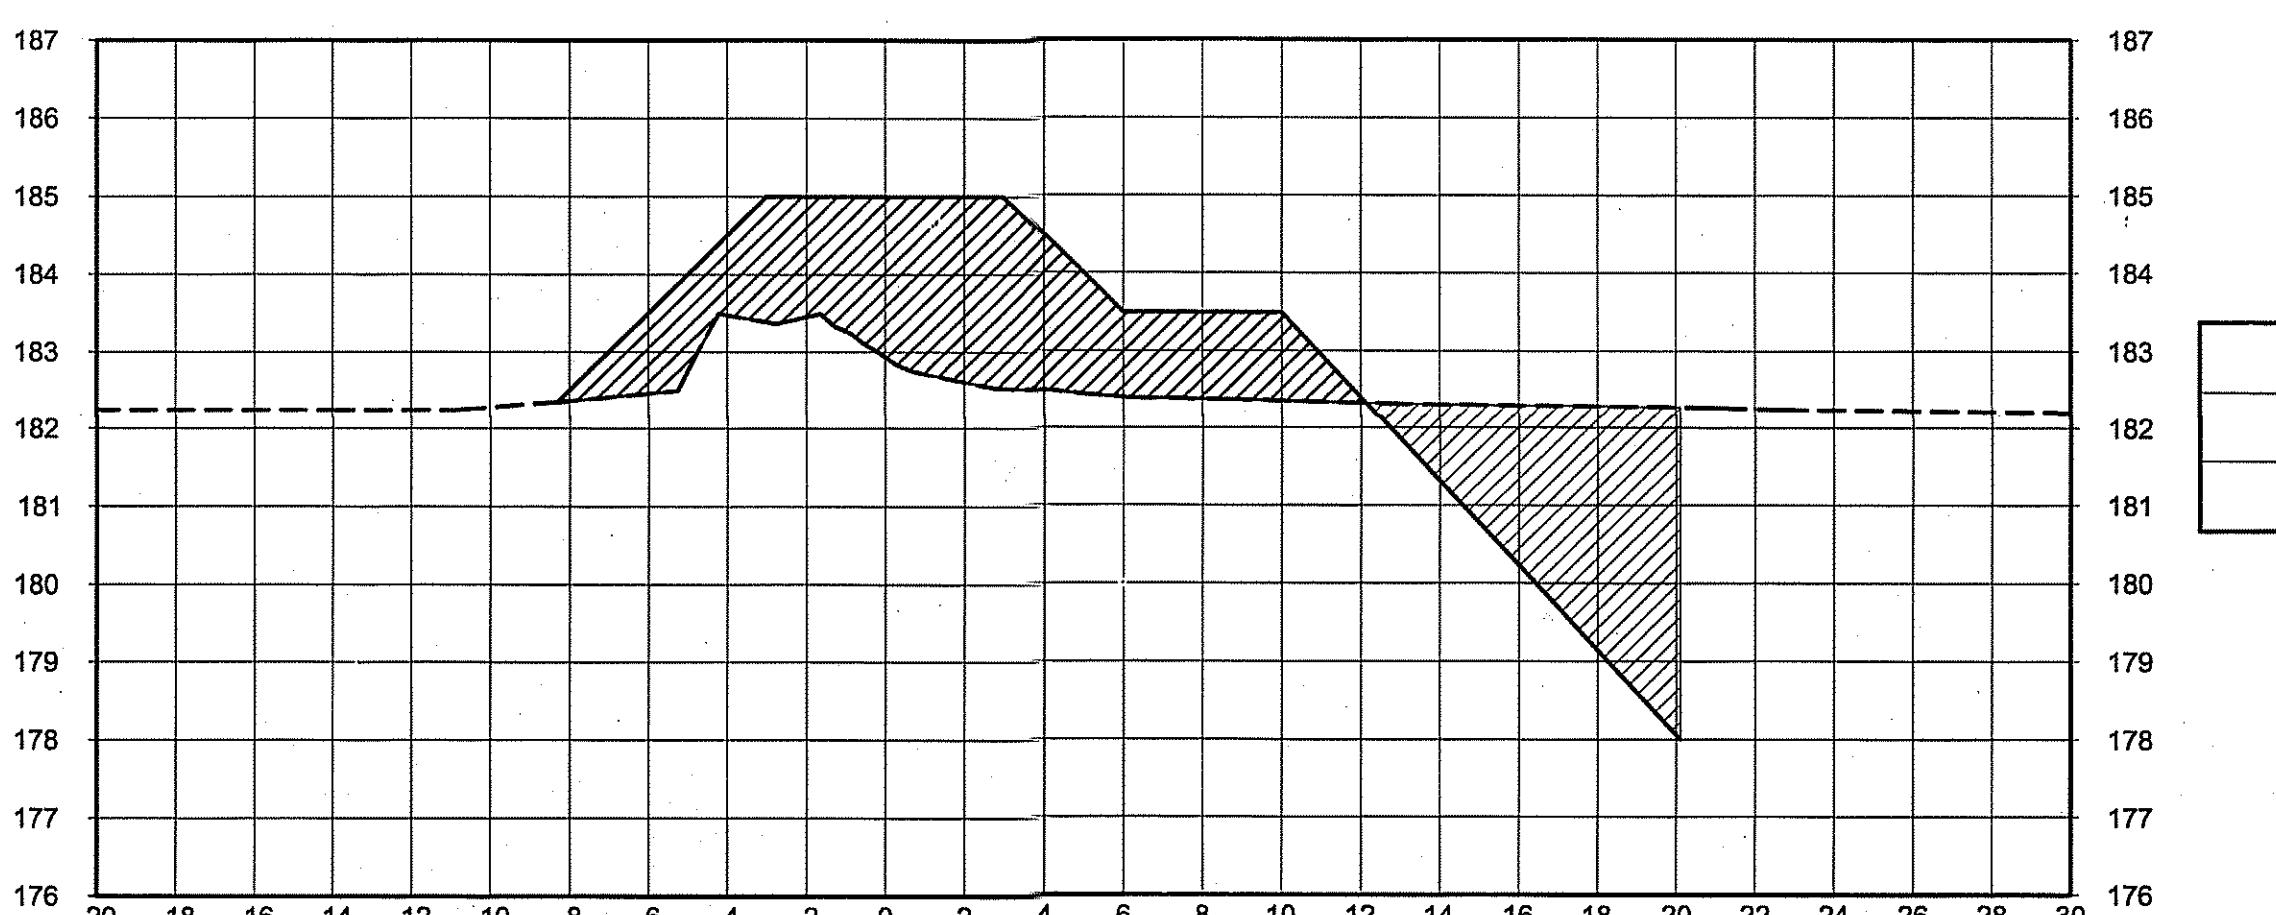

Total Volume at Station 0+225.00	
Cut Area	16.99
Fill Area	27.82

กรมที่ดิน
โครงการอนุรักษ์พื้นที่แม่แห่งน้ำอ่างเก็บน้ำโนสพ้าเหลือง
พร้อมระบายน้ำรายน้ำด้วยพลังงานแสงอาทิตย์
หมู่ที่ 10 บ้านพูลบุรี ตำบลปอพาน อำเภอเมือง จังหวัดมหาสารคาม
ชุดติด
มาตราส่วน แบบราก 1:200
มาตราส่วน แบบที่ 1:200


สำเนาที่ห้ามนำไปใช้

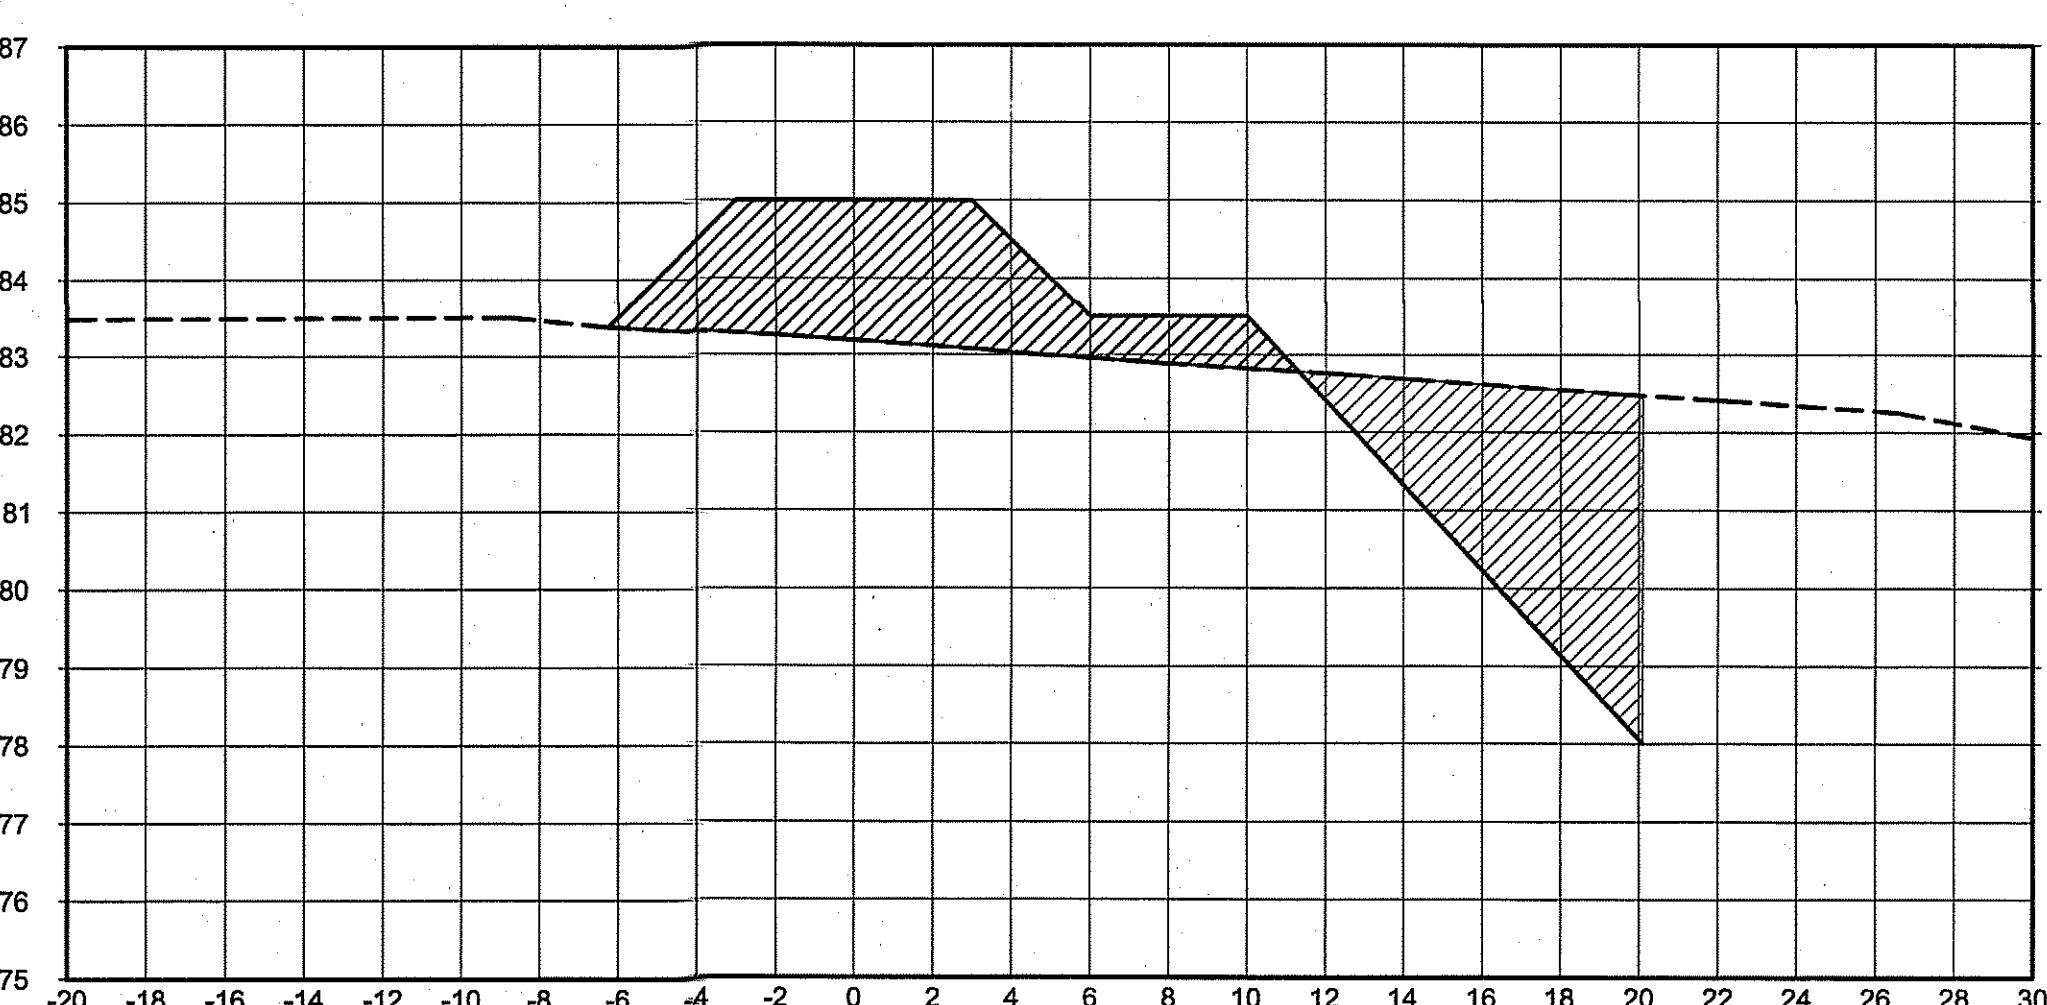

Total Volume at Station 0+100.00	
Cut Area	19.67
Fill Area	20.28


คณะกรรมการจัดทำแบบบูรณาการก่อสร้าง			
ประธานาธิบดี	นายวิพัน กาญจนกิจ	ลงนาม	_____
กรรมการ	นายณิชา ภูมิธรรม	ลงนาม	_____
กรรมการ	นายยอนงค์ ศรีโคตรกุล	ลงนาม	_____

0+300.00

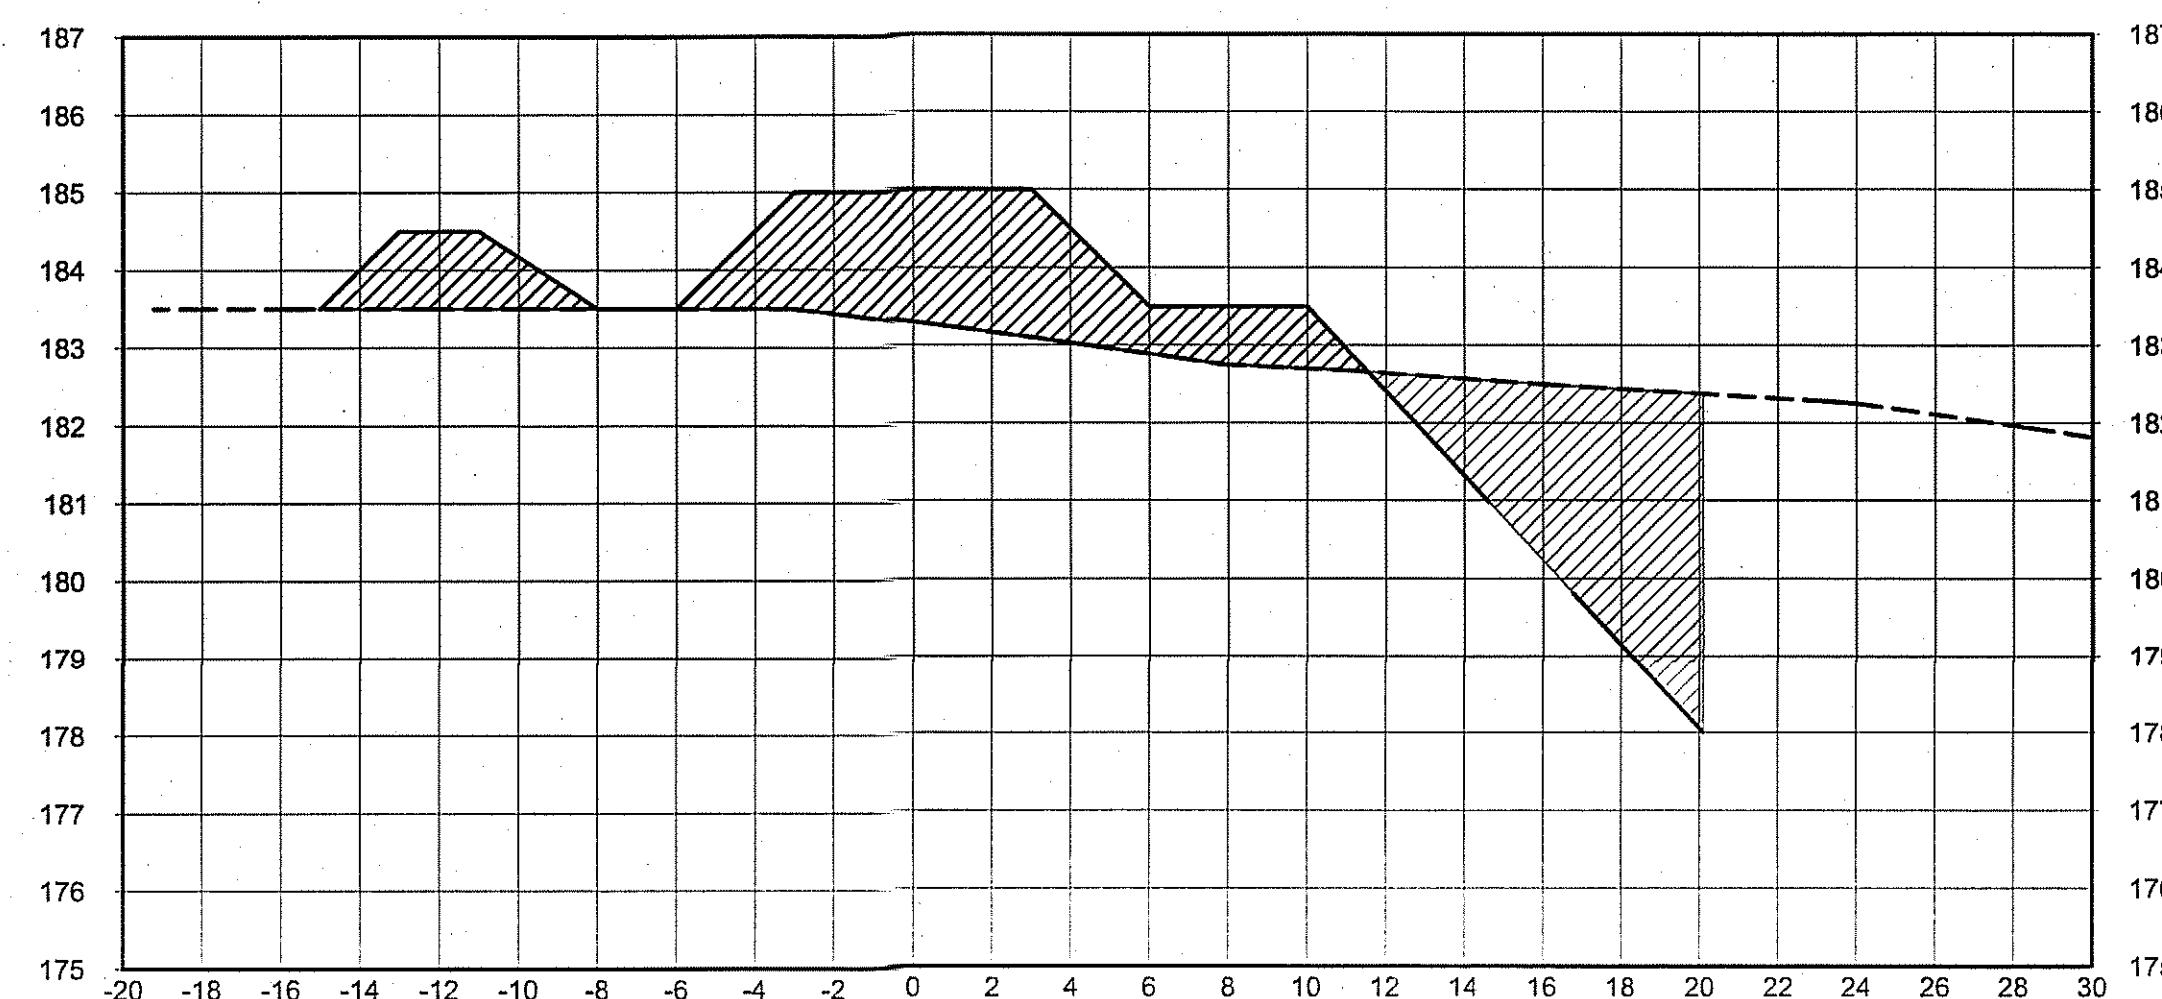


Total Volume at Station 0+300.00	
Cut Area	18.67
Fill Area	24.22

0+450.00

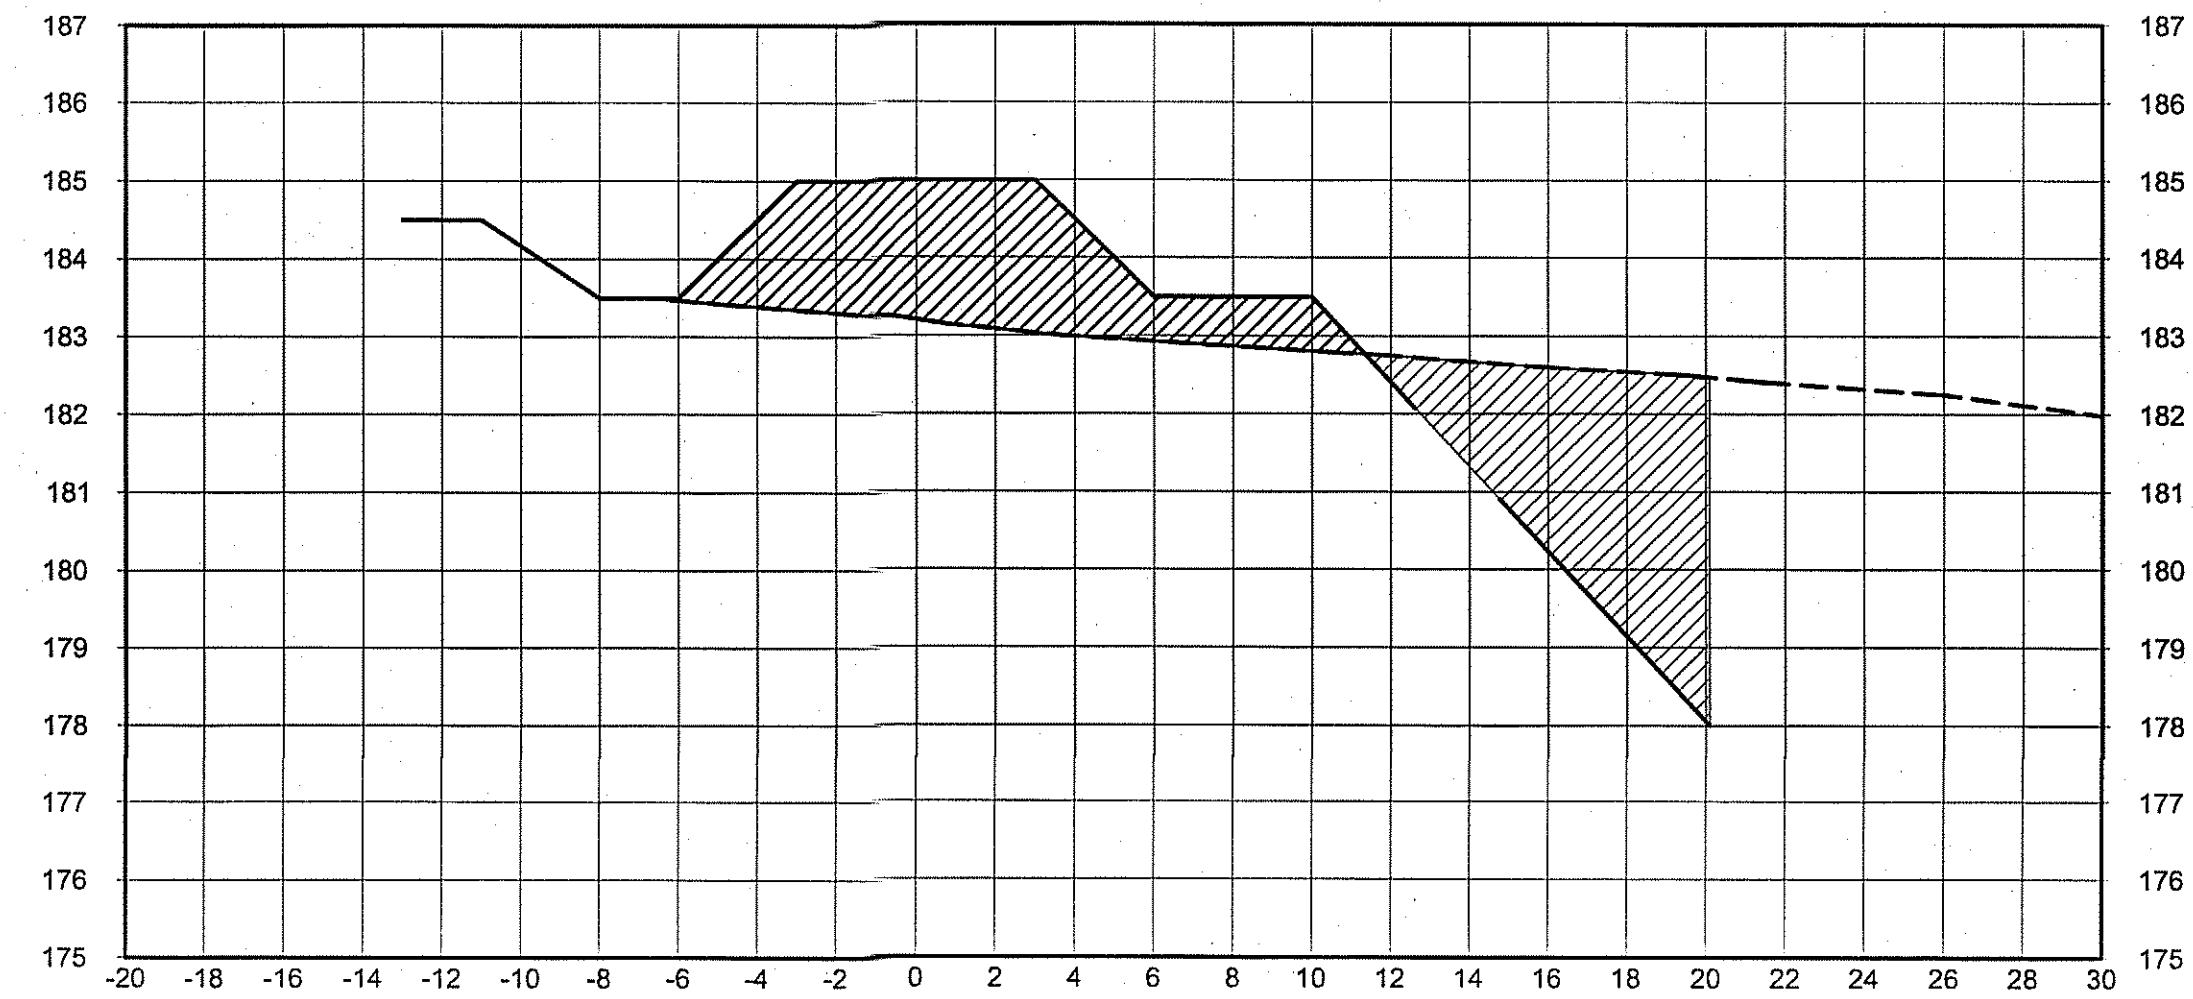


Total Volume at Station 0+450.00	
Cut Area	19.55
Fill Area	20.16

0+350.00

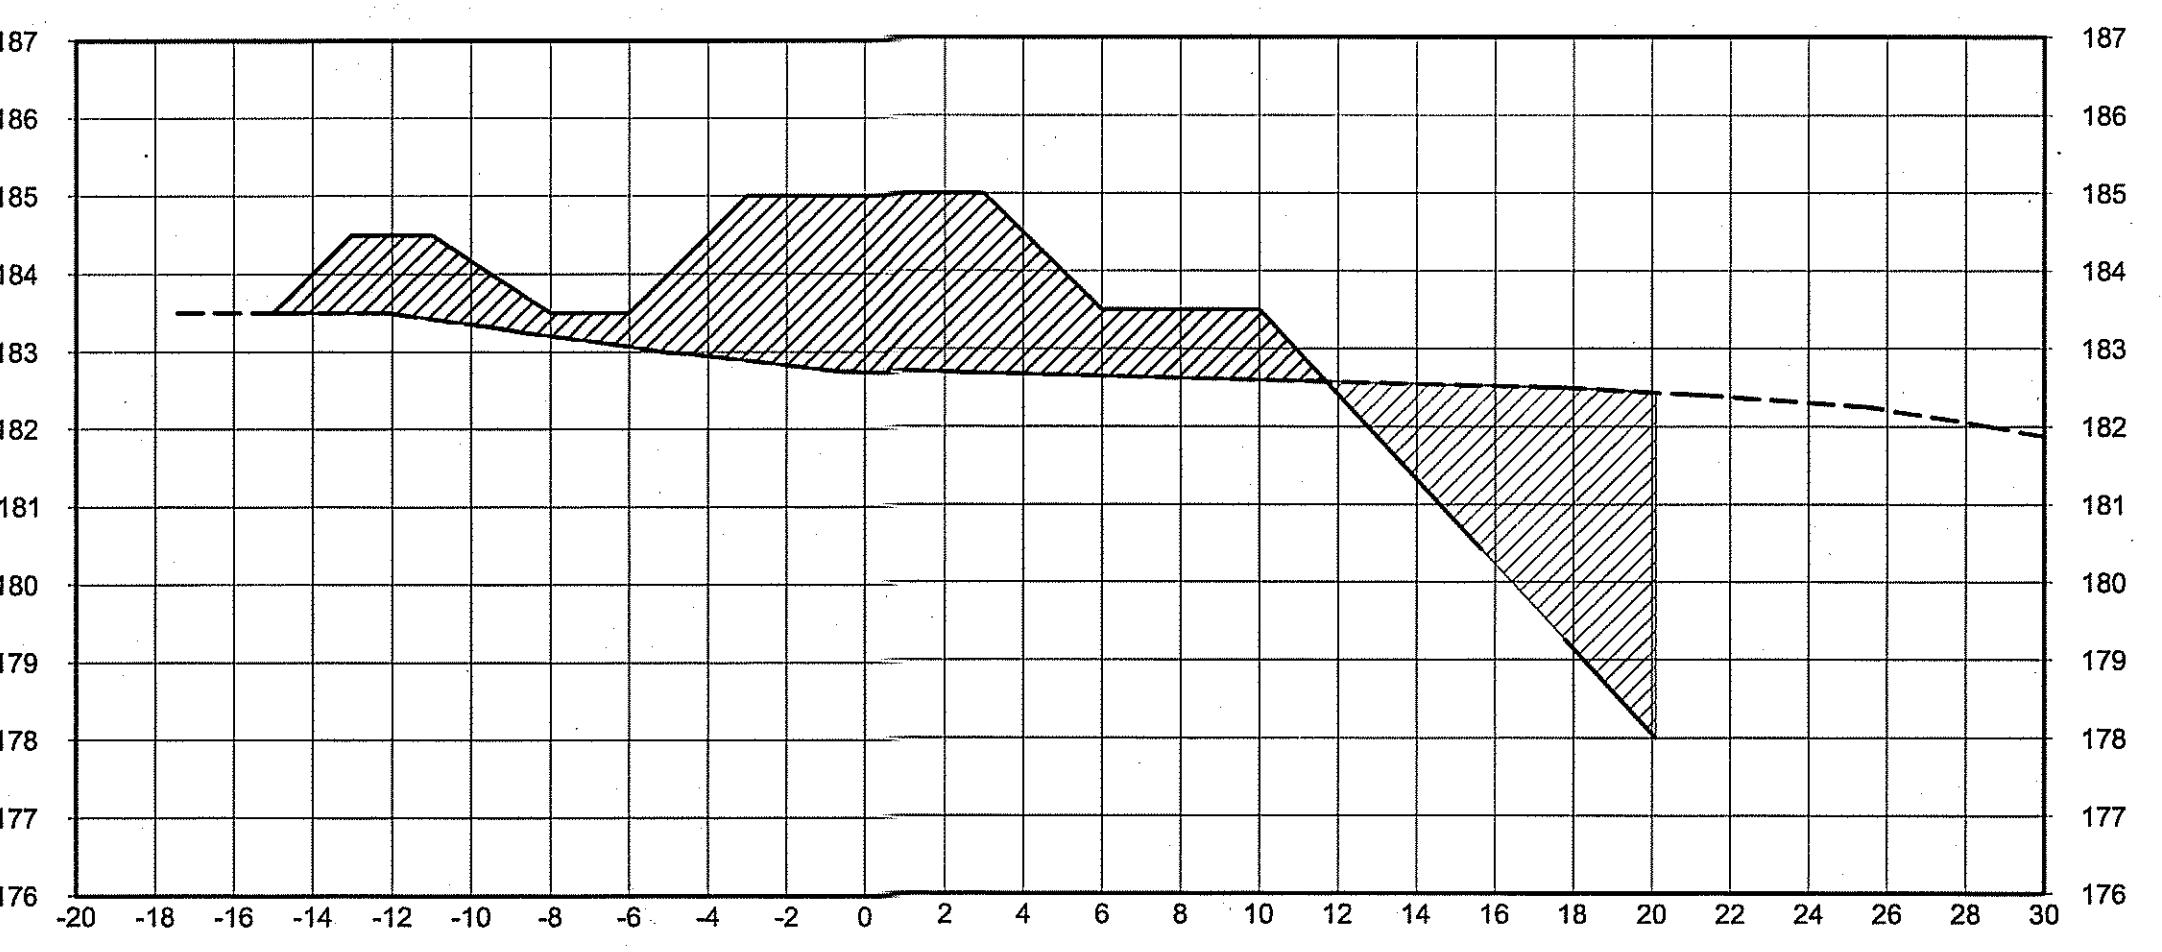


Total Volume at Station 0+350.00	
Cut Area	18.73
Fill Area	32.15

0+500.00

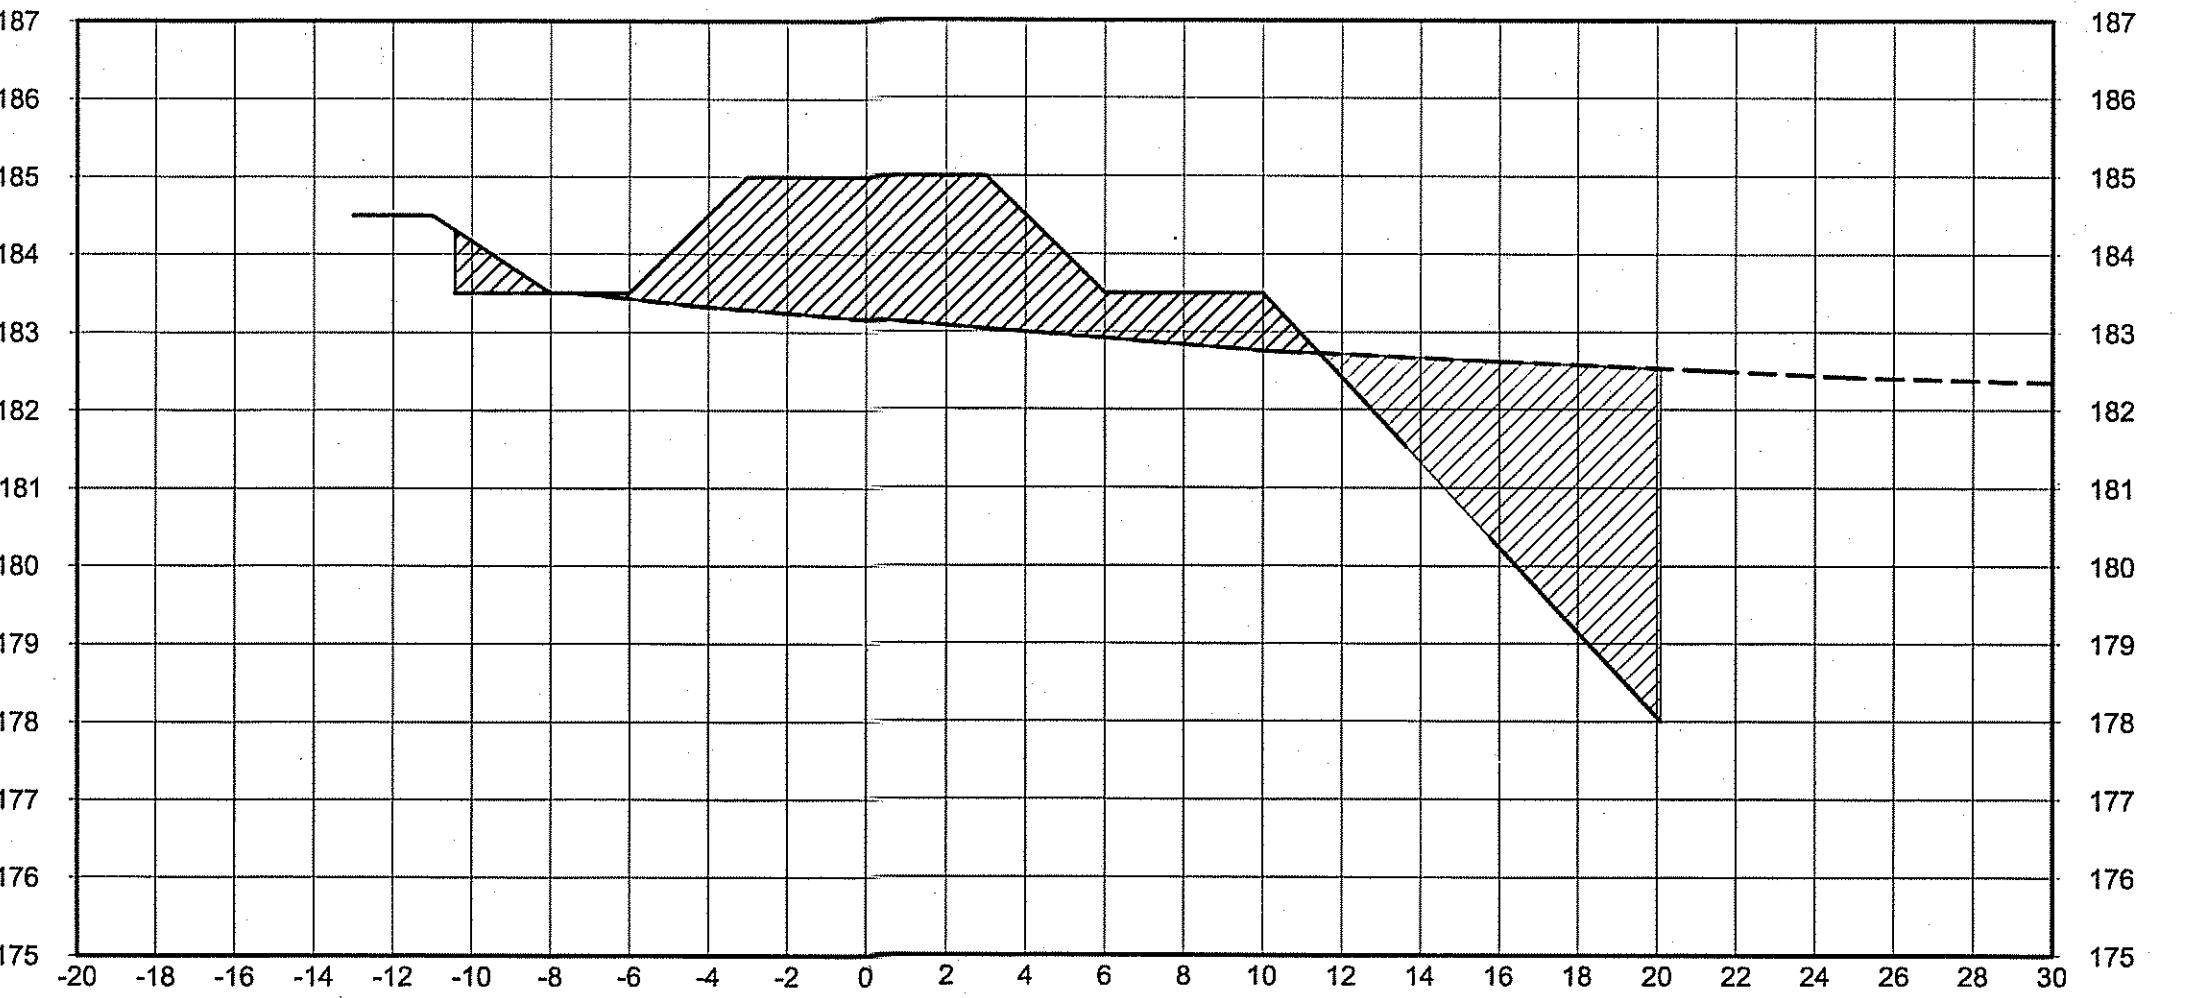


Total Volume at Station 0+500.00	
Cut Area	19.64
Fill Area	21.73

0+400.00

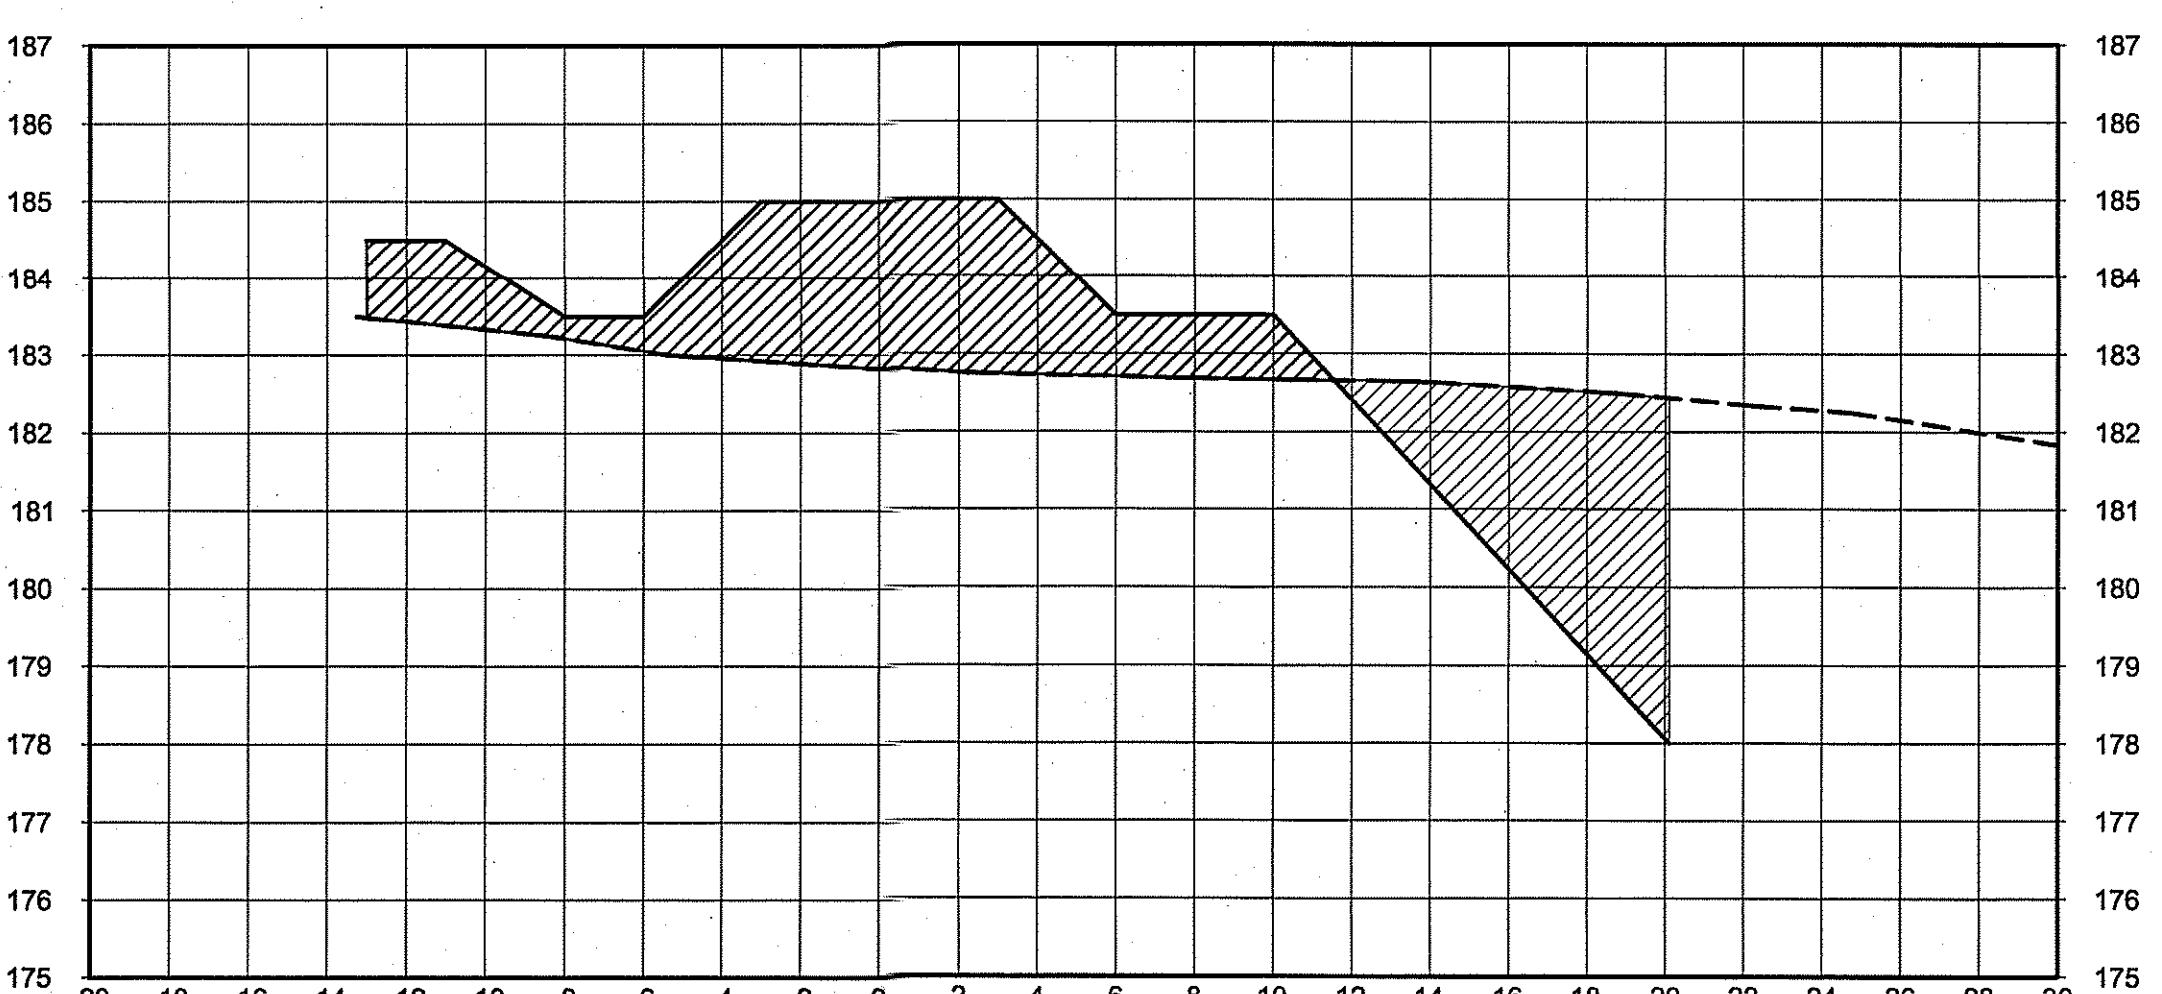

Total Volume at Station 0+400.00	
Cut Area	19.21
Fill Area	30.27

0+550.00

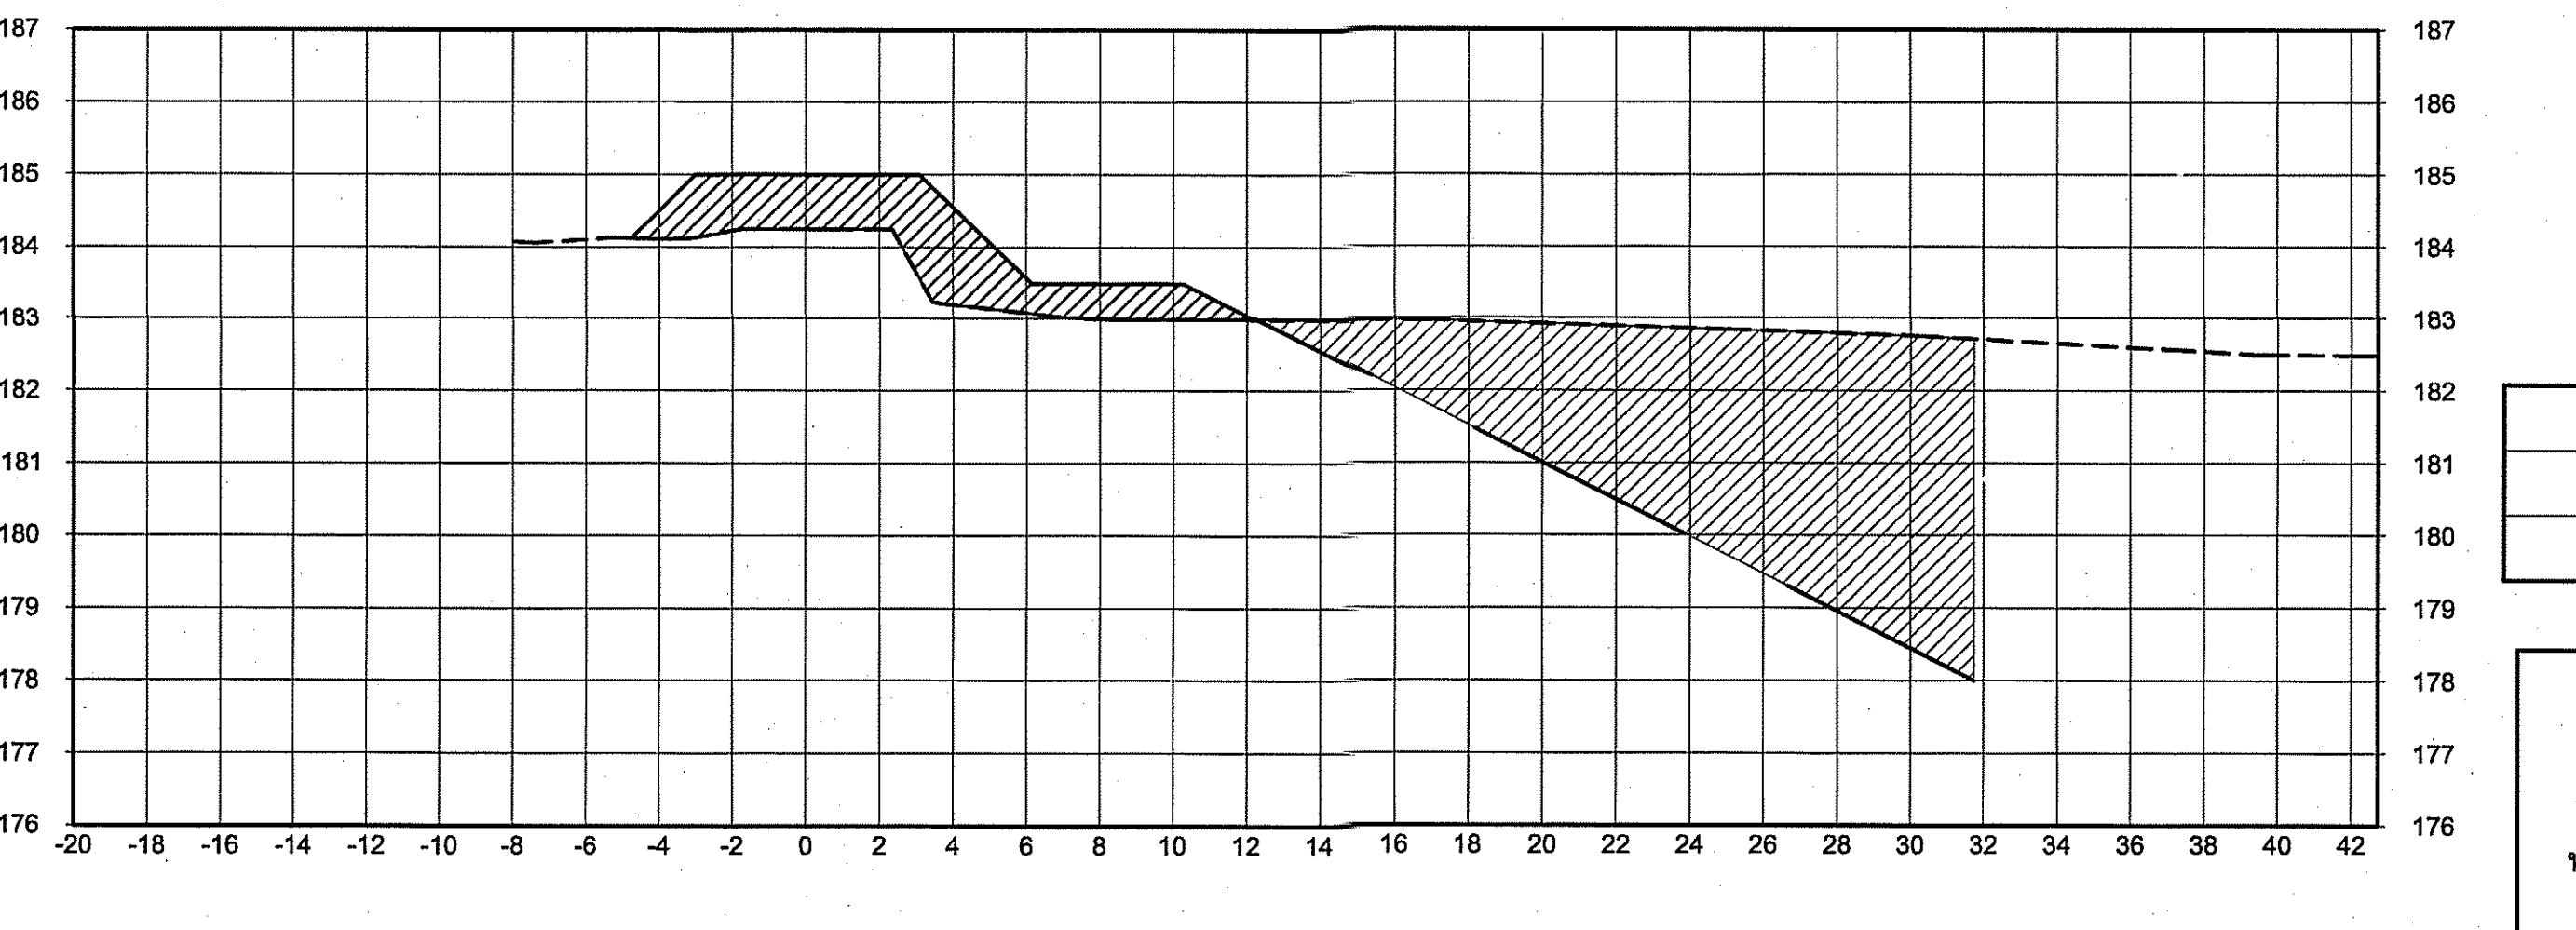


Total Volume at Station 0+550.00	
Cut Area	46.45
Fill Area	11.44

กรมทรัพยากรน้ำ
โครงการอนุรักษ์ฟื้นฟูแม่น้ำอ่างเก็บน้ำสิงหนาทเฉลียง
พร้อมระบบจราจรน้ำด้วยผลิตภัณฑ์ทางการเกษตร
หมู่ที่ 10 บ้านหลุมบ่อสือ ตำบลป่าพาน อำเภอนาเชือก จังหวัดมหาสารคาม
วุฒิ มาการดา ส่วน 1:200
แม่น้ำ แม่น้ำ 1:200


สำนักงานทรัพยากรน้ำที่ 4 ส่วนสำรวจและออกแบบ

คณะกรรมการจัดทำแบบรูปประชาราษฎร์		สำนัก	ผู้ดูแล	เลข.	หมายเหตุ
ประธาน	นายพิพนธ์ เกษมนอก	อสังหาริมทรัพย์	ผู้ดูแล	ผู้ดูแล	
กรรมการ	นายปิยวิภา กุณาภรณ์	เชิงแบบ	ผู้ดูแล	ผู้ดูแล	
กรรมการ	นายอนงค์ ศรุตโภควงศ์	แบบละเอียด	ผู้ดูแล	ผู้ดูแล	


0+600.00

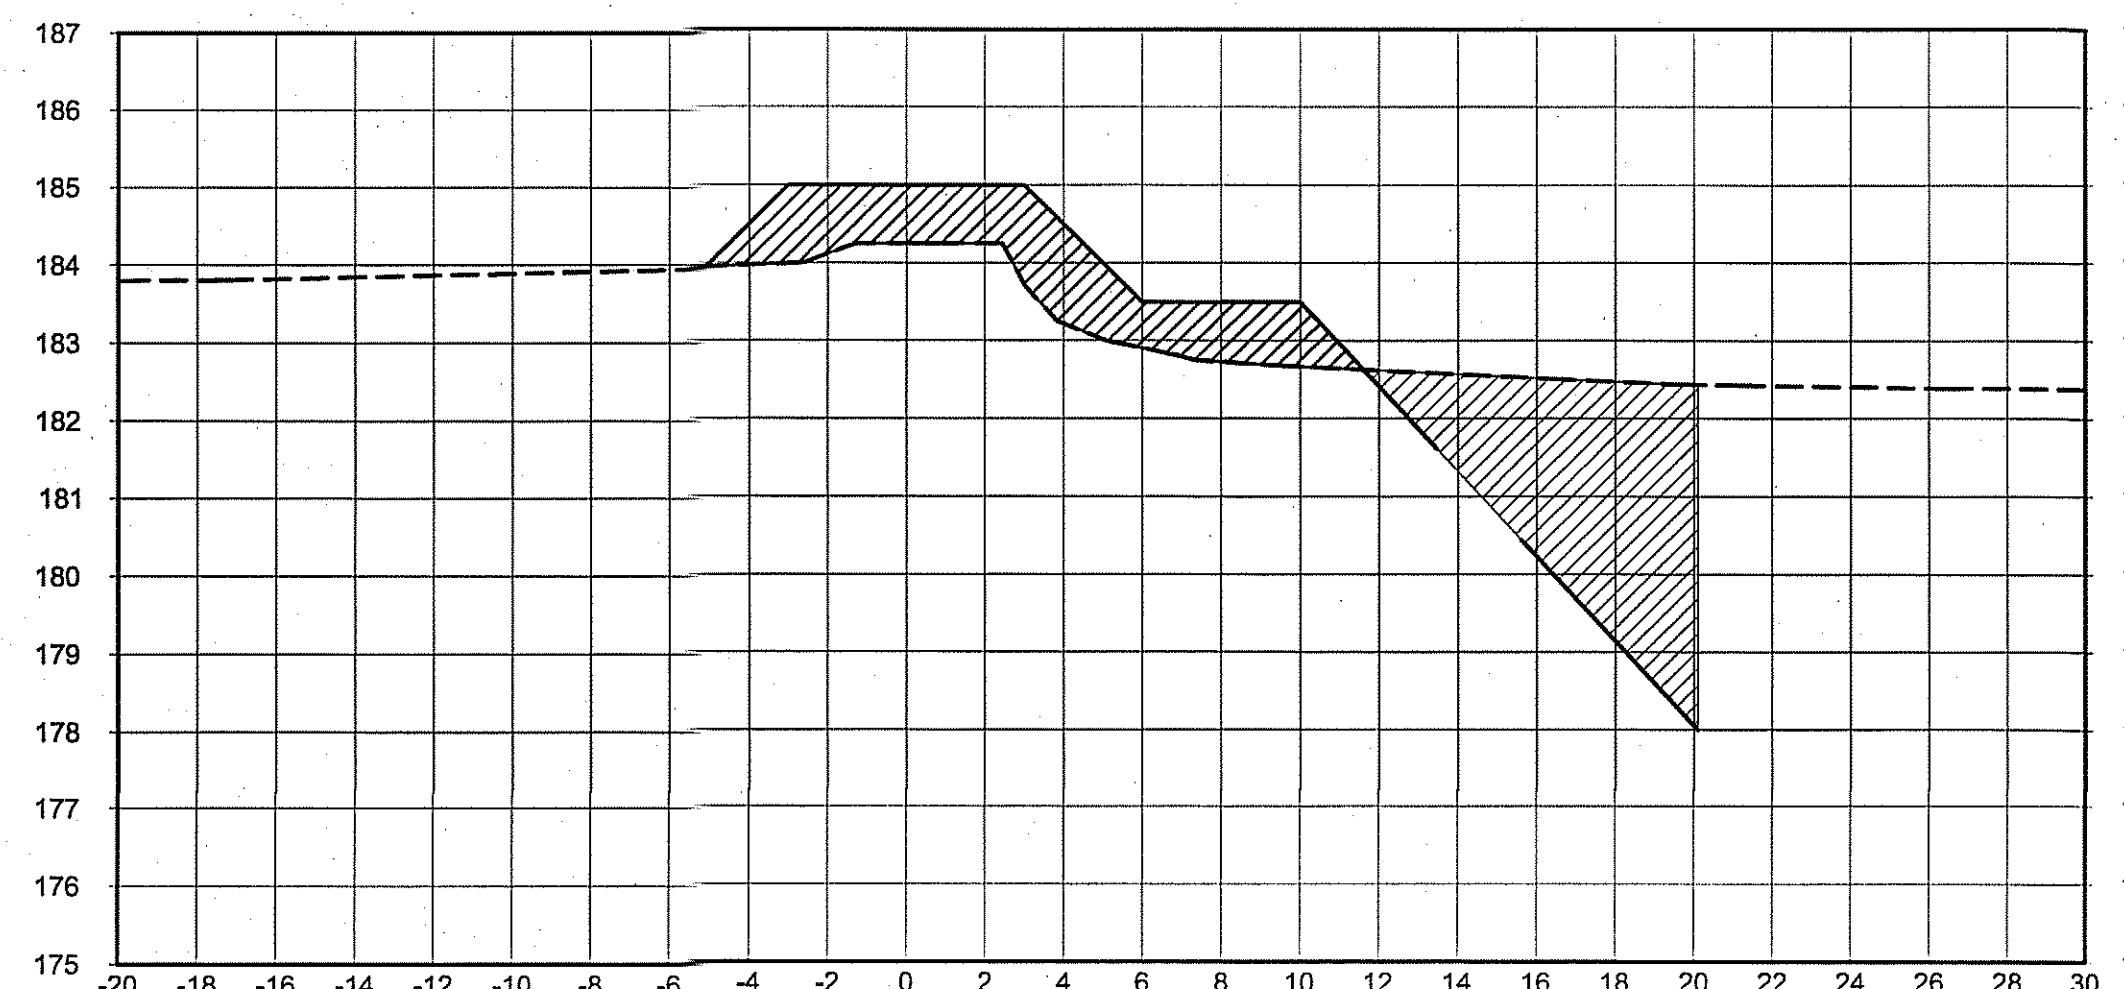


0+650.00

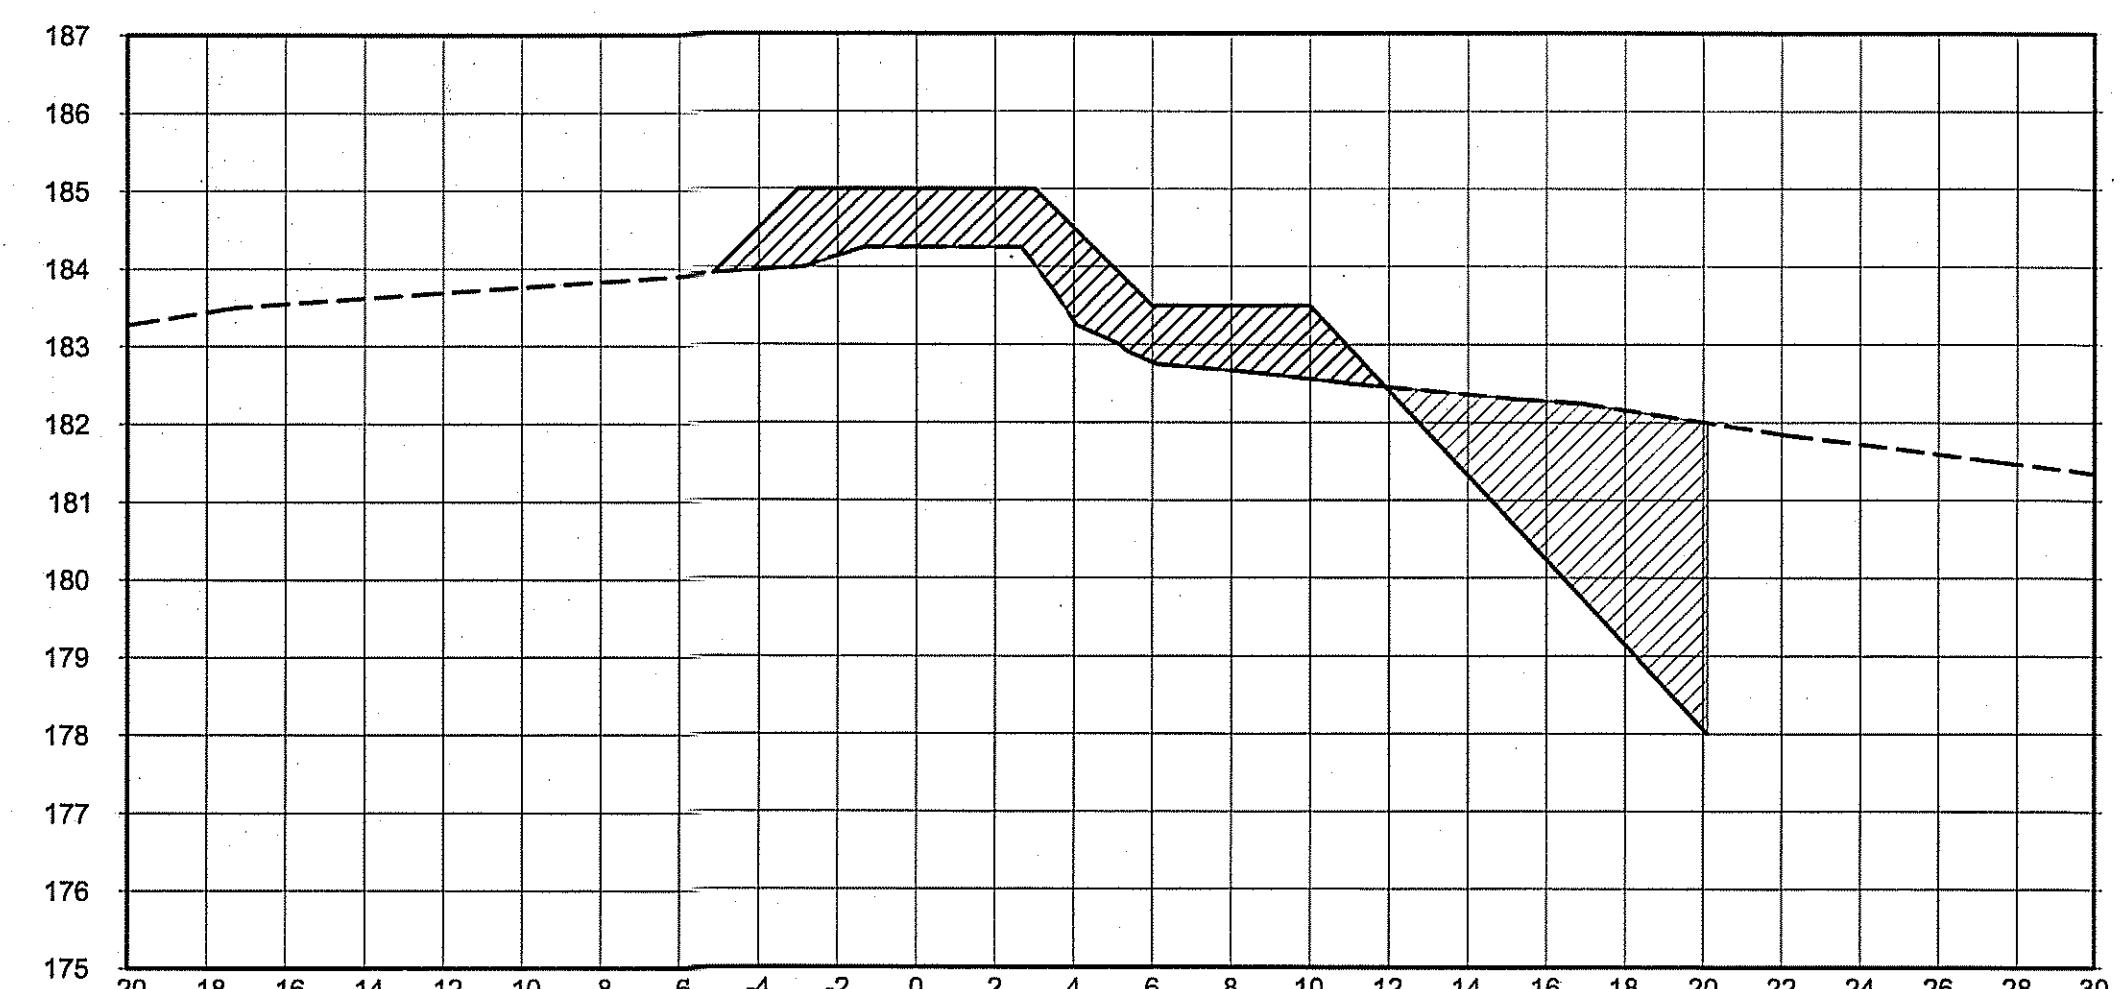


0+700.00

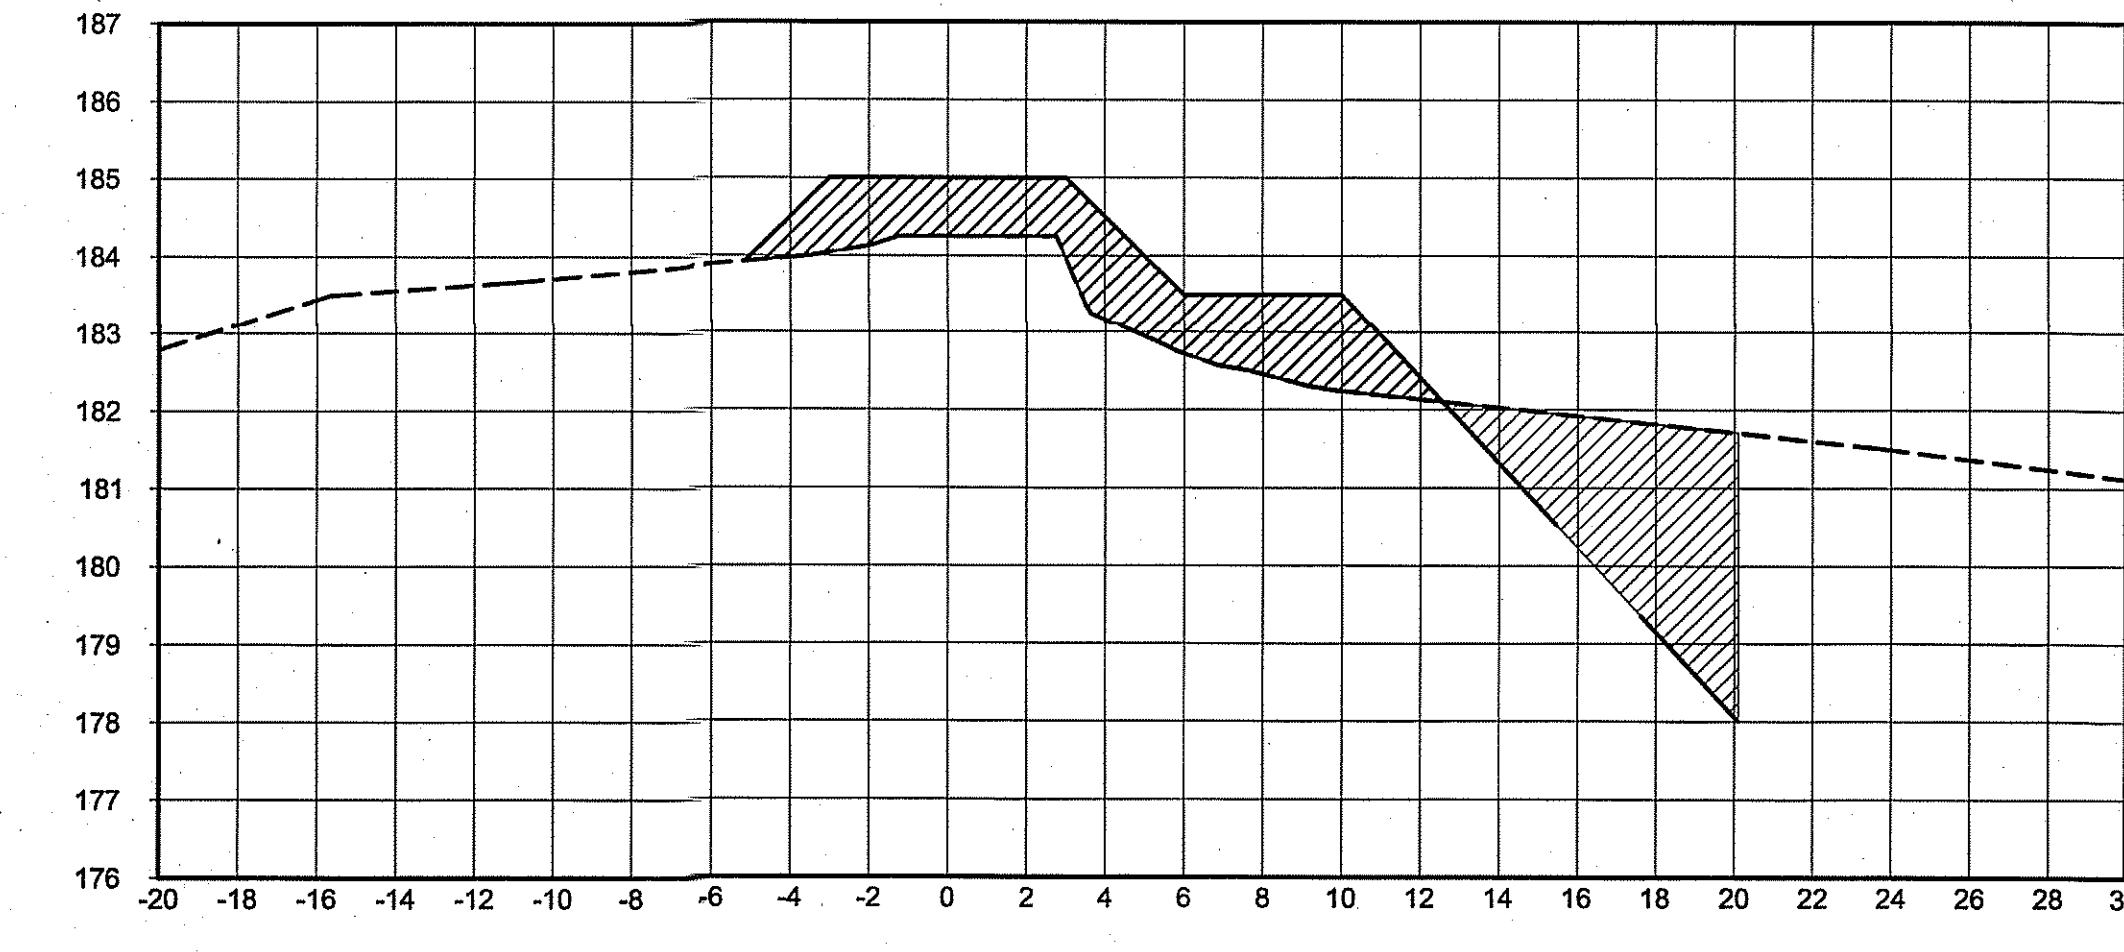

0+725.00

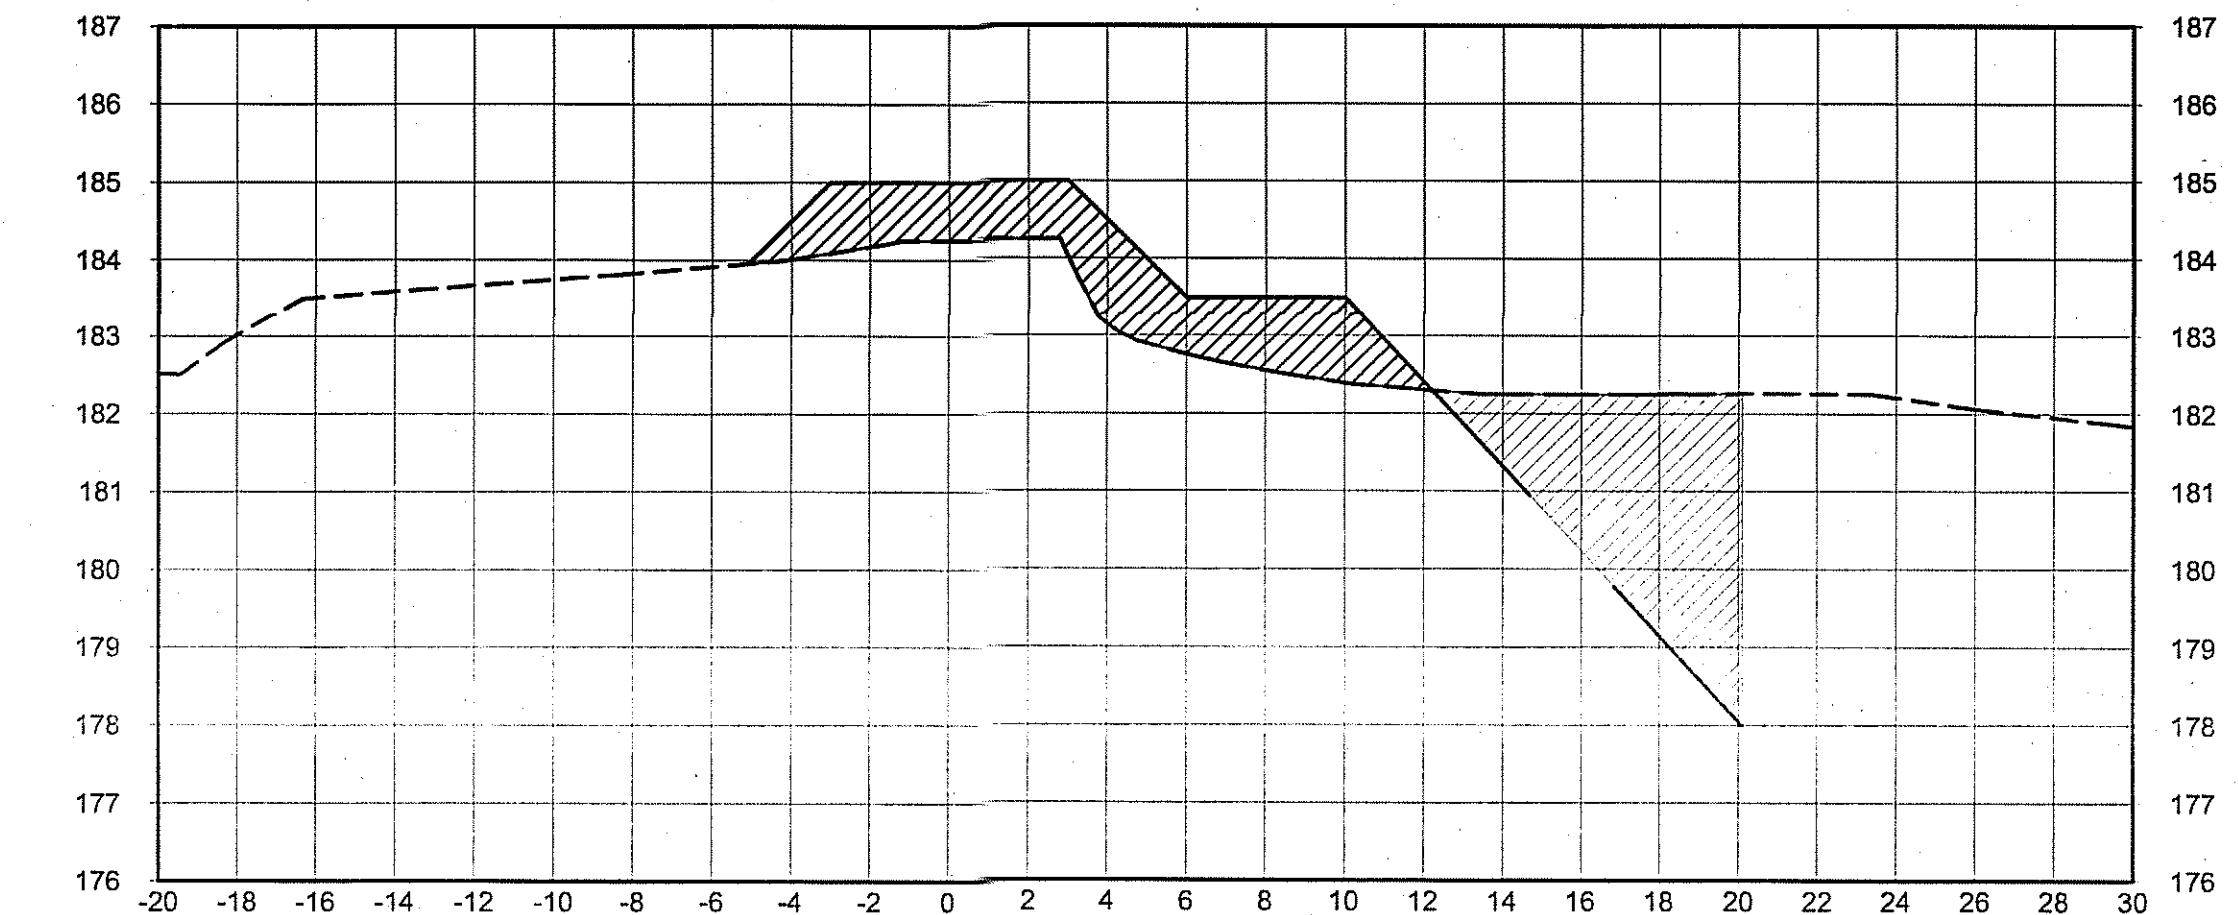

0+757.00

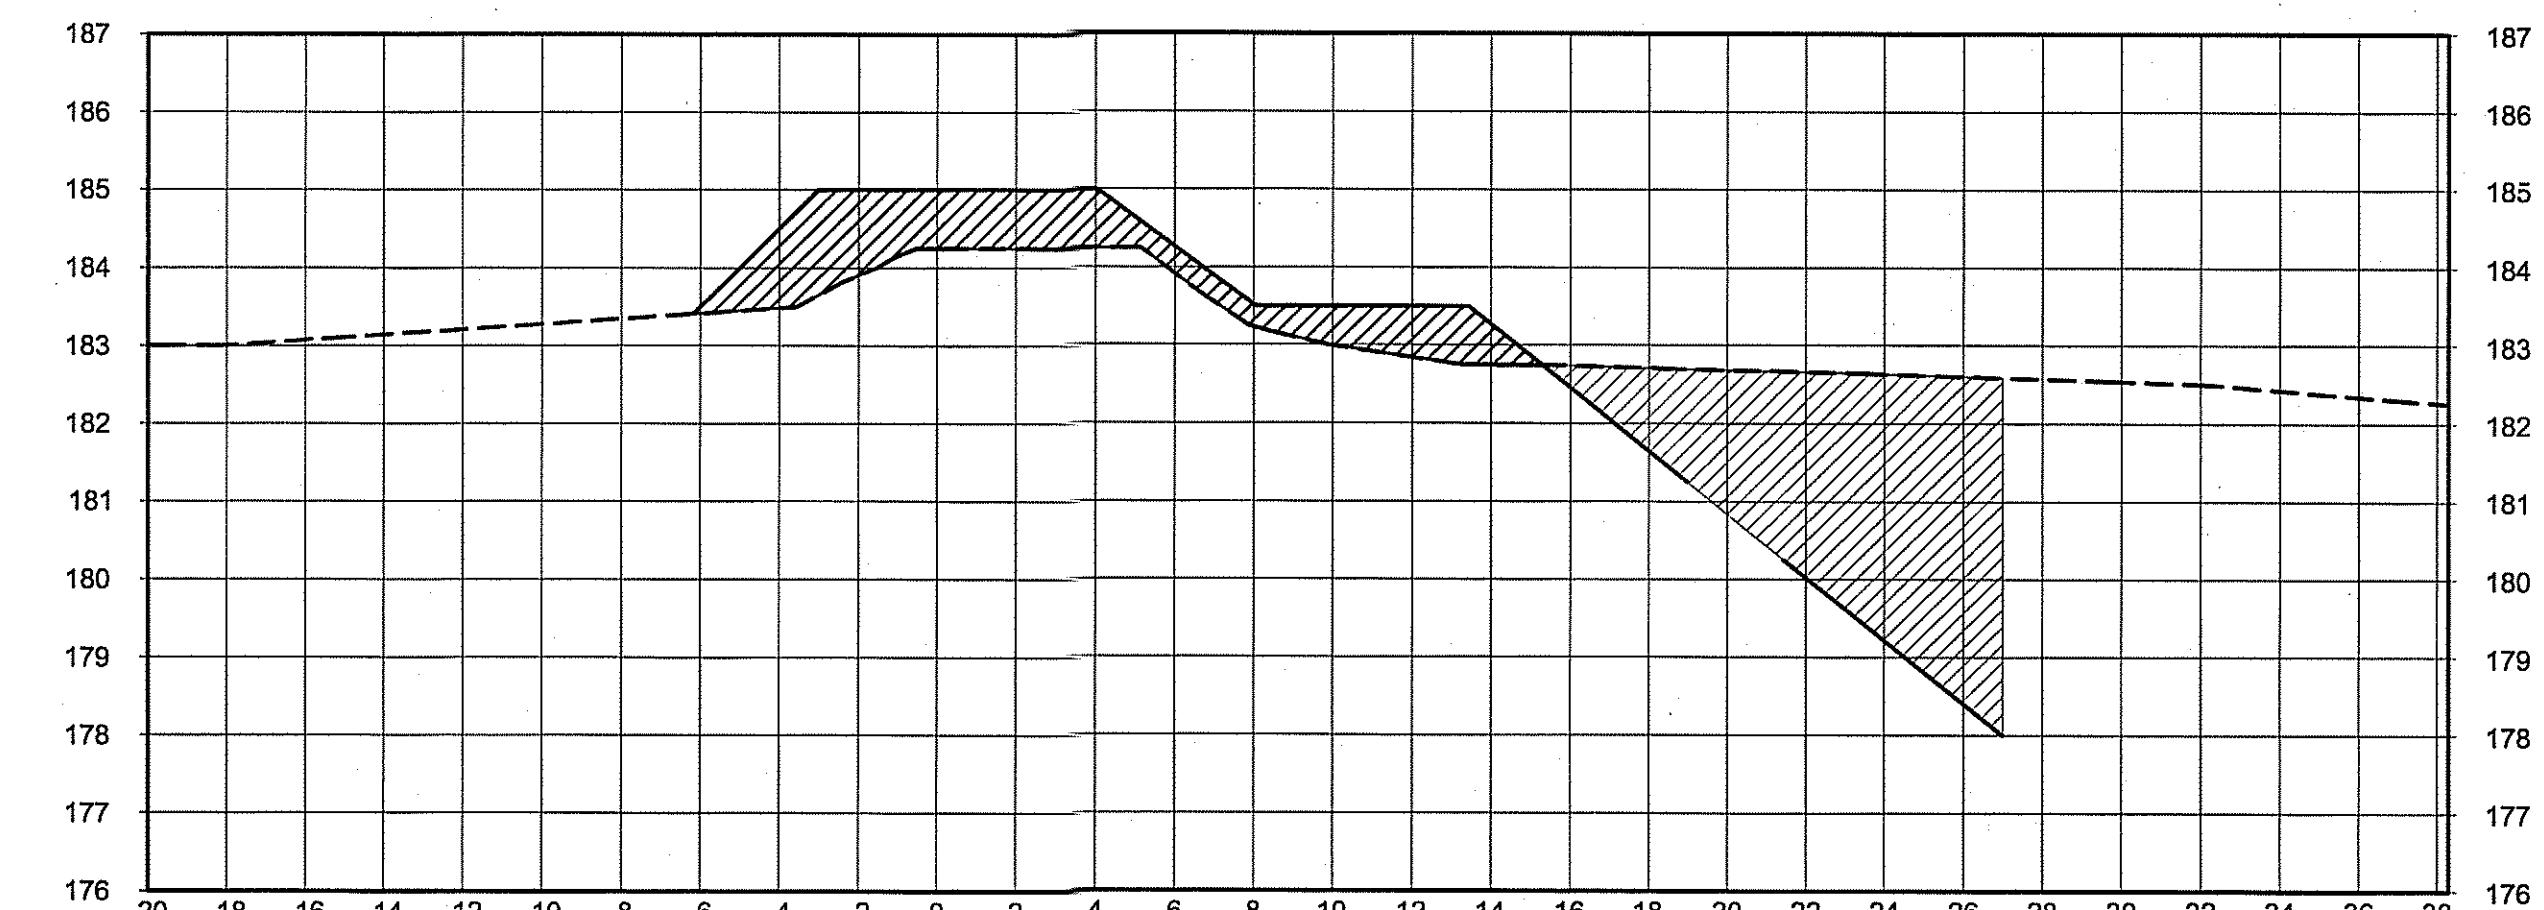


กรมทรัพยากรน้ำ
โครงการอนุรักษ์พื้นที่แม่น้ำอ่าวเก็บน้ำ Lisai เสิร์ฟ
พร้อมระบบเครื่องจ่ายน้ำด้วยพลังงานแสงอาทิตย์
หมู่ที่ 10 บ้านดุบเบลีย์ ตำบลป่าหิน อำเภอเชือก จังหวัดมหาสารคาม

รูปดีด มาก่อสร้าง 1:200
แม่แบบ 1:200

สำนักงานทรัพยากรน้ำที่ 4 ส่วนสำรวจและออกแบบ


คณะกรรมการจัดทำแบบรูปทรัพยากรางวัลสร้าง		สำนัก	ผู้ดูแล	เสนอ	หมายเหตุ
ประธานาธิบดี	นายวิพัน กาญจนกิจ	ออกแบบ	ผู้ดูแล	ผ่าน	WBK
กรรมการ	นายนิเวศ ภูนาภัย	เขียนแบบ	ผู้ดูแล	ผ่าน	WBK
กรรมการ	นายอนงค์ ศรุตโคกสวัสดิ์	แบบลงชื่อ	ผู้ดูแล	ผ่าน	WBK

10+000.00

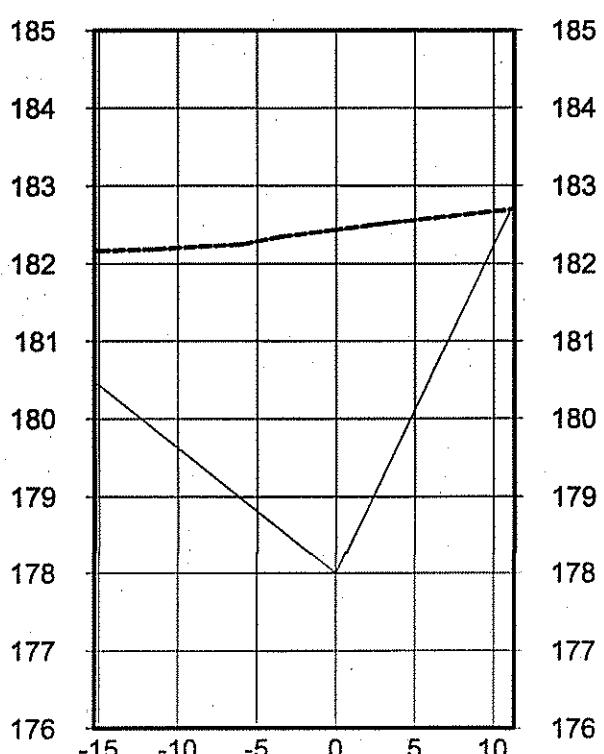


Total Volume at Station 0+000.00			
Cut Area	0.00	Fill Area	0.00

10+075.00

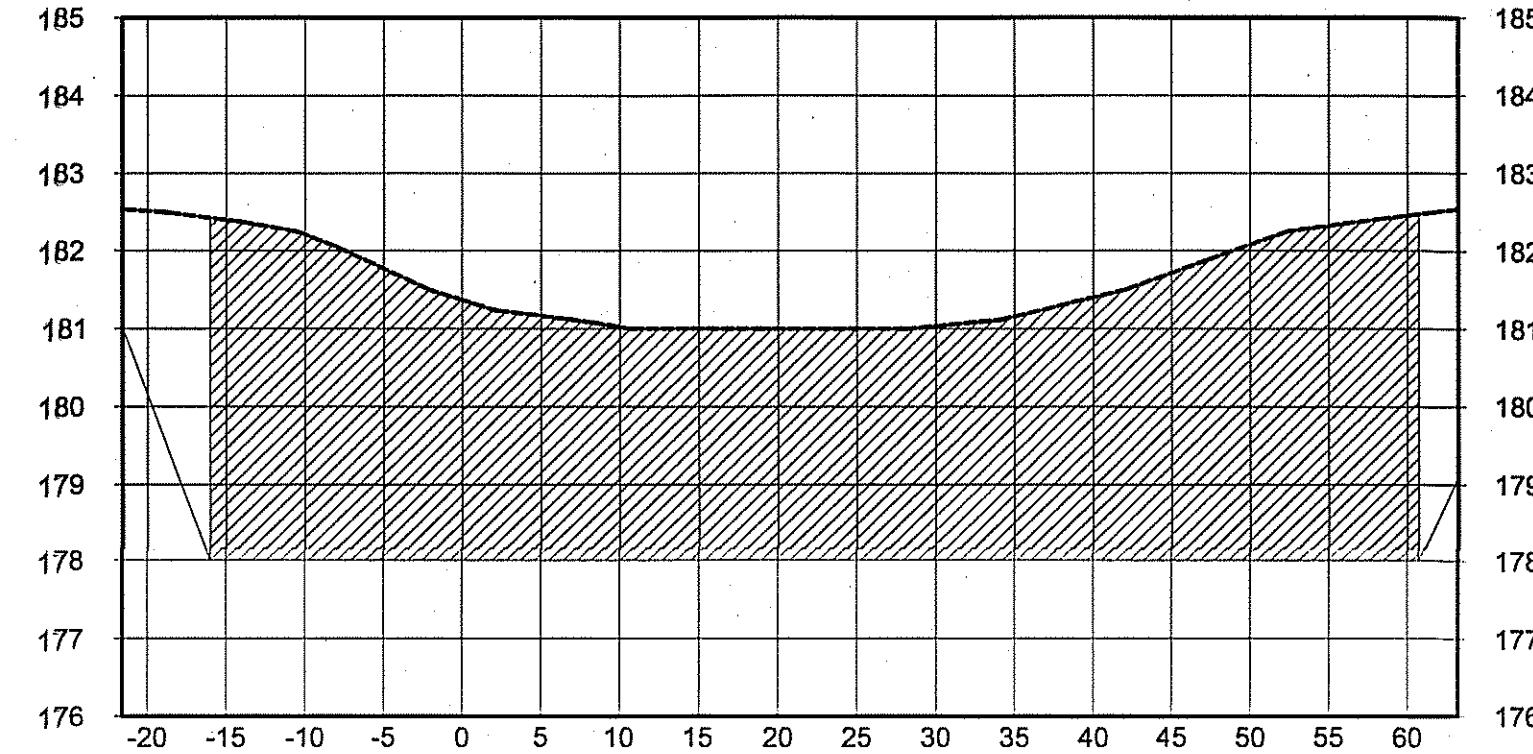


Total Volume at Station 0+075.00			
Cut Area	270.96	Fill Area	0.00

10+150.00

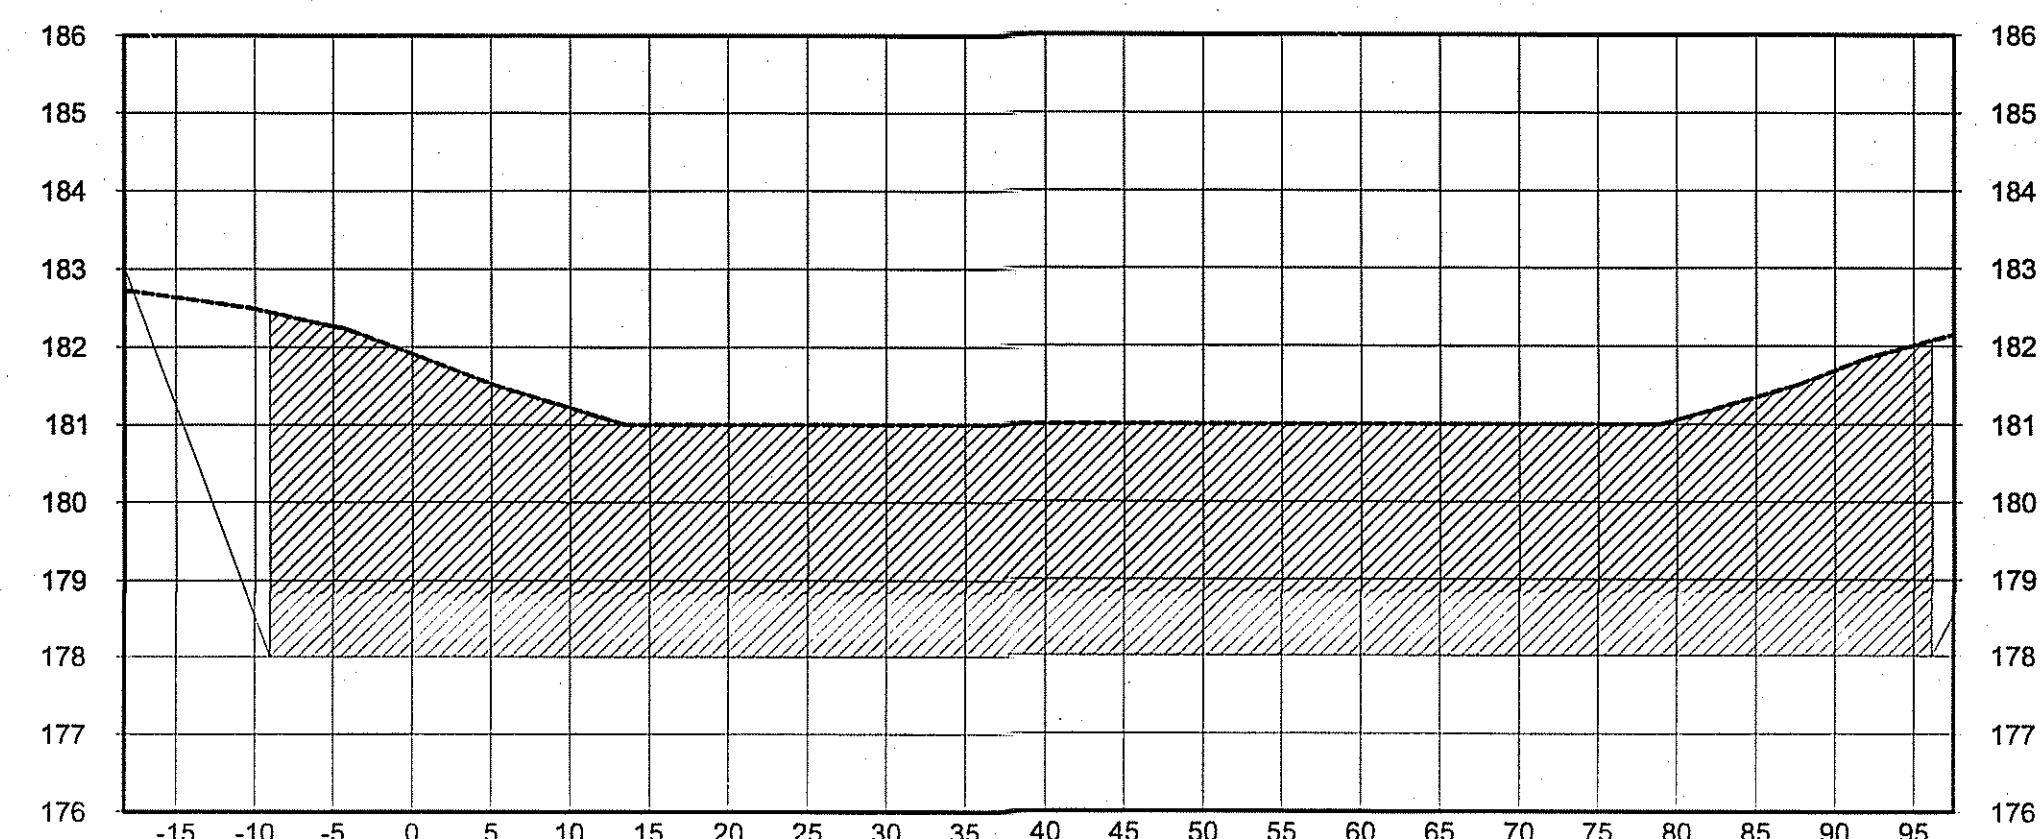


Total Volume at Station 0+150.00			
Cut Area	341.42	Fill Area	0.00

10+225.00

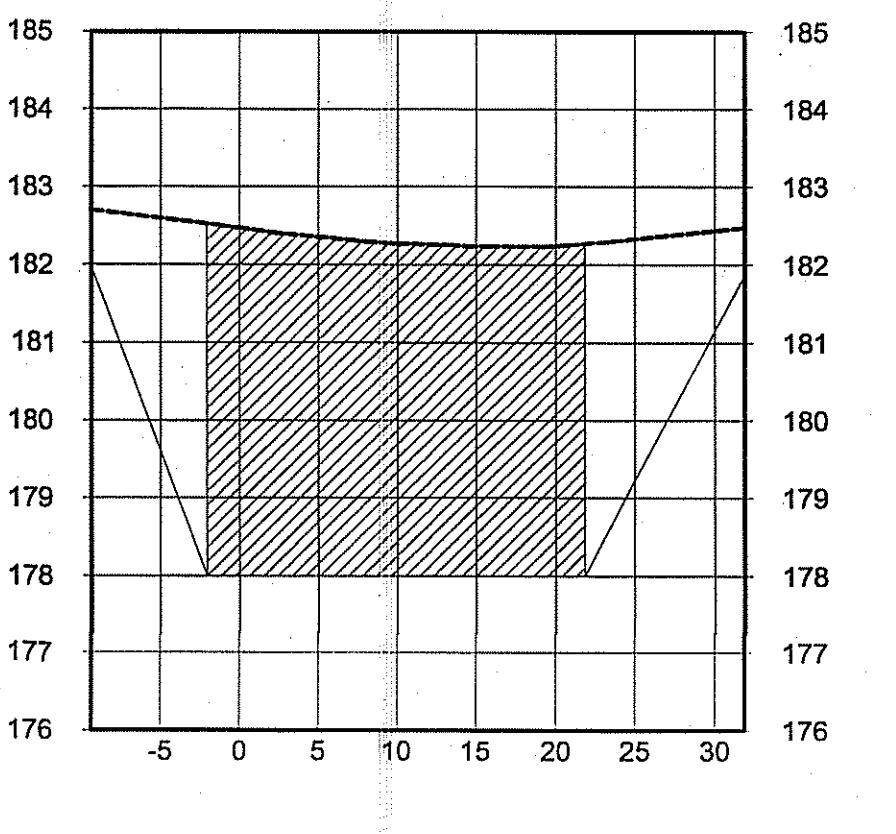


Total Volume at Station 0+225.00			
Cut Area	103.09	Fill Area	0.00

10+025.00

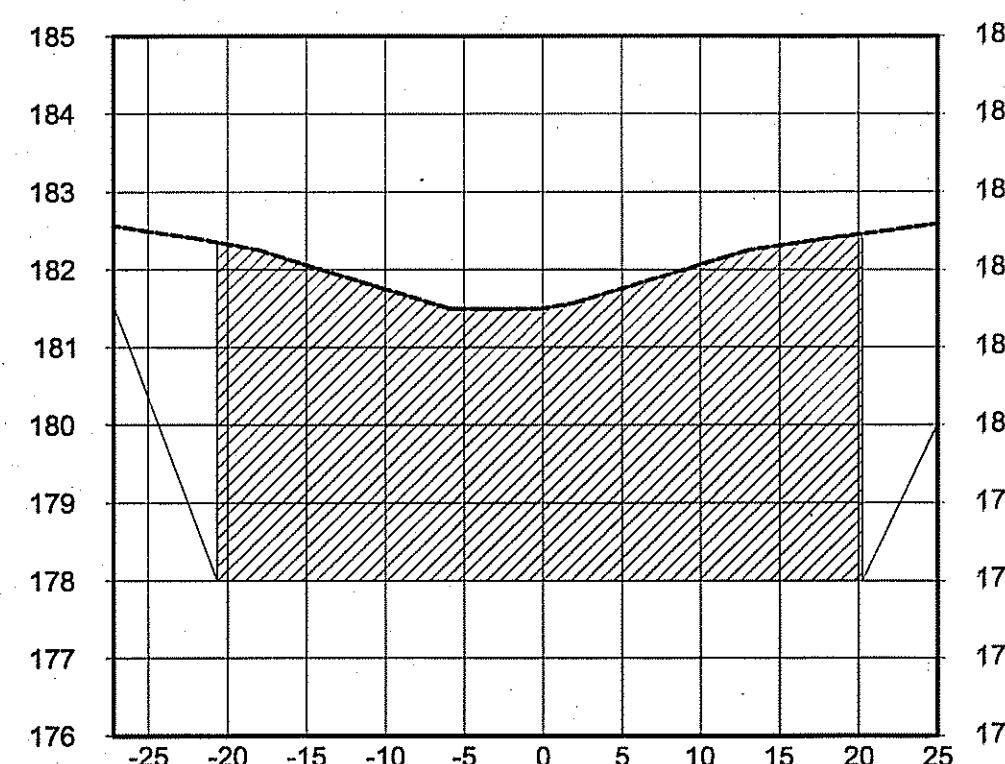


Total Volume at Station 0+025.00			
Cut Area	160.60	Fill Area	0.00

10+100.00

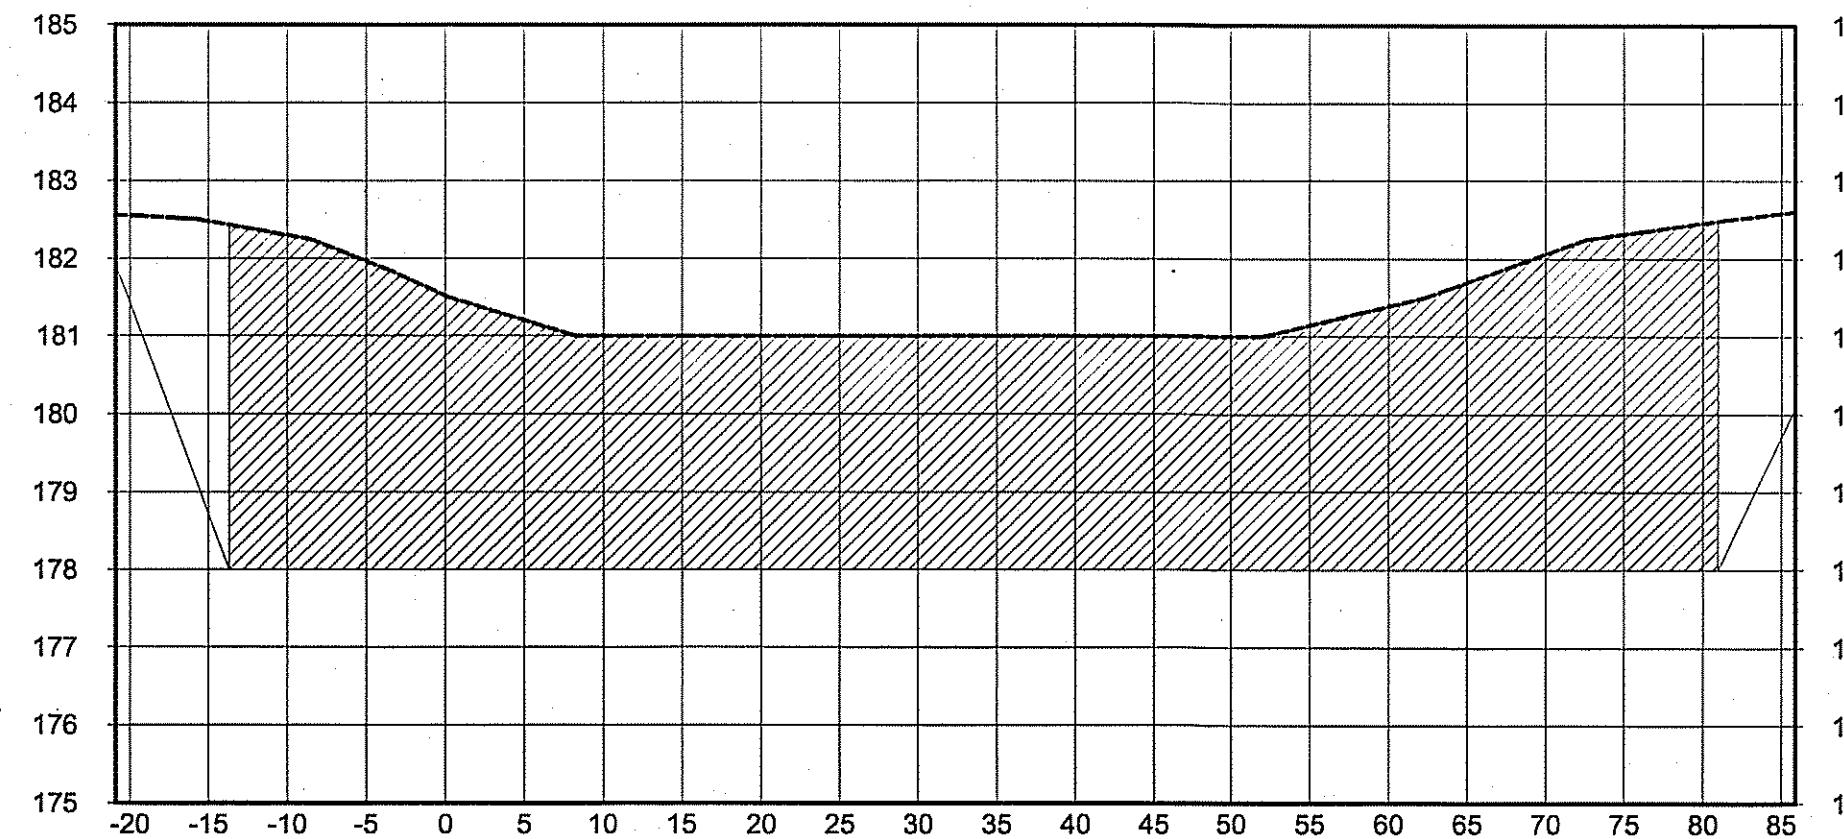


Total Volume at Station 0+100.00			
Cut Area	323.70	Fill Area	0.00

10+175.00

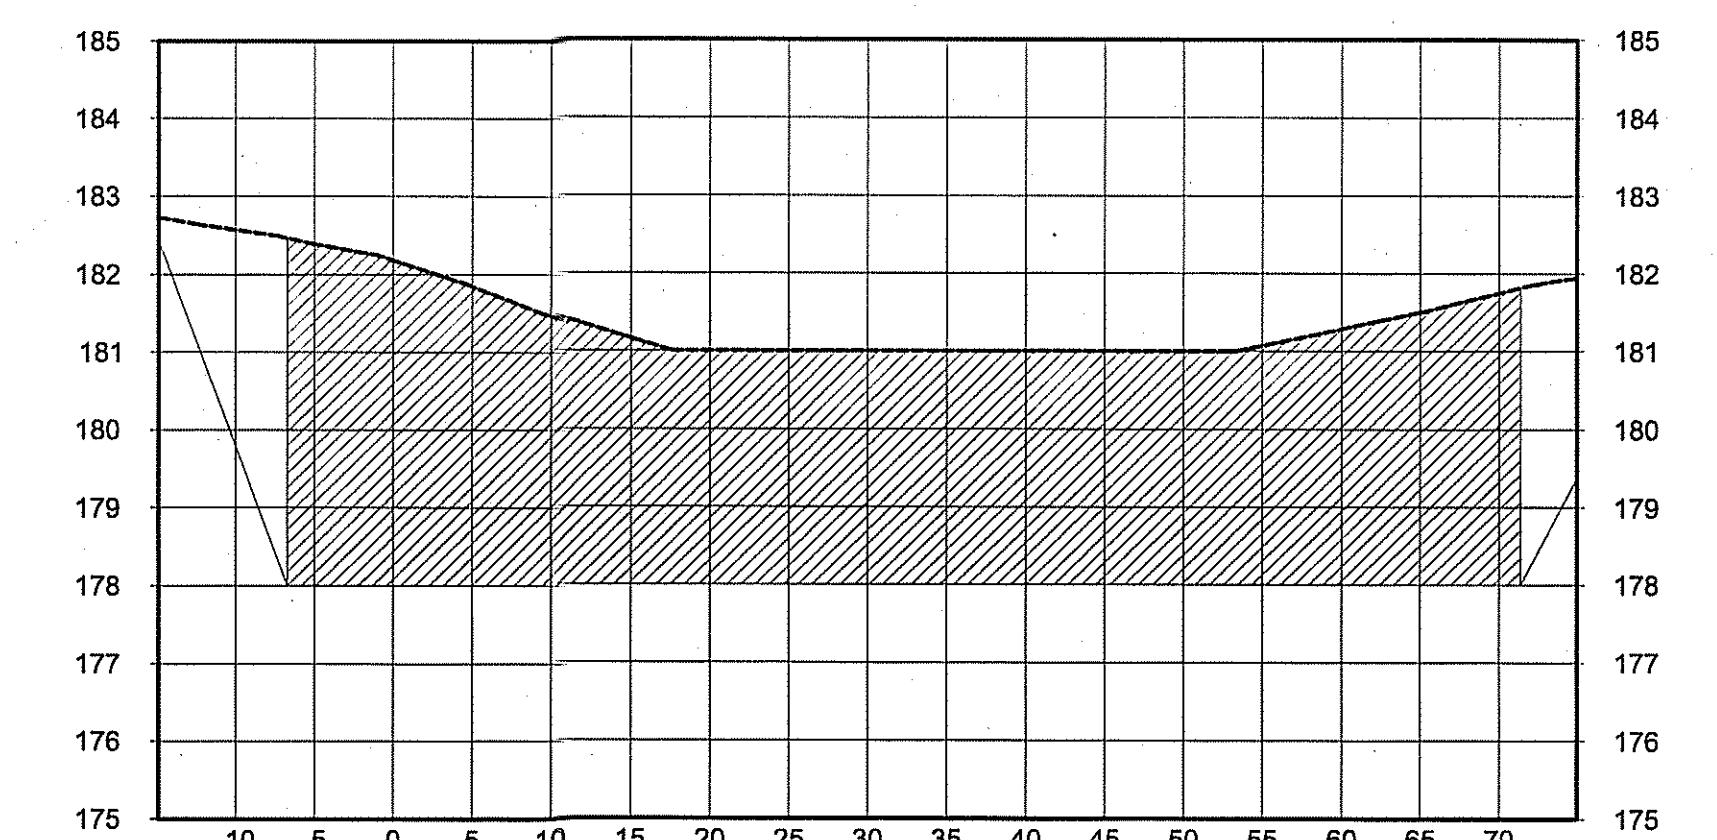


Total Volume at Station 0+175.00			
Cut Area	260.41	Fill Area	0.00

10+247

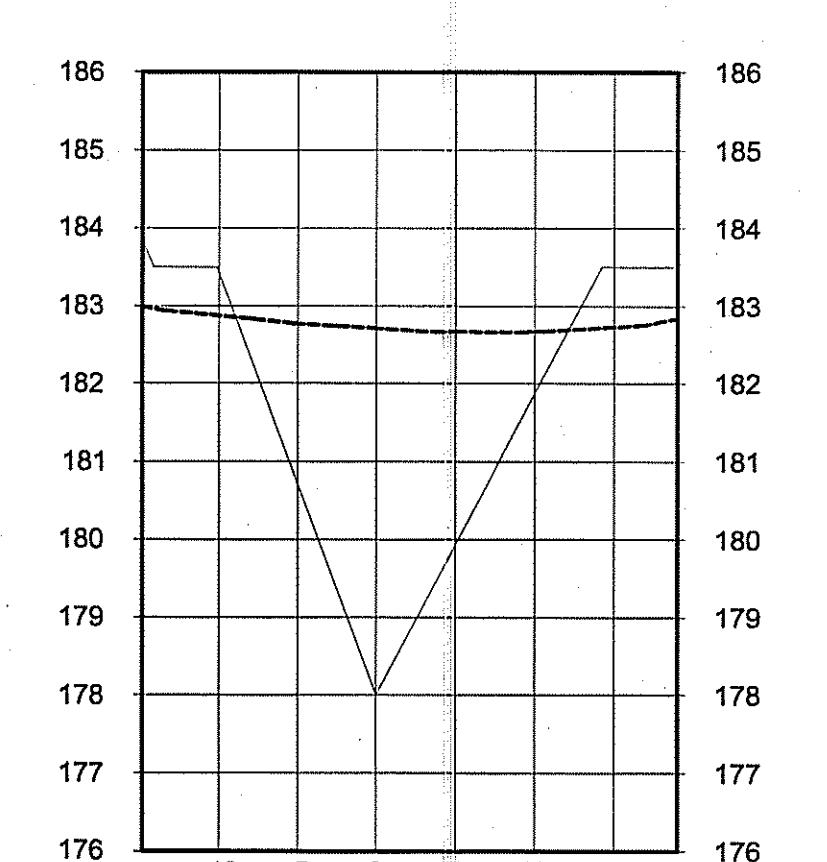


Total Volume at Station 0+247			
Cut Area	0.00	Fill Area	0.00

10+050.00

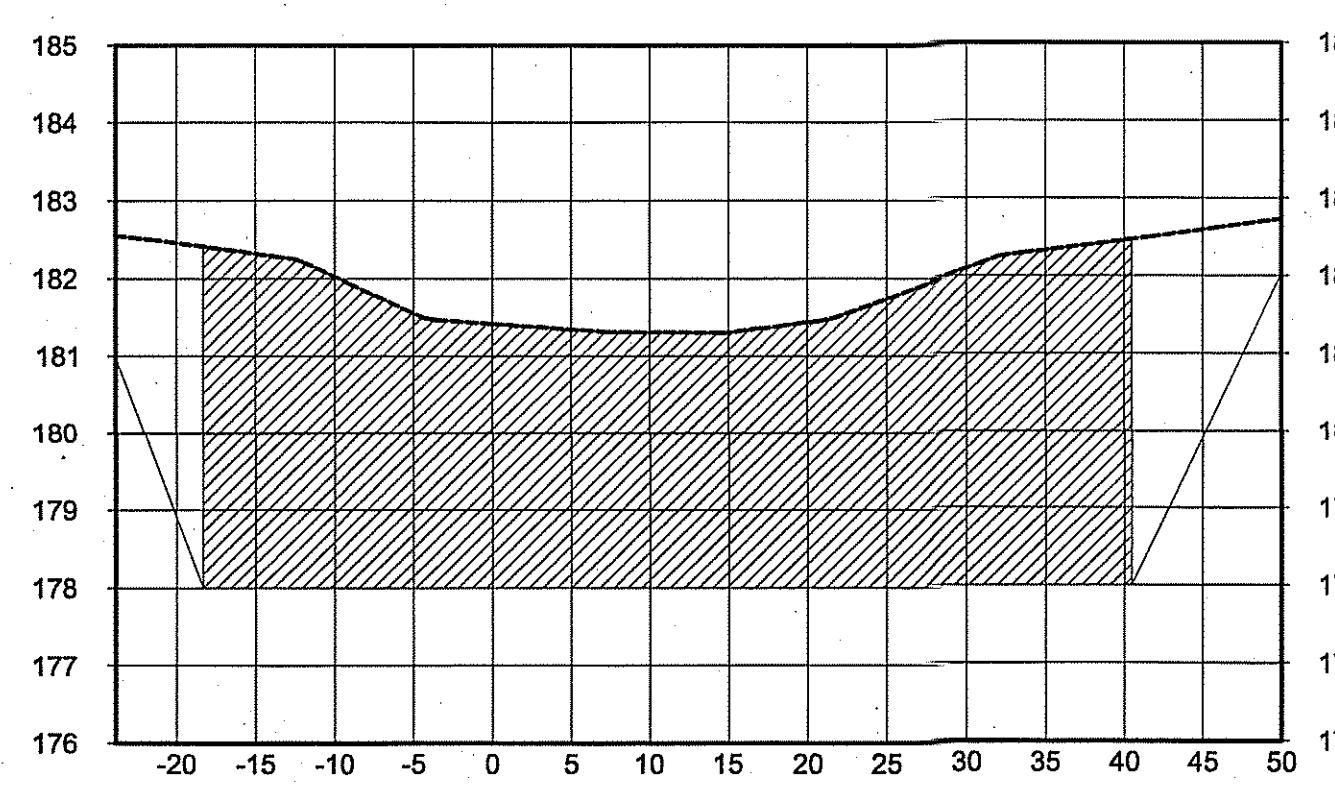


Total Volume at Station 0+050.00			
Cut Area	221.48	Fill Area	0.00

10+125.00

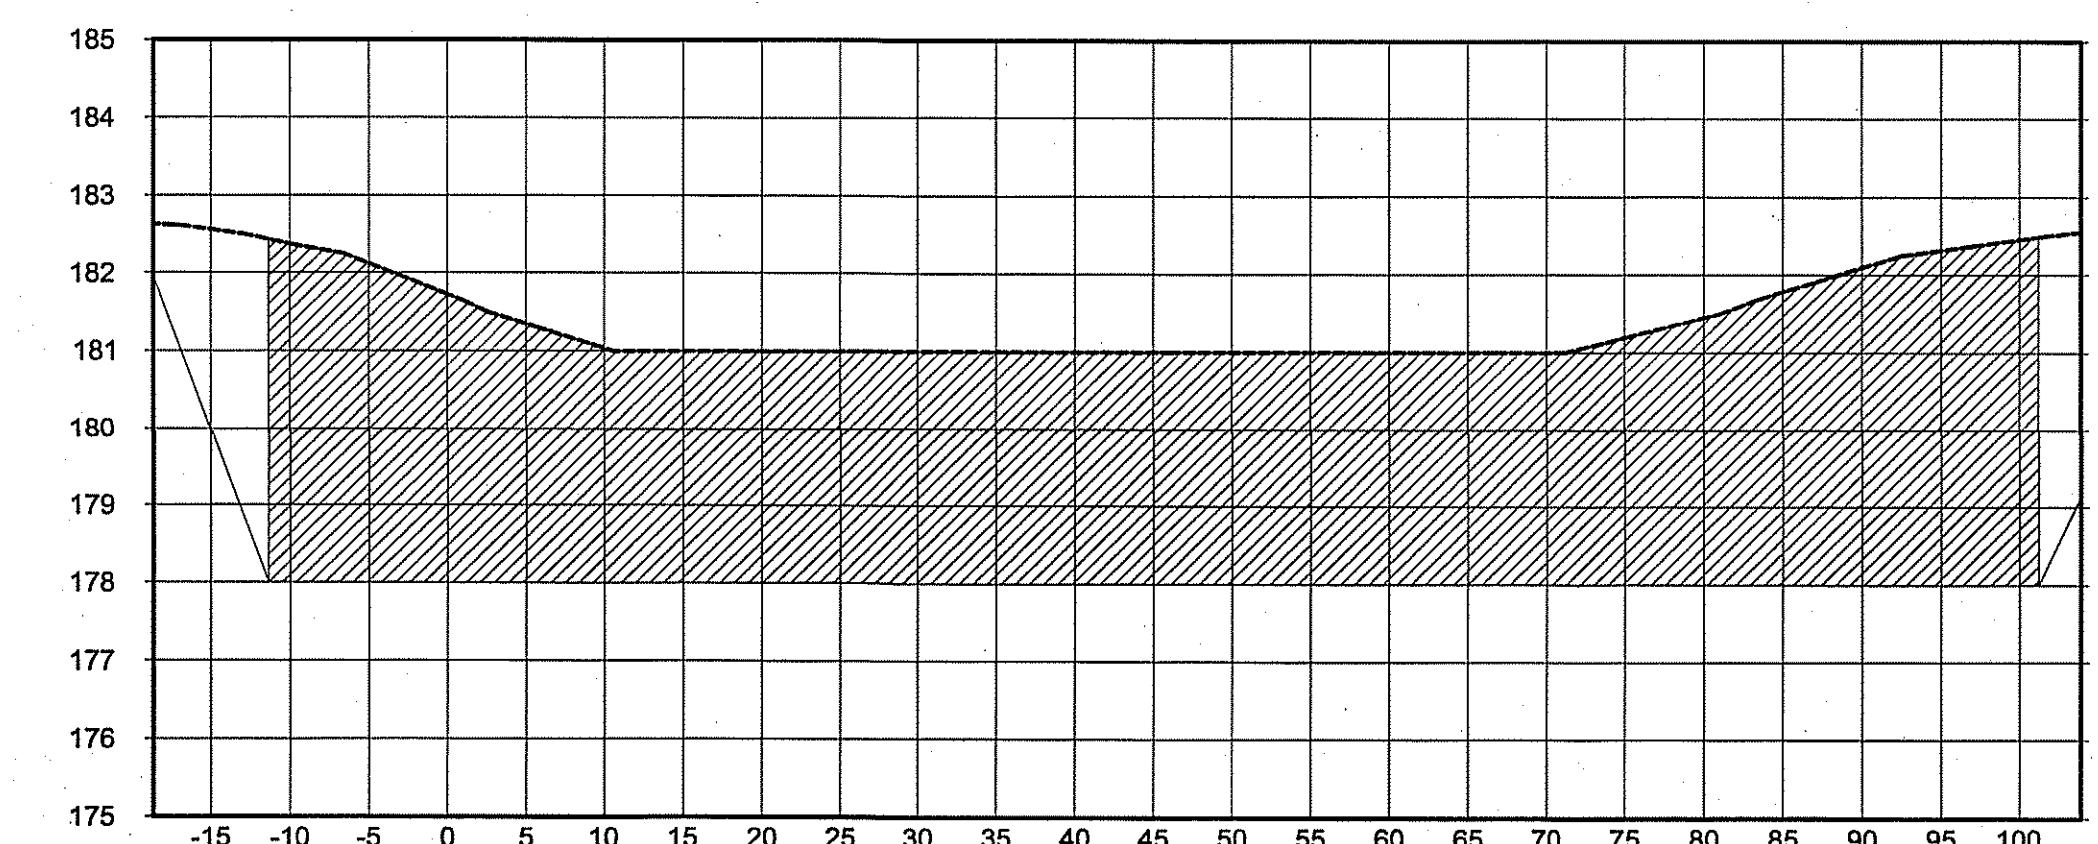

Total Volume at Station 0+125.00			
Cut Area	378.76	Fill Area	0.00

10+200.00

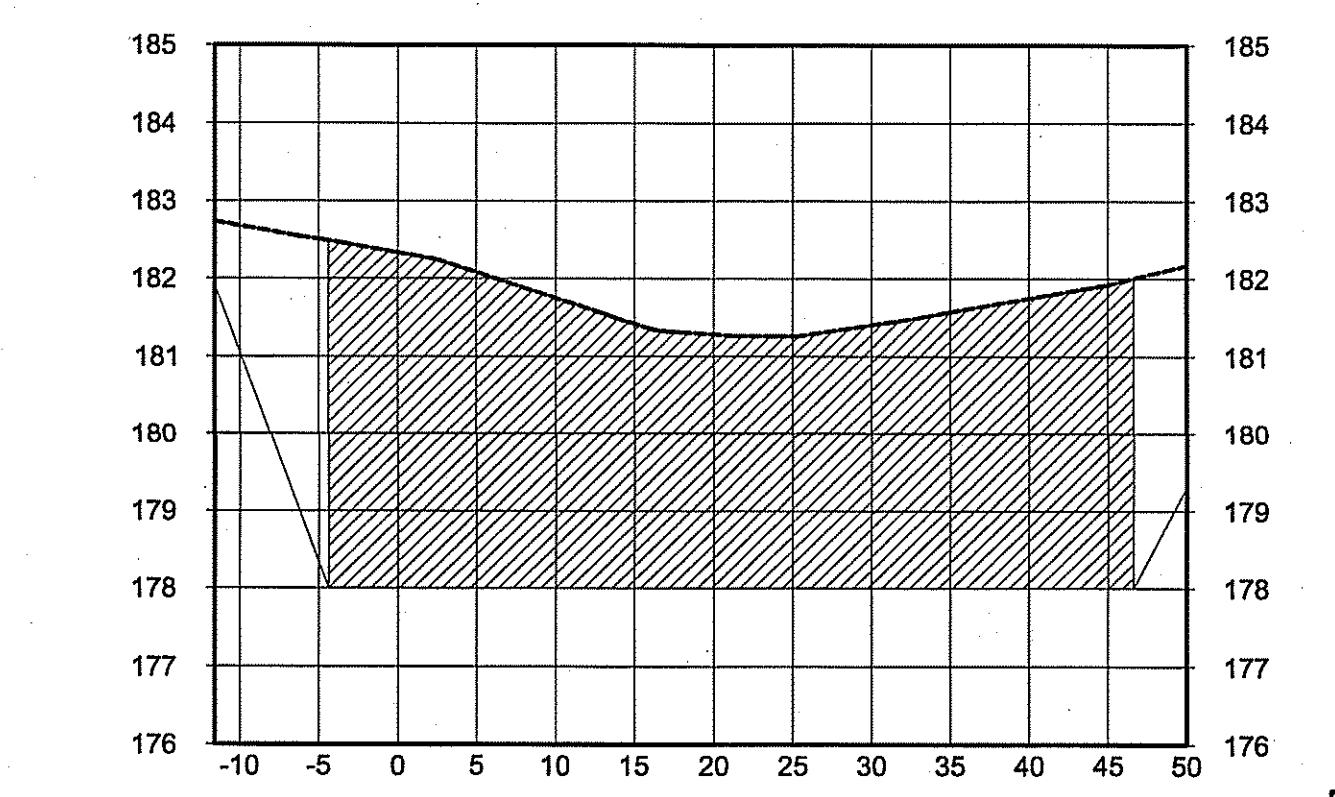


Total Volume at Station 0+200.00			
Cut Area	188.84	Fill Area	0.00

กรมที่ดิน
โครงการอนุรักษ์พื้นที่ดินอ่าวมาหยาสำราญ
พร้อมระบบการระบายน้ำด้วยพลังงานแสงอาทิตย์
หมู่ที่ 10 บ้านหูบุบล ตำบลป่าพาน อำเภอไชยา จังหวัดมหาสารคาม
รูปดีด ภาคล่าง แบบ 1:500
แบบ 1:100


สำนักงานทรัพยากรด 4 ส่วนสำรวจและออกแบบ

คณะกรรมการจัดทำแบบรากฐานที่ดินสำราญ			
สำหรับ	ผู้รับ	เสนอ	หมายเหตุ
ปลัดอาวุโส	นายกีกาน นา闷อก	ออกแบบ	ผ่าน
กรมโยธาธิการ	นายมีลักษณ์ บุญมาก	เขียนแบบ	เห็นชอบ
กรมโยธาธิการ	นายอ่อนงค์ ศรีไกเกอร์	แบบลาก	แนบมา

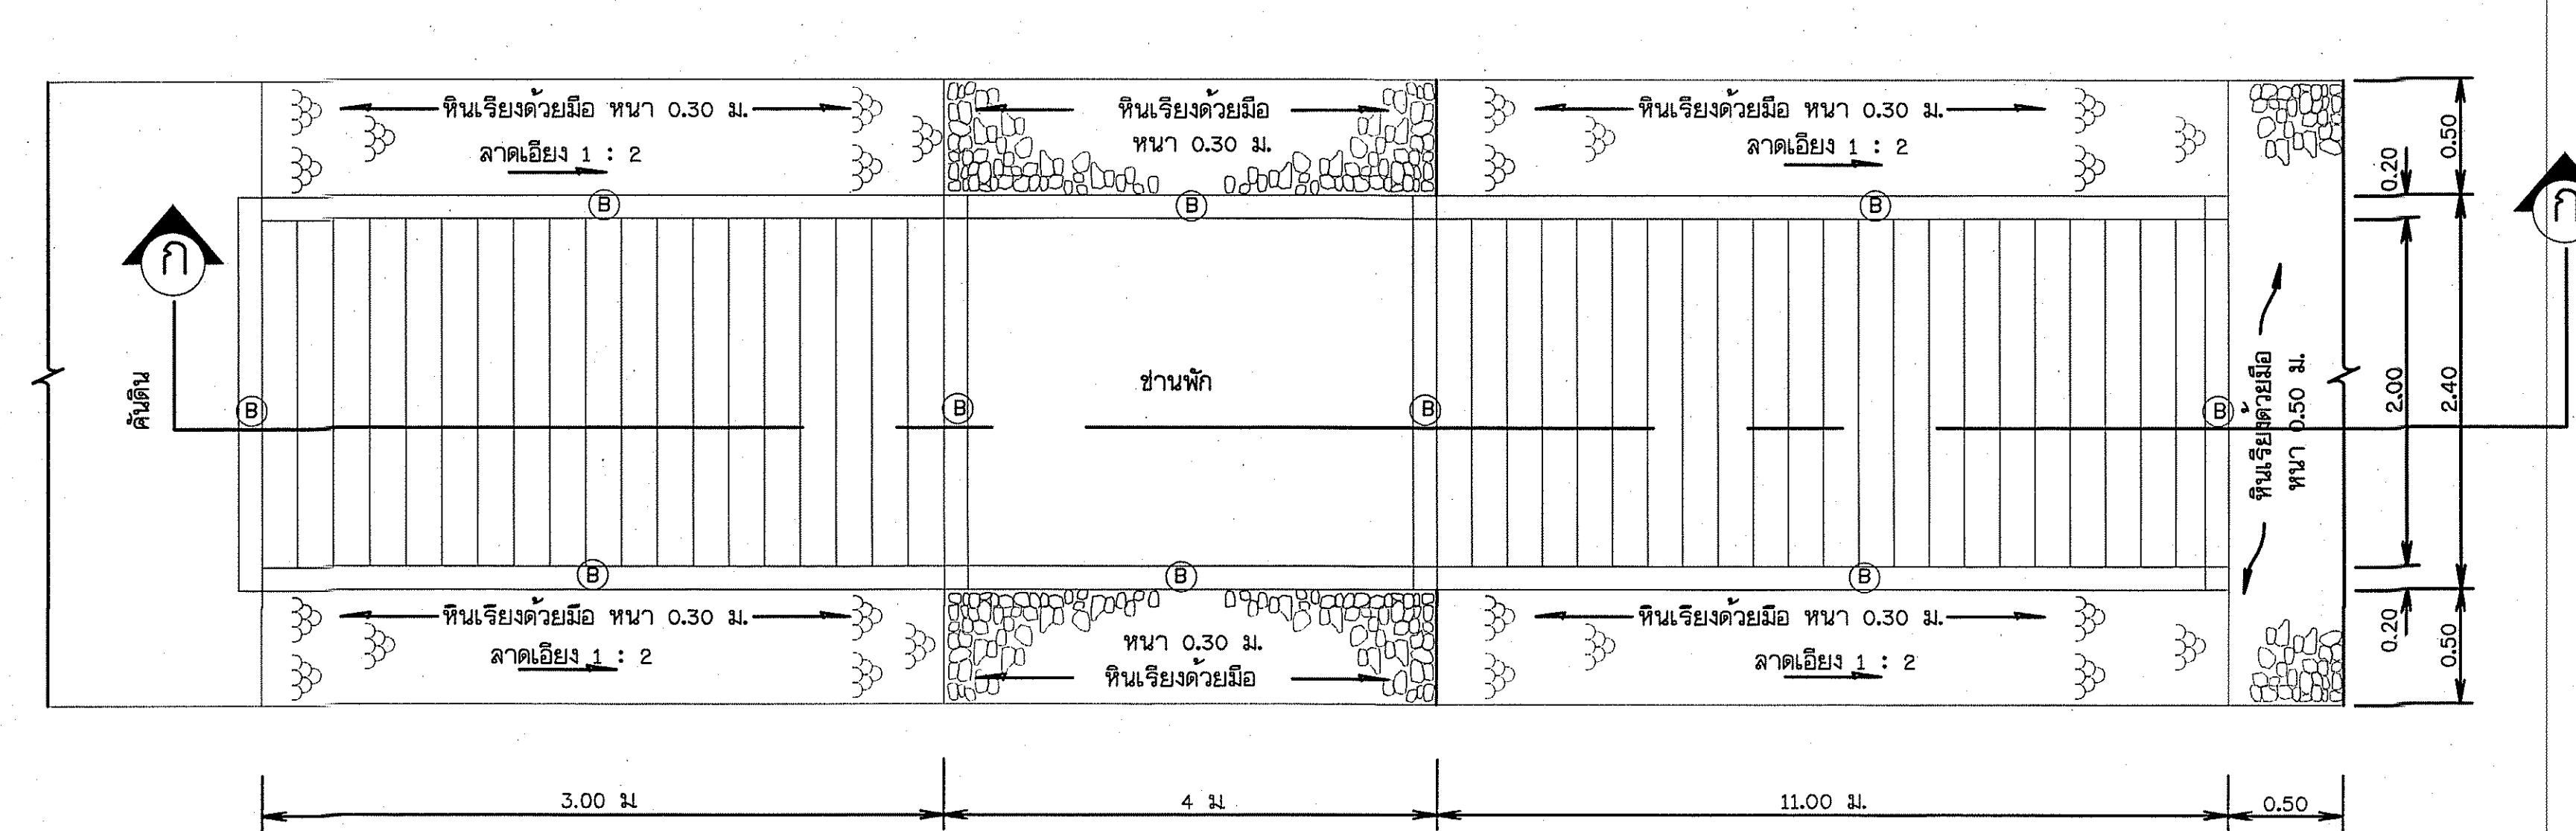

แบบแปลนปูนได้ คลล. แบบปูมิชานพัก

ไม่แสดงมาตราส่วน

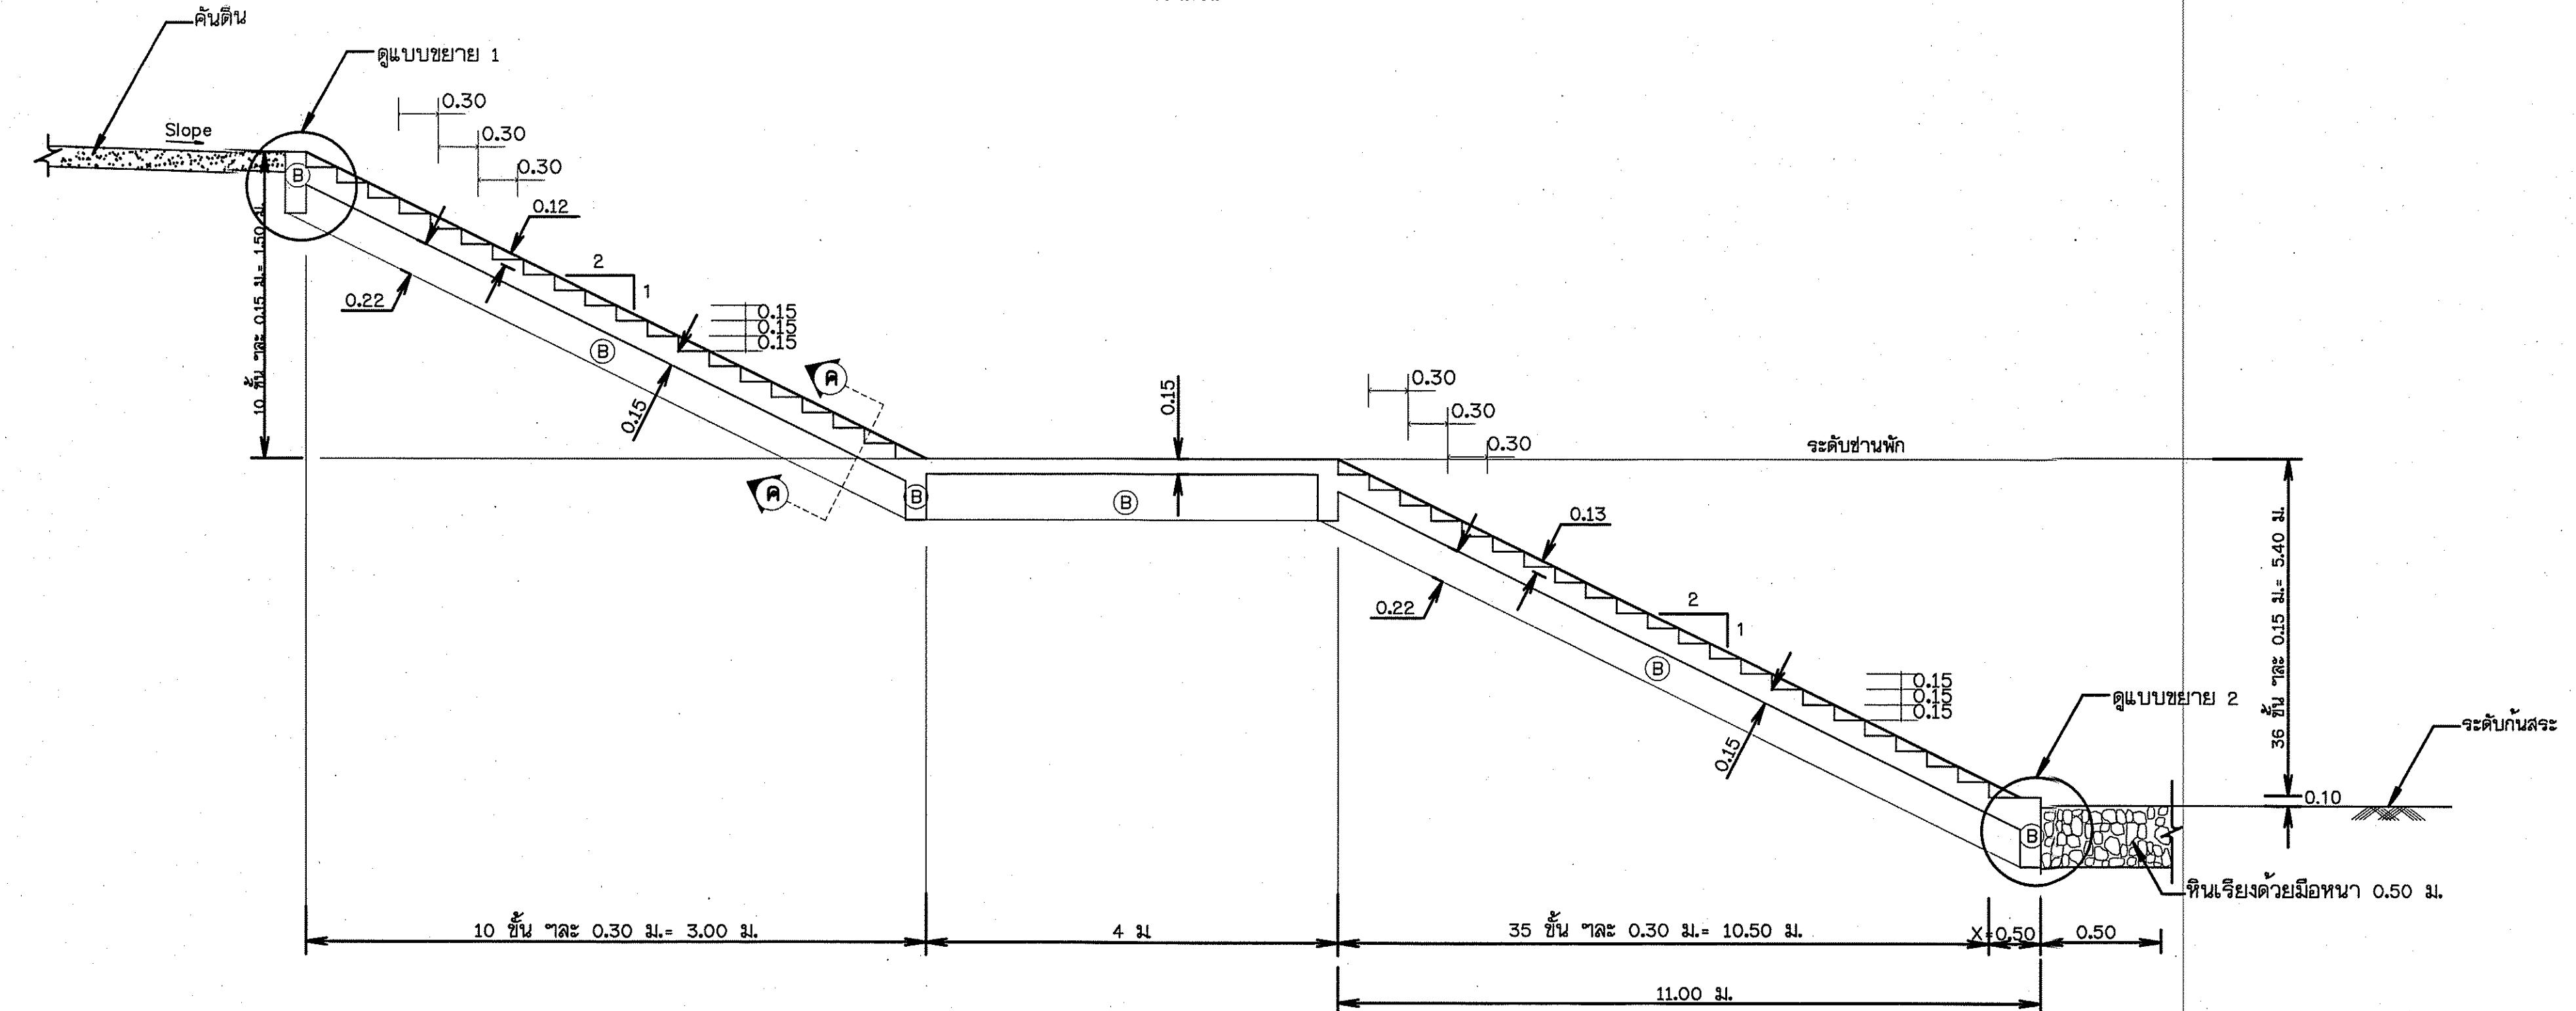


หมายเหตุ

- ผู้ดูแลฯ ห้ามเดินบนเมดูร นอกจากแสดงไว้เป็นอย่างอื่น
- ขบวนหัวเหล็กเสริม กำหนดไว้เป็นมอลิเมดูร นอกจากแสดงไว้เป็นอย่างอื่น
- เหล็กเสริมใช้หลักเหล็ก (ROUND BARS) ขนาด SR 24 ตาม มอก. 20-2527
- ค้อนกรีดทั้งหมดเสริมให้เป็นไปตามเกณฑ์ดังนี้
 - เหล็กเสริมขันติดกับไม้แลดูไว้เป็นอย่างอื่นให้วางทึบคงความหนาแน่น
 - เหล็กเสริมสองขันระหว่างหัวเขียวเหล็กกับผิวค้อนกรีดที่ติดกับแบบให้ใช้ 5 ซม. นอกจากแสดงไว้เป็นอย่างอื่น
- การยันหลักทัน (LAPED REBOLTS) ถ้าไม่แสดงไว้เป็นอย่างอื่น เหล็กเหล็กกล่องให้วางงานกันไม่น้อยกว่า 48 เท่า ของเส้นผ่าศูนย์กลางเหล็ก เมื่อปลายของมาตรฐาน และ 62.50 เท่า ของเส้นผ่าศูนย์กลางเหล็ก เมื่อปลายไม่งอยมาตรฐาน
- ระยะระหว่างหัวเหล็กเสริมที่แสดงไว้เป็นระยะระหว่างศูนย์กลางเหล็ก ซึ่งศูนย์กลางเหล็ก

รูปตัด ก - ก


ไม่แสดงมาตราส่วน

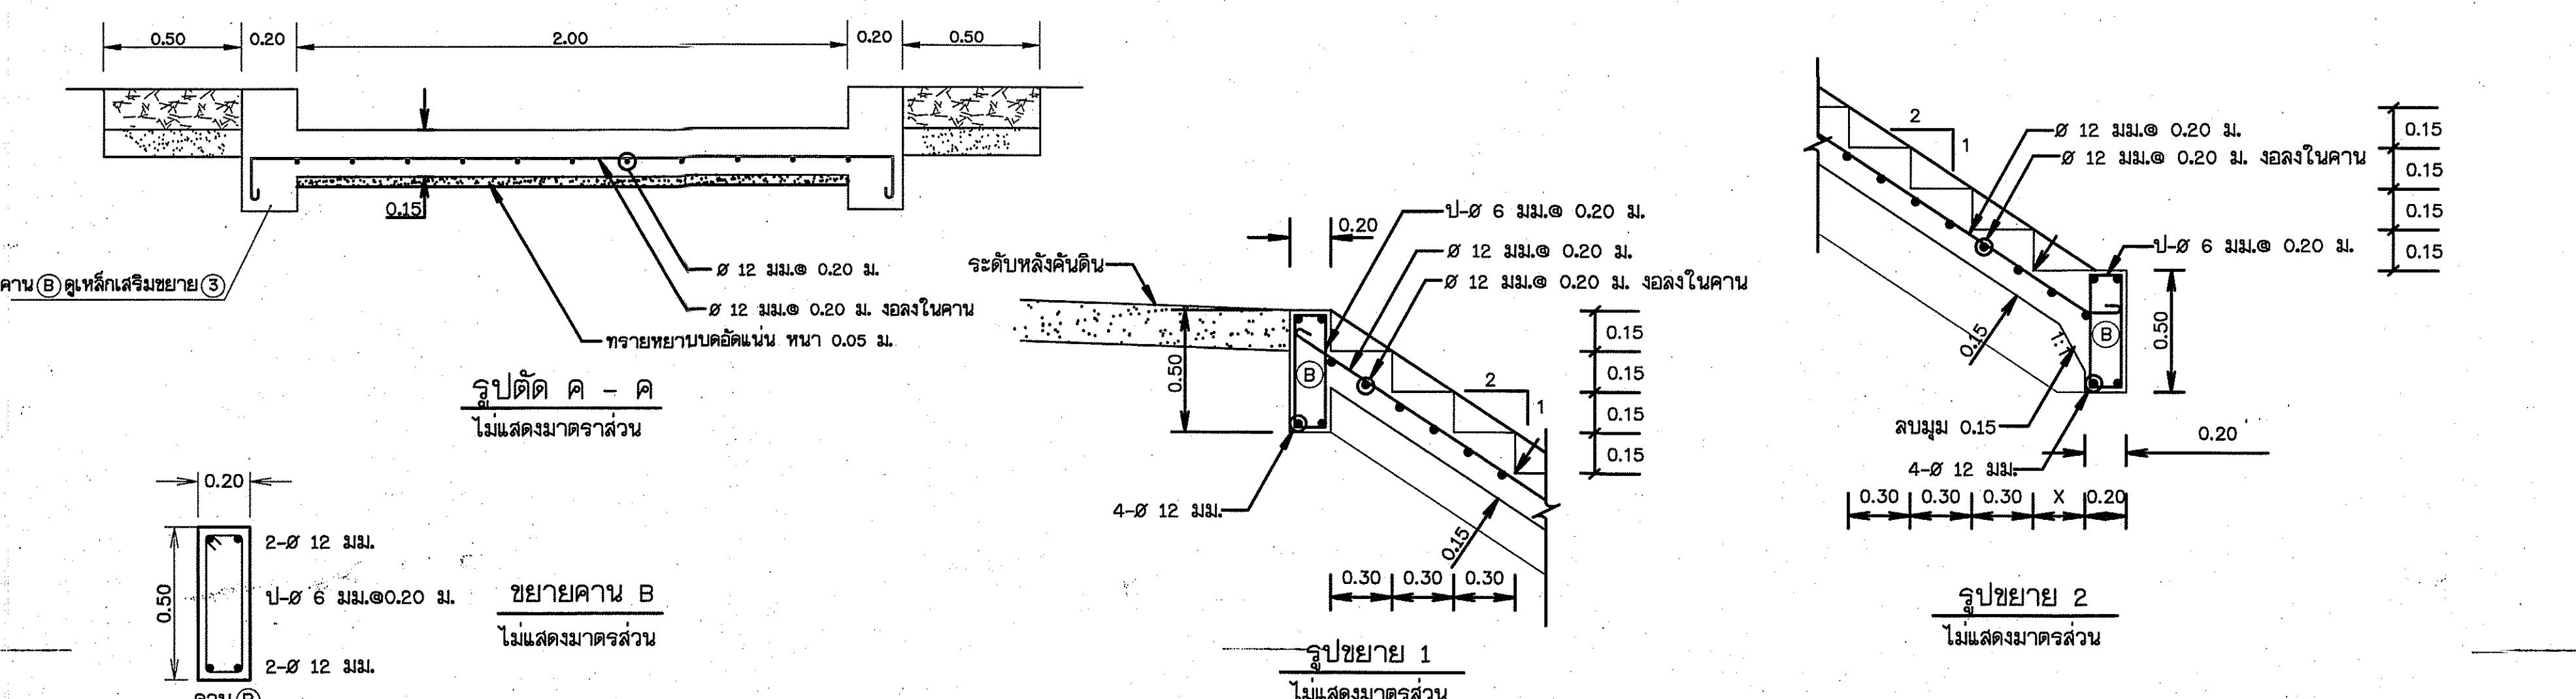


กรอบรั้วภายนอก
โครงการอนุรักษ์พื้นแม่แห่น้ำอ่างเก็บน้ำโลภพัฒนา
พร้อมระบบกรวยจ่ายน้ำด้วยพลังงานแสงอาทิตย์
หมู่ที่ 10 บ้านหกบุนเดือย ตำบลปอพาน อำเภออาชีวะ จังหวัดมหาสารคาม
แบบมาตรฐาน ปูนได้ คลล. แบบปูมิชานพักและไม่มีชานพัก Slope 1:2

สำนักงานทรัพยากรางวัลที่ 4 ส่วนสำรวจและออกแบบ


คณะกรรมการจัดทำแบบรูปปัจจุบันฯ ที่ออกชื่อ		ผู้ตรวจ	ผู้ออกแบบ	ผู้ตรวจสอบ	ผู้อนุมัติ
ประธาน	นายพิพัฒ พานิช	อ.ก.แบบ	ผู้รับ	ผู้รับ	ผู้รับ
กรรมการ	นายมีนา ภูมิพันธ์	เชิงแบบ	ผู้รับ	ผู้รับ	ผู้รับ
กรรมการ	นายสมชาย ศรีไพบูลย์	แบบละเอียด	ผู้รับ	ผู้รับ	ผู้รับ

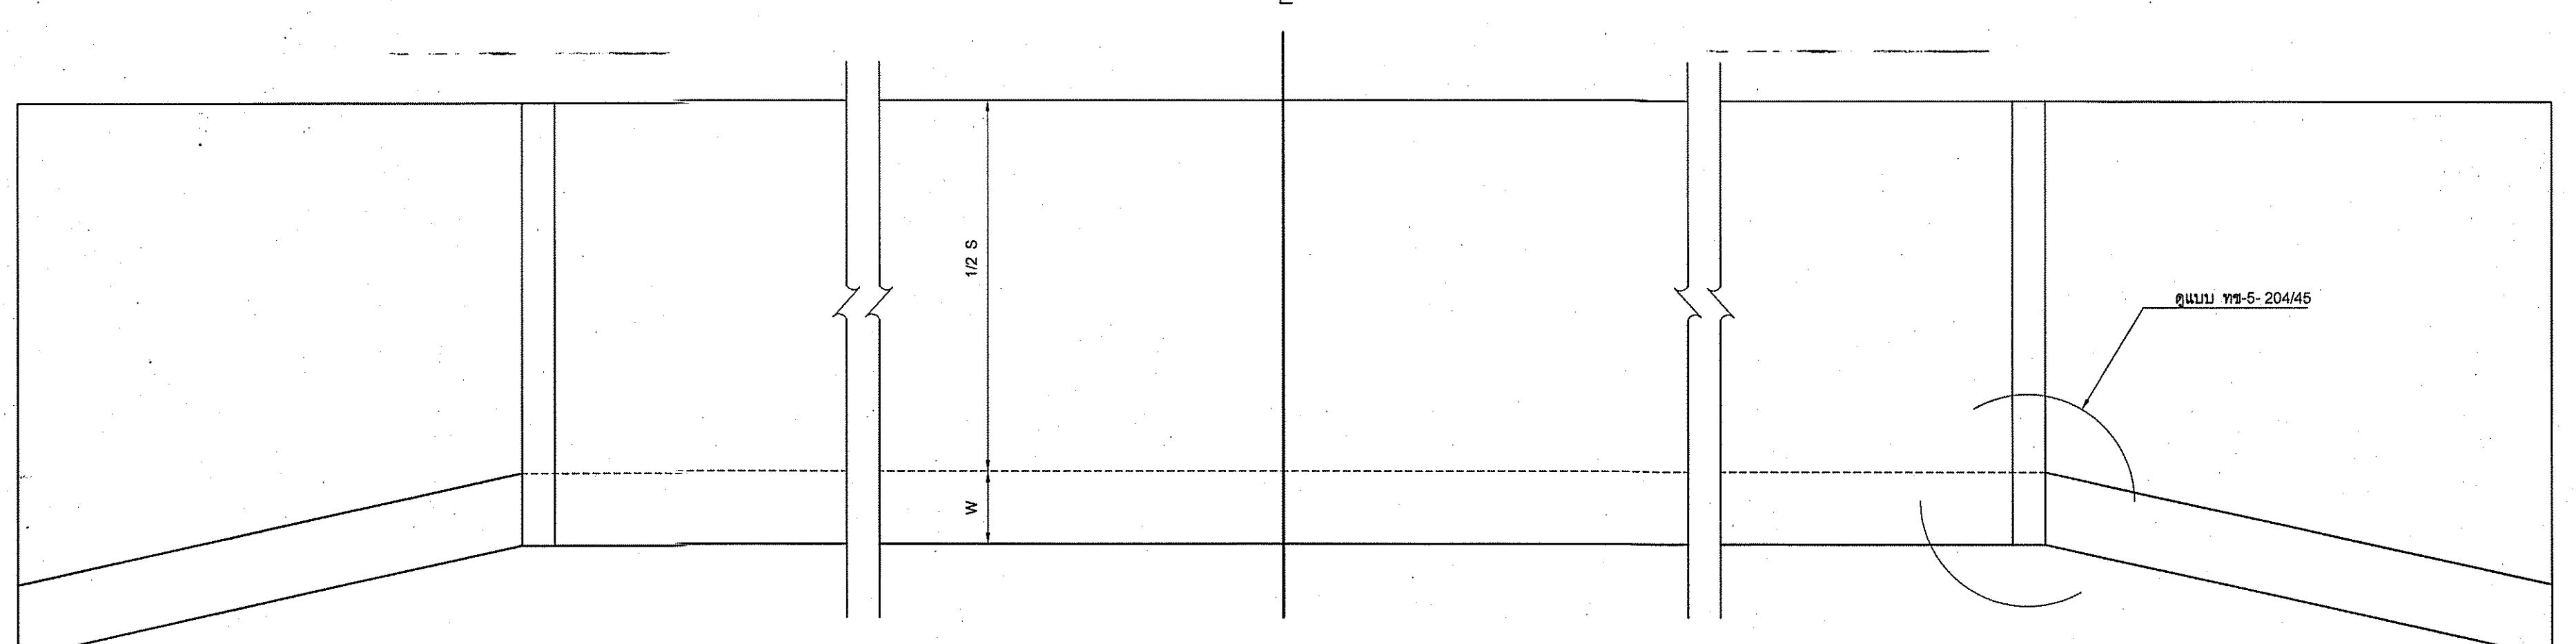


แบบท่ออดทนเหลี่ยม คศจ.
NOT TO SCALE

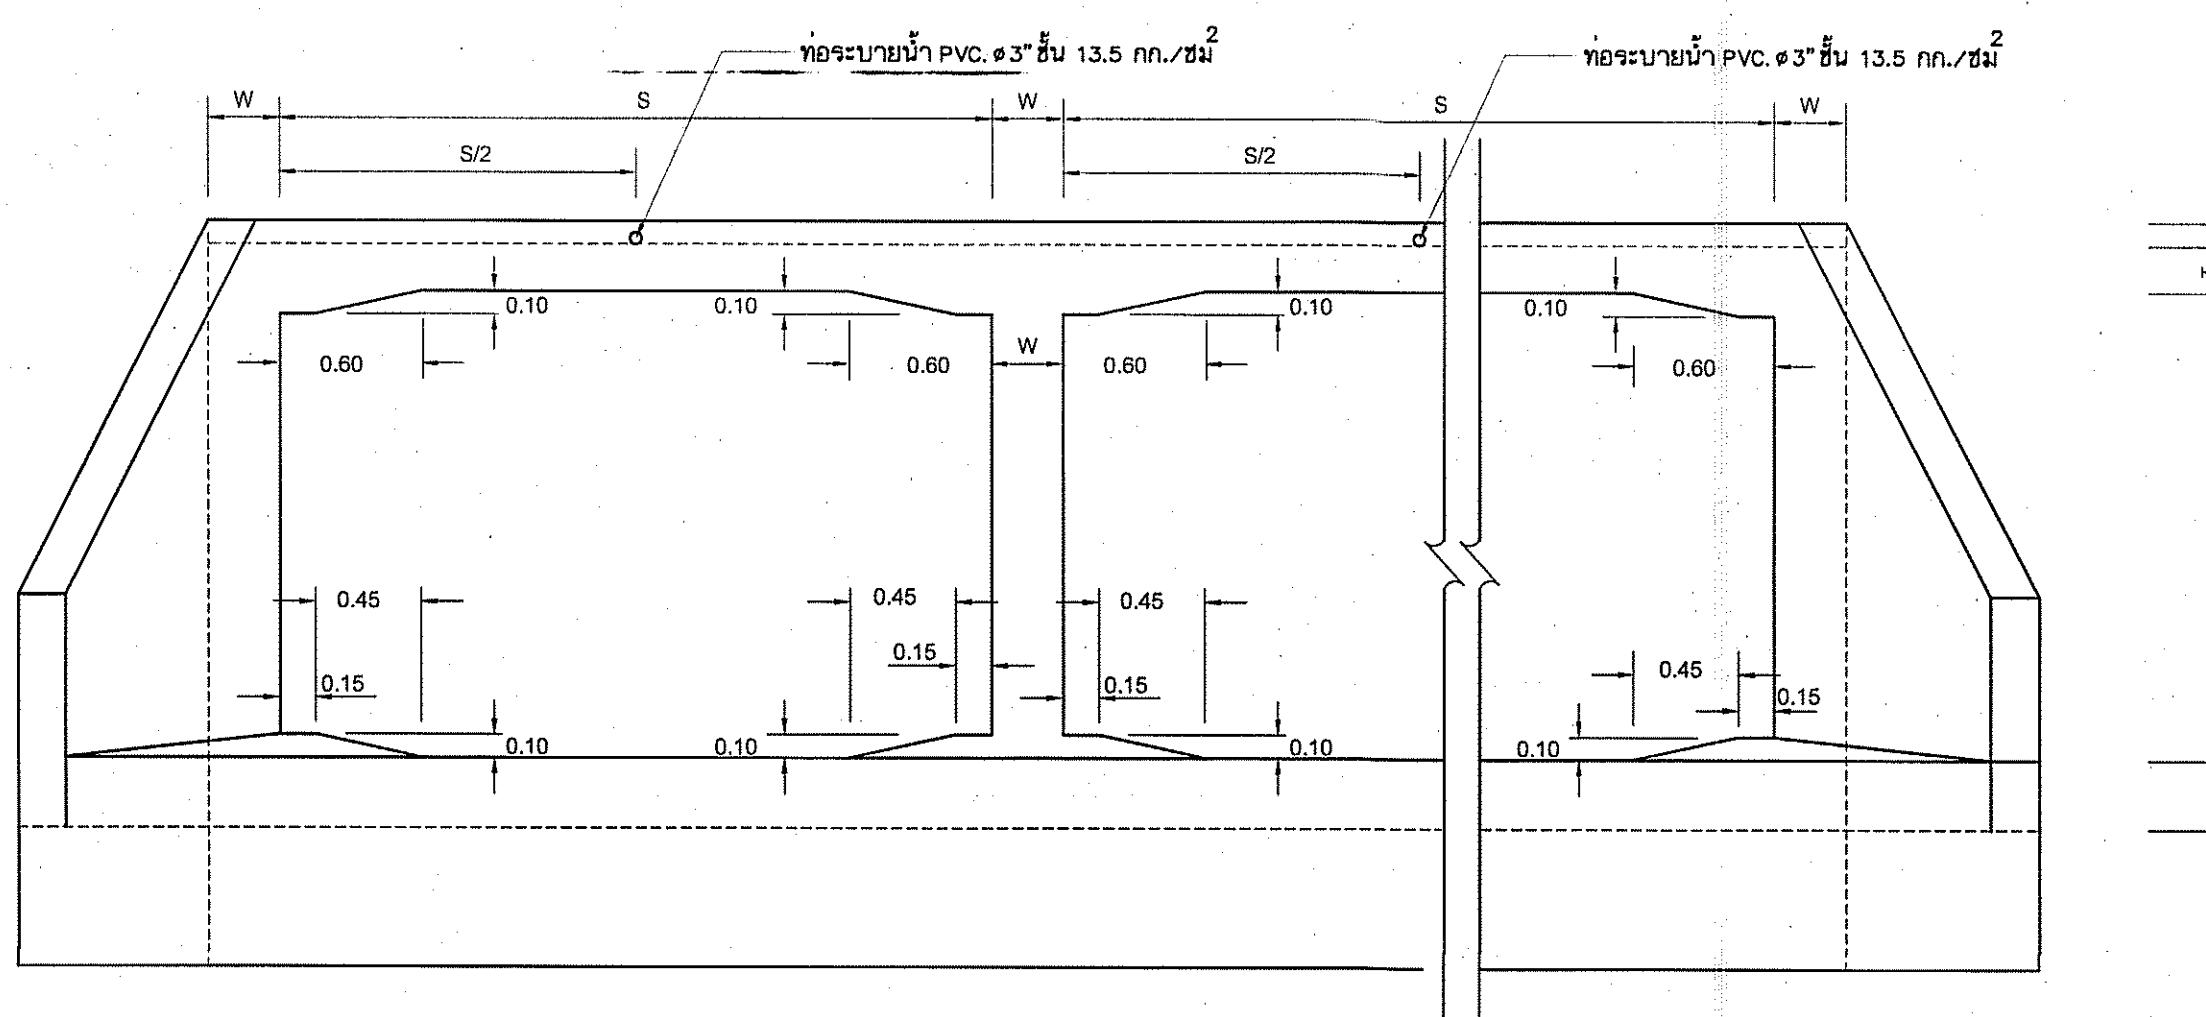

รูปตัดด้านหน้า
NOT TO SCALE

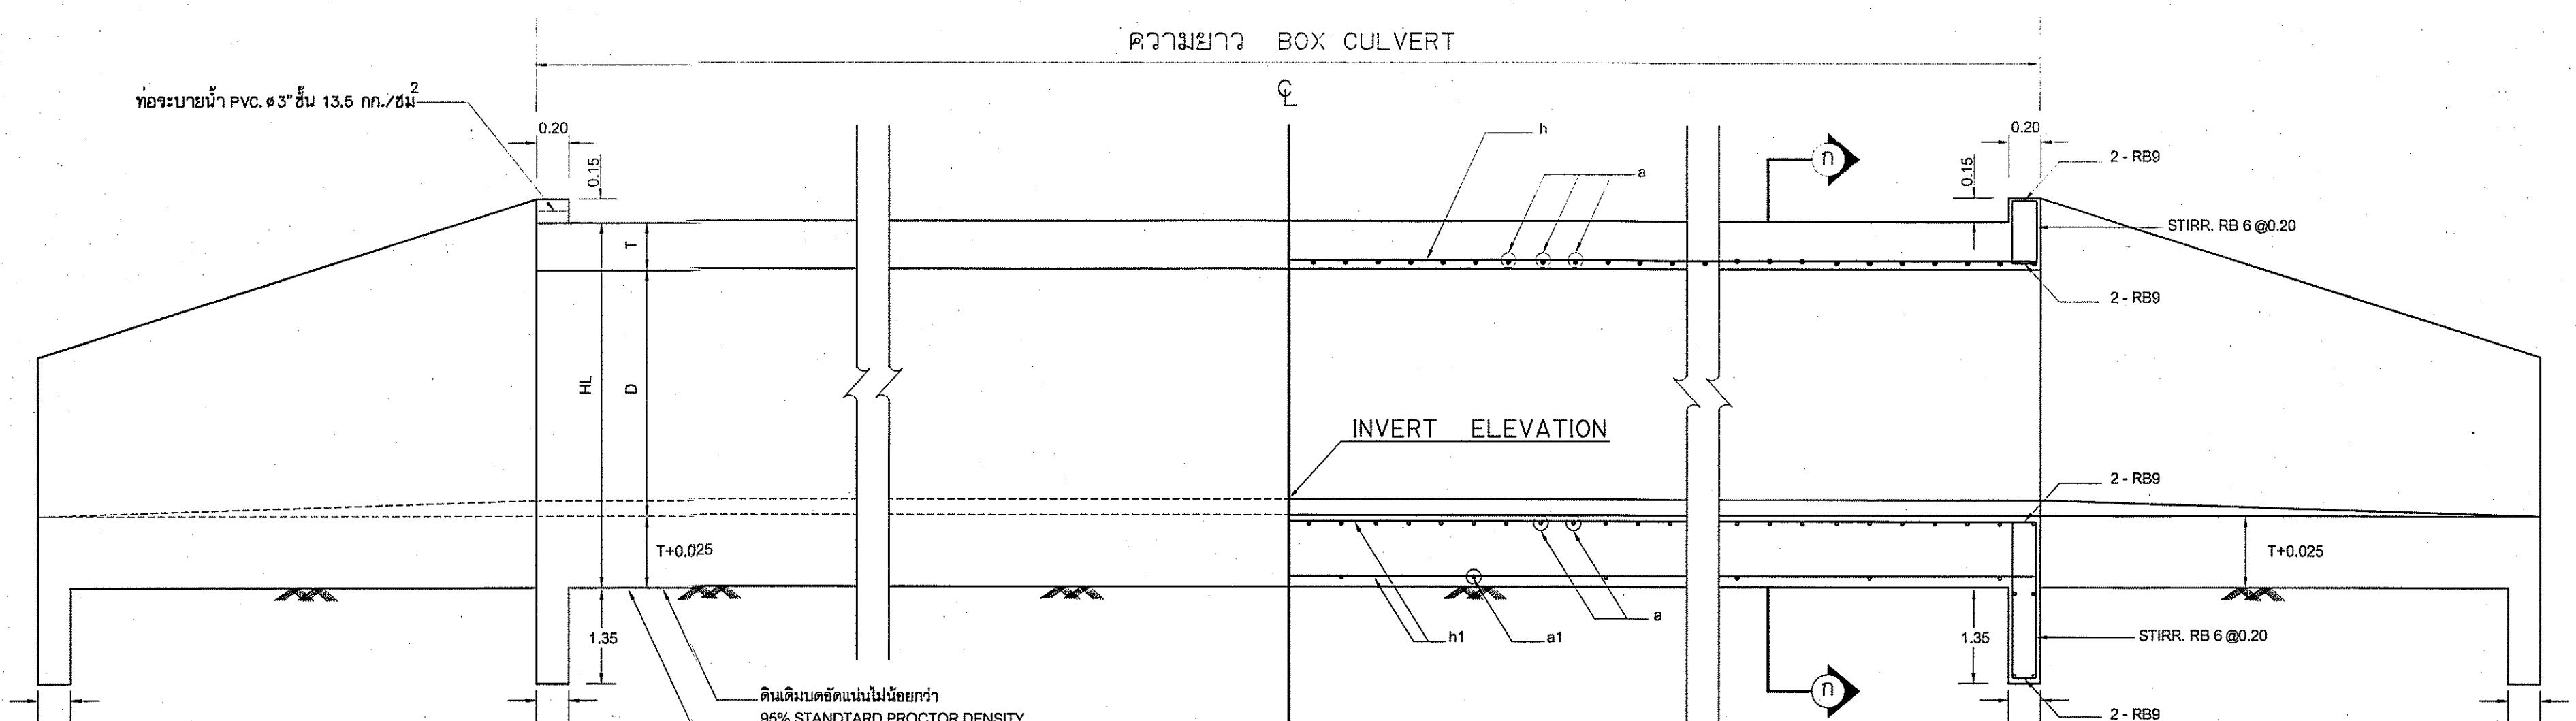

รูปตัดด้านหน้า
NOT TO SCALE

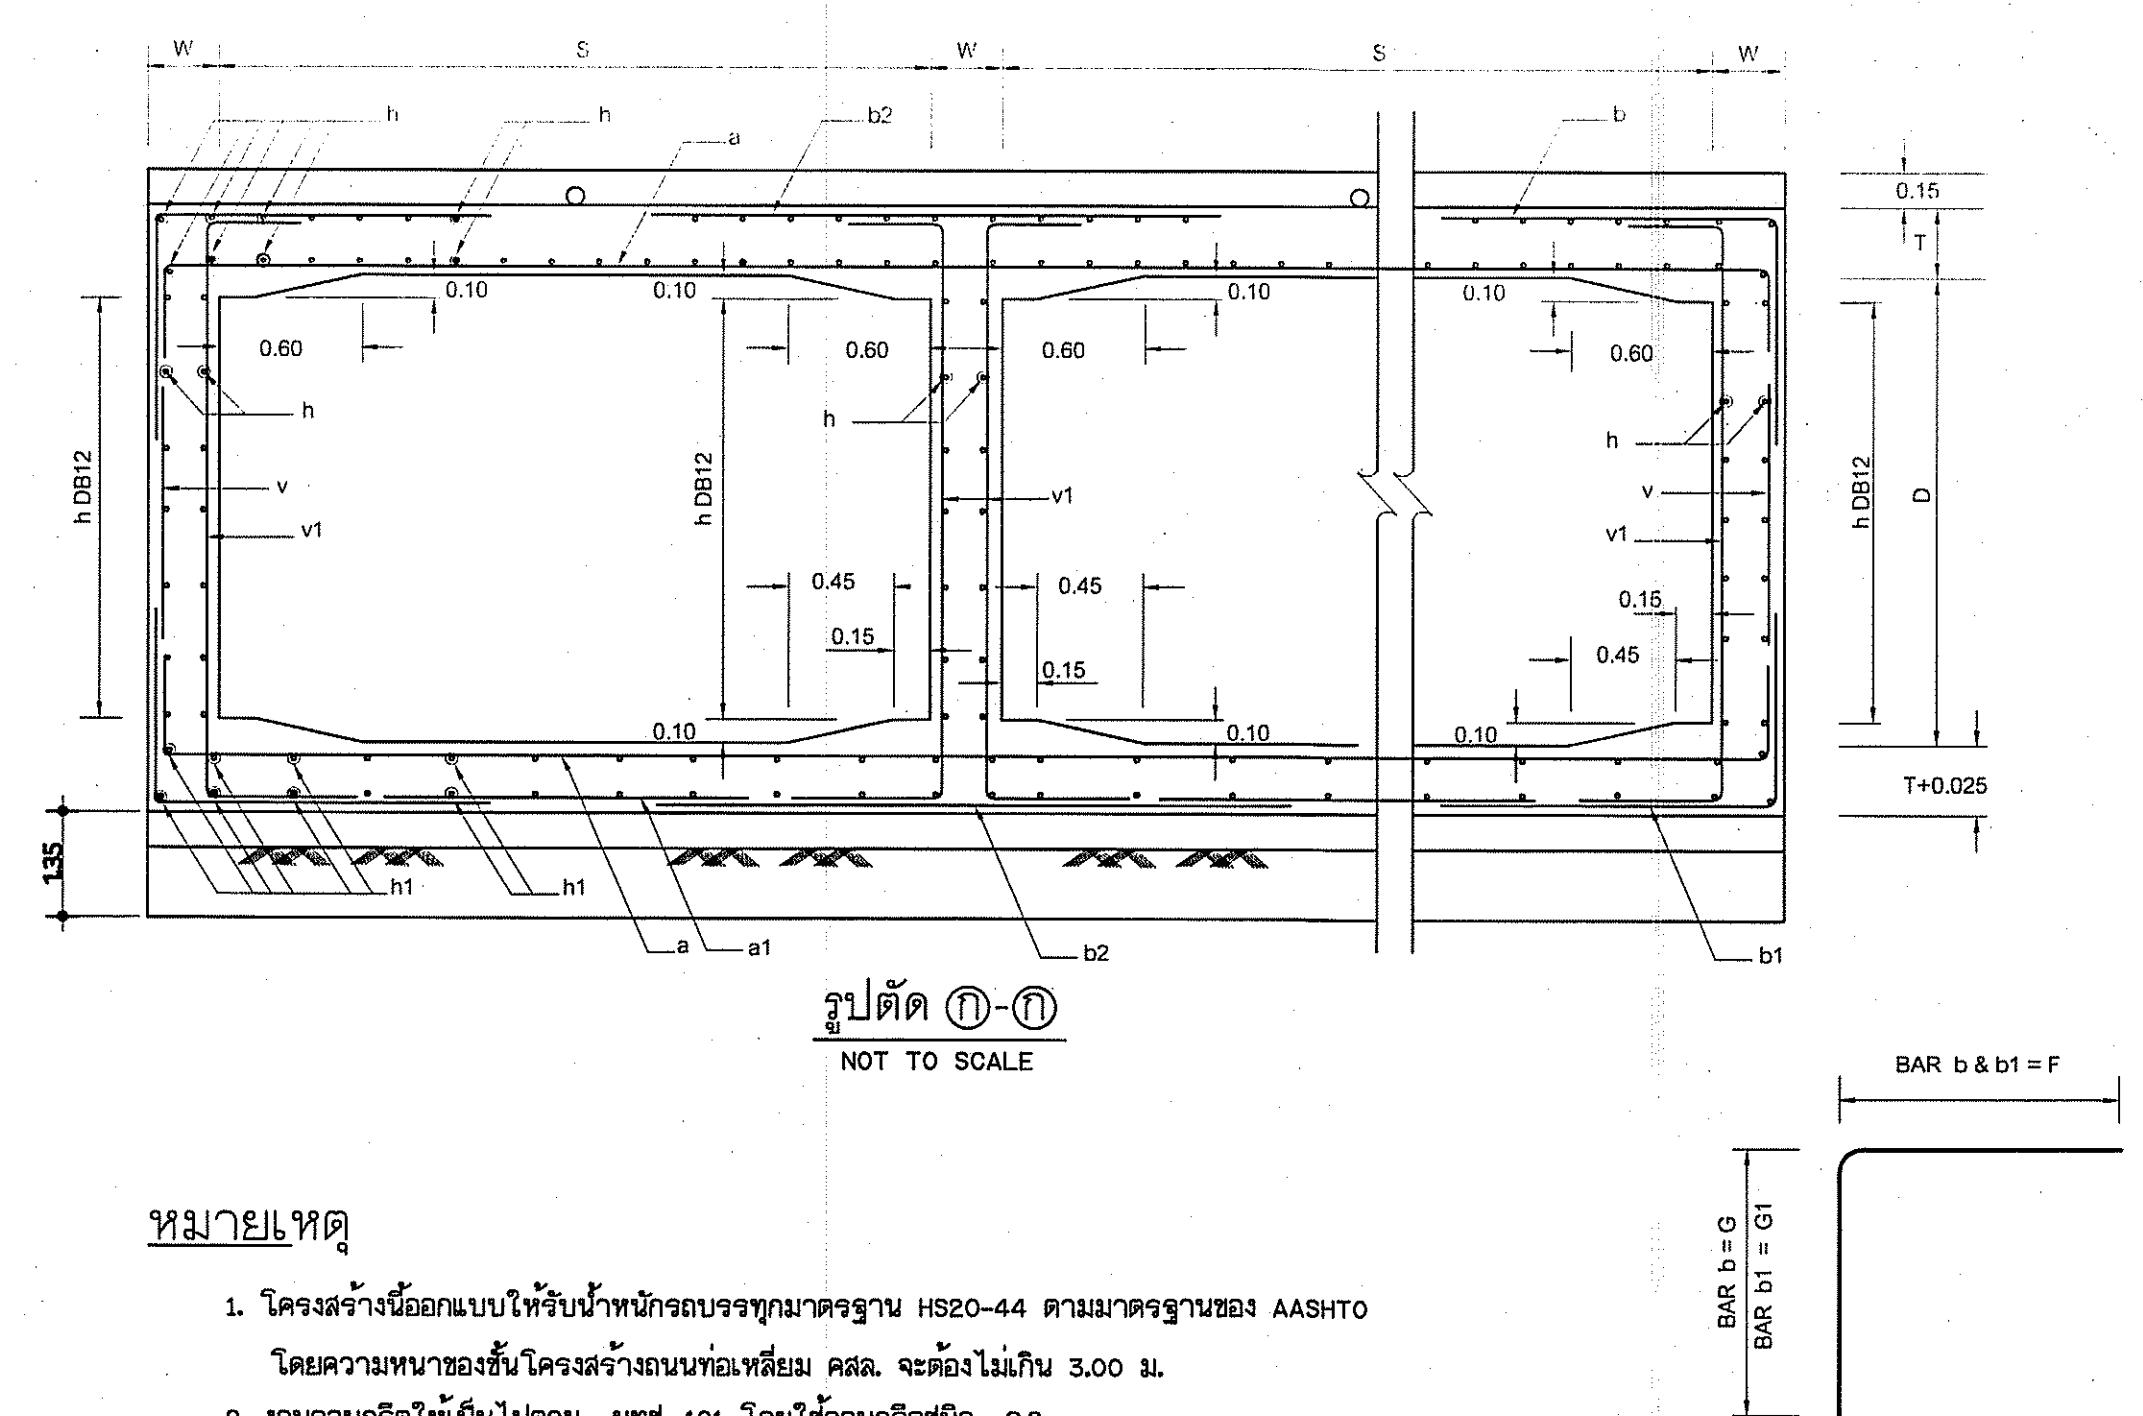

ห้องระบายน้ำ

1. โครงสร้างข้ออ่อนแบบให้รับน้ำท้ายกรอบอาจมาตรฐาน HS20-44 ตามมาตรฐานของ AASHTO โดยความหนาของชั้นโครงสร้างบนน้ำที่เรียบ คือ ขนาดไม่เกิน 3.00 ม.

2. งานคอนกรีตให้เป็นไปตาม มากที่ 101 โดยใช้คุณค่าที่บันทึกใน ภาคที่ 103

3. เหล็กเสริมคอนกรีต ให้เป็นไปตาม มากที่ 103 โดยมีรายละเอียดดังนี้

3.1 เหล็กเสริมขนาด Ø25 มม. และ Ø32 มม. ให้ใช้หลักสั่นกัม SR24

3.2 เหล็กเสริมขนาด Ø12 มม. และ Ø16 มม. ให้ใช้หลักข้ออ้อย SD30

4. ส่วนที่หุ้นห่อก่อตื้น (COVERING) ให้ไว้ 5 ซม.

5. ดำเนินการติดต่อทางเหล็กเสริมตั้งแต่ตัวความตื้นของจากคู่คุณงานก่อนดำเนินการ

6. ในกรณีที่บันทึกของร่าง BOX CULVERT ให้หัวท้ายไม่เท่ากัน กทม.ให้สูง ตาม มากที่ 101

7. มิติทั่วๆไป มีหน่วยเป็นเมตร ยกเว้นอย่างเดียว

8. ต้นแบบเบื้องต้น BOX CULVERT ให้หัวท้ายไม่เท่ากัน กทม.ให้สูง ตาม มากที่ 101

9. ในกรณีที่ต้องเปลี่ยนแปลงขนาดตัวชุดและตัวชุดลงสู่จุดที่ต้องเชื่อม แล้วต้องรับประทานเพิ่มเติม หรือลดลง

หรือลดความแรงแทน และหากทั้งสองน้ำหนักต้องต่ำกว่า 95% STANDARD PROCTOR DENSITY


โดยมีความหมายตามที่ผู้ควบคุมงานที่สอน ปรับระดับหัวเรือก่อให้เรียบร้อย ทำรองหัวท้ายให้แน่นสนิท

แล้วคุณค่าที่ต้องห้ามให้ได้ความต้องห้ามไว้ในแบบ

10. หากกรณีที่ห้องคล่องบึงตันอ่อนมาก หรือบึงตันล่อนลิก ให้หุ้นห่อกำหนดรากที่ต้องใช้ความต้องห้ามที่ห้องคล่องบึงตัน

BENDING DETAILS FOR BARS b & b1

NOT TO SCALE

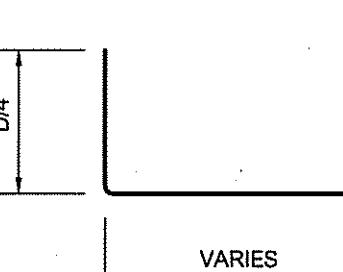


a

รายละเอียดเหล็กเส้น


NOT TO SCALE

CLEAR SPAN S (m.)	DEPTH D (m.)	T (cm.)	W (cm.)	BAR MARK a		BAR MARK a1		BAR MARK b		BAR MARK b1		BAR MARK b2		BAR MARK v		BAR MARK v1		BAR MARK h		BAR MARK h1		
				dia (mm.)	@ (cm.)	dia (mm.)	@ (cm.)	L (cm.)	dia (mm.)	@ (cm.)	F (cm.)	G (cm.)	dia (mm.)	@ (cm.)	L (cm.)	dia (mm.)	@ (cm.)	L (cm.)	dia (mm.)	@ (cm.)	dia (mm.)	@ (cm.)
2.40	1.60	24	25	20	20	12	120	220	12	11	110	95	12	11	110	170	12	11	220	-	-	-
3.00	1.80	26.5	27.5	20	20	12	120	260	16	15	130	100	16	15	130	190	16	15	265	-	-	-
4.00	2.50	40	35	25	20	12	120	350	16	11	170	115	16	11	170	115	16	11	340	12	11	235
1.80	1.80	24	25	16	17.5	12	120	160	12	11	90	90	12	11	90	180	12	11	180	-	-	-
2.10	1.80	24	25	16	14	12	120	195	12	12.5	100	100	12	12.5	100	180	12	12.5	200	-	-	-
2.10	2.10	24	25	16	14	12	120	195	12	12.5	100	100	12	12.5	100	210	12	12.5	200	-	-	-
2.40	2.10	24	25	20	19	12	120	225	12	12.5	110	110	12	12.5	110	210	12	12.5	220	-	-	-
2.40	2.40	24	25	20	20	12	120	225	12	12.5	110	110	12	12.5	110	240	12	12.5	220	-	-	-
2.70	2.40	24	25	20	16.5	12	120	245	12	12.5	120	120	12	12.5	120	240	12	12.5	240	-	-	-
2.70	2.70	24	27.5	20	17.5	12	120	245	12	15	120	120	12	15	120	120	12	15	240	12	30	260
3.00	2.70	26.5	27.5	20	15	12	120	265	16	15	130	130	16	15	130	130	16	15	265	12	30	260
3.00	3.00	26.5	30	20	16.5	12	120	265	16	12.5	130	130	16	12.5	130	130	16	12.5	265	12	25	290
3.30	3.00	27.5	30	20	14	12	120	295	16	12.5	140	140	16	12.5	140	140	16	12.5	285	12	25	295
3.30	3.30	27.5	32.5	20	14.5	12	120	295	16	11	140	140	16	11	140	140	16	11	285	12	22	325
3.60	3.30	30	32.5	20	13	12	120	315	16	12.5	150	150	16	12.5	150	150	16	12.5	305	12	25	325
3.60	3.60	30	35	20	13	12	120	315	16	11.5	150	150	16	11.5	150	150	16	11.5	305	12	30	355


เอกสารนี้เป็นแบบร่างที่ใช้สำหรับการขออนุมัติที่ดิน		เอกสารนี้เป็นแบบร่างที่ใช้สำหรับการขออนุมัติที่ดิน	
เจ้าของที่ดิน	นายพิษณุ ภานุมาศ	เจ้าของที่ดิน	นายพิษณุ ภานุมาศ
เอกสารนี้เป็นแบบร่างที่ใช้สำหรับการขออนุมัติที่ดิน	เอกสารนี้เป็นแบบร่างที่ใช้สำหรับการขออนุมัติที่ดิน	เอกสารนี้เป็นแบบร่างที่ใช้สำหรับการขออนุมัติที่ดิน	เอกสารนี้เป็นแบบร่างที่ใช้สำหรับการขออนุมัติที่ดิน
เจ้าของที่ดิน	นายพิษณุ ภานุมาศ	เจ้าของที่ดิน	นายพิษณุ ภานุมาศ

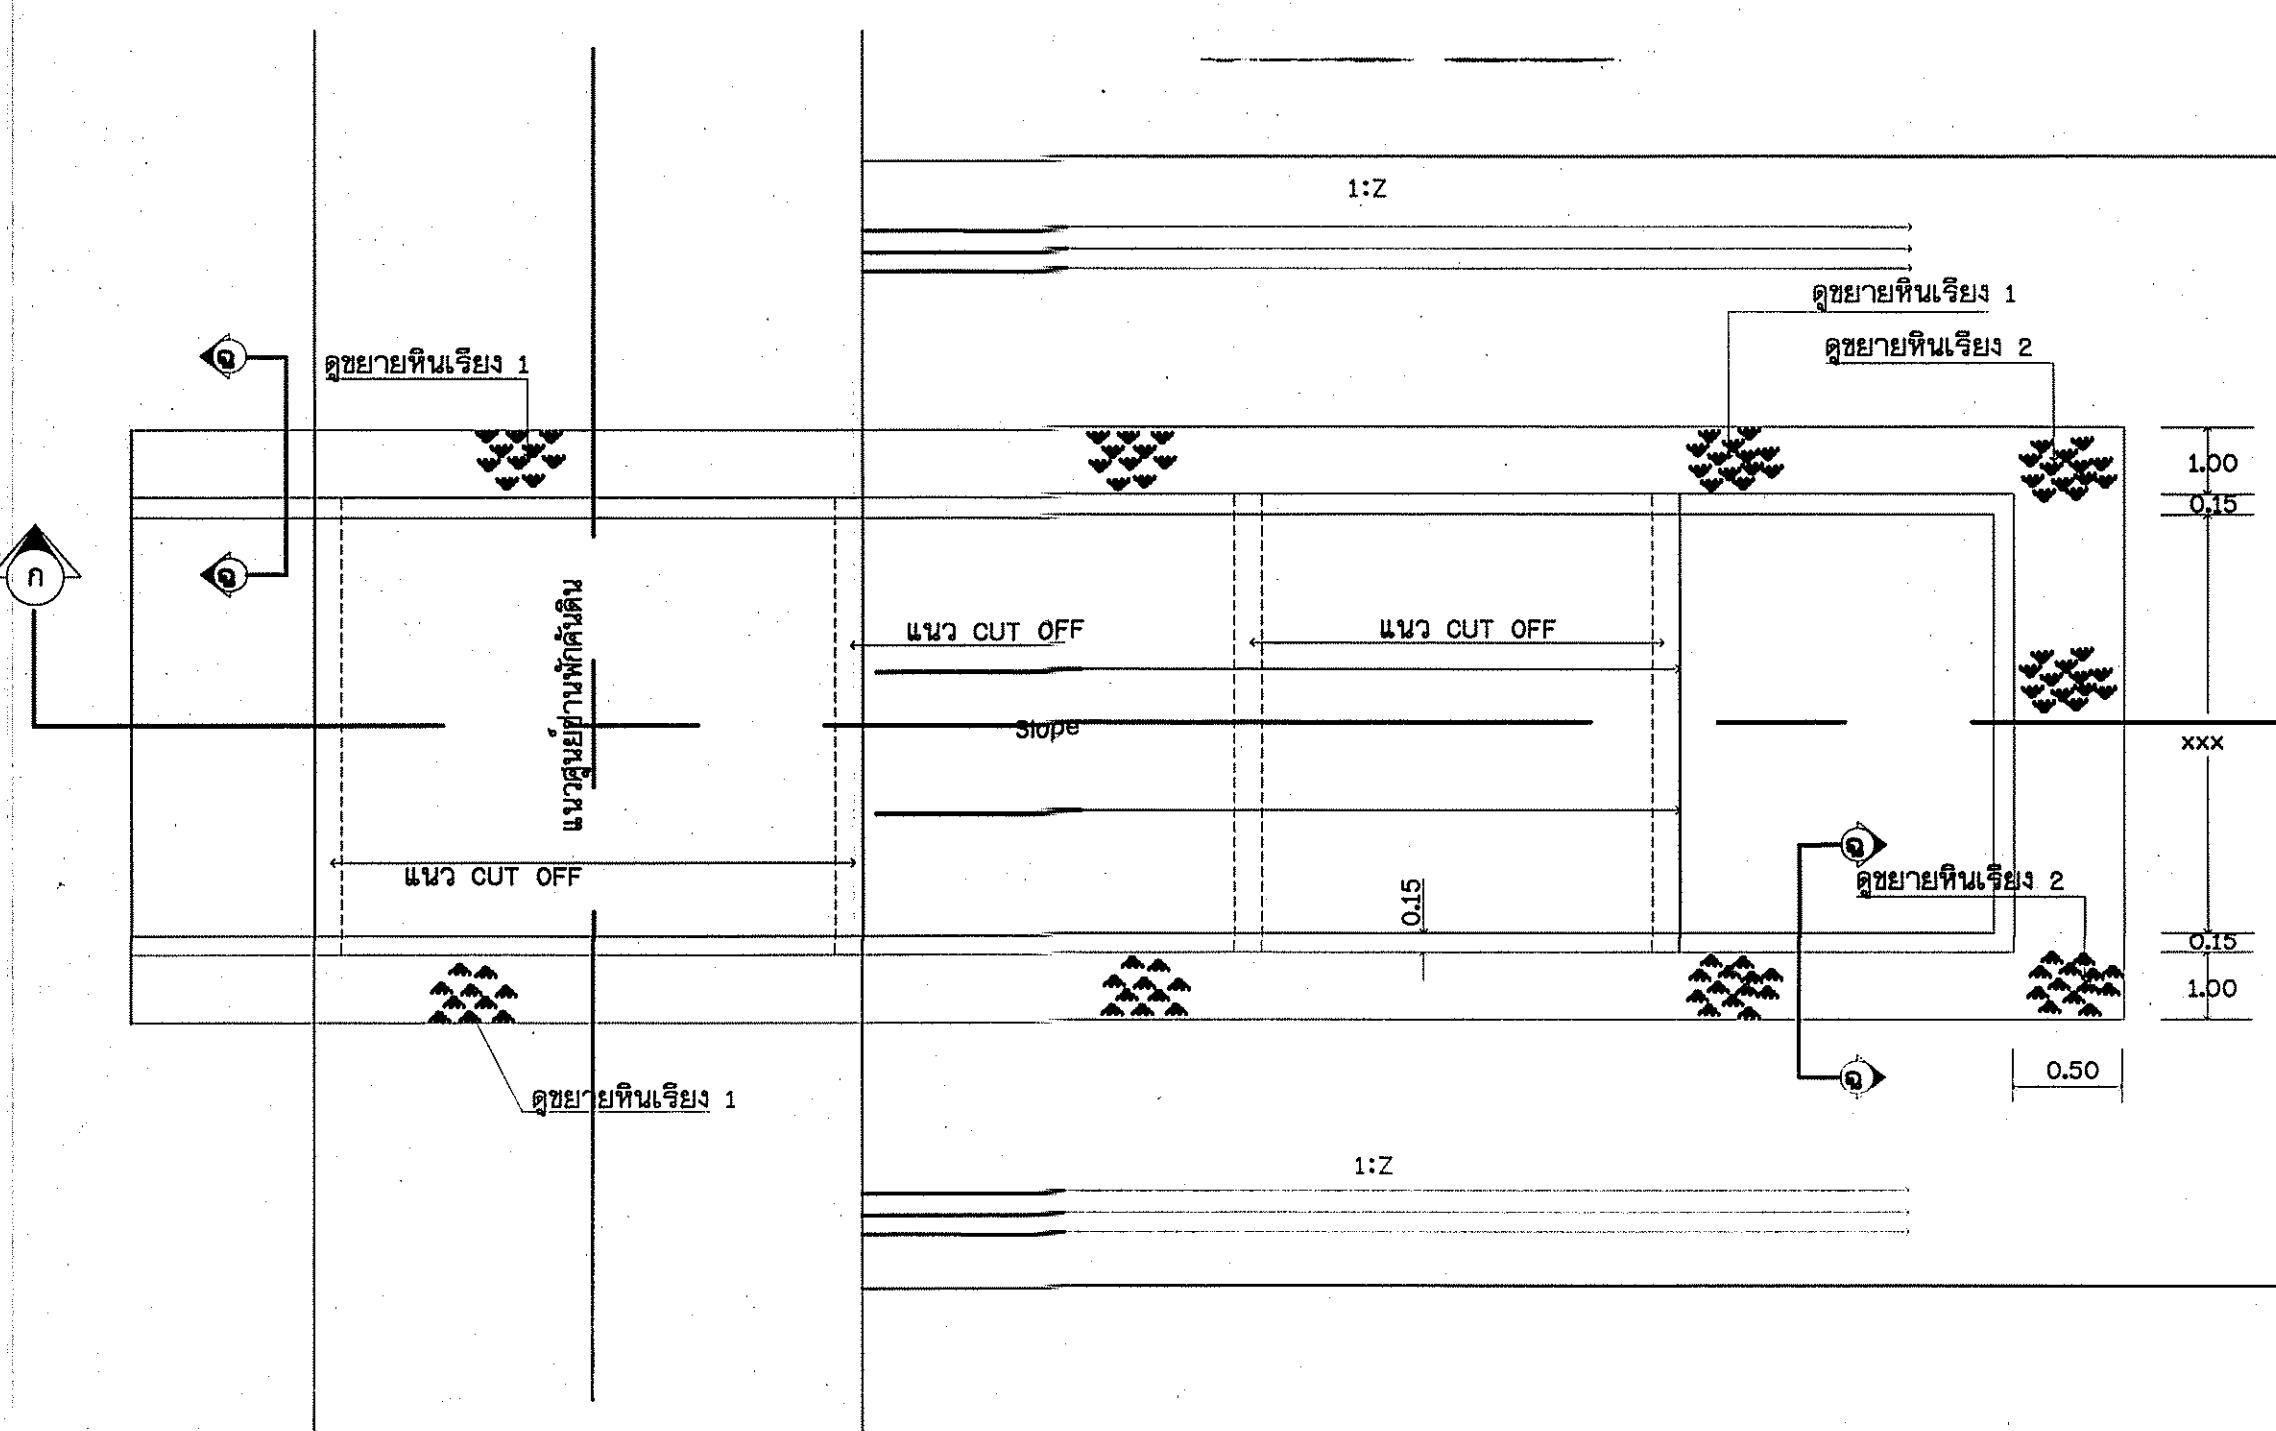


แปลนอาคารร้าง Chute (กรัณฑ์พื้น Box อุญสูงกว่าระดับชานพัก)
ไม่แสดงมาตรฐาน

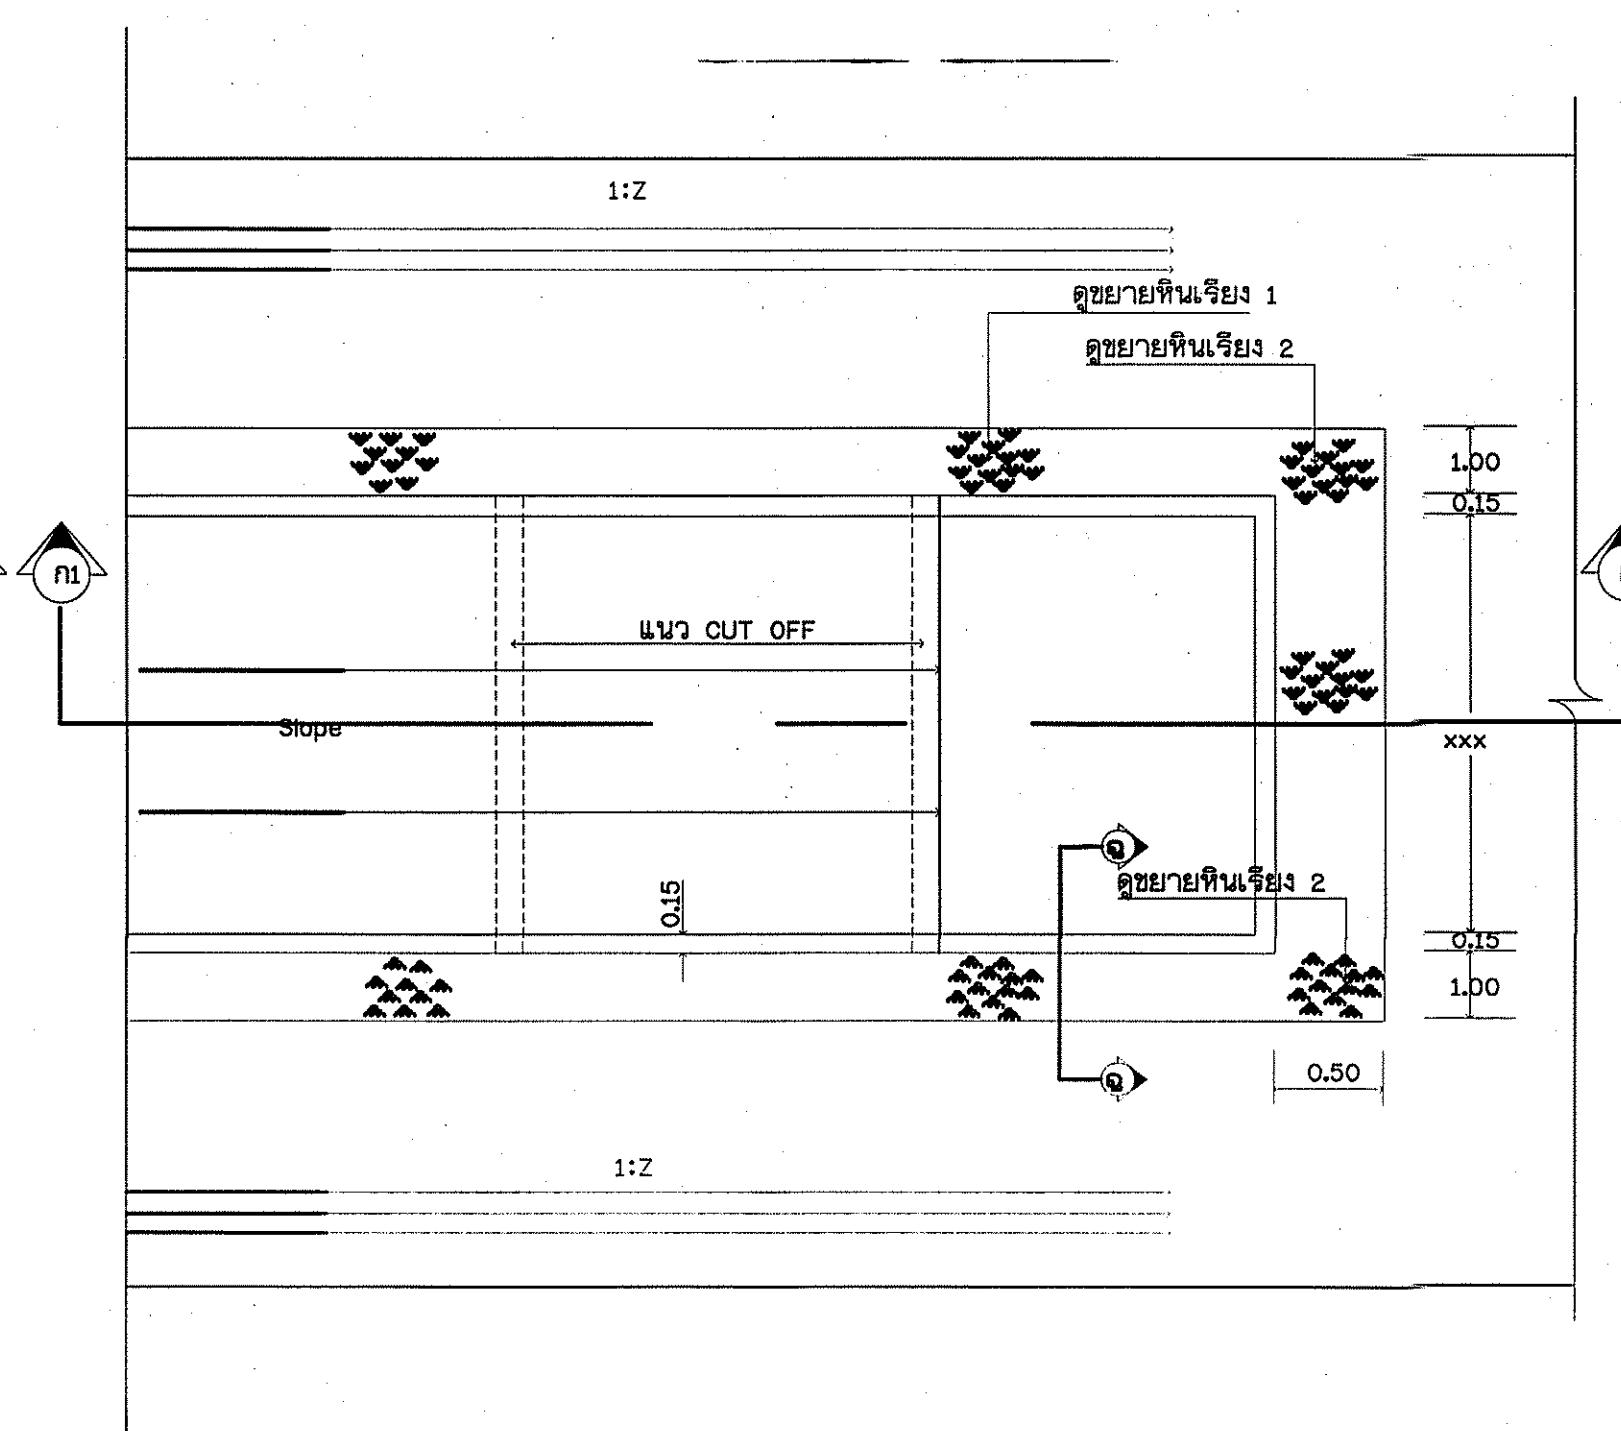


แปลนอาคารร้าง Chute (กรัณฑ์ไม่มีชานพัก)
ไม่แสดงมาตรฐาน

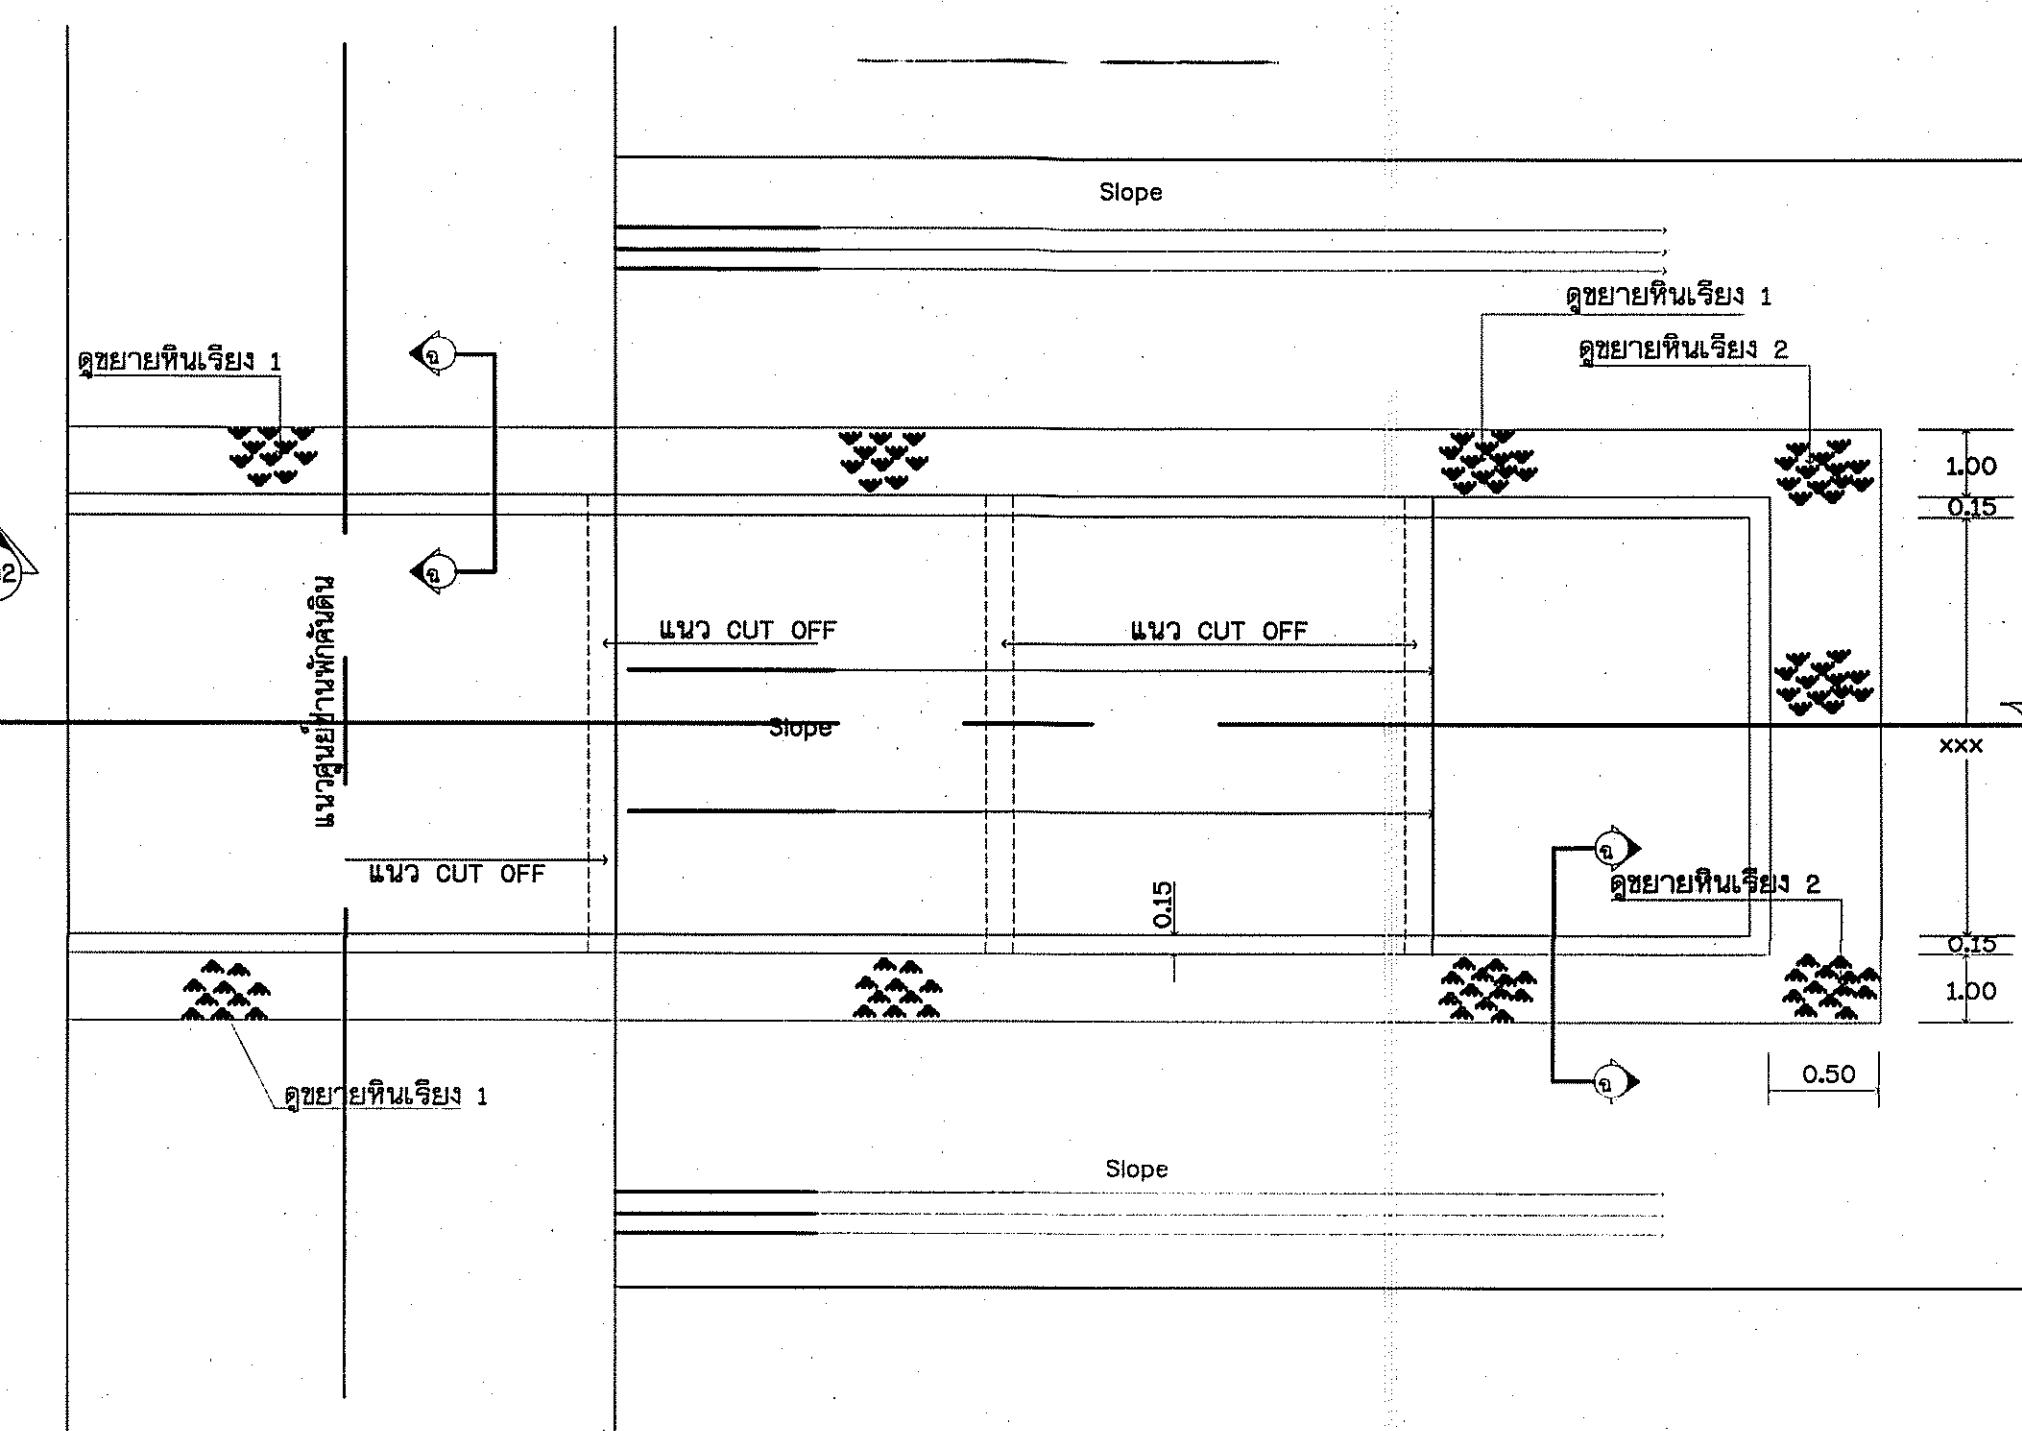


แปลนอาคารร้าง Chute (กรัณฑ์พื้น Box อุญต่ำกว่าระดับชานพัก)
ไม่แสดงมาตรฐาน

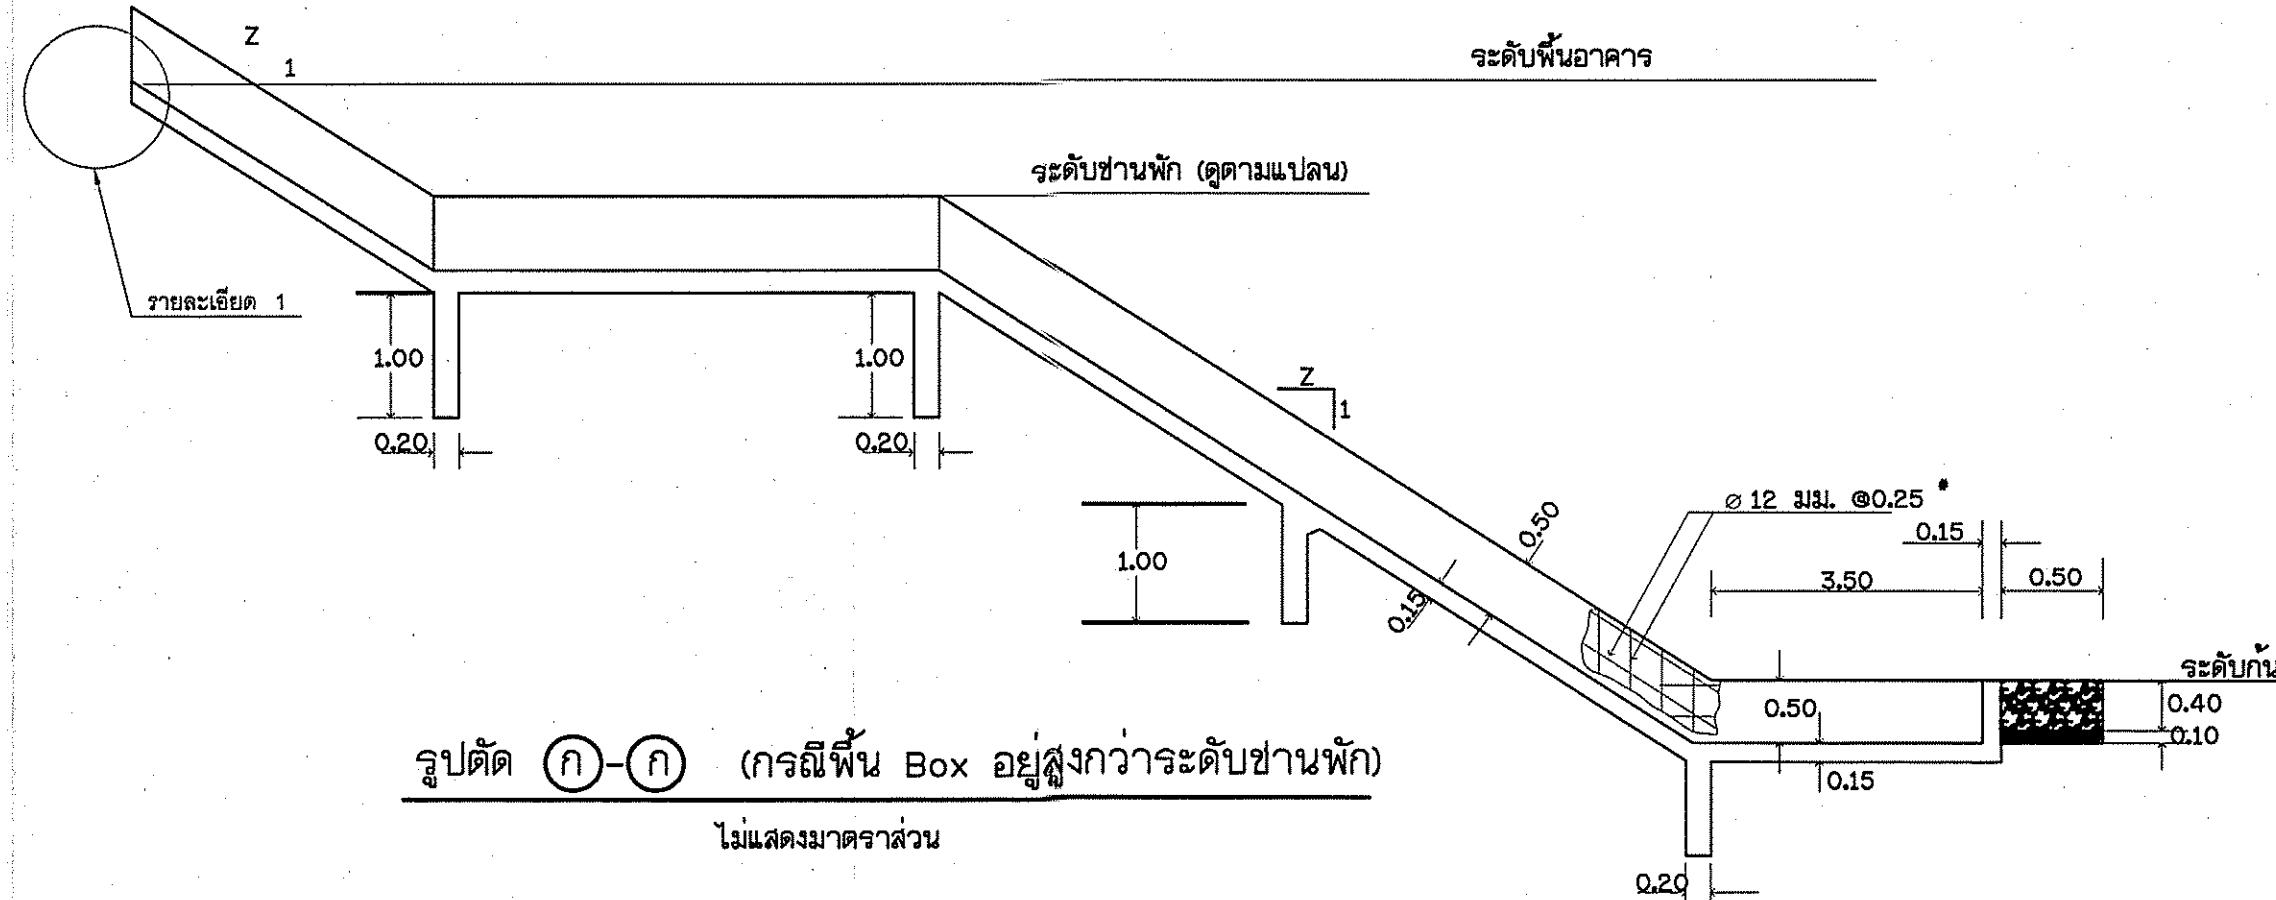

ข้อตัวตัด ① - ② (กรัณฑ์พื้น Box อุญสูงกว่าระดับชานพัก)
ไม่แสดงมาตรฐาน

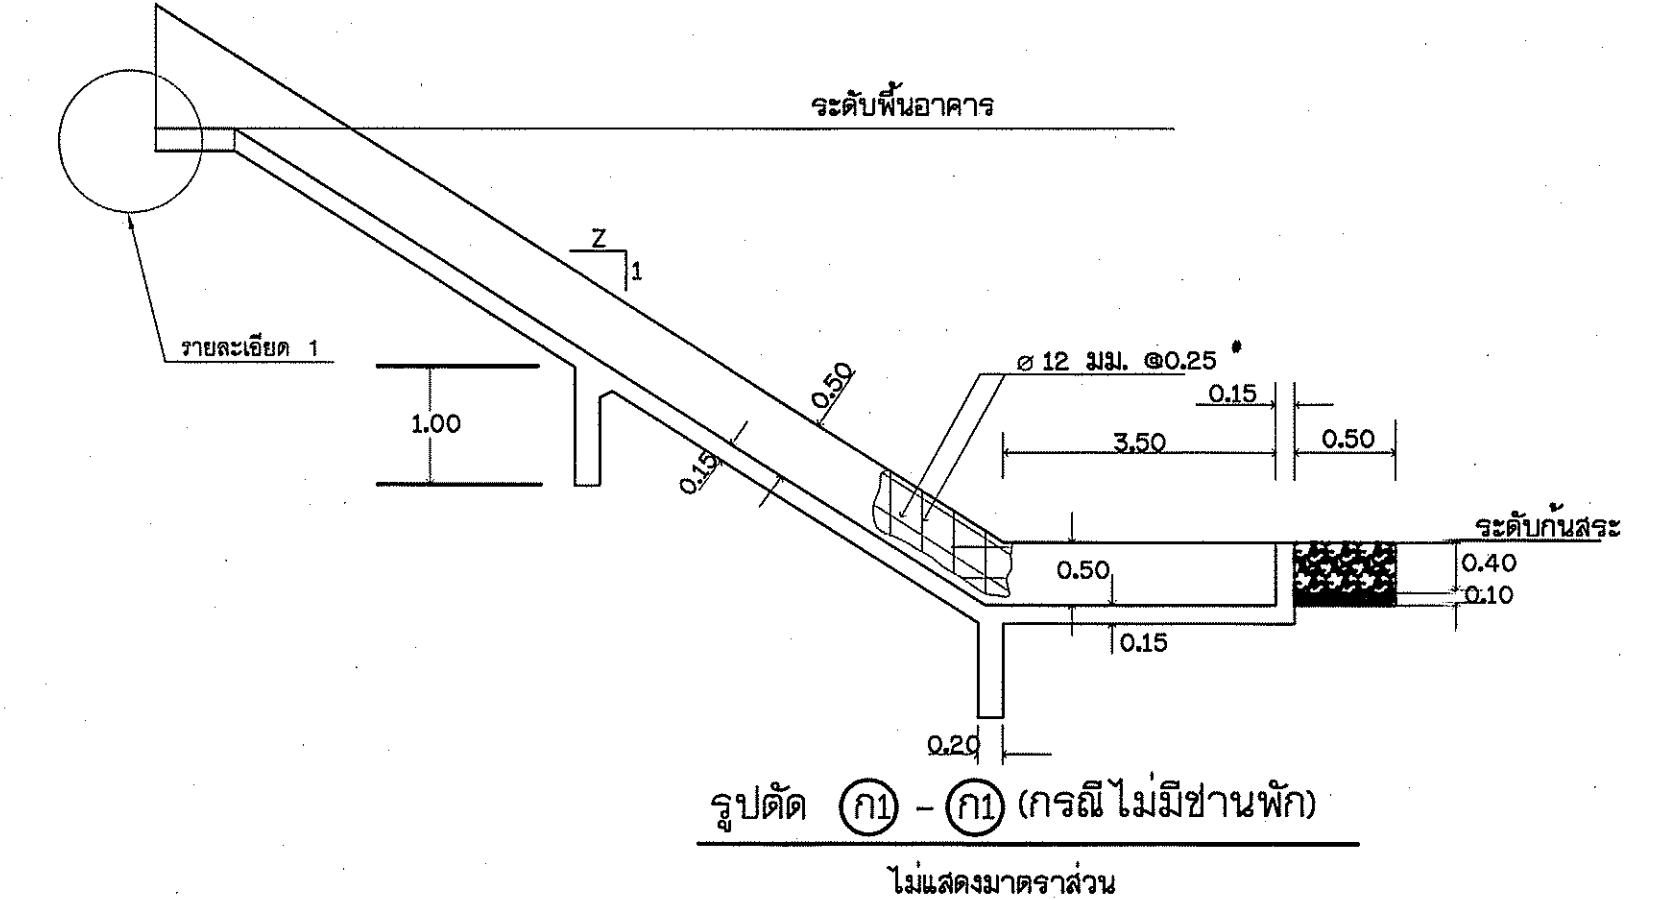


ข้อตัวตัด ③ - ④ (กรัณฑ์ไม่มีชานพัก)
ไม่แสดงมาตรฐาน

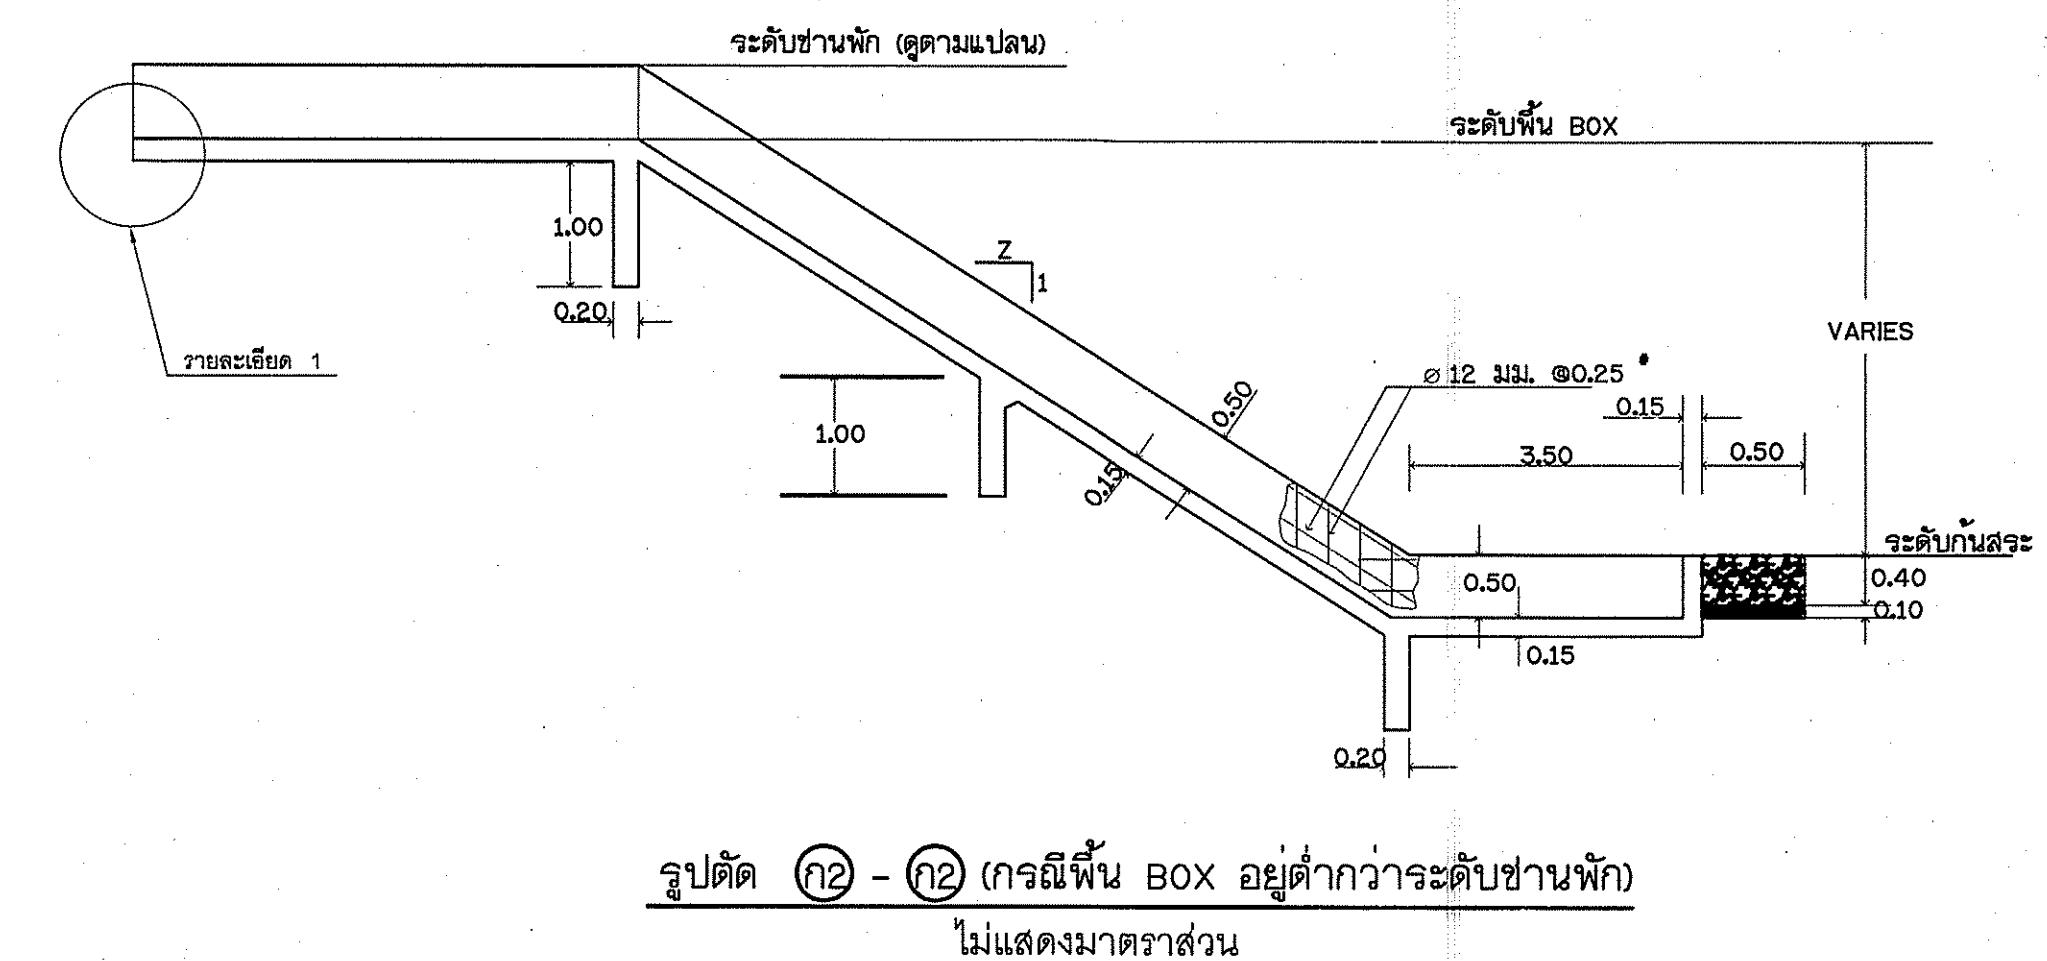

ข้อตัวตัด ⑤ - ⑥ (กรัณฑ์พื้น BOX อุญต่ำกว่าระดับชานพัก)
ไม่แสดงมาตรฐาน

ข้อกำหนดเกี่ยวกับแบบ

- (1) หากันที่มีน้ำของอาคาร หรืออันท้ายน้ำของอาคารเป็นร่องน้ำธรรมชาติ ให้ขุดปรับแต่งร่องน้ำ ให้มีลักษณะชั้งที่เทղามลง และถอดรั้งวัสดุอุปกรณ์การก่อสร้างของน้ำ
- (2) บริเวณก่อสร้างอาคาร จะต้องทดสอบแล้วให้ได้ขนาด ระดับ และความลาดเอียงแบบ และทำการบันทึกในไฟแนนก่อนท่างานคอนกรีต และวัสดุอุปกรณ์การก่อสร้างของน้ำ
- (3) วัสดุอุปกรณ์การก่อสร้าง
 - (3.1) หินเรียงหินอ่อน เด้งมีขนาดคละกัน โดยมีขนาดเล็กที่สุด 5 มม. สีงาช้างคิดที่สุด 0.15 ม.
 - เรียกว่าหินอ่อนเล็กและหินกระขาว่างกันใหญ่ให้แน่น แน่นและเพิ่มน้ำเรียบ
 - (3.2) หินหยาบหินปูนกรวด หินอ่อนหินย้อย ห้องมีส่วนคละตั้งเด่นขนาด 1 มม. สีงาช้าง 5.5 มม. ปูและบดตื้อให้แน่น
- (4) ข้อกำหนดและรายละเอียดการก่อสร้าง ให้ยึดถือตามข้อกำหนดและรายละเอียดการก่อสร้าง อ่างเก็บน้ำ และฝายน้ำดัน ของสำนักงานทรัพยากรัตนภัค 4

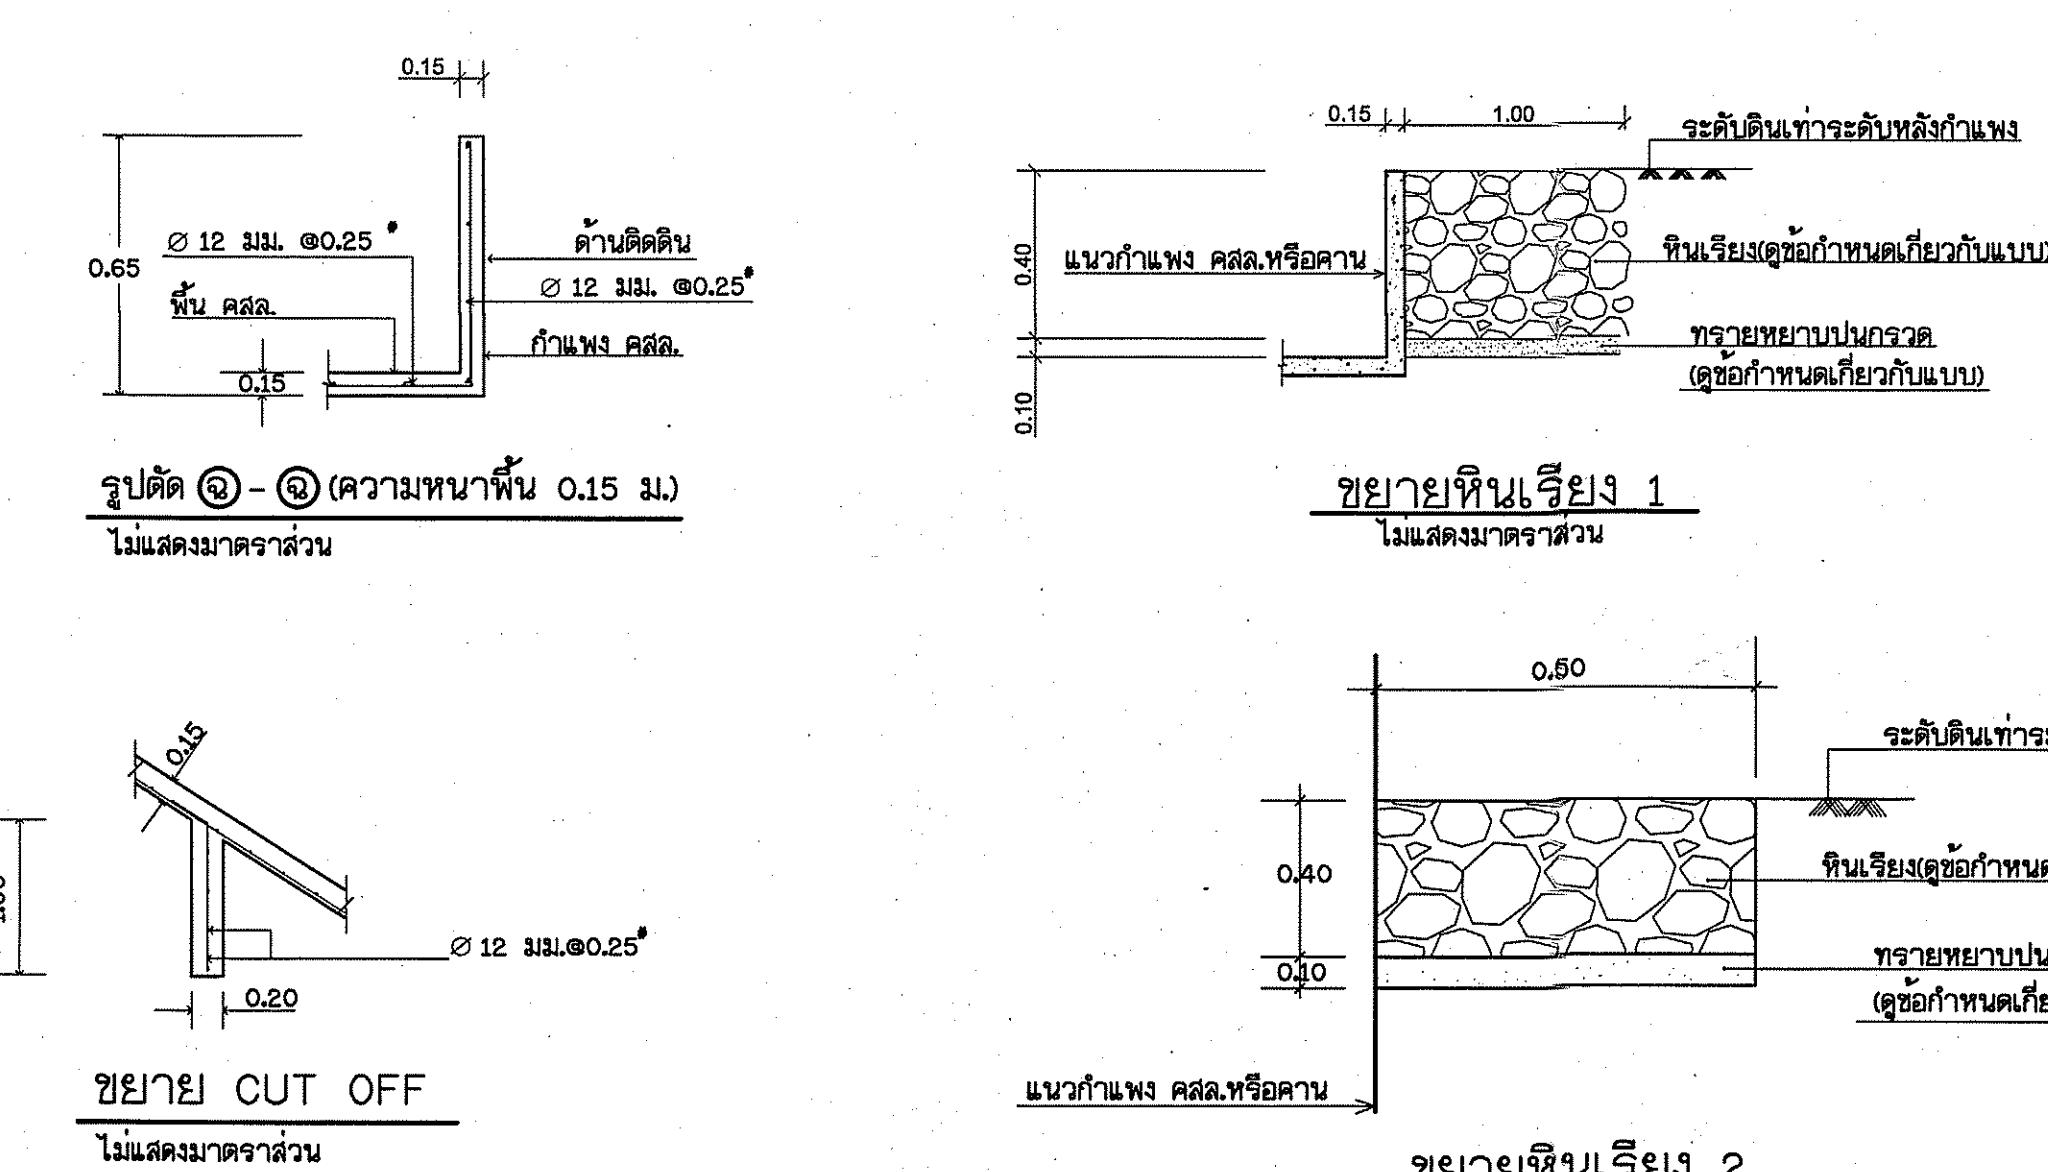


ข้อตัวตัด ⑦ - ⑧ (ความหนาพื้น 0.15 ม.)
ไม่แสดงมาตรฐาน

รายละเอียด ①
ไม่แสดงมาตรฐาน

กรรมการผู้พิจารณา		กรรมการผู้พิจารณา	
สำหรับ	สำหรับ	สำหรับ	สำหรับ
นายวิภาณ แท้เมือง	นายวิภาณ แท้เมือง	พาน	พาน
นายมีนา บุญมาก	นายมีนา บุญมาก	เชียงราย	เชียงราย
นายอนันต์ ศรีไพบูลย์	นายอนันต์ ศรีไพบูลย์	เชียงใหม่	เชียงใหม่
แบบลงชื่อ	แบบลงชื่อ	ผู้รับผิดชอบ	ผู้รับผิดชอบ


สำนักงานทรัพยากรัตนภัค 4 สำรวจและออกแบบ

โครงการอนุรักษ์ที่ดินป่าอ่างเก็บน้ำสิงคโปร์หลัง
พร้อมระบบจราจรน้ำด้วยทางแม่น้ำและทางอากาศ
หมู่ที่ 10 บ้านหลุบเนื้อย ตำบลปอกหาน อำเภอเชือก จังหวัดมหาสารคาม
แบบมาตรฐานอาคารร้าง Chute ศึกษา

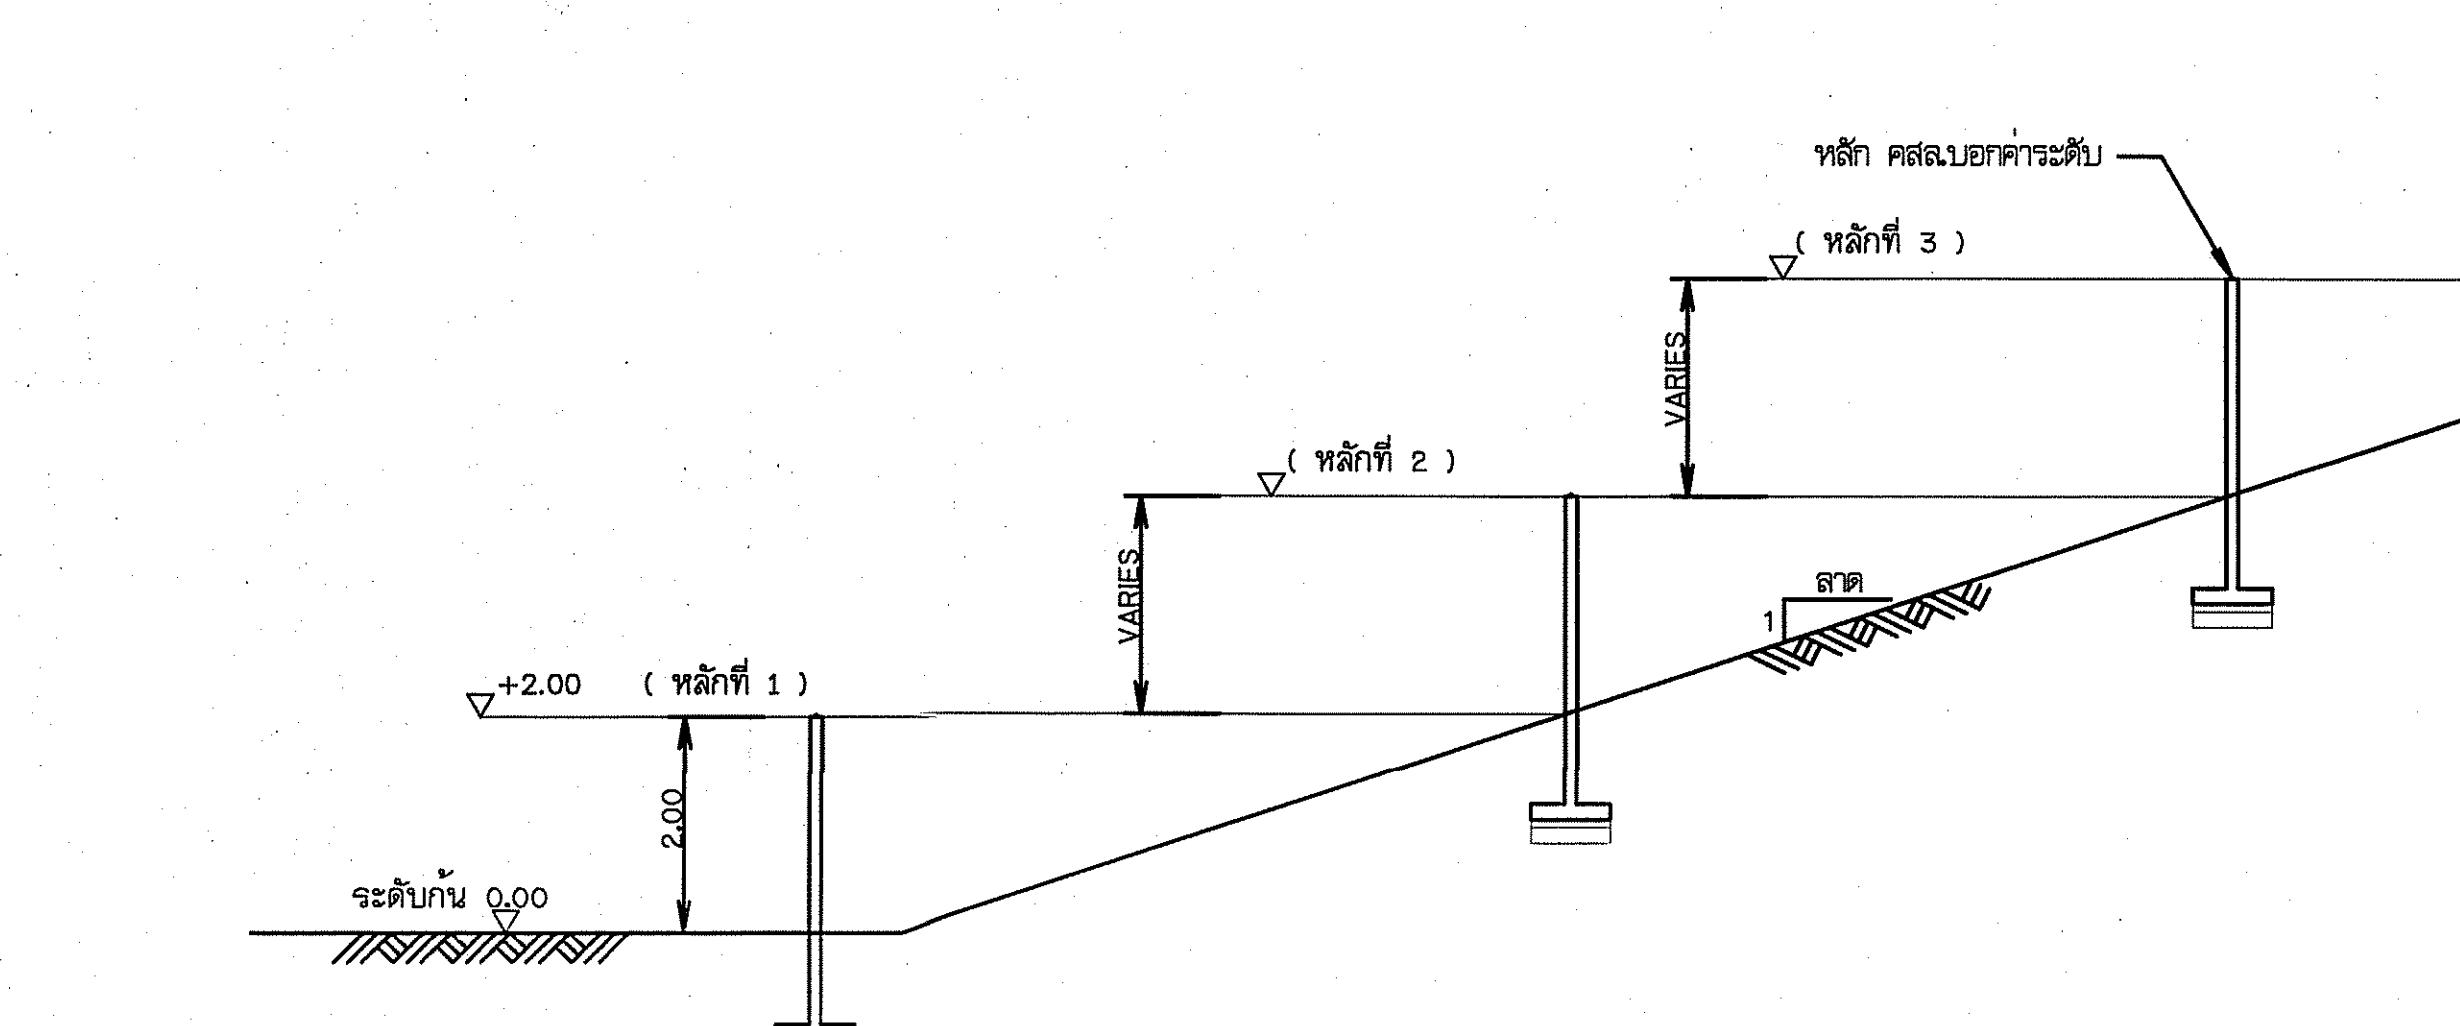


รูปด้านทั่วไปแสดงตำแหน่งหลักของค่าระดับน้ำ

ไม้เมตอลาร์วัน

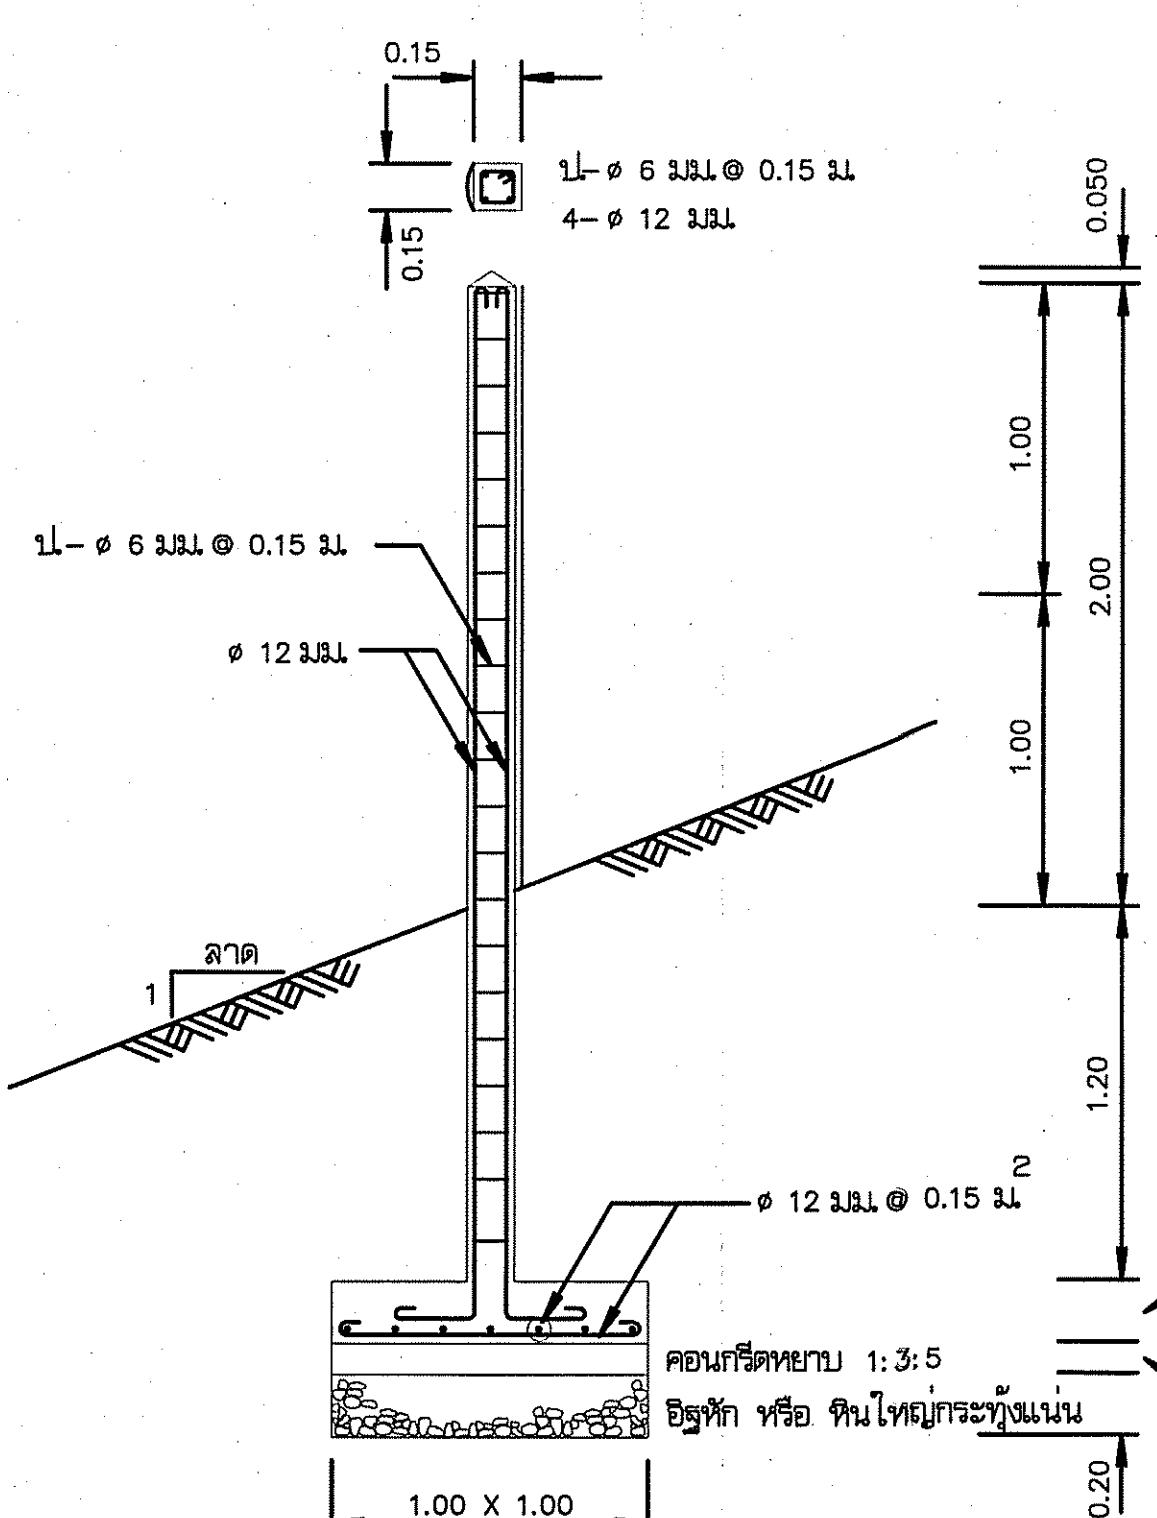


รายละเอียด โครงสร้างฐาน

มาตรฐาน 1:25

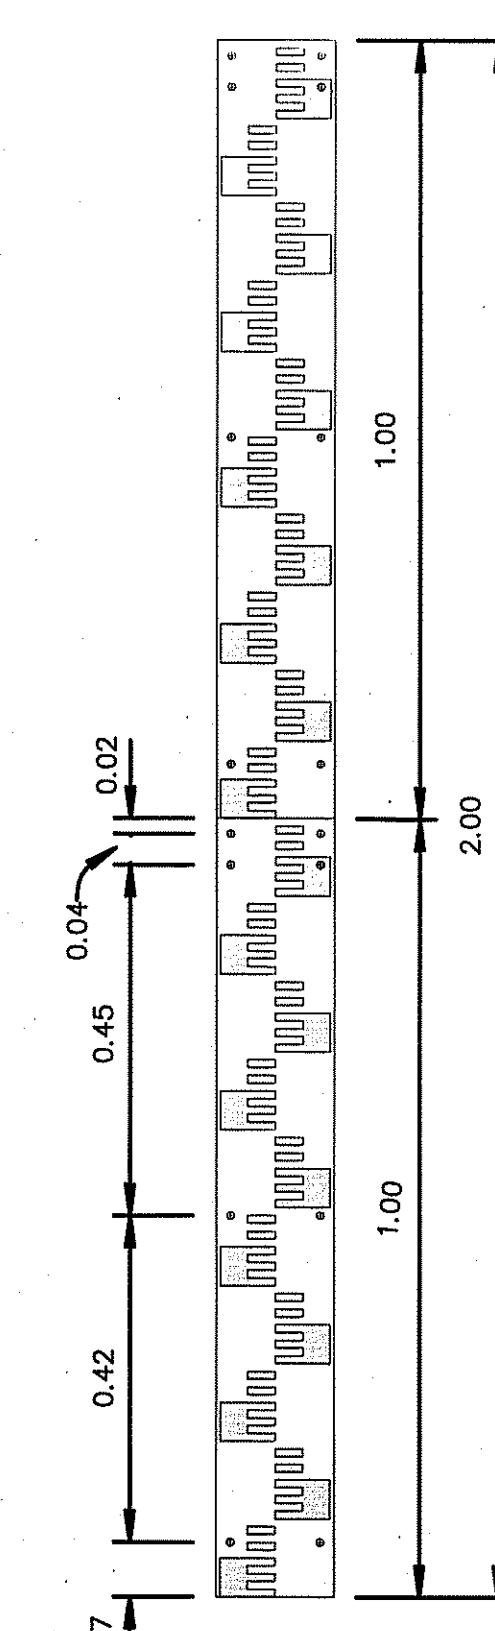


แผนผังหลักของค่าระดับ

มาตรฐาน 1:10

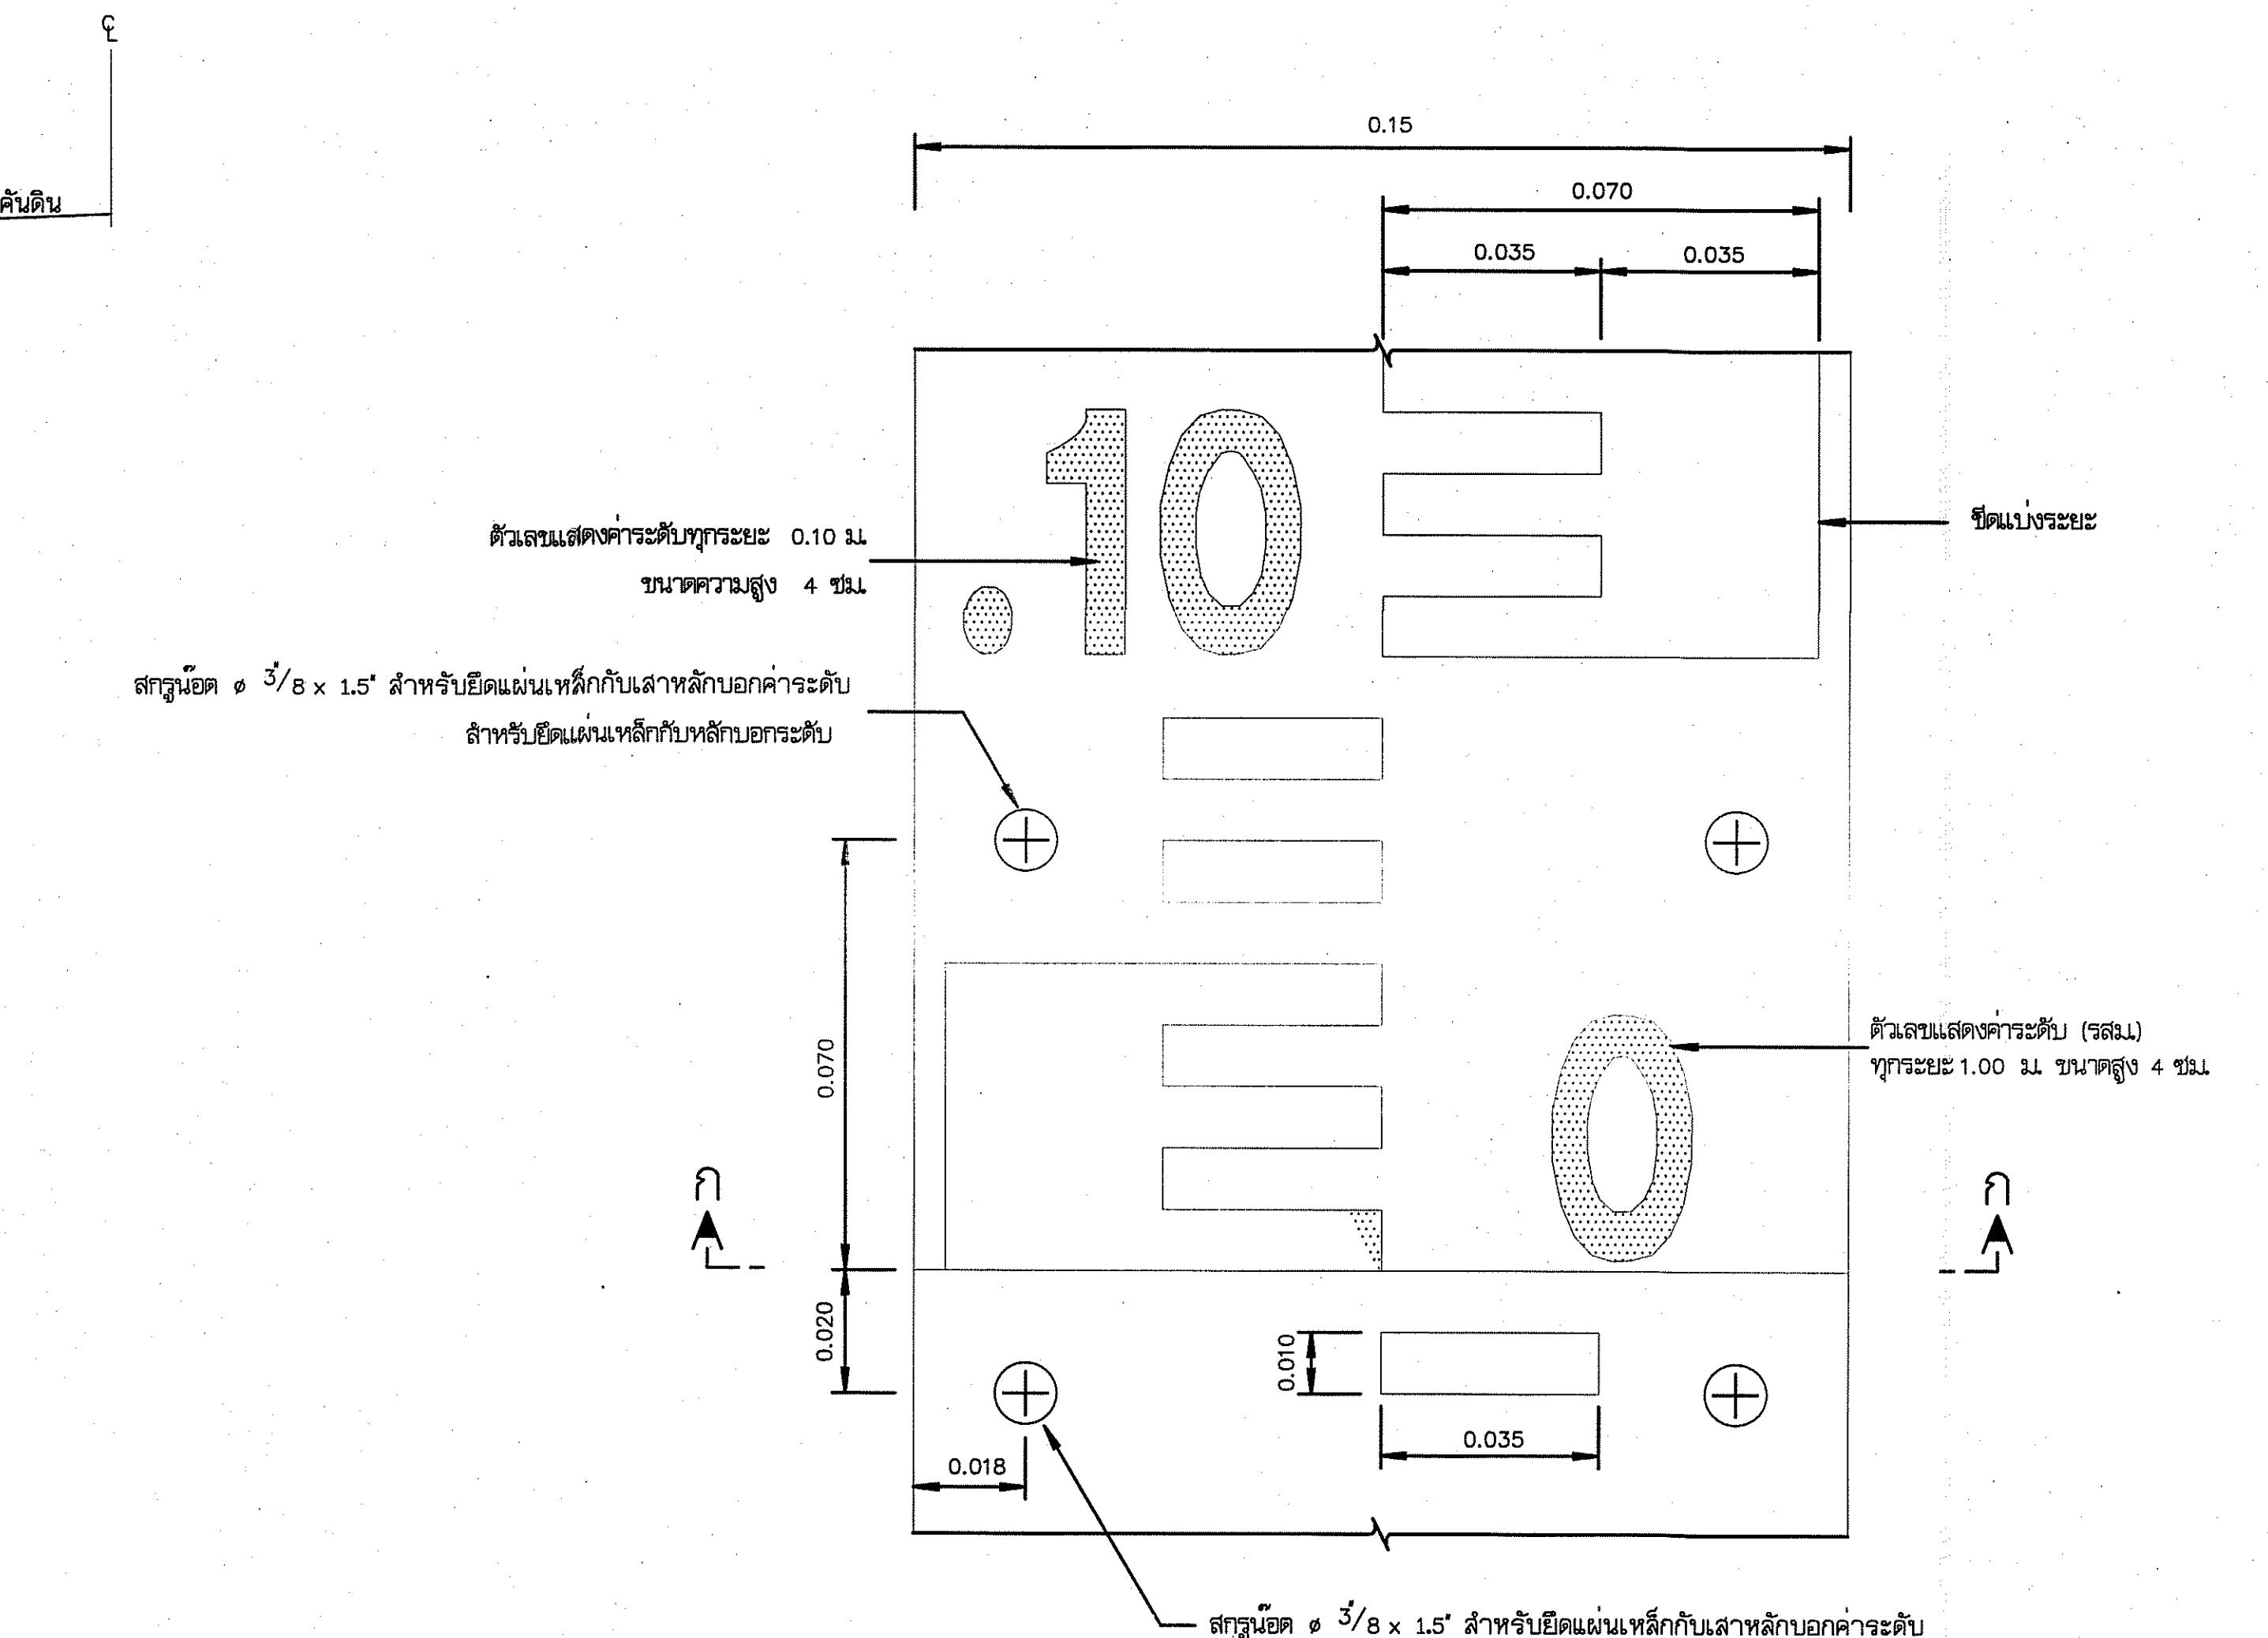


รายละเอียดหลักของค่าระดับ

มาตรฐาน 1:1

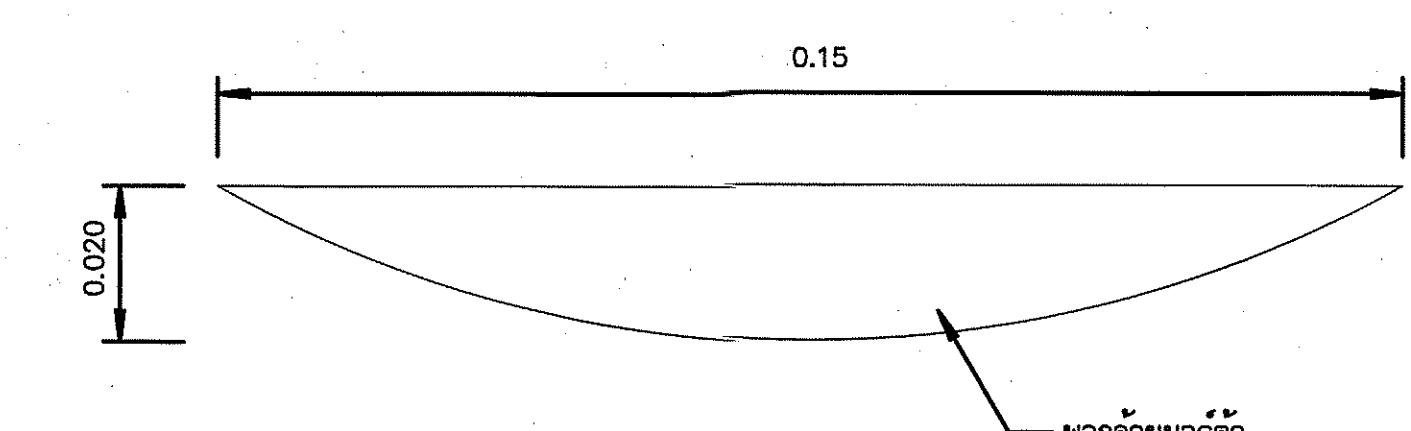

รูปด้าน ก - ก

มาตรฐาน 1:1

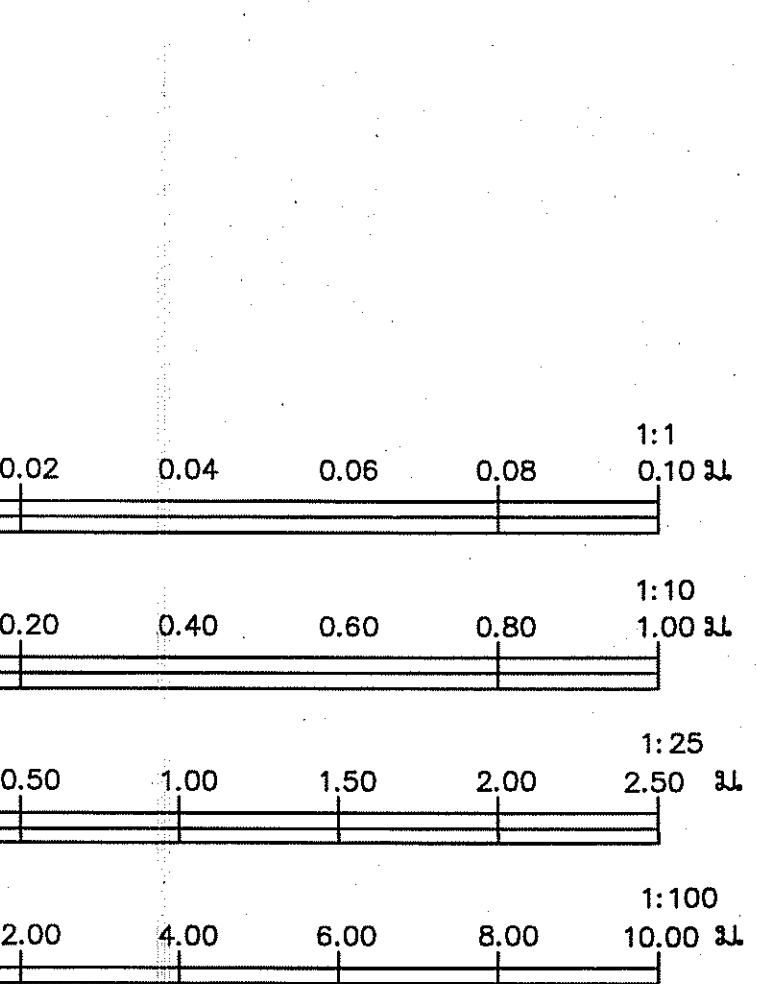

หมายเหตุ

รายละเอียดแบบบอคค่าระดับน้ำ

- แบบบอคค่าระดับน้ำทำด้วยแผ่นเหล็กเคลือบสี ขนาด 100 ซม.กว้าง 15 ซม.หนา 0.20 ซม. ความเค็มของแผ่นบ้ำยให้ตู้จากรูปดัง ก-ก
- ด้านหน้าของแผ่นบ้ำยเหล็ก จะต้องเคลือบด้วยสีเหลือง ข้อมูลรายวันและด้านเหล็กเคลือบสีน้ำเงินก่อ ด้านหลังแผ่นบ้ำยเคลือบสีดำทึ้งหมด
- ขนาดและมาตรฐานที่ระบุเป็นไปตามคิมเบอร์ เว้นแต่จะระบุไว้เป็นอย่างอื่น
- แผ่นบ้ำยเหล็กและสีเคลือบที่นำมาใช้ทำเป็นแบบบอคค่าระดับน้ำจะต้องมีคุณภาพที่ดี ไม่ร่อนหรือกระเทาะออกง่าย และจะต้องทำด้วยวัสดุที่มีความคงทน เช่น อลูมิเนียมและแมตริกซ์ที่มีคุณภาพดี
- แบบบอคค่าระดับน้ำที่ต้องการติดตั้ง ต้องมีความแข็งแรงและทนทาน ไม่เสื่อมสภาพเร็วๆ

2. ดำเนินการติดตั้งหลักของค่าระดับน้ำ ขั้นตอนที่สำคัญที่สุดคือ


กรรมการอนุรักษ์พื้นที่แหล่งน้ำอ่างเก็บน้ำใส่ผ้าเหลือง

พร้อมระบบระบายน้ำด้วยพวงจางงานแสงอาทิตย์

หน้าที่ 10 บ้านหนองเหลือง ตำบลปอพาน อําเภอโนนสัก จังหวัดมหาสารคาม แบบมาตรฐานอาคารประกอบ แสดงลักษณะค่าระดับน้ำ

สำนักงานทรัพยากรน้ำที่ 4 สำราญและอุบลฯ


คณะกรรมการติดตั้งแบบบูรณาการงานนี้			
ประชุม	ลงนาม	ลงนาม	ลงนาม
ประชุม	นายกานต์ ภานุเดช	ออกใบ	ผู้ดูแล
ประชุม	นายมีวะ ถุนเยศ	เขียนแบบ	ผู้ดูแล
ประชุม	นายสมชาย ศรีไชยวัฒน์	แบบลงชื่อ	ผู้ดูแล

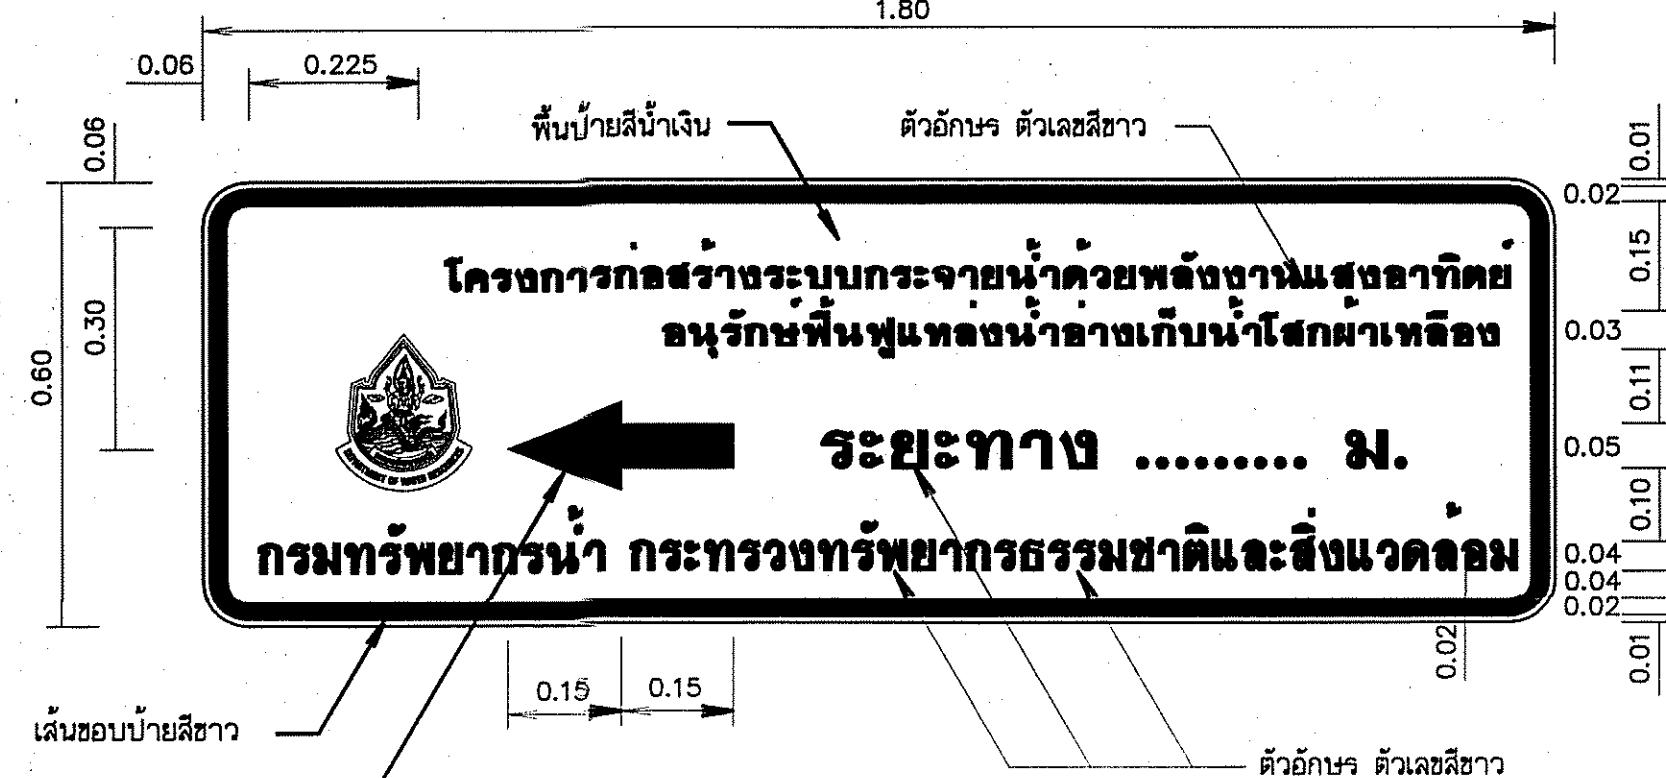

ป้ายแนะนำโครงการ

มาตรฐาน


1

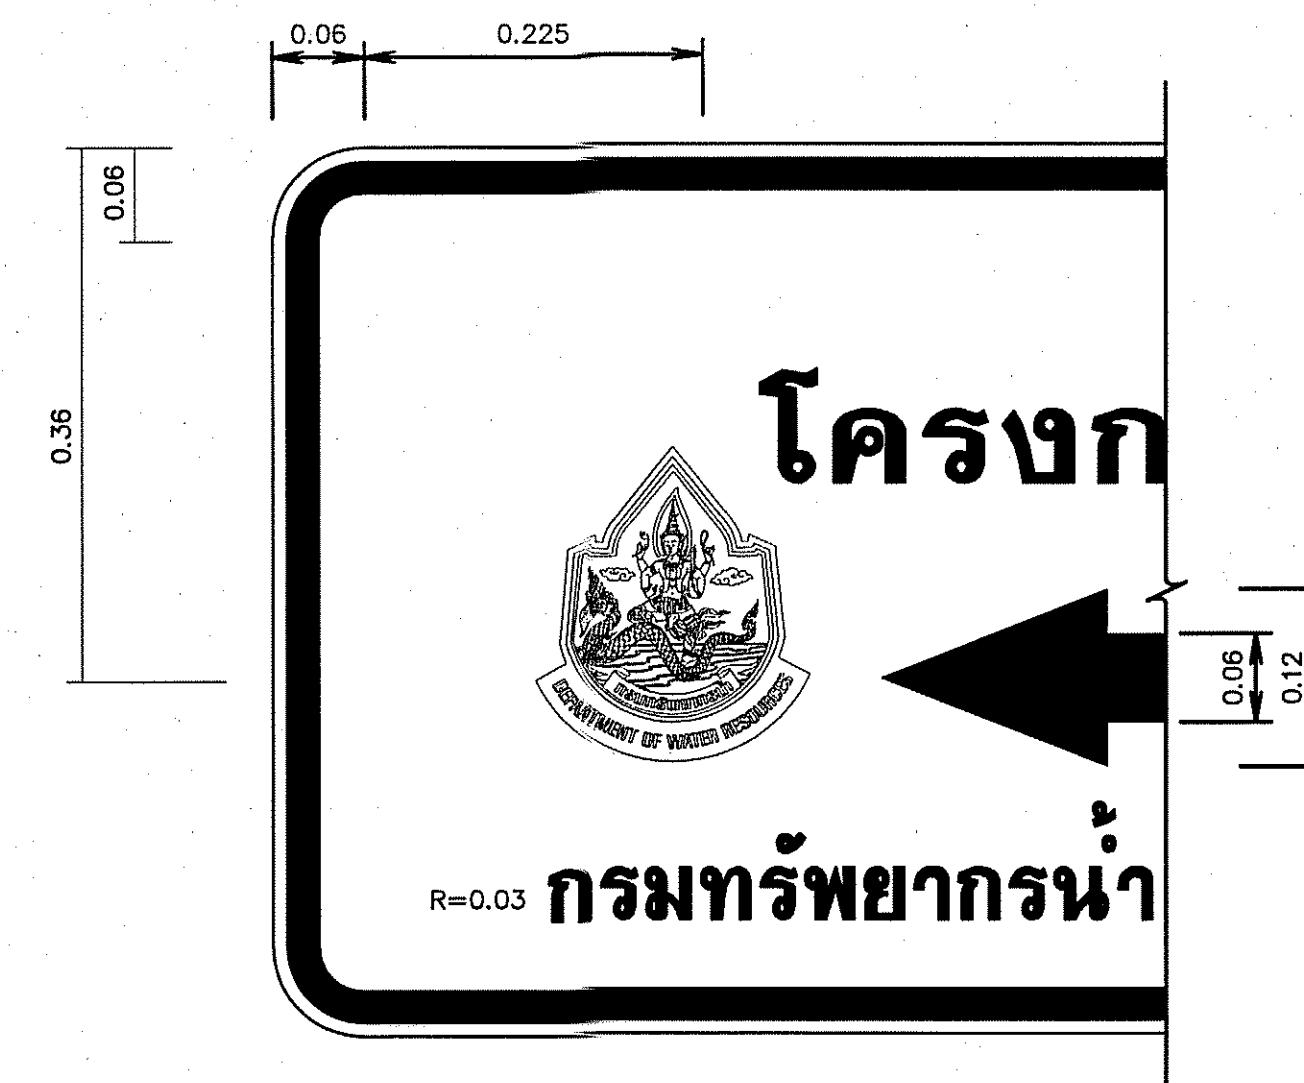

រូបឃ្លាយទ្រាស់ណូលំកប់ខ្នាត


๙ กองทุนรวมไทย | 1:

3

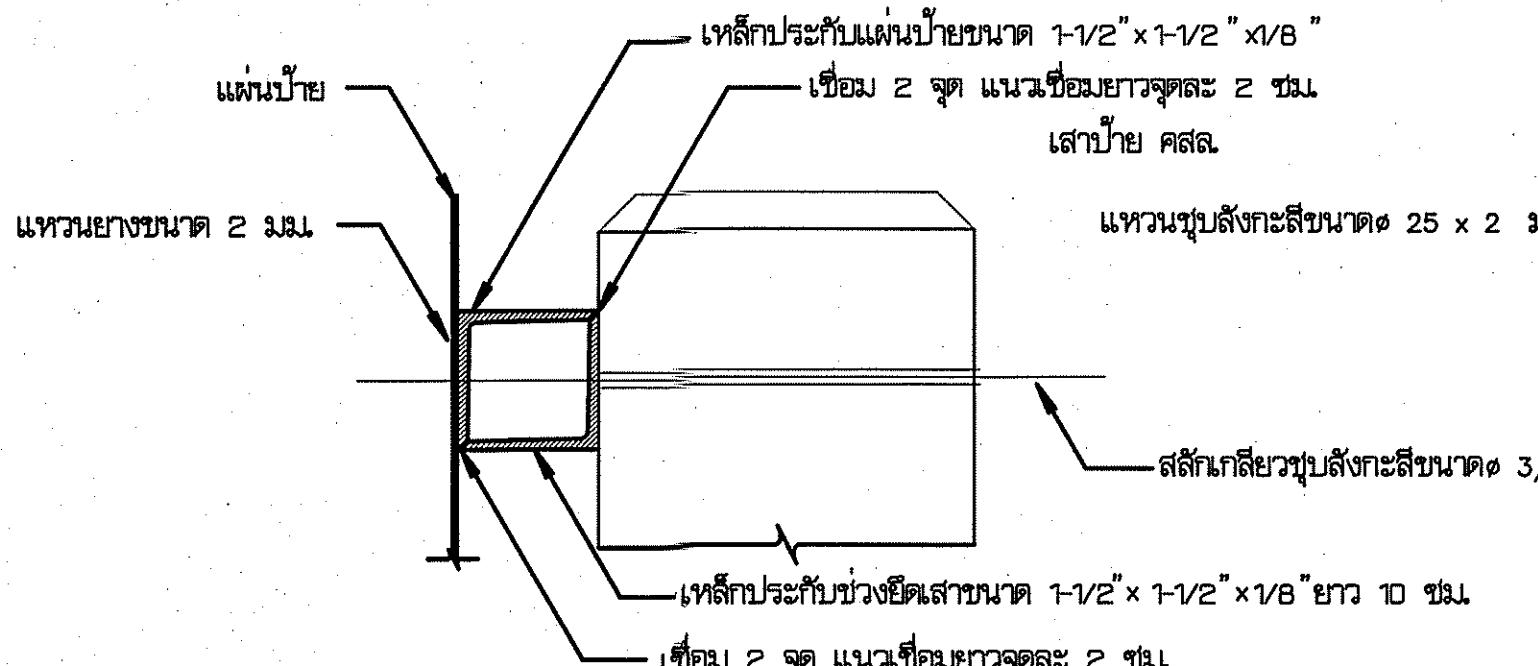



รูปตัวอย่างการรีดแผ่นป้ายอะลูมิเนียม

Digitized by srujanika@gmail.com

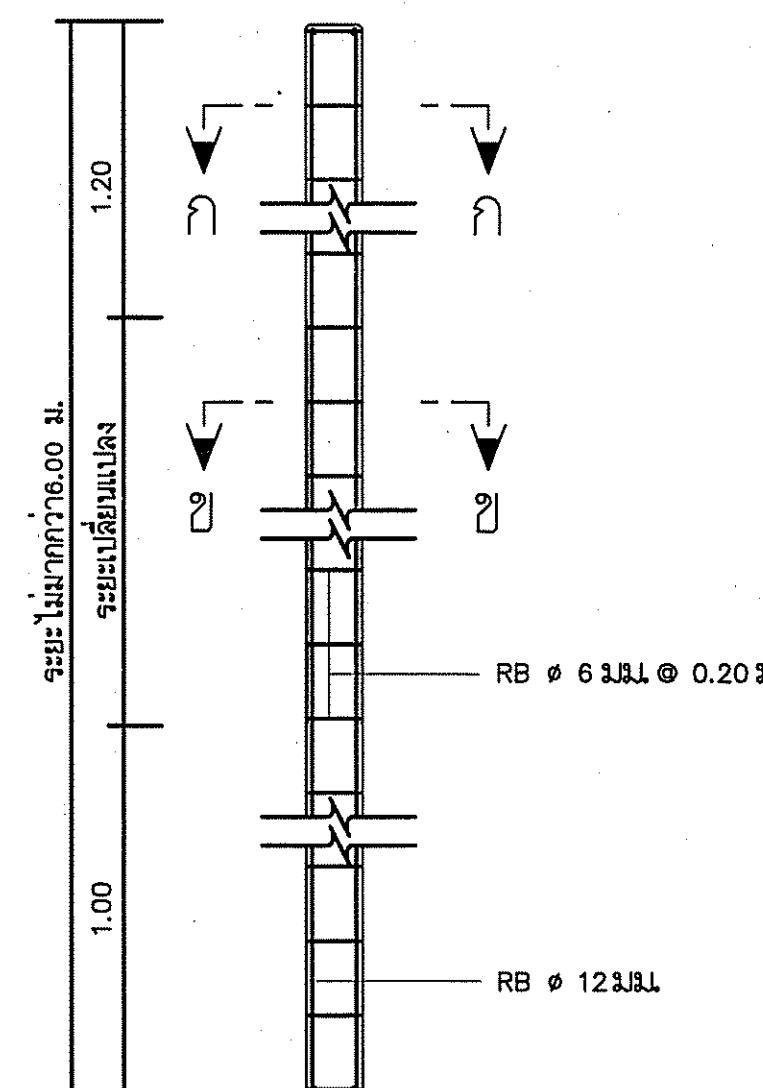

รายละเอียดเส้าปาย คลล


1

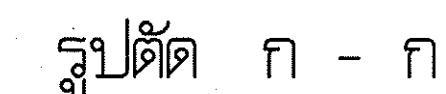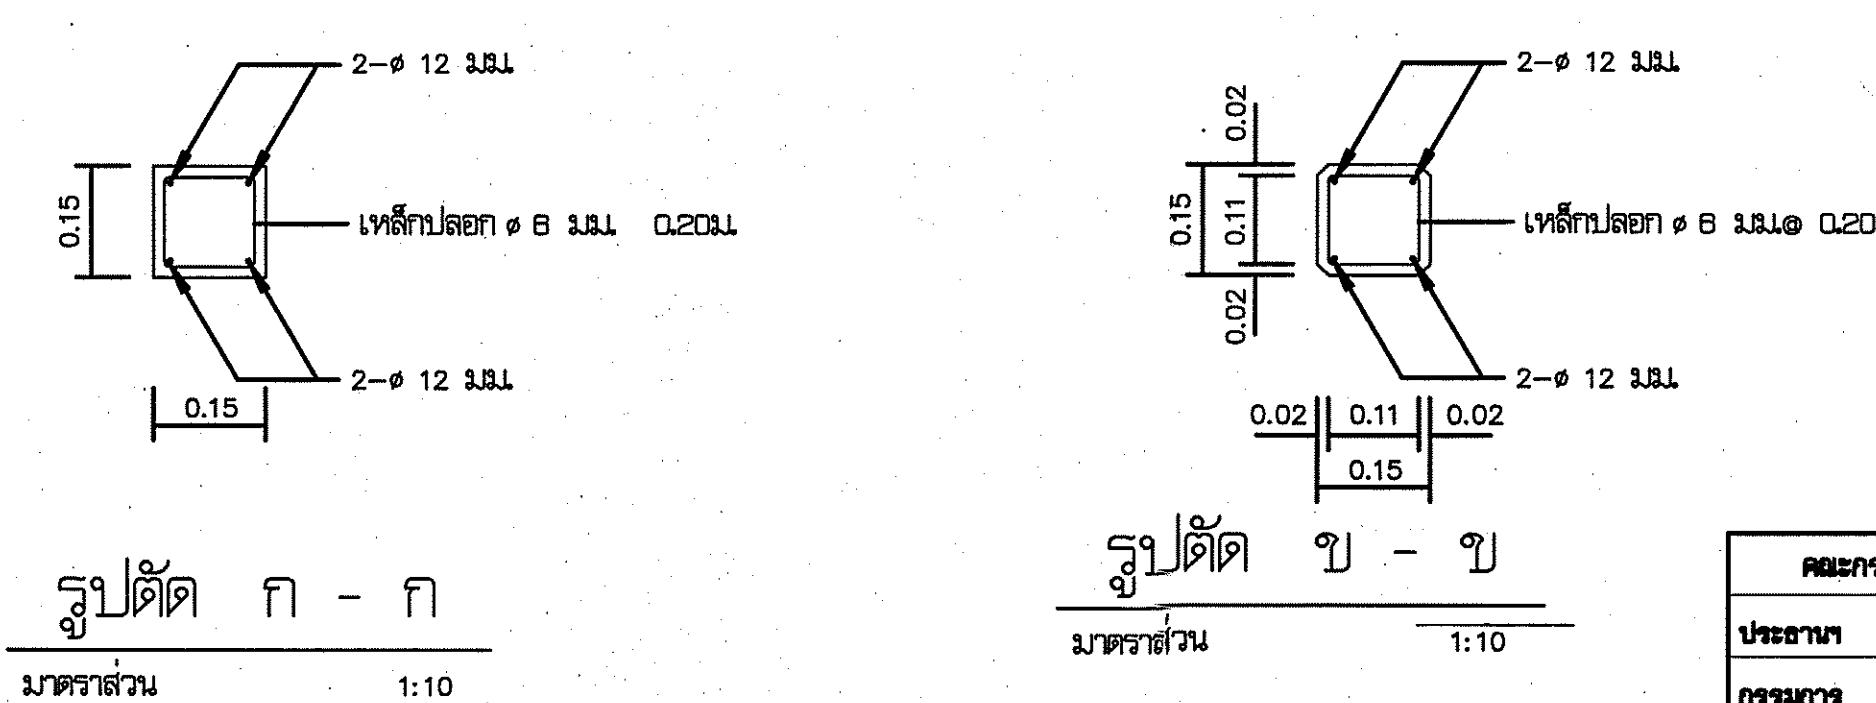

recommendations



มาตราส่วน 1

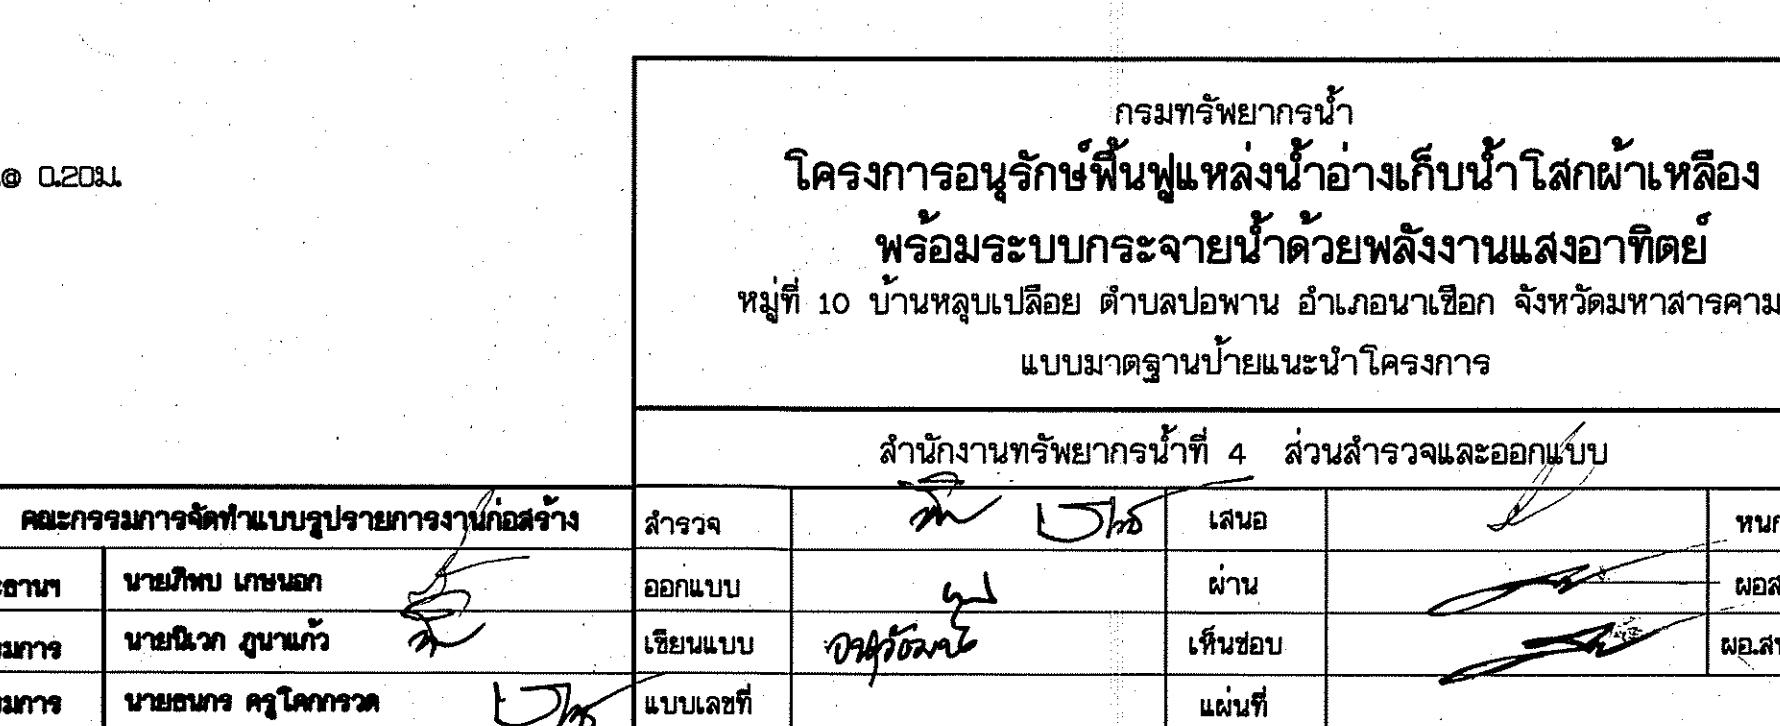

กรมทรัพยากรน้ำ
โครงการอนุรักษ์พื้นฟูแหล่งน้ำอ่างเก็บน้ำในสกผ้าเหลือง
พร้อมระบบกรະระบายน้ำด้วยพลังงานแสงอาทิตย์
หมู่ที่ 10 บ้านหลุบเปลือย ตำบลปอพาน อำเภอนาเชือก จังหวัดมหาสารคาม
แบบมาตรฐานน้ำยังและน้ำโครงการ

10. The following table shows the number of hours worked by 1000 workers in a certain industry.

การพยากรณ์ที่ 4 ส่วนสำรวจและออกแบบ


— 1 —

หน้า ๑๘๙

ผ่าน _____ ผลลัพธ์ _____

ເກີນຂອບ

ANSWER

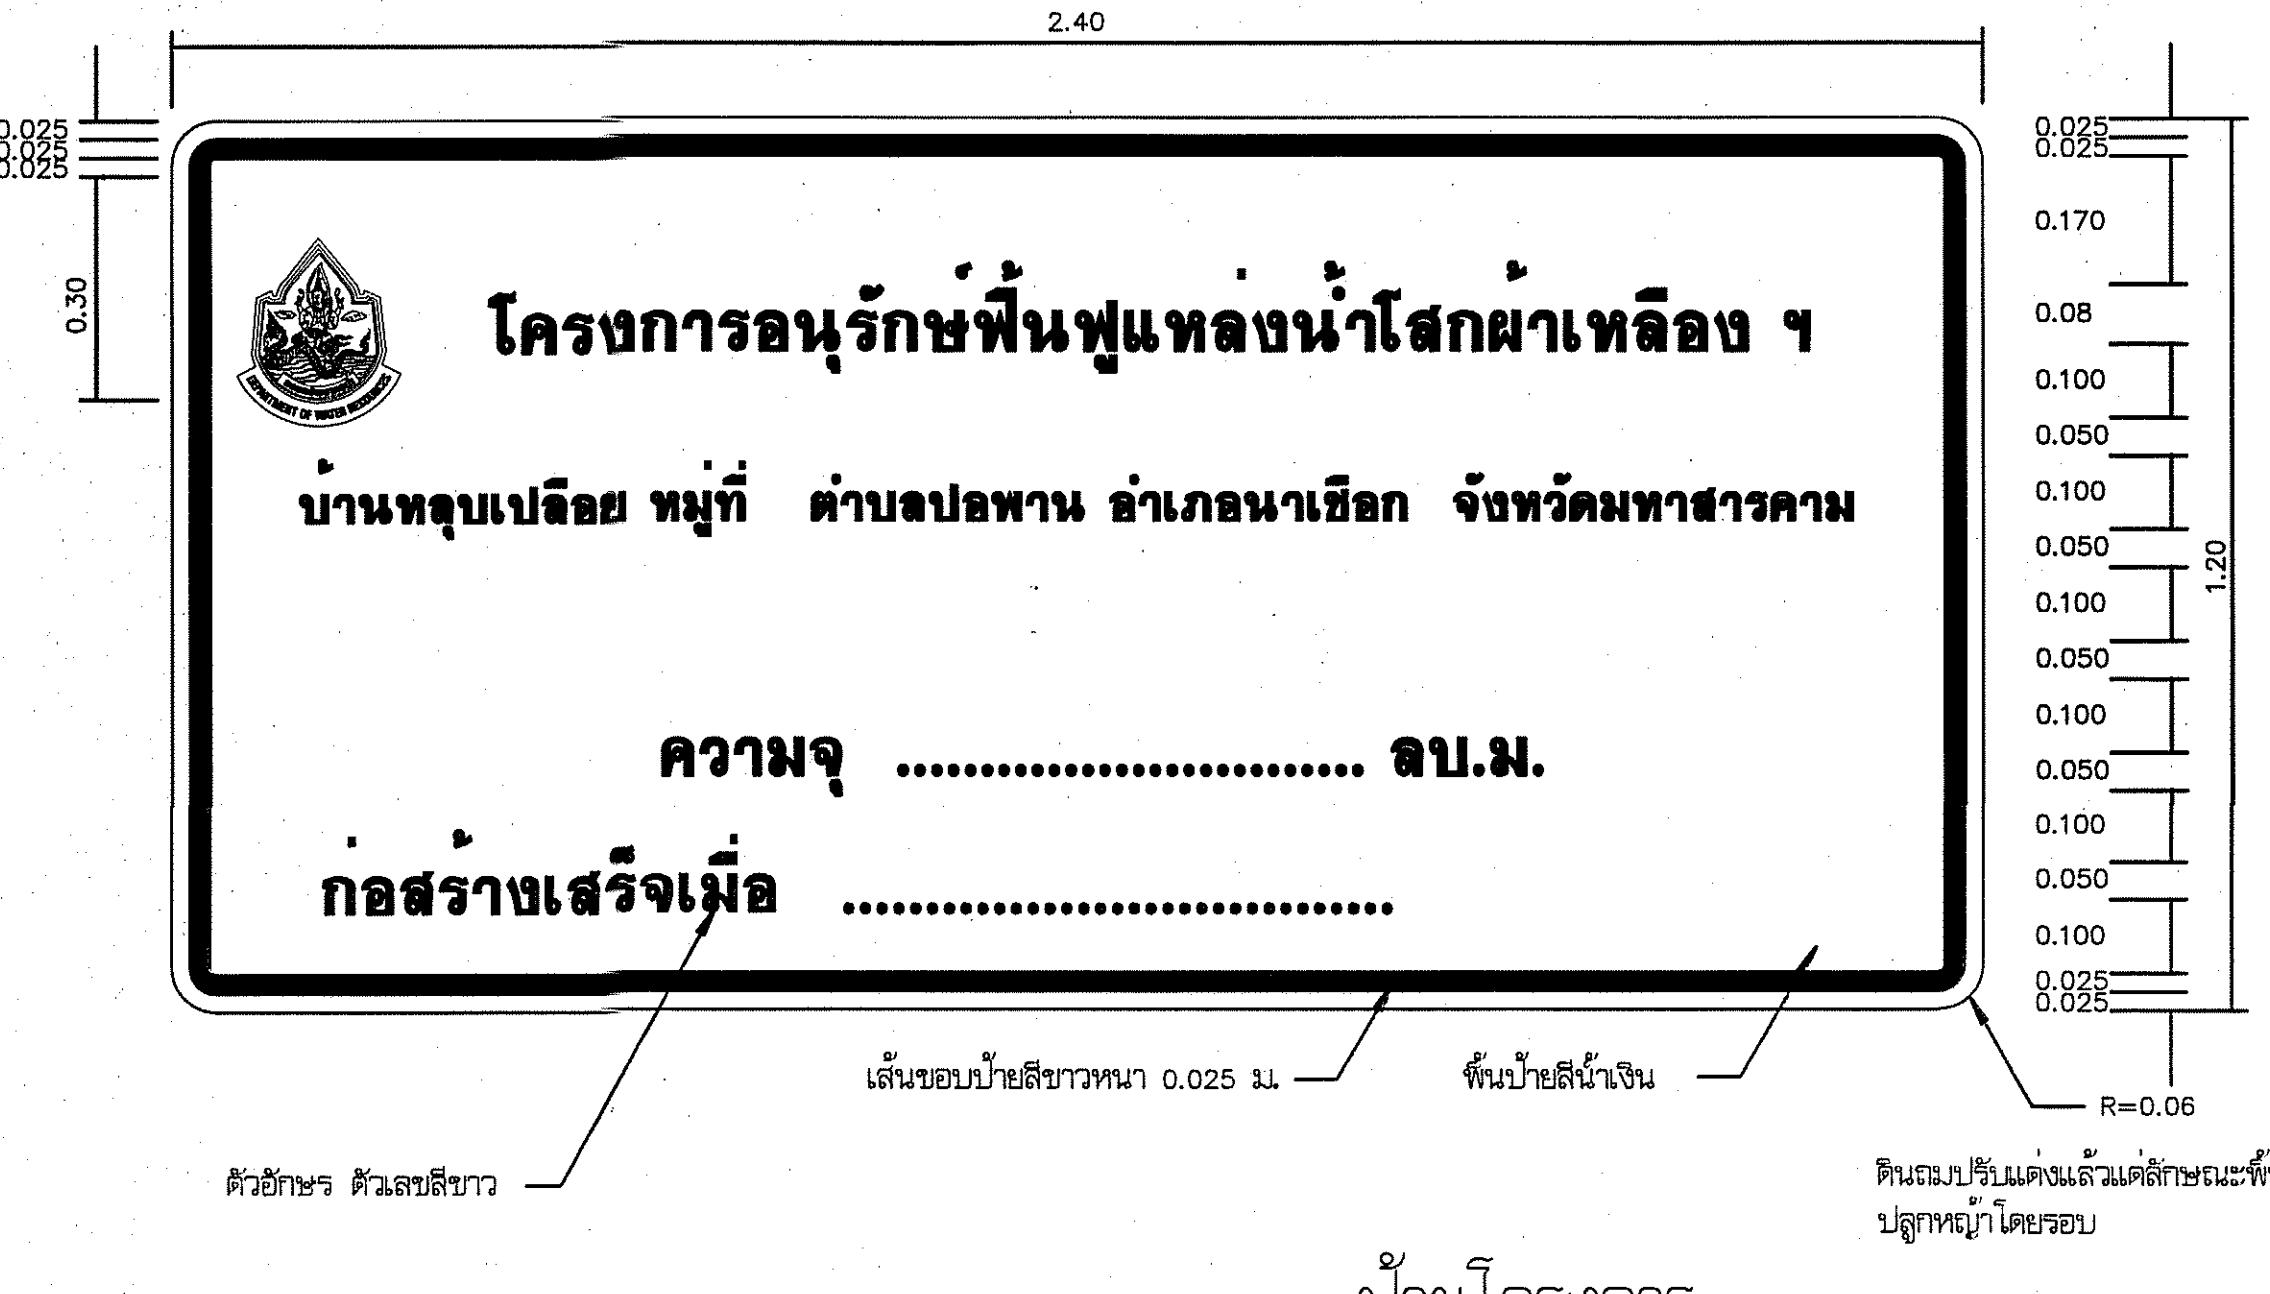

โครงการอนุรักษ์ฟื้นฟูแหล่งน้ำสำราญฯ

บ้านทุ่นเบ็ดอิฐ หมู่ที่ ต่าบลปอพาน อ่าาเกโนนาเชือก จังหวัดมหาสารคาม

ความจุ ลบ.ม.


ก่อสร้างเสร็จเมื่อ

เส้นขอบบัวสำหรับหนา 0.025 ม. พื้นบัวสีเงิน

R=0.06

บุกรากฐาน เดียร์อบ

ขนาดรากฐาน 1:10

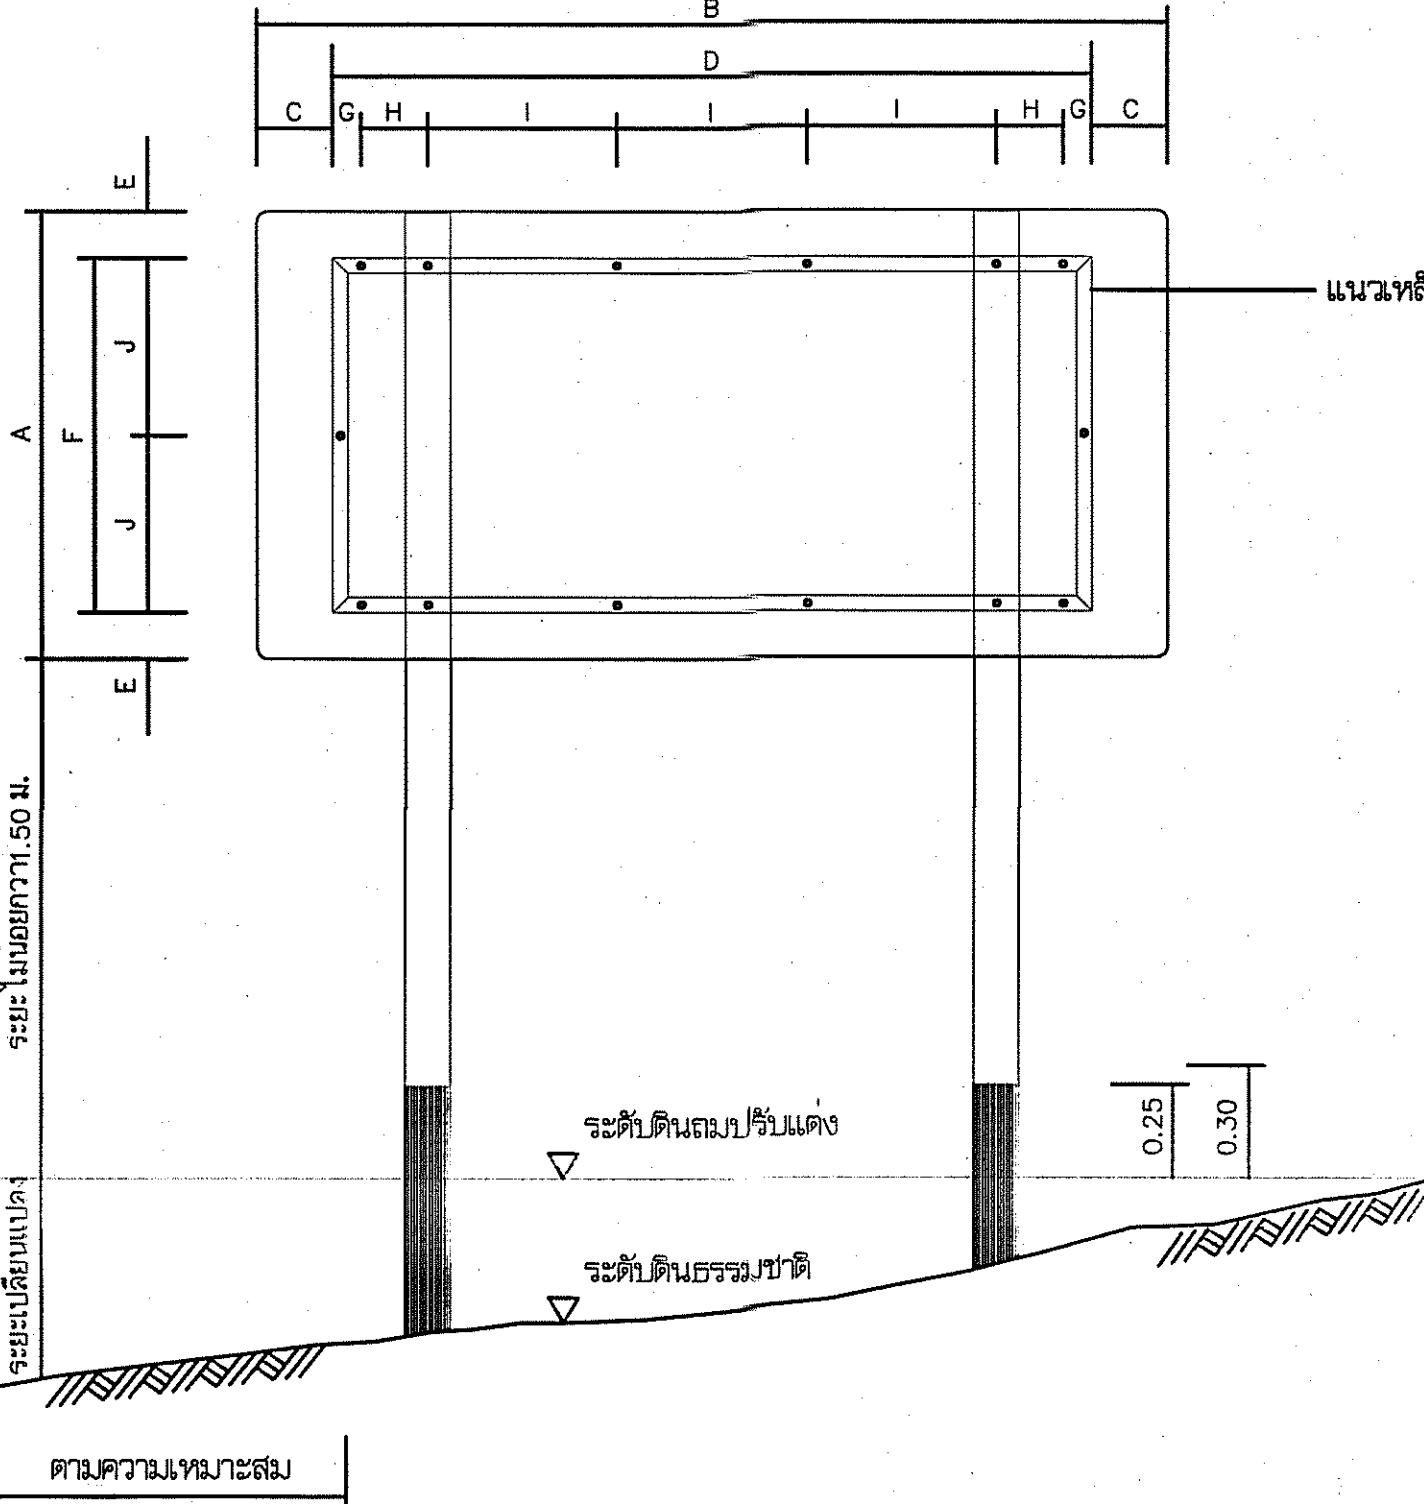

ห้องว่างใต้ฐานรากที่กว้างมากกว่า
ให้แก้ไขและลงชื่อในเอกสาร 06-2529
เดือน กันยายน ๒๕๖๙
โดยวิศวกร ดร.สุวัลย์ ใจใส่ไทย
พิมพ์ด้วยเครื่องพิมพ์ระบบ Ink Jet



รูปข่ายตราลักษณ์
ไม้สดตามควรส่วน

หมายเหตุ

- มีตัวอักษรหนาด้วยเป็นมงคล นอกจากจะแสดงไว้เป็นอย่างอื่น
- ป้ายที่โครงการ ใช้แผ่นเหล็กอบพื้นก่อตัว 摩托.50 ความหนา 1.20 มม.
- การรัดแผ่นบัวขึ้นเสาน้ำ ให้เป็นไปตามตารางดังนี้

ขนาดบัว (ซม.)	ระยะค้าง ๆ (ซม.)	
ก้าง A	ยาว B	C D E F G H I J
120	240	20 200 12.5 95 7.5 17.5 50 47.5

4. เหล็กประทับแผ่นบัวเป็นชิ้นเดียวกัน ขนาด 1-1/2"x1-1/2"x1/8" เชิงท้าวสินธุ์มดาภิเษก มอก. 389 แมลงสาบเทา

5. เสาบัวเป็นลูกอนกาวรีซิเมทิก ใช้ส่วนผสมคอนกริต 1:2:4 โดยน้ำหนัก และคอนกริต 1 ลบ.ม.
ต้องใช้ปูนในดินไม่น้อยกว่า 300 กก.

6. เหล็กเสริมต้องเป็นเหล็กกลม มีคุณภาพตาม มอก. 20 ขั้น SR - 24 หรือ มอก. 747

7. สี


- พื้นบัวลักษณะโครงการ ใช้สีเงิน โดยใช้แผ่นสีท่อนและตาม มอก. 606
- ตัวเลขอักษร ลัญลักษณ์ และล้อขอบบัว ใช้สีขาว โดยใช้แผ่นสีท่อนและตาม มอก. 606
- ด้านหลังแผ่นบัวพื้นสีของพื้นจับหลักแล้วพนิทเทาแท้ทั้งร่องทั้งสี่ 1 ขั้น
- เสาบัว คลล. ขนาด 0.15x0.15 หอนบนทาสีขาว หอนล่างทาสีดำ ล้วนทั้งตัวหอนกอเรตพยาบาน
ส่วนผสม 1:3:5 โดยเปรียบเท่า ซึ่งมีส่วนยุบดิบ (SLUMP) ไม่เกิน 10 ซม. และวิ่งเสาบัวให้สีดตาม มอก. 327
- บัวโครงการ ให้ติดตั้งในสถานที่สามารถมองเห็นได้อย่างเด่นชัด โดยใช้รั้วครัวเหนือขอบจากผู้รับ



โครงสร้าง


รูปข่ายตราลักษณ์

มาตราส่วน 1:5

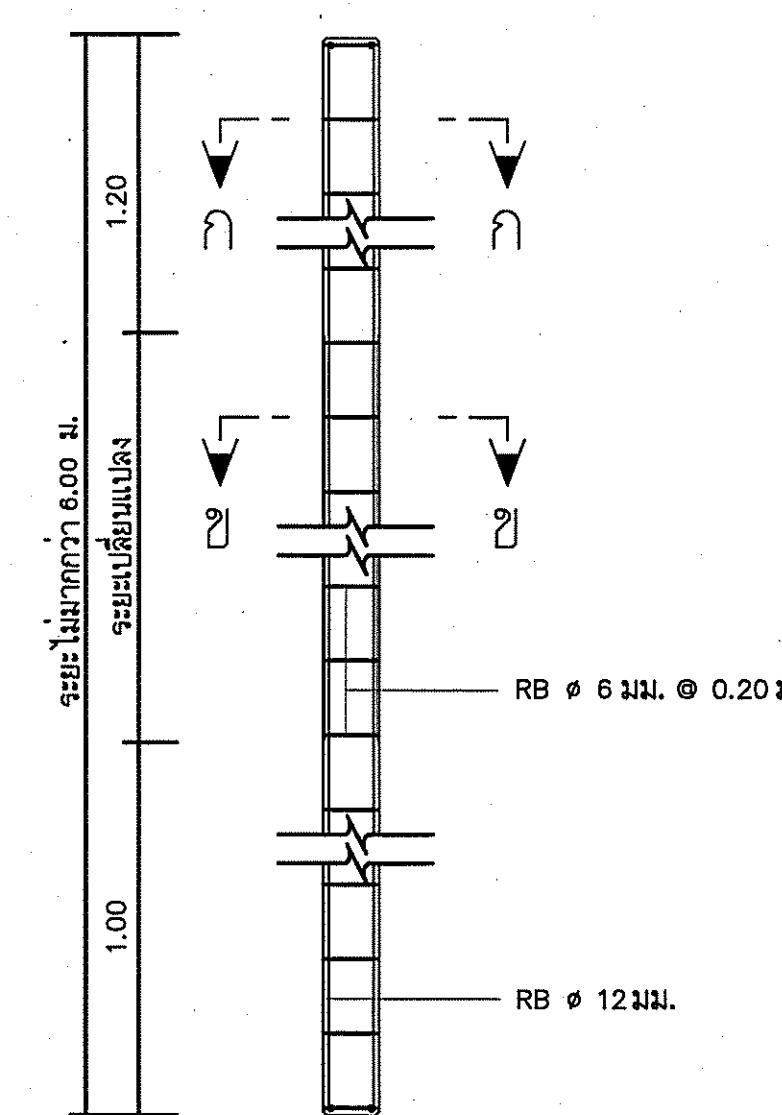


รายละเอียดเสาบัว คลล.

มาตราส่วน 1:20

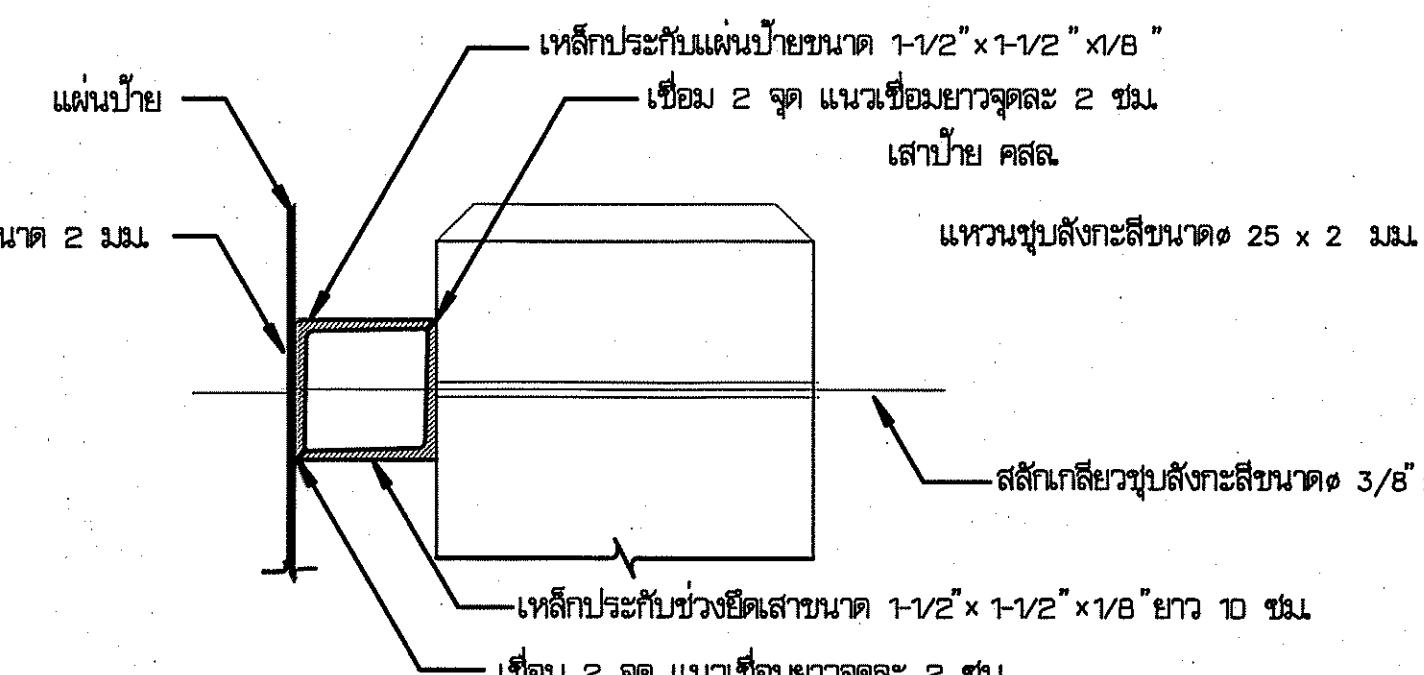


รูปตัดรายการรีดต่อเนื่องบัวและเสา

มาตราส่วน 1:20

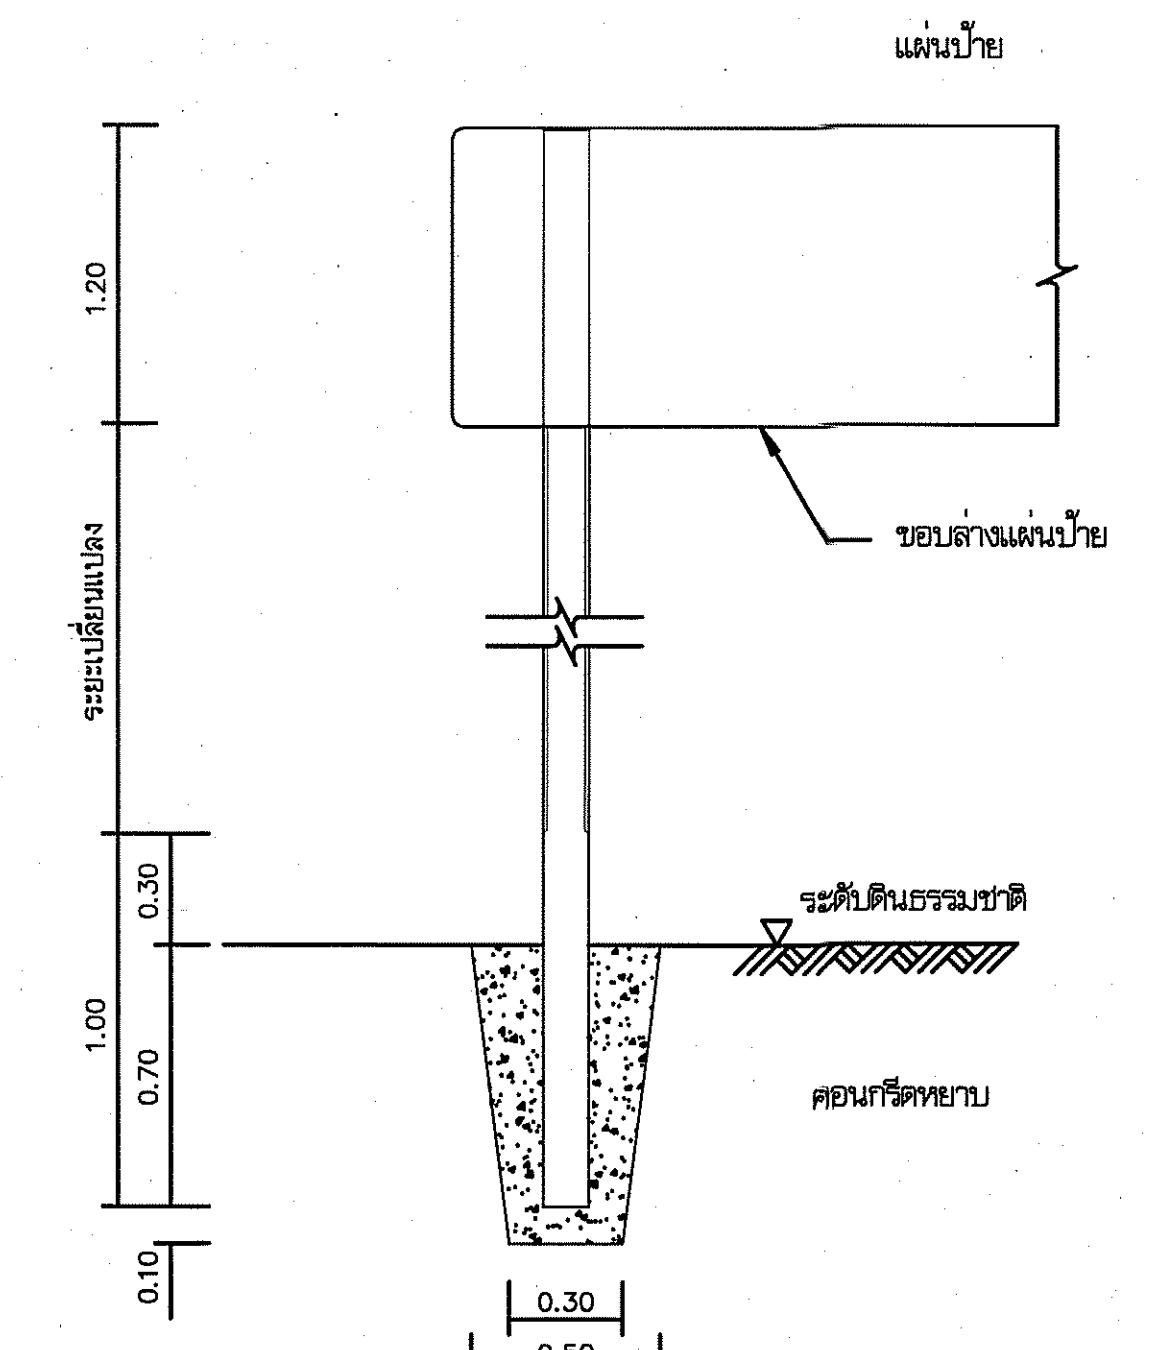

รายละเอียดการติดตั้งเสาบัว

มาตราส่วน 1:20


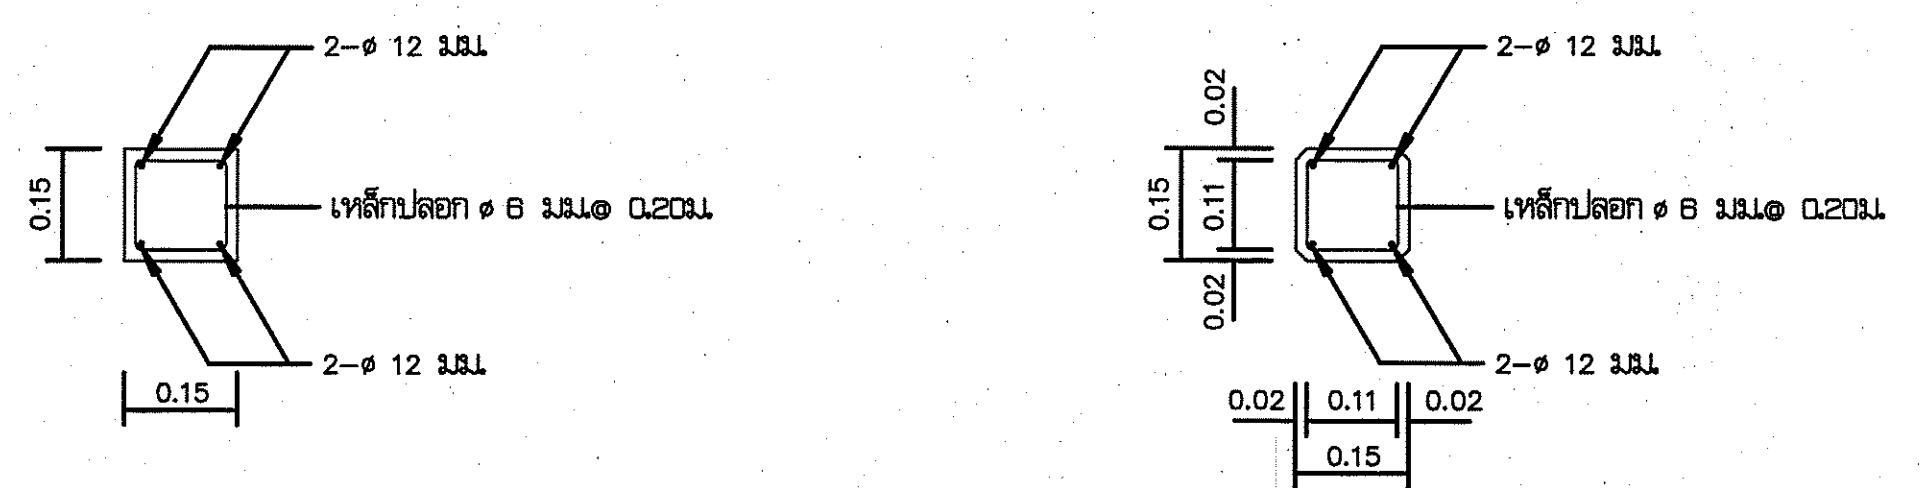


รูปตัด ก - ก

มาตราส่วน 1:10

รูปตัด บ - บ

มาตราส่วน 1:10

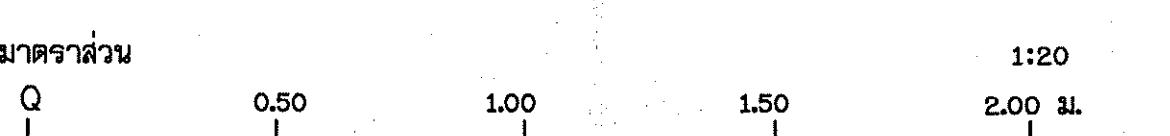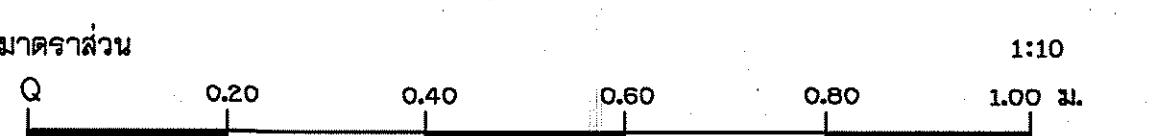

กรมทรัพยากรน้ำ
โครงการอนุรักษ์ฟื้นฟูแหล่งน้ำสำราญฯ

พร้อมระบบทรัพยากรน้ำด้วยพลังงานแสงอาทิตย์

หมู่ที่ 10 บ้านทุ่นเบ็ดอิฐ ตำบลปอพาน อ่าาเกโนนาเชือก จังหวัดมหาสารคาม

แบบมาตรฐานบัวโครงการ

สำนักงานทรัพยากรน้ำที่ 4 ส่วนสำรวจและออกแบบ

คณะกรรมการจัดทำแบบรูปถ่ายงานที่สร้าง			
ประเภท	นายมีนา นาวนอก	ส่วน	หมายเหตุ
กรรมการ	นายมีนา นาวนอก	ผู้ดูแล	ผู้ดูแล
กรรมการ	นายมีนา นาวนอก	ผู้ดูแล	ผู้ดูแล
กรรมการ	นายอนันต์ ศรีไตรภูมิ	แบบเลขที่	แบบเลขที่



กรมทรัพยากรน้ำ

กระทรวงทรัพยากรธรรมชาติและสิ่งแวดล้อม

แบบมาตรฐาน

ระบบกระจายน้ำด้วยพลังงานแสงอาทิตย์

ขนาด 4 กิโลวัตต์

สำนักอนุรักษ์และพื้นที่แหล่งน้ำ

มีนาคม 2562



กรมการพยากรณ์ฯ

กระทรวงทรัพยากรธรรมชาติและสิ่งแวดล้อม

แบบมาตรฐานระบบกระบวนการจ่ายน้ำด้วยพัฒนาแสงอาทิตย์ ขนาด 4 กิโลวัตต์


สำนักอนุรักษ์และพื้นพูนหลังน้ำ

บัญชีหมายเลขอแบบมาตรฐาน

ลำดับที่	หมายเหตุแบบบูรณาการ	ชื่อแบบ	จำนวนแผ่น	หน้า
1	สอนมธ 031/4	สารบัญแบบ	1	1
2	สอนมธ 031/4	รูปถ่ายแบบบูรณาการรายน้ำด้วยหลังงานแสงอาทิตย์ ขนาด 4 กิโลวัตต์	1	2
3	สอนมธ 031/4	แผนผังระบบกรุงเทพฯรายน้ำด้วยหลังงานแสงอาทิตย์ ขนาด 4 กิโลวัตต์	1	3
		และแพลนการศึกษาเพื่อเปลี่ยนสภาพฯ หรือรื้อ		
4	สอนมธ 031/4	แผนผังระบบไฟฟ้า และไอลอยด์กรณไฟฟ้า ระบบสูบน้ำด้วยหลังงานแสงอาทิตย์	1	4
5	สอนมธ 031/4	รายละเอียดการศึกษาโครงสร้างรากไม้	1	5
6	สอนมธ 031/4	โครงสร้าง และค่าปรับประกอบรากไม้ ระบบสูบน้ำด้วยหลังงานแสงอาทิตย์	1	6
7	สอนมธ 031/4	ห้องเรียน ขนาด 20 ลบ. ม. (รูปทรงเชิงลึก) 1	1	7
8	สอนมธ 031/4	ห้องเรียน ขนาด 20 ลบ. ม. (รูปทรงเชิงลึก) 2	1	8
9	สอนมธ 031/4	ห้องเรียน ขนาด 20 ลบ. ม. (รูปทรงเชิงลึก) 3	1	9
10	สอนมธ 031/4	รูปแสดงรายละเอียดของอุปกรณ์ระบบสูบน้ำด้วยหลังงานแสงอาทิตย์	1	10
11	สอนมธ 031/4	รูปแสดงรายละเอียดการต่อท่อและอุปกรณ์ของจากกึ่งกลางรายน้ำ	1	11
12	สอนมธ 031/4	รูปแสดงรูปแบบการวางท่อและต่อท่อ	1	12
13	สอนมธ 031/4	รูปแบบแสดงการศึกษาถูกกฎหมาย	1	13
14	สอนมธ 031/4	รูปแสดงน้ำแข็งไว้คงการ (แนวน้ำครุภาน้ำแข็ง)	1	14
15	สอนมธ 031/4	รูปแสดงน้ำแข็งไว้คงการกรุงการรายน้ำด้วยหลังงานแสงอาทิตย์ (แบบมาตรฐานปัจจุบัน)	1	15
16	สอนมธ 031/4	รูปแสดงน้ำแข็งแบบคงความต่อเนื่องไว้คงการที่ขาดจากน้ำ (แบบมาตรฐานปัจจุบัน)	1	16

อนุญาต
จดหมาย

	กระทรวงสาธารณสุข กระทรวงทรัพยากรธรรมชาติและสิ่งแวดล้อม แบบมาตรฐาน ระบบ 관리ป้องกันเชื้อราภัย ขนาด 4 กิโลเมตร สำหรับบ้าน
สำเนา	
สำเนา	

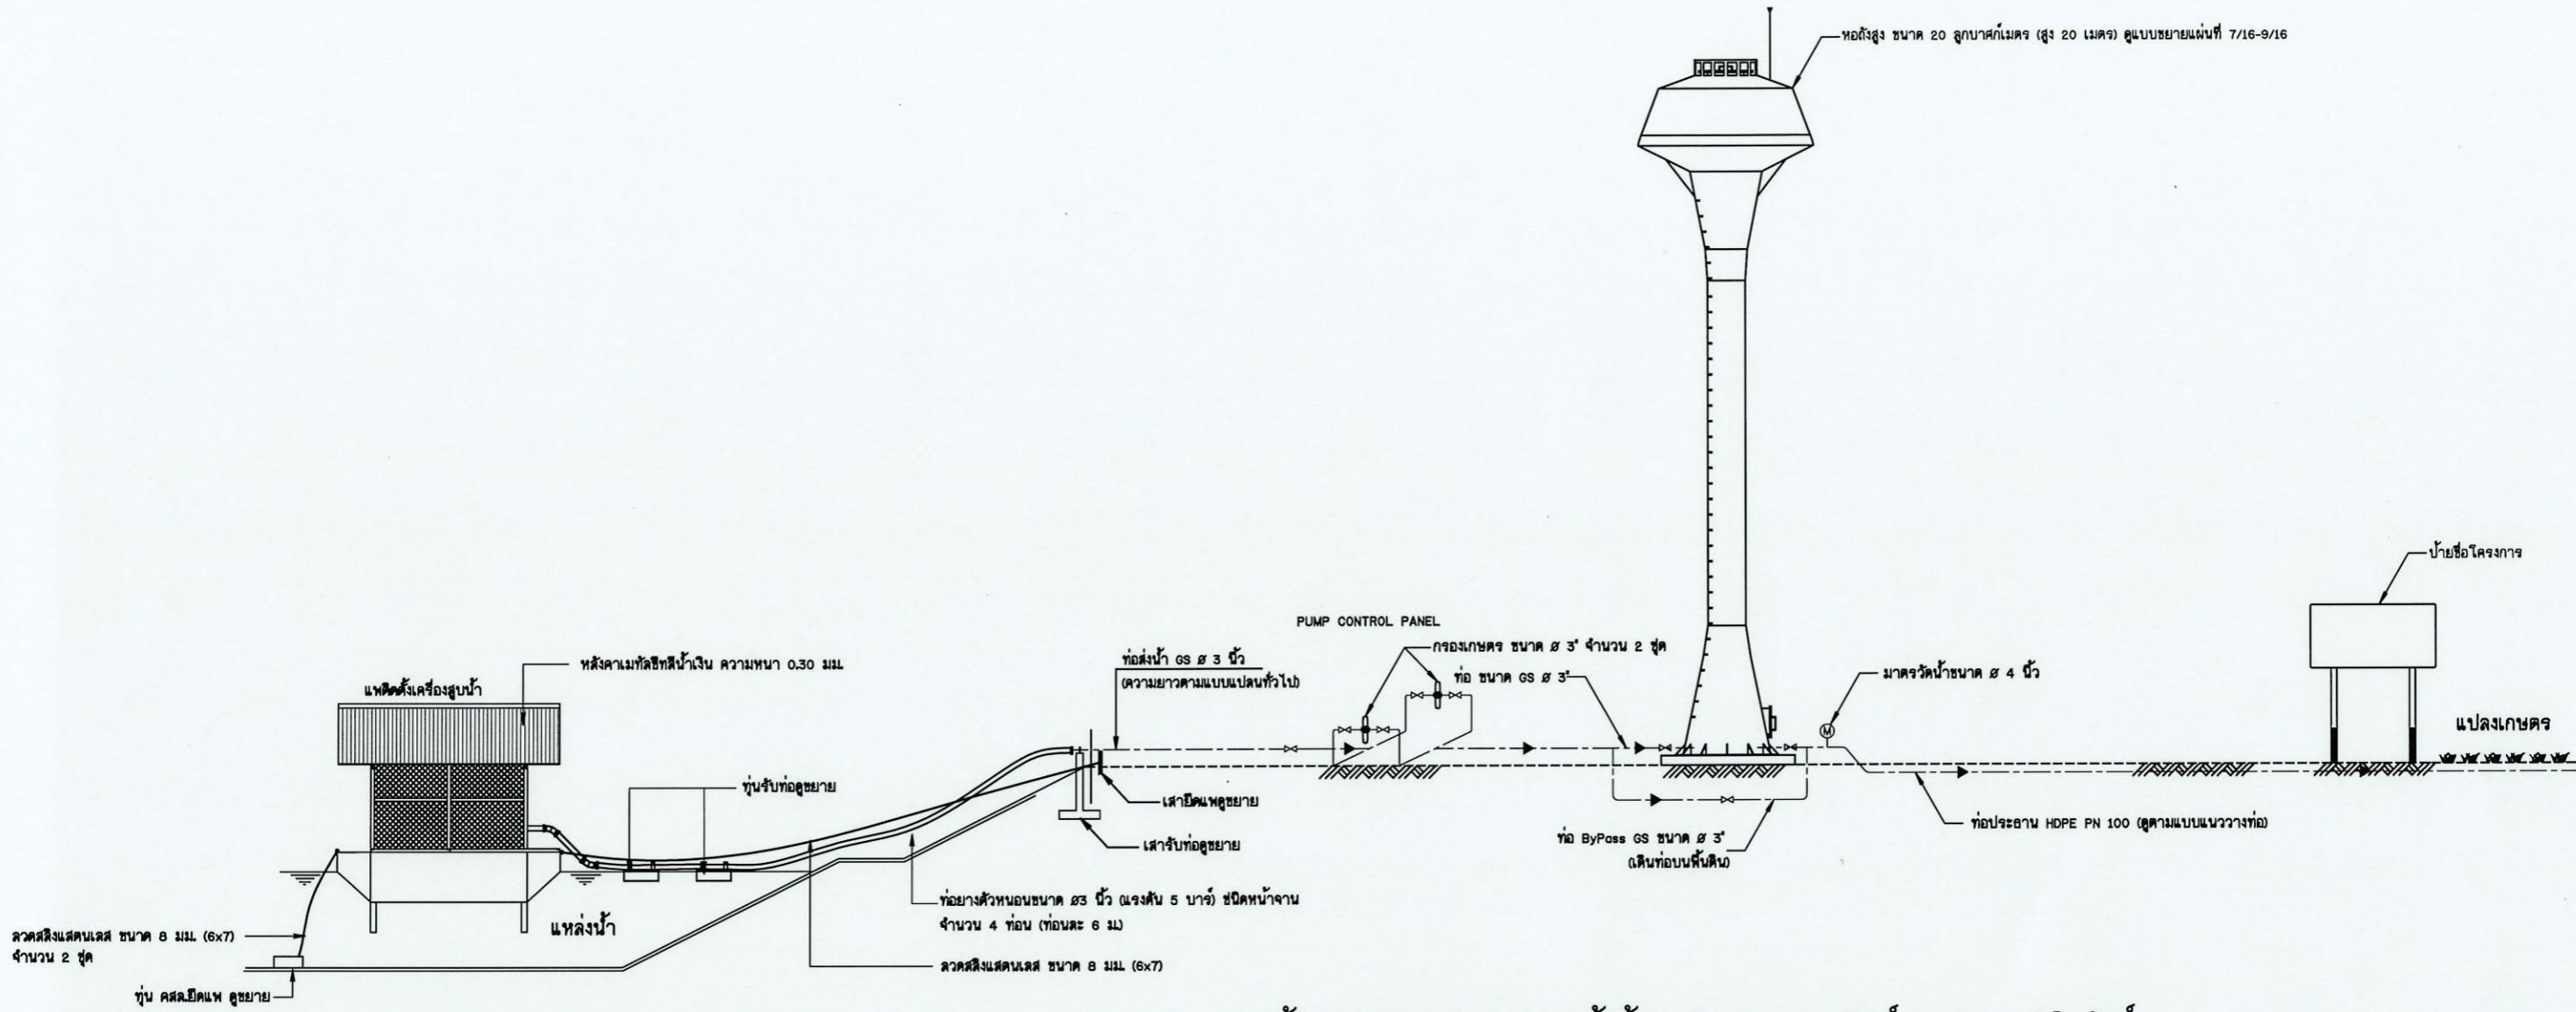

ໜາຍເຫດ

1. กรณีแบบแปลนขั้นัยกับแบบมาตรฐานให้รับแบบของ สำนักงานทรัพยากรน้ำที่ 4 เป็นหลัก
 2. ใช้แบบมาตรฐานเป็นแบบอ้างอิงทั้งนี้ขึ้นอยู่กับคุณภาพของคณะกรรมการตรวจสอบรับฟังคุณเห็นชอบ
ให้การดำเนินการเป็นสำคัญ
 3. กรณีมีความต้องการขอสร้างสถานีสูบน้ำ ให้ดูรายละเอียดในแบบแปลนที่ว่าไป

กรมทรัพยากรน้ำ

ทรัพยากรธรรมชาติและสิ่งแวดล้อม แบบมาตรฐาน

ระบบกรอบรายน้ำหลังงานแสงอาทิตย์ ขนาด 4 กิโลวัตต์
ผ่านแผ่นผังระบบกรอบรายน้ำด้วยหลังงานแสงอาทิตย์ ขนาด 4 กิโลวัตต์

www.nature.com/scientificreports/

สำนักงานทรัพยากรุ่นนำที่ 4 กรมทรัพยากรุ่นนำ


[Handwritten signature]

ล้าน ๓๗๖

สำเนาจราจรสหกมก.แบบนี้ พาน จ.เชียงใหม่


ນໍາມາຈຸດແພະອອກແບບ ເພີ້ມຂອບ ສະ

บ.ก. 031/4 แบบพัสดุ 2/16-1 หน้า

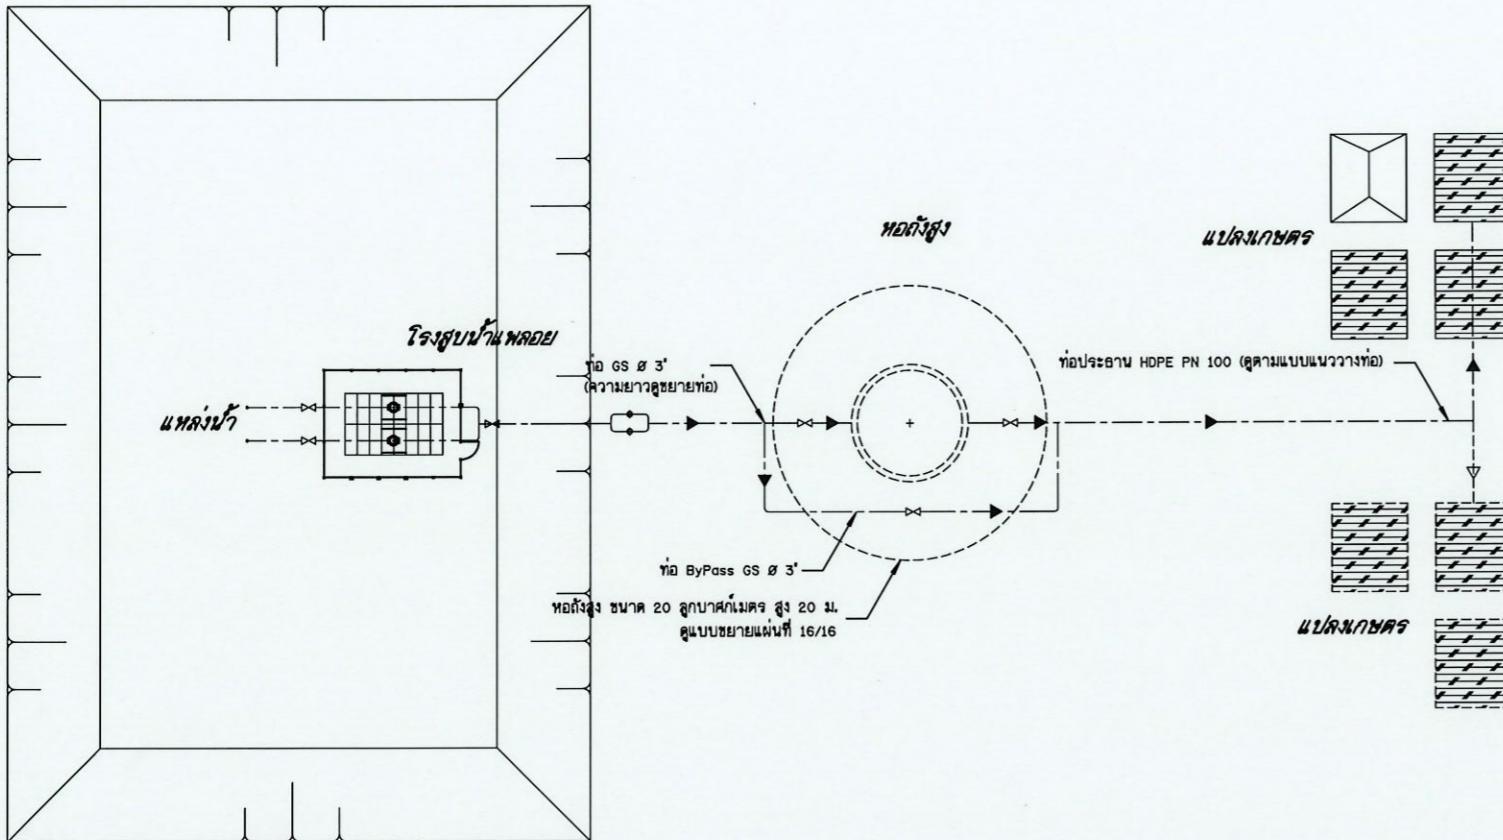

แผนผังระบบจ่ายน้ำด้วยพลังงานแสงอาทิตย์ ขนาด 4 กิโลวัตต์

ไม่แสดงมาตราส่วน

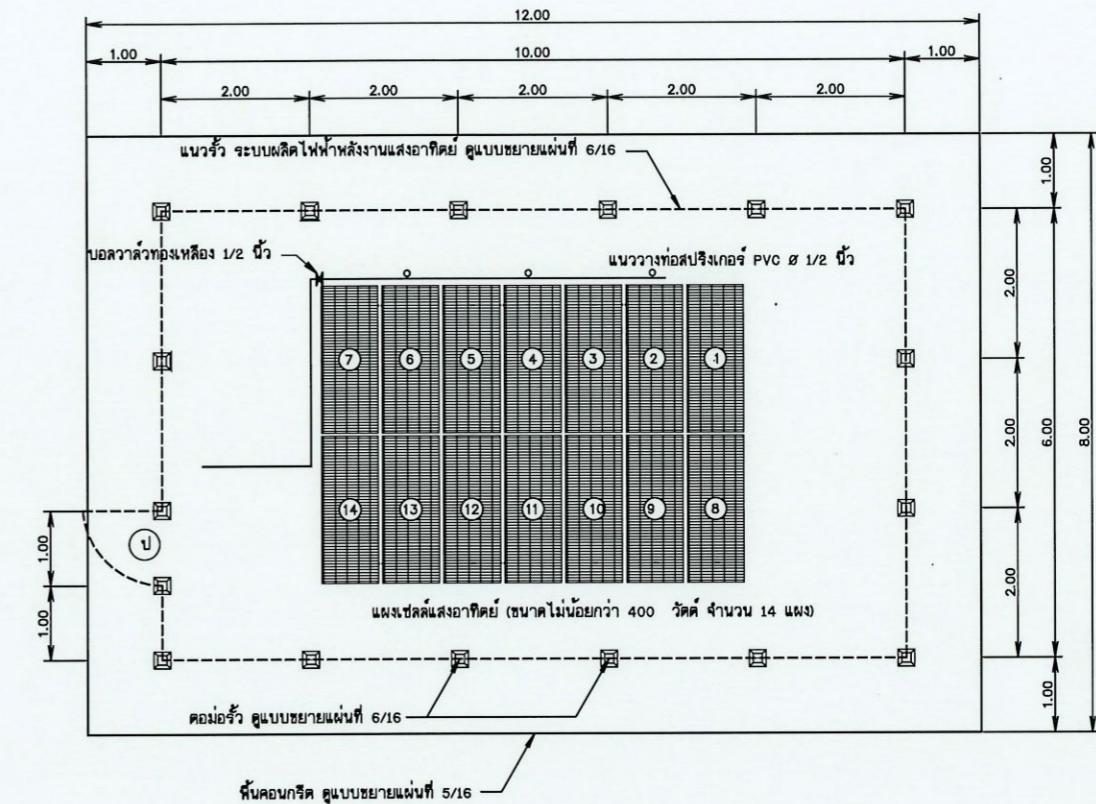

แปลนการติดตั้งแผงเซลล์แสงอาทิตย์ พร้อมรั้ว

ไม่แสดงมาตราส่วน

หมายเหตุ

สำเนาที่ประชุมฯ-ออก บริษัทแห่งนี้ได้คำนึงจะสม โดยต้องได้รับความเห็นชอบจากผู้ควบคุมงาน


กรมทรัพยากรน้ำ
กระทรวงทรัพยากรธรรมชาติและสิ่งแวดล้อม

แบบมาตราฐาน


ระบบจ่ายน้ำด้วยพลังงานแสงอาทิตย์ ขนาด 4 กิโลวัตต์
แผนผังระบบจ่ายน้ำ แปลนการติดตั้งแผงเซลล์แสงอาทิตย์ พร้อมรั้ว

สำนักงานทรัพยากรน้ำที่ 4 กรมทรัพยากรน้ำ			
ผู้ตรวจ	ผู้รับ	ผู้อนุมัติ	ผู้ลงนาม
เอกสาร	ผู้รับทราบและออกใบ	ผู้รับ	ผู้ลงนาม
ออกใบ	ผู้รับทราบและออกใบ	ผู้รับ	ผู้ลงนาม
เขียนแบบ	ผู้รับทราบและออกใบ	ผู้รับ	ผู้ลงนาม
แบบที่	สถานที่ 031/4	แบบที่	3/16-1 หน้า 3

SINGLE LINE DIAGRAM


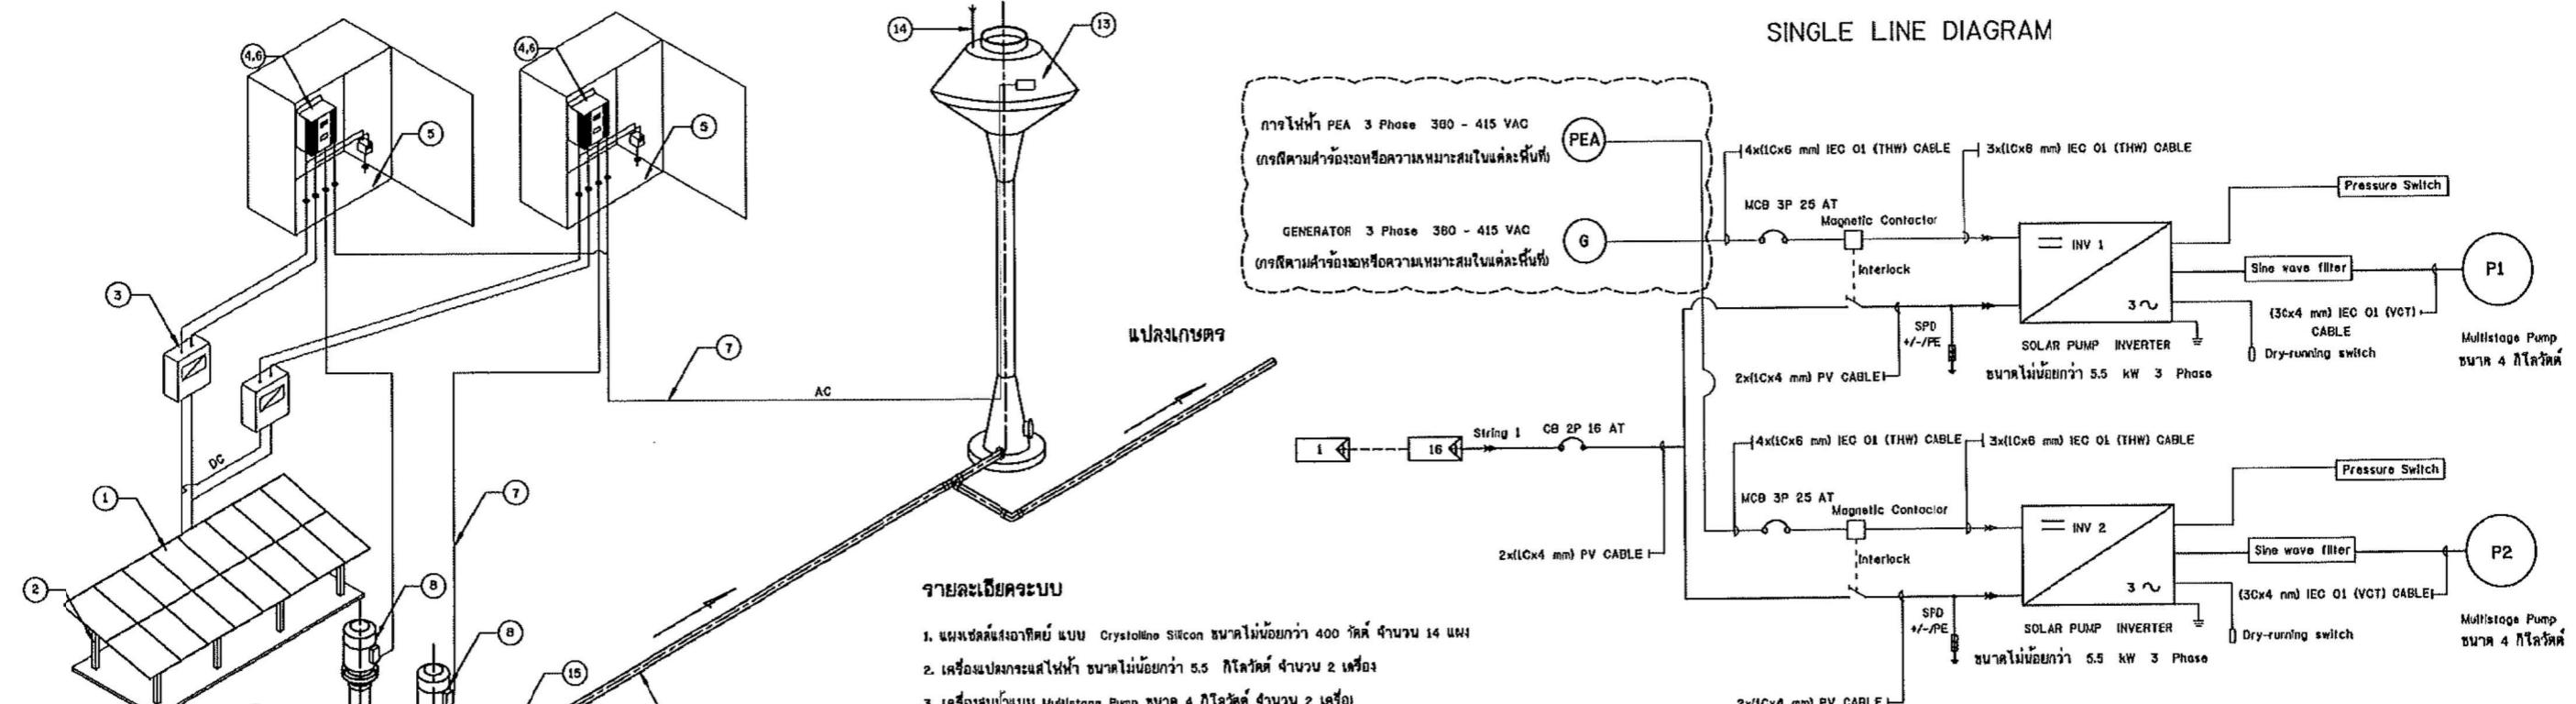


แผนผังระบบไฟฟ้า และไดอะแกรมไฟฟ้า ระบบกระจายน้ำด้วยพลังงานแสงอาทิตย์ ขนาด 4 กิโลวัตต์

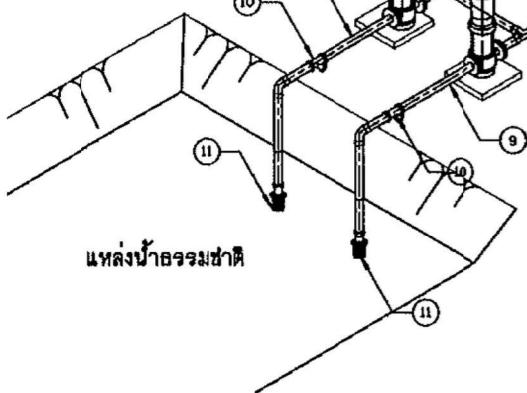

ส่วนประกอบ




- แผงเซลล์แสงอาทิตย์ ขนาดไม่น้อยกว่า 400 วัตต์
- กาวเดินทางอุ่นห้องเดินทาง
- Circuit breaker DC 1 ตัว/เส้น
- Solar Pumping Inverter
- Surge protection DC
- Circuit breaker AC Input 1 ตัว
- สายไฟฟ้า
- เครื่องสูบน้ำ Multistage ขนาด 4 กิโลวัตต์
- ท่อส่งน้ำ Ø 3"
- Y-Strainer ขนาด Ø 3"
- ท่อไนเกลสูบนำเข้าและออก Ø 3"
- ท่อส่งน้ำ Ø 3"
- แท่งปั๊กวงแม่ปั๊ก ขนาด 20 ลิตร
- สายส่งน้ำ
- ประจุไฟฟ้าเดือด Ø 3"

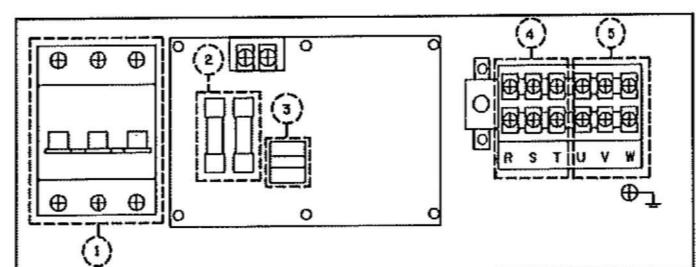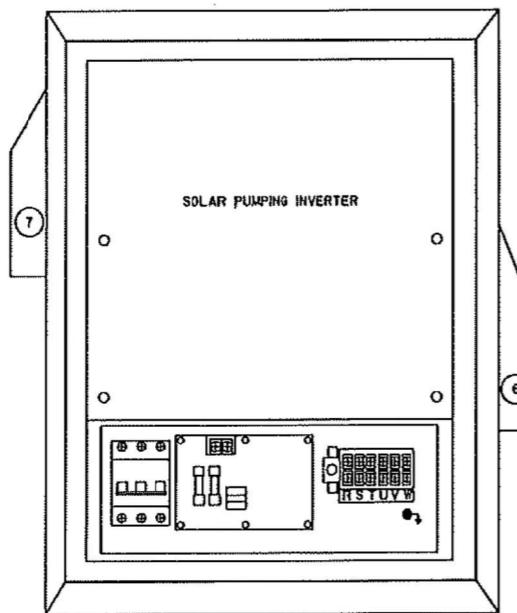

รายละเอียดคุณภาพการปิด - เปิด

- DC SWITCH
- DC Fuse
- Surge Protection
- AC Input terminal
- AC Output terminal
- หัวต่อสายไฟฟ้า ขนาด 6 มิล.
- หัวต่อสายไฟฟ้า ขนาด 6 มิล.

ภาพแสดงรายละเอียด
แผนผังระบบไฟฟ้า และไดอะแกรมไฟฟ้า ระบบสูบน้ำด้วยพลังงานแสงอาทิตย์

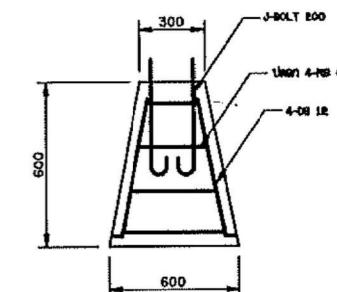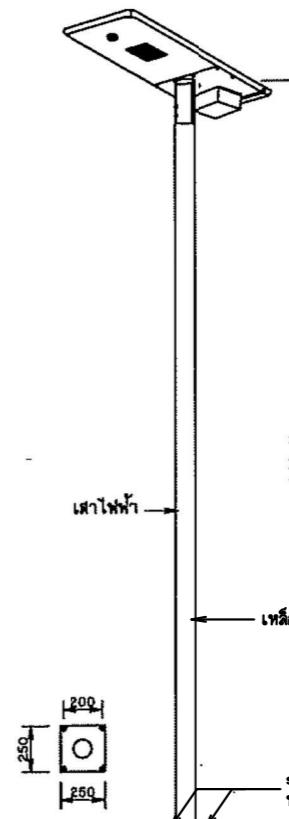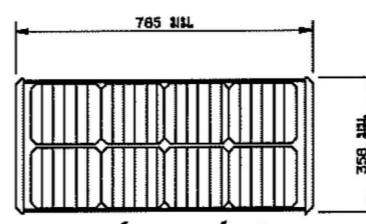


คอมโพลีไซด์

กาวที่ขยายตัว
กาวท่องเที่ยวเดินทางเดินทางเดินทาง
แบบมาตรฐาน
ระบบกําจัดน้ำด้วยแสงอาทิตย์ ขนาด 4 กิโลวัตต์
แผนผังระบบไฟฟ้าและไดอะแกรมไฟฟ้าระบบสูบน้ำด้วยพลังงานแสงอาทิตย์

สารบัญทรัพยากรถไฟฟ้า 4 กิโลวัตต์


รายการ	รายละเอียด
แผงโซลาร์	12.8 V 21AH LifePO Lithium Battery
แรงดันไฟฟ้า	18V / 60W Monocrystalline Solar Panel Grade A
การทำงานของไฟ LED	30W LUXEON 3030 30pcs
Working Mode	Light & PIR Remote Control

รายการ	รายละเอียด
ผู้รับผิดชอบ	นายสมชาย ใจดี
ผู้ตรวจสอบ	นายสมชาย ใจดี
ผู้อนุมัติ	นายสมชาย ใจดี
ผู้ลงนาม	นายสมชาย ใจดี
เอกสารที่แนบมา	4/16-1 หน้า 4

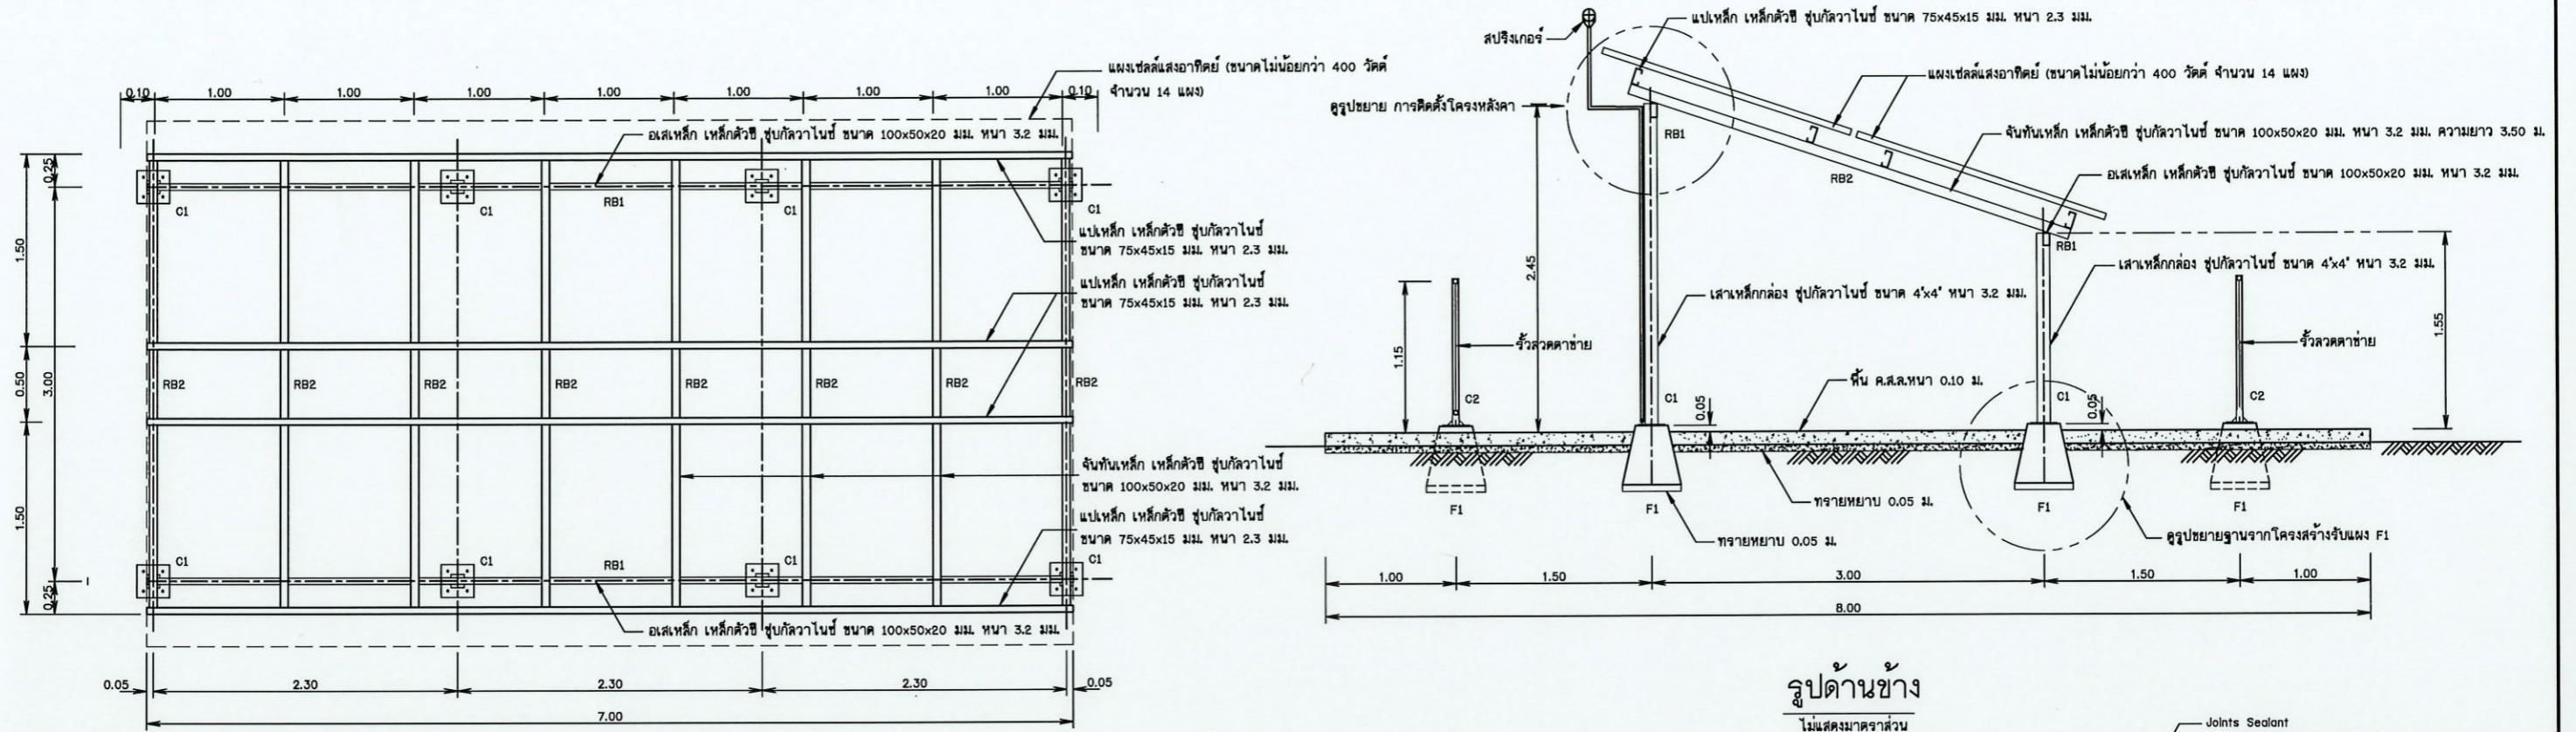

รูปด้านข้าง

ไม่แสดงมาตราส่วน

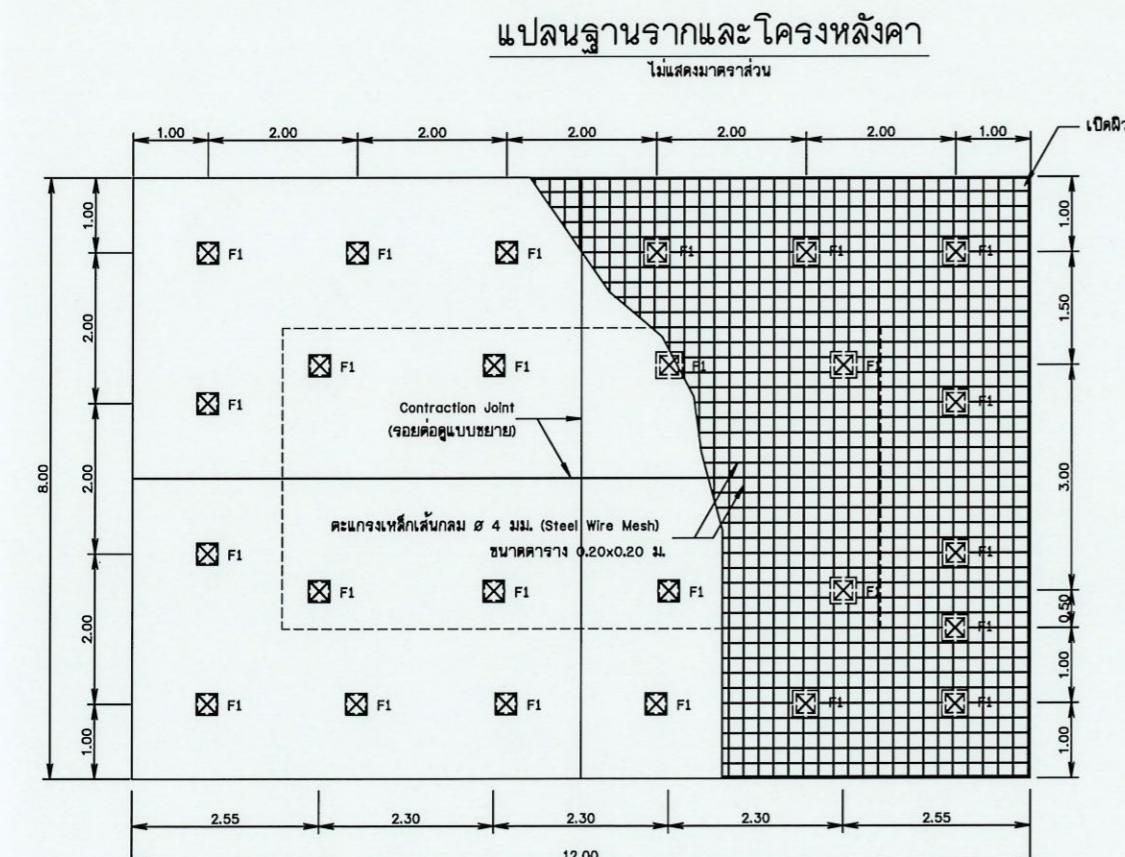


รูปขยายพื้นคอนกรีต

ไม่แสดงมาตราส่วน

หมายเหตุ


- มีตัวจั่งท้าหนาเป็นเมตร นอกจากแสดงไว้เป็นอย่างอื่น
- แบบการติดตั้งโครงสร้างแผ่นเหล็กเสือภัยคีย์สามารถบัดบังขนาดและระยะห่างได้ตามความเหมาะสม
- ผู้รับจ้างต้องรับผิดชอบ โดยความเห็นชอบจากผู้ควบคุมงาน รายละเอียดในการติดตั้งซึ่งเป็นไปตามขนาดมาตรฐานแผ่นเหล็กเสือภัยคีย์ และต้องศึกษาในที่จริงไม่มีมาจาก ห้องสูง . เสาไฟ , ต้นไม้ หรือสิ่งงาน ที่ทำให้เกิดภัยอันตรายของแผ่นเหล็กเสือภัยคีย์เด่นอย่าง

- เหล็กกูปพร้อมเป็นเหล็กชุบกัลวาไนซ์
- เหล็กกูปพร้อม ตามมาตรฐาน มอก. 107-2533 และ มอก. 1228-2549
- แผ่นเหล็กเสือภัยคีย์ที่มุ่งสถาปัตย์ 17' กับแนวราบ

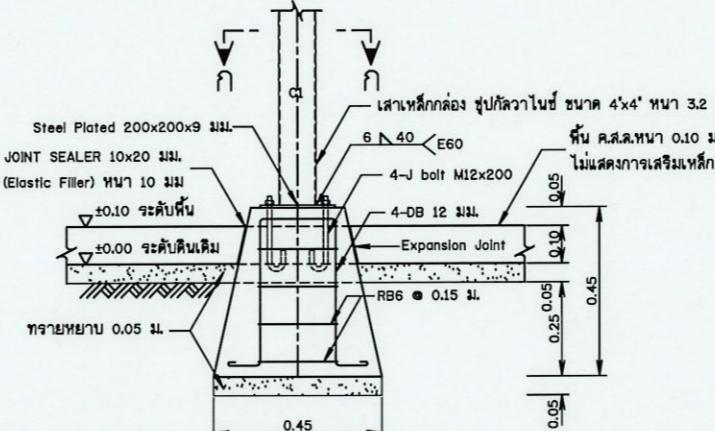


รูปขยายฐานรากโครงสร้างรับแพง F1

ไม่แสดงมาตราส่วน

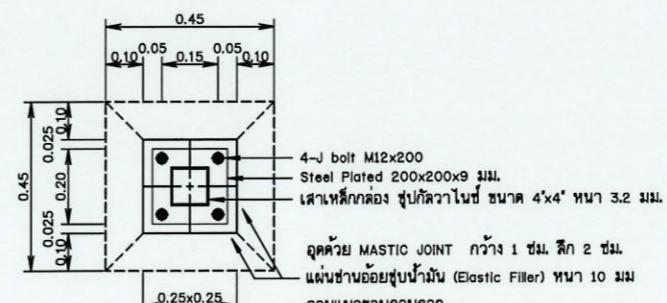


รูปด้าน ก-ก

ไม่แสดงมาตราส่วน

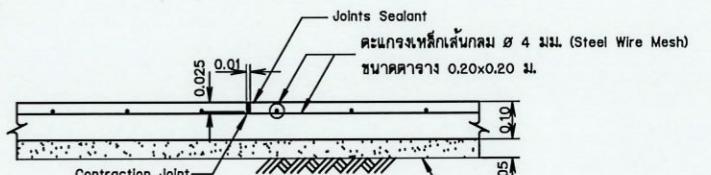

แบบขยายฐานรากอยู่ต่อพื้น

(Contraction Joint) ไม่แสดงมาตราส่วน

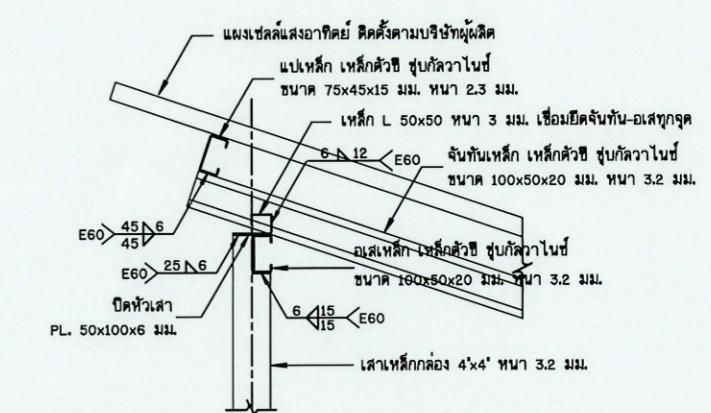

รูปขยาย การติดตั้งโครงหลังคา


ไม่แสดงมาตราส่วน

กรมที่ดิน
กระทรวงทรัพยากรธรรมชาติและสิ่งแวดล้อม
แบบมาตรฐาน
ระบบสะท้อนน้ำดินและเส้นทางระบายน้ำ

ระบบสะท้อนน้ำดินและเส้นทางระบายน้ำ
มาตรฐาน 4 กิโลเมตร
รายละเอียดการติดตั้งโครงสร้างรับแพง

สำนักงานทรัพยากรน้ำที่ 4 กรมที่ดิน
ผู้จัดทำ

ลงวันที่ 03/1/4 แบบที่ 5/16-1 หน้า 5

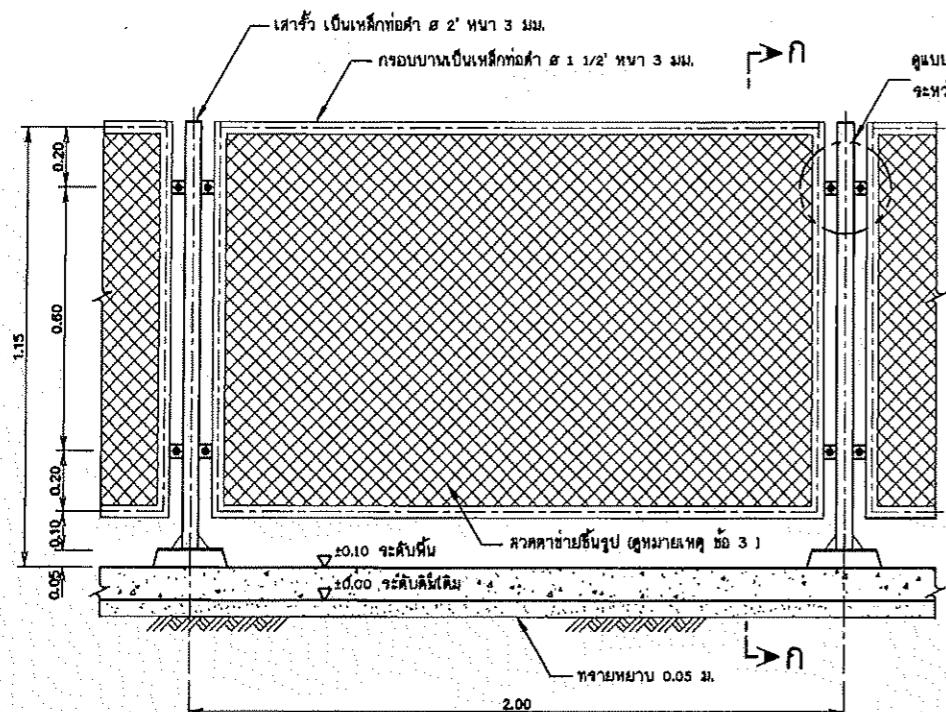


๙๘

ไม่ต้องน้ำหนักกัน

ແບບຂໍ້າຍຮັວລວດຕາຂໍາຍ

ไม่แสวงมาศร้าส่วน

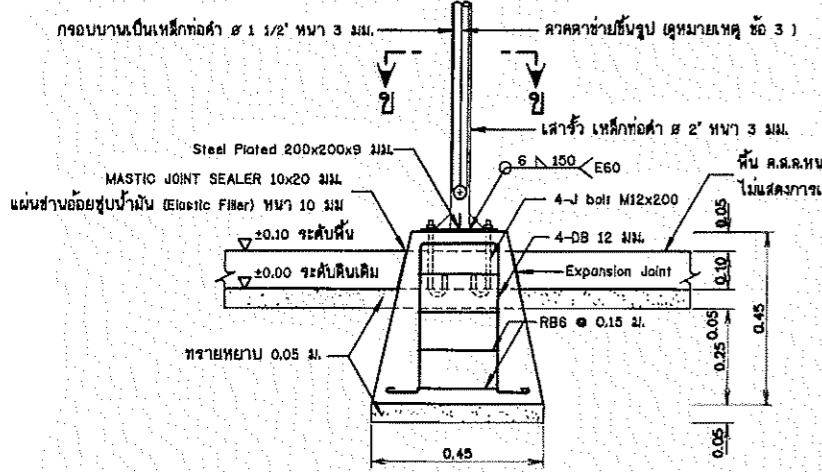


รูปขยายฐานรากโครงสร้างรับแข้ง F1

(អាមេរិកសាមុទ្ធនឹងបន្ទូលមិត្តភក)

ไม่สามารถจ่าย

รูปด้าน ข-ช

ไม่ส่องมาดูส่วน

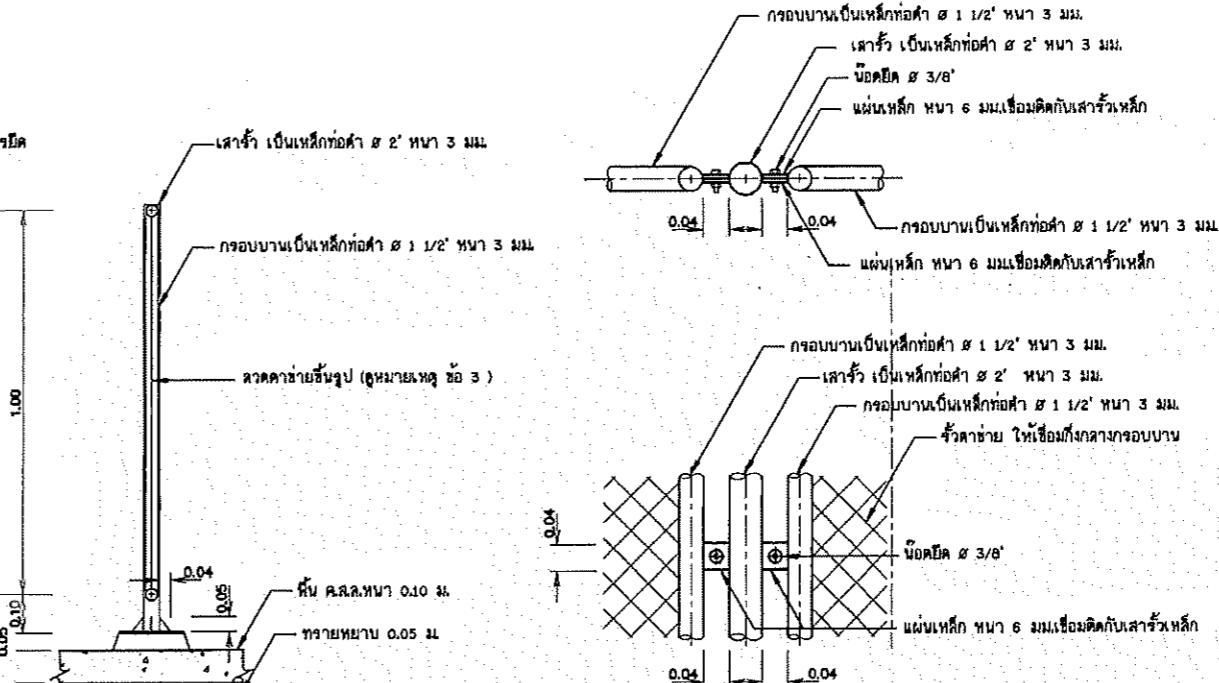


แบบขยายรายละเอียดแสดงการยืดระหว่างรุ่นกับเลา

ໄມ່ສະນາຄວ້າໆ


แบบขยายบานพับน้ำท่าเหล็ก

ไม่ต้องมาหาท่าน

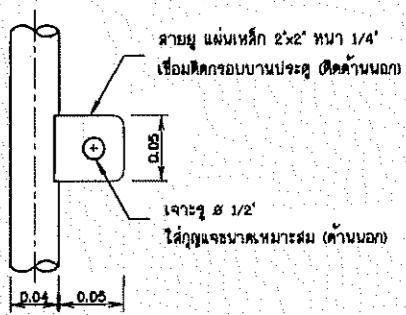

แบบข้อเขียนภาษาไทย

ไม่แสวงมาดลาสำน

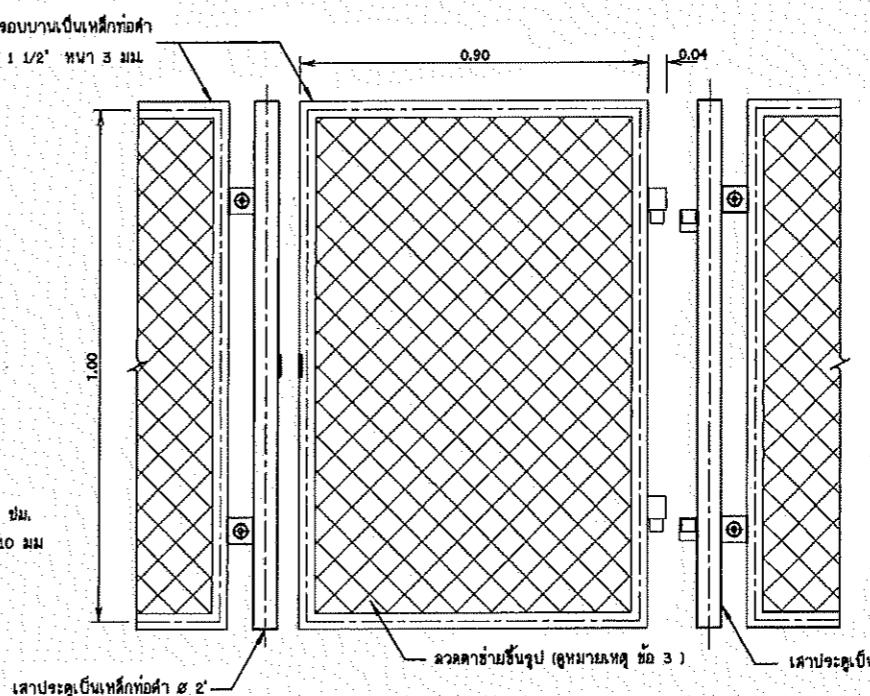

แบบขยายรายละเอียดประดุ

ไม่ชอบมาศราส่วน

માર્ગાનુભૂતિ


1. วิธีด่างไฟหกเหลี่ยมเม็ด ของจากประเทศไม่ใช้ของอย่างอื่น
 2. เหล็กท่อค่าความแมตรฐาน มากอน107-2533
 3. คลอกชาญชัยบุญด้วยการตัก แบบชาญชาญให้เสียบดูรูด ขนาดข้อต่อข้าม 1 ½" ขนาดลักษณะ 3 มม หนอร์ ๘๘
 4. โครงสร้างไฟฟ้าที่ก่อสูง 1 เที่ย แสงไฟสีเขียว 2 เที่ย แสงสีขาว 3 เที่ย แสงสีฟ้าสว่าง

โครงสร้าง และส่วนประกอบรีวิวเหล็ก ระบบสูบนำพาลังงานแสงอาทิตย์

ก ร ง น ก ร ช ย า ก ร น ้ า					
ก ร ะ ก ร ว ง ก า ร ท ร บ ก า ร ย า ร า မ า ร า ท ร ี ล ะ ร ี ง แ ว ค ล ้อ ร ံ					
แบบบัญชาติฐาน					
ระบบการจราจรนำ้ทางรวมและทางอากาศ ขนาด 4 กิโลเมตร					
รายละเอียดการเดินทางโดยเรือรับส่งน้ำ					
 สำนักอนุรักษ์และศูนย์หน่วงน้ำ ก ร ง น ก ร ช ย า ก ร น ้ า					
เอกสารแนบ	หมายเลขเรือ ชื่อเจ้าของเรือ	เดือน	<i>ธันวาคม</i>	ปี	<i>๒๕๖๓</i>
ใบอนุญาต	ผู้นำ	เดือน	<i>ธันวาคม</i>	ปี	<i>๒๕๖๓</i>
เชิงเทียน	หมายเหตุ	เดือน	<i>ธันวาคม</i>	ปี	<i>๒๕๖๓</i>
- ๖ ม.ร. ๑๖๐๖	หมายเหตุ	เดือน	<i>มกราคม</i>	ปี	<i>๒๕๖๔</i>
จำนวน	สถานที่	เดือน	๐๓/๔	ปี	๖/๑๖
					๖


ចំណាំអាមព្រមទាំងបើកអាម

- มีลักษณะเป็นแม่เหล็ก หลากหลายสีไว้ปืนอย่างเป็น
 - รูปแบบของถัง เป็นแบบที่ต้องถูกปะทองด้วยแรงดันปุ่ม ขนาดความกว้าง 20 釐ม. ความสูงจาก 20 釐ม.
ใช้เวลาประมาณ 1 วินาที กว่าจะติดตั้ง
มาตรฐาน ISO 179-2558
 - ความสามารถดึงหัวบันเดชให้หลุดติดบนบล็อกแน่นไม่น้อยกว่า 95% STANDARD PROCTOR COMPACTION TEST.
 - ฐานจากห้องทดลอง จะต้องรับน้ำหนักน้อยที่สุดโดยต้องได้ไม่น้อยกว่า 100 ดัน
 - การทดสอบความสามารถในการซึบป้ำหักบันดูรุกของดินหรือหินอุบลราชธานี ไบร์ต์ Boring Test หรือ Standard Penetration Test โดยมากจะใช้เครื่องมือเดียวกัน หรือถ้าสินบทบาท
จำนวนไม่น้อยกว่า 1 ศูนย์ ก สำหรับห้องถัง จำนวนที่ต้องทดสอบคือหิน
ซึ่งสูญเสียการซึบป้ำหักบันดูรุกปัจจัยของตัว และระบุวิธีการงานที่ต้องใช้
โดยมีวิธีการที่ได้รับใบอนุญาตให้เป็นบัญชีประกอบวิชาชีพวิศวกรรม ประยุกษาผู้รู้ศึกษา
สาขาวิศวกรรมโยธา จำกัดการศึกษา เป็นบัญชีทดสอบและซึบป้ำร่องดู หรือมีส่วนร่วมงาน
ให้ผู้รักษาความปลอดภัย เนื่องจากความเสี่ยง ก่อให้เกิดภัยต่อชีวิต
โดยมุ่งรับจ้างจะต้องเป็นบัญชีประจำค่าใช้จ่ายของห้องถัง
 - ฐานจากห้องทดลอง ให้หัวหน้าโครงการ เป็นผู้ติดตามทุกขั้นตอนที่ดำเนินการทดสอบห้องถัง ค้านปูริศักดิ์
ให้ผ่านความที่มีอยู่จากคณะกรรมการตรวจสอบ ก่อนที่จะได้รับใบอนุญาต ไบร์ต์ บัญชี 2 กรณี คือ
 - ให้รับผิดชอบฐานจากห้องทดลองซึ่งต้องมีหัวหนักบันดูรุกปัจจัยของตัวได้ไม่น้อยกว่า 10 ศูนย์/ตารางเมตร ให้รับผิดชอบเบี้ย薪เงิน
 - ให้รับผิดชอบฐานจากห้องทดลองซึ่งต้องมีหัวหนักบันดูรุกปัจจัยของตัวได้ตามข้อ ๑.๑ ให้รับผิดชอบเบี้ย薪เงิน

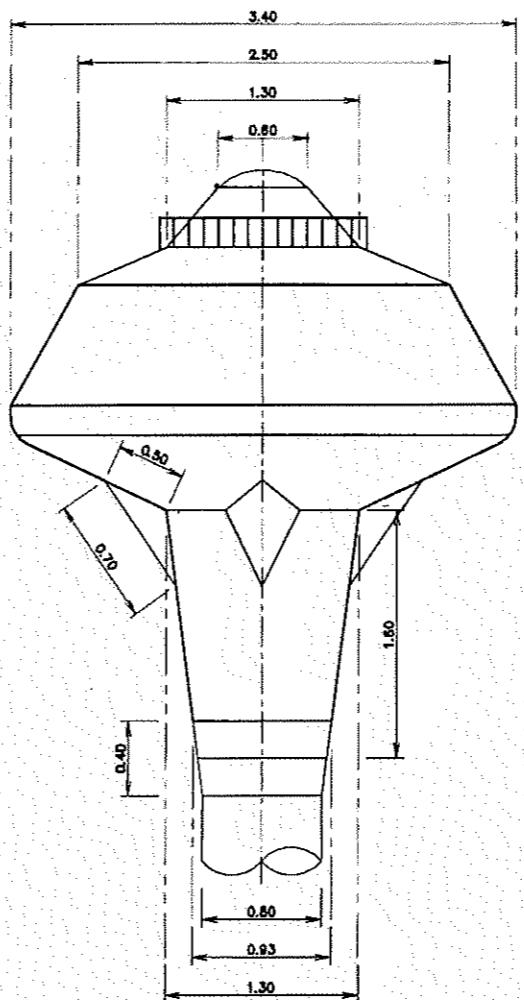

แบบขยายแม่นไฮลอนหอถังสูง

เมืองมหาสารคาม

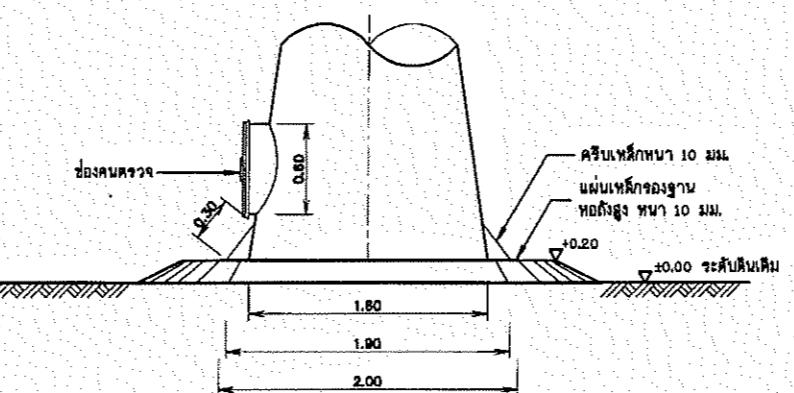


แบบขยายmannไฮล์ด์งหอถังสูง

ສະຖານະກາງ

รูปด้านข้างหอถังสูง แบบถังเหล็กรูปทรงเชมเปญ


ไม้ผลม้าราส้วน

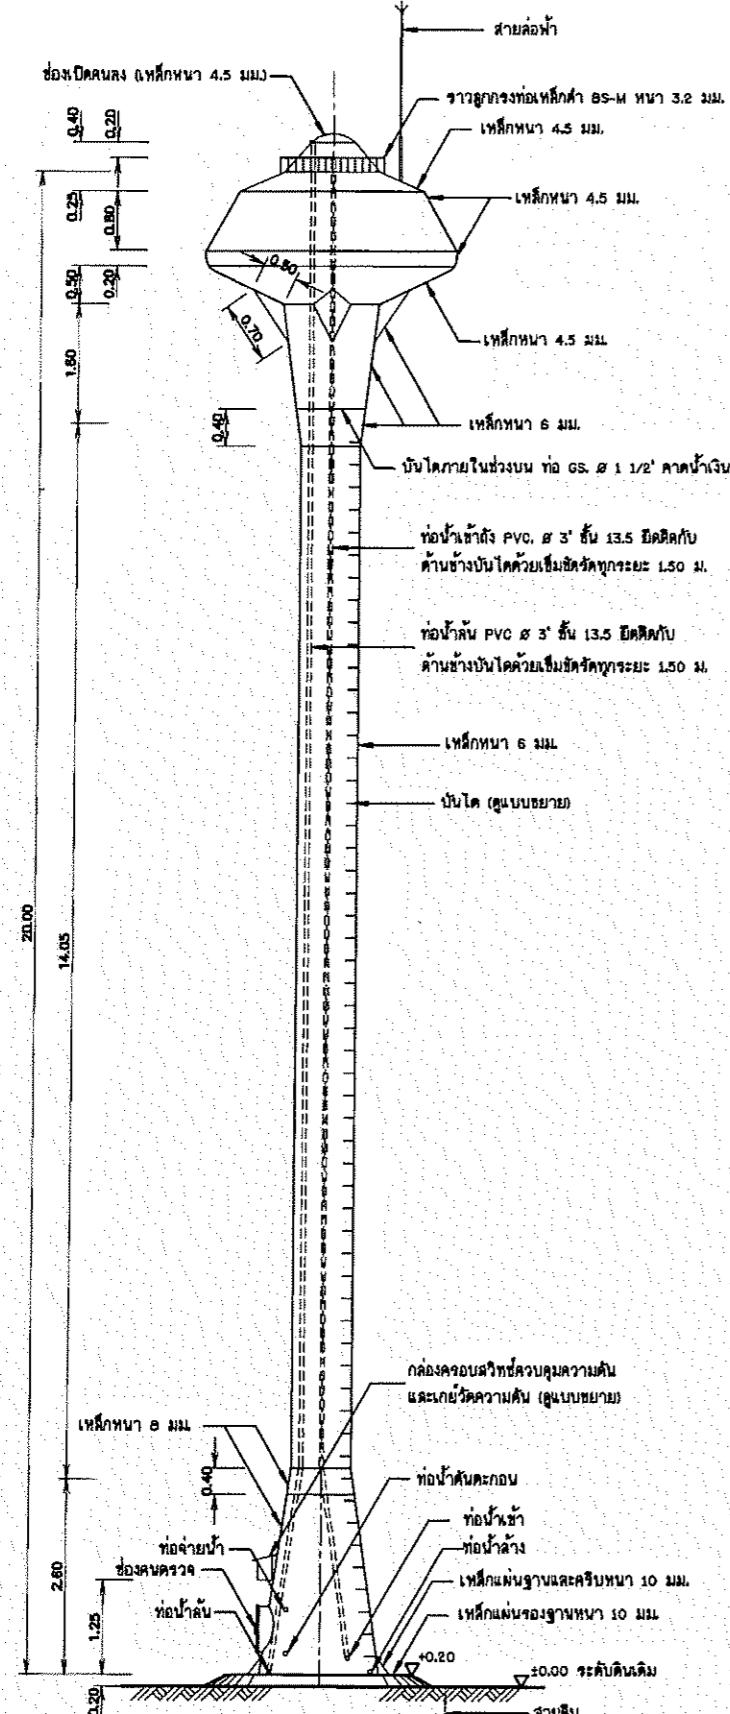

ໜັງກວດ


- สายคล้องหัวให้เดินภายบนกั้งโดยไม่ใช้หัวร้อยสายไฟ
และเสื่อมความเหล็ก RB 6 มม. มีค่าทุกวัชชะ 2.00 ม.

	<p style="text-align: center;">กรมการข้าราชการน้ำ</p> <p style="text-align: center;">กองทุนสงเคราะห์น้ำที่ขาดแคลนและเสื่อมคลื่น</p> <p style="text-align: center;">แบบมาตรฐาน</p> <p style="text-align: center;">ระบบการดูแลน้ำสำรองแห่งชาติเดียว ขนาด 4 กิกิลิตเตอร์</p> <p style="text-align: center;">ห้องเก็บน้ำ ขนาด 20 ลิตร (อุปกรณ์เปลี่ยนรุ่น)</p>	
ผู้ขอรับ นายอุดม พัฒนาวงศ์ เลขประจำบ้าน ชั้นกรุงเทพมหานคร หมู่บ้าน หมู่ที่ ๑ ถนนสุขุมวิท แขวงคลองเตย เขตคลองเตย กรุงเทพมหานคร ๑๐๑๑๐	ผู้รับ นายพิษณุ พัฒนาวงศ์ เลขประจำบ้าน ชั้นกรุงเทพมหานคร หมู่บ้าน หมู่ที่ ๑ ถนนสุขุมวิท แขวงคลองเตย เขตคลองเตย กรุงเทพมหานคร ๑๐๑๑๐	ผู้อนุมัติ นายพิษณุ พัฒนาวงศ์ เลขประจำบ้าน ชั้นกรุงเทพมหานคร หมู่บ้าน หมู่ที่ ๑ ถนนสุขุมวิท แขวงคลองเตย เขตคลองเตย กรุงเทพมหานคร ๑๐๑๑๐
-๕ มี.ค. ๒๕๖๑	หน้าที่ หน้าที่	หน้าที่ หน้าที่
กม.	กม.	กม.

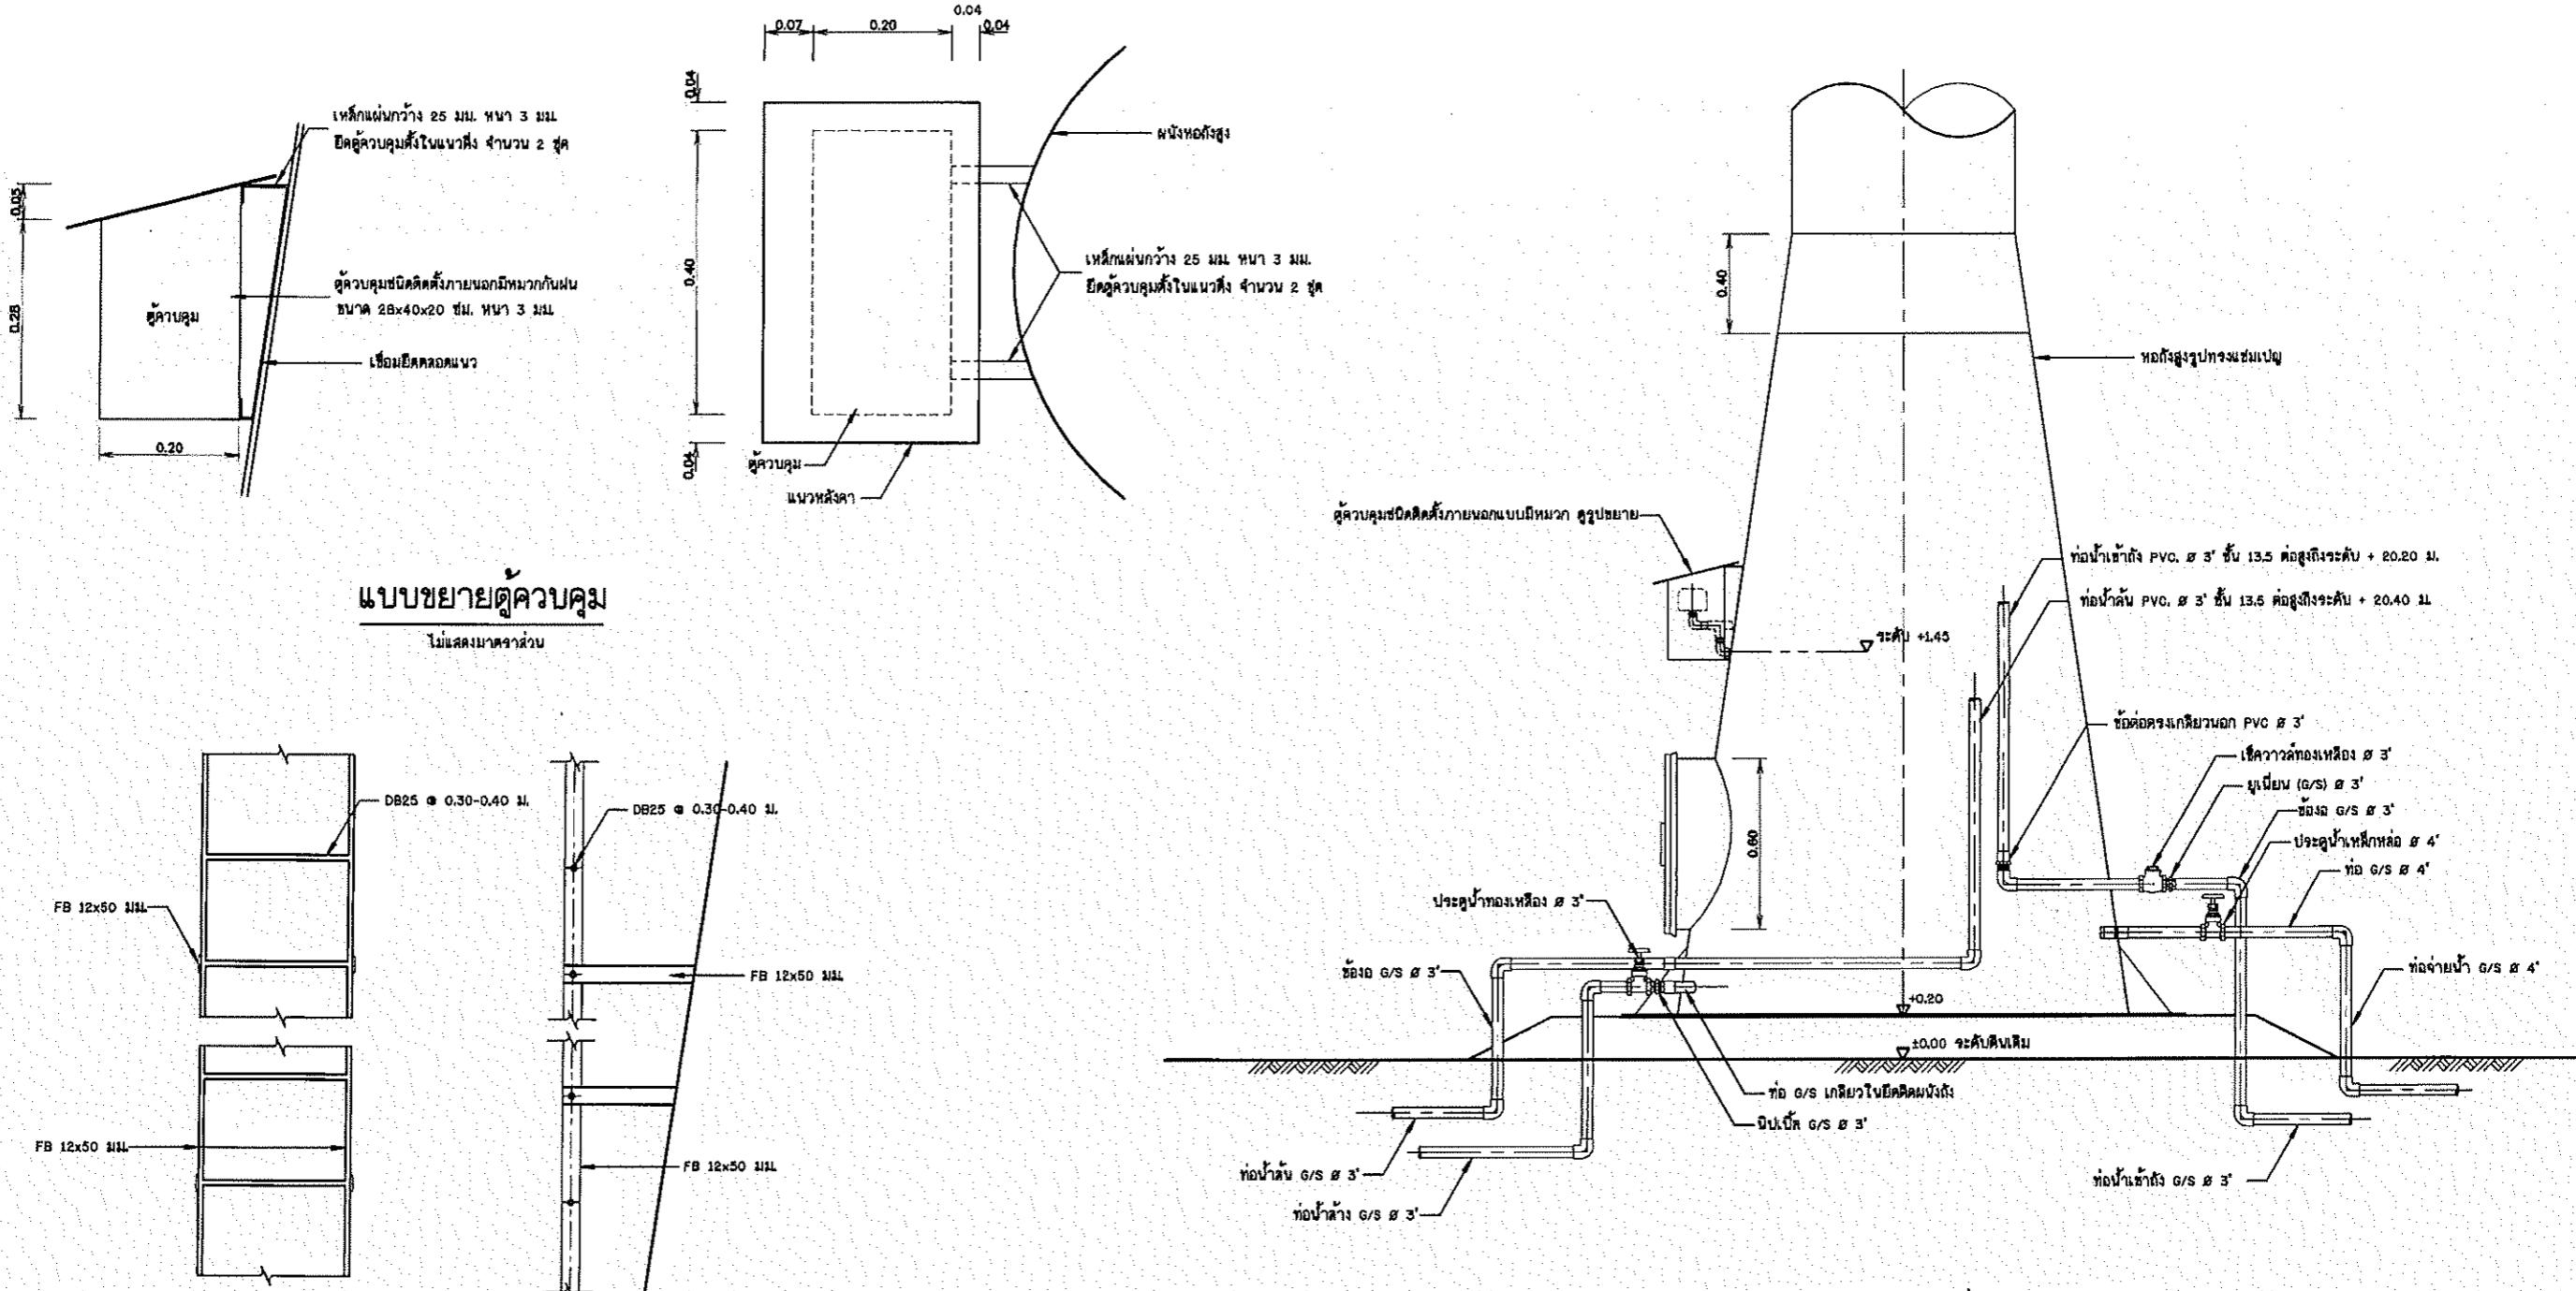


แบบขยายบันได ภายในห้องลังสูง

ไม่สามารถจราห์

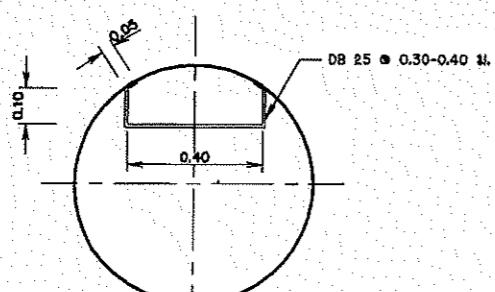

รูปขยายบันไดภายในส่วน column

ไม้สักมหาสารคาม

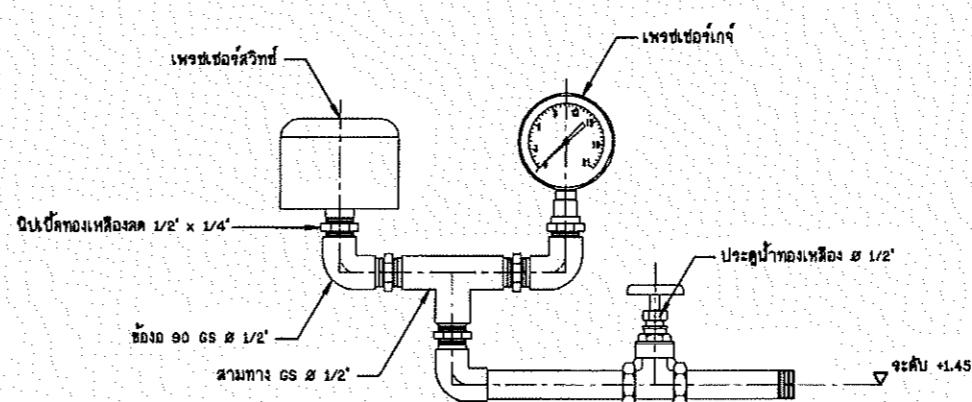




แบบขยายสิทธิ์ควบคุมและเกณฑ์วัดความดัน

๔




สำนักอนุรักษ์และพัฒนาทรัพยากรบัต្រ กรมทรัพยากรบัต្រ

ออกใบอนุญาต	นายอ่อนทักษิณ จันทร์กาลวงศ์	เลขที่	849	วันที่	10/01/2560
ออกใบอนุญาต	นางสาวอรุณรัตน์ แสงสังกอก	เลขที่	300	วันที่	10/01/2560
วันที่	๖ มี.ค. ๒๕๖๖	หมายเหตุ	พนักงาน		
วันที่	๑๐/๓/๖๖	หมายเหตุ	ห้ามนำเข้าประเทศจีน		
วันที่	๑๐/๓/๖๖	หมายเหตุ	ห้ามนำเข้าประเทศจีน		

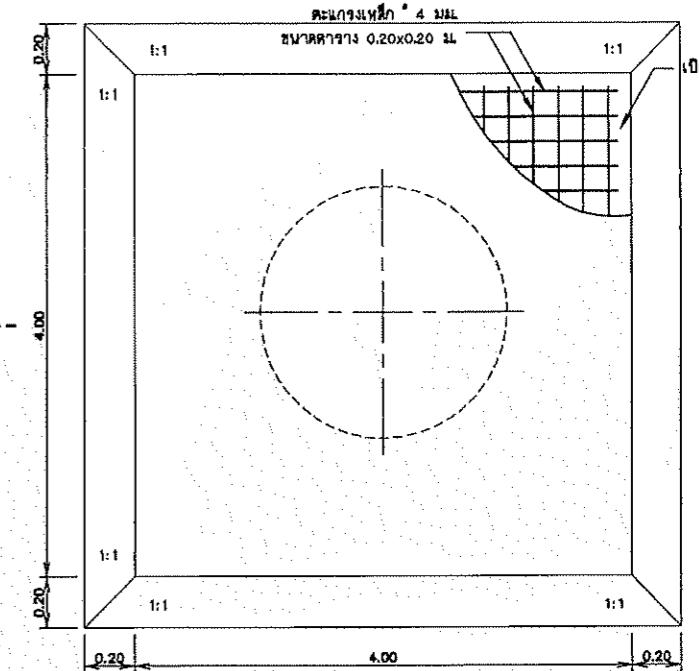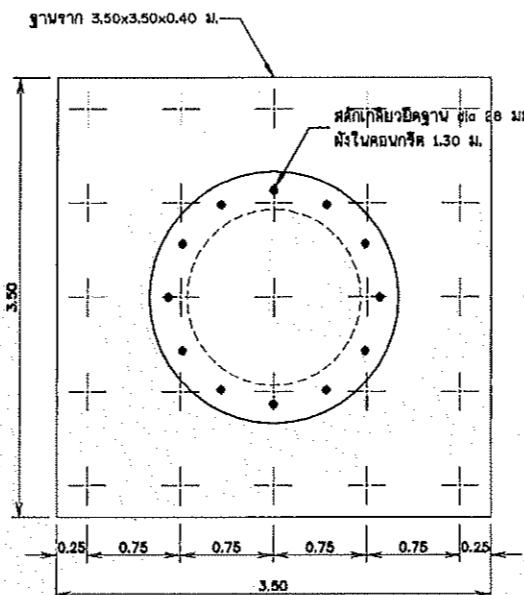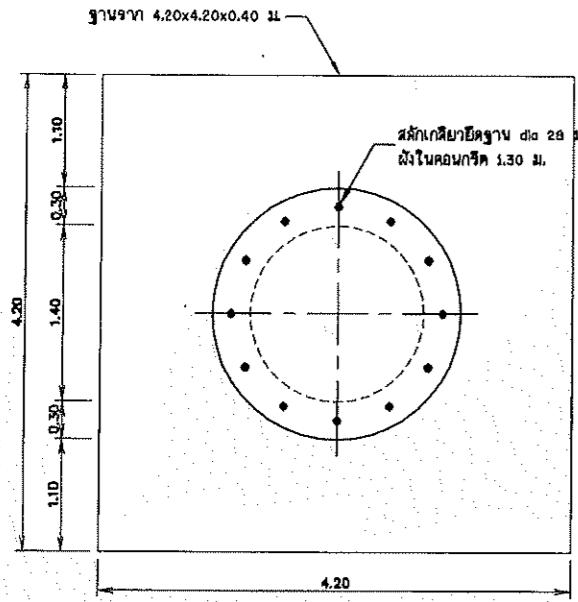


แปลน ฐานรากหอถังสูง (แบบฐานแผ่น)

ไม่มีគម្រោគរាយ

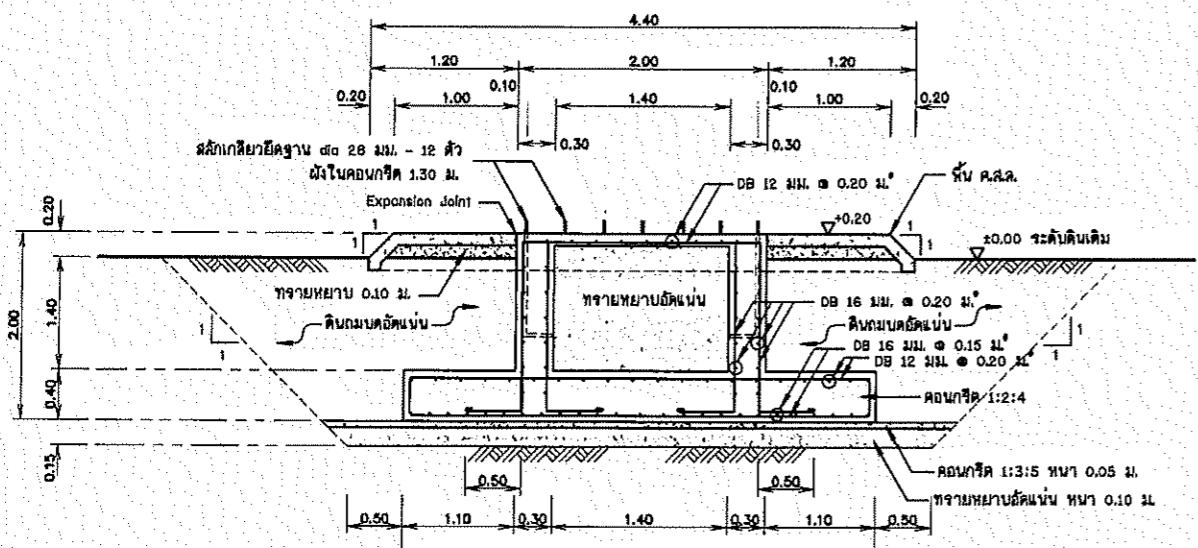


แปลน ฐานรากหอถังสูง (แบบเสาเข็ม)

ไม่มีគម្រោគរាយ

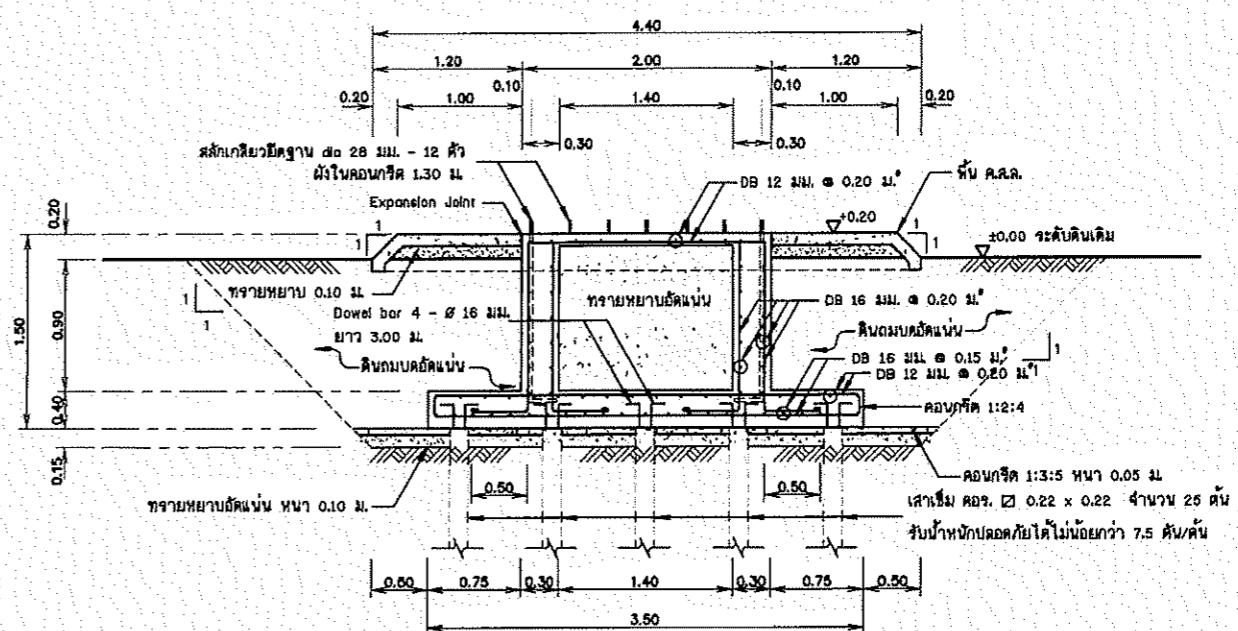

គ្រប់គ្រង ក-ក

ไม่มีគម្រោគរាយ

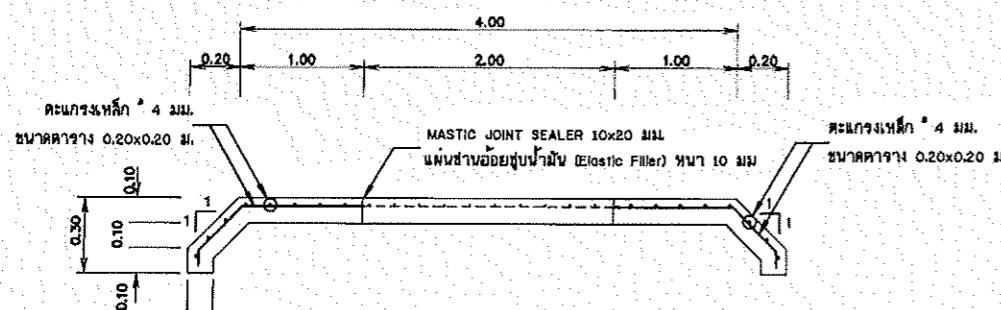

គ្រប់គ្រង គ-គ


ไม่มีគម្រោគរាយ

ដែលត្រូវឲ្យគេចង់កើតឡើងនៅលីអូនីអាមេរិក

សលកកិលីយិវិទ្យាន dia 28 มม. 12 គ្រាប់ តួរាង
ឈីតុកដាក់ថ្ម 8 28 មម.

គ្រប់គ្រង ខ-ខ

ไม่มีគម្រោគរាយ

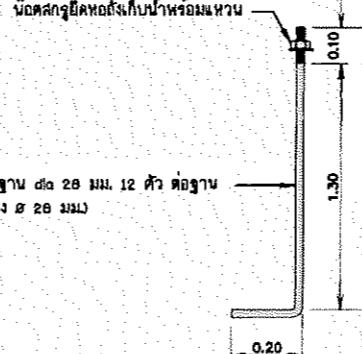

ប្រព័ន្ធលកកែលិយិវិទ្យាន

និងគម្រោគរាយ

ករណីខ្សោយការ
ក្រោករាងកិលីយិវិទ្យាន
ប្រព័ន្ធលកកែលិយិវិទ្យាន
ឯកសារការងារទីផ្សារ 4 ក្រុងក្រោក
អភិវឌ្ឍន៍ ខាងក្រោម (ក្នុងក្រោក) 3

លេខបញ្ជី	ឈាមខ្សោយការ ឯកសារការងារទីផ្សារ 4 ក្រុងក្រោក	ឈាម	82	អត្ថបទ
ឈាមបញ្ជី	ឈាមខ្សោយការ ឯកសារការងារទីផ្សារ 4 ក្រុងក្រោក	ឈាម	100%	អត្ថបទ
ឈាមបញ្ជី	ឈាមខ្សោយការ ឯកសារការងារទីផ្សារ 4 ក្រុងក្រោក	ឈាម	100%	អត្ថបទ
ឈាមបញ្ជី	ឈាមខ្សោយការ ឯកសារការងារទីផ្សារ 4 ក្រុងក្រោក	ឈាម	9/16	អត្ថបទ


សាធារណក្រុមដៃបីបុណ្យខែកញ្ញា ករណីខ្សោយការ

ឈាមខ្សោយការ ឯកសារការងារទីផ្សារ 4 ក្រុងក្រោក


ឯកសារការងារទីផ្សារ 4 ក្រុងក្រោក

ឯកសារការងារទីផ្សារ 4 ក្រុងក្រោក

ឯកសារការងារទីផ្សារ 4 ក្រុងក្រោក

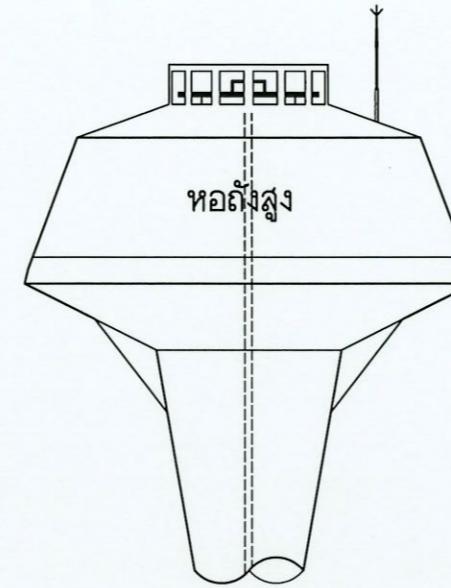

หอสูงอุปกรุงแม่น้ำ ขนาดความสูง 20 ลบ.ม.

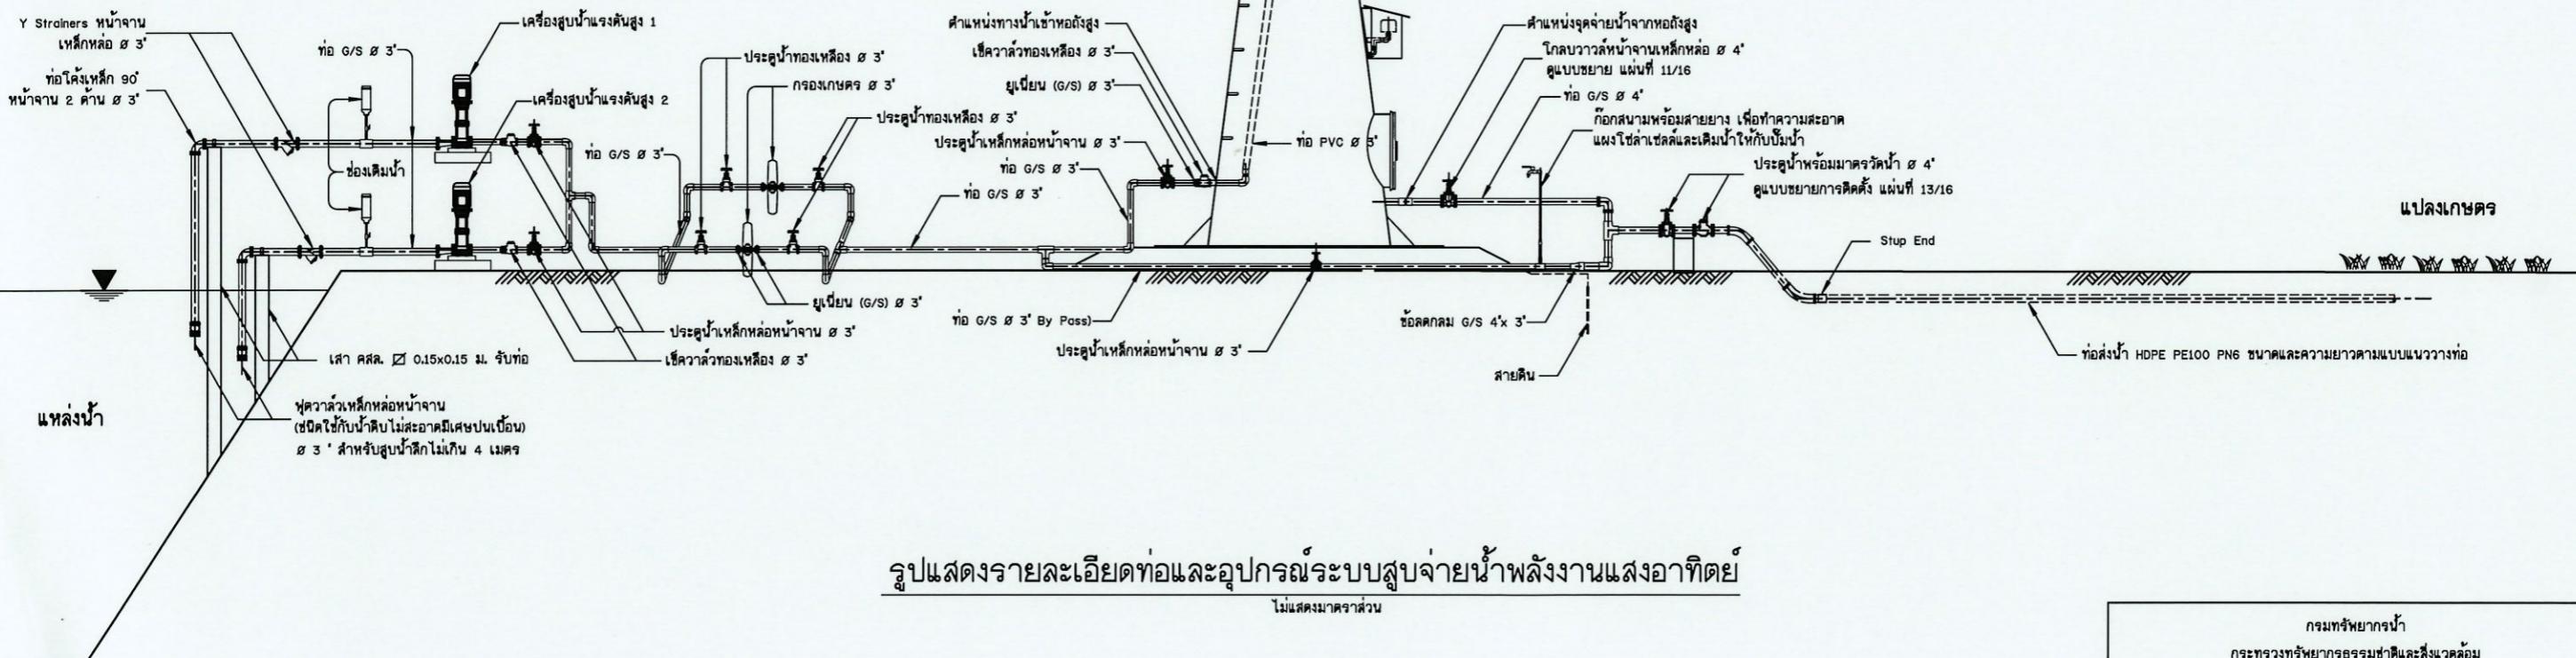

ข้อแสดงรายละเอียดท่อและอุปกรณ์ระบบสูบน้ำพัลส์งานแสงอาทิตย์


ไม้สักมาตรฐาน

หมายเหตุ

- ท่อและอุปกรณ์ต่อภาคในระบบที่งดสิ่นสุกการประสานต่อภาคในระบบ
- ใช้ท่อและอุปกรณ์ที่สักภาค ความมาตรฐาน มอก.277-2532 บริษัท 2 สีเขียว
- ยกเว้นที่ระบุไว้เป็นอย่างอื่นในแบบ
- อุปกรณ์เหล็กหัก ความมาตรฐาน มอก.18-2535, มอก.1368-2539, มอก.432-2529
- อุปกรณ์เหล็กหัก ความมาตรฐาน มอก.431-2529
- ท่อจ่ายน้ำใช้ท่อ HDPE PE100 PN6


กรมทรัพยากรน้ำ
กระทรวงทรัพยากรธรรมชาติและสิ่งแวดล้อม
แบบมาตรฐาน
ระบบกรองน้ำสำหรับงานแสงอาทิตย์ ขนาด 4 กิกะวัตต์
รูปแสดงรายละเอียดท่อและอุปกรณ์ระบบสูบน้ำพัลส์งานแสงอาทิตย์

ผู้ตรวจ	ผู้รับ	เห็นชอบ	ลงนาม
ออกแบบ	ส่วนราชการและออกแบบ	ผ่าน	ลงนาม
ใช้งาน	ส่วนราชการและออกแบบ	เห็นชอบ	ลงนาม
แบบที่	ล็อกมูล 031/4	แบบที่	10/16-1 หน้า 10

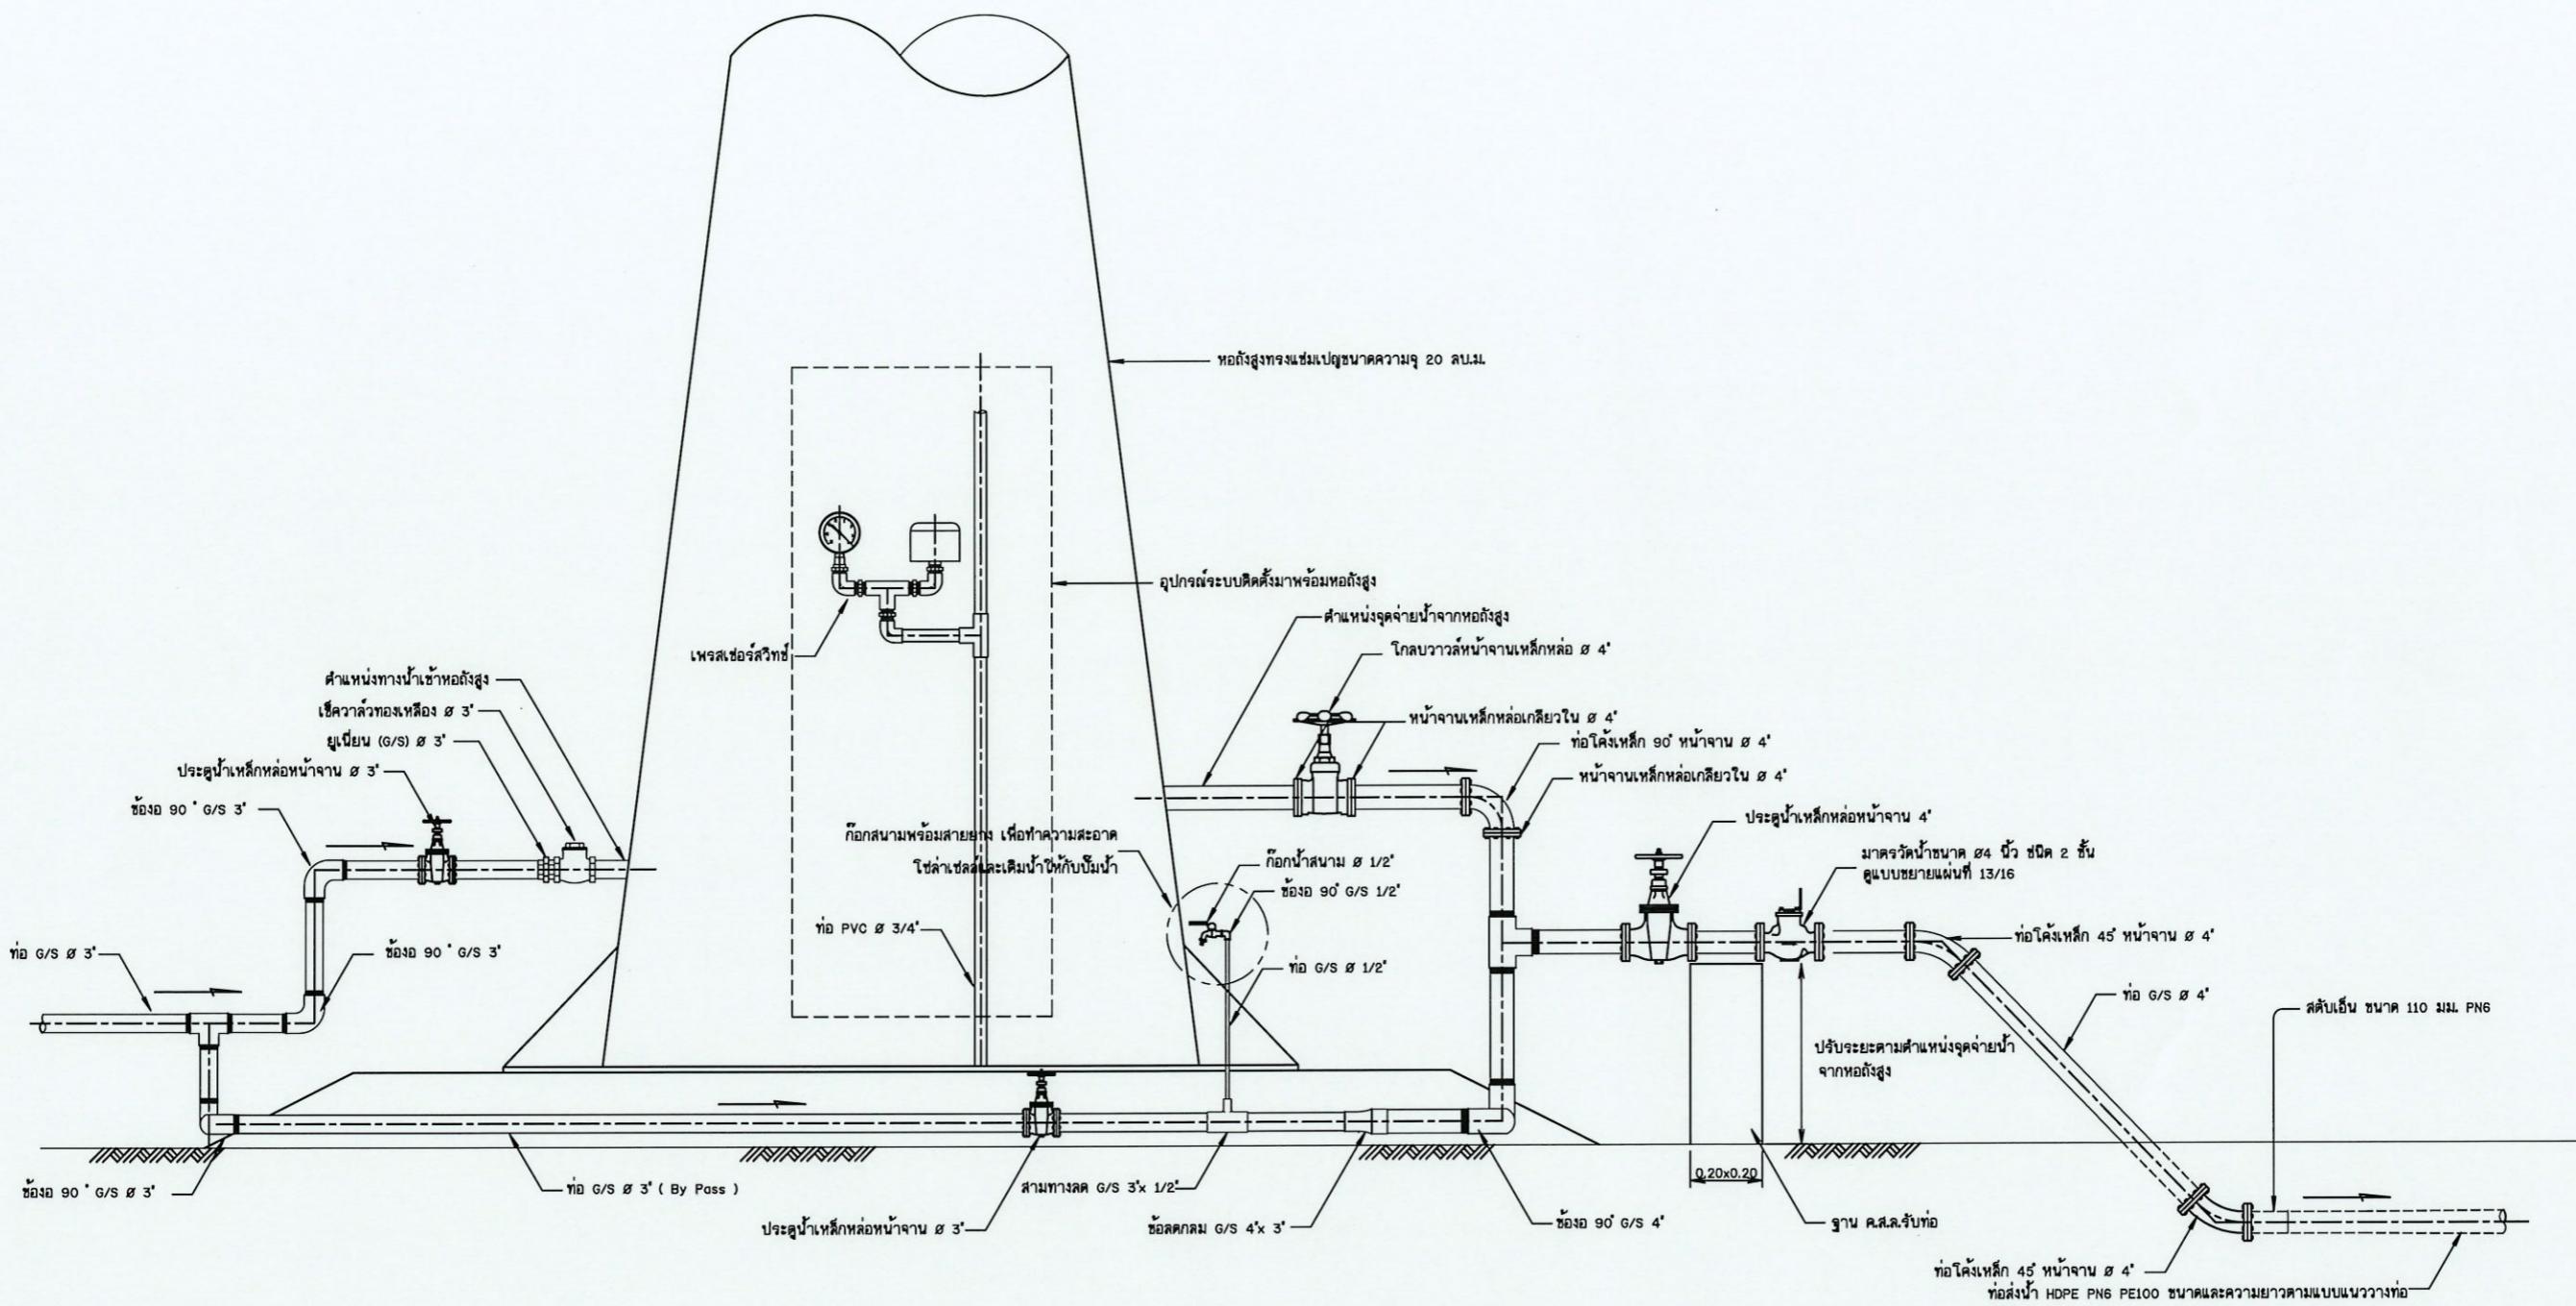


รูปแสดงรายละเอียดการต่อท่อและอุปกรณ์ออกจากถังกระเจ้าย้ำ
ไม่แสดงมาตราส่วน


ไม่แสดงมาตราส่วน

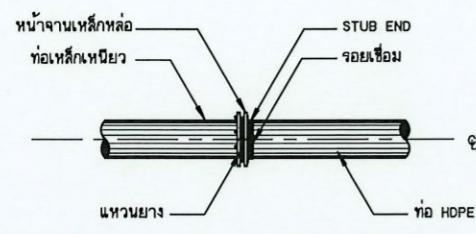


การบรรจับท่อเหล็กเหลี่ยวกับท่อ HDPE
ไม่เสียมาตรฐาน

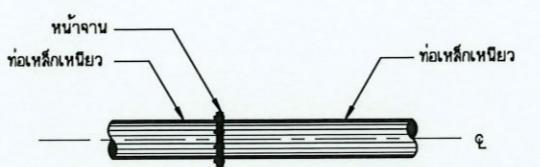


การบรรจับท่อเหล็กเหลี่ยวกับท่อเหล็กเหลี่ยว
ไม่เสียมาตรฐาน

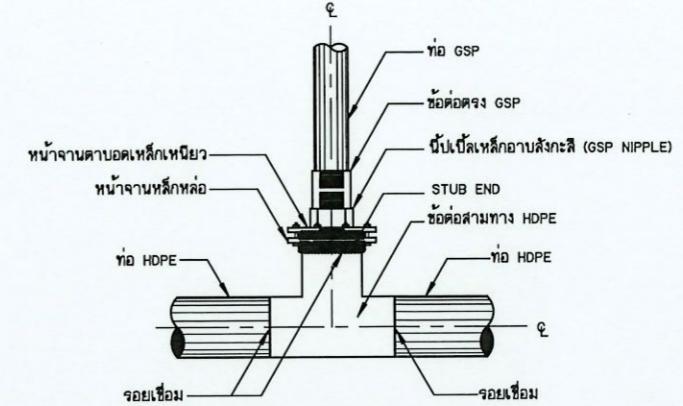


การบรรจับท่อสามทาง HDPE กับท่อ GSP แบบข้อต่อ
(สำหรับอาคารอุตสาหกรรม อาคารประดิษฐ์และกอน อาคารท่อระบายน้ำ
กรณีท่อส่งน้ำขนาดเส้นผ่าศูนย์กลางมากกว่า 315 มม)

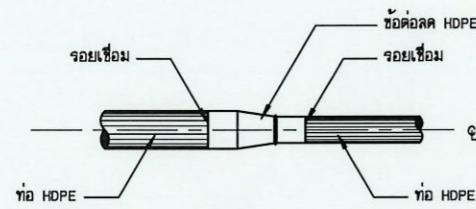

การบรรจับท่อ HDPE กับข้อลดท่อ HDPE
ไม่เสียมาตรฐาน

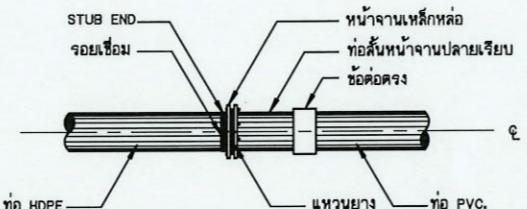


การบรรจับท่อ HDPE กับท่อ PVC.
ไม่เสียมาตรฐาน

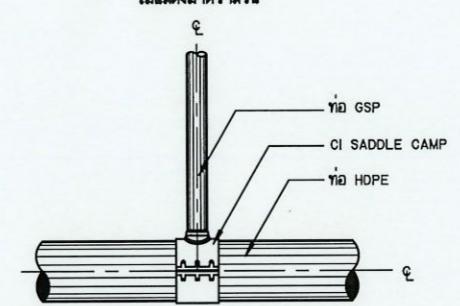


การบรรจับท่อสามทาง HDPE กับท่อ GSP
แบบ CI SADDLE CLAMP


(สำหรับอาคารอุตสาหกรรม อาคารประดิษฐ์และกอน อาคารท่อระบายน้ำ
กรณีท่อส่งน้ำขนาดเส้นผ่าศูนย์กลางน้อยกว่าท่อน 315 มม)

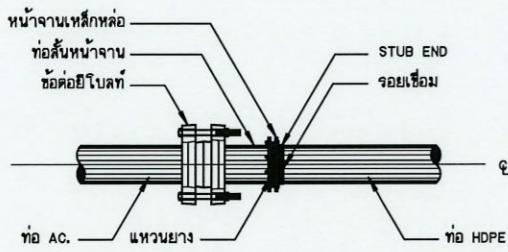

การบรรจับท่อ AC. กับท่อ HDPE
ไม่เสียมาตรฐาน

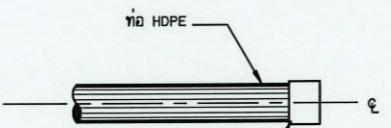

การปิดปลายท่อ
ไม่เสียมาตรฐาน

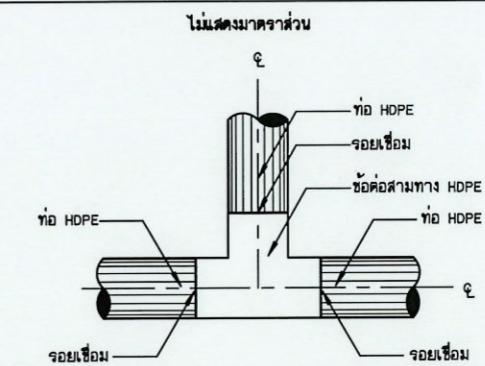


การบรรจับท่อสามทาง HDPE กับท่อ HDPE
ไม่เสียมาตรฐาน

กรมทรัพยากรน้ำ กระทรวงทรัพยากรธรรมชาติและสิ่งแวดล้อม แบบมาตรฐาน			
ระบบประจุไฟฟ้าหลักงานเลื่องเกียรติ ขนาด 4 กิกะวัตต์ แหล่งการบรรจับท่อ และข้อต่อท่อ ต่างๆ			
สำนักงานทรัพยากรน้ำที่ 4 กรมทรัพยากรน้ำ			
สำชาร์ด	เบบบ	สำชาร์ด	เบบบ
ออกแบบ	ส่วนราชการและหน่วยงาน	ผ่าน	ผู้รับ
เขียนแบบ	ส่วนราชการและหน่วยงาน	เห็นชอบ	ลงนาม
แบบลงทึก	ลงทึกที่ 031/4	แบบลงทึก	12/16-1 หน้า 12


หมายเหตุ

- รายละเอียดต่อไปนี้ ที่แสดงไว้เป็นแนวทางการพัฒนาขึ้นเพื่อกำหนด ก่อนที่ผู้รับจ้าง
จะทำการก่อสร้าง ทันท่วงทันของผู้ผลิตและจะต้องได้รับความเห็นชอบจากที่ว่าหน้าในวงการ
หรือคณะกรรมการตรวจสอบการจ้างก่อนปีมาประทับตราไว้เจ้าหน้าที่

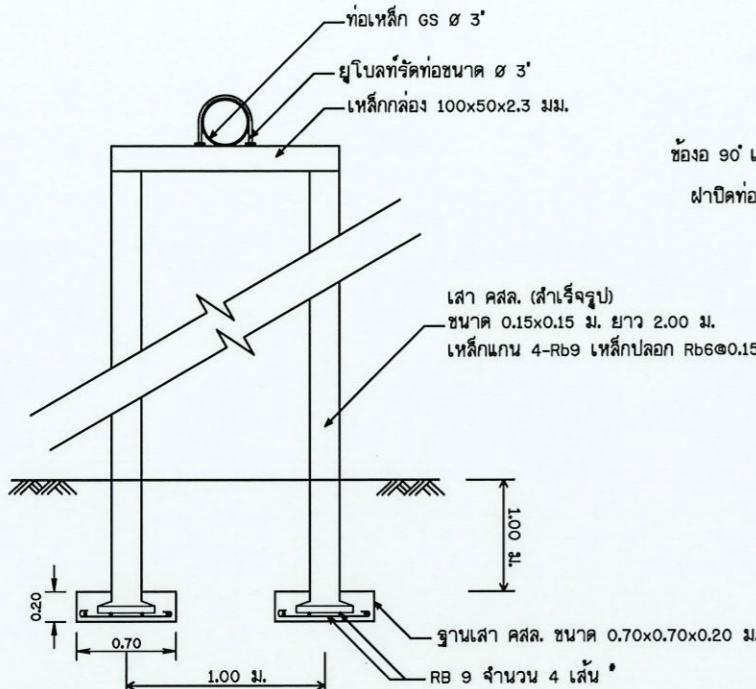


ข่ายเสารับท่อส่งน้ำ

มาตราส่วน No Socie

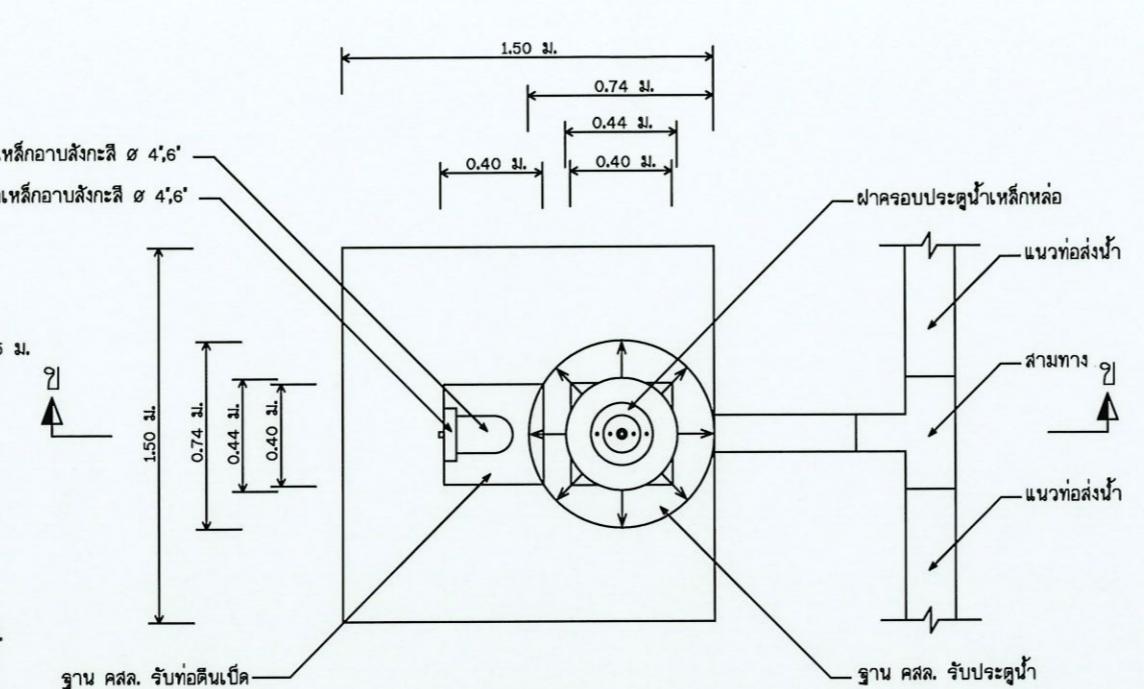


ແປລນປະຕູຮະບາຍດະກອນ


รายงานผลการดำเนินงาน

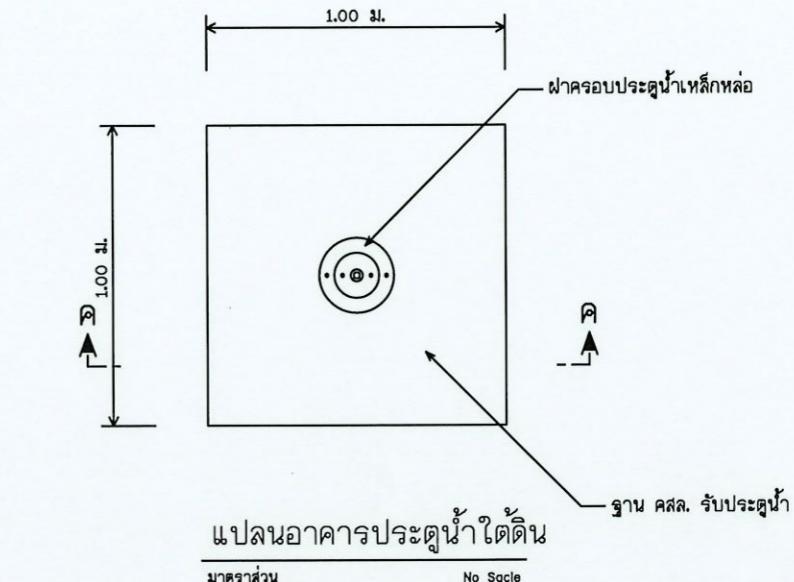


แบบรายการประชุมประจำเดือน

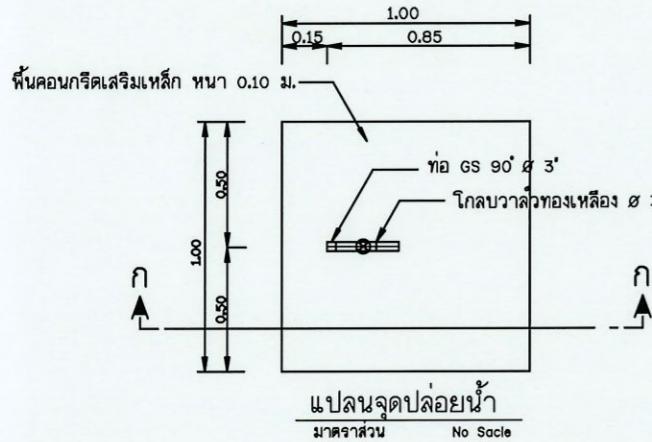


แบบจดปลอยนำ
มาตราส่วน No Sa

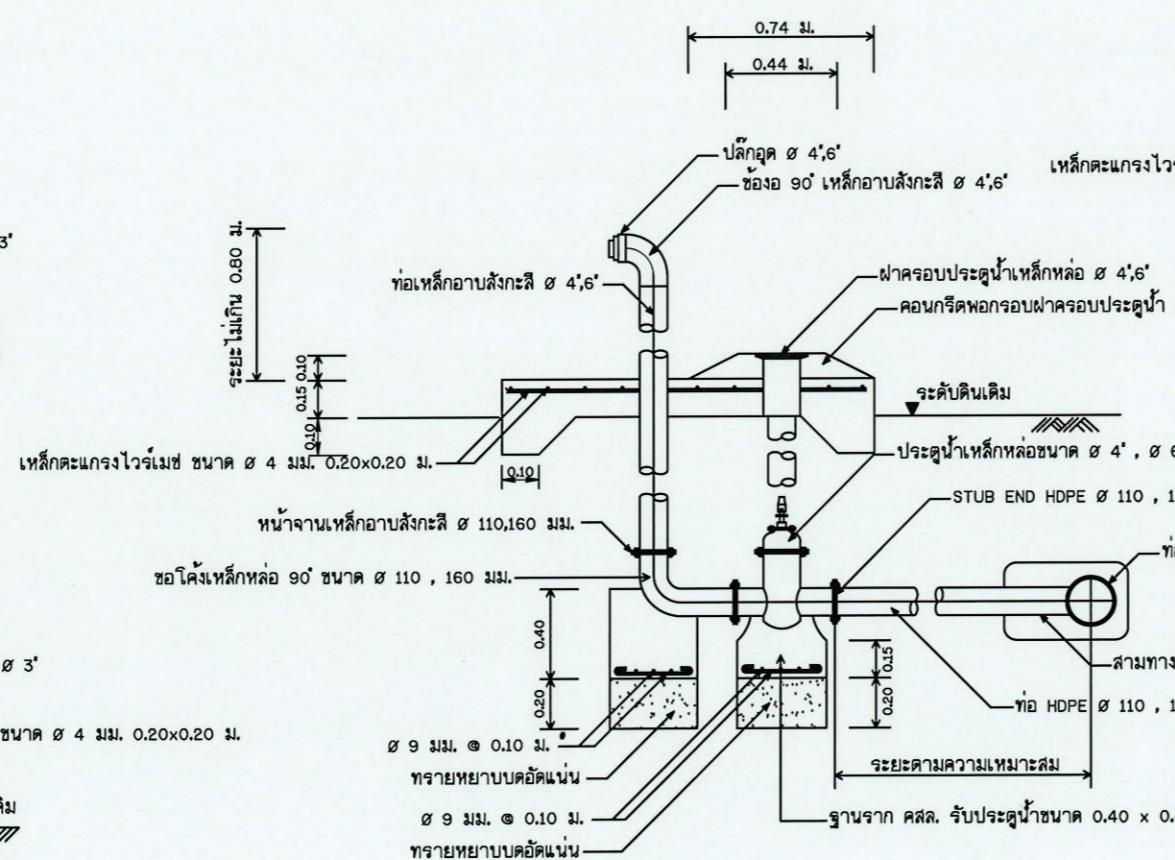

รุปดั้ด ข - ข แสดงการติดตั้งประตูระบายอากาศ
มาตรฐาน No Spec.

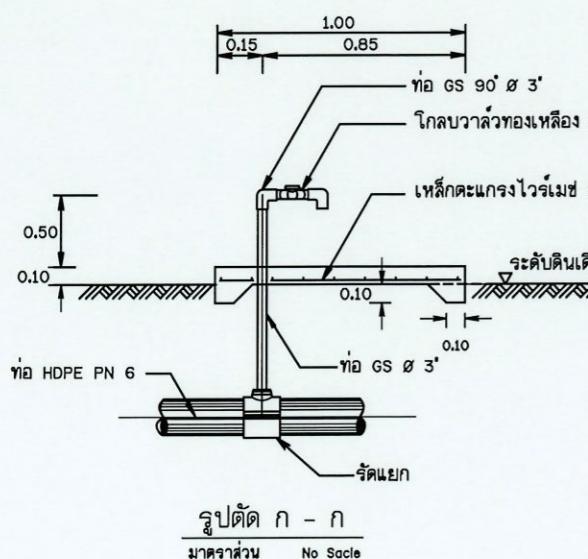

รูปตัว ก - ก

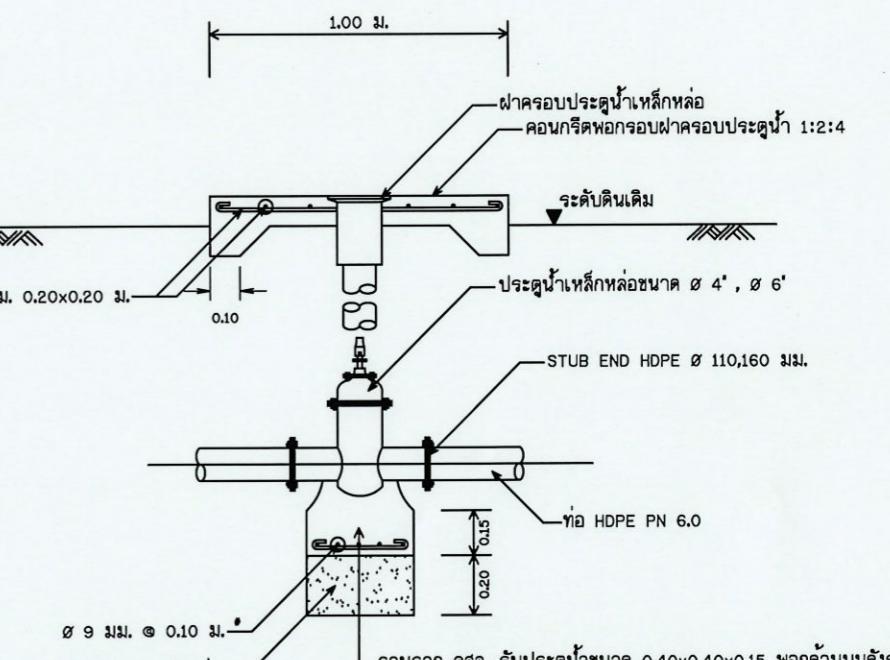

ឧបត្ថម - គ នេសទការពិធីថ្ងៃនៅថ្ងៃនេះ។
មាត្រាកំរែង No Sa

มาตราส่วน No Sa

กอบกาญจน์

กิจกรรมอาชีวศึกษา

ପ୍ରକାଶ ନିୟମିତ ।

บกระจายนาพลงงานແສງອາກົດຍ ຂນາຄ 4 ກ

รูปแบบแสดงการติดตั้งอุปกรณ์ท่อ

844

งานนักงานทรัพยากรบุคคล 4 กรมทรัพยากรบุคคล


ເສດຖະກິນ

ទ្វាត់និងអនុវត្តបញ្ជី

ទ្វាកម្រោងរក្សាទុប្បន្ន


ก. 031/4 แบบผู้ที่ 13/16-2

Digitized by srujanika@gmail.com

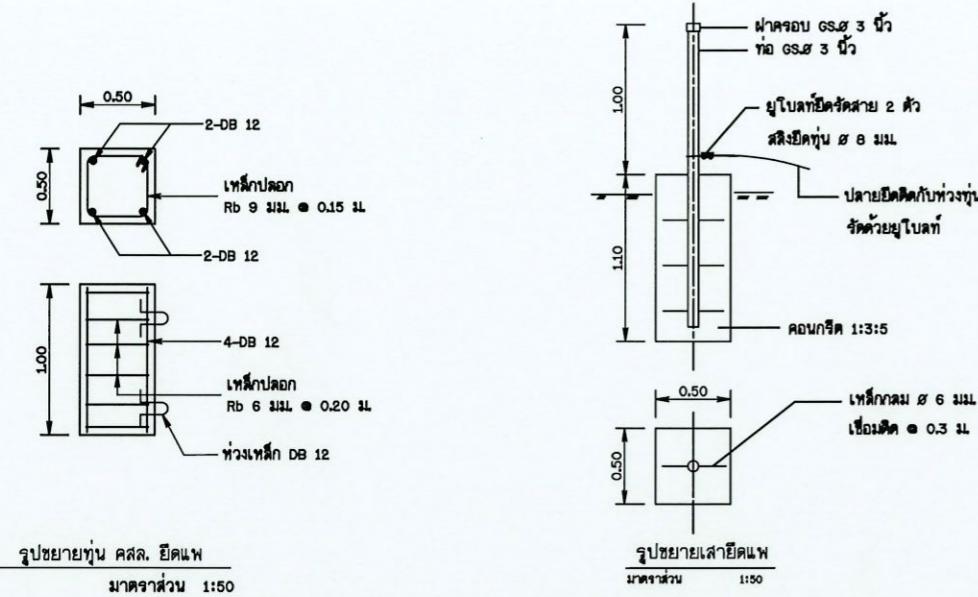

รูปชี้อย่าง คสล. อีคเตห

มาตราส่วน 1:50


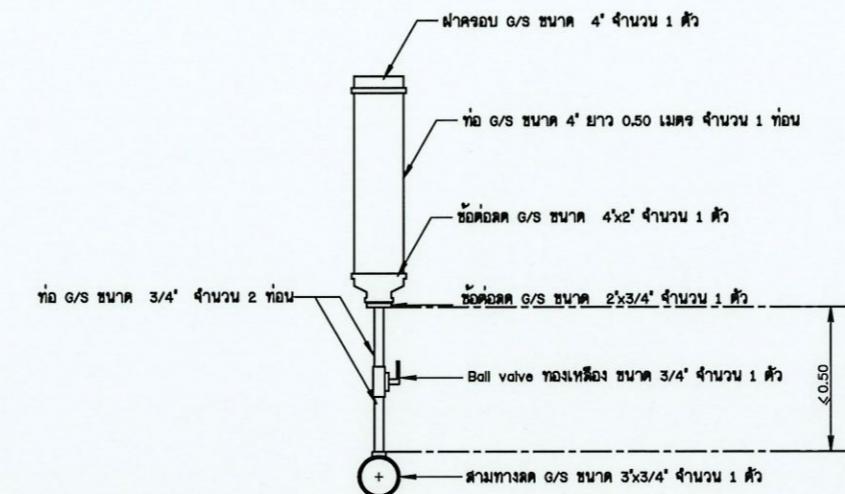


ข่องเติมน้ำ

ไม่มีส่วนมาตราส่วน


การติดตั้งประดูระบายน้ำอากาศอัตโนมัติ

ไม่มีส่วนมาตราส่วน

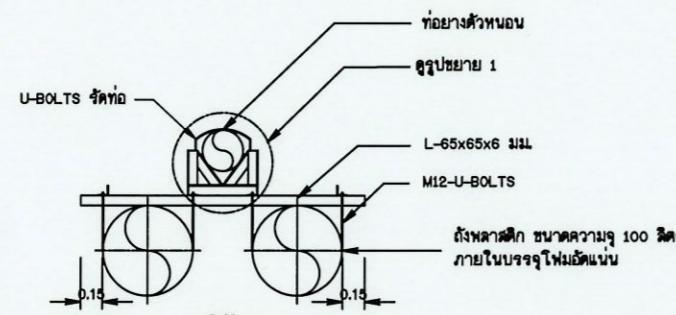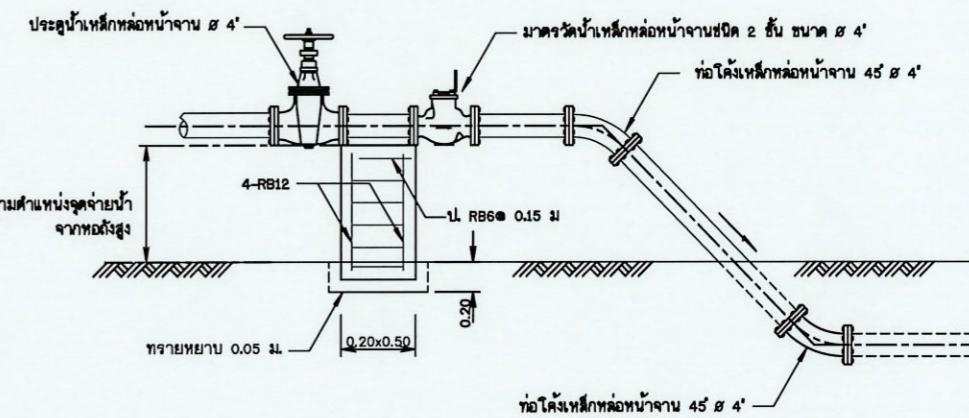

รูปดัด ข-ข

มาตราส่วน No scale

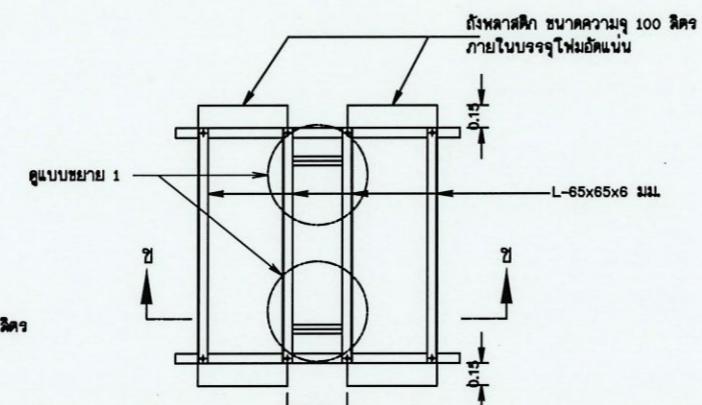


ทุนรับท่ออย่างตัวหนอน

มาตราส่วน No scale


การติดตั้งมาตรฐานพื้นดิน Ø 4"

ไม่มีส่วนมาตราส่วน

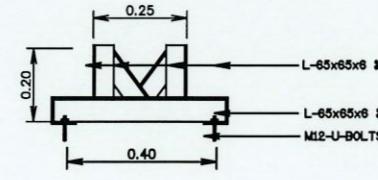

รูปชี้อย่าง 1

มาตราส่วน No scale

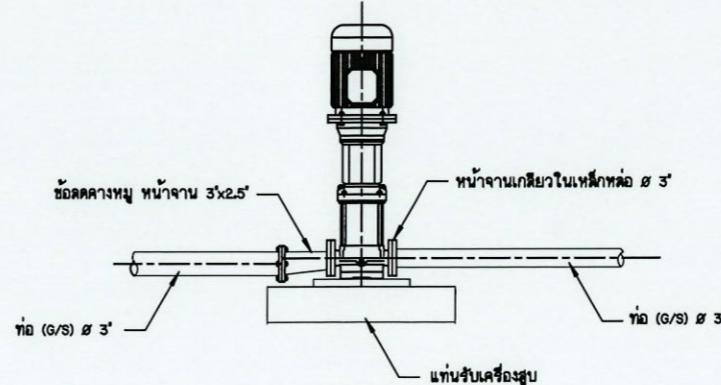

การต่อท่อเครื่องสูบน้ำ

ไม่มีส่วนมาตราส่วน

กรมทรัพยากรน้ำ

กระทรวงทรัพยากรธรรมชาติและสิ่งแวดล้อม

แบบมาตรฐาน

ระบบกรองน้ำท่อพลาสติกและอลูมิเนียม Ø 4 ให้ใช้หัว


รูปแบบแสดงการติดตั้งอุปกรณ์ท่อ



ผู้รับผิดชอบ	ผู้ตรวจสอบ	ผู้ลงนาม	ผู้ลงนาม
ออกใบ	ผู้รับผิดชอบและออกใบ	ผู้ลงนาม	ผู้ลงนาม
เขียนแบบ	ผู้รับผิดชอบและออกแบบ	ผู้ลงนาม	ผู้ลงนาม
แบบละเอียด	ผู้ออกแบบ	ผู้ลงนาม	ผู้ลงนาม

สำนักงานทรัพยากรน้ำที่ 4 กรมทรัพยากรน้ำ

เจ้าหน้าที่ ผู้ลงนาม ผู้ลงนาม ผู้ลงนาม ผู้ลงนาม

แบบที่ 3031/4 แบบที่ 13716-1 หน้า 13

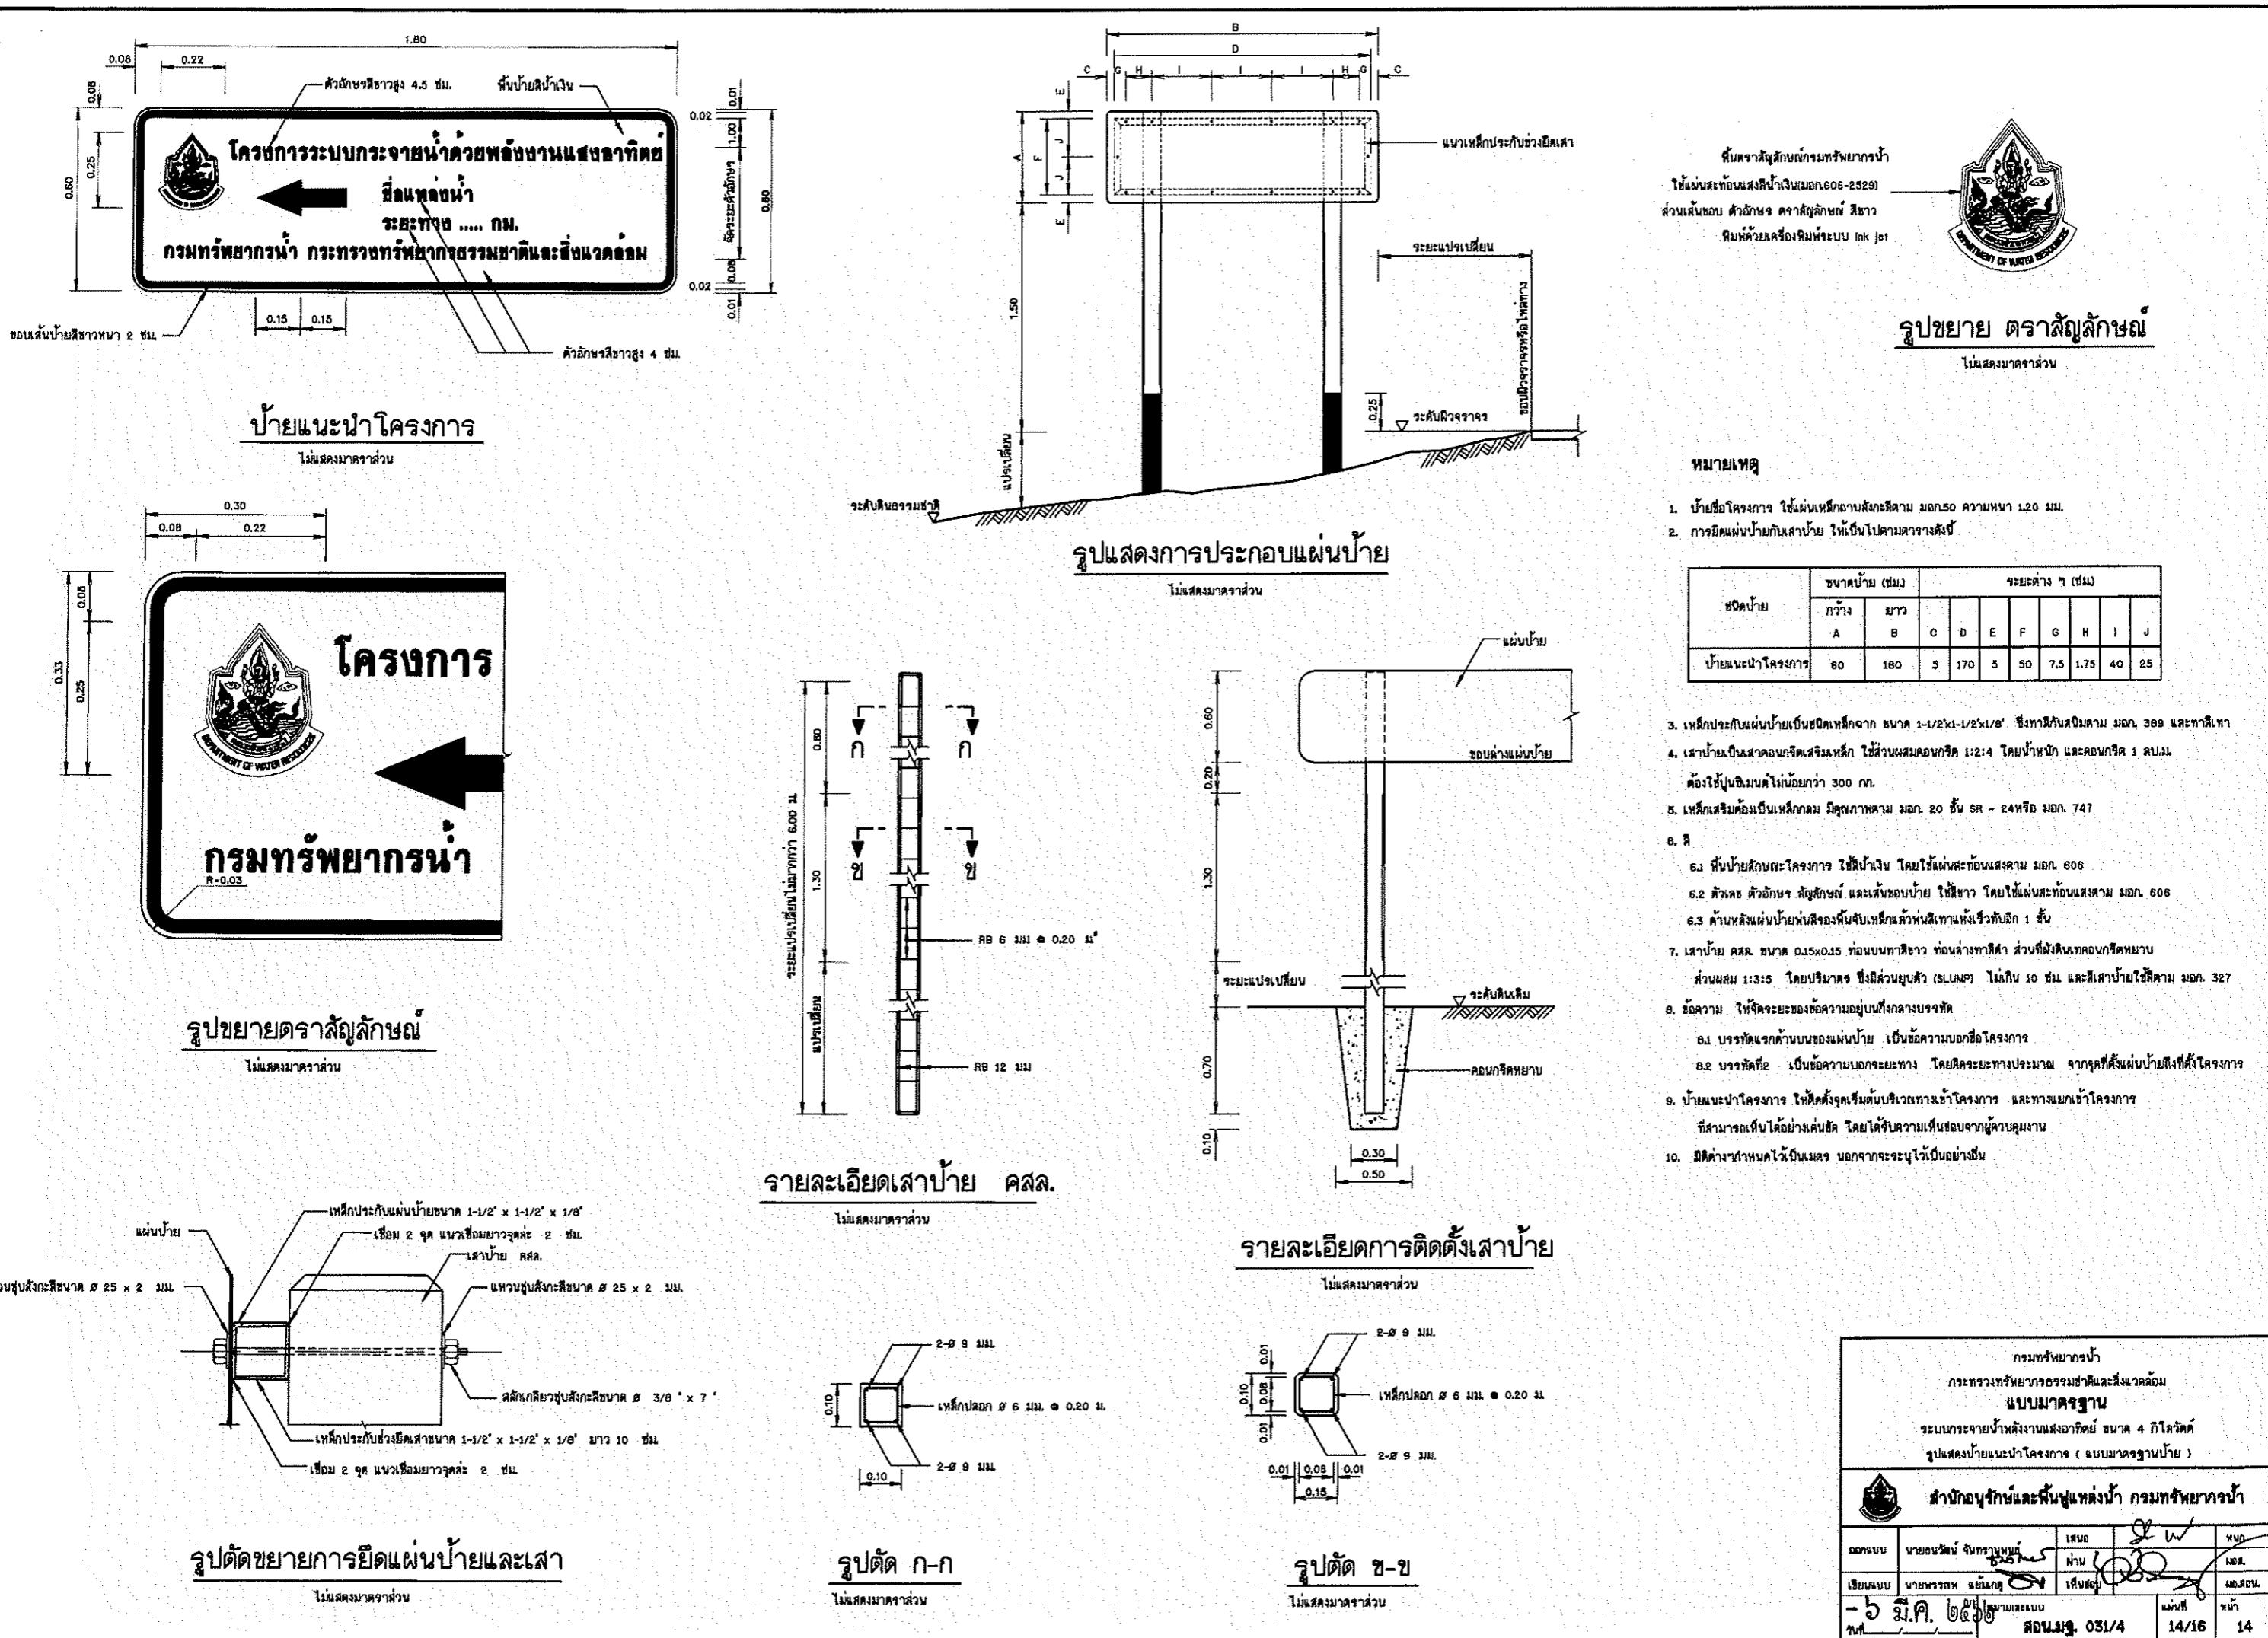

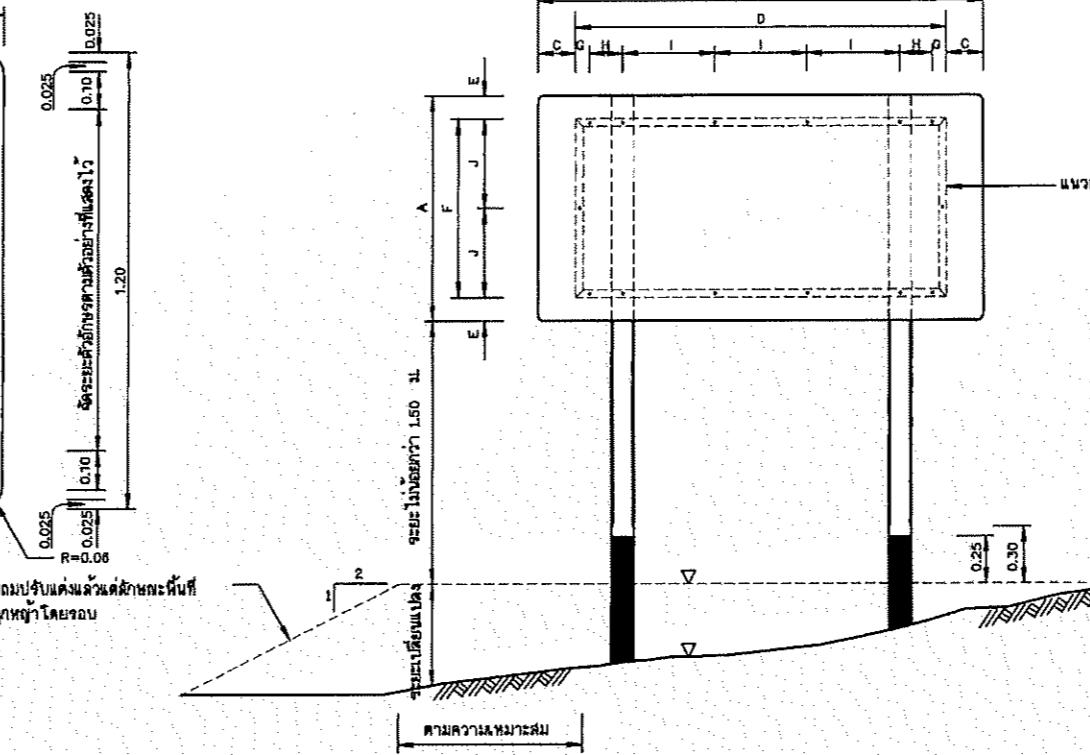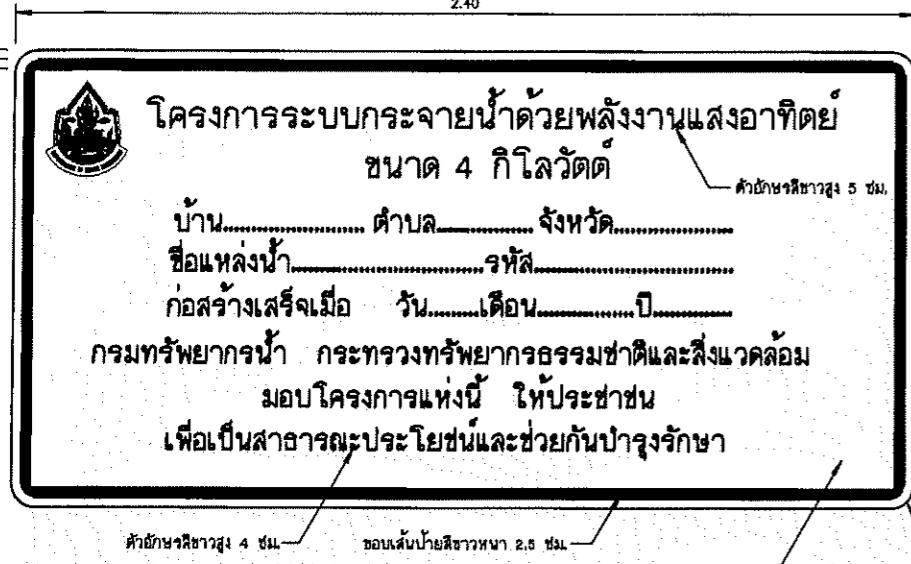


รูปขยาย ตราสัญลักษณ์
ไม่รวมมาตรฐาน

หมายเหตุ


- ผลิตภัณฑ์ที่ใช้ในโครงการ ของจากประเทศเวียดนาม มอก. 389 และจากไทย
- บ่อเก็บน้ำ ใช้ถังเหล็กกล้าสังกะสีตาม มอก.520 ความกว้าง 120 มม.
- การซึ่งแต่งบ้านที่อยู่อาศัย ให้เป็นไปตามการลงทุน

ขนาดบ้าน (เมตร)		ระยะทาง A (เมตร)									
ก้าง	ยาว	A	B	C	D	E	F	G	H	I	J
120	240	20	200	12.5	95	7.5	17.5	50	47.5		

- หลักประกันแผ่นป้ายเป็นปืนหัวเข็มขัด ขนาด 1-1/2" x 1-1/2" x 1/8" สีขาวกันน้ำมีความกว้าง 300 และยาว 300
- เสาเข็มเหล็กกล้าสังกะสี ใช้ส่วนหนึ่งต่ำ 1:1:4 โฉนดหน้า 25 และโฉนดหลัง 1 ลับมม.
ห้องรับปูนซิเมนต์ไม่น้อยกว่า 300 กก.
- หลักเข็มต้องเป็นเหล็กกล้า มีความกว้าง 20 ลับ SR - 24 หรือ มอก. 747
- ผู้รับผิดชอบต้องมีคุณภาพตาม มอก. 389 และ มอก. 606
- ผู้รับผิดชอบต้องมีคุณภาพตาม มอก. 606
- ผู้รับผิดชอบต้องมีคุณภาพตาม มอก. 606
- ผู้รับผิดชอบต้องมีคุณภาพตาม มอก. 327
- บ้านโครงการ ให้ตั้งตัวในสถานที่สามารถมองเห็นได้ชัดเจน เช่น บนยอดเขา หรือแม่น้ำ ฯลฯ

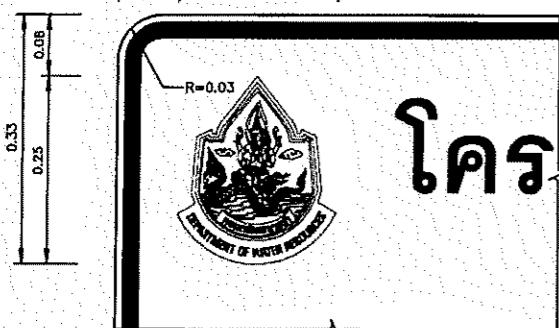


รูปขยายตราสัญลักษณ์
ไม่รวมมาตรฐาน

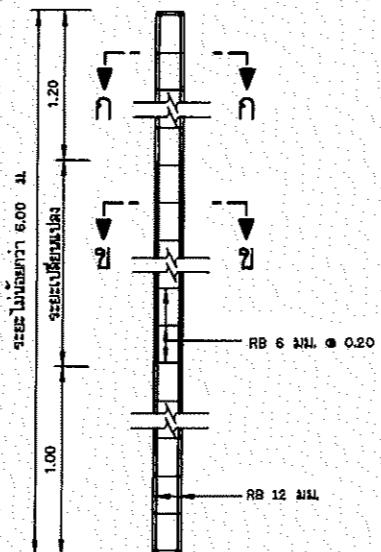


รูปแสดงการประกอบแผ่นป้าย

ไม่รวมมาตรฐาน

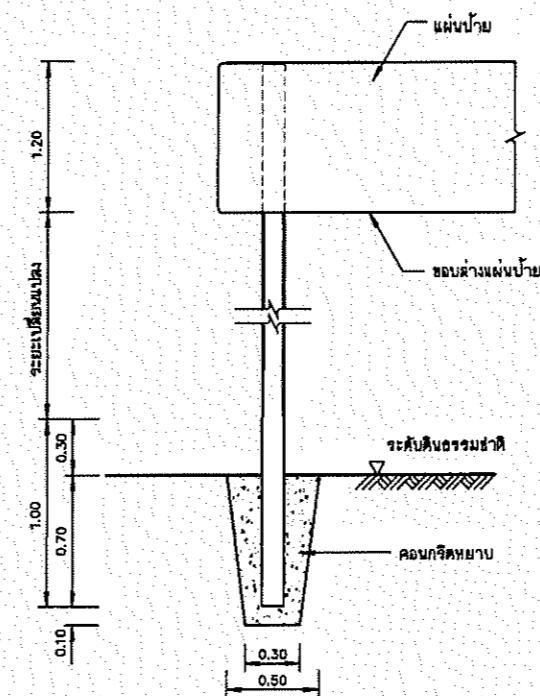

รายละเอียดเส้าป้าย คสล.

ไม่รวมมาตรฐาน

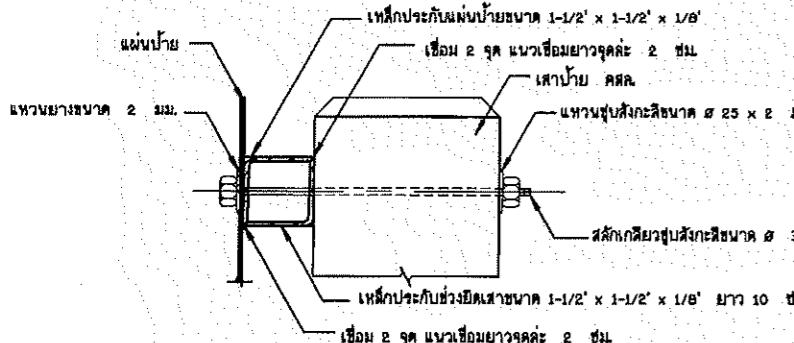


รูปตัดขยายการยึดแผ่นป้ายและเส้า

ไม่รวมมาตรฐาน


รูปตัด ก-ก

ไม่รวมมาตรฐาน

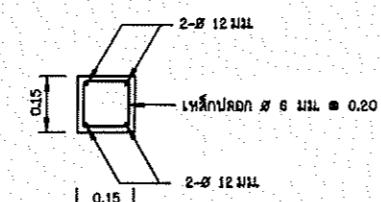

รูปตัด ข-ข

ไม่รวมมาตรฐาน

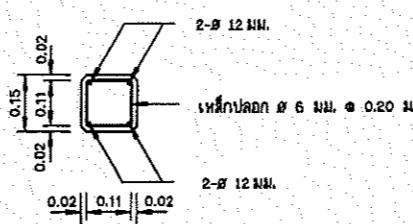

กรมวิทยาศาสตร์
กระทรวงทรัพยากรธรรมชาติและสิ่งแวดล้อม
แบบมาตรฐาน
ระบบกรองน้ำด้วยพลังงานแสงอาทิตย์ ขนาด 4 กิโลวัตต์
ชุมชนป่ายัง โครงการกรองน้ำด้วยพลังงานแสงอาทิตย์ (แบบมาตรฐานป่าย)

ออกใบ	นายสมพันธ์ จันทร์ราษฎร์	ลงนาม	ผู้รับ
เขียนแบบ	นายพงษ์พันธ์ พันธ์พันธ์	ลงนาม	ผู้รับ
วันที่	๒๕๖๓ ๘ ๗	ลงนาม	๑๕/๖/๒๕๖๓

ผู้รับ: น.ส. ค. ๖๔๖๖ ลงนาม: ๐๓๑/๔ ผู้รับ: ๑๕/๖/๒๕๖๓




รูปข่ายตราสัญลักษณ์กรรมทรัพยากรน้ำ

ไม้สักมาตรฐาน

3.40

2.50

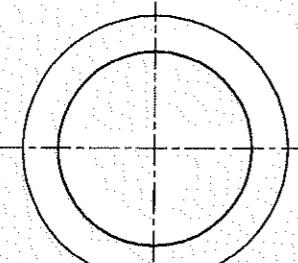

แปลน



គ່ານນໍ້າສີເຫຼາກ

ກມ

ກມທັງສອງ

ກາສີເຫຼາກອນ ຄອດສິນນີ້ ແລກກວ້າ 0.40 ມ.

ກາສີ

ກາສີເຫຼາກອບ ຄອດສິນນີ້ ແລກກວ້າ 0.40 ມ.

20.00

ຮູບດານ

ປະໂຫຍດເປັນຕົວໄຫວ່າ

ກວມທັງຫມາກຈົນນ້າ

ສະແໜງ ທຽບສືບສັນນົມການທັງຫມາກຈົນນ້າ


รูปข่ายแสดงขนาดตราและชื่อกรรมทรัพยากรน้ำบนถังกระจายน້າ

ไม้สักมาตรฐาน

ກມທັງຫມາກຈົນນ້າ
ກະທຽວກ່າວຫຍາກອຣມກໍາໃຫຍ່ສິ້ນພົມ
ແບນມາດຈຸດໆ


ຮັບກາງຈະນາກ້າທີ່ຈະນາກົມກົມ
ຮູບຢາຍແລ້ວຮັບຫົວຂາດແລະຊື່ການທັງຫມາກຈົນນ້າບັດກະຈາຍນ້າ

ສ້າງອນຫຼາຍແລະຫັນຫຼຸ່ມທີ່ຈະນ້າ ກມທັງຫມາກຈົນນ້າ			
ອະນຸມບນ	ນາມອນຫຼຸ່ມ ຈົນທັງຫມາກຈົນນ້າ	ເລກທີ	ໜີ່
ອະນຸມບນ	ນາມອນຫຼຸ່ມ ເມື່ອດັກ	ເລກທີ	ໝາຍ
ເປັນອຸນນ	ນາມອນຫຼຸ່ມ ເມື່ອດັກ	ເລກທີ	ໝາຍ
໖ ໜີ່	໖ ໜີ່	໖ ໜີ່	໖ ໜີ່
ສອນ.№. 031/4		ແຜ່ນທີ່	16/16
		ມັດ	16

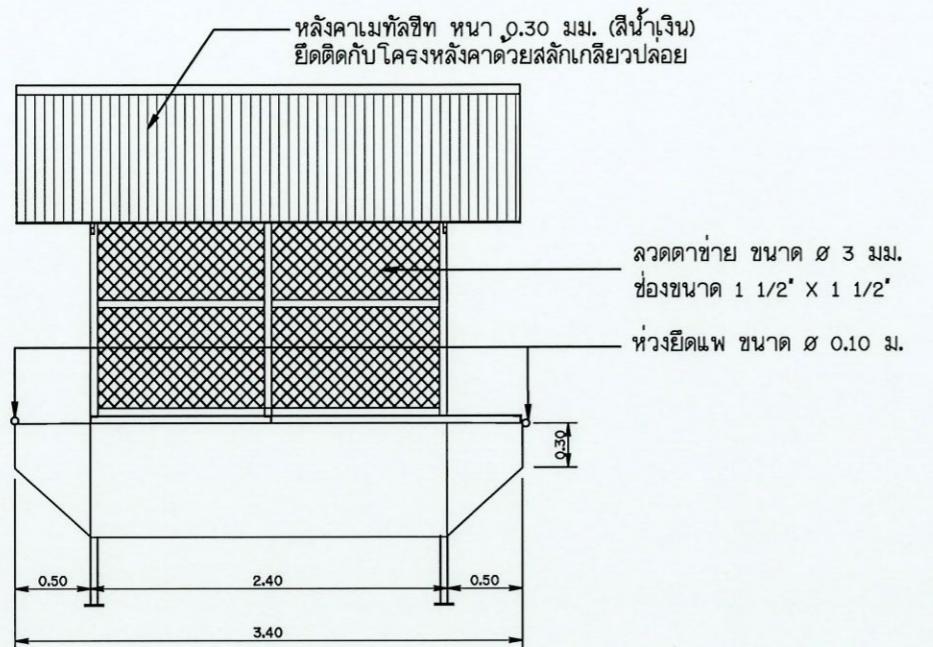


รูปด้านข้าง

มาตราส่วน 1:50

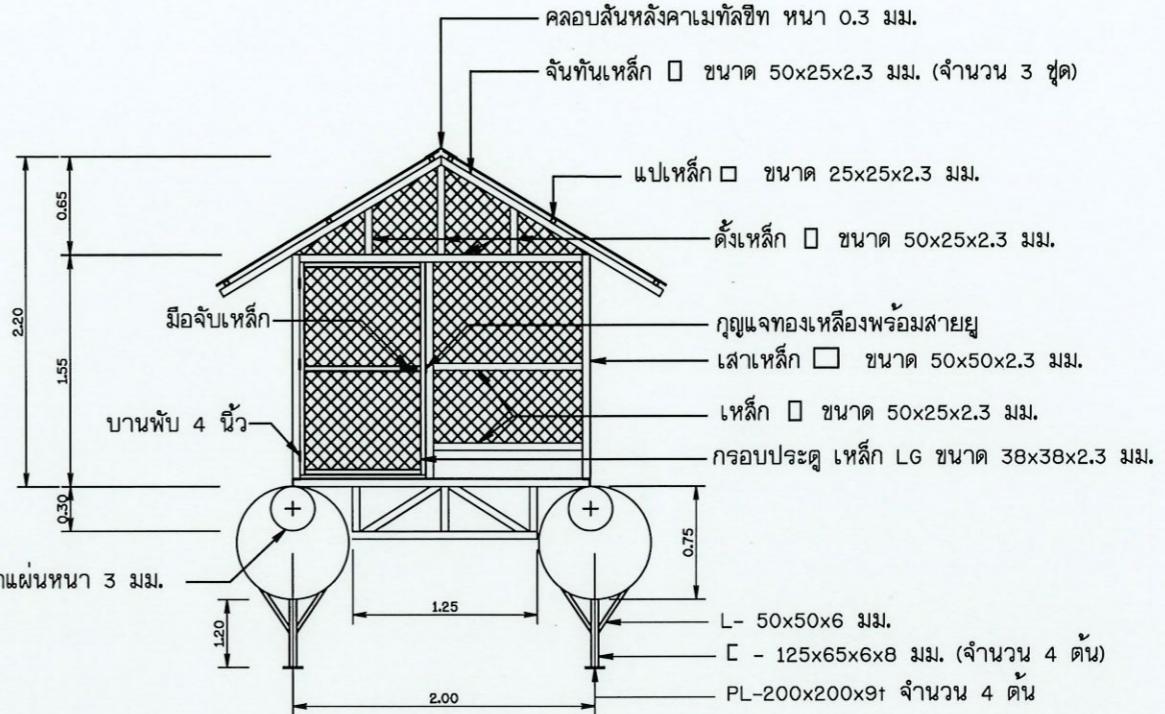

รูปด้านหน้า


มาตราส่วน 1:50

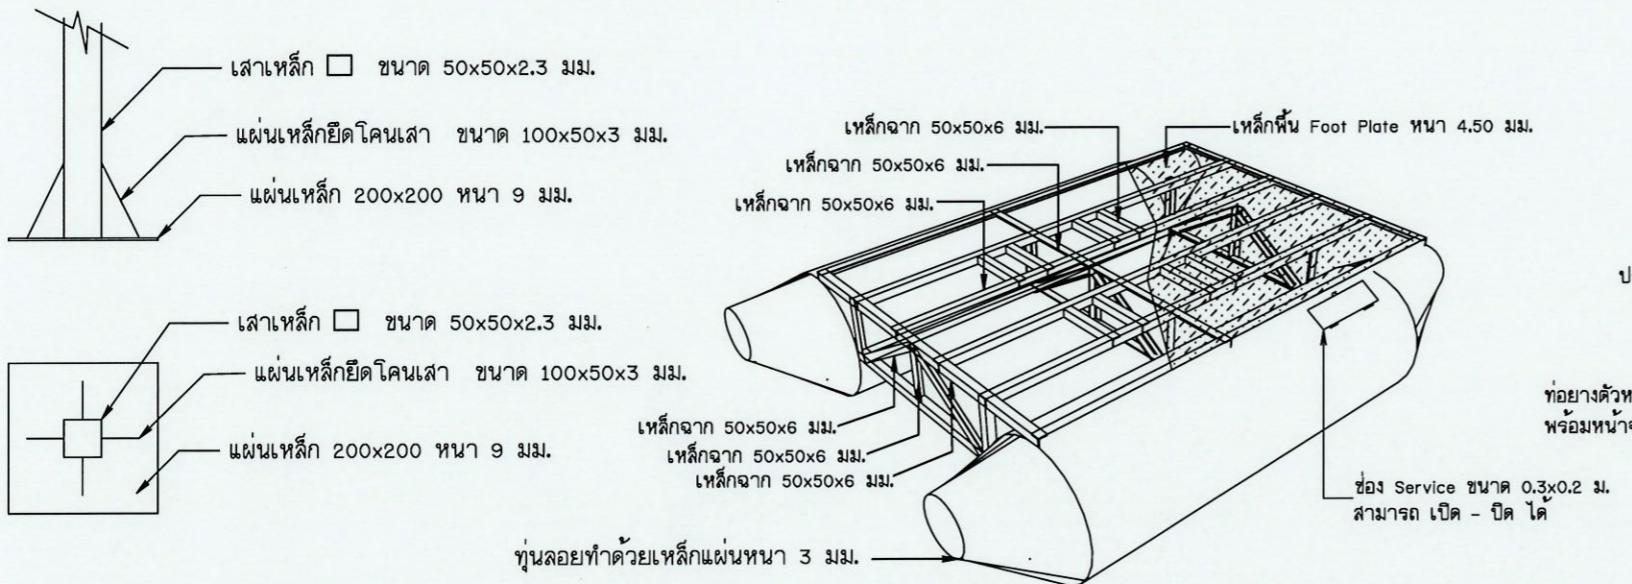

รูปแสดงการติดตั้งโครงเหล็ก

มาตราส่วน

not to scale

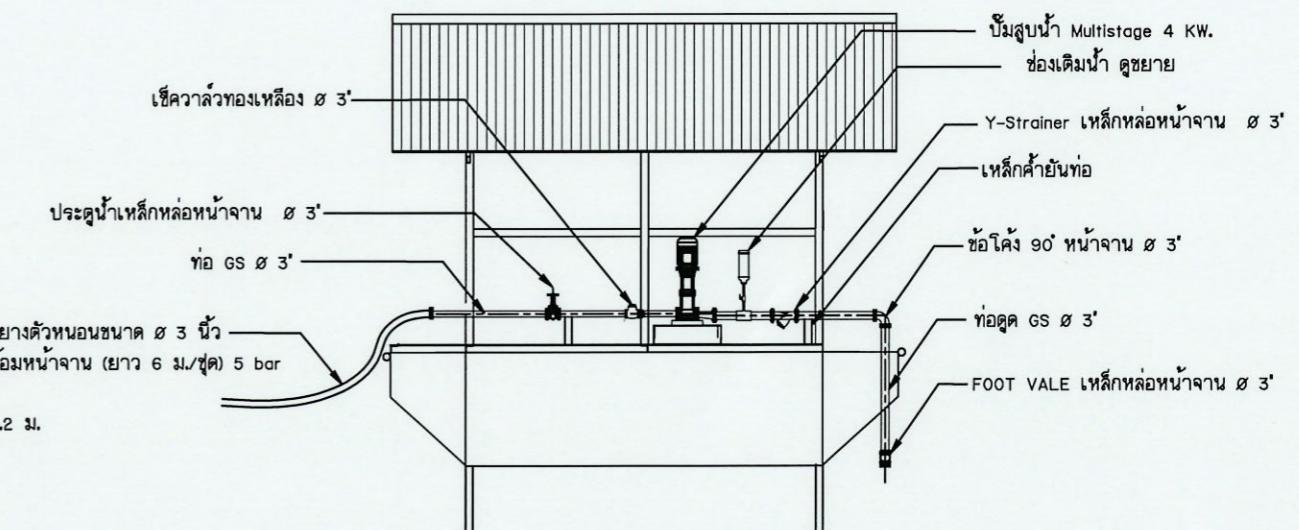

การประสานระบบ

รายละเอียดต่างๆ

- การเชื่อมทุ่นเหล็กกลมกับโครงแพ (เหล็กฉาก) ให้เข้มโดยติดตั้งทั้งสองด้าน
- การเชื่อมระหว่างโครงเหล็กให้เข้มเต็มหน้าโดยติดตั้งทั้งสองด้าน
- ทาสีกันสนิม 2 ชั้น แล้วทาสีทับหน้าอีก 2 ชั้น
- ขณะปล่อยแพลงก์ต้องไม่ให้สัมผัสกับดิน
- ชุดคู่ควบคุมเครื่องสูบน้ำใช้ติดตั้งไว้บนดิน
- ติดตั้งเสาสำหรับยึดแพไว้กับดินไม่ให้แพลอยไปมา
- มีสายลิ้งยึดแพ ขนาด Ø 10 มม.
- ทุ่น คอลล์ ยึดแพจำนวน 2 ทุ่น ยึดป้องกันแพลอยเข้าดิน

ข้อกำหนด

- ตัวข่ายรูปสี่เหลี่ยมขนมเปียกปูน ขนาด Ø 3 มม. ขนาดช่อง 1 1/2 x 1 1/2 นิ้ว
- เสาเหล็ก □ 50x50x2.3 มม. จันทันเหล็ก □ 50x25x2.3 มม. ยาว 1.00 ม. แฟเหล็ก □ 25x25x2.3 มม. ยาว 1.00 ม. หลังคาเมทัลชีล (สีน้ำเงิน)
- พื้นเหล็ก Foot Plate หนา 4.5 มม. กรอบบานประตู □ 38x38x2.3 มม.
- ทุ่นลอยปลาย 2 ด้าน ขนาด Ø 0.75 ม. เชื่อมติดโดยรอบ เหล็กหนา 3 มม.
- แท่นเหล็กตัวชี้ รองรับเครื่องสูบน้ำ ขนาด หนา 3.2 มม. ยึดติดกับแพ
- บานประตู ขนาด 1.00x1.20 ม. ให้เชื่อมติดกับบานพับ 3 ชิ้น 2 ตัว เปิดออก ด้านนอกและมีสายยูพร้อมกุญแจทองเหลือง 1 ชุด

กรมทรัพยากรน้ำ
กระทรวงทรัพยากรธรรมชาติและสิ่งแวดล้อม

แบบมาตรฐาน

ระบบกรະจายน้ำหลังงาน修渠 ขนาด 4 กิกะวัตต์
โรงสูบน้ำทุ่นลอย การประสานท่อระหว่างระบบ

สำนักงานทรัพยากรน้ำที่ 4 กรมทรัพยากรน้ำ

สำราญ	ส่วนราชการและอักษร	เดือน	ปี
ออกใบ	ส่วนราชการและอักษร	ผ่าน	ผล
เขียนแบบ	ส่วนราชการและอักษร	เห็นชอบ	ผล
แบบร่าง	ส่วนราชการและอักษร	ออก	ผล
แบบที่	ส่วนราชการและอักษร	แบบที่	ผล

แบบที่ 031/4 แบบที่ ช - 01/01