

๓.๑ การเปิดเผยราคากลางและการคำนวณราคากลางงานก่อสร้าง

ตารางแสดงวงเงินงบประมาณที่ได้รับจัดสรรและราคากลางในงานจ้างก่อสร้าง

๑.ชื่อโครงการ อนุรักษ์ฟื้นฟูแหล่งน้ำภายในบ้านพักชุมชนศูนย์การทหารราบ หมู่ที่ ๓ ตำบลเขาน้อย อำเภอปรางบุรี จังหวัด
ประจวบคีรีขันธ์ รหัสโครงการ ปช. ๒๐-๔-๓๙๕

/หน่วยงานเจ้าของโครงการ สำนักงานทรัพยากรน้ำภาค ๗ กรมทรัพยากรน้ำ กระทรวงทรัพยากรธรรมชาติและสิ่งแวดล้อม

๒. วงเงินงบประมาณที่ได้รับจัดสรร ๑,๗๓๕,๖๐๐.- บาท

๓. ลักษณะงานโดยสังเขป ประเภทอนุรักษ์ฟื้นฟูแหล่งน้ำ

- งานเตรียมพื้นที่
- งานดิน
- งานโครงสร้าง
- งานป้องกันการกัดเซาะ
- งานท่อและอุปกรณ์
- งานเปิดเตล็ด

๔. ราคากลางคำนวณ ณ วันที่ ๒๐ กุมภาพันธ์ ๒๕๖๐ เป็นเงิน ๑,๗๓๕,๕๐๐.- บาท

๕. บัญชีประมาณการราคากลาง

๕.๑ แบบแสดงรายการปริมาณงานและราคา (แบบ ปร.๔) แบบสรุปค่าก่อสร้าง (แบบ ปร.๕) จำนวน ๑ ชุด ๕ แผ่น

๕.๒ แบบสรุปราคากลางงานก่อสร้างชลประทาน

๖. รายชื่อคณะกรรมการกำหนดราคากลาง

- | | |
|--------------------------|------------------|
| ๖.๑ นายมงคล วงศ์วัฒนากิจ | ประธานคณะกรรมการ |
| ๖.๒ นายเชมชาติ ปลาทอง | กรรมการ |
| ๖.๓ นายภัทรพงศ์ ศชรรัตน์ | กรรมการ |

บัญชีรายละเอียดราคากลาง

โครงการอนุรักษ์ฟื้นฟูแหล่งน้ำภายในบ้านพักชุมชนศูนย์การทหารราบ หมู่ที่ 3 ตำบลเขาน้อย อำเภอปรางบุรี จังหวัดประจวบคีรีขันธ์ รหัสโครงการ ปช. 20-4-395

สำนักงานทรัพยากรน้ำภาค ๗

ลำดับที่	รายการ	ค่า K สูตรที่	ปริมาณงาน	หน่วย	ราคา (บาท/หน่วย)	รวมเงินทั้งสิ้น (บาท)	ค่า Factor F	ราคารวมเฉลี่ย	
								(บาท/หน่วย)	ราคารวมทั้งสิ้น
1. งานเตรียมพื้นที่						2,275.50	1.3343		3,034.00
1.1	งานตากถาง	-	1,850.00	ตร.ม.	1.23	2,275.50	1.3343	1.64	3,034.00
2. งานดิน						785,049.64	1.3343		1,047,399.32
2.1	งานดินขุดด้วยเครื่องจักร	K 2.1							
	- ขุดทั้งดินที่ 1 ระยะขุดดิน 1 กม.	K 2.1	16,920.00	ลบ.ม.	31.60	534,672.00	1.3343	42.16	713,347.20
2.2	งานดินถมบดอัดแน่นด้วยเครื่องจักร							-	
	- ดินถมบดอัดแน่น 85 %	K 2.1	2,962.00	ลบ.ม.	60.72	179,852.64	1.3343	81.01	239,951.62
2.3	งานลูกรังบดอัดแน่น	K 2.1	403.00	ลบ.ม.	175.00	70,525.00	1.3343	233.50	94,100.50
3. งานโครงสร้าง						389,713.68	1.2750		496,878.60
3.1	งานคอนกรีตโครงสร้าง	K 4.5	53.00	ลบ.ม.	5,622.36	297,985.08	1.2750	7,168.50	379,930.50
3.2	งานเหล็กเสริมคอนกรีต	K 4.4	3,910.00	กก.	23.46	91,728.60	1.2750	29.91	116,948.10
4. งานป้องกันการกัดเซาะ						106,224.35	1.3343		141,734.48
4.1	งานหินเรียง	K 2.2	71.00	ลบ.ม.	1,214.96	86,262.16	1.3343	1,621.12	115,099.52
4.2	งานวัสดุกรอง	-	11.00	ลบ.ม.	1,341.29	14,754.19	1.3343	1,789.68	19,686.48
4.3	งานแผ่นใยสังเคราะห์แบบที่ 2 (ปริมาณงานคิดตามแบบ)	K 2.2	84.00	ตร.ม.	62.00	5,208.00	1.3343	82.72	6,948.48
5. งานท่อและอุปกรณ์						19,670.00	1.3343		26,245.60
5.1	งานท่อคอนกรีตเสริมเหล็ก								
	- ขนาด Dia. 1.00 ม.	K 4.1	10.00	ม.	1,967.00	19,670.00	1.3343	2,624.56	26,245.60

บัญชีรายละเอียดราคากลาง

โครงการอนุรักษ์ฟื้นฟูแหล่งน้ำภายในบ้านพักชุมชนศูนย์การทหารราบ หมู่ที่ 3 ตำบลเขาน้อย อำเภอปรางบุรี จังหวัดประจวบคีรีขันธ์ รหัสโครงการ ปช. 20-4-395

สำนักงานทรัพยากรน้ำภาค ๗

ลำดับที่	รายการ	ค่า K สูตรที่	ปริมาณงาน	หน่วย	ราคา (บาท/หน่วย)	รวมเงินทั้งสิ้น (บาท)	ค่า Factor F	ราคารวมเฉลี่ย	
								(บาท/หน่วย)	ราคารวมทั้งสิ้น
6.งานเบ็ดเตล็ด						15,900.00	1.2750		20,272.50
6.1	งานป้ายชื่อโครงการอนุรักษ์ ฟื้นฟูแหล่งน้ำ(ป้ายเหล็ก)	-	1.00	ชุด	9,360.00	9,360.00	1.2750	11,934.00	11,934.00
6.2	งานป้ายแนะนำโครงการ	-	1.00	ชุด	6,540.00	6,540.00	1.2750	8,338.50	8,338.50
รวมเงินค่างาน						1,318,833.17			1,735,564.50
หมายเหตุ งานเบ็ดเตล็ดให้สามารถเบิกจ่ายได้ไม่เกินร้อยละของค่างานที่ก่อสร้างได้จริง								รวมเป็นเงินทั้งสิ้น	1,735,500.00

หมายเหตุ งานเบ็ดเตล็ดให้สามารถเบิกจ่ายได้ไม่เกินร้อยละของค่างานที่ก่อสร้างได้จริง

(หนึ่งล้านเจ็ดแสนสามหมื่นห้าพันห้าร้อยบาทถ้วน)

ลงชื่อ.....ประธานกรรมการ
(นาย มงคล วงศ์วัฒนากิจ)

ลงชื่อ.....กรรมการ
(นาย เขมชาติ ปลาทอง)

ลงชื่อ.....กรรมการ
(นาย ภัทรพงศ์ คชรัตน์)



บันทึกข้อความ

ส่วนราชการ สำนักงานทรัพยากรน้ำภาค ๗ ส่วนพัฒนาและฟื้นฟูแหล่งน้ำ โทร.๐ - ๓๒๓๗ - ๐๔๐๕-๖

ที่ ทส ๐๖๑๗/ ๑๕๑๑

วันที่ ๒๐ กุมภาพันธ์ ๒๕๖๐

เรื่อง การกำหนดราคากลางตามแผนงานโครงการงบประมาณรายจ่ายประจำปีงบประมาณ พ.ศ.๒๕๕๙
งบกลาง รายการเงินสำรองจ่ายเพื่อกรณีฉุกเฉินหรือจำเป็น โครงการอนุรักษ์ฟื้นฟูแหล่งน้ำเพื่อแก้ไข
ปัญหาเร่งด่วนให้แก่เกษตรกร

เรียน อธิบดีกรมทรัพยากรน้ำ

ตามคำสั่งกรมทรัพยากรน้ำที่ ๖๘๐/๒๕๖๐ สั่ง ณ วันที่ ๘ กุมภาพันธ์ ๒๕๖๐ ได้แต่งตั้ง
คณะกรรมการกำหนดราคากลาง ตามแผนงานและโครงการในความรับผิดชอบของสำนักงานทรัพยากรน้ำภาค ๗
ที่จะต้องดำเนินการจัดซื้อจัดจ้าง ประจำปีงบประมาณ ๒๕๖๐ ประกอบด้วย

- | | | |
|-------------------------|----------------------|---------------|
| ๑. นายมงคล วงศ์วัฒนากิจ | วิศวกรโยธาปฏิบัติการ | ประธานกรรมการ |
| ๒. นายเชมชาติ ปลาทอง | วิศวกรโยธาปฏิบัติการ | กรรมการ |
| ๓. นายภัทรพงศ์ คชรัตน์ | วิศวกรโยธาปฏิบัติการ | กรรมการ |

โดยให้คณะกรรมการกำหนดราคากลาง ที่ได้รับแต่งตั้งปฏิบัติให้เป็นไปตามระเบียบแบบแผน
ของทางราชการโดยเคร่งครัด เมื่อดำเนินการเสร็จให้รายงานผลให้ทราบด้วย นั้น

คณะกรรมการกำหนดราคากลาง ได้ร่วมประชุมพิจารณากำหนดราคากลางตามแผนงาน
โครงการงบประมาณรายจ่ายประจำปีงบประมาณ พ.ศ.๒๕๕๙ งบกลาง รายการเงินสำรองจ่ายเพื่อกรณีฉุกเฉิน
หรือจำเป็น โครงการอนุรักษ์ฟื้นฟูแหล่งน้ำเพื่อแก้ไขปัญหาเร่งด่วนให้แก่เกษตรกร จำนวน ๕ โครงการ ดังนี้

๑. โครงการอนุรักษ์ฟื้นฟูแหล่งน้ำพื้นที่เกษตรกรรม กองบริการศูนย์การทหารราบ หมู่ที่ ๓
ตำบลเขาน้อย อำเภอปราณบุรี จังหวัดประจวบคีรีขันธ์ รหัสโครงการ ปช.๒๐-๔-๓๙๗ โดยใช้เงินสินเชื่อเงิน
ล่วงหน้าจ่าย ๑๕ % ดอกเบี้ยเงินกู้ ๖ % เงินประกันผลงานหัก ๐ % ภาษีมูลค่าเพิ่ม ๗ % ค่า Factor F (ใน
ส่วนของงานเตรียมพื้นที่ งานดิน งานป้องกันการกัดเซาะ งานท่อและอุปกรณ์) ๑.๓๓๔๓ ค่า Factor F (ใน
ส่วนของงานโครงสร้างงานอาคารประกอบและงานเบ็ดเตล็ด) ๑.๒๗๕๐ ค่าก่อสร้างแล้วเสร็จเป็นเงิน
๑,๑๔๔,๑๐๐.- บาท (หนึ่งล้านหนึ่งแสนสี่หมื่นสี่พันหนึ่งร้อยบาทถ้วน) กำหนดระยะเวลาดำเนินการก่อสร้างให้
แล้วเสร็จภายใน ๙๐ วัน

๒. โครงการอนุรักษ์ฟื้นฟูแหล่งน้ำพื้นที่เกษตรกรรม กองพันนักเรียนการจู่โจม กรมนักเรียน
โรงเรียนทหารราบ ศูนย์การทหารราบ หมู่ที่ ๓ ตำบลเขาน้อย อำเภอปราณบุรี จังหวัดประจวบคีรีขันธ์
รหัสโครงการ ปช.๒๐-๔-๔๑๐ โดยใช้เงินสินเชื่อเงินล่วงหน้าจ่าย ๑๕ % ดอกเบี้ยเงินกู้ ๖ % เงินประกันผลงานหัก
๐ % ภาษีมูลค่าเพิ่ม ๗ % ค่า Factor F (ในส่วนของงานเตรียมพื้นที่ งานดิน งานป้องกันการกัดเซาะ งานท่อ
และอุปกรณ์) ๑.๓๓๔๓ ค่า Factor F (ในส่วนของงานโครงสร้างงานอาคารประกอบและงานเบ็ดเตล็ด)
๑.๒๗๕๐ ค่าก่อสร้างแล้วเสร็จเป็นเงิน ๑,๒๔๑,๘๐๐.- บาท (หนึ่งล้านสองแสนสี่หมื่นแปดพันแปดร้อยบาท
ถ้วน) กำหนดระยะเวลาดำเนินการก่อสร้างให้แล้วเสร็จภายใน ๙๐ วัน

๓. โครงการอนุรักษ์ฟื้นฟูแหล่งน้ำพื้นที่โครงการเกษตรทฤษฎีใหม่ ชุมชนศูนย์การทหารราบ หมู่ที่ ๓ ตำบลเขาน้อย อำเภอปราณบุรี จังหวัดประจวบคีรีขันธ์ รหัสโครงการ ปช.๒๐-๔-๔๐๔ โดยใช้เงินไขเงินล่วงหน้าจ่าย ๑๕ % ดอกเบี้ยเงินกู้ ๖ % เงินประกันผลงานหัก ๐ % ภาษีมูลค่าเพิ่ม ๗ % ค่า Factor F (ในส่วนของการเตรียมพื้นที่ งานดิน งานป้องกันกัดเซาะ งานท่อและอุปกรณ์) ๑.๓๓๔๓ ค่า Factor F (ในส่วนของการก่อสร้างงานอาคารประกอบและงานเบ็ดเตล็ด) ๑.๒๗๕๐ ค่าก่อสร้างแล้วเสร็จเป็นเงิน ๘๓๕,๖๐๐.- บาท (แปดแสนสามหมื่นห้าพันหกร้อยบาทถ้วน) กำหนดระยะเวลาดำเนินการก่อสร้างให้แล้วเสร็จภายใน ๙๐ วัน

๔. โครงการอนุรักษ์ฟื้นฟูแหล่งน้ำภายในบ้านพักชุมชนศูนย์การทหารราบ หมู่ที่ ๓ ตำบลเขาน้อย อำเภอปราณบุรี จังหวัดประจวบคีรีขันธ์ รหัสโครงการ ปช.๒๐-๔-๓๙๕ โดยใช้เงินไขเงินล่วงหน้าจ่าย ๑๕ % ดอกเบี้ยเงินกู้ ๖ % เงินประกันผลงานหัก ๐ % ภาษีมูลค่าเพิ่ม ๗ % ค่า Factor F (ในส่วนของการเตรียมพื้นที่ งานดิน งานป้องกันกัดเซาะ งานท่อและอุปกรณ์) ๑.๓๓๔๓ ค่า Factor F (ในส่วนของการก่อสร้างงานอาคารประกอบและงานเบ็ดเตล็ด) ๑.๒๗๕๐ ค่าก่อสร้างแล้วเสร็จเป็นเงิน ๑,๗๓๕,๕๐๐.- บาท (หนึ่งล้านเจ็ดแสนสามหมื่นห้าพันห้าร้อยบาทถ้วน) กำหนดระยะเวลาดำเนินการก่อสร้างให้แล้วเสร็จภายใน ๙๔ วัน

๕. โครงการอนุรักษ์ฟื้นฟูแหล่งน้ำชุมชนโรงเรียนการกำลังสำรอง ศูนย์การกำลังสำรอง หมู่ที่ ๓ ตำบลเขาน้อย อำเภอปราณบุรี จังหวัดประจวบคีรีขันธ์ รหัสโครงการ ปช.๒๐-๔-๔๐๔ โดยใช้เงินไขเงินล่วงหน้าจ่าย ๑๕ % ดอกเบี้ยเงินกู้ ๖ % เงินประกันผลงานหัก ๐ % ภาษีมูลค่าเพิ่ม ๗ % ค่า Factor F (ในส่วนของการเตรียมพื้นที่ งานดิน งานป้องกันกัดเซาะ งานท่อและอุปกรณ์) ๑.๓๓๔๓ ค่า Factor F (ในส่วนของการก่อสร้างงานอาคารประกอบและงานเบ็ดเตล็ด) ๑.๒๗๕๐ ค่าก่อสร้างแล้วเสร็จเป็นเงิน ๙๑๓,๔๐๐.- บาท (เก้าแสนหนึ่งหมื่นสามพันสี่ร้อยบาทถ้วน) กำหนดระยะเวลาดำเนินการก่อสร้างให้แล้วเสร็จภายใน ๙๐ วัน

จึงเรียนมาเพื่อโปรดพิจารณาอนุมัติ เพื่อจะได้ดำเนินการตามระเบียบพัสดุต่อไป

ลงชื่อ.....ประธานกรรมการ
(นายมงคล วงศ์วัฒนากิจ)

ลงชื่อ.....กรรมการ
(นายเชมชาติ ปลาทอง)

ลงชื่อ.....กรรมการ
(นายภัทรพงศ์ คชรินทร์)

เรียน อธิบดีกรมทรัพยากรน้ำ
เพื่อโปรดพิจารณาอนุมัติตามที่
คณะกรรมการราคากลางเสนอ

125/2

(นายเวสารัช โสภณดิเรกรัตน์)
ผู้อำนวยการส่วนพัฒนาและฟื้นฟูแหล่งน้ำ

อนุมัติ

.....

(นายอุดม โชคลุราดี)

ผู้อำนวยการส่วนบริหารจัดการน้ำ รักษาการเขตรักษา

ผู้อำนวยการสำนักงานทรัพยากรน้ำภาค ๖

เจ้าพนักงานบริหารทรัพยากรน้ำ

สรุปการประมาณราคาค่าอนุรักษ์ฟื้นฟูแหล่งน้ำ อนุรักษ์ฟื้นฟูแหล่งน้ำภายในบ้านพักชุมชนศูนย์การทหารราบ (จังหวัด)

ส่วนพัฒนาและฟื้นฟูแหล่งน้ำ สำนักงานทรัพยากรน้ำภาค 7 กรมทรัพยากรน้ำ

ประเภทโครงการ อนุรักษ์ฟื้นฟูแหล่งน้ำ ชื่อก่อน อนุรักษ์ฟื้นฟูแหล่งน้ำภายในบ้านพักชุมชนศูนย์การทหารราบ รหัสโครงการ ปท. 20-4-395

หมู่บ้าน หมู่ที่ 3 ตำบล เขาน้อย อำเภอ ปราณบุรี จังหวัด ประจวบคีรีขันธ์

พื้นที่เพาะปลูก ไร่ ราษฎรมีน้ำอุปโภค-บริโภค คร้วเรือน

ความกว้าง 20 ม. ความยาว 165 ม. ความลึก 3.5 ม. ปริมาณน้ำกักเก็บเพิ่มขึ้น 16400 ลบ.ม.

วันที่ 16 กุมภาพันธ์ 2560

ประมาณราคาตามแบบปร.4 จำนวน 4 หน้า

ลำดับที่	รายการ	ค่าวัสดุและค่าแรงงาน รวมเป็นเงิน (บาท)	FACTOR F	ค่าก่อสร้างทั้งหมด รวมเป็นเงิน (บาท)	ประเภทงาน
1	งานเตรียมพื้นที่	2,276.00	1.3343	3,036.00	งานชลประทาน (ปกติ)
2	งานดิน	785,050.00	1.3343	1,047,492.00	งานชลประทาน (ปกติ)
3	งานโครงสร้าง	389,714.00	1.2750	496,885.00	งานสะพาน FactorF
4	งานป้องกันการกัดเซาะ	106,224.00	1.3343	141,734.00	งานชลประทาน (ปกติ)
5	งานท่อและอุปกรณ์	19,670.00	1.3343	26,245.00	งานชลประทาน (ปกติ)
6	งานอาคารประกอบ	-	1.2750	-	งานสะพาน FactorF
7	งานเบ็ดเตล็ด	15,900.00	1.2750	20,272.00	งานสะพาน FactorF
สรุป	รวมค่าก่อสร้างเป็นเงินทั้งสิ้น			1,735,664.00	
	คิดเป็นเงินประมาณ			1,735,600.00	
	ตัวอักษร (หนึ่งล้านเจ็ดแสนสามหมื่นห้าพันหกร้อยบาทถ้วน)				

เงื่อนไข

เงินล่วงหน้าจ่าย 15.00%

ดอกเบี้ยเงินกู้ 6.00%

เงินประกันผลงานหัก 0.00%

ภาษีมูลค่าเพิ่ม (VAT) 7.00%

หมายเหตุ: ใช้สำหรับการประมาณราคาค่าก่อสร้างของกรมทรัพยากรน้ำเท่านั้น

ประมาณการ โดย

(นายมงคล วงศ์วัฒนากิจ)

ตรวจ

(นายบุญเกิด เกตุคำ)

เสนอ

(นายเวสารัช ไสยณดิเรกรัตน์)

เห็นชอบ

(นายอุดม โชคสุชาติ)

อนุมัติ

นายอุดม โชคสุชาติ

ผู้อำนวยการส่วนบริหารจัดการน้ำ รักษาการแทน

ผู้อำนวยการสำนักงานทรัพยากรน้ำภาค 7

ปฏิบัติราชการแทนอธิบดีกรมทรัพยากรน้ำ

การประมาณราคาค่าอนุรักษ์ฟื้นฟูแหล่งน้ำ อนุรักษ์ฟื้นฟูแหล่งน้ำภายในบ้านพักชุมชนศูนย์การทหารราบ

ลำดับที่	รายการ	จำนวน	หน่วย	ราคาวัสดุ+ค่าแรง		หมายเหตุ
				ราคาต่อหน่วย	จำนวนเงิน	
1. งานเตรียมพื้นที่						
1.1	งานถากถาง	1,850.00	ตร.ม.	1.23	2,276.00	
1.2	งานถากถางกะลั่นต้นไม้	-	ตร.ม.	-	-	
1.3	งานกำจัดวัชพืชด้วยมือ	-	คัน	-	-	
1.4	งานคันน้ำระหว่างงานก่อสร้าง					
	- กรณีเป็นงานขุดคลองผันน้ำ คิดเป็นงานดินขุดด้วยเครื่องจักร	-	ลบ.ม.	-	-	
	- กรณีเป็นงานดินถมชั่วคราว คิดเป็นงานดินถมบดอัดแน่น	-	ลบ.ม.	-	-	
	- งานเขี่ยพีตเหล็ก	-	ม.	-	-	
1.5	งานสูบน้ำระหว่างก่อสร้าง	-	ลบ.ม.	-	-	

รวมรายการที่ 1 2,276.00 บาท

2. งานดิน						
2.1	งานขุดเปิดหน้าดิน - จุดทั้งดิน 1 (ระยะขนดิน 1 กม.)	-	ลบ.ม.	-	-	
2.2	งานดินขุดด้วยแรงคน	-	ลบ.ม.	-	-	
2.3	งานดินขุดด้วยเครื่องจักร					
	- จุดทั้งดิน 1 ระยะขนดิน 1 กม.	16,920.00	ลบ.ม.	31.60	534,672.00	(สภาพปกติ)
	- จุดทั้งดิน 2 ระยะขนดิน 2 กม.	-	ลบ.ม.	-	-	
	- จุดทั้งดิน 3 ระยะขนดิน 0 กม.	-	ลบ.ม.	-	-	
	- จุดทั้งดิน 4 ระยะขนดิน 0 กม.	-	ลบ.ม.	-	-	
	- จุดทั้งดิน 5 ระยะขนดิน 0 กม.	3,317.00	ลบ.ม.	-	-	
2.4	งานดินขุดยกร	-	ลบ.ม.	-	-	
2.5	งานขุดลอกด้วยรถขุด	-	ลบ.ม.	-	-	
2.6	งานขุดลอกด้วยเรือขุด	-	ลบ.ม.	-	-	
2.7	งานระเบิดหิน	-	ลบ.ม.	-	-	
2.8	งานดินถมบดอัดแน่นด้วยแรงคน	-	ลบ.ม.	-	-	
2.9	งานดินถมบดอัดแน่นด้วยเครื่องจักรเบา	-	ลบ.ม.	-	-	
2.10	งานดินถมบดอัดแน่นจากดินขุด ระยะขนดิน 0 กม.					
	- ดินถมบดอัดแน่น 85 %	2,962.00	ลบ.ม.	60.72	179,853.00	(สภาพแน่น)
	- ดินถมบดอัดแน่น 95 %	-	ลบ.ม.	-	-	
2.11	งานดินถมบดอัดแน่นจากบ่อดิน					
	- ดินถมบดอัดแน่น 85 %	-	ลบ.ม.	-	-	
	- ดินถมบดอัดแน่น 95 %	-	ลบ.ม.	-	-	
2.12	งานลูกรังบดอัดแน่น	403.00	ลบ.ม.	175.00	70,525.00	(สภาพแน่น)
2.13	งานปรับแต่งดินขุดขนทิ้ง	-	ลบ.ม.	-	-	

รวมรายการที่ 2 785,050.00 บาท

3. งานโครงสร้าง						
3.1	งานคอนกรีต โครงสร้าง	53.00	ลบ.ม.	5,622.36	297,985.00	
3.2	งานคอนกรีตหยาบ	-	ลบ.ม.	-	-	
3.3	งานคอนกรีตผิวบนหินใหญ่	-	ลบ.ม.	-	-	

ลำดับที่	รายการ	จำนวน	หน่วย	ราคาวัสดุ+ค่าแรง		หมายเหตุ
				ราคาต่อหน่วย	จำนวนเงิน	
3.4	งานเหล็กเสริมคอนกรีต	3,910.00	กก.	23.46	91,729.00	
3.5	งานนั่งร้านสะพานคอนกรีตหล่อในที่	-	ตร.ม.	-	-	
3.6	งานเสาเข็ม	-	ม.	-	-	
3.7	งานรอยต่อคอนกรีต	-	ม.	-	-	
3.8	งานลดแรงดันน้ำ	-	ชุด	-	-	
3.9	งานรื้อถอนโครงสร้าง คสล.	-	ลบ.ม.	-	-	

รวมรายการที่ 3 389,714.00 บาท

4. งานป้องกันการกัดเซาะ						
4.1	งานคอนกรีตลาด	-	ตร.ม.	-	-	
4.2	งานหินเรียง	71.00	ลบ.ม.	1,214.96	86,262.00	
4.3	งานหินเรียงยานนาว	-	ลบ.ม.	-	-	
4.4	งานหินก่อ	-	ลบ.ม.	-	-	
4.5	งานหินทิ้ง	-	ลบ.ม.	-	-	
4.6	งานวัสดุกรอง	11.00	ลบ.ม.	1,341.29	14,754.00	
4.7	งานปลูกหญ้า	-	ตร.ม.	-	-	
4.8	งานกล่องลวดตาข่าย Gabion พร้อมหินเรียง					
	กล่อง Gabion ขนาด 1.00 x 1.00 x หน้า 0.50 ม.	-	ลบ.ม.	-	-	
	กล่อง Gabion ขนาด 1.00 x 2.00 x หน้า 0.50 ม.	-	ลบ.ม.	-	-	
	กล่อง Gabion ขนาด 1.00 x 1.00 x หน้า 1.00 ม.	-	ลบ.ม.	-	-	
	กล่อง Gabion ขนาด 1.00 x 2.00 x หน้า 1.00 ม.	-	ลบ.ม.	-	-	
4.9	งานกล่องลวดตาข่าย Mattress พร้อมหินเรียง					
	กล่อง Mattress ขนาด 2.00 x 4.00 x หน้า 0.30 ม.	-	ลบ.ม.	-	-	
	กล่อง Mattress ขนาด 2.00 x 6.00 x หน้า 0.30 ม.	-	ลบ.ม.	-	-	
4.10	งานแผ่นพลาสติก	-	ตร.ม.	-	-	
4.11	งานแผ่นใยสังเคราะห์แบบที่ 2 (ปริมาณงานคิดตามแบบ)	84.00	ตร.ม.	62.00	5,208.00	
4.12	งานท่อระบายน้ำ HDPE ขนาด 150 มม.	-	ม.	-	-	
4.13	งานแผ่นใยสังเคราะห์แบบที่ 1 (ปริมาณงานคิดตามแบบ)	-	ตร.ม.	-	-	

รวมรายการที่ 4 106,224.00 บาท

5. งานท่อและอุปกรณ์						
5.1	ท่อเหล็กอาบสังกะสี (GSP.BS-M)					
	- ขนาด Dia. - นิ้ว	-	ม.	-	-	
	- ขนาด Dia. - นิ้ว	-	ม.	-	-	
	- ขนาด Dia. - นิ้ว	-	ม.	-	-	
5.2	ท่อ พี วี ซี ปลายเรียบ ชั้น 13.5					
	- ขนาด Dia. 4.00 นิ้ว	-	ม.	-	-	
	- ขนาด Dia. 3.00 นิ้ว	-	ม.	-	-	
	- ขนาด Dia. 2.00 นิ้ว	-	ม.	-	-	
5.3	ท่อเหล็กเหนียวหน้างาน 2 ด้าน เกรด B หน้า 6 มม.					
	- ขนาด Dia. - ม.	-	ม.	-	-	
	- ขนาด Dia. - ม.	-	ม.	-	-	

ลำดับที่	รายการ	จำนวน	หน่วย	ราคาวัสดุ+ค่าแรง		หมายเหตุ
				ราคาต่อหน่วย	จำนวนเงิน	
	- ขนาด Dia. - น.	-	น.	-	-	
5.4	งานท่อซีเมนต์ไยหิน					
	- ขนาด Dia. - มม.	-	ม.	-	-	
	- ขนาด Dia. - มม.	-	ม.	-	-	
	- ขนาด Dia. - มม.	-	ม.	-	-	
	- ขนาด Dia. - มม.	-	ม.	-	-	
5.5	งานท่อ HDPE ชั้น PN 4, 6 (PE100)					
	- ขนาด Dia. 355.00 มม. ชั้น PN 6	-	ม.	-	-	
	- ขนาด Dia. 400.00 มม. ชั้น PN 4	-	ม.	-	-	
	- ขนาด Dia. - มม. ชั้น PN 0	-	ม.	-	-	
	- ขนาด Dia. - มม. ชั้น PN 0	-	ม.	-	-	
5.6	งานท่อกอนกรีตเสริมเหล็ก					
	- ขนาด Dia. 1.00 ม.	10.00	ม.	1,967.00	19,670.00	
	- ขนาด Dia. - ม.	-	ม.	-	-	
	- ขนาด Dia. - ม.	-	ม.	-	-	
	-	-	-	-	-	
	-	-	-	-	-	

รวมรายการที่ 5

19,670.00

บาท

6.งานอาคารประกอบ						
6.1	ประตูน้ำเหล็กหล่อมาตรฐาน (มอก.256,มอก.382)					
	- ขนาด Dia. - น.	-	ชุด	-	-	
	- ขนาด Dia. - น.	-	ชุด	-	-	
	- ขนาด Dia. - น.	-	ชุด	-	-	
6.2	ประตูน้ำกันกลับ(มอก.383)					
	- ขนาด Dia. - น.	-	ชุด	-	-	
	- ขนาด Dia. - น.	-	ชุด	-	-	
6.3	ประตูระบายอากาศแบบลูกกลิ้ง(มอก.1368)					
	- ขนาด Dia. - นิ้ว	-	ชุด	-	-	
	- ขนาด Dia. - นิ้ว	-	ชุด	-	-	
6.4	ฝาท่อเหล็กหล่อหรือมกรอบ(มฐ. SG.0.20-1.00)					
	- ขนาด Dia. - น.	-	ชุด	-	-	
	- ขนาด Dia. - น.	-	ชุด	-	-	
6.5	บานประตูระบายน้ำแบบบานตรง (SLUICE GATE)					
	- ขนาด 2.00x4.00 น.	-	ชุด	-	-	
6.6	บานประตูระบายน้ำแบบบานโค้ง (RADIAL GATE)					
	- ขนาด 2.00x3.00 น.	-	ชุด	-	-	
6.7	อาคารจุดปล่อยน้ำ	-	ชุด	-	-	

ลำดับที่	รายการ	จำนวน	หน่วย	ราคาวัสดุ+ค่าแรง		หมายเหตุ
				ราคาค่าหน่วย	จำนวนเงิน	
6.8	อาคารควบคุมหลังงาน	-	ชุด	-	-	
6.9	อาคารจุดแยก	-	ชุด	-	-	
6.10	อาคารท่อระบายอากาศ ขนาด 50 มม.	-	ชุด	-	-	
6.11	อาคารท่อระบายอากาศ ขนาด 75 มม.	-	ชุด	-	-	
6.12	อาคารท่อระบายอากาศ ขนาด 100 มม.	-	ชุด	-	-	
6.13	อาคารประตูระบายตะกอน	-	ชุด	-	-	
6.14	งานบ่อสังเกต	-	ชุด	-	-	
6.15	อาคารคลุมประตูน้ำแบบที่ 1	-	ชุด	-	-	
6.16	งานพื้นลูกรังเหล็กหรือมกรอบ	-	ชุด	-	-	
6.17	บานประตูเหล็กพร้อมกรอบ	-	ชุด	-	-	
รวมรายการที่ 6					-	บาท

7.งานเบ็ดเตล็ด						
7.1	งานป้ายชื่อโครงการอนุรักษ์ พื้นฟูแหล่งน้ำ(ป้ายหลัก)	1.00	ชุด	9,360.00	9,360.00	
7.2	งานป้ายแนะนำโครงการ	1.00	ชุด	6,540.00	6,540.00	
7.3	งานหลักแสดงค่าระดับน้ำ	-	ชุด	-	-	
7.4	งานหลักบอกแนว	-	ชุด	-	-	
7.5	งานตะแกรงกันสวะ	-	ชุด	-	-	
7.6	งานราวกันตก	-	ม.	-	-	
7.7	งานป้ายเตือนพร้อมเสา	-	ชุด	-	-	
7.8	งานป้ายบังคับพร้อมเสา	-	ชุด	-	-	
-	-	-	-	-	-	
-	-	-	-	-	-	
-	-	-	-	-	-	
-	-	-	-	-	-	
-	-	-	-	-	-	
-	-	-	-	-	-	
-	-	-	-	-	-	
รวมรายการที่ 7					15,900.00	บาท

ระยะขนส่งวัสดุ			
ระยะทางจากกรุงเทพถึงจังหวัด	292.000	กม.	ผิวทางประเภท ทางลาดยาง
ระยะทางจังหวัดถึงโครงการ	74.000	กม.	ผิวทางประเภท ทางลาดยาง / ทางลูกรัง
ราคาน้ำมันเบนซิน / ดีเซล (เฉลี่ย)	27.5 / 26.5	บาท/ลิตร	
สรุปงานจ้างเหมา			
เบี้ยเลี้ยง ประเภท ก ค่าควบคุมงาน	68,640.00	บาท	
จำนวนเครื่องจักร	1	ชุด	
ระยะเวลาก่อสร้าง	44	วัน	
สรุปงานดิน			
ดินจุดทั้งหมด	16,920.00	ลบม.	
นำไปถมได้	3,317.00	ลบม.	
เหลือดินขมทิ้ง	-	ลบม.	


หมายเหตุ: โครงการนี้จ้างเหมาจ้างให้เพื่อระยะเวลาในการสำรวจและก่อสร้างเป็นเวลา 45 วัน แต่ระยะเวลาดำเนินการ
 ราคานี้เป็นราคาโดยประมาณใช้ในส่วนกลางสำหรับขอจัดสรรงบประมาณเท่านั้น ค่าแรงถูกต้องของปริมาณงานทั้งหมดไม่ต่ำกว่า 80 วัน
 และราคาค่าก่อสร้างสำหรับการจัดซื้อจัดจ้างโครงการ ถือเป็นหน้าที่ที่ความรับผิดชอบของคณะกรรมการกำหนดราคากลาง

ประเทศไทย


กระทรวงทรัพยากรธรรมชาติและสิ่งแวดล้อม

โครงการอนุรักษ์ฟื้นฟูแหล่งน้ำภายในบ้านพักชุมชนศูนย์การทหารราบ หมู่ที่ 3 ตำบลเขาน้อย อำเภอปรางบุรี จังหวัดประจวบคีรีขันธ์

รหัสโครงการ ปช. 20-4-395

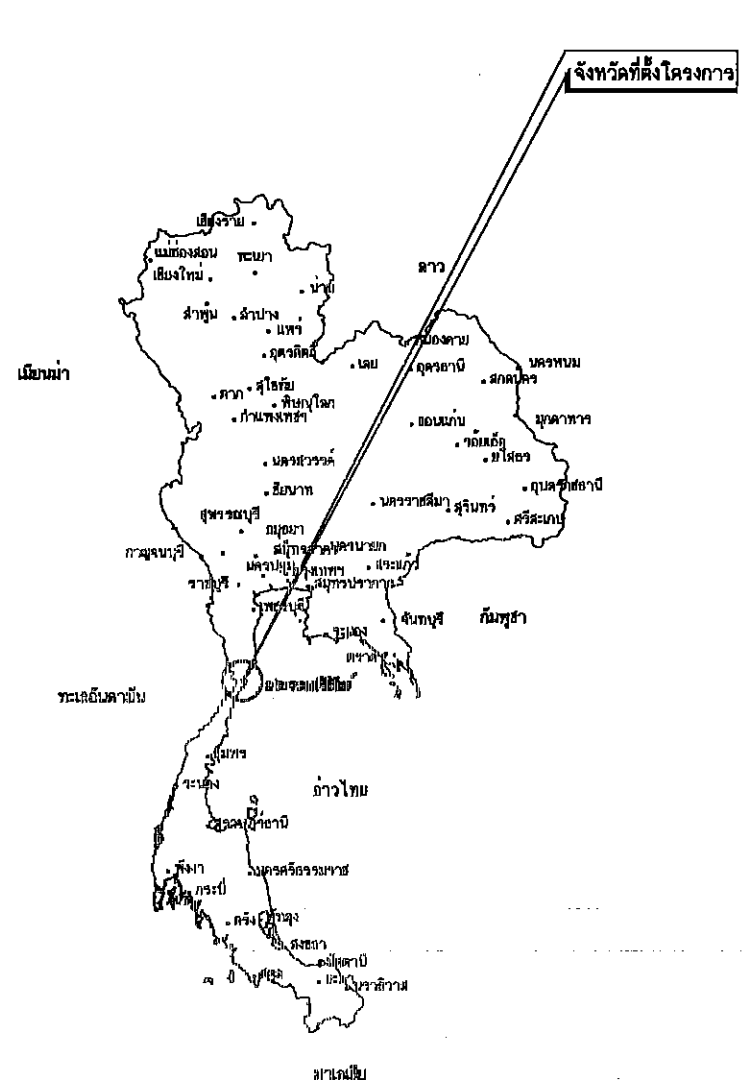

แผนที่แสดงอาณาเขตติดต่อ

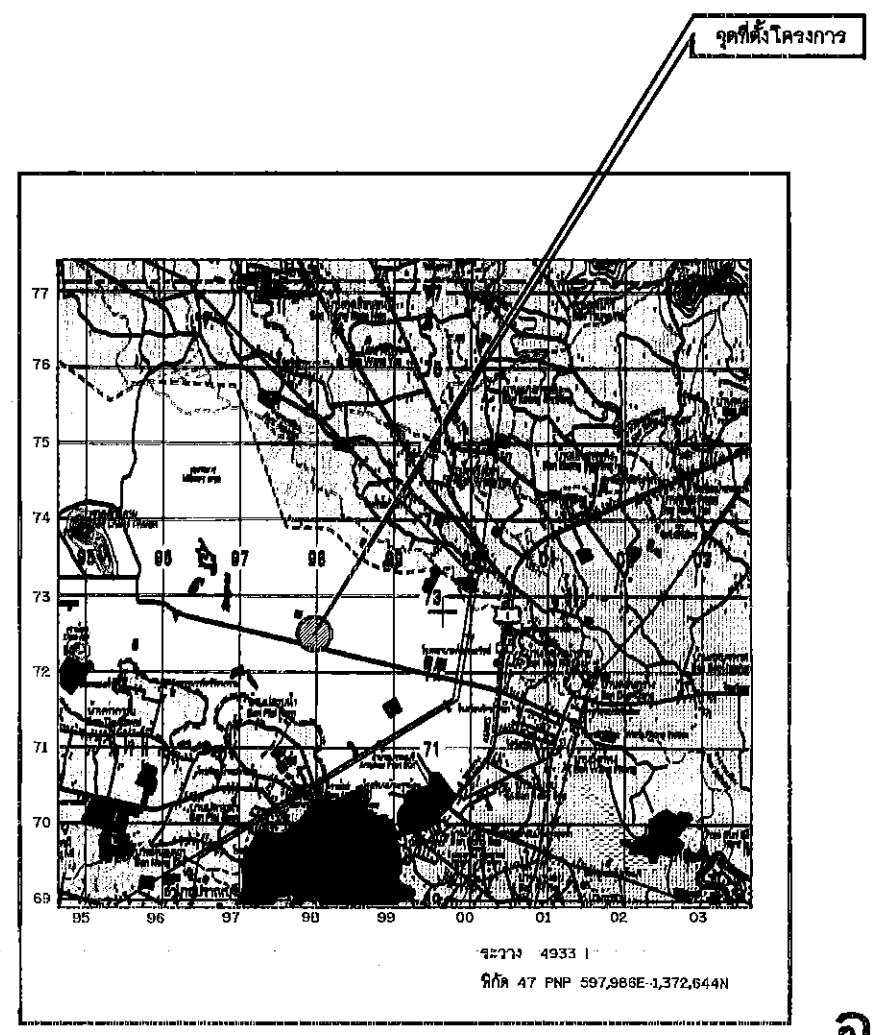

แผนที่แสดงที่ตั้งโครงการ
มาตราส่วน 1:50,000

สารบัญ

แผ่นที่	รายการ	จำนวนแผ่น
1	แผนที่แสดงจุดที่ตั้งโครงการแสดงอาณาเขตและสารบัญแบบ	1
2	ลักษณะโครงการแสดงลักษณะที่ดินในโครงการอันที่เกี่ยวกับแบบ	1
3	รูปตัดทั่วไปแสดงการขุดลอก	1
4	แปลนแสดงการขุดลอก	1
5	รูปตัดตามขวางแสดงการขุดลอก	1
6-10	รูปตัดตามขวางแสดงงานอื่น	5
11-13	แบบมาตรฐานโครงการอนุรักษ์และฟื้นฟูแหล่งน้ำ	3
14	แบบมาตรฐานป้ายแนวเขตโครงการ	1
15	แบบมาตรฐานป้ายโครงการ	1
รวมจำนวนแผ่น		15

อนุมัติ

(นายอุดม โชทสุชาติ)

ผู้อำนวยการส่วนบริหารจัดการน้ำ รักษาาราชการแทน
ผู้อำนวยการสำนักงานทรัพยากรน้ำภาค 7
ปฏิบัติราชการแทนอธิบดีกรมทรัพยากรน้ำ

กรมทรัพยากรน้ำ					
โครงการอนุรักษ์ฟื้นฟูแหล่งน้ำภายในบ้านพักชุมชนศูนย์การทหารราบ					
หมู่ที่ 3 ตำบลเขาน้อย อำเภอปรางบุรี จังหวัดประจวบคีรีขันธ์					
แผนที่แสดงจุดที่ตั้งโครงการแสดงอาณาเขตและสารบัญแบบ					
สำนักงานทรัพยากรน้ำภาค 7 ราชบุรี					
สำรวจ	ผู้จัดทำ	ทอจันทร	เสนอ	ผู้บันทึก	เกตุคำ
ออกแบบ	นางล	วนรัตน์	ผ่าน	เวสารัช	โสภณศิริกร
เขียนแบบ	พิสิฐ	ชัยสิทธิ์	เห็นชอบ	อุดม	โชติชัย
แบบเลขที่			แผ่นที่	1/38	

คำย่อ

BASE LINE	B.
BENCH MARK	B.M.
BRIDGE	BRDG.
CENTER LINE	C.
CROSS SECTION	X-SECTION
DEFLECTION ANGLE	Δ
EXTERNAL DISTANCE	E.
HIGH WATER LEVEL	H.W.????
HUB & NAIL	H.& N.
LENGTH OF CIRCULAR CURVE	????
POINT OF CURVATURE	P.C.
POINT OF TANGENCY	P.T.
POINT OF INTERSECTION	P.I.
POINT ON TANGENT	P.O.T.
PROPOSED GRADE	P.G.
RADIUS OF CURVE	R.
REFERENCE POINT	R.P.
STATION	STA.
TANGENT DISTANCE	T.
ORIGINAL GROUND LINE	O.G.????
DEGREE OF CURVATURE	D.
ELEVATION	ELEV.

สัญลักษณ์พื้นดินและมวลวัสดุ

	ดินถม, ดินผิวบน
	ดินเหนียว
	ดินตะกอน
	กรวด
	ทราย
	ผิวดิน
	ผิวหิน
	G.W.???ระดับน้ำใต้ดิน
	หินที่ยังไม่แบ่งแยกชิ้น
	หินทราย
	หินก้อนใหญ่และทราย
	หินเรียบ
	หินเรียบยาวแนว
	หินก่อ
	ไม้
	กองกรวด

ลักษณะโครงการปรับปรุงลำน้ำ

1. พื้นผิวโครงการ

ที่ตั้งโครงการแผนที่จะวาง ระยะทาง 4933.1 กิโลเมตร 47 PNP 595,481E-1,374,337N

2. ลักษณะภูมิประเทศ

พื้นที่รับน้ำฝน	0.50	ตร.กม.
ปริมาณน้ำฝนเฉลี่ยรายปีในบริเวณพื้นที่รับน้ำฝน	1,054	มม.
ปริมาณน้ำเฉลี่ยทั้งปีต่อไร่	-	ลบ.ม.

3. ปริมาณและพื้นที่

ความกว้างที่จุดประมาณ	20.00	ม.
ความยาวที่จุดประมาณ	165.00	ม.
ความลึกที่จุดประมาณ (เฉลี่ย)	4.00	ม.
ความลึกของน้ำ	3.50	ม.
ความลาดชันที่จุด	-	ม. (ร.ส.ม.)
ความลาดชันข้างที่จุด	-	ม. (ร.ส.ม.)
ความจุที่ระดับเก็บกัก	164.00	ลบ.ม.

4. มาตรการป้องกัน

4.1 บันได คสล.กว้าง 3.00 ม.	จำนวน	2	แห่ง
4.2 อาคารท่อน้ำเข้า	จำนวน	2	แห่ง
4.3 อาคารทางน้ำผ่าน	จำนวน	-	แห่ง

5. งบประมาณ

- ☐ จัดทำน้ำต้นทุน เพื่อการอุปโภค บริโภค และส่งเสริมการเพาะปลูกให้ราษฎร
- ☐ อนุรักษ์ดิน น้ำ และทรัพยากรน้ำ เพื่อให้ทรัพยากรธรรมชาติมีความสมบูรณ์ และยั่งยืน
- ☐ ทำนบบรรเทาอุทกภัยสำหรับพื้นที่เพาะปลูก ในเขตพื้นที่โครงการ ประมาณ ไร่
- ☐ ช่วยแก้ไขและบรรเทาอุทกภัยน้ำในแหล่งน้ำให้ดีขึ้น
- ☐ เป็นแหล่งเพาะเลี้ยง และขยายพันธุ์สัตว์น้ำ
- ☐ เป็นแหล่งท่องเที่ยว และพักผ่อนหย่อนใจของราษฎร


6. หมายเหตุ

ข้อกำหนดเกี่ยวกับแบบแปลน

1. มิติต่างๆกำหนดเป็นเมตร นอกจากแสดงไว้เป็นอย่างอื่น
2. รายการก่อสร้างที่ไม่ระบุไว้เป็นอย่างอื่น ให้ก่อสร้างตามข้อกำหนดรายละเอียดประกอบแบบก่อสร้างโครงการฯ ของกรมทรัพยากรน้ำ
3. รายละเอียดใดๆที่ไม่ปรากฏชัดในแบบแปลนและไม่แจ้งชัดในข้อกำหนดรายการก่อสร้าง ให้ผู้รับจ้างแจ้งแก่ผู้ว่าจ้างเป็นผู้ชี้ขาด ห้ามผู้รับจ้างกระทำโดยพลการ
4. การทดสอบใดๆ ที่ไม่ปรากฏชัดในแบบแปลนและรายละเอียดการก่อสร้าง ที่แบบท้ายสัญญา ให้เป็นค่าใช้จ่ายทั้งหมดของผู้รับจ้าง
5. ให้ผู้รับจ้างจัดทำและติดตั้งป้ายชื่อโครงการและป้ายแนะนำโครงการตามแบบที่กำหนดให้ โดยให้ผู้ควบคุมงานเป็นผู้กำหนดสถานที่ที่ติดตั้งป้าย
6. งานดินหุดทั้งให้ผู้ควบคุมงานเป็นผู้กำหนดที่ทั้งดิน
7. การระบายน้ำระหว่างทางก่อสร้าง ผู้รับจ้างจะต้องหาวิธีระบายน้ำออกจากบริเวณนั้น เพื่อป้องกันการเสียหายอันอาจจะเกิดขึ้นกับการก่อสร้าง โดยผู้รับจ้างจะต้องออกค่าใช้จ่ายเอง
8. ผู้รับจ้างต้องเสนอรูปแบบรายละเอียดแสดงปริมาณงานให้แก่ผู้ว่าจ้างก่อนดำเนินการ
9. การขุดลอกความกว้างตามสภาพ ต้องทำการปรับแต่งลาดด้านข้างให้ดูสวยงามได้รูปทรง โดยปรับเปลี่ยนความกว้างและลาดด้านข้างให้เหมาะสมตามชนิดของดิน เพื่อป้องกันการพังทลาย
10. การเปลี่ยนแปลงแก้ไขรูปแบบรายการที่กระทบต่อปริมาณงานตามสัญญา ให้ผู้รับจ้างจัดทำรายละเอียดการแก้ไขเปลี่ยนแปลง เสนอผู้ว่าจ้างก่อนดำเนินการต่อไป

	เส้นฐาน , ทุบดิน		แนวดินถม
	ทุบดินฐานการจะรับ		แนวดินตัด
	ทุบดินฐานการจะรับถาวร		แม่น้ำ , ลำธาร
	ทุบดินฐานการจะรับถาวร		คลอง , คลองข่อย
	คันไม้		แนวท่อ , ขนากท่อ
	เส้นระดับความสูง		บ่อกระดืบ รูปแปลน
	บ่อดินถม		บ่อกระดืบ รูปตัด
	สะพาน		บ่อกระดืบน้ำเก็บกัก , จะดืบน้ำสูงสุด
	ขุดลอก		เชิงลาดดินเรียงหรือหินด้วยมือหรือรูปแปลน
	อาคาร		เชิงลาดดินเรียงด้วยมือหรือหินด้วยมือรูปตัด

กรมทรัพยากรน้ำ				
โครงการอนุรักษ์ฟื้นฟูแหล่งน้ำภายในบ้านพักชุมชนศูนย์ทหารราบ				
หมู่ที่ 3 ตำบลเขาขมอย อำเภอปราณบุรี จังหวัดประจวบคีรีขันธ์				
ลักษณะโครงการ,สัญลักษณ์ที่ใช้ในโครงการข้อกำหนดเกี่ยวกับแบบ				
สำนักงานทรัพยากรน้ำภาค 7 ราชบุรี				
สำรวจ	ผู้จัดทำ	ตรวจสอบ	เสนอ	อนุมัติ
ออกแบบ	ตรวจสอบ	เสนอ	อนุมัติ	อนุมัติ
เขียนแบบ	ตรวจสอบ	เสนอ	อนุมัติ	อนุมัติ
แบบแปลน	ตรวจสอบ	เสนอ	อนุมัติ	อนุมัติ

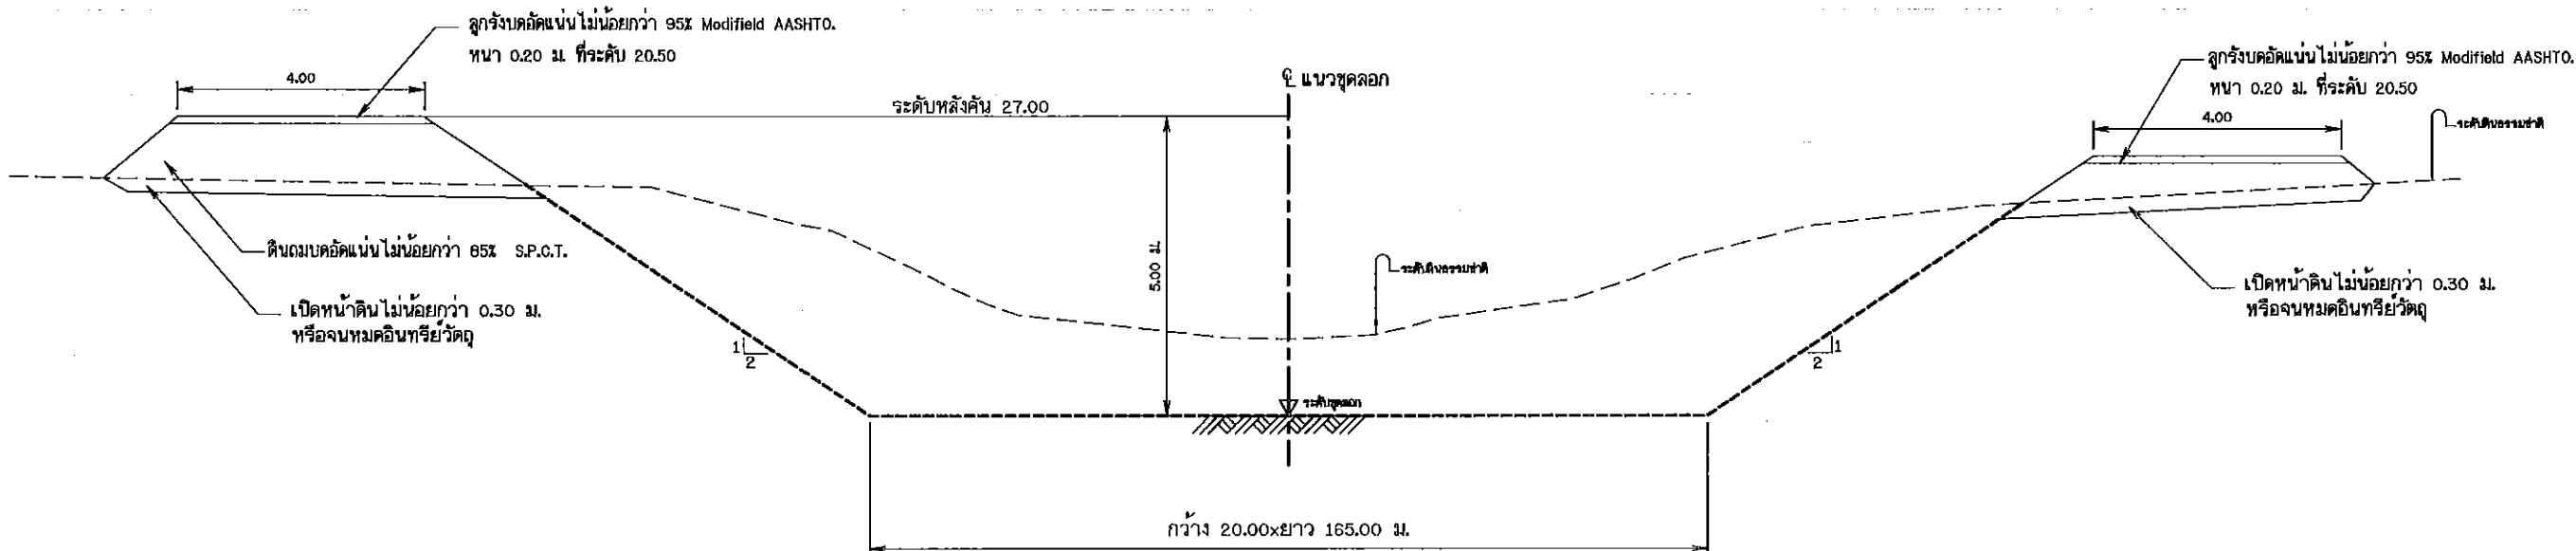

รูปตัดทั่วไปแสดงการซูดลอก

มาตราส่วน

ไม่ระบุ

หมายเหตุ

- มิติต่างกำหนดเป็นเมตร นอกจากแสดงไว้เป็นอย่างอื่น
- แนวก่อสร้างที่กำหนดในแบบเป็นเพียงแนวที่ ออกแบบเพื่อใช้ในการหา ความยาวของโครงการ และประกอบการคิดปริมาณงานดินเท่านั้น
- ในการก่อสร้างจริงหากไม่สามารถซูดลอกได้ตามแบบเนื่องจากมีข้อจำกัด เรื่องแนวเขตที่ดินและการพังทลายได้ จึงอนุโลมให้เปลี่ยนแปลง Slope ด้านข้างตามชนิดของดินในพื้นที่เพื่อป้องกันการพังทลาย และแนวการซูดลอกจากแบบได้ ตามความเหมาะสมของสภาพพื้นที่ในสนามโดยอยู่ในดุลพินิจ ของผู้ควบคุมการก่อสร้างในสนาม "โดยงานดินซูดลอกจะต้องมีปริมาณงานดินไม่น้อยกว่าที่ระบุไว้ในแบบ"
- ในการขุดลอกหากในแบบแปลนไม่ได้ ระบุตำแหน่งคันไม้ที่มีขนาดลำต้นใหญ่กว่า ๕ 0.30 ม. อยู่ในแนวการซูดลอก ให้ทำการเว้นการการขุดลอกโดยต้องไม่ทำให้รากต้นไม้ขึ้นเสียความมั่นคงแข็งแรง
- ดินซูดขึ้นทิ้ง ให้ทิ้งตามจุดที่ผู้ควบคุมงานกำหนด และจะต้องทำการปรับเกลี่ยให้เรียบร้อย
- ดินถม C.B.R. 4 % บดอัดแน่นไม่น้อยกว่า 85 % STANDARD PROCTOR DENSITY (S.P.C.T.)

กรมทรัพยากรน้ำ					
โครงการอนุรักษ์ฟื้นฟูแหล่งน้ำภายในบ้านพักชุมชนศูนย์การทหารราบ					
หมู่ที่ 3 ตำบลเขาน้อย อำเภอปรางบุรี จังหวัดประจวบคีรีขันธ์					
รูปตัดทั่วไปแสดงการซูดลอก					
สำนักงานทรัพยากรน้ำภาค 7 ราชบุรี					
สำรวจ	ผู้จัดทำ	ของเจ้าหน้าที่	เลขที่	บัญชี	เลขที่
ออกแบบ	มงคล วงศ์วัฒนา	ผ่าน	เวลา	วันที่	หน้า
เขียนแบบ	ณัฐกร จันทสิทธิ์	เห็นชอบ	โดย	วันที่	หน้า
แบบเลขที่	แผ่นที่		3/15		

BM.0/1 มุม 92°30'00"
 ทรานด์โคพินไม
 ขนาด 8 0.30m ที่ กม.0+000.00
 คำนวณ LT ทาง PI= 5.80 m
 ศักราช 20.518



PL STA.0+000.00 204°50'00"
 RP.1 คำนวณทาง 92.10 m มุม 00°00'00"
 RP.2 เสาไฟฟ้า 92.10 m มุม 251°28'00"

PL STA.0+083.30 178°29'50"
 100-100

PL STA.0+206.50
 100-100

จุดเริ่มต้นโครงการ
 กม.ที่ 10+000.00
 พิกัด 597,986E-1,372,644N


จุดสิ้นสุดโครงการ
 กม.ที่ 10+210.00
 พิกัด 598,183E-1,372,609N

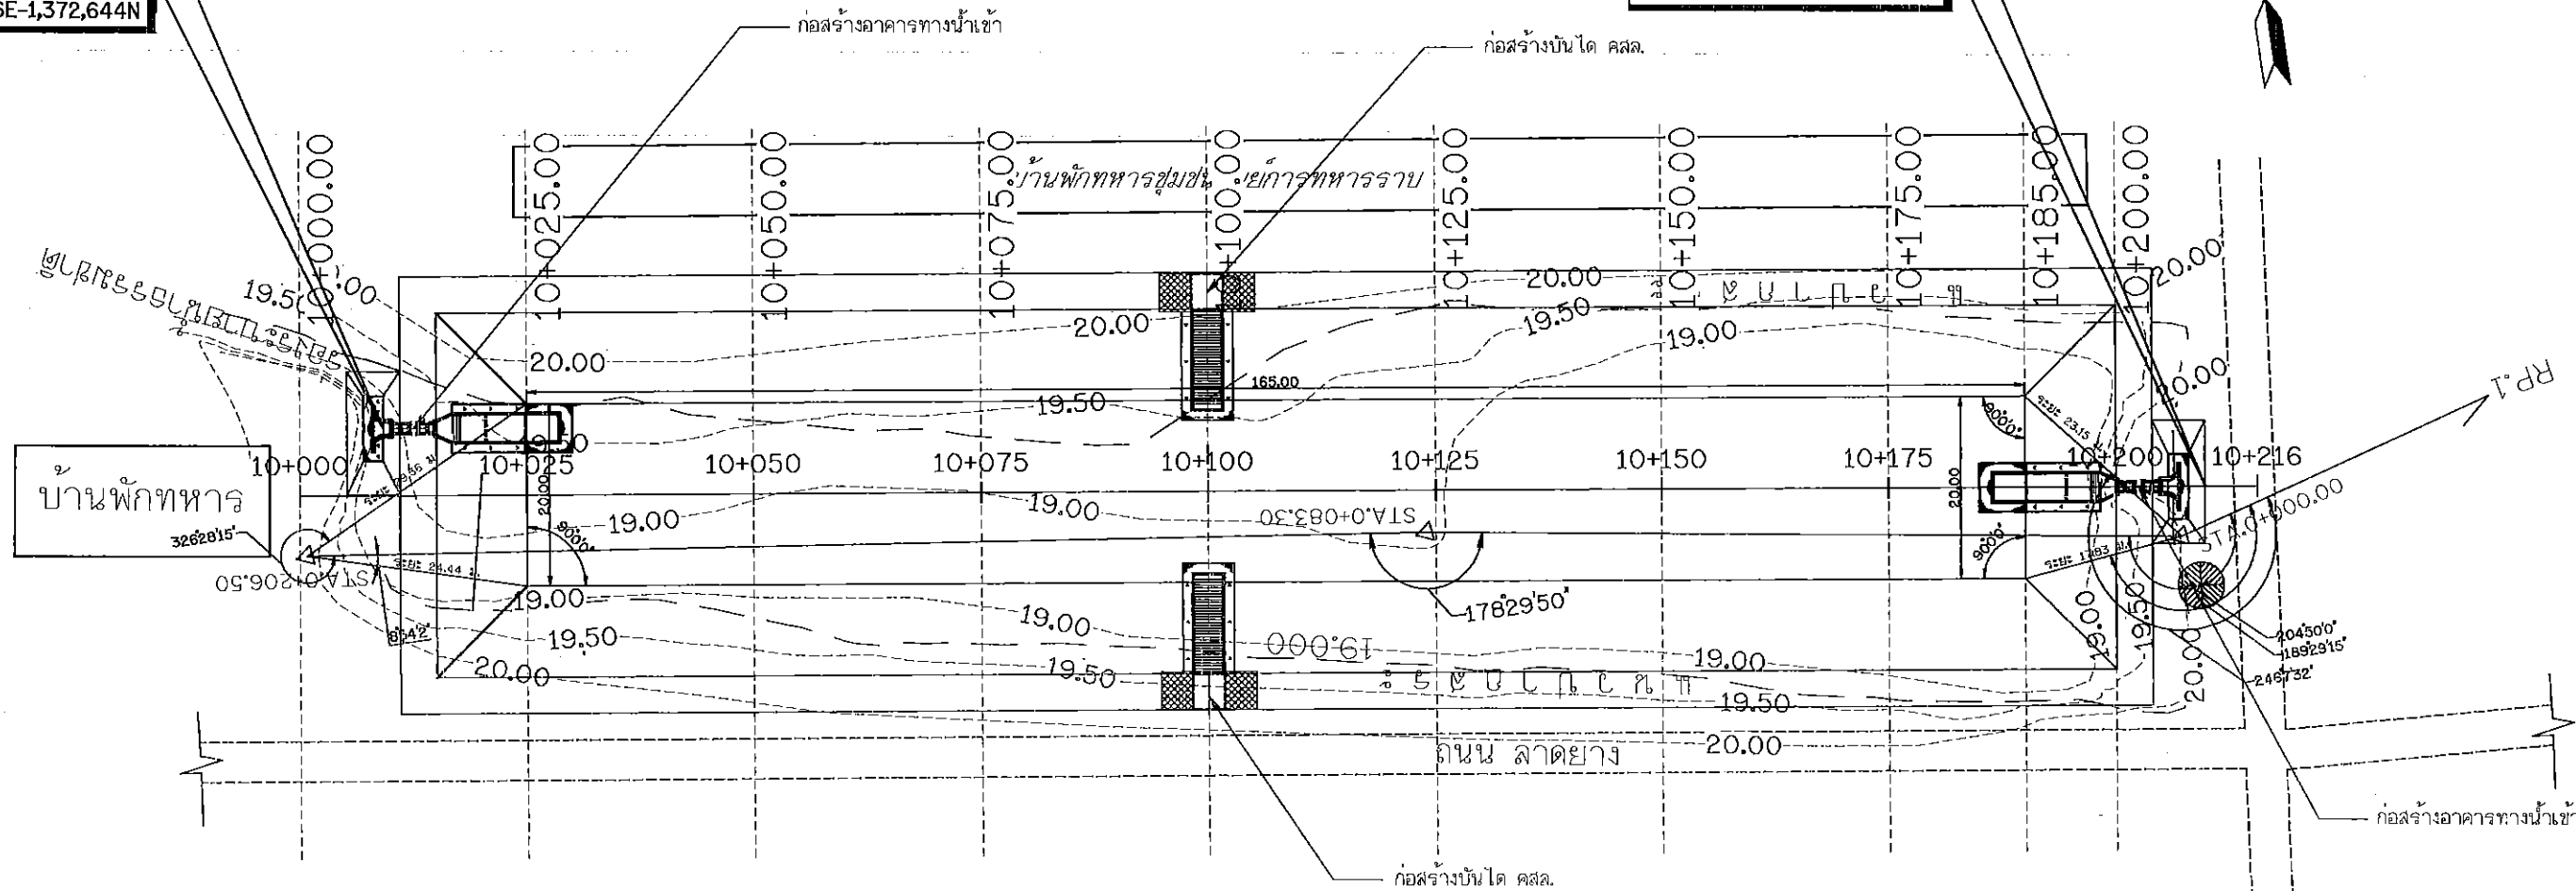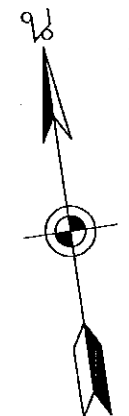

แปลนแสดงการขุดลอก

มาตราส่วน 1:750

กรมทรัพยากรน้ำ				
โครงการอนุรักษ์ฟื้นฟูแหล่งน้ำภายในบ้านพักหน่วยการทหารราบ				
หมู่ที่ 3 ตำบลเขาน้อย อำเภอปราบุรี จังหวัดประจวบคีรีขันธ์				
แปลนแสดงการขุดลอก				
สำนักงานทรัพยากรน้ำภาค 7 ราชบุรี				
สำรวจ	ผู้จัดทำ หนองจันทร์	เลขที่	บัญชี เอกสาร 25	ทบท.
ออกแบบ	มงคล วงศ์อนาธิกุล	ผ่าน	เวราวัช โสภณพิชญ์	ผอ.สทพ.
เขียนแบบ	ศิริสร อัครพงศ์	เห็นชอบ	อุบล ใจสุชาติ	บม.สทท.7
แบบเลขที่		วันที่	4/10	

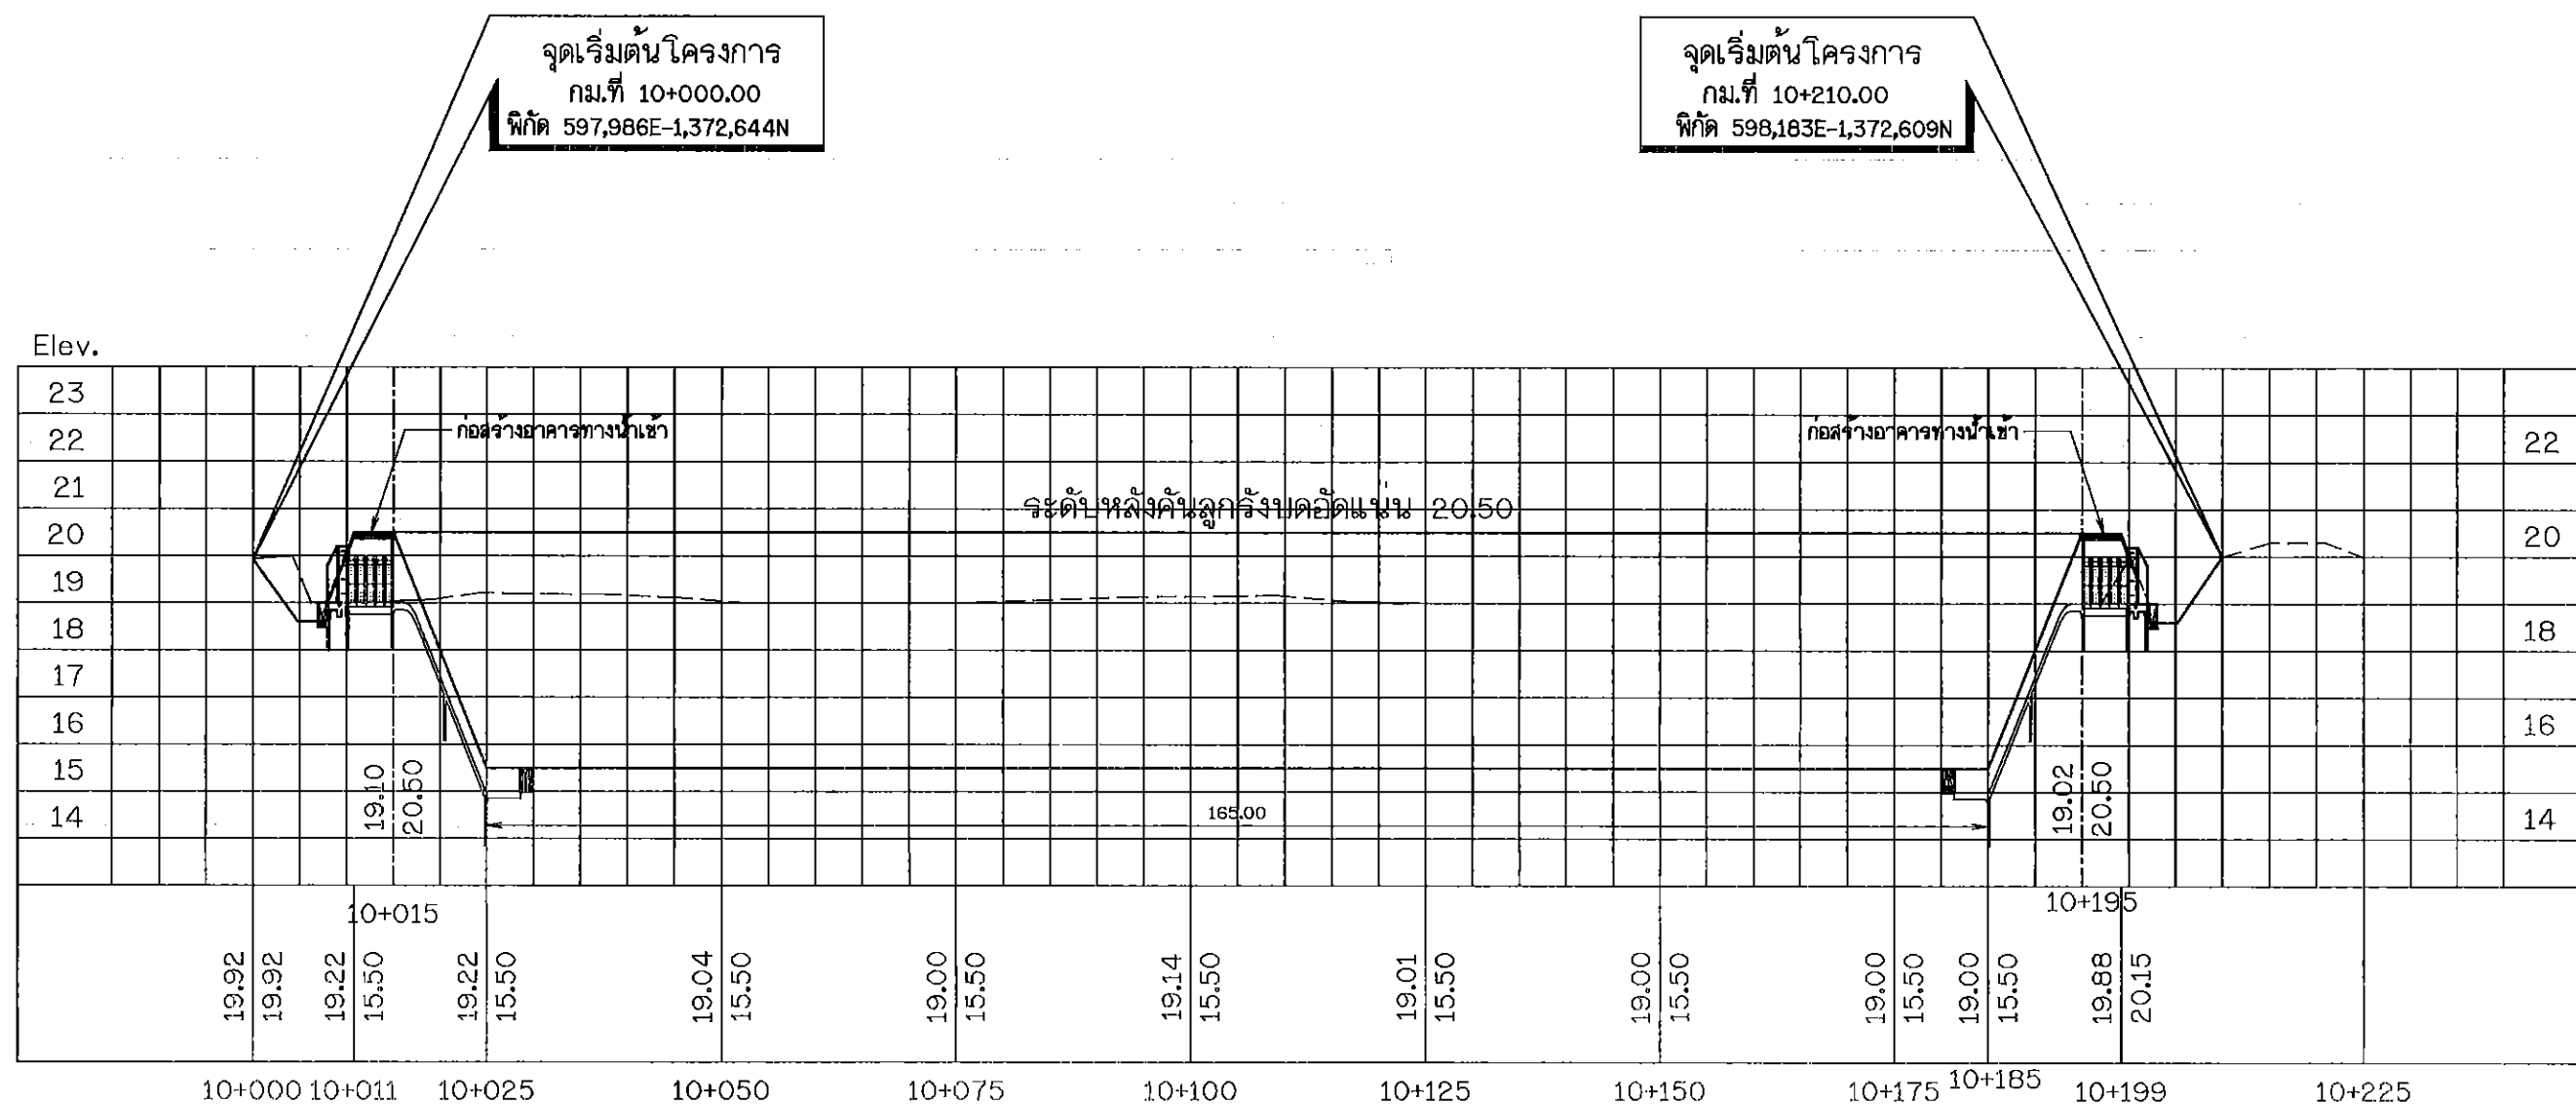




รูปตัดตามยาวแสดงการขุดลอก

ขนาดบางส่วน

แนวตั้ง 1:100
แนวราบ 1:500

กรมทรัพยากรน้ำ				
โครงการอนุรักษ์ฟื้นฟูแหล่งน้ำภายในพื้นที่ชลประทานเพื่อการหารราบ				
หมู่ที่ 3 ตำบลเขาชัย อำเภอบางบาล จังหวัดพระนครศรีอยุธยา				
รูปตัดตามยาวแสดงการขุดลอก				
สำนักงานทรัพยากรน้ำภาค 7 จาษบุรี				
สำรวจ	ผู้จัดทำ กองจัดสรร	เสนอ	ผู้ตรวจ	หน้า
ออกแบบ	มงคล วรดิษฐ์	อำนาจ	เวสารัช โสภณกิจ	หน้า
เขียนแบบ	พิสิฐ สุขทวี	เห็นชอบ	อุทัย ใจดี	หน้า
แบบเลขที่		แผ่นที่	หน้า	




๕ แนวขุดลอก

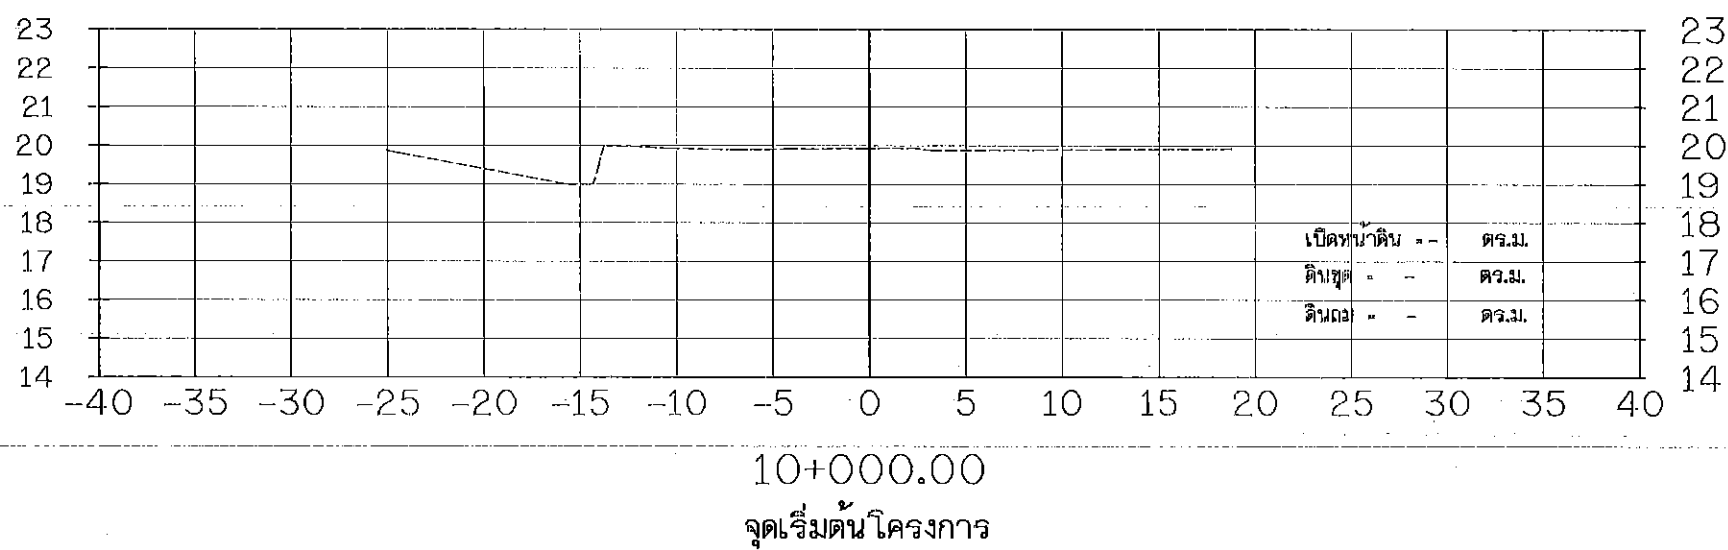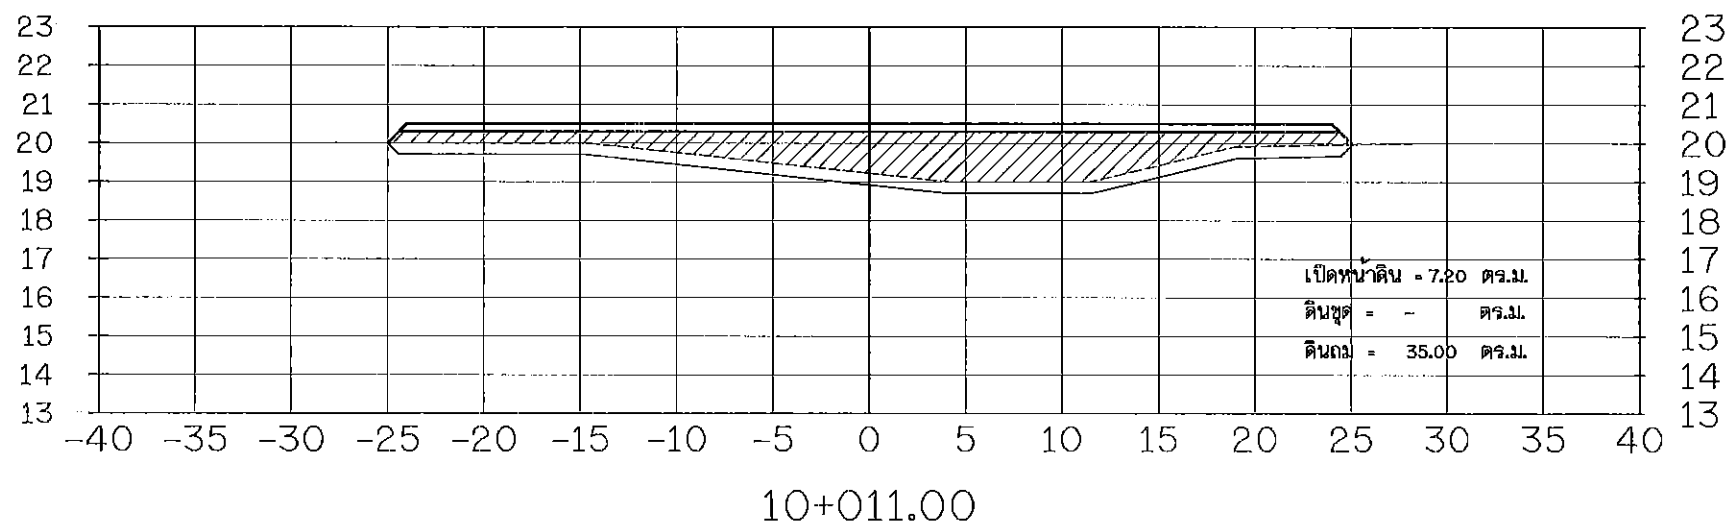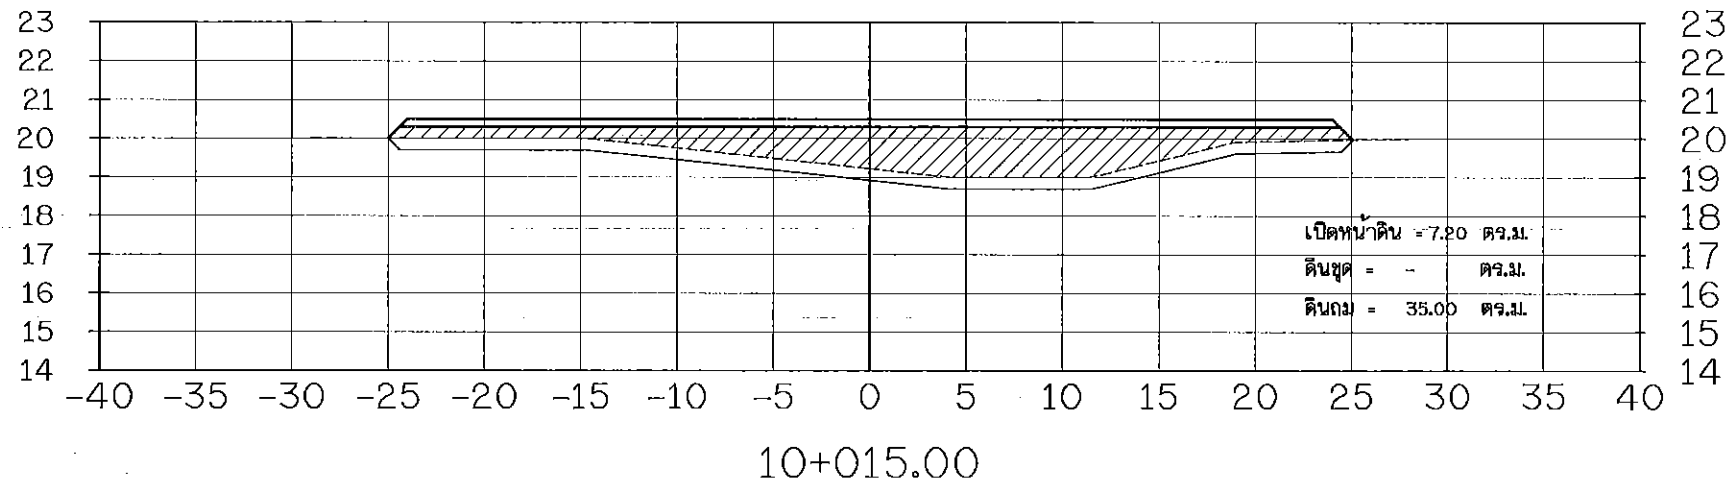

รูปตัดตามขวางแสดงงานดิน

มาตราส่วน
แนวนอน 1:100
แนวตั้ง 1:200

กรมทรัพยากรน้ำ				
โครงการอนุรักษ์ฟื้นฟูแหล่งน้ำภายในบ้านพักชุมชนการทหารราบ				
หมู่ที่ 3 ตำบลเขาน้อย อำเภอปราสาท จังหวัดประจวบคีรีขันธ์				
รูปตัดตามขวางแสดงงานดิน				
สำนักงานทรัพยากรน้ำภาค 7 ราชบุรี				
สำรวจ	ผู้จัดทำ	เสนอ	ผู้ตรวจ	หน้า
ออกแบบ	มณฑล วงศ์วิเศษกิจ	ผ่าน	เวสารัช โสภพิชญ์กรัตน์	พ.อ.สพ.อ.
เขียนแบบ	วิชัย ชัยกุล	เห็นชอบ	อุทัย - ใต้จุฑาดี	ภ.อ.สพ.อ.
แบบเลขที่		วันที่	๑๖/๕	

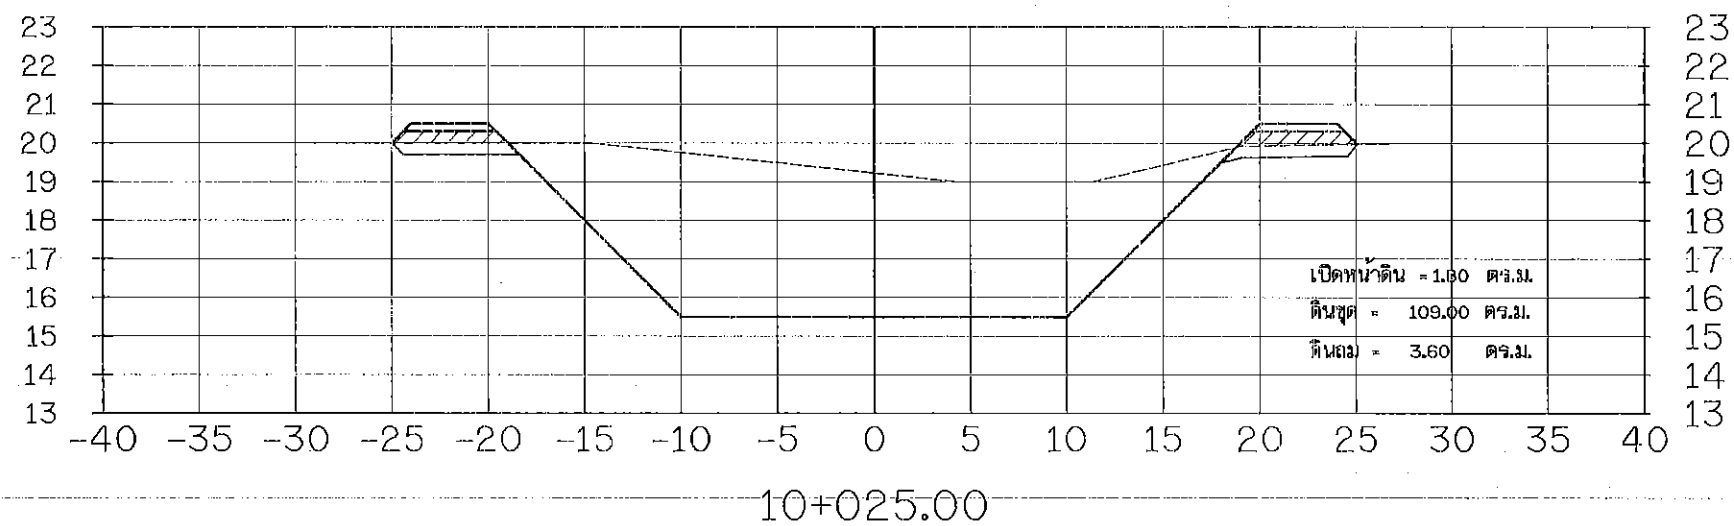
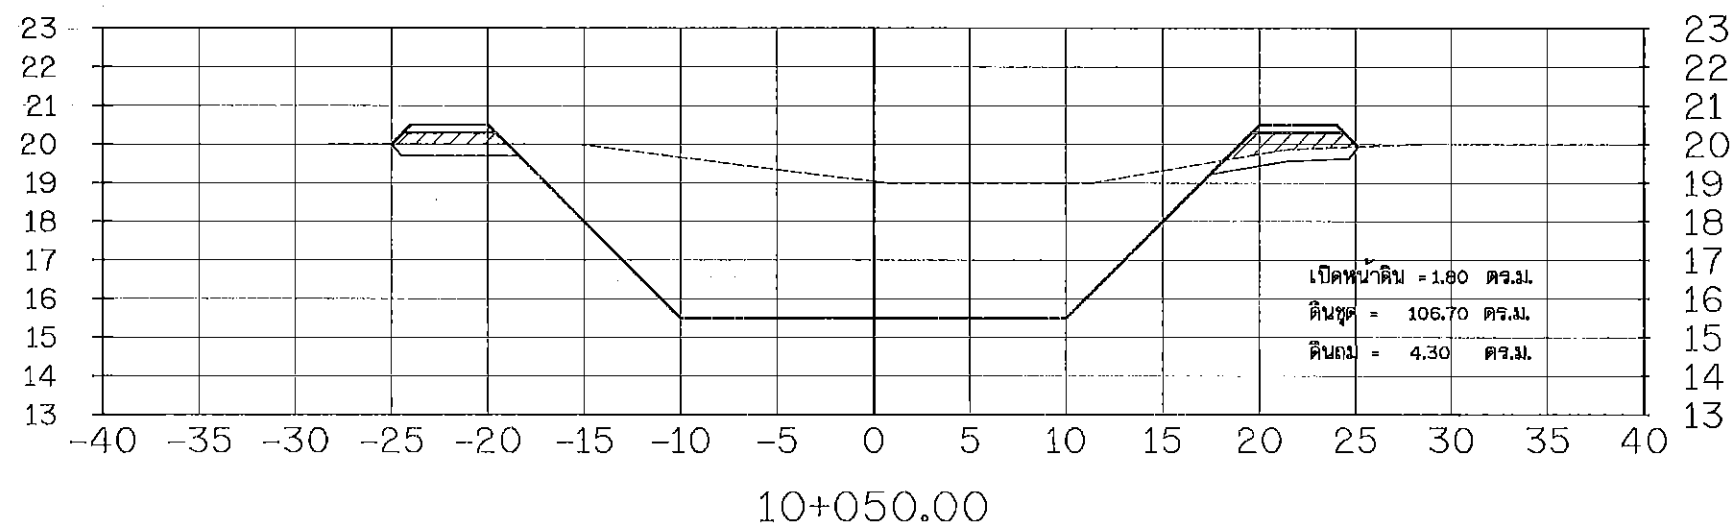
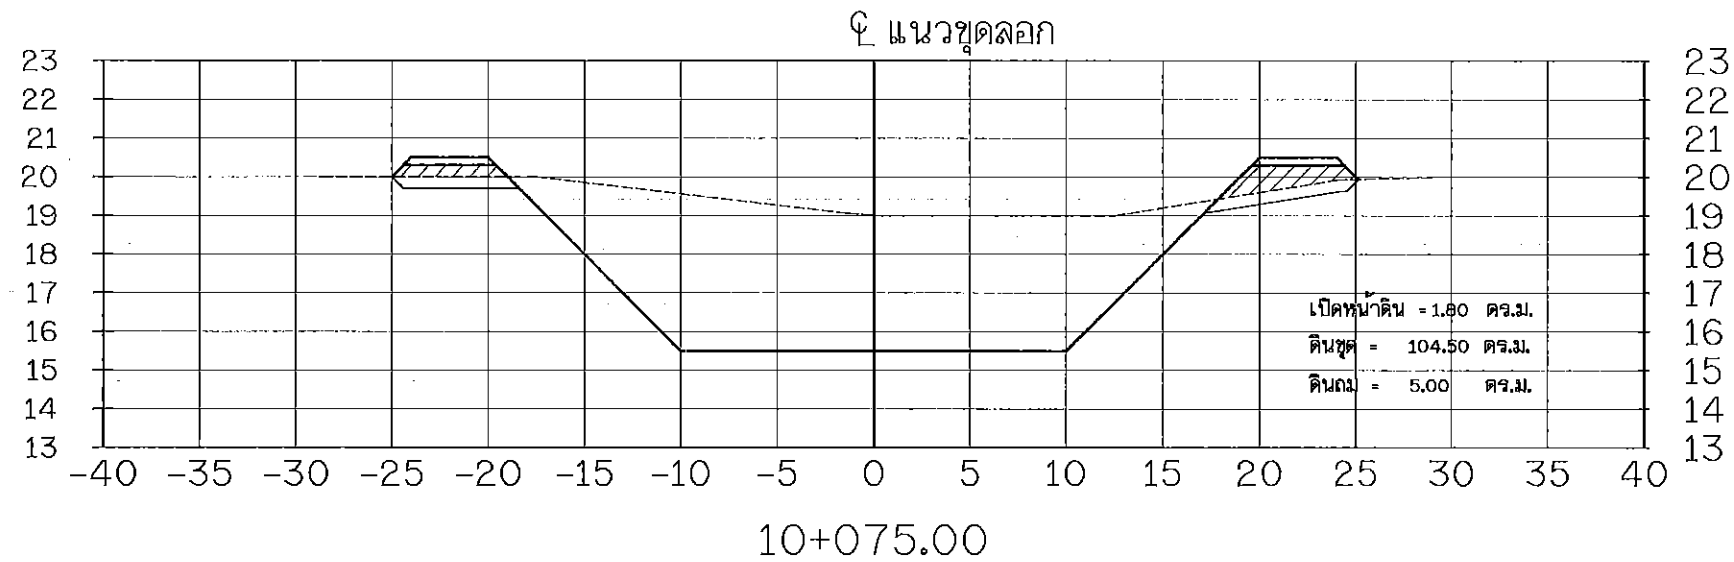


รูปตัดตามขวางแสดงงานดิน

มาตราส่วน

แนวตั้ง 1:100
แนวนอน 1:200

กรมทรัพยากรน้ำ				
โครงการอนุรักษ์ฟื้นฟูแหล่งน้ำภายในบ้านพักชุมชนศูนย์การทหารราบ				
หมู่ที่ 3 ตำบลเขาน้อย อำเภอปรางบุรี จังหวัดประจวบคีรีขันธ์				
รูปตัดตามขวางแสดงงานดิน				
สำนักงานทรัพยากรน้ำภาค 7 จ.ประจวบคีรีขันธ์				
สำรวจ	ผู้จัดทำ	เสนอ	อนุมัติ	หน้า
ออกแบบ	มณฑล วรวิวัฒน์กิจ	ผ่าน	เวสารัช โสภณพิชญ์	หน้า
เขียนแบบ	นิษฐ์ ชูกลิ่น	เห็นชอบ	อุดม ไชยสุชาติ	หน้า
แบบแปลน		แผ่นที่		หน้า

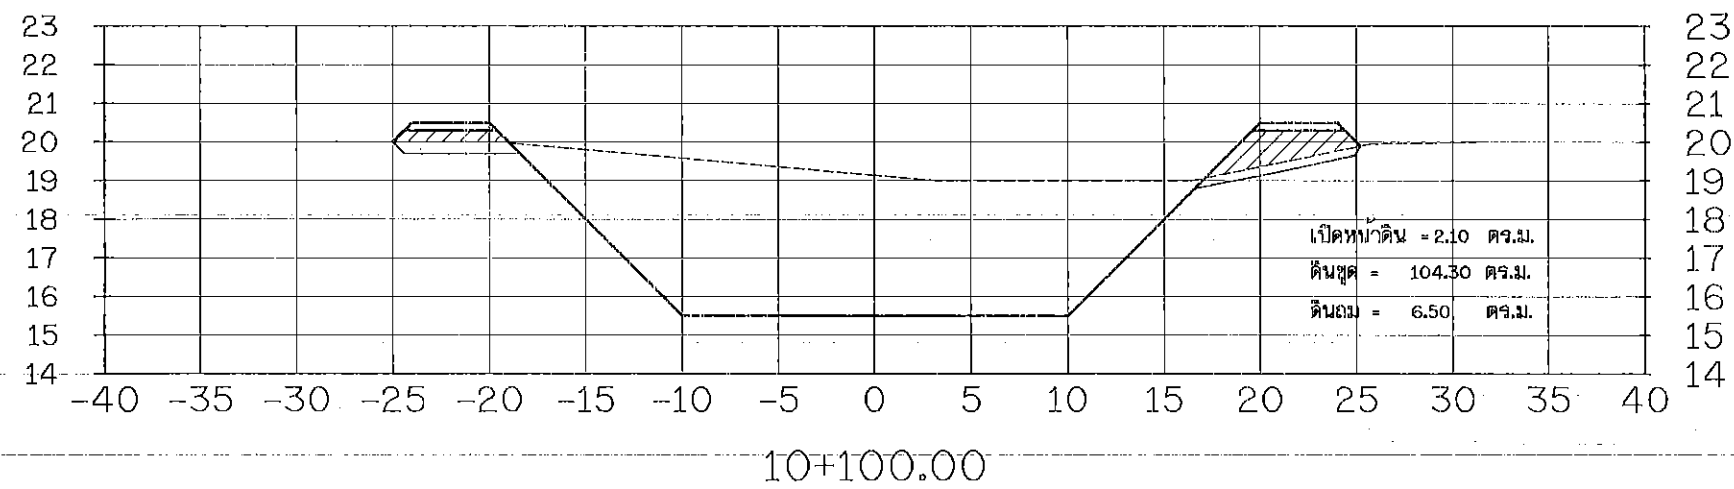
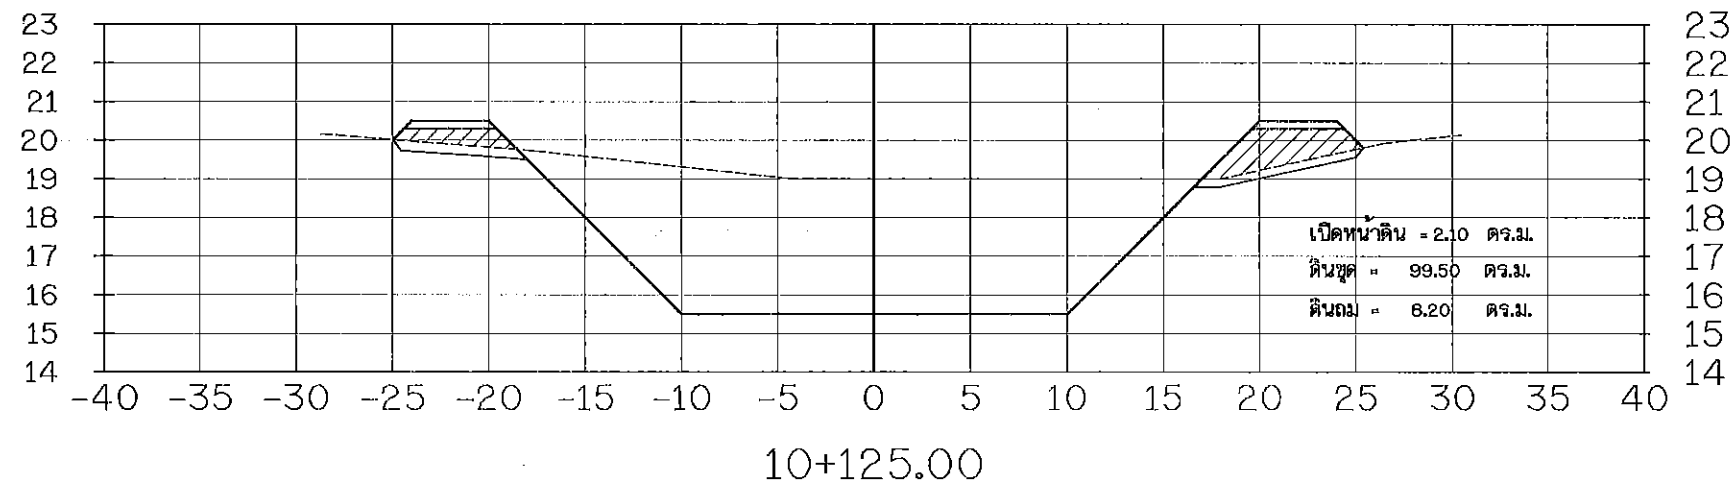
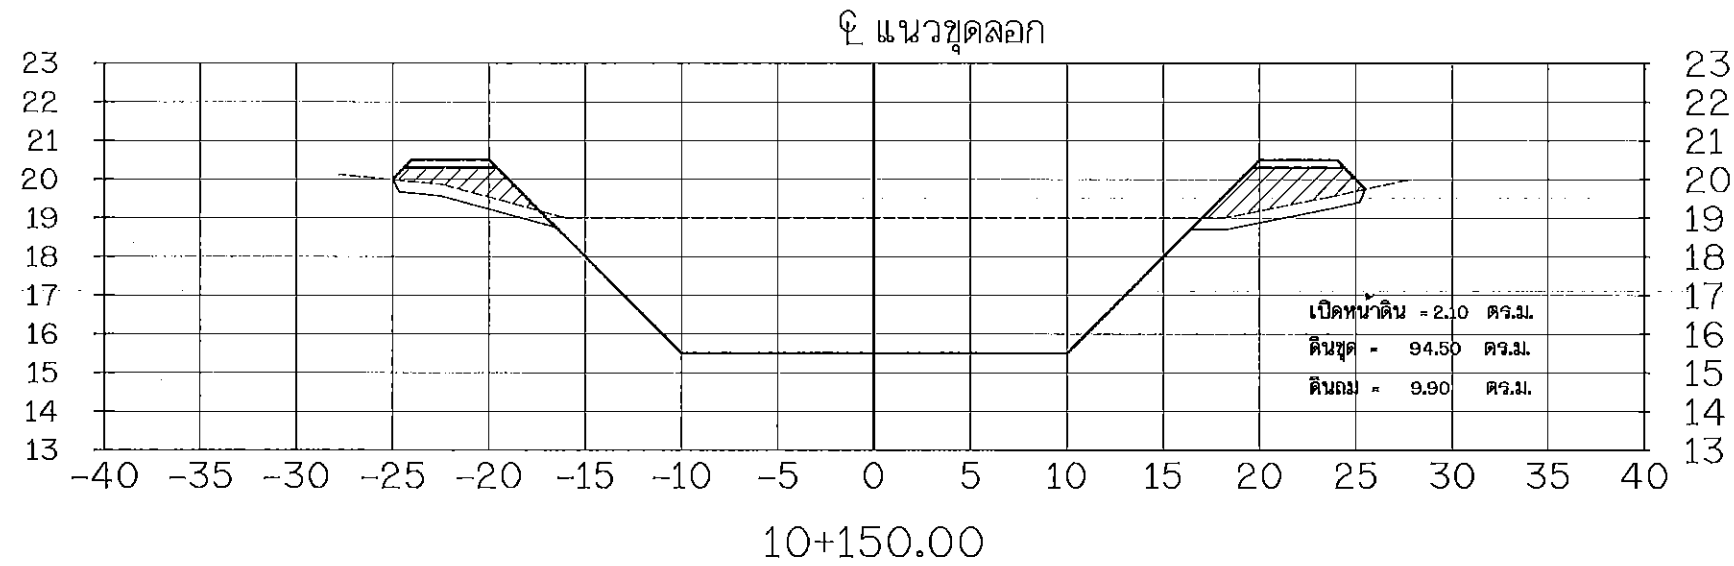


รูปตัดตามขวางแสดงงานดิน

มาตราส่วน

แนวตั้ง 1:100
แนวราบ 1:200

กรมทรัพยากรน้ำ				
โครงการอนุรักษ์ฟื้นฟูแหล่งน้ำภายในบ้านพักชุมชนศูนย์การทหารราบ				
หมู่ที่ 3 ตำบลเขาน้อย อำเภอปราสาท จังหวัดประจวบคีรีขันธ์				
รูปตัดตามขวางแสดงงานดิน				
สำนักงานทรัพยากรน้ำภาค 7 ราชบุรี				
สำรวจ	ผู้จัดทำ ทอจันทพร	เสนอ	ผู้แก้ไข เกตุคำ	ทบท.
ออกแบบ	มงคล วงศ์อนาธิกิจ	ผ่าน	เวสารี โสภพิชญกิจ	พอ.สพ.
เขียนแบบ	นิษฐ์ รุญทนต์	เห็นชอบ	อุบล ไชยสุชาติ	รณภพ
แบบเลขที่		แผ่นที่	หน้า	

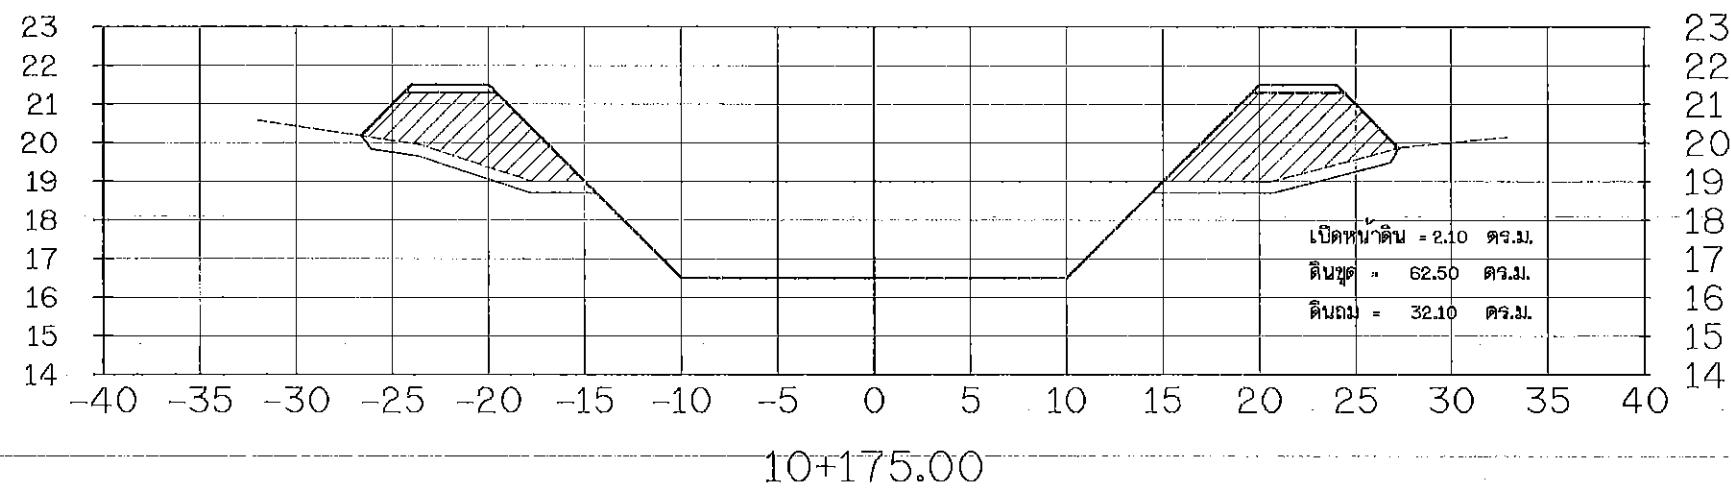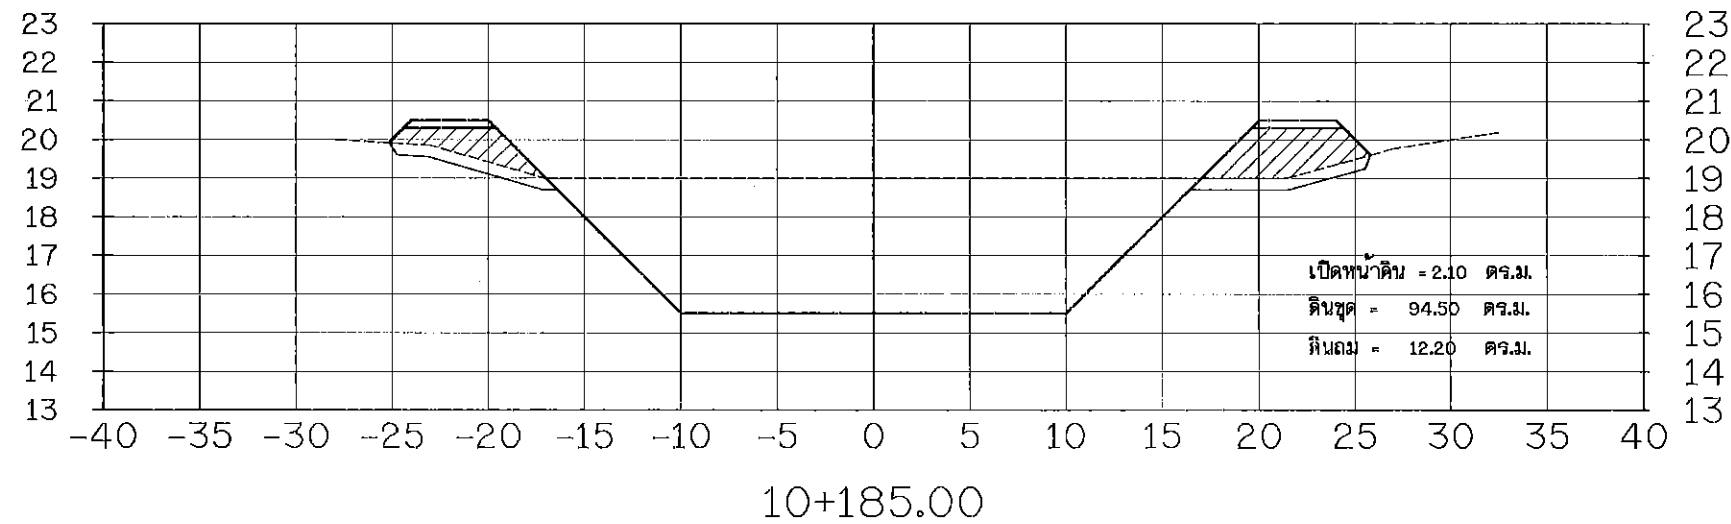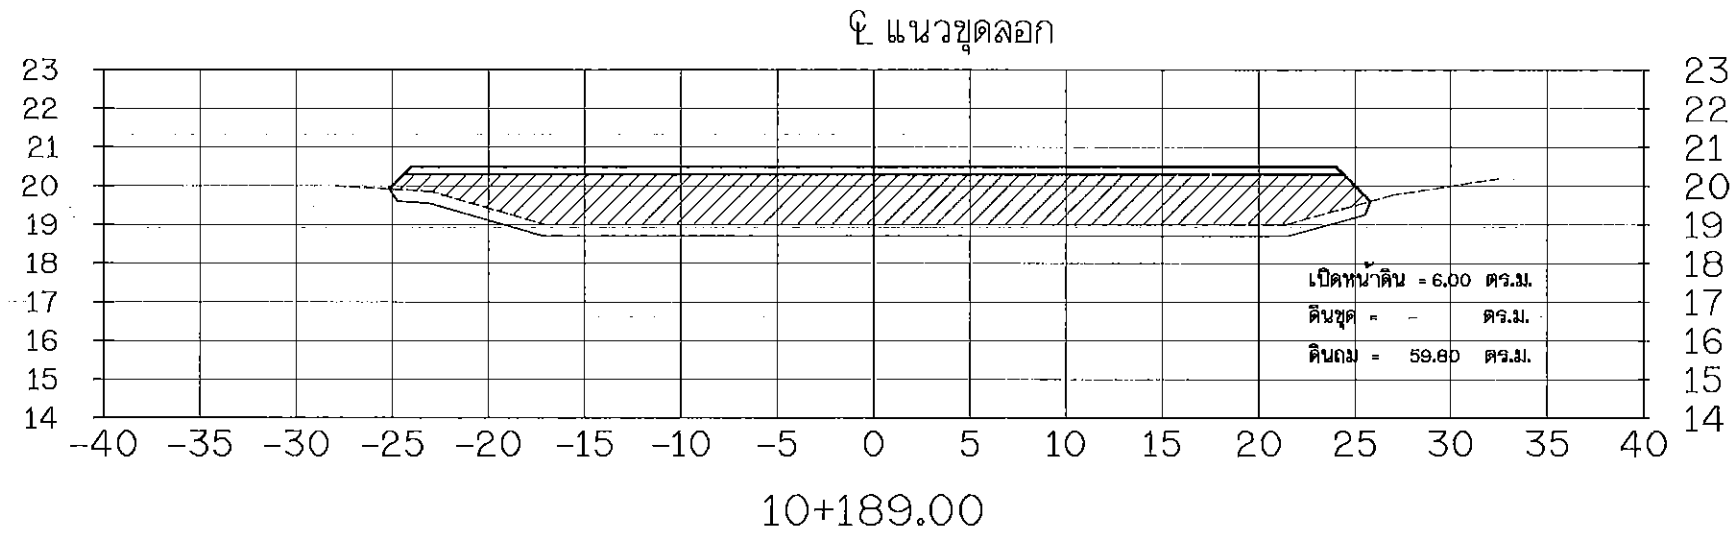


รูปตัดตามขวางแสดงงานดิน

ภาควิชาวิศวกรรม
 ภาควิชาวิศวกรรม
 ภาควิชาวิศวกรรม


กรมทรัพยากรน้ำ				
โครงการอนุรักษ์ฟื้นฟูแหล่งน้ำภายในบ้านพักชุมชนศูนย์การทหารราบ				
หมู่ที่ 3 ตำบลชาน้อย อำเภอปรางค์บุรี จังหวัดพระนครศรีอยุธยา				
รูปตัดตามขวางแสดงงานดิน				
สำนักงานทรัพยากรน้ำภาค 7 จาบุรี				
สำรวจ	ผู้จัดทำ	เสนอ	อนุมัติ	วันที่
ออกแบบ	ตรวจสอบ	คำนวณ	ตรวจสอบ	วันที่
เขียนแบบ	พิมพ์	ตรวจสอบ	อนุมัติ	วันที่
แบบเลขที่	แบบที่	แบบที่	แบบที่	วันที่

๕ แนวขุดลอก

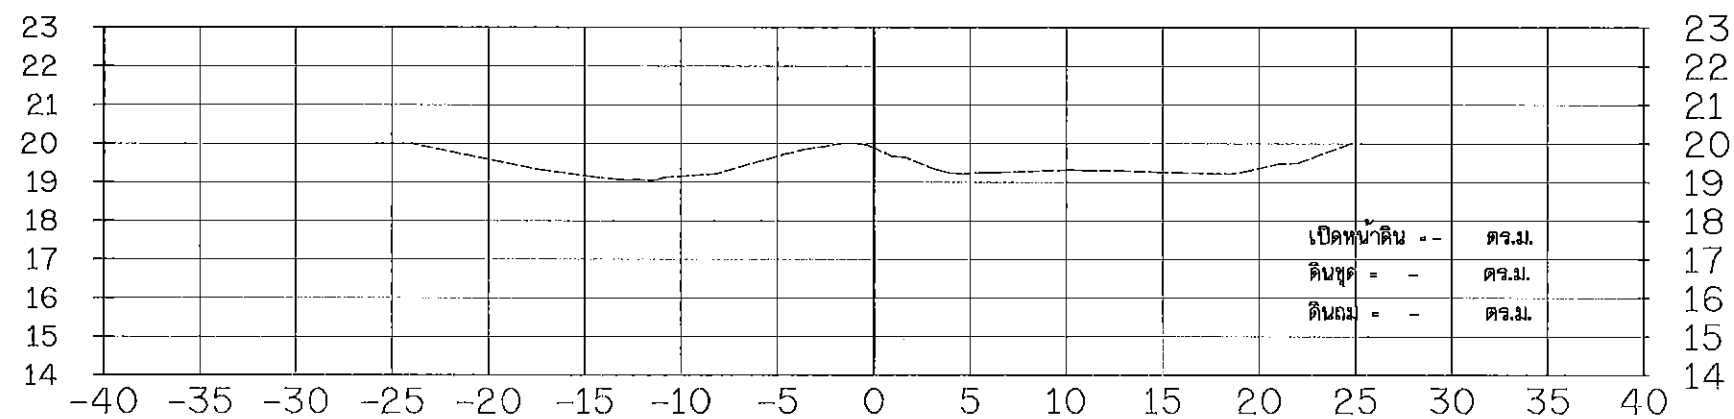

10+210.00

จุดสิ้นสุดโครงการ

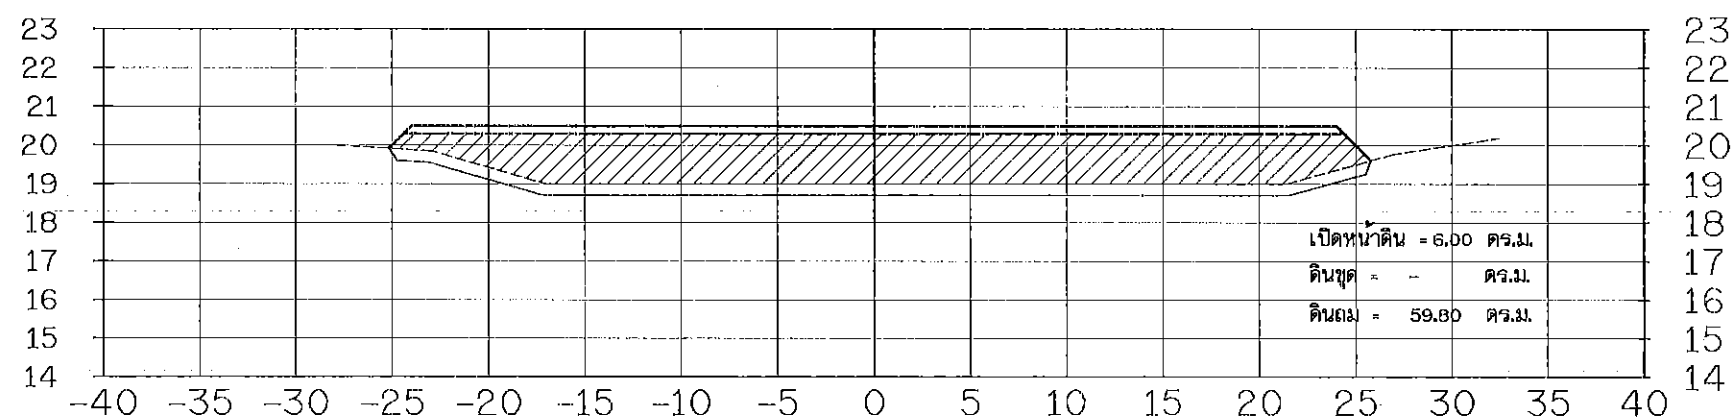


10+194.00

รูปตัดตามขวางแสดงงานดิน


มาตราส่วน

แนวตั้ง 1:100
แนวนอน 1:200

กรมทรัพยากรน้ำ				
โครงการอนุรักษ์ฟื้นฟูแหล่งน้ำภายในพื้นที่แหล่งน้ำสาธารณะ				
หมู่ที่ 3 ตำบลเขาทราย อำเภอบางบาล จังหวัดพระนครศรีอยุธยา				
รูปตัดตามขวางแสดงงานดิน				
สำนักงานทรัพยากรน้ำภาค 7 ราชบุรี				
สำรวจ	ผู้จัดทำ	เสนอ	อนุมัติ	ทบทวน
ออกแบบ	ตรวจสอบ	ผ่าน	เวลา	วันที่
เขียนแบบ	พิมพ์	เห็นชอบ	อนุมัติ	วันที่
แบบเลขที่	แนบที่	แนบที่		

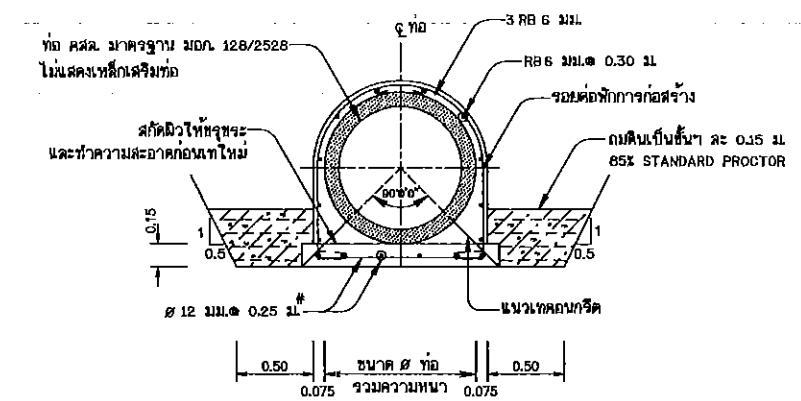

หน้าจั่ว (HEAD WALL) 1 : 50

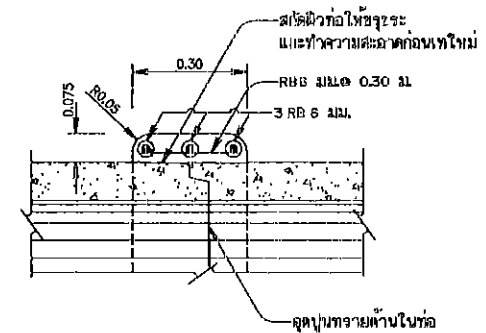

มาตราส่วน 1:10


แบบมาตรฐานโครงการอนุรักษ์และฟื้นฟูแหล่งน้ำ
แบบอาคารท่อน้ำเข้า
แบบอาคารท่อน้ำเข้า ขนาด ๘ x ๕.๐๐ ม. (ไม่บังคับคณะกรรมการ
แต่งตั้งผู้ปลูก รุกปลูก รุกปลูก)

สำนักอนุรักษ์และฟื้นฟูแหล่งน้ำ กรมทรัพยากรน้ำ
กระทรวงทรัพยากรธรรมชาติและสิ่งแวดล้อม -

· - สำนักอนุรักษ์และฟื้นฟูแหล่งน้ำ · -

จำนวน		เลข	02	ทว
ฉบับ	๑๓๐๐๑-๑	คำ	๑๓๐๑ ๑๕	ผอ.
เรื่อง	๑๓๐๐๑-๑	กำหนด	๑๓๐๑ ๑	ผอ.
แบบ	๑๓๐๐๑-๑	แบบ	๑๓๐๑ ๑	ผอ.

ภาคฐาน 1:50

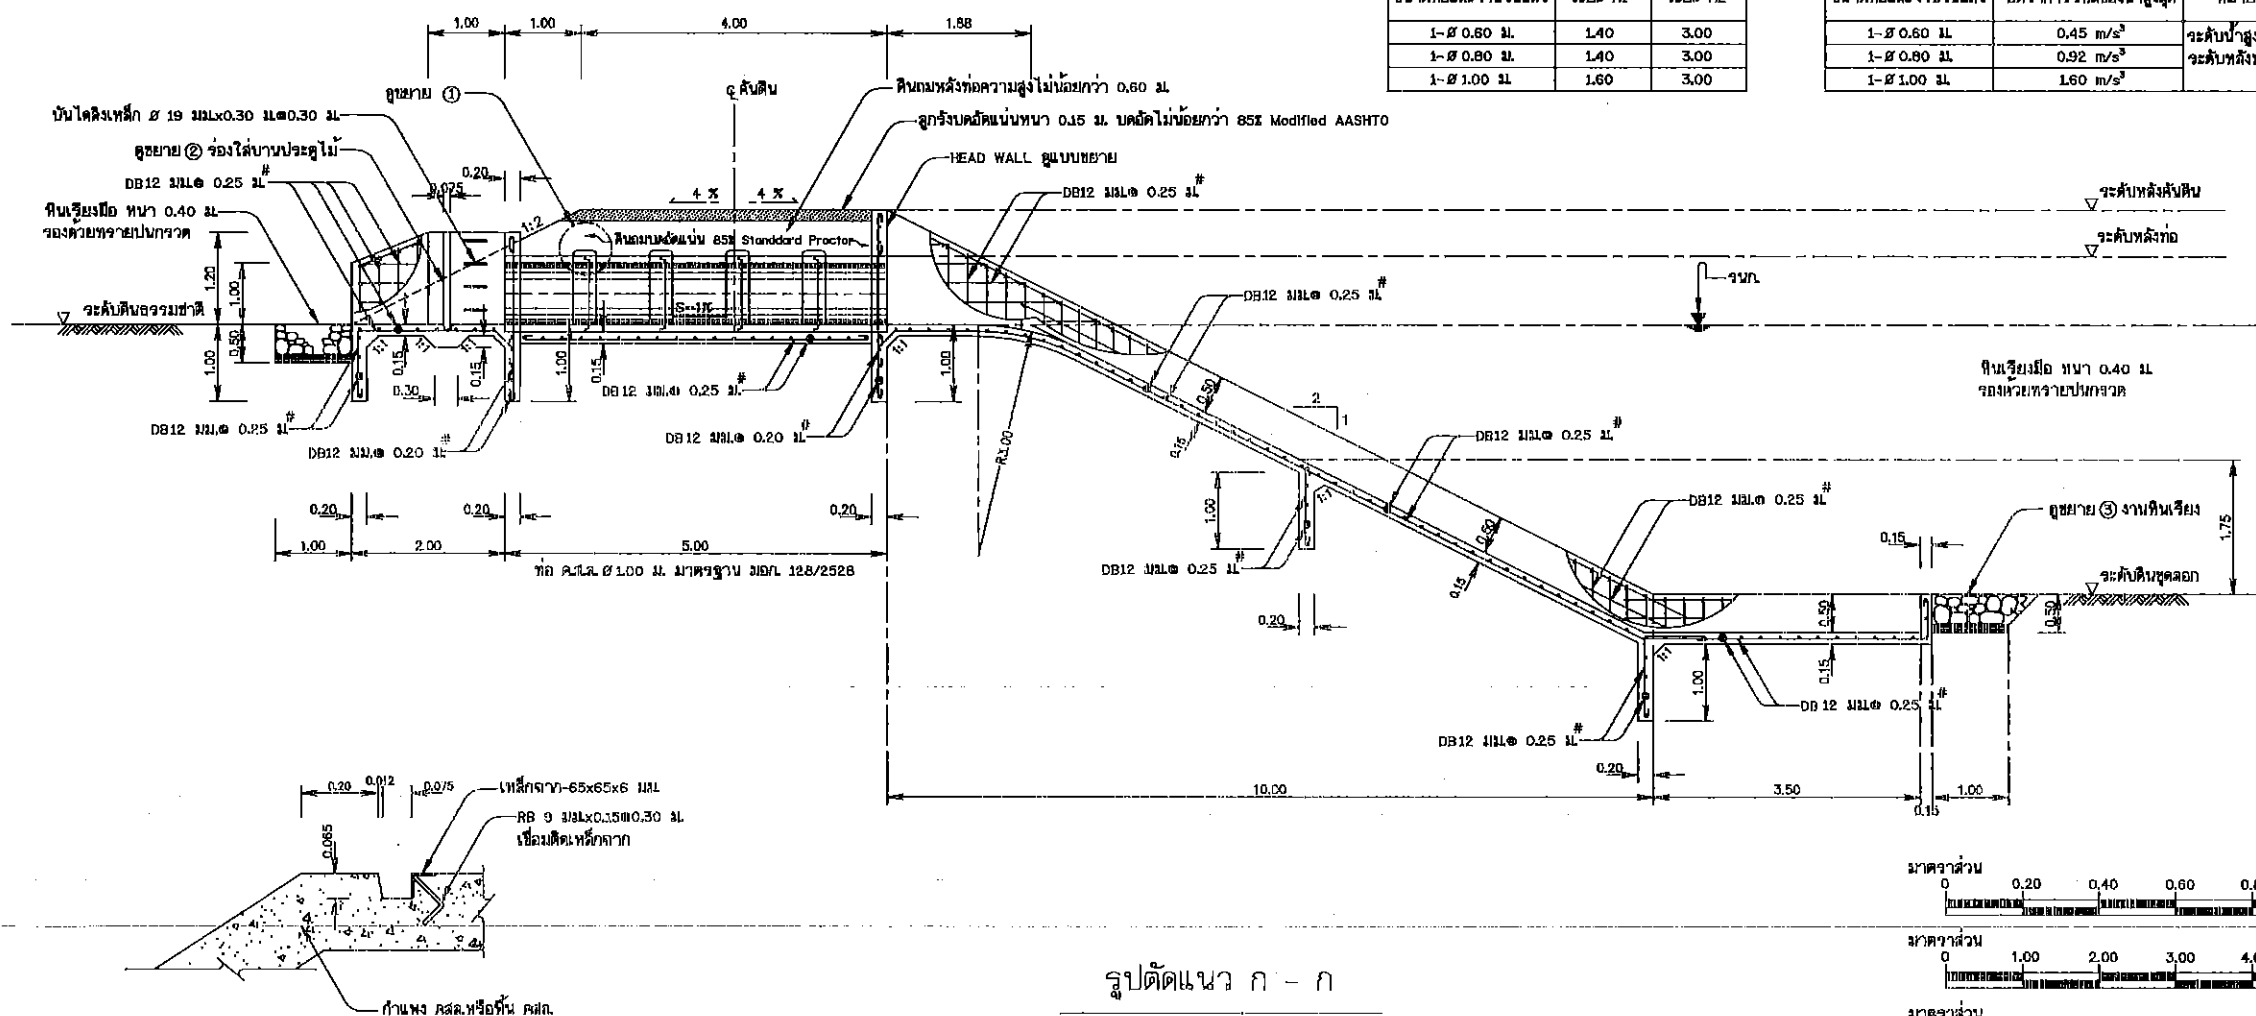


ภาคความรู้ 1:50

มาตรา ๑๐ 1:10


มาตราส่วน 0 0.20 0.40 0.60 0.80 1.00 1:10

0 1.00 2.00 3.00 4.00 5.00 1:25

มาตราส่วน 1:50

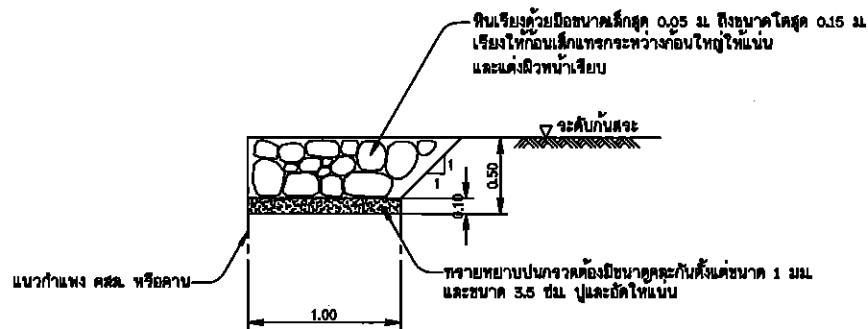

แบบขยาย ③ งานหินเรียง
มาตราส่วน 1:20

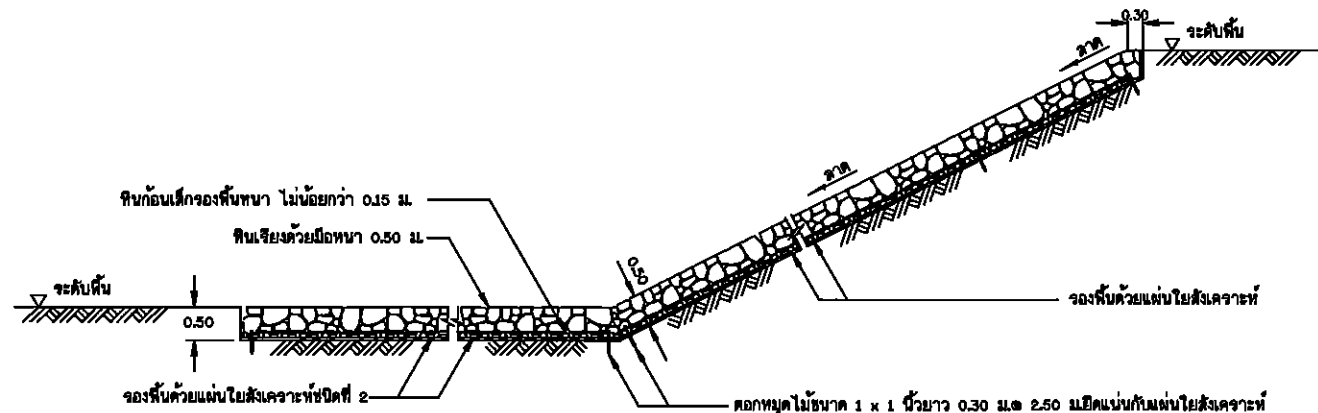

แบบขยาย ④ งานหินเรียง
มาตราส่วน N.T.S.

ข้อกำหนดเกี่ยวกับแผ่นใยสังเคราะห์

1. ลักษณะทั่วไป

แผ่นใยสังเคราะห์ต้องเป็นชนิด Non-Woven ที่มีการผลิตแบบ Needle-punch ที่ผลิตจากเส้นใย Polypropylene ที่มีความยาวต่อเนื่องกันทั้งเส้น (Continuous FELAMENT) ความยาวของเส้นใยโดยเฉลี่ยจะยาวกว่า 8 ซม. หรือแบบ Thermally bonded ซึ่งใช้วัสดุที่ผลิตขึ้นใหม่ทั้งหมด

2. คุณสมบัติ

ชนิดที่ 1 ใช้กับงานปูผิวจราจรและท้องสนามหญ้าเขียวเขื่อน

1. ค่า CBR. PUNCTURE (EN ISO 12238,BS 6906 : PART 4, ASTM D 4533)	ไม่น้อยกว่า	1450 N
2. ค่า MASS PER UNIT AREA	ไม่น้อยกว่า	130 g/m ²
3. ค่า WATER FLOW RATE (BS 6906 : PART 3, ASTM D 4491)	ไม่น้อยกว่า	85 l/m ² sec (10 cm-head)
4. ค่า TENSILE STRENGTH (EN ISO 10319,BS 6906 : PART 1, ASTM D 4595)	ไม่น้อยกว่า	7.5 k N/m. (WIDTH)
5. ค่า PORE SIZE (O90)หรือ(O95) (EN ISO 12956, BS 6906 PART 2 ASTM D 4751)	ไม่มากกว่า	110 μm.

ชนิดที่ 2 ใช้กับงานหินเรียงและหินทิ้ง

1. ค่า CBR. PUNCTURE (EN ISO 12238,BS 6906 : PART 4, ASTM D 4533)	ไม่น้อยกว่า	2200 N
2. ค่า MASS PER UNIT AREA	ไม่น้อยกว่า	180 g/m ²
3. ค่า WATER FLOW RATE (BS 6906 : PART 3, ASTM D 4491)	ไม่น้อยกว่า	50 l/m ² sec (10 cm-head)
4. ค่า TENSILE STRENGTH (EN ISO 10319,BS 6906 : PART 1, ASTM D 4595)	ไม่น้อยกว่า	12.5 k N/m. (WIDTH)
5. ค่า PORE SIZE (O90)หรือ(O95) (EN ISO 12956, BS 6906 PART 2 ASTM D 4751)	ไม่มากกว่า	90 μm.

3. การปูแผ่นใยสังเคราะห์

3.1 ขั้นตอนการวางให้เป็นไปตามคำแนะนำของบริษัทผู้ผลิต

3.2 ขุดวางหินลงบนแผ่นใยสังเคราะห์จะต้องไม่ทำให้เกิดการฉีกขาด หรือเกิดการเคลื่อนตัวของแผ่นใยสังเคราะห์

จนทำให้เคลื่อนตัวออกจากบริเวณที่ต้องการระบุ ด้านมุมของการปูแผ่นใยให้ทับซ้อน ครึ่งทำของความหนาหินหรือลาน คสล.

3.3 ไม่อนุญาติให้สิ่งอื่นเคลื่อนตัวทุกชนิดผ่านไบบนแผ่นใยสังเคราะห์ หลังจากการเรียงหินแล้ว

3.4 ก่อนวางหินบนแผ่นใยสังเคราะห์ จะต้องตอกหมุดยึดให้แน่นและเรียงหินเริ่มจากบริเวณที่อยู่ด้านล่างก่อน

3.5 การเรียงหินห้ามยกหินสูงกว่า 0.50 ม. ถ้าหากมีการปูหินด้วยเครื่องจักรโดยตรง จะต้องมีการยกหินเล็ก

ปูรองรับหน้าไม่น้อยกว่า 0.15 ม.

3.6 การต่อเชื่อมแผ่นใยสังเคราะห์ ทำได้ 2 วิธี ดังนี้

- การต่อโดยให้แผ่นใยซ้อนกัน (Overlapping) ระยะทับซ้อนแผ่นใยไม่น้อยกว่า 0.50 ม.
- การเย็บ (Sewing) ให้ทำการเย็บแบบต่อเนื่อง โดยใช้ด้าย Polyester หรือ Nylon ทำการเย็บแบบต่อเนื่อง

3.7 การทำเครื่องหมาย

แผ่นใยสังเคราะห์ทุกม้วนจะต้องแสดงคุณสมบัติ ดังต่อไปนี้

- ชื่อผลิตภัณฑ์
- รุ่น
- ชื่อโรงงาน หรือแหล่งผลิต
- ปีที่ผลิต

4. การตรวจสอบผลิตภัณฑ์

ให้ผู้รับจ้างจัดส่งเอกสารให้ผู้ว่าจ้าง เพื่อให้ ผู้กำกับและพื้นที่ผู้แหล่งน้ำ กรมทรัพยากรน้ำ ตรวจสอบก่อนนำไปใช้งาน ดังนี้

- ต้นฉบับแคตตาล็อกของบริษัทผู้ผลิตและหนังสือแต่งตั้งเป็นตัวแทนจำหน่าย
- สำเนาหนังสือรับรองมาตรฐานการผลิต และหรือผลการทดสอบจากหน่วยงานที่เกี่ยวข้องได้
- ตัวอย่างผลิตภัณฑ์ ที่แสดงชื่อผลิตภัณฑ์และรุ่นที่ผลิต
- หนังสือรับรองการส่งมอบปริมาณงานสินค้าจากผู้ผลิต หรือตัวแทนจำหน่าย

ข้อกำหนดเกี่ยวกับงานหินใหญ่

1. คุณสมบัติ

1.1 เป็นหินที่แข็งแรง ไม่ผุพัง และทนต่อการขัดสี (Abrasion) เมื่อทดสอบ

โดยวิธี Los Angeles Abrasion Test แล้วส่วนที่สึกหรอสูญหายไปไม่เกิน 40%

1.2 เป็นหินที่มีความคงทน (Soundness) เมื่อทดสอบด้วยวิธี Sodium Sulphate

แล้วส่วนสูญหายต้องไม่เกิน 12% โดยน้ำหนัก

1.3 เป็นหินที่มีความกว้างจำเพาะไม่ต่ำกว่า 2.6 และเป็นหินที่ผลิต

มาจากแหล่งจริงในหิน

หินทิ้ง (tiprock) หมายถึง หินขนาดเล็กใหญ่มีขนาดต่างกัน ปาไปปู ทั้ง ด้วยเครื่องจักรหรือแรงงานคน และคนแต่มีน้ำหนักสูงสุดท้ายให้มองดูเรียบด้วยแรงงานคน มีความหนาเฉลี่ยเท่าที่จะปูไว้บนแบบ หินก้อนใหญ่สุดต้องมีขนาดไม่โตกว่าความหนาของชั้นหินทิ้งและมีส่วนยาวไม่เกิน 3 เท่าของส่วนแบน มีขนาดต่างกัน ดังนี้

2.1 หินทิ้งหน้า 0.90 ม. มีขนาดของก้อนหินใหญ่สุดเส้นผ่าศูนย์กลางไม่เกิน 0.400 ม.

น้ำหนักของก้อนหิน (กก.)	ขนาดของก้อนหิน (ม.)	จำนวนโดยน้ำหนัก
50 - 100	0.325 - 0.400	มากกว่า 40
10 - 50	0.200 - 0.325	50 - 60
ต่ำกว่า 5	ต่ำกว่า 0.150	น้อยกว่า 10
หินย่อยและหินฝุ่น	หินย่อยและหินฝุ่น	น้อยกว่า 5

2.2 หินทิ้งหน้า 0.60 ม. มีขนาดของก้อนหินใหญ่สุดเส้นผ่าศูนย์กลางไม่เกิน 0.370 ม.

น้ำหนักของก้อนหิน (กก.)	ขนาดของก้อนหิน (ม.)	จำนวนโดยน้ำหนัก
25 - 75	0.270 - 0.370	มากกว่า 40
5 - 25	0.150 - 0.270	20 - 40
ต่ำกว่า 5	ต่ำกว่า 0.150	น้อยกว่า 20
หินย่อยและหินฝุ่น	หินย่อยและหินฝุ่น	น้อยกว่า 5

2.3 หินทิ้งหน้า 0.40 ม. มีขนาดของก้อนหินใหญ่สุดเส้นผ่าศูนย์กลางไม่เกิน 0.270 ม.

น้ำหนักของก้อนหิน (กก.)	ขนาดของก้อนหิน (ม.)	จำนวนโดยน้ำหนัก
10 - 25	0.200 - 0.270	มากกว่า 55
5 - 10	0.150 - 0.200	35 - 45
ต่ำกว่า 5	ต่ำกว่า 0.150	ต่ำกว่า 10
หินย่อยและหินฝุ่น	หินย่อยและหินฝุ่น	น้อยกว่า 5

3. หินเรียง (Rocking) หมายถึง หินที่มีขนาดประมาณ 0.200 - 0.250 เมตร และ


มีคุณสมบัติตามที่กำหนด นำมาเรียงให้ดูโปร่งตามที่ต้องการในแบบ ความหนาไม่เกิน

0.30 ม. ก่อนเรียงหิน ต้องทำการบดคั่นหินให้แบบบริเวณที่จะเรียงหิน แล้วนำหินใหญ่









มาเรียงให้ชิดที่สุด โดยให้หินก้อนใหญ่กว่าอยู่ข้างบนหินก้อนเล็ก พร้อมทั้งแต่งผิวหน้า

เรียบเสมอกับหินก้อนข้างเคียงทั่วพื้นที่ ให้ได้ความหนาตามที่ต้องการด้วยแรงงาน

และมือช่างจะวางระหว่างหินใหญ่ให้ใช้หินย่อยและหินฝุ่นให้แน่น

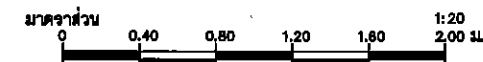

แบบมาตรฐานโครงการอนุรักษ์และฟื้นฟูแหล่งน้ำ แบบอาคารท่อปาดน้ำ แบบอาคารท่อปาดน้ำ ชนิดที่ ๕ ๐๐๐,๐๐๐.๐๐๐ ม. (ไม่มีปลั๊กสาย หักขาด แผ่นใยสังเคราะห์ และงานหินทิ้ง)			
 สำนักอนุรักษ์และฟื้นฟูแหล่งน้ำ กรมทรัพยากรน้ำ กระทรวงทรัพยากรธรรมชาติและสิ่งแวดล้อม			
สำนักอนุรักษ์และฟื้นฟูแหล่งน้ำ			
สำรวจ	เสนอ		ทบท.
ออกแบบ	คำนวณ		ทบท.
เขียนแบบ	เก็บข้อมูล		ทบท.
แบบเลขที่	สื่อน. มร๐01-2	แบบแผ่นที่	2/2

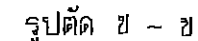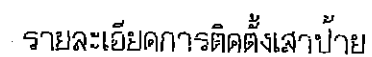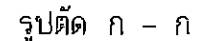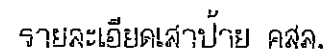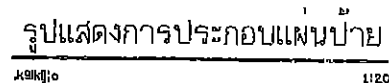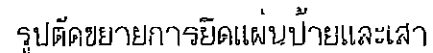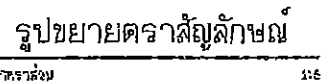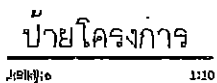


รูปขยาย . ตราสัญลักษณ์
ไม้เอกยาวกว่า

1. ฝึกทำางานทบทวนไว้ใช้เติมศร นอจากจะแสดงไว้เป็นข้ออย่างอื่น
2. ป้ายสื่อโครงการฯ ใช้ในผู้เก็บข้อมูลเชิงคุณภาพ หมด 50 ความหนา 120 มม.
3. การเขียนฉบับป่วยกับส่าป่วย ใช้เป็นไปตามตารางดังนี้

အုပ်စု (ဖွဲ့)		အုပ်စု ၇ (ဖွဲ့)									
အုပ်စု	အုပ်စု										
A	B	C	D	E	F	G	H	I	J	K	
120	240	20	200	18.5	25	7.5	17.5	50	60	60	

4. เสนอการขึ้นทะเบียนแผ่นดินเป็นเขตมรดกโลก หมายเลข 1-3/25-1-25/16 ซึ่งทางสำนักงานกรมการ 100. 305 และทางชาติ 100.
5. เสนอการขึ้นทะเบียนมรดกโลกของประเทศไทย ซึ่งทางกรมการ 1:2-4 ไทยแห่งชาติ กรมการ 1 100.
6. เสนอการขึ้นทะเบียนมรดกโลกของประเทศไทย ซึ่งทางกรมการ 100. 20 30 40 

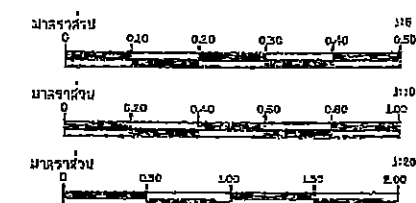[illegible]

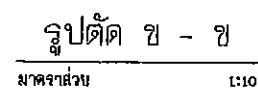
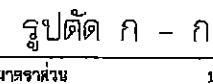
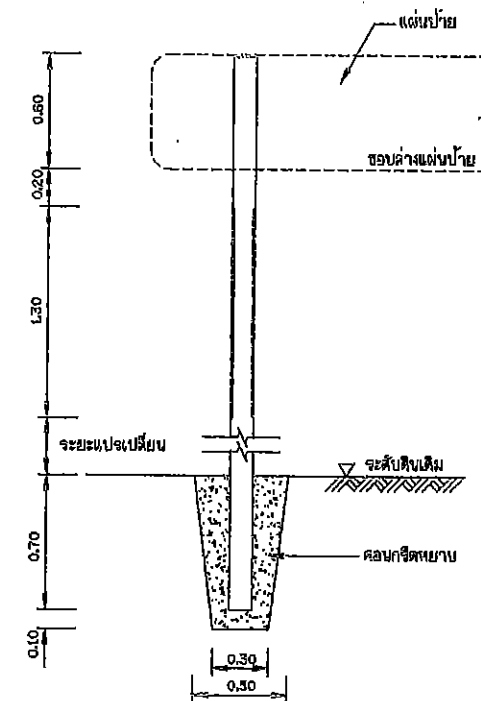
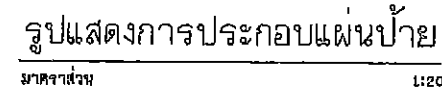
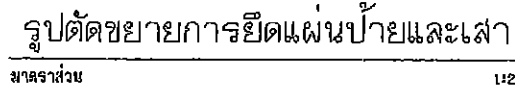
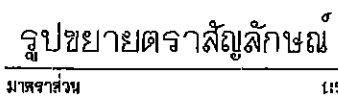
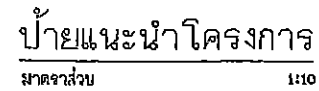


Figure 1 consists of three horizontal bar charts, each representing a different year: 1990 (top), 2000 (middle), and 2010 (bottom). Each chart shows the distribution of the number of people in three age groups: 0-14, 15-64, and 65+. The x-axis for each chart represents the number of people, with scales of 0 to 0.50 for 1990, 0 to 1.00 for 2000, and 0 to 2.00 for 2010. The bars are shaded with a cross-hatch pattern. The 0-14 age group is represented by the first bar, 15-64 by the second, and 65+ by the third. The data shows a significant increase in the number of people in all three age groups over the 20-year period, with the most pronounced increase in the 65+ age group.

แบบมาตรฐานโครงการอนุรักษ์พันธุกรรมพืชอันเนื่องมาจากพระราชดำริ แบบมาตรฐานภายใน ชัยชนะน่านโครงการ แหล่งเรียนรู้แบบ รูปถ่าย รูปเขียน			
 สำนักงานเขตพื้นที่การศึกษาประถมศึกษาจันทบุรี กระทรวงศึกษาธิการ กระทรวงวิทยาศาสตร์และเทคโนโลยี			
สำนักงานเขตพื้นที่การศึกษาประถมศึกษาจันทบุรี			
สาขาวิชา		เลขที่	01/1
ฉบับแบบ	ฉบับแบบ	สำเนา	ฉบับแบบ
เขียนแบบ	เขียนแบบ	เก็บแบบ	ฉบับแบบ
ฉบับแบบ	ฉบับแบบ	ฉบับแบบ	ฉบับแบบ