




กรมทรัพยากรน้ำ

กระทรวงทรัพยากรธรรมชาติและสิ่งแวดล้อม

สทท.7

ประชุมคณะทำงานพิจารณา
ให้ความเห็นกรณีการขออนุญาต
ก่อสร้างสิ่งล่วงล้ำลำน้ำจังหวัดราชบุรี

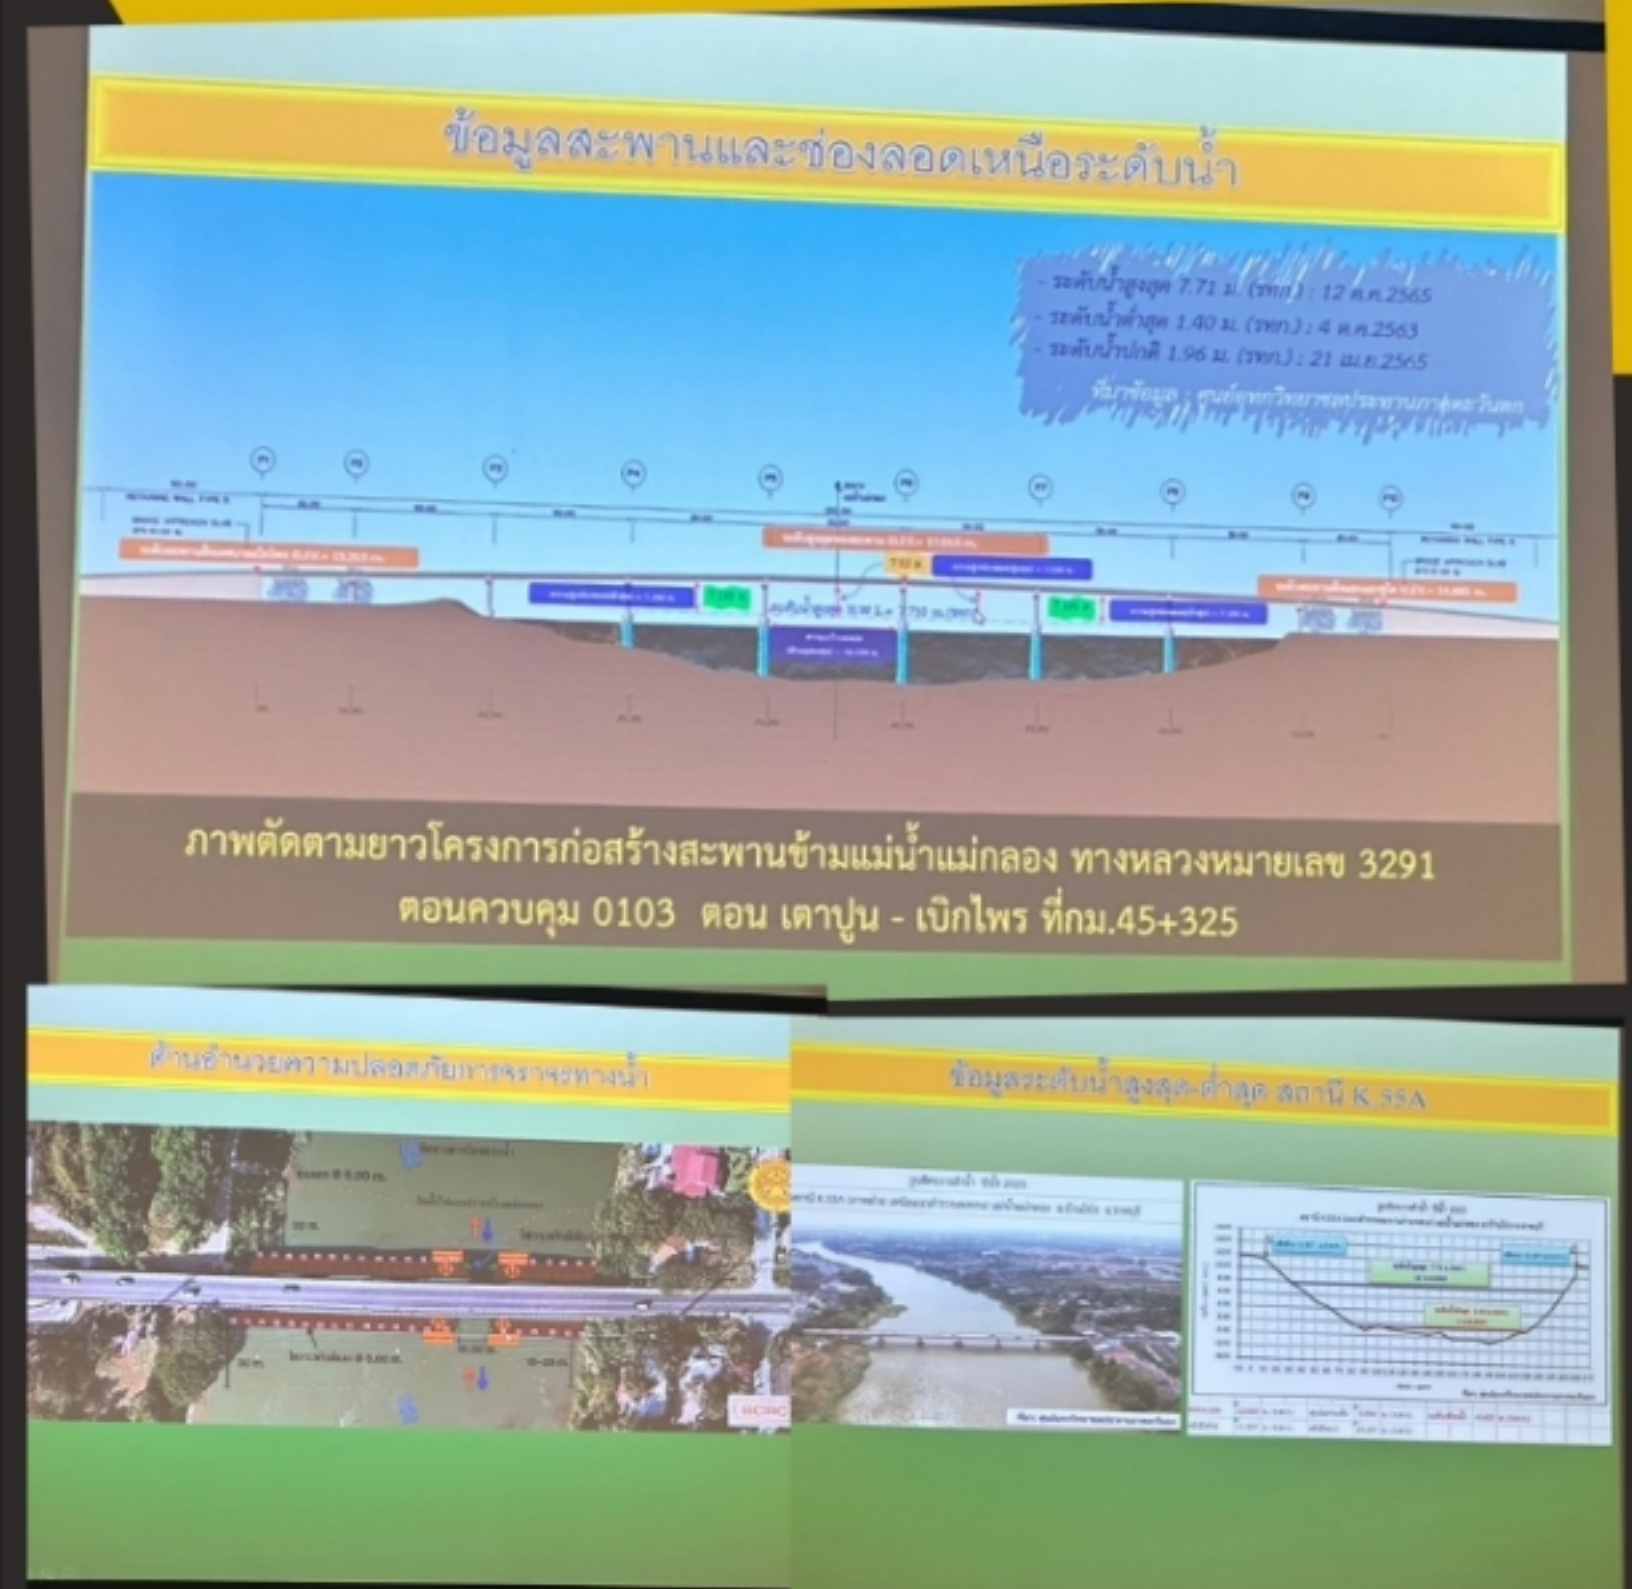

วันที่ 2 มิถุนายน 2566 นายเวสารัช โสภณดิเรกรัตน์ ผู้อำนวยการสำนักงานทรัพยากรน้ำที่ 7 มอบหมายให้ส่วนจัดสรรน้ำ เข้าร่วมประชุมคณะทำงานพิจารณาให้ความเห็นกรณีการขออนุญาตก่อสร้างสิ่งล่วงล้ำลำน้ำจังหวัดราชบุรี เพื่อพิจารณาและให้ความเห็น โครงการก่อสร้างสะพานข้ามแม่น้ำแม่กลอง บริเวณทางหลวงหมายเลข 3291 ตอนควบคุม 0103 ตอนเตาปูน-เบิกไพร ที่ กม.45+325 โดยมีนายไกรวัชร กินโสม ปลัดจังหวัดราชบุรี เป็นประธาน ณ ห้องประชุมแควอ้อม ชั้น 4 ศาลากลางจังหวัดราชบุรี

มุ่งผลสัมฤทธิ์ จัดบริการ ประสาน สามัคคี

ส่วนการจัดสรรน้ำ
สำนักงานทรัพยากรน้ำที่ 7
เลขที่ 195 หมู่ที่ 4 ตำบลห้วยไผ่
อำเภอเมืองราชบุรี จังหวัดราชบุรี