

ร่าง



ประกาศกรมทรัพยากรน้ำ โดย สำนักงานทรัพยากรน้ำที่ ๑
เรื่อง ประกวดราคาจ้างก่อสร้างอนุรักษ์ฟื้นฟูหนองหลวง พร้อมระบบกระจายน้ำด้วยพลังงานแสงอาทิตย์
(พื้นที่ลุ่มต่ำ) ระยะที่ ๑ ตำบลเวียงชัย อำเภอเวียงชัย จังหวัดเชียงราย
ด้วยวิธีประกวดราคาอิเล็กทรอนิกส์ (e-bidding)

กรมทรัพยากรน้ำ โดย สำนักงานทรัพยากรน้ำที่ ๑ มีความประสงค์จะประกวดราคาจ้างก่อสร้างอนุรักษ์ฟื้นฟูหนองหลวง พร้อมระบบกระจายน้ำด้วยพลังงานแสงอาทิตย์ (พื้นที่ลุ่มต่ำ) ระยะที่ ๑ ตำบลเวียงชัย อำเภอเวียงชัย จังหวัดเชียงราย ด้วยวิธีประกวดราคาอิเล็กทรอนิกส์ (e-bidding) ราคากลางของงานจ้างก่อสร้าง ในการประกวดราคาค้างนี้ เป็นเงินทั้งสิ้น ๒๐๖,๙๘๙,๕๐๐.๐๐ บาท (สองร้อยหกล้านเก้าแสนแปดหมื่นเก้าพันห้าร้อยบาทถ้วน) จำนวน ๑ รายการ

ผู้ยื่นข้อเสนอต้องยื่นข้อเสนอโดยแสดงหลักฐานถึงขีดความสามารถและความพร้อมที่มีอยู่ในวันยื่นข้อเสนอ โดยมีรายละเอียดดังนี้

๑. ผู้ยื่นข้อเสนอจะต้องมีคุณสมบัติให้เป็นไปตามเอกสารประกวดราคาอิเล็กทรอนิกส์กำหนด
๒. ผู้ยื่นข้อเสนอต้องเสนอราคาทางระบบจัดซื้อจัดจ้างภาครัฐด้วยอิเล็กทรอนิกส์ในวันที่
ระหว่างเวลา น. ถึง น. ซึ่งสามารถจัดเตรียมเอกสารข้อเสนอได้ตั้งแต่วันที่ประกาศจนถึงวันเสนอ
ราคา

๓. ผู้สนใจสามารถดูรายละเอียดและดาวน์โหลดเอกสารประกวดราคาอิเล็กทรอนิกส์เลขที่
ลงวันที่ กรกฎาคม พ.ศ. ๒๕๖๘ ผ่านทางระบบจัดซื้อจัดจ้างภาครัฐด้วยอิเล็กทรอนิกส์ ได้ตั้งแต่วันที่
ประกาศจนถึงวันเสนอราคา ได้ที่เว็บไซต์ www.dwr.go.th หรือ www.gprocurement.go.th ทั้งนี้ หาก
ต้องการทราบรายละเอียดเพิ่มเติมเกี่ยวกับแบบรูปและรายการละเอียด โปรดสอบถามยัง กรมทรัพยากรน้ำ
โดย สำนักงานทรัพยากรน้ำที่ ๑ ผ่านทางไปรษณีย์อิเล็กทรอนิกส์ saraban0611@dwr.mail.go.th หรือช่อง
ทางตามที่กรมบัญชีกลางกำหนด ภายในวันที่ ในเวลาราชการ โดยกรมทรัพยากรน้ำ โดย สำนักงาน
ทรัพยากรน้ำที่ ๑ จะชี้แจงรายละเอียดดังกล่าวผ่านทางเว็บไซต์ www.dwr.go.th และ www.gprocurement.go.th ในวันที่

ประกาศ ณ วันที่ ๒๕ กรกฎาคม พ.ศ. ๒๕๖๘



(นายนิทัศน์ สุดดีพงษ์)

ผู้อำนวยการสำนักงานทรัพยากรน้ำที่ ๑ ปฏิบัติราชการแทน

อธิบดีกรมทรัพยากรน้ำ



เอกสารประกวดราคาจ้างก่อสร้างด้วยวิธีประกวดราคาอิเล็กทรอนิกส์ (e-bidding)

เลขที่

การจ้างก่อสร้างอนุรักษ์ฟื้นฟูหนองหลวง พร้อมระบบกระจายน้ำด้วยพลังงานแสงอาทิตย์ (พื้นที่ลุ่มต่ำ)

ระยะที่ ๑ ตำบลเวียงชัย อำเภอเวียงชัย จังหวัดเชียงราย

ตามประกาศ กรมทรัพยากรน้ำ โดย สำนักงานทรัพยากรน้ำที่ ๑

ลงวันที่

กรกฎาคม ๒๕๖๘

กรมทรัพยากรน้ำ โดย สำนักงานทรัพยากรน้ำที่ ๑ ซึ่งต่อไปนี้จะเรียกว่า "กรม" มีความประสงค์ จะ ประกวดราคาจ้างก่อสร้างอนุรักษ์ฟื้นฟูหนองหลวง พร้อมระบบกระจายน้ำด้วยพลังงานแสงอาทิตย์ (พื้นที่ลุ่มต่ำ) ระยะที่ ๑ ตำบลเวียงชัย อำเภอเวียงชัย จังหวัดเชียงราย ด้วยวิธีประกวดราคาอิเล็กทรอนิกส์ (e-bidding) โดยมีข้อแนะนำและข้อกำหนดดังต่อไปนี้

๑. เอกสารแนบท้ายเอกสารประกวดราคาอิเล็กทรอนิกส์

- ๑.๑ แบบรูปและรายการละเอียด และขอบเขตของงาน
- ๑.๒ แบบใบเสนอราคาที่กำหนดไว้ในระบบจัดซื้อจัดจ้างภาครัฐด้วยอิเล็กทรอนิกส์
- ๑.๓ แบบสัญญาจ้างก่อสร้าง
- ๑.๔ แบบหนังสือค้ำประกัน
 - (๑) หลักประกันการเสนอราคา
 - (๒) หลักประกันสัญญา
 - (๓) หลักประกันการรับเงินค่าจ้างล่วงหน้า
- ๑.๕ สูตรการปรับราคา
- ๑.๖ บทนิยาม
 - (๑) ผู้ที่มีผลประโยชน์ร่วมกัน
 - (๒) การขัดขวางการแข่งขันอย่างเป็นธรรม
 - (๓) ผลงาน
- ๑.๗ แบบบัญชีเอกสารที่กำหนดไว้ในระบบจัดซื้อจัดจ้างภาครัฐด้วยอิเล็กทรอนิกส์
 - (๑) บัญชีเอกสารส่วนที่ ๑
 - (๒) บัญชีเอกสารส่วนที่ ๒
- ๑.๘ รายละเอียดการคำนวณราคากลางงานก่อสร้างตาม BOQ (Bill of Quantities)
- ๑.๙ แผนการทำงาน

ประเทศ

๑.๑๐ แผนการใช้พัสดุที่ผลิตภายในประเทศและแผนการใช้เหล็กที่ผลิตภายใน

๑.๑๑ คุณลักษณะเฉพาะของงานก่อสร้าง

๑.๑๒ รายละเอียดด้านวิศวกรรม

๑.๑๓ เงื่อนไขงานก่อสร้าง

๑.๑๔ แนวทางปฏิบัติที่เกี่ยวกับวันเปิดซองที่ใช้ในการคำนวณเงินเพิ่มหรือลดค่างาน

ตามสัญญาแบบปรับราคาได้ (ค่า k)

๑.๑๕ สิทธิในการรับงานของผู้ขึ้นทะเบียนผู้ประกอบการงานก่อสร้างสาขางาน

ก่อสร้างชลประทาน ของกรมทรัพยากรน้ำ

๒. คุณสมบัติของผู้ยื่นข้อเสนอ

๒.๑ มีความสามารถตามกฎหมาย

๒.๒ ไม่เป็นบุคคลล้มละลาย

๒.๓ ไม่อยู่ระหว่างเลิกกิจการ

๒.๔ ไม่เป็นบุคคลซึ่งอยู่ระหว่างถูกระงับการยื่นข้อเสนอหรือทำสัญญากับหน่วยงานของรัฐไว้ชั่วคราว เนื่องจากเป็นผู้ที่ไม่ผ่านเกณฑ์การประเมินผลการปฏิบัติงานของผู้ประกอบการตามระเบียบที่รัฐมนตรีว่าการกระทรวงการคลังกำหนดตามที่ประกาศเผยแพร่ในระบบเครือข่ายสารสนเทศของกรมบัญชีกลาง

๒.๕ ไม่เป็นบุคคลซึ่งถูกระงับชื่อไว้ในบัญชีรายชื่อผู้ทำงานและได้แจ้งเวียนชื่อให้เป็นผู้ทำงานของหน่วยงานของรัฐในระบบเครือข่ายสารสนเทศของกรมบัญชีกลาง ซึ่งรวมถึงนิติบุคคลที่ผู้ทำงานเป็นหุ้นส่วนผู้จัดการ กรรมการผู้จัดการ ผู้บริหาร ผู้มีอำนาจในการดำเนินงานในกิจการของนิติบุคคลนั้นด้วย

๒.๖ มีคุณสมบัติและไม่มีลักษณะต้องห้ามตามที่คณะกรรมการนโยบายการจัดซื้อจัดจ้าง และการบริหารพัสดุภาครัฐกำหนดในราชกิจจานุเบกษา

๒.๗ เป็นนิติบุคคลผู้มีอาชีพรับจ้างงานก่อสร้างที่ประกวดราคาอิเล็กทรอนิกส์ดังกล่าว

๒.๘ ไม่เป็นผู้มีผลประโยชน์ร่วมกันกับผู้ยื่นข้อเสนอรายอื่นที่เข้ายื่นข้อเสนอให้แก่ กรม วันประกาศประกวดราคาอิเล็กทรอนิกส์ หรือไม่เป็นผู้กระทำการอันเป็นการขัดขวาง การแข่งขันอย่างเป็นธรรมในการประกวดราคาอิเล็กทรอนิกส์ครั้งนี้

๒.๙ ไม่เป็นผู้ได้รับเอกสิทธิ์หรือความคุ้มกัน ซึ่งอาจปฏิเสธไม่ยอมขึ้นศาลไทย เว้นแต่รัฐบาล ของผู้ยื่นข้อเสนอได้มีคำสั่งให้สละเอกสิทธิ์และความคุ้มกันเช่นนั้น

๒.๑๐ เป็นผู้ประกอบการที่ขึ้นทะเบียนงานก่อสร้างสาขางานก่อสร้างชลประทาน ไม่น้อยกว่าชั้น ๓ ประเภทคุณลักษณะเฉพาะอื่นๆ ไว้กับกรมบัญชีกลาง

๒.๑๑ ผู้ยื่นข้อเสนอที่ยื่นข้อเสนอในรูปแบบของ "กิจการร่วมค้า" ต้องมีคุณสมบัติดังนี้

(๑) การกำหนดสัดส่วนในการเข้าร่วมค้าของคู่สัญญา

กรณีที่ยื่นข้อตกลงฯ กำหนดให้ผู้เข้าร่วมค้ารายใดรายหนึ่งเป็นผู้เข้าร่วมค้าหลัก

ข้อตกลงฯ จะต้องมีการกำหนดสัดส่วนหน้าที่ และความรับผิดชอบในปริมาณงาน สิ่งของ หรือมูลค่าตาม สัญญาของผู้เข้าร่วมค้าหลักมากกว่าผู้เข้าร่วมค้ารายอื่นทุกราย

(๒) กรณีที่ข้อตกลงฯ กำหนดให้ผู้เข้าร่วมค้ารายใดรายหนึ่งเป็นผู้เข้าร่วมค้าหลัก กิจการร่วมค่านั้นต้องใช้ผลงานของผู้เข้าร่วมค้าหลักรายเดียวเป็นผลงานของกิจการร่วมค้าที่ยื่นข้อเสนอ

สำหรับข้อตกลงฯ ที่ไม่ได้กำหนดให้ผู้เข้าร่วมค้ารายใดเป็นผู้เข้าร่วมค้าหลักผู้ เข้าร่วมค้าทุกรายจะต้องมีคุณสมบัติครบถ้วนตามเงื่อนไขที่กำหนดไว้ในเอกสารเชิญชวน

(๓) งานก่อสร้างที่ขึ้นทะเบียนไว้กับกรมบัญชีกลางตามสาขางานก่อสร้างที่คณะกรรมการราคากลางและขึ้นทะเบียนผู้ประกอบการกำหนด

กรณีที่ข้อตกลงฯ กำหนดให้ผู้เข้าร่วมค้ารายใดรายหนึ่งเป็นผู้เข้าร่วมค้าหลักผู้ เข้าร่วมค้าหลักจะต้อง เป็นผู้ประกอบการที่ขึ้นทะเบียนงานก่อสร้างสาขางานก่อสร้างชลประทาน ไม่น้อยกว่า ชั้น ๓ ประเภทคุณลักษณะเฉพาะอื่นๆ ไว้กับกรมบัญชีกลาง ในส่วนของผู้เข้าร่วมค้าที่ไม่ใช่ผู้เข้าร่วมค้าหลักจะ เป็นผู้ประกอบการที่ขึ้นทะเบียนในสาขางานก่อสร้างไว้กับกรมบัญชีกลางหรือไม่ก็ได้

สำหรับข้อตกลงฯ ที่ไม่ได้กำหนดให้ผู้เข้าร่วมค้ารายใดเป็นผู้เข้าร่วมค้าหลักผู้ เข้าร่วมค้าทุกรายจะต้องมีคุณสมบัติครบถ้วนตามเงื่อนไขที่กำหนดไว้ในเอกสารเชิญชวน

(๔) การยื่นข้อเสนอของกิจการร่วมค้า

(๔.๑) กรณีที่ข้อตกลงฯ กำหนดให้มีการมอบหมายแบบข้อตกลงคุณธรรมผู้ เข้าร่วมค้ารายใดรายหนึ่ง เป็นผู้ยื่นข้อเสนอในนามกิจการร่วมค้า การยื่นข้อเสนอดังกล่าวไม่ต้องมีหนังสือ มอบอำนาจ

สำหรับข้อตกลงฯ ที่ไม่ได้กำหนดให้ผู้เข้าร่วมค้ารายใดเป็นผู้ยื่นข้อเสนอ ผู้เข้าร่วมค้าทุกรายจะต้องลงลายมือชื่อในหนังสือมอบอำนาจให้ผู้เข้าร่วมค้ารายใดรายหนึ่งเป็นผู้ยื่นข้อเสนอใน นามกิจการร่วมค้า

(๔.๒) การยื่นข้อเสนอด้วยวิธีประกวดราคาอิเล็กทรอนิกส์ (e - bidding) ให้ผู้ เข้าร่วมค้าที่ได้รับมอบหมายหรือมอบอำนาจตามข้อ (๔.๑) ดำเนินการซื้อเอกสารประกวดราคาอิเล็กทรอนิกส์ กรณีที่มีการจำหน่ายเอกสารซื้อหรือจ้าง

๒.๑๒ ผู้ยื่นข้อเสนอต้องลงทะเบียนที่มีข้อมูลถูกต้องครบถ้วนในระบบจัดซื้อจัดจ้างภาค รัฐด้วย อิเล็กทรอนิกส์ (Electronic Government Procurement : e-GP) ของกรมบัญชีกลาง

๓. หลักฐานการยื่นข้อเสนอ

ผู้ยื่นข้อเสนอจะต้องเสนอเอกสารหลักฐานยื่นมาพร้อมกับการเสนอราคาทางระบบจัดซื้อ จัดจ้างภาครัฐด้วยอิเล็กทรอนิกส์ โดยแยกเป็น ๒ ส่วน คือ

๓.๑ ส่วนที่ ๑ อย่างน้อยต้องมีเอกสารดังต่อไปนี้

(๑) ในกรณีผู้ยื่นข้อเสนอเป็นนิติบุคคล

(ก) ห้างหุ้นส่วนสามัญหรือห้างหุ้นส่วนจำกัด ให้ยื่นสำเนาหนังสือรับรอง การจดทะเบียนนิติบุคคล บัญชีรายชื่อหุ้นส่วนผู้จัดการ

(ข) บริษัทจำกัดหรือบริษัทมหาชนจำกัด ให้ยื่นสำเนาหนังสือรับรองการจดทะเบียนนิติบุคคล หนังสือบริคณห์สนธิ บัญชีรายชื่อกรรมการผู้จัดการ และบัญชีถือหุ้นรายใหญ่ (ถ้ามี)

(๒) ในกรณีผู้ยื่นข้อเสนอเป็นบุคคลธรรมดาหรือคณะบุคคลที่มีชนิติบุคคล ให้ยื่นสำเนาบัตรประจำตัวประชาชนของผู้ยื่น ข้อเสนอข้อตกลงที่แสดงถึงการเข้าเป็นหุ้นส่วน (ถ้ามี) สำเนาบัตรประจำตัวประชาชนของผู้เป็นหุ้นส่วน หรือสำเนาหนังสือเดินทางของผู้เป็นหุ้นส่วนที่มีได้ถือสัญชาติไทย

(๓) ในกรณีผู้ยื่นข้อเสนอเป็นผู้ยื่นข้อเสนอร่วมกันในฐานะเป็นผู้ร่วมค้า ให้ยื่นสำเนาสัญญาของการเข้าร่วมค้า และเอกสารตามที่ระบุไว้ใน (๑) หรือ (๒) ของผู้ร่วมค้า แล้วแต่กรณี

(๕) สำเนาใบทะเบียนพาณิชย์ พร้อมรับรองสำเนาถูกต้อง

(๖) สำเนาใบทะเบียนภาษีมูลค่าเพิ่ม พร้อมรับรองสำเนาถูกต้อง

(๗) บัญชีเอกสารส่วนที่ ๑ ทั้งหมดที่ได้ยื่นพร้อมกับการเสนอราคาทางระบบจัดซื้อจัดจ้างภาครัฐด้วยอิเล็กทรอนิกส์ ตามแบบในข้อ ๑.๗ (๑) โดยไม่ต้องแนบในรูปแบบ PDF File (Portable Document Format)

ทั้งนี้ เมื่อผู้ยื่นข้อเสนอดำเนินการแนบไฟล์เอกสารตามบัญชีเอกสารส่วนที่ ๑ ครบถ้วน ถูกต้องแล้ว ระบบจัดซื้อจัดจ้างภาครัฐด้วยอิเล็กทรอนิกส์จะสร้างบัญชีเอกสารส่วนที่ ๑ ตามแบบในข้อ ๑.๗ (๑) ให้โดยผู้ยื่นข้อเสนอไม่ต้องแนบบัญชีเอกสารส่วนที่ ๑ ดังกล่าวในรูปแบบ PDF File (Portable Document Format)

๓.๒ ส่วนที่ ๒ อย่างน้อยต้องมีเอกสารดังต่อไปนี้

(๑) หลักประกันการเสนอราคา ตามข้อ ๕

(๒) สำเนาหลักฐานการขึ้นทะเบียนงานก่อสร้าง สาขางานก่อสร้างชลประทาน ไม่น้อยกว่าชั้น ๓ ประเภทคุณลักษณะเฉพาะอื่นๆ ไว้กับกรมบัญชีกลาง

(๓) สำเนาใบขึ้นทะเบียนผู้ประกอบการวิสาหกิจขนาดกลางและขนาดย่อม (SMEs) (ถ้ามี)

(๔) แคตตาล็อกและเอกสารคุณลักษณะเฉพาะของงานก่อสร้าง และเอกสารอื่นที่กำหนด ของระบบกระจายน้ำด้วยพลังงานแสงอาทิตย์ (ตามที่กำหนดไว้ในเอกสารแนบท้ายเอกสารประกวดราคา ข้อ ๑.๑๑ คุณลักษณะเฉพาะของงานก่อสร้าง)

(๕) บัญชีเอกสารส่วนที่ ๒ ทั้งหมดที่ได้ยื่นพร้อมกับการเสนอราคาทางระบบจัดซื้อจัดจ้างภาครัฐด้วยอิเล็กทรอนิกส์ตามแบบในข้อ ๑.๗ (๒) โดยไม่ต้องแนบในรูปแบบ PDF File (Portable Document Format)

ทั้งนี้ เมื่อผู้ยื่นข้อเสนอดำเนินการแนบไฟล์เอกสารตามบัญชีเอกสารส่วนที่ ๒ ครบถ้วน ถูกต้องแล้ว ระบบจัดซื้อจัดจ้างภาครัฐด้วยอิเล็กทรอนิกส์จะสร้างบัญชีเอกสารส่วนที่ ๒ ตามแบบในข้อ ๑.๗ (๒) ให้โดยผู้ยื่นข้อเสนอไม่ต้องแนบบัญชีเอกสารส่วนที่ ๒ ดังกล่าวในรูปแบบ PDF File (Portable Document Format)

๔. การเสนอราคา

๔.๑ ผู้ยื่นข้อเสนอต้องยื่นข้อเสนอ และเสนอราคาทางระบบจัดซื้อจัดจ้างภาครัฐด้วยอิเล็กทรอนิกส์ตามที่กำหนดไว้ในเอกสารประกวดราคาอิเล็กทรอนิกส์ โดยไม่มีเงื่อนไขใดๆ ทั้งสิ้น และจะต้องกรอกข้อความให้ถูกต้องครบถ้วน พร้อมทั้งหลักฐานแสดงตัวตนและทำการยืนยันตัวตนของผู้ยื่นข้อเสนอ โดยไม่ต้องแนบใบเสนอราคาในรูปแบบ PDF File (Portable Document Format)

๔.๒ ผู้ยื่นข้อเสนอจะต้องกรอกรายละเอียดการเสนอราคาในใบเสนอราคาตามแนบเอกสารประกวดราคาข้างก่อสร้างด้วยวิธีประกวดราคาอิเล็กทรอนิกส์ (e-bidding) ข้อ ๑.๒ ให้ครบถ้วน โดยไม่ต้องยื่น ใบแจ้งปริมาณงานและราคาและใบบัญชีรายการก่อสร้าง ในรูปแบบ PDF File (Portable Document Format)

ในการเสนอราคาให้เสนอราคาเป็นเงินบาทและเสนอราคาได้เพียงครั้งเดียวและราคาเดียว โดยเสนอราคารวม หรือราคาต่อหน่วย หรือราคาต่อรายการ ตามเงื่อนไขที่ระบุไว้ตามข้อ ๖.๒ ให้ถูกต้อง ทั้งนี้ ราคารวมที่เสนอจะต้องตรงกันทั้งตัวเลขและตัวหนังสือ ถ้าตัวเลขและตัวหนังสือไม่ตรงกัน ให้ถือตัวหนังสือเป็นสำคัญ โดยคิดราคารวมทั้งสิ้นซึ่งรวมค่าภาษีมูลค่าเพิ่ม ภาษีอากรอื่นค่าขนส่ง ค่าจดทะเบียน และค่าใช้จ่ายทั่วไปแล้ว

ราคาที่เสนอจะต้องเสนอกำหนดยื่นราคาไม่น้อยกว่า ๑๘๐ วัน ตั้งแต่วันเสนอราคาโดยภายในกำหนดยื่นราคา ผู้ยื่นข้อเสนอต้องรับผิดชอบราคาที่ตนได้เสนอไว้และจะถอนการเสนอราคามีได้

๔.๓ ผู้ยื่นข้อเสนอจะต้องเสนอกำหนดเวลาดำเนินการก่อสร้างแล้วเสร็จไม่เกิน ๑๒๐ วัน นับถัดจากวันลงนามในสัญญาข้างก่อสร้าง

๔.๔ ก่อนเสนอราคา ผู้ยื่นข้อเสนอควรตรวจสอบร่างสัญญา แบบรูปและรายการละเอียด และขอบเขตของงาน ฯลฯ ให้ถี่ถ้วนและเข้าใจเอกสารประกวดราคาอิเล็กทรอนิกส์ทั้งหมดเสียก่อนที่จะตกลงยื่นข้อเสนอตามเงื่อนไขในเอกสารประกวดราคาอิเล็กทรอนิกส์

๔.๕ ผู้ยื่นข้อเสนอต้องยื่นข้อเสนอและเสนอราคาทางระบบจัดซื้อจัดจ้างภาครัฐด้วยอิเล็กทรอนิกส์ในวันที่ ระหว่างเวลา น. ถึง น. และเวลาในการเสนอราคาให้ถือตามเวลาของระบบจัดซื้อจัดจ้างภาครัฐด้วยอิเล็กทรอนิกส์เป็นเกณฑ์

เมื่อพ้นกำหนดเวลายื่นข้อเสนอและเสนอราคาแล้ว จะไม่รับเอกสารการยื่นข้อเสนอ และการเสนอราคาใดๆ โดยเด็ดขาด

๔.๖ ผู้ยื่นข้อเสนอต้องจัดทำเอกสารสำหรับการเสนอราคาในรูปแบบไฟล์เอกสาร ประเภท PDF File (Portable Document Format) โดยผู้ยื่นข้อเสนอต้องเป็นผู้รับผิดชอบตรวจสอบความครบถ้วน ถูกต้อง และชัดเจนของเอกสาร PDF File ก่อนที่จะยืนยันการเสนอราคา แล้วจึงส่งข้อมูล (Upload) เพื่อเป็นการเสนอราคาให้แก่กรม ผ่านทางระบบจัดซื้อจัดจ้างภาครัฐด้วยอิเล็กทรอนิกส์

๔.๗ คณะกรรมการพิจารณาผลการประกวดราคาอิเล็กทรอนิกส์จะดำเนินการตรวจสอบ คุณสมบัติของผู้ยื่นข้อเสนอแต่ละรายว่า เป็นผู้ยื่นเสนอที่มีผลประโยชน์ร่วมกันกับผู้ยื่นเสนอรายอื่นตามข้อ ๑.๖ (๑) หรือไม่ หากปรากฏว่าผู้ยื่นเสนอรายใดเป็นผู้ยื่นเสนอที่มีผลประโยชน์ร่วมกันกับผู้ยื่นขอ

เสนอรายอื่น คณะกรรมการพิจารณาผลฯ จะตัดรายชื่อผู้ยื่นข้อเสนอราคาที่มีผลประโยชน์ร่วมกันนั้นออกจากการเป็นผู้ยื่นข้อเสนอ

หากปรากฏต่อคณะกรรมการพิจารณาผลฯ ว่า ก่อนหรือในขณะที่ มีการพิจารณาข้อเสนอ มีผู้ยื่นข้อเสนอรายใดกระทำการอันเป็นการขัดขวางการแข่งขันอย่างเป็นธรรมตาม ข้อ ๑.๖ (๒) และคณะกรรมการพิจารณาผลฯ เชื่อว่ามีการกระทำอันเป็นการขัดขวางการแข่งขันอย่างเป็นธรรม คณะกรรมการพิจารณาผลฯ จะตัดรายชื่อผู้ยื่นข้อเสนอรายนั้นออกจากการเป็นผู้ยื่นข้อเสนอ และกรม จะพิจารณาลงโทษผู้ยื่นข้อเสนอดังกล่าวเป็นผู้ทำงาน เว้นแต่ กรม จะพิจารณาเห็นว่า ผู้ยื่นข้อเสนอรายนั้น มิใช่เป็นผู้ริเริ่มให้มีการกระทำดังกล่าวและได้ให้ความร่วมมือเป็นประโยชน์ต่อการพิจารณาของกรม

๔.๘ ผู้ยื่นข้อเสนอจะต้องปฏิบัติ ดังนี้

(๑) ปฏิบัติตามเงื่อนไขที่ระบุไว้ในเอกสารประกวดราคาอิเล็กทรอนิกส์

(๒) ราคาที่เสนอจะต้องเป็นราคาที่รวมภาษีมูลค่าเพิ่ม และภาษีอื่นๆ (ถ้ามี)

รวมค่าใช้จ่ายที่ส่งไปเรียบร้อยแล้ว

(๓) ผู้ยื่นข้อเสนอจะต้องลงทะเบียนเพื่อเข้าสู่กระบวนการเสนอราคา ตามวัน

เวลาที่กำหนด

(๔) ผู้ยื่นข้อเสนอจะถอนการเสนอราคาที่เสนอแล้วไม่ได้

(๕) ผู้ยื่นข้อเสนอต้องศึกษาและทำความเข้าใจในระบบและวิธีการเสนอราคา

ด้วยวิธีประกวดราคาอิเล็กทรอนิกส์ ของกรมบัญชีกลางที่แสดงไว้ในเว็บไซต์ www.gprocurement.go.th

๔.๙ ผู้ยื่นข้อเสนอที่เป็นผู้ชนะการเสนอราคาต้องจัดทำแผนการใช้พัสดุที่ผลิตภายในประเทศและแผนการใช้เหล็กที่ผลิตในประเทศ โดยยื่นให้หน่วยงานของรัฐภายใน ๖๐ วัน นับถัดจากวันลงนามในสัญญา เว้นแต่กรณีที่จะระยะเวลาดำเนินการตามสัญญาไม่เกิน ๖๐ วัน

๔.๑๐ คู่สัญญาต้องจัดทำแผนการทำงานมาให้ภายใน ๑๕ วัน นับถัดจากวันลงนามในสัญญา เว้นแต่เป็นกรณีสัญญามีอายุไม่เกิน ๙๐ วัน หรือกรณีการจ้างก่อสร้างซึ่งสัญญาหรือบันทึกข้อตกลงเป็นหนังสือที่มีวงเงินไม่เกิน ๕๐๐,๐๐๐ บาท ทั้งนี้ แผนการทำงานดังกล่าวให้อ้างอิงเป็นเอกสารส่วนหนึ่งของสัญญา

๕. หลักประกันการเสนอราคา

ผู้ยื่นข้อเสนอต้องวางหลักประกันการเสนอราคาพร้อมกับการเสนอราคาทางระบบการ จัดซื้อจัดจ้างภาครัฐด้วยอิเล็กทรอนิกส์ โดยใช้หลักประกันอย่างหนึ่งอย่างใดดังต่อไปนี้ จำนวน ๑๐,๓๕๐,๐๐๐.๐๐ บาท (สิบล้านสามแสนห้าหมื่นบาทถ้วน)

๕.๑ เช็คหรือตราพท์ที่ธนาคารเซ็นส่งจ่าย ซึ่งเป็นเช็คหรือตราพท์ลงวันที่ที่ใช้เช็คหรือตราพท์นั้นชำระต่อเจ้าหนี้ที่ในวันที่ยื่นข้อเสนอ หรือก่อนวันนั้นไม่เกิน ๓ วันทำการ

๕.๒ หนังสือค้ำประกันอิเล็กทรอนิกส์ของธนาคารภายในประเทศตามแบบที่คณะกรรมการนโยบายกำหนด

๕.๓ พันธบัตรรัฐบาลไทย

๕.๔ หนังสือค้ำประกันของบริษัทเงินทุนหรือบริษัทเงินทุนหลักทรัพย์ที่ได้รับอนุญาต

ให้ ประกอบกิจการเงินทุนเพื่อการพาณิชย์และประกอบธุรกิจค้าประกันตามประกาศของธนาคารแห่งประเทศไทย ตามรายชื่อบริษัทเงินทุนที่ธนาคารแห่งประเทศไทยแจ้งเวียนให้ทราบ โดยอนุโลมให้ใช้ตามตัวอย่าง หนังสือค้าประกันของธนาคารที่คณะกรรมการนโยบายกำหนด

กรณีที่ผู้ยื่นข้อเสนอนำเข้าเช็คหรือตราพดที่ธนาคารสั่งจ่ายหรือพันธบัตรรัฐบาลไทยหรือ หนังสือค้าประกันของบริษัทเงินทุนหรือบริษัทเงินทุนหลักทรัพย์ มาวางเป็นหลักประกันการเสนอราคาจะต้อง ส่งต้นฉบับเอกสารดังกล่าวมาให้กรมตรวจสอบความถูกต้องในวันที่ ระหว่างเวลา น. ถึง น.

กรณีที่ผู้ยื่นข้อเสนอที่ยื่นข้อเสนอในรูปแบบของ "กิจการร่วมค้า" ประสงค์จะใช้หนังสือ ค้าประกันอิเล็กทรอนิกส์ของธนาคารในประเทศเป็นหลักประกันการเสนอราคาให้ระบุชื่อผู้เข้าร่วมค้ารายที่ สัญญาร่วมค้ากำหนดให้เป็นผู้เข้ายื่นข้อเสนอกับหน่วยงานของรัฐเป็นผู้ยื่นข้อเสนอ

หลักประกันการเสนอราคาตามข้อนี้ กรมจะคืนให้ผู้ยื่นข้อเสนอหรือผู้ค้าประกันภายใน ๑๕ วัน นับถัดจากวันที่กรมได้พิจารณาเห็นชอบรายงานผลคัดเลือกผู้ชนะการประกวดราคาเรียบร้อยแล้ว เว้นแต่ผู้ยื่นข้อเสนอรายที่คัดเลือกไว้ซึ่งเสนอราคาต่ำสุดหรือได้คะแนนรวมสูงสุดไม่เกิน ๓ ราย ให้คืนได้ต่อเมื่อ ได้ทำสัญญาหรือข้อตกลง หรือผู้ยื่นข้อเสนอได้พ้นจากข้อผูกพันแล้ว

การคืนหลักประกันการเสนอราคา ไม่ว่าในกรณีใด ๆ จะคืนให้โดยไม่มีดอกเบี้ย

๖. หลักเกณฑ์และสิทธิในการพิจารณา

๖.๑ ในการพิจารณาผลการยื่นข้อเสนอประกวดราคาอิเล็กทรอนิกส์ครั้งนี้ กรมจะ พิจารณาดัดสินโดยใช้ หลักเกณฑ์ราคา

๖.๒ การพิจารณาผู้ชนะการยื่นข้อเสนอ

กรณีใช้หลักเกณฑ์ราคาในการพิจารณาผู้ชนะการยื่นข้อเสนอ กรม จะพิจารณา จาก ราคารวม

๖.๓ หากผู้ยื่นข้อเสนอรายใดมีคุณสมบัติไม่ถูกต้องตามข้อ ๒ หรือยื่นหลักฐานการยื่น ข้อเสนอไม่ถูกต้อง หรือไม่ครบถ้วนตามข้อ ๓ หรือยื่นข้อเสนอไม่ถูกต้องตามข้อ ๔ คณะกรรมการพิจารณาผลา จะไม่รับพิจารณาข้อเสนอของผู้ยื่นข้อเสนอรายนั้น เว้นแต่ ผู้ยื่นข้อเสนอรายใดเสนอเอกสารทางเทคนิคหรือ แบบรูปและรายการละเอียดและขอบเขตของงานที่จะจ้างไม่ครบถ้วน หรือเสนอรายละเอียดแตกต่างไปจาก เงื่อนไขที่กรมกำหนดไว้ในประกาศและเอกสารประกวดราคาอิเล็กทรอนิกส์ ในส่วนที่มีใช้สาระสำคัญและความ แตกต่างนั้น ไม่มีผลทำให้เกิดการได้เปรียบเสียเปรียบ ต่อผู้ยื่นข้อเสนอรายอื่น หรือเป็นการผิดพลาดเล็กน้อย คณะกรรมการพิจารณาผลา อาจพิจารณาผ่อนปรนการตัดสินสิทธิ ผู้ยื่นข้อเสนอรายนั้น

๖.๔ กรมสงวนสิทธิ์ไม่พิจารณาข้อเสนอของผู้ยื่นข้อเสนอโดยไม่มีการผ่อนผัน ในกรณี ดังต่อไปนี้

(๑) ไม่กรอกชื่อผู้ยื่นข้อเสนอในการเสนอราคาทางระบบจัดซื้อจัดจ้าง ด้วย อิเล็กทรอนิกส์

(๒) เสนอรายละเอียดแตกต่างไปจากเงื่อนไขที่กำหนดในเอกสาร

ประกวดราคาอิเล็กทรอนิกส์ที่เป็นสาระสำคัญ หรือมีผลทำให้เกิดความได้เปรียบเสียเปรียบแก่ผู้ยื่นข้อเสนอรายอื่น

(๓) ไม่ยื่น หรือยื่น เอกสารตามที่กำหนดไว้ในข้อ ๓.๒ (๔) มาไม่ครบถ้วน

๖.๕ ในการตัดสินใจประกวดราคาอิเล็กทรอนิกส์หรือในการทำสัญญา คณะกรรมการพิจารณาผลฯ หรือกรม มีสิทธิให้ผู้ยื่นข้อเสนอชี้แจงข้อเท็จจริงเพิ่มเติมได้ กรมมีสิทธิที่จะไม่รับข้อเสนอ ไม่รับราคา หรือไม่ทำสัญญา หากข้อเท็จจริงดังกล่าวไม่เหมาะสมหรือไม่ถูกต้อง

๖.๖ กรมทรงไว้ซึ่งสิทธิที่จะไม่รับราคาต่ำสุด หรือราคาหนึ่งราคาใด หรือราคาที่เสนอทั้งหมดก็ได้ และอาจพิจารณาเลือกจ้างในจำนวน หรือขนาด หรือเฉพาะรายการหนึ่งรายการใด หรืออาจจะยกเลิก การประกวดราคาอิเล็กทรอนิกส์โดยไม่พิจารณาจัดจ้างก่อสร้างเลยก็ได้ สุดแต่จะพิจารณา ทั้งนี้ เพื่อประโยชน์ของทางราชการเป็นสำคัญ และให้ถือว่าการตัดสินใจของ กรมเป็นเด็ดขาด ผู้ยื่นข้อเสนอจะเรียกร้องค่าใช้จ่าย หรือค่าเสียหายใดๆ มิได้ รวมทั้ง กรมจะพิจารณายกเลิกการประกวดราคาอิเล็กทรอนิกส์และลงโทษผู้ยื่นข้อเสนอเป็นผู้ทำงาน ไม่ว่าจะเป็นผู้ยื่นข้อเสนอที่ได้รับการคัดเลือกหรือไม่ก็ตาม หากมีเหตุที่เชื่อถือได้ว่าผู้ยื่นข้อเสนอกระทำการโดยไม่สุจริต เช่น การเสนอเอกสารอันเป็นเท็จ หรือใช้ข้อมูลบุคคลธรรมดา หรือนิติบุคคลอื่น มาเสนอราคาแทน เป็นต้น

ในกรณีที่ผู้ยื่นข้อเสนอรายที่เสนอราคาต่ำสุด เสนอราคาต่ำจนคาดหมายได้ว่าไม่อาจดำเนินงานตามเอกสารประกวดราคาอิเล็กทรอนิกส์ได้ คณะกรรมการพิจารณาผลฯ หรือกรม จะให้ผู้ยื่นข้อเสนอชี้แจงและแสดงหลักฐานที่ทำให้เชื่อได้ว่า ผู้ยื่นข้อเสนอสามารถดำเนินการตามเอกสารประกวดราคาอิเล็กทรอนิกส์ให้เสร็จสมบูรณ์ หากคำชี้แจงไม่เป็นที่รับฟังได้ กรม มีสิทธิที่จะไม่รับข้อเสนอหรือไม่รับราคาของผู้ยื่นข้อเสนอรายนั้น ทั้งนี้ ผู้ยื่นข้อเสนอดังกล่าวไม่มีสิทธิเรียกร้องค่าใช้จ่ายหรือค่าเสียหายใดๆ จากกรม

๖.๗ ก่อนลงนามในสัญญา กรม อาจประกาศยกเลิกการประกวดราคาอิเล็กทรอนิกส์ หากปรากฏว่ามีการกระทำที่เข้าลักษณะผู้ยื่นข้อเสนอที่ชนะการประกวดราคาหรือที่ได้รับการคัดเลือกมีผลประโยชน์ร่วมกัน หรือมีส่วนได้เสียกับผู้ยื่นข้อเสนอรายอื่น หรือขัดขวางการแข่งขันอย่างเป็นธรรม หรือสมยอมกันกับผู้ยื่นข้อเสนอรายอื่น หรือเจ้าหน้าที่ในการเสนอราคา หรือสื่อว่ากระทำการทุจริตอื่นใดในการเสนอราคา

๖.๘ หากผู้ยื่นข้อเสนอซึ่งเป็นผู้ประกอบการ SMEs เสนอราคาสูงกว่าราคาต่ำสุดของผู้ยื่นข้อเสนอรายอื่นที่ไม่เกินร้อยละ ๑๐ ให้จัดซื้อจัดจ้างกับผู้ประกอบการ SMEs ดังกล่าว โดยจัดเรียงลำดับผู้ยื่นข้อเสนอซึ่งเป็นผู้ประกอบการ SMEs ซึ่งเสนอราคาสูงกว่าราคาต่ำสุดของผู้ยื่นข้อเสนอรายอื่นไม่เกินร้อยละ ๑๐ ที่จะเรียกมาทำสัญญาไม่เกิน ๓ ราย

ผู้ยื่นข้อเสนอที่เป็นกิจการร่วมค้าที่จะได้สิทธิตามวรรคหนึ่ง ผู้เข้าร่วมค้าทุกราย จะต้องเป็นผู้ประกอบการ SMEs

ทั้งนี้ ผู้ประกอบการ SMEs ที่จะได้แต้มต่อด้านราคาตามวรรคหนึ่ง จะต้องมิวเงินสัญญาสะสมตามปีปฏิทินรวมกับราคาที่เสนอในครั้งนี้แล้ว มีมูลค่ารวมกันไม่เกินมูลค่าของรายได้ตามขนาดที่ขึ้นทะเบียนไว้กับ สสว.

๖.๙ หากผู้ยื่นข้อเสนอซึ่งมิใช่ผู้ประกอบการ SMEs แต่เป็นบุคคลธรรมดาที่ถือสัญชาติ

ไทยหรือนิติบุคคลที่จัดตั้งขึ้นตามกฎหมายไทยเสนอราคาสูงกว่าราคาต่ำสุดของผู้ยื่นข้อเสนอซึ่งเป็นบุคคลธรรมดาที่มีถิ่นที่อยู่อาศัยในประเทศไทยหรือนิติบุคคลที่จัดตั้งขึ้นตามกฎหมายของต่างประเทศไม่เกินร้อยละ ๓ ให้จัดซื้อจัดจ้างกับบุคคลธรรมดาที่มีถิ่นที่อยู่อาศัยในประเทศไทยหรือนิติบุคคลที่จัดตั้งขึ้นตามกฎหมายไทยดังกล่าว

ผู้ยื่นข้อเสนอที่เป็นกิจการร่วมค้าที่จะได้สิทธิตามวรรคหนึ่ง ผู้เข้าร่วมค้าทุกรายจะต้องเป็นบุคคลธรรมดาที่มีถิ่นที่อยู่อาศัยในประเทศไทยหรือนิติบุคคลที่จัดตั้งขึ้นตามกฎหมายไทย

๗. การทำสัญญาจ้างก่อสร้าง

ผู้ชนะการประกวดราคาอิเล็กทรอนิกส์จะต้องทำสัญญาจ้างตามแบบสัญญา ดังระบุในข้อ ๑.๓ หรือทำข้อตกลงเป็นหนังสือกับกรม ภายใน ๗ วัน นับถัดจากวันที่ได้รับแจ้ง และจะต้องวางหลักประกันสัญญาเป็นจำนวนเงินเท่ากับร้อยละ ๕ ของราคาค่าจ้างที่ประกวดราคาอิเล็กทรอนิกส์ ให้กรมยึดถือไว้ในขณะทำสัญญาโดยใช้หลักประกันอย่างหนึ่งอย่างใด ดังต่อไปนี้

๗.๑ เงินสด

๗.๒ เช็คหรือตราพดที่ธนาคารเซ็นสั่งจ่าย ซึ่งเป็นเช็คหรือตราพดลงวันที่ที่ใช้เช็คหรือตราพดนั้น ชำระต่อเจ้าหน้าที่ในวันทำสัญญา หรือก่อนวันนั้นไม่เกิน ๓ วันทำการ

๗.๓ หนังสือค้ำประกันของธนาคารภายในประเทศ ตามตัวอย่างที่คณะกรรมการนโยบายกำหนด ดังระบุในข้อ ๑.๔ (๒) หรือจะเป็นหนังสือค้ำประกันอิเล็กทรอนิกส์ตามวิธีการที่กรมบัญชีกลางกำหนด

๗.๔ หนังสือค้ำประกันของบริษัทเงินทุน หรือบริษัทเงินทุนหลักทรัพย์ที่ได้รับอนุญาตให้ประกอบกิจการเงินทุนเพื่อการพาณิชย์และประกอบธุรกิจค้ำประกันตามประกาศของธนาคารแห่งประเทศไทย ตามรายชื่อบริษัทเงินทุนที่ธนาคารแห่งประเทศไทยแจ้งเวียนให้ทราบ โดยอนุโลมให้ใช้ตามตัวอย่างหนังสือค้ำประกันของธนาคารที่คณะกรรมการนโยบายกำหนด ดังระบุในข้อ ๑.๔ (๒)

๗.๕ พันธบัตรรัฐบาลไทย

หลักประกันนี้จะคืนให้ โดยไม่มีดอกเบี้ยภายใน ๑๕ วันนับถัดจากวันที่ผู้ชนะการประกวดราคาอิเล็กทรอนิกส์ (ผู้รับจ้าง) พ้นจากข้อผูกพันตามสัญญาจ้างแล้ว

๘. ค่าจ้างและการจ่ายเงิน

กรมจะจ่ายค่าจ้างต่อหน่วยของงานแต่ละรายการที่ได้ทำสำเร็จจริงตามราคาต่อหน่วย ที่กำหนดไว้ในใบแจ้งปริมาณงานและราคา นอกจากในกรณีต่อไปนี้

(๑) เมื่อปริมาณงานที่ทำเสร็จจริงในส่วนที่เกินกว่าร้อยละ ๑๒๕ (หนึ่งร้อยยี่สิบห้า) แต่ไม่เกินร้อยละ ๑๕๐ (หนึ่งร้อยห้าสิบ) ของปริมาณงานที่กำหนดไว้ในสัญญาหรือใบแจ้งปริมาณงานและราคา จะจ่ายให้ในอัตราร้อยละ ๙๐ (เก้าสิบ) ของราคาต่อหน่วยตามสัญญา

(๒) เมื่อปริมาณงานที่ทำเสร็จจริงในส่วนที่เกินกว่าร้อยละ ๑๕๐ (หนึ่งร้อยห้าสิบ) ของปริมาณงานที่กำหนดไว้ในสัญญาหรือใบแจ้งปริมาณงานและราคา จะจ่ายให้ในอัตราร้อยละ ๘๓ (แปดสิบสาม) ของราคาต่อหน่วยตามสัญญา

(๓) เมื่อปริมาณงานที่ทำเสร็จจริงน้อยกว่าร้อยละ ๗๕ (เจ็ดสิบห้า) ของปริมาณงานที่

กำหนดไว้ในสัญญาหรือใบแจ้งปริมาณงานและราคา จะจ่ายให้ตามราคาต่อหน่วยในสัญญา และจะจ่ายเพิ่ม
ชดเชยเป็นค่า overhead และ mobilization สำหรับงานรายการนั้น ในอัตราร้อยละ ๑๗ (สิบเจ็ด) ของผล
ต่างระหว่างปริมาณงานทั้งหมดของงานรายการนั้นตามสัญญาโดยประมาณ กับปริมาณงานที่สำเร็จจริงคูณ
ด้วยราคาต่อหน่วยตามสัญญา ทั้งนี้ การจ่ายเงินเพิ่มชดเชยเป็นค่า Overhead และ Mobilization ดังกล่าว ผู้
ว่าจ้างจะจ่ายให้แก่ผู้รับจ้างในงวดสุดท้ายของการจ่ายเงินค่างานตามสัญญา

(๔) กรมจะจ่ายเงินที่เพิ่มขึ้นตาม (๑) และ (๒) ดังกล่าวข้างต้น ในงวดสุดท้ายของการ
จ่ายเงิน หรือก่อนงวดสุดท้ายของการจ่ายเงิน ตามที่กรมจะพิจารณาตามที่เห็นสมควร เว้นแต่กรณีที่กรม
พิจารณาเห็นว่าปริมาณงานที่สำเร็จจริงดังกล่าว มิได้มีส่วนเกี่ยวข้องกับงานอื่นที่เหลือ อีกทั้งงานที่เหลืออยู่ก็
มิได้มีผลกระทบต่อการจ่ายเงินค่างานที่แล้วเสร็จจริงในงวดดังกล่าว ทั้งนี้ กรม อาจจ่ายเงินที่เพิ่มขึ้นให้แก่ผู้
รับจ้างพร้อมกับการจ่ายเงินค่างานงวดนั้น ๆ และการพิจารณาว่างานใดอยู่ในหลักเกณฑ์ดังกล่าวหรือไม่เป็น
ดุลพินิจโดยเด็ดขาดของกรม

กรมจะจ่ายเงินค่าจ้างให้แก่ผู้รับจ้างเป็นรายเดือนตามเนื้องานที่สำเร็จจริงเมื่อ
กรมหรือเจ้าหน้าที่ของ กรม ได้ทำการตรวจสอบผลงานที่ทำเสร็จแล้ว และปรากฏว่าเป็นที่พอใจตรงตาม
ข้อกำหนดแห่งสัญญาทุกประการ กรม จะออกหนังสือรับรองการรับมอบงานนั้นให้แก่ผู้รับจ้าง

การจ่ายเงินงวดสุดท้ายจะจ่ายให้เมื่องานทั้งหมดตามสัญญาได้แล้วเสร็จทุก
ประการ

๙. อัตราค่าปรับ

ค่าปรับตามสัญญาจ้างแนบท้ายเอกสารประกวดราคาอิเล็กทรอนิกส์นี้ หรือข้อตกลงจ้าง
เป็นหนังสือจะกำหนด ดังนี้

๙.๑ กรณีที่ผู้รับจ้างนำงานที่รับจ้างไปจ้างช่วงให้ผู้อื่นทำอีกทอดหนึ่งโดยไม่ได้รับ
อนุญาตจากกรม จะกำหนดค่าปรับสำหรับการฝ่าฝืนดังกล่าวเป็นจำนวนร้อยละ ๑๐ ของวงเงินของงานจ้างช่วง
นั้น

๙.๒ กรณีที่ผู้รับจ้างปฏิบัติผิดสัญญาจ้างก่อสร้าง นอกเหนือจากข้อ ๙.๑ จะกำหนด
ค่าปรับเป็นรายวันเป็นจำนวนเงินตายตัวในอัตราร้อยละ ๐.๑๐ ของราคางานจ้าง

๑๐. การรับประกันความชำรุดบกพร่อง

ผู้ชนะการประกวดราคาอิเล็กทรอนิกส์ซึ่งได้ทำสัญญาจ้าง ตามแบบ ดังระบุในข้อ ๑.๓
หรือข้อตกลงจ้างเป็นหนังสือแล้วแต่กรณี จะต้องรับประกันความชำรุดบกพร่องของงานจ้างที่เกิดขึ้นภายใน
ระยะเวลา ไม่น้อยกว่า ๒ ปี นับถัดจากวันที่กรมได้รับมอบงาน โดยต้องบริหารจัดการซ่อมแซมแก้ไขให้ใช้การได้ดี
ดังเดิมภายใน ๑๕ วัน นับถัดจากวันที่ได้รับแจ้งความชำรุดบกพร่อง

๑๑. การจ่ายเงินล่วงหน้า

ผู้ยื่นข้อเสนอมีสิทธิเสนอขอรับเงินล่วงหน้า ในอัตราไม่เกินร้อยละ ๑๕ ของราคาค่าจ้าง

ทั้งหมด แต่ทั้งนี้จะต้องส่งมอบหลักประกันเงินล่วงหน้า เป็นพันธบัตรรัฐบาลไทย หรือหนังสือค้ำประกันหรือหนังสือค้ำประกันอิเล็กทรอนิกส์ของธนาคารภายในประเทศ ตามแบบดังระบุในข้อ ๑.๔ (๓) ให้แก่กรมก่อนการรับเงินล่วงหน้า

๑๒. ข้อสงวนสิทธิ์ในการยื่นข้อเสนอและอื่น ๆ

๑๒.๑ เงินค้ำจ้างสำหรับงานจ้างครั้งนี้ ได้มาจากงบประมาณรายจ่ายประจำปีงบประมาณ พ.ศ. ๒๕๖๘ งบกลาง (โครงการเพิ่มประสิทธิภาพการบริหารจัดการน้ำอย่างยั่งยืน เป็นกรณีเร่งด่วนและเพื่อการกระตุ้นเศรษฐกิจ)

การลงนามในสัญญาจะกระทำต่อเมื่อ กรมได้รับอนุมัติเงิน ค้ำก่อสร้างจากเงินงบประมาณประจำปี พ.ศ. ๒๕๖๘ (งบกลาง) จากสำนักงบประมาณแล้ว และหากกรมทรัพยากรน้ำไม่ได้รับการจัดสรรงบประมาณ กรมทรัพยากรน้ำจะยกเลิกการจัดซื้อจัดจ้างในครั้งนี้ ผู้เสนอราคาจะเรียกร้องค่าเสียหายใดๆ มิได้

๑๒.๒ เมื่อกรมได้คัดเลือกผู้ยื่นข้อเสนอรายใดให้เป็นผู้รับจ้าง และได้ตกลงจ้าง ตามการประกวดราคาอิเล็กทรอนิกส์แล้ว ถ้าผู้รับจ้างจะต้องส่งหรือนำสิ่งของมาเพื่องานจ้างดังกล่าวเข้ามาจากต่างประเทศ และของนั้นต้องนำเข้ามาโดยทางเรือในเส้นทางที่มีเรือไทยเดินอยู่ และสามารถให้บริการรับขนได้ตามที่รัฐมนตรีว่าการกระทรวงคมนาคมประกาศกำหนด ผู้ยื่นข้อเสนอซึ่งเป็นผู้รับจ้างจะต้องปฏิบัติตามกฎหมายว่าด้วยการส่งเสริมการพาณิชย์ ดังนี้

(๑) แจ้งการส่งหรือนำสิ่งของดังกล่าวเข้ามาจากต่างประเทศต่อกรมเจ้าท่า ภายใน ๗ วัน นับตั้งแต่วันที่ผู้รับจ้างส่งหรือซื้อของจากต่างประเทศ เว้นแต่เป็นของที่รัฐมนตรีว่าการกระทรวงคมนาคมประกาศยกเว้นให้บรรทุกโดยเรืออื่นได้

(๒) จัดการให้สิ่งของดังกล่าวบรรทุกโดยเรือไทย หรือเรือที่มีสิทธิเช่นเดียวกับเรือไทยจากต่างประเทศมายังประเทศไทย เว้นแต่จะได้รับอนุญาตจากกรมเจ้าท่า ให้บรรทุกสิ่งของนั้น โดยเรืออื่น ที่มีใช้เรือไทย ซึ่งจะต้องได้รับอนุญาตเช่นนั้นก่อนบรรทุกของลงเรืออื่น หรือเป็นของที่รัฐมนตรีว่าการกระทรวงคมนาคมประกาศยกเว้นให้บรรทุกโดยเรืออื่น

(๓) ในกรณีที่มิปฏิบัติตาม (๑) หรือ (๒) ผู้รับจ้างจะต้องรับผิดชอบตามกฎหมายว่าด้วยการส่งเสริมการพาณิชย์

๑๒.๓ ผู้ยื่นข้อเสนอซึ่งกรมได้คัดเลือกแล้ว ไม่ไปทำสัญญาหรือข้อตกลงจ้างเป็นหนังสือ ภายในเวลาที่กำหนดดังระบุไว้ในข้อ ๗ กรมจะริบหลักประกันการยื่นข้อเสนอ หรือเรียกร้องจากผู้ออกหนังสือค้ำประกัน การยื่นข้อเสนอทันที และอาจพิจารณาเรียกร้องให้ชดเชยความเสียหายอื่น (ถ้ามี) รวมทั้งจะพิจารณาให้เป็นผู้ทิ้งงาน ตามระเบียบกระทรวงการคลังว่าด้วยการจัดซื้อจัดจ้างและการบริหารพัสดุภาครัฐ

๑๒.๔ กรมสงวนสิทธิ์ที่จะแก้ไขเพิ่มเติมเงื่อนไข หรือข้อกำหนดในแบบสัญญาหรือข้อตกลงจ้างเป็นหนังสือให้เป็นไปตามความเห็นของสำนักงานอัยการสูงสุด (ถ้ามี)

๑๒.๕ ในกรณีที่เอกสารแนบท้ายเอกสารประกวดราคาอิเล็กทรอนิกส์นี้ มีความขัดหรือแย้งกับผู้ยื่นข้อเสนอจะต้องปฏิบัติตามคำวินิจฉัยของกรม คำวินิจฉัยดังกล่าวให้ถือเป็นที่สุด และ ผู้ยื่นข้อเสนอ

ไม่มีสิทธิเรียกร้องค่าใช้จ่ายใดๆ เพิ่มเติม

๑๒.๖ กรม อาจประกาศยกเลิกการจัดจ้างในกรณีต่อไปนี้ได้ โดยที่ผู้ยื่นข้อเสนอจะเรียกร้องค่าเสียหายใดๆ จากกรมไม่ได้

(๑) กรมไม่ได้รับการจัดสรรเงินที่จะใช้ในการจัดจ้างหรือได้รับจัดสรรแต่ไม่เพียงพอที่จะทำการจัดจ้างครั้งนี้ต่อไป

(๒) มีการกระทำที่เข้าลักษณะผู้ยื่นข้อเสนอที่ชนะการจัดจ้างหรือที่ได้รับการคัดเลือกมี ผลประโยชน์ร่วมกัน หรือมีส่วนได้เสียกับผู้ยื่นข้อเสนอรายอื่น หรือขัดขวางการแข่งขันอย่างเป็นธรรมหรือสมยอมกันกับผู้ยื่นข้อเสนอรายอื่น หรือเจ้าหน้าที่ในการเสนอราคา หรือถือว่ากระทำการทุจริตอื่นใดในการเสนอราคา

(๓) การทำการจัดจ้างครั้งนี้ต่อไปอาจก่อให้เกิดความเสียหายแก่กรม หรือกระทบต่อประโยชน์สาธารณะ

(๔) กรณีอื่นในทำนองเดียวกับ (๑) (๒) หรือ (๓) ตามที่กำหนดในกฎกระทรวง ซึ่งออกตามความในกฎหมายว่าด้วยการจัดซื้อจัดจ้างและการบริหารพัสดุภาครัฐ

๑๒.๗ ผู้ยื่นข้อเสนอจะต้องเลือกช่องทางการอุทธรณ์และช่องทางการรับหนังสือแจ้งตอบผลการพิจารณาอุทธรณ์ไว้ตั้งแต่ขั้นตอนการยื่นข้อเสนอ และหากผู้ยื่นข้อเสนอมีความประสงค์ที่จะอุทธรณ์ผลการประกาศผู้ชนะการจัดซื้อจัดจ้าง จะต้องยื่นอุทธรณ์และรับหนังสือแจ้งตอบการพิจารณาอุทธรณ์ผ่านช่องทางที่ได้เลือกไว้เท่านั้น

๑๓. การปรับราคาค่างานก่อสร้าง

การปรับราคาค่างานก่อสร้างตามสูตรการปรับราคาดังระบุในข้อ ๑.๕ จะนำมาใช้ในกรณีที่ ค่างานก่อสร้างลดลงหรือเพิ่มขึ้น โดยวิธีการต่อไปนี้

ตามเงื่อนไข หลักเกณฑ์ สูตรและวิธีคำนวณที่ใช้กับสัญญาแบบปรับราคาได้ตามมติ คณะรัฐมนตรีเมื่อวันที่ ๒๒ สิงหาคม ๒๕๓๒ เรื่อง การพิจารณาช่วยเหลือผู้ประกอบการอาชีพงานก่อสร้าง ตามหนังสือสำนักเลขาธิการคณะรัฐมนตรี ที่ นร ๐๒๐๓/ว ๑๐๙ ลงวันที่ ๒๔ สิงหาคม ๒๕๓๒ และหนังสือสำนักงบประมาณที่ นร ๐๗๓๑.๑/ว ๑๐๔ ลงวันที่ ๑๓ มิถุนายน ๒๕๖๑ เรื่อง ชักซ้อมความเข้าใจแนวทางปฏิบัติที่เกี่ยวกับวันเปิดซองที่ใช้ในการคำนวณเงินเพิ่มหรือลดค่างานตามสัญญาแบบปรับราคาได้ (ค่า K) ซึ่งได้กำหนดเงื่อนไขหลักเกณฑ์ ประเภทงานก่อสร้าง สูตร และวิธีคำนวณที่ใช้กับสัญญาแบบปรับราคาได้ไว้ในเงื่อนไขการประกวดราคาแล้ว

สูตรการปรับราคา (สูตรค่า K) จะต้องคงที่ที่ระดับที่กำหนดไว้ในวันแล้วเสร็จตามที่กำหนดไว้ในสัญญา หรือภายในระยะเวลาที่กรมได้ขยายออกไป โดยจะใช้สูตรของทางราชการที่ได้ระบุในข้อ ๑.๕

๑๔. มาตรฐานฝีมือช่าง

เมื่อกรมได้คัดเลือกผู้ยื่นข้อเสนอรายใดให้เป็นผู้รับจ้างและได้ตกลงจ้างก่อสร้าง ตามประกาศนี้แล้วผู้ยื่นข้อเสนอจะต้องตกลงว่าในการปฏิบัติงานก่อสร้างดังกล่าว ผู้ยื่นข้อเสนอจะต้องมีและใช้ผู้มี

วุฒิปัตตระดับ ปวช. ปวส. และปวท. หรือเทียบเท่าจากสถาบันการศึกษาที่ ก.พ. รับรองให้เข้ารับราชการได้ ในอัตราไม่ต่ำกว่าร้อยละ ๑๐ ของแต่ละสาขาช่างแต่จะต้องมีจำนวนช่างอย่างน้อย ๑ คน ในแต่ละสาขาช่าง ดังต่อไปนี้

๑๔.๑ ช่างประจำโครงการ วุฒิไม่ต่ำกว่า ปวช. สาขาโยธา จำนวน ๑ นาย (จะต้องมีประสบการณ์ควบคุมงานไม่น้อยกว่า ปวช.=๕ ปี , ปวส.= ๓ ปี)

๑๕. การปฏิบัติตามกฎหมายและระเบียบ

ในระหว่างระยะเวลาการก่อสร้าง ผู้ยื่นข้อเสนอที่ได้รับการคัดเลือกให้เป็นผู้รับจ้างต้องปฏิบัติตามหลักเกณฑ์ที่กฎหมายและระเบียบได้กำหนดไว้โดยเคร่งครัด

๑๖. การประเมินผลการปฏิบัติงานของผู้ประกอบการ

กรม สามารถนำผลการปฏิบัติงานแล้วเสร็จตามสัญญาของผู้ยื่นข้อเสนอที่ได้รับการคัดเลือกให้ เป็นผู้รับจ้างเพื่อนำมาประเมินผลการปฏิบัติงานของผู้ประกอบการ

ทั้งนี้ หากผู้ยื่นข้อเสนอที่ได้รับการคัดเลือกไม่ผ่านเกณฑ์ที่กำหนดจะถูกกระبحการยื่นข้อเสนอหรือทำสัญญากับกรม ไว้ชั่วคราว

กรมทรัพยากรน้ำ โดย สำนักงานทรัพยากรน้ำที่ ๑

กรกฎาคม ๒๕๖๘

เอกสารแนบท้ายเอกสารเอกสารจ้างก่อสร้างด้วยวิธี
ประกวดราคาอิเล็กทรอนิกส์ (e-bidding)

ข้อ ๑.๑ ร่างรายละเอียดขอบเขตของงานทั้งโครงการ (Terms Of
Reference : TOR) และแบบรูปรายการก่อสร้าง

ร่างรายละเอียดขอบเขตของงานทั้งโครงการ (Terms Of Reference : TOR)

๑. ข้อมูลเกี่ยวกับโครงการ

๑.๑ ชื่อโครงการอนุรักษ์ฟื้นฟูหนองหลวง พร้อมระบบกระจายน้ำด้วยพลังงานแสงอาทิตย์ (พื้นที่ลุ่มต่ำ)
ระยะที่ ๑ ตำบลเวียงชัย อำเภอยางชุม จังหวัดเชียงราย

๑.๒ ความเป็นมา

ด้วยหนองหลวงเป็นแหล่งน้ำสาธารณประโยชน์ขนาดใหญ่ เกิดการตื้นเขิน ประกอบกับสภาวะฝนทิ้งช่วง ทำให้ราษฎรที่อาศัยอยู่บริเวณโดยรอบ ได้รับความเดือดร้อนเป็นจำนวนมาก เนื่องจากขาดแคลนน้ำสำหรับการอุปโภค - บริโภค และน้ำเพื่อใช้ในการเกษตร โดยเทศบาลตำบลห้วยสักได้ดำเนินการช่วยเหลือประชาชนในเบื้องต้นแล้ว แต่ด้วยปัญหาดังกล่าวเกินศักยภาพที่เทศบาลตำบลห้วยสักจะจัดการได้ จึงร้องขอรับการสนับสนุนงบประมาณจากสำนักงานทรัพยากรน้ำที่ ๑ เพื่อช่วยเหลือและขับเคลื่อนการบริหารจัดการน้ำในพื้นที่หนองหลวงต่อไป

๑.๓ วัตถุประสงค์

สำนักงานทรัพยากรน้ำที่ ๑ ดำเนินโครงการดังกล่าวเพื่อเป็นแหล่งน้ำต้นทุนสนับสนุนสำหรับการอุปโภค บริโภค การเกษตร และสาธารณูปโภค ของราษฎรในพื้นที่โครงการและบริเวณใกล้เคียงเพื่อฟื้นฟูหนอง พร้อมระบบกระจายน้ำ เพื่อบรรเทาปัญหาภัยแล้งและการขาดแคลนน้ำและเพื่อประโยชน์ทางด้านเศรษฐกิจและสังคม

๒. คุณสมบัติของผู้ยื่นข้อเสนอ

๒.๑ มีความสามารถตามกฎหมาย

๒.๒ ไม่เป็นบุคคลล้มละลาย

๒.๓ ไม่อยู่ระหว่างเลิกกิจการ

๒.๔ ไม่เป็นบุคคลซึ่งอยู่ระหว่างถูกระงับการยื่นข้อเสนอหรือทำสัญญากับหน่วยงานของรัฐไว้ชั่วคราว เนื่องจากเป็นผู้ที่ไม่ผ่านเกณฑ์การประเมินผลการปฏิบัติงานของผู้ประกอบการตามระเบียบที่รัฐมนตรีว่าการกระทรวงการคลังกำหนดตามที่ประกาศเผยแพร่ในระบบเครือข่ายสารสนเทศของกรมบัญชีกลาง

๒.๕ ไม่เป็นบุคคลซึ่งถูกระงับชื่อไว้ในบัญชีรายชื่อผู้ทำงานและได้แจ้งเวียนชื่อให้เป็นผู้ทำงานของหน่วยงานของรัฐในระบบเครือข่ายสารสนเทศของกรมบัญชีกลาง ซึ่งรวมถึงนิติบุคคลที่ผู้ทำงานเป็นหุ้นส่วน ผู้จัดการ กรรมการผู้จัดการ ผู้บริหาร ผู้มีอำนาจในการดำเนินงานในกิจการของนิติบุคคลนั้นด้วย

๒.๖ มีคุณสมบัติและไม่มีลักษณะต้องห้ามตามที่คณะกรรมการนโยบายการจัดซื้อจัดจ้างและการบริหารพัสดุภาครัฐกำหนดในราชกิจจานุเบกษา

๒.๗ เป็นนิติบุคคลผู้มีอาชีพรับจ้างงานที่ประกวดราคาอิเล็กทรอนิกส์ดังกล่าว

๒.๘ ไม่เป็นผู้มีผลประโยชน์ร่วมกันกับผู้ยื่นข้อเสนอรายอื่นที่เข้ายื่นข้อเสนอให้แก่กรมทรัพยากรน้ำ ณ วันประกาศฯ หรือไม่เป็นผู้กระทำการอันเป็นการขัดขวางการแข่งขันอย่างเป็นธรรมครั้งนี้

๒.๙ ไม่เป็นผู้ได้รับเอกสิทธิ์หรือความคุ้มกัน ซึ่งอาจปฏิเสธไม่ยอมขึ้นศาลไทย เว้นแต่รัฐบาลของผู้ยื่นข้อเสนอได้มีคำสั่งให้สละเอกสิทธิ์และความคุ้มกันเช่นนั้น

๒.๑๐ ผู้ยื่นข้อเสนอเป็นผู้ประกอบการที่ขึ้นทะเบียนงานก่อสร้าง สาขางานก่อสร้างชลประทานไม่น้อยกว่าชั้น ๓ ประเภทคุณสมบัติเฉพาะอื่นๆ ไว้กับกรมบัญชีกลาง

๒.๑๑ ผู้ยื่นข้อเสนอที่เสนอราคาในรูปแบบของ “กิจการร่วมค้า” ต้องมีคุณสมบัติ ดังนี้

กรณีที่ข้อตกลงกำหนดให้ผู้เข้าร่วมค้ารายใดรายหนึ่งเป็นผู้เข้าร่วมค้าหลัก ข้อตกลงจะต้องมีการกำหนดสัดส่วนหน้าที่ และความรับผิดชอบในปริมาณงาน สิ่งของ หรือมูลค่าตามสัญญาของผู้เข้าร่วมค้าหลักมากกว่าผู้เข้าร่วมค้ารายอื่นทุกราย

กรณีที่ข้อตกลงกำหนดให้ผู้เข้าร่วมค้ารายใดรายหนึ่งเป็นผู้เข้าร่วมค้าหลัก กิจการร่วมค่านั้นต้องใช้ผลงานของผู้เข้าร่วมค้าหลักรายเดียวเป็นผลงานของกิจการร่วมค้าที่ยื่นข้อเสนอ

กรณีที่ข้อตกลงกำหนดให้ผู้เข้าร่วมค้ารายใดรายหนึ่งเป็นผู้เข้าร่วมค้าหลัก ผู้เข้าร่วมค้าหลักจะต้องเป็นผู้ประกอบการที่ขึ้นทะเบียนไว้กับกรมบัญชีกลาง ในส่วนของผู้เข้าร่วมค้าที่ไม่ใช่ผู้เข้าร่วมค้าหลักจะเป็นผู้ประกอบการที่ขึ้นทะเบียนในสาขางานก่อสร้างไว้กับกรมบัญชีกลางหรือไม่ก็ได้

สำหรับข้อตกลงที่ไม่ได้กำหนดให้ผู้เข้าร่วมค้ารายใดเป็นผู้เข้าร่วมค้าหลัก ผู้เข้าร่วมค้าทุกรายจะต้องมีคุณสมบัติครบถ้วนตามเงื่อนไขที่กำหนดไว้ในเอกสารเชิญชวน

๒.๑๒ ผู้ยื่นข้อเสนอต้องลงทะเบียนในระบบจัดซื้อจัดจ้างภาครัฐด้วยอิเล็กทรอนิกส์ (Electronic Government Procurement : e - GP) ของกรมบัญชีกลาง

๓. ขอบเขตของงานที่จะดำเนินการจัดจ้าง และเอกสารแนบท้ายอื่นๆ

๓.๑ ท่อส่งน้ำ HDPE (ประเภทผนังหลายชั้น) ขนาด $\varnothing$ ๓๑๕ มม. ชั้น PN๑๒.๕ (PE๑๐๐)

ความยาวรวมไม่น้อยกว่า ๑๒,๙๔๔ ม.

๓.๒ ท่อส่งน้ำ HDPE (ประเภทผนังหลายชั้น) ขนาด $\varnothing$ ๑๖๐ มม. ชั้น PN๑๒.๕ (PE๑๐๐)

ความยาวรวมไม่น้อยกว่า ๒๐ ม.

๓.๓ อาคารระบายตะกอน จำนวน ๙ แห่ง

๓.๔ อาคารระบายอากาศ จำนวน ๒๘ แห่ง

๓.๕ จุดปล่อยน้ำ จำนวน ๑ แห่ง

๓.๖ อาคารจุดแยก จำนวน ๕ แห่ง

๓.๗ อาคารบังคับน้ำ จำนวน ๘ แห่ง

๓.๘ อาคารลดพลังงานน้ำ จำนวน ๘ ชุด

๓.๙ ก่อสร้างระบบกระจายน้ำด้วยพลังงานแสงอาทิตย์ ขนาดไม่น้อยกว่า ๓๗ กิโลวัตต์ จำนวน ๘ แห่ง

๓.๑๐ อาคารควบคุมระบบกระจายน้ำด้วยพลังงานแสงอาทิตย์ จำนวน ๘ ชุด

๓.๑๑ งานถัง Fusion Bonded Epoxy (FBE) พร้อมอุปกรณ์ประกอบถัง ขนาดความจุไม่น้อยกว่า ๓๐๐ ลบ.ม. จำนวน ๑ ถัง

๓.๑๒ งานถัง Fusion Bonded Epoxy (FBE) พร้อมอุปกรณ์ประกอบถัง ขนาดความจุไม่น้อยกว่า ๑,๑๐๐ ลบ.ม. จำนวน ๓ ถัง

๓.๑๓ ก่อสร้างแพลอยสูบน้ำ ขนาด ๔.๐๐x๕.๐๐ ม. พร้อมทางเดิน จำนวน ๘ แห่ง

๓.๑๔ ก่อสร้างระบบผลิตน้ำสะอาดสำเร็จรูป จำนวน ๑ แห่ง

๓.๑๕ รายละเอียดตามแบบรูปและรายการก่อสร้าง และรายละเอียดตามเอกสารแนบท้ายเอกสารจ้าง ก่อสร้างด้วยวิธีประกวดราคาอิเล็กทรอนิกส์ (e-bidding)

๔. วงเงินในการจัดหา

วงเงินงบประมาณ/วงเงินที่ได้รับจัดสรร ๒๐๗,๐๐๐,๐๐๐.๐๐ บาท (สองร้อยเจ็ดล้านบาทถ้วน)

ราคากลาง ๒๐๖,๙๘๙,๕๐๐.๐๐ บาท (สองร้อยหกล้านเก้าแสนแปดหมื่นเก้าพันห้าร้อยบาทถ้วน)

๕. การเสนอราคา

๕.๑ ผู้ยื่นข้อเสนอต้องยื่นข้อเสนอและเสนอราคาทางระบบจัดซื้อจัดจ้างภาครัฐด้วยอิเล็กทรอนิกส์ตามที่กำหนดไว้ในเอกสารประกวดราคาอิเล็กทรอนิกส์นี้ โดยไม่มีเงื่อนไขใดๆ ทั้งสิ้น และจะต้องกรอกข้อความให้ถูกต้องครบถ้วน พร้อมทั้งหลักฐานแสดงตัวตนและทำการยืนยันตัวตนของผู้ยื่นข้อเสนอโดยไม่ต้องแนบใบเสนอราคาในรูปแบบ PDF File (Portable Document Format)

๕.๒ ให้ผู้ยื่นข้อเสนอกรอกรายละเอียดการเสนอราคาในใบเสนอราคาตามแบบเอกสารประกวดราคาจ้างก่อสร้างด้วยวิธีประกวดราคาอิเล็กทรอนิกส์ ข้อ ๑.๒ ให้ครบถ้วนโดยไม่ต้องยื่นใบแจ้งปริมาณงานและราคาและบัญชีรายการก่อสร้าง ในรูปแบบ PDF file (Portable document Format)

ในการเสนอราคาให้เสนอราคาเป็นเงินบาทและเสนอราคาได้เพียงครั้งเดียวและราคาเดียวโดยเสนอราคารวมหรือราคาต่อหน่วย หรือราคาต่อรายการ ตามเงื่อนไขที่ระบุไว้ท้ายใบเสนอราคาให้ถูกต้อง ทั้งนี้ ราคารวมที่เสนอจะต้องตรงกันทั้งตัวเลขและตัวหนังสือ ถ้าตัวเลขและตัวหนังสือไม่ตรงกัน ให้ถือตัวหนังสือเป็นสำคัญ โดยคิดราคารวมทั้งสิ้นซึ่งรวมค่าภาษีมูลค่าเพิ่ม ภาษีอากรอื่น และค่าใช้จ่ายทั้งปวงไว้แล้ว

ราคาที่เสนอจะต้องเสนอกำหนดยื่นราคาไม่น้อยกว่า ๑๘๐ วัน ตั้งแต่วันเสนอราคาโดยภายในกำหนดยื่นราคา ผู้ยื่นข้อเสนอต้องรับผิดชอบราคาที่ตนได้เสนอไว้และจะถอนการเสนอราคามีได้

๕.๓ ก่อนเสนอราคาผู้ยื่นข้อเสนอควรตรวจสอบร่างสัญญาแบบรูป และรายการละเอียดฯ ให้ถี่ถ้วนและเข้าใจเอกสารประกวดราคาจ้างด้วยวิธีประกวดราคาอิเล็กทรอนิกส์ ทั้งหมดเสียก่อนที่จะตกลงยื่นข้อเสนอตามเงื่อนไขในเอกสารประกวดราคาจ้างอิเล็กทรอนิกส์

๖. หลักเกณฑ์และสิทธิในการพิจารณา

๖.๑ การพิจารณาผลการยื่นข้อเสนอในครั้งนี้ กรมทรัพยากรน้ำ โดยสำนักงานทรัพยากรน้ำที่ ๑ จะพิจารณาตัดสินโดยใช้หลักเกณฑ์ราคา และพิจารณาจากราคารวมที่ปรากฏในใบเสนอราคา

๖.๒ หากผู้ยื่นข้อเสนอรายใดมีคุณสมบัติไม่ถูกต้องตามข้อ ๒ หรือยื่นข้อเสนอไม่ถูกต้องตามข้อ ๕ แล้วคณะกรรมการพิจารณาฯ จะไม่รับพิจารณาข้อเสนอของผู้ยื่นข้อเสนอรายนั้น เว้นแต่ผู้ยื่นข้อเสนอรายใดเสนอเอกสารทางเทคนิคหรือรายละเอียดคุณลักษณะเฉพาะของพัสดุที่จะจ้างไม่ครบถ้วน หรือเสนอรายละเอียดแตกต่างไปจากเงื่อนไขที่กรมกำหนดไว้ในเอกสารจ้างด้วยวิธีประกวดราคาอิเล็กทรอนิกส์ (e - bidding) ในส่วนที่มีสาระสำคัญและความแตกต่างนั้นไม่มีผลทำให้เกิดการได้เปรียบเสียเปรียบต่อผู้ยื่นข้อเสนอรายอื่น หรือเป็นการผิดพลาดเล็กน้อยคณะกรรมการฯ อาจพิจารณาผ่อนปรนการตัดสินผู้ยื่นข้อเสนอรายนั้น

๖.๓ กรมทรัพยากรน้ำ โดยสำนักงานทรัพยากรน้ำที่ ๑ สงวนสิทธิไม่พิจารณาข้อเสนอของผู้ยื่นข้อเสนอโดยไม่มีผลการผ่อนผัน ในกรณีดังต่อไปนี้

(๑) ไม่ปรากฏชื่อผู้ยื่นข้อเสนอรายนั้นในบัญชีรายชื่อผู้รับเอกสารประกวดราคาอิเล็กทรอนิกส์ทางระบบจัดซื้อจัดจ้างด้วยอิเล็กทรอนิกส์ หรือบัญชีรายชื่อผู้ซื้อเอกสารประกวดราคาอิเล็กทรอนิกส์ทางระบบจัดซื้อจัดจ้างด้วยอิเล็กทรอนิกส์ของกรมทรัพยากรน้ำ

(๒) ไม่กรอกชื่อผู้ยื่นข้อเสนอในการเสนอราคาทางระบบจัดซื้อจัดจ้างด้วยอิเล็กทรอนิกส์

(๓) เสนอรายละเอียดแตกต่างไปจากเงื่อนไขที่กำหนดในเอกสารประกวดราคาอิเล็กทรอนิกส์ที่เป็นสาระสำคัญ หรือมีผลทำให้เกิดความได้เปรียบเสียเปรียบแก่ผู้ยื่นข้อเสนอรายอื่น

๖.๔ ในการตัดสินการประกวดราคาอิเล็กทรอนิกส์หรือในการทำสัญญา คณะกรรมการพิจารณาผลการประกวดราคาอิเล็กทรอนิกส์มีสิทธิให้ผู้ยื่นข้อเสนอชี้แจงข้อเท็จจริงเพิ่มเติมได้กรมทรัพยากรน้ำ โดยสำนักงานทรัพยากรน้ำที่ ๑ มีสิทธิที่จะไม่รับข้อเสนอ ไม่รับราคาหรือไม่ทำสัญญา หากข้อเท็จจริงดังกล่าวไม่เหมาะสมหรือไม่ถูกต้อง

๖.๕ กรมทรัพยากรน้ำ โดยสำนักงานทรัพยากรน้ำที่ ๑ ทรงไว้ซึ่งสิทธิที่จะไม่รับราคาต่ำสุด หรือราคาหนึ่งราคาใด หรือราคาที่เสนอทั้งหมดก็ได้ และอาจพิจารณาเลือกจ้างในจำนวน หรือขนาด หรือเฉพาะรายการ

หนึ่งรายการใด หรืออาจจะยกเลิกการประกวดราคาอิเล็กทรอนิกส์โดยไม่พิจารณาจัดจ้างเลยก็ได้ สุดแต่จะพิจารณา ทั้งนี้ เพื่อประโยชน์ของทางราชการเป็นสำคัญ และให้ถือว่า การตัดสินใจของกรมทรัพยากรน้ำ โดยสำนักงานทรัพยากรน้ำที่ ๑ เป็นเด็ดขาด ผู้ยื่นข้อเสนอจะเรียกร้องค่าใช้จ่ายหรือค่าเสียหายใดๆ มิได้ รวมทั้ง กรมทรัพยากรน้ำจะพิจารณายกเลิกการประกวดราคาอิเล็กทรอนิกส์และลงโทษผู้ยื่นข้อเสนอเป็นผู้ทำงานไม่ว่าจะเป็นผู้ยื่นข้อเสนอที่ได้รับการคัดเลือกหรือไม่ก็ตาม หากมีเหตุที่เชื่อถือได้ว่ายื่นข้อเสนอกระทำการโดยไม่สุจริต เช่น การเสนอเอกสารอันเป็นเท็จ หรือใช้ชื่อบุคคลธรรมดา หรือนิติบุคคลอื่นมาเสนอราคาแทน เป็นต้น

ในกรณีที่ผู้ยื่นข้อเสนอรายที่เสนอราคาต่ำสุด เสนอราคาต่ำจนคาดหมายได้ว่าไม่อาจดำเนินงานตามเอกสารจ้างก่อสร้างได้ คณะกรรมการพิจารณาผลฯ จะให้ผู้ยื่นข้อเสนออื่นชี้แจงและแสดงหลักฐานที่ทำให้เชื่อได้ว่าผู้ยื่นข้อเสนอสามารถดำเนินงานตามเอกสารจ้างก่อสร้างให้เสร็จสมบูรณ์ หากคำชี้แจงไม่เป็นที่รับฟังได้ กรมทรัพยากรน้ำ โดยสำนักงานทรัพยากรน้ำที่ ๑ มีสิทธิที่จะไม่รับข้อเสนอหรือไม่รับราคาของผู้ยื่นข้อเสนอรายนั้น ทั้งนี้ผู้ยื่นข้อเสนอดังกล่าวไม่มีสิทธิเรียกร้องค่าใช้จ่ายหรือค่าเสียหายใดๆ จากกรมทรัพยากรน้ำ

๖.๖ ก่อนลงนามในสัญญากรมทรัพยากรน้ำ โดยสำนักงานทรัพยากรน้ำที่ ๑ อาจประกาศยกเลิกการจ้าง หากปรากฏว่ามีการกระทำที่เข้าลักษณะผู้ยื่นข้อเสนอที่ชนะการเสนอราคาหรือที่ได้รับการคัดเลือกมีผลประโยชน์ร่วมกันหรือมีส่วนได้เสียกับผู้ยื่นข้อเสนอรายอื่น หรือขัดขวางการแข่งขันอย่างเป็นธรรม หรือสมยอมกันกับผู้ยื่นข้อเสนอรายอื่น หรือเจ้าหน้าที่ในการเสนอราคา หรือส่อว่ากระทำการทุจริตอื่นใดในการเสนอราคา

๖.๗ หากผู้ยื่นข้อเสนอซึ่งเป็นผู้ประกอบการ SMEs เสนอราคาสูงกว่าราคาต่ำสุดของผู้ยื่นข้อเสนอรายอื่นที่ไม่เกินร้อยละ ๑๐ สำนักงานทรัพยากรน้ำที่ ๑ จะจัดซื้อจัดจ้างจากผู้ประกอบการ SMEs ดังกล่าว โดยจัดเรียงลำดับผู้ยื่นข้อเสนอซึ่งเป็นผู้ประกอบการ SMEs ซึ่งเสนอราคาสูงกว่าราคาต่ำสุดของผู้ยื่นข้อเสนอรายอื่นไม่เกินร้อยละ ๑๐ ที่จะเรียกมาทำสัญญาไม่เกิน ๓ ราย

ผู้ยื่นข้อเสนอที่เป็นกิจการร่วมค้าที่จะได้สิทธิตามวรรคหนึ่ง ผู้เข้าร่วมค้าทุกรายจะต้องเป็นผู้ประกอบการ SMEs

ทั้งนี้ ผู้ประกอบการ SMEs ที่จะได้แต้มต่อด้านราคาตามวรรคหนึ่ง จะต้องมีวงเงินสัญญาสะสมตามปีปฏิทินรวมกับราคาที่เสนอในครั้งนั้นแล้ว มีมูลค่ารวมกันไม่เกินมูลค่าของรายได้ตามได้ตามขนาดที่ขึ้นทะเบียนไว้กับ สสว.

๖.๘ หากผู้ยื่นข้อเสนอซึ่งมิใช่ผู้ประกอบการ SMEs แต่เป็นบุคคลธรรมดาที่ถือสัญชาติไทยหรือนิติบุคคลที่จัดตั้งขึ้นตามกฎหมายไทยเสนอราคาสูงกว่าราคาต่ำสุดของผู้ยื่นข้อเสนอซึ่งเป็นผู้ประกอบการ SMEs ที่มีได้ถือสัญชาติไทยหรือนิติบุคคลที่จัดตั้งขึ้นตามกฎหมายของต่างประเทศไม่เกินร้อยละ ๓ กรมทรัพยากรน้ำ โดยสำนักงานทรัพยากรน้ำที่ ๑ จะจัดซื้อหรือจัดจ้างจากผู้ยื่นข้อเสนอซึ่งเป็นผู้ประกอบการ SMEs ที่มีได้ถือสัญชาติไทยหรือนิติบุคคลที่จัดตั้งขึ้นตามกฎหมายไทยดังกล่าว

ผู้ยื่นข้อเสนอที่เป็นกิจการร่วมค้าที่จะได้สิทธิตามวรรคหนึ่ง ผู้เข้าร่วมค้าทุกรายจะต้องเป็นผู้ประกอบการ SMEs ที่มีได้ถือสัญชาติไทยหรือนิติบุคคลที่จัดตั้งขึ้นตามกฎหมายไทย

๗. ระยะเวลาดำเนินการก่อสร้างและส่งมอบงาน

ดำเนินการก่อสร้างแล้วเสร็จภายใน ๑๒๐ วัน นับถัดจากวันที่ได้ลงนามในสัญญาจ้าง

๘. ค่าจ้าง และการจ่ายเงิน

กรมทรัพยากรน้ำ โดยสำนักงานทรัพยากรน้ำที่ ๑ จะจ่ายค่าจ้างต่อหน่วยของงานแต่ละรายการที่ได้ทำสำเร็จจริงตามราคาต่อหน่วยที่กำหนดไว้ในใบแจ้งปริมาณงาน และราคานอกจากในกรณีต่อไปนี้

๑) เมื่อปริมาณงานที่ทำเสร็จจริงในส่วนที่เกินกว่าร้อยละ ๑๒๕ (หนึ่งร้อยยี่สิบห้า) แต่ไม่เกินร้อยละ ๑๕๐ (หนึ่งร้อยห้าสิบ) ของปริมาณงานที่กำหนดไว้ในสัญญาหรือใบแจ้งปริมาณงานและราคาจะจ่ายให้ในอัตรา ร้อยละ ๙๐ (เก้าสิบ) ของราคาต่อหน่วยตามสัญญา

๒) เมื่อปริมาณงานที่ทำเสร็จจริงในส่วนที่เกินกว่าร้อยละ ๑๕๐ (หนึ่งร้อยห้าสิบ) ของ ปริมาณงานที่กำหนดไว้ในสัญญาหรือใบแจ้งปริมาณงานและราคา จะจ่ายให้อัตราร้อยละ ๘๓ (แปดสิบสาม) ของราคาต่อหน่วยตามสัญญา

๓) เมื่อปริมาณงานที่ทำเสร็จจริงน้อยกว่าร้อยละ ๗๕ (เจ็ดสิบห้า) ของปริมาณงานที่กำหนดไว้ในสัญญาหรือใบแจ้งปริมาณงานและราคา จะจ่ายให้ตามราคาต่อหน่วยในสัญญา และจะจ่ายเพิ่มชดเชยเป็น ค่า overhead และ mobilization สำหรับงานรายการนั้นในอัตราร้อยละ ๑๗ (สิบเจ็ด) ของผลต่างระหว่างปริมาณงานทั้งหมดของงานรายการนั้นตามสัญญาโดยประมาณ กับปริมาณงานที่ทำเสร็จจริงคูณด้วยราคาต่อหน่วยตามสัญญา ทั้งนี้การจ่ายเงินเพิ่มชดเชยเป็นค่า Overhead และ Mobilization ดังกล่าว ผู้ว่าจ้างจะจ่ายให้แก่ผู้รับจ้าง ในงวดสุดท้ายของการจ่ายค่างานตามสัญญา

๔) กรมทรัพยากรน้ำ โดยสำนักงานทรัพยากรน้ำที่ ๑ จะจ่ายเงินที่เพิ่มขึ้นตาม (๑) และ (๒) ดังกล่าวข้างต้น ในงวดสุดท้ายของการจ่ายเงินหรือก่อนงวดสุดท้ายของการจ่ายเงินตามที่กรมทรัพยากรน้ำ โดยสำนักงานทรัพยากรน้ำที่ ๑ จะพิจารณาตามที่เห็นสมควร เว้นแต่กรณีที่กรมทรัพยากรน้ำ โดยสำนักงานทรัพยากรน้ำที่ ๑ พิจารณาเห็นว่าปริมาณงานที่ทำเสร็จจริงดังกล่าว มิได้มีส่วนเกี่ยวข้องกับงานอื่นที่เหลือ อีกทั้งงานที่เหลืออยู่ก็มิได้มีผลกระทบต่อการจ่ายค่าจ้างที่แล้วเสร็จจริงในงวดดังกล่าว ทั้งนี้กรมทรัพยากรน้ำ โดยสำนักงานทรัพยากรน้ำที่ ๑ อาจจ่ายเงินที่เพิ่มขึ้นให้แก่ผู้รับจ้าง พร้อมกับการจ่ายค่าจ้างงวดนั้นๆ และการพิจารณาว่างานได้อยู่ในหลักเกณฑ์ดังกล่าวหรือไม่เป็นดุลพินิจ โดยเด็ดขาดของกรมทรัพยากรน้ำ

กรมทรัพยากรน้ำ โดยสำนักงานทรัพยากรน้ำที่ ๑ จะจ่ายค่าจ้างให้แก่ผู้รับจ้างเป็นรายงวดตามเนื้องานที่ทำเสร็จจริงเมื่อกรมทรัพยากรน้ำหรือเจ้าหน้าที่ของกรมทรัพยากรน้ำได้ทำการตรวจสอบผลงานที่ทำเสร็จแล้ว และปรากฏว่าเป็นที่พอใจตรงตามข้อกำหนดแห่งสัญญาทุกประการ กรมทรัพยากรน้ำจะออกหนังสือรับรองการรับมอบงานนั้นให้ไว้แก่ผู้รับจ้าง

การจ่ายเงินงวดสุดท้ายจะจ่ายให้เมื่องานทั้งหมดตามสัญญาได้แล้วเสร็จทุกประการ

๕) หากกรมทรัพยากรน้ำ โดยสำนักงานทรัพยากรน้ำที่ ๑ มีความจำเป็นต้องจ่ายค่าจ้างให้แก่ผู้รับจ้างล่าช้าเกินกว่ากำหนดเวลาอันสมควรไม่ว่าเนื่องจากเหตุการณ์อนันติเงินประจำงวดล่าช้าหรือเหตุอื่นใด ผู้รับจ้างจะไม่เรียกดอกเบี้ยหรือค่าเสียหายในระหว่างล่าช้าจากกรมทรัพยากรน้ำ

๖) การจ่ายเงินในกรณีงานที่มีวัสดุก่อสร้างหรือครุภัณฑ์ที่มีมูลค่าสูง “พัสดุมูลค่าสูง” เช่น เครื่องสูบน้ำ ชุดควบคุมการทำงานของเครื่องสูบน้ำ ชุดรองรับระบบความปลอดภัยการทำงานของไฟฟ้า แผงเซลล์แสงอาทิตย์หรือตู้ควบคุม หอถังสูง (ถังแชมเปญ) ถังเก็บน้ำสำเร็จรูปและชุดอุปกรณ์ประกอบสำหรับถังเก็บน้ำ (ถังเก็บน้ำทำจากวัสดุไฟเบอร์กลาสผสมเรซิน , ถังเก็บน้ำเคลือบแก้ว , ถังเก็บน้ำชนิดถังเหล็กกลอน) ท่อเหล็ก ท่อHDPE ประตูลวน้ำ บานประตู แพสูบน้ำหรือเรือเหล็ก พุน/พุนทางเดินลอยน้ำ ชุดกรองน้ำอัตโนมัติ เป็นต้น ดังนี้

(๖.๑) เมื่อผู้รับจ้างขนส่ง พักสต็อกพัสดุมูลค่าสูง ถึงสถานที่ก่อสร้าง โดยผ่านการรับรองมาตรฐานการผลิตหรือผลทดสอบคุณสมบัติของ พักสต็อกพัสดุมูลค่าสูง ตามข้อกำหนดในแบบรูปรายการและผ่านการตรวจสอบจากผู้ควบคุมงาน โดยต้องได้รับการอนุมัติให้นำมาใช้งานและตรวจรับจากคณะกรรมการตรวจรับพัสดุเรียบร้อยแล้วเท่านั้น จะจ่ายเงินให้ ร้อยละ ๕๐ ของราคาต่อหน่วยที่ระบุไว้ในสัญญา

(๖.๒) เมื่อผู้รับจ้างดำเนินการติดตั้ง พักสต็อกพัสดุมูลค่าสูง ตามแบบก่อสร้างในสัญญา และผ่านการตรวจสอบจากผู้ควบคุมงาน โดยต้องได้รับการอนุมัติให้นำมาใช้งานและตรวจรับจากคณะกรรมการตรวจรับพัสดุเรียบร้อยแล้วเท่านั้น จะจ่ายเงินให้ร้อยละ ๓๐ ของราคาต่อหน่วยที่ระบุไว้ในสัญญา

(๖.๓) เมื่อผู้รับจ้างดำเนินการติดตั้งโดยสมบูรณ์ พักสต็อกพัสดุมูลค่าสูง เป็นไปตามรายละเอียดในแบบก่อสร้างและข้อกำหนดต่างๆ ในสัญญา และคณะกรรมการตรวจรับพัสดุ ตรวจรับงานเรียบร้อยแล้ว จะจ่ายเงินให้ในส่วนที่คงเหลือของราคาต่อหน่วยที่ระบุไว้ในสัญญาการจ่ายเงินล่วงหน้า

๙. การจ่ายเงินล่วงหน้า

ผู้ยื่นข้อเสนอมีสิทธิเสนอขอรับเงินล่วงหน้า ในอัตราไม่เกินร้อยละ ๑๕ (สิบห้า) ของราคาค่าจ้าง ทั้งหมด แต่ทั้งนี้จะต้องส่งมอบหลักประกันเงินล่วงหน้า เป็นพันธบัตรรัฐบาลไทย หรือหนังสือค้ำประกันหรือ หนังสือค้ำประกันอิเล็กทรอนิกส์ของธนาคารในประเทศตามแบบที่คณะกรรมการนโยบายกำหนดให้แก่กรมทรัพยากรน้ำ ก่อนการรับเงินล่วงหน้า

๑๐. การลงนามในสัญญา

การจัดซื้อจัดจ้างครั้งนี้จะลงนามในสัญญาหรือข้อตกลงเป็นหนังสือต่อเมื่อได้รับจัดสรรงบประมาณรายจ่าย ประจำปีงบประมาณ พ.ศ. ๒๕๖๘ งบกลาง รายการเงินสำรองจ่ายเพื่อกรณีฉุกเฉินหรือจำเป็น เพื่อดำเนินการ โครงการเพิ่มประสิทธิภาพการบริหารจัดการทรัพยากรน้ำ เพื่อรองรับสถานการณ์ภัยแล้งและฝนทิ้งช่วงปี ๒๕๖๘ จากสำนักงบประมาณแล้ว และกรณีที่กรมทรัพยากรน้ำไม่ได้รับการจัดสรรงบประมาณเพื่อการจัดซื้อจัดจ้างในครั้ง นี้ กรมทรัพยากรน้ำจะยกเลิกการจัดซื้อจัดจ้างโครงการดังกล่าวซึ่งผู้ยื่นข้อเสนอจะเรียกร้องค่าเสียหายใดๆ ไม่ได้

๑๑. สถานที่ส่งมอบงาน

ณ โครงการอนุรักษ์ฟื้นฟูหนองหลวง พร้อมระบบกระจายน้ำด้วยพลังงานแสงอาทิตย์ (พื้นที่ลุ่มต่ำ) ระยะที่ ๑ ตำบลเวียงชัย อำเภอเวียงชัย จังหวัดเชียงราย

๑๒. การรับประกันความชำรุดบกพร่อง

ผู้รับจ้างจะต้องรับประกันการชำรุดเสียหาย ของวัสดุและอุปกรณ์จากการใช้งานตามปกติเป็น เวลา ๒ ปี นับตั้งแต่วันที่รับมอบงาน และเป็นภาระของผู้รับจ้างจะต้องดูแลวัสดุอุปกรณ์ต่างๆ ให้อยู่ในสภาพใช้งานได้ดี ยกเว้น วัสดุสิ้นเปลือง ที่จะต้องเปลี่ยนตามอายุ และเวลาการใช้งาน หากในระยะเวลาดังกล่าวเกิดการ ชำรุดเสียหายหรือ ขัดข้อง ผู้รับจ้างต้องทำการแก้ไขให้แล้วเสร็จภายใน ๑๕ วัน นับถัดวันที่ได้รับแจ้งความชำรุด บกพร่อง

๑๓. ข้อกำหนดอื่น

๑๓.๑ ผู้รับจ้างต้องใช้วัสดุประเภทวัสดุหรือครุภัณฑ์ที่จะใช้ในงานก่อสร้างเป็นวัสดุที่ผลิต ภายในประเทศโดยต้องใช้ไม่น้อยกว่าร้อยละ ๖๐ ของมูลค่าวัสดุที่จะใช้ในงานก่อสร้างทั้งหมดตามสัญญาและ ดำเนินการตามเงื่อนไขดังต่อไปนี้

๑.๑ ให้ใช้เหล็กที่ผลิตภายในประเทศต้องไม่น้อยกว่าร้อยละ ๙๐ ของปริมาณเหล็กที่ต้องใช้ในงาน ก่อสร้างทั้งหมดตามสัญญา

๑.๒ หากการใช้เหล็กตามข้อ (๑.๑) ยังไม่ครบร้อยละของมูลค่าที่กำหนดให้ใช้วัสดุส่งเสริมการผลิต ภายในประเทศ (ร้อยละ ๖๐) ให้ผู้รับจ้างใช้วัสดุที่ผลิตภายในประเทศประเภทอื่นให้ครบตามร้อยละของมูลค่า ที่กำหนดได้

ทั้งนี้ผู้รับจ้างต้องจัดทำแผนการใช้วัสดุที่ผลิตในประเทศและแผนการใช้เหล็กที่ผลิตภายในประเทศ เสนอผู้ว่าจ้างภายใน ๖๐ วัน นับถัดจากวันลงนามในสัญญา ตามแบบเอกสารแนบท้ายเอกสารประกวดราคา อีเล็กทรอนิกส์

๑๓.๒ คู่สัญญาต้องจัดทำแผนการทำงานมาให้ภายใน ๑๕ วัน นับถัดจากวันลงนามในสัญญาโดยจัดทำ แผนการทำงานตามเอกสารแนบท้ายเอกสารประกวดราคาอีเล็กทรอนิกส์

๑๔. อัตราค่าปรับ

๑๔.๑ กรณีที่ผู้รับจ้างนำงานที่รับจ้างไปจ้างช่วงให้ผู้อื่นทำอีกทอดหนึ่งโดยไม่ได้รับอนุญาตจากกรมจะ กำหนดค่าปรับสำหรับการฝ่าฝืนดังกล่าวเป็นจำนวนร้อยละ ๑๐ ของวงเงินของงานจ้างช่วงนั้น

๑๔.๒ กรณีที่ผู้รับจ้างปฏิบัติผิดสัญญาจ้างก่อสร้าง นอกเหนือจากข้อ ๑๔.๑ จะกำหนดค่าปรับเป็น รายวันเป็นจำนวนเงินตายตัวในอัตราร้อยละ ๐.๑๐ ของราคางานจ้าง

๑๕. การปรับราคาค่างานก่อสร้าง

การปรับราคาค่างานก่อสร้างตามสูตรการปรับราคาดังระบุในเอกสารแนบท้ายเอกสารประกวดราคาอิเล็กทรอนิกส์ ข้อ ๑.๕ จะนำมาใช้ในกรณีที่ค่างานก่อสร้างลดลงหรือเพิ่มขึ้น โดยวิธีการต่อไปนี้

ตามเงื่อนไข หลักเกณฑ์ สูตรและวิธีคำนวณที่ใช้กับสัญญาแบบปรับราคาได้ตามมติคณะรัฐมนตรีเมื่อวันที่ ๒๒ สิงหาคม ๒๕๓๒ เรื่อง การพิจารณาช่วยเหลือผู้ประกอบการอาชีพงานก่อสร้าง ตามหนังสือสำนักเลขาธิการคณะรัฐมนตรี ที่ นร ๐๒๐๓/ว ๑๐๙ ลงวันที่ ๒๔ สิงหาคม ๒๕๓๒ และหนังสือสำนักงบประมาณ ที่ นร ๑๗๓๑.๑/ว ๑๐๔ ลงวันที่ ๑๓ มิถุนายน ๒๕๖๑ เรื่อง ชักซ้อมความเข้าใจแนวทางปฏิบัติเกี่ยวกับวันเปิดซองที่ใช้ในการคำนวณเงินเพิ่มหรือลดค่างานตามสัญญาแบบปรับราคาได้ (ค่า K)

สูตรการปรับราคา (สูตรค่า K) จะต้องคงที่ที่ระดับที่กำหนดไว้ในวันแล้วเสร็จตามที่กำหนดไว้ในสัญญา หรือภายในระยะเวลาที่กรมได้ขยายออกไป โดยจะใช้สูตรของทางราชการที่ได้ระบุในเอกสารแนบท้ายเอกสารประกวดราคาอิเล็กทรอนิกส์ ข้อ ๑.๕

๑๖. สถานที่ติดต่อเพื่อขอทราบข้อมูลเพิ่มเติม และส่งข้อเสนอแนะ วิจัยารณ์ หรือแสดงความคิดเห็น

สถานที่ติดต่อเพื่อขอทราบข้อมูลเพิ่มเติม และส่งข้อเสนอแนะ วิจัยารณ์ หรือแสดงความคิดเห็นสามารถวิจัยารณ์ เสนอข้อคิดเห็น หรือข้อเสนอแนะเกี่ยวกับร่างขอบเขตของงานนี้เป็นลายลักษณ์อักษร ทางไปรษณีย์ตอบรับด่วนพิเศษ (EMS) ส่งไปที่ สำนักงานทรัพยากรน้ำที่ ๑ เลขที่ ๕๕๕ หมู่ที่ ๑๕ ตำบลบ่อแก้ว อำเภอเมืองลำปาง จังหวัดลำปาง ๕๒๑๐๐ หรือช่องทางจดหมายอิเล็กทรอนิกส์ sarabano๖๑๑@dwr.mail.go.th หรือทางโทรสารหมายเลข ๐-๕๔๒๒-๒๙๓๘ โดยระบุชื่อ ที่อยู่ หมายเลขโทรศัพท์ ที่สามารถติดต่อได้สอบถามทางโทรศัพท์หมายเลข ๐-๕๔๒๑-๘๖๐๒ ต่อ ๑๐๕, ๑๐๘

ลงชื่อ ประธานกรรมการฯ
(นายอภิรัช จันทร์ประดับ)
วิศวกรโยธาชำนาญการ

ลงชื่อ กรรมการ
(นายกฤษฎธรรม เผ่าวัฒนา)
วิศวกรโยธาชำนาญการ

ลงชื่อ กรรมการ
(นายทศพร ไชยศรี)
วิศวกรโยธาปฏิบัติการ

- เห็นชอบ

.....
(นายนิทัศน์ สุดดีพงษ์)

ผู้อำนวยการสำนักงานทรัพยากรน้ำที่ ๑ ปฏิบัติราชการแทน

อธิบดีกรมทรัพยากรน้ำ

๒๓ ก.ค. ๒๕๖๘

ประเทศไทย


กรมทรัพยากรน้ำ กระทรวงทรัพยากรธรรมชาติและสิ่งแวดล้อม

โครงการอนุรักษ์ฟื้นฟูหนองหลวง พร้อมระบบกระจายน้ำด้วยพลังงานแสงอาทิตย์(พื้นที่ลุ่มต่ำ) ระยะที่ 1

ตำบลเวียงชัย อำเภอเวียงชัย จังหวัดเชียงราย

สารบัญ

รหัสโครงการ ชร.

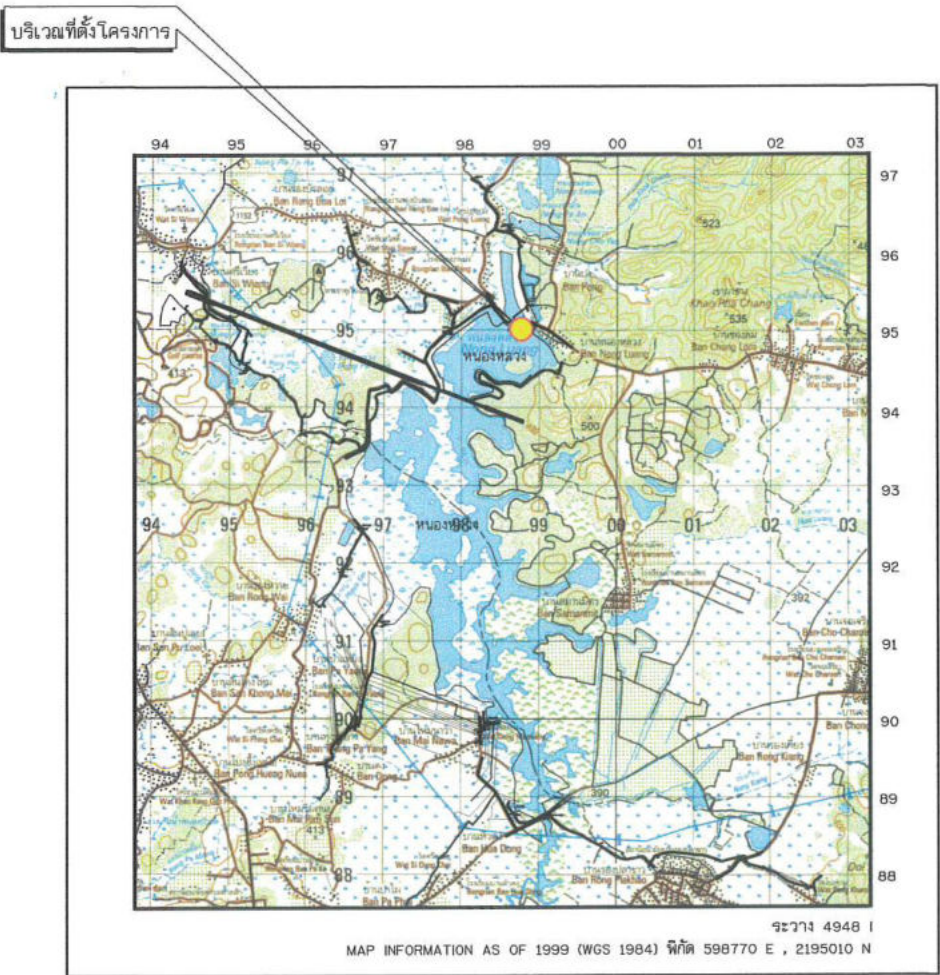

แผนที่แสดงที่ตั้งโครงการ
มาตราส่วน 1:50,000

แผนที่แสดงอาณาเขตติดต่อ

ลำดับที่	ชื่อแบบ	หมวดแบบ			หมายเหตุ
		หมวดแบบ	แบบแผนที่	จำนวนแผ่น	
หมวด ก' ทัวไป					
1	แผนที่แสดงที่ตั้งโครงการ แผนที่แสดงจังหวัดที่ตั้งโครงการ สารบัญ	ก1	ก1-01/01	1	
2	บัญชีแบบหมายเลขแบบ	ก2	ก2-01/02 - ก2-02/02	2	
3	สัญลักษณ์ คำย่อ ลักษณะโครงการ ข้อกำหนดเกี่ยวกับแบบแปลน	ก3	ก3-01/01	1	
หมวด ข' แบบโครงการ					
1	แปลนโครงการ	ข1	ข1-01/01	1	
2	แปลนทัวไป, รูปตัดตามแนวยาว สาย 4LMP, สาย 5LMP, สาย 1R-SLMP, สาย 6LMP, สาย 7LMP, สาย 8LMP, สาย 9LMP, สาย 1RMP, สาย 2RMP, สาย 3RMP, สาย 4RMP, สาย 5RMP	ข2	ข2-01/24 - ข2-24/24	24	
3	รูปตัดตามแนวยาวแสดง H.G.L. สาย 4LMP, สาย 5LMP, สาย 1R-SLMP, สาย 6LMP, สาย 7LMP, สาย 8LMP, สาย 9LMP, สาย 1RMP, สาย 2RMP, สาย 3RMP, สาย 4RMP, สาย 5RMP	ข3	ข3-01/05 - ข3-05/05	5	
หมวด ค' แบบประกอบ					
1	อาคารจุดปล่อยน้ำ, อาคารท่อระบายอากาศ, อาคารประตูระบายตะกอน	ค1	ค1-01/02	1	
2	แบบอาคารจุดแยก, แบบอาคารบังคับน้ำ	ค2	ค2-01/02 - ค2-02/02	2	
3	แบบระบบกระจายน้ำด้วยพลังงานแสงอาทิตย์ ขนาดไม่น้อยกว่า 37 กิโลวัตต์	ค3	ค3-01/09 - ค3-09/09	9	
4	แบบระบบผลิตน้ำสะอาดสำเร็จรูป	ค4	ค4-01/09 - ค4-09/09	9	
5	แบบอาคารคลุมเครื่องสูบน้ำ	ค5	ค5-01/04 - ค4-04/04	4	
6	แพลงยูนิต ขนาด 4.00x5.00 ม.	ค6	ค7-01/19 - ค7-19/19	15	
7	แบบขยายโครงสร้างทางเชื่อมแพลงยูนิต, แบบขยายทางเชื่อมแพลงยูนิต	ค7	ค7-01/02-02/02	2	
8	ถังเก็บน้ำ Fusion Bonded Epoxy (FBE) ขนาดความจุไม่น้อยกว่า 300 ลบ.ม. ขนาดความจุไม่น้อยกว่า 1,100 ลบ.ม., แปลนเสาเข็ม รับถัง	ค8	ค8-01/07 - ค8-07/07	7	
9	แบบอาคารจุดปล่อยน้ำ (ถังเก็บน้ำ)	ค9	ค9-01/01	1	
หมวด ง' แบบมาตรฐาน					
1	มาตรฐานอาคารผลิตพลังงานน้ำ หมายเลขแบบ DWR6-ED-01	-	1/1	1	
2	มาตรฐานท่อ หมายเลขแบบ DWR12-PIP-01	-	6/6	1	
3	มาตรฐานการบรรจุท่อ หมายเลขแบบ DWR12-PPC-01	-	1/2 - 2/2	2	
4	มาตรฐานโรงสูบน้ำแบบแพลงยูนิต (แบบที่) หมายเลขแบบ DWR13-HWC-01	-	22/22	1	
5	บัญชีโครงการ แบบเลขที่ สอน.มธ 003-2	-	1/2	1	
			รวม	90	

อนุมัติ

(นายนิทัศน์ สุดดีพงษ์)

ผู้อำนวยการสำนักงานทรัพยากรน้ำที่ ๑ ปฏิบัติราชการแทน

อธิบดีกรมทรัพยากรน้ำ

๒๓ ก.ค. ๒๕๖๘

กรมทรัพยากรน้ำ			
โครงการอนุรักษ์ฟื้นฟูหนองหลวง			
พร้อมระบบกระจายน้ำด้วยพลังงานแสงอาทิตย์(พื้นที่ลุ่มต่ำ) ระยะที่ 1			
ตำบลเวียงชัย อำเภอเวียงชัย จังหวัดเชียงราย			
แผนที่แสดงที่ตั้งโครงการ แผนที่แสดงจังหวัดที่ตั้งโครงการ สารบัญ			
สำนักงานทรัพยากรน้ำที่ 1 ส่วนล่าง			
สำรวจ	กลุ่มนานสำรวจ	ตรวจฉลอป	ทบท.
ออกแบบ		ผ่าน	ผอ.ล.
เขียนแบบ	ผู้จัดทำ	สืบข้อ	ผอ.สทท.
แบบเลขที่	สทท.1 122/68	แบบแผนที่	ก1-01/01

บัญชีหมายเลขแบบ

ลำดับแผ่น	หมวดแบบ , หมายเลขแบบ มจ.	บัญชีแบบ	แบบแผ่นที่	หมายเหตุ	ลำดับแผ่น	หมวดแบบ , หมายเลขแบบ มจ.	บัญชีแบบ	แบบแผ่นที่	หมายเหตุ
		หมวด 'ก' ทั่วไป					แบบระบบผลิตน้ำสะอาดสำเร็จรูป		
1	ก1	แผนที่แสดงที่ตั้งโครงการ แผนที่แสดงจังหวัดที่ตั้งโครงการ สารบัญ	ก1-01/01		47	ค4	สารบัญแบบระบบผลิตน้ำสะอาดสำเร็จรูป	ค4-01/09	
2	ก2	บัญชีหมายเลขแบบ	ก2-01/02		48	ค4	ไดอะแกรมระบบผลิตน้ำสะอาด ขนาด 5 ลบ.ม./ชม.	ค4-02/09	
3	ก2	บัญชีหมายเลขแบบ	ก2-02/02		49	ค4	ผังระบบผลิตน้ำสะอาด 5.0 ลบ.ม./ชม. และระบบ RO	ค4-03/09	
4	ก3	สัญลักษณ์ คำย่อ ลักษณะโครงการ ข้อกำหนดเกี่ยวกับแบบแปลน	ก3-01/01		50	ค4	แปลนประตูเหล็กคอนเทนเนอร์	ค4-04/09	
					51	ค4	แปลนหลังคาเหล็กคอนเทนเนอร์	ค4-05/09	
		หมวด 'ข' แบบโครงการ			52	ค4	รูปด้าน ก , รูปด้าน ค	ค4-06/09	
5	ข1	แปลนโครงการ	ข1-01/01		53	ค4	รูปด้าน ข , รูปด้าน ง	ค4-07/09	
6	ข2	แปลนทั่วไป , รูปตัดตามแนวยาว สาย 8LMP STA. 0+000 - 0+600	ข2-01/24		54	ค4	รูปตัด A-A ระบบควบคุม	ค4-08/09	
7	ข2	แปลนทั่วไป , รูปตัดตามแนวยาว สาย 8LMP STA. 0+600 - 1+200	ข2-02/24		55	ค4	แปลนผ่าเปิดหลังคา , รูปด้านผ่าเปิดหลังคา , แบบขยายติดตั้งผ่าเปิด , แบบขยายผ่าเปิดหลังคา , แบบขยายบานประตูเหล็ก	ค4-09/09	
8	ข2	แปลนทั่วไป , รูปตัดตามแนวยาว สาย 8LMP STA. 1+200 - 1+568	ข2-03/24		56	ค5	อาคารคลุม ขนาด 3.00x2.50 ม. (แปลนฐานรากและจั่ว)	ค5-01/04	
9	ข2	แปลนทั่วไป , รูปตัดตามแนวยาว สาย 9LMP STA. 10+000 - 10+600	ข2-04/24		57	ค5	อาคารคลุม ขนาด 3.00x2.50 ม. (รูปด้าน)	ค5-02/04	
10	ข2	แปลนทั่วไป , รูปตัดตามแนวยาว สาย 9LMP STA. 10+600 - 11+065	ข2-05/24		58	ค5	อาคารคลุม ขนาด 3.00x2.50 ม. (รูปตัด ก - ก , รูปตัด ข - ข)	ค5-03/04	
11	ข2	แปลนทั่วไป , รูปตัดตามแนวยาว สาย 6LMP STA. 20+000 - 20+600	ข2-06/24		59	ค5	อาคารคลุม ขนาด 3.00x2.50 ม. (โครงสร้าง และส่วนประกอบ)	ค5-04/04	
12	ข2	แปลนทั่วไป , รูปตัดตามแนวยาว สาย 6LMP STA. 20+600 - 21+200	ข2-07/24				แบบหลอ่ยสูบน้ำ ขนาด 4.00x5.00 ม.		
13	ข2	แปลนทั่วไป , รูปตัดตามแนวยาว สาย 6LMP STA. 21+200 - 21+674	ข2-08/24		60	ค6	รายการสารบัญแบบ	ค6-01/15	
14	ข2	แปลนทั่วไป , รูปตัดตามแนวยาว สาย 7LMP STA. 30+000 - 30+600	ข2-09/24		61	ค6	แปลนพื้น CHECKER PLATE (แบบติดตั้งปั้ม 2 ตัว 18.5 kW)	ค6-02/15	
15	ข2	แปลนทั่วไป , รูปตัดตามแนวยาว สาย 7LMP STA. 36+000 - 31+262	ข2-10/24		62	ค6	แปลนโครงสร้างเหล็กคานบน	ค6-03/15	
16	ข2	แปลนทั่วไป , รูปตัดตามแนวยาว สาย 4LMP STA. 40+000 - 40+600	ข2-11/24		63	ค6	แปลนโครงสร้างเหล็กคานล่าง	ค6-04/15	
17	ข2	แปลนทั่วไป , รูปตัดตามแนวยาว สาย 4LMP STA. 40+600 - 41+200	ข2-12/24		64	ค6	รูปตัด ก - ก , รูปตัด ข - ข	ค6-05/15	
18	ข2	แปลนทั่วไป , รูปตัดตามแนวยาว สาย 4LMP STA. 41+200 - 41+800	ข2-13/24		65	ค6	แปลนหลังคา	ค6-06/15	
19	ข2	แปลนทั่วไป , รูปตัดตามแนวยาว สาย 4LMP STA. 41+800 - 42+004	ข2-14/24		66	ค6	แปลนโครงสร้างหลังคา	ค6-07/15	
20	ข2	แปลนทั่วไป , รูปตัดตามแนวยาว สาย 5LMP STA. 50+000 - 50+600	ข2-15/24		67	ค6	รูปด้าน 1	ค6-08/15	
21	ข2	แปลนทั่วไป , รูปตัดตามแนวยาว สาย 5LMP STA. 50+600 - 51+247	ข2-16/24		68	ค6	รูปด้าน 2	ค6-09/15	
22	ข2	แปลนทั่วไป , รูปตัดตามแนวยาว สาย 1R-5LMP STA. 60+000 - 60+600	ข2-17/24		69	ค6	รูปด้าน 3	ค6-10/15	
23	ข2	แปลนทั่วไป , รูปตัดตามแนวยาว สาย 1R-5LMP STA. 60+600 - 61+200	ข2-18/24		70	ค6	รูปด้าน 4	ค6-11/15	
24	ข2	แปลนทั่วไป , รูปตัดตามแนวยาว สาย 1R-5LMP STA. 61+200 - 61+525	ข2-19/24		71	ค6	รูปตัด X - X	ค6-12/15	
25	ข2	แปลนทั่วไป , รูปตัดตามแนวยาว สาย 1RMP STA. 70+000 - 70+600	ข2-20/24		72	ค6	รูปตัด Y - Y	ค6-13/15	
26	ข2	แปลนทั่วไป , รูปตัดตามแนวยาว สาย 1RMP STA. 70+600 - 71+105	ข2-21/24		73	ค6	รูปตัด Z - Z	ค6-14/15	
27	ข2	แปลนทั่วไป , รูปตัดตามแนวยาว สาย 2RMP STA. 80+000 - 80+600	ข2-22/24		74	ค6	แบบขยายทั่วไป 1	ค6-15/15	
28	ข2	แปลนทั่วไป , รูปตัดตามแนวยาว สาย 2RMP STA. 80+600 - 81+200	ข2-23/24		75	ค7	แบบขยายโครงสร้างทางเชื่อมแผลอย	ค7-01/02	
29	ข2	แปลนทั่วไป , รูปตัดตามแนวยาว สาย 2RMP STA. 81+200 - 81+495	ข2-24/24		76	ค7	แบบขยายทางเชื่อมแผลอย	ค7-02/02	
30	ข3	รูปตัดตามแนวยาวแสดง H.G.L. สาย 8LMP STA. 0+000 - 1+568 , สาย 9LMP STA. 10+000 - 11+065	ข3-01/05		77	ค8	ถังเก็บน้ำ Fusion Bonded Epoxy (FBE) ขนาดความจุถึงไม่น้อยกว่า 300 ลบ.ม.	ค8-01/07	
31	ข3	รูปตัดตามแนวยาวแสดง H.G.L. สาย 6LMP STA. 20+000 - 21+674 , สาย 7LMP STA. 30+000 - 31+262	ข3-02/05				รูปด้าน , รูปแสดงมิติถังเก็บน้ำ		
32	ข3	รูปตัดตามแนวยาวแสดง H.G.L. สาย 4LMP STA. 41+800 - 42+004 , สาย 5LMP STA. 50+000 - 51+247	ข3-03/05		78	ค8	ถังเก็บน้ำ Fusion Bonded Epoxy (FBE) ขนาดความจุถึงไม่น้อยกว่า 1,100 ลบ.ม.	ค8-02/07	
33	ข3	รูปตัดตามแนวยาวแสดง H.G.L. สาย 1R-5LMP STA. 60+000 - 61+525 , สาย 1RMP STA. 70+200 - 71+105	ข3-04/05			ค8	รูปด้าน , รูปแสดงมิติถังเก็บน้ำ		
34	ข3	รูปตัดตามแนวยาวแสดง H.G.L. สาย 2RMP STA. 80+000 - 81+495	ข3-05/05		79	ค8	แบบขยายส่วนประกอบถังเก็บน้ำ	ค8-03/07	
					80	ค8	แบบขยายส่วนประกอบถังเก็บน้ำ	ค8-04/07	
		หมวด 'ค' แบบประกอบ	ข1-01/01		81	ค8	แปลนเสาเข็ม ถังเก็บน้ำ Fusion Bonded Epoxy (FBE) ขนาด 300 ลบ.ม. , ขนาด 1,100 ลบ.ม.	ค8-05/07	
35	ค1	อาคารต่อระบายอากาศ , อาคารประจุระบายตะกอน ,รูปตัดทั่วไปแสดงภาจวางท่อ , หลักอกแนวท่อ , อาคารจุดปล่อยน้ำ	ค1-01/01		82	ค8	แปลนฐานรับถังเก็บน้ำ Fusion Bonded Epoxy (FBE) , แปลนเหล็กเสริมชั้นล่าง , แปลนเหล็กเสริมชั้นบน , แปลนเหล็กเสริมขอบ	ค8-06/07	
36	ค2	แบบอาคารจุดแยก	ค2-01/02		83	ค8	รูปด้าน , แบบขยายเหล็กเสริมรอบฐานรับถังเก็บน้ำ Fusion Bonded Epoxy (FBE) , แปลนเหล็กเสริมชั้นบน , แปลนเหล็กเสริมขอบ	ค8-07/07	
37	ค2	แบบอาคารบังคับน้ำ	ค2-02/02		84	ค9	แบบอาคารจุดปล่อยน้ำ (ถังเก็บน้ำ)	ค9-01/01	
		ระบบกระจายน้ำด้วยพลังงานแสงอาทิตย์ ขนาดไม่น้อยกว่า 37 กิโลวัตต์							
38	ค3	สารบัญแบบ	ค3-01/09						
39	ค3	แผนผังระบบกระจายน้ำด้วยพลังงานแสงอาทิตย์ ขนาดไม่น้อยกว่า 37 กิโลวัตต์	ค3-02/09						
40	ค3	แผนผังระบบกระจายน้ำด้วยพลังงานแสงอาทิตย์ ขนาดไม่น้อยกว่า 37 กิโลวัตต์	ค3-03/09						
41	ค3	แปลนการติดตั้งแผงเซลล์แสงอาทิตย์	ค3-04/09						
42	ค3	แปลนการติดตั้งแผงเซลล์แสงอาทิตย์	ค3-05/09						
43	ค3	รายละเอียดการติดตั้งโครงสร้างรับแผง	ค3-06/09						
44	ค3	โครงสร้าง และส่วนประกอบรั้วเหล็ก ระบบสูบน้ำพลังงานแสงอาทิตย์	ค3-07/09						
45	ค3	รูปแบบแสดงการติดตั้งอุปกรณ์ท่อ	ค3-08/09						
46	ค3	รายละเอียดข้อกำหนดระบบกระจายน้ำด้วยพลังงานแสงอาทิตย์	ค3-09/09						

กรมทรัพยากรน้ำ





โครงการอนุรักษ์ฟื้นฟูหนองหลวง

พร้อมระบบกระจายน้ำด้วยพลังงานแสงอาทิตย์(พื้นที่ลุ่มต่ำ) ระยะที่ 1

ตำบลเวียงชัย อำเภอเวียงชัย จังหวัดเชียงราย

บัญชีแบบ

สำนักงานทรัพยากรน้ำที่ 1 ลำปาง

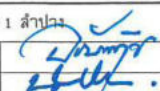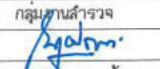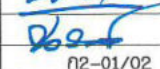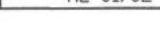สำรวจ	กลุ่มงานสำรวจ	ตรวจสอบ		ทน.
ออกแบบ		ผ่าน		ผอ.
เขียนแบบ	ผู้จัดทำ สืบหอ	เก็บข้อ		ผอ. สท.
แบบเลขที่	สทท.1 122/68	แบบแผ่นที่	ก2-01/02	

[illegible]

กรมทรัพยากรน้ำ			
โครงการอนุรักษ์ฟื้นฟูหนองหลวง			
พร้อมระบบกระจายน้ำด้วยพลังงานแสงอาทิตย์(พื้นที่ลุ่มต่ำ) ระยะที่ 1			
ตำบลเวียงชัย อำเภอเวียงชัย จังหวัดเชียงราย			
บัญชีแบบ			
สำนักงานทรัพยากรน้ำที่ 1 ส่วนง			
สำรวจ	กลุ่มงานสำรวจ	ตรวจสอบ	หนก.
ออกแบบ	ผู้สำรวจ	ผ่าน	ผอ.
เขียนแบบ	ผู้สำรวจ	เห็นชอบ	ผอ. สทท.
แบบเลขที่	สทท.น. 122/68	แบบแผนที่	ก2-02/02

คำย่อ	สัญลักษณ์ชั้นดินและมวลวัสดุ	สัญลักษณ์ระบบคลองส่งน้ำ	สัญลักษณ์ระบบท่อส่งน้ำ
BASE LINE	๒		
BENCH MARK	BM.		
BRIDGE	BRDG.		
CENTER LINE	๔		
CROSS SECTION	X-SECTION		
DEFLECTION ANGLE	Δ		
EXTERNAL DISTANCE	E.		
HIGH WATER LEVEL	H.W.L.		
HUB & NAIL	H. & N.		
LENGTH OF CIRCULAR CURVE	L.		
POINT OF CURVATURE	P.C.		
POINT OF TANGENCY	P.T.		
POINT OF INTERSECTION	P.I.		
POINT ON TANGENT	P.O.T.		
PROPOSED GRADE	P.G.		
RADIUS OF CURVE	R.		
REFERENCE POINT	R.P.		
STATION	STA.		
TANGENT DISTANCE	T.		
ORIGINAL GROUND LINE	O.G.L.		
DEGREE OF CURVATURE	D.		
ELEVATION	ELEV.		

	เส้นฐาน , หมดสภัด		แนวดินถม
	หมดหลักฐานการระดับ		แนวดินตัด
	หมดหลักฐานการระดับถาวร		แม่น้ำ , ลำธาร
	หมดหลักอ้างอิง		คลอง , คลองข่อย
	ต้นไม้		แนวท่อ , ขนาดท่อ
	เส้นชั้นความสูง		บอกระดับ รูปแปลน
	บ่อดินยืม		บอกระดับ รูปตัด
	สะพาน		บอกระดับน้ำเก็บกัก , ระดับน้ำสูงสุด
	ท่อลอด		เชิงลาดหินเรียงด้วยมือรูปแปลน
	อาคาร		เชิงลาดหินเรียงด้วยมือรูปตัด

ชนิดวัสดุ	สถานที่	ระยะทางส่งวัสดุ (กม.)
หินใหญ่	โรงไม้หิน ตำบลผางาม อำเภอเวียงชัย จังหวัดเชียงราย	16
หินย่อย	โรงไม้หิน ตำบลผางาม อำเภอเวียงชัย จังหวัดเชียงราย	16
ทราย	ท่าทราย ตำบลลิ้มะเค็ด อำเภอนาน จังหวัดเชียงราย	34


- ข้อกำหนดเพิ่มเติม**
- กำหนดให้ผู้รับจ้างใช้วัสดุประเภทวัสดุหรือครุภัณฑ์ที่จะใช้ในงานก่อสร้าง เป็นวัสดุที่ผลิตภายในประเทศ โดยต้องไม่น้อยกว่าร้อยละ 60 ของมูลค่าวัสดุที่จะใช้ในงานก่อสร้างทั้งหมดตามสัญญาและจัดทำแผนการใช้วัสดุที่ใช้ในงานก่อสร้างทั้งหมดตามสัญญาภายใน 30 วัน นับถัดจากวันที่ ได้ลงนามในสัญญา (ตามแบบฟอร์มกำหนด)
 - กำหนดให้ผู้รับจ้างใช้เหล็กที่ผลิตในประเทศไม่น้อยกว่าร้อยละ 90 ของปริมาณเหล็กที่ต้องใช้ตามสัญญาและจัดทำแผนการใช้ปริมาณวัสดุภายในประเทศ ต้องใช้ทั้งหมดตามสัญญาภายใน 30 วัน นับถัดจากวันที่ลงนามในสัญญา (ตามแบบฟอร์มที่กำหนด)

- โครงการอนุรักษ์ฟื้นฟูหนองหลวง**
- พร้อมระบบกระจายน้ำด้วยพลังงานแสงอาทิตย์(พื้นที่ลุ่มต่ำ) ระยะที่ 1**
- สถานที่ตั้ง :** ตำบลเวียงชัย อำเภอเวียงชัย จังหวัดเชียงราย จากแผนที่มาตราส่วน 1 : 50,000 ระหว่าง 4948 E 598770 E , 2195010 N
 - ประเภทโครงการ** ก่อสร้างระบบกระจายน้ำ
 - ลักษณะโครงการ**
 - ท่อส่งน้ำ HDPE (ประเภทผนังหลายชั้น) ขนาด ๘ 315 มม. ชั้น PN12.5 (PE100) ความยาวรวมไม่น้อยกว่า 12,944 ม.
 - ท่อส่งน้ำ HDPE (ประเภทผนังหลายชั้น) ขนาด ๘ 160 มม. ชั้น PN12.5 (PE100) ความยาวรวมไม่น้อยกว่า 20 ม.
 - อาคารระบายตะกอน จำนวน 9 แห่ง
 - อาคารระบายอากาศ จำนวน 28 แห่ง
 - จุดปล่อยน้ำ จำนวน 1 แห่ง
 - อาคารชุดแยก จำนวน 5 แห่ง
 - อาคารบังคับน้ำ จำนวน 8 แห่ง
 - อาคารลดพลังงานน้ำ จำนวน 8 ชุด
 - ก่อสร้างระบบกระจายน้ำด้วยพลังงานแสงอาทิตย์ ขนาดไม่น้อยกว่า 37 กิโลวัตต์ จำนวน 8 แห่ง
 - อาคารควบคุมระบบกระจายน้ำด้วยพลังงานแสงอาทิตย์ จำนวน 8 ชุด
 - งานถัง Fusion Bonded Epoxy (FBE) พร้อมอุปกรณ์ประกอบถัง ขนาดความจุไม่น้อยกว่า 300 ลบ.ม. จำนวน 1 ถัง
 - งานถัง Fusion Bonded Epoxy (FBE) พร้อมอุปกรณ์ประกอบถัง ขนาดความจุไม่น้อยกว่า 1,100 ลบ.ม. จำนวน 3 ถัง
 - ก่อสร้างแพลอยสูบน้ำ ขนาด 4.00x5.00 ม. พร้อมทางเดิน จำนวน 8 แห่ง
 - ก่อสร้างระบบผลิตน้ำสะอาดสำเร็จรูป จำนวน 1 แห่ง
 - ประโยชน์**
 - ราษฎรในพื้นที่โครงการมีน้ำอุปโภคและบริโภคตลอดปี
 - เป็นแหล่งน้ำสำหรับการเกษตร

- ข้อกำหนดท่อ HDPE พร้อมอุปกรณ์ข้อต่อท่อและอุปกรณ์ประกอบ**
- ท่อ HDPE. และอุปกรณ์ข้อต่อท่อ
 - ท่อต้องผลิตจาก วัสดุพอลิเอทิลีน ชนิดความหนาแน่นสูง ชั้นคุณภาพ PE100 และจะต้องใช้เม็ดวัสดุใหม่มาทำการผลิตเท่านั้น ไม่ให้นำวัสดุใช้ซ้ำ (REWORKED MATERIAL) มาใช้ร่วมในการผลิต
 - ท่อจะต้องมีคุณสมบัติสอดคล้องและเป็นไปตามข้อกำหนด มาตรฐานผลิตภัณฑ์อุตสาหกรรม เลขที่ มอก.982-2556 และ/หรือ อนุกรมมาตรฐานสากลอื่นๆ ที่เกี่ยวข้อง และได้มีการอ้างอิงไว้ใน มอก.982-2556 เท่านั้น
 - วัสดุท่อต้องเป็นสีดำเคลือบน้ำเงินให้เป็นไปตามข้อกำหนด มอก.982-2556 ประเภทท่อชนิดผนังหลายชั้น โดยวัสดุที่ใช้ในการเคลือบสีน้ำเงินจะต้องเป็นวัสดุประเภทเดียวกับวัสดุที่ใช้ทำท่อเป็นชั้นคุณภาพ PE100
 - การแสดงเครื่องหมายและฉลาก ของท่อจะต้องแสดงรายละเอียดไม่น้อยกว่าที่กำหนดไว้ในมาตรฐาน มอก.982-2556
 - อุปกรณ์ข้อต่อท่อ ที่ใช้จะต้องผลิตจากวัสดุชนิดเดียวกัน ชั้นคุณภาพเดียวกัน และผลิตจากผู้ผลิตเดียวกับผลิตกัท่อ
 - ผลิตภัณฑ์จะต้อง ผลิตจากโรงงาน ที่ได้รับการรับรองระบบบริหารคุณภาพ มาตรฐาน ISO 9001:2008 หรือใหม่กว่า
 - การแสดงเครื่องหมาย
 - ชื่อผลิตภัณฑ์
 - ชั้นคุณภาพ
 - ขนาด (จะเป็นชั้นดีเมตร)
 - ชื่อหรือเครื่องหมายการค้าผู้ผลิต
 - ปีที่ผลิต
 - ประตุน้ำ (Valve)
 - ประตุน้ำแบบลิ้นกล มีลักษณะและมีคุณภาพตาม มอก. 256 ประตุน้ำเหล็กหล่อ ทนความดันใช้ทนได้ไม่น้อยกว่า 1.0 เมกะพาสกาล และถ้ามักเป็นชนิดใต้ดินต้องมีหลอดกันดินผ่าครอบพร้อมฝาปิดครบชุด ตามแบบแปลน
 - ประตูระบายอากาศ (Air Valve) เป็นแบบลูกลอยคู่ มีลักษณะและคุณภาพตาม มอก. 1368 ประตูระบายอากาศ สำหรับประปา ทนความดันใช้ทนได้ไม่น้อยกว่า 1.0 เมกะพาสกาล
 - การทำเครื่องหมายประตุน้ำทุกชุด จะต้องทำเครื่องหมายเป็นตัวหล่อประกอบด้วย
 - ขนาด (จะเป็นชั้นดีเมตร)
 - ชั้นคุณภาพ
 - ชื่อหรือเครื่องหมายการค้าผู้ผลิต
 - ปีที่ผลิต
 - การเชื่อมต่อน้ำ HDPE. ใช้วิธีเชื่อมต่อน้ำแบบ Butt Fusion Welding โดยใช้เครื่องเชื่อมต่อน้ำ (Butt Fusion Machine) ซึ่งเป็นอุปกรณ์ที่ไม่มาตรฐาน ประกอบด้วย 4 ส่วนใหญ่ๆ คือ ฐานและเนื้อยึด แผ่นความร้อน ชุดไฮโดรลิกส์
 - การตรวจสอบผลิตภัณฑ์ ให้ผู้รับจ้างจัดเอกสารดังต่อไปนี้ให้สำนักงานทรัพยากรน้ำภาค 1 ตรวจสอบก่อนนำไปใช้งาน
 - ท่อ HDPE. และประตุน้ำให้ผู้รับจ้างส่งต้นฉบับเคลดลือค ของบริษัทผู้ผลิต ตัวอย่าง (ถ้ามี)
 - ผลการทดสอบผลิตภัณฑ์และมาตรฐานรับรองผลิตภัณฑ์จากหน่วยงานที่เกี่ยวข้องได้
 - หนังสือรับรองการส่งมอบสินค้าจากผู้ผลิต หรือผู้แทนจำหน่าย
 - ใบรับรองการมีชื่อเม็ดวัสดุดิบจากโรงงานผู้ผลิต
 - เอกสารแสดงการรับรองวัสดุ (Certificate Material) จากบริษัทผู้ผลิตเม็ดพลาสติกที่เ็นมาตรฐาน เช่น SGO หรือเทียบเท่า


- ข้อกำหนดเกี่ยวกับแบบแปลน**
- ระดับ (รทท) และ มิติต่างๆกำหนดเป็นเมตร นอกจากแสดงไว้เป็นอย่างอื่น
 - อาคารต้องสร้างบนดินเดิม หรือดินถมบดอัดแน่นไม่น้อยกว่า 95 % (STANDARD PROCTOR COMPACTION TEST)
 - ดินฐานจากอาคารต้องรับน้ำหนักบรรทุกปลอดภัยได้ไม่น้อยกว่า 8 ตัน/ตร.ม.
 - ก่อนทำการบดอัดดิน ให้จุดลอกหน้าดินเดิมออกไม่น้อยกว่า 0.30 ม.หรือจนหมดชั้นทรายวัตถุ
 - งานดินถมบดอัดแน่นใหม่ดินเป็นชั้นๆ แต่ละชั้นหนาไม่เกิน 20 ซม.เดินหลวมๆ บดอัดแน่นไม่น้อยกว่า 95% ของความหนาแน่นสูงสุดของดินแท้ (STARD PROCTOR COMPACTION TEST)
 - ถมมูอาคารส่วนที่มองเห็นได้ 2 ซม. นอกจากแสดงไว้เป็นอย่างอื่น
 - คอนกรีตต้องรับแรงกดสูงสุดได้ไม่น้อยกว่า 240 กก./ตร.ซม. โดยการทดสอบแท่งคอนกรีตมาตรฐานรูปทรงลูกบาศก์ 15 x 15 x 15 ซม. ที่อายุ 28 วัน
 - ขนาดของเหล็กเสริมกำหนดไว้เป็นมิลลิเมตร นอกจากแสดงไว้เป็นอย่างอื่น
 - เหล็กเสริมตั้งแต่ขนาด 12 มิลลิเมตรขึ้นไป ให้ใช้เหล็กข้อยยชั้นคุณสมบัติไม่ต่ำกว่า SD 40 ตาม มอก. 24-2548 ส่วนเหล็กเสริมขนาดเล็กกว่า 12 มิลลิเมตร ให้ใช้เหล็กกลมชั้นคุณภาพไม่ต่ำกว่า SR 24 ตาม มอก. 20-2543
 - คอนกรีตหุ้มเหล็กเสริมให้เป็นไปตามเกณฑ์ดังนี้
 - เหล็กเสริมชั้นเดียว ถ้าไม่แสดงไว้เป็นอย่างอื่นให้วางตรงกึ่งกลางความหนาของคอนกรีต
 - เหล็กเสริมสองชั้น ระยะห่างระหว่างผิวเหล็กถึงผิวคอนกรีต ด้านติดกับแบบให้ใช้ 5 ซม. และด้านที่ติดกับดินหรือหินให้ใช้ 6 ซม. นอกจากแสดงไว้เป็นอย่างอื่น
 - การต่อเหล็กทาบ (LABPED SPICES) ถ้าไม่แสดงไว้เป็นอย่างอื่น
 - เหล็กเส้นกลมให้วางห่างกันไม่น้อยกว่า 48 เท่า ของเส้นผ่าศูนย์กลางเหล็ก เมื่อปลายของมาตรฐาน และ 62.50 เท่า ของเส้นผ่าศูนย์กลางเหล็ก เมื่อปลายไม่ของมาตรฐาน
 - เหล็กข้อยยให้วางทาบกันไม่น้อยกว่า 30 เท่าของเส้นผ่าศูนย์กลางเหล็ก เมื่อปลายของมาตรฐาน และ 50 เท่า ของเส้นผ่าศูนย์กลางเหล็ก เมื่อปลายไม่ของมาตรฐาน
 - การต่อเหล็กเสริมในแต่ละเส้นให้ดัดหลวมกัน (STAGERED) อย่างน้อยเท่ากับระยะทาบ (LAPPED)
 - ระยะห่างระหว่างเหล็กเสริมที่แสดงไว้เป็นระยะระหว่าง ศูนย์กลางเหล็ก ถึงศูนย์กลางเหล็ก
 - การทดสอบโคที่ไมระบุในแบบแปลน และรายละเอียดที่แนบท้ายสัญญา ให้เป็นค่าใช้จ่ายของผู้รับจ้าง
 - ให้ผู้รับจ้างทำการติดตั้งแผ่นป้ายชื่อโครงการตามแบบป้ายโครงการของ สอน.มธ. 003-2 แบบแผ่นที่ 1/2 (ถ้ามี)
 - ให้ผู้รับจ้างทำการติดตั้งแผ่นป้ายแนะนำโครงการ ตามแบบป้ายแนะนำของ สอน.มธ. 003-2 แบบแผ่นที่ 2/2 (ถ้ามี)
 - รายละเอียดโคที่ไมปรากฏจัดในแบบแปลน และ ไม่แจ้งจัดในข้อกำหนดรายละเอียดประกอบ
 - การก่อสร้าง ให้ผู้รับจ้างแจ้งแก่วิศวกรผู้ควบคุมงานเป็นผู้ชี้ขาด ห้ามผู้รับจ้างกระทำโดยพลการ
 - การปลูกหญ้าให้ปลูกแบบพรมติดต่อกัน (BLOCK SOODING) ห้ามปลูกแบบเป็นหย่อมๆ หรือแบบเป็นแถบ (STRIP SOODING) ก่อนทำการปลูกหญ้าให้ทำการปูหน้าดิน (TOPSOIL) หนา 0.10 ม. และต้องรดน้ำจนกว่าหญ้าจะเจริญงอกงาม ข้อกำหนดอื่นๆ เกี่ยวกับการปลูกหญ้า ให้ถือตามข้อกำหนดการก่อสร้างของกรมทรัพยากรน้ำ
 - งานดินชุดทั้งให้ป่าโปรมที่สาธารณะ เช่น วัด ฼าปนสถาน โรงเรียน ถนนเข้าโครงการ เป็นต้น การทั้งดินในพื้นที่ใด ๆ ก็ตาม ต้องปรับแต่งปริมาณดินที่ทั้งนั้นไม่ให้เกินอุปสรรคต่อการใช้พื้นที่ และปรับแต่งให้อยู่ในระดับเดียวกันตลอดแนว ทั้งนี้ให้อยู่ในดุลยพินิจของช่างควบคุมงาน
 - การระบายน้ำระหว่างการก่อสร้างผู้รับจ้างจะต้องหาวิธีระบายน้ำออกจากบริเวณนั้น เพื่อป้องกันความเสียหายอันอาจเกิดกับการก่อสร้าง
 - รายการก่อสร้างที่ไม่ระบุไว้เป็นอย่างอื่น ให้ก่อสร้างตามข้อกำหนดการก่อสร้างโครงการพัฒนาแหล่งน้ำ ตามเอกสารสำนักพัฒนาแหล่งน้ำ สทพ.001 ของกรมทรัพยากรน้ำ
 - งานบำรุงรักษาทุกชนิดผู้รับจ้างจะต้องส่งสำเนาเอกสารใบอนุญาตประกอบกิจการ ให้ สทพ.1 ตรวจสอบก่อนนำไปใช้งาน
 - ช่างควบคุมงานจะต้องคำนวณ ตรวจสอบปริมาณงานให้ถูกต้องสอดคล้องกับแบบก่อสร้างก่อนส่งมอบงาน ถ้าพบความคลาดเคลื่อนของกรณีดังกล่าว ให้แจ้งประธานกรรมการตรวจการก่อสร้าง หรือวิศวกรผู้ออกแบบเพื่อดำเนินการต่อไป
 - ผู้รับจ้างและช่างควบคุมงานร่วมกันจัดทำ Shopdrawing เสนอผู้ว่าจ้างเพื่อให้ความเห็นชอบ ก่อนดำเนินการก่อสร้าง

กรมทรัพยากรน้ำ				
โครงการอนุรักษ์ฟื้นฟูหนองหลวง				
พร้อมระบบกระจายน้ำด้วยพลังงานแสงอาทิตย์พื้นที่ลุ่มต่ำ ระยะที่ 1				
ตำบลเวียงชัย อำเภอเวียงชัย จังหวัดเชียงราย				
สัญลักษณ์ คำย่อ ลักษณะโครงการ ข้อกำหนดเกี่ยวกับแบบแปลน				
สำนักงานทรัพยากรน้ำที่ 1 ลำปาง				
สำรวจ	กลุ่มงานสำรวจ	ตรวจสอบ		ทพ.
ออกแบบ		ผ่าน		ผอ.ล.
เขียนแบบ	ผู้จัดทำ	สืบต่อ		ผอ. สทพ.
แบบเลขที่	สทพ.1 122/68	แบบแผ่นที่	ก3-01/01	

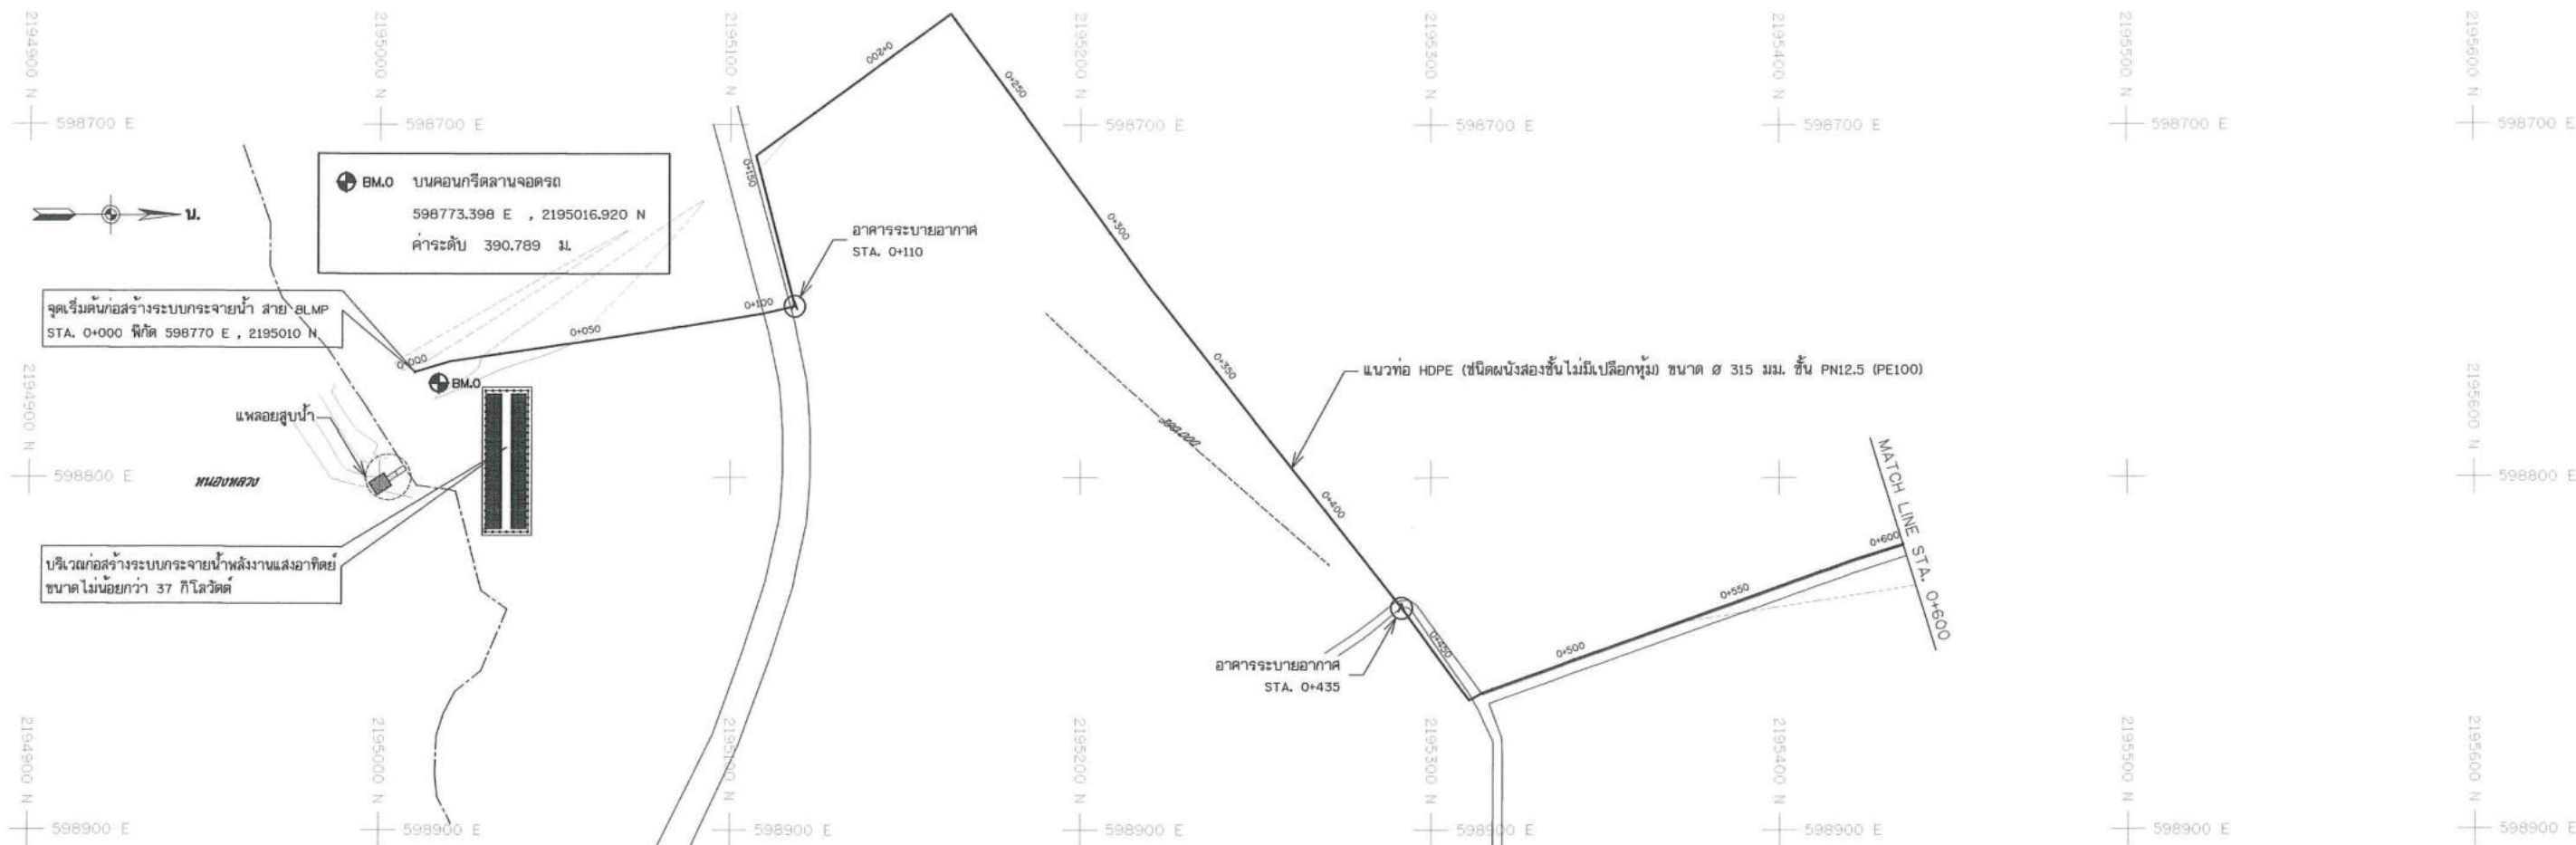


แปลนทั่วไป สาย 8LMP STA. 0+000 - 0+600

มาตราส่วน 1:1,000

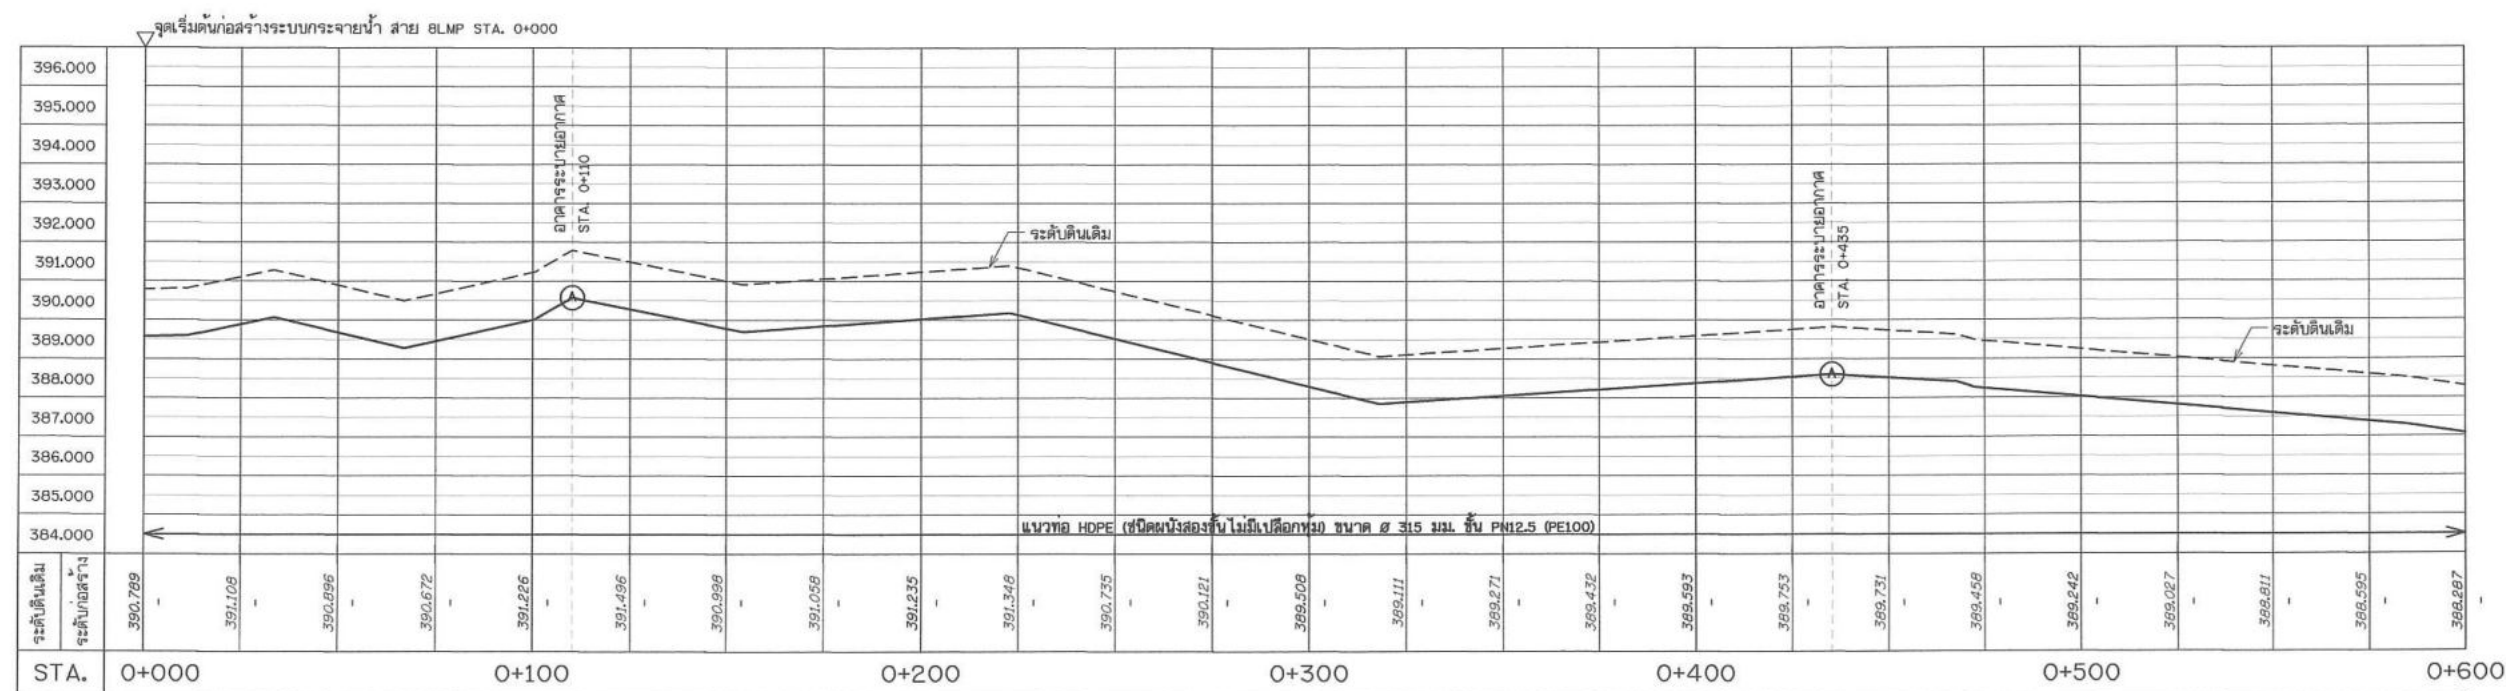

รูปตัดตามแนวยาว สาย 8LMP STA. 0+000 - 0+600

มาตราส่วน 1:1,000
แนวตั้ง 1:100

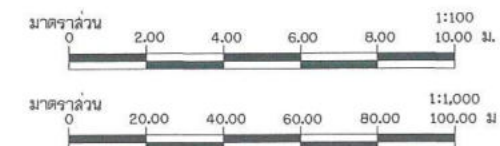


กรมทรัพยากรน้ำ
โครงการอนุรักษ์ฟื้นฟูหนองหลวง
พร้อมระบบกระจายน้ำด้วยพลังงานแสงอาทิตย์(พื้นที่ลุ่มต่ำ) ระยะที่ 1
ตำบลเวียงชัย อำเภอเวียงชัย จังหวัดเชียงราย
แปลนทั่วไป, รูปตัดตามแนวยาว สาย 8LMP STA. 0+000 - 0+600

สำนักงานทรัพยากรน้ำที่ 1 ลำปาง

สำรวจ	กลุ่มงานสำรวจ	ตรวจสอบ	หน้า	หน้า
ออกแบบ	หน้า	หน้า	หน้า	หน้า
เขียนแบบ	หน้า	หน้า	หน้า	หน้า
แบบเลขที่	หน้า	หน้า	หน้า	หน้า


วันที่ 122/68
วันที่ 122/68

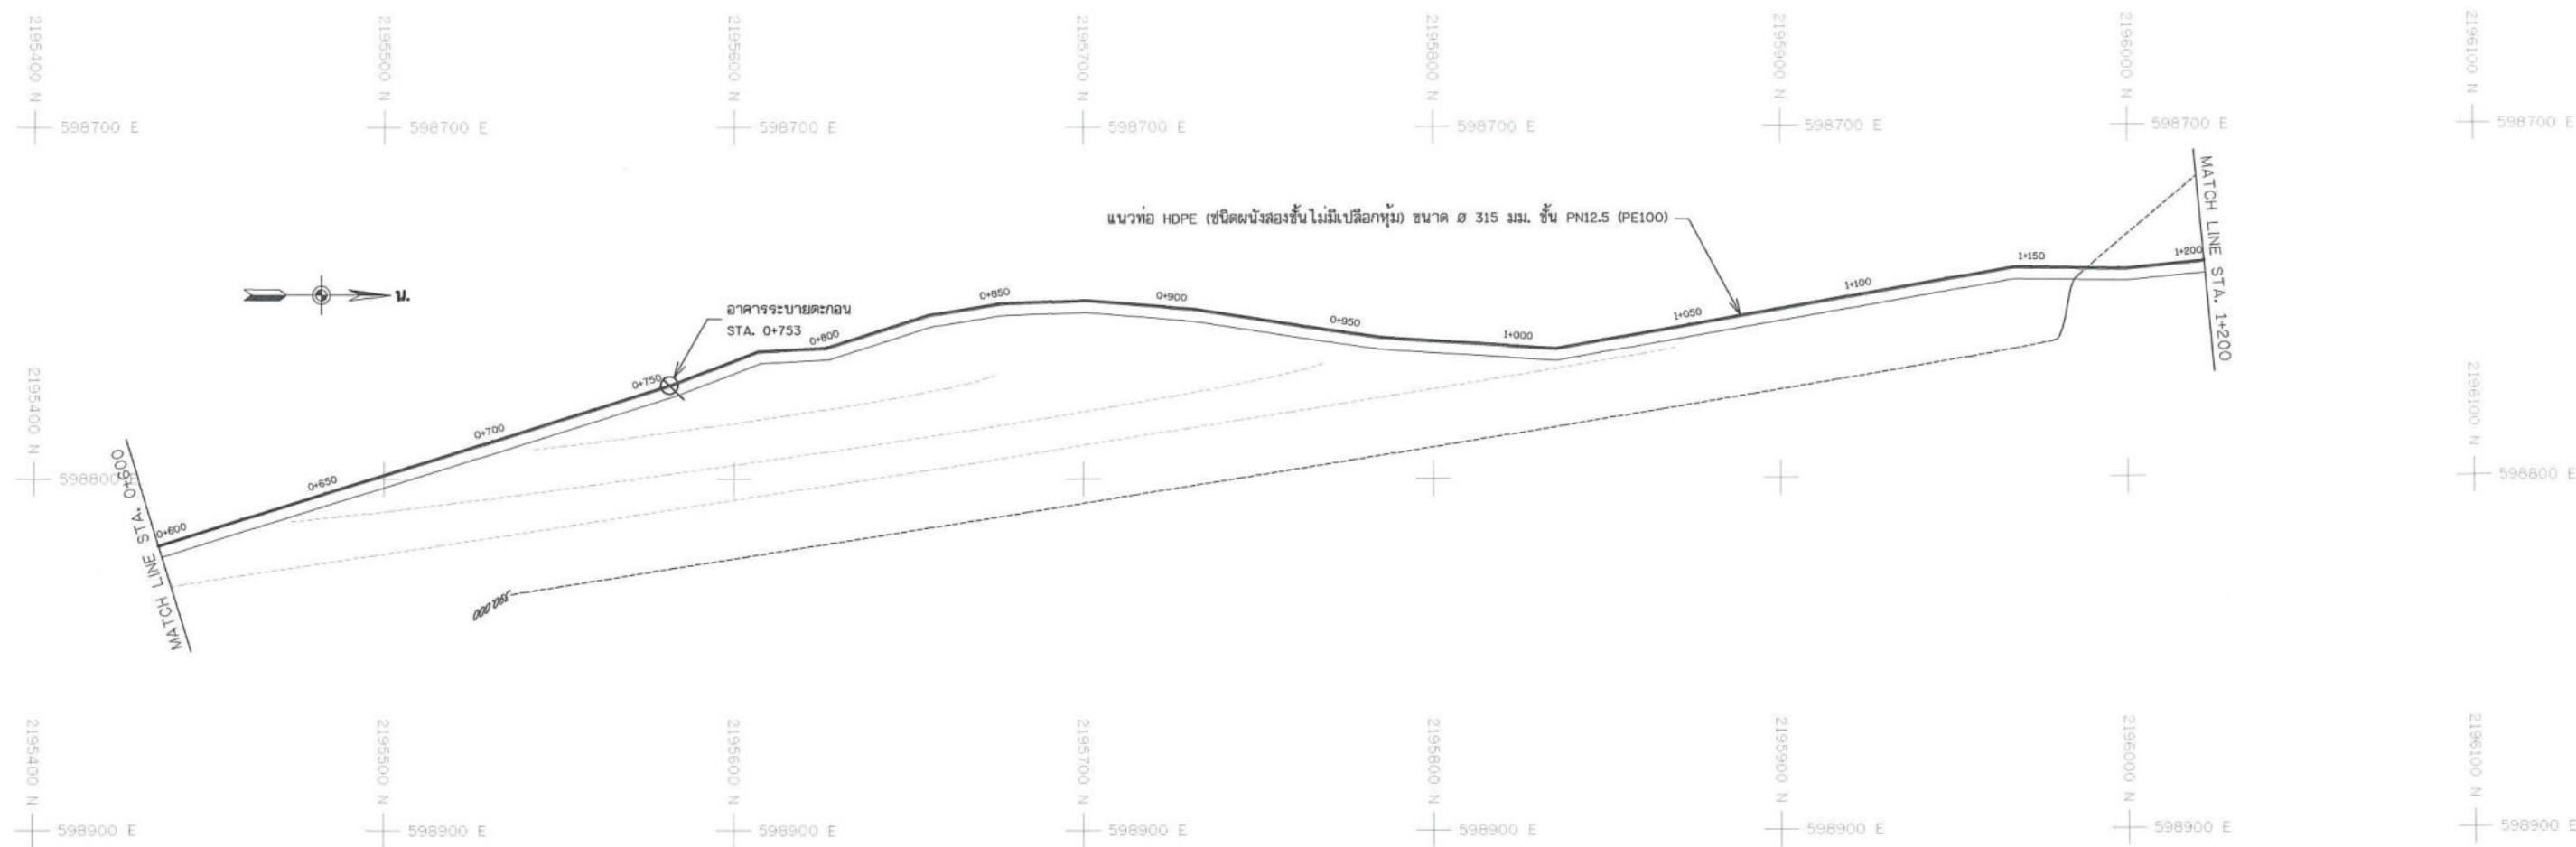

แปลนทั่วไป สาย 8LMP STA. 0+600 - 1+200

มาตราส่วน

1:1,000

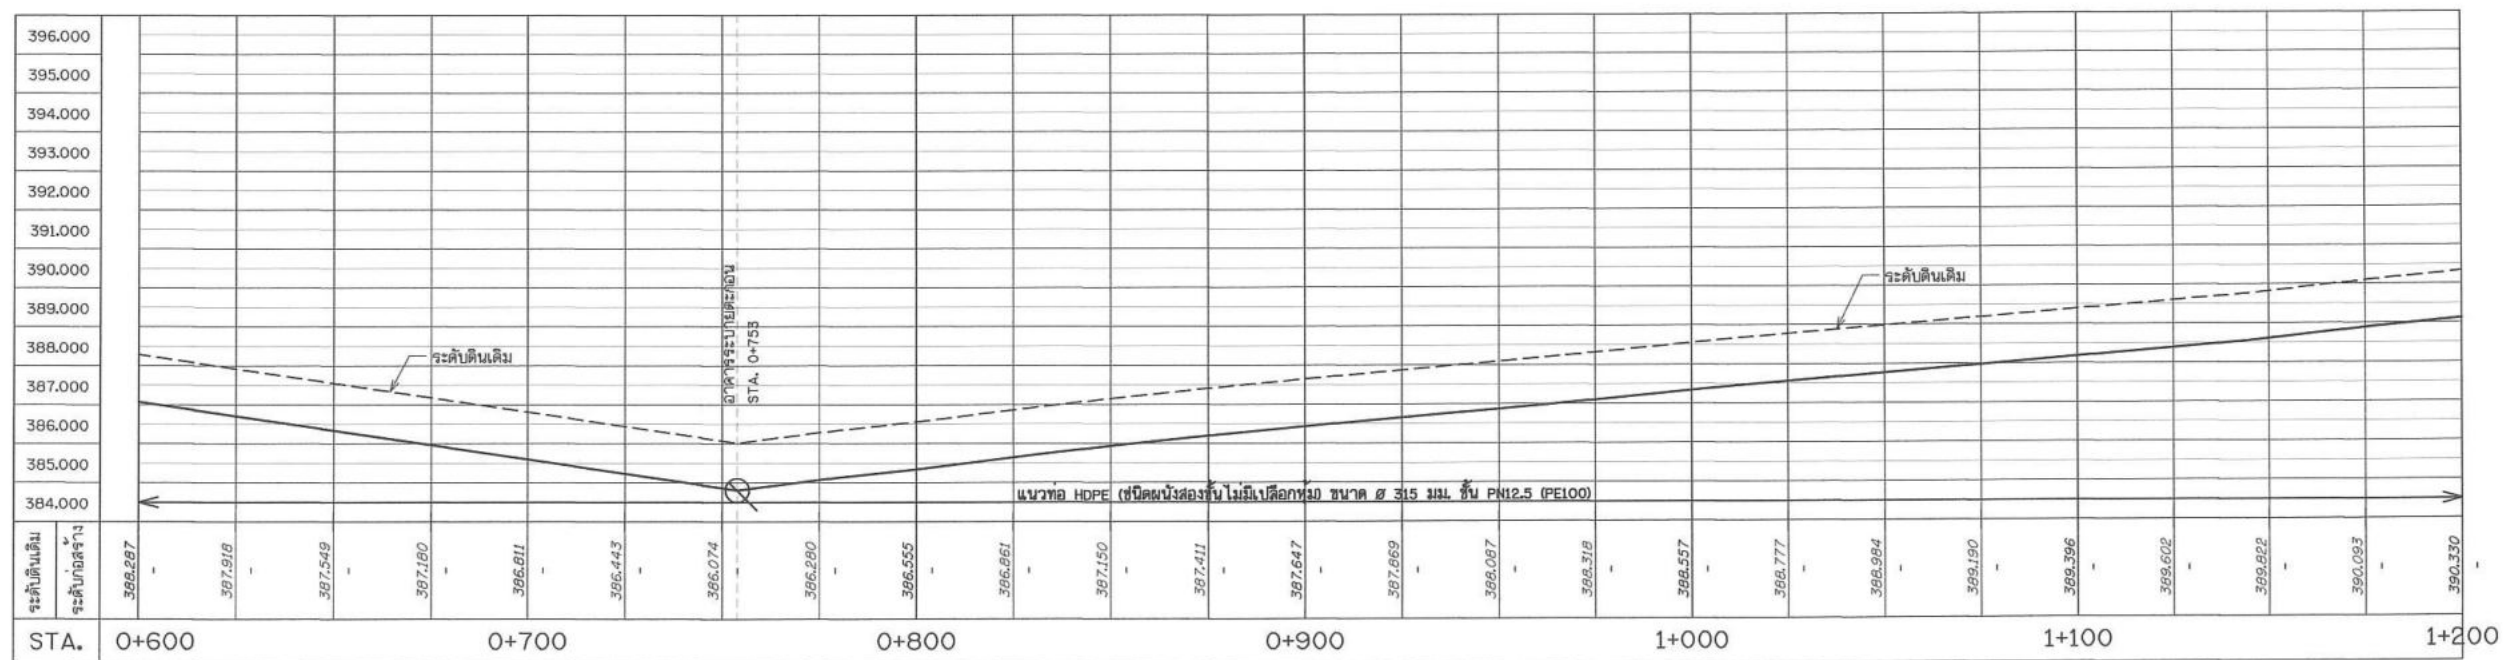


รูปตัดตามแนวยาว สาย 8LMP STA. 0+600 - 1+200


มาตราส่วน

แนวนอน 1:1,000

แนวตั้ง 1:100

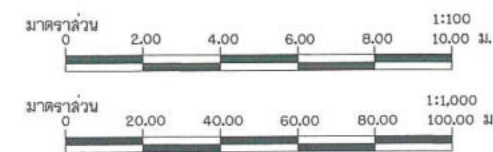


กรมทรัพยากรน้ำ				
โครงการอนุรักษ์ฟื้นฟูหนองหลวง				
พร้อมระบบกระจายน้ำด้วยพลังงานแสงอาทิตย์(พื้นที่ลุ่มต่ำ) ระยะที่ 1				
ตำบลเวียงชัย อำเภอเวียงชัย จังหวัดเชียงราย				
แปลนทั่วไป, รูปตัดตามแนวยาว สาย 8LMP STA. 0+600 - 1+200				
สำนักงานทรัพยากรน้ำที่ 1 ส่วนง				
สำรวจ	กลุ่มงานสำรวจ	ตรวจสอบ	อนุมัติ	ทพ.
ออกแบบ	ผู้จัดทำ	ผ่าน	อนุมัติ	ผอ.ล.
เขียนแบบ	ผู้จัดทำ	เห็นชอบ	อนุมัติ	ผอ.ล.
แบบเลขที่	สท.น.1 122/68	แบบแผนที่	ชช-02/24	

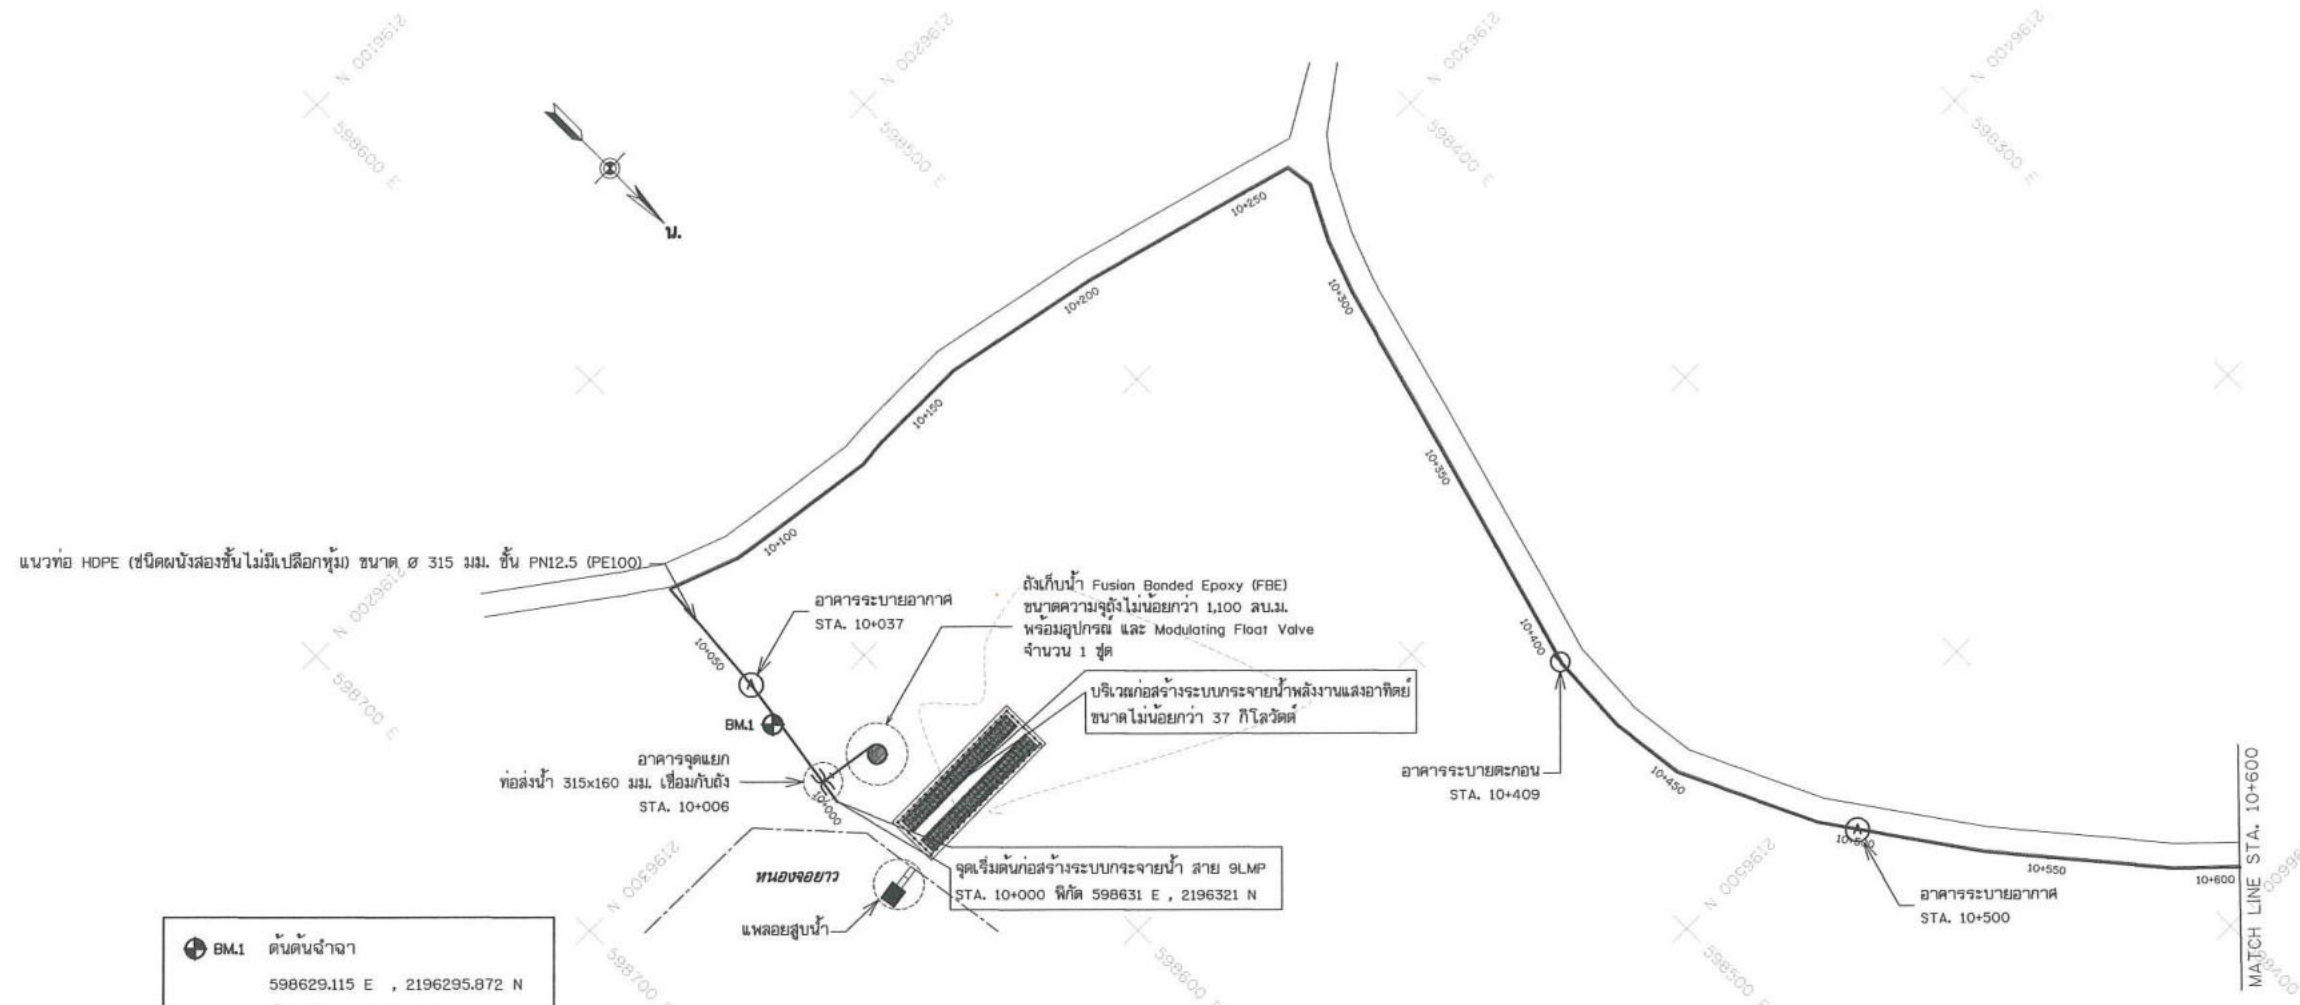


แปลนทั่วไป สาย 9LMP STA. 10+000 - 10+600

มาตราส่วน 1:1,000

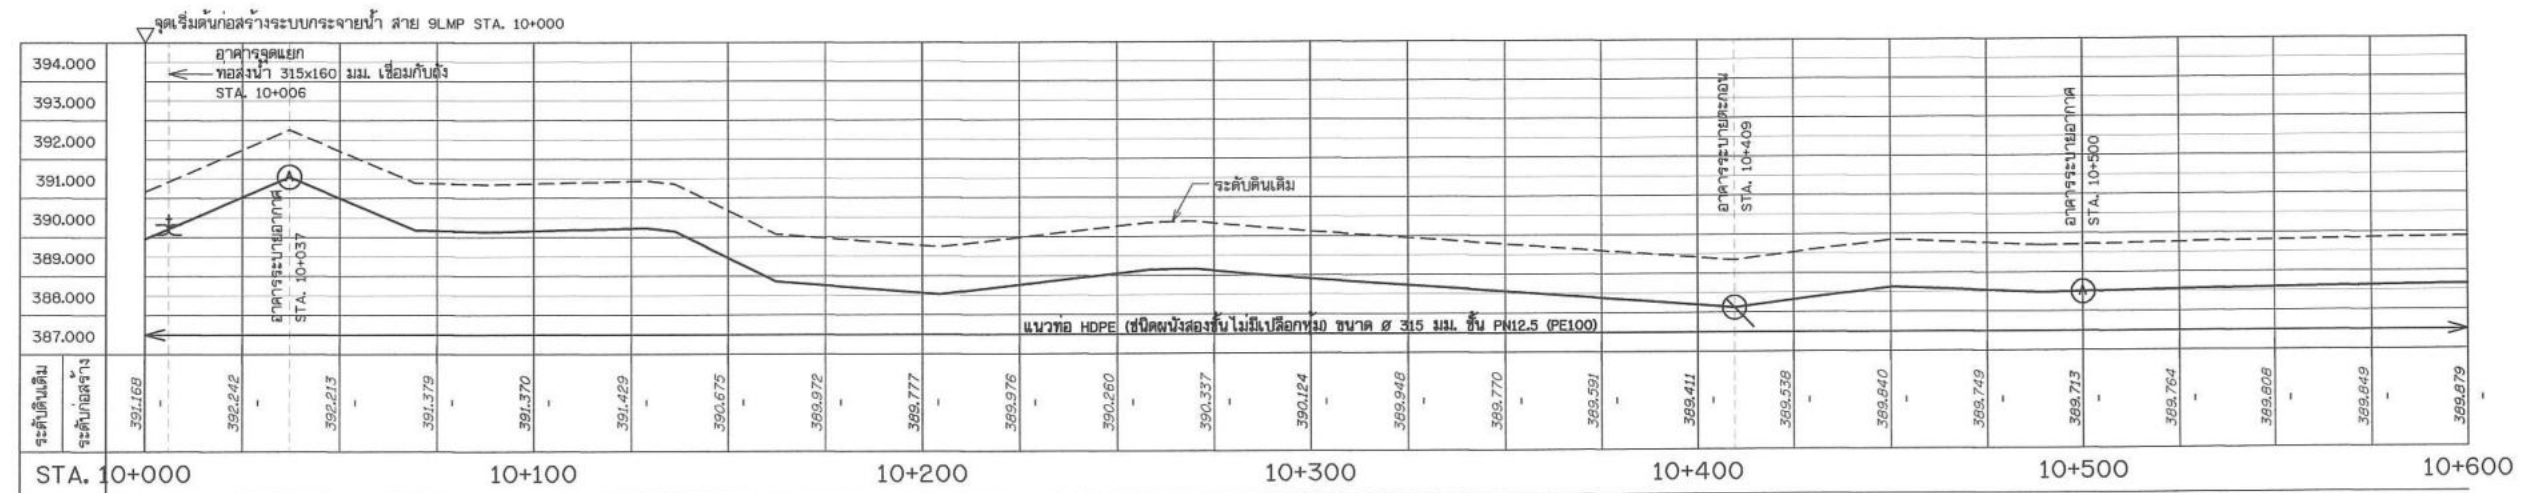

รูปตัดตามแนวยาว สาย 9LMP STA. 10+000 - 10+600

มาตราส่วน 1:1,000
แนวดิ่ง 1:100

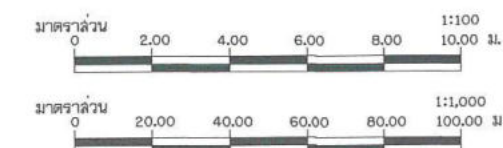

กรมทรัพยากรน้ำ

โครงการอนุรักษ์ฟื้นฟูหนองหลวง


พร้อมระบบกระจายน้ำด้วยพลังงานแสงอาทิตย์ (พื้นที่ลุ่มต่ำ) ระยะที่ 1

ตำบลเวียงชัย อำเภอเวียงชัย จังหวัดเชียงราย

แปลนทั่วไป, รูปตัดตามแนวยาว สาย 9LMP STA. 10+000 - 10+600


สำนักงานทรัพยากรน้ำที่ 1 ลำปาง				
สำรวจ	กลุ่มงานสำรวจ	ตรวจสอบ	หน้า	หน้า
ออกแบบ	หน้า	หน้า	หน้า	หน้า
เขียนแบบ	หน้า	หน้า	หน้า	หน้า
แบบเลขที่	สทท.1 122/68	แบบแผนที่	หน้า	หน้า

วันที่ 22-04/24

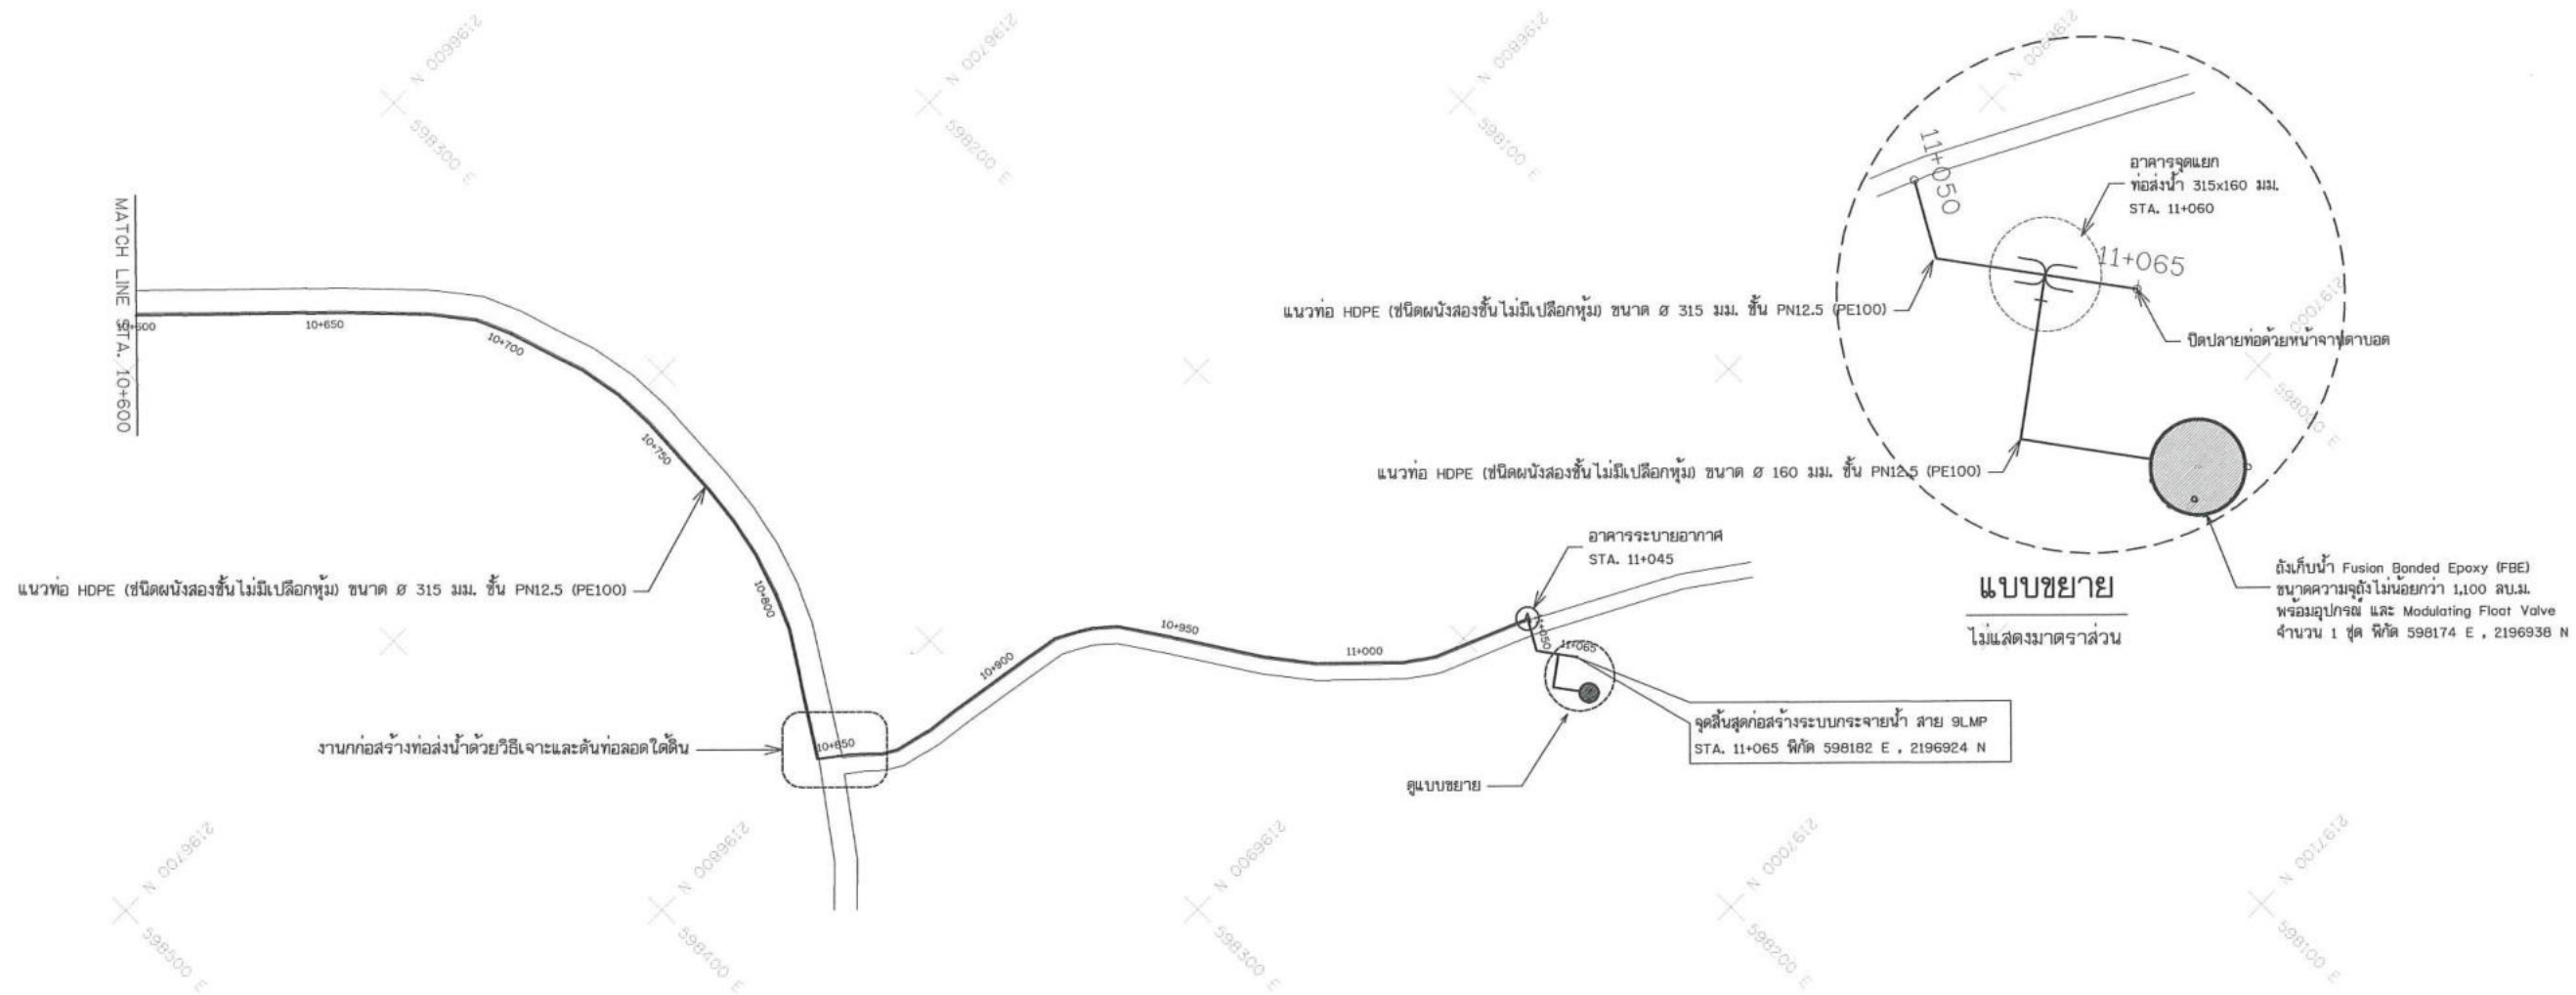


แปลนทั่วไป สาย 9LMP STA. 10+600 - 11+065

มาตราส่วน 1:1,000

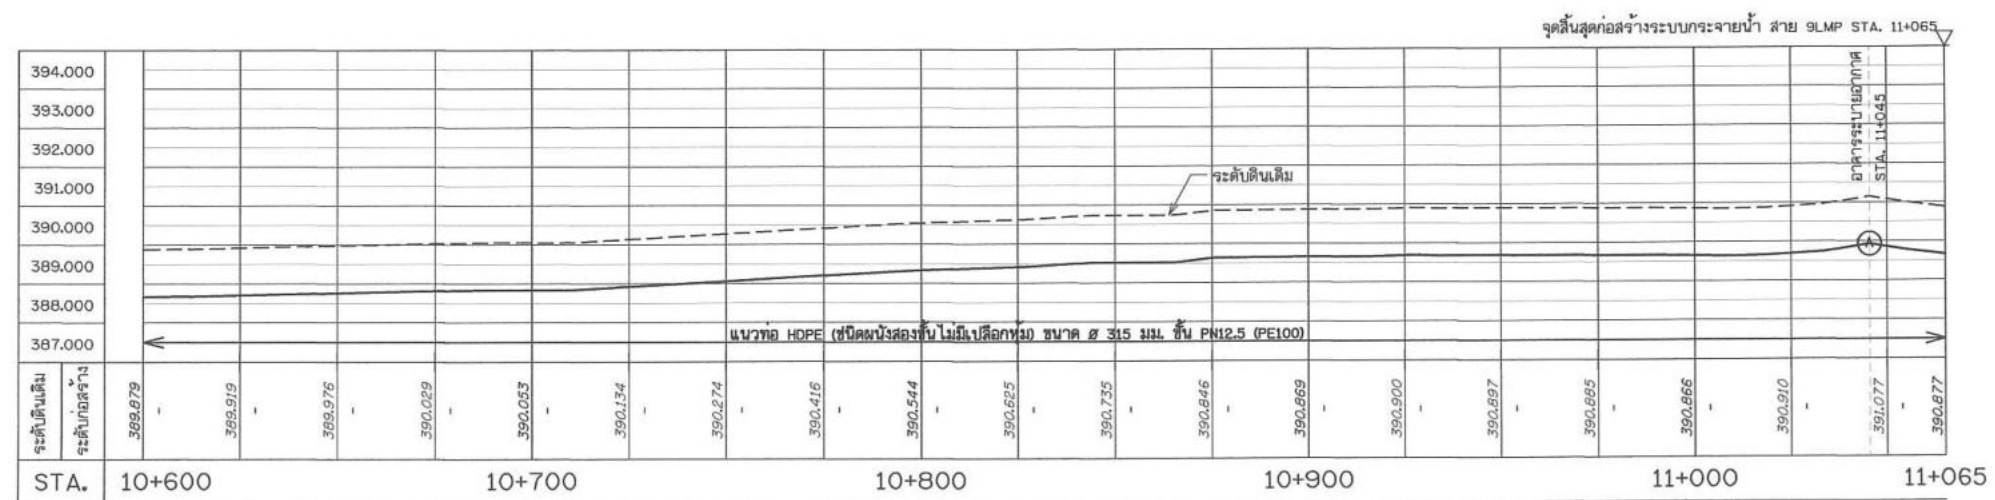


รูปตัดตามแนวยาว สาย 9LMP STA. 10+600 - 11+065


มาตราส่วน 1:1,000
แนวตั้ง 1:100

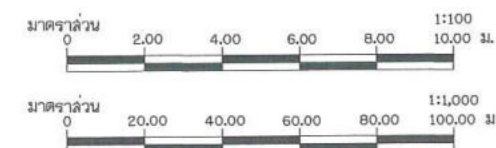


กรมทรัพยากรน้ำ				
โครงการอนุรักษ์ฟื้นฟูหนองหลวง				
พร้อมระบบกระจายน้ำด้วยพลังงานแสงอาทิตย์(พื้นที่ลุ่มต่ำ) ระยะที่ 1				
ตำบลเวียงชัย อำเภอเวียงชัย จังหวัดเชียงราย				
แปลนทั่วไป, รูปตัดตามแนวยาว สาย 9LMP STA. 10+600 - 11+065				
สำนักงานทรัพยากรน้ำที่ 1 ลำปาง				
สำรวจ	กมลวรรณ สารวัตร	ตรวจสอบ	ดร.วิมล	ทพ.
ออกแบบ	กมลวรรณ สารวัตร	ผ่าน	ดร.วิมล	ผอ.ล.
เขียนแบบ	ณัฐพร สิบห่อ	เห็นชอบ	ดร.วิมล	ผอ.ล.
แบบเลขที่	สทท.1 122/68	แบบแผนที่	ชช-05/24	

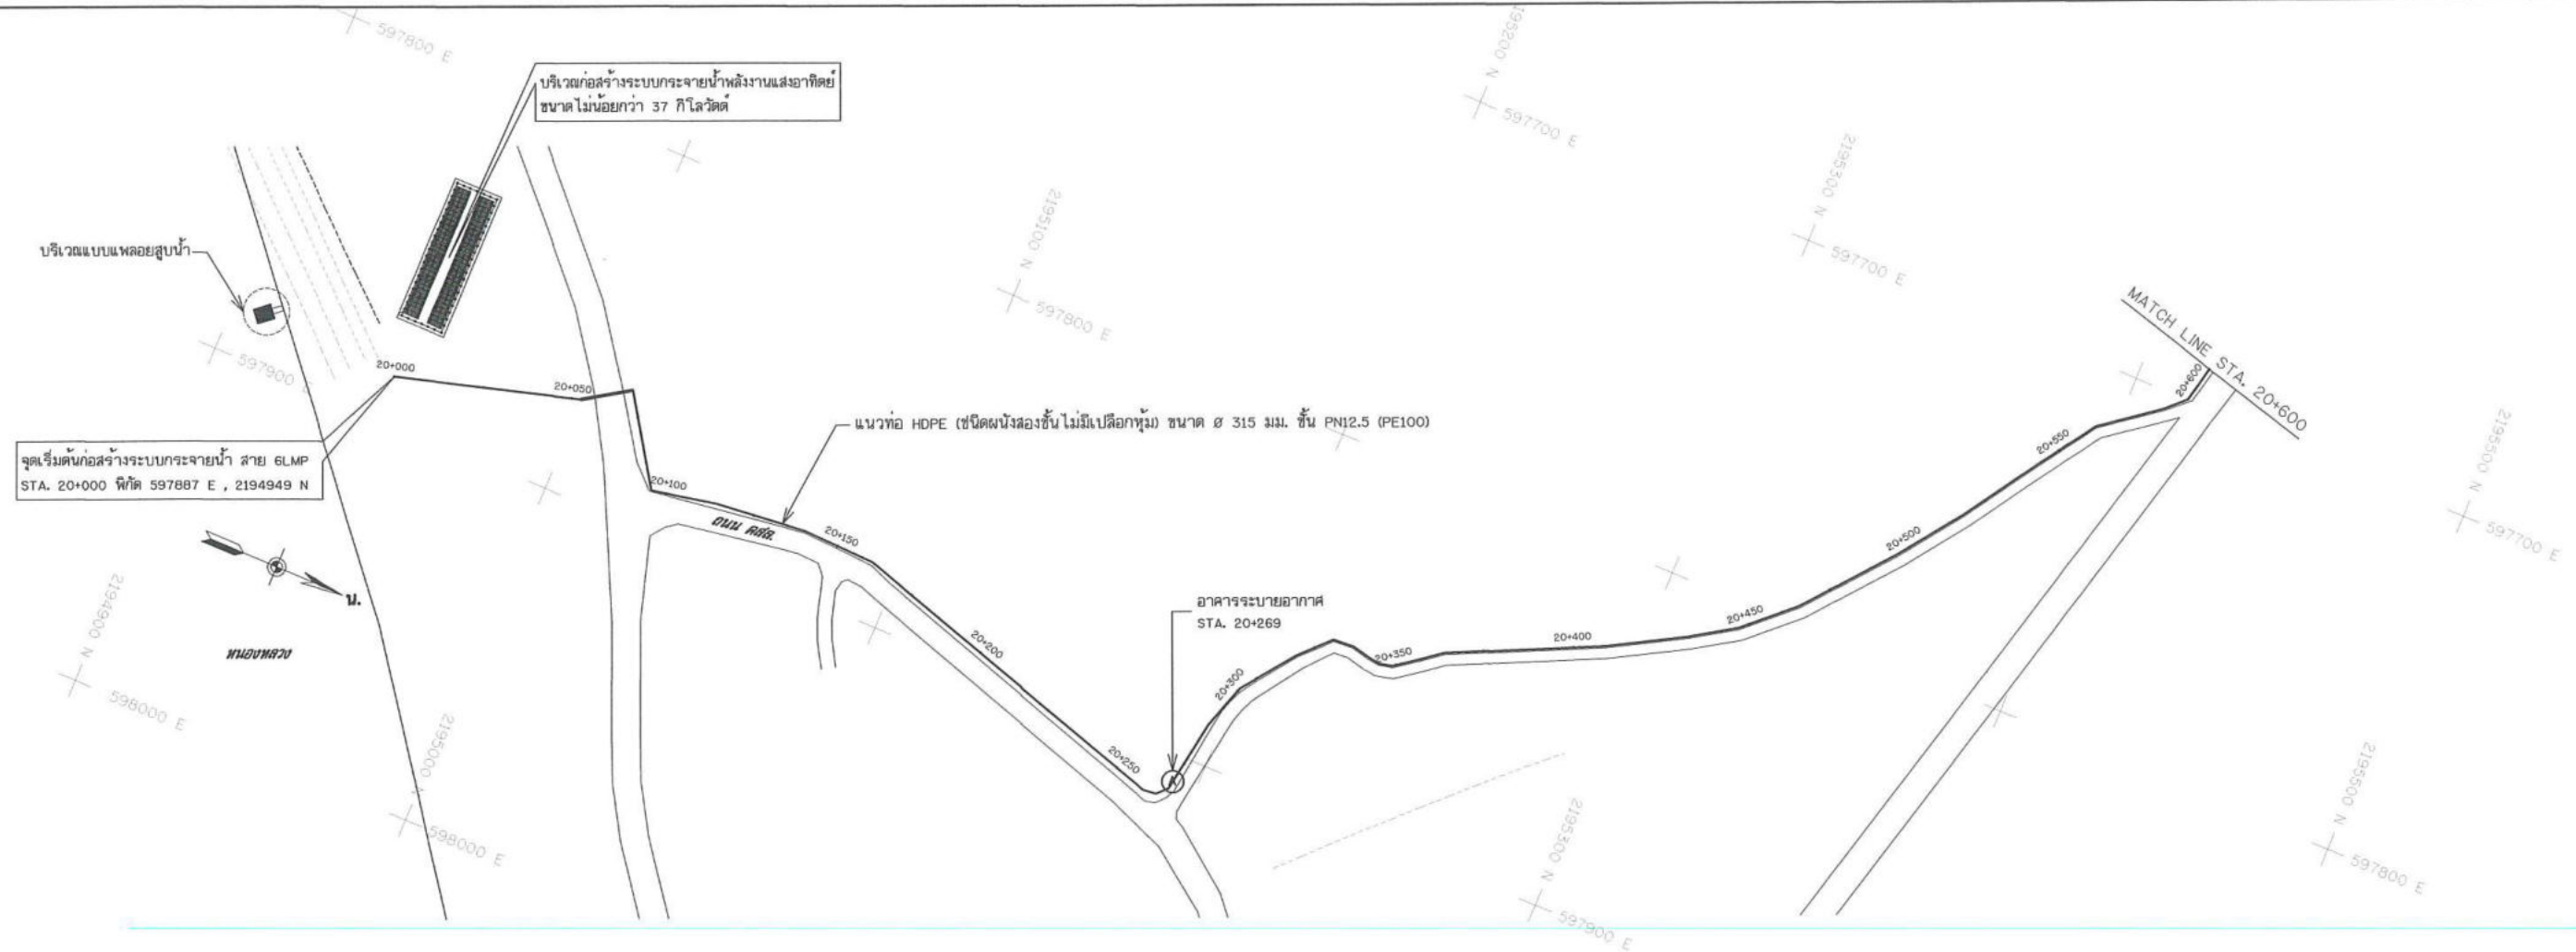


แปลนทั่วไป สาย 6LMP STA. 20+000 - 20+600
มาตราส่วน 1:1,000

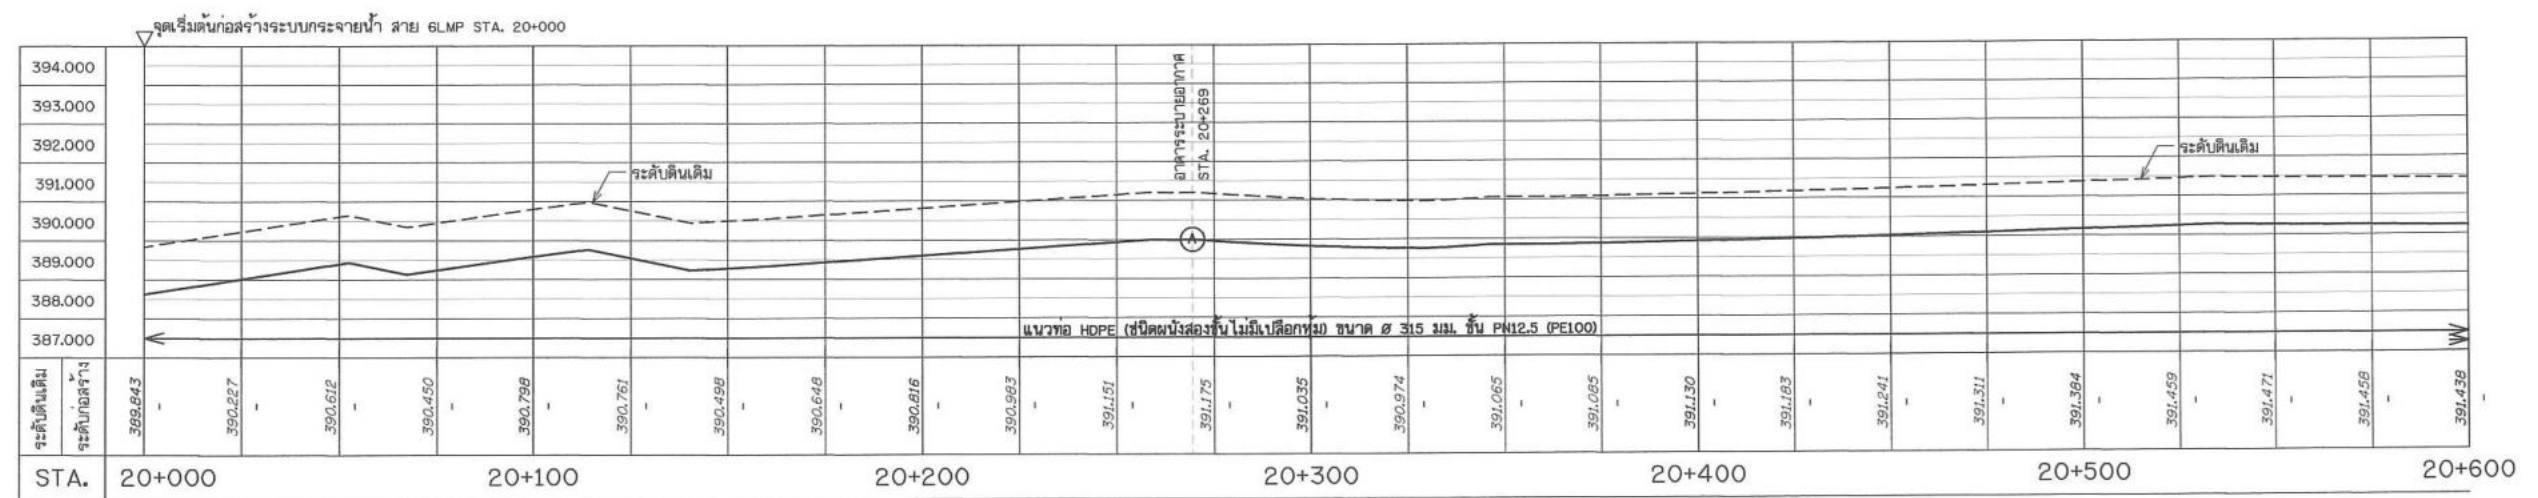


รูปตัดตามแนวยาว สาย 6LMP STA. 20+000 - 20+600
มาตราส่วน 1:1,000
แนวตั้ง 1:100

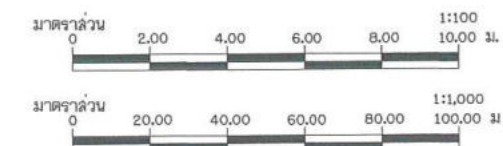


กรมทรัพยากรน้ำ				
โครงการอนุรักษ์ฟื้นฟูหนองหลวง				
พร้อมระบบกระจายน้ำด้วยพลังงานแสงอาทิตย์(พื้นที่ลุ่มต่ำ) ระยะที่ 1				
ตำบลเวียงชัย อำเภอเวียงชัย จังหวัดเชียงราย				
แปลนทั่วไป , รูปตัดตามแนวยาว สาย 6LMP STA. 20+000 - 20+600				
สำนักงานทรัพยากรน้ำที่ 1 ลำปาง				
สำรวจ	กลุ่มงานสำรวจ	ตรวจสอบ	หน้า	ทพ.
ออกแบบ	ผู้กำกับ สิบห่อ	เก็บข้อ	หน้า	ผอ.
เขียนแบบ	สพ.น. 122/68	แบบแผนที่	หน้า	ผอ. สท.
แบบเลขที่	122/68	แบบแผนที่	หน้า	หน้า
ชช-06/24				

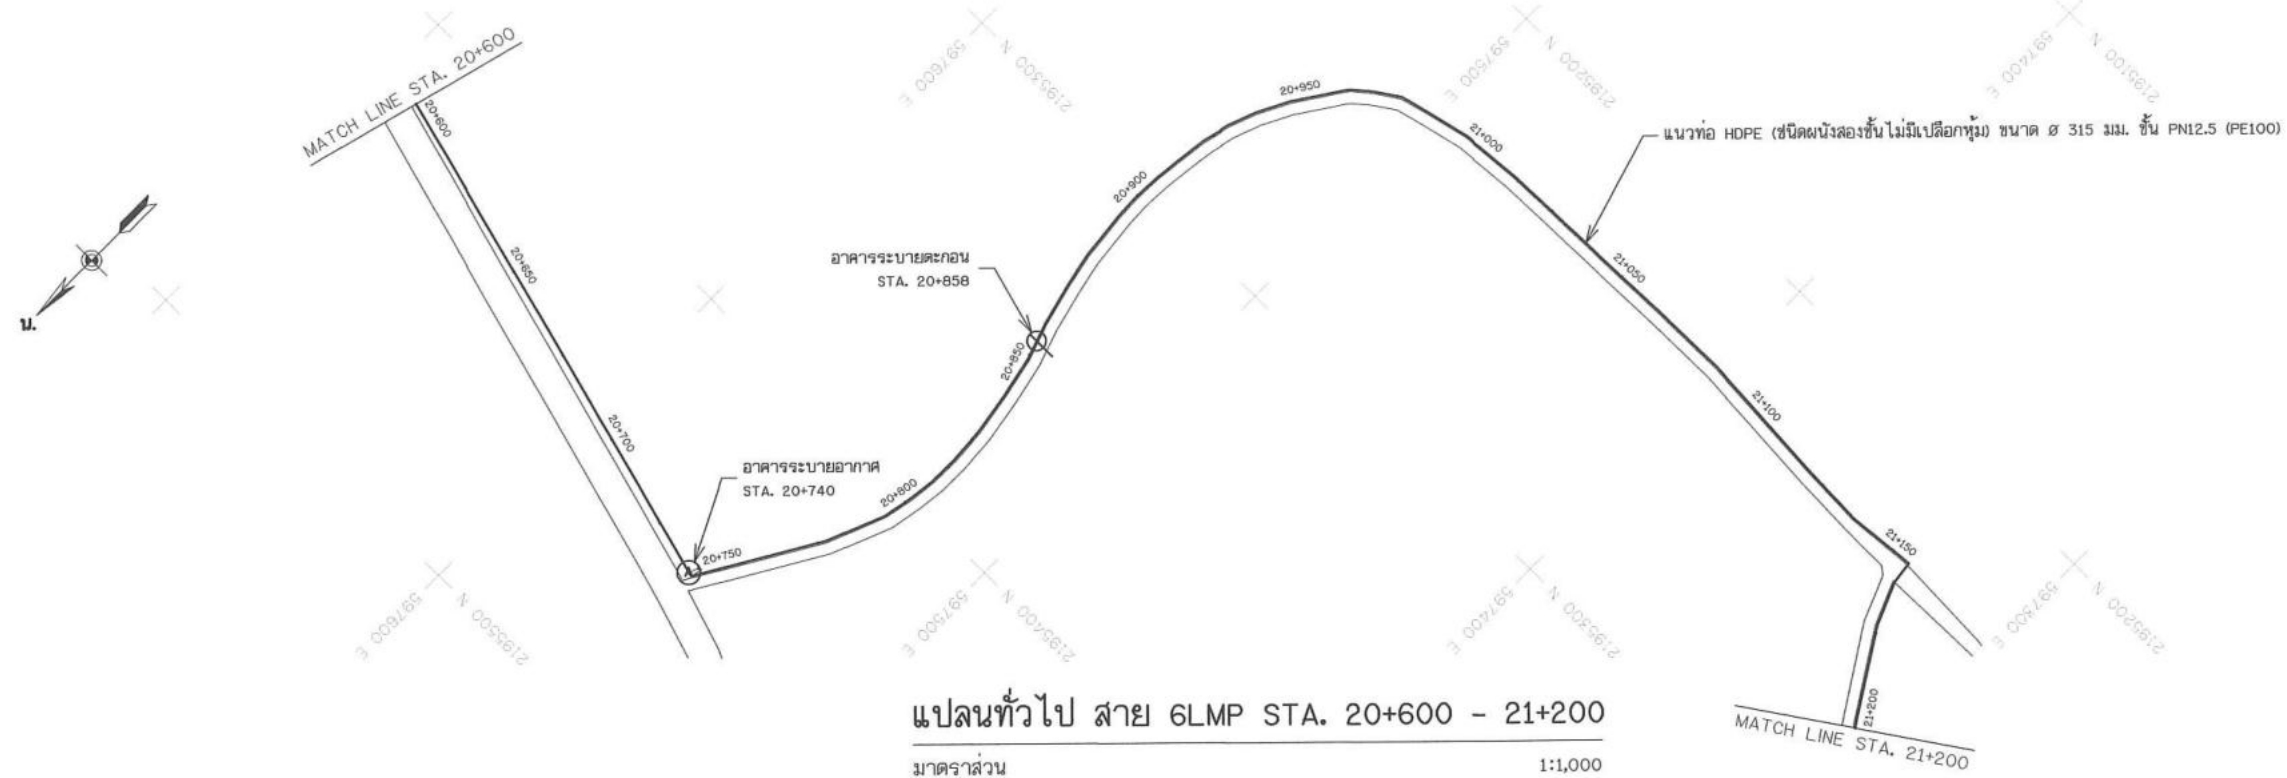


แปลนทั่วไป สาย 6LMP STA. 20+600 - 21+200
มาตราส่วน 1:1,000

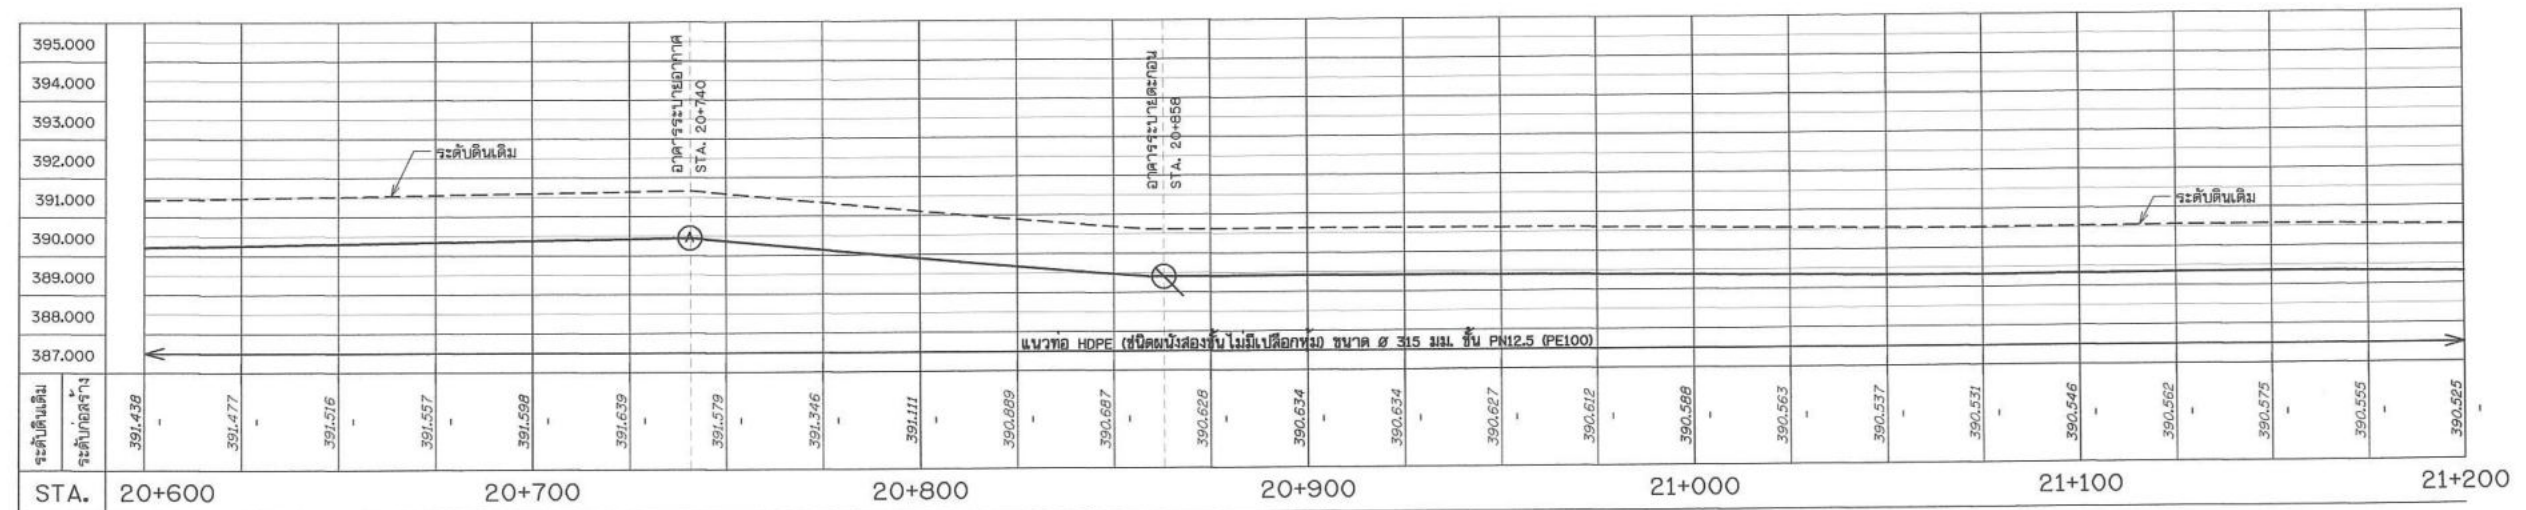


รูปตัดตามแนวยาว สาย 6LMP STA. 20+600 - 21+200
มาตราส่วน 1:1,000
แนวตั้ง 1:100

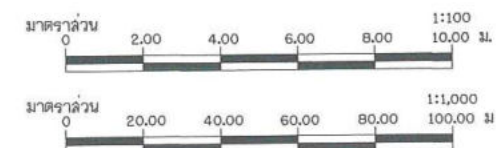


กรมทรัพยากรน้ำ				
โครงการอนุรักษ์ฟื้นฟูหนองหลวง				
พร้อมระบบกระจายน้ำด้วยพลังงานแสงอาทิตย์(พื้นที่ลุ่มต่ำ) ระยะที่ 1				
ตำบลเวียงชัย อำเภอเวียงชัย จังหวัดเชียงราย				
แปลนทั่วไป , รูปตัดตามแนวยาว สาย 6LMP STA. 20+600 - 21+200				
สำนักงานทรัพยากรน้ำที่ 1 ส่วนง				
สำรวจ	กลุ่มงานสำรวจ	ตรวจสอบ	ทนาย	
ออกแบบ	กลุ่มงานออกแบบ	ผ่าน	ผอ.ล.	
เขียนแบบ	ผู้จัดทำ	เห็นชอบ	ผอ.ล.	
แบบเลขที่	สท.น.1 122/68	แบบแผนที่	ชช-07/24	

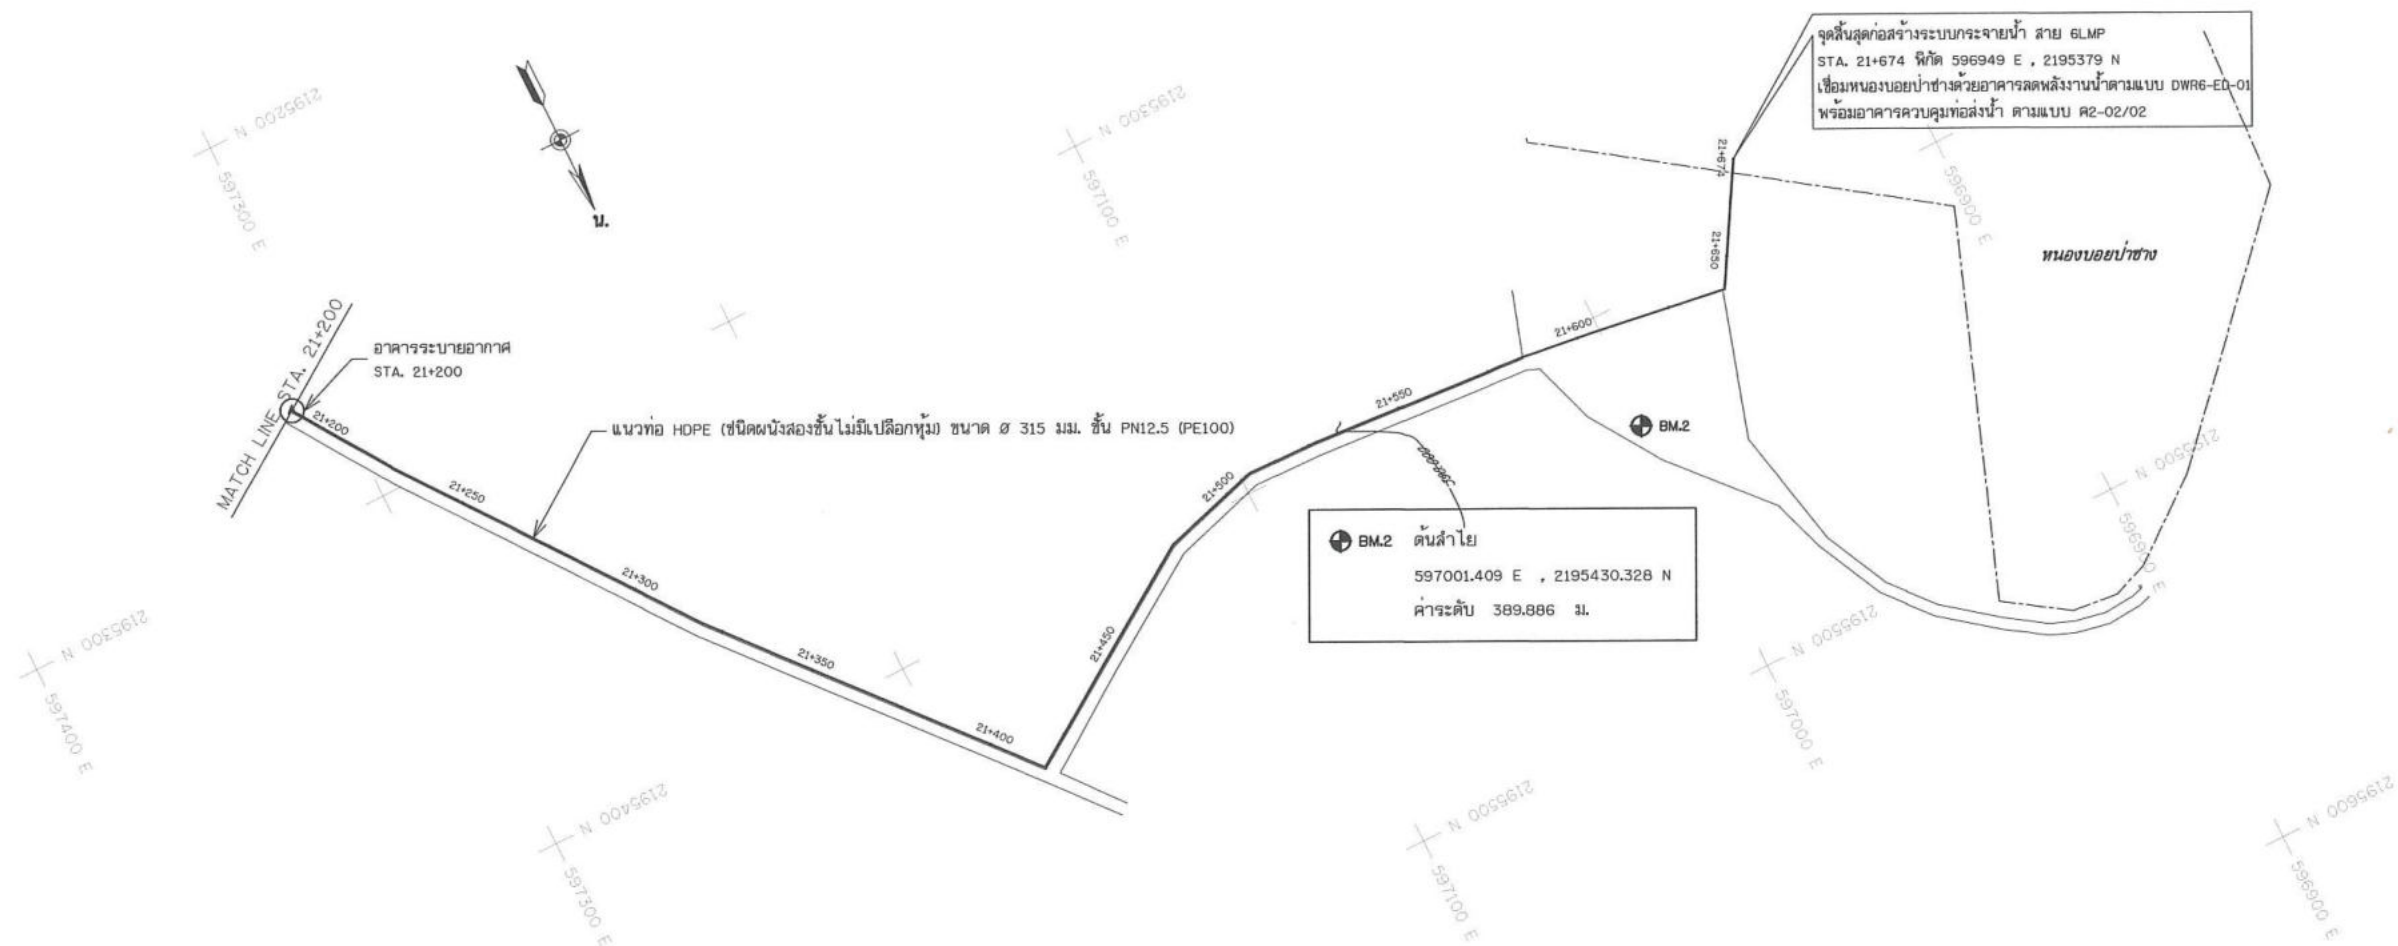


แปลนทั่วไป สาย 6LMP STA. 21+200 - 21+674
มาตราส่วน 1:1,000

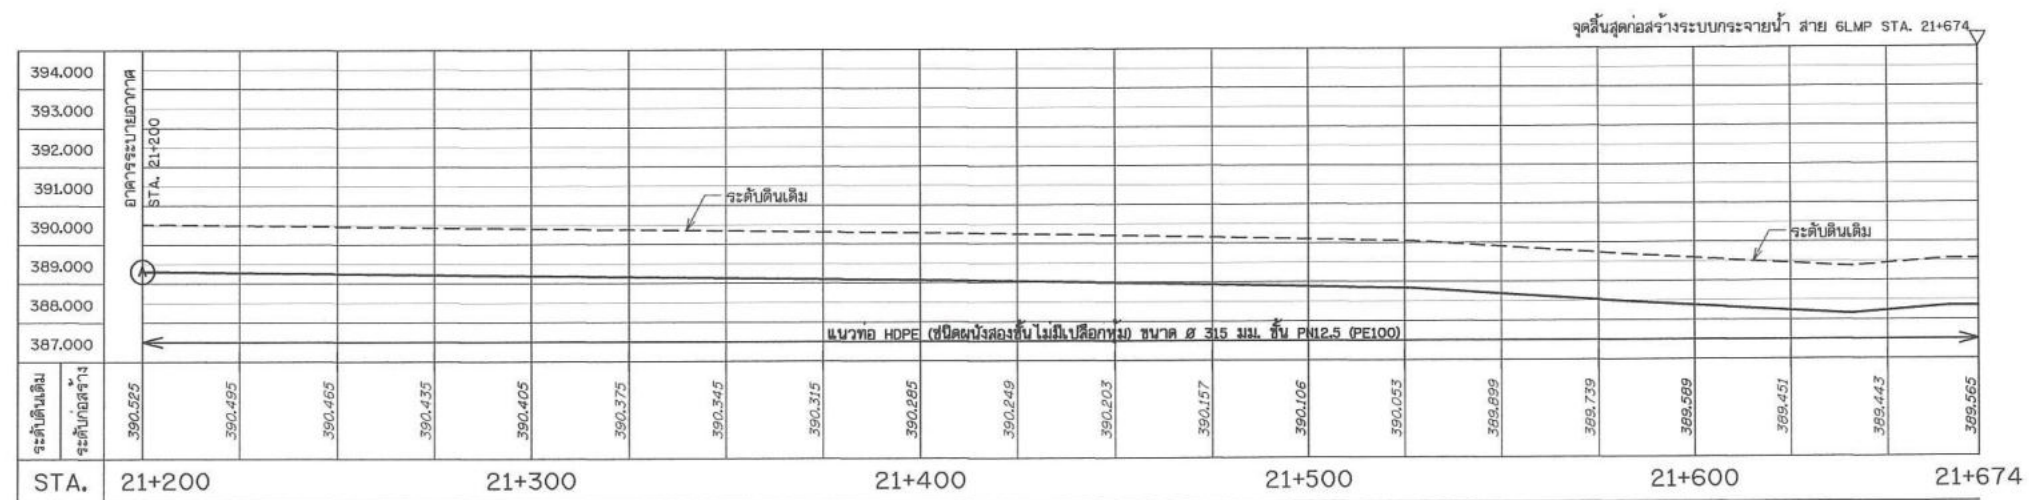

รูปตัดตามแนวยาว สาย 6LMP STA. 21+200 - 21+674
มาตราส่วน 1:1,000
แนวตั้ง 1:100

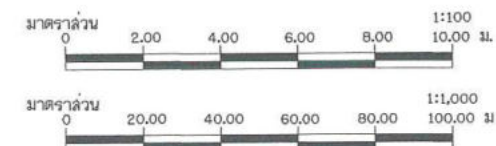


กรมทรัพยากรน้ำ				
โครงการอนุรักษ์ฟื้นฟูหนองหลวง				
พร้อมระบบกระจายน้ำด้วยพลังงานแสงอาทิตย์(พื้นที่ลุ่มต่ำ) ระยะที่ 1				
ตำบลเวียงชัย อำเภอเวียงชัย จังหวัดเชียงราย				
แปลนทั่วไป , รูปตัดตามแนวยาว สาย 6LMP STA. 21+200 - 21+674				
สำนักงานทรัพยากรน้ำที่ 1 ลำปาง				
สำรวจ	กลุ่มนานสำรวจ	ตรวจสอบ	หน้า	ทบท.
ออกแบบ	4/20/68	ผ่าน	หน้า	ผอ.ล.
เขียนแบบ	ผู้จัดทำ	สืบทอด	หน้า	ผอ.สทท.
แบบเลขที่	สทท.1 122/68	แบบแผนที่	หน้า	หน้า
วันที่ 22-08/24				

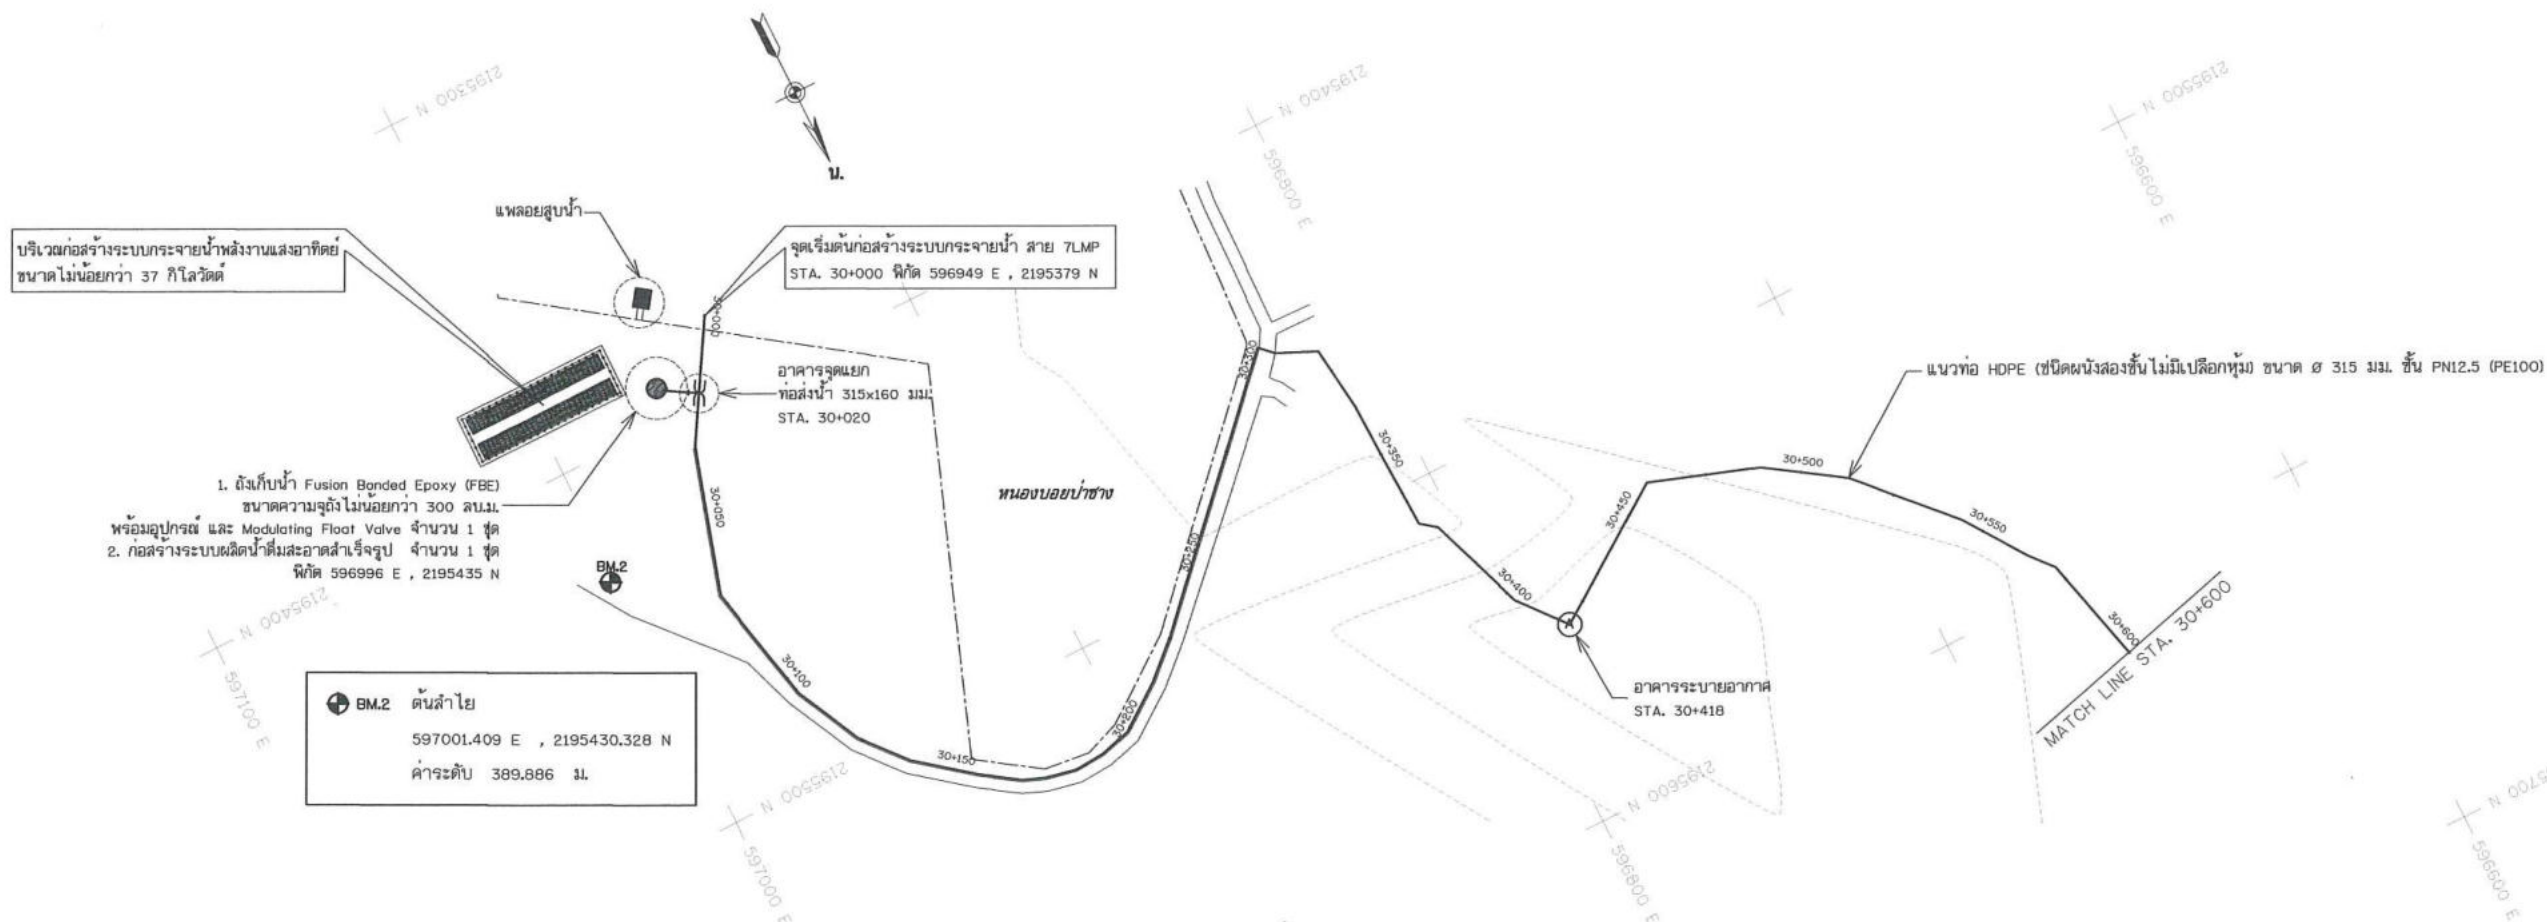

แปลนทั่วไป สาย 7LMP STA. 30+000 - 30+600

มาตราส่วน

1:1,000

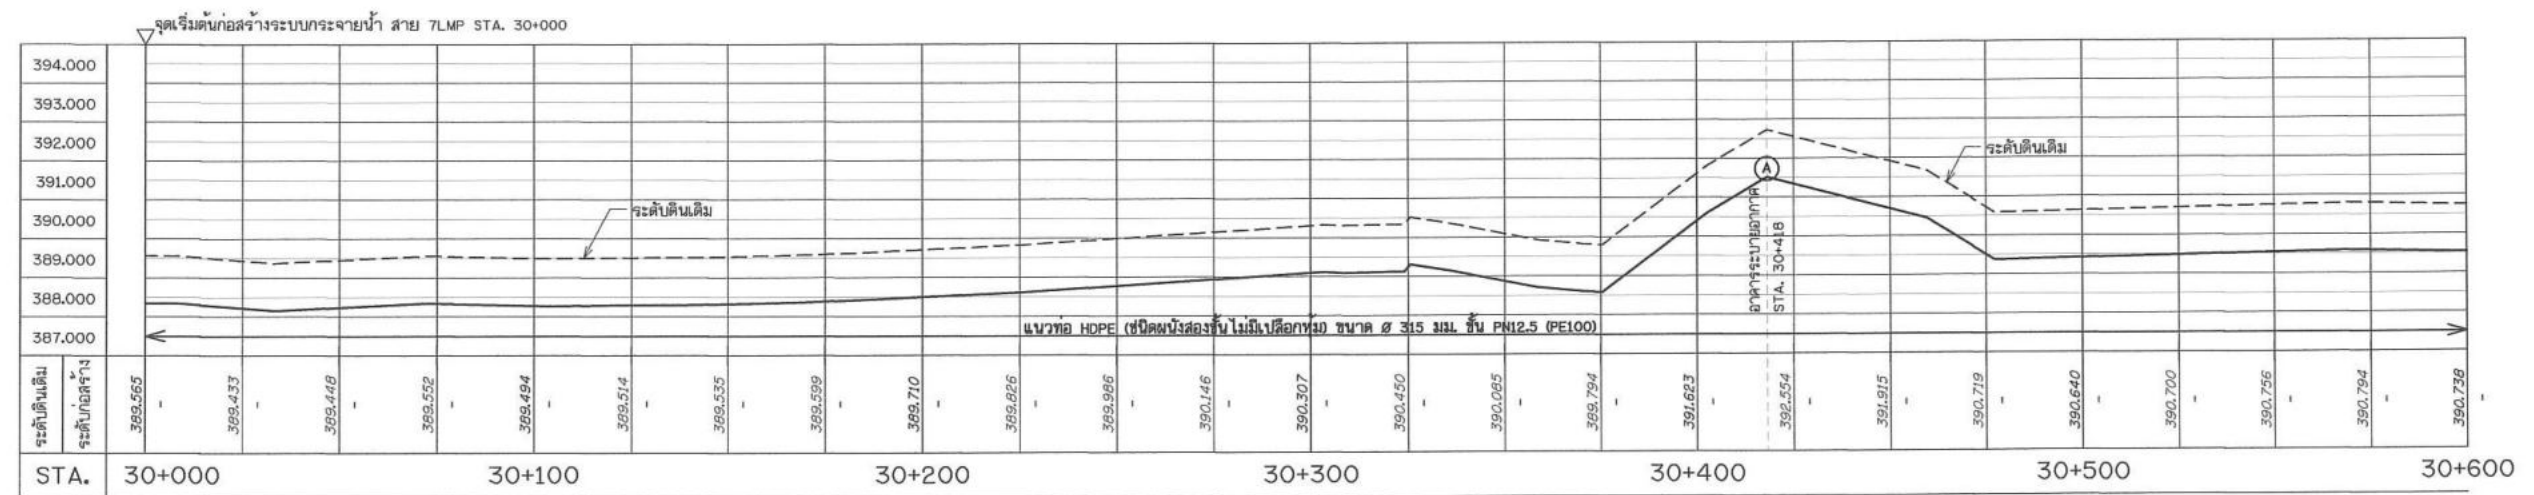


รูปตัดตามแนวยาว สาย 7LMP STA. 30+000 - 30+600



มาตราส่วน

แนวนอน 1:1,000

แนวตั้ง 1:100

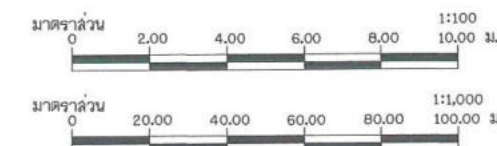

กรมทรัพยากรน้ำ				
โครงการอนุรักษ์ฟื้นฟูหนองหลวง				
พร้อมระบบกระจายน้ำด้วยพลังงานแสงอาทิตย์(พื้นที่ลุ่มต่ำ) ระยะที่ 1				
ตำบลเวียงชัย อำเภอเวียงชัย จังหวัดเชียงราย				
แปลนทั่วไป, รูปตัดตามแนวยาว สาย 7LMP STA. 30+000 - 30+600				
สำนักงานทรัพยากรน้ำที่ 1 ลำปาง				
สำรวจ	กลุ่มงานสำรวจ	ตรวจสอบ	หน้า	หน้า
ออกแบบ	หน้า	หน้า	หน้า	หน้า
เขียนแบบ	หน้า	หน้า	หน้า	หน้า
แบบเลขที่	สทท.1 122/68	แบบแผนที่	หน้า	หน้า
				หน้า

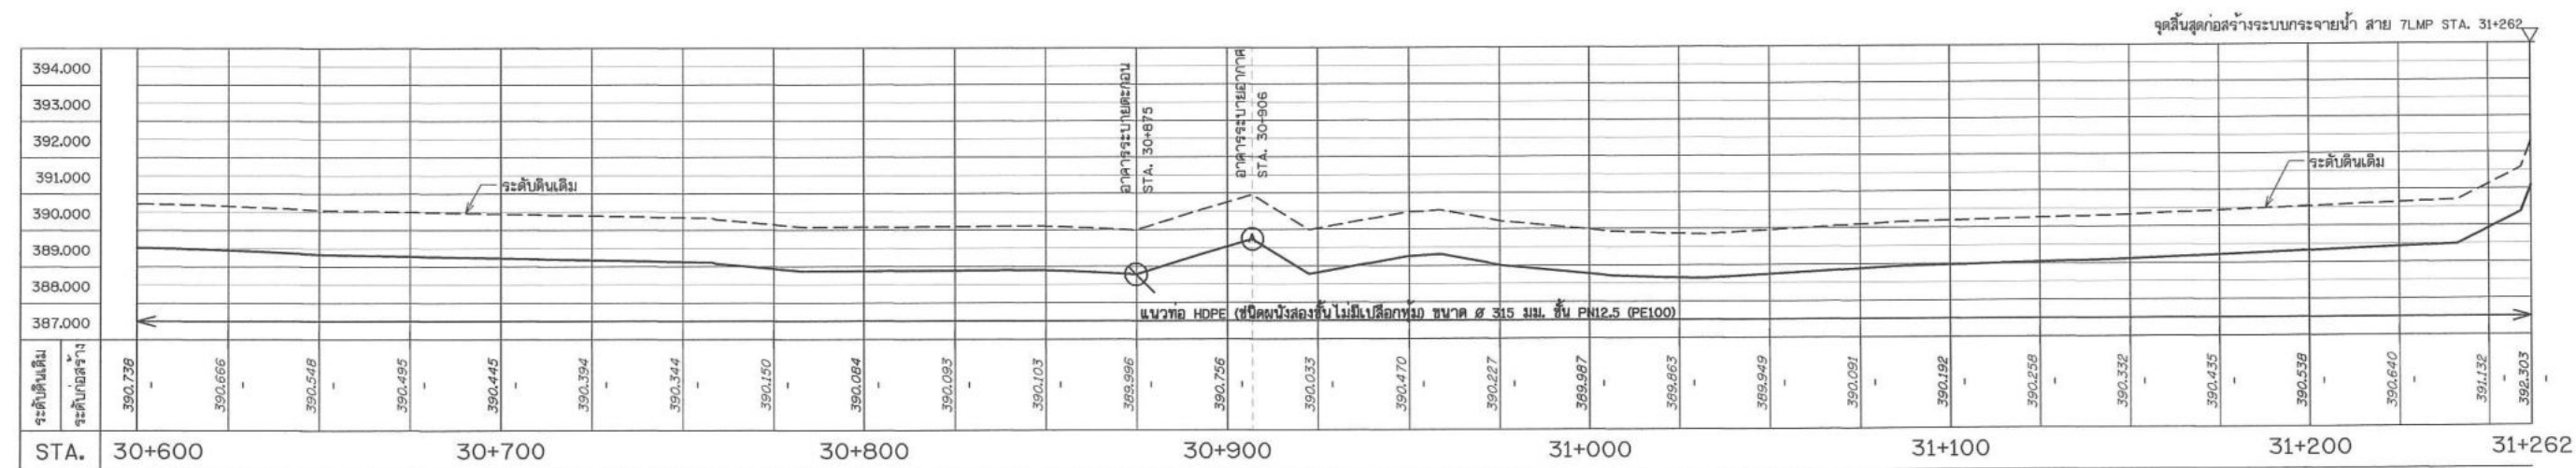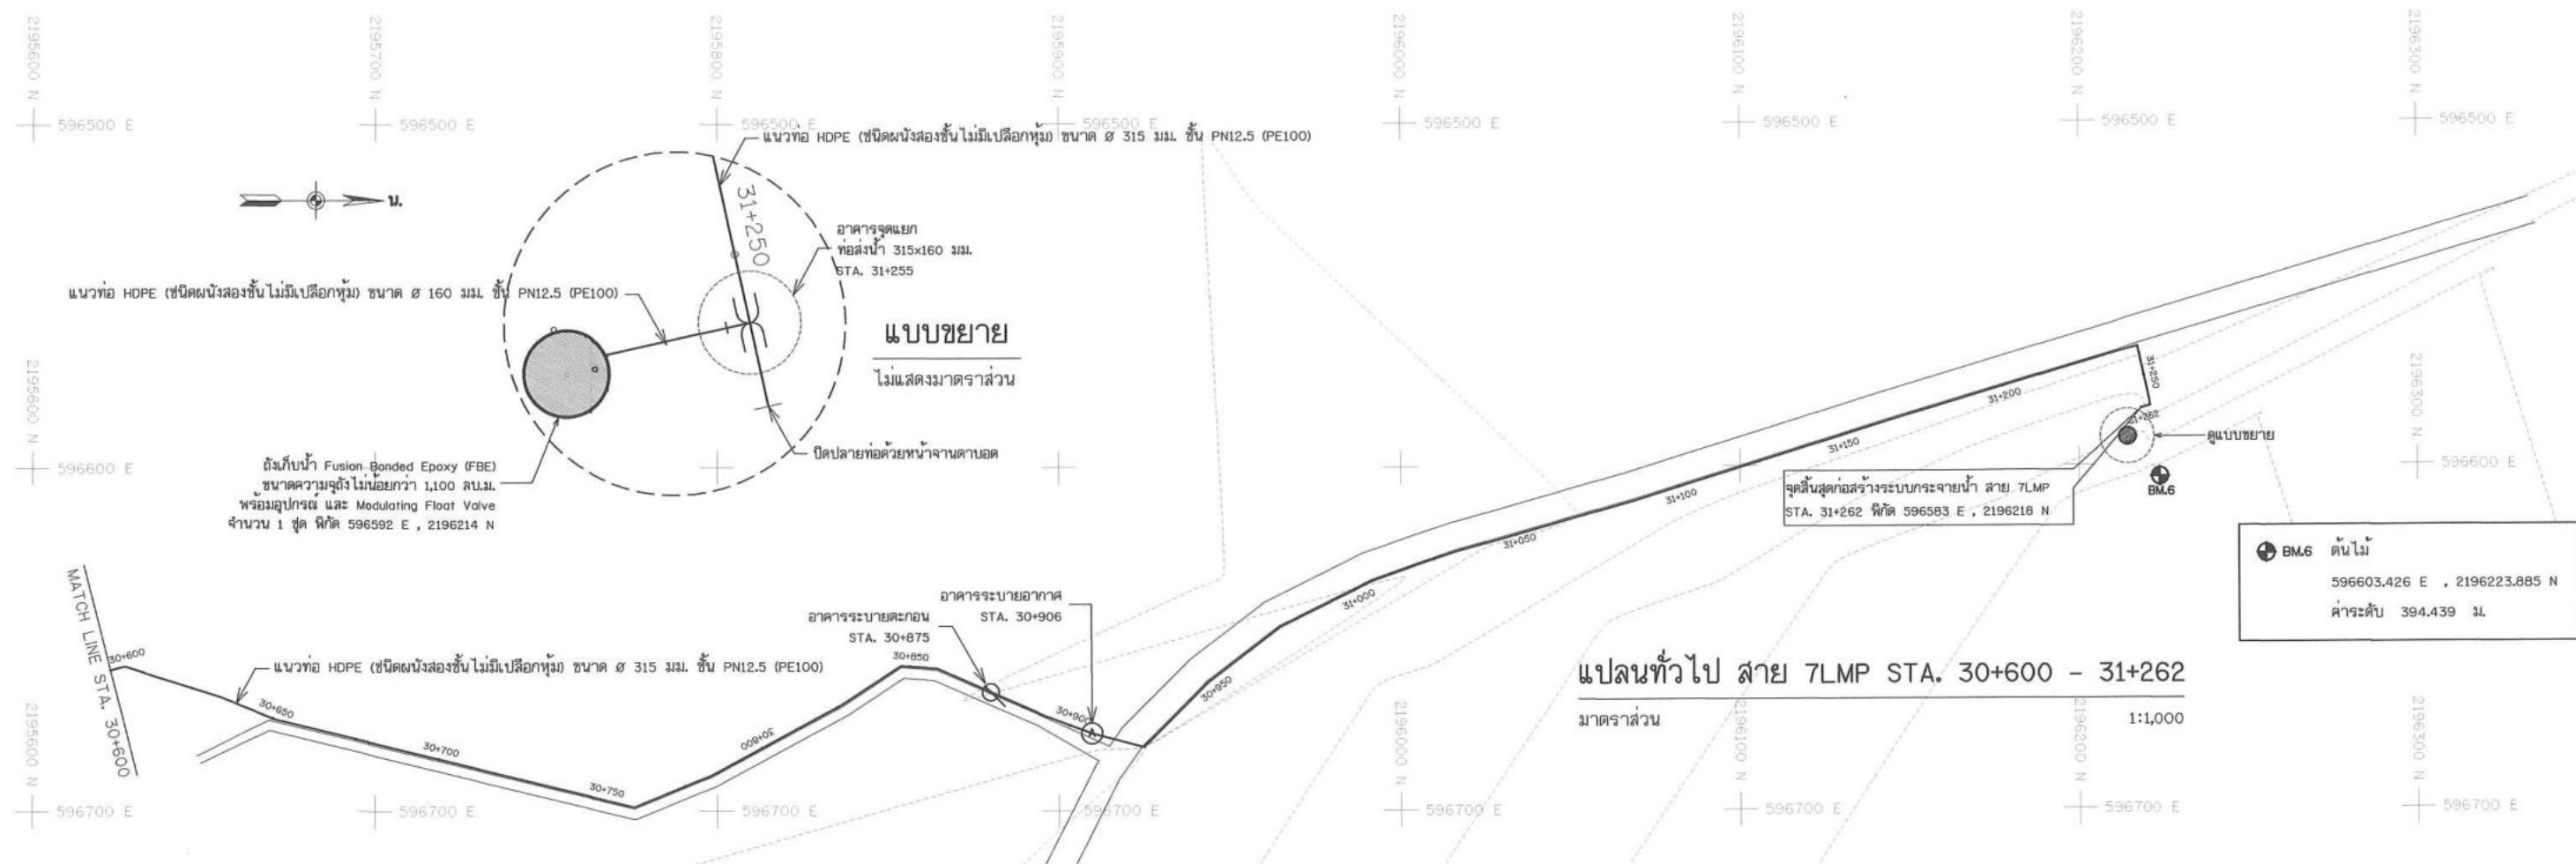


รูปตัดตามแนวยาว สาย 7LMP STA. 30+600 - 31+262




มาตราส่วน

แนวอน 1:1,000


แนวตั้ง 1:100

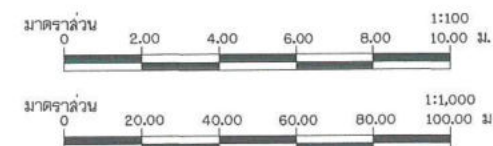


กรมทรัพยากรน้ำ				
โครงการอนุรักษ์ฟื้นฟูหนองหลวง				
พร้อมระบบกระจายน้ำด้วยพลังงานแสงอาทิตย์(พื้นที่ลุ่มต่ำ) ระยะที่ 1				
ตำบลเวียงชัย อำเภอเวียงชัย จังหวัดเชียงราย				
แปลนทั่วไป, รูปตัดตามแนวยาว สาย 7LMP STA. 36+000 - 31+262				
สำนักงานทรัพยากรน้ำที่ 1 ลำปาง				
สำรวจ	กลุ่มงานสำรวจ	ตรวจสอบ	หน้า	หน้า
ออกแบบ	หน้า	หน้า	หน้า	หน้า
เขียนแบบ	หน้า	หน้า	หน้า	หน้า
แบบเลขที่	สทท.1 122/68	แบบแผ่นที่	ช2-10/24	
หน้า หน้า หน้า หน้า หน้า หน้า หน้า หน้า				

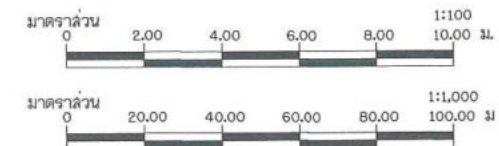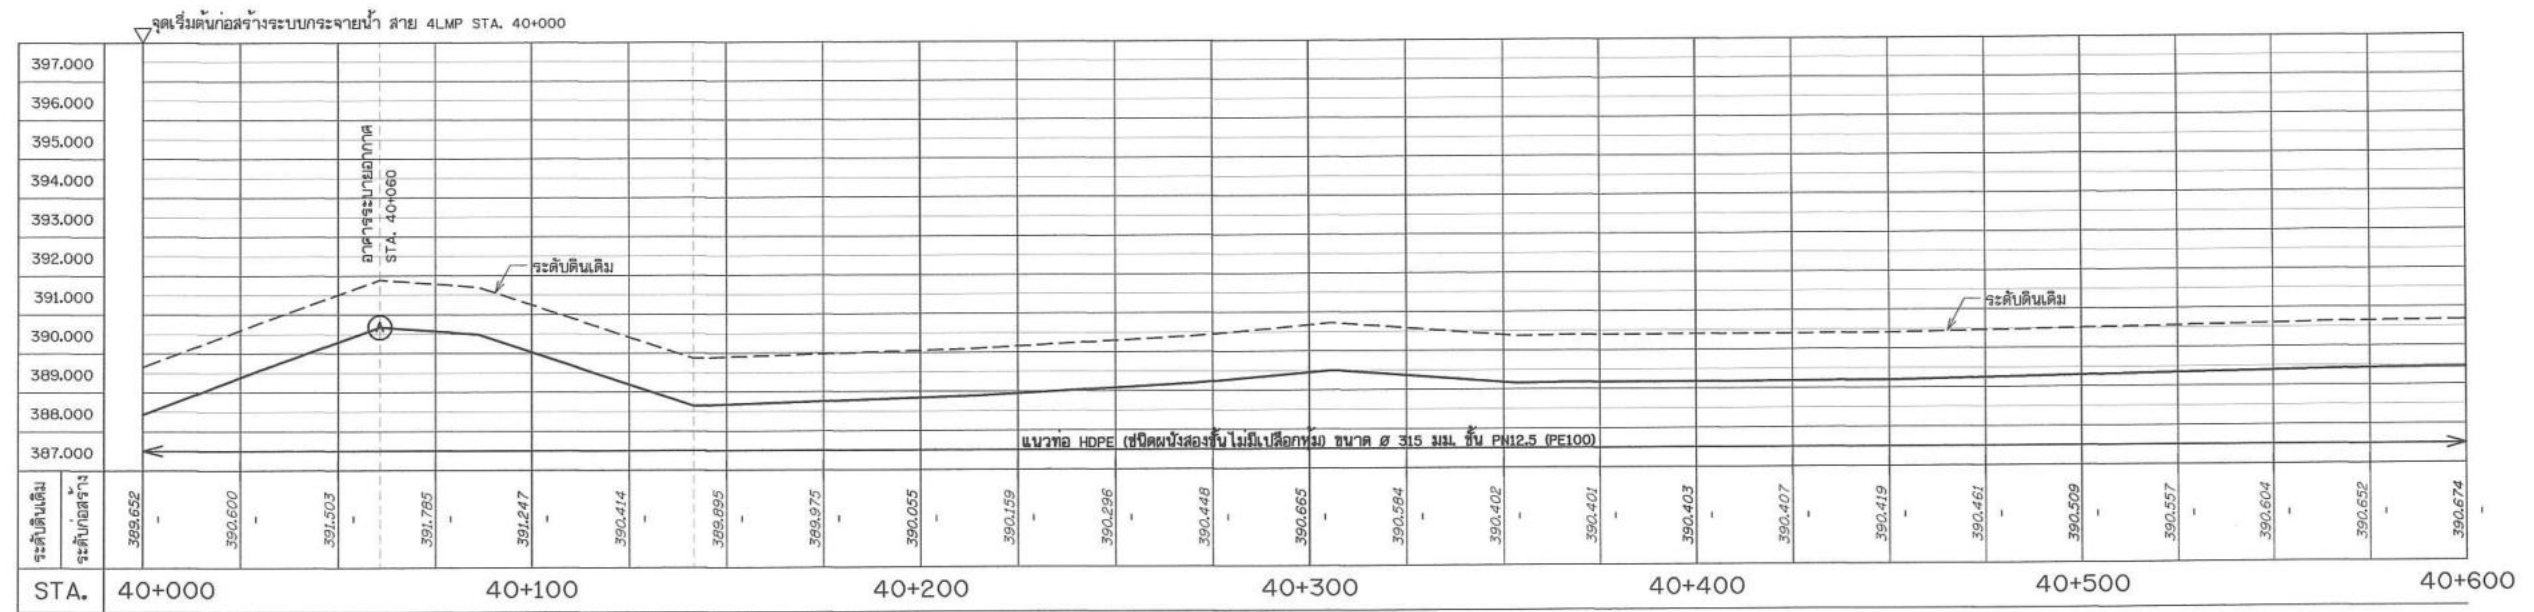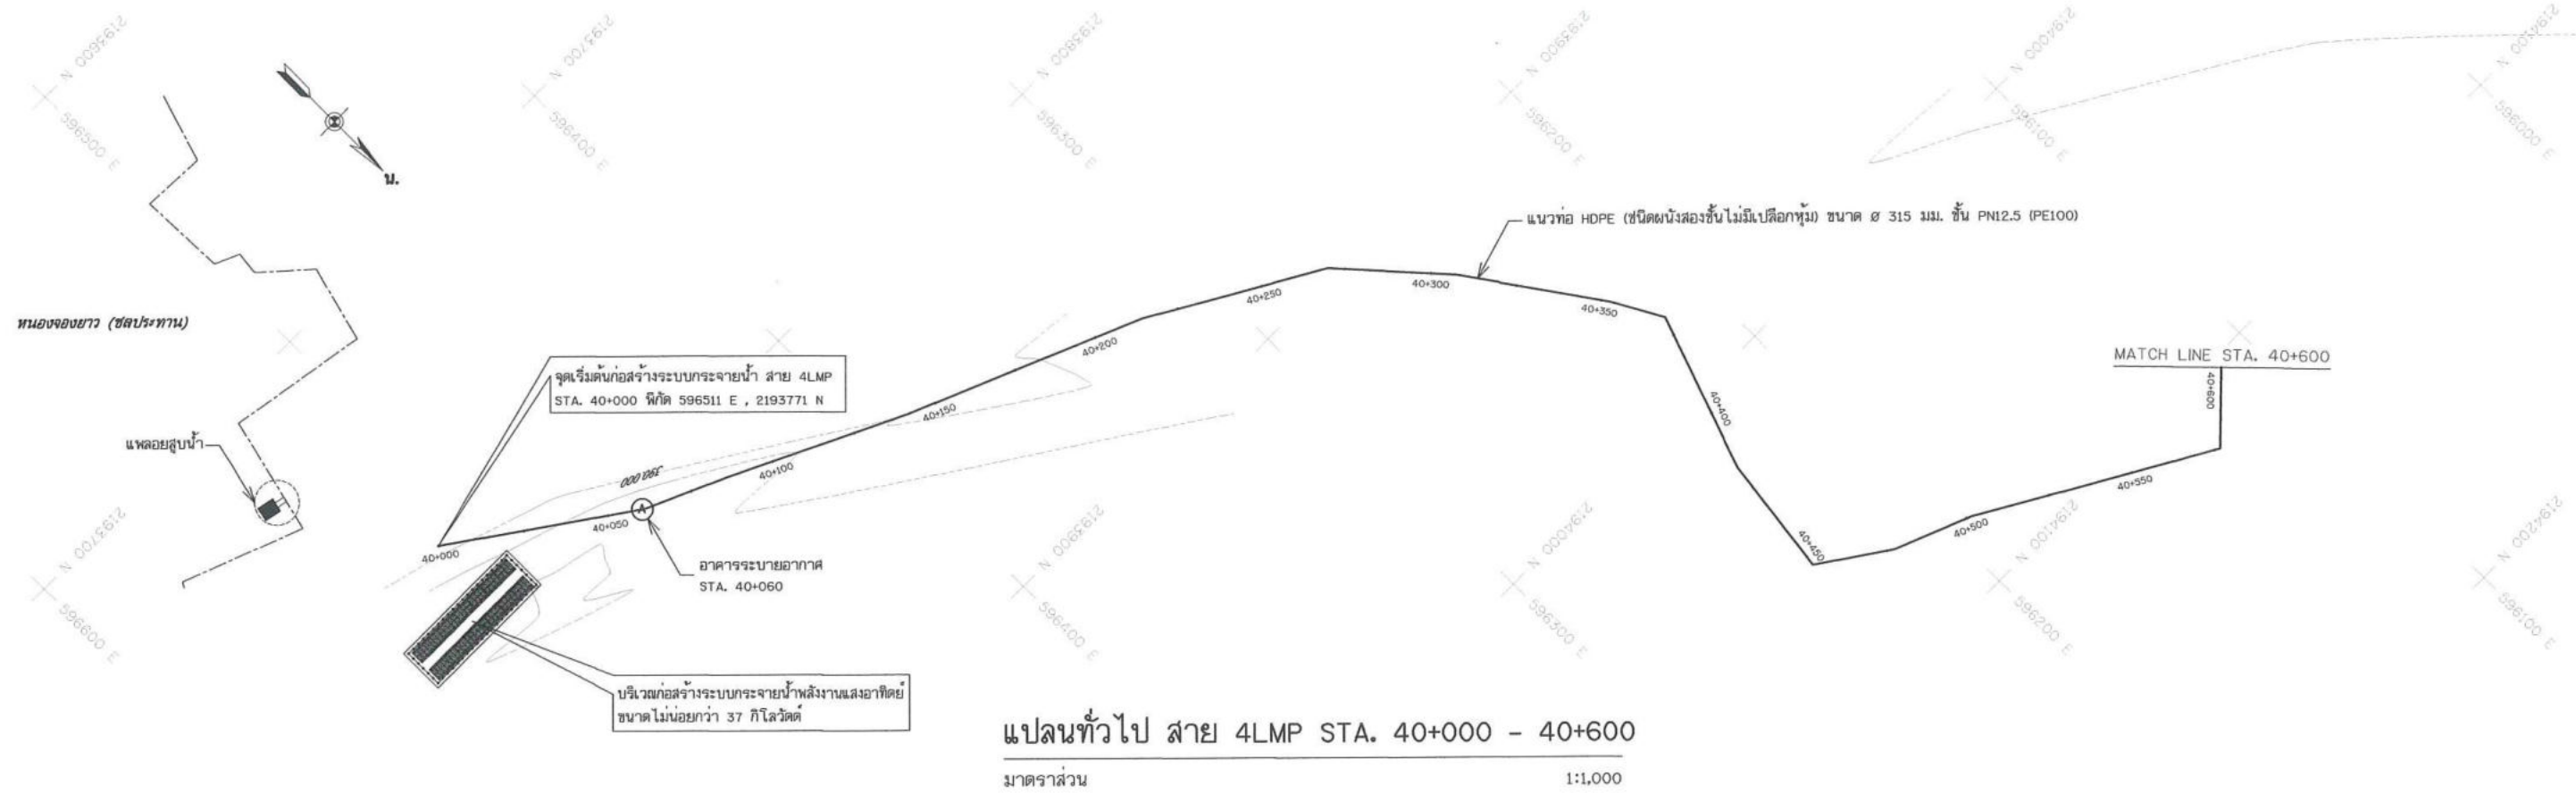


กรมทรัพยากรน้ำ				
โครงการอนุรักษ์ฟื้นฟูหนองหลวง				
พร้อมระบบกระจายน้ำด้วยพลังงานแสงอาทิตย์(พื้นที่ลุ่มต่ำ) ระยะที่ 1				
ตำบลเวียงชัย อำเภอเวียงชัย จังหวัดเชียงราย				
แปลนทั่วไป , รูปตัดตามแนวยาว สาย 4LMP STA. 40+000 - 40+600				
สำนักงานทรัพยากรน้ำที่ 1 ลำปาง				
สำรวจ	กลุ่มงานสำรวจ	ตรวจสอบ	หน้า	หน้า
ออกแบบ	หน้า	หน้า	หน้า	หน้า
เขียนแบบ	หน้า	หน้า	หน้า	หน้า
แบบเลขที่	สท.น.1 122/68	แบบแผ่นที่	ช2-11/24	

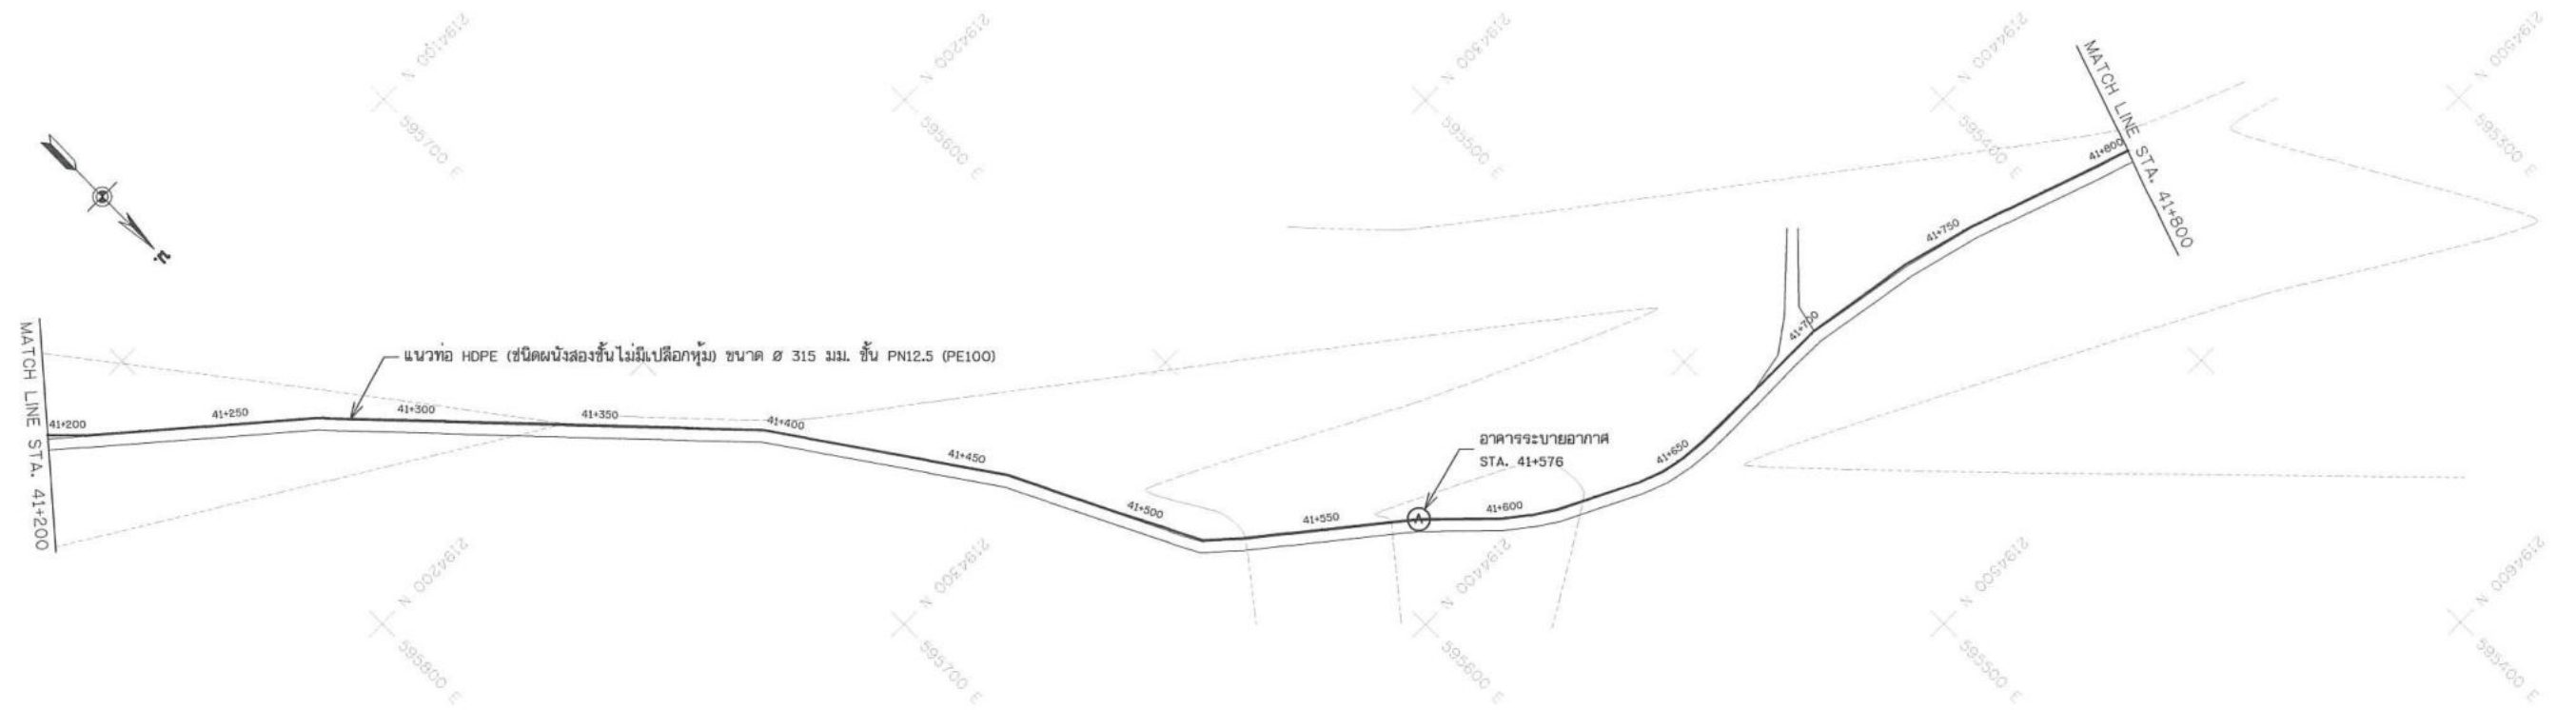


แปลนทั่วไป สาย 4LMP STA. 41+200 - 41+800
มาตราส่วน 1:1,000

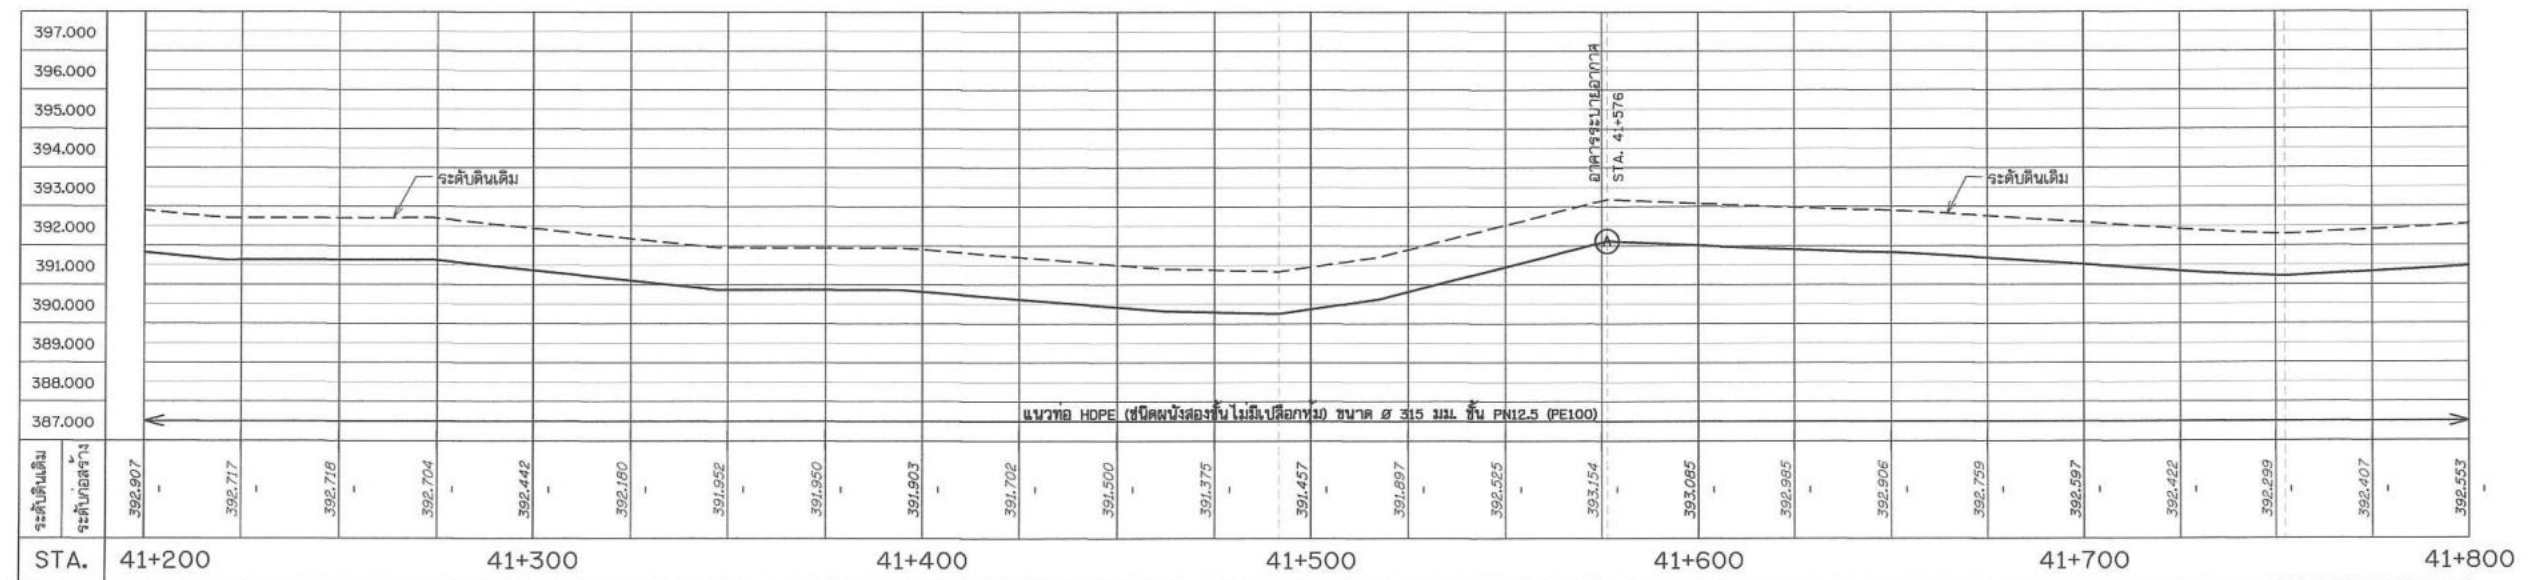

รูปตัดตามแนวยาว สาย 4LMP STA. 41+200 - 41+800
มาตราส่วน 1:1,000
แนวตั้ง 1:100

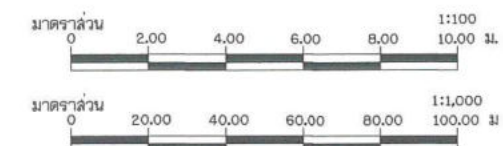


กรมทรัพยากรน้ำ				
โครงการอนุรักษ์ฟื้นฟูหนองหลวง				
พร้อมระบบกระจายน้ำด้วยพลังงานแสงอาทิตย์(พื้นที่ลุ่มต่ำ) ระยะที่ 1				
ตำบลเวียงชัย อำเภอเวียงชัย จังหวัดเชียงราย				
แปลนทั่วไป, รูปตัดตามแนวยาว สาย 4LMP STA. 41+200 - 41+800				
สำนักงานทรัพยากรน้ำที่ 1 ลำปาง				
สำรวจ	กลุ่มงานสำรวจ	ตรวจสอบ	หน้า	หน้า
ออกแบบ	หน้า	หน้า	หน้า	หน้า
เขียนแบบ	หน้า	หน้า	หน้า	หน้า
แบบเลขที่	สทท.1 122/68	แบบแผ่นที่	ชด-13/24	

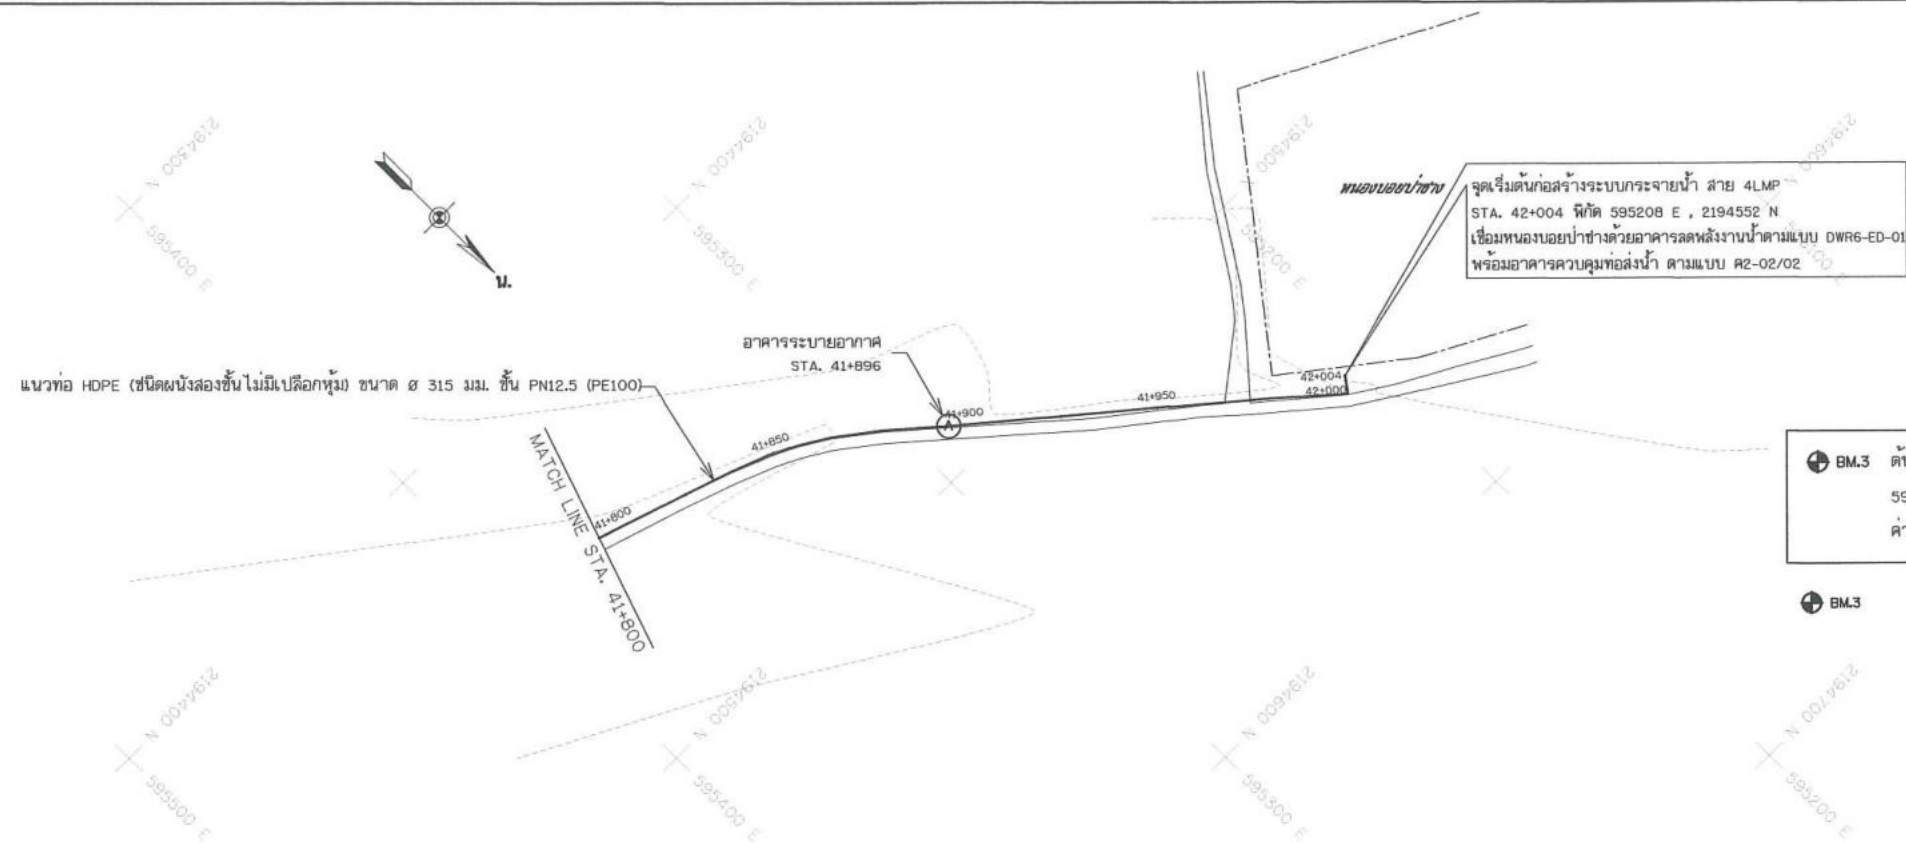

แปลนทั่วไป สาย 4LMP STA. 41+800 - 42+004

มาตราส่วน

1:1,000

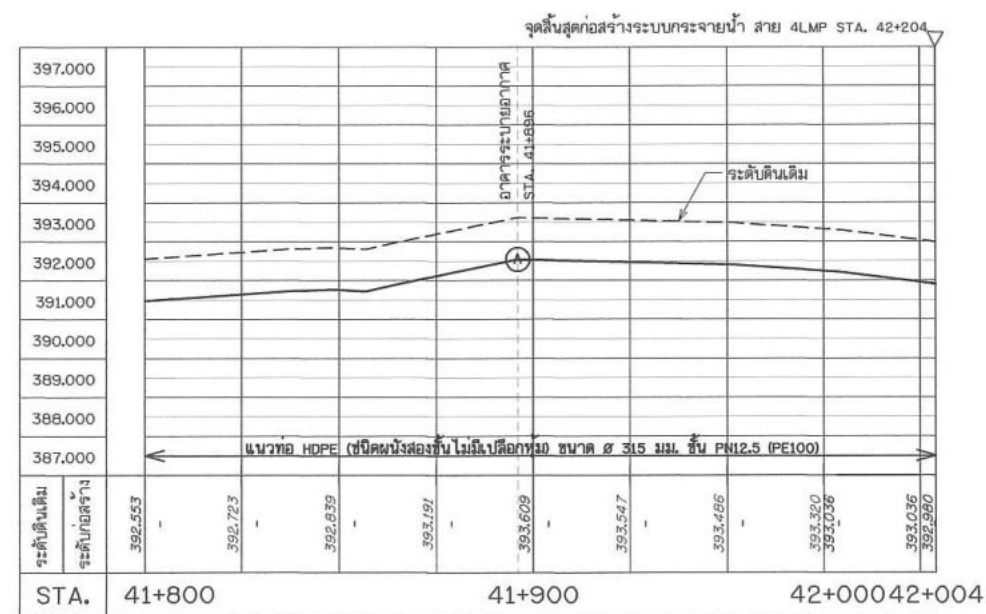


รูปตัดตามแนวยาว สาย 4LMP STA. 41+800 - 42+004


มาตราส่วน

แนวนอน 1:1,000

แนวตั้ง 1:100

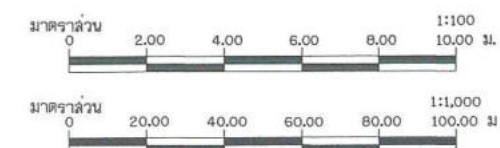


กรมทรัพยากรน้ำ				
โครงการอนุรักษ์ฟื้นฟูหนองหลวง				
พร้อมระบบกระจายน้ำด้วยพลังงานแสงอาทิตย์(พื้นที่ลุ่มต่ำ) ระยะที่ 1				
ตำบลเวียงชัย อำเภอเวียงชัย จังหวัดเชียงราย				
แปลนทั่วไป , รูปตัดตามแนวยาว สาย 4LMP STA. 41+800 - 42+004				
สำนักงานทรัพยากรน้ำที่ 1 ส่วนป่ง				
สำรวจ	กลุ่มงานสำรวจ	ตรวจสอบ	หน้า	หน้า
ออกแบบ	ผู้จัดทำ	เห็นชอบ	หน้า	หน้า
เขียนแบบ	ผู้จัดทำ	เห็นชอบ	หน้า	หน้า
แบบเลขที่	สทพ.1 122/68	แบบแผนที่	หน้า	หน้า
ช2-14/24				

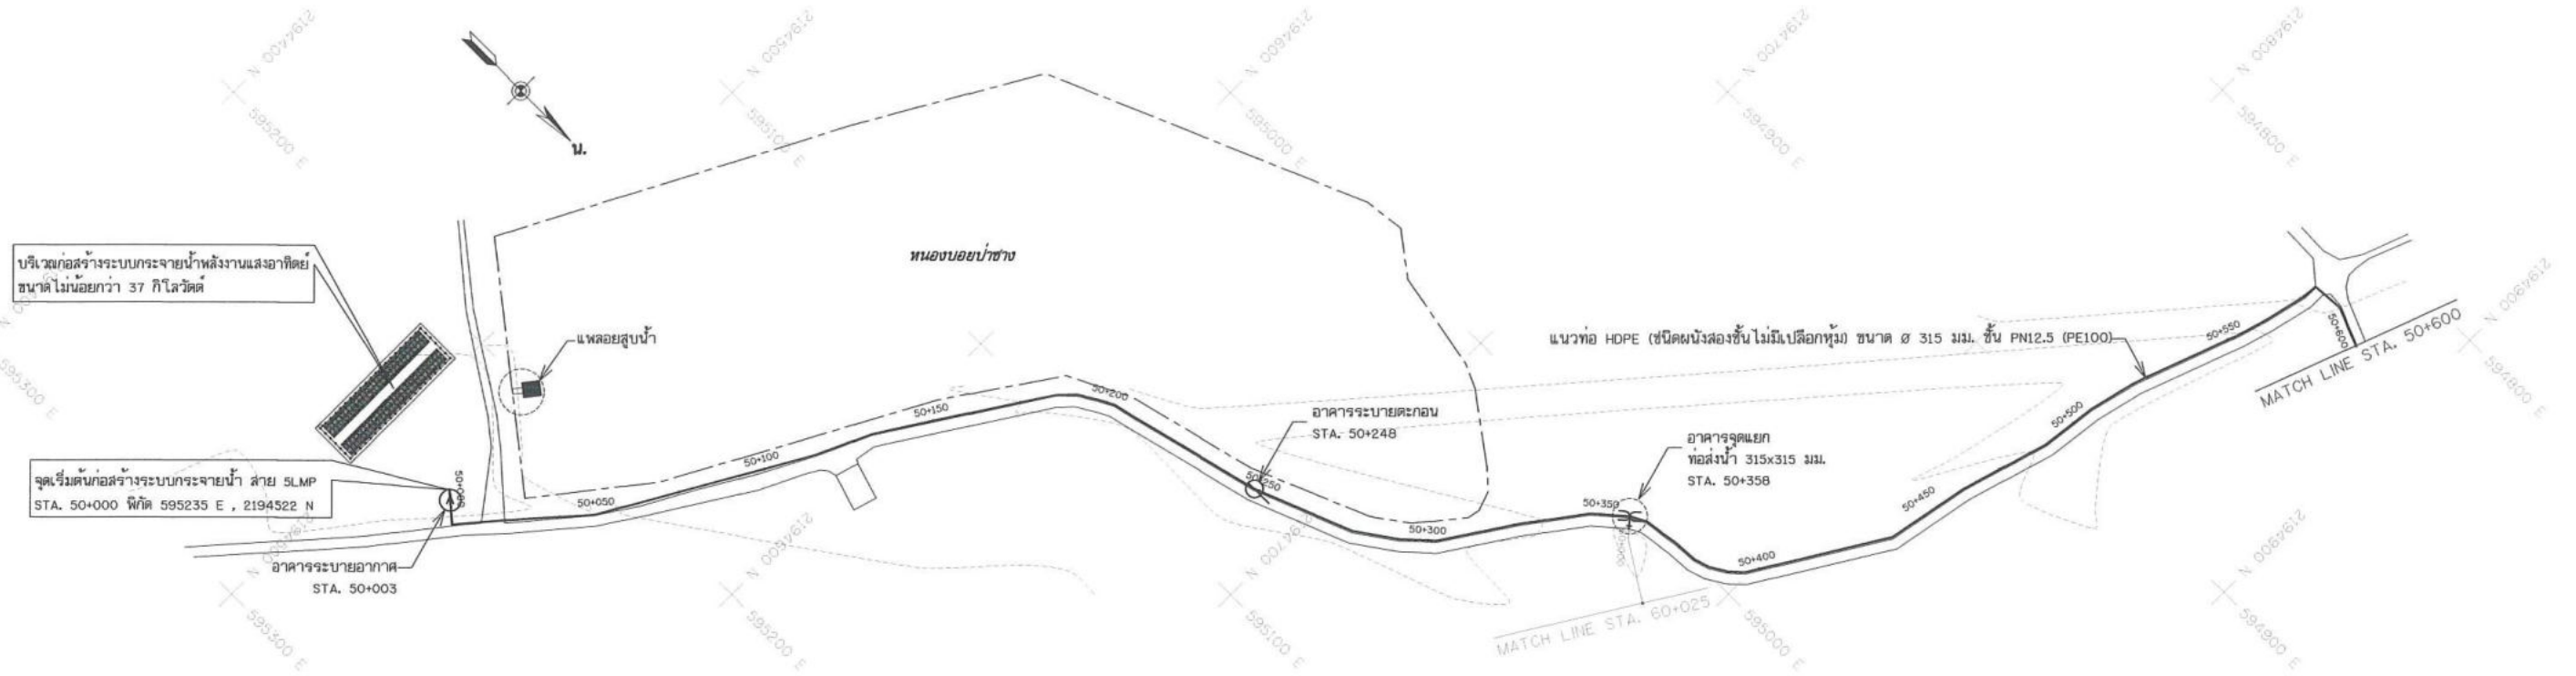


แปลนทั่วไป สาย 5LMP STA. 50+000 - 50+600

มาตราส่วน 1:1,000

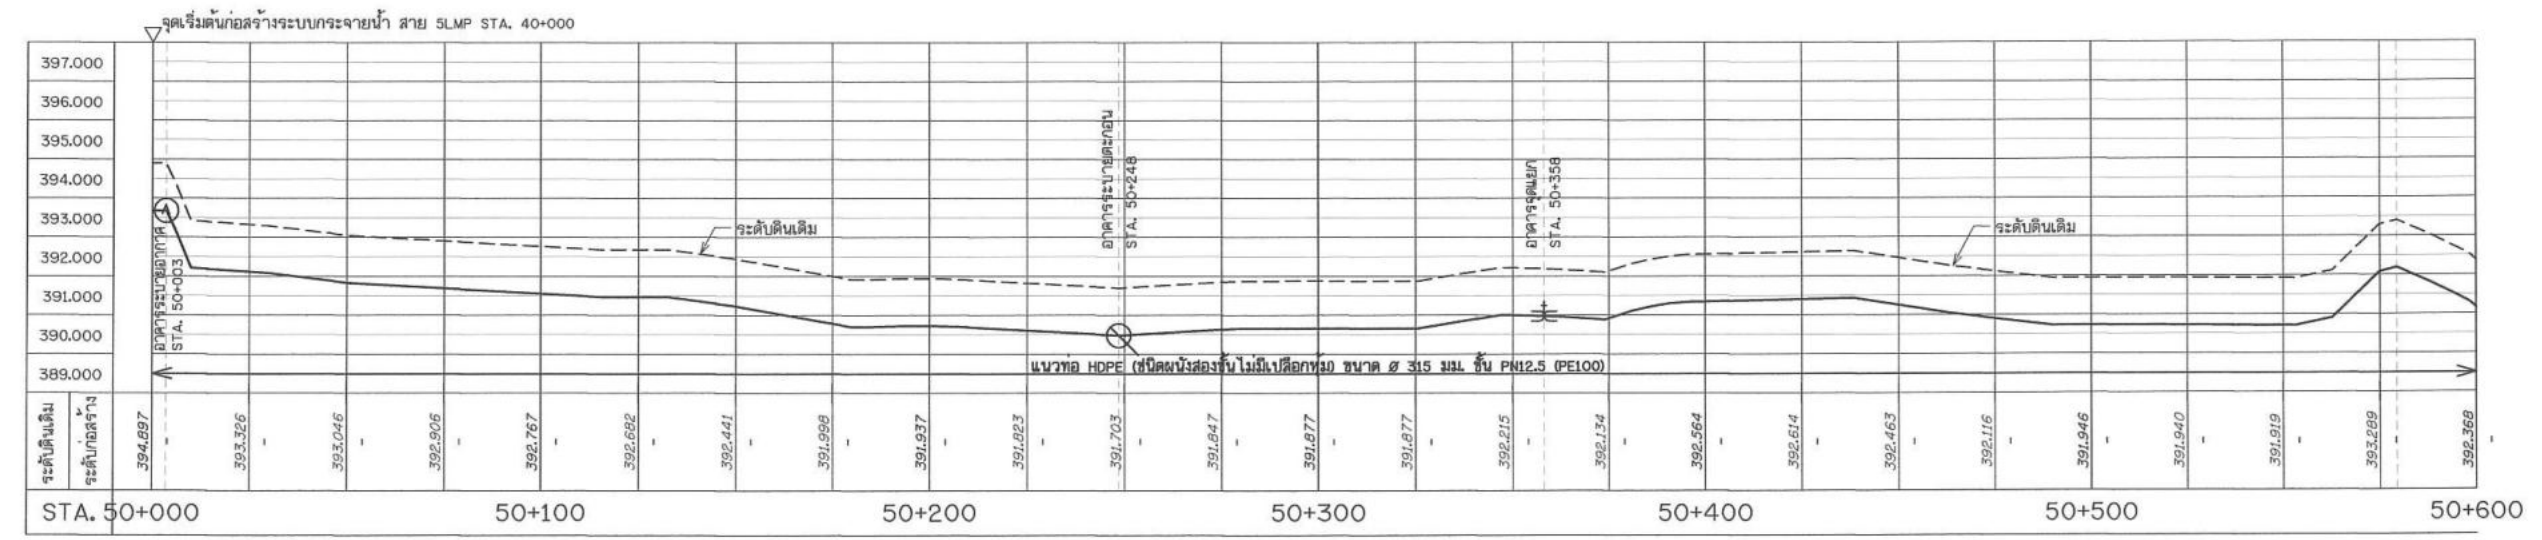

รูปตัดตามแนวยาว สาย 5LMP STA. 50+000 - 50+600

มาตราส่วน 1:1,000
แนวนอน 1:1,000
แนวตั้ง 1:100

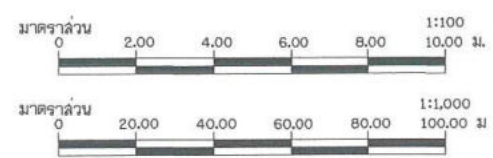

กรมทรัพยากรน้ำ

โครงการอนุรักษ์ฟื้นฟูหนองหลวง


พร้อมระบบกระจายน้ำด้วยพลังงานแสงอาทิตย์ (พื้นที่ลุ่มต่ำ) ระยะที่ 1

ตำบลเวียงชัย อำเภอเวียงชัย จังหวัดเชียงราย


แปลนทั่วไป, รูปตัดตามแนวยาว สาย 5LMP STA. 50+000 - 50+600

สำนักงานทรัพยากรน้ำที่ 1 ลำปาง


สำรวจ	กลุ่มงานสำรวจ	ตรวจสอบ	ทบทวน
ออกแบบ	Asst. Eng.	ผ่าน	ผอ.ล.
เขียนแบบ	วิศวกร ชีบห่อ	เห็นชอบ	ผอ.ลพ.
แบบเลขที่	สทพ. 122/68	แบบแผนที่	ชด-15/24

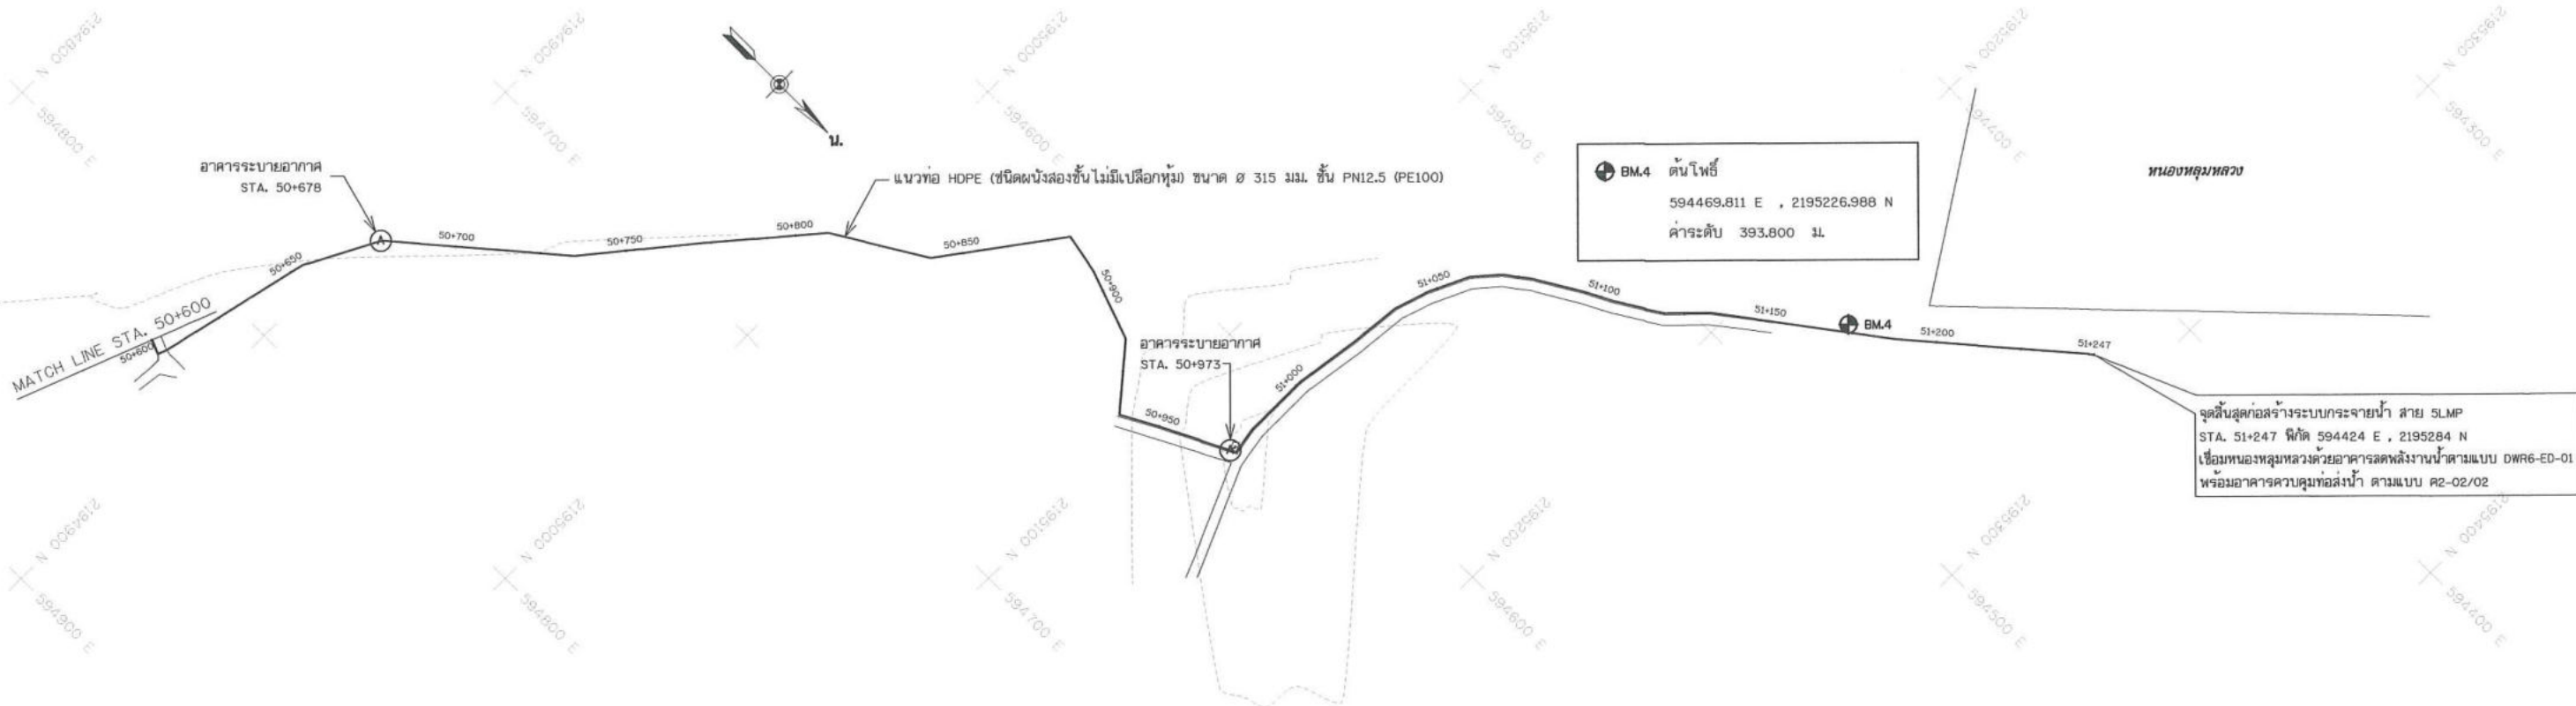



แปลนทั่วไป สาย 5LMP STA. 50+600 - 51+247
มาตราส่วน 1:1,000

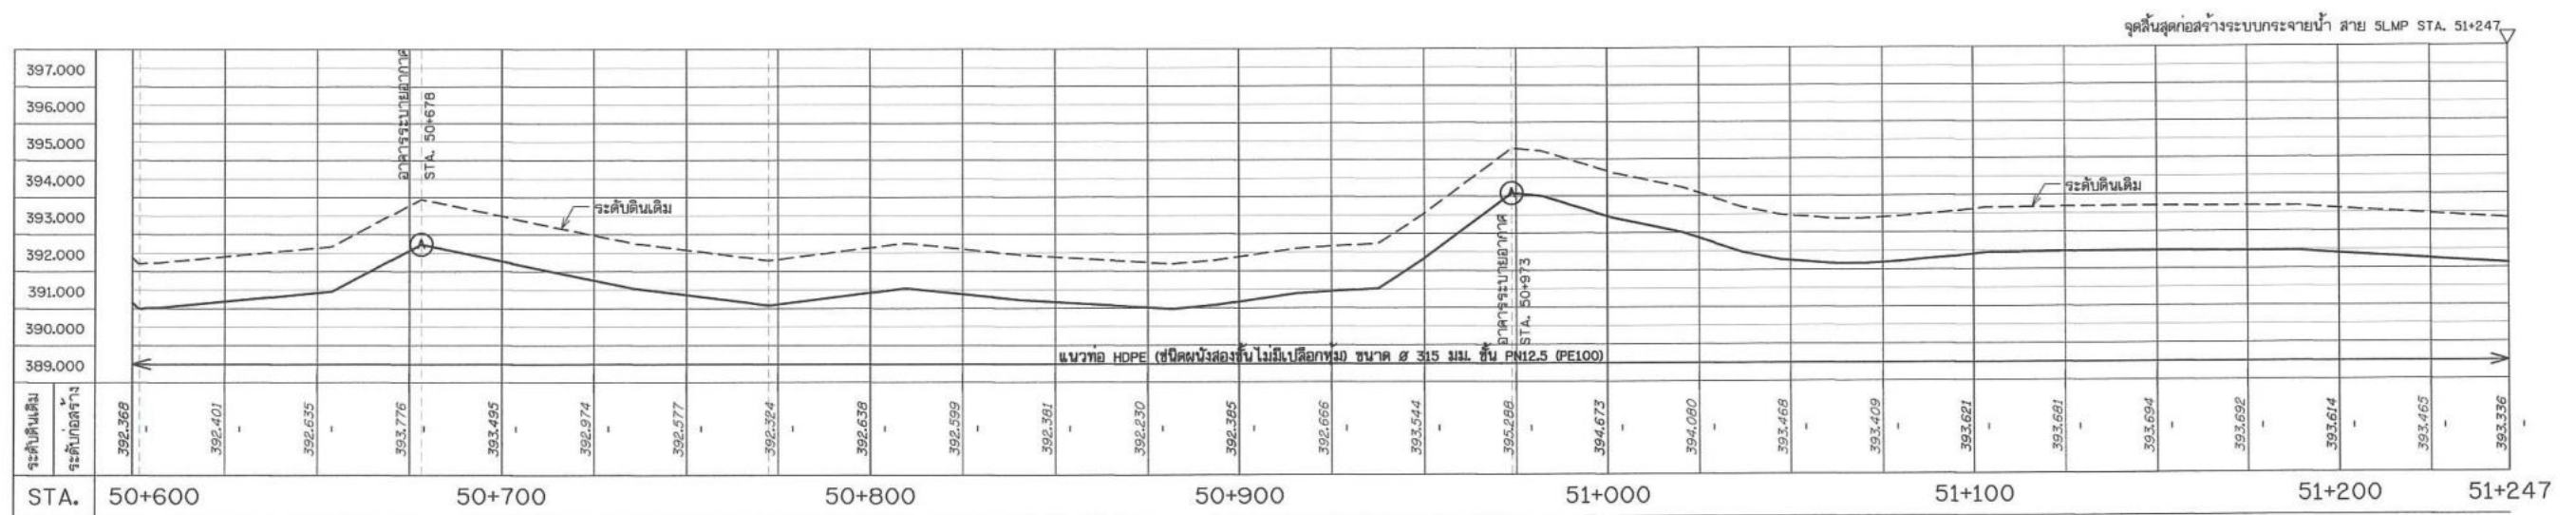

รูปตัดตามแนวยาว สาย 5LMP STA. 50+600 - 51+247
มาตราส่วน 1:1,000
แนวนอน 1:1,000
แนวตั้ง 1:100

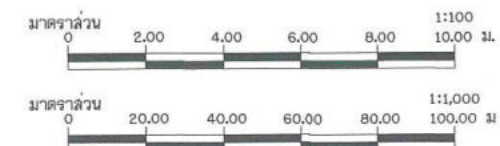

กรมทรัพยากรน้ำ				
โครงการอนุรักษ์ฟื้นฟูหนองหลวง				
พร้อมระบบกระจายน้ำด้วยพลังงานแสงอาทิตย์(พื้นที่ลุ่มต่ำ) ระยะที่ 1				
ตำบลเวียงชัย อำเภอเวียงชัย จังหวัดเชียงราย				
แปลนทั่วไป, รูปตัดตามแนวยาว สาย 5LMP STA. 50+600 - 51+247				
สำนักงานทรัพยากรน้ำที่ 1 ลำปาง				
สำรวจ	กลุ่มงานสำรวจ	ตรวจสอบ	หน้า	หน้า
ออกแบบ	หน้า	หน้า	หน้า	หน้า
เขียนแบบ	หน้า	หน้า	หน้า	หน้า
แบบเลขที่	สทพ.1 122/68	แบบแผนที่	หน้า	หน้า

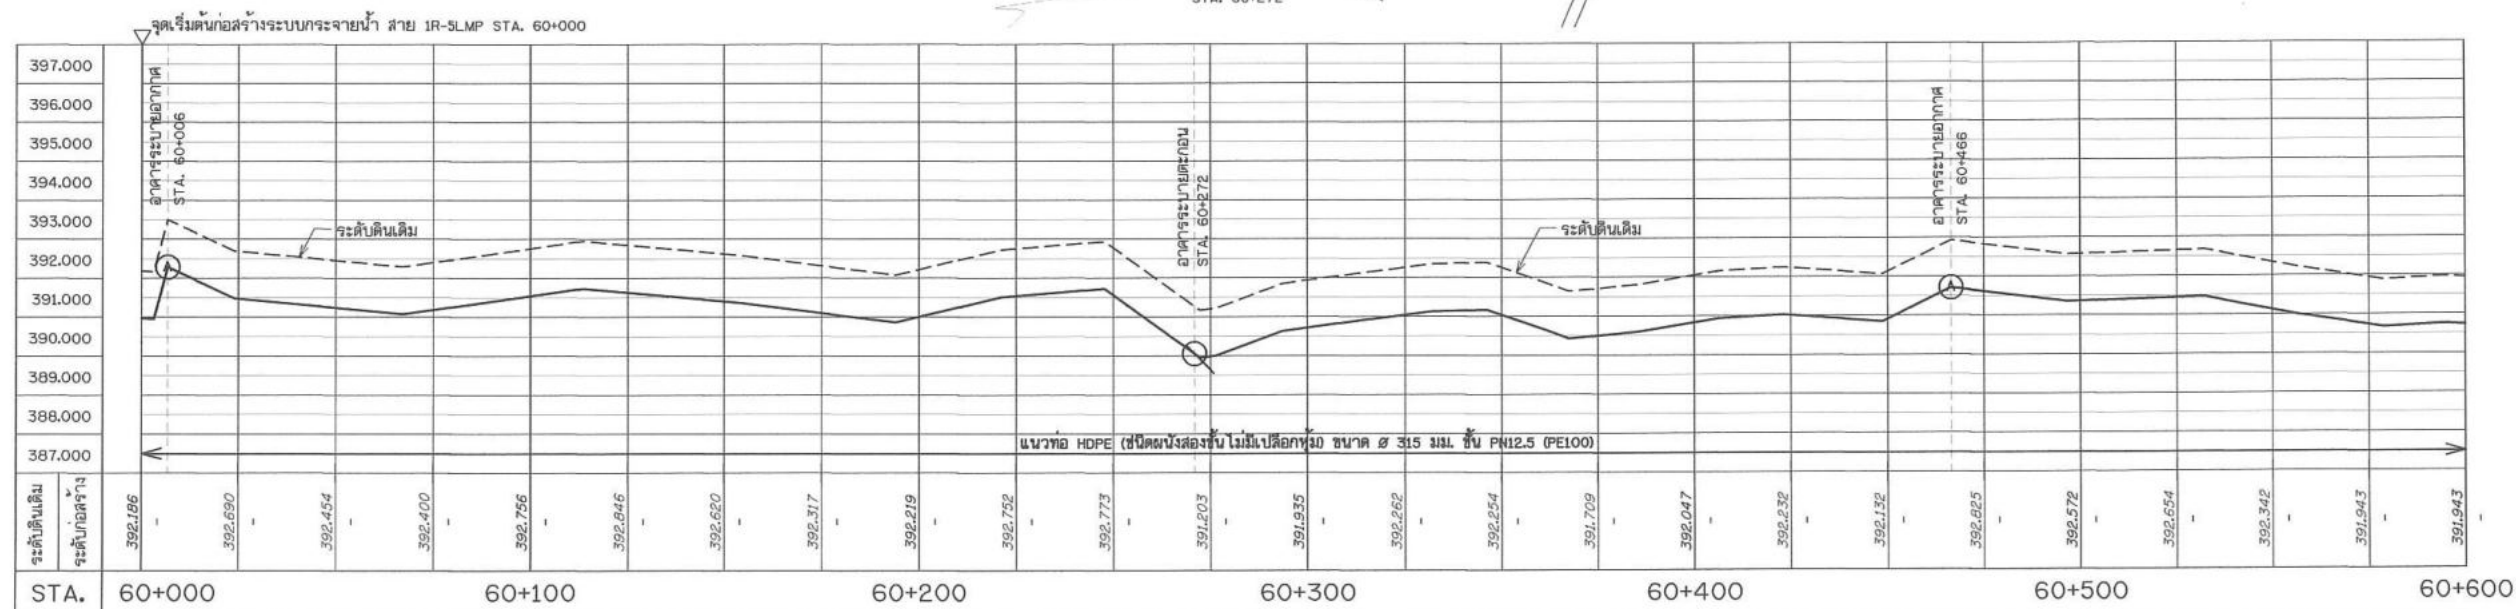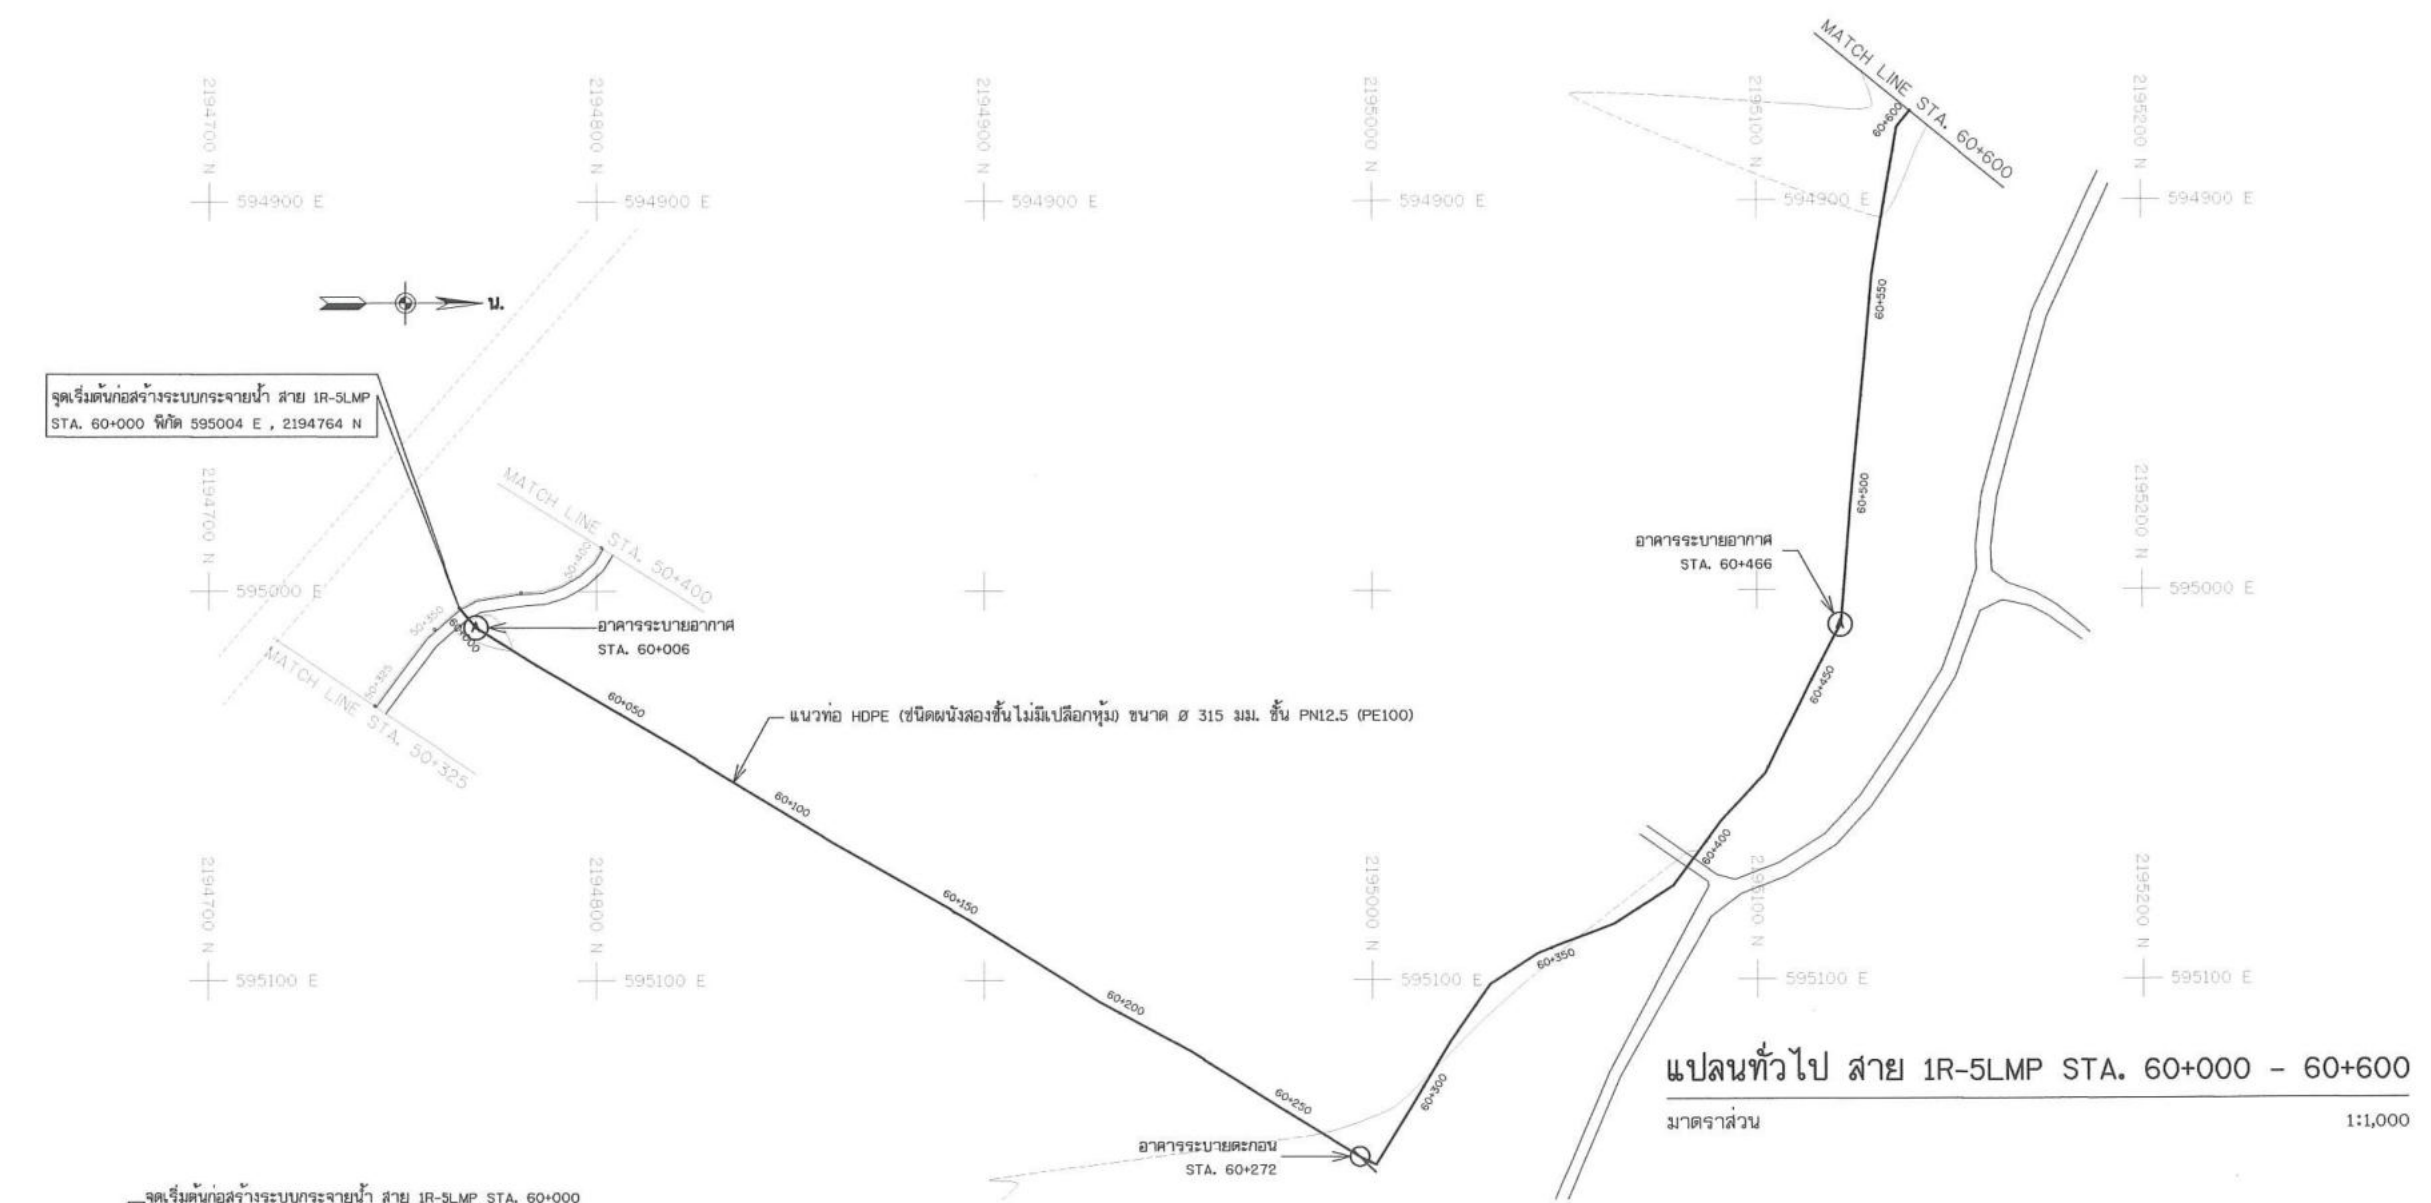


รูปตัดตามแนวยาว สาย 1R-5LMP STA. 60+000 - 60+600


มาตราส่วน

แนวนอน 1:1,000

แนวตั้ง 1:100

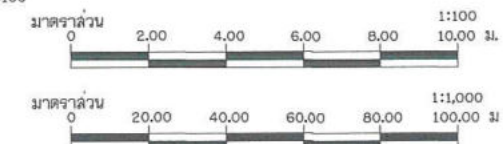


กรมทรัพยากรน้ำ				
โครงการอนุรักษ์ฟื้นฟูหนองหลวง				
พร้อมระบบกระจายน้ำด้วยพลังงานแสงอาทิตย์(พื้นที่ลุ่มต่ำ) ระยะที่ 1				
ตำบลเวียงชัย อำเภอเวียงชัย จังหวัดเชียงราย				
แปลนทั่วไป , รูปตัดตามแนวยาว สาย 1R-5LMP STA. 60+000 - 60+600				
สำนักงานทรัพยากรน้ำที่ 1 สาขา				
สำรวจ	กลุ่มงานสำรวจ	ตรวจสอบ	ทบทวน	
ออกแบบ	ผู้จัดทำ	ผ่าน	ผอ.ล.	
เขียนแบบ	ผู้จัดทำ	เห็นชอบ	ผอ.ลพ.	
แบบเลขที่	สทพ.1 122/68	แบบแผนที่	ช2-17/24	

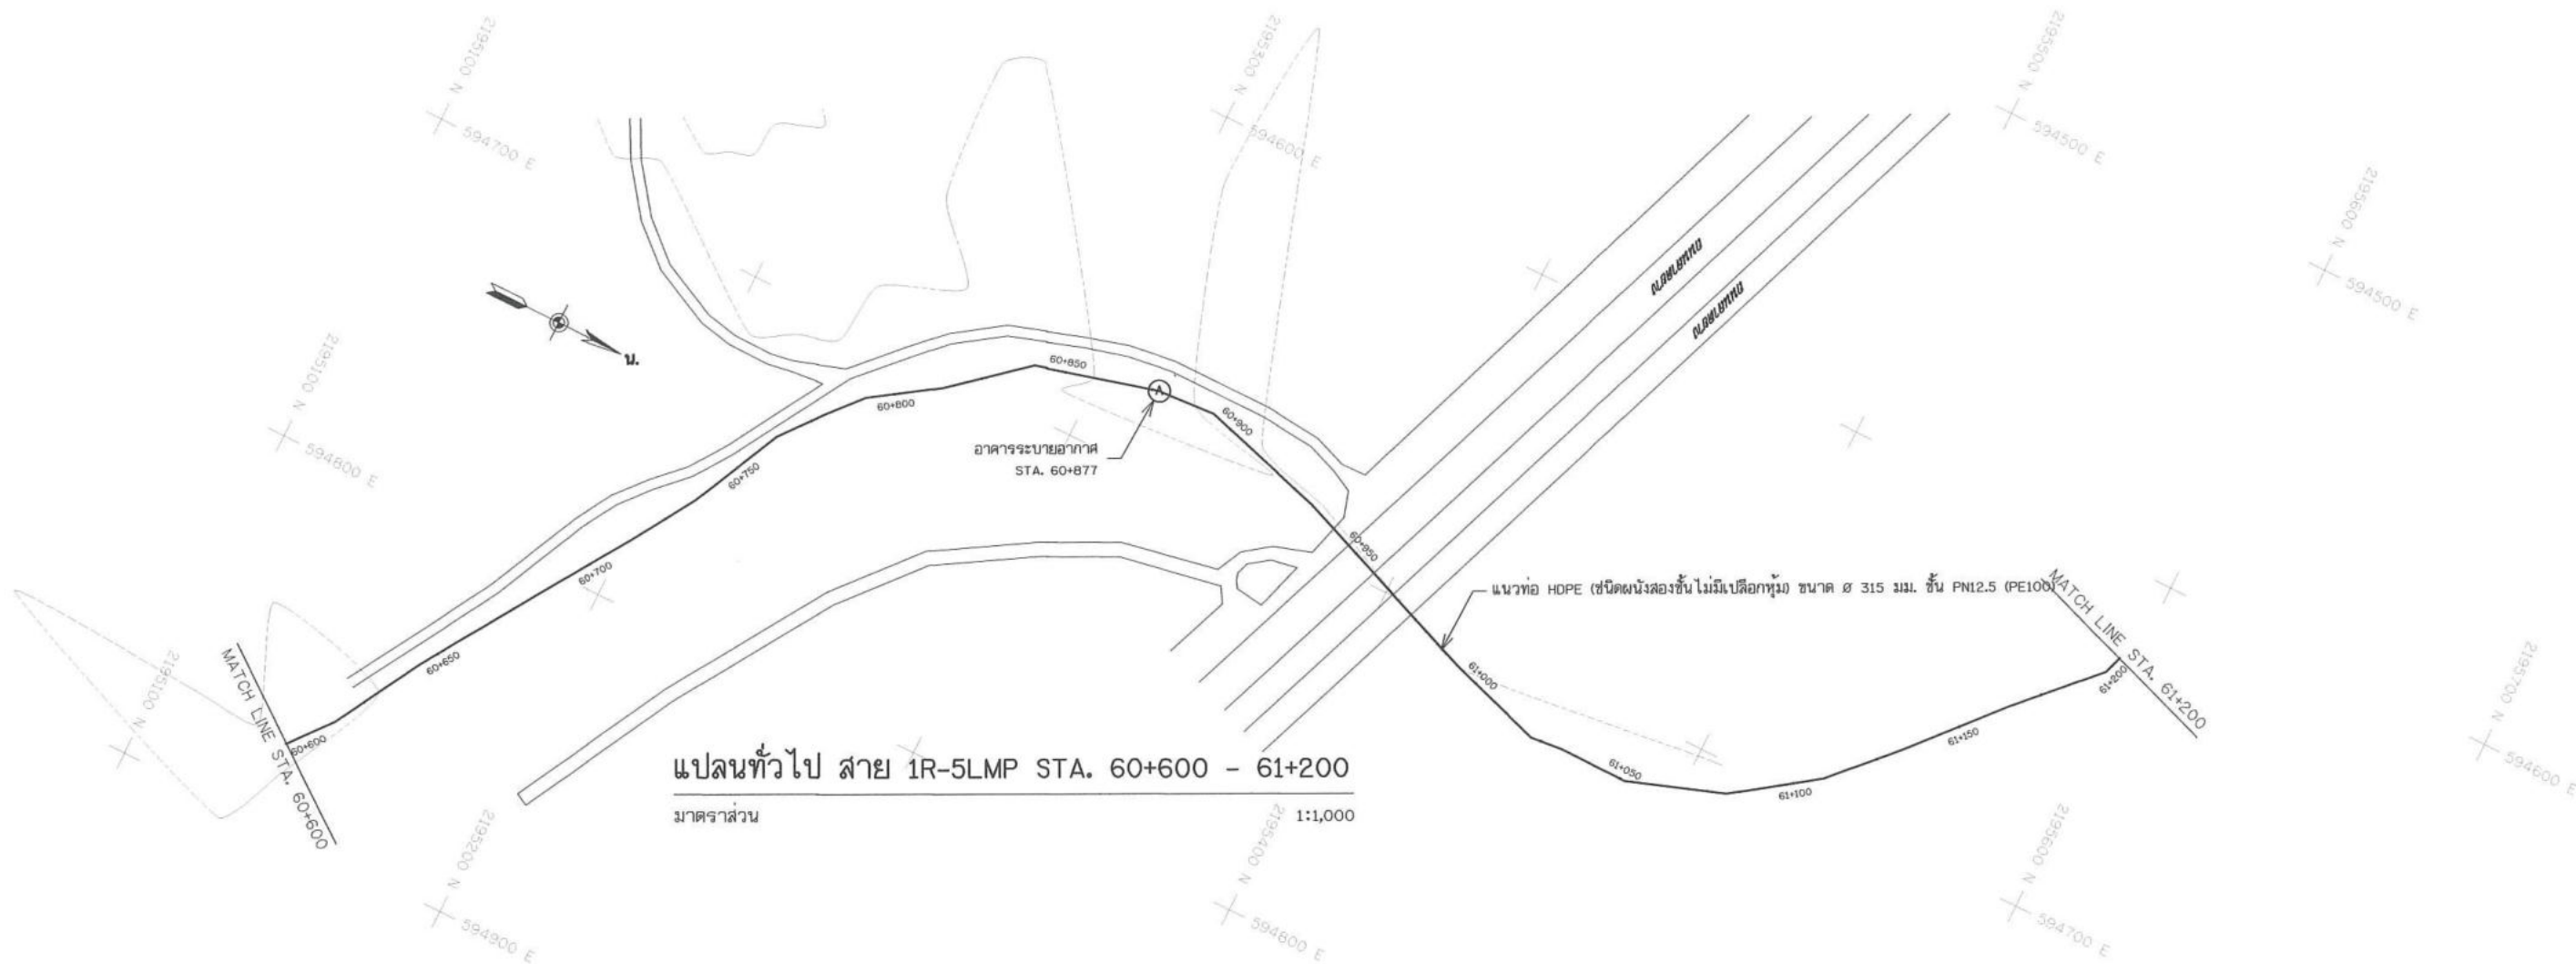

แปลนทั่วไป สาย 1R-5LMP STA. 60+600 - 61+200

มาตราส่วน

1:1,000

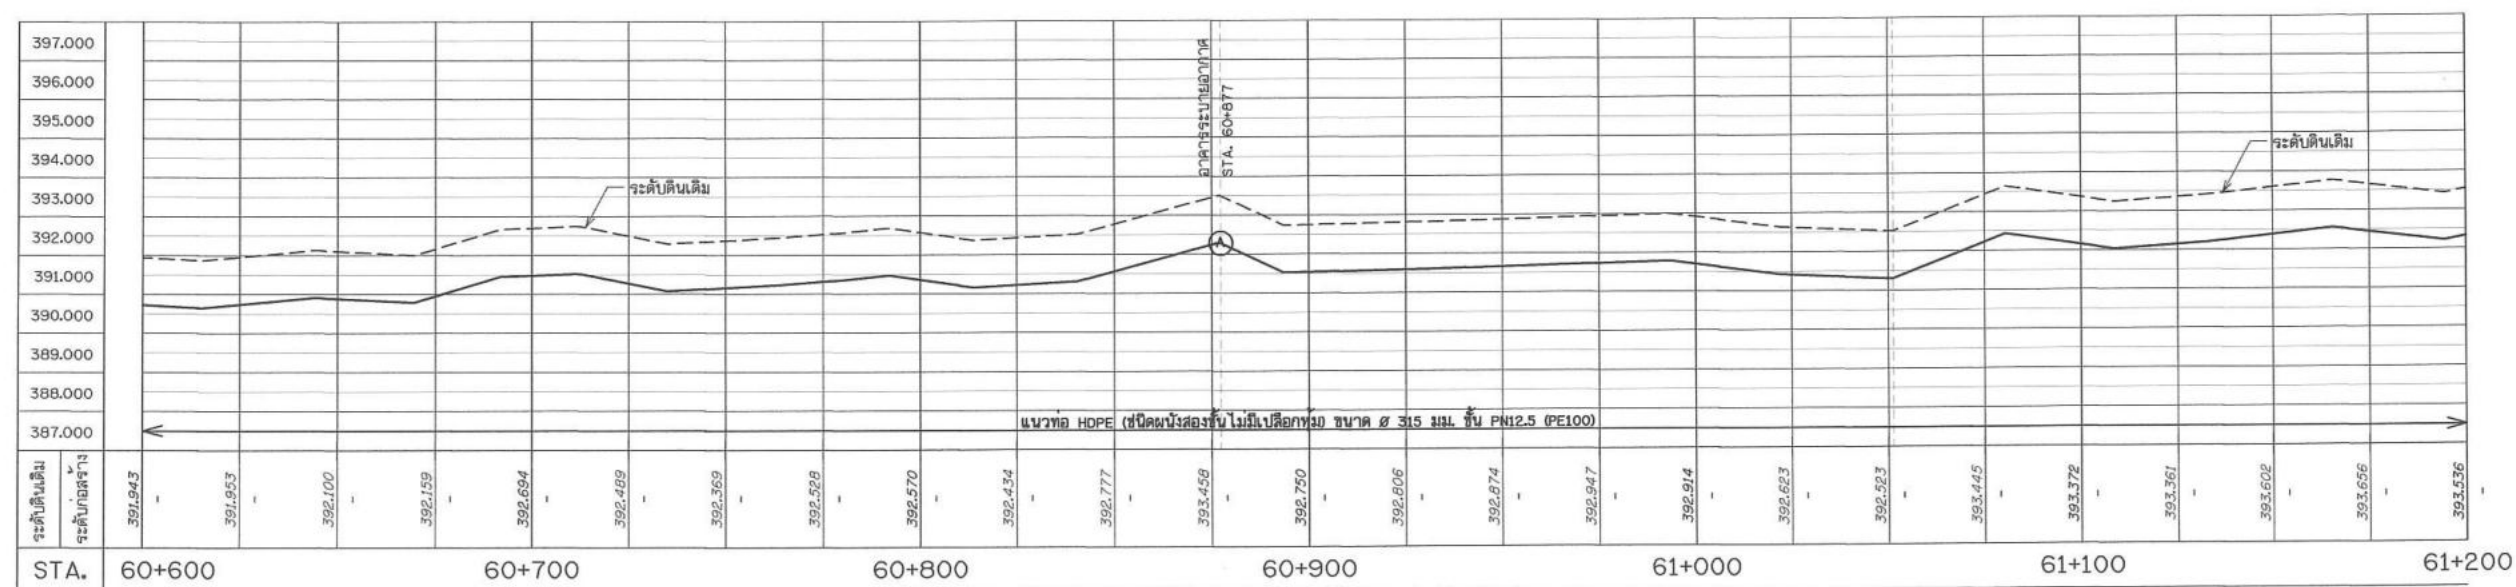


รูปตัดตามแนวยาว สาย 1R-5LMP STA. 60+600 - 61+200


มาตราส่วน

แนวนอน 1:1,000

แนวตั้ง 1:100

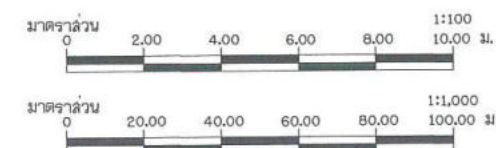


กรมทรัพยากรน้ำ				
โครงการอนุรักษ์พื้นที่หนองหลวง				
พร้อมระบบกระจายน้ำด้วยพลังงานแสงอาทิตย์(พื้นที่ลุ่มต่ำ) ระยะที่ 1				
ตำบลเวียงชัย อำเภอเวียงชัย จังหวัดเชียงราย				
แปลนทั่วไป, รูปตัดตามแนวยาว สาย 1R-5LMP STA. 60+600 - 61+200				
สำนักงานทรัพยากรน้ำที่ 1 ลำปาง				
สำรวจ	กฤษณะสำรวจ	ตรวจสอบ	วิวัฒน์	หนก.
ออกแบบ	วิวัฒน์	ผ่าน	วิวัฒน์	ผอ.
เขียนแบบ	วิวัฒน์	เห็นชอบ	วิวัฒน์	ผอ. ลำพ.
แบบเลขที่	สทพ.1 122/68	แบบแผนที่	ช2-18/24	

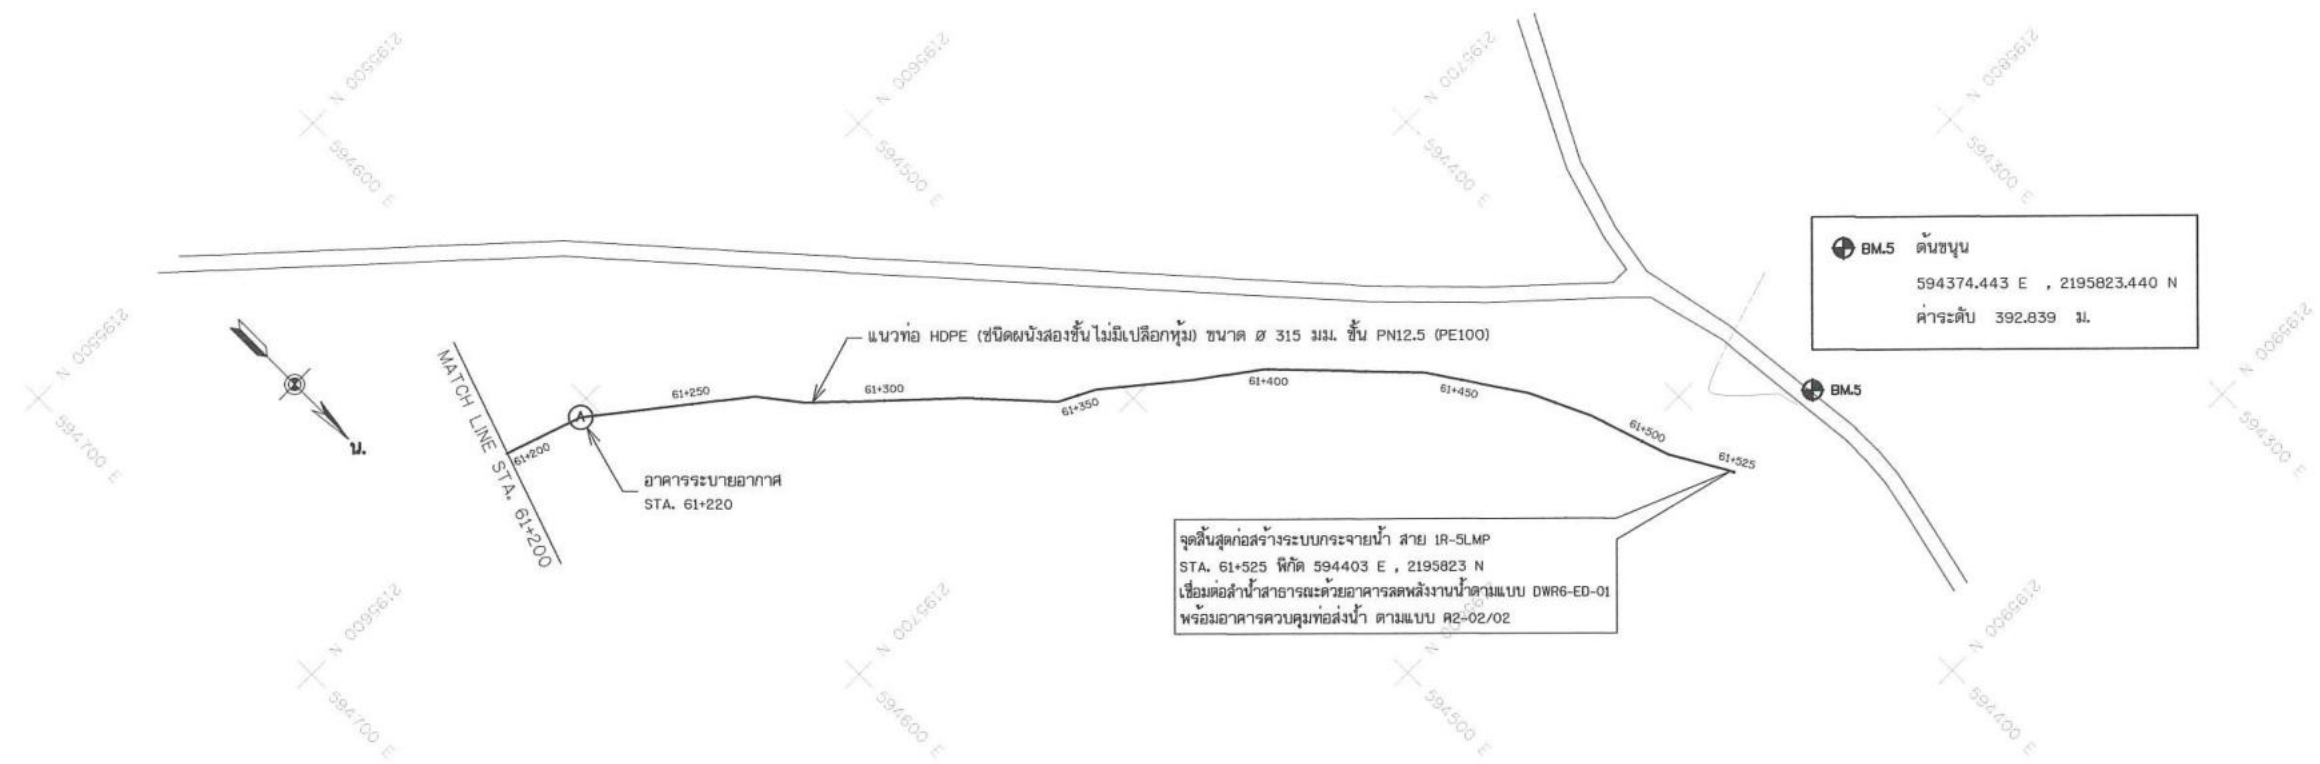

แปลนทั่วไป สาย 1R-5LMP STA. 61+200 - 61+525

มาตราส่วน

1:1,000

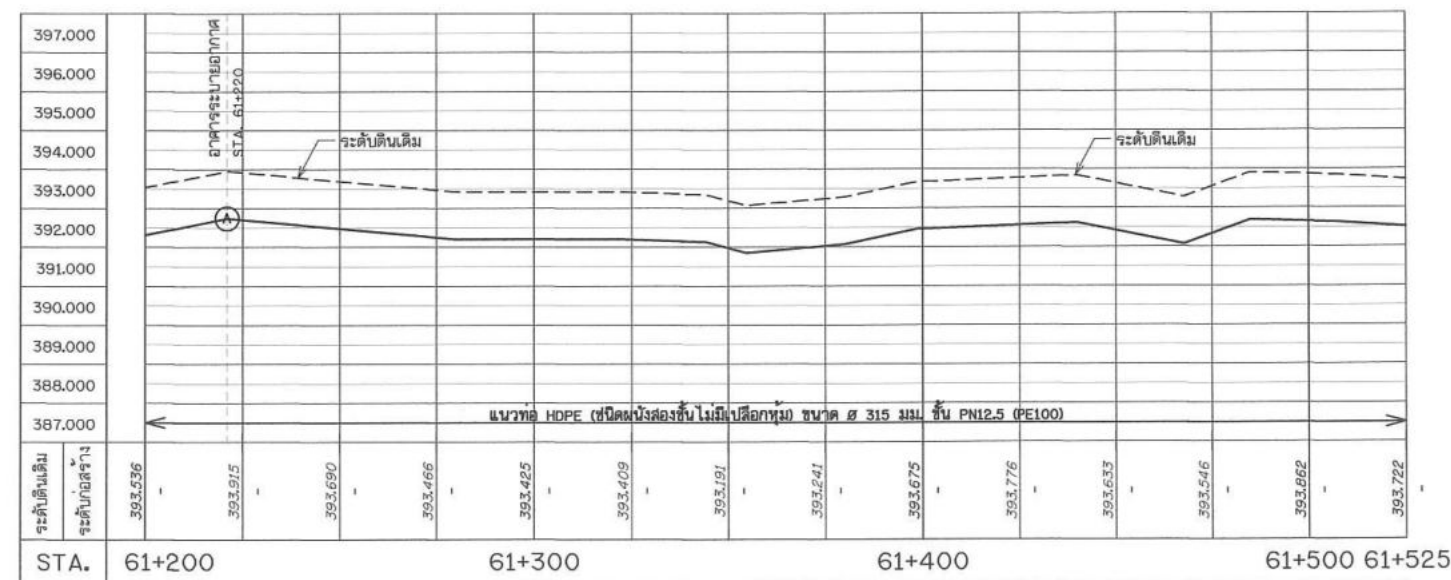


รูปตัดตามแนวยาว สาย 1R-5LMP STA. 61+200 - 61+525


มาตราส่วน

แนวนอน 1:1,000


แนวตั้ง 1:100

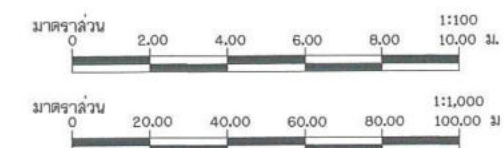


กรมทรัพยากรน้ำ			
โครงการอนุรักษ์ฟื้นฟูหนองหลวง			
พร้อมระบบกระจายน้ำด้วยพลังงานแสงอาทิตย์(พื้นที่ลุ่มต่ำ) ระยะที่ 1			
ตำบลเวียงชัย อำเภอเวียงชัย จังหวัดเชียงราย			
แปลนทั่วไป , รูปตัดตามแนวยาว สาย 1R-5LMP STA. 61+200 - 61+525			
สำนักงานทรัพยากรน้ำที่ 1 ลำปาง			
สำรวจ	กลุ่มนำสำรวจ	ตรวจสอบ	ทบทวน
ออกแบบ	ผู้จัดทำ	ผ่าน	ผอ.ล.
เขียนแบบ	ผู้จัดทำ	เห็นชอบ	ผอ.ล.
แบบเลขที่	สทพ.1 122/68	แบบวันที่	๒๒-19/24

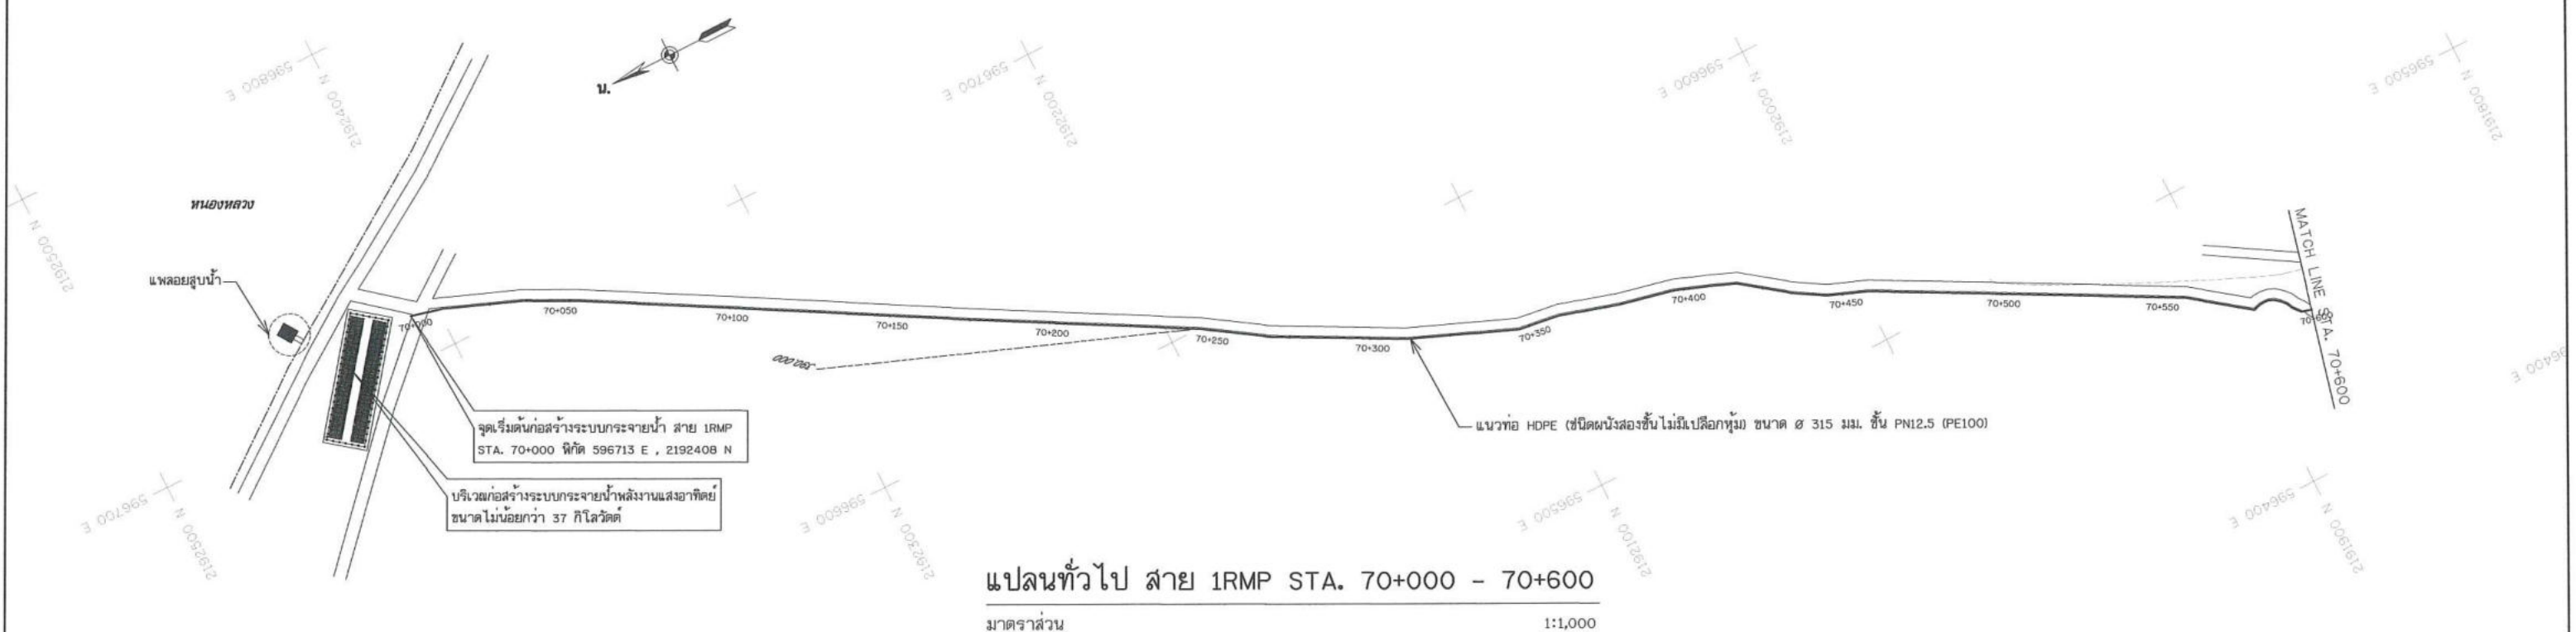



แปลนทั่วไป สาย 1RMP STA. 70+000 - 70+600
 มาตรฐาน 1:1,000

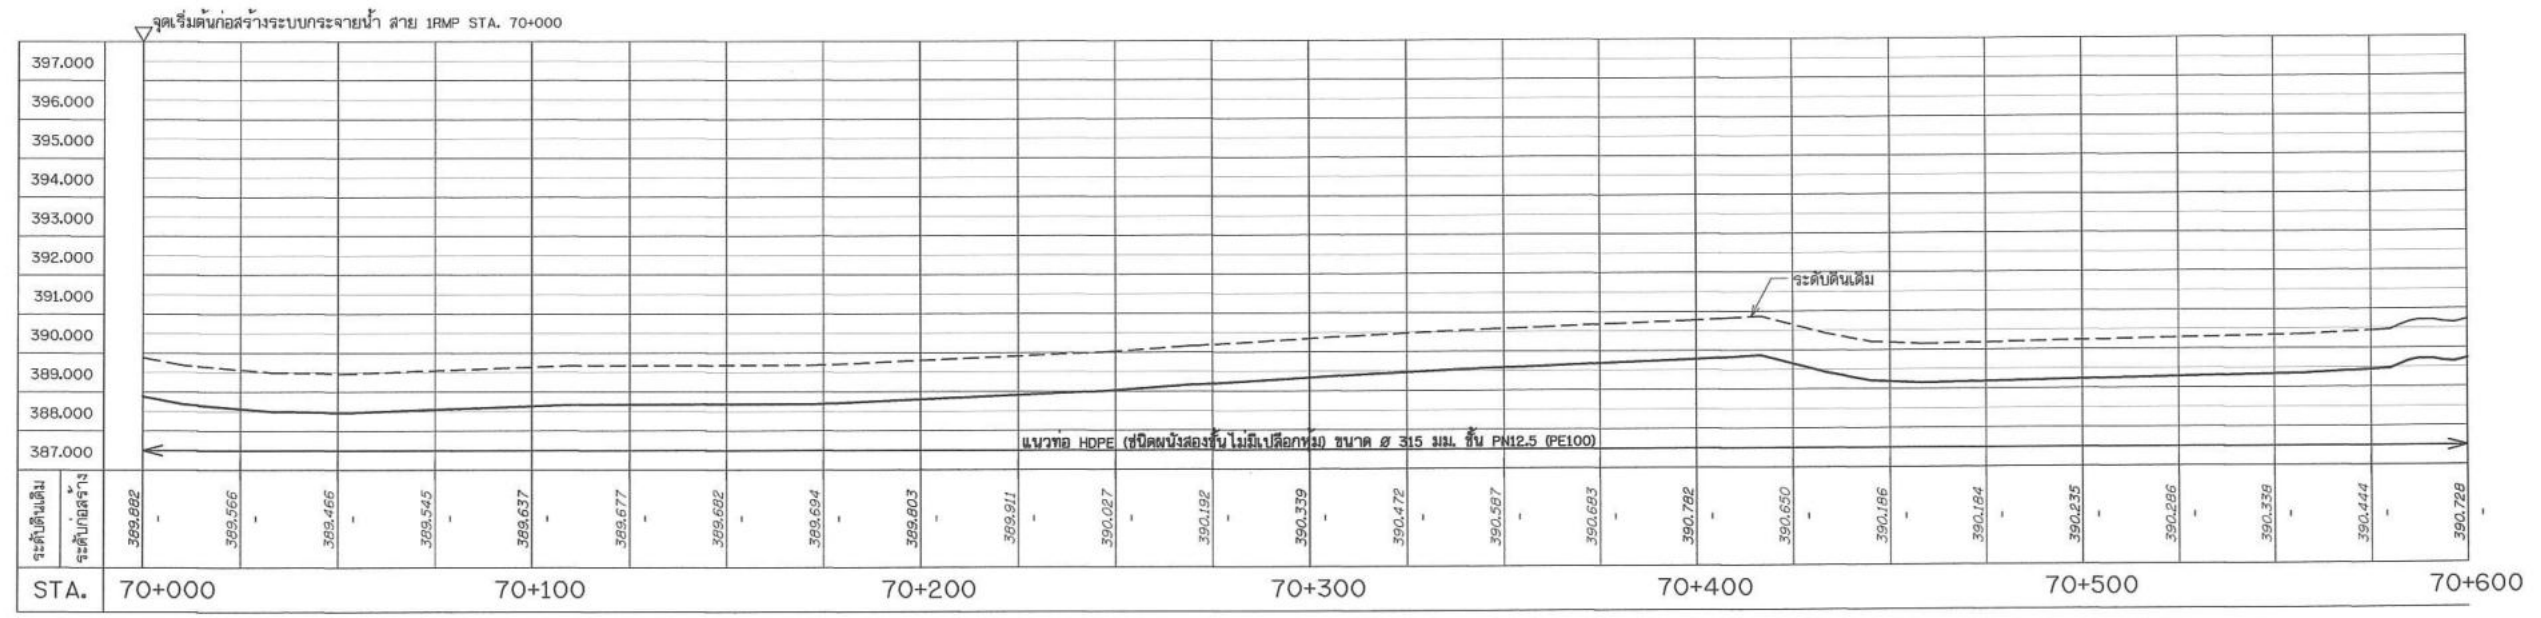

รูปตัดตามแนวยาว สาย 1RMP STA. 70+000 - 70+600
 มาตรฐาน 1:1,000
 แนวตั้ง 1:100

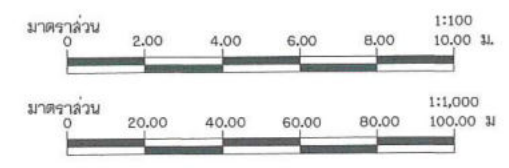

กรมทรัพยากรน้ำ				
โครงการอนุรักษ์ฟื้นฟูหนองหลวง				
พร้อมระบบกระจายน้ำด้วยพลังงานแสงอาทิตย์ (พื้นที่ลุ่มต่ำ) ระยะที่ 1				
ตำบลเวียงชัย อำเภอเวียงชัย จังหวัดเชียงราย				
แปลนทั่วไป, รูปตัดตามแนวยาว สาย 1RMP STA. 70+000 - 70+600				
สำนักงานทรัพยากรน้ำที่ 1 ส่วนง				
สำรวจ	กลุ่มงานสำรวจ	ตรวจสอบ	หน้า	ทท.
ออกแบบ	หน้า	หน้า	หน้า	ผอ.
เขียนแบบ	หน้า	หน้า	หน้า	ผอ. ส่วน
แบบเลขที่	สท. 122/68	แบบแผนที่	ช 2-20/24	

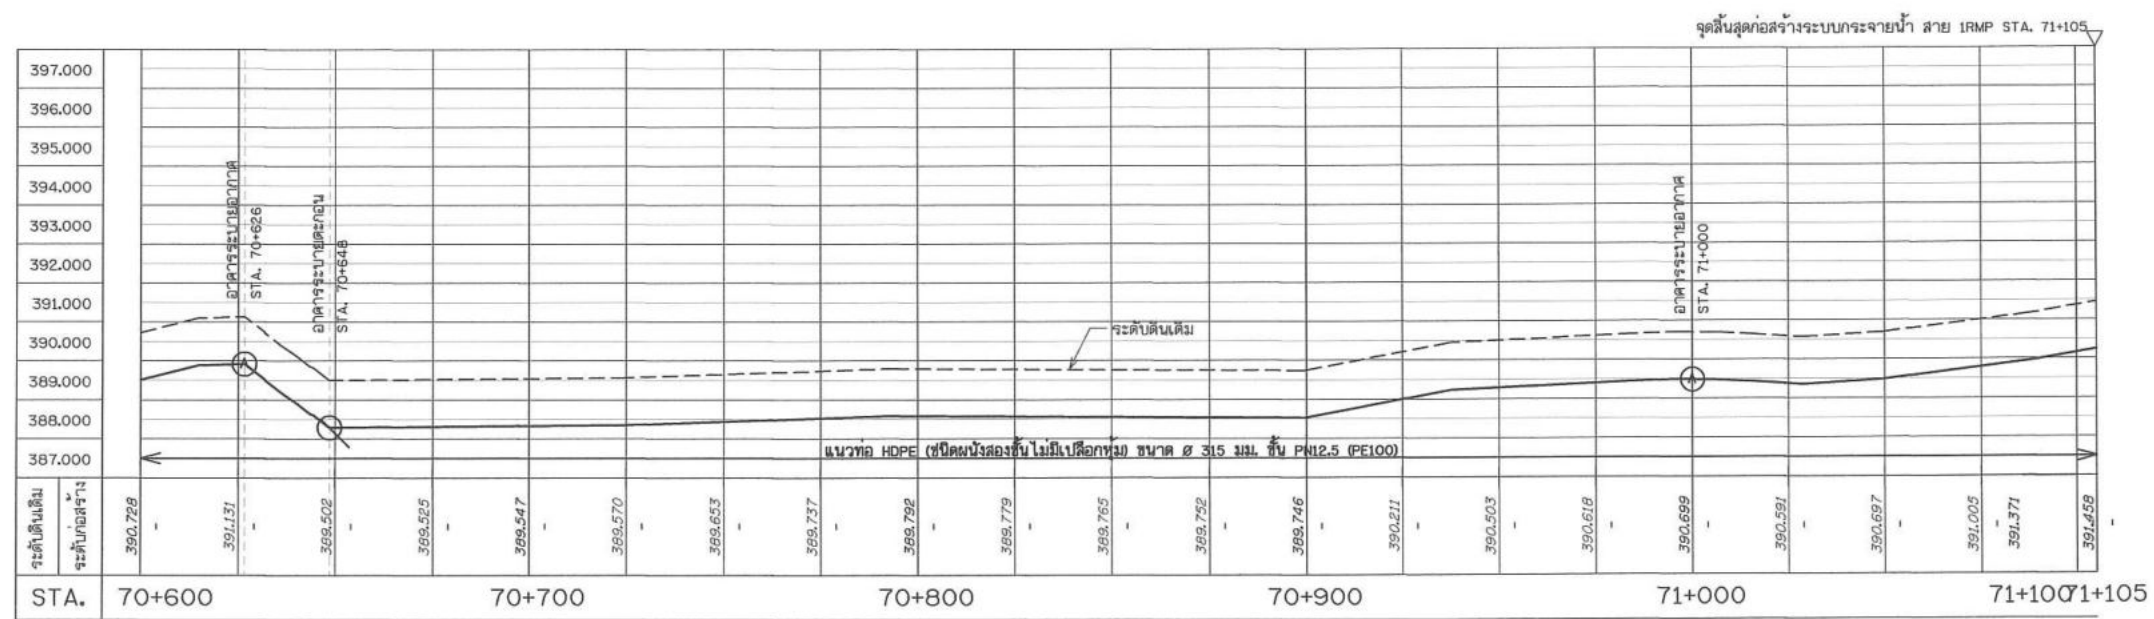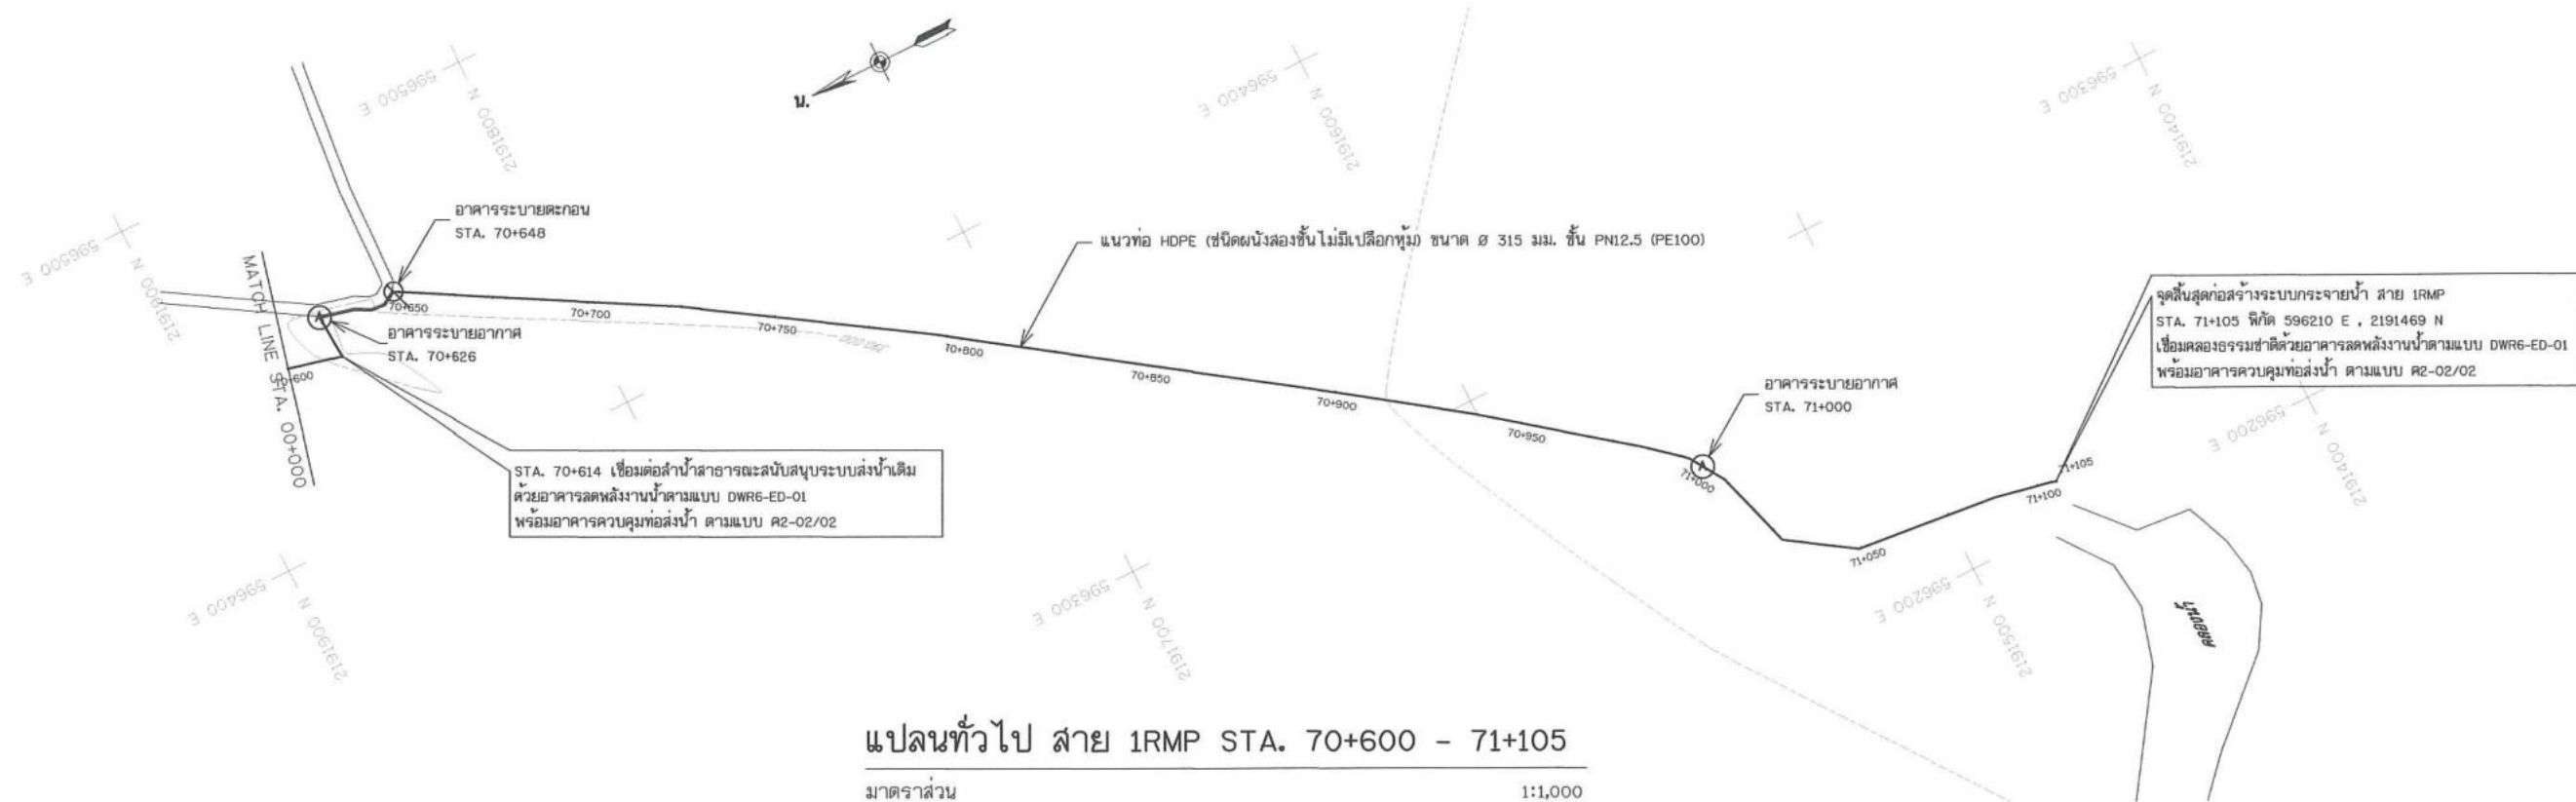


รูปตัดตามแนวยาว สาย 1RMP STA. 70+000 - 70+600


มาตราส่วน

แนวนอน 1:1,000


แนวตั้ง 1:100

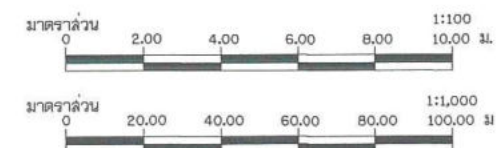


กรมทรัพยากรน้ำ				
โครงการอนุรักษ์ฟื้นฟูหนองหลวง				
พร้อมระบบกระจายน้ำด้วยพลังงานแสงอาทิตย์(พื้นที่ลุ่มต่ำ) ระยะที่ 1				
ตำบลเวียงชัย อำเภอเวียงชัย จังหวัดเชียงราย				
แปลนทั่วไป , รูปตัดตามแนวยาว สาย 1RMP STA. 70+600 - 71+105				
สำนักงานทรัพยากรน้ำที่ 1 ลำปาง				
สำรวจ	กองงานสำรวจ	ตรวจสอบ	หน้า	หน้า
ออกแบบ	หน้า	หน้า	หน้า	หน้า
เขียนแบบ	หน้า	หน้า	หน้า	หน้า
แบบเลขที่	สทพ.1 122/68	แบบแผนที่	หน้า	หน้า
หน้า 21/24				

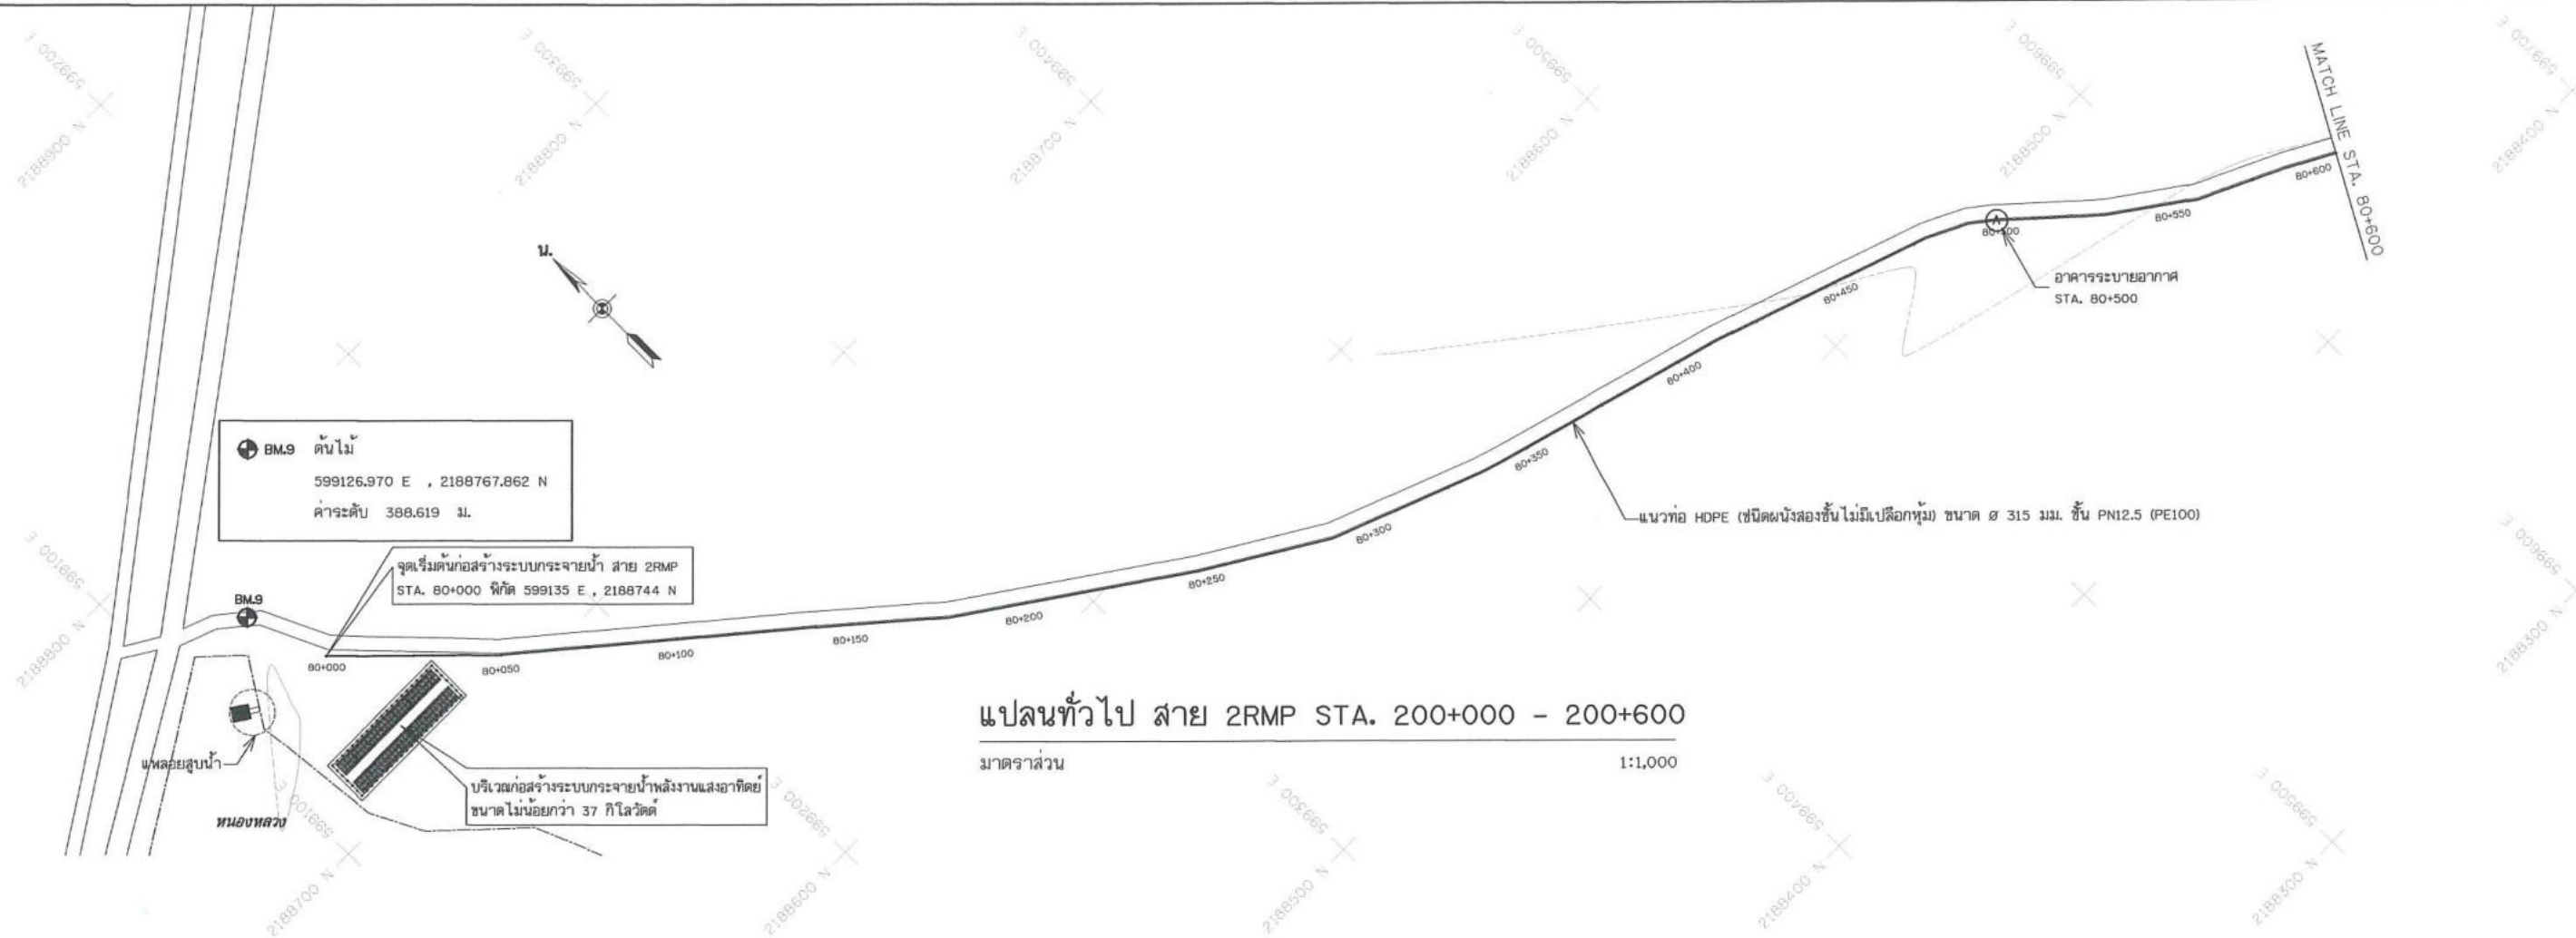


แปลนทั่วไป สาย 2RMP STA. 200+000 - 200+600
 มาตรฐาน 1:1,000

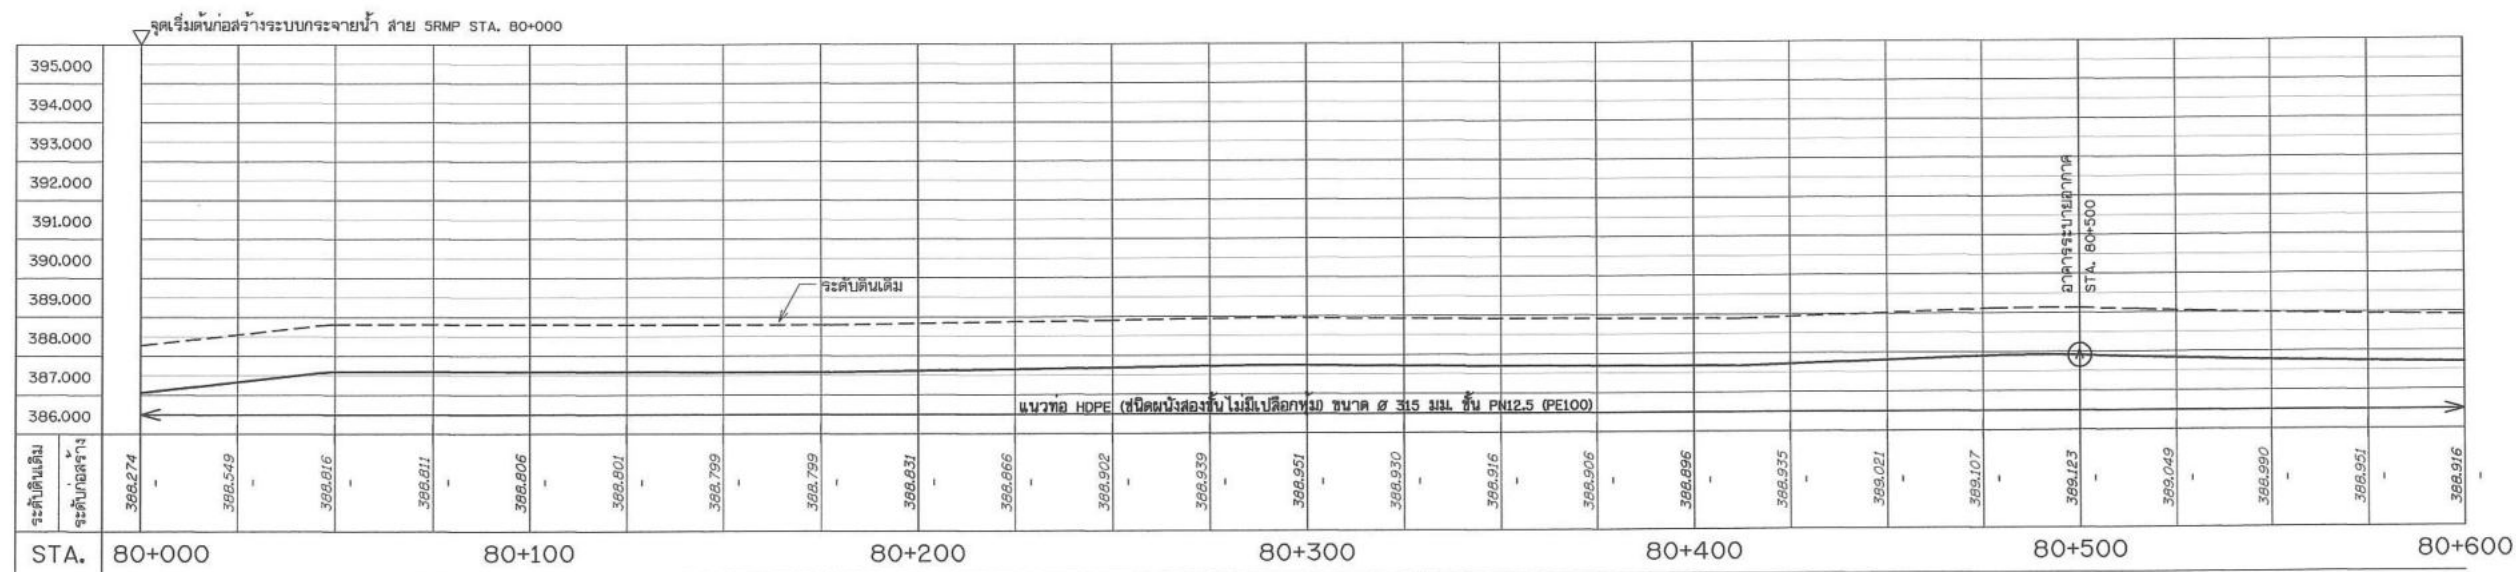


รูปตัดตามแนวยาว สาย 2RMP STA. 80+000 - 80+600
 มาตรฐาน 1:1,000
 แนวตั้ง 1:100

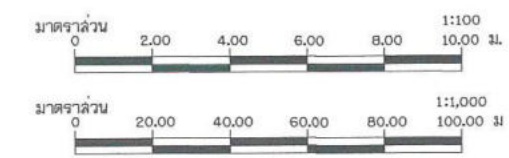


กรมทรัพยากรน้ำ				
โครงการอนุรักษ์ฟื้นฟูหนองหลวง				
พร้อมระบบกระจายน้ำด้วยพลังงานแสงอาทิตย์(พื้นที่ลุ่มต่ำ) ระยะที่ 1				
ตำบลเวียงชัย อำเภอเวียงชัย จังหวัดเชียงราย				
แปลนทั่วไป , รูปตัดตามแนวยาว สาย 2RMP STA. 80+000 - 80+600				
สำนักงานทรัพยากรน้ำที่ 1 ลำปาง				
สำรวจ	กลุ่มงานสำรวจ	ตรวจสอบ	หน้า	ทพ.
ออกแบบ	หน้า	หน้า	หน้า	ผอ.
เขียนแบบ	หน้า	หน้า	หน้า	ผอ.สทพ.
แบบเลขที่	สทพ.1 122/68	แบบแผนที่	ช2-22/24	

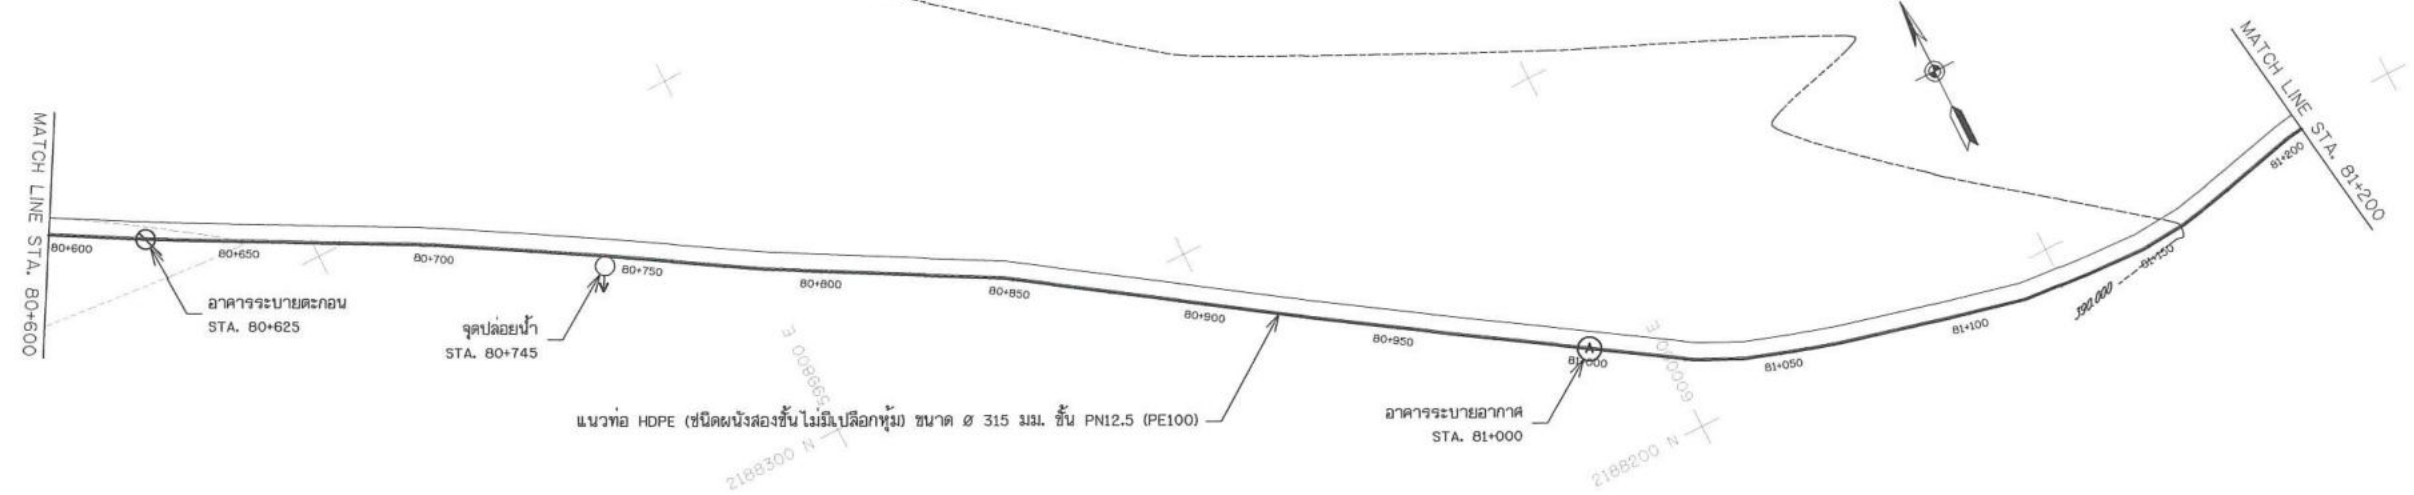

แปลนทั่วไป สาย 2RMP STA. 81+600 - 81+200
 มาตรฐาน 1:1,000

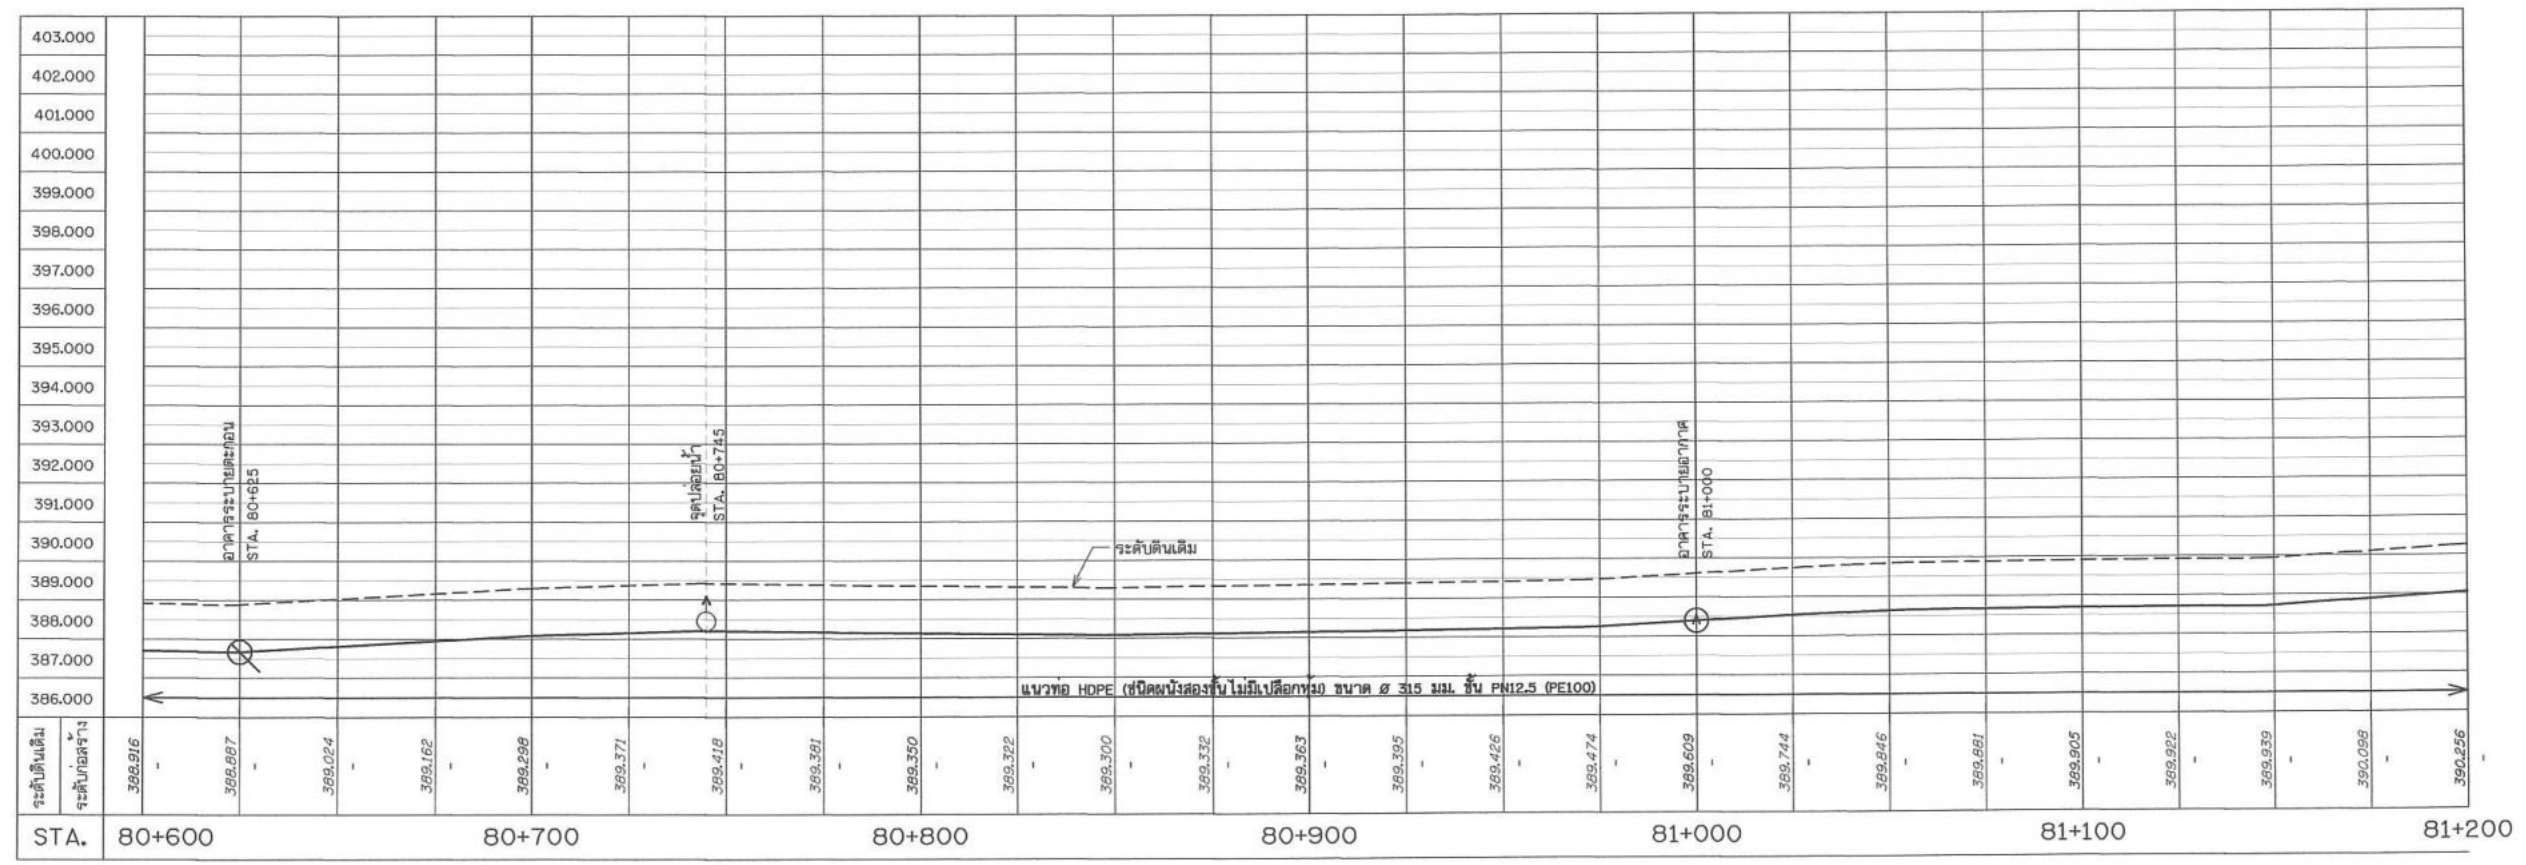


รูปตัดตามแนวยาว สาย 2RMP STA. 80+600 - 81+200
 มาตรฐาน 1:1,000
 แนวตั้ง 1:100

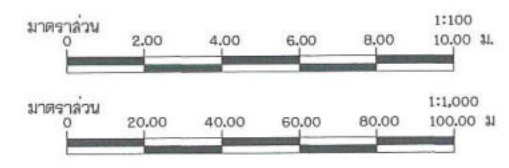


กรมทรัพยากรน้ำ
 โครงการอนุรักษ์ฟื้นฟูหนองหลวง
 พร้อมระบบกระจายน้ำด้วยพลังงานแสงอาทิตย์(พื้นที่ลุ่มต่ำ) ระยะที่ 1
 ตำบลเวียงชัย อำเภอเวียงชัย จังหวัดเชียงราย
 แปลนทั่วไป, รูปตัดตามแนวยาว สาย 2RMP STA. 80+600 - 81+200

สำนักงานทรัพยากรน้ำที่ 1 ลำปาง				
สำรวจ	กลุ่มนำสำรวจ	ตรวจสอบ	หน้า	ทพ.
ออกแบบ	ฉกรร	สีบ	เขียน	ผอ.
เขียนแบบ	ฉกรร	สีบ	เขียน	ผอ.
แบบเลขที่	สทพ.1 122/68	แบบแผ่นที่	ช2-23/24	

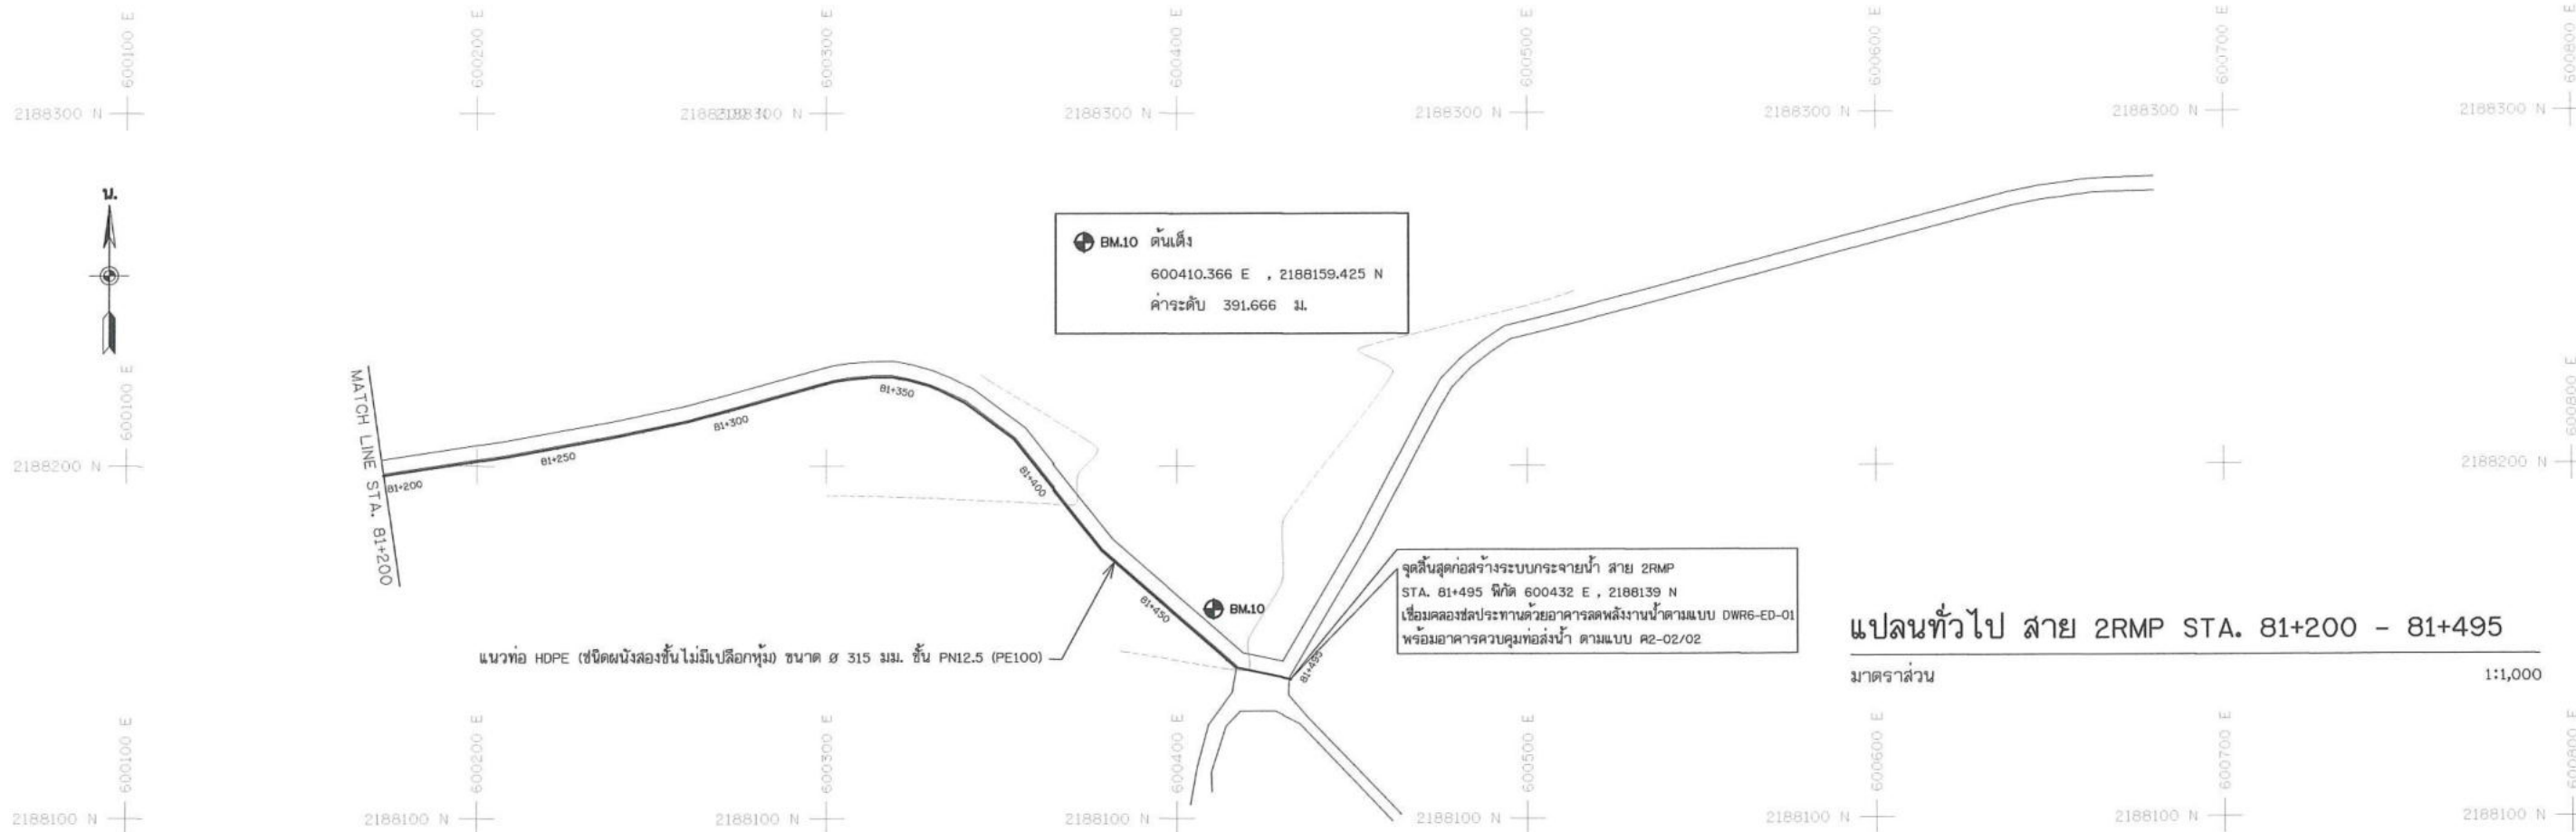

แปลนทั่วไป สาย 2RMP STA. 81+200 - 81+495

มาตราส่วน 1:1,000

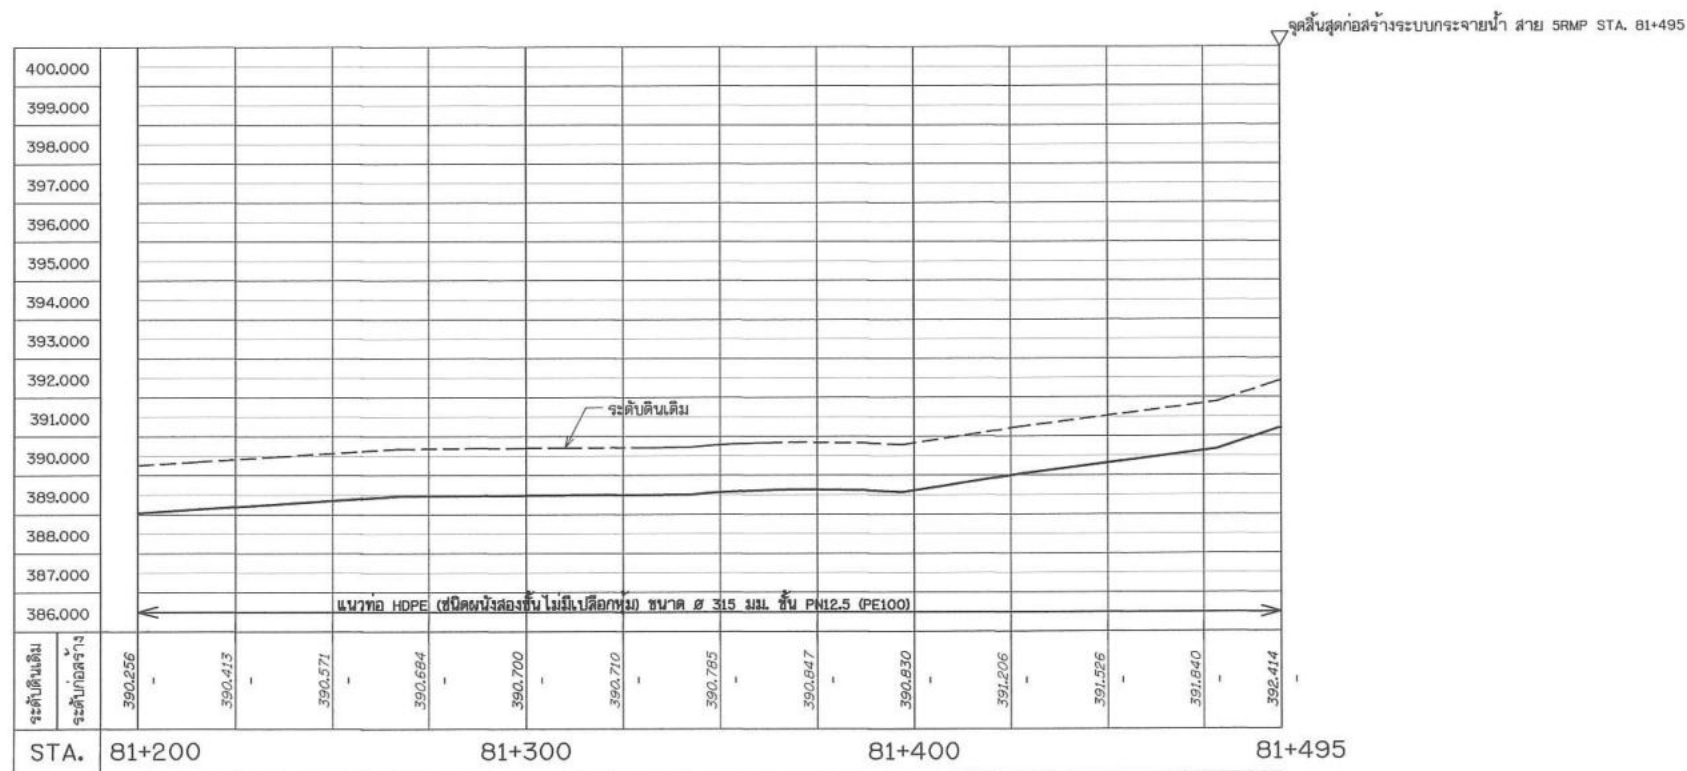


รูปตัดตามแนวยาว สาย 2RMP STA. 81+200 - 81+495


มาตราส่วน

แนวนอน 1:1,000


แนวตั้ง 1:100

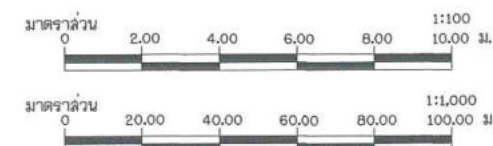

กรมทรัพยากรน้ำ			
โครงการอนุรักษ์ฟื้นฟูหนองหลวง			
พร้อมระบบกระจายน้ำด้วยพลังงานแสงอาทิตย์(พื้นที่ลุ่มต่ำ) ระยะที่ 1			
ตำบลเวียงชัย อำเภอเวียงชัย จังหวัดเชียงราย			
แปลนทั่วไป, รูปตัดตามแนวยาว สาย 2RMP STA. 81+200 - 81+495			
สำนักงานทรัพยากรน้ำที่ 1 ลำปาง			
สำรวจ	กองงานสำรวจ	ตรวจสอบ	หน้า.
ออกแบบ	ผู้ตรวจ	ผ่าน	ผอ.
เขียนแบบ	ผู้ตรวจ	เห็นชอบ	ผอ. สทท.
แบบเลขที่	สทท.1 122/68	แบบแผนที่	ช2-24/24

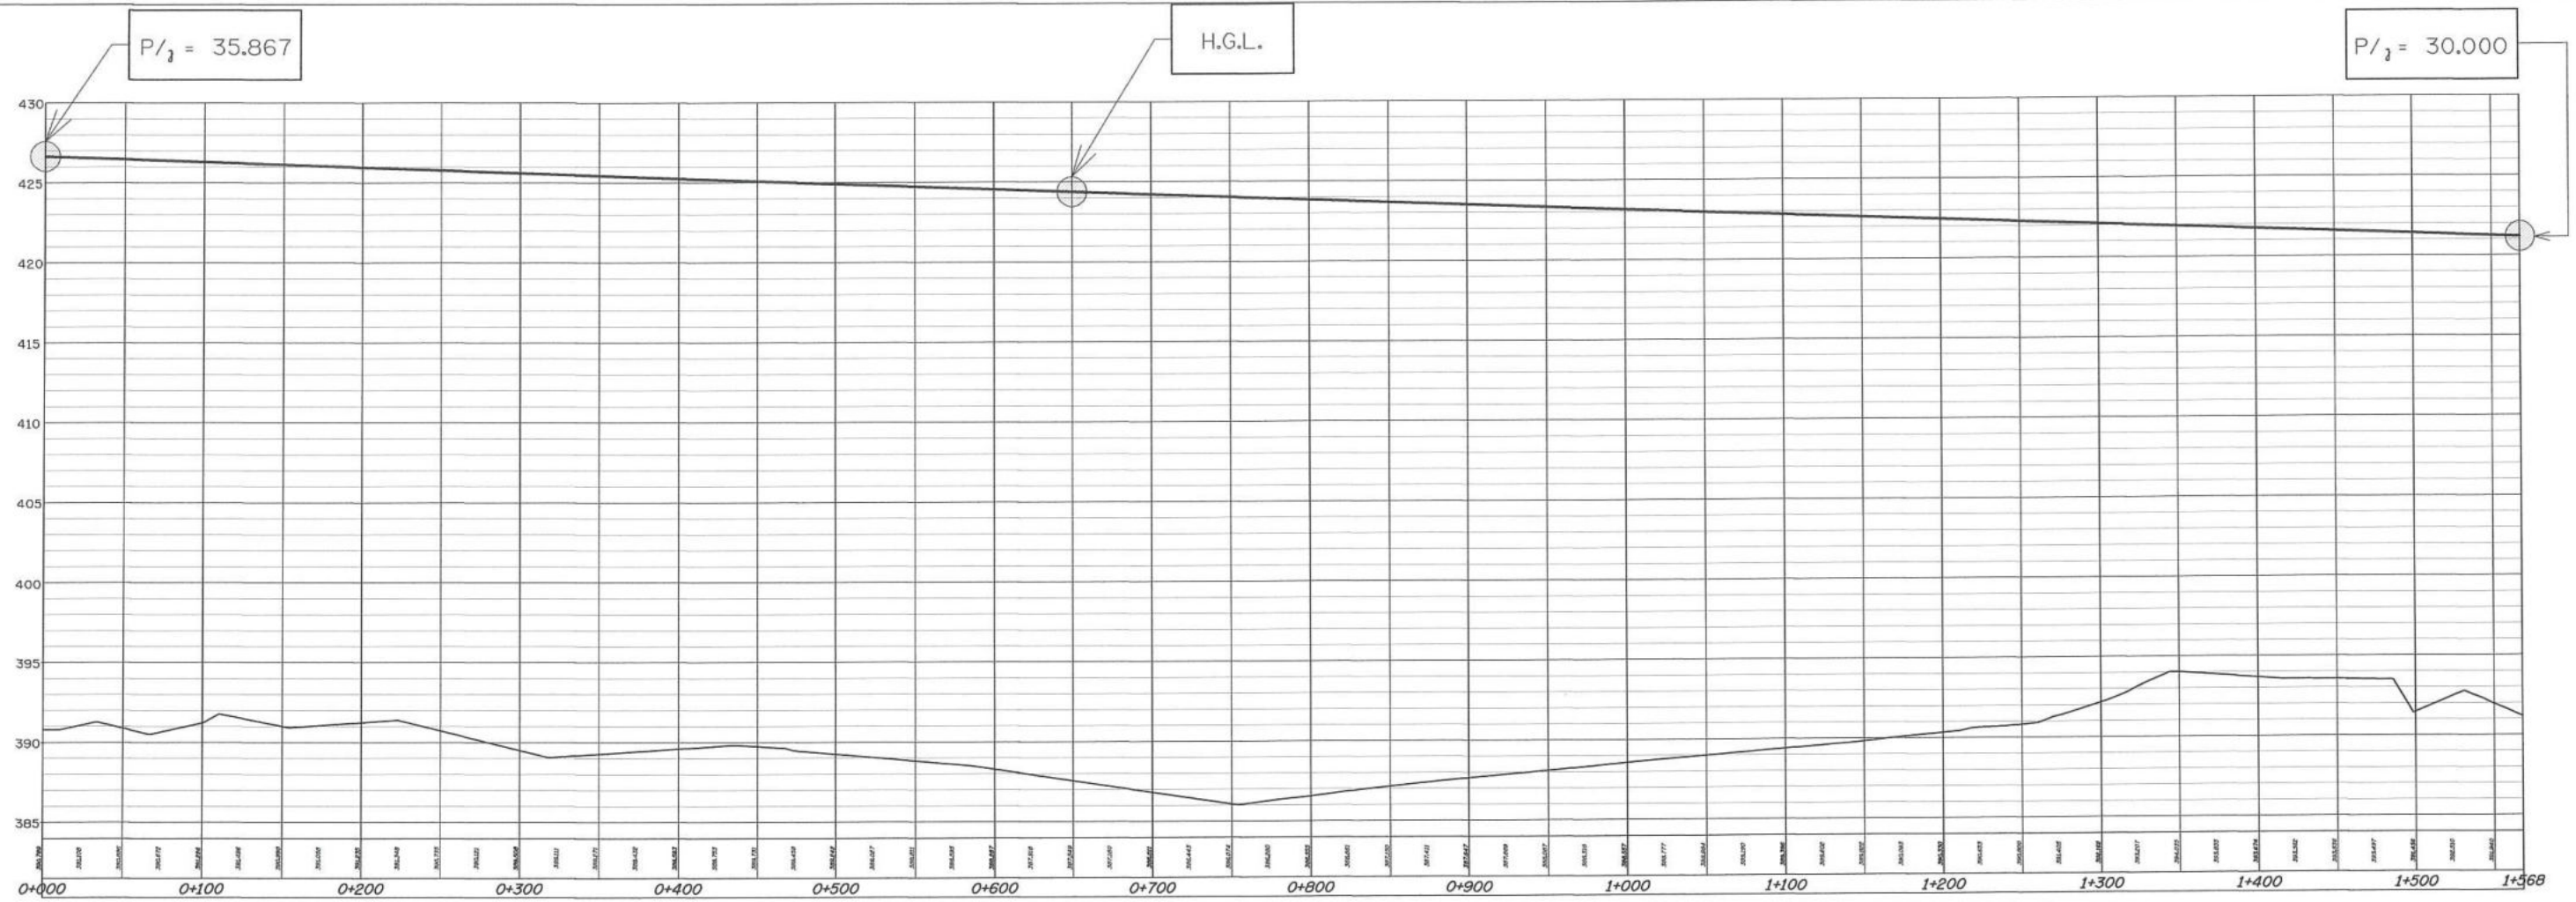


รูปตัดตามแนวยาวแสดง H.G.L. สาย 8LMP STA. 0+000 - 1+568
ไม่แสดงขนาดราล่วน

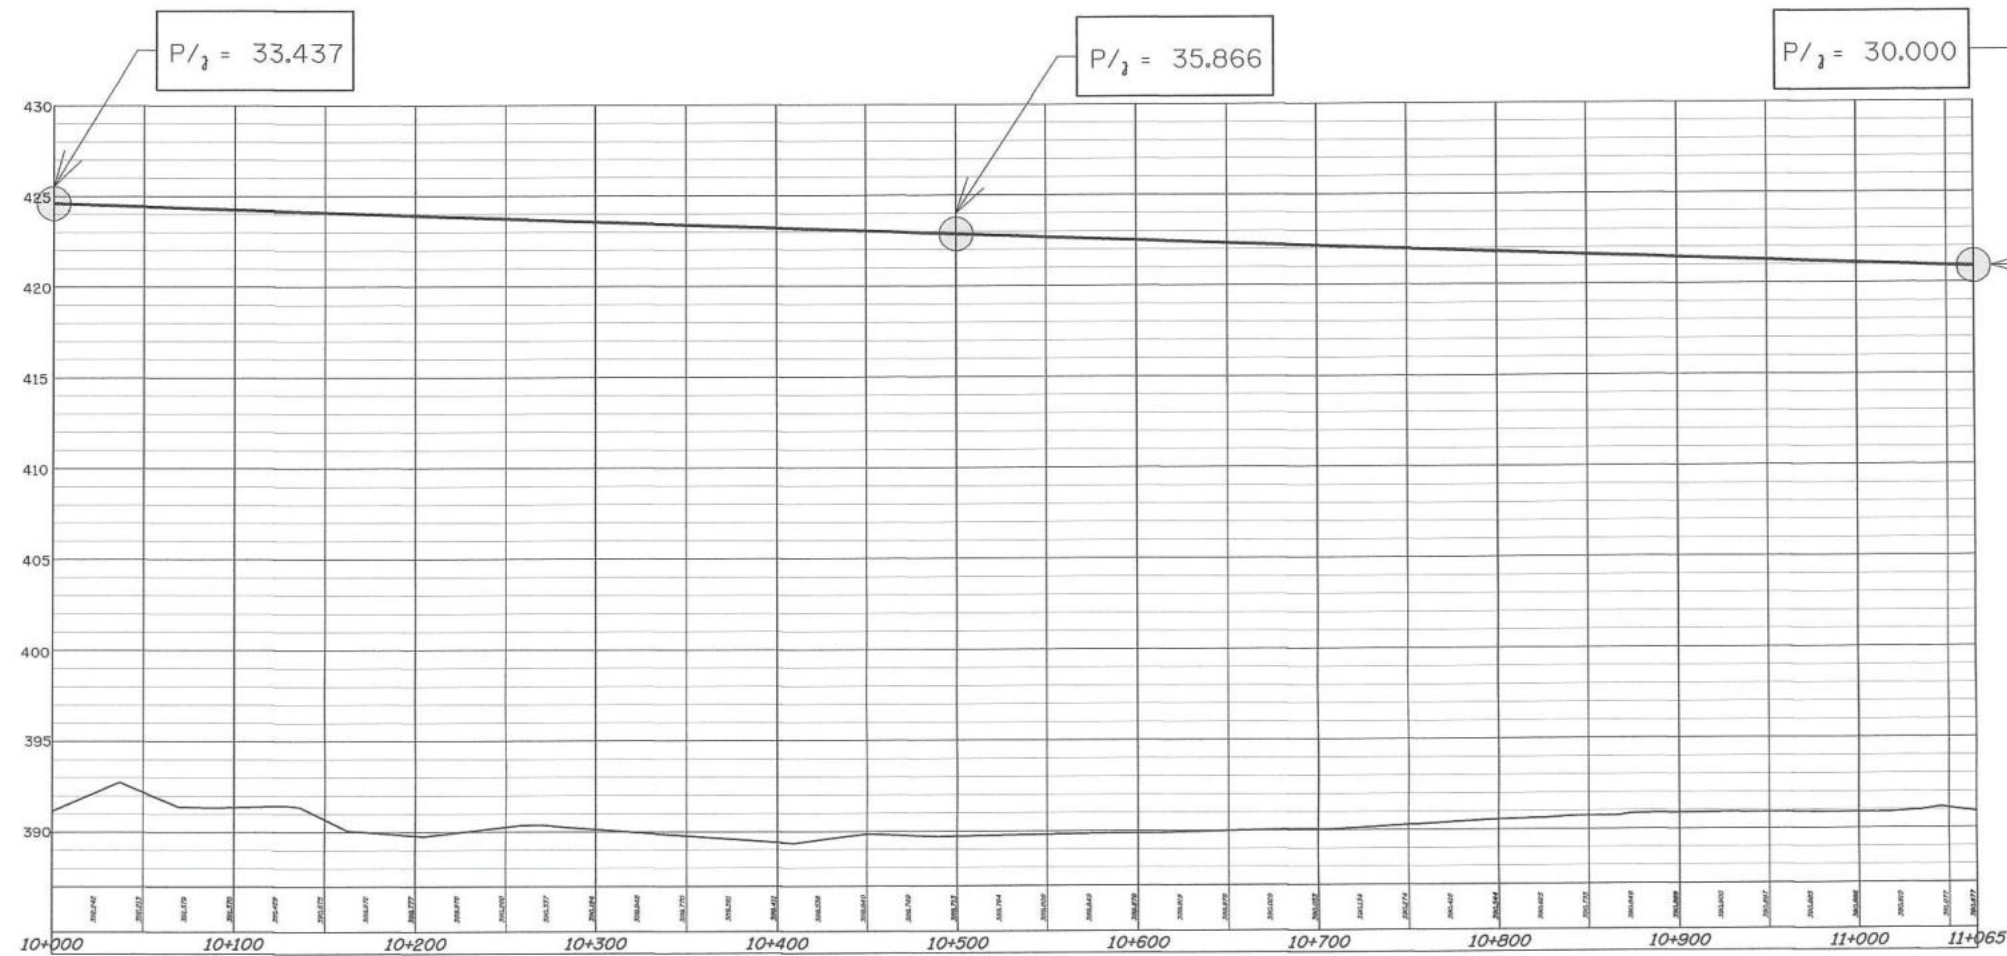


รูปตัดตามแนวยาวแสดง H.G.L. สาย 9LMP STA. 10+000 - 11+065
ไม่แสดงขนาดราล่วน

กรมทรัพยากรน้ำ				
โครงการอนุรักษ์ฟื้นฟูหนองหลวง				
พร้อมระบบกระจายน้ำด้วยพลังงานแสงอาทิตย์(พื้นที่ลุ่มต่ำ) ระยะที่ 1				
ตำบลเวียงชัย อำเภอเวียงชัย จังหวัดเชียงราย				
รูปตัดตามแนวยาวแสดง H.G.L. สาย 8LMP STA. 0+000 - 1+568 ,				
สาย 9LMP STA. 10+000 - 11+065				
สำนักงานทรัพยากรน้ำที่ 1 ลำปาง				
สำรวจ	กลุ่มงานสำรวจ	ตรวจสอบ	หน้า	หน้า
ออกแบบ	หน้า	หน้า	หน้า	หน้า
เขียนแบบ	หน้า	หน้า	หน้า	หน้า
แบบเลขที่	สทพ.1 122/68	แบบแผนที่	ช3-01/05	

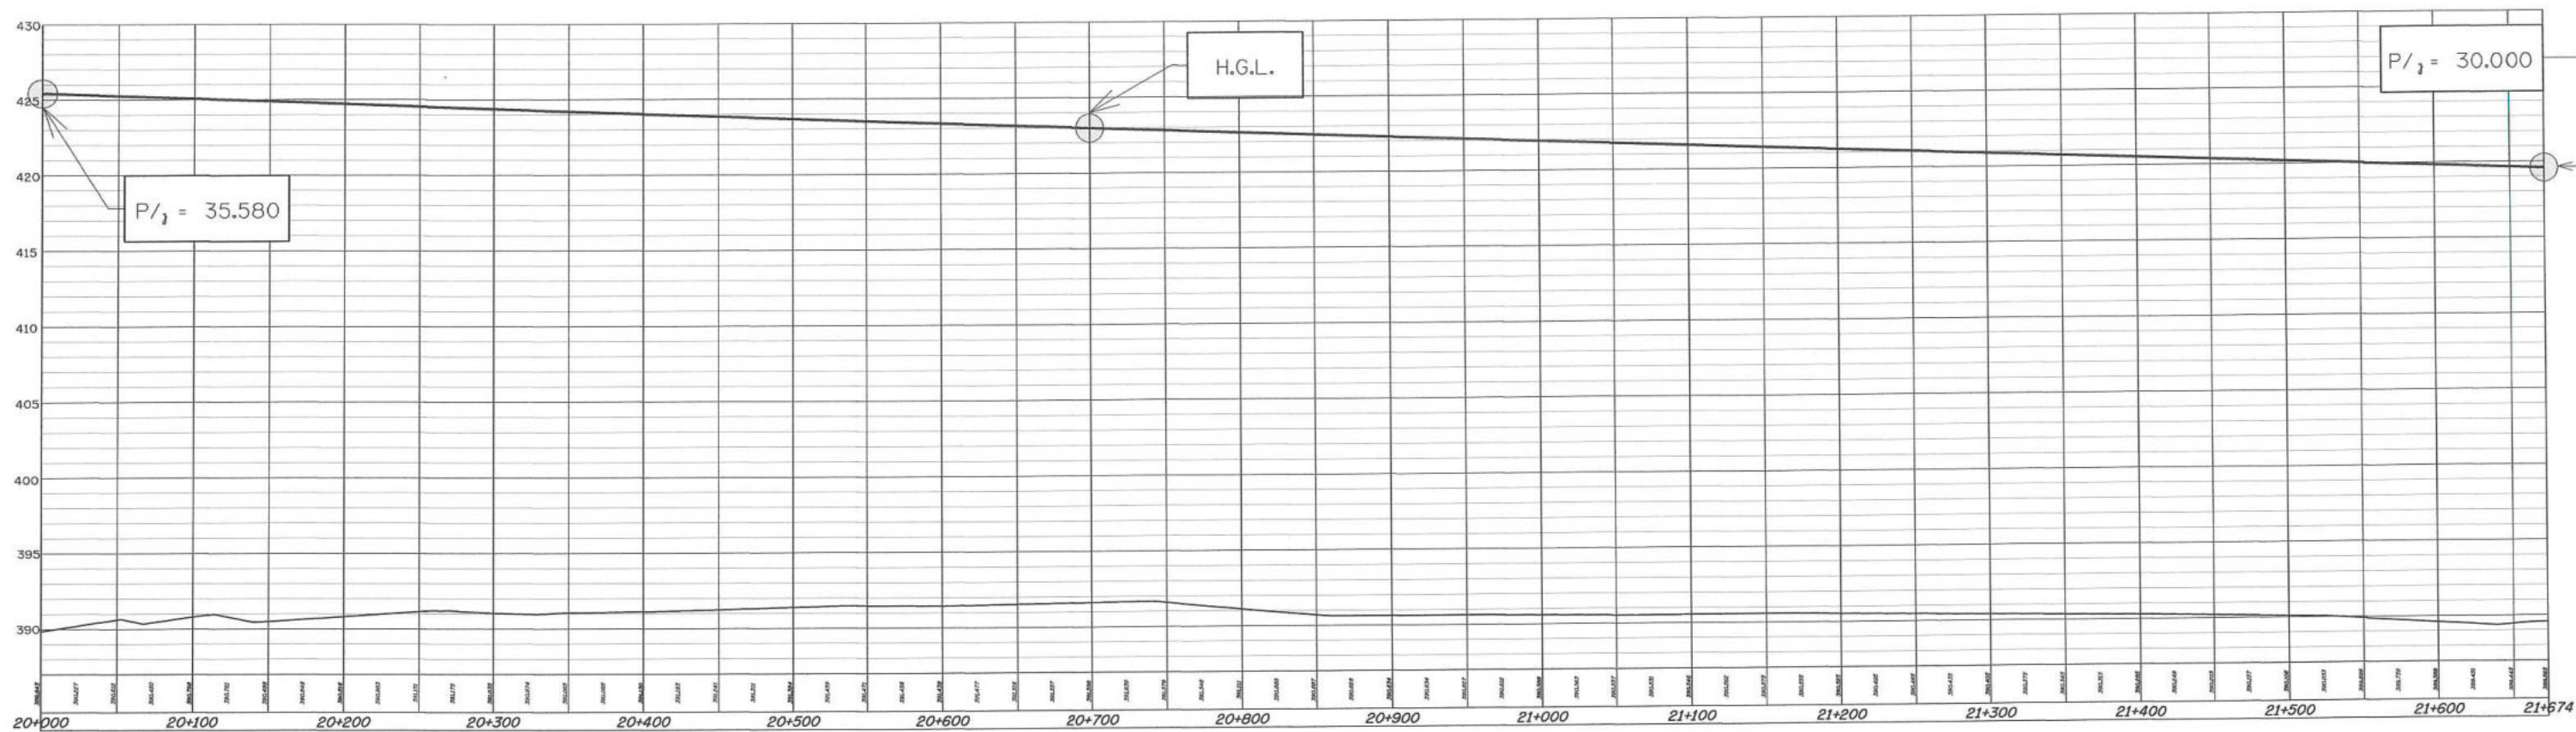


รูปตัดตามแนวยาวแสดง H.G.L. สาย 6LMP STA. 20+000 - 21+674
ไม่แสดงขนาดราวล้วน

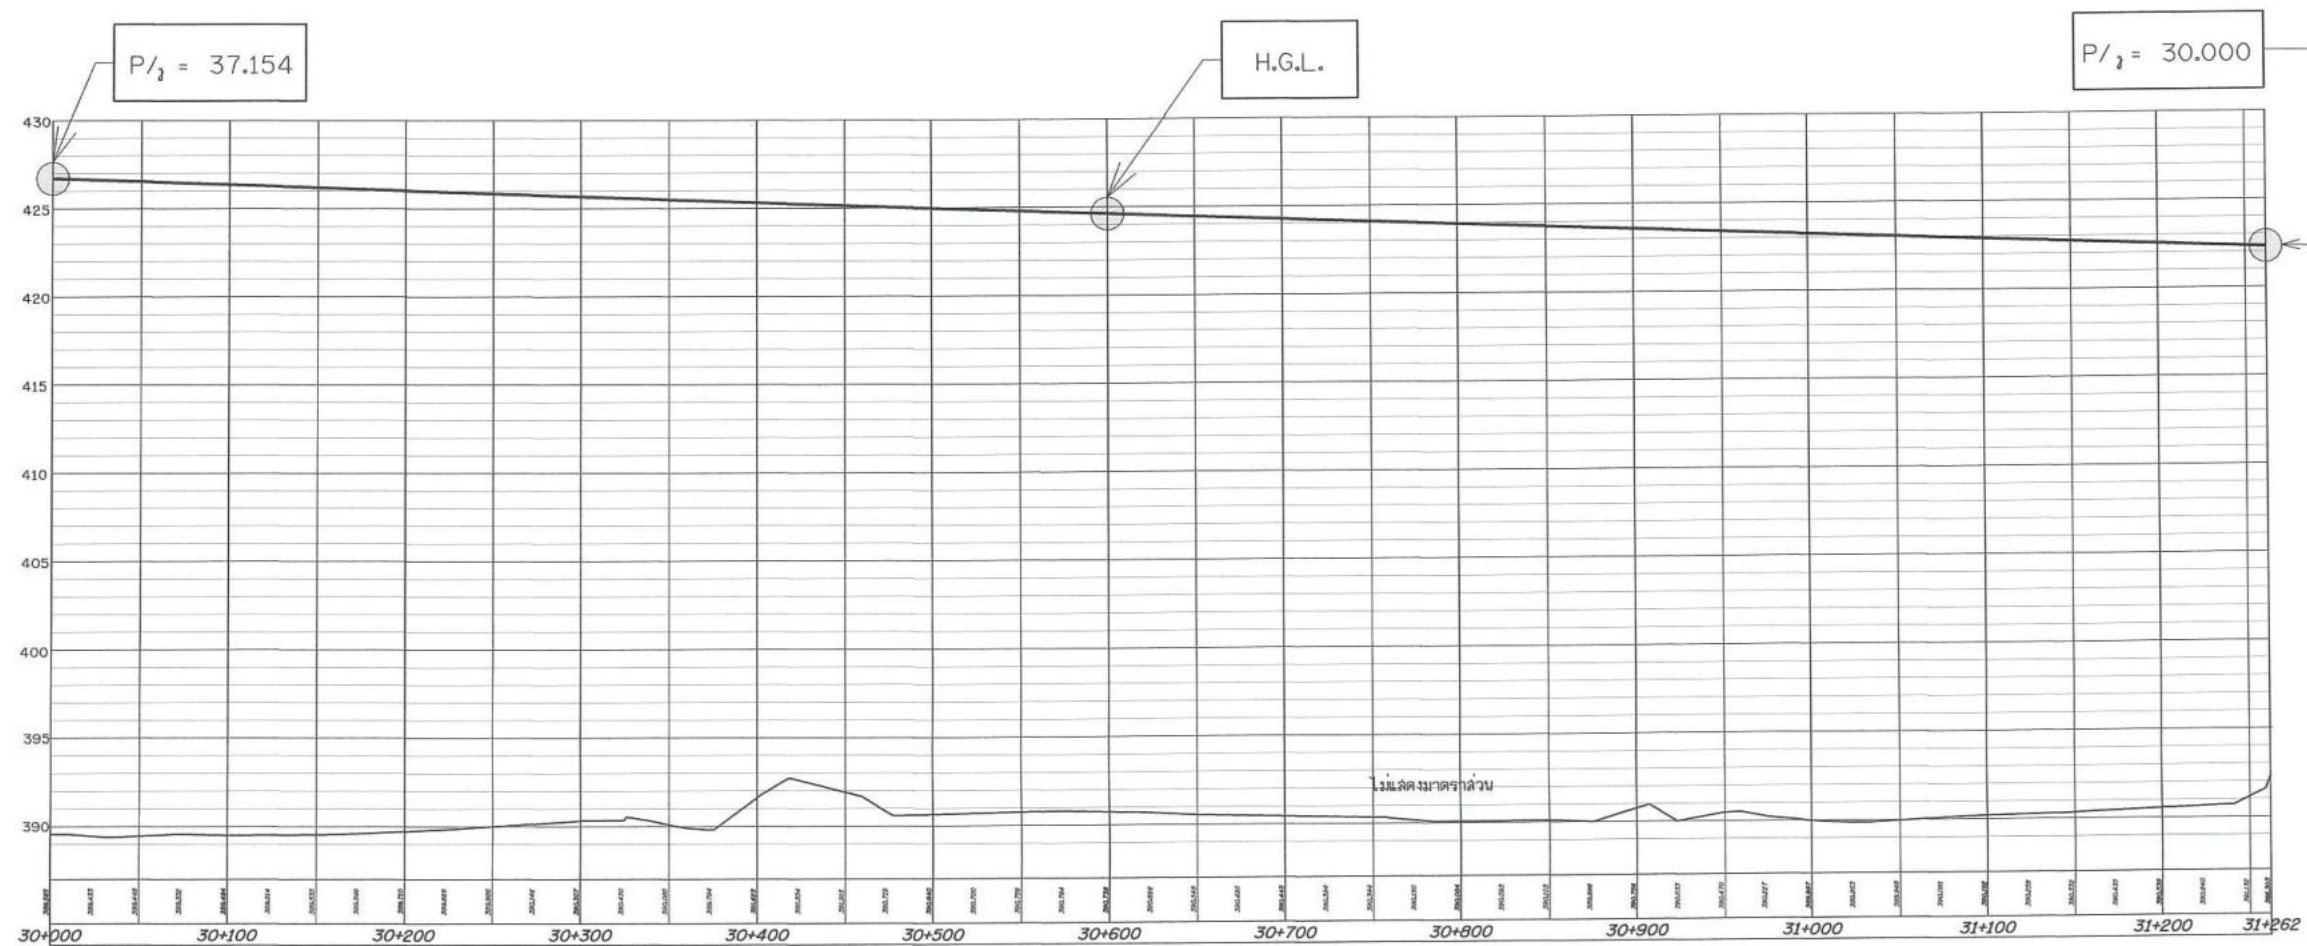


รูปตัดตามแนวยาวแสดง H.G.L. สาย 7LMP STA. 30+000 - 31+262

กรมทรัพยากรน้ำ				
โครงการอนุรักษ์ฟื้นฟูหนองหลวง				
พร้อมระบบกระจายน้ำด้วยพลังงานแสงอาทิตย์(พื้นที่ลุ่มต่ำ) ระยะที่ 1				
ตำบลเวียงชัย อำเภอเวียงชัย จังหวัดเชียงราย				
รูปตัดตามแนวยาวแสดง H.G.L. สาย 6LMP STA. 20+000 - 21+674 ,				
สาย 7LMP STA. 30+000 - 31+262				
สำนักงานทรัพยากรน้ำที่ 1 สาขา				
สำรวจ	กลุ่มงานสำรวจ	ตรวจรอบ	หน้า	หน้า
ออกแบบ	หน้า	หน้า	หน้า	หน้า
เขียนแบบ	หน้า	หน้า	หน้า	หน้า
แบบเลขที่	สทท.1 122/68	แบบแผนที่	หน้า	หน้า
หน้า 3-02/05				

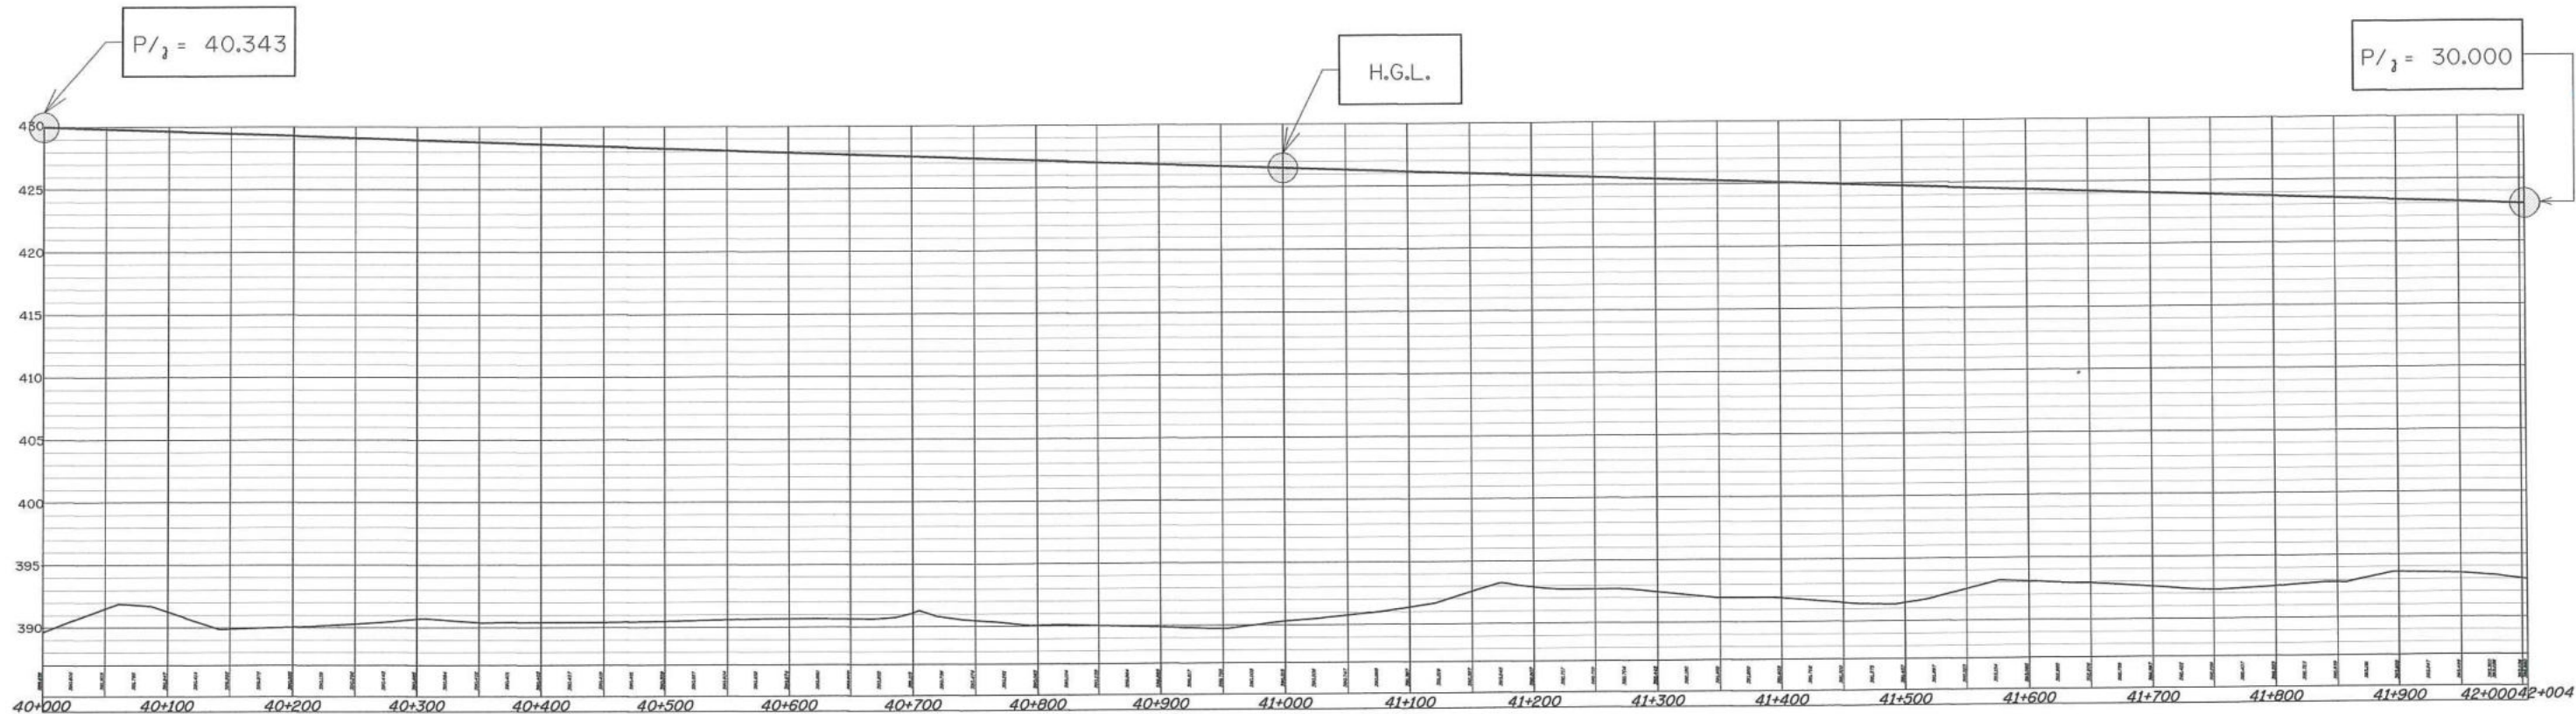

รูปตัดตามแนวยาวแสดง H.G.L. สาย 4LMP STA. 41+800 - 42+004


โมเดลตามมาตรฐาน

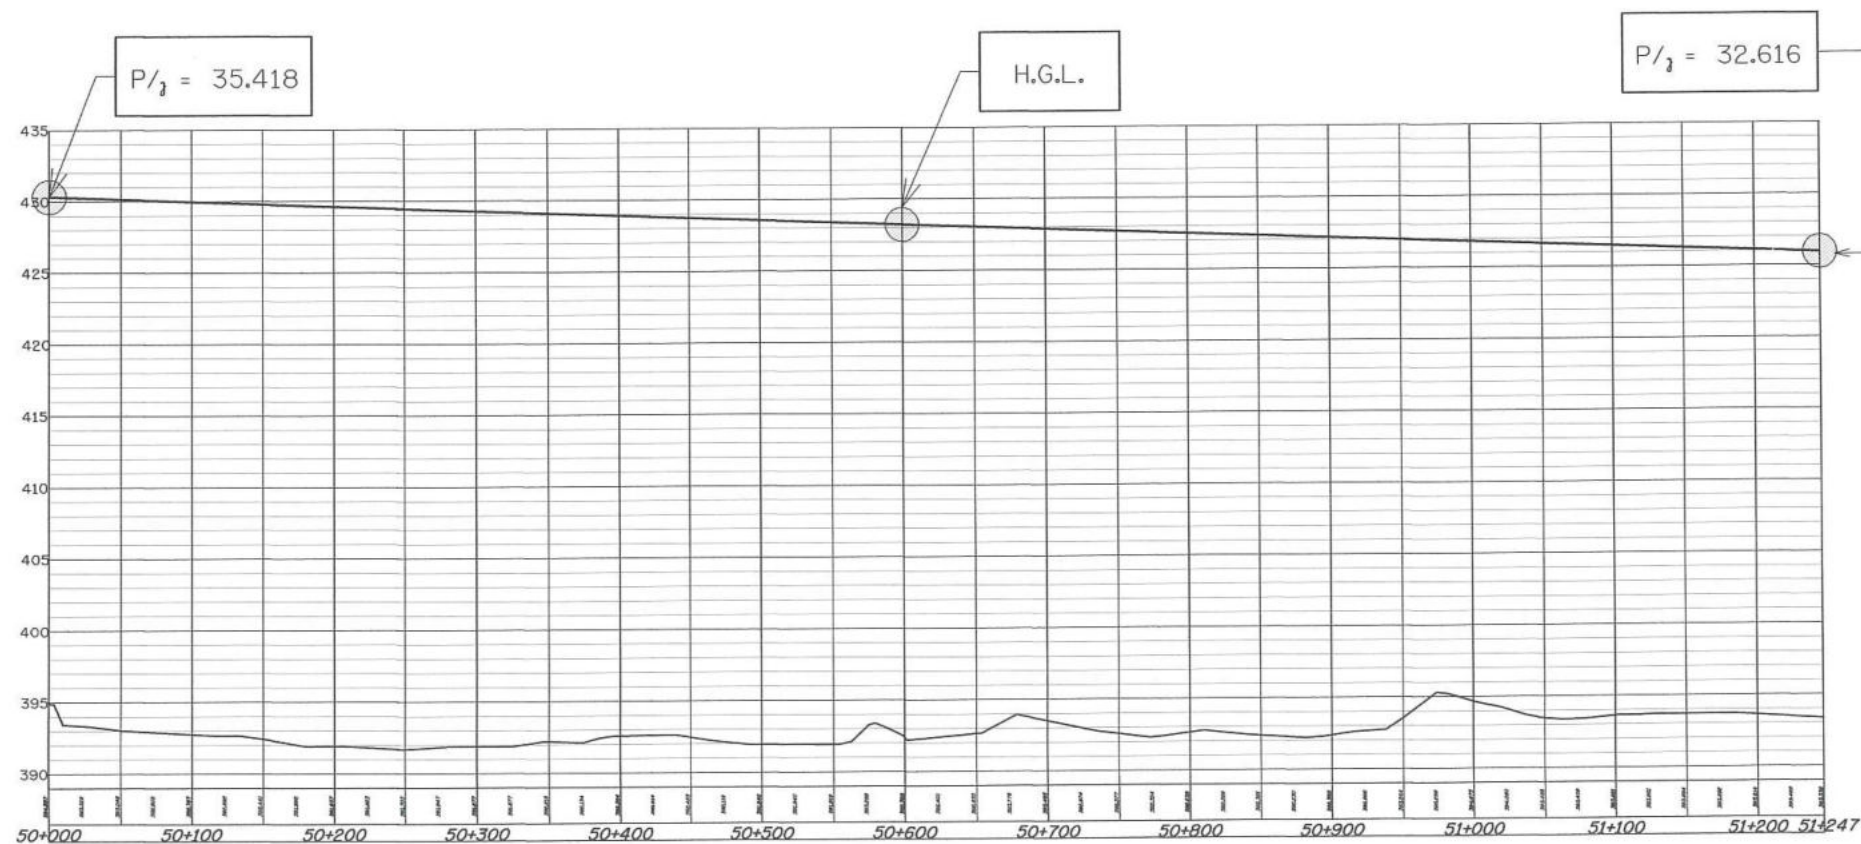

รูปตัดตามแนวยาวแสดง H.G.L. สาย 5LMP STA. 50+000 - 51+247


โมเดลตามมาตรฐาน

กรมทรัพยากรน้ำ				
โครงการอนุรักษ์ฟื้นฟูหนองหลวง				
พร้อมระบบกระจายน้ำด้วยพลังงานแสงอาทิตย์(พื้นที่ลุ่มต่ำ) ระยะที่ 1				
ตำบลเวียงชัย อำเภอเวียงชัย จังหวัดเชียงราย				
รูปตัดตามแนวยาวแสดง H.G.L. สาย 4LMP STA. 41+800 - 42+004 ,				
สาย 5LMP STA. 50+000 - 51+247				
สำนักงานทรัพยากรน้ำที่ 1 ลำปาง				
สำรวจ	กลุ่มงานสำรวจ	ตรวจสอบ	20/03/2564	ทพ.
ออกแบบ	กลุ่มงานออกแบบ	ผ่าน	20/03/2564	ผอ.ค.
เขียนแบบ	สัญญาบัตร สิบห่อ	เห็นชอบ	20/03/2564	ผอ. ลปท.
แบบเลขที่	สทท.1 122/68	แบบวันที่	23-03/05	

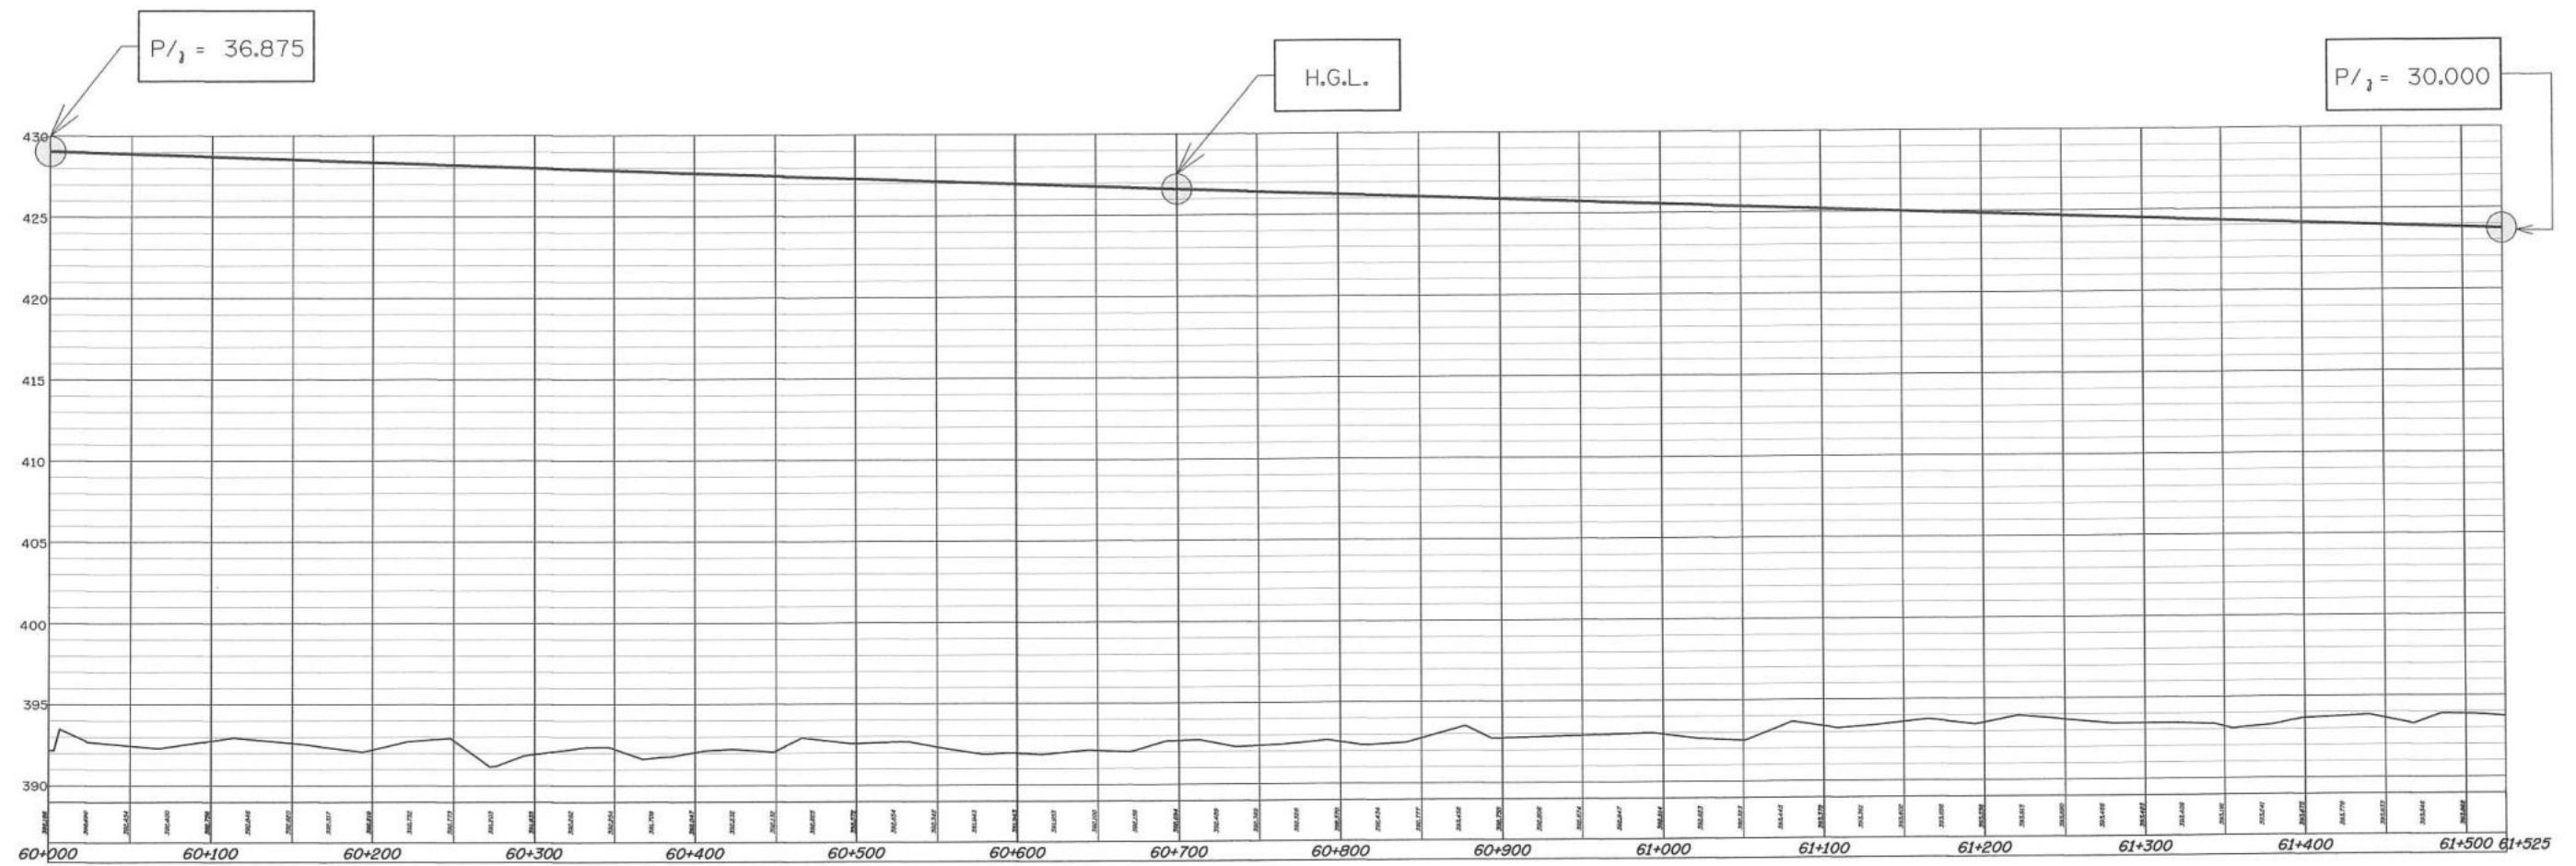

รูปตัดตามแนวยาวแสดง H.G.L. สาย 1R-5LMP STA. 60+000 - 61+525


ไม่แสดงมาตราส่วน

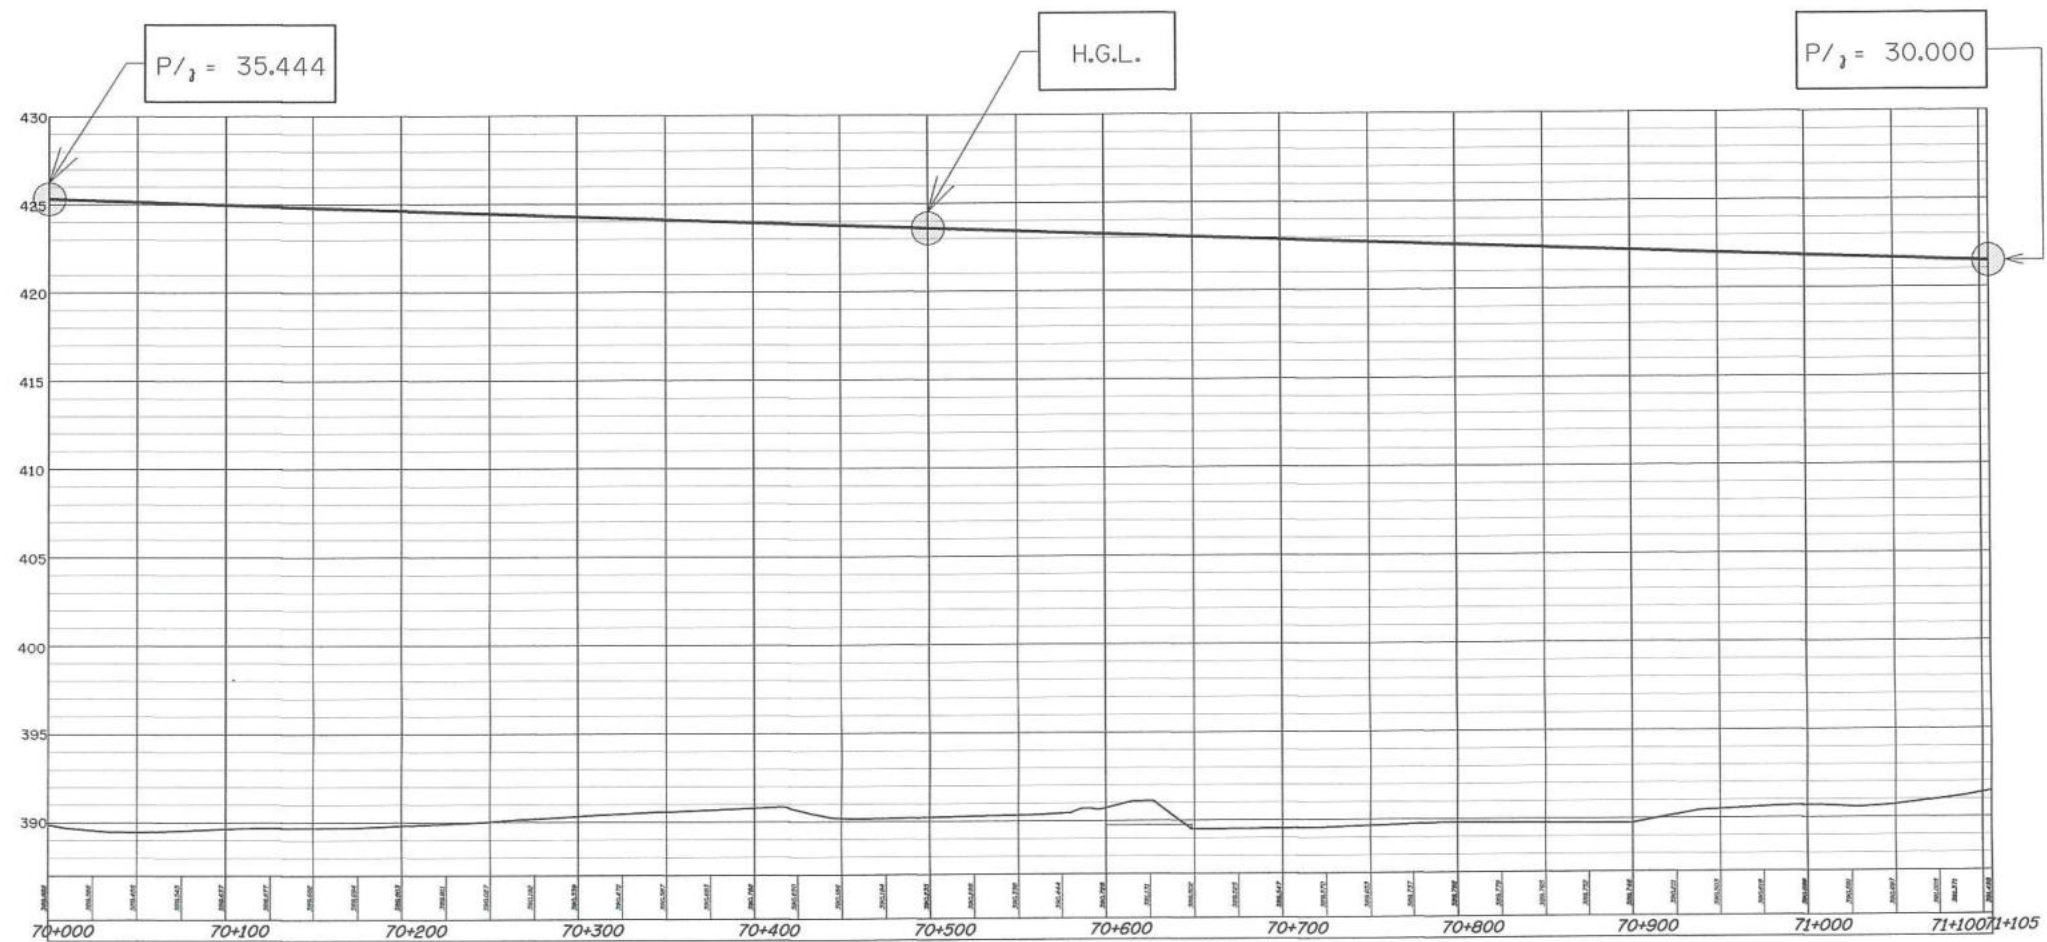

รูปตัดตามแนวยาวแสดง H.G.L. สาย 1RMP STA. 70+200 - 71+105

ไม่แสดงมาตราส่วน

กรมทรัพยากรน้ำ				
โครงการอนุรักษ์ฟื้นฟูหนองหลวง				
พร้อมระบบกระจายน้ำด้วยพลังงานแสงอาทิตย์(พื้นที่ลุ่มต่ำ) ระยะที่ 1				
ตำบลเวียงชัย อำเภอเวียงชัย จังหวัดเชียงราย				
รูปตัดตามแนวยาวแสดง H.G.L. สาย 1R-5LMP STA. 60+000 - 61+525 ,				
สาย 1RMP STA. 70+200 - 71+105				
สำนักงานทรัพยากรน้ำที่ 1 ลำปาง				
สำรวจ	กลุ่มงานสำรวจ	ตรวจสอบ	หน้า	หน้า
ออกแบบ	หน้า	หน้า	หน้า	หน้า
เขียนแบบ	หน้า	หน้า	หน้า	หน้า
แบบเลขที่	สทพ.1 122/68	แบบแผนที่	หน้า	หน้า

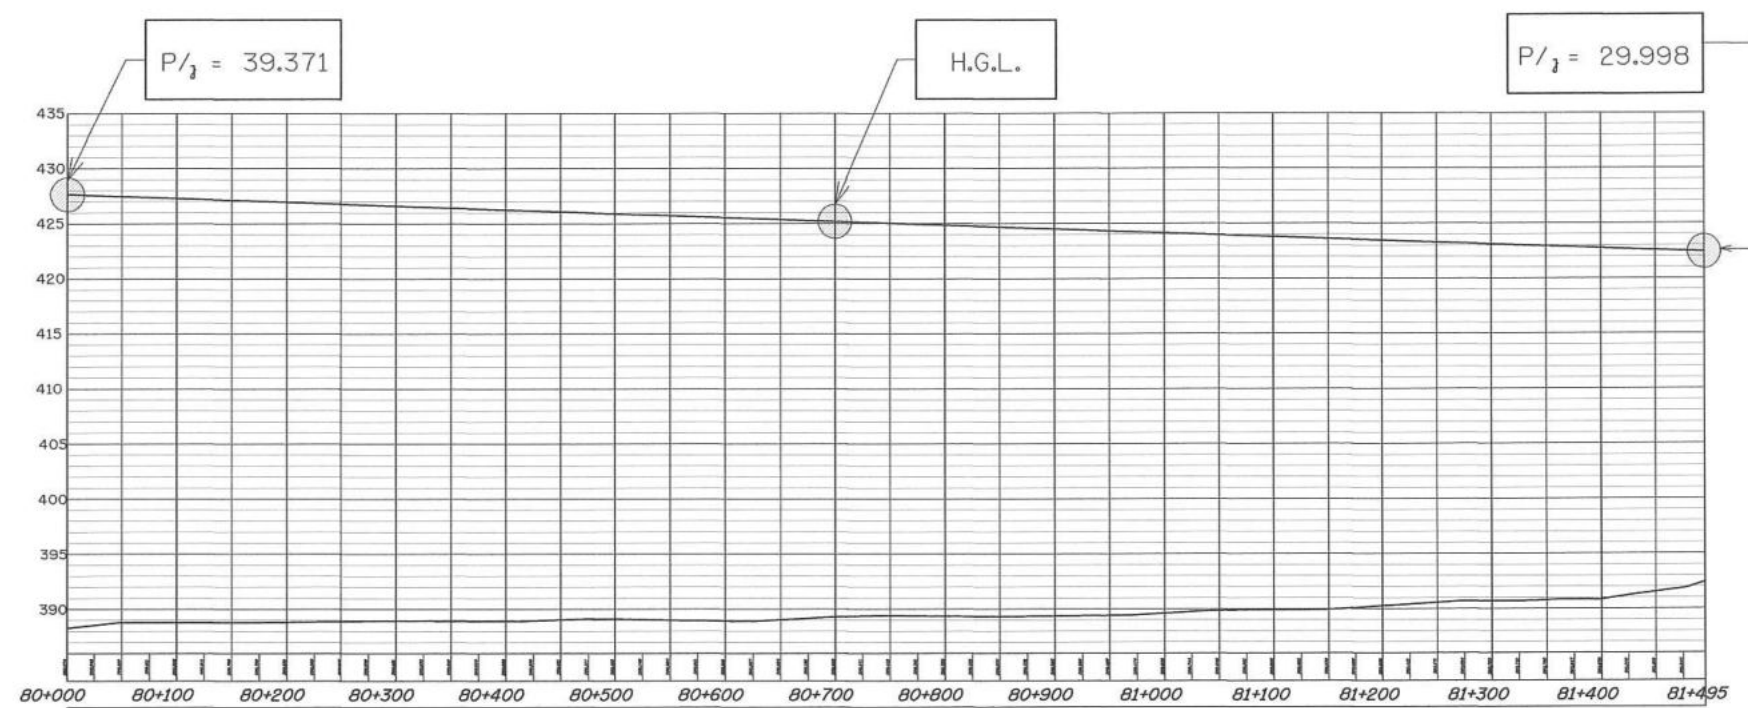

รูปตัดตามแนวยาวแสดง H.G.L. สาย 2RMP STA. 80+000 - 81+495


โมเดลตามมาตรฐาน

กรมทรัพยากรน้ำ				
โครงการอนุรักษ์ฟื้นฟูหนองหลวง				
พร้อมระบบกระจายน้ำด้วยพลังงานแสงอาทิตย์(พื้นที่ลุ่มต่ำ) ระยะที่ 1				
ตำบลเวียงชัย อำเภอเวียงชัย จังหวัดเชียงราย				
รูปตัดตามแนวยาวแสดง H.G.L. สาย 2RMP STA. 80+000 - 81+495				
สำนักงานทรัพยากรน้ำที่ 1 สาขา				
สำรวจ	กลุ่มงานสำรวจ	ตรวจสอบ	<i>[Signature]</i>	ทพ.
ออกแบบ	<i>[Signature]</i>	ผ่าน	<i>[Signature]</i>	ผอ.ล.
เขียนแบบ	ผู้จัดทำ	ลิบห่อ	เห็นชอบ	ผอ. ลทพ.
แบบเลขที่	สทพ.1 122/68		แบบแผนที่	ช3-05/05




:20

1:50

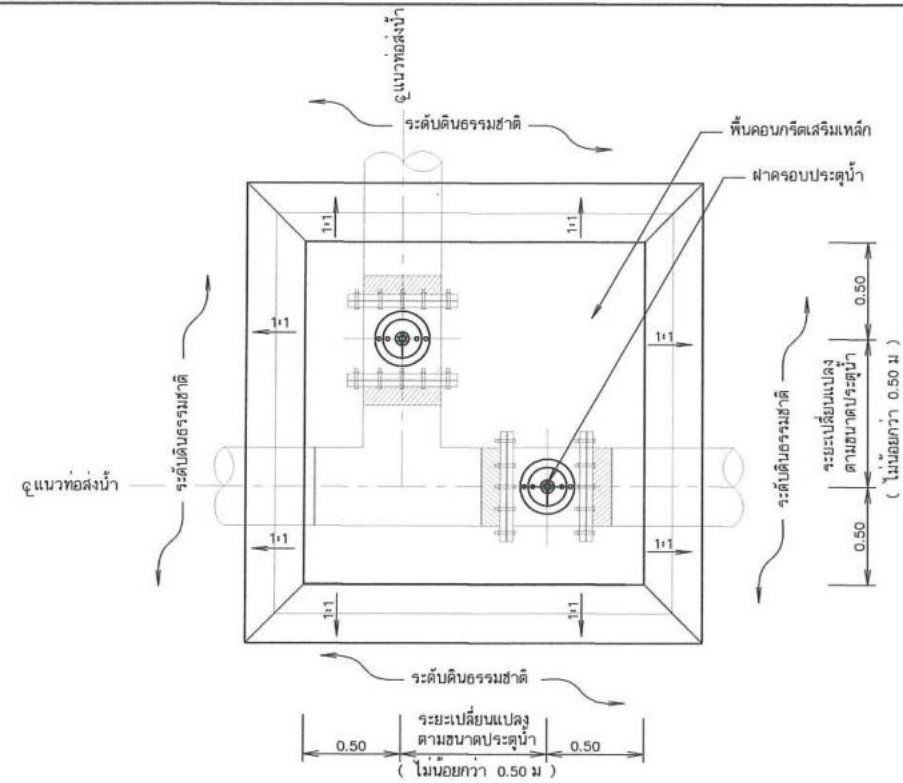


แปลนอาคารจุดแยก

มาตราส่วน 1:20

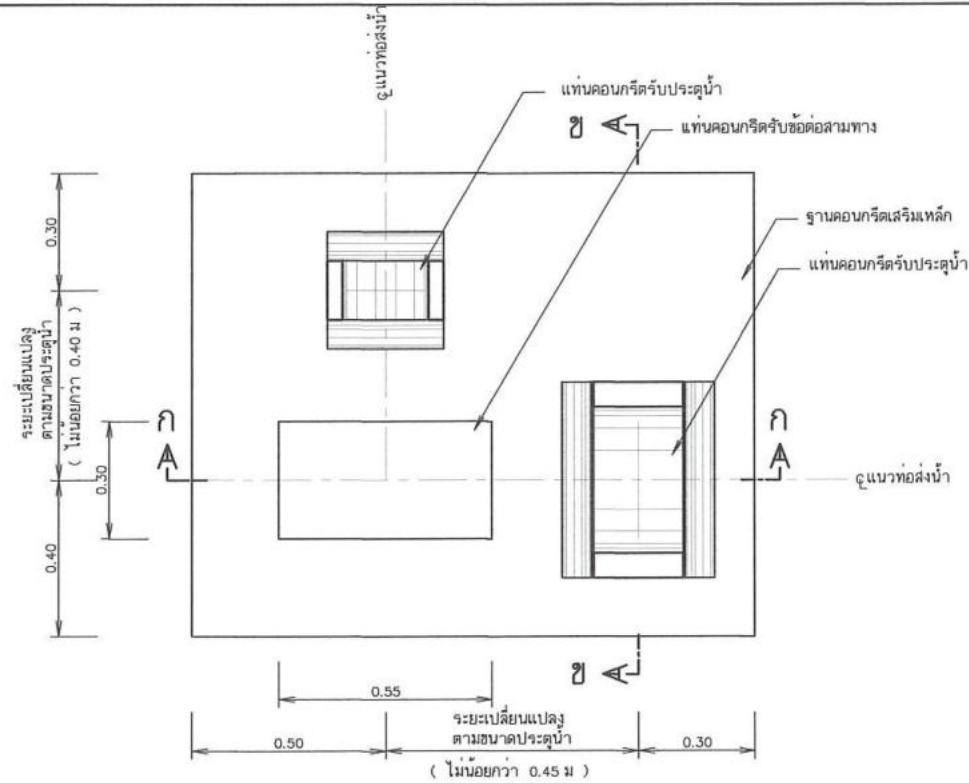


แปลนฐานคอนกรีตเสริมเหล็ก

มาตราส่วน 1:10

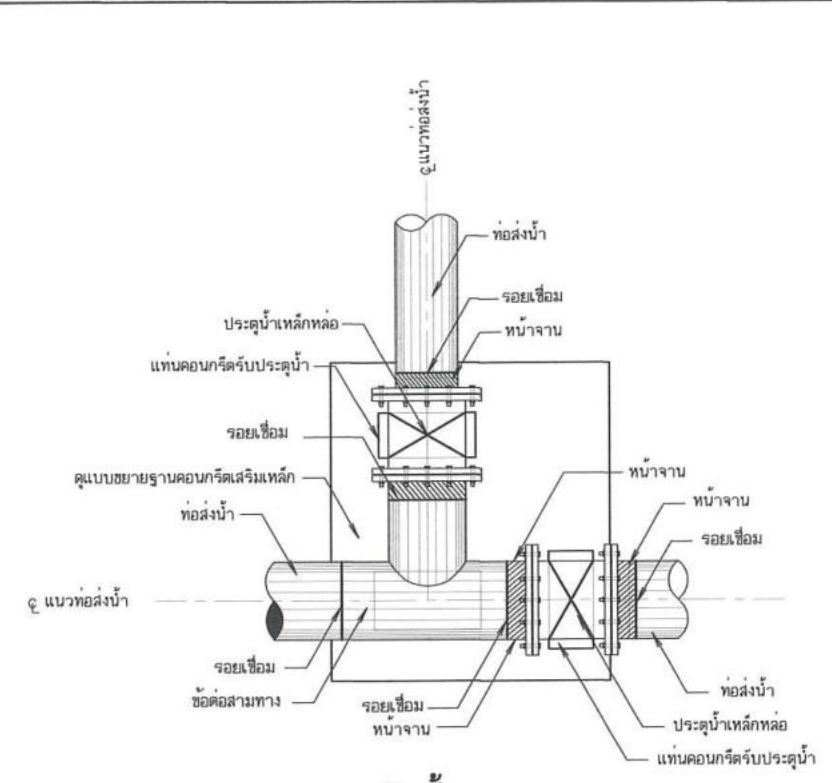


รูปขยายการติดตั้งอาคารจุดแยก

มาตราส่วน 1:20

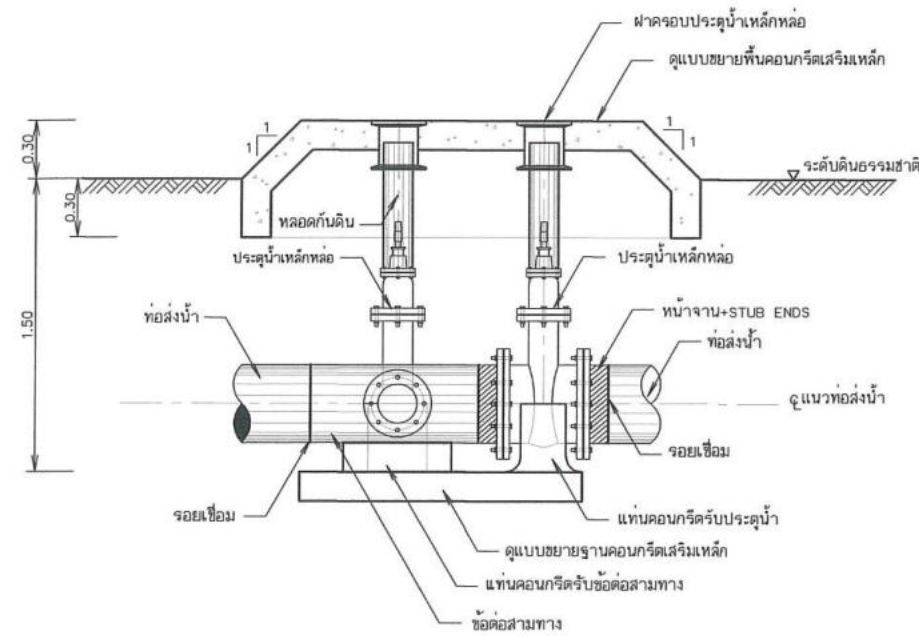


รูปตัดอาคารจุดแยก

มาตราส่วน 1:20

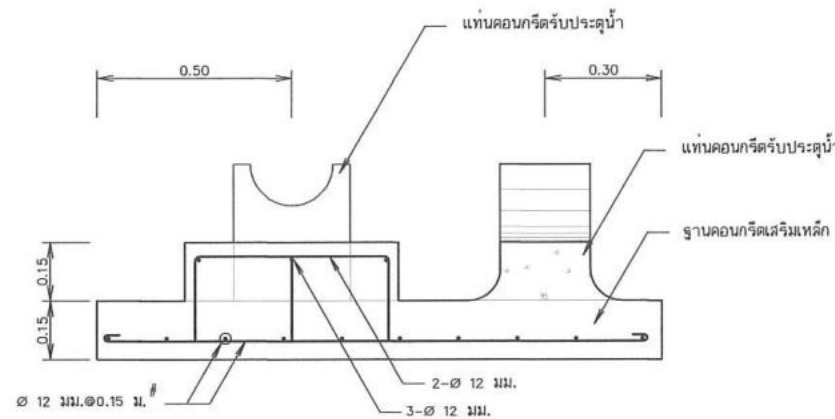


รูปตัด ก - ก

มาตราส่วน 1:10

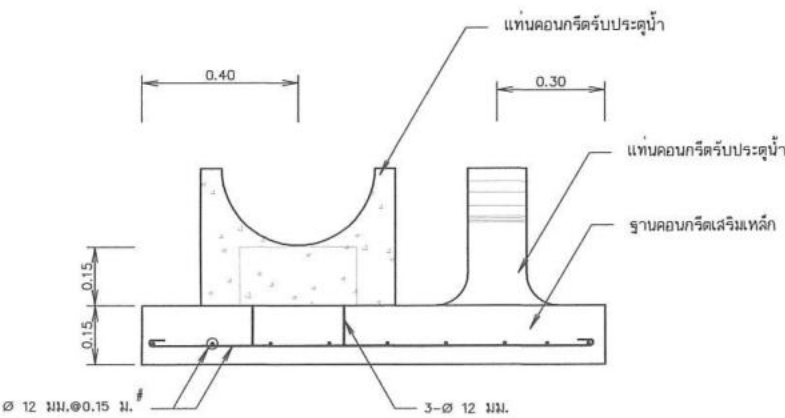


รูปตัด ข - ข

มาตราส่วน 1:10

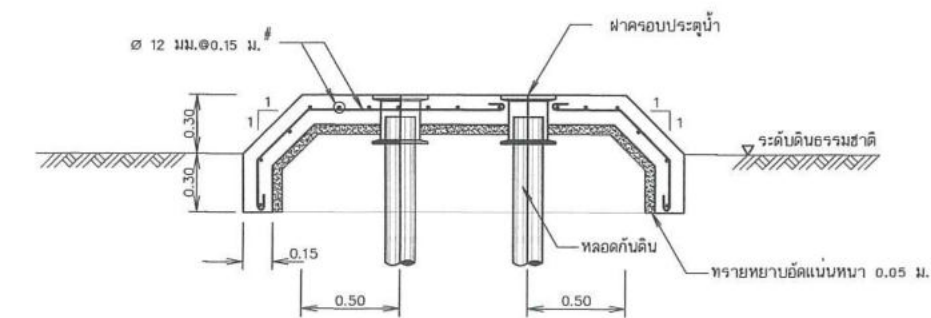


รูปขยายการเสริมเหล็กพื้นคอนกรีตเสริมเหล็ก


มาตราส่วน 1:20

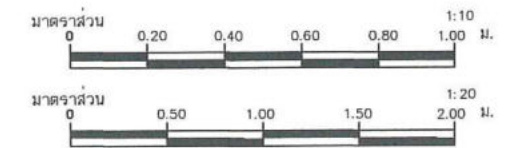


กรมทรัพยากรน้ำ				
โครงการอนุรักษ์ฟื้นฟูหนองหลวง				
พร้อมระบบกระจายน้ำด้วยพลังงานแสงอาทิตย์(พื้นที่ลุ่มต่ำ) ระยะที่ 1				
ตำบลเวียงชัย อำเภอลำปาง จังหวัดลำปาง				
แบบอาคารจุดแยก				
สำนักงานทรัพยากรน้ำที่ 1 ลำปาง				
สำรวจ	กลุ่มงานสำรวจ	ตรวจสอบ	ออกแบบ	ทบทวน
เขียนแบบ	ผู้จัดทำ	ผู้ตรวจสอบ	ผู้แก้ไข	ผู้ลงนาม
แบบเลขที่	สท.น.1 122/68	แบบวันที่	22-01/02	

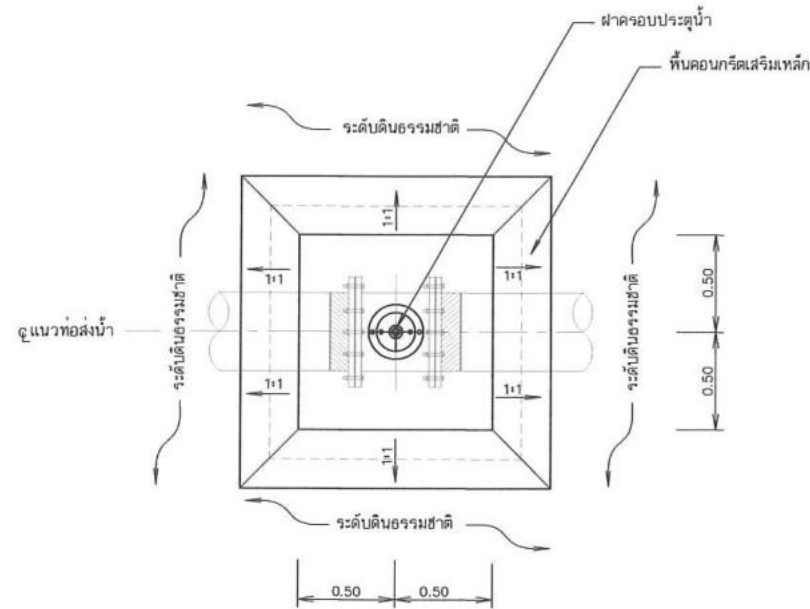


แปลนอาคารบังคับน้ำ
มาตราส่วน 1:20

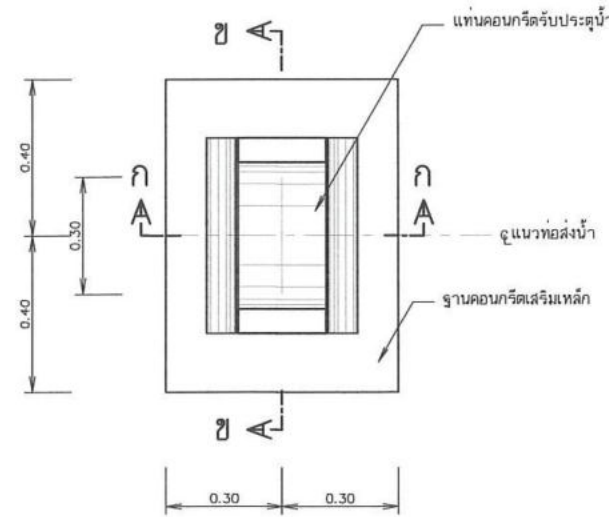


แปลนฐานคอนกรีตเสริมเหล็ก
มาตราส่วน 1:10

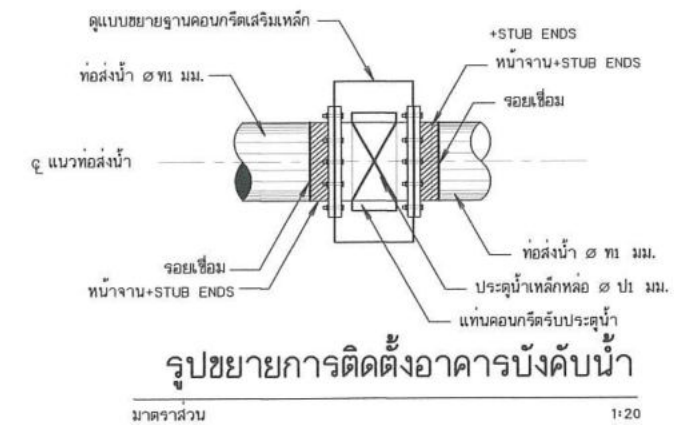


รูปขยายการติดตั้งอาคารบังคับน้ำ
มาตราส่วน 1:20

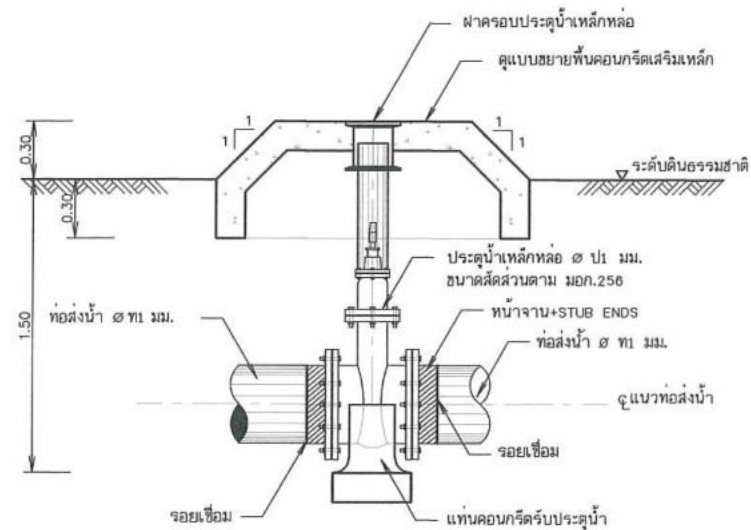


รูปตัดอาคารบังคับน้ำ
มาตราส่วน 1:20

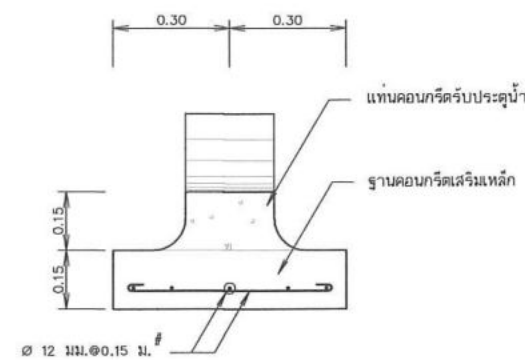


รูปตัด ก - ก
มาตราส่วน 1:10

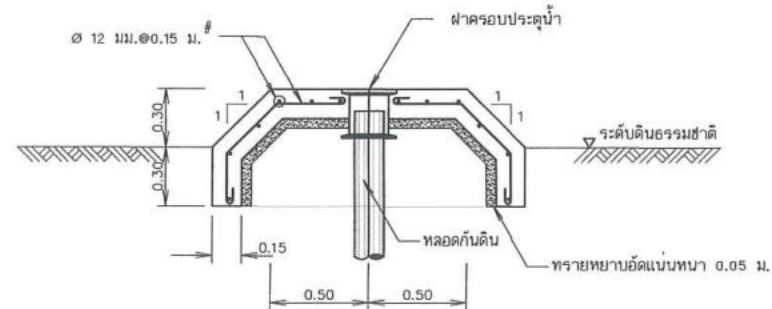

รูปขยายการเสริมเหล็กพื้นคอนกรีตเสริมเหล็ก
มาตราส่วน 1:20

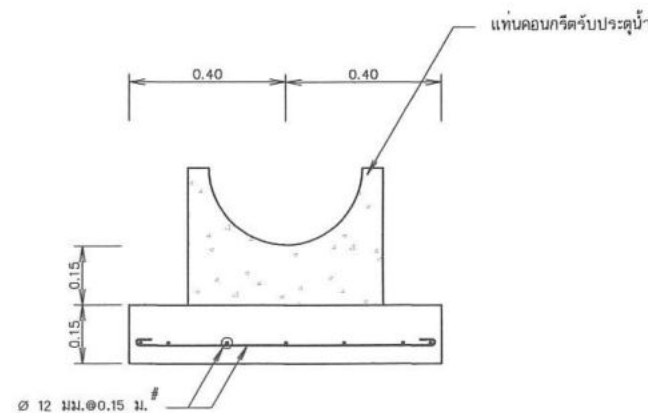

รูปตัด ข - ข
มาตราส่วน 1:10

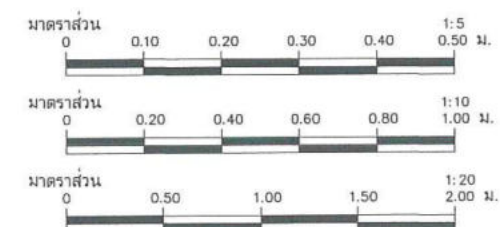

กรมทรัพยากรน้ำ				
โครงการอนุรักษ์ฟื้นฟูหนองหลวง				
พร้อมระบบกระจายน้ำด้วยพลังงานแสงอาทิตย์(พื้นที่ลุ่มต่ำ) ระยะที่ 1				
ตำบลเวียงชัย อำเภอเวียงชัย จังหวัดเชียงราย				
แบบอาคารบังคับน้ำ				
สำนักงานทรัพยากรน้ำที่ 1 ส่วนง				
สำรวจ	กลุ่มงานสำรวจ	ตรวจสอบ	หน้างาน	หน้างาน
ออกแบบ	หน้างาน	หน้างาน	หน้างาน	หน้างาน
เขียนแบบ	หน้างาน	หน้างาน	หน้างาน	หน้างาน
แปลน	หน้างาน	หน้างาน	หน้างาน	หน้างาน
แบบเลขที่	หน้างาน	หน้างาน	หน้างาน	หน้างาน

กรมทรัพยากรน้ำ

กระทรวงทรัพยากรธรรมชาติและสิ่งแวดล้อม

แบบระบบกระจายน้ำด้วยพลังงานแสงอาทิตย์ ขนาดไม่น้อยกว่า 37 กิโลวัตต์

(แบบไม่มีท่อถึงสูงถึงแซมเปญ)

บัญชีหมายเลขแบบมาตรฐาน

ลำดับที่	ชื่อแบบ	จำนวนแผ่น	หน้า
1	สารบัญแบบ	1	1
2	รูปด้านแผนผังระบบกระจายน้ำด้วยพลังงานแสงอาทิตย์ ขนาดไม่น้อยกว่า 37 กิโลวัตต์	1	2
3	แผนผังระบบกระจายน้ำด้วยพลังงานแสงอาทิตย์ ขนาดไม่น้อยกว่า 37 กิโลวัตต์	1	3
4	แปลนการติดตั้งแผงเซลล์แสงอาทิตย์	1	4
5	แปลนการติดตั้งแผงเซลล์แสงอาทิตย์	1	5
6	รายละเอียดการติดตั้งโครงสร้างรับแผง	1	6
7	โครงสร้าง และส่วนประกอบรั้วเหล็ก ระบบสูบน้ำพลังงานแสงอาทิตย์	1	7
8	รูปแบบแสดงการติดตั้งอุปกรณ์ท่อ	1	8
9	รายละเอียดข้อกำหนดระบบกระจายน้ำด้วยพลังงานแสงอาทิตย์	1	9
รวม		9	

กรมทรัพยากรน้ำ

โครงการอนุรักษ์ฟื้นฟูหนองหลวง


พร้อมระบบกระจายน้ำด้วยพลังงานแสงอาทิตย์(พื้นที่ลุ่มต่ำ) ระยะที่ 1

ตำบลเวียงชัย อำเภอเวียงชัย จังหวัดเชียงราย

บัญชีแบบ

สำนักงานทรัพยากรน้ำที่ 1 ส่วนาง

สำรวจ	กลุ่มงานสำรวจ	ตรวจสอบ	หน้า	หน้า
ออกแบบ	หน้า	หน้า	หน้า	หน้า
เขียนแบบ	หน้า	หน้า	หน้า	หน้า
แบบเลขที่	สทท.1 122/68	แบบแผ่นที่	ค3-01/09	

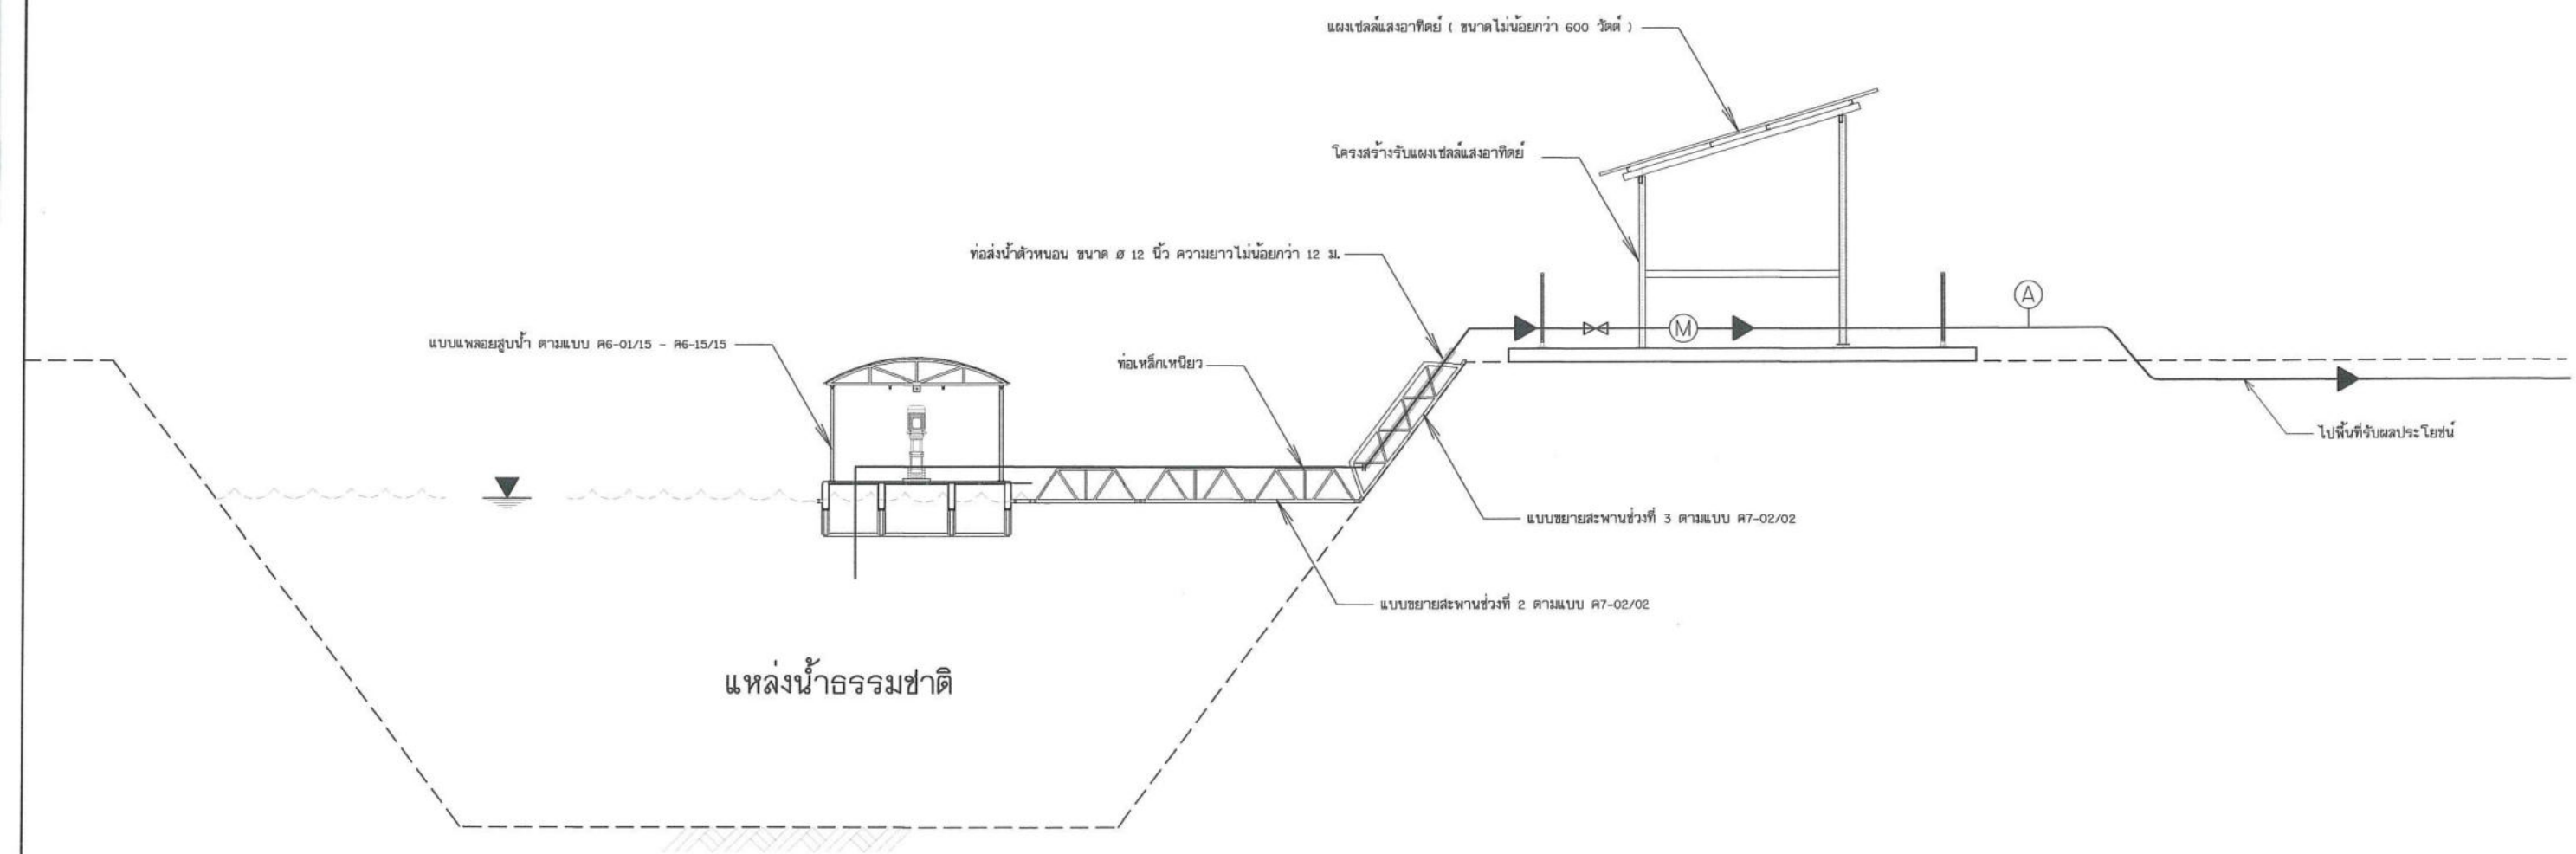


แหล่งน้ำธรรมชาติ


รูปด้านแผนผังระบบกระจายน้ำด้วยพลังงานแสงอาทิตย์ ขนาดไม่น้อยกว่า 37 กิโลวัตต์

ไม่แสดงมาตราส่วน


กรมทรัพยากรน้ำ				
โครงการอนุรักษ์ฟื้นฟูหนองหลวง				
พร้อมระบบกระจายน้ำด้วยพลังงานแสงอาทิตย์(พื้นที่ลุ่มต่ำ) ระยะที่ 1				
ตำบลเวียงชัย อำเภอเวียงชัย จังหวัดเชียงราย				
ระบบกระจายน้ำพลังงานแสงอาทิตย์ ขนาด 37 กิโลวัตต์				
รูปด้านแผนผังระบบกระจายน้ำด้วยพลังงานแสงอาทิตย์ ขนาดไม่น้อยกว่า 37 กิโลวัตต์				
สำนักงานทรัพยากรน้ำที่ 1 ลำปาง				
สำรวจ	กมลงานสำรวจ	ตรวจรอบ	เชิดศักดิ์	ทพ.
ออกแบบ	กมลงานสำรวจ	ผ่าน	เชิดศักดิ์	ผอ.
เขียนแบบ	ณัฐพร สิบห่อ	เห็นชอบ	เชิดศักดิ์	ผอ. สทท.
แบบเลขที่	สทท.1 122/68	แบบแผนที่	ค3-02/09	

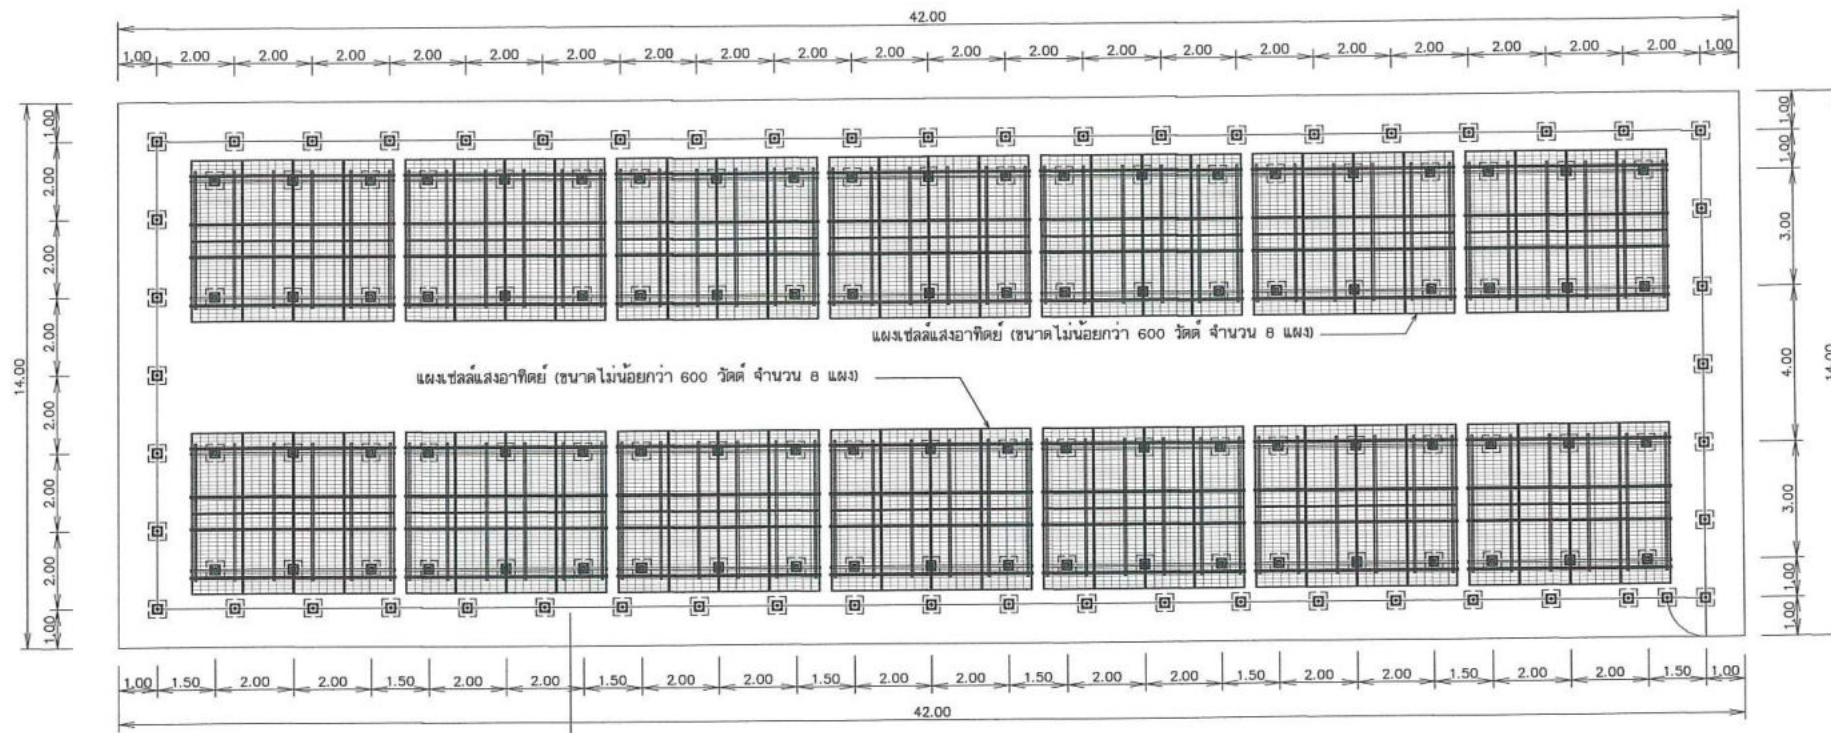

แปลนการติดตั้งแผงเซลล์แสงอาทิตย์ ขนาด 37 กิโลวัตต์ พร้อมรั้ว

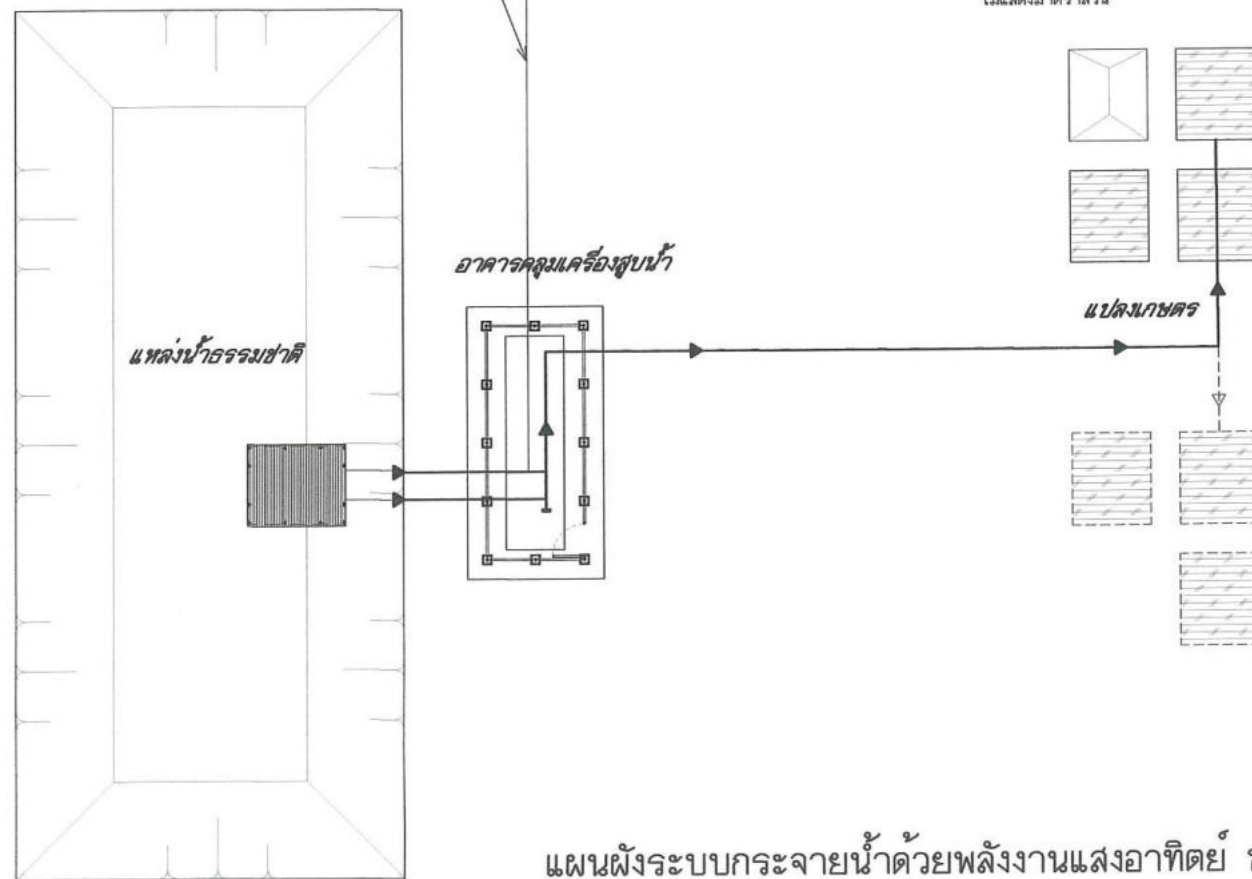


แผนผังระบบกระจายน้ำด้วยพลังงานแสงอาทิตย์ ขนาด 37 กิโลวัตต์

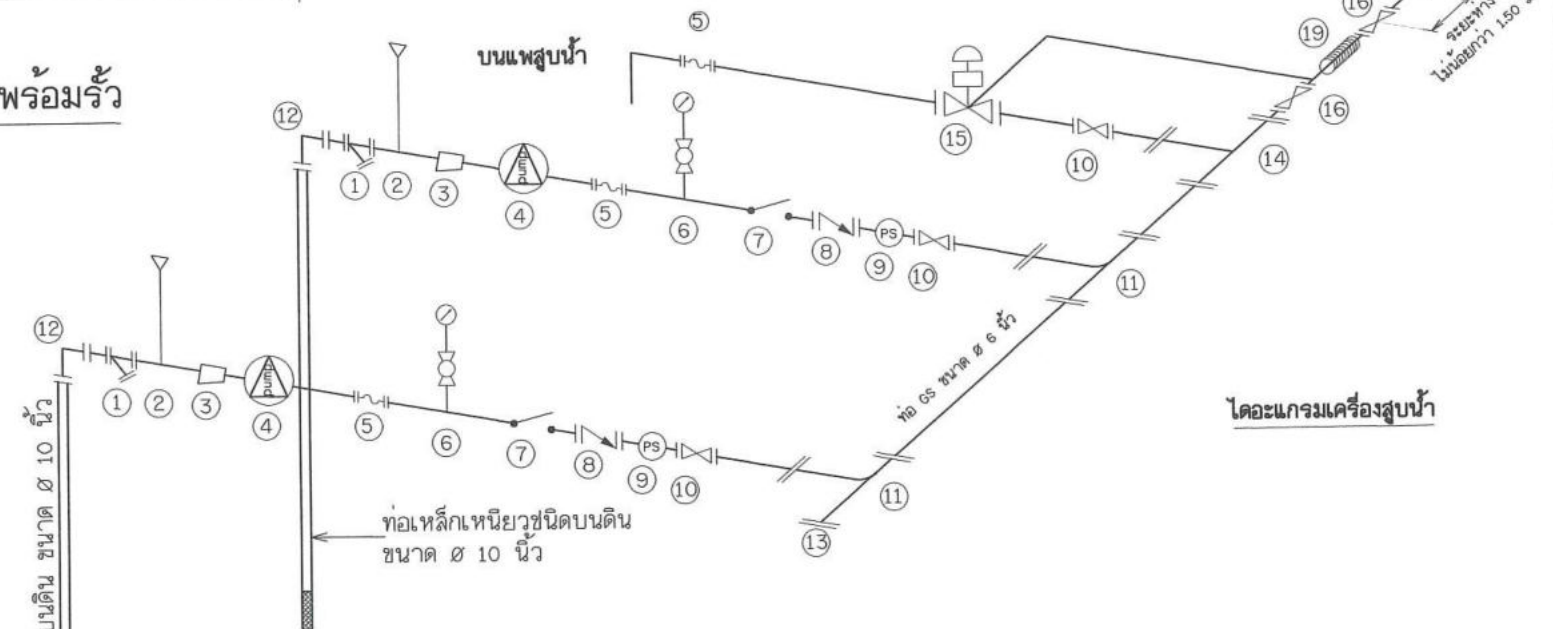

รายละเอียดอุปกรณ์เครื่องสูบน้ำ

- 1 Y-Strainer ขนาด 8 นิ้ว จำนวน 2 ชุด
- 2 ข้อต่อแบบ Tee ขนาด 8 นิ้ว จำนวน 2 ชุด
- 3 ข้อต่อแบบ Elbow ขนาด 8 นิ้ว จำนวน 2 ชุด
- 4 เครื่องสูบน้ำเป็นชนิด VERTICAL MULTISTAGE CENTRIFUGAL PUMP จำนวน 2 ชุด
- 5 Flexible joint ขนาด 8 นิ้ว จำนวน 3 ชุด
- 6 Pressure gauge ขนาดหน้าปัด 4 นิ้ว ขนาดเกลียว 1/2 นิ้ว 0-25 Bar จำนวน 2 ชุด
- 7 FLOW SWITCH จำนวน 2 ชุด
- 8 CHECK VALVE เหล็กหล่อ หน้าจาน 2 ด้าน ขนาด 8 นิ้ว จำนวน 2 ชุด
- 9 PRESSURE SWITCH 0-25 Bar จำนวน 2 ชุด
- 10 GATE VALVE ขนาด 8 นิ้ว จำนวน 3 ชุด
- 11 สามทางลด 45 องศา หน้าจาน 3 ด้าน ขนาด 8 นิ้ว จำนวน 2 ชุด
- 12 ข้อต่อ 90 องศา เหล็กหล่อ หน้าจาน 2 ด้าน ขนาด 8 นิ้ว จำนวน 2 ชุด
- 13 หน้าจานดาบอด ขนาด 8 นิ้ว จำนวน 1 ชุด
- 14 สามทาง 90 องศา หน้าจาน 3 ด้าน ขนาด 8 นิ้ว จำนวน 1 ชุด
- 15 SURGE ANTICIPATING VALVE ขนาด 8 นิ้ว จำนวน 1 ชุด
- 16 GATE VALVE ขนาด 12 นิ้ว จำนวน 2 ชุด
- 17 มิเตอร์น้ำ ขนาด 12 นิ้ว จำนวน 1 ชุด (ระยะห่างจากประตูน้ำไม่น้อยกว่า 1.50 ม.)
- 18 AIR VALVE ขนาด 3 นิ้ว จำนวน 1 ชุด
- 19 ท่อส่งน้ำด้วยพลังงานแสงอาทิตย์ ขนาด 37 กิโลวัตต์
- 20 ท่อน้ำสำหรับล้างแผง ตามแบบที่ ค3-08/09

กรมทรัพยากรน้ำ				
โครงการอนุรักษ์ฟื้นฟูหนองหลวง				
พร้อมระบบกระจายน้ำด้วยพลังงานแสงอาทิตย์ (พื้นที่ลุ่มต่ำ) ระยะที่ 1				
ตำบลเวียงชัย อำเภอเวียงชัย จังหวัดเชียงราย				
ระบบกระจายน้ำพลังงานแสงอาทิตย์ ขนาด 37 กิโลวัตต์				
แผนผังระบบกระจายน้ำ แปลนการติดตั้งแผงเซลล์แสงอาทิตย์ พร้อมรั้ว				
สำนักงานทรัพยากรน้ำที่ 1 ลำปาง				
สำรวจ	กลุ่มงานสำรวจ	ตรวจสอบ	หน้า	หน้า
ออกแบบ	หน้า	หน้า	หน้า	หน้า
เขียนแบบ	หน้า	หน้า	หน้า	หน้า
แปลน	หน้า	หน้า	หน้า	หน้า
เลขที่	หน้า	หน้า	หน้า	หน้า

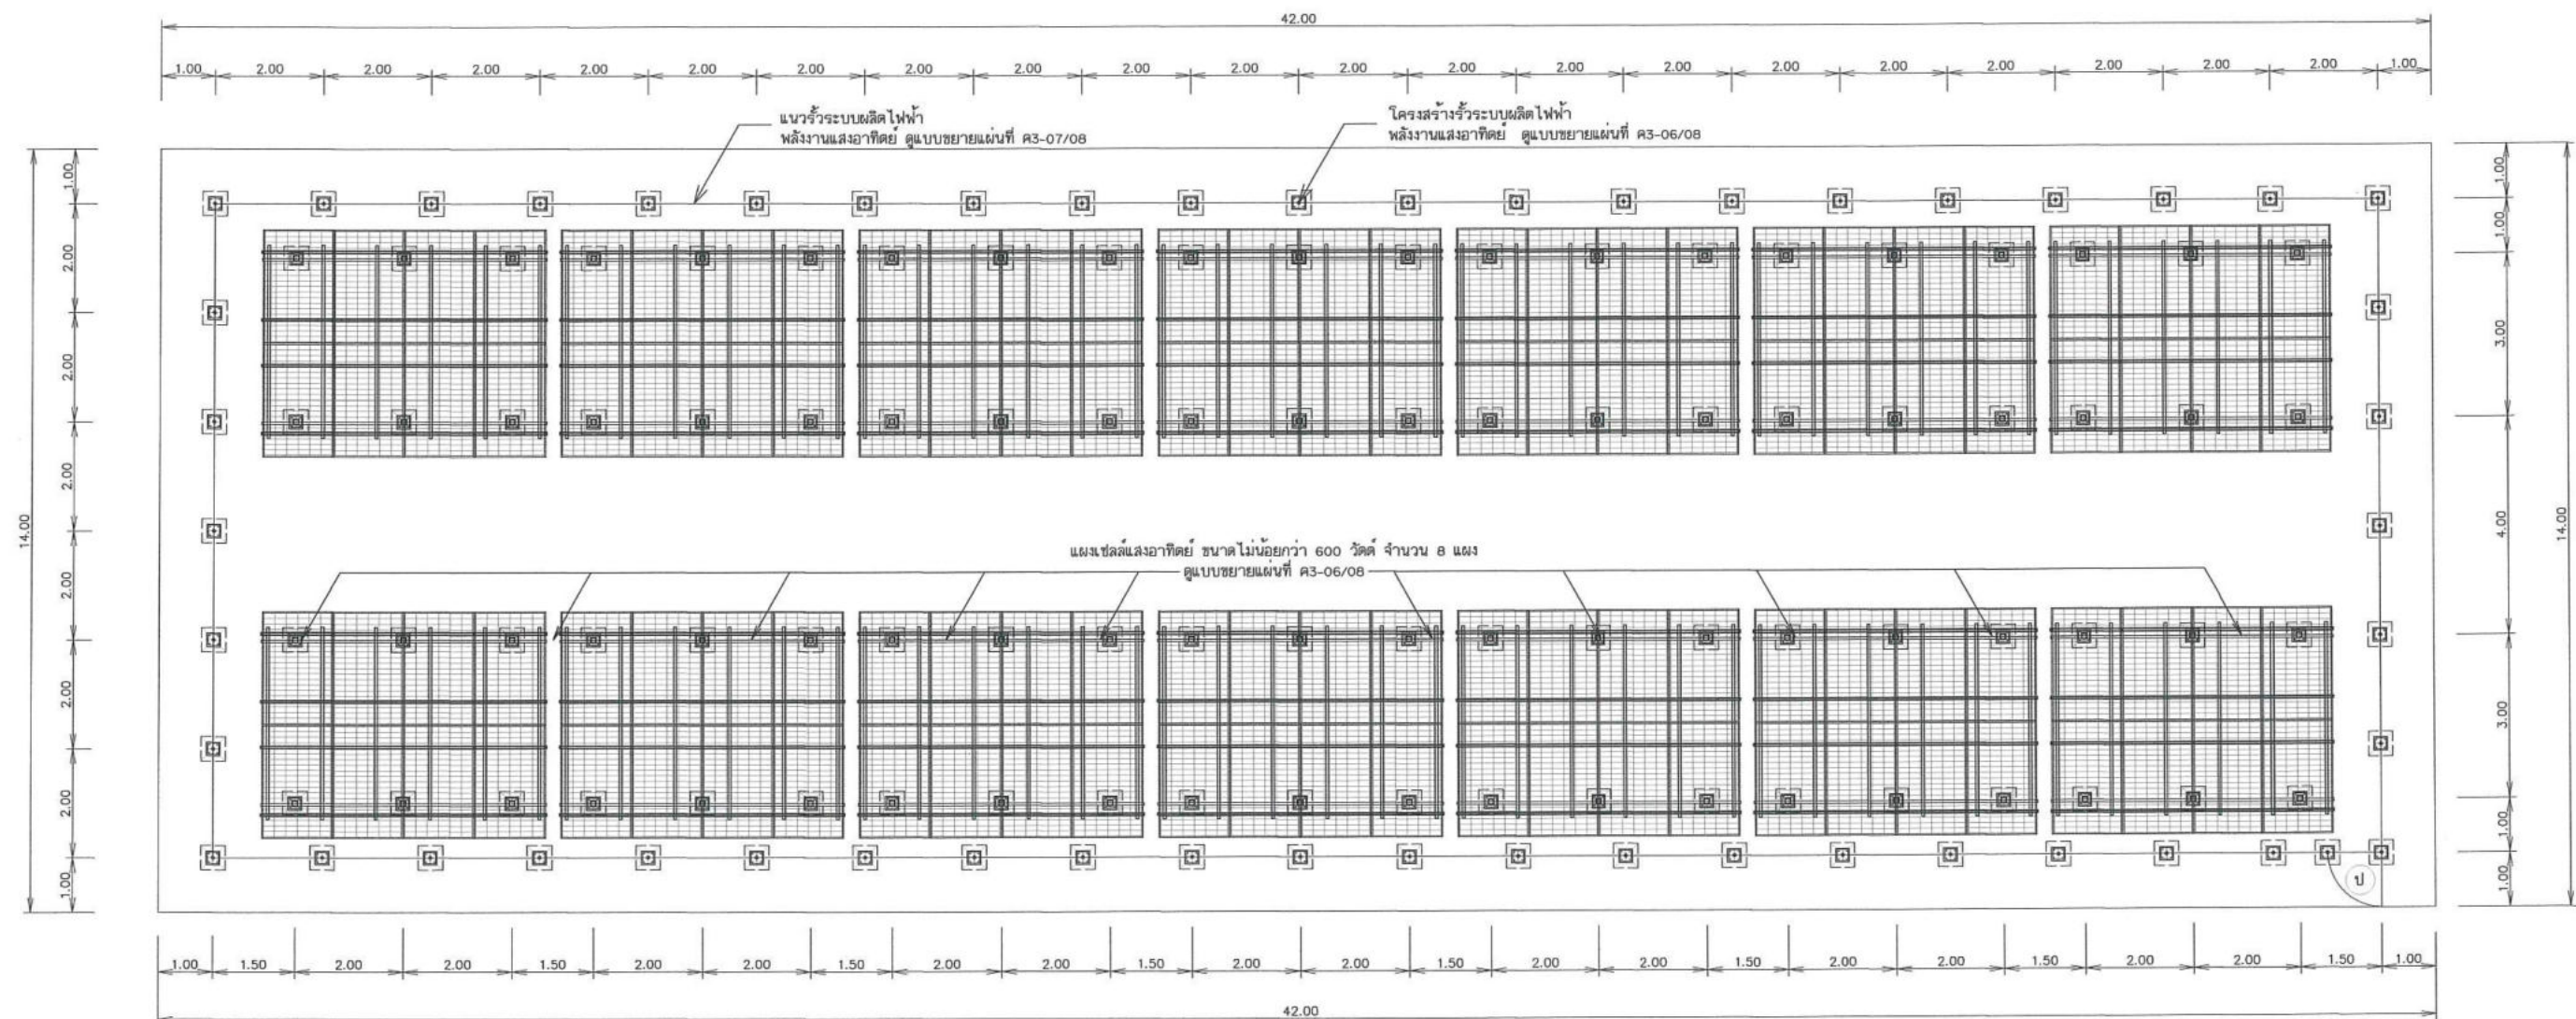


แปลนการติดตั้งแผงเซลล์แสงอาทิตย์ พร้อมรั้ว

ไม่มีมาตราส่วน

หมายเหตุ

- มีติดง่าทำหนดเป็นเมตร นอกจากแสดงไว้เป็นอย่างอื่น
- ตำแหน่งติดตั้งแผงโซลาร์เซลล์ สามารถปรับเปลี่ยนได้ตามความเหมาะสมของสภาพภูมิประเทศและถูกต้องตามหลักวิศวกรรม
- ผู้รับจ้างต้องแบบ SHOP DRAWING โดยความเห็นชอบจากคณะกรรมการตรวจรับพัสดุ รายละเอียดในการติดตั้งซึ่งเป็นไปตามขนาดมาตรฐานแผงเซลล์แสงอาทิตย์ และต้องติดตั้งในพื้นที่ไม่บังเงาจาก หอถ่วง , เสาไฟ , ต้นไม้ หรือสิ่งอื่นๆ ที่ทำให้ประสิทธิภาพของแผงเซลล์แสงอาทิตย์ลดลง
- เหล็กกรุปรุปรุเป็นเหล็กชุบสังกะสี
- เหล็กกรุปรุปรุ ตามมาตรฐาน มอก. 107-2533 และ มอก. 1228-2549
- แผงเซลล์แสงอาทิตย์ทำมุมองศาประมาณ 17° กับแนวราบ
- ตำแหน่งติดตั้งประตูรั้ว สามารถปรับเปลี่ยนได้ตามความเหมาะสม โดยได้จากการเห็นชอบจากคณะกรรมการตรวจรับพัสดุ

กรมทรัพยากรน้ำ				
โครงการอนุรักษ์ฟื้นฟูหนองหลวง				
พร้อมระบบกระจายน้ำด้วยพลังงานแสงอาทิตย์(พื้นที่ลุ่มต่ำ) ระยะที่ 1				
ตำบลเวียงชัย อำเภอเวียงชัย จังหวัดเชียงราย				
แปลนการติดตั้งแผงเซลล์แสงอาทิตย์				
สำนักงานทรัพยากรน้ำที่ 1 ลำปาง				
สำรวจ	กลุ่มงานสำรวจ	ตรวจสอบ	หน้า	หน้า
ออกแบบ	หน้า	หน้า	หน้า	หน้า
เขียนแบบ	หน้า	หน้า	หน้า	หน้า
แบบเลขที่	สทท.1 122/68	แบบแผนที่	KS-04/09	

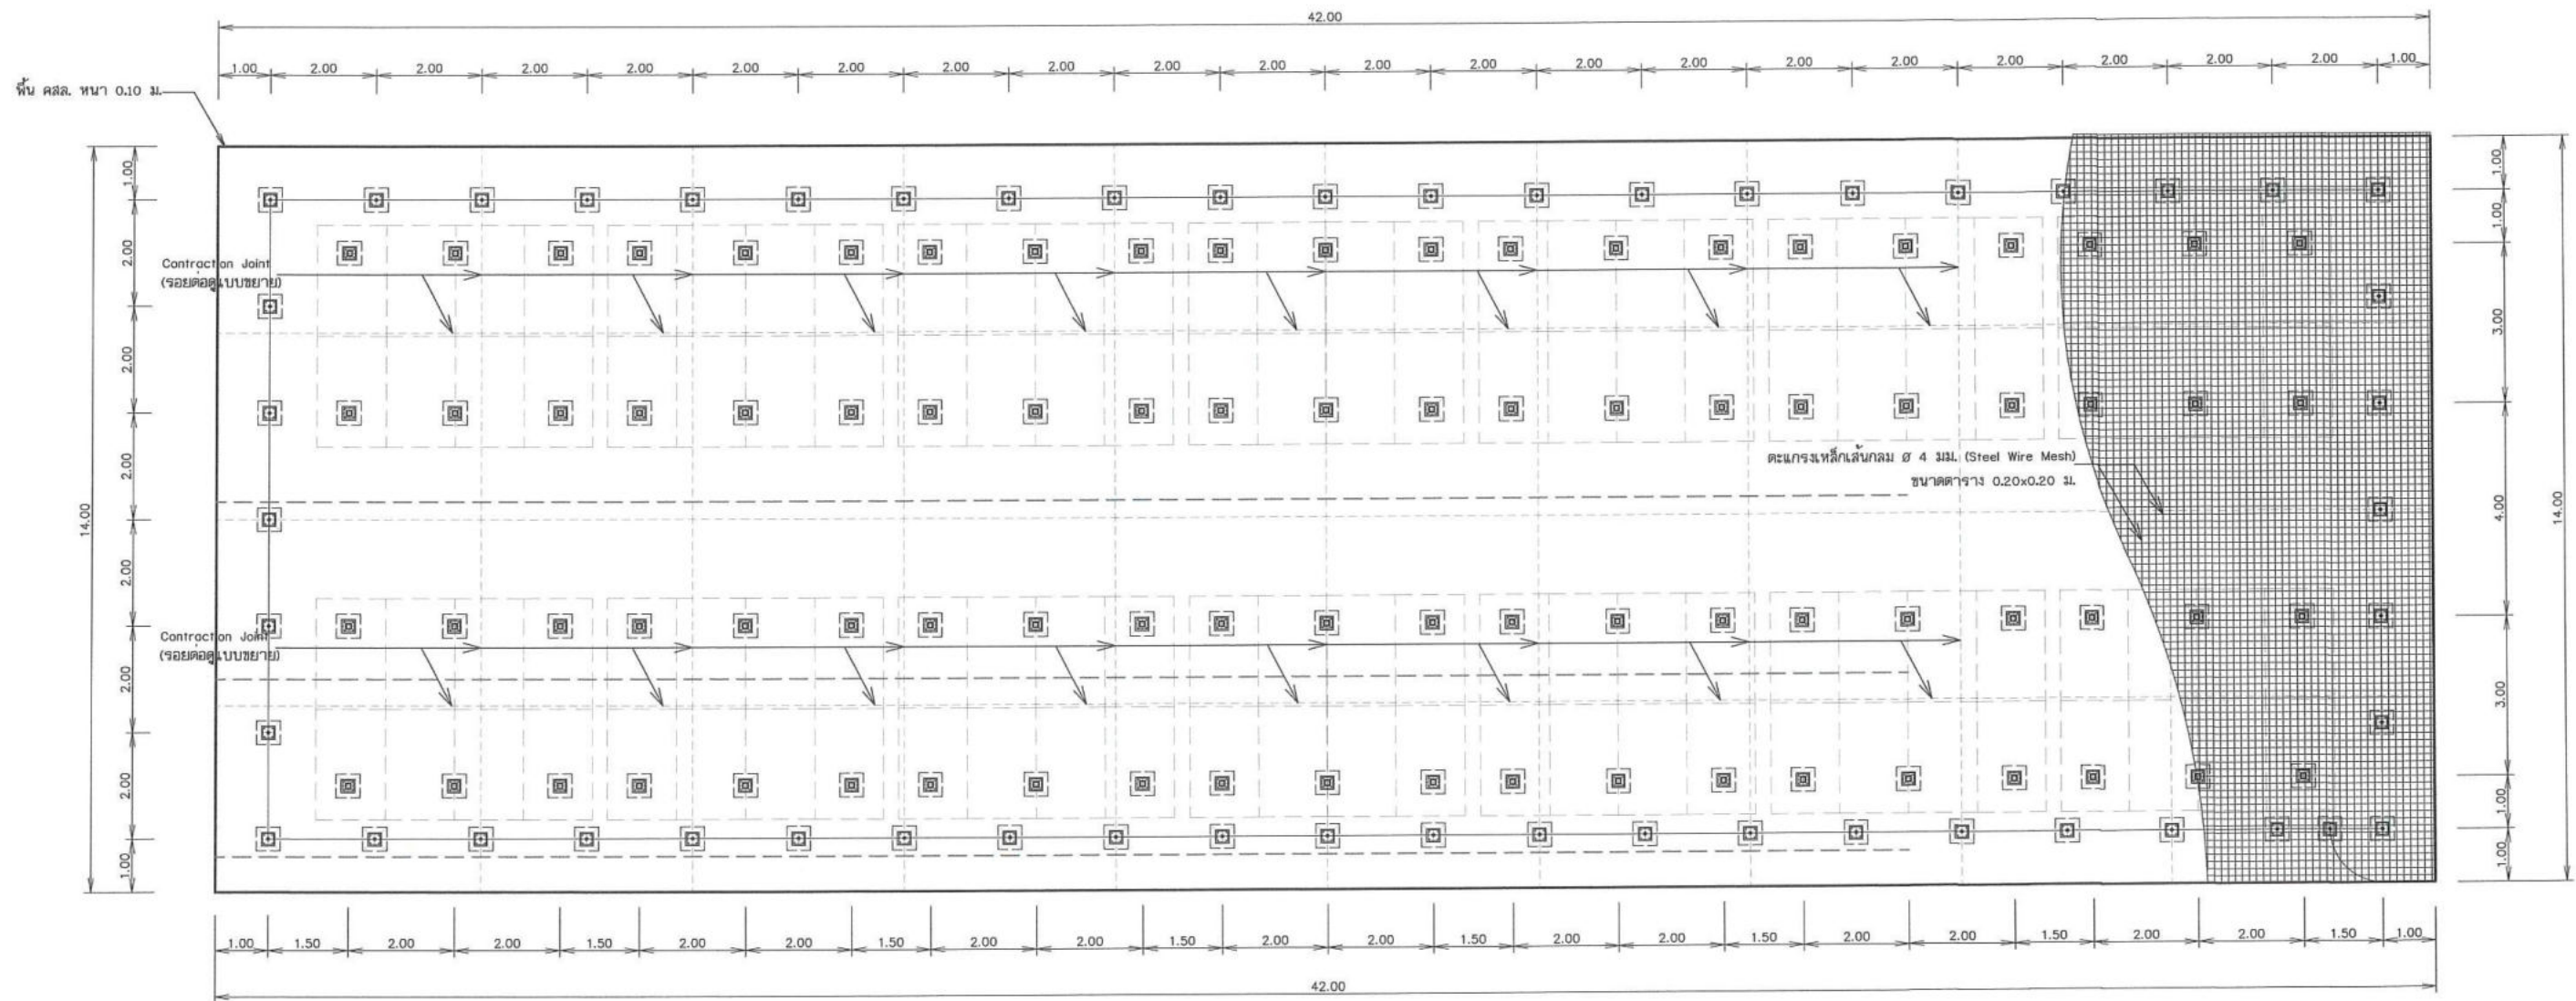


แปลนการติดตั้งแผงเซลล์แสงอาทิตย์ พร้อมรั้ว

ไม่มีมาตราส่วน


หมายเหตุ

- มีติดตัวกำหนดเป็นเมตร นอกจากแสดงไว้เป็นอย่าอื่น
- ตำแหน่งติดตั้งแผงโซลาร์เซลล์ สามารถปรับเปลี่ยนได้ตามความเหมาะสมของสภาพภูมิประเทศและถูกต้องตามหลักวิศวกรรม
- ผู้รับจ้างต้องส่งแบบ SHOP DRAWING โดยความเห็นชอบจากคณะกรรมการตรวจรับพัสดุ รายละเอียดในการติดตั้งเป็นไปตามขนาดมาตรฐานแผงเซลล์แสงอาทิตย์ และต้องติดตั้งในที่แจ้งไม่มีเงาจาก ท่อสูง, เสาไฟ, ต้นไม้ หรือสิ่งอื่นที่ ทำให้ประสิทธิภาพของแผงเซลล์แสงอาทิตย์ลดน้อยลง
- เหล็กกรุปรุหรือเป็นเหล็กชุบสังกะสี
- เหล็กกรุปรุหรือ ตามมาตรฐาน มอก. 107-2533 และ มอก. 1228-2549
- แผงเซลล์แสงอาทิตย์ที่มอดูลประมาณ 17 ก้อนรวม
- ตำแหน่งติดตั้งประตูรั้ว สามารถปรับเปลี่ยนได้ตามความเหมาะสม โดยได้รับการเห็นชอบจากคณะกรรมการตรวจรับพัสดุ


กรมทรัพยากรน้ำ			
โครงการอนุรักษ์ฟื้นฟูหนองหลวง			
พร้อมระบบกระจายน้ำด้วยพลังงานแสงอาทิตย์(พื้นที่ลุ่มต่ำ) ระยะที่ 1			
ตำบลเวียงชัย อำเภอเวียงชัย จังหวัดเชียงราย			
แปลนการติดตั้งแผงเซลล์แสงอาทิตย์			
สำนักงานทรัพยากรน้ำที่ 1 สาขา			
สำรวจ	กลุ่มงานสำรวจ	ตรวจลอบ	ทนาย
ออกแบบ	กลุ่มงานออกแบบ	ผ่าน	ผอ.ล.
เขียนแบบ	ผู้จัดทำ สืบหา	เห็นชอบ	ผอ. ส.ท.
แบบ เลขที่	สท.น.1 122/68	แบบแผนที่	ค3-05/09

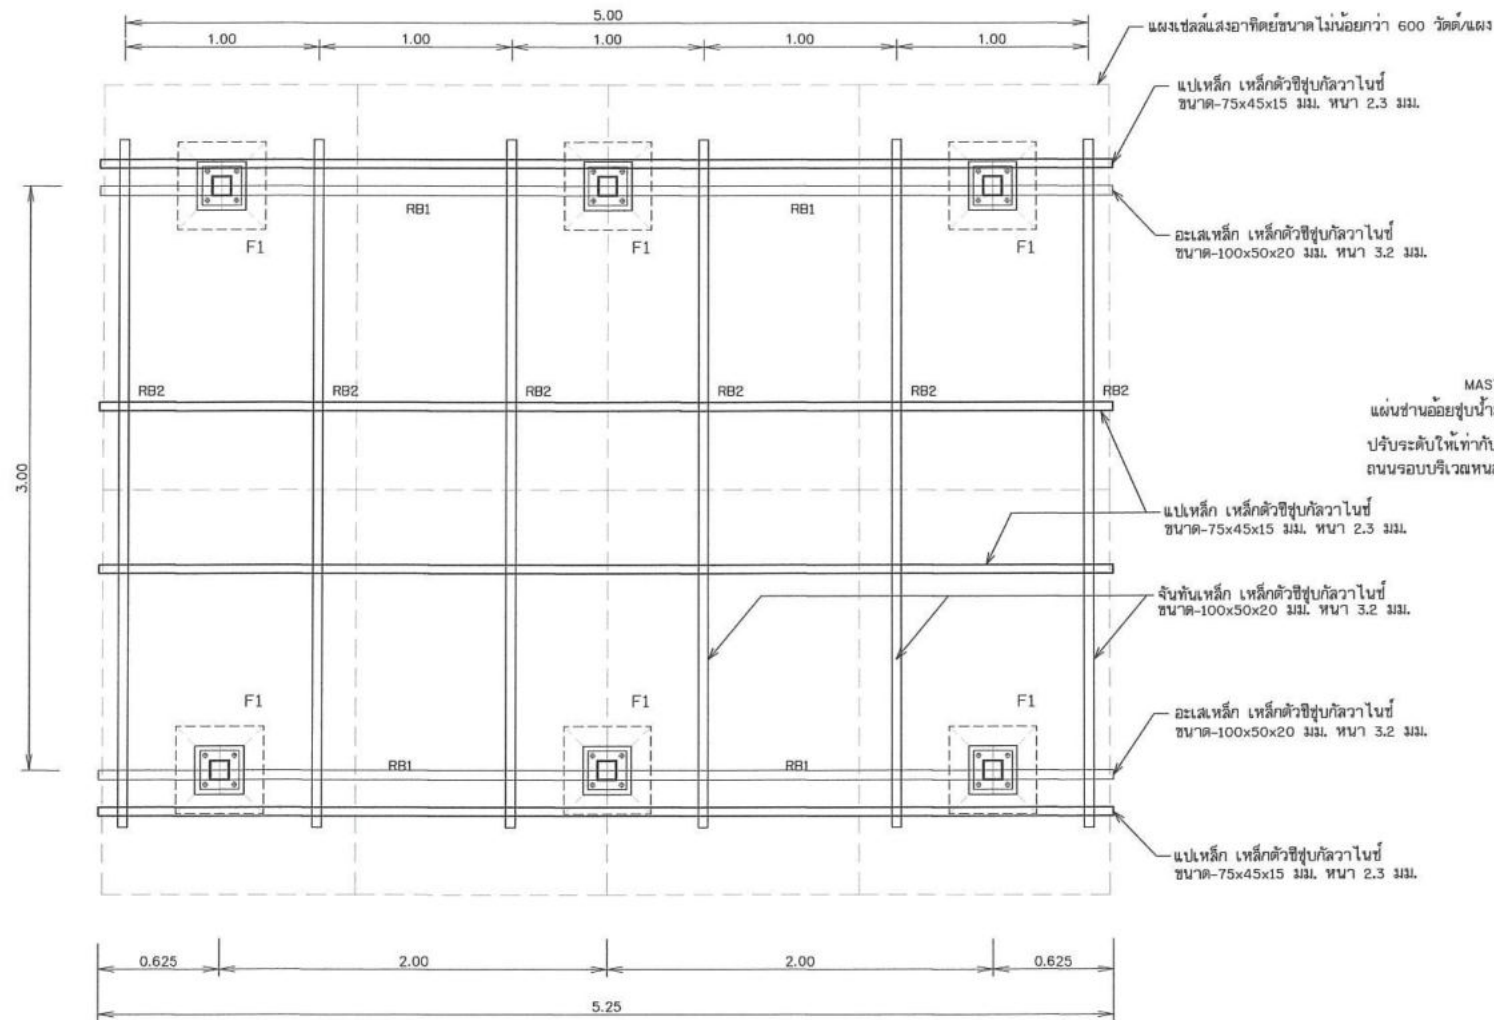


แปลนฐานรากและโครงหลังคา
ไม่แสดงมาตราส่วน

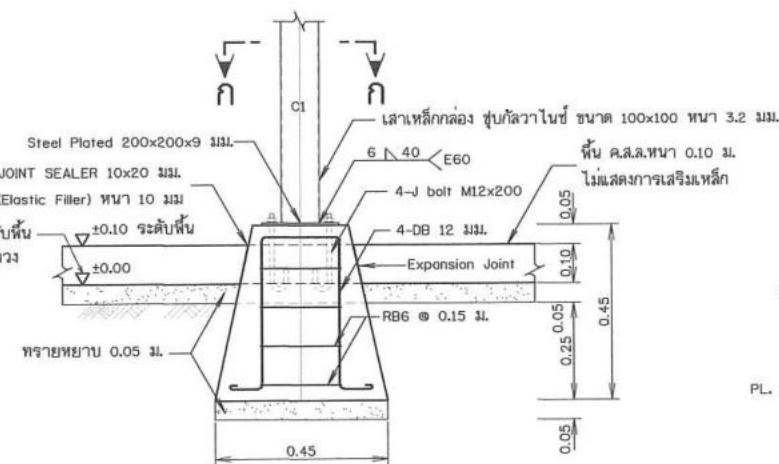


รูปขยายฐานรากโครงสร้างรับแผง F1
(ต่อมอ. คสล. ท่อสำเร็จรูปพร้อมติดตั้ง)
ไม่แสดงมาตราส่วน

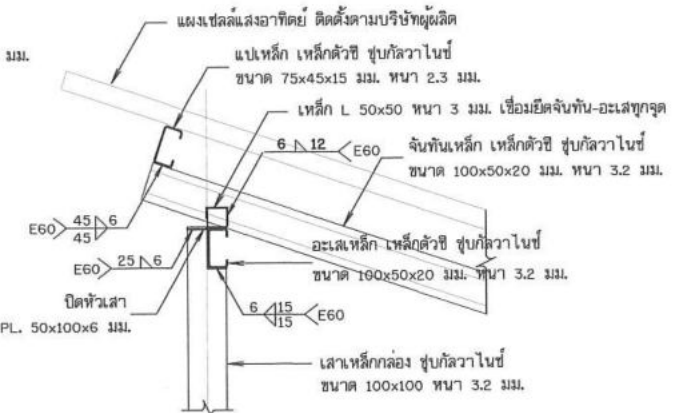


รูปขยาย การติดตั้งโครงหลังคา
ไม่แสดงมาตราส่วน

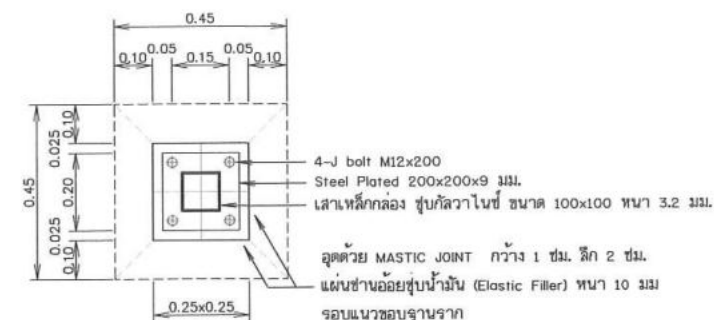

รูปตัด ก-ก
ไม่แสดงมาตราส่วน

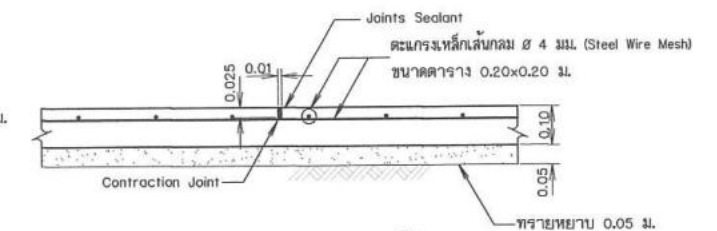

แบบขยายรอยต่อพื้น
(Contraction Joint)
ไม่แสดงมาตราส่วน








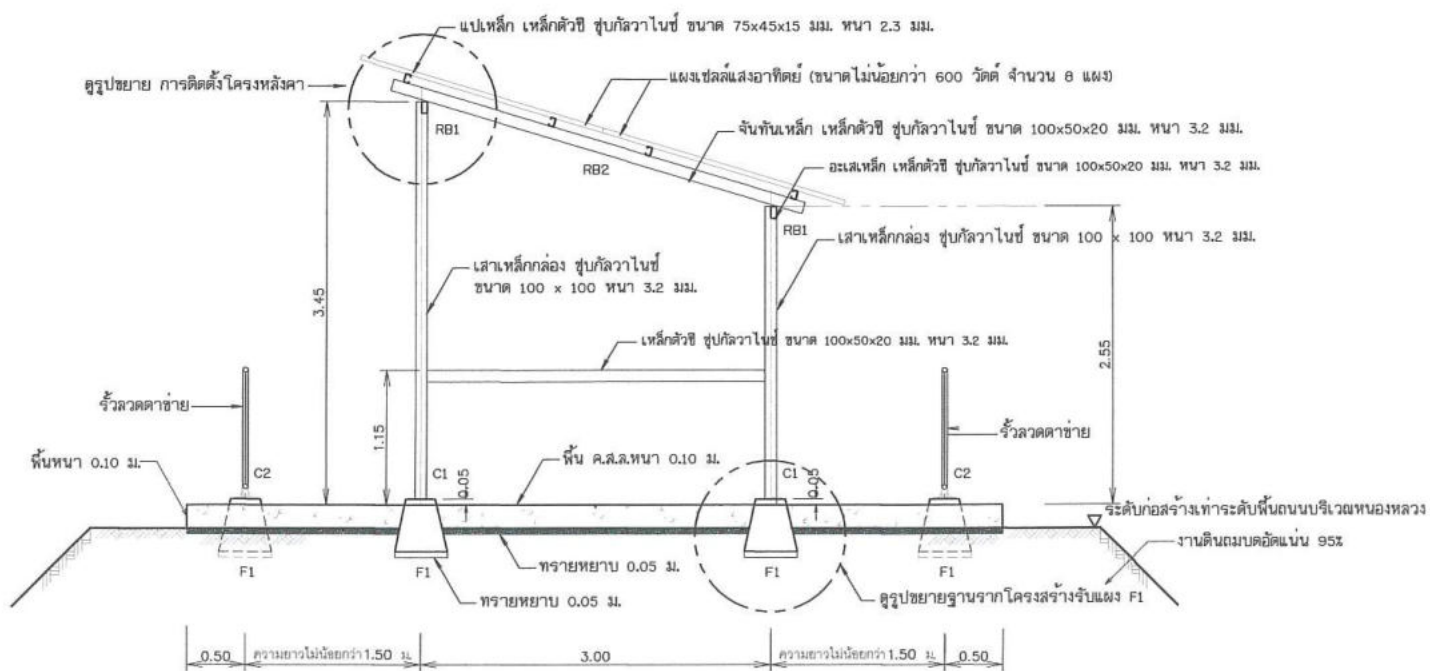


รูปด้านข้าง
ไม่แสดงมาตราส่วน

หมายเหตุ

1. มิติต่างๆกำหนดเป็นเมตร นอกจากแสดงไว้เป็นอย่างอื่น
2. แบบการติดตั้งโครงสร้างรับแผงเซลล์แสงอาทิตย์สามารถปรับขนาดและระยะห่างได้ตามความเหมาะสม
3. ผู้รับจ้างต้องส่งแบบ โดยความเห็นชอบจากผู้ควบคุมงาน รายละเอียดในการติดตั้งซึ่งเป็นไปตามขนาดมาตรฐานแผงเซลล์แสงอาทิตย์ และต้องติดตั้งในตำแหน่งที่ไม่มีเงาจาก หอดังสูง, เสาไฟ, ต้นไม้ หรือสิ่งอื่น ๆ ที่ทำให้ประสิทธิภาพของแผงเซลล์แสงอาทิตย์ลดลง
4. เหล็กรูปพรรณเป็นเหล็กชุบสังกะสี
5. เหล็กรูปพรรณ ตามมาตรฐาน มอก. 107-2533 และ มอก. 1228-2549
6. แผงเซลล์แสงอาทิตย์ห้ามองศาประมาณ 17° กับแนวราบ

กรมทรัพยากรน้ำ				
โครงการอนุรักษ์ฟื้นฟูหนองหลวง				
พร้อมระบบกระจายน้ำด้วยพลังงานแสงอาทิตย์(พื้นที่ลุ่มต่ำ) ระยะที่ 1				
ตำบลเวียงชัย อำเภอเวียงชัย จังหวัดเชียงราย				
รายละเอียดการติดตั้งโครงสร้างรับแผง				
สำนักงานทรัพยากรน้ำที่ 1 ลำปาง				
สำรวจ	กลุ่มงานสำรวจ	ตรวจสอบ	หน้า	หน้า
ออกแบบ	หน้า	หน้า	หน้า	หน้า
เขียนแบบ	หน้า	หน้า	หน้า	หน้า
แบบเลขที่	หน้า	หน้า	หน้า	หน้า

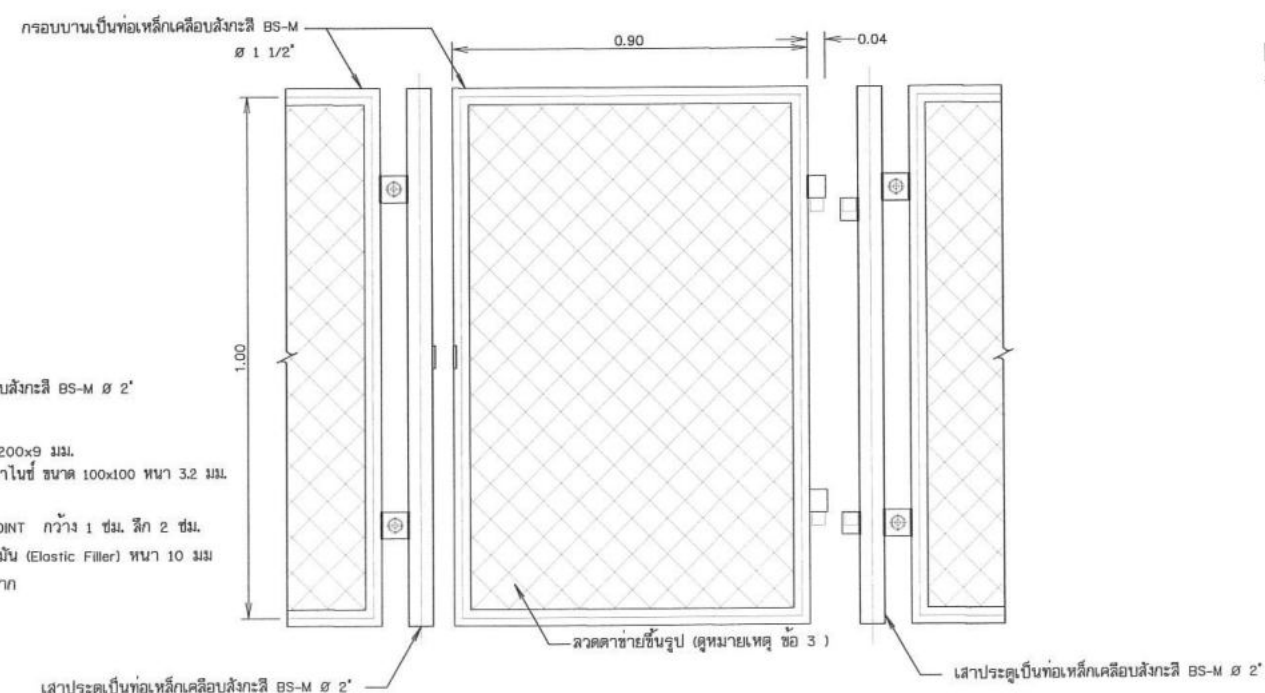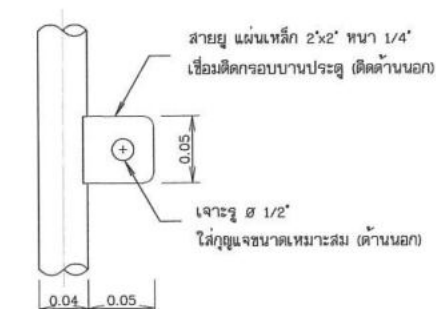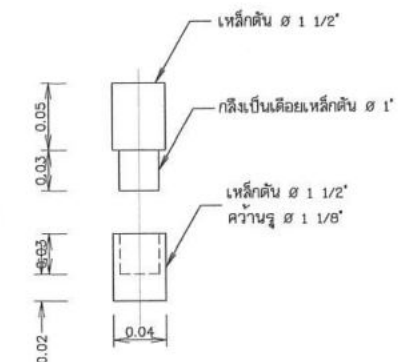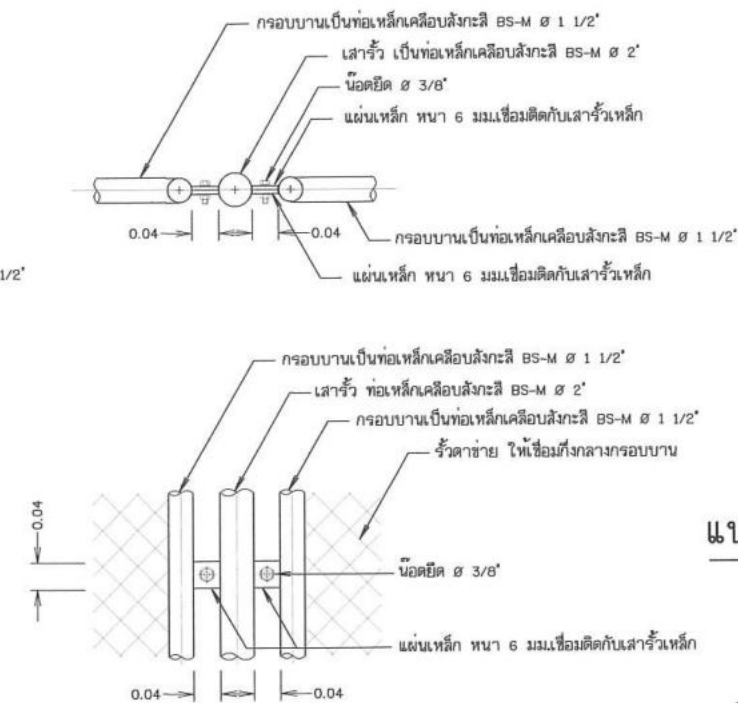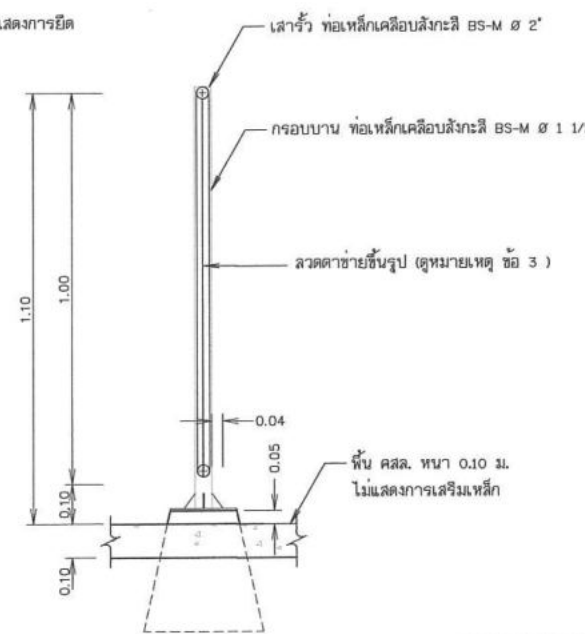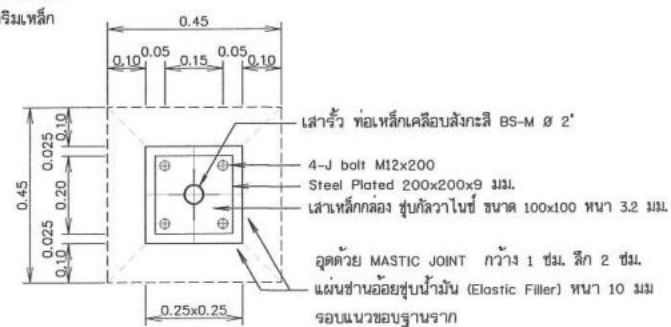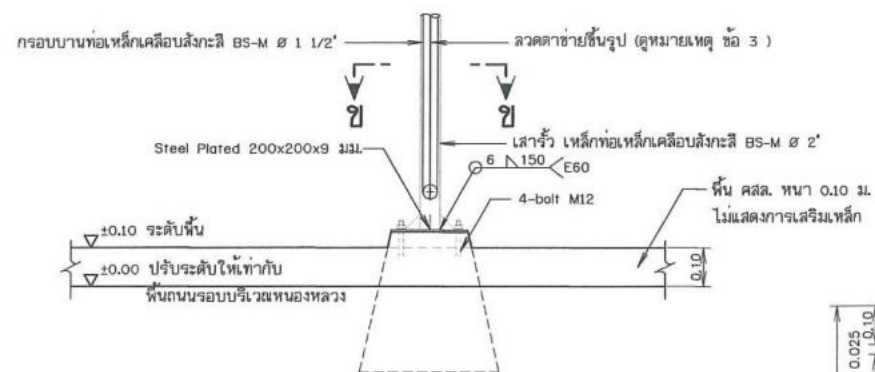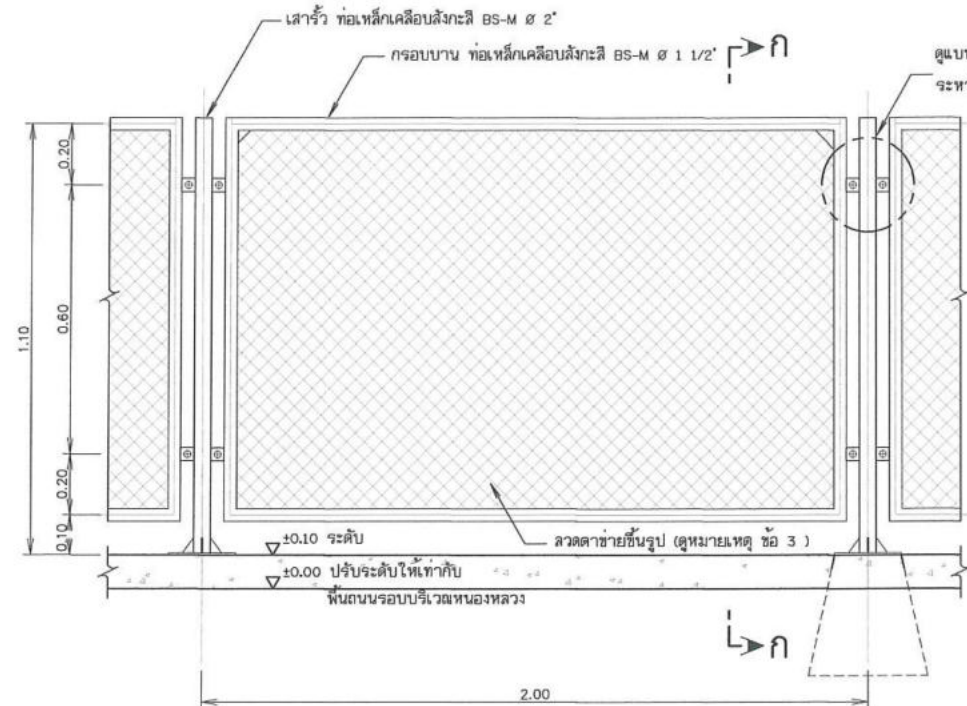

หมายเหตุ

- มีติดต่างกำหนดเป็นเมตร นอกจากแสดงไว้เป็นอย่างอื่น
- เหล็กต่อตามมาตรฐาน มอก.107-2533
- ลวดตาข่ายขึ้นรูปด้วยการถัก แบบตาข่ายสี่เหลี่ยมจัตุรัส ขนาดต่อตาข่ายไม่เกิน 2" ขนาดเส้นลวดไม่น้อยกว่า 3 มม.
- โครงรับเหล็กทากันสนิม 1 เทียว และทากิป้าน 2 เทียว ลิงจิงทาสีเงิน หรือสีเทาสว่าง




โครงสร้าง และส่วนประกอบหลัก ระบบสูบน้ำพลังงานแสงอาทิตย์

กรมทรัพยากรน้ำ				
โครงการอนุรักษ์ฟื้นฟูหนองหลวง				
พร้อมระบบกระจายน้ำด้วยพลังงานแสงอาทิตย์(พื้นที่ลุ่มต่ำ) ระยะที่ 1				
ตำบลเวียงชัย อำเภอยางชุมน้อย จังหวัดเขียงราย				
โครงการฯ และส่วนประกอบชิ้นหลัก ระบบสูบน้ำพลังงานแสงอาทิตย์				
สำนักงานทรัพยากรน้ำที่ 1 ลำปาง				
สำรวจ	คำนวณสำรวจ	ตรวจสอบ	<i>[Signature]</i>	ทนาย.
ออกแบบ	<i>[Signature]</i>	ผ่าน	<i>[Signature]</i>	ผอ.ล.
เขียนแบบ	ผู้จัดทำ สืบหอ	เห็นชอบ	<i>[Signature]</i>	ผอ.สท
แนบเลขที่	สทพ.1 122/68	แนบแผนที่		
			ค3-07/09	


โครงการอนุรักษ์ฟื้นฟูหนองหลวง
พร้อมระบบกระจายน้ำด้วยพลังงานแสงอาทิตย์(พื้นที่ลุ่มต่ำ) ระยะที่ 1
ตำบลเวียงชัย อำเภอเวียงชัย จังหวัดเชียงราย
โครงสร้าง และส่วนประกอบหลัก ระบบสูบน้ำพลังงานแสงอาทิตย์

สำนักงานทรัพยากรน้ำที่ 1 ลำปาง


สำรวจ	กลุ่มงานสำรวจ	ตรวจฉบับ	ทบท.
ออกแบบ	System	ผ่าน	ผอ.ล.
เขียนแบบ	สมัครกร สิบห่อ	เห็นชอบ	ผอ. สก
แปลเลขที่	สถาน. 122/68	แบบแปลนที่	ค3-07/09

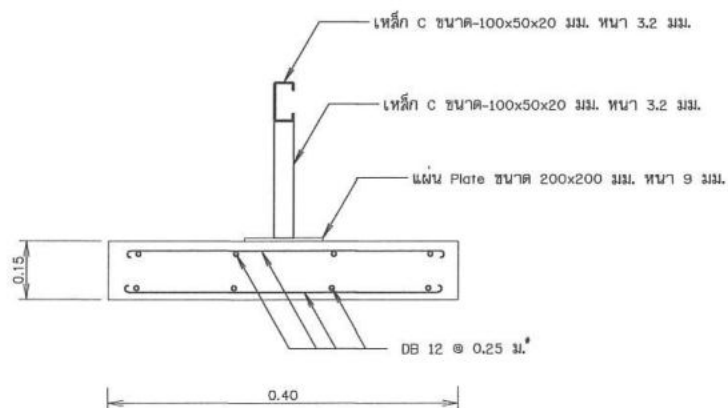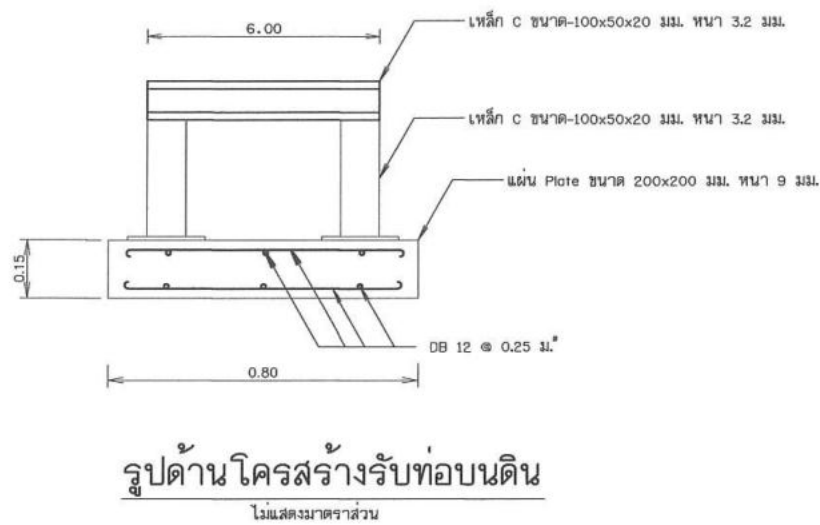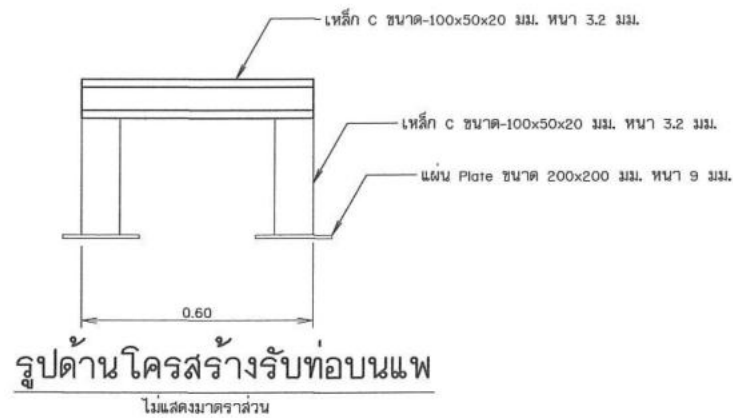


รูปด้านโครงสร้างรับท่อ
ไม่แสดงมาตราส่วน

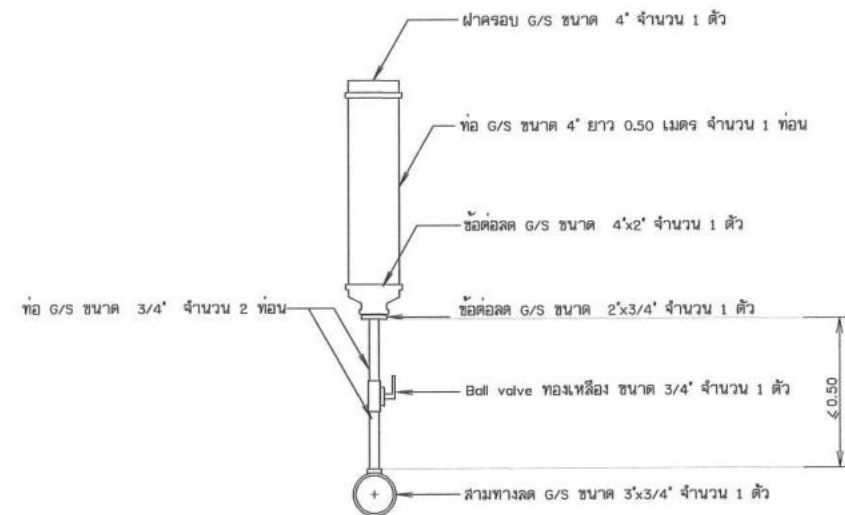

11. ช่องเติมน้ำ
ไม่แสดงมาตราส่วน

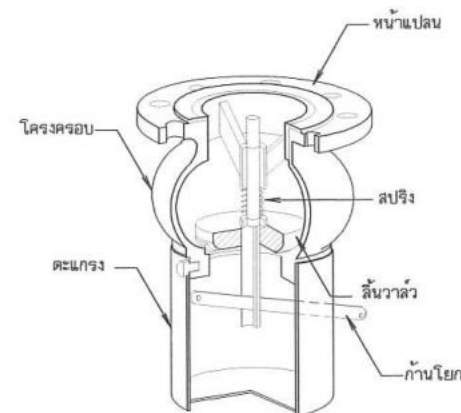

ฟุตวาล์ว แบบก้านโยก
ไม่แสดงมาตราส่วน

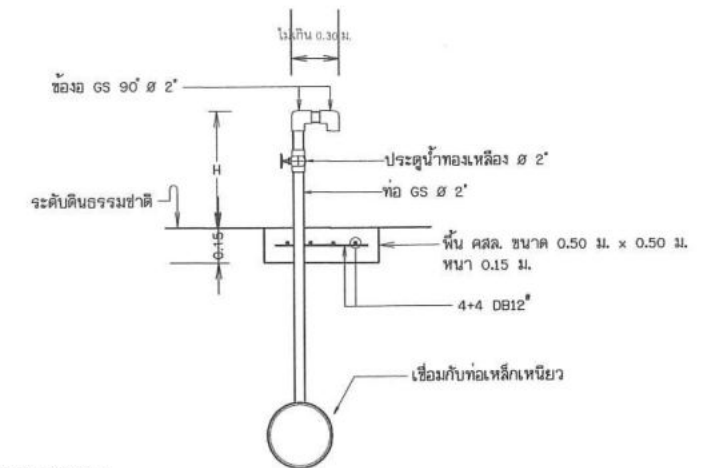

หมายเหตุ : ระยะ H
1. H ไม่น้อยกว่า 0.60 ม. สำหรับจุดปล่อยน้ำ

กอกน้ำสำหรับล้างแผง
มาตราส่วน 1 : 20

กรมทรัพยากรน้ำ				
โครงการอนุรักษ์ฟื้นฟูหนองหลวง				
พร้อมระบบกระจายน้ำด้วยพลังงานแสงอาทิตย์(พื้นที่ลุ่มต่ำ) ระยะที่ 1				
ตำบลเวียงชัย อำเภอเวียงชัย จังหวัดเชียงราย				
รูปแบบแสดงการติดตั้งอุปกรณ์ท่อ				
สำนักงานทรัพยากรน้ำที่ 1 ลำปาง				
สำรวจ	กลุ่มงานสำรวจ	ตรวจสอบ	20/08/2563	หนก.
ออกแบบ	20/08/2563	ผ่าน	20/08/2563	ผอ.
เขียนแบบ	20/08/2563	เห็นชอบ	20/08/2563	ผอ. ลทท.
แบบเลขที่	สทท.1 122/68	แบบวันที่	20/08/2563	

รายละเอียดข้อกำหนดระบบกระจายน้ำด้วยพลังงานแสงอาทิตย์

1. แผงเซลล์แสงอาทิตย์

- แผงเซลล์แสงอาทิตย์ต้องได้รับมาตรฐานผลิตภัณฑ์อุตสาหกรรม มอก.61215 และ มอก.2580
- แผงเซลล์แสงอาทิตย์ต้องเป็นชนิด Mono Crystalline silicon ลักษณะการต่อเซลล์ภายในเป็นแบบต่อเนื่องกรุม – ชนวน (Case PS) มีประสิทธิภาพสูงสุด (Maximum Power Output) ไม่น้อยกว่า 600 วัตต์ต่อแผง และมีประสิทธิภาพในการทำงาน (Module efficiency) ไม่น้อยกว่า 21% หรือดีกว่า ที่เงื่อนไขการทดสอบตามมาตรฐาน STC (Standard Test Condition) ได้แก่ ที่พลังงานแสงแดด (Irradiance condition) 1,000 วัตต์ต่อตารางเมตร ที่อุณหภูมิโดยรอบ 25 องศาเซลเซียส และ ที่ค่าสเปกตรัมของแสงผ่านชั้นบรรยากาศหนา 1.5 เท่า (Air mass = 1.5) และแผงต้องมีค่าแรงดันไฟฟ้าสูงสุดในระบบเมื่อต่อเนื่องกรุม (Maximum system voltage) ไม่น้อยกว่า 1,000 โวลต์
- แผงเซลล์แสงอาทิตย์ภายในต้องมีการฉกด้วยตัวละลายกันชื้น (Ethylene Vinyl Acetate: EVA) หรือวัสดุที่เทียบเท่าหรือดีกว่า ด้านหน้าแผงปิดทับด้วยกระจกนิรภัยแบบใส (Tempered glass) หรือวัสดุอื่นที่มีคุณสมบัติดีกว่าและทนต่อรังสีอัลตราไวโอเลต (UV) ได้ตลอดอายุการใช้งานของแผงฯ ด้านหลังของแผงติดตั้งกล่องรวมสายไฟ (Junction Box หรือ Terminal Box) ที่มีคุณสมบัติทนต่อสภาพอากาศและสภาวะแวดล้อมการใช้งานภายนอกอาคารได้ดี มีอายุการใช้งานยืนยาวเทียบเท่าแผงฯ และ มีระดับมาตรฐานการป้องกันการซึมของน้ำไม่ต่ำกว่า IP67 ซึ่งผลิตหรือมาจากโรงงานผู้ผลิตแผงฯ กล่องรวมสายไฟจะต้องมีบายพาสไดโอดเบypass (Integrated Bypass Diode) คืออยู่ภายในเพื่อช่วยให้การไหลของกระแสไฟฟ้าเป็นปกติกรณีเกิดเงาบังกับเซลล์เซลล์หนึ่ง (Hot spot) การประกอบชิ้นต่อสายกล่องรวมสายไฟต้องมีการประกอบภายใน ขบวนการผลิตเดียวกันกับแผงฯ ตั้งแต่นับจนจบถึงขั้นตอนบรรจุหีบห่อ กรอบของแผงฯต้องทำจากวัสดุโลหะปลอดสนิม (Anodized Aluminum) ความสูงของแผงฯไม่น้อยกว่า 35 มิลลิเมตร และ แผงฯทุกแผงต้องแสดงชื่อ “WPC” สลักบนกรอบด้านบนซ้ายและด้านล่างขวา

2. เครื่องสูบน้ำแบบลิวนิน

- ตัวเรือนเครื่องสูบน้ำ มีขนาดท่อทางสูดไม่น้อยกว่า 200 มม. และขนาดท่อทางส่งไม่น้อยกว่า 200 มม.
- เครื่องสูบน้ำลิวนินแบบ Vertical Multi-Stage In-Line Centrifugal Pump ซึ่งได้รับการรับรองคุณภาพตามมาตรฐาน ISO 9001-2015, ISO14001:2015, ISO45001:2018 และ ได้รับเครื่องหมาย CE หรือ UL หรือ มอกหรือเทียบเท่า มอกหรือเครื่องหมาย CE หรือ UL หรือ มอกหรือเทียบเท่า
- เครื่องสูบน้ำ สามารถสูบน้ำได้ปริมาณไม่น้อยกว่า 200 ลูกบาศก์เมตรต่อชั่วโมง ที่ความสูงส่งรวม (TDH) ไม่น้อยกว่า 40 เมตร และกำลังมอเตอร์ไม่น้อยกว่า 37 kW โดยมีรายละเอียดคุณสมบัติ ดังนี้
 - คุณสมบัติเครื่องสูบน้ำ
 - ชนิด Pump เป็นแบบ Vertical multistage centrifugal pump
 - อัตราการสูบ ไม่น้อยกว่า 200 ลบ.ม/ชม ที่ TDH ไม่น้อยกว่า 50 เมตร
 - ความเร็วรอบ ไม่เกิน 3,000 รอบ/นาที
 - NPSHR ที่จุดใช้งานต้องไม่เกิน 5.85 เมตร
 - ประสิทธิภาพ ณ จุดทำงาน ไม่น้อยกว่า 79.0 %
 - คุณสมบัติโครงสร้างและวัสดุ
 - โครงสร้าง (CASING) เป็น CAST IRON หรือวัสดุที่มีคุณภาพสูงกว่า
 - ใบพัด (Impeller) เป็น STAINLESS STEEL หรือวัสดุที่มีคุณภาพสูงกว่า
 - เพลา (SHAFT) เป็น STAINLESS STEEL หรือวัสดุที่มีคุณภาพสูงกว่า
 - ซีล (SEAL) เป็น SILICON CARBIDE หรือวัสดุที่มีคุณภาพสูงกว่า
 - คุณสมบัติมอเตอร์ไฟฟ้าสำหรับเครื่องสูบน้ำ
 - เป็นแบบ flange-mounted with free-hole flange (FF) – ถูกออกแบบสำหรับการใช้งานกับ Inverter, โครงสร้างปิดมิดชิดระบายความร้อนด้วยอากาศ (Totally Enclose Fan Cooled (TEFC))
 - Motor Rated Output ไม่เกินกว่า 37 kW
 - กำลังขับ ไม่น้อยกว่า 50 แรงม้า
 - แหล่งจ่ายไฟ 380V, /3 Phase /50 Hz
 - ความเร็วรอบ ไม่เกินกว่า 3,000 รอบต่อนาที
 - การหุ้มฉนวน (Insulation) CLASS F
 - Efficiency class ไม่น้อยกว่า IE3
 - การกินน้ำและฝุ่น IP55 ตามมาตรฐาน IEC หรือเทียบเท่า
 - ประสิทธิภาพ ไม่ต่ำกว่า 90.0%
 - Power Factor ไม่น้อยกว่า 0.90

3. ชุดควบคุมการทำงานของเครื่องสูบน้ำ (Solar Pump Inverter)

ชุดควบคุมการทำงานของเครื่องสูบน้ำ (Solar Pump Inverter) ขนาดไม่น้อยกว่า 37 กิโลวัตต์ เป็นอุปกรณ์จ่ายพลังงาน ควบคุม ตัดต่อ ป้องกัน และแสดงผลของระบบเครื่องสูบน้ำมอเตอร์ โดยใช้พลังงานไฟฟ้า จากแผงเซลล์แสงอาทิตย์ หรือใช้ไฟฟ้ากระแสสลับ AC 3PH 380-440 โวลท์ ผลิตจากโรงงานที่ได้รับการรับรองคุณภาพมาตรฐาน ISO 9001-2015 และมีลักษณะที่ต้องได้การรับรองเครื่องหมาย CE หรือ UL หรือเทียบเท่า โดยมีข้อมูลรายละเอียดอุปกรณ์ดังนี้

- มีระบบฟังก์ชันแบบ MPPT (Maximum Power Point Tacking) สามารถทำงานได้อัตโนมัติ เมื่อมีพลังงานจากแผงเซลล์แสงอาทิตย์
- สามารถรับพลังงานไฟฟ้ากระแสสลับแบบ 3 เฟส ที่แรงดัน 380 ถึง 440 VAC ได้
- มีจอแสดงค่าการทำงาน จำนวนรอบการทำงานของมอเตอร์ ค่ากระแสไฟฟ้า (A) ค่าแรงดันไฟฟ้ากระแสตรง (VDC) และค่าความถี่ของมอเตอร์ (Hz) ที่เป็นส่วนหนึ่งของชุดควบคุมการทำงาน ไม่ใช่เป็นอุปกรณ์แยกชิ้นส่วน
- ชุดควบคุมจะต้องเป็นผลิตภัณฑ์ที่ปลอดภัยเหมือนกับเครื่องสูบน้ำหรือมอเตอร์ พร้อมจอแสดงค่าการทำงาน และต้องมีระดับการป้องกันฝุ่นและน้ำ ไม่น้อยกว่า IP66
- มีฟังก์ชันการควบคุม (Voltage limits) ไม่ให้แรงดันขาเข้าเกิน หรือต่ำกว่ากำหนด (Over voltage/Under voltage) ป้องกันความเสียหายสูงเกินค่ากำหนด
- มีระบบป้องกันกรณีน้ำไม่ไหลเข้าเครื่องสูบน้ำ (Dry run protection)

4. ชุดควบคุมระบบสูบน้ำ

- ชุดโลหะ ทำจากแผ่นโลหะความหนาไม่น้อยกว่า 1.6 มม. ทาสีและพ่นสีกันสนิมเป็นสีเทาหรือโทนอ่อน ด้านหลังชุบเป็นโครมหรือโครมดำหรือสำหรับยึดติดตั้งกับผนัง ด้านหน้าเป็นฝาเปิด-ปิด ด้านเดียวมีตัวล็อคฝาปิดเป็นแบบกด พื้นผาตัดเป็นช่องสี่เหลี่ยมเหมาะสม ติดกรอบยางหรือวัสดุอื่นฯ อุปกรณ์คุณภาพดีกว่า หรือเทียบเท่า ฝาชุดโลหะ ต้องสลักพ่นสี/ติดสติ๊กเกอร์ ข้อความ “ชุดควบคุมเครื่องสูบน้ำ หมายเลข ...” บนพื้นผาตัด
- ชุดโลหะสามารถป้องกันน้ำ มีหลังคา กระฉก 2 ชั้น โลหะต้องมีช่องระบายอากาศ มีมาตรฐานป้องกันไม่ต่ำกว่า IP44 ขนาดดู ไม่น้อยกว่า 500 x 800 x 300 cm
- ในชุดโลหะประกอบไปด้วยอุปกรณ์ดังนี้ Inverter Solar Pump, อุปกรณ์ป้องกันระบบ AC กระแสสลับอุปกรณ์ป้องกันระบบ DC กระแสตรง, พัดลมระบายอากาศ Ventilation Fan 220/380VAC ขนาดไม่น้อยกว่า 6 นิ้ว อุปกรณ์คุณภาพดีกว่า หรือเทียบเท่า
- อุปกรณ์ป้องกันระบบ DC กระแสตรง สามารถรับแรงดันและกระแสไฟฟ้า ไฟจากแผงเซลล์แสงอาทิตย์ ได้ มีลักษณะแบบยกขึ้นลงหรือแบบมือปิด มีอุปกรณ์ป้องกันคลื่นไฟฟ้ากระแสช็อก (Surge Protection) ผลิตตามมาตรฐานสากลอุปกรณ์ต้องได้รับมาตรฐานสากลมีคุณภาพดีกว่าหรือเทียบเท่า
- อุปกรณ์ป้องกันระบบ AC กระแสสลับ Control Water pump 3PH 380V อุปกรณ์ต้องได้รับมาตรฐานสากลมีคุณภาพดีกว่า หรือเทียบเท่า
- อุปกรณ์ป้องกันระบบ DC กระแสตรง Control Water pump 3PH 380V อุปกรณ์ต้องได้รับมาตรฐานสากล ต้องมีคุณภาพดีกว่าหรือเทียบเท่า
- สายไฟให้ประกอบชุดต้องมีมาตรฐานสากล เช่น ISO, IEC , EN,TUV หรือ มอก. อุปกรณ์ต้องได้รับมาตรฐานสากล ต้องมีคุณภาพดีกว่าหรือเทียบเท่า
- สามารถปรับเปลี่ยนได้ตามหลักวิชาการทางวิศวกรรมไฟฟ้า ต้องมีการแจ้งก่อนติดตั้ง ทุกครั้งพร้อมแนบเอกสารและใบราคาให้ครบถ้วน อุปกรณ์ต้องได้รับวัสดุอุปกรณ์อื่นๆ ที่เกี่ยวข้อง เป็นไปตามหลักวิศวกรรมไฟฟ้า ตามความเหมาะสมมาตรฐานสากล ต้องมีคุณภาพดีกว่าหรือเทียบเท่า ผู้เสนอราคามิ่ววิศวกรไฟฟ้ารับรองแบบระบบไฟฟ้า ติดตั้งระบบโดยภายในชุด ประกอบด้วยอุปกรณ์ ดังต่อไปนี้




- เบรกเกอร์ชนิด กระแสตรง (DC)
 - สามารถรับแรงดันไฟฟ้ากระแสตรงจากแผงเซลล์แสงอาทิตย์ได้
 - เบรกเกอร์ติดตั้งสามารถรับกระแสตรงขนาดที่เหมาะสมปลอดภัยสำหรับเครื่องสูบน้ำ
 - มีลักษณะแบบมือปิดหรือแบบยกขึ้น-ลง ผลิตตามมาตรฐาน IEC หรือ CE หรือ UL หรือมาตรฐานอื่นที่เทียบเท่า
- อุปกรณ์ป้องกันคลื่นไฟฟ้ากระแสช็อก (Surge protector) เฟส DC
 - เป็นชนิดที่ใช้กับระบบไฟฟ้ากระแสตรง
 - สามารถป้องกันคลื่นไฟฟ้ากระแสกระชกแบบ Transient และแรงดันไฟฟ้าเหนี่ยวนำในสายตัวนำเนื่องจากฟ้าผ่า ที่เหมาะสมปลอดภัยสำหรับเครื่องสูบน้ำ
 - เป็นผลิตภัณฑ์ที่มีคุณสมบัติ หรือผลิตตามมาตรฐาน IEC หรือ CE หรือ UL หรือมาตรฐานอื่นที่เทียบเท่าหรือมาตรฐานอื่นที่เทียบเท่า
- เบรกเกอร์ชนิด กระแสสลับ (AC)
 - สามารถรับแรงดันไฟฟ้ากระแสสลับ (AC) 380 – 440 V ได้
 - เบรกเกอร์ติดตั้งสามารถรับกระแสสลับได้ไม่น้อยกว่า 2 เท่าของดีกิตกระแสรวม
 - ลักษณะแบบมือปิดหรือแบบยกขึ้น-ลง ผลิตตามมาตรฐานสากล IEC หรือ CE หรือ UL หรือมาตรฐานอื่นที่เทียบเท่าหรือมาตรฐานอื่นที่เทียบเท่า


- สายไฟเชื่อมต่อระบบ
 - ต้องเป็นสายไฟที่มีคุณภาพดี ทนต่อสภาพอากาศได้เป็นอย่างดี
 - สายไฟที่ใช้สำหรับเชื่อมต่อระบบจากแผงเซลล์แสงอาทิตย์เชื่อมต่อกับเครื่องควบคุมเป็นชนิด PV แบบ 1x6 ตร.มม.
 - สายไฟที่ใช้สำหรับควบคุมไปถึงตัวปั๊มน้ำไฟใช้สายไฟ 0.6/1KV-CV หรือ VCT หรือ NYR ขนาด 4x25 ตร.มม. โดยเดินสายในท่อ PVC, HDPEหรือ ท่อโลหะมีความแข็งแรงและสวยงาม
 - สายไฟที่ใช้สำหรับเชื่อมต่อระหว่างชุดควบคุมการทำงานของเครื่องสูบน้ำกับอุปกรณ์ติดตั้งผู้ใช้น้ำเดิมมีด หรือปั๊มน้ำ (หากมี) เป็นชนิดแบบ VCT ไม่น้อยกว่า 2x1.5 sqmm.

5. ระบบไฟฟ้าส่องสว่างพลังงานแสงอาทิตย์

- แผงเซลล์แสงอาทิตย์ขนาดไม่น้อยกว่า 45 วัตต์
- แบตเตอรี่ ชนิดลิเทียมไอออน ขนาดไม่น้อยกว่า 20 Ah
- อุปกรณ์ควบคุมการชาร์จประจุและเปิด – ปิด โคมไฟอัตโนมัติ
- โคมไฟส่องสว่างชนิด LED ขนาดไม่น้อยกว่า 30 วัตต์
- เสาไฟขนาดไม่น้อยกว่า 2 นิ้ว สูงจากพื้นดิน 4 เมตร

- แผงเซลล์แสงอาทิตย์ต้องได้รับมาตรฐานผลิตภัณฑ์อุตสาหกรรม มอก.61215 และ มอก.2580

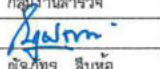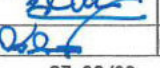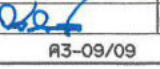
กรมทรัพยากรน้ำ				
โครงการอนุรักษ์ฟื้นฟูหนองหลวง				
พร้อมระบบกระจายน้ำด้วยพลังงานแสงอาทิตย์(พื้นที่ลุ่มต่ำ) ระยะที่ 1				
ตำบลเวียงชัย อำเภอเวียงชัย จังหวัดเชียงราย				
รายละเอียดข้อกำหนดระบบกระจายน้ำด้วยพลังงานแสงอาทิตย์				
สำนักงานทรัพยากรน้ำที่ 1 ลำปาง				
สำรวจ	กลุ่มงานสำรวจ	ตรวจสอบ		ทพ.
ออกแบบ		คำนวณ		ผอ.ค.
เขียนแบบ	ผู้จัดทำ	ลิบห่อ		ผอ. สำน.
แบบเลขที่	สทพ. 122/68	แบบแผนที่	ค3-09/09	

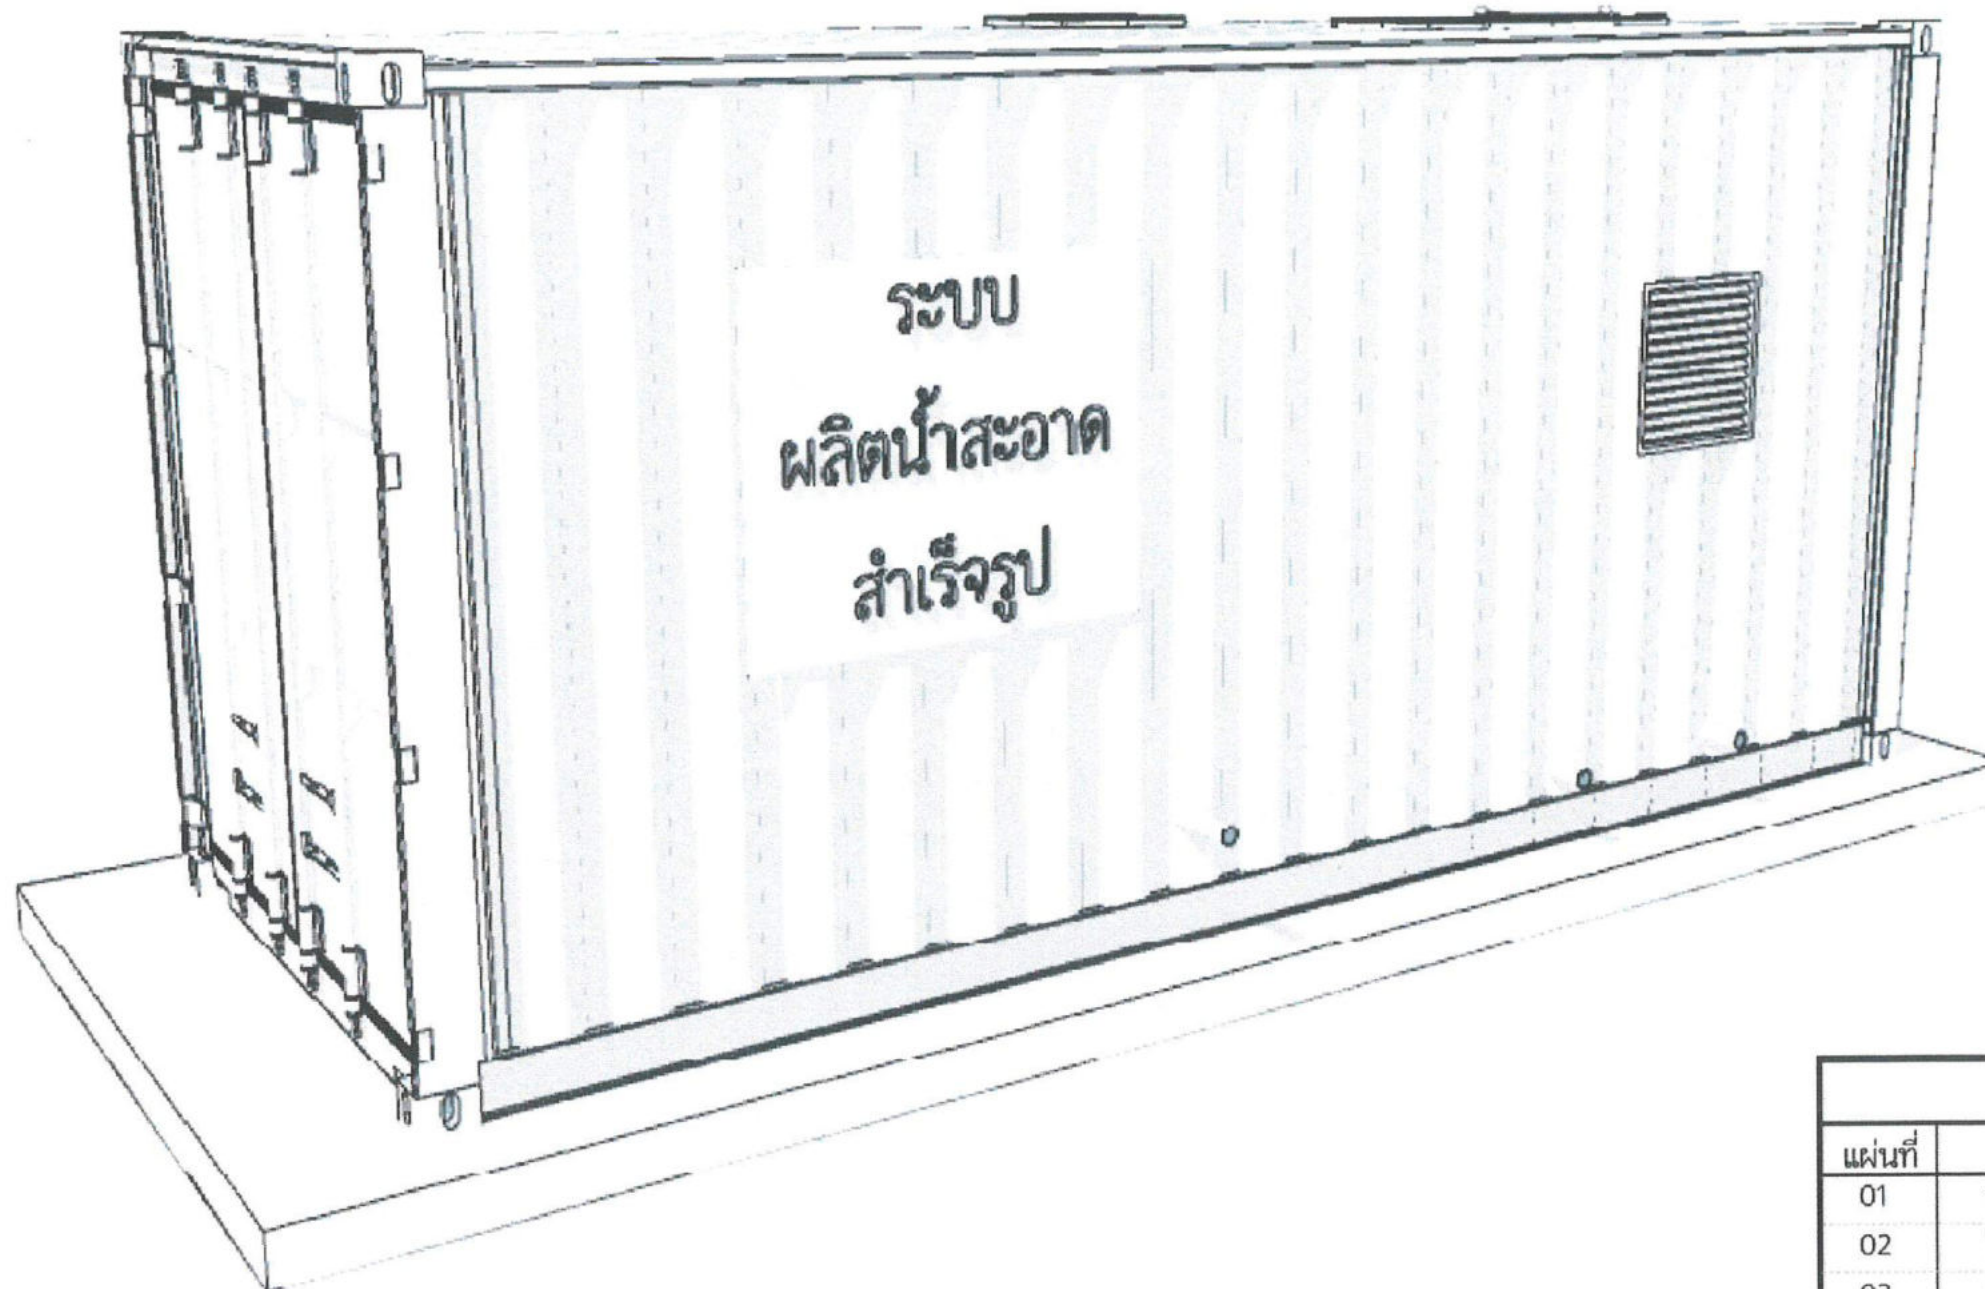


สารบัญแบบ	
แผ่นที่	แสดงแบบ
01	ปกหน้า
02	ไดอะแกรมระบบ
03	ผังระบบผลิตน้ำสะอาด
04	แปลนพื้นที่ห้องควบคุม
05	แปลนหลังคาห้อง
06	รูปด้าน ก และ ค
07	รูปด้าน ข และ ง
08	รูปตัดระบบควบคุม
09	แบบขยาย

กรมทรัพยากรน้ำ				
โครงการอนุรักษ์ฟื้นฟูหนองหลวง				
พร้อมระบบกระจายน้ำด้วยพลังงานแสงอาทิตย์(พื้นที่ลุ่มต่ำ) ระยะที่ 1				
ตำบลเวียงชัย อำเภอเวียงชัย จังหวัดเชียงราย				
สารบัญแบบระบบผลิตน้ำสะอาดสำเร็จรูป				
สำนักงานทรัพยากรน้ำที่ 1 ลำปาง				
สำรวจ	กลุ่มงานสำรวจ	ตรวจสอบ	หน้า	หน้า
ออกแบบ	ผู้จัดทำ	หน้า	หน้า	หน้า
เขียนแบบ	ผู้จัดทำ	หน้า	หน้า	หน้า
แบบเลขที่	สทท.1 122/68	แบบแผ่นที่	หน้า	หน้า

ไดอะแกรมระบบผลิตน้ำสะอาด ขนาด 5 ลบ.ม./ชม. ด้วยไฟฟ้า 3 เฟส 380V 40Amp

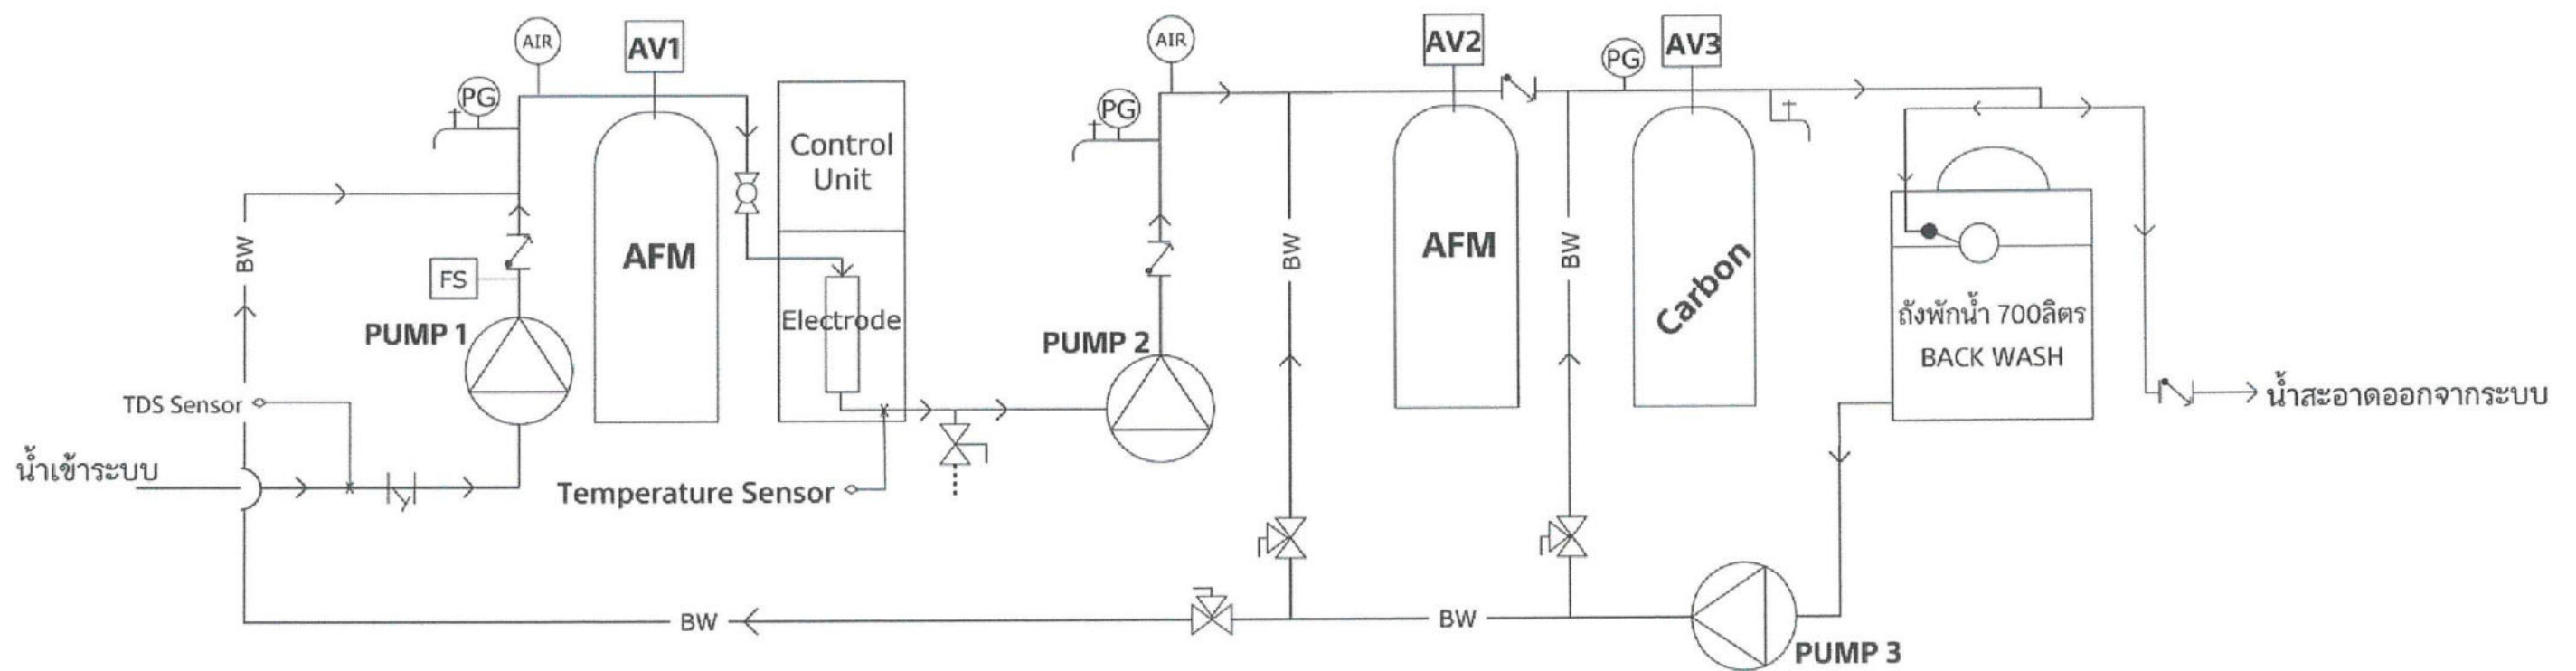

กรมทรัพยากรน้ำ				
โครงการอนุรักษ์ฟื้นฟูหนองหลวง				
พร้อมระบบกระจายน้ำด้วยพลังงานแสงอาทิตย์(พื้นที่ลุ่มต่ำ) ระยะที่ 1				
ตำบลเวียงชัย อำเภอเวียงชัย จังหวัดเชียงราย				
ไดอะแกรมระบบผลิตน้ำสะอาด ขนาด 5 ลบ.ม./ชม.				
สำนักงานทรัพยากรน้ำที่ 1 ลำปาง				
สำรวจ	กลุ่มนำสำรวจ	ตรวจสอบ	<i>[Signature]</i>	ทนาย.
ออกแบบ	<i>[Signature]</i>	ผ่าน	<i>[Signature]</i>	ผอ.ล.
เขียนแบบ	สุจิตพร สิบห่อ	เห็นชอบ	<i>[Signature]</i>	ผอ. สทท.
แบบเลขที่	สทท.1 122/68	แบบแผนที่	ค4-02/09	

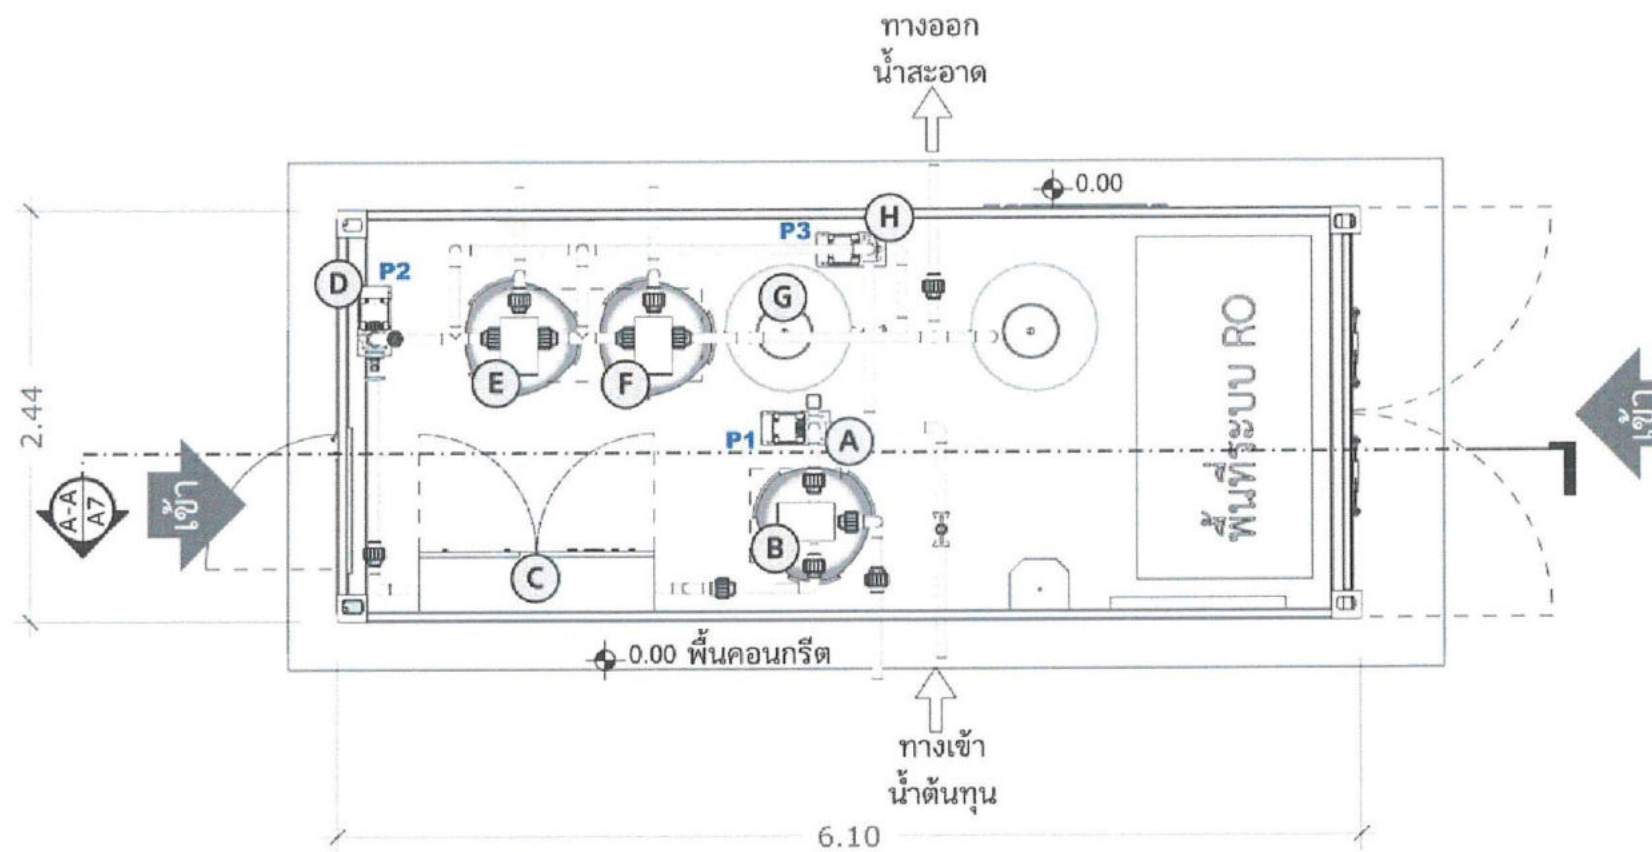

ผังระบบผลิตน้ำสะอาด 5.0ลบม./ชม.และระบบ RO

มาตราส่วน

(A3) 1: 40

หมายเหตุ: การจัดผังและทิศทางการเดินท่อน้ำและรูปแบบงานติดตั้งต่างๆ เช่น ตำแหน่งตู้ห้องควบคุมและถังพักน้ำต่างๆ อาจมีการเปลี่ยนแปลงให้เหมาะสมกับสภาพพื้นที่การใช้งาน

ชุดอุปกรณ์

- (A) ปั๊มน้ำ 3เฟส 380V
- (B) ถังกรอง FRP 24"/สารกรอง AFM + Auto Valve
- (C) ตู้บำบัดน้ำไฟฟ้า-ควบคุมระบบ 3เฟส 380V 50Amp.
- (D) ปั๊มน้ำ 3เฟส 380V
- (E) ถังกรอง FRP 24"/สารกรอง AFM + Auto Valve
- (F) ถังกรอง FRP 24"/สารกรองคาร์บอน + Auto Valve
- (G) ถัง PE สำหรับน้ำสำหรับ Back Wash ความจุ 700ลิตร
- (H) ปั๊มน้ำ 3เฟส 380V


กรมทรัพยากรน้ำ

โครงการอนุรักษ์ฟื้นฟูหนองหลวง
พร้อมระบบกระจายน้ำด้วยพลังงานแสงอาทิตย์(พื้นที่ลุ่มต่ำ) ระยะที่ 1
ตำบลเวียงชัย อำเภอเวียงชัย จังหวัดเชียงราย
ผังระบบผลิตน้ำสะอาด 5.0 ลบม./ชม. และระบบ RO

สำนักงานทรัพยากรน้ำที่ 1 ลำปาง


สำรวจ	กลุ่มงานสำรวจ	ตรวจสอบ	หน้า	หน้า
ออกแบบ	หน้า	หน้า	หน้า	หน้า
เขียนแบบ	หน้า	หน้า	หน้า	หน้า
แบบเลขที่	สทท.1 122/68	แบบแผนที่	หน้า	หน้า

หน้า 03/09

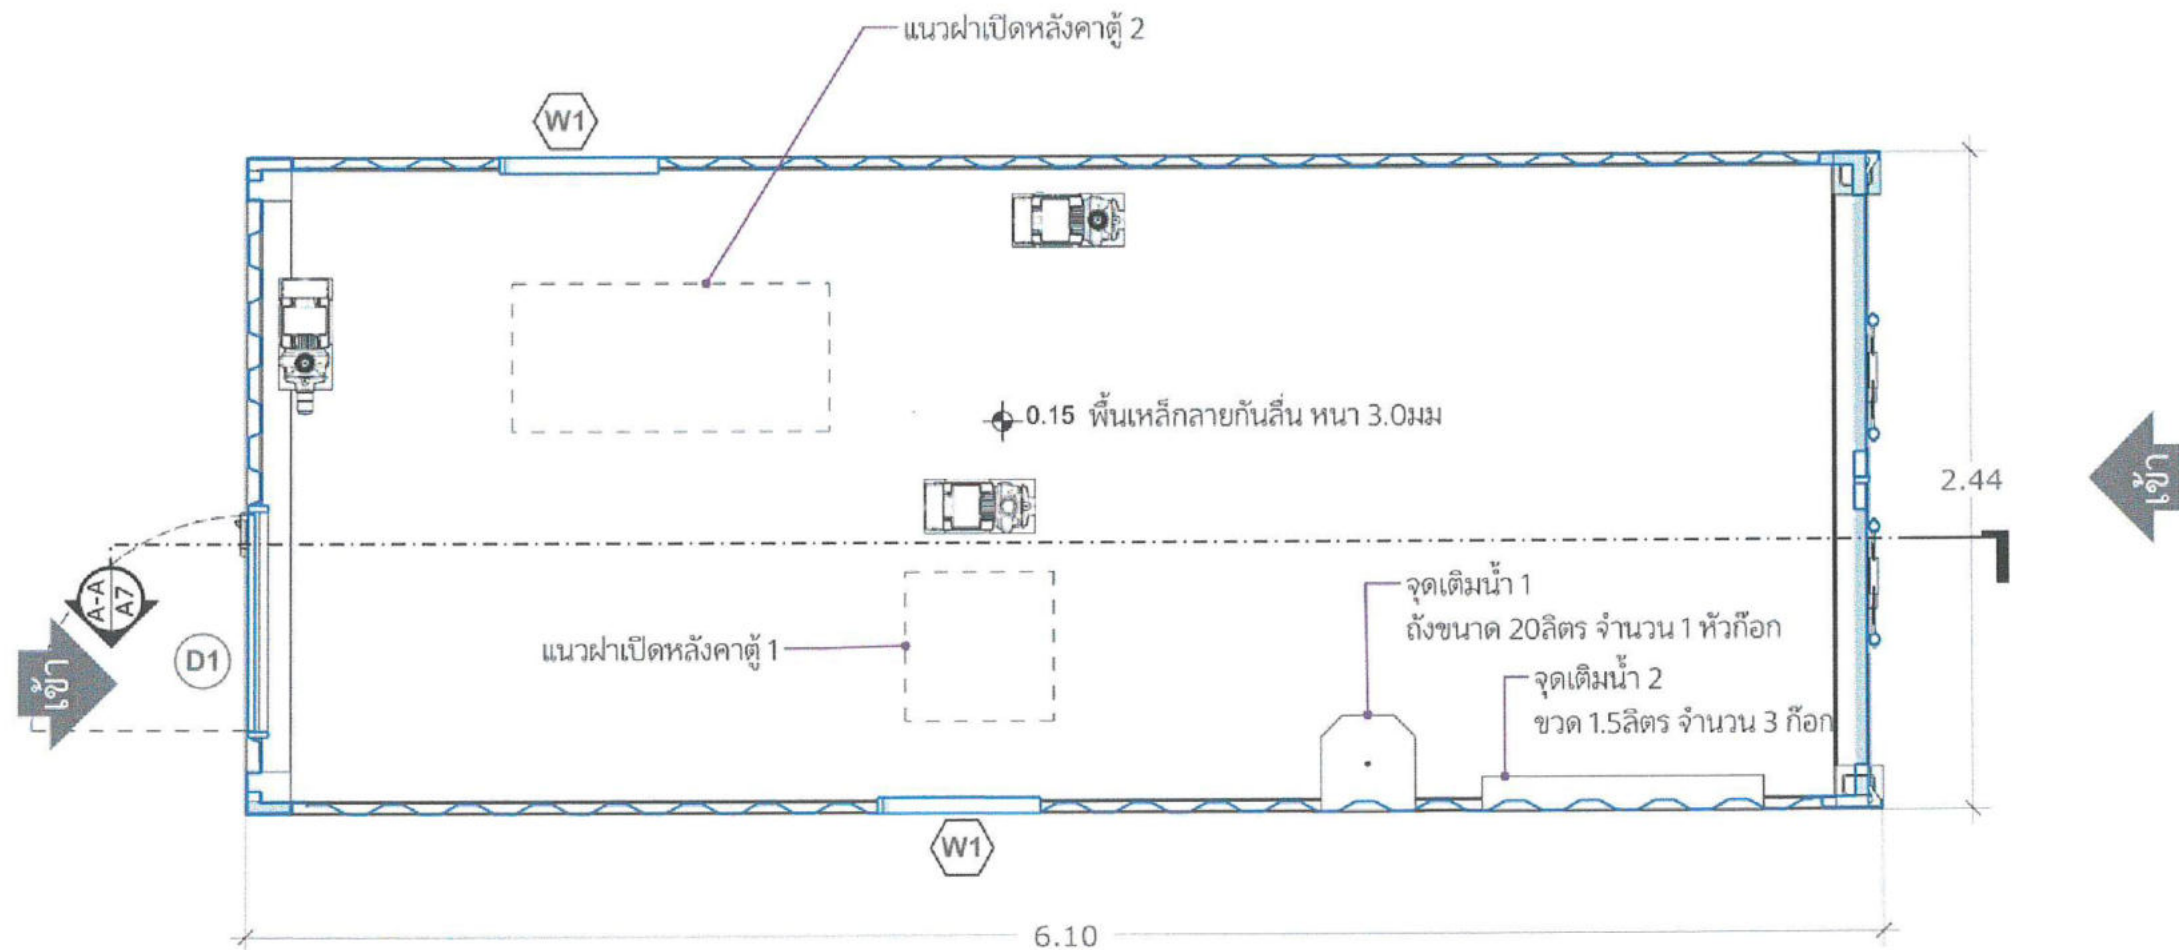


แปลนพื้นที่เหล็กคอนเทนเนอร์

มาตราส่วน (A3) 1: 25

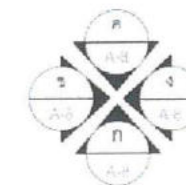


กรมทรัพยากรน้ำ				
โครงการอนุรักษ์พื้นที่หนองหลวง				
พร้อมระบบกระจายน้ำด้วยพลังงานแสงอาทิตย์(พื้นที่ลุ่มต่ำ) ระยะที่ 1				
ตำบลเวียงชัย อำเภอเวียงชัย จังหวัดเชียงราย				
แปลนประตูเหล็กคอนเทนเนอร์				
สำนักงานทรัพยากรน้ำที่ 1 ลำปาง				
สำรวจ	กลุ่มงานสำรวจ	ตรวจสอบ	หน้า	หน้า
ออกแบบ	ผู้จัดทำ	เขียน	หน้า	หน้า
เขียนแบบ	ผู้จัดทำ	เขียน	หน้า	หน้า
แบบเลขที่	สท.น.1 122/68	แบบแผนที่	หน้า	หน้า
ค4-04/09				

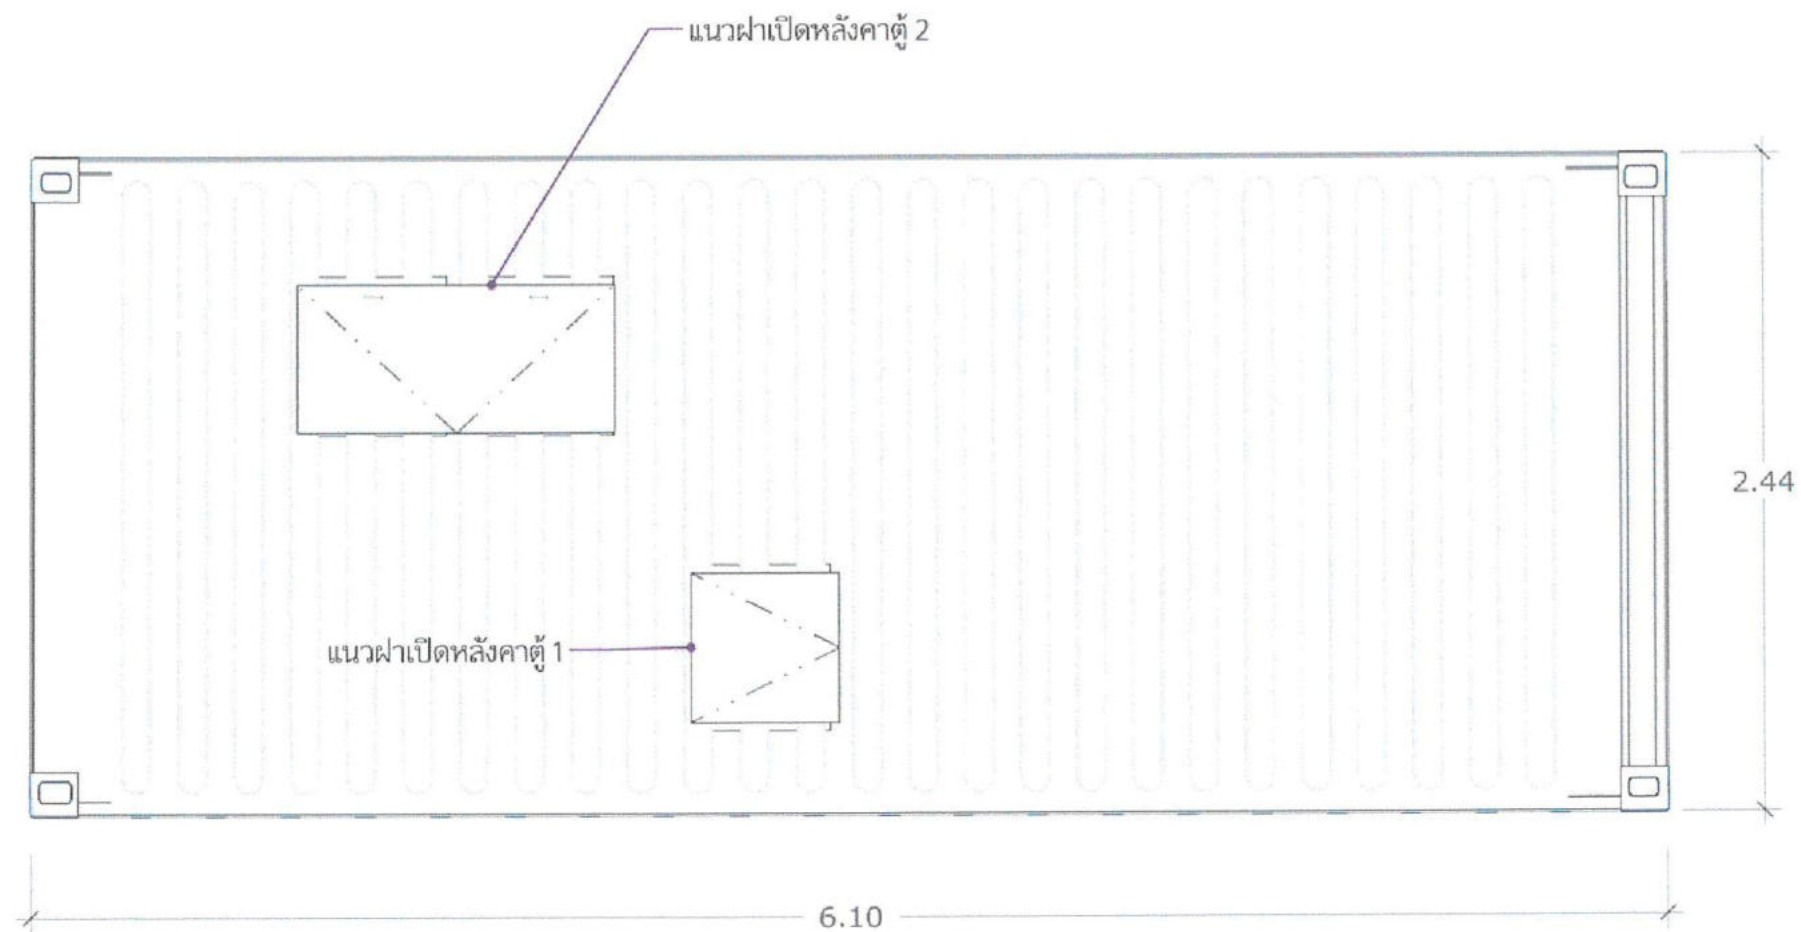



แปลนหลังคาตู้เหล็กคอนเทนเนอร์

มาตราส่วน


(A3) 1: 25

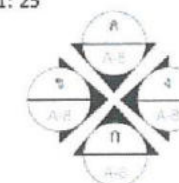

กรมทรัพยากรน้ำ				
โครงการอนุรักษ์ฟื้นฟูหนองหลวง				
พร้อมระบบกระจายน้ำด้วยพลังงานแสงอาทิตย์(พื้นที่ลุ่มต่ำ) ระยะที่ 1				
ตำบลเวียงชัย อำเภอเวียงชัย จังหวัดเชียงราย				
แปลนหลังคาเหล็กคอนเทนเนอร์				
สำนักงานทรัพยากรน้ำที่ 1 ลำปาง				
สำรวจ	กลุ่มงานสำรวจ	ตรวจสอบ	<i>สมศักดิ์</i>	ทพ.
ออกแบบ	<i>สมศักดิ์</i>	ผ่าน	<i>สมศักดิ์</i>	ผอ.
เขียนแบบ	ผู้จัดทำ สิบห่อ	เห็นชอบ	<i>สมศักดิ์</i>	ผอ. ลักษณ.
แบบเลขที่	สทพ.1 122/68	แบบแผนที่	ค4-05/09	

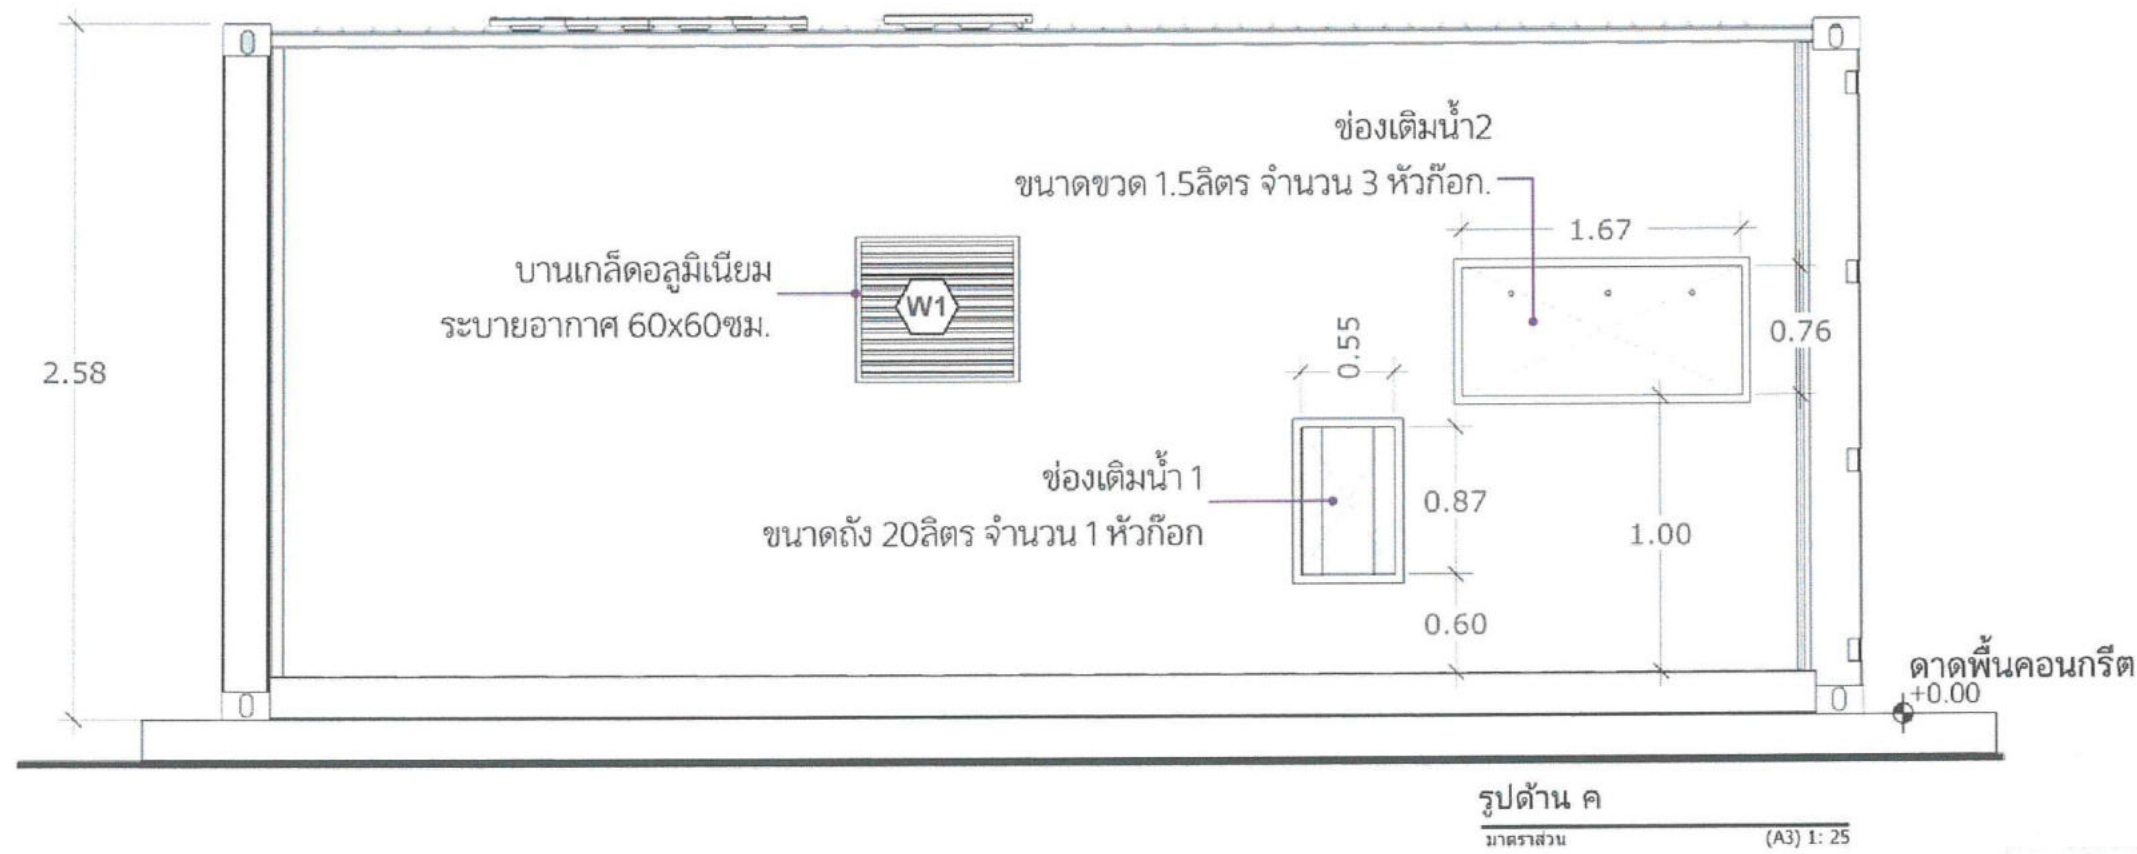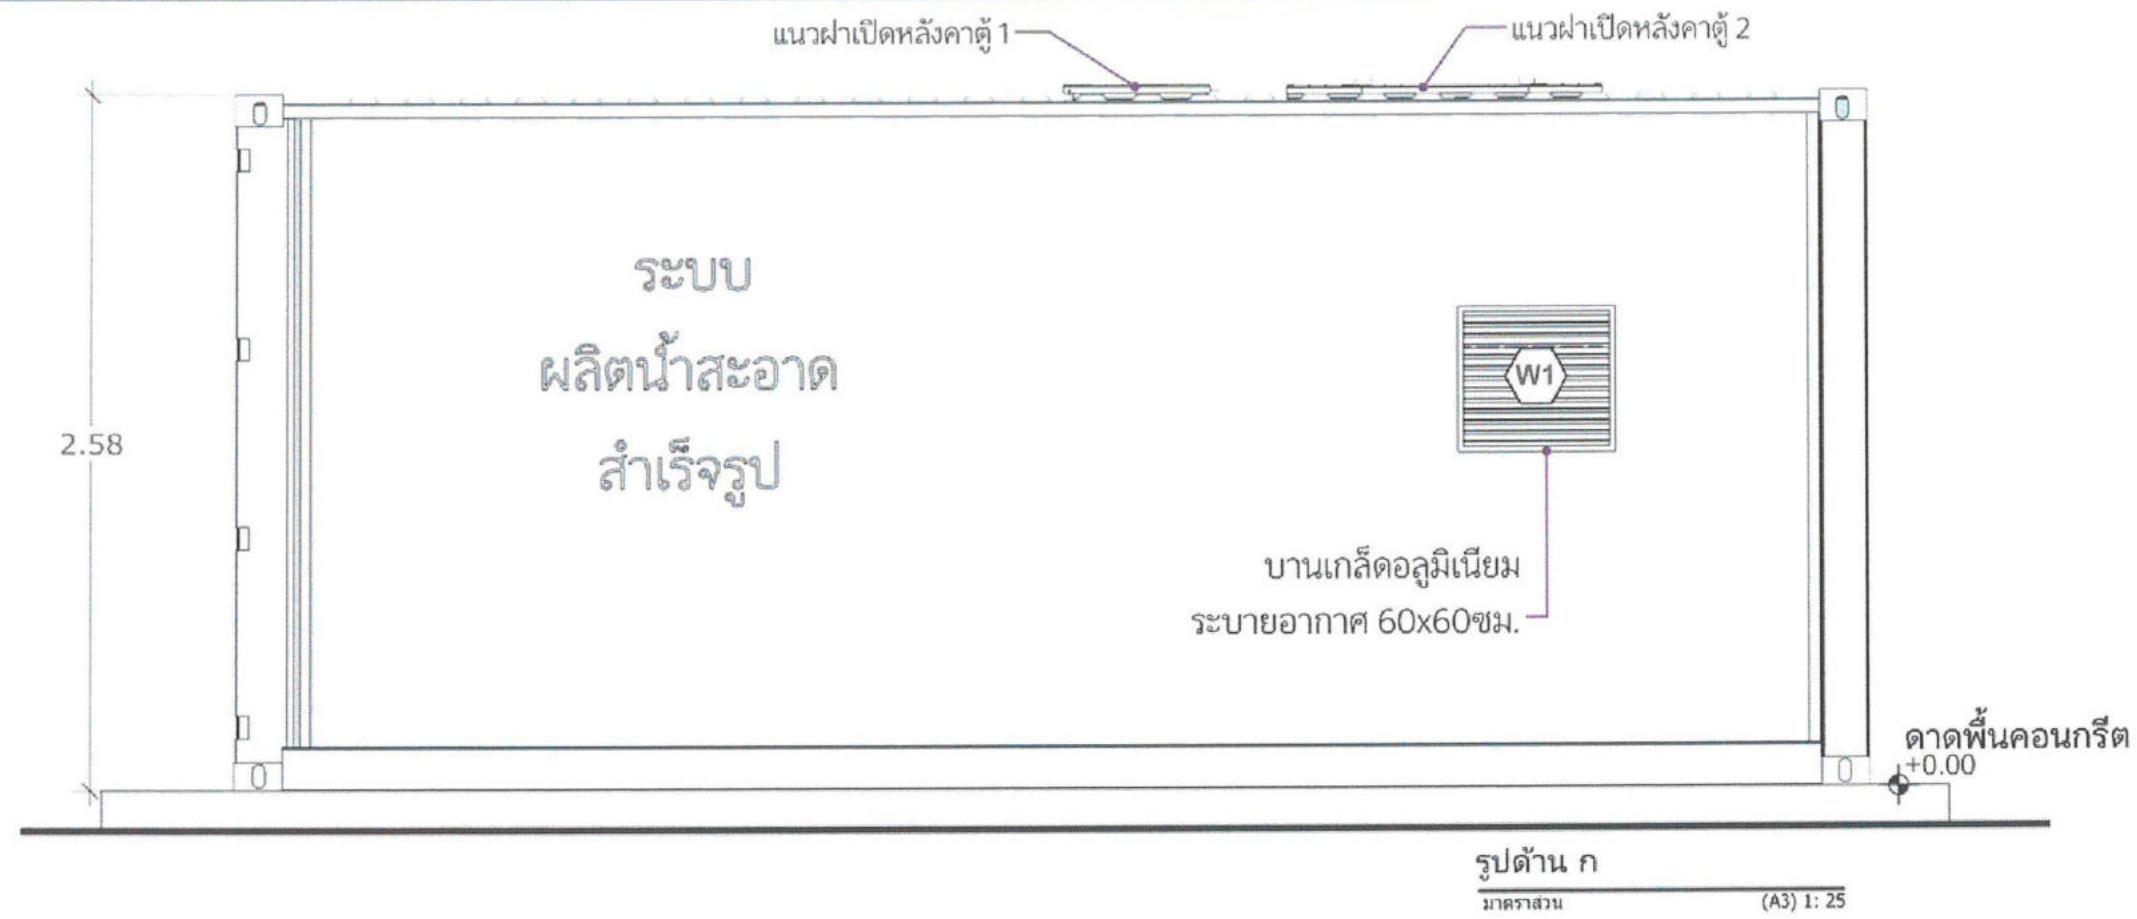

กรมทรัพยากรน้ำ				
โครงการอนุรักษ์ฟื้นฟูหนองหลวง				
พร้อมระบบกระจายน้ำด้วยพลังงานแสงอาทิตย์(พื้นที่ลุ่มต่ำ) ระยะที่ 1				
ตำบลเวียงชัย อำเภอเวียงชัย จังหวัดเชียงราย				
รูปด้าน ก , รูปด้าน ค				
สำนักงานทรัพยากรน้ำที่ 1 ลำปาง				
สำรวจ	กลุ่มงานสำรวจ	ตรวจสอบ	หน้า	หน้า
ออกแบบ	หน้า	หน้า	หน้า	หน้า
เขียนแบบ	หน้า	หน้า	หน้า	หน้า
แบบเลขที่	สท.น.1 122/68	แบบแผนที่	หน้า	หน้า
ค4-06/09				

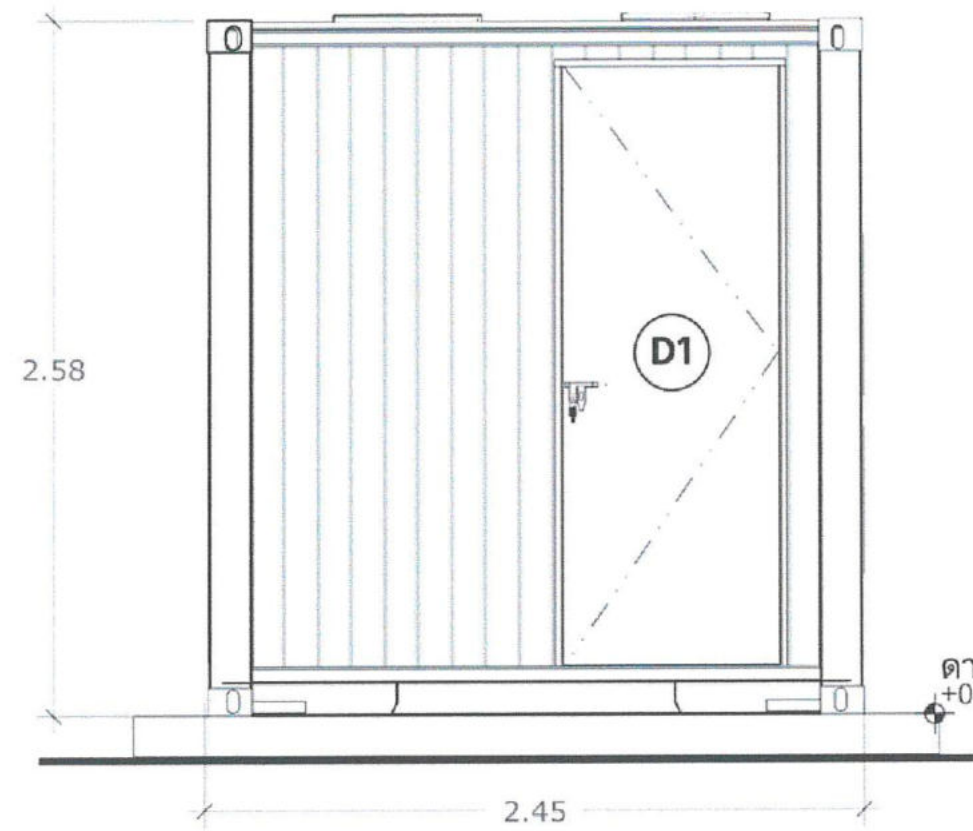


รูปด้าน ข

มาตราส่วน

(A3) 1: 25

ดาดพื้นคอนกรีต
+0.00

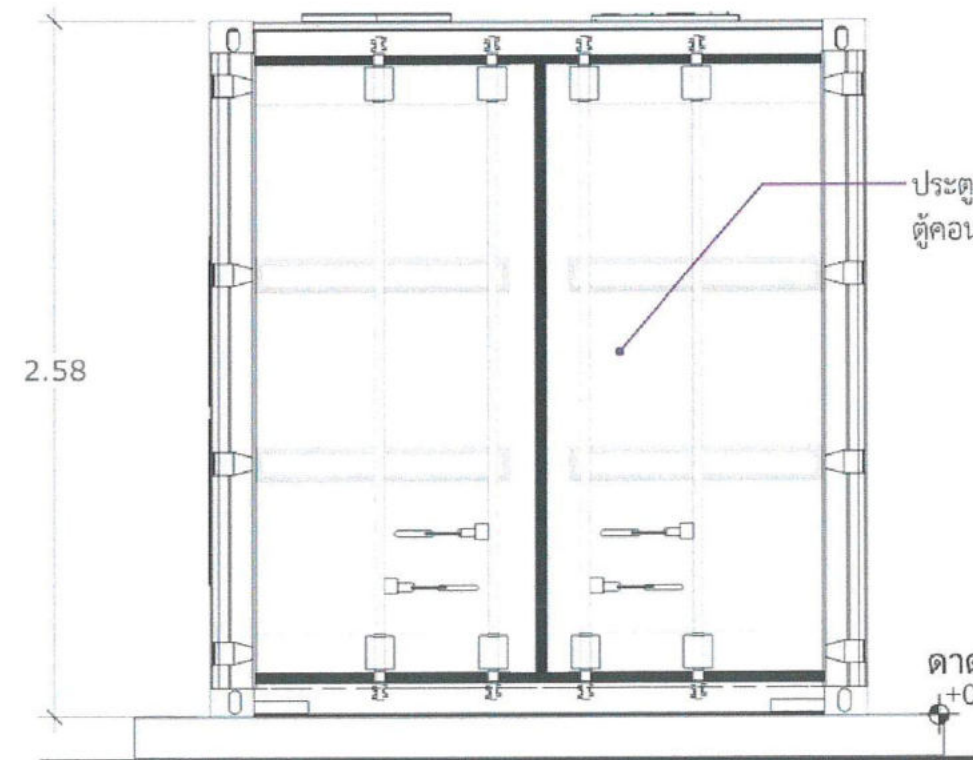

รูปด้าน ง


มาตราส่วน

(A3) 1: 25

ดาดพื้นคอนกรีต
+0.00

ประตูบานเปิดคู่ตามมาตรฐาน
ตู้คอนเทนเนอร์

กรมทรัพยากรน้ำ				
โครงการอนุรักษ์ฟื้นฟูหนองหลวง				
พร้อมระบบกระจายน้ำด้วยพลังงานแสงอาทิตย์(พื้นที่ลุ่มต่ำ) ระยะที่ 1				
ตำบลเวียงชัย อำเภอเวียงชัย จังหวัดเชียงราย				
รูปด้าน ข , รูปด้าน ง				
สำนักงานทรัพยากรน้ำที่ 1 ลำปาง				
สำรวจ	กลุ่มงานสำรวจ	ตรวจสอบ	หน้า	หน้า
ออกแบบ	หน้า	หน้า	หน้า	หน้า
เขียนแบบ	หน้า	หน้า	หน้า	หน้า
แบบเลขที่	สทพ.1 122/68	แบบแผนที่	หน้า	หน้า
ค4-07/09				

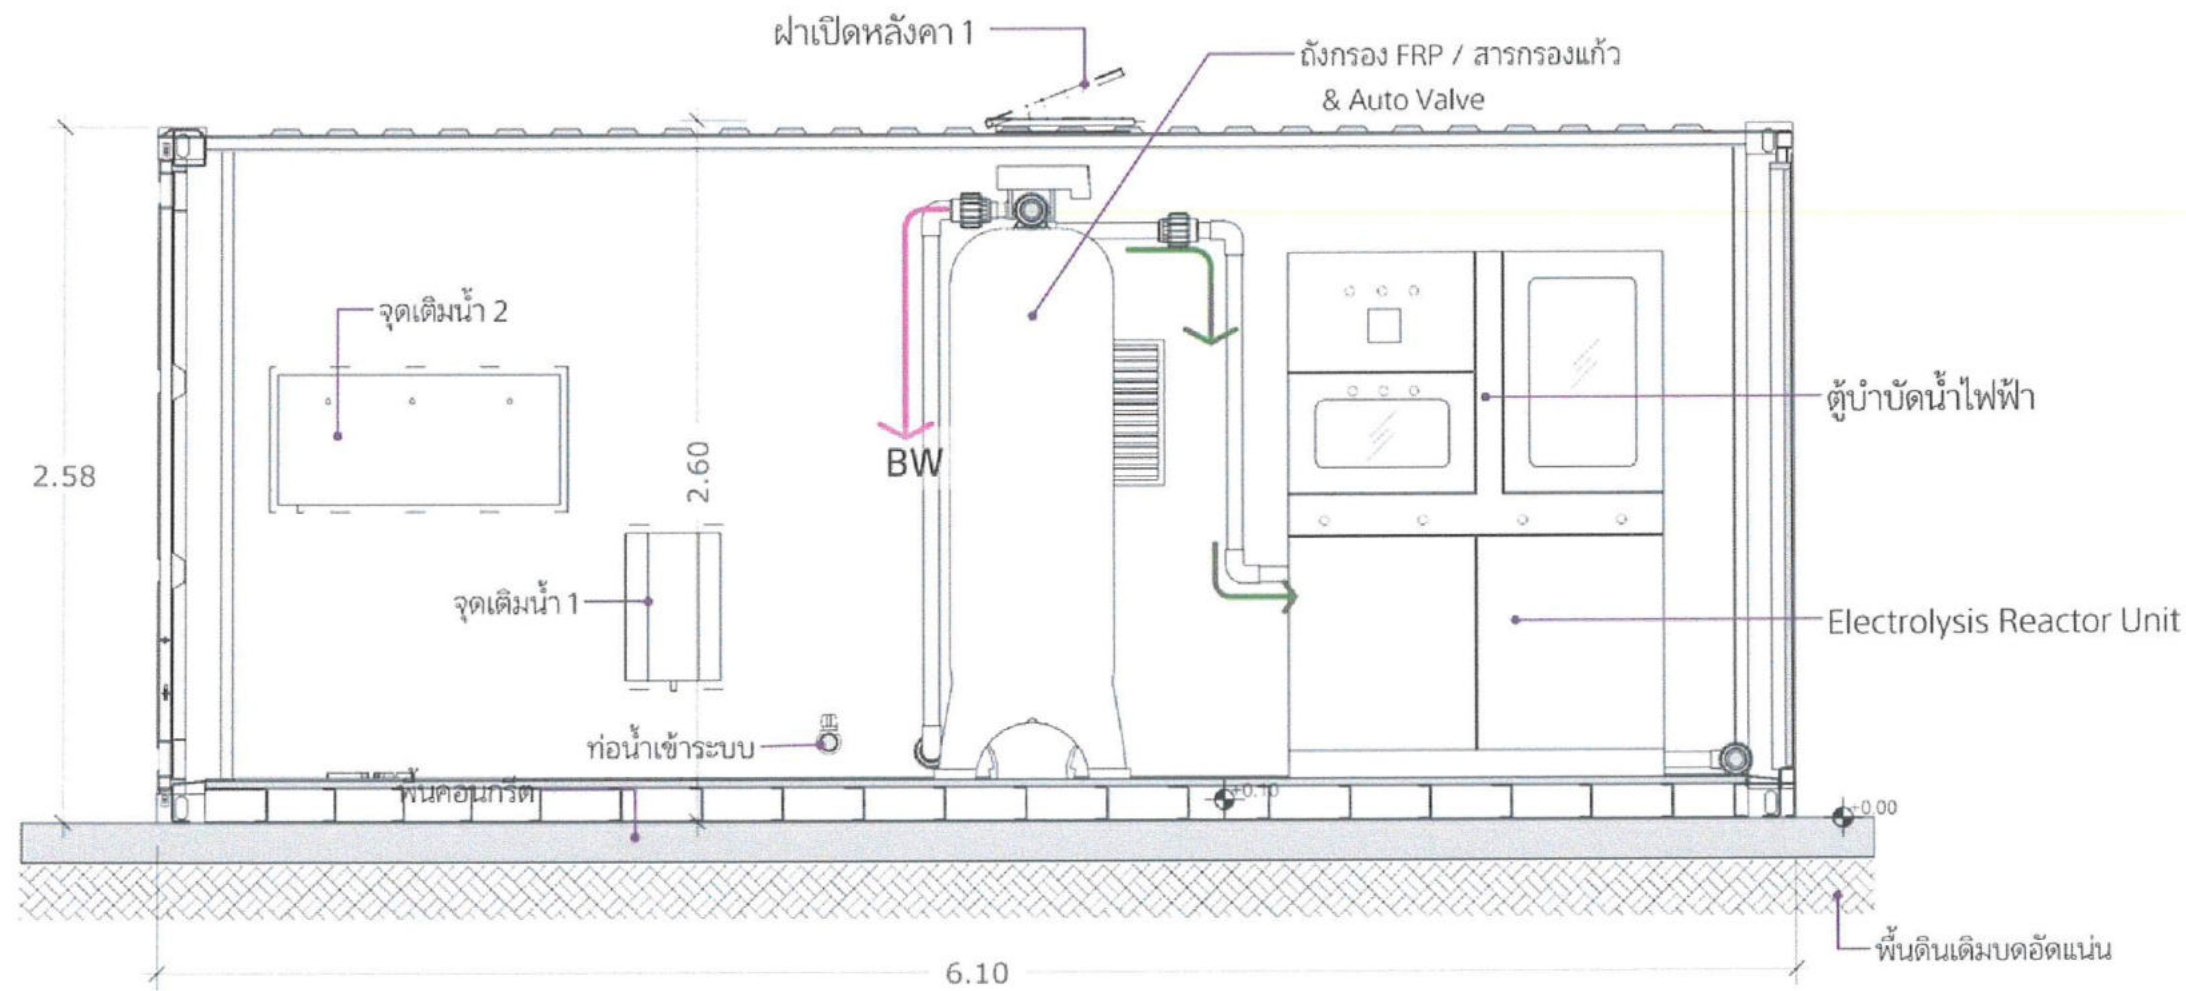



รูปตัด A-A ระบบควบคุม

มาตราส่วน

(A3) 1: 25


หมายเหตุ: การจัดผังและทิศทางการเดินท่อน้ำและรูปแบบงานติดตั้งต่างๆ เช่น
ตำแหน่งตู้ห้องควบคุมและถังพักน้ำต่างๆ อาจมีการเปลี่ยนแปลงให้เหมาะสมกับสภาพพื้นที่หน้างาน

กรมทรัพยากรน้ำ				
โครงการอนุรักษ์ฟื้นฟูหนองหลวง				
พร้อมระบบกระจายน้ำด้วยพลังงานแสงอาทิตย์(พื้นที่ลุ่มต่ำ) ระยะที่ 1				
ตำบลเวียงชัย อำเภอเวียงชัย จังหวัดเชียงราย				
รูปตัด A-A ระบบควบคุม				
สำนักงานทรัพยากรน้ำที่ 1 ลำปาง				
สำรวจ	กลุ่มงานสำรวจ	ตรวจสอบ	<i>[Signature]</i>	ทพ.
ออกแบบ	<i>[Signature]</i>	ผ่าน	<i>[Signature]</i>	ผอ.
เขียนแบบ	ผู้ร่าง สิบห่อ	เห็นชอบ	<i>[Signature]</i>	ผอ. ลพ.
แบบเลขที่	สทท.1 122/68	แบบแผ่นที่	ค4-08/09	

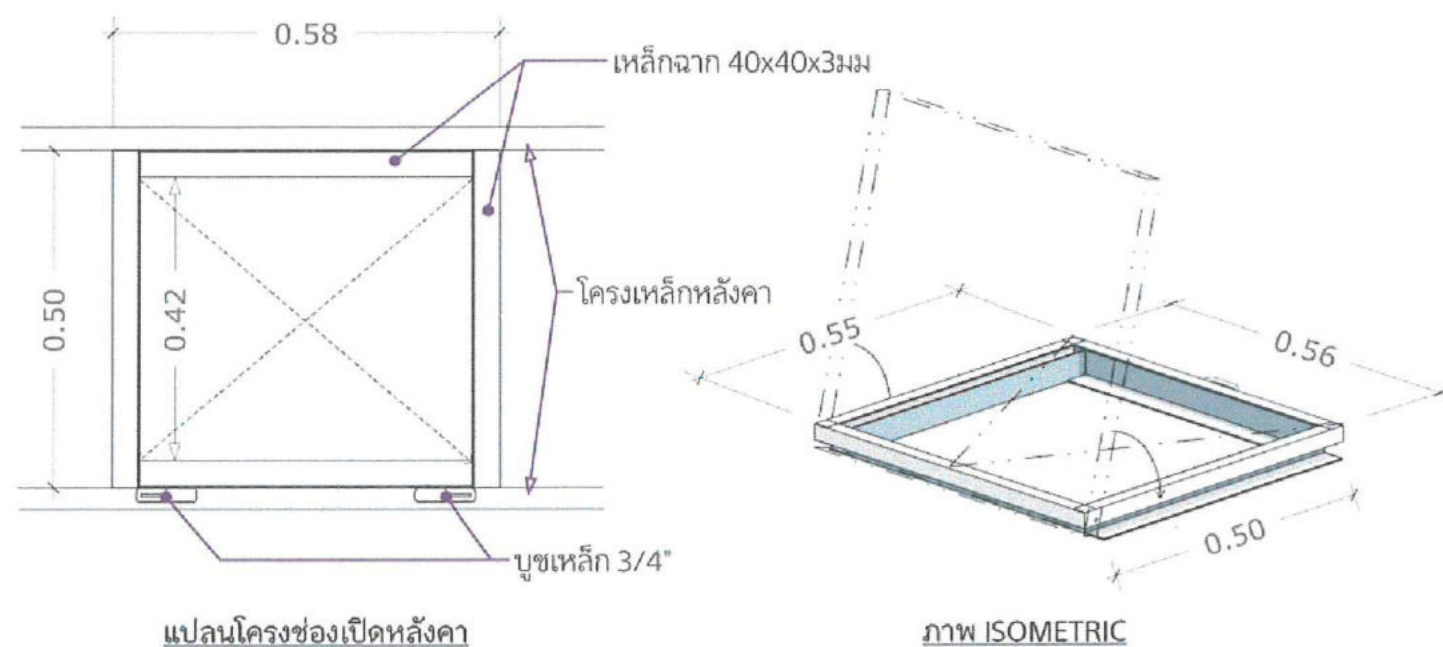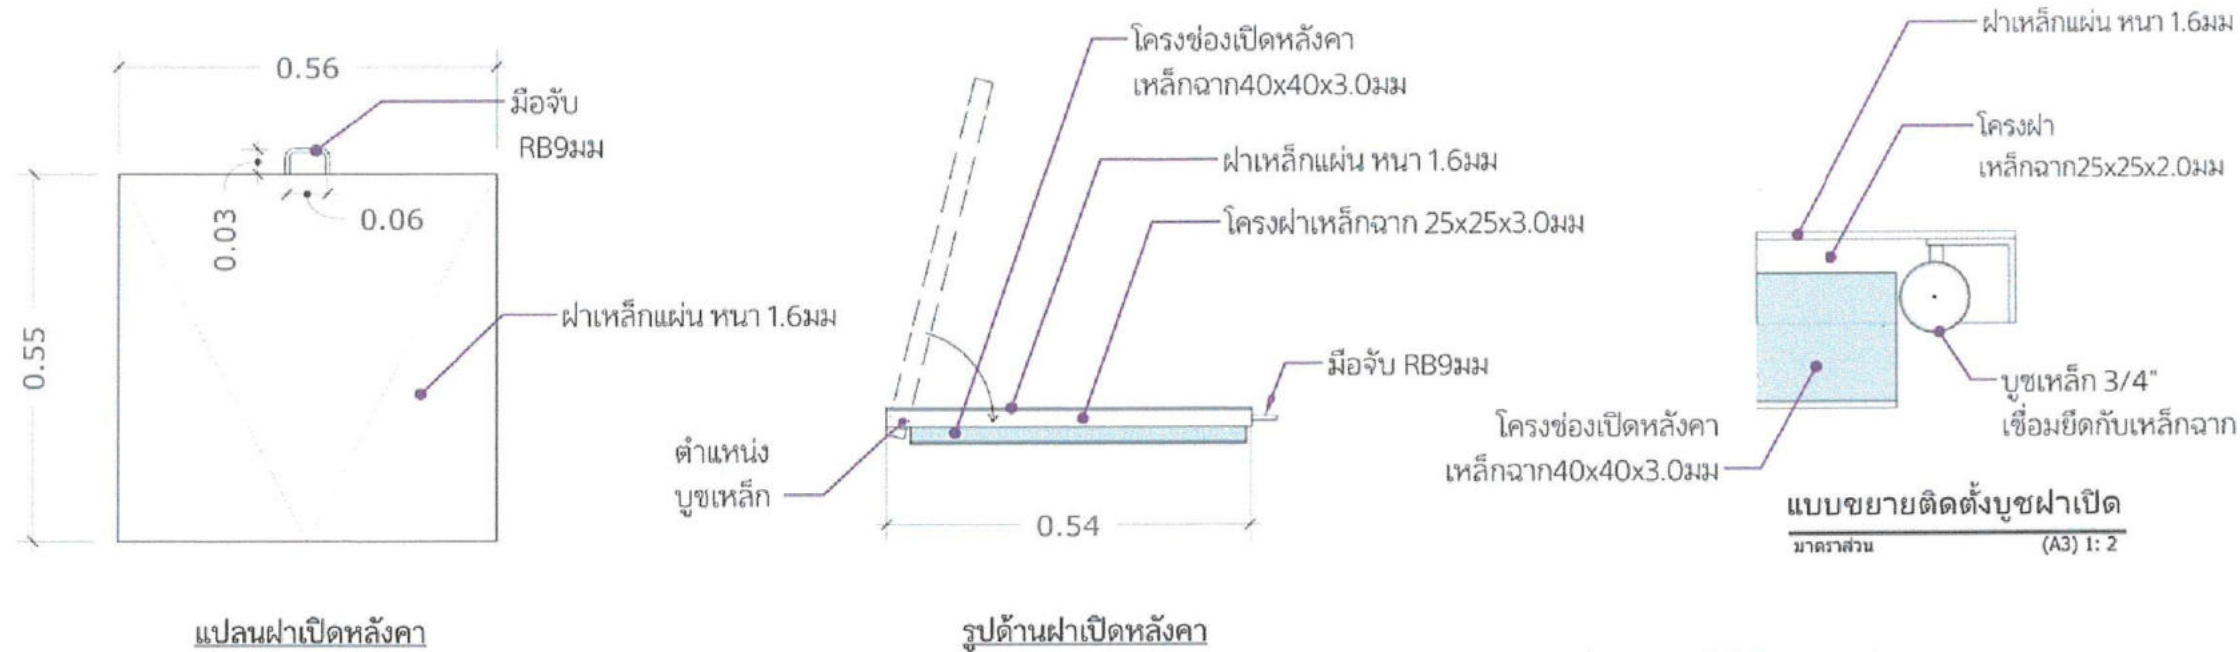

แบบขยายฝาเปิดหลังคา



มาตรฐาน (A3) 1: 10

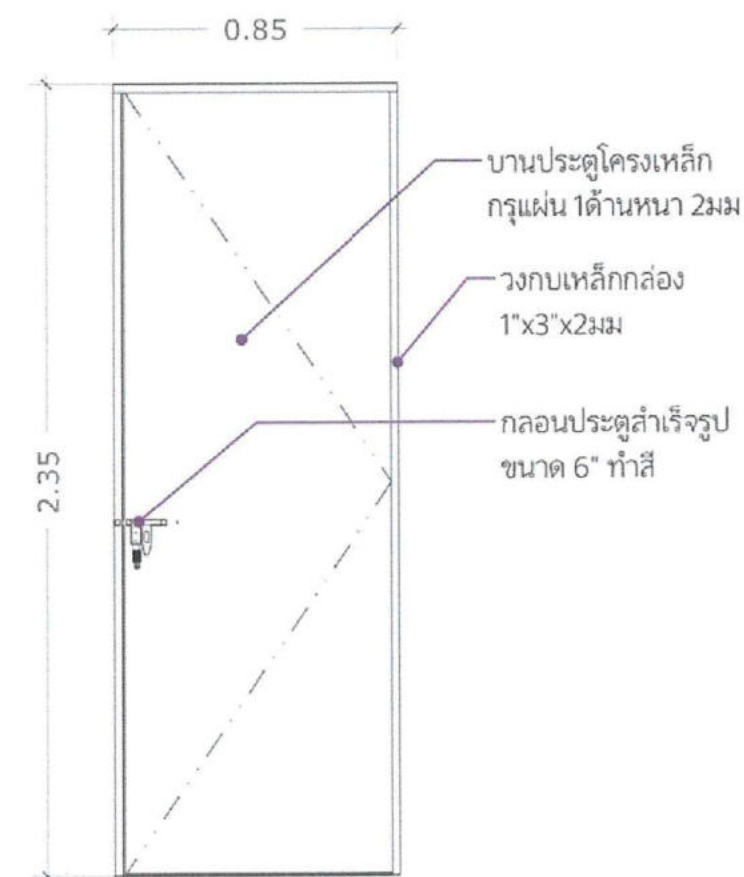


แบบขยายประตูบานเหล็ก D1

มาตรฐาน (A3) 1: 20


กรมทรัพยากรน้ำ				
โครงการอนุรักษ์ฟื้นฟูหนองหลวง				
พร้อมระบบกระจายน้ำด้วยพลังงานแสงอาทิตย์(พื้นที่ลุ่มต่ำ) ระยะที่ 1				
ตำบลเวียงชัย อำเภอเวียงชัย จังหวัดเชียงราย				
แปลนฝาเปิดหลังคา, รูปด้านฝาเปิดหลังคา, แบบขยายติดตั้งบุชฝาเปิด, แบบขยายบานประตูเหล็ก				
สำนักงานทรัพยากรน้ำที่ 1 ลำปาง				
สำรวจ	กลุ่มงานสำรวจ	ตรวจสอบ	หน้า	หน้า
ออกแบบ	หน้า	หน้า	หน้า	หน้า
เขียนแบบ	หน้า	หน้า	หน้า	หน้า
แบบเลขที่	สท.น.1 122/68	แบบแผนที่	หน้า	หน้า
หน้า 4-09/09				

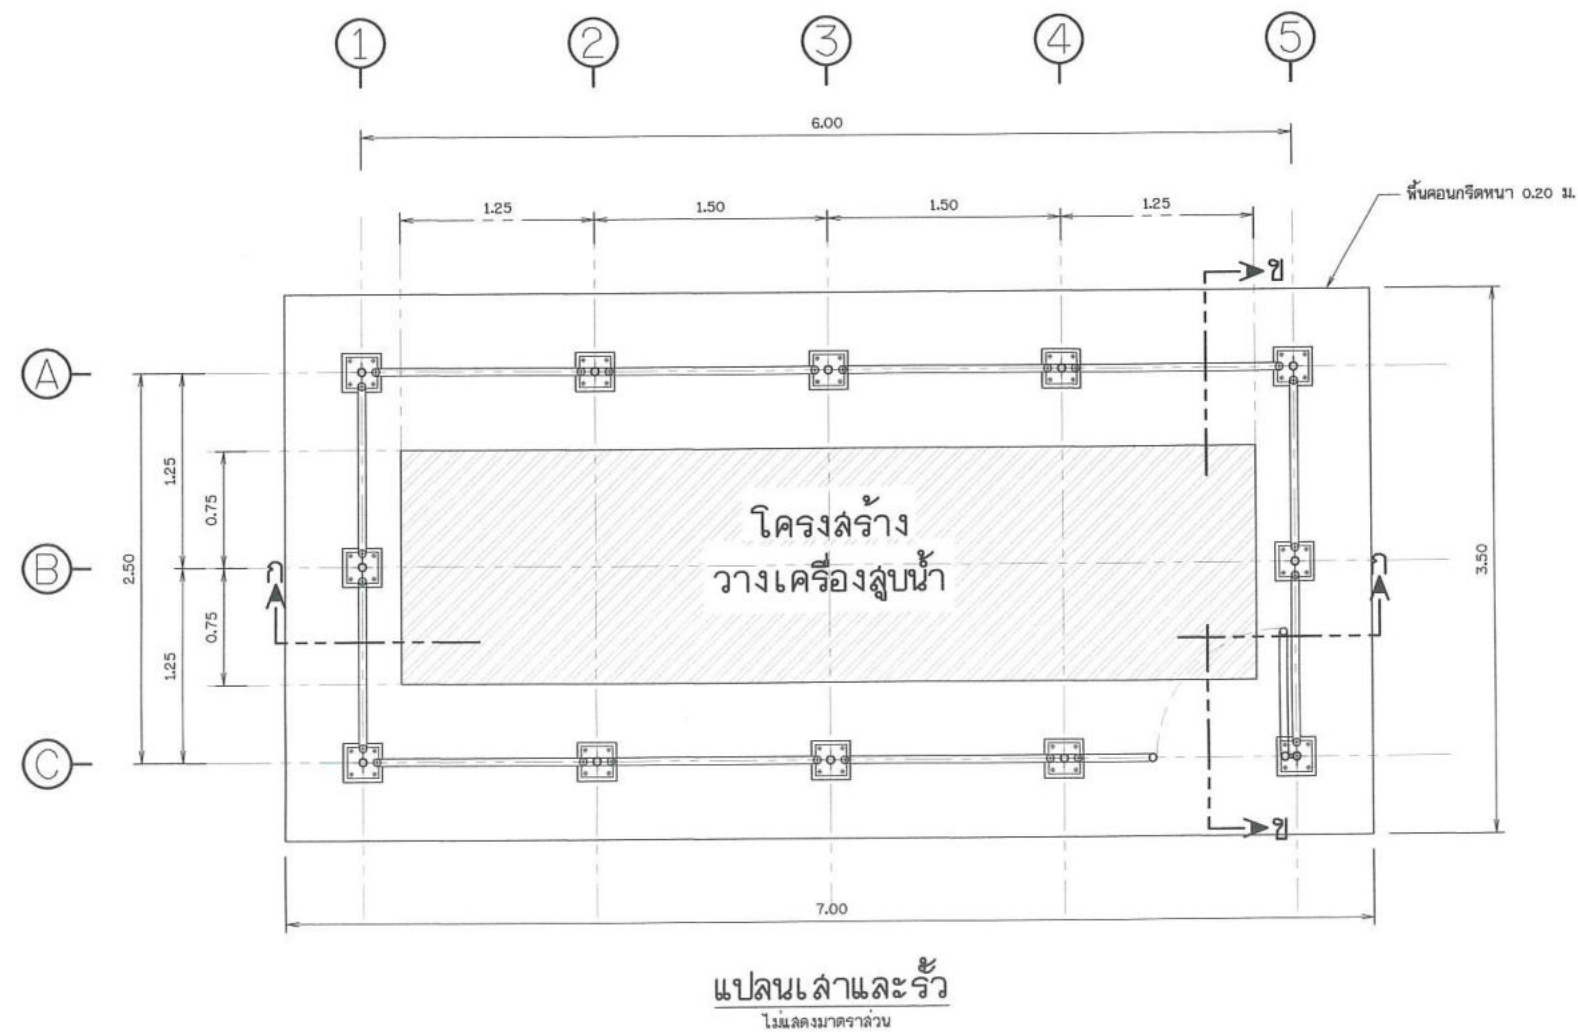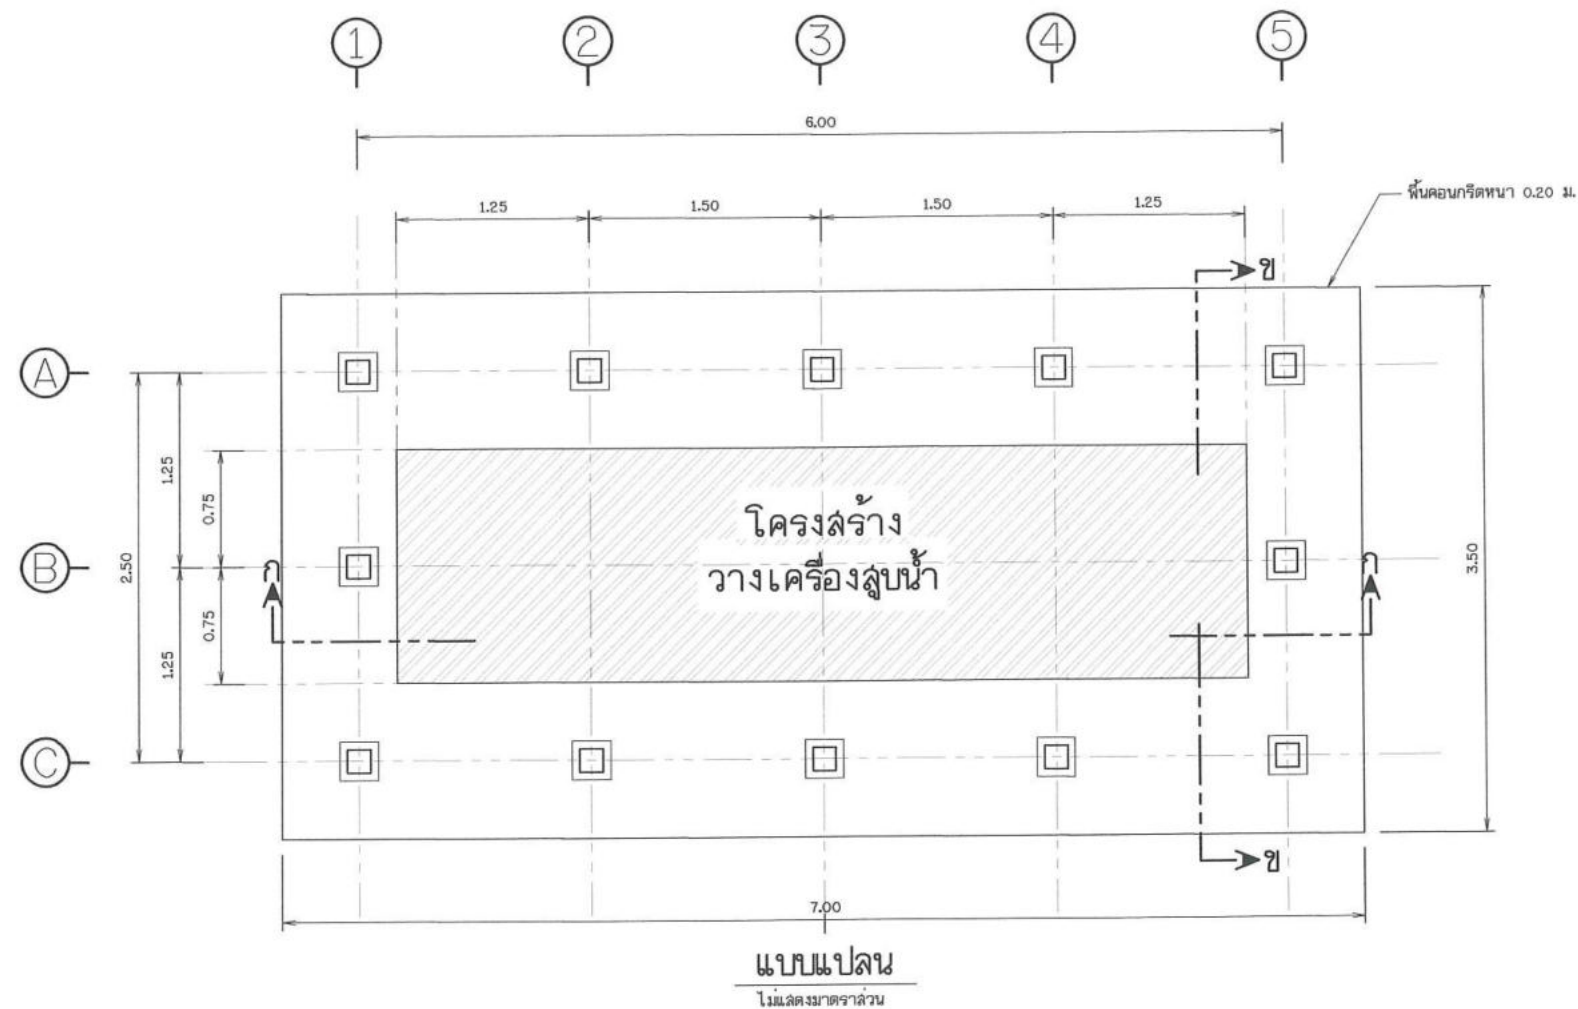


กรมทรัพยากรน้ำ				
โครงการอนุรักษ์ฟื้นฟูหนองหลวง				
พร้อมระบบกระจายน้ำด้วยพลังงานแสงอาทิตย์(พื้นที่ลุ่มต่ำ) ระยะที่ 1				
ตำบลเวียงชัย อำเภอเวียงชัย จังหวัดเชียงราย				
อาคารคลุม ขนาด 3.00x2.50 ม. (แปลนฐานรากและรื้อ)				
สำนักงานทรัพยากรน้ำที่ 1 ลำปาง				
สำรวจ	กลุ่มงานสำรวจ	ตรวจสอบ	<i>[Signature]</i>	ทพ.
ออกแบบ	<i>[Signature]</i>	ผ่าน	<i>[Signature]</i>	ผอ.
เขียนแบบ	ผู้จัดทำ สืบหา	เห็นชอบ	<i>[Signature]</i>	ผอ. สทพ.
แบบเลขที่	สทพ.1 122/68	แบบวันที่	ค5-01/04	

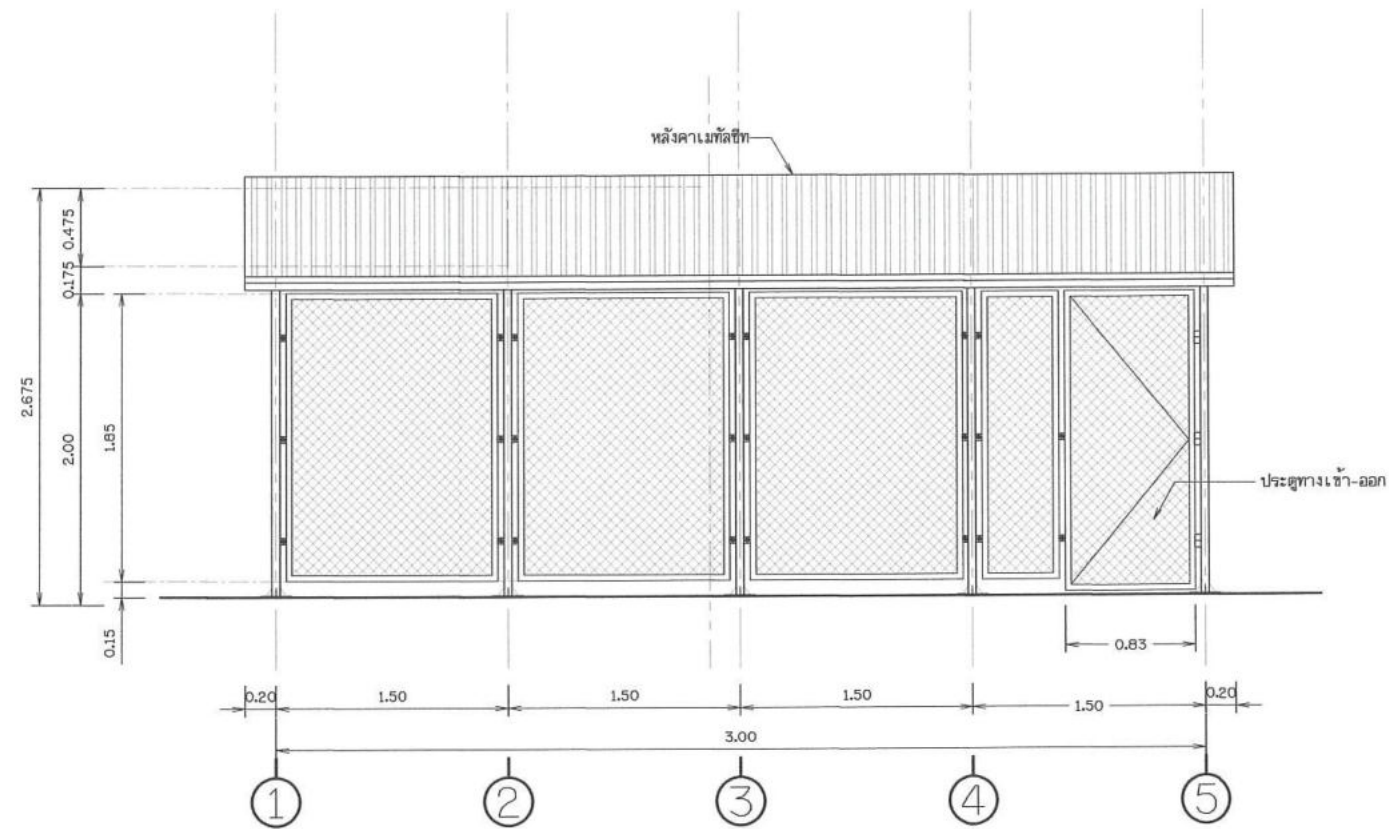


รูปด้าน 1
โมเดลตามมาตรฐาน

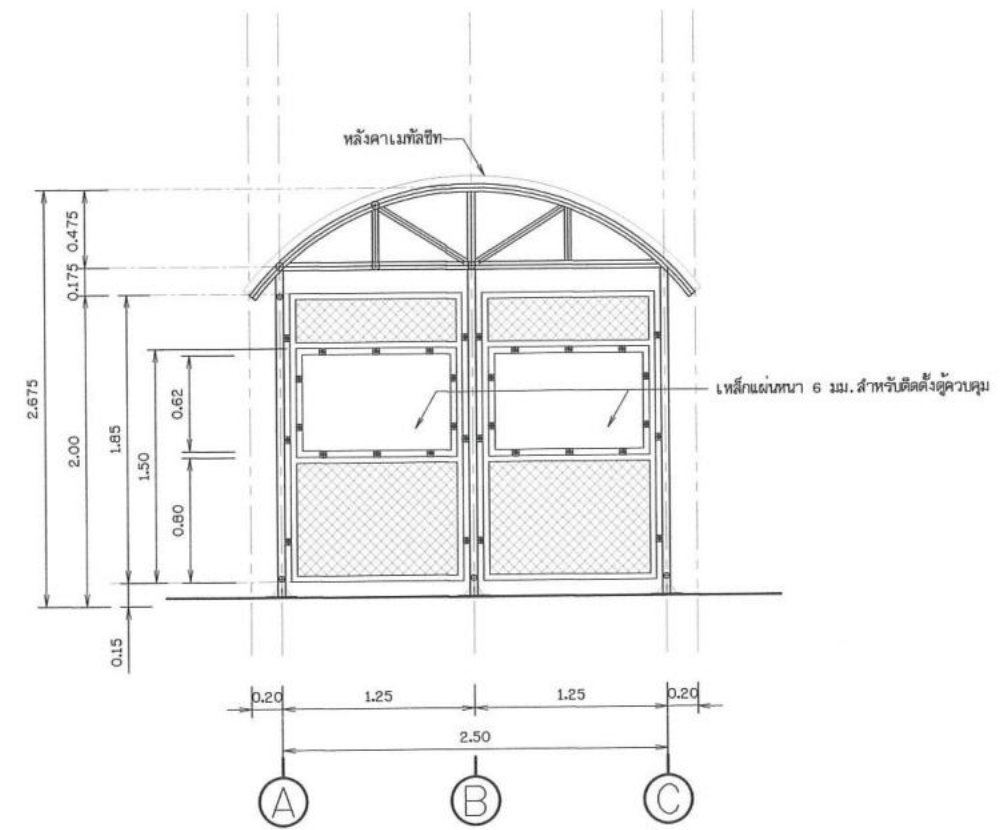

รูปด้าน 2
โมเดลตามมาตรฐาน

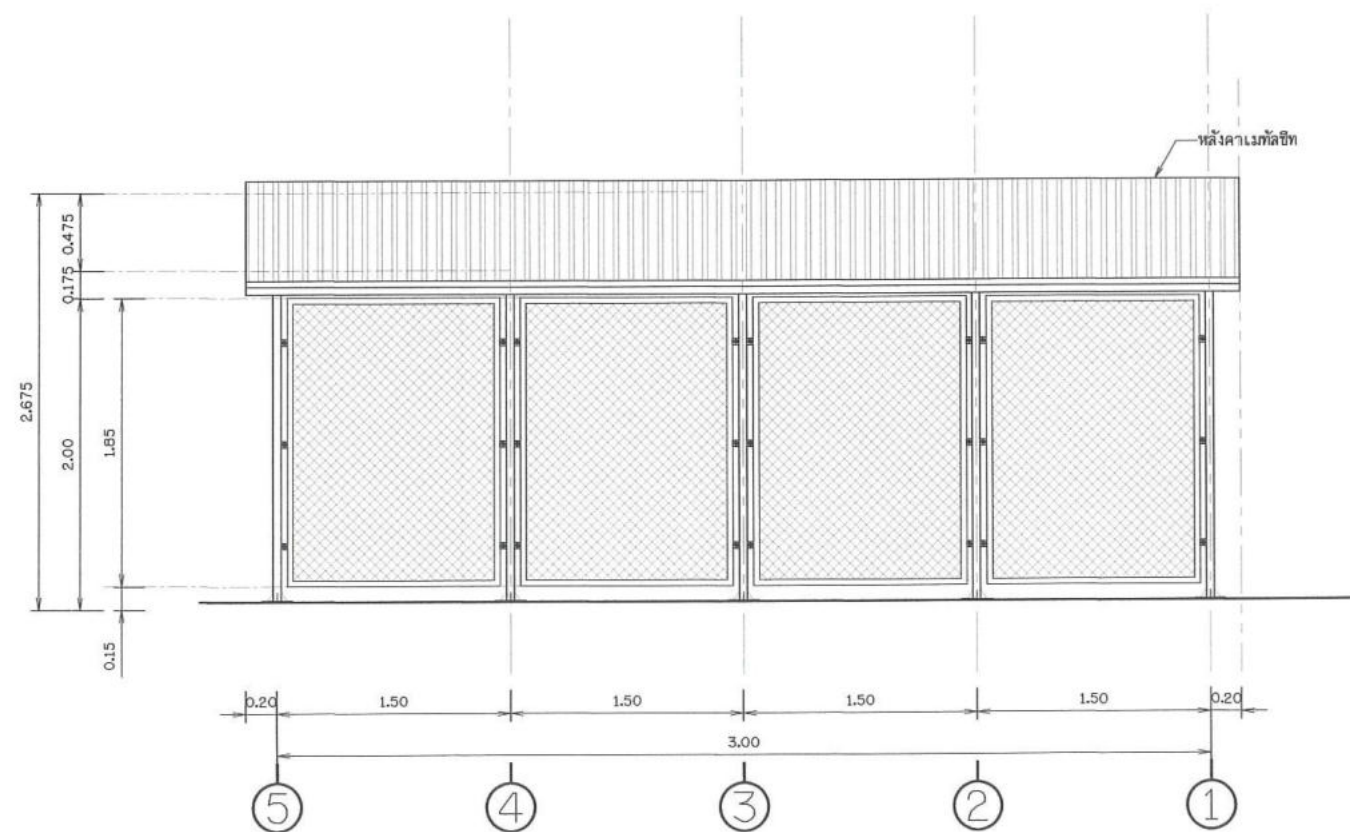


รูปด้าน 3
โมเดลตามมาตรฐาน

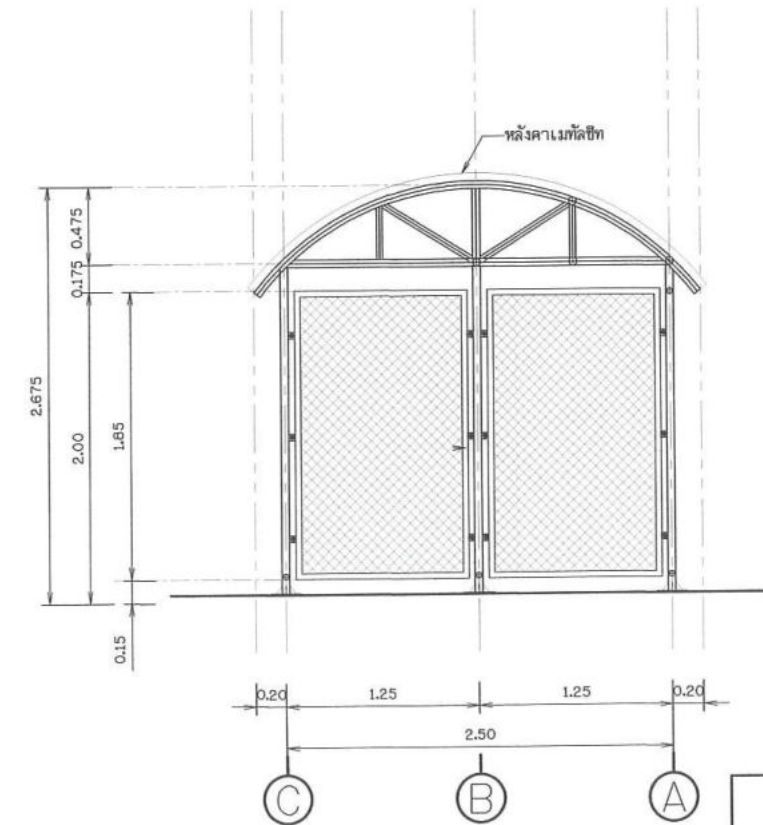


รูปด้าน 4
โมเดลตามมาตรฐาน

กรมทรัพยากรน้ำ				
โครงการอนุรักษ์ฟื้นฟูหนองหลวง				
พร้อมระบบกระจายน้ำด้วยพลังงานแสงอาทิตย์(พื้นที่ลุ่มต่ำ) ระยะที่ 1				
ตำบลเวียงชัย อำเภอเวียงชัย จังหวัดเชียงราย				
อาคารคลุม ขนาด 3.00x2.50 ม. (รูปด้าน)				
สำนักงานทรัพยากรน้ำที่ 1 ลำปาง				
สำรวจ	ก้องกานต์	ตรวจสอบ	นันทิยา	ทบท.
ออกแบบ	นันทิยา	ผ่าน	นันทิยา	แปล.
เขียนแบบ	ณัฐพร สิบห่อ	เห็นชอบ	นันทิยา	แปล. ลปน.
แบบเลขที่	สท.น.1 122/68	แบบแผนที่	ค5-02/04	





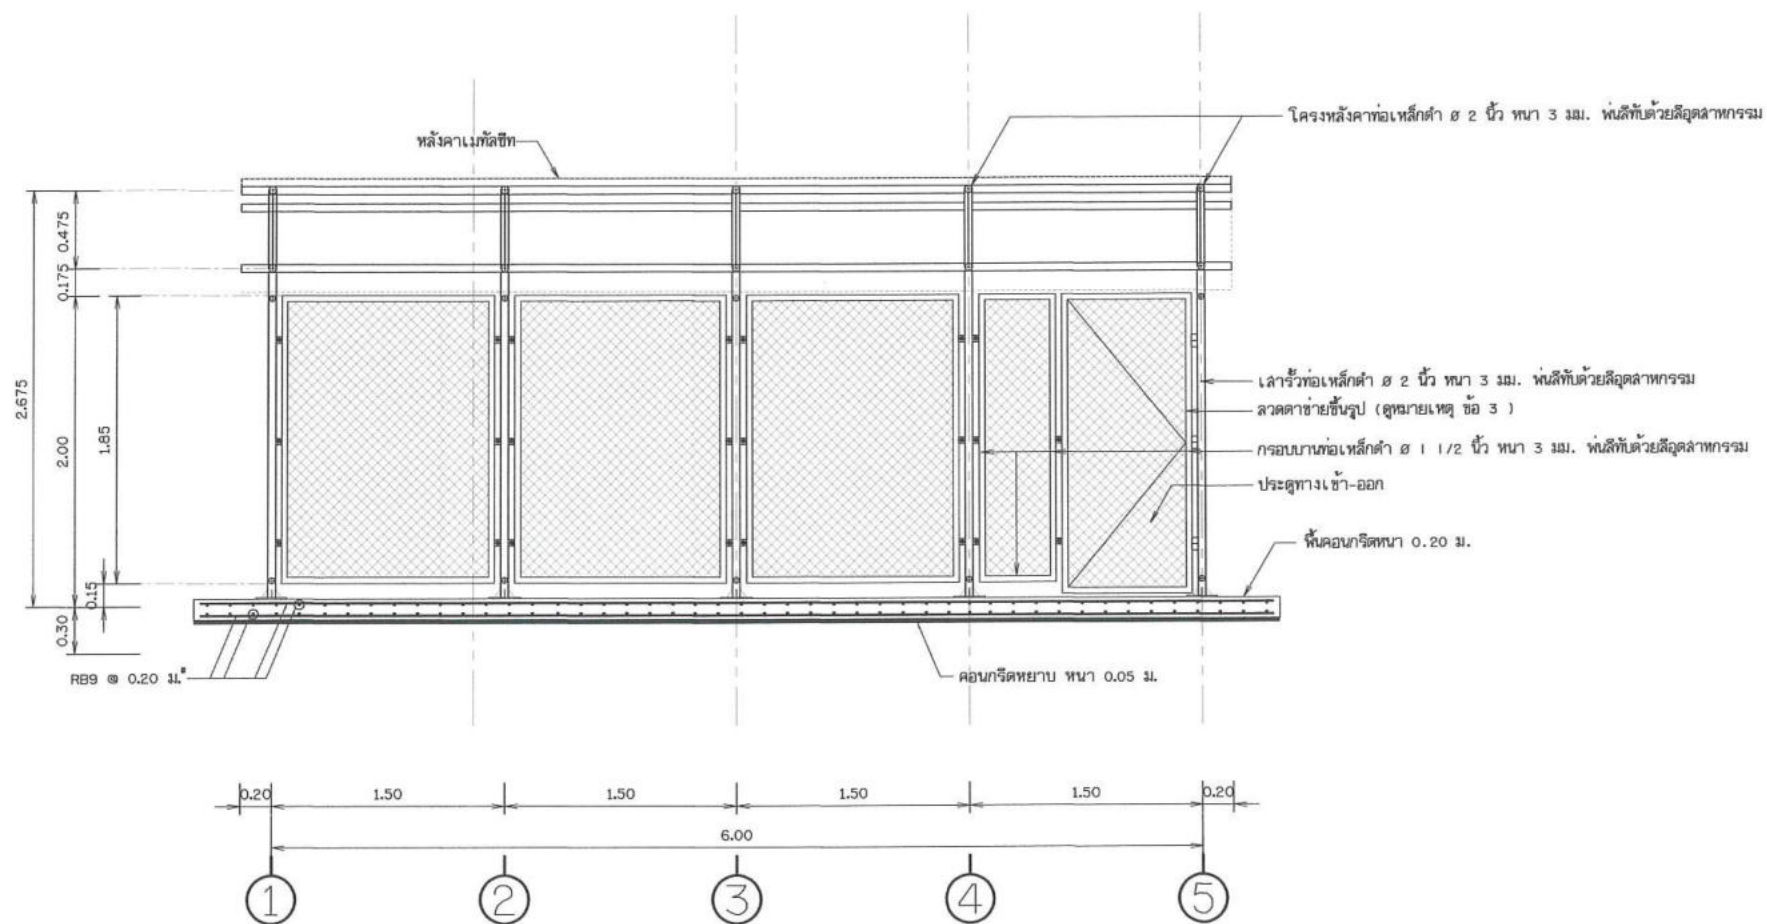


รูปตัด ก - ก
โมเลกุลมาตรฐาน

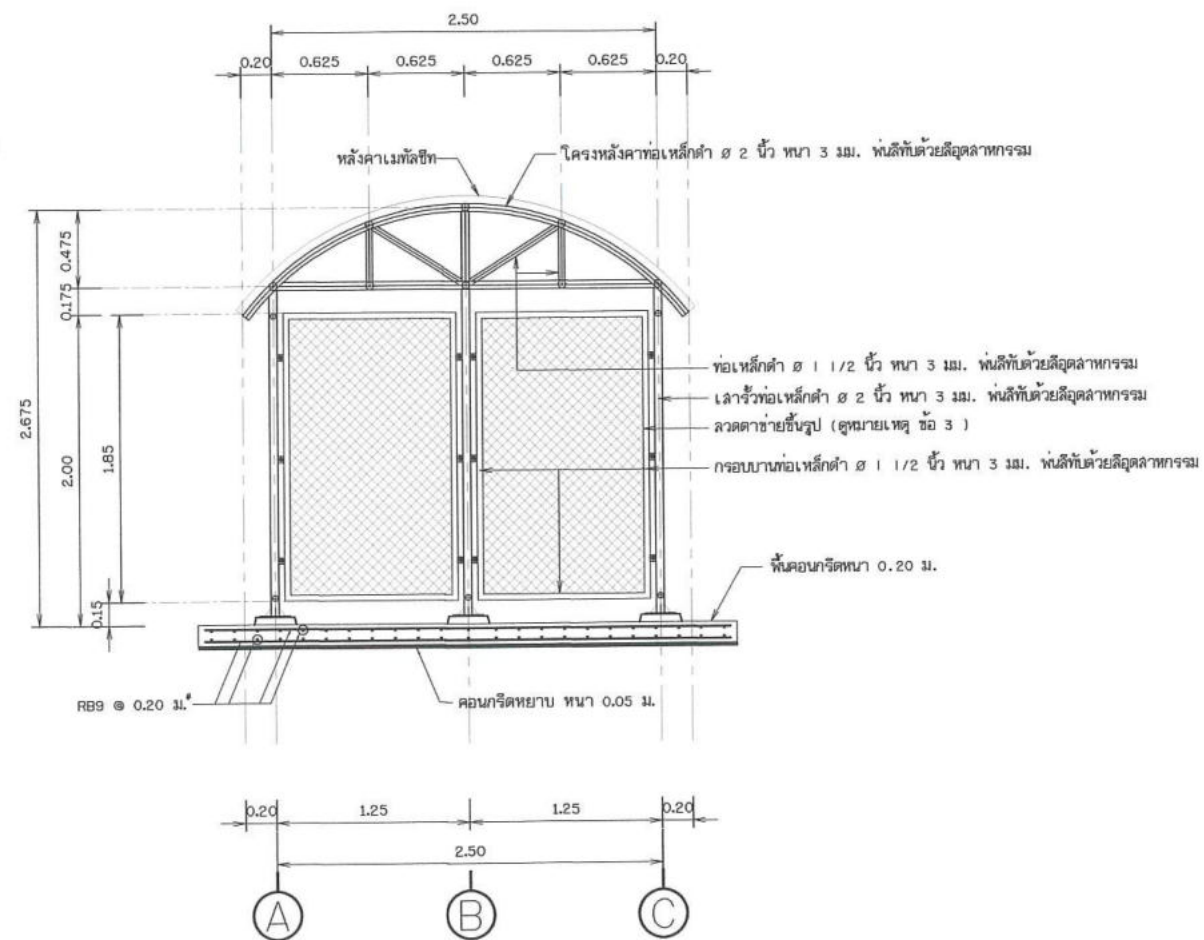

รูปตัด ข - ข
โมเลกุลมาตรฐาน

กรมทรัพยากรน้ำ				
โครงการอนุรักษ์ฟื้นฟูหนองหลวง				
พร้อมระบบกระจายน้ำด้วยพลังงานแสงอาทิตย์ในพื้นที่ลุ่มต่ำ ระยะที่ 1				
ตำบลเวียงชัย อำเภอเวียงชัย จังหวัดเชียงราย				
อาคารคลุม ขนาด 3.00x2.50 ม. (รูปตัด ก - ก , รูปตัด ข - ข)				
สำนักงานทรัพยากรน้ำที่ 1 ลำปาง				
สำรวจ	กลุ่มงานสำรวจ	ตรวจสอบ	25/11/2564	ทนภ.
ออกแบบ	25/11/2564	ผ่าน	25/11/2564	ผอ.ล.
เขียนแบบ	เสร็จพิธี สิบต่อ	เห็นชอบ	25/11/2564	ผอ.สทท.
แบบเลขที่	สทท.1 122/68	แบบแผนที่	ค5-03/04	

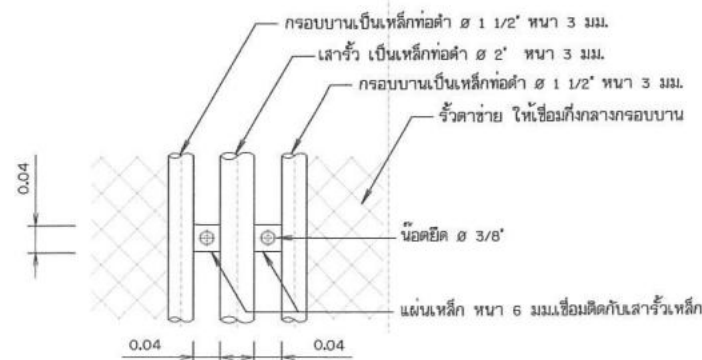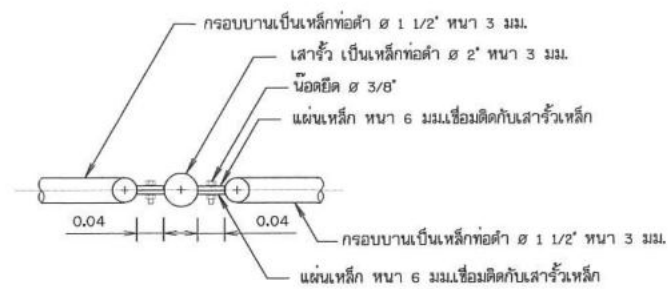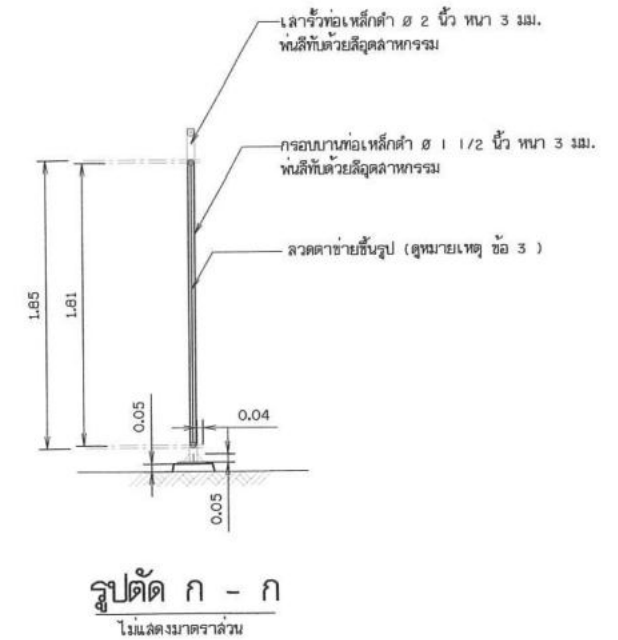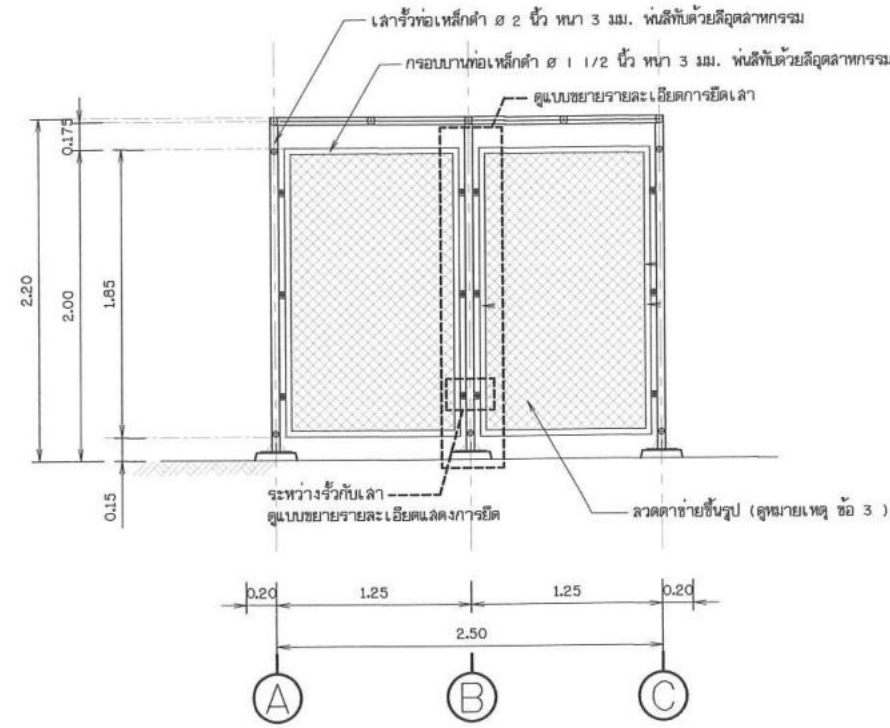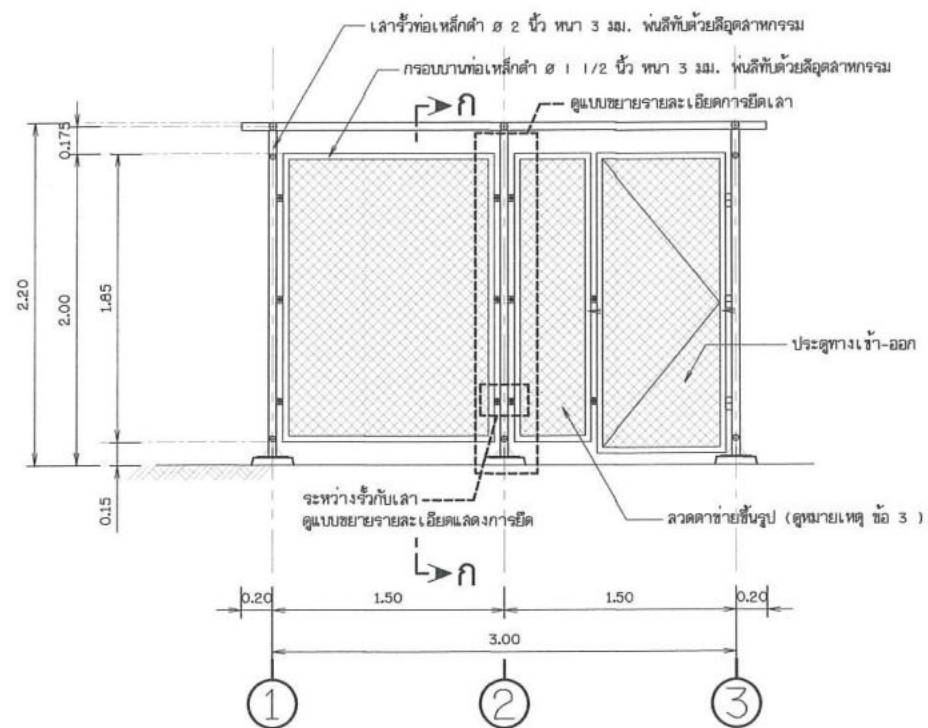


แบบขยายรายละเอียดแสดงการยึดระหว่างรื้อกับเสา


ไม่แสดงมาตราส่วน

หมายเหตุ


1. มีดีด่างกำหนดเป็นเมตร นอกจากแสดงไว้เป็นอย่างอื่น
2. เหล็กข้อดีตามมาตรฐาน มอก.107-2533
3. ลวดด้ายขึ้นรูปด้วยการถัก แบบด้ายยี่สิบเหลี่ยมมุมฉาก
 3. ลวดด้ายขึ้นรูปด้วยการถัก แบบด้ายยี่สิบเหลี่ยมมุมฉาก ขนาดลวดด้ายไม่เกิน 2" ขนาดเส้นลวดไม่น้อยกว่า 3 มม.
4. โครงรับเหล็กทากลิ้นสนิม 1 เที้ยว และทากลิ้น 2 เที้ยว สี่เหลี่ยมจัตุรัส หรือสี่เหลี่ยม

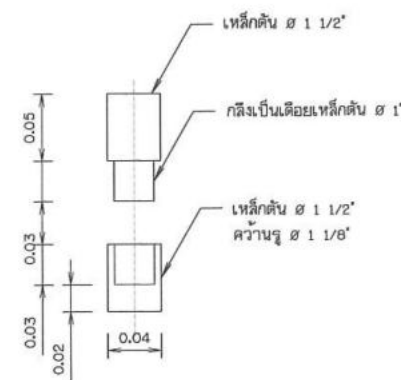


ไม่แสดงมาตราส่วน

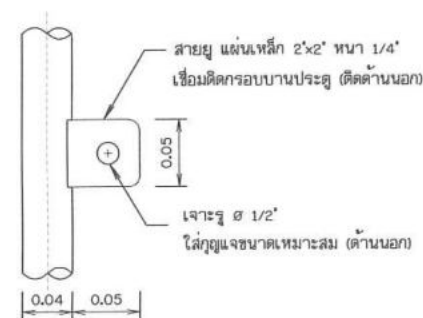

ไม่แสดงมาตราส่วน

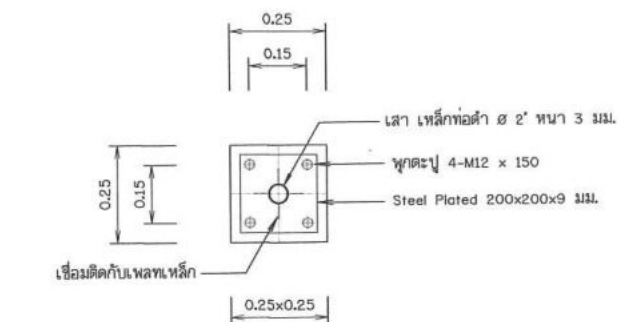

ไม่แสดงมาตราส่วน

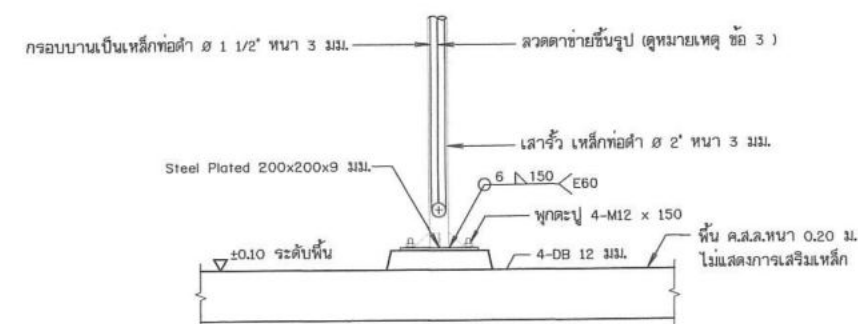


ไม่แสดงมาตราส่วน

กรมทรัพยากรน้ำ โครงการอนุรักษ์ฟื้นฟูหนองหลวง พร้อมระบบกระจายน้ำด้วยพลังงานแสงอาทิตย์ (พื้นที่ลุ่มต่ำ) ระยะที่ 1 ตำบลเวียงชัย อำเภอยางชุมน้อย จังหวัดเขียงราย อาคารคลุม ขนาด 3.00x2.50 ม. (โครงสร้าง และส่วนประกอบ)			
สำนักงานทรัพยากรน้ำที่ 1 ลำปาง			
สำรวจ	กำหนดสำรวจ	ตรวจสอบ	ทบท.
ออกแบบ	ผู้กำกับ สิบหัว	ผ่าน	ผอ.ค.
เขียนแบบ	ผู้กำกับ สิบหัว	เห็นชอบ	ผอ.สทท.
แบบ.ลชช	สพท.1 122/68	แบบแผนที่	ค5-04/04

แบบแปลน^๒ลอยสูบน้ำ ขนาด 4.00x5.00 ม.

ลำดับที่	เลขที่แบบ	ชื่อแบบ	จำนวนแผ่น	แบบแผ่นที่
1	สทท.1 122/68	รายการสารบัญแบบ	1	01/15
2	สทท.1 122/68	แปลนพื้น CHECKER PLATE (แบบติดตั้งปั้ม 2 ตัว 18.5 kW.)	1	02/15
3	สทท.1 122/68	แปลนโครงสร้างเหล็กด้านบน	1	03/15
4	สทท.1 122/68	แปลนโครงสร้างเหล็กด้านล่าง	1	04/15
5	สทท.1 122/68	รูปตัด ก - ก , รูปตัด ข - ข	1	05/15
6	สทท.1 122/68	แปลนหลังคา	1	06/15
7	สทท.1 122/68	แปลนโครงสร้างหลังคา	1	07/15
8	สทท.1 122/68	รูปด้าน ①	1	08/15
9	สทท.1 122/68	รูปด้าน ②	1	09/15
10	สทท.1 122/68	รูปด้าน ③	1	10/15
11	สทท.1 122/68	รูปด้าน ④	1	11/15
12	สทท.1 122/68	รูปตัด X - X	1	12/15
13	สทท.1 122/68	รูปตัด Y - Y	1	13/15
14	สทท.1 122/68	รูปตัด Z - Z	1	14/15
15	สทท.1 122/68	แบบขยายทั่วไป 1	1	15/15

กรมทรัพยากรน้ำ โครงการอนุรักษ์ฟื้นฟูหนองหลวง พร้อมระบบกระจายน้ำด้วยพลังงานแสงอาทิตย์(พื้นที่ลุ่มต่ำ) ระยะที่ 1 ตำบลเวียงชัย อำเภอเวียงชัย จังหวัดเชียงราย แปลนสูบน้ำ ขนาด 4.00x5.00 ม. รายการสารบัญแบบ				
สำนักงานทรัพยากรน้ำที่ 1 ลำปาง				
สำรวจ	กฤษณาสังหาร	ตรวจลอบ	[ลายเซ็น]	ทพ.
ออกแบบ	[ลายเซ็น]	ผ่าน	[ลายเซ็น]	ผอ.
เขียนแบบ	ณัฐกร สิบห่อ	เห็นชอบ	[ลายเซ็น]	ผอ. ลทท.
แบบเลขที่	สทท.1 122/68	แบบแผ่นที่	ค6-01/15	

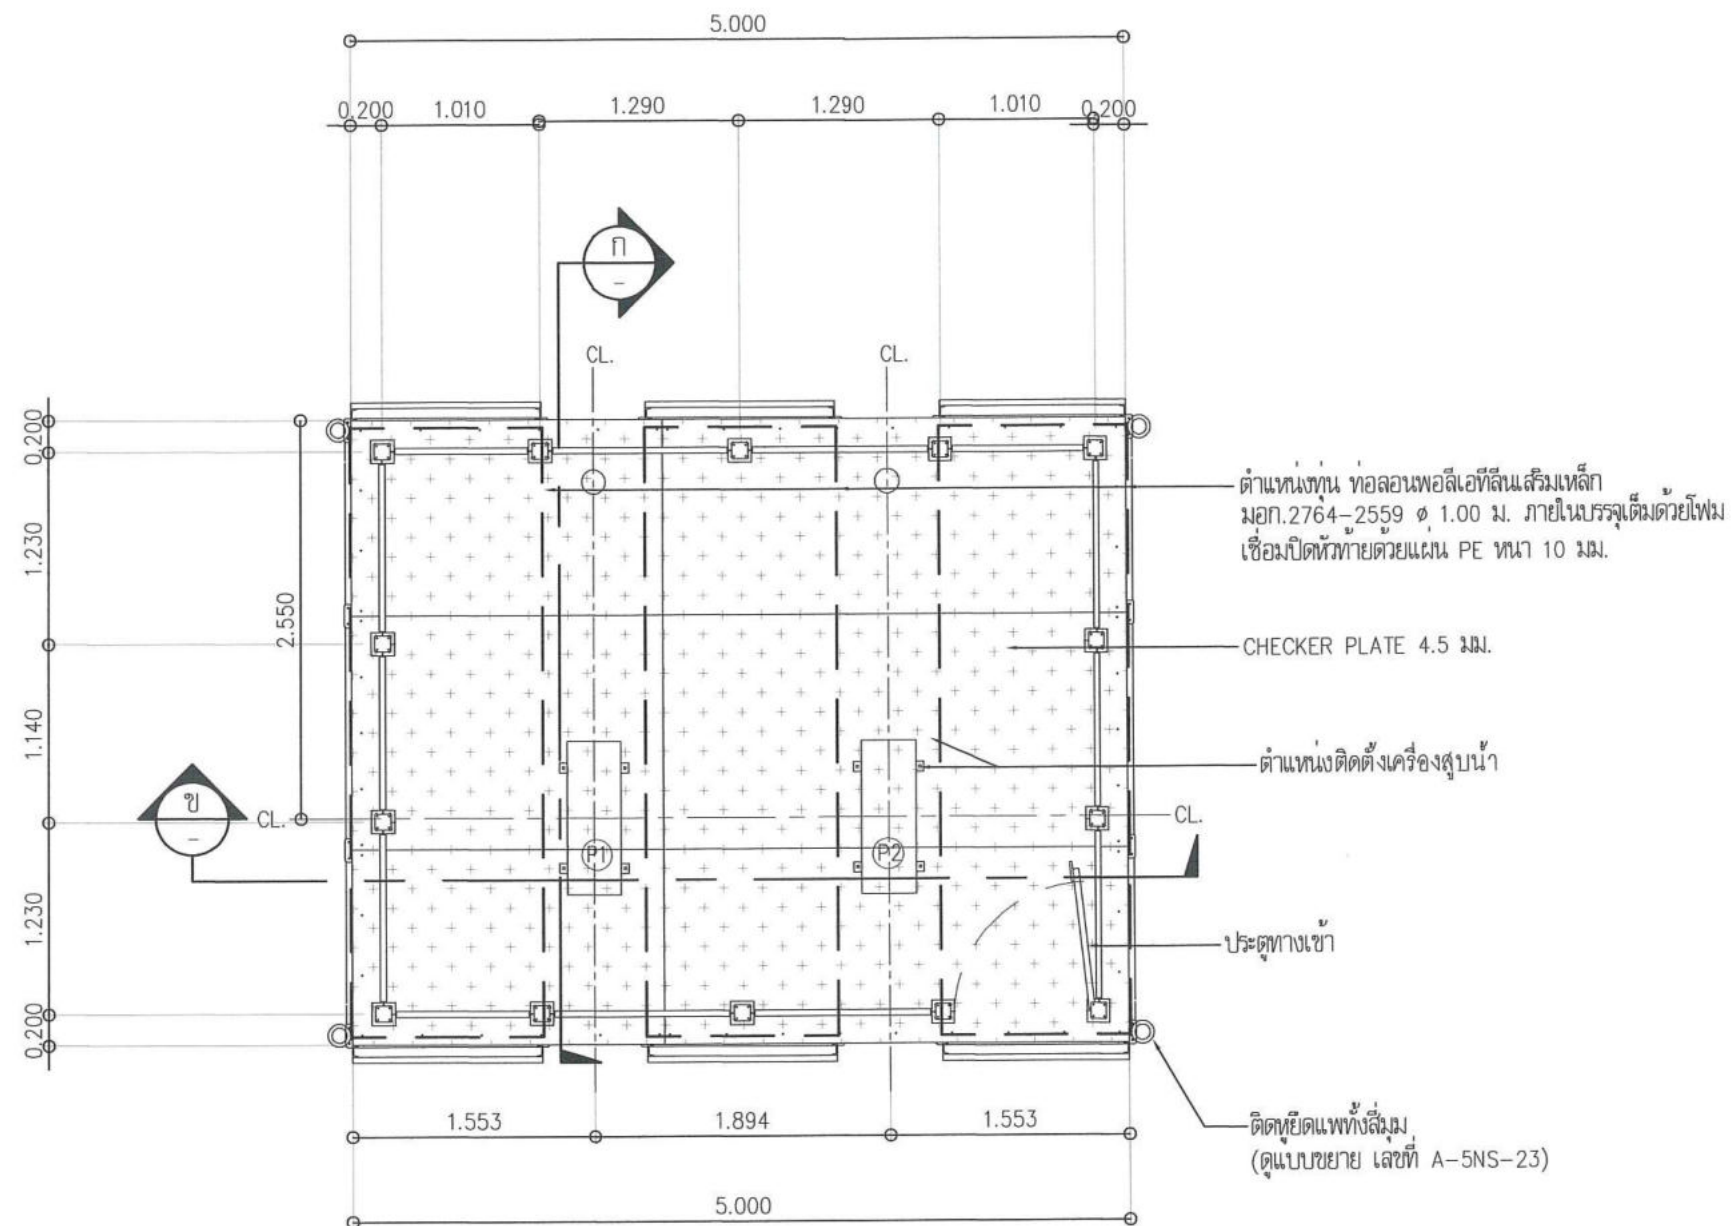


แนวตั้งแม่น้ำหรือคลอง

แนวตั้งแม่น้ำหรือคลอง

แปลนพื้น CHECKER PLATE (แบบติดตั้งปั๊ม 2 ตัว 18.5 kW.)


SCALE

1:50

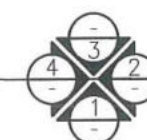

ทิศทางรูปด้าน

กรมทรัพยากรน้ำ				
โครงการอนุรักษ์ฟื้นฟูหนองหลวง				
พร้อมระบบกระจายน้ำด้วยพลังงานแสงอาทิตย์(พื้นที่ลุ่มต่ำ) ระยะที่ 1				
ตำบลเวียงชัย อำเภอเวียงชัย จังหวัดเชียงราย				
แหล่งสูบน้ำ ขนาด 4.00x5.00 ม.				
แปลนพื้น CHECKER PLATE (แบบติดตั้งปั๊ม 2 ตัว 18.5 kW.)				
สำนักงานทรัพยากรน้ำที่ 1 ลำปาง				
สำรวจ	กลุ่มงานสำรวจ	ตรวจสอบ	หน้า	หน้า
ออกแบบ	หน้า	หน้า	หน้า	หน้า
เขียนแบบ	หน้า	หน้า	หน้า	หน้า
แบบเลขที่	สท.น.1 122/68	แบบแผ่นที่	ค6-02/15	

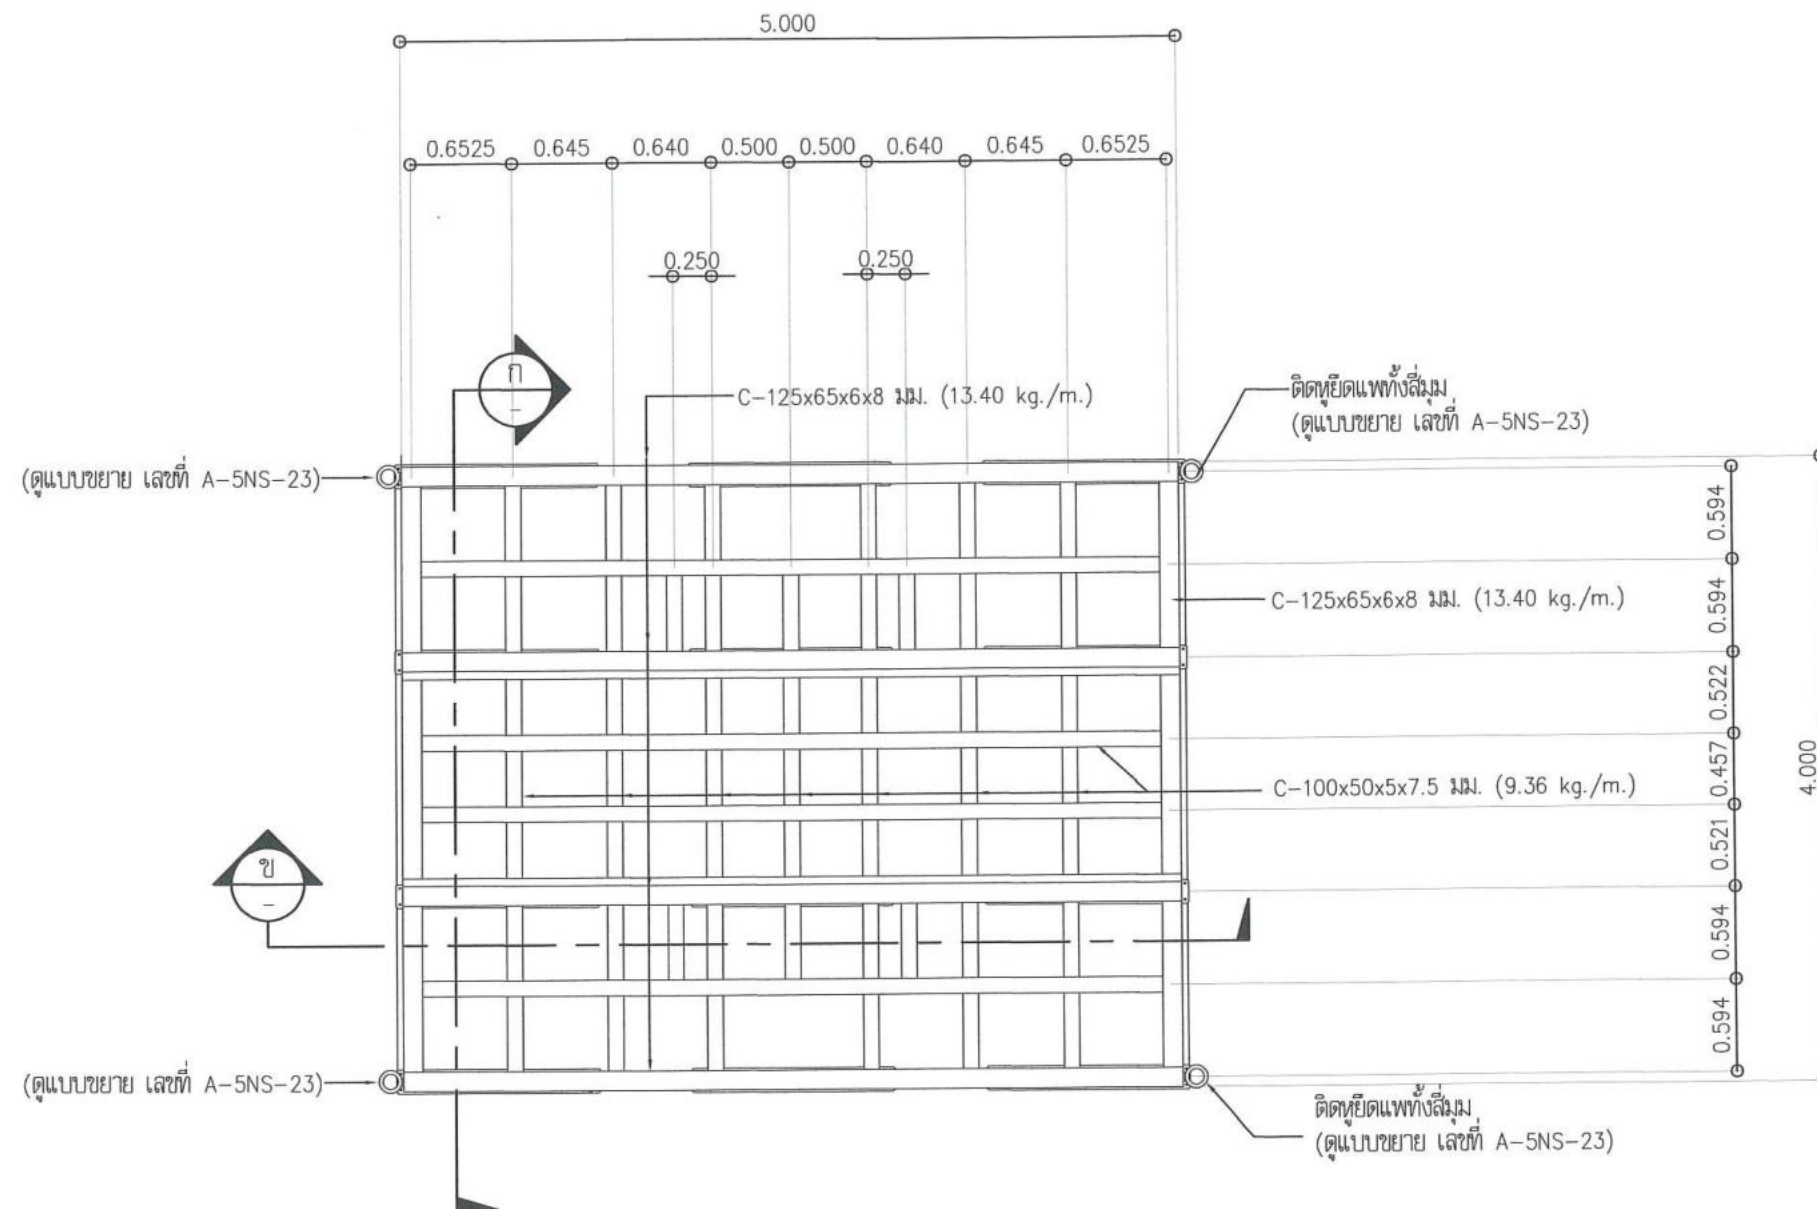

หมายเหตุ งานเหล็กลูก C-125x65x6x8 มม. (13.40 kg./m.)

- ชูบ Hot Dipped Galvanize
- ในการนี้จำเป็นต้องเชื่อมชิ้นงานที่หน้างาน หลังการเชื่อมให้ทาสีสำหรับป้องกันสนิมทับอีกครั้ง บริเวณรอยเชื่อมนั้น

แปลนโครงสร้างเหล็กคานบน


SCALE

1:50



ทิศทางรูปด้าน

กรมทรัพยากรน้ำ				
โครงการอนุรักษ์ฟื้นฟูหนองหลวง				
พร้อมระบบกระจายน้ำด้วยพลังงานแสงอาทิตย์(พื้นที่ลุ่มต่ำ) ระยะที่ 1				
ตำบลเวียงชัย อำเภอเวียงชัย จังหวัดเชียงราย				
พลอยสุบป่า ขนาด 4.00x5.00 ม.				
แปลนโครงสร้างเหล็กคานบน				
สำนักงานทรัพยากรน้ำที่ 1 ลำปาง				
สำรวจ	กลุ่มงานสำรวจ	ตรวจสอบ	<i>[Signature]</i>	หนก.
ออกแบบ	<i>[Signature]</i>	ผ่าน	<i>[Signature]</i>	ผอ.ส.
เขียนแบบ	ฉันทิพร สิบห่อ	เก็บข้อ	<i>[Signature]</i>	ผอ. สทท.
แบบเลขที่	สถาน.1 122/68	แบบแผ่นที่	ค6-03/15	

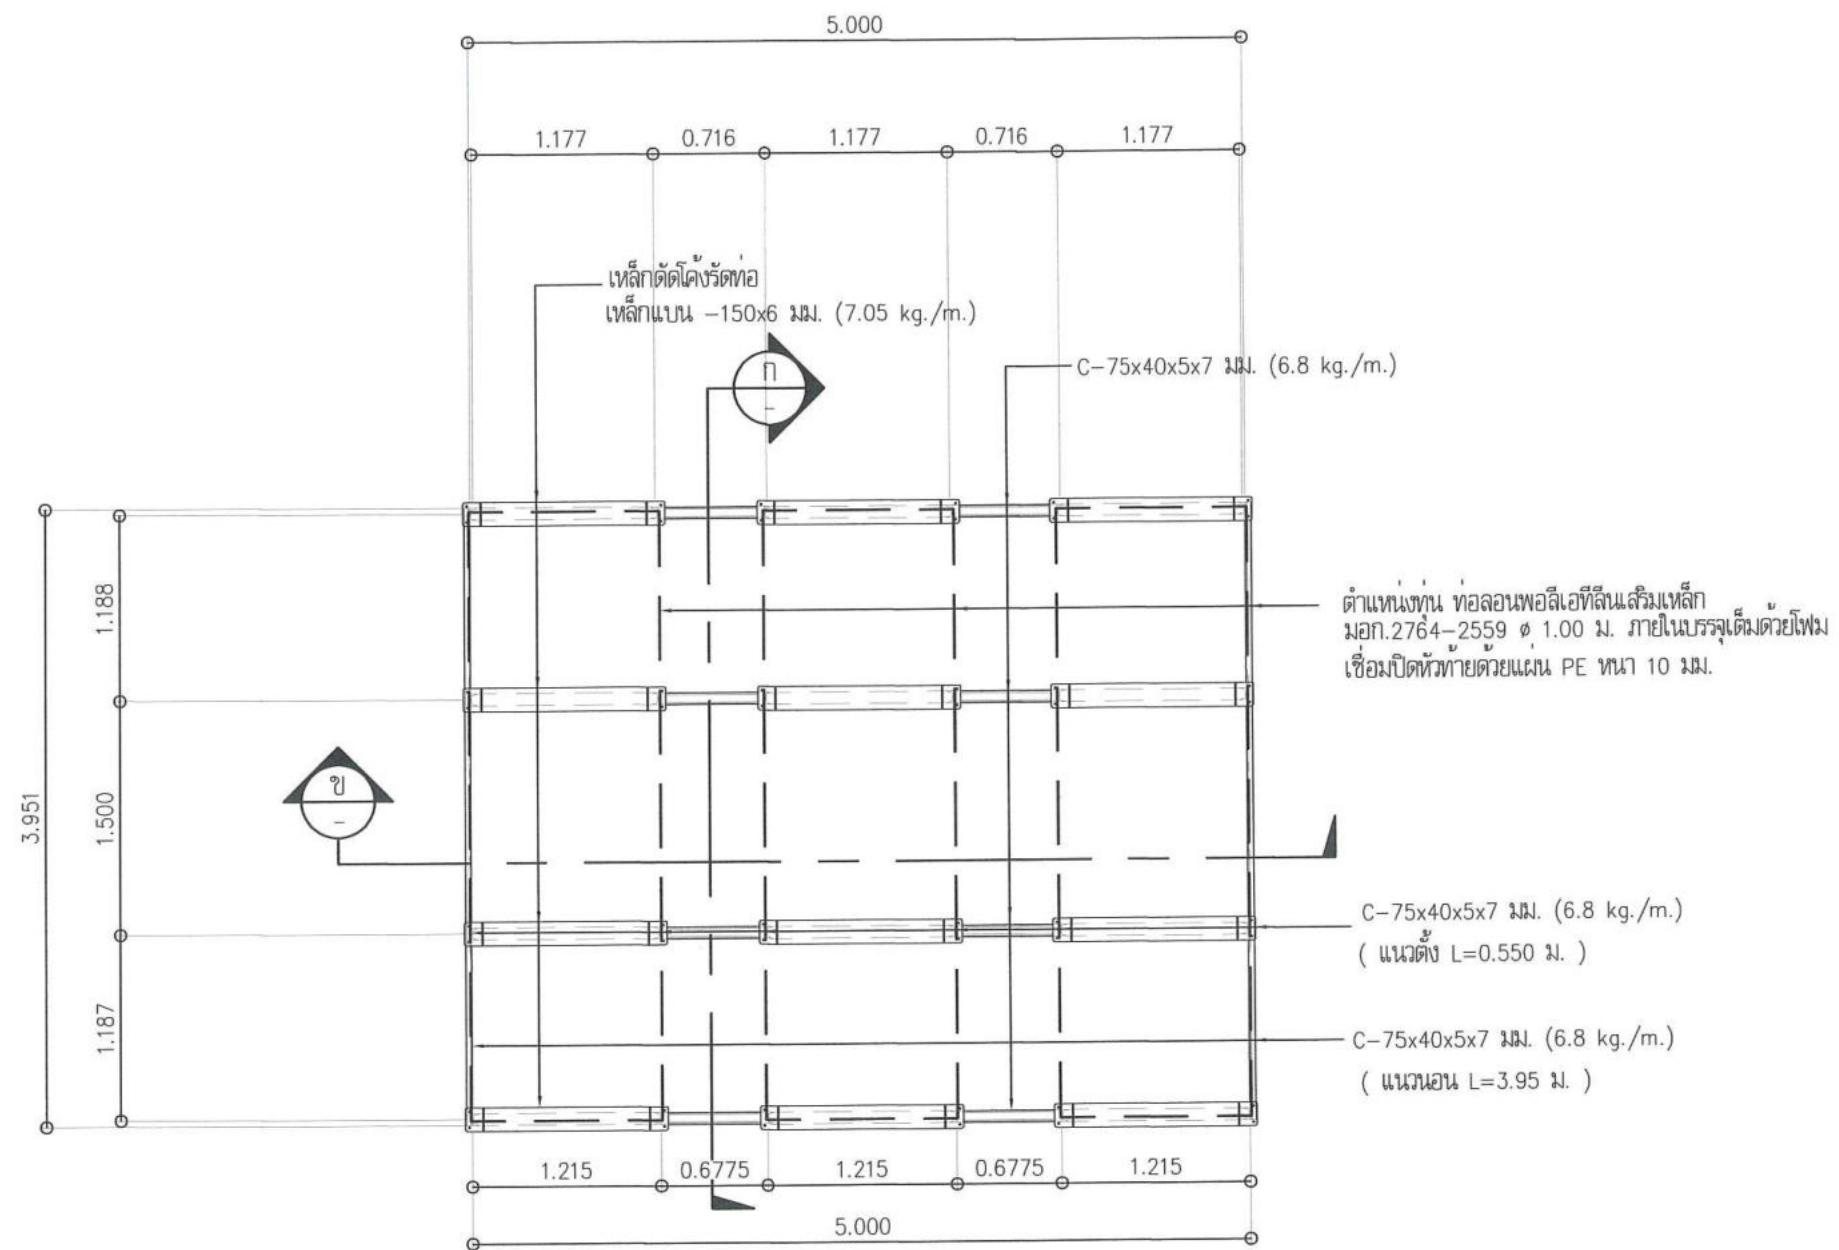

หมายเหตุ งานพาสีเหล็ก C-75x40x5x7 มม. (6.8 kg./m.)

- ชูบ Hot Dipped Galvanize
- ในกรณีที่จำเป็นต้องเชื่อมชิ้นงานที่หน้างาน หลังการเชื่อมให้ทำสีสำหรับป้องกันสนิมทับอีกครั้ง บริเวณรอยเชื่อมนี้ๆ

แปลนโครงสร้างเหล็กด้านล่าง


SCALE

1:50



ทิศทางรูปด้าน

กรมทรัพยากรน้ำ				
โครงการอนุรักษ์ฟื้นฟูหนองหลวง				
พร้อมระบบกระจายน้ำด้วยพลังงานแสงอาทิตย์(พื้นที่ลุ่มต่ำ) ระยะที่ 1				
ตำบลเวียงชัย อำเภอเวียงชัย จังหวัดเชียงราย				
แหล่งขุดน้ำ ขนาด 4.00x5.00 ม.				
แปลนโครงสร้างเหล็กด้านล่าง				
สำนักงานทรัพยากรน้ำที่ 1 เชียง				
สำรวจ	กลุ่มงานสำรวจ	ตรวจสอบ	หน้า	หน้า
ออกแบบ	หน้า	หน้า	หน้า	หน้า
เขียนแบบ	หน้า	หน้า	หน้า	หน้า
แบบเลขที่	หน้า	หน้า	หน้า	หน้า

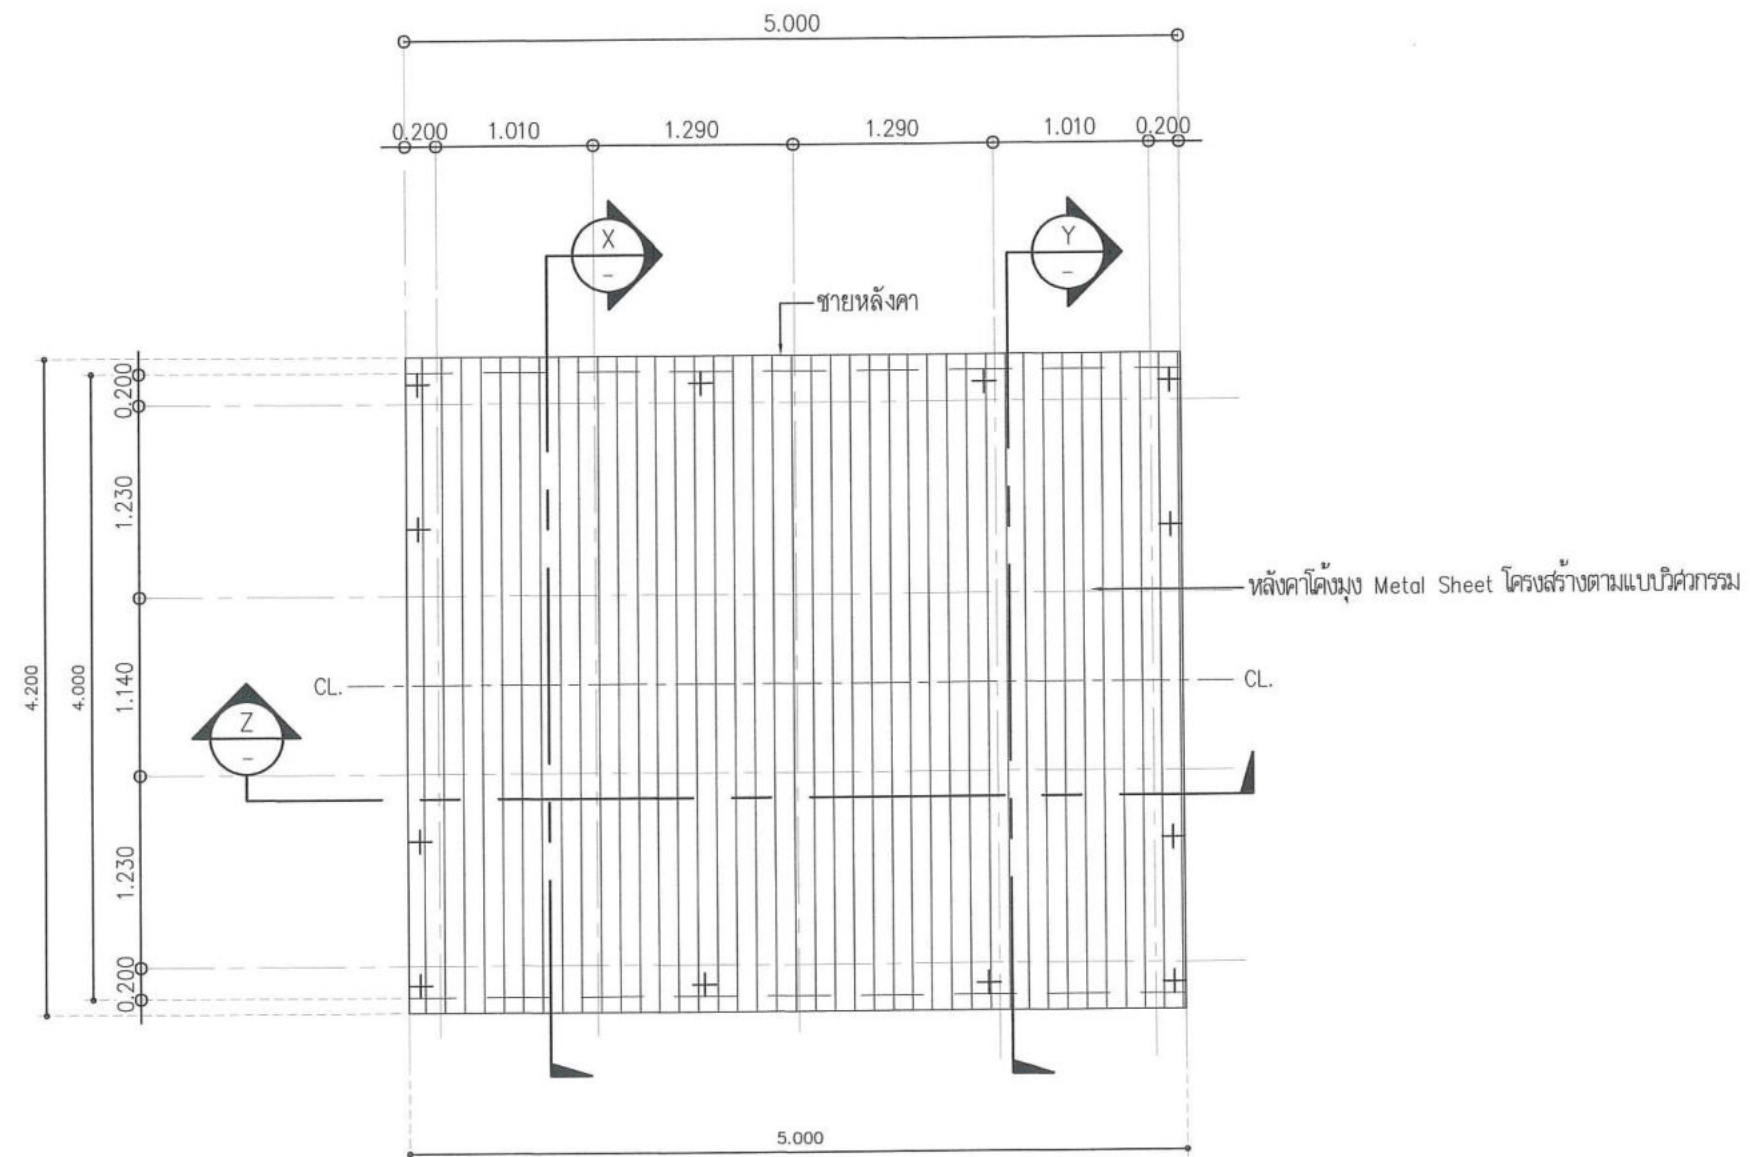

แนวตั้งแม่น้ำหรือคลอง


แนวตั้งแม่น้ำหรือคลอง

แปลนหลังคา
SCALE 1:50



ทิศทางรูปด้าน

กรมทรัพยากรน้ำ				
โครงการอนุรักษ์ฟื้นฟูหนองหลวง				
พร้อมระบบกระจายน้ำด้วยพลังงานแสงอาทิตย์(พื้นที่ลุ่มต่ำ) ระยะที่ 1				
ตำบลเวียงชัย อำเภอเวียงชัย จังหวัดเชียงราย				
แหล่งลุ่มน้ำ ขนาด 4.00x5.00 ม.				
แปลนหลังคา				
สำนักงานทรัพยากรน้ำที่ 1 ส่วนจ.				
สำรวจ	กลุ่มงานสำรวจ	ตรวจสอบ	<i>[Signature]</i>	หนก.
ออกแบบ	<i>[Signature]</i>	ผ่าน	<i>[Signature]</i>	ผอ.จ.
เขียนแบบ	ผู้จัดทำ สิบห่อ	เห็นชอบ	<i>[Signature]</i>	ผอ.สท.
แบบเลขที่	สท.น.1 122/68	แบบแผนที่	ค6-06/15	

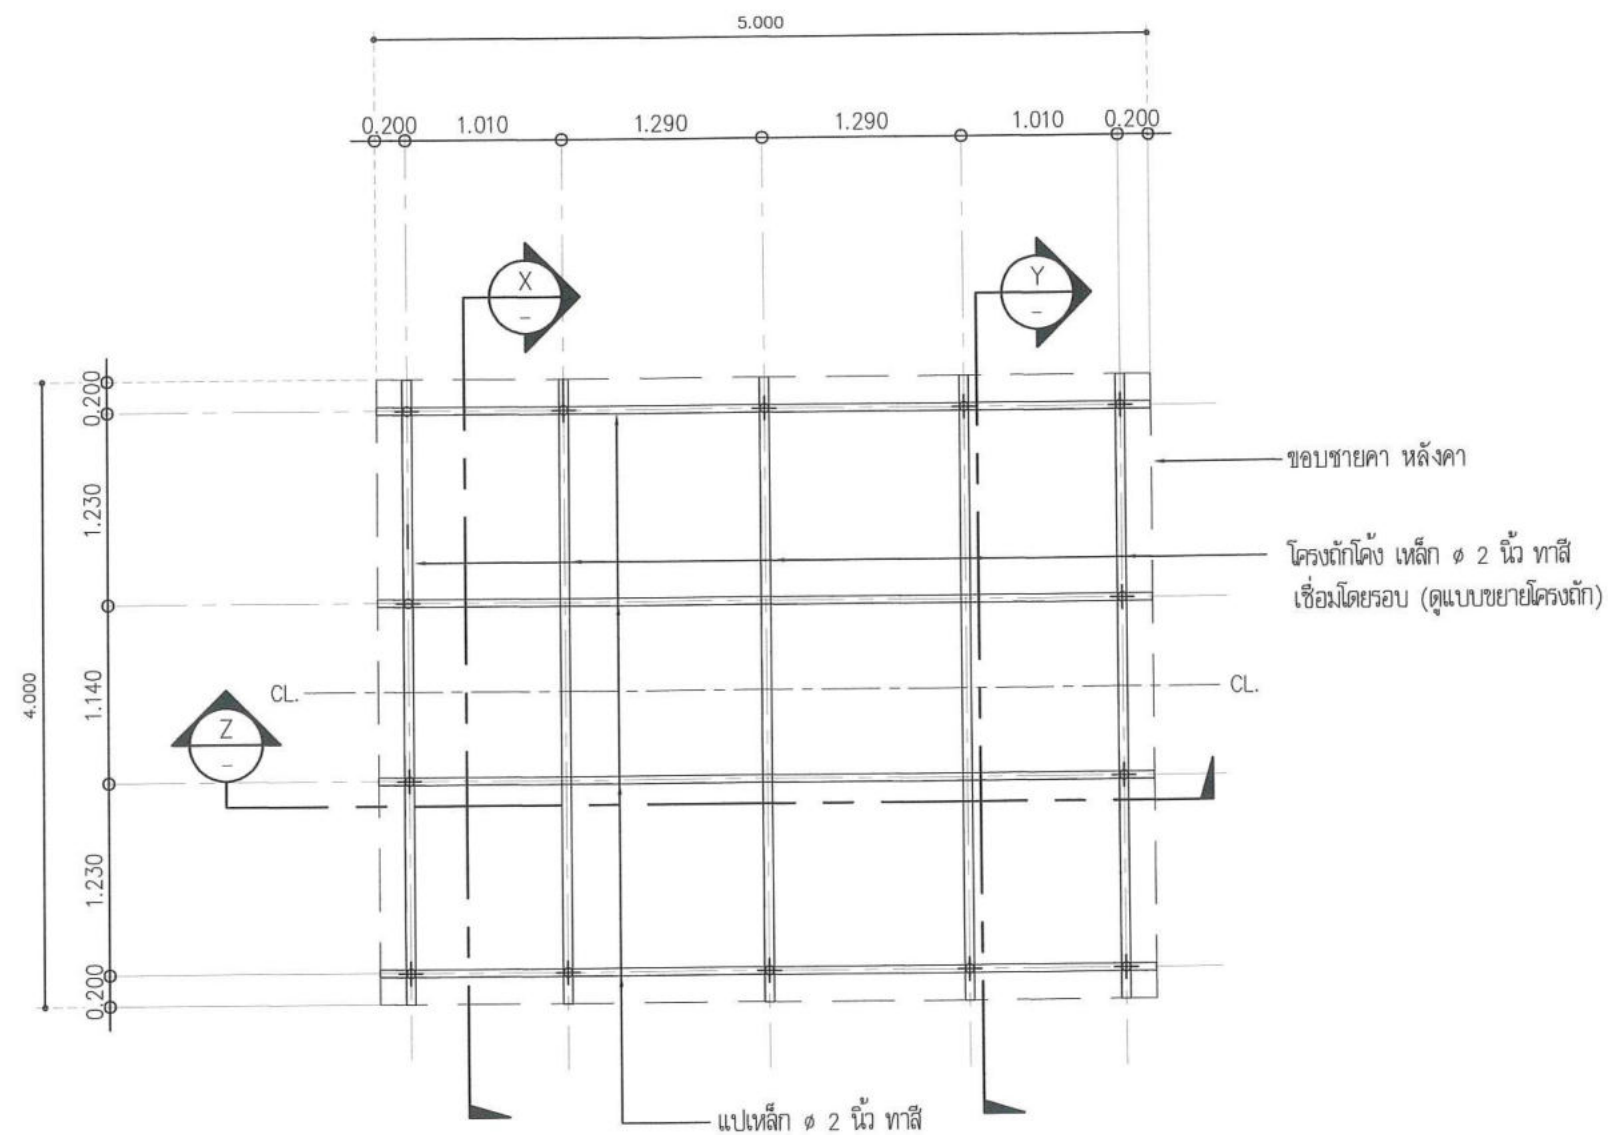


แนวตั้งฝั่งแม่น้ำหรือคลอง

แนวตั้งฝั่งแม่น้ำหรือคลอง

แปลนโครงสร้างหลังคา


SCALE

1:50

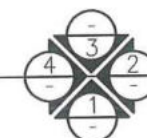

ทิศทางรูปด้าน


กรมทรัพยากรน้ำ				
โครงการอนุรักษ์ฟื้นฟูหนองหลวง				
พร้อมระบบกระจายน้ำด้วยพลังงานแสงอาทิตย์(พื้นที่ลุ่มต่ำ) ระยะที่ 1				
ตำบลเวียงชัย อำเภอเวียงชัย จังหวัดเชียงราย				
แหล่งขุดน้ำ ขนาด 4.00x5.00 ม.				
แปลนโครงสร้างหลังคา				
สำนักงานทรัพยากรน้ำที่ 1 ส่วน...				
สำรวจ	กลุ่มงานสำรวจ	ตรวจสอบ	หน้า	หน้า
ออกแบบ	หน้า	หน้า	หน้า	หน้า
เขียนแบบ	หน้า	หน้า	หน้า	หน้า
แบบเลขที่	สท.1 122/68	แบบแผนที่	ค6-07/15	

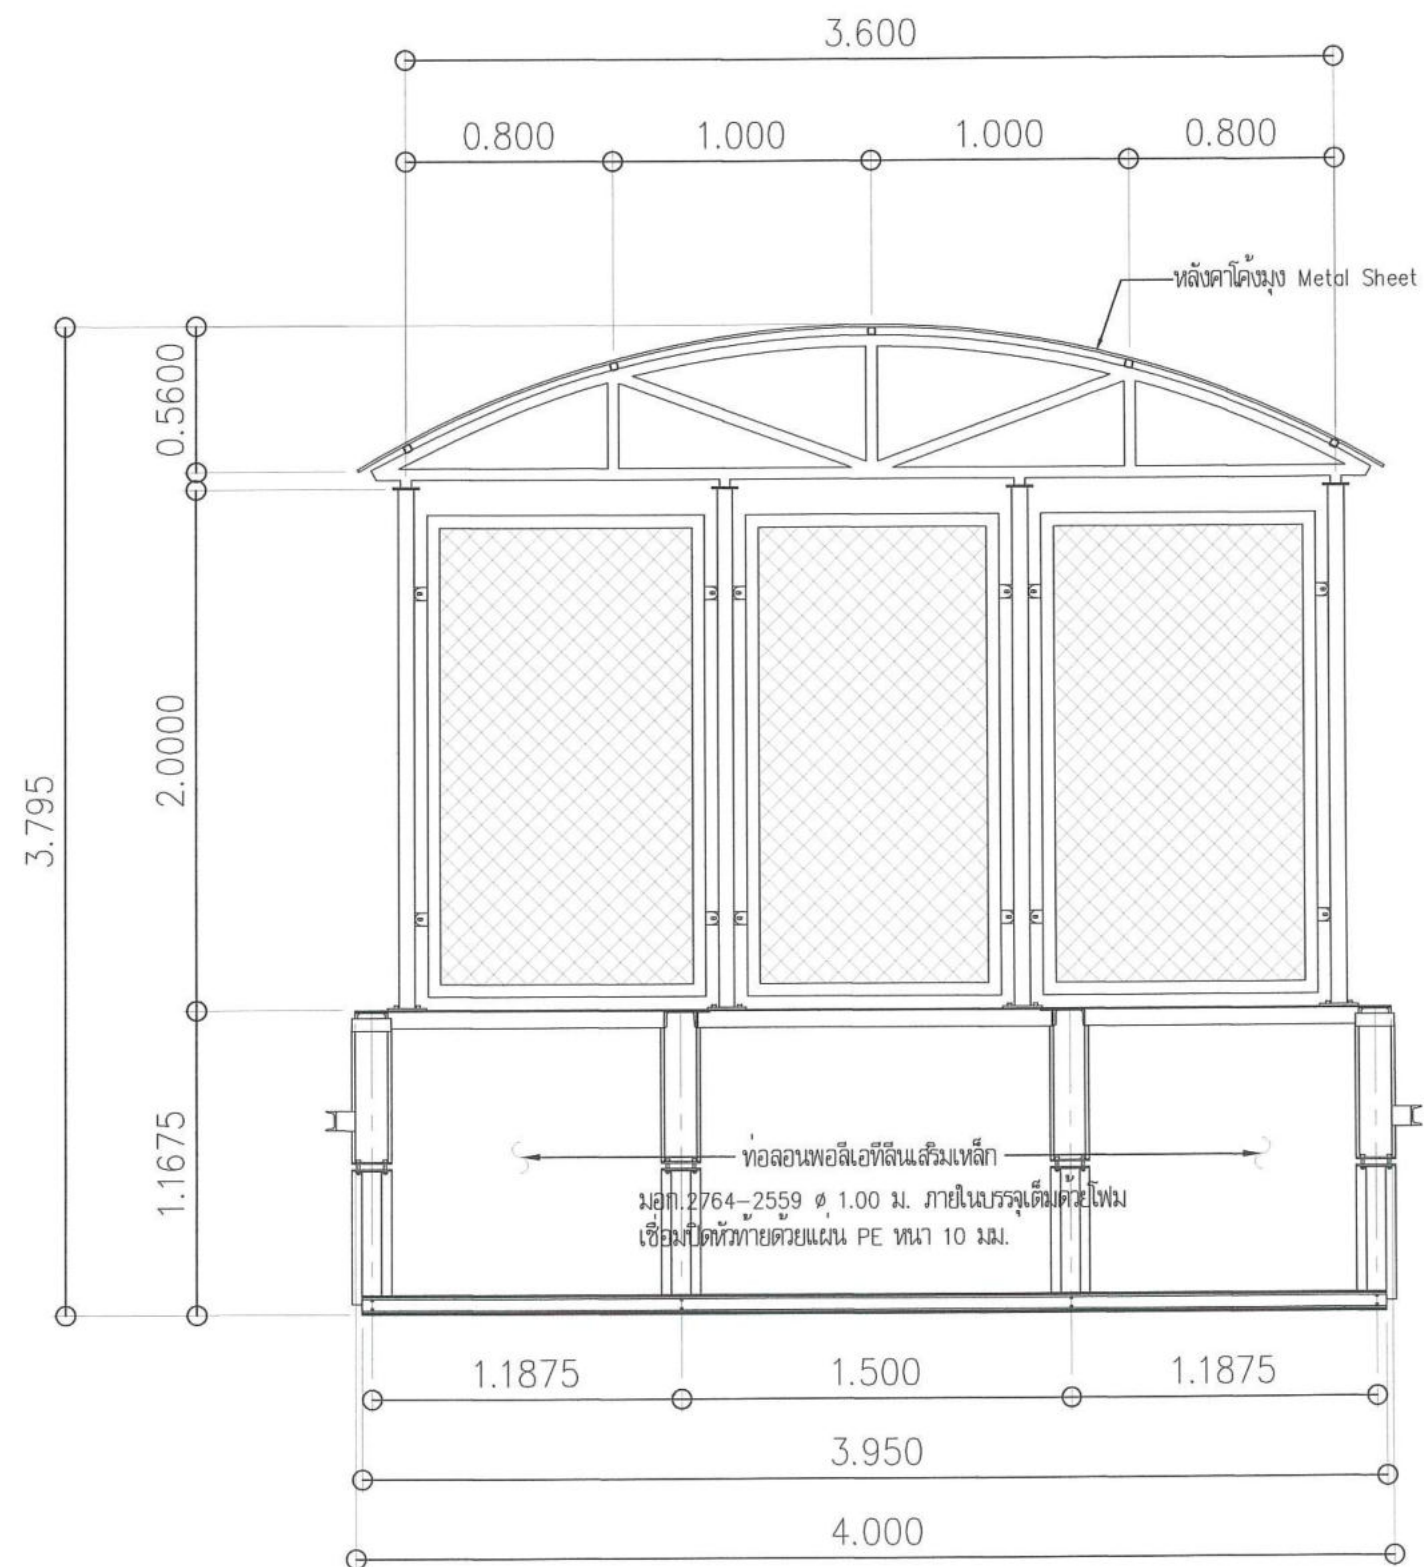

รูปด้าน (2)


SCALE 1:30

กรมทรัพยากรน้ำ				
โครงการอนุรักษ์พื้นที่หนองหลวง				
พร้อมระบบกระจายน้ำด้วยพลังงานแสงอาทิตย์(พื้นที่ลุ่มต่ำ) ระยะที่ 1				
ตำบลเวียงชัย อำเภอเวียงชัย จังหวัดเชียงราย				
แหล่งขุดน้ำ ขนาด 4.00x5.00 ม.				
รูปด้าน 2				
สำนักงานทรัพยากรน้ำที่ 1 ลำปาง				
สำรวจ	กลุ่มงานสำรวจ	ตรวจสอบ	<i>[Signature]</i>	ทพ.
ออกแบบ	<i>[Signature]</i>	ผ่าน	<i>[Signature]</i>	ผอ.ส.
เขียนแบบ	ผู้ตรวจ สิบห่อ	เห็นชอบ	<i>[Signature]</i>	ผอ.ลำป.
แบบเลขที่	สถาน.1 122/68	แบบแผนที่	ค6-09/15	

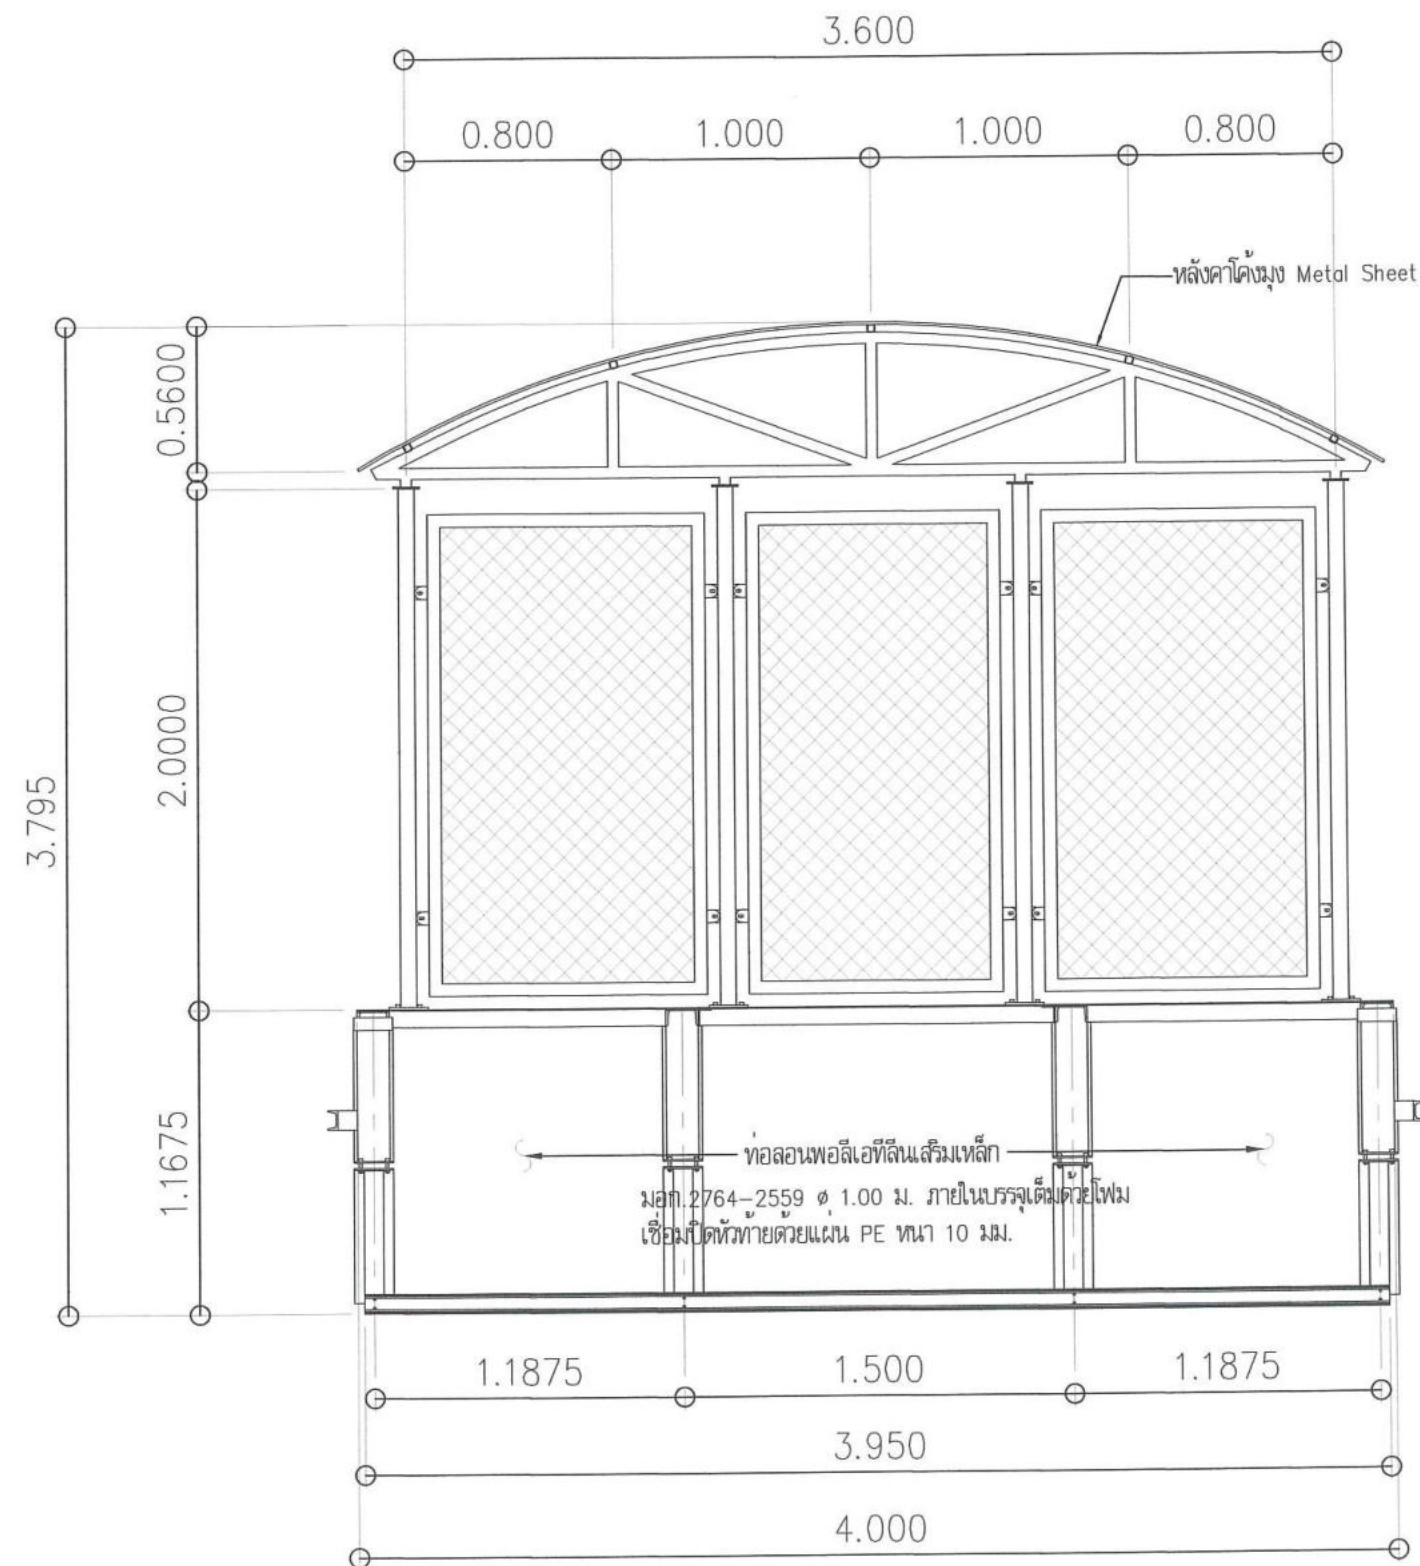


รูปด้าน ④
SCALE 1:30


กรมทรัพยากรน้ำ				
โครงการอนุรักษ์ฟื้นฟูหนองหลวง				
พร้อมระบบกระจายน้ำด้วยพลังงานแสงอาทิตย์(พื้นที่ลุ่มต่ำ) ระยะที่ 1				
ตำบลเวียงชัย อำเภอเวียงชัย จังหวัดเชียงราย				
แหล่งขุดน้ำ ขนาด 4.00x5.00 ม.				
รูปด้าน 4				
สำนักงานทรัพยากรน้ำที่ 1 ลำปาง				
สำรวจ	กลุ่มงานสำรวจ	ตรวจสอบ	20/11/15	ทพ.
ออกแบบ	4/11/15	ผ่าน	20/11/15	ผอ.
เขียนแบบ	ผู้จัดทำ สิบห่อ	เห็นชอบ	20/11/15	ผอ. ส่วน
แบบเลขที่	สท.น.1 122/68	แบบแผนที่	ค6-11/15	

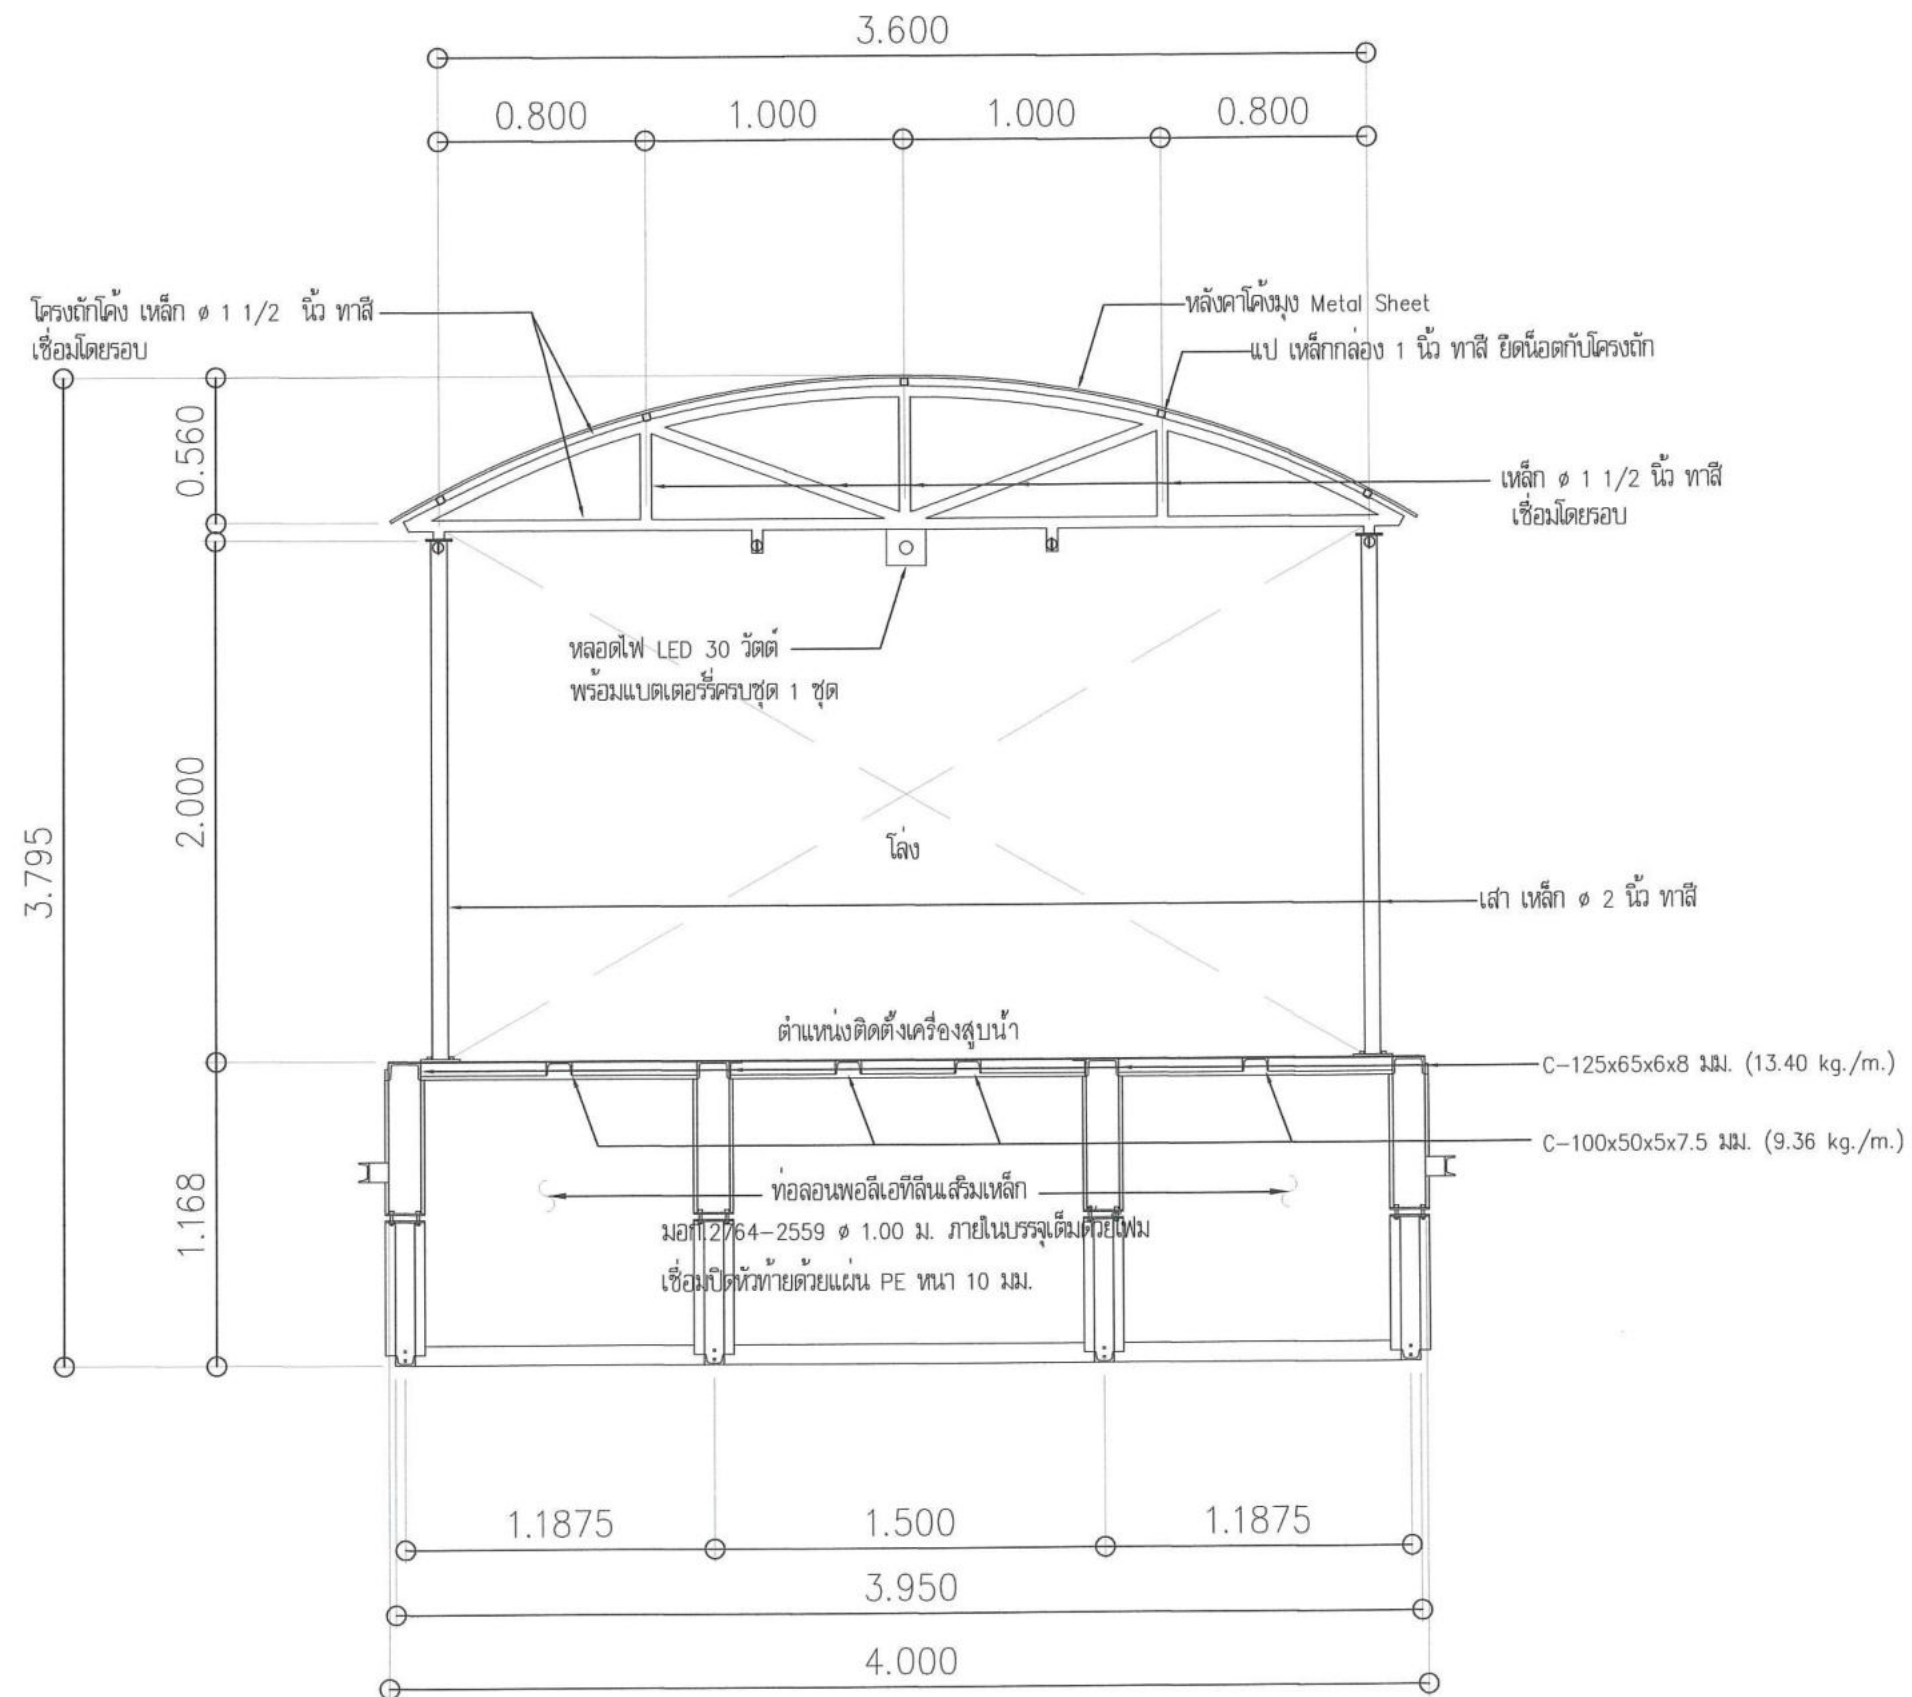

รูปตัด (X) - (X)
SCALE 1:30


กรมทรัพยากรน้ำ				
โครงการอนุรักษ์ฟื้นฟูหนองหลวง				
พร้อมระบบกระจายน้ำด้วยพลังงานแสงอาทิตย์(พื้นที่ลุ่มต่ำ) ระยะที่ 1				
ตำบลเวียงชัย อำเภอเวียงชัย จังหวัดเชียงราย				
แพลงยูนิต 4.00x5.00 ม.				
รูปตัด X - X				
สำนักงานทรัพยากรน้ำที่ 1 ลำปาง				
สำรวจ	กลุ่มงานสำรวจ	ตรวจสอบ	2/12/15	ทพ.
ออกแบบ	4/12/15	ผ่าน	2/12/15	ผอ.ล.
เขียนแบบ	ฉัฏฐิกร สิบห่อ	เห็นชอบ	2/12/15	ผอ.ล.
แบบเลขที่	สทพ.1 122/68	แบบแผนที่	ค6-12/15	

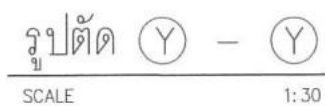

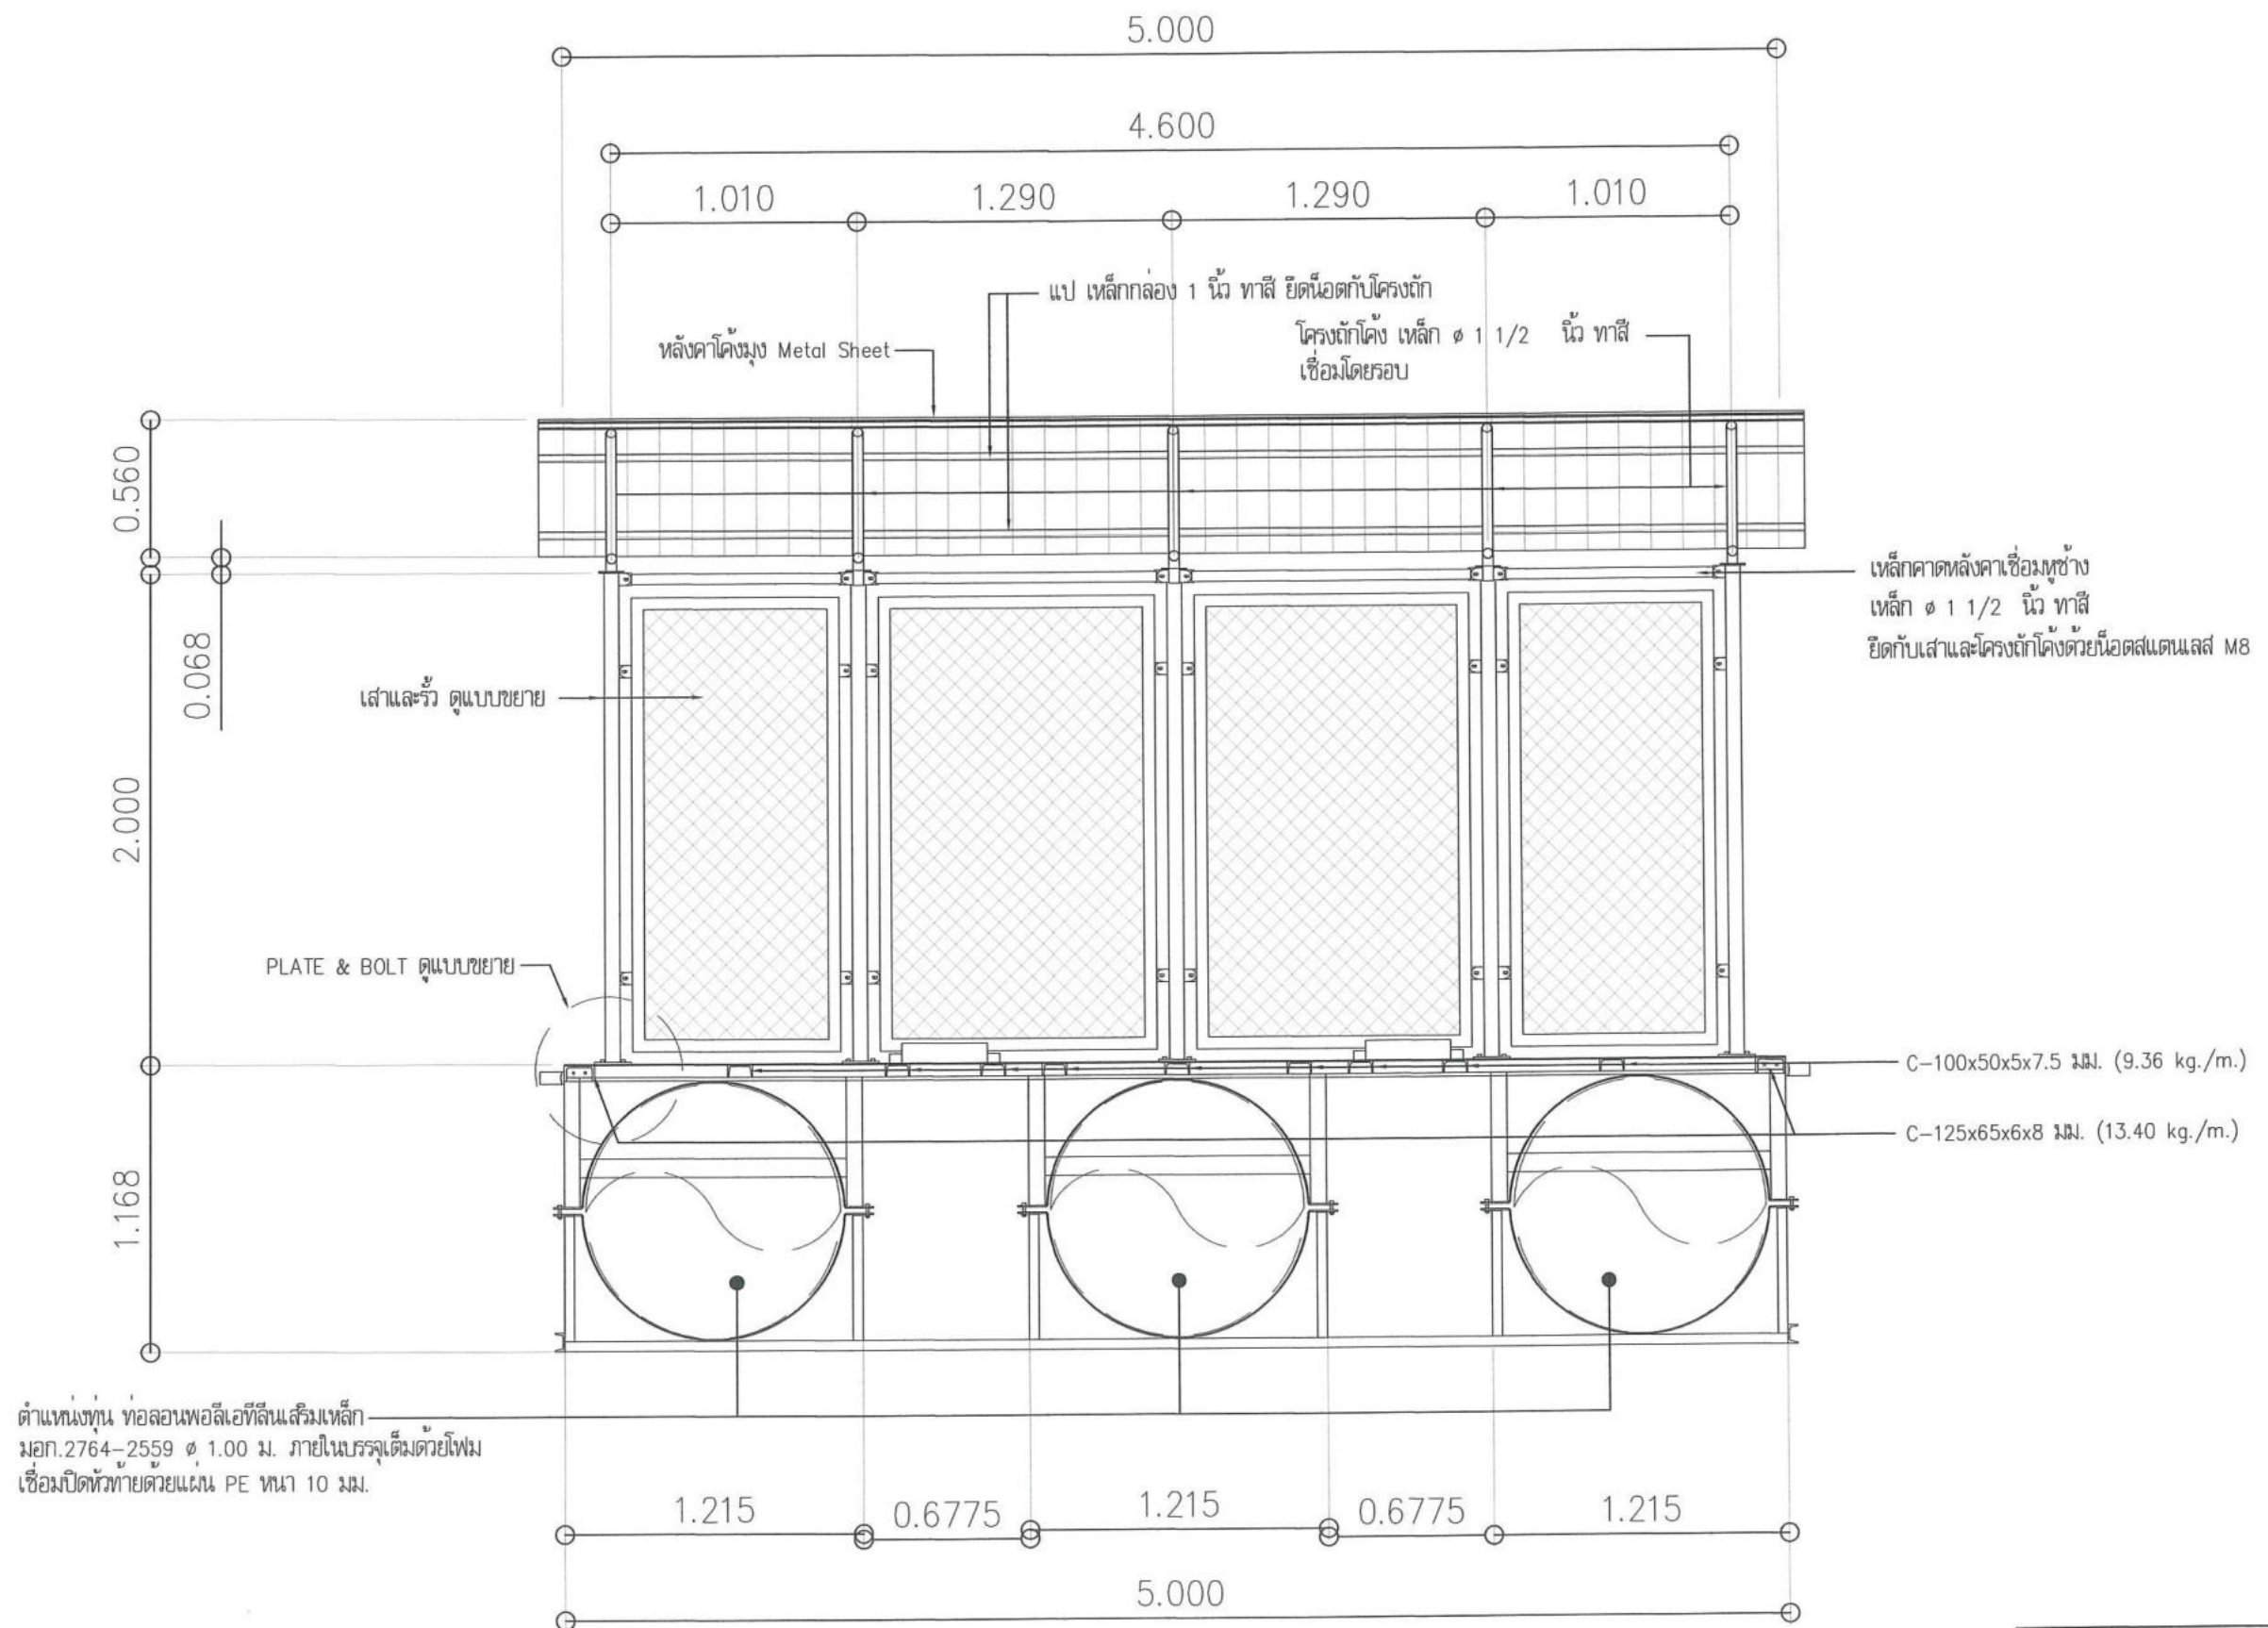


รูปตัด (Z) - (Z)
SCALE 1:30

กรมทรัพยากรน้ำ				
โครงการอนุรักษ์ฟื้นฟูหนองหลวง				
พร้อมระบบกระจายน้ำด้วยพลังงานแสงอาทิตย์(พื้นที่ลุ่มต่ำ) ระยะที่ 1				
ตำบลเวียงชัย อำเภอเวียงชัย จังหวัดเชียงราย				
แพลยสูบน้ำ ขนาด 4.00x5.00 ม.				
รูปตัด Z - Z				
สำนักงานทรัพยากรน้ำที่ 1 สาขา				
สำรวจ	กลุ่มงานสำรวจ	ตรวจสอบ	หน้า	หน้า
ออกแบบ	หน้า	หน้า	หน้า	หน้า
เขียนแบบ	หน้า	หน้า	หน้า	หน้า
แบบเลขที่	สท.น.1 122/68	แบบแผ่นที่	ค6-14/15	

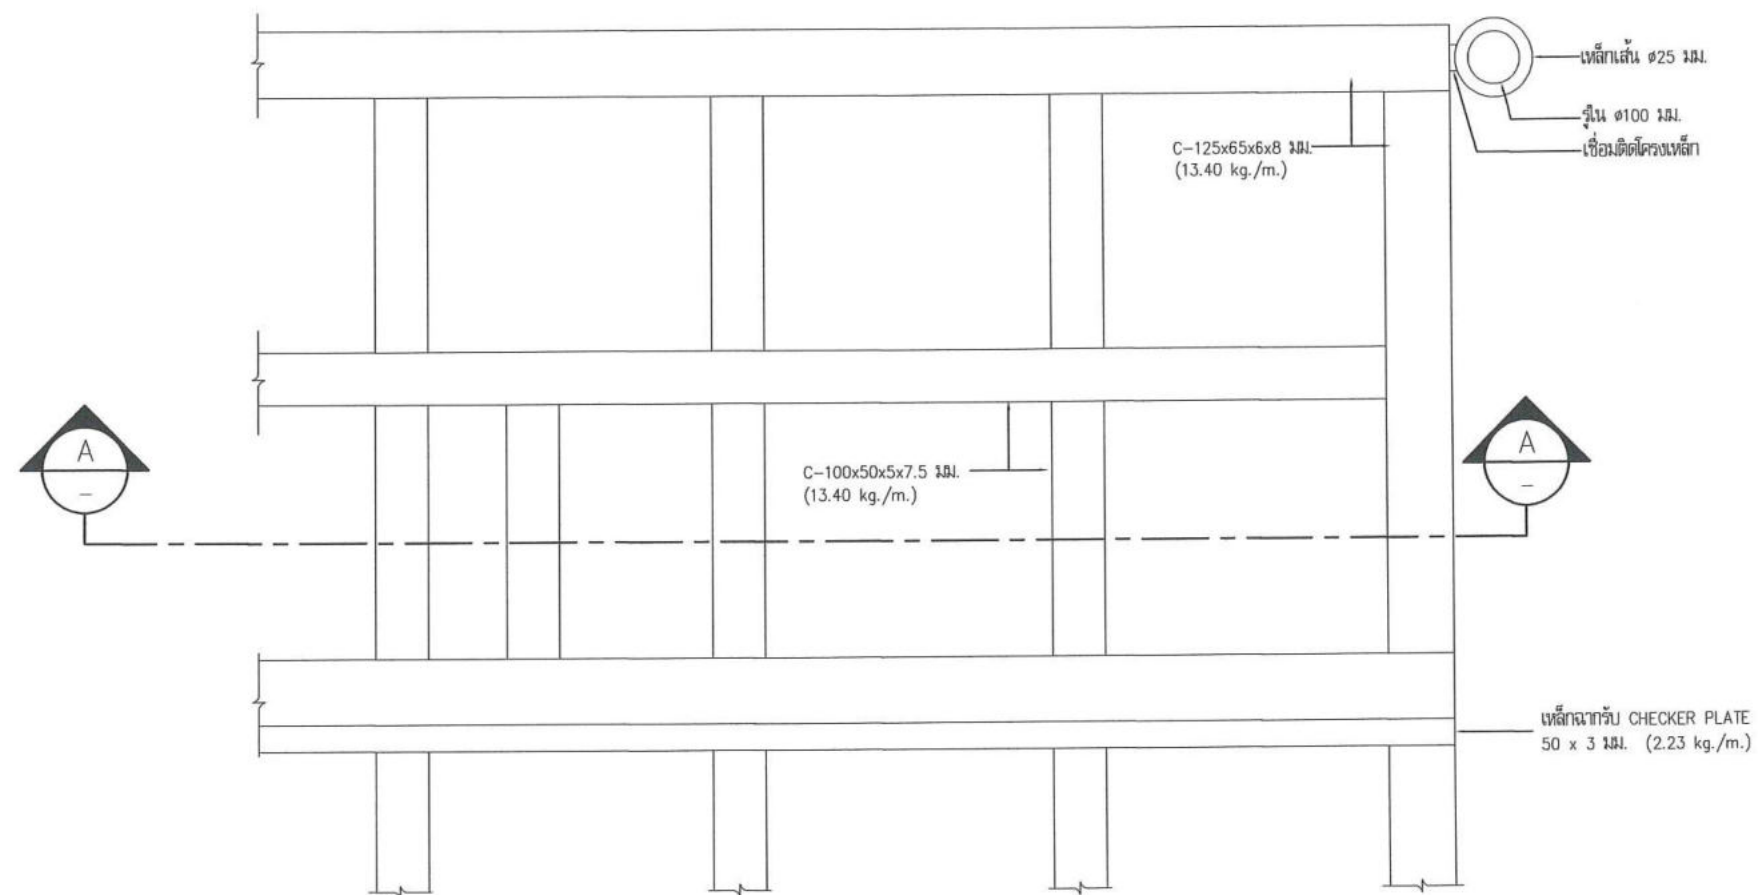








โครงสร้างรับพื้นแป้น CHECKER PLATE หน้า 4.50 มม.

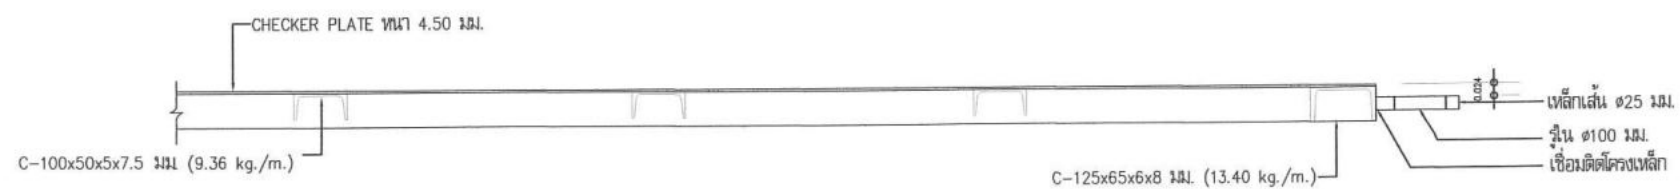


รูปตัด (A) - (A)

โครงสร้างรับพื้นแป้น CHECKER PLATE หน้า 4.50 มม.



กรมทรัพยากรน้ำ				
โครงการอนุรักษ์พื้นที่หนองหลวง				
พร้อมระบบกระจายน้ำด้วยพลังงานแสงอาทิตย์ (พื้นที่ลุ่มต่ำ) ระยะที่ 1				
ตำบลเวียงชัย อำเภอเวียงชัย จังหวัดเชียงราย				
แหล่งขุดน้ำ ขนาด 4.00x5.00 ม.				
แบบขยายทั่วไป 1				
สำนักงานทรัพยากรน้ำที่ 1 ลำปาง				
สำรวจ	กลุ่มงานสำรวจ	ตรวจสอบ	หน้า	หน้า
ออกแบบ	หน้า	หน้า	หน้า	หน้า
เขียนแบบ	หน้า	หน้า	หน้า	หน้า
แบบเลขที่	สท.น.1 122/68	แบบแผ่นที่	ค6-15/15	หน้า

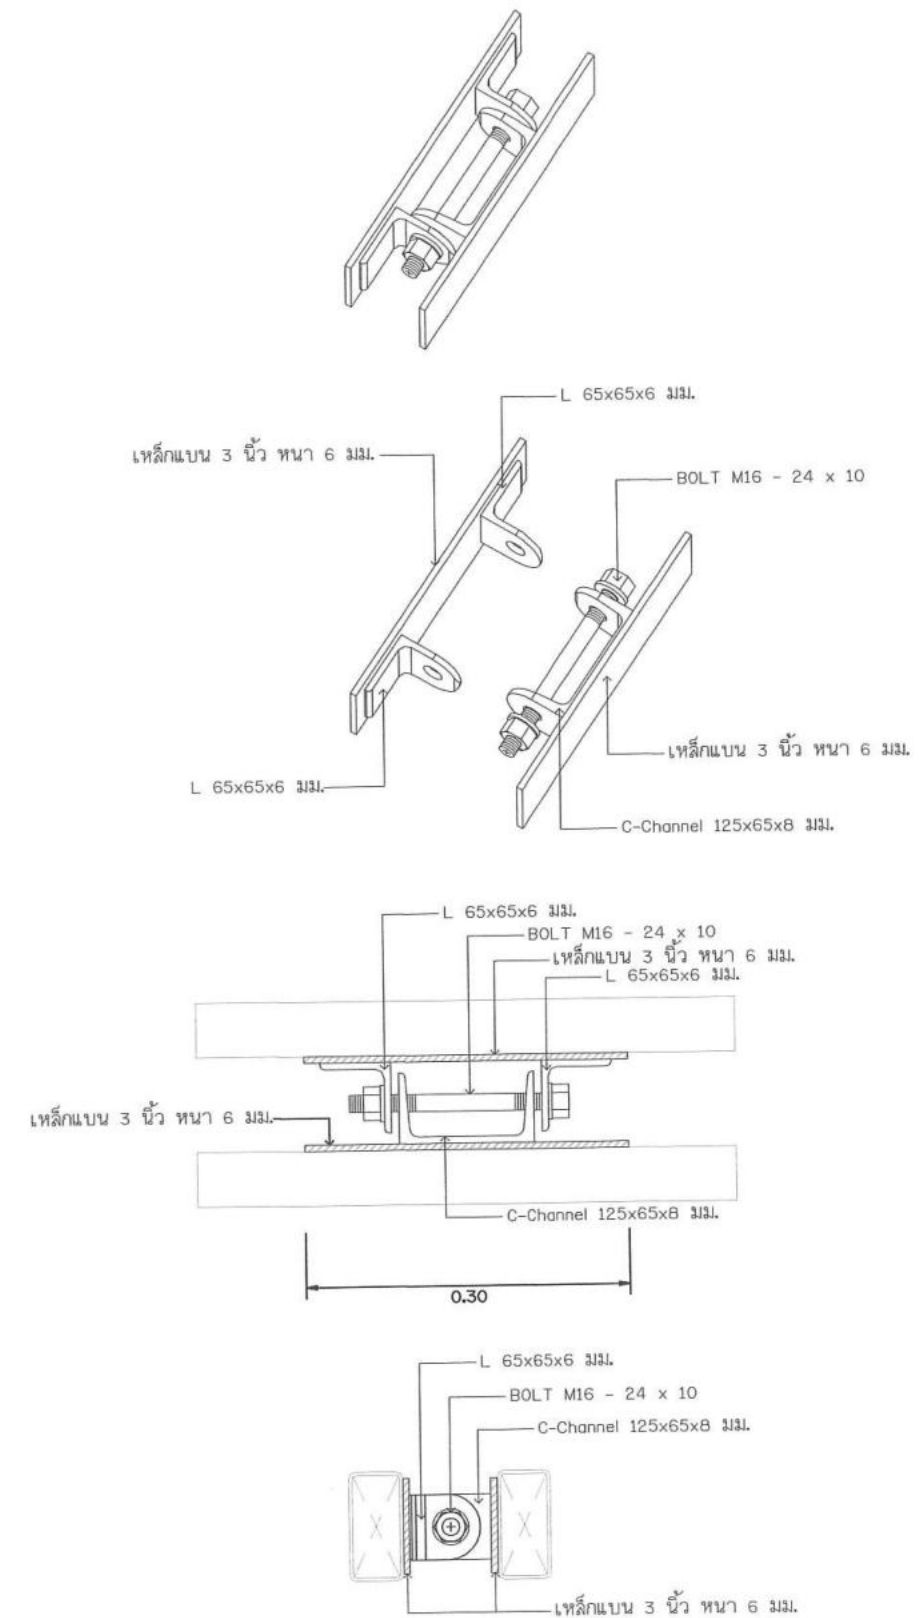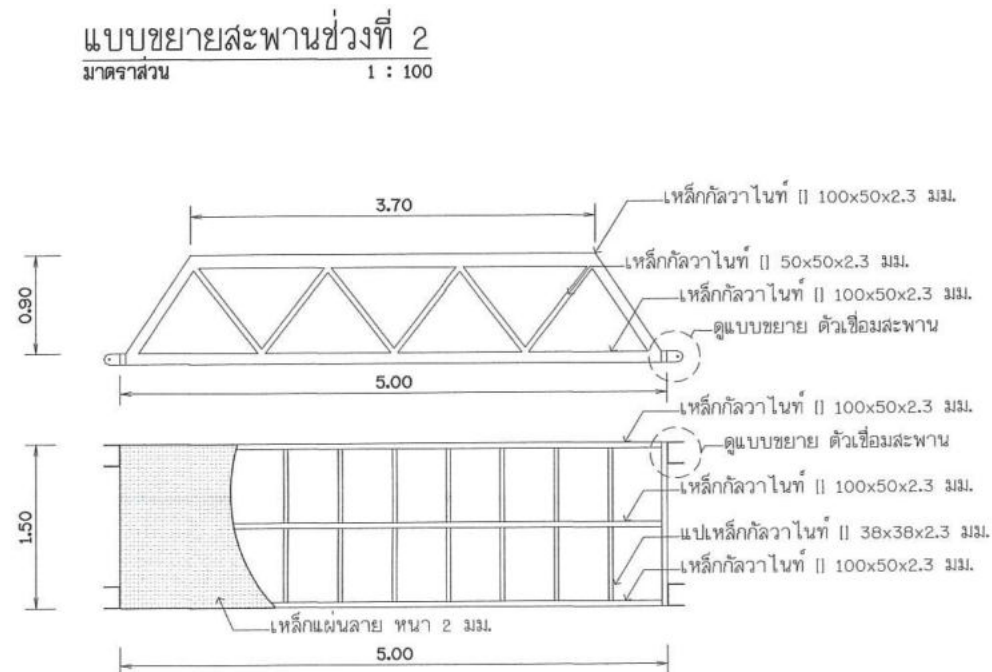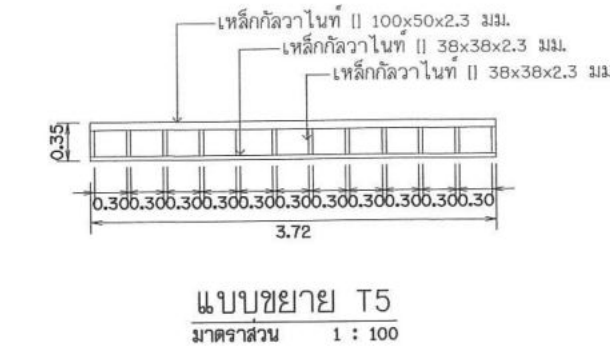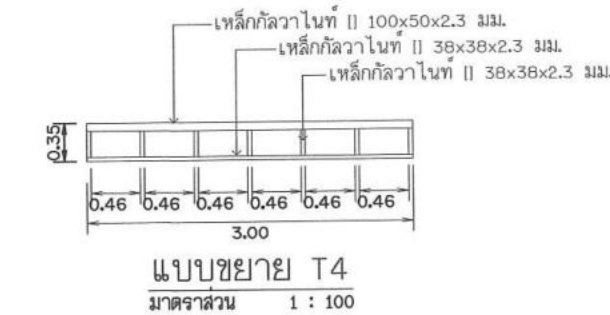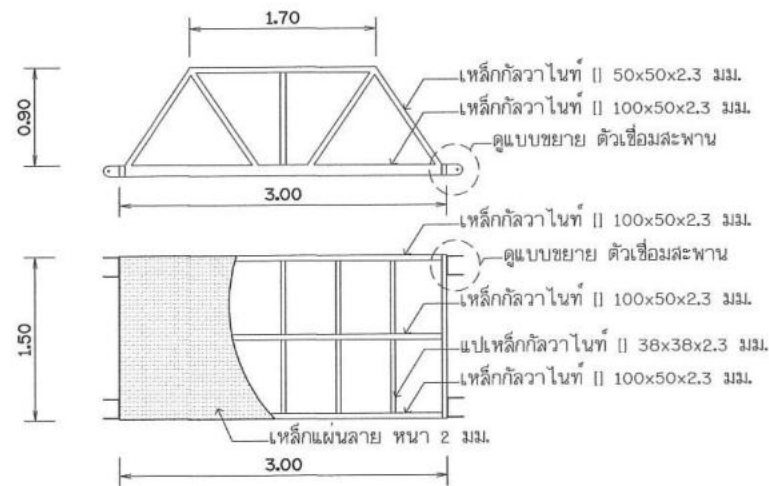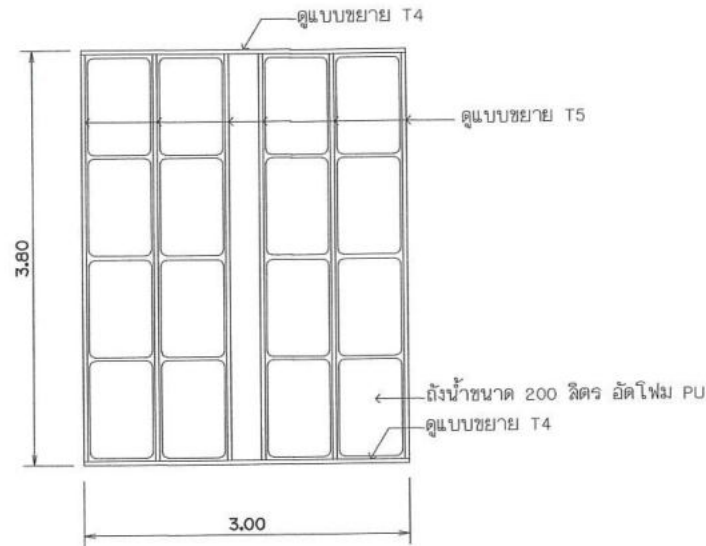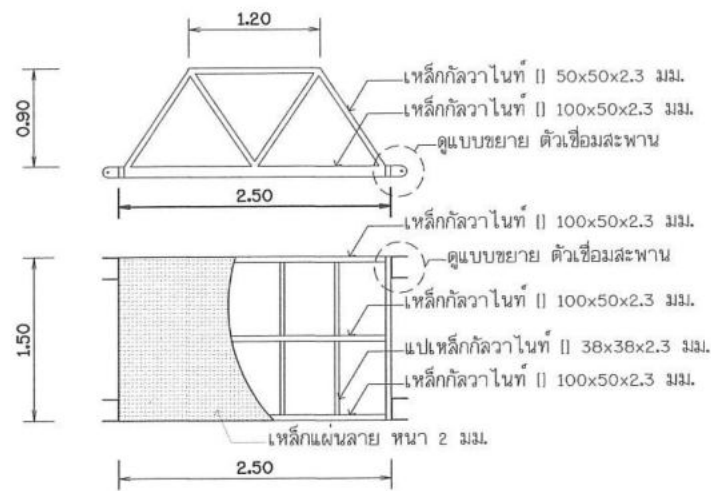


แบบขยายตัวเชื่อม
มาตราส่วน 1 : 100

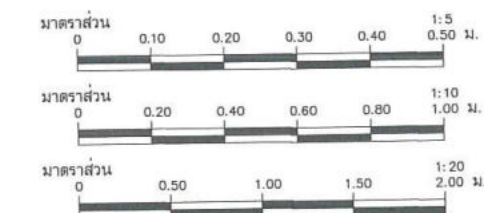

กรมทรัพยากรน้ำ				
โครงการอนุรักษ์ฟื้นฟูหนองหลวง				
พร้อมระบบกระจายน้ำด้วยพลังงานแสงอาทิตย์ (พื้นที่ลุ่มต่ำ) ระยะที่ 1				
ตำบลเวียงชัย อำเภอเวียงชัย จังหวัดเชียงราย				
แบบขยายโครงสร้างทางเชื่อมแพลอย				
สำนักงานทรัพยากรน้ำที่ 1 ลำปาง				
สำรวจ	กลุ่มงานสำรวจ	ตรวจสอบ	หน้า	หน้า
ออกแบบ	หน้า	หน้า	หน้า	หน้า
เขียนแบบ	หน้า	หน้า	หน้า	หน้า
แบบเลขที่	สท.น.1 122/68	แบบหน้า	หน้า	หน้า
หน้า 1 จาก 1				

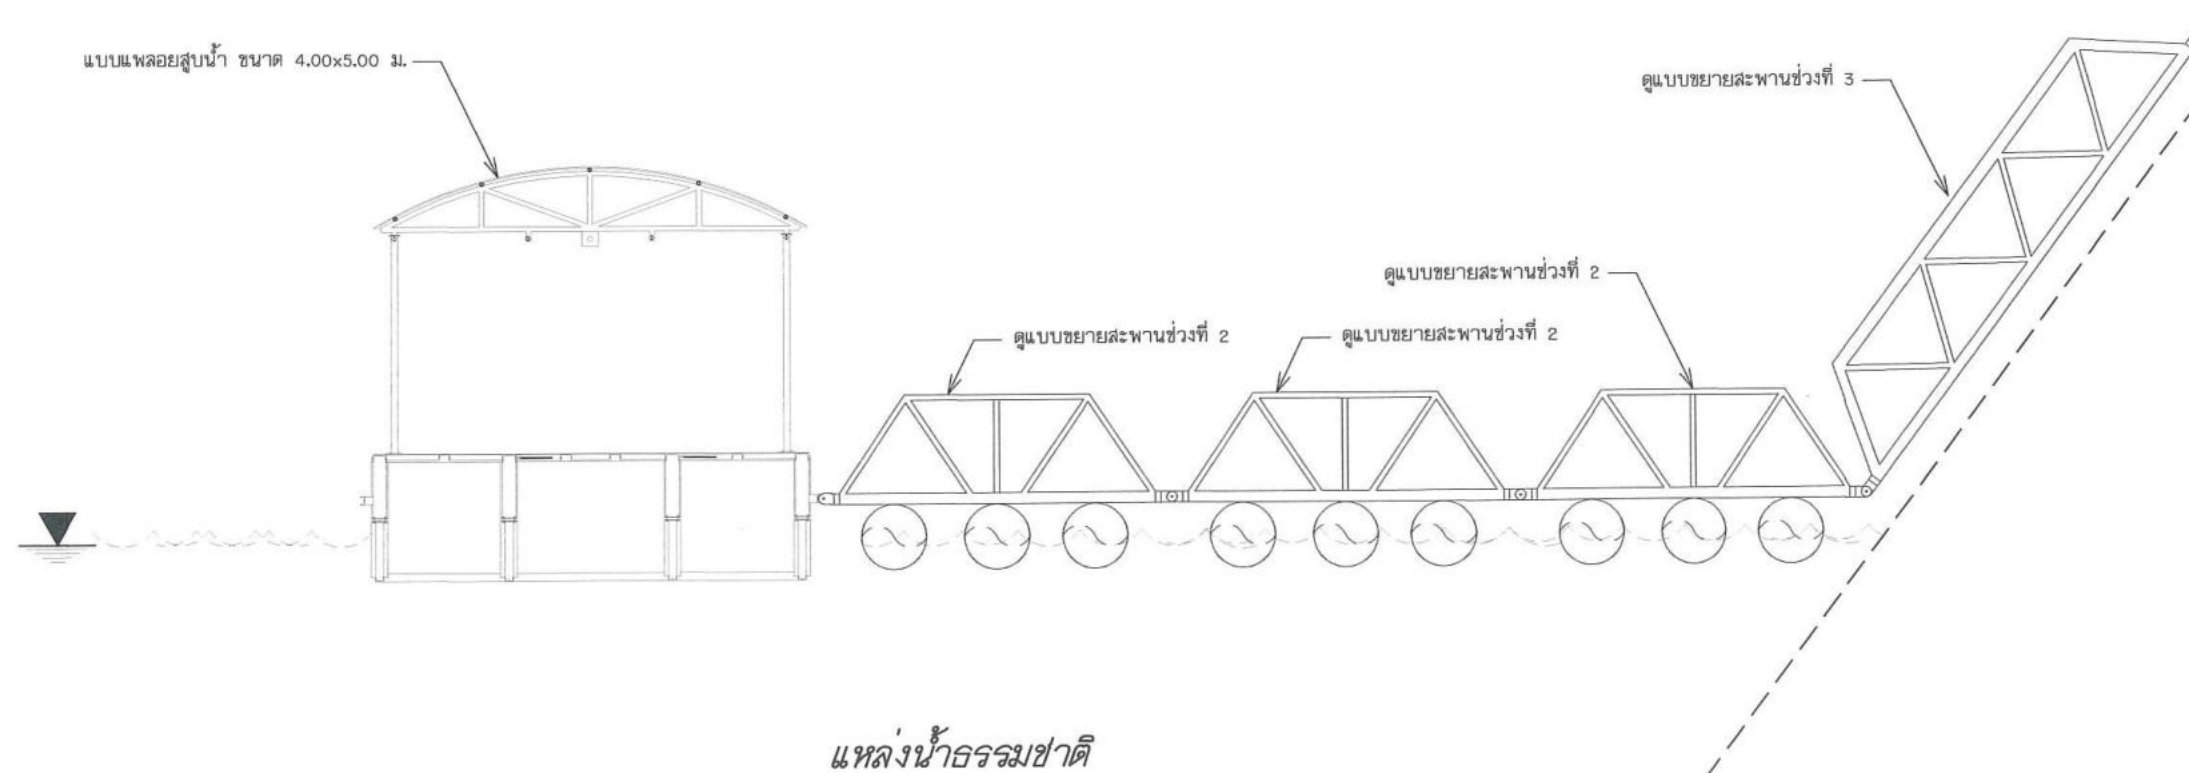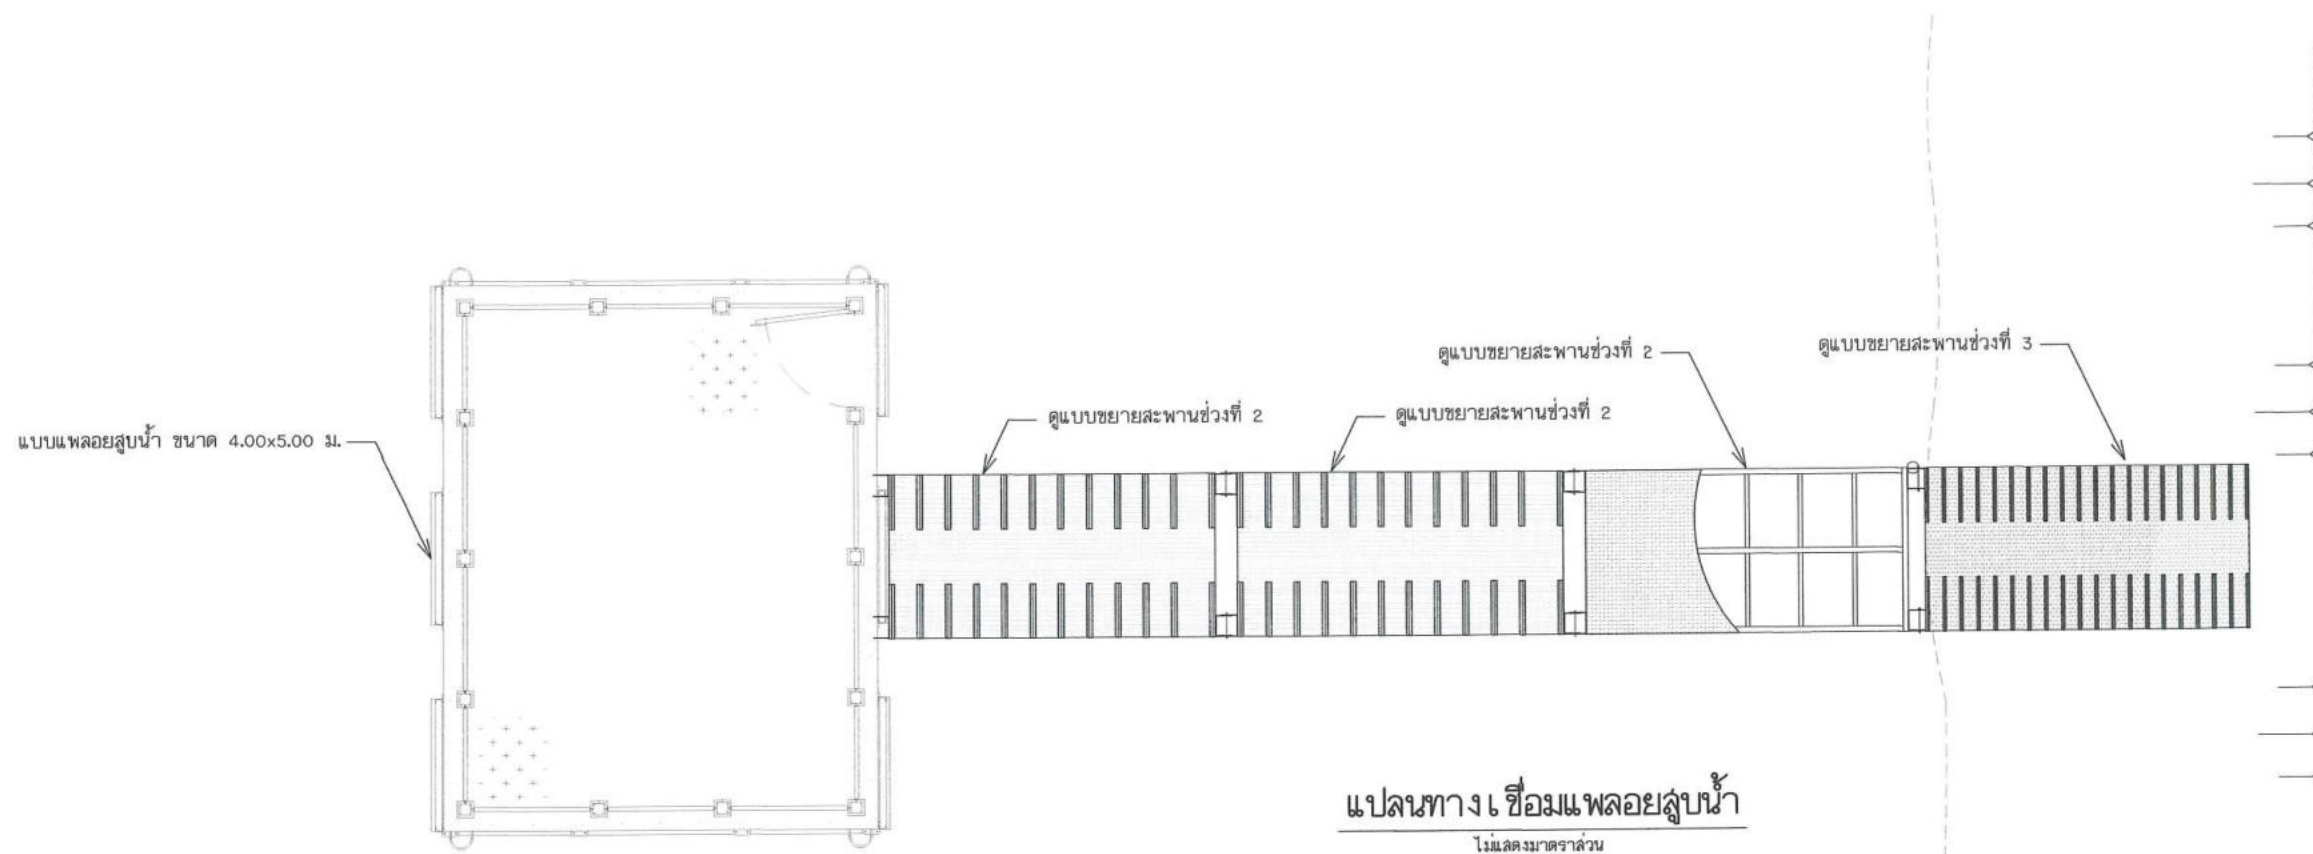


กรมทรัพยากรน้ำ				
โครงการอนุรักษ์ฟื้นฟูหนองหลวง				
พร้อมระบบกระจายน้ำด้วยพลังงานแสงอาทิตย์(พื้นที่ลุ่มต่ำ) ระยะที่ 1				
ตำบลเวียงชัย อำเภอเวียงชัย จังหวัดเชียงราย				
แบบขยายทางเชื่อมแพลอย				
สำนักงานทรัพยากรน้ำที่ 1 ลำปาง				
สำรวจ	กลุ่มงานสำรวจ	ตรวจสอบ	20/02/2568	ทพ.
ออกแบบ	20/02/2568	ผ่าน	20/02/2568	ผอ.ล.
เขียนแบบ	ผู้จัดทำ	สืบทอด	เห็นชอบ	ผอ.ล.
แบบเลขที่	สทท.1 122/68	แบบแผนที่	ค7-02/02	

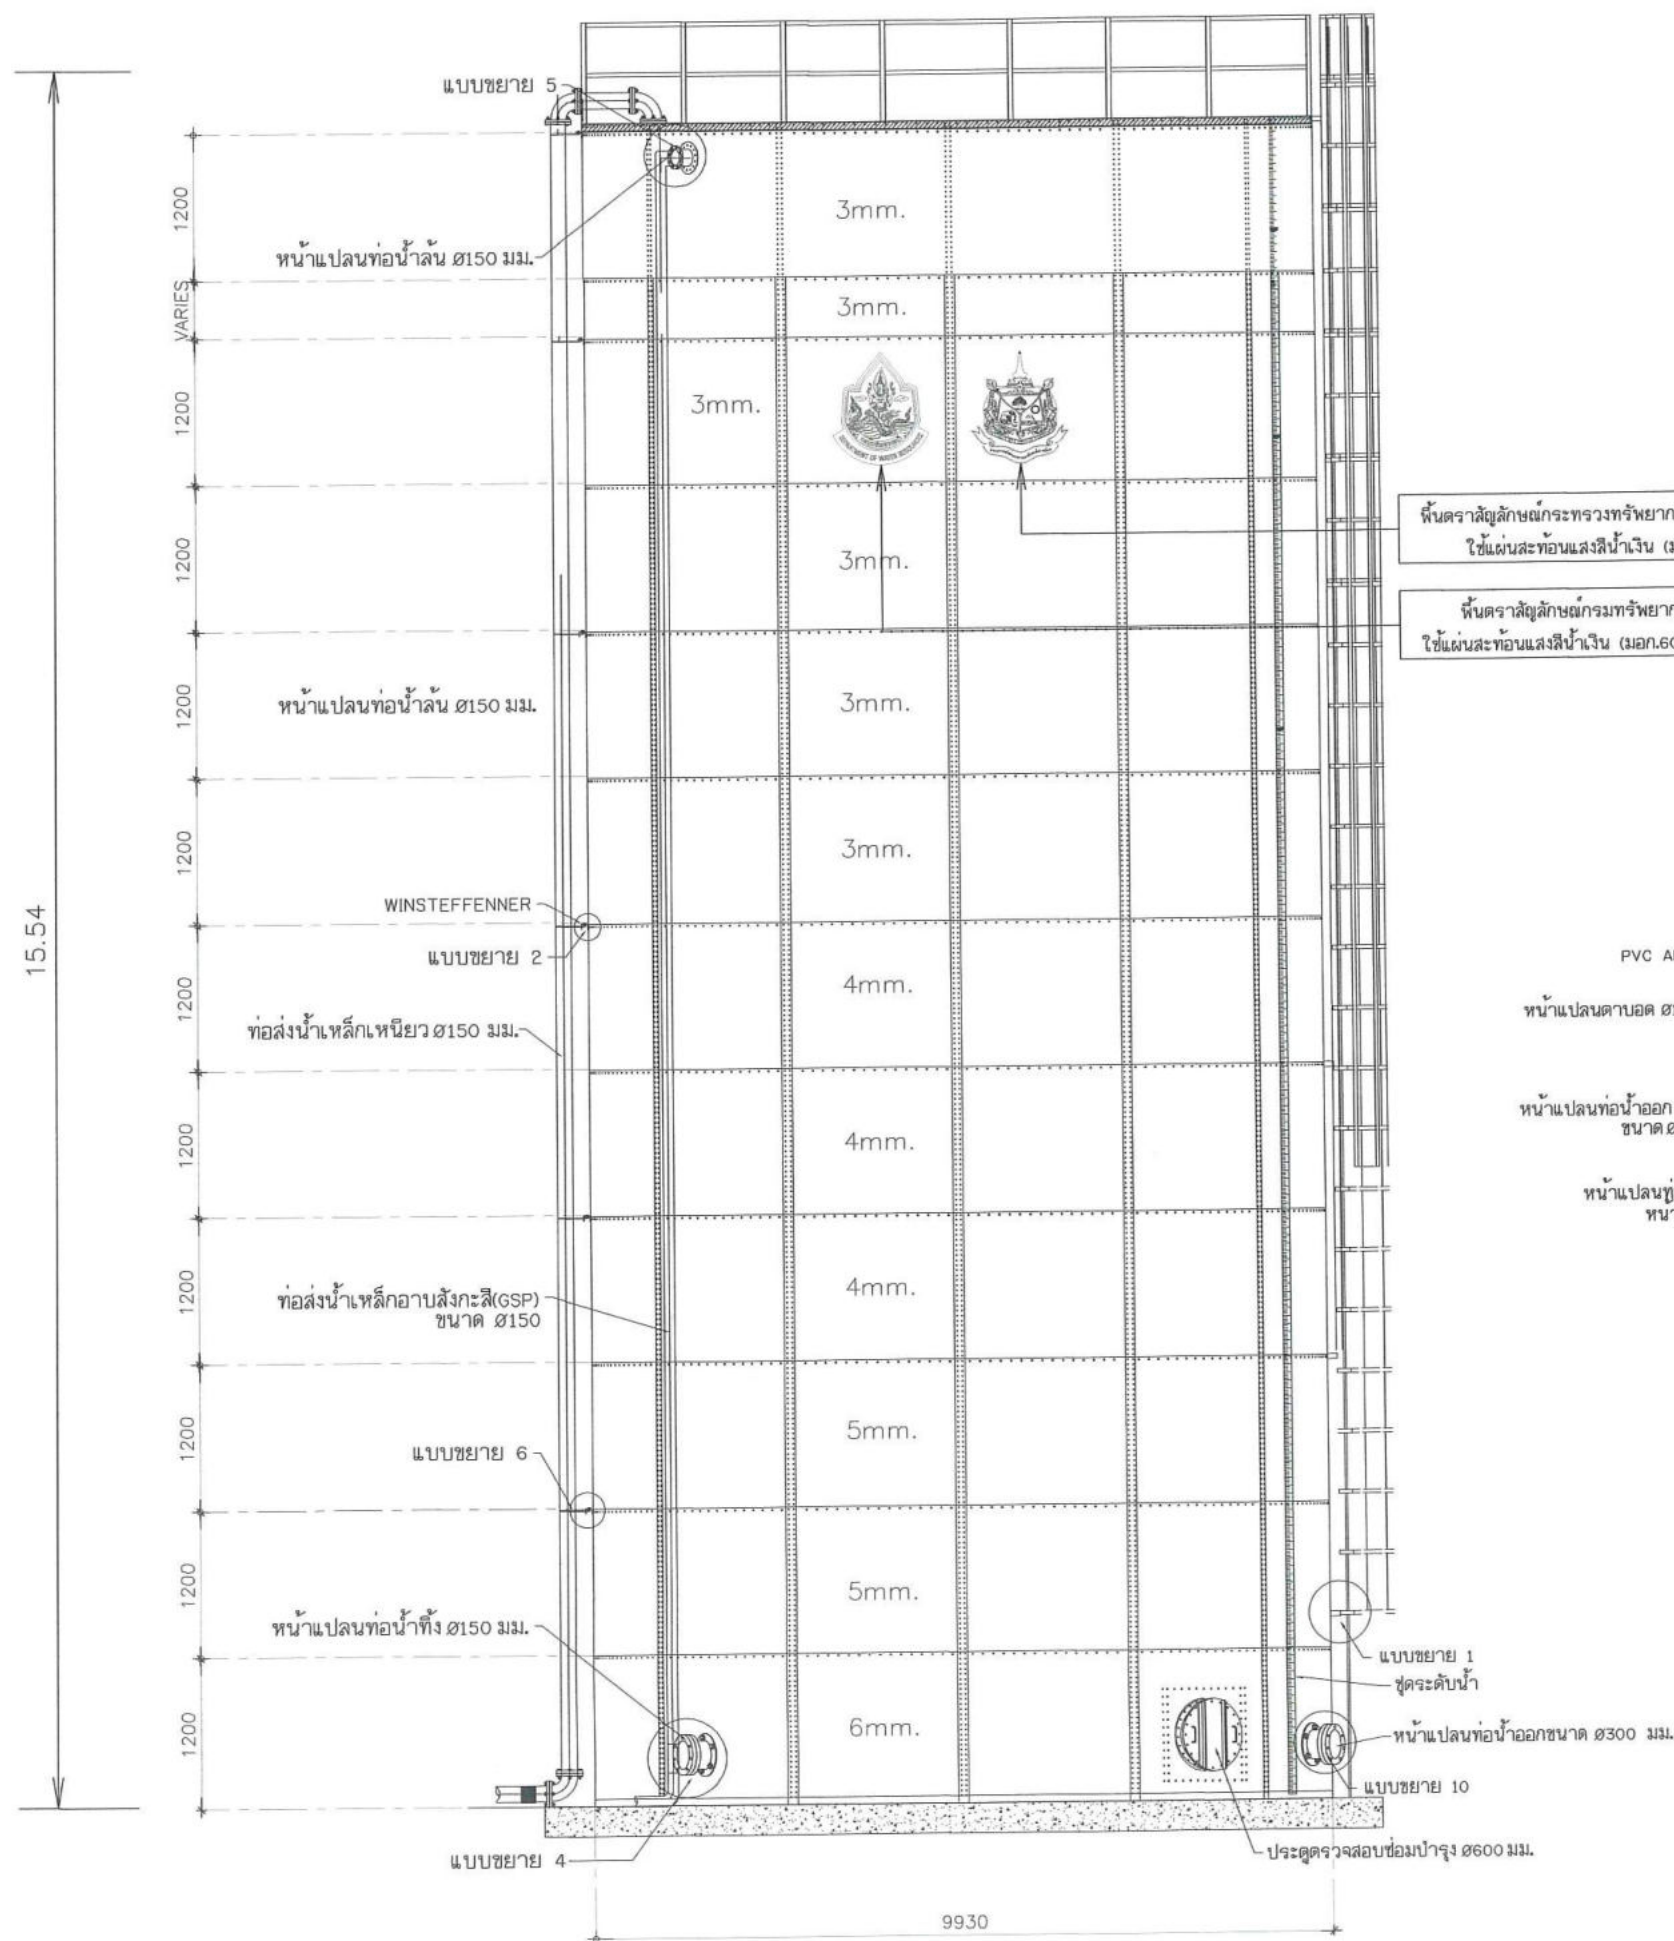

พื้นดราสติกซ์กรมการตำรวจพระราชกรรณชาติและสิ่งแวดลอม
ใช้แผ่นสะท้อนแสงสีน้ำเงิน (มอก.606-2529)



พื้นดราสติกซ์กรมการตำรวจ
ใช้แผ่นสะท้อนแสงสีน้ำเงิน (มอก.606-2529)

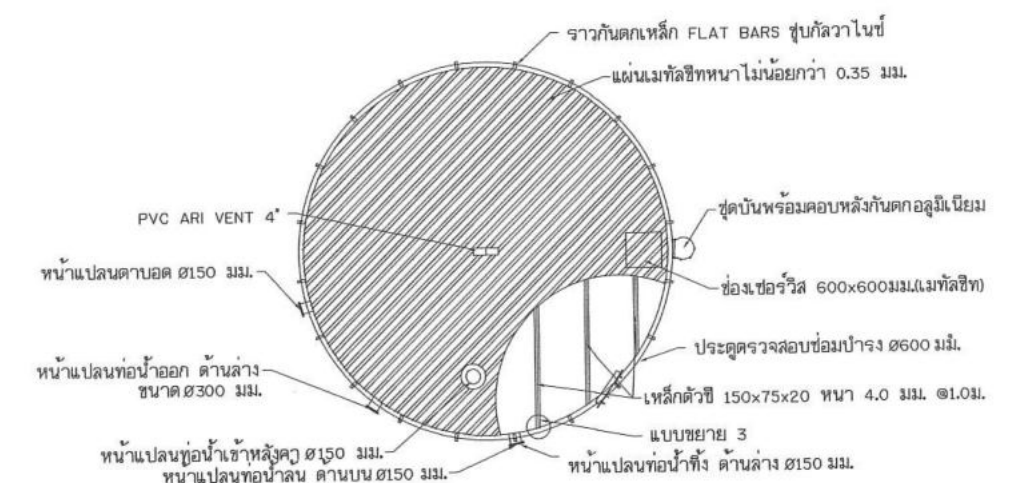

ด้านบนหลังคา

ด้านหน้าถึง


กรมการตำรวจ				
โครงการอนุรักษ์พื้นที่หนองหลวง				
พร้อมระบบกระจายน้ำด้วยพลังงานแสงอาทิตย์(พื้นที่ลุ่มต่ำ) ระยะที่ 1				
ตำบลเวียงชัย อำเภอยางชุมน้อย จังหวัดศรีสะเกษ				
ใช้กาว FBE Fusion Bonded Epoxy (FBE)				
ขนาดความสูงไม่น้อยกว่า 1.100 ซม. รูปด้าน , รูปแสดงมิติกับน้ำ				
สำนักงานการตำรวจแห่งชาติ 1 ลำปาง				
สำรวจ	กลุ่มงานสำรวจ	ตรวจลอบ		ทนาย.
ออกแบบ		ผ่าน		ผอ.ล.
เขียนแบบ	ผู้จัดทำ สืบค้น	เห็นชอบ		ผอ.ล.
แบบเลขที่	สท.น.1 122/68	แบบวันที่	ค8-02/07	

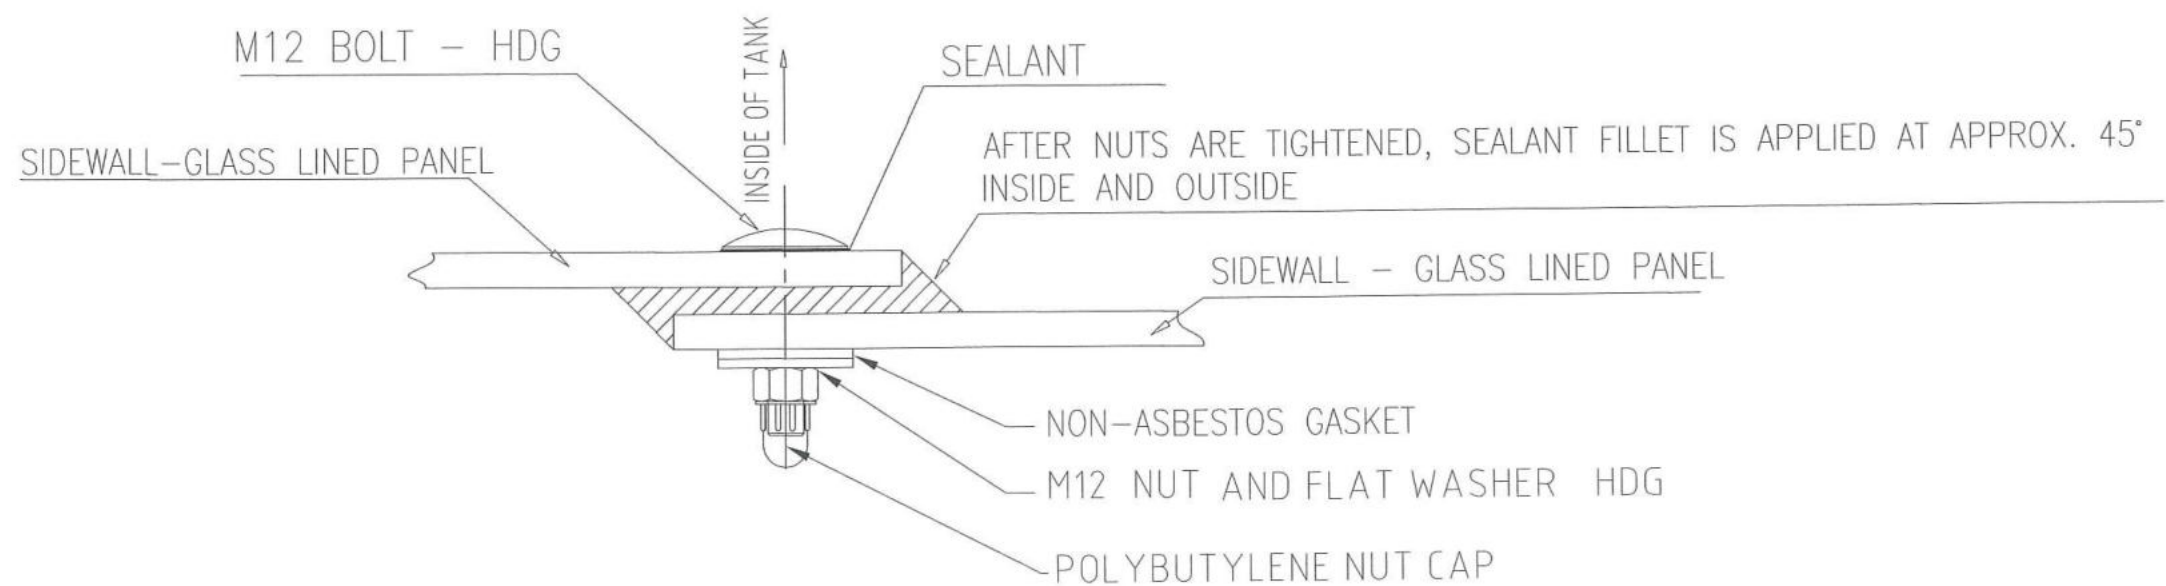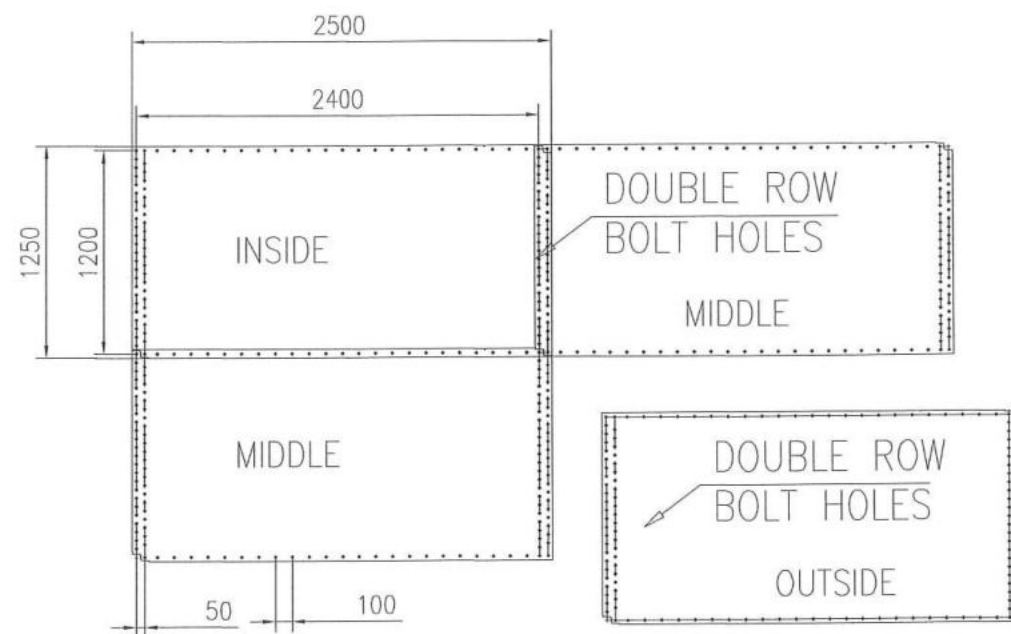


SIDEWALL SEALANT DETAILED

แผ่นค้ำ


กรมทรัพยากรน้ำ				
โครงการอนุรักษ์ฟื้นฟูหนองหลวง				
พร้อมระบบกระจายน้ำด้วยพลังงานแสงอาทิตย์(พื้นที่ลุ่มต่ำ) ระยะที่ 1				
ตำบลเวียงชัย อำเภอเวียงชัย จังหวัดเชียงราย				
ติดตั้งเก็บน้ำ Fusion Bonded Epoxy (FBE)				
แบบขยายส่วนประกอบถังเก็บน้ำ				
สำนักงานทรัพยากรน้ำที่ 1 ลำปาง				
สำรวจ	กลุ่มงานสำรวจ	ตรวจสอบ	<i>[Signature]</i>	ทพ.
ออกแบบ	<i>[Signature]</i>	ผ่าน	<i>[Signature]</i>	ผอ.ล.
เขียนแบบ	ผู้จัดทำ สืบหอ	เห็นชอบ	<i>[Signature]</i>	ผอ. ลำพ.
แบบเลขที่	สทพ.1 122/68	แบบแผนที่	ค8-03/07	

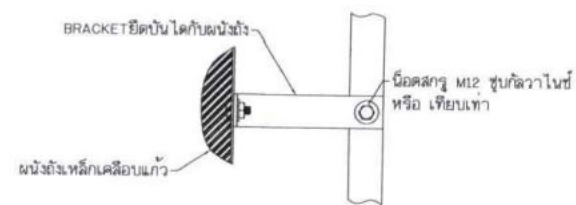


แบบขยาย 1
scale NTC.

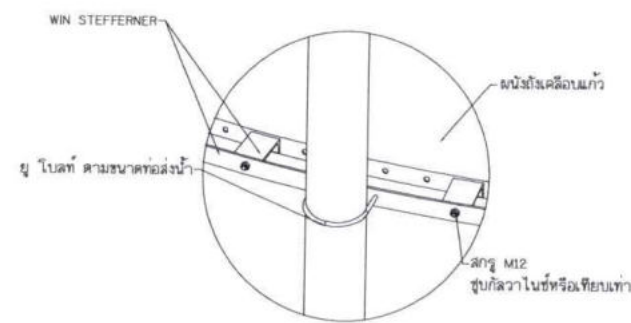


แบบขยาย 2
scale NTC.

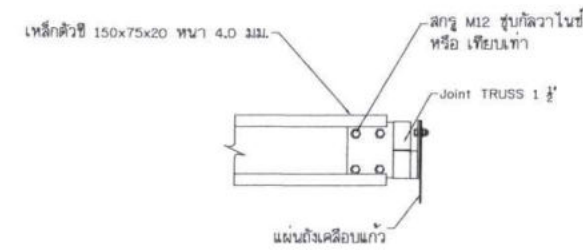


แบบขยาย 3
scale NTC.

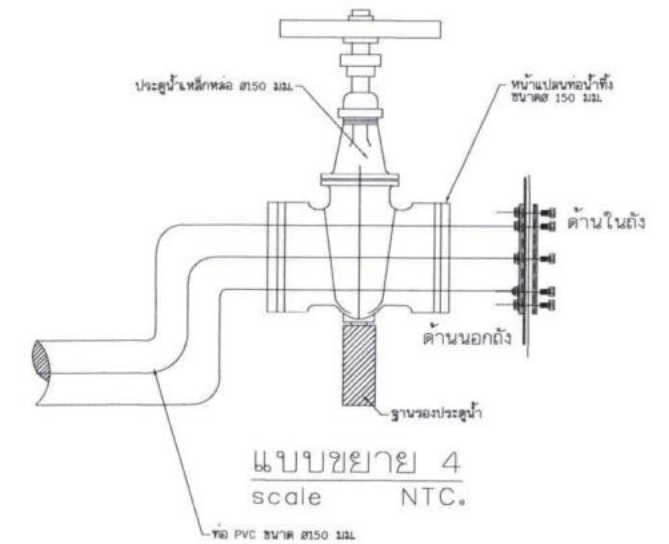


แบบขยาย 4
scale NTC.

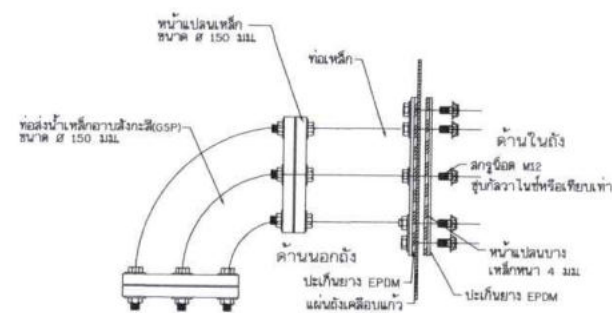


แบบขยาย 5
scale NTC.

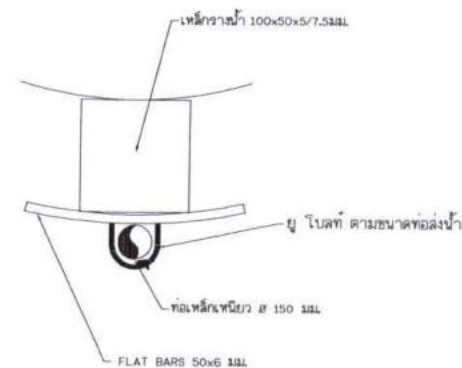



แบบขยาย 6
scale NTC.

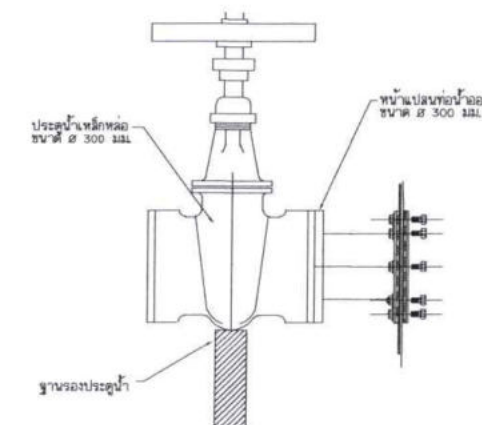

แบบขยาย 7
scale NTC.

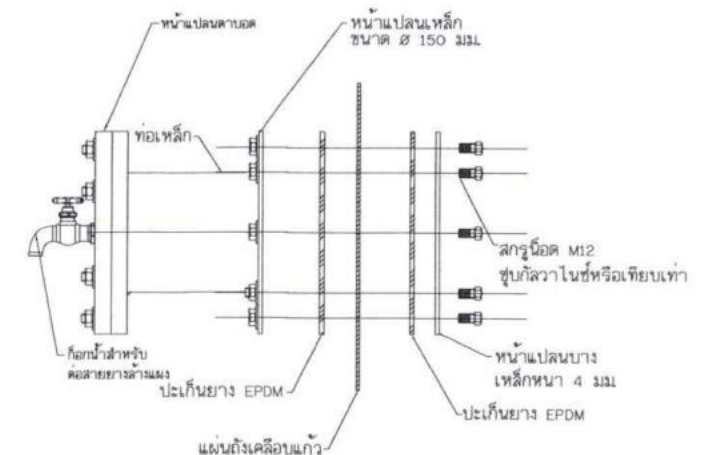


แบบขยายหน้าแปลนดาบอด
scale NTC.

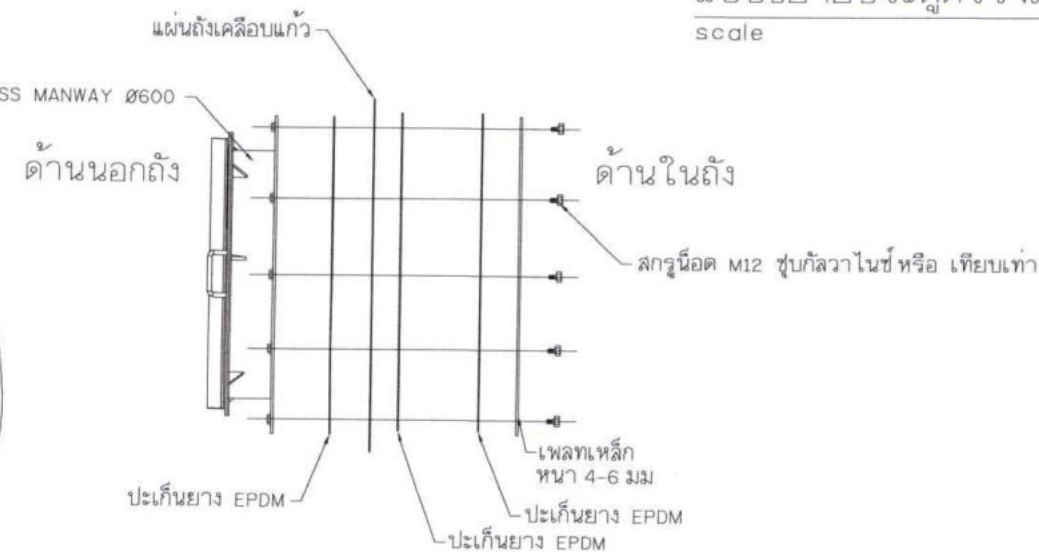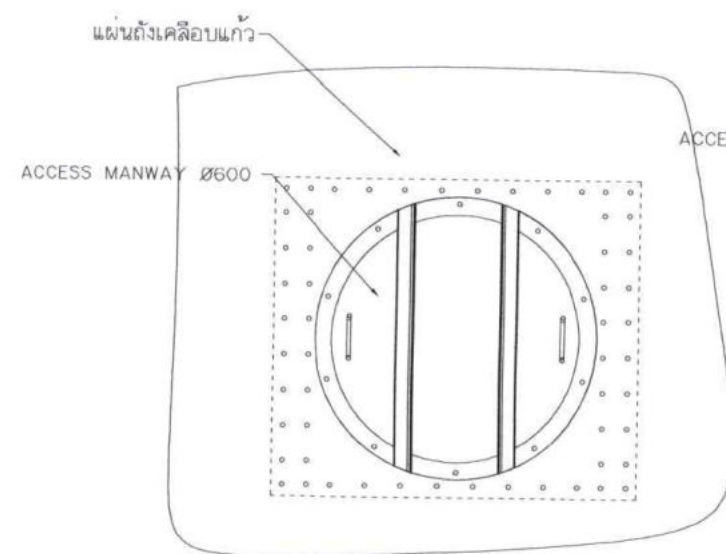


แบบขยายประตูตรวจสอบบำรุงรักษา
scale NTC.

กรมทรัพยากรน้ำ				
โครงการอนุรักษ์ฟื้นฟูหนองหลวง				
พร้อมระบบกระจายน้ำด้วยพลังงานแสงอาทิตย์(พื้นที่ลุ่มต่ำ) ระยะที่ 1				
ตำบลเวียงชัย อำเภอเวียงชัย จังหวัดเชียงราย				
ติดกับน้ำ Fusion Bonded Epoxy (FBE)				
แบบขยายส่วนประกอบถึงกับน้ำ				
สำนักงานทรัพยากรน้ำที่ 1 ลำปาง				
สำรวจ	กลุ่มงานสำรวจ	ตรวจสอบ	ผ่าน	ทบท.
ออกแบบ	ผ่าน	ผ่าน	ผ่าน	ผดล.
เขียนแบบ	เสร็จ/ทบท.	เสร็จ/ทบท.	เสร็จ/ทบท.	ผดล.
แบบเลขที่	สทท.1 122/68	แบบแผนที่	ค8-04/07	

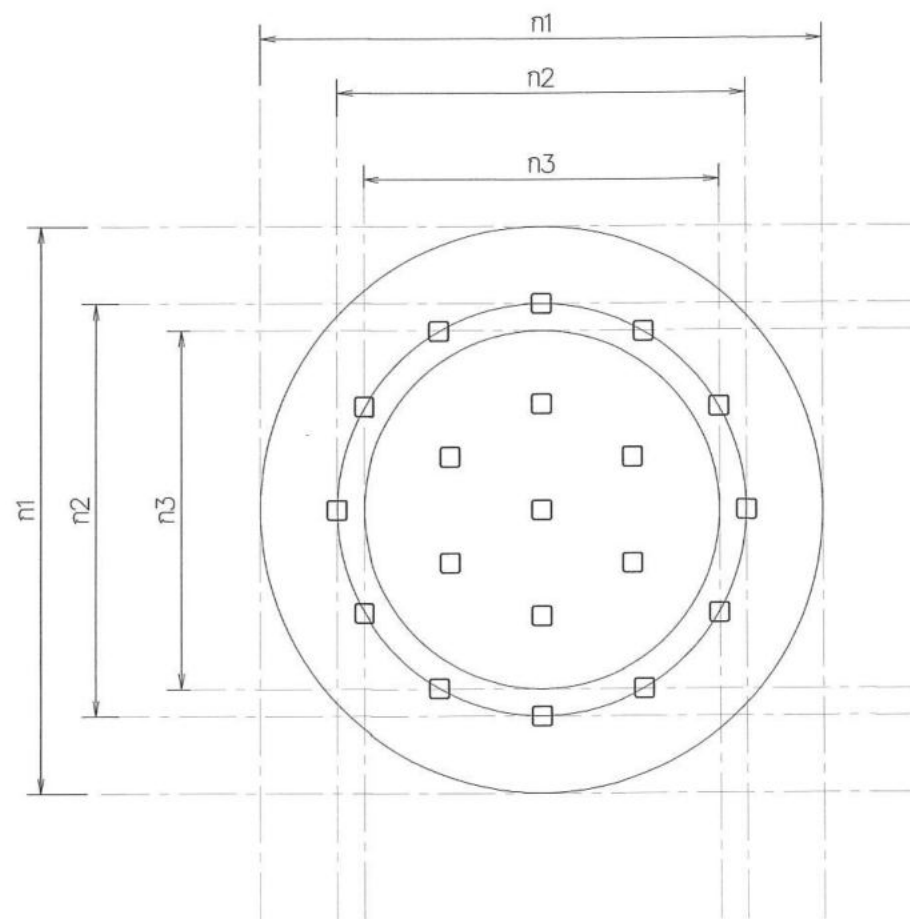


แปลนเสาค้ำยัน ถังเก็บน้ำ Fusion Bonded Epoxy (FBE) ขนาด 300 ลบ.ม.
มาตราส่วน 1:100

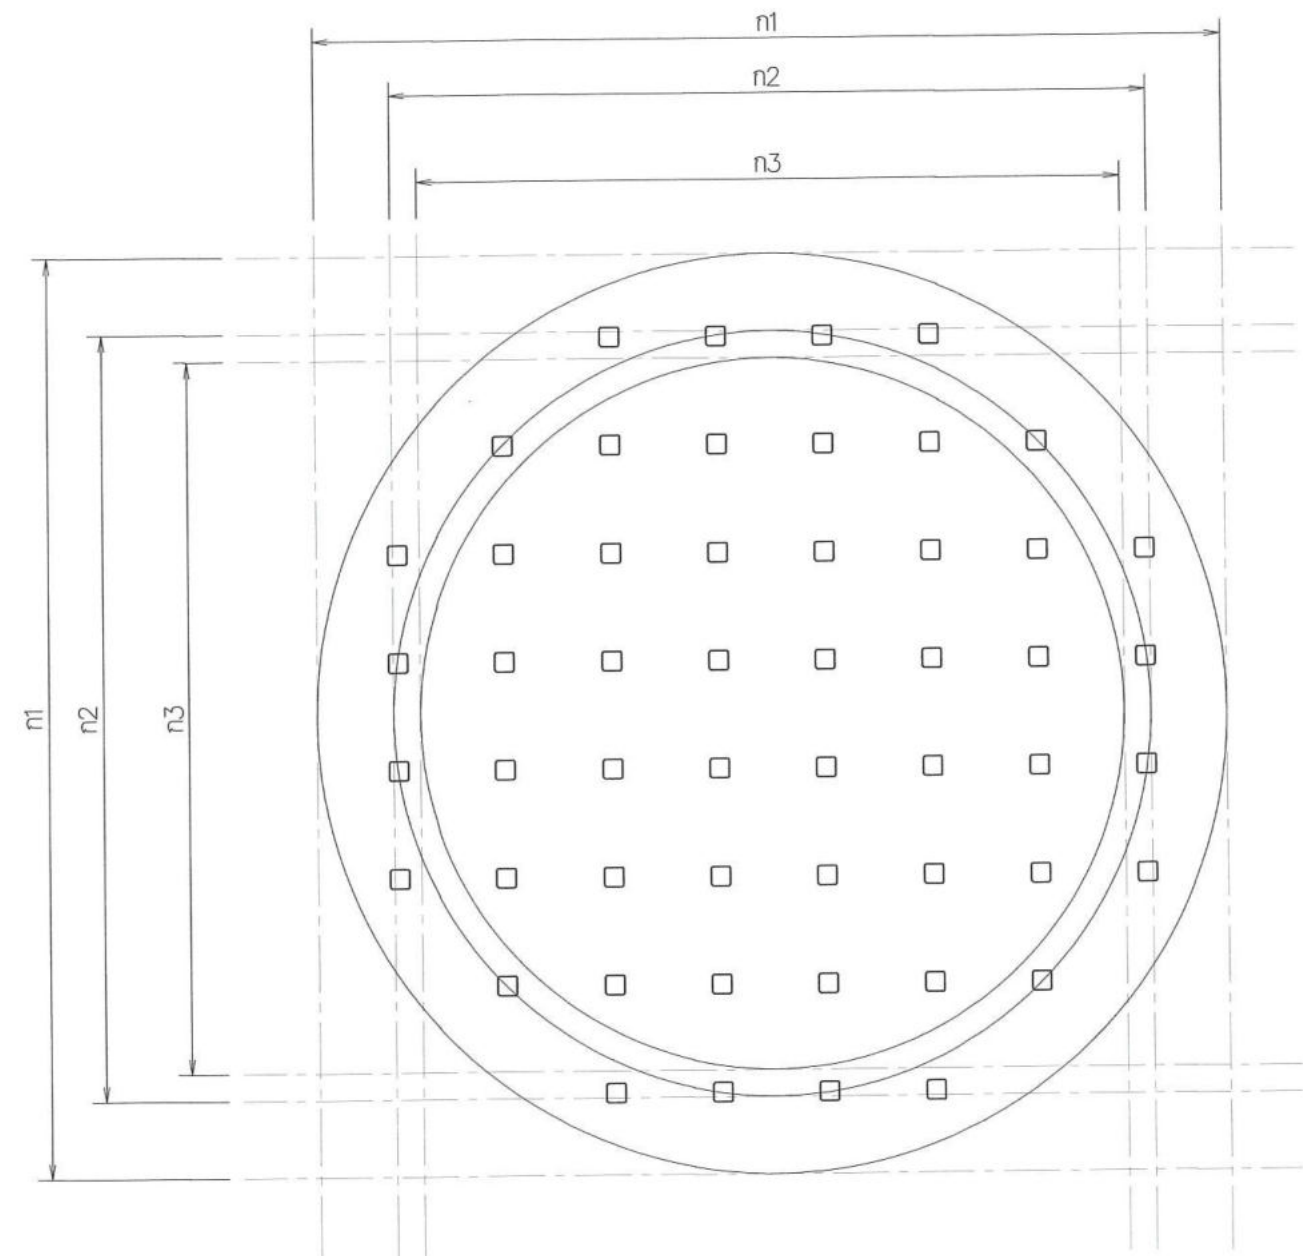

แปลนเสาค้ำยัน ถังเก็บน้ำ Fusion Bonded Epoxy (FBE) ขนาด 1,100 ลบ.ม.
มาตราส่วน 1:100


กรมทรัพยากรน้ำ				
โครงการอนุรักษ์ฟื้นฟูหนองหลวง				
พร้อมระบบกระจายน้ำด้วยพลังงานแสงอาทิตย์(พื้นที่ลุ่มต่ำ) ระยะที่ 1				
ตำบลเวียงชัย อำเภอเวียงชัย จังหวัดเชียงราย				
ถังเก็บน้ำ Fusion Bonded Epoxy (FBE)				
แปลนเสาค้ำยัน ถังเก็บน้ำ Fusion Bonded Epoxy (FBE) ขนาด 300 ลบ.ม. , ขนาด 1,100 ลบ.ม.				
สำนักงานทรัพยากรน้ำที่ 1 ลำปาง				
สำรวจ	กลุ่มงานสำรวจ	ตรวจสอบ	<i>[Signature]</i>	ทพ.
ออกแบบ	<i>[Signature]</i>	ผ่าน	<i>[Signature]</i>	ผอ.
เขียนแบบ	ผู้จัดทำ สืบหา	เห็นชอบ	<i>[Signature]</i>	ผอ. ลพ.
แบบเลขที่	สทพ.1 122/68	แบบแผ่นที่	ค8-05/07	

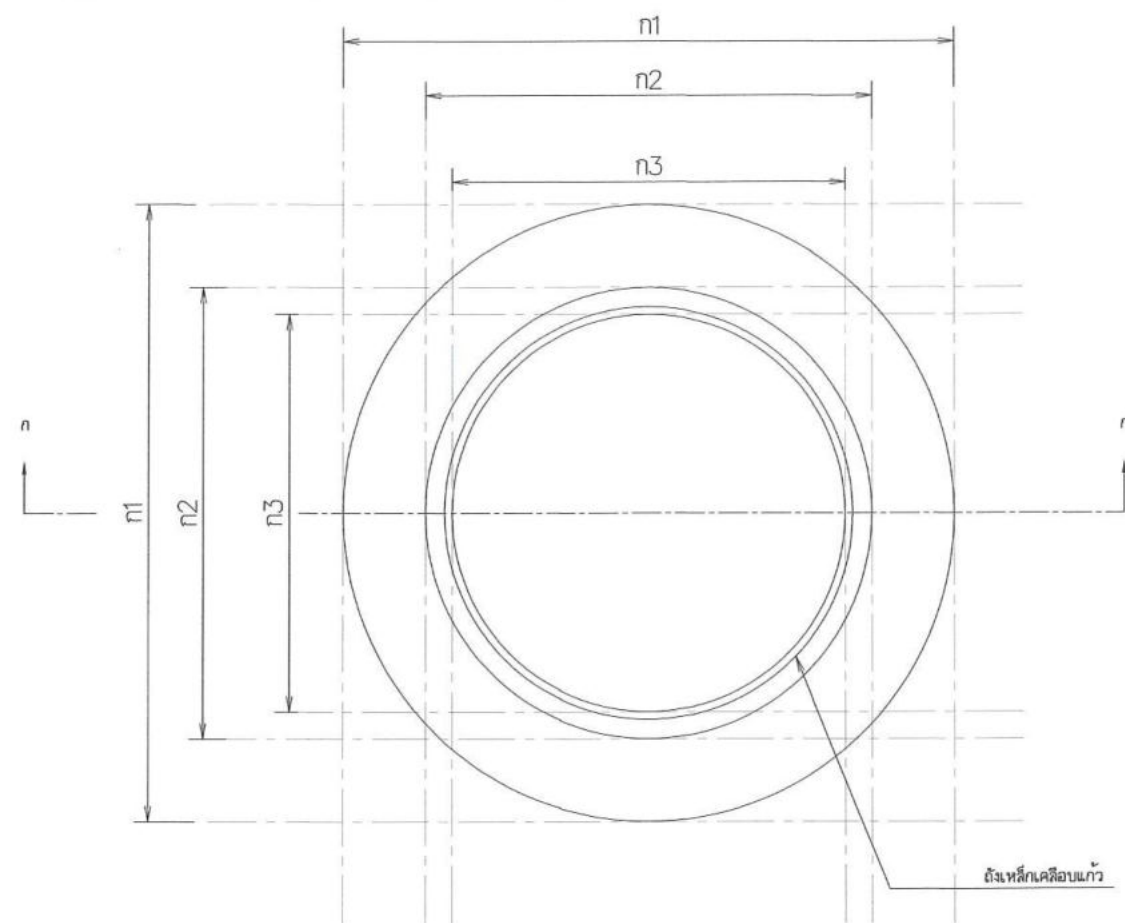

แปลนฐานรับถังเก็บน้ำ Fusion Bonded Epoxy (FBE)

มาตราส่วน


1:100

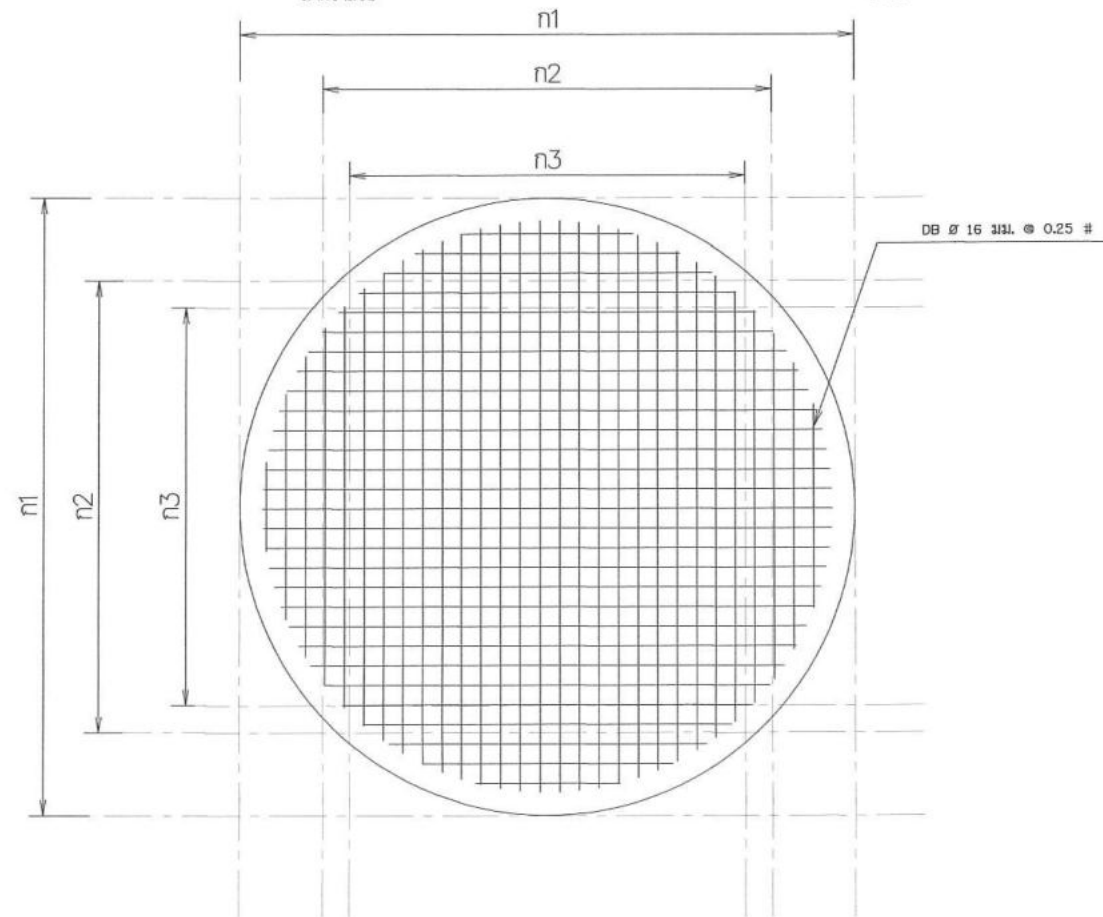

แปลนเหล็กเสริมชั้นบน รับถังเก็บน้ำ Fusion Bonded Epoxy (FBE)

มาตราส่วน


1:100

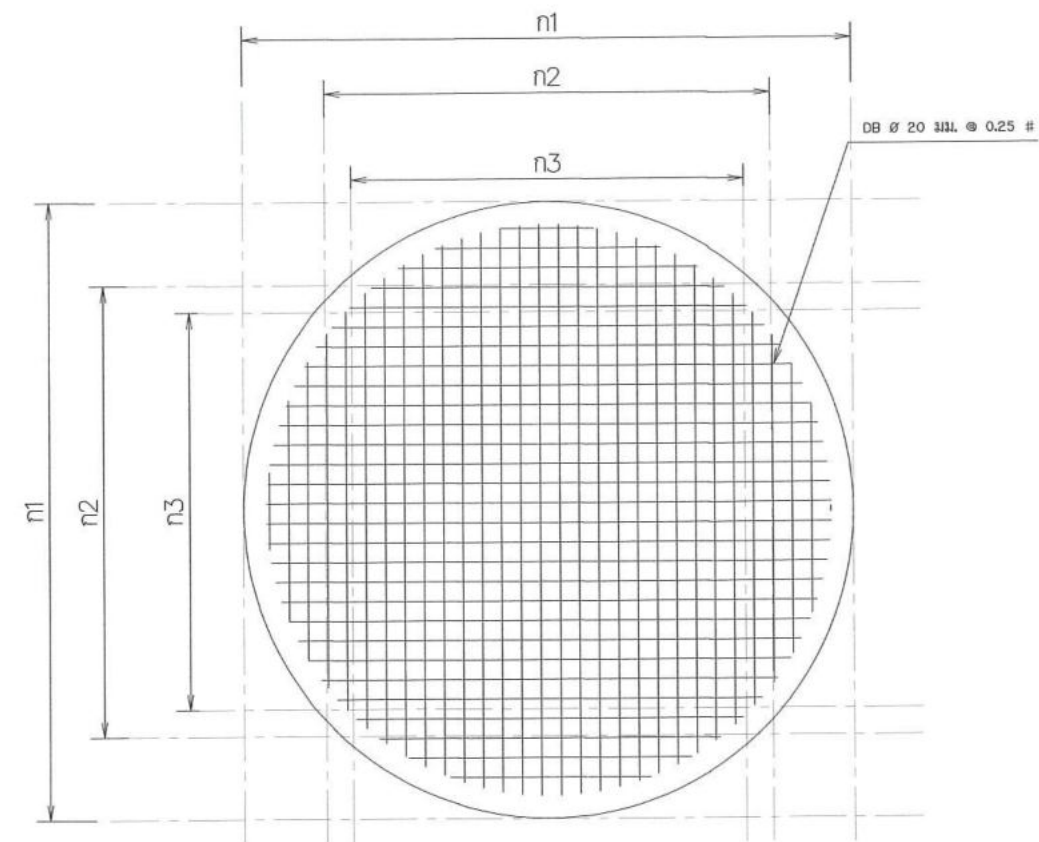

แปลนเหล็กเสริมชั้นล่าง รับถังเก็บน้ำ Fusion Bonded Epoxy (FBE)

มาตราส่วน



1:100




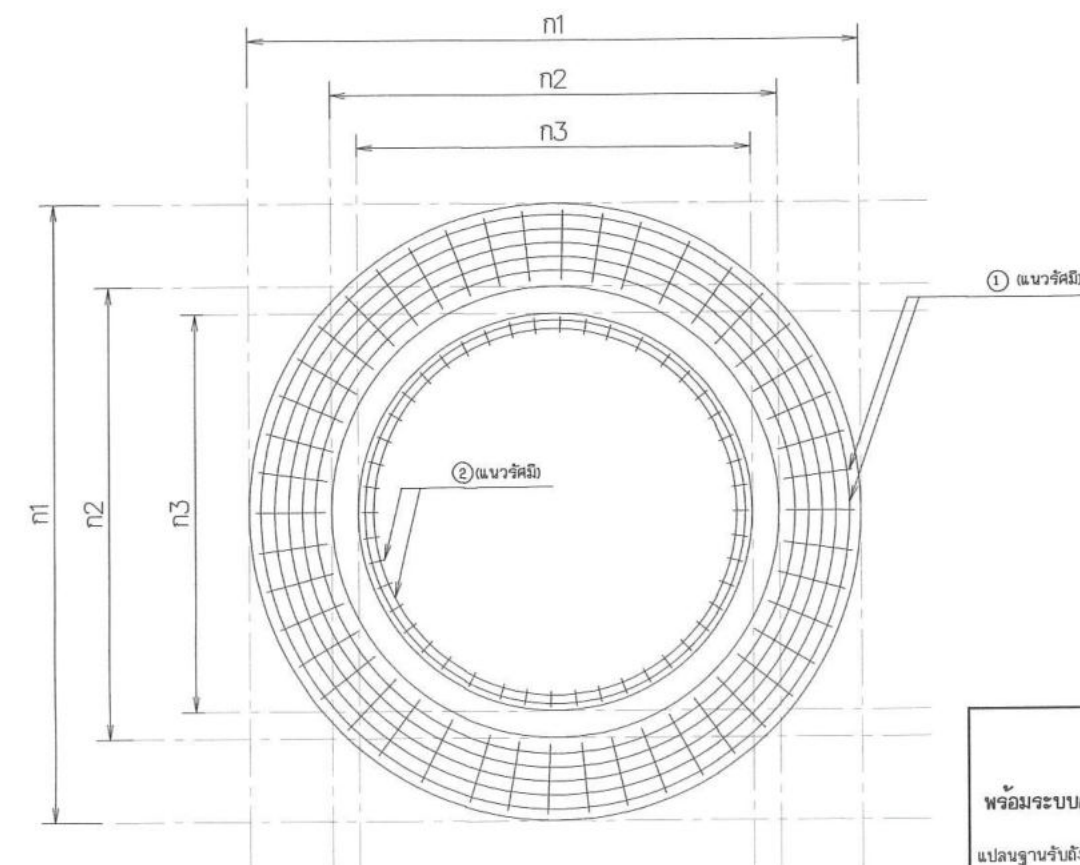


แปลนเหล็กเสริมขอบ รับถังเก็บน้ำ Fusion Bonded Epoxy (FBE)

มาตราส่วน

1:100

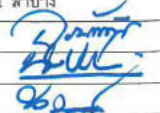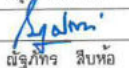กรมทรัพยากรน้ำ				
โครงการอนุรักษ์ฟื้นฟูหนองหลวง				
พร้อมระบบกระจายน้ำด้วยพลังงานแสงอาทิตย์(พื้นที่ลุ่มต่ำ) ระยะที่ 1				
ตำบลเวียงชัย อำเภอเวียงชัย จังหวัดเชียงราย				
แปลนฐานรับถังเก็บน้ำ Fusion Bonded Epoxy (FBE) , แปลนเหล็กเสริมชั้นล่าง ,				
แปลนเหล็กเสริมชั้นบน , แปลนเหล็กเสริมขอบ				
สำนักงานทรัพยากรน้ำที่ 1 ลำปาง				
สำรวจ	กลุ่มงานสำรวจ	ตรวจสอบ		ทพ.
ออกแบบ		ผ่าน		ผอ.ล.
เขียนแบบ	ณัฐภัทร สิบห่อ	เห็นชอบ		ผอ. สทพ.
แบบเลขที่	สทพ.1 122/68	แบบแผนที่		ค8-06/07

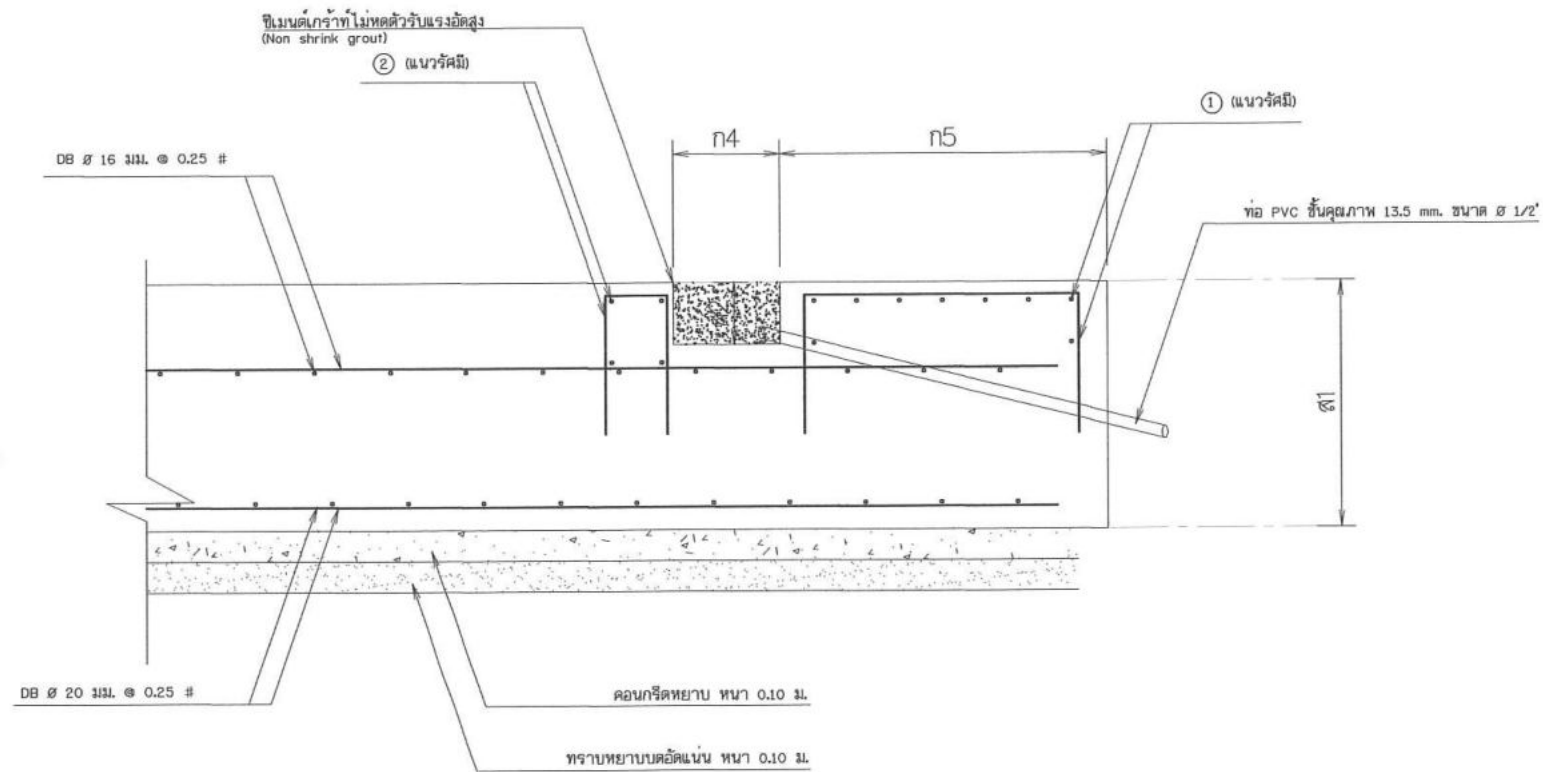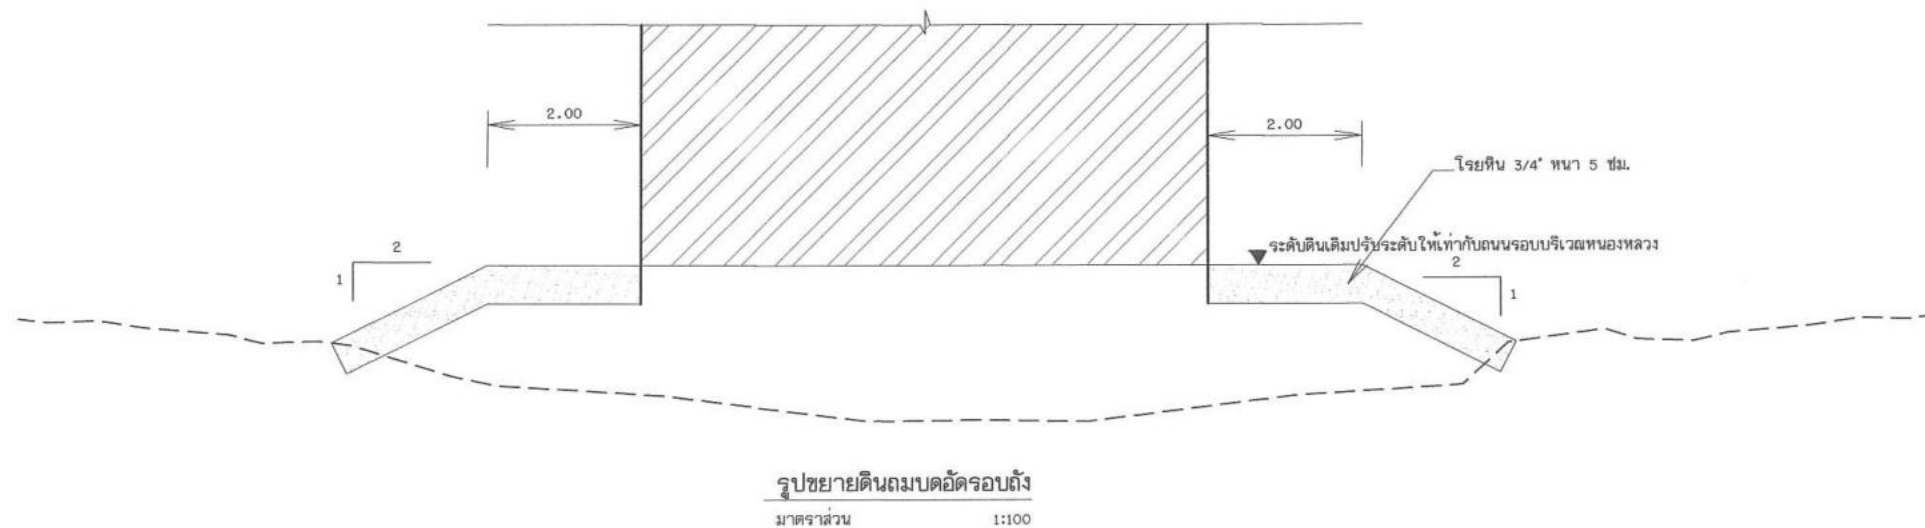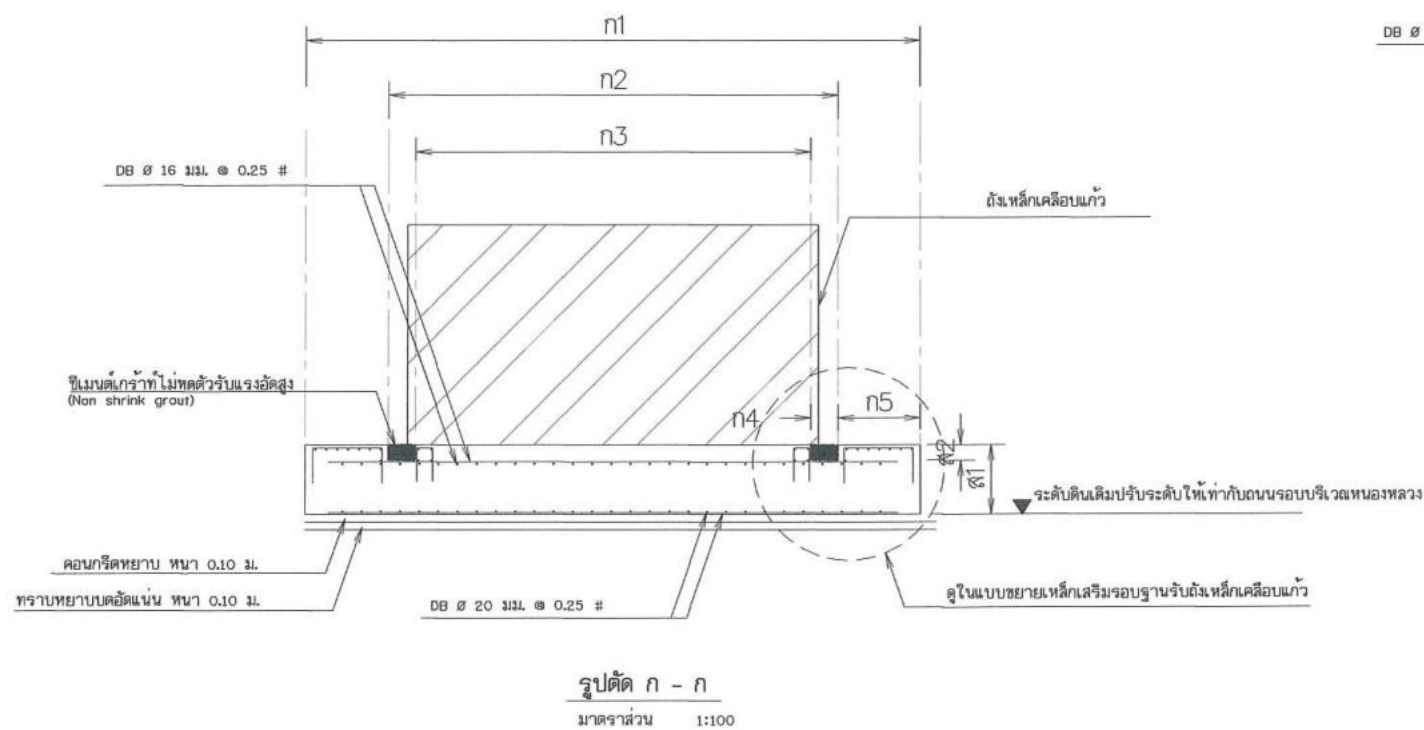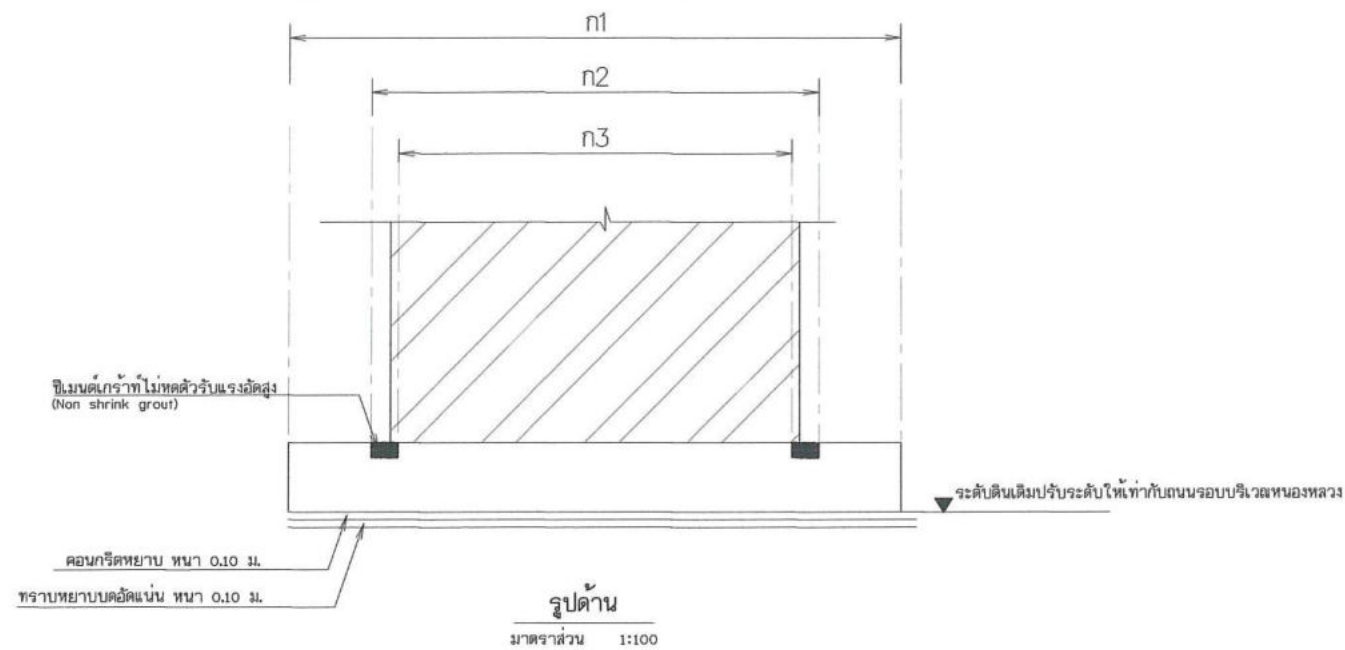

แบบขยายเหล็กเสริมรอบฐานรับถังเก็บน้ำ Fusion Bonded Epoxy (FBE)

มาตราส่วน

1:25

ตารางมิติฐานก่อถังเก็บน้ำ Fusion Bonded Epoxy (FBE)

ขนาดถัง	n1	n2	n3	n4	n5	s1	s2	หมายเหตุ
300 ลบ.ม.	7.35	5.35	4.65	0.35	1.00	0.60	0.20	เสาเข็มขนาดสี่เหลี่ยมดิน จำนวน 19 ต้น
1,100 ลบ.ม.	11.93	9.93	9.23	0.35	1.00	0.60	0.20	เสาเข็มขนาดสี่เหลี่ยมดิน จำนวน 52 ต้น

หมายเหตุ

เสาเข็มขนาดสี่เหลี่ยมดิน ขนาด 0.26x0.26xLm รับน้ำหนักปลอดภัย 30 ตัน/ต้น ความยาวไม่น้อยกว่า 7 ม.



ตารางขยายเหล็กเสริม

ขนาดถัง	①	②
300 ลบ.ม.		

หมายเหตุ



1. ชั้นดินฐานจากรับน้ำหนักปลอดภัยได้ไม่น้อยกว่า 10 ตัน / ตร.ม.

กรมทรัพยากรน้ำ				
โครงการอนุรักษ์ฟื้นฟูหนองหลวง				
พร้อมระบบกระจายน้ำด้วยพลังงานแสงอาทิตย์(พื้นที่ลุ่มต่ำ) ระยะที่ 1				
ตำบลเวียงชัย อำเภอเวียงชัย จังหวัดเชียงราย				
รูปด้าน , แบบขยายเหล็กเสริมรอบฐานรับถังเก็บน้ำ Fusion Bonded Epoxy (FBE)				
รูปตัด ก - ก , ตารางมิติฐาน , รูปขยายดินถมบดอัดรอบถัง				
สำนักงานทรัพยากรน้ำที่ 1 ลำปาง				
สำรวจ	กลุ่มงานสำรวจ	ตรวจสอบ	หน้า	หน้า
ออกแบบ	หน้า	หน้า	หน้า	หน้า
เขียนแบบ	หน้า	หน้า	หน้า	หน้า
แบบเลขที่	สท.น.1 122/68	แบบแผนที่	หน้า	หน้า
RB-07/07				

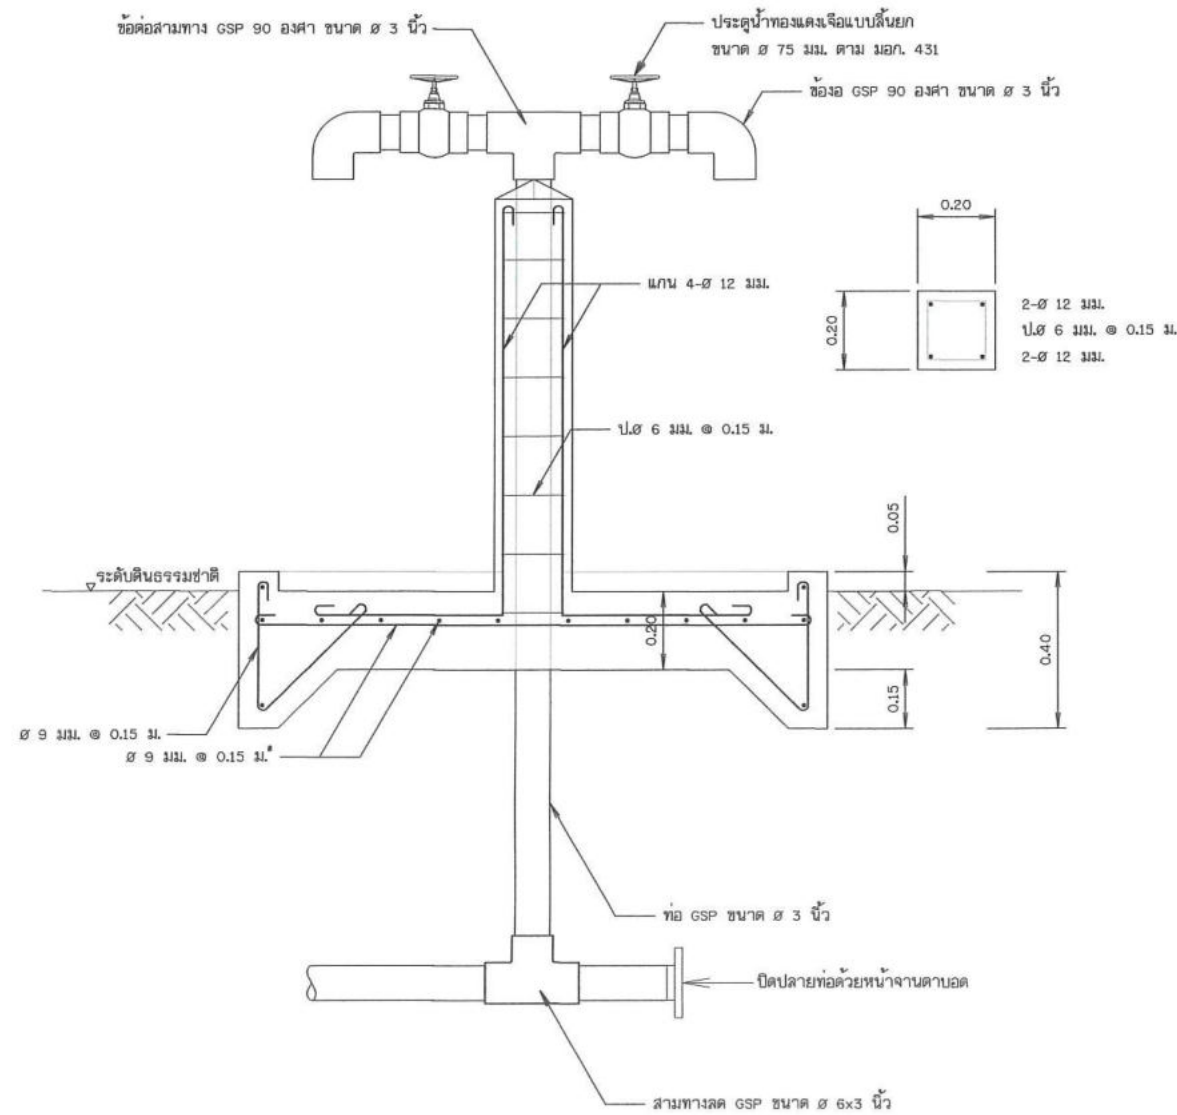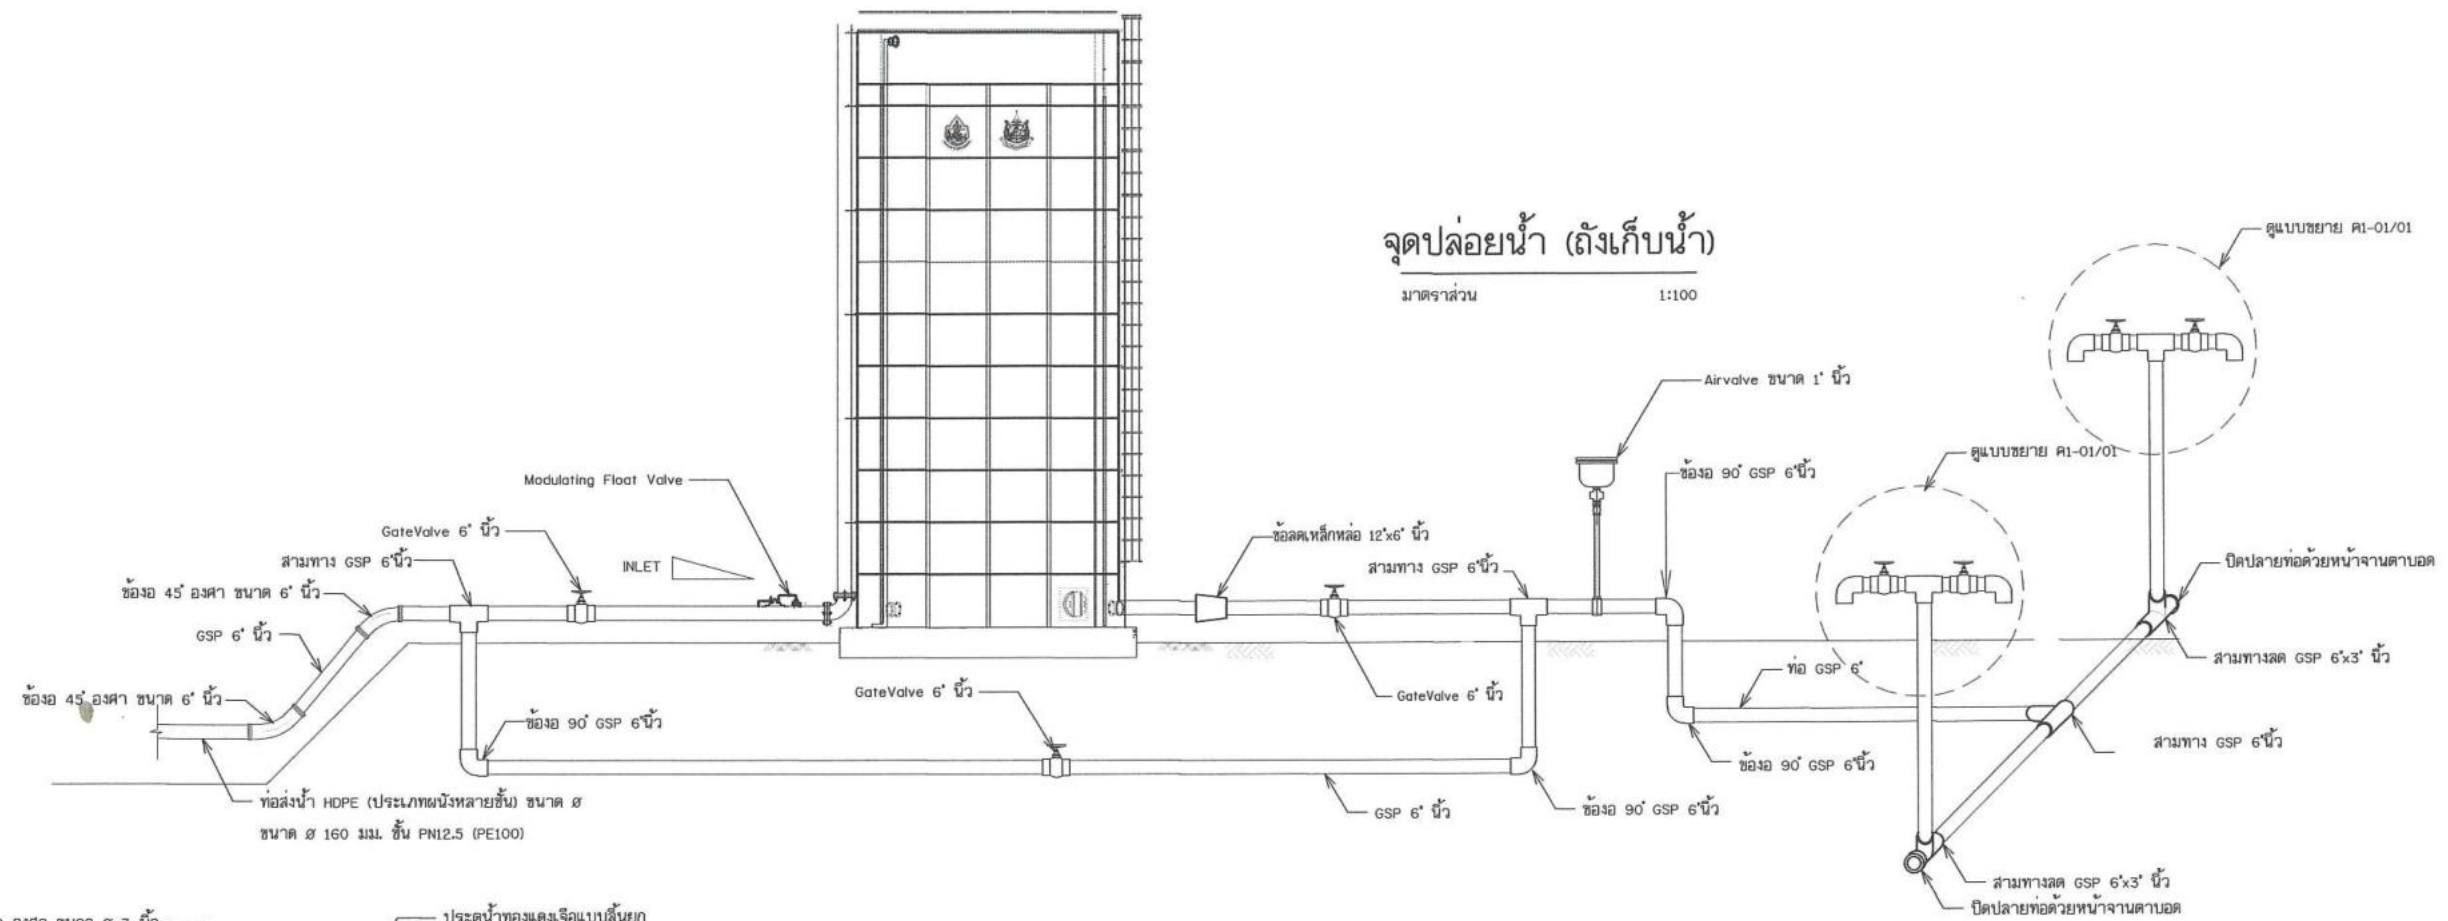


รูปตัด ก - ก


มาตราส่วน 1:20

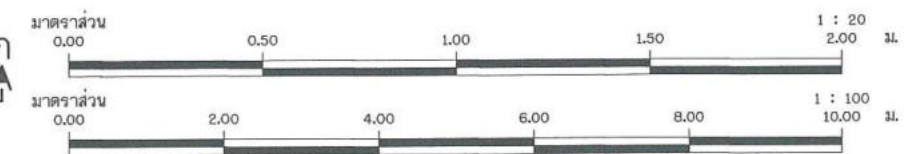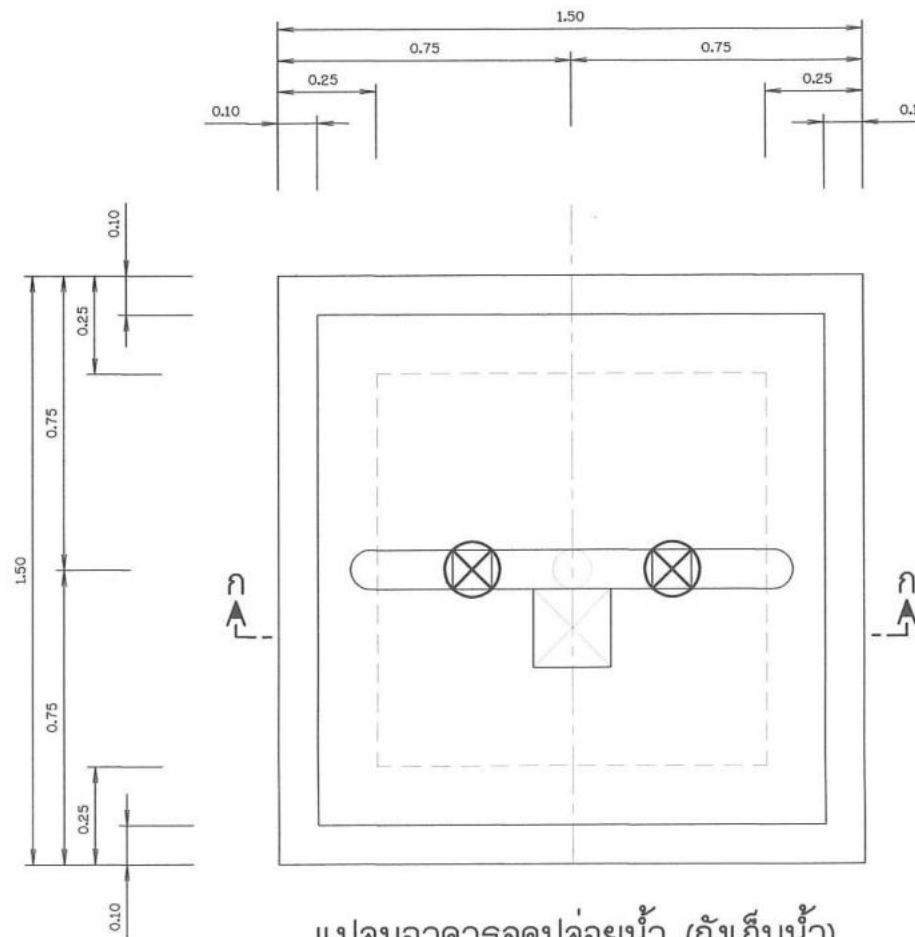


กรมทรัพยากรน้ำ				
โครงการอนุรักษ์ฟื้นฟูหนองหลวง				
พร้อมระบบกระจายน้ำด้วยพลังงานแสงอาทิตย์(พื้นที่ลุ่มต่ำ) ระยะที่ 1				
ตำบลเวียงชัย อำเภอเวียงชัย จังหวัดเชียงราย				
แบบอาคารจุดปล่อยน้ำ (ถังเก็บน้ำ)				
สำนักงานทรัพยากรน้ำที่ 1 ลำปาง				
สำรวจ	กลุ่มงานสำรวจ	ตรวจสอบ	หน้า	ทพ.
ออกแบบ	หน้า	หน้า	หน้า	ผอ.
เขียนแบบ	หน้า	หน้า	หน้า	ผอ. ลพ.
แบบเลขที่	สทท.1 122/68	แบบแผ่นที่	ค9-01/01	

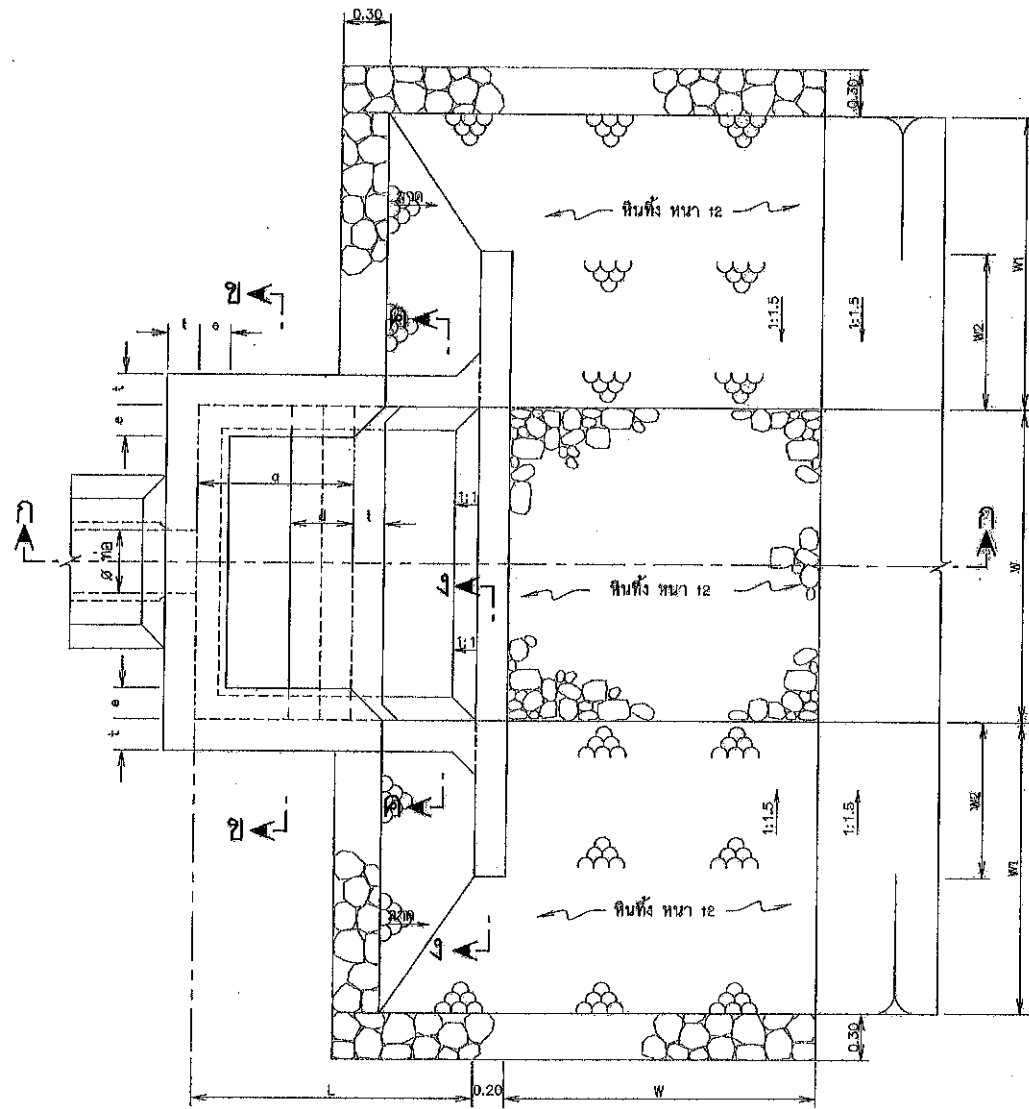

แปลนอาคารดพลังงานน้ำ
มาตราส่วน 1:25

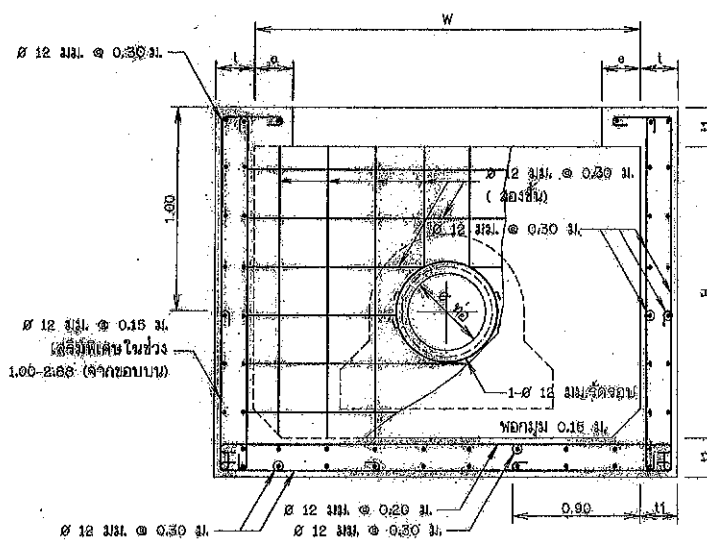


รูปตัด ข - ข
มาตราส่วน 1:25

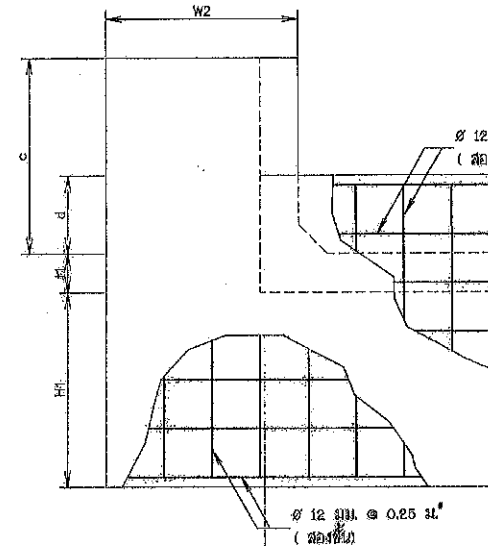


รูปตัด ง - ง
มาตราส่วน 1:25

แบบประกอบ


1. งานป้องกันอาคารค้ำเซาะก่อสร้างตามแบบมาตรฐาน หมายถึงแบบ DWR6-DT-06

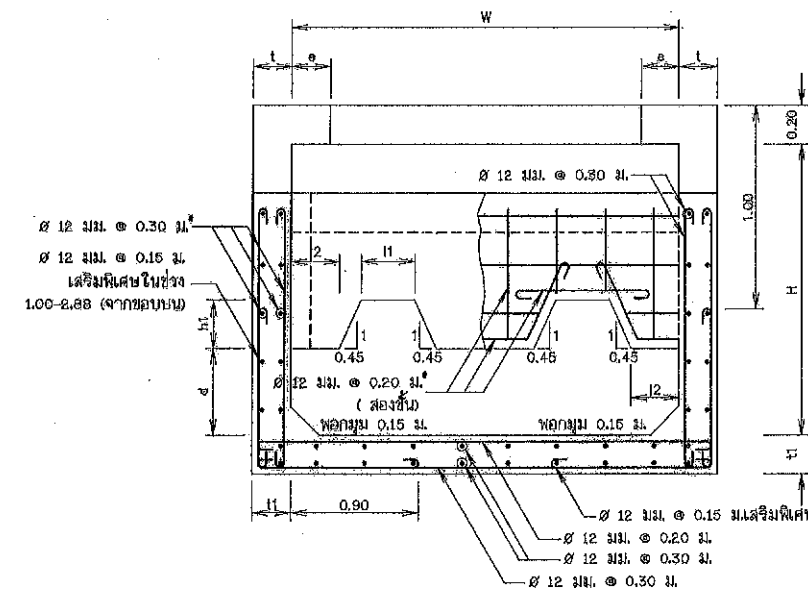

รูปตัด ค - ค
มาตราส่วน 1:25

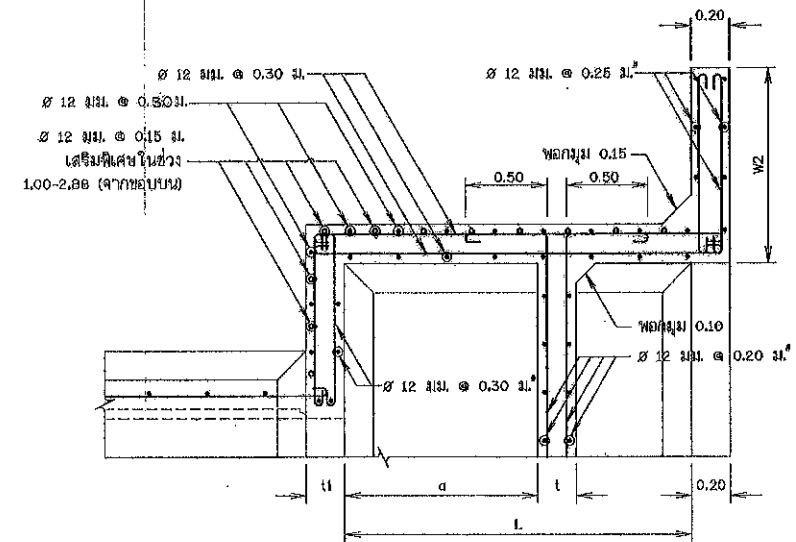

รูปตัด จ - จ
มาตราส่วน 1:25

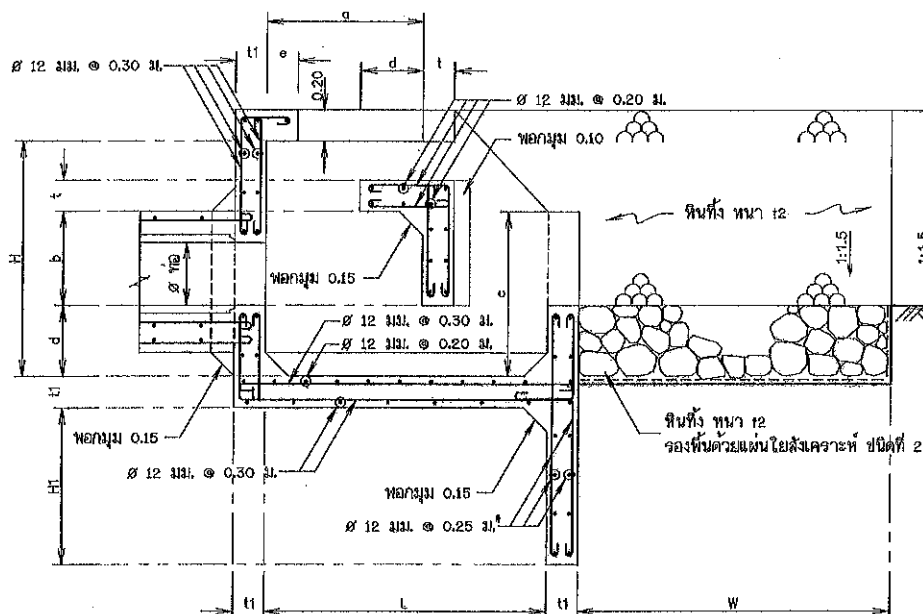

รูปตัด ก - ก
มาตราส่วน 1:25

ตารางแสดงปริมาณงานอาคารดพลังงานน้ำ

ปริมาณน้ำ (ลบ.ม./วินาที)	0.00-0.60				0.61-0.80				0.81-1.00				1.01-1.40				1.41-1.80				1.81-2.30			
ขนาดท่อ (มม.)	0.40	0.60	0.80	1.00	0.40	0.60	0.80	1.00	0.40	0.60	0.80	1.00	0.40	0.60	0.80	1.00	0.40	0.60	0.80	1.00	0.40	0.60	0.80	1.00
คอนกรีต (ลบ.ม.)	8.46	8.43	8.38	8.33	9.73	9.70	9.66	9.60	10.41	10.38	10.34	10.20	14.08	14.05	14.00	13.95	17.82	17.59	17.55	17.49	25.34	25.30	25.25	25.18
ไม้แบบ (ตร.ม.)	88.13	88.13	88.13	88.13	78.00	78.00	78.00	78.00	83.28	83.28	83.28	83.28	111.40	111.45	111.45	111.45	127.16	127.16	127.16	127.16	162.37	162.37	162.37	162.37
เหล็กเสริม (กก.)	746.49	744.63	742.03	738.68	864.15	862.29	859.69	856.34	906.36	906.50	903.90	900.55	1244.21	1242.35	1239.74	1236.40	1407.35	1405.49	1402.89	1399.54	1766.36	1754.52	1751.92	1748.57
หินทิ้ง (ลบ.ม.)	16.25	16.25	16.25	16.25	19.15	19.15	19.15	19.15	20.68	20.68	20.68	20.68	38.76	38.76	38.76	38.76	43.86	43.86	43.86	43.86	51.75	51.75	51.75	51.75
แผ่นใย (กก.)	36.12	36.12	36.12	36.12	42.86	42.56	42.56	42.56	45.95	45.95	45.95	45.95	64.61	64.61	64.61	64.61	73.13	73.13	73.13	73.13	86.26	86.26	86.26	86.26

ตารางแสดงมิติอาคารดพลังงานน้ำ

ปริมาณน้ำ (ลบ.ม./วินาที)	W	W2	W1	H	H1	h1	L	l1	l2	g	b	c	d	e	f	l1	l2
0.00-0.60	2.20	1.650	2.295	1.65	1.00	0.28	2.93	0.19	0.10	1.10	0.83	1.10	0.37	0.20	0.20	0.20	0.45
0.61-0.80	2.40	1.800	2.475	1.80	1.00	0.30	3.20	0.20	0.10	1.20	0.90	1.20	0.40	0.20	0.20	0.20	0.45
0.81-1.00	2.50	1.875	2.565	1.88	1.00	0.32	3.33	0.21	0.11	1.25	0.94	1.25	0.42	0.20	0.25	0.20	0.45
1.01-1.40	3.00	2.250	3.00	2.28	1.00	0.38	4.00	0.25	0.13	1.80	1.13	1.50	0.50	0.20	0.20	0.20	0.60
1.41-1.80	3.20	2.400	3.180	2.40	1.00	0.40	4.27	0.27	0.14	1.60	1.20	1.60	0.53	0.20	0.20	0.25	0.60
1.81-2.30	3.50	2.625	3.450	2.63	1.50	0.44	4.67	0.29	0.15	1.75	1.31	1.75	0.58	0.25	0.25	0.30	0.80

มาตราส่วน 1:25
0 0.50 1.00 1.50 2.00 2.50 ม.

การเขียนรหัสแบบมาตรฐานอาคารดพลังงานน้ำ

รายละเอียด	ประเภทอาคารดพลังงานน้ำ	ปริมาณน้ำไหลผ่านท่อ
ตัวอย่าง	ED, 0.85 ลบ.ม./วินาที	
ตัวอย่าง	ED, 0.85	

มาตราส่วน 1:20
0 0.40 0.80 1.20 1.60 2.00 ม.

แบบมาตรฐานอาคารประกอบ

อาคารดพลังงานน้ำ
แสดง แปลน รูปตัด แสดงการเสริมเหล็ก ตารางแสดงมิติอาคาร



สำนักพัฒนาแหล่งน้ำ กรมทรัพยากรน้ำ
กระทรวงทรัพยากรธรรมชาติและสิ่งแวดล้อม

บริษัท ทราวิส เบริก คอนกรีต จำกัด

ออกแบบ	นายวิชาญ อิงคพันธ์	สย.2176	เขียน	นายสุวิทย์ อึ้งอยู่	สย.2176
เขียนแบบ	นายสุวิทย์ อึ้งอยู่	สย.2176	คำนวณ	นายสุวิทย์ อึ้งอยู่	สย.2176
ตรวจ	นายสุวิทย์ อึ้งอยู่	สย.2176	อนุมัติ	นายสุวิทย์ อึ้งอยู่	สย.2176

วันที่	25/05/2562	หมายเลขแบบ	DWR6-ED-01	แผ่นที่	1/1	หน้า	50
--------	------------	------------	------------	---------	-----	------	----

ท่อเหล็กหล่อเหนียว (Ductile Iron Pipe)

คุณสมบัติทั่วไป

- (1) สำหรับระบบท่อระบายภายนอกอาคาร ท่อเหล็กหล่อเหนียวต้องมียุคสมบัติตามมาตรฐาน มอก. 427 ต้องรับความดันใช้งานได้ไม่น้อยกว่า 1.0 เมกาปาสกาล (10 กิโลกรัมต่อตารางเซนติเมตร)
- (2) สำหรับระบบท่อระบายภายในอาคาร ท่อเหล็กหล่อเหนียวต้องมียุคสมบัติตามมาตรฐาน มอก. 427 รับความดันใช้งานได้ไม่น้อยกว่า 0.35 เมกาปาสกาล (3.5 กิโลกรัมต่อตารางเซนติเมตร)
- (3) สำหรับระบบท่อน้ำประปา ท่อเหล็กหล่อเหนียวต้องมียุคสมบัติตามมาตรฐาน มอก. 427 รับความดันใช้งานได้ไม่น้อยกว่า 0.85 เมกาปาสกาล (8.5 กิโลกรัมต่อตารางเซนติเมตร)
- (4) ท่อต้องมีความยาวท่อนละ 6.00 เมตร ให้ต่อระบบกับแบบการดัน (Push-on Joint) หรือแบบเชิงกล (Mechanical Joint) ข้อต่อ (1) ข้อต่อสำหรับท่อเหล็กหล่อเหนียวและอุปกรณ์ท่อต้องเป็นแบบการดัน (Push-on) หรือแบบเชิงกล (Mechanical) ซึ่งรับแรงเบี่ยงเบนได้ไม่น้อยกว่า 3 องศาสำหรับท่อขนาด 150 ถึง 800 มิลลิเมตร ไม่น้อยกว่า 2 องศาสำหรับท่อขนาดเส้นผ่านศูนย์กลาง 700 ถึง 1,500 มิลลิเมตร และไม่น้อยกว่า 1 องศา สำหรับท่อขนาดเส้นผ่านศูนย์กลาง 1,800 มิลลิเมตร (2) ท่อเหล็กเหนียวต้องมีปลายท่อเป็นแบบจุกสอด (Spigot-Socket End) อุปกรณ์ท่อต้องมีปลายเป็นแบบปลายเป็น (Socket end) และแหวนยางสำหรับกันรั่วให้เป็นไปตามมาตรฐาน AWWA C111 (3) ข้อต่อต้องให้มียุคสมบัติและความแข็งแรงเช่นเดียวกับตัวท่อ ขนาดของข้อต่อให้เป็นไปตามการกำหนดของผู้ผลิต อุปกรณ์ท่อ อุปกรณ์ท่อต้องทำจากท่อเหล็กหล่อเหนียวและมีชิ้นคุณภาพเช่นเดียวกับท่อ การเคลือบผิวภายนอก (1) การเคลือบผิวภายนอกของท่อเหล็กหล่อเหนียว และอุปกรณ์ท่อต้องเคลือบด้วยเรซินชนิด Non-Bleeding Type Coal Tar Epoxy หรือใช้เรซินชนิด Protective Fusion-Bonded Epoxy Coatings ตามมาตรฐาน AWWA C116 ให้ได้ความหนาผิวเคลือบเมื่อแห้งไม่น้อยกว่า 200 ไมครอน (0.2 มิลลิเมตร) โดยต้องปฏิบัติตามขั้นตอนของผู้ผลิตสารเคลือบและจะต้องเคลือบผิวจากโรงงานผู้ผลิต (2) ในบริเวณที่ดินมีความกัดกร่อนสูง หากมิได้กำหนดไว้เป็นอย่างอื่น ให้ห่อลอกโพลีเอทิลีน (Polyethylene Sleeve) ส่วนหัวท่อเหล็กหล่อเหนียว และปลอกต้องมียุคสมบัติตามมาตรฐาน AWWA C105 การเคลือบผิวภายใน (1) การเคลือบผิวภายในท่อเหล็กหล่อเหนียว และอุปกรณ์ท่อต้องเคลือบภายในด้วยปูนซีเมนต์ (Cement Mortar) ตามมาตรฐาน ISO 4179 และ ISO 8600 หรือ ISO 18132 หรือใช้เรซินชนิด Protective Fusion-Bonded Epoxy Coatings ที่ไม่มีส่วนผสมของน้ำมันถ่านหิน (Coal tar) ตามมาตรฐาน AWWA C210 หรือ AWWA C116 ให้ได้ความหนาผิวเคลือบเมื่อแห้งไม่น้อยกว่า 200 ไมครอน (0.2 มิลลิเมตร) โดยต้องปฏิบัติตามขั้นตอนของผู้ผลิตสารเคลือบและจะต้องเคลือบผิวจากโรงงานผู้ผลิต

- (2) ความหนาของสารเคลือบปูนของท่อและอุปกรณ์ท่อ ต้องเป็นไปตามที่กำหนดในตารางที่ 1 สำหรับสารเคลือบปูนที่ใช้เคลือบผิวท่อเหล็กหล่อเหนียว และอุปกรณ์ท่อให้ทำตามมาตรฐาน AWWA C104 และจะต้องเคลือบผิวจากโรงงานผู้ผลิต

ตารางที่ 1 ความหนาของสารเคลือบปูนเคลือบภายในท่อเหล็กหล่อเหนียว

ขนาดท่อ (มม.)	ความหนาของสารเคลือบปูนเคลือบภายในท่อ (มม.)
150 - 600	5.0 ± 0.5
700 - 1200	6.0 ± 0.5
1600 - 1800	9.0 ± 1.0

- (3) ผิวภายในท่อ และอุปกรณ์ท่อบริเวณปลายท่อ (Socket Ends) ให้เคลือบด้วยเรซินชนิด Protective Fusion-Bonded Epoxy Coatings ที่ไม่มีส่วนผสมของน้ำมันถ่านหิน (Coal Tar) ตามมาตรฐาน AWWA C210 หรือ AWWA C116 ให้ได้ความหนาผิวเคลือบเมื่อแห้งไม่น้อยกว่า 200 ไมครอน (0.2 มิลลิเมตร) โดยต้องปฏิบัติตามขั้นตอนของผู้ผลิตสารเคลือบและจะต้องเคลือบผิวจากโรงงานผู้ผลิต

การทดสอบความดันน้ำ ก่อนเคลือบภายในและภายนอกท่อและอุปกรณ์ท่อ ต้องทดสอบความดันน้ำในระยะเวลาไม่น้อยกว่า 15 วินาที โดยไม่รั่วซึม ความดันน้ำทดสอบสำหรับท่อ และอุปกรณ์ท่อได้ระบุไว้ในตารางที่ 2

ตารางที่ 2 ความดันน้ำทดสอบสำหรับท่อเหล็กหล่อเหนียวและอุปกรณ์ท่อ

ขนาดท่อ (มม.)	ความดันน้ำทดสอบสำหรับท่อ (กก. ต่อตร. ซม.)	ความดันน้ำทดสอบสำหรับอุปกรณ์ท่อ (กก. ต่อตร. ซม.)
150 - 300	50	25
400 - 600	40	16
700 - 1000	32	10
1200 - 1800	25	10

ตารางที่ 3 แสดงขนาดท่อเหล็กเหนียว

ขนาดท่อ (มม.)	เส้นผ่าศูนย์กลาง (มม.)	ความหนาผนังท่อ	
		ท่อใต้ดิน (มม.)	ท่อน้ำดื่ม (มม.)
150	168.3	3.45	5.50
200	219.1	4.50	6.00
250	273.0	4.80	6.00
300	323.9	6.00	6.00
400	406.4	6.00	7.90
500	508.0	8.00	7.90
600	609.6	6.00	11.10
700	711.2	6.00	11.10
800	812.8	7.90	12.70
900	914.4	7.90	12.70
1,000	1,016.0	9.50	12.70
1,100	1,117.6	9.50	12.70
1,200	1,219.2	11.10	15.90



บริษัท บีสซี เอ็นจิเนียริ่ง จำกัด

ออกแบบ

นายวิลาศ สิงห์จันทร์

สย.2176

เขียนแบบ

นางสาวกัญญ์ เชื้อจันทอ

กช. 6110

ตรวจ

นายปารุญ ฤทธิชัย

สย.2145

นายสุชาติ สกลภาพ

สย.3837

ผู้พิจารณาโครงการ



สำนักพัฒนาแหล่งน้ำ กรมทรัพยากรน้ำ
กระทรวงทรัพยากรธรรมชาติและสิ่งแวดล้อม

เสนอ

นายบุญช่วย ถิระ

นายประสิทธิ์ จันทวิ

นายสุชาติ สกลภาพ

นายสุชาติ สกลภาพ

ผ่าน

นายประสิทธิ์ จันทวิ

นายสุชาติ สกลภาพ

นายสุชาติ สกลภาพ

เห็นชอบ

นายประสิทธิ์ จันทวิ

นายสุชาติ สกลภาพ

นายสุชาติ สกลภาพ

อนุมัติ

นายประสิทธิ์ จันทวิ

นายสุชาติ สกลภาพ

นายสุชาติ สกลภาพ

นายสุชาติ สกลภาพ

สย.3837









ผู้พิจารณาโครงการ

วันที่


DWR12-PIP-01

หน้า

318

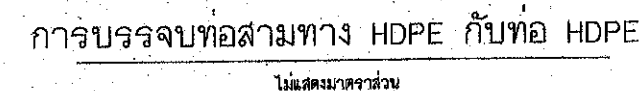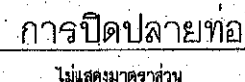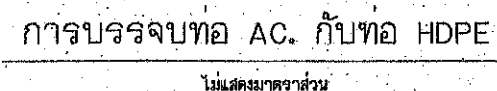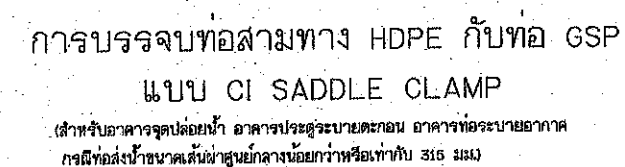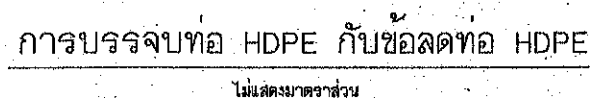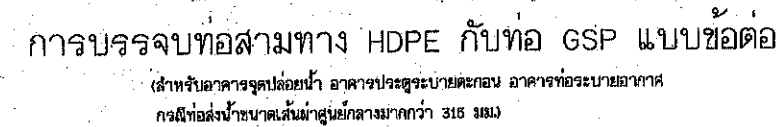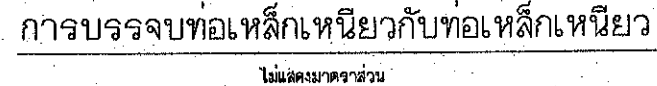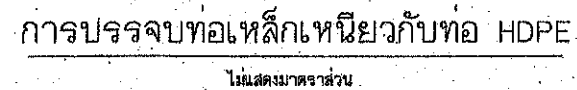


 บริษัท ควาลิตี้ เบริย คอมมิตีเมนท์ จำกัด		 สำนักพัฒนาพลังงานทดแทน กรมทรัพยากรน้ำ กระทรวงทรัพยากรธรรมชาติและสิ่งแวดล้อม	
ออกแบบ	นายวิชาญ อิงตติยานนท์ สผ.2176 	เสนอ	นายบุญช่วย อึ้งอยู่ 
เขียนแบบ	นางสาวอุทัย เกียรติพลค์ 	ผ่าน	
ตรวจ	นายปารุจ ภัททิย์สวัสดิ์ สผ.2145 	เห็นชอบ	นายประสิทธิ์ ชัยทวี 
 นายสุรชาติ สดกานนท์ สผ.3657 ผู้จัดการโครงการ		อนุมัติ	นายอติชัย สิมะรัง อธิบดีกรมพลังงานทดแทนและสิ่งแวดล้อม 
		หมายเหตุ หมายเหตุ: อนุมัติให้ดำเนินการตามแผน	
		วันที่ _____	หมายเลขแผน/ DWR12-PPC-01

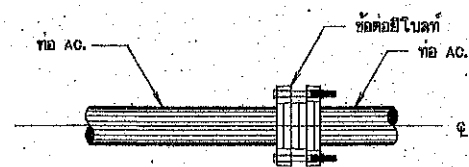


การบรรจุท่อ AC. กับท่อ AC.

ไม่แสดงมาตราส่วน

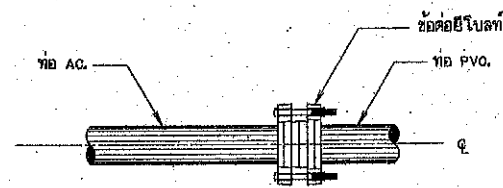


การบรรจุท่อ AC. กับท่อ PVC.

ไม่แสดงมาตราส่วน

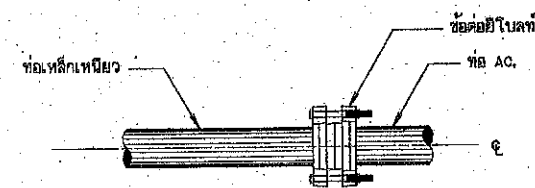


การบรรจุท่อเหล็กเหนียวกับท่อ AC.

ไม่แสดงมาตราส่วน

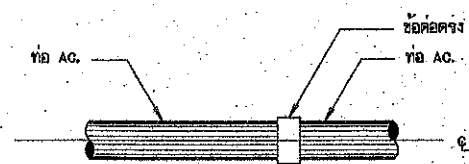


การบรรจุท่อ AC. กับท่อ AC.

ไม่แสดงมาตราส่วน

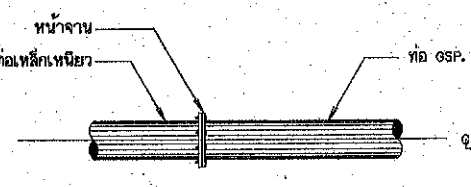


การบรรจุท่อเหล็กเหนียวกับท่อ GSP.

ไม่แสดงมาตราส่วน

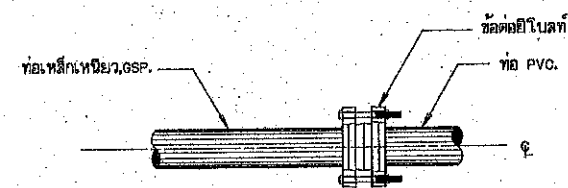


การบรรจุท่อเหล็กเหนียวหรือ GSP. กับท่อ PVC.

ไม่แสดงมาตราส่วน

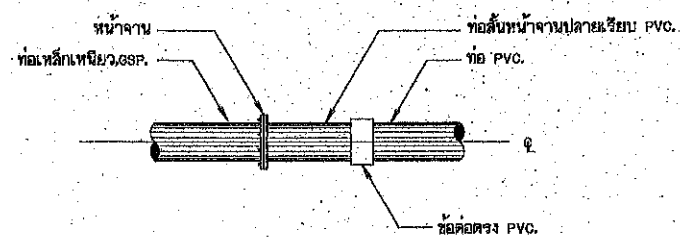


การบรรจุท่อเหล็กเหนียวหรือ GSP. กับท่อ PVC.

ไม่แสดงมาตราส่วน

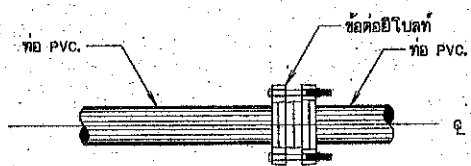

การบรรจุท่อ PVC. กับท่อ PVC.

ไม่แสดงมาตราส่วน

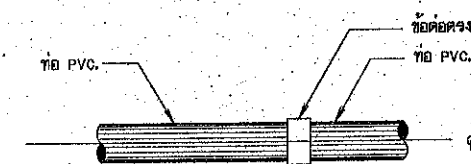


การบรรจุท่อ PVC. กับท่อ PVC.

ไม่แสดงมาตราส่วน


หมายเหตุ

- รายละเอียดต่างๆ เกี่ยวกับท่อส่งน้ำให้ดูในแบบมาตรฐานท่อในแบบหมายเลข DWR12-PIP-01
- รายละเอียดข้อต่อแบบต่างๆ ให้ดูในแบบหมายเลข DWR12-PPC-05
- รายละเอียดข้อต่อต่างๆ ที่แสดงไว้เป็นแนวทางกำหนดเบื้องต้นเท่านั้น ก่อนที่จะใช้งาน จะต้องทำการก่อสร้าง กับมาตรฐานของผู้ผลิตและจะต้องได้รับความเห็นชอบจากหัวหน้าโครงการ หรือคณะกรรมการตรวจสอบการจ้างก่อนนำประกอบใช้งาน


มาตรฐานรายละเอียดต่างๆเกี่ยวกับท่อส่งน้ำ				มาตรฐานการบรรจุท่อ			
แสดงการบรรจุท่อ และข้อต่อท่อ ดังชนิดกัน 2/2				สำนักพัฒนาแหล่งน้ำ กรมทรัพยากรน้ำ			
กระทรวงทรัพยากรธรรมชาติและสิ่งแวดล้อม				กรมทรัพยากรน้ำ			
บริษัท ทรานส์ เอนจิเนียริ่ง คอนสตรัคชั่น จำกัด				นายบุญช่วย อึ้งอยู่			
ออกแบบ				นายวิชาญ อึ้งอัมรินทร์			
เขียนแบบ				นางสาวสุกัญญา เจริญผล			
ตรวจ				นายปาริชาติ ชัยทวี			
อนุมัติ				นายอรรถสิทธิ์ อึ้งอยู่			
นายสุชาติ สภากาฬ สบ.637				นายอรรถสิทธิ์ อึ้งอยู่			
ผู้จัดทำโครงการ				นายอรรถสิทธิ์ อึ้งอยู่			
วันที่				วันที่			
DWR12-PPC-01				2/2			
หน้า				358			

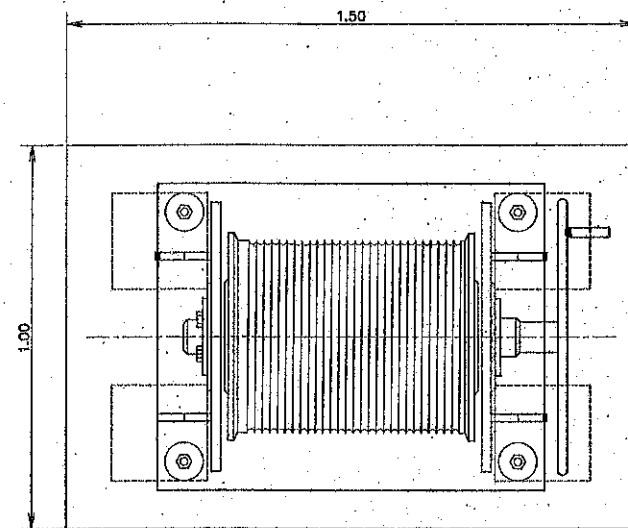


แปลนเครื่องกว้าน
ไม่แสดงมาตราส่วน

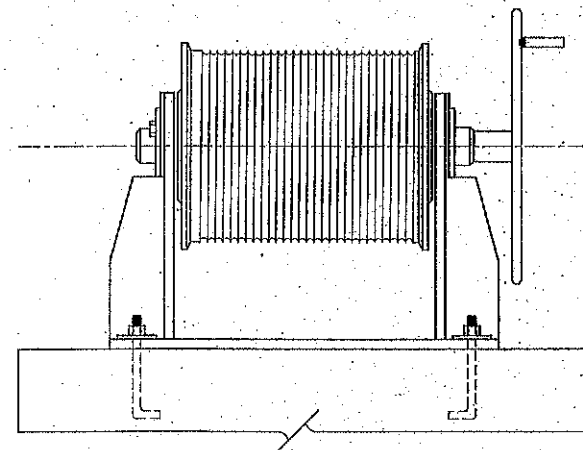


รูปด้านหน้า
ไม่แสดงมาตราส่วน

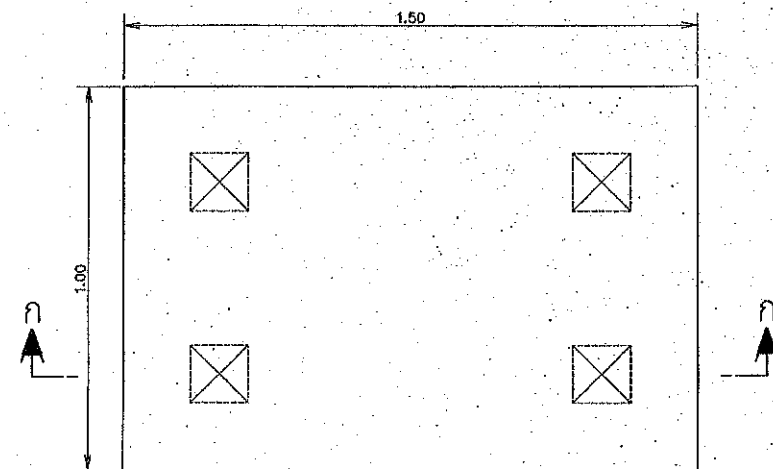


แปลนแท่นเครื่องกว้าน
ไม่แสดงมาตราส่วน

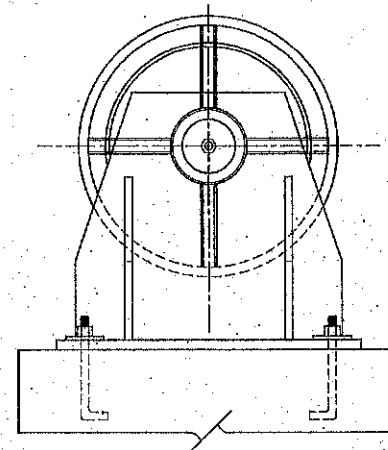

รูปด้านข้าง
ไม่แสดงมาตราส่วน

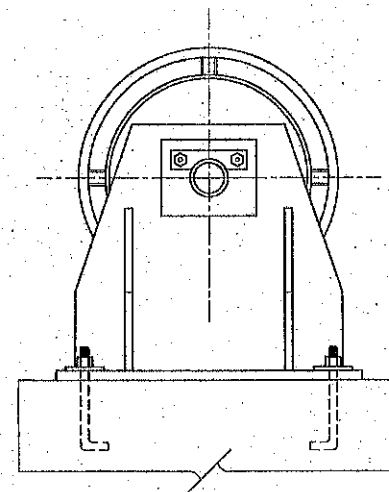

รูปด้านข้าง
ไม่แสดงมาตราส่วน

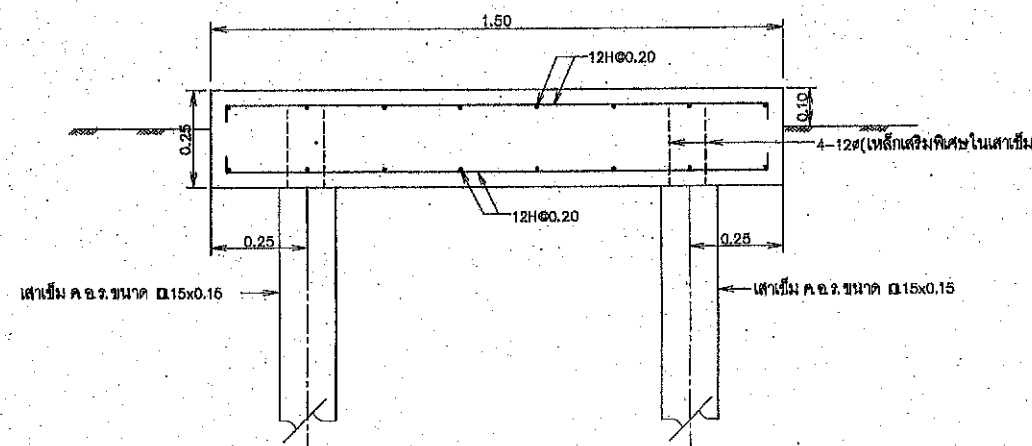


รูปตัด ก-ก
ไม่แสดงมาตราส่วน


หมายเหตุ

- ขนาดและมิติต่างๆกำหนดเป็นเมตร นอกจากแสดงไว้เป็นอย่างอื่น
- เครื่องกว้านใช้จำนวน 3 ชุด ประกอบด้วย
 - เครื่องกว้านพร้อมเชือกถวดเหล็กกล้าสำหรับรับน้ำหนัก 2 ชุด
 - เครื่องกว้านพร้อมเชือกถวดเหล็กกล้าสำหรับรับน้ำหนักสายไฟ 1 ชุด
 - ผู้รับจ้างจะต้องนำเสนอรายการคำนวณ และแบบรายละเอียดเครื่องกว้านก่อนนำเข้าสู่การพิจารณา และจะต้องได้รับความเห็นชอบจากวิศวกรผู้ควบคุมโครงการ ก่อนทำการติดตั้ง
- ก่อนการก่อสร้างผู้รับจ้างต้องจะสำรวจและทดสอบความแข็งแรงของดินฐานราก เสนอต่อผู้รับจ้าง เพื่อพิจารณาเห็นชอบ
- เสาเข็มต้องรับน้ำหนักบรรทุกปลอดภัยได้ไม่น้อยกว่า 6 ตัน/ต้น
- ขนาดของฐานรากที่แสดงในแบบแปลนนี้เป็นเพียงแนวทางเท่านั้น ผู้รับจ้างต้องเสนอแบบรายละเอียด และรายการคำนวณเสนอต่อผู้รับจ้างก่อนทำการก่อสร้าง
- อาคารต้องสร้างบนดินเดิมหรือดินถมบดอัดแน่นไม่น้อยกว่า 95% STANDARD PROCTOR COMPACTION TEST (S.P.C.T)
- ก่อนทำการถมบดอัดแน่นดิน ให้ขุดลอกหน้าดินเดิมออกไม่น้อยกว่า 0.30 ม. หรือตามคำแนะนำของนายช่างผู้ควบคุมโครงการ
- สทมนอาคารส่วนที่มองเห็นได้ 2 ซม. นอกจากแสดงไว้เป็นอย่างอื่น
- คอนกรีตต้องรับแรงกดสูงสุดได้ไม่น้อยกว่า 175 กก./ตร.ซม. โดยการทดสอบแท่งคอนกรีตรูปทรงกระบอก ขนาด 15x30 ซม. หรือไม่น้อยกว่า 220 กก./ตร.ซม. โดยการทดสอบแท่งคอนกรีตมาตรฐานรูปลูกบาศก์ ขนาด 15x15x15 ซม. เมื่ออายุได้ 28 วัน
- ขนาดของเหล็กเสริมกำหนดเป็นมิลลิเมตร นอกจากแสดงไว้เป็นอย่างอื่น
 - เหล็กเสริมใช้เหล็กเส้นกลมเกลี้ยง (ROUND BARS) ขึ้นคุณภาพ SR 24 ตามมาตรฐาน มอก.20-2543 และเหล็กขั้วอ้อย (DEFORMED BARS) ขึ้นคุณภาพ SD 30 ตามมาตรฐาน มอก.24-2548 เหล็กเสริมขนาด ตั้งแต่ 10 มม. ขึ้นไป ให้ใช้เหล็กขั้วอ้อย นอกจากแสดงไว้เป็นอย่างอื่น
 - คอนกรีตหุ้มเหล็กเสริมให้ใช้ตามเกณฑ์ ดังนี้
 - เหล็กเสริมชั้นเดียว ถ้าไม่แสดงไว้เป็นอย่างอื่น ให้วางตรงกลางความหนา
 - เหล็กเสริมชั้นเดียว ระยะระหว่างผิวเหล็กถึงผิวคอนกรีตที่ติดกับแบบ ให้ใช้ 4 ซม. และถ้าติดกับดิน หรือหิน ให้ใช้ 6 ซม. นอกจากแสดงไว้เป็นอย่างอื่น
- การต่อเหล็กเสริมใช้วิธีตอซ้อน (LAPPED SPLICES) ถ้าไม่แสดงไว้เป็นอย่างอื่น สำหรับเหล็กขั้วอ้อยให้วางทับกันไม่น้อยกว่า 30 เท่าของเส้นผ่านศูนย์กลางเหล็กเสริม โดยปลายไม้ต้องจอยตามมาตรฐาน สำหรับเหล็กเส้นกลมเกลี้ยงให้วางทับกันไม่น้อยกว่า 50 เท่าของเส้นผ่านศูนย์กลางเหล็กเสริมเมื่อปลายจอยตามมาตรฐาน
- การต่อเหล็กเสริมในแต่ละแนว ให้ต่อเหลื่อมกัน (STAGGERED) อย่างน้อยเท่ากับระยะทับ เว้นแต่ระบุไว้เป็นอย่างอื่น


มาตรฐานอาคารโรงสูบน้ำแบบแพลอยน้ำ			มาตรฐานอาคารโรงสูบน้ำแบบแพลอยน้ำ (แบบที่)		
แสดง แปลนแท่นเครื่องกว้าน			สำหรับพัฒนาแหล่งน้ำ กรมทรัพยากรน้ำ		
บริษัท ทราเวล เอเซีย คอนสตรัคชั่น จำกัด			กระทรวงทรัพยากรธรรมชาติและสิ่งแวดล้อม		
ออกแบบ	นายวิลาศ ธิงคณินท์	สย.2178	เสนอ	นายบุญช่วย ยิงอู่	ผอ.
เขียนแบบ	นายสาวิทย์ เขียวพล	กช. 334	ผ่าน		ผอ.
ตรวจ	นายบำรุง ติพิณสวัสดิ์	สย.2145	เห็นชอบ	นายประสิทธิ์ ภัทวิ	ผอ.พ.
นายสุชาติ สดภาพ สย.3537			อนุมัติ	นายธีรชัย สอนิกร	ผอ.
ผู้ตรวจโครงการ			นายชอนบุญ ธีรวิภาจวน		
			วันที่	หมายเลขแบบ	วันที่
				DWR13-HCW-01	22/22
					หน้า
					410

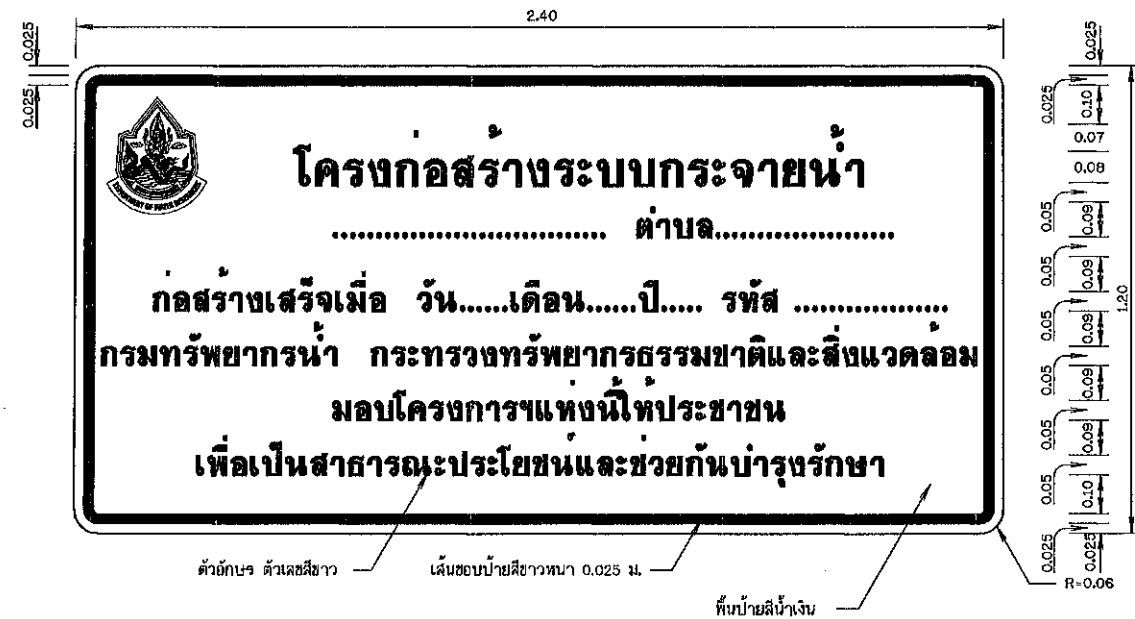


ป้ายโครงการ
มาตราส่วน 1:10

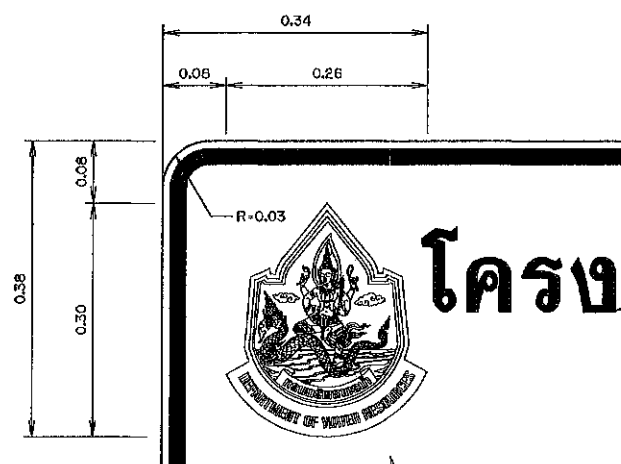


รูปขยายตราสัญลักษณ์
มาตราส่วน 1:5

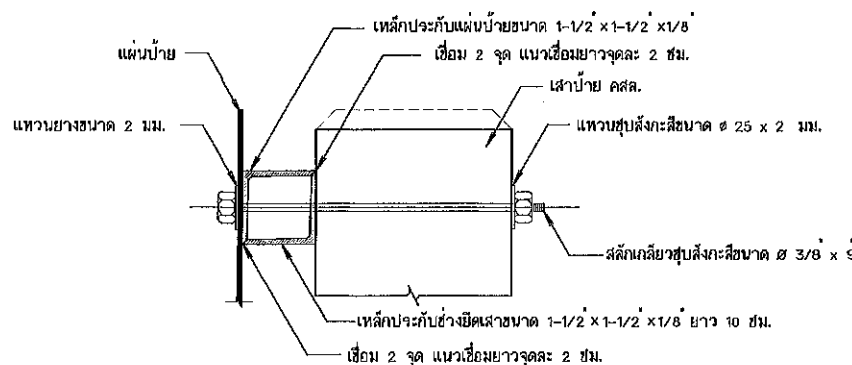


รูปตัดขยายการยึดแผ่นป้ายและเสา
มาตราส่วน 1:20

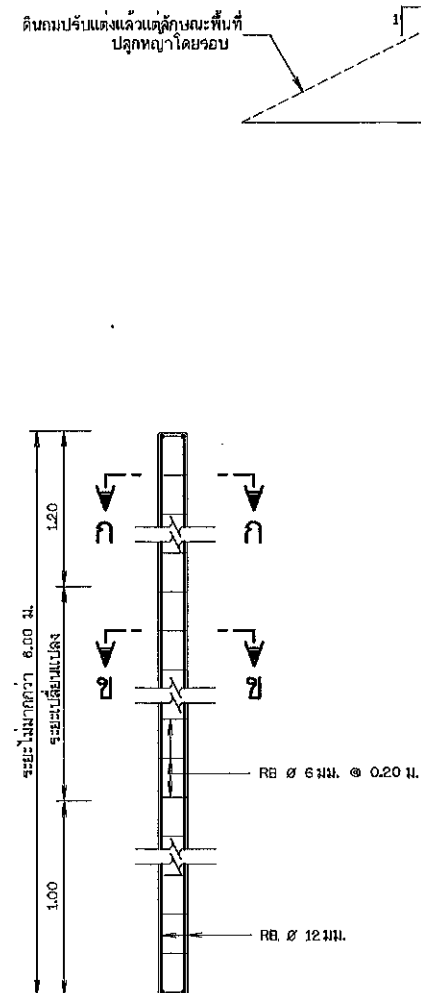


รายละเอียดเสาป้าย คสล.
มาตราส่วน 1:20

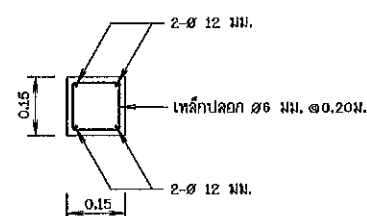


รูปตัด ก - ก
มาตราส่วน 1:10

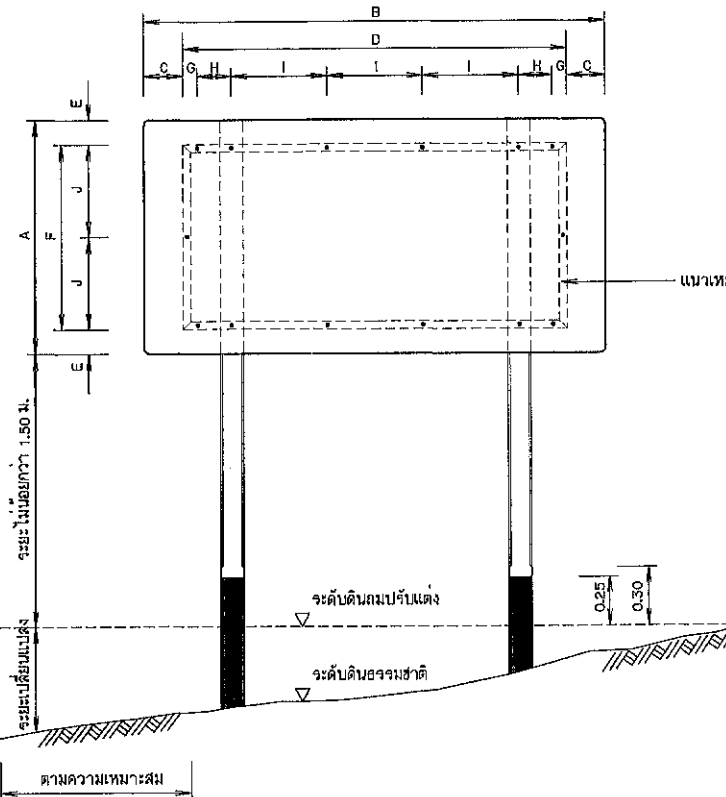

รูปแสดงการประกอบแผ่นป้าย
มาตราส่วน 1:20

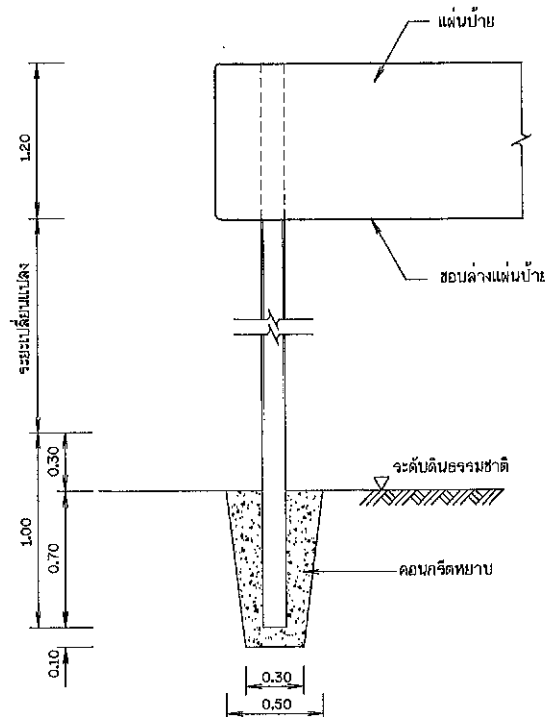

รายละเอียดการติดตั้งเสาป้าย
มาตราส่วน 1:20

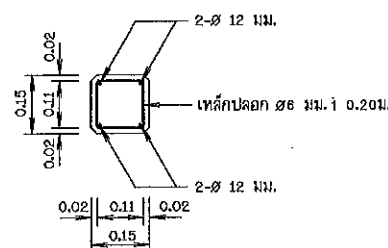

รูปตัด ข - ข
มาตราส่วน 1:10

พื้นที่จากสัญลักษณ์กรมทรัพยากรน้ำ
ใช้แผนสะท้อนแสงสีน้ำเงินมอก.606-2529
เส้นขอบ ตัวอักษร ตราสัญลักษณ์ สีขาว
พิมพ์ด้วยเครื่องพิมพ์ระบบ Ink Jet




รูปขยาย ตราสัญลักษณ์
ไม่แสดงมาตราส่วน

หมายเหตุ

1. สติต่างหากกำหนดไว้เป็นเมตร นอกจากจะแสดงไว้เป็นอย่างอื่น
2. ป้ายชื่อโครงการ ใช้แผ่นเหล็กอาบสังกะสีตาม มอก.50 ความหนา 1.20 มม.
3. การยึดแผ่นป้ายกับเสาป้าย ให้เป็นไปตามตารางดังนี้

ขนาดป้าย (ซม.)		ระยะห่าง (ซม.)							
กว้าง	ยาว	C	D	E	F	G	H	I	J
A	B								
120	240	20	200	12.5	95	7.5	17.5	50	47.5

4. เหล็กประกอบแผ่นป้ายเป็นชนิดเหล็กจาก ขนาด 1-1/2"x1-1/2"x1/8" ซึ่งหาได้ใกล้เคียงตาม มอก. 389 และหาได้เท่า
5. เสาป้ายเป็นเสาคอนกรีตเสริมเหล็ก ใช้ส่วนผสมคอนกรีต 1:2:4 โดยน้ำหนัก และคอนกรีต 1 ลบ.ม. ต้องใช้ปูนซีเมนต์ไม่น้อยกว่า 300 กก.
6. เหล็กเสริมต้องเป็นเหล็กกลม มีคุณภาพตาม มอก. 20 ขึ้น SR - 24 หรือ มอก. 747
7.
 - 7.1 พื้นป้ายลักษณะโครงการ ใช้สีน้ำเงิน โดยใช้แผ่นสะท้อนแสงตาม มอก. 606
 - 7.2 ตัวเลข ตัวอักษร สัญลักษณ์ และเส้นขอบป้าย ใช้สีขาว โดยใช้แผ่นสะท้อนแสงตาม มอก. 606
 - 7.3 ด้านหลังแผ่นป้ายหน้าโครงหน้ากับเหล็กแล้วทาสีเทาแห้งทั่วทั้งอีก 1 ชั้น
8. เสาป้าย คสล. ขนาด 0.15x0.15 ท่อนบนทาสีขาว ท่อนล่างทาสีดำ ส่วนที่ฝังดินเทคอนกรีตหยาบ ส่วนผสม 1:3:5 โดยปริมาตร ซึ่งมีสายดิน (SLUMP) ไม่นเกิน 10 ซม. และเสียบ้างใช้สีตาม มอก. 327
9. ป้ายโครงการ ให้ติดตั้งในสถานที่สามารถมองเห็นได้อย่างเด่นชัด โดยได้รับความเห็นชอบจากผู้ว่าจ้าง

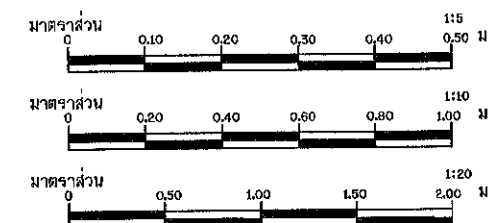

แบบมาตรฐานโครงการอนุรักษ์และฟื้นฟูแหล่งน้ำ				
แบบมาตรฐานป้าย				
น้ำชลประทาน				
แสดง แปลง รูปตัด รูปขยายการจัดตัวอักษร				
สำนักอนุรักษ์และฟื้นฟูแหล่งน้ำ กรมทรัพยากรน้ำ				
กระทรวงทรัพยากรธรรมชาติและสิ่งแวดล้อม				
สำนักอนุรักษ์และฟื้นฟูแหล่งน้ำ				
สำรวจ	เสนอ	ออกแบบ	เห็นชอบ	ทบท.
เขียนแบบ	เห็นชอบ	เห็นชอบ	เห็นชอบ	เห็นชอบ
แบบเลขที่	สื่อน.	มร003-2	แบบเลขที่	1/2

เอกสารแนบท้ายเอกสารประกวดราคา

ข้อ ๑.๑๑ คุณลักษณะเฉพาะของงานก่อสร้าง

(จัดส่งเอกสารให้ถูกต้อง ครบถ้วนตามข้อกำหนด ในวันยื่นเสนอราคา)

คุณลักษณะเฉพาะของงานก่อสร้าง ระบบกระจายน้ำด้วยพลังงานแสงอาทิตย์ ขนาดไม่น้อยกว่า ๓๗ กิโลวัตต์

๑. การเสนอราคา

๑.๑ ราคาที่เสนอจะต้องเป็นราคาที่รวมภาษีมูลค่าเพิ่มและภาษีอื่นๆ (ถ้ามี) รวมทั้งค่าใช้จ่ายทั้งปวงไว้ด้วยแล้ว โดยจะต้องเสนอกำหนดยื่นราคาไม่น้อยกว่า ๑๘๐ วัน นับตั้งแต่เปิดซองใบเสนอราคา โดยภายในกำหนดยื่นราคา ผู้ค้าต้องรับผิดชอบราคาที่ตนได้เสนอไว้ และจะถอนการเสนอราคามีได้

๑.๒ วัสดุอุปกรณ์ที่เสนอต้องเป็นของใหม่ที่ยังไม่เคยใช้งานมาก่อน และหากเป็นผลิตภัณฑ์ที่มีการกำหนดมาตรฐานอุตสาหกรรม (มอก.) ผู้รับจ้างจะต้องใช้วัสดุอุปกรณ์ที่ได้รับมาตรฐานผลิตภัณฑ์อุตสาหกรรม (มอก.) เป็นสำคัญเท่านั้น

๑.๓ ผู้เสนอราคาต้องแสดงผลการคำนวณหาขนาดของมอเตอร์, อินเวอร์เตอร์, แผงเซลล์แสงอาทิตย์ให้สอดคล้องกับปริมาณน้ำที่ผลิตได้ในแต่ละวัน ผู้เสนอราคาต้องส่งข้อเสนอทางเทคนิคของอุปกรณ์จำนวน ๒ รายการ ได้แก่ แผงเซลล์แสงอาทิตย์ และชุดเครื่องสูบน้ำไฟฟ้าชนิดผิวดินพร้อมอุปกรณ์ควบคุมการทำงานและแสดงแบบ Wiring diagram ระบบสูบน้ำด้วยเซลล์แสงอาทิตย์ และแบบแสดง แนวทางการติดตั้งสายไฟฟ้าจากชุดแผงเซลล์แสงอาทิตย์ถึงชุดเครื่องสูบน้ำพร้อมทั้งระบุชนิดและขนาดสายไฟฟ้า พร้อมรับรองการคำนวณโดยวิศวกรควบคุม

๑.๔ ผู้เสนอราคาต้องแนบแคตตาล็อก และหนังสือรับรองมาตรฐานผลิตภัณฑ์ แผงเซลล์แสงอาทิตย์ เครื่องสูบน้ำและอุปกรณ์ควบคุมการทำงานของเครื่องสูบน้ำ ที่แสดงรายละเอียดของแผงเซลล์แสงอาทิตย์ เครื่องสูบน้ำและอุปกรณ์ควบคุมการทำงานของเครื่องสูบน้ำ ตลอดจนรายการอื่นๆตามข้อกำหนด **คุณลักษณะเฉพาะของงานก่อสร้าง** โดยครบถ้วนพร้อมรูปแบบของระบบการทำงานมาพร้อมกับเอกสารเสนอราคา หากเอกสารไม่ครบตามรายละเอียดข้างต้น จะไม่ได้รับการพิจารณาในการจัดซื้อจัดจ้างภาครัฐด้วยระบบอิเล็กทรอนิกส์ครั้งนี้

๑.๕ ผู้เสนอราคาต้องประกันการชำรุดเสียหาย ของวัสดุ และอุปกรณ์จากการใช้งานตามปกติเป็นเวลา ๒ ปี นับตั้งแต่วันที่รับมอบงาน และเป็นภาระของผู้รับจ้างจะต้องดูแลวัสดุอุปกรณ์ต่างๆ ให้อยู่ในสภาพใช้งานได้ดี ยกเว้นวัสดุสิ้นเปลือง ที่จะต้องเปลี่ยนตามอายุ และเวลาการใช้งาน หากในระยะเวลาดังกล่าว เกิดการชำรุดเสียหายหรือขัดข้อง ผู้รับจ้างต้องทำการแก้ไขให้แล้วเสร็จภายใน ๑๕ วัน นับแต่วันที่ ได้รับแจ้งเป็นลายลักษณ์อักษรโดยไม่คิดค่าเสียหายใดๆ ทั้งสิ้น และแจ้งผลการแก้ไขเป็นลายลักษณ์อักษรให้สำนักงานทรัพยากรน้ำ ในพื้นที่รับผิดชอบทราบภายใน ๗ วัน นับจากวันแก้ไขแล้วเสร็จ หากไม่ดำเนินการซ่อมแซมความชำรุดบกพร่องดังกล่าว กรมทรัพยากรน้ำจะสั่งการให้สำนักงานทรัพยากรน้ำ ในพื้นที่รับผิดชอบ ดำเนินการซ่อมแซม แก้ไข โดยเบิกค่าใช้จ่ายในการดำเนินการจากเงินค้ำประกันสัญญา และจะต้องถูกตัดสิทธิ์ในการเข้าเสนอราคาในงานจัดหาครั้งต่อไปของกรมทรัพยากรน้ำ

๑.๖ ผู้เสนอราคาจะต้องยื่นเอกสารตามคุณลักษณะเฉพาะตามข้อกำหนดขอบเขต (TOR) ของโครงการฯ ตามแบบเอกสารแนบท้ายคุณลักษณะเฉพาะของงานก่อสร้าง และ แบบฟอร์ม ภาคผนวก ก ผู้เสนอราคา รายใดที่ยื่นเอกสารเสนอราคาไม่ตรงกับเงื่อนไขเสนอราคาและข้อกำหนด แม้เพียงข้อใดข้อหนึ่ง กรมทรัพยากรน้ำจะไม่รับการพิจารณาในการเสนอราคาครั้งนี้

๑.๗ กรมทรัพยากรน้ำสงวนสิทธิในการพิจารณาจัดจ้างตามวงเงินงบประมาณที่มีอยู่ และอาจยกเลิกการเสนอราคาครั้งนี้ก็ได้ ทั้งนี้ เพื่อประโยชน์ของทางราชการเป็นสำคัญ โดยจะลงนามในสัญญาก่อนนี้ ผู้กั้นได้ต่อเมื่อกรมได้รับอนุมัติจัดสรรงบประมาณให้ดำเนินการแล้วเท่านั้น

๑.๘ คู่มือการใช้งานและการฝึกอบรม ผู้รับจ้างจะต้องจัดเตรียมคู่มือการใช้งาน ประกอบด้วย แผนภาพแสดงการทำงานของระบบ ขั้นตอนการทำงานของระบบ คุณสมบัติ หน้าที การทำงาน อายุการใช้งานและวิธีการบำรุงรักษาเป็นภาษาไทย จำนวน ๕ ชุด และผู้รับจ้างต้องจัดหาบุคลากรที่มีความรู้ความสามารถและจัดให้มีการฝึกอบรมการใช้งานระบบกระจายน้ำ/ระบบส่งน้ำแก่ผู้มีส่วนได้ส่วนเสีย/กลุ่มผู้ใช้ น้ำ โดยค่าใช้จ่ายที่เกิดขึ้นเป็นภาระความรับผิดชอบของผู้รับจ้างทั้งสิ้น

๑.๙ ผู้เสนอราคาต้องยื่นเสนอแผนการดำเนินงานซึ่งจะต้องก่อสร้างระบบกระจายน้ำด้วยพลังงานแสงอาทิตย์ให้แล้วเสร็จ พร้อมจะส่งมอบภายในระยะเวลาที่กำหนด เพื่อแสดงถึงขีดความสามารถของผู้เสนอราคา และยืนยันการดำเนินการให้แล้วเสร็จถูกต้องครบถ้วนทุกแห่ง สำหรับแผนการดำเนินการจะมีผลต่อการติดตามควบคุมงาน และมีผลผูกพันกับสัญญาจ้างด้วย

กรณีที่ผู้เสนอราคาได้ทำสัญญาจ้างเป็นผู้รับจ้างกับสำนักงานทรัพยากรน้ำที่ ๑ ในการดำเนินการก่อสร้างระบบกระจายน้ำด้วยพลังงานแสงอาทิตย์แล้ว แต่ไม่สามารถดำเนินการได้ตามแผนการดำเนินงานที่ผู้รับจ้างยื่นเสนอต่อกรมทรัพยากรน้ำ ในการยื่นเสนอราคาครั้งนี้ กรมทรัพยากรน้ำจะขอสงวนสิทธิยกเลิกสัญญาจ้าง และจะไม่ชำระค่าใช้จ่ายใดๆ ทั้งสิ้น ในส่วนที่ผู้รับจ้างได้ดำเนินการไปแล้ว รวมถึงต้องถูกตัดสิทธิในการเข้าเสนอราคาในงานจ้างของกรมทรัพยากรน้ำในครั้งต่อไป

๒. หลักเกณฑ์การพิจารณา

กรมทรัพยากรน้ำ โดยสำนักงานทรัพยากรน้ำที่ ๑ ได้กำหนดหลักเกณฑ์ พิจารณาเอกสารที่ยื่นเสนอราคา ดังนี้

๑) ความครบถ้วนของเอกสารการรับรองมาตรฐานผลิตภัณฑ์ หนังสือการรับประกันแผงเซลล์แสงอาทิตย์ Catalog และเอกสารประกอบต่าง ๆ ของแผงเซลล์แสงอาทิตย์ มีการรับรองสำเนาโดยผู้มีอำนาจ และประทับตราถูกต้องตามรายละเอียดคุณลักษณะเฉพาะ

๒) ความครบถ้วนของเอกสารการรับรองมาตรฐานผลิตภัณฑ์ Catalog และเอกสารประกอบต่าง ๆ ของเครื่องสูบน้ำมอเตอร์ ชุดควบคุมการทำงาน ตัวควบคุมระบบและอุปกรณ์ต่าง ๆ และรายการอื่นๆ ตามข้อกำหนดคุณลักษณะเฉพาะของงานก่อสร้าง ที่ระบุไว้ มีการรับรองสำเนาโดยผู้มีอำนาจและประทับตราถูกต้อง และต้องเป็นไปตามรายละเอียด คุณลักษณะเฉพาะของงานก่อสร้างที่กำหนดไว้โดยสำคัญ

๓) กรมทรัพยากรน้ำโดยสำนักงานทรัพยากรน้ำที่ ๑ จะพิจารณาผู้ชนะการเสนอราคาโดยหลักเกณฑ์ราคารวม และความครบถ้วนของเอกสารทางด้านเทคนิค

๔) เสนอราคาต้องใช้วัสดุประเภทวัสดุหรือครุภัณฑ์ที่จะใช้ในการก่อสร้างเป็นวัสดุที่ผลิตในประเทศ ไม่น้อยกว่าร้อยละ ๖๐ ของมูลค่าวัสดุที่จะใช้ในงานก่อสร้างทั้งหมดตามสัญญา และต้องใช้เหล็กที่จะใช้ในการก่อสร้างเป็นเหล็กที่ผลิตในประเทศ ไม่น้อยกว่าร้อยละ ๔๐ ของปริมาณเหล็กที่ต้องใช้ทั้งหมดตามสัญญา

๕) หากผู้ยื่นข้อเสนอซึ่งเป็นผู้ประกอบการ SMEs เสนอราคาสูงกว่าราคาต่ำสุดของผู้ยื่นข้อเสนอรายอื่นที่ไม่เกินร้อยละ ๑๐ กรมจะจัดซื้อจัดจ้างจากผู้ประกอบการ SMEs ดังกล่าว โดยจัดเรียงลำดับผู้ยื่นข้อเสนอซึ่งเป็นผู้ประกอบการ SMEs ซึ่งเสนอราคาสูงกว่าราคาต่ำสุดของผู้ยื่นข้อเสนอรายอื่น ไม่เกินร้อยละ ๑๐ ที่จะเรียกมาทำสัญญาไม่เกิน ๓ ราย

๖) หากผู้ยื่นข้อเสนอซึ่งมิใช่ผู้ประกอบการ SMEs แต่เป็นบุคคลธรรมดาที่ถือสัญชาติไทย หรือนิติบุคคลที่จัดตั้งขึ้นตามกฎหมายไทย เสนอราคาสูงกว่า ราคาต่ำสุดของผู้ยื่นข้อเสนอซึ่งเป็นบุคคลธรรมดาที่ได้ถือสัญชาติไทย หรือนิติบุคคลที่จัดตั้งขึ้นตามกฎหมายของต่างประเทศไม่เกินร้อยละ ๓ กรมจะจัดซื้อจัดจ้างจากผู้ยื่นข้อเสนอ ซึ่งเป็นบุคคลธรรมดาที่ถือสัญชาติไทยหรือนิติบุคคลที่จัดตั้งขึ้นตามกฎหมายไทยดังกล่าว

หมายเหตุ ผู้เสนอราคาจะต้องยื่นเอกสาร ถูกต้อง ครบถ้วน ตามข้อ ๓ รายละเอียดคุณลักษณะเฉพาะ และ ภาคผนวก ก มาพร้อมกับการเสนอราคา หากผู้เสนอราคารายใดที่ไม่ยื่นเอกสารดังกล่าว กรมทรัพยากรน้ำจะไม่รับการพิจารณาในการเสนอราคาครั้งนี้

๓. รายละเอียดคุณลักษณะเฉพาะ

๓.๑ รายละเอียดทั่วไป

- งานติดตั้งระบบสูบน้ำด้วยพลังงานแสงอาทิตย์ ตามแบบที่กำหนด
- งานระบบท่อส่งน้ำ ตามแบบที่กำหนด
- งานถังเก็บน้ำ ตามแบบที่กำหนด
- งานแพสำหรับติดตั้งเครื่องสูบน้ำ ตามแบบที่กำหนด
- งานระบบผลิตน้ำสะอาด ตามแบบที่กำหนด

๓.๒ คุณลักษณะเฉพาะ ประกอบไปด้วย ๖ รายการ ดังต่อไปนี้

รายการที่ ๑

คุณลักษณะทางเทคนิคของแผงเซลล์แสงอาทิตย์

๑. แผงเซลล์แสงอาทิตย์ต้องได้รับมาตรฐานผลิตภัณฑ์อุตสาหกรรม มอก.๖๑๒๑๕ และ มอก. ๒๕๘๐

๒. แผงเซลล์แสงอาทิตย์ต้องเป็นชนิด Mono Crystalline silicon ลักษณะการต่อเซลล์ภายในเป็นแบบต่ออนุกรม - ขนาน (Case PS) มีพิกัดกำลังไฟฟ้าขาออกสูงสุด (Maximum Power Output) ไม่น้อยกว่า ๖๐๐ วัตต์ต่อแผง และมีประสิทธิภาพในการทำงาน (Module efficiency) ไม่น้อยกว่า ๒๑% หรือดีกว่า ที่เงื่อนไขการทดสอบตามมาตรฐาน STC (Standard Test Condition) ได้แก่ ที่พลังงานแสงแดด (Irradiance condition) ๑,๐๐๐ วัตต์ต่อตารางเมตร ที่อุณหภูมิโดยรอบ ๒๕ องศาเซลเซียส และ ที่ค่าสเปกตรัมของแสงผ่านชั้นบรรยากาศหนา ๑.๕ เท่า (Air mass = ๑.๕) และแผงต้องมีค่าแรงดันไฟฟ้าสูงสุดในระบบเมื่อต่ออนุกรม (Maximum system voltage) ไม่น้อยกว่า ๑,๐๐๐ โวลต์ โดยต้องแสดงเอกสารโดยชัดเจน ถูกต้อง ครบถ้วน ในวันที่ยื่นใบเสนอราคา

๓. แผงเซลล์แสงอาทิตย์ภายในต้องมีการฉนวนกันด้วยตัวสารกันชื้น (Ethylene Vinyl Acetate: EVA) หรือวัสดุที่เทียบเท่าหรือดีกว่า ด้านหน้าแผงปิดทับด้วยกระจกนิรภัยแบบใส (Tempered glass) หรือวัสดุอื่นที่มีคุณสมบัติดีกว่าและทนต่อรังสีอัลตราไวโอเล็ต (UV) ได้ตลอดอายุการใช้งานของแผงฯ ด้านหลังของแผงฯติดตั้งกล่องรวมสายไฟ (Junction Box หรือ Terminal Box) ที่มั่นคงแข็งแรงทนต่อสภาพอากาศและสภาวะแวดล้อมการใช้งานภายนอกอาคารได้ดี มีอายุการใช้งานยืนยาวเทียบเท่าแผงฯ และมีระดับมาตรฐานการป้องกันการซึมของน้ำไม่ต่ำกว่า IP๖๗ ซึ่งผลิตพร้อมมาจากโรงงานผู้ผลิตแผงฯ กล่องรวมสายไฟจะต้องมีบายพาสไดโอดเบ็ดเสร็จ (Integrated Bypass Diode) ต่ออยู่ภายในเพื่อช่วยให้การไหลของกระแสไฟฟ้าเป็นปกติกรณีเกิดเงาบังทับเซลล์ใดเซลล์หนึ่ง (Hot spot) การประกอบข้อต่อสายกล่องรวมสายไฟต้องมีการ

ประกอบภายในขบวนการผลิตเดียวกันกับแผงฯตั้งแต่ต้นจนจบถึงขั้นตอนบรรจุหีบห่อ กรอบของแผงฯต้องทำจากวัสดุโลหะปลอดสนิม (Anodized Aluminum) ความสูงขอบเฟรมไม่น้อยกว่า ๓๕ มิลลิเมตร และ แผงฯ ทุกแผงต้องแสดงชื่อ "DWR" สลักบนกรอบด้านบนซ้ายและด้านล่างขวา

๔. แผงเซลล์แสงอาทิตย์ทุกชุดที่เสนอราคาต้องเป็นผลิตภัณฑ์ที่มีเครื่องหมายการค้าเดียวกัน มีรุ่นการผลิตเดียวกัน มีค่ากำลังไฟฟ้าสูงสุดเหมือนกัน และ ผลิตภัณฑ์ได้ใบรับรอง MIT (Made in Thailand) โดยสภาอุตสาหกรรมแห่งประเทศไทย (ส.อ.ท.) มีหนังสือรับรองคุณภาพแผงฯ (Product Warranty) ไม่น้อยกว่า ๑๐ ปี และมีหนังสือยืนยันการรับประกันกำลังผลิตไฟฟ้า (Linear performance warranty) ไม่น้อยกว่าร้อยละ ๘๐ ในช่วงเวลา ๒๕ ปี รับรองโดยโรงงานผู้ผลิตแผงฯ เพื่อให้คณะกรรมการตรวจพิจารณา โดยต้องแสดงเอกสารโดยชัดเจน ถูกต้อง ครบถ้วน ในวันที่ยื่นใบเสนอราคา

๕. โรงงานผู้ผลิตแผงเซลล์แสงอาทิตย์จะต้องจดทะเบียนนิติบุคคลภายใต้กฎหมายไทย สถานที่ผลิตต้องอยู่ในประเทศไทย ต้องได้รับมาตรฐาน ISO ๙๐๐๑, ISO ๑๔๐๐๑ และ ISO ๔๕๐๐๑ พร้อมยื่นเอกสารแสดงข้อมูลดังกล่าวลงนามรับรองโดยผู้มีอำนาจ พร้อมหนังสือรับรองนิติบุคคลที่ออกไม่เกิน ๖ เดือน เพื่อให้คณะกรรมการตรวจพิจารณา โดยต้องแสดงเอกสารโดยชัดเจน ถูกต้อง ครบถ้วน ในวันที่ยื่นใบเสนอราคา

จรรยาการที่ ๑

รายการที่ ๒

คุณลักษณะเฉพาะของงานติดตั้งระบบกระจายน้ำด้วยพลังงานแสงอาทิตย์ ๓๗ กิโลวัตต์

๑. คุณลักษณะทางเทคนิคของเครื่องสูบน้ำแบบผิวดิน

๑.๑ ผู้รับจ้างจะต้องตรวจสอบเครื่องสูบน้ำ และ Accessories ให้ได้ตามมาตรฐานที่ถูกต้อง และต้องเสนอเอกสารรายละเอียดของเครื่องสูบน้ำพร้อมแบบการติดตั้งเพื่อให้คณะกรรมการตรวจพิจารณาในวันที่ยื่นเอกสารพร้อมใบเสนอราคา และต้องเป็นไปตามรายละเอียด และตามคุณสมบัติ ที่กำหนดไว้ในหัวข้อที่ ๒ คุณลักษณะทางเทคนิคของเครื่องสูบน้ำ (Vertical Multi-Stage In-Line Centrifugal Pump)

๑.๒ ตัวเรือนเครื่องสูบน้ำ มีขนาดท่อทางดูดไม่น้อยกว่า ๒๐๐ มม. และขนาดท่อทางส่งไม่น้อยกว่า ๒๐๐ มม.

๑.๓ เครื่องสูบน้ำผิวดินแบบ Vertical Multi-Stage In-Line Centrifugal Pump ซึ่งได้รับการรับรองคุณภาพตามมาตรฐาน ISO ๙๐๐๑-๒๐๑๕, ISO๑๔๐๐๑:๒๐๑๕, ISO๔๕๐๐๑:๒๐๑๘ และได้รับเครื่องหมาย CE หรือ UL หรือ มอกหรือเทียบเท่า มอเตอร์ของเครื่องสูบน้ำขนาดไม่น้อยกว่า ๓๗ กิโลวัตต์ โดยผู้รับจ้างจะต้องแนบหนังสือรับรองจากโรงงานผู้ผลิต หรือตัวแทนจำหน่ายที่ได้รับการแต่งตั้งจากผู้ผลิตเครื่องสูบน้ำด้วยว่า เครื่องสูบน้ำและมอเตอร์เมื่อประกอบกันเป็นชุดแล้ว มีคุณสมบัติตรงตามข้อกำหนดของทางราชการ โดยหนังสือรับรองจากโรงงานผู้ผลิตหรือตัวแทนจำหน่ายที่ได้รับการแต่งตั้งจากผู้ผลิต เอกสารรับรองสำเนาลงนามโดยผู้มีอำนาจครบถ้วนถูกต้อง เพื่อให้คณะกรรมการตรวจพิจารณา โดยต้องแสดงเอกสารโดยชัดเจน ถูกต้อง ครบถ้วน ในวันที่ยื่นใบเสนอราคา

๑.๔ เครื่องสูบน้ำ สามารถสูบน้ำได้ปริมาณไม่น้อยกว่า ๒๐๐ ลูกบาศก์เมตรต่อชั่วโมง ที่ความสูงส่งรวม (TDH) ไม่น้อยกว่า ๕๐ เมตร และกำลังมอเตอร์ไม่น้อยกว่า ๓๗ kW โดยมีรายละเอียดคุณสมบัติ ตามข้อ ๑.๔.๑ - ๑.๔.๓ ดังนี้

๑.๔.๑ คุณสมบัติเครื่องสูบน้ำ

เครื่องสูบน้ำจะต้องตรงกับความต้องการดังต่อไปนี้	
วัตถุประสงค์	สูบน้ำ
ชนิด Pump	Vertical multistage centrifugal pump
อัตราการสูบ ไม่น้อยกว่า	๒๐๐ ลบ.ม/ชม ที่ TDH ไม่น้อยกว่า ๕๐ เมตร
ความเร็วรอบ ไม่เกิน	๓,๐๐๐ รอบ/นาที
NPSHR ที่ชุดใช้งานต้องไม่เกิน	๕.๘๕ เมตร
ประสิทธิภาพ ณ จุดทำงาน ไม่น้อยกว่า	๗๙.๐ %
จำนวน Stage ไม่น้อยกว่า	๒ Stage
วิธีขับเคลื่อน	ต่อตรงกับเพลามอเตอร์ไฟฟ้าด้วย Rigid Removable Coupling

๑.๔.๒ คุณสมบัติโครงสร้างและวัสดุ

เครื่องสูบน้ำต้องมีรายละเอียดวัสดุ ตรงกับความต้องการดังต่อไปนี้	
โครงสร้าง (CASING)	CAST IRON หรือวัสดุที่มีคุณภาพสูงกว่า
ใบพัด (Impeller)	STAINLESS STEEL หรือวัสดุที่มีคุณภาพสูงกว่า
เพลา (SHAFT)	STAINLESS STEEL หรือวัสดุที่มีคุณภาพสูงกว่า
ซีล (SEAL)	SILICON CARBIDE

๑.๔.๓ คุณสมบัติมอเตอร์ไฟฟ้าสำหรับเครื่องสูบน้ำ

มอเตอร์ไฟฟ้าจะต้องตรงกับความต้องการดังต่อไปนี้	
ชนิด	แบบ flange-mounted with free-hole flange (FF) - ถูกออกแบบสำหรับการใช้งานกับ Inverter, โครงสร้างปิดมิดชิดระบายความร้อนด้วยอากาศ (Totally Enclose Fan Cooled (TEFC))
Motor Rated Output ไม่เกินกว่า	๓๗ kW
กำลังขับ ไม่น้อยกว่า	๕๐ แรงม้า
แหล่งจ่ายไฟ	๓๘๐V. /๓ Phase /๕๐ Hz
ความเร็วรอบ ไม่เกินกว่า	๓,๐๐๐ รอบต่อนาที
การหุ้มฉนวน (Insulation)	Class F
Efficiency class	ไม่น้อยกว่า IE๓
การกันน้ำและฝุ่น	IP๕๕ ตามมาตรฐาน IEC หรือเทียบเท่า
ประสิทธิภาพ ไม่ต่ำกว่า	๙๐.๐%
Power Factor ไม่น้อยกว่า	๐.๙๐

๑.๕ กรณีที่คุณสมบัติของเครื่องสูบน้ำที่ระบุในแบบแปลนกับข้อกำหนดรายละเอียดข้อกำหนดทางวิศวกรรมนี้ขัดแย้งกัน ให้ยึดตามรายละเอียดตามคุณสมบัติ ในข้อ ๑.๔ นี้

๒. ชุดควบคุมการทำงานของเครื่องสูบน้ำ (Solar Pump Inverter)

ชุดควบคุมการทำงานของเครื่องสูบน้ำ (Solar Pump Inverter) ขนาดไม่น้อยกว่า ๓๗ กิโลวัตต์ เป็นอุปกรณ์จ่ายพลังงาน ควบคุม ตัดต่อ ป้องกัน และแสดงผลของระบบเครื่องสูบน้ำมอเตอร์ โดยใช้พลังงานไฟฟ้า จากแผงเซลล์แสงอาทิตย์ หรือใช้ไฟฟ้ากระแสสลับ AC ๓PH ๓๘๐-๔๔๐ โวลต์ ผลิตจากโรงงานที่ได้รับการรับรองคุณภาพมาตรฐาน ISO ๙๐๐๑-๒๐๑๕ และผลิตภัณฑ์ต้องได้รับการรับรองเครื่องหมาย CE หรือ UL หรือเทียบเท่า ผู้เสนอราคาจะต้องยื่นเอกสารรับรองคุณภาพมาตรฐานการผลิตและรับรองการส่งมอบทุกฉบับข้างต้น ที่มีลายเซ็นประทับตราสำเนาถูกต้อง โดยผู้มีอำนาจกระทำการนิติบุคคลจากโรงงานผู้ผลิตหรือผู้แทนจำหน่ายที่ได้รับการแต่งตั้ง เพื่อให้คณะกรรมการตรวจพิจารณา โดยเอกสารทุกฉบับจะต้องยื่นแสดงพร้อมกันในวันเสนอราคา ข้อมูลรายละเอียดอุปกรณ์มีดังนี้

รายละเอียดข้อกำหนดชุดควบคุมการทำงานของเครื่องสูบน้ำ (Solar Pump Inverter)

๒.๑ มีระบบฟังก์ชันแบบ MPPT (Maximum Power Point Tacking) สามารถทำงานได้อัตโนมัติ เมื่อมีพลังงานจากแผงเซลล์แสงอาทิตย์

๒.๒ สามารถรับพลังงานไฟฟ้ากระแสสลับแบบ ๓ เฟส ที่แรงดัน ๓๘๐ ถึง ๔๔๐ VAC ได้

๒.๓ มีจอแสดงค่าการทำงาน จำนวนรอบการทำงานของมอเตอร์ ค่ากระแสไฟฟ้า (A) ค่าแรงดันไฟฟ้ากระแสตรง (VDC) และค่าความถี่ของมอเตอร์ (Hz) ที่เป็นส่วนหนึ่งของชุดควบคุมการทำงาน ไม่ใช่เป็นอุปกรณ์แยกชิ้นส่วน

๒.๔ ชุดควบคุมจะต้องเป็นผลิตภัณฑ์ที่ห่อเดียวกันกับเครื่องสูบน้ำหรือมอเตอร์ พร้อมจอแสดงค่าการทำงาน และต้องมีระดับการป้องกันฝุ่นและน้ำไม่น้อยกว่า IP๖๖

๒.๕ มีฟังก์ชันการควบคุม (Voltage limits) ไม่ให้แรงดันขาเข้าเกิน หรือต่ำกว่ากำหนด (Over voltage/Under voltage) ป้องกันความเสียหาย สูงเกินค่ากำหนด

๒.๖ มีระบบป้องกันกรณีน้ำไม่ไหลเข้าเครื่องสูบน้ำ (Dry run protection)

๓. ชุดตู้ควบคุมระบบสูบน้ำ

๓.๑ ตู้โลหะ ทำจากแผ่นโลหะความหนาไม่น้อยกว่า ๑.๖ มม. ทาสีและพ่นสีพ่นกันสนิมเป็นสีเทาหรือโทนอ่อน ด้านหลังตู้เป็นโครงเหล็กเจาะรูสำหรับยึดติดตั้งกันผนัง ด้านหน้าตู้เป็นฝาเปิด-ปิด ด้านเดียว มีตัวล็อกฝาปิดเป็นแบบกด ฝาตัดเป็นช่องสี่เหลี่ยมเหมาะสม ติดกรอบยางหรือวัสดุอื่นๆ อุปกรณ์มีคุณภาพดีกว่า หรือเทียบเท่า ฝาตู้โลหะ ต้องสลัก/พ่นสี/ติดสติ๊กเกอร์ ข้อความ "ตู้ควบคุมเครื่องสูบน้ำ หมายเลข" บนพื้นผิวดู

๓.๒ ตู้โลหะสามารถป้องกันน้ำ มีหลังคา กระจก ๒ ชั้น ได้พร้อมมีช่องระบายอากาศ มีมาตรฐานป้องกันไม่ต่ำกว่า IP๔๔ ขนาดตู้ไม่น้อยกว่า ๕๐๐ x ๘๐๐ x ๓๐๐ cm

๓.๓ ในตู้โลหะประกอบไปด้วยอุปกรณ์ดังนี้ Inverter Solar Pump, อุปกรณ์ป้องกันระบบ AC กระแสสลับ, อุปกรณ์ป้องกันระบบ DC กระแสตรง,พัดลมระบายอากาศ Ventilation Fan ๒๒๐/๓๘๐VAC ขนาดไม่น้อยกว่า ๖ นิ้ว อุปกรณ์มีคุณภาพดีกว่า หรือเทียบเท่า

๓.๔ อุปกรณ์ป้องกันระบบ DC กระแสตรง สามารถรับแรงดันและกระแสไฟฟ้าไฟจากแผงเซลล์แสงอาทิตย์ได้ มีลักษณะแบบยกขึ้นลงหรือแบบมือบิด มีอุปกรณ์ป้องกันคลื่นไฟฟ้ากระชก (Surge Protection) ผลิตตามมาตรฐานสากลอุปกรณ์ต้องได้รับมาตรฐานสากลมีคุณภาพดีกว่าหรือเทียบเท่า

๓.๕ อุปกรณ์ป้องกันระบบ AC กระแสสลับ Control Water pump ๓PH ๓๘๐V อุปกรณ์ต้องได้รับมาตรฐานสากลมีคุณภาพดีกว่า หรือเทียบเท่า

๓.๖ อุปกรณ์ป้องกันระบบ DC กระแสตรง Control Water pump ๓PH ๓๘๐V อุปกรณ์ต้องได้รับมาตรฐานสากล ต้องมีคุณภาพดีกว่าหรือเทียบเท่า

๓.๗ สายไฟใช้ประกอบตู้ต้องมีมาตรฐานสากล เช่น ISO, IEC , EN,TUV หรือ มอก. อุปกรณ์ต้องได้รับมาตรฐานสากล ต้องมีคุณภาพดีกว่า หรือเทียบเท่า

๓.๘ ปรับเปลี่ยนได้ตามหลักวิชาการทางวิศวกรรมไฟฟ้า ต้องมีการแจ้งก่อนติดตั้ง ทุกครั้ง พร้อมแนบเอกสารและใบราคาให้ครบถ้วน อุปกรณ์ต้องได้รับวัสดุอุปกรณ์อื่นๆ ที่เกี่ยวข้อง เป็นไปตามหลักวิศวกรรมไฟฟ้า ตามความเหมาะสมมาตรฐานสากล ต้องมีคุณภาพดีกว่า หรือเทียบเท่า ผู้เสนอราคามีวิศวกรไฟฟ้ารับรองแบบระบบไฟฟ้า ติดตั้งระบบโดยภายในตู้ ประกอบด้วยอุปกรณ์ ดังต่อไปนี้

๑) เบรกเกอร์ชนิด กระแสตรง (DC)

๑.๑) สามารถรับแรงดันไฟฟ้ากระแสตรงจากแผงเซลล์แสงอาทิตย์ได้

๑.๒) เบรกเกอร์ตัดต่อสามารถรับกระแสตรงขนาดที่เหมาะสมปลอดภัยสำหรับ
เครื่องสูบน้ำ

๑.๓) มีลักษณะแบบมือบิดหรือแบบยกขึ้น-ลง ผลิตตามมาตรฐาน IEC หรือ CE หรือ UL หรือมาตรฐานอื่นที่เทียบเท่า

๒) อุปกรณ์ป้องกันคลื่นไฟฟ้ากระโชก (Surge protector) ฝั่ง DC

๒.๑) เป็นชนิดที่ใช้กับระบบไฟฟ้ากระแสตรง

๒.๒) สามารถป้องกันคลื่นไฟฟ้ากระแสกระโชกแบบ Transient และแรงดันไฟฟ้าเหนี่ยวนำในสายตัวนำเนื่องจากฟ้าผ่า ที่เหมาะสมปลอดภัยสำหรับเครื่องสูบน้ำ

๒.๓) เป็นผลิตภัณฑ์ที่มีคุณสมบัติ หรือผลิตตามมาตรฐาน IEC หรือ CE หรือ UL หรือมาตรฐานอื่นที่เทียบเท่าหรือมาตรฐานอื่นที่เทียบเท่า

๓) เบรกเกอร์ชนิด กระแสสลับ (AC)

๓.๑) สามารถรับแรงดันไฟฟ้ากระแสสลับ (AC) ๓๘๐ - ๔๔๐ V ได้

๓.๒) เบรกเกอร์ตัดต่อสามารถรับกระแสสลับได้ไม่น้อยกว่า ๒ เท่าของพิกัด
กระแสรวม

๓.๓) ลักษณะแบบมือบิดหรือแบบยกขึ้น-ลง ผลิตตามมาตรฐานสากล IEC หรือ CE หรือ UL หรือมาตรฐานอื่นที่เทียบเท่าหรือมาตรฐานอื่นที่เทียบเท่า

๔) สายไฟเชื่อมต่อระบบ ต้องเป็นสายไฟที่มีคุณภาพดี ทนต่อสภาพอากาศได้เป็นอย่างดี

๔.๑) สายไฟที่ใช้สำหรับเชื่อมต่อระบบจากแผงเซลล์แสงอาทิตย์เชื่อมต่อกับ
เครื่องควบคุมเป็นชนิด PV แบบ ๑x๖ ตร.มม.

๔.๒) สายไฟที่ใช้สำหรับตู้ควบคุมไปถึงตัวปั้มน้ำให้ใช้สายไฟ ๐.๖/๑KV-CV หรือ VCT หรือ NYY ขนาด ๔x๒๕ ตร.มม. โดยเดินสายในท่อ PVC, HDPEหรือ ท่อโลหะมีความเรียบร้อยและสวยงาม

๔.๓) สายไฟที่ใช้สำหรับเชื่อมต่อระหว่างชุดควบคุมการทำงานของเครื่องสูบน้ำกับอุปกรณ์ตัดสัญญาณน้ำเต็มถัง หรือน้ำขาด (หากมี) เป็นชนิดแบบ VCT ไม่น้อยกว่า ๒x๑.๕ SQMM.

๔. ระบบไฟฟ้าส่องสว่างพลังงานแสงอาทิตย์

๔.๑ แผงเซลล์แสงอาทิตย์ขนาดไม่น้อยกว่า ๔๕ วัตต์

๔.๒ แบตเตอรี่ ชนิดลิเทียมไอออน ขนาดไม่น้อยกว่า ๒๐ Ah

- ๔.๓ อุปกรณ์ควบคุมการชาร์จประจุและเปิด - ปิด โคมไฟอัตโนมัติ
- ๔.๔ โคมไฟส่องสว่างชนิด LED ขนาดไม่น้อยกว่า ๓๐ วัตต์
- ๔.๕ เสาไฟขนาดไม่น้อยกว่า ๒ นิ้ว สูงจากพื้นดิน ๔ เมตร

๕. โครงสร้างรองรับแผงเซลล์แสงอาทิตย์

- ๕.๑ โครงสร้างรองรับชุดแผงเซลล์ฯ เป็นเหล็กกล้าไนซ์ (Galvanized Steel)
- ๕.๒ วัสดุ อุปกรณ์ ที่ใช้ยึดแผงเซลล์ฯ กับโครงสร้างรองรับชุดแผงเซลล์ฯ จะต้องมีความและขนาดที่เหมาะสม เป็นวัสดุที่ทำจากสแตนเลส หรือโลหะปลอดสนิม
- ๕.๓ โครงสร้างรองรับชุดแผงเซลล์ฯ กำหนดให้ชุดแผงเซลล์แสงอาทิตย์วางทำมุมกับแนวระนาบเป็นมุมเอียงประมาณ ๑๕ - ๒๐ องศา สอดรับกับแสงแดด
- ๕.๔ การจัดทำรายละเอียดโครงสร้างเชิงวิศวกรรม กำหนดให้ชุดโครงสร้างรองรับแผงเซลล์แสงอาทิตย์มีความแข็งแรง สามารถทนต่อแรงลมที่มีความเร็วไม่ต่ำกว่า ๑๕ เมตรต่อวินาที
- ๕.๕ โครงสร้างและขนาดเป็นไปตามแบบที่กรมทรัพยากรน้ำกำหนด

๖. รั้วพร้อมประตูเหล็กตะแกรง

ให้มีโครงสร้างและขนาดเป็นไปตามแบบที่กรมทรัพยากรน้ำกำหนด

จรรยาบรรณที่ ๒

รายการที่ ๓

คุณลักษณะเฉพาะท่อพอลิเอทิลีน ความหนาแน่นสูง ชนิดผนังหลายชั้น

๑. คุณลักษณะเฉพาะท่อพอลิเอทิลีน

- ๑.๑ ท่อต้องผลิตจาก วัสดุพอลิเอทิลีน ชนิดความหนาแน่นสูง ชั้นคุณภาพ PE๑๐๐ และจะต้องใช้เม็ดวัสดุใหม่มาทำการผลิตเท่านั้น ไม่ให้นำวัสดุใช้ซ้ำ (Reworked Material) มาใช้ร่วมในการผลิต
- ๑.๒ ท่อจะต้องมีคุณสมบัติสอดคล้องและเป็นไปตามข้อกำหนด มาตรฐานผลิตภัณฑ์อุตสาหกรรม เลขที่ มอก.๙๘๒-๒๕๕๖ และ/หรือ อนุกรมมาตรฐานสากลอื่น ๆ ที่เกี่ยวข้อง และได้มีการอ้างอิงไว้ใน มอก. ๙๘๒-๒๕๕๖ เท่านั้น
- ๑.๓ วัสดุท่อต้องเป็นสีดำเคลือบน้ำเงินให้เป็นไปตามข้อกำหนด มอก.๙๘๒-๒๕๕๖ ประเภทท่อ ชนิดผนังหลายชั้น โดยวัสดุที่ใช้ในการเคลือบสีน้ำเงินจะต้องเป็นวัสดุประเภทเดียวกับวัสดุที่ใช้ทำท่อเป็นชั้นคุณภาพ PE ๑๐๐
- ๑.๔ อรรถประโยชน์หรือคุณประโยชน์เพิ่มของผลิตภัณฑ์ที่ทำให้แก่โครงการ ซึ่งเป็นไปตามกระบวนการการผลิตของผู้ผลิต คือ การเคลือบผนังท่อนอก ทั้งนี้ เพื่อประโยชน์ในการจำแนกแยกประเภท หรือ การควบคุมคุณภาพที่ชัดเจนเป็นสำคัญ กำหนดให้ท่อ พอลิเอทิลีน ที่ใช้ในโครงการจะต้องเคลือบสีน้ำเงิน วัสดุชั้นคุณภาพ PE ๑๐๐ ตามข้อกำหนด มอก.๙๘๒-๒๕๕๖
- ๑.๕ การแสดงเครื่องหมายและฉลาก ของท่อจะต้องแสดงรายละเอียดไม่น้อยกว่าที่กำหนดไว้ใน มาตรฐาน มอก. ๙๘๒-๒๕๕๖
- ๑.๖ อุปกรณ์ข้อต่อท่อ ที่ใช้จะต้องผลิตจากวัสดุชนิดเดียวกัน ชั้นคุณภาพเดียวกัน และผลิตจากผู้ผลิตเดียวกับผลิตภัณฑ์ท่อ
- ๑.๗ ผลิตภัณฑ์จะต้อง ผลิตจากโรงงาน ที่ได้รับการรับรองระบบบริหารคุณภาพ มาตรฐาน ISO ๙๐๐๑:๒๐๐๘ หรือใหม่กว่า

๒. การวางท่อ

๒.๑ ผู้รับจ้างต้องขุดดิน วางท่อ ตามแบบกรมทรัพยากรน้ำ พร้อมทั้งกลบฝังท่อและเกลี่ยปรับแต่งให้เรียบร้อย

๒.๒ ขนาดและความยาวท่อจ่ายน้ำสามารถเปลี่ยนแปลงได้ตามลักษณะของพื้นที่จริง ทั้งนี้ผู้รับจ้างจะต้องทำการเขียน SHOP DRAWING แนวท่อจ่ายน้ำทั้งหมดเสนอคณะกรรมการตรวจรับพัสดุพิจารณาเห็นชอบก่อนที่ดำเนินการก่อสร้าง

๒.๓ ถ้าหากผู้รับจ้างดำเนินการก่อสร้าง แนวท่อจ่ายน้ำตามขนาดและความยาวตามรูปแบบทั้งหมดแล้วยังมีแนวท่อที่ขาดหายไปตามขนาดและความยาวในรูปแบบ ให้ผู้รับจ้างจัดหาท่อตามขนาดและความยาวที่ขาดหายไป มอบให้คณะกรรมการตรวจการจ้าง ก่อนส่งงานงวดสุดท้าย และส่งมอบให้กลุ่มผู้ใช้น้ำเพื่อไว้ใช้ประโยชน์ต่อไป

จรรยาบรรณที่ ๓

รายการที่ ๔

คุณลักษณะเฉพาะแพสำหรับติดตั้งเครื่องสูบน้ำ

๑. แพสำหรับติดตั้งเครื่องสูบน้ำ มีความแข็งแรง ออกแบบให้สามารถรับน้ำหนักได้ดี ไม่เป็นสนิม เหมาะสำหรับการติดตั้งเครื่องสูบน้ำและอุปกรณ์ต่างๆ ของชุดระบบบนแพ ท่อลอนพอลิเอทิลีนเสริมเหล็ก ขนาดเส้นผ่าศูนย์กลาง ๑.๐๐ ม. มาตรฐาน มอก.๒๗๖๔-๒๕๕๙ ภายในบรรจุเต็มด้วยโฟม เชื่อมปิดหัวท้าย ด้วยแผ่น PE หนา ๑๐ มม.

๒. โครงสร้างเหล็กยึดท่อเป็นโครงสร้างเหล็กและเหล็กรัดท่อ ป้องกันการกระเพื่อมของน้ำ ชุบ Hot Dipped Galvanize

๓. พื้นเป็นแผ่น Checker Plate ทาสีอุตสาหกรรม

๔. เสารับโครงสร้าง เป็นเสาเหล็กกลมเส้นผ่าศูนย์กลาง ๒ นิ้ว ทาสีอุตสาหกรรม

๕. รั้วตาข่าย รั้วลวดตาข่ายถัก กรอบเป็นท่อเหล็กกลมเส้นผ่าศูนย์กลาง ๑ นิ้วครึ่ง

๖. หลังคา มุงด้วย Metal Sheet ขึ้นลอน พื้นสีอุตสาหกรรม

๗. หลอดไฟ LED ขนาด ๓๐ วัตต์ พร้อมโซลาร์เซลล์

๘. แพได้รับการออกแบบให้แข็งแรง ไม่เป็นสนิม มีอายุการใช้งานนานกว่า ๒๐ ปี

๙. มีเอกสารรับรองการคำนวณ การรับน้ำหนักจาก สถาบันที่น่าเชื่อถือ

๑๐. การชุบ Hot Dipped Galvanize เป็นไปตามมาตรฐาน ASTM A๑๒๓/A ๑๒๓M-๑๗ และมีหนังสือรับรองการชุบจากโรงงาน

จรรยาบรรณที่ ๔

รายการที่ ๕

คุณลักษณะเฉพาะระบบผลิตน้ำสะอาดด้วยไฟฟ้า

เพื่อการปรับปรุงคุณภาพน้ำผิวดิน-น้ำบาดาล กำลังการผลิต ๕.๐ ลบ.ม./ชม.

ระบบผลิตน้ำสะอาดสำเร็จรูปเพื่อการปรับปรุงคุณภาพน้ำในโครงการนี้ ต้องมีรายละเอียดคุณสมบัติทางเทคนิคของอุปกรณ์อย่างน้อยดังต่อไปนี้

๑. ตู้ควบคุมระบบการทำงาน จะต้องเป็นของใหม่ ไม่เคยผ่านการใช้งานมาก่อน จะมีขนาด ๑๔๐๐ x ๑๙๕๐ x ๓๕๐ มิลลิเมตร หนา ๑.๕ มิลลิเมตร เป็นฝาปิดชั้น, ฝากระจกชั้นและฝาปิด-ฝากระจกชั้น จะต้องทำสีตามมาตรฐานของผู้ผลิต สามารถป้องกันสนิมได้และมีกุญแจล็อกฝาปิด

๑.๑ ตู้ควบคุมระบบการทำงาน ถ้าได้กำหนดไว้เป็นอย่างอื่น ให้มีคุณสมบัติทางเทคนิคอย่างน้อยดังต่อไปนี้

๑) Circuit Breaker ๔ Pole ที่ ๓๘๐V และมีฟักัดกระแสตัดไม่ต่ำกว่า ๔๐ Amp

๒) Overload Relays

๓) Phase Protection

๔) Power Meter

๕) Current Transmitters

๖) อินเวอร์เตอร์ ขนาด ๑.๕ kW จำนวน ๓ ตัว เพื่อควบคุมการทำงานปั้มน้ำ

๗) กล้อง PLC ควบคุมการทำงานของระบบ, ควบคุมวาล์วไฟฟ้า, ควบคุมการกรองน้ำ, ควบคุมการ Back Wash สารกรอง และสามารถจดจำสถานะการทำงานในกรณีไฟฟ้าดับหรือไฟฟ้าตก และสามารถทำงานต่อเองได้เองภายหลังแหล่งจ่ายไฟฟ้ากลับมาปกติ

๘) TDS Controller

๙) Temperature Controller

๑๐) ตัวเรือน Electrolysis Reactor เป็นอุปกรณ์สร้างตะกอนและฆ่าเชื้อ ตัวเรือนวัสดุเป็น Polyoxymethylene (POM) มีคุณสมบัติทนกรด ทนด่าง และทนต่อความร้อนพร้อมกับเป็นฉนวนกันไฟฟ้า และประกอบด้วยแท่ง Electrode ผลิตจากสแตนเลส เกรด SUS ๓๑๖ ที่สามารถถอดเปลี่ยนได้เมื่อเกิดการสึกหรอจากอายุการใช้งาน

๑.๒ จอสัมผัส HMI ๒๔ VDC ขนาดไม่น้อยกว่า ๗ นิ้ว แสดงไดอะแกรมรูปแบบอุปกรณ์ของระบบ และมีรายการคำสั่งต่างๆ ดังนี้

๑) ใช้เปิดปิดระบบบำบัดน้ำแบบอัตโนมัติ แสดงสถานะการทำงานของอุปกรณ์ พร้อมกับข้อความแนะนำในการตรวจสอบกรณีพบจุดบกพร่อง เพื่อสร้างความเข้าใจให้กับผู้ดูแลระบบ

๒) ใช้สั่งการ Backwash สารกรองต่าง ๆ ด้วยปุ่มสั่งการกรณีแบบสั่งมือ

๓) ใช้ทดสอบการทำงานปั้มน้ำ

๔) แสดงข้อมูลจำนวนครั้งของการ Backwash

๕) แสดงข้อมูลชั่วโมงการทำงานปั้มน้ำ

๖) แสดงเส้นกราฟค่า TDS

๗) แสดงเส้นกราฟค่ากำลังไฟฟ้า kW

๘) แสดงประวัติการเกิดจุดบกพร่องในระหว่างการทำงานของระบบ

๒. เครื่องสูบน้ำเข้าระบบกรอง (Filter Pump) เป็นแบบ Horizontal Pump กำลังการผลิตไม่น้อยกว่า ๕.๐ ลบ.ม./ชั่วโมง โดยปั้มน้ำต้องผลิตตามมาตรฐาน EN (European Standard) หรือ ISO (International

Organization for Standardization) หรือ JIS (Japanese Industrial Standards) อุปกรณ์ทั้งหมดต้องเป็นของใหม่ ๑๐๐% และไม่เคยใช้งานมาก่อน

๒.๑ คุณสมบัติขนาดของเครื่องสูบน้ำเข้าระบบบกรอง ถ้ามิได้กำหนดไว้เป็นอย่างอื่น ให้มีคุณสมบัติทางเทคนิคอย่างน้อย ดังต่อไปนี้

- ๑) ขนาดท่อทางส่งไม่น้อยกว่า (Discharge Size) ๑ นิ้ว มาตรฐานมอเตอร์ IEC IP๕๕ ความเร็วรอบ ๒,๙๐๐ rpm หรือเทียบเท่า
- ๒) พิกัดกำลังมอเตอร์ไม่น้อยกว่า (Power Output Range) ๐.๖๔ kW ๓๘๐V ๕๐Hz.
- ๓) ความสามารถในการทนอุณหภูมิของเหลวไม่น้อยกว่า -๒๐ ถึง ๙๐ C°
- ๔) ความสามารถในการทนแรงดันไม่ต่ำกว่า ๑๐ Bar
- ๕) ความสามารถในการสูบน้ำ (Capacity) ไม่น้อยกว่า ๕.๐ m^๓/hr.
- ๖) ใบพัด (Impeller) เป็นวัสดุ Stainless Steel
- ๗) เรือนปั๊ม (Casing) Cast Iron

๓. เครื่องสูบน้ำระบบการล้างสารกรอง (Back Wash Pump) เป็นแบบ Horizontal Pump กำลังการผลิตไม่น้อยกว่า ๕.๐ ลบ.ม./ชั่วโมง โดยปั๊มต้องผลิตตามมาตรฐาน EN (European Standard) หรือ ISO(International Organization for Standardization) หรือ JIS (Japanese Industrial Standards) อุปกรณ์ทั้งหมดต้องเป็นของใหม่ ๑๐๐% และไม่เคยใช้งานมาก่อน

๓.๑ คุณสมบัติขนาดของเครื่องสูบน้ำเข้าระบบบกรอง ถ้ามิได้กำหนดไว้เป็นอย่างอื่น ให้มีคุณสมบัติทางเทคนิคอย่างน้อย ดังต่อไปนี้

- ๑) ขนาดท่อทางส่งไม่น้อยกว่า (Discharge Size) ๑ นิ้ว มาตรฐานมอเตอร์ IEC IP๕๕ ความเร็วรอบ ๒,๙๐๐ rpm หรือเทียบเท่า
- ๒) พิกัดกำลังมอเตอร์ไม่น้อยกว่า (Power Output Range) ๑.๒๗ kW ๓๘๐V ๕๐Hz.
- ๓) ความสามารถในการทนอุณหภูมิของเหลวไม่น้อยกว่า -๒๐ ถึง ๙๐ C°
- ๔) ความสามารถในการทนแรงดันไม่ต่ำกว่า ๑๐ Bar
- ๕) ความสามารถในการสูบน้ำ (Capacity) ไม่น้อยกว่า ๕.๐ m^๓/hr.
- ๖) ใบพัด (Impeller) เป็นวัสดุ Stainless Steel
- ๗) เรือนปั๊ม (Casing) Cast Iron

๔. กรอง AFM(Activated Filter Media Filter Tank) หลักการทำงานของถังกรองคือการรับน้ำเข้าสู่ถังกรอง AFM ประสิทธิภาพสามารถกรองโลหะหนักได้ประเภท เหล็ก แมงกานีส โครเมียม ฟอสเฟส สารหนู และลดค่า COD BOD และความขุ่น จำนวน ๒ ถัง

๔.๑ ถังกรอง AFM ถ้ามิได้กำหนดไว้เป็นอย่างอื่น ให้มีคุณสมบัติทางเทคนิคอย่างน้อย ดังต่อไปนี้

๑) รูปแบบถังมีรายละเอียดดังนี้ ถังกรองมีขนาดไม่ต่ำกว่า ๒๔ x ๗๒ นิ้ว มีขนาดท่อน้ำเข้า-ออก ไม่น้อยกว่า ๒ นิ้ว สามารถรองรับได้เพียงพอต่อการผลิตไม่น้อยกว่า ๑๐๐.๐ ลบ.ม.ต่อวัน บรรจุสารกรอง ไม่น้อยกว่า ๓๙๙ กิโลกรัม

๒) หัววาล์วไฟฟ้าแบบอัตโนมัติ ๑๒VDC มีขนาดคอ ๔ นิ้วสำหรับถังกรอง และต่อเข้ากับข้อต่อ UNION PVC ขนาด ๒ นิ้ว เป็นแบบตั้งเวลา Timer และสามารถสั่งการด้วยปุ่มสั่งการ

๓) สารกรอง AFM มีมาตรฐานของ NFS ใช้ขนาดเบอร์ ๓ และเบอร์ ๒

๕. ถังกรองคาร์บอน (Activated Carbon Filter Tank) หลักการทำงานของถังกรองคือการรับน้ำเข้าสู่ถังกรองคาร์บอน มีลักษณะเป็นเม็ดผงถ่านสีดำและมีรูพรุน มีคุณสมบัติดักจับในกรองสารแขวนลอย สารอินทรีย์ สารคลอรีน กลิ่นและทำให้น้ำมีความใส จำนวน ๑ ถัง

๕.๑ ถังกรองคาร์บอน ถ้ามิได้กำหนดไว้เป็นอย่างอื่น ให้มีคุณสมบัติทางเทคนิคอย่างน้อยดังต่อไปนี้

๑) รูปแบบถังมีรายละเอียดดังนี้ ถังกรองมีขนาดไม่ต่ำกว่า ๒๔ x ๗๒ นิ้ว มีขนาดท่อน้ำเข้า-ออก ไม่น้อยกว่า ๒ นิ้ว สามารถรองรับได้เพียงพอต่อการผลิตไม่น้อยกว่า ๑๐๐.๐ ลบ.ม.ต่อวัน บรรจุสารกรอง ไม่น้อยกว่า ๓๕๐ ลิตร

๒) หัววาล์วไฟฟ้าแบบอัตโนมัติ ๑๒VDC มีขนาดคอ ๔ นิ้วสำหรับถังกรอง และต่อเข้ากับข้อต่อ UNION PVC ขนาด ๒ นิ้ว เป็นแบบตั้งเวลา Timer และสามารถสั่งการด้วยปุ่มสั่งการ

๓) สารกรองคาร์บอนเป็นประเภท Biosis มี IODINE number ๑๐๐๐

๖. Flow Switch เป็นสวิตช์แบบแมคคานิค มีลักษณะเป็นแผ่นใบพาย กว้างขนาด ๑ นิ้ว ติดตั้งอยู่กับท่อน้ำ ตรวจสอบการไหลของน้ำในท่อ เป็นสัญญาณ Digital หรือเทียบเท่า

๗. TDS Controller ๒๔VDC สำหรับวัดค่าและควบคุมค่าสารของแข็งละลายในน้ำ สามารถวัดค่า TDS ตั้งแต่ ๐ -๑,๐๐๐ ppm เป็นสัญญาณ Analog และสื่อสารด้วย RS๔๘๕ หรือเทียบเท่า

๘. Temperature Controller ๒๒๐V สำหรับการวัดค่าอุณหภูมิ น้ำ ๐-๕๕ C° เป็นสัญญาณ Digital หรือเทียบเท่า

๙. ภาชนะถังพักน้ำ PE ขนาด ๗๐๐ ลิตร จำนวน ๑ใบ สำหรับกักเก็บน้ำสะอาดเพื่อการ Back Wash

๑๐. อุปกรณ์วาล์วไฟฟ้า Motor Ball Valve ๒๔VDC ขนาด ๑-๑/๒ นิ้ว เพื่อควบคุมทิศทางการไหลของน้ำ

๑๑. ติดตั้งระบบท่อน้ำ, ข้อต่อและข้องอต่างๆ เป็นวัสดุ PVC เกรด ๑๓.๕ ขนาด ๒", ๑-๑/๒" และ ๑"

๑๒. งานก่อสร้างพื้นคอนกรีต

จรายการที่ ๕

รายการที่ ๖

คุณลักษณะเฉพาะถังเหล็กเก็บน้ำชนิดเคลือบอีพ็อกซีแบบถอดประกอบและเคลื่อนย้ายได้

ขนาดความจุไม่น้อยกว่า ๓๐๐ ลบ.ม. และ ๑,๑๐๐ ลบ.ม.

๑. การออกแบบโครงสร้างถังเก็บน้ำสลักเกลียว ให้อ้างอิงตามมาตรฐาน ANSI/AWWA D๑๐๓-๐๙ (Factory-Coated Bolted Carbon Steel Tanks for Water Storage) และรับรองการออกแบบและคำนวณ ด้วยวิศวกรโยธา ที่ได้รับอนุญาตประกอบวิชาชีพวิศวกรรมควบคุมไม่ต่ำกว่าระดับสามัญวิศวกร โดยต้องมี รายละเอียดการออกแบบดังนี้

(๑) การออกแบบโครงสร้าง

(๒) การออกแบบการรับแรงลม

(๓) การออกแบบการรับแรงสั่นสะเทือนจากแผ่นดินไหว (กรณีถังมีขนาดเส้นผ่านศูนย์กลาง มากกว่า ๒๐ เมตร และความสูงเกิน ๑๐ เมตร ให้รับรองการออกแบบและคำนวณโดยวิศวกรโยธาที่ได้รับ อนุญาต ประกอบวิชาชีพวิศวกรรมควบคุมระดับวุฒิวิศวกร)

๒. การออกแบบขนาดช่องระบายอากาศหลังคา (Roof Vent) ให้อ้างอิงตามมาตรฐาน API ๒๐๐๐ (Venting Atmospheric and Low-Pressure Storage Tanks) หรือมาตรฐานอื่นๆ ที่เทียบเท่า โดยต้อง ออกแบบขนาดช่องเปิดให้เพียงพอต่ออัตราการถ่ายเทมวลเข้าและออกจากถัง โดยที่ความดันอากาศภายในถัง ต้องมีค่าไม่มากกว่าหรือต่ำกว่า ๑๐๐ Pa และยืนยันด้วยรายการคำนวณ และเซ็นรับรองโดยวิศวกรเครื่องกล ที่ได้รับอนุญาตประกอบวิชาชีพวิศวกรรมควบคุมไม่ต่ำกว่าระดับภาคีวิศวกร

๓. กระบวนการเลือกวัสดุเป็นไปตามมาตรฐาน ANSI/AWWA D๑๐๓-๐๙ (Factory-Coated Bolted Carbon Steel Tanks for Water Storage) และระบบบริหารงานคุณภาพ ISO๙๐๐๑ (Quality Management Systems)

๔. กระบวนการผลิตให้เป็นไปตามมาตรฐาน ANSI/AWWA D๑๐๓-๐๙ (Factory-Coated Bolted Carbon Steel Tanks for Water Storage) และระบบบริหารงานคุณภาพ ISO๙๐๐๑ (Quality Management Systems)

๕. กระบวนการทดสอบผลิตภัณฑ์ที่โรงงานผลิต ให้เป็นไปตามมาตรฐาน ANSI/AWWA D๑๐๓-๐๙ (Factory-Coated Bolted Carbon Steel Tanks for Water Storage) และระบบบริหารงานคุณภาพ ISO๙๐๐๑ (Quality Management Systems)

๖. กระบวนการทดสอบจุดบกพร่องด้วยศักย์ไฟฟ้า (Holiday or Pinhole test) บนผิวเคลือบอีพ็อกซีของผลิตภัณฑ์โรงงานผลิต ให้เป็นไปตามมาตรฐาน ANSI/AWWA D๑๐๓-๐๙ (Factory-Coated Bolted Carbon Steel Tanks for Water Storage) และระบบบริหารงานคุณภาพ ISO๙๐๐๑ (Quality Management Systems)

๗. กระบวนการเคลือบสีอีพ็อกซีต้องมีความหนาชั้นสีไม่น้อยกว่า ๑๕๐ ไมโครเมตร โดยสีที่สัมผัสกับน้ำ ด้านในถังกำหนดเป็นสีอีพ็อกซีแบบฝุ่น ซึ่งได้รับการรับรองจาก NSF/ANSI ๖๑ (Drinking Water System Components-Health Effects) ให้สามารถใช้กับผลิตภัณฑ์ที่สัมผัสน้ำดื่มเพื่อการอุปโภคและบริโภคได้ อย่างปลอดภัย ส่วนสีภายนอกต้องใช้ สีอีพ็อกซีชนิดเดียวกับที่สัมผัสน้ำเป็นสีรองพื้นก่อน และใช้โพลีเอสเตอร์ หรือวัสดุอื่นที่ดีกว่าหรือเทียบเท่า ประเภทที่สามารถป้องกันรังสี UV และทนต่อการกัดกร่อนจากสภาพอากาศ ได้พ้นทစ်หน้าเป็นชั้นที่สอง

๘. กระบวนการเคลือบสีอีพ็อกซี ต้องเริ่มต้นการเตรียมผิวเหล็กด้วยเทคนิคการขัดสีด้วยเม็ดเหล็ก (Grit Blast) ซึ่งควบคุมให้มีค่าความหยาบของผิวเหล็กไม่น้อยกว่า ๖๐ ไมโครเมตร และควบคุมความสะอาดตาม มาตรฐาน ISO ๘๕๐๑-๑ Sa (Blast-Cleaning to So Standards) ระดับ SA๒.๕ (Very through blast- cleaning) และมีการอุ่นร้อน (Preheat แผ่นเหล็กให้ได้อุณหภูมิผิวเหล็กไม่น้อยกว่า ๑๐๐-๑๕๐ องศาเซลเซียส เพื่อเพิ่มประสิทธิภาพในการยึดเกาะของสี

๙. กระบวนการเคลือบสีอีพ็อกซีแบบฝุ่น หรือวัสดุอื่นที่ดีกว่าหรือเทียบเท่าที่โรงงานผลิต ต้องผ่านการทดสอบ Adhesive test (มาตรฐาน) และSolvent test (มาตรฐาน) โดยห้องปฏิบัติการที่ได้รับการรับรองมาตรฐานหรือหน่วยงานที่มี ความ น่าเชื่อถือในระดับประเทศ

๑๐. วัสดุยาแนวรอยต่อถังให้ใช้วัสดุที่มีโครงสร้างทางเคมีแบบ Polyurethane (PU) และต้องเป็นชนิดที่ ได้ การรับรองให้สามารถใช้งานสัมผัสอาหารได้อย่างปลอดภัย (มาตรฐาน Food grade หรือเทียบเท่า)

๑๑. การออกแบบรอยต่อสลักเกลียวเป็นแบบรอยตรง (Straight seam) เพื่อลดโอกาสการรั่วซึมผ่านรอยต่อ

๑๒. รอยต่อสลักเกลียวของแผ่นถังและโครงสร้างเหล็กให้ใช้สลักเกลียว/แป้นเกลียว Galvanize silobolt, nut & washer เกรด ๘.๘ ขึ้นไป ซึ่งมีค่ากำลังรับแรงดึงไม่น้อยกว่า ๘๐๐ MPa ตามมาตรฐาน ASTM F๕๖๘M หัวสลักเกลียวเคลือบผิวด้วยวัสดุ Polypropylene (PP) ป้องกันการสัมผัสระหว่างน้ำและกลวไนซ์ เพื่อยืดอายุการใช้งาน หัวของสลักเกลียวภายนอกให้ใช้วิธีการหุ้มปิดด้วยหมวก (Cap) ที่ผลิตจากวัสดุ Polyvinyl chloride (PVC) หรือ Polypropylene (PP)

๑๓. คานหลังคา แปหลังคา และโครงสร้างรับแผ่นหลังคา ให้ใช้โครงสร้างเหล็กแบบเปิด และเคลือบสี อีพ็อกซีแบบฝุ่น ให้ทั่วทั้งพื้นผิว โดยไม่อนุญาตให้ใช้ชนิดวัสดุที่มีรูกวาง เช่น ท่อน้ำแบบกลม ท่อน้ำแบบเหลี่ยม เป็นต้น เพื่อป้องกันการทำสีที่ไม่ทั่วถึงพื้นผิวภายในซึ่งอาจทำให้เกิดการกัดกร่อนเป็นสนิมของโครงสร้างได้

๑๔. คาน แป และโครงสร้างรับแผ่นหลังคา ให้เคลือบสีอีพ็อกซีแบบฝุ่น หรือวัสดุอื่นที่ดีกว่าหรือเทียบเท่า ให้มีความหนาชั้นเคลือบไม่น้อย กว่า ๑๕๐ ไมโครเมตร และได้รับการรับรองจาก NSF/ANSI ๖๑ (Drinking Water System Components-Health Effects) ให้สามารถใช้กับผลิตภัณฑ์ที่สัมผัสน้ำดื่มเพื่อการอุปโภคและบริโภคได้อย่างปลอดภัย

๑๕. ถังเก็บน้ำต้องแสดงตราสัญลักษณ์ “กรมทรัพยากรน้ำ กระทรวงทรัพยากรธรรมชาติและสิ่งแวดล้อม” สลัก/พ่นสี บนผนังถังเก็บน้ำ จากโรงงานผู้ผลิต

๑๖. หนังสือการรับประกันถังเก็บน้ำ ระยะเวลาไม่น้อยกว่า ๑๐ ปี ที่ออกโดยโรงงานผู้ผลิต ถังเก็บน้ำ หรือตัวแทนให้กรมทรัพยากรน้ำ โดยระบุชื่อโครงการอย่างชัดเจน

๑๗. โครงสร้างและขนาดถังเหล็กเก็บน้ำชนิดเคลือบอีพ็อกซีแบบถอดประกอบและเคลื่อนย้ายได้ ต้องมีขนาดความจุไม่น้อยกว่า ๓๐๐ ลบ.ม. หรือ ๑,๑๐๐ จำนวน ๑ ชุด ซึ่งประกอบด้วยอุปกรณ์ดังนี้

๑๗.๑ ท่อน้ำล้น - ท่อเหล็กขนาดไม่น้อยกว่า Ø ๑๕๐ มม. พร้อมกรวยน้ำล้น จำนวน ๑ ชุด

๑๗.๒ ท่อน้ำเข้าถัง - ท่อเหล็ก ขนาดไม่น้อยกว่า Ø ๑๕๐ มม. จำนวน ๑ ชุด (เข้าด้านบนถัง และด้านในถังต้องต่อท่อน้ำเข้า ลงมายังพื้นถัง โดยมีระดับปลายท่อสูงกว่าพื้นถังไม่เกิน ๕๐๐ มม.)

๑๗.๓ ท่อสูบน้ำออก - ท่อเหล็กขนาดไม่น้อยกว่า Ø ๓๐๐ มม. จำนวน ๑ ชุด (ระดับสูงกว่าพื้นถัง ๓๐๐ มม.) ๑๗.๔ ช่องสำหรับบำรุงรักษา ขนาดไม่น้อยกว่า ๖๐๐ มม. (Galvanized Mild Steel) จำนวน ๑ ชุด

๑๗.๕ ท่อระบายอากาศ (Roof Air Vent) ขนาดไม่น้อยกว่า ๔ นิ้ว จำนวน ๑ ชุด

๑๗.๖ ท่อดับเพลิง ท่อเหล็ก ขนาดไม่น้อยกว่า Ø ๑๐๐ มม. จำนวน ๑ ชุด (ถ้ามี)

๑๗.๗ ที่วัดระดับน้ำ จำนวน ๑ ชุด (ตามมาตรฐานผู้ผลิต)

๑๗.๘ หลังคาปิด/ครอบถังเหล็กเก็บน้ำ (Roof) ต้องออกแบบให้สามารถรับน้ำหนักบรรทุกจรได้ ไม่น้อยกว่า ๗๕ กก./ตร.ม.

๑๗.๙ บันไดขึ้นถังเหล็กเก็บน้ำ เป็นเหล็กรูปพรรณเคลือบผิวด้วยการ Hot Dipped Galvanize จำนวน ๑ ชุด

๑๗.๑๐ ช่องฝาเปิด-ปิด บนหลังคา ตามมาตรฐานผู้ผลิต จำนวน ๑ ชุด

๑๗.๑๑ มิติ และขนาด ของถังเหล็กเก็บน้ำแบบถอดประกอบและเคลื่อนย้ายได้เป็นรูปทรงกระบอกหรือทรงกลม

๑๗.๑๑ ฐานรากรองรับถังเหล็กเก็บน้ำ เป็นฐานราก ค.ส.ล. ซึ่งสามารถรับน้ำหนักได้อย่างปลอดภัย และเป็นไปตามหลักวิศวกรรมโยธา

๑๗.๑๒ ช่องสำหรับคนเข้า (ACCESS MANWAY) ขนาดเส้นผ่าศูนย์กลาง ๐.๖๐ ม จำนวน ๑ ชุด

๑๗.๑๓ มีระยะ Freeboard ไม่น้อยกว่า ๓๐๐ มม.

๑๘. โครงสร้างโครงหลังคาถัง เป็นทางเดินค้ำ (Aluminum deck roof, roof is with HDG Perimeter Handrail) วัสดุโครง หลังคา และวัสดุผนังหลังคาเป็นอลูมิเนียม , สกรู น็อตยึด ทำจากวัสดุสแตนเลส พร้อมอุปกรณ์ประกอบ และ ไม่มีเสาค้ำหลังคา โครงสร้างหลังคาต้องรับน้ำหนักได้ไม่น้อยกว่า ๗๕ กก./ตร.ม. สามารถรับแรงลมได้ไม่น้อยกว่า ๑๒๐ กก./ชม. และรองรับแรงสั่นสะเทือนจาก แผ่นดินไหวโดยเป็นไปตามข้อกำหนดมาตรฐานทางวิศวกรรมของ วสท.

๑๙. ผู้รับจ้างจะต้องจัดทำรายละเอียดแบบแปลน และรายการคำนวณวิศวกรรม เสนอให้ผู้ว่าจ้างพิจารณาอนุมัติภายใน ๑๕ วัน นับถัดจากวันลงนามในสัญญา โดยจะต้องแสดงเอกสารการคำนวณการออกแบบ ถังเหล็กเก็บน้ำชนิดเคลือบแก้วแบบถอดประกอบและเคลื่อนย้ายได้ พร้อมฐานราก ลงนามโดยวิศวกรโยธาระดับสามัญวิศวกร (กรณีถังมีขนาดเส้นผ่านศูนย์กลาง มากกว่า ๒๐ เมตร และความสูงเกิน ๑๐ เมตร ให้รับรองการออกแบบและคำนวณโดยวิศวกรโยธา ที่ได้รับ อนุญาต ประกอบวิชาชีพวิศวกรรมควบคุมระดับวุฒิวิศวกร)

๒๐. การติดตั้งถังสลักเกลียว

๒๐.๑ ติดตั้งด้วยวิธีการใช้สกรูแม่แรง (Jack) พร้อมระบบขับเคลื่อนด้วยระบบเกียร์มอเตอร์ต่อเชื่อมด้วย ชุด เฟืองทดและเพลาส่งกำลัง เพื่อความปลอดภัยขณะติดตั้งและลดโอกาสการทำงานบนที่สูง ต้องแสดงรายการ คำนวณออกแบบว่ากำลังขับเคลื่อนเพียงพอสำหรับการติดตั้งถังสลักเกลียวในแต่ละโครงการ และรับรองโดยวิศวกร เครื่องกล ที่ได้รับอนุญาตประกอบวิชาชีพวิศวกรรมควบคุมไม่ต่ำกว่าระดับภาคีวิศวกร

๒๐.๒ ผู้ติดตั้งต้องทำการทดสอบจุดบกพร่องด้วยศักย์ไฟฟ้าบนผิวเคลือบอีพ็อกซีของผลิตภัณฑ์ที่หน้างาน (Holiday or Pinhole test at site) ด้วยเครื่องมือ Pinhole meter ที่แรงดันไฟฟ้า ๖๗.๕ โวลต์ ตามมาตรฐาน ANSI/AWWA D๑๐๓-๐๙ (Factory-Coated Bolted Carbon Steel Tanks for Water Storage) และ ASTM D๕๑๖๒-๐๑ (Standard Practice for Discontinuity (Holiday) Testing of Nonconductive Protective Coating on Metallic Substrates) เพื่อยืนยันคุณภาพผลิตภัณฑ์ภายหลังการติดตั้งก่อนส่งมอบงาน

๒๐.๓ การควบคุมการติดตั้ง ในขณะที่ทำการติดตั้ง ผู้รับจ้างจะต้องส่งผู้เชี่ยวชาญที่มีประสบการณ์ในการติดตั้งถังเหล็กเก็บน้ำ มา ให้คำแนะนำ หรือตอบข้อซักถามแก่ผู้ว่าจ้าง หรือตัวแทนผู้ว่าจ้างในการติดตั้งถังเหล็กเก็บน้ำเพื่อให้เป็นไปตามมาตรฐานการดำเนินงาน การดำเนินการก่อสร้างหรือติดตั้งเครื่องจักรอุปกรณ์ใดๆก็ตาม ต้องได้รับความเห็นชอบจากจากผู้ว่าจ้าง หรือตัวแทนผู้ว่าจ้างก่อน ความเสียหายใดๆ อันเกิดขึ้นเนื่องจากการกระทำของผู้รับจ้าง ผู้รับจ้างต้อง รับผิดชอบเกี่ยวกับความเสียหายนั้นๆ

จรรยาบรรณที่ ๖

๔. การรับประกันความชำรุดบกพร่อง

ผู้รับจ้างจะต้องรับประกันการชำรุดเสียหาย ของวัสดุ และอุปกรณ์จากการใช้งานตามปกติเป็นเวลา ๒ ปี นับตั้งแต่วันที่รับมอบงาน และเป็นภาระของผู้รับจ้างจะต้องดูแลวัสดุอุปกรณ์ต่างๆ ให้อยู่ในสภาพใช้งานได้ดี ยกเว้นวัสดุสิ้นเปลือง ที่จะต้องเปลี่ยนตามอายุ และเวลาการใช้งาน หากในระยะเวลาดังกล่าวเกิด

การชำรุดเสียหายหรือขัดข้อง ผู้รับจ้างต้องทำการแก้ไขให้แล้วเสร็จภายใน ๑๕ วัน นับแต่วันที่ได้รับแจ้งเป็นลายลักษณ์อักษรโดยไม่คิดค่าเสียหายใดๆ ทั้งสิ้น และแจ้งผลการแก้ไขเป็นลายลักษณ์อักษรให้สำนักงานทรัพยากรน้ำที่ ๑ ในพื้นที่รับผิดชอบทราบภายใน ๗ วัน นับจากวันแก้ไขแล้วเสร็จ หากไม่ดำเนินการซ่อมแซมความชำรุดบกพร่องดังกล่าว กรมทรัพยากรน้ำจะสั่งการให้สำนักงานทรัพยากรน้ำที่ ๑ ในพื้นที่รับผิดชอบดำเนินการซ่อมแซม แก้ไข โดยเบิกค่าใช้จ่ายในการดำเนินการจากเงินค้ำประกันสัญญา และจะต้องถูกตัดสิทธิในการเข้าเสนอราคาในงานจัดหาครั้งต่อไปของกรมทรัพยากรน้ำ

๕. ค่าจ้างและการจ่ายเงิน

๕.๑ กรณีวัดปริมาณงานและการจ่ายเงิน ให้วัดปริมาณงานเป็นหน่วยตามที่ระบุแสดงในใบแจ้งปริมาณและราคาตามที่กำหนดในแบบ และการจ่ายเงิน ผู้ว่าจ้างจะจ่ายค่าจ้างต่อหน่วยของงานแต่ละรายการที่ได้ทำสำเร็จจริงตามราคาต่อหน่วยที่กำหนดไว้ในใบแจ้งปริมาณงานและราคานี้เป็นจำนวนโดยประมาณเท่านั้น จำนวนปริมาณงานที่แท้จริงอาจจะมากหรือน้อยกว่านี้ก็ได้ ซึ่งผู้ว่าจ้างจะจ่ายเงินค่าจ้างให้แก่ผู้รับจ้างตามราคาต่อหน่วยของงานแต่ละรายการที่ได้ทำเสร็จจริง คู่สัญญาทั้งสองฝ่ายต่างตกลงที่จะไม่เปลี่ยนแปลงราคาต่อหน่วยหรือเรียกกรอ่งค่าสินไหมทดแทนอันเกิดจากการที่จำนวนปริมาณงานในแต่ละรายการได้แตกต่างไปจากที่กำหนดไว้ในสัญญา

๕.๒ การจ่ายเงินในกรณีงานที่มีวัสดุก่อสร้างหรือครุภัณฑ์ที่มีมูลค่าสูง “พัสดุมูลค่าสูง” เช่น เครื่องสูบน้ำ ชุดควบคุมการทำงานเครื่องสูบน้ำ ชุดรองรับระบบความปลอดภัยการทำงานของไฟฟ้า ตู้ควบคุม แผงเซลล์แสงอาทิตย์ ถังเก็บน้ำสำเร็จรูป หอถังสูง (ถังเซมเปญ) ถังเก็บน้ำสำเร็จรูป (ถังเก็บน้ำทำจากวัสดุไฟเบอร์กลาสผสมเรซิน , ถังเก็บน้ำชนิดเคลือบอีพ็อกซี , ถังเก็บน้ำชนิดเคลือบแก้ว , ถังเก็บน้ำชนิดถังเหล็กลอน) และชุดอุปกรณ์ประกอบสำหรับถังเก็บน้ำ ชุดกรองน้ำอโนไมต์ ท่อเหล็ก ท่อHDPE ประตุ/วาล์วน้ำ บานประตูระบายน้ำ แพสูบน้ำหรือเรือเหล็ก ท่อน/ท่อนทางเดินลอยน้ำ แผ่นดินเหนียวสังเคราะห์ แผ่นใยสังเคราะห์ กล่องลวดตาข่าย เป็นต้น ดังนี้

๕.๒.๑ เมื่อผู้รับจ้างขนส่ง พักสตมุลค่าสูง ถึงสถานที่ก่อสร้าง โดยผ่านการรับรองมาตรฐานการผลิตหรือผลทดสอบคุณสมบัติของ พักสตมุลค่าสูง ตามข้อกำหนดในแบบรูปรายการและผ่านการตรวจสอบจากผู้ควบคุมงาน โดยต้องได้รับการอนุมัติให้นำมาใช้งานและตรวจรับจากคณะกรรมการตรวจรับพัสดุเรียบร้อยแล้วเท่านั้น จะจ่ายเงินให้ ร้อยละ ๕๐ ของราคาต่อหน่วยที่ระบุไว้ในสัญญา

๕.๒.๒ เมื่อผู้รับจ้างดำเนินการติดตั้ง พักสตมุลค่าสูง ตามแบบก่อสร้างในสัญญา และผ่านการตรวจสอบจากผู้ควบคุมงาน โดยต้องได้รับการอนุมัติให้นำมาใช้งานและตรวจรับจากคณะกรรมการตรวจรับพัสดุเรียบร้อยแล้วเท่านั้น จะจ่ายเงินให้ร้อยละ ๓๐ ของราคาต่อหน่วยที่ระบุไว้ในสัญญา

๕.๒.๓ เมื่อผู้รับจ้างดำเนินการติดตั้งโดยสมบูรณ์ พักสตมุลค่าสูง เป็นไปตามรายละเอียดในแบบก่อสร้างและข้อกำหนดต่างๆ ในสัญญา และคณะกรรมการตรวจรับพัสดุ ตรวจรับงานเรียบร้อยแล้ว จะจ่ายเงินให้ในส่วนที่คงเหลือของราคาต่อหน่วยที่ระบุไว้ในสัญญา

๕.๓ ผู้รับจ้างมีสิทธิเสนอขอรับเงินล่วงหน้าในอัตราไม่เกินร้อยละ ๑๕ ของราคาจัดทำตามสัญญา แต่ทั้งนี้จะต้องส่งมอบหลักประกันเงินล่วงหน้าเป็นพันธบัตรรัฐบาลไทยหรือหนังสือค้ำประกันของธนาคารในประเทศ หรือหนังสือค้ำประกันของบริษัทเงินทุน หรือบริษัทเงินทุนหลักทรัพย์ที่ได้รับอนุญาตให้ประกอบกิจการเงินทุนเพื่อการพาณิชย์และประกอบธุรกิจค้ำประกันตามประกาศของธนาคารแห่งประเทศไทย ซึ่งได้แจ้งเวียนให้ส่วนราชการต่างๆ ทราบแล้ว โดยผู้รับจ้างต้องทำหนังสือการขอรับเงินล่วงหน้าหลังจากลงนามในสัญญาแล้ว

๖. ค่าปรับ

ผู้รับจ้างไม่ปฏิบัติตามสัญญาหรือผิดสัญญาข้อหนึ่งข้อใด และกรมทรัพยากรน้ำยังไม่ได้บอกเลิกสัญญา ผู้รับจ้างจะต้องถูกปรับเป็นรายวันในอัตราร้อยละ ๐.๑๐ ของราคางานจัดจ้างทั้งหมด แต่ไม่ต่ำกว่าวันละ ๑๐๐ บาท นับแต่วันล่วงเลยกำหนดวันเวลาแล้วเสร็จตามสัญญาจนถึงวันที่ทำงานแล้วเสร็จบริบูรณ์

ลงชื่อ..........ประธานกรรมการฯ
(นายอภิรัช จันทรประดับ)
วิศวกรโยธาชำนาญการ

ลงชื่อ..........กรรมการ
(นายกฤษณธรรม เผ่าวัฒนา)
วิศวกรโยธาชำนาญการ

ลงชื่อ..........กรรมการ
(นายทศพร ไชยศรี)
วิศวกรโยธาปฏิบัติการ

-เห็นชอบ



(นายนิทัศน์ สุดดีพงษ์)
ผู้อำนวยการสำนักงานทรัพยากรน้ำที่ ๑ ปฏิบัติราชการแทน
อธิบดีกรมทรัพยากรน้ำ
๒๓ ก.ค. ๒๕๖๘

ภาคผนวก ก.

ตารางสรุปคุณลักษณะวัสดุอุปกรณ์ตามเงื่อนไขเฉพาะงานติดตั้งระบบกระจายน้ำด้วยพลังงานแสงอาทิตย์
ขนาดไม่น้อยกว่า ๓๗ กิโลวัตต์

(ยื่นเอกสารโดยชัดเจน ถูกต้อง ครบถ้วน ในวันที่ยื่นใบเสนอราคา)

ลำดับ ที่	รายการ	ผู้เสนอราคา		เอกสารอ้างอิง			หมายเหตุ
		มาตรฐาน โรงงาน/ ผลิตภัณฑ์	ยี่ห้อ/รุ่น	มี	ไม่มี	หน้า	
๑. แผงเซลล์แสงอาทิตย์							
๑.๑	ชนิด Mono Crystalline silicon หรือ ดีกว่า						
๑.๒	พิกัดกำลังไฟฟ้า Output ไม่น้อยกว่า ๖๐๐ Wp (ต่อแผง) ที่ STC						
๑.๓	ได้รับมาตรฐาน มอก. ๖๑๒๑๕ เล่ม (๑)-๒๕๖๑ และ มอก. ๒๕๘๐ เล่ม ๒ - ๒๕๖๒ โดยมีเอกสารการได้รับรอง						
๑.๔	แผงเซลล์แสงอาทิตย์ทุกชุดที่เสนอราคาต้องเป็นผลิตภัณฑ์ที่มีเครื่องหมายการค้าเดียวกัน มีรุ่นการผลิต เดียวกัน มีค่ากำลังไฟฟ้าสูงสุดเหมือนกัน และ ผลิตภัณฑ์ได้ใบรับรอง MIT (Made in Thailand) โดยสภาอุตสาหกรรมแห่งประเทศไทย (ส.อ.ท.)						
๑.๕	โรงงานผู้ผลิตแผงเซลล์แสงอาทิตย์จะต้องจดทะเบียนนิติบุคคล ภายใต้กฎหมายไทย สถานที่ผลิตต้องอยู่ในประเทศไทย ต้องได้รับมาตรฐาน ISO ๙๐๐๑, ISO ๑๔๐๐๑ และ ISO ๔๕๐๐๑						
๑.๖	แผงเซลล์แสงอาทิตย์ที่เสนอราคาจะต้องได้รับรองคุณภาพแผงเซลล์แสงอาทิตย์ไม่น้อยกว่า ๑๐ ปี (Product Warranty) และรับประกันการผลิตไฟฟ้าไม่น้อยกว่า ๘๐% (Linear Performance Warranty) ในช่วงเวลา ๒๕ ปี และเอกสารหลักฐานแสดงการรับประกันจากผู้ผลิตลงนามโดยผู้มีอำนาจของโรงงานผู้ผลิตและประทับตรารับรองมาพร้อมในวันเสนอราคา						
๒. เครื่องสูบน้ำผิวดิน ขนาดไม่น้อยกว่า ๓๗ กิโลวัตต์							
๒.๑	ชนิด Vertical multistage centrifugal pump						
๒.๒	ผลิตจากโรงงานที่ได้รับมาตรฐาน ISO ๙๐๐๑-๒๐๑๕, ISO๑๔๐๐๑:๒๐๑๕, ISO๔๕๐๐๑:๒๐๑๘ และได้รับเครื่องหมาย CE หรือ UL หรือ มอก หรือเทียบเท่า และมีเอกสารรับรอง						
๒.๓	มอเตอร์ของเครื่องสูบน้ำขนาดไม่น้อยกว่า ๓๗ กิโลวัตต์						
๒.๔	แรงดันไฟฟ้า เป็นชนิด ๓ เฟส ๓๘๐ V ความถี่ ๕๐ Hz						
๒.๕	ความเร็วรอบไม่เกิน ๓,๐๐๐ รอบต่อนาที						
๒.๖	ระดับป้องกันฝุ่นและน้ำไม่น้อยกว่า IP๕๕						

คุณลักษณะเฉพาะของงานก่อสร้าง : โครงการอนุรักษ์ฟื้นฟูหนองหลวง พร้อมระบบกระจายน้ำด้วยพลังงานแสงอาทิตย์ (พื้นที่
ลุ่มต่ำ) ระยะที่ ๑ ตำบลเวียงชัย อำเภอเวียงชัย จังหวัดเชียงราย

๒.๗	มอเตอร์ประกอบแบบ TEFC กำลังมอเตอร์ ไม่น้อยกว่า ๓๗ กิโลวัตต์						
๒.๘	สามารถสูบน้ำได้ปริมาณไม่น้อยกว่า ๒๐๐ ลูกบาศก์เมตรต่อชั่วโมง ที่ความสูงไม่น้อยกว่า ๕๐ เมตร						
๒.๙	ประสิทธิภาพของเครื่องสูบน้ำไม่น้อยกว่า ๙๐.๐%						
๒.๑๐	ชนิดของฉนวนกันความร้อนเป็น Class F						
๒.๑๑	มีหนังสือรับรองจากโรงงานผู้ผลิตเครื่องสูบน้ำว่า เครื่องสูบน้ำและมอเตอร์เมื่อประกอบกันเป็นชุดแล้วมีคุณสมบัติตรงตามข้อกำหนดของทางราชการ โดยหนังสือรับรองจากโรงงานผู้ผลิตต้องมีสถานที่ตั้งอย่างชัดเจนให้ทางราชการสามารถตรวจสอบและติดต่อกับ เอกสารรับรองสำเนา ลงนามโดยผู้มีอำนาจของโรงงานผู้ผลิตครบถ้วนถูกต้อง						
๓. ชุดควบคุมเครื่องสูบน้ำ ขนาดไม่น้อยกว่า ๓๗ กิโลวัตต์							
๓.๑	มีขนาดไม่น้อยกว่า ๓๗ กิโลวัตต์						
๓.๒	รับไฟฟ้ากระแสตรง (DC) จากแผงเซลล์แสงอาทิตย์ ๔๕๐-๘๐๐ โวลต์และสามารถใช้ได้กับเครื่องสูบน้ำแบบผิวดิน ไฟฟ้ากระแสสลับ แบบ ๓ เฟส ๓๘๐-๔๔๐ โวลต์ IP๖๖						
๓.๓	ผลิตจากโรงงานที่ได้รับมาตรฐาน ISO ๙๐๐๑ หรือ ISO ๑๔๐๐๑ ในฐานะผู้ออกแบบและผลิตเครื่องควบคุมระบบสูบน้ำพลังงานแสงอาทิตย์						
๓.๔	ได้รับเครื่องหมาย CE หรือ UL หรือ มาตรฐานผลิตภัณฑ์อุตสาหกรรม (มอก.) หรือเทียบเท่า พร้อมแนบเอกสารประกอบ						
๓.๕	ใบอนุญาตประกอบกิจการโรงงาน (ร.ง.๔) ระบุเป็นผู้ผลิตเครื่องแปลงกระแสไฟฟ้าและกล่องควบคุมระบบสูบน้ำพลังงานแสงอาทิตย์ (กรณีผลิตในโรงงานในประเทศไทย)						
๓.๖	มีระบบฟังก์ชัน MPPT (Maximum power point tacking)						
๓.๗	สามารถรับพลังงานจากไฟฟ้ากระแสสลับแบบ ๓ เฟส ๓๘๐-๔๔๐ โวลต์ ได้						
๓.๘	มีช่องสายไฟเข้าทั้ง AC Input และ DC Input แยกออกจากกัน						
๓.๙	มีฟังก์ชันควบคุม (Voltage limits)						
๓.๑๐	มีฟังก์ชันกรณีน้ำไม่ไหลเข้าปั๊ม (Dry run)						
๓.๑๑	ชุดควบคุมจะต้องเป็นผลิตภัณฑ์ที่ห่อเดียวกันกับเครื่องสูบน้ำหรือมอเตอร์ พร้อมจอแสดงค่าการทำงาน และต้องมีระดับการป้องกันฝุ่นและน้ำไม่น้อยกว่า IP๖๖						
๔. ตู้ควบคุมระบบเครื่องสูบน้ำ							
๔.๑	ตู้ควบคุม ทำจากแผ่นโลหะความหนาไม่น้อยกว่า ๑.๖ มม. ทาสีและพ่นสีพื้นกันสนิมเป็นสีเทาหรือโทนอ่อน						
๔.๒	ตู้ควบคุมมีขนาดเหมาะสมกับการใช้งาน ผนังประตูมีตัวล็อกฝาปิด ด้วยกุญแจ พร้อมมีช่องติดตั้งพัดลมระบายอากาศ ขนาด ๖ นิ้ว จำนวน ๒ ช่อง (ดูคอก) และมีตะแกรงขนาด ๓.๒						

คุณลักษณะเฉพาะของงานก่อสร้าง : โครงการอนุรักษ์ฟื้นฟูหนองหลวง พร้อมระบบกระจายน้ำด้วยพลังงานแสงอาทิตย์ (พื้นที่ลุ่มต่ำ) ระยะที่ ๑ ตำบลเวียงชัย อำเภอเวียงชัย จังหวัดเชียงราย

	มิลลิเมตรหรือวัสดุอื่นที่ตีกว่าปิดช่องติดตั้งพัดลมดังกล่าวเพื่อป้องกันสัตว์ตัวเล็กเข้าตู้ควบคุมเป็นตู้ชนิดสองชั้น						
๔.๓	DC Breaker สามารถรับกระแสไฟได้ไม่น้อยกว่า ๖๐ A						
๔.๔	DC Surge protection สามารถรับกระแสไฟจากคลื่นไฟฟ้ากระชอกได้ไม่น้อยกว่า ๔๐ kA						
๔.๕	AC Breaker สามารถรับกระแสไฟได้ไม่น้อยกว่า ๖๐ A						
๔.๖	AC Surge protection สามารถรับกระแสไฟจากคลื่นไฟฟ้ากระชอกได้ไม่น้อยกว่า ๔๐ kA						
๕. ท่อพอลิเอทิลีน ความหนาแน่นสูงชนิดผนังหลายชั้น							
๕.๑	ผลิตภัณฑ์มีคุณสมบัติสอดคล้องและเป็นไปตามข้อกำหนดและได้มาตรฐานผลิตภัณฑ์อุตสาหกรรมเลขที่ มอก.๔๘๒-๒๕๕๖ และ/หรือ อนุกรมมาตรฐานสากลอื่น ๆ ที่เกี่ยวข้อง และได้มีการอ้างอิงไว้ใน มอก.๔๘๒-๒๕๕๖ เท่านั้น						
๕.๒	เอกสารที่รับรอง มอก.๔๘๒-๒๕๕๖ และหนังสือรับรองการผลิต (จากโรงงานผู้ผลิตที่ได้รับการรับรองมาตรฐานผลิตภัณฑ์อุตสาหกรรม มอก.๔๘๒-๒๕๕๖ ท่อพีอีมีผนังหลายชั้น ไม่มีเปลือกหุ้ม ผนังชั้นในสีดำ) ว่าจะดำเนินการผลิตและส่งมอบสินค้าให้ทันตามสัญญา						
๕.๓	ผลิตภัณฑ์จะต้องผลิตจากโรงงาน ที่ได้รับการรับรองระบบบริหารคุณภาพ มาตรฐาน ISO ๙๐๐๑:๒๐๐๘ หรือใหม่กว่า						
๖.	ถังเหล็กเก็บน้ำชนิดเคลือบอีพ็อกซีแบบถอดประกอบและเคลื่อนย้ายได้						
๖.๑	เอกสารรับรองการออกแบบโครงสร้าง กระบวนการเลือกวัสดุ และกระบวนการผลิต ถึงสลักเกลียวและกระบวนการทดสอบอ้างอิงตามมาตรฐาน ANSI/AWWA D๑๐๓- ๐๙ โดยมีการเซ็นรับรองจากสามัญวิศวกร โยธา (กรณีถังมีขนาดเส้นผ่านศูนย์กลาง มากกว่า ๒๐ เมตร และความสูงเกิน ๑๐ เมตร ให้รับรองการออกแบบและคำนวณโดยวุฒิวิศวกรโยธา)						
๖.๒	เอกสารรับรองสีอีพ็อกซีที่ด้านที่สัมผัสน้ำเป็นอีพ็อกซีแบบแบบฝุ่น ได้รับมาตรฐาน NSF/ANSI ๖๑ ส่วนสีภายนอกต้องใช้อีพ็อกซีแบบฝุ่นซึ่งเป็นสีอีพ็อกซีชนิดเดียวกับที่สัมผัสน้ำ โดยเป็นสีรองพื้นก่อน และใช้โพลีเอสเตอร์ ประเภทที่สามารถป้องกันรังสี uv และทนต่อการกัดกร่อนจากสภาพอากาศ ได้พ้นทันทันเป็นชั้นที่สอง						
๖.๓	เอกสารรับรองการออกแบบขนาดช่องระบาย อากาศบนหลังคาออกแบบตาม API ๒๐๐๐ และต้องได้รับการออกแบบและเซ็นรับรองโดยภาคีวิศวกรเครื่องกล						
๖.๔	หนังสือการรับประกันถังเก็บน้ำ ระยะเวลาไม่ น้อยกว่า ๑๐ ปี ที่ออกโดยโรงงานผู้ผลิตหรือตัวแทนให้กรมทรัพยากรน้ำ โดยระบุชื่อโครงการอย่างชัดเจน						
๖.๕	ผู้เสนอราคาจะต้องส่งหลักฐานจากโรงงานผู้ผลิตถึงหรือถึงหรือตัวแทนว่าจะสามารถการผลิตถึงและส่งมอบถึงให้กับกรมทรัพยากรน้ำ ภายในระยะเวลาก่อสร้าง โดยระบุชื่อโครงการ						

คุณลักษณะเฉพาะของงานก่อสร้าง : โครงการอนุรักษ์ฟื้นฟูหนองหลวง พร้อมระบบกระจายน้ำด้วยพลังงานแสงอาทิตย์ (พื้นที่ลุ่มต่ำ) ระยะที่ ๑ ตำบลเวียงชัย อำเภอเวียงชัย จังหวัดเชียงราย

	ให้ชัดเจน						
๖.๖	โรงงานผู้ผลิตได้รับการรับรองมาตรฐานระบบบริหารคุณภาพการผลิต ISO ๙๐๐๑ ISO ๑๔๐๐๑ และ ISO ๔๕๐๐๑						
๖.๗	วัสดุ Galvanized Silo Bolt , Nut and Washer มีค่า Ultimate Tensile Strength (Min UTS) ไม่น้อยกว่า ๗,๘๐๐ kg/cm ² และ Bolt Head ต้องเคลือบ/ครอบด้วยวัสดุซึ่งป้องกันการกัดกร่อน อุปกรณ์กันการรั่วซึม (Sealant msds/ms๑๐๐ /sds/s๑๖๘) ต้องเป็นชนิดสำหรับการใช้งาน Bolted Tank ผ่านการรับรองมาตรฐาน NSF/ANSI ๖๑/และ WARS Certification มาตรฐาน Food grad						
๖.๘	- ใบรับรองผลการทดสอบแผ่นเหล็ก (Mill Certificate) ตามมาตรฐาน ASTM A๓๖ หรือ ASTM A๕๗๒ Grad ๕๐ หรือเทียบเท่า จากหน่วยงานของรัฐหรือรัฐวิสาหกิจ - ใบรับรองผลการผ่านการทดสอบความสมบูรณ์ของผิวเคลือบ Pinholes/Holiday Test (เฉพาะผิวเคลือบภายใน) - ใบรับรองผลการทดสอบการยึดเกาะของผิวเคลือบ (Adhesion Test)						

หมายเหตุ รายการวัสดุอุปกรณ์ใช้ประกอบการยื่นเสนอราคาและก่อสร้างในโครงการ

.....

.....

.....

.....

ลงนามพร้อมประทับตราโดยผู้มีอำนาจ

เอกสารแนบท้ายเอกสารประกวดราคา

ข้อ ๑.๑๒ รายละเอียดด้านวิศวกรรม

รายละเอียดด้านวิศวกรรม

๑. รายการทั่วไป

รายการรายละเอียดด้านวิศวกรรม (Specifications) ที่จะต้องใช้ควบคู่กับเงื่อนไขของสัญญา (Conditions of Contract) แบบก่อสร้าง (Construction Drawings) ใบแจ้งปริมาณงานและราคา (Bill of Quantities, BOQ) และผู้รับจ้างจะต้องปฏิบัติตามเงื่อนไขที่ระบุในเอกสารสัญญาและตามคำแนะนำของผู้ควบคุมงานของผู้ว่าจ้าง

ผู้รับจ้างจะต้องทราบสภาพของบริเวณก่อสร้างและขอบเขตของงานก่อสร้างเป็นอย่างดี และจะต้องทำการก่อสร้างตามรายการรายละเอียดด้านวิศวกรรม แบบก่อสร้าง และคำแนะนำของผู้ควบคุมงานของผู้ว่าจ้าง

รายการรายละเอียดด้านวิศวกรรมนี้แสดงมาตรฐานต่ำสุดที่ต้องการสำหรับงานก่อสร้างตามสัญญา

ผู้รับจ้างจะต้องปฏิบัติตามข้อกำหนดและภาระผูกพันต่าง ๆ ซึ่งได้ระบุไว้ในเงื่อนไขของสัญญาและรายการรายละเอียดด้านวิศวกรรม ในทางตรงกันข้าม ค่าใช้จ่ายสำหรับการทำงาน ตามภาระผูกพันต่าง ๆ เช่น การโยกย้ายเครื่องจักรก่อสร้างเข้าปฏิบัติงาน ค่าดำเนินการ กำไร ฯลฯ จะรวมอยู่ในรายการค่าใช้จ่าย (Pay Item) ที่เหมาะสมของรายการในใบแจ้งปริมาณงานและราคาของสัญญา

๒. มาตรฐาน

ในรายการรายละเอียดนี้จะมีการอ้างถึงมาตรฐานต่าง ๆ เช่น มาตรฐานอุตสาหกรรมไทย มอก. ด้วยเลขที่ที่เหมาะสม ในกรณีนี้การอ้าง มอก. จะรวมถึงข้อความว่า “หรือมาตรฐานเทียบเท่าซึ่งจะต้องขออนุมัติจากผู้ควบคุมงานของผู้ว่าจ้าง”

ในกรณีที่ผู้รับจ้างเสนอที่จะส่งมาตรฐานอื่นเพื่อรับการพิจารณาจากผู้ควบคุมงานของผู้ว่าจ้างจะต้องให้เวลาผู้ควบคุมงานของผู้ว่าจ้างเพียงพอในการตรวจสอบมาตรฐานนั้น ๆ และในการทำตามคำสั่งของผู้ควบคุมงานของผู้ว่าจ้างเพื่อยืนยันว่าวัสดุที่ส่งมาตามมาตรฐานอื่นนั้นเป็นที่ยอมรับได้ ผู้รับต้องส่งมอบมาตรฐานเป็นภาษาไทย หรือคำแปลจากภาษาอังกฤษ ให้ผู้ควบคุมงานของผู้ว่าจ้าง ใช้ระหว่างก่อสร้างรวม ๒ (สอง) ชุด

ผู้รับจ้างจะไม่เบิกค่าใช้จ่ายอันเกิดจากความล่าช้าของงานก่อสร้าง เนื่องจากการทดสอบใด ๆ ถือว่าเป็นหน้าที่ของผู้รับจ้างที่จะต้องจัดเวลาไว้อย่างเพียงพอสำหรับการทดสอบวัสดุต่าง ๆ ที่จำเป็นสำหรับก่อสร้าง

รายชื่อต่อไปนี้คือมาตรฐานที่ยอมรับในระดับนานาชาติ คำย่อที่ได้แสดงไว้สำหรับมาตรฐานอย่างเป็นทางการใช้คำเพื่อให้เกิดความเข้าใจสำหรับมาตรฐานต่าง ๆ ดังนี้

TIS	-	Thai Industrial Standards (มาตรฐานอุตสาหกรรมไทย, มอก.)
JIS	-	Japanese Industrial Standards
AASHTO	-	American Association of State Highway and Transportation Officials
ACI	-	American Concrete Institute
AGA	-	American Gas Association
AIJ	-	Architectural Institute of Japan
AGMA	-	American Gear Manufacturers Association
AISC	-	American Institute of Steel Construction
AISI	-	American Iron & Steel Institute
ANSI	-	American National Standards Institute
API	-	American Petroleum Institute
ARI	-	Airconditioning and Refrigeration Institute

ASCE	-	American Society of Civil Engineers
ASME	-	American Society of Mechanical Engineers
ASTM	-	American Society for Testing and Materials
AWS	-	American Welding Society
AWWA	-	American Water Works Association
BS	-	British Standard
CIPRA	-	Cast Iron Pipe Research Association
CISPI	-	Cast Iron Soil Pipe Institute
CP	-	British Standards Institution (Code of Practice)
DEMA	-	Diesel Engine Manufacturers Association
DIN	-	German Standards
Fed.Spec	-	United States of America Federal Specification
IEEE	-	Institute of Electrical and Electronics Engineers
ISO	-	International Organization for Standardization
JEC	-	Standard of Japanese Electrical Committee
JEM	-	Standard of Japanese Electrical Manufacturers Association
JRS	-	Japanese Railway Standard
JSCE	-	Japanese Society of Civil Engineering
JWWA	-	Japanese Water Works Association
NEMA	-	National Electrical Manufacturers' Association
PWA	-	Provincial Water Works Authority
PEA	-	Provincial Electricity Authority
SSPC	-	Steel Structures Painting Council

๓. วัสดุก่อสร้างและมาตรฐานงานฝีมือ

วัสดุก่อสร้างหลักที่นำมาใช้ก่อสร้างจะต้องได้รับอนุมัติจากผู้ควบคุมงานของผู้ว่าจ้าง

๑. ผู้รับจ้างจะต้องส่งตัวอย่างวัสดุก่อสร้างรายชื่อแหล่งส่งวัสดุ และ หรือผู้ผลิตให้กับผู้ควบคุมงานของผู้ว่าจ้าง เพื่อขออนุมัติภายใน ๔๕ วัน (สี่สิบห้าวัน) นับถัดจากวันที่ได้รับหนังสือแจ้งให้เริ่มงาน วัสดุก่อสร้างหลักที่จะต้องได้รับการอนุมัติก่อน ได้แก่ ซีเมนต์ กรวด หรือหินผสม หินทรายและน้ำ สำหรับ ผสมคอนกรีต วัสดุสำหรับหินเรียง (Riprap) เหล็กเสริมและเหล็กก่อสร้าง

๒. กรณีที่มีรายการซึ่งมิได้ระบุในใบแจ้งปริมาณและราคาและเอกสารประกอบสำหรับวัสดุก่อสร้างใด ๆ ที่จะต้องจัดหาโดยผู้รับจ้าง ค่าใช้จ่ายในการจัดหา ขนส่ง เก็บรักษา และจัดการวัสดุคิดเป็นราคาต่อหน่วยหรือราคางานตามปริมาณของวัสดุที่ต้องการ

๓. มาตรฐานงานฝีมือจะต้องมีคุณภาพสูงสุดในงานก่อสร้างประเภทต่าง ๆ วัสดุก่อสร้างที่ใช้ในการก่อสร้างจะต้องมีคุณภาพสูงสุดตามประเภทของงาน ซึ่งระบุหรืออธิบายไว้ในรายการรายละเอียดวิศวกรรม แบบที่ใช้ในการก่อสร้างและใบแจ้งปริมาณงานและราคา นอกเสียจาก จะได้มีการระบุไว้เป็นอย่างอื่น หรือได้รับอนุมัติจากผู้ควบคุมงานของผู้ว่าจ้างอีกทั้งจะต้องเป็นไปตามมาตรฐานที่อ้างอิงฉบับที่มีผลเป็นปัจจุบัน หรือมาตรฐานอื่นที่เทียบเท่า ซึ่งจะต้องได้รับการอนุมัติจากผู้ควบคุมงานของผู้ว่าจ้างเพื่อประโยชน์ในการตรวจสอบและติดตามผลงานของผู้ว่าจ้างและการปฏิบัติงานของผู้รับจ้างให้ผู้รับจ้างเสนอแผนปฏิบัติงานตามแบบที่ผู้ว่าจ้างกำหนดให้ต่อผู้ว่าจ้างภายใน ๑๕ วันนับถัดจากวันที่ได้รับหนังสือแจ้งให้เริ่มงานและให้ผู้รับจ้างดำเนินงานตามแผนปฏิบัติงานที่ผู้ว่าจ้างหรือตัวแทนของผู้ว่าจ้างเห็นชอบแล้วจนสุดความสามารถเพื่อให้การก่อสร้างสำเร็จเรียบร้อยภายในกำหนดแห่งสัญญาที่ผู้ว่าจ้างหรือตัวแทนผู้ว่าจ้างสงวนสิทธิ์ที่จะสั่งเปลี่ยนแปลงแก้ไขเพิ่มเติมแผนปฏิบัติงานอย่างไรก็ได้

ทั้งนี้เพื่อประโยชน์ของงานนี้เป็นสำคัญผู้รับจ้างจะต้องปฏิบัติงานตามแผนงานที่ผู้ว่าจ้างได้สั่งเปลี่ยนแปลงแก้ไขเพิ่มเติมดังกล่าวโดยเคร่งครัดต่อไป

๔. งานเตรียมสถานที่ก่อสร้าง

๔.๑ คำจำกัดความ/ความหมาย เป็นการจัดเตรียมความพร้อมของสถานที่และเตรียมงานเบื้องต้นก่อนที่จะดำเนินการก่อสร้างอาคารหลักต่างๆดังนี้

๔.๑.๑ การเตรียมพื้นที่ หมายถึงการกำหนดพื้นที่เพื่อทำการก่อสร้างอาคารสำนักงาน โรงงานคลังพัสดุและอาคารชั่วคราวอื่นๆ รวมทั้งสิ่งอำนวยความสะดวกต่างๆที่จำเป็นสำหรับการปฏิบัติงาน

๔.๑.๒ การตรวจสอบและวางผัง หมายถึงการตรวจสอบหมุดหลักฐานต่างๆ และสำรวจวางผังการก่อสร้างอาคารตามที่กำหนดไว้ในแบบก่อสร้าง

๔.๑.๓ ทางลัดลองชั่วคราวทางเบี่ยงหมายถึงการกำหนดเส้นทางคมนาคมในการขนส่งวัสดุก่อสร้างจากเส้นทางสายหลักถึงบริเวณโครงการ

๔.๑.๔ การจัดหาวัสดุ หมายถึงการจัดเตรียมวัสดุก่อสร้างพร้อมสุมเก็บตัวอย่างวัสดุหลักไปทดสอบคุณสมบัติและหรือจัดเตรียมเอกสารรับรองคุณสมบัติและมาตรฐานการผลิตของวัสดุหลัก

๔.๑.๕ การถางป่าและปรับพื้นที่ หมายถึงการถางป่าขุดต่อขุดรากไม้และปรับพื้นที่บริเวณที่จะก่อสร้างอาคารและหรือตามแนวหรือขอบเขตที่กำหนดไว้ในแบบก่อสร้างรวมทั้งการขนย้ายสิ่งที่ไม่พึงประสงค์ออกนอกบริเวณก่อสร้าง

๔.๑.๖ การรื้อถอนสิ่งปลูกสร้างเดิม หมายถึงสิ่งก่อสร้างเดิมที่ไม่ต้องการในบริเวณก่อสร้างหรือตามที่กำหนดในแบบแปลนต้องรื้อถอนต้องกำจัดและขนย้ายออกให้พ้นบริเวณก่อสร้าง

๔.๑.๗ การกำจัดน้ำออกจากบริเวณก่อสร้าง หมายถึงการทำเขื่อนกันน้ำชั่วคราวการขุดร่องหรือทำรางเปลี่ยนทางน้ำการใช้เครื่องสูบน้ำเพื่อป้องกันและกำจัดน้ำออกจากบริเวณก่อสร้าง

๔.๒ ข้อกำหนด/คุณสมบัติ

๔.๒.๑ การเตรียมพื้นที่

๑) ที่ตั้งอาคารสำนักงานจะต้องอยู่ใกล้เคียงกับบริเวณห้วงงานโดยมีขนาดและพื้นที่ใช้สอยตามที่กำหนดไว้ในแบบพื้นสำนักงานจะต้องอยู่สูงกว่าพื้นดินไม่น้อยกว่า ๐.๓๐ เมตรมีระบบระบายน้ำและระบบสาธารณูปโภคที่ดี

๒) ที่ตั้งอาคารโรงงานคลังพัสดุและบ้านพักคนงานจะต้องไม่สร้างบนพื้นที่กีดขวางทางสัญจรและบริเวณก่อสร้างจะต้องรักษาความสะอาดอยู่เสมอโดยมีระบบสุขาภิบาล

๔.๒.๒ การตรวจสอบและวางผัง

๑) ก่อนดำเนินการก่อสร้างจะต้องตรวจสอบความถูกต้องของแบบกับสภาพภูมิประเทศโดยการวางแผนวางระยะตั้งอาคารและสิ่งปลูกสร้างทุกชนิดกรณีตรวจพบความคลาดเคลื่อนหรือมีปัญหาอุปสรรคในพื้นที่ก่อสร้างให้รีบรายงานคณะกรรมการตรวจรับพัสดุในงานจ้างก่อสร้าง

๒) หมุดหลักฐานต่างๆที่กำหนดและได้จัดทำขึ้นจะต้องรักษาให้อยู่ในสภาพเรียบร้อยสามารถตรวจสอบได้ตลอดเวลา

๔.๒.๓ การทำทางลัดลองชั่วคราว

๑) ทางลัดลองทางเบี่ยงทางเข้าหมู่บ้าน/อาคารและอื่นๆทั้งที่อยู่ภายในและนอกบริเวณก่อสร้างจะต้องให้สามารถเชื่อมเข้าถึงกันได้ตลอด

๒) จะต้องดูแลบำรุงรักษาเส้นทางให้สามารถใช้งานได้สะดวกรวมทั้งมีมาตรการป้องกันฝุ่นโคลนตลอดอายุสัญญาก่อสร้าง

๔.๒.๔ การจัดหาวัสดุ

๑) วัสดุหลักที่จะต้องทำการทดสอบคุณสมบัติตามข้อกำหนดของแต่ละประเภทงานเช่น หิน กรวด ทราย เหล็กเสริม เป็นต้น จะต้องสุ่มจัดเก็บตัวอย่างและควบคุมไปทดสอบยังหน่วยงานที่เชื่อถือได้และนำผลการทดสอบคุณสมบัติให้คณะกรรมการตรวจรับวัสดุในงานจ้างก่อสร้างพิจารณาเห็นชอบก่อนนำมาใช้งาน

๒) วัสดุหลักที่จะต้องมีการรับรองคุณสมบัติและมาตรฐานการผลิตตามแบบและข้อกำหนดของแต่ละประเภทงาน เช่น ท่อและอุปกรณ์ประกอบ แผ่นใยสังเคราะห์ ประตุน้ำ เป็นต้น ให้คณะกรรมการตรวจรับวัสดุในงานจ้างก่อสร้างพิจารณาเห็นชอบก่อนนำมาใช้งาน

๓) จะต้องกำหนดมาตรการดูแลป้องกันรักษาจัดเก็บวัสดุให้อยู่ในสภาพที่ดี

๔.๒.๕ การถางป่าและปรับพื้นที่

๑) พื้นที่ก่อสร้างที่กำหนดในแบบจะต้องมีการถางป่าและปรับพื้นที่ให้เรียบรื้อยปราศจากต้นไม้ ตอไม้ รากไม้ และสิ่งกีดขวางต่างๆ โดยมีอาณาเขตห่างจากตัวอาคารก่อสร้างประมาณ ๕ เมตร

๒) วัสดุที่ถางออกและขุดออกจะต้องขนย้ายออกพ้นพื้นที่ก่อสร้าง หรือทำลายโดยวิธีเผาฝังกลบหรือวิธีอื่นใดที่เหมาะสมโดยได้รับความเห็นชอบจากคณะกรรมการตรวจรับวัสดุในงานจ้างก่อสร้างก่อน

๓) ต้นไม้ทุกชนิดที่จะโค่นจะต้องมีตราประทับหรือสปีป้ายที่ลำต้นโดยช่างควบคุมงานหรือเจ้าพนักงานป่าไม้ และจะต้องทำโดยไม่ก่อให้เกิดความเสียหายแก่ต้นไม้อื่นๆหรือทรัพย์สินอื่นใดบริเวณใกล้เคียง

๔.๒.๖ การรื้อถอนสิ่งปลูกสร้างเดิม

๑) สิ่งปลูกสร้างเดิมที่ไม่ต้องการในบริเวณก่อสร้างตามที่กำหนดในแบบต้องรื้อถอนออกและกำจัดให้หมดส่วนที่ใช้ประโยชน์ได้ให้นำมาเก็บรักษาไว้ในสถานที่ที่กำหนด

๒) เศษขยะหรือดินหรือสิ่งต่างๆ ที่ไม่ต้องการจะต้องขนย้ายออกพ้นพื้นที่ก่อสร้าง หรือทำลายโดยวิธีเผาฝังกลบหรือวิธีอื่นใดที่เหมาะสมโดยได้รับความเห็นชอบจากคณะกรรมการตรวจรับวัสดุในงานจ้างก่อสร้างก่อน

๔.๒.๗ การก่อกำจัดน้ำออกจากบริเวณก่อสร้าง

๑) บริเวณก่อสร้างที่มีน้ำขังอันเนื่องมาจากน้ำใต้ดินและน้ำที่ไหลมาจากผิวดินจะต้องกำจัดออกให้หมดตลอดเวลาก่อสร้างโดยการทำเขื่อนกันน้ำชั่วคราวการขุดร่องหรือทำรางเปลี่ยนทางน้ำและการใช้เครื่องสูบน้ำ เป็นต้น

๒) การทำเขื่อนกันน้ำชั่วคราวจะต้องเสนอแบบรวมทั้งวิธีการก่อสร้างและรื้อย้ายให้คณะกรรมการตรวจรับวัสดุในงานจ้างก่อสร้างเห็นชอบก่อน

๓) การขุดร่องหรือทำรางเปลี่ยนทางน้ำจะต้องเสนอข้อมูลด้านอุทกวิทยาและการออกแบบให้คณะกรรมการตรวจรับวัสดุในงานจ้างก่อสร้างเห็นชอบก่อน

๔) การใช้เครื่องสูบน้ำจะต้องออกแบบและวางแผนติดตั้งเครื่องมือ ตลอดจนควบคุมดูแลบำรุงรักษาให้คณะกรรมการตรวจรับวัสดุในงานจ้างก่อสร้างเห็นชอบก่อน

๕. งานขุด

๕.๑ คำจำกัดความและความหมายประเภทของการขุดสามารถแยกตามชนิดของวัสดุและลักษณะการขุดออกเป็น ๔ ประเภทดังนี้

๕.๑.๑ งานขุดลอกหน้าดิน หมายถึงการขุดลอกผิวหน้าดินเดิมเพื่อเตรียมฐานรากของงานถมประกอบด้วยกรขุดรากไม้เศษขยะเศษหินอินทรีย์วัตถุดินอ่อนและสิ่งที่ไม่พึงประสงค์อื่นๆออกให้หมดภายในขอบเขตและบริเวณที่กำหนดไว้ในแบบวัสดุที่ได้จากการขุดลอกหน้าดินห้ามนำไปใช้ในงานถมเป็นอันตราย

๕.๑.๒ งานดินขุดแบ่งออกเป็น ๓ ประเภท

๑) งานดินขุดทั่วไป หมายถึงการขุดดินที่สามารถขุดออกด้วยเครื่องจักรกลและขนเกลี่ยทั้งบริเวณข้างๆ พื้นที่ก่อสร้าง

๒) งานดินขุดชนทิ้ง หมายถึงการขุดดินที่สามารถขุดออกด้วยเครื่องจักรกลและต้องชนทิ้งโดยตักขึ้นใส่รถบรรทุกนำไปทิ้งยังที่กำหนด

๓) งานดินขุดเหลว หมายถึงการขุดดินที่มีน้ำท่วมขังมีสภาพเหลวสามารถขุดออกด้วยเครื่องจักรกลขุดมากองฝังให้แห้งแล้วชนทิ้งโดยตักดินใส่รถบรรทุกนำไปทิ้งยังที่กำหนด

๕.๑.๓ งานขุดหินผุ หมายถึงการขุดหินผุดินดานดินลูกรัง หินก้อนที่มีขนาดไม่โตกว่า ๐.๗ ลูกบาศก์เมตร หรือวัสดุอื่นที่ไม่สามารถขุดออกได้ด้วยเครื่องจักรกลหรือเครื่องมือขุดธรรมดาต้องใช้คราด (Ripper) ช่วยขุดทำให้หลวมก่อนแล้วขุดออกด้วยเครื่องจักรกลหรือชนทิ้งโดยตักขึ้นใส่รถบรรทุกนำไปทิ้งยังที่กำหนด

๕.๑.๔ งานขุดหินแข็ง หมายถึงการขุดหินชั้นหินพีดหรือหินก้อนที่มีขนาดโตกว่า ๐.๗ ลูกบาศก์เมตรไม่สามารถขุดออกด้วยเครื่องจักรกลหรือใช้คราด (Ripper) ต้องใช้วัตถุระเบิดทำการระเบิดหินให้แตกก่อนและชนทิ้งโดยตักขึ้นใส่รถบรรทุกนำไปทิ้งยังที่กำหนด

๕.๑.๕ การวัดปริมาณงานและการจ่ายเงิน

งานขุดดินวัดเป็นปริมาตรลูกบาศก์เมตร ที่ผู้รับจ้างทำการขุดดินและขนย้ายแล้วเสร็จตามปริมาณงานที่กำหนดไว้ในแบบหรือปริมาณงานที่ทำจริงภายในขอบเขตที่ผู้ควบคุมงานของผู้ว่าจ้างสั่งการ โดยให้ยึดถือวิธีการตรวจวัดปริมาณงานของผู้ว่าจ้างเป็นเกณฑ์ โดยวิธี Take Cross. ในบริเวณที่ผู้รับจ้างดำเนินการขุดดินหรือขุดหิน ต้องขุดให้ได้แนวระดับและขนาดตามที่กำหนดไว้ในแบบ

การจ่ายเงิน จะจ่ายเงินตามใบแจ้งปริมาณงานและราคางาน ที่ผู้รับจ้างทำการขุดขึ้นและทำลายแล้วเสร็จตามปริมาณงานที่ทำจริง โดยให้ยึดถือการตรวจวัดปริมาณงานตามแบบแปลนและ Cross Section ของผู้ว่าจ้างเป็นเกณฑ์ และให้มีหน่วยวัดเป็นลูกบาศก์เมตร

๕.๑.๖ การสำรวจ

ก่อนเริ่มปฏิบัติการขุดผู้รับจ้างจะต้องทำการสำรวจระดับบริเวณที่จะทำการขุดและบริเวณใกล้เคียงที่อาจมีผลกระทบจากการขุด เพื่อให้สามารถเขียนแผนที่แสดงเส้นชั้นระดับดินและรูปตัดต่างๆ ได้อย่างละเอียดถูกต้อง และเมื่อการขุดแล้วเสร็จผู้รับจ้างจะต้องทำการสำรวจระดับเพื่อแสดงให้เห็นให้ผู้ควบคุมงานของผู้ว่าจ้างเห็นว่าได้ดำเนินการขุดตามรูปแบบที่แสดงไว้ในแบบก่อสร้าง และเพื่อประกอบในการเบิกจ่ายเงินด้วย

๕.๑.๗ การทิ้งดิน

ดินที่ขุดขึ้นมาโดยทั่วไปจะถูกนำไปใช้ถมบริเวณหรือจุดทิ้งดินที่ผู้ควบคุมงานของผู้ว่าจ้างกำหนดวิธีการนำดินไปทิ้งจะกำหนดโดยผู้รับจ้างและต้องได้รับความเห็นชอบจากผู้ควบคุมงานของผู้ว่าจ้างก่อน

๕.๒ ข้อกำหนด/คุณสมบัติ

การขุดดินหรือขุดหินเพื่อให้ได้ขนาดตามรูปแบบการขุดลอกหน้าดินและร่องแฉกเพื่อเตรียมฐานรากก่อสร้างทำนบกั้นดิน/เขื่อนดิน และการขุดบ่อก่อสร้างเพื่องานก่อสร้างอาคารมีข้อกำหนดดังนี้

๕.๒.๑ ต้องขุดให้ได้แนวระดับและขนาดตามที่กำหนดไว้ในแบบ การขุดต้องกระทำด้วยความระมัดระวังเป็นพิเศษและต้องมีมาตรการควบคุมให้วัตถุที่อยู่นอกขอบเขตแนวการขุดยังคงอยู่ในสภาพเดิมเท่าที่จะทำได้

๕.๒.๒ ในกรณีที่แบบไม่ได้ระบุแนวเส้นขอบเขตการขุดไว้ ถ้าเป็นการขุดดินควรใช้ลาด (Slope) ๑ : ๑.๕ และถ้าเป็นการขุดหินควรใช้ลาด (Slope) ๑ : ๐.๕ ตามที่คณะกรรมการตรวจรับพัสดุในงานจ้างก่อสร้างกำหนด

๕.๒.๓ การขุดเพื่อก่อสร้างฐานรากของอาคารโครงสร้างใดๆ จะต้องขุดเผื่อออกไปจากที่กำหนดไว้ข้างละ ๓๐ เซนติเมตรเพื่อความสะดวกในการตั้งไม้แบบ

๕.๒.๔ ในกรณีที่เป็นการขุดหิน การขุดจะต้องใช้ความระมัดระวังเพื่อรักษาแนวให้ได้ตามที่แบบกำหนดไว้ส่วนของหินที่ยื่นออกมาจากแนวที่กำหนดไว้ในแบบอาจยอมให้มีได้ไม่เกิน ๑๕ เซนติเมตร หรือเป็นอย่างอื่นที่เหมาะสมตามสภาพ

๕.๒.๕ ในกรณีที่ดินขุดผลิตพลาดไปจากแนวที่กำหนดในแบบความเสียหายการพังทลายที่เกิดจากการระเบิดหรือโพรงหินที่เกิดจากความไม่ระมัดระวังในขณะที่ดำเนินการขุดของผู้รับจ้างและความผิดพลาดไม่ว่าจะด้วยเหตุใดก็ตามผู้รับจ้างจะต้องรับผิดชอบและต้องซ่อมแซมแก้ไขตามคำแนะนำของวิศวกรควบคุมการก่อสร้างโดยค่าใช้จ่ายส่วนนี้เป็นของผู้รับจ้าง

๕.๒.๖ การขุดพื้นฐานรากและลาดด้านข้างที่ติดกับงานคอนกรีตต้องตกแต่งให้เรียบร้อยพื้นผิวหน้าต้องเตรียมการปรับแต่งให้มีความมั่นคงพอที่จะรับอาคารคอนกรีตได้

๕.๒.๗ การขุดดินร่องแกนเขื่อนจะต้องขุดให้มีขนาดความกว้างลาดด้านข้างตามแบบสำหรับความลึกให้ขุดลงไปจนถึงระดับชั้นดินหรือหินที่กำหนดในแบบเมื่อขุดร่องแกนเสร็จจะต้องได้รับการตรวจสอบและเห็นชอบจากคณะกรรมการตรวจรับพัสดุในงานจ้างก่อสร้างก่อนจึงจะดำเนินการขั้นต่อไปได้

๕.๒.๘ วัสดุที่ได้จากการขุดถ้าคณะกรรมการตรวจรับพัสดุในงานจ้างก่อสร้างอนุญาตให้นำไปใช้ เช่นถมทำนบดินเขื่อนดินก็สามารถให้นำไปใช้ได้ ส่วนวัสดุที่ไม่เหมาะสมหรือเหลือใช้จะต้องขนไปไว้ยังสถานที่กองวัสดุซึ่งสถานที่กองวัสดุที่ระบุไว้ในแบบเป็นเพียงจุดแนะนำ ผู้รับจ้างสามารถจัดหาที่กองวัสดุเพิ่มเติมได้ตามความเหมาะสมกับสภาพพื้นที่ โดยจะต้องเป็นพื้นที่ของหน่วยราชการหรือที่สาธารณะ ประโยชน์ ทั้งนี้การเปลี่ยนแปลงใดๆ เกี่ยวกับพื้นที่ที่ใช้เป็นสถานที่กองวัสดุให้อยู่ในดุลพินิจและความเห็นชอบของผู้ควบคุมงานของผู้ว่าจ้างที่จะต้องตรวจสอบพื้นที่ตำแหน่งที่กองวัสดุและต้องได้รับการอนุมัติจากคณะกรรมการตรวจรับพัสดุในงานจ้างก่อสร้างฯ ก่อน โดยสถานที่กองวัสดุเพิ่มเติม ผู้รับจ้างจะต้องยื่นเอกสารที่ได้รับอนุญาตหรือเอกสารยินยอมให้กองวัสดุ และยินยอมให้ขนย้ายวัสดุดังกล่าวออกจากพื้นที่ได้ตลอดเวลาโดยไม่มีเงื่อนไขใดๆทั้งสิ้น พร้อมทั้งแนบแผนที่แสดงตำแหน่งของจุดที่กองวัสดุที่ได้จากการขุดอย่างละเอียด พร้อมทั้งเอกสารต่างๆ ที่เกี่ยวข้องเพื่อขออนุมัติจากคณะกรรมการตรวจรับพัสดุในงานจ้างก่อสร้างฯ โดยผู้ว่าจ้างจะยึดเกณฑ์ราคางานขนย้ายวัสดุตามใบแจ้งปริมาณงานและราคา เป็นสำคัญ

๕.๒.๙ สถานที่กองวัสดุจะต้องไม่กีดขวางการทำงานและขวางทางน้ำการกองวัสดุจะต้องกองให้อยู่ในขอบเขตและจะต้องเกลี่ยปรับระดับของกองวัสดุให้เหมาะสม

หมายเหตุ

งานดินขุดขนทิ้ง ผู้ว่าจ้างจะคิดราคาต่อหน่วยตามระยะทางที่ระบุไว้ในแบบ โดยอัตราการจ่ายจะเป็นไปตามตารางปริมาณงานที่ผู้รับจ้างเสนอไว้ โดยที่ผู้รับจ้างจะต้องบริหารงานขนย้ายมูลดินให้สอดคล้องกับจุดแนะนำในการทิ้งดินตามแบบ หากมีการเปลี่ยนแปลงสถานที่ทิ้งดิน ผู้รับจ้างจะต้องแจ้งผ่านช่างควบคุมงานเสนอคณะกรรมการตรวจรับพัสดุในงานจ้างก่อสร้างให้ความเห็นชอบโดยราคาค่าขนทิ้งดินจะเป็นไปตามตารางปริมาณงานที่ผู้รับจ้าง เสนอไว้

๖.งานถมและบดอัด

๖.๑ คำจำกัดความ/ความหมายประเภทของการถมสามารถแยกตามลักษณะการใช้งานและชนิดของวัสดุแบ่งออกเป็น ๓ ประเภทดังนี้

๖.๑.๑ ดินถมมีลักษณะการใช้งานดังนี้

๑) เป็นทำนบดินหรือเขื่อนดินเพื่อปิดกั้นทางน้ำไหลผ่านวัสดุที่ใช้ถมเป็นดินที่บ้น้ำ เช่นดินเหนียว ดินเหนียวปนกรวด ดินเหนียวปนทราย และดินเหนียวปนดินตะกอน หรือตามที่กำหนดไว้ในแบบก่อสร้างจะต้องไม่มีรากหญ้าหรือวัชพืชอื่นใดปน

๒) เป็นคันทางเพื่อการคมนาคมและขนส่งพืชผลทางการเกษตรวัสดุที่ใช้ถมเป็นดินที่รับน้ำหนักบรรทุกได้ดี ตามข้อกำหนดจะต้องไม่มีรากหญ้าหรือวัชพืชอื่นใดปน

๓) เป็นดินถมกลับสำหรับอาคารและโครงสร้างวัสดุที่ใช้ถมถ้าไม่ระบุไว้เป็นอย่างอื่นจะเป็นดินส่วนที่ขุดนำกลับมาถมคืนจะต้องไม่มีรากหญ้าหรือวัชพืชอื่นใดปน

๖.๑.๒ ลูกกรงใช้ถมหลังคันดินหรือเขื่อนดินป้องกันการกัดเซาะของน้ำฝนและใช้เป็นผิวจราจรสำหรับงานทาง

๖.๑.๓ หินถมเป็นวัสดุถมเปลือกนอกของตัวเขื่อนดินทำหน้าที่เสริมความมั่นคงไม่ให้เกิดการเลื่อนไถลวัสดุที่ใช้ถมเป็นหินหรือกรวดผสมทรายและตะกอนที่มีคุณสมบัติตามที่กำหนดไว้ในแบบก่อสร้าง

๖.๒ ข้อกำหนด/คุณสมบัติ

๖.๒.๑ วัสดุที่ใช้ถมจะต้องไม่มีรากหญ้าหรือวัชพืชใดปนและมีคุณสมบัติดังนี้

๑) ดินถมทำนบดินหรือเขื่อนดินจะต้องเป็นดินที่บ่งน้ำซึ่งจำแนกดินตามวิธี Unified Soil Classification ดังนี้

สัญลักษณ์ทางวิศวกรรม	ชนิดของดิน
GC	กรวดผสมดินเหนียวกรวดมีขนาดไม่ละกันผสมทรายและดินเหนียว
SC	ทรายผสมดินเหนียวทรายมีขนาดไม่ละกันผสมดินเหนียว
CL	ดินเหนียวที่มีความเหนียวน้อยถึงปานกลางอาจจะปนกรวดทรายและตะกอน
CH	ดินเหนียวล้วนที่มีความเหนียวมากไม่มีอินทรีย์วัตถุ

๒) ดินถมคันทางเป็นดินถมทั่วไปที่ไม่มีอินทรีย์วัตถุจะต้องมีค่ากำลังแบกทานโดยวิธีวัดเปรียบเทียบความต้านทานแรงเฉือนของดิน (CBR) มากกว่าหรือเท่ากับ ๖%

๓) ลูกสร้างเป็นดินเหนียวผสมเม็ดลูกสร้างมีค่า Liquid Limit ไม่สูงกว่า ๓๕% Plastic Index มีค่าอยู่ระหว่าง ๖-๑๒ และมีขนาดสัดส่วนคละที่ตีโดยร่อนผ่านตะแกรงมาตรฐานอเมริกันตามเกรดใดเกรดหนึ่งดังนี้

ตะแกรงมาตรฐานอเมริกัน	% ผ่านตะแกรงโดยน้ำหนัก			
	เกรดซี	เกรดดี	เกรดอี	เกรดเอฟ
๑ นิ้ว	๑๐๐	๑๐๐	๑๐๐	๑๐๐
๓/๘ นิ้ว	๕๐-๘๕	๖๐-๑๐๐	-	-
เบอร์ ๔	๓๕-๖๕	๕๐-๘๕	๕๕-๑๐๐	๗๐-๑๐๐
เบอร์ ๑๐	๒๕-๕๐	๔๐-๗๐	๔๐-๑๐๐	๕๕-๑๐๐
เบอร์ ๔๐	๑๕-๓๐	๒๕-๔๕	๒๐-๕๐	๓๐-๗๐
เบอร์ ๒๐๐	๕-๑๕	๘-๑๕	๖-๑๕	๘-๑๕

๔) หินถมเป็นวัสดุถมเปลือกนอกของเขื่อนมีคุณสมบัติที่น้ำซึมผ่านได้ซึ่งจำแนกดินตามวิธี Unified Soil Classification ดังนี้

สัญลักษณ์ทางวิศวกรรม	ชนิดของดิน
GW	กรวดมีขนาดใหญ่คละกันกรวดผสมทรายโดยมีตะกอนละเอียดเล็กน้อย
GP	กรวดมีขนาดสม่ำเสมอกรวดผสมทรายโดยมีตะกอนละเอียดเล็กน้อย
SW (ถ้ามีกรวด)	ทรายมีขนาดใหญ่คละกันทรายผสมกรวดโดยมีตะกอนละเอียดเล็กน้อย
SP (ถ้ามีกรวด)	ทรายมีขนาดสม่ำเสมอทรายผสมกรวดโดยมีตะกอนละเอียดเล็กน้อย

๖.๒.๒ การบดอัด

๑) ดินถมเพื่อให้ดินมีความแน่นเป็นเนื้อเดียวกันโดยตลอดปราศจากการปูด โค้ง โพรง การเป็นแผ่น การถมบดอัดต้องปฏิบัติดังนี้

๑.๑) นำดินที่จะใช้บดอัดโรยเกลี่ยให้เป็นชั้นในแนวรอบความหนาของดินแต่ละชั้นเมื่อบดอัดได้ที่แล้วต้องไม่มากกว่า ๐.๒๐ เมตรหรือไม่มากกว่า ๒ ใน ๓ ของความยาวของดินแกละที่ใช้บด

๑.๒) ดินที่ใช้บดอัดต้องผสมคลุกเคล้าให้เข้ากันดีและต้องมีความชื้นไม่มากกว่าหรือน้อยกว่า ๓% ของความชื้นที่พอเหมาะที่ให้ความแน่นสูงสุด (Optimum Moisture Content)

๑.๓) ความลาดชันตรงจุดต่อไม่ควรเกิน ๑ : ๓ ผิวสัมผัสของรอยต่อทุกแห่งจะต้องขุดตัดออกให้เป็นรอยใหม่ต้องเก็บกวาดส่วนที่หลุดหลวมออกให้หมดและไถคราดทำให้ผิวขรุขระการบดอัดจะต้องทำการบดอัดเลยลึกเข้าไปในเขตที่บดอัดแล้วตลอดแนวรอยต่อเป็นระยะไม่น้อยกว่า ๑.๐๐ เมตร

๑.๔) บดอัดแน่นไม่ต่ำกว่า ๙๕% ของความหนาแน่นสูงสุดของดินแห้งตามวิธีการทดลอง Standard Proctor

๒) ลูกเรียงการถมบดอัดเหมือนดินถม

๒.๑) บดอัดแน่นไม่ต่ำกว่า ๙๕% ของความหนาแน่นสูงสุดของลูกเรียงแห้งตามวิธีการทดลอง Modified AASHTO

๓) หินถมก่อนถมต้องเตรียมฐานรากให้ได้ตามแบบที่กำหนดก่อนการถมบดอัดต้องปฏิบัติดังนี้

๓.๑) การเทหินจะต้องกระทำเป็นชั้นๆ ความหนาแต่ละชั้นไม่เกิน ๐.๕๐ เมตรและต้องบดอัดโดยใช้รถบดล้อเหล็กบดทับไปมาอย่างน้อย ๔ เที่ยว

๓.๒) บดอัดแน่นมีค่าความแน่นสัมพัทธ์ (Relative Density Test) ไม่ต่ำกว่า ๗๕% และมีความหนาแน่นสัมพัทธ์เฉลี่ยไม่ต่ำกว่า ๙๐%

๔) ดินถมหรือหินถมกลับสำหรับอาคารและโครงสร้าง

๔.๑) จะต้องถมเป็นชั้นๆตามแนวราบแต่ละชั้นหนาไม่เกิน ๐.๕๐ เมตรในกรณีของการวางท่อจะถมกลับจากหลังท่อหนาชั้นละ ๐.๑๕ เมตร

๔.๒) กรณีเป็นดินถมกลับการบดอัดเหมือนดินถมส่วนกรณีเป็นหินถมกลับการบดอัดเหมือนหินถม

๕) ในกรณีที่การบดอัดผลทดสอบไม่ได้ตามข้อกำหนด จะต้องทำการรื้อออกและบดอัดใหม่จนผลทดสอบผ่านตามข้อกำหนดจึงจะดำเนินการถมและบดอัดในชั้นต่อไปได้

๖.๒.๓ การทดสอบวัสดุและรายงาน

๑) การทดสอบความแน่นในสนาม (Field Density) ตามวิธี Sand Cone เพื่อพิจารณาค่าเปอร์เซ็นต์ของความแน่นสูงสุดในห้องปฏิบัติการโดยทำการทดสอบไม่น้อยกว่า ๓ จุดต่อการทดสอบ ๑ ครั้ง ดังนี้

๑.๑) ดินถมให้ทำการทดสอบ ๑ ครั้งต่อพื้นที่การบดอัด ๗๐๐ ตารางเมตรหรืออยู่ในดุลยพินิจของคณะกรรมการตรวจรับวัสดุในงานจ้างก่อสร้าง

๑.๒) ลูกเรียงให้ทำการทดสอบ ๑ ครั้งต่อพื้นที่บดอัด ๕๐๐ ตารางเมตรหรืออยู่ในดุลยพินิจของคณะกรรมการตรวจรับวัสดุในงานจ้างก่อสร้าง

๒) การรายงานผลให้รายงานผลการทดสอบความแน่นพร้อมระบุตำแหน่งและระดับต่อคณะกรรมการตรวจรับวัสดุในงานจ้างก่อสร้าง

๗. งานลูกเรียง

๗.๑ คำจำกัดความและความหมาย

งานลูกเรียงหมายถึงดินซึ่งมีส่วนหยาบขนาดเส้นผ่าศูนย์กลางใหญ่กว่า ๒ มิลลิเมตรมากกว่าร้อยละ ๓๕ โดยปริมาตร และมีอนุภาคดินที่พอจะแทรกอยู่ในช่องว่างที่มีขนาดโตกว่า ๑ มิลลิเมตรลักษณะของดินลูกเรียง จัดอยู่ใน Skeletal soils ได้แก่ ดินที่มีเศษหินขนาดเส้นผ่าศูนย์กลาง ๒ มิลลิเมตร หรือใหญ่กว่าอยู่ในดินเป็นปริมาณ ๓๕ เปอร์เซ็นต์ หรือมากกว่าโดยปริมาตรที่มีความลึกไม่เกิน ๕๐ เซนติเมตรจากผิวดิน เป็นได้ทั้งดินทราย ดินร่วน และ ดินเหนียว ซึ่งเกิดได้ทุกสภาพพื้นที่

๗.๒ การควบคุมคุณภาพและการทดสอบวัสดุ

การที่จะควบคุมคุณภาพของงาน ให้มีประสิทธิภาพและเกิดประโยชน์ต่องานสูงสุด ควบคุมงานจะต้องมีความรู้พื้นฐานทางด้านการทดสอบวัสดุ ดังนี้

๗.๒.๑ การทดสอบการเรียงเม็ด Sieve Analysis

วิธีการทดลองนี้ สำหรับหาขนาดการเรียงเม็ด (Particle Size Distribution) ของวัสดุประเภท ดิน ลูกกรัง ทราย และหินย่อย ทั้งชนิดเม็ดละเอียดและหยาบ โดยให้ผ่านตะแกรงจากขนาดใหญ่จนถึงขนาดเล็กที่มีขนาดร่อนผ่านตะแกรงเบอร์ ๒๐๐ ขนาด $\varnothing$ ๐.๐๗๕ มิลลิเมตร แล้วเปรียบเทียบมวลของตัวอย่างที่ผ่านหรือค้างตะแกรงขนาดต่าง ๆ จากมวลทั้งหมดของตัวอย่าง วิธีการทดลองนี้ได้ปรับปรุงจาก AASHTO T๒๗-๗๐

๗.๒.๒ วัสดุคัดเลือกขนาดวัสดุใหญ่ที่สุดไม่โตกว่า ๕ ซม. ขนาดวัสดุผ่านตะแกรง เบอร์ ๒๐๐ ไม่มากกว่าร้อยละ ๒๕ โดยน้ำหนัก ถ้าเป็นทรายขนาดผ่านตะแกรงเบอร์ ๒๐๐ ไม่มากกว่าร้อยละ ๒๐ โดยน้ำหนัก

๗.๒.๒.๑ งานชั้นรองพื้นทางหรือผิวจราจรลูกรัง วัสดุที่ได้จะต้องมีการเรียงขนาดละเอียดจากหยาบไปละเอียดอย่างสม่ำเสมอ เพื่อทำการทดสอบแล้วจะต้องเป็นไปตามเกรด A , B , C

- มวลรวมหยาบที่ค้างตะแกรงเบอร์ ๑๐ จะต้องประกอบด้วยชิ้นส่วนที่แข็งแรงทนทานและสะอาด

- มวลรวมละเอียดที่ผ่านตะแกรงเบอร์ ๑๐ จะต้องประกอบด้วยทรายธรรมชาติหรือทรายที่ได้จากการโม่และส่วนของวัสดุที่ผ่านตะแกรงเบอร์ ๒๐๐ จะต้องมีไม่มากกว่า ๒ ใน ๓ ของวัสดุที่ผ่านตะแกรงเบอร์ ๔๐

๗.๒.๒.๒ งานชั้นพื้นทางมีข้อกำหนด เหมือนข้อ ๒ แต่ต้องเป็นไปตามเกรด A , B หรือ C เท่านั้น

ตารางที่ ๑ ขนาดและของวัสดุมวลรวม

ขนาดตะแกรง มิลลิเมตร (นิ้ว)	ร้อยละที่ผ่านตะแกรงโดยน้ำหนัก				
	เกรด A	เกรด B	เกรด C	เกรด D	เกรด E
๕๐.๐๐๐ (๒)	๑๐๐	๑๐๐	-	-	-
๒๕.๐๐๐ (๑)	-	๗๕-๙๕	๑๐๐	๑๐๐	๑๐๐
๙.๕๐๐ (๓/๘)	๓๐-๖๕	๔๐-๗๕	๕๐-๘๕	๖๐-๑๐๐	-
๔.๗๕๐ (เบอร์ ๔)	๒๕-๕๕	๓๐-๖๐	๓๕-๖๕	๕๐-๘๕	๕๕-๑๐๐
๒.๐๐๐ (เบอร์ ๑๐)	๑๕-๔๐	๒๐-๔๕	๒๕-๕๐	๔๐-๗๐	๔๐-๑๐๐
๐.๔๒๕ (เบอร์ ๔๐)	๘-๒๐	๑๕-๓๐	๑๕-๓๐	๒๕-๔๕	๒๐-๕๐
๐.๐๗๕ (เบอร์ ๒๐๐)	๒-๘	๕-๒๐	๕-๑๕	๕-๒๐	๖-๒๐

๗.๓ การทดสอบหาพิสัยความชื้นเหลว (Atterberg Limits Test) : AASHTO T๙๐, T๙๑

เป็นการหาดัชนีของน้ำที่มีอยู่ในมวลดินจากค่า Liquid Limit (L.L) และค่า Plastic Limits (P.L) ซึ่งค่า L.L ของดิน คือ ปริมาณของน้ำที่มีอยู่พอดีในดิน ที่ทำให้ดินเปลี่ยนสภาพจาก Plastic มาเป็น Liquid คิดเทียบเป็นร้อยละของมวลดินอบแห้ง หาได้โดยนำดินที่ผ่านตะแกรงเบอร์ ๔๐ (๐.๔๒๕ มิลลิเมตร) มาผสมกับน้ำค่า Liquid Limits คือปริมาณของน้ำ คิดเป็นร้อยละที่ทำให้ดินในเครื่องมือทดสอบ (Liquid Limits Device) เหลวมาชนกันยาว ๐.๕ นิ้ว เมื่อเครื่องมือทดสอบซึ่งมีจุดตกกระแทกสูง ๑๐ มิลลิเมตร จำนวน ๒๕ ครั้ง

สำหรับค่า Liquid Limits(P.L.) คือจำนวนน้ำต่ำสุดในดินเมื่อดินนั้นยังอยู่ในสภาพ Plastic โดยการนำดินมาคลึงเป็นเส้นให้แตกปลายงาที่ขนาดเส้นผ่าศูนย์กลาง ๑/๘ นิ้ว

ค่าพิสัยความชื้นเหลว Atterberg Limits (P.I) = L.L – P.L

๗.๓.๑ วัสดุคัดเลือก – ปราศจากก้อนดินเหนียว (Clay Lump) รากไม้หรือวัชพืชอื่น ๆ

- L.L ไม่มากกว่า ๔๐ %
- P.I ไม่มากกว่า ๒๐ %

๗.๓.๒ ชั้นรองพื้นทางหรือผิวจราจรลูกรัง

การก่อสร้างชั้นรองพื้นทางสำหรับทางหลวงชนบทชั้นที่ ๑ ชั้นที่ ๒ ชั้นที่ ๓ ชั้นที่ ๔ และ ชั้นที่ ๕

- L.L ไม่มากกว่า ๔๐ %
- P.I มีค่า ๔-๑๒ %

ลูกรังสำหรับงานพัฒนาแหล่งน้ำ

- L.L ไม่มากกว่า ๔๐ %
- P.I มีค่า ๖-๑๒ %

๗.๓.๓ ชั้นพื้นทาง

- L.L ไม่มากกว่า ๒๕ %
- P.I มีค่า ๖ %

๗.๔ การทดสอบการบดอัด (Compaction Test)

การบดอัดดิน คือ วิธีการที่ทำให้ดินแน่นโดยการใช้เครื่องมือที่มีน้ำหนักและใช้แรงอัดกด กระแทก หรือสั่นสะเทือน (Dynamic Compaction) ให้เม็ดดินเคลื่อนเข้าชิดกันให้มากที่สุดการทดสอบนี้มีวัตถุประสงค์ ดังต่อไปนี้

- หาความสัมพันธ์ปริมาณน้ำในดินต่อความแน่นของดิน
- หาความแน่นสูงสุดของดินแห้ง (Max. Dry Density) เมื่อใช้พลังงานการบดอัดต่าง ๆ กัน
- หาปริมาณน้ำในดิน (Water Content) ที่ทำให้ดินมีความแน่นมากที่สุด ซึ่งเรียกว่า Optimum Moisture Content หรือ OMC.

การทดสอบการบดอัดนี้มีประโยชน์ในการหาค่าความแน่นของดินเมื่อบดอัดด้วยพลังงานจำนวนหนึ่ง ซึ่งหมายถึงการหาความแข็งแรงของดินที่จะนำมาใช้เป็นวัสดุก่อสร้าง โดยถือว่าความแน่นสูงสุดที่ได้จากการทดลองในห้องทดลองว่าเป็น ๑๐๐ เปอร์เซ็นต์ เมื่อเข้าเทียบกับความแน่นของดินที่บดอัดในสนาม

การทดสอบความแน่นที่นิยมใช้กันทั่วไปในการก่อสร้างทาง, เขื่อน หรือสนามบิน มี ๒ วิธี คือ

(ก) Standard Compaction Test หรือ Standard AASHTO Compaction Test

(ข) Modified Compaction Test หรือ Modified AASHTO Compaction Test

๗.๔.๑ การถมดินและบดอัดตรงส่วนที่เป็นที่ระบายน้ำความแน่นของชั้นดินที่ถมชั้นแรก จะต้องเปลี่ยนให้สม่ำเสมอตลอดที่มีความหนา ๓๐ เซนติเมตร ขึ้นต่อไปให้ดำเนินการบดอัดตามข้อ ๕.๓

๗.๔.๒ วัสดุคัดเลือกเกลี่ยที่ละครั้งของความกว้างผิวจราจรที่ละชั้น ความหนาหลังการบดอัดต้องไม่มากกว่า ๑๕ เซนติเมตร ขึ้นรูปให้ได้ความลาดผิว ๓ % หรือตาม แบบราบน้ำ และบดอัดให้ได้ความแน่นไม่น้อยกว่า ๙๕ % Modified AASHTO แล้วเสร็จให้บดอัดอีกชั้นหนึ่งและชั้นตอนต่อไปตามขั้นตอนดังกล่าวทุกประการ เพื่อให้ได้ความแน่นตามต้องการ

๗.๔.๓ ชั้นรองพื้นทางหรืองานผิวจราจรลูกรัง ถ้าเป็นชั้นพื้นทางเดิมผู้รับจ้างจะต้องรื้อชั้นรองพื้นทางหรือผิวจราจรลูกรังเดิมด้วยฟันชุดคู้ยหน้ารถเกลี่ยดินขึ้น แล้วขึ้นรูปให้มีความลาดตามขวาง ๓ % หรือตามที่กำหนดในแบบแล้วบดอัดดินคันทางให้ได้ความแน่นไม่น้อยกว่า ๙๐ % Modified AASHTO การก่อสร้างชั้นรองพื้นทางหรือผิวจราจรลูกรังเมื่อบดอัด และตบแต่งชั้นดินคันทางหรือชั้นวัสดุคัดเลือกได้ตามรูปแบบและข้อกำหนดแล้ว หากผิวดินคันทางหรือชั้นวัสดุคัดเลือกแห้งให้ราดน้ำจนมีความชื้นใกล้เคียงกับความชื้นที่ให้มีความแน่นสูงสุด (Optimum Moisture Content) เพื่อป้องกันมิให้ดินคันทาง หรือชั้นวัสดุคัดเลือกดูดน้ำจากชั้นผิวจราจรลูกรังที่จะต้องบดอัดในชั้นต่อไป ซึ่งอาจทำให้การบดอัดไม่ได้รับความแน่นตามข้อกำหนดนี้ หลังจากนั้นให้เกลี่ยลูกรังที่ละครั้งความกว้างของผิวจราจรที่ละชั้น ความหนาหลังบดอัดต้องไม่มากกว่า ๑๕ ซม. ขึ้นรูปให้ได้ความลาดผิว ๔ % หรือตามแบบราบน้ำ และบดอัดให้ได้ความแน่นไม่น้อยกว่า ๙๕ % Modified AASHTO เสร็จแล้วให้บดอัดอีกชั้นหนึ่งที่เหลือ ตามขั้นตอนดังกล่าวทุกประการ

๗.๕ การทดสอบการรับน้ำหนัก CBR

วิธีการทดลอง CBR วิธีนี้เป็นวิธีการทดสอบที่กำหนดขึ้นเพื่อหาค่าเปรียบเทียบ Bearing Value ของวัสดุตัวอย่างกับวัสดุหินมาตรฐานเพื่อทำการบดอัดวัสดุตัวอย่างนั้น โดยใช้ก้อนบดอัดทับในแบบ (Mold) ที่ Optimum moisture Content หรือปริมาณน้ำในดินใด ๆ เพื่อนำมาใช้ออกแบบโครงสร้างของถนนและใช้ควบคุมงานในการบดอัดให้ได้ความแน่นและความชื้นตามต้องการ

การทดลอง CBR. อาจทำได้ ๒ วิธีคือ

ก. การทดลองแบบแช่น้ำ (Soaked)

ข. การทดลองแบบไม่แช่น้ำ (Unsoaked)

ถ้าไม่ระบุวิธีใด ให้ใช้ “วิธี ก.”

๗.๕.๑ วัสดุคัดเลือกใช้ในการฉีกที่ CBR ของชั้นดินคันทางน้อยกว่า ๖ %

๗.๕.๒ วัสดุคัดเลือกค่า CBR ต้องไม่น้อยกว่า ๖ %

๗.๕.๓ ชั้นรองพื้นทางและ/หรือชั้นผิวจราจรผิวลูกรัง วัสดุที่ใช้จะต้องมีค่า CBR ไม่น้อยกว่า ๒๕ %

๗.๕.๔ ชั้นพื้นทางวัสดุจะต้องมีค่า CBR ไม่น้อยกว่า ๘๐%

๗.๖ การทดสอบความสึกหรอของวัสดุ (Abrasion)

เป็นการหาเปอร์เซ็นต์ของวัสดุทดสอบโดยการนำวัสดุไปขัดสีกับลูกตุ้มในเครื่องมือทดสอบ Los Angeles Machine วัสดุที่ผ่านการสึกหรอ Abrasion Test นำมาร่อนผ่านตะแกรงเบอร์ ๑๒ หาเปอร์เซ็นต์ผ่านตะแกรงของวัสดุที่ถูกขัดสีโดยลูกตุ้มเหล็ก เพื่อคำนวณหาเปอร์เซ็นต์การสึกหรอ

๗.๖.๑ ชั้นรองพื้นทางและ/หรือชั้นผิวจราจรลูกรังเปอร์เซ็นต์ความสึกหรอที่ ๑๐๐ รอบไม่มากกว่า ๒๐ % ที่ ๕๐๐ รอบไม่มากกว่า ๕๐ %

๗.๖.๒ ชั้นพื้นทางหินคลุกเปอร์เซ็นต์ความสึกหรอไม่มากกว่า ๑๐ % ที่ ๕๐๐ รอบไม่มากกว่า ๔๐% หินหรือกรวดผสมคอนกรีตเปอร์เซ็นต์ความสึกหรอที่ ๑๐ รอบไม่มากกว่า ๑๐ % ที่ ๕๐๐ รอบไม่มากกว่า ๔๐%

๗.๖.๓ หินย่อย หรือหินกรวดผสมคอนกรีตงานแหล่งน้ำเปอร์เซ็นต์ความสึกหรอที่ ๕๐๐ รอบ ไม่มากกว่า ๖ % ด้วยเครื่องมือทดสอบและมี ๑๐ % จากการทดลองความแกร่ง (Soundness Test) โดยใช้แช่น้ำยาโซเดียมซิลเฟต ๖ รอบ

๘. งานคอนกรีต

๘.๑ คำจำกัดความและความหมาย

งานคอนกรีตหมายถึง การประกอบและติดตั้งแบบการผสมคอนกรีตการเทคอนกรีตการซ่อมคอนกรีตการทำผิวและตกแต่งคอนกรีตการบ่มคอนกรีตสำหรับงานอาคารต่างๆ

คอนกรีตประกอบด้วยส่วนผสมของซีเมนต์หินย่อยหรือกรวดทรายน้ำและหรือสารเคมีผสมเพิ่มส่วนผสมทั้งหมดจะต้องคลุกเคล้าให้เข้ากันอย่างดีและให้ความเหลวของคอนกรีตที่เหมาะสม

คอนกรีตต้องมีเนื้อสม่ำเสมอ และเมื่อแข็งตัวต้องมีเนื้อแน่นมีความคงทนถาวร มีคุณสมบัติกันซึมทนต่อการขัดสีได้ดีและมีกำลังรับน้ำหนักที่มากกระทำ

๘.๒ ข้อกำหนด/คุณสมบัติ

๘.๒.๑ วัสดุผสมคอนกรีต

๑) ปูนซีเมนต์ต้องเป็นปูนซีเมนต์ปอร์ตแลนด์เป็นของใหม่ไม่เสื่อมคุณภาพและจับตัวเป็นก้อนมีคุณภาพตามมาตรฐานผลิตภัณฑ์อุตสาหกรรมมอก. ๑๕ เล่ม ๑-๒๕๓๒ ถ้าไม่ระบุไว้เป็นอย่างอื่นให้ใช้ปูนซีเมนต์ปอร์ตแลนด์ประเภท ๑

๒) ทรายต้องเป็นทรายหยาบน้ำจืดมีเม็ดแน่นแข็งแกร่งสะอาดปราศจากสิ่งเจือปน และมีสัดส่วนคละกัณฑ์โดยต้องผ่านการทดสอบคุณสมบัติดังนี้

๒.๑) ทดสอบสิ่งเจือปน โดยใส่ น้ำยาโซเดียมไฮดรอกไซด์และเทียบกับสีมาตรฐาน

๒.๒) ทดสอบความแข็งแกร่ง โดยแช่ น้ำยาโซเดียมซิลเฟต ๕ รอบมีค่าสึกหรอไม่เกิน ๑๐%

๒.๓) ทดสอบส่วนคละโดยร้อนผ่านตะแกรงมาตรฐานอเมริกันดังนี้

ตะแกรงมาตรฐานอเมริกัน	% ผ่านตะแกรงโดยน้ำหนัก
๓/๘ นิ้ว	๑๐๐
เบอร์ ๔	๙๕ - ๑๐๐
เบอร์ ๘	๘๐ - ๑๐๐
เบอร์ ๑๖	๕๐ - ๘๕
เบอร์ ๓๐	๒๕ - ๖๐
เบอร์ ๕๐	๑๐ - ๓๐
เบอร์ ๑๐๐	๒ - ๑๐

๓) หินย่อยหรือกรวดหินย่อย เป็นหินโมด้วยเครื่องจักรกรวดต้องเป็นกรวดน้ำจืดซึ่งเกิดขึ้นตามธรรมชาติมีขนาดตั้งแต่ ๔-๗๖ มิลลิเมตร (๓/๑๖ - ๓ นิ้ว) ซึ่งจะต้องมีขนาดส่วนคละลดหลั่นกันไปอย่างเหมาะสมมีความแข็งแรงทนทานปราศจากสิ่งเจือปนที่ไม่ต้องการมีรูปร่างลักษณะเหลี่ยมค่อนข้างกลมมีส่วนเรียบแบนน้อยก่อนนำมาใช้ต้องผ่านเกณฑ์การดังนี้

๓.๑) ทดสอบความแข็งแรง โดยแช่น้ำยาโซเดียมซัลเฟต ๖ รอบมีความสึกหรอไม่เกิน ๑๐%

๓.๒) ทดสอบการขัดสี โดยเครื่อง Los Angeles Machine ๕๐๐ รอบ มีค่าทนต่อการขัดสีไม่น้อยกว่า ๖๐%

๓.๓) ทดสอบสัดส่วนคละ โดยร้อนผ่านตะแกรงมาตรฐานอเมริกันซึ่งแบ่งเป็นขนาดเกินเบอร์ ๑ มีขนาดหินใหญ่สุดไม่เกิน ๓/๔ นิ้วใช้กับอาคารคอนกรีตที่มีความหนาไม่เกิน ๐.๒๐ เมตรและหินเบอร์ ๒ มีขนาดหินใหญ่สุดไม่เกิน ๑ ๑/๒ นิ้วใช้กับอาคารคอนกรีตที่มีความหนาเกิน ๐.๒๐ เมตรดังนี้

ขนาด หินย่อย	% ผ่านตะแกรงโดยน้ำหนัก						
	๒ "	๑ ๑/๒ "	๑ "	๓/๔ "	๑/๒ "	๓/๘ "	No.๔ No.๘
หินเบอร์ ๑	-	-	๑๐๐	๙๐ - ๑๐๐	-	๒๐ - ๕๕	๐ - ๑๐ ๐ - ๕
หินเบอร์ ๒	๑๐๐	๙๐ - ๑๐๐	๒๐ - ๕๕	๐ - ๑๕	-	๐ - ๕	- -

๔) น้ำต้องเป็นน้ำจืดที่สะอาดปราศจากสิ่งเจือปนในปริมาณที่จะทำให้คอนกรีตสูญเสียความแข็งแรงเช่นกรดต่างสารอินทรีย์ ฯลฯ

๕) สารผสมเพิ่ม (Admixture) เป็นสารเคมีที่ใส่เพิ่มเข้าไปในส่วนผสมคอนกรีตเพื่อเพิ่มความมันคงแข็งแรงและสะดวกในการใช้งานก่อนนำมาใช้จะต้องได้รับความเห็นชอบจากคณะกรรมการตรวจการจ้างก่อน

๘.๒.๒ แบบหล่อคอนกรีต

๑) วัสดุที่ใช้ทำแบบหล่อ เช่น ไม้ไม้อัด แผ่นเหล็ก จะต้องทนต่อการบิดงอซึ่งเกิดจากการเทหรือการกระแทกทำให้คอนกรีตแน่นโดยคุณสมบัติของวัสดุที่ใช้มีดังนี้

๑.๑) ไม้แบบ ไม้ที่จะนำมาทำแบบจะต้องหนาไม่ต่ำกว่า ๑ นิ้วและกว้างไม่เกิน ๙ นิ้วยึดโยงติดกันให้แข็งแรงไมโยกคลอน

๑.๒) ไม้อัด จะต้องเป็นไม้อัดที่ทำด้วยกาวยชนิดพิเศษสามารถกันน้ำได้ไม่เสียรูปเมื่อถูกน้ำหนาไม่น้อยกว่า ๑๐ มิลลิเมตร

๑.๓) ไม้คร่าวและไม้สำหรับค้ำยัน มีขนาดไม่เล็กกว่า ๑ ๑/๒ x ๓ นิ้ว

๒) การเตรียมพื้นผิวฐานรองรับคอนกรีตพื้นผิวฐานที่รองรับคอนกรีตผิวหน้า จะต้องไม่มีน้ำขัง ไม่มีโคลนตมและเศษสิ่งของต่างๆ หรือสิ่งที่ไม่พึงประสงค์เคลือบติดอยู่ กรณีพื้นผิวที่ดูดซึมน้ำจะต้องทำให้ชื้นโดยทั่ว เพื่อป้องกันมิให้พื้นผิวดูดน้ำออกจากคอนกรีตใหม่

๓) แบบหล่อเมื่อได้ประกอบแล้ว ต้องมีความมั่นคงแข็งแรงและได้ตำแหน่งแนวระดับขนาดและรูปร่างถูกต้องตามระบุไว้ในแบบ

๔) ก่อนเทคอนกรีตต้องทำความสะอาดแบบหล่ออุดรูรั่วให้เรียบร้อย ทาแบบด้วยน้ำมันทาแบบ ที่อนุญาตให้ใช้เท่านั้น เพื่อป้องกันมิให้คอนกรีตติดแบบและมีรอยเปื้อน

๕) กรณีต้องยึดแบบด้วยเหล็กเส้นหรือโลหะเส้นอย่างอื่นที่จะต้องฝังทิ้งไว้ในคอนกรีตโดยการตัดเหล็กหรือโลหะเส้นที่จุดห่างไกลจากผิวคอนกรีตไม่น้อยกว่า ๓ เซนติเมตร

๖) กรณีที่ใช้ยึดปลายเหล็กเส้นยึดแบบชนิดถอดเก็บได้ ให้ปล่อยรูคอนกรีตที่ปลายเหล็กเส้นที่ยึดแบบนี้ไว้สำหรับคว้านให้ใหญ่ เพื่อจัดการซ่อมรูคอนกรีตด้วยซีเมนต์ผสมทรายอัตราส่วน ๑ : ๑ โดยน้ำหนักภายใน ๑๒ ชั่วโมงหลังจากถอดแบบ

๘.๒.๓ การผสมและการเทคอนกรีต

๑) ส่วนผสมคอนกรีต เป็นการหาส่วนผสมของซีเมนต์หินย้อยหรือกรวดทรายและน้ำผสมโดยน้ำหนัก จากการทดลองในห้องปฏิบัติการ โดยถือเอาความแข็งแรงของคอนกรีตที่ต้องการความเหมาะสมในการผสมและในการหล่อคอนกรีตเป็นเกณฑ์โดยจะต้องมีคุณสมบัติดังนี้

๑.๑) มีความสามารถรับแรงกดใน ๒๘ วันได้ไม่ต่ำกว่า ๒๑๐ กิโลกรัมต่อตารางเซนติเมตร

๑.๒) การทดสอบกำลังในการรับแรงกดสามารถกระทำได้ ๒ วิธีคือ Cylinder Test สามารถรับแรงกดใน ๒๘ วันได้ไม่ต่ำกว่า ๒๑๐ กิโลกรัมต่อตารางเซนติเมตร และ Cube Test สามารถรับแรงกดใน ๒๘ วันได้ไม่ต่ำกว่า ๒๔๐ กิโลกรัมต่อตารางเซนติเมตร

๑.๓) การทดสอบความชื้นเหลวของคอนกรีต (Consistency) เป็นการทดสอบหาค่าการยุบตัว (Slump Test) ก่อนที่จะนำไปเทในแบบหล่อให้ใช้ค่าการยุบตัวอยู่ระหว่าง ๕-๑๐ เซนติเมตร

๒) วิธีการผสมคอนกรีต ต้องใช้วิธีผสมด้วยเครื่องผสมคอนกรีตที่ได้รับความเห็นชอบจากช่างควบคุมงานก่อสร้าง ก่อนคอนกรีตต้องผสมเข้ากันอย่างทั่วถึงจนเป็นสีเดียวกันในการผสมครั้งหนึ่งๆ ต้องใช้เวลาผสมไม่น้อยกว่า ๒ นาที

๓) คอนกรีตผสมเสร็จ (Ready Mixed Concrete) ส่วนผสมของคอนกรีตยอมให้เปลี่ยนแปลงได้บ้างขึ้นอยู่กับบริษัทผู้ผลิต ก่อนที่จะนำมาใช้ได้ต้องส่งรายการคำนวณออกแบบส่วนผสมและผลทดสอบจากการผสมจริงให้คณะกรรมการตรวจรับวัสดุในงานก่อสร้างพิจารณาเห็นชอบก่อน

๓.๑) ความคลาดเคลื่อนที่ยอมให้ของปริมาณส่วนผสมวัสดุชนิดต่างๆจะถูกขังตวงให้อยู่ในขอบเขตที่กำหนดดังแสดงในตาราง

วัสดุ	ความคลาดเคลื่อน
ปูนซีเมนต์	น้อยกว่า ๒๐๐ กก. $\pm$ ๒% มากกว่า ๒๐๐ กก. $\pm$ ๑%
มวลรวม	น้อยกว่า ๕๐๐ กก. $\pm$ ๓% มากกว่า ๕๐๐ กก. $\pm$ ๒%
วัสดุ	ความคลาดเคลื่อน
น้ำและส่วนผสมเพิ่ม	$\pm$ ๓%

๓.๒) การผสม (Mixing) ให้ใช้วิธีข้อใดข้อหนึ่ง

๓.๒.๑) การผสมกับที่ (Central Mixing) หมายถึงการผสมคอนกรีตซึ่งเสร็จเรียบร้อยสมบูรณ์จากโรงงานเวลาขั้นต่ำในการผสมดังแสดงในตาราง

ความจุเครื่องผสม (ลบ.ม)	เวลาขั้นต่ำในการผสม (นาที)
๐.๗๕	๑.๐๐
๑.๕๐	๑.๒๕
๒.๒๕	๑.๕๐
๓.๐๐	๑.๗๕
๓.๗๕	๒.๐๐
๔.๕๐	๒.๒๕

๓.๒.๒) การผสม ๒ ตอน (Shrink Mixing) หมายถึงการผสมคอนกรีต ๒ ตอนโดยตอนแรกผสมจากโรงงานและตอนหลังเป็นการผสมให้เสร็จเรียบร้อยสมบูรณ์ โดยรถผสม(Truck Mixer)

๓.๒.๓) การผสมโดยรถ (Truck Mixer) หมายถึงการผสมคอนกรีตซึ่งผสมเสร็จเรียบร้อยสมบูรณ์ในรถผสม (Truck Mixer) การผสมคอนกรีตต้องมีการหมุนไม่น้อยกว่า ๗๐ รอบและไม่เกิน ๑๐๐ รอบตามความเร็วของการผสม (Mixing – Speed) ที่กำหนดของเครื่อง

๓.๓) การขนส่งจำแนกออกเป็น ๓ ประเภทมีหลักเกณฑ์ขึ้นอยู่กับลักษณะการผสม (Mixing) ดังนี้

๓.๓.๑) รถผสม (Truck Mixer)

ถ้าใช้ขนส่งคอนกรีตจากการผสมกับที่ (Central Mixing) ให้ใส่คอนกรีตได้ไม่เกิน ๘๐% ของปริมาตรทั้งหมด การผสม ๒ ตอน (Shrink Mixing) ให้ใส่คอนกรีตได้ไม่เกิน ๗๐ % ของปริมาตรทั้งหมด

ถ้าใช้ขนส่งคอนกรีตจากการผสมโดยรถ (Truck Mixing) ให้ใส่คอนกรีตได้ไม่เกิน ๖๕ % ของปริมาตรทั้งหมด

ทั้งนี้ การขนส่งโดยรถผสมต้องถ่ายคอนกรีต (Discharge) ออกจากโมให้หมดภายในเวลา ๑ ½ ชม. หลังจากเริ่มผสม

๓.๓.๒) รถขนส่ง (Truck) ใช้ขนส่งระยะสั้นๆ และจะต้องถ่ายคอนกรีตออกให้หมดภายในเวลา ๓๐ นาทีหลังจากเริ่มผสม

ความหมาย

- รถผสม (Truck Mixer) หมายถึงรถซึ่งสามารถขนส่งคอนกรีต และภายในรถประเภทนี้จะมีใบผสมซึ่งสามารถใช้ผสมคอนกรีตได้

- รถกวน (Truck Agitation) หมายถึง รถซึ่งสามารถขนส่งและกวนคอนกรีตที่ผสมเรียบร้อยแล้วจากโรงงานไปยังหน่วยงานซึ่งไม่จะหมุนระหว่างการเดินทางด้วย

- รถขนส่ง (Truck) หมายถึงรถซึ่งสามารถขนส่งคอนกรีตที่ผสมเรียบร้อยแล้วและต้องป้องกันน้ำรั่วได้

- เวลาที่เริ่มผสมให้นับจากวันเวลาที่เริ่มใส่น้ำ

- เวลาที่กำหนดไม่ใช้กับปูนซีเมนต์ปอร์ตแลนด์ประเภท ๓

๔) การเทคอนกรีตจะกระทำได้หลังจากช่างควบคุมงานได้ตรวจสอบความเรียบร้อยของแบบหล่อการผูกเหล็กการวางเหล็กและสิ่งฝังในคอนกรีตโดยปฏิบัติดังนี้

๔.๑) คอนกรีตที่ผสมเสร็จแล้วต้องเทลงในแบบหล่อให้ใช้หมดภายในเวลา ๓๐ นาที

๔.๒) การเทคอนกรีตจากที่สูง ต้องมีรางหรือท่อส่งคอนกรีตต้องให้ปลายท่อด้านล่างจมอยู่ในคอนกรีตที่เทใหม่ ห้ามเทคอนกรีตในระยะสูงกว่า ๑.๕๐ เมตรจากพื้นที่เทหรือจากกรณีใดๆ ที่ทำให้มวลรวมแยกตัวออกจากกัน

๔.๓) การหล่อคอนกรีตที่เชื่อมเข้ากันกับคอนกรีตเดิม ให้กะเทาะผิวหน้าคอนกรีตเดิมเสียก่อน ราวด้วยน้ำปูนแล้วจึงเทของใหม่ทับลงไป

๔.๔) การเทแต่ละครั้งความหนาไม่เกิน ๒๐ เซนติเมตร และต้องกระทุ้งให้คอนกรีตเนื้อแน่นด้วยเครื่องสั่น (Vibrator)

๔.๕) ในระหว่างที่ฝนตกต้องระงับการเท โดยก่อนหยุดให้กระทุ้งคอนกรีตส่วนเทให้แน่น และแต่งหน้าตัดให้ขรุขระไว้เป็นรอยต่อสำหรับงานก่อสร้าง

๔.๖) ขณะที่คอนกรีตยังไม่แข็งตัว ต้องระวังไม่ให้คอนกรีตได้รับความกระทบกระเทือน และต้องป้องกันการสูญเสียน้ำจากแสงแดดและลมด้วย

๕) รอยต่อคอนกรีต

๕.๑) รอยต่อคอนกรีตจะทำตามตำแหน่งที่แสดงไว้ในแบบก่อสร้างทุกแห่ง การเทคอนกรีตต้องทำให้เสร็จเป็นช่วงๆ โดยยึดถือเอารอยต่อนี้เป็นเกณฑ์ ดังนี้

๕.๑.๑) รอยต่อสำหรับงานก่อสร้าง (Construction Joint) ก่อนเทคอนกรีตติดต่อกับช่วงเก่า ต้องมีการขัดถูล้างสิ่งสกปรกออกเสียก่อนแล้วจึงทำการเทคอนกรีตส่วนต่อไปได้

๕.๑.๒) รอยต่อเพื่อหด (Contraction Joint) ผิวหน้าของรอยต่อด้านหนึ่งที่เกิดจากด้านติดกับแบบหล่อจะต้องรอให้คอนกรีตแข็งตัวเสียก่อนแล้วจึงถอดแบบ เพื่อเทคอนกรีตในอีกด้านหนึ่งผิวคอนกรีตที่แข็งตัวแล้วจะต้องทาด้วยน้ำยาเคลือบผิวชนิดใดชนิดหนึ่งก่อนที่จะเทคอนกรีตในช่วงต่อไป

๕.๑.๓) รอยต่อเพื่อขยาย (Expansion Joint) ช่องว่างระหว่างการเทคอนกรีตครั้งแรกและครั้งที่สองให้มีระยะห่างกันอย่างน้อย ๑ เซนติเมตร และให้ใส่ช่องว่างระหว่างผิวคอนกรีตด้วยวัสดุประเภท Elastic Filler และอุดรอยต่อด้วยวัสดุประเภท Joint Sealant

๕.๒) แผ่นใยใสรอยต่อ (Elastic Filler) ประกอบด้วยแผ่นขานอ้อยหรือเส้นใยอื่นๆ ที่เหมาะสมอัดเป็นแผ่นและอาบด้วยยางมะตอยชนิดเหลว

๕.๓) วัสดุอุดรอยต่อ (Joint Sealant) เป็นยางมะตอยผสมทรายอัตราส่วน ๑ : ๓ รอยต่อเพื่อขยายบริเวณใกล้ถึงผิวคอนกรีต

๕.๔) วัสดุกันน้ำ (Water Stop) มีลักษณะขนาดและคุณสมบัติดังนี้

รายการ	Rubber Water Stop	PVC. Water Stop
หน่วยแรงยืดอย่างน้อย	๒,๕๐๐ P.S.I.	๒,๐๐๐ P.S.I.
ความถ่วงจำเพาะไม่เกิน	๑.๒๐	๑.๕๐
ความแข็งน้อยที่สุดวัดโดยShore Durometer Type A	๖๐	๘๐
ความดูดน้ำไม่เกิน	๕%	๐.๓๐%
ยืดจนขาดอย่างน้อย	๔๕๐%	๔๐๐%
ทนแรงกดได้มากที่สุด	๓๐%	๒๐%

๘.๒.๔ การถอดแบบและการบ่มคอนกรีต

๑) แบบหล่อคอนกรีตจะต้องปล่อยไว้จนกว่าจะครบกำหนดเวลาถอดแบบ และการถอดแบบจะต้องกระทำด้วยความระมัดระวัง เพื่อมิให้คอนกรีตเกิดความเสียหายระยะเวลาที่ถอดแบบได้ตามความแข็งแรงของคอนกรีตนับจากวันที่เทคอนกรีตกำหนดโดยประมาณ ดังนี้

๑.๑) แบบด้านข้างเสาคานกำแพงต่อม่อ ๒ วัน

๑.๒) แบบท้องคานใต้แผ่นพื้น ๒๑ วัน

๒) การบ่มคอนกรีตจะต้องกระทำทันทีที่คอนกรีตเริ่มแข็งตัวและต้องบ่มอย่างน้อย ๗ วันวิธีการบ่มมีหลายวิธี ดังนี้

- ๒.๑) ใช้กระสอบชุบน้ำคลุมแล้วคอยรดน้ำให้เปียกอยู่เสมอ
- ๒.๒) ใช้ฉีดย้ำน้ำให้คอนกรีตเปียกชื้นอยู่เสมอ
- ๒.๓) ใช้วิธีขังน้ำไว้บนผิวคอนกรีต
- ๒.๔) ใช้สารเคมีเคลือบผิวคอนกรีต

๘.๒.๕ การซ่อมผิวคอนกรีต

- ๑) ห้ามซ่อมผิวคอนกรีตที่ถอดแบบแล้วจนกว่าจะได้รับการตรวจสอบจากช่างควบคุมงาน
- ๒) ผิวคอนกรีตที่มีรูลุพูนหรือมีส่วนบกพร่องเล็กน้อยไม่กระทบกระเทือนต่อความมั่นคงแข็งแรงของโครงสร้าง ให้ทำการสกัดคอนกรีตที่เกาะกันอย่างหลวมๆ บริเวณนั้นออกให้หมด แล้วอุดฉาบด้วยปูนทรายอัตราส่วนผสมปูนซีเมนต์ : ทราย ๑ : ๑ โดยนำหนัก

๘.๒.๖ การเก็บตัวอย่างทดสอบและรายงานผล

๑) การเก็บตัวอย่างทดสอบ

๑.๑) สุ่มเก็บตัวอย่างหินย่อยหรือกรวดและทรายจำนวนอย่างละ ๕๐ กิโลกรัม เพื่อทดสอบความแข็งแรงการขัดสีสิ่งเจือปนสัดส่วนคละและออกแบบส่วนผสมคอนกรีต

๑.๒) เก็บตัวอย่างหล่อลูกบาศก์คอนกรีตอย่างน้อยวันละ ๑ ครั้งๆละ ๓ ตัวอย่าง หรือความเห็นชอบของช่างควบคุมการก่อสร้าง และให้เขียนวันเดือนปีกับค่ายุบตัวของคอนกรีตลงบนแท่งตัวอย่าง เพื่อทดสอบกำลังรับแรงอัดของคอนกรีต

๒) การรายงานผล

๒.๑) ผลการทดสอบคุณสมบัติของหินย่อย/กรวดทราย และการออกแบบส่วนผสมคอนกรีต ให้คณะกรรมการตรวจรับพัสดุในงานจ้างก่อสร้างเห็นชอบก่อนนำไปใช้งาน

๒.๒) ผลการทดสอบกำลังรับแรงอัดของตัวอย่างหล่อลูกบาศก์ ให้คณะกรรมการตรวจรับพัสดุในงานจ้างก่อสร้างเห็นชอบก่อนตรวจรับงาน (หากจะให้มีการตรวจรับงานก่อนอายุคอนกรีตครบ ๒๘ วัน ให้ทำการทดสอบแท่งคอนกรีตตัวอย่างที่อายุ ๗ วันและมีความสามารถรับแรงกดได้ไม่ต่ำกว่า ร้อยละ ๗๕ ของกำลังอัดประลัยคอนกรีตอายุ ๒๘ วัน)

๙. งานเหล็กเสริมคอนกรีต

๙.๑ คำจำกัดความและความหมาย

งานเหล็กเสริมคอนกรีต หมายถึงเหล็กกลมเหล็กข้ออ้อยและเหล็กโครงสร้างอื่นที่ปรากฏในแบบก่อสร้างซึ่งต้องหล่อหุ้มด้วยคอนกรีต

๙.๒ ข้อกำหนด/คุณสมบัติ

๙.๒.๑ เหล็กเสริมต้องเป็นเหล็กใหม่ปราศจากสนิมคราบน้ำมันมีคุณสมบัติตามมาตรฐานผลิตภัณฑ์อุตสาหกรรม ดังนี้

๑) เหล็กเส้นกลมชั้นคุณภาพ SR ๒๔ มาตรฐานมอก. ๒๐-๒๕๔๓ มีกำลังดึงที่ขีดยืดไม่ต่ำกว่า ๒,๔๐๐ กก./ตร.ซม. มีกำลังดึงประลัยไม่ต่ำกว่า ๓,๙๐๐ กก./ตร.ซม. และมีความยืดตัวไม่น้อยกว่าร้อยละ ๒๐ ในช่วงความยาว ๐.๒๐ เมตร

๒) เหล็กข้ออ้อยชั้นคุณภาพ SD ๓๐ มาตรฐานมอก. ๒๔-๒๕๔๘ มีกำลังดึงที่ขีดยืดไม่ต่ำกว่า ๓,๐๐๐ กก./ตร.ซม. มีกำลังดึงประลัยไม่ต่ำกว่า ๔,๙๐๐ กก./ตร.ซม. และมีความยืดตัวไม่น้อยกว่า ร้อยละ ๑๖ ในช่วงความยาว ๐.๒๐ เมตร

๙.๒.๒ การวางเหล็กเสริม

๑) เหล็กเสริมที่ตัดได้ขนาดรูปร่างแล้ว ต้องงอปลายทั้งสองข้างและวางตามที่แสดงในแบบก่อสร้างการวัดระยะห่างเหล็กให้วัดจากศูนย์กลางถึงศูนย์กลางเหล็ก

๒) เหล็กเสริมจะต้องวางห่างจากผิวคอนกรีต โดยวัดระยะจากผิวคอนกรีตถึงผิวเหล็กตามเกณฑ์ ดังนี้

๒.๑) กรณีเหล็กเสริมชั้นเดียว ถ้าไม่แสดงไว้เป็นอย่างอื่นให้วางตรงกึ่งกลางความหนา

๒.๒) กรณีเหล็กเสริม ๒ ชั้นระยะระหว่างผิวเหล็กถึงผิวคอนกรีตที่ติดกับแบบไม่น้อยกว่า ๒.๕๐ เซนติเมตรและถ้าติดกับดินหรือหินให้ใช้ ๗.๕๐ เซนติเมตรนอกจากแสดงไว้เป็นอย่างอื่น

๓) เหล็กเสริมต้องวางและผูกให้แน่น เพื่อมิให้เคลื่อนไหวยระหว่างเทคอนกรีตและในขณะกระทุ้งหรือการสั่นคอนกรีต

๔) เหล็กเดือย (Dowel Bars) ต้องมีขนาดและอยู่ในตำแหน่งตามแบบก่อนนำไปวางปลายด้านหนึ่งจะต้องทาด้วยยางมะตอยให้ทั่ว

๕) ในขณะที่คอนกรีตยังไม่แข็งตัว ห้ามมิให้กระแทกกระเทือนที่ปลายเหล็กที่คอนกรีตยังไม่ได้รับการหล่อหุ้ม

๙.๒.๓ การต่อเหล็กเสริม จะต้องต่อโดยวิธีทาบกันและรอยต่อของเหล็กแต่ละเส้นต้องสลับกัน ห้ามต่อเหล็กตรงจุดที่รับแรงมากที่สุดในคานดังนี้

๑) เหล็กเส้นกลม ให้วางทาบกันไม่น้อยกว่า ๔๐ เท่าของเส้นผ่าศูนย์กลางเหล็กเมื่อปลายต้องงอขอมาตรฐาน หรือ ๕๐ เท่าของเส้นผ่าศูนย์กลางเหล็กเมื่อปลายไม่งอขอมาตรฐาน

๒) เหล็กข้ออ้อยให้วางทาบกันไม่น้อยกว่า ๓๐ เท่าของเส้นผ่าศูนย์กลาง โดยปลายไม่งอขอมาตรฐาน

๙.๒.๔ การเก็บตัวอย่างทดสอบและรายงานผล

๑) การเก็บตัวอย่างทดสอบเหล็กทุกขนาดๆละ ๓ ท่อน โดยไม่ซ้ำเส้นมีความยาว ท่อนละ ๐.๖๐ เมตร

๒) การรายงานผลการทดสอบคุณสมบัติของเหล็กเส้นแต่ละขนาด ให้คณะกรรมการตรวจรับพัสดุในงานจ้างก่อสร้างเห็นชอบก่อนนำไปใช้งาน

๑๐. งานหิน

๑๐.๑ คำจำกัดความและความหมาย

งานหินที่ใช้ในงานแหล่งน้ำ ส่วนใหญ่จะเป็นหินใหญ่ใช้ป้องกันการกัดเซาะของกระแสน้ำที่กระทำกับตลิ่งของลำน้ำอาคารที่ขวางทางน้ำเป็นต้น แบ่งออกเป็นประเภทได้ ดังนี้-

๑๐.๑.๑ หินทิ้ง หมายถึงหินขนาดเล็กใหญ่มีขนาดคละกัน นำไปปูหรือทิ้งด้วยเครื่องจักรหรือแรงคน และตบแต่งผิวหน้าครั้งสุดท้ายให้มองดูเรียบร้อยด้วยแรงคน

๑๐.๑.๒ หินเรียง หมายถึงหินที่มีขนาดประมาณ ๐.๒๐ - ๐.๒๕ เมตร นำมาเรียงให้ได้รูปร่างและขนาดตามแบบ ก่อนเรียงต้องทำการบดอัดพื้นให้แน่นแล้วนำหินใหญ่มาเรียงให้ชิดที่สุด โดยให้หินก้อนใหญ่กว่าอยู่บนหินก้อนเล็ก พร้อมทั้งแต่งผิวหน้าเรียบเสมอกันกับหินก้อนข้างเคียงด้วยแรงคนและถมช่องว่างระหว่างหินด้วยหินย่อยและหินฝุ่นให้แน่น

๑๐.๑.๓ หินเรียงยาแนว หมายถึงหินเรียงตามข้อ ๑๐.๑.๒ และยาแนวผิวหน้าตามช่องว่างระหว่างหินด้วยปูนก่อ

๑๐.๑.๔ หินก่อ หมายถึงหินที่มีคอนกรีตหยาบแทรกตามช่องว่างระหว่างหินก้อนใหญ่

๑๐.๑.๕ หินเรียงในกล่องลวดตาข่าย

๑) หินเรียงในกล่องลวดตาข่ายแบบ GABION หมายถึง หินเรียงขนาดประมาณ ๐.๑๕ - ๐.๒๕ เมตร

๒) หินเรียงในกล่องลวดตาข่าย MATTRESS หมายถึง หินเรียงขนาดประมาณ ๐.๐๗๕ - ๐.๑๕ เมตร

๑๐.๒ ข้อกำหนดและคุณสมบัติ

๑๐.๒.๑ คุณสมบัติทั่วไป

๑) หินใหญ่

๑.๑) มีความแข็งแกร่งไม่ผุกร่อนและทนต่อการขัดสี (Abrasion) ทดสอบโดยวิธี Los Angeles Abrasion Test แล้วส่วนที่สึกหรอสูญหายไม่เกิน ๔๐%

๑.๒) มีความคงทน (Soundness) เมื่อทดสอบด้วยวิธี Sodium Sulphate แล้วส่วนสูญหายต้องไม่เกิน ๑๒% โดยน้ำหนัก

๑.๓) มีความถ่วงจำเพาะไม่ต่ำกว่า ๒.๖ และเป็นหินมาจากแหล่งโรงโม่หิน

๑.๔) มีสัดส่วนคละที่ตีโดยขึ้นอยู่กับความหนาของหิน ดังนี้

๑.๔.๑) หินทิ้งหนา ๐.๙๐ เมตรมีขนาดของก้อนหินโตสุด ๒ ไม่เกิน ๐.๔๐ เมตร

น้ำหนักของก้อนหิน (กก.)	ขนาด ๒ ของก้อนหิน (ม.)	% แต่ละขนาดโดยน้ำหนัก
๕๐-๑๐๐	๐.๓๒๕-๐.๔๐๐	มากกว่า ๔๐
๑๐-๕๐	๐.๒๐๐ - ๐.๓๒๕	๕๐-๖๐
ต่ำกว่า ๕	ต่ำกว่า ๐.๑๕๐	น้อยกว่า ๑๐
น้ำหนักของก้อนหิน (กก.)	ขนาด ๒ ของก้อนหิน (ม.)	% แต่ละขนาดโดยน้ำหนัก
หินย่อยและหินฝุ่น	หินย่อยและหินฝุ่น	น้อยกว่า ๕

๑.๔.๒) หินทิ้งหนา ๐.๖๐ เมตรมีขนาดของก้อนหินโตสุด ๒ ไม่เกิน ๐.๓๗ เมตร

น้ำหนักของก้อนหิน (กก.)	ขนาด ๒ ของก้อนหิน (ม.)	% แต่ละขนาดโดยน้ำหนัก
๒๕ - ๗๕	๐.๒๗๐ - ๐.๓๗๐	มากกว่า ๔๐
๕ - ๒๕	๐.๑๕๐ - ๐.๒๗๐	๒๐ - ๖๐
ต่ำกว่า ๕	ต่ำกว่า ๐.๑๕๐	น้อยกว่า ๒๐
หินย่อยและหินฝุ่น	หินย่อยและหินฝุ่น	น้อยกว่า ๕

๑.๔.๓) หินทิ้งหนา ๐.๔๕ เมตรมีขนาดของก้อนหินโตสุด ๒ ไม่เกิน ๐.๒๗ เมตร

น้ำหนักของก้อนหิน (กก.)	ขนาด ๒ ของก้อนหิน (ม.)	% แต่ละขนาดโดยน้ำหนัก
๑๐ - ๒๕	๐.๒๐๐ - ๐.๒๗๐	มากกว่า ๕๕
๕ - ๑๐	๐.๑๕๐ - ๐.๒๐๐	๓๕ - ๔๕
ต่ำกว่า ๕	ต่ำกว่า ๐.๑๕๐	ต่ำกว่า ๑๐
หินย่อยและหินฝุ่น	หินย่อยและหินฝุ่น	น้อยกว่า ๕

๒) กร่องลวดตาข่าย

๒.๑) เป็นชนิดเคลือบสังกะสี (Hot dip galvanized) ประกอบขึ้นจากลวดตาข่ายถักเป็นรูปหกเหลี่ยม ชนิดพันเกลียว ๓ รอบมี ๒ แบบคือ

๒.๒.๑) กร่องลวดตาข่ายแบบ GABION มีขนาดสัดส่วนตามแบบ โดยมีขนาดช่องตาข่ายจากระยะพันเกลียว “D” ไม่มากกว่า ๑๐ x ๑๓ เซนติเมตร

๒.๒.๒) กร่องลวดตาข่าย MATTRESS มีขนาดสัดส่วนตามแบบ โดยมีขนาดช่องตาข่ายจากระยะพันเกลียว “D” ไม่มากกว่า ๖ x ๘ เซนติเมตร

๒.๒) การขึ้นโครงรูปกล่องเป็นสี่เหลี่ยม โดยเครื่องจักรให้ได้ขนาดและสัดส่วนตามแบบและมีผนังกันภายในทุก ๑ เมตรมีฝาปิด - เปิดได้

๒.๓) คุณสมบัติของลวด (Wire) ที่ใช้ประกอบเป็นกล่องลวดตาข่ายจะต้องมีค่าความต้านทานแรงดึง (Tensile Strength) ไม่น้อยกว่า ๓๘ กก./ตร.มม. ตามวิธีการทดสอบมอก.๗๑ “ลวดเหล็กเคลือบสังกะสี” และมีขนาดลวดและการเคลือบสังกะสีดังนี้

๒.๓.๑) กล่องลวดตาข่ายแบบ GABION

ชนิดของลวด	เส้นผ่าศูนย์กลาง (มม.)	น้ำหนักขั้นต่ำของสังกะสีที่เคลือบ (กรัม/ตร.ม.)
ลวดโครง	๓.๕	๒๗๕
ลวดถัก	๒.๗	๒๖๐
ลวดพื้น	๒.๒	๒๔๐

๒.๓.๒) กล่องลวดตาข่ายแบบ MATTRESS

ชนิดของลวด	เส้นผ่าศูนย์กลาง (มม.)	น้ำหนักขั้นต่ำของสังกะสีที่เคลือบ (กรัม/ตร.ม.)
ลวดโครง	๒.๗	๒๖๐
ลวดถัก	๒.๒	๒๔๐
ลวดพื้น	๒.๒	๒๔๐

๒.๔) การยึดและพันกล่อง ระหว่างกล่องตาข่ายและฝาปิดกล่องให้ใช้ลวดพื้นขนาดเส้นผ่าศูนย์กลาง ๒.๒ มิลลิเมตร พันยึดกับลวดโครงกล่องโดยพันเกลียว ๓ รอบและ ๑ รอบสลับกันในแต่ละช่วงตาข่าย

๒.๕) ลวดโครงกล่องต้องหุ้มด้วยวัสดุที่ไม่เป็นสนิมและพิมพ์ชื่อผู้ผลิตบนลวดโครงกล่องโดยให้เห็นเด่นชัดทุกด้าน

๑๐.๒.๒ การวางเรียงหิน

๑) ทำการปรับระดับบริเวณที่จะวางเรียงหินใหญ่หรือกล่องลวดตาข่ายให้เรียบปราศจากวัชพืช และปูวัสดุรองพื้นประเภทกรวดหรือกรวดผสมทรายหรือแผ่นใยสังเคราะห์ให้ได้ขนาดความหนาตามแบบ

๒) การวางเรียงหิน จะต้องทำด้วยความระมัดระวังมิให้เกิดการแยกตัว โดยมีก้อนขนาดเดียวกันอยู่รวมกันเป็นกลุ่ม และต้องวางเรียงให้ผิวหน้ามองดูเรียบและความหนาเฉลี่ยเท่ากับที่กำหนดในแบบ

๓) ในขณะวางกล่องลวดตาข่ายลงบนแผ่นใยสังเคราะห์ จะต้องไม่ทำให้เกิดการฉีกขาดหรือเกิดการเคลื่อนตัวของแผ่นใยสังเคราะห์ ด้านมุมของการปูแผ่นใยสังเคราะห์ให้พับขึ้นครึ่งเท่าของความหนาของกล่องลวดตาข่าย

๔) วางกล่องลวดตาข่ายทำการโยงยึดให้อยู่ในรูปสี่เหลี่ยมและบรรจุหินลงในกล่องลวดตาข่ายต้องวางเรียงให้คละก้นอย่างหนาแน่นเหลี่ยมมุมต้องเข้ากันและมีความสวยงาม

๑๐.๒.๓ การเก็บตัวอย่างทดสอบและรายงานผล

๑) การเก็บตัวอย่างทดสอบ

๑.๑) สุ่มเก็บตัวอย่างหินใหญ่จำนวน ๑๐๐ กิโลกรัม เพื่อทดสอบความแข็งแรงความคงทนความถ่วงจำเพาะและสัดส่วนคละ

๑.๒) จัดเตรียมเอกสารรับรองมาตรฐานการผลิตหรือผลการทดสอบคุณสมบัติของกล่องลวดตาข่ายตามข้อกำหนดในแบบ

๒) การรายงานผล

๒.๑) ผลการทดสอบคุณสมบัติของหินใหญ่ ให้คณะกรรมการตรวจรับพัสดุในงานจ้างก่อสร้างเห็นชอบก่อนนำไปใช้งาน

๒.๒) ผลการตรวจสอบคุณสมบัติของกล่องลวดตาข่าย ให้คณะกรรมการตรวจรับวัสดุในงานจ้างก่อสร้างเห็นชอบก่อนนำไปใช้งาน

๑๑. งานปลูกหญ้า

๑๑.๑ คำจำกัดความ/ความหมาย

งานปลูกหญ้า หมายถึงการปลูกหญ้าปกคลุมผิวดินเพื่อป้องกันการกัดเซาะจากน้ำบริเวณเชิงลาดของคันดินเชิงลาดตลิ่งบริเวณอาคารเป็นต้น

๑๑.๒ ข้อกำหนด/คุณสมบัติ

๑๑.๒.๑) ชนิดหญ้าที่ใช้ปลูก จะต้องเป็นพันธุ์หญ้าที่หาได้ง่ายในท้องถิ่น มีลักษณะรากกระจายออกเป็นวงกว้างสามารถยึดเกาะกับเนื้อดินได้เป็นอย่างดีและเป็นพันธุ์ที่ทนทานต่อสภาพดินฟ้าอากาศในท้องถิ่นนั้น

๑๑.๒.๒) ก่อนปลูกหญ้าจะต้องจัดเตรียมพื้นที่บริเวณปลูกหญ้า โดยนำหน้าดิน (Top Soil) มาถมและบดอัดให้มีความหนาประมาณ ๐.๑๐ เมตร

๑๑.๒.๓) หญ้าที่นำมาปลูกหรือปู จะต้องเป็นหญ้าที่ยังไม่ตายและกำลังเจริญเติบโตเป็นแผ่นหนาปราศจากวัชพืชหินก้อนโตรากไม้ติดมากับหญ้า

๑๑.๒.๔) แผ่นหญ้าที่นำมาปลูก จะต้องมิดินติดหญ้าหนาไม่เกิน ๐.๐๕ เมตร และต้นหญ้าสูงไม่เกิน ๐.๑๒ เมตร เมื่อชุดหญ้ามาแล้วต้องรีบปลูกภายใน ๒๔ ชั่วโมง พร้อมบดอัดให้แน่นกับพื้นเพื่อมิให้มีโพรงอากาศช่องต่อระหว่างแผ่นหญ้ากลับด้วยดินให้เรียบ

๑๑.๒.๕) ต้องมีการดูแลบำรุงรักษาหญ้าบริเวณที่ปลูกจนกว่าหญ้าเจริญงอกงามและแพร่กระจายคลุมพื้นที่โดยสม่ำเสมอ และจะต้องขุดและกำจัดวัชพืชอื่นๆ ที่ไม่ต้องการออกจากบริเวณที่ปลูกหญ้า

๑๒. งานวัสดุกรอง

๑๒.๑ คำจำกัดความ / ความหมาย

วัสดุกรอง หมายถึงวัสดุคัดเลือกที่เป็นกรวดคละอย่างดี หรือกรวดผสมทรายคละกันอย่างดีโดยปราศจากเศษดินและสารที่เป็นอันตรายเจือปน หรือเป็นแผ่นใยสังเคราะห์ทำหน้าที่กรองและระบายน้ำที่ซึมผ่านชั้นดินโดยมิยอมให้เศษมวลดินไหลผ่านออกมา เพื่อป้องกันการชะล้างและการกัดเซาะ

๑๒.๒ ข้อกำหนด/คุณสมบัติ

๑๒.๒.๑) วัสดุกรอง

๑) กรวดผสมทรายแบ่งตามประเภทการใช้งานเป็น ๒ ชนิด

๑.๑) ชนิดที่ ๑ ใช้รองพื้นระหว่างดินกับหินใหญ่มีขนาดคละกัน ดังนี้

ตะแกรงมาตรฐานอเมริกัน	% ผ่านตะแกรงโดยน้ำหนัก
๓ นิ้ว	๑๐๐
๑ ½ นิ้ว	๘๐-๑๐๐
¾ นิ้ว	๔๕-๗๕
๓/๘ นิ้ว	๓๕-๔๕
เบอร์ ๘	๒๕-๓๕
เบอร์ ๔๐	๑๕-๒๕
เบอร์ ๑๐๐	๐-๒๐
เบอร์ ๒๐๐	๐-๕

๑.๒) ชนิดที่ ๒ ใช้เป็นวัสดุกรองมีขนาดคละกัน ดังนี้

ตะแกรงมาตรฐานอเมริกัน	% ผ่านตะแกรงโดยน้ำหนัก
๑ ½ นิ้ว	๑๐๐
¾ นิ้ว	๗๐-๘๕
๓/๘ นิ้ว	๖๕-๗๕
เบอร์ ๔	๖๐-๗๐
เบอร์ ๓๐	๓๕-๕๐
เบอร์ ๕๐	๒๕-๔๐
เบอร์ ๑๐๐	๐-๓๐
เบอร์ ๒๐๐	๐-๕

๒) กรวดใช้เป็นวัสดุรองในการทำ Toe Drain มีขนาดคละกัน ดังนี้

ตะแกรงมาตรฐานอเมริกัน	% ผ่านตะแกรงโดยน้ำหนัก
๓ นิ้ว	๑๐๐
๑ ½ นิ้ว	๗๕-๙๕
¾ นิ้ว	๕๕-๗๕
๓/๘ นิ้ว	๐-๕๕
เบอร์ ๔	๐

๓) แผ่นใยสังเคราะห์ ต้องเป็นชนิด Non-Woven ที่มีกรรมวิธีการผลิตแบบ Needlepunch ที่ผลิตจากเส้นใย Polypropylene ที่มีความยาวต่อเนื่องกันทั้งผืน (Continuous Filament) ความยาวของเส้นใยโดยเฉลี่ยจะยาวกว่า ๘ ซม. หรือแบบ Thermally Bonded ซึ่งใช้วัสดุที่ผลิตขึ้นใหม่ทั้งหมดแบ่งตามประเภทการใช้งานเป็น ๒ ชนิด ดังนี้

๓.๑) ชนิดที่ ๑ ใช้กับงานปูคลุมวัสดุรอง

คุณสมบัติ	ข้อกำหนด
ค่า CBR.PUNCTURE (EN ISO ๑๒๒๓๖, BS ๖๙๐๖ : PART ๔, ASTM D ๖๒๔๑)	ไม่น้อยกว่า ๑๔๕๐ N
ค่า MASS PER UNIT AREA	ไม่น้อยกว่า ๑๓๐ g/m ^๒
ค่า WATER FLOW RATE (BN ๖๙๐๖ : PART ๓, ASTM D ๔๔๔๑)	ไม่น้อยกว่า ๘๕ l/m ^๒ sec (๑๐ cm-head)
ค่า TENSILE STRENGTH (EN ISO ๑๐๓๑๙, BS ๖๙๐๖ : PART ๑, ASTM D ๔๕๙๕)	ไม่น้อยกว่า ๗.๕ K N/m. (WIDTH)
ค่า PORE SIZE O _{๙๐w} หรือ O _{๙๐d} (ASTM D ๔๗๕๑, BS ๖๙๐๖ PART ๒ AOS ๐๙๐)	ไม่น้อยกว่า ๑๐๐ μm.

๓.๒) ชนิดที่ ๒ ใช้รองพื้นหินใหญ่

คุณสมบัติ	ข้อกำหนด
ค่า CBR. PUNCTURE (EN ISO ๑๒๒๓๖, BS ๖๙๐๖ : PART ๔, ASTM D ๖๒๔๑)	ไม่น้อยกว่า ๒๒๐๐ N
ค่า MASS PER UNIT AREA	ไม่น้อยกว่า ๑๘๐ g/m ^๒
ค่า WATER FLOW RATE (BS ๖๙๐๖ : PART ๓, ASTM D ๔๔๙๑)	ไม่น้อยกว่า ๕๐ l/m. ^๒ sec (๑๐ cm-head)
ค่า TENSILE STRENGTH (EN ISO ๑๐๓๑๙, BS ๖๙๐๖ : PART ๑, ASTM D ๔๕๙๕)	ไม่น้อยกว่า ๑๒.๕ K N/m. (WIDTH)
ค่า PORE SIZE O _{๙๐w} หรือ O _{๙๐d} (ASTM D ๔๗๕๑, BS ๖๙๐๖ PART ๒ AOS ๐๙๐)	ไม่มากกว่า ๙๐ μm.

๑๒.๒.๒ การปูวัสดุรอง

๑) กรวดผสมทรายหรือกรวด

๑.๑) ก่อนปูวัสดุรองต้องเตรียมฐานรากรองพื้น โดยชุดปรับแต่งให้มีความลาดและขอบเขตตามที่กำหนดไว้ในแบบถ้าชุดเกินไปจะต้องใช้วัสดุรองพื้นใส่ลงไปให้เต็ม

๑.๒) กรวดใช้ทำวัสดุรอง Toe Drain การถมบดอัดจะต้องทำเป็นชั้นๆ ความหนาชั้นละไม่เกิน ๐.๕๐ เมตร บดอัดโดยใช้รถบดอัดล้อเหล็กบดทับไม่มาอย่างน้อย ๔ เทียบบดอัดแน่นมีความหนาแน่นสัมพัทธ์ (Relative Density)) ไม่ต่ำกว่า ๗๕% และมีความหนาแน่นสัมพัทธ์เฉลี่ยไม่ต่ำกว่า ๙๐ %

๑.๓) ในกรณีที่หยุดการถมวัสดุรองเป็นเวลานานและเริ่มถมใหม่ ให้ทำการขุดผิวหน้าเดิมให้ขรุขระแล้วบดอัดก่อนหลัง จากนั้นจึงลงวัสดุที่จะถมขึ้นใหม่ต่อไป

๒) แผ่นใยสังเคราะห์

๒.๑) ขณะวางหินลงบนแผ่นใยสังเคราะห์ จะต้องไม่ทำให้เกิดการฉีกขาดหรือเกิดการเคลื่อนตัวของแผ่นใยสังเคราะห์จนทำให้เคลื่อนตัวออกจากบริเวณที่ต้องการระบุด้านมุมของการปูแผ่นใยให้พับขึ้นครึ่งเท่าของความหนาหินหรือคานคสล.

๒.๒) ไม่อนุญาตให้สิ่งขับเคลื่อนทุกชนิดผ่านไปบนแผ่นใยสังเคราะห์หลังจากการเรียงหินแล้ว

๒.๓) ก่อนวางหินบนแผ่นใยสังเคราะห์ จะต้องตอกหมุดยึดให้แน่นและเรียงหินเริ่มจากบริเวณที่อยู่ด้านล่างก่อน

๒.๔) การเรียงหิน ห้ามยกก้อนหินสูงกว่า ๐.๕๐ ม. ถ้าหากมีการปูหินด้วยเครื่องจักรโดยตรงจะมีหินก้อนเล็กปูรองรับหนาไม่น้อยกว่า ๐.๑๕ ม.

๒.๕) การต่อเชื่อมแผ่นใยสังเคราะห์ทำได้ ๒ วิธีดังนี้

๒.๕.๑) การต่อโดยการให้แผ่นเหลื่อมกัน (Overlapping) ระยะทับของแผ่นใยไม่น้อยกว่า ๐.๕๐ ม.

๒.๕.๒) การเย็บ (Sewing) ให้ทำการเย็บแบบต่อเนื่องโดยใช้ด้าย Polyester หรือ Nylon ทำการเย็บแบบต่อเนื่อง

๑๒.๒.๓ การตรวจสอบคุณสมบัติ

๑) การเก็บตัวอย่างทดสอบ

๑.๑) สุ่มเก็บตัวอย่างกรวดหรือกรวดผสมทรายจำนวน ๕๐ กิโลกรัม เพื่อทดสอบสัดส่วนคละ

๑.๒) จัดเตรียมเอกสารรับรองมาตรฐานการผลิตและหรือผลการทดสอบคุณสมบัติของแผ่นใยสังเคราะห์ตามข้อกำหนดในแบบ

๒) รายงานผล

๒.๑) ผลการทดสอบคุณสมบัติของกรวดและหรือกรวดผสมทราย ให้คณะกรรมการตรวจรับวัสดุในงานจ้างก่อสร้างเห็นชอบก่อนนำไปใช้งาน

๒.๒) ผลการตรวจสอบคุณสมบัติของแผ่นใยสังเคราะห์ ให้คณะกรรมการตรวจรับวัสดุในงานจ้างก่อสร้างเห็นชอบก่อนนำไปใช้งาน

๑๓. งานตอกเสาเข็ม

๑๓.๑ คำจำกัดความ/ความหมาย

เสาเข็มคอนกรีต จะต้องไม่นำไปตอกจนกว่าคอนกรีตจะรับกำลังกดที่น้อยที่สุดตามที่ระบุไว้ได้ จะต้องมีการระมัดระวังในการป้องกันความเสียหายที่เกิดขึ้นกับตัวเข็ม ตัวเข็มจะต้องไม่ถูกแรงดึงหรือแรงกระทำที่ทำให้คอนกรีตถูกกระแทกและแตกแยกออกจากกัน ห้ามมิให้ตอกเข็มภายในรัศมี ๓๐ เมตร ของโครงสร้างที่เป็น Structural Concrete จนกว่าสิ่งก่อสร้างดังกล่าวนั้นจะมีอายุไม่น้อยกว่า ๗ วัน การตอกเข็มทุกครั้งจะต้องมีผู้ควบคุมงานของผู้ว่าจ้างอยู่เสมอไป

๑๓.๑.๑ การกำหนดตำแหน่ง จะต้องตรวจสอบตำแหน่งและระยะห่างของเสาเข็มให้ถูกต้องตามแบบอย่างระมัดระวังก่อนที่จะทำการตอกเสาเข็มลงไป

๑๓.๑.๒ ความคลาดเคลื่อนที่ยอมรับ ในกรณีที่เป็นการตอกเสาเข็มตรง แกนเสาเข็มจะเบนออกจากแนวตั้งได้ไม่เกิน $\frac{1}{4}$ นิ้ว ต่อความยาวของเสาเข็ม ๑ ฟุต (๖ ม.ม. ต่อความยาวของเสาเข็ม ๓๐ ซม.) ในกรณีที่เป็นการตอกเสาเข็มเอียง แกนของเสาเข็มจะเบนออกจากแนวเอียงที่กำหนดได้ไม่เกิน $\frac{1}{2}$ นิ้ว ต่อความยาวของเสาเข็ม ๑ ฟุต (๑๒.๕ ม.ม. ต่อความยาวของเสาเข็ม ๓๐ ซม.) ในกรณีใดๆ ก็ตามจุดศูนย์กลางของหัวเสาเข็มจะต้องไม่เบี่ยงเบนออกจากจุดที่กำหนดไว้ในแบบเกินกว่า ๔ นิ้ว (๑๐ ซม.)

๑๓.๑.๓ การตอกเข็มต่อเนื่องกัน การตอกเข็มแต่ละต้นจะต้องให้ลูกตุ้มตอกติดต่อกัน ไปตั้งแต่การตอกครั้งแรกโดยปราศจากการหยุด จนเสาเข็มจมดินได้ระดับที่ถูกต้องนอกจากจะมีเหตุสุดวิสัยเกิดขึ้น การตอกให้ตอกจากกึ่งกลางของฐานรากออกไปทั้งสองข้าง หากมีการลอยตัวของเสาเข็ม ให้กดเสาเข็มให้จมดินจนได้ระดับที่ถูกต้อง

๑๓.๑.๔ ความลึกของเข็มที่ตอกลงไป เสาเข็มจะต้องตอกลงไปให้ลึกจนถึงระดับที่ได้กำหนดไว้ ในกรณีที่ตอกเสาเข็มตอกลึกลงไปถึงระดับที่กำหนดไว้แล้ว แต่ไม่สามารถรับน้ำหนักตามที่ต้องการที่กำหนดไว้ได้นั้น จะต้องดำเนินการอย่างใดอย่างหนึ่งต่อไปนี้คือ

ก. จะต้องต่อความยาวของเสาเข็มเพิ่มขึ้นให้ติดต่อ และต้องตอกลงไปอีกภายหลังจากพ้นระยะการบ่มคอนกรีต และคอนกรีตสามารถรับกำลังกดได้ตามที่กำหนดไว้แล้ว จนกระทั่งเสาเข็มนั้นรับน้ำหนักตามที่กำหนดไว้ได้หรือ

ข. จะต้องเพิ่มจำนวนเสาเข็มตามผู้ควบคุมงานของผู้ว่าจ้างเห็นสมควร

๑๓.๑.๕ ข้อระมัดระวังเกี่ยวกับเสาเข็มแบบยาวเรียว การเคลื่อนย้ายและการตอกเข็มที่มีการยาวมาก (High Slenderness Ratio) จะต้องมีความระมัดระวังเป็นพิเศษในเรื่อง Overstress หรือแนวเข็มที่เบี่ยงเบนออกจากแนวตั้งที่ถูกต้อง

๑๓.๑.๖ อัตราการรับน้ำหนักบรรทุกทุกปลอดภัยที่น้อยที่สุดของเสาเข็ม ผู้รับจ้างจะต้องทำการคำนวณอัตราการรับน้ำหนักบรรทุกทุกปลอดภัยที่น้อยที่สุดของเสาเข็ม โดยให้เป็นที่ยอมรับกันทั่วไปและตามที่มีผู้ควบคุมงานของผู้ว่าจ้างพิจารณาเห็นชอบ

ในกรณีที่อัตราการรับน้ำหนักบรรทุกทุกปลอดภัยที่น้อยที่สุดของเสาเข็มที่คำนวณจากสูตรดังกล่าวข้างต้น อยู่ภายใต้อัตราการรับน้ำหนักบรรทุกทุกปลอดภัยของเสาเข็มที่กำหนดไว้ในแบบ แต่หากผู้ควบคุมงานผู้ว่าจ้างมีความเห็นว่าควรจะต้องตรวจสอบโดยการทดลองน้ำหนักบรรทุกบนเสาเข็มอีกเพื่อให้แน่ใจ ผู้รับจ้างต้องจัดทำให้โดยคิดค่าใช้จ่ายเพิ่มขึ้นเท่าที่ได้จ่ายไปจริงๆ เท่านั้น

๑๓.๑.๗ การตัดเสาเข็ม จะต้องตัดให้ผิวหน้าของเสาเข็มตั้งฉากกับความยาวของเสาเข็ม การตัดจะใช้ Pneumatic สกัด เลื่อย หรือเครื่องมืออื่นที่ได้รับการเห็นชอบจากผู้ควบคุมงานของผู้ว่าจ้าง ห้ามมิให้ตัดเสาเข็ม โดยระเบิดเป็นอันตราย

๑๓.๑.๘ เศษและวัสดุที่ต้องตัดออกมาจากเสาเข็ม ผู้รับจ้างจะต้องรวบรวมและเป็นผู้นำไปทิ้งยังที่ที่ผู้ควบคุมงานของผู้ว่าจ้างกำหนดให้

๑๓.๑.๙ หัวเข็มที่ตอกผิดตำแหน่ง ห้ามมิให้ใช้เครื่องมือเครื่องใช้ใดๆ ดึงหรือดันให้เข้าสู่ตำแหน่งตามที่กำหนดไว้

๑๓.๑.๑๐ เครื่องบังคับเสาเข็ม ในการตอกเสาเข็มจะต้องมีเครื่องบังคับหรือเครื่องมือใดๆ ที่เหมาะสม เพื่อมิให้เข็มเคลื่อนทางด้านข้างจากตำแหน่งที่กำหนดไว้

๑๓.๑.๑๑ การถอนเข็มกลับของเสาเข็ม ในกรณีที่ตอกเข็มอยู่เป็นกลุ่มหรือมีระยะใกล้กัน จะต้องมีการตรวจสอบการถอนกลับหรือเคลื่อนย้ายจากตำแหน่งเดิมของเสาเข็ม ถ้าเสาเข็มมีการถอนกลับหรือเคลื่อนย้ายจากตำแหน่งเดิมเกิดขึ้น จะต้องทำการแก้ไขให้เสาเข็มเหล่านี้อยู่ในตำแหน่งและระดับเดิมหรือสามารถรับน้ำหนักบรรทุกของเสาเข็มได้ตามที่กำหนดไว้ได้อย่างหนึ่งหรือทั้งสองอย่าง

๑๓.๒ การถอนเสาเข็มสำหรับการตรวจสอบ

ผู้ควบคุมงานของผู้ว่าจ้างมีสิทธิ์ที่จะทำให้ผู้รับจ้างทำการถอนเสาเข็มที่มีความสงสัยออก เพื่อตรวจสอบสภาพของเสาเข็ม เสาเข็มเมื่อถอนขึ้นมาแล้วไม่ว่าจะมีความเสียหายหรือไม่ก็ถือว่าเป็นเข็มที่ใช้ไม่ได้แล้ว

๑๓.๓ เสาเข็มที่ชำรุดในระหว่างการตอก หรือไม่อยู่ในตำแหน่งตามที่ระบุไว้

เสาเข็มที่ชำรุดหรือไม่อยู่ในตำแหน่งตามที่ระบุไว้ในแบบจะต้องถอนออก และตอกเสาเข็มใหม่แทน หรือจะตัดทิ้งแล้วตอกเสาเข็มใหม่ลงไปแทนจุดใกล้เคียง โดยมีขนาดของหัวเข็มใหญ่ขึ้นกว่าเดิมตามที่กำหนด โดยผู้รับจ้างจะต้องเป็นผู้ออกค่าใช้จ่ายเองทั้งหมด

๑๓.๔ ระดับของหัวเข็ม

ระดับของหัวเข็มทุกๆ ต้นที่ครอบด้วย Pile-cap จะต้องยื่นเข้าไปใน Pile-cap ตามที่กำหนดไว้ในแบบ ผู้รับจ้างจะต้องตรวจสอบระดับของเสาเข็มและแสดงแบบของระดับของช่วงห่างของหัวเข็มด้วย ถ้าปรากฏว่ามีความคลาดเคลื่อนเกินกว่า ๐.๑๐ เมตร จะต้องทำการแก้ไขตามคำแนะนำของผู้ควบคุมงานของผู้ว่าจ้าง

๑๓.๕ บันทึกการตอกเสาเข็ม

ผู้รับจ้างจะต้องจัดทำบันทึกแสดงการตอกเสาเข็มทุกต้นโดยสมบูรณ์ รายงานบันทึกการตอกเสาเข็ม จะต้องประกอบด้วยขนาด ตำแหน่ง และระดับของปลายเสาเข็มทั้งก่อนและหลังการตอกเสาเข็ม ในบันทึกจะต้องรวมถึงระยะการจมของเสาเข็มโดยเฉลี่ยแต่ละต้นเมื่อทำการตอกสลับครั้งสุดท้าย การเก็บบันทึกการตอกเสาเข็มของหมู่หรือกลุ่มใดๆ ก็ตาม จะต้องทำติดต่อกันตั้งแต่เริ่มจนกระทั่งตอกเสาเข็มเสร็จ ในกรณีที่ทำการตอกในสถานที่ที่ได้ทดสอบไว้แล้วว่าจะมีการเปลี่ยนแปลงระยะการจมของเสาเข็ม ในการตอกแต่ละครั้งการเก็บระยะการจมของเสาเข็มในระหว่างการตอกจะต้องกระทำตลอดความยาวของเสาเข็ม

๑๓.๖ การจัดทำผังเสาเข็มที่ได้ตอกไปแล้ว

ภายใน ๒ สัปดาห์หลังจากตอกเสาเข็มแล้วเสร็จ หรือภายใน ๒ สัปดาห์ หลังจากการเปิดหน้าดินจนถึงหัวเสาเข็มแล้ว ผู้รับจ้างจะต้องจัดทำผังแสดงตำแหน่งเสาเข็มที่ได้ตอกไปแล้วทุกต้น โดยมีความละเอียดถึง ๐.๑๐ ม.

๑๓.๗ การทดลองน้ำหนักบรรทุกบนเสาเข็ม

๑๓.๗.๑ ผู้รับจ้างต้องทำการทดลองน้ำหนักบรรทุกทุกเสาเข็มตามวิธีการในข้อ ๑๓.๗.๔ และผู้ควบคุมงานของผู้ว่าจ้างเป็นผู้กำหนดตำแหน่งของเข็มที่จะทำการทดลองให้

ในกรณีที่มิได้ระบุความต้องการ ให้ทำการทดลองน้ำหนักบรรทุกบนเสาเข็มไว้ก่อน แต่ในระหว่างการก่อสร้างได้ดำเนินไป หากผู้ควบคุมงานของผู้ว่าจ้างเห็นสมควรที่จะได้มีการทดลองน้ำหนักบรรทุกของเข็ม ผู้รับจ้างจะต้องดำเนินการให้โดยไม่คิดค่าใช้จ่ายเพิ่มขึ้น โดยใช้วิธี ดังนี้

๑๓.๗.๒ จำนวนและตำแหน่งของเข็มที่จะทำการทดลอง ผู้ควบคุมงานของผู้ว่าจ้างจะต้องเป็นผู้กำหนดจำนวนและตำแหน่งของเข็มที่จะทำการทดลองให้

๑๓.๗.๓ เครื่องมือเครื่องใช้ในการทดลอง จะต้องเหมาะสมที่จะนำมาใช้งานและต้องได้รับความเห็นชอบจากผู้ควบคุมงานของผู้ว่าจ้างก่อน

๑๓.๗.๔ วิธีการทดลอง (Load Test)

ก. **Seismic Test** การทดสอบเสาเข็มโดยวิธี Seismic Test เป็นการทดสอบเพื่อประเมินสภาพความสมบูรณ์ตลอดความยาวของเสาเข็ม การทดสอบวิธีนี้เป็นวิธีการทดสอบที่สะดวก รวดเร็ว และค่าใช้จ่ายต่ำ จึงเป็นที่นิยมใช้ในการตรวจสอบความสมบูรณ์ของเสาเข็มในขั้นต้น การทดสอบนี้สามารถดำเนินการได้ทั้งในเสาเข็มคอนกรีตอัดแรง และเสาเข็มเจาะหล่อในที่ โดยทดสอบความสมบูรณ์ของเสาเข็มตามมาตรฐาน ASTM D๕๘๘๒-๐๗

๑๓.๗.๕ การรายงานผลการทดลองเข็ม ในรายงานผลการทดลองเข็ม จะต้องประกอบด้วยหัวข้อต่อไปนี้

- ก. ลักษณะของดิน ณ จุดที่ทำการทดลอง
- ข. ลักษณะของเสาเข็มที่ทำการทดลอง และรายงานผลการตอกเข็ม ซึ่งประกอบด้วยจำนวน Blows Per Foot ตั้งแต่เริ่มต้นจนกระทั่งถึงการจมของเสาเข็มที่ทำการตอก ๑๐ ครั้งสุดท้ายที่เสาเข็มจะจมถึงระดับตามที่กำหนด
- ค. ลักษณะของลูกตุ้มที่ใช้ในการตอกเข็ม และระยะเวลาทั้งหมดที่ใช้ในการตอกเสาเข็มทดลอง
- ง. จัดทำตารางแสดงน้ำหนักรวมทุกเป็นเมตริกตัน และผลการอ่านค่า Settlement ละเอียดยถึง ๐.๐๐๑ นิ้ว ตลอดระยะเวลาที่ใส่น้ำหนักรวมทุกและใส่น้ำหนักรวมทุก
- จ. จัดทำ Graph แสดงผลการทดลองในรูปของ Time – Load , Settlement
- ฉ. ถ้ามีเหตุการณ์ผิดปกติเกิดขึ้นในระหว่างการตอกเสาเข็มทดลองหรือในระหว่างทำการทดลอง ให้ระบุไว้ในหมายเหตุด้วยว่าเกิดขึ้นอย่างไร
- ช. เมื่อทำการทดลองเสาเข็มเสร็จเรียบร้อยแล้ว การกำหนดความยาวของเสาเข็มที่จะใช้ก่อสร้างจริง จะต้องได้รับความเห็นชอบจากผู้ควบคุมงานของผู้ว่าจ้างเสียก่อน

๑๔. งานท่อ

๑๔.๑ คำจำกัดความ/ความหมาย

งานท่อ หมายถึงงานท่อระบายน้ำที่รับแรงดันน้ำต่ำเช่นท่อคอนกรีตเสริมเหล็ก และงานท่อส่งน้ำที่รับแรงดันน้ำสูงเช่นท่อเหล็ก ท่อซีเมนต์ใยหิน ท่อ HDPE เป็นต้น

๑๔.๒ ข้อกำหนดและคุณสมบัติ

๑๔.๒.๑ คุณสมบัติทั่วไป

๑) ท่อคอนกรีตเสริมเหล็ก

๑.๑) มีคุณสมบัติตามมาตรฐานผลิตภัณฑ์อุตสาหกรรมอก. ๑๒๘-๒๕๔๙ ถ้ามิได้ระบุไว้เป็นอย่างอื่น ใช้ชั้น ๓ การต่อแบบเข้าลิ้น

๑.๒) ไม่มีรอยแตกร้าวรอยแตกเล็กและผิวหยาบ

๒) ท่อเหล็ก

๒.๑) มีคุณสมบัติตามมาตรฐานผลิตภัณฑ์อุตสาหกรรมอก. ๔๒๗-๒๕๓๑ “ท่อเหล็กกล้าเชื่อมด้วยไฟฟ้าสำหรับส่งน้ำ” ชั้นคุณภาพไม่ต่ำกว่าชั้นทนแรงดันได้ไม่น้อยกว่า ๑.๐ เมกะปาสกาลชนิดปลายหน้างาน

๒.๒) การเคลือบผิวท่อให้ปฏิบัติดังนี้

๒.๒.๑) การเคลือบผิวภายในให้เคลือบด้วย Cement-mortar ตามมาตรฐานของ AWWA C-๒๐๕ หรือ Liquid Epoxy ตามมาตรฐานของ AWWA C-๒๑๐

๒.๒.๒) การเคลือบผิวภายนอกท่อบนดิน ให้เคลือบด้วย Coal-Tar Enamel ตามมาตรฐาน AWWA C-๒๐๓ หรือ Polyurethane (PU) ตามมาตรฐาน AWWA C-๒๒๒

๒.๒.๓) การเคลือบผิวภายนอกท่อใต้ดิน ให้เคลือบด้วย Coal-Tar Enamel ตามมาตรฐานของ AWWA C-๒๐๓ หรือ Polyurethane (PU) ตามมาตรฐาน AWWA C-๒๒๒

๒.๓) อุปกรณ์ข้อต่อท่อ

๒.๓.๑) ข้อต่อเหล็กท่อเทาชนิดปลายหน้าจานมีคุณสมบัติตามมาตรฐานผลิตภัณฑ์อุตสาหกรรมมอก.๙๑๘-๒๕๓๕

๒.๓.๒) หน้าจานเหล็กหล่อ มีคุณสมบัติตามมาตรฐานผลิตภัณฑ์อุตสาหกรรมมอก.๓๘๑-๒๕๔๓ และสลักเกลียวหมุดเกลียวและสลักหมุดมีคุณสมบัติตามมาตรฐานผลิตภัณฑ์อุตสาหกรรมมอก.๑๗๑-๒๕๓๐

๓) ท่อซีเมนต์ใยหิน

๓.๑) ท่อ มีคุณสมบัติตามมาตรฐานผลิตภัณฑ์อุตสาหกรรมมอก.๘๑-๒๕๔๘ ถ้ามิได้ระบุไว้เป็นอย่างอื่น ให้ใช้ชั้นคุณภาพ PP ๑๕ ทนแรงดันไม่น้อยกว่า ๑.๕ เมกะปาสคาล

๓.๒) ข้อต่อตรง มีคุณสมบัติตามมาตรฐานผลิตภัณฑ์อุตสาหกรรมมอก.๑๒๖-๒๕๔๘ ถ้ามิได้ระบุไว้เป็นอย่างอื่น ให้ใช้ชั้นคุณภาพเดียวกับท่อ

๓.๓) แหวนยางกันซึม มีคุณสมบัติตามมาตรฐานผลิตภัณฑ์อุตสาหกรรมมอก.๒๓๗-๒๕๕๒

๓.๔) ข้อต่อเหล็กหล่อ มีคุณสมบัติตามมาตรฐานผลิตภัณฑ์อุตสาหกรรมมอก.๙๑๘ -๒๕๓๕

๔) ท่อ HDPE (High Density Polyethylene)

๔.๑) มีคุณสมบัติตามมาตรฐานผลิตภัณฑ์อุตสาหกรรม มอก.๙๘๒-๒๕๕๖ ถ้ามิได้ระบุไว้เป็นอย่างอื่นให้ใช้ชั้นคุณภาพ PN ๖ ทนแรงดันได้ไม่น้อยกว่า ๐.๖ เมกะปาสคาล

๔.๒) การเชื่อมต่อท่อ ใช้วิธีการเชื่อมต่อแบบ Butt Fusion Welding โดยใช้เครื่องเชื่อมต่อแบบบัดด์ (Butt Fusion Machine) ซึ่งเป็นอุปกรณ์ที่ได้มาตรฐานประกอบด้วย ๔ ส่วนใหญ่ๆ คือ ฐานรากและที่ยึด,แผ่นความร้อน, ชุดไฮดรอลิกส์ สำหรับเลื่อนแบบบีบท่อ และเครื่องปาดผิว ขั้นตอนการเชื่อมให้เป็นไปตามคู่มือปฏิบัติของเครื่องเชื่อมนั้น ๆ

๔.๓) อุปกรณ์ประกอบท่อ ถ้ามิได้ระบุไว้เป็นอย่างอื่น อุปกรณ์ประกอบท่อต้องทำด้วยวัสดุเช่นเดียวกับท่อ HDPE และความหนาท่อเป็นไปตามแบบของผู้ผลิต แต่ต้องหนาไม่น้อยกว่าความหนาของท่อ

๕) ท่อ PVC (Polyvinyl Chloride Pipe)

๕.๑) มีคุณสมบัติตามมาตรฐานผลิตภัณฑ์อุตสาหกรรม มอก.๑๗-๒๕๓๒ ถ้ามิได้ระบุไว้เป็นอย่างอื่น ให้ใช้ชั้นคุณภาพ ๑๓.๕ ทนแรงดันได้ไม่น้อยกว่า ๑.๓๕ เมกะปาสคาล ชนิดปลายธรรมดา

๕.๒) ข้อต่อ PVC มีคุณสมบัติตามมาตรฐานผลิตภัณฑ์อุตสาหกรรม มอก. ๑๑๓๑-๒๕๓๕ ชนิดต่อด้านน้ำยา ชั้นคุณภาพเดียวกับท่อ

๕.๓) น้ำยาประสานท่อ PVC มีคุณสมบัติตามมาตรฐานผลิตภัณฑ์อุตสาหกรรม มอก.๑๐๓๒-๒๕๓๔

๖) ท่อเหล็กอาบสังกะสี

๖.๑) มีคุณสมบัติตามมาตรฐานผลิตภัณฑ์อุตสาหกรรม มอก.๒๗๗-๒๕๓๒ ถ้ามิได้ระบุเป็นอย่างอื่น ให้ใช้ประเภทที่ ๒ (สีน้ำเงิน) ขนาดและมิติของท่อให้เป็นไปตามมาตรฐานผลิตภัณฑ์ อุตสาหกรรม มอก.๒๗๖-๒๕๓๒ ประเภท ๒

๑๔.๒.๒ การวางท่อ

๑) ก่อนทำการวางท่อ จะต้องปรับพื้นรองดินให้แน่นและมีผิวหน้าเรียบตลอดความยาวท่อถ้าพื้นรองดินไม่ดีต้องขุดออกให้หมดลึกอย่างน้อย ๐.๓๐ เมตรแล้วนำวัสดุอื่นที่คุณภาพดีมาใส่แทน

๒) วางท่อในแนวที่กำหนดให้ ด้วยความลาดที่สม่ำเสมอโดยหลีกเลี่ยงการยกท่อขึ้นหรือกดท่อลงกะทันหัน และต้องให้ระดับท่อและความลึกของดินถมหลังท่อดำเนินการไม่น้อยกว่าที่กำหนดไว้ในแบบ

๓) การยกท่อลงร่องดิน จะต้องใช้ปั้นจั่นรอกเชือกสลิง หรือเครื่องมืออื่นที่เหมาะสม ห้ามทิ้งท่อลงในร่องดิน และต้องระมัดระวังมิให้ผิวท่อที่ได้รับการเคลือบเสียหายจากการเสียดสี

๔) จะต้องไม่ปล่อยให้ น้ำขังอยู่ในท้องร่องซึ่งจะทำให้ดินข้างๆ ร่วงพังหรือยุบตัว และไม่สะดวกในการวางท่อ จะต้องกำจัดน้ำออกให้แห้งก่อนทำการวางท่อ

๕) ท่อคอนกรีตเสริมเหล็ก

๕.๑) ทิศทางการวาง จะต้องวางจากต่ำไปหาสูงโดยที่ลื่นและปลายลื่นและร่องของท่อชี้ไปทางตามน้ำไหล

๕.๒) การต่อท่อแบบเข้าลิ้น จะต้องตกแต่งให้เข้าร่องได้สนิทและมีช่องว่างที่สม่ำเสมอจนตลอดแล้วยาแนวด้วยปูนฉาบทั้งภายในและภายนอก

๖) ท่อเหล็ก

๖.๑) การต่อท่อให้ข้อต่อท่อแบบหน้างานและการต่อท่อกับท่อชนิดอื่นให้เป็นไปตามแบบ

๖.๒) ในกรณีที่ต้องตัดท่อในสนาม จะต้องกระทำโดยใช้เครื่องมือที่ทำให้รอยต่อเรียบเป็นเส้นตรง และได้ฉากกับแกนท่อ และเชื่อมต่อท่อเป็นแบบต่อชน (Welded Butt Joint) ดังนี้

๖.๒.๑) ก่อนนำท่อเหล็กมาเชื่อมต่อต้องลบปลาย ให้เป็นมุมประมาณ ๓๕-๔๐ องศาโดยการกลึงก่อนการลบปลาย

๖.๒.๒) ก่อนการเชื่อมจะต้องทำความสะอาดส่วนปลายที่จะนำมาเชื่อม โดยตั้งปลายท่อให้เป็นแนวตรง เว้นช่องว่างระหว่างท่อที่จะนำมาเชื่อมเพื่อป้องกันการบิดระหว่างการนำมาเชื่อม

๖.๒.๓) การเชื่อมด้วยไฟฟ้าต้องเป็นไปอย่างสม่ำเสมอโลหะที่จะนำมาเชื่อมละลายเข้าหากันอย่างทั่วถึง โดยท่อที่มีขนาดเส้นผ่าศูนย์กลางตั้งแต่ ๐.๖๐ เมตรขึ้นไปให้เชื่อมเต็มตลอดแนวทั้งภายในและภายนอก

๗) ท่อ HDPE การเชื่อมต่อโดยวิธีต่อชน (Butt Welding) โดยการนำปลายท่อทั้งสองให้ความร้อนจนถึงจุดหลอมเหลว แล้วนำมาเชื่อมต่อเข้าด้วยกันด้วยแรงดัน การให้ความร้อนและแรงดันแก่ท่อจะต้องปรับให้เข้ากับขนาดและความหนาของท่อโดยให้ปฏิบัติตามคู่มือของเครื่องเชื่อม

๑๔.๒.๓ การขุดและถมกลบแนวท่อ

๑) ต้องขุดร่องดินวางท่อให้ลึกไม่น้อยกว่าที่กำหนด โดยเฉพาะจุดที่ตั้งข้อต่อท่อจะต้องปรับความลึกของร่องดินให้มากขึ้นกว่าปกติเพื่อป้องกันมิให้ข้อต่อท่อเป็นจุดค้ำ (Support) ของท่อ

๒) การขุดร่องดินถ้ามีการขุดผ่านถนนหรือผ่านหมู่บ้านซึ่งมีการใช้รถเข้าออก จะต้องทำสะพานชั่วคราวหรือใช้แผ่นเหล็กขนาดหนาพอที่รถยนต์แล่นผ่านโดยไม่เป็นอันตราย

๓) หากปรากฏว่าชั้นดินที่ขุดได้ความลึกตามที่กำหนดแล้วเป็นชั้นดินอ่อนไม่สามารถรับน้ำหนักได้ดี ให้ทำการรื้อชั้นดินนั้นออกอย่างน้อยลึก ๐.๓๐ เมตรแล้วนำดินที่มีคุณภาพดีมาถมอัดแน่นแทนหรือใช้วิธีอื่นที่เหมาะสม

๔) เมื่อได้ทดลองความดันน้ำแล้ว และไม่ปรากฏรอยรั่วซึมและท่อไม่แตกหรือชำรุด ให้ทำการกลบดินให้เรียบร้อยโดยอัดหรือกระทุ้งดินให้แน่นและระมัดระวังมิให้เกิดอันตรายแก่ตัวท่อ

๕) การขุดดินสำหรับวางท่อบางช่วง จะต้องจัดหาอุปกรณ์และเครื่องใช้ในการกรูก้นดินพังเพื่อป้องกันการเสียหายต่อพื้นผิวถนนและสิ่งปลูกสร้างต่างๆ ที่อยู่ใกล้เคียงบริเวณก่อสร้าง

๖) ในการกลบดิน จะต้องบดอัดหรือกระทุ้งให้แน่นและระมัดระวังมิให้เกิดอันตรายกับท่อที่วางไว้วิธีการบดอัดให้ใช้ตามคำแนะนำในงานดินถม

๑๔.๒.๔ การตรวจสอบคุณสมบัติ

๑) การทำเครื่องหมายท่อทุกท่อนและอุปกรณ์ทุกชิ้น จะต้องแสดงคุณลักษณะของท่อเช่นชั้นคุณภาพ ขนาดและความยาวท่อปีที่ผลิตเครื่องหมายการค้า เป็นต้น

๒) หนังสือรับรองผลิตภัณฑ์ท่อทุกชนิดและอุปกรณ์ท่อต้องแสดงเอกสาร ดังนี้.-

๒.๑) แคตตาล็อกของท่อจากบริษัทผู้ผลิต

๒.๒) สำเนาหนังสือรับรองมาตรฐานการผลิตและหรือผลการทดสอบคุณสมบัติจากหน่วยงานที่เชื่อถือได้

๒.๓) หนังสือรับรองการส่งมอบสินค้าจากผู้ผลิตหรือผู้แทนจำหน่าย

๑๕. งานเหล็ก

๑๕.๑ คำจำกัดความ/ความหมาย

งานเหล็ก หมายถึง การจัดหา ประกอบ และติดตั้ง ประตุน้ำ บานระบาย ตะแกรงกันสวะราว ลูกกรง เหล็กโครงสร้าง และอื่นๆ ซึ่งได้ระบุรายละเอียดไว้ในแบบแปลน

๑๕.๒ ข้อกำหนด/คุณสมบัติ

๑๕.๒.๑ ประตุน้ำ (Valve) จะต้องมียุทธศาสตร์ ดังนี้

๑) ประตุน้ำแบบลิ้นเกต (Gate Valves)

๑.๑) มียุทธศาสตร์ตามมาตรฐานผลิตภัณฑ์อุตสาหกรรม มอก.๒๕๖-๒๕๔๐ “ประตุน้ำเหล็กหล่อ ลิ้นยกแบบรอกลิ้นโลหะสำหรับงานประปา” ชนิดก้านไม่ยก

๑.๒) เป็นชนิดลิ้นเดียว ปลายหน้างาน ทนความดันใช้งานได้ไม่น้อยกว่า ๑.๐ เมกะปาสกาล

๑.๓) กรณีเป็นแบบบนดิน ต้องมีฟองมาลัยปิดเปิด

๑.๔) กรณีเป็นแบบใต้ดิน ต้องมีหลอดกันดิน ฝาครอบพร้อมฝาปิดครบชุด

๒) ประตุน้ำแบบลิ้นปีกผีเสื้อ (Butterfly Valves)

๒.๑) มียุทธศาสตร์ตามมาตรฐานผลิตภัณฑ์อุตสาหกรรม มอก.๓๘๒-๒๕๓๑ “ประตุน้ำเหล็กหล่อ ลิ้นปีกผีเสื้อ”

๒.๒) เป็นประเภทปิดสนิท ปลายหน้างาน ทนความดันใช้งานได้ไม่น้อยกว่า ๑.๐ เมกะปาสกาล

๓) ประตุน้ำก้นกลับ (Check Valves)

๓.๑) มียุทธศาสตร์ตามมาตรฐานผลิตภัณฑ์อุตสาหกรรม มอก.๓๘๓-๒๕๒๙ “ประตุน้ำ เหล็กหล่อลิ้นก้นกลับชนิดแกว่ง”

๓.๒) เป็นประเภทปิดสนิท ปลายหน้างาน ทนความดันใช้งานได้ไม่น้อยกว่า ๑.๐ เมกะปาสกาล

๔) ประตุน้ำระบายอากาศ (Air Valves)

๔.๑) มียุทธศาสตร์ตามมาตรฐานผลิตภัณฑ์อุตสาหกรรม มอก.๑๓๖๘-๒๕๓๙ “ประตุน้ำ ระบายอากาศสำหรับงานประปา”

๔.๒) แบบลูกลอยอยู่ ปลายหน้างาน ทนความดันใช้งานได้ไม่น้อยกว่า ๑.๐ เมกะปาสกาล หรือที่ตามกำหนดในแบบรูปรายละเอียด

๑๕.๒.๒ บานระบาย ตะแกรงกันสวะ เส้า ราวลูกกรง เหล็กโครงสร้าง และงานอื่นๆ

๑) วัสดุที่ใช้

๑.๑) เหล็กโครงสร้างรูปพรรณ มียุทธศาสตร์ตามมาตรฐานผลิตภัณฑ์อุตสาหกรรม มอก.๑๑๖-๒๕๒๙

๑.๒) เหล็กโครงสร้างรูปพรรณรีดร้อน มียุทธศาสตร์ตามมาตรฐานผลิตภัณฑ์ อุตสาหกรรม มอก.๑๒๒๗-๒๕๕๘

๑.๓) เหล็กโครงสร้างรูปพรรณขึ้นรูปเย็น มียุทธศาสตร์ตามมาตรฐานผลิตภัณฑ์ อุตสาหกรรม มอก.๑๒๒๘-๒๕๕๘

๑.๔) เหล็กกล้าทรงแบนรีดร้อน สำหรับงานโครงสร้างทั่วไป มียุทธศาสตร์ตามมาตรฐาน ผลิตภัณฑ์อุตสาหกรรม มอก.๑๔๗๙-๒๕๕๘

๑.๕) เหล็กแผ่น มียุทธศาสตร์ตามมาตรฐาน ASTM Designation A-๒๔๖

๑.๖) เหล็กหล่อ มียุทธศาสตร์ตามมาตรฐาน ASTM Designation A ๔๘-๘๓

๑.๗) ทองบรอนซ์ มียุทธศาสตร์ตามมาตรฐาน ASTM Designation B ๒๒-๘๕

๑.๘) เหล็กไร้สนิม (Stainless Steel) มียุทธศาสตร์ตามมาตรฐาน ASTM ๒๗๖-๘๖a, ASTM A ๑๖๗-๘๖ type ๓๐๔ and ๓๑๖

๑.๙) สลักเกลียว มียุทธศาสตร์ตามมาตรฐาน ASTM Designation A ๓๐๗-๘๖a

๑.๑๐) ท่อเหล็กกล้า มีคุณสมบัติตามมาตรฐานผลิตภัณฑ์อุตสาหกรรม มอก.๒๗๖-๒๕๓๒ ประเภท ๒ การประกอบใช้เชื่อมทั้งหมด

๑.๑๑) ท่อเหล็กออบสังกะสี มีคุณสมบัติตามมาตรฐานผลิตภัณฑ์อุตสาหกรรม มอก.๒๗๗-๒๕๓๒ ประเภท ๒ การประกอบให้ใช้ข้อต่อ

- การเชื่อม จะต้องจัดทำโดยวิธี Electric Shied and Welding Process พื้นที่ผิวที่ต้องการเชื่อมจะต้องสะอาดปราศจากสนิม สี สิ่งสกปรกอื่น ๆ รอยเชื่อมจะต้องสม่ำเสมอไม่เป็นตามคหรือรูโพรง
- การยึดด้วย Bolt การเจาะรูเพื่องานยึดด้วย Bolt จะต้องสะอาด และทาสีกันสนิมการสอดใส่ Bolt จะต้องทำด้วยความระมัดระวังห้ามใช้ค้อนเคาะ และใช้แหวนรองตามความเหมาะสม

๑๕.๒.๓ การติดตั้ง

๑) ประตุน้ำ บานระบาย ตะแกรงกันสวะ ท่อเหล็ก และงานเหล็กอื่น ๆ จะต้องประกอบและติดตั้งให้ตรงตำแหน่งที่แสดงไว้ในแบบ และก่อนการติดตั้งจะต้องได้รับการตรวจสอบจากคณะกรรมการตรวจรับพัสดุในการก่อสร้าง

๒) การติด การเชื่อม การกลึง และการเจาะรูเพื่อติดตั้งงานเหล็ก จะต้องทำด้วยความประณีตขึ้นส่วนที่ต้องเคลื่อนไหวให้ทำการปรับให้เคลื่อนไหวได้สะดวกและให้การหล่อลื่นแก่ส่วนที่เคลื่อนไหว

๓) การทาสี งานเหล็กทุกประเภทต้องได้รับการทาสีกันสนิม จากโรงงานหรือจากการประกอบแล้วเสร็จ และเมื่อนำมาติดตั้งแล้วจะต้องซ่อมสีรองพื้นที่ได้รับความเสียหายและทาสีทับอีกอย่างน้อย ๒ ชั้น

๑๕.๒.๔ การตรวจสอบคุณสมบัติ

๑) การทำเครื่องหมาย ประตุน้ำทุกชนิดจะต้องแสดงคุณลักษณะเป็นเนื้อเดียวกันตัวเรือน เช่น ขนาด ชั้นคุณภาพ ลูกศรแสดงทิศทางการไหล/ จำนวนรอบการหมุน ปีที่ผลิต เครื่องหมายการค้า เป็นต้น

๒) หนังสือรับรองผลิตภัณฑ์ ประตุน้ำทุกชนิด ต้องแสดงเอกสาร ดังนี้.-

๒.๑) แคตตาล็อกของประตุน้ำจากบริษัทผู้ผลิต

๒.๒) สำเนาหนังสือการแต่งตั้งเป็นผู้แทนจำหน่าย

๒.๓) สำเนาหนังสือรับรองมาตรฐานการผลิตและหรือผลการทดสอบคุณสมบัติจาก

หน่วยงานที่เชื่อถือได้

๒.๔) หนังสือรับรองการส่งมอบสินค้าจากผู้ผลิตหรือผู้แทนจำหน่าย

เอกสารแนบท้ายเอกสารเอกสารจ้างก่อสร้างด้วยวิธี
ประกวดราคาอิเล็กทรอนิกส์ (e-bidding)

ข้อ ๑.๑๓ เงื่อนไขงานก่อสร้าง

เงื่อนไขของงานก่อสร้าง

๑. ผู้รับจ้างต้องทำการก่อสร้าง หรือจัดให้มีสำนักงานสนาม สำหรับงานจ้างเหมาก่อสร้างของ กรมทรัพยากรน้ำ ทุกประเภท ดังนี้-

๑.๑ โครงการที่มีราคาก่อสร้าง ต่ำกว่า ๕ ล้านบาท การก่อสร้างสำนักงานสนามไม่ต้องมีแบบ หรือจัดหาสำนักงานสนามในแต่ละกรณี จะต้องมียี่งพื้นที่ภายในอาคารสำหรับทำงานไม่น้อยกว่า ๒๐ ตร.ม. และจะต้องมีห้องสุขา ๑ ห้อง

๑.๒ โครงการที่มีราคาก่อสร้าง ระหว่าง ๕ – ๑๐ ล้านบาท การก่อสร้างสำนักงานสนามตามแบบ ก เป็นสำนักงานสนามขนาด ๔ x ๖ เมตร พร้อมอุปกรณ์สำนักงาน หรือจะจัดหาสำนักงานสนามมีพื้นที่ภายในอาคารสำหรับทำงานไม่น้อยกว่า ๒๔ ตารางเมตร และจะต้องมีห้องเก็บเครื่องมือ ห้องสุขาไม่น้อยกว่าอย่างน้อย ๑ ห้อง

๑.๓ โครงการที่มีราคาก่อสร้าง มากกว่า ๑๐ – ๒๐ ล้านบาท ให้ใช้แบบสำนักงานสนามแบบ ข เป็นอาคารสำนักงาน ขนาด ๖ x ๘ เมตร พร้อมอุปกรณ์สำนักงาน หรือจะจัดหาสำนักงานสนามมีพื้นที่ภายในอาคารสำหรับทำงานไม่น้อยกว่า ๔๘ ตารางเมตร และจะต้องมีห้องเก็บเครื่องมือ ห้องสุขาไม่น้อยกว่าอย่างน้อย ๑ ห้อง

๑.๔ โครงการที่มีค่าก่อสร้าง มากกว่า ๒๐ ล้านบาทขึ้นไป ให้ใช้แบบสำนักงานสนามแบบ ค เป็นสำนักงานสนาม ขนาด ๖ x ๑๒ เมตร พร้อมอุปกรณ์สำนักงาน

๑.๕ กรณีจัดหาสำนักงานสนามจะต้องได้รับความเห็นชอบจากประธานกรรมการตรวจรับพัสดุก่อน ส่วนสถานที่ตั้งสำนักงานสนามทั้งกรณีก่อสร้างและจัดหาให้ประธานกรรมการตรวจการจ้างพิจารณาสถานที่ตั้งตามความเหมาะสม

๒. ผู้รับจ้าง ต้องจัดให้มียานพาหนะสำหรับผู้ควบคุมงานพร้อมพนักงานขับ จำนวน ๑ คัน และต้องนำกรรมธรรม์ประกันภัยรถยนต์มาเป็นเอกสารประกอบการทำสัญญาจ้างในวันทำสัญญาจ้าง

๓. ผู้รับจ้างจะต้องมีเจ้าหน้าที่อย่างน้อยประกอบด้วย

๓.๑ วิศวกรโครงการ ได้รับใบอนุญาตเป็นผู้ประกอบอาชีพวิศวกรรมควบคุม ไม่ต่ำกว่าประเภทภาคีวิศวกร ตามกฎหมาย กว. จำนวน ๑ นาย

๓.๒ ช่างประจำโครงการ วุฒิไม่ต่ำกว่า ปวช. สาขาโยธา หรือก่อสร้าง จำนวน ๑ นาย (จะต้องมีประสบการณ์ควบคุมงานไม่น้อยกว่า ปวช. = ๕ ปี, ปวส.= ๓ ปี)

๔. ผู้รับจ้างต้องส่งแผนงานการก่อสร้าง (WORK SCHEDULE) รวมทั้งแต่งตั้งบุคลากรผู้รับผิดชอบการก่อสร้างให้ผู้ว่าจ้างพิจารณาให้ความเห็นชอบภายในกำหนด ๑๕ วัน นับถัดจากวันลงนามในสัญญา โดยแผนงานที่เสนอจะต้องแสดงขั้นตอนของการทำงานกำหนดเวลาที่ต้องใช้ในการทำงานหลักต่างๆ ให้แล้วเสร็จ และเสนอโดยผู้มีอำนาจพร้อมลงนามประทับตรา

๕. กรมทรัพยากรน้ำ โดยสำนักงานทรัพยากรน้ำที่ ๑ จะทำสัญญาต่อเมื่อได้รับการจัดสรรงบประมาณ และการเบิกจ่ายเงินค่าจ้างเป็นไปตามเงื่อนไขที่ระบุไว้ในสัญญาจ้าง และผู้เสนอราคาจะต้องปฏิบัติภายหลังจากได้รับการคัดเลือกเป็นผู้ชนะการประกวดราคา ดังนี้

๕.๑ ผู้ได้รับการคัดเลือกการประกวดราคาอิเล็กทรอนิกส์ ให้มาทำสัญญาจ้างภายใน ๑๕ วันนับถัดจากวันที่ได้รับหนังสือแจ้ง หากพ้นกำหนดแจ้งแล้วยังไม่มาทำสัญญาจ้าง กรมทรัพยากรน้ำ โดยสำนักงานทรัพยากรน้ำที่ ๑ จะพิจารณาลงโทษเป็นผู้ทิ้งงานตามพระราชบัญญัติการจัดซื้อจัดจ้างและการบริหารพัสดุภาครัฐ พ.ศ.๒๕๖๐ ข้อ ๑๐๙

๕.๒ ผู้รับจ้างจะต้องเข้าปฏิบัติงานนับถัดจากวันที่ลงนามในสัญญาจ้าง หรือนับถัดจากวันที่ได้รับหนังสือแจ้งให้เริ่มงาน

๕.๓ หากผู้รับจ้างมิได้ลงมือทำงานภายในกำหนดเวลาดังกล่าว กรมทรัพยากรน้ำ โดยสำนักงานทรัพยากรน้ำที่ ๑ จะทำการเตือน ๒ ครั้งตามระยะเวลาและหลักเกณฑ์ ดังนี้

๕.๓.๑ **เดือนครั้งที่ ๑** เมื่อพ้นกำหนด ๑๐ วัน นับแต่วันที่ผู้รับจ้างต้องลงมือทำงานตามกำหนดเวลาในสัญญาจ้าง

๕.๓.๒ **เดือนครั้งที่ ๒** (ครั้งสุดท้าย) เมื่อพ้นกำหนดเวลา ๒๐ วัน นับแต่วันที่ผู้รับจ้างจะต้องลงมือทำงานตามกำหนดเวลาในสัญญาจ้าง และจะพิจารณาบอกเลิกสัญญาจ้างหากผู้รับจ้างไม่เริ่มลงมือทำงานภายในระยะเวลาดังกล่าว

๖. ป้ายประกาศ

ผู้รับจ้างจะต้องติดตั้งแผ่นป้ายแสดงรายละเอียดเกี่ยวกับงานก่อสร้างไว้ ณ บริเวณสถานที่ก่อสร้างโดยผู้รับจ้างเป็นผู้รับผิดชอบในการดำเนินการจัดทำและติดตั้งป้ายประกาศตามแบบที่แนบ ณ จุดเริ่มต้นและจุดสิ้นสุดงานจ้างเหมา อย่างน้อย ๒ จุด โดยให้มีรายละเอียดในประกาศ ดังนี้

๖.๑ ชื่อหน่วยงานจ้างของโครงการ สถานที่ติดต่อและหมายเลขโทรศัพท์ พร้อมดวงตราหน่วยงานเจ้าของโครงการ

๖.๒ ประเภทและชนิดของสิ่งก่อสร้าง

๖.๓ ปริมาณงานก่อสร้าง

๖.๔ ชื่อ ที่อยู่ ผู้รับจ้างพร้อมหมายเลขโทรศัพท์


๖.๕ ระยะเวลาก่อสร้าง (ระยะเวลาเริ่มต้น และระยะเวลาสิ้นสุด)

๖.๖ วงเงินค่าก่อสร้าง


๖.๗ ชื่อเจ้าหน้าที่ของส่วนราชการ ผู้ควบคุมงานพร้อมหมายเลขโทรศัพท์

๖.๘ ให้มีข้อความว่า "กำลังก่อสร้างด้วยเงินภาษีอากรของประชาชน"


หมายเหตุ หากปรากฏว่าการเสนอราคาก่อสร้างมีราคาที่แตกต่างกัน หรือไม่แตกต่างไปจากราคากลางที่ได้ประกาศไว้ ราคากลางดังกล่าวไม่มีผลผูกพันให้ต้องปฏิบัติตามราคากลางนั้น (ผู้เสนอราคาจะต้องรับผิดชอบในการถอดแบบและคำนวณราคาเองจะนำราคากลางของทางราชการมาปฏิเสธความรับผิดชอบหรือเรียกร้องค่าก่อสร้างในภายหลังไม่ได้)

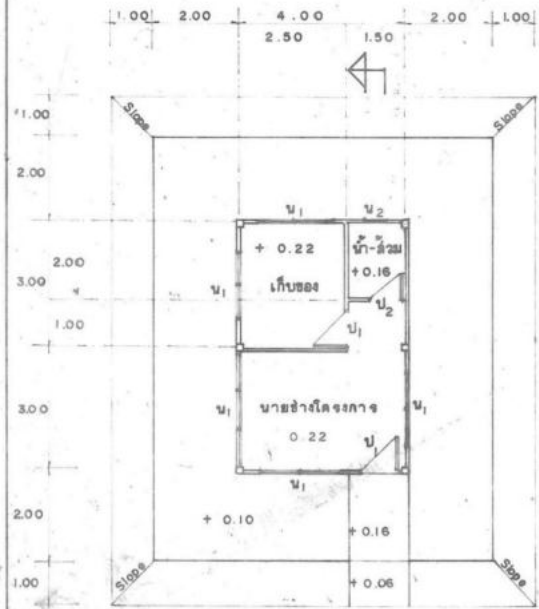


แปลน 18100

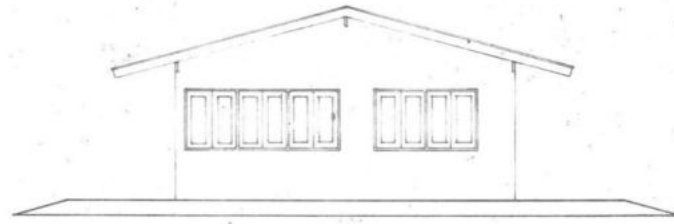


รูปด้านข้าง 1875

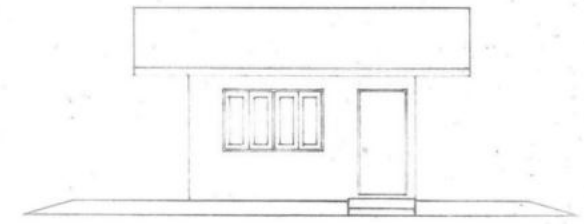


รูปด้านหน้า 1875

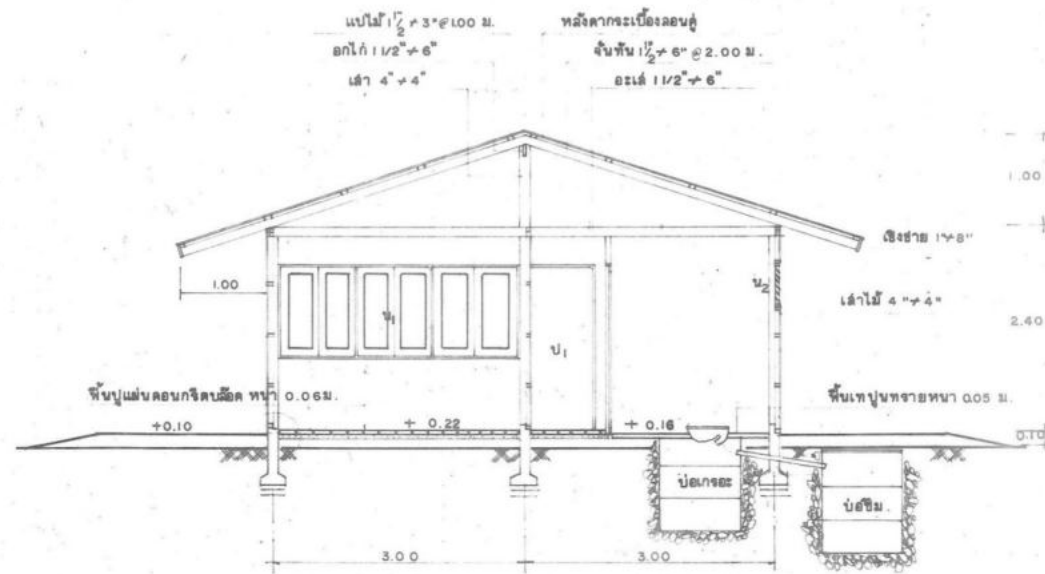




รูปตัด 1850

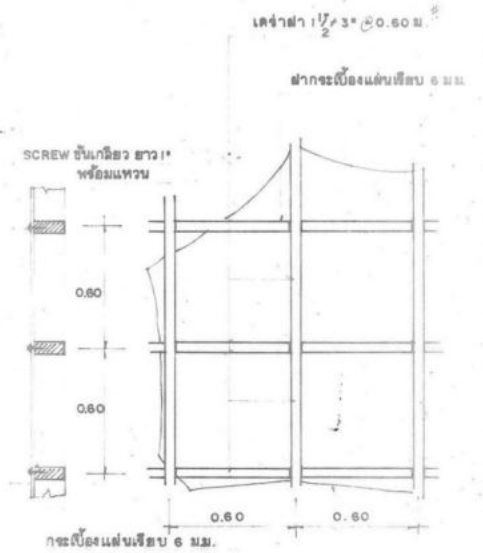

รูปขยายโครงฝ้า 1820

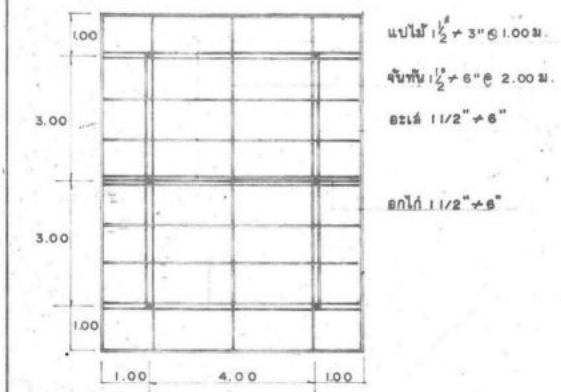


แปลนโครงหลังคา 18100

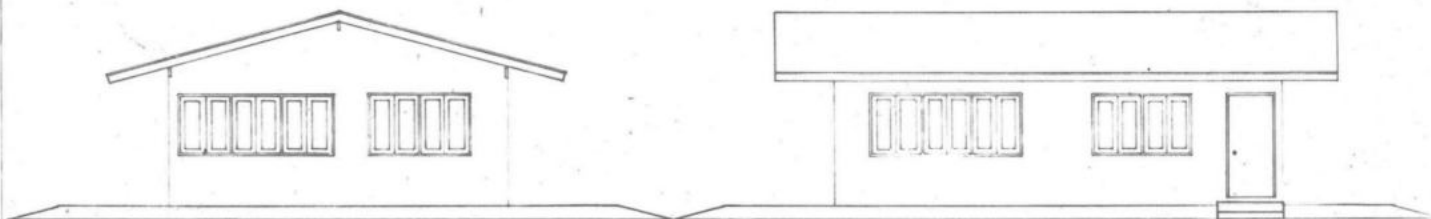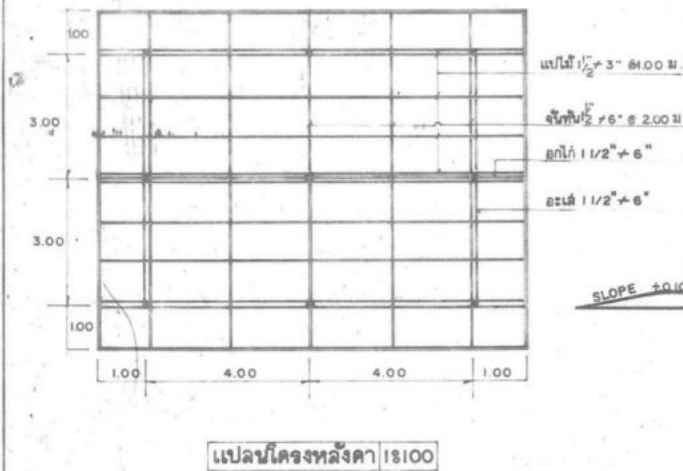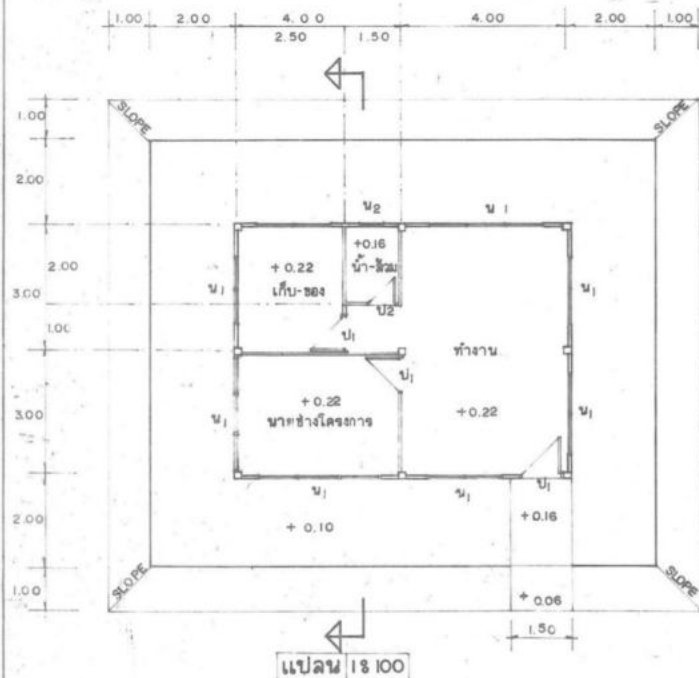


รูปด้านข้าง 1875






รูปด้านหน้า 1875

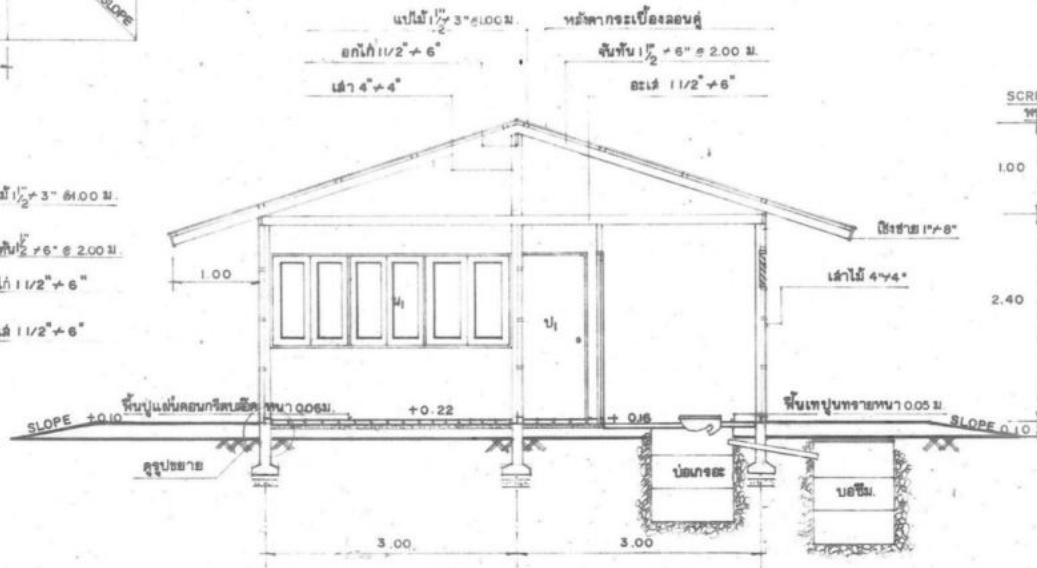


รูปตัด 1850

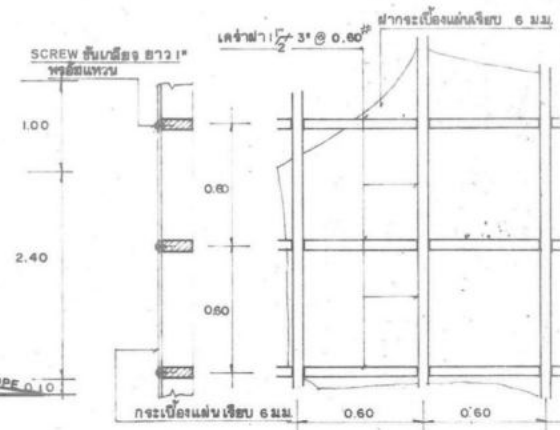


รูปขยายโครง, ฝา 1820

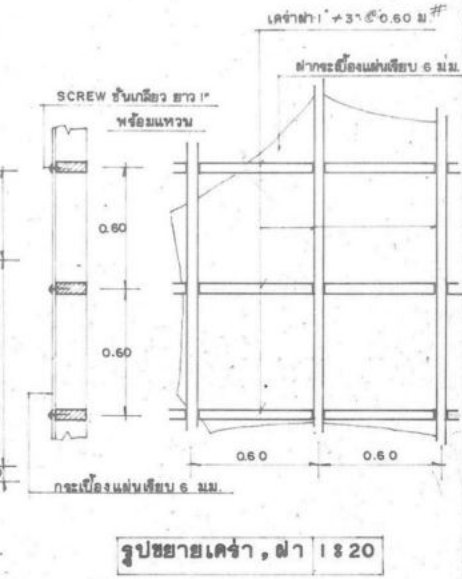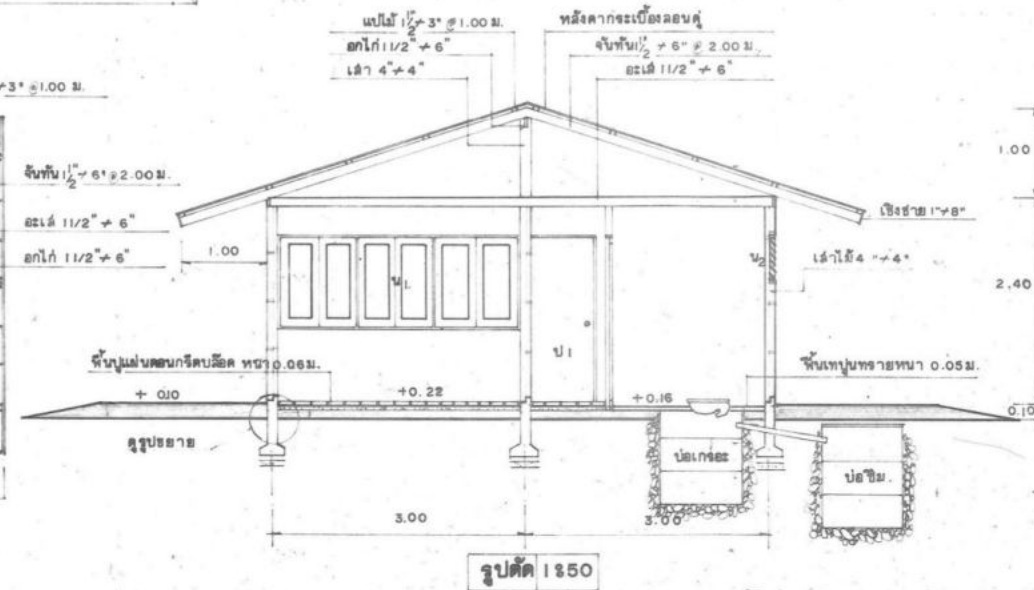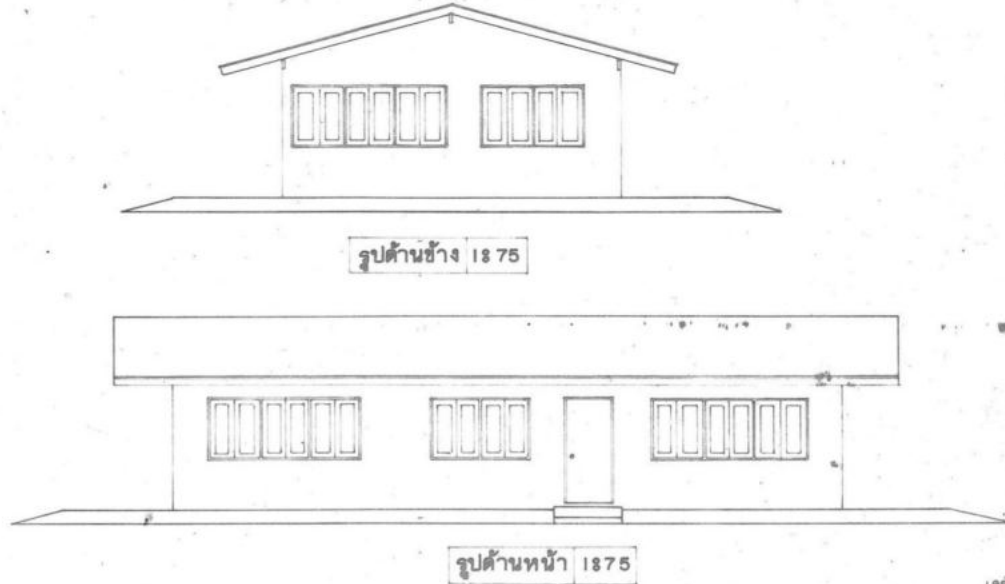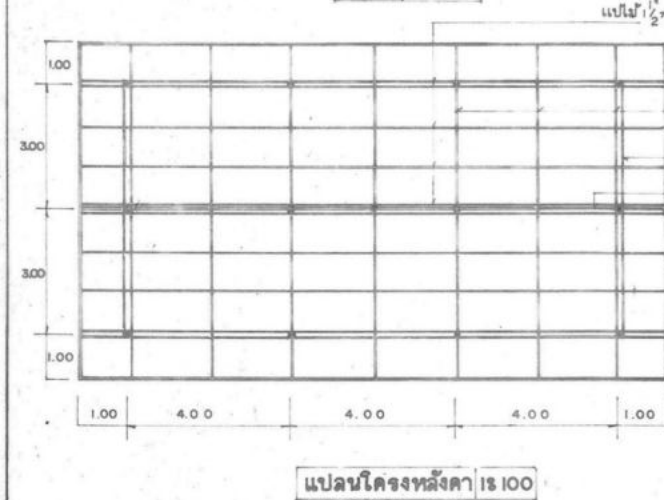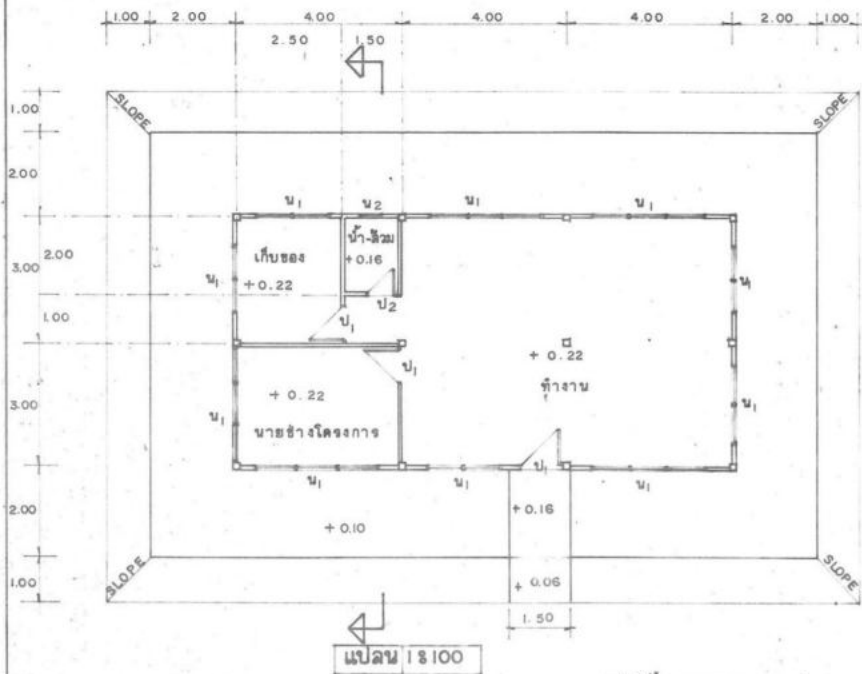


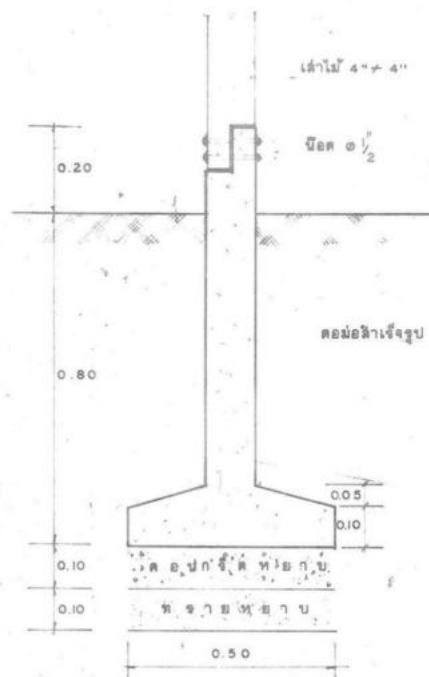

รูปขยายคอม่อ 1810

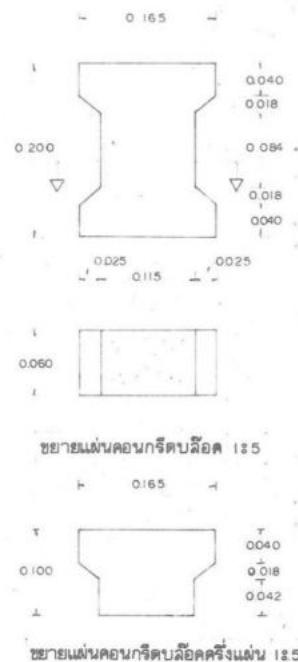

ขยายคันคอนกรีต 1810

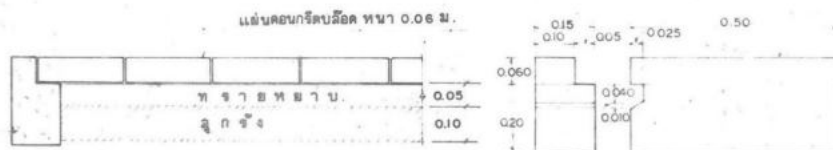

รูปขยายการเรียง I-SECTION 1810

รายการก่อสร้าง

- โครงสร้างที่ใช้ไม้เนื้อแข็ง คอนกรีตเสริมรูปพร้อมฐาน ขนาดเสา 125x125 มม. สูง 1.00 ม.
- พื้นภายในและฐานพักปูด้วยคอนกรีตลือคหนา 0.06 ม. และรองรับพื้นด้วยทรายอัดแน่นหนา 0.05 ม.
- พื้นห้องน้ำ เทปูนทรายหนา 0.05 ม. และให้ลดระดับจากพื้นห้องทำงานประมาณ 0.06 ม.
- ผนังบุกระเบื้องแผ่นเรียบ ขนาด 1.20 x 2.40 หน้า 6 มม. (บุเฉพาะด้านนอก) ติดด้วยล็กเกลียว เสร็จไม้ยาว 1 1/2 x 3 x 0.60 ม.
- ป1 ประตูไม้ดัดยาง ชนิดใช้ภายนอก ขนาด 0.80 x 2.00 ม. พร้อมมือจับ ลูกบิดชนิดลือคในและอุปกรณ์การติดตั้งครบชุด วงกบไม้ 2x4"
- ป2 ประตูไม้ดัดยาง กันน้ำ ขนาด 0.70 x 2.00 ม. พร้อมมือจับ บานพับ และกลอน วงกบไม้ 2x4"
- น1 หน้าต่างบานคู่ ลูกกึ่งไม้เนื้อแข็ง ขนาด 0.45 x 1.10 ม. พร้อมกลอน มือจับและบานพับ วงกบไม้ 2x4"
- น2 หน้าต่างบานเกล็ดกระจกติดตาย ขนาด 0.50 x 0.50 ม. กระจกหนา 5 มม. วงกบไม้ 2x4"
- หลังคามุงกระเบื้องลอนคู่ ขนาด 0.50 x 1.20 ม. ติดด้วยล็กเกลียวและขอสรับกระเบื้อง
- บ่อกระ-บ่อซึม ให้ใช้ถังด้วยตามท้องตลาด ขนาด 0.80 ม. จำนวนบ่อละ 3 ลูก

หัวด้วยให้ใช้ชนิดนี้ของ ลาดนั้ขาว

ข้อกำหนดรายละเอียดอุปกรณ์ต่างๆ ที่ผู้รับจ้างจะต้องจัดไว้ในอาคารสำนักงาน

1. ใต้และเก้าอี้ นั่ง กำหนดให้ใช้ตามขนาดมาตรฐานคู่มือที่สำหรับข้าราชการระดับ 3 จำนวน 2 ชุด
2. ตู้เหล็กเก็บเอกสารชนิด 2 บาน จำนวน 1 ตู้
3. จัดหาแสงสว่าง (ไฟฟ้า) ให้สามารถปฏิบัติงานได้ในเวลากลางคืน
4. ให้จัดหาหน้าสำหรับอุปโภค และ บริโภคให้เพียงพอระยะเวลาที่มาปฏิบัติงานโดยจัดหาอุปกรณ์ ประกอบการใช้สอยให้ครบ

เอกสารแนบท้ายเอกสารเอกสารจ้างก่อสร้างด้วยวิธี ประกวดราคาอิเล็กทรอนิกส์ (e-bidding)

ข้อ ๑.๑๔ แนวทางปฏิบัติที่เกี่ยวกับวันเปิดซองที่ใช้ในการคำนวณเงินเพิ่ม
หรือลดค่างานตามสัญญาแบบปรับราคาได้ (ค่า K) (ตามหนังสือ
สำนักงบประมาณ ที่ นร ๐๗๓๑.๑/ว ๑๐๔ ลงวันที่ ๑๓ มิถุนายน
๒๕๖๑)

ที่ นร ๐๗๓๑.๑/ว ๑๐๔

สำนักงานประมาณ

ถนนพระรามที่ ๒ กรุงเทพฯ ๑๐๔๐๐

๑๗ มิถุนายน ๒๕๖๑

เรื่อง ช่อมความเข้าใจแนวทางปฏิบัติเกี่ยวกับวันเปิดซองที่ใช้ในการคำนวณเงินเพิ่มหรือลดค่างานตามสัญญาแบบปรับราคาได้ (ค่า K)

เรียน ปลัดกระทรวง หัวหน้าส่วนราชการ รัฐวิสาหกิจ และหน่วยงานอื่น

- อ้างถึง ๑. หนังสือสำนักเลขาธิการคณะรัฐมนตรี ที่ นร ๐๒๐๓/ว ๑๐๔ ลงวันที่ ๒๔ สิงหาคม ๒๕๖๒
๒. พระราชบัญญัติการจัดซื้อจัดจ้างและการบริหารพัสดุภาครัฐ พ.ศ. ๒๕๖๐
๓. ระเบียบกระทรวงการคลังว่าด้วยการจัดซื้อจัดจ้างและการบริหารพัสดุภาครัฐ พ.ศ. ๒๕๖๐

ตามหนังสือที่อ้างถึง ๑ คณะรัฐมนตรีได้อนุมัติให้นำสัญญาแบบปรับราคาได้ (ค่า K) มาใช้กับสัญญาก่อสร้าง โดยให้ส่วนราชการ รัฐวิสาหกิจ หน่วยงานตามกฎหมายว่าด้วยการบริหารราชการส่วนท้องถิ่น หน่วยงานอื่นที่มีกฎหมายบัญญัติให้มีฐานะเป็นราชการบริหารส่วนท้องถิ่นและหน่วยงานอื่นของรัฐ ถือปฏิบัติต่อไป โดยมีเงื่อนไขและหลักเกณฑ์ในการนำสัญญาแบบปรับราคาได้ (ค่า K) ให้ใช้ทั้งในกรณีเพิ่มหรือลดค่างานจากค่างานเดิมตามสัญญา เมื่อดัชนีราคาซึ่งจัดทำขึ้นโดยกระทรวงพาณิชย์ มีการเปลี่ยนแปลงสูงขึ้นหรือลดลงจากเดิม ขณะเมื่อวันเปิดซองประกวดราคา สำหรับกรณีที่จัดจ้างโดยวิธีอื่น ให้ใช้วันเปิดซองราคาแทน ประกอบกับพระราชบัญญัติการจัดซื้อจัดจ้างและการบริหารพัสดุภาครัฐ พ.ศ. ๒๕๖๐ ได้กำหนดวิธีการจัดซื้อจัดจ้าง โดยมีระเบียบกระทรวงการคลังว่าด้วยการจัดซื้อจัดจ้างและการบริหารพัสดุภาครัฐ พ.ศ. ๒๕๖๐ ได้กำหนดวันเสนอราคาในแต่ละวิธีไว้ชัดเจน ตามหนังสือที่อ้างถึง ๒ และ ๓ นั้น

ดังนั้น เพื่อให้การปฏิบัติเกี่ยวกับเรื่องดังกล่าวถูกต้องและรวดเร็ว สำนักงานประมาณขอเรียนชี้แจงแนวทางปฏิบัติเพิ่มเติมกรณีวันเปิดซองที่จะนำมาใช้ในการคำนวณเงินเพิ่มหรือลดค่างานตามสัญญาแบบปรับราคาได้ (ค่า K) ดังนี้

๑. วิธีประกาศเชิญชวนทั่วไป มี ๓ วิธี ดังนี้

๑) วิธีตลาดอิเล็กทรอนิกส์ (e-market) กำหนดวันเปิดซอง คือ วันที่เสนอราคาด้วยวิธีตลาดอิเล็กทรอนิกส์ หรือวันที่ต้องรองราคาเป็นที่ยุติ แล้วแต่กรณี

๒) วิธีประกวดราคาอิเล็กทรอนิกส์ (e-bidding) กำหนดวันเปิดซอง คือ วันที่เสนอราคาด้วยวิธีประกวดราคาอิเล็กทรอนิกส์ หรือวันที่ต้องรองราคาเป็นที่ยุติ แล้วแต่กรณี


๓) วิธีสอบราคา กำหนดวันเปิดซอง คือ วันที่เปิดซองข้อเสนอหรือวันที่ต้องรองราคาเป็นที่ยุติ แล้วแต่กรณี

๒. วิธีการคัดเลือก กำหนดวันเปิดซอง คือ วันที่ยื่นซองข้อเสนอหรือวันที่ต่อรองราคา
เป็นที่ยุติ แล้วแต่กรณี

๓. วิธีการเฉพาะเจาะจง กำหนดวันเปิดซอง คือ วันที่ยื่นข้อเสนอราคาหรือวันที่ต่อรองราคา
เป็นที่ยุติ แล้วแต่กรณี

จึงเรียนมาเพื่อถือเป็นแนวทางปฏิบัติต่อไป

ขอแสดงความนับถือ

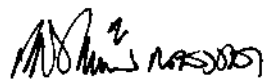

(นายเตชาวัฒน์ ณ สงขลา)

ผู้อำนวยการสำนักงานงบประมาณ

กองมาตรฐานงบประมาณ ๑

โทร. ๐ ๒๒๖๕ ๒๐๑๔

โทรสาร ๐ ๒๒๗๓ ๙๒๔๐

เอกสารแนบท้ายเอกสารเอกสารจ้างก่อสร้างด้วยวิธี
ประกวดราคาอิเล็กทรอนิกส์ (e-bidding)

ข้อ ๑.๑๕ สิทธิในการรับงานของผู้ขึ้นทะเบียนผู้ประกอบการงานก่อสร้าง
สาขางานชลประทาน ของกรมทรัพยากรน้ำ

ประกาศคณะกรรมการราคากลางและขึ้นทะเบียนผู้ประกอบการ
เรื่อง สิทธิในการรับงานของผู้ขึ้นทะเบียนผู้ประกอบการงานก่อสร้างสาขางานก่อสร้างชลประทาน
ของกรมทรัพยากรน้ำ

ด้วยประกาศคณะกรรมการราคากลางและขึ้นทะเบียนผู้ประกอบการ เรื่อง หลักเกณฑ์
วิธีการ และเงื่อนไขในการขึ้นทะเบียนผู้ประกอบการงานก่อสร้างที่มีสิทธิเป็นผู้ยื่นข้อเสนอต่อหน่วยงาน
ของรัฐ ฉบับที่ ๒ ลงวันที่ ๑๐ สิงหาคม ๒๕๖๓ กำหนดว่า “๘.๒ หน่วยงานของรัฐใดมีความจำเป็น
จะกำหนดวงเงินรวมหรือจำนวนโครงการที่ผู้ประกอบการงานก่อสร้างสามารถรับงานได้ เพื่อมิให้
มีผลกระทบต่อการปฏิบัติงานตามสัญญา กรณีนี้ให้หน่วยงานของรัฐดำเนินการได้ตามความเหมาะสม
พร้อมทั้งเสนอให้คณะกรรมการราคากลางและขึ้นทะเบียนผู้ประกอบการพิจารณา เพื่อประกาศเพิ่มเติม
ต่อไป” ในการนี้กรมทรัพยากรน้ำแจ้งว่ามีความจำเป็นจะกำหนดสิทธิในการรับงานของผู้ขึ้นทะเบียน
ผู้ประกอบการงานก่อสร้าง สาขางานก่อสร้างชลประทาน โดยข้อกำหนดจำนวนโครงการที่ผู้ประกอบการ
งานก่อสร้างจะสามารถรับงานของกรมทรัพยากรน้ำได้ เพื่อมิให้ มีผลกระทบต่อการปฏิบัติงาน และ
เกิดความเสียหายต่อทางราชการ ดังนั้น คณะกรรมการราคากลางและขึ้นทะเบียนผู้ประกอบการ
จึงเห็นควรยกเลิกประกาศคณะกรรมการราคากลางและขึ้นทะเบียนผู้ประกอบการ เรื่อง สิทธิในการรับงาน
ของผู้ขึ้นทะเบียนผู้ประกอบการงานก่อสร้าง สาขางานก่อสร้างชลประทาน ของกรมทรัพยากรน้ำ
ลงวันที่ ๓๐ พฤศจิกายน ๒๕๖๓ และออกประกาศไว้ ดังต่อไปนี้

สิทธิในการรับงานของผู้ประกอบการงานก่อสร้างสาขางานก่อสร้างชลประทาน ของกรมทรัพยากรน้ำ^๑

ลำดับชั้น	วงเงินค่าก่อสร้างต่อหนึ่งสัญญา (ล้านบาท)	จำนวนโครงการก่อสร้างไม่เกิน ^๒	
		จำนวนตามชั้น	จำนวนชั้นที่ต่ำกว่า
ชั้นพิเศษ	เกิน ๑,๐๐๐ ขึ้นไป	๑	๔
ชั้น ๑	เกิน ๕๐๐ - ๑,๐๐๐	๒	๒
ชั้น ๒	เกิน ๓๐๐ - ๕๐๐	๒	๒
ชั้น ๓	เกิน ๑๐๐ - ๓๐๐	๒	ไม่จำกัด

หมายเหตุ : ๑. “สิทธิในการรับงานของผู้ประกอบการงานก่อสร้าง” หมายถึง สิทธิในการรับงาน
ของผู้ประกอบการงานก่อสร้างที่ได้ขึ้นทะเบียนไว้กับกรมบัญชีกลาง โดยพิจารณาตามวงเงินที่กำหนด
ในแต่ละช่วงชั้นของค่าก่อสร้าง ดังนี้

๑.๑ ผู้ประกอบการที่อยู่ในชั้นพิเศษ มีสิทธิรับงานโครงการก่อสร้างที่มีวงเงินเกิน
๑,๐๐๐ ล้านบาทต่อหนึ่งสัญญา ได้ไม่เกิน ๑ สัญญา และโครงการก่อสร้างที่มีวงเงินไม่เกิน ๑,๐๐๐ ล้านบาท
ต่อหนึ่งสัญญา ได้ไม่เกิน ๔ สัญญา

๑.๒ ผู้ประกอบการที่อยู่ในชั้น ๑ มีสิทธิรับงานโครงการก่อสร้างที่มีวงเงินเกิน ๕๐๐ ล้านบาท แต่ไม่เกิน ๑,๐๐๐ ล้านบาทต่อหนึ่งสัญญา ได้ไม่เกิน ๒ สัญญา และโครงการก่อสร้างวงเงินไม่เกิน ๕๐๐ ล้านบาทต่อหนึ่งสัญญา ได้ไม่เกิน ๒ สัญญา

๑.๓ ผู้ประกอบการที่อยู่ในชั้น ๒ มีสิทธิรับงานโครงการก่อสร้างที่มีวงเงินเกิน ๓๐๐ ล้านบาท แต่ไม่เกิน ๕๐๐ ล้านบาทต่อหนึ่งสัญญา ได้ไม่เกิน ๒ สัญญา และโครงการก่อสร้างวงเงินไม่เกิน ๓๐๐ ล้านบาทต่อหนึ่งสัญญา ได้ไม่เกิน ๒ สัญญา

๑.๔ ผู้ประกอบการที่อยู่ในชั้น ๓ มีสิทธิรับงานโครงการก่อสร้างวงเงินเกิน ๑๐๐ ล้านบาทแต่ไม่เกิน ๓๐๐ ล้านบาทต่อหนึ่งสัญญา ได้ไม่เกิน ๒ สัญญา และโครงการก่อสร้างวงเงินไม่เกิน ๑๐๐ ล้านบาทต่อหนึ่งสัญญา ได้ไม่จำกัดจำนวน

๒. “จำนวนโครงการก่อสร้างไม่เกิน” หมายถึง จำนวนสัญญางานก่อสร้างชลประทานทั้งหมดที่ผู้ประกอบการดำเนินการอยู่ในขณะนั้น และเป็นสัญญาที่มีผลงานน้อยกว่าร้อยละ ๕๐ เทียบกับงานทั้งสัญญา (โดยพิจารณาจากผลงานรวม ณ สิ้นเดือน ก่อนเดือนที่จะมีการยื่นข้อเสนอ) รวมถึงโครงการที่ผู้ประกอบการได้รับการคัดเลือกให้เข้าทำสัญญา เนื่องจากเป็นผู้ชนะการเสนอราคา หรือได้รับสิทธิกรณีผู้ชนะการเสนอราคาไม่สามารถลงนามสัญญาได้

๓. กรณีที่ผู้ประกอบการเป็นผู้ชนะการเสนอราคาหลายโครงการ ให้พิจารณาตามลำดับเวลาของการเสนอราคา หรือวันที่คณะกรรมการพิจารณาผลการประกวดราคาพิจารณาให้เป็นผู้ชนะการเสนอการารายถัดไปในการทำสัญญาให้ครบตามสิทธิ แต่ต้องไม่เกินจำนวนโครงการก่อสร้างตามสิทธิที่กำหนดไว้

ทั้งนี้ ให้ใช้บังคับตั้งแต่วันถัดจากวันประกาศในราชกิจจานุเบกษาเป็นต้นไป

ประกาศ ณ วันที่ ๘ เมษายน พ.ศ. ๒๕๖๕

กุลยา ตันติเตมิท

อธิบดีกรมบัญชีกลาง

ประธานกรรมการราคากลางและขึ้นทะเบียนผู้ประกอบการ