



ประกาศสอบราคา
เอกสารเลขที่ ...๑๖.../๒๕๖๐
ลงวันที่ ๑๕ ก.ค. ๒๕๖๐

ประกาศกรมทรัพยากรน้ำ

เรื่อง สอบราคาจ้างปรับปรุงซ่อมแซมแหล่งน้ำลำห้วยกระเทกตอนบน หมู่ที่ ๕ ตำบลทับสะแก
อำเภอทับสะแก จังหวัดประจวบคีรีขันธ์ รหัสโครงการ ปช.๒๐-๔-๑๘๘/๑

ด้วยกรมทรัพยากรน้ำ โดยสำนักงานทรัพยากรน้ำภาค ๗ มีความประสงค์จะสอบราคาจ้างปรับปรุงซ่อมแซมแหล่งน้ำลำห้วยกระเทกตอนบน หมู่ที่ ๕ ตำบลทับสะแก อำเภอทับสะแก จังหวัดประจวบคีรีขันธ์ รหัสโครงการ ปช.๒๐-๔-๑๘๘/๑ ราคากลางของงานก่อสร้างในการสอบราคาครั้งนี้ รวมเป็นเงินทั้งสิ้น ๑,๙๙๗,๕๐๐.- บาท (หนึ่งล้านเก้าแสนเก้าหมื่นเจ็ดพันห้าร้อยบาทถ้วน) และหากปรากฏว่าการเสนอราคาก่อสร้างมีราคาที่แตกต่างหรือไม่แตกต่างไปจากราคากลางที่ได้ประกาศไว้ ราคากลางดังกล่าวไม่มีผลผูกพันให้ต้องปฏิบัติตามราคากลาง และกำหนดยื่นราคาไม่น้อยกว่า ๑๕๐ วัน ก่อสร้างแล้วเสร็จ ๗๙ วัน

ผู้มีสิทธิเสนอราคาจะต้องมีคุณสมบัติดังต่อไปนี้

๑. ผู้เสนอราคาต้องเป็นนิติบุคคลผู้มีอาชีพรับจ้างงานที่สอบราคาจ้างดังกล่าว ซึ่งมีลักษณะหรือประเภทเดียวกันกับงานที่สอบราคาในครั้งนี้ ในวงเงินไม่น้อยกว่า ๘๐๐,๐๐๐.- บาท (แปดแสนบาทถ้วน) ในสัญญาเดียวกัน และเป็นผลงานที่เป็นคู่สัญญาโดยตรงกับส่วนราชการ หน่วยงานตามกฎหมายว่าด้วยระเบียบบริหารราชการส่วนท้องถิ่น หน่วยงานอื่นซึ่งมีกฎหมายบัญญัติให้มีฐานะเป็นราชการบริหารส่วนท้องถิ่น รัฐวิสาหกิจ หรือหน่วยงานเอกชนที่สำนักงานฯ เชื่อถือ โดยมีหนังสือรับรองผลงานจากหน่วยงานคู่สัญญาพร้อมสำเนาสัญญาด้วย ซึ่งรับรองสำเนาถูกต้องจากผู้เสนอราคาพร้อมประทับตรา

๒. ผู้เสนอราคาต้องไม่เป็นผู้ที่ถูกกระบุชื่อไว้ในบัญชีรายชื่อผู้ทำงานของทางราชการ และได้แจ้งเวียนชื่อแล้ว หรือไม่เป็นผู้ที่ได้รับผลของการสั่งให้นิติบุคคล หรือบุคคลอื่นเป็นผู้ทำงานตามระเบียบของทางราชการ

๓. ไม่เป็นผู้ได้รับเอกสิทธิ์หรือความคุ้มกัน ซึ่งอาจปฏิเสธไม่ยอมขึ้นศาลไทย เว้นแต่รัฐบาลของผู้เสนอราคาได้มีคำสั่งให้สละสิทธิความคุ้มกันเช่นนั้น

๔. ผู้เสนอราคาต้องไม่เป็นผู้มีผลประโยชน์ร่วมกันกับผู้เสนอการรายอื่นที่เข้าเสนอราคาให้แก่สำนักงานฯ ณ วันประกาศสอบราคา หรือไม่เป็นผู้กระทำการอันเป็นการขัดขวางการแข่งขันราคาอย่างเป็นธรรมในการสอบราคาจ้างครั้งนี้

๕. ผู้เสนอราคาต้องไม่เป็นผู้ที่ถูกประเมินสิทธิผู้เสนอราคาในสถานะที่ห้ามเข้าเสนอราคาและห้ามทำสัญญาตามที่ กวพ. กำหนด

๖. ผู้เสนอราคาต้องผ่านการคัดเลือกผู้มีคุณสมบัติเบื้องต้นในการจ้างงานอนุรักษ์ฟื้นฟูและพัฒนาแหล่งน้ำ ของกรมทรัพยากรน้ำ ชั้นที่ ๑ หรือชั้นที่ ๒ หรือชั้นที่ ๓ หรือชั้นที่ ๔

๗. บุคคลหรือนิติบุคคลที่จะเข้าเป็นคู่สัญญา ต้องไม่อยู่ในฐานะเป็นผู้ไม่แสดงบัญชีรายรับรายจ่าย หรือแสดงบัญชีรายรับรายจ่ายไม่ถูกต้องครบถ้วนในสาระสำคัญ

๘. บุคคลหรือนิติบุคคลที่จะเข้าเป็นคู่สัญญากับหน่วยงานของรัฐซึ่งได้ดำเนินการจัดซื้อจัดจ้างด้วยระบบอิเล็กทรอนิกส์ (e-Government Procurement : e-GP) ต้องลงทะเบียนในระบบอิเล็กทรอนิกส์ กรมบัญชีกลางที่เว็บไซต์ศูนย์ข้อมูลจัดซื้อจัดจ้างภาครัฐ และยื่นหลักฐานแบบการแสดงการลงทะเบียนในวันที่ยื่นเอกสารเสนอราคาด้วย

/๙. คู่สัญญา...

๙. คู่สัญญาต้องรับและจ่ายเงินผ่านบัญชีธนาคาร เว้นแต่การจ่ายเงินแต่ละครั้งซึ่งมีมูลค่าไม่เกิน สามหมื่นบาทคู่สัญญาอาจจ่ายเป็นเงินสดก็ได้

กำหนดดูสถานที่ก่อสร้าง ให้ผู้ขอรับเอกสารสอบราคาไปดูสถานที่ก่อสร้างด้วยตนเอง หรือหากไม่ไป ให้ถือว่าผู้ขอรับเอกสารสอบราคา ได้ทราบสถานที่ตลอดจนปัญหาอุปสรรคต่างๆ ดีแล้ว เมื่อมีปัญหาหรืออุปสรรคใน เวลาทำงานจะนำมาเป็นข้ออ้างให้พ้นผิดจาก สำนักงานฯ ไม่ได้

กำหนดยื่นซองสอบราคา ตั้งแต่บัดนี้เป็นต้นไป จนถึงวันที่ ๒๙ ส.ค. ๒๕๖๐ ระหว่างเวลา ๐๙.๐๐ น. ถึง เวลา ๑๖.๐๐ น. ณ กลุ่มงานจัดซื้อและพัสดุ ส่วนอำนวยการ สำนักงานทรัพยากรน้ำภาค ๗ และ กำหนดเปิดซองใบเสนอราคา ในวันที่ ๓๐ ส.ค. ๒๕๖๐ ตั้งแต่ เวลา ๐๙.๐๐ น. เป็นต้นไป ณ ห้องปฏิบัติการ สถานีโทรมาตรลุ่มน้ำท่าจีน สำนักงานทรัพยากรน้ำภาค ๗ ราชบุรี ผู้สนใจขอรับเอกสารการสอบราคา ได้ที่กลุ่มงาน จัดซื้อและพัสดุ ส่วนอำนวยการ สำนักงานทรัพยากรน้ำภาค ๗ ตั้งแต่บัดนี้จนถึงวันที่ ๒๙ ส.ค. ๒๕๖๐ ระหว่างเวลา ๐๙.๐๐ น. ถึง เวลา ๑๖.๐๐ น. หรือ สอบถามทางโทรศัพท์ หมายเลข ๐-๓๒๓๓-๔๙๘๖ ในวันและ เวลาราชการ หรือสืบค้นข้อมูลทางเว็บไซต์กรมทรัพยากรน้ำ www.dwr.go.th หรือเว็บไซต์กรมบัญชีกลาง www.gprocurement.go.th

การจัดจ้างครั้งนี้จะมีการลงนามในสัญญาหรือข้อตกลงเป็นหนังสือได้ ต่อเมื่อได้รับจัดสรร งบประมาณรายจ่ายประจำปีงบประมาณ พ.ศ.๒๕๖๐ (เงินเหลือจ่าย ปี ๒๕๖๐) จากสำนักงบประมาณแล้ว สำหรับ กรณีที่ไม่ได้รับการจัดสรรงบประมาณรายจ่ายเพื่อการจัดหาในครั้งดังกล่าว ส่วนราชการสามารถยกเลิกการจัดหาได้

การจ่ายเงินล่วงหน้า ผู้เสนอราคามีสิทธิเสนอขอรับเงินล่วงหน้าในอัตราไม่เกินร้อยละ ๑๕ ของราคา ค่าจ้างทั้งหมด แต่ทั้งนี้จะต้องส่งมอบหลักประกันเงินล่วงหน้าเป็นพันธบัตรรัฐบาลไทย หรือหนังสือค้ำประกันของ ธนาคารในประเทศ หรือหนังสือค้ำประกันของบรรษัทเงินทุนอุตสาหกรรมแห่งประเทศไทย หรือบริษัทเงินทุน หรือ บริษัทเงินทุนหลักทรัพย์ที่ได้รับอนุญาตให้ประกอบกิจการเงินทุนเพื่อการพาณิชย์และประกอบธุรกิจค้ำประกัน ตามประกาศของธนาคารแห่งประเทศไทย ซึ่งได้ให้แก่สำนักงานฯ ก่อนการรับชำระเงินล่วงหน้า

ประกาศ ณ วันที่ ๑๕ เดือนสิงหาคม พ.ศ. ๒๕๖๐



(นายเวสารัช โสภณดิเรกรัตน์)
ผู้อำนวยการสำนักงานทรัพยากรน้ำภาค ๗

เอกสารสอบราคาจ้าง เลขที่๑๖/๒๕๖๐

การสอบราคาจ้างปรับปรุงซ่อมแซมแหล่งน้ำลำห้วยกระแทกตอนบน หมู่ที่ ๕ ตำบลทับสะแก

อำเภอทับสะแก จังหวัดประจวบคีรีขันธ์ รหัสโครงการ ปช.๒๐-๔-๑๘๘/๑

ตามประกาศกรมทรัพยากรน้ำ ลงวันที่ ๑๕ ก.ค. ๒๕๖๐

กรมทรัพยากรน้ำ โดยสำนักงานทรัพยากรน้ำภาค ๗ มีความประสงค์จะสอบราคาจ้างปรับปรุงซ่อมแซมแหล่งน้ำลำห้วยกระแทกตอนบน หมู่ที่ ๕ ตำบลทับสะแก อำเภอทับสะแก จังหวัดประจวบคีรีขันธ์ รหัสโครงการ ปช.๒๐-๔-๑๘๘/๑ ณ หมู่ที่ ๕ ตำบลทับสะแก อำเภอทับสะแก จังหวัดประจวบคีรีขันธ์ โดยมีข้อแนะนำและข้อกำหนด ดังต่อไปนี้

๑. เอกสารแนบท้ายเอกสารสอบราคา

๑.๑ แบบรูปรายการละเอียด

๑.๒ แบบใบเสนอราคา และบัญชีรายการก่อสร้าง

๑.๓ แบบสัญญาจ้าง

๑.๔ แบบหนังสือคำประกัน

(๑) หลักประกันสัญญา

(๒) หลักประกันการรับเงินค่าจ้างล่วงหน้า

(๓) หลักประกันผลงาน

๑.๕ เงื่อนไขหลักเกณฑ์ประเภทงานก่อสร้าง สูตร และวิธีการคำนวณที่ใช้กับสัญญาแบบปรับราคาได้ (ค่า K)

๑.๖ บทนิยาม

(๑) ผู้เสนอราคาที่มีผลประโยชน์ร่วมกัน

(๒) การขัดขวางการแข่งขันราคาอย่างเป็นธรรม

๑.๗ แบบบัญชีเอกสาร

(๑) บัญชีเอกสารส่วนที่ ๑

(๒) บัญชีเอกสารส่วนที่ ๒

๑.๘ รายละเอียดการคำนวณราคากลางงานก่อสร้างตาม BBQ.(Bill of Quantities) (รายละเอียดการคำนวณราคากลางงานก่อสร้างเป็นการเปิดเผยเพื่อให้ผู้ประสงค์จะเสนอราคาได้รู้ข้อมูลได้เท่าเทียมกันและเพื่อให้ประชาชนเข้าตรวจสอบได้)

๑.๙ แบบหนังสือรับรองวิศวกรโครงการ และ ช่างประจำโครงการ พร้อมประสบการณ์ควบคุมงานก่อสร้าง

๑.๑๐ แบบแผนปฏิบัติงานการก่อสร้าง

๒. คุณสมบัติของผู้เสนอราคา

๒.๑ ผู้เสนอราคาต้องเป็นนิติบุคคลผู้มีอาชีพรับจ้างงานที่สอบราคาจ้างดังกล่าว ซึ่งมีลักษณะหรือประเภทเดียวกันกับงานที่สอบราคาในครั้งนี้ ในวงเงินไม่น้อยกว่า ๘๐๐,๐๐๐.- บาท (แปดแสนบาทถ้วน) ในสัญญาเดียวกัน และเป็นผลงานที่เป็นคู่สัญญาโดยตรงกับส่วนราชการ หน่วยงานตามกฎหมายว่าด้วยระเบียบบริหารราชการส่วนท้องถิ่น หน่วยงานอื่นซึ่งมีกฎหมายบัญญัติให้มีฐานะเป็นราชการบริหารส่วนท้องถิ่นรัฐวิสาหกิจ หรือหน่วยงานเอกชนที่สำนักงานฯ เชื่อถือ โดยมีหนังสือรับรองผลงานจากหน่วยงานคู่สัญญาพร้อมสำเนาสัญญาด้วย ซึ่งรับรองสำเนาถูกต้องจากผู้เสนอราคาพร้อมประทับตรา

๒.๒ ผู้เสนอราคาต้องไม่เป็นผู้ที่ถูกระบุชื่อไว้ในบัญชีรายชื่อผู้ทำงานของทางราชการ และได้แจ้งเวียนชื่อแล้ว หรือไม่เป็นผู้ที่ได้รับผลของการสั่งให้นิติบุคคล หรือบุคคลอื่นเป็นผู้ทำงานตามระเบียบของทางราชการ

๒.๓ ไม่เป็นผู้ได้รับเอกสิทธิ์หรือความคุ้มกัน ซึ่งอาจปฏิเสธไม่ยอมขึ้นศาลไทย เว้นแต่รัฐบาลของผู้เสนอราคาได้มีคำสั่งให้สละสิทธิ์ความคุ้มกันเช่นนั้น

/๒.๔ ผู้เสนอราคา...

๒.๔ ผู้เสนอราคาต้องไม่เป็นผู้มีผลประโยชน์ร่วมกันกับผู้เสนอราคารายอื่นที่เข้าเสนอราคาให้แก่สำนักงานฯ ณ วันประกาศสอบราคา หรือไม่เป็นผู้กระทำการอันเป็นการขัดขวางการแข่งขันราคาอย่างเป็นธรรมในการสอบราคาข้างครั้งนี้

๒.๕ ผู้เสนอราคาต้องไม่เป็นผู้ที่ถูกประเมินสิทธิผู้เสนอราคาในสถานะที่ห้ามเข้าเสนอราคาและห้ามทำสัญญาตามที่ กวพ. กำหนด

๒.๖ ผู้เสนอราคาต้องผ่านการคัดเลือกผู้มีคุณสมบัติเบื้องต้นในการจ้างงานอนุรักษ์ฟื้นฟูและพัฒนาแหล่งน้ำ ของกรมทรัพยากรน้ำ ชั้นที่ ๑ หรือชั้นที่ ๒ หรือชั้นที่ ๓ หรือชั้นที่ ๔

๒.๗ บุคคลหรือนิติบุคคลที่จะเข้าเป็นคู่สัญญา ต้องไม่อยู่ในฐานะเป็นผู้ไม่แสดงบัญชีรายรับรายจ่าย หรือแสดงบัญชีรายรับรายจ่ายไม่ถูกต้องครบถ้วนในสาระสำคัญ

๒.๘ บุคคลหรือนิติบุคคลที่จะเข้าเป็นคู่สัญญากับหน่วยงานของรัฐซึ่งได้ดำเนินการจัดซื้อจัดจ้างด้วยระบบอิเล็กทรอนิกส์ (e-Government Procurement : e-GP) ต้องลงทะเบียนในระบบอิเล็กทรอนิกส์ กรมบัญชีกลางที่เว็บไซต์ศูนย์ข้อมูลจัดซื้อจัดจ้างภาครัฐ และยื่นหลักฐานแบบการแสดงการลงทะเบียนในวันที่ยื่นเอกสารเสนอราคาด้วย

๒.๙ คู่สัญญาต้องรับและจ่ายเงินผ่านบัญชีธนาคาร เว้นแต่การจ่ายเงินแต่ละครั้งซึ่งมีมูลค่าไม่เกินสามหมื่นบาทคู่สัญญาอาจจ่ายเป็นเงินสดก็ได้

๓. หลักฐานการเสนอราคา

ผู้เสนอราคาจะต้องเสนอเอกสารหลักฐานยื่นมาพร้อมกับซองใบเสนอราคา โดยแยกไว้นอกซองใบเสนอราคา เป็น ๒ ส่วน คือ

๓.๑ ส่วนที่ ๑ อย่างน้อยต้องมีเอกสารดังต่อไปนี้

(๑) ในกรณีผู้เสนอราคาเป็นนิติบุคคล

(ก) ห้างหุ้นส่วนสามัญหรือห้างหุ้นส่วนจำกัด ให้ยื่นสำเนาหนังสือรับรองการจดทะเบียนนิติบุคคล บัญชีรายชื่อหุ้นส่วนผู้จัดการ ผู้มีอำนาจควบคุม (ถ้ามี) พร้อมรับรองสำเนาถูกต้อง

(ข) บริษัทจำกัด หรือบริษัทมหาชนจำกัด ให้ยื่นสำเนาหนังสือรับรองการจดทะเบียนนิติบุคคล หนังสือบริคณห์สนธิ บัญชีรายชื่อกรรมการผู้จัดการ ผู้มีอำนาจควบคุม (ถ้ามี) และบัญชีผู้ถือหุ้นรายใหญ่ พร้อมรับรองสำเนาถูกต้อง

(๒) ในกรณีผู้เสนอราคาเป็นบุคคลธรรมดา หรือคณะบุคคลที่มีใช้นิติบุคคล ให้ยื่นสำเนาบัตรประจำตัวประชาชนของผู้นั้น สำเนาข้อตกลงที่แสดงถึงการเข้าเป็นหุ้นส่วน (ถ้ามี) สำเนาบัตรประจำตัวประชาชนของผู้เป็นหุ้นส่วน พร้อมทั้งรับรองสำเนาถูกต้อง

(๓) ในกรณีผู้เสนอราคาเป็นผู้เสนอราคาร่วมกันในฐานะเป็นผู้ร่วมค้า ให้ยื่นสำเนาสัญญาของการเข้าร่วมค้า สำเนาบัตรประจำตัวประชาชนของผู้ร่วมค้า และในกรณีที่ผู้เข้าร่วมค้าฝ่ายใดเป็นบุคคลธรรมดา ที่มีใช้สัญชาติไทย ก็ให้ยื่นสำเนาหนังสือเดินทางหรือผู้ร่วมค้าฝ่ายใดเป็นนิติบุคคลให้ยื่นเอกสารตามที่ระบุไว้ใน (๑)

(๔) สำเนาทะเบียนพาณิชย์ สำเนาทะเบียนภาษีมูลค่าเพิ่ม พร้อมรับรองสำเนาถูกต้อง และแผนการก่อสร้างตามแบบที่กำหนดไว้

(๕) บัญชีเอกสารส่วนที่ ๑ ทั้งหมดที่ได้ยื่นพร้อมกับซองใบเสนอราคา ตามแบบในข้อ ๑.๗ (๑)

๓.๒ ส่วนที่ ๒ อย่างน้อยต้องมีเอกสารดังต่อไปนี้

(๑) หนังสือมอบอำนาจซึ่งปิดอากรแสตมป์ตามกฎหมายในกรณีที่ผู้เสนอราคามอบอำนาจให้บุคคลอื่นลงนามในใบเสนอราคาแทน

(๒) สำเนาหนังสือรับรองผลงานก่อสร้างพร้อมสำเนาคู่สัญญาทุกแผ่น ปริมาณงานแบบท้ายสัญญา และรับรองสำเนาถูกต้องพร้อมประทับตรา (ถ้ามี) หนังสือรับรองของวิศวกรและช่างประจำโครงการ พร้อมเอกสารรับรองคุณวุฒิ ซึ่งเจ้าตัวและผู้เสนอราคารับรองสำเนาถูกต้อง ใบรับรองผลงานควบคุมการก่อสร้างตามแบบที่กำหนดไว้หนังสือรับรองของช่างประจำโครงการของผู้เสนอราคา ซึ่งเป็นผู้ควบคุมงานก่อสร้าง ตามแบบ ๑.๘

(๓) บัญชีรายการก่อสร้าง (ใบแจ้งปริมาณงานและราคา) ซึ่งจะต้องแสดงรายการวัสดุ อุปกรณ์ค่าแรงงาน ภาษีประเภทต่างๆ รวมทั้งกำไรไว้ด้วย

(๔) บัญชีเอกสารส่วนที่ ๒ ทั้งหมดที่ได้ยื่นพร้อมกับซองใบเสนอราคา ตามแบบในข้อ ๑.๗ (๒) สำหรับบัญชีรายการก่อสร้างให้รวมอยู่ในซองเดียวกับใบเสนอราคาปิดผนึกซองให้เรียบร้อย โดยแยกจากเอกสารหลักฐานส่วนที่ ๑ และส่วนที่ ๒

๔. การเสนอราคา

๔.๑ ผู้เสนอราคาต้องยื่นเสนอราคาตามแบบที่กำหนดไว้ในเอกสารสอบราคานี้ โดยไม่มีเงื่อนไขใดๆ ทั้งสิ้น และจะต้องกรอกข้อความให้ถูกต้องครบถ้วน ลงลายมือชื่อของผู้เสนอราคาให้ชัดเจน จำนวนเงินที่เสนอจะต้องระบุตรงกันทั้งตัวเลขและตัวอักษร โดยไม่มีการชดเชบหรือแก้ไข หากมีการชดเชบ ตก เต็ม แก้ไขเปลี่ยนแปลง จะต้องลงลายมือชื่อผู้เสนอราคา พร้อมประทับตรา (ถ้ามี) กำกับไว้ด้วยทุกแห่ง และจะต้องรับรองเอกสารหลักฐานที่ยื่นมาพร้อมกับซองใบเสนอราคา ว่า เอกสารดังกล่าวถูกต้องและเป็นความจริงทุกประการ

๔.๒ ผู้เสนอราคาจะต้องกรอกปริมาณวัสดุและราคาในบัญชีรายการก่อสร้างให้ครบถ้วน ในการเสนอราคา ให้เสนอราคาเป็นเงินบาท และเสนอราคาเพียงราคาเดียว โดยเสนอราคารวมและหรือราคาต่อหน่วย และหรือต่อรายการตามเงื่อนไขที่ระบุไว้ท้ายใบเสนอราคาให้ถูกต้อง ราคารวมที่เสนอจะต้องตรงกันทั้งตัวเลขและตัวหนังสือ ถ้าตัวเลขและตัวหนังสือไม่ตรงกันให้ถือตัวหนังสือเป็นสำคัญ โดยคิดราคารวมทั้งสิ้น ซึ่งรวมค่าภาษีมูลค่าเพิ่ม ภาษีอากรอื่น และค่าใช้จ่ายทั้งปวงไว้แล้ว

ราคาที่เสนอจะต้องเสนอกำหนดยื่นราคา ไม่น้อยกว่า ๑๕๐ วัน นับแต่วันเปิดซองใบเสนอราคา โดยภายในกำหนดยื่นราคาผู้เสนอราคาต้องรับผิดชอบราคาที่ตนได้เสนอไว้ และจะถอนการเสนอราคามิได้

๔.๓ ผู้เสนอราคาจะต้องเสนอกำหนดเวลาดำเนินการก่อสร้างแล้วเสร็จไม่เกิน ๗๙ วัน นับถัดจากวันลงนามในสัญญาจ้าง หรือวันที่ได้รับหนังสือแจ้งจากกรมให้เริ่มทำงาน

๔.๔ ก่อนยื่นซองสอบราคา ผู้เสนอราคาควรตรวจสอบร่างสัญญา แบบรูป และรายละเอียด ฯลฯ ให้ถี่ถ้วน และเข้าใจเอกสารสอบราคาทั้งหมดเสียก่อนที่จะตกลงยื่นซองสอบราคาตามเงื่อนไขในเอกสารสอบราคา

๔.๕ ผู้เสนอราคาจะต้องยื่นซองใบเสนอราคา ที่ปิดผนึกซองเรียบร้อย จ่าหน้าซองถึงประธานคณะกรรมการเปิดซองสอบราคา โดยระบุไว้ที่หน้าซองว่า “ ใบเสนอราคาตามเอกสารสอบราคา เลขที่/๒๕๖๐ ” ยื่นต่อเจ้าหน้าที่รับซองสอบราคาตั้งแต่บัดนี้ จนถึงวันที่ ๒๗ ส.ค. ๒๕๖๐ ตามเวลาที่กำหนดตามประกาศสอบราคา ณ กลุ่มงานจัดซื้อและพัสดุ ส่วนอำนวยการ สำนักงานทรัพยากรน้ำภาค ๗

เมื่อพ้นกำหนด เวลายื่นซองสอบราคาแล้ว จะไม่รับซองสอบราคาโดยเด็ดขาด

คณะกรรมการเปิดซองสอบราคา จะดำเนินการตรวจสอบคุณสมบัติของผู้เสนอราคาแต่ละรายว่าเป็นผู้เสนอราคาที่มีผลประโยชน์ร่วมกันกับผู้เสนอการรายอื่น ตามข้อ ๑.๖ (๑) ณ วันประกาศสอบราคาหรือไม่ และจะประกาศรายชื่อผู้เสนอราคาที่มีสิทธิได้รับการคัดเลือกในวันที่ ๓๐ ส.ค. ๒๕๖๐ ตั้งแต่เวลา ๑๕.๐๐ น. เป็นต้นไป ณ ห้องปฏิบัติการสถานีโทรมาตรลุ่มน้ำท่าจีน สำนักงานทรัพยากรน้ำภาค ๗ ราชบุรี

หากปรากฏต่อคณะกรรมการเปิดซองสอบราคาก่อนหรือในขณะที่มีการเปิดซองใบเสนอราคาว่ามีผู้เสนอราคากระทำการอันเป็นการขัดขวางการแข่งขันราคาอย่างเป็นธรรม ตามข้อ ๑.๖ (๒) และคณะกรรมการฯ เชื่อว่าการกระทำอันเป็นการขัดขวางการแข่งขันราคาอย่างเป็นธรรม คณะกรรมการฯ จะตัดรายชื่อผู้เสนอการรายนั้นนอกจากการเป็นผู้เสนอราคา และประกาศรายชื่อผู้เสนอราคาที่มีสิทธิได้รับการคัดเลือก และสำนักงานฯ จะพิจารณาลงโทษผู้เสนอราคดังกล่าวเป็นผู้ทำงาน เว้นแต่คณะกรรมการฯ จะวินิจฉัยได้ว่าผู้เสนอการรายนั้นเป็นผู้ที่ให้ความร่วมมือเป็นประโยชน์ต่อการพิจารณาของทางราชการ และมีได้เป็นผู้ริเริ่มให้มีการกระทำความดังกล่าว

/ผู้เสนอราคา...

ผู้เสนอราคาที่ถูกตัดรายชื่่อออกจากการเป็นผู้เสนอราคา เพราะเหตุเป็นผู้เสนอราคาที่มีผลประโยชน์ร่วมกันกับผู้เสนอราคารายอื่น ณ วันประกาศสอบราคา หรือเป็นผู้เสนอราคาที่ทำกรทำการอันเป็นการขัดขวางการแข่งขันราคาอย่างเป็นธรรม อาจอุทธรณ์คำสั่งดังกล่าวต่อปลัดกระทรวงภายใน ๓ วัน นับแต่วันที่ได้รับแจ้งจากคณะกรรมการเปิดซองสอบราคา การวินิจฉัยอุทธรณ์ของปลัดกระทรวงให้ถือเป็นที่สุด

คณะกรรมการเปิดซองสอบราคา จะเปิดซองใบเสนอราคาของผู้เสนอราคาที่มีสิทธิได้รับการคัดเลือก ดังกล่าวข้างต้น ณ ห้องปฏิบัติการสถานีโทรมาตรลุ่มน้ำท่าจีน สำนักงานทรัพยากรน้ำภาค ๗ ราชบุรี ในวันที่ ๓๐ ก.ค. ๒๕๖๐ ตั้งแต่ เวลา ๐๙.๐๐ น. เป็นต้นไป

การยื่นอุทธรณ์ตาม วรครห้า ย่อมไม่เป็นเหตุให้มีการขยายระยะเวลาการเปิดซองใบเสนอราคา เว้นแต่ ปลัดกระทรวงพิจารณาเห็นว่า การขยายระยะเวลาดังกล่าวจะเป็นประโยชน์แก่ทางราชการอย่างยิ่งและในกรณีที่ปลัดกระทรวงพิจารณาเห็นด้วยกับคำคัดค้านของผู้อุทธรณ์ และเห็นว่ากรยกเลิกการเปิดซองใบเสนอราคาที่ได้ดำเนินการไปแล้วจะเป็นประโยชน์แก่ทางราชการอย่างยิ่ง ให้ปลัดกระทรวงมีอำนาจยกเลิกการเปิดซองใบเสนอราคาดังกล่าวได้

๕. หลักเกณฑ์และสิทธิในการพิจารณาราคา

๕.๑ ในการสอบราคาค้างนี้ สำนักงานฯ จะพิจารณาตัดสินโดยใช้หลักเกณฑ์ราคาต่ำสุด และจะพิจารณาจากราคารวม

๕.๒ หากผู้เสนอราคารายใดมีคุณสมบัติไม่ถูกต้องตามข้อ ๒ หรือยื่นหลักฐานการเสนอราคา ไม่ถูกต้อง หรือไม่ครบถ้วนตามข้อ ๓ หรือยื่นซองสอบราคาไม่ถูกต้องตามข้อ ๔ แล้วคณะกรรมการฯ จะไม่รับพิจารณา ราคาของผู้เสนอราคารายนั้น เว้นแต่เป็นข้อผิดพลาดหรือผิดพลาดเพียงเล็กน้อย หรือที่ผิดแผกไปจากเงื่อนไขของเอกสารสอบราคาในส่วนที่มีใช้สาระสำคัญ ทั้งนี้เฉพาะในกรณีที่พิจารณาเห็นว่า จะเป็นประโยชน์ต่อสำนักงานฯ เท่านั้น

๕.๓ สำนักงานฯ สงวนสิทธิไม่พิจารณาราคาของผู้เสนอราคา โดยไม่มีการผ่อนผันในกรณีดังต่อไปนี้

(๑) ไม่ปรากฏชื่อผู้เสนอราคารายนั้น ในบัญชีผู้รับเอกสารสอบราคา หรือในหลักฐานการรับเอกสารสอบราคาของสำนักงานฯ

(๒) ไม่กรอกชื่อนิติบุคคล หรือลงลายมือชื่อผู้เสนอราคาอย่างหนึ่งอย่างใด หรือทั้งหมดในใบเสนอราคา

(๓) เสนอรายละเอียดแตกต่างไปจากเงื่อนไขที่กำหนดในเอกสารสอบราคา ที่เป็นสาระสำคัญ หรือมีผลทำให้เกิดความได้เปรียบเสียเปรียบแก่ผู้เสนอราคารายอื่น

(๔) ราคาที่เสนอมีการชุลบ ตก เต็ม แก้ไข เปลี่ยนแปลง โดยผู้เสนอราคามีได้ลงลายมือชื่อ พร้อมประทับตรา (ถ้ามี) กำกับไว้

๕.๔ ในการตัดสินการสอบราคาหรือในการทำสัญญา คณะกรรมการเปิดซองสอบราคาหรือสำนักงานฯ มีสิทธิให้ผู้เสนอราคาชี้แจงข้อเท็จจริง สภาพ ฐานะ หรือข้อเท็จจริงอื่นใด ที่เกี่ยวข้องกับผู้เสนอราคาได้ สำนักงานฯ มีสิทธิที่จะไม่รับราคาหรือไม่ทำสัญญา หากหลักฐานดังกล่าวไม่มีความเหมาะสมหรือไม่ถูกต้อง

๕.๕ สำนักงานฯ ทรงไว้ซึ่งสิทธิที่จะไม่รับราคาต่ำสุดหรือราคาหนึ่งราคาใด หรือราคาที่เสนอทั้งหมดก็ได้ และอาจพิจารณาเลือกจ้างในจำนวน หรือขนาด หรือเฉพาะรายการหนึ่งรายการใด หรืออาจจะยกเลิกการสอบราคาโดยไม่พิจารณาจัดจ้างเลยก็ได้แต่จะพิจารณา ทั้งนี้ เพื่อประโยชน์ของทางราชการเป็นสำคัญ และให้ถือว่า การตัดสินของสำนักงานฯ เป็นเด็ดขาด ผู้เสนอราคาจะเรียกร้องค่าเสียหายใดๆ มิได้ รวมทั้งสำนักงานฯ จะพิจารณายกเลิกการสอบราคาและลงโทษผู้เสนอราคาเป็นผู้ทำงาน ไม่ว่าจะเป็นผู้เสนอราคาที่ได้รับการคัดเลือกหรือไม่ก็ตาม หากมีเหตุที่เชื่อได้ว่าการเสนอราคากระทำกรโดยไม่สุจริต เช่น การเสนอราคาอันเป็นเท็จ หรือใช้ข้อมูลคลาดเคลื่อน หรือนิติบุคคลอื่นมาเสนอราคาแทน เป็นต้น

ในกรณีที่...

ในกรณีที่ผู้เสนอราคาต่ำสุด เสนอราคาต่ำจนคาดหมายได้ว่าไม่อาจดำเนินงานตามสัญญาได้ คณะกรรมการเปิดซองเสนอราคา หรือสำนักงานฯ จะให้ผู้เสนอราคารายนั้นชี้แจง และแสดงหลักฐานที่ทำให้เชื่อว่า ผู้เสนอราคาสามารถดำเนินงานตามสอปรราคาจ้างให้เสร็จสมบูรณ์ หากคำชี้แจงไม่เป็นที่รับฟังได้ สำนักงานฯ มีสิทธิที่จะไม่รับราคาของผู้เสนอราคารายนั้น

๕.๖ ในกรณีที่ปรากฏข้อเท็จจริงภายหลังจากการเปิดซองสอปรราคาว่า ผู้เสนอราคาที่มีสิทธิได้รับการคัดเลือกตามที่ได้ประกาศรายชื่อไว้ ตามข้อ ๔.๕ เป็นผู้เสนอราคาที่มีผลประโยชน์ร่วมกันกับผู้เสนอราคารายอื่น ณ วันประกาศสอปรราคา หรือเป็นผู้เสนอราคาที่ทำกรการอันเป็นการขัดขวางการแข่งขันราคาอย่างเป็นธรรม ตามข้อ ๑.๖ สำนักงานฯ มีอำนาจที่จะตัดรายชื่อผู้เสนอราคาที่มีสิทธิได้รับการคัดเลือกดังกล่าวออกจากประกาศรายชื่อ ตามข้อ ๔.๕ และสำนักงานฯ จะพิจารณาลงโทษผู้เสนอราคารายนั้นเป็นผู้ทำงาน

ในกรณีนี้หากปลัดกระทรวงพิจารณาเห็นว่ากรยกเลิกการเปิดซองใบเสนอราคาที่ได้ดำเนินการไปแล้วจะเป็นประโยชน์แก่ทางราชการอย่างยิ่ง ปลัดกระทรวงมีอำนาจยกเลิกการเปิดซองใบเสนอราคาดังกล่าวได้

๖. การทำสัญญาจ้าง

ผู้ชนะการสอปรราคาจะต้องทำสัญญาจ้างตามแบบสัญญาดังระบุในข้อ ๑.๓ กับสำนักงานฯ ภายใน ๗ วัน นับถัดจากวันที่ได้รับแจ้ง และจะต้องวางหลักประกันสัญญาเป็นจำนวนเงินเท่ากับร้อยละ ๕ ของราคาค่าจ้างที่สอปรราคาได้ ให้สำนักงานฯ ยึดถือไว้ในขณะทำสัญญา โดยใช้หลักประกันอย่างหนึ่งอย่างใด ดังต่อไปนี้

๖.๑ เงินสด

๖.๒ เชื้อที่ธนาคารสั่งจ่ายให้แก่สำนักงานฯ โดยเป็นเช็คลงวันที่ทำสัญญาหรือก่อนหน้านั้นไม่เกิน ๓ วันทำการของทางราชการ

๖.๓ หนังสือค้ำประกันของธนาคารภายในประเทศ ตามแบบหนังสือค้ำประกันดังระบุในข้อ ๑.๔ (๑)

๖.๔ หนังสือค้ำประกันของบริษัทเงินทุนอุตสาหกรรมแห่งประเทศไทย หรือบริษัทเงินทุนหรือบริษัทเงินทุนหลักทรัพย์ ที่ได้รับอนุญาตให้ประกอบกิจการเงินทุนเพื่อการพาณิชย์ และประกอบธุรกิจค้ำประกันตามประกาศของธนาคารแห่งประเทศไทย ซึ่งได้แจ้งชื่อเวียนให้ส่วนราชการต่างๆ ทราบแล้วโดยอนุโลมให้ใช้ตามแบบหนังสือค้ำประกัน ดังระบุในข้อ ๑.๔ (๑)

๖.๕ พันธบัตรรัฐบาลไทยซึ่งได้จดทะเบียนในการใช้เป็นหลักประกันที่ธนาคารแห่งประเทศไทยออกให้

หลักประกันนี้จะคืนให้โดยไม่มีดอกเบี้ยภายใน ๑๕ วัน นับถัดจากวันที่ผู้ชนะการสอปรราคา (ผู้รับจ้าง) พ้นจากข้อผูกพันตามสัญญาจ้างแล้ว

๗. ค่าจ้างและการจ่ายเงิน

กรมทรัพยากรน้ำ โดยสำนักงานทรัพยากรน้ำภาค ๗ จะจ่ายค่าจ้างต่อหน่วยของงาน แต่ละรายการที่ได้ทำสำเร็จจริงตามราคาต่อหน่วย ที่กำหนดไว้ในใบแจ้งปริมาณงานและราคา นอกจากในกรณีต่อไปนี้

(๑) เมื่อปริมาณงานที่ทำเสร็จจริงในส่วนที่เกินกว่าร้อยละ ๑๒๕ (หนึ่งร้อยยี่สิบห้า) แต่ไม่เกินร้อยละ ๑๕๐ (หนึ่งร้อยห้าสิบ) ของปริมาณงานที่กำหนดไว้ในสัญญาหรือใบแจ้งปริมาณงานและราคา จะจ่ายให้ในอัตราร้อยละ ๙๐ (เก้าสิบ) ของราคาต่อหน่วยตามสัญญา

(๒) เมื่อปริมาณงานที่ทำเสร็จจริงในส่วนที่เกินกว่าร้อยละ ๑๕๐ (หนึ่งร้อยห้าสิบ) ของปริมาณงานที่กำหนดไว้ในสัญญาหรือใบแจ้งปริมาณงานและราคา จะจ่ายให้ในอัตราร้อยละ ๘๓ (แปดสิบสาม) ของราคาต่อหน่วยตามสัญญา

(๓) เมื่อปริมาณงานที่ทำเสร็จจริงน้อยกว่าร้อยละ ๗๕ (เจ็ดสิบห้า) ของปริมาณงานที่กำหนดไว้ในสัญญาหรือใบแจ้งปริมาณงานและราคา จะจ่ายให้ตามราคาต่อหน่วยในสัญญา และจะจ่ายเพิ่มชดเชยเป็นค่า overhead และ mobilization สำหรับงานรายการนั้น ในอัตราร้อยละ ๑๗ (สิบเจ็ด) ของผลต่างระหว่างปริมาณงานทั้งหมดของงานรายการนั้นตามสัญญาโดยประมาณ กับปริมาณงานที่ทำเสร็จจริงคูณด้วยราคาต่อหน่วยตามสัญญา

/(๔) กรมทรัพยากรน้ำ...

(๔) กรมทรัพยากรน้ำ โดยสำนักงานทรัพยากรน้ำภาค ๗ จะจ่ายเงินที่เพิ่มขึ้น หรือหักลดเงินในแต่ละกรณีดังกล่าวข้างต้น ในงวดสุดท้ายของการจ่ายเงิน หรือก่อนงวดสุดท้ายของการจ่ายเงินตามที่กรมทรัพยากรน้ำ โดยสำนักงานทรัพยากรน้ำภาค ๗ จะพิจารณาตามที่เห็นสมควร

กรมทรัพยากรน้ำ โดยสำนักงานทรัพยากรน้ำภาค ๗ จะจ่ายเงินค่าจ้างให้แก่ผู้รับจ้างเป็นรายเดือน ตามเนื้องานที่ทำเสร็จจริง เมื่อกรมทรัพยากรน้ำ โดยสำนักงานทรัพยากรน้ำภาค ๗ หรือเจ้าหน้าที่ของกรมทรัพยากรน้ำ โดยสำนักงานทรัพยากรน้ำภาค ๗ ได้ทำการตรวจสอบผลงานที่ทำเสร็จแล้ว และปรากฏว่าเป็นที่พอใจตรงตามข้อกำหนดแห่งสัญญาทุกประการ สำนักงานจะออกหนังสือรับรองการรับมอบงานนั้นให้ไว้แก่ผู้รับจ้าง

การจ่ายเงินงวดสุดท้ายจะจ่ายให้เมื่องานทั้งหมดตามสัญญาได้แล้วเสร็จทุกประการ

๘. อัตราค่าปรับ

ค่าปรับตามแบบสัญญาจ้างข้อ ๑๗ จะกำหนดในอัตราร้อยละ ๐.๑๐ ของค่าจ้างตามสัญญาต่อวัน

๙. การรับประกันความชำรุดบกพร่อง

ผู้ชนะการสอบราคาซึ่งได้ทำข้อตกลงเป็นหนังสือ หรือทำสัญญาจ้างตามแบบดังระบุใน ข้อ ๑.๓ แล้วแต่กรณีจะต้องรับประกันความชำรุดบกพร่องของงานจ้างที่เกิดขึ้นภายในระยะเวลาไม่น้อยกว่า ๑ ปี นับถัดจากวันที่สำนักงานฯ ได้รับมอบงาน โดยผู้รับจ้างต้องบริหารจัดการซ่อมแซมแก้ไขให้ใช้ได้ดังเดิมภายใน ๑๕ วัน นับถัดจากวันที่ได้รับแจ้งความชำรุดบกพร่อง

๑๐. การจ่ายเงินล่วงหน้า

ผู้เสนอราคามีสิทธิเสนอขอรับเงินล่วงหน้าในอัตราไม่เกินร้อยละ ๑๕ ของราคาค่าจ้างทั้งหมด แต่ทั้งนี้จะต้องส่งมอบหลักประกันเงินล่วงหน้า เป็นพันธบัตรรัฐบาลไทย หรือหนังสือค้ำประกันของธนาคารในประเทศ ตามแบบดังระบุในข้อ ๑.๔ (๒) หรือหนังสือค้ำประกันของบริษัทเงินทุนอุตสาหกรรมแห่งประเทศไทย หรือบริษัทเงินทุน หรือบริษัทเงินทุนหลักทรัพย์ที่ได้รับอนุญาตให้ประกอบกิจการเงินทุนเพื่อการพาณิชย์และประกอบธุรกิจค้ำประกัน ตามประกาศของธนาคารแห่งประเทศไทย ซึ่งได้แจ้งชื่อเวียนให้ส่วนราชการต่างๆ ทราบแล้ว โดยอนุโลมให้ใช้ตามแบบหนังสือค้ำประกันดังระบุในข้อ ๑.๔ (๒) ให้แก่สำนักงานฯ ก่อนการรับชำระเงินล่วงหน้า

๑๑. ข้อสงวนสิทธิในการเสนอราคาและอื่น ๆ

๑๑.๑ เงินค่าจ้างสำหรับงานจ้างครั้งนี้ ได้มาจากเงินงบประมาณประจำปี ๒๕๖๐ (เงินเหลือจ่ายปี ๒๕๖๐)

การจัดจ้างครั้งนี้จะมีการลงนามในสัญญาหรือข้อตกลงเป็นหนังสือได้ ต่อเมื่อได้รับจัดสรรงบประมาณรายจ่ายประจำปีงบประมาณ พ.ศ.๒๕๖๐ (เงินเหลือจ่าย ปี ๒๕๖๐) จากสำนักงบประมาณแล้ว สำหรับกรณีที่มิได้รับการจัดสรรงบประมาณรายจ่ายเพื่อการจัดหาในครั้งดังกล่าว ส่วนราชการสามารถยกเลิกการจัดหาได้

ราคากลางของงานก่อสร้างในการสอบราคาครั้งนี้ เป็นเงินทั้งสิ้น ๑,๙๙๗,๕๐๐.- บาท (หนึ่งล้านเก้าแสนเก้าหมื่นเจ็ดพันห้าร้อยบาทถ้วน) ตามประกาศสอบราคาฉบับลงวันที่... ๑๕ ก.ค. ๒๕๖๐.....

๑๑.๒ เมื่อสำนักงานฯ ได้คัดเลือกผู้เสนอราคารายใดให้เป็นผู้รับจ้างและได้ตกลงจ้างตามสอบราคาจ้างแล้ว ถ้าผู้รับจ้างจะต้องส่งหรือนำสิ่งของมาเพื่องานจ้างดังกล่าวเข้ามาจากต่างประเทศและของนั้นต้องนำเข้าโดยทางเรือในเส้นทางที่มีเรือไทยเดินอยู่ และสามารถให้บริการรับขนได้ตามที่รัฐมนตรีว่าการกระทรวงคมนาคม ประกาศกำหนด ผู้เสนอราคาซึ่งเป็นผู้รับจ้างจะต้องปฏิบัติตามกฎหมายว่าด้วยการส่งเสริมการพาณิชย์ว่า ดังนี้

(๑) แจ้งการส่งหรือนำสิ่งของดังกล่าวเข้ามาจากต่างประเทศต่อกรมเจ้าท่า ภายใน ๗ วัน นับถัดจากวันที่ผู้รับจ้างส่งหรือซื้อของจากต่างประเทศ เว้นแต่เป็นของที่รัฐมนตรีว่าการกระทรวงคมนาคม ประกาศยกเว้นให้บรรทุกโดยเรืออื่นได้

(๒) จัดการให้สิ่งของดังกล่าวบรรทุกโดยเรือไทย หรือเรือที่มีสิทธิเช่นเดียวกับเรือไทยจากต่างประเทศมายังประเทศไทย เว้นแต่จะได้รับอนุญาตจากกรมเจ้าท่า ให้บรรทุกสิ่งของนั้นโดยเรืออื่นที่มีใช้เรือไทย ซึ่งจะต้องได้รับอนุญาตเช่นนั้นก่อนบรรทุกของลงเรืออื่น หรือเป็นของที่รัฐมนตรีว่าการกระทรวงคมนาคม ประกาศยกเว้นให้บรรทุกโดยเรืออื่น

/ (๓) ในกรณี...

(๓) ในกรณีที่มิปฏิบัติตาม (๑) หรือ (๒) ผู้รับจ้างจะต้องรับผิดชอบตามกฎหมายว่าด้วยการส่งเสริมการพาณิชย์

๑๑.๓ ผู้เสนอราคาซึ่งสำนักงานฯ ได้คัดเลือกแล้วไม่ไปทำสัญญาหรือข้อตกลงภายในเวลาที่ทางราชการกำหนดดังระบุในข้อ ๖ อาจพิจารณาเรียกร้องให้ชดใช้ความเสียหายอื่น (ถ้ามี) รวมทั้งจะพิจารณาให้เป็นผู้ทำงานตามระเบียบของทางราชการ

๑๑.๔ สำนักงานฯ สงวนสิทธิที่จะแก้ไขเพิ่มเติมเงื่อนไขหรือข้อกำหนดในแบบสัญญาให้เป็นไปตามความเห็นของสำนักงานอัยการสูงสุด (ถ้ามี)

๑๒. การปรับราคาค่างานก่อสร้าง

การปรับราคาค่างานก่อสร้างตามสูตรการปรับราคา ดังระบุในข้อ ๑.๕ จะนำมาใช้ในกรณีที่ค่างานก่อสร้างลดลงหรือเพิ่มขึ้น โดยวิธีการต่อไปนี้

ตามเงื่อนไขหลักเกณฑ์ สูตรและวิธีคำนวณที่ใช้กับสัญญาแบบปรับราคาได้ตามมติคณะรัฐมนตรีเมื่อวันที่ ๒๒ สิงหาคม ๒๕๓๒ เรื่องการพิจารณาช่วยเหลือผู้ประกอบการอาชีพงานก่อสร้าง ตามหนังสือสำนักเลขาธิการคณะรัฐมนตรี ที่ นร ๐๒๐๓/ว ๑๐๙ ลงวันที่ ๒๔ สิงหาคม ๒๕๓๒

สูตรการปรับราคา (สูตรค่า K) จะต้องคงที่ที่ระดับที่กำหนดไว้ในวันแล้วเสร็จตามที่กำหนดไว้ในสัญญา หรือภายในระยะเวลาที่สำนักงานฯ ได้ขยายออกไป โดยจะใช้สูตรของทางราชการที่ได้ระบุในข้อ ๑.๕ และในกรณีการขอเงินเพิ่มตามสัญญาปรับราคาได้ ให้ถือเป็นหน้าที่ของผู้รับจ้างจะต้องรีบทำหนังสือเรียกร้องภายในกำหนด ๙๐ วัน นับตั้งแต่วันที่ผู้รับจ้างส่งมอบงานงวดสุดท้าย หากพ้นกำหนดนี้จะไม่สิทธิเรียกร้องเงินตามสัญญาปรับราคาได้

๑๓. มาตรฐานฝีมือช่าง

เมื่อสำนักงานฯ ได้คัดเลือกผู้เสนอราคา รายใดให้เป็นผู้รับจ้าง และได้ตกลงจ้างก่อสร้างตามประกาศนี้แล้ว ผู้เสนอราคาจะต้องตกลงว่าในการปฏิบัติงานก่อสร้างดังกล่าวผู้เสนอราคาจะต้องมีและใช้ผู้ผ่านการทดสอบมาตรฐานฝีมือช่างจากคณะกรรมการกำหนดมาตรฐานและทดสอบฝีมือแรงงาน หรือสถาบันของทางราชการ หรือสถาบันของเอกชนที่ทางราชการ หรือผู้มีวุฒิบัตรระดับ ปวช. ปวส และปวท. หรือเทียบเท่าจากสถาบันการศึกษาที่ ก.พ. รับรองให้เข้ารับราชการได้ ในอัตราไม่ต่ำกว่าร้อยละ ๑๐ ของแต่ละสาขาช่าง แต่จะต้องมีช่างจำนวนอย่างน้อย ๑ คน ในแต่ละสาขาช่างดังต่อไปนี้

๑๓.๑ วิศวกรโยธา

๑๓.๒ ช่างก่อสร้างหรือช่างโยธา

๑๔. การปฏิบัติตามกฎหมายและระเบียบ

ในระหว่างระยะเวลาการก่อสร้าง ผู้รับจ้างพึงปฏิบัติตามหลักเกณฑ์ที่กฎหมายและระเบียบได้กำหนดไว้ และมาตรฐานของกรมทรัพยากรน้ำ โดยสำนักงานทรัพยากรน้ำภาค ๗ ที่เกี่ยวข้องโดยเคร่งครัด

๑๕. ประกาศ และเอกสารสอบราคาจ้าง

ประกาศ และเอกสารสอบราคาจ้าง และรายละเอียดและเงื่อนไขเอกสารสอบราคาฉบับนี้ มีผลใช้บังคับและให้ถือว่าเป็นส่วนหนึ่งของสัญญาจ้าง



บัญชีรายละเอียดราคากลาง

โครงการปรับปรุงซ่อมแซมแหล่งน้ำลำห้วยกระแทกตอนบน หมู่ที่ 5 ตำบลทับสะแก อำเภอทับสะแก จังหวัดประจวบคีรีขันธ์ รหัสโครงการ ปช. 20-4-188/1

สำนักงานทรัพยากรน้ำภาค ๗

ลำดับที่	รายการ	ค่า K สูตรที่	ปริมาณงาน	หน่วย	ราคา (บาท/หน่วย)	รวมเงินทั้งสิ้น (บาท)	ค่า Factor F	ราคารวมเฉลี่ย	
								(บาท/หน่วย)	ราคารวมทั้งสิ้น
1. งานเตรียมพื้นที่						732.00	1.3343		972.00
1.1	งานถมกลาง	-	600.00	ตร.ม.	1.22	732.00	1.3343	1.62	972.00
2. งานป้องกันกัดเซาะ						1,487,408.83	1.3343		1,984,633.87
2.1	งานกล่องลวดตาข่าย Gabion พร้อมหินเรียง								
	กล่อง Gabion ขนาด 1.00 x 2.00 x หนา 1.00 ม.	K 2.2	312.00	ลบ.ม.	1,825.04	569,412.48	1.3343	2,435.15	759,766.80
2.2	งานกล่องลวดตาข่าย Mattress พร้อมหินเรียง								
	กล่อง Mattress ขนาด 2.00 x 4.00 x หนา 0.30 ม.	K 2.2	374.40	ลบ.ม.	2,116.08	792,260.35	1.3343	2,823.48	1,057,110.91
2.3	งานแผ่นใยสังเคราะห์แบบที่ 2	K 2.2	2,028.00	ตร.ม.	62.00	125,736.00	1.3343	82.72	167,756.16
3.งานเปิดตลาด						9,360.00	1.2750		11,934.00
3.1	งานป้ายชื่อโครงการอนุรักษ์ฯ พื้นฟูแหล่งน้ำ(ป้ายเหล็ก)	-	1.00	ชุด	9,360.00	9,360.00	1.2750	11,934.00	11,934.00
						รวมเงินค่าจ้าง	1,497,500.83		1,997,539.87
								รวมเป็นเงินทั้งสิ้น	1,997,500.00

หมายเหตุ : งานเปิดตลาดให้สามารถเบิกจ่ายได้ไม่เกินร้อยละของค่างานที่ก่อสร้างได้จริง

(หนึ่งล้านเก้าแสนเก้าหมื่นเจ็ดพันห้าร้อยบาทถ้วน)

ลงชื่อ.....ประธานกรรมการ

(นายภัทรพงศ์ ศุภรัตน์)

ลงชื่อ.....กรรมการ

(นายระวี นันทิบุญ)

ลงชื่อ.....กรรมการ

(นายอวิชชา รัตนพงษ์)



บันทึกข้อความ

ส่วนราชการ สำนักงานทรัพยากรน้ำภาค ๗ ส่วนพัฒนาและฟื้นฟูแหล่งน้ำ โทร.๐-๓๒๓-๓๔๔๘๔ ต่อ ๓๐๖
ที่ ทส ๐๖๑๗/๖๙๐๘ วันที่ ๑๑ สิงหาคม ๒๕๖๐

เรื่อง การกำหนดราคากลางตามแผนงานโครงการปรับปรุงซ่อมแซมฟื้นฟู และซ่อมแซมแหล่งน้ำที่เสียหายจากเหตุอุทกภัย งบลงทุนที่ดินและสิ่งก่อสร้าง (เงินเหลือจ่าย ปี ๒๕๖๐)

เรียน อธิบดีกรมทรัพยากรน้ำ

ตามคำสั่งกรมทรัพยากรน้ำที่ ๑๓๓/๒๕๖๐ สั่ง ณ วันที่ ๒๐ กรกฎาคม ๒๕๖๐ ได้แต่งตั้งคณะกรรมการกำหนดราคากลาง ตามแผนงานและโครงการในความรับผิดชอบของสำนักงานทรัพยากรน้ำภาค ๗ ที่จะต้องดำเนินการจัดซื้อจัดจ้าง ประจำปีงบประมาณ ๒๕๖๐ ประกอบด้วย

- | | | |
|-------------------------|----------------------|---------------|
| ๑. นายภัทรพงศ์ ศุขรัตน์ | วิศวกรโยธาปฏิบัติการ | ประธานกรรมการ |
| ๒. นายระวิ นันถิบุญ | วิศวกรโยธาปฏิบัติการ | กรรมการ |
| ๓. นายอวิชฐา รัตนพงษ์ | วิศวกรโยธาปฏิบัติการ | กรรมการ |

โดยให้คณะกรรมการกำหนดราคากลาง ที่ได้รับแต่งตั้งปฏิบัติให้เป็นไปตามระเบียบแบบแผนของทางราชการโดยเคร่งครัด เมื่อดำเนินการเสร็จให้รายงานผลให้ทราบด้วย นั้น

คณะกรรมการกำหนดราคากลาง ได้ร่วมประชุมพิจารณากำหนดราคากลางตามแผนงานโครงการปรับปรุงซ่อมแซมฟื้นฟู และซ่อมแซมแหล่งน้ำที่เสียหายจากเหตุอุทกภัย งบลงทุนที่ดินและสิ่งก่อสร้าง (เงินเหลือจ่าย ปี ๒๕๖๐) จำนวน ๓ โครงการ ดังนี้

๑. โครงการปรับปรุงซ่อมแซมแหล่งน้ำห้วยลำแพน หมู่ที่ ๒ ตำบลบึงนคร อำเภอห้วยหิน จังหวัดประจวบคีรีขันธ์ รหัสโครงการ ปช.๒๐-๔-๓๒๔/๑ โดยใช้เงินโอนเงินล่วงหน้าจ่าย ๑๕ % ดอกเบี้ยเงินกู้ ๖ % เงินประกันผลงานหัก ๐ % ภาษีมูลค่าเพิ่ม ๗ % ค่า Factor F (ในส่วนของงานเตรียมพื้นที่ งานดิน งานป้องกันการกัดเซาะ) ๑.๓๓๔๓ ค่า Factor F (ในส่วนของงานโครงสร้าง งานเบ็ดเตล็ด) ๑.๒๗๕๐ ค่าก่อสร้างแล้วเสร็จเป็นเงิน ๔,๒๒๓,๔๐๐.- บาท (สี่ล้านสองแสนสองหมื่นสามพันสี่ร้อยบาทถ้วน) กำหนดระยะเวลาดำเนินการก่อสร้างให้แล้วเสร็จภายใน ๑๑๓ วัน


๒. โครงการปรับปรุงซ่อมแซมแหล่งน้ำคลองกระแทก ตำบลทับสะแก อำเภอทับสะแก จังหวัดประจวบคีรีขันธ์ รหัสโครงการ ปช.๒๐-๔-๐๔๔/๑ โดยใช้เงินโอนเงินล่วงหน้าจ่าย ๑๕ % ดอกเบี้ยเงินกู้ ๖ % เงินประกันผลงานหัก ๐ % ภาษีมูลค่าเพิ่ม ๗ % ค่า Factor F (ในส่วนของงานเตรียมพื้นที่ งานดิน งานป้องกันการกัดเซาะ) ๑.๓๓๔๓ ค่า Factor F (ในส่วนของงานเบ็ดเตล็ด) ๑.๒๗๕๐ ค่าก่อสร้างแล้วเสร็จเป็นเงิน ๓,๒๕๐,๐๐๐.- บาท (สามล้านสองแสนห้าหมื่นบาทถ้วน) กำหนดระยะเวลาดำเนินการก่อสร้างให้แล้วเสร็จภายใน ๙๐ วัน

๓. โครงการปรับปรุงซ่อมแซมแหล่งน้ำลำห้วยกระแทกดอนบน หมู่ที่ ๕ ตำบลทับสะแก อำเภอทับสะแก จังหวัดประจวบคีรีขันธ์ รหัสโครงการ ปช.๒๐-๔-๑๘๘/๑ โดยใช้เงินโอนเงินล่วงหน้าจ่าย ๑๕ % ดอกเบี้ยเงินกู้ ๖ % เงินประกันผลงานหัก ๐ % ภาษีมูลค่าเพิ่ม ๗ % ค่า Factor F (ในส่วนของงานเตรียมพื้นที่ งานป้องกันการกัดเซาะ) ๑.๓๓๔๓ ค่า Factor F (ในส่วนของงานเบ็ดเตล็ด) ๑.๒๗๕๐ ค่าก่อสร้างแล้วเสร็จเป็นเงิน ๑,๙๙๗,๕๐๐.- บาท (หนึ่งล้านเก้าแสนเก้าหมื่นเจ็ดพันห้าร้อยบาทถ้วน) กำหนดระยะเวลาดำเนินการก่อสร้างให้แล้วเสร็จภายใน ๗๙ วัน

/ จึงเรียนมา.....

จึงเรียนมาเพื่อโปรดพิจารณาอนุมัติ เพื่อจักได้ดำเนินการตามระเบียบพัสดุต่อไป

ลงชื่อ..........ประธานกรรมการ
(นายภัทรพงศ์ ชุรินทร์)

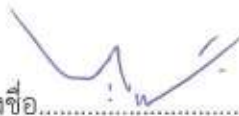ลงชื่อ..........กรรมการ
(นายระวี นัถ์ถือนบุญ)

ลงชื่อ..........กรรมการ
(นายวิชา รัตนพงษ์)

อนุมัติ

เรียน อธิบดีกรมทรัพยากรน้ำ
เพื่อโปรดพิจารณาอนุมัติตามที่
คณะกรรมการราคากลางเสนอ


(นายเวสราชัย โสภณดิเรกรัตน์)
ผู้อำนวยการสำนักงานทรัพยากรน้ำภาค ๗
ปฏิบัติราชการแทนอธิบดีกรมทรัพยากรน้ำ


(นายบุญแก้ว เกตุคำ)
วิศวกรโยธาชำนาญการ ทำหน้าที่แทน
ผู้อำนวยการส่วนพัฒนาและฟื้นฟูแหล่งน้ำ

บัญชีรายละเอียดราคากลาง

โครงการปรับปรุงซ่อมแซมแหล่งน้ำลำห้วยกระแทกตอนบน หมู่ที่ 5 ตำบลทับสะแก อำเภอบ้านนา จังหวัดประจวบคีรีขันธ์
รหัสโครงการ ปบ.20-4-188/1

ลำดับ ที่	รายการ	ปริมาณงาน	หน่วย	ราคาต่อหน่วย (บาท)	จำนวนเงิน (บาท)
1.งานเตรียมพื้นที่					
1.1	งานถมดิน	600.00	ตร.ม.	1.62	972.00
2.งานป้องกันกัดเซาะ					
2.1	งานก่อสร้างลวดตาข่าย Gabion พร้อมหินเรียง กล่อง Gabion ขนาด 1.00x2.00x หน้า 1.00 ม.	312.00	ลบ.ม.	2,435.15	759,766.80
2.2	งานก่อสร้างลวดตาข่าย Mattress พร้อมหินเรียง กล่อง Mattress ขนาด 2.00x4.00x หน้า 0.30 ม.	374.40	ลบ.ม.	2,823.48	1,057,110.91
2.3	งานแผ่นใยสังเคราะห์แบบที่ 2	2,028.00	ตร.ม.	82.72	167,756.16
3.งานเบ็ดเตล็ด					
3.1	งานป้ายชื่อโครงการอนุรักษ์ฟื้นฟูแหล่งน้ำ (ป้ายเหล็ก)	1.00	ชุด	11,934.00	11,934.00
					1,997,539.87
รวมเป็นเงินทั้งสิ้น					1,997,500.00

(หนึ่งล้านเก้าแสนเก้าหมื่นเจ็ดพันห้าร้อยบาทถ้วน)

หมายเหตุ งานเบ็ดเตล็ดให้สามารถเบิกจ่ายได้ไม่เกินร้อยละของค่างานที่ก่อสร้างได้จริง

บัญชีแสดงปริมาณงานและราคา

โครงการปรับปรุงซ่อมแซมแหล่งน้ำลำห้วยกระแทกตอนบน หมู่ที่ 5 ตำบลทับสะแก อำเภอบ้านนา จังหวัดประจวบคีรีขันธ์
รหัสโครงการ ปบ.20-4-188/1

ลำดับ ที่	รายการ	ปริมาณงาน	หน่วย	ราคาต่อหน่วย (บาท)	จำนวนเงิน (บาท)
1.งานเตรียมพื้นที่					
1.1	งานถากถาง	600.00	ตร.ม.		
2.งานป้องกันกัดเซาะ					
2.1	งานกล่องลวดตาข่าย Gabion พร้อมหินเรียง กล่อง Gabion ขนาด 1.00x2.00x หน้า 1.00 ม.	312.00	ลบ.ม.		
2.2	งานกล่องลวดตาข่าย Mattress พร้อมหินเรียง กล่อง Mattress ขนาด 2.00x4.00x หน้า 0.30 ม.	374.40	ลบ.ม.		
2.3	งานแผ่นใยสังเคราะห์แบบที่ 2	2,028.00	ตร.ม.		
3.งานเบ็ดเตล็ด					
3.1	งานป้ายชื่อโครงการอนุรักษ์ฟื้นฟูแหล่งน้ำ (ป้ายเหล็ก)	1.00	ชุด		
รวมเป็นเงินทั้งสิ้น					

(.....)

(ลงชื่อ).....ผู้เสนอราคา

(.....)

ใบเสนอราคา

เรียน ประธานคณะกรรมการเปิดซองสอบราคา

1. ข้าพเจ้า..... สำนักงานตั้งอยู่เลขที่.....
หมู่ที่.....ถนน.....ตำบล/แขวง.....อำเภอ/เขต.....
จังหวัด.....โทรศัพท์.....โดย.....
ตำแหน่ง..... ผู้ลงนามข้างท้ายนี้ ได้พิจารณาเงื่อนไขต่าง ๆ ในเอกสารสอบราคาจ้าง
เลขที่.....ลงวันที่.....และเอกสารเพิ่มเติมเลขที่.....โดยตลอดและ
ยอมรับข้อกำหนดและเงื่อนไขนั้นแล้ว รวมทั้งรับรองว่าข้าพเจ้าเป็นผู้มีคุณสมบัติครบถ้วนตามที่กำหนดและไม่
เป็นผู้ทำงานของทางราชการ

2. ข้าพเจ้าขอเสนอที่จะทำงาน.....
.....
ตามข้อกำหนด เงื่อนไข แบบรูปรายการละเอียดแห่งการสอบราคา ตามราคาค่างที่ระบุไว้ในบัญชีรายการก่อสร้าง
หรือใบแจ้งปริมาณงานและราคาแนบท้ายใบเสนอราคานี้ เป็นเงินทั้งสิ้น.....บาท
(.....) ซึ่งได้รวมภาษีมูลค่าเพิ่มเป็นเงิน.....บาท
ตลอดจนภาษีอากรอื่นๆ และค่าใช้จ่ายทั้งปวงไว้ด้วยแล้ว

3. คำเสนอนี้จะยื่นอยู่เป็นระยะเวลา.....วัน นับแต่วันเปิดซองสอบราคา และ กรมทรัพยากรน้ำ
อาจรับคำเสนอนี้ ณ เวลาใดก็ได้ ก่อนที่จะครบกำหนดระยะเวลาดังกล่าว หรือระยะเวลา ที่ยึดไปตามเหตุผล
อันสมควรที่กรมทรัพยากรน้ำร้องขอ

4. กำหนดเวลาส่งมอบ ข้าพเจ้ารับรองที่จะเริ่มทำงานตามสัญญาทันที หรือทันทีที่ได้รับแจ้งจากกรม
ทรัพยากรน้ำ ว่าให้เริ่มทำงานตามสัญญา และจะส่งมอบงานตามเอกสารสอบราคาโดยครบถ้วนถูกต้อง
ภายใน.....วัน นับถัดจากวันลงนามในสัญญา

5. ในกรณีที่ข้าพเจ้าได้รับการพิจารณาให้ชนะการสอบราคา ข้าพเจ้ารับรองที่จะ
5.1 ทำสัญญาตามแบบสัญญาจ้าง แนบท้ายเอกสารสอบราคากับกรมทรัพยากรน้ำ ภายใน.....วัน
นับถัดจากวันที่ได้รับหนังสือแจ้งให้ไปทำสัญญา

5.2 มอบหลักประกันการปฏิบัติตามสัญญาที่ระบุไว้ในเอกสารสอบราคา ให้แก่กรมทรัพยากรน้ำ
ก่อนหรือในขณะที่ได้ลงนามในสัญญา เป็นจำนวนร้อยละ 5 ของราคาตามสัญญาที่ได้ระบุไว้ในใบเสนอราคานี้
เพื่อเป็นหลักประกันการปฏิบัติงานตามสัญญาโดยถูกต้องและครบถ้วน

หากข้าพเจ้าไม่ปฏิบัติตามให้ครบถ้วนตามที่ระบุไว้ข้างต้นนี้ ข้าพเจ้ายอมให้กรมทรัพยากรน้ำริบ
หลักประกันซอง หรือเรียกร้องจากผู้ออกหนังสือค้ำประกัน รวมทั้งยินดีชดเชยค่าเสียหายใดๆ ที่อาจมี

6. ข้าพเจ้า...

6. ข้าพเจ้ายอมรับว่ากรมทรัพยากรน้ำ ไม่มีความผูกพันที่จะรับคำเสนอนี้ หรือใบเสนอราคาใด ๆ รวมทั้งไม่ต้องรับผิดชอบในค่าใช้จ่ายใด ๆ อันอาจเกิดขึ้นในการที่ข้าพเจ้าได้เข้าเสนอราคา

7. ข้าพเจ้าได้ตรวจทานตัวเลขและตรวจสอบเอกสารต่าง ๆ ที่ได้ยื่นพร้อมใบเสนอราคานี้โดยละเอียดแล้ว และเข้าใจดีว่ากรมทรัพยากรน้ำ ไม่ต้องรับผิดชอบใด ๆ ในความผิดพลาดหรือตกหล่น

8. ใบเสนอราคานี้ได้ยื่นเสนอโดยบริสุทธิ์ยุติธรรม และปราศจากกลฉ้อฉลหรือการสมรู้ร่วมคิดกันโดยไม่ชอบด้วยกฎหมายกับบุคคลใดบุคคลหนึ่ง หรือหลายบุคคล หรือกับห้างหุ้นส่วน บริษัทใด ๆ ที่ได้ยื่นเสนอราคาในคราวเดียวกัน

เสนอมา ณ วันที่ เดือน พ.ศ.

ลงชื่อ.....ผู้เสนอราคา

(.....)

ตำแหน่ง.....

บัญชีแสดงรายการเอกสารเสนอราคาสอบราคา

ชื่อโครงการที่สอบราคา.....

ของบริษัทฯ / ห้าง ฯ.....

ลำดับที่	รายการเอกสาร	จำนวนแผ่น	หมายเหตุ
1.	<u>เอกสารในซอง</u>		
	1.1 ใบเสนอราคา		
	1.2 บัญชีรายการก่อสร้าง/รายละเอียด		
2.	<u>เอกสารนอกซอง</u>		
	2.1 หลักประกันซอง		
	2.2 หนังสือมอบอำนาจตามกฎหมาย(ถ้ามี)		
	2.3 สำเนาบัตรประจำตัวประชาชนผู้มีอำนาจลงนาม		
	2.4 สำเนาแสดงการจดทะเบียนบริษัท/ห้างฯ หนังสือบริคณห์สนธิ		
	2.5 สำเนาแสดงการจดทะเบียนภาษีมูลค่าเพิ่ม		
	2.6 สำเนาแสดงการจดทะเบียนพาณิชย์		
	2.7 สำเนาหนังสือรับรองผลงาน		
	2.8 สำเนาหนังสือรับรองของวิศวกรและช่างผู้ควบคุมงาน		
	2.9 สำเนาบัตรแสดงคุณสมบัติเบื้องต้นในการจ้าง ของกรมทรัพยากรน้ำ		
	2.10 อื่นๆ (ถ้ามี)		
	1. แผนปฏิบัติการก่อสร้าง		
	2.....		
	3.....		

(ลงชื่อ)ผู้เสนอราคา

(.....)

ตำแหน่ง.....

บัญชีเอกสารส่วนที่ 1

ชื่อโครงการที่สอบราคา.....
 ของบริษัทฯ/ห้างฯ.....

ลำดับที่	รายการ	จำนวน	หน่วย	หมายเหตุ
1.	ในกรณีผู้เสนอราคาเป็นนิติบุคคล 1.1 ห้างหุ้นส่วนสามัญหรือห้างหุ้นส่วนจำกัด - สำเนาหนังสือรับรองการจดทะเบียนนิติบุคคล 1.2 บริษัทจำกัดหรือบริษัทมหาชนจำกัด - สำเนาหนังสือรับรองการจดทะเบียนนิติบุคคล - หนังสือบริคณห์สนธิ - บัญชีรายชื่อกรรมการผู้จัดการ บัญชีผู้ถือหุ้นรายใหญ่	 	 แผ่น แผ่น แผ่น แผ่น	
2.	ในกรณีผู้เสนอราคาไม่เป็นนิติบุคคล 2.1 บุคคลธรรมดา - สำเนาบัตรประจำตัวประชาชน 2.2 คณะบุคคล - สำเนาข้อตกลงที่แสดงถึงการเข้าเป็นหุ้นส่วน - สำเนาบัตรประจำตัวประชาชนของหุ้นส่วนทุกคน	 	 แผ่น แผ่น แผ่น	
3.	3.1 ในกรณีผู้เสนอราคาเป็นผู้เสนอราคาร่วมกัน ในฐานะผู้ ร่วมค้า (ให้ประสานงานกับเจ้าหน้าที่เพื่อขอ-รายละเอียด ในการยื่นเอกสาร เพิ่มเติม) 3.2 ในกรณีผู้ร่วมค้าเป็นนิติบุคคล (ให้ประสานงาน กับเจ้าหน้าที่เพื่อขอ-รายละเอียดในการยื่นเอกสาร เพิ่มเติม) 3.3 3.4.....	 	 	

ข้าพเจ้าฯ ขอรับรองว่าเอกสารที่เสนอมานี้เป็นความจริงทุกประการ

(ลงชื่อ).....ผู้เสนอราคา

(.....)

ตำแหน่ง.....

บัญชีเอกสารส่วนที่ 2

ชื่อโครงการที่สอบราคา.....

ของ บริษัทฯ/ ห้างฯ.....

ลำดับที่	รายการ	จำนวน	หน่วย	หมายเหตุ
1.	หนังสือมอบอำนาจซึ่งปิดอากรแสตมป์ตามกฎหมายในกรณีที่ผู้เสนอราคามอบอำนาจให้บุคคลอื่นลงนามในใบเสนอราคาแทนหลักประกันซอง		แผ่น	
2.	สำเนาหนังสือรับรองผลงานก่อสร้างพร้อมสำเนาสัญญา		แผ่น	
3.	บัญชีรายการก่อสร้าง (หรือใบแจ้งปริมาณงาน) ซึ่งจะต้องแสดงรายการวัสดุอุปกรณ์ค่าแรงงาน ภาษีประเภทต่าง ๆ รวมทั้งกำไรด้วย		แผ่น	
4.	สำเนาหนังสือรับรองวิศวกรและช่างผู้ควบคุมงาน		แผ่น	
5.	สำเนาบัตรแสดงคุณสมบัติเบื้องต้นในการจ้าง ของกรมทรัพยากรน้ำ		แผ่น	
6.	อื่น ๆ (ถ้ามี)	.		
7.	7.1		แผ่น	
	7.2		แผ่น	
	7.3		แผ่น	

ข้าพเจ้าฯ ขอรับรองว่าเอกสารที่เสนอมานี้เป็นความจริงทุกประการ

(ลงชื่อ).....ผู้เสนอราคา

(.....)

ตำแหน่ง.....

หนังสือรับรองของวิศวกรผู้ควบคุมการก่อสร้าง

ข้าพเจ้า.....วุฒิ.....ได้รับใบอนุญาตให้เป็น
ผู้ประกอบวิชาชีพวิศวกรรมควบคุม พรบ. วิชาชีพวิศวกร พ.ศ. 2542
สาขา.....หมายเลขทะเบียน.....ตั้งสำเนาบัตรหรือใบอนุญาต
ให้ผู้ประกอบวิชาชีพวิศวกรรมควบคุม ที่ได้แนบมาพร้อมนี้ ขอรับรองว่าจะเป็นผู้ควบคุมงาน.....
.....
ให้กับตั้งแต่บัดนี้เป็นต้นไปจนการก่อสร้างเสร็จถูกต้องตามแบบแปลน
และรายการสัญญาเมื่อทางราชการได้ตกลงทำสัญญาว่าจ้างให้.....
เป็นผู้รับจ้างงานก่อสร้างนี้แล้ว

(ลงชื่อ).....

(.....)

วิศวกรผู้ควบคุมงานก่อสร้าง

(ลงชื่อ).....

(.....)

ผู้เสนอราคา

บริษัท/ห้างหุ้นส่วนจำกัด.....

หมายเหตุ

- ต้องแนบสำเนารูปถ่ายบัตร หรือใบอนุญาตให้ผู้ประกอบวิชาชีพวิศวกรรมควบคุมตาม พรบ. วิศวกร พ.ศ. 2542 มาพร้อมหนังสือรับรองนี้ด้วย
- ถ้าใบอนุญาตดังกล่าวหมดอายุในระหว่างที่การก่อสร้างยังไม่แล้วเสร็จ จะต้องนำสำเนารูปถ่ายบัตรติดใบอนุญาต ให้ต่ออายุแล้วไปมอบให้สำนักงานทรัพยากรน้ำภาค 7 ผู้ว่าจ้างงานก่อสร้างรายนี้ด้วย

หนังสือรับรองช่างประจำโครงการ

ข้าพเจ้า.....วุฒิ.....

ดั่งสำเนาคุณวุฒิและผลงานควบคุมงานก่อสร้าง ที่ได้แนบมาพร้อมนี้ ขอรับรองว่าจะเป็นช่างประจำโครงการ
ก่อสร้าง.....

ให้กับ บริษัท/ห้าง.....ตั้งแต่บัดนี้เป็นต้นไป

จนการก่อสร้างเสร็จ ถูกต้องตามแบบแปลน และรายการสัญญา เมื่อทางราชการได้ตกลงทำสัญญาว่าจ้างให้
บริษัท/ห้าง.....เป็นผู้รับจ้างงานก่อสร้างนี้แล้ว

(ลงชื่อ).....

(.....)

ช่างประจำโครงการ

(ลงชื่อ).....

(.....)

ผู้เสนอราคา

หมายเหตุ

- ต้องแนบสำเนาคุณวุฒิและประสบการณ์ควบคุมงานก่อสร้างด้วย

ใบรับรองผลงานควบคุมการก่อสร้าง

ข้าพเจ้า.....ผู้จัดการ บริษัท/ห้างฯ.....
ขอรับรองว่า วุฒิการศึกษา.....ได้มีประสบการณ์
การควบคุมงานก่อสร้าง โครงการต่างๆ ดังนี้

1. โครงการ.....

ตามสัญญาเลขที่.....ลงวันที่.....ควบคุมงานตั้งแต่วันที่.....
ถึงวันที่.....รวม.....วัน

2. โครงการ.....

ตามสัญญาเลขที่.....ลงวันที่.....ควบคุมงานตั้งแต่วันที่.....
ถึงวันที่.....รวม.....วัน

3. โครงการ.....

ตามสัญญาเลขที่.....ลงวันที่.....ควบคุมงานตั้งแต่วันที่.....
ถึงวันที่.....รวม.....วัน

4. โครงการ.....

ตามสัญญาเลขที่.....ลงวันที่.....ควบคุมงานตั้งแต่วันที่.....
ถึงวันที่.....รวม.....วัน

5. โครงการ.....

ตามสัญญาเลขที่.....ลงวันที่.....ควบคุมงานตั้งแต่วันที่.....
ถึงวันที่.....รวม.....วัน

(ลงชื่อ).....

(.....)

กรรมการผู้จัดการ/หุ้นส่วนผู้จัดการ

แผนปฏิบัติงานก่อสร้าง

งานจ้างเหมาโครงการ.....

ที่	รายการ	ปริมาณ	หน่วย	เดือน/ปีงบประมาณ																
				1	2	3	4	5	6	7	8	9	10	11	12	13	14	15	หมายเหตุ	
									</											

(ลงชื่อ).....วิศวกรประจำโครงการ หมายเลขทะเบียน.....
(.....) วันที่ เดือน..... พ.ศ.....


ลงชื่อ).....ผู้เสนอราคา
(.....) วันที่ เดือน..... พ.ศ.....

ประเทศไทย


กรมทรัพยากรน้ำ กระทรวงทรัพยากรธรรมชาติและสิ่งแวดล้อม

โครงการปรับปรุงซ่อมแซมแหล่งน้ำลำห้วยกระแทกตอนบน หมู่ที่ 5 ตำบลทับสะแก อำเภอบ้านค่าย จังหวัดประจวบคีรีขันธ์

รหัสโครงการ ปช.20-4-188/1

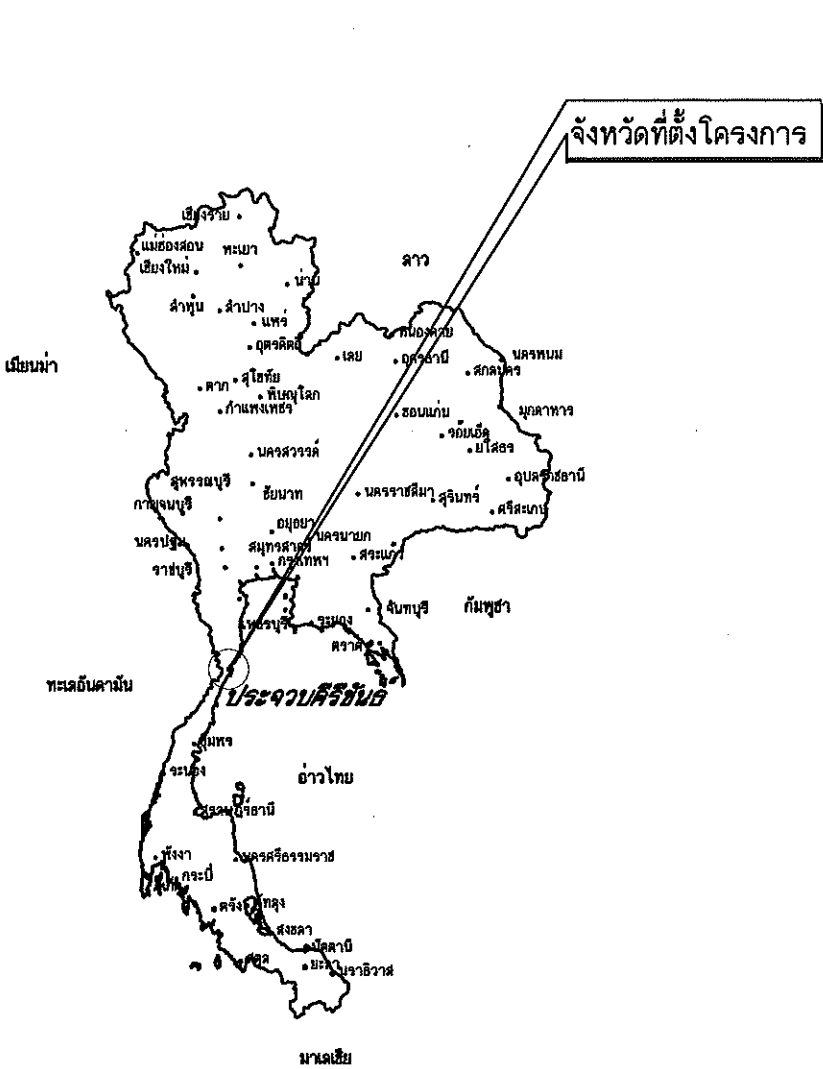

แผนที่แสดงอาณาเขตติดต่อ

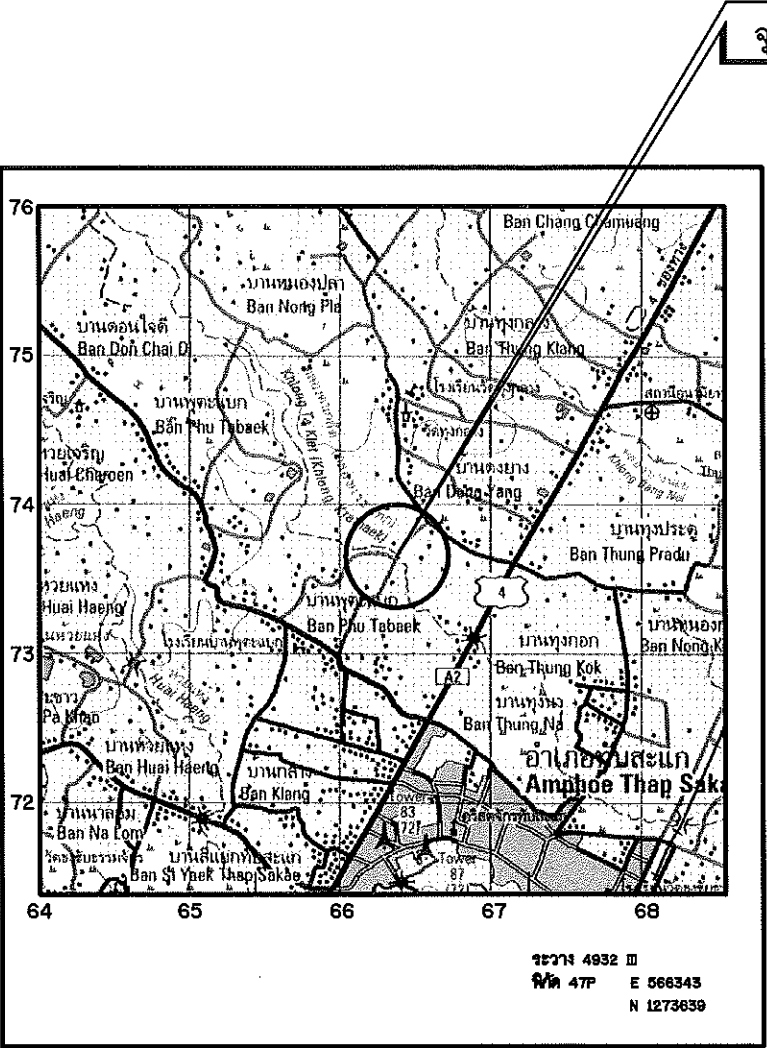

แผนที่แสดงที่ตั้งโครงการ

มาตราส่วน 1:50,000

จุดที่ตั้งโครงการ

สารบัญ

แผ่นที่	รายการ	จำนวนแผ่น
1	แผนที่แสดงจุดที่ตั้งโครงการ,แสดงอาณาเขตและสารบัญแบบ	1
2	ลักษณะโครงการ,สัญลักษณ์ที่ใช้ในโครงการข้อกำหนดเกี่ยวกับแบบ	1
3	แปลนปรับปรุงลำน้ำทั่วไปรูปตัดทั่วไป	1
4	แปลนแสดงการขุดลอกลำห้วย, รูปตัดตามยาวแสดงการขุดลอกลำห้วย	1
5-6	รูปตัดตามขวางแสดงงานดิน	2
7	ระบบป้องกันน้ำกัดเซาะริมตลิ่งแบบวางเรียงด้วยหินป้อนและแนวทอสร	1
8	แบบมาตรฐานงานป้องกันน้ำกัดเซาะ	1
9	แบบบัญชีโครงการ	1
รวมจำนวนแผ่น		9

อนุมัติ

12/12

(นายเวสารัช โสภณดิเรกรัตน์)

ผู้อำนวยการสำนักงานทรัพยากรน้ำภาค ๗
ปฏิบัติราชการแทนอธิบดีกรมทรัพยากรน้ำ



กรมทรัพยากรน้ำ

โครงการปรับปรุงซ่อมแซมแหล่งน้ำลำห้วยกระแทกตอนบน

หมู่ที่ 5 ตำบลทับสะแก อำเภอบ้านค่าย จังหวัดประจวบคีรีขันธ์

แผนที่แสดงจุดที่ตั้งโครงการ,แสดงอาณาเขตและสารบัญแบบ

สำนักงานทรัพยากรน้ำภาค 7 ราชบุรี

สำรวจ	นายสมชาย อาจชนะ	ตรวจสอบ	นายมงคล วงศ์วัฒนา	หน้า
ออกแบบ	นายวิรัช รัตนพงษ์	ผ่าน	นายบุญเกิด เกตุคำ	รณ.สท.ท.
เขียนแบบ	นายวิญญู วรศาสตร์	เห็นชอบ	นายเวสารัช โสภณดิเรกรัตน์	พ.อ.สท.ท.
แบบเลขที่	-	แผ่นที่	1/9	

คำย่อ

BASE LINE	B.
BENCH MARK	BM.
BRIDGE	BRDG.
CENTER LINE	C.
CROSS SECTION	X-SECTION
DEFLECTION ANGLE	Δ
EXTERNAL DISTANCE	E.
HIGH WATER LEVEL	H.W.????
HUB & NAIL	H. & N.
LENGTH OF CIRCULAR CURVE	????
POINT OF CURVATURE	P.C.
POINT OF TANGENCY	P.T.
POINT OF INTERSECTION	P.I.
POINT ON TANGENT	P.O.T.
PROPOSED GRADE	P.G.
RADIUS OF CURVE	R.
REFERENCE POINT	R.P.
STATION	STA.
TANGENT DISTANCE	T.
ORIGINAL GROUND LINE	O.G.????
DEGREE OF CURVATURE	D.
ELEVATION	ELEV.

สัญลักษณ์ระดับดินและวัสดุ

	ดินอ่อน, ดินโคลน
	ดินเหนียว
	ดินตะกอน
	กรวด
	ทราย
	ผิวดิน
	ผิวหิน
	G.W.???ระดับน้ำใต้ดิน
	หินที่ยังไม่แบ่งแยกชั้น
	หินทราย
	หินก้อนใหญ่และทราย
	หินเรียบ
	หินเรียบขนาดเล็ก
	หินก่อ
	ไม้
	คอนกรีต

ลักษณะโครงการปรับปรุงลำน้ำ

1. ชื่อโครงการ


2. ศักยภาพศึกษา

พื้นที่รับน้ำฝน

ปริมาณน้ำฝนเฉลี่ยรายปีในบริเวณพื้นที่รับน้ำฝน 16.76 มม.

ปริมาณน้ำเฉลี่ยที่ไหลผ่านฝาย 1047.70 มม.

ปริมาณน้ำเฉลี่ยที่ไหลผ่านฝาย - ลบม./วินาที

3. ปริมาณงานที่ขุด

ความกว้างที่ขุดประมาณ 10.00-12.00 ม.

ความยาวที่ขุดประมาณ 172.00 ม.

ความลึกที่ขุดประมาณ 2.00-2.50 ม.

ความลึกของน้ำ 10.00-12.00 ม.

ความลาดชันข้างที่ขุด - ม. (จ.ส.ม.)

ความลาดชันข้างที่ขุด - ม. (จ.ส.ม.)

ความลาดชันข้างที่ขุด 10,000.00 ลบ.ม.

4. มาตรการป้องกัน


1. ระบบป้องกันน้ำท่วมและระบบระบายน้ำด้วยระบบระบายน้ำ 312.00 เมตร

5. ผลประโยชน์

- ☐ จัดทำน้ำขึ้นน้ำลง เพื่อการอุปโภค บริโภค และส่งเสริมการเพาะปลูกให้เกษตรกร
- ☐ อนุรักษ์ ฟื้นฟู และพัฒนาคุณภาพน้ำ เพื่อให้ทรัพยากรธรรมชาติมีความสมบูรณ์ และยั่งยืน
- ☐ ช่วยบรรเทาอุทกภัยสำหรับพื้นที่เพาะปลูก ในเขตพื้นที่โครงการ
- ☐ ช่วยแก้ไขและบรรเทาคุณภาพน้ำในแหล่งน้ำให้ดีขึ้น
- ☐ เป็นแหล่งเพาะเลี้ยง และขยายพันธุ์สัตว์น้ำ
- ☐ เป็นแหล่งท่องเที่ยว และพักผ่อนหย่อนใจของราษฎร

6. อื่น ๆ

สัญลักษณ์

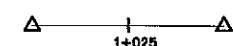

เส้นฐาน, ทุบดิน



หมุดหลักฐานการระดับ



หมุดหลักฐานการระดับถาวร




หมุดหลักฐานอ้างอิง



ต้นไม้



เส้นขึ้นความสูง

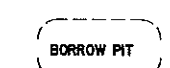

บ่อดินถม




สะพาน



ท่อลอด



อาคาร

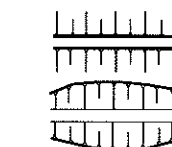


แนวดินถม



แนวดินตัด



แม่น้ำ, ลำธาร

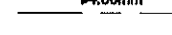


คลอง, คลองข่อย




แนวท่อ, ขนาดท่อ



บ่อระดับ รูปแปลน

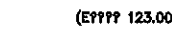

บ่อระดับ รูปตัด

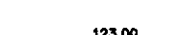

บ่อระดับ น้ำเก็บกัก, ระดับน้ำสูงสุด



เขื่อนดินหรือหินหรือหินด้วยมือรูปแปลน



เขื่อนดินหรือหินหรือหินด้วยมือรูปตัด



กรมทรัพยากรน้ำ






สำรวจ	นายสมชาย อาจชนะ	ตรวจ/เสนอ	นายมงคล วงศ์วัฒนา	หน้า
ออกแบบ	นายอริชรา ชื่นพงษ์	ผ่าน	นายบุญเกิด เกตุคำ	จก.ผอ.สพ.
เขียนแบบ	นายวิญญู วรรณศิริ	เห็นชอบ	นายวราวัชร โสภณศิริ	ผอ.สท.7
แบบเลขที่	-	แผ่นที่	2/9	

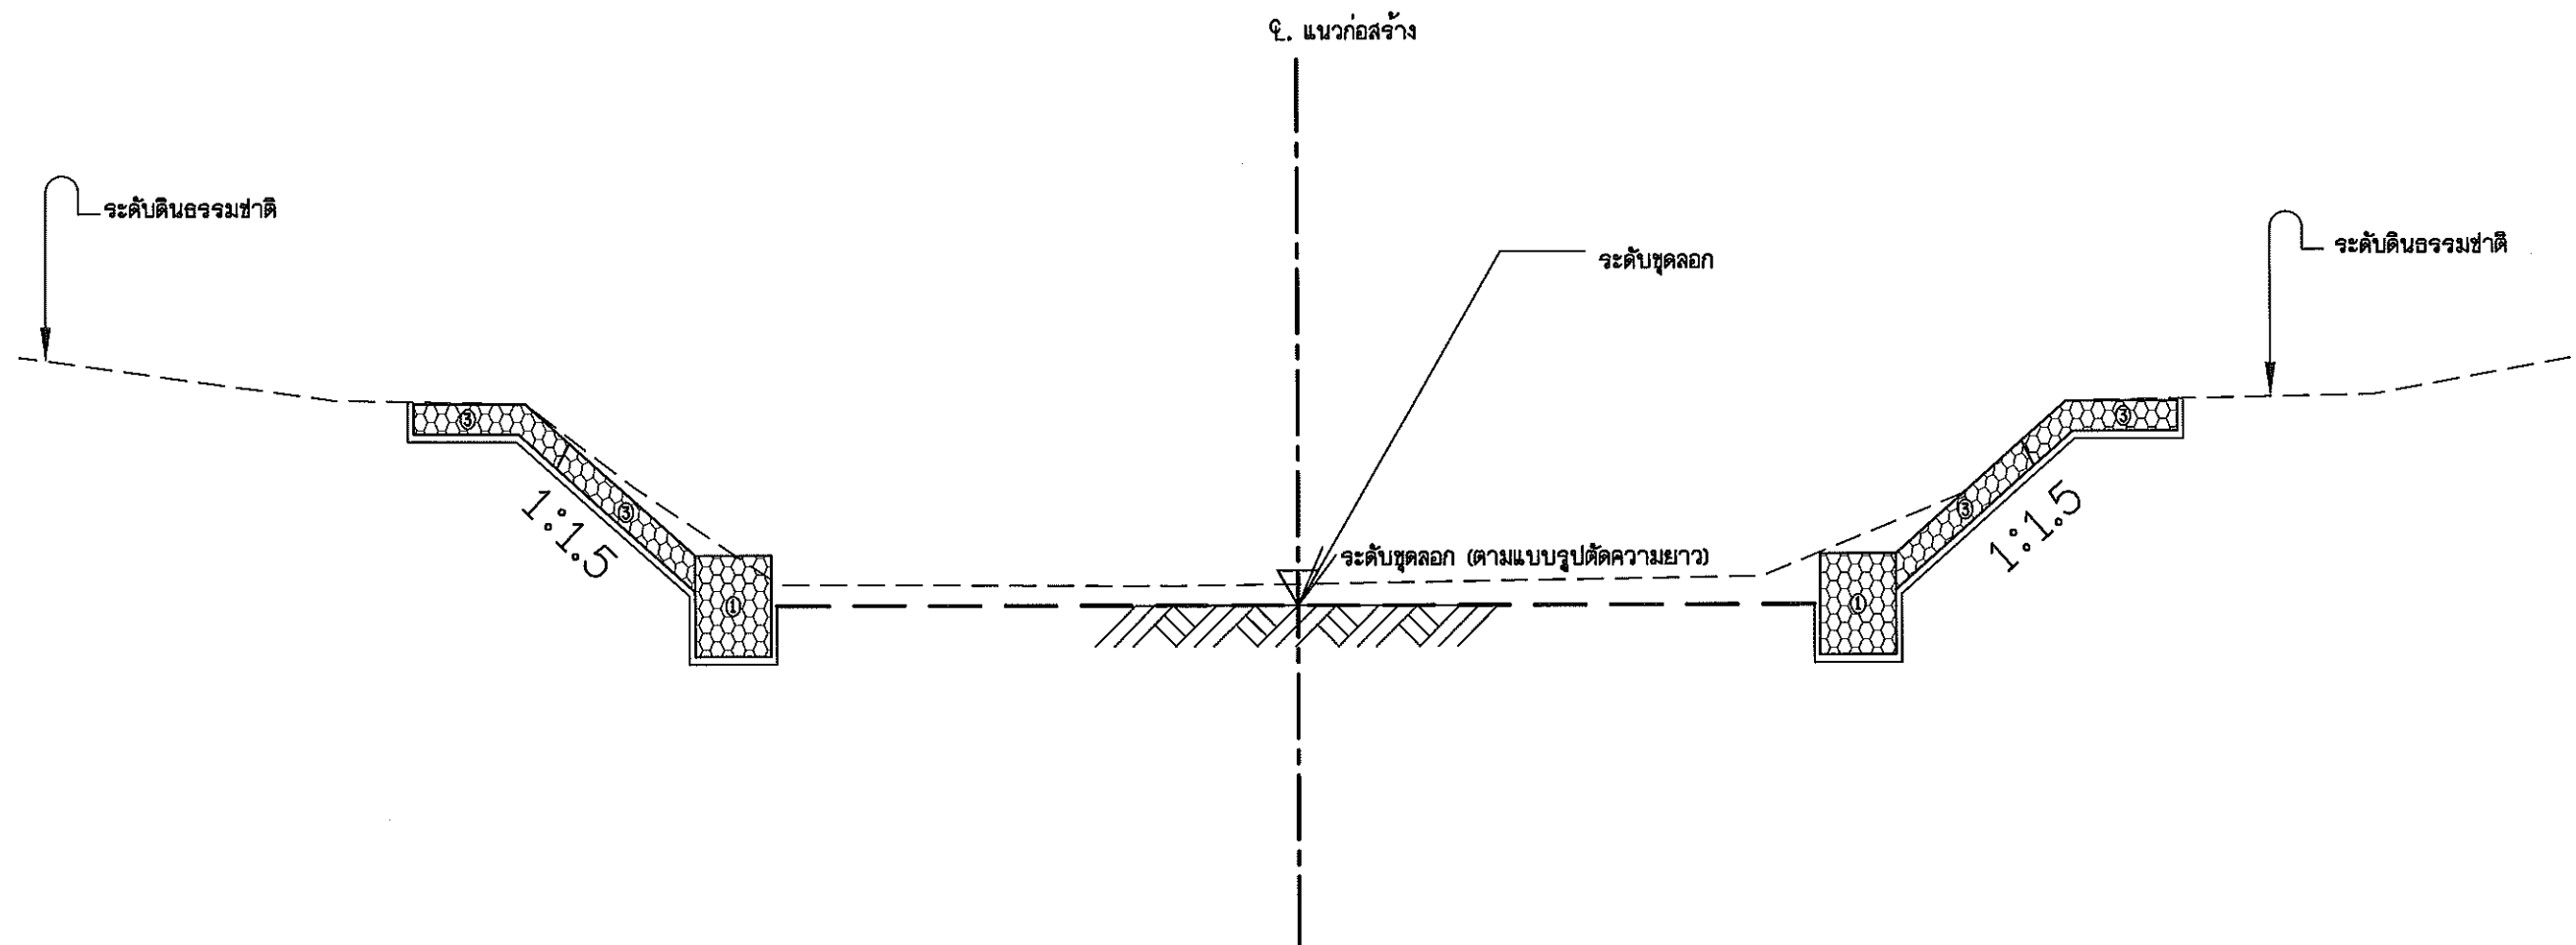

หมายเหตุ

รูปตัดทั่วไปแสดงสัดส่วนการขุดลอก

มาตราส่วน

Not To Scale

- มิติต่างๆกำหนดเป็นเมตร นอกจากแสดงไว้เป็นอย่างอื่น
- ในกรณีคลองธรรมชาติ ไม่สามารถขุดลอกได้ตามแบบเนื่องจากมีข้อจำกัด
เรื่องแนวเขตที่ดินและการพังทลายได้ จึงอนุโลมให้เปลี่ยนแปลง Slope ด้านข้าง
และแนวการขุดลอกจากแบบได้ ตามความเหมาะสมของสภาพพื้นที่ในสนามโดยอยู่ในดุลพินิจ
ของผู้ควบคุมการก่อสร้างในสนาม โดยงานดินขุดลอกจะต้องมีปริมาณงานดินไม่น้อยกว่าที่ระบุไว้ในแบบ
- ในกรณีการขุดลอกหากในแบบแปลนไม่ได้ ระบุตำแหน่งต้นไม้ที่มีขนาดลำต้นใหญ่กว่า ๕ 0.30 ม.
อยู่ในแนวการขุดลอก ให้ทำการเว้นการขุดลอกโดยต้องไม่ทำให้รากต้นไม้ขึ้นเสียความมั่นคงแข็งแรง
- ในกรณีการขุดลอกหากในแบบแปลนไม่ได้ ระบุตำแหน่งสะพาน หรือโครงสร้าง คสล. อยู่ในแนวขุดลอก
ให้ทำการเว้นการขุดลอก ตามความเหมาะสมของสภาพพื้นที่ในสนามโดยอยู่ในดุลพินิจของผู้ควบคุมการก่อสร้างในสนาม
โดยงานดินขุดลอกจะต้องมีปริมาณงานดินไม่น้อยกว่าที่ระบุไว้ในแบบ



กรมทรัพยากรน้ำ


โครงการปรับปรุงซ่อมแซมแหล่งน้ำสำหรับเกษตรดอนบน

หมู่ที่ 5 ตำบลทับสะแก อำเภอทับสะแก จังหวัดประจวบคีรีขันธ์

รูปตัดทั่วไปแสดงสัดส่วนการขุดลอก


สำนักงานทรัพยากรน้ำภาค 7 ราชบุรี

สำรวจ	นายสมชาย อาจชนะ	ตรวจสอบ	นายมงคล วงศ์วัฒนา	ทบทวน
ออกแบบ	นายอริศรา รัตนพงษ์	ผ่าน	นายบุญเกิด เกตุคำ	ร.ก.ม.ส.พ.
เขียนแบบ	นายวิญญู วรรณสาร	เห็นชอบ	นายเวสวัช ใสภมิต	ผอ.สท.๗
แบบเลขที่	-	แผ่นที่	3/9	

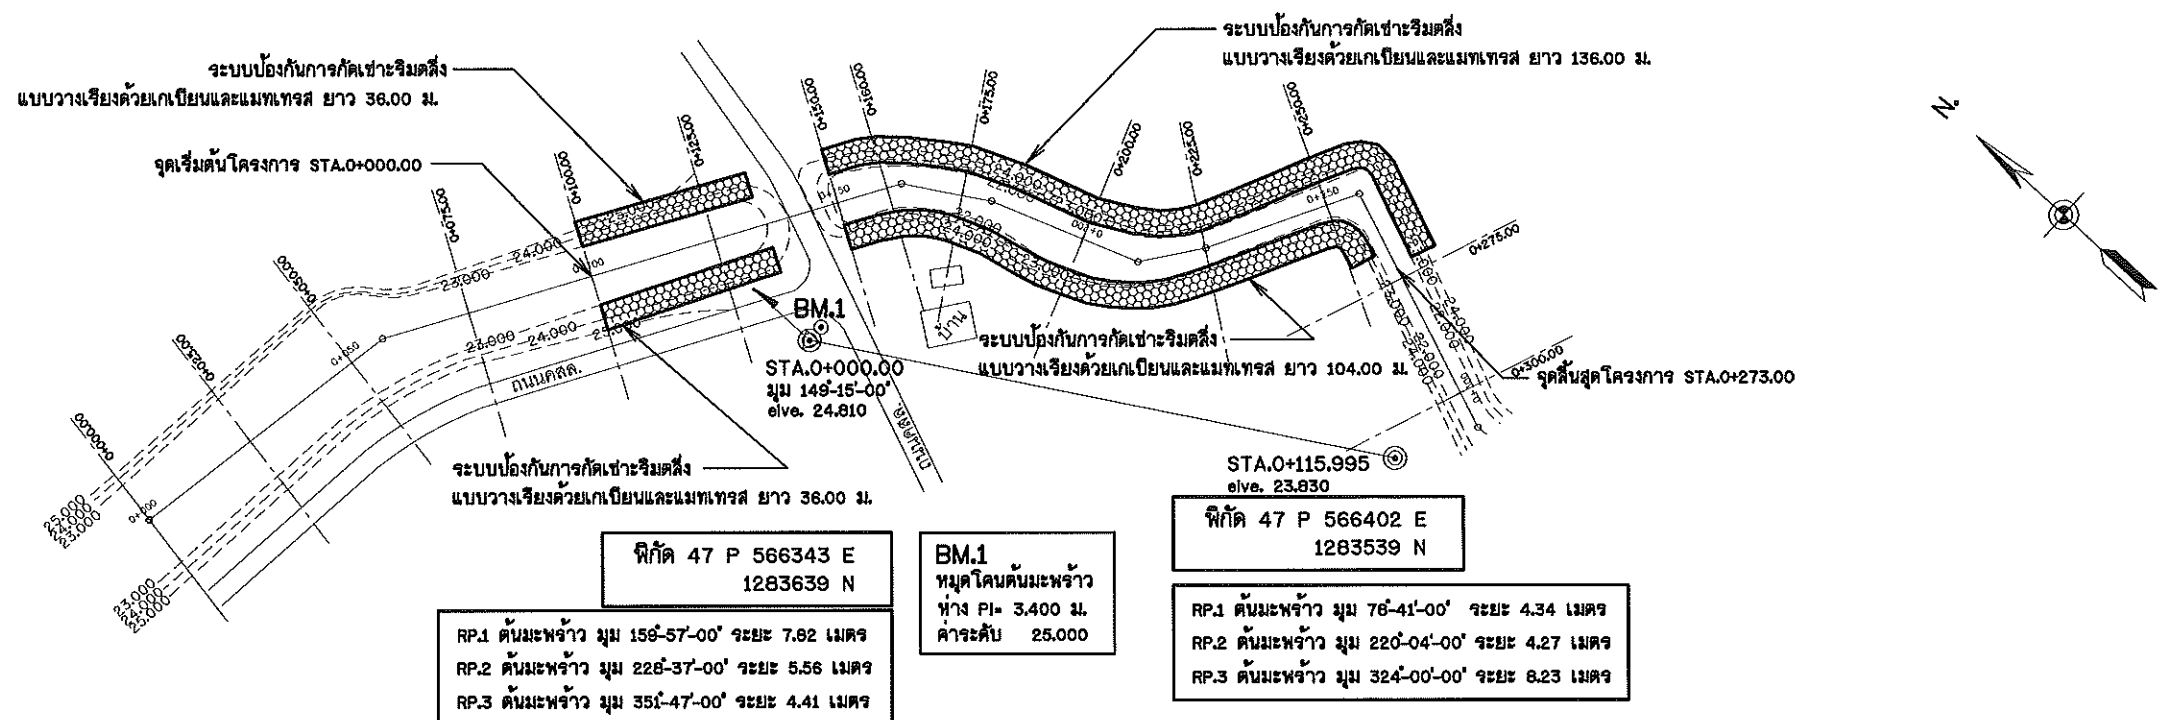

แปลนแสดงการขุดลอกทั่วไป

มาตราส่วน 1:1000

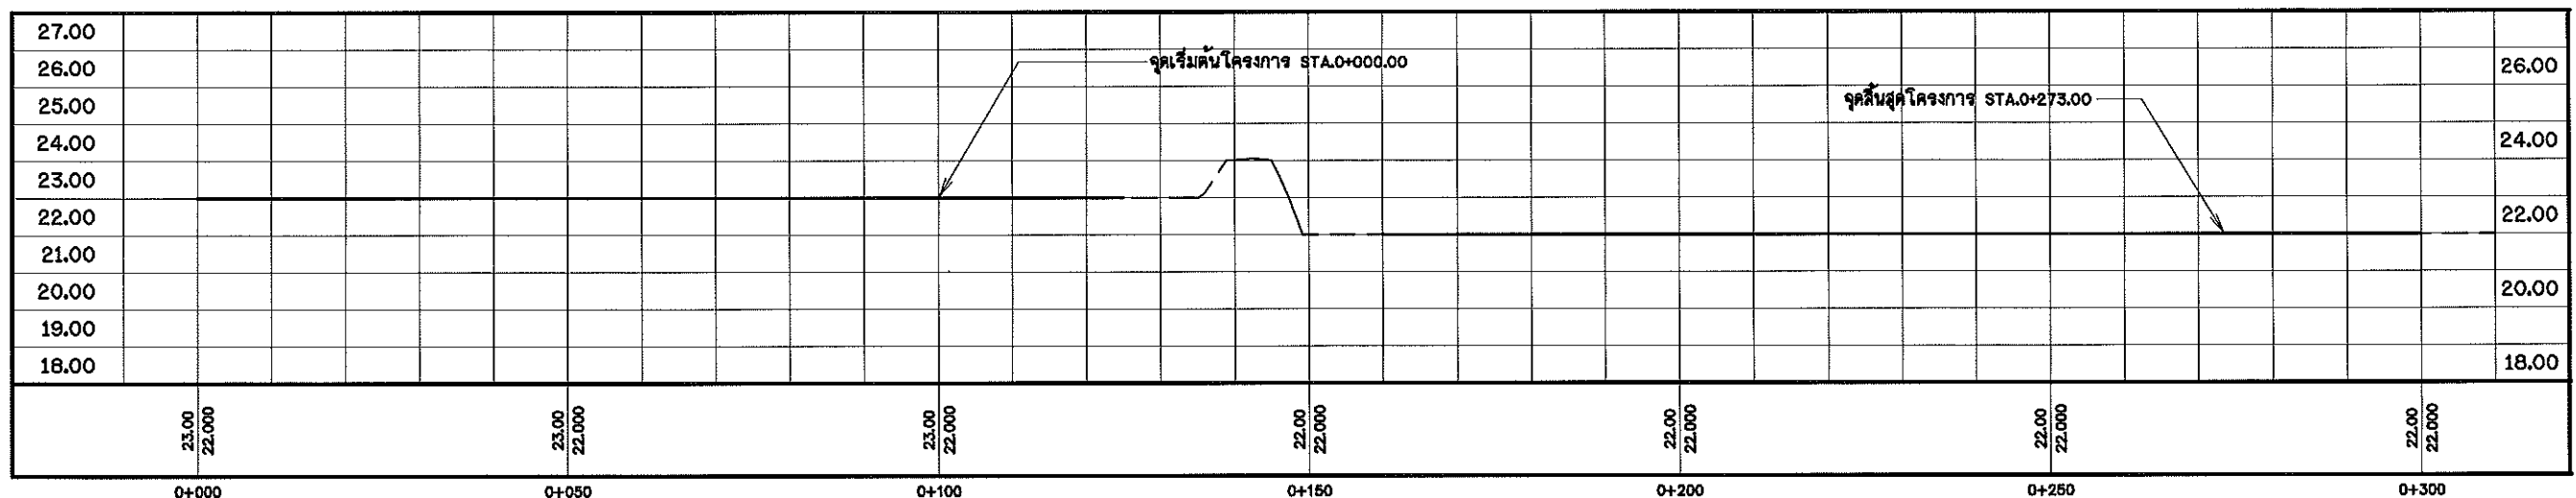

หมายเหตุ

- 1 วัสดุข้างก้นถนนเป็นเมตร นอกจากแสดงไว้เป็นอย่างอื่น
- 2 ในกรณีคลองหรือร่องน้ำ ไม่สามารถขุดลอกได้ตามแบบเนื่องจากมีข้อจำกัด
เงื่อนไขของที่ดินและการพังทลายได้ จึงอนุญาตให้เปลี่ยนแปลง Slope ด้านข้าง
และแนวการขุดลอกจากแบบได้ ตามความเหมาะสมของสภาพพื้นที่ในสนามโดยอยู่ในดุลยพินิจ
ของผู้ควบคุมการก่อสร้างในสนาม โดยงานดินขุดลอกจะต้องมีปริมาณงานดินไม่น้อยกว่าที่ระบุไว้ในแบบ
- 3 ในกรณีการขุดลอกหากในแบบแปลนไม่ได้ ระบุตำแหน่งคันไม้ที่มีขนาดลำต้นใหญ่กว่า ๘ ๐.๓๐ ม.
อยู่ในแนวการขุดลอก ให้ทำการเว้นการขุดลอกโดยคงไม่ทำให้รากต้นไม้มีในความเสี่ยงมั่นคงแข็งแรง
- 4 ในกรณีการขุดลอกหากในแบบแปลนไม่ได้ ระบุตำแหน่งสะพาน หรือโครงสร้าง คล. อยู่ในแนวขุดลอก
ให้ทำการเว้นการขุดลอก ตามความเหมาะสมของสภาพพื้นที่ในสนามโดยอยู่ในดุลยพินิจของผู้ควบคุมการก่อสร้างในสนาม
โดยงานดินขุดลอกจะต้องมีปริมาณงานดินไม่น้อยกว่าที่ระบุไว้ในแบบ

รูปตัดตามยาวแสดงการขุดลำนํ้า

มาตราส่วน

แนวตั้ง 1:100
แนวนอน 1:1,000












กรมทรัพยากรน้ำ

โครงการปรับปรุงซ่อมแซมแหล่งน้ำสำหรับกระแทกคอนบน

หมู่ที่ 5 ตำบลทับสะแก อำเภอบ้านค่าย จังหวัดประจวบคีรีขันธ์
แปลนแสดงการขุดลอกลำน้ำ, รูปตัดตามยาวแสดงการขุดลำนํ้า

สำนักงานทรัพยากรน้ำภาค 7 ราชบุรี

สำรวจ	นายสมชาย อาจชนะ	ตรวจสอบ	นายมงคล วงศ์วัฒนา	พ.บ.
ออกแบบ	นายอริยวิภา รัตนพงษ์	ผ่าน	นายบุญเกิด เกตุคำ	จ.พ.อ.สพ.
เขียนแบบ	นายวิญญู วรรณสาร	เห็นชอบ	นายวราสาร ใจกลั่น	พ.อ.สท.7
แบบเลขที่	-	แผ่นที่	4/8	

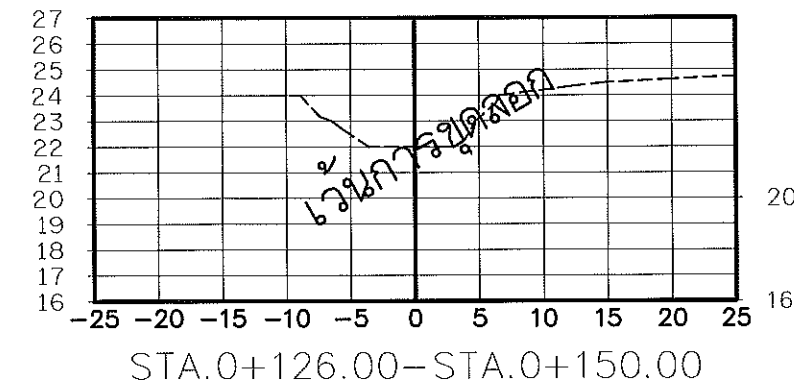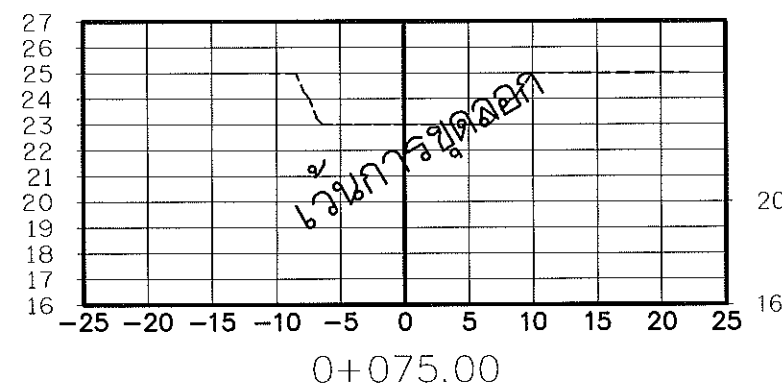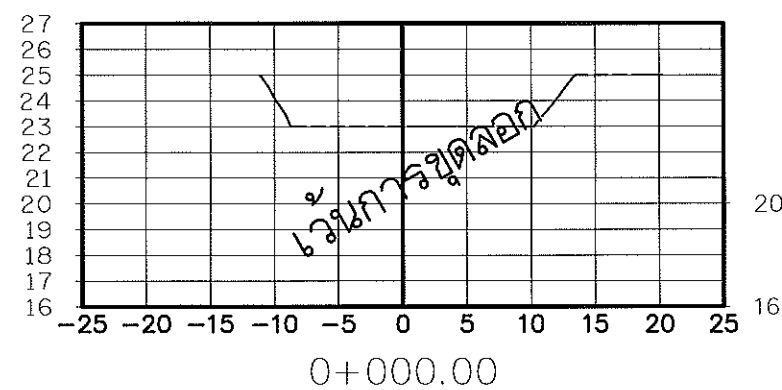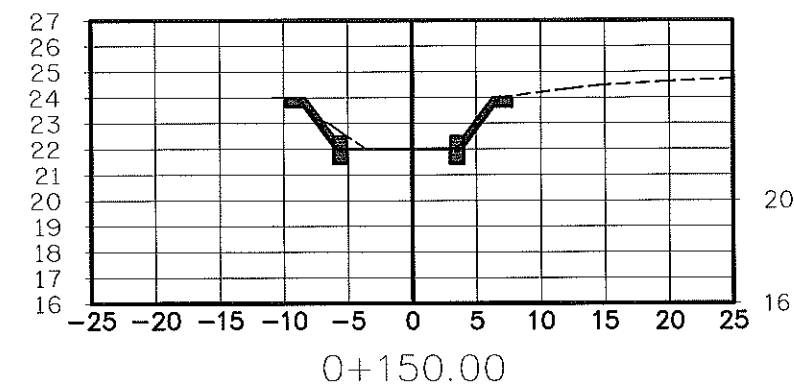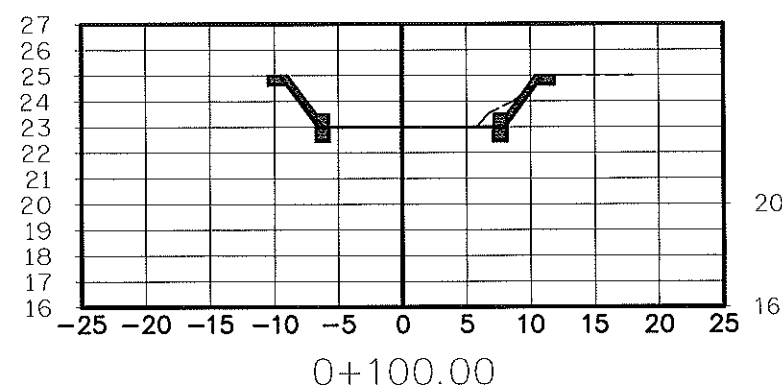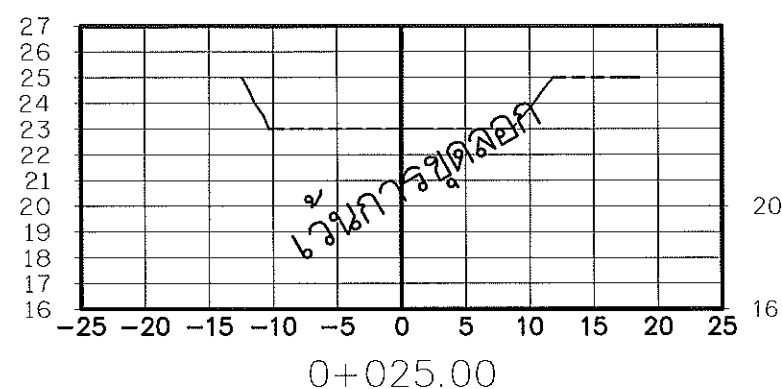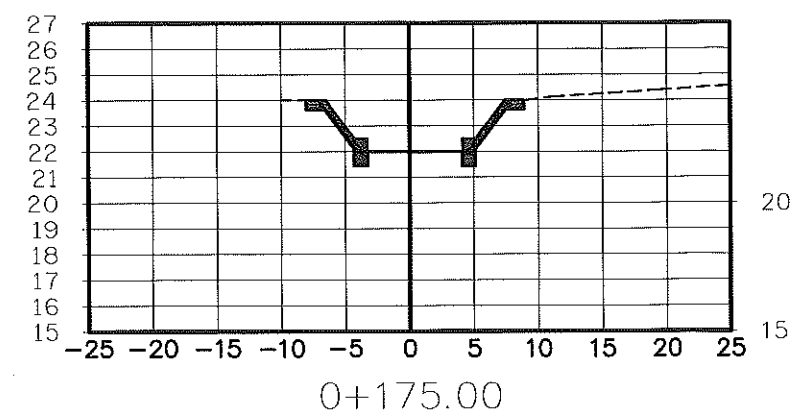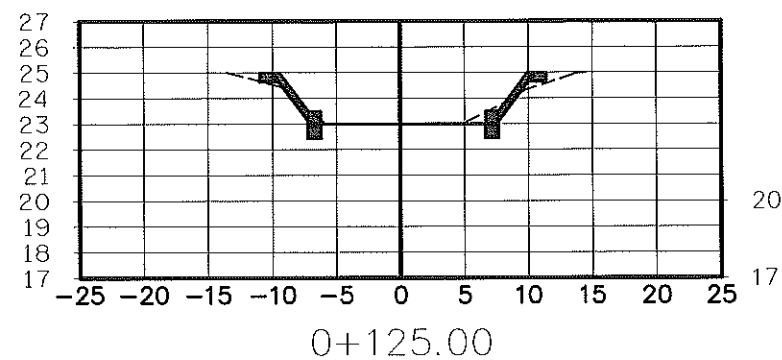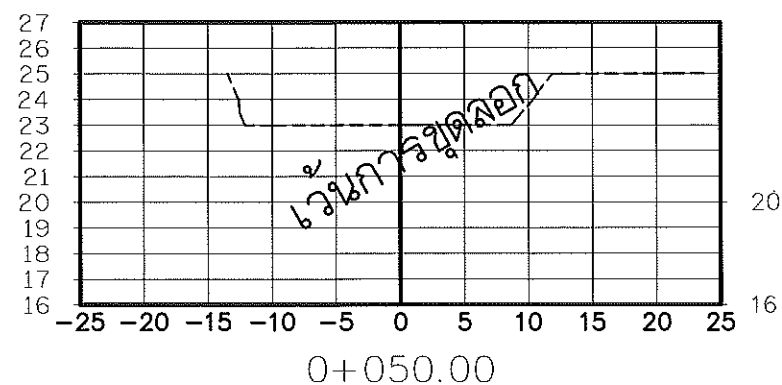

หมายเหตุ

1. มิติต่างๆกำหนดเป็นเมตร นอกจากแสดงไว้เป็นอย่างอื่น
2. ในการเปิดคลองหรือขุดลอกที่ไม่สามารถขุดลอกได้ตามแบบเนื่องจากมีข้อจำกัด
เงื่อนไขขุดลอกที่ดินและการพังทลายได้ จึงอนุญาตให้เปลี่ยนแปลง Slope ด้านข้าง
และแนวการขุดลอกจากแบบได้ ตามความเหมาะสมของสภาพพื้นที่ในสนามโดยอยู่ในดุลพินิจ
ของผู้ควบคุมการก่อสร้างในสนาม โดยงานดินขุดลอกจะต้องมีปริมาณงานดินไม่น้อยกว่าที่ระบุไว้ในแบบ
3. ในการเปิดการขุดลอกหากในแบบแปลนไม่ได้ ระบุตำแหน่งคันไม้ที่มีขนาดลำต้นใหญ่กว่า ๕ 0.30 ม.
อยู่ในแนวการขุดลอก ให้ทำการเว้นการขุดลอกโดยต้องไม่ทำให้รากต้นไม้ได้รับความมั่นคงแข็งแรง
4. ในการเปิดการขุดลอกหากในแบบแปลนไม่ได้ ระบุตำแหน่งสะพาน หรือโครงสร้าง คสล. อยู่ในแนวขุดลอก
ให้ทำการเว้นการขุดลอก ตามความเหมาะสมของสภาพพื้นที่ในสนามโดยอยู่ในดุลพินิจของผู้ควบคุมการก่อสร้างในสนาม
โดยงานดินขุดลอกจะต้องมีปริมาณงานดินไม่น้อยกว่าที่ระบุไว้ในแบบ

รูปตัดตามขวางแสดงงานดิน

มาตราส่วน

แนวตั้ง 1:200
แนวนอน 1:400



กรมทรัพยากรน้ำ






โครงการปรับปรุงซ่อมแซมแหล่งน้ำสำหรับเกษตรกตอนบน

หมู่ที่ 5 ตำบลทับสะแก อำเภอทับสะแก จังหวัดประจวบคีรีขันธ์

รูปตัดตามขวางแสดงงานดิน

สำนักงานทรัพยากรน้ำภาค 7 ราชบุรี

สำรวจ	นายสมชาย อ่างชัน	ตรวจสอบ	นายมงคล วงศ์วัฒนาภิจ	ทบท.
ออกแบบ	นายอริชรา รัตนพงษ์	ผ่าน	นายบุญเกิด เกตุคำ	จก.ผอ.สพท.
เขียนแบบ	นายวิญญู วรศาสตร์	เห็นชอบ	นายวราสารัตน์ โสภณศิริรัตน์	ผอ.สทท.7
แบบเลขที่	-	แผ่นที่	5/9	

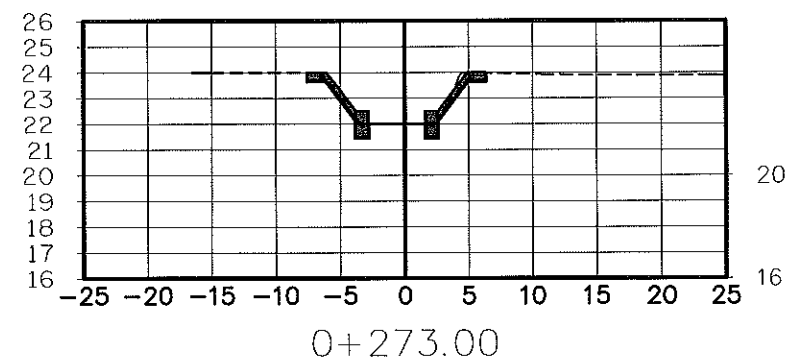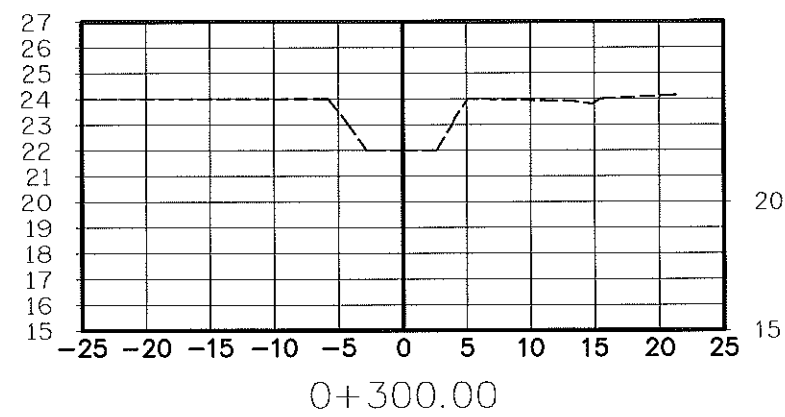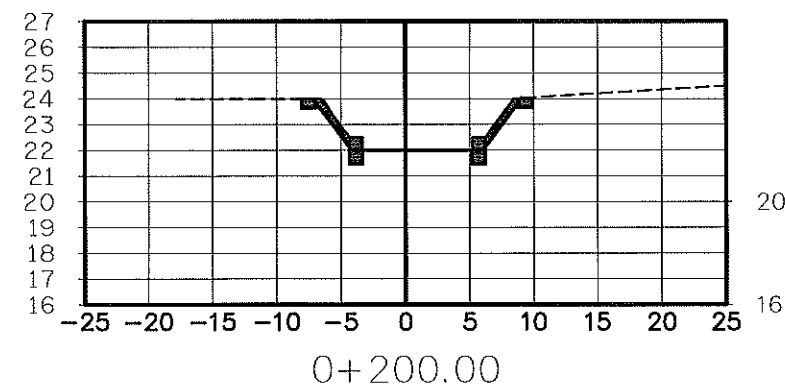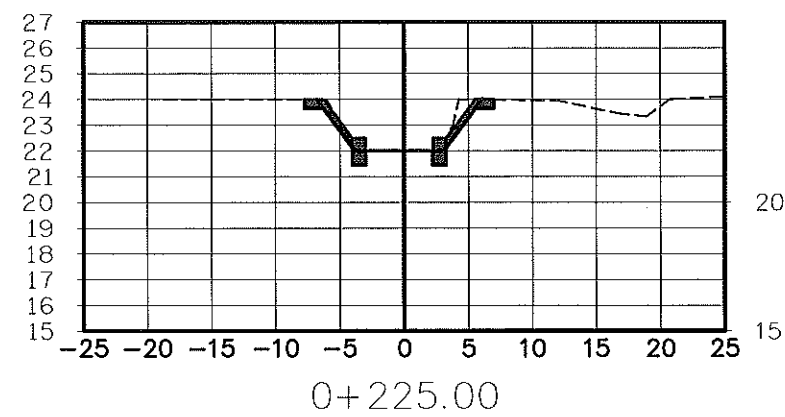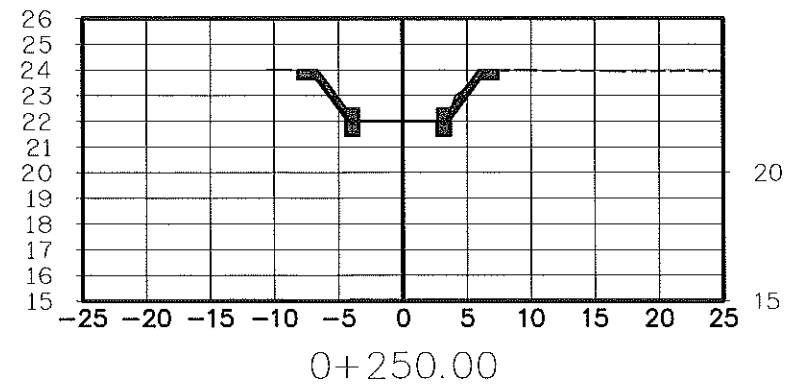

หมายเหตุ

1. มิติต่างๆกำหนดเป็นเมตร นอกจากแสดงไว้เป็นอย่างอื่น
2. ในกรณีคลองธรรมชาติ ไม่สามารถขุดลอกได้ตามแบบเนื่องจากมีข้อจำกัด
เงื่อนไขของที่ดินและการพังทลายได้ จึงอนุโลมให้เปลี่ยนแปลง Slope ด้านข้าง
และแนวการขุดลอกจากแบบได้ ตามความเหมาะสมของสภาพพื้นที่ในสนามโดยอยู่ในดุลพินิจ
ของผู้ควบคุมการก่อสร้างในสนาม โดยงานดินขุดลอกจะต้องมีปริมาณงานดินไม่น้อยกว่าที่ระบุไว้ในแบบ
3. ในกรณีการขุดลอกหากในแบบแปลนไม่ได้ ระบุตำแหน่งคันไม้ที่มีขนาดคันไม้ใหญ่กว่า ๕ 0.30 ม.
อยู่ในแนวการขุดลอก ให้ทำการเว้นการขุดลอกโดยต้องไม่ทำให้รากคันไม้มีน้ำในดินความมั่นคงแข็งแรง
4. ในกรณีการขุดลอกหากในแบบแปลนไม่ได้ ระบุตำแหน่งสะพาน หรือโครงสร้าง คสล. อยู่ในแนวขุดลอก
ให้ทำการเว้นการขุดลอก ตามความเหมาะสมของสภาพพื้นที่ในสนามโดยอยู่ในดุลพินิจของผู้ควบคุมการก่อสร้างในสนาม
โดยงานดินขุดลอกจะต้องมีปริมาณงานดินไม่น้อยกว่าที่ระบุไว้ในแบบ

รูปตัดตามขวางแสดงงานดิน

มาตราส่วน

แนวตั้ง 1:200
แนวนอน 1:400



กรมทรัพยากรน้ำ


โครงการปรับปรุงซ่อมแซมแหล่งน้ำสำหรับเกษตรดอนบน

หมู่ที่ 5 ตำบลทับสะแก อำเภอทับสะแก จังหวัดประจวบคีรีขันธ์

รูปตัดตามขวางแสดงงานดิน

สำนักงานทรัพยากรน้ำภาค 7 ราชบุรี

สำรวจ	นายสมชาย อ่างชนะ	ตรวจสอบ	นายมงคล วงศ์วัฒนา	ทบท.
ออกแบบ	นายอริยธา รัตนพงษ์	ผ่าน	นายบุญเกิด เกตุคำ	ร.ท.อ.สพ.
เขียนแบบ	นายวิญญู วรรณศิริ	เห็นชอบ	นายเวสารัช โสภณกิจ	ผอ.สท.7
แบบเลขที่	-	แผ่นที่	6/8	

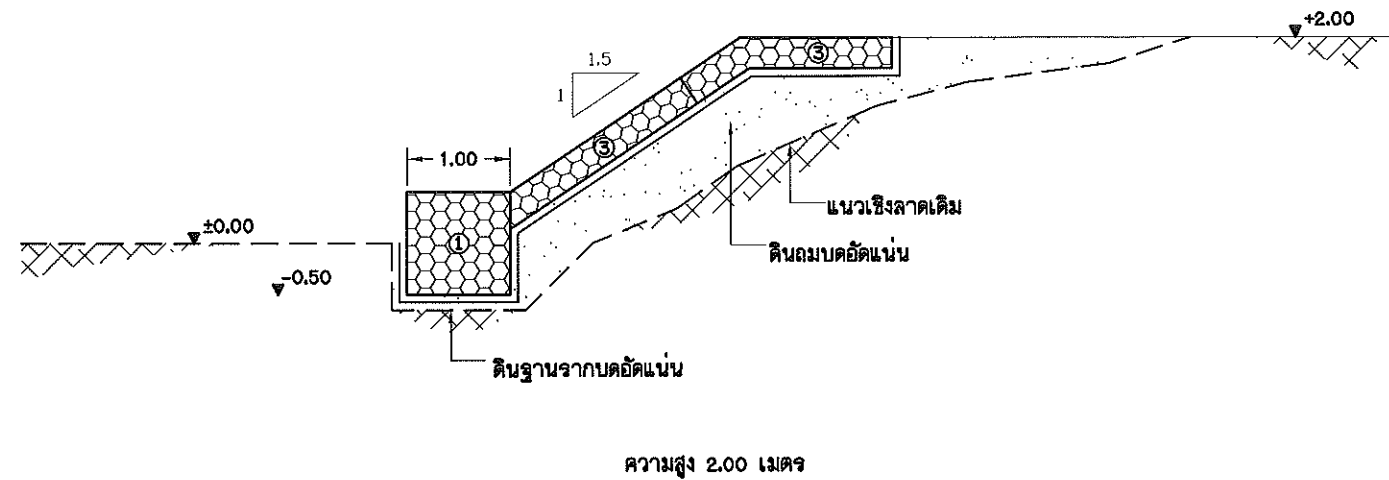

ระบบป้องกันการกัดเซาะริมตลิ่งแบบวางเรียงด้วยเกเบียนและแมทเทรล
กรณีปรับความลาดชันของผิวหน้าเชิงลาดเท่ากับ 1:1.5 (ตั้ง : ราบ)
มาตราส่วน 1 : 100

สัญลักษณ์	
	- เกเบียน ขนาด 2 x 1 x 1 (ม) วางตามแนวยาว
	- แมทเทรล ขนาด 4 x 2 x 0.30 (ม) วางตามแนวขวาง
	- แผ่นใยสังเคราะห์ชนิดกรอง

ตารางที่ 5 สรุปปริมาณวัสดุที่ใช้สำหรับการก่อสร้างระบบป้องกันการกัดเซาะ แบบวางเรียงต่อความยาว 1.00 เมตร ความลาดชัน 1 : 1.5 (ตั้ง : ราบ)				
ความสูง (มตช)	เกเบียน (กล่อง)	แมทเทรล (กล่อง)	แผ่นใยสังเคราะห์ชนิดกรอง (ตร.ม)	หินบรรจุในเกเบียนและแมทเทรล (ตบ.ม)
2.00	0.50	0.50	6.50	2.20

หมายเหตุ

- มิติต่างๆกำหนดเป็นเมตร นอกจากแสดงไว้เป็นอย่างอื่น
- ในการติดตั้งธรณขั้วติ ไม่สามารถขุดลอกได้ตามแบบเนื่องจากมีข้อจำกัด
เรื่องแนวเขตที่ดินและการพังทลายได้ จึงอนุโลมให้เปลี่ยนแปลง Slope ด้านข้าง
และแนวการขุดลอกจากแบบได้ ตามความเหมาะสมของสภาพพื้นที่ในสนามโดยอยู่ในดุลยพินิจ
ของผู้ควบคุมการก่อสร้างในสนาม โดยงานดินขุดลอกจะต้องมีปริมาณงานดินไม่น้อยกว่าที่ระบุไว้ในแบบ
- ในการขุดลอกหากในแบบแปลนไม่ได้ ระบุตำแหน่งคันไม้ที่มีขนาดสันใหญ่กว่า ๕ 0.30 ม.
อยู่ในแนวการขุดลอก ให้ทำการเว้นการขุดลอกโดยต้องไม่ทำให้รากคันไม้ขึ้นเสียความมั่นคงแข็งแรง
- ในการขุดลอกหากในแบบแปลนไม่ได้ ระบุตำแหน่งสะพาน หรือโครงสร้าง คสล. อยู่ในแนวขุดลอก
ให้ทำการเว้นการขุดลอก ตามความเหมาะสมของสภาพพื้นที่ในสนามโดยอยู่ในดุลยพินิจของผู้ควบคุมการก่อสร้างในสนาม
โดยงานดินขุดลอกจะต้องมีปริมาณงานดินไม่น้อยกว่าที่ระบุไว้ในแบบ




กรมทรัพยากรน้ำ

โครงการปรับปรุงซ่อมแซมแหล่งน้ำสำหรับกระแทกตอนบน


หมู่ที่ 5 ตำบลทับสะแก อำเภอทับสะแก จังหวัดประจวบคีรีขันธ์
ระบบป้องกันการกัดเซาะริมตลิ่งแบบวางเรียงด้วยเกเบียนและแมทเทรล

สำนักงานทรัพยากรน้ำภาค 7 ราชบุรี

สำรวจ	นายสมชาย อาจชนะ	ตรวจสอบ	นายมงคล วงศ์วัฒนา	ทบท.
ออกแบบ	นายวิรัช รัตนพงษ์	ผ่าน	นายบุญเกิด เกตุคำ	จก.ผอ.สพท.
เขียนแบบ	นายวิญญู วรศาสตร์	เห็นชอบ	นายวราธิ์ โสภณดิษฐ์	ผอ.สทท.7
แบบเลขที่	-	แผ่นที่	7/8	

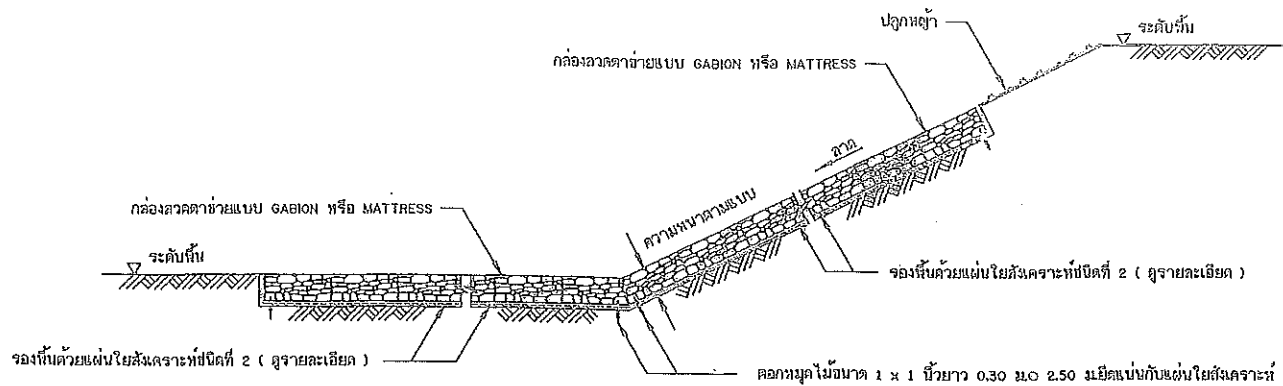

รูปตัดแสดงการวางกล่องลวดตาข่าย

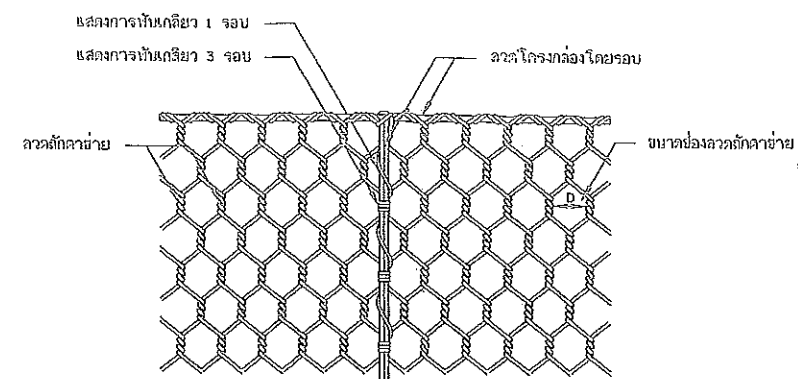

รูปแสดงการพันลวดระหว่างกล่องลวดตาข่ายและฝาปิด

ข้อกำหนดคุณสมบัติของวัสดุ (SPECIFICATION)

1. กล่องลวดตาข่าย

1.1 กล่องลวดตาข่าย เป็นชนิดเคลือบสังกะสี (Hot dip galvanized) ประกอบขึ้นจากลวดตาข่ายทอเป็นรูปทรงแหล่งสี่เหลี่ยมเกลียว 3 รอบ มี 2 แบบ คือ

- กล่องลวดตาข่ายแบบ GABION มีขนาดลัดส่วนตามแบบโดยมีขนาดช่องตาข่ายจากระยะเส้นเกลียว ๖" ไม่มากกว่า 10x13 ซม.
- กล่องลวดตาข่ายแบบ MATTRESS มีขนาดลัดส่วนตามแบบ โดยมีขนาดช่องตาข่ายจากระยะเส้นเกลียว ๖" ไม่มากกว่า 6x6 ซม.

1.2 การขึ้นโครงรูปกล่องเป็นสี่เหลี่ยมโดยเครื่องจักรให้ได้น้ำหนักและสัดส่วนตามแบบ และมีน้ำหนักภายในทุก 1 เมตร มีฝาปิด-เปิดได้ และต้องผ่านการตรวจสอบคุณภาพและพื้นที่จากโรงงานผู้ผลิต และต้องติดฉลากระบุขนาดมิติต่าง ๆ ป้อนผลิตเพื่อให้สามารถตรวจสอบได้

1.3 คุณสมบัติของลวด (Wire) ที่ใช้ประกอบเป็นกล่องลวดตาข่ายจะต้องมีค่าความต้านทานแรงดึง (Tensile Strength) ไม่น้อยกว่า 36 กก./ตร.มม. ตามวิธีการทดสอบ มอก.71 'ลวดเหล็กเคลือบสังกะสี' และมีขนาดลวดและการเคลือบสังกะสี ดังนี้

1) กล่องลวดตาข่ายแบบ GABION

ชนิดของลวด	เส้นผ่าศูนย์กลาง (มม.)	น้ำหนักเส้นลวดต่อเมตร (กรัม/ตร.ม.)
ลวดโครง	3.5	275
ลวดกัก	2.7	260
ลวดพื้น	2.2	240

2) กล่องลวดตาข่ายแบบ MATTRESS

ชนิดของลวด	เส้นผ่าศูนย์กลาง (มม.)	น้ำหนักเส้นลวดต่อเมตร (กรัม/ตร.ม.)
ลวดโครง	2.7	260
ลวดกัก	2.2	240
ลวดพื้น	2.2	240

1.4 การยึดและพันกล่อง ระหว่างกล่องลวดตาข่ายและฝาปิดต้องให้ใช้ลวดพื้นขนาด เส้นผ่าศูนย์กลาง 2.2 มม.พันยึดกับลวดโครงกล่อง โดยเส้นเกลียว 3 รอบและ 1 รอบสลับกันในแต่ละช่วงตาข่าย ดังแสดงในรูป

2. แผ่นใยสังเคราะห์

2.1 คุณสมบัติ


ชนิดที่ 2 ใช้กับงานปูรองกล่อง GABION, MATTRESS

- ค่า CBR, PUNCTURE (EN ISO 12236, BS 6906 : PART 4, ASTM D 6241) ไม่น้อยกว่า 2200 N
- ค่า MASS PER UNIT AREA ไม่น้อยกว่า 180 g/m²
- ค่า WATER FLOW RATE (BS 6906 : PART 3, ASTM D 4491) ไม่น้อยกว่า 50 l/m².sec (10 cm-head)
- ค่า TENSILE STRENGTH (EN ISO 10319, BS 6906 : PART 4, ASTM D 4595) ไม่น้อยกว่า 12.5 k N/m. (WOTH)
- ค่า PORE SIZE 0₉₀ (BS 6906 PART 2, ASTM D 4750) ไม่น้อยกว่า 90 um.


2.2 การทำเครื่องหมาย

แผ่นใยสังเคราะห์ทุกม้วนจะต้องแสดงคุณสมบัติ ดังต่อไปนี้

- ชื่อผลิตภัณฑ์, รุ่น, ชื่อโรงงานหรือแหล่งผลิต, ปีที่ผลิต

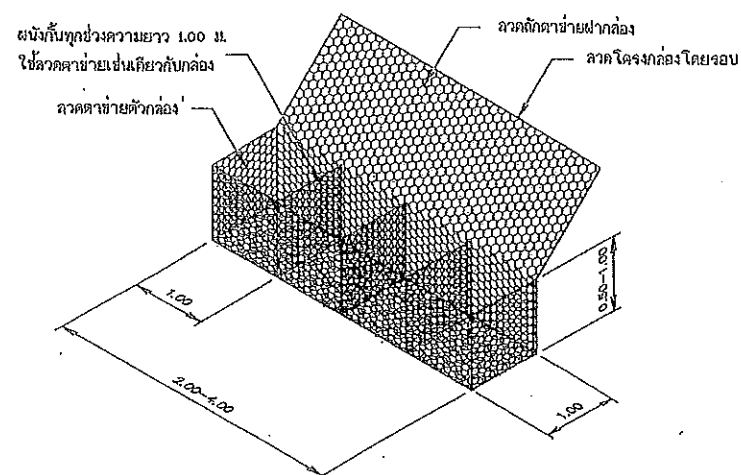

กล่องลวดตาข่ายแบบ GABION

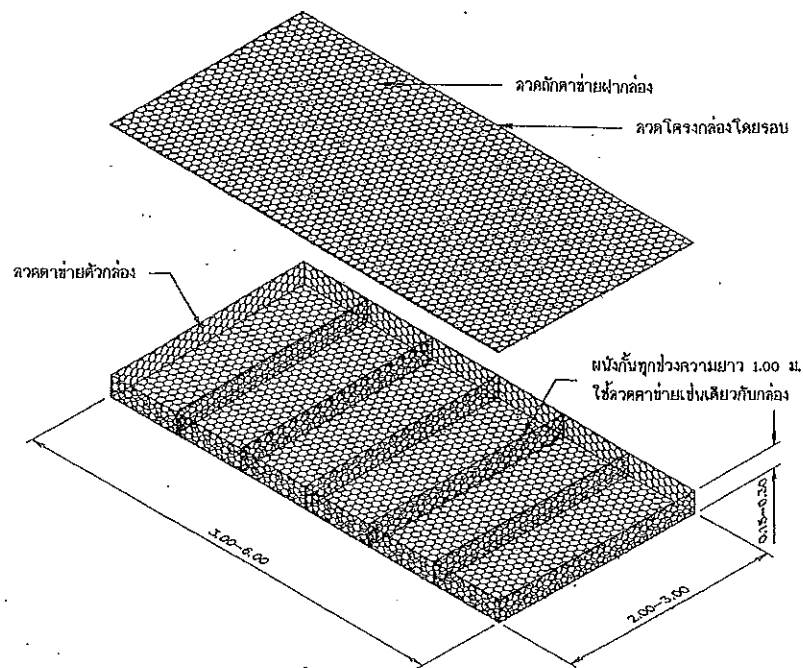

กล่องลวดตาข่ายแบบ MATTRESS

3. ใยสังเคราะห์ในกล่องลวดตาข่าย

- เป็นใยที่แข็งแรง ไม่แตก และทนต่อการขัดสี (Abrasion) เมื่อทดสอบด้วยวิธี Los Angeles Abrasion Test แล้วส่วนที่สึกหรออยู่สูงไม่เกิน 40 x
- เป็นใยที่มีความคงทน (Soundness) เมื่อทดสอบด้วยวิธี Sodium Sulphate แล้ว ส่วนสูญหายต้องไม่เกิน 12 x โดยน้ำหนัก
- เป็นใยเนื้อแน่น มีความถี่เส้นใยไม่ต่ำกว่า 2.6 โดยน้ำหนักจากแหล่งใยที่ทน หรือจากแหล่งที่ได้รับงานนี้โดยชอบจากคณะกรรมการตรวจสอบการจ้าง
- ขนาดช่องใยอยู่ระหว่าง 15-25 ซม. สำหรับ GABION และ 7.5-15 ซม. สำหรับ MATTRESS

รายละเอียดการก่อสร้าง

- ทำการปรับระดับบริเวณที่จะวางกล่องลวดตาข่ายให้เรียบปราศจากวัชพืช
- ปูแผ่นใยสังเคราะห์แบบที่ 2 ดังนี้
 - ชั้นรองการวางให้เป็นไปตามตำแหน่งของบิษัทผู้ผลิต
 - ในระหว่างวางกล่องลวดตาข่ายลงบนแผ่นใยสังเคราะห์จะต้องไม่ทำให้เกิดการฉีกขาด หรือเกิดการเคลื่อนตัวของแผ่นใยสังเคราะห์ออกจากบริเวณที่ต้องวางจะปู ด้วยมุมของกาปูแผ่นใยให้ทับซ้อนกันด้วยความหนาของกล่องลวดตาข่าย
 - ไม่ปูแผ่นใยสังเคราะห์ซ้อนทับกันบนแผ่นใยสังเคราะห์ หลังจากการปูแผ่นใยสังเคราะห์แล้ว
 - การต่อเชื่อมแผ่นใยสังเคราะห์ ทำได้ ๒ วิธี ดังนี้
 - การต่อใยให้แผ่นใยซ้อนกัน (Overlapping) ระยะทับของแผ่นใยสังเคราะห์ไม่น้อยกว่า 0.50 ม.
 - การเย็บ (Sewing) ให้ทำการเย็บแบบต่อเนื่อง โดยให้ด้วย Polyester หรือ Nylon ทำการเย็บแบบต่อเนื่อง
- วางกล่องลวดตาข่ายและทำการโยงยึดให้อยู่ในรูปสี่เหลี่ยม
- บรรจุหินลงในกล่องลวดตาข่าย ต้องวางเรียงให้ตะกอนอย่างหนาแน่น เหลี่ยมมุมต้องเข้ากันและมีความสวยงาม

การตรวจสอบผลิตภัณฑ์

ให้ผู้รับจ้างจัดส่งเอกสารให้ผู้ว่าจ้าง เพื่อให้กรมทรัพยากรน้ำ ตรวจสอบก่อนนำไปใช้งาน ดังนี้

- ต้นฉบับเอกสารของบิษัทผู้ผลิตและหนังสือแต่งตั้งเป็นตัวแทนจำหน่าย
- ส่วนหนังสือรับรองมาตรฐานการผลิต และหรือผลการทดสอบจากหน่วยงานที่เชื่อถือได้
- ตัวอย่างผลิตภัณฑ์ ที่แสดงชื่อผลิตภัณฑ์และรุ่นที่ผลิต (เฉพาะแผ่นใยสังเคราะห์)
- หนังสือรับรองการส่งมอบปริมาณงานสินค้าจากผู้ผลิต หรือตัวแทนจำหน่าย

แบบมาตรฐานอาคารประกอบ งานป้องกันกำจัดขยะ แสดง รูปตัดแสดงการวางกล่องลวดตาข่าย ข้อกำหนดคุณสมบัติของวัสดุ					
บริษัท ทราเนอ เอเซีย คอนสตรัคชั่น จำกัด			สำนักพัฒนาแหล่งน้ำ-กรมทรัพยากรน้ำ กระทรวงทรัพยากรธรรมชาติและสิ่งแวดล้อม		
ออกแบบ	นายวิภาส อิงคจินันท์	25178	ตรวจสอบ	นายบุญช่วย ยี่อญู	นาย
เขียนแบบ	นายศรายุทธ ปานพนา	2548351	กำกับ	นายประสิทธิ์ ท้าวศรี	นาย
ตรวจ	นายสุชาติ สอนภัก	253637	เห็นชอบ	นายธีรวิทย์ คิมศิริ	นาย
นายวิภาส อิงคจินันท์ 2517888 ผู้จัดการโครงการ			อนุมัติ	นายสุรพล ปะวาท	นาย
6/9 11.8.2552			หมายเลขแบบ DWR6-DT-06		
วันที่			หน้า 2/2 68		

แบบมาตรฐาน โครงการอนุรักษ์และฟื้นฟูแหล่งน้ำ แบบมาตรฐานป้าย ป้ายสื่อโครงการ ๑๑๑ ปณ. ฐานัน ฐานัน ฐานันการจัดกิจกรรม				
 สำนักงานอนุรักษ์และฟื้นฟูแหล่งน้ำ กรมทรัพยากรน้ำ กระทรวงทรัพยากรธรรมชาติและสิ่งแวดล้อม				
สำนักงานอนุรักษ์และฟื้นฟูแหล่งน้ำ				
