

ร่าง

ขอบเขตของงาน (Terms Of Reference : TOR)

เอกสารประกวดราคาจ้างด้วยการประกวดราคาอิเล็กทรอนิกส์ (e-bidding)

โครงการอนุรักษ์ฟื้นฟูแหล่งน้ำหนองกุดพูน

บ้านกระต่ายต่อน้อย หมู่ที่ ๑๓ ตำบลสมอ อำเภوبرางค์กู่ จังหวัดศรีสะเกษ

๑. ความเป็นมา

โครงการอนุรักษ์ฟื้นฟูแหล่งน้ำหนองกุดพูน บ้านกระต่ายต่อน้อย หมู่ที่ ๑๓ ตำบลสมอ อำเภوبرางค์กู่ จังหวัดศรีสะเกษ ประกอบด้วย หนองกุดพูน กุดปราสาท และกุดไฟไหม้ จำนวน ๓ หนอง มีลำห้วยลำธารไหลผ่านด้านทิศตะวันออก ขนาดพื้นที่หนองรวมประมาณ ๓๐๐ ไร่ เป็นแหล่งน้ำสำหรับอุปโภคบริโภค การเกษตร และการประมง ปัจจุบันสภาพหนองมีสภาพเสื่อมโทรม และใช้ประโยชน์ได้ไม่เต็มที่ ประกอบกับขาดการบริหารจัดการและการดูแลบำรุงรักษา กรมทรัพยากรน้ำพิจารณาแล้ว เพื่อเป็นการฟื้นคืนสภาพของแหล่งน้ำ และเป็นแหล่งเก็บกักน้ำสำหรับการใช้ประโยชน์ในด้านต่างๆของชุมชน รวมทั้งแก้ไขปัญหาอุทกภัยและขาดแคลนน้ำตามนโยบายของรัฐบาล จึงมีความจำเป็นต้องดำเนินการอนุรักษ์ฟื้นฟูโดยเร่งด่วน

๒. วัตถุประสงค์

- ๒.๑ เพื่อเป็นแหล่งกักเก็บน้ำไว้สำหรับพื้นที่เกษตรกรรม
- ๒.๒ เพื่อเป็นแหล่งกักเก็บน้ำไว้สำหรับการอุปโภค-บริโภค
- ๒.๓ เพื่อป้องกันและบรรเทาปัญหาอุทกภัยในพื้นที่โครงการ
- ๒.๔ เพื่อเป็นแหล่งเพาะพันธุ์ปลาน้ำจืด และใช้เป็นแหล่งท่องเที่ยวที่สำคัญของท้องถิ่น

๓. คุณสมบัติของผู้เสนอราคา

- ๓.๑ ผู้เสนอราคาต้องเป็นนิติบุคคลผู้มีอาชีพรับจ้างงานที่ประกวดราคาจ้าง
 - ๓.๒ ผู้เสนอราคาต้องไม่เป็นผู้ที่ถูกกระบุชื่อไว้ในบัญชีรายชื่อผู้ทำงานของทางราชการและได้แจ้งเวียนชื่อแล้ว หรือไม่เป็นผู้ที่ได้รับผลของการสั่งให้นิติบุคคลหรือบุคคลอื่นเป็นผู้ทำงานตามระเบียบของทางราชการ
 - ๓.๓ ผู้เสนอราคาต้องไม่เป็นผู้มีผลประโยชน์ร่วมกันกับผู้เสนอราคารายอื่นที่ ณ วันประกาศประกวดราคาอิเล็กทรอนิกส์ หรือไม่เป็นผู้กระทำการอันเป็นการขัดขวางการแข่งขันราคาอย่างเป็นธรรม
 - ๓.๔ ผู้เสนอราคาต้องไม่เป็นผู้ได้รับเอกสิทธิ์หรือความคุ้มกัน ซึ่งอาจปฏิเสธไม่ยอมขึ้นศาลไทย เว้นแต่รัฐบาลของผู้เสนอราคาได้มีคำสั่งให้สละสิทธิ์และความคุ้มกันเช่นนั้น
 - ๓.๕ ผู้เสนอราคาต้องไม่เป็นผู้ที่ถูกประเมินสิทธิผู้เสนอราคาในสถานะที่ห้ามเข้าเสนอราคา และห้ามทำสัญญาตามที่ กวพ. กำหนด
 - ๓.๖ ผู้เสนอราคาต้องผ่านการคัดเลือกผู้มีคุณสมบัติเบื้องต้นในการจ้างก่อสร้าง “งานอนุรักษ์ฟื้นฟูและพัฒนาแหล่งน้ำ” ชั้น ๑ หรือ ชั้น ๒ ของกรมทรัพยากรน้ำ พร้อมทั้งแนบสำเนาบัตรแสดงคุณสมบัติเบื้องต้นในการจ้างของกรมทรัพยากรน้ำ มาด้วย
- ผู้เสนอราคาที่เสนอราคาในรูปแบบของ “กิจการร่วมค้า” ต้องมีคุณสมบัติดังต่อไปนี้
- (๑) กรณีที่กิจการร่วมค้าได้จดทะเบียนเป็นนิติบุคคลใหม่ โดยหลักการกิจการร่วมค้าจะต้องมีคุณสมบัติครบถ้วนตามเงื่อนไขที่กำหนดไว้ในเอกสารประกวดราคา และการเสนอราคาให้ผู้เสนอราคาในนาม “กิจการร่วมค้า” ส่วนคุณสมบัติด้านผลงานก่อสร้าง กิจการร่วมค้าดังกล่าวสามารถนำผลงานก่อสร้างของผู้เข้าร่วมค้ามาใช้แสดงเป็นผลงานก่อสร้างของกิจการร่วมค้าที่เข้าประกวดราคาได้

- (๒) กรณีที่กิจการร่วมค้าไม่ได้จดทะเบียนเป็นนิติบุคคลใหม่ โดยหลักการนิติบุคคลแต่ละนิติบุคคล

 /ที่เข้าร่วมค้า...

ที่เข้าร่วมค้าทุกรายจะต้องมีคุณสมบัติครบถ้วนตามเงื่อนไขที่กำหนดไว้ในเอกสารประกวดราคา เว้นแต่ในกรณี
กิจการร่วมค้าได้มีข้อตกลงระหว่างผู้เข้าร่วมค้าเป็นลายลักษณ์อักษรกำหนดให้ผู้เข้าร่วมค้ารายใดรายหนึ่งเป็น
ผู้รับผิดชอบหลักในการเข้าเสนอราคากับทางราชการ และแสดงหลักฐานดังกล่าวมาพร้อมการยื่นข้อเสนอ
ประกวดราคาทางระบบจัดซื้อจัดจ้างภาครัฐด้วยอิเล็กทรอนิกส์ กิจการร่วมค่านั้นสามารถใช้ผลงานก่อสร้างของ
ผู้ร่วมค้าหลักรายเดียวเป็นผลงานก่อสร้างของกิจการร่วมค้าที่ยื่นเสนอราคาได้

ทั้งนี้ “กิจการร่วมค้าที่จดทะเบียนเป็นนิติบุคคลใหม่” หมายความว่า กิจการร่วมค้าที่
จดทะเบียนเป็นนิติบุคคลต่อหน่วยงานของรัฐซึ่งมีหน้าที่รับผิดชอบ (กรมพัฒนาธุรกิจการค้า กระทรวง
พาณิชย์)

๓.๗ บุคคลหรือนิติบุคคลที่จะเข้าเป็นคู่สัญญาต้องไม่อยู่ในฐานะเป็นผู้ไม่แสดงบัญชีรายรับ
รายจ่าย หรือแสดงบัญชีรายรับรายจ่ายไม่ถูกต้องครบถ้วนในสาระสำคัญ

๓.๘ บุคคลหรือนิติบุคคลที่จะเข้าเป็นคู่สัญญากับหน่วยงานภาครัฐซึ่งได้ดำเนินการจัดซื้อจัด
จ้างด้วยระบบอิเล็กทรอนิกส์ (e-Government Procurement: e-GP) ต้องลงทะเบียนในระบบอิเล็กทรอนิกส์
ของกรมบัญชีกลางที่เว็บไซต์ศูนย์ข้อมูลจัดซื้อจัดจ้างภาครัฐ

๓.๙ คู่สัญญาต้องรับและจ่ายเงินผ่านบัญชีธนาคาร เว้นแต่การจ่ายเงินแต่ละครั้งซึ่งมีมูลค่า
ไม่เกินสามหมื่นบาท คู่สัญญาอาจจ่ายเป็นเงินสดก็ได้

๔. แบบรูปรายการหรือคุณลักษณะเฉพาะ

ผู้เสนอราคาจะต้องดำเนินการให้เป็นไปตามเงื่อนไข ข้อกำหนด และแบบรูปรายการรายละเอียด ซึ่ง
เป็นเอกสารเพิ่มเติมนอกเหนือจากเอกสารข้อกำหนดขอบเขตงานก่อสร้าง (เอกสารประกวดราคาจ้างโดย
วิธีการทางอิเล็กทรอนิกส์) งานจ้างก่อสร้างโครงการอนุรักษ์ฟื้นฟูแหล่งน้ำหนองกุดพูน บ้านกระต่ายดอนน้อย
หมู่ที่ ๑๓ ตำบลสมอ อำเภอบางแก้ว จังหวัดศรีสะเกษ ประกอบด้วย

๔.๑ งานเตรียมพื้นที่

๔.๒ งานดิน

๔.๓ งานโครงสร้าง

๔.๔ งานป้องกันการกัดเซาะ

๔.๕ งานท่อและอุปกรณ์

๔.๖ งานประกอบอาคารชลประทาน

๔.๗ งานเบ็ดเตล็ด

๕. ระยะเวลาดำเนินการและส่งมอบงาน

ภายในกำหนด ๑๕ วัน นับถัดจากวันลงนามในสัญญา ผู้รับจ้างจะต้องเสนอแผนงานให้เป็นที่พอใจ
แก่กรม โดยแสดงถึงขั้นตอนของการทำงานและกำหนดเวลาที่ต้องใช้ในการทำงานหลักต่างๆ ให้แล้วเสร็จ

ผู้รับจ้างต้องเริ่มทำงานที่รับจ้างภายในกำหนด ๑๕ วัน นับถัดจากวันได้รับหนังสือแจ้งให้เริ่มงานและ
จะต้องทำงานให้แล้วเสร็จภายในกำหนด ๔๔๖ วัน นับถัดจากวันที่ได้รับหนังสือแจ้งดังกล่าว

ถ้ามิได้เสนอแผนงาน หรือไม่สามารถทำงานให้แล้วเสร็จตามกำหนดเวลาหรือจะแล้วเสร็จล่าช้าเกิน
กว่ากำหนดเวลา หรือผู้รับจ้างทำผิดสัญญาข้อใดข้อหนึ่ง หรือตกเป็นผู้ล้มละลายหรือเพิกเฉย ไม่ปฏิบัติตาม
คำสั่งของคณะกรรมการตรวจการจ้าง หรือผู้ควบคุมงาน หรือบริษัทที่ปรึกษา ซึ่งได้รับมอบอำนาจจากผู้ว่าจ้าง
กรรมมีสิทธิที่จะบอกเลิกสัญญานี้ได้และมีสิทธิจ้างผู้รับจ้างรายใหม่เข้าทำงานของผู้รับจ้างให้ลุล่วงไปได้ด้วย

การที่กรมไม่ใช้สิทธิเลิกสัญญาดังกล่าวข้างต้นนั้น ไม่เป็นเหตุให้ผู้รับจ้างพ้นจากความรับผิดชอบตามสัญญา



/อ. เจริญไชการชำระเงิน...

๖. เงื่อนไขการชำระเงิน

กรมจะจ่ายค่าจ้างต่อหน่วยของงานแต่ละรายการที่ได้ทำสำเร็จจริงตามราคาต่อหน่วยที่กำหนดไว้ในใบแจ้งปริมาณงานและราคา นอกจากในกรณีต่อไปนี้

๖.๑ เมื่อปริมาณงานที่ทำเสร็จจริงในส่วนที่เกินกว่าร้อยละ ๑๒๕ (หนึ่งร้อยยี่สิบห้า) แต่ไม่เกินร้อยละ ๑๕๐ (หนึ่งร้อยห้าสิบ) ของปริมาณงานที่กำหนดไว้ในสัญญาหรือใบแจ้งปริมาณงานและราคา จะจ่ายให้ในอัตราร้อยละ ๙๐ (เก้าสิบ) ของราคาต่อหน่วยตามสัญญา

๖.๒ เมื่อปริมาณงานที่ทำเสร็จจริงในส่วนที่เกินกว่าร้อยละ ๑๕๐ (หนึ่งร้อยห้าสิบ) ของปริมาณงานที่กำหนดไว้ในสัญญาหรือใบแจ้งปริมาณงานและราคา จะจ่ายให้ในอัตราร้อยละ ๘๓ (แปดสิบสาม) ของราคาต่อหน่วยตามสัญญา

๖.๓ เมื่อปริมาณงานที่ทำเสร็จจริงน้อยกว่าร้อยละ ๗๕ (เจ็ดสิบห้า) ของปริมาณงานที่กำหนดไว้ในสัญญาหรือใบแจ้งปริมาณงานและราคา จะจ่ายให้ตามราคาต่อหน่วยในสัญญา และจะจ่ายเพิ่มชดเชยเป็นค่า overhead และ mobilization สำหรับงานรายการนั้น ในอัตราร้อยละ ๑๗ (สิบเจ็ด) ของผลต่างระหว่างปริมาณงานทั้งหมดของงานรายการนั้นตามสัญญาโดยประมาณ กับปริมาณงานที่ทำเสร็จจริงคูณด้วยราคาต่อหน่วยตามสัญญา

๖.๔ กรมจะจ่ายเงินที่เพิ่มขึ้น หรือหักลดเงินในแต่ละกรณีดังกล่าวข้างต้น ในงวดสุดท้ายของการจ่ายเงิน หรือก่อนงวดสุดท้ายของการจ่ายเงิน ตามที่กรมจะพิจารณาตามที่เห็นสมควร

กรมจะจ่ายเงินค่าจ้างให้แก่ผู้รับจ้างเป็นรายเดือนตามเนื้องานที่ทำเสร็จจริง เมื่อกรมหรือเจ้าหน้าที่ของกรมได้ทำการตรวจสอบผลงานที่ทำเสร็จแล้ว และปรากฏว่าเป็นที่พอใจตรงตามข้อกำหนดแห่งสัญญาทุกประการ กรมจะออกหนังสือรับรองการรับมอบงานนั้นให้ไว้แก่ผู้รับจ้าง

การจ่ายเงินงวดสุดท้ายจะจ่ายให้ เมื่องานทั้งหมดตามสัญญาได้แล้วเสร็จทุกประการ รวมทั้งทำสถานที่ก่อสร้างให้สะอาดเรียบร้อย

๗. วงเงินในการจัดหา


๘. ผู้รับผิดชอบโครงการ

สำนักอนุรักษ์และฟื้นฟูแหล่งน้ำ กรมทรัพยากรน้ำ

ลงชื่อ ประธานกรรมการ

(นายนิทัศน์ สุตดิพงษ์)

วิศวกรโยธาชำนาญการพิเศษ สอน

ลงชื่อ.....กรรมการ
(นายสมชาย มากประดิษฐ์)
วิศวกรโยธาชำนาญการ สอน.

ลงชื่อ.....กรรมการ
(นายธนวัฒน์ จันทรานพจน์)
วิศวกรโยธาปฏิบัติการ สอน.

ลงชื่อ.....กรรมการ
(นางสาวพัชรพรรณ บำรุงพาณิชย์)
วิศวกรโยธาปฏิบัติการ สอน.

ลงชื่อ.....กรรมการและเลขานุการ
(นางสาวสุทธิณี น้อยเหลือ)
วิศวกรโยธาชำนาญการ สอน.

ผู้สนใจสามารถวิจารณ์ข้อเสนอคิดเห็นหรือข้อเสนอแนะเกี่ยวกับร่างขอบเขตของงานนี้เป็นลายลักษณ์อักษรโดยตรง

๑. ไปรษณีย์ตอบรับด่วนพิเศษ (EMS) ส่งไปที่ สำนักอนุรักษ์และฟื้นฟูแหล่งน้ำ กรมทรัพยากรน้ำ เลขที่ ๑๘๐/๓ อาคารกรมทรัพยากรน้ำ ซอย ๓๔ ถนนพระรามที่ ๖ แขวงสามเสนใน เขตพญาไท กรุงเทพมหานคร ๑๐๔๐๐
๒. Email : mk.bwrcr@gmail.com หรือ patcharapan.b@dwr.mail.go.th
๓. โทรศัพท์หมายเลข ๐-๒๒๗๑-๖๐๐๐ ต่อ ๖๕๔๖ หรือโทรสารหมายเลข ๐-๒๒๙๘-๖๖๐๒ โดยระบุชื่อ ที่อยู่ หมายเลขโทรศัพท์ ที่สามารถติดต่อได้



ประกาศกรมทรัพยากรน้ำ

เรื่อง ประกวดราคาจ้างโครงการอนุรักษ์ฟื้นฟูแหล่งน้ำหนองกุดพูน บ้านกระต่ายต่อน้อย หมู่ที่ ๑๓ ตำบลสมอ
อำเภอบางคู จังหวัดศรีสะเกษ ด้วยวิธีประกวดราคาอิเล็กทรอนิกส์ (e-bidding)

กรมทรัพยากรน้ำ มีความประสงค์ ประกวดราคาจ้างโครงการอนุรักษ์ฟื้นฟูแหล่งน้ำหนองกุดพูน
บ้านกระต่ายต่อน้อย หมู่ที่ ๑๓ ตำบลสมอ อำเภอบางคู จังหวัดศรีสะเกษ ด้วยวิธีประกวดราคาอิเล็กทรอนิกส์ (e-
bidding) ราคาของงานก่อสร้างในการประกวดราคครั้งนี้เป็นเงินทั้งสิ้น ๕๖,๔๑๒,๖๑๐.๐๐ บาท (ห้าสิบล้าน
สี่แสนหนึ่งหมื่นสองพันหกร้อยสิบบาทถ้วน)

ผู้มีสิทธิเสนอราคาจะต้องมีคุณสมบัติ ดังต่อไปนี้

๑. เป็นนิติบุคคลผู้มีอาชีพรับจ้างงานที่ประกวดราคาอิเล็กทรอนิกส์ดังกล่าว
๒. ไม่เป็นผู้ที่ถูกระบุชื่อไว้ในบัญชีรายชื่อผู้ทำงานของทางราชการ และได้แจ้งเวียนชื่อแล้ว
๓. ไม่เป็นผู้มีผลประโยชน์ร่วมกันกับผู้ยื่นข้อเสนอรายอื่นที่เข้ายื่นข้อเสนอให้แก่กรมทรัพยากรน้ำ
ณ วันประกาศประกวดราคาอิเล็กทรอนิกส์ หรือไม่เป็นผู้กระทำการอันเป็นการขัดขวางการแข่งขันราคาอย่างเป็น
ธรรม ในการประกวดราคาอิเล็กทรอนิกส์ครั้งนี้
๔. ไม่เป็นผู้ได้รับเอกสิทธิ์หรือความคุ้มกัน ซึ่งอาจปฏิเสธไม่ยอมขึ้นศาลไทย เว้นแต่รัฐบาลของผู้เสนอ
ราคาได้มีคำสั่งให้สละสิทธิ์ความคุ้มกันเช่นนั้น
๕. ผู้เสนอราคาต้องไม่เป็นผู้ที่ถูกประเมินสิทธิผู้เสนอราคาในสถานะที่ห้ามเข้าเสนอราคาและห้ามทำ
สัญญาตามที่ กวพ. กำหนด
๖. เป็นผู้ผ่านการคัดเลือกผู้มีความสัมพันธ์เบื้องต้นในการจ้างก่อสร้าง "งานอนุรักษ์ฟื้นฟูและพัฒนาแหล่ง
น้ำ" ชั้น ๑ หรือชั้น ๒ จ้างก่อสร้างของกรมทรัพยากรน้ำ พร้อมทั้งแนบสำเนาบัตรแสดงคุณสมบัติเบื้องต้นในการจ้าง
ของกรมทรัพยากรน้ำ มาด้วย

ผู้เสนอราคาที่เสนอราคาในรูปแบบของ " กิจการร่วมค้า " ต้องมีคุณสมบัติดังต่อไปนี้

(๑) กรณีที่กิจการร่วมค้าได้จดทะเบียนเป็นนิติบุคคลใหม่ โดยหลักภารกิจการร่วมค้าจะต้องมี
คุณสมบัติครบถ้วนตามเงื่อนไขที่กำหนดไว้ในเอกสารประกวดราคา และการเสนอราคาให้เสนอราคาในนาม "กิจการ
ร่วมค้า" ส่วนคุณสมบัติด้านผลงานก่อสร้าง กิจการร่วมค้าดังกล่าวสามารถนำผลงานก่อสร้างของผู้เข้าร่วมค้าใช้แสดง
เป็นผลงานก่อสร้างของกิจการร่วมค้าที่เข้าประกวดราคาได้

(๒) กรณีที่กิจการร่วมค้าไม่ได้จดทะเบียนเป็นนิติบุคคลใหม่ โดยหลักการนิติบุคคลแต่ละนิติบุคคล
ที่เข้าร่วมค้าทุกรายจะต้องมีคุณสมบัติครบถ้วนตามเงื่อนไขที่กำหนดไว้ในเอกสารประกวดราคา เว้นแต่ในกรณีที่กิจการ
ร่วมค้าได้มีข้อตกลงระหว่างผู้เข้าร่วมค้าเป็นลายลักษณ์อักษรกำหนดให้ผู้เข้าร่วมค้ารายใดรายหนึ่งเป็นผู้รับผิดชอบ
หลักในการเสนอราคากับทางราชการ และแสดงหลักฐานดังกล่าวมาพร้อมการยื่นข้อเสนอประกวดราคาทางระบบจัด
ซื้อจัดจ้างภาครัฐด้วยอิเล็กทรอนิกส์ กิจการร่วมค่านั้นสามารถใช้ผลงานก่อสร้างของผู้ร่วมค้าหลักรายเดียวเป็นผลงาน
ก่อสร้างของกิจการร่วมค้าที่ยื่นเสนอราคาได้

ทั้งนี้ "กิจการร่วมค้าที่จดทะเบียนนิติบุคคลใหม่" หมายความว่า กิจการร่วมค้าที่จดทะเบียนเป็นนิติบุคคลต่อหน่วยงานของรัฐซึ่งมีหน้าที่รับผิดชอบ (กรมพัฒนาธุรกิจการค้า กระทรวงพาณิชย์)

๗. บุคคลหรือนิติบุคคลที่จะเข้าเป็นคู่สัญญาต้องไม่อยู่ในฐานะเป็นผู้ไม่แสดงบัญชีรายรับรายจ่าย หรือแสดงบัญชีรายรับรายจ่ายไม่ถูกต้องครบถ้วนในสาระสำคัญ

๘. บุคคลหรือนิติบุคคลที่จะเข้าเป็นคู่สัญญากับหน่วยงานภาครัฐ ซึ่งได้ดำเนินการจัดซื้อจัดจ้างด้วยระบบอิเล็กทรอนิกส์ (e-Government Procurement : e-GP) ต้องลงทะเบียนในระบบอิเล็กทรอนิกส์ของกรมบัญชีกลางที่เว็บไซต์ศูนย์ข้อมูลจัดซื้อจัดจ้างภาครัฐ

๙. คู่สัญญาต้องรับและจ่ายเงินผ่านบัญชีธนาคาร เว้นแต่ การจ่ายเงินแต่ละครั้งซึ่งมีมูลค่าไม่เกิน สามหมื่นบาทคู่สัญญาอาจจ่ายเป็นเงินสดก็ได้

กำหนดยื่นข้อเสนอและเสนอราคาทางระบบจัดซื้อจัดจ้างภาครัฐด้วยอิเล็กทรอนิกส์ ในวัน

ที่ ระหว่างเวลา น. ถึง น.

ผู้สนใจสามารถขอรับเอกสารประกวดราคาอิเล็กทรอนิกส์ โดยดาวน์โหลดเอกสารผ่านทางระบบจัดซื้อจัดจ้างภาครัฐด้วยอิเล็กทรอนิกส์ตั้งแต่วันที่ประกาศจนถึงก่อนวันเสนอราคา

ผู้สนใจสามารถดูรายละเอียดได้ที่เว็บไซต์ www.dwr.go.th หรือ www.gprocurement.go.th หรือสอบถามทางโทรศัพท์หมายเลข ๐ ๒๒๗๑ ๖๐๐๐ ต่อ ๖๘๔๘ ในวันและเวลาราชการ

ผู้สนใจต้องการทราบรายละเอียดเพิ่มเติมเกี่ยวกับสถานที่หรือแบบรูปรายการละเอียด โปรดสอบถามมายัง กรมทรัพยากรน้ำ ผ่านทางอีเมล patcharpan.b@dwr.mail.go.th ภายในวันที่ โดยกรมทรัพยากรน้ำจะชี้แจงรายละเอียดดังกล่าวผ่านทางเว็บไซต์ www.dwr.go.th และ www.gprocurement.go.th ในวันที่

ประกาศ ณ วันที่

กุมภาพันธ์ พ.ศ. ๒๕๖๐



(นายวรศาสน์ อภัยพงษ์)

อธิบดีกรมทรัพยากรน้ำ

หมายเหตุ ผู้ประกอบการสามารถจัดเตรียมเอกสารประกอบการเสนอราคา (เอกสารส่วนที่ ๑ และเอกสารส่วนที่ ๒) ในระบบ e-GP ได้ตั้งแต่วันที่ขอรับเอกสารจนถึงวันเสนอราคา



เอกสารประกวดราคาจ้างด้วยการประกวดราคาอิเล็กทรอนิกส์ (e-bidding)

เลขที่

ประกวดราคาจ้างโครงการอนุรักษ์ฟื้นฟูแหล่งน้ำหนองกุดพูน บ้านกระต่ายต่อน้อย หมู่ที่ ๑๓ ตำบลสมอ
อำเภอลำลูกเกด จังหวัดศรีสะเกษ ด้วยวิธีประกวดราคาอิเล็กทรอนิกส์ (e-bidding)

ตามประกาศ กรมทรัพยากรน้ำ

ลงวันที่ กุมภาพันธ์ ๒๕๖๐

กรมทรัพยากรน้ำ ซึ่งต่อไปเรียกว่า "กรม" มีความประสงค์จะ ประกวดราคาจ้างโครงการอนุรักษ์ฟื้นฟู
แหล่งน้ำหนองกุดพูน บ้านกระต่ายต่อน้อย หมู่ที่ ๑๓ ตำบลสมอ อำเภอลำลูกเกด จังหวัดศรีสะเกษ ด้วยวิธีประกวด
ราคาอิเล็กทรอนิกส์ (e-bidding) ณ โครงการอนุรักษ์ฟื้นฟูแหล่งน้ำหนองกุดพูน บ้านกระต่ายต่อน้อย หมู่ที่ ๑๓
ตำบลสมอ อำเภอลำลูกเกด จังหวัดศรีสะเกษ โดยมีข้อแนะนำและข้อกำหนดดังต่อไปนี้

๑. เอกสารแนบท้ายเอกสารประกวดราคาอิเล็กทรอนิกส์

๑.๑ แบบรูปรายการละเอียด

๑.๒ แบบใบเสนอราคาที่กำหนดไว้ในระบบจัดซื้อจัดจ้างภาครัฐด้วยอิเล็กทรอนิกส์

๑.๓ สัญญาจ้างทั่วไป

๑.๔ แบบหนังสือคำประกัน

(๑) หลักประกันการเสนอราคา

(๒) หลักประกันสัญญา

(๓) หลักประกันการรับเงินค่าจ้างล่วงหน้า

๑.๕ สูตรการปรับราคา

๑.๖ บทนิยาม

(๑) ผู้เสนอราคาที่มีผลประโยชน์ร่วมกัน

(๒) การขัดขวางการแข่งขันราคาอย่างเป็นธรรม

๑.๗ แบบบัญชีเอกสารที่กำหนดไว้ในระบบจัดซื้อจัดจ้างภาครัฐด้วยอิเล็กทรอนิกส์

(๑) บัญชีเอกสารส่วนที่ ๑

(๒) บัญชีเอกสารส่วนที่ ๒

๑.๘ รายละเอียดการคำนวณราคากลางงานก่อสร้างตาม BOQ (Bill of Quantities) (ราย

ละเอียดการคำนวณราคากลางงานก่อสร้างเป็นการเปิดเผยเพื่อให้ผู้ประสงค์จะยื่นข้อเสนอได้รู้ข้อมูลได้เท่าเทียมกัน
และเพื่อให้ประชาชนตรวจสอบได้)

๑.๙ แบบรูปรายการ หมวด ก

หมวด ก (ปกหน้า แผนที่แสดงที่ตั้งโครงการ บัญชีรายชื่อแบบ ข้อกำหนดแบบ

แปลน).pdf

๑.๑๐ แบบรูปรายการ หมวด ก ๒
หมวด ก (แปลนและรูปตัดทั่วไป).pdf

๑.๑๑ แบบรูปรายการ หมวด ก ๓
หมวด ก (แผนที่แสดงตำแหน่งวัสดุ แผนที่ที่ดิน แผนที่แสดงตำแหน่งหลุมเจาะทดสอบ

ดิน).pdf

๑.๑๒ แบบรูปรายการ หมวด ข ๑
หมวด ข (งานดินและรูปตัดหนองกุศพรุน๑).pdf

๑.๑๓ แบบรูปรายการ หมวด ข ๒
หมวด ข (งานดินและรูปตัดหนองกุศพรุน๒).pdf

๑.๑๔ แบบรูปรายการ หมวด ข ๓
หมวด ข (งานดินและรูปตัดหนองกุศพรุน๓).pdf

๑.๑๕ แบบรูปรายการ หมวด ค ๑
หมวด ค (งานดินและรูปตัดกุศปราสาท๑).pdf

๑.๑๖ แบบรูปรายการ หมวด ค ๒
หมวด ค (งานดินและรูปตัดกุศปราสาท๒).pdf

๑.๑๗ แบบรูปรายการ หมวด ค ๓
หมวด ค (งานดินและรูปตัดกุศปราสาท๓).pdf

๑.๑๘ แบบรูปรายการ หมวด ง
หมวด ง (แปลนกุศไฟไหม้).pdf

๑.๑๙ แบบรูปรายการ หมวด จ
หมวด จ (งานอาคารประกอบ๑).pdf

๑.๒๐ แบบรูปรายการ หมวด จ ๒
หมวด จ (งานอาคารประกอบ๒).pdf

๑.๒๑ เอกสารแนบท้ายเอกสารประกวดราคาอิเล็กทรอนิกส์
เอกสารแนบท้ายเอกสารประกวดราคาอิเล็กทรอนิกส์หนองกุศพรุน.pdf

๒. คุณสมบัติของผู้เสนอราคา

๒.๑ ผู้เสนอราคาต้องเป็นผู้มีอาชีพรับจ้างงานที่ประกวดราคาจ้าง

๒.๒ ผู้เสนอราคาต้องไม่เป็นผู้ที่ถูกระบุชื่อไว้ในบัญชีรายชื่อผู้ทำงานของทางราชการและได้
แจ้งเวียนชื่อแล้ว หรือไม่เป็นผู้ที่ได้รับผลของการสั่งให้ดับบุคคลหรือบุคคลอื่นเป็นผู้ทำงานตามระเบียบของทาง
ราชการ

๒.๓ ผู้เสนอราคาต้องไม่เป็นผู้มีผลประโยชน์ร่วมกันกับผู้เสนอราคารายอื่น ณ วันประกาศ
ประกวดราคาอิเล็กทรอนิกส์ หรือไม่เป็นผู้กระทำการอันเป็นการขัดขวางการแข่งขันราคาอย่างเป็นธรรมตามข้อ ๑.๖

๒.๔ ผู้เสนอราคาต้องไม่เป็นผู้ได้รับเอกสิทธิ์หรือความคุ้มกัน ซึ่งอาจปฏิเสธไม่ยอมขึ้นศาลไทย เว้นแต่รัฐบาลของผู้เสนอราคาได้มีคำสั่งให้สละสิทธิ์และความคุ้มกันเช่นนั้น

๒.๕ ผู้เสนอราคาต้องไม่เป็นผู้ที่ถูกประเมินสิทธิผู้เสนอราคาในสถานะที่ห้ามเข้าเสนอราคา และห้ามทำสัญญาตามที่ กวพ. กำหนด

๒.๖ ผู้เสนอราคาต้องผ่านการคัดเลือกผู้มีคุณสมบัติเบื้องต้นในการจ้างก่อสร้าง "งานอนุรักษ์ฟื้นฟูและพัฒนาแหล่งน้ำ" ชั้น ๑ หรือชั้น ๒ ของกรมทรัพยากรน้ำ พร้อมทั้งแนบสำเนาบัตรแสดงคุณสมบัติเบื้องต้นในการจ้างของกรมทรัพยากรน้ำ มาด้วย

ผู้เสนอราคาทีเสนอราคาในรูปแบบของ " กิจการร่วมค้า " ต้องมีคุณสมบัติดังต่อไปนี้

(๑) กรณีที่กิจการร่วมค้าได้จดทะเบียนเป็นนิติบุคคลใหม่ โดยหลักภารกิจกิจการร่วมค้าจะต้องมีคุณสมบัติครบถ้วนตามเงื่อนไขที่กำหนดไว้ในเอกสารประกวดราคา และการเสนอราคาให้เสนอราคาในนาม "กิจการร่วมค้า" ส่วนคุณสมบัติด้านผลงานก่อสร้าง กิจการร่วมค้าดังกล่าวสามารถนำผลงานก่อสร้างของผู้เข้าร่วมค้าใช้แสดงเป็นผลงานก่อสร้างของกิจการร่วมค้าที่เข้าประกวดราคาได้

(๒) กรณีที่กิจการร่วมค้าไม่ได้จดทะเบียนเป็นนิติบุคคลใหม่ โดยหลักการนิติบุคคลแต่ละนิติบุคคลที่เข้าร่วมค้าทุกรายจะต้องมีคุณสมบัติครบถ้วนตามเงื่อนไขที่กำหนดไว้ในเอกสารประกวดราคา เว้นแต่ในกรณีที่กิจการร่วมค้าได้มีข้อตกลงระหว่างผู้เข้าร่วมค้าเป็นลายลักษณ์อักษรกำหนดให้ผู้เข้าร่วมค้ารายใดรายหนึ่งเป็นผู้รับผิดชอบหลักในการเสนอราคากับทางราชการ และแสดงหลักฐานดังกล่าวมาพร้อมการยื่นข้อเสนอประกวดราคาทางระบบจัดซื้อจัดจ้างภาครัฐด้วยอิเล็กทรอนิกส์ กิจการร่วมค่านั้นสามารถใช้ผลงานก่อสร้างของผู้ร่วมค้าหลักรายเดียวเป็นผลงานก่อสร้างของกิจการร่วมค้าที่ยื่นเสนอราคาได้

ทั้งนี้ "กิจการร่วมค้าที่จดทะเบียนนิติบุคคลใหม่" หมายความว่า กิจการร่วมค้าที่จดทะเบียนเป็นนิติบุคคลต่อหน่วยงานของรัฐซึ่งมีหน้าที่รับผิดชอบ (กรมพัฒนาธุรกิจการค้า กระทรวงพาณิชย์)

๒.๗ บุคคลหรือนิติบุคคลที่จะเข้าเป็นคู่สัญญาต้องไม่อยู่ในฐานะเป็นผู้ไม่แสดงบัญชีรายรับรายจ่าย หรือแสดงบัญชีรายรับรายจ่ายไม่ถูกต้องครบถ้วนในสาระสำคัญ

๒.๘ บุคคลหรือนิติบุคคลที่จะเข้าเป็นคู่สัญญากับหน่วยงานภาครัฐซึ่งได้ดำเนินการจัดซื้อจัดจ้าง ด้วยระบบอิเล็กทรอนิกส์ (e-Government Procurement : e-GP) ต้องลงทะเบียนในระบบอิเล็กทรอนิกส์ของกรมบัญชีกลาง ที่เว็บไซต์ศูนย์ข้อมูลจัดซื้อจัดจ้างภาครัฐ

๒.๙ คู่สัญญาต้องรับและจ่ายเงินผ่านบัญชีธนาคาร เว้นแต่การจ่ายเงินแต่ละครั้งซึ่งมีมูลค่าไม่เกินสามหมื่นบาทคู่สัญญาอาจจ่ายเป็นเงินสดก็ได้

๓. หลักฐานการยื่นข้อเสนอ

ผู้เสนอราคาจะต้องเสนอเอกสารหลักฐาน ยื่นมาพร้อมกับการเสนอราคาทางระบบจัดซื้อจัดจ้างภาครัฐด้วยอิเล็กทรอนิกส์ โดยแยกเป็น ๒ ส่วน คือ

๓.๑ ส่วนที่ ๑ อย่างน้อยต้องมีเอกสารดังต่อไปนี้

(๑) ในกรณีผู้เสนอราคาเป็นนิติบุคคล

(ก) ห้างหุ้นส่วนสามัญหรือห้างหุ้นส่วนจำกัด ให้ยื่นสำเนาหนังสือรับรองการจดทะเบียนนิติบุคคล บัญชีรายชื่อหุ้นส่วนผู้จัดการ ผู้มีอำนาจควบคุม (ถ้ามี) พร้อมรับรองสำเนาถูกต้อง

(ข) บริษัทจำกัดหรือบริษัทมหาชนจำกัด ให้ยื่นสำเนาหนังสือรับรองการจดทะเบียนนิติบุคคล หนังสือบริคณห์สนธิ บัญชีรายชื่อกรรมการผู้จัดการ ผู้มีอำนาจควบคุม (ถ้ามี) และบัญชีผู้ถือหุ้นรายใหญ่ (ถ้ามี) พร้อมรับรองสำเนาถูกต้อง

(๒) ในกรณีผู้เสนอราคาเป็นบุคคลธรรมดาหรือคณะบุคคลที่มีชนิติบุคคลให้ยื่นสำเนาบัตรประจำตัวประชาชนของผู้ยื่น สำเนาข้อตกลงที่แสดงถึงการเข้าเป็นหุ้นส่วน (ถ้ามี) สำเนาบัตรประจำตัวประชาชนของผู้เป็นหุ้นส่วน พร้อมทั้งรับรองสำเนาถูกต้อง

(๓) ในกรณีผู้เสนอราคาเป็นผู้เสนอราคาร่วมกันในฐานะเป็นผู้ร่วมค้า ให้ยื่นสำเนาสัญญาของการเข้าร่วมค้า สำเนาบัตรประจำตัวประชาชนของผู้ร่วมค้า และในกรณีที่ผู้เข้าร่วมค้าฝ่ายใดเป็นบุคคลธรรมดา ที่มีใช้สัญชาติไทย ก็ให้ยื่นสำเนาหนังสือเดินทาง หรือผู้ร่วมค้าฝ่ายใดเป็นนิติบุคคล ให้ยื่นเอกสาร ตามที่ระบุไว้ใน (๑)

(๔) เอกสารเพิ่มเติมอื่นๆ

(๔.๑) สำเนาใบทะเบียนพาณิชย์ สำเนาใบทะเบียนภาษีมูลค่าเพิ่ม

(๕) บัญชีเอกสารส่วนที่ ๑ ทั้งหมดที่ได้ยื่นพร้อมกับการเสนอราคาทางระบบจัดซื้อจัดจ้างภาครัฐด้วยอิเล็กทรอนิกส์ ตามแบบในข้อ ๑.๗ (๑) โดยไม่ต้องแนบในรูปแบบ PDF File (Portable Document Format)

๓.๒ ส่วนที่ ๒ อย่างน้อยต้องมีเอกสารดังต่อไปนี้

(๑) หนังสือมอบอำนาจซึ่งปิดอากรแสตมป์ตามกฎหมายในกรณีที่ผู้เสนอราคามอบอำนาจ ให้บุคคลอื่นลงลายมือชื่ออิเล็กทรอนิกส์ หรือหลักฐานแสดงตัวตนของผู้เสนอราคาในการเสนอราคาทางระบบจัดซื้อจัดจ้างภาครัฐด้วยอิเล็กทรอนิกส์ แทน

(๒) หลักประกันการเสนอราคา ตามข้อ ๕

(๓) บัญชีรายการก่อสร้าง (หรือใบแจ้งปริมาณงาน) ซึ่งจะต้องแสดงรายการวัสดุ อุปกรณ์ ค่าแรงงาน ภาษีประเภทต่างๆ รวมทั้งกำไรไว้ด้วย

(๔) บัญชีเอกสารส่วนที่ ๒ ทั้งหมดที่ได้ยื่นพร้อมกับการเสนอราคาทางระบบจัดซื้อจัดจ้างภาครัฐด้วยอิเล็กทรอนิกส์ตามแบบในข้อ ๑.๗ (๒) โดยไม่ต้องแนบในรูปแบบ PDF File (Portable Document Format)

๔. การเสนอราคา

๔.๑ ผู้เสนอราคาต้องยื่นข้อเสนอและเสนอราคาทางระบบจัดซื้อจัดจ้างภาครัฐด้วยอิเล็กทรอนิกส์ตามที่กำหนดไว้ในเอกสารประกวดราคาอิเล็กทรอนิกส์นี้ โดยไม่มีเงื่อนไขใดๆ ทั้งสิ้น และจะต้องกรอกข้อความให้ถูกต้องครบถ้วน ลงลายมือชื่ออิเล็กทรอนิกส์หรือหลักฐานแสดงตัวตนของผู้เสนอราคา โดยไม่ต้องแนบใบเสนอราคาในรูปแบบ PDF File (Portable Document Format)

๔.๒ ผู้เสนอราคาจะต้องกรอกปริมาณวัสดุและราคา ในบัญชีรายการก่อสร้างให้ครบถ้วน

ในการเสนอราคาให้เสนอราคาเป็นเงินบาทและเสนอราคาเพียงราคาเดียว โดยเสนอราคารวม และหรือราคาต่อหน่วย และหรือต่อรายการ ตามเงื่อนไขที่ระบุไว้ท้ายใบเสนอราคาให้ถูกต้อง โดยคิดราคารวมทั้งสิ้น ซึ่งรวมค่าภาษีมูลค่าเพิ่ม ภาษีอากรอื่น และค่าใช้จ่ายทั้งปวงไว้แล้ว

ราคาที่เสนอจะต้องเสนอกำหนดยื่นราคาไม่น้อยกว่า ๑๘๐ วัน นับแต่วันเสนอราคา โดยภายในกำหนดยื่นราคา ผู้เสนอราคาต้องรับผิดชอบราคาที่ตนได้เสนอไว้และจะถอนการเสนอราคามีได้

๔.๓ ผู้เสนอราคาจะต้องเสนอกำหนดเวลาดำเนินการก่อสร้างแล้วเสร็จไม่เกิน ๔๕๖ วัน นับถัดจากวันที่ได้รับหนังสือแจ้งให้เริ่มทำงาน

๔.๔ ก่อนเสนอราคา ผู้เสนอราคาควรตรวจสอบร่างสัญญา แบบรูป และรายละเอียด ฯลฯ ให้ถี่ถ้วนและเข้าใจเอกสารประกวดราคาจ้างอิเล็กทรอนิกส์ทั้งหมดเสียก่อนที่จะตกลงยื่นเสนอราคาตามเงื่อนไข ในเอกสารประกวดราคาจ้างอิเล็กทรอนิกส์

๔.๕ ผู้เสนอราคาจะต้องยื่นข้อเสนอและเสนอราคาทางระบบจัดซื้อจัดจ้างภาครัฐด้วยอิเล็กทรอนิกส์ ในวันที่ ระหว่างเวลา น. ถึง น.

เมื่อพ้นกำหนดเวลายื่นข้อเสนอและเสนอราคาแล้ว จะไม่รับเอกสารการยื่นข้อเสนอและเสนอราคาใดๆ โดยเด็ดขาด

คณะกรรมการพิจารณาผลการประกวดราคาอิเล็กทรอนิกส์ จะดำเนินการตรวจสอบคุณสมบัติของผู้เสนอราคาแต่ละรายว่า เป็นผู้เสนอราคาที่มีผลประโยชน์ร่วมกันกับผู้เสนอการรายอื่นตามข้อ ๑.๖ (๑) ณ วันประกาศประกวดราคาหรือไม่

หากปรากฏต่อคณะกรรมการพิจารณาผลการประกวดราคาอิเล็กทรอนิกส์ก่อนหรือในขณะที่มีการพิจารณาข้อเสนอว่า มีผู้เสนอการรายใดกระทำการอันเป็นการขัดขวางการแข่งขันราคาอย่างเป็นธรรมตามข้อ ๑.๖ (๒) และคณะกรรมการฯ เชื่อว่ามีการกระทำการอันเป็นการขัดขวางการแข่งขันราคาอย่างเป็นธรรม คณะกรรมการฯ จะตัดรายชื่อผู้เสนอการรายนั้นออกจากการเป็นผู้เสนอราคา และกรมจะพิจารณาลงโทษผู้เสนอการดังกล่าวเป็นผู้ทำงาน เว้นแต่คณะกรรมการพิจารณาผลการประกวดราคาอิเล็กทรอนิกส์จะวินิจฉัยได้ว่าผู้เสนอการรายนั้นเป็นผู้ที่ให้ความร่วมมือเป็นประโยชน์ต่อการพิจารณาของทางราชการและมีได้เป็นผู้ริเริ่มให้มีการกระทำการดังกล่าว

๔.๖ ผู้เสนอราคาจะต้องปฏิบัติ ดังนี้

(๑) ปฏิบัติตามเงื่อนไขที่ระบุไว้ในเอกสารประกวดราคาอิเล็กทรอนิกส์
(๒) ราคาที่เสนอจะต้องเป็นราคาที่รวมภาษีมูลค่าเพิ่ม และภาษีอื่นๆ (ถ้ามี) รวมค่าใช้จ่ายทั้งปวงไว้ด้วยแล้ว

(๓) ผู้เสนอราคาจะต้องลงทะเบียนเพื่อเข้าสู่กระบวนการเสนอราคา ตามวัน เวลา ที่กำหนด

(๔) ห้ามผู้เสนอราคาถอนการเสนอราคา

(๕) ผู้เสนอราคาสามารถศึกษาและทำความเข้าใจในระบบและวิธีการเสนอราคาด้วยวิธีประกวดราคาอิเล็กทรอนิกส์ ของกรมบัญชีกลางที่แสดงไว้ในเว็บไซต์ www.gprocurement.go.th

๕. หลักประกันการเสนอราคา

ผู้เสนอราคาต้องวางหลักประกันการเสนอราคาพร้อมกับการเสนอราคาทางระบบการจัดซื้อจัด

จ้างภาครัฐด้วยอิเล็กทรอนิกส์ โดยใช้หลักประกันอย่างหนึ่งอย่างใดดังต่อไปนี้ จำนวน ๒,๙๓๐,๐๐๐.๐๐ บาท (สอง ล้านเก้าแสนสามหมื่นบาทถ้วน)

๕.๑ หนังสือค้ำประกันอิเล็กทรอนิกส์ของธนาคารในประเทศ ตามแบบหนังสือค้ำประกัน ดังระบุในข้อ ๑.๔ (๑)

๕.๒ เช็คที่ธนาคารสั่งจ่ายให้แก่กรม โดยเป็นเช็คลงวันที่ที่ยื่นการเสนอราคาทางระบบจัดซื้อจัดจ้างภาครัฐด้วยอิเล็กทรอนิกส์ หรือก่อนหน้านั้นไม่เกิน ๓ วันทำการของทางราชการ

๕.๓ พันธบัตรรัฐบาลไทย

กรณีที่ผู้เสนอราคานำเช็คที่ธนาคารสั่งจ่ายหรือพันธบัตรรัฐบาลไทย มาวางเป็นหลักประกันการเสนอราคา จะต้องส่งต้นฉบับเอกสารดังกล่าวมาให้ส่วนราชการตรวจสอบความถูกต้อง ในวัน

ที่ ระหว่างเวลา น. ถึง น.

ตามแบบตัวอย่างหนังสือค้ำประกันอิเล็กทรอนิกส์ของธนาคารภายในประเทศ (หลักประกันการเสนอราคา) กำหนดให้ระบุชื่อผู้เสนอราคา เป็นผู้วางหลักประกันการเสนอราคา ดังนั้น กรณีที่ผู้เสนอราคาเสนอราคาในรูปแบบของ "กิจการร่วมค้า" ประสงค์จะใช้หนังสือค้ำประกันอิเล็กทรอนิกส์ของธนาคารในประเทศเป็นหลักประกันการเสนอราคา ให้ดำเนินการดังนี้

(๑) กรณีที่กิจการร่วมค้าได้จดทะเบียนเป็นนิติบุคคลใหม่ ให้ระบุชื่อผู้เสนอราคา ซึ่งต้องวางหลักประกันการเสนอราคา ในนามกิจการร่วมค้า เท่านั้น

(๒) กรณีที่กิจการร่วมค้าไม่ได้จดทะเบียนเป็นนิติบุคคลใหม่ ให้ระบุชื่อผู้เสนอราคา ซึ่งต้องวางหลักประกันการเสนอราคา ในนามนิติบุคคลรายใดรายหนึ่งตามที่สัญญาาร่วมค้ากำหนดให้เป็นผู้เข้าเสนอราคากับทางราชการ

ทั้งนี้ "กิจการร่วมค้าที่จดทะเบียนเป็นนิติบุคคลใหม่" หมายความว่า กิจการร่วมค้าที่จดทะเบียนเป็นนิติบุคคลต่อหน่วยงานของรัฐซึ่งมีหน้าที่รับผิดชอบ (กรมพัฒนาธุรกิจการค้า กระทรวงพาณิชย์)

หลักประกันการเสนอราคาตามข้อนี้ กรมจะคืนให้ผู้เสนอราคาหรือผู้ค้ำประกันภายใน ๑๕ วัน นับถัดจากวันที่ได้พิจารณาในเบื้องต้นเรียบร้อยแล้ว เว้นแต่ผู้เสนอการรายที่คัดเลือกไว้ ๓ ลำดับแรก จะคืนให้ต่อเมื่อได้ทำสัญญาหรือข้อตกลง หรือเมื่อผู้เสนอราคาได้พ้นจากข้อผูกพันแล้ว

การคืนหลักประกันการเสนอราคา ไม่ว่าในกรณีใด ๆ จะคืนให้โดยไม่มีดอกเบี้ย

๖. หลักเกณฑ์และสิทธิในการพิจารณา

๖.๑ ในการพิจารณาผลการยื่นข้อเสนอประกวดราคาอิเล็กทรอนิกส์ครั้งนี้ กรมจะพิจารณาดัดสินโดยใช้หลักเกณฑ์ ราคา และจะพิจารณาจาก ราคารวม

๖.๒ หากผู้เสนอการรายใดมีคุณสมบัติไม่ถูกต้องตามข้อ ๒ หรือยื่นหลักฐานการยื่นข้อเสนอไม่ถูกต้อง หรือไม่ครบถ้วนตามข้อ ๓ หรือยื่นข้อเสนอไม่ถูกต้องตามข้อ ๔ แล้ว คณะกรรมการพิจารณาผลการประกวดราคาอิเล็กทรอนิกส์จะไม่รับพิจารณาราคาของผู้เสนอการรายนั้น เว้นแต่เป็นข้อผิดพลาด หรือผิดพลาดเพียงเล็กน้อย หรือผิดพลาดไปจากเงื่อนไขของเอกสารประกวดราคาอิเล็กทรอนิกส์ในส่วนที่มีใช้สาระสำคัญ ทั้งนี้ เฉพาะในกรณีที่พิจารณาเห็นว่าจะประโยชน์ต่อกรมเท่านั้น

นี้

(๑) ไม่ปรากฏชื่อผู้เสนอราคารายนั้นในบัญชีผู้รับเอกสารประกวดราคาอิเล็กทรอนิกส์ทางระบบจัดซื้อจัดจ้างด้วยอิเล็กทรอนิกส์ หรือบัญชีรายชื่อผู้ซื้อเอกสารประกวดราคาอิเล็กทรอนิกส์ทางระบบการจัดซื้อจัดจ้างด้วยอิเล็กทรอนิกส์ของกรม

(๒) ไม่กรอกชื่อนิติบุคคล หรือลงลายมือชื่ออิเล็กทรอนิกส์อย่างหนึ่งอย่างใด หรือทั้งหมดในการเสนอราคาทางระบบจัดซื้อจัดจ้างด้วยอิเล็กทรอนิกส์

(๓) เสนอรายละเอียดแตกต่างไปจากเงื่อนไขที่กำหนดในเอกสารประกวดราคาอิเล็กทรอนิกส์ที่เป็นสาระสำคัญ หรือมีผลทำให้เกิดความได้เปรียบเสียเปรียบแก่ผู้เสนอราคารายอื่น

๖.๔ ในการตัดสินใจการประกวดราคาอิเล็กทรอนิกส์หรือในการทำสัญญา คณะกรรมการพิจารณาผลการประกวดราคาอิเล็กทรอนิกส์หรือกรม มีสิทธิให้ผู้เสนอราคาชี้แจงข้อเท็จจริง สภาพ ฐานะ หรือข้อเท็จจริงอื่นใดที่เกี่ยวข้องกับผู้เสนอราคาได้ กรมมีสิทธิที่จะไม่รับข้อเสนอ ไม่รับราคา หรือไม่ทำสัญญา หากหลักฐานดังกล่าวไม่มีความเหมาะสมหรือไม่ถูกต้อง

๖.๕ กรมทรงไว้ซึ่งสิทธิที่จะไม่รับราคาต่ำสุด หรือราคาหนึ่งราคาใด หรือราคาที่เสนอทั้งหมดก็ได้ และอาจพิจารณาเลือกจ้าง ในจำนวน หรือขนาด หรือเฉพาะรายการหนึ่งรายการใด หรืออาจจะยกเลิก การประกวดราคาอิเล็กทรอนิกส์โดยไม่พิจารณาจัดจ้างเลยก็ได้ สุดแต่จะพิจารณา ทั้งนี้ เพื่อประโยชน์ของทางราชการเป็นสำคัญ และให้ถือว่าการตัดสินใจของกรมเป็นเด็ดขาด ผู้เสนอราคาจะเรียกร้องค่าเสียหายใดๆ มิได้ รวมทั้งกรมจะพิจารณายกเลิกการประกวดราคาอิเล็กทรอนิกส์และลงโทษผู้เสนอราคาเป็นผู้ทำงาน ไม่ว่าจะเป็นผู้เสนอราคาที่ได้รับ การคัดเลือกหรือไม่ก็ตาม หากมีเหตุที่เชื่อถือได้ว่าการเสนอราคาก่อการโดยไม่สุจริต เช่น การเสนอเอกสารอันเป็นเท็จ หรือใช้ข้อมูลคุณธรรมดา หรือนิติบุคคลอื่นมาเสนอราคาแทน เป็นต้น

ในกรณีที่ผู้เสนอราคารายที่เสนอราคาต่ำสุด เสนอราคาต่ำจนคาดหมายได้ว่าไม่อาจดำเนินงานตามสัญญาได้ คณะกรรมการพิจารณาผลการประกวดราคาอิเล็กทรอนิกส์หรือกรมจะให้ ผู้เสนอราคานั้นชี้แจง และแสดงหลักฐานที่ทำให้เชื่อได้ว่า ผู้เสนอราคาสามารถดำเนินงานตามประกวดราคาจ้างอิเล็กทรอนิกส์ให้เสร็จสมบูรณ์ หากคำชี้แจงไม่เป็นที่รับฟังได้ กรมมีสิทธิที่จะไม่รับข้อเสนอหรือไม่รับราคาของผู้เสนอราคารายนั้น

๖.๖ ในกรณีที่ปรากฏข้อเท็จจริงหลังจากการพิจารณาข้อเสนอว่า ผู้เสนอราคาที่มีสิทธิ ได้รับการคัดเลือกเป็นผู้เสนอราคาที่มีผลประโยชน์ร่วมกันกับผู้เสนอราคารายอื่น ณ วันประกาศประกวดราคา อิเล็กทรอนิกส์ หรือเป็นผู้เสนอราคาที่ทำกรทำการอันเป็นการขัดขวางการแข่งขันราคาอย่างเป็นธรรม ตามข้อ ๑.๖ กรมมีอำนาจที่จะตัดรายชื่อผู้เสนอราคาที่ได้รับคัดเลือกกรายดังกล่าวออก และกรมจะพิจารณาลงโทษผู้เสนอราคาราย นั้นเป็นผู้ทำงาน

ในกรณีนี้หากปลัดกระทรวงพิจารณาเห็นว่าการยกเลิกการพิจารณาผลการเสนอราคาที่ได้ ดำเนินการไปแล้วจะเป็นประโยชน์แก่ทางราชการอย่างยิ่ง ปลัดกระทรวงมีอำนาจยกเลิกการพิจารณาผลการเสนอ ราคาดังกล่าวได้

๗. การทำสัญญาจ้าง

ผู้ชนะการประกวดราคาอิเล็กทรอนิกส์จะต้องทำสัญญาจ้างตามแบบสัญญา ดังระบุในข้อ ๑.๓ กับกรม ภายใน ๑๕ วัน นับถัดจากวันที่ได้รับแจ้ง และจะต้องวางหลักประกันสัญญาเป็นจำนวนเงินเท่ากับร้อยละ ๕ ของราคาค่าจ้างที่ประกวดราคาอิเล็กทรอนิกส์ได้ ให้กรมยึดถือไว้ในขณะทำสัญญา โดยใช้หลักประกันอย่างหนึ่งอย่างใดดังต่อไปนี้

๗.๑ เงินสด

๗.๒ เช็ควoucherการสั่งจ่ายให้แก่กรม โดยเป็นเช็คลงวันที่ทำสัญญา หรือก่อนหน้านั้น ไม่เกิน ๓ วัน ทำการของทางราชการ

๗.๓ หนังสือค้ำประกันของธนาคารภายในประเทศ ตามแบบหนังสือค้ำประกัน ดังระบุในข้อ ๑.๔ (๒)

๗.๔ หนังสือค้ำประกันของบริษัทเงินทุนอุตสาหกรรมแห่งประเทศไทย หรือบริษัทเงินทุน หรือบริษัทเงินทุนหลักทรัพย์ที่ได้รับอนุญาตให้ประกอบกิจการเงินทุนเพื่อการพาณิชย์และประกอบธุรกิจค้ำประกัน ตามประกาศของธนาคารแห่งประเทศไทย ซึ่งได้แจ้งชื่อเวียนให้ส่วนราชการต่าง ๆ ทราบแล้ว โดยอนุโลมให้ใช้ตาม แบบหนังสือค้ำประกัน ดังระบุในข้อ ๑.๔ (๒)

๗.๕ พันธบัตรรัฐบาลไทย

หลักประกันนี้จะคืนให้ โดยไม่มีดอกเบี้ยภายใน ๑๕ วันนับถัดจากวันที่ผู้ชนะการประกวดราคา อิเล็กทรอนิกส์ (ผู้รับจ้าง) พ้นจากข้อผูกพันตามสัญญาจ้างแล้ว

๘. ค่าจ้างและการจ่ายเงิน

กรมจะจ่ายค่าจ้างต่อหน่วยของงานแต่ละรายการที่ได้ทำสำเร็จจริงตามราคาต่อหน่วย ที่กำหนด ไว้ในใบแจ้งปริมาณงานและราคา นอกจากในกรณีต่อไปนี้

(๑) เมื่อปริมาณงานที่ทำเสร็จจริงในส่วนที่เกินกว่าร้อยละ ๑๒๕ (หนึ่งร้อยยี่สิบห้า) แต่ไม่เกิน ร้อยละ ๑๕๐ (หนึ่งร้อยห้าสิบ) ของปริมาณงานที่กำหนดไว้ในสัญญาหรือใบแจ้งปริมาณงานและราคา จะจ่ายให้ใน อัตราร้อยละ ๙๐ (เก้าสิบ) ของราคาต่อหน่วยตามสัญญา

(๒) เมื่อปริมาณงานที่ทำเสร็จจริงในส่วนที่เกินกว่าร้อยละ ๑๕๐ (หนึ่งร้อยห้าสิบ) ของปริมาณ งานที่กำหนดไว้ในสัญญาหรือใบแจ้งปริมาณงานและราคา จะจ่ายให้ในอัตราร้อยละ ๘๓ (แปดสิบสาม) ของราคาต่อ หน่วยตามสัญญา

(๓) เมื่อปริมาณงานที่ทำเสร็จจริงน้อยกว่าร้อยละ ๗๕ (เจ็ดสิบห้า) ของปริมาณงานที่กำหนด ไว้ในสัญญาหรือใบแจ้งปริมาณงานและราคา จะจ่ายให้ตามราคาต่อหน่วยในสัญญา และจะจ่ายเพิ่มชดเชยเป็นค่า overhead และ mobilization สำหรับงานรายการนั้น ในอัตราร้อยละ ๑๗ (สิบเจ็ด) ของผลต่างระหว่างปริมาณงาน ทั้งหมดของงานรายการนั้นตามสัญญาโดยประมาณ กับปริมาณงานที่ทำเสร็จจริงคูณด้วยราคาต่อหน่วยตามสัญญา

(๔) กรมจะจ่ายเงินที่เพิ่มขึ้น หรือหักลดเงินในแต่ละกรณีดังกล่าวข้างต้น ในงวดสุดท้ายของ การจ่ายเงิน หรือก่อนงวดสุดท้ายของการจ่ายเงิน ตามที่กรมจะพิจารณาตามที่เห็นสมควร

กรมจะจ่ายเงินค่าจ้างให้แก่ผู้รับจ้างเป็นรายเดือนตามเนื้องานที่ทำเสร็จจริง เมื่อกรมหรือเจ้า หน้าที่ของกรมได้ทำการตรวจสอบผลงานที่ทำเสร็จแล้ว และปรากฏว่าเป็นที่พอใจตรงตามข้อกำหนดแห่งสัญญาทุก

ประการ กรมจะออกหนังสือรับรองการรับมอบงานนั้นให้ไว้แก่ผู้รับจ้าง

การจ่ายเงินงวดสุดท้ายจะจ่ายให้เมื่องานทั้งหมดตามสัญญาได้แล้วเสร็จทุกประการ

๙. อัตราค่าปรับ

ค่าปรับตามแบบสัญญาจ้างข้อ ๑๗ จะกำหนดในอัตราร้อยละ ๐.๑๐ ของค่าจ้างตามสัญญาต่อวัน

๑๐. การรับประกันความชำรุดบกพร่อง

ผู้ชนะการประกวดราคาอิเล็กทรอนิกส์ซึ่งได้ทำข้อตกลงเป็นหนังสือ หรือทำสัญญาจ้าง ตามแบบดังระบุในข้อ ๑.๓ แล้วแต่กรณี จะต้องรับประกันความชำรุดบกพร่องของงานจ้างที่เกิดขึ้นภายในระยะเวลาไม่น้อยกว่า ๒ ปี นับถัดจากวันที่กรมได้รับมอบงาน โดยผู้รับจ้างต้องจัดการซ่อมแซมแก้ไขให้ใช้การได้ดีดังเดิมภายใน ๑๕ วัน นับถัดจากวันที่ได้รับแจ้งความชำรุดบกพร่อง

๑๑. การจ่ายเงินล่วงหน้า

ผู้เสนอราคามีสิทธิเสนอขอรับเงินล่วงหน้า ในอัตราไม่เกินร้อยละ ๑๕ ของราคาค่าจ้างทั้งหมด แต่ทั้งนี้จะต้องส่งมอบหลักประกันเงินล่วงหน้า เป็นพันธบัตรรัฐบาลไทย หรือหนังสือค้ำประกันของธนาคารในประเทศ ตามแบบดังระบุในข้อ ๑.๔ (๓) หรือหนังสือค้ำประกันของบริษัทเงินทุนอุตสาหกรรมแห่งประเทศไทย หรือบริษัทเงินทุน หรือบริษัทเงินทุนหลักทรัพย์ที่ได้รับอนุญาตให้ประกอบกิจการเงินทุนเพื่อการพาณิชย์ และประกอบธุรกิจค้ำประกัน ตามประกาศของธนาคารแห่งประเทศไทย ซึ่งได้แจ้งชื่อเวียนให้ส่วนราชการต่าง ๆ ทราบแล้ว โดยอนุโลมให้ใช้ตามแบบหนังสือค้ำประกันดังระบุในข้อ ๑.๔ (๓) ให้แก่กรมก่อนการรับชำระเงินล่วงหน้า

๑๒. ข้อสงวนสิทธิในการยื่นข้อเสนอและอื่น ๆ

๑๒.๑ เงินค่าจ้างสำหรับงานจ้างครั้งนี้ ได้มาจากเงินงบประมาณประจำปี พ.ศ. ๒๕๖๐

การลงนามในสัญญาจะกระทำต่อเมื่อ กรมได้รับอนุมัติเงินค่าก่อสร้างจากเงินงบประมาณประจำปี พ.ศ. ๒๕๖๐ แล้วเท่านั้น

ราคากลางของงานก่อสร้างในการประกวดราคาครั้งนี้ เป็นเงินทั้งสิ้น

๕๖,๔๑๒,๖๑๐.๐๐ บาท (ห้าสิบล้านสี่แสนหนึ่งหมื่นสองพันหกร้อยสิบบาทถ้วน)

๑๒.๒ เมื่อกรมได้คัดเลือกผู้เสนอราคารายใด ให้เป็นผู้รับจ้าง และได้ตกลงจ้างตามประกวดราคาอิเล็กทรอนิกส์แล้ว ถ้าผู้รับจ้างจะต้องส่งหรือนำสิ่งของมาเพื่องานจ้างดังกล่าวเข้ามาจากต่างประเทศ และของนั้นต้องนำเข้ามาโดยทางเรือในเส้นทางที่มีเรือไทยเดินอยู่ และสามารถให้บริการรับขนได้ตามที่รัฐมนตรีว่าการกระทรวงคมนาคมประกาศกำหนด ผู้เสนอราคาซึ่งเป็นผู้รับจ้างจะต้องปฏิบัติตามกฎหมายว่าด้วยการส่งเสริมการพาณิชย์ว่าดังนี้

(๑) แจ้งการส่งหรือนำสิ่งของดังกล่าวเข้ามาจากต่างประเทศ ต่อกรมเจ้าท่า ภายใน ๗ วัน นับตั้งแต่วันที่ผู้รับจ้างส่งหรือซื้อของจากต่างประเทศ เว้นแต่เป็นของที่รัฐมนตรีว่าการกระทรวงคมนาคมประกาศยกเว้นให้บรรทุกโดยเรืออื่นได้

(๒) จัดการให้สิ่งของดังกล่าวบรรทุกโดยเรือไทย หรือเรือที่มีสิทธิเช่นเดียวกับเรือไทย จากต่างประเทศมายังประเทศไทย เว้นแต่จะได้รับอนุญาตจากกรมเจ้าท่า ให้บรรทุกสิ่งของนั้น โดยเรืออื่นที่มีใช้เรือ

ไทย ซึ่งจะต้องได้รับอนุญาตเช่นนั้นก่อนบรรทุกของลงเรืออื่น หรือเป็นของที่รัฐมนตรีว่าการกระทรวงคมนาคม ประกาศยกเว้นให้บรรทุกโดยเรืออื่น

(๓) ในกรณีที่ไม่ปฏิบัติตาม (๑) หรือ (๒) ผู้รับจ้างจะต้องรับผิดชอบตามกฎหมายว่าด้วยการส่งเสริมการพาณิชย์

๑๒.๓ ผู้เสนอราคาซึ่งกรมได้คัดเลือกแล้ว ไม่ไปทำสัญญา หรือข้อตกลงภายในเวลาที่ทางราชการกำหนดดังระบุไว้ในข้อ ๗ กรมจะริบหลักประกันการยื่นข้อเสนอ หรือเรียกมัดจำจากผู้ออกหนังสือค้ำประกันการยื่นข้อเสนอทันที และอาจพิจารณาเรียกมัดจำชดเชยความเสียหายอื่น (ถ้ามี) รวมทั้งจะพิจารณาให้เป็นผู้ทำงาน ตามระเบียบของทางราชการ

๑๒.๔ กรมสงวนสิทธิ์ที่จะแก้ไขเพิ่มเติมเงื่อนไข หรือข้อกำหนดในแบบสัญญาให้เป็นไปตามความเห็นของสำนักงานอัยการสูงสุด (ถ้ามี)

๑๓. การปรับราคาค่างานก่อสร้าง

การปรับราคาค่างานก่อสร้างตามสูตรการปรับราคาดังระบุในข้อ ๑.๕ จะนำมาใช้ในกรณีที่ ค่างานก่อสร้างลดลงหรือเพิ่มขึ้น โดยวิธีการต่อไปนี้

ตามเงื่อนไข หลักเกณฑ์ สูตรและวิธีคำนวณที่ใช้กับสัญญาแบบปรับราคาได้ตามมติคณะรัฐมนตรี เมื่อวันที่ ๒๒ สิงหาคม ๒๕๓๒ เรื่อง การพิจารณาช่วยเหลือผู้ประกอบการอาชีพงานก่อสร้าง ตามหนังสือสำนักเลขาธิการ คณะรัฐมนตรี ที่ นร ๐๒๐๓/ว ๑๐๙ ลงวันที่ ๒๔ สิงหาคม ๒๕๓๒

สูตรการปรับราคา (สูตรค่า K) จะต้องคงที่ที่ระดับที่กำหนดไว้ในวันแล้วเสร็จตามที่กำหนดไว้ในสัญญา หรือภายในระยะเวลาที่กรมได้ขยายออกไป โดยจะใช้สูตรของทางราชการที่ได้ระบุในข้อ ๑.๕

๑๔. มาตรฐานฝีมือช่าง

เมื่อกรมได้คัดเลือกผู้เสนอราคารายใดให้เป็นผู้รับจ้าง และได้ตกลงจ้างก่อสร้างตามประกาศนี้แล้ว ผู้เสนอราคาจะต้องตกลงว่าในการปฏิบัติงานก่อสร้างดังกล่าว ผู้เสนอราคาจะต้องมีและใช้ผู้ผ่านการทดสอบมาตรฐานฝีมือช่างจาก สถาบันของทางราชการ หรือผู้มีคุณวุฒิระดับ ปวช. ปวส. และปวท. หรือเทียบเท่าจากสถาบันการศึกษาที่ ก.พ. รับรองให้เข้ารับราชการได้ ในอัตราไม่ต่ำกว่าร้อยละ ๑๐ ของแต่ละ สาขาช่างแต่จะต้องมีจำนวนช่างอย่างน้อย ๑ คน ในแต่ละสาขาช่าง ดังต่อไปนี้

๑๔.๑ ช่างก่อสร้าง

๑๔.๒ ช่างกล

๑๔.๓ ช่างสำรวจ

๑๕. การปฏิบัติตามกฎหมายและระเบียบ

ในระหว่างระยะเวลาการก่อสร้างผู้รับจ้างพึงปฏิบัติตามหลักเกณฑ์ที่กฎหมายและระเบียบได้กำหนดไว้โดยเคร่งครัด

กรมทรัพยากรน้ำ

กุมภาพันธ์ ๒๕๖๐

เอกสารแนบท้ายเอกสารประกวดราคาอิเล็กทรอนิกส์

ข้อ ๑.๑ แบบรูปรายการละเอียด



ตารางรายชื่อแบบ และหมายเลขแบบงานจ้างก่อสร้างโครงการอนุรักษ์ฟื้นฟูแหล่งน้ำหนองกุดพูน
บ้านกระต่ายด่อน้อย หมู่ที่ 13 ตำบลสมอ อำเภอปรางค์กู่ จังหวัดศรีสะเกษ
(รหัสแบบเลขที่ สอน.005/2558)

ลำดับแผ่น	หมวดแบบ	บัญชีแบบ	แบบแผ่นที่
		หมวด "ก" ทั่วไป	
1	ก1	แผนที่แสดงตำแหน่งที่ตั้งโครงการ	ก1-01/04A
2	ก1	บัญชีรายชื่อแบบ	ก1-02/04A
3	ก1	บัญชีรายชื่อแบบ	ก1-03/04A
4	ก1	สัญลักษณ์ และหมายเหตุทั่วไป	ก1-04/04
5	ก2	แผนที่แสดงแหล่งวัสดุ	ก2-01/03
6	ก2	แผนที่แสดงตำแหน่งจุดทิ้งดิน	ก2-03/03A
7	ก3	แผนที่แสดงตำแหน่งหลุมเจาะและรูปตัดธรณีวิทยา BH1 หนองกุดพูน	ก3-01/03
8	ก3	แผนที่แสดงตำแหน่งหลุมเจาะและรูปตัดธรณีวิทยา BH2 กุดปราสาท	ก3-02/03
9	ก3	แผนที่แสดงตำแหน่งหลุมเจาะและรูปตัดธรณีวิทยา BH3 กุดไฟไหม้	ก3-03/03
10	ก4	ผังบริเวณหนองกุดพูน แปลน	ก4-01/03
11	ก4	ผังบริเวณหนองกุดปราสาท แปลน	ก4-02/03
12	ก4	ผังบริเวณหนองกุดไฟไหม้ แปลน	ก4-03/03
13	ก5	ตารางแสดงรายละเอียดโค้งหนองกุดพูนและตำแหน่งการก่อสร้าง	ก5-01/03
14	ก5	ตารางแสดงรายละเอียดโค้งหนองกุดปราสาทและตำแหน่งการก่อสร้าง	ก5-02/03
15	ก5	ตารางแสดงรายละเอียดโค้งหนองกุดไฟไหม้และตำแหน่งการก่อสร้าง	ก5-03/03
16	ก6	รูปตัดทั่วไป ถนนรอบโครงการ	ก6-01/01
		หมวด "ข" งานอนุรักษ์ฟื้นฟูหนองกุดพูน	
1	ข1	ผังบริเวณคันรอบหนองกุดพูน แปลน	ข1-01/02A
2	ข2	งานก่อสร้างคันรอบกุดพูน แปลนและรูปตัดตามยาว กม. 0+000 - กม. 0+700	ข2-01/04
3	ข2	งานก่อสร้างคันรอบกุดพูน แปลนและรูปตัดตามยาว กม. 0+700 - กม. 1+400	ข2-02/04
4	ข2	งานก่อสร้างคันรอบกุดพูน แปลนและรูปตัดตามยาว กม. 1+400 - กม. 2+100	ข2-03/04
5	ข2	งานก่อสร้างคันรอบกุดพูน แปลนและรูปตัดตามยาว กม. 2+100 - กม. 2+800	ข2-04/04
6	ข3	รูปตัดตามขวางคันรอบหนองกุดพูน รูปตัดตามขวาง กม. 0+000 ถึง กม. 0+200	ข3-01/13

ตารางรายชื่อแบบ และหมายเลขแบบงานจ้างก่อสร้างโครงการอนุรักษ์ฟื้นฟูแหล่งน้ำหนองกุดพูน
บ้านกระต่ายต่อน้อย หมู่ที่ 13 ตำบลสมอ อำเภอปรางค์กู่ จังหวัดศรีสะเกษ
(รหัสแบบเลขที่ สอน.005/2558)

ลำดับแผ่น	หมวดแบบ	บัญชีแบบ	แบบแผ่นที่
7	ข3	รูปตัดตามขวางคันรอบหนองกุดพูน รูปตัดตามขวาง กม. 0+225 ถึง กม. 0+425	ข3-02/13
8	ข3	รูปตัดตามขวางคันรอบหนองกุดพูน รูปตัดตามขวาง กม. 0+450 ถึง กม. 0+650	ข3-03/13
9	ข3	รูปตัดตามขวางคันรอบหนองกุดพูน รูปตัดตามขวาง กม. 0+675 ถึง กม. 0+875	ข3-04/13
10	ข3	รูปตัดตามขวางคันรอบหนองกุดพูน รูปตัดตามขวาง กม. 0+900 ถึง กม. 1+100	ข3-05/13
11	ข3	รูปตัดตามขวางคันรอบหนองกุดพูน รูปตัดตามขวาง กม. 1+125 ถึง กม. 1+325	ข3-06/13
12	ข3	รูปตัดตามขวางคันรอบหนองกุดพูน รูปตัดตามขวาง กม. 1+350 ถึง กม. 1+550	ข3-07/13
13	ข3	รูปตัดตามขวางคันรอบหนองกุดพูน รูปตัดตามขวาง กม. 1+575 ถึง กม. 1+775	ข3-08/13
14	ข3	รูปตัดตามขวางคันรอบหนองกุดพูน รูปตัดตามขวาง กม. 1+800 ถึง กม. 2+000	ข3-09/13
15	ข3	รูปตัดตามขวางคันรอบหนองกุดพูน รูปตัดตามขวาง กม. 2+025 ถึง กม. 2+225	ข3-10/13
16	ข3	รูปตัดตามขวางคันรอบหนองกุดพูน รูปตัดตามขวาง กม. 2+250 ถึง กม. 2+450	ข3-11/13
17	ข3	รูปตัดตามขวางคันรอบหนองกุดพูน รูปตัดตามขวาง กม. 2+475 ถึง กม. 2+675	ข3-12/13
18	ข3	รูปตัดตามขวางคันรอบหนองกุดพูน รูปตัดตามขวาง กม. 2+700 ถึง กม. 2+760	ข3-13/13
19	ข1	ผังบริเวณขุดลอกหนองกุดพูน แปลน	ข1-02/02A
20	ข4	รูปตัดตามขวางขุดลอกหนองกุดพูน กม. 0+000 ถึง กม. 0+150	ข4-01/06
21	ข4	รูปตัดตามขวางขุดลอกหนองกุดพูน กม. 0+175 ถึง กม. 0+325	ข4-02/06
22	ข4	รูปตัดตามขวางขุดลอกหนองกุดพูน กม. 0+350 ถึง กม. 0+500	ข4-03/06
23	ข4	รูปตัดตามขวางขุดลอกหนองกุดพูน กม. 0+525 ถึง กม. 0+675	ข4-04/06
24	ข4	รูปตัดตามขวางขุดลอกหนองกุดพูน กม. 0+700 ถึง กม. 0+850	ข4-05/06
25	ข4	รูปตัดตามขวางขุดลอกหนองกุดพูน กม. 0+875 ถึง กม. 1+000	ข4-06/06
		หมวด "ค" งานอนุรักษ์ฟื้นฟูหนองกุดปราสาท	
1	ค1	ผังบริเวณหนองกุดปราสาท แปลน	ค1-01/02A

ตารางรายชื่อแบบ และหมายเลขแบบงานจ้างก่อสร้างโครงการอนุรักษ์ฟื้นฟูแหล่งน้ำหนองกุดพูน
บ้านกระต่ายด่อน้อย หมู่ที่ 13 ตำบลสมอ อำเภอปรางค์กู่ จังหวัดศรีสะเกษ
(รหัสแบบเลขที่ สอน.005/2558)

ลำดับแผ่น	หมวดแบบ	บัญชีแบบ	แบบแผ่นที่
2	ค2	งานก่อสร้างคันรอบกุดปราสาท แพลนและรูปตัดตามยาว กม. 0+000 - กม. 0+700	ค2-01/04
3	ค2	งานก่อสร้างคันรอบกุดปราสาท แพลนและรูปตัดตามยาว กม. 0+700 - กม. 1+400	ค2-02/04
4	ค2	งานก่อสร้างคันรอบกุดปราสาท แพลนและรูปตัดตามยาว กม. 1+400 - กม. 2+100	ค2-03/04
5	ค2	งานก่อสร้างคันรอบกุดปราสาท แพลนและรูปตัดตามยาว กม. 2+100 - กม. 2+800	ค2-04/04
6	ค3	รูปตัดตามขวางคันรอบหนองกุดปราสาท รูปตัดตามขวาง กม. 0+000 ถึง กม. 0+200	ค3-01/12
7	ค3	รูปตัดตามขวางคันรอบหนองกุดปราสาท รูปตัดตามขวาง กม. 0+225 ถึง กม. 0+425	ค3-02/12
8	ค3	รูปตัดตามขวางคันรอบหนองกุดปราสาท รูปตัดตามขวาง กม. 0+450 ถึง กม. 0+650	ค3-03/12
9	ค3	รูปตัดตามขวางคันรอบหนองกุดปราสาท รูปตัดตามขวาง กม. 0+675 ถึง กม. 0+875	ค3-04/12
10	ค3	รูปตัดตามขวางคันรอบหนองกุดปราสาท รูปตัดตามขวาง กม. 0+900 ถึง กม. 1+100	ค3-05/12
11	ค3	รูปตัดตามขวางคันรอบหนองกุดปราสาท รูปตัดตามขวาง กม. 1+125 ถึง กม. 1+325	ค3-06/12
12	ค3	รูปตัดตามขวางคันรอบหนองกุดปราสาท รูปตัดตามขวาง กม. 1+350 ถึง กม. 1+550	ค3-07/12
13	ค3	รูปตัดตามขวางคันรอบหนองกุดปราสาท รูปตัดตามขวาง กม. 1+575 ถึง กม. 1+775	ค3-08/12
14	ค3	รูปตัดตามขวางคันรอบหนองกุดปราสาท รูปตัดตามขวาง กม. 1+800 ถึง กม. 2+000	ค3-09/12
15	ค3	รูปตัดตามขวางคันรอบหนองกุดปราสาท รูปตัดตามขวาง กม. 2+025 ถึง กม. 2+225	ค3-10/12
16	ค3	รูปตัดตามขวางคันรอบหนองกุดปราสาท รูปตัดตามขวาง กม. 2+250 ถึง กม. 2+450	ค3-11/12
17	ค3	รูปตัดตามขวางคันรอบหนองกุดปราสาท รูปตัดตามขวาง กม. 2+475 ถึง กม. 2+588	ค3-12/12
18	ค1	ผังบริเวณขุดลอกหนองกุดปราสาท แพลน	ค1-02/02A
19	ค4	รูปตัดตามขวางขุดลอกหนองกุดปราสาท กม. 0+000 ถึง กม. 0+200	ค4-01/06A
20	ค4	รูปตัดตามขวางขุดลอกหนองกุดปราสาท กม. 0+225 ถึง กม. 0+425	ค4-02/06A
21	ค4	รูปตัดตามขวางขุดลอกหนองกุดปราสาท กม. 0+450 ถึง กม. 0+650	ค4-03/06A

ตารางรายชื่อแบบ และหมายเลขแบบงานจ้างก่อสร้างโครงการอนุรักษ์ฟื้นฟูแหล่งน้ำหนองกุดพูน
บ้านกระต่ายต้อนน้อย หมู่ที่ 13 ตำบลสมอ อำเภอปรางค์กู่ จังหวัดศรีสะเกษ
(รหัสแบบเลขที่ สอน.005/2558)

ลำดับแผ่น	หมวดแบบ	บัญชีแบบ	แบบแผ่นที่
22	ค4	รูปตัดตามขวางขุดลอกหนองกุดปราสาท กม. 0+675 ถึง กม. 0+875	ค4-04/06A
23	ค4	รูปตัดตามขวางขุดลอกหนองกุดปราสาท กม. 0+900 ถึง กม. 1+100	ค4-05/06A
24	ค4	รูปตัดตามขวางขุดลอกหนองกุดปราสาท กม. 1+125 ถึง กม. 1+300	ค4-06/06A
		หมวด "ง" งานอนุรักษ์ฟื้นฟูกุดไฟไหม้	
1	ง1	ผังบริเวณกุดไฟไหม้ แปลน	ง1-01/02
		หมวด "จ" อาคารประกอบและโครงสร้าง คสล.	
		ท่อเหลี่ยมขนาด 2.00 x 2.00 ม. จำนวน 3 แฉก	
1	จ1	แปลนและรูปตัดทั่วไป	จ1-01/07
2	จ1	รายละเอียดการเสริมเหล็ก (1/4)	จ1-02/07
3	จ1	รายละเอียดการเสริมเหล็ก (2/4)	จ1-03/07
4	จ1	รายละเอียดการเสริมเหล็ก (3/4)	จ1-04/07
5	จ1	รายละเอียดการเสริมเหล็ก (4/4)	จ1-05/07
6	จ1	บันรบาย	จ1-06/07
7	จ1	เครื่องยกพร้อมเพลา ขนาด 1,000-2,250 กก.	จ1-07/07
		ท่อเหลี่ยมขนาด 1.75 x 1.75 ม. จำนวน 2 แฉก	
1	จ2	แปลนและรูปตัดทั่วไป	จ2-01/05
2	จ2	รายละเอียดการเสริมเหล็ก (1/2)	จ2-02/05
3	จ2	รายละเอียดการเสริมเหล็ก (2/2)	จ2-03/05
4	จ2	บันรบาย	จ2-04/05
5	จ2	เครื่องยกพร้อมเพลา ขนาด 1,000-2,250 กก.	จ2-05/05
		อาคารทางน้ำเข้าแบบทอกลม ϕ 0.8 ม.	
1	จ3	แปลน, รูปตัด ก-ก	จ3-01/02
2	จ3	รูปตัด ข-ข, ค-ค, รูปขยาย	จ3-02/02
		อาคารบันได คสล. ลงสระ	
1	จ4	อาคารบันได คสล. ลงสระ (แบบมีชันพัก) กว้าง 5.00 ม.	จ4-01/02
2	จ4	อาคารบันได คสล. ลงสระ (แบบมีชันพัก) กว้าง 5.00 ม. รูปตัดทั่วไป	จ4-02/02

ตารางรายชื่อแบบ และหมายเลขแบบงานจ้างก่อสร้างโครงการอนุรักษ์ฟื้นฟูแหล่งน้ำหนองกุดพูน
บ้านกระต่ายต่อน้อย หมู่ที่ 13 ตำบลสมอ อำเภอปรางค์กู่ จังหวัดศรีสะเกษ
(รหัสแบบเลขที่ สอน.005/2558)

ลำดับแผ่น	หมวดแบบ	บัญชีแบบ	แบบแผ่นที่
		อาคารท่อลอดท่อกลมขนาด ϕ 1.00 ม.	
1	จ5	อาคารท่อลอดท่อกลมขนาด ϕ 1.00 ม. แปลนและรูปตัด ก-ก	จ5-01/02
2	จ5	อาคารท่อลอดท่อกลมขนาด ϕ 1.00 ม. รูปตัด ข-ข, ค-ค, รูปขยาย	จ5-02/02
		ท่อลอดและกำแพงปากท่อ	
1	จ6	ท่อลอดและกำแพงปากท่อ ขนาด ϕ 1.00 ม. แปลนและรูปตัด	จ6-01/02
2	จ6	ท่อลอดและกำแพงปากท่อ ขนาด 2 ϕ 1.00 ม. แปลนและรูปตัด	จ6-02/02
1	จ7	ทางกลับรถ แปลนและรูปตัด	จ7-01/01
		ป้าย	
1	จ8	ป้ายโครงการ	จ8-01/02
2	จ8	ป้ายแนะนำโครงการ	จ8-02/02
1		แบบมาตรฐานอาคารประกอบ อาคารประกอบเขื่อนดิน แสดง หลักบอกค่าระดับน้ำ บ่อสังเกต	DWR6 -SD-01



กรมทรัพยากรน้ำ

กระทรวงทรัพยากรธรรมชาติและสิ่งแวดล้อม

สำรวจออกแบบโครงการอนุรักษ์พื้นที่ชุ่มน้ำ

ประเภทหนอง บึง เขตพื้นที่สำนักงานทรัพยากรน้ำภาค 5

กลุ่มสัญญาที่ 3 หนองกุดโพธิ์

บ้านกระต่ายดอนน้อย หมู่ที่ 13

ตำบลสมอ อำเภอปรางค์กู่ จังหวัดศรีสะเกษ

สัญญาเลขที่ ทส 0601/50/2556



บริษัท ดีวี พลัส จำกัด



ประเทศไทย

กรมทรัพยากรน้ำ กระทรวงทรัพยากรธรรมชาติและสิ่งแวดล้อม


รหัสโครงการ กบ.05-6-041

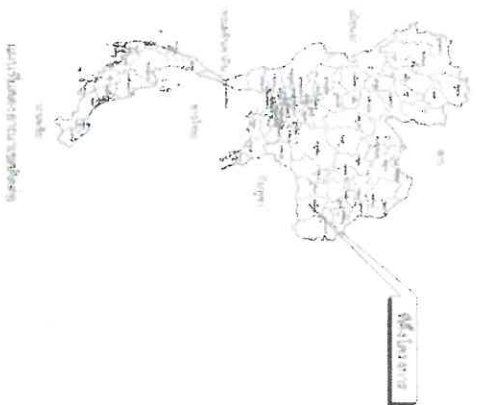






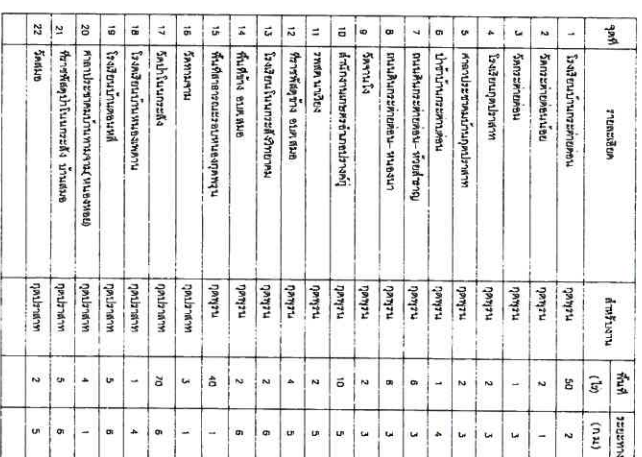







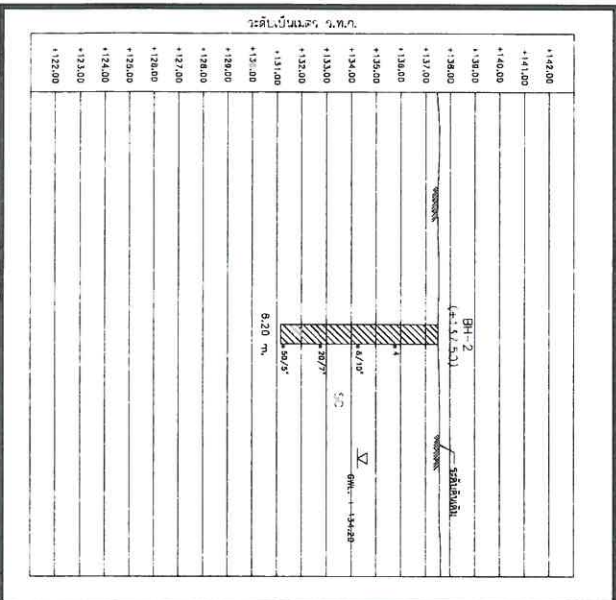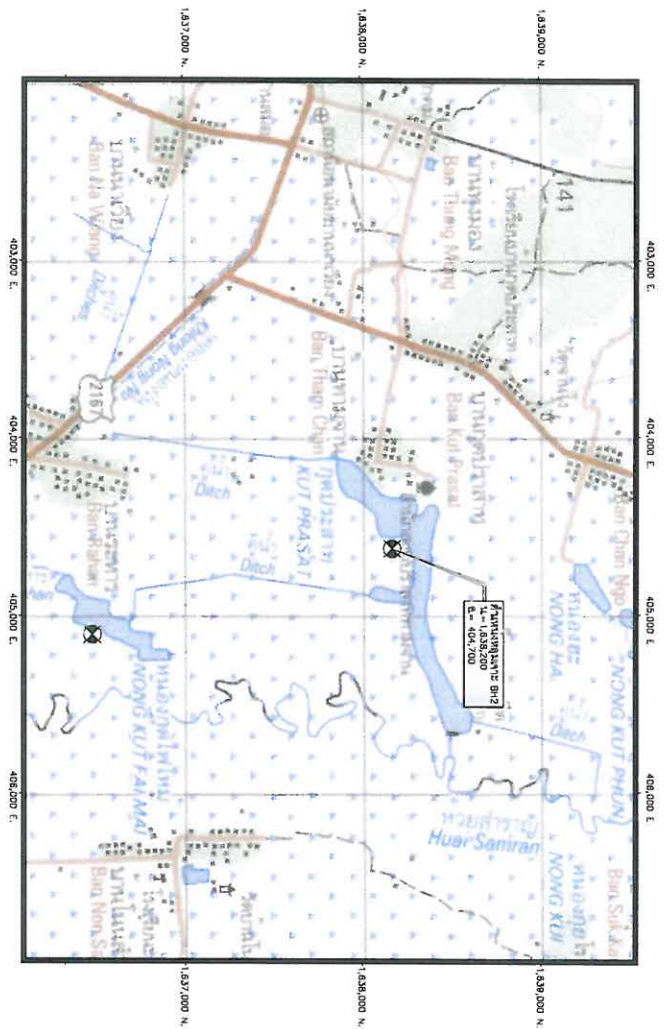

SW = Silty Sand



SC = Clayey Sand

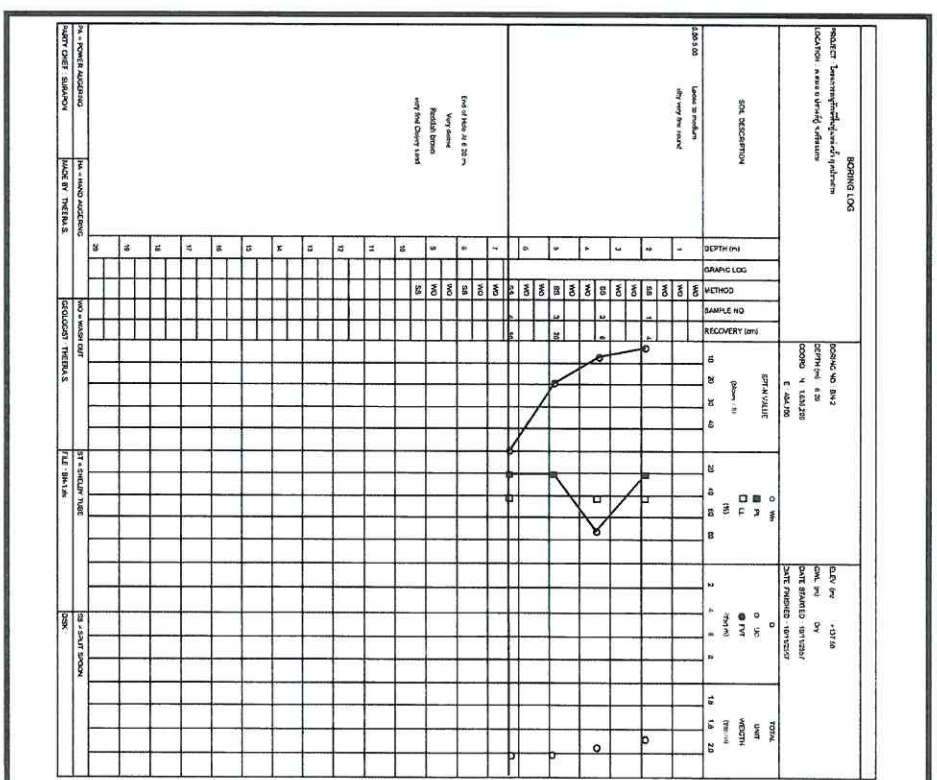





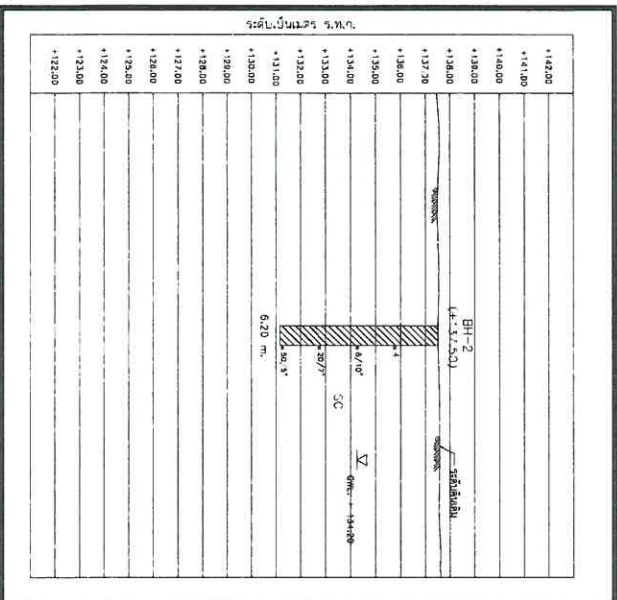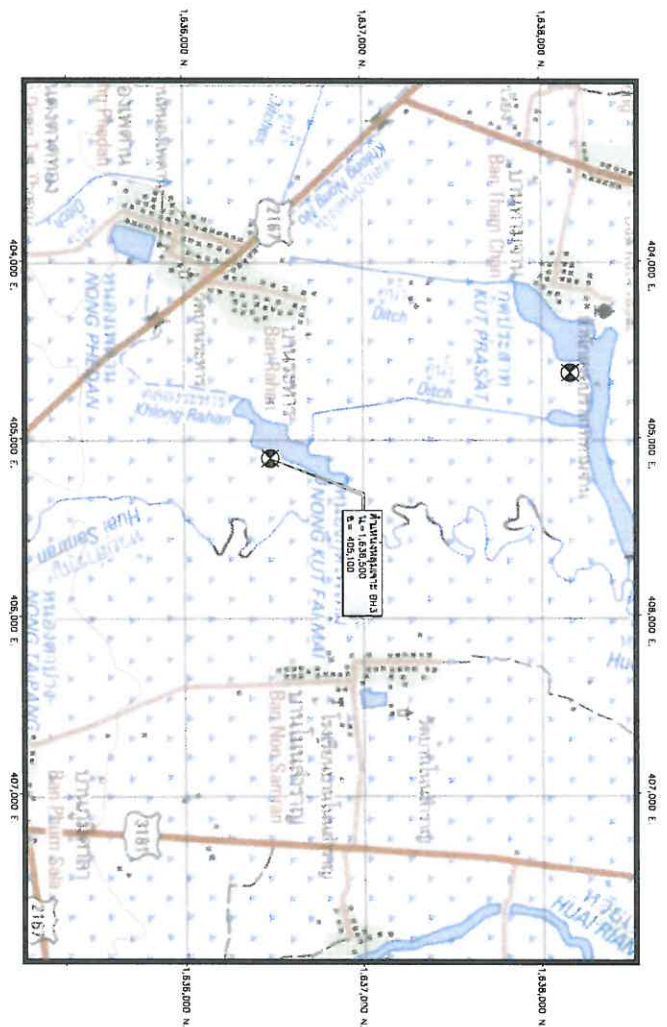


Legend

SM = Silty Sand

SC = Clayey Sand

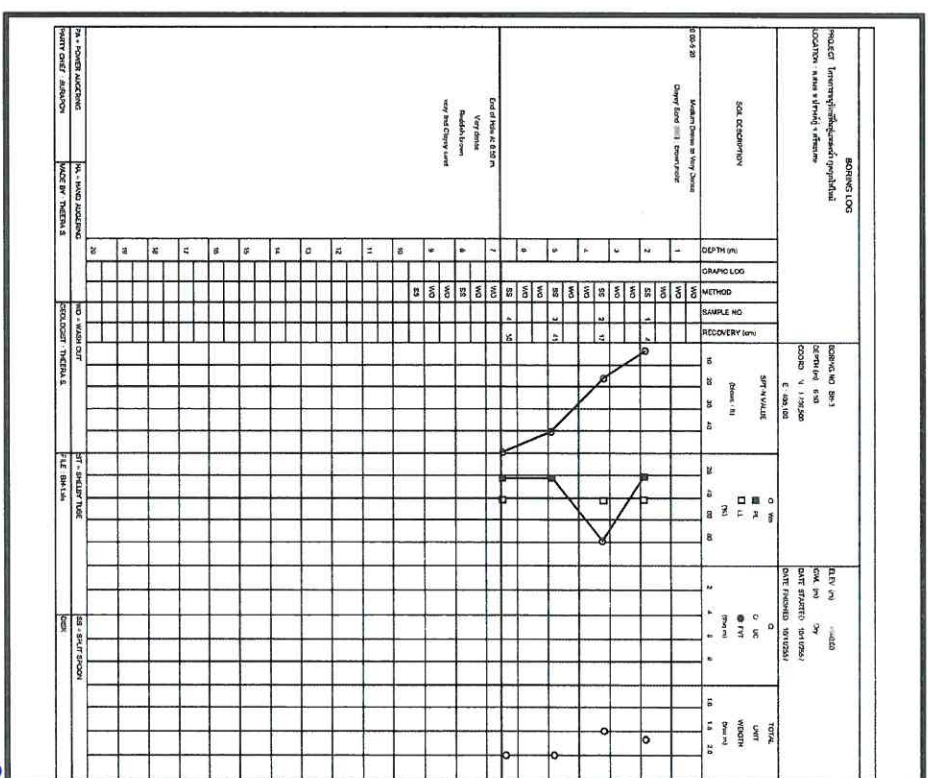[illegible][illegible]


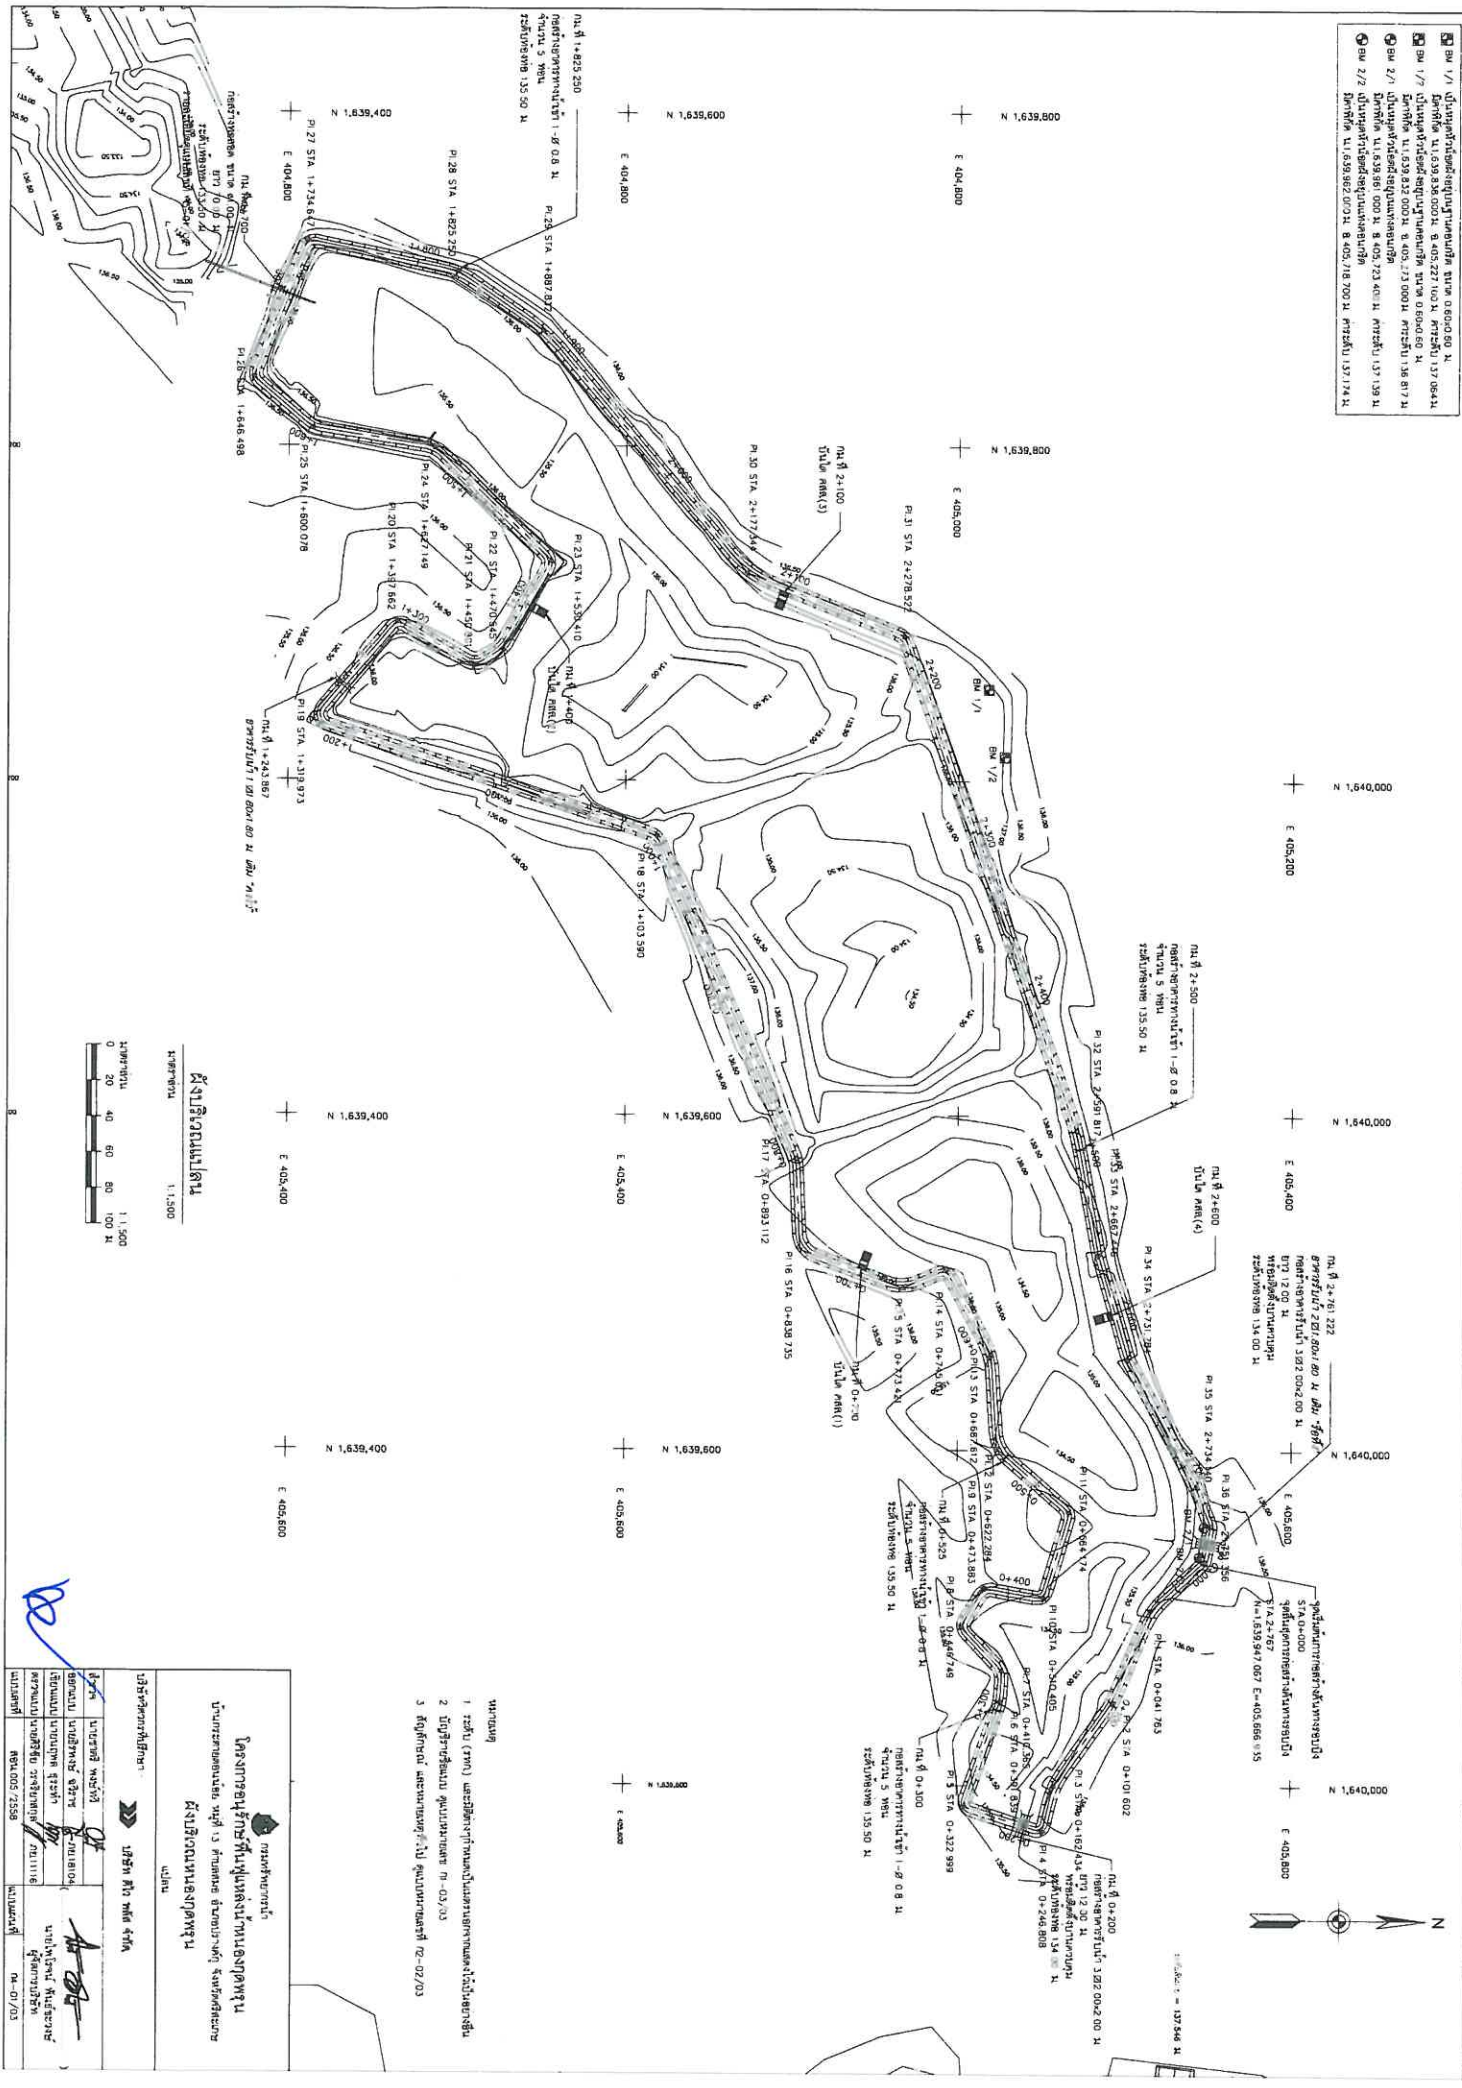








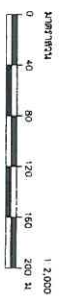




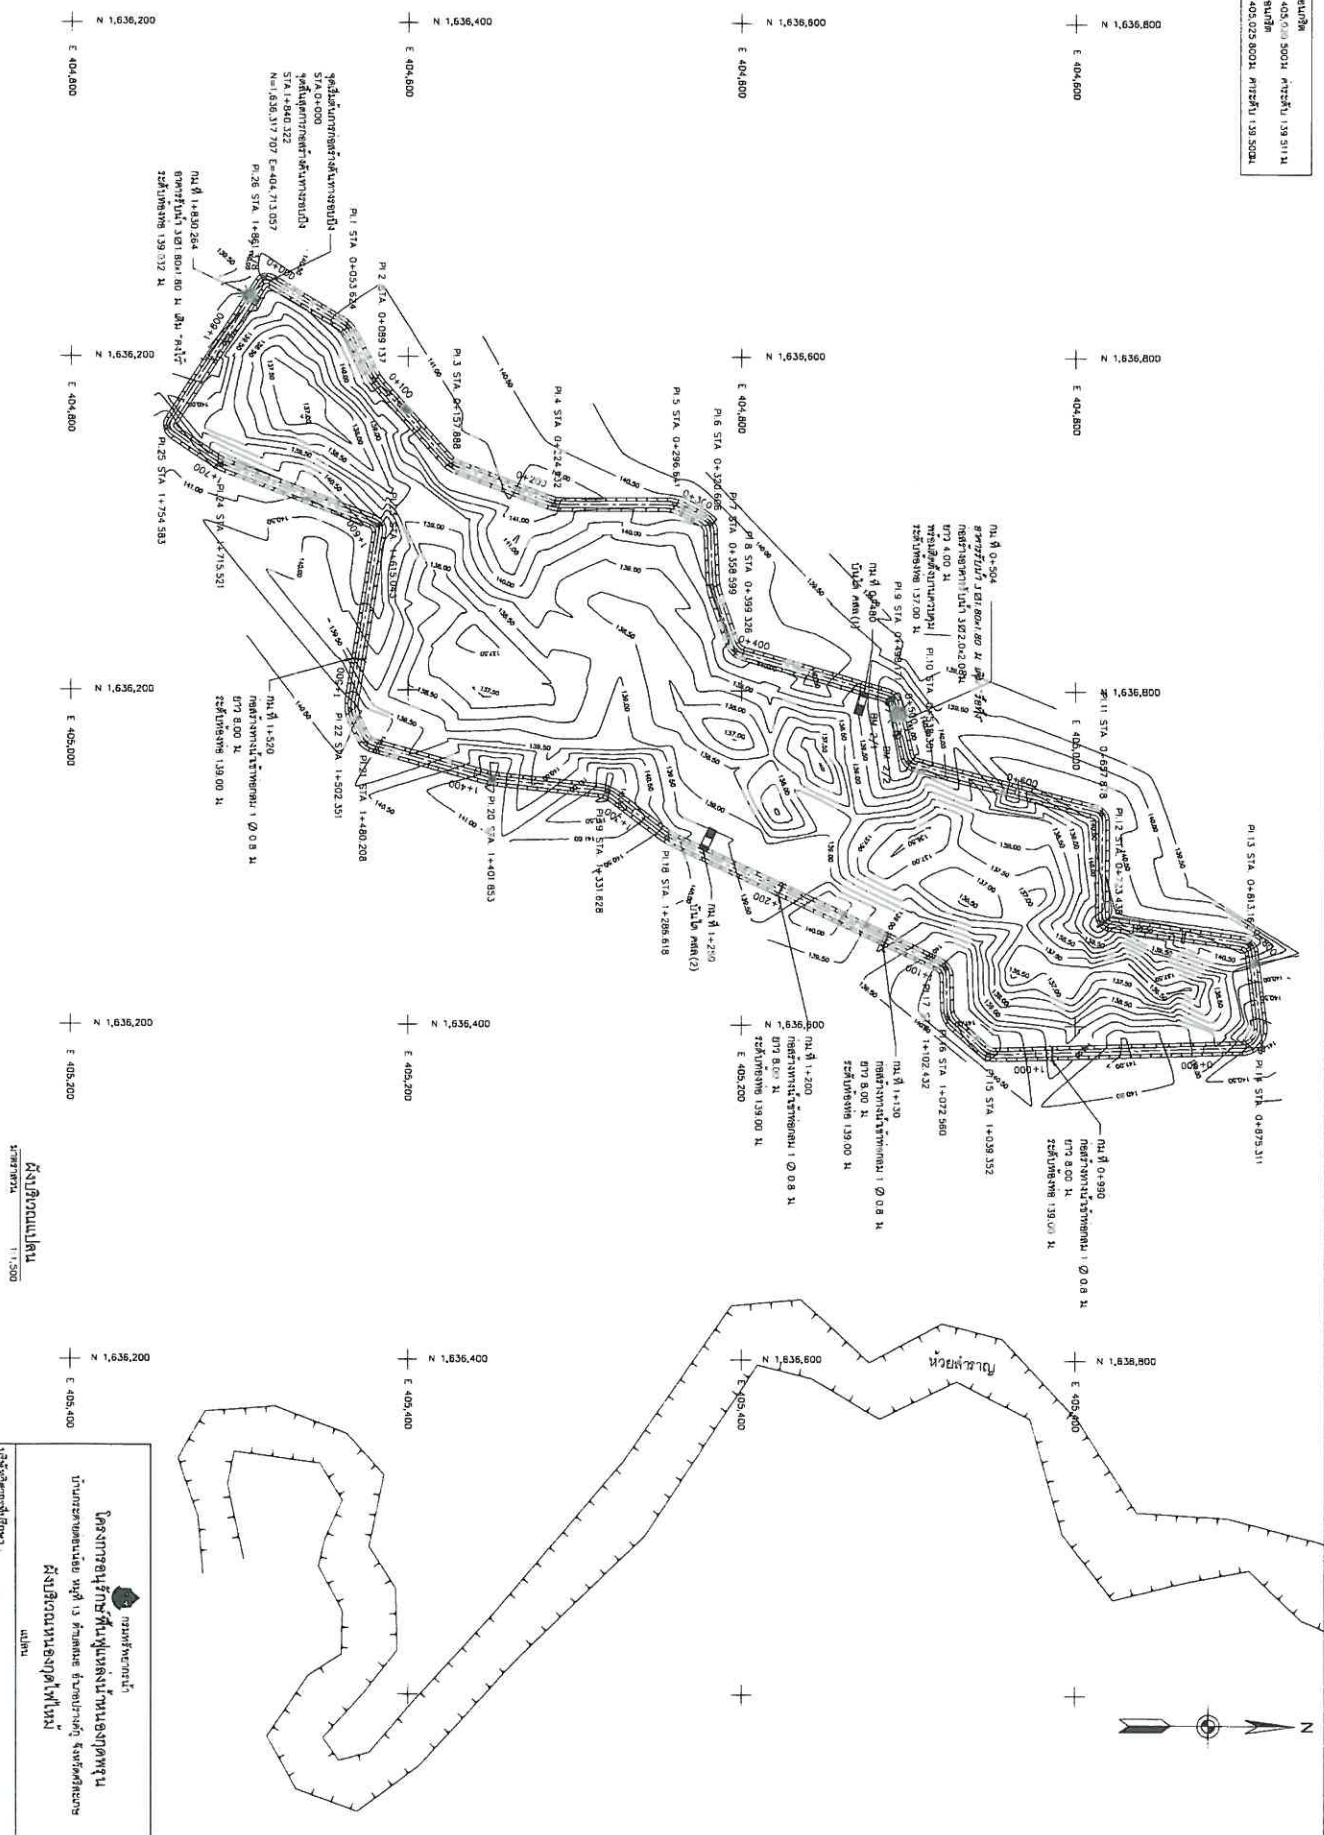[illegible]



































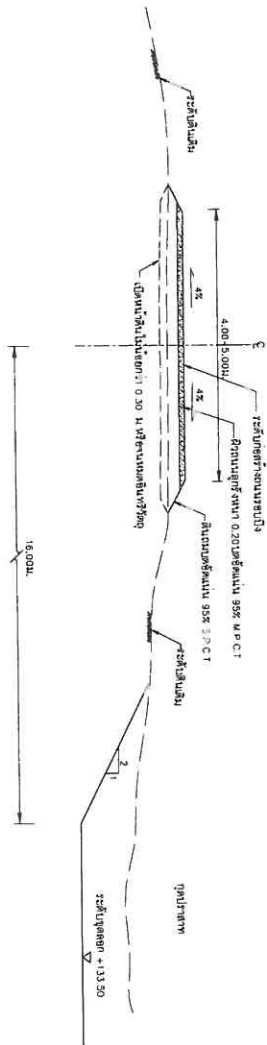

รูปตัดขวาง
ขนาดตามจริง

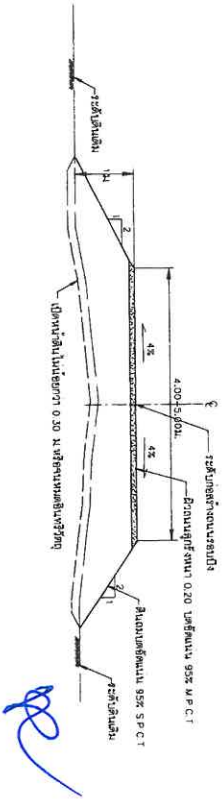

รูปตัดขวาง
ขนาดตามจริง


