

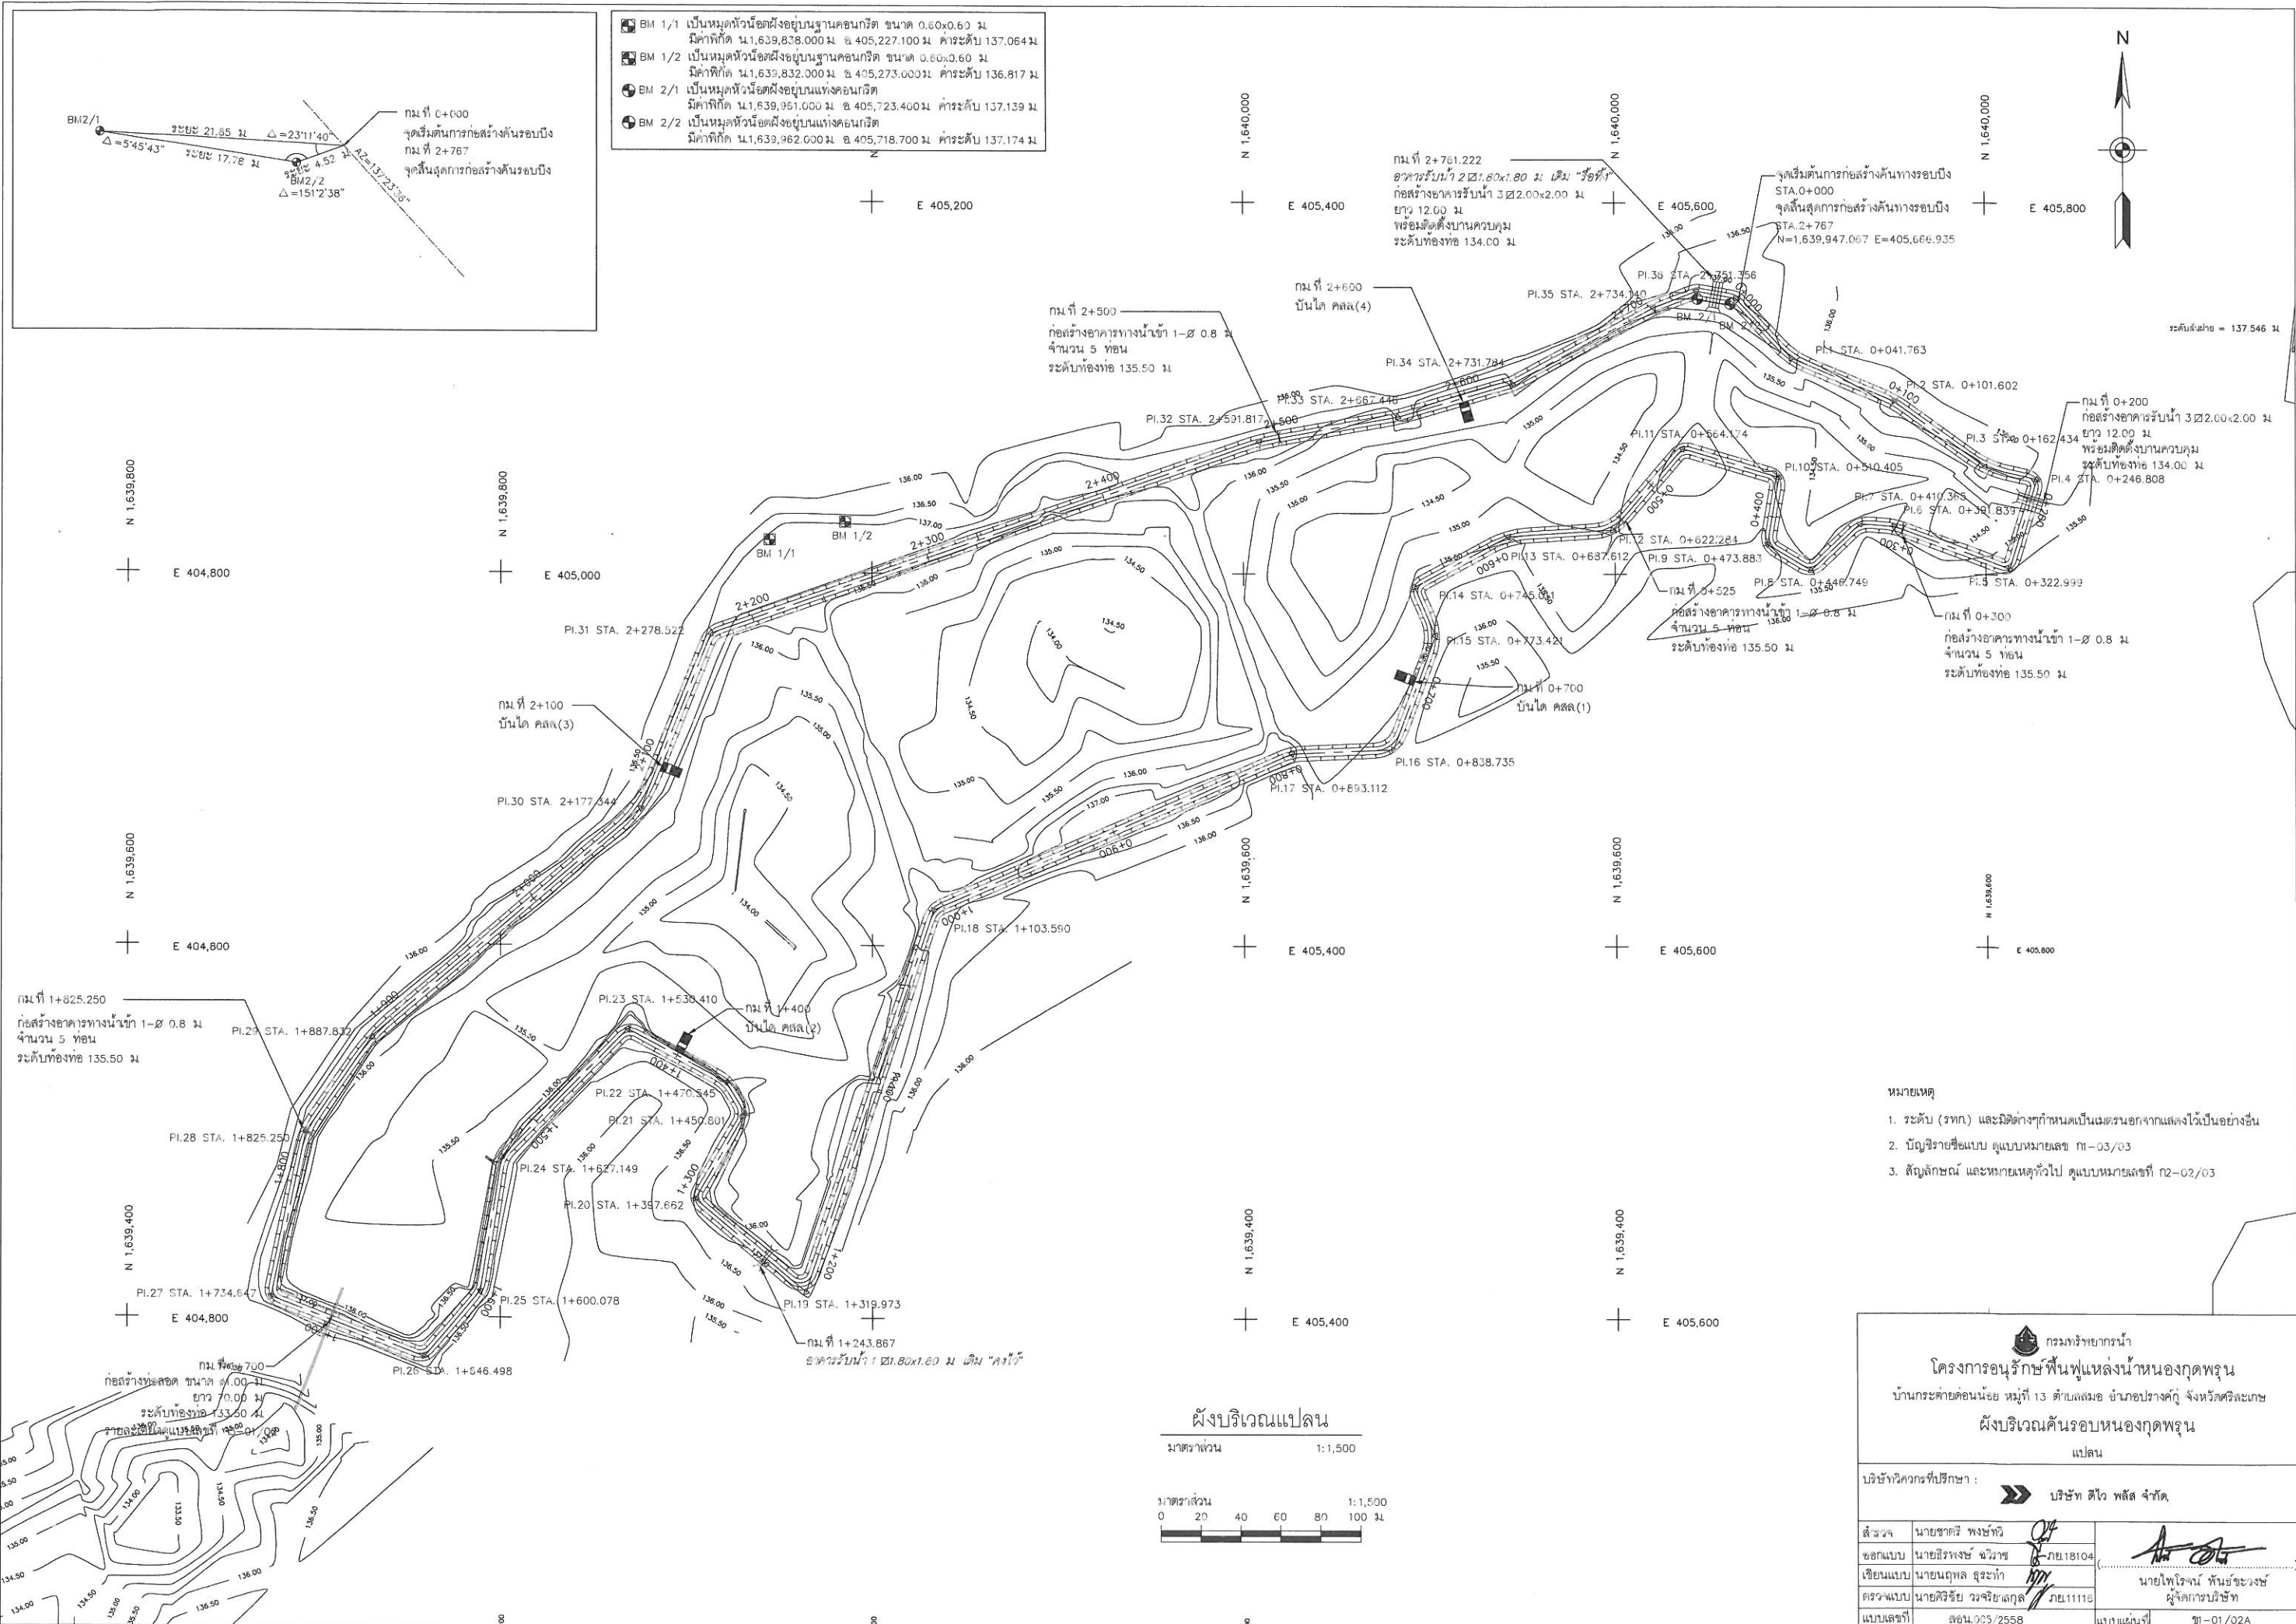


หมวด "ข" งานอนุรักษ์ฟื้นฟูหนองกุศพรุ่น

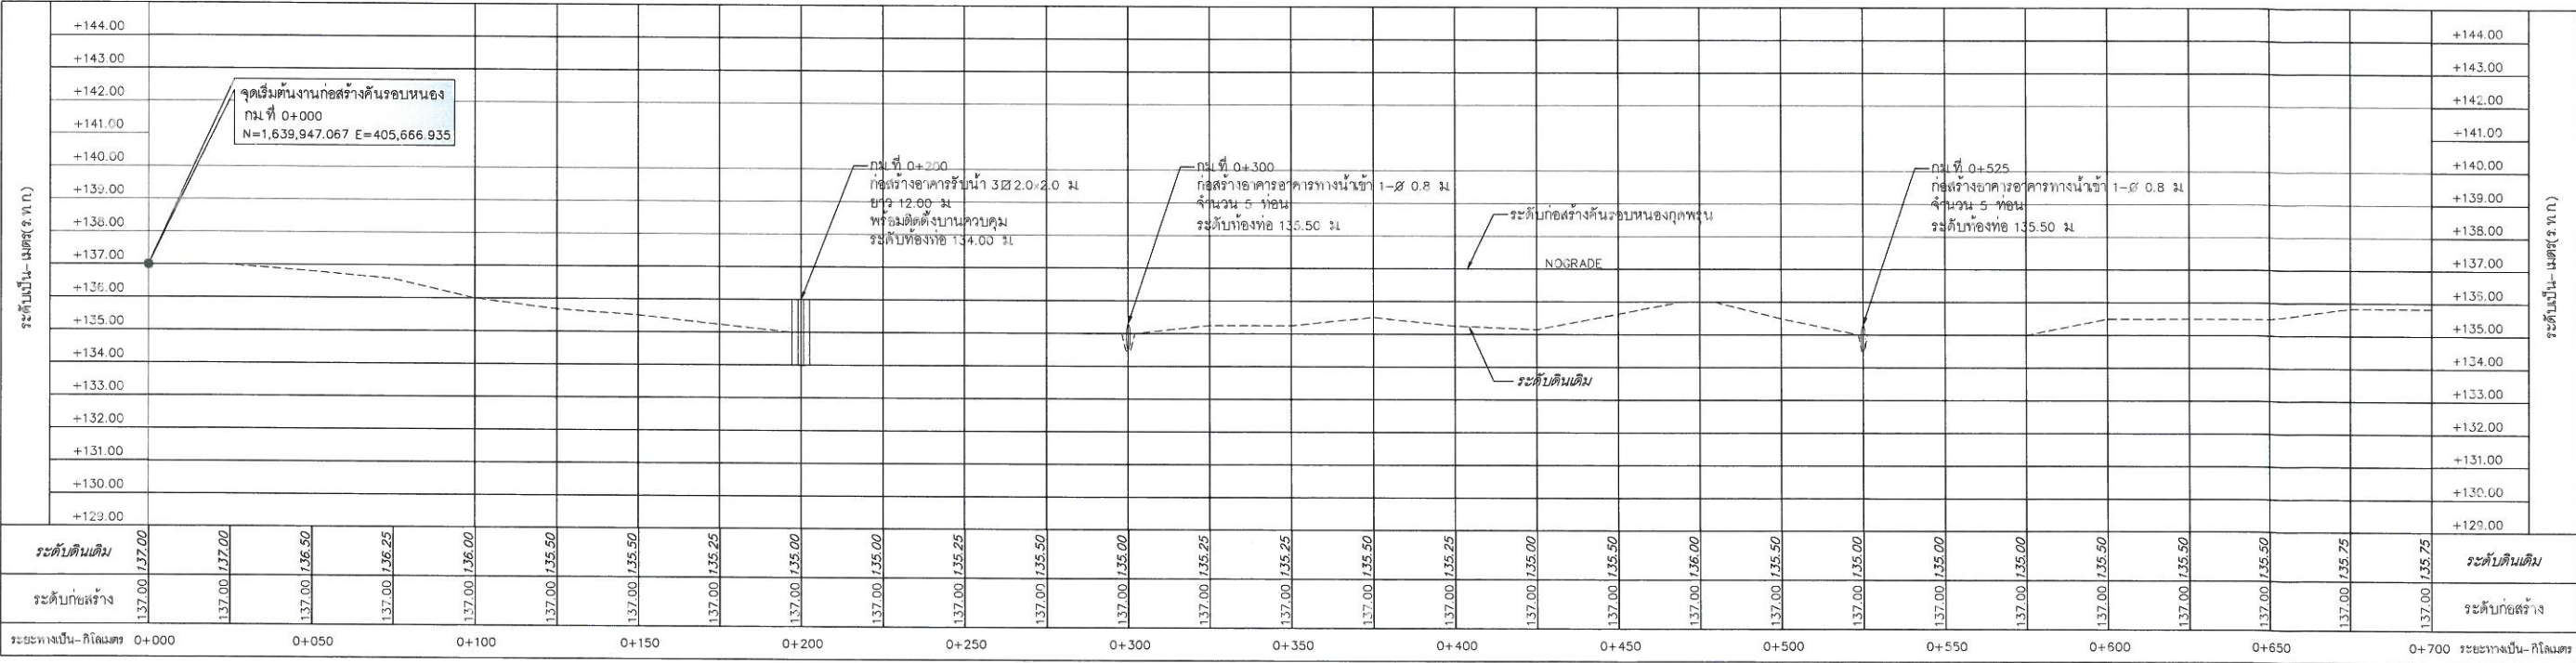

- หมายเหตุ
- ระดับ (รทก.) และมิติต่างๆกำหนดเป็นเมตรนอกจากแสดงไว้เป็นอย่างอื่น
 - บัญชีรายชื่อแบบ คู่มือหมายเลข กท-03/03
 - สัญลักษณ์ และหมายเหตุทั่วไป คู่มือหมายเลขที่ กท-02/03

กรมการโยธาธิการ	
โครงการอนุรักษ์พื้นที่แหล่งน้ำหนองกุดพูน	
บ้านกระดาดน้อย หมู่ที่ 13 ตำบลสมอ อำเภอปรางค์กู่ จังหวัดศรีสะเกษ	
ผังบริเวณดินรอบหนองกุดพูน	
แปลน	
บริษัทวิศวกรรมที่ปรึกษา : บริษัท ดีไว พลัส จำกัด	
สำรวจ	นายชาติ พงษ์ทวี
ออกแบบ	นายธีรพงษ์ พันธ์วาท
เขียนแบบ	นายอนุพล สุระศักดิ์
ตรวจสอบ	นายวิรัช วรวิมลกุล
แบบเลขที่	สอ.005/2558
แบบแผ่นที่	ท-01/02A

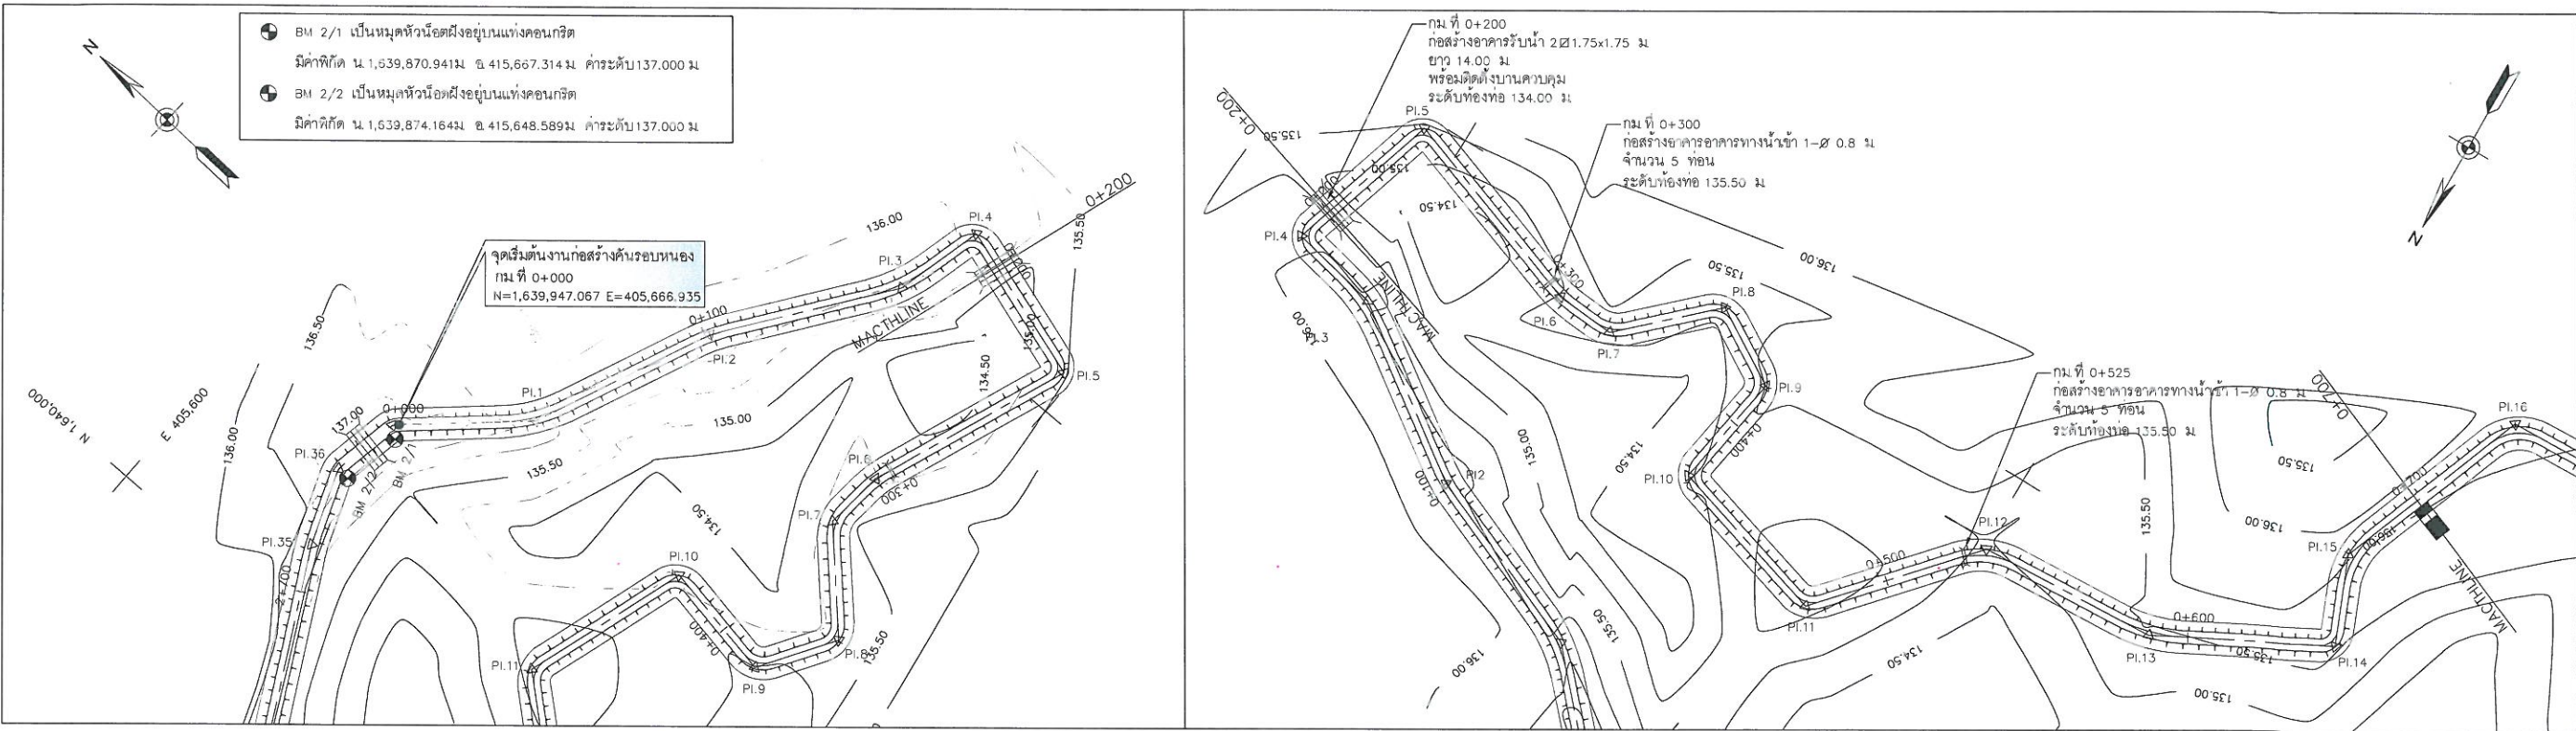

โค้งที่	①	②	③	④	⑤	⑥	⑦	⑧	⑨	⑩	⑪	⑫	⑬	⑭	⑮		
กม.ที่ PI	0+000.000	0+041.763	0+101.602	0+162.434	0+264.808	0+322.999	0+391.539	0+410.365	0+446.749	0+473.883	0+510.405	0+564.174	0+622.284	0+687.612	0+745.011	0+773.421	
ระยะ PI ถึง PI		41.763	59.835	60.832	84.374	76.191	68.840	18.526	36.384	27.134	36.522	53.769	58.110	65.328	57.399	28.410	
พิกัด PI	น	1,639,947.067	1,639,916.326	1,639,893.088	1,639,857.839	1,639,838.603	1,639,802.525	1,639,825.879	1,639,827.299	1,639,802.221	1,639,816.191	1,639,852.179	1,639,867.615	1,639,823.744	1,639,820.266	1,639,793.003	1,639,766.871
	ด	405,666.935	405,695.205	405,750.343	405,799.906	405,882.059	405,814.955	405,750.196	405,731.725	405,705.362	405,682.099	405,668.326	405,636.320	405,598.712	405,542.491	405,491.980	405,503.137
มุม	-	24-32-44	12-34-19	22-14-57	138-33-28	48-05-56	15-25-43	47-57-53	74-33-17	68-49-50	83-07-59	65-42-14	45-28-49	25-10-02	84-44-38	43-33-36	
T (ม.)	-	10.000	5.000	10.000	10.00	5.000	5.000	5.000	5.000	5.000	5.000	5.000	10.000	10.000	5.000	10.000	
R (ม.)	-	46.203	56.323	54.919	3.823	12.441	38.553	12.426	6.826	7.844	5.952	7.431	24.024	48.498	5.174	25.823	
L (ม.)	-	19.691	9.952	19.730	9.016	9.350	9.932	9.356	8.487	8.686	8.090	8.928	18.931	19.653	3.227	18.997	
B.C. (ม.)	-	31.763	96.602	152.434	236.808	317.999	386.839	405.365	441.749	468.863	505.405	559.174	612.284	677.612	740.011	763.421	
E.C. (ม.)	-	51763	106.602	172.434	256.808	327.999	396.839	415.365	451.749	478.883	515.405	569.174	632.284	697.612	750.011	783.421	
AZIMUTH	137-00-00	112-51-5	125-25-24	103-10-27	241-43-55	290-29-30	275-04-48	227-5-32	301-39-48	350-51-42	287-20-39	221-38-25	267-7-14	241-58-12	156-53-56	201-8-12	

กรมทรัพยากรน้ำ

โครงการอนุรักษ์ฟื้นฟูแหล่งน้ำหนองกุดพูน

บ้านกระดาดน้อย หมู่ที่ 13 ตำบลสมอ อำเภอปรางค์กู่ จังหวัดศรีสะเกษ

งานก่อสร้างคันรอบกุดพูน

แปลนและรูปตัดตามยาว กม.0+000 - กม.0+700

บริษัทวิศวกรรม :

บริษัท ดีไว พัลส์ จำกัด

สำรวจ นายชาติ พงษ์ทวี

ออกแบบ นายธีรพงษ์ จิวราช

เขียนแบบ นายณัฐพล สุระก่อ

ตรวจแบบ นายศิริชัย วรวิญญู

แบบเลขที่ สอน.005/2558

18/กย.18/04



18/กย.18/11

18/กย.18/11

นายไพโรจน์ พันธะวงษ์

ผู้จัดการบริษัท

18-01/04

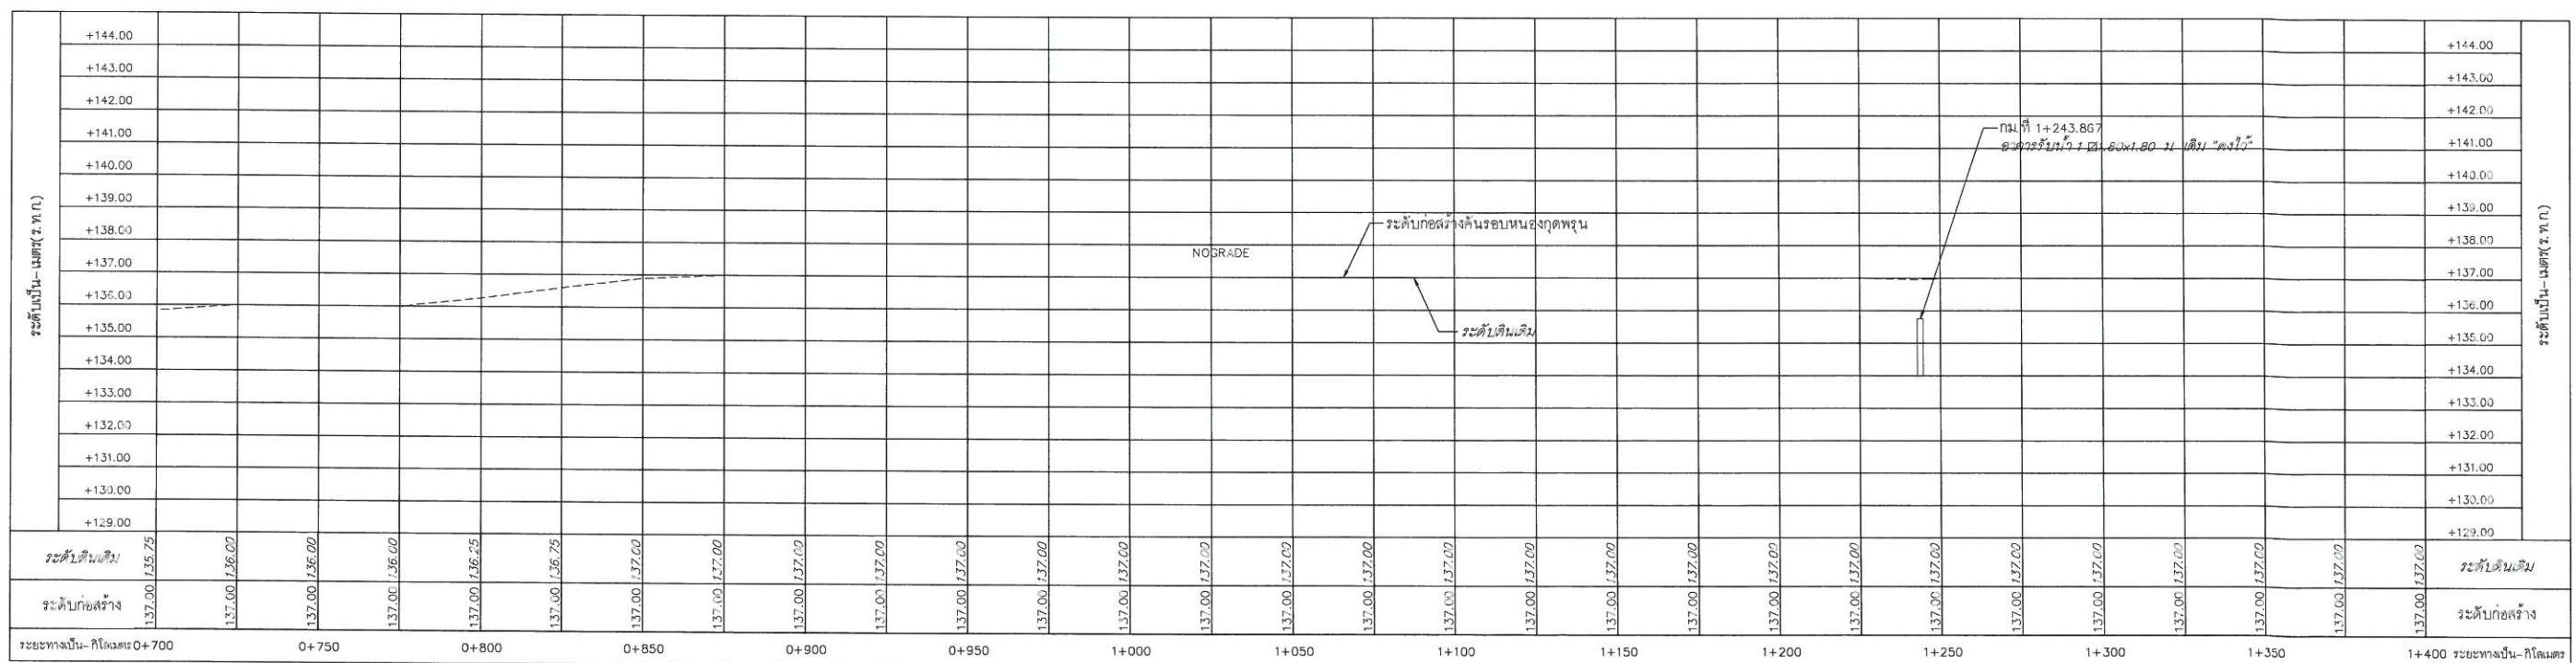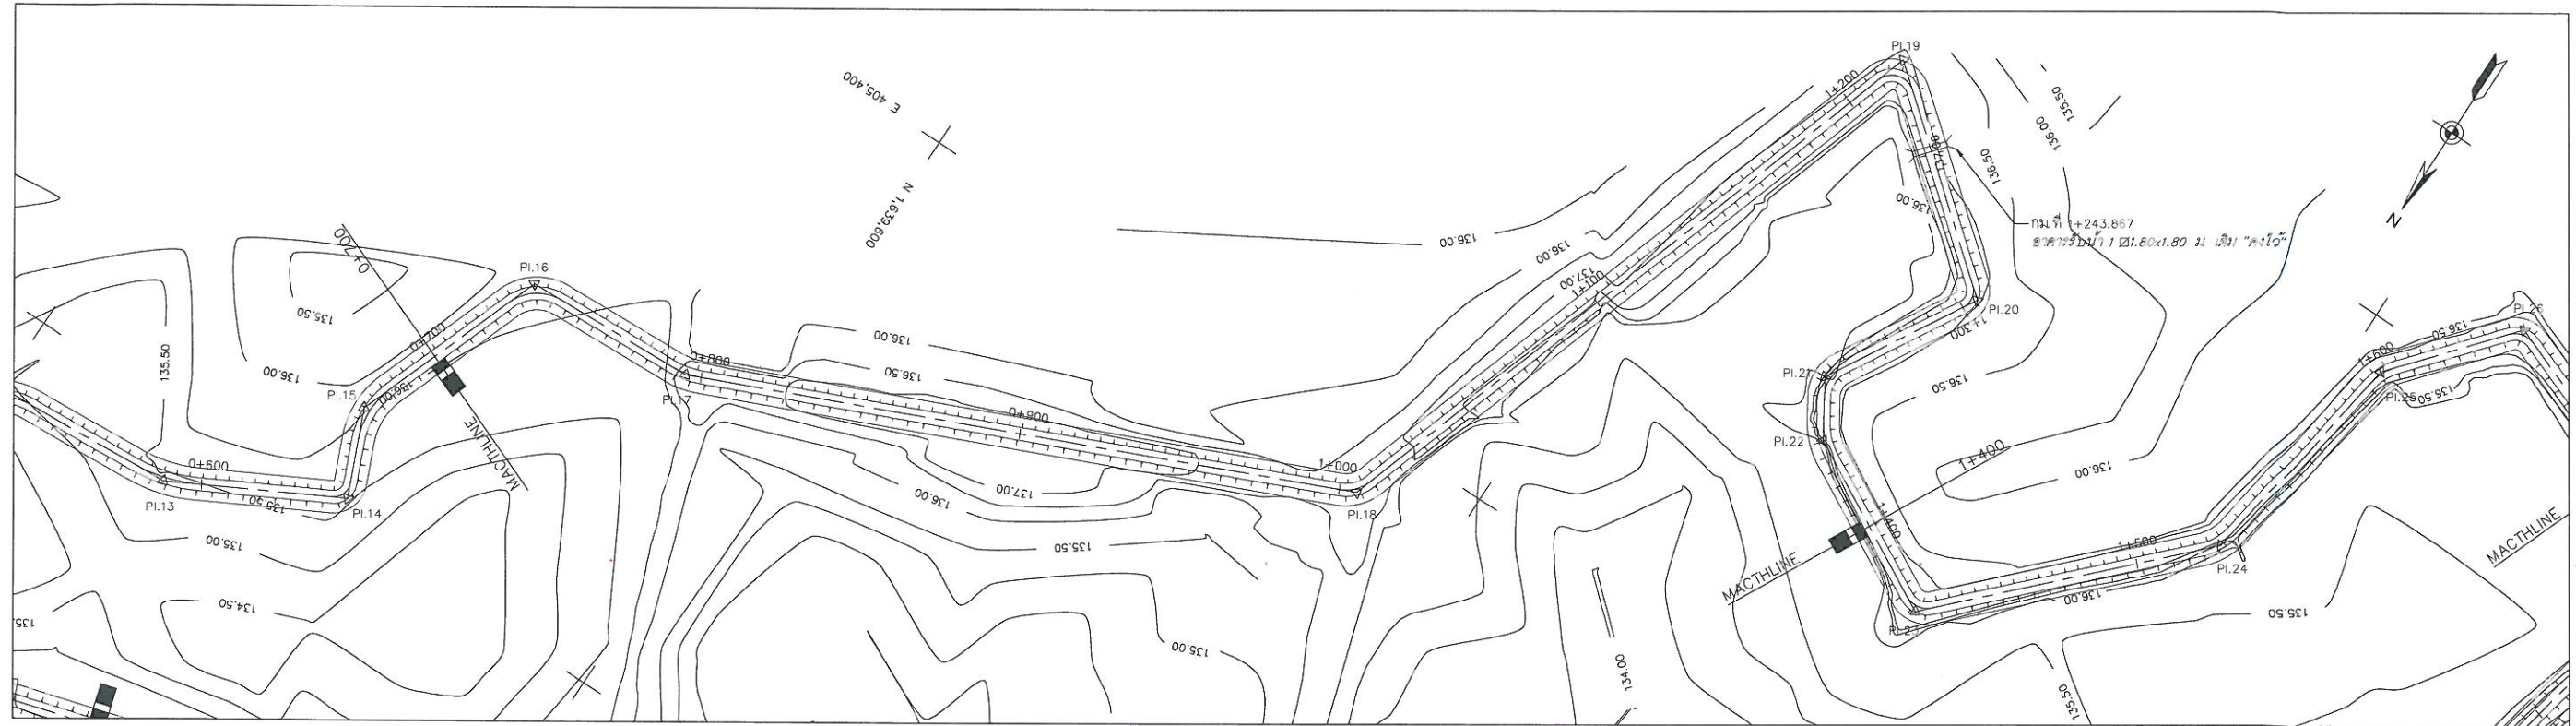

โค้งที่	⑬	⑭	⑮	⑯	⑰	⑱	⑲
กม.ที่ PI	0+838.735	0+893.112	1+103.590	1+319.973	1+397.662	1+450.801	1+470.545
ระยะ PI ถึง PI	54.377		216.383	77.689	53.139	19.744	
พิกัด PI	1,639,705.677	1,639,703.316	1,639,619.180	1,639,414.030	1,639,463.891	1,639,509.737	1,639,526.573
พิกัด PI	405,480.297	405,425.971	405,233.040	405,164.227	405,104.649	405,131.519	405,121.204
มุม	67-03-09	23-33-42	47-53-43	111-23-31	80-26-50	61-52-05	30-10-07
T (ม.)	10.000	5.000	5.000	10.000	5.000	5.000	5.000
R (ม.)	14.568	30.875	11.966	6.829	5.884	10.956	21.348
L (ม.)	17.853	9.873	9.377	13.259	8.308	8.813	9.739
B.C. (ม.)	828.735	888.112	109.590	1309.973	1392.662	1445.801	1465.545
E.C. (ม.)	848.735	898.112	1108.590	1329.973	1402.662	1445.801	1475.545
AZIMUTH	268-21-21	247-6-58	199-13-15	310-36-16	129-55-36	211-13-16	148-30-19

กรมทรัพยากรน้ำ

โครงการอนุรักษ์ฟื้นฟูแหล่งน้ำหนองกุดพูน

บ้านกระด้ายต้อนน้อย หมู่ที่ 13 ตำบลลพอ อำเภอปรางค์กู่ จังหวัดศรีสะเกษ










งานก่อสร้างคันรอบกุดพูน

แปลนและรูปตัดตามยาว กม.0+700 - กม.1+400

บริษัทวิศวกรที่ปรึกษา :

บริษัท ดีไว ฟิลส์ จำกัด

สำรวจ	นายชาติ พงษ์ทวี	นายไพโรจน์ พันธุ์วงษ์ ผู้ควบคุมบริษัท	
ออกแบบ	นายธีรพงษ์ ธีรวิเศษ		
เขียนแบบ	นายณัฐพล สุระท่า		
ตรวจแบบ	นายศิวิชัย วรจิรายุส		
แบบเลขที่	พจน.005/2558	แบบแผ่นที่	ท2-02/04

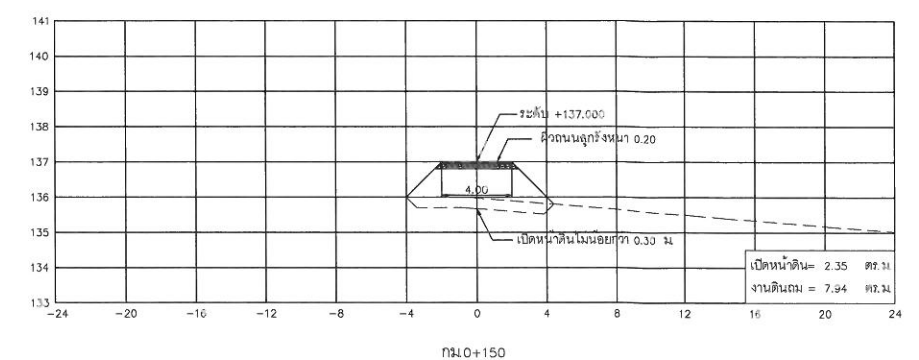
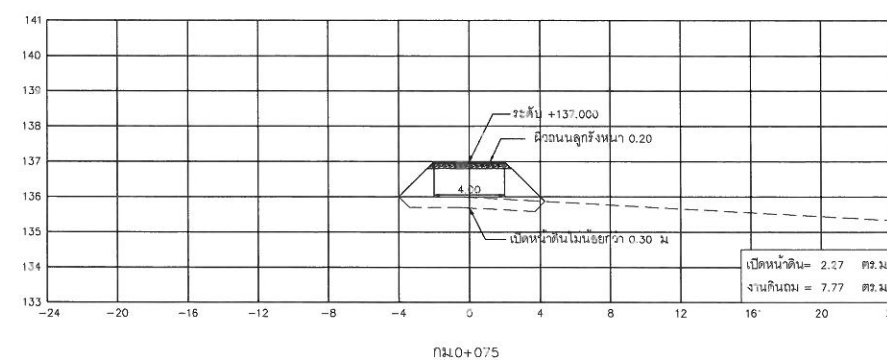
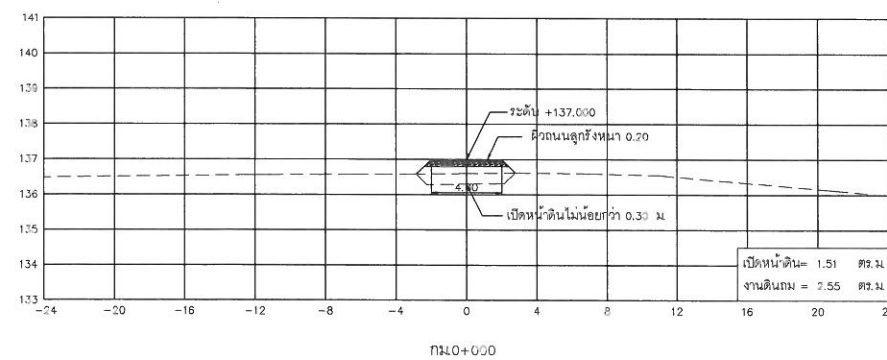
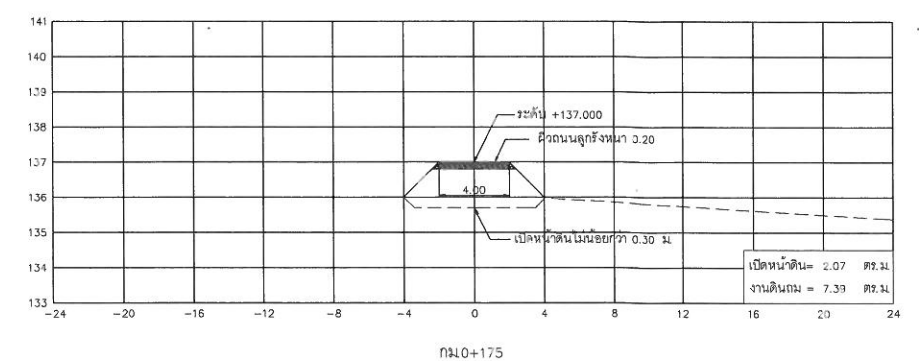
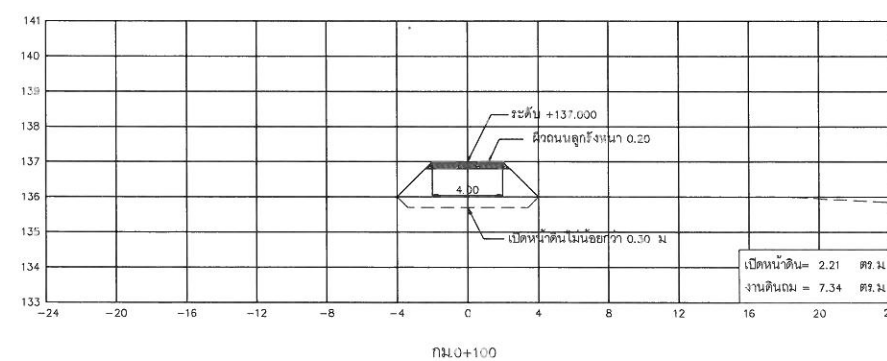
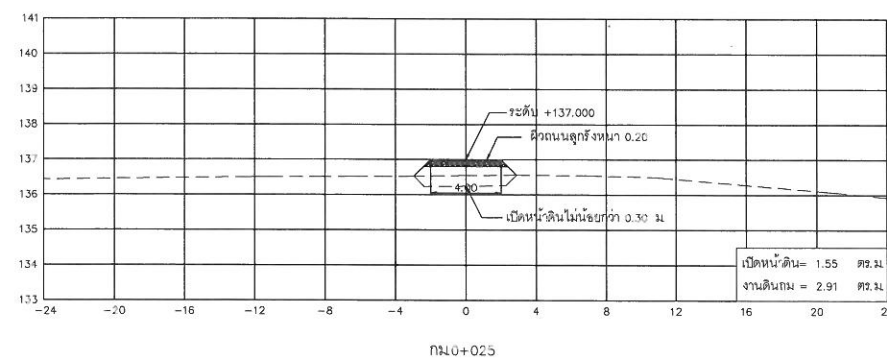
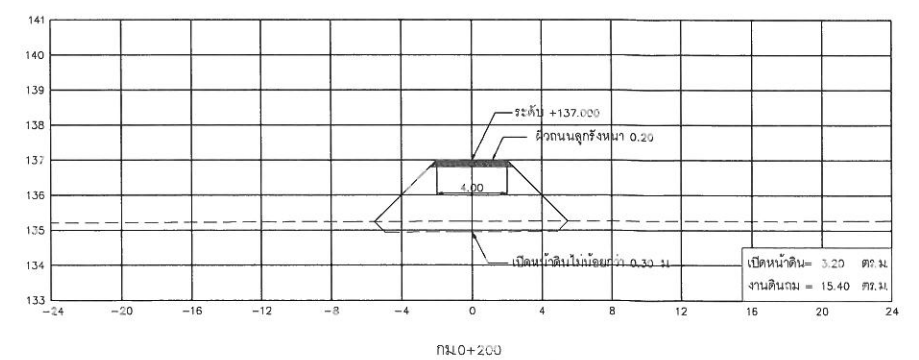
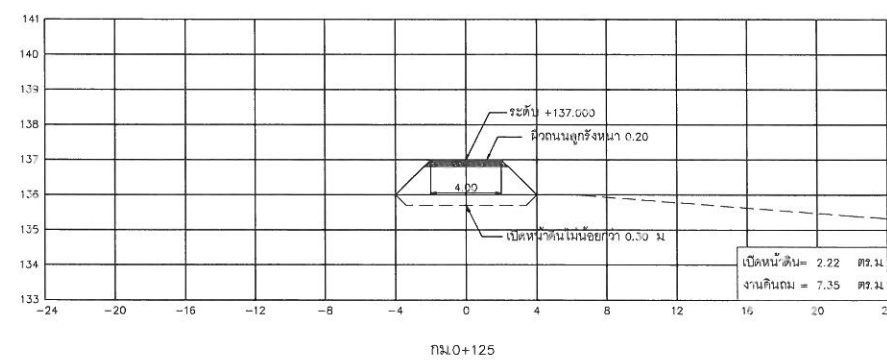
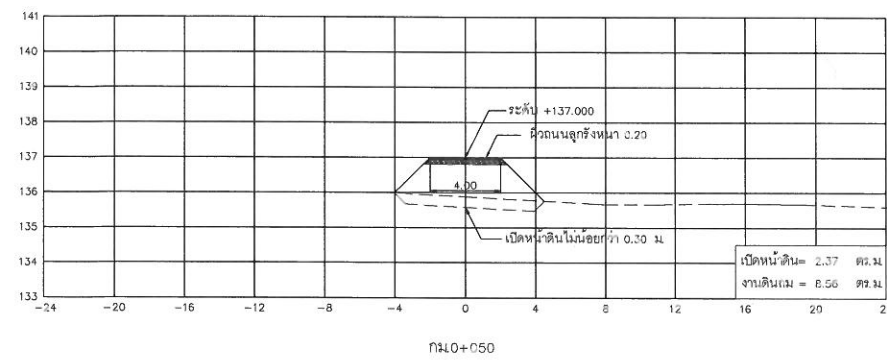


รูปตัดตามขวาง

มาตราส่วน
ทางตั้ง 1:100
ทางราบ 1:200




กรมทรัพยากรน้ำ โครงการอนุรักษ์ฟื้นฟูแหล่งน้ำหนองกุดพูน บ้านกระด้ายดอนน้อย หมู่ที่ 13 ตำบลสมอ อำเภอปรังคัง จังหวัดศรีสะเกษ รูปตัดตามขวางคันรอบหนองกุดพูน รูปตัดตามขวาง กม. 0+000 ถึง 0+200				
บริษัท ศิวะวิศกรที่ปรึกษา : บริษัท ดีไว พลัส จำกัด				
เจ้าของ	นายชาติ พงษ์ทวี	Q4	นายไกรวัฒน์ พันธุ์วงษ์ ผู้จัดการบริษัท	
ออกแบบ	นายธีรพงษ์ จิราษ	กย.18104		
เขียนแบบ	นายณัฐพล สุระท่า	กย.11116		
ตรวจแบบ	นายศิริชัย วรรณาสกุล	กย.11116		
แบบเลขที่	สอ.005/2558		แบบแนบที่	ข3-01/13

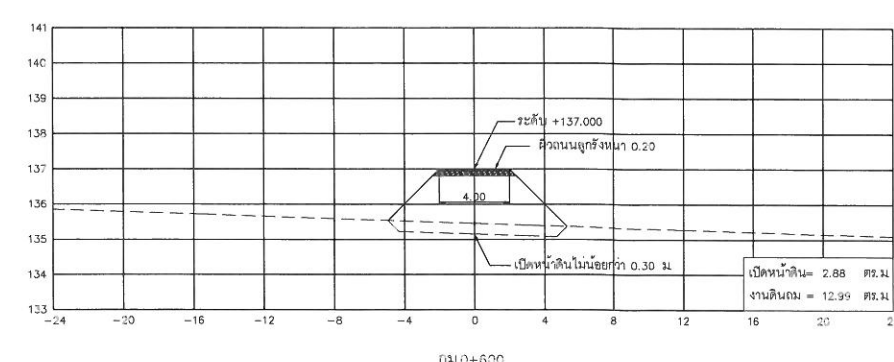
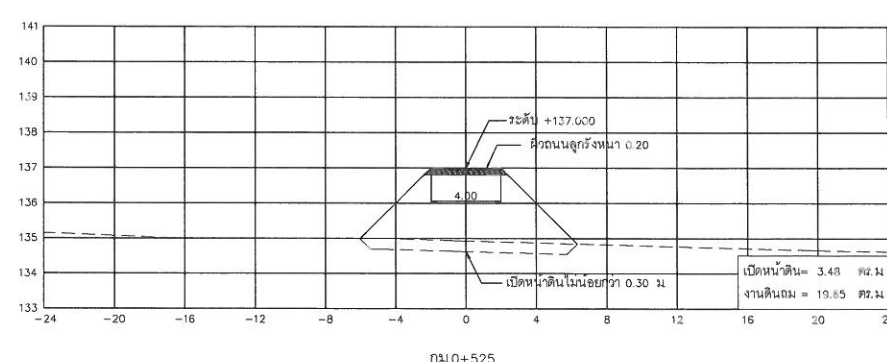
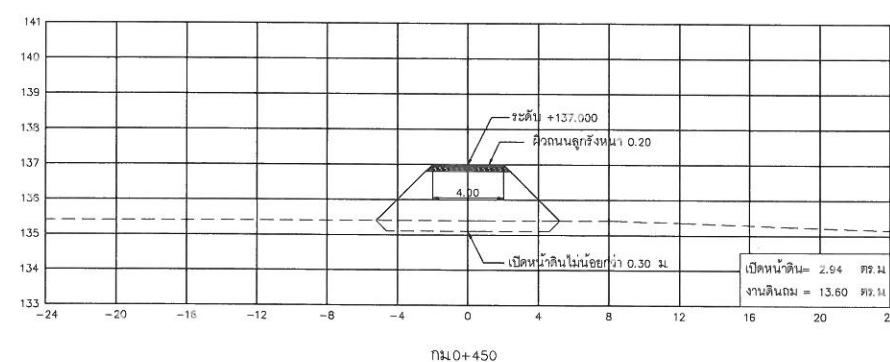
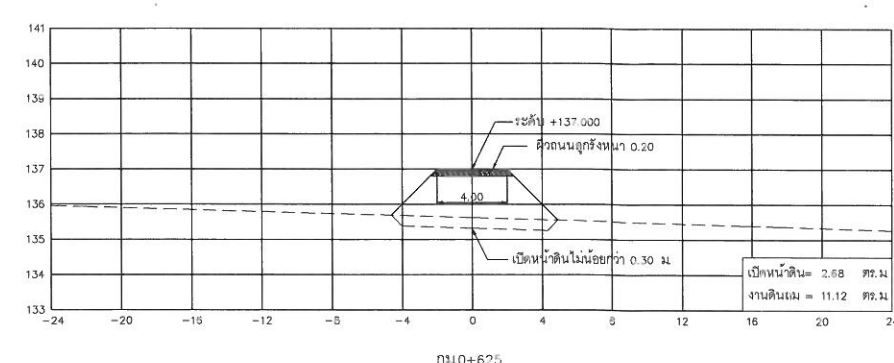
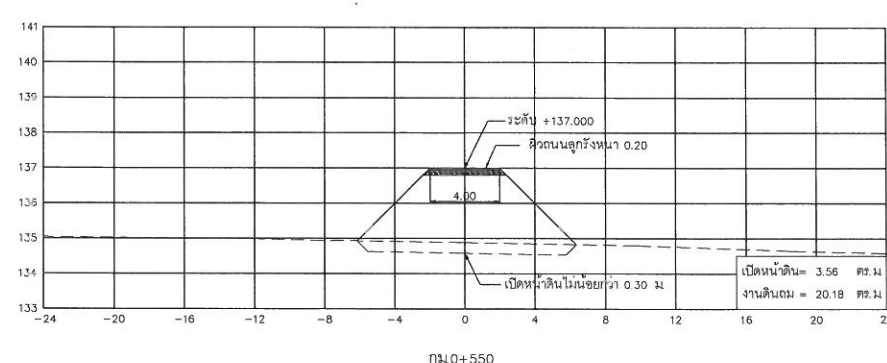
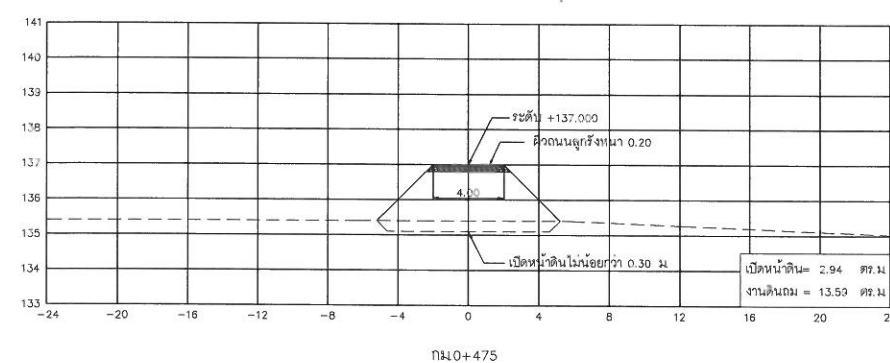
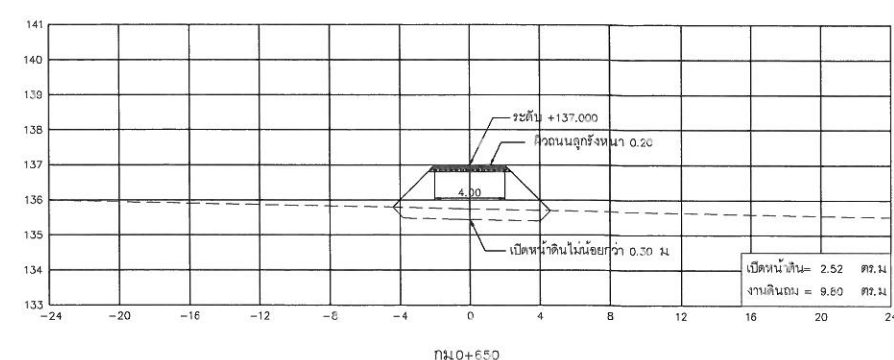
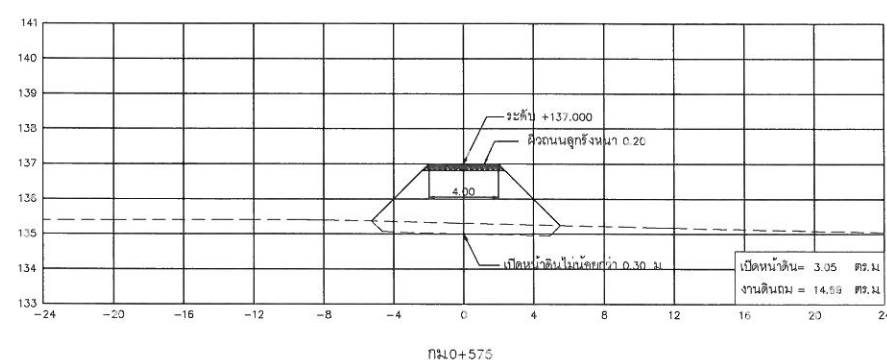
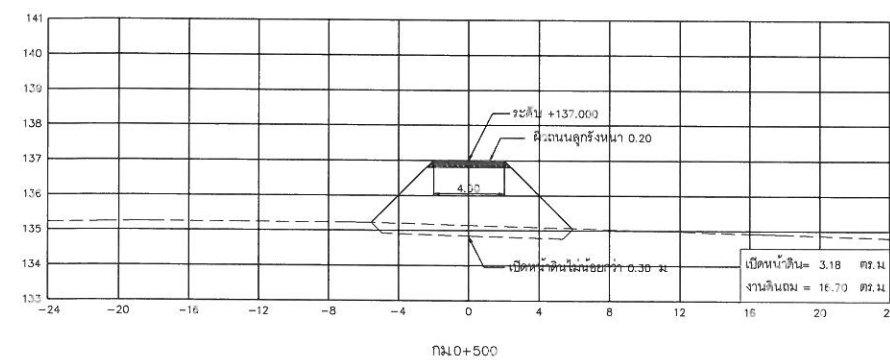


รูปตัดตามขวาง

มาตราส่วน { ทางตั้ง 1:100
 ทางราบ 1:200

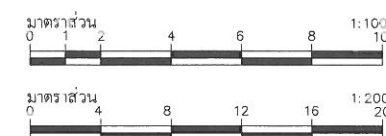

	กรมทรัพยากรน้ำ โครงการอนุรักษ์ฟื้นฟูแหล่งน้ำหนองกุดพูน บ้านกระด้ายค้อนน้อย หมู่ที่ 13 ตำบลพลม อําเภอบางคํว้ จังหวัดศรีสะเกษ รูปตัดตามขวางคันรอบพนหนองกุดพูน รูปตัดตามขวาง กม. 0+450 ถึง 0+650	
บริษัทวิศวกรรมปํริชาษ :  บริษัท ดีไว พลัส จำกัด		
ลําวจ : นายชาติ พิษขวิ		
ออกแบบ : นายอิทธิพงษ์ วาขาว	18 กย 18104	นายไพโรจน์ พันธะวงษ ผู้จัดการบริษัท
เขียนแบบ : นายณัฐพล รุจระห์		
ตรวจสอบ : นายศิริวิช วรวิธาณกุล	17 กย 11115	
แบบเลขที่ :	สทอน 005/2558	แบบแผ่นที่ :
		33-03/13

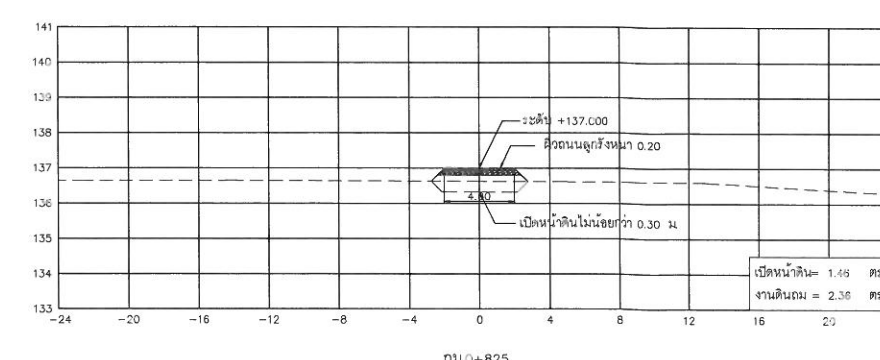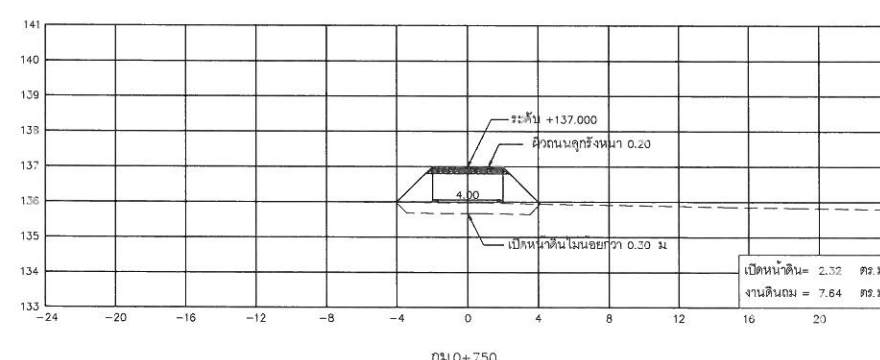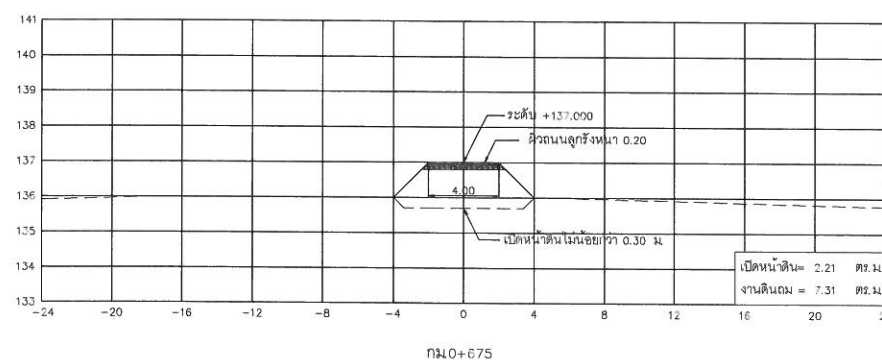
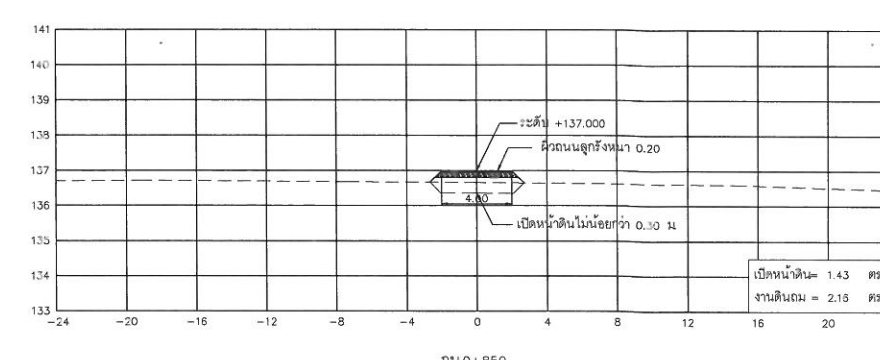
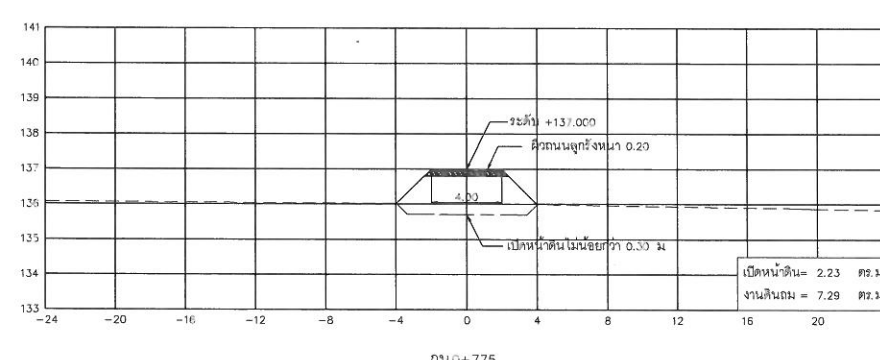
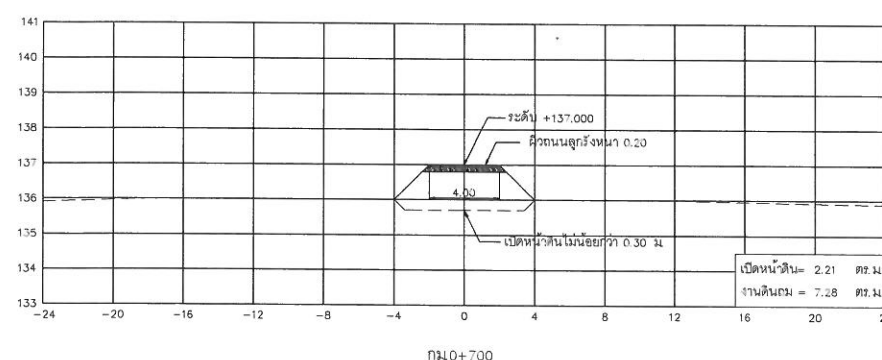
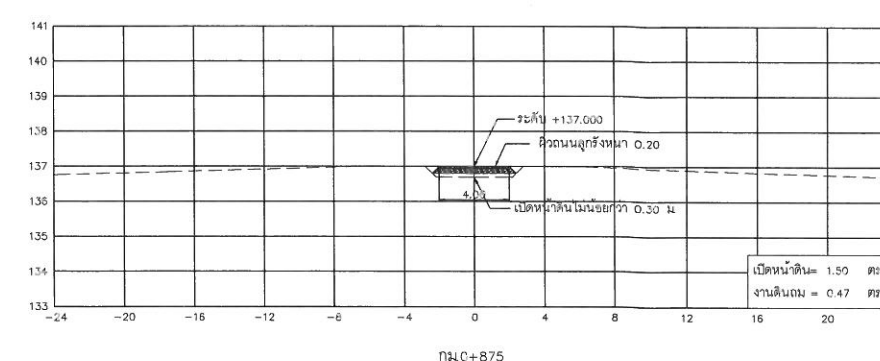
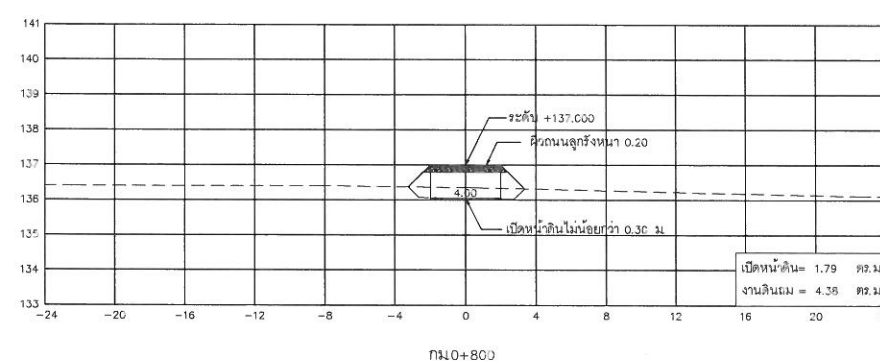
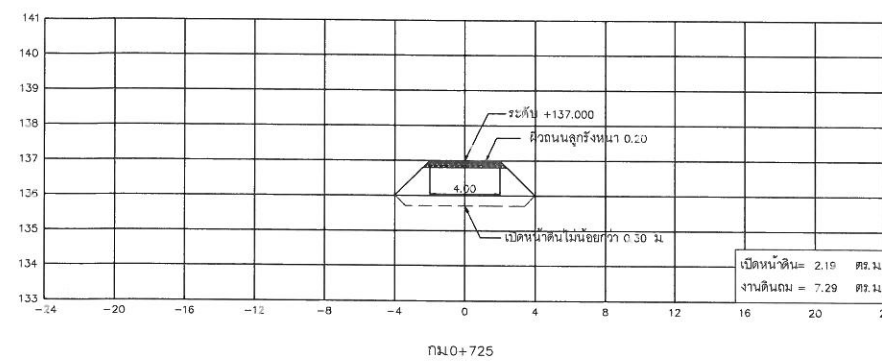


รูปตัดตามขวาง


ทางตั้ง 1:100
มาตราส่วน
ทางราบ 1:200













กรมทรัพยากรน้ำ โครงการอนุรักษ์ฟื้นฟูแหล่งน้ำหนองกุดพูน บ้านกระด้ายดอนน้อย หมู่ที่ 13 ตำบลสมอ อำเภอปรังค์ภู จังหวัดศรีสะเกษ รูปตัดตามขวางคันรอบหนองกุดพูน รูปตัดตามขวาง กม. 0+675 ถึง 0+875	
บริษัทวิศวกรที่ปรึกษา: บริษัท ดีไว พลัส จำกัด	
สำรวจ นายชาติ พงษ์ทวี ออกแบบ นายธีรพงษ์ อภิวิเศษ เขียนแบบ นายณัฐพล ฤงะท่า ตรวจสอบ นายศิริชัย วรรณียสกุล	นายไพโรจน์ พันธะวงษ์ ผู้จัดการบริษัท
แบบเลขที่ สอน 005/2558	แบบวันที่ 30-04/13

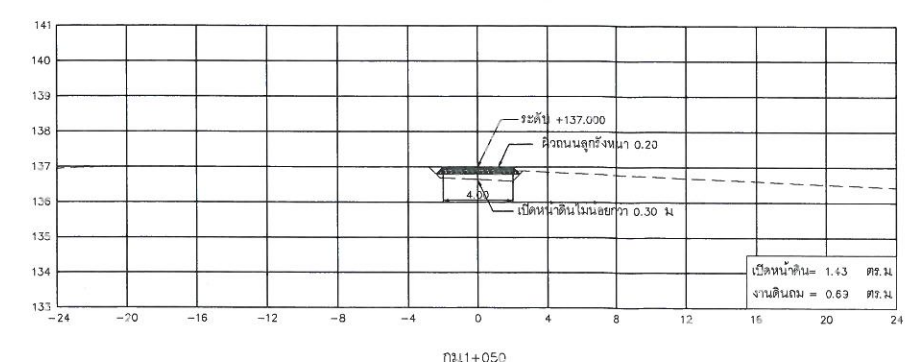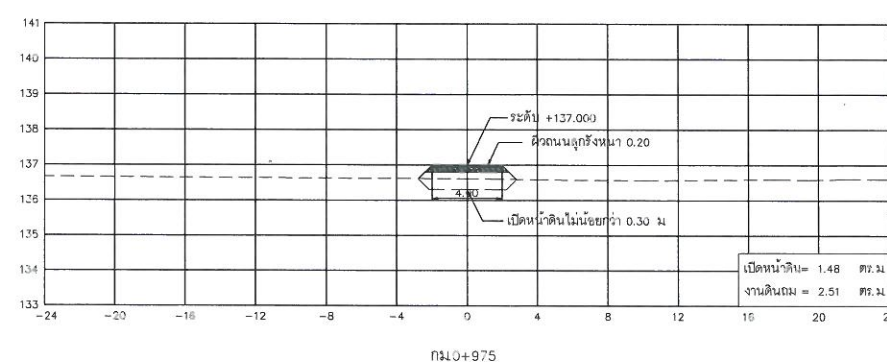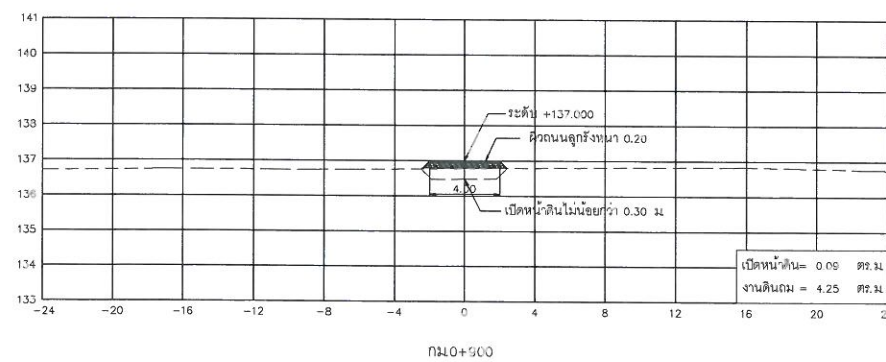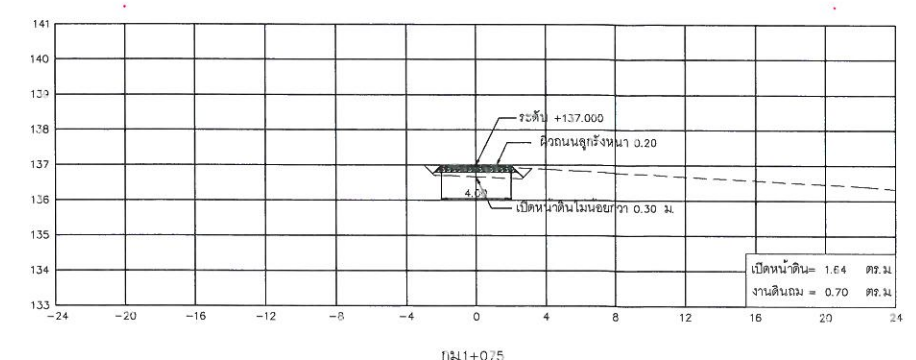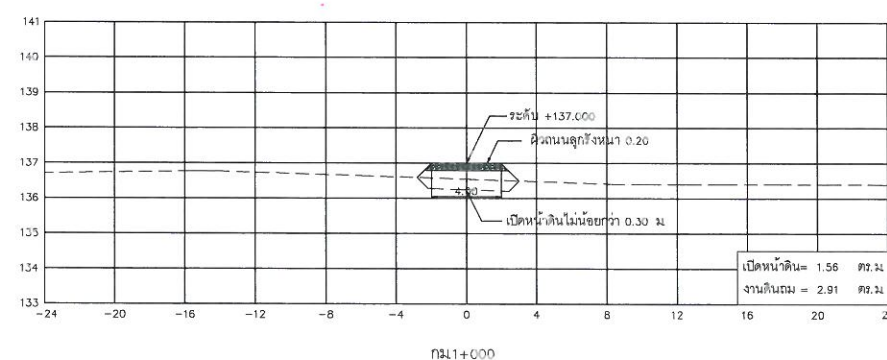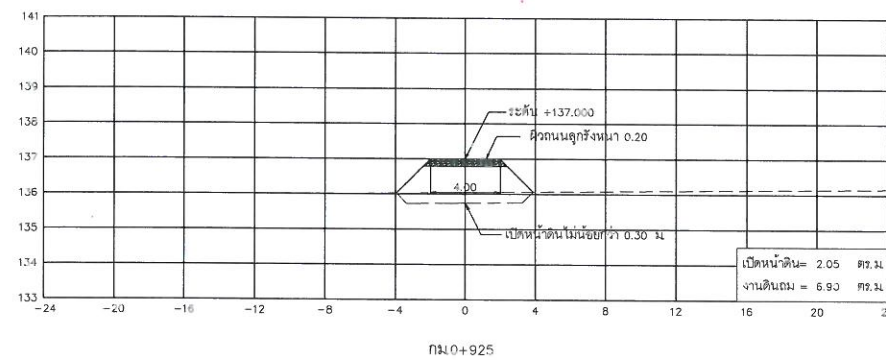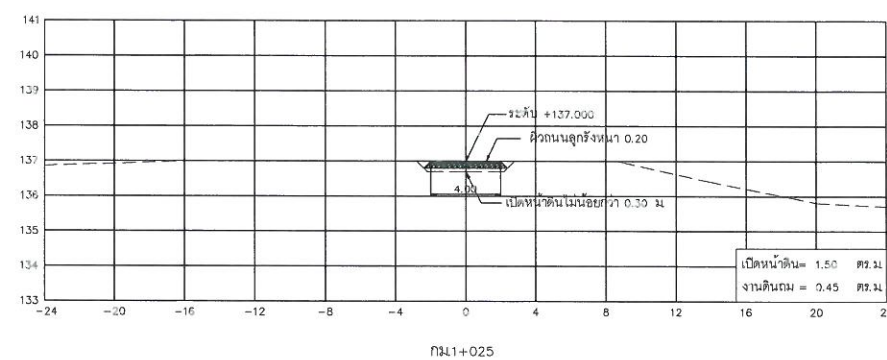

มาตราส่วน { ทางตั้ง 1:100
ทางราบ 1:200

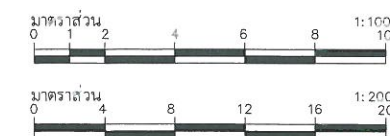


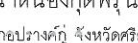 กรมการศึกษานานาชาติ โครงการอนุรักษ์ฟื้นฟูแหล่งน้ำหนองกุดพรุน บ้านกระต่ายต่อน้อย หมู่ที่ 13 ตำบลเสมอ อำเภอปรางค์กู่ จังหวัดศรีสะเกษ รูปติดตามขบวนการรื้อถอนหนองกุดพรุน รูปติดตามขบวนการ ร.ม. 0+000 ถึง 1+100	
บริษัทวิศวกรรมปรึกษา :  บริษัท ดีไอ พลัส จำกัด	
ลำหวาง นายวิชาญ พงษ์ทวี ออกแบบ นายธีรพงษ์ ชีวราช เขียนแบบ นายนฤพล จรุงท่า ตรวจสอบ นายศิริชัย วรวิจิตรกุล แบบเลขที่ สอน.005/2558	 นายไพโรจน์ พันธะวิชาญ ผู้จัดการบริษัท แบบแผ่นที่ ๓3-05/13

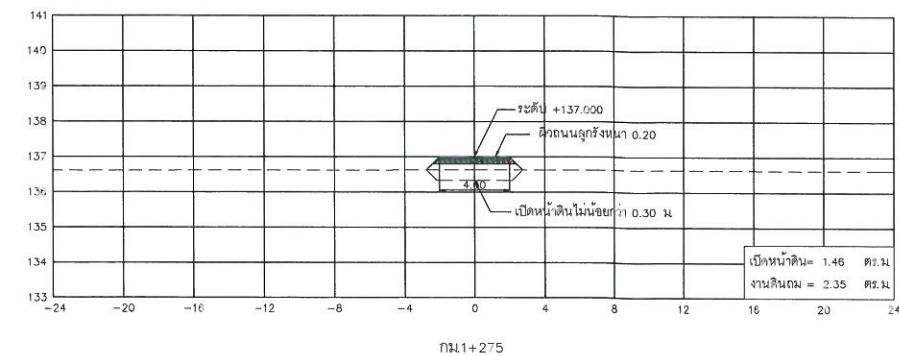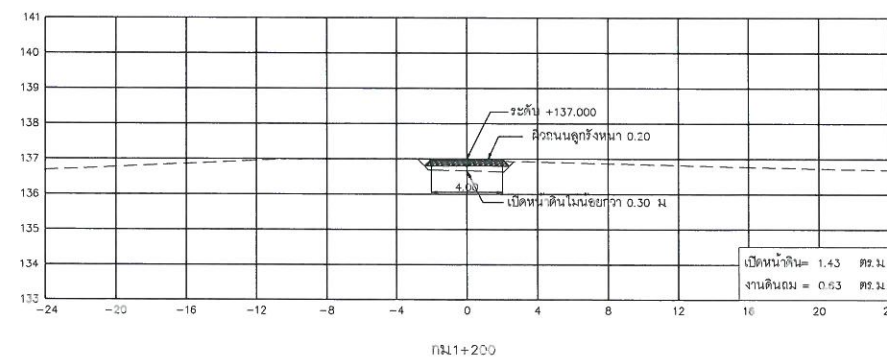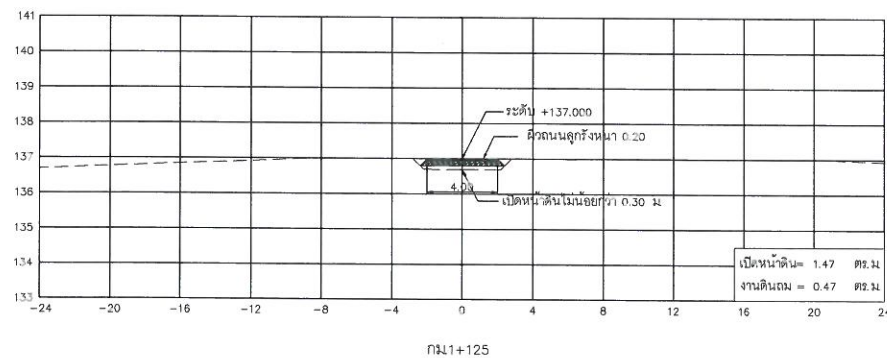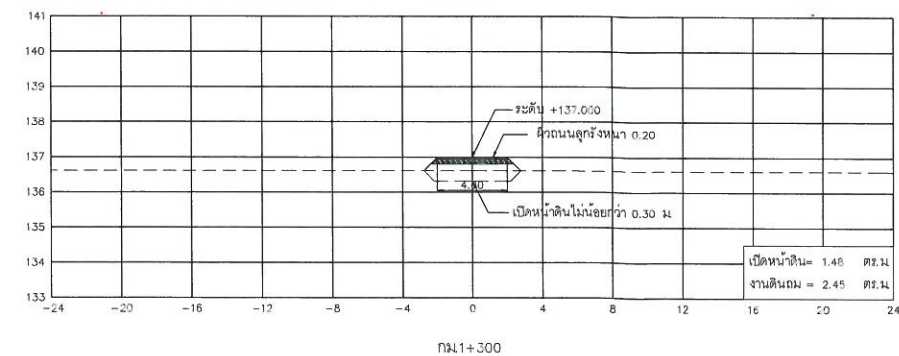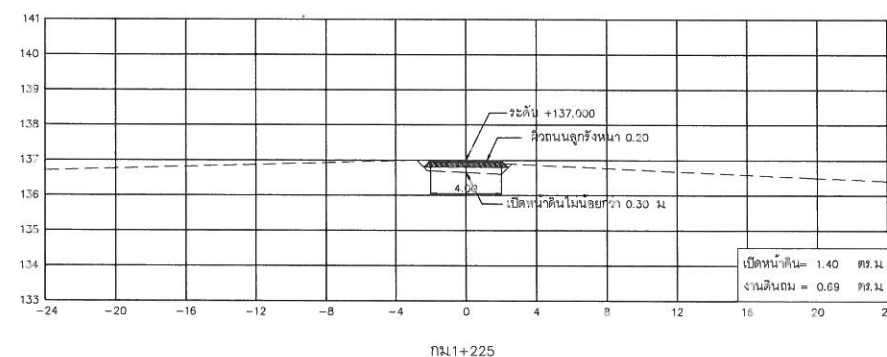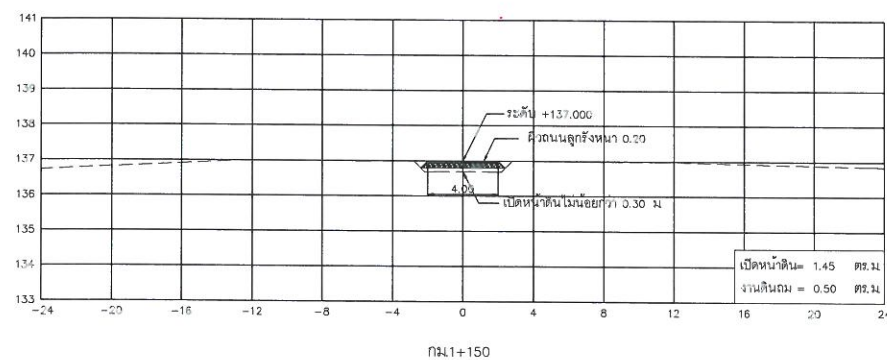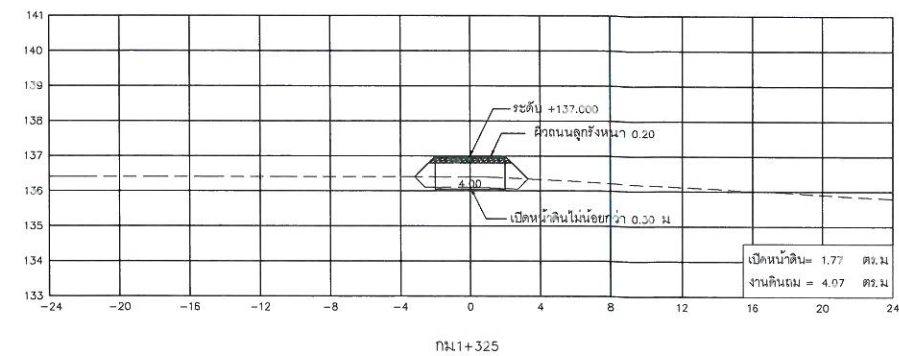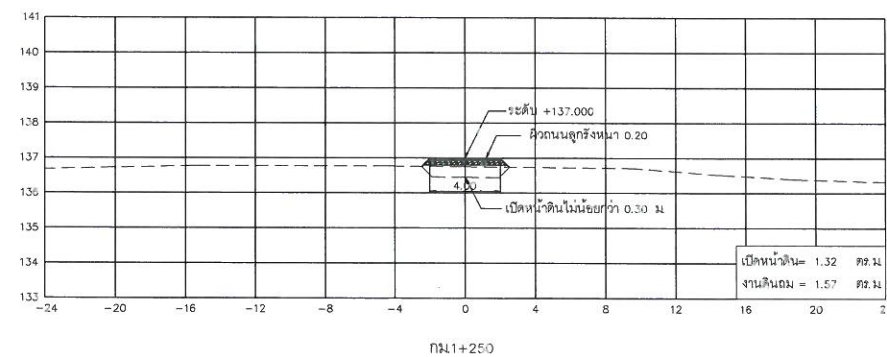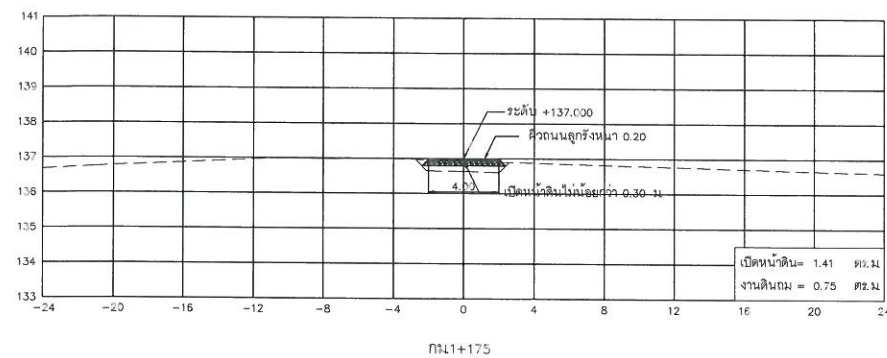


รูปตัดตามขวาง


มาตราส่วน 1:100
ทางราบ 1:200

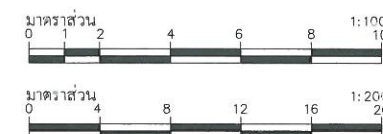


กรมทรัพยากรน้ำ โครงการอนุรักษ์ฟื้นฟูแหล่งน้ำหนองกุดพูน บ้านกระต่ายค้อนน้อย หมู่ที่ 13 ตำบลเสม็ด อำเภอประจักษ์ จังหวัดศรีสะเกษ รูปตัดตามขวางคันรอบหนองกุดพูน รูปตัดตามขวาง กม. 1+125 ถึง 1+325			
บริษัทวิศวกรรมที่ปรึกษา : บริษัท ดีไว พลัส จำกัด			
สำรวจ	นายชาติ พงษ์ทวี	ออกแบบ	นายธีรพงษ์ นวราช
เขียนแบบ	นายณฤพล อธิราช	ตรวจสอบแบบ	นายศิริชัย วรวิทย์สกุล
แบบเลขที่	สอ.น.005/2558	แบบแผ่นที่	33-06/13

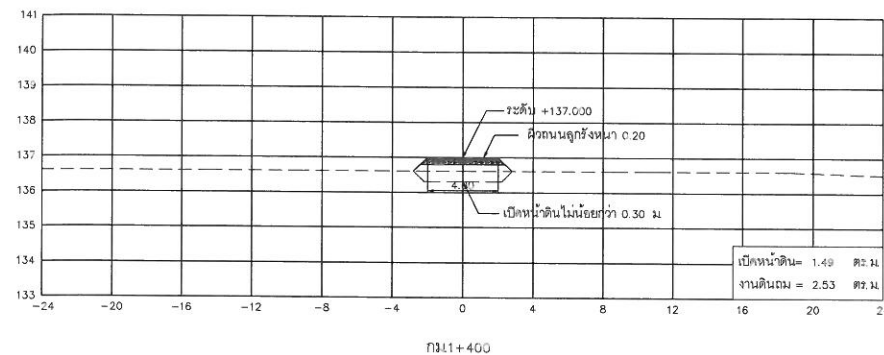


กม.1+400

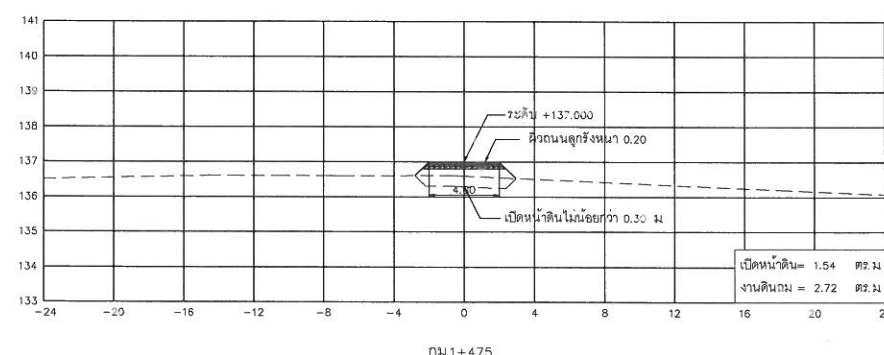


กม.1+475

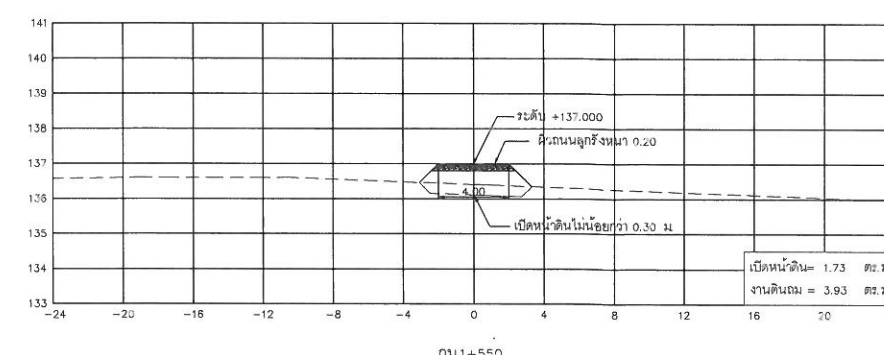


กม.1+550

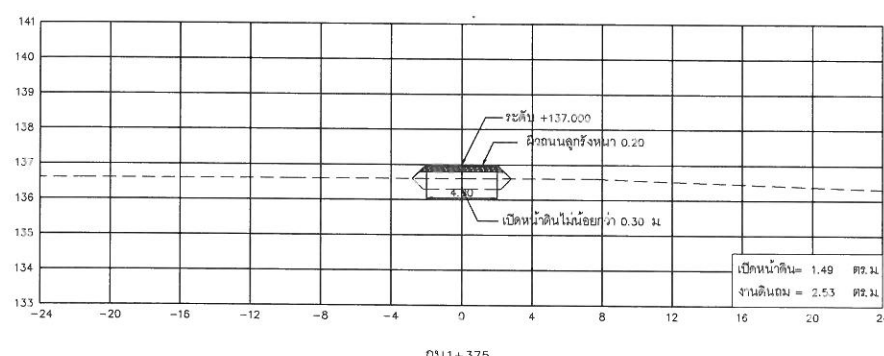


กม.1+375

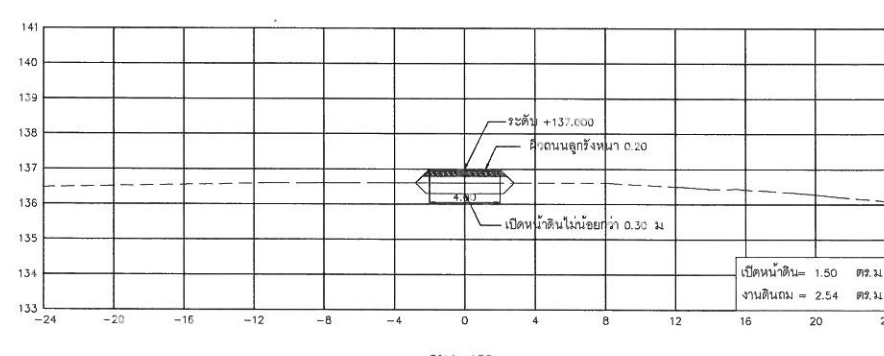


กม.1+450

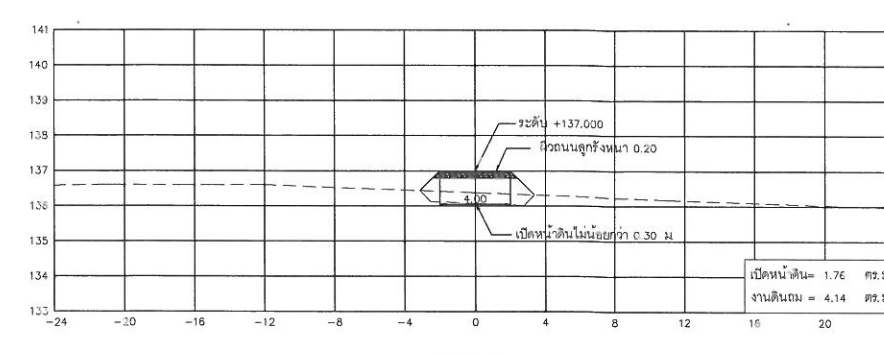


กม.1+525

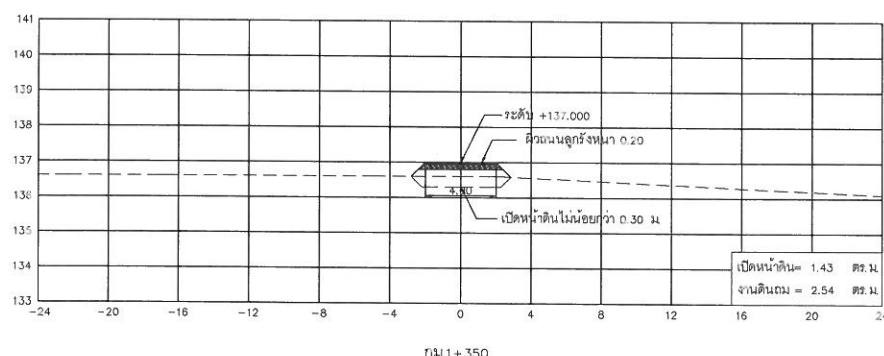

กม.1+350

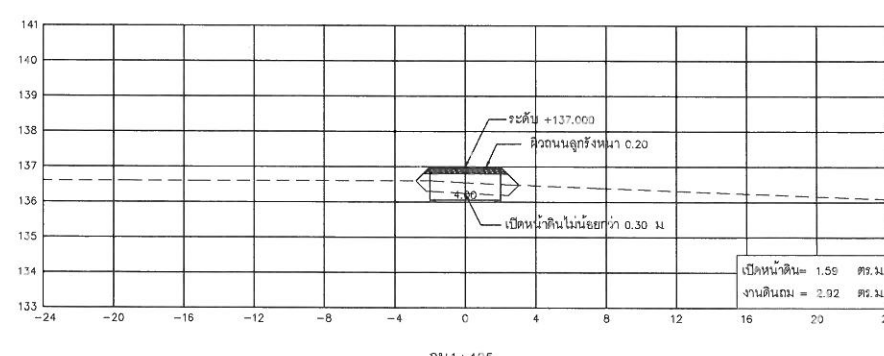


กม.1+425

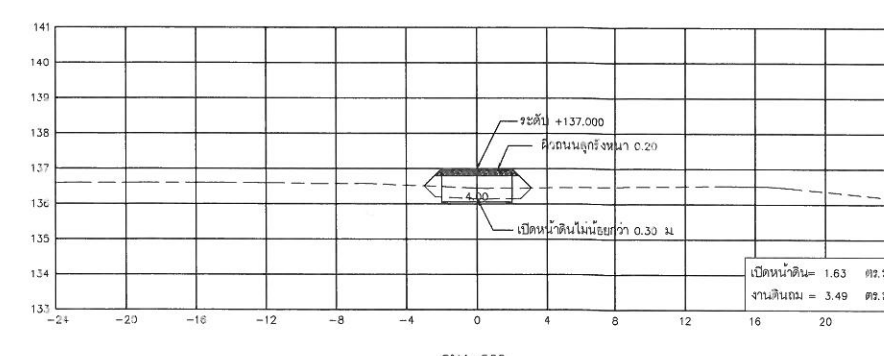










กม.1+500

รูปตัดตามขวาง

มาตราส่วน
ทางตั้ง 1:100
ทางราบ 1:200

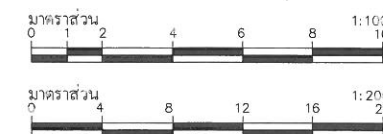



 กรมทรัพยากรน้ำ โครงการอนุรักษ์ฟื้นฟูแหล่งน้ำหนองกุดพูน บ้านกระต่ายดอนน้อย หมู่ที่ 13 ตำบลสมอ อำเภอปรังค์ภู จังหวัดศรีสะเกษ รูปตัดตามขวางคันรอบหนองกุดพูน รูปตัดตามขวาง กม. 1+350 ถึง 1+550	
บริษัทวิศวกรรม :  บริษัท ดีไว พลัส จำกัด	
สักขฯ นายชาติ พงษ์ทวี ออกแบบ นายธีรพงษ์ จิวราช เขียนแบบ นายณฤพล จุระท่า ตรวจสอบ นายศิริชัย วรจิตาสกุล	18104 11116 005/2553
นายไพโรจน์ พันธุ์วงษ์ ผู้จัดการบริษัท	33-07/13

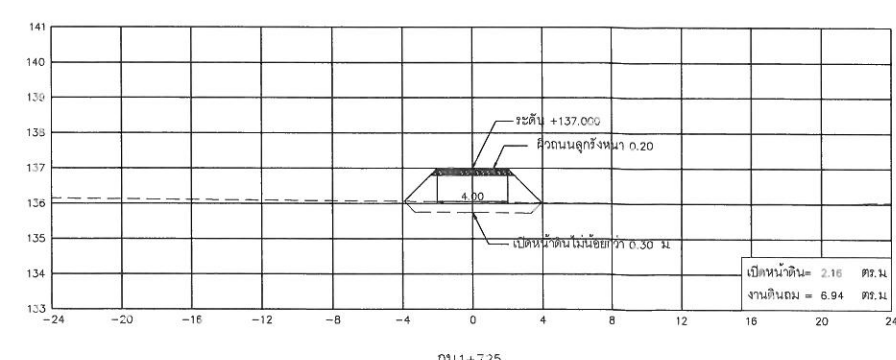
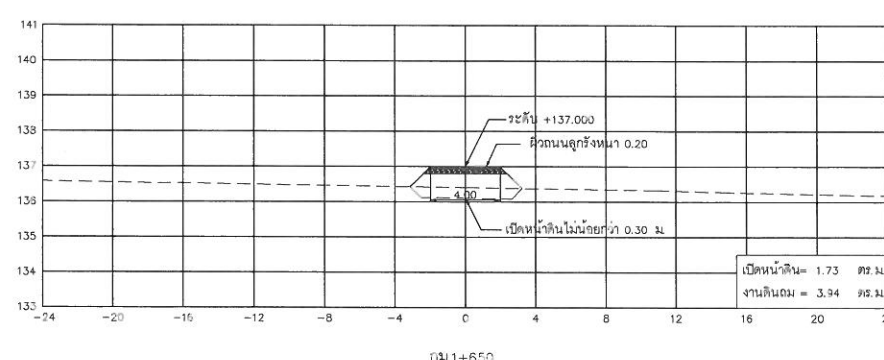
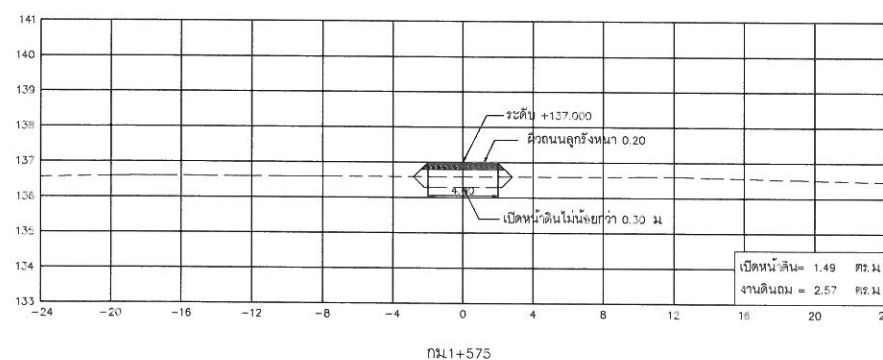
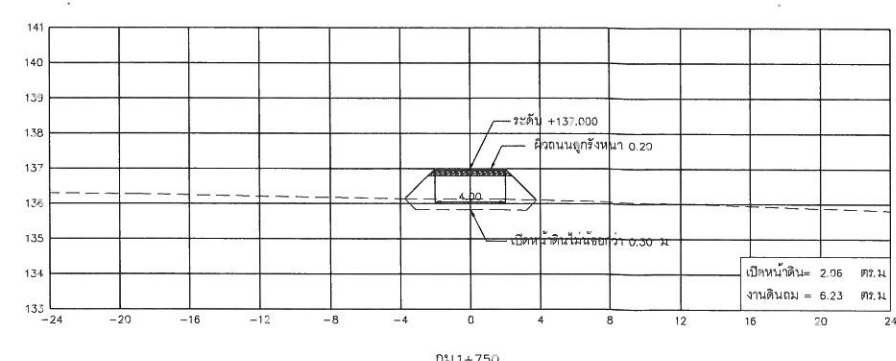
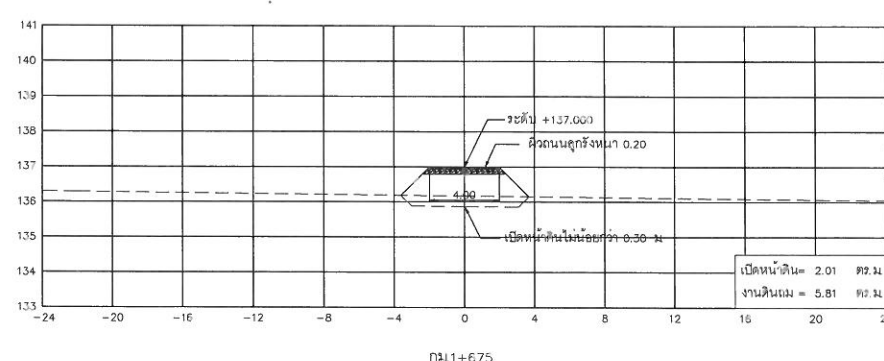
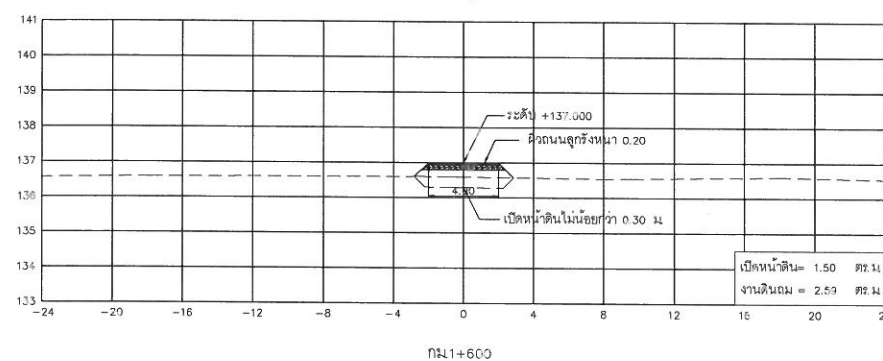
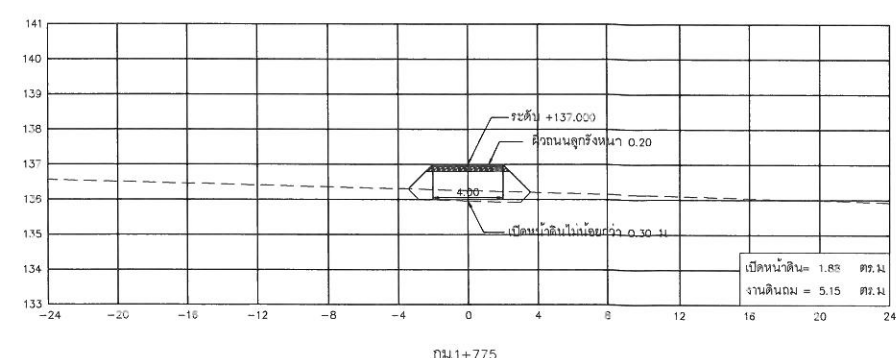
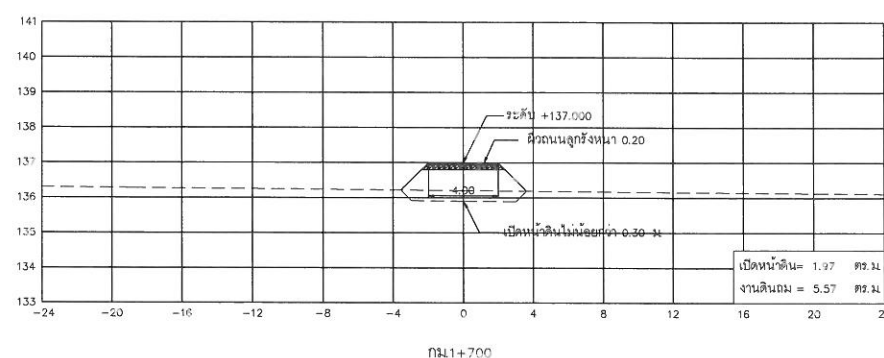
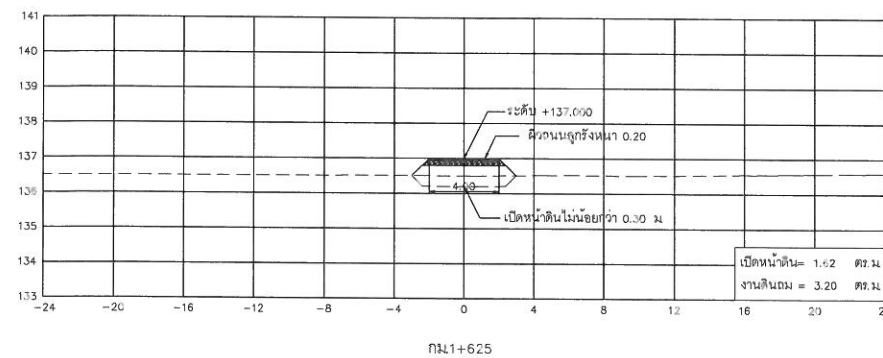


รูปตัดตามขวาง

มาตราส่วน { ทางตั้ง 1:100
ทางราบ 1:200

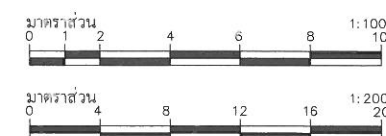


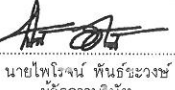 กรมทรัพยากรน้ำ โครงการอนุรักษ์ฟื้นฟูแหล่งน้ำหนองกุดพูน บ้านกระต่ายค้อนน้อย หมู่ที่ 13 ตำบลเสมอ อำเภอปรางค์กู่ จังหวัดศรีสะเกษ รูปตัดตามขวางคันรอบหนองกุดพูน รูปตัดตามขวาง กม. 1+575 ถึง 1+775				
บริษัทวิศวกรที่ปรึกษา :  บริษัท ดีไว พิลส์ จำกัด				
เจ้าของ	นายชาติ พงษ์ทวี	ลายเซ็น	 นายไพโรจน์ พันธุ์วงษ์ วิศวกรที่ปรึกษา	
ออกแบบ	นายธีรพงษ์ ธีรวิเศษ	ลายเซ็น		
เขียนแบบ	นายณัฐพล สุระท่า	ลายเซ็น		
ตรวจสอบ	นายศรัณย์ วรจริยสกุล	ลายเซ็น		
แบบเลขที่	สอ.005/2558		แบบแผ่นที่	ช3-06/13

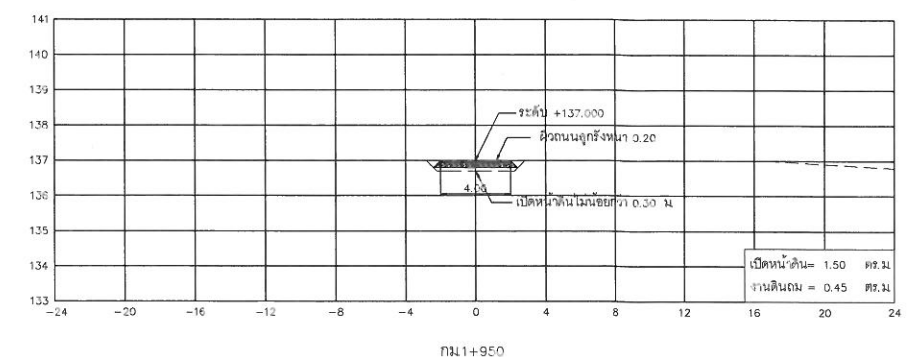
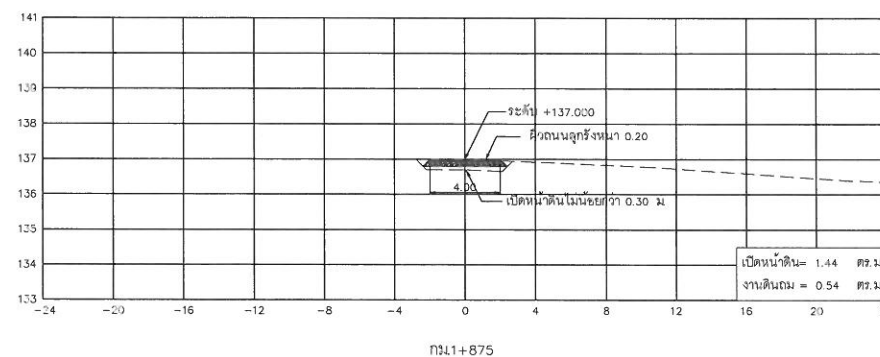
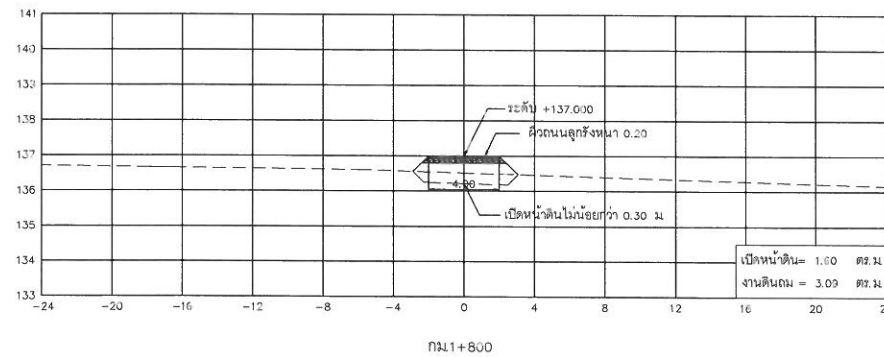
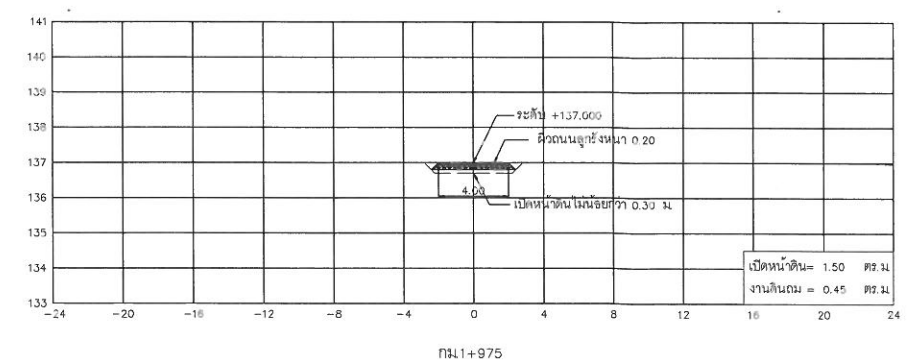
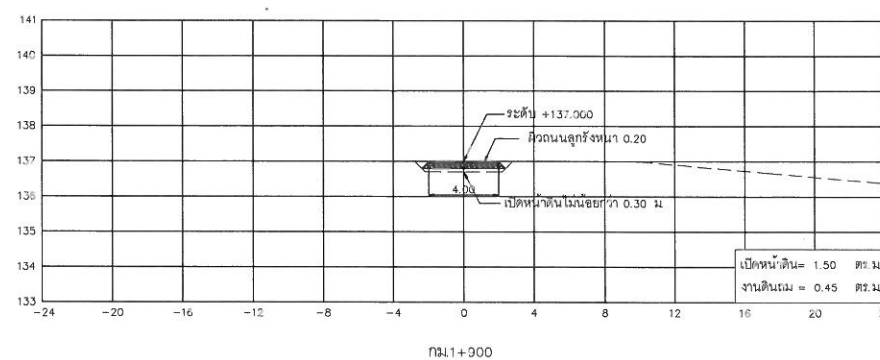
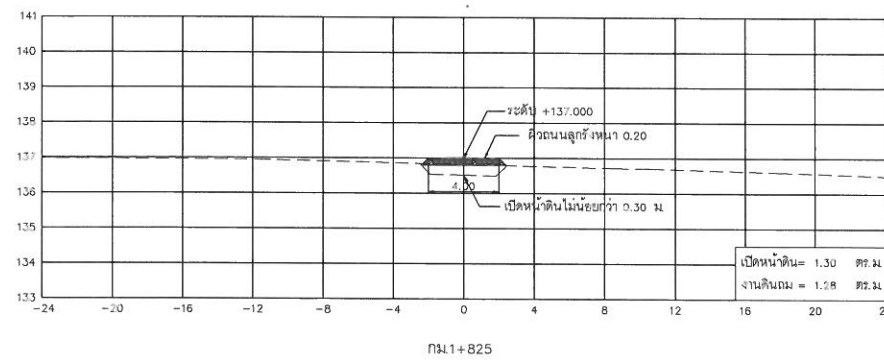
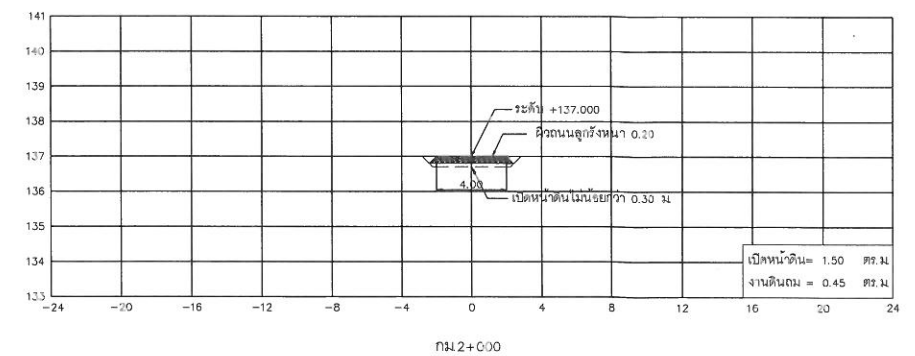
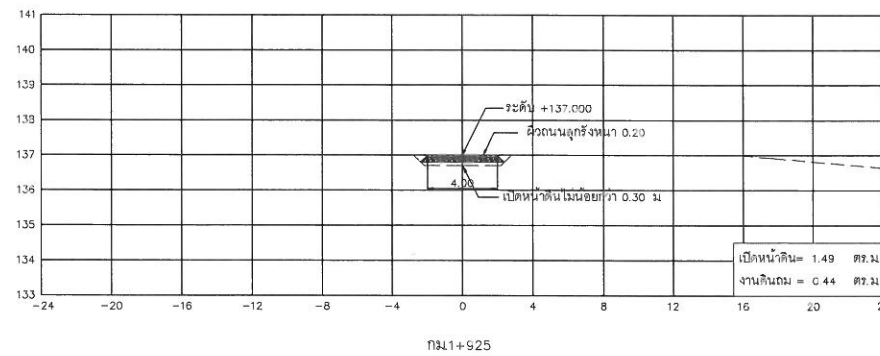
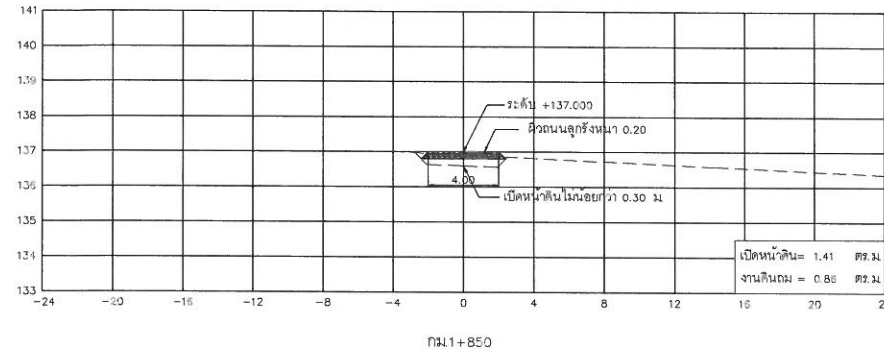


รูปตัดตามขวาง

มาตราส่วน { ทางตั้ง 1:100
ทางราบ 1:200

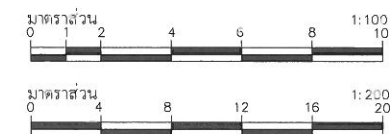

กรมทรัพยากรน้ำ โครงการอนุรักษ์ฟื้นฟูแหล่งน้ำหนองกุดพูน บ้านกระต่ายค้อนน้อย หมู่ที่ 13 ตำบลเสม็ด อำเภอปรางค์กู่ จังหวัดสระบุรี รูปตัดตามขวางคันรอบหนองกุดพูน รูปตัดตามขวาง กม. 1+800 ถึง 2+000			
บริษัทวิศวกรที่ปรึกษา : บริษัท ดีไว พลัส จำกัด			
สำรวจ	นายชาติ พงษ์ทวี	ออกแบบ	นายธีรพงษ์ จีระราช
เขียนแบบ	นายณัฐพล สุระภา	ตรวจแบบ	นายวิชัย วรรณวิมลกุล
แบบเลขที่	สอ.005/2558	แบบแผ่นที่	ชบ-09/13

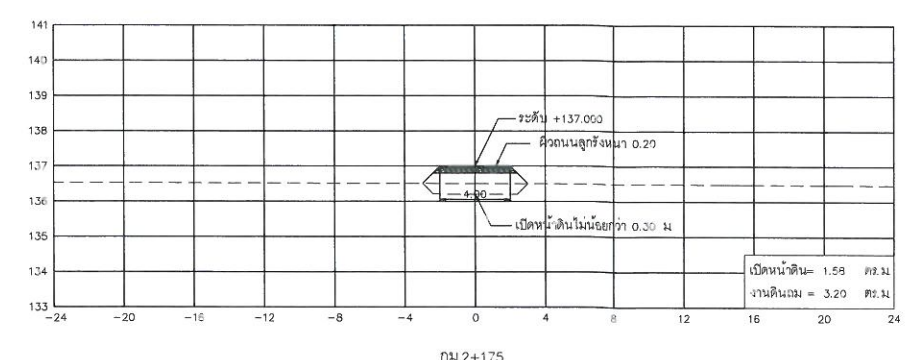
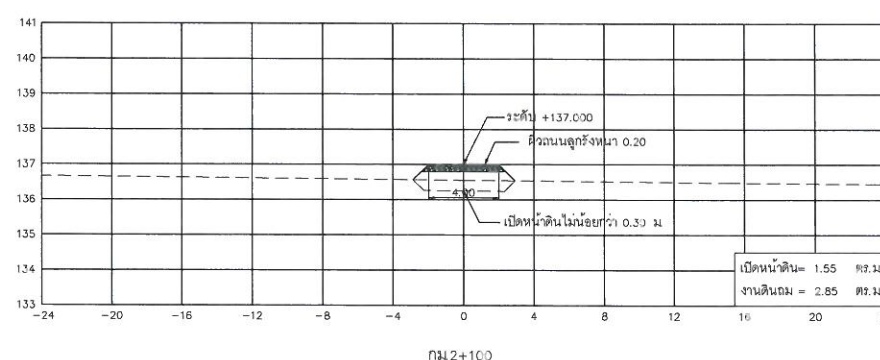
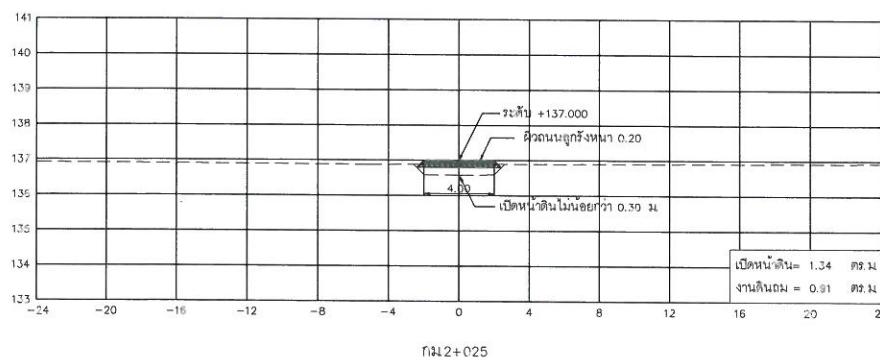
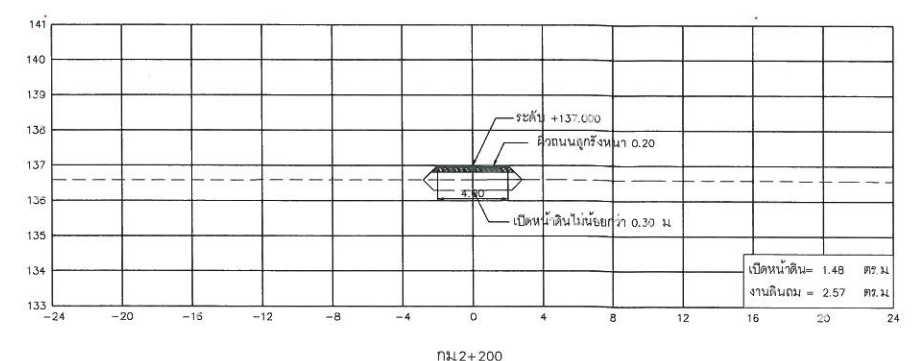
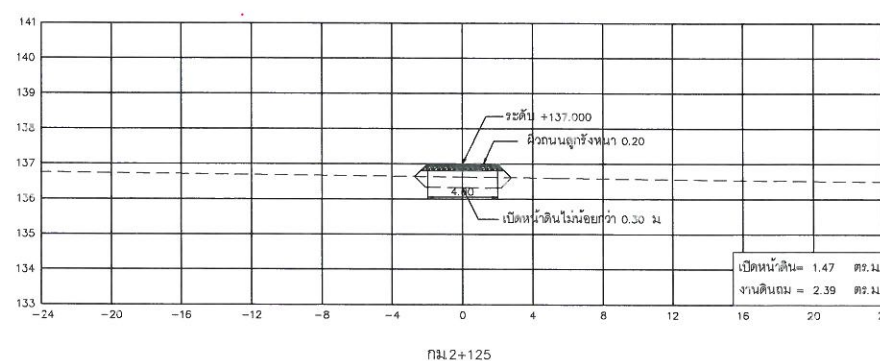
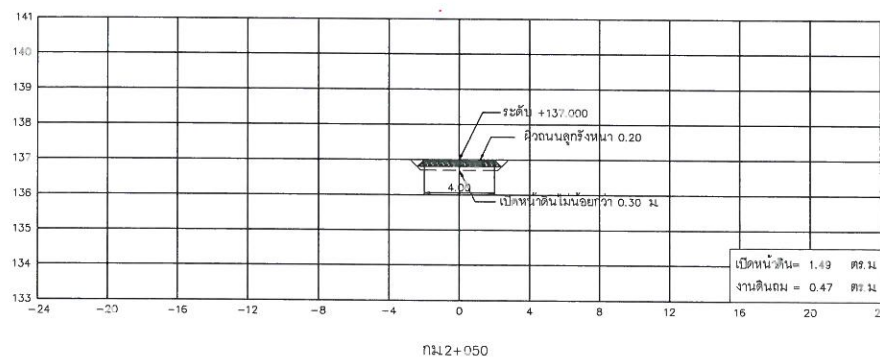
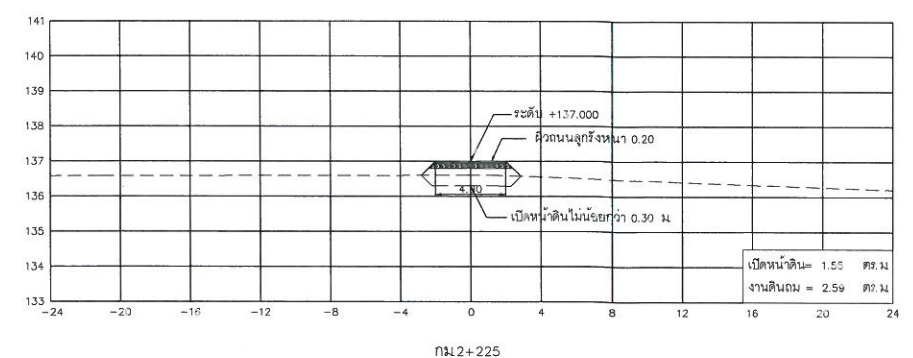
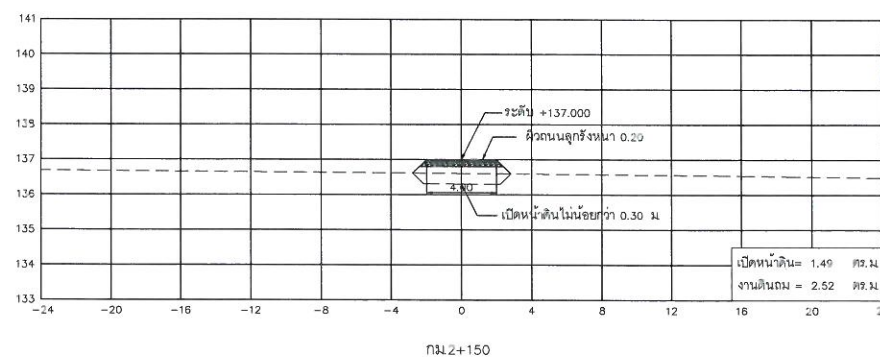
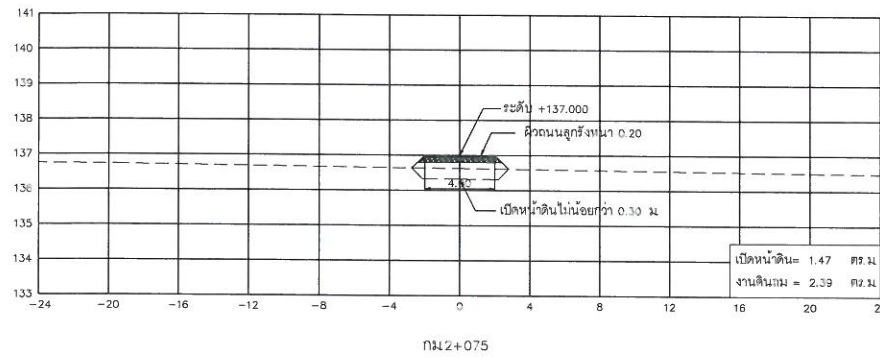


รูปตัดตามขวาง

มาตราส่วน { ทางตั้ง 1:100
ทางราบ 1:200



 กรมทรัพยากรน้ำ โครงการอนุรักษ์ฟื้นฟูแหล่งน้ำหนองกุดพูน บ้านกระสายตอนน้อย หมู่ที่ 13 ตำบลเสม็ด อำเภอประจักษ์ จังหวัดศรีสะเกษ รูปตัดตามขวางคันรอบหนองกุดพูน รูปตัดตามขวาง กม. 2+025 ถึง 2+225	
บริษัทวิศวกรที่ปรึกษา :  บริษัท ดีไว ฟิลส์ จำกัด	
ลายเซ็น นายชาติ พงษ์ทวี ออกแบบ นายธีรพงษ์ นีระราช เขียนแบบ นายณฤพล สุระท่า ตรวจสอบ นายศิวิชัย วรชัยสกุล อนุมัติ 	วันที่ 18/10/2564 นายไพโรจน์ พันธุ์พงษ์ ผู้จัดการบริษัท วันที่ 23-10/13
หมายเลขที่ สอน 005/2558	แบบแผนที่

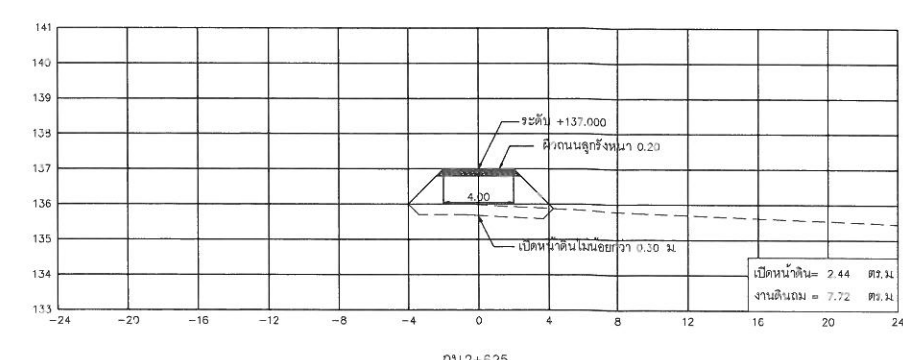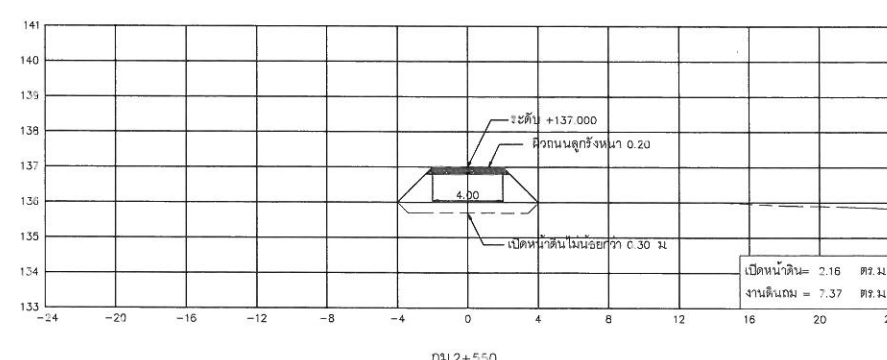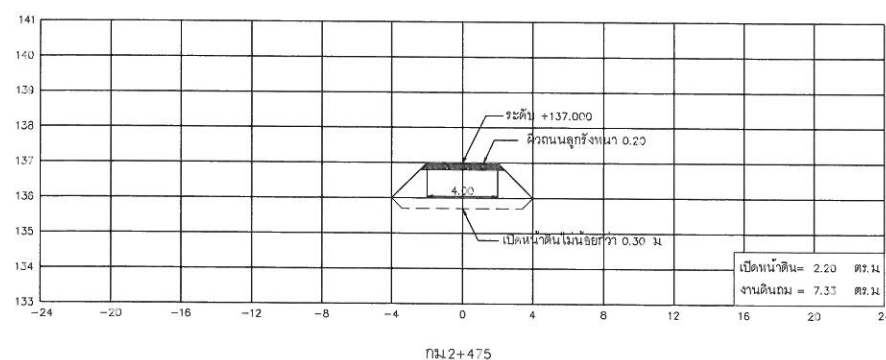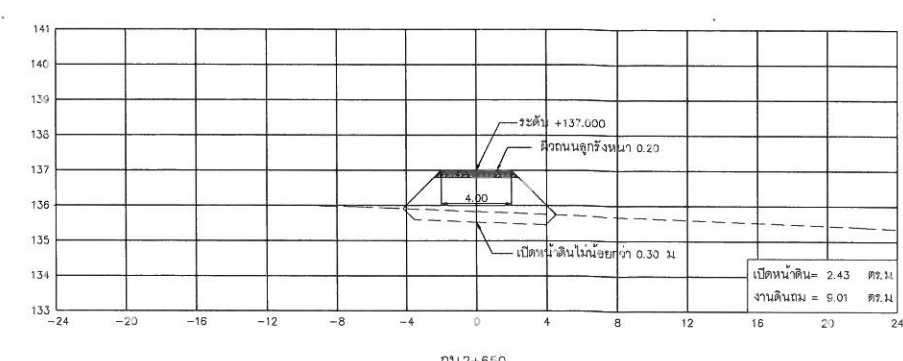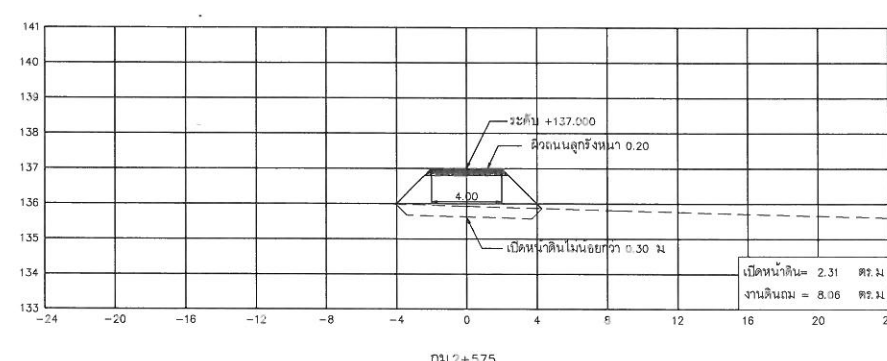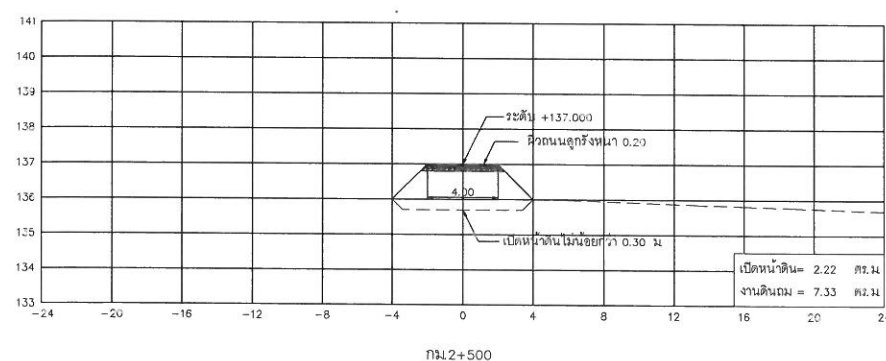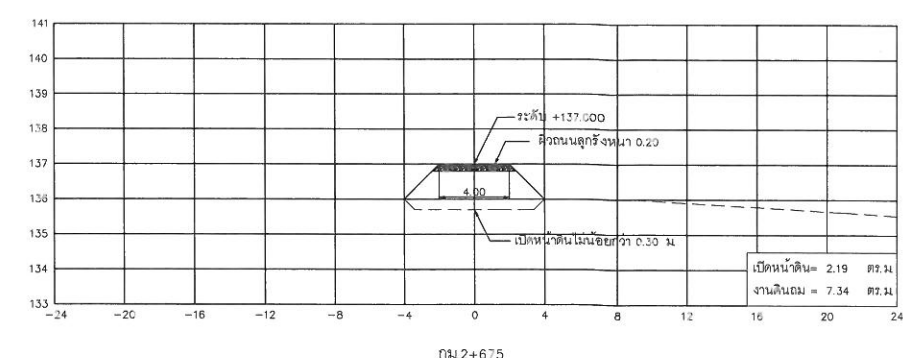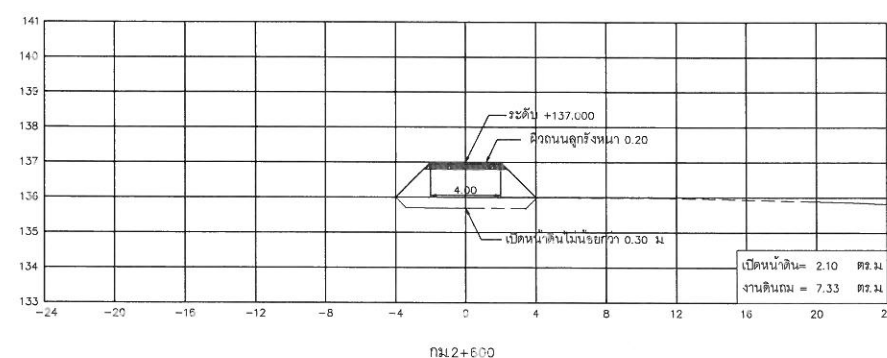
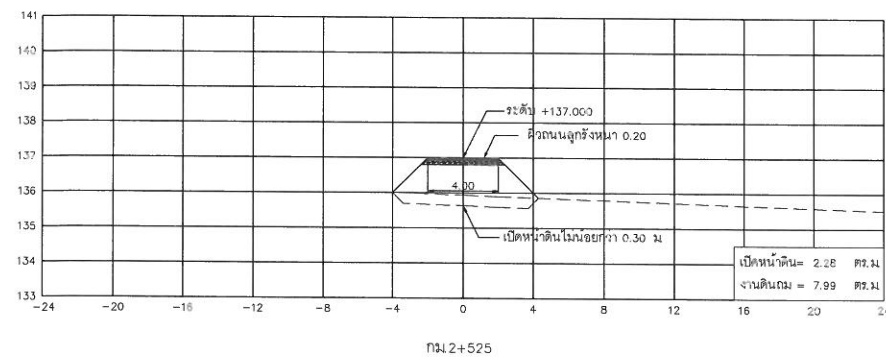


รูปตัดตามขวาง

มาตรฐาน
ทางตั้ง 1:100
ทางราบ 1:200




 กรมทรัพยากรน้ำ โครงการอนุรักษ์ฟื้นฟูแหล่งน้ำหนองกุดพูน บ้านกระต่ายค้อนน้อย หมู่ที่ 13 ตำบลสมอ อำเภอปรางค์กู่ จังหวัดศรีสะเกษ รูปตัดตามขวางคันรอบหนองกุดพูน รูปตัดตามขวาง กม. 2+475 ถึง 2+675	
บริษัทวิศวกรที่ปรึกษา :  บริษัท ดีไว พลัส จำกัด	
วิศวกร นายชาติ พงษ์ทวี ออกแบบ นายธีรพงษ์ นีระราช เขียนแบบ นายณฤพล สุระหา ตรวจสอบ นายศิริชัย วรรณาสกุล แบบเลขที่ สอน 005/2558	18/104 11/116 11/116 11/116 11/116
นายไพโรจน์ พันธะวงษ์ ผู้จัดการบริษัท	
33-12/13	

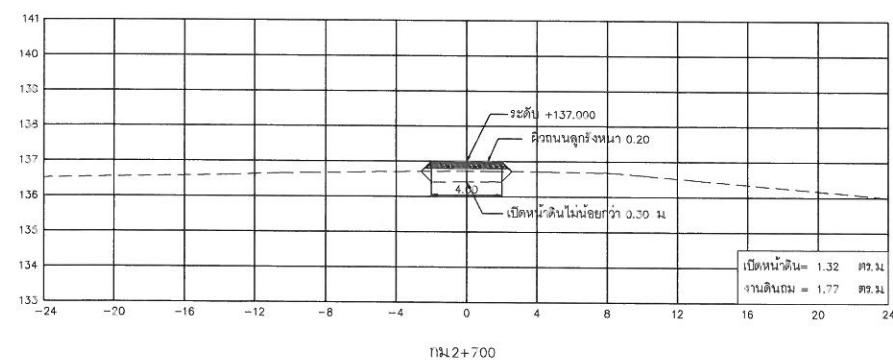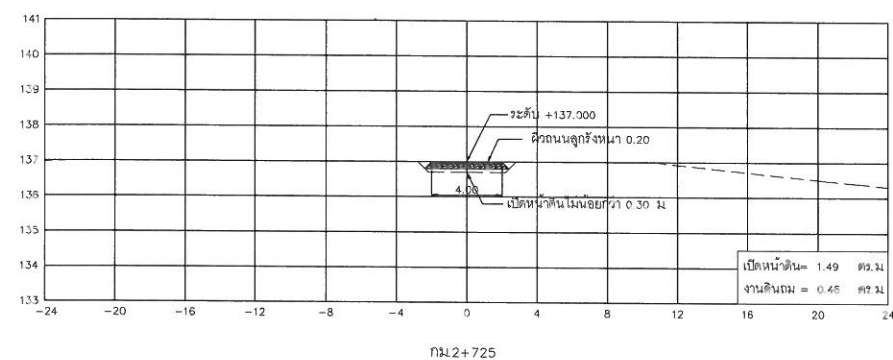


รูปตัดตามขวาง

มาตราส่วน { ทางตั้ง 1:100
ทางราบ 1:200

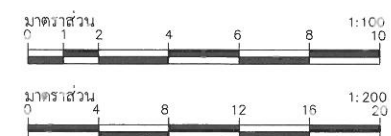

 กรมทรัพยากรน้ำ โครงการอนุรักษ์ฟื้นฟูแหล่งน้ำหนองกุดพูน บ้านกระด้ายดอนน้อย หมู่ที่ 13 ตำบลสมอ อำเภอบางคอก จังหวัดศรีสะเกษ รูปตัดตามขวางคันรอบหนองกุดพูน รูปตัดตามขวาง กม. 2+700 ถึง 2+780			
บริษัทวิศวกรรมที่ปรึกษา :  บริษัท ดีไว พลัส จำกัด			
สำรวจ	นายชาติ พงษ์ทวี	 นายไวยวัฒน์ พันธุ์วงษ์ ผู้จัดการบริษัท	
ออกแบบ	นายธีรพงษ์ อธิราช		
เขียนแบบ	นายณพพล สุระท่า		
ตรวจแบบ	นายศิริชัย วรวิเศษกุล		
แบบเลขที่	สอ.น.005/2558	แบบแผ่นที่	ข3-13/13

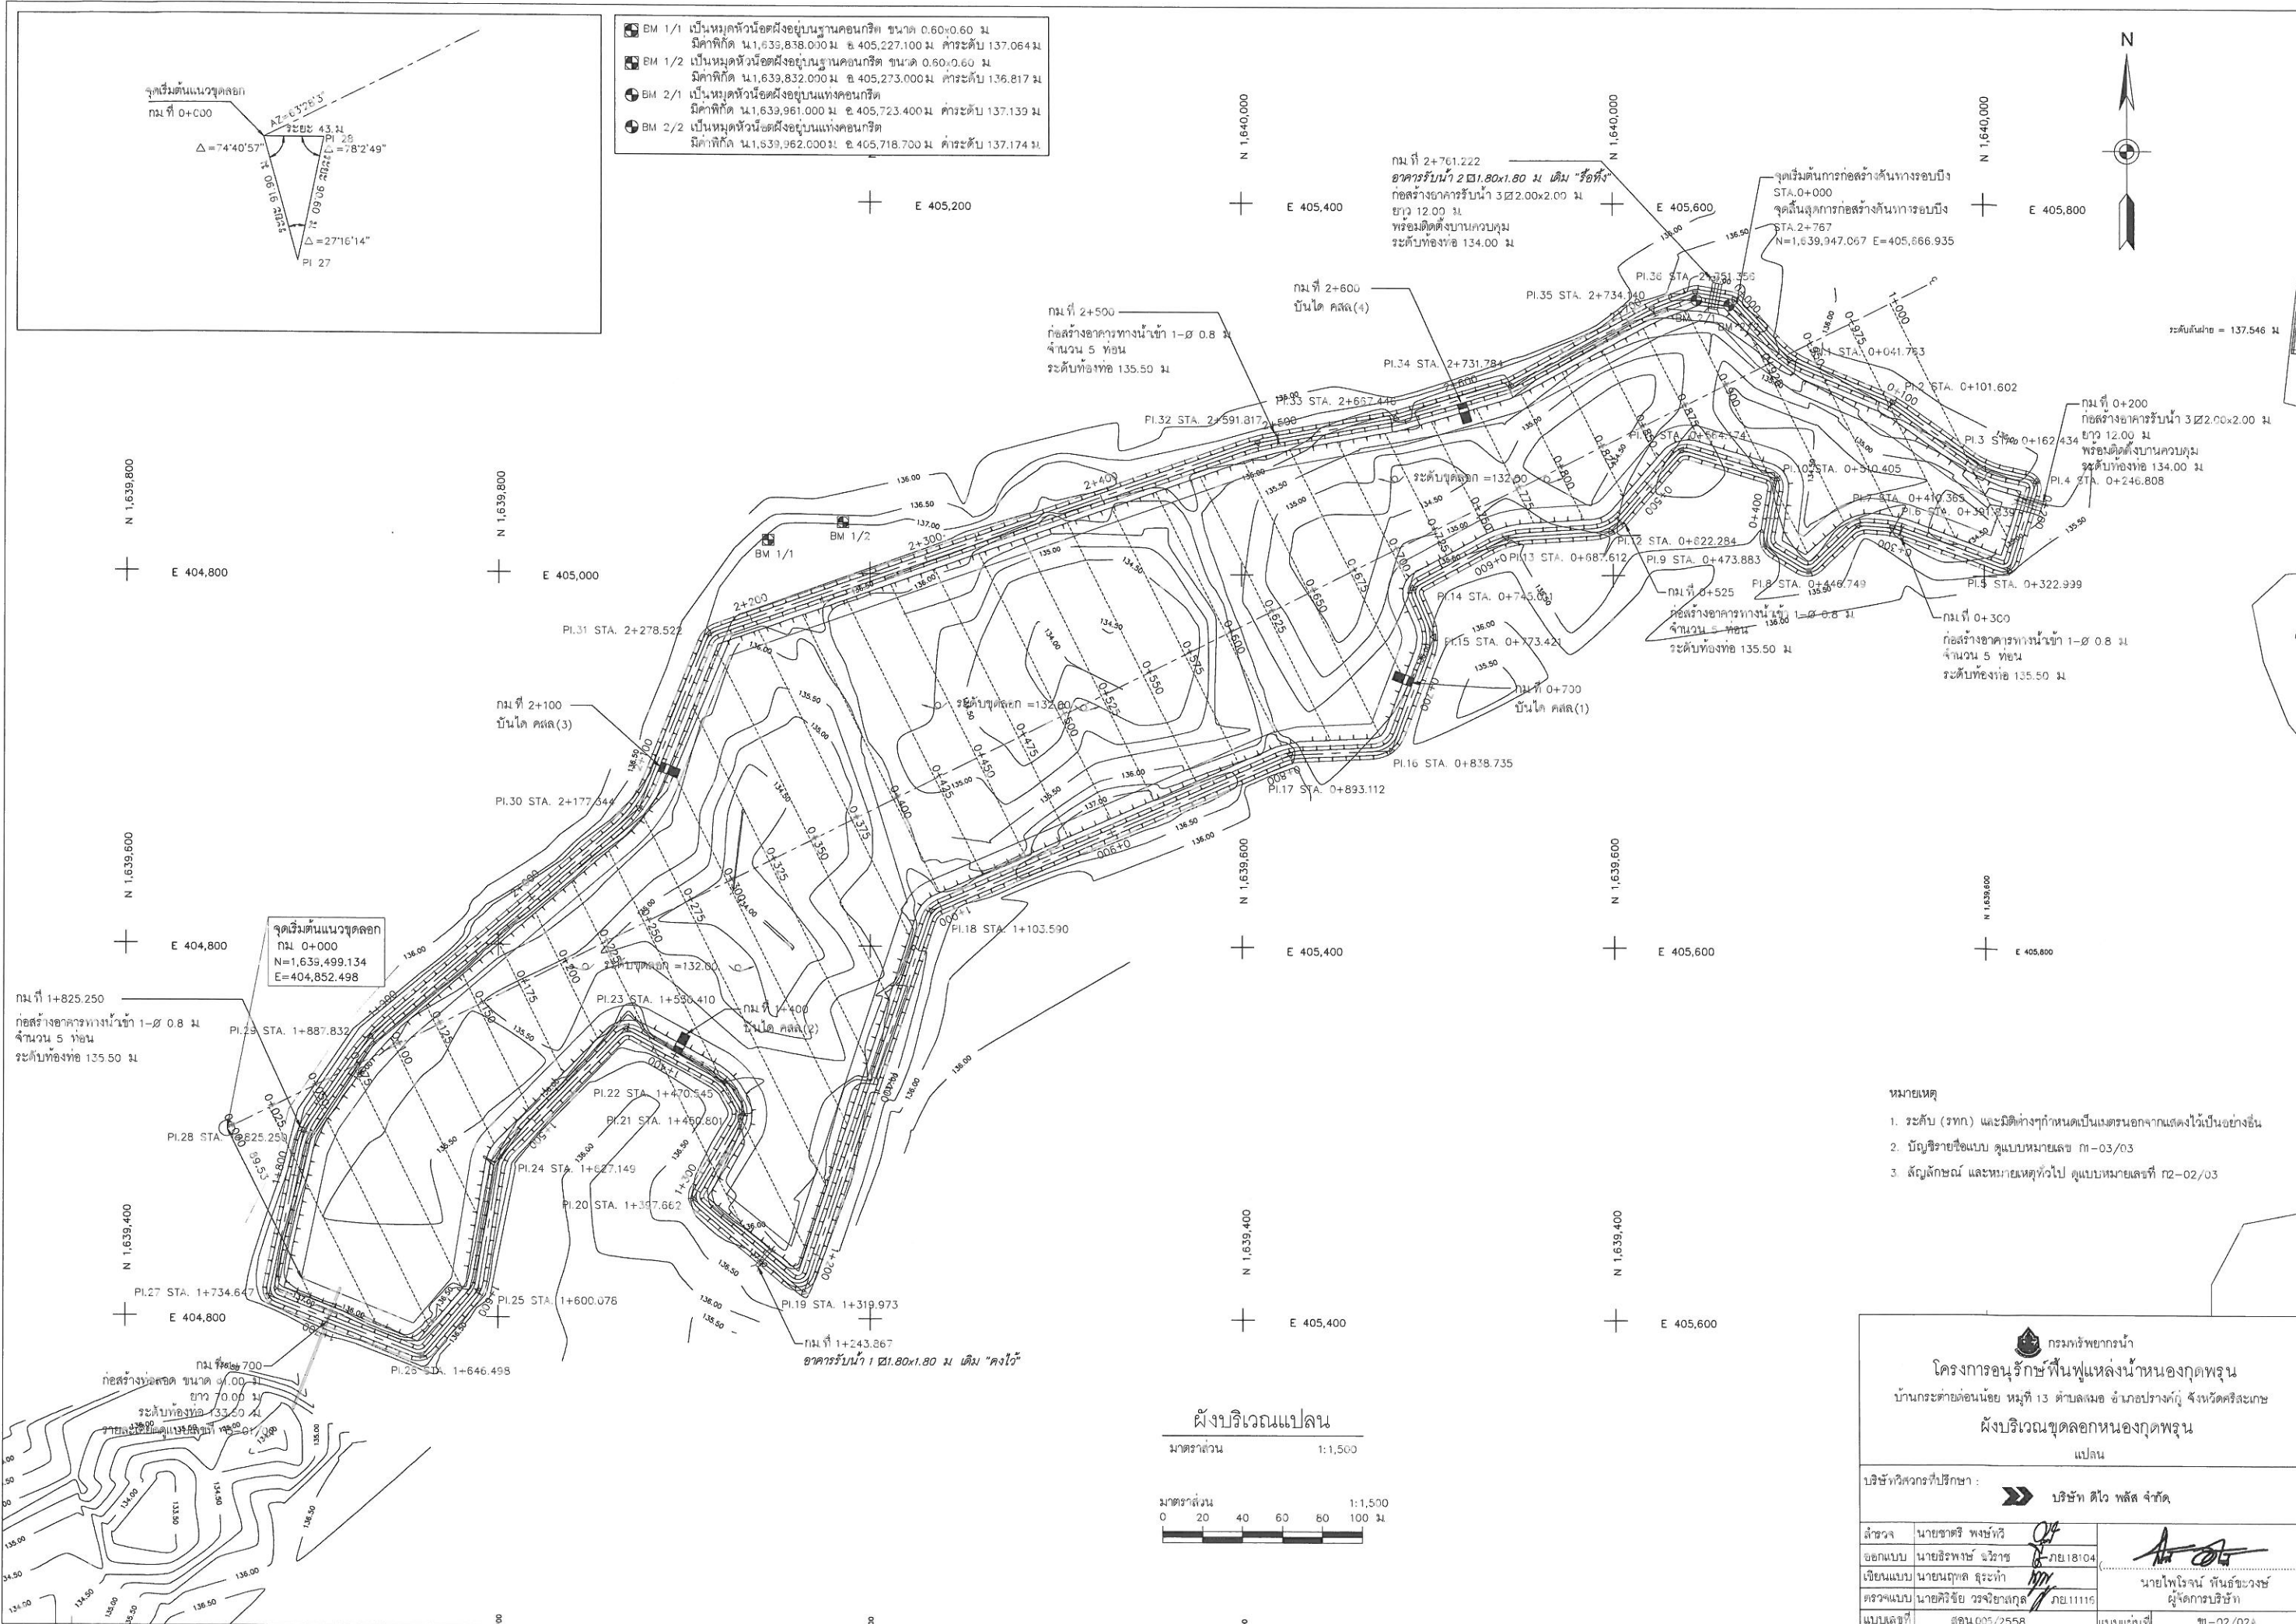

- BM 1/1 เป็นหมุดทวนยึดอยู่บนฐานคอนกรีต ขนาด 0.60x0.60 ม. มีค่าพิกัด น.1,639,838.000 ม. อ. 405,227.100 ม. ค่าระดับ 137.064 ม.
- BM 1/2 เป็นหมุดทวนยึดอยู่บนฐานคอนกรีต ขนาด 0.60x0.60 ม. มีค่าพิกัด น.1,639,832.000 ม. อ. 405,273.000 ม. ค่าระดับ 136.817 ม.
- BM 2/1 เป็นหมุดทวนยึดอยู่บนแท่งคอนกรีต มีค่าพิกัด น.1,639,961.000 ม. อ. 405,723.400 ม. ค่าระดับ 137.139 ม.
- BM 2/2 เป็นหมุดทวนยึดอยู่บนแท่งคอนกรีต มีค่าพิกัด น.1,639,962.000 ม. อ. 405,718.700 ม. ค่าระดับ 137.174 ม.












- หมายเหตุ
- ระดับ (รทก) และมิติต่างๆกำหนดเป็นเมตรจนจากแสดงไว้เป็นอย่างอื่น
 - บัญชีรายชื่อแบบ ดูแบบหมายเลข กท-03/03
 - สัญลักษณ์ และหมายเหตุทั่วไป ดูแบบหมายเลขที่ กท-02/03

กรมทรัพยากรน้ำ	
โครงการอนุรักษ์ฟื้นฟูแหล่งน้ำหนองกุดพูน	
บ้านกระต่ายดอนน้อย หมู่ที่ 13 ตำบลเมือ อำเภอปรางค์กู่ จังหวัดศรีสะเกษ	
ผังบริเวณขุดลอกหนองกุดพูน	
แปลน	
บริษัทวิศวกรที่ปรึกษา : บริษัท ดีไว พัลส์ จำกัด	
สำรวจ	นายชาติ พงษ์ทวี
ออกแบบ	นายธีรพงษ์ ธีรราช
เขียนแบบ	นายณัฐพล ธีรราช
ตรวจแบบ	นายศิริชัย วรวิญญูกุล
แบบเลขที่	สธน 005/2558
วันที่	18/04/2564
นายไพโรจน์ พันธุ์ขวงษ์	ผู้จัดการบริษัท
แบบแนบที่ 11-02/02A	









ผังบริเวณแปลน

มาตราส่วน 1:1,500







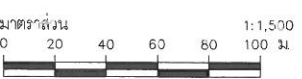


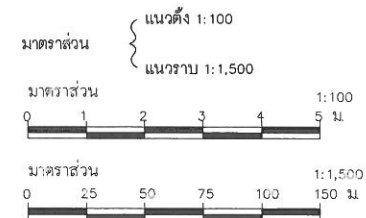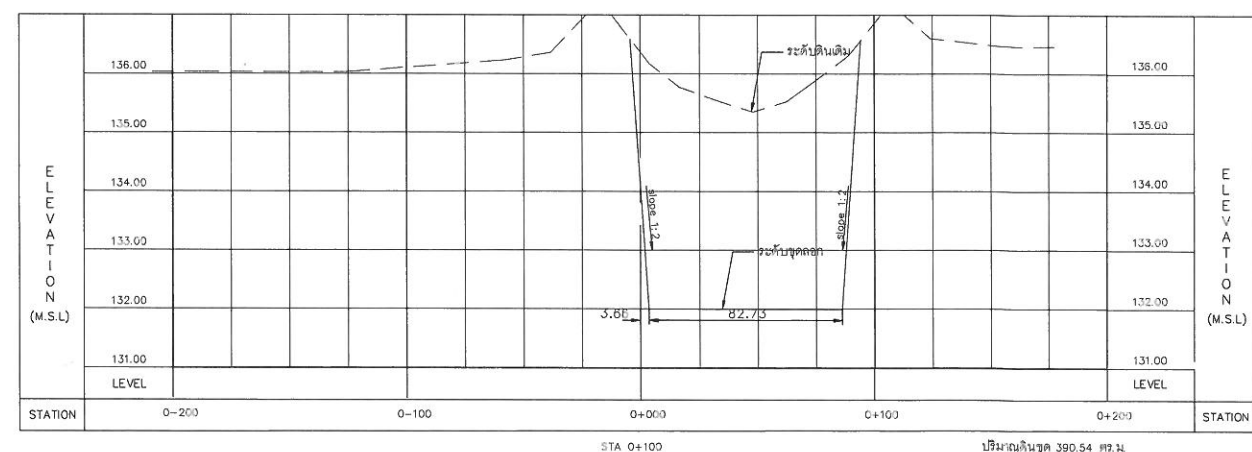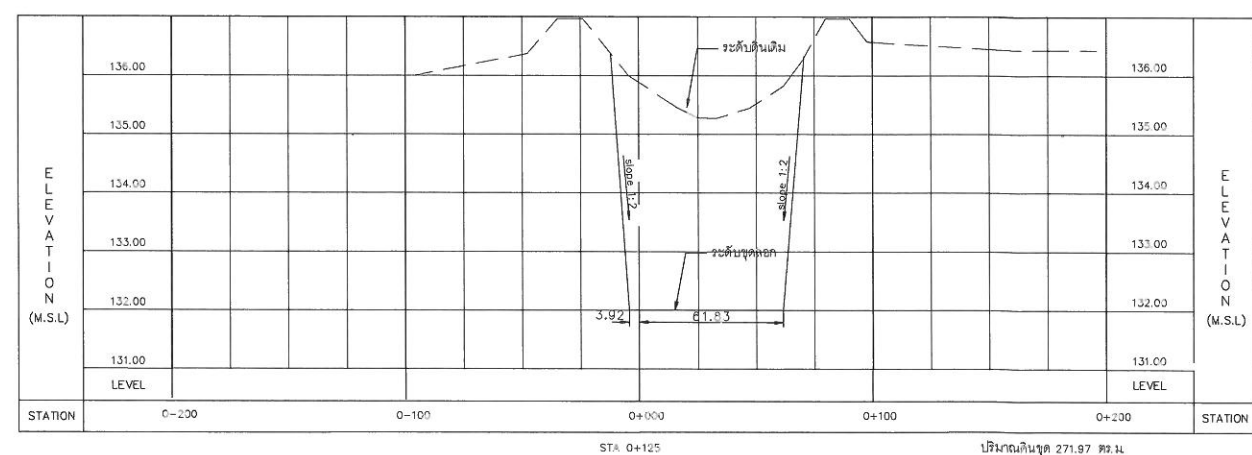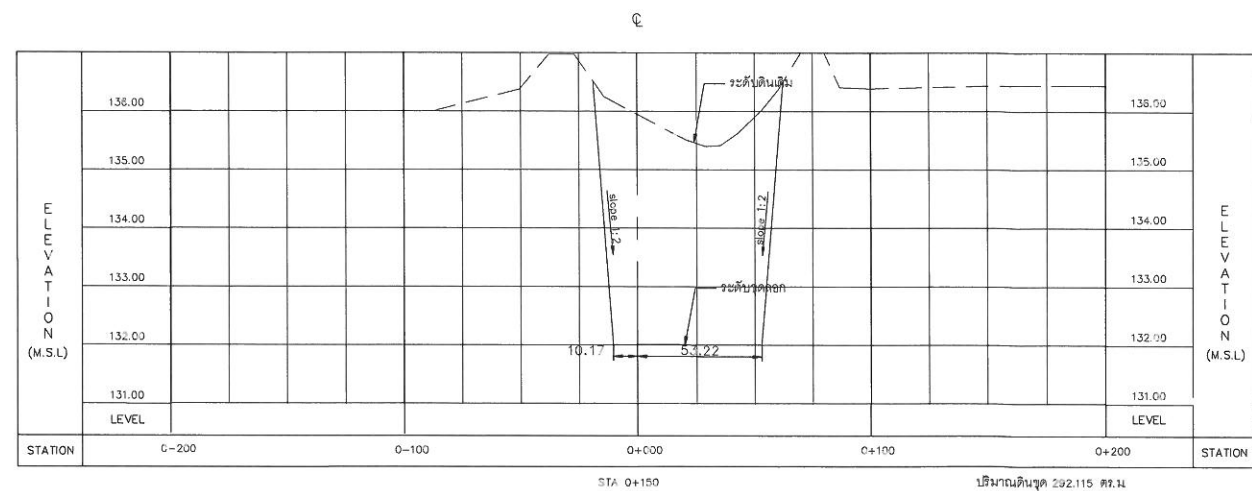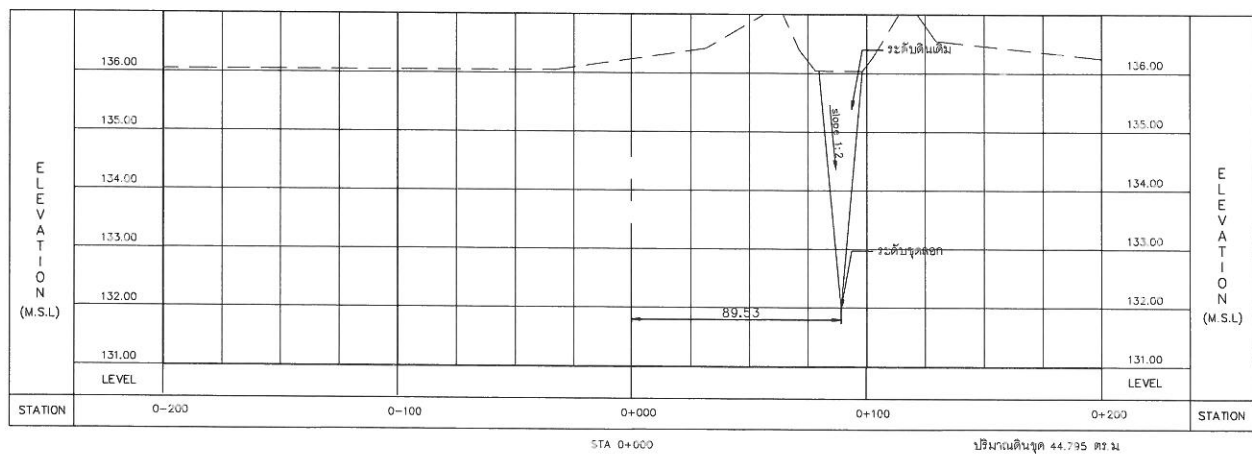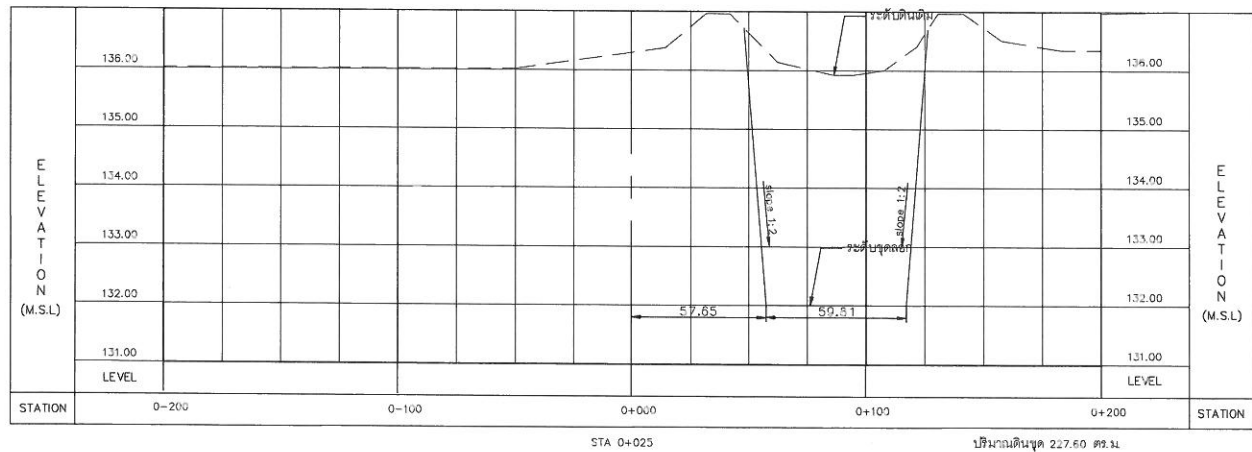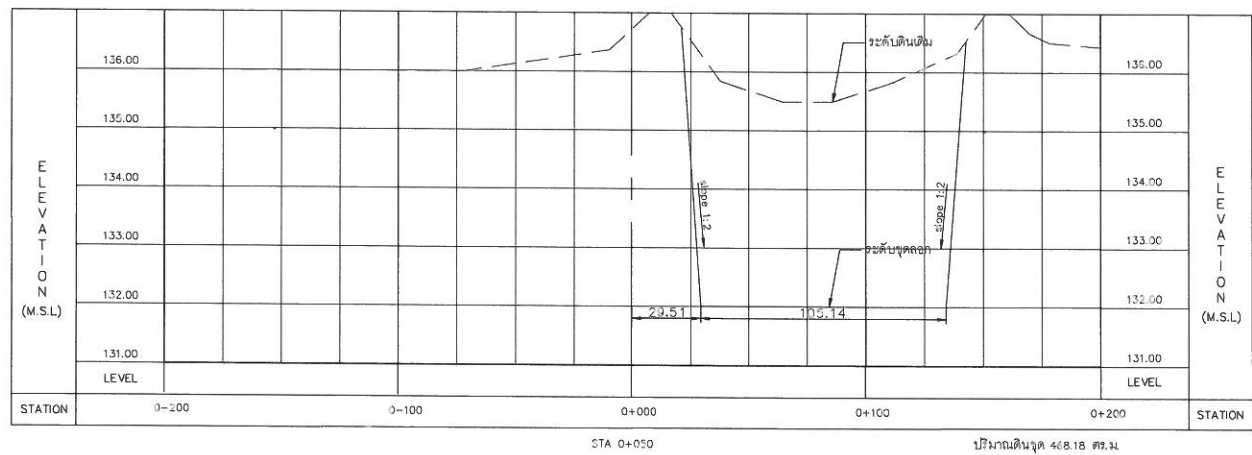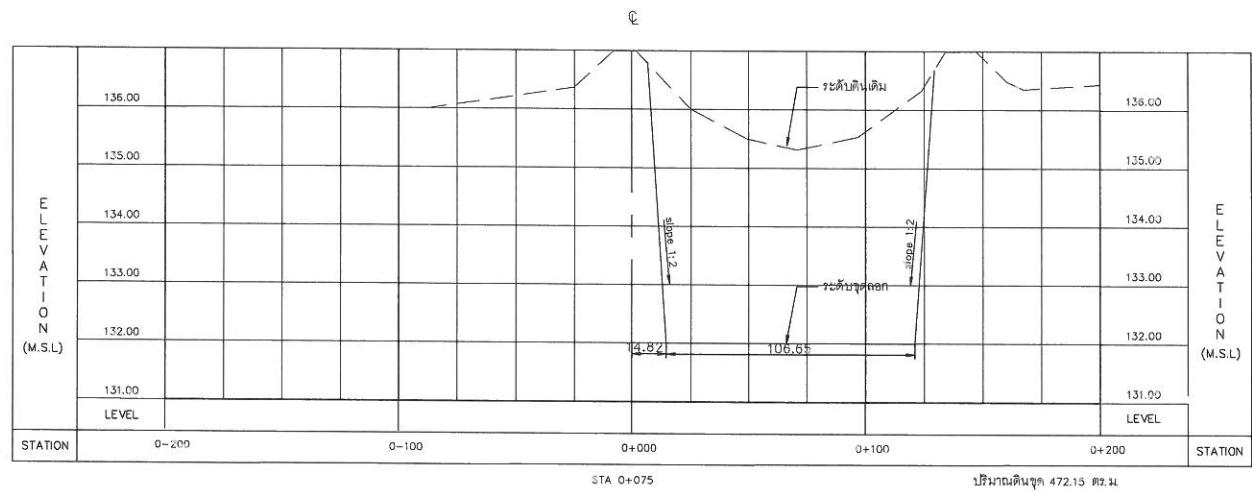









 กรมทรัพยากรน้ำ โครงการอนุรักษ์ฟื้นฟูแหล่งน้ำหนองกุดพูน บ้านกระต่ายดอนน้อย หมู่ที่ 13 ตำบลสมอ อําเภอปากคู้ จังหวัดสระบุรี รับผิดชอบงานขุดลอกหนองกุดพูน กม.0+000 ถึง กม.0+150	
บริษัทผู้ตรวจการปรึกษา :  บริษัท ดีไว พัลส์ จำกัด	
วิศวกร นายชาติ พงษ์ทวี ออกแบบ นายธีรพงษ์ ธีรวิเศษ เขียนแบบ นายนฤพล ฤทธา ตรวจสอบ นายวิรัช วรวิญญู อนุมัติ นายไพโรจน์ พันธะวงษ์	18-กย-18104 11/11/16 11/11/16 11/11/16
005/2558 005/2558	11/11/16 11/11/16

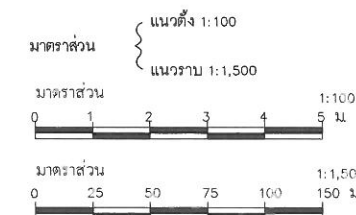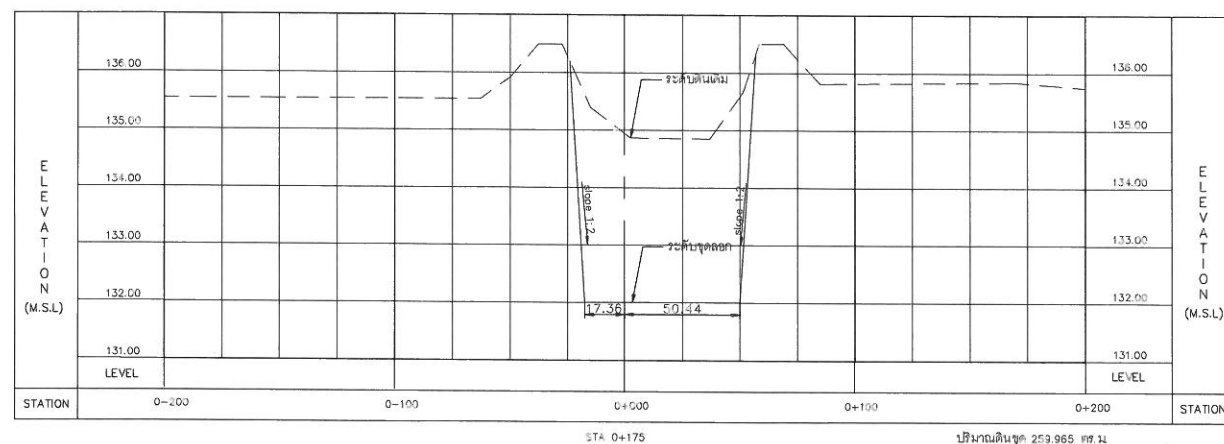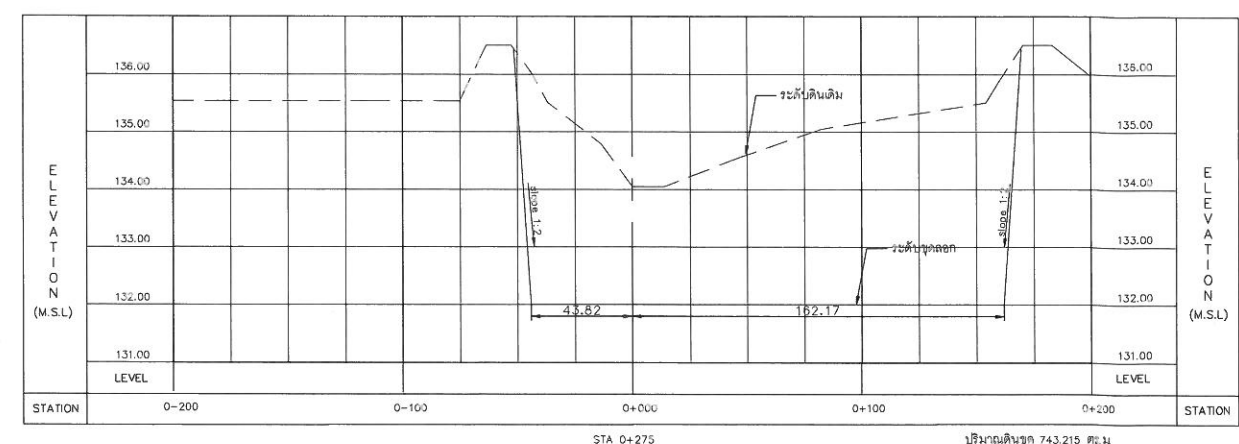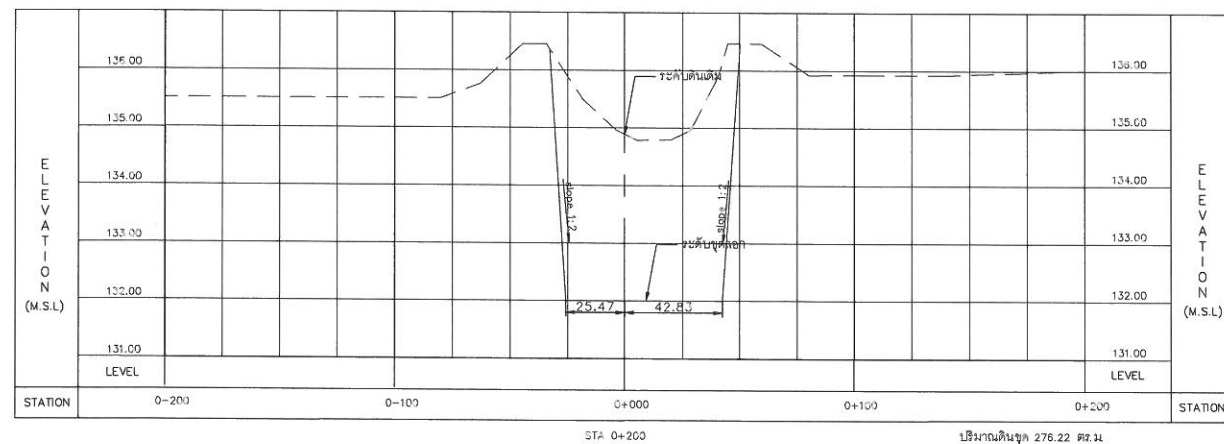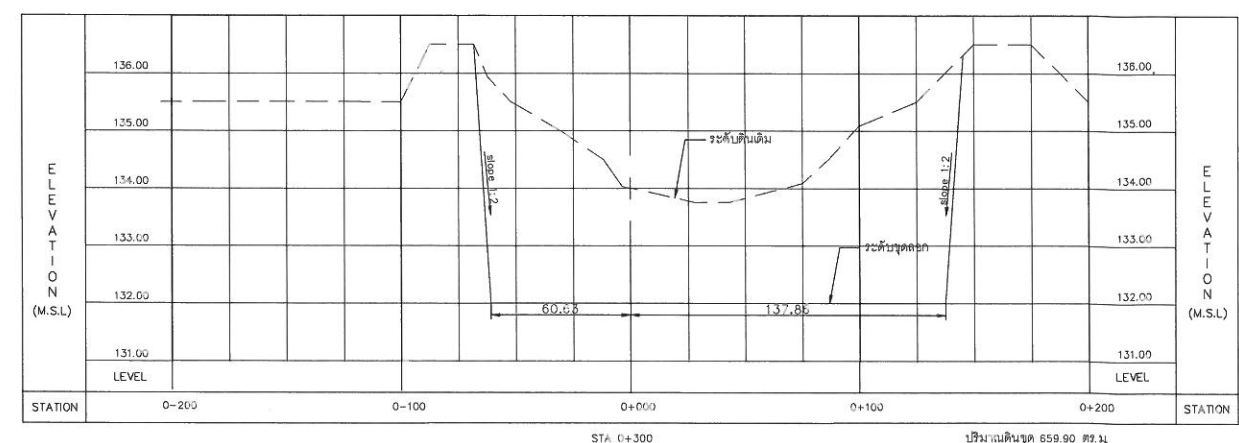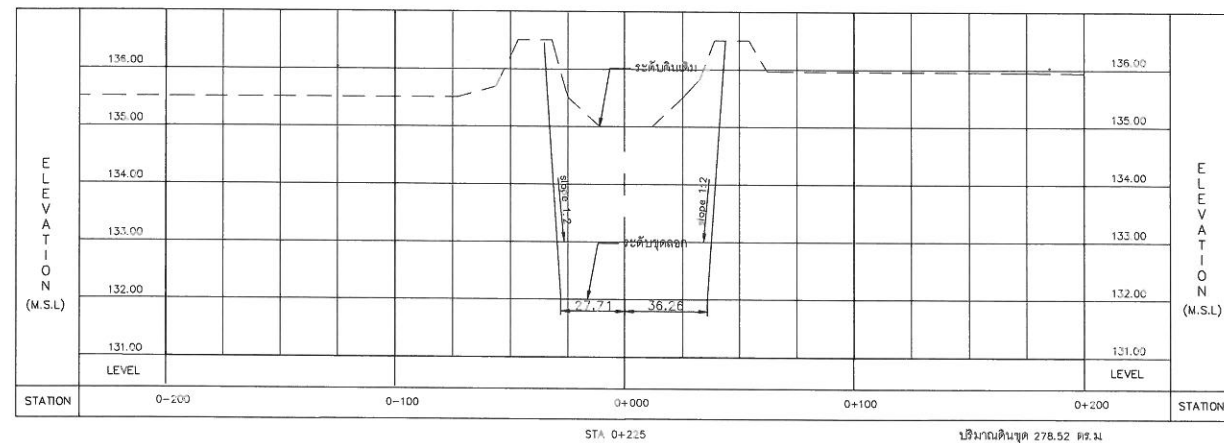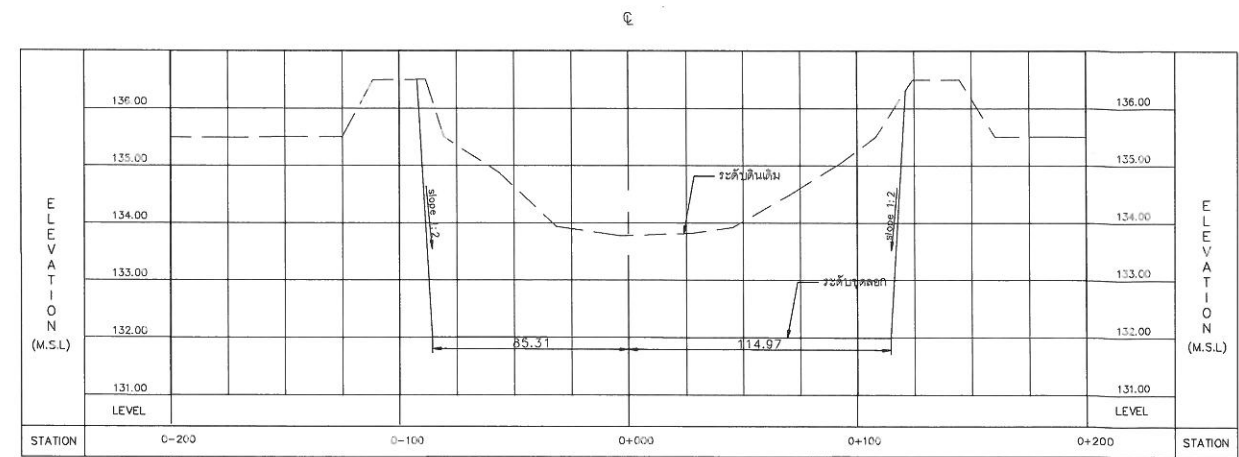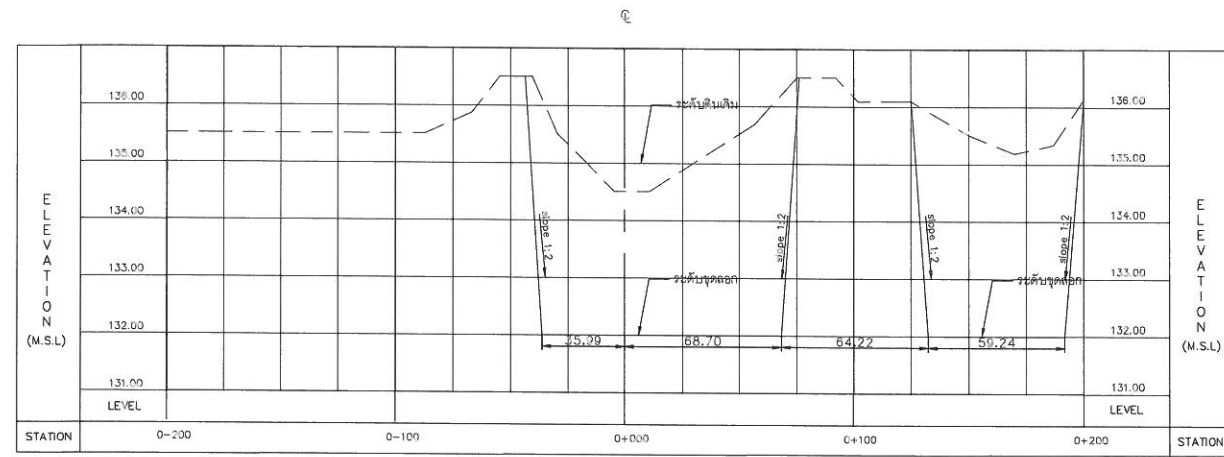





 กรมทรัพยากรน้ำ โครงการอนุรักษ์ฟื้นฟูแหล่งน้ำหนองกุดพูน บ้านกระดาดน้อย หมู่ที่ 13 ตำบลเมือ อำเภอบางค้อ จังหวัดศรีสะเกษ รับผิดชอบงานขุดลอกหนองกุดพูน กม.0+175 ถึง กม.0+325	
บริษัทวิศวกรที่ปรึกษา :  บริษัท ดีไว พัลส์ จำกัด	
ผู้ช่วย : นายชวติ พงษ์ทวี ออกแบบ : นายธีรพงษ์ จีระราช เขียนแบบ : นายณัฐพล สุระท่า ตรวจสอบ : นายศิริชัย วรวิญญูกุล	13-กย-13104 13-กย-11116 13-กย-11116
นายไพโรจน์ พันธะวงษ์ ผู้จัดการบริษัท	13-กย-11116
สอน 005/2558	13-กย-11116

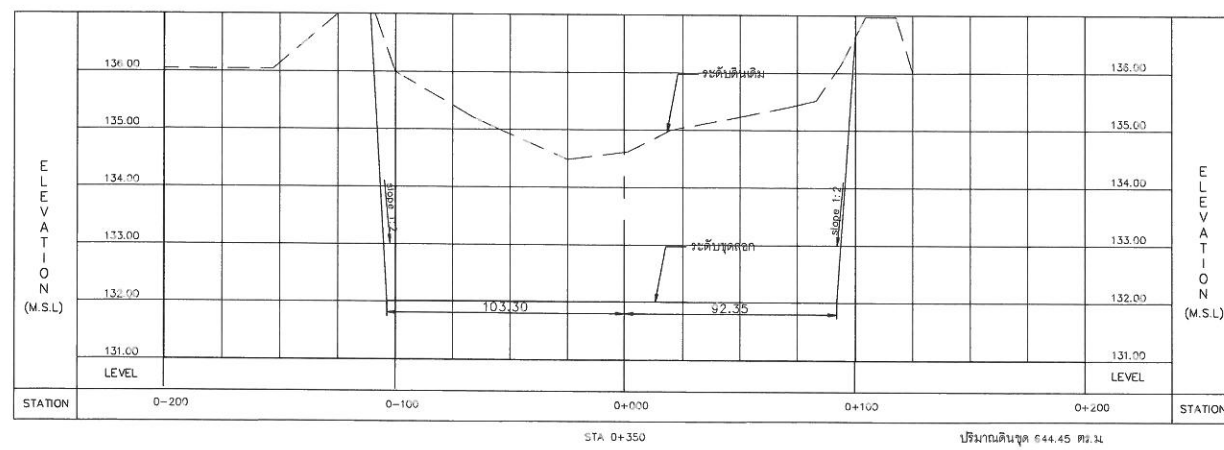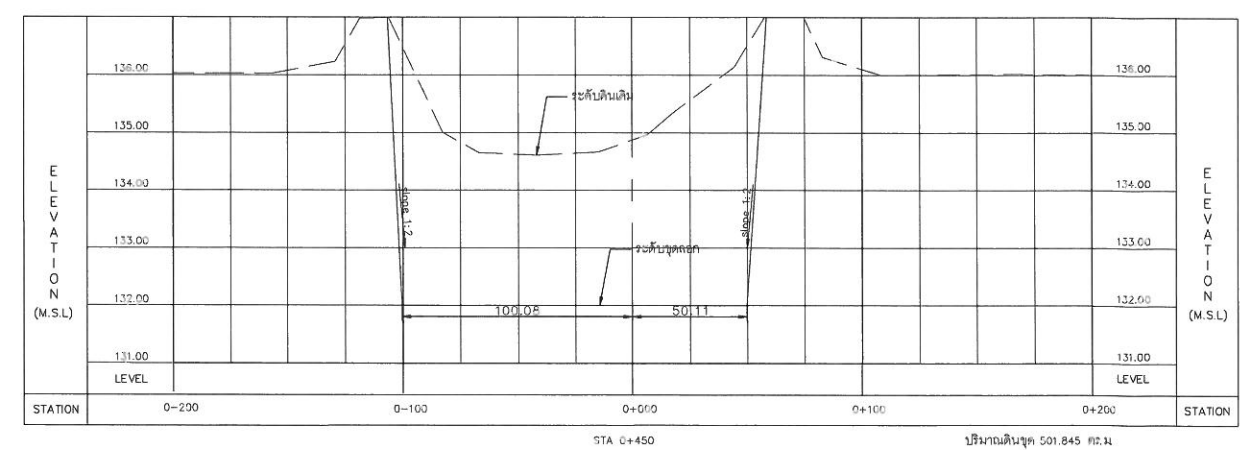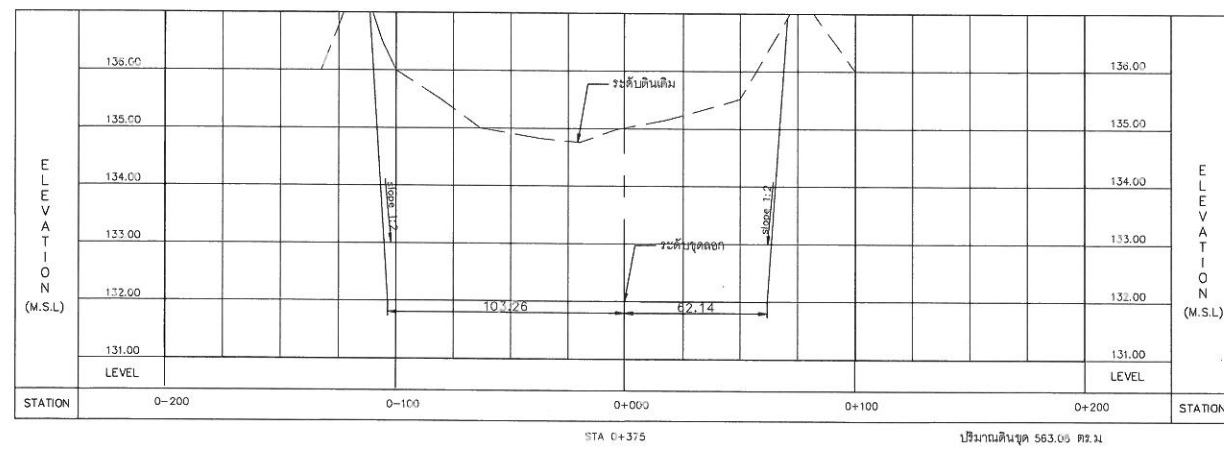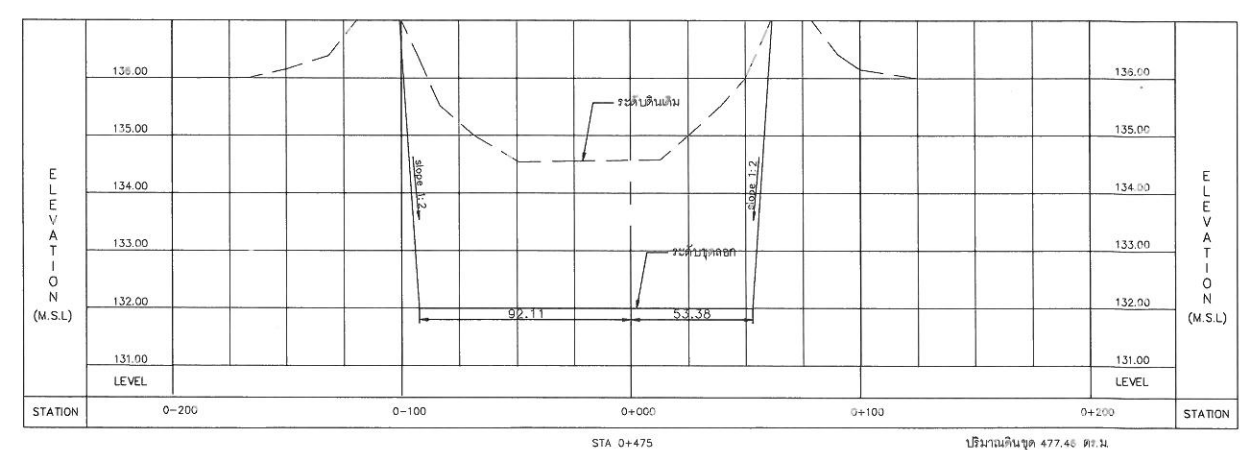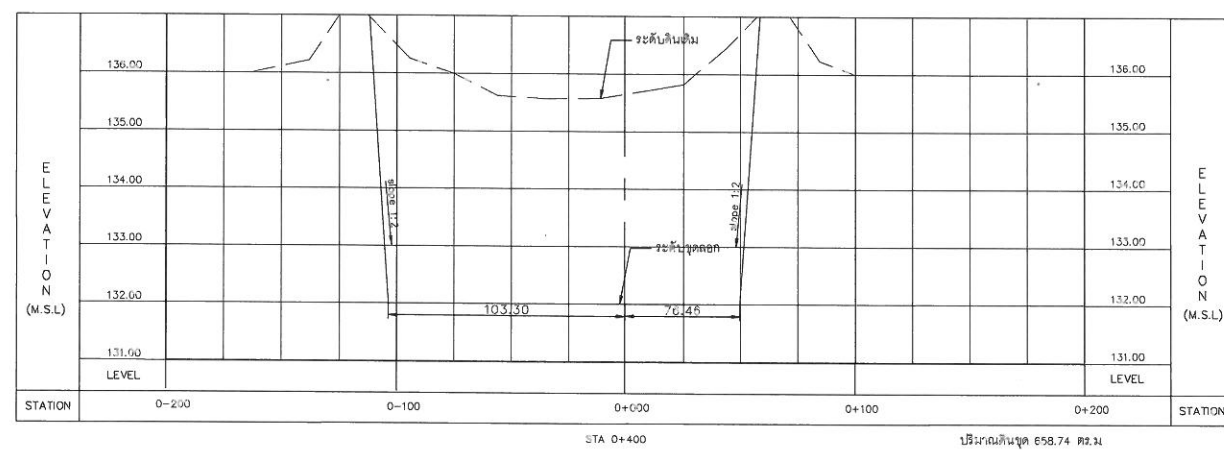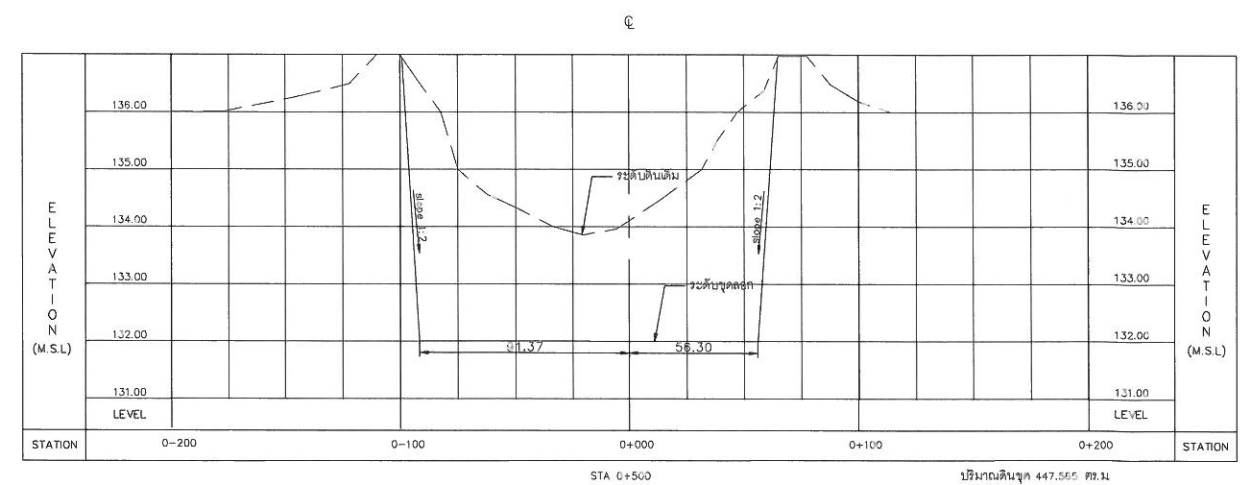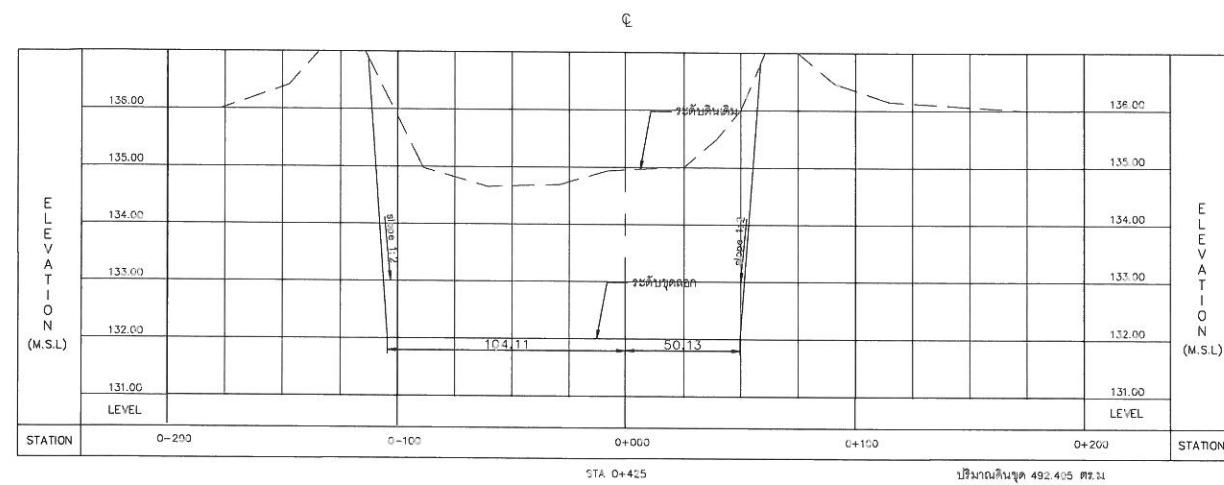








 กรมทรัพยากรน้ำ โครงการอนุรักษ์ฟื้นฟูแหล่งน้ำหนองกุดพูน บ้านกระต่ายดอนน้อย หมู่ที่ 13 ตำบลลพเมือง อำเภอปรางค์กู่ จังหวัดศรีสะเกษ รับผิดชอบงานขุดลอกหนองกุดพูน กม.0+350 ถึง กม.0+500				
บริษัทวิศวกรที่ปรึกษา :  บริษัท ดีไว พัลส์ จำกัด				
ผู้ตรวจ	นายชาติ พงษ์ทวี	18104	 นายไพโรจน์ พันธุ์วงษ์ ผู้จัดการบริษัท	
ออกแบบ	นายธีรพงษ์ เจริญ	18104		
เขียนแบบ	นายณฤพล สุระโท	18104		
ตรวจสอบ	นายศิริชัย วรวิลาสกุล	18104		
แบบเลขที่	สท.005/2558		แบบแผนที่	ช.4-03/06

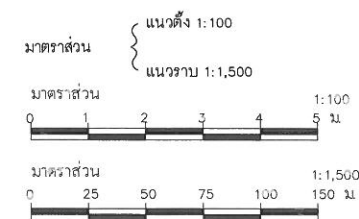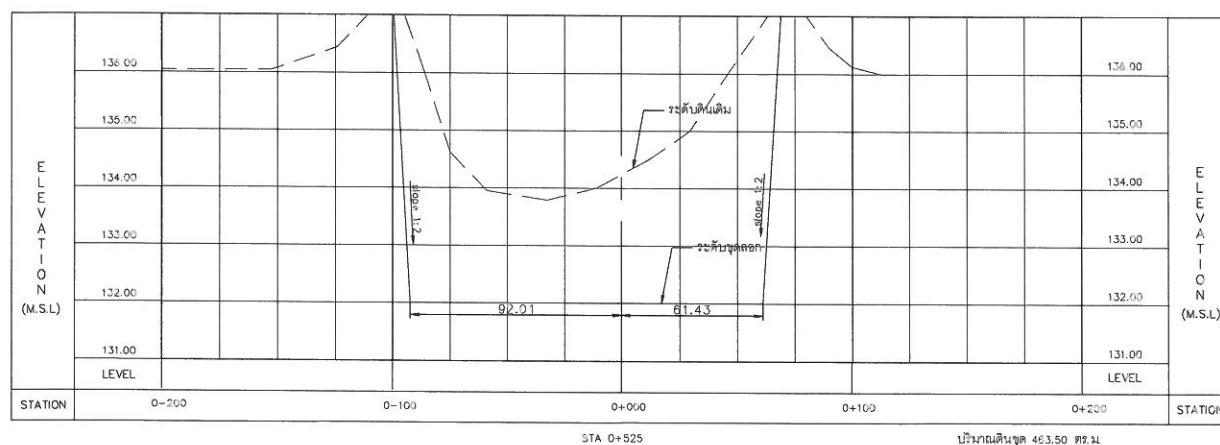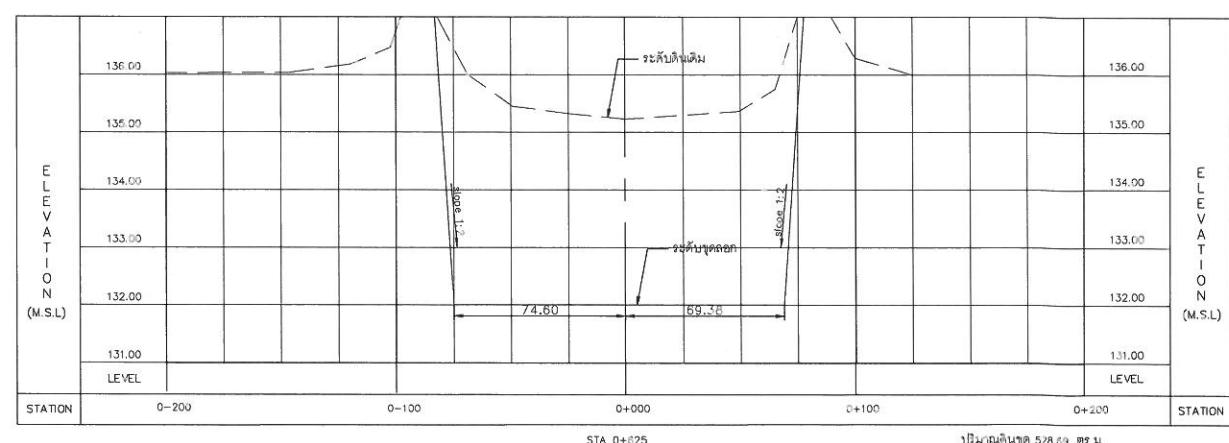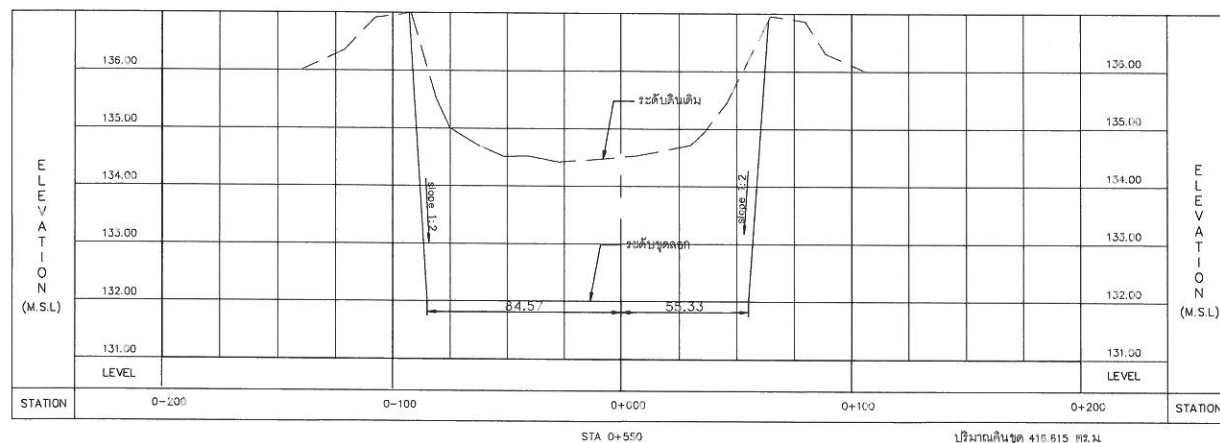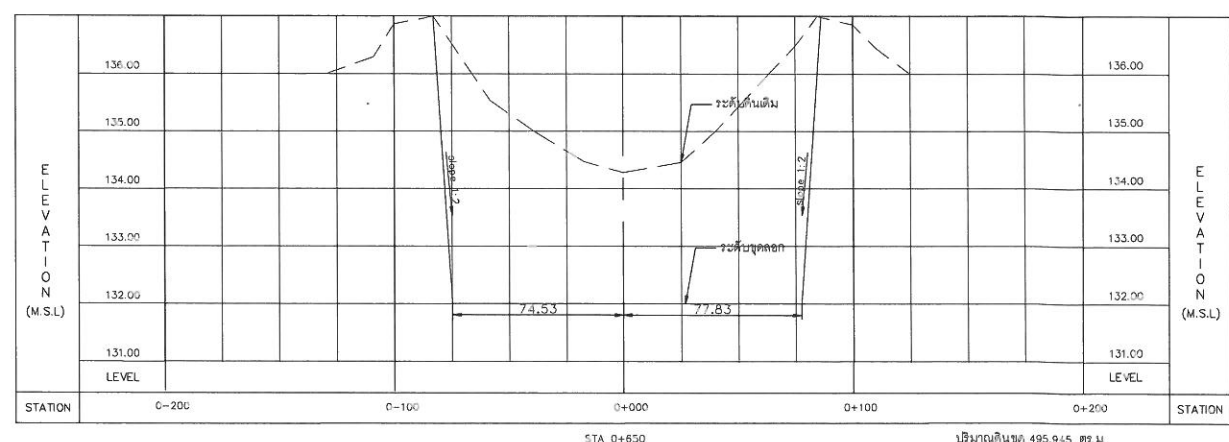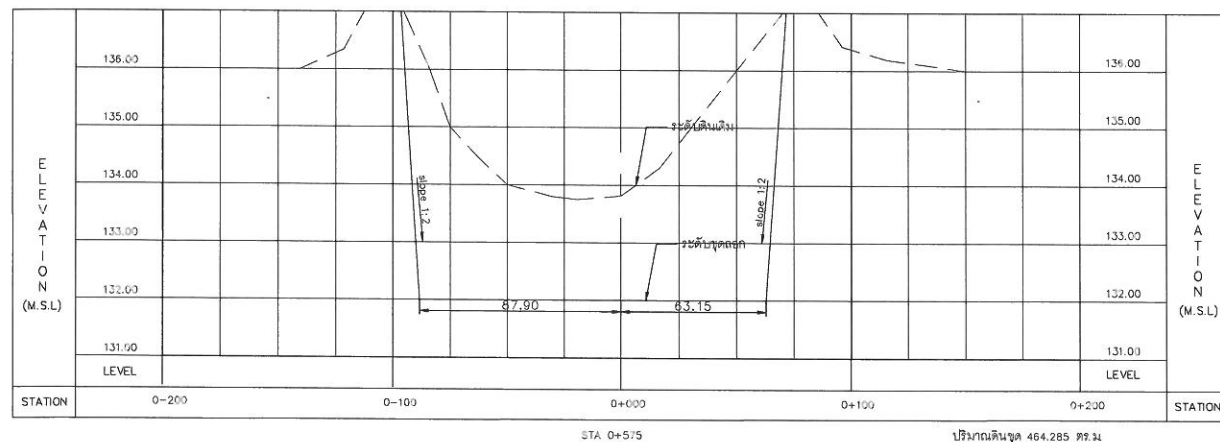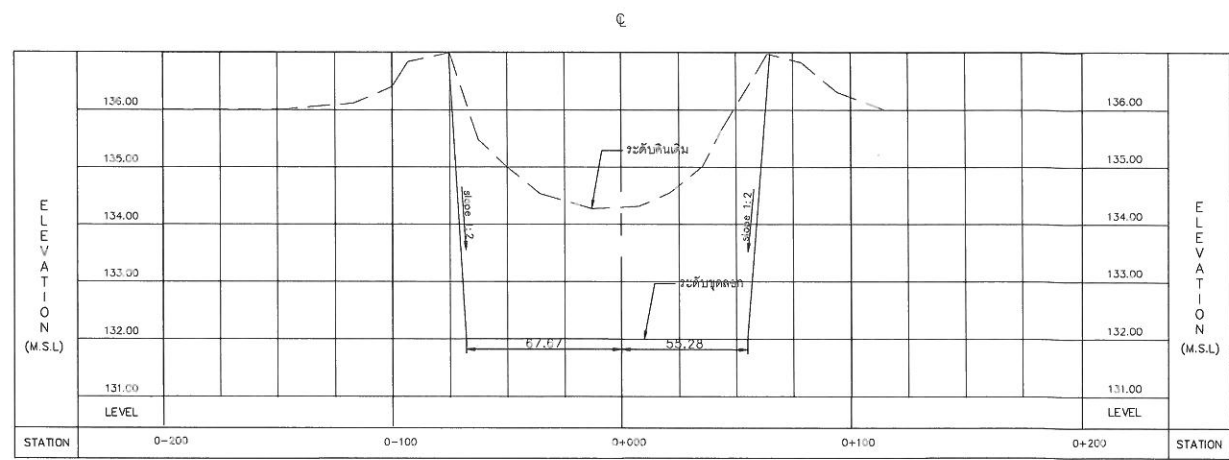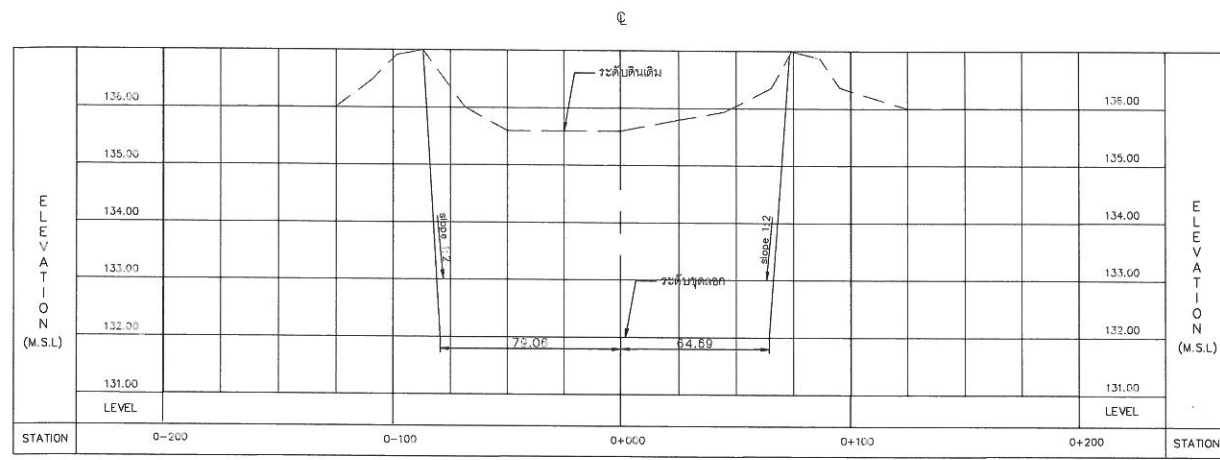

 โครงการอนุรักษ์ฟื้นฟูแหล่งน้ำหนองกุดพูน บ้านกระต่ายดอนน้อย หมู่ที่ 13 ตำบลเสม็ด อำเภอประจักษ์ จังหวัดศรีสะเกษ รูปตัดตามขวางขุดลอกหนองกุดพูน กม.0+525 ถึง กม.0+675	
บริษัทวิศวกรที่ปรึกษา :  บริษัท ดีไว พัลส์ จำกัด	
วิศวกร นายชาติ พงษ์ทวี ออกแบบ นายธีรพงษ์ อธิราช เขียนแบบ นายนฤพัชร์ อธิราช ตรวจสอบ นายศิริชัย วรรณวิทย์กุล	18-กย18104 17/กย11116 นายไพโรจน์ พันธุ์วงษ์ ผู้จัดการบริษัท
วันที่ 05/2559 105/2559	18-กย18104 17/กย11116 18-กย18104 17/กย11116

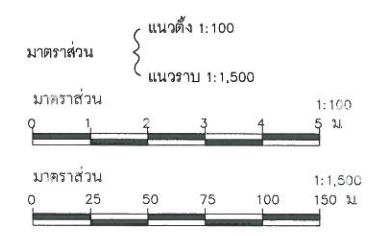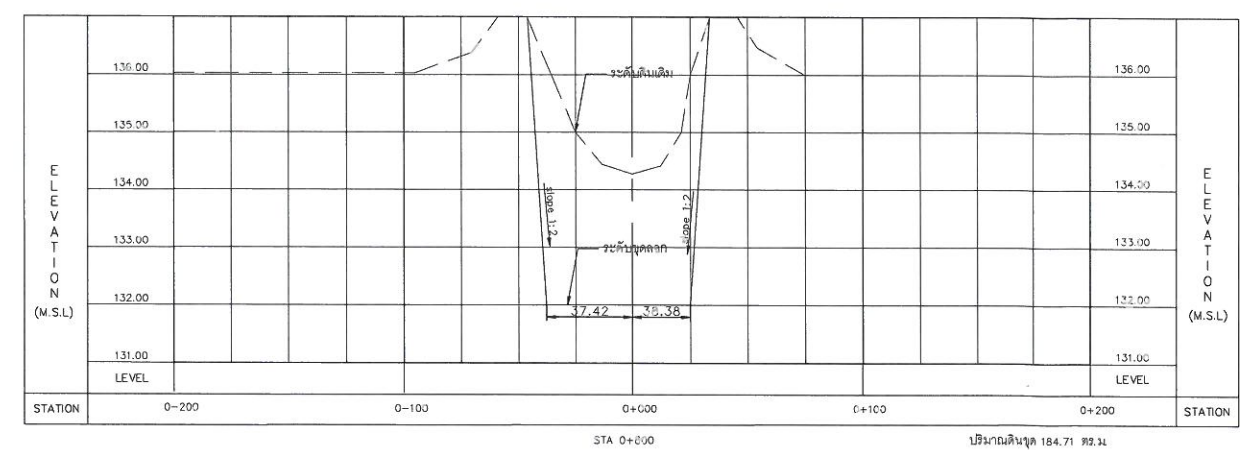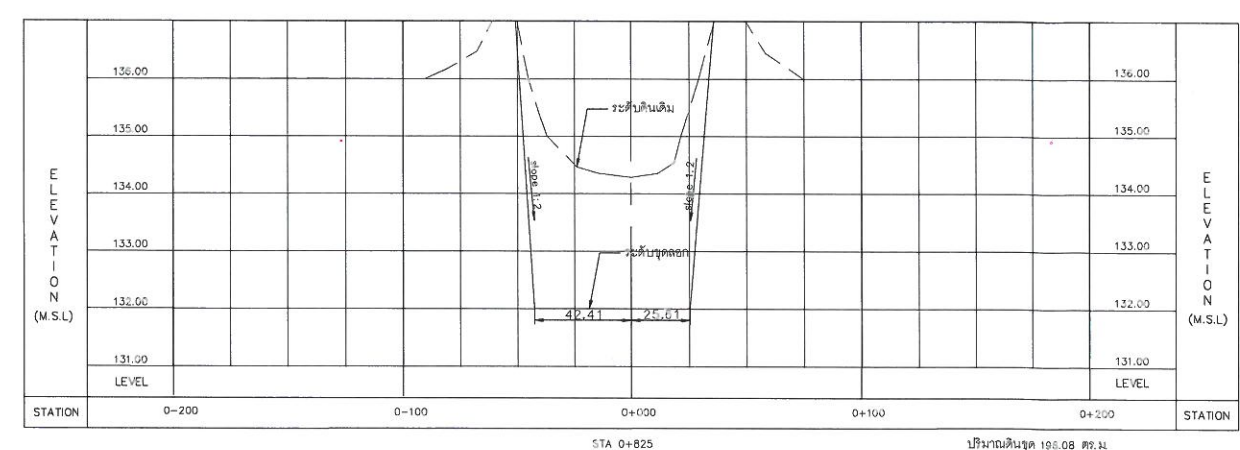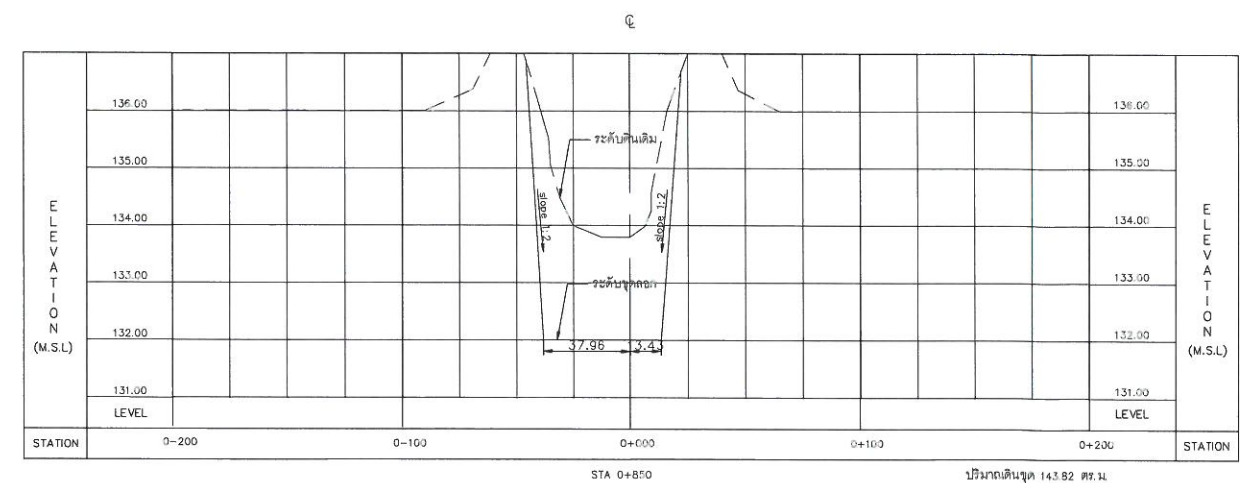

	กรมทรัพยากรน้ำ โครงการอนุรักษ์ฟื้นฟูแหล่งน้ำหนองกุดพูน บ้านกระต่ายต่อน้อย หมู่ที่ 13 ตำบลเสมอ อำเภอปรางค์กู่ จังหวัดสระบุรี รูปตัดตามขวางจุดลอกหนองกุดพูน กม.0+700 ถึง กม.0+850
บริษัทวิศวกรรมที่ปรึกษา : ➡ บริษัท ดีไว พลัส จำกัด.	
วิศวกร นายชาติพงษ์ ทรัพย์วิ ออกแบบ นายธีรพงษ์ อภิรัฐ เขียนแบบ นายณัฐพล สุระงำ ตรวจสอบ นายศิริชัย วรจรรย์กุล หมายเหตุ เลขที่ 005/2558	 (.....) วิศวกร นายธีรพงษ์ อภิรัฐ เขียนแบบ นายณัฐพล สุระงำ ตรวจสอบ นายศิริชัย วรจรรย์กุล หมายเหตุ เลขที่ 005/2558

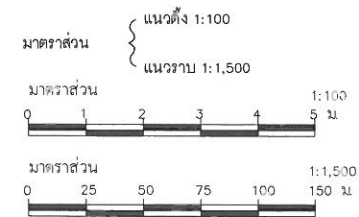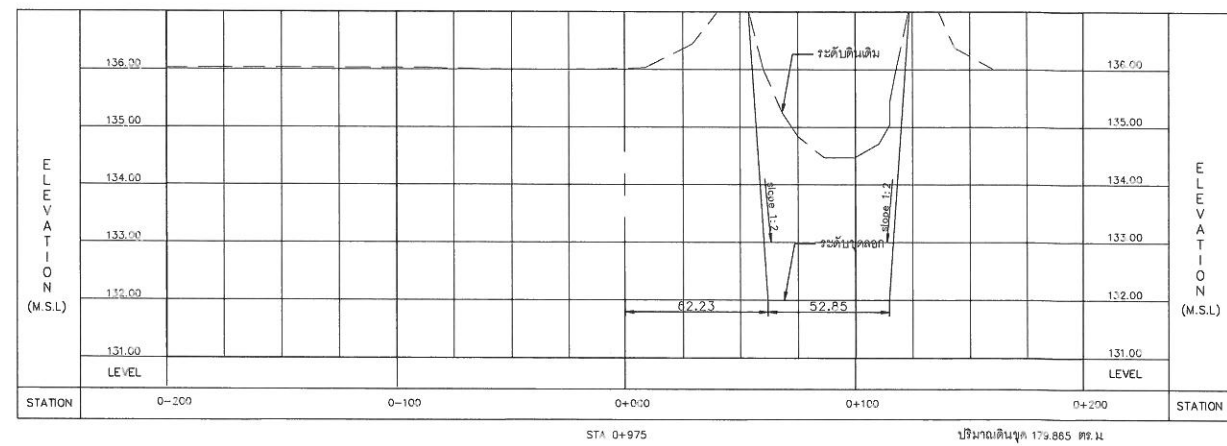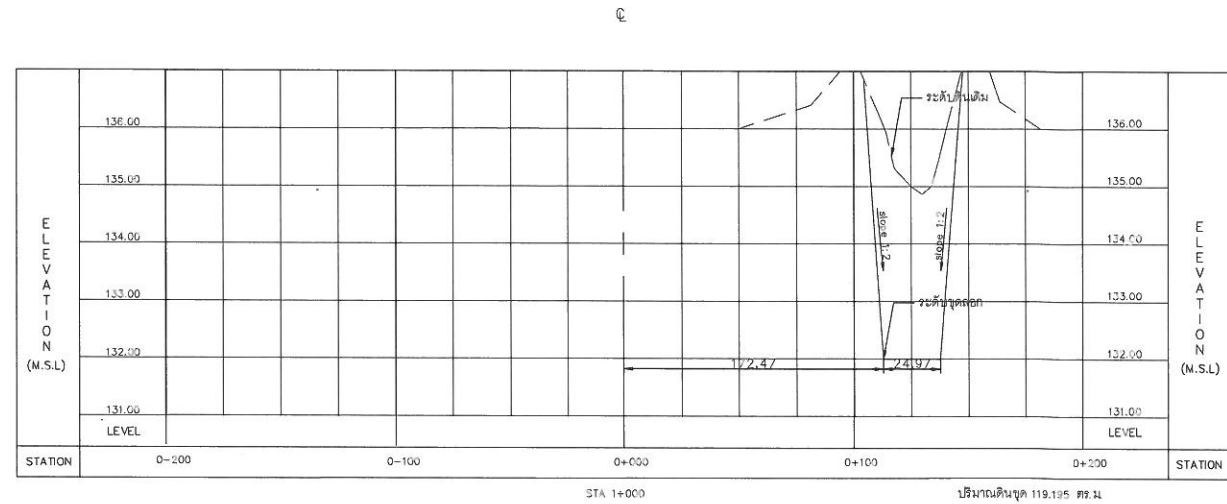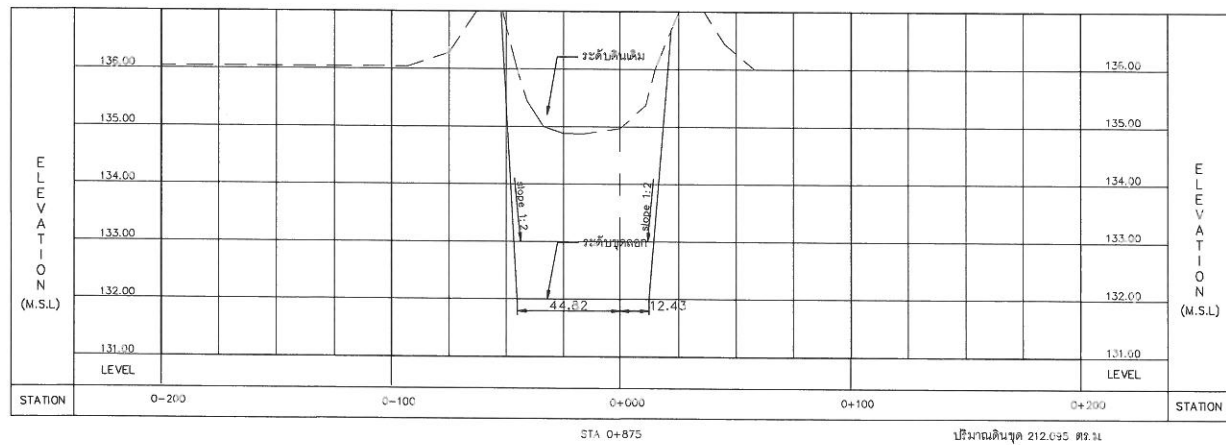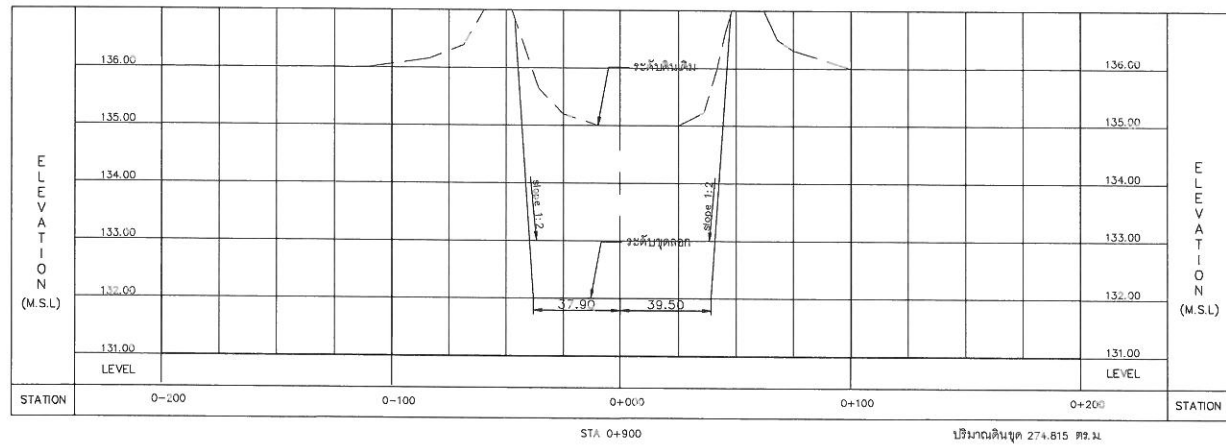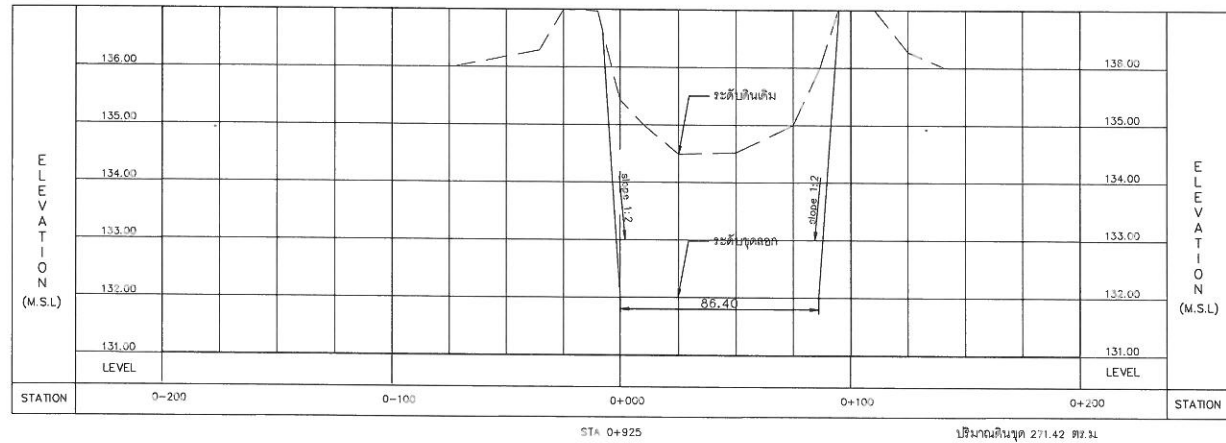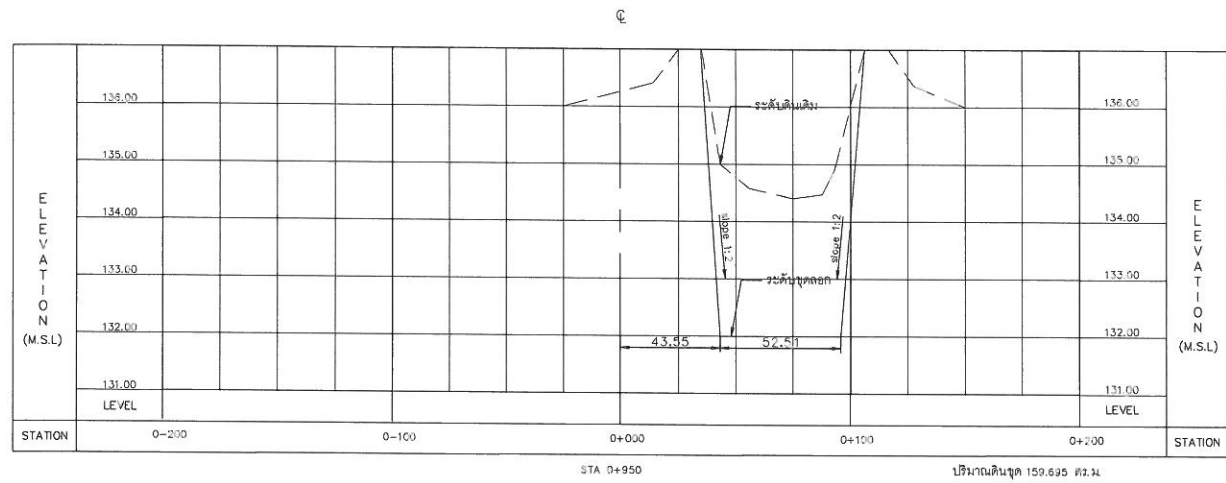

กรมทรัพยากรน้ำ โครงการอนุรักษ์ฟื้นฟูแหล่งน้ำหนองกุดพูน บ้านกระต่ายทองน้อย หมู่ที่ 13 ตำบลลุมพิต อำเภอบางแก้ว จังหวัดกระบี่ รับผิดชอบงานขุดลอกหนองกุดพูน กม.0+875 ถึง กม.1+000				
บริษัทวิศวกรที่ปรึกษา : บริษัท ดีไว พลัส จำกัด				
สำรวจ	นายชาติ พงษ์ทวี	18104	นายไพโรจน์ พันธุ์วงษ์ ผู้จัดการบริษัท	
ออกแบบ	นายธีรพงษ์ อภิวิเศษ	18104		
เขียนแบบ	นายณัฐพล อธิวิเศษ	18104		
ตรวจสอบ	นายวิรัช วนะวิเศษกุล	181116		
แบบเลขที่	พจน.005/2558		แบบวันที่	24-05/06