

เอกสารแนบท้ายเอกสารประกวดราคาอิเล็กทรอนิกส์

ข้อ ๑.๑ แบบรูปและรายการละเอียด

ตารางรายชื่อแบบ และหมายเลขแบบงานจ้างโครงการอนุรักษ์ฟื้นฟูแหล่งน้ำคลองลึก
ตำบลตาพระยา อำเภอตาพระยา จังหวัดสระแก้ว
รหัสโครงการ สก.๑๗-๖-๐๔๖

ที่	หมวดแบบ	แบบแผนที่	จำนวน แผ่น	หมายเหตุ
๑	โครงการอนุรักษ์ฟื้นฟูแหล่งน้ำพื้นที่ชุ่มน้ำโดนเลสาบ-ตอนบน			
	จังหวัดสระแก้ว เฉพาะหมวด "ก"และหมวด"ค"			
	๑.๑ หมวด "ก" ทั่วไป	ก๑-ก๗	๑๘	
	๑.๒ หมวด "ข" โครงการอนุรักษ์ฟื้นฟูแหล่งน้ำคลองสำมะโคน	-	-	ไม่ได้ใช้แบบหมวด นี้
	๑.๓ หมวด "ค" โครงการอนุรักษ์ฟื้นฟูแหล่งน้ำคลองลึก	ค๑-ค๑๐	๙๔	
	๑.๔ หมวด "ง" โครงการอนุรักษ์ฟื้นฟูแหล่งน้ำห้วยยางน้อย	-	-	ไม่ได้ใช้แบบหมวด นี้
๒	หมวด "จ" ระบบกระจายน้ำด้วยพลังงานแสงอาทิตย์คลองลึก			
	ปกหน้า โครงการอนุรักษ์ฟื้นฟูแหล่งน้ำคลองลึก(ระบบกระจายน้ำ)	จ๑	๑	
	แปลนโครงการ ระบบกระจายน้ำ จุดที่ ๑	จ๒	๑	
	แปลนและรูปตัดตามยาว รูปตัดตามงานวางท่อ STA.๓๐+๐๐๐- STA.๓๐+๓๒๗	จ๓	๑	
	แปลนและรูปตัดตามยาว รูปตัดตามงานวางท่อ STA.๓๑+๐๐๐- STA.๓๒+๒๐๐	จ๔	๒	
	แปลนโครงการ ระบบกระจายน้ำ จุดที่ ๒	จ๕	๑	
	แปลนและรูปตัดตามยาว รูปตัดตามงานวางท่อ STA.๔๐+๐๐๐- STA.๔๑+๐๐๐	จ๖	๒	
	รูปตัดขวางทั่วไปตามแนวท่อ จุดปล่อยน้ำ และหลักบอกแนว	จ๗	๑	
	แบบมาตรฐานระบบกระจายน้ำด้วยพลังงานแสงอาทิตย์ ขนาดไม่ น้อย ๑๐๐ ลูกบาศก์เมตรต่อวัน	สอน.มฐ ๐๓๑/๓	๑๕	
		รวม	๑๓๖	

ตารางรายชื่อแบบ และหมายเลขแบบงานจ้างโครงการอนุรักษ์ฟื้นฟูแหล่งน้ำคลองลึก
ตำบลตาพระยา อำเภอตาพระยา จังหวัดสระแก้ว
(รหัสแบบเลขที่ สอน.๐๑๓/๒๕๕๕)

ลำดับแผน	หมวดแบบ	บัญชีแบบ	แบบแผนที่
		หมวด "ก" ทั่วไป	
๑	ก๑	แผนที่แสดงอาณาเขตติดต่อ แผนที่ตั้งโครงการ สารบัญ	ก๑-๐๑/๐๑
๒	ก๒	สารบัญแบบ	ก๒-๐๑/๐๓
๓	ก๒	สารบัญแบบ	ก๒-๐๒/๐๓
๔	ก๒	สารบัญแบบ	ก๒-๐๓/๐๓
๕	ก๓	แสดงสัญลักษณ์, คำย่อ, ลักษณะโครงการ และ ข้อกำหนดแบบแปลน	ก๓-๐๑/๐๑
๖	ก๔	แผนที่แสดงแหล่งวัสดุและตารางผลการทดสอบ	ก๔-๐๑/๐๑
๗	ก๕	แผนที่แสดงตำแหน่งหลุมเจาะดินคลองลึก	ก๕-๐๒/๐๘
๘	ก๕	ผลการทดสอบคุณสมบัติของชั้นดิน (Boring Log) คลองลึก	ก๕-๐๖/๐๘
๙	ก๕	ผลการทดสอบคุณสมบัติของชั้นดิน (Hand Auger) คลองลึก	ก๕-๐๗/๐๘
๑๐	ก๖	แผนที่แสดงตำแหน่งจุดทิ้งดินเพื่อสาธารณะประโยชน์ คลองลึก	ก๖-๐๒/๐๓
๑๑	ก๗	ผังรวมโครงการ	ก๗-๐๑/๐๑
		หมวด "ค" อนุรักษ์ฟื้นฟูแหล่งน้ำคลองลึก	
๑	ค๑	แปลนทั่วไป	ค๑-๐๑/๐๑
๒	ค๒	รูปตัดทั่วไปงานขุดลอก	ค๒-๐๑/๐๑
๓	ค๓	แปลนและรูปตัดตามยาว กม.ที่ ๐+๐๐๐ ถึง กม. ๐+๖๐๐	ค๓-๐๑/๕๗
๔	ค๓	แปลนและรูปตัดตามยาว กม.ที่ ๐+๖๐๐ ถึง กม. ๑+๒๐๐	ค๓-๐๒/๕๗
๕	ค๓	แปลนและรูปตัดตามยาว กม.ที่ ๑+๒๐๐ ถึง กม. ๑+๘๐๐	ค๓-๐๓/๕๗
๖	ค๓	แปลนและรูปตัดตามยาว กม.ที่ ๑+๘๐๐ ถึง กม. ๒+๔๐๐	ค๓-๐๔/๕๗
๗	ค๓	แปลนและรูปตัดตามยาว กม.ที่ ๒+๔๐๐ ถึง กม. ๓+๐๐๐	ค๓-๐๕/๕๗
๘	ค๓	แปลนและรูปตัดตามยาว กม.ที่ ๓+๐๐๐ ถึง กม. ๓+๖๐๐	ค๓-๐๖/๕๗
๙	ค๓	แปลนและรูปตัดตามยาว กม.ที่ ๓+๖๐๐ ถึง กม. ๔+๒๐๐	ค๓-๐๗/๕๗



ตารางรายชื่อแบบ และหมายเลขแบบงานจ้างก่อสร้างโครงการอนุรักษ์ฟื้นฟูแหล่งน้ำคลองลึก
ตำบลตาพระยา อำเภอตาพระยา จังหวัดสระแก้ว
(รหัสแบบเลขที่ สอน.๐๑๓/๒๕๕๕)

ลำดับแผน	หมวดแบบ	บัญชีแบบ	แบบแผนที่
		หมวด "ค" อนุรักษ์ฟื้นฟูแหล่งน้ำคลองลึก (ต่อ)	
๑๐	ค๓	แปลนและรูปตัดตามยาว กม.ที่ ๕+๒๐๐ ถึง กม. ๕+๘๐๐	ค๓-๐๘/๕๗
๑๑	ค๓	แปลนและรูปตัดตามยาว กม.ที่ ๕+๘๐๐ ถึง กม. ๕+๔๐๐	ค๓-๐๙/๕๗
๑๒	ค๓	แปลนและรูปตัดตามยาว กม.ที่ ๕+๔๐๐ ถึง กม. ๖+๐๐๐	ค๓-๑๐/๕๗
๑๓	ค๓	แปลนและรูปตัดตามยาว กม.ที่ ๖+๐๐๐ ถึง กม. ๖+๖๐๐	ค๓-๑๑/๕๗
๑๔	ค๓	แปลนและรูปตัดตามยาว กม.ที่ ๖+๖๐๐ ถึง กม. ๗+๒๐๐	ค๓-๑๒/๕๗
๑๕	ค๓	แปลนและรูปตัดตามยาว กม.ที่ ๗+๒๐๐ ถึง กม. ๗+๘๐๐	ค๓-๑๓/๕๗
๑๖	ค๓	แปลนและรูปตัดตามยาว กม.ที่ ๗+๘๐๐ ถึง กม. ๘+๔๐๐	ค๓-๑๔/๕๗
๑๗	ค๓	แปลนและรูปตัดตามยาว กม.ที่ ๘+๔๐๐ ถึง กม. ๙+๐๐๐	ค๓-๑๕/๕๗
๑๘	ค๓	แปลนและรูปตัดตามยาว กม.ที่ ๙+๐๐๐ ถึง กม. ๙+๑๗๐	ค๓-๑๖/๕๗
๑๙	ค๓	รูปตัดตามขวางงานขุดลอก กม.๐+๐๐๐ ถึง กม.๐+๒๐๐	ค๓-๑๗/๕๗
๒๐	ค๓	รูปตัดตามขวางงานขุดลอก กม.๐+๒๒๕ ถึง กม.๐+๔๒๕	ค๓-๑๘/๕๗
๒๑	ค๓	รูปตัดตามขวางงานขุดลอก กม.๐+๔๕๐ ถึง กม.๐+๖๕๐	ค๓-๑๙/๕๗
๒๒	ค๓	รูปตัดตามขวางงานขุดลอก กม.๐+๖๗๕ ถึง กม.๐+๘๗๕	ค๓-๒๐/๕๗
๒๓	ค๓	รูปตัดตามขวางงานขุดลอก กม.๐+๙๐๐ ถึง กม.๑+๑๐๐	ค๓-๒๑/๕๗
๒๔	ค๓	รูปตัดตามขวางงานขุดลอก กม.๑+๑๒๕ ถึง กม.๑+๓๒๕	ค๓-๒๒/๕๗
๒๕	ค๓	รูปตัดตามขวางงานขุดลอก กม.๑+๓๕๐ ถึง กม.๑+๕๕๐	ค๓-๒๓/๕๗
๒๖	ค๓	รูปตัดตามขวางงานขุดลอก กม.๑+๕๗๕ ถึง กม.๑+๗๗๕	ค๓-๒๔/๕๗
๒๗	ค๓	รูปตัดตามขวางงานขุดลอก กม.๑+๘๐๐ ถึง กม.๒+๐๐๐	ค๓-๒๕/๕๗
๒๘	ค๓	รูปตัดตามขวางงานขุดลอก กม.๒+๐๒๕ ถึง กม.๒+๒๒๕	ค๓-๒๖/๕๗
๒๙	ค๓	รูปตัดตามขวางงานขุดลอก กม.๒+๒๕๐ ถึง กม.๒+๔๕๐	ค๓-๒๗/๕๗
๓๐	ค๓	รูปตัดตามขวางงานขุดลอก กม.๒+๔๗๕ ถึง กม.๒+๖๗๕	ค๓-๒๘/๕๗
๓๑	ค๓	รูปตัดตามขวางงานขุดลอก กม.๒+๗๐๐ ถึง กม.๒+๙๐๐	ค๓-๒๙/๕๗
๓๒	ค๓	รูปตัดตามขวางงานขุดลอก กม.๒+๙๒๕ ถึง กม.๓+๑๒๕	ค๓-๓๐/๕๗
๓๓	ค๓	รูปตัดตามขวางงานขุดลอก กม.๓+๑๕๐ ถึง กม.๓+๓๕๐	ค๓-๓๑/๕๗

ตารางรายชื่อแบบ และหมายเลขแบบงานจ้างก่อสร้างโครงการอนุรักษ์ฟื้นฟูแหล่งน้ำคลองลึก
ตำบลตาพระยา อำเภอตาพระยา จังหวัดสระแก้ว
(รหัสแบบเลขที่ สอน.๐๑๓/๒๕๕๕)

ลำดับแผน	หมวดแบบ	บัญชีแบบ	แบบแผนที่
		หมวด "ค" อนุรักษ์ฟื้นฟูแหล่งน้ำคลองลึก (ต่อ)	
๓๔	ค๓	รูปตัดตามขวางงานขุดลอก กม.๓+๓๗๕ ถึง กม.๓+๕๗๕	ค๓-๓๒/๕๗
๓๕	ค๓	รูปตัดตามขวางงานขุดลอก กม.๓+๖๐๐ ถึง กม.๓+๘๐๐	ค๓-๓๓/๕๗
๓๖	ค๓	รูปตัดตามขวางงานขุดลอก กม.๓+๘๒๕ ถึง กม.๔+๐๒๕	ค๓-๓๔/๕๗
๓๗	ค๓	รูปตัดตามขวางงานขุดลอก กม.๔+๐๕๐ ถึง กม.๔+๒๕๐	ค๓-๓๕/๕๗
๓๘	ค๓	รูปตัดตามขวางงานขุดลอก กม.๔+๒๗๕ ถึง กม.๔+๔๗๕	ค๓-๓๖/๕๗
๓๙	ค๓	รูปตัดตามขวางงานขุดลอก กม.๔+๕๐๐ ถึง กม.๔+๗๐๐	ค๓-๓๗/๕๗
๔๐	ค๓	รูปตัดตามขวางงานขุดลอก กม.๔+๗๒๕ ถึง กม.๔+๙๒๕	ค๓-๓๘/๕๗
๔๑	ค๓	รูปตัดตามขวางงานขุดลอก กม.๔+๙๕๐ ถึง กม.๕+๑๕๐	ค๓-๓๙/๕๗
๔๒	ค๓	รูปตัดตามขวางงานขุดลอก กม.๕+๑๗๕ ถึง กม.๕+๓๗๕	ค๓-๔๐/๕๗
๔๓	ค๓	รูปตัดตามขวางงานขุดลอก กม.๕+๔๐๐ ถึง กม.๕+๖๐๐	ค๓-๔๑/๕๗
๔๔	ค๓	รูปตัดตามขวางงานขุดลอก กม.๕+๖๒๕ ถึง กม.๕+๘๒๕	ค๓-๔๒/๕๗
๔๕	ค๓	รูปตัดตามขวางงานขุดลอก กม.๕+๘๕๐ ถึง กม.๖+๐๕๐	ค๓-๔๓/๕๗
๔๖	ค๓	รูปตัดตามขวางงานขุดลอก กม.๖+๐๗๕ ถึง กม.๖+๒๗๕	ค๓-๔๔/๕๗
๔๗	ค๓	รูปตัดตามขวางงานขุดลอก กม.๖+๓๐๐ ถึง กม.๖+๕๐๐	ค๓-๔๕/๕๗
๔๘	ค๓	รูปตัดตามขวางงานขุดลอก กม.๖+๕๒๕ ถึง กม.๖+๗๒๕	ค๓-๔๖/๕๗
๔๙	ค๓	รูปตัดตามขวางงานขุดลอก กม.๖+๗๕๐ ถึง กม.๖+๙๕๐	ค๓-๔๗/๕๗
๕๐	ค๓	รูปตัดตามขวางงานขุดลอก กม.๖+๙๗๕ ถึง กม.๗+๑๗๕	ค๓-๔๘/๕๗
๕๑	ค๓	รูปตัดตามขวางงานขุดลอก กม.๗+๒๐๐ ถึง กม.๗+๔๐๐	ค๓-๔๙/๕๗
๕๒	ค๓	รูปตัดตามขวางงานขุดลอก กม.๗+๔๒๕ ถึง กม.๗+๖๒๕	ค๓-๕๐/๕๗
๕๓	ค๓	รูปตัดตามขวางงานขุดลอก กม.๗+๖๕๐ ถึง กม.๗+๘๕๐	ค๓-๕๑/๕๗
๕๔	ค๓	รูปตัดตามขวางงานขุดลอก กม.๗+๘๗๕ ถึง กม.๘+๐๗๕	ค๓-๕๒/๕๗
๕๕	ค๓	รูปตัดตามขวางงานขุดลอก กม.๘+๑๐๐ ถึง กม.๘+๓๐๐	ค๓-๕๓/๕๗
๕๖	ค๓	รูปตัดตามขวางงานขุดลอก กม.๘+๓๒๕ ถึง กม.๘+๕๒๕	ค๓-๕๔/๕๗
๕๗	ค๓	รูปตัดตามขวางงานขุดลอก กม.๘+๕๕๐ ถึง กม.๘+๗๕๐	ค๓-๕๕/๕๗
๕๘	ค๓	รูปตัดตามขวางงานขุดลอก กม.๘+๗๗๕ ถึง กม.๘+๙๗๕	ค๓-๕๖/๕๗

ตารางรายชื่อแบบ และหมายเลขแบบงานจ้างก่อสร้างโครงการอนุรักษ์ฟื้นฟูแหล่งน้ำคลองลึก
ตำบลตาพระยา อำเภอตาพระยา จังหวัดสระแก้ว
(รหัสแบบเลขที่ สอน.๐๑๓/๒๕๕๕)



ลำดับแผ่น	หมวดแบบ	บัญชีแบบ	แบบแผ่นที่
		หมวด "ค" อนุรักษ์ฟื้นฟูแหล่งน้ำคลองลึก (ต่อ)	
๕๙	ค๓	รูปตัดตามขวางงานขุดลอก กม.๙+๐๐๐ ถึง กม.๙+๑๗๐	ค๓-๕๗/๕๗
๖๐	ค๔	แปลนและรูปตัดตามยาวงานขุดลอกคลองเชื่อม กม. ๑๐+๐๐๐ ถึง กม. ๑๐+๔๓๖	ค๔-๐๑/๐๔
๖๑	ค๔	รูปตัดตามขวางงานขุดลอกคลองเชื่อม กม. ๑๐+๐๐๐ ถึง กม. ๑๐+๑๕๐	ค๔-๐๒/๐๔
๖๒	ค๔	รูปตัดตามขวางงานขุดลอกคลองเชื่อม กม. ๑๐+๒๐๐ ถึง กม. ๑๐+๓๕๐	ค๔-๐๓/๐๔
๖๓	ค๔	รูปตัดตามขวางงานขุดลอกคลองเชื่อม กม. ๑๐+๔๐๐ ถึง กม. ๑๐+๔๓๖	ค๔-๐๔/๐๔
๖๔	ค๕	แปลนงานขุดลอกอ่างเก็บน้ำ กม. ๒๐+๐๐๐ ถึง กม. ๒๐+๖๒๕	ค๕-๐๑/๐๕
๖๕	ค๕	รูปตัดขวางงานขุดลอกอ่างเก็บน้ำ กม. ๒๐+๐๐๐ ถึง กม. ๒๐+๑๕๐	ค๕-๐๒/๐๕
๖๖	ค๕	รูปตัดขวางงานขุดลอกอ่างเก็บน้ำ กม. ๒๐+๒๐๐ ถึง กม. ๒๐+๓๕๐	ค๕-๐๓/๐๕
๖๗	ค๕	รูปตัดขวางงานขุดลอกอ่างเก็บน้ำ กม. ๒๐+๔๐๐ ถึง กม. ๒๐+๕๕๐	ค๕-๐๔/๐๕
๖๘	ค๕	รูปตัดขวางงานขุดลอกอ่างเก็บน้ำ กม. ๒๐+๖๐๐ ถึง กม. ๒๐+๖๒๕	ค๕-๐๕/๐๕
๖๙	ค๖	แปลนท่อเหลี่ยมลอดถนน ขนาด ๒-(๒.๐๐x๒.๐๐ ม.) พร้อมบานควบคุม , รูปตัด ก-ก	ค๖-๐๑/๐๘
๗๐	ค๖	รูปตัด ข-ข , ค-ค , ง-ง , รูปขยาย "ด"	ค๖-๐๒/๐๘
๗๑	ค๖	รายละเอียดการเสริมเหล็ก (๑/๔)	ค๖-๐๓/๐๘
๗๒	ค๖	รายละเอียดการเสริมเหล็ก (๒/๔)	ค๖-๐๔/๐๘
๗๓	ค๖	รายละเอียดการเสริมเหล็ก (๓/๔)	ค๖-๐๕/๐๘
๗๔	ค๖	รายละเอียดการเสริมเหล็ก (๔/๔)	ค๖-๐๖/๐๘
๗๕	ค๖	รายละเอียดบานระบาย	ค๖-๐๗/๐๘
๗๖	ค๖	เครื่องยกพร้อมเพลขนาด ๒,๒๕๐ กก.	ค๖-๐๘/๐๘
๗๗	ค๗	แปลนท่อเหลี่ยมลอดถนน ขนาด ๒-(๒.๐๐x๒.๐๐ ม.) ,รูปตัดทั่วไป	ค๗-๐๑/๐๖
๗๘	ค๗	รูปตัดทั่วไป	ค๗-๐๒/๐๖
๗๙	ค๗	รายละเอียดการเสริมเหล็ก INLET TRANSITION (๑/๒)	ค๗-๐๓/๐๖
๘๐	ค๗	รายละเอียดการเสริมเหล็ก INLET TRANSITION (๒/๒)	ค๗-๐๔/๐๖
๘๑	ค๗	รายละเอียดการเสริมเหล็ก OUTLET TRANSITION (๑/๒)	ค๗-๐๕/๐๖
๘๒	ค๗	รายละเอียดการเสริมเหล็ก OUTLET TRANSITION (๒/๒)	ค๗-๐๖/๐๖

ตารางรายชื่อแบบ และหมายเลขแบบงานจ้างก่อสร้างโครงการอนุรักษ์ฟื้นฟูแหล่งน้ำคลองลึก
ตำบลตาพระยา อำเภอตาพระยา จังหวัดสระแก้ว
(รหัสแบบเลขที่ สอน.๐๑๓/๒๕๕๕)

ลำดับแผน	หมวดแบบ	บัญชีแบบ	แบบแผนที่
		หมวด "ค" อนุรักษ์ฟื้นฟูแหล่งน้ำคลองลึก (ต่อ)	
๘๓	ค๘	แปลนท่อระบายน้ำ ท่อ คสล. Ø ๐.๘๐ ม. , รูปตัด ก-ก	ค๘-๐๑/๐๒
๘๔	ค๘	รูปตัด ข-ข , ค-ค , รูปขยาย	ค๘-๐๒/๐๒
๘๕	ค๙	แปลนอาคารบังคับน้ำแบบฝาท่อ , รูปตัด ก-ก , ข-ข , ค-ค	ค๙-๐๑/๐๘
๘๖	ค๙	รูปตัด ง-ง , จ-จ , ฉ-ฉ รูปขยาย ๑ , ๒ แสดงการเสริมเหล็ก	ค๙-๐๒/๐๘
๘๗	ค๙	รูปขยาย ๓ , ๔ , ๕ การเสริมเหล็กอาคารบังคับน้ำ	ค๙-๐๓/๐๘
๘๘	ค๙	ฝาท่อขนาด Ø ๑.๐๐ ม. (รูปการประกอบและติดตั้ง บาน ก้านยก โครงยก)	ค๙-๐๔/๐๘
๘๙	ค๙	ฝาท่อขนาด Ø ๑.๐๐ ม. (รูปตัด ก-ก , ข-ข , ค-ค กรอบบาน(เหล็กหล่อ))	ค๙-๐๕/๐๘
๙๐	ค๙	เครื่องกว้านแรงยก ๒,๒๕๐ กก. (การติดตั้งล้อมือจับและแป้นเกลี่ยยก)	ค๙-๐๖/๐๘
๙๑	ค๙	เครื่องกว้านแรงยก ๒,๒๕๐ กก. (การติดตั้งล้อมือจับและแป้นเกลี่ยยก)	ค๙-๐๗/๐๘
๙๒	ค๙	รูปขยายราวเหล็กกันตก รูปขยายบันไดลิง	ค๙-๐๘/๐๘
๙๓	ค๑๐	ป้ายโครงการ	ค๑๐-๐๑/๐๒
๙๔	ค๑๐	ป้ายแนะนำ	ค๑๐-๐๒/๐๒
		หมวด "จ" ระบบกระจายน้ำด้วยพลังงานแสงอาทิตย์คลองลึก	
๑	จ๑	ปกหน้า โครงการอนุรักษ์ฟื้นฟูแหล่งน้ำคลองลึก(ระบบกระจายน้ำ)	จ๑
๒	จ๒	ระบบกระจายน้ำ จุดที่ ๑ รูปแปลนโครงการ	จ๒-๐๑/๑
๓	จ๓	รูปแปลนและรูปตัดตามยาวงานวางท่อ กม. ๓๐+๐๐๐ ถึง ๓๐+๓๒๗	จ๓-๐๑/๑
๔	จ๔	รูปแปลนและรูปตัดตามยาวงานวางท่อ กม. ๓๑+๐๐๐ ถึง ๓๑+๖๐๐	จ๔-๐๑/๒
๕	จ๔	รูปแปลนและรูปตัดตามยาวงานวางท่อ กม. ๓๑+๖๐๐ ถึง ๓๒+๒๐๐	จ๔-๐๒/๒
๖	จ๕	ระบบกระจายน้ำ จุดที่ ๒ รูปแปลนโครงการ	จ๕-๐๑/๑
๗	จ๖	รูปแปลนและรูปตัดตามยาวงานวางท่อ กม. ๔๐+๐๐๐ ถึง ๔๐+๖๐๐	จ๖-๐๑/๒
๘	จ๖	รูปแปลนและรูปตัดตามยาวงานวางท่อ กม. ๔๐+๖๐๐ ถึง ๔๑+๐๐๐	จ๖-๐๒/๒
๙	จ๗	รูปตัดขวางทั่วไปตามแนวท่อ จุดปล่อยน้ำ และหลักบอกแนว	จ๗-๐๑/๑
๑๐	สอน.มฐ ๐๓๑/๓	รูปด้านแผนผังระบบกระจายน้ำด้วยพลังงานแสงอาทิตย์ ขนาดไม่น้อยกว่า ๑๐๐ ลบ.ม./วัน	๒/๑๖
๑๑	สอน.มฐ ๐๓๑/๓	แผนผังระบบกระจายน้ำด้วยพลังงานแสงอาทิตย์ ขนาดไม่น้อยกว่า ๑๐๐ ลบ.ม./วัน และแปลนการติดตั้งแผงเซลล์แสงอาทิตย์พร้อมรั้ว	๓/๑๖

ตารางรายชื่อแบบ และหมายเลขแบบงานจ้างก่อสร้างโครงการอนุรักษ์ฟื้นฟูแหล่งน้ำคลองลึก
ตำบลตาพระยา อำเภอตาพระยา จังหวัดสระแก้ว
(รหัสแบบเลขที่ สอน.๐๑๓/๒๕๕๕)

ลำดับแผน	หมวดแบบ	บัญชีแบบ	แบบแผนที่
๑๒	สอน.มฐ ๐๓๑/๓	แผนผังระบบไฟฟ้า และไดอะแกรมไฟฟ้าระบบสูบน้ำด้วยพลังงานแสงอาทิตย์	๔/๑๖
๑๓	สอน.มฐ ๐๓๑/๓	รายละเอียดการติดตั้งโครงสร้างรับแผง	๕/๑๖
๑๔	สอน.มฐ ๐๓๑/๓	โครงสร้าง และส่วนประกอบรั้วเหล็ก ระบบสูบน้ำพลังงานแสงอาทิตย์	๖/๑๖
๑๕	สอน.มฐ ๐๓๑/๓	หอดึงสูง ขนาด ๒๐ ลบ.ม. (รูปทรงแซมเปญ) ๑	๗/๑๖
๑๖	สอน.มฐ ๐๓๑/๓	หอดึงสูง ขนาด ๒๐ ลบ.ม. (รูปทรงแซมเปญ) ๒	๘/๑๖
๑๗	สอน.มฐ ๐๓๑/๓	หอดึงสูง ขนาด ๒๐ ลบ.ม. (รูปทรงแซมเปญ) ๓	๙/๑๖
๑๘	สอน.มฐ ๐๓๑/๓	รูปแสดงรายละเอียดท่อและอุปกรณ์ระบบสูบน้ำพลังงานแสงอาทิตย์	๑๐/๑๖
๑๙	สอน.มฐ ๐๓๑/๓	รูปแสดงรายละเอียดการต่อท่อและอุปกรณ์ออกจากถังกระจายน้ำ	๑๑/๑๖
๒๐	สอน.มฐ ๐๓๑/๓	รูปแสดงรูปแบบการวางและต่อท่อ	๑๒/๑๖
๒๑	สอน.มฐ ๐๓๑/๓	รูปแบบแสดงการติดตั้งมาตรวัดน้ำ ประตุนบายอากาศอัตโนมัติ ประตุนบายตะกอน	๑๓/๑๖
๒๒	สอน.มฐ ๐๓๑/๓	รูปแสดงป้ายแนะนำโครงการ (แบบมาตรฐานป้าย)	๑๔/๑๖
๒๓	สอน.มฐ ๐๓๑/๓	รูปแสดงป้ายชื่อโครงการกระจายน้ำด้วยพลังงานแสงอาทิตย์ (แบบมาตรฐานป้าย)	๑๕/๑๖
๒๔	สอน.มฐ ๐๓๑/๓	รูปขยายแสดงขนาดตราและชื่อกรมทรัพยากรน้ำจนถึงกระจายน้ำ	๑๖/๑๖

 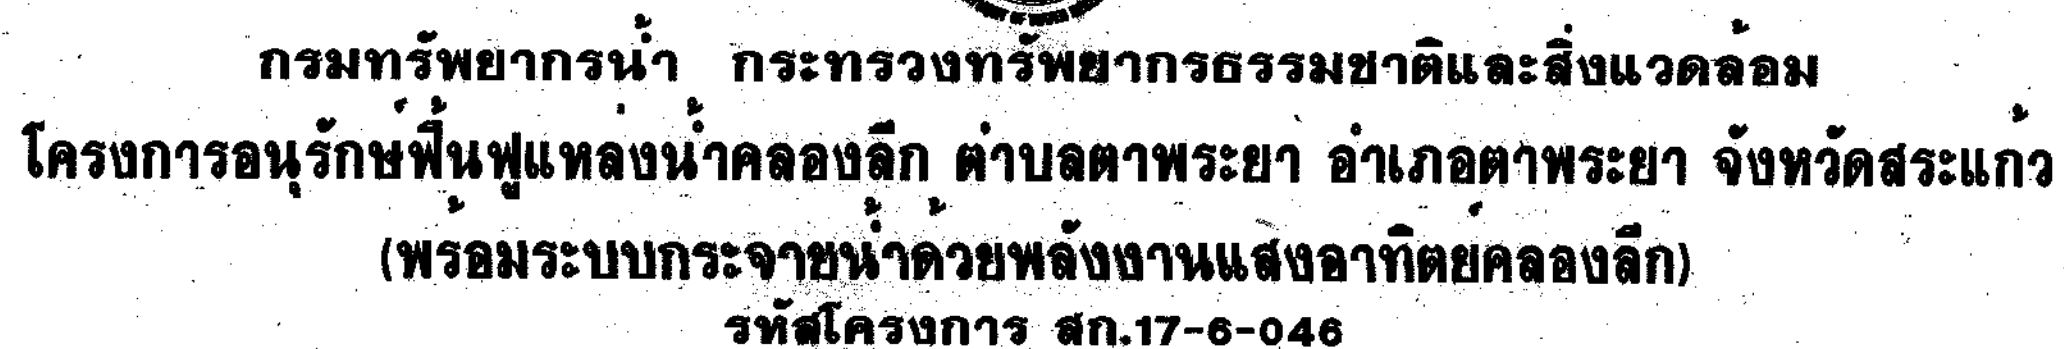

แผนที่แสดงที่ตั้งโครงการ

จุดที่ตั้งโครงการ

สารบัญ

ที่	ชื่อบริษัท	แบบเลขที่	จำนวนแผ่น	หมายเหตุ
	แบบมาตรฐานระบบกระจายน้ำด้วยพลังงานแสงอาทิตย์ ขนาดไม่น้อยกว่า	สอนมฐ 031/3	15	
	100 ลูกบาศก์เมตรต่อวินาที			
		รวม	136	

อนันต์

(นายถนอม หิมะรัตน์)
 รองอธิบดี ปฏิบัติราชการแทน
 อธิบดีกรมทรัพยากรน้ำ
 วันที่ 21 ก.ค. 2561



กรมทรัพยากรน้ำ
ตำบลตาพระยา อำเภอตาพระยา จังหวัดสระแก้ว
ปากน้ำ


สำเนาบัญชีรายชื่อผู้ลงทะเบียน				



กรมทรัพยากรน้ำ กระทรวงทรัพยากรธรรมชาติและสิ่งแวดล้อม
โครงการอนุรักษ์ฟื้นฟูแหล่งน้ำพื้นที่ชุ่มน้ำในพื้นที่ลุ่มน้ำตอนบน จังหวัดสระแก้ว
รหัสโครงการ สก.17-6-001

แบบรายละเอียดก่อสร้าง
สัญญาเลขที่ ทส


วิศวกรที่ปรึกษา
บริษัท ครีเอทีฟ เทคโนโลยี จำกัด

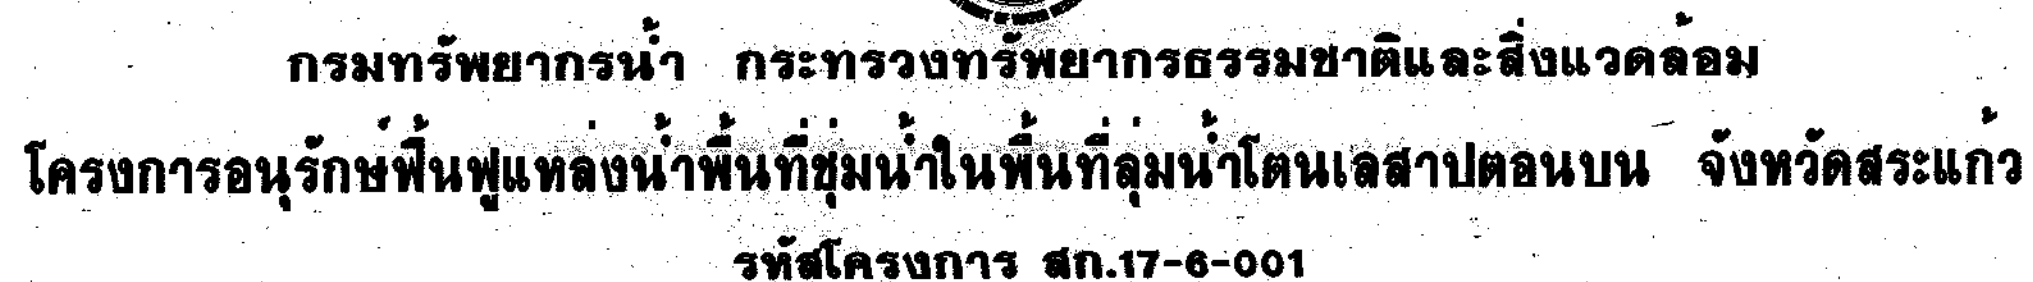

ลำดับที่	ชื่อแบบ	แบบเลขที่	จำนวนแผ่น
	หมวด ก* ทั่วไป		
1	บทนำ แยกเป็นสองฝั่งโครงการ	ก1	1
2	สารบัญแบบ	ก2	3
3	ข้อกำหนดแบบแปลน	ก3	1
4	แผนที่หลังวัดและแผนการทศรอบ	ก4	1
5	แผนที่แสดงตำแหน่งหลุมเจาะที่ดินและแผนการทศรอบ	ก5	6
6	แผนที่แสดงตำแหน่งจุดที่ดินเพื่อสาธารณประโยชน์	ก6	3 ✓
7	ฉักรวาลโครงการ	ก7	1
	หมวด ข* อนุรักษ์พื้นที่แหล่งน้ำคลองลำระโดน		
8	แปลน	ข1	1
9	รูปตัดทั่วไป	ข2	1
10	แปลน รูปทิศทางยาว รูปทิศทางขวางงานขุดลอก	ข3	60
11	อาคารประกอบ	ข4-ข9	24
	หมวด ค* อนุรักษ์พื้นที่แหล่งน้ำคลองเจ๊ก		
12	แปลน	ค1	1
13	รูปตัดทั่วไป	ค2	1
14	แปลน รูปทิศทางยาว รูปทิศทางขวางงานขุดลอก	ค3	57
15	แปลนงานขุดลอกคลองเชื่อม	ค4	4
16	แปลนขุดลอกอ่างเก็บน้ำ	ค5	5
17	อาคารประกอบ	ค6-ค10	26
	หมวด ง* อนุรักษ์พื้นที่แหล่งน้ำห้วยยางน้อย		
18	แปลน	ง1	1
19	รูปตัดทั่วไป	ง2	1
20	แปลน รูปทิศทางยาว รูปทิศทางขวางงานขุดลอก	ง3	50
21	แปลนขุดลอกอ่างเก็บน้ำ	ง4	4
22	อาคารประกอบ	ง5-ง7	10
		รวม	284



แผนที่แสดงที่ตั้งโครงการ
ในเขตเทศบาล

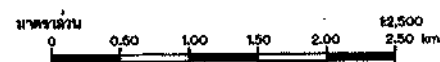


วันที่ ๑๕ มิ.ย. ๒๕๖๑

กรมทรัพยากรน้ำ

---	--	--	--

หมวด ก ทั่วไป


9	ก5	แผนที่แสดงตำแหน่งที่ตั้งของแผนที่วัดโคกขาม สารบัญ	ก5-03/08	9	ข2	แปลนและรูปปั้นตามยาว กม.ที่ 3+600 ถึง กม. 4+200	ก3-07/80	48	13	รูปปั้นตามขวางงานชุดดอก กม.5+175 ถึง กม.5+375	13-46/80
10	ก5	ผลการทดสอบคุณสมบัติของหิน (Boring Log) ของลำน้ำโคก	ก5-04/08	10	ข2	แปลนและรูปปั้นตามยาว กม.ที่ 4+200 ถึง กม. 4+800	ก3-08/80	49	13	รูปปั้นตามขวางงานชุดดอก กม.5+400 ถึง กม.5+600	13-47/80
11	ก5	ผลการทดสอบคุณสมบัติของหิน (Boring Log) ของลำน้ำโคก	ก5-05/08	11	ข2	แปลนและรูปปั้นตามยาว กม.ที่ 4+800 ถึง กม. 5+400	ก3-09/80	50	13	รูปปั้นตามขวางงานชุดดอก กม.5+625 ถึง กม.5+825	13-48/80
12	ก5	ผลการทดสอบคุณสมบัติของหิน (Boring Log) ของลำน้ำโคก	ก5-06/08	12	ข2	แปลนและรูปปั้นตามยาว กม.ที่ 5+400 ถึง กม. 6+000	ก3-10/80	51	13	รูปปั้นตามขวางงานชุดดอก กม.6+050 ถึง กม.6+350	13-49/80
13	ก5	ผลการทดสอบคุณสมบัติของหิน (Boring Log) ของลำน้ำโคก	ก5-07/08	13	ข2	แปลนและรูปปั้นตามยาว กม.ที่ 6+000 ถึง กม. 6+600	ก3-11/80	52	13	รูปปั้นตามขวางงานชุดดอก กม.6+075 ถึง กม.6+275	13-50/80
14	ก5	ผลการทดสอบคุณสมบัติของหิน (Boring Log) หัวเขื่อน	ก5-08/08	14	ข2	แปลนและรูปปั้นตามยาว กม.ที่ 6+600 ถึง กม. 7+200	ก3-12/80	53	13	รูปปั้นตามขวางงานชุดดอก กม.6+300 ถึง กม.6+500	13-51/80
15	ก6	แผนที่แสดงตำแหน่งที่ตั้งของแผนที่วัดโคกขาม สารบัญ	ก6-01/03	15	ข2	แปลนและรูปปั้นตามยาว กม.ที่ 7+200 ถึง กม. 7+800	ก3-13/80	54	13	รูปปั้นตามขวางงานชุดดอก กม.6+525 ถึง กม.6+725	13-52/80
16	ก6	แผนที่แสดงตำแหน่งที่ตั้งของแผนที่วัดโคกขาม สารบัญ	ก6-02/03	16	ข2	แปลนและรูปปั้นตามยาว กม.ที่ 7+800 ถึง กม. 8+400	ก3-14/80	55	13	รูปปั้นตามขวางงานชุดดอก กม.6+750 ถึง กม.6+950	13-53/80
17	ก6	แผนที่แสดงตำแหน่งที่ตั้งของแผนที่วัดโคกขาม สารบัญ	ก6-03/03	17	ข3	แปลนและรูปปั้นตามยาว กม.ที่ 8+400 ถึง กม. 9+000	ก3-15/80	56	13	รูปปั้นตามขวางงานชุดดอก กม.6+975 ถึง กม.7+175	13-54/80
18	ก7	ผังรวมโครงการ	ก7-01/01	18	ข3	แปลนและรูปปั้นตามยาว กม.ที่ 9+000 ถึง กม. 9+600	ก3-16/80	57	13	รูปปั้นตามขวางงานชุดดอก กม.7+200 ถึง กม.7+400	13-55/80
				19	ข3	แปลนและรูปปั้นตามยาว กม.ที่ 9+600 ถึง กม. 10+200	ก3-17/80	58	13	รูปปั้นตามขวางงานชุดดอก กม.7+425 ถึง กม.7+625	13-56/80
				20	ข3	แปลนและรูปปั้นตามยาว กม.ที่ 10+200 ถึง กม. 10+800	ก3-18/80	59	13	รูปปั้นตามขวางงานชุดดอก กม.7+650 ถึง กม.7+850	13-57/80
				21	ข3	แปลนและรูปปั้นตามยาว กม.ที่ 10+800 ถึง กม. 11+400	ก3-19/80	60	13	รูปปั้นตามขวางงานชุดดอก กม.7+875 ถึง กม.8+075	13-58/80
				22	ข3	แปลนและรูปปั้นตามยาว กม.ที่ 11+400 ถึง กม. 12+000	ก3-20/80	61	13	รูปปั้นตามขวางงานชุดดอก กม.8+100 ถึง กม.8+300	13-59/80
				23	ข3	แปลนและรูปปั้นตามยาว กม.ที่ 12+000 ถึง กม. 12+600	ก3-21/80	62	13	รูปปั้นตามขวางงานชุดดอก กม.8+325 ถึง กม.8+525	13-60/80
				24	ข3	แปลนและรูปปั้นตามยาว กม.ที่ 12+600 ถึง กม. 13+200	ก3-22/80	63	13	รูปปั้นตามขวางงานชุดดอก กม.8+550 ถึง กม.8+750	13-61/80
				25	ข3	รูปปั้นตามขวางงานชุดดอก กม.0+000 ถึง กม.0+200	ก3-23/80	64	13	รูปปั้นตามขวางงานชุดดอก กม.8+775 ถึง กม.8+975	13-62/80
				26	ข3	รูปปั้นตามขวางงานชุดดอก กม.0+225 ถึง กม.0+425	ก3-24/80	65	13	รูปปั้นตามขวางงานชุดดอก กม.9+000 ถึง กม.9+200	13-63/80
				27	ข3	รูปปั้นตามขวางงานชุดดอก กม.0+450 ถึง กม.0+650	ก3-25/80	66	13	รูปปั้นตามขวางงานชุดดอก กม.9+225 ถึง กม.9+425	13-64/80
				28	ข3	รูปปั้นตามขวางงานชุดดอก กม.0+875 ถึง กม.0+875	ก3-26/80	67	13	รูปปั้นตามขวางงานชุดดอก กม.9+450 ถึง กม.9+650	13-65/80
				29	ข3	รูปปั้นตามขวางงานชุดดอก กม.0+900 ถึง กม.1+100	ก3-27/80	68	13	รูปปั้นตามขวางงานชุดดอก กม.9+675 ถึง กม.9+875	13-66/80
				30	ข3	รูปปั้นตามขวางงานชุดดอก กม.1+125 ถึง กม.1+325	ก3-28/80	69	13	รูปปั้นตามขวางงานชุดดอก กม.9+900 ถึง กม.10+100	13-67/80
				31	ข3	รูปปั้นตามขวางงานชุดดอก กม.1+350 ถึง กม.1+550	ก3-29/80	70	13	รูปปั้นตามขวางงานชุดดอก กม.10+125 ถึง กม.10+325	13-68/80
				32	ข3	รูปปั้นตามขวางงานชุดดอก กม.1+575 ถึง กม.1+775	ก3-30/80	71	13	รูปปั้นตามขวางงานชุดดอก กม.10+350 ถึง กม.10+550	13-69/80
				33	ข3	รูปปั้นตามขวางงานชุดดอก กม.1+800 ถึง กม.2+000	ก3-31/80	72	13	รูปปั้นตามขวางงานชุดดอก กม.10+575 ถึง กม.10+775	13-70/80
				34	ข3	รูปปั้นตามขวางงานชุดดอก กม.2+025 ถึง กม.2+225	ก3-32/80	73	13	รูปปั้นตามขวางงานชุดดอก กม.10+800 ถึง กม.11+000	13-71/80
				35	ข3	รูปปั้นตามขวางงานชุดดอก กม.2+250 ถึง กม.2+450	ก3-33/80	74	13	รูปปั้นตามขวางงานชุดดอก กม.11+025 ถึง กม.11+225	13-72/80
				36	ข3	รูปปั้นตามขวางงานชุดดอก กม.2+475 ถึง กม.2+675	ก3-34/80				
				37	ข3	รูปปั้นตามขวางงานชุดดอก กม.2+700 ถึง กม.2+900	ก3-35/80				
				38	ข3	รูปปั้นตามขวางงานชุดดอก กม.2+925 ถึง กม.3+125	ก3-36/80				

กรมทรัพยากรน้ำ โครงการอนุรักษ์ฟื้นฟูแหล่งน้ำต้นน้ำที่เสื่อมโทรมและลาดอนบน จังหวัดสระแก้ว สารบัญแบบ สารบัญแบบ	
บริษัท/สวทที่ปรึกษา บริษัท ครีเอทีฟ เทคโนโลยี จำกัด	


สารบัญ	นางสาวกนิษฐา ไชยเดช <i>กนิษฐา</i>	นางสาวกนิษฐา ไชยเดช (นางสาว กนิษฐา ไชยเดช) วิศวกรโครงการ
อธิบายแบบ	นางสาวกนิษฐา ไชยเดช <i>กนิษฐา</i>	นางสาวกนิษฐา ไชยเดช <i>กนิษฐา</i>
แบบแปลน	นางสาวกนิษฐา ไชยเดช <i>กนิษฐา</i>	นางสาวกนิษฐา ไชยเดช <i>กนิษฐา</i>
แบบก่อสร้าง	นางสาวกนิษฐา ไชยเดช <i>กนิษฐา</i>	นางสาวกนิษฐา ไชยเดช <i>กนิษฐา</i>

สารบัญแบบ (ต่อ)

ลำดับงาน	หมวดแบบ	ปฏิทินแบบ	แบบแผนที่	ลำดับชั้น	หมวดแบบ	ปฏิทินแบบ	แบบแผนที่	ลำดับชั้น	หมวดแบบ	ปฏิทินแบบ	แบบแผนที่
75	๒3	รูปตัดตามขวางงานชุดลอก กม.๑1+250 ถึง กม.๑1+450	๒3-75/๒0			หมวด ๖ อนุรักษ์พื้นที่ชุ่มน้ำและป่าดงดิบ		39	๒3	รูปตัดตามขวางงานชุดลอก กม.4+500 ถึง กม.4+700	๒3-37/57
76	๒3	รูปตัดตามขวางงานชุดลอก กม.๑1+475 ถึง กม.๑1+675	๒3-74/๒0	1	๒1	แปลงทั่วไป	๒1-01/01	40	๒3	รูปตัดตามขวางงานชุดลอก กม.4+725 ถึง กม.4+925	๒3-38/57
77	๒3	รูปตัดตามขวางงานชุดลอก กม.๑1+700 ถึง กม.๑1+900	๒3-76/๒0	2	๒2	รูปตัดทั่วไปตามชุดลอก	๒2-01/01	41	๒3	รูปตัดตามขวางงานชุดลอก กม.4+950 ถึง กม.5+150	๒3-39/57
78	๒3	รูปตัดตามขวางงานชุดลอก กม.๑1+925 ถึง กม.๑2+125	๒3-78/๒0	3	๒3	แปลงและรูปตัดตามยาว กม.ที่ 0+000 ถึง กม. 0+800	๒3-01/57	42	๒3	รูปตัดตามขวางงานชุดลอก กม.5+175 ถึง กม.5+375	๒3-40/57
79	๒3	รูปตัดตามขวางงานชุดลอก กม.๑2+150 ถึง กม.๑2+350	๒3-77/๒0	4	๒3	แปลงและรูปตัดตามยาว กม.ที่ 0+600 ถึง กม. 1+200	๒3-02/57	43	๒3	รูปตัดตามขวางงานชุดลอก กม.5+400 ถึง กม.5+600	๒3-41/57
80	๒3	รูปตัดตามขวางงานชุดลอก กม.๑2+375 ถึง กม.๑2+575	๒3-76/๒0	5	๒3	แปลงและรูปตัดตามยาว กม.ที่ 1+200 ถึง กม. 1+800	๒3-03/57	44	๒3	รูปตัดตามขวางงานชุดลอก กม.5+625 ถึง กม.5+825	๒3-42/57
81	๒3	รูปตัดตามขวางงานชุดลอก กม.๑2+600 ถึง กม.๑2+800	๒3-78/๒0	6	๒3	แปลงและรูปตัดตามยาว กม.ที่ 1+800 ถึง กม. 2+400	๒3-04/57	45	๒3	รูปตัดตามขวางงานชุดลอก กม.5+850 ถึง กม.6+050	๒3-43/57
82	๒3	รูปตัดตามขวางงานชุดลอก กม.๑2+825 ถึง กม.๑2+975	๒3-80/๒0	7	๒3	แปลงและรูปตัดตามยาว กม.ที่ 2+400 ถึง กม. 3+000	๒3-05/57	46	๒3	รูปตัดตามขวางงานชุดลอก กม.6+075 ถึง กม.6+275	๒3-44/57
83	๒4	แปลงเตรียมถม ขนาด 2-2.50x2.90 ม. พร้อมบันไดสวนยม . รูปตัดทั่วไป	๒4-01/06	8	๒3	แปลงและรูปตัดตามยาว กม.ที่ 3+000 ถึง กม. 3+600	๒3-06/57	47	๒3	รูปตัดตามขวางงานชุดลอก กม.6+300 ถึง กม.6+500	๒3-45/57
84	๒4	รูปตัดทั่วไป	๒4-02/06	9	๒3	แปลงและรูปตัดตามยาว กม.ที่ 3+800 ถึง กม. 4+200	๒3-07/57	48	๒3	รูปตัดตามขวางงานชุดลอก กม.6+525 ถึง กม.6+725	๒3-46/57
85	๒4	รายละเอียดการเสริมเหล็ก (1/4)	๒4-03/06	10	๒3	แปลงและรูปตัดตามยาว กม.ที่ 4+200 ถึง กม. 4+800	๒3-08/57	49	๒3	รูปตัดตามขวางงานชุดลอก กม.6+750 ถึง กม.6+950	๒3-47/57
86	๒4	รายละเอียดการเสริมเหล็ก (2/4)	๒4-04/06	11	๒3	แปลงและรูปตัดตามยาว กม.ที่ 4+800 ถึง กม. 5+400	๒3-09/57	50	๒3	รูปตัดตามขวางงานชุดลอก กม.6+975 ถึง กม.7+175	๒3-48/57
87	๒4	รายละเอียดการเสริมเหล็ก (3/4)	๒4-05/06	12	๒3	แปลงและรูปตัดตามยาว กม.ที่ 5+400 ถึง กม. 6+000	๒3-10/57	51	๒3	รูปตัดตามขวางงานชุดลอก กม.7+200 ถึง กม.7+400	๒3-49/57
88	๒4	รายละเอียดการเสริมเหล็ก (4/4)	๒4-06/06	13	๒3	แปลงและรูปตัดตามยาว กม.ที่ 6+000 ถึง กม. 6+600	๒3-11/57	52	๒3	รูปตัดตามขวางงานชุดลอก กม.7+425 ถึง กม.7+625	๒3-50/57
89	๒4	รายละเอียดการระบาย	๒4-07/06	14	๒3	แปลงและรูปตัดตามยาว กม.ที่ 6+600 ถึง กม. 7+200	๒3-12/57	53	๒3	รูปตัดตามขวางงานชุดลอก กม.7+850 ถึง กม.7+850	๒3-51/57
90	๒4	เครื่องจักรพร้อมผลาญขนาด 2.250 กก.	๒4-08/06	15	๒3	แปลงและรูปตัดตามยาว กม.ที่ 7+200 ถึง กม. 7+800	๒3-13/57	54	๒3	รูปตัดตามขวางงานชุดลอก กม.7+875 ถึง กม.8+075	๒3-52/57
91	๒5	แปลงถมที่ถม ขนาด 2-2.50x2.90 ม. , รูปตัดทั่วไป	๒5-01/06	16	๒3	แปลงและรูปตัดตามยาว กม.ที่ 7+800 ถึง กม. 8+400	๒3-14/57	55	๒3	รูปตัดตามขวางงานชุดลอก กม.8+100 ถึง กม.8+300	๒3-53/57
92	๒5	รูปตัดทั่วไป	๒5-02/06	17	๒3	แปลงและรูปตัดตามยาว กม.ที่ 8+400 ถึง กม. 9+000	๒3-15/57	56	๒3	รูปตัดตามขวางงานชุดลอก กม.8+325 ถึง กม.8+325	๒3-54/57
93	๒5	รายละเอียดการเสริมเหล็ก (1/4)	๒5-03/06	18	๒3	แปลงและรูปตัดตามยาว กม.ที่ 9+000 ถึง กม. 9+170	๒3-16/57	57	๒3	รูปตัดตามขวางงานชุดลอก กม.8+350 ถึง กม.8+550	๒3-55/57
94	๒5	รายละเอียดการเสริมเหล็ก (2/4)	๒5-04/06	19	๒3	รูปตัดตามขวางงานชุดลอก กม.0+000 ถึง กม.0+200	๒3-17/57	58	๒3	รูปตัดตามขวางงานชุดลอก กม.8+775 ถึง กม.8+975	๒3-56/57
95	๒5	รายละเอียดการเสริมเหล็ก (3/4)	๒5-05/06	20	๒3	รูปตัดตามขวางงานชุดลอก กม.0+225 ถึง กม.0+425	๒3-18/57	59	๒3	รูปตัดตามขวางงานชุดลอก กม.9+000 ถึง กม.9+170	๒3-57/57
96	๒5	รายละเอียดการเสริมเหล็ก (4/4)	๒5-06/06	21	๒3	รูปตัดตามขวางงานชุดลอก กม.0+450 ถึง กม.0+650	๒3-19/57	60	๒4	แปลงและรูปตัดตามยาวงานชุดลอกของเดิม กม. 10+000 ถึง กม. 10+436	๒4-01/04
97	๒6	แปลนบันได คสล. ๒๒x๒๒ , รูปตัดทั่วไป	๒6-01/02	22	๒3	รูปตัดตามขวางงานชุดลอก กม.0+675 ถึง กม.0+875	๒3-20/57	61	๒4	รูปตัดตามขวางงานชุดลอกของเดิม กม. 10+000 ถึง กม. 10+150	๒4-02/04
98	๒6	แบบขยาย 1 : 2 , ข้อกำหนดเกี่ยวกับแบบใช้เส้นเจาะทะลุพื้น	๒6-02/02	23	๒3	รูปตัดตามขวางงานชุดลอก กม.0+900 ถึง กม.1+100	๒3-21/57	62	๒4	รูปตัดตามขวางงานชุดลอกของเดิม กม. 10+200 ถึง กม. 10+350	๒4-03/04
99	๒7	แปลนท่อระบายน้ำ กว. ๒๒.1-๑.50 ม. , รูปตัด ก-ก	๒7-01/02	24	๒3	รูปตัดตามขวางงานชุดลอก กม.1+25 ถึง กม.1+325	๒3-22/57	63	๒4	รูปตัดตามขวางงานชุดลอกของเดิม กม. 10+400 ถึง กม. 10+436	๒4-04/04
100	๒7	รูปตัดทั่วไป	๒7-02/02	25	๒3	รูปตัดตามขวางงานชุดลอก กม.1+350 ถึง กม.1+550	๒3-23/57	64	๒5	แปลงงานชุดลอกอ่างเก็บน้ำ กม. 20+000 ถึง กม. 20+625	๒5-01/05
101	๒8	แปลนสะพานทางเดินคนข้าม , รูปตัด , รูปขยาย , แปลนฝักระบายน้ำและด้านถนนหน้าฝักระบาย	๒8-01/04	26	๒3	รูปตัดตามขวางงานชุดลอก กม.1+575 ถึง กม.1+775	๒3-24/57	65	๒5	รูปตัดตามขวางงานชุดลอกอ่างเก็บน้ำ กม. 20+000 ถึง กม. 20+150	๒5-02/05
102	๒8	แสดงการเสริมเหล็กของผลาญงาน รูปด้านข้างแสดงการวางท่อทั่วไป	๒8-02/04	27	๒3	รูปตัดตามขวางงานชุดลอก กม.1+800 ถึง กม.2+000	๒3-25/57	66	๒5	รูปตัดตามขวางงานชุดลอกอ่างเก็บน้ำ กม. 20+200 ถึง กม. 20+350	๒5-03/05
103	๒8	แสดง การวางท่อระบายน้ำ ข้อกำหนดการก่อสร้าง	๒8-03/04	28	๒3	รูปตัดตามขวางงานชุดลอก กม.2+025 ถึง กม.2+225	๒3-26/57	67	๒5	รูปตัดตามขวางงานชุดลอกอ่างเก็บน้ำ กม. 20+400 ถึง กม. 20+550	๒5-04/05
104	๒8	รูปขยายจากหลักกิโล	๒8-04/04	29	๒3	รูปตัดตามขวางงานชุดลอก กม.2+250 ถึง กม.2+450	๒3-27/57	68	๒5	รูปตัดตามขวางงานชุดลอกอ่างเก็บน้ำ กม. 20+600 ถึง กม. 20+625	๒5-05/05
105	๒9	ป้ายโครงการ	๒9-01/02	30	๒3	รูปตัดตามขวางงานชุดลอก กม.2+475 ถึง กม.2+675	๒3-28/57	69	๒6	แปลนพื้นผิวผลาญขนาด ขนาด 2-2.00x2.00 ม. พร้อมบันไดสวนยม , รูปตัด ก-ก	๒6-01/08
106	๒9	ป้ายถนนเข้า	๒9-02/02	31	๒3	รูปตัดตามขวางงานชุดลอก กม.2+700 ถึง กม.2+900	๒3-29/57	70	๒6	รูปตัด ๒-๒ , ๒-๓ , 3-3 , รูปขยาย 1'	๒6-02/06
				32	๒3	รูปตัดตามขวางงานชุดลอก กม.2+925 ถึง กม.3+125	๒3-30/57	71	๒6	รายละเอียดการเสริมเหล็ก (1/4)	๒6-03/08
				33	๒3	รูปตัดตามขวางงานชุดลอก กม.3+150 ถึง กม.3+350	๒3-31/57	72	๒6	รายละเอียดการเสริมเหล็ก (2/4)	๒6-04/08
				34	๒3	รูปตัดตามขวางงานชุดลอก กม.3+375 ถึง กม.3+575	๒3-32/57	73	๒6	รายละเอียดการเสริมเหล็ก (3/4)	๒6-05/08
				35	๒3	รูปตัดตามขวางงานชุดลอก กม.3+600 ถึง กม.3+800	๒3-33/57	74	๒6	รายละเอียดการเสริมเหล็ก (4/4)	๒6-06/08
				36	๒3	รูปตัดตามขวางงานชุดลอก กม.3+825 ถึง กม.4+025	๒3-34/57	75	๒6	รายละเอียดการระบาย	๒6-07/08
				37	๒3	รูปตัดตามขวางงานชุดลอก กม.4+050 ถึง กม.4+250	๒3-35/57	76	๒6	เครื่องจักรพร้อมผลาญขนาด 2.250 กก.	๒6-08/08
				38	๒3	รูปตัดตามขวางงานชุดลอก กม.4+275 ถึง กม.4+475	๒3-36/57				

โครงการอนุรักษ์ฟื้นฟูแหล่งน้ำในพื้นที่ชุ่มน้ำในลุ่มน้ำป่าไคเลลลอปตอนบน	
จังหวัดสรวงแก้ว	
บริษัทวิศวกรรมที่ปรึกษา	
บริษัท ศศิธรเพ็ญ เทคโนโลยี จำกัด	


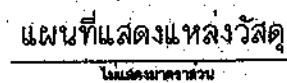

ตารางแสดงผลการทดสอบคุณสมบัติวัสดุก่อสร้าง

[illegible]


สัญลักษณ์	สถานที่	ระยะทางชนทาง (กม.)	ชนิดของ วัสดุ	ปริมาณ (ตัน/ม.)	ชนิด	SIEVE ANALYSIS % PASSING BY WEIGHT							GRADE	NATURAL MOISTURE CONTENT (%)	ATTERBERG LIMITS			USCS SOIL GROUP	WATER CONTENT (%)	COMPACTION TEST		CBR (%)	Specific Gravity (G _s)
															MOD		OMC						
						3/8"	#4	#10	#40	#100	#200	(%)			(%)	(%)							
A-1	คลองลำระโตน ตำบลกักน้ำดี อำเภอตาพระยา จังหวัดสระแก้ว	1.00	ดิน	เหมืองทอง		100	100	98.31	96.26	68.16	50.63	-	-	17.52	12.64	4.85	CL-ML	4.86	1.867	9.39	-	2.65	
A-2	คลองอึก ตำบลตาพระยา อำเภอตาพระยา จังหวัดสระแก้ว	1.00	ดิน	เหมืองทอง		100	98.31	97.06	91.48	71.44	62.52	-	-	22.66	14.60	8.26	CL	CL	1.894	10.62	-	2.67	
A-3	คลองยาบอ ตำบลหนองม่วง อำเภอโคกสูง จังหวัดสระแก้ว	1.00	ดิน	เหมืองทอง	-	100	99.61	98.96	93.65	78.28	67.41						CL-ML		1.911	9.76	-	2.67	
B-1	บ่อขุดทางผ่านสวนบ้านวังขี้เหล็ก ตำบลวังขี้เหล็ก อำเภอวังน้ำเย็น จังหวัดสระแก้ว	55.00	ดินลูกรัง	เหมืองทอง	1030740N 214234E	95.63	90.57	30.50	28.66	27.30	26.81	0	-	44.25	23.90	20.35	GC,GW	19.53	13.20	2.091	-	2.74	
B-2	บ่อขุดวังน้ำเย็น ตำบลวังน้ำเย็น อำเภอวังน้ำเย็น จังหวัดสระแก้ว	52.00	ดินลูกรัง	เหมืองทอง	1327614N 225196E	79.08	48.09	27.69	23.19	21.52	21.22	0	-	33.12	22.47	10.65	GC,GW	-	10.70	2.138	-	2.76	

	ทางหลวงแผ่นดิน
	ทางหลวงแผ่นดินวิเทศ
	ทางรถไฟ
	เส้นแบ่งเขตประเทศ
	เส้นแบ่งเขตจังหวัด
	จังหวัด
	อำเภอ
	บ้าน
	ถนนหลวงสายหลัก
	ถนนหลวงจังหวัด
	แม่น้ำ
	ทางหลวงจังหวัด
	ทางหลวงแผ่นดิน



กรมทรัพยากรน้ำ	
โครงการอนุรักษ์พันธุกรรมแหล่งน้ำในพื้นที่ชุ่มน้ำในต้นที่ลุ่มน้ำในเขตสาปตอนบน	
จังหวัดสระแก้ว	
บริษัทวิศวกรรมบริษัท	
บริษัท ศรีเอทีพี เทคโนโลยี จำกัด	

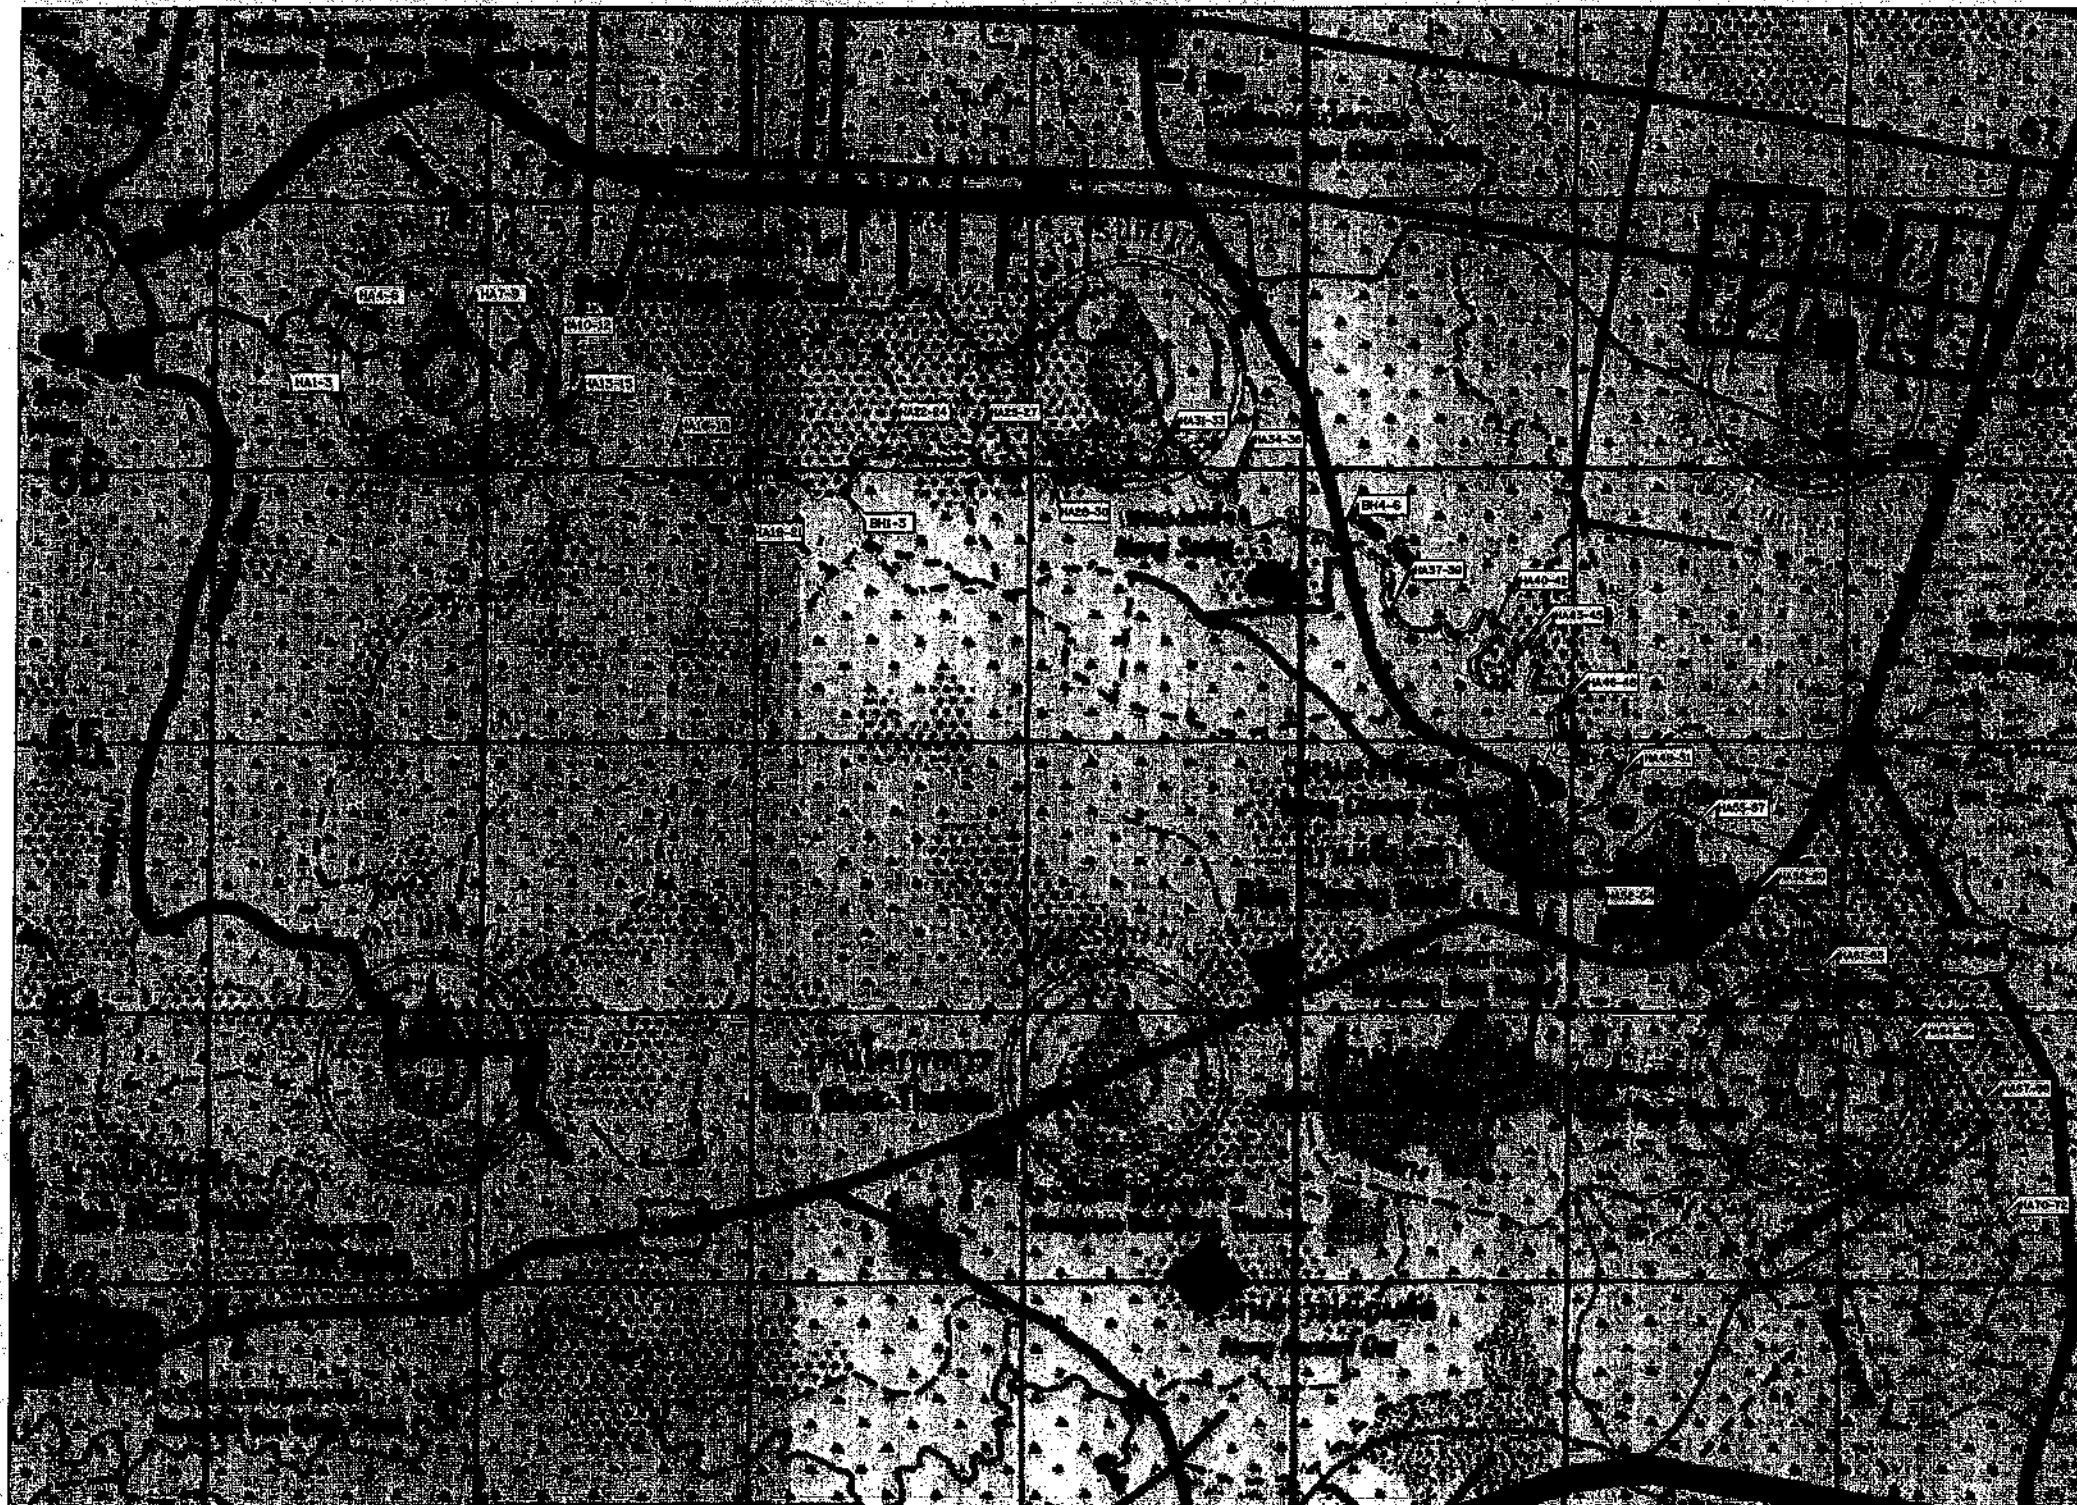

แปลนตำแหน่งหลุมเจาะ

ไม่แสดงขนาดตัว


สัญลักษณ์

- ▲ ตำแหน่งหลุมเจาะ Boring
- ตำแหน่งหลุมเจาะ Hand Auger

ตำแหน่งหลุมเจาะ 26 ตำแหน่ง จำนวน 78 หลุมเจาะ

ลำดับ	NAME	พิกัด	
		E	N
1	BH1-3	268330	1555825
2	BH4-6	270144	1555718
3	HA1-3	266218	1556490
4	HA4-8	266429	1556495
5	HA7-9	266850	1556496
6	HA10-12	267191	1556385
7	HA13-15	267268	1556170
8	HA18-19	267661	1555963
9	HA19-21	267933	1555839
10	HA22-24	268472	1556079
11	HA25-27	268802	1556075
12	HA28-30	269105	1555980
13	HA31-33	269470	1556011
14	HA34-36	269741	1555941
15	HA37-39	270336	1555465
16	HA40-42	270729	1555428
17	HA43-45	270824	1555342
18	HA46-48	270942	1555091
19	HA49-51	271151	1554814
20	HA52-54	271133	1554558
21	HA55-57	271431	1554630
22	HA58-60	271649	1554392
23	HA61-63	271862	1554098
24	HA64-66	272224	1553806
25	HA67-69	272495	1553598
26	HA70-72	272567	1553162

กรมทรัพยากรน้ำ			
โครงการอนุรักษ์ฟื้นฟูแหล่งน้ำในพื้นที่ลุ่มน้ำโขงตอนบน			
จังหวัดสระแก้ว			
แผนที่แสดงตำแหน่งหลุมเจาะรับดินและการทดสอบ			
แผนที่แสดงตำแหน่งหลุมเจาะดินคลองสำโรง			
บริษัทวิศวกรรมศึกษา			
บริษัท ศรีเอทีพี เทคโนโลยี จำกัด			
สำรวจ	นายอภิรักษ์ โสภณ	ตรวจสอบ	นายอภิรักษ์ โสภณ
ออกแบบ	นายอภิรักษ์ โสภณ	ตรวจสอบ	นายอภิรักษ์ โสภณ
เขียนแบบ	นายอภิรักษ์ โสภณ	ตรวจสอบ	นายอภิรักษ์ โสภณ
แปลน	ฉบับ 013/2555	แบบแผนที่	ก5-01/08

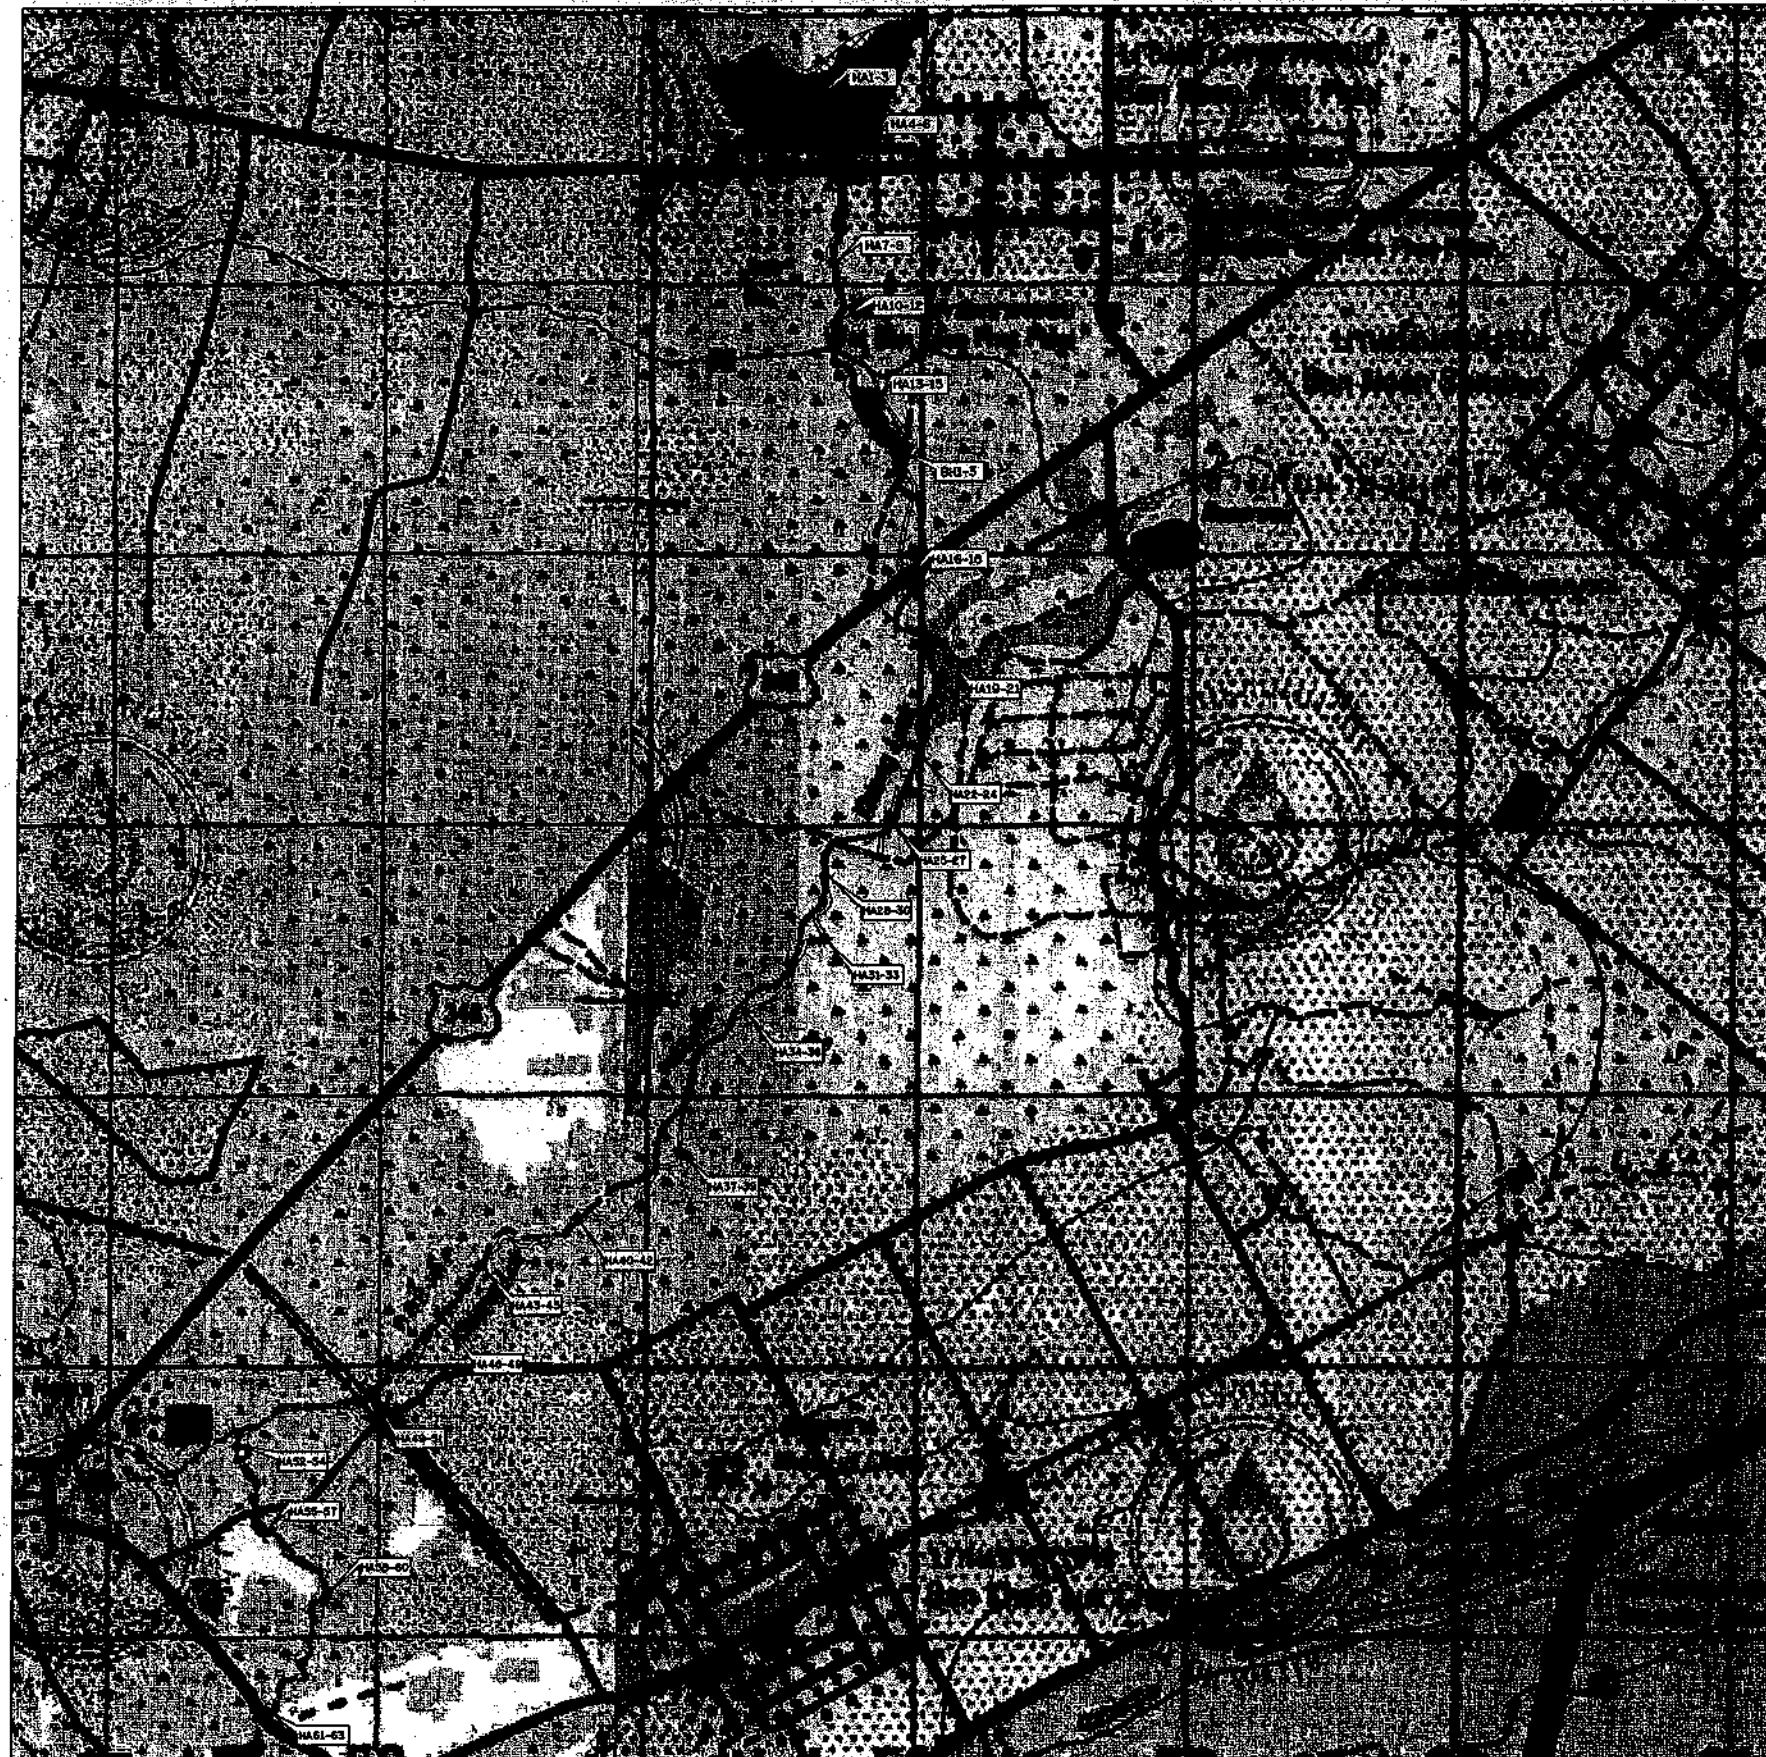

แปลนตำแหน่งหลุมเจาะ

ไม่แสดงแนวเขตที่ดิน


สัญลักษณ์

- ▲ ตำแหน่งหลุมเจาะ Boring
- ตำแหน่งหลุมเจาะ Hand Auger

ตำแหน่งหลุมเจาะ 22 ตำแหน่ง จำนวน 66 หลุมเจาะ

ลำดับ	NAME	พิกัด	
		E	N
1	HA1-3	257917	1545379
2	HA1-3	257971	1546672
3	HA4-6	257795	1546513
4	HA7-9	257667	1546098
5	HA10-12	257670	1545064
6	HA13-15	257786	1545492
7	HA16-18	257923	1544895
8	HA19-21	258103	1544619
9	HA22-24	257998	1544253
10	HA25-27	257878	1544024
11	HA28-30	257643	1543818
12	HA31-33	257646	1543587
13	HA34-36	257551	1543313
14	HA37-38	257112	1542798
15	HA40-42	256738	1542555
16	HA43-45	256569	1542373
17	HA46-48	256223	1542183
18	HA49-51	255967	1541905
19	HA52-54	255487	1541709
20	HA55-57	255592	1541392
21	HA58-60	255811	1541138
22	HA61-63	255590	1540721

กรมทรัพยากรน้ำ			
โครงการอนุรักษ์ฟื้นฟูแหล่งน้ำในพื้นที่ลุ่มน้ำโดยแลปตอนบน			
จังหวัดสระแก้ว			
แผนที่แสดงตำแหน่งหลุมเจาะขึ้นดินและผลการทดสอบ			
แผนที่แสดงตำแหน่งหลุมเจาะดินคลองลึก			
บริษัทวิศวกรรมที่ปรึกษา			
บริษัท ศรีเอทีพี เทคโนโลยี จำกัด			
สำรวจ	นายทศพล โสภณ	วันที่	15/02/06
ออกแบบ	นายอรรถวิทย์ วัฒนชัย	วันที่	15/02/06
เขียนแบบ	นางสาวสุภาวดี วัฒนชัย	วันที่	15/02/06
แปลน	นายอรรถวิทย์ วัฒนชัย	วันที่	15/02/06
แบบแปลน	ฉบับ 013/2553	แบบแปลน	กส-02/06

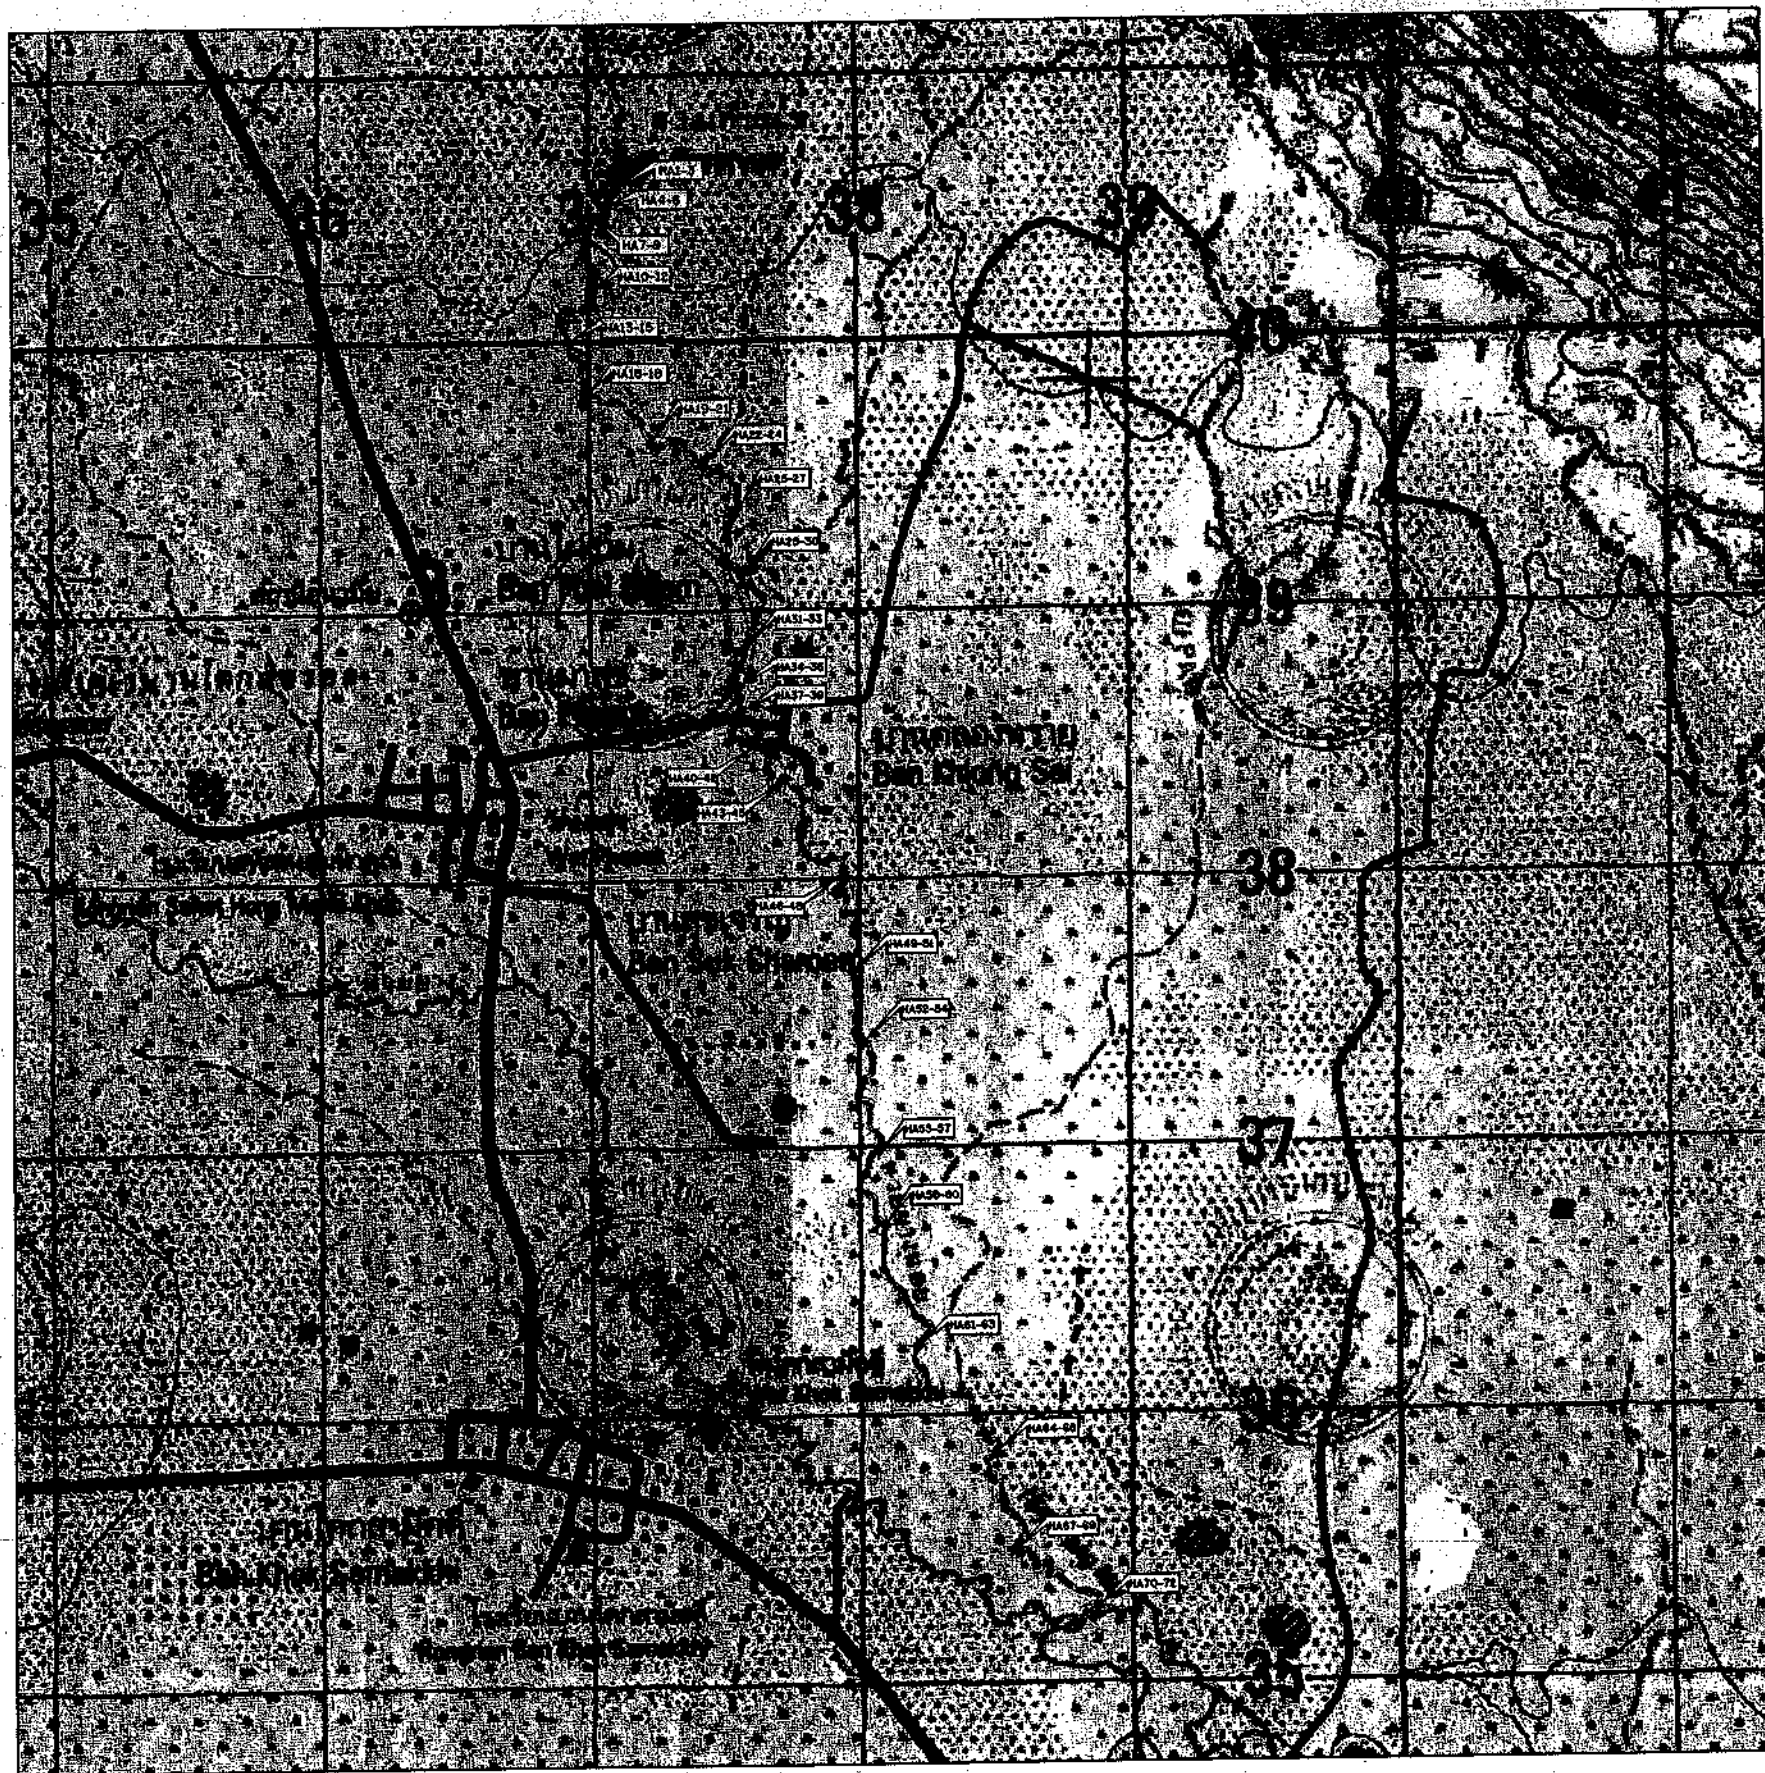

แปลนตำแหน่งหลุมเจาะ

ไม่แสดงตำแหน่ง

ตำแหน่งหลุมเจาะ 24 ตำแหน่ง จำนวน 72 หลุมเจาะ

ลำดับ	NAME	พิกัด	
		E	N
1	HA1-3	237103	1540585
2	HA4-6	237060	1540511
3	HA7-9	237012	1540454
4	HA10-12	237017	1540204
5	HA13-15	236920	1540003
6	HA16-18	236892	1539804
7	HA19-21	237226	1539619
8	HA22-24	237422	1539532
9	HA25-27	237555	1539361
10	HA28-30	237576	1539140
11	HA31-33	237567	1538877
12	HA34-36	237543	1538705
13	HA37-39	237559	1538616
14	HA40-42	237610	1538498
15	HA43-45	237722	1538365
16	HA46-48	237842	1538001
17	HA49-51	237970	1537647
18	HA52-54	238011	1537582
19	HA55-57	238068	1536972
20	HA58-60	238082	1536886
21	HA61-63	238208	1536243
22	HA64-66	238501	1535847
23	HA67-69	238570	1535488
24	HA70-72	238672	1535271

สัญลักษณ์

● ตำแหน่งหลุมเจาะ Hand Auger

กรมทรัพยากรน้ำ			
โครงการอนุรักษ์ฟื้นฟูแหล่งน้ำในพื้นที่ลุ่มน้ำโดยลาดตอนบน			
จังหวัดสระแก้ว			
แผนที่แสดงตำแหน่งหลุมเจาะชั้นดินและผลการทดสอบ			
แผนที่แสดงตำแหน่งหลุมเจาะชั้นดินด้วยวิธีเจาะ			
บริษัทวิศวกรที่ปรึกษา			
บริษัท ศรีชัย เทคโนโลยี จำกัด			

ผลการทดสอบคุณสมบัติของชั้นดิน (Boring Log)

Description	Sample No.	Dept (m)		Water Content (%)	Atterberg Limit (%)			Wet Unit Weight (t/cu.m)	Gradation % Passing				USCS Group	θ (Degree)	UC in Lab (ksc)	qu t/m ²	SPT/N (Blow/foot)
		from	to		L.L.	P.L.	P.L.		No.4	No.10	No.40	No.200					
BH1	1	1.00	1.45	18.14	31.35	25.84	5.51		100.00	100.00	98.34	52.38	32.15	SM			4
	2	2.00	2.45	13.04	NP	NP	NP		100.00	100.00	96.35	51.26	10.47	SP-SM			11
	3	3.00	3.45	20.14	30.41	25.16	5.25		100.00	100.00	99.12	71.26	29.84	SM			13
	4	4.00	4.45	12.25	NP	NP	NP		100.00	100.00	97.59	42.35	10.26	SP-SM			9
	5	5.00	5.45	13.02	NP	NP	NP		100.00	100.00	95.67	48.35	9.68	SP-SM			10
	6	6.00	6.45	12.64	NP	NP	NP		100.00	100.00	85.67	45.26	15.42	SM			17
	7	7.00	7.45	12.85										SM			5
	8	8.00	8.45	12.36	NP	NP	NP		100.00	100.00	92.85	55.38	14.69	SM			50/10'
	9	9.00	9.45	24.03	NP	NP	NP		100.00	100.00	96.77	60.24	17.06	SM			50/8'
	10	10.00	10.45	18.94	40.15	22.36	17.79	2.01	100.00	100.00	96.57	62.33	29.57	SC			50/3'
BH2	1	1.00	1.45	17.58	32.65	25.74	6.91		100.00	100.00	96.04	60.41	31.26	SM			9
	2	2.00	2.45	14.26	NP	NP	NP		100.00	100.00	98.31	63.29	10.22	SP-SM			10
	3	3.00	3.45	13.26	NP	NP	NP		100.00	100.00	100.00	70.25	18.94	SM			10
	4	4.00	4.45	13.52	NP	NP	NP		100.00	100.00	99.04	68.51	16.53	SM			46
	5	5.00	5.45	12.64	NP	NP	NP		100.00	100.00	93.67	42.69	7.83	SP-SM			31
	6	6.00	6.45	12.74										SP-SM			43
	7	7.00	7.45	12.05	NP	NP	NP		100.00	100.00	94.59	45.58	9.97	SP-SM			45
	8	8.00	8.45	15.47	NP	NP	NP		100.00	100.00	96.58	59.67	16.24	SM			50/10'
	9	9.00	9.45	15.68	NP	NP	NP		100.00	100.00	96.77	62.35	15.89	SM			50/7'
	10	10.00	10.45	18.11	41.25	22.89	18.56	2.03	100.00	100.00	99.14	65.29	30.24	SC			50/5'
BH3	1	1.00	1.45	16.55	30.35	25.01	5.34		100.00	100.00	100.00	59.85	32.14	SM			32
	2	2.00	2.45	13.87	NP	NP	NP		100.00	100.00	99.22	62.37	13.68	SM			12
	3	3.00	3.45	13.22										SM			7
	4	4.00	4.45	14.01	NP	NP	NP		100.00	100.00	100.00	60.41	14.59	SM			9
	5	5.00	5.45	12.57	NP	NP	NP		100.00	100.00	94.59	45.66	8.94	SP-SM			7
	6	6.00	6.45	12.41										SP-SM			20
	7	7.00	7.45	12.08	NP	NP	NP		100.00	100.00	98.57	42.36	10.42	SP-SM			47
	8	8.00	8.45	13.14										SP-SM			41
	9	9.00	9.45	12.43	NP	NP	NP		100.00	100.00	97.85	50.25	10.21	SP-SM			50/10'
	10	10.00	10.45	17.82	39.65	21.06	18.59	2.21	100.00	100.00	98.57	54.26	28.95	SC			50/8'
BH4	1	1.00	1.45	15.84	31.25	26.15	5.10	1.71	100.00	100.00	100.00	62.35	31.26	SM			13
	2	2.00	2.45	15.22	30.51	26.34	5.17	1.70	100.00	100.00	98.74	65.47	30.44	SM			5
	3	3.00	3.45	28.47	35.85	21.26	14.39	1.82	100.00	100.00	100.00	55.26	28.95	SC			8
	4	4.00	4.45	28.11	36.75	21.85	14.90	1.84	100.00	100.00	100.00	59.82	27.41	SC			24
	5	5.00	5.45	14.59	NP	NP	NP		100.00	100.00	100.00	65.26	21.26	SM			31
	6	6.00	6.45	13.25										SM			50/11'
	7	7.00	7.45	12.68	NP	NP	NP		100.00	100.00	99.65	67.26	15.84	SM			50/10'
	8	8.00	8.45	12.95										SM			50/10'
	9	9.00	9.45	13.04	NP	NP	NP		100.00	100.00	100.00	62.36	14.35	SM			50/7'
	10	10.00	10.45	12.26	NP	NP	NP	2.21	100.00	100.00	100.00	66.35	13.26	SM			50/2'
BH5	1	1.00	1.45	15.95	29.68	25.14	4.54	1.72	100.00	100.00	100.00	62.35	31.47	SM			16
	2	2.00	2.45	14.22	NP	NP	NP		100.00	100.00	98.14	62.36	21.15	SM			14
	3	3.00	3.45	14.31										SM			15
	4	4.00	4.45	13.86	NP	NP	NP		100.00	100.00	100.00	64.29	18.94	SM			9
	5	5.00	5.45	14.59	30.15	25.44	4.71		100.00	100.00	96.74	58.93	28.94	SM			16
	6	6.00	6.45	13.68	NP	NP	NP		100.00	100.00	100.00	68.59	28.95	SM			21
	7	7.00	7.45	13.24										SM			44
	8	8.00	8.45	14.11	NP	NP	NP		100.00	100.00	100.00	71.25	32.61	SM			50/10'
	9	9.00	9.45	14.02	NP	NP	NP		100.00	100.00	100.00	70.26	31.02	SM			50/11'
	10	10.00	10.45	18.77	38.75	21.16	17.59	2.15	100.00	100.00	99.04	58.95	34.56	SC			50/9'

Description	Sample No.	Dept (m)		Water Content (%)	Atterberg Limit (%)			Wet Unit Weight (t/cu.m)	Gradation % Passing				USCS Group	θ (Degree)	UC in Lab (ksc)	qu t/m ²	SPT/N (Blow/foot)
		from	to		L.L.	P.L.	P.L.		No.4	No.10	No.40	No.200					
BH6	1	1.00	1.45	14.26	30.15	26.04	4.11	1.74	100.00	100.00	100.00	60.22	34.15	SM			10
	2	2.00	2.45	15.21	NP	NP	NP		100.00	100.00	98.24	65.85	20.41	SM			5
	3	3.00	3.45	27.94	31.26	26.12	5.14		100.00	100.00	98.47	58.25	31.26	SM			12
	4	4.00	4.45	20.14	NP	NP	NP		100.00	100.00	100.00	45.28	32.62	SM			12
	5	5.00	5.45	19.85										SM			10
	6	6.00	6.45	19.67	NP	NP	NP		100.00	100.00	100.00	49.85	33.58	SM			41
	7	7.00	7.45	14.51	NP	NP	NP		100.00	100.00	99.14	72.36	34.59	SM			43
	8	8.00	8.45	13.68										SM			50/11'
	9	9.00	9.45	13.26	NP	NP	NP		100.00	100.00	100.00	68.75	32.68	SM			50/11'
	10	10.00	10.45	19.14	38.75	21.16	17.59	2.06	100.00	100.00	99.12	58.68	33.41	SC			50/9'

กรมทรัพยากรน้ำ
โครงการอนุรักษ์ฟื้นฟูแหล่งน้ำในพื้นที่ลุ่มน้ำโดยสาขาคอนกรีต
จังหวัดสระแก้ว
แผนที่แสดงตำแหน่งหลุมเจาะชั้นดินและผลการทดสอบ
ผลการทดสอบสมบัติของชั้นดิน (Boring Log) คลองลำละโดง
บริษัทวิศวกรที่ปรึกษา
บริษัท ศรีเอ็ฟ เทคโนโลยี จำกัด
สำรวจ: พงศกร วัฒนศิริ, ธีรภัฏ วัฒนศิริ
ออกแบบ: พงศกร วัฒนศิริ, ธีรภัฏ วัฒนศิริ
เขียนแบบ: พงศกร วัฒนศิริ, ธีรภัฏ วัฒนศิริ
แบบร่าง: 013/2555, 05-04/08

ผลการทดสอบคุณสมบัติของชั้นดิน (Hand Auger)

Hole No.	Location	Depth		USCS Group		Soil Description
		From	To			
HA1	Left Reservoir	0.00	4.00	SM	Silty Sand	about 85% fine sand , about 15% fines with non plasticity, brown , moist.
HA2	Center Reservoir	0.00	4.00	SM	Silty Sand	about 85% fine sand , about 15% fines with non plasticity, brown , moist.
HA3	Right Reservoir	0.00	4.00	SM	Silty Sand	about 85% fine sand , about 15% fines with non plasticity, brown , moist.
HA4	Left Levee	0.00	4.00	SP	Poorly Graded Sand	about 95% fine to coarse sand, about 5% fines with non plasticity, brown , moist.
HA5	Center Levee	0.00	4.00	SP	Poorly Graded Sand	about 95% fine to coarse sand, about 5% fines with non plasticity, brown , moist.
HA6	Right Levee	0.00	4.00	SP	Poorly Graded Sand	about 95% fine to coarse sand, about 5% fines with non plasticity, brown , moist.
HA7	Left Levee	0.00	4.00	SM	Silty Sand	about 85% fine sand , about 15% fines with non plasticity, brown , moist.
HA8	Center Levee	0.00	4.00	SP	Poorly Graded Sand	about 95% fine to coarse sand, about 5% fines with non plasticity, brown , moist.
HA9	Right Levee	0.00	2.00	SM	Silty Sand	about 85% fine sand , about 15% fines with non plasticity, brown , moist.
		4.00	4.00	SP	Poorly Graded Sand	about 95% fine to coarse sand, about 5% fines with non plasticity, brown , moist.
HA10	Left Levee	0.00	2.50	SM	Silty Sand	about 85% fine sand , about 15% fines with non plasticity, brown , moist.
		4.00	4.00	SC	Clayey Sand	about 70% fine to coarse sand , about 30% fines with low plasticity, brown , moist.
HA11	Center Levee	0.00	4.00	SM	Silty Sand	about 85% fine sand , about 15% fines with non plasticity, brown , moist.
HA12	Right Levee	0.00	2.00	SM	Silty Sand	about 85% fine sand , about 15% fines with non plasticity, brown , moist.
		4.00	4.00	SM	Clayey Sand	about 70% fine to coarse sand , about 30% fines with low plasticity, brown , moist.
HA13	Left Levee	0.00	4.00	SM	Silty Sand	about 85% fine sand , about 15% fines with non plasticity, brown , moist.
HA14	Center Levee	0.00	4.00	SM	Silty Sand	about 85% fine sand , about 15% fines with non plasticity, brown , moist.
HA15	Right Levee	0.00	4.00	SM	Silty Sand	about 85% fine sand , about 15% fines with non plasticity, brown , moist.
HA16	Left Levee	0.00	0.80	MH	Elastic Silty Sand	with Sand about 30% fine to coarse sand , about 70% fines with non plasticity, gray , moist.
		4.00	4.00	CL	Sandy Lean Clay	about 20% fine to coarse sand, about 10% gravel , about 80% fines with low plasticity, brown , moist.
HA17	Center Levee	0.00	4.00	CL	Lean Clay	about 10% fine to coarse sand , about 90% fines with low plasticity, reddish brown , moist.
HA18	Right Levee	0.00	4.00	GM	Silty Gravel	about 85% gravel boulder , about 15% fines with non plasticity, brown, moist.
HA19	Left Levee	0.00	4.00	SM	Silty Sand	about 85% fine sand , about 15% fines with non plasticity, brown , moist.
HA20	Center Levee	0.00	4.00	SM	Silty Sand	about 85% fine sand , about 20% fines with non plasticity, brown , moist.
HA21	Right Levee	0.00	4.00	SM	Silty Sand	about 85% fine sand , about 20% fines with non plasticity, brown , moist.
HA22	Left Levee	0.00	3.50	SP	Poorly Graded Sand	about 95% fine to coarse sand, about 5% fines with non plasticity, brown , moist.
		4.00	4.00	SM	Silty Sand	about 85% fine sand , about 20% fines with non plasticity, brown , moist.
HA23	Center Levee	0.00	3.00	SP	Poorly Graded Sand	about 95% fine to coarse sand, about 5% fines with non plasticity, brown , moist.
		4.00	4.00	SM	Silty Sand	about 85% fine sand , about 20% fines with non plasticity, brown , moist.
HA24	Right Levee	0.00	2.80	SP	Poorly Graded Sand	about 95% fine to coarse sand, about 5% fines with non plasticity, brown , moist.
		4.00	4.00	SM	Silty Sand	about 85% fine sand , about 20% fines with non plasticity, brown , moist.
HA25	Left Levee	0.00	4.00	SM	Silty Sand	about 85% fine sand , about 20% fines with non plasticity, brown , moist.
HA26	Center Levee	0.00	4.00	SM	Silty Sand	about 85% fine sand , about 20% fines with non plasticity, brown , moist.
HA27	Right Levee	0.00	4.00	SM	Silty Sand	about 85% fine sand , about 20% fines with non plasticity, brown , moist.
HA28	Left Levee	0.00	4.00	SM	Silty Sand	about 85% fine sand , about 20% fines with non plasticity, brown , moist.
HA29	Center Levee	0.00	4.00	SM	Silty Sand	about 85% fine sand , about 20% fines with non plasticity, brown , moist.
HA30	Right Levee	0.00	4.00	SM	Silty Sand	about 85% fine sand , about 20% fines with non plasticity, brown , moist.
HA31	Left Levee	0.00	4.00	SM	Silty Sand	about 85% fine sand , about 20% fines with non plasticity, brown , moist.
HA32	Center Levee	0.00	4.00	SM	Silty Sand	about 85% fine sand , about 20% fines with non plasticity, brown , moist.
HA33	Right Levee	0.00	4.00	SM	Silty Sand	about 85% fine sand , about 20% fines with non plasticity, brown , moist.
HA34	Left Levee	0.00	1.50	CL	Lean Clay	about 10% fine to coarse sand, about 90% fines with low plasticity, reddish brown , moist.
		4.00	4.00	SP	Poorly Graded Sand	about 95% fine to coarse sand, about 5% fines with non plasticity, brown , moist.
HA35	Center Levee	0.00	2.00	CL	Lean Clay	about 10% fine to coarse sand, about 90% fines with low plasticity, reddish brown , moist.
		4.00	4.00	SP	Poorly Graded Sand	about 95% fine to coarse sand, about 5% fines with non plasticity, brown , moist.
HA36	Right Levee	0.00	1.30	CL	Lean Clay	about 10% fine to coarse sand, about 90% fines with low plasticity, reddish brown , moist.
		4.00	4.00	SP	Poorly Graded Sand	about 95% fine to coarse sand, about 5% fines with non plasticity, brown , moist.
HA37	Left Levee	0.00	2.00	SM	Silty Sand	about 85% fine sand , about 15% fines with non plasticity, brown , moist.
		4.00	4.00	SC	Clayey Sand	about 70% fine to coarse sand , about 30% fines with low plasticity, brown , moist.
HA38	Center Levee	0.00	4.00	SM	Silty Sand	about 85% fine sand , about 15% fines with non plasticity, brown , moist.
HA39	Right Levee	0.00	2.50	SM	Silty Sand	about 85% fine sand , about 15% fines with non plasticity, brown , moist.
		2.10	4.00	SC	Clayey Sand	about 70% fine to coarse sand , about 30% fines with low plasticity, brown , moist.
HA40	Left Levee	0.00	1.50	CL	Lean Clay	about 10% fine to coarse sand, about 90% fines with low plasticity, reddish brown , moist.
		4.00	4.00	SP	Poorly Graded Sand	about 95% fine to coarse sand, about 5% fines with non plasticity, brown , moist.
HA41	Center Levee	0.00	1.50	CL	Lean Clay	about 10% fine to coarse sand, about 90% fines with low plasticity, reddish brown , moist.
		4.00	4.00	SP	Poorly Graded Sand	about 95% fine to coarse sand, about 5% fines with non plasticity, brown , moist.
HA42	Right Levee	0.00	1.30	CL	Lean Clay	about 10% fine to coarse sand, about 90% fines with low plasticity, reddish brown , moist.
		4.00	4.00	SP	Poorly Graded Sand	about 95% fine to coarse sand, about 5% fines with non plasticity, brown , moist.
HA43	Left Levee	0.00	1.00	SM	Silty Sand	about 85% fine sand , about 15% fines with non plasticity, brown , moist.
		4.00	3.00	CL	Lean Clay	about 10% fine sand, about 90% fines with low plasticity, brown , moist.
		1.00	4.00	CH	Fat Clay with Sand	about 10% fine sand, about 90% fines with high plasticity, brown , moist.
HA44	Center Levee	0.00	1.00	SM	Silty Sand	about 85% fine sand , about 15% fines with non plasticity, brown , moist.
		4.00	4.00	CL	Lean Clay	about 10% fine sand, about 90% fines with low plasticity, brown , moist.
HA45	Right Levee	0.00	1.00	SM	Silty Sand	about 85% fine sand , about 15% fines with non plasticity, brown , moist.
		4.00	4.00	CL	Lean Clay	about 10% fine sand, about 90% fines with low plasticity, brown , moist.

[illegible]

บริษัท ตรีเพ็ชร กรุ๊ป จำกัด	

ผลการทดสอบคุณสมบัติของชั้นดิน (Boring Log)

Description	Sample No.	Dept (m)		Water Content (%)	Atterberg Limit (%)			Wet Unit Weight (t/cum)	Gradation % Passing					USCS Group	Ø (Degree)	UC In Lab (ksc)	qu t/m ²	SPT/N (Blow/Foot)
		from	to		LL	PL	PI		No.4	No.10	No.40	No.100	No.200					
BH1	1	1.00	1.45	12.36	NP	NP	NP		100.00	100.00	98.47	49.84	19.85	SM				14
	2	2.00	2.45	12.94	NP	NP	NP		100.00	100.00	100.00	56.95	17.84	SM				20
	3	3.00	3.45	20.14	35.65	21.06	14.59		100.00	100.00	100.00	72.16	40.16	SC				20
	4	4.00	4.45	20.36	36.85	21.35	15.50		100.00	99.12	98.74	73.22	43.65	SC				50/10'
	5	5.00	5.45	21.61	38.95	20.14	18.80	1.87	100.00	99.35	97.48	89.57	34.59	SC				50/10'
	6	6.00	6.45	22.84	37.15	19.81	17.34	1.86	100.00	99.27	98.63	70.22	35.14	SC				50/10'
	7	7.00	7.45	23.51				1.82						SC				50/7'
	8	8.00	8.45	23.68	40.25	21.66	18.59	1.94	99.52	99.03	97.48	68.54	32.89	SC				50/7'
	9	9.00	9.45	24.03				2.01						SC				50/2'
	10	10.00	10.45	23.81	38.75	20.84	17.91	2.03	99.04	98.25	97.49	62.33	31.47	SC				50/2'
BH2	1	1.00	1.45	15.02	30.28	24.58	5.67	1.87	100.00	100.00	100.00	51.26	28.94	SM				18
	2	2.00	2.45	15.24				1.70						SM				29
	3	3.00	3.45	14.89	31.28	24.51	6.74	1.68	100.00	100.00	99.12	60.24	27.48	SM				33
	4	4.00	4.45	16.02	NP	NP	NP		100.00	100.00	100.00	58.74	25.84	SM				50/10'
	5	5.00	5.45	22.36	38.45	21.03	18.42	1.87	100.00	100.00	98.47	66.39	32.85	SC				50/10'
	6	6.00	6.45	23.01	38.15	20.64	17.51	1.86	100.00	99.41	99.12	69.87	34.59	SC				50/10'
	7	7.00	7.45	23.54				1.82						SC				50/7'
	8	8.00	8.45	24.02	38.75	20.48	18.27	1.94	99.31	98.64	98.02	67.45	31.22	SC				50/7'
	9	9.00	9.45	24.11				2.01						SC				50/2'
	10	10.00	10.45	23.27	41.35	21.68	19.67	2.03	98.45	98.01	98.74	65.29	32.61	SC				50/2'
BH3	1	1.00	1.45	12.33	NP	NP	NP		100.00	100.00	99.14	51.26	18.94	SM				19
	2	2.00	2.45	13.02	NP	NP	NP		100.00	100.00	100.00	53.24	18.67	SM				19
	3	3.00	3.45	21.38	36.45	21.36	15.09		100.00	100.00	100.00	70.16	41.26	SC				20
	4	4.00	4.45	21.42	35.85	21.06	14.89		100.00	100.00	99.14	72.39	42.01	SC				45
	5	5.00	5.45	21.84	36.25	20.16	16.09	1.87	100.00	100.00	98.84	71.02	33.26	SC				50/10'
	6	6.00	6.45	23.15	34.95	19.67	15.28	1.86	100.00	100.00	97.48	69.81	34.52	SC				50/10'
	7	7.00	7.45	22.64				1.82						SC				50/7'
	8	8.00	8.45	23.04	35.95	20.42	15.53	1.94	99.41	99.12	98.27	67.44	33.26	SC				50/2'
	9	9.00	9.45	24.51				2.01						SC				50/2'
	10	10.00	10.45	23.14	38.75	22.14	16.61	2.03	99.22	98.72	98.05	60.25	34.25	SC				50/2'

กรมทรัพยากรน้ำ			
โครงการอนุรักษ์ฟื้นฟูแหล่งน้ำในพื้นที่ลุ่มน้ำในพื้นที่ย่านน้ำตอนบน			
จังหวัดสระแก้ว			
แผนที่แสดงตำแหน่งหลุมเจาะชั้นดินและผลการทดสอบ			
ผลการทดสอบคุณสมบัติของชั้นดิน (Boring Log) คัดลอก			
บริษัทวิศวกรที่ปรึกษา			
บริษัท ตรีเพ็ญ เทคโนโลยี จำกัด			
สำรวจ	นายอภิรักษ์ ใสอยู่	เขียนแบบ	นายสุวิทย์ ใสอยู่
ออกแบบ	นายสุวิทย์ ใสอยู่	ตรวจสอบ	นายสุวิทย์ ใสอยู่
เขียนแบบ	นายสุวิทย์ ใสอยู่	ตรวจสอบ	นายสุวิทย์ ใสอยู่
แปลร่าง	ดอน.013/2555	แปลร่าง	ก5-06/08

[illegible][illegible]


ผลการทดสอบคุณสมบัติของชั้นดิน (Hand Auger)

[illegible][illegible]

กรมทรัพยากรฯ		
บริษัทวิศวกรรมศึกษา		
บริษัท ศรีเอทีพี เทคโนโลยี จำกัด		
สำรวจ	นายพิษณุ โสภณ ^{ผู้สำรวจ}	
ออกแบบ	นายอรรถวิทย์ นนทชัย ^{ผู้เขียนแบบ}	
เขียนแบบ	นายสุรภาพ ทนสิน ^{ผู้เขียนแบบ}	ตรวจสอบ
แบบแปลน	สอน 0013.2555	นายสุ ราช ^{ผู้ตรวจสอบ}
		วันที่ ๓๐/๐๘/๐๘



แปลนแผนที่แสดงตำแหน่งจุดที่ดินเพื่อสาธารณะประโยชน์
โมเดลภาคส่วน


ตำแหน่งจุดที่ดิน

ลำดับ	NAME	พื้นที่ ไร่	พิกัด	
			E	N
1	พื้นที่ที่ดินบ้านดอนคำ	5	270,124	1,554,261

สัญลักษณ์

- ตำแหน่งจุดที่ดิน

จังหวัดสระแก้ว			
แผนที่แสดงตำแหน่งจุดที่ดินเพื่อสาธารณะประโยชน์			
แผนที่แสดงตำแหน่งจุดที่ดินเพื่อสาธารณะประโยชน์ คลองน้ำเค็ม			
บริษัท วิศวกรที่ปรึกษา			
บริษัท วิศวกรที่ปรึกษา			
ฉบับที่	001/3/2555	ฉบับที่	08-01/03

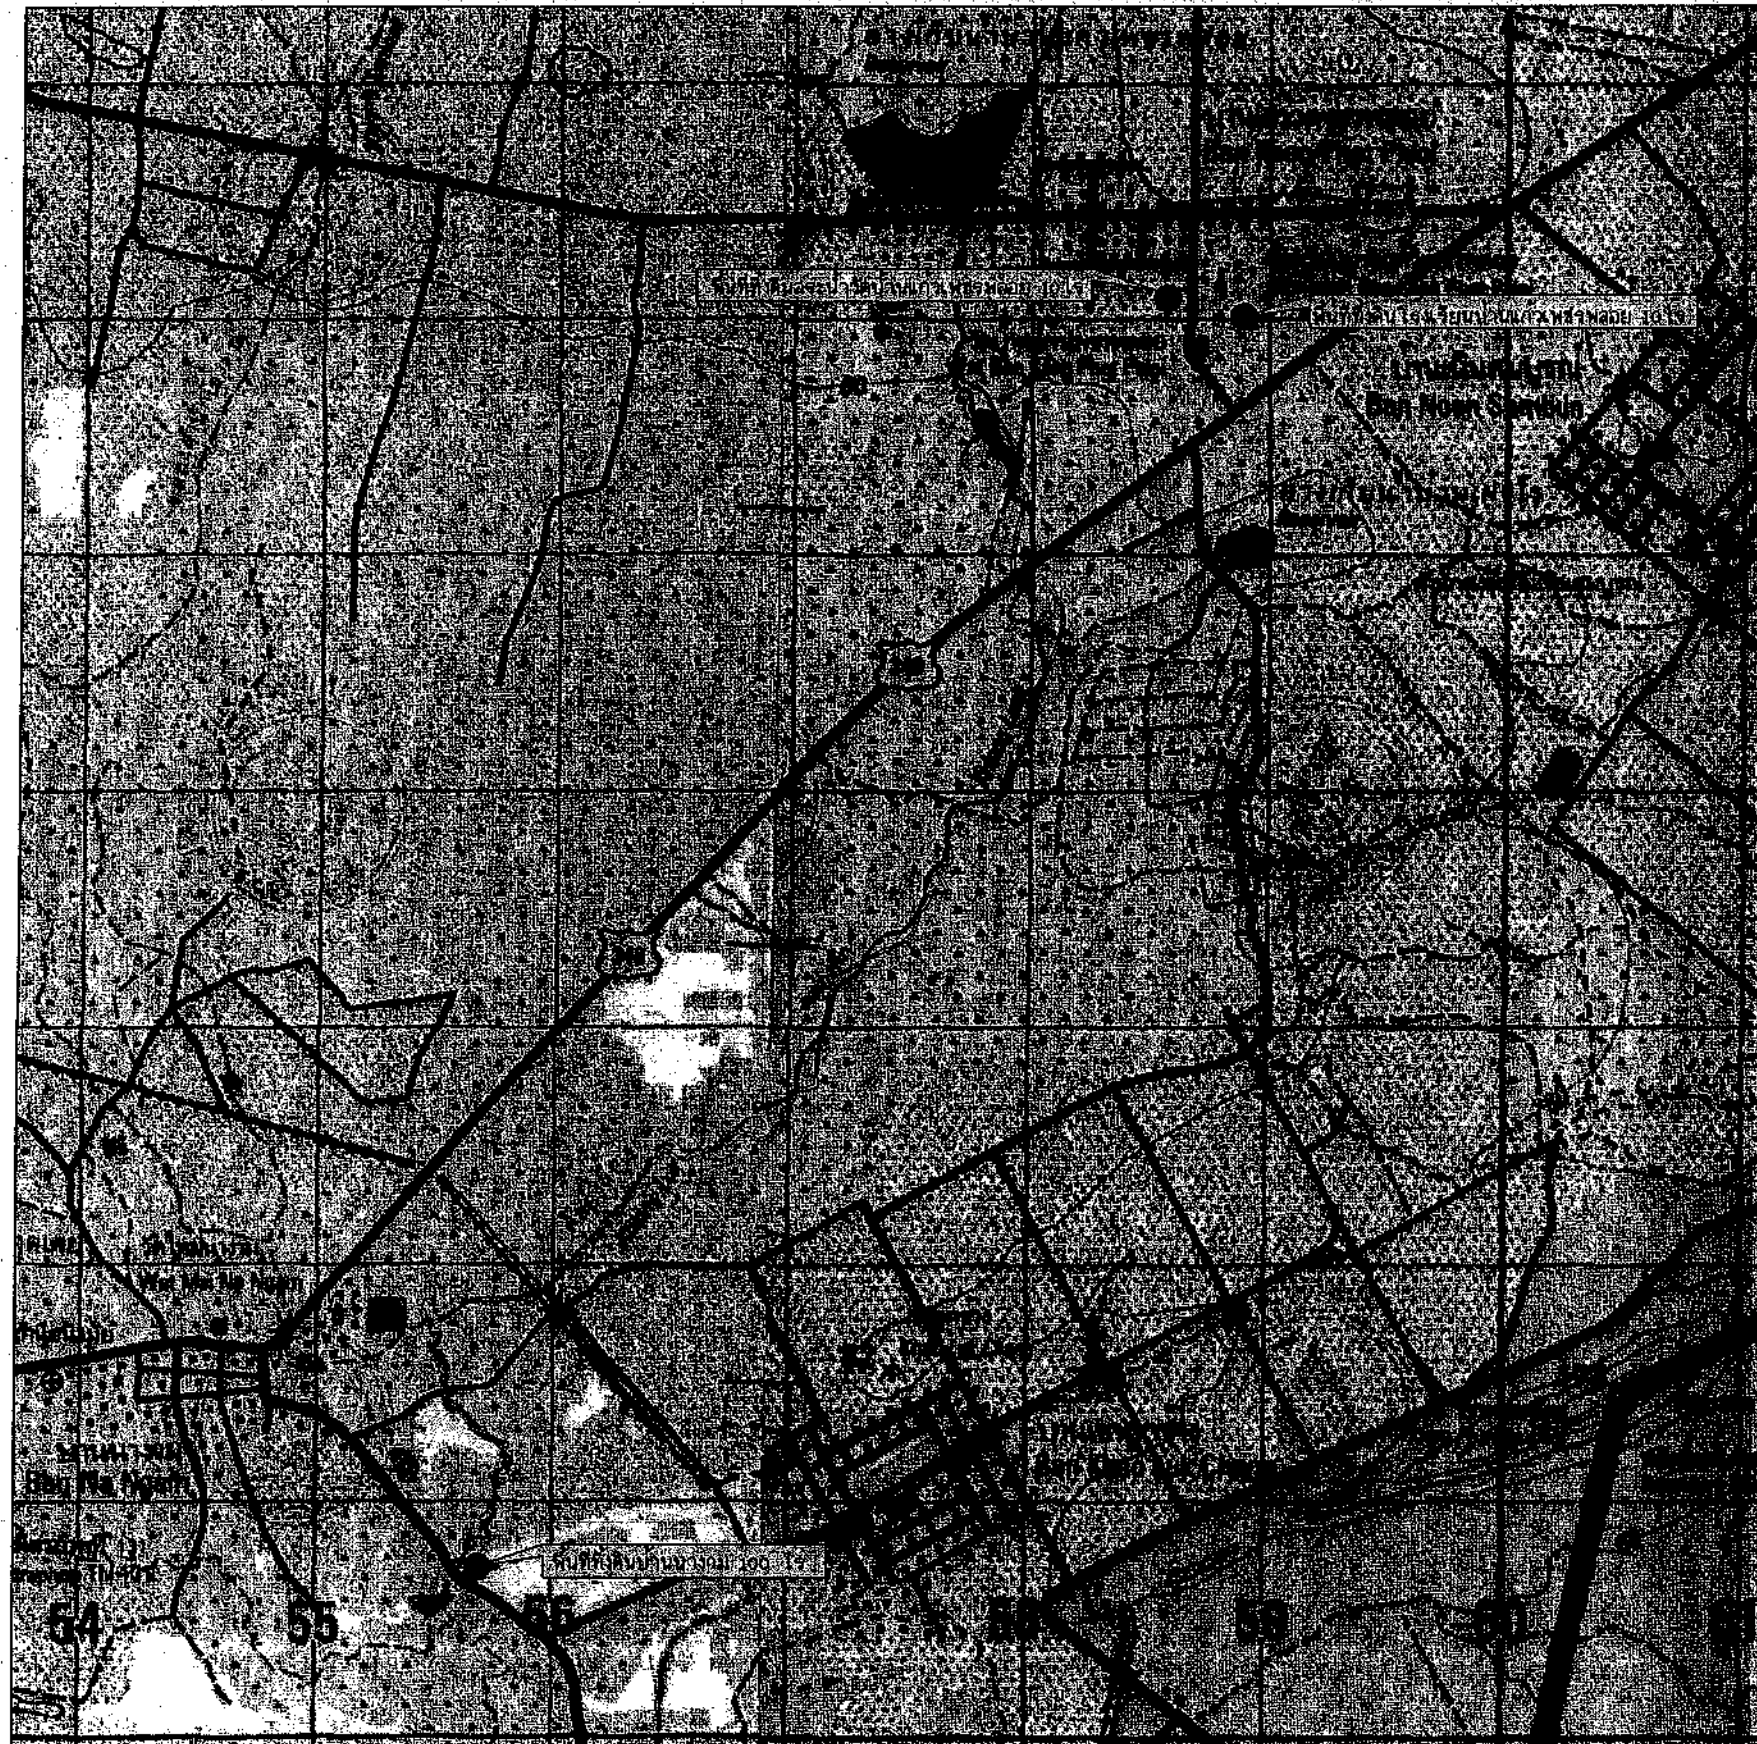

แผนที่แสดงตำแหน่งจุดที่ดินเพื่อสาธารณะประโยชน์

ไม่แสดงขนาดส่วน


ตำแหน่งจุดที่ดิน

ลำดับ	NAME	พื้นที่ ไร่	พิกัด	
			E	N

สัญลักษณ์

● ตำแหน่งจุดที่ดิน

จังหวัดสระแก้ว			
แผนที่แสดงตำแหน่งจุดที่ดินเพื่อสาธารณะประโยชน์			
แผนที่แสดงตำแหน่งจุดที่ดินเพื่อสาธารณะประโยชน์ คลองวัง			
บริษัทวิศวกรรมโยธา			
บริษัท ตรีเอกพี เทคโนโลยี จำกัด			

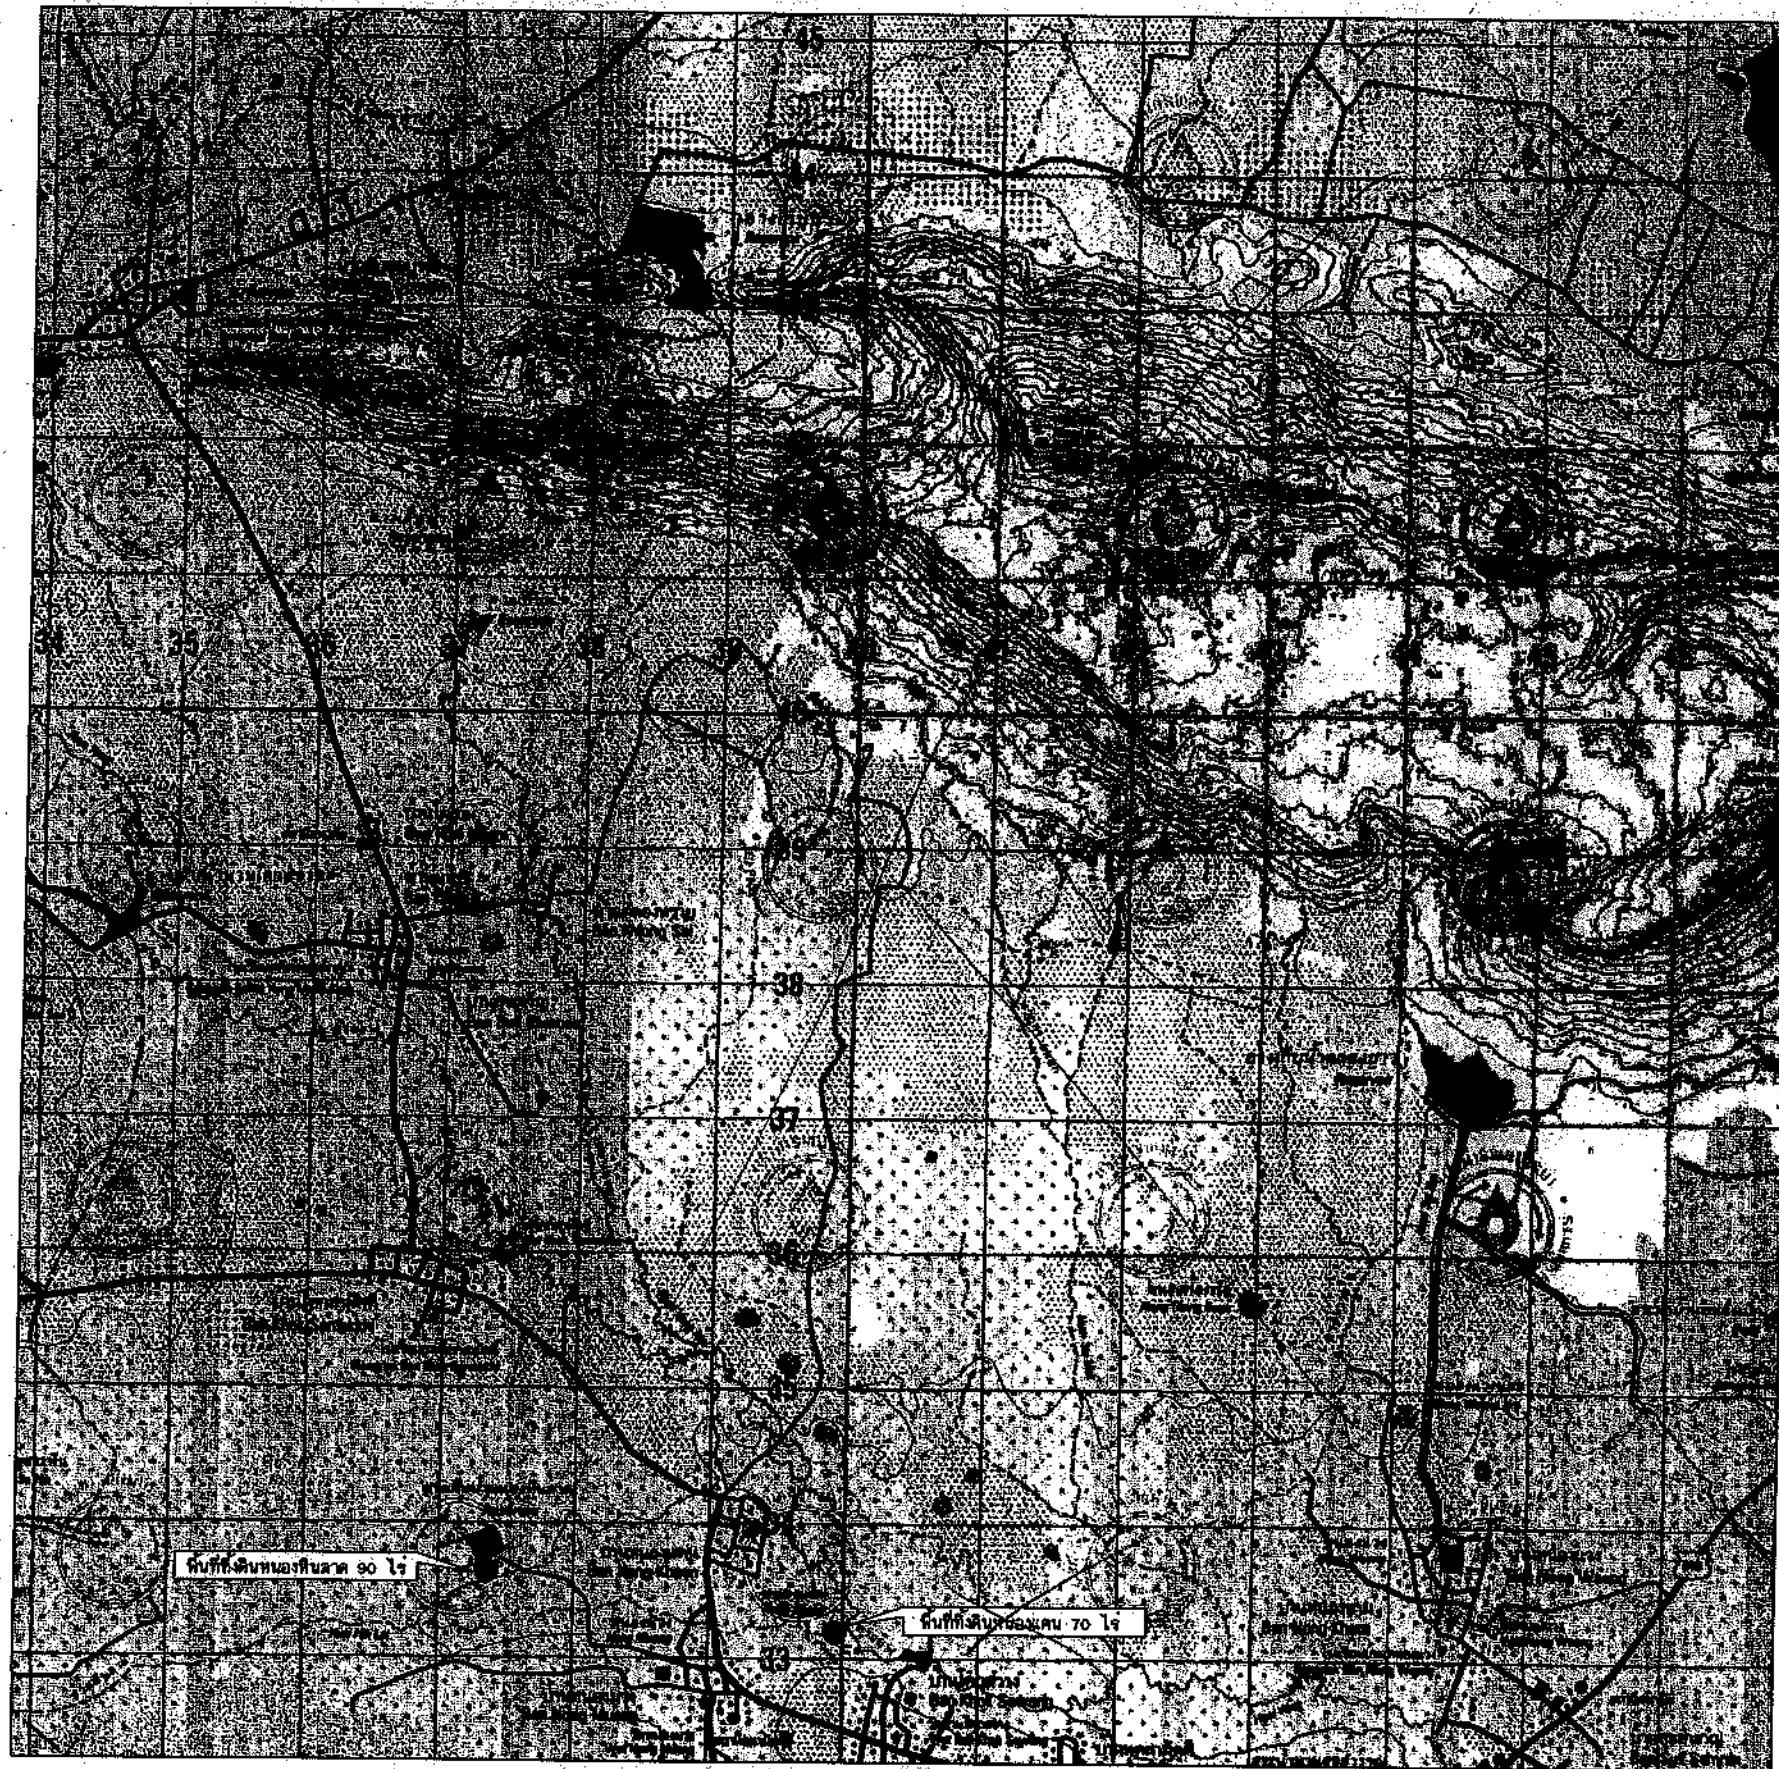

แปลนแผนที่แสดงตำแหน่งจุดที่ดินเพื่อสาธารณะประโยชน์
ไม่แสดงมาตราส่วน


ตำแหน่งจุดที่ดิน

ลำดับ	NAME	พื้นที่ ไร่	พิกัด	
			E	N
1	พื้นที่ดินหนองหินลาด	90	237,399	1,533,686
2	พื้นที่ดินหนองแคน	70	239,704	1,533,393

สัญลักษณ์

- ตำแหน่งจุดที่ดิน

กรมทรัพยากรน้ำ			
โครงการอนุรักษ์ฟื้นฟูแหล่งน้ำพื้นฟูน้ำในพื้นที่ลุ่มน้ำโคกเสลาตอนบน			
จังหวัดสระแก้ว			
แผนที่แสดงตำแหน่งจุดที่ดินเพื่อสาธารณะประโยชน์			
แผนที่แสดงตำแหน่งจุดที่ดินเพื่อสาธารณะประโยชน์ ห้วยยางน้อย			
บริษัทวิศวกรรมศึกษา			
บริษัท ศรีเอทีพี เทคโนโลยี จำกัด			
เลขที่	ดอ.013/2555	แบบแปลน	ก6-03/03

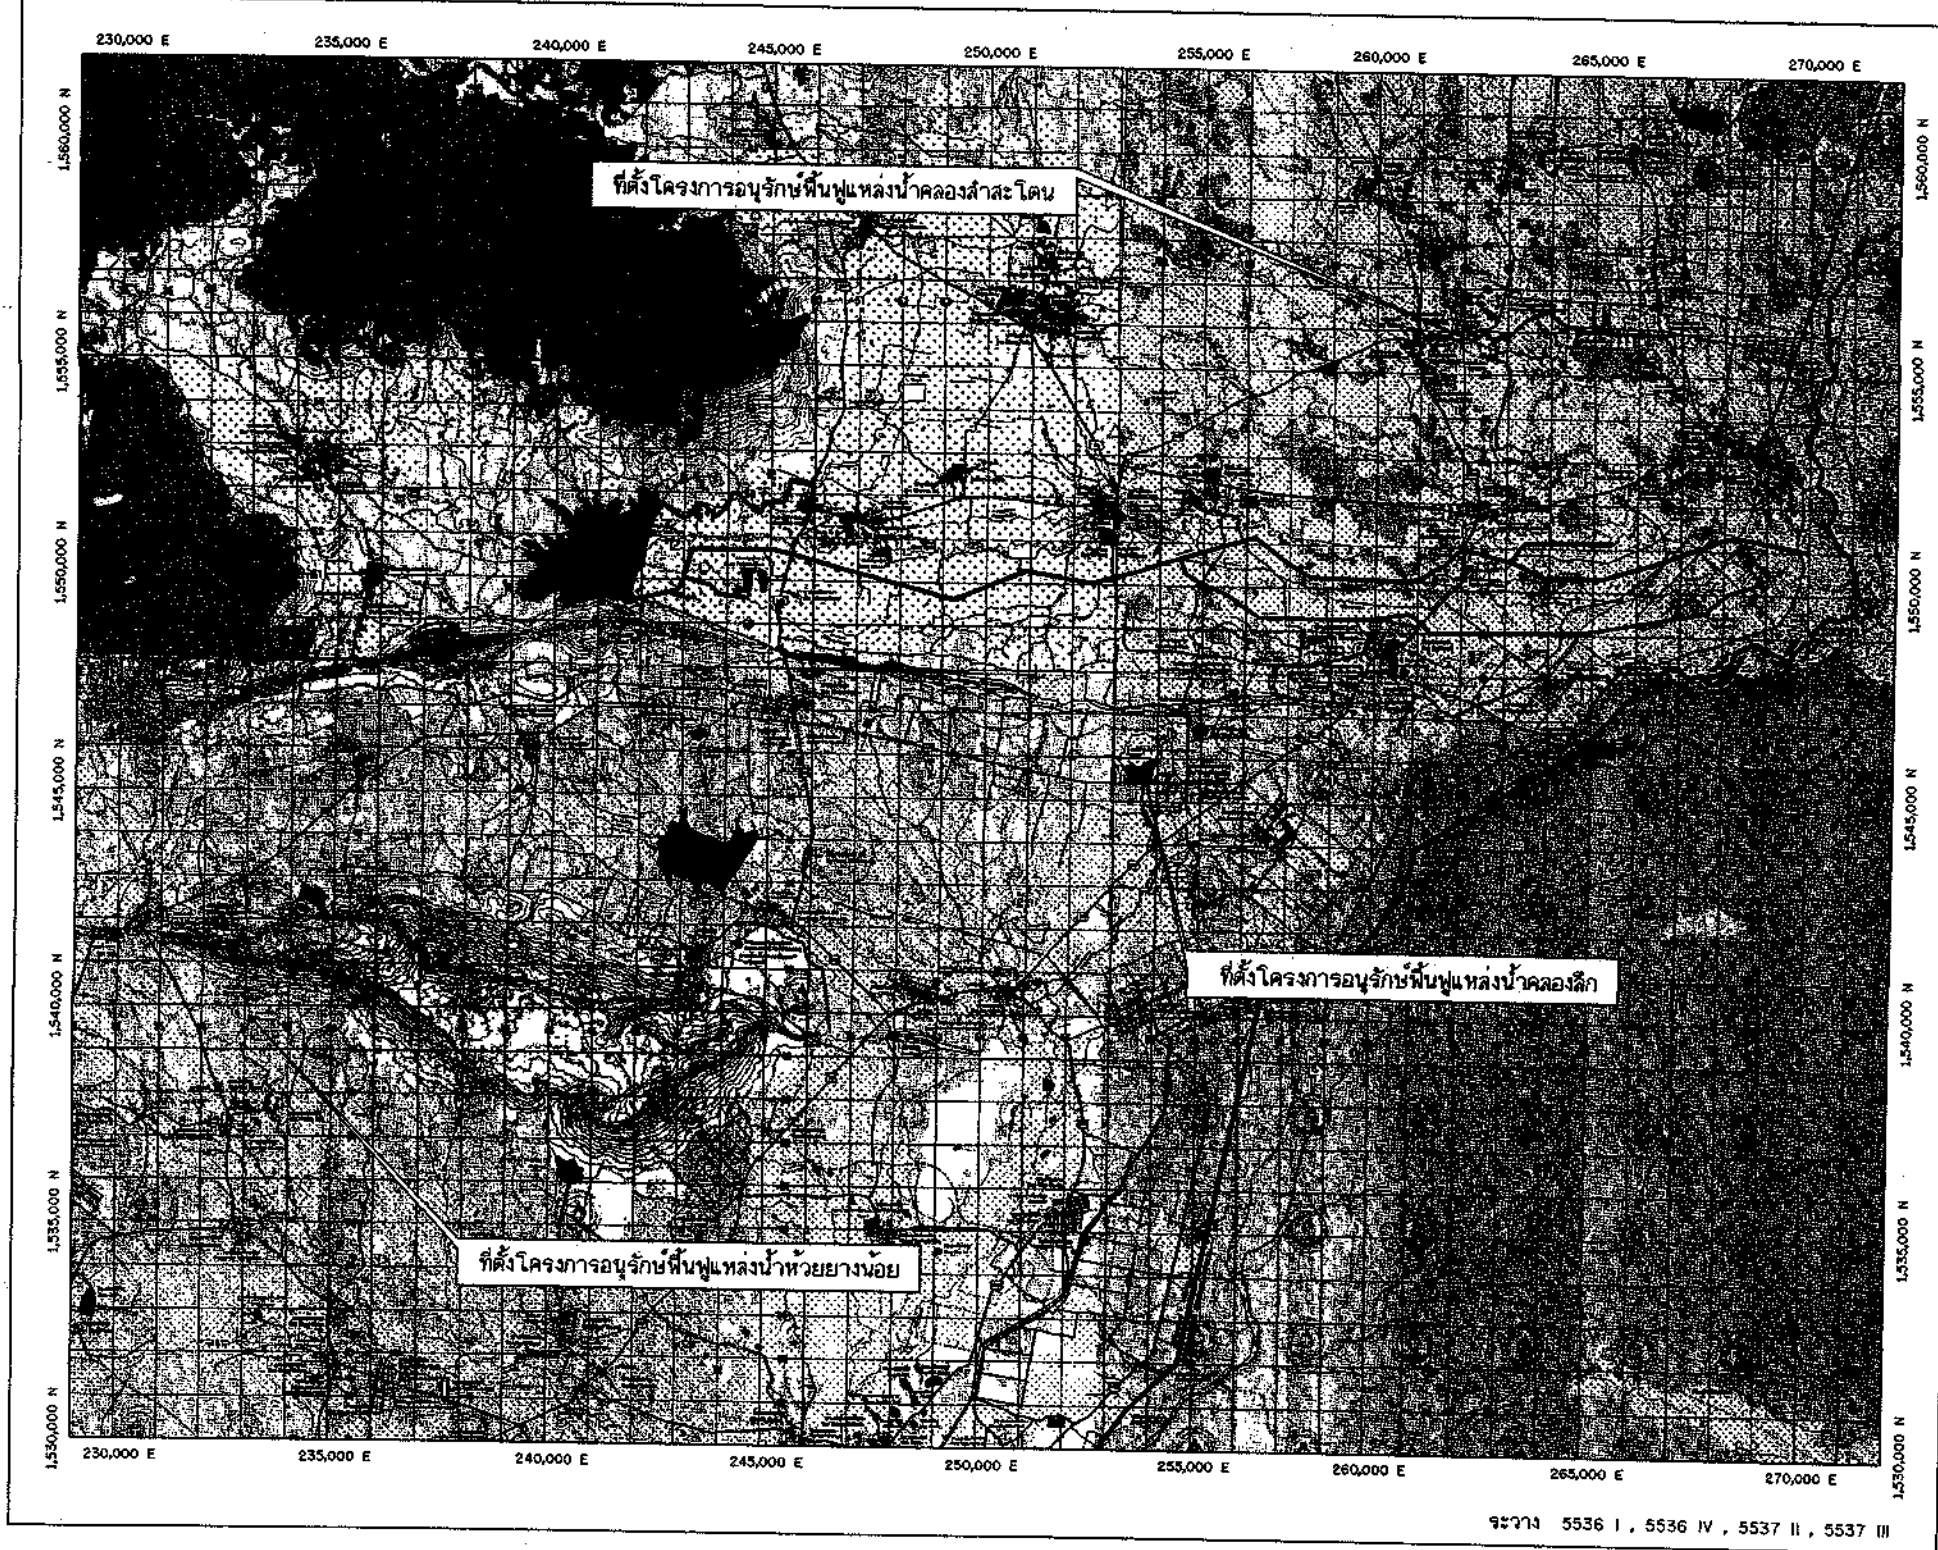

แผนที่แสดงที่ตั้งโครงการ
โมเดลงานตามส่วน

รายละเอียดของโครงการ

ลำดับ	ลักษณะงาน
หมวด ข โครงการอนุรักษ์ฟื้นฟูแหล่งน้ำคลองลำสะโดน	
1	งานขุดลอกคลองลำสะโดน กม.ที่ 0+000 ถึง กม.ที่ 12+875
2	งานก่อสร้างฝายหินลวดลาย ขนาด 2-12.50x2.50 ม. แบบมีบานควบคุม จำนวน 5 ชุด
3	งานก่อสร้างฝายหินลวดลาย ขนาด 2-12.50x2.50 ม. จำนวน 2 ชุด
4	งานก่อสร้างบันได คล. ลมระ จำนวน 12 ชุด
5	งานก่อสร้างสะพานระบายน้ำ คล. 1-8 1.00 ม. จำนวน 21 ชุด
6	สะพานทางเดินคนข้าม จำนวน 2 ชุด
หมวด ค โครงการอนุรักษ์ฟื้นฟูแหล่งน้ำคลองลึก	
1	งานขุดลอกคลองลึก กม.ที่ 0+000 ถึง กม.ที่ 9+170
2	งานขุดลอกคลองฝาย กม.ที่ 10+000 ถึง กม.ที่ 10+436
3	งานขุดลอกอ่างเก็บน้ำ กม.ที่ 20+000 ถึง กม.ที่ 20+825
4	งานหินเรียงด้วยมือ กม.ที่ 0+000 ถึง กม.ที่ 0+200
5	งานก่อสร้างฝายหินลวดลาย ขนาด 2-12.00x2.00 ม. แบบมีบานควบคุม จำนวน 12 ชุด
6	งานก่อสร้างฝายหินลวดลาย ขนาด 2-12.00x2.00 ม. จำนวน 3 ชุด
7	งานก่อสร้างสะพานระบายน้ำ คล. 1-8 0.80 ม. จำนวน 20 ชุด
8	งานก่อสร้างอาคารบังคับน้ำแบบฝาย 1-8 1.00 ม. จำนวน 2 ชุด
หมวด ง โครงการอนุรักษ์ฟื้นฟูแหล่งน้ำห้วยยางน้อย	
1	งานขุดลอกห้วยยางน้อย กม.ที่ 0+000 ถึง กม.ที่ 0+050
2	งานขุดลอกอ่างเก็บน้ำ กม.ที่ 10+000 ถึง กม.ที่ 10+165
3	งานก่อสร้างฝายหินลวดลาย ขนาด 2-11.75x1.75 ม. แบบมีบานควบคุม จำนวน 20 ชุด
4	งานก่อสร้างสะพานระบายน้ำ คล. 1-8 0.50 ม. จำนวน 23 ชุด

กรมทรัพยากรน้ำ
โครงการอนุรักษ์ฟื้นฟูแหล่งน้ำในพื้นที่ลุ่มน้ำโคกสลาตันตอนบน
จังหวัดสระแก้ว
ผังรวมโครงการ
ผังรวมโครงการ


บริษัทวิศวกรที่ปรึกษา
บริษัท ครีเอทีฟ เทคโนโลยี จำกัด

สำรวจ	นายอภิรักษ์ ไชยดี	วันที่	20/1/01
ออกแบบ	นายอภิรักษ์ ไชยดี	วันที่	20/1/01
เขียนแบบ	นายอภิรักษ์ ไชยดี	วันที่	20/1/01
แปลร่าง	นายอภิรักษ์ ไชยดี	วันที่	20/1/01

ฉบับที่ 013/2555
แบบแปลนที่ 07-01/01

หมวด ค

อนุรักษ์ฟื้นฟูแหล่งน้ำคลองลึก

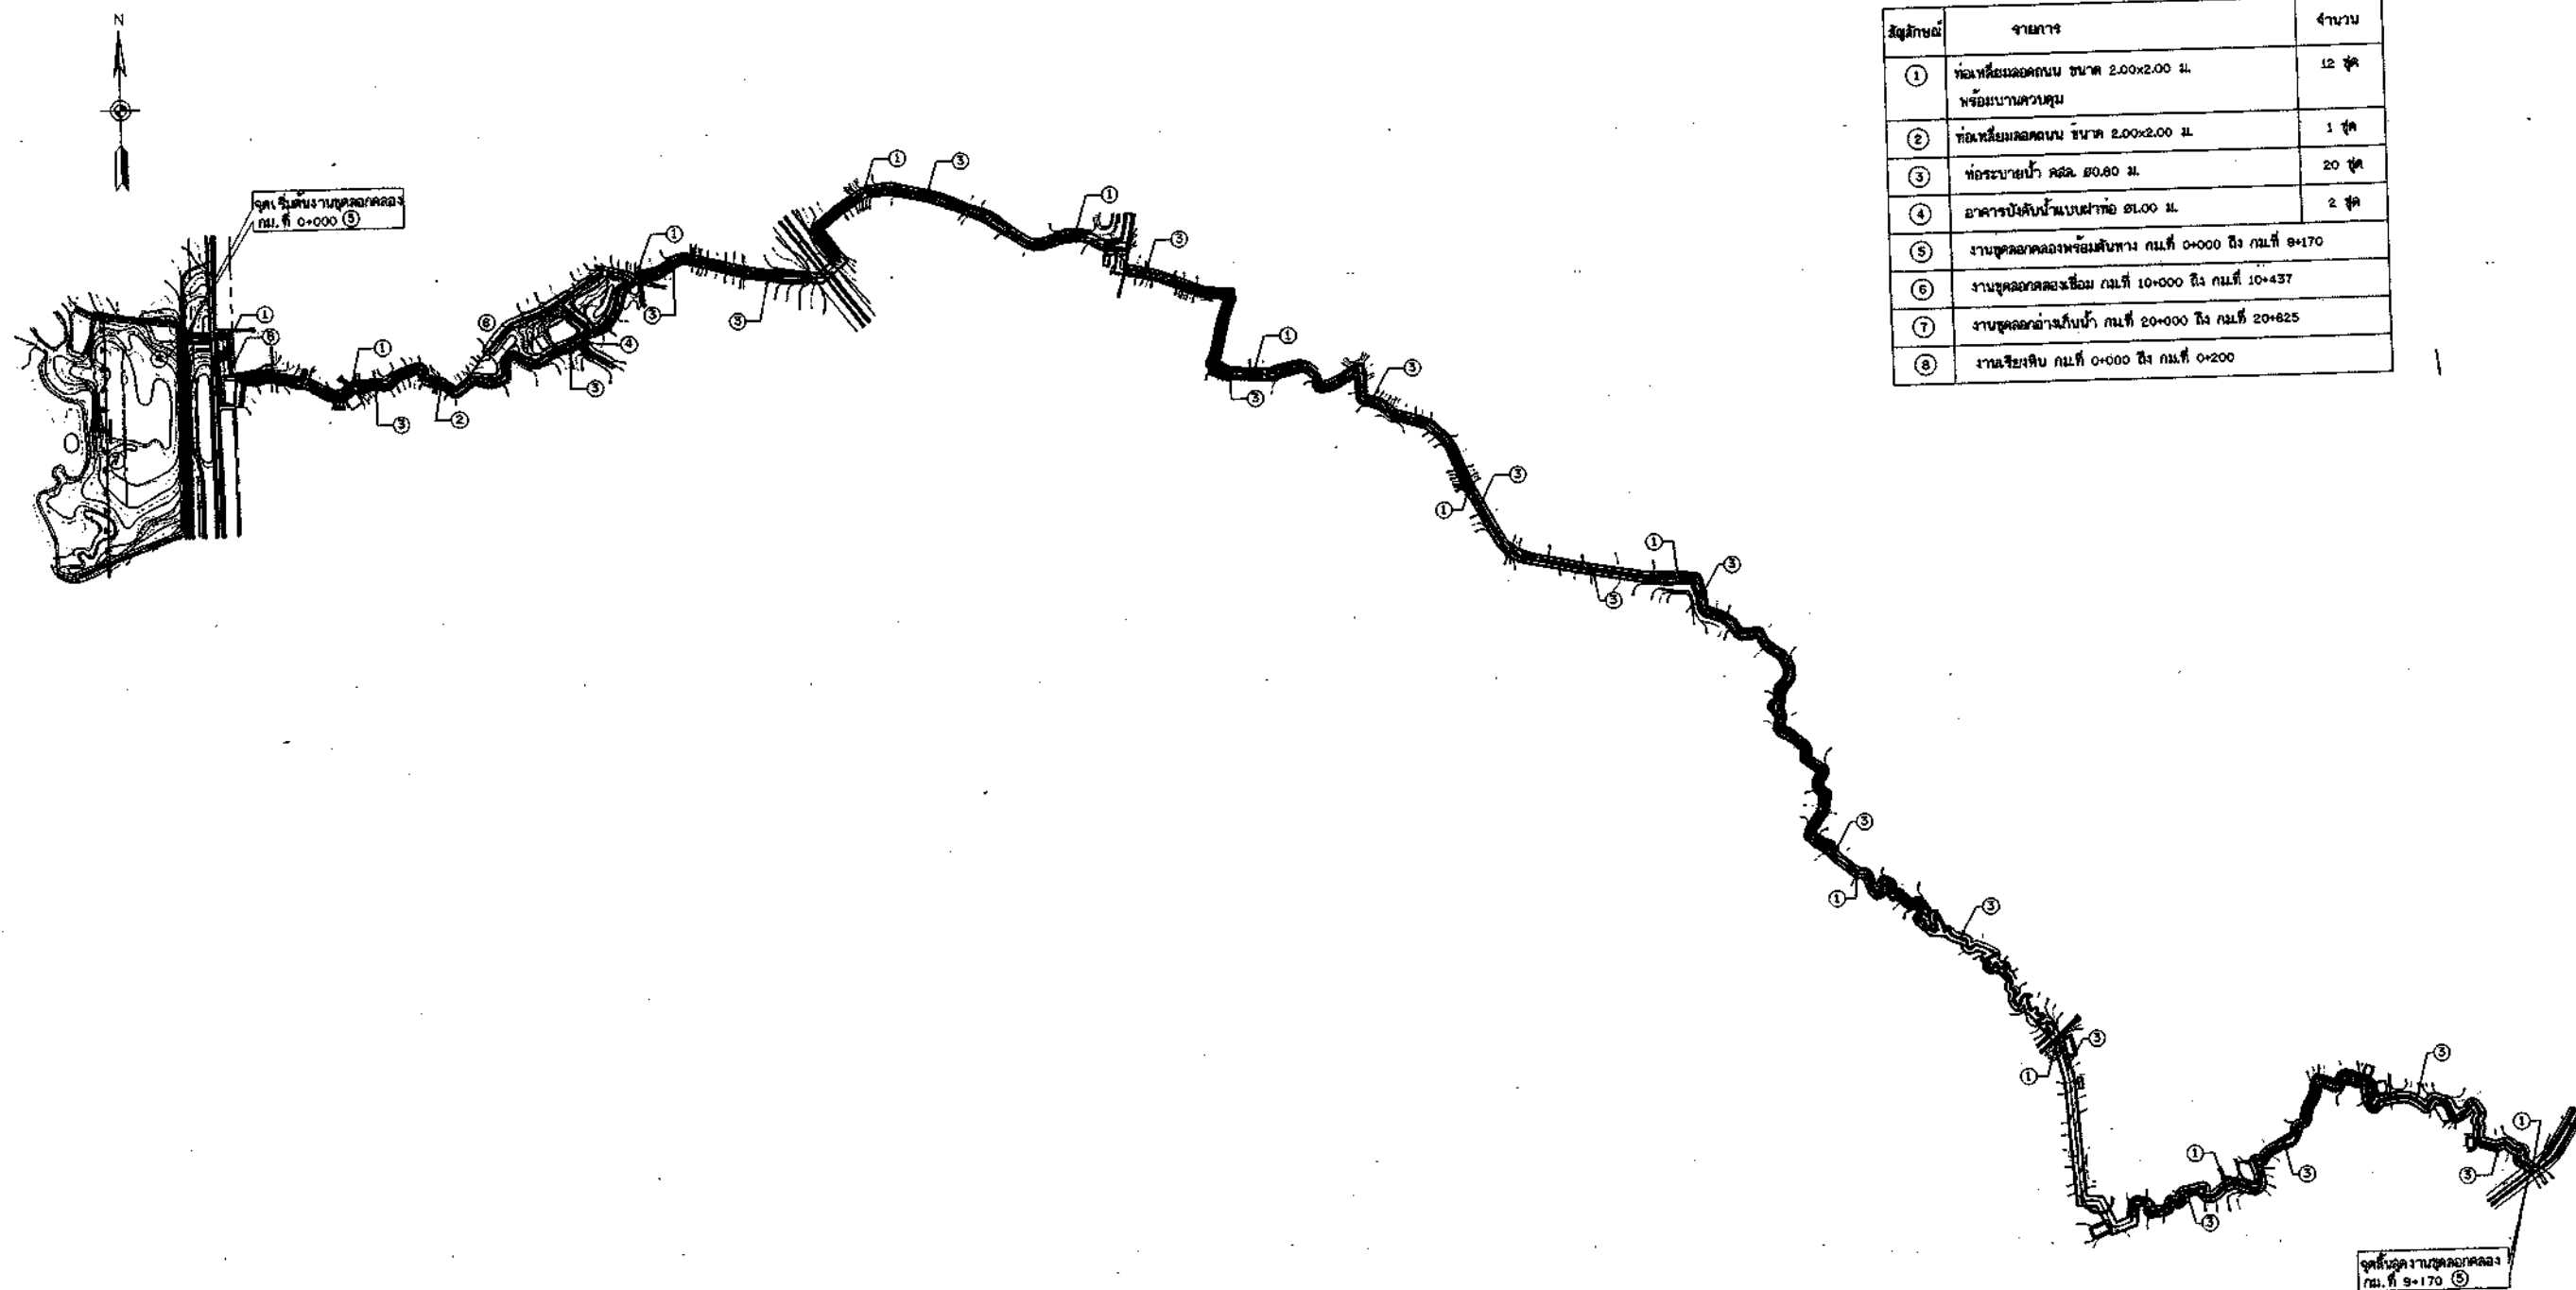

กรมชลประทาน
โครงการอนุรักษ์ฟื้นฟูแหล่งน้ำคลองลึก
ตำบลตาพระยา อำเภอตาพระยา จังหวัดสระแก้ว
แปลนทั่วไป




วิศวกรที่ปรึกษา :




เอกสารที่ : 2555.013/2555

วันที่ : 21-01/01

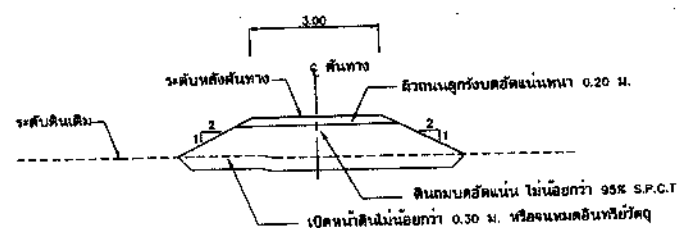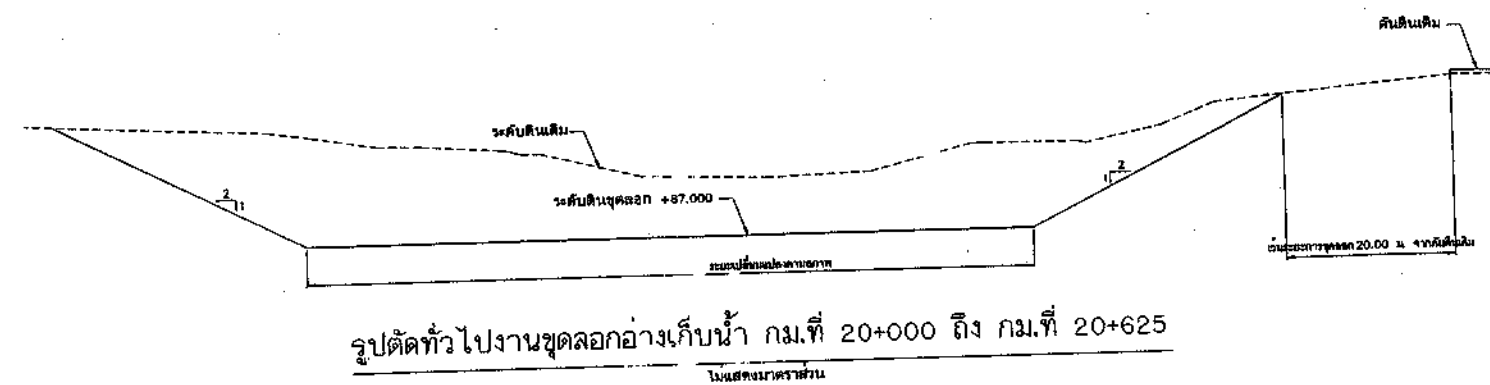
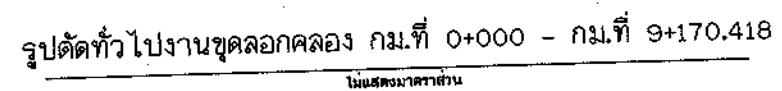


รูปตัดทั่วไปงานก่อสร้างคันทางเชื่อม
 กม.ที่ 10+000 ถึง กม.ที่ 10+436

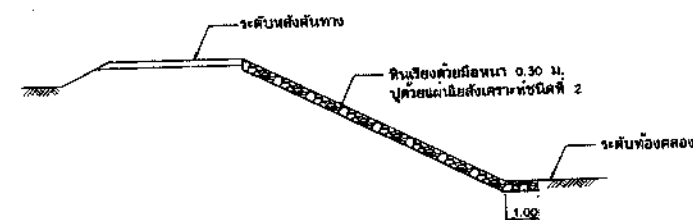


รูปตัดทั่วไปงานหินเรียงด้วยมือ
กม.ที่ 0+000 ถึง กม.ที่ 0+200


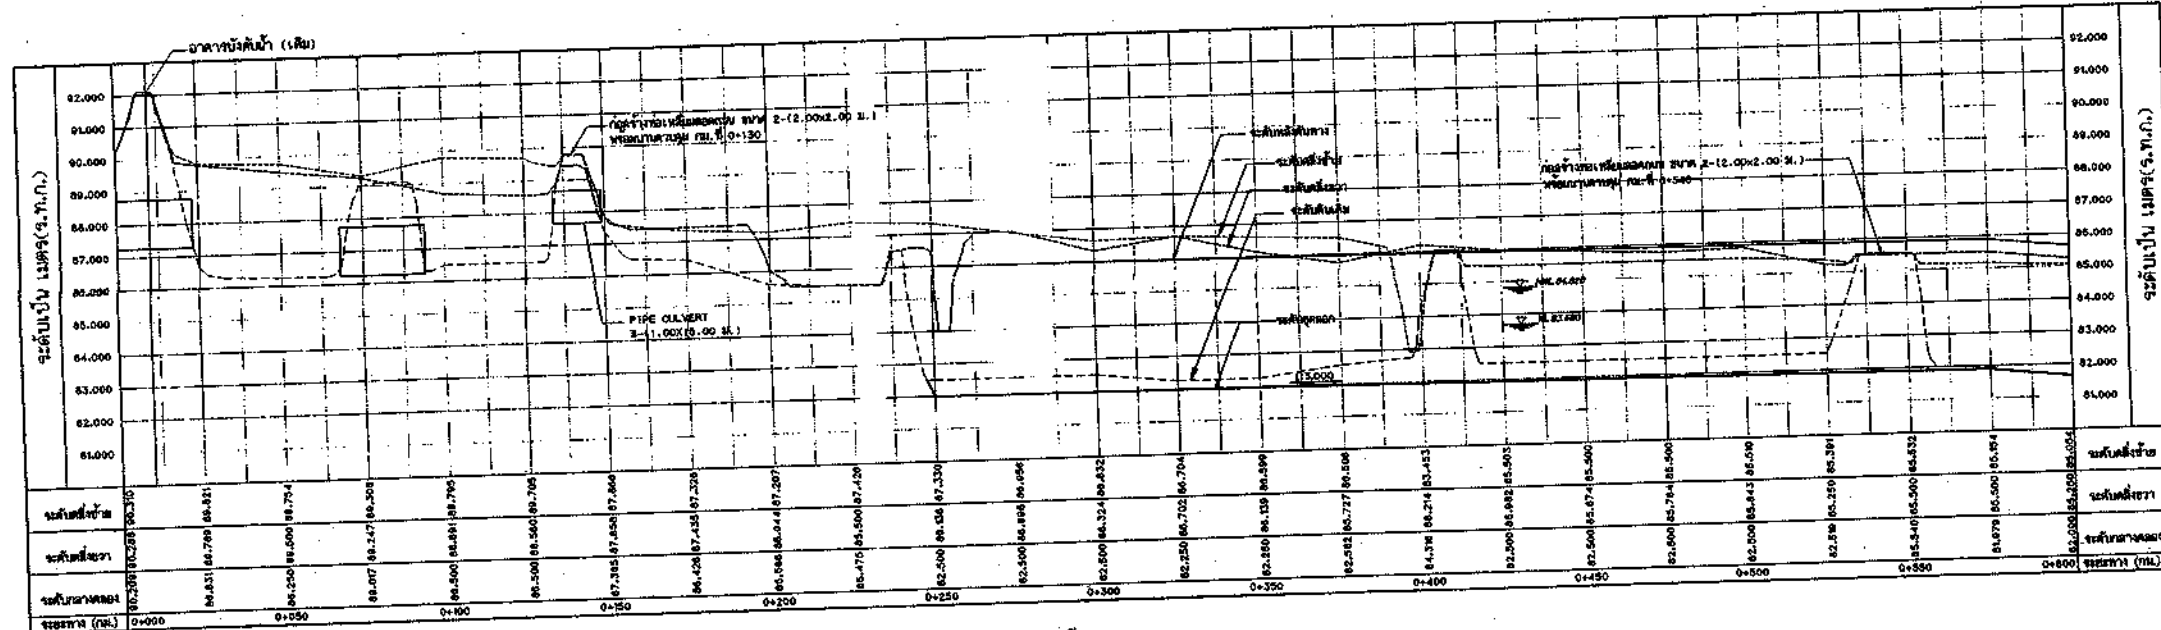
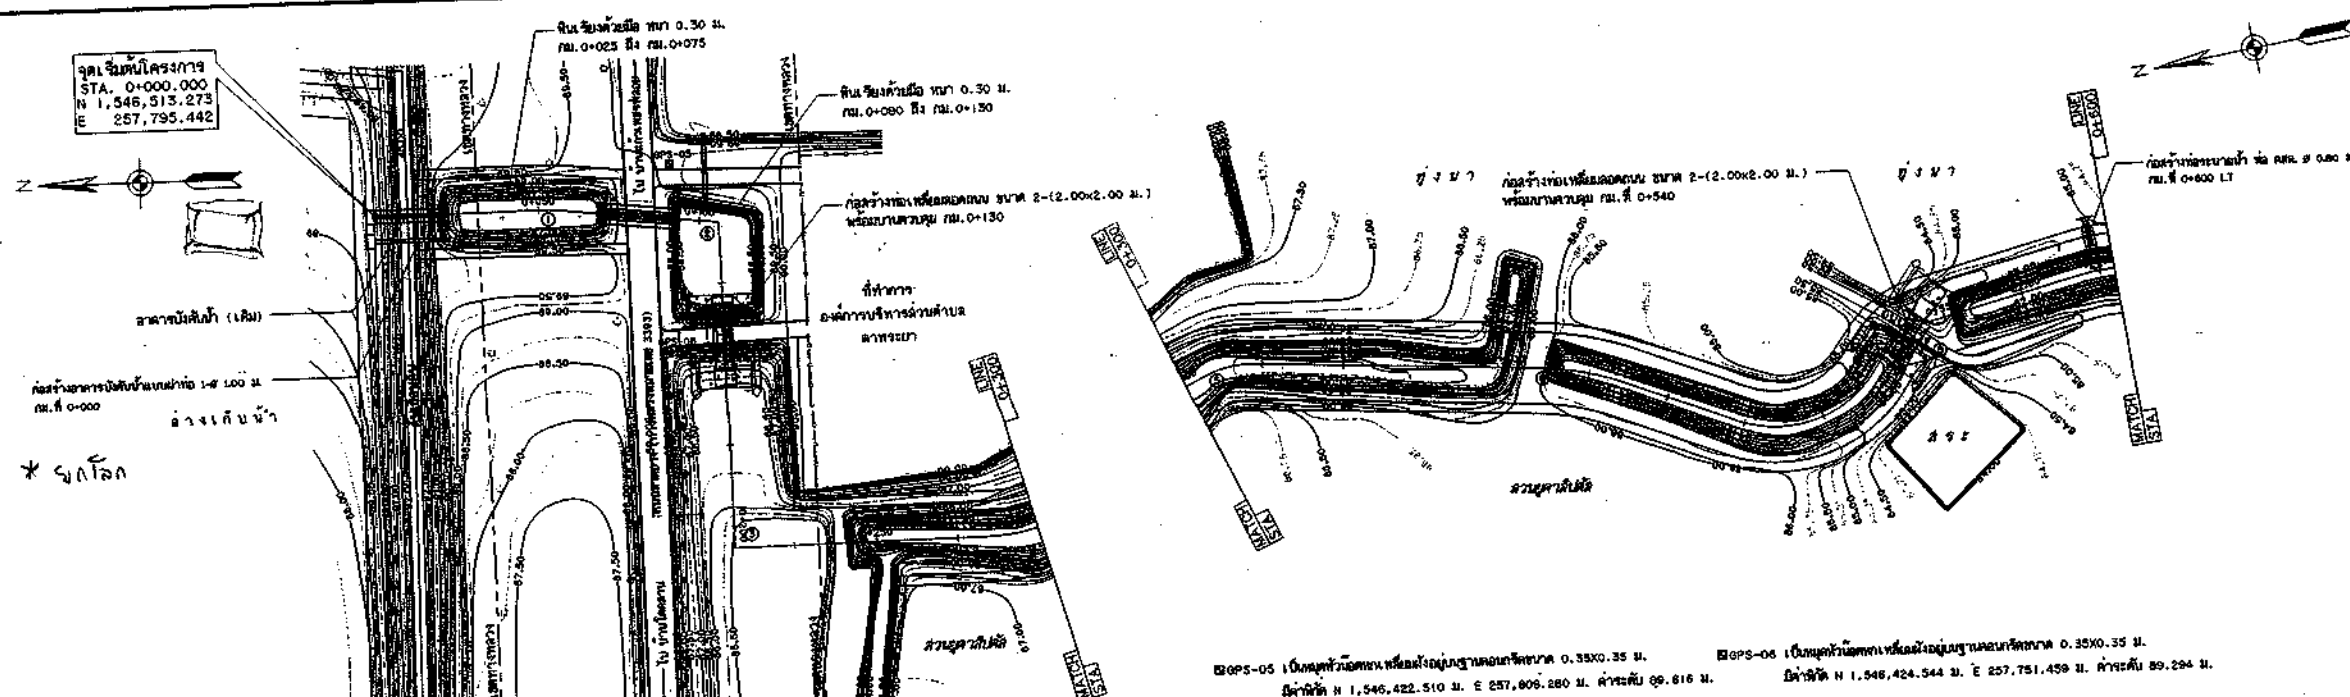


รูปตัดตามยาว
ขนาด 1:1,000
ทางราบ 1:1,000
ทางตั้ง 1:100

หมายเหตุ: ค่าที่คิดเป็นระบบ UTM WGS 84 ZONE 48 โดยยึดจากพิกัดหลักฐานแผนที่กระทรวงเกษตรและสหกรณ์ โดยเครื่องรับสัญญาณดาวเทียม GPS. ค่าระดับเป็นระบบ MSL (จ.ท.ก.) และมีค่าต่างจากค่าที่บันทึกเป็นเมตร ระยะทางเป็นกิโลเมตร นอกจากนั้นอาจมีค่าอื่น

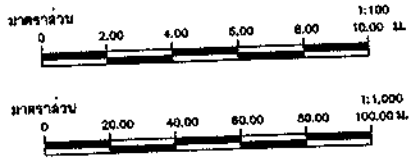



โครงการอนุรักษ์ฟื้นฟูแหล่งน้ำคลองอิก			
ตำบลตาพระยา อำเภอตาพระยา จังหวัดสระแก้ว			
งานออกแบบถนน กม.0+000 ถึง กม.0+600			
บริษัท/หน่วยงาน :			

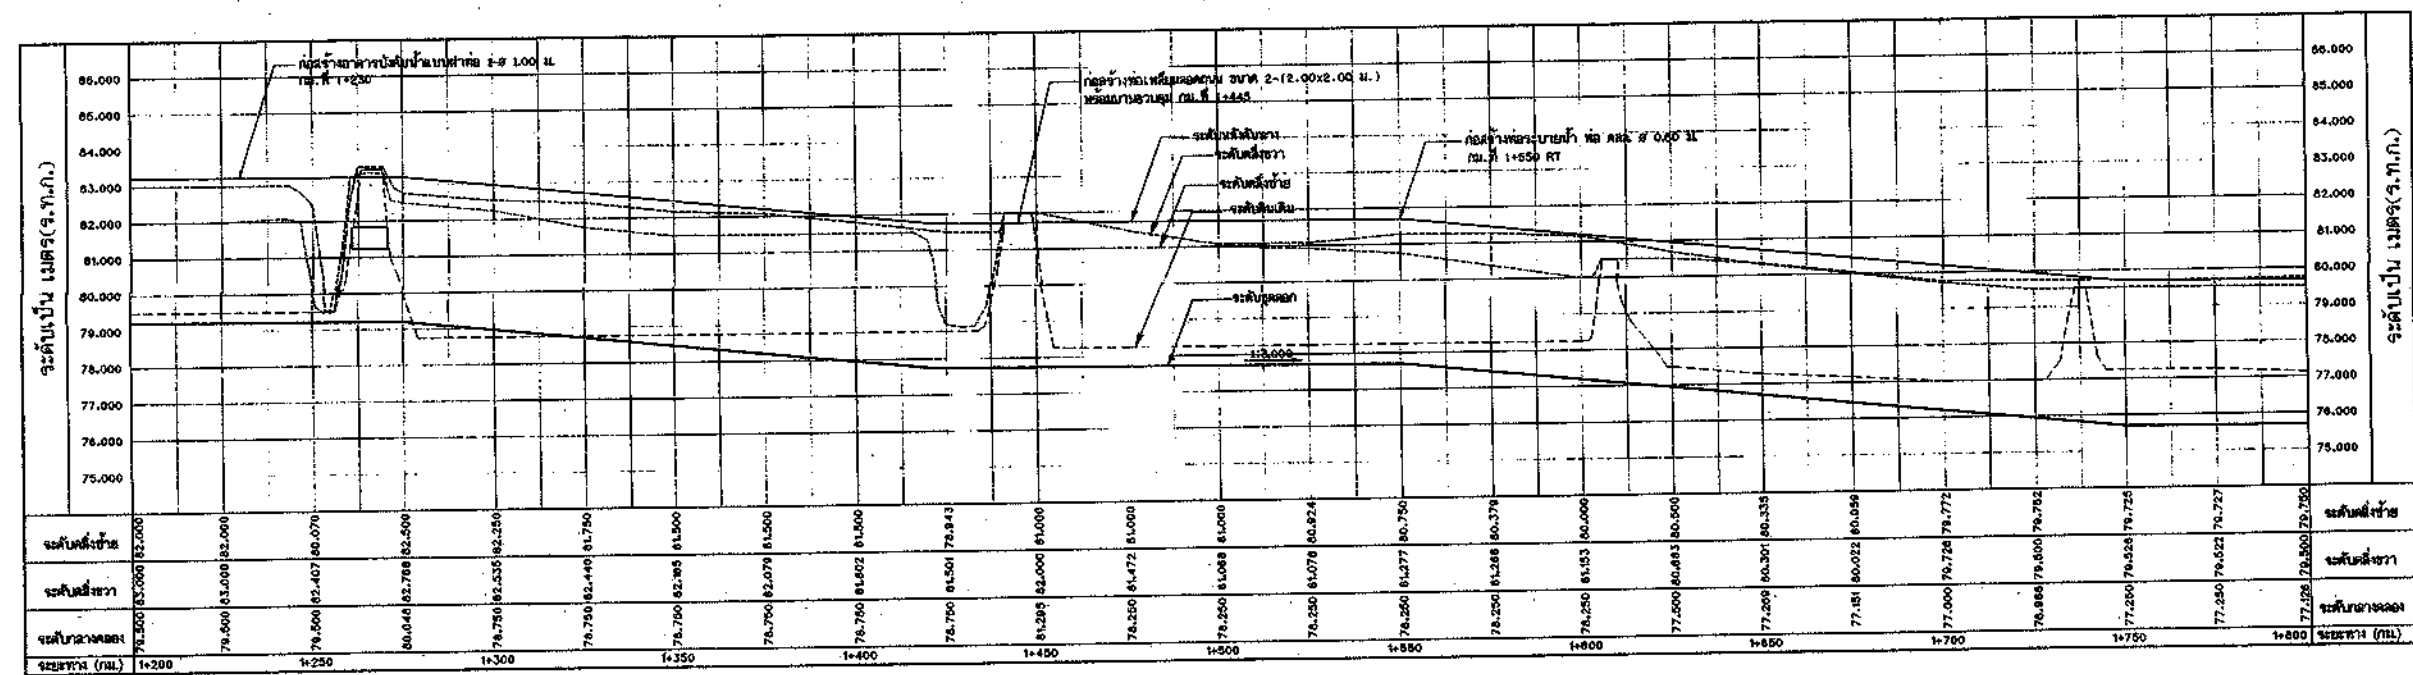
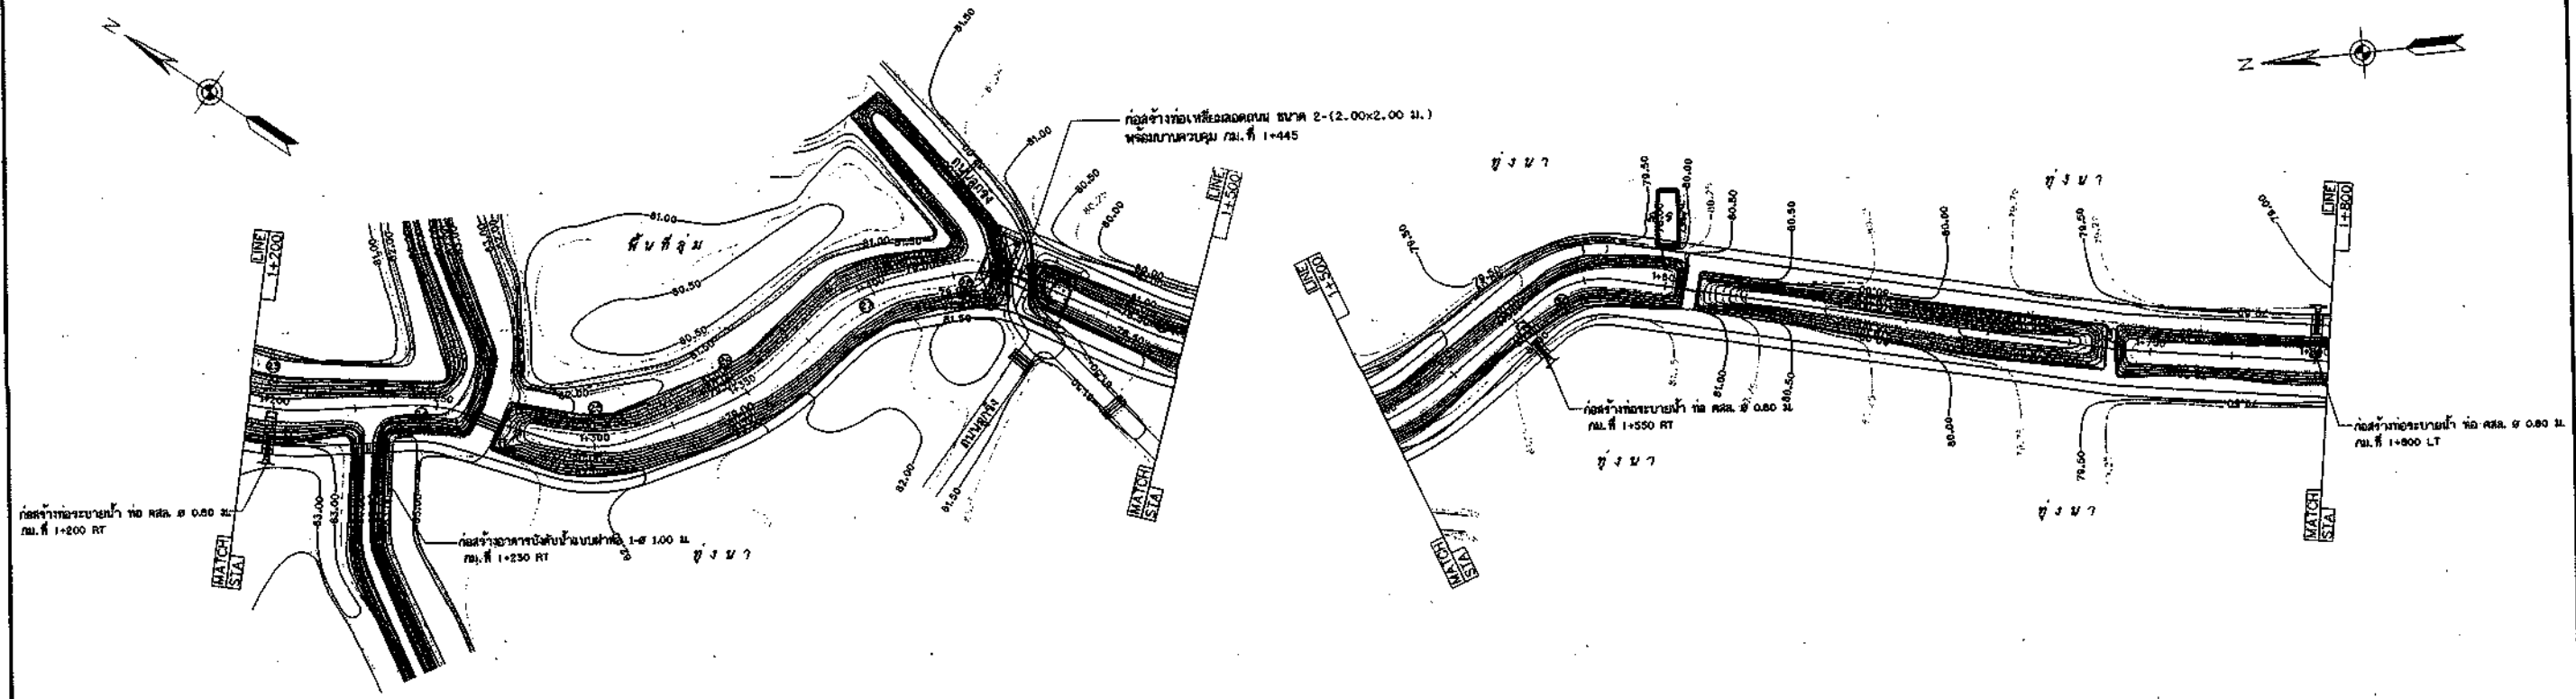


รูปตัดตามยาว
 ขนาดส่วน 1:10,000
 ทางตั้ง 1:100


หมายเหตุ: ค่าระดับเป็นระบบ UTM, WGS 84 ZONE 48 โดยอิงจากพิกัดหลักฐานแผนที่กระทรวงเกษตรและสหกรณ์ โดยเครื่องรับสัญญาณดาวเทียม GPS. ค่าระดับเป็นระบบ MSL. (จ.ท.ก.) และมีค่าทางราบเป็นแบบเมตร ระยะทางเป็นกิโลเมตร นอกจากแสดงไว้เป็นย่อหน้าอื่น

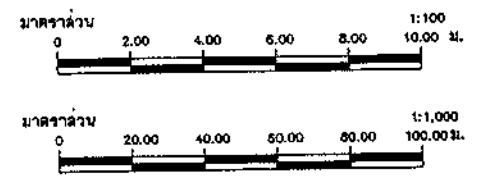

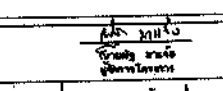กรมทรัพยากรน้ำ			
โครงการอนุรักษ์ฟื้นฟูแหล่งน้ำในพื้นที่ลุ่มน้ำในพื้นน้ำโดยลดาบอบบ			
โครงการอนุรักษ์ฟื้นฟูแหล่งน้ำคลองคึก			
ตำบลตาพระยา อำเภอตาพระยา จังหวัดสระแก้ว			
งานขุดลอกคลอง กม.1+200 ถึง กม.1+800			

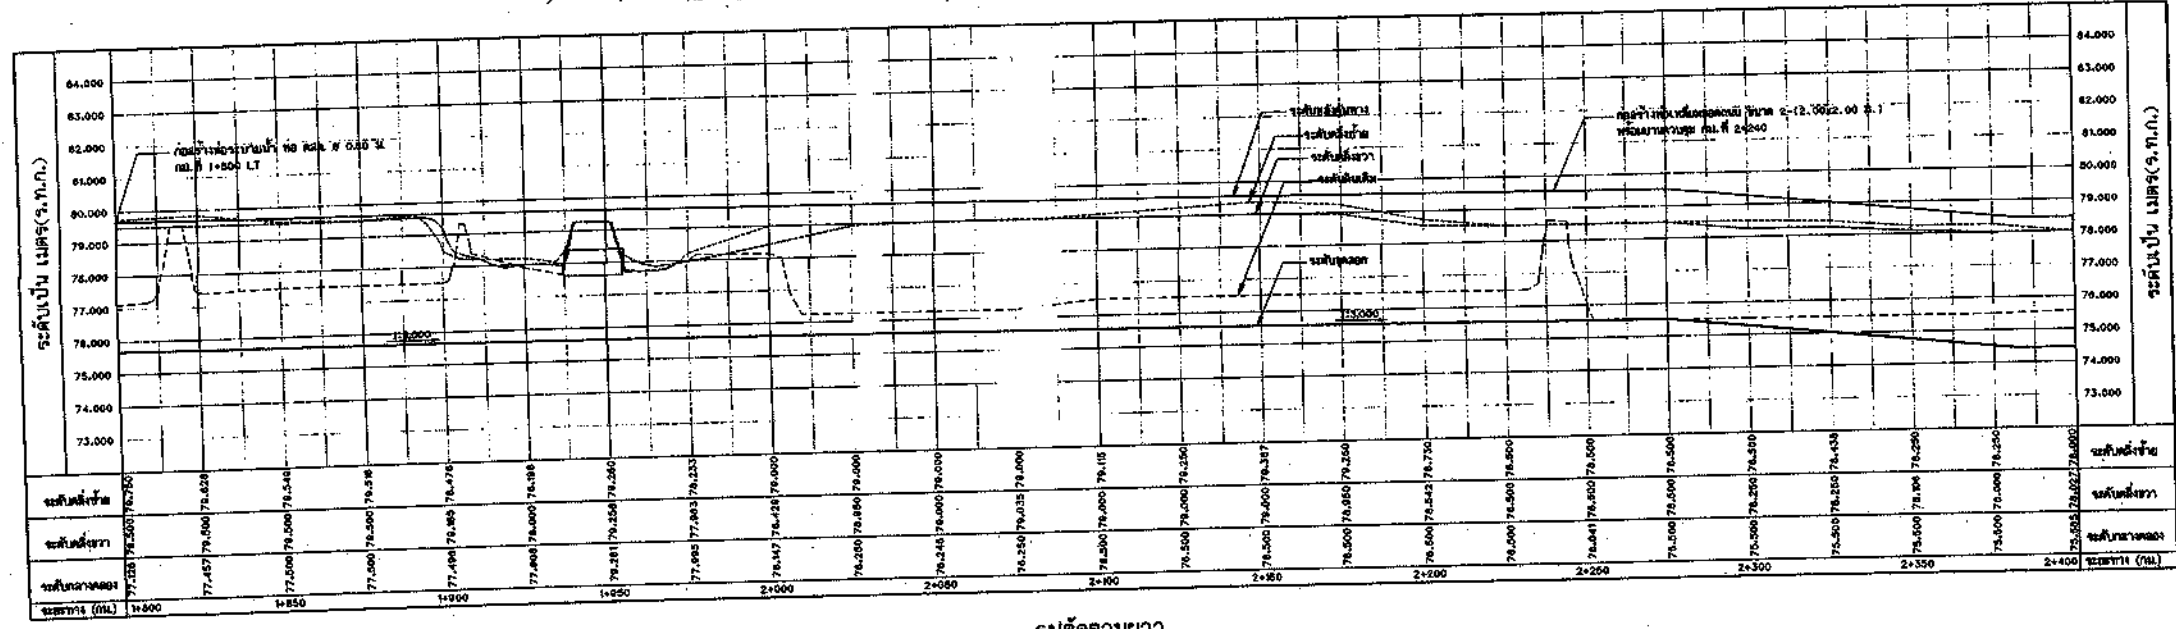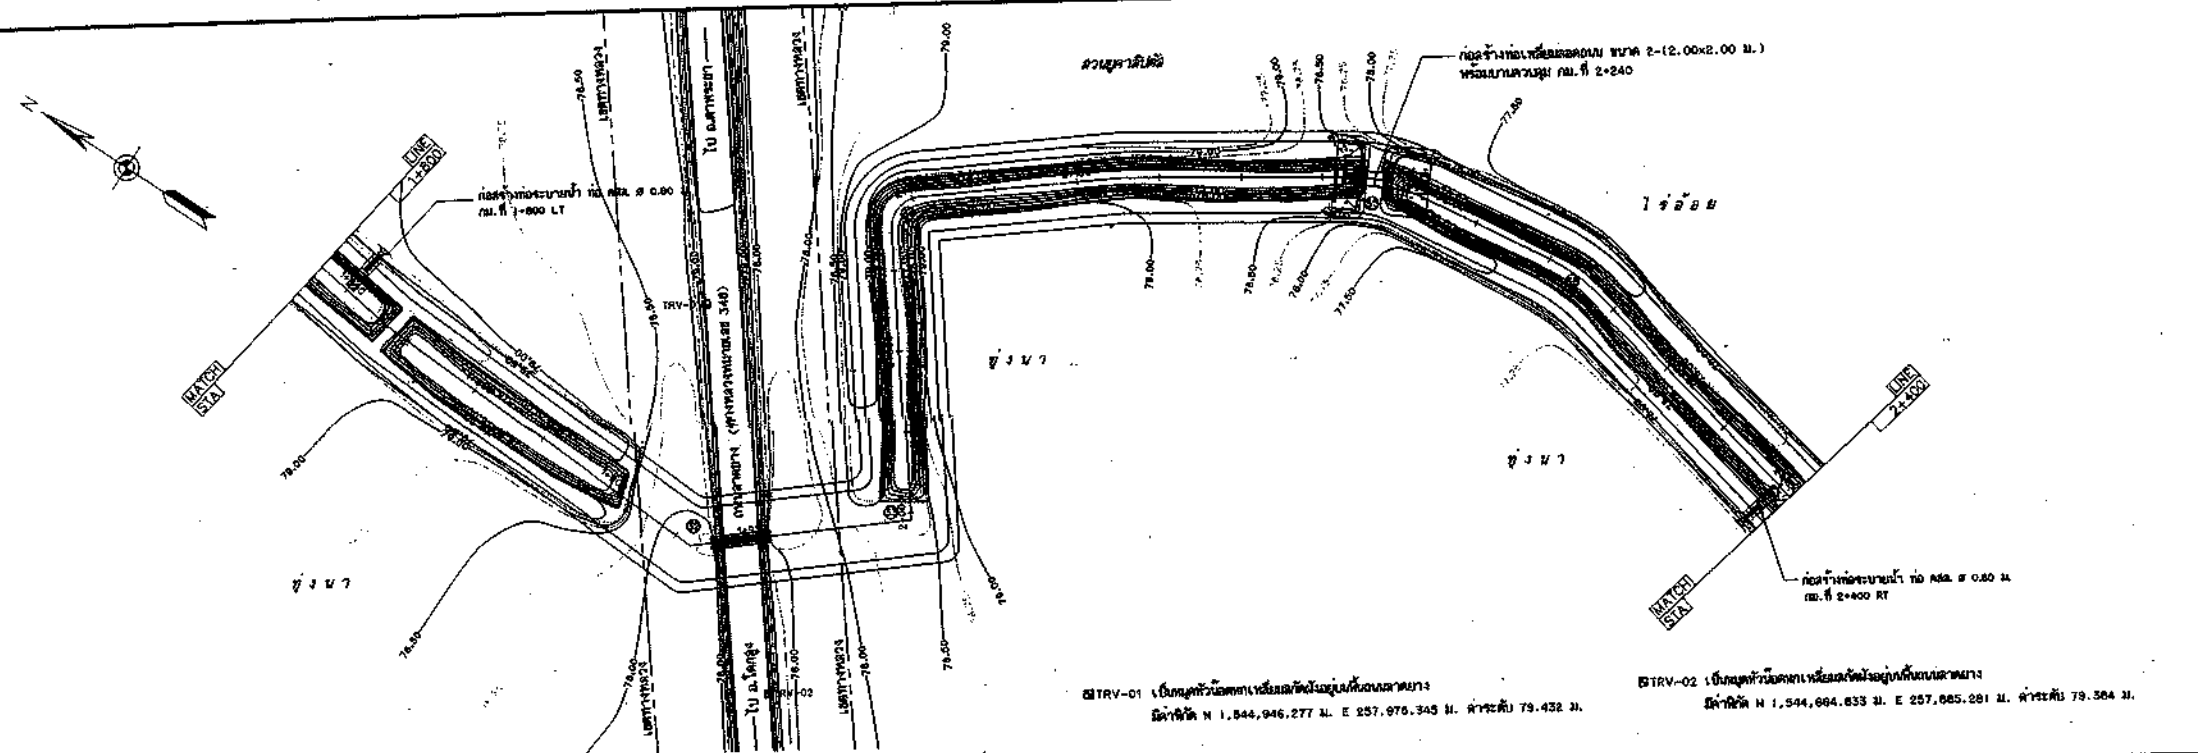

หมายเหตุ: ค่าที่ให้เป็นระบบ UTM, WGS 84 ZONE 48 โดยมีจุดเริ่มต้นจากแผนที่กระทรวงเกษตรและสหกรณ์ โดยเครื่องรับสัญญาณดาวเทียม GPS.
 ค่าระดับเป็นระบบ MSL (ร.ท.ก.) และมีค่าความสูงจากน้ำทะเลปานกลาง (ร.ท.ก.)


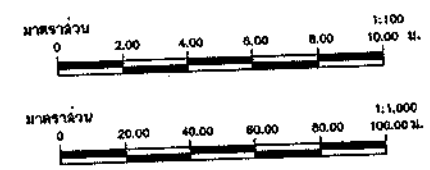


รูปตัดตามยาว
 มาตรฐาน
 ทางราบ 1:1,000
 ทางตั้ง 1:100

กรมทรัพยากรน้ำ
 โครงการอนุรักษ์ฟื้นฟูแหล่งน้ำที่เสื่อมโทรมในลุ่มน้ำโดยสภาพตอนบน
 โครงการอนุรักษ์ฟื้นฟูแหล่งน้ำคลอง
 ตำบลตาพระยา อำเภอตาพระยา จังหวัดสระแก้ว
 งานก่อสร้างชลประทาน ระยะที่ 1-2 กม. 2+000 ถึง 2+400




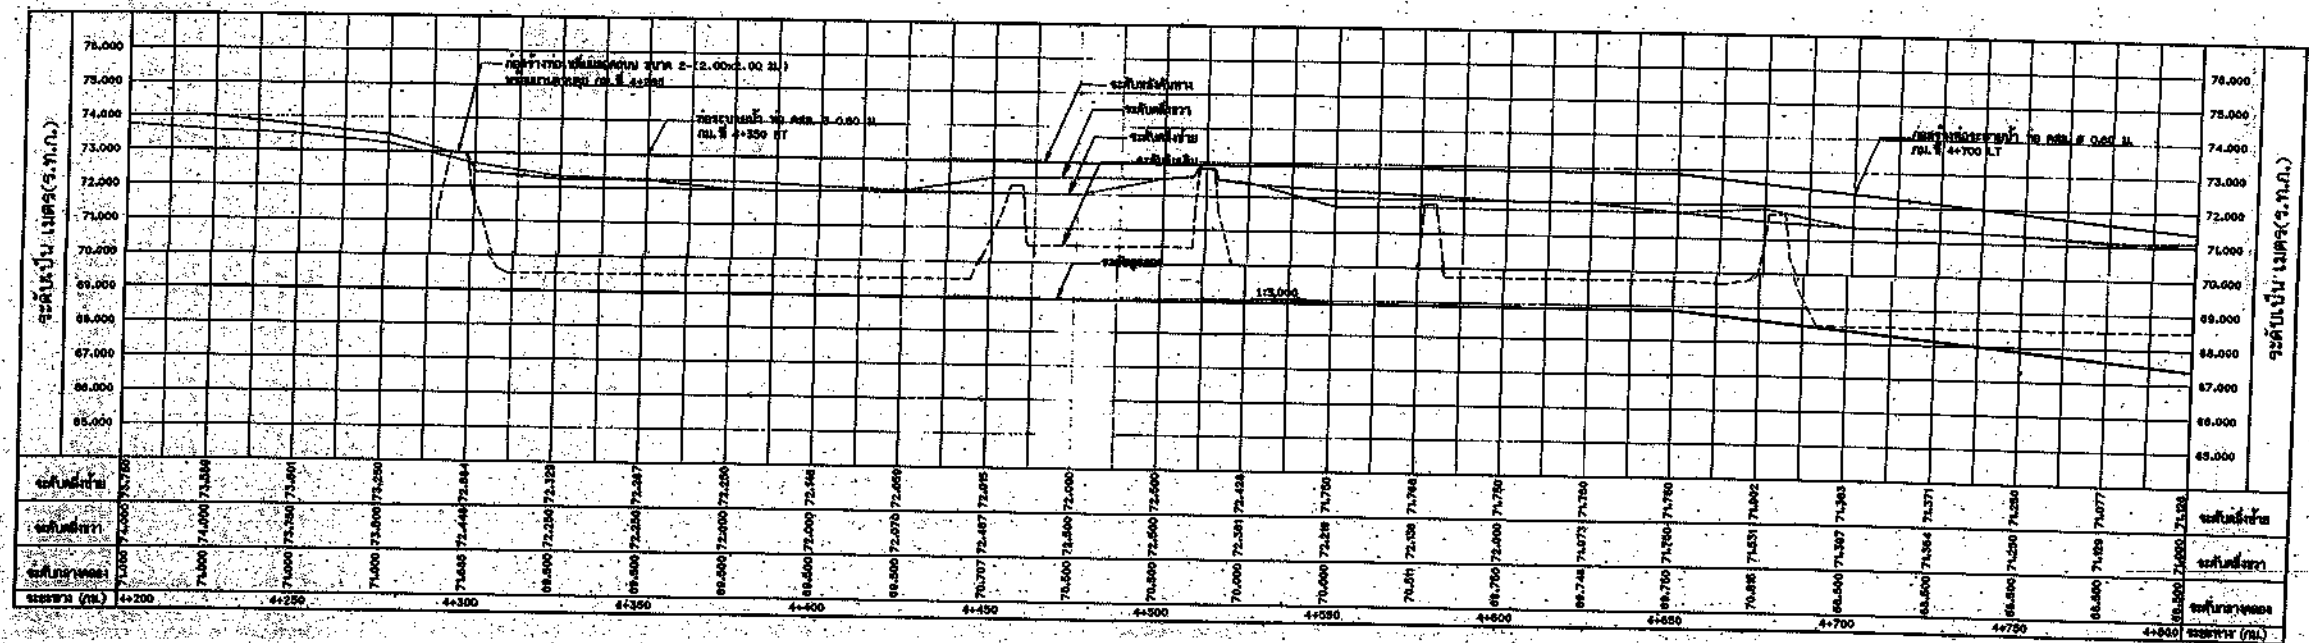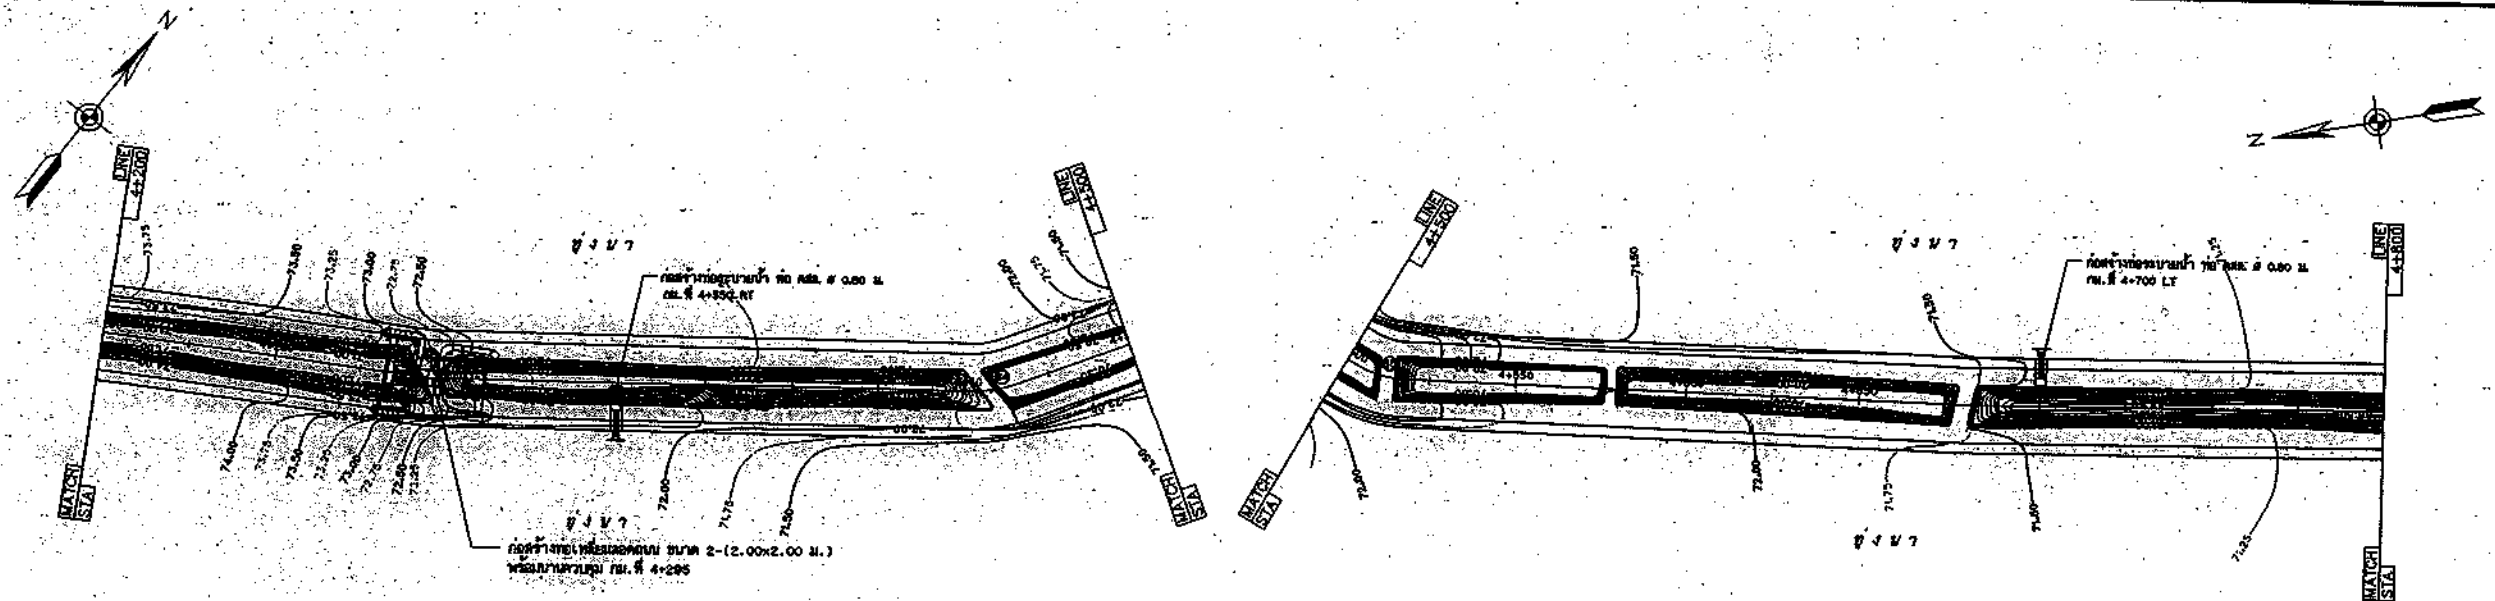

รูปตัดตามยาว
 1:1000
 1:1000



หมายเหตุ: คำอธิบายเป็นระบบ UTM, WGS 84, Zone 48 โดยมีจุดเริ่มต้นจากจุดศูนย์กลางแผนที่ที่กระทรวงเกษตรและสหกรณ์ โดยเครื่องรับสัญญาณดาวเทียม GPS. คำอธิบายเป็นระบบ MSL (ร.ท.ท.) และมีคำอธิบายเพิ่มเติมว่า ระยะทางเป็นกิโลเมตร นอกเหนือจากนี้ยังเป็นหน่วยอื่น

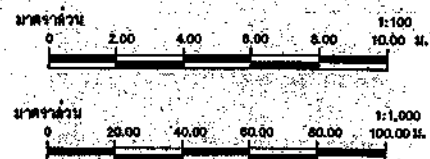






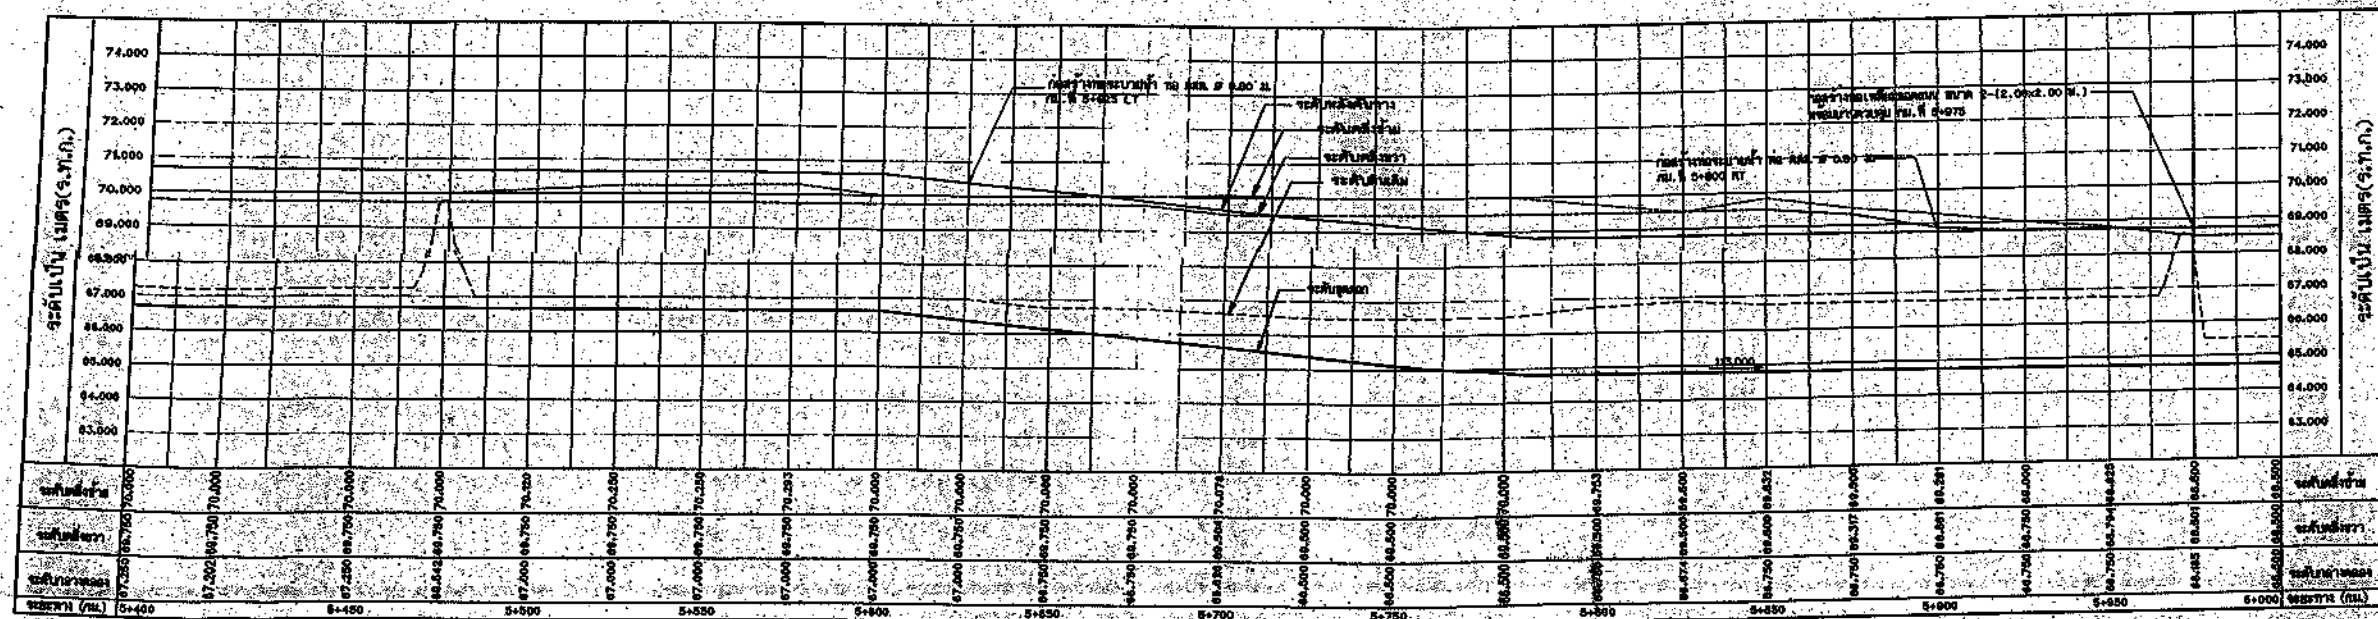
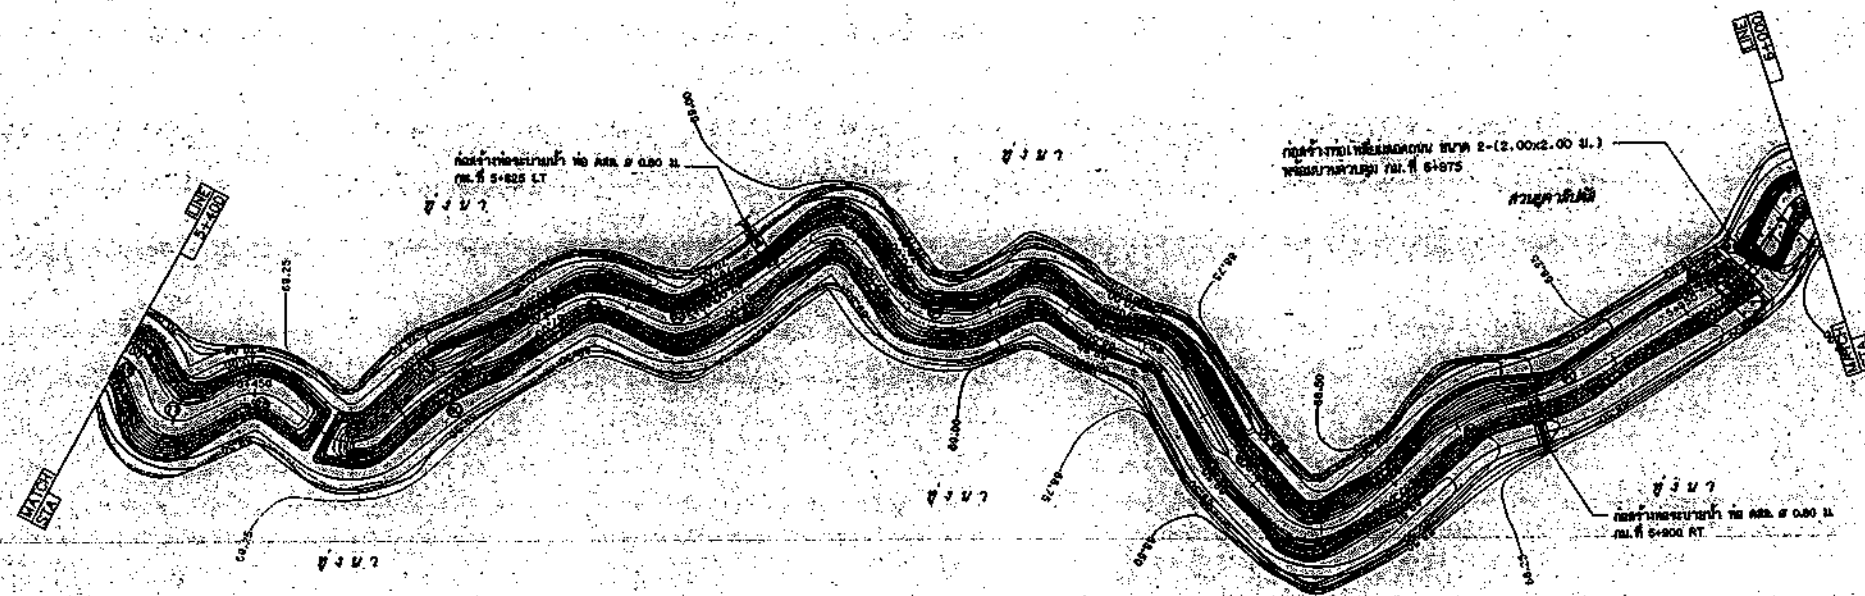


รูปตัดตามยาว
 1:1,000
 1:100

หมายเหตุ: คำตัดเป็นระบบ UTM, WGS 84 ZONE 48 โดยตัดจากภาพถ่ายทางอากาศและแผนที่ โดยอิงจากระดับความสูงของ GPS.
 คำตัดเป็นระบบ MSL (ร.ย. ๓ - ๓) และระดับความสูงที่วัดได้เป็นเมตร ระดับความสูงที่วัดได้เป็นเมตร นอกจากนั้นจะให้เป็นค่าอื่น

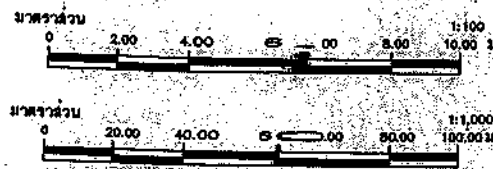


กรมโยธาธิการ			

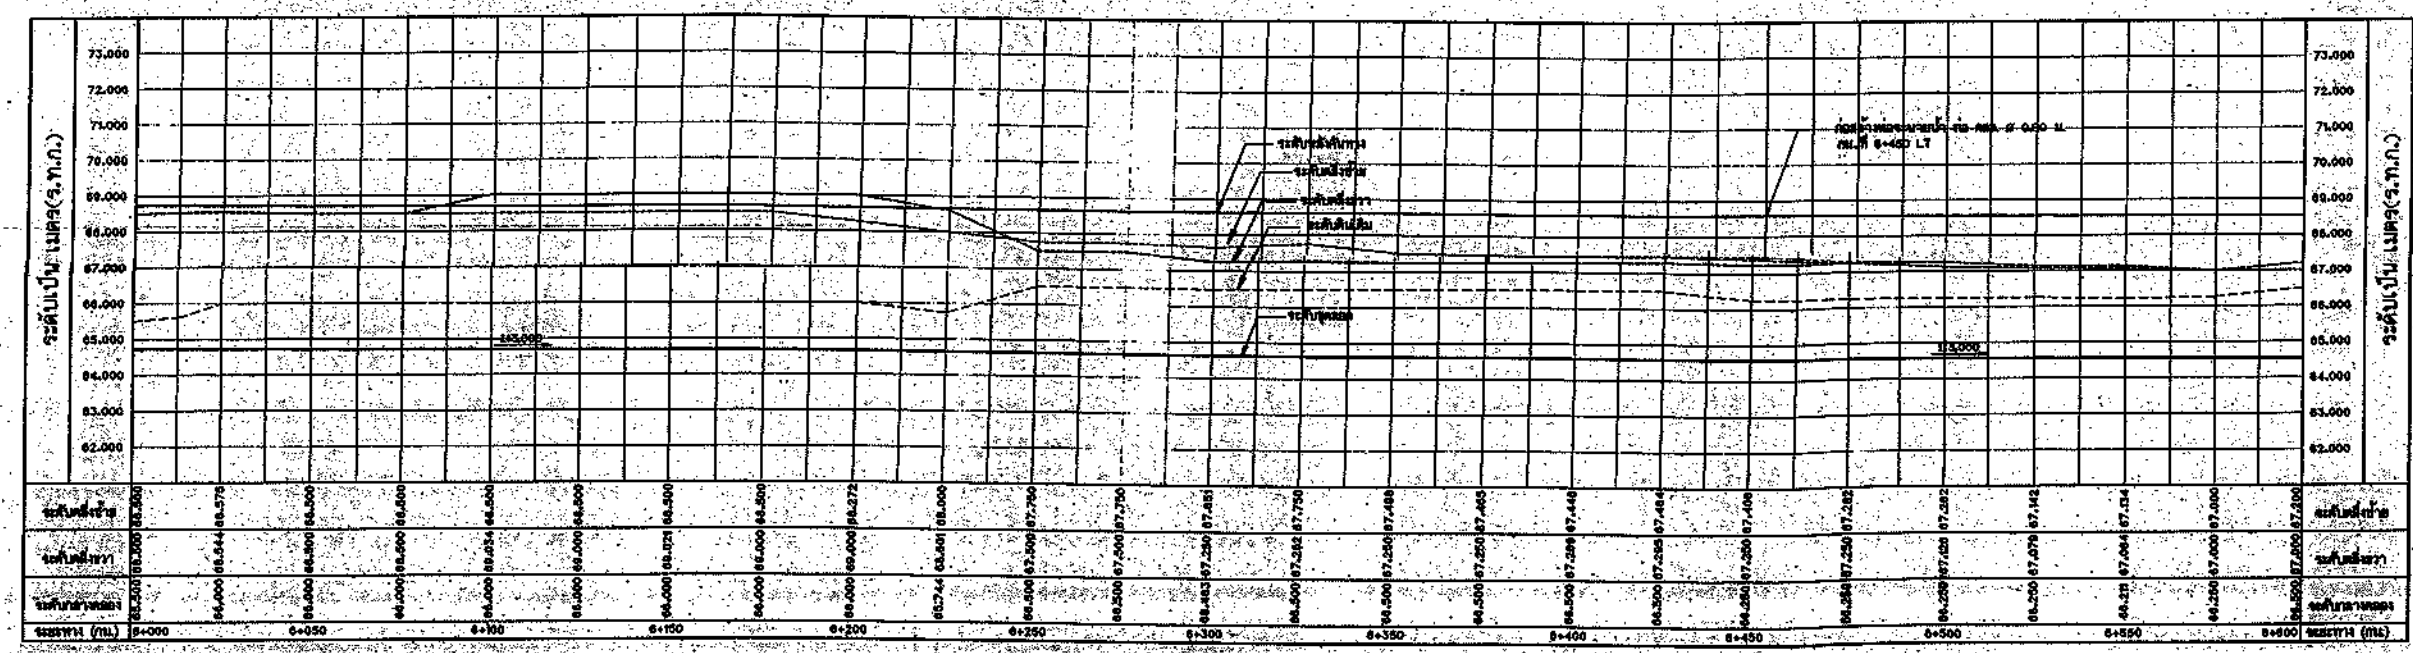
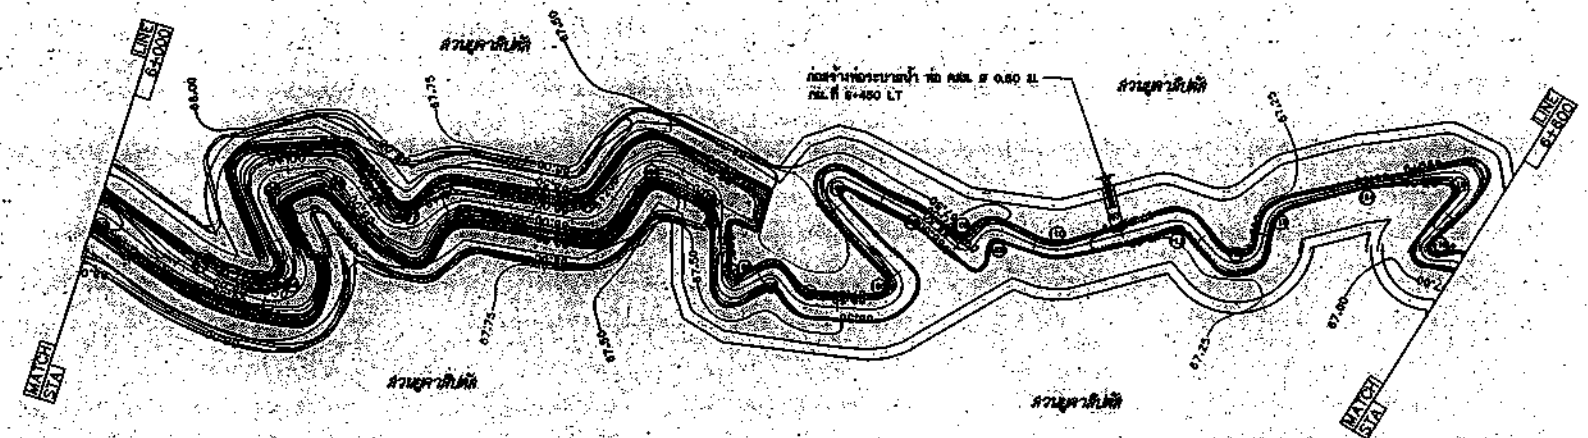
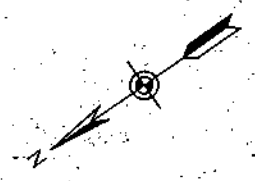


รูปตัดตามยาว
 มาตรฐาน
 1:1,000
 1:100

หมายเหตุ: ความสูงเป็นระบบ UTM, WGS 84 ZONE 48 โดยอิงจากจุดหลักฐานแผนที่กระทรวงมหาดไทย โดยเครื่องรับสัญญาณดาวเทียม GPS. ค่าระดับเป็นระบบ MSL (ร.ท.ก.) และมีการกำหนดไว้เป็นเมตร ระยะทางเป็นกิโลเมตร นอกจากนั้นค่าระดับอาจมีค่าเป็นเมตร

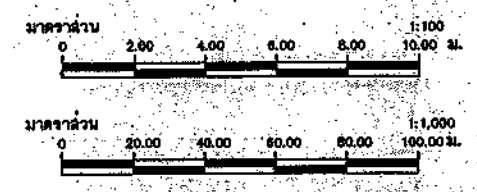


กรมการโยธาธิการ			

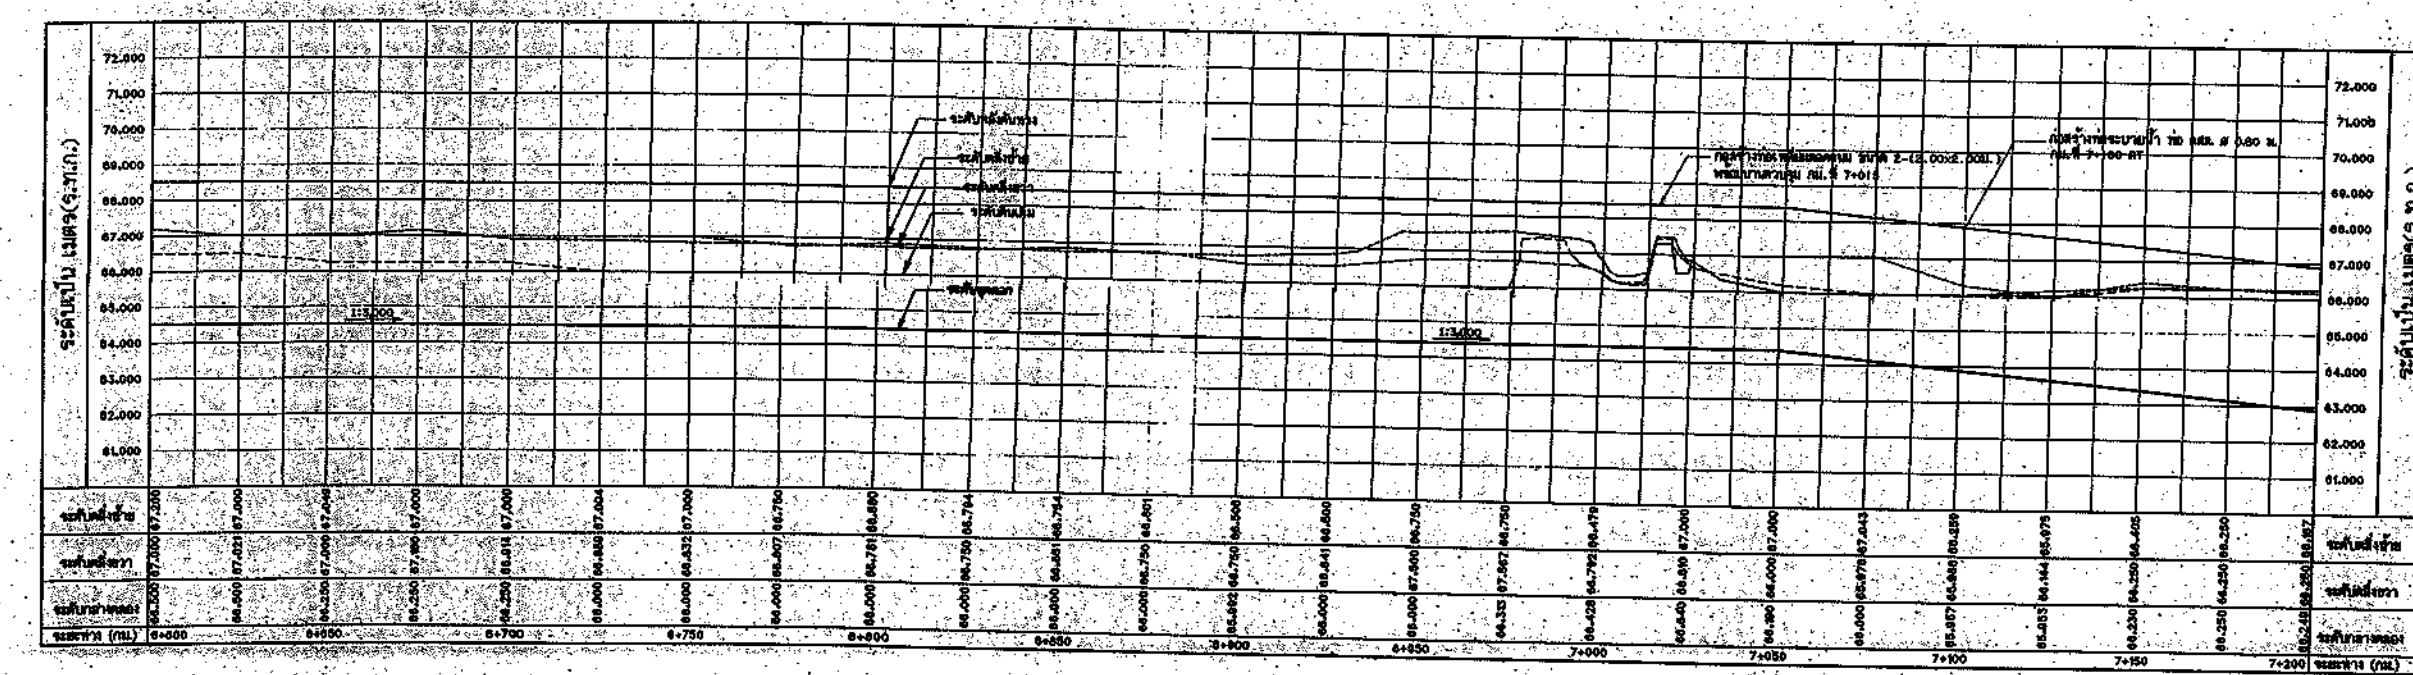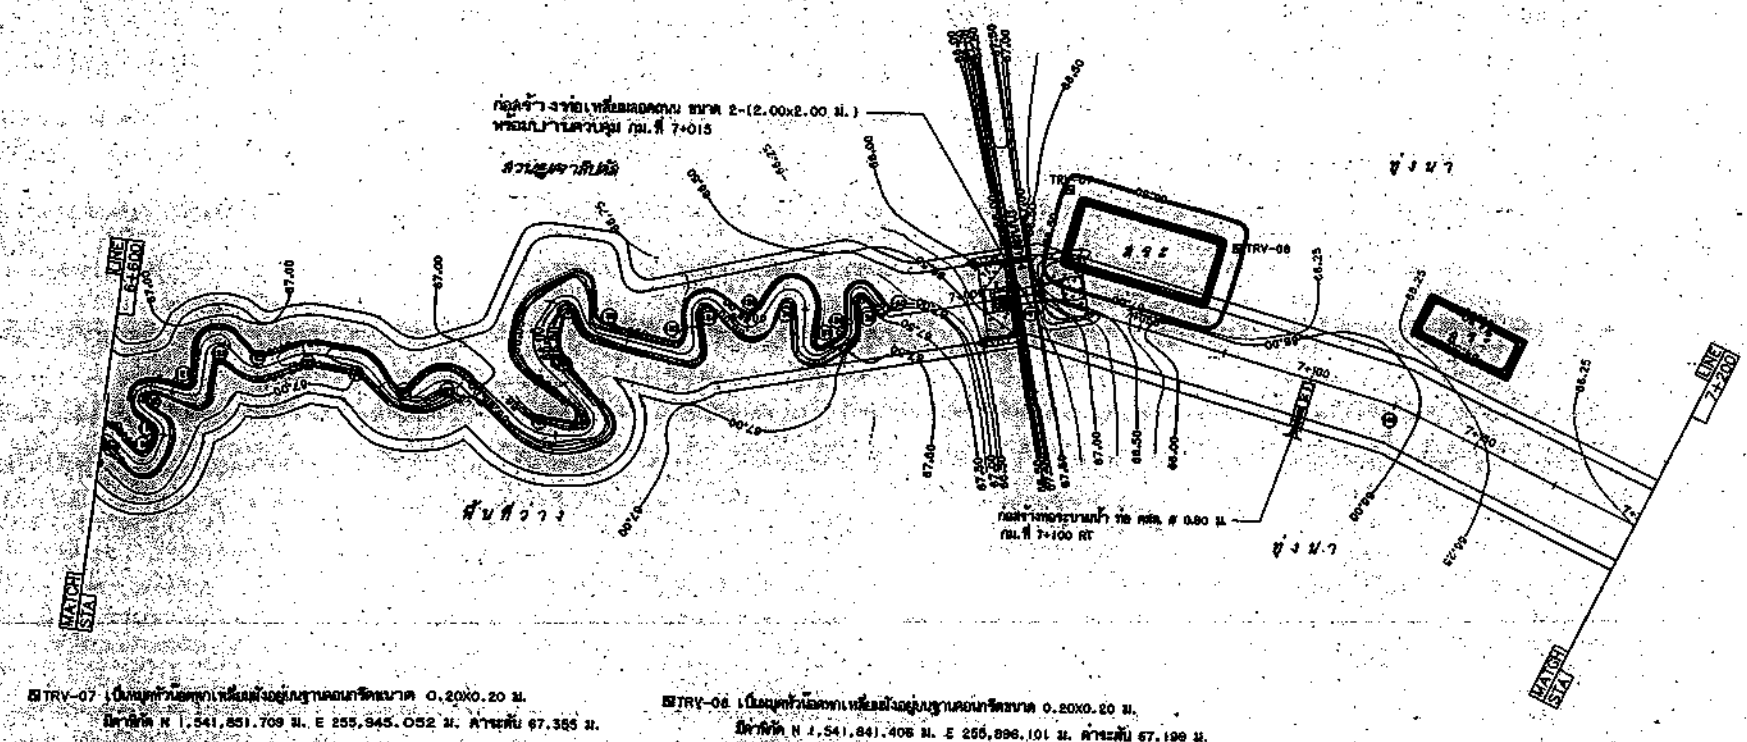
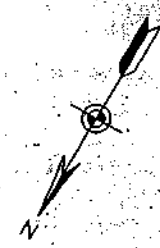


รูปตัดตามยาว
 มาตรฐาน
 1:1,000
 1:1,000

หมายเหตุ: ค่าระดับเป็นระบบ UTM, WGS 84 ZONE 48 โดยอิงจากพิกัดฐานแผนที่การตรวจทางชลศาสตร์ โดยอิงจากระดับจุดวางฐานเดิม GPS. ค่าระดับเป็นระบบ MSL (ร.ท.ก.) และมีการกำหนดไว้เป็นเมตร ระยะทางเป็นกิโลเมตร นอกจานี้แสดงเป็นหน่วยเป็นเมตร

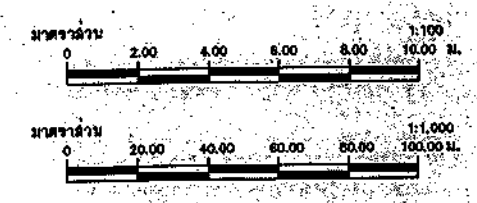


กรมการชลประทาน			

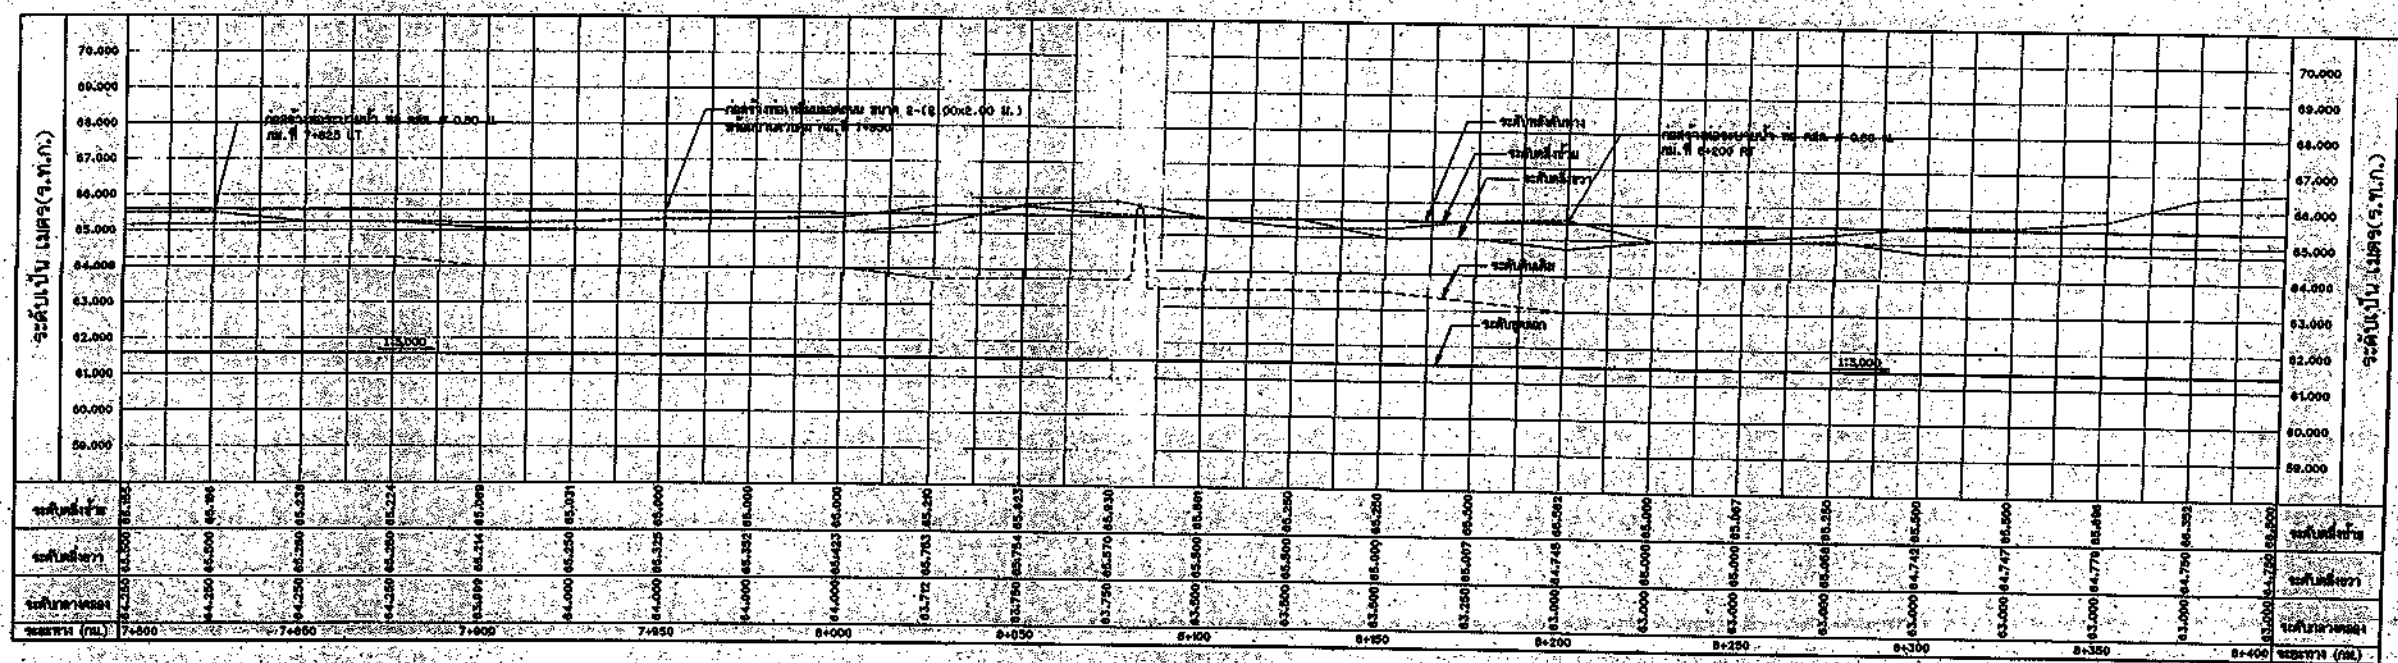
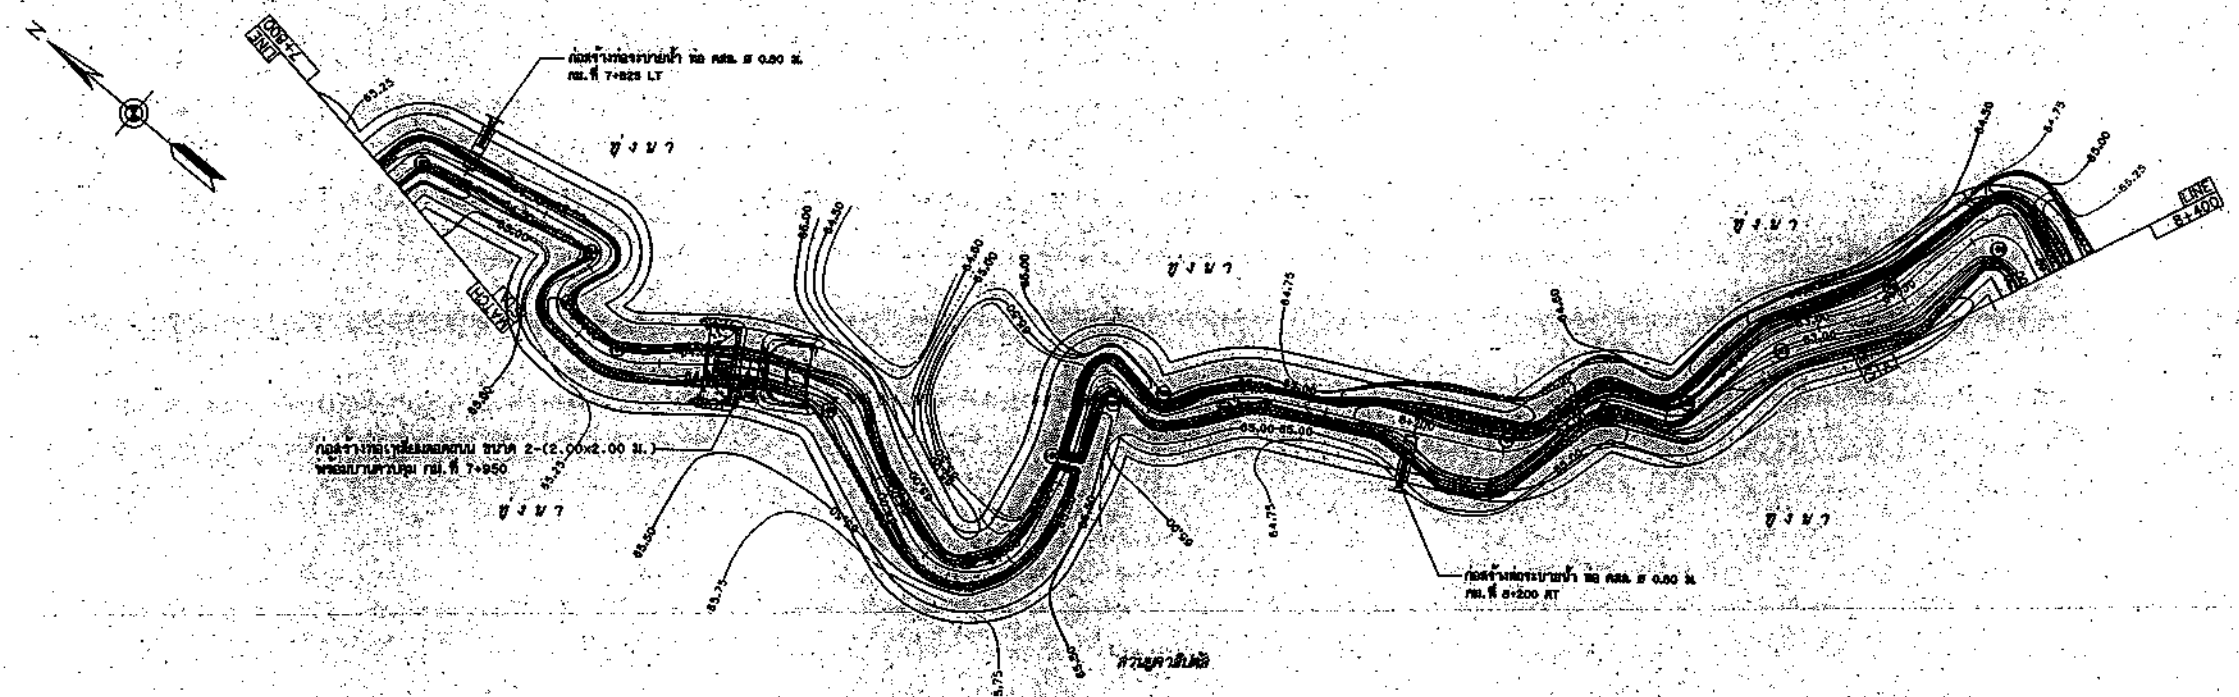


หมายเหตุ: ค่าที่คิดเป็นระบบ UTM, WGS 84 ZONE 48 ไม่อิงจากแผนที่ฐานเดิมที่กระทรวงมหาดไทย โดยเครื่องรับสัญญาณดาวเทียม GPS. ค่าระดับเป็นระบบ MSL (ร.ท.ท.) และมีการปรับค่าให้เป็นมาตรฐาน จะต่างกับค่าเดิมที่วัดได้จากแผนที่เดิมเล็กน้อย

รูปตัดตามยาว
มาตราส่วน
ทางราบ 1:1,000
ทางตั้ง 1:100

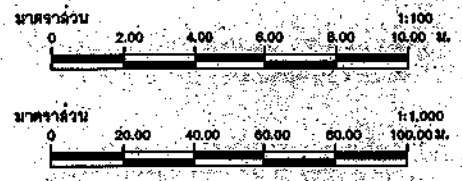


กรมทรัพยากรน้ำ			
โครงการอนุรักษ์ฟื้นฟูแหล่งน้ำในพื้นที่ลุ่มน้ำในชั้นที่ 1 โดยสถาบันพัฒนา			
โครงการอนุรักษ์ฟื้นฟูแหล่งน้ำในพื้นที่ลุ่มน้ำในชั้นที่ 1 โดยสถาบันพัฒนา			

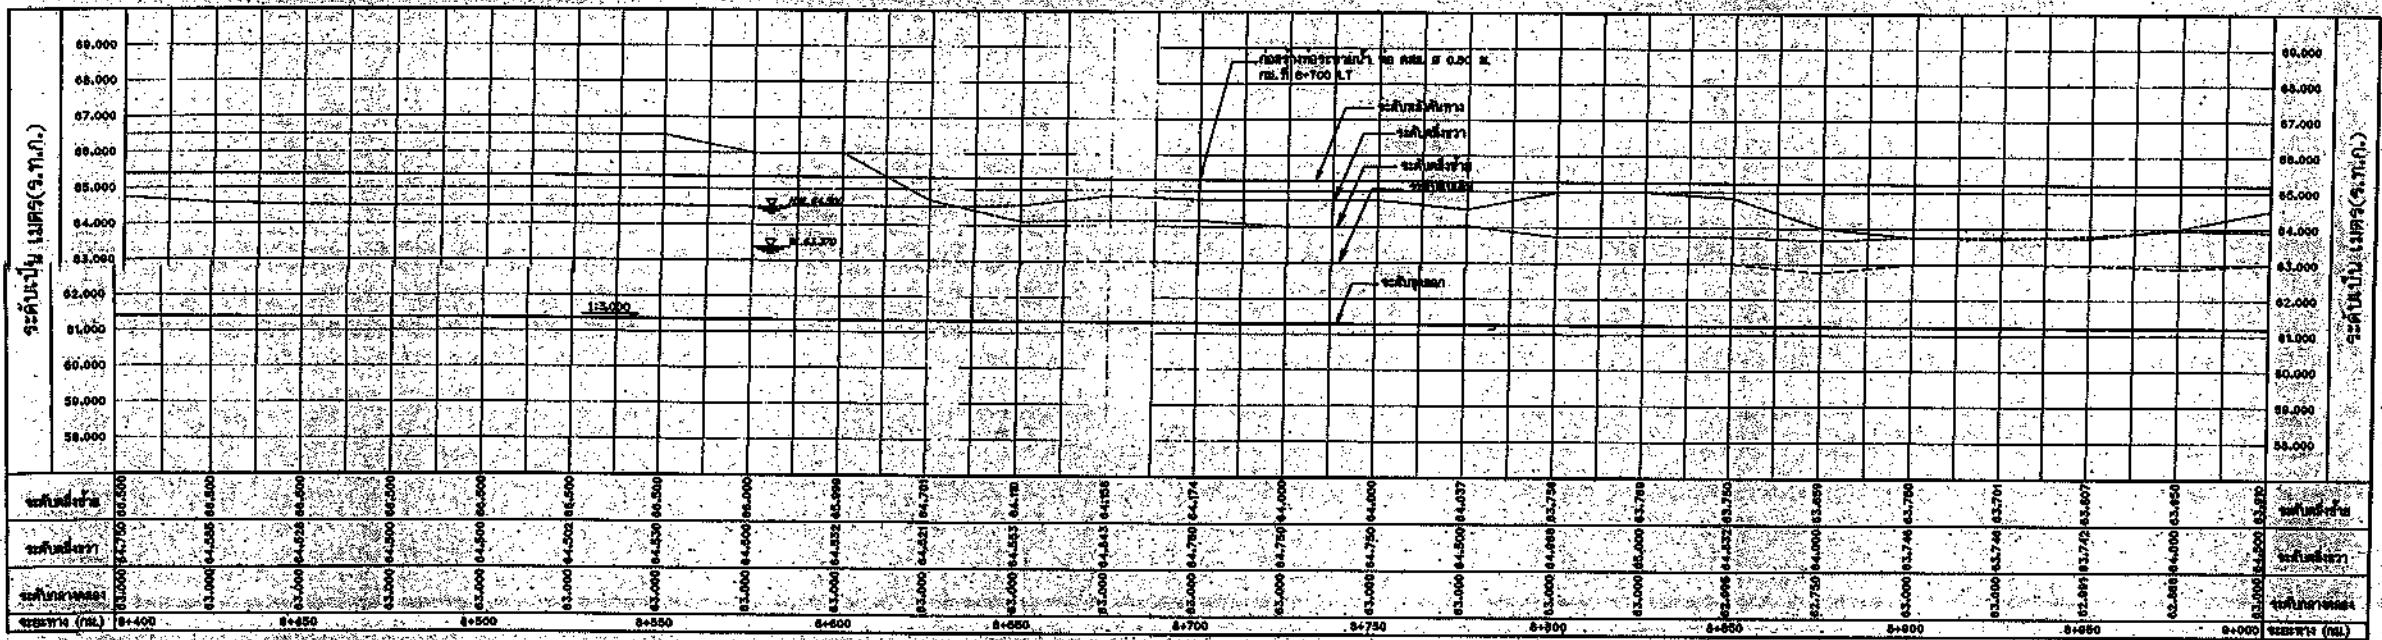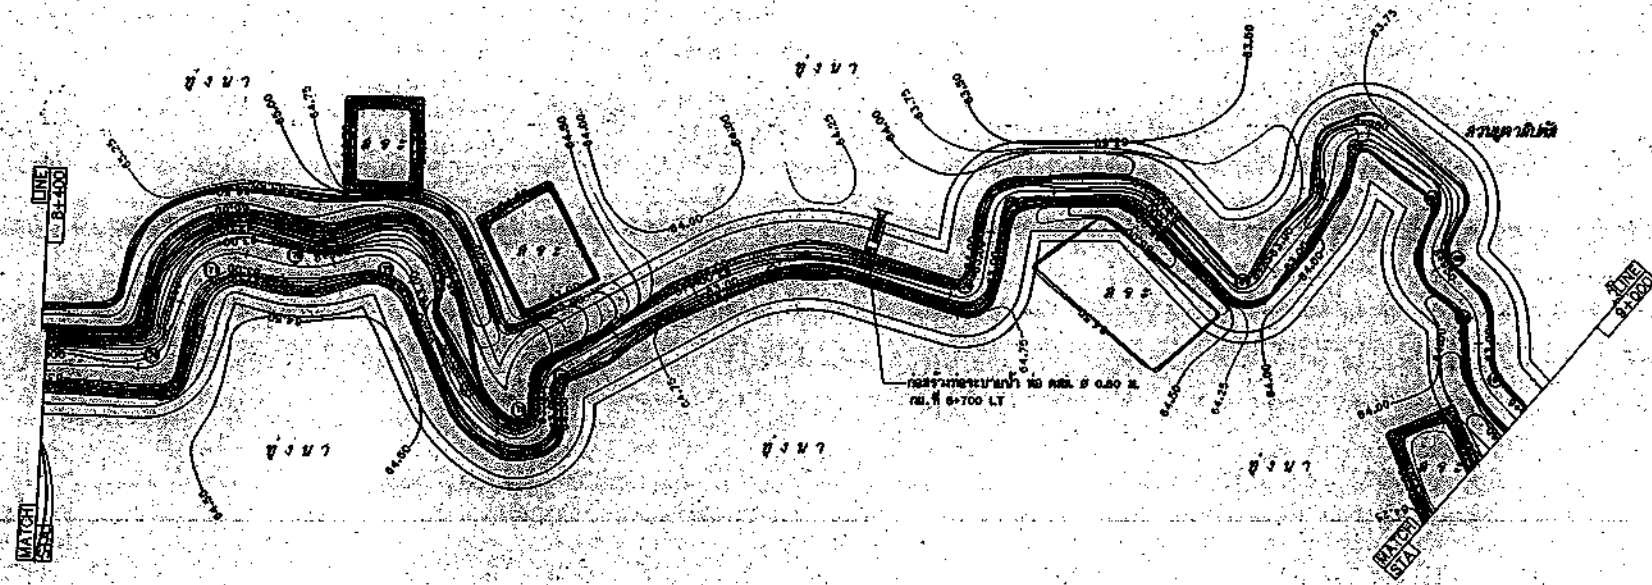


รูปตัดตามยาว
 1:1,000
 1:100


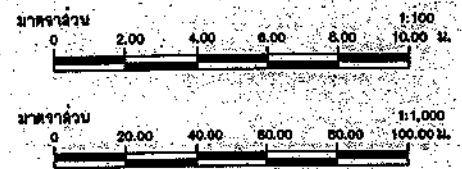



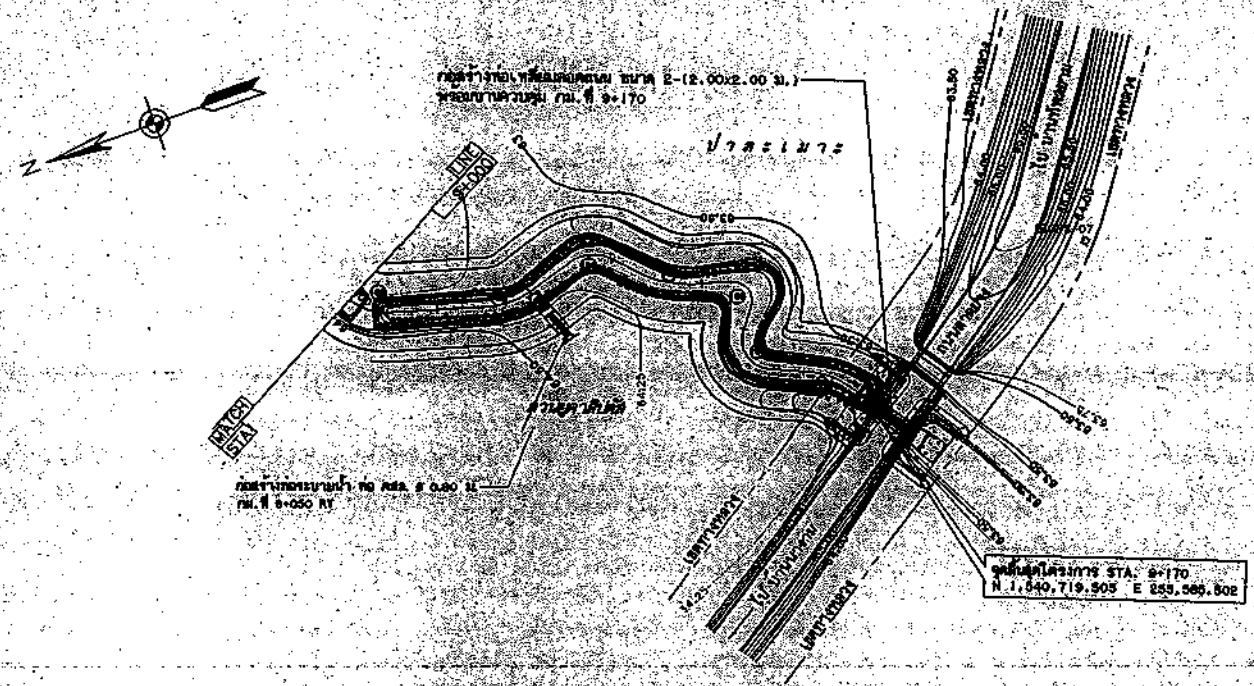

จุด GPS-07 เป็นจุดวางหมุดตำแหน่งของฐานควบคุมจุดตรวจ 0.35x0.35 ม.
 มีค่าพิกัด N 1,540,658.261 ม. E 255,616.586 ม. ความสูง 65.742 ม.

จุด GPS-06 เป็นหมุดวางหมุดตำแหน่งของฐานควบคุมจุดตรวจ 0.35x0.35 ม.
 มีค่าพิกัด N 1,540,611.565 ม. E 255,691.556 ม. ความสูง 65.356 ม.

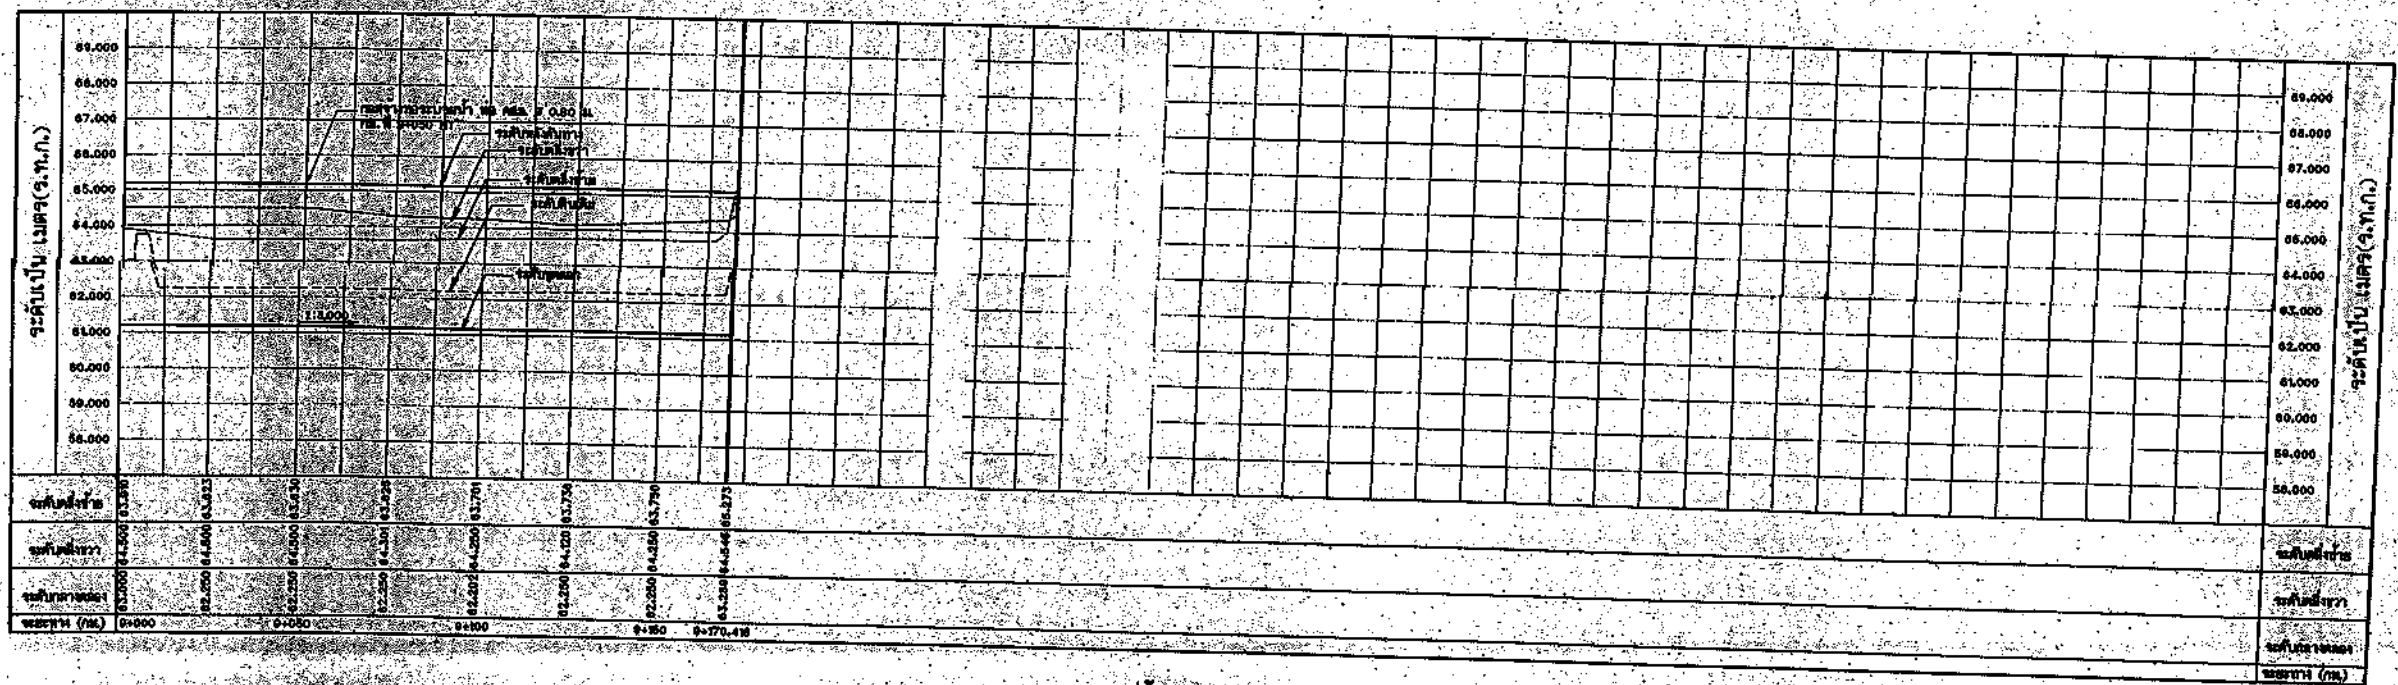

รูปตัดตามยาว
 มาตรฐาน
 1:1,000
 1:100

หมายเหตุ: ค่าพิกัดเป็นระบบ UTM, WGS 84 ZONE 48 (ใช้ตามแผนที่กรมแผนที่ทหารและแผนที่ราชการ โดยอ้างอิงกับจุดศูนย์กลางดาวเทียม GPS).
 ความสูงเป็นระบบ MSL (ร.ท.ท.) และมีค่าความสูงจากน้ำทะเลปานกลาง (MSL) ของสถานีวัดน้ำทะเลปานกลาง (MSL) อยู่ที่ 65.742 ม.



กรมทรัพยากรน้ำ
 โครงการอนุรักษ์ฟื้นฟูแหล่งน้ำในพื้นที่ลุ่มน้ำโพธิ์สามต้น
 โครงการอนุรักษ์ฟื้นฟูแหล่งน้ำคลอง
 ตำบลท่าพระยา อำเภอท่าพระยา จังหวัดสระแก้ว

บริษัท/หน่วยงาน :










บริษัท ศรีวิชัย เทคโนโลยี จำกัด


CURVE DATA NO.	1	2	3	4	5	6	7	8	9	10	11	12	13	14	15	16	17	18	19	20	21	22	23	24	25	26	27	28	29	30	31	32	33	34	35
DIRECTION	RT	RT	LT	LT	RT	RT	LT	RT	RT	LT	RT	RT	LT	RT	LT	RT	LT	LT	RT	RT	LT	RT	LT	RT	LT	LT	RT	RT	LT	RT	LT	LT	RT	RT	
Δ	06-19-21	83-22-27	90-00-00	14-59-23	29-43-26	18-17-47	72-10-18	43-36-07	19-27-12	56-06-30	29-54-42	97-39-28	68-15-37	30-48-16	72-20-50	56-12-09	33-26-49	78-28-13	56-01-59	64-33-03	60-17-30	16-44-48	18-14-24	21-37-59	35-32-24	17-35-58	04-56-88	33-00-40	23-28-59	50-36-52	04-38-26	43-23-26	86-36-41	91-38-23	01-39-88
D				94-45-57	188-36-12	65-43-40	154-28-53	271-09-31	116-03-12	329-11-33	177-30-47	546-42-58	350-46-32	178-15-12	555-08-15	253-12-54	179-06-45	465-56-39	281-39-29	342-08-26	214-11-50	69-21-23	78-10-52	113-52-37	148-42-07	65-42-19	152-06-58	139-23-59	70-03-46	178-44-22			607-03-41	154-31-45	
R				60.46	30.38	87.17	37.09	21.13	49.37	17.40	32.28	10.88	16.33	32.14	10.32	22.63	31.99	12.30	20.34	16.75	26.75	82.61	73.29	50.31	38.53	87.20	37.67	41.10	81.78	32.06			9.44	37.08	
T				7.95	8.06	14.04	27.03	8.45	8.46	9.28	8.62	11.98	11.07	8.85	7.55	12.08	9.61	10.84	10.82	10.58	15.53	12.16	11.76	9.61	12.35	13.50	10.45	12.18	17.00	15.16			9.71	9.60	
L	52.83	100.69	77.99	15.82	15.76	27.84	46.72	16.08	16.76	17.04	16.85	17.86	19.46	17.28	13.03	22.20	18.67	16.84	19.89	18.87	28.15	24.15	23.33	19.00	23.90	26.79	20.39	23.68	33.52	28.32	77.09	67.65	89.43	15.10	18.79
E				0.32	1.05	1.12	0.81	1.63	0.72	2.32	1.13	5.44	3.40	1.20	2.46	3.02	1.41	3.58	2.70	3.06	4.18	0.89	0.94	0.91	1.93	1.04	1.42	1.77	1.75	3.40			4.10	1.22	
PCSTA				0+284.761	0+307.266	0+407.472	0+472.013	0+528.414	0+592.583	0+620.131	0+655.723	0+717.901	0+748.565	0+786.337	0+834.378	0+882.698	0+925.567	0+964.363	1+006.656	1+031.524	1+086.716	1+147.788	1+186.572	1+241.097	1+287.982	1+335.812	1+386.409	1+426.892	1+488.151	1+558.452			2+087.359	2+232.969	
PTSTA				0+300.579	0+323.026	0+435.309	0+518.732	0+544.493	0+609.345	0+637.176	0+672.573	0+735.763	0+768.025	0+803.619	0+847.410	0+904.893	0+944.240	0+981.204	1+026.550	1+050.790	1+114.863	1+171.934	1+209.902	1+260.093	1+311.883	1+362.598	1+406.804	1+450.573	1+521.668	1+586.769			2+102.455	2+251.756	
PLSTA	0+053.244	0+106.079	0+206.768	0+292.715	0+315.328	0+421.510	0+499.045	0+536.865	0+601.045	0+629.407	0+664.344	0+729.894	0+759.637	0+795.192	0+841.925	0+894.780	0+935.178	0+974.404	1+017.480	1+042.500	1+102.250	1+159.948	1+198.337	1+250.709	1+300.331	1+349.312	1+396.863	1+439.072	1+505.148	1+573.609	1+739.669	1+930.284	1+997.930	2+097.071	2+242.569

CURVE DATA NO.	36	37	38	39	40	41	42	43	44	45	46	47	48	49	50	51	52	53	54	55	56	57	58	59	60	61	62	63	64	65	66	67	68	69	70
DIRECTION	RT	RT	RT	LT	RT	RT	LT	RT	LT	RT	LT	RT	LT	RT	LT	LT	LT	RT	RT	LT	LT	RT	LT	RT	LT	RT	LT	LT	LT	LT	RT	RT	LT	RT	LT
Δ	23-23-49	07-41-13	13-40-22	52-57-26	26-49-48	04-20-81	19-58-52	93-36-42	89-50-09	08-53-41	16-38-18	101-21-05	06-23-45	20-53-06	92-15-55	04-29-36	24-44-22	51-18-18	47-46-16	90-02-33	22-26-27	188-52-40	68-41-05	27-16-04	27-15-02	28-31-51	24-59-16	06-53-50	22-39-18	28-57-14	69-27-12	09-48-28	62-33-12	33-36-24	65-30-55
D	93-55-19	41-50-32	52-43-24	89-17-39	115-44-28	99-16-23	89-30-32				68-13-20	502-09-22		148-59-06	788-22-33	65-08-16	114-23-32	16-83-91	271-42-14	577-52-29	115-11-07	858-13-07	316-01-01	113-55-26	167-35-05	114-23-33	52-10-05		147-09-39	183-31-09	479-12-20		438-05-33	79-53-38	354-55-52
R	61.00	136.93	108.67	64.17	49.50	57.72	64.01				83.98	11.41		38.46	7.27	87.96	50.09	33.97	21.09	9.91	49.74	6.68	18.13	50.29	34.19	50.09	109.85		38.93	31.22	11.96		13.08	71.71	16.16
T	12.63	9.20	13.03	31.96	11.81	9.17	11.28				12.28	13.93		7.09	7.56	15.61	10.98	16.32	9.34	9.92	9.87	9.34	12.39	12.20	8.29	12.73	21.94		7.80	8.06	8.29		7.94	21.66	10.40
L	24.91	18.37	25.93	59.31	23.18	18.19	22.32	53.88	96.99	109.40	24.39	20.18	83.52	14.02	11.70	30.89	21.63	30.42	17.58	15.58	19.48	12.69	21.73	23.94	16.26	24.94	42.15	155.27	15.39	15.78	14.49	32.76	14.28	42.06	18.48
E	1.29	0.31	0.78	7.52	1.39	0.72	0.99				0.89	6.60		0.65	3.22	1.37	1.19	3.71	1.98	4.11	0.97	4.80	3.83	1.46	0.99	1.59	2.05		0.77	1.02	2.59		2.22	3.20	3.06
PCSTA	2+297.586	2+405.308	2+542.381	2+668.130	2+781.023	2+823.805	2+862.883				3+189.321	3+258.555		3+416.606	3+442.174	3+479.263	3+593.007	3+666.442	3+718.287	3+745.430	3+769.109	3+852.127	3+916.514	3+936.918	4+007.165	4+090.613	4+152.801		4+450.679	4+503.778	4+945.647		5+025.976	5+076.453	5+137.457
PTSTA	2+322.497	2+423.679	2+568.314	2+727.437	2+804.204	2+841.992	2+885.206				3+213.710	3+278.738		3+430.624	3+453.877	3+510.154	3+614.634	3+698.862	3+735.869	3+788.592	3+864.814	3+938.248	3+987.853	4+023.426	4+115.554	4+194.950		4+466.074	4+519.555	4+960.141		5+040.254	5+118.518	5+155.933	
PLSTA	2+310.218	2+414.507	2+555.410	2+700.092	2+792.830	2+832.974	2+874.159	2+929.057	2+982.936	3+079.925	3+201.602	3+272.483	3+333.084	3+423.694	3+449.735	3+498.869	3+603.992	3+682.757	3+727.626	3+755.353	3+778.977	3+861.466	3+928.901	3+976.116	4+015.452	4+103.348	4+174.138	4+295.414	4+458.478	4+511.839	4+953.935	4+993.215	5+033.920	5+098.110	5+147.853











CURVE DATA NO.	71	72	73	74	75	76	77	78	79	80	81	82	83	84	85	86	87	88	89	90	91	92	93	94	95	96	97	98	99	100	101	102	103	104	105
DIRECTION	RT	LT	RT	RT	LT	RT	RT	LT	LT	RT	RT	LT	RT	LT	RT	RT	LT	LT	RT	LT	LT	RT	LT	LT	RT	RT	LT	RT	LT	RT	RT	LT	RT	LT	LT
Δ	73-50-02	30-56-28	26-15-50	63-59-19	47-12-00	51-09-30	89-55-28	64-06-19	71-43-24	09-20-43	55-36-22	58-04-37	91-37-48	79-04-13	59-42-44	01-52-17	14-36-58	87-02-21	27-57-09	16-42-04	29-43-21	65-26-26	15-18-52	129-10-07	102-44-41	66-20-00	97-09-01	45-20-14	64-15-11	84-24-46	66-34-09	119-39-09	79-50-55	47-56-57	37-47-06
D	540-26-34	162-10-14	182-33-45	163-35-56	313-13-12	461-44-16	695-06-32	422-41-27	399-26-14	42-40-22	346-02-28	372-00-50	615-35-10	300-39-25	455-10-59	195-48-54	96-26-16	346-41-15	112-21-00	91-34-40	180-46-46	535-40-29	93-39-53	691-40-08	863-16-24	436-47-48	761-28-22	467-10-44	568-01-14	663-50-30	1041-23-18	439-18-58	1668-21-16	559-05-40	522-03-19
R	10.60	35.33	31.38	35.02	18.29	12.41	8.23	13.56	14.34	134.27	16.56	15.40	9.31	19.06	12.59	29.26	59.41	16.53	51.00	62.57	31.69	10.31	61.17	8.28	6.64	13.12	7.52	12.26	10.09	8.63	5.50	3.98	3.43	10.25	10.98
T	7.96	9.78	7.32	21.88	7.99	5.94	8.22	8.49	10.37	10.97	8.73	8.55	9.58	15.73	7.23	7.61	7.62	15.69	12.69	9.18	8.41	6.62	8.22	7.43	8.34	8.57	8.53	5.12	6.33	7.83	3.61	6.85	2.87	4.56	3.76
L	13.66	19.08	14.39	39.11	15.07	11.08	12.92	15.17	17.96	21.90	16.07	15.61	14.89	26.30	13.12	14.88	15.16	25.11	24.88	18.24	16.44	11.78	16.35	18.67	11.90	15.19	12.76	9.70	11.31	12.72	6.39	8.31	4.79	8.58	7.24
E	2.66	1.33	0.84	6.27	1.67	1.35	3.40	2.44	3.36	0.45	2.16	2.21	4.05	5.65	1.93	0.97	0.49	6.26	1.56	0.67	1.10	1.94	0.55	1.102	3.99	2.55	3.85	1.03	1.20	3.02	1.08	3.94	1.04	0.97	0.62
PC STA	5+186.204	5+213.498	5+272.952	5+308.401	5+364.554	5+397.995	5+417.388	5+443.569	5+474.541	5+500.121	5+555.881	5+583.974	5+637.926	5+668.593	5+707.112	5+749.542	5+780.038	5+811.408	5+844.537	5+901.991	5+963.667	5+992.211	6+024.327	6+049.501	6+085.926	6+105.080	6+129.380	6+148.367	6+186.752	6+207.961	6+233.792	6+260.607	6+275.949	6+285.415	6+308.655
PT STA	5+199.866	5+232.577	5+287.338	5+347.514	5+379.623	5+409.074	5+430.306	5+458.735	5+494.497	5+522.021	5+571.950	5+599.585	5+652.811	5+694.892	5+720.231	5+764.426	5+795.194	5+836.514	5+889.417	5+920.229	5+980.108	6+003.988	6+040.677	6+068.176	6+097.827	6+120.267	6+142.138	6+158.072	6+198.064	6+220.677	6+240.185	6+268.920	6+280.735	6+293.992	6+315.893
PL STA	5+194.169	5+223.276	5+280.274	5+330.280	5+372.546	5+403.934	5+425.608	5+452.056	5+484.910	5+511.095	5+544.612	5+592.524	5+647.502	5+684.322	5+714.338	5+757.148	5+787.657	5+827.102	5+877.230	5+911.175	5+972.077	5+998.836	6+032.551	6+066.934	6+094.231	6+113.653	6+137.907	6+153.490	6+193.086	6+215.789	6+237.408	6+267.454	6+278.823	6+289.973	6+312.411

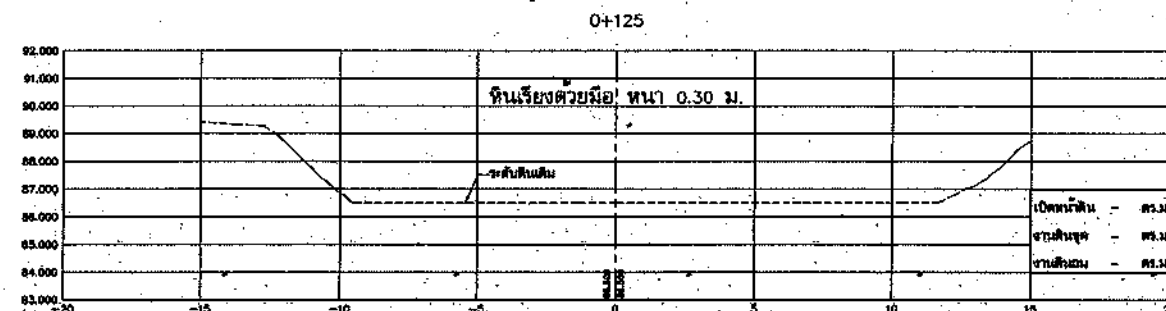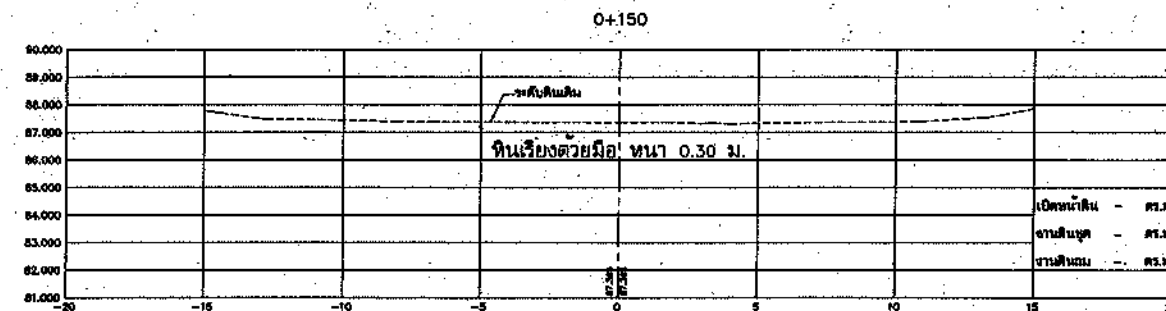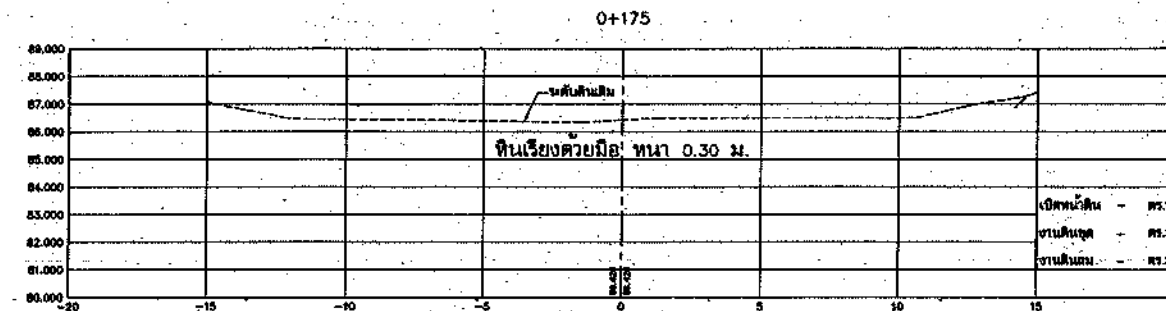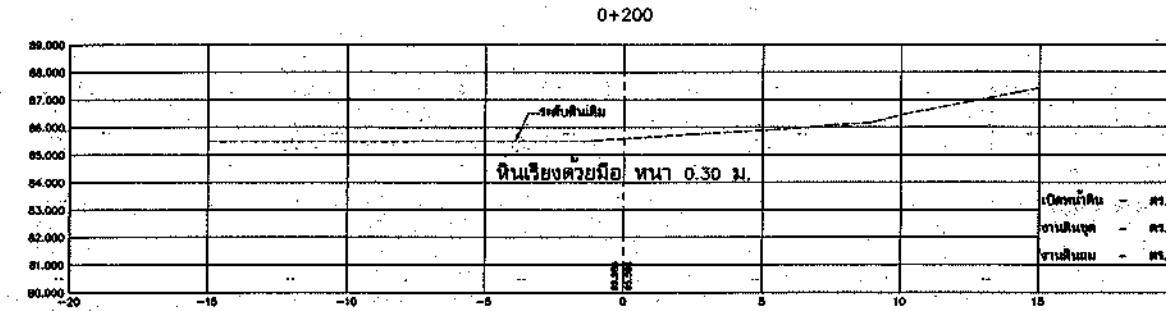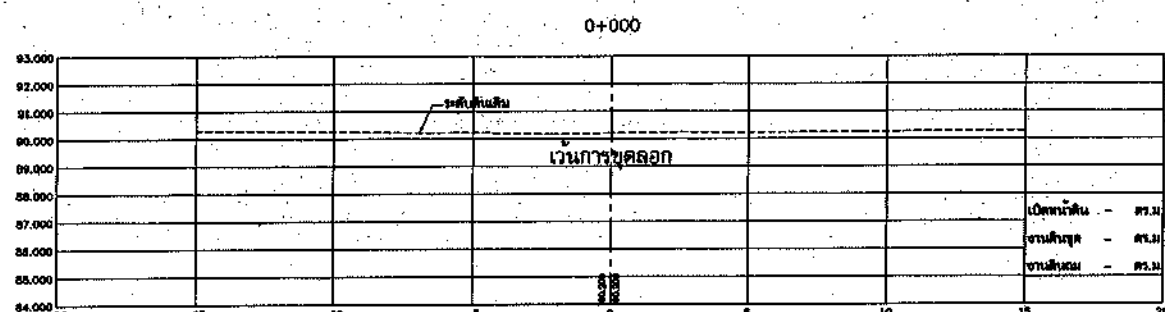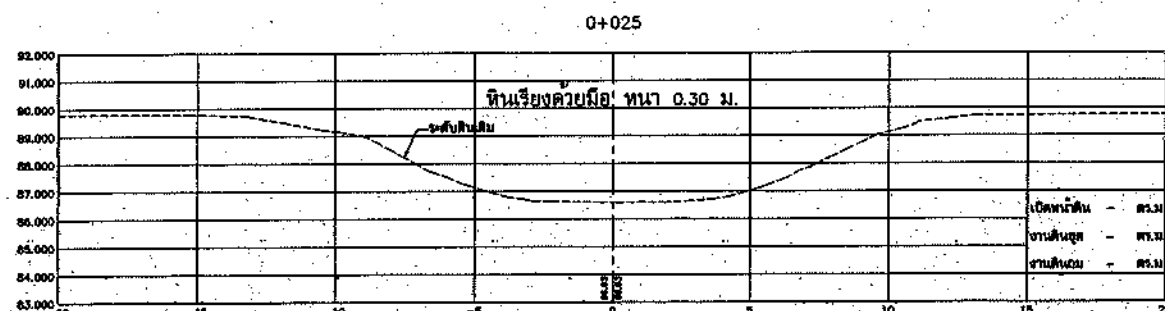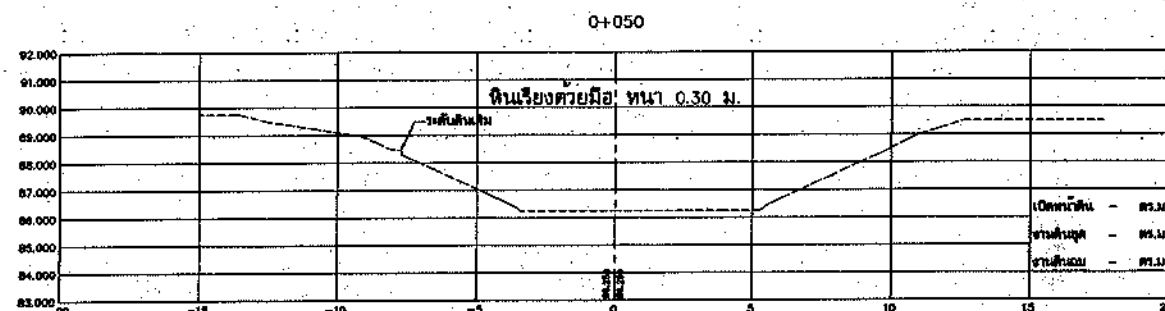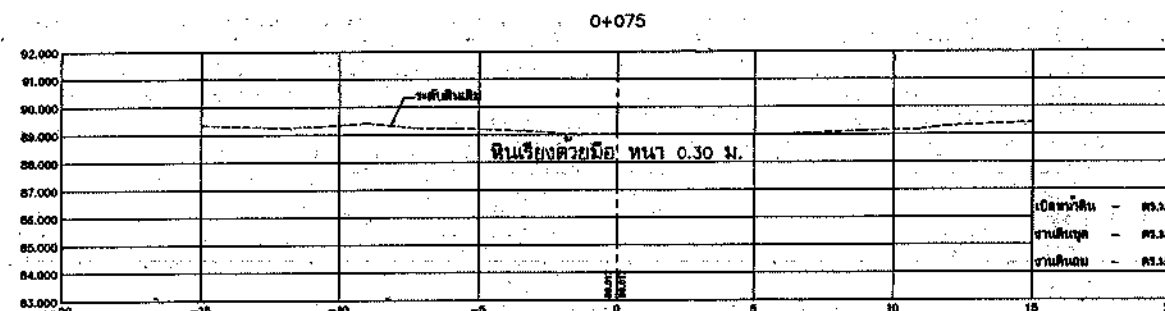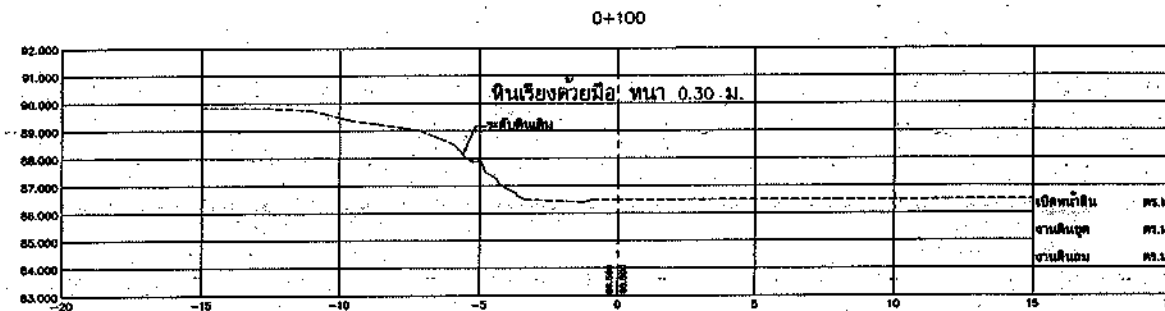

รูปตัดขวางงานขุดลอกคลอง











กรมทรัพยากรน้ำ			
โครงการอนุรักษ์ฟื้นฟูแหล่งน้ำในพื้นที่ลุ่มน้ำในเขตภาคตอนบน			
โครงการอนุรักษ์ฟื้นฟูแหล่งน้ำคลองสี			
ตำบลท่าพระยา อำเภอตาพระยา จังหวัดสระแก้ว			
รูปตัดขวางขุดลอกคลอง กม. 0+000 ถึง กม. 0+200			
โครงการศึกษา :			
บริษัท ศรีเอทีพี เทคโนโลยี จำกัด			
สำรวจ	นายเกรียงไกร ไชยกุล	หน้า 30	หน้า 30
ออกแบบ	นายอรรถวิทย์ นิชัยศิริ	หน้า 30	หน้า 30
เขียนแบบ	นางสาวสุภาวรา พงษ์ศิริ	หน้า 30	หน้า 30
ตรวจสอบ	นายสุวิทย์ นิชัยศิริ	หน้า 30	หน้า 30
บันทึก	นายสุวิทย์ นิชัยศิริ	หน้า 30	หน้า 30
วันที่	25/03/2555	วันที่	25/03/2555

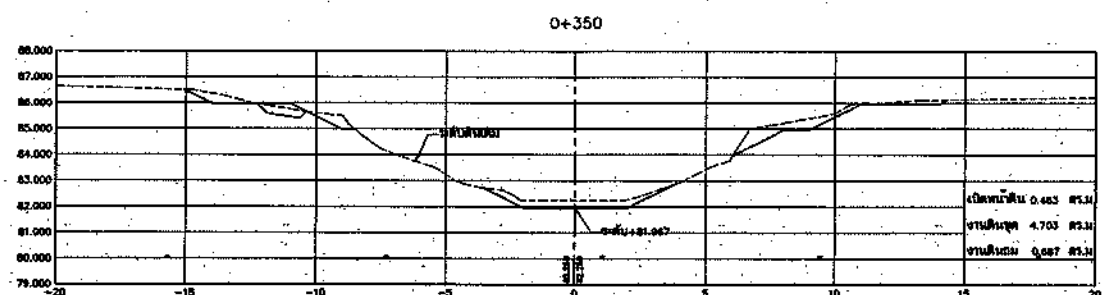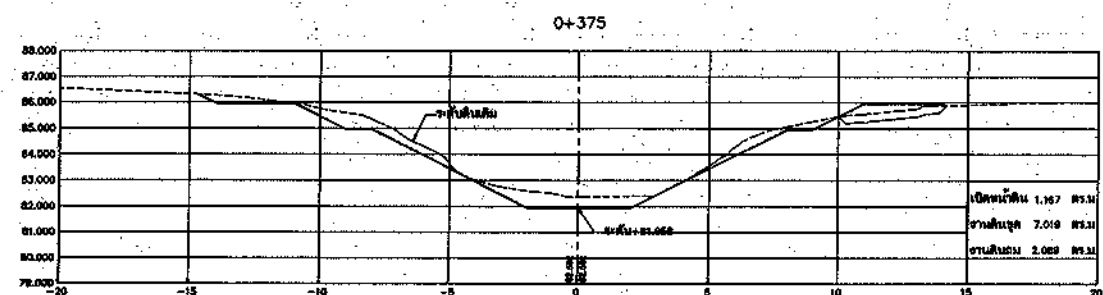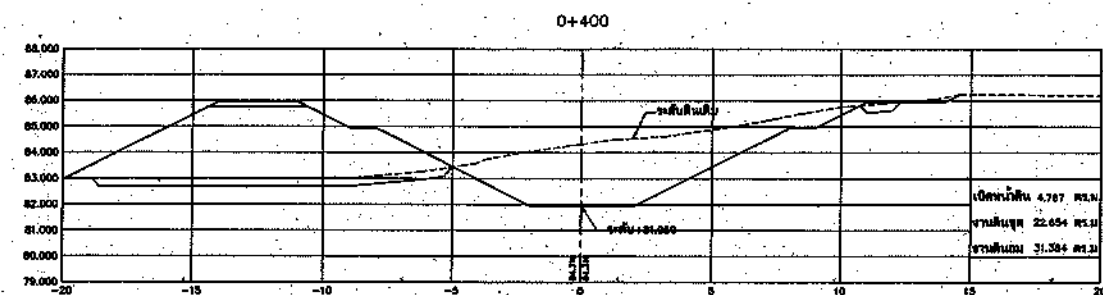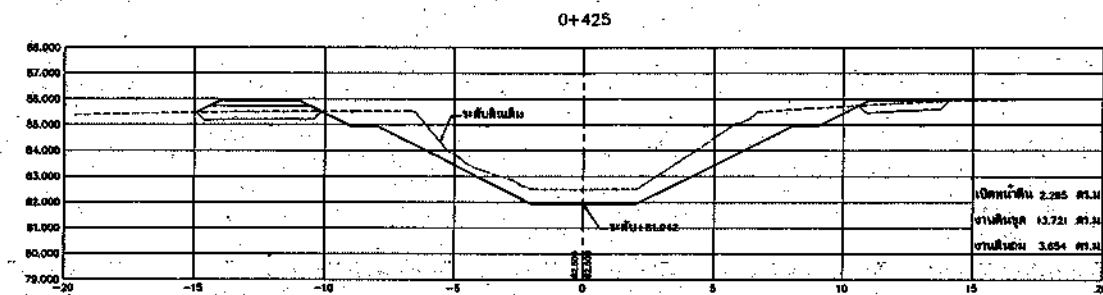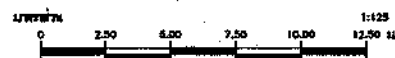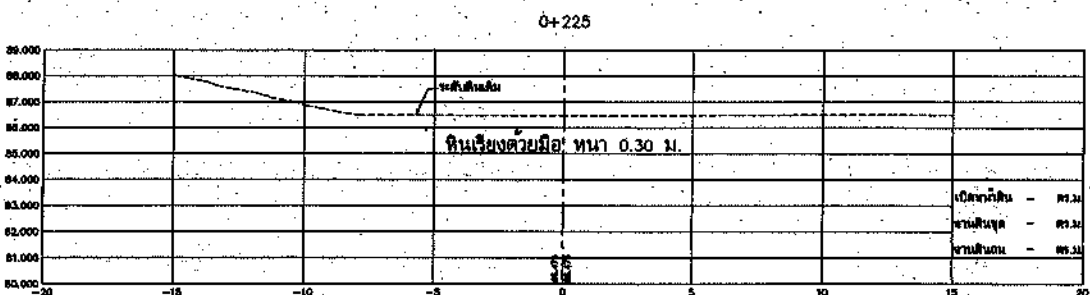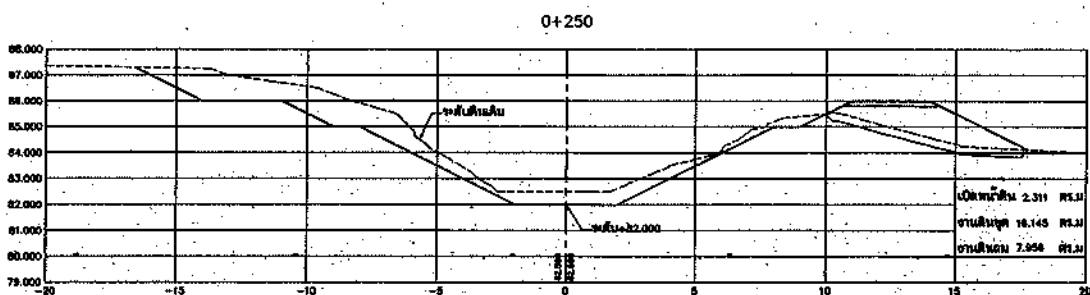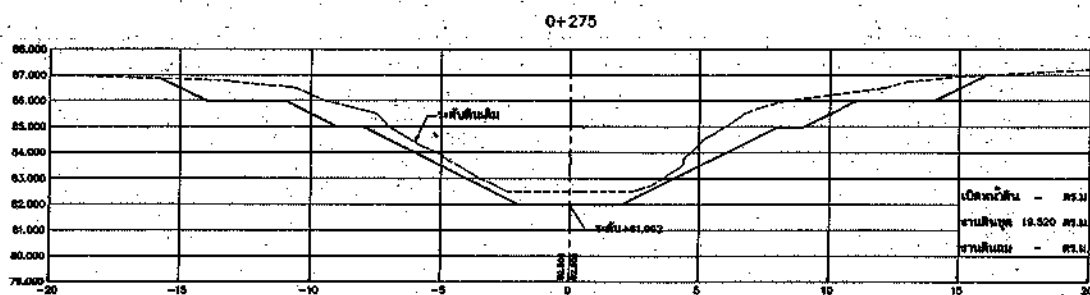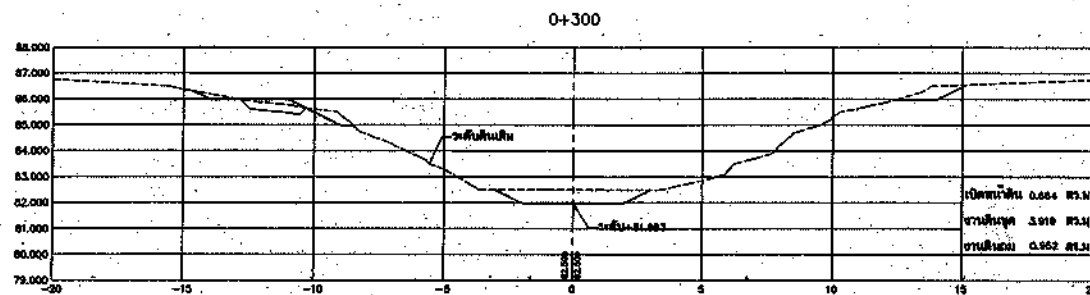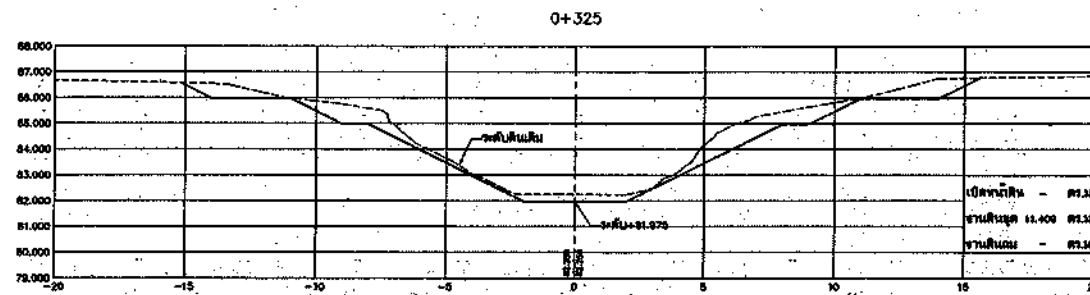

รูปตัดขวางงานขุดลอกคลอง

มาตรฐาน {
 ทางราบ 1:125
 ทางตัด 1:125










รูปตัดขวางขุดลอกคลอง กม. 0+225 ถึง กม. 0+425			
วิศวกรโยธา :			
บริษัท ศรีชัย เทคโบล จำกัด			

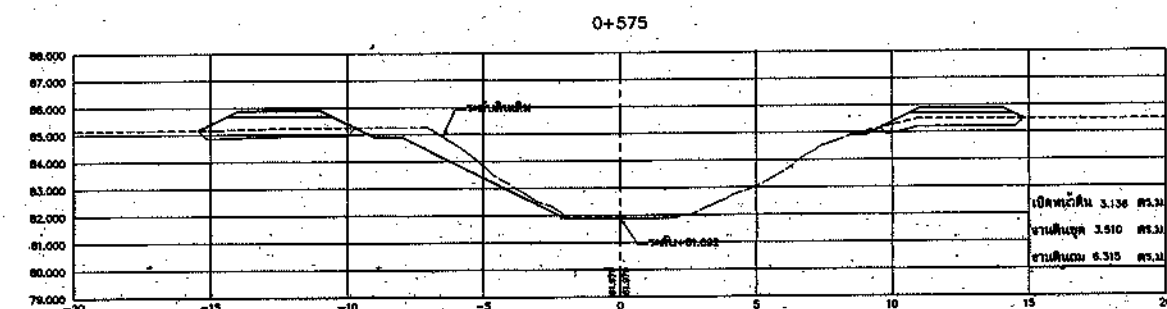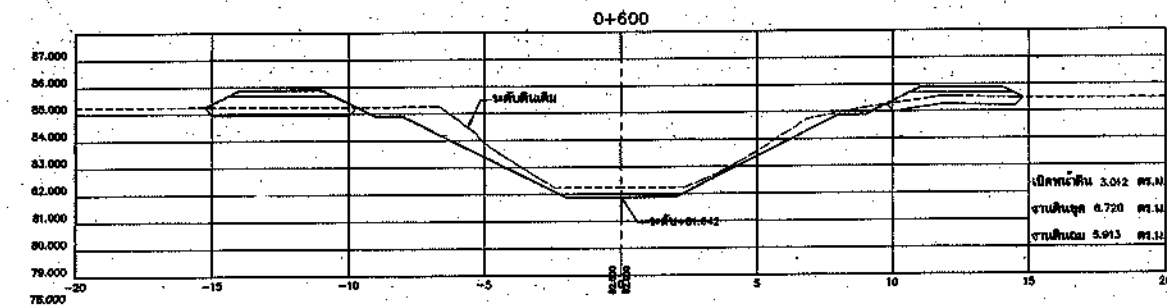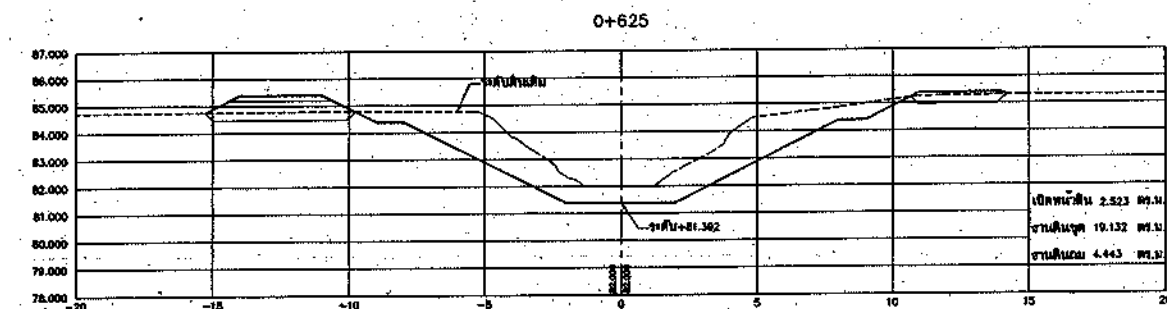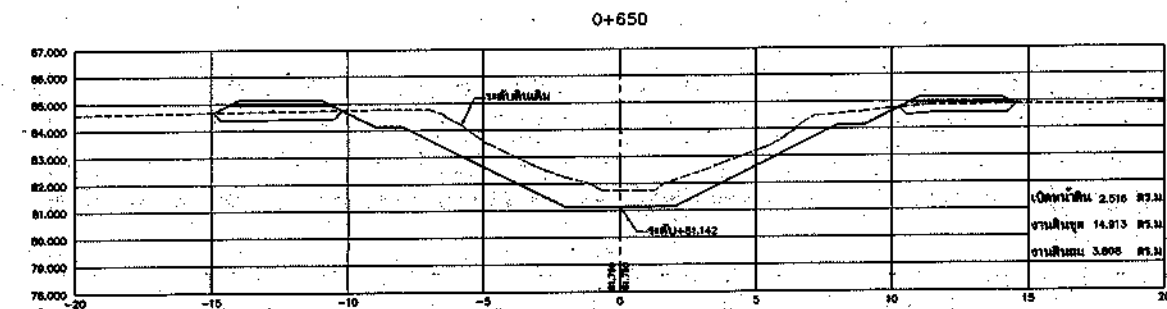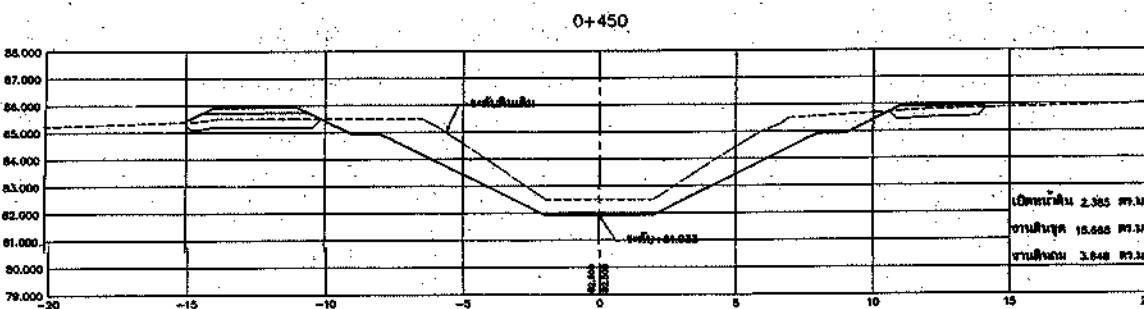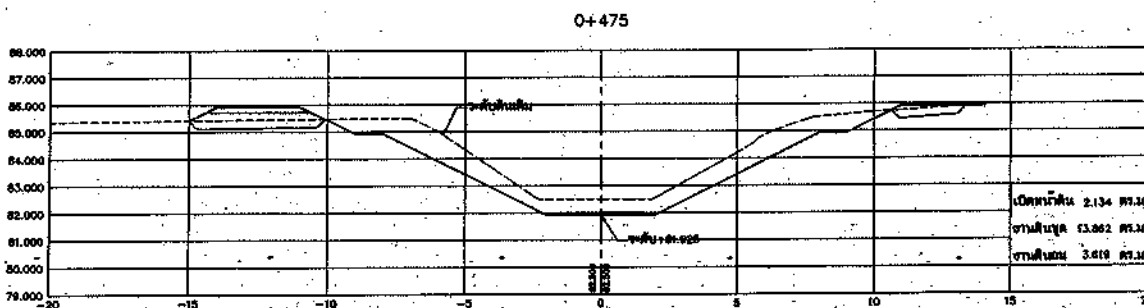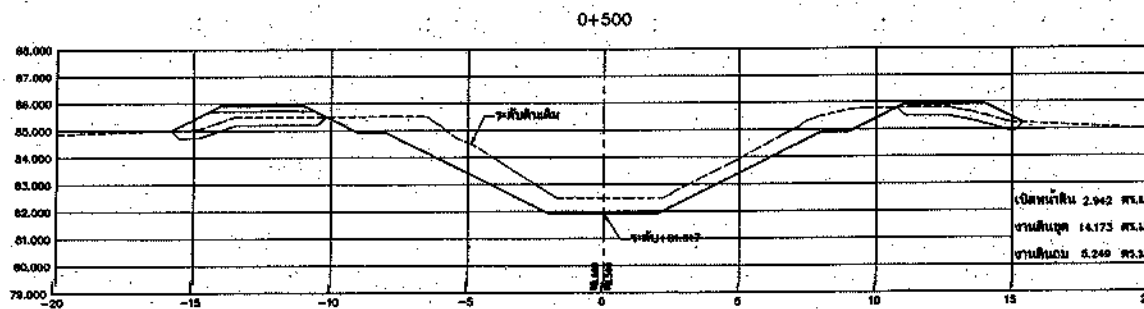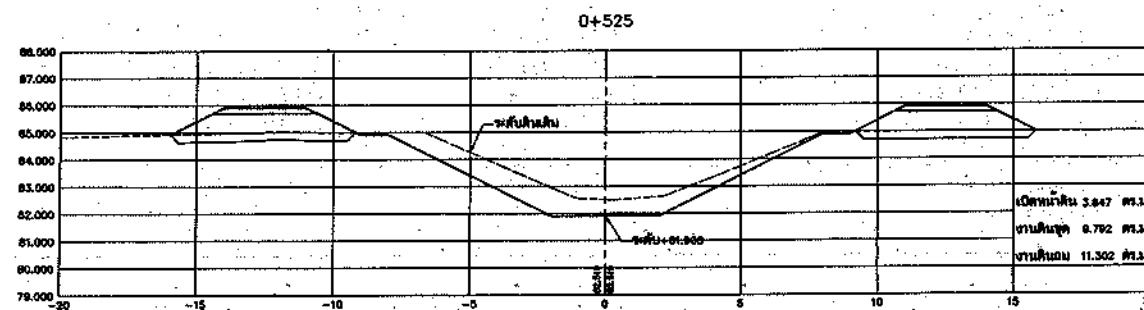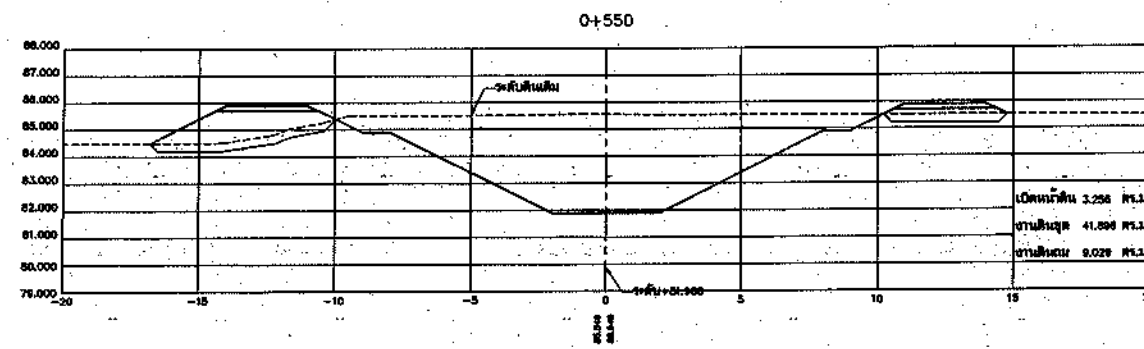

รูปตัดขวางงานขุดลอกคลอง

มาตราส่วน { ทางราบ 1:125
ทางตั้ง 1:125










กรมทรัพยากรน้ำ			
โครงการอนุรักษ์ฟื้นฟูแหล่งน้ำในพื้นที่ลุ่มน้ำโคกสลาบตอนบน			
โครงการอนุรักษ์ฟื้นฟูแหล่งน้ำคลอง			
ตำบลตาพระยา อำเภอตาพระยา จังหวัดสระแก้ว			
รูปตัดขวางงานขุดลอกคลอง กม. 0+450 ถึง กม. 0+650			
วิศวกรศึกษา :			
บริษัท ศรีเอพิฟ เทคโนโลยี จำกัด			

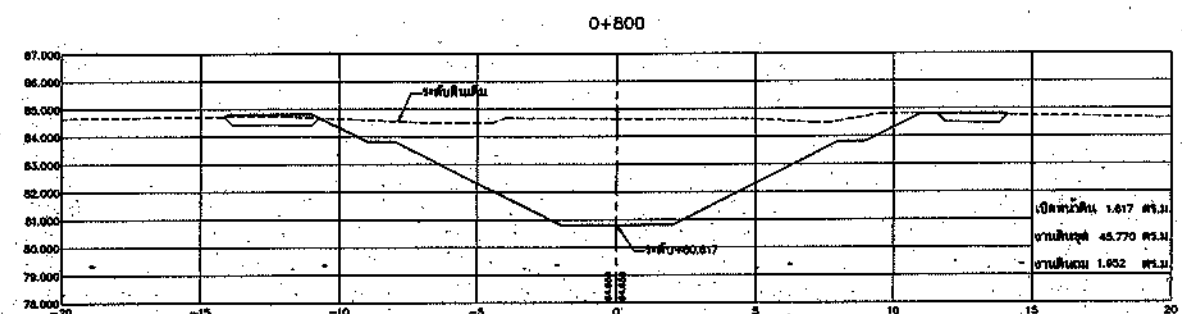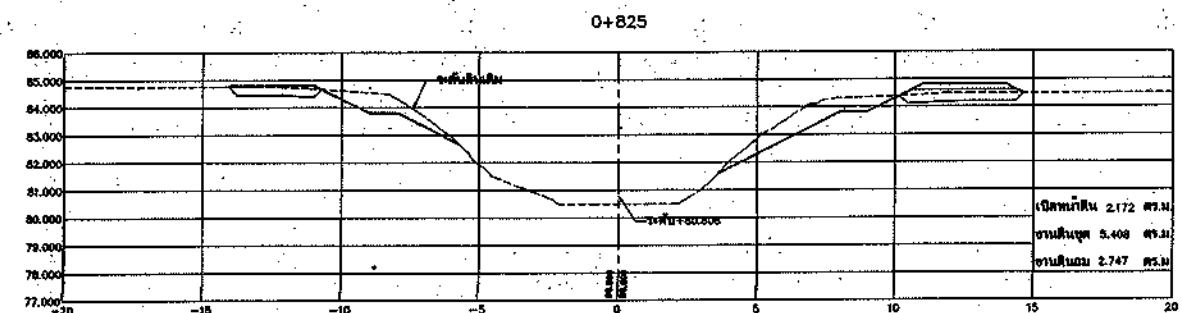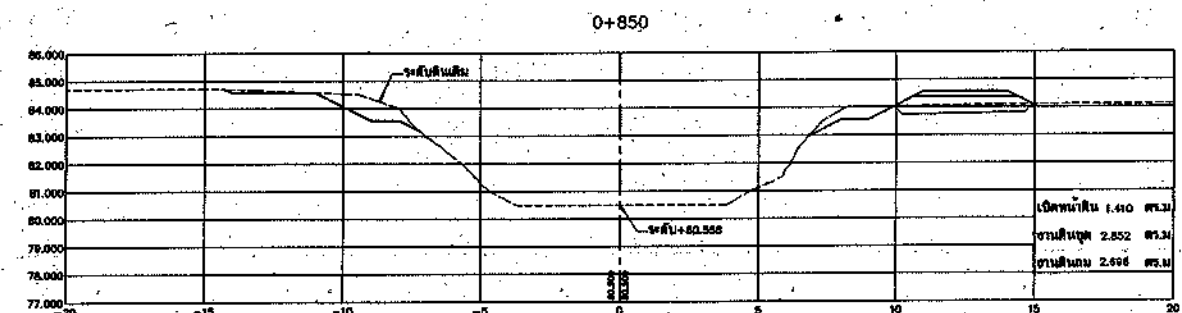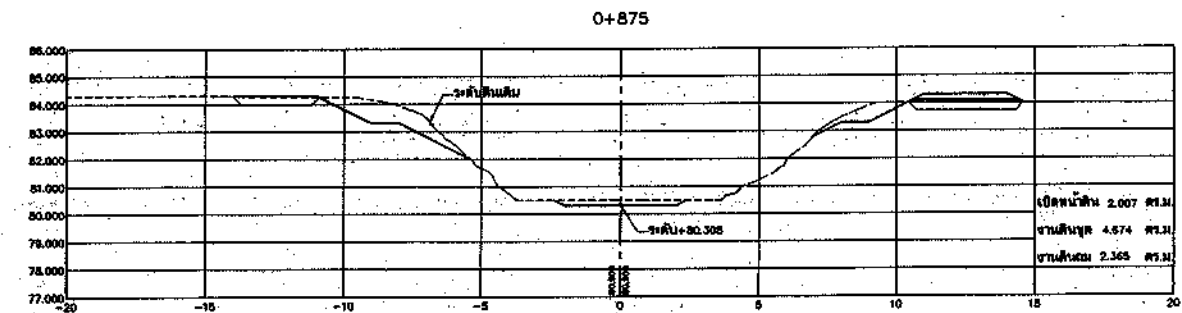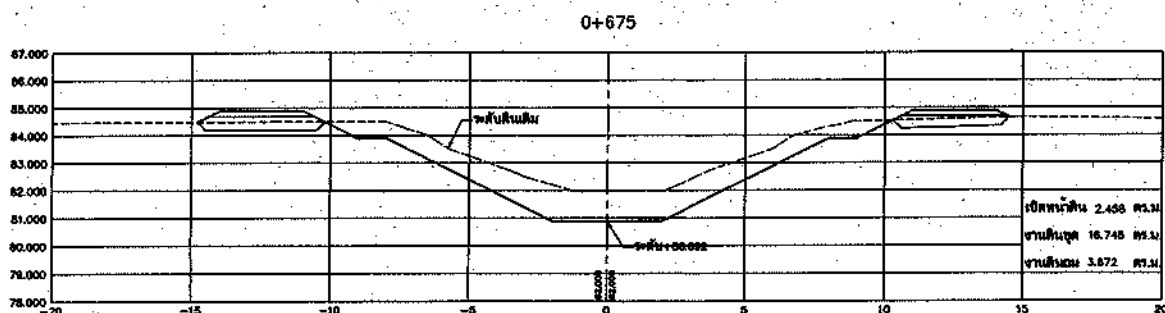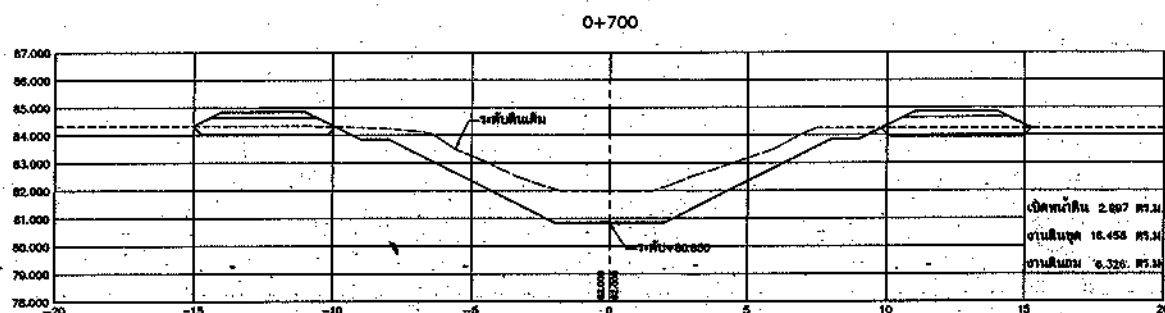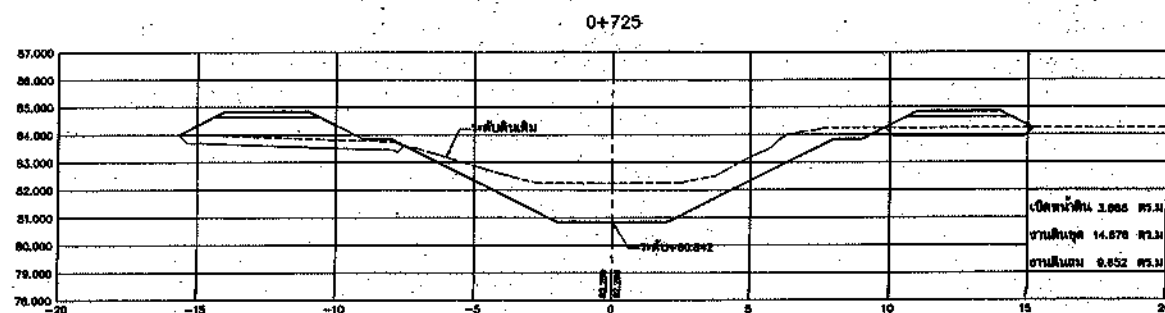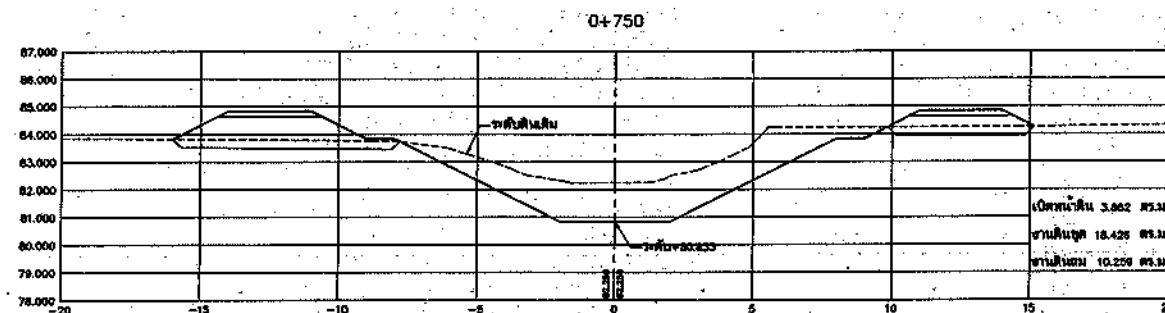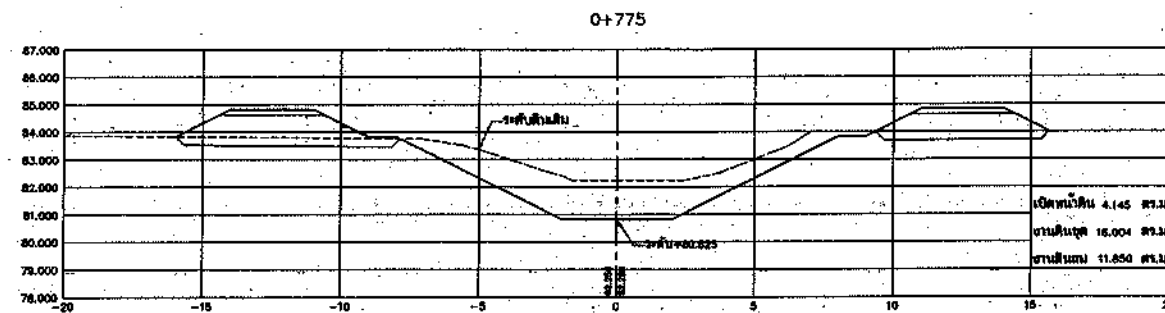

รูปตัดขวางงานขุดลอกคลอง

มาตราส่วน { พาดรูป 1:125
พาดตั้ง 1:125

กรมทรัพยากรน้ำ			
โครงการอนุรักษ์ฟื้นฟูแหล่งน้ำในพื้นที่ลุ่มน้ำโคกเลาตอนบน			
โครงการอนุรักษ์ฟื้นฟูแหล่งน้ำคลอง			
ตำบลตาพระยา อำเภอตาพระยา จังหวัดสระแก้ว			
รูปตัดขวางงานขุดลอกคลอง กม. 0+675 ถึง กม. 0+875			
รวมพื้นที่ : บริษัท ศรีเอพี เทคโนโลยี จำกัด			

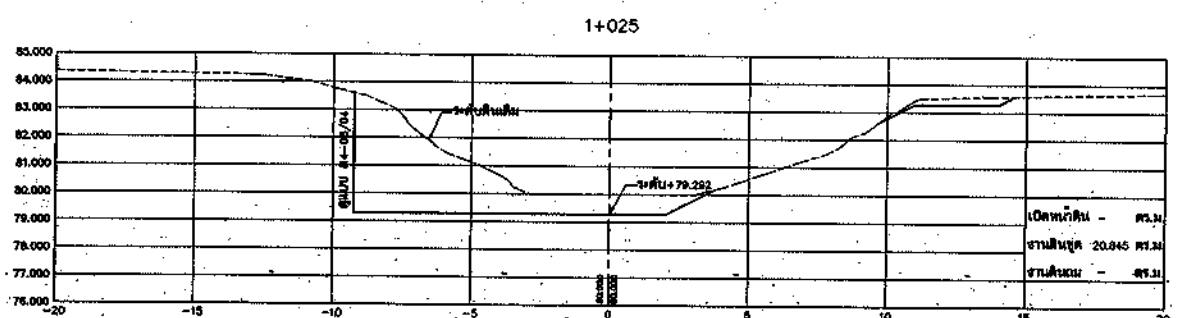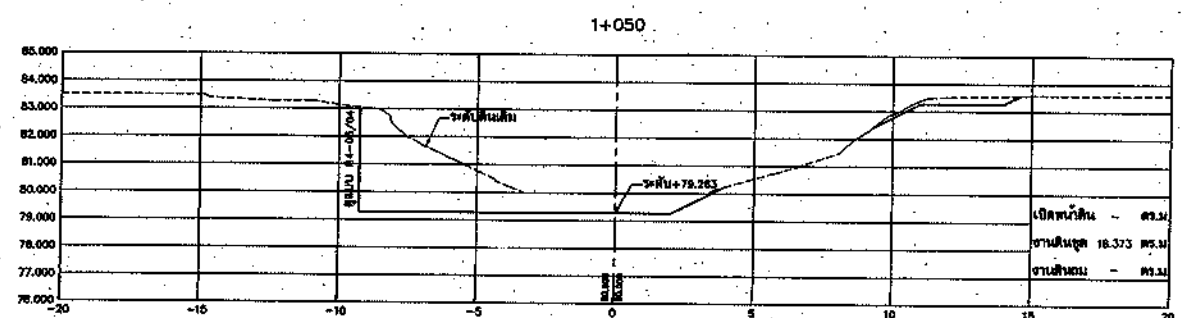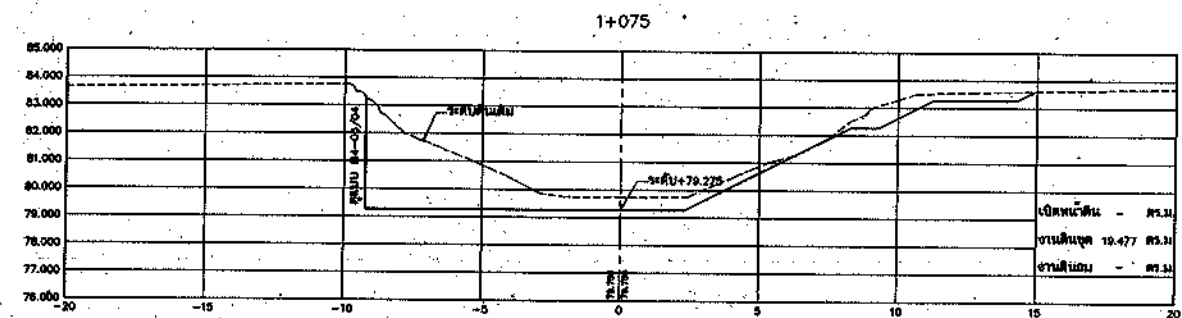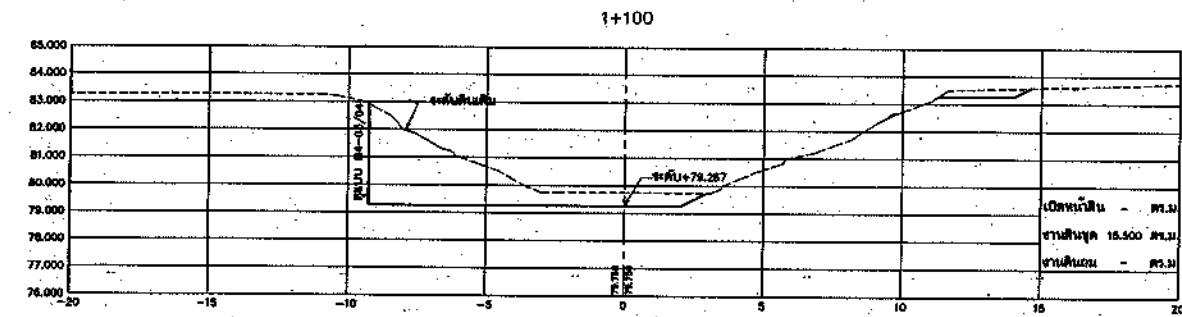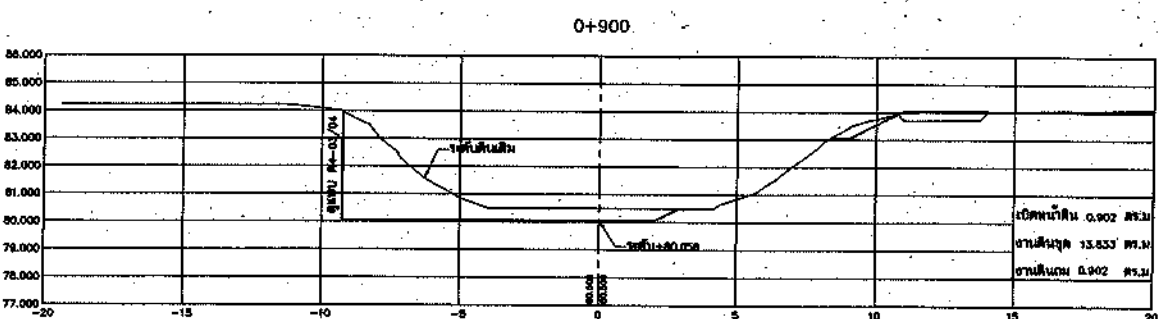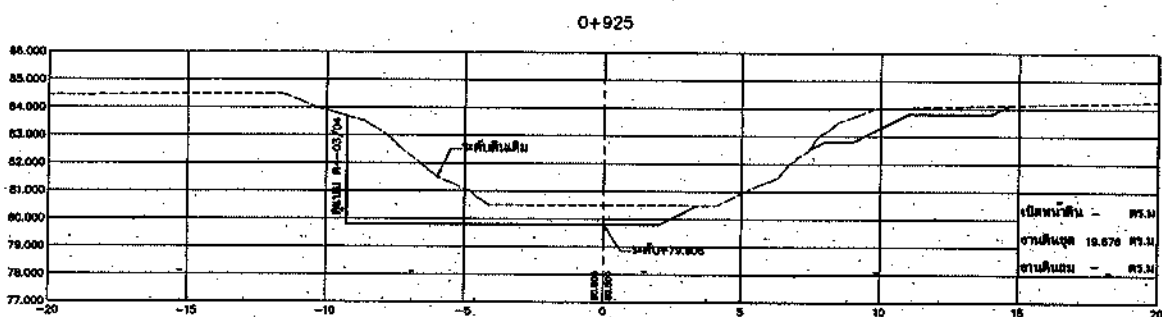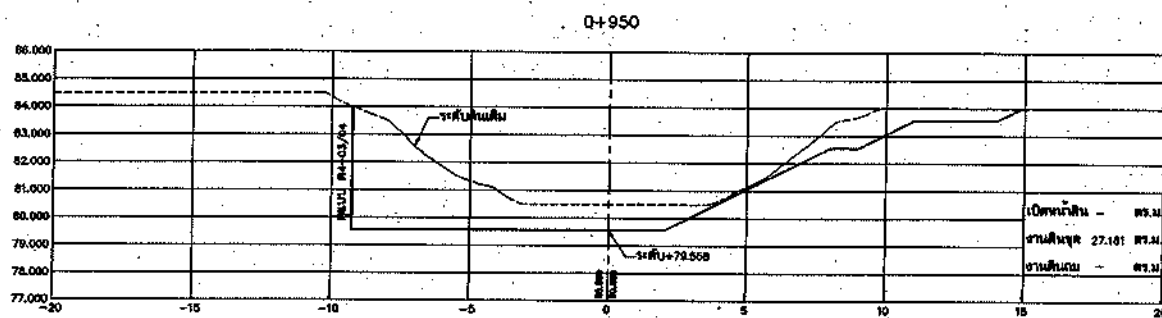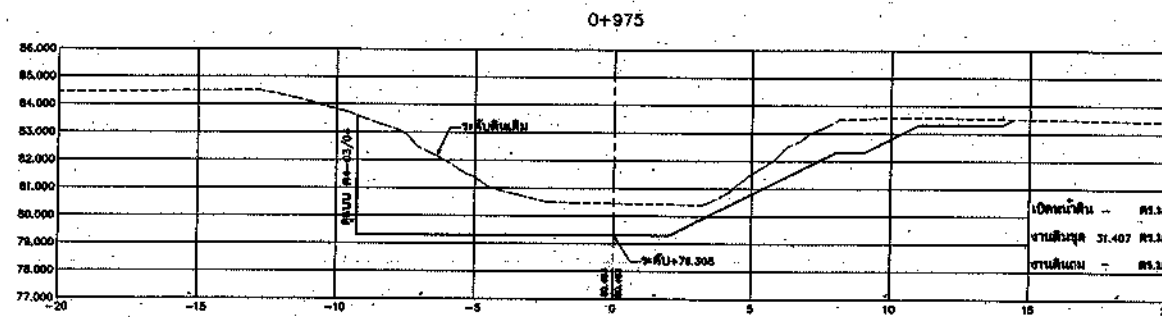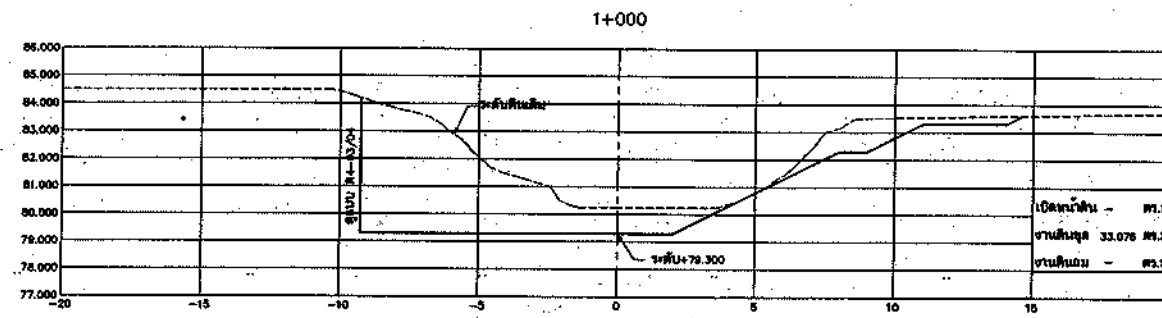











รูปตัดขวางงานขุดลอกคลอง

มาตราส่วน { พาดหน้า 1:125
หน้าตัด 1:125

กรมทรัพยากรน้ำ
โครงการอนุรักษ์ฟื้นฟูแหล่งน้ำในพื้นที่ลุ่มน้ำโคกสลาปตอนบน
โครงการอนุรักษ์ฟื้นฟูแหล่งน้ำคลองนิค
ตำบลตาพระยา อำเภอตาพระยา จังหวัดสระแก้ว
รูปตัดขวางงานขุดลอกคลอง กม. 0+900 ถึง กม. 1+100

ตรวจสอบ : บริษัท ศรีเอเซีย เทคโนโลยี จำกัด











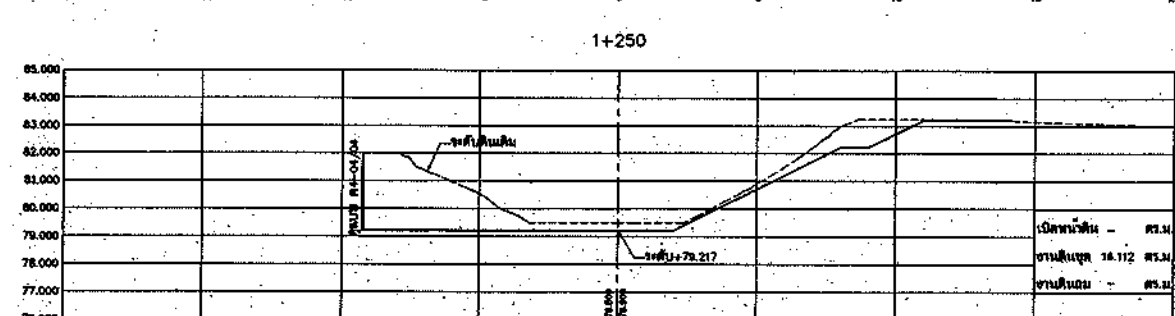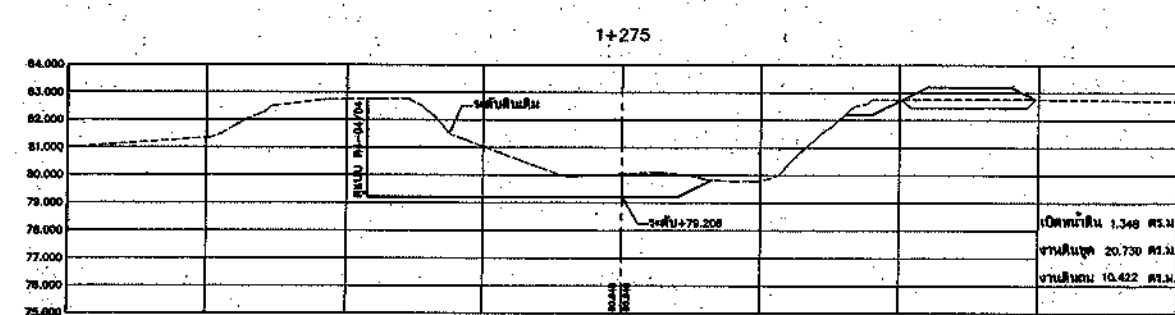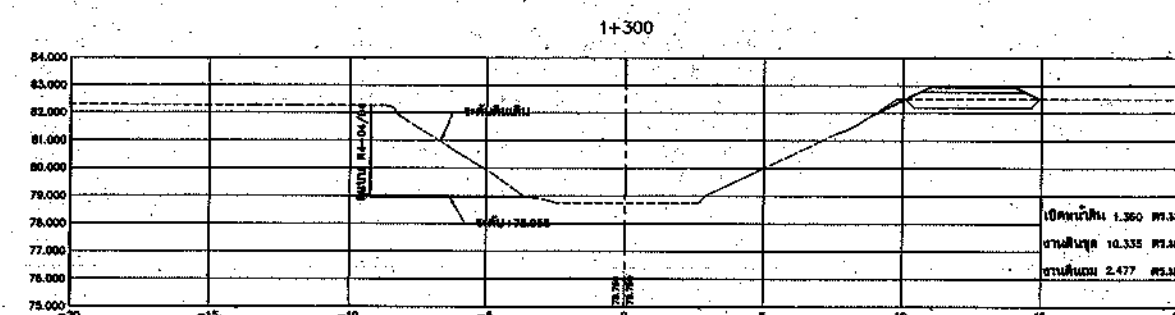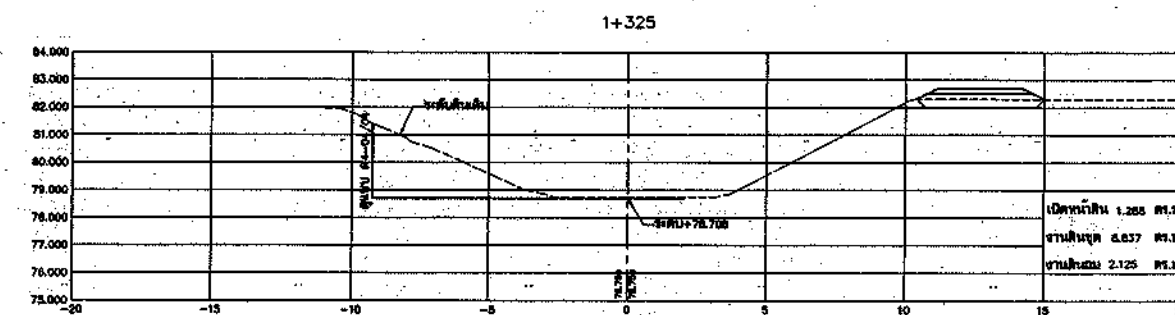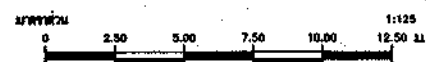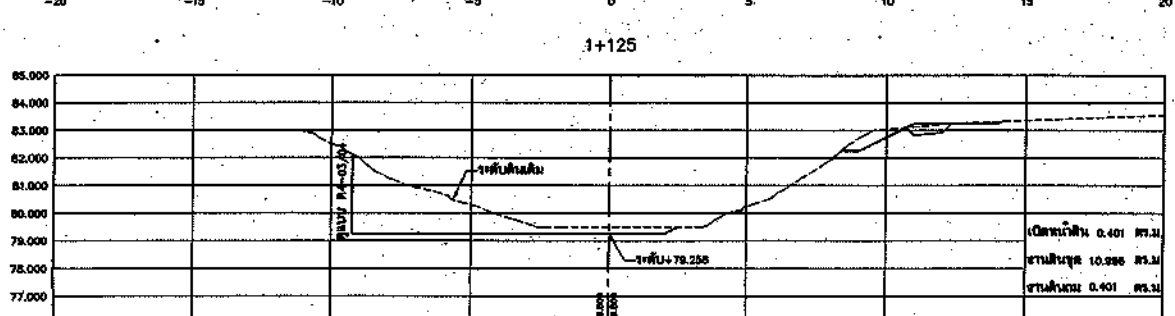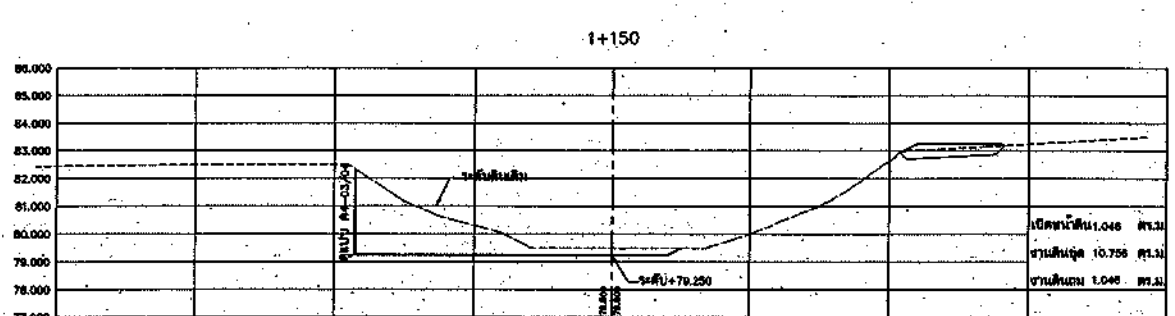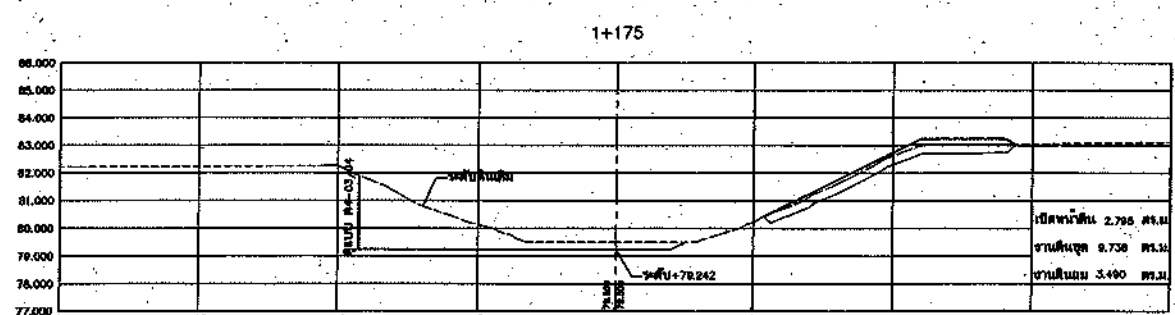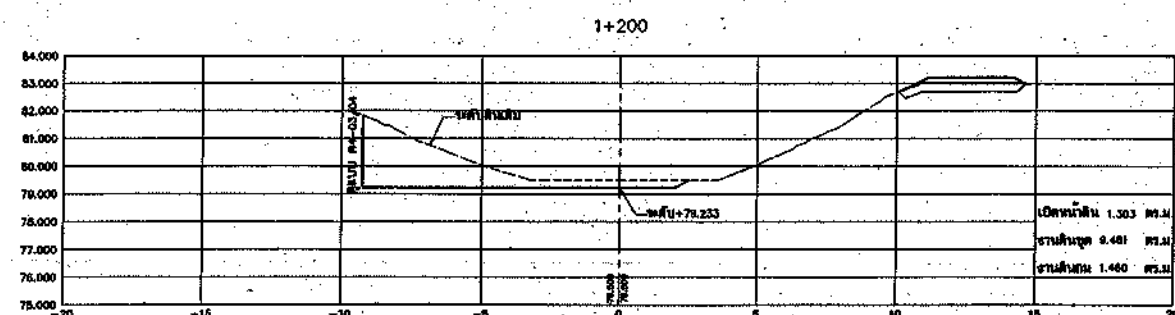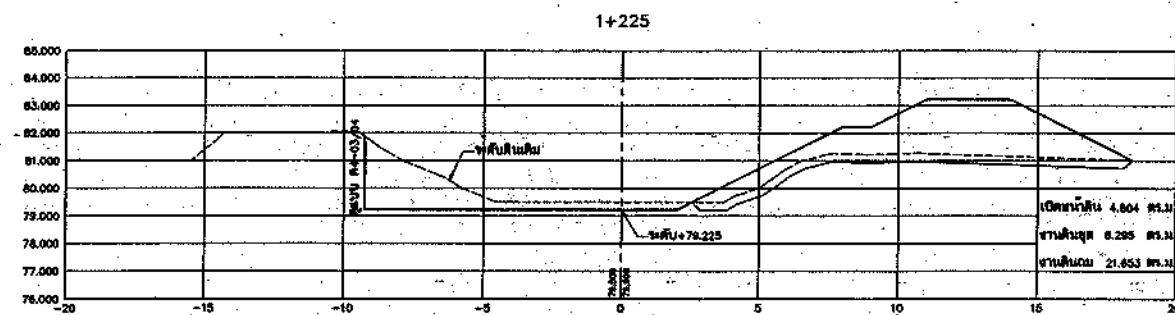

รูปตัดขวางงานขุดลอกคลอง

มาตราส่วน { พายหน้า 1:125
ทางตัด 1:125










โครงการอนุรักษ์ฟื้นฟูแหล่งน้ำในพื้นที่ย่านบ้านดอนบน			
โครงการอนุรักษ์ฟื้นฟูแหล่งน้ำคลองวัด			
รูปตัดขวางงานขุดลอกคลอง กม. 1+125 ถึง กม. 1+325			
โครงการศึกษา :			
บริษัท ศรีเอ็ท เทคโนโลยี่ จำกัด			

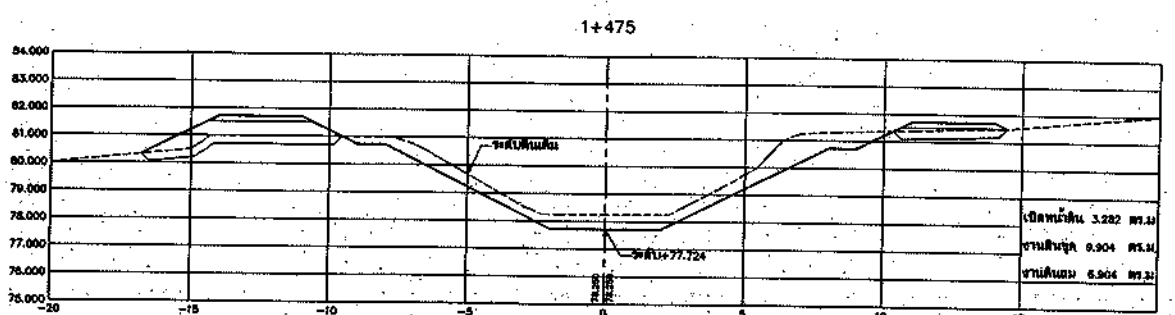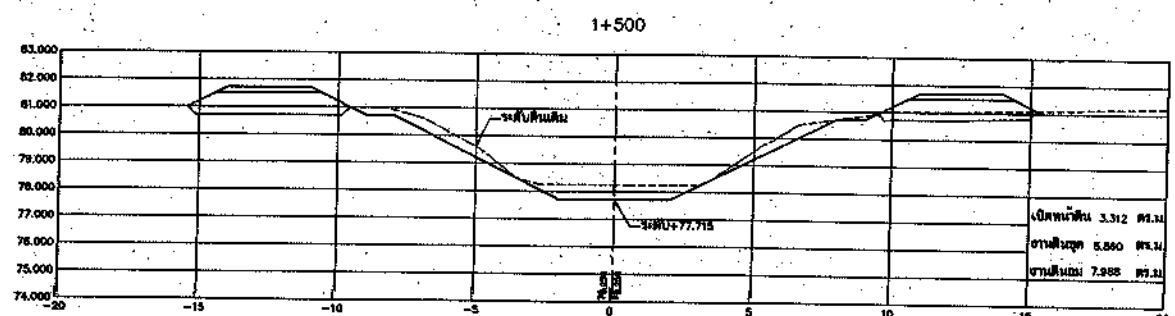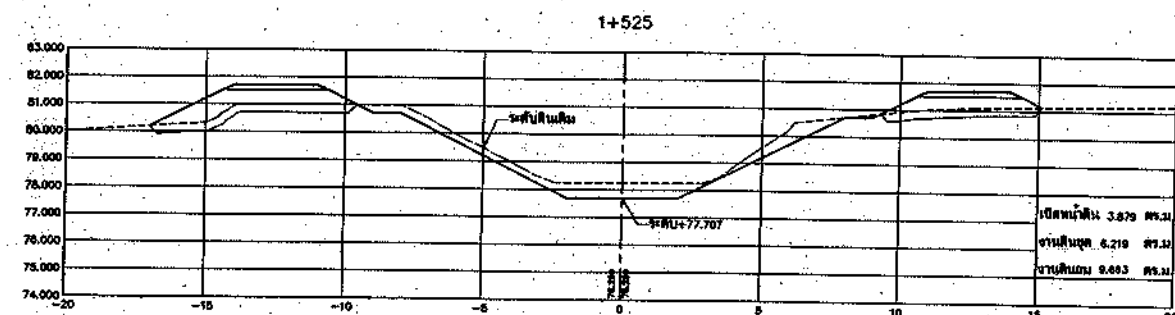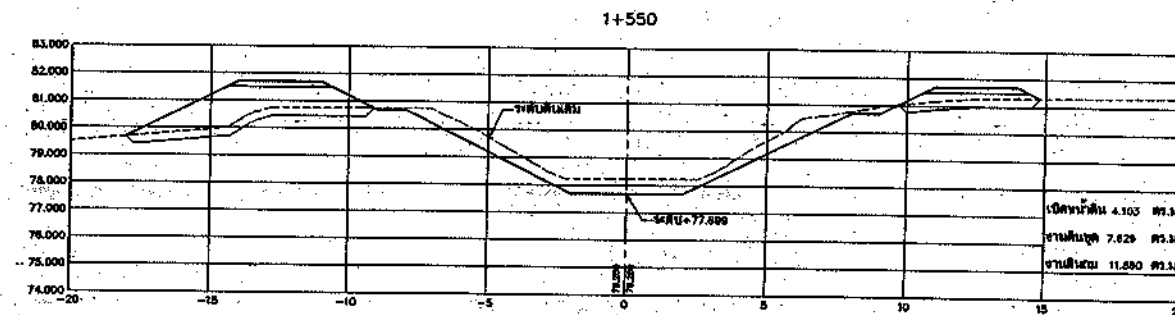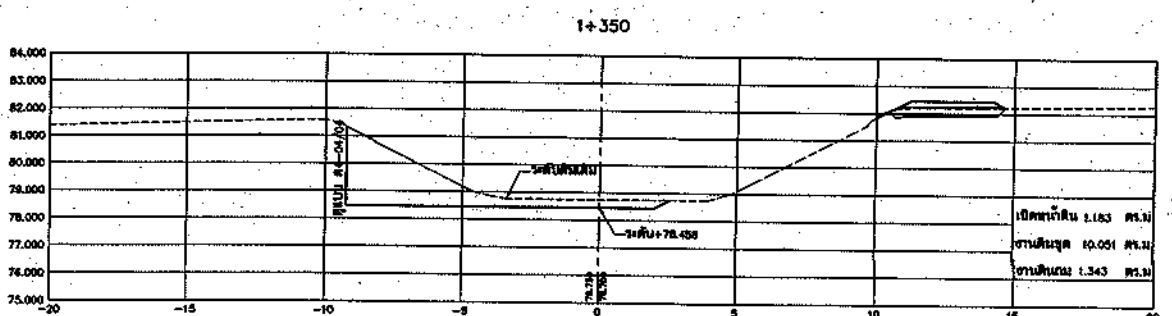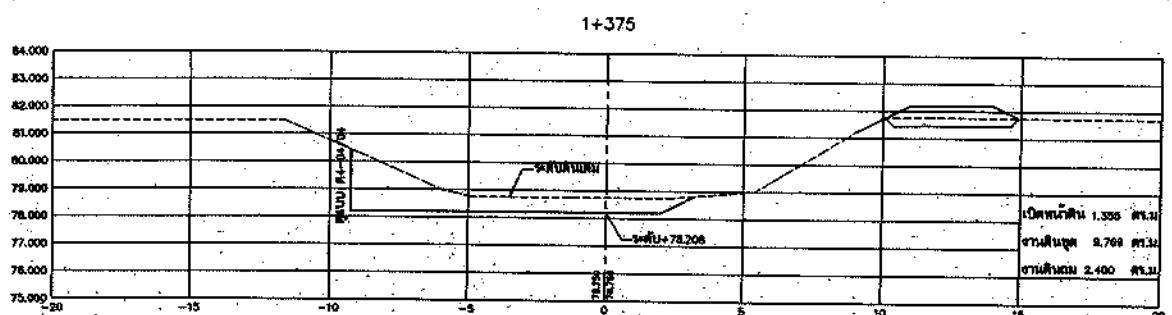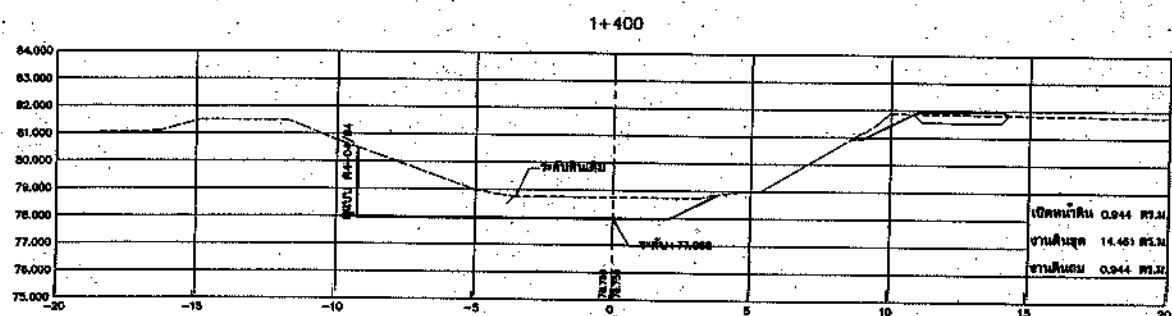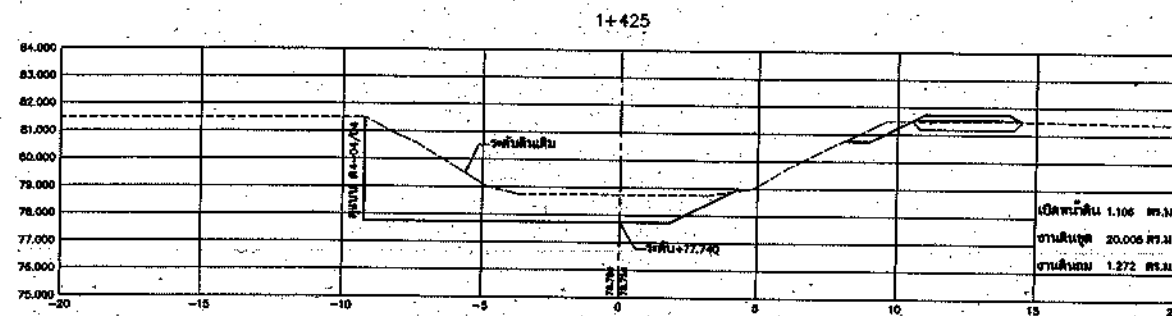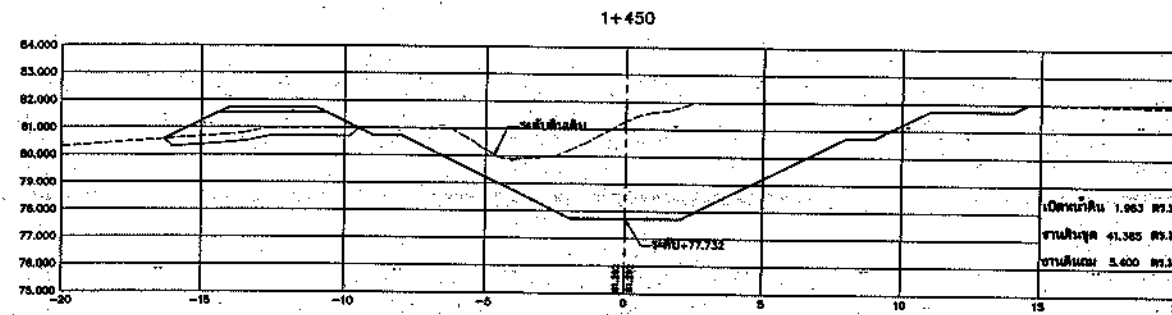

รูปตัดขวางงานขุดลอกคลอง


มาตราส่วน { พาดยาว 1:125
พาดตั้ง 1:125

กรมทรัพยากรน้ำ			
โครงการอนุรักษ์ฟื้นฟูแหล่งน้ำในพื้นที่ลุ่มน้ำโคกเสลาปคอนบน			
โครงการอนุรักษ์ฟื้นฟูแหล่งน้ำคลองวัด			
สำนักงานชลประทานที่ 5 จังหวัดนครราชสีมา			
รูปตัดขวางงานขุดลอกคลอง กม. 1+350 ถึง กม. 1+550			
วันที่พิมพ์ :			
บริษัท ศรีเอชพี เทคโนโลยี จำกัด			
สำรวจ	นายอภิชาติ ใสอยู่	14/10/57	1/1
ออกแบบ	นายอัมรินทร์ นิตยชัย	14/10/57	1/1
เขียนแบบ	นายสุภากร พงษ์นิม	14/10/57	1/1
ควบคุม	นายสุภากร พงษ์นิม	14/10/57	1/1
อนุมัติ	นายสุภากร พงษ์นิม	14/10/57	1/1


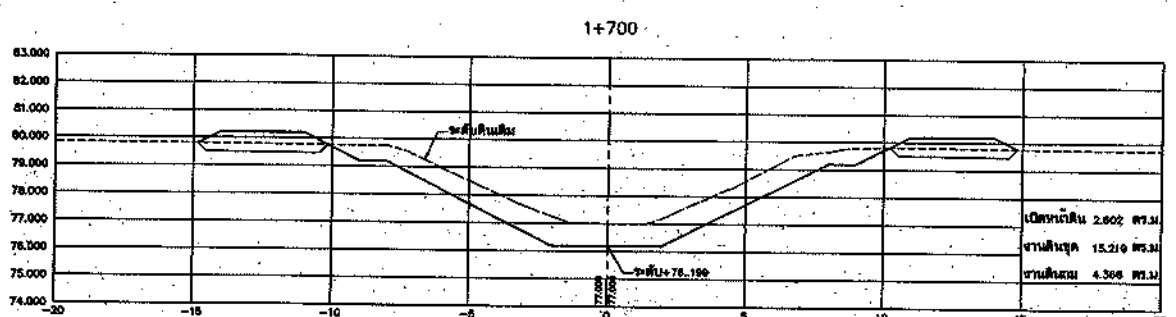
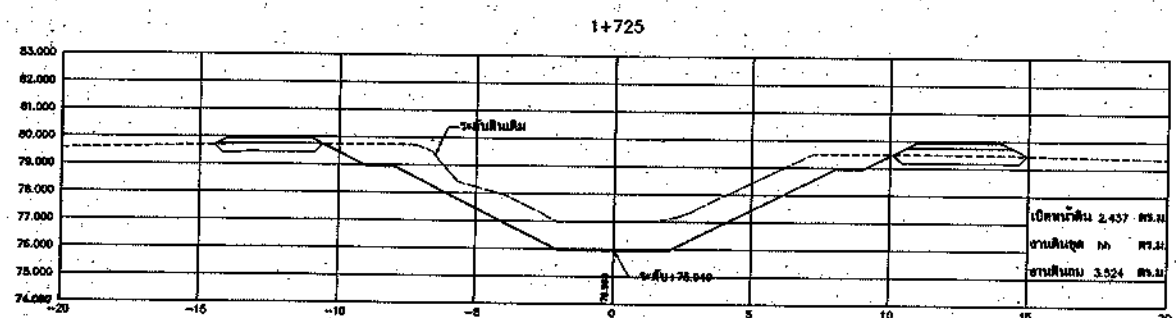
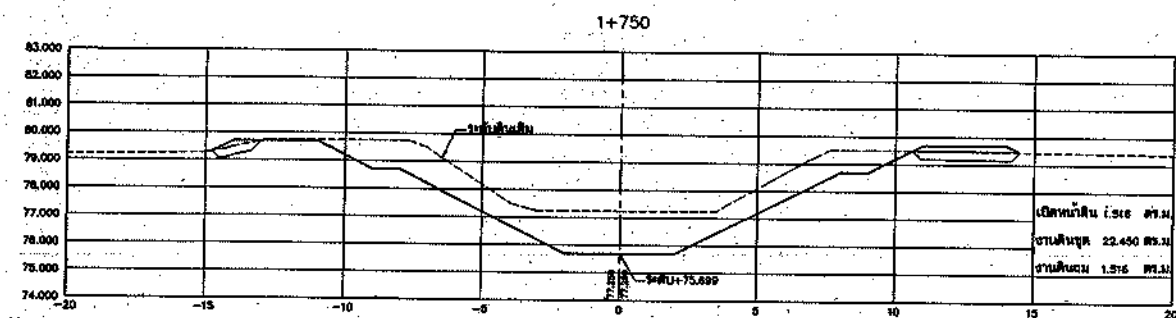
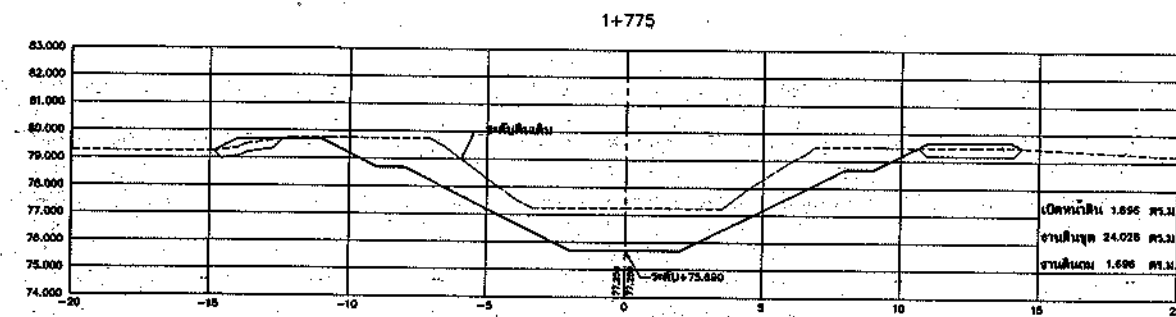
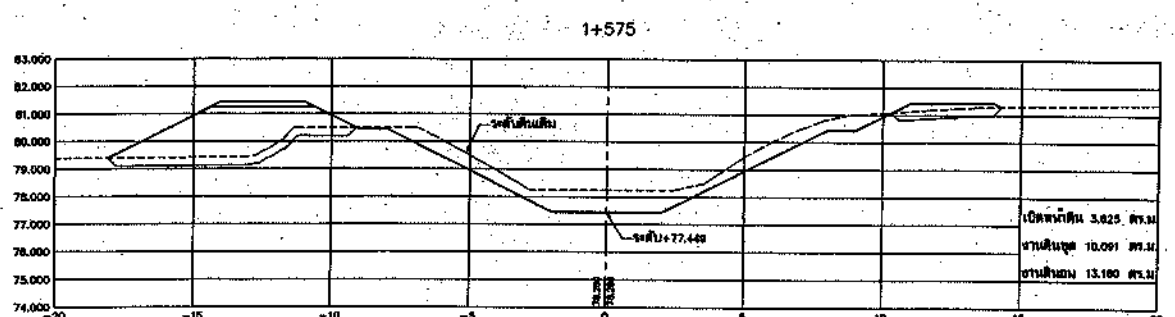
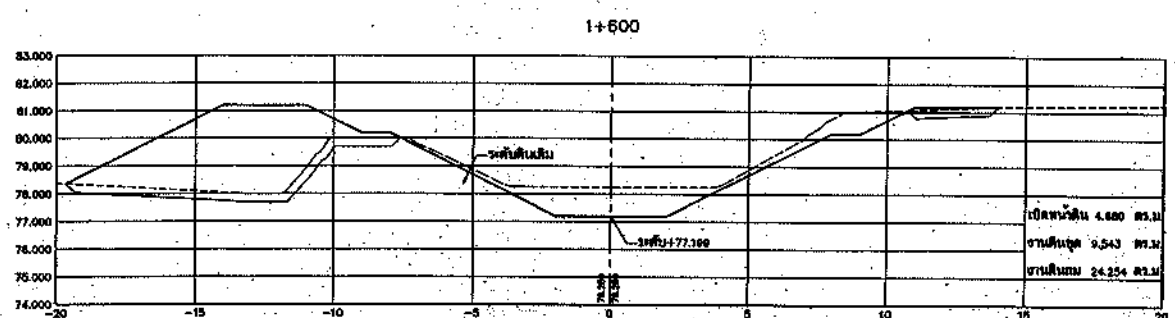
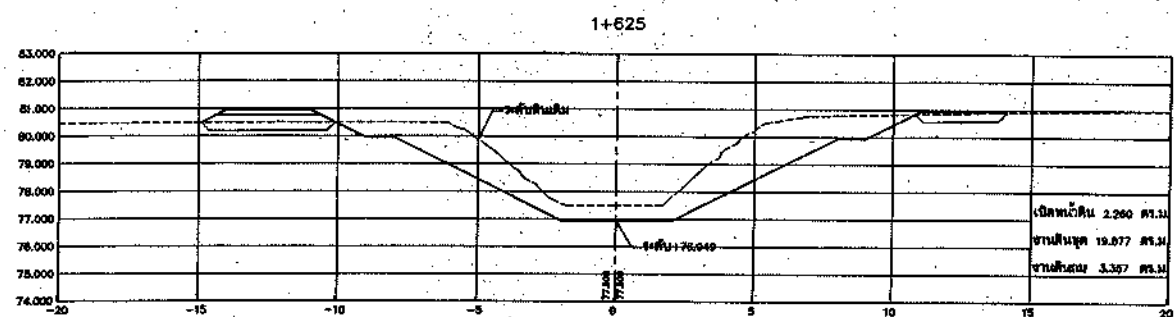
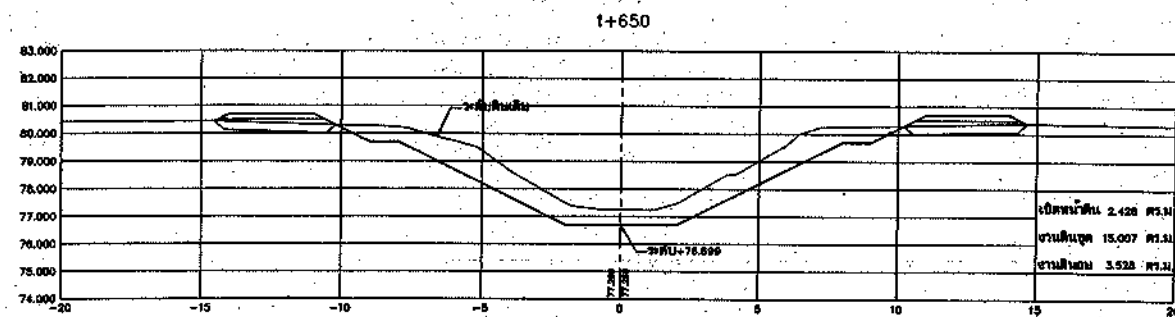
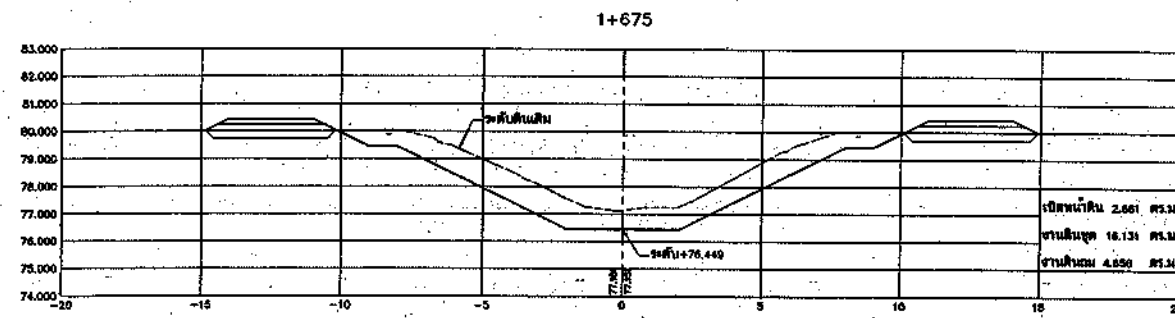


รูปตัดขวางงานขุดลอกคลอง

มาตราส่วน { พยทาบ 1:125
ทางค่อ 1:125

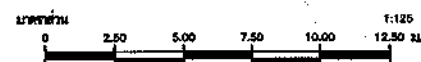










กรมทรัพยากรน้ำ			
รูปตัดขวางงานขุดลอกคลอง กม. 1+575 ถึง 1+775			
รายการศึกษา :			

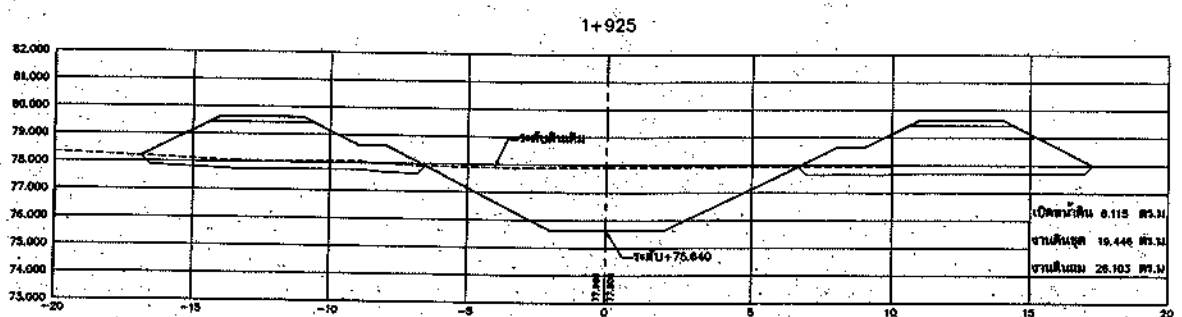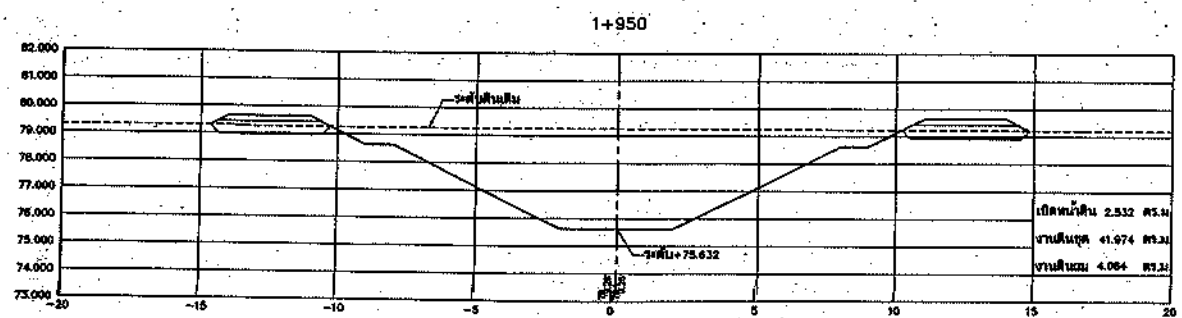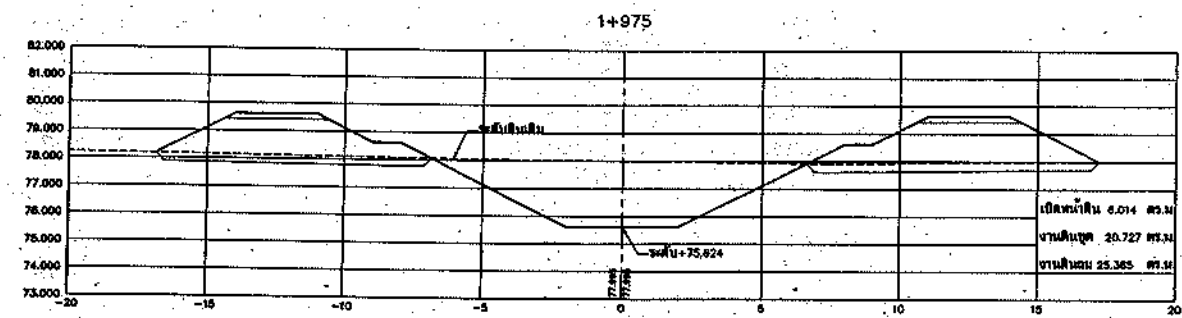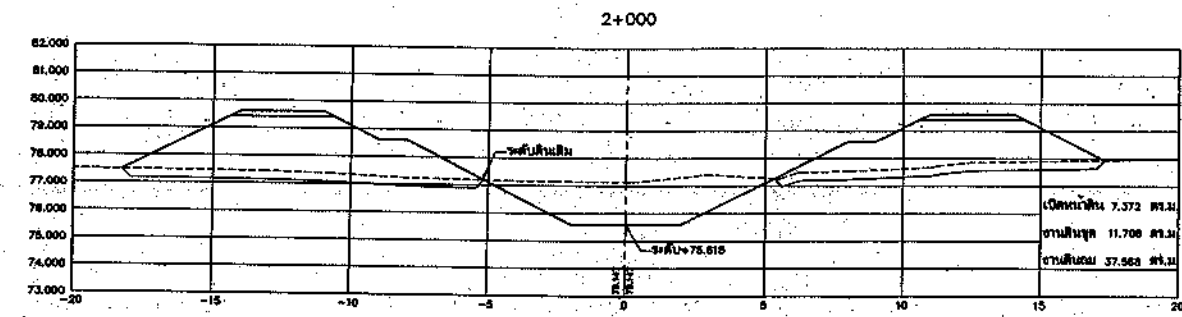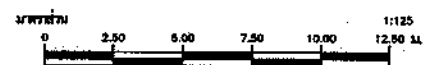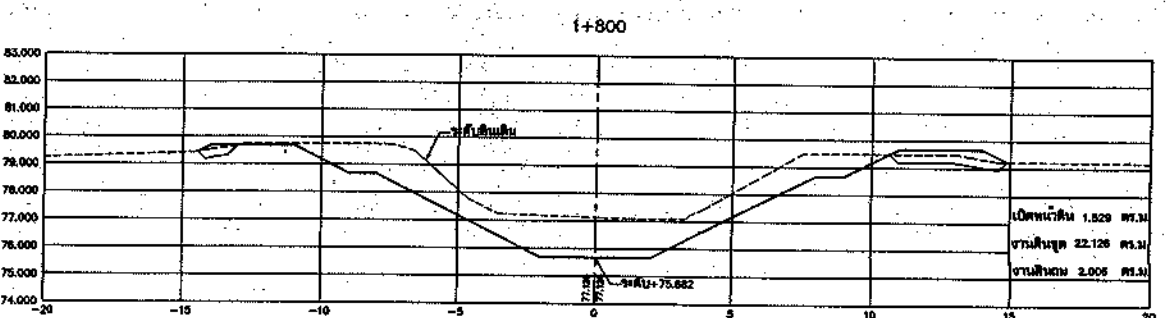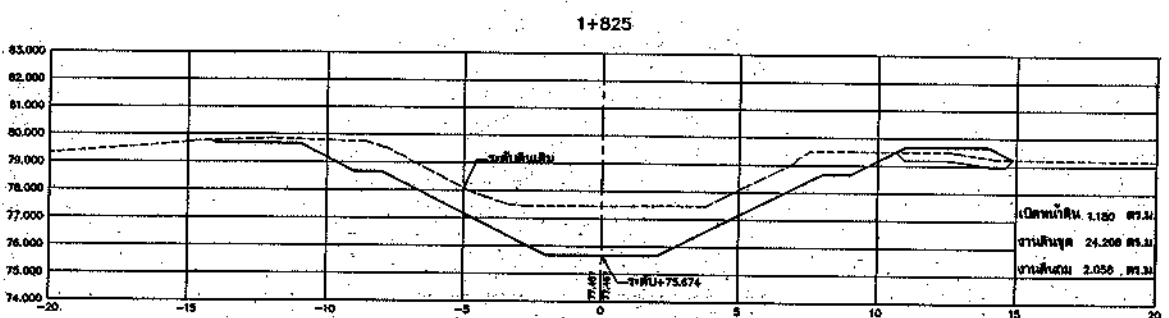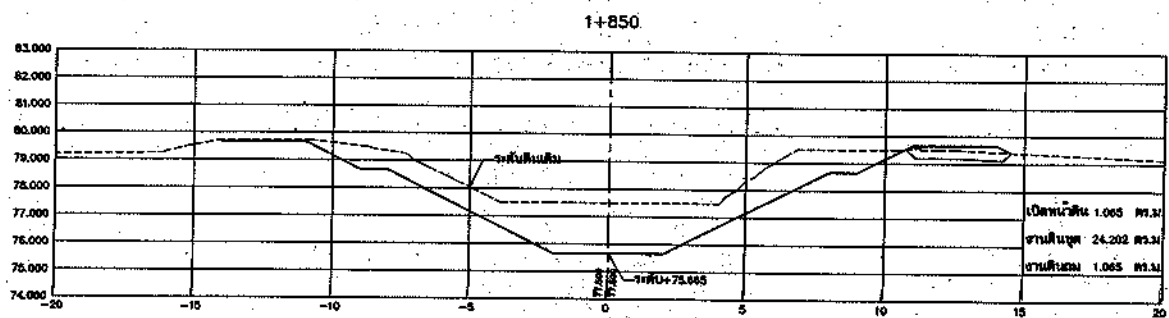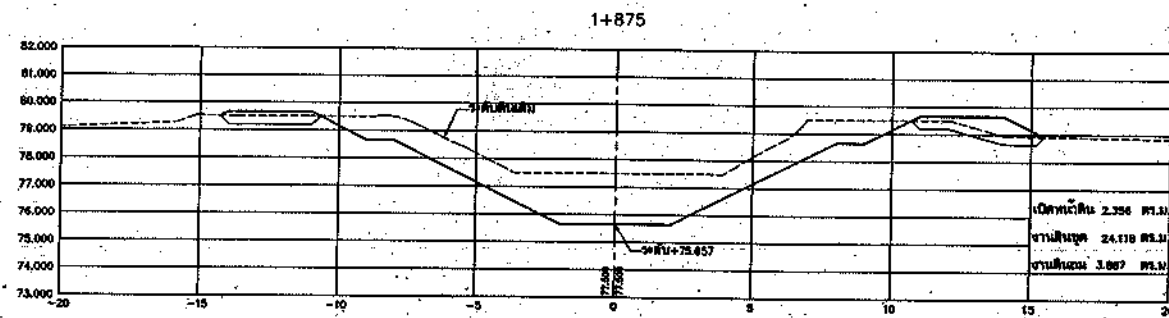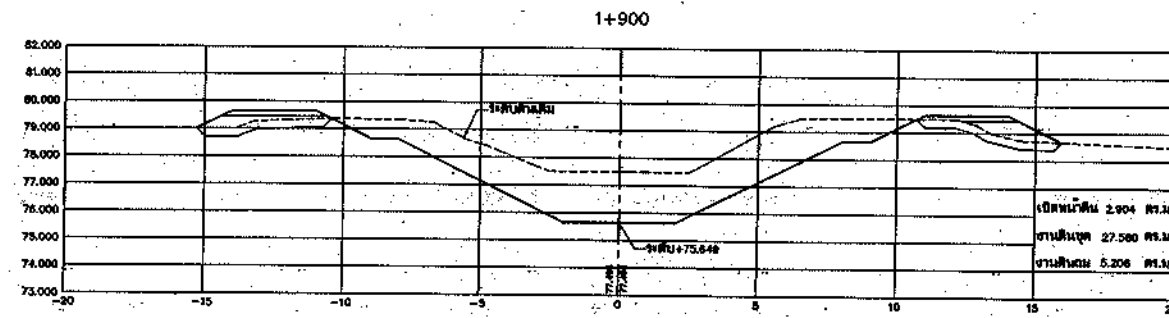

รูปตัดขวางงานขุดลอกคลอง

มาตราส่วน { ทางราบ 1:125
ทางตั้ง 1:125






กรมทรัพยากรน้ำ			
รูปตัดขวางงานขุดลอกคลอง กม. 1+800 ถึง กม. 2+000			

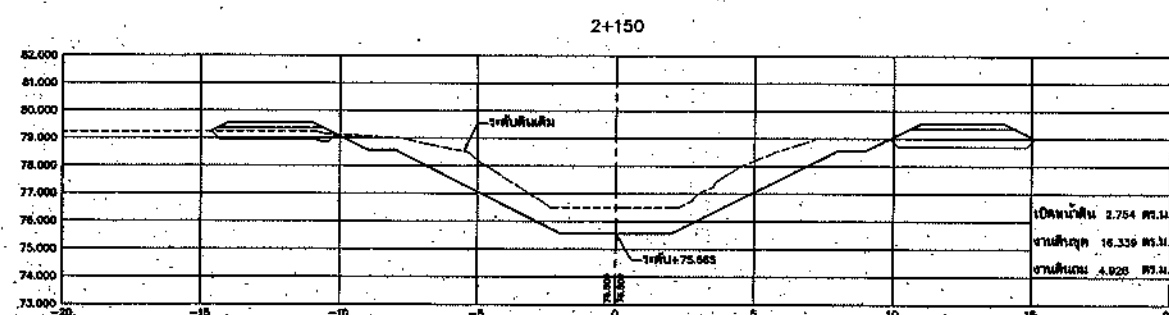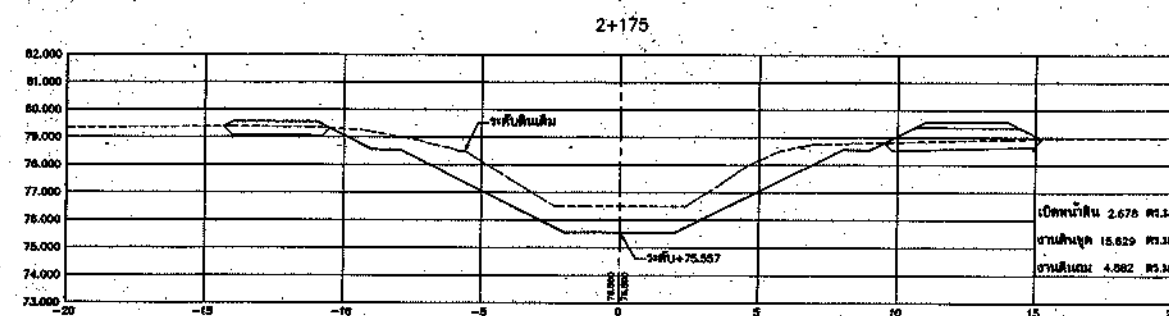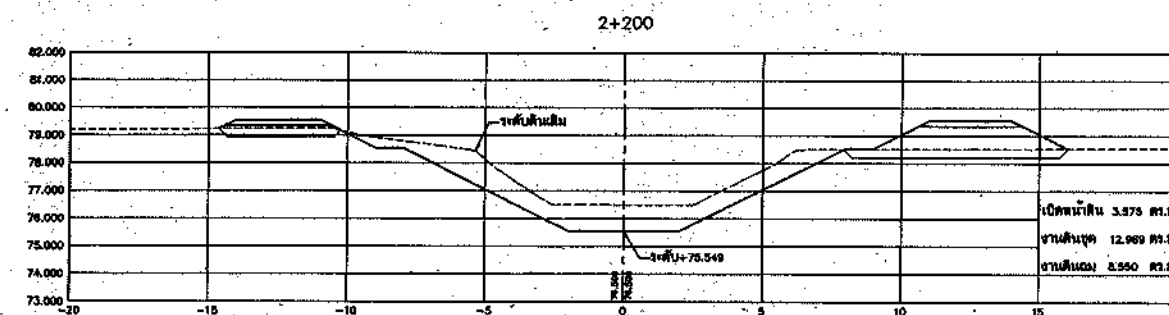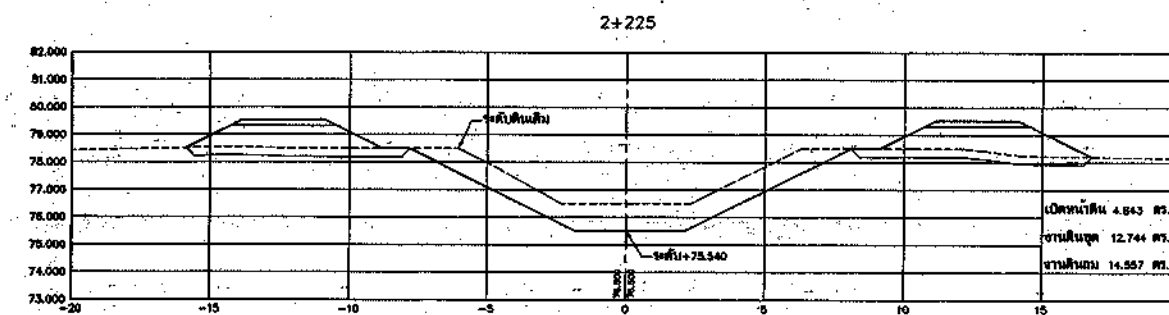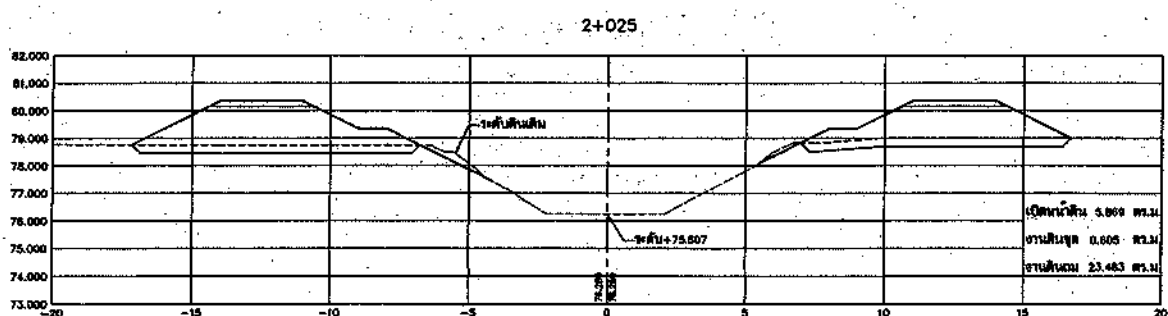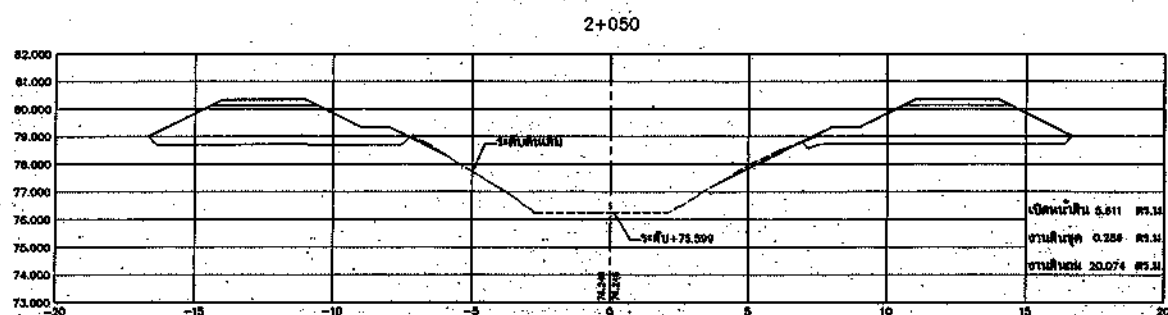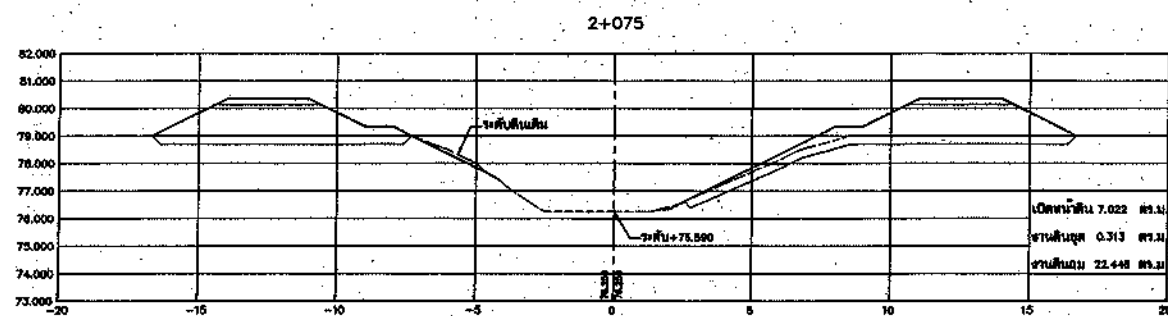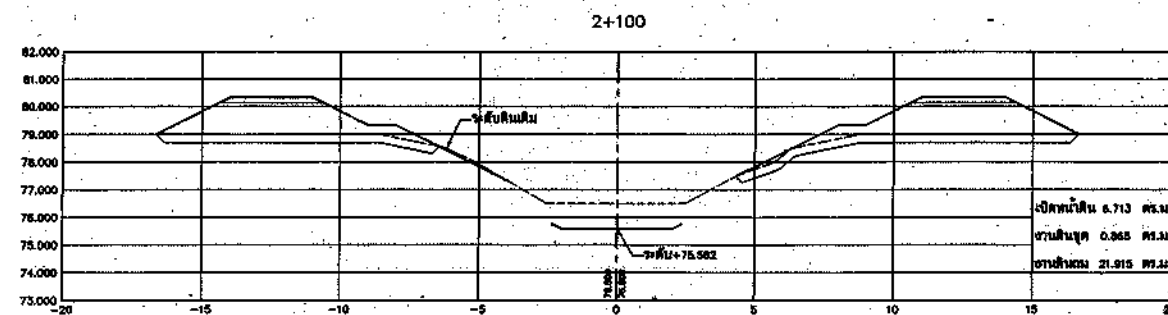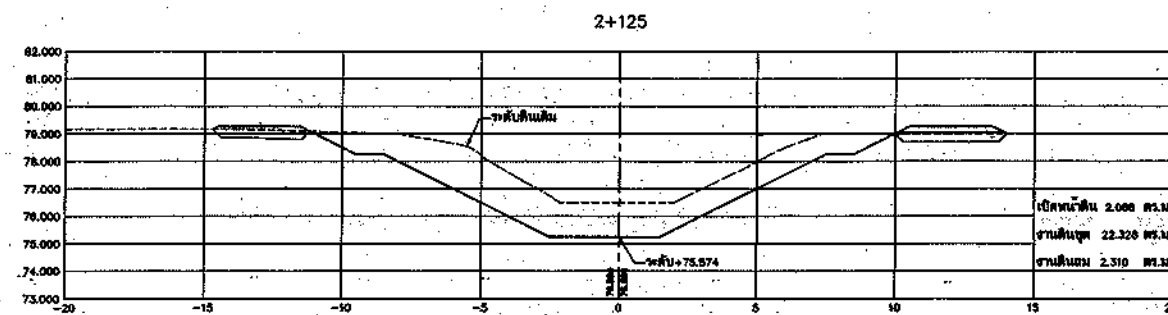


รูปตัดขวางงานขุดลอกคลอง

มาตราส่วน { ทางราบ 1:125
ทางตั้ง 1:125










รูปตัดขวางขุดลอกคลอง กม. 2+025 ถึง 2+025			
วันที่รับทราบ :			
บริษัท ศรียุทธ เทคโนโลยี่ จำกัด			
สำรวจ	นายอภิรักษ์ ไชยกุล	เขียน	นาย
ออกแบบ	นายอภิรักษ์ ไชยกุล	ตรวจสอบ	นาย
เขียนแบบ	นายอภิรักษ์ ไชยกุล	ตรวจสอบ	นาย
วันที่รับทราบ	เดือน 02/2559	วันที่รับทราบ	05-06/57

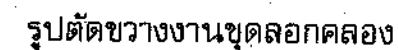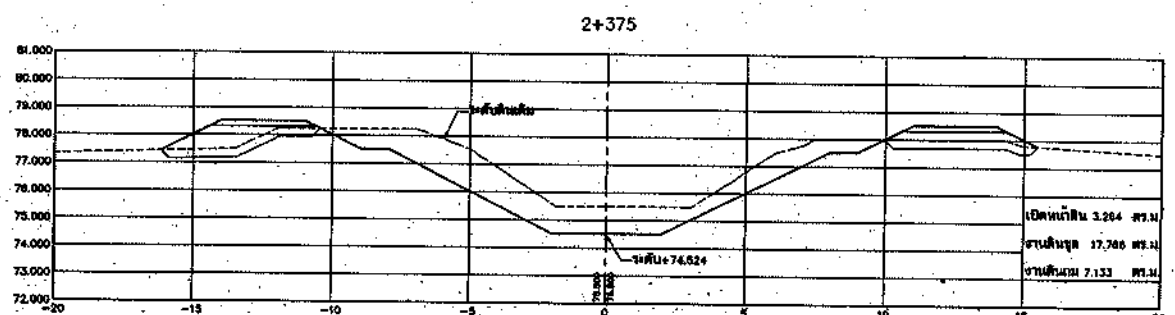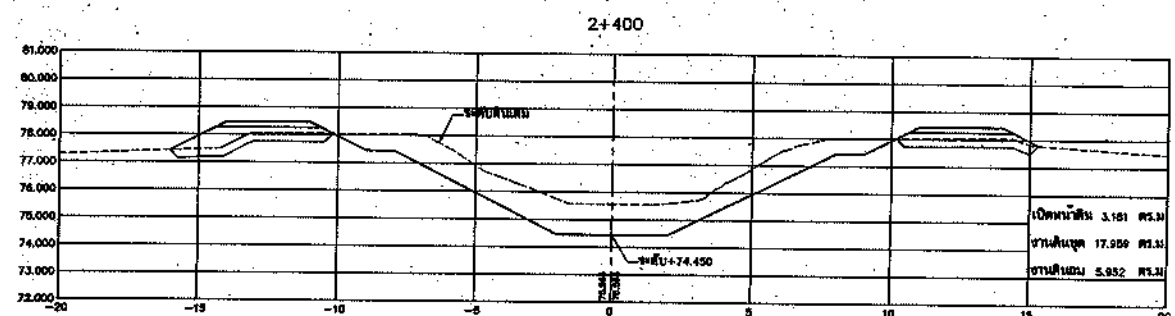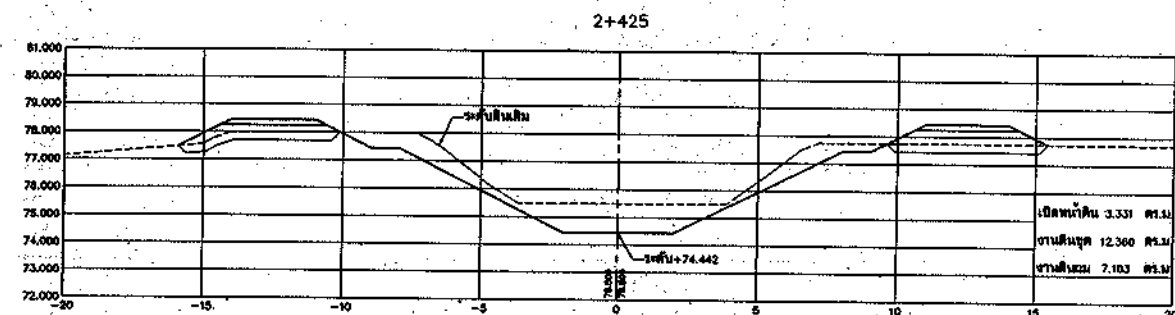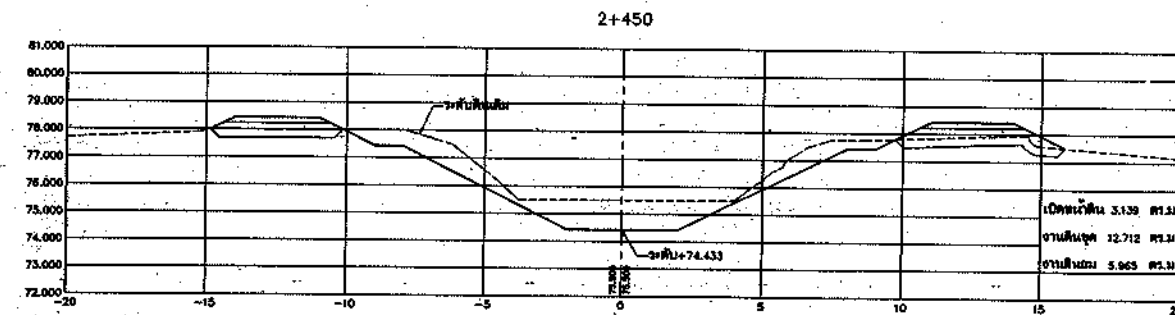

มาตราส่วน { ทางราบ 1:125
 { ทางตั้ง 1:125

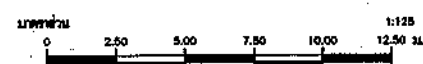










กรมทรัพยากรน้ำ			
โครงการอนุรักษ์ฟื้นฟูแหล่งน้ำในพื้นที่ชุ่มน้ำในห้วยป่าไผ่ตอนบน			
โครงการอนุรักษ์ฟื้นฟูแหล่งน้ำคลองลึก			
ตำบลตาพระยา อำเภอตาพระยา จังหวัดสระแก้ว			
หัวหน้าบริษัท :			
บริษัท ศรีเอเซีย เทคโนโลยี จำกัด			

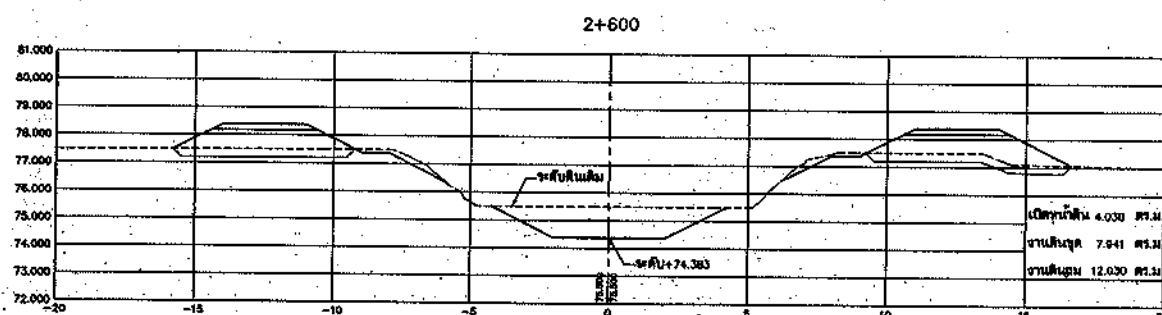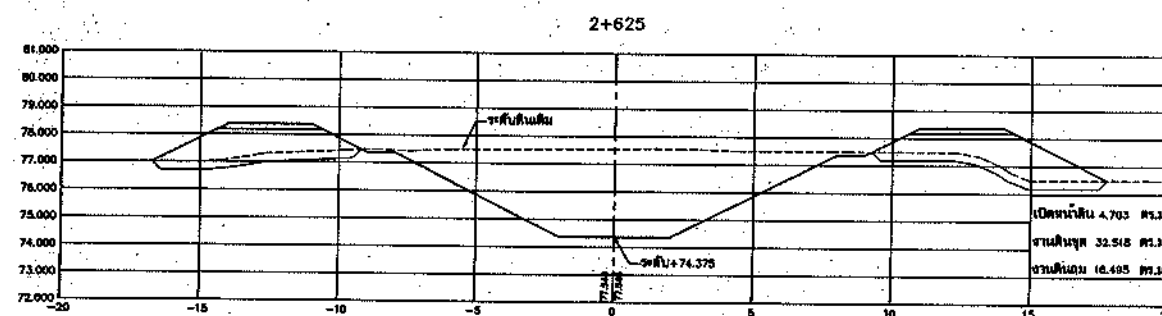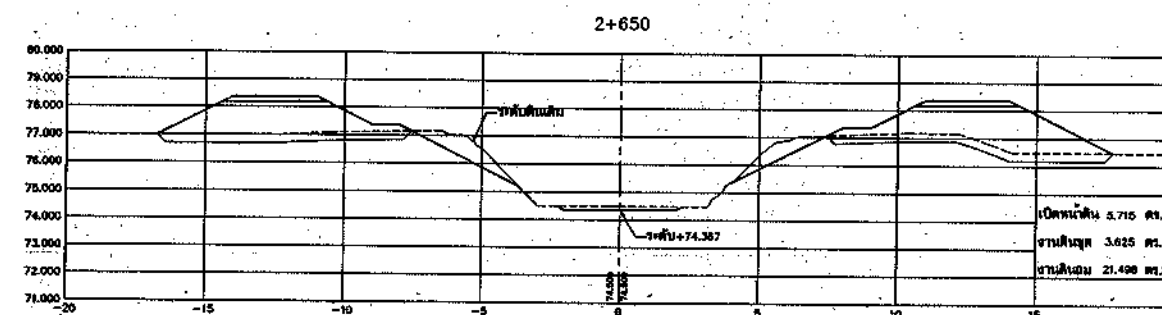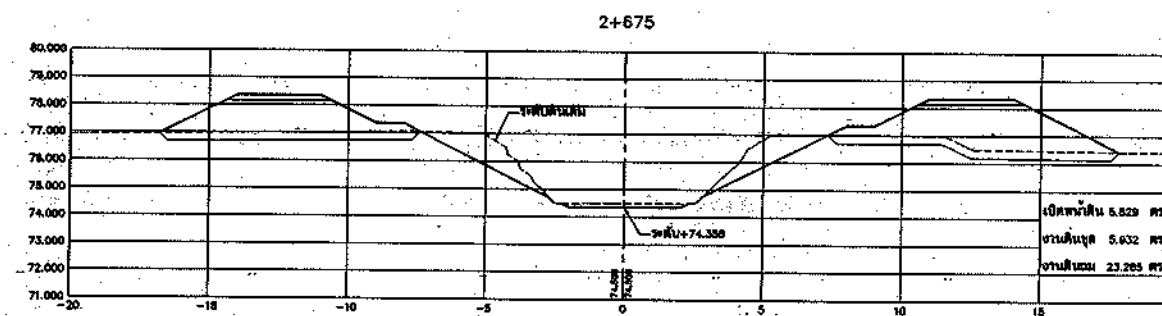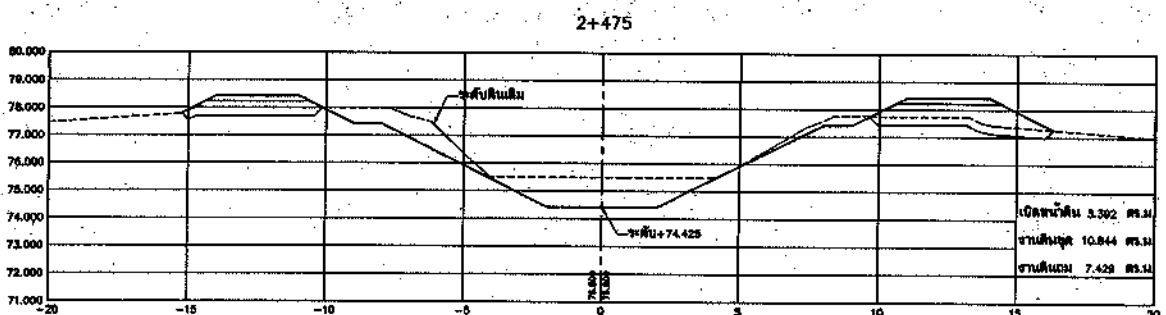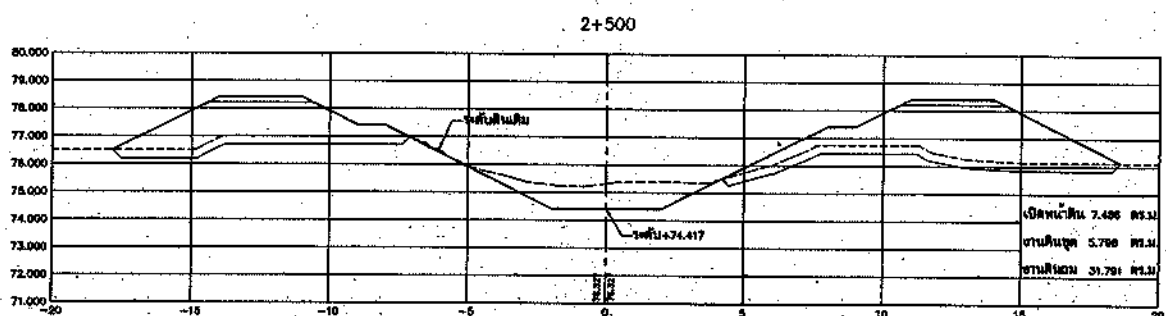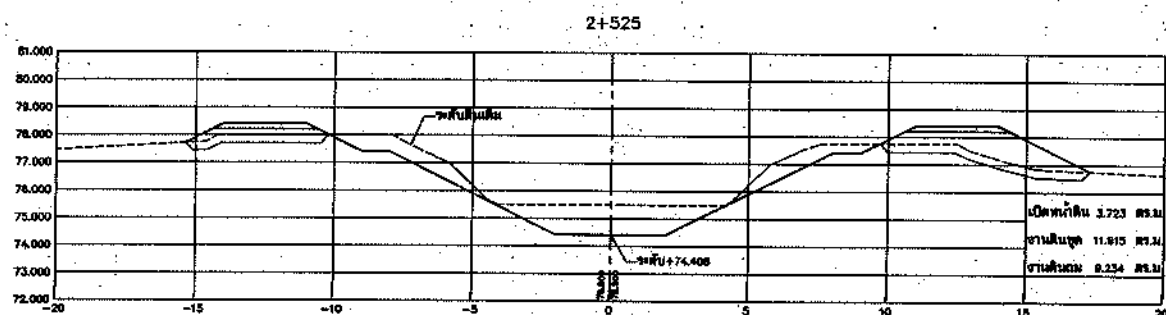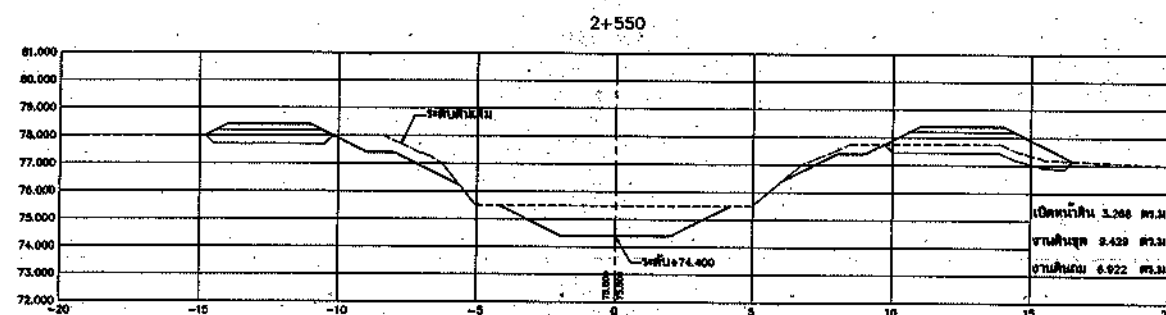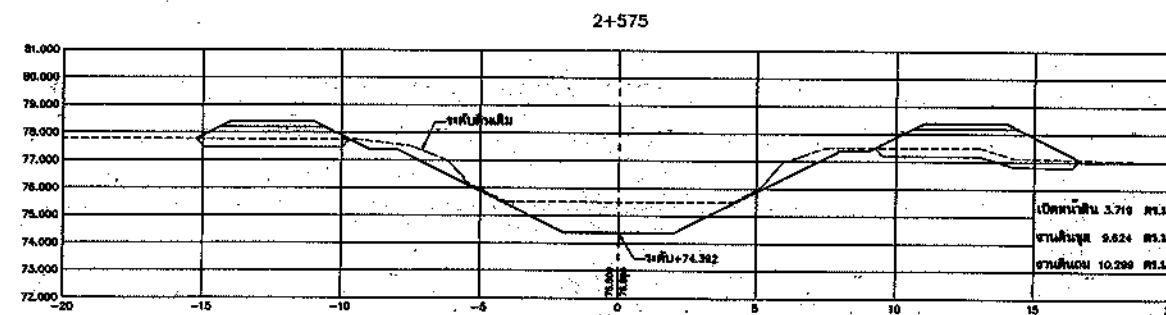

รูปตัดขวางงานขุดลอกคลอง

มาตราส่วน { ทางราบ 1:125
ทางตั้ง 1:125











กรมทรัพยากรน้ำ			
โครงการอนุรักษ์ฟื้นฟูแหล่งน้ำในพื้นที่ลุ่มน้ำโคกสลาปตอนบน			
รูปตัดขวางงานขุดลอกคลอง กม. 2+475 ถึง กม. 2+675			
วันที่รับทราบ :			
บริษัท ศรีเอเซีย เทคโนโลยี จำกัด			
วันที่	10/01/2555	วันที่	10/01/2555

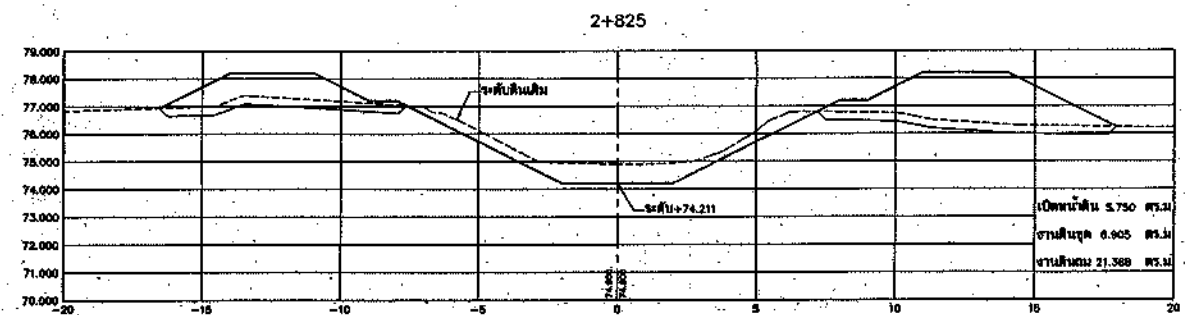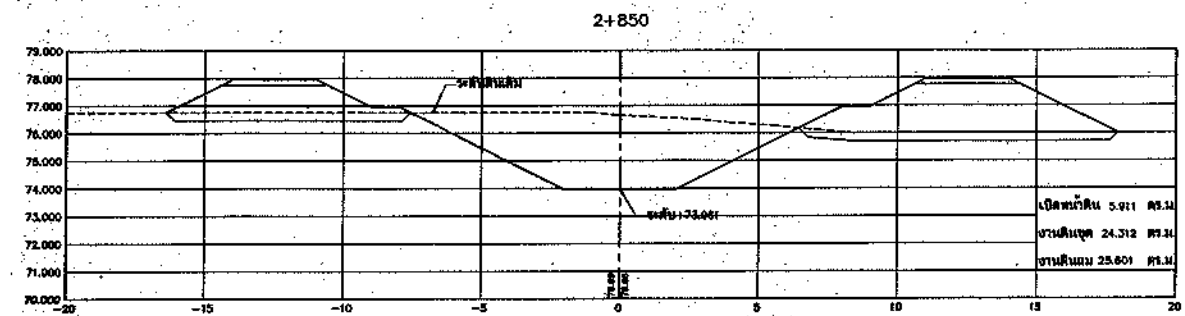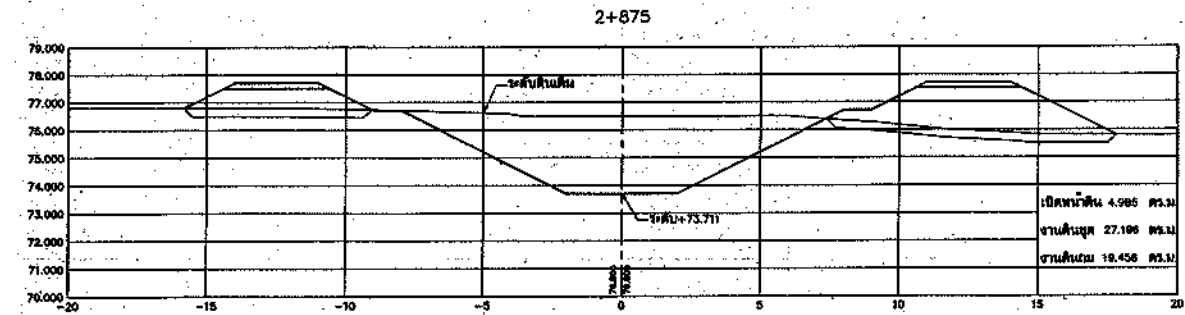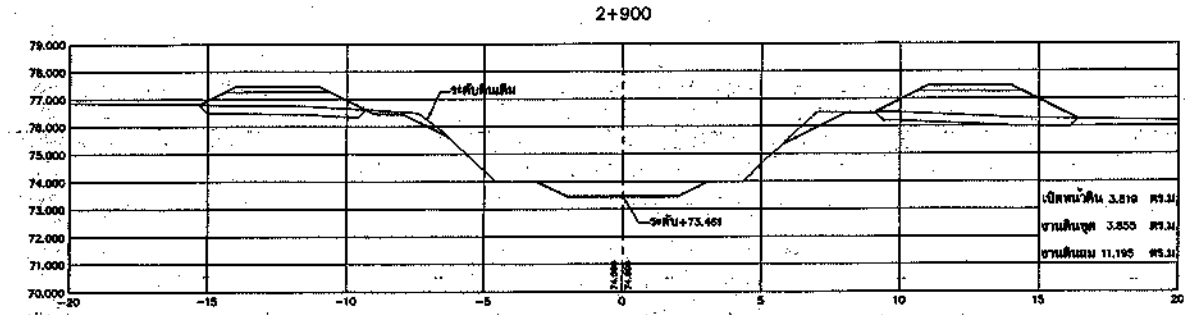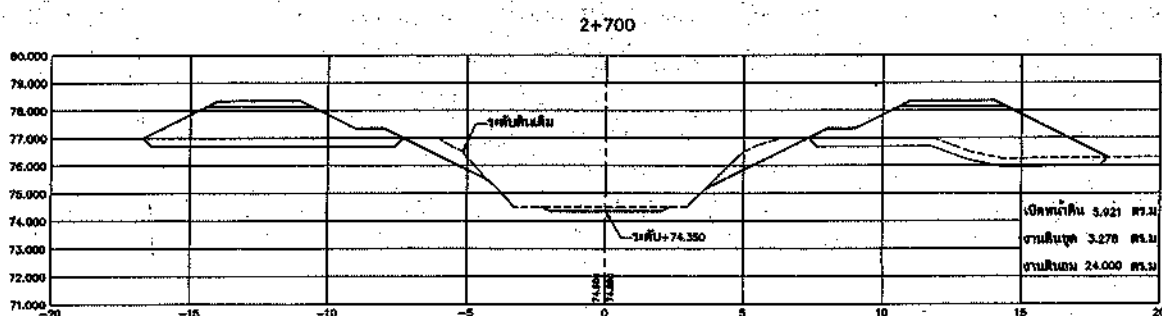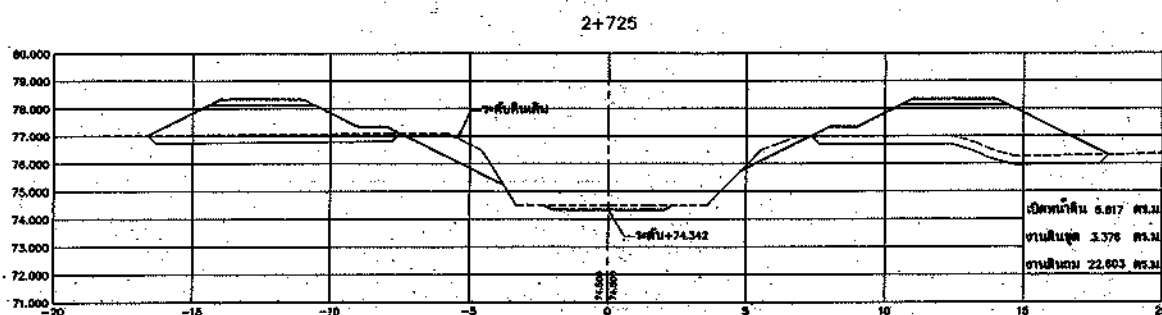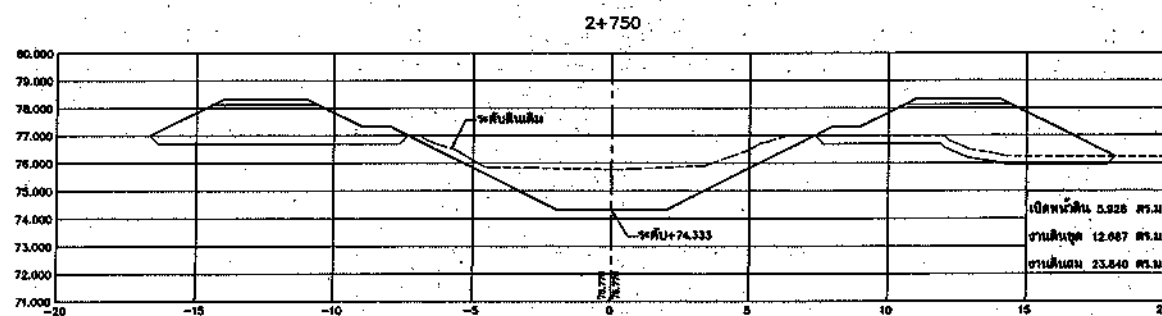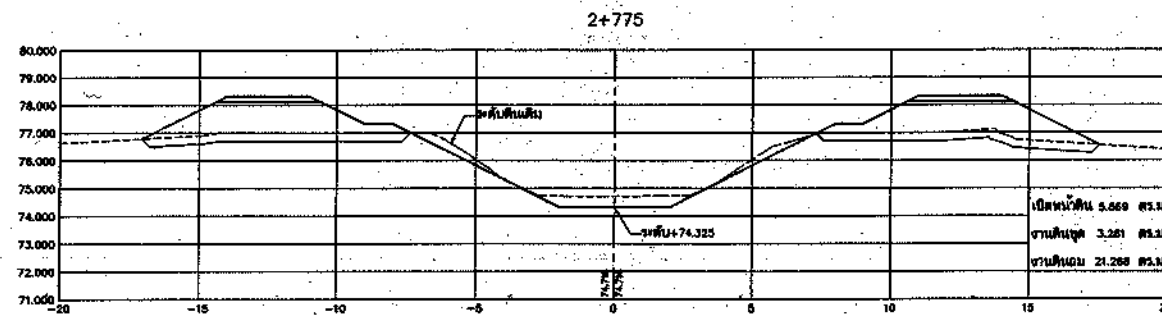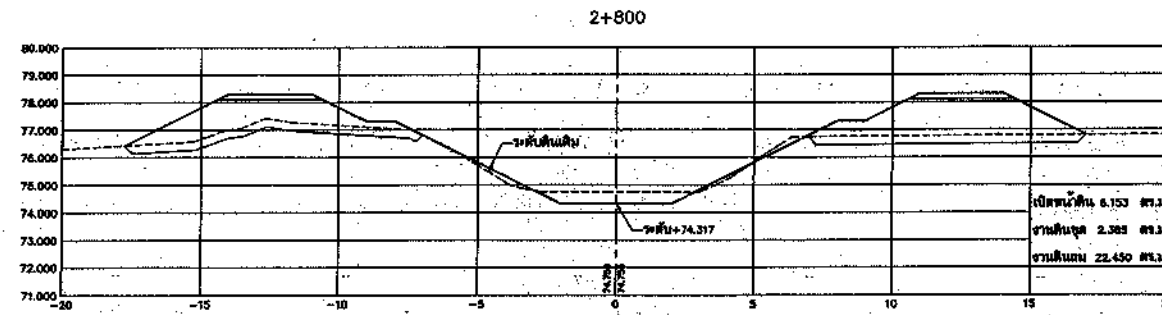

รูปตัดขวางงานขุดลอกคลอง

มาตราส่วน { ทางราบ 1:125
ทางตั้ง 1:125










กรมทรัพยากรน้ำ			
โครงการอนุรักษ์ฟื้นฟูแหล่งน้ำในพื้นที่ลุ่มน้ำโคกสลาปตอนบน			
รูปตัดขวางงานขุดลอกคลอง กม. 2+700 ถึง กม. 2+900			
วิศวกรผู้จัดทำ :			
บริษัท ศรีเอเซีย เทคโนโลยี จำกัด			

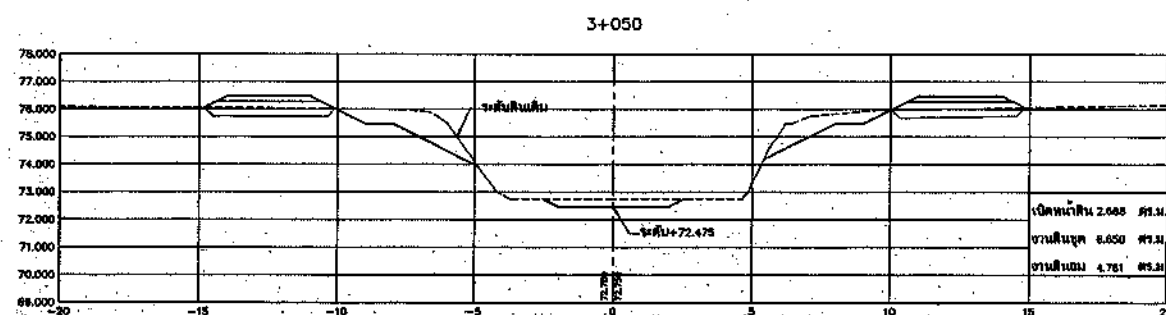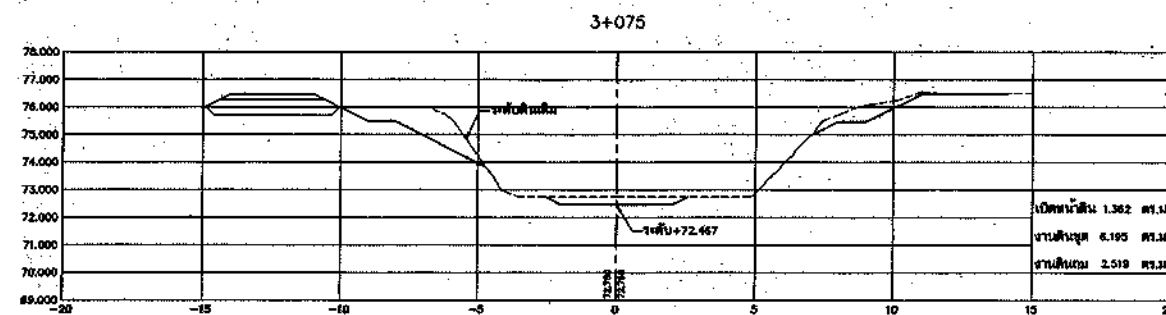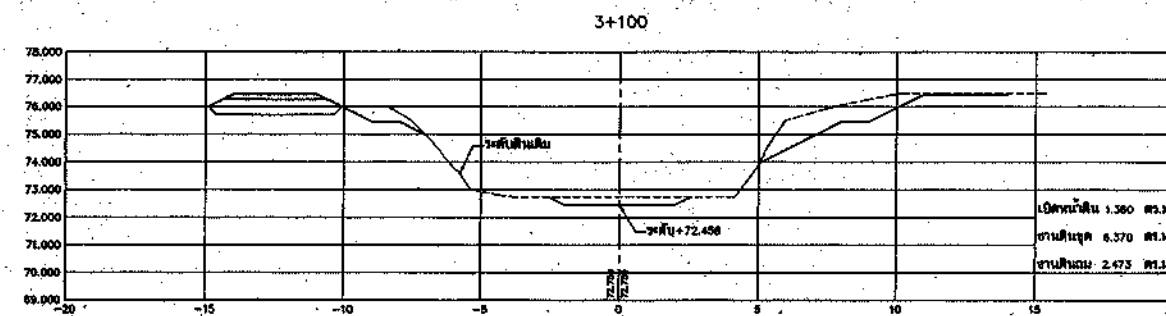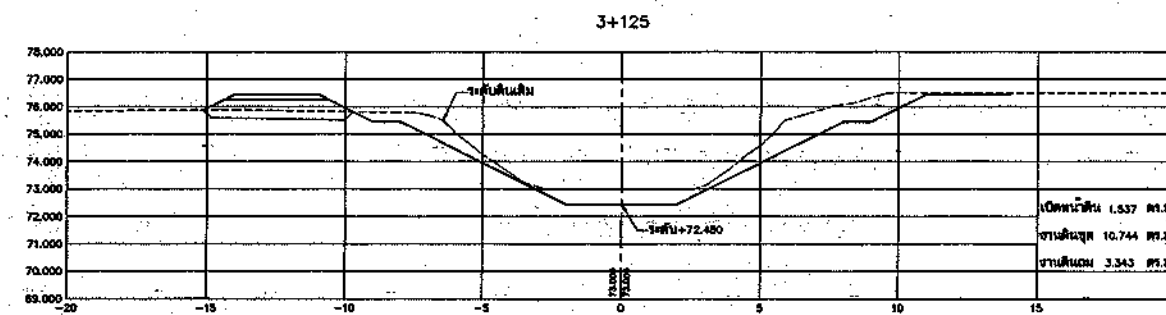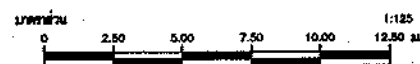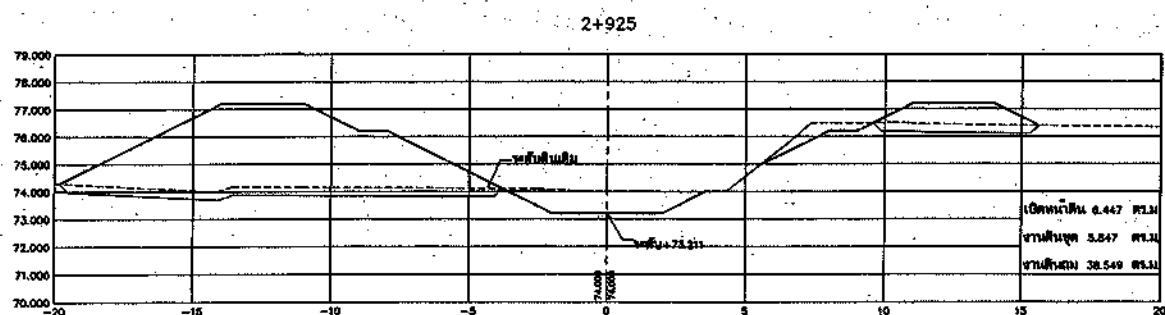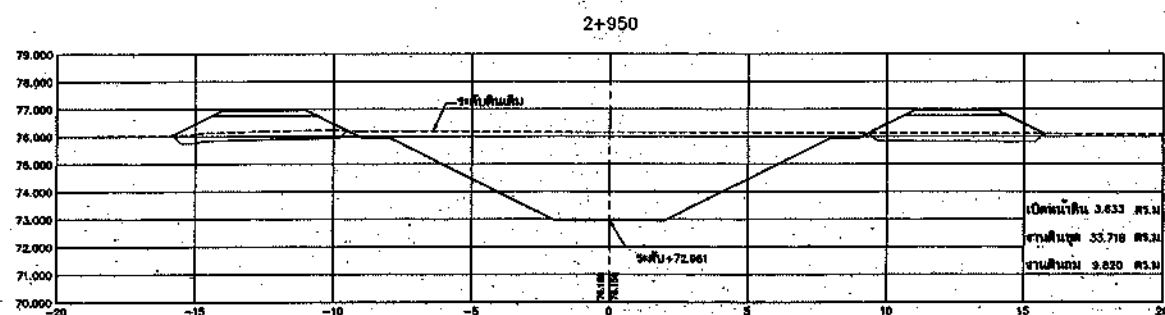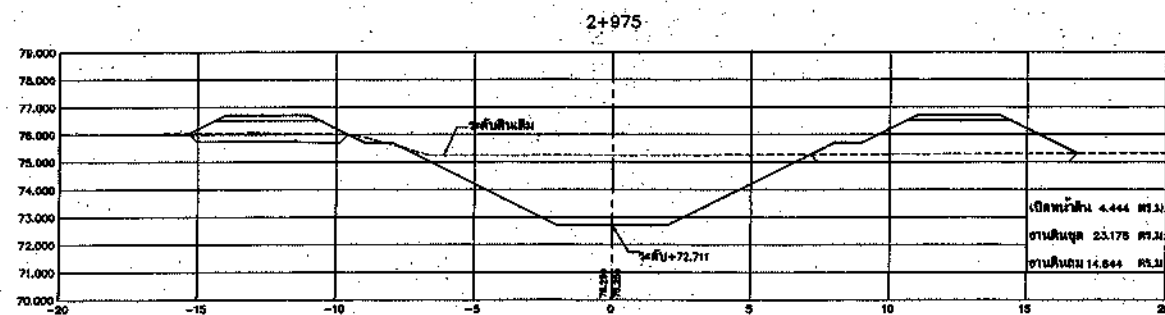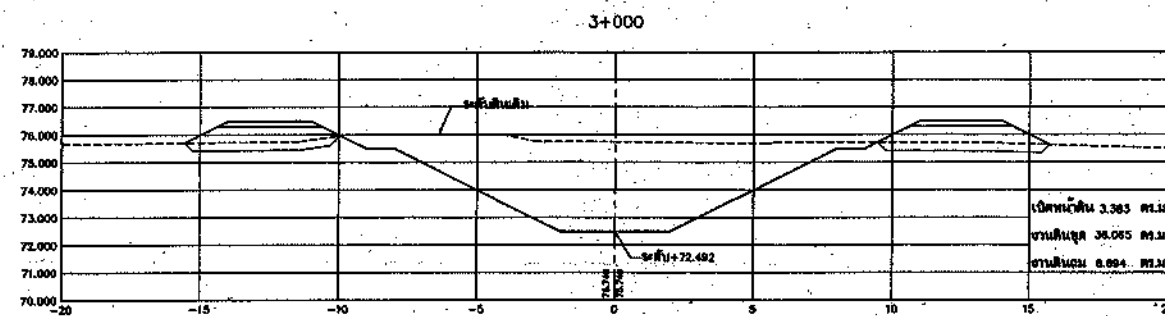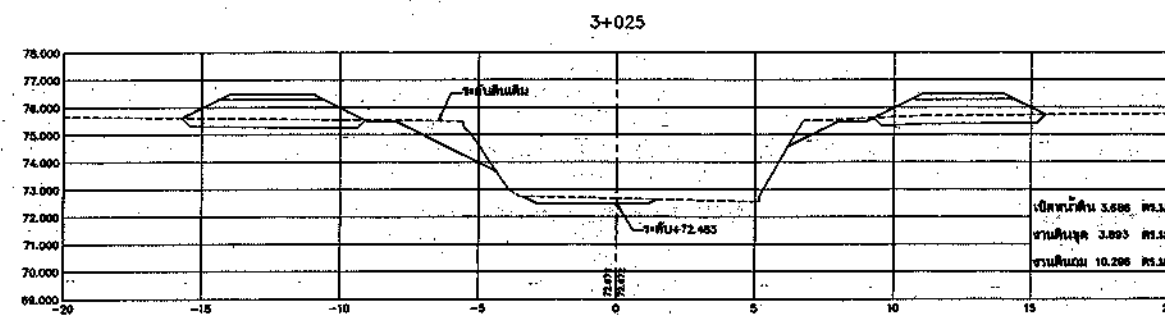

รูปตัดขวางงานขุดลอกคลอง

มาตราส่วน { ทางราบ 1:125
ทางตั้ง 1:125










กรมทรัพยากรน้ำ			
โครงการอนุรักษ์ฟื้นฟูแหล่งน้ำในพื้นที่ลุ่มน้ำในต้นลำน้ำตอนบน			
โครงการอนุรักษ์ฟื้นฟูแหล่งน้ำคลอง			
ตำบลตาพระยา อำเภอตาพระยา จังหวัดสระแก้ว			
รูปตัดขวางงานขุดลอกคลอง กม. 2+925 ถึง กม. 3+125			
วันที่รับทราบ :			
บริษัท ศรีนิเวศน์ เทคโนโลยี จำกัด			

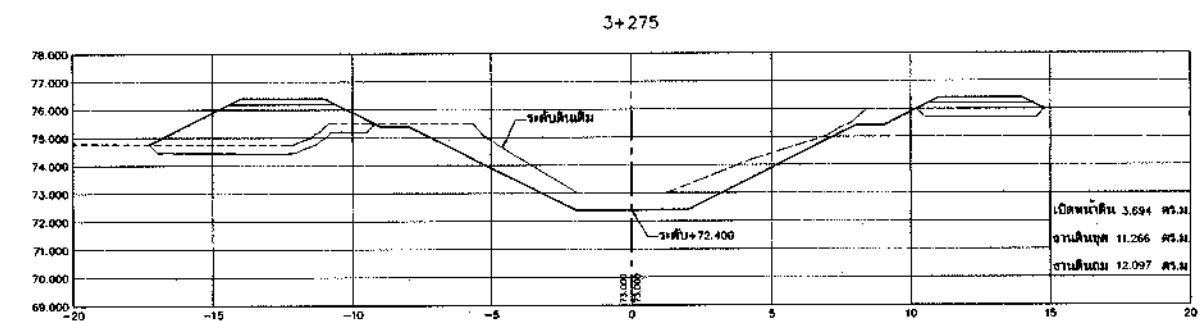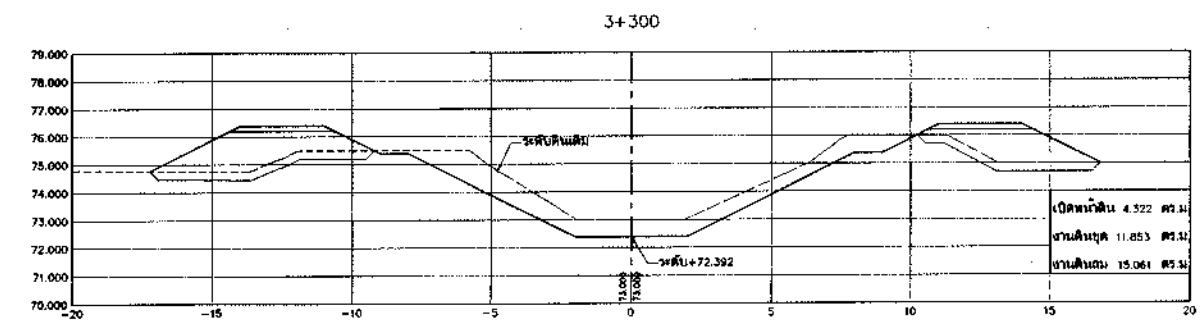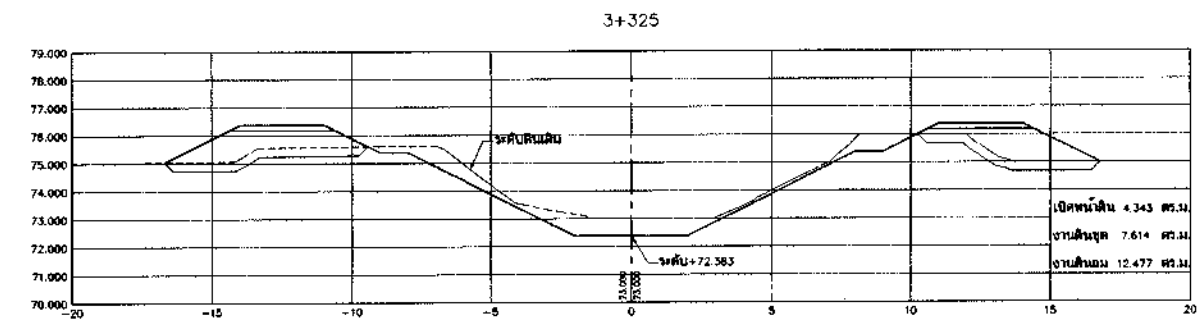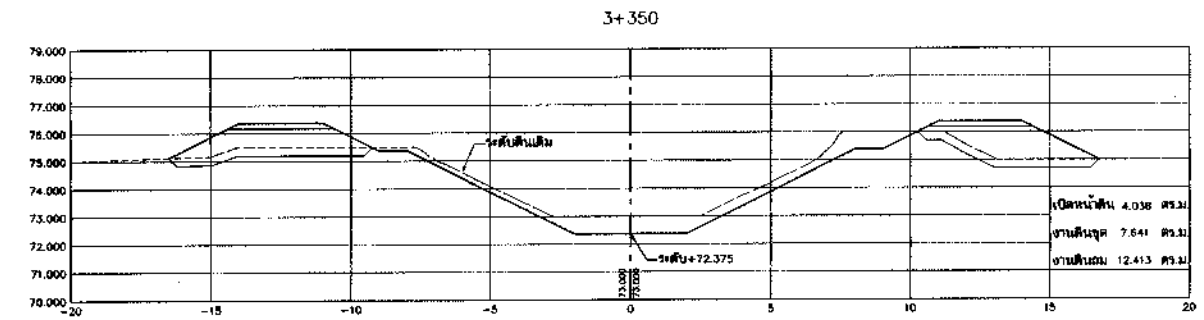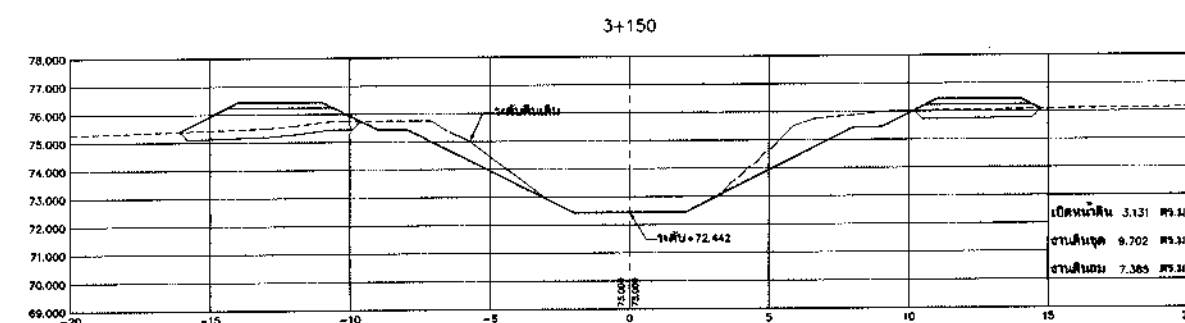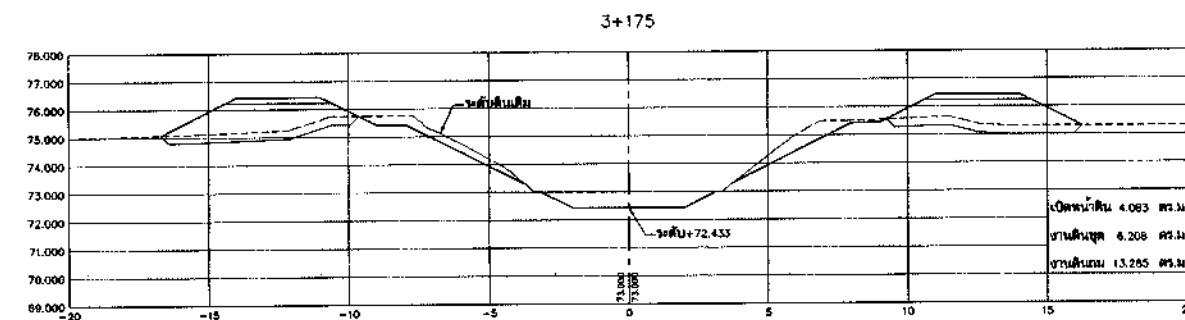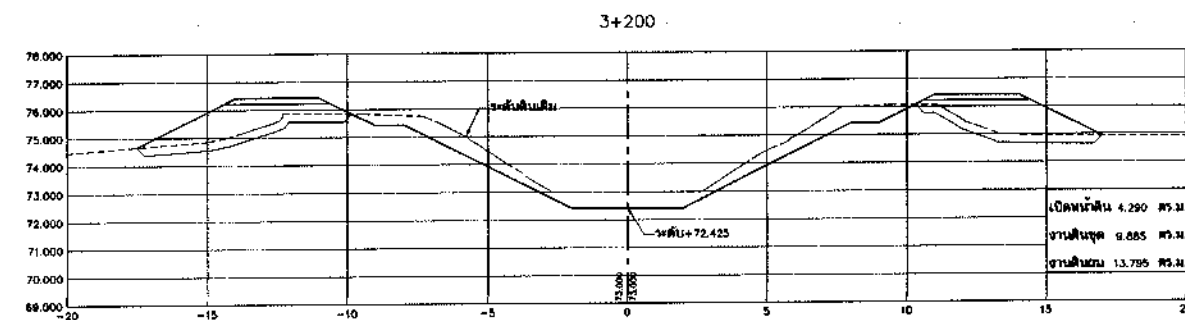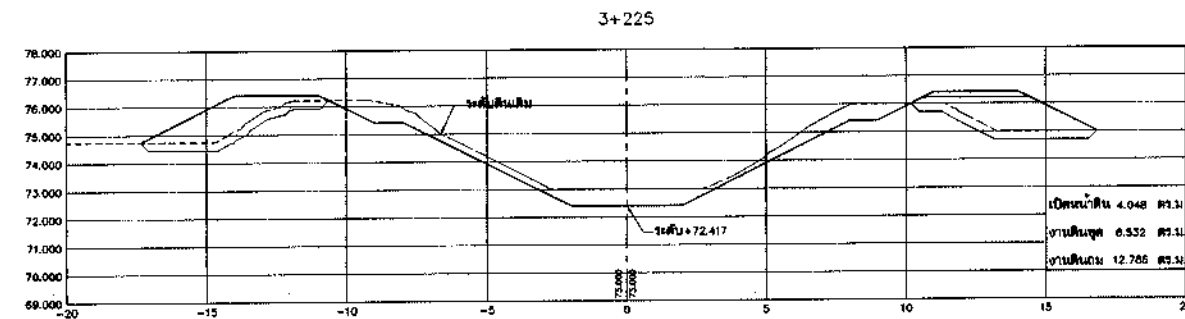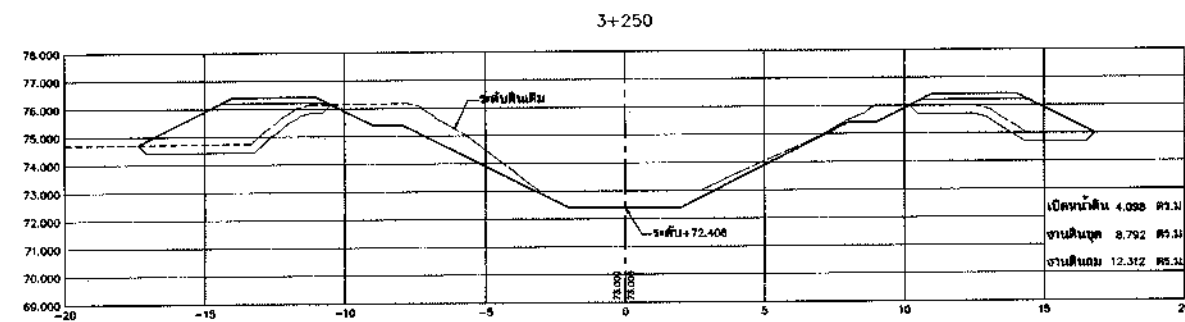

รูปตัดขวางงานขุดลอกคลอง

มาตราส่วน { ทางราบ 1:125
ทางตั้ง 1:125










กรมทรัพยากรน้ำ			
โครงการอนุรักษ์ฟื้นฟูแหล่งน้ำในพื้นที่ลุ่มน้ำโคกเลาตอนบน			
โครงการอนุรักษ์ฟื้นฟูแหล่งน้ำคลองลึก			
ผ่านตาพระยา อำเภอตาพระยา จังหวัดสระแก้ว			
โครงการศึกษา :			
บริษัท ศรีเอพิ เพคไนโลยี จำกัด			

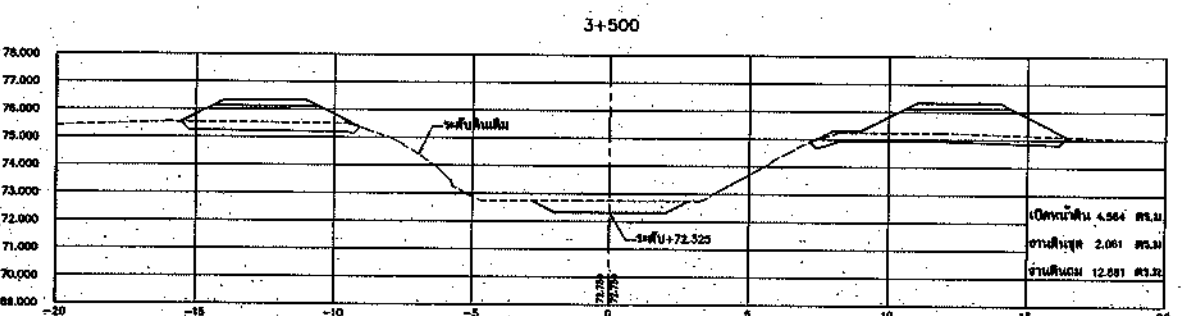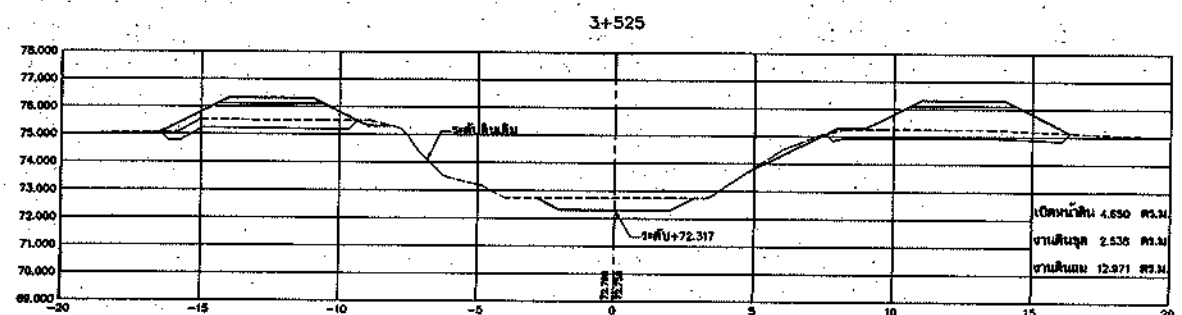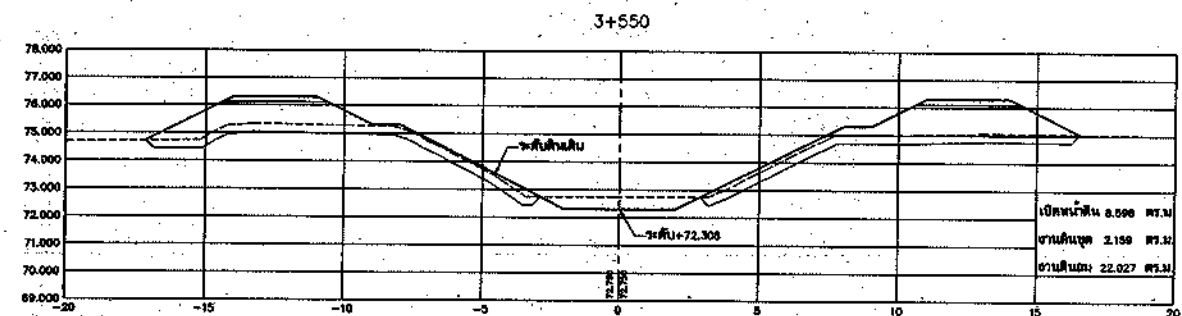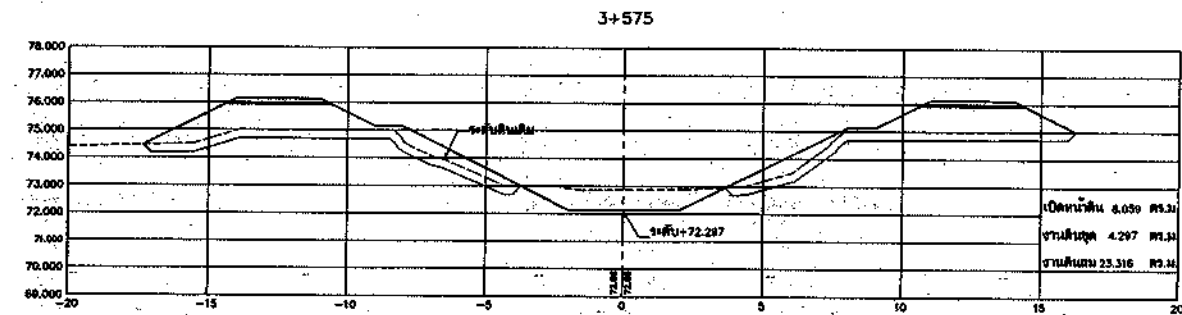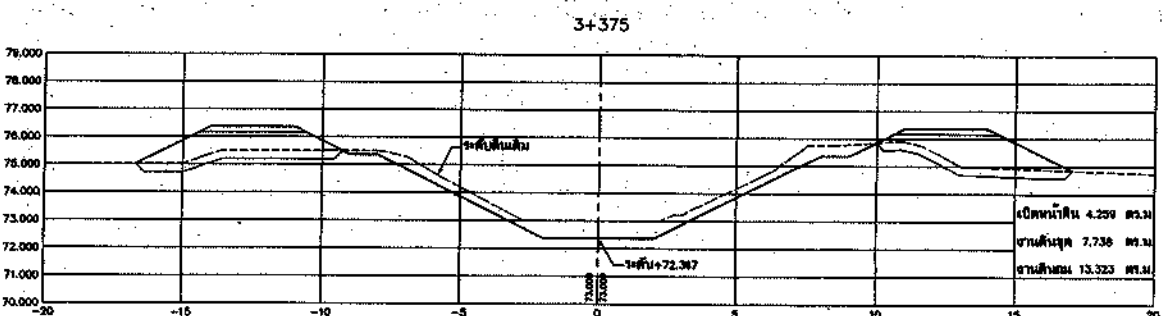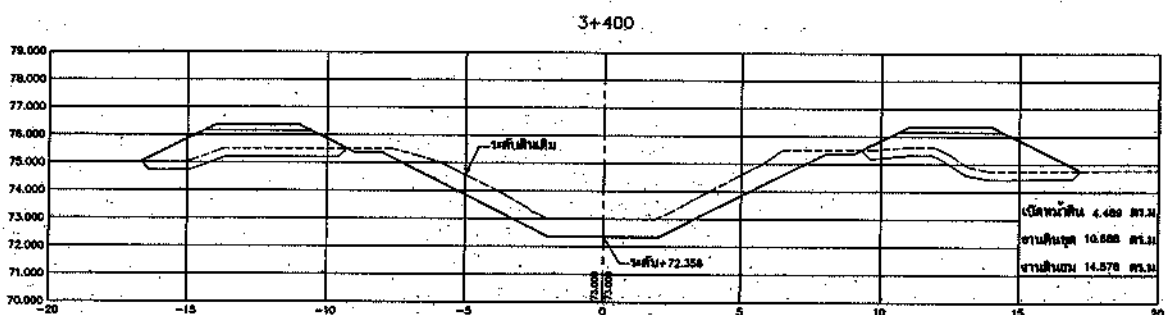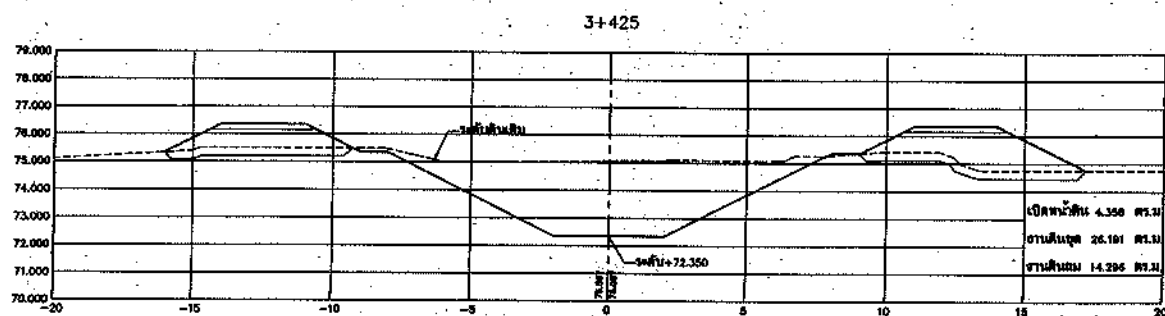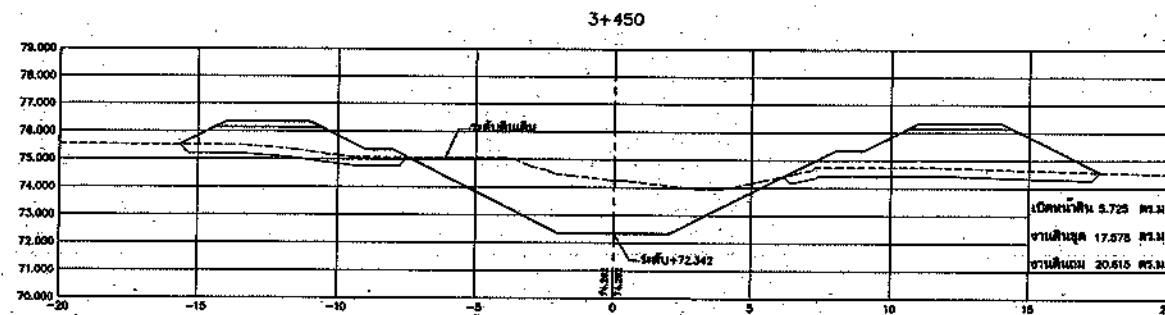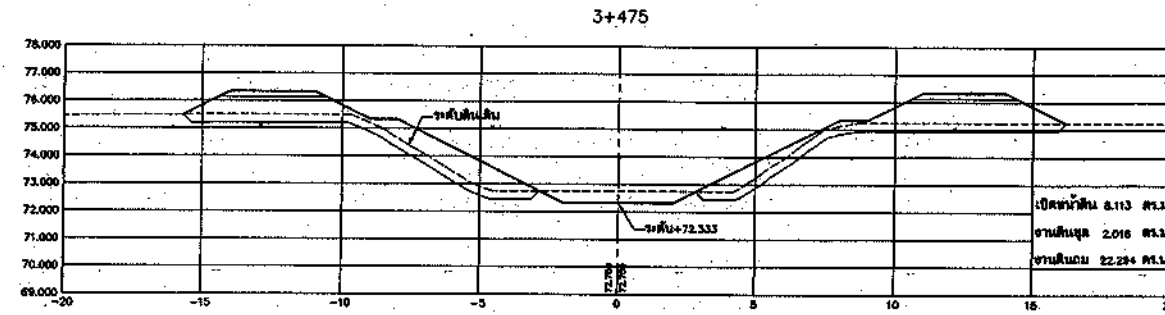

รูปตัดขวางงานขุดลอกคลอง


มาตราส่วน { ทางราบ 1:125
 { ทางตั้ง 1:125

กรมทรัพยากรน้ำ			
โครงการอนุรักษ์ฟื้นฟูแหล่งน้ำในพื้นที่ลุ่มน้ำโคกสลาปคอนบน			
โครงการอนุรักษ์ฟื้นฟูแหล่งน้ำคลองสี			
ตำบลตาพระยา อำเภอตาพระยา จังหวัดสระแก้ว			
รูปตัดขวางขุดลอกคลอง กม. 3+375 ถึง กม. 3+575			
โครงการศึกษา :			


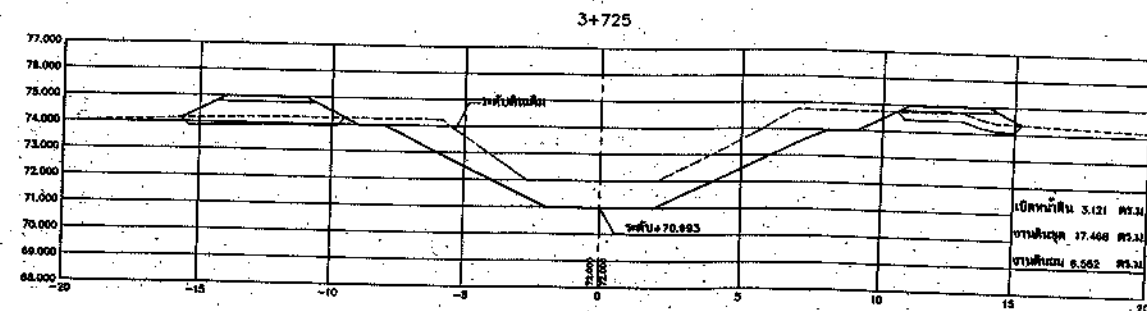
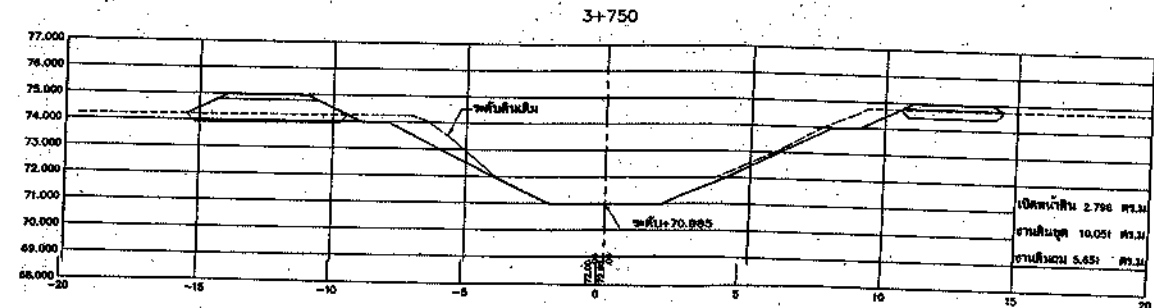
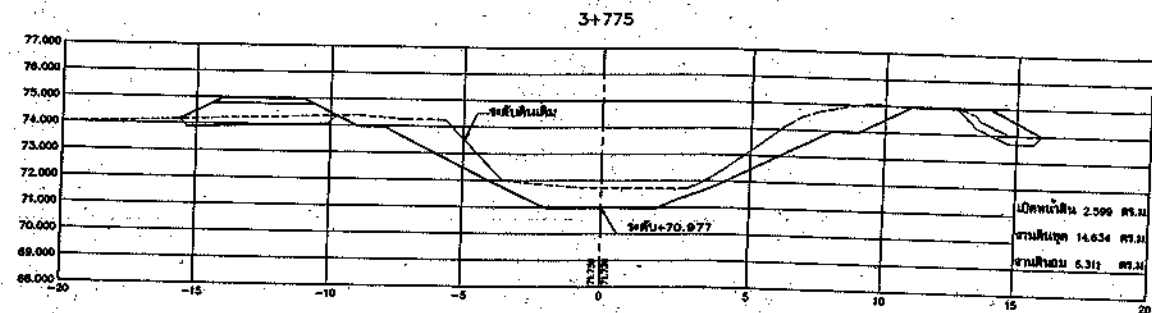
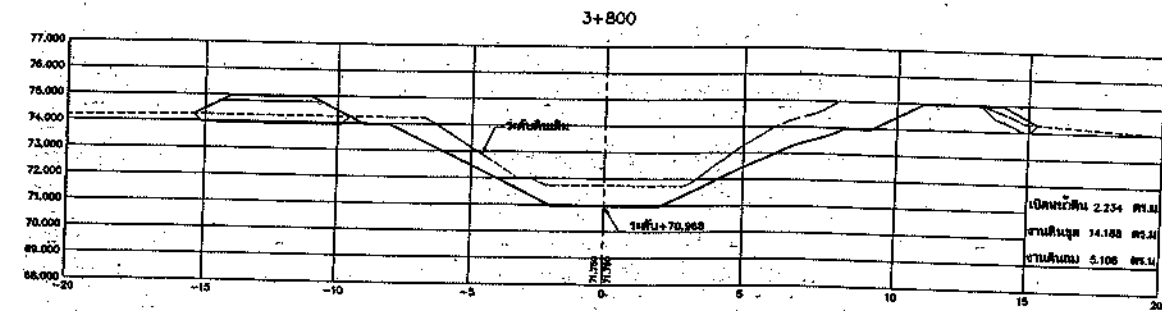
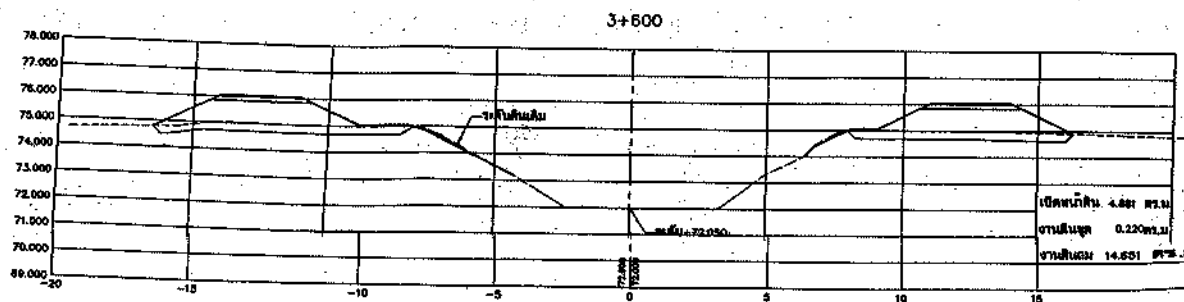
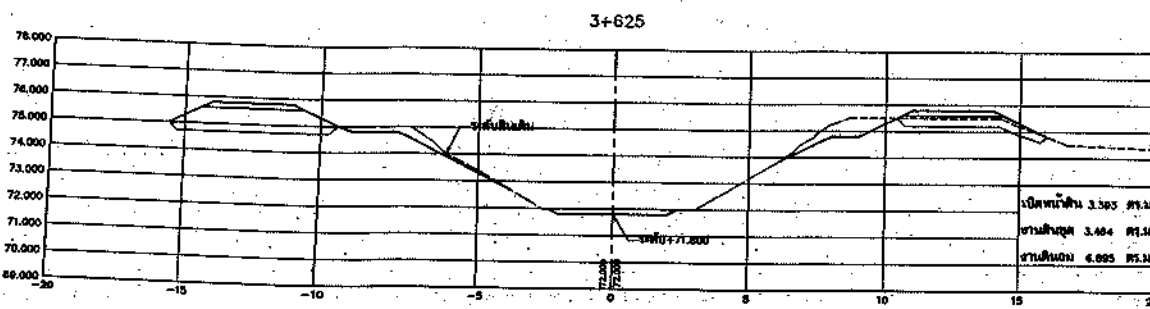
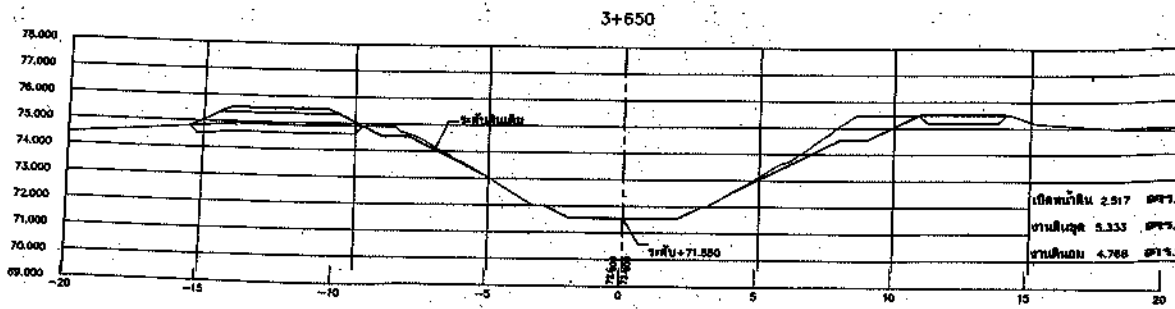
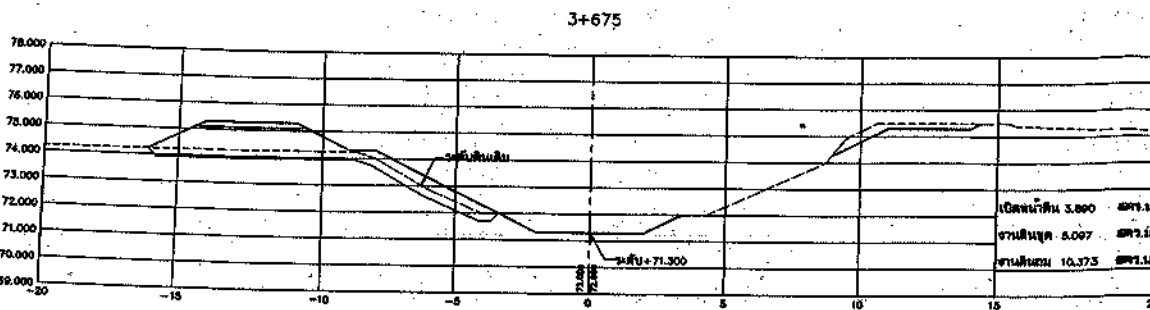
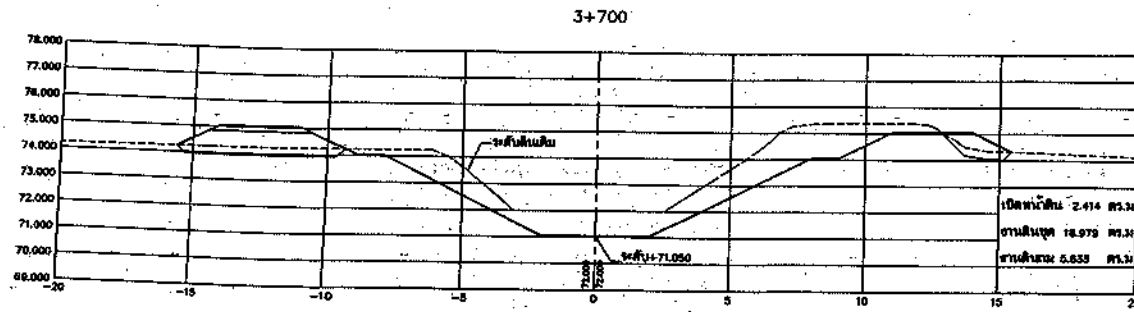


รูปตัดขวางงานขุดลอกคลอง

มาตราส่วน { ทางราบ 1:125
ทางตั้ง 1:125

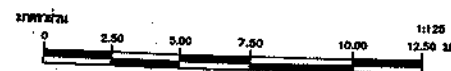












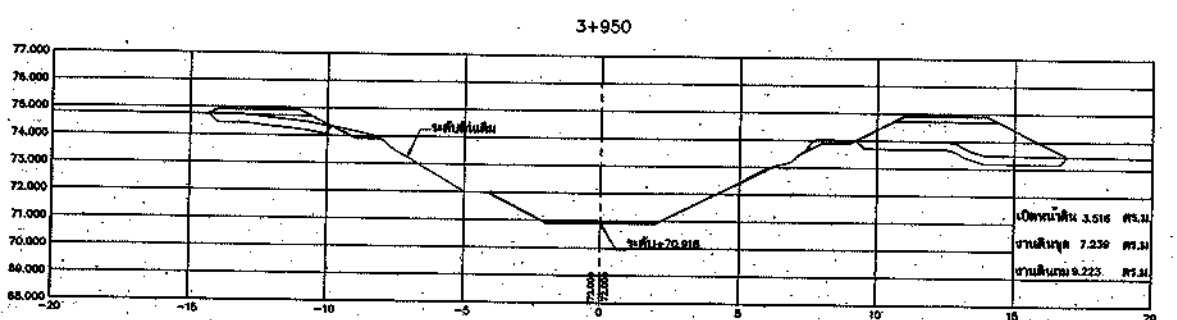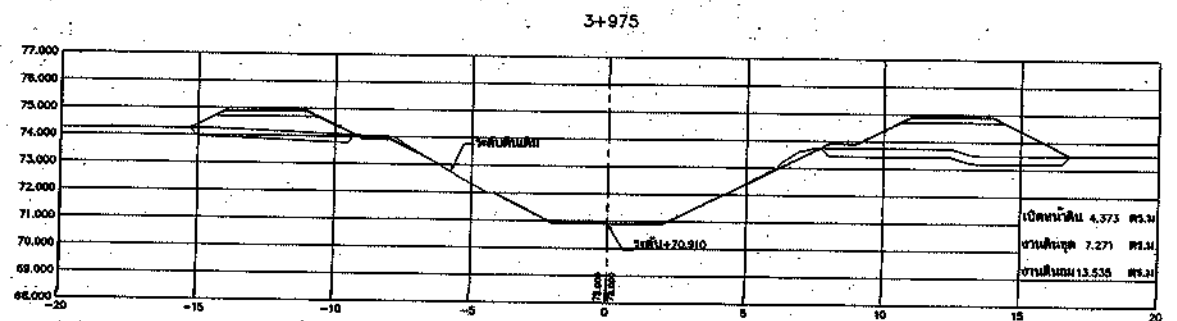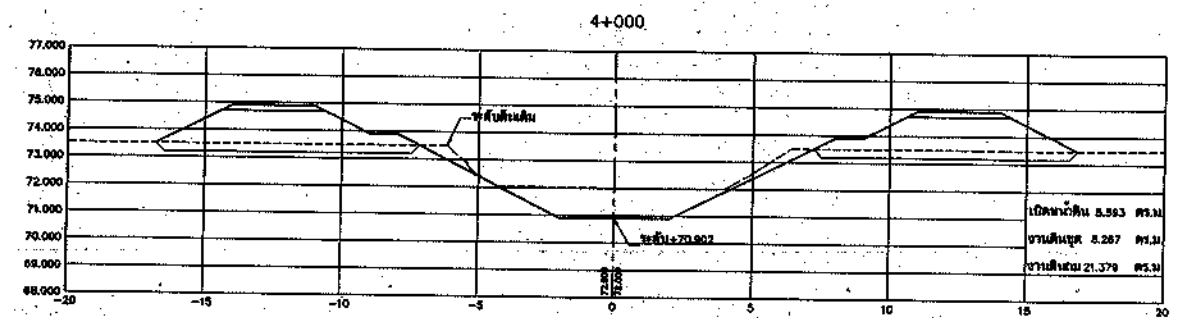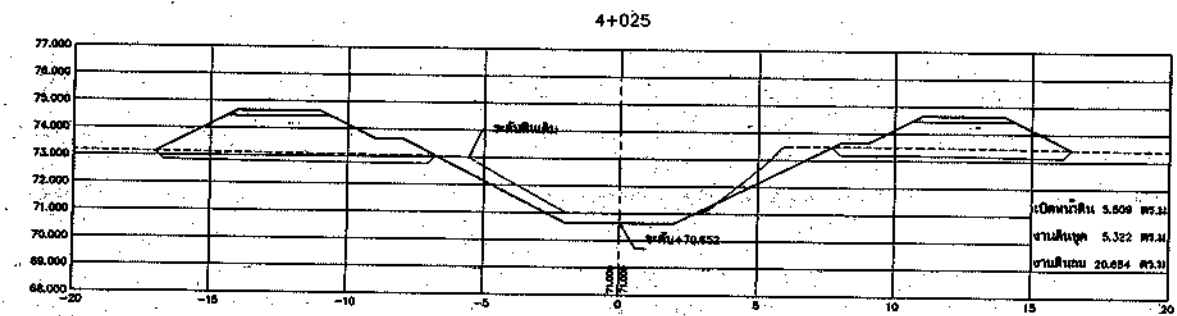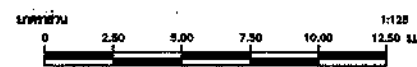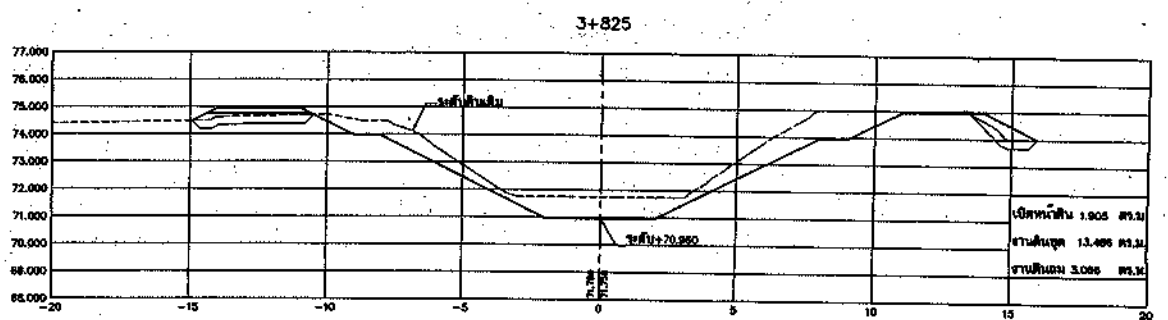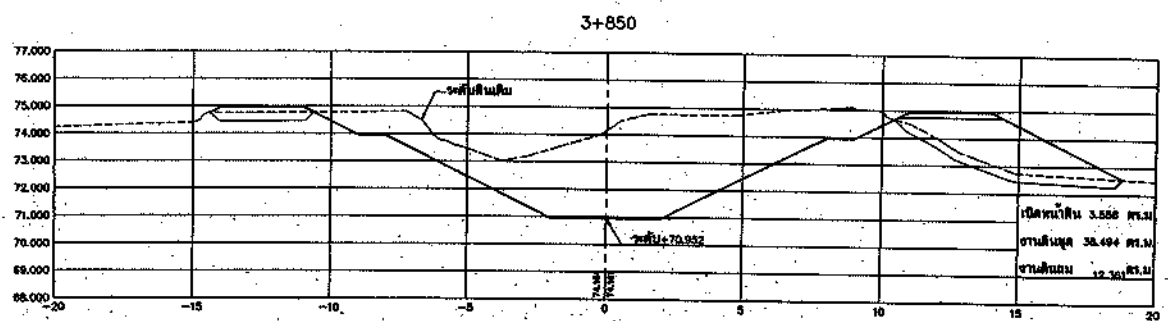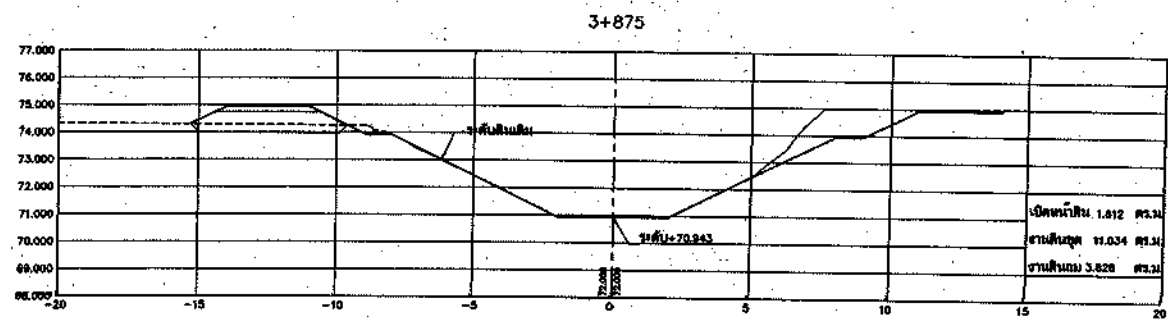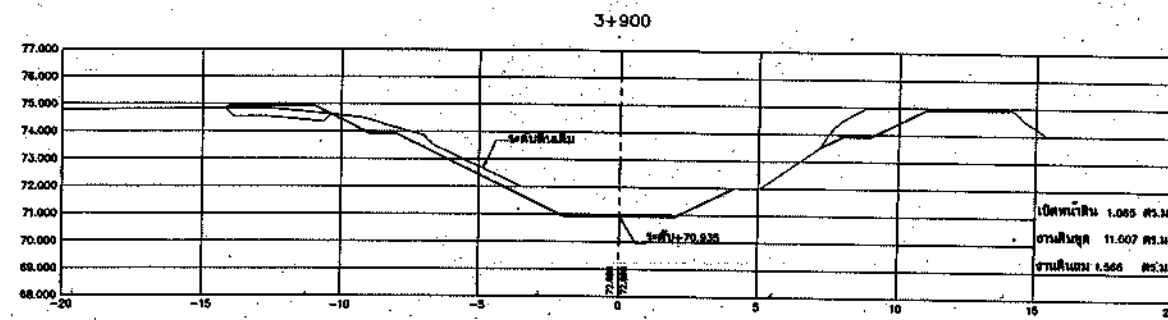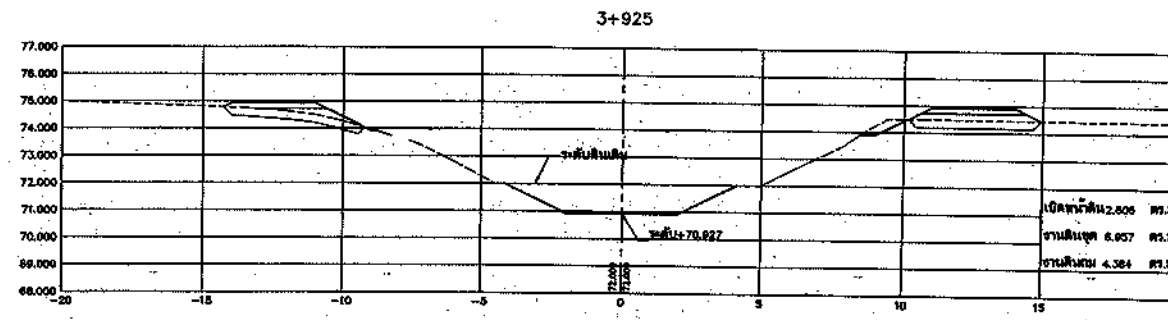

รูปตัดขวางงานขุดลอกคลอง

มาตราส่วน { ทางราบ 1:125
ทางตั้ง 1:125










โครงการอนุรักษ์ฟื้นฟูแหล่งน้ำที่เสื่อมโทรมในลุ่มน้ำโคกสลาตันตอนบน			
โครงการอนุรักษ์ฟื้นฟูแหล่งน้ำคลองรีก			
ตำบลตาพระยา อำเภอตาพระยา จังหวัดสระแก้ว			
วันที่พิมพ์ :			

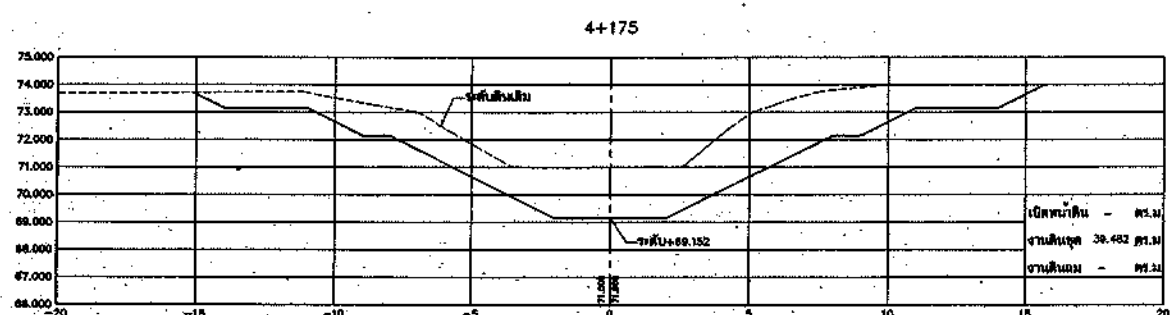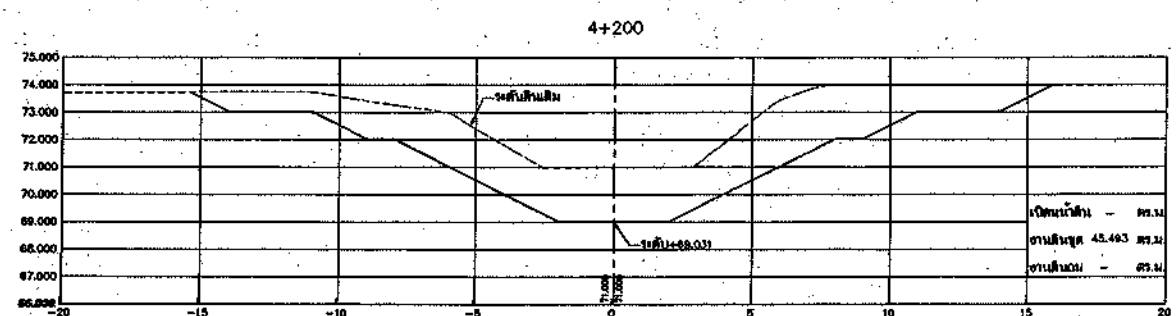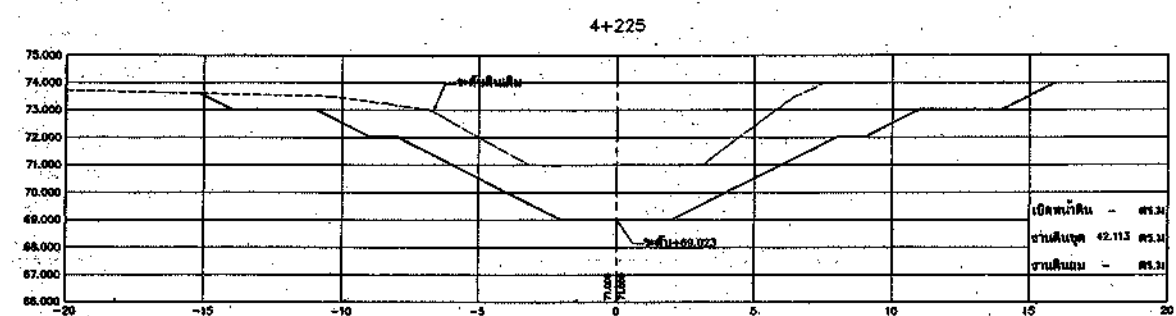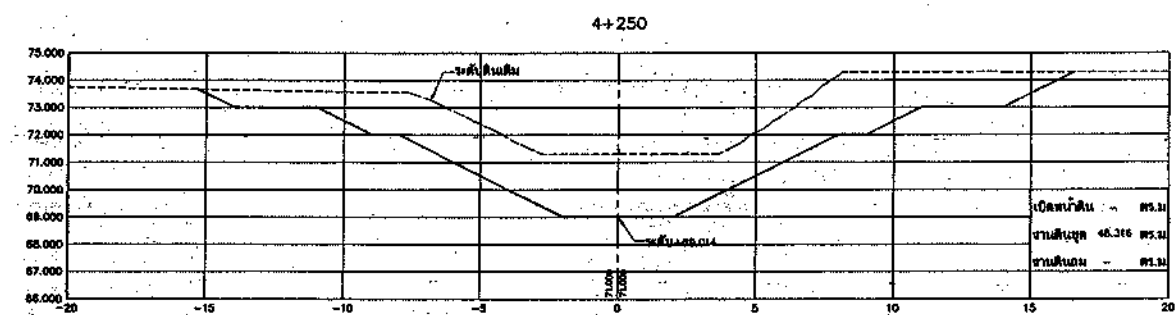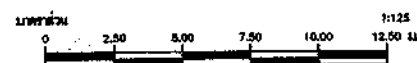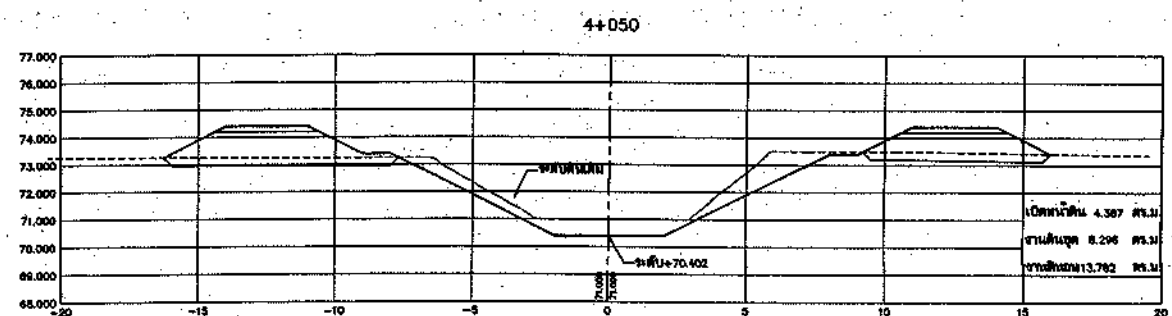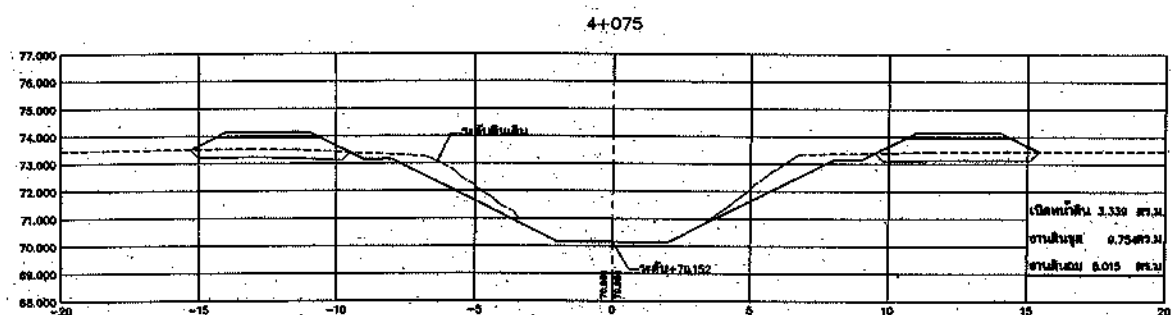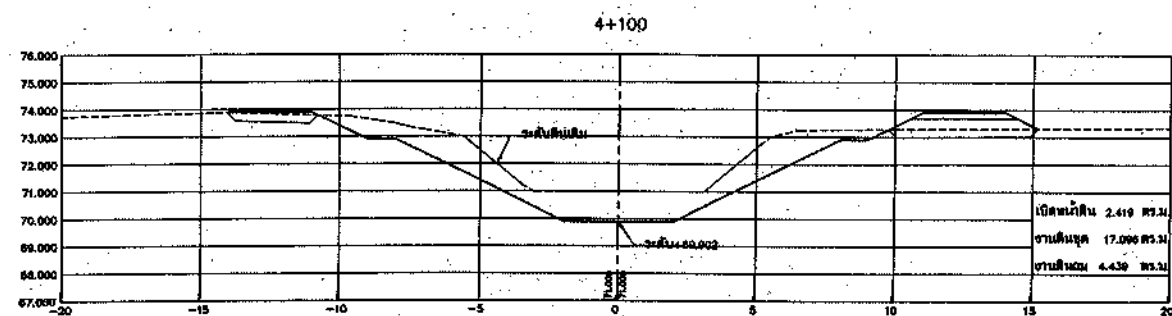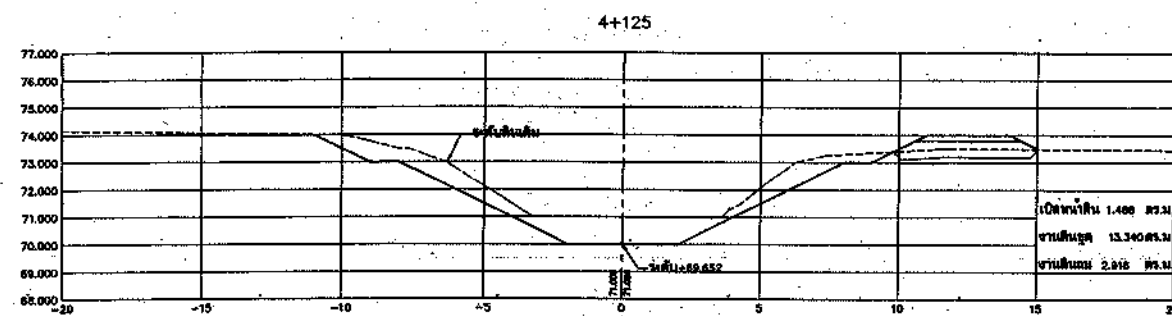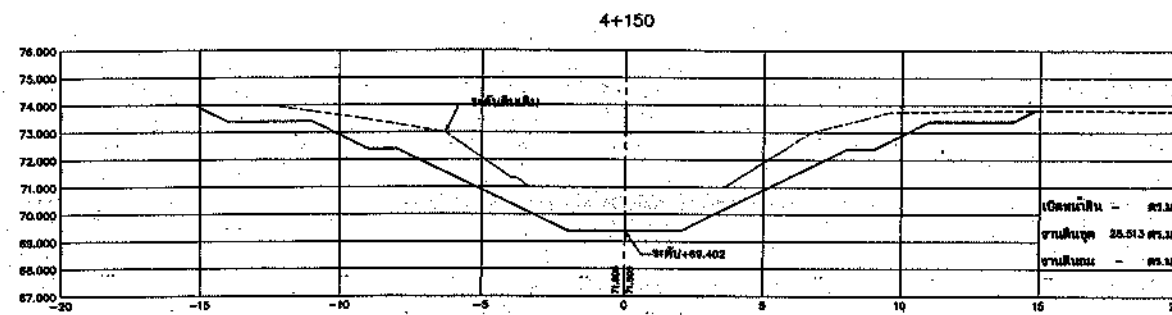

รูปตัดขวางงานขุดลอกคลอง

มาตราส่วน { ทางราบ 1:125
ทางตั้ง 1:125










กรมทรัพยากรน้ำ			
โครงการอนุรักษ์ฟื้นฟูแหล่งน้ำในพื้นที่ลุ่มน้ำโคกสลาปตอนบน			
โครงการอนุรักษ์ฟื้นฟูแหล่งน้ำคลองเล็ก			
ตำบลตาพระยา อำเภอตาพระยา จังหวัดสระแก้ว			
รูปตัดขวางงานขุดลอก คลอง กม. 4+050 ถึง กม. 4+250			
วิศวกรที่ปรึกษา :			

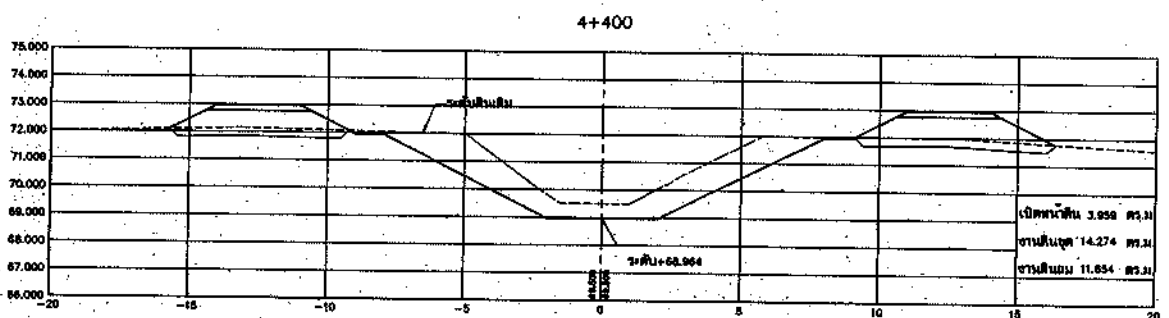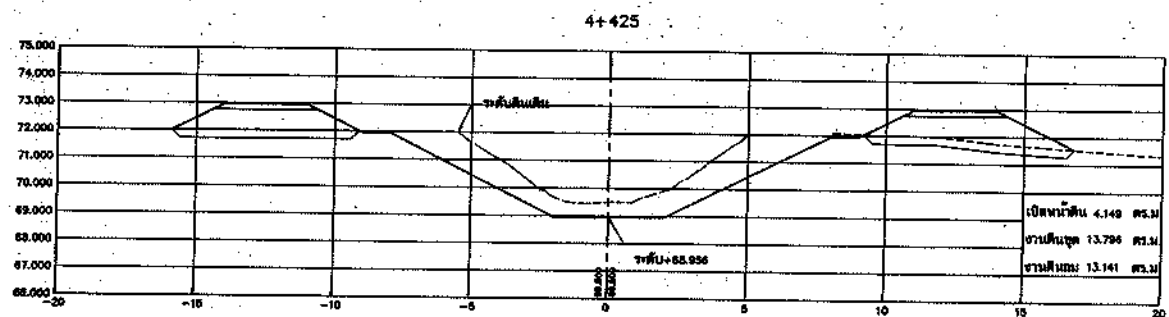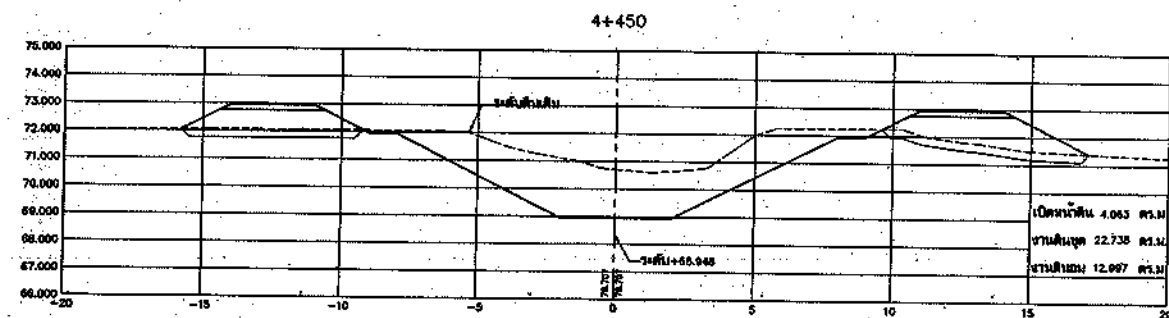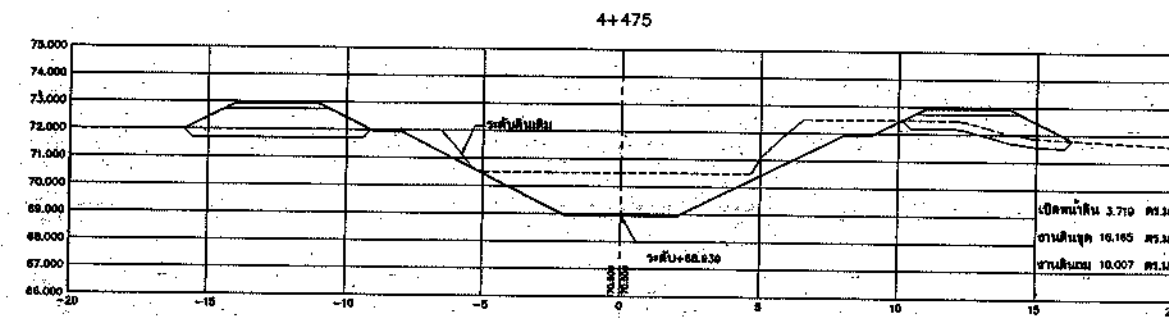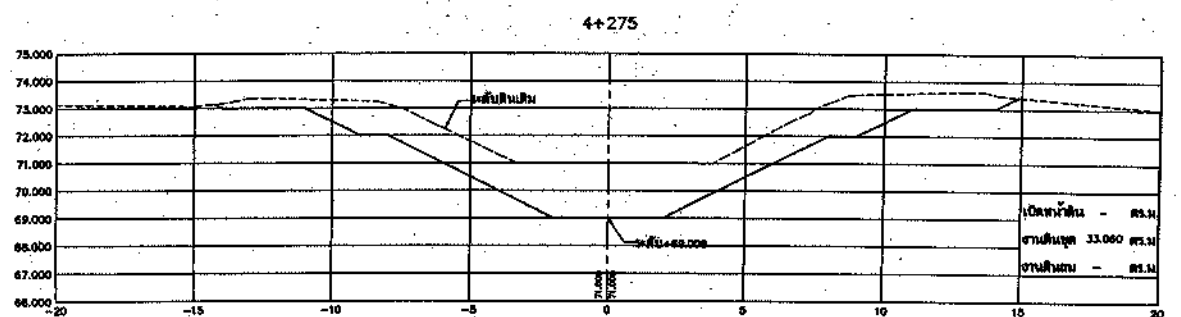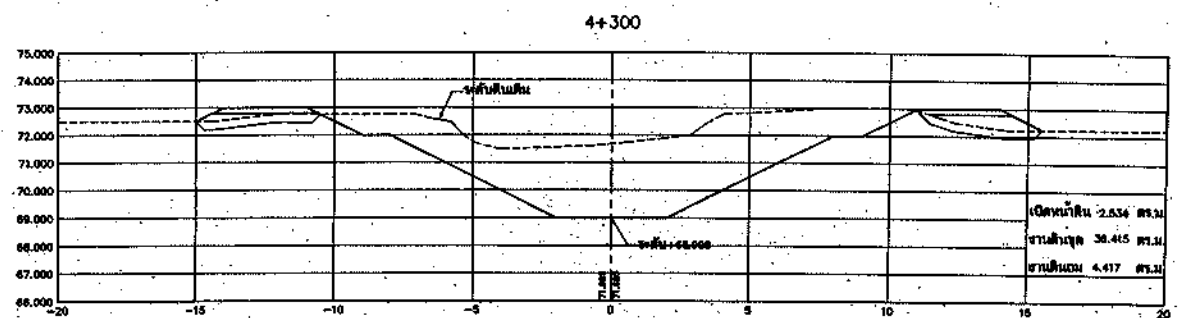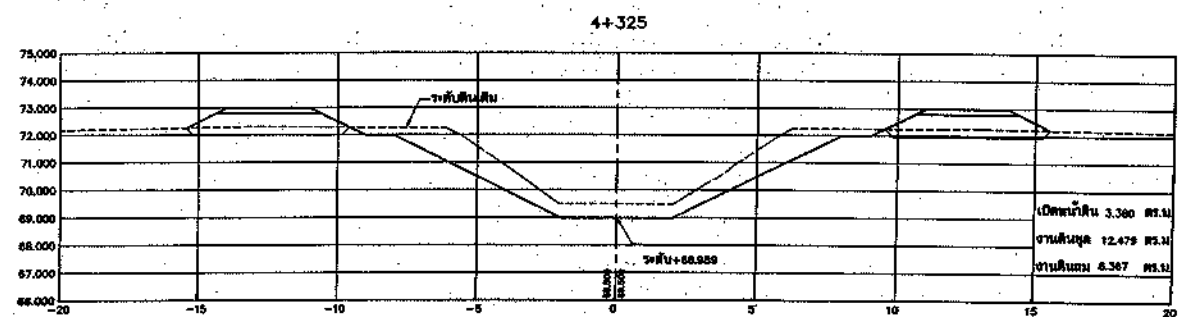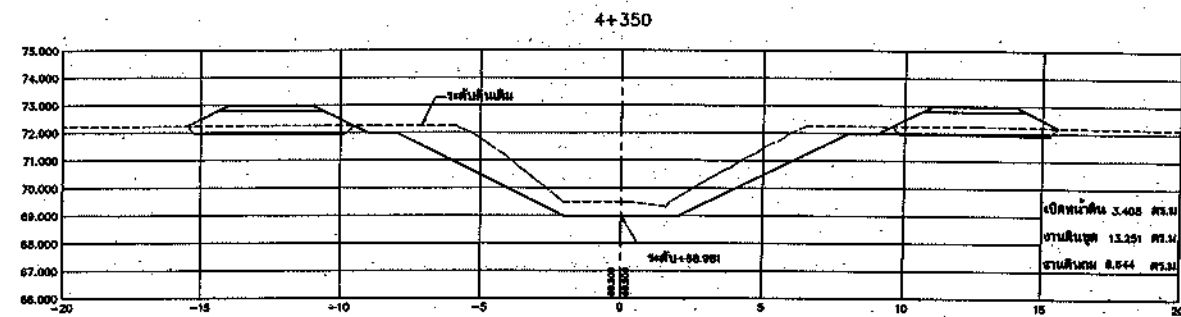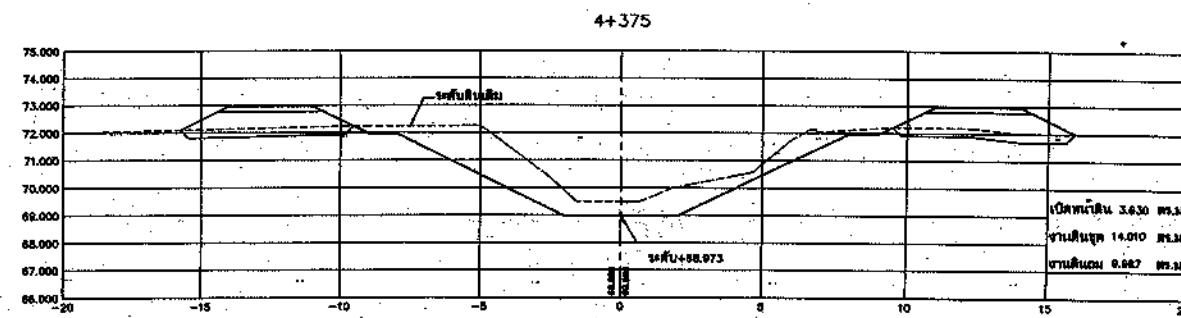

รูปตัดขวางงานขุดลอกคลอง


มาตราส่วน { ทางราบ 1:125
ทางตั้ง 1:125

กรมทรัพยากรน้ำ			
โครงการอนุรักษ์ฟื้นฟูแหล่งน้ำในพื้นที่ลุ่มน้ำโคกเสลาตอนบน			
โครงการอนุรักษ์ฟื้นฟูแหล่งน้ำคลอง			
ตำบลตาพระยา อำเภอตาพระยา จังหวัดสระแก้ว			
รูปตัดขวางงานขุดลอกคลอง กม. 4+275 ถึง กม. 4+475			
รายการปริมาณ :			

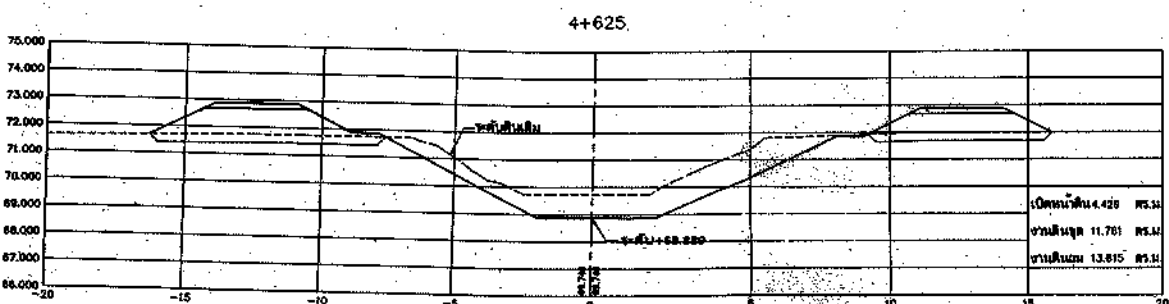
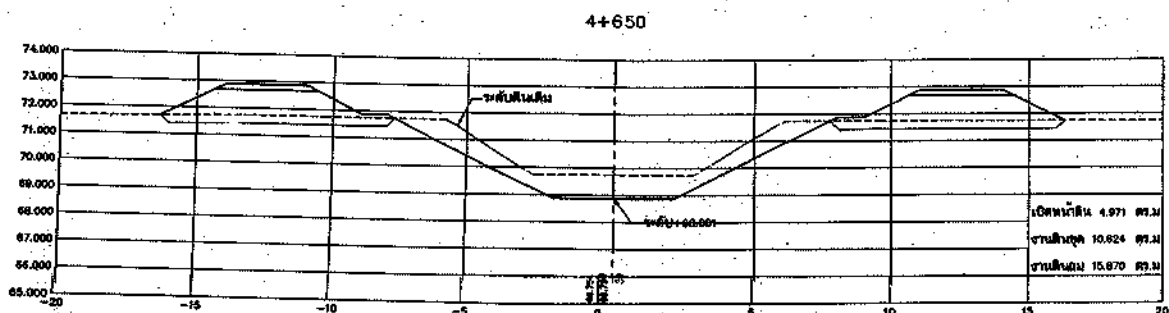
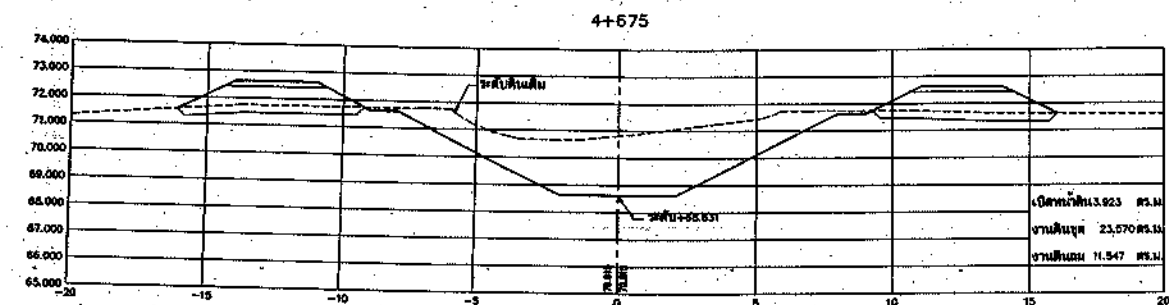
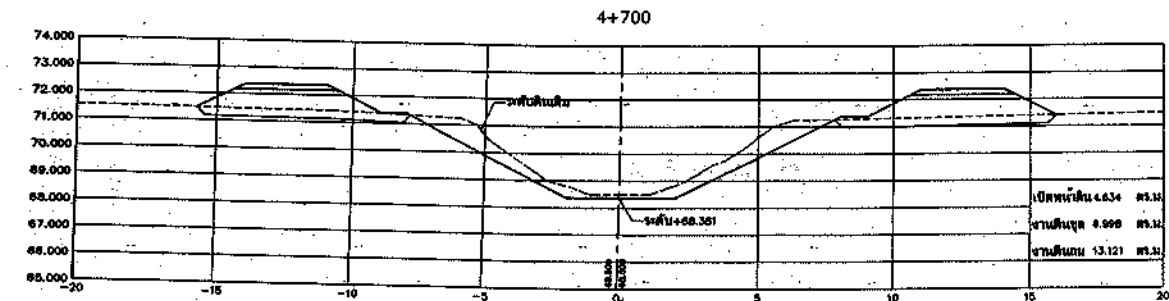
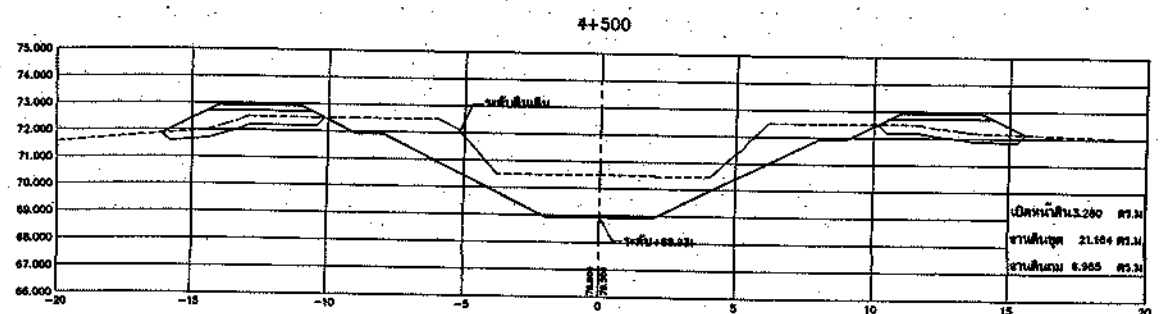
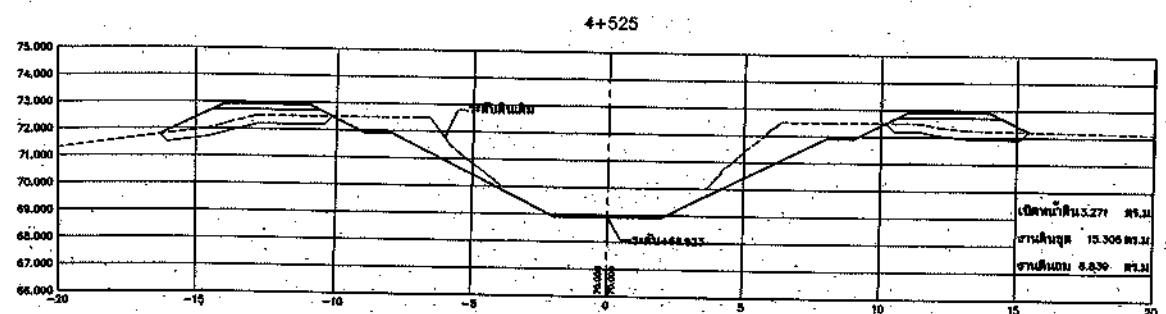
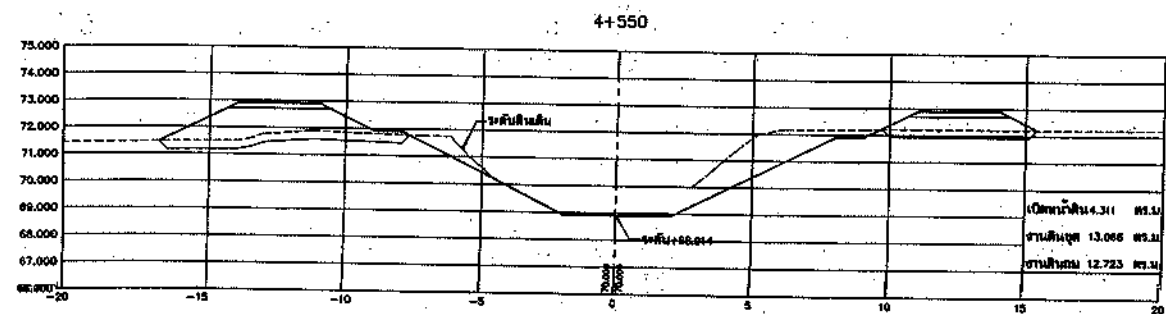
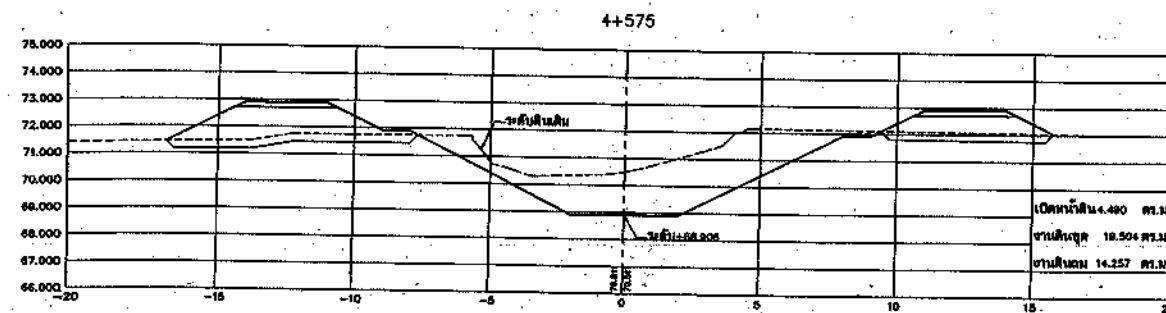
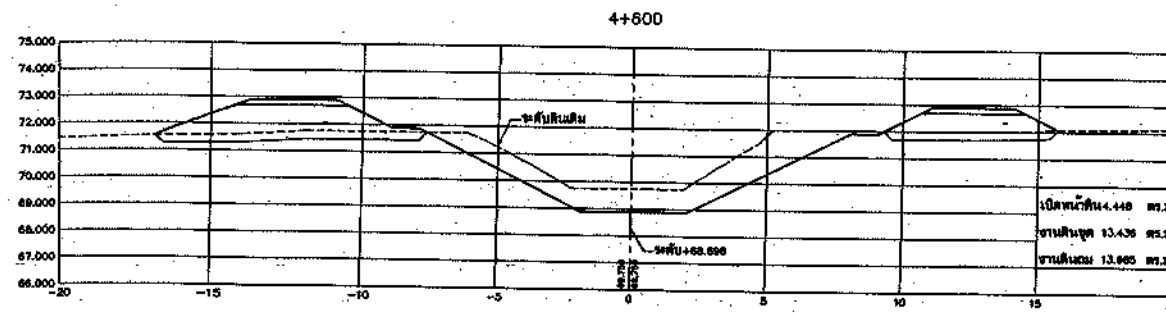


รูปตัดขวางงานขุดลอกคลอง

มาตราส่วน { ทางราบ 1:125
ทางตั้ง 1:125

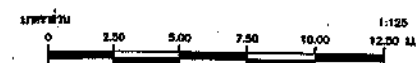

โครงการขุดลอกและปรับปรุงแหล่งน้ำคลองเล็ก			
ตำบลตาบะยา อำเภอตาบะยา จังหวัดสระแก้ว			
รูปตัดขวางงานขุดลอกของ กม. 4+500 ถึง กม. 4+700			
วันที่พิมพ์ :			

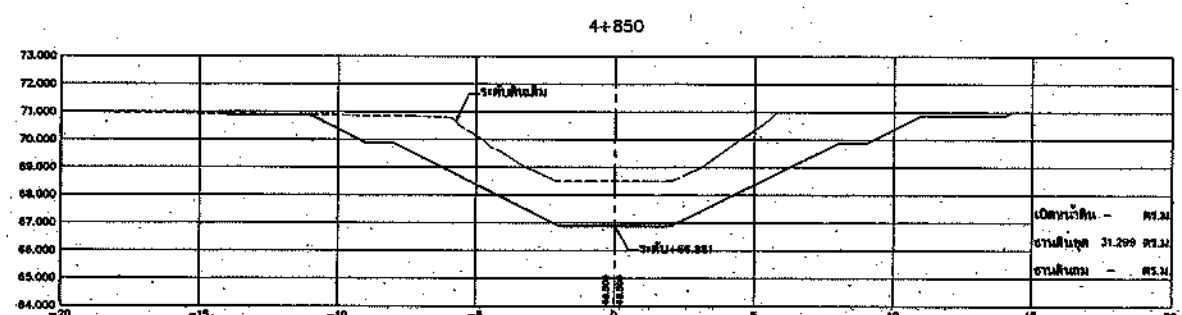
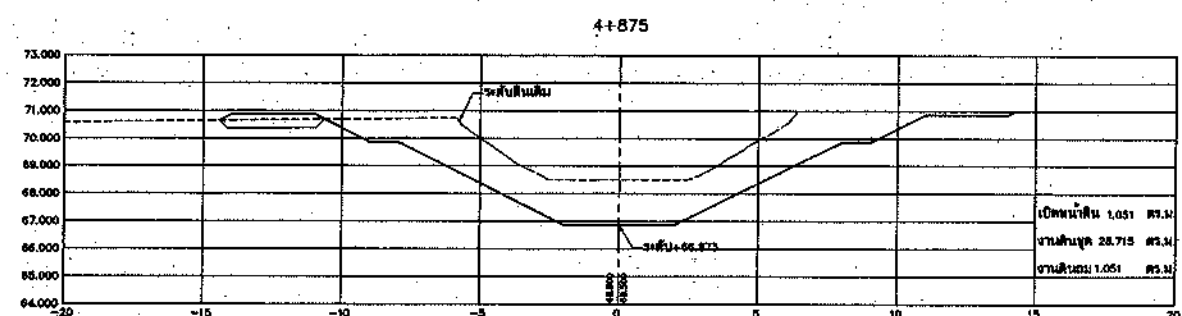
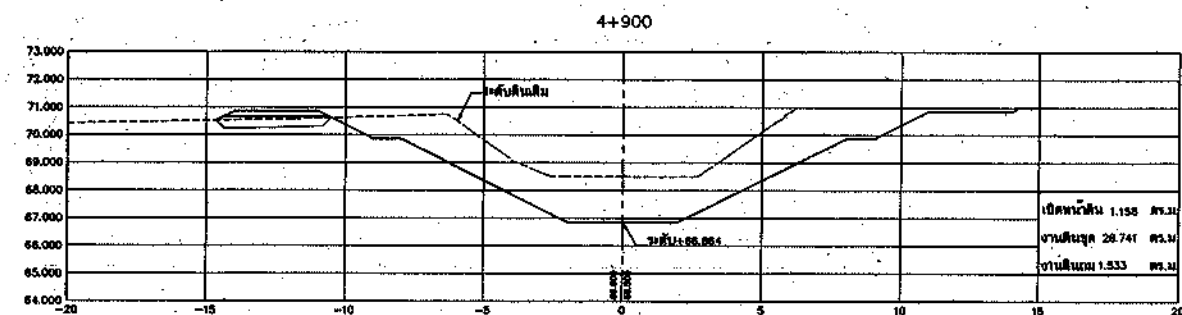
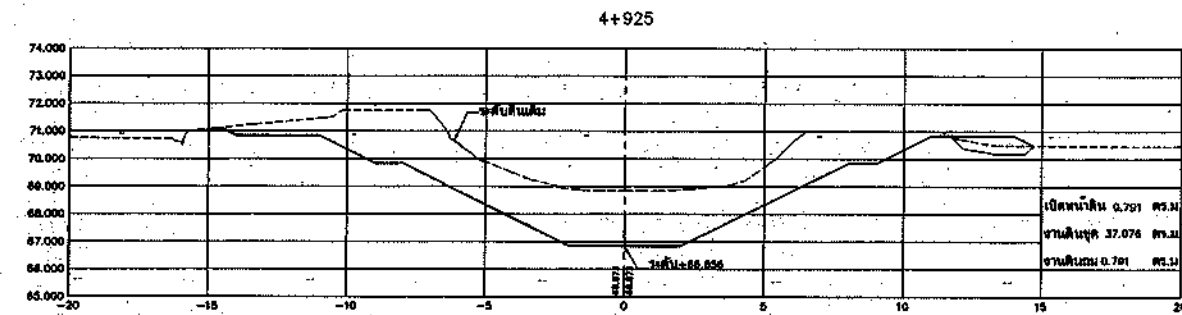
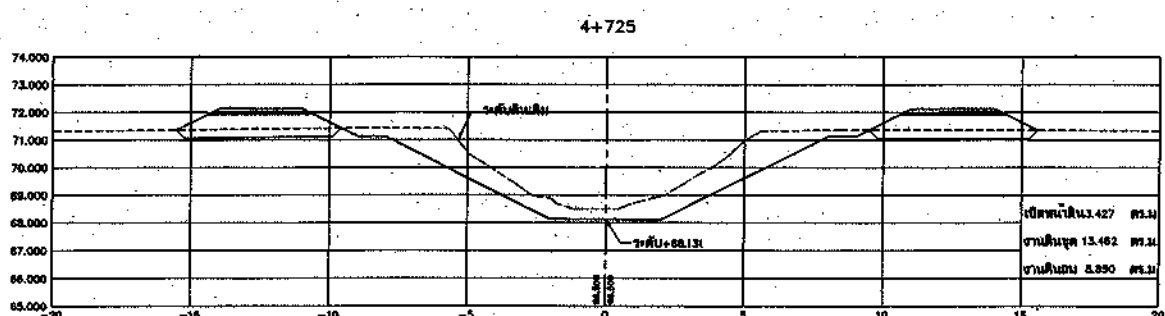
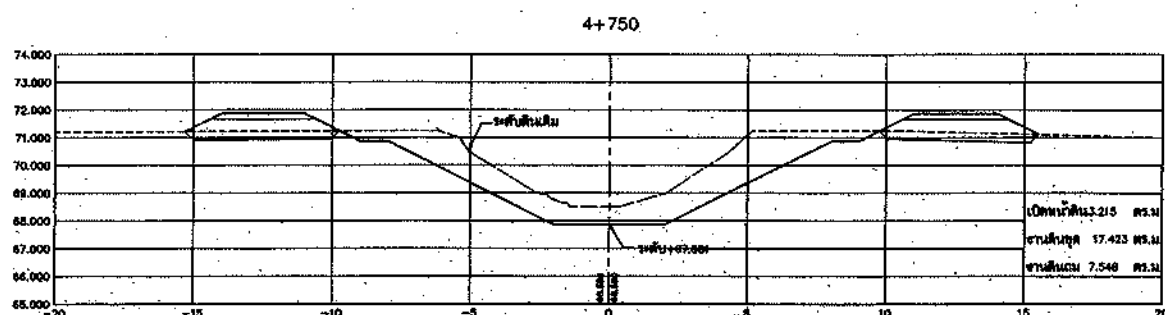
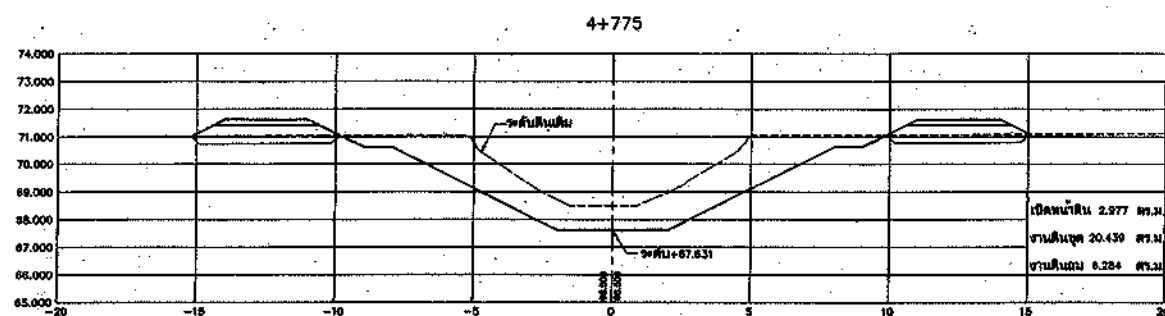
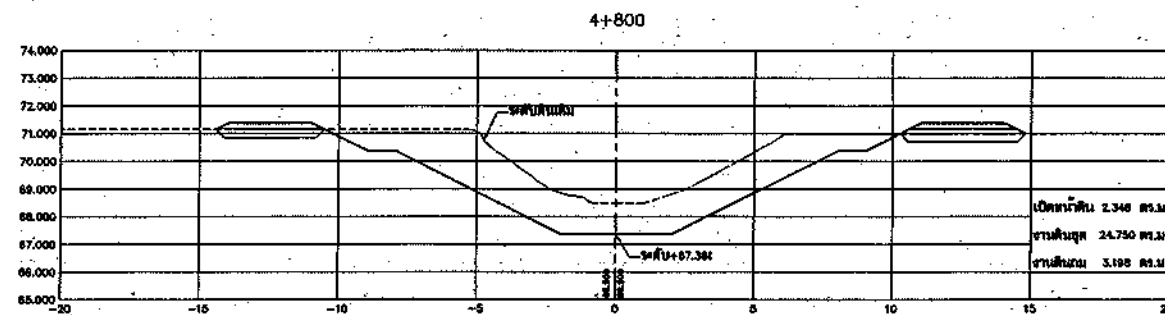
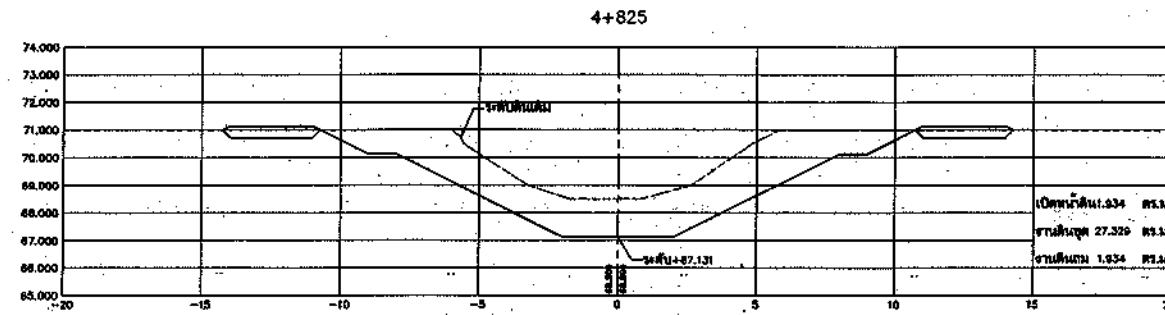


รูปตัดขวางงานขุดลอกคลอง

มาตราส่วน { ทางราบ 1:125
ทางตั้ง 1:125




กรมทรัพยากรน้ำ			
โครงการอนุรักษ์ฟื้นฟูแหล่งน้ำในพื้นที่ลุ่มน้ำโตนเลสาบตอนบน			
โครงการอนุรักษ์ฟื้นฟูแหล่งน้ำคลองกรีก			
ตำบลตาพระยา อำเภอตาพระยา จังหวัดสระแก้ว			
รูปตัดขวางงานขุดลอกคลอง กม. 4+725 ถึง กม. 4+925			
รายการศึกษา :			
บริษัท ศิเรกทิพย์ เทคโนโลยี จำกัด			

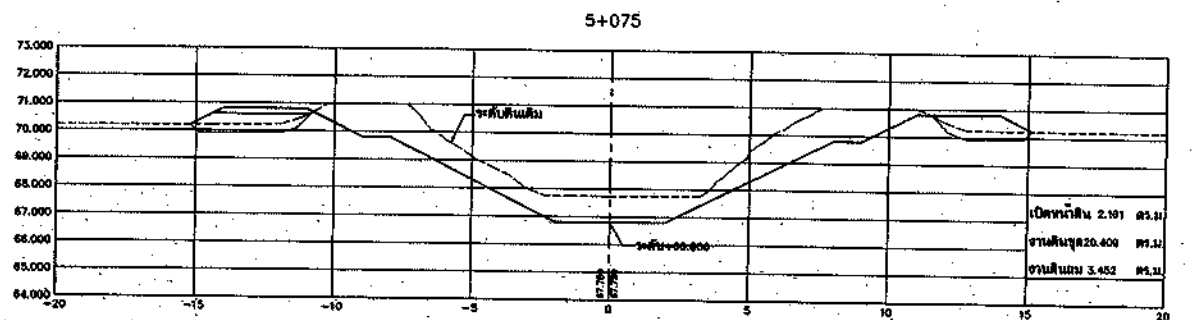
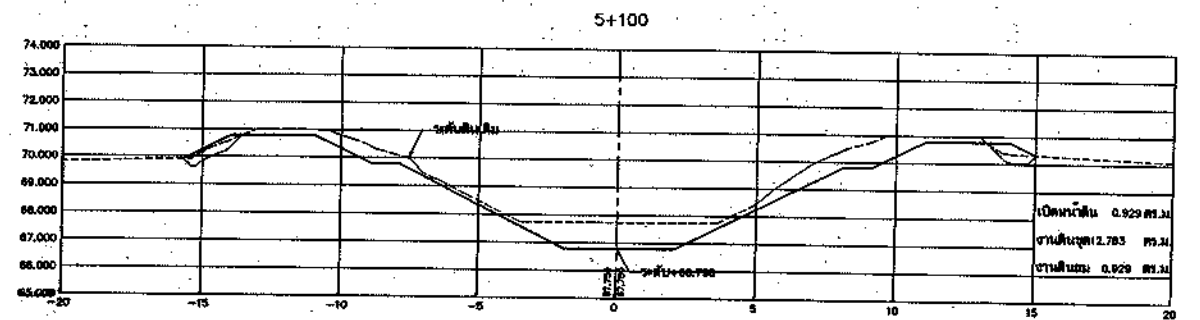
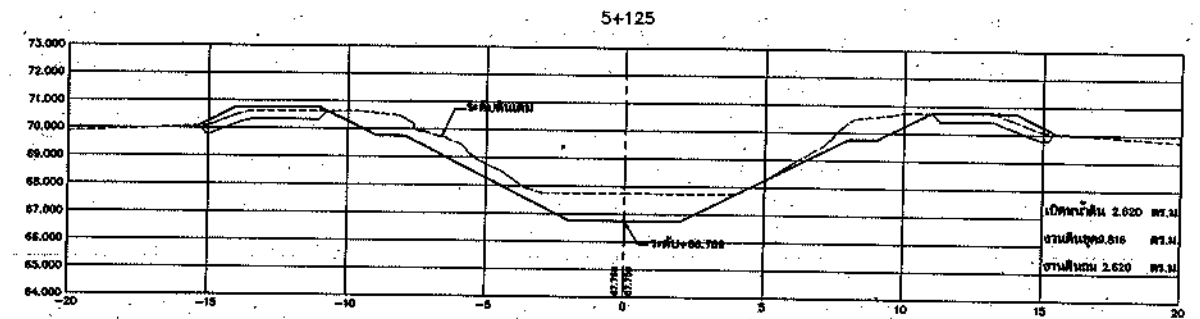
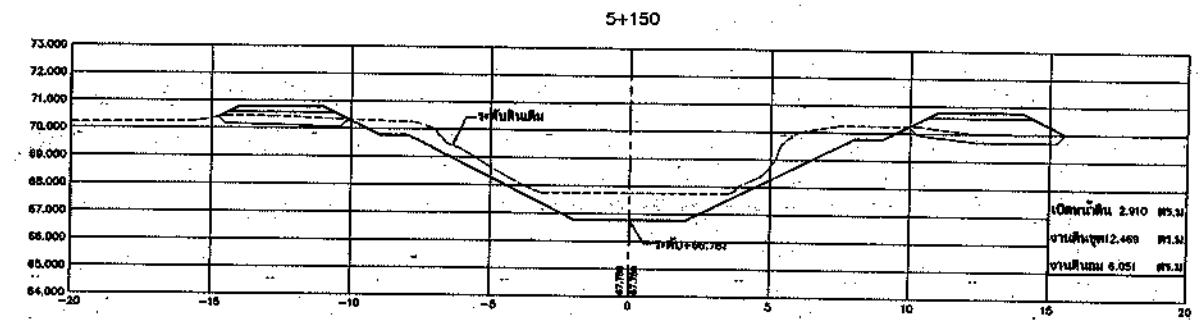
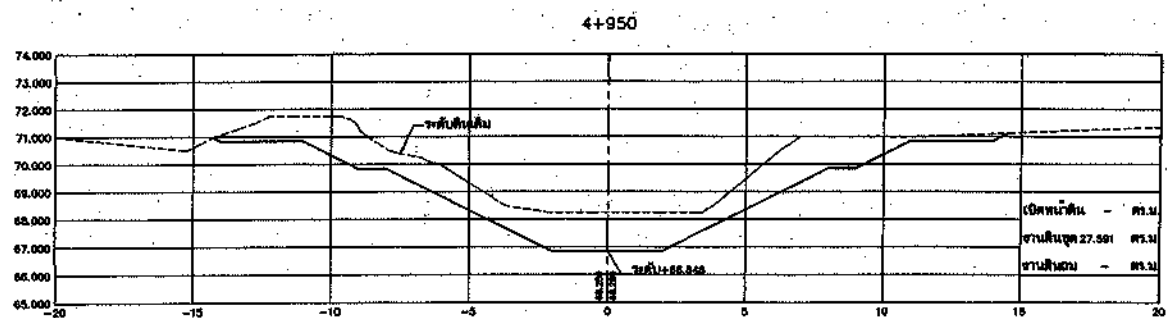
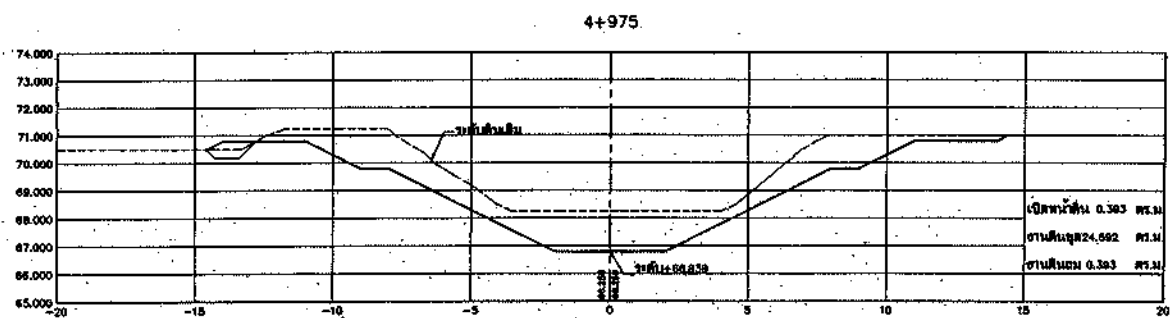
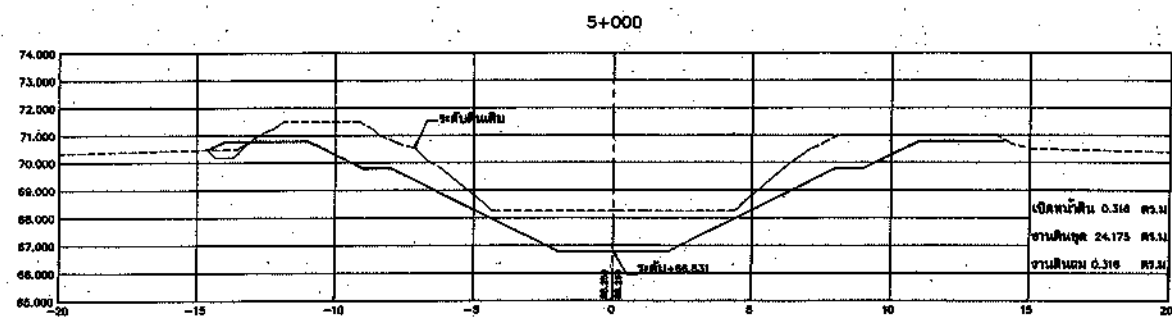
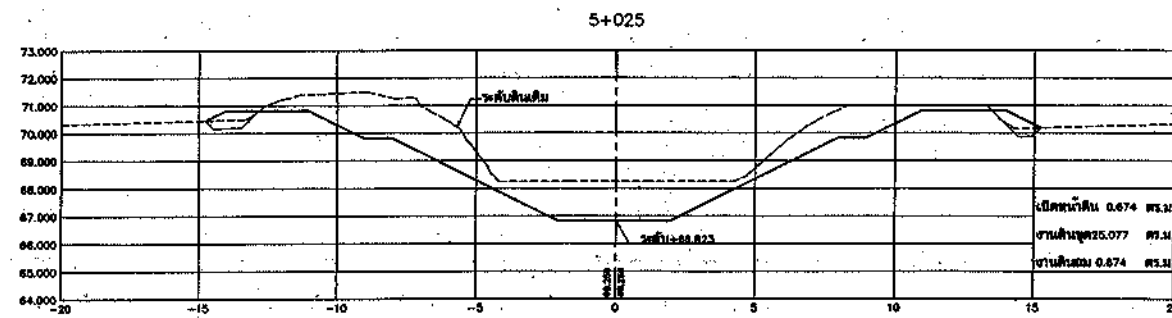
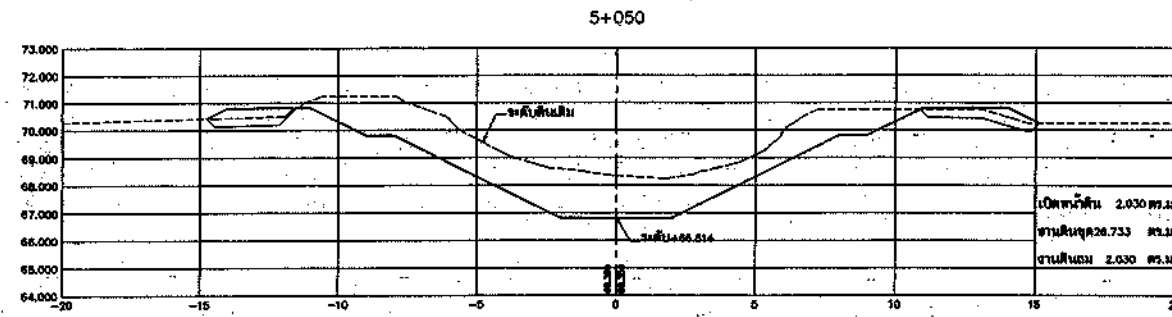


รูปตัดขวางงานขุดลอกคลอง


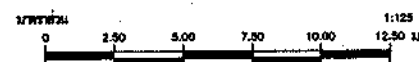










กรมทรัพยากรน้ำ			
โครงการอนุรักษ์ฟื้นฟูแหล่งน้ำที่เสื่อมโทรมในลุ่มน้ำโคกเสลาบตอนบน			
โครงการอนุรักษ์ฟื้นฟูแหล่งน้ำคลองลึก			
ตำบลตาพระยา อำเภอตาพระยา จังหวัดสระแก้ว			
วิชาที่ศึกษา :			
บริษัท ศรีเอเซีย เทคโนโลยี จำกัด			

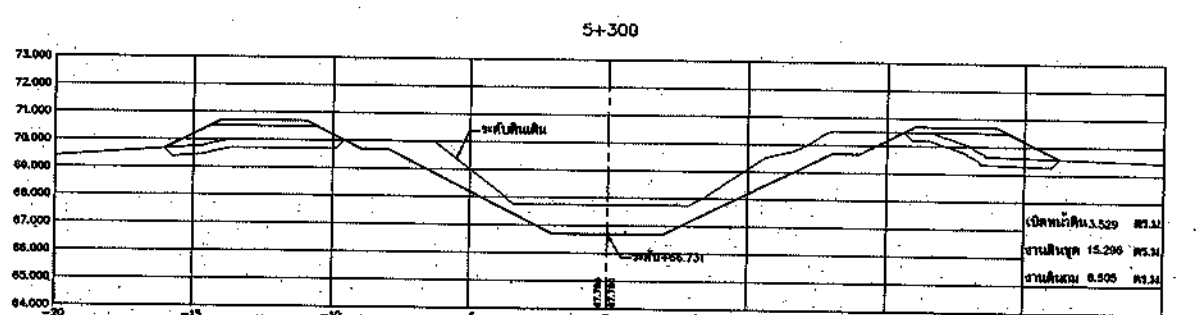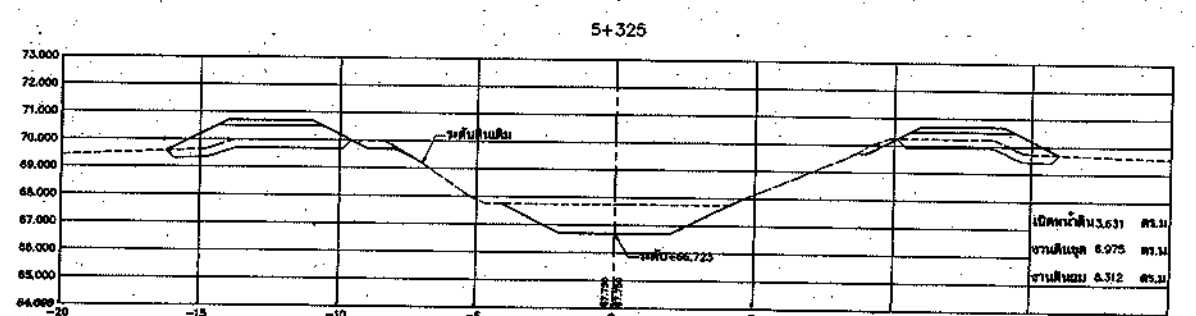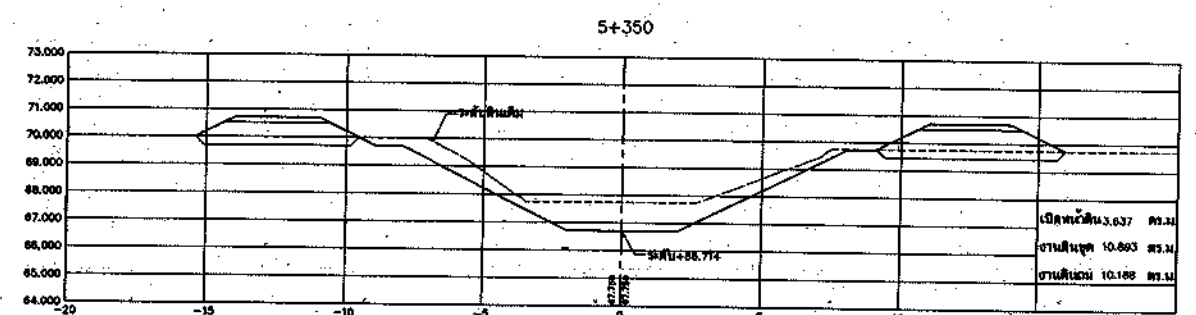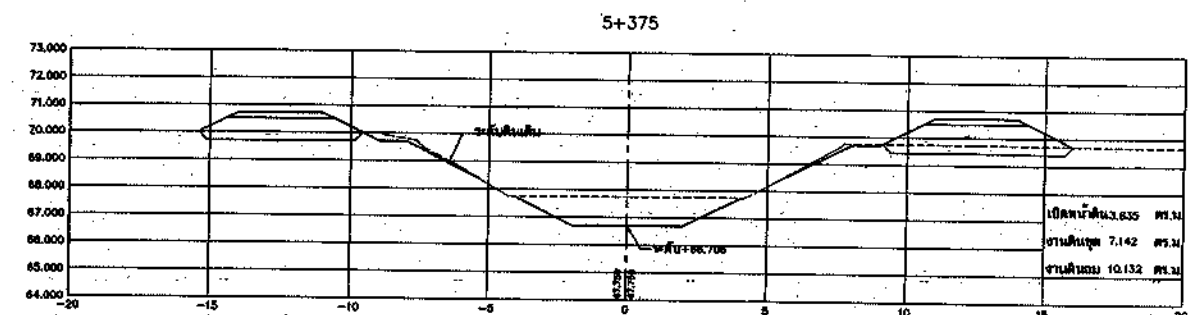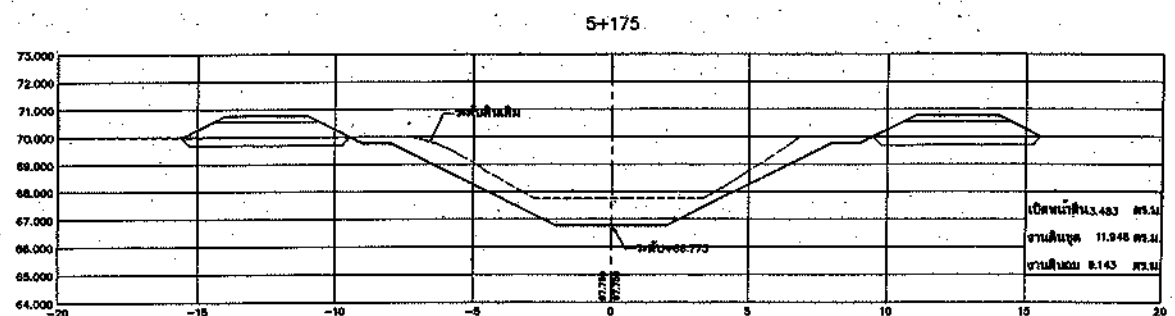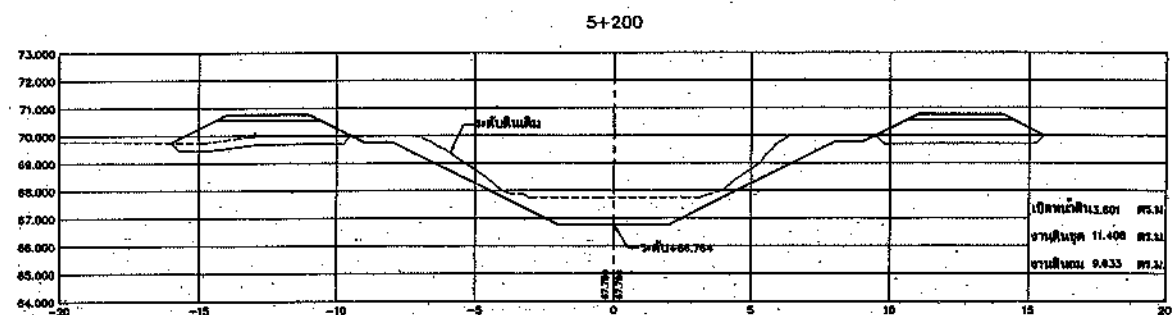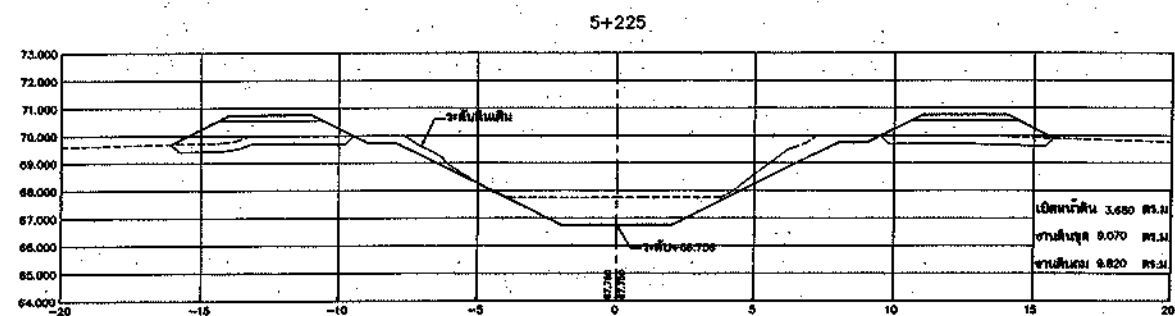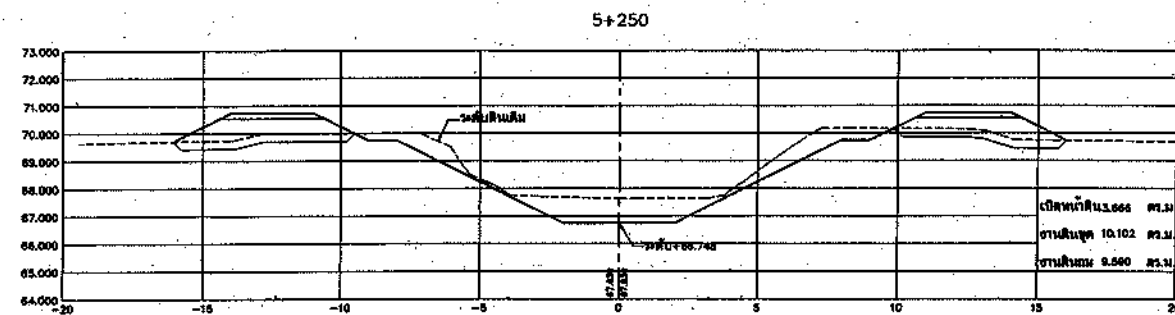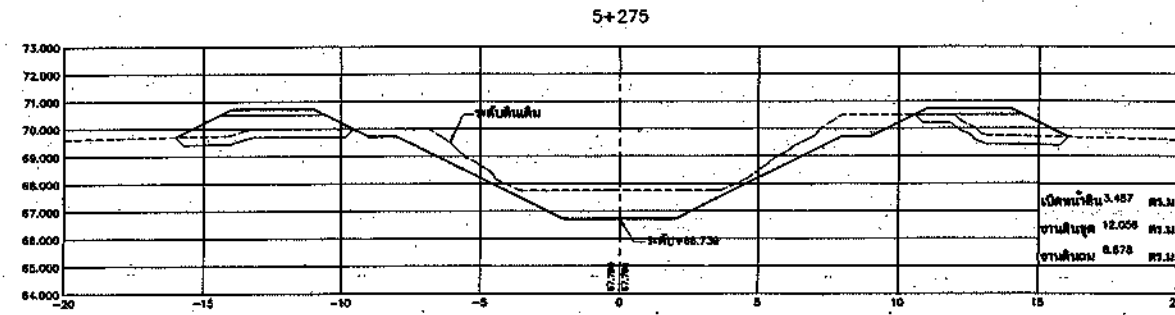

รูปตัดขวางงานขุดลอกคลอง

มาตราส่วน { ทางราบ 1:125
ทางตั้ง 1:125

กรมทรัพยากรน้ำ			
โครงการอนุรักษ์ฟื้นฟูแหล่งน้ำในพื้นที่ลุ่มน้ำโพธิ์สามต้น			
โครงการอนุรักษ์ฟื้นฟูแหล่งน้ำคลองอี			
ตำบลตาพระยา อำเภอตาพระยา จังหวัดสระแก้ว			
รูปตัดขวางงานขุดลอกคลอง กม. 5+175 ถึง กม. 5+375			
วิศวกรผู้ควบคุม :			
บริษัท ศรีเอชพี เทคโนโลยี จำกัด			

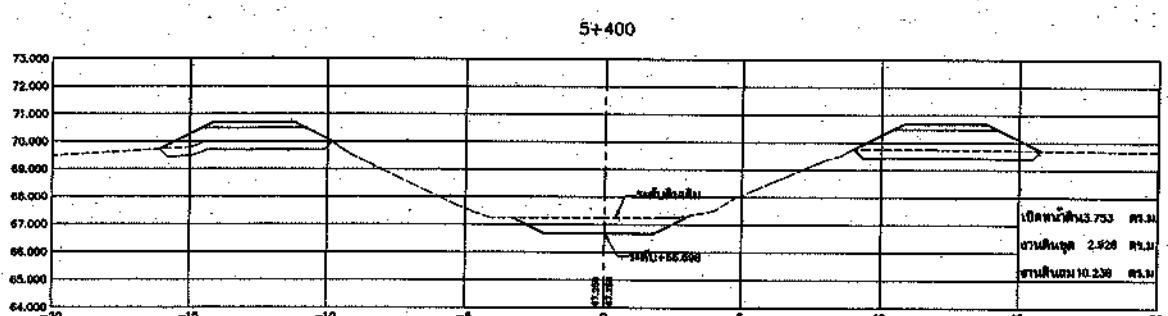
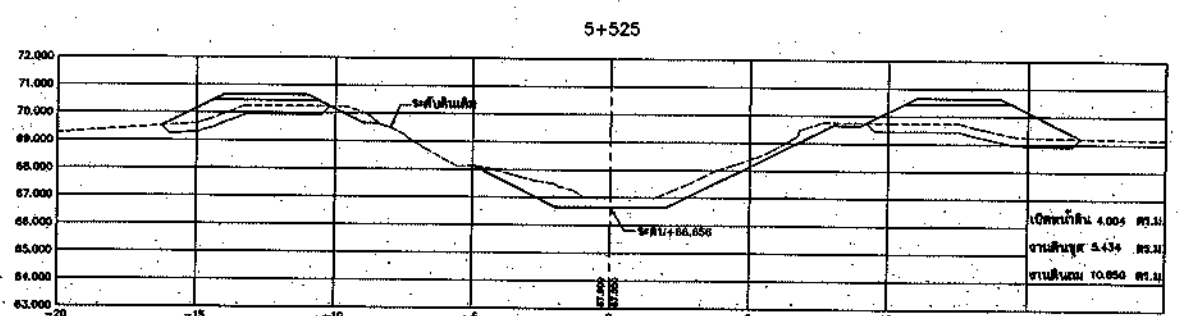
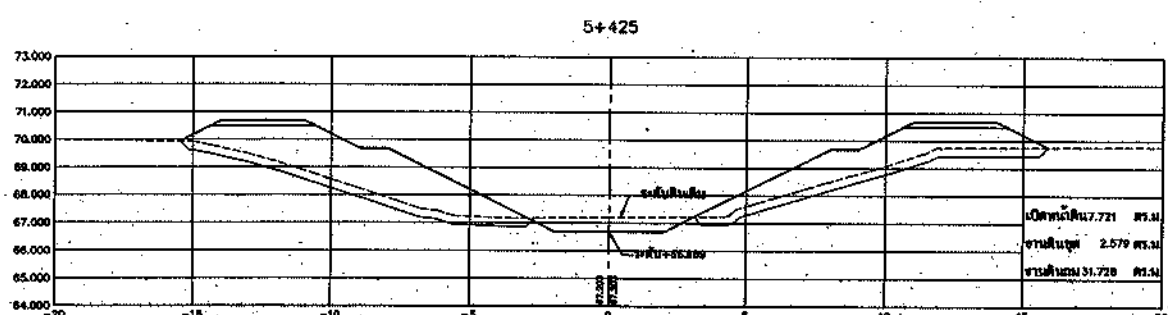
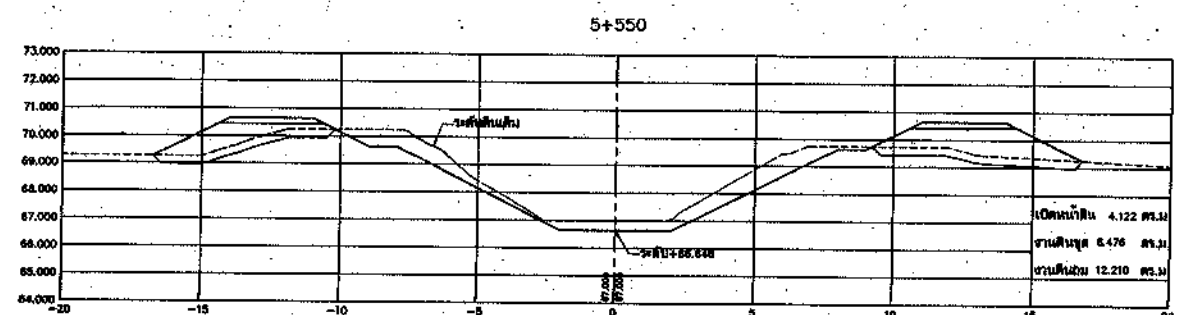
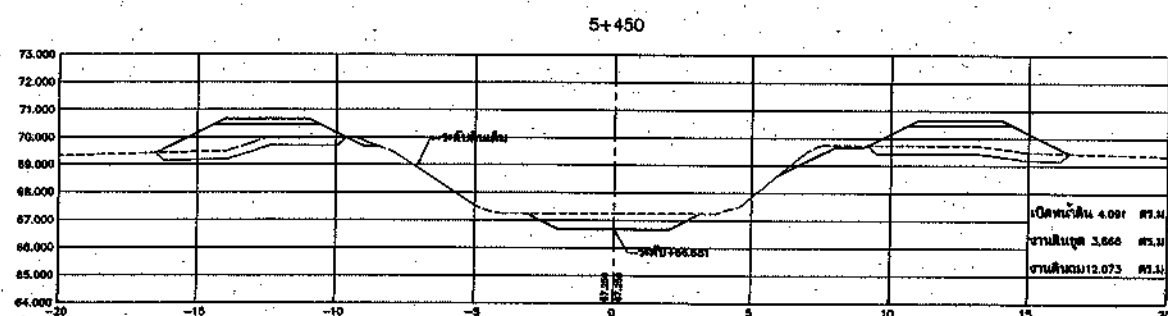
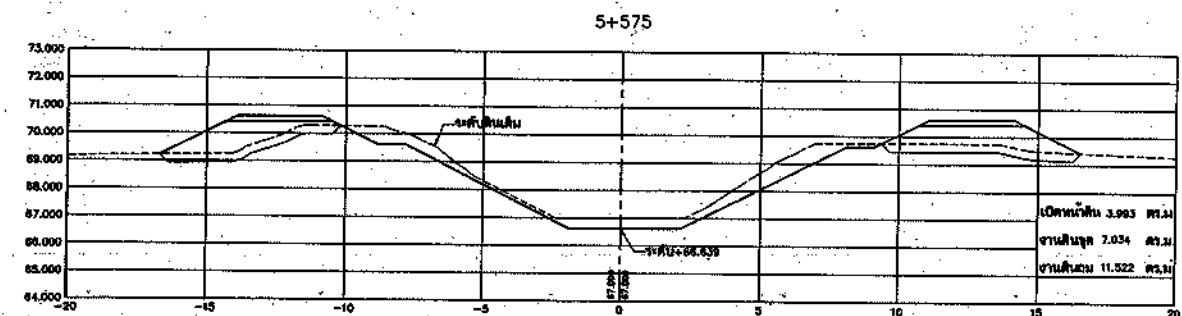
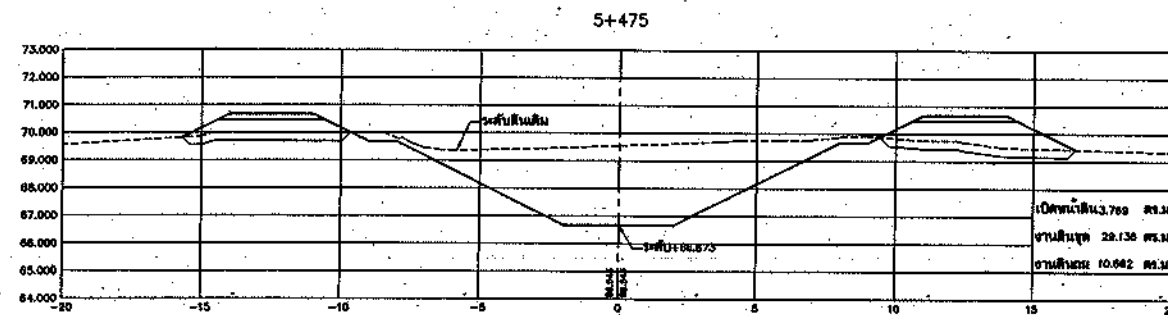
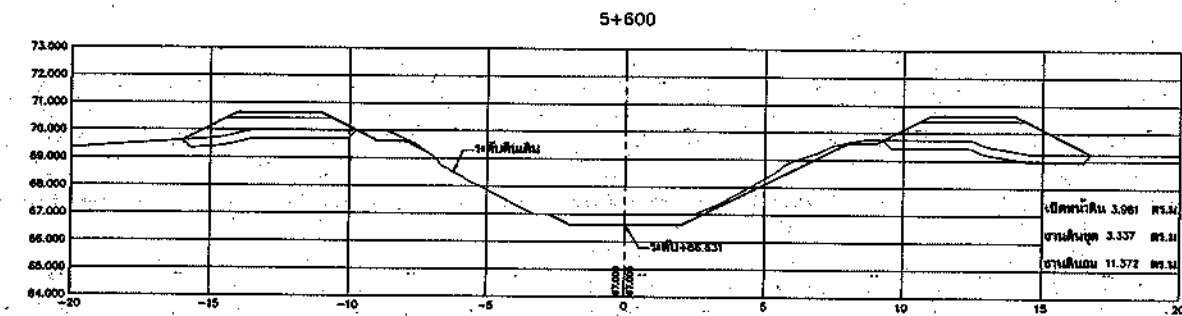
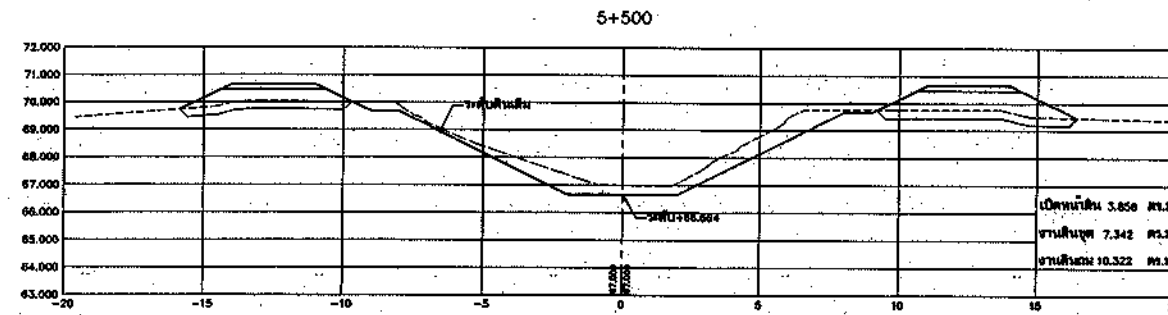


รูปตัดขวางงานขุดลอกคลอง

มาตราส่วน { ทางราบ 1:125
ทางตั้ง 1:125












กรมทรัพยากรน้ำ			
รูปตัดขวางงานขุดลอกคลอง กม. 5+400 ถึง กม. 5+600			
ผู้วางแบบ :			
บริษัท ศรีเอชพี เทคโนโลยี จำกัด			

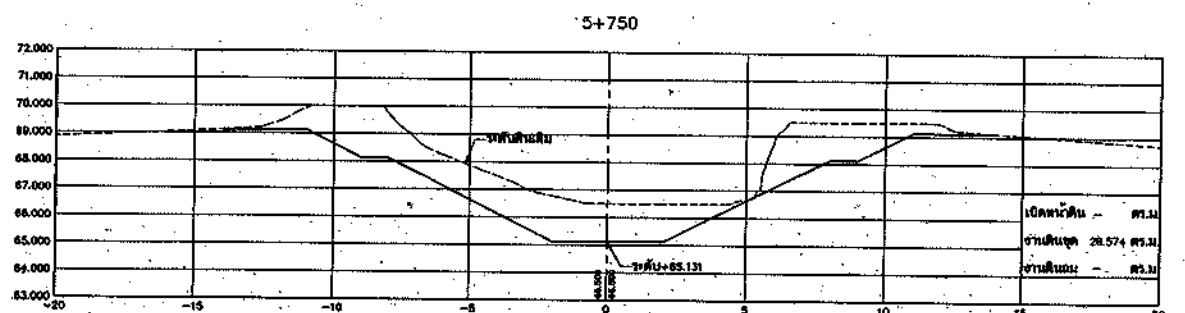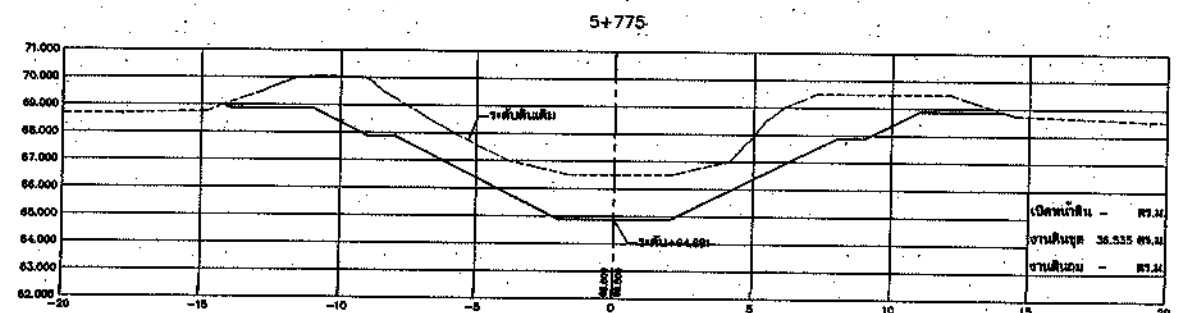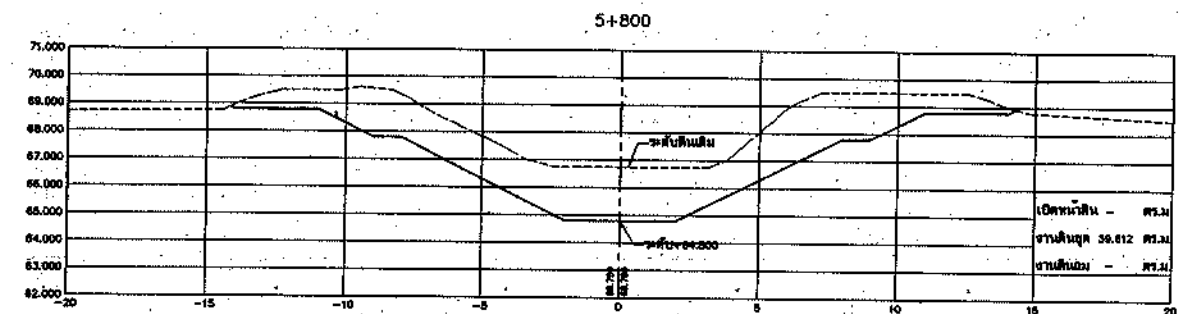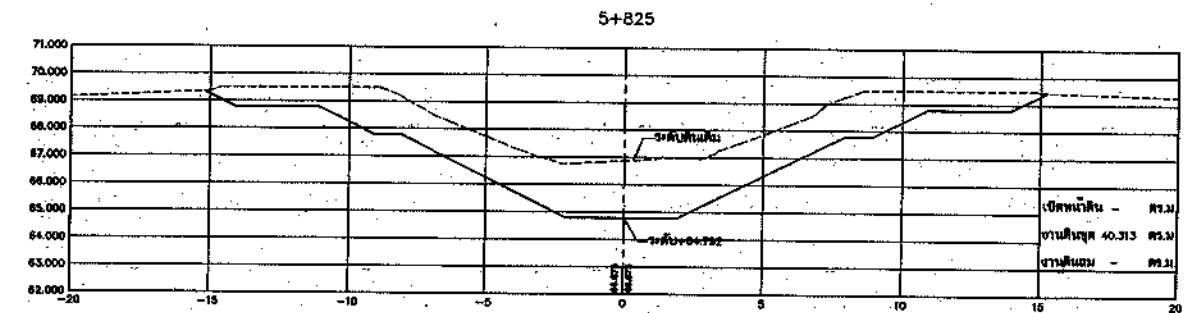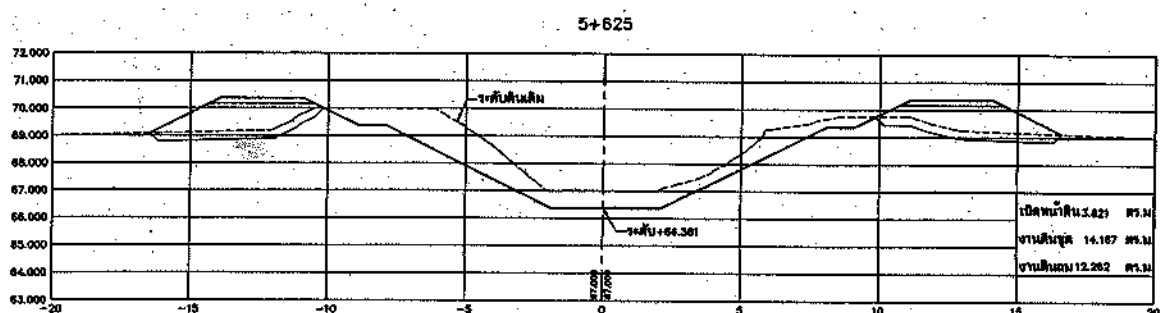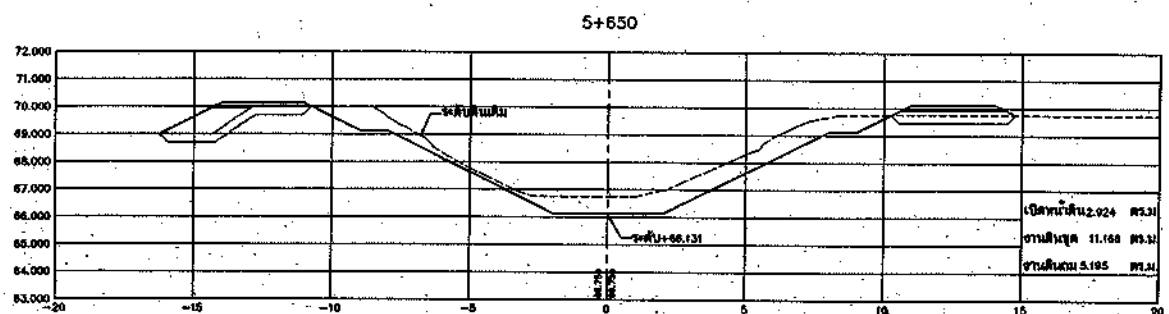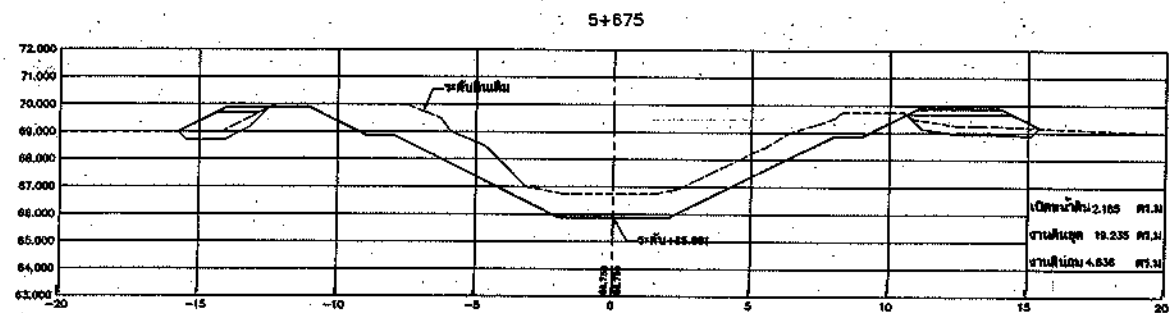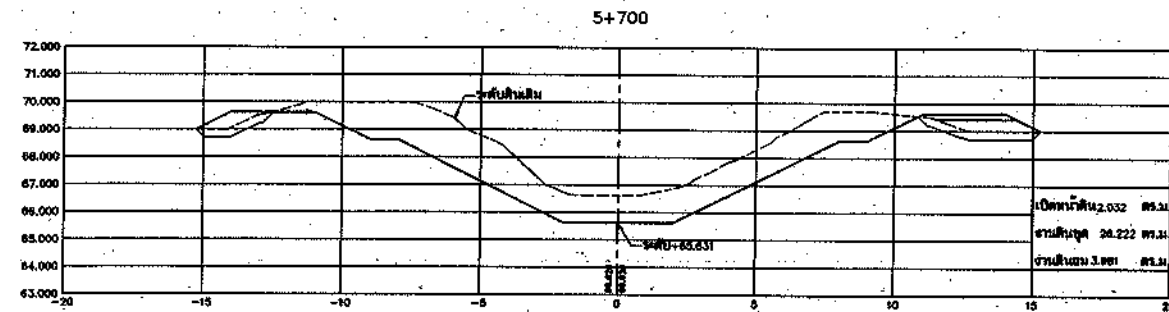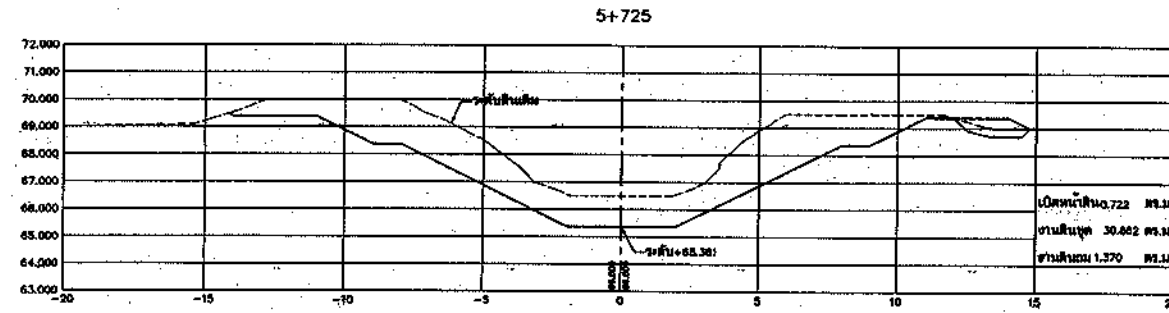

รูปตัดขวางงานขุดลอกคลอง


มาตราส่วน { ทางราบ 1:125
ทางตั้ง 1:125

โครงการอนุรักษ์ฟื้นฟูแหล่งน้ำในพื้นที่ลุ่มน้ำโดนและปากบอง			
โครงการอนุรักษ์ฟื้นฟูแหล่งน้ำคลอง			
ตำบลท่าพระยา อำเภอท่าพระยา จังหวัดสระแก้ว			
รูปตัดขวางขุดลอกคลอง กม. 5+625 ถึง กม. 5+825			
วันที่พิมพ์ :			
บริษัท ศิริมณี เทคโนโลยี จำกัด			

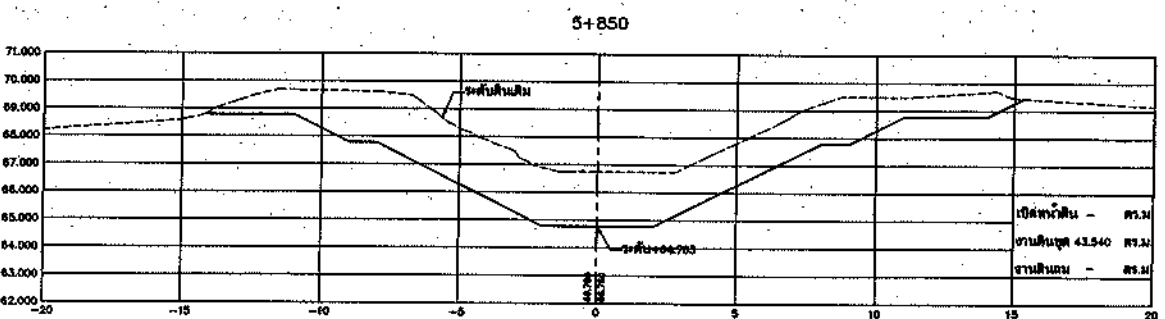
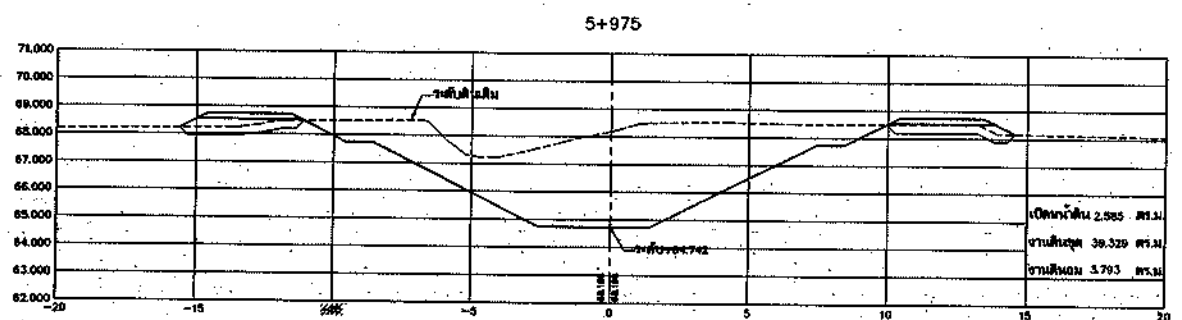
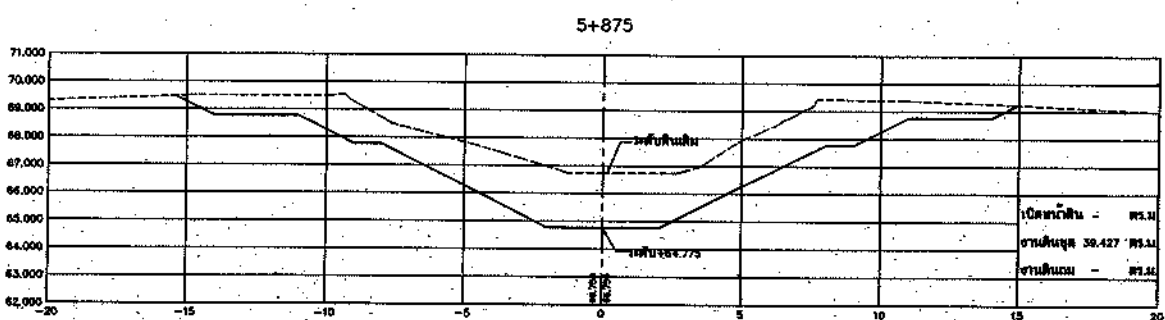
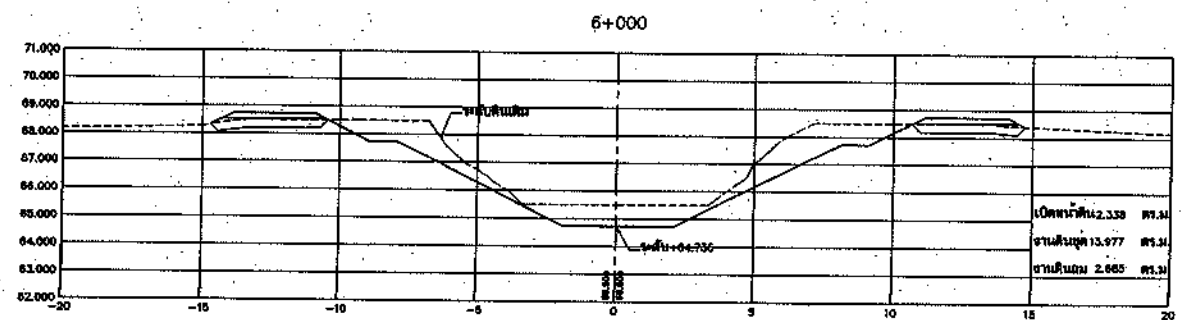
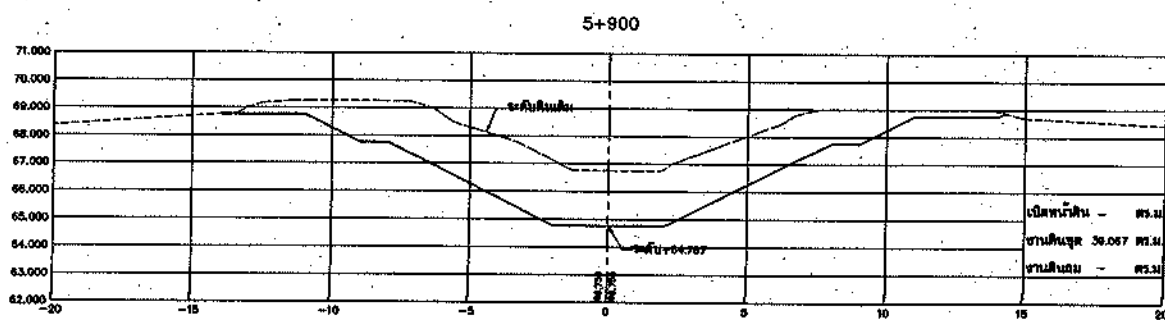
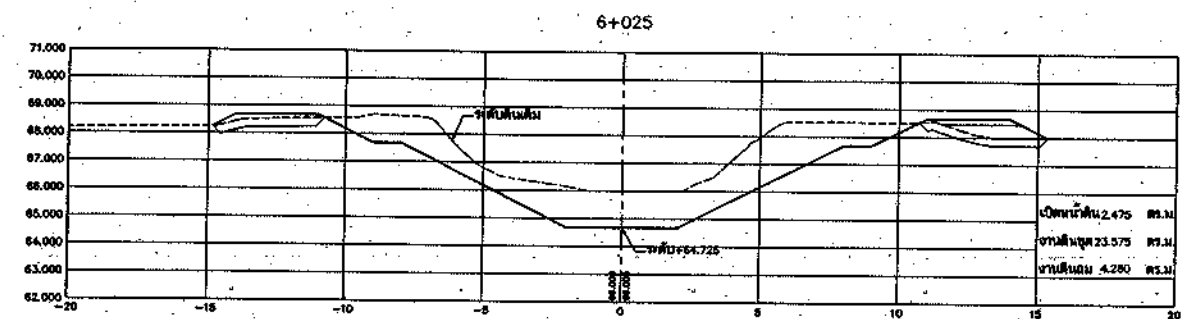
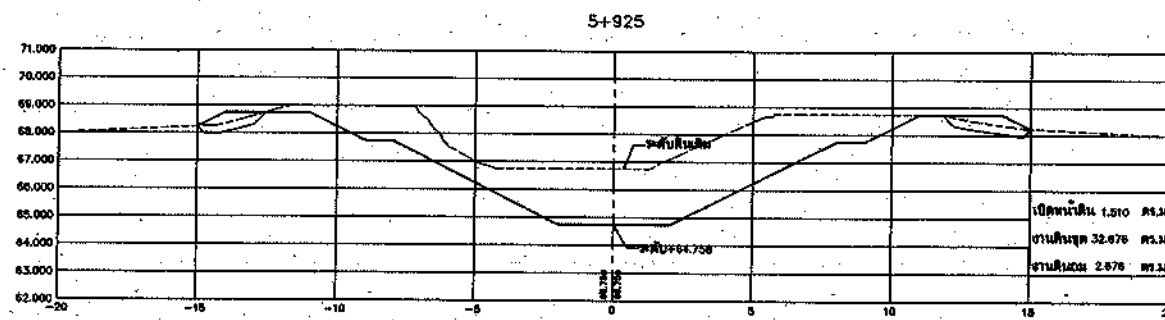
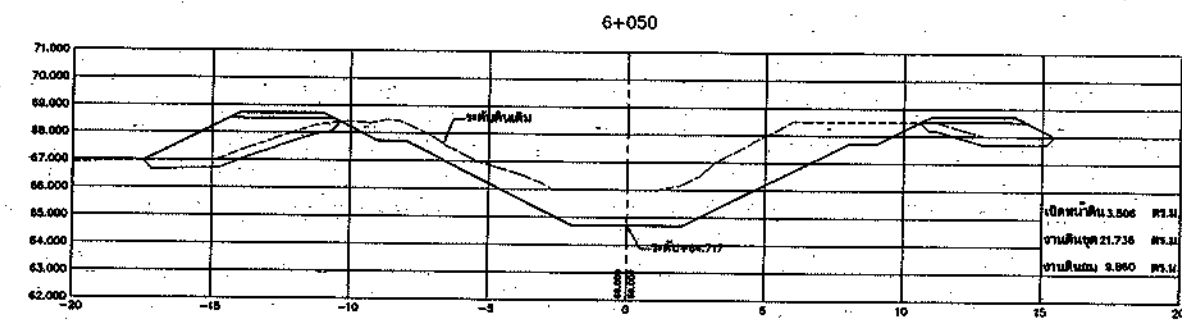
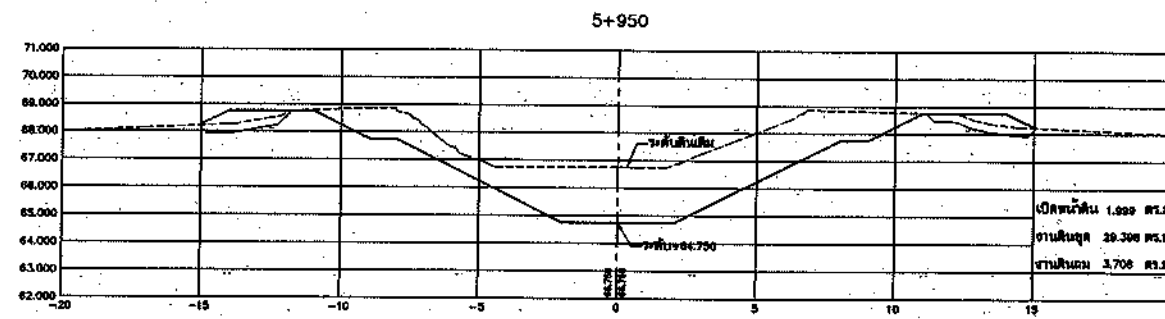


รูปตัดขวางงานขุดลอกคลอง


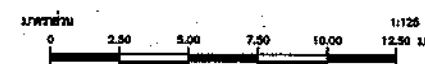










กรมทรัพยากรน้ำ			
โครงการอนุรักษ์ฟื้นฟูแหล่งน้ำในพื้นที่ลุ่มน้ำในต้นน้ำลำธารตอนบน			
โครงการอนุรักษ์ฟื้นฟูแหล่งน้ำคลองลึก			
ตำบลตาพระยา อำเภอตาพระยา จังหวัดสระแก้ว			
หน่วยปฏิบัติงาน :			
บริษัท ศรีเจ็ฟ เทคโนโลยี จำกัด			

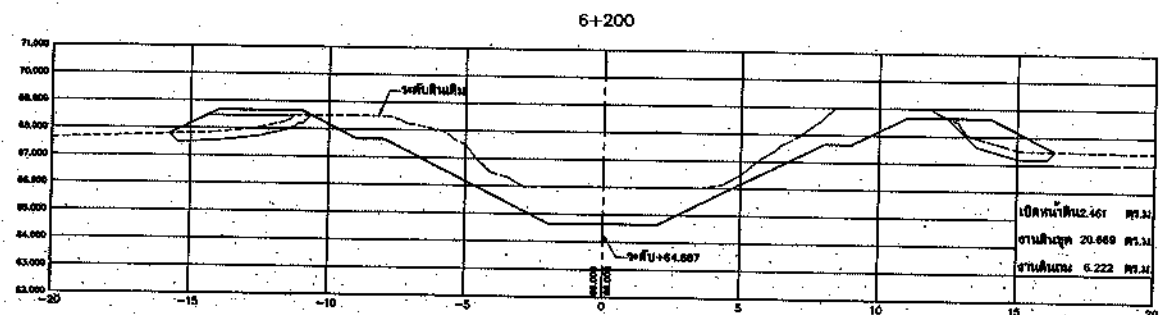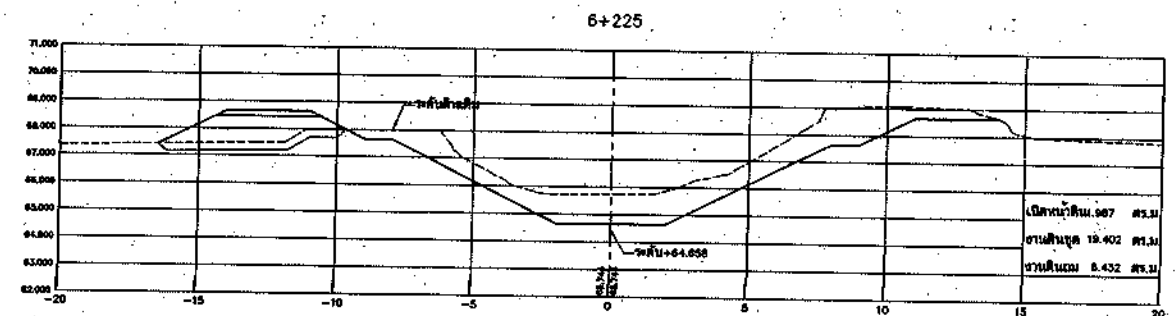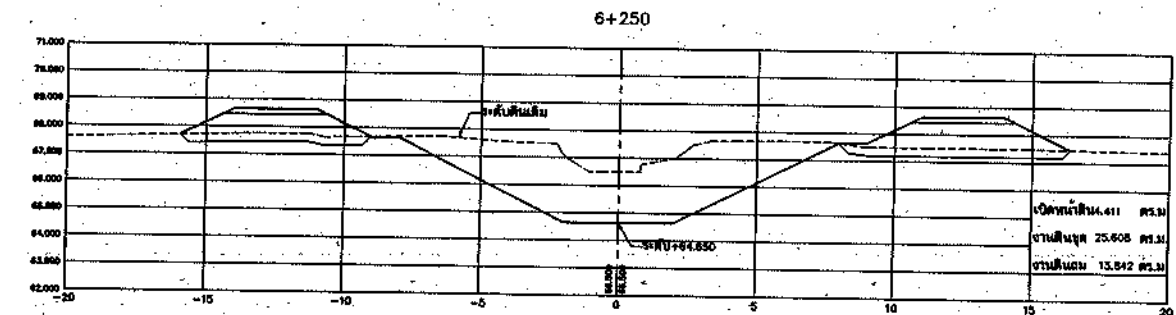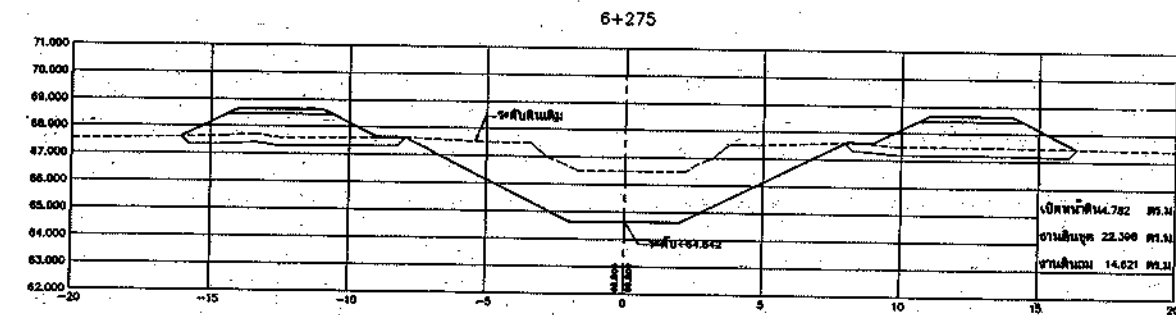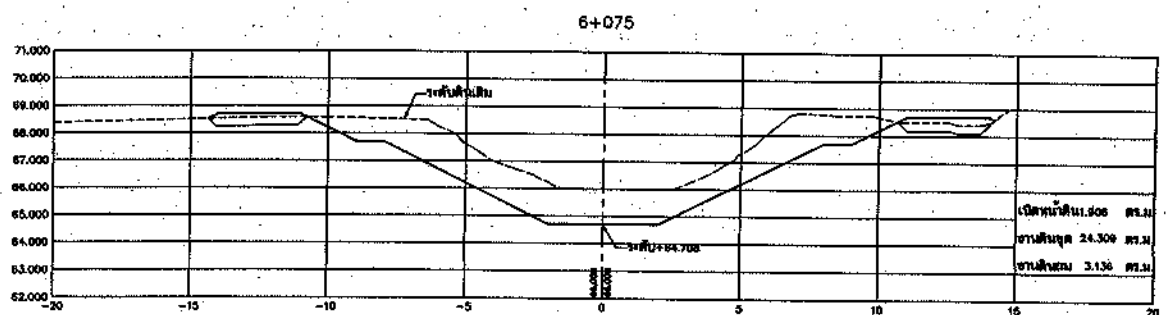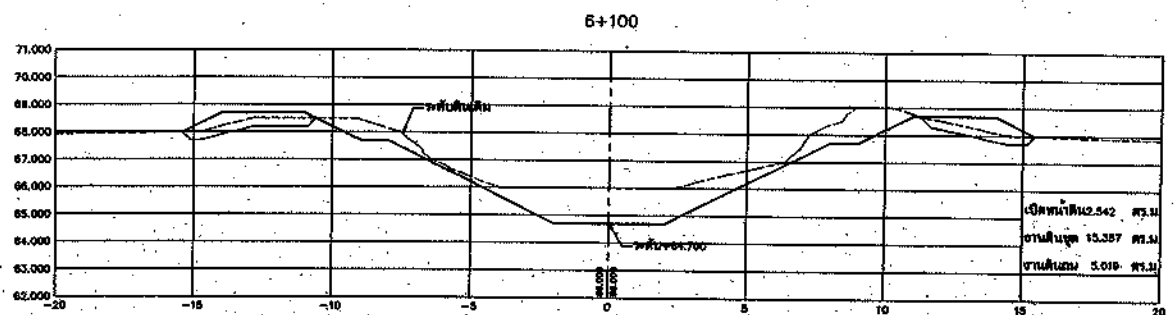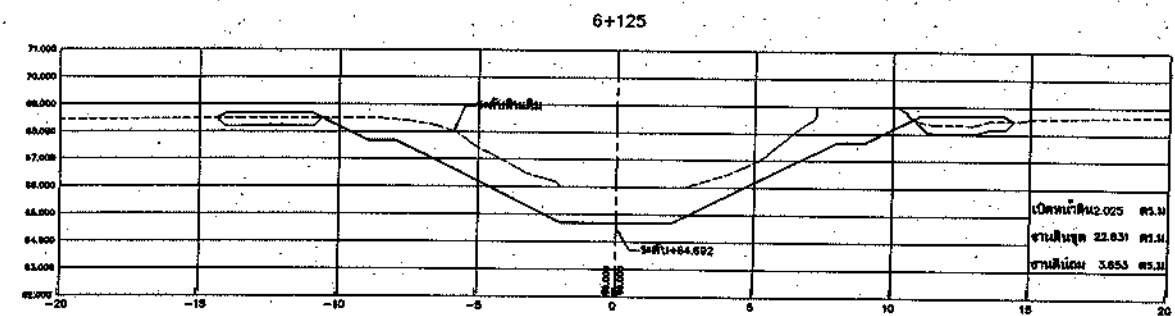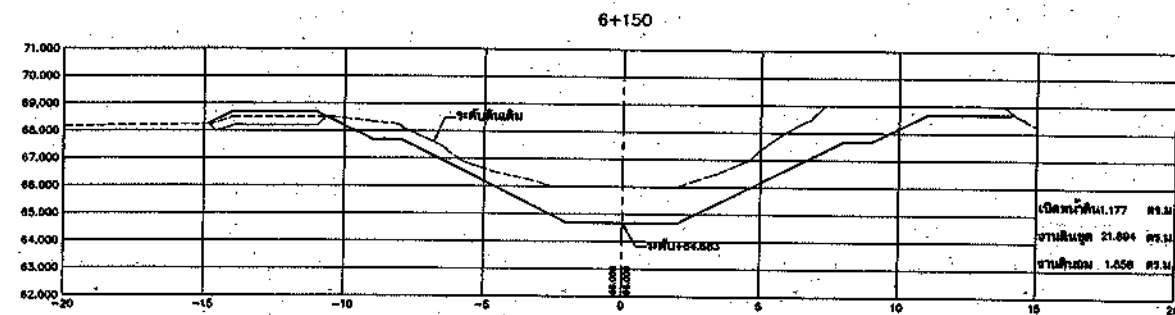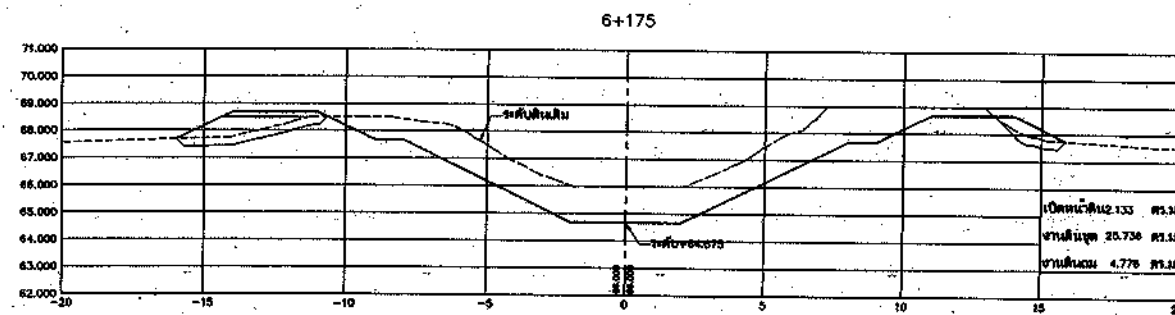

รูปตัดขวางงานขุดลอกคลอง

มาตราส่วน { ทางราบ 1:125
ทางตั้ง 1:125

กรมทรัพยากรน้ำ			
โครงการอนุรักษ์ฟื้นฟูแหล่งน้ำในพื้นที่ลุ่มน้ำโคกเสนาตอนบน			
โครงการอนุรักษ์ฟื้นฟูแหล่งน้ำคลองเล็ก			
ตำบลตาพระยา อำเภอตาพระยา จังหวัดสระแก้ว			
รูปตัดขวางงานขุดลอกคลอง กม. 6+075 ถึง กม. 6+275			
วิชาศึกษา :			
บริษัท ศรีเอชพี เทคโนโลยี จำกัด			
สำรวจ	นายเกรียงไกร ไชยกุล	วันที่	15/01/2555
ออกแบบ	นายทองพันธ์ วิเศษชัย	วันที่	15/01/2555
เขียนแบบ	นายสุภากร วัฒนชัย	วันที่	15/01/2555
ควบคุม	นายสุภากร วัฒนชัย	วันที่	15/01/2555
อนุมัติ	นายสุภากร วัฒนชัย	วันที่	15/01/2555


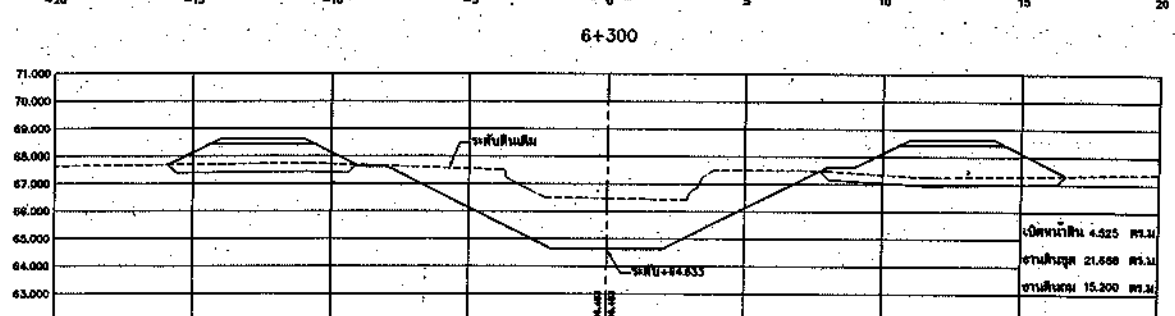
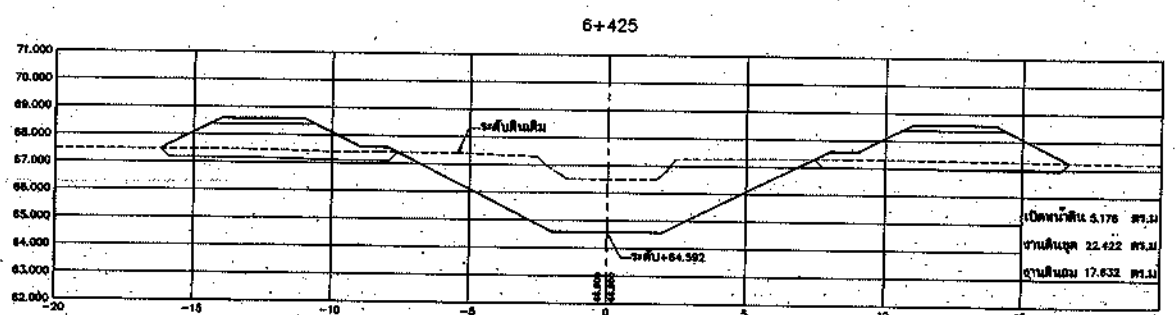
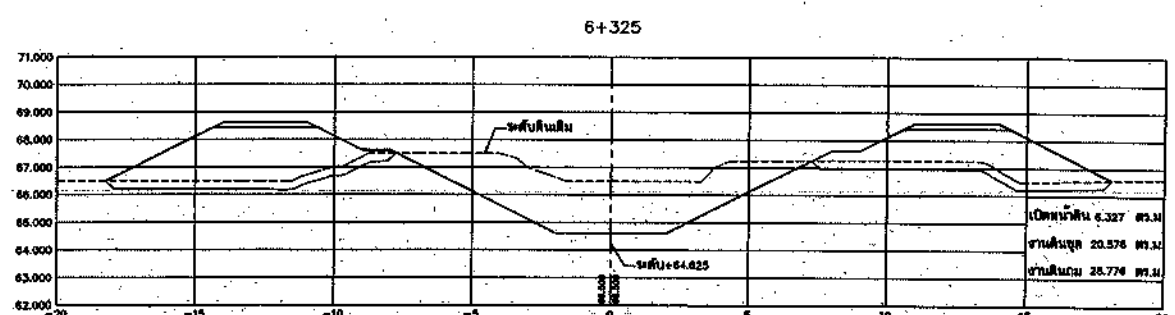
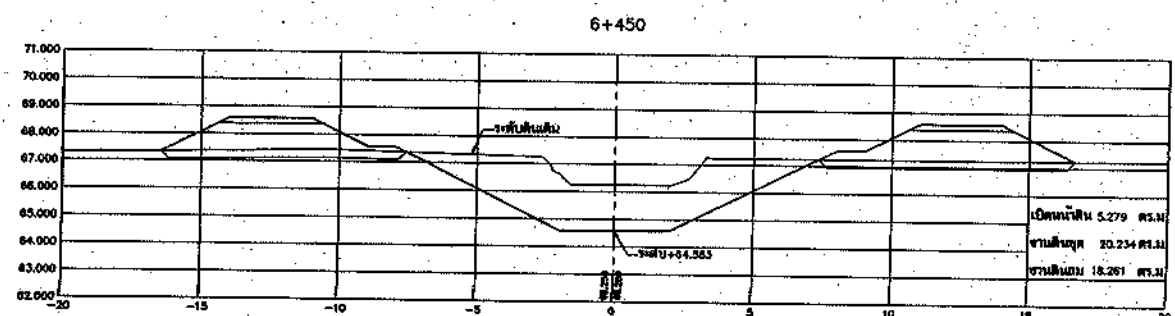
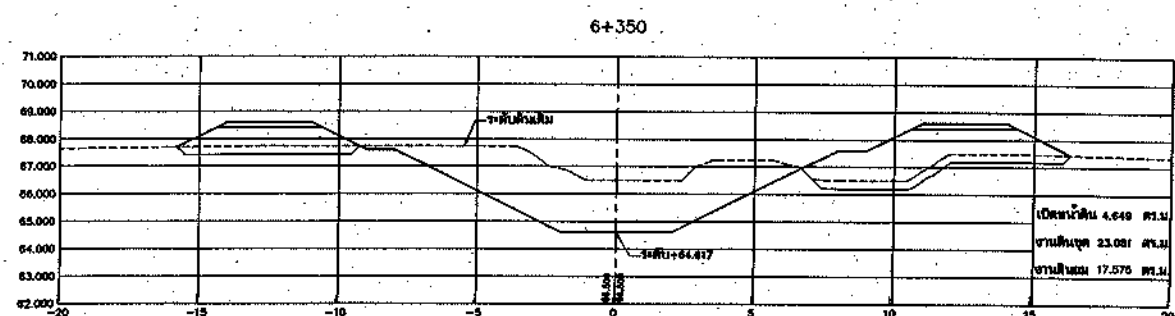
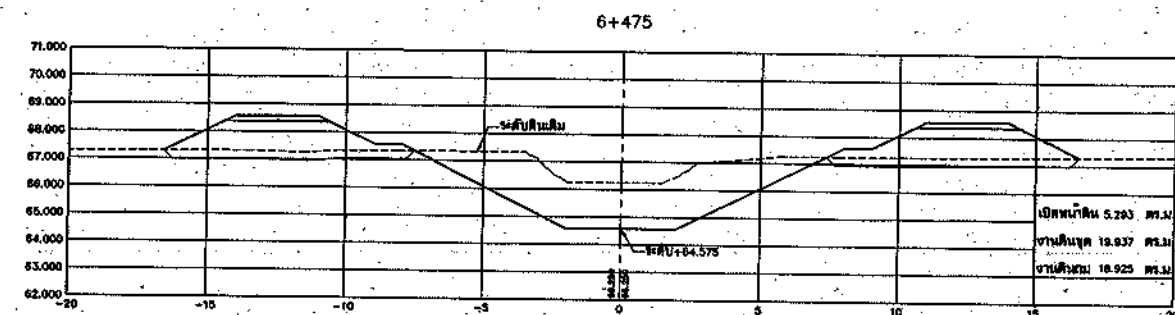
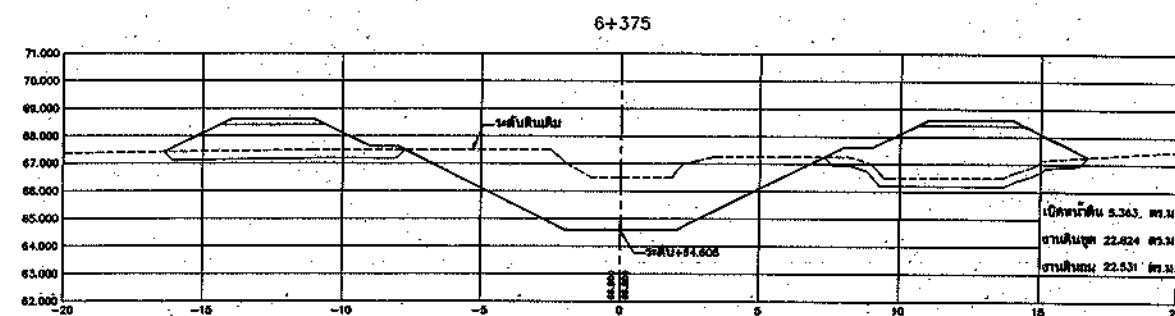
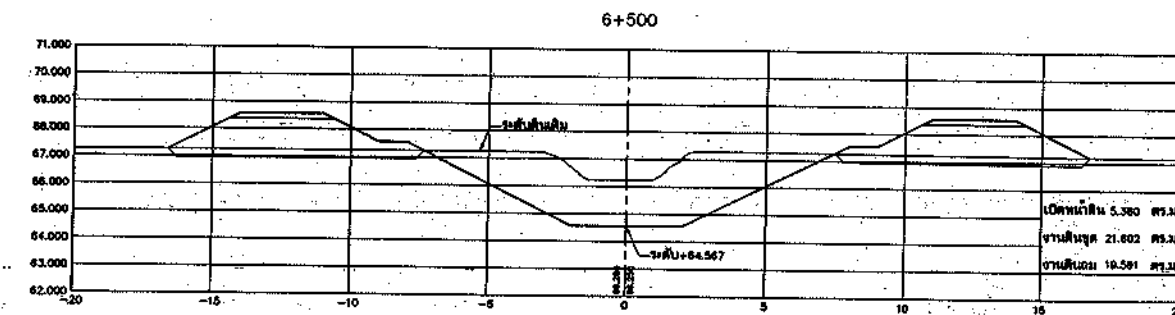
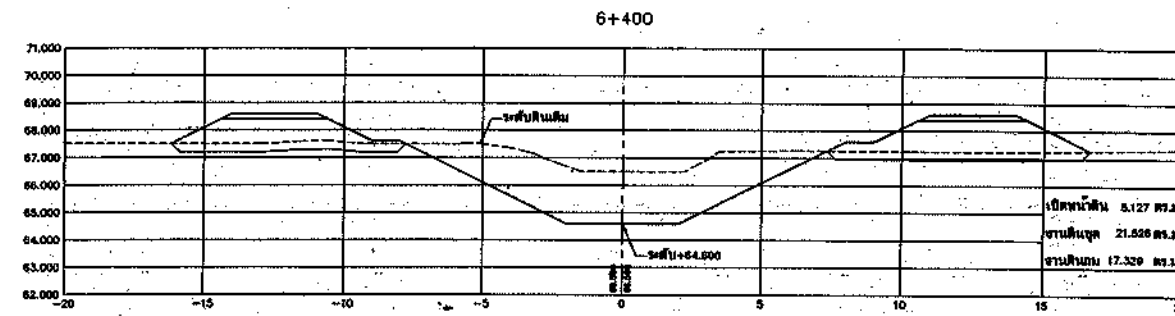


รูปตัดขวางงานขุดลอกคลอง

มาตราส่วน { ทางราบ 1:125
ทางตั้ง 1:125



โครงการอนุรักษ์ฟื้นฟูแหล่งน้ำในพื้นที่ลุ่มน้ำโดนสาบตอนบน			
โครงการอนุรักษ์ฟื้นฟูแหล่งน้ำคลองเล็ก			
ตำบลตาพระยา อำเภอตาพระยา จังหวัดสระแก้ว			
รูปตัดขวางงานขุดลอกคลอง กม. 6+300 ถึง กม. 6+500			
วิศวกรสัญญา :			
บริษัท ศรีเอ็ฟ เทคโบลี จำกัด			
สำรวจ	นายอภิรักษ์ ใจบุญ	ผู้ควบคุมงาน	นาย วิชาญ
ออกแบบ	นายอภิรักษ์ ใจบุญ	ผู้ควบคุมงาน	นาย วิชาญ
เขียนแบบ	นางสาวสุภาวดี ใจบุญ	ผู้ควบคุมงาน	นาย วิชาญ
ลงแบบ	นายอภิรักษ์ ใจบุญ	ผู้ควบคุมงาน	นาย วิชาญ
วันที่	วันที่ 13/2555	วันที่	วันที่ 13/2555

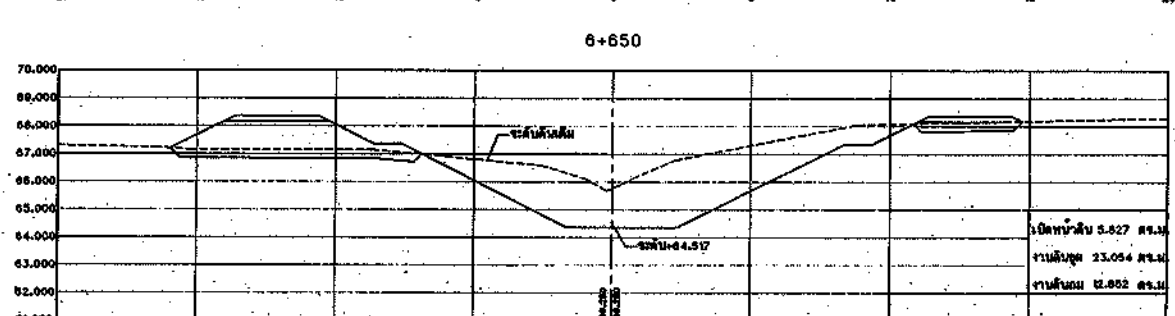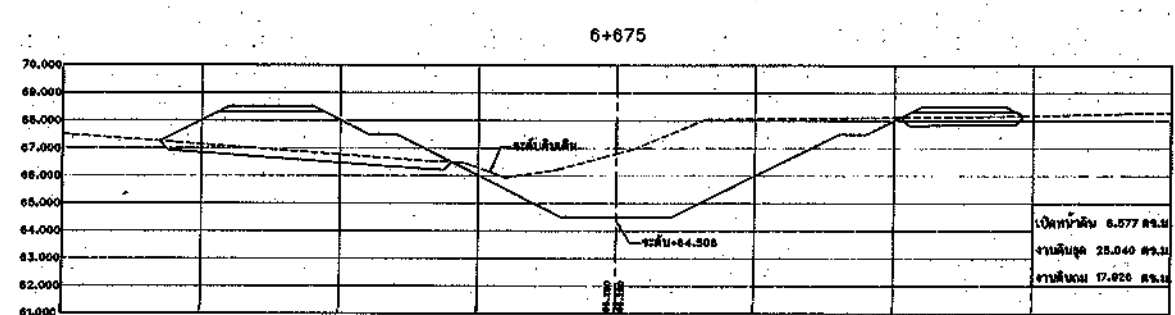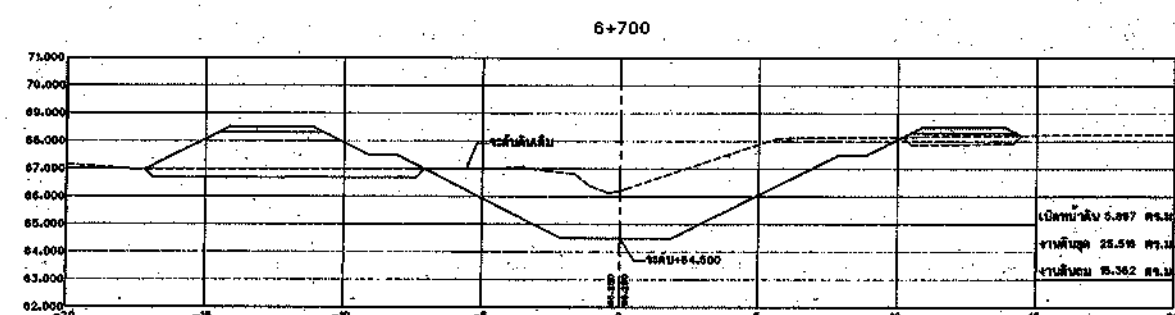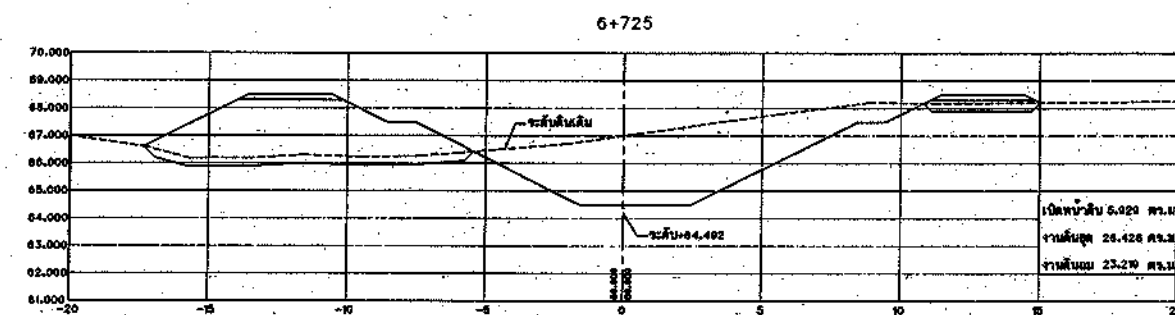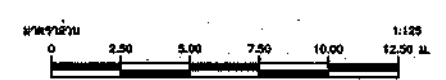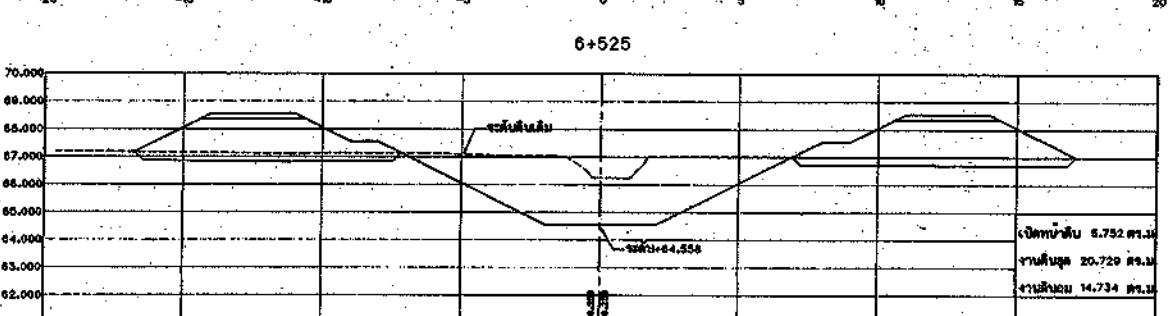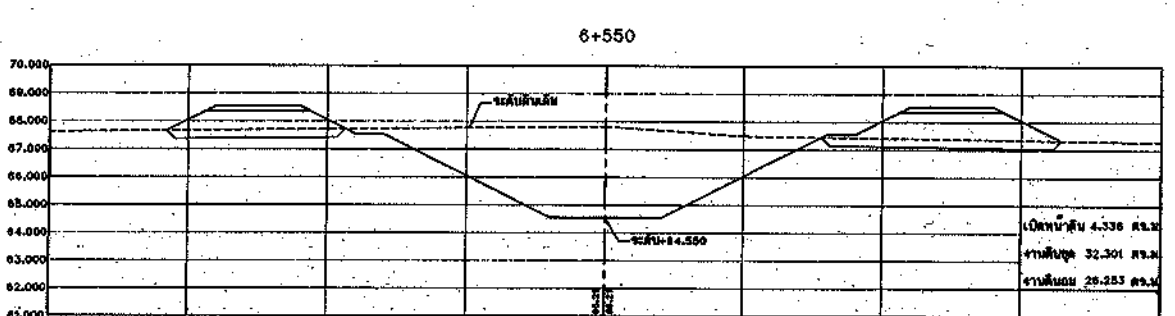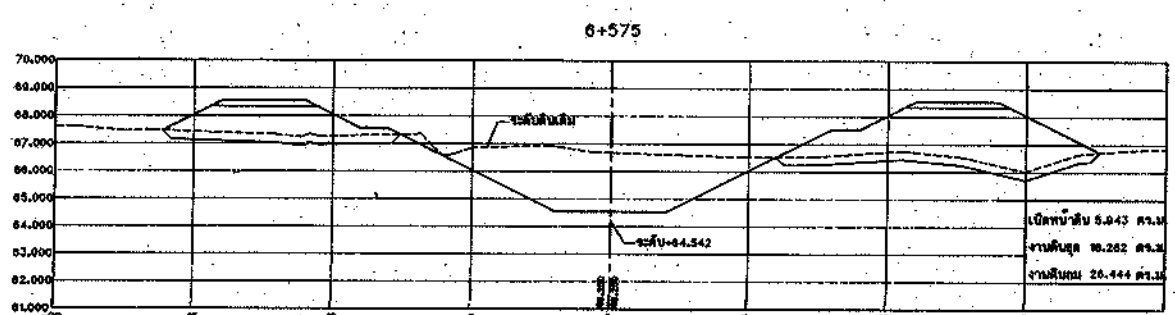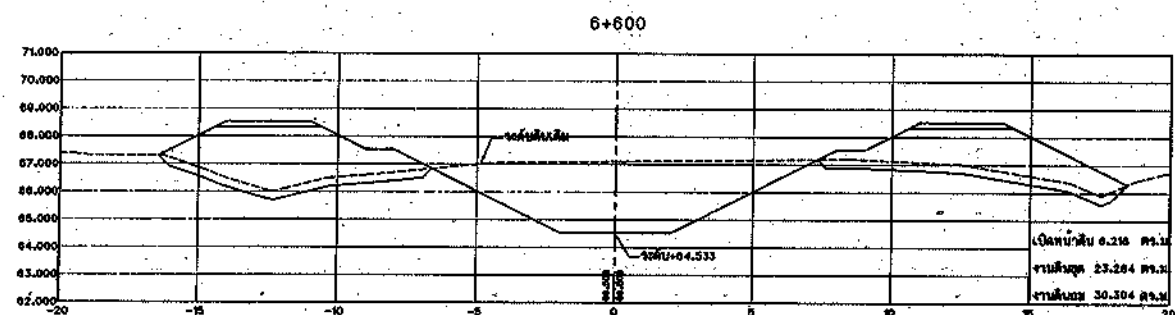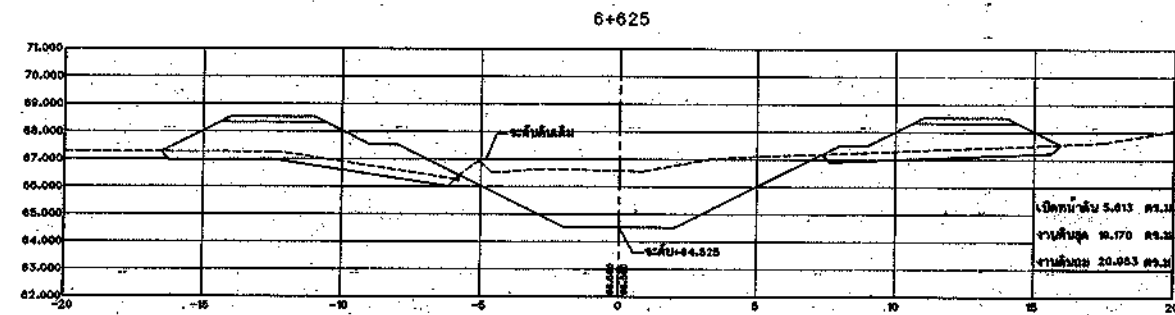

รูปตัดขวางงานขุดลอกคลอง











กรมทรัพยากรน้ำ
โครงการอนุรักษ์ฟื้นฟูแหล่งน้ำในพื้นที่ลุ่มน้ำโคกสลาบตอนบน
โครงการอนุรักษ์ฟื้นฟูแหล่งน้ำลุ่มน้ำ
ตำบลตาพระยา อำเภอตาพระยา จังหวัดสระแก้ว
รูปตัดขวางงานขุดลอกคลอง กม. 6+525 ถึง กม. 6+725

รายการศึกษา :

บริษัท ศรีเอเซีย เทคโนโลยี จำกัด











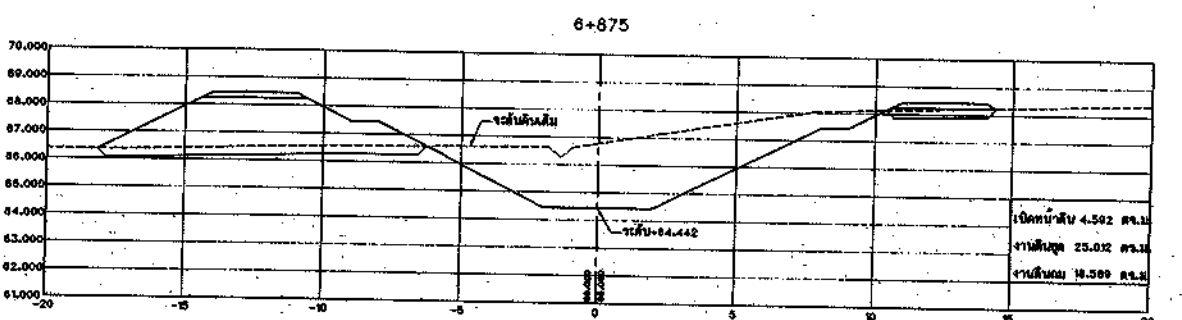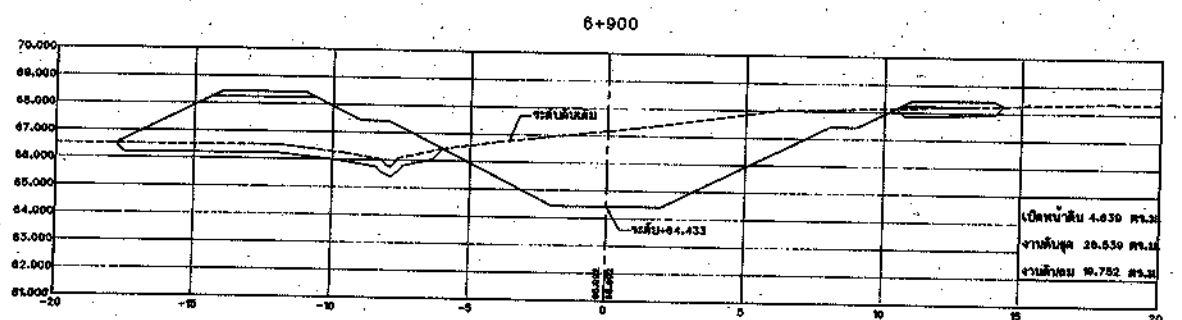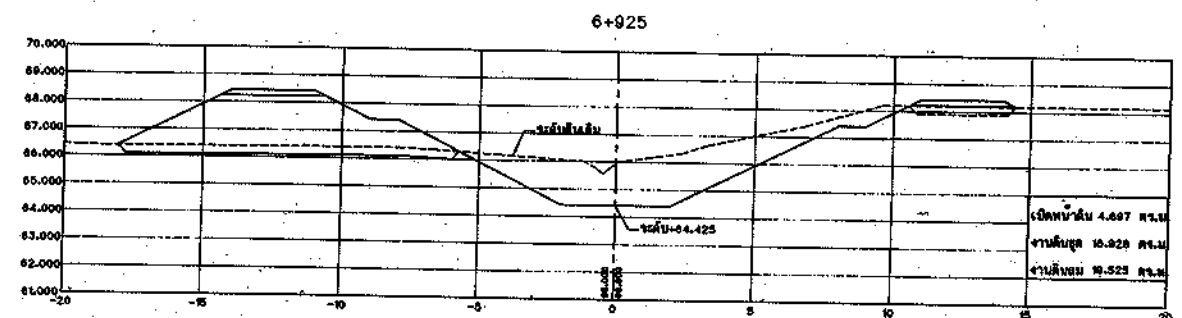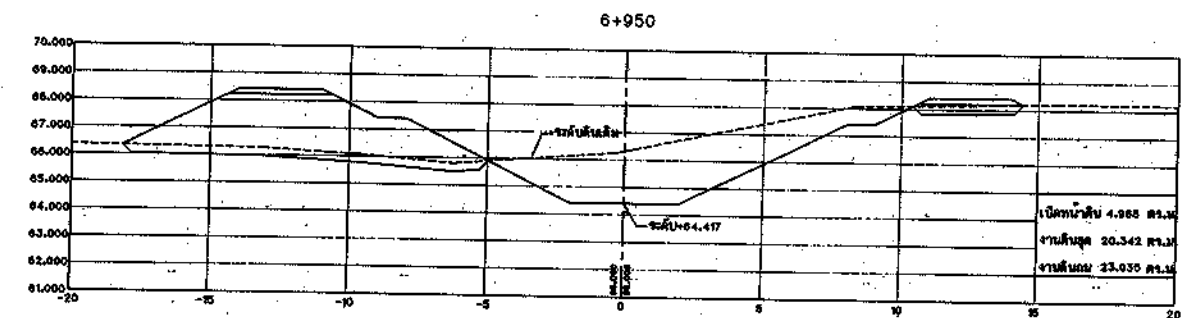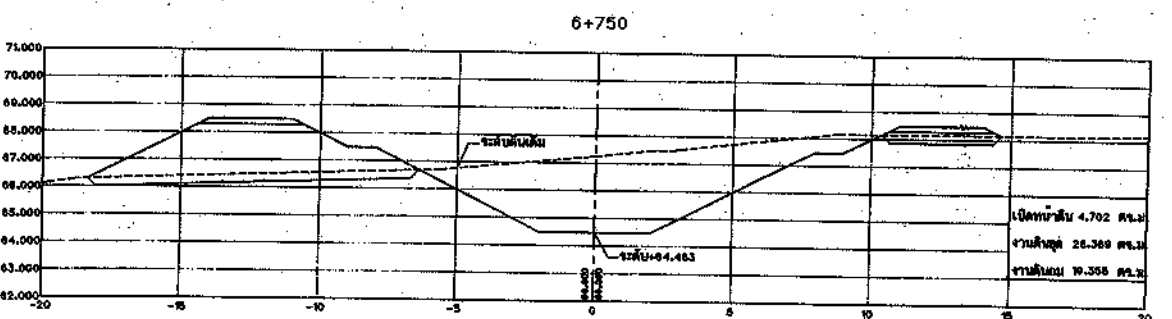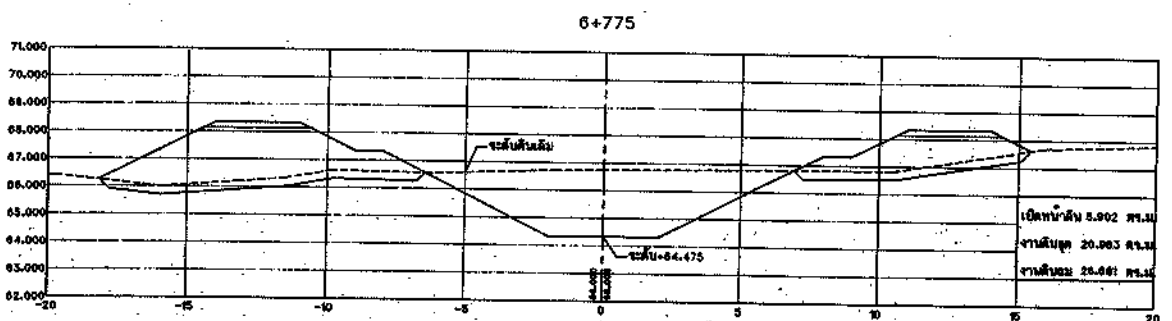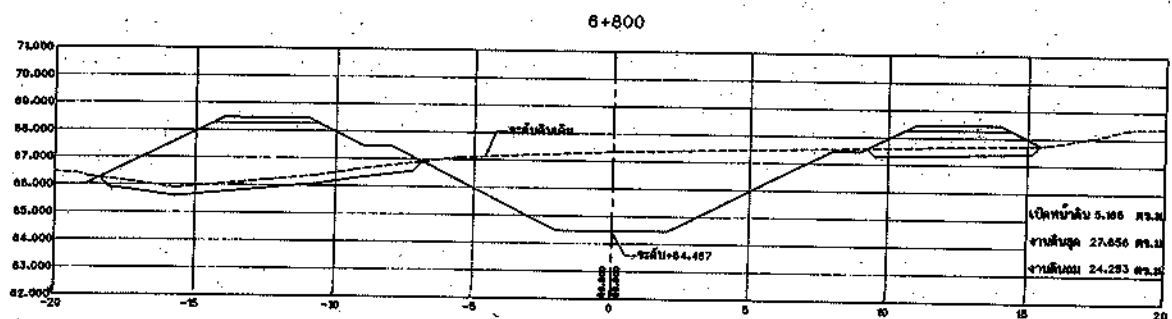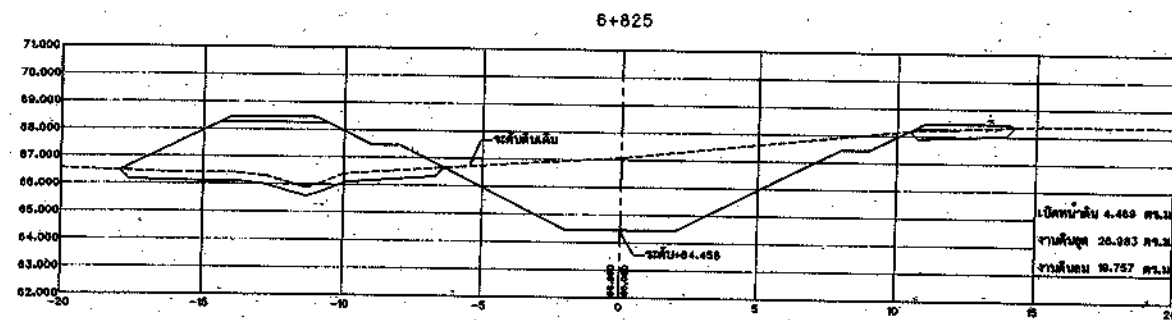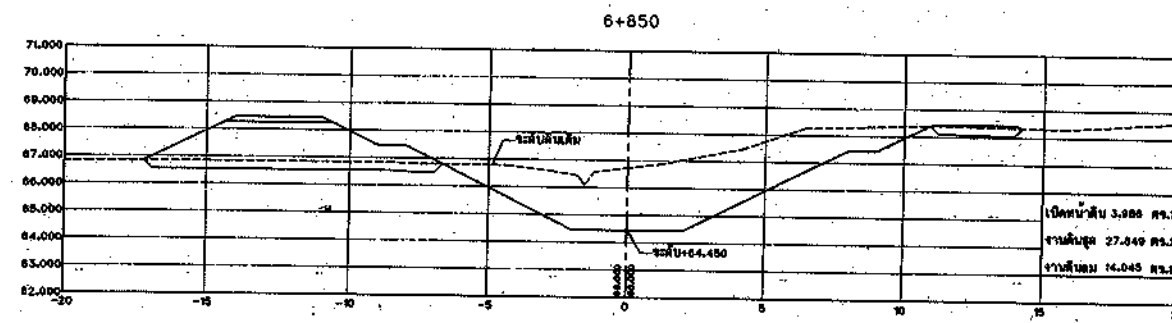

รูปตัดขวางงานขุดลอกคลอง

ขนาดกว้าง { ทางราบ 11.25
ทางตั้ง 11.25







กรมทรัพยากรน้ำ			
โครงการอนุรักษ์ฟื้นฟูแหล่งน้ำในพื้นที่ลุ่มน้ำโดยสานต่อนบน			
โครงการอนุรักษ์ฟื้นฟูแหล่งน้ำลุ่มน้ำลือ			
รูปตัดขวางงานขุดลอกคลอง กม. 6+725 ถึง กม. 6+950			
รายการปริมาณ :			
บริษัท ศรีเอทีพี เทคโนโลยี จำกัด			

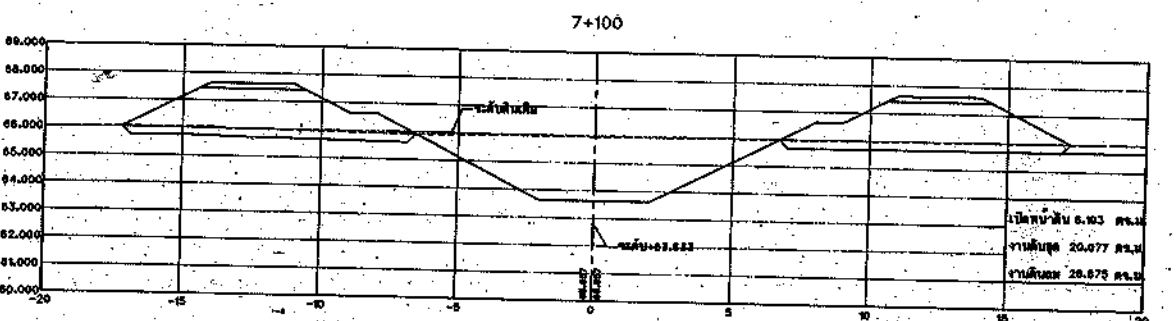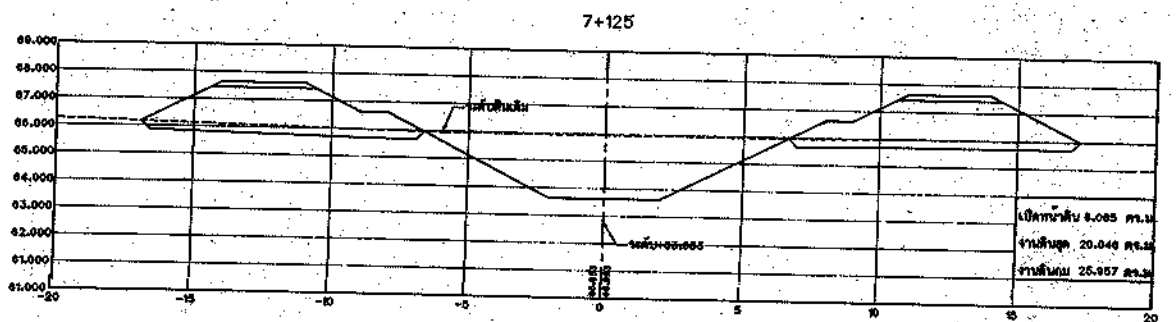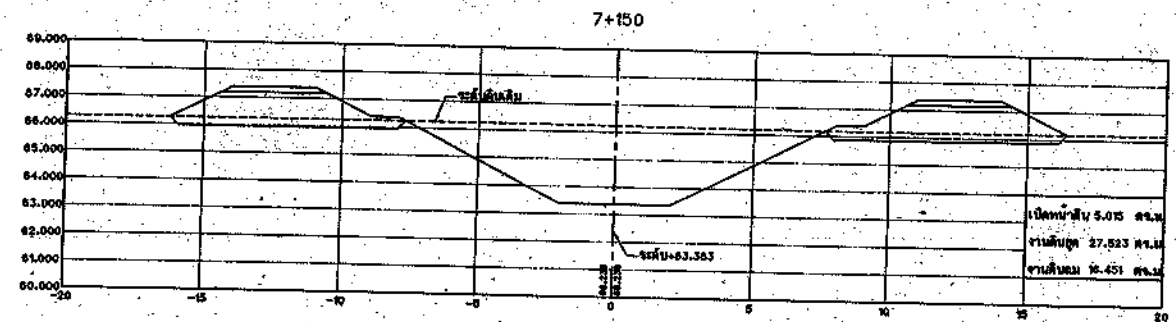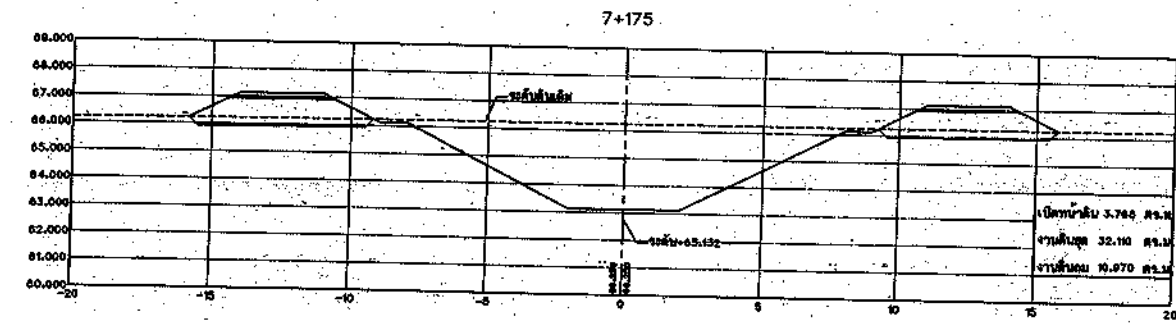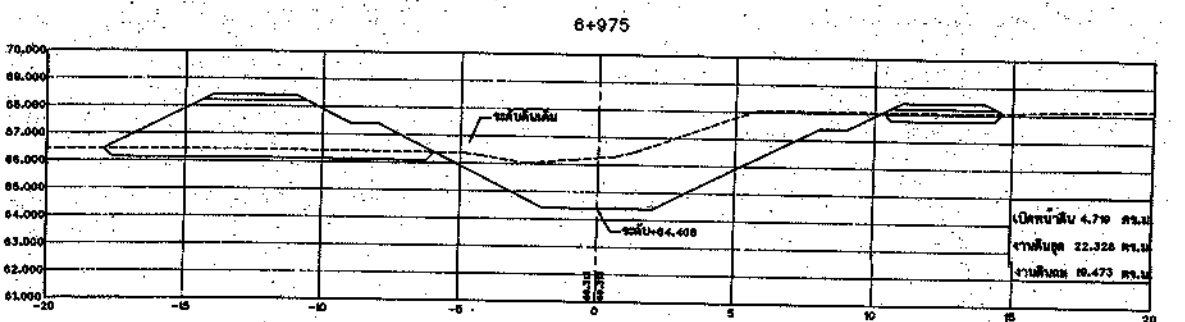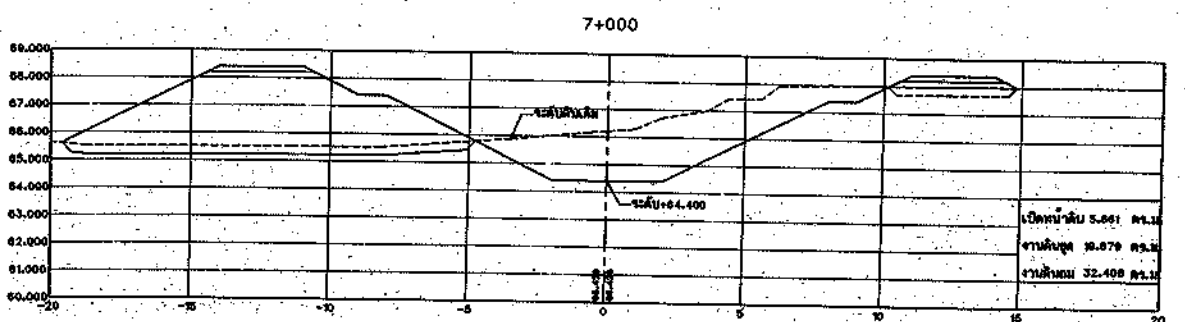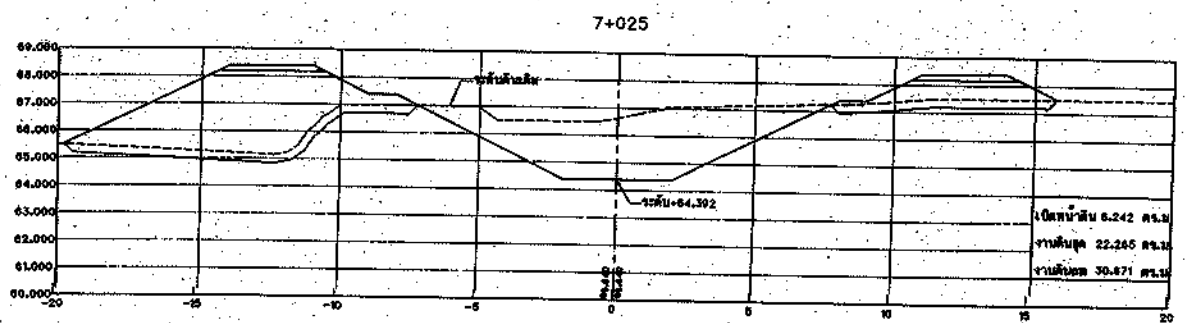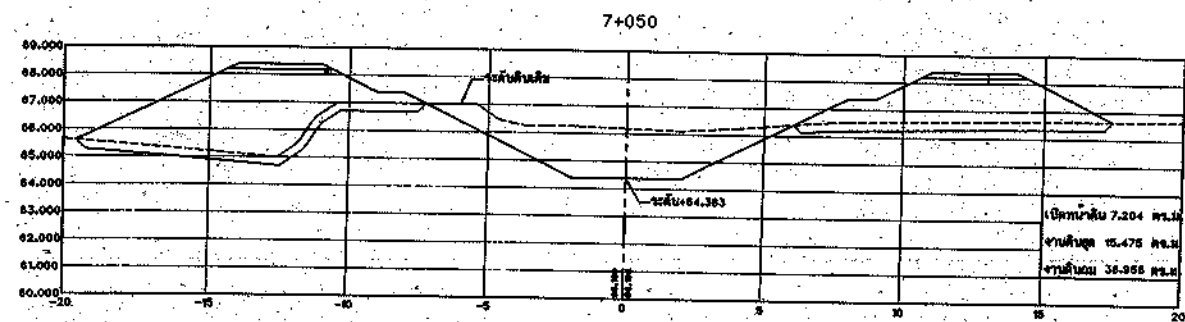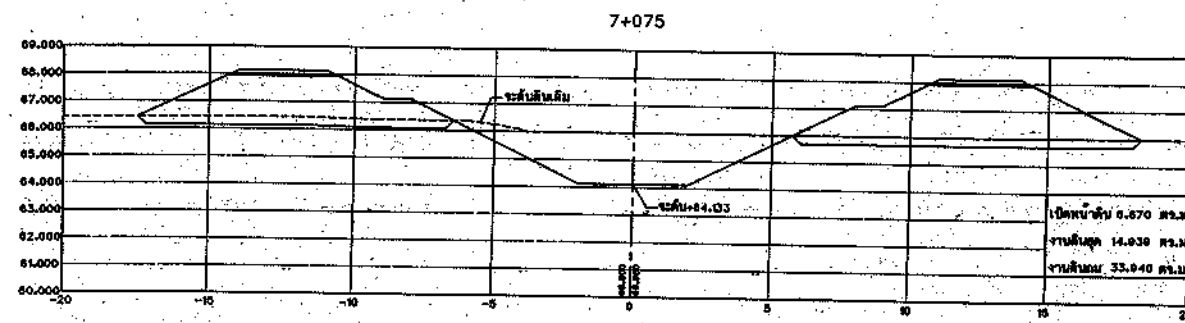

รูปตัดขวางงานขุดลอกคลอง


โครงการอนุรักษ์ฟื้นฟูแหล่งน้ำในพื้นที่ลุ่มน้ำโพธิ์สามต้นตอนบน			
โครงการอนุรักษ์ฟื้นฟูแหล่งน้ำคลองฉีก			
ตำบลตาพระยา อำเภอตาพระยา จังหวัดสระแก้ว			
รูปตัดขวางงานขุดลอกคลอง กม. 6+975 ถึง กม. 7+175			

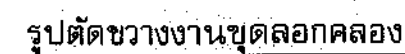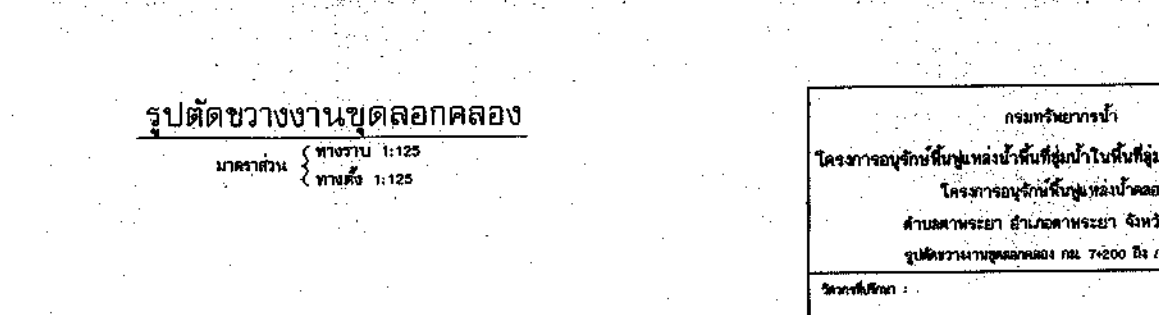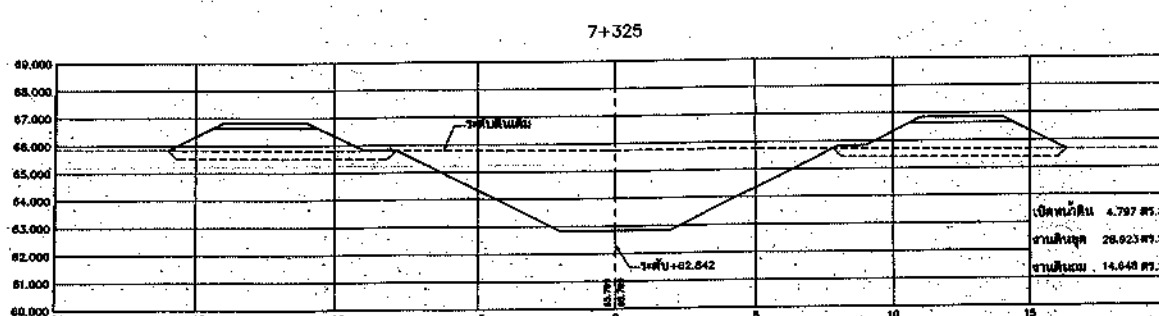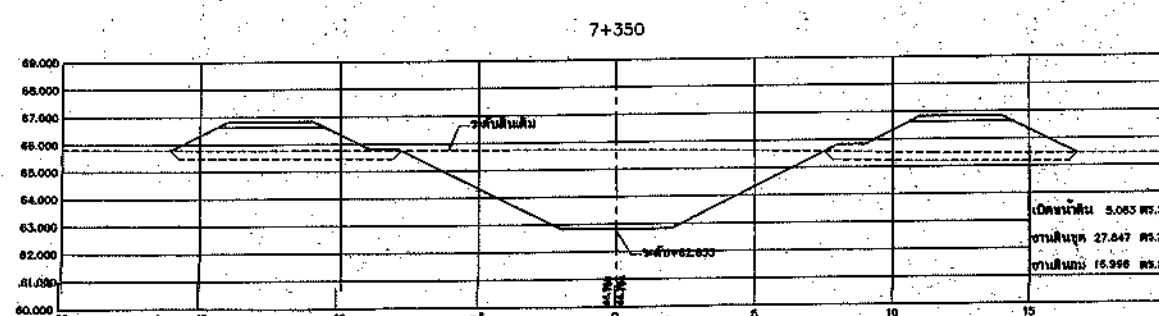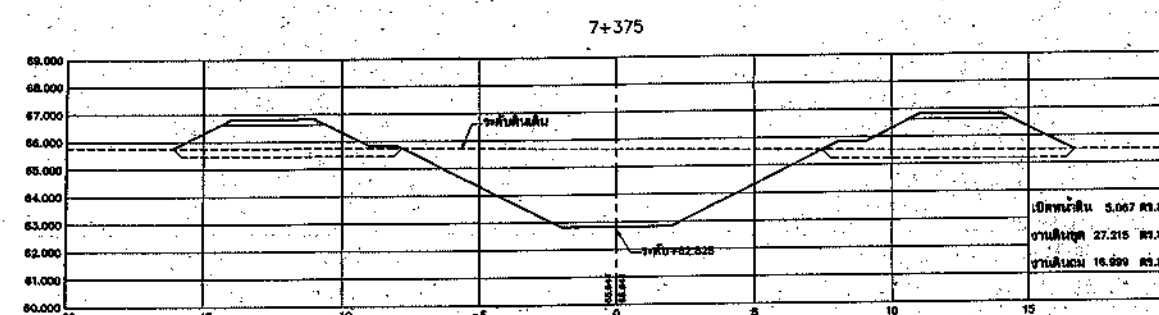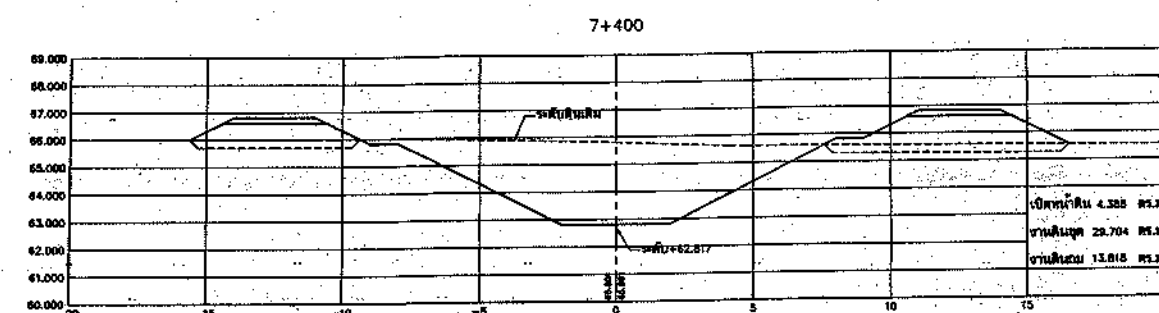










มาตรฐาน { ทางราบ 1:125
 { ทางตั้ง 1:125

กรมทรัพยากรน้ำ

โครงการอนุรักษ์ฟื้นฟูแหล่งน้ำคลอง


[illegible]

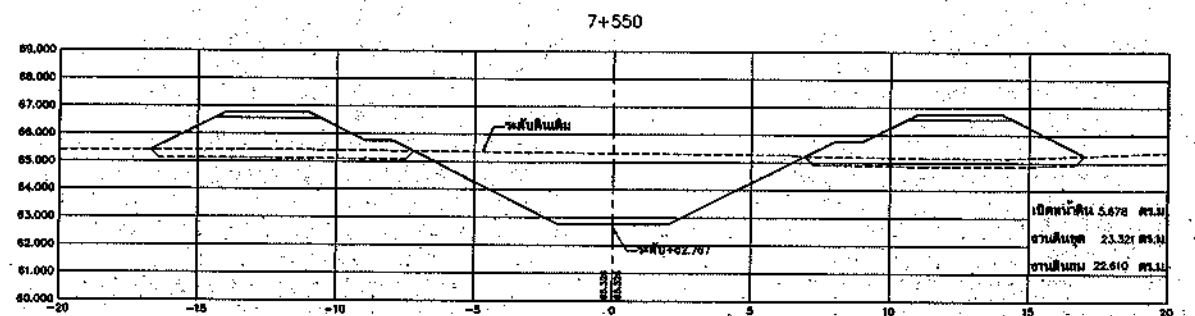
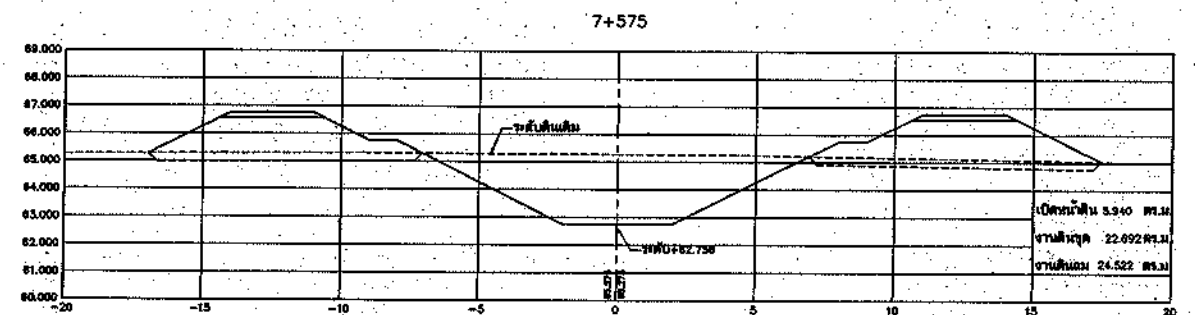
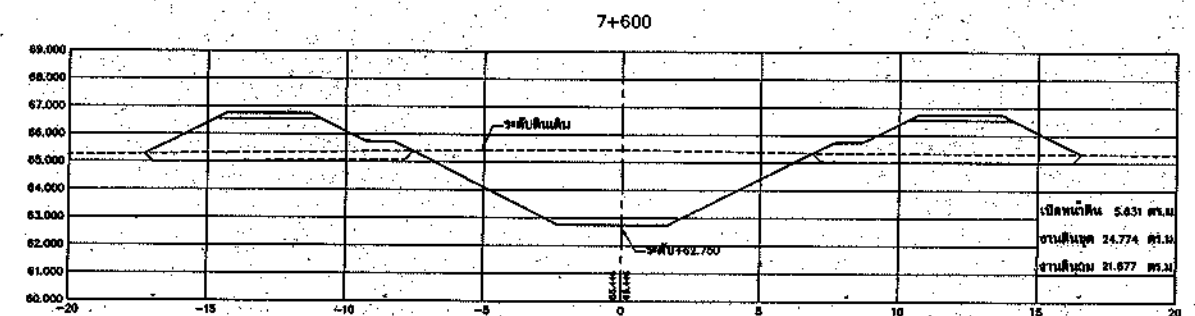
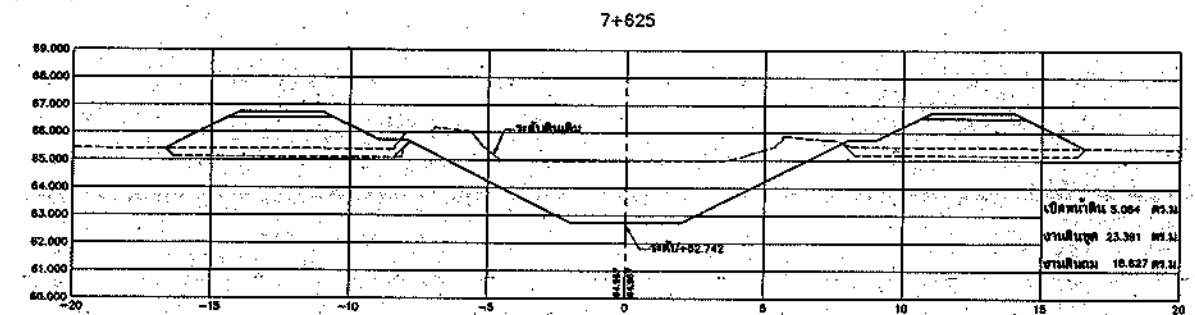
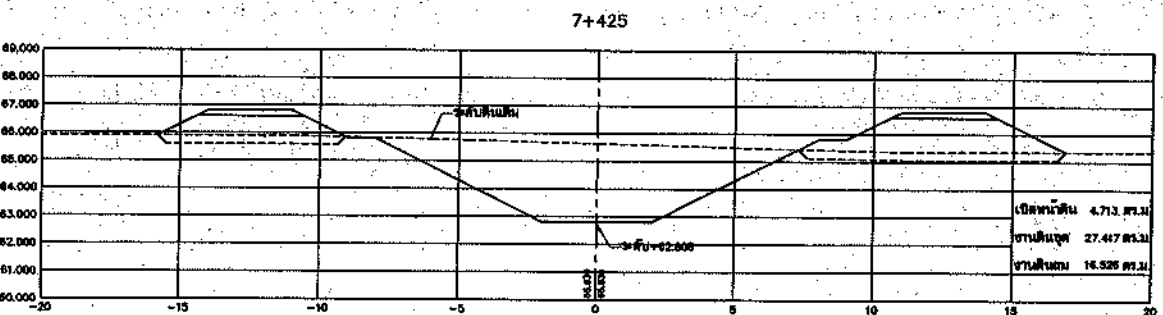
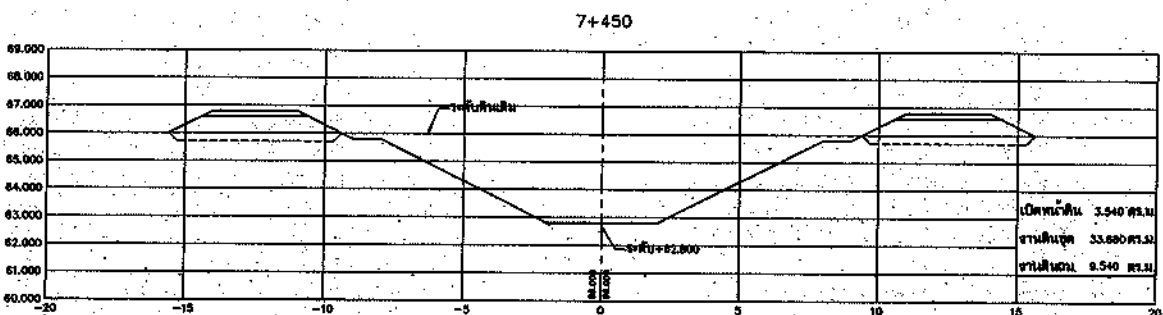
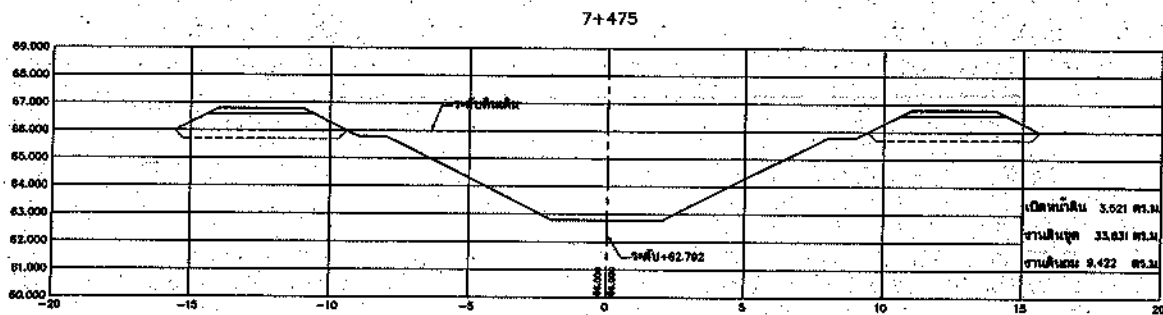
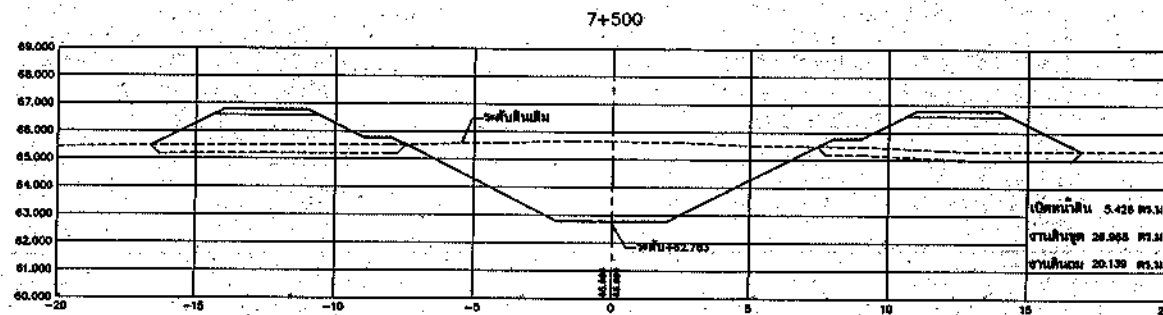
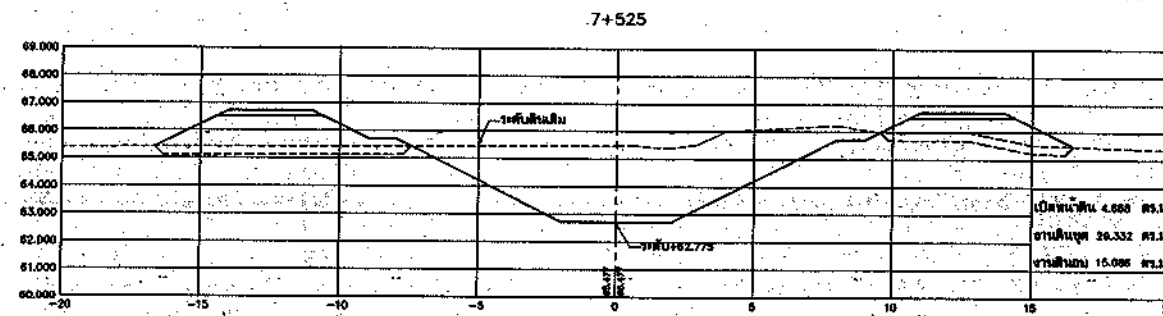


รูปตัดขวางงานขุดลอกคลอง

มาตราส่วน : 1:125
ทางราบ : 1:125












กรมทรัพยากรน้ำ			
โครงการอนุรักษ์ฟื้นฟูแหล่งน้ำในพื้นที่ลุ่มน้ำโดยผลาปตอนบน			
โครงการอนุรักษ์ฟื้นฟูแหล่งน้ำคลอง			
รูปตัดขวางงานขุดลอก คลอง 7+425 ถึง 7+625			
วันที่ทำการศึกษา :			
บริษัท ศรีเอเซีย เทคโนโลยี จำกัด			

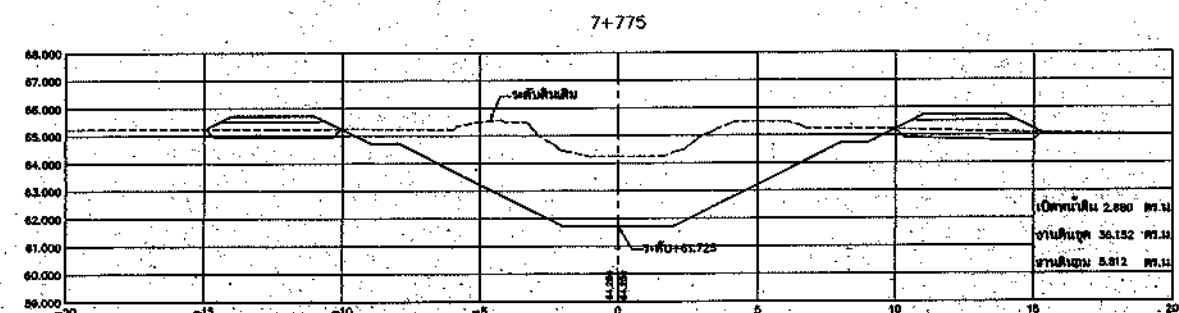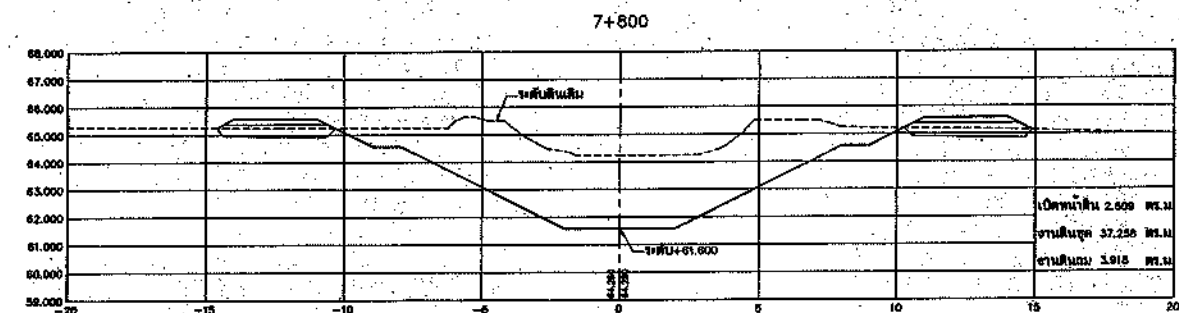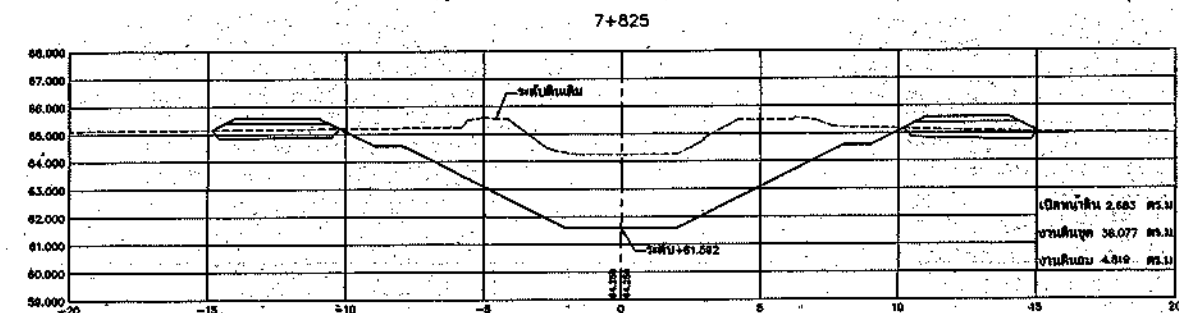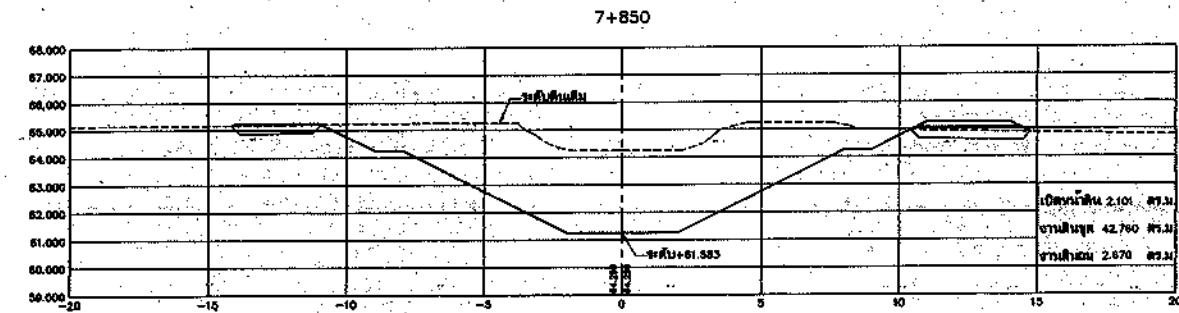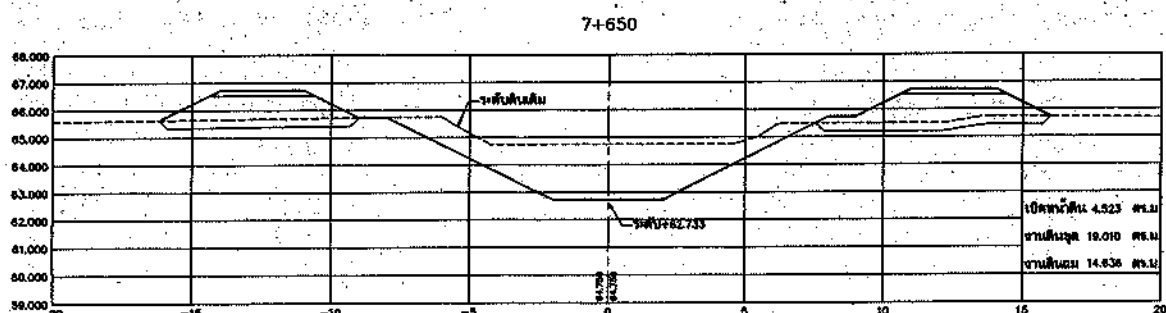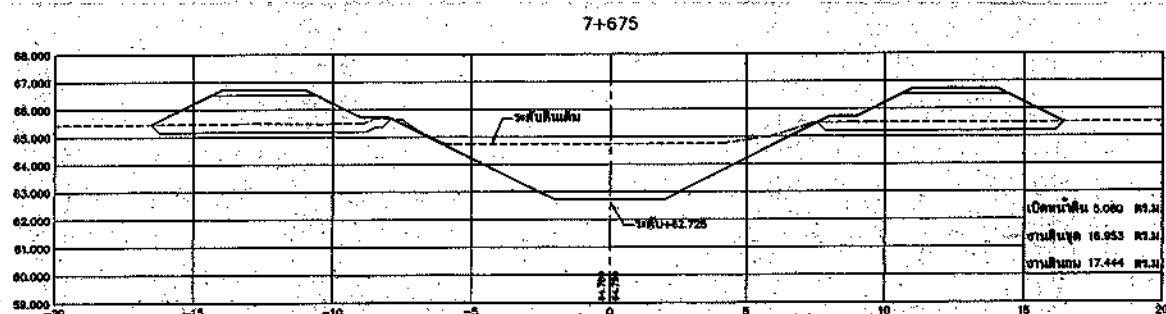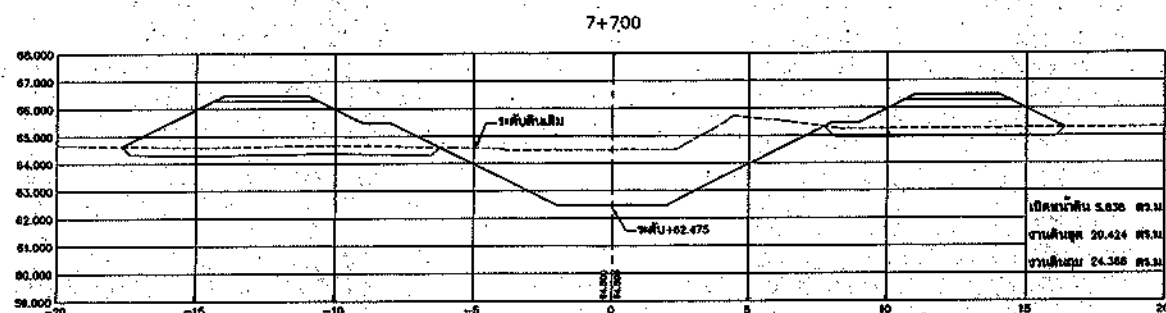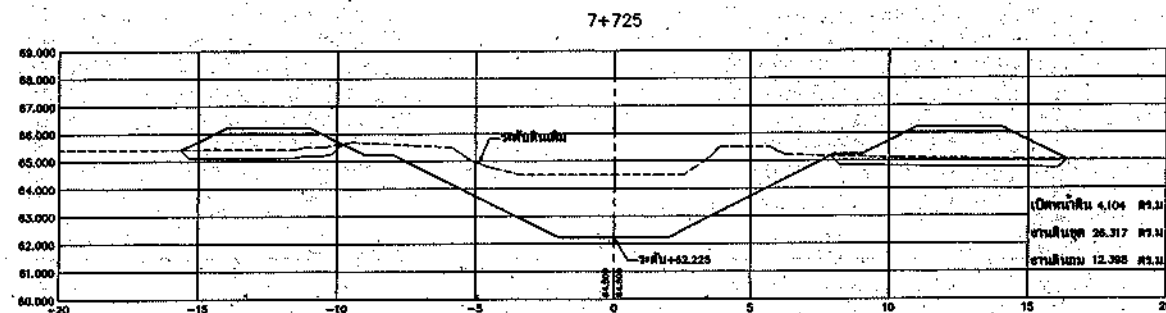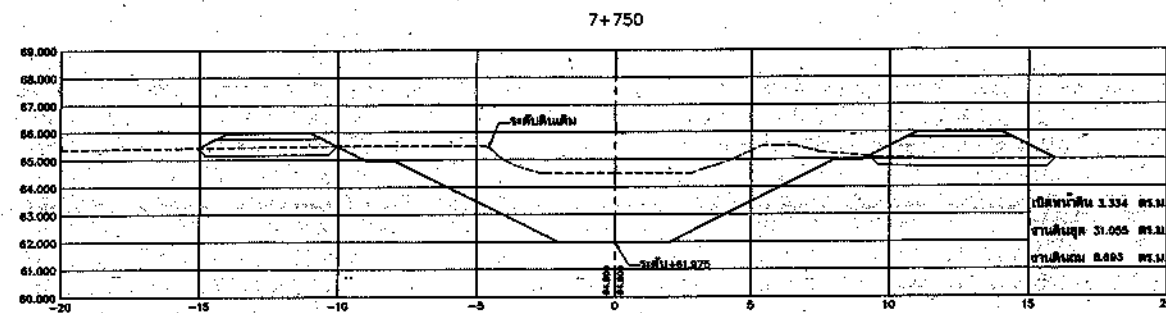

รูปตัดขวางงานขุดลอกคลอง


มาตราส่วน { ทางราบ 1:125
ทางตั้ง 1:125

รูปตัดขวางขุดลอกคลอง กม. 7+650 ถึง กม. 7+850			
ภาพที่ปรึกษา :			
บริษัท ศรีเอเซีย เอ็นจิเนียริง จำกัด			

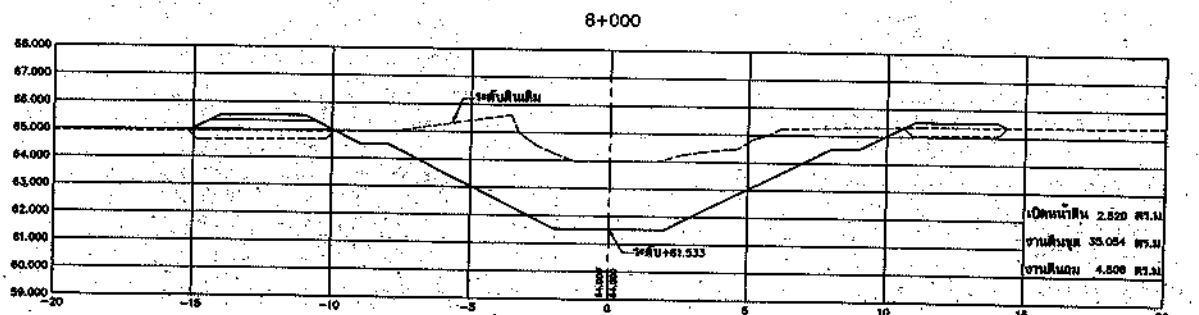
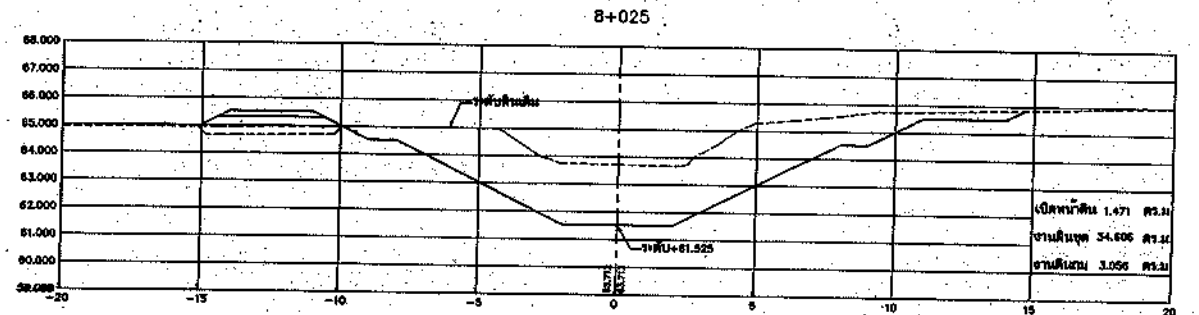
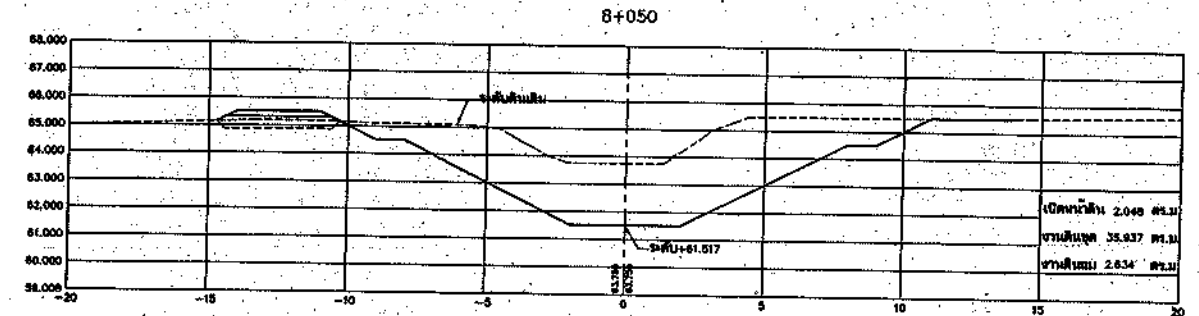
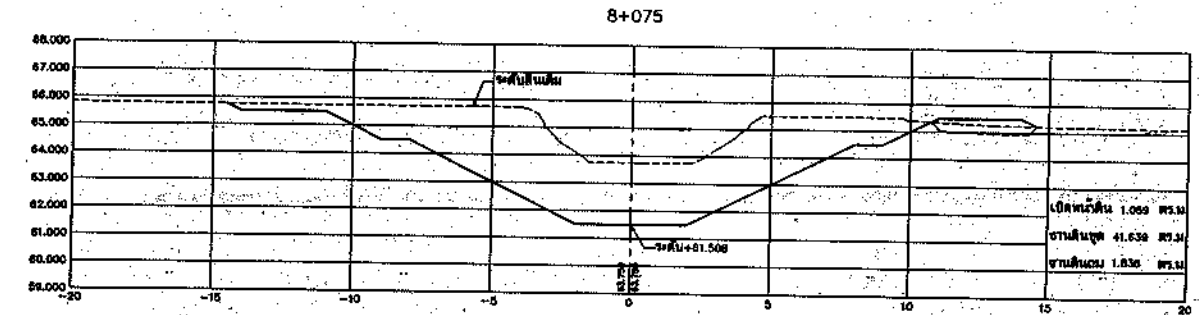
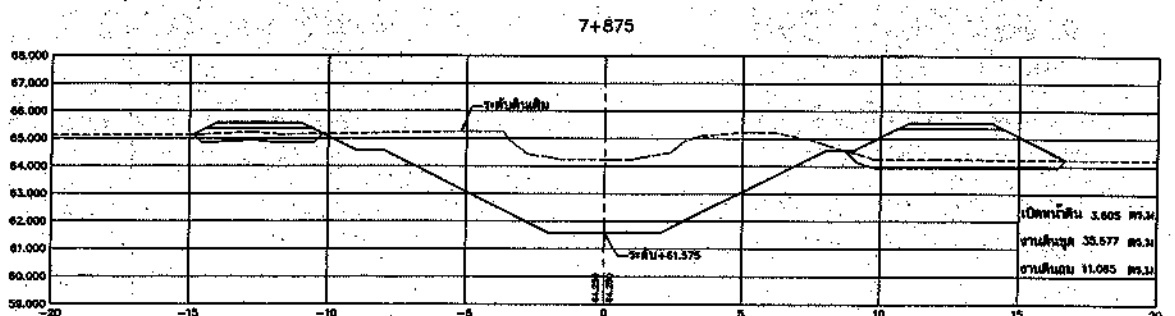
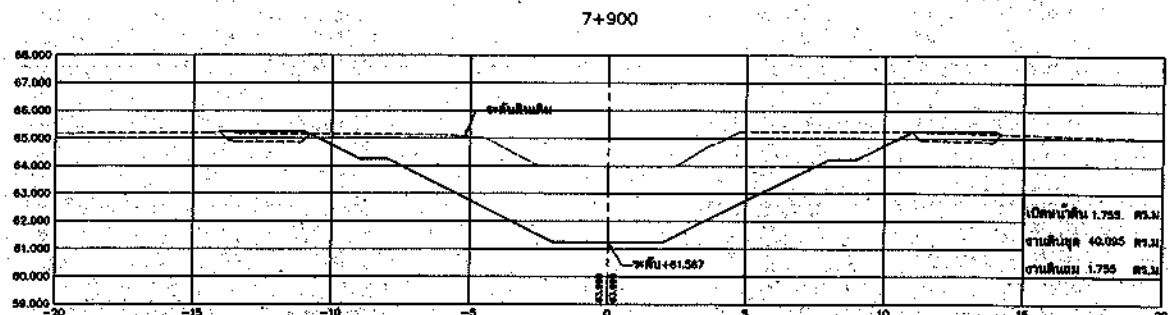
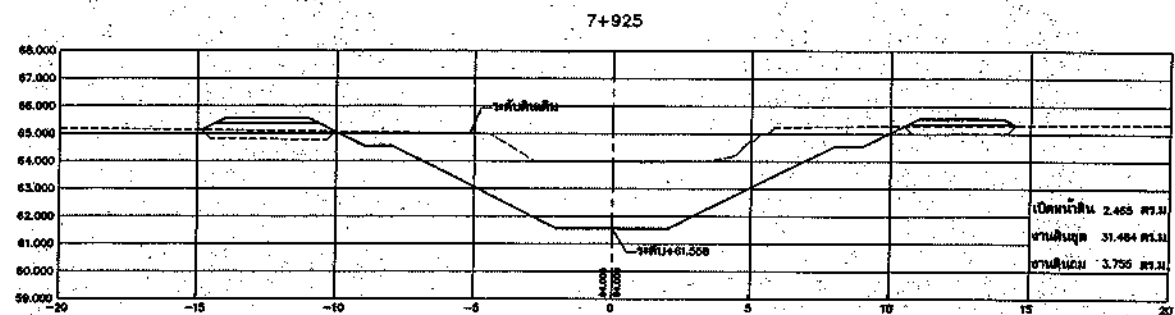
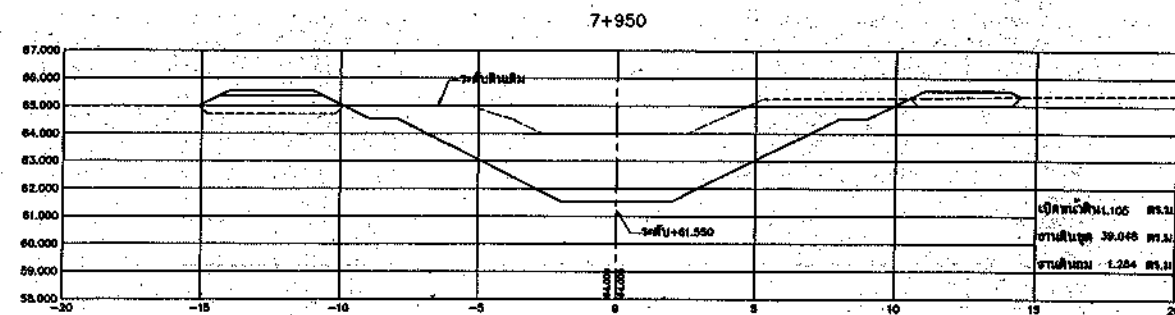
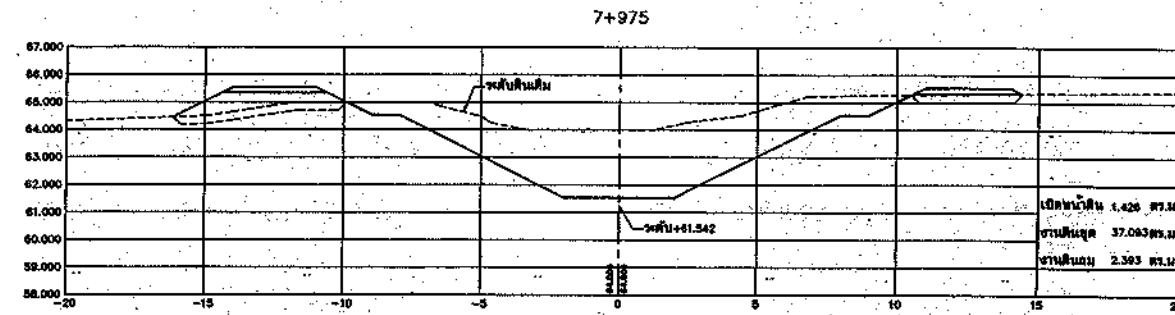


รูปตัดขวางงานขุดลอกคลอง

มาตราส่วน { พาดขวาง 1:125
พาดตั้ง 1:125

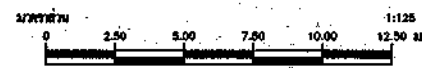










กรมการโยธาธิการ			
โครงการอนุรักษ์ฟื้นฟูแหล่งน้ำในพื้นที่ลุ่มน้ำโดนสาบคอนบง			
โครงการอนุรักษ์ฟื้นฟูแหล่งน้ำคลอง			
ตำบลตาพระยา อำเภอตาพระยา จังหวัดสระแก้ว			
รูปตัดขวางขุดลอกคลอง กม. 7+875 ถึง กม. 8+075			
โครงการศึกษา :			

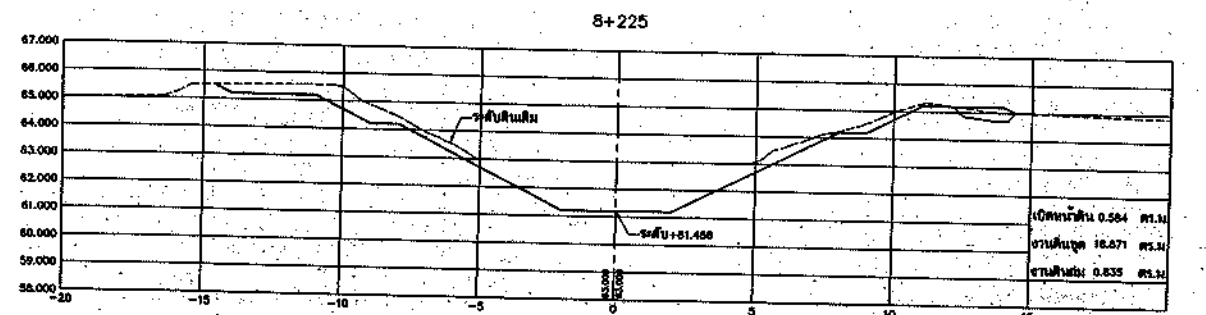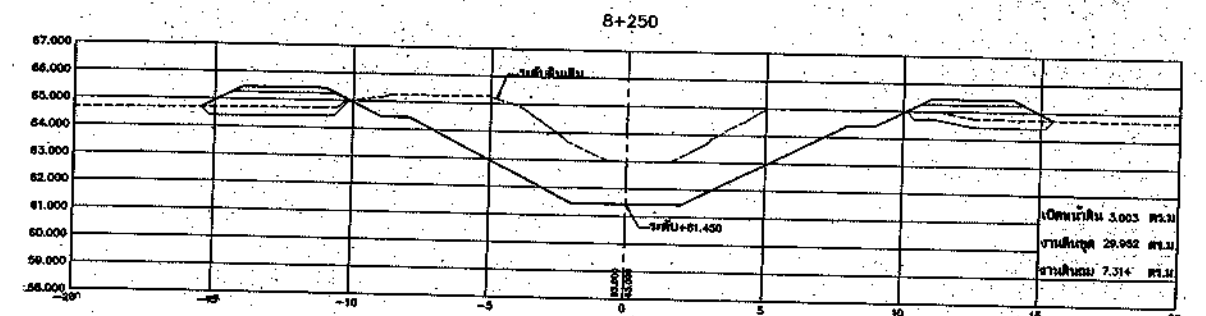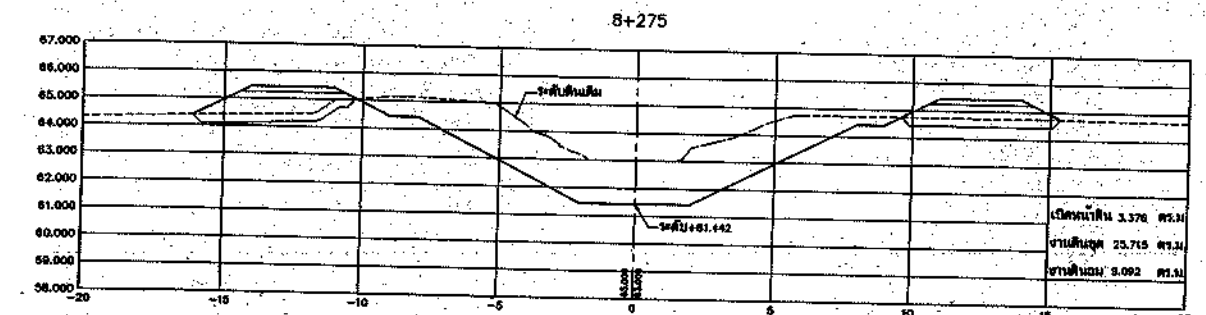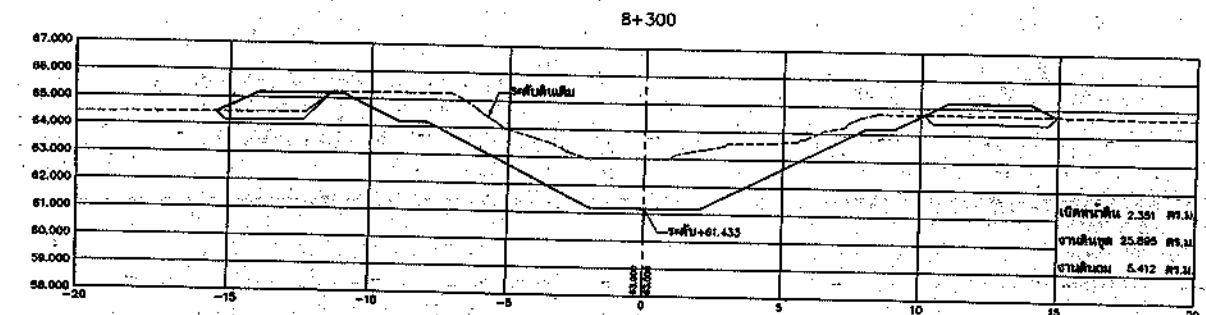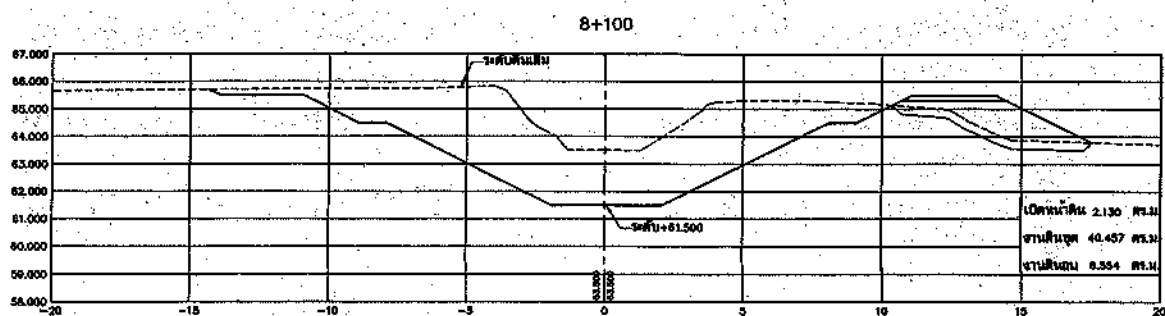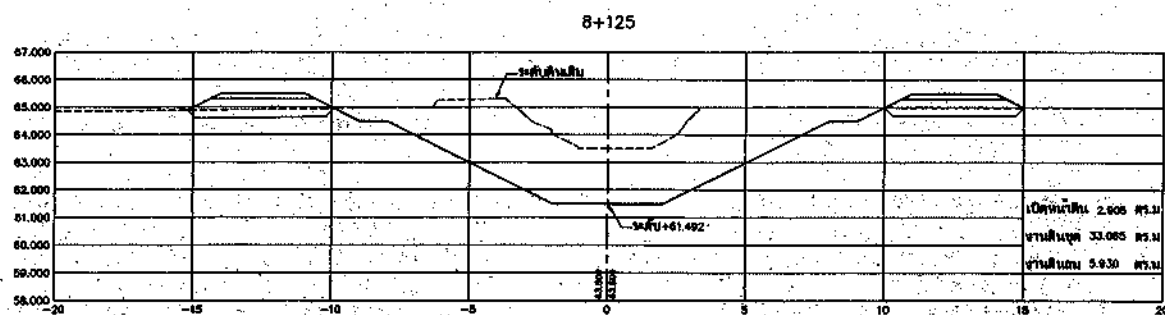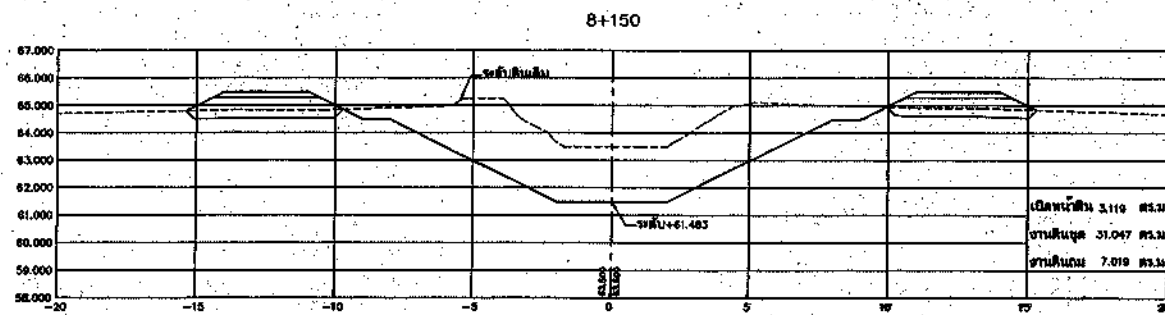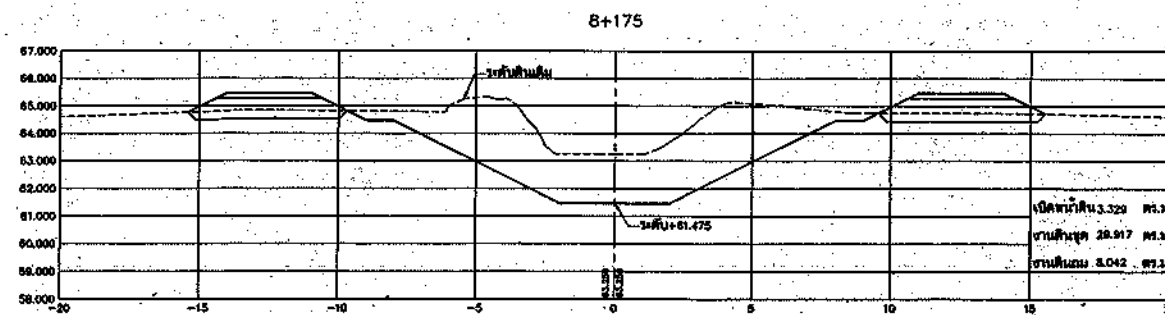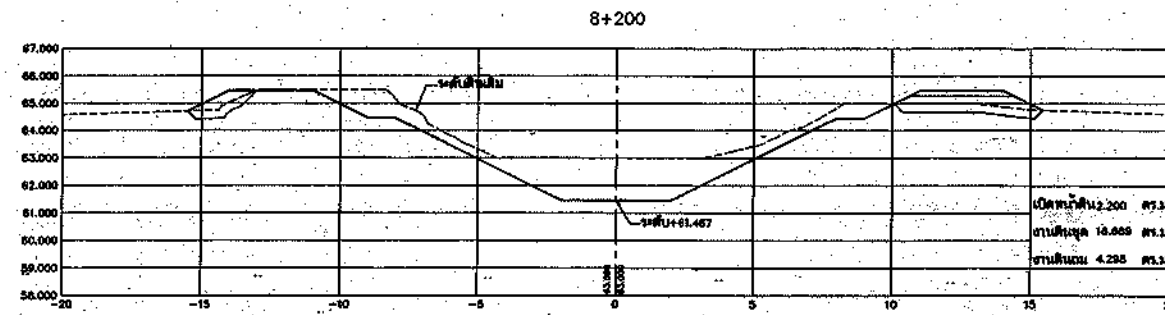

รูปตัดขวางงานขุดลอกคลอง

มาตราส่วน { ทางราบ 1:125
ทางตั้ง 1:125










กรมการโยธาธิการ			
โครงการอนุรักษ์ฟื้นฟูแหล่งน้ำในพื้นที่ลุ่มน้ำโดนสาธิตบน			
โครงการอนุรักษ์ฟื้นฟูแหล่งน้ำคลองหลัก			
ตำบลตาพระยา อำเภอตาพระยา จังหวัดสระแก้ว			
รูปตัดขวางขุดลอกคลอง กม. 8+075 ถึง กม. 8+300			
วันที่รับพิมพ์ :			

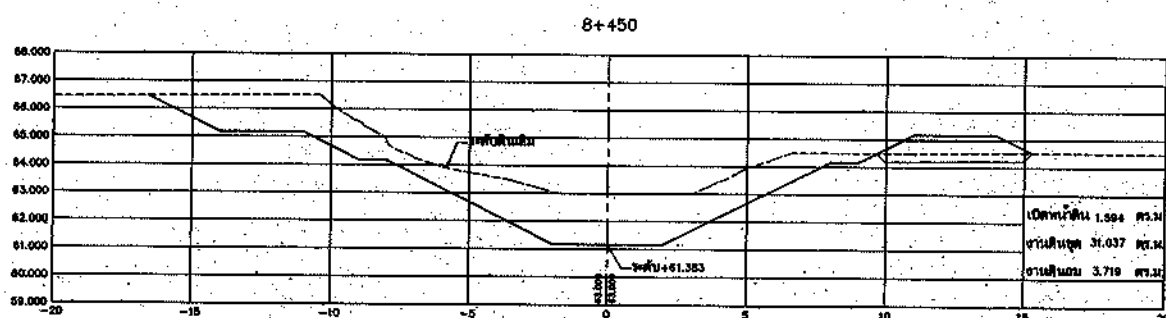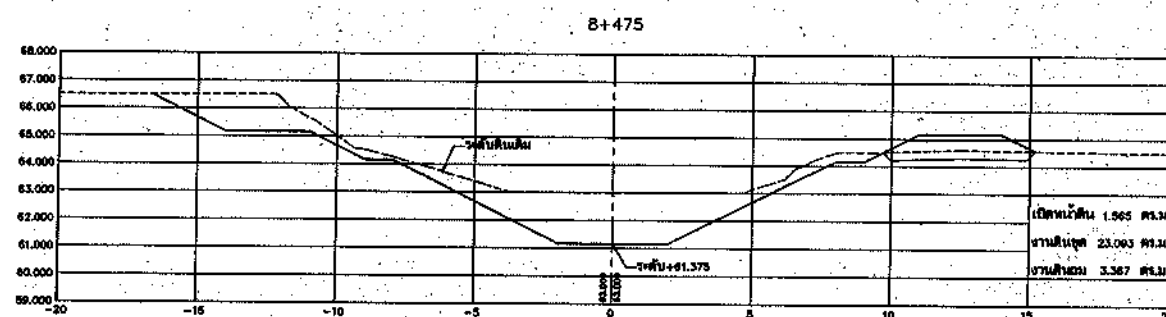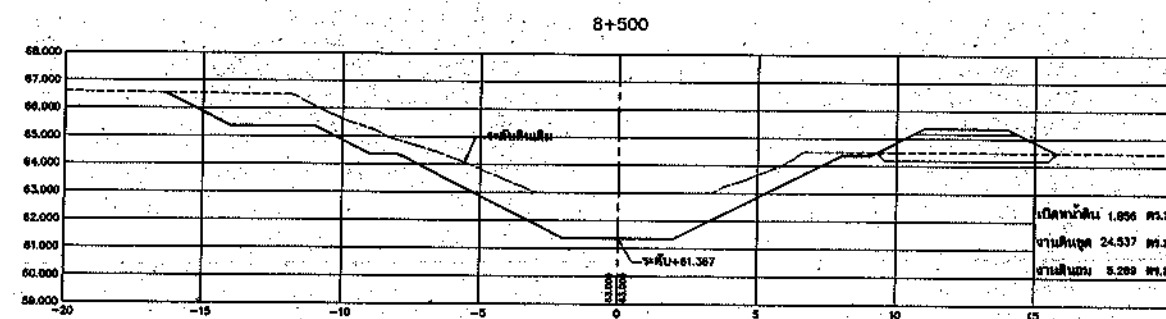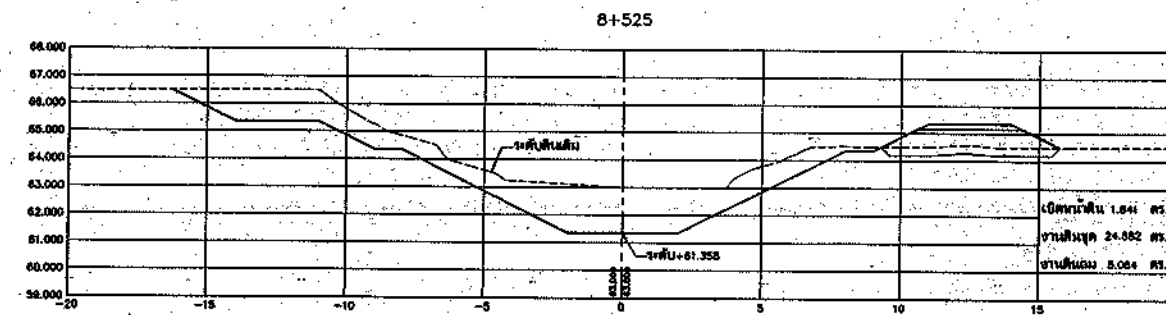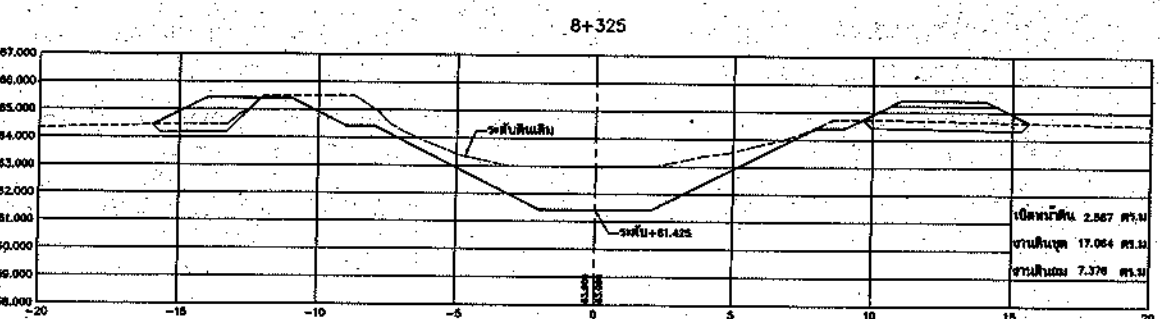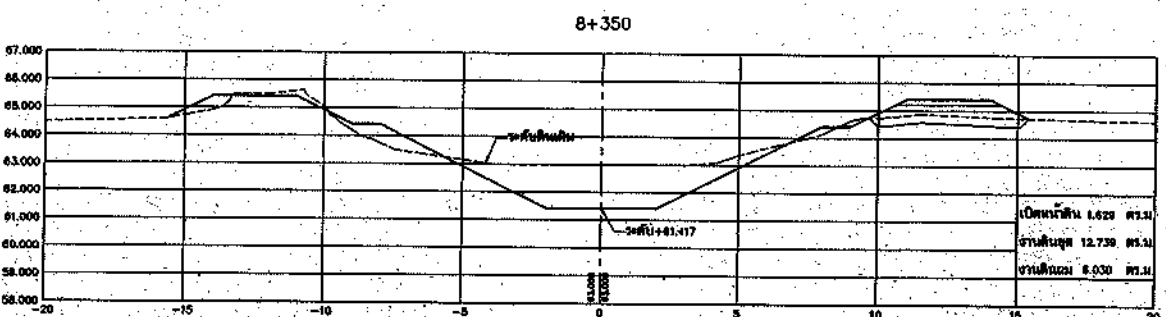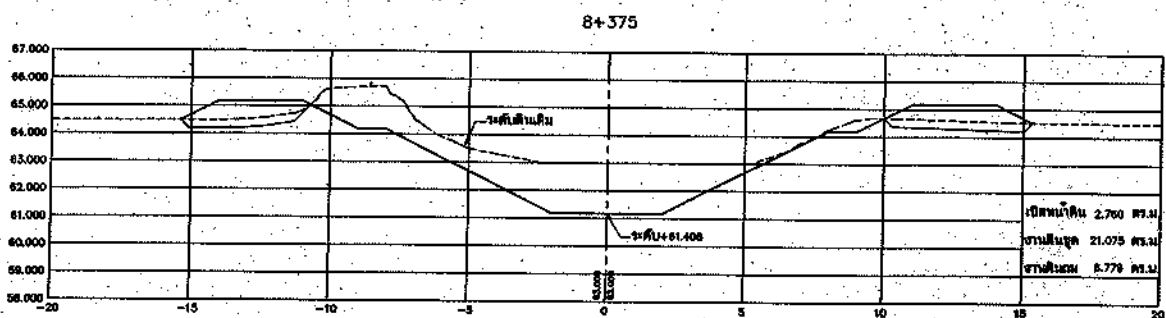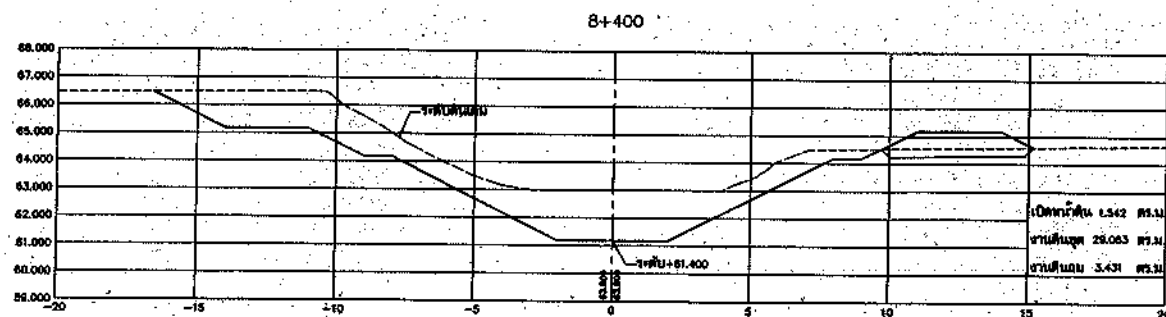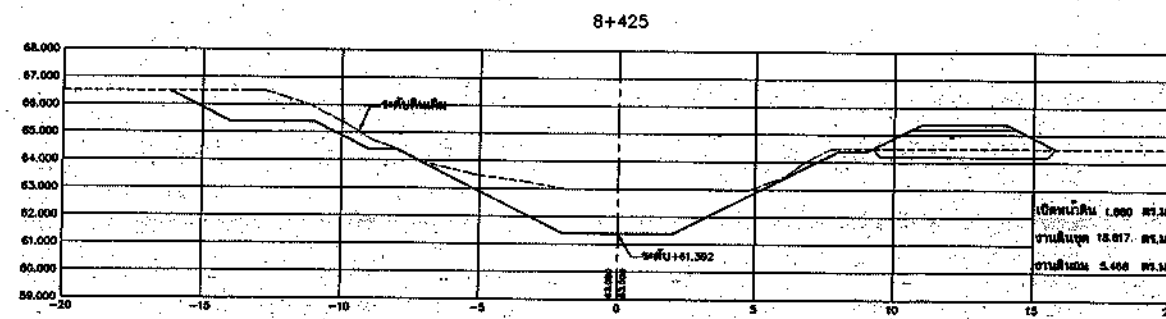

รูปตัดขวางงานขุดลอกคลอง



กรมทรัพยากรน้ำ			
โครงการอนุรักษ์ฟื้นฟูแหล่งน้ำในพื้นที่ลุ่มน้ำโดยสาปตบอบ			
โครงการอนุรักษ์ฟื้นฟูแหล่งน้ำคลอง			
ตำบลตาพระยา อำเภอตาพระยา จังหวัดสระแก้ว			
วิศวกรผู้ทำ :			
บริษัท ศรีเกียรติ เทคโนโลยี จำกัด			
สำรวจ	นายเกรียงไกร ไชยดี	วันที่	10/10/57
ออกแบบ	นายอภัยสิทธิ์ วิเศษชัย	วันที่	10/10/57
เขียนแบบ	นายสุภาวดี พลชัย	วันที่	10/10/57
อนุมัติ	นายอภัยสิทธิ์ วิเศษชัย	วันที่	10/10/57

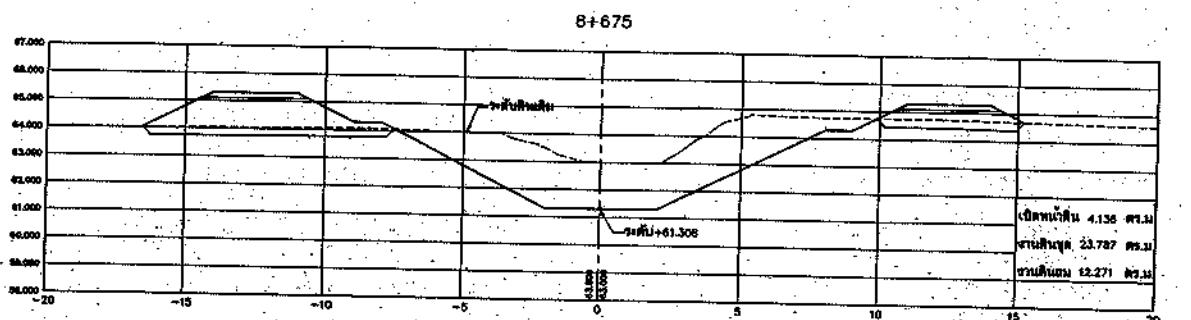
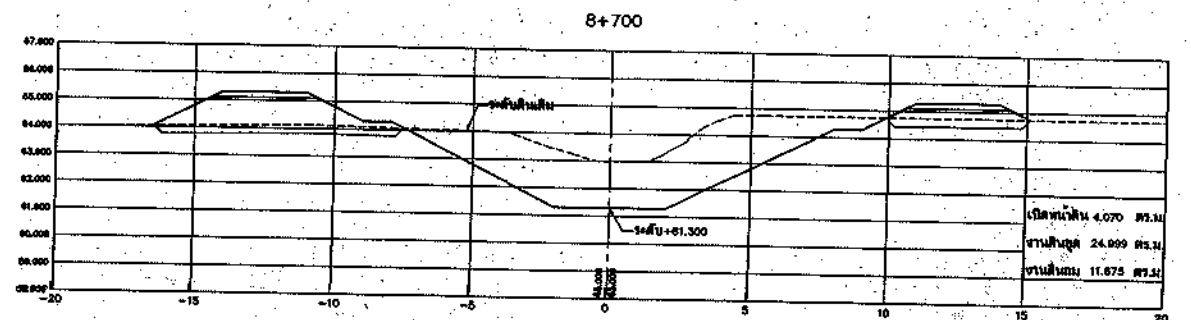
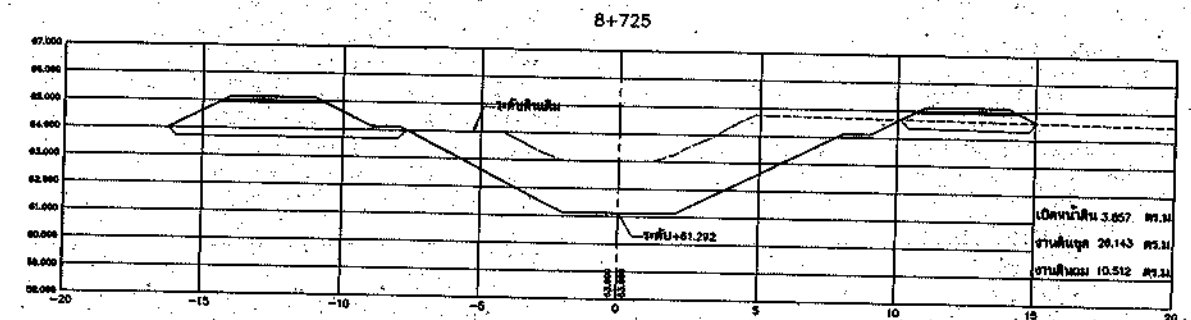
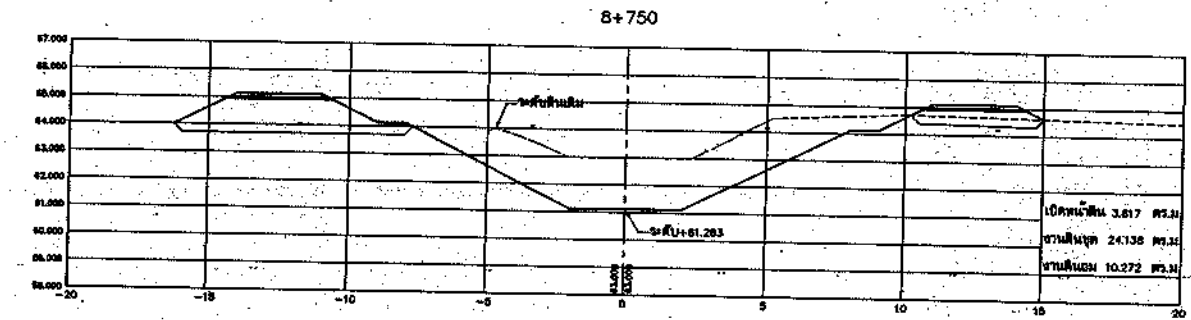
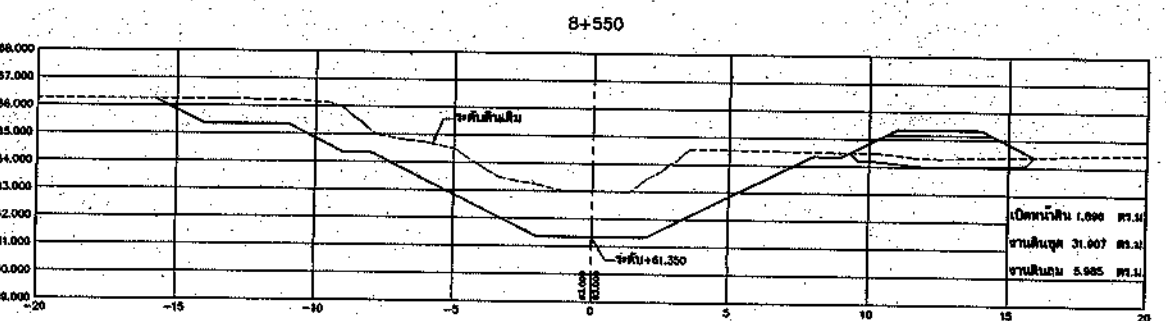
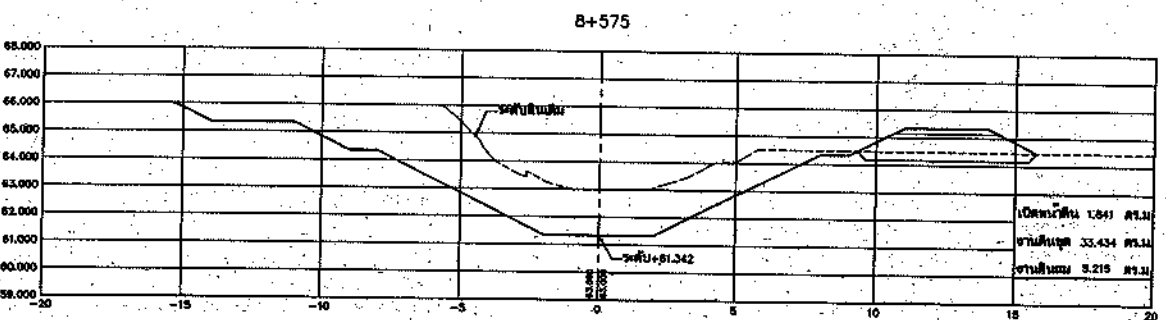
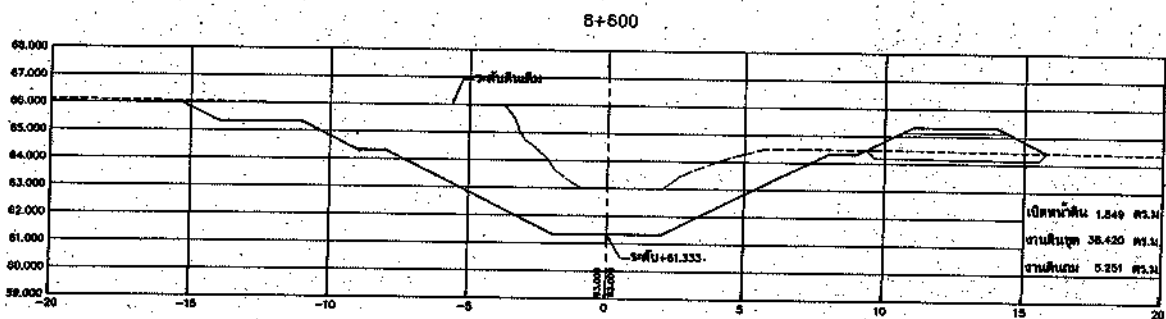
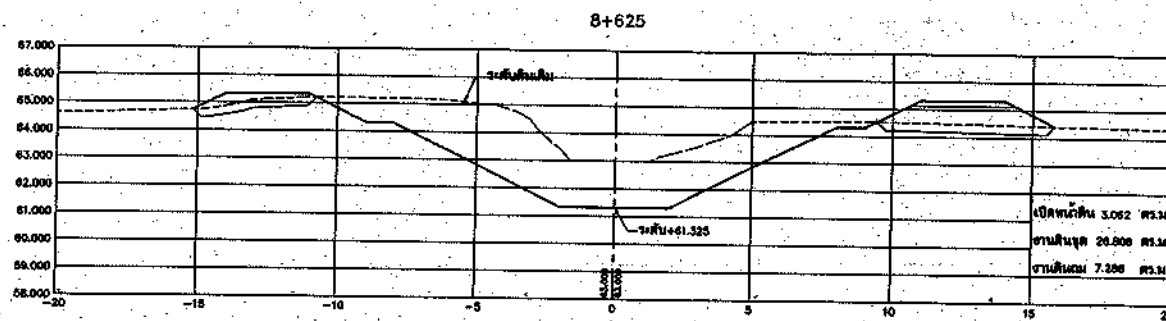
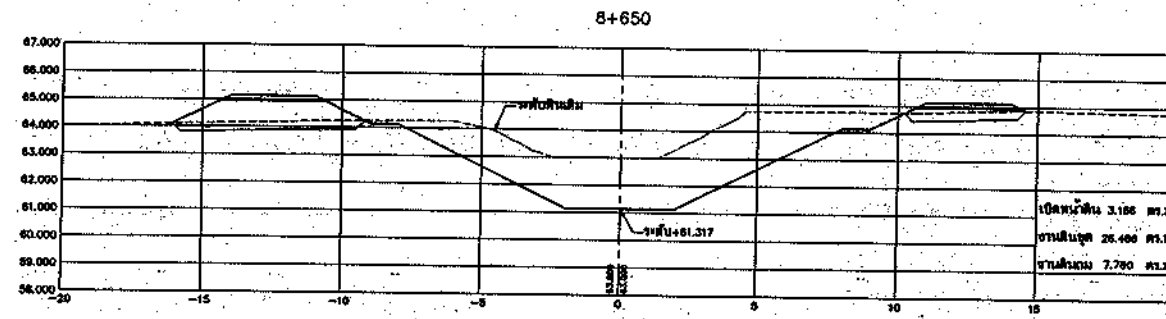


รูปตัดขวางงานขุดลอกคลอง

มาตราส่วน { ทางราบ 1:125
ทางตั้ง 1:125

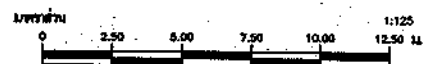


กรมทรัพยากรน้ำ			
โครงการอนุรักษ์ฟื้นฟูแหล่งน้ำในพื้นที่ยังมีน้ำเค็มสาบคาบ			
โครงการอนุรักษ์ฟื้นฟูแหล่งน้ำคลองฉีก			
ด้านตลิ่งระยะที่ 1 อำเภอตาพระยา จังหวัดสระแก้ว			
รูปตัดขวางงานขุดลอกคลอง กม. 8+325 ถึง กม. 8+750			
รายการปริมาณ :			
บริษัท ศรีสวัสดิ์ เทรคโบลด์ จำกัด			

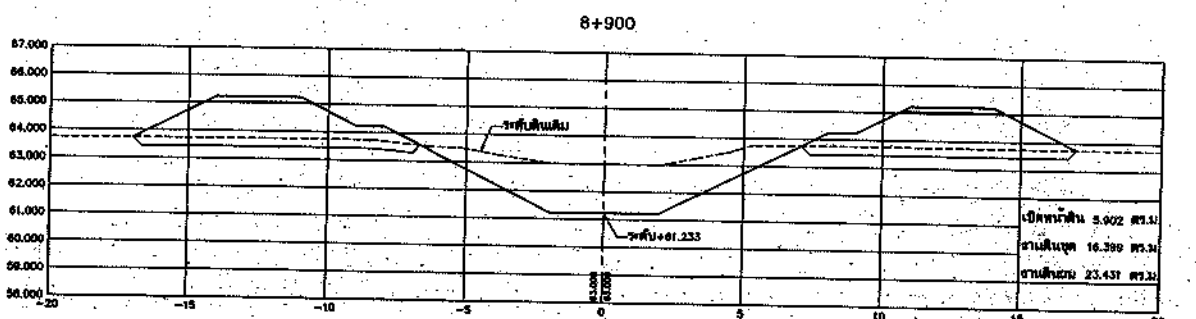
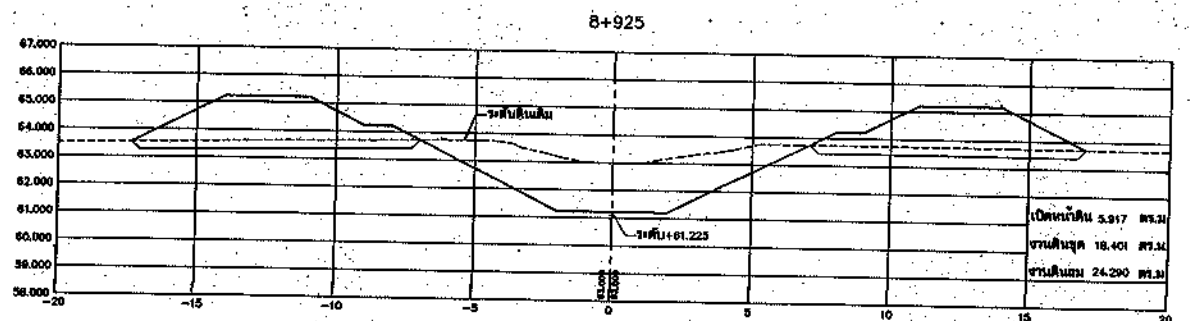
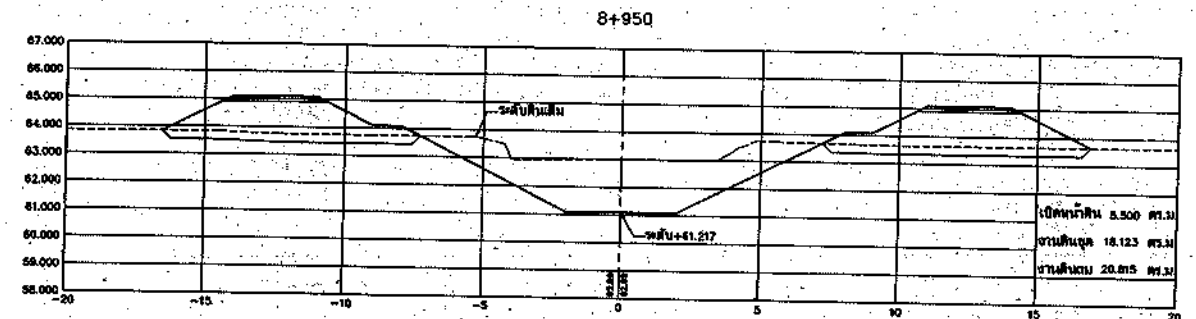
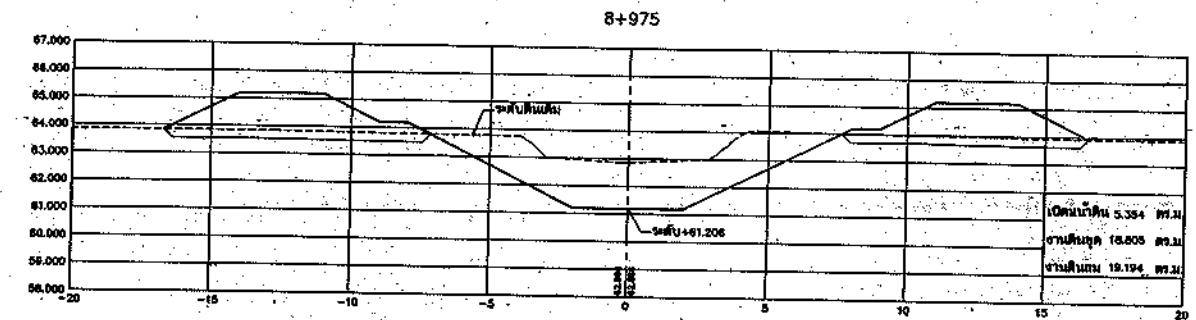
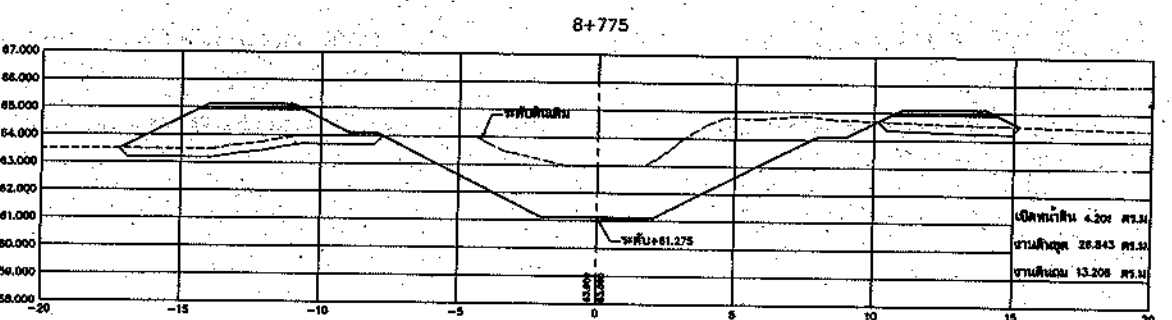
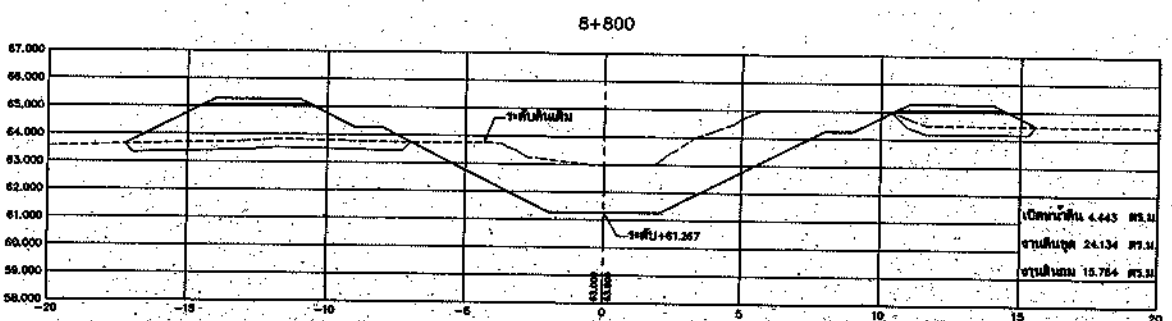
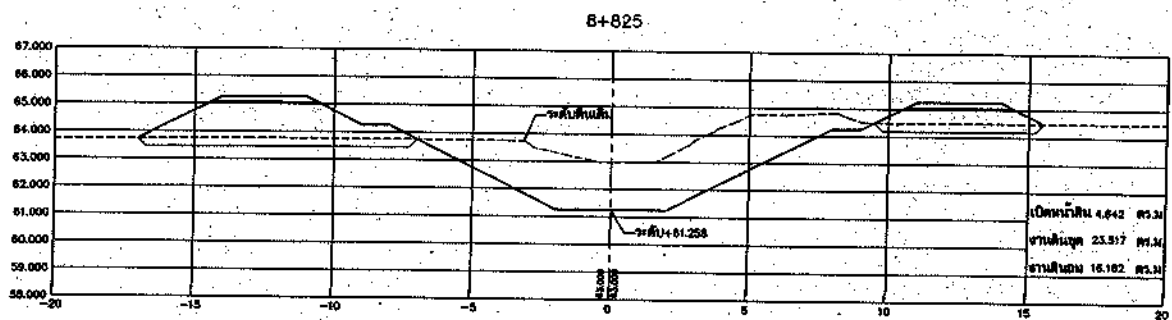
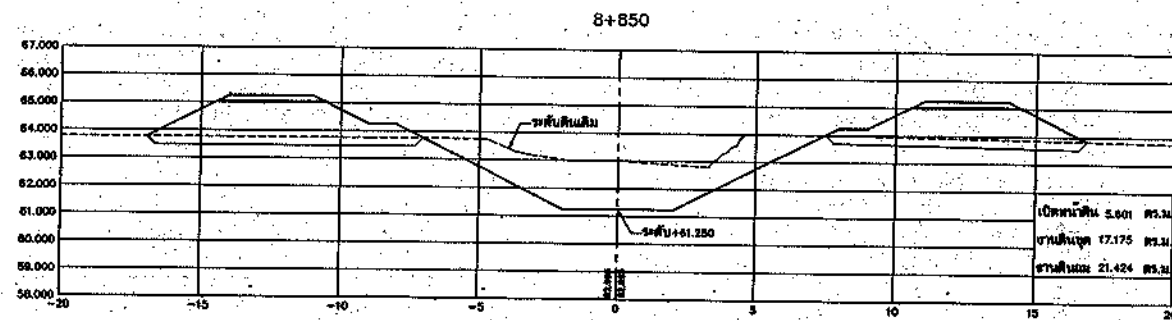
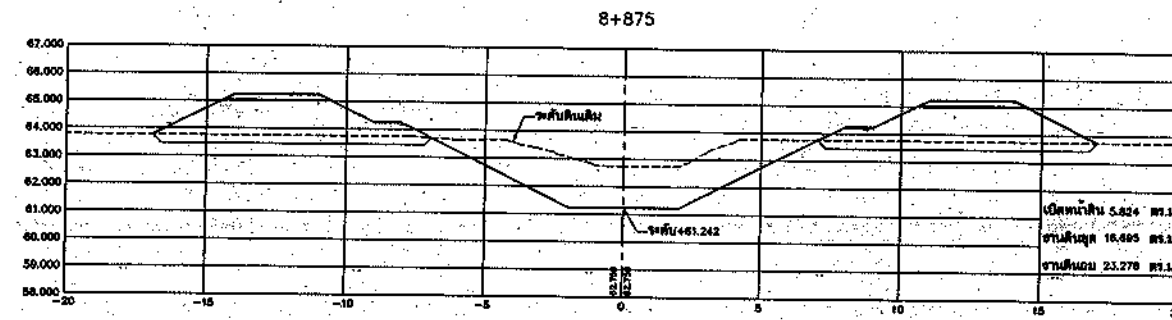


รูปตัดขวางงานขุดลอกคลอง

มาตราส่วน { ทางราบ 1:125
ทางตั้ง 1:125

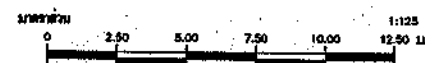


กรมทรัพยากรน้ำ			
โครงการอนุรักษ์ฟื้นฟูแหล่งน้ำในพื้นที่ลุ่มน้ำโดนเสนาตอนบน			
โครงการอนุรักษ์ฟื้นฟูแหล่งน้ำคลองลึก			
ตำบลตาพระยา อำเภอตาพระยา จังหวัดสระแก้ว			
รูปตัดขวางขุดลอกคลอง กม. 8+775 ถึง กม. 8+975			
วันที่รับทราบ :			
บริษัท ศรีเอเซีย เทคโนโลยี จำกัด			
สำรวจ	นายอภิสิทธิ์ ใจสูง	13-10	13-10
ออกแบบ	นายอภิสิทธิ์ ใจสูง	13-10	13-10
เขียนแบบ	นางสาวสุภาวดี พงษ์นิมิต	13-10	13-10
แปลร่าง	นายอภิสิทธิ์ ใจสูง	13-10	13-10

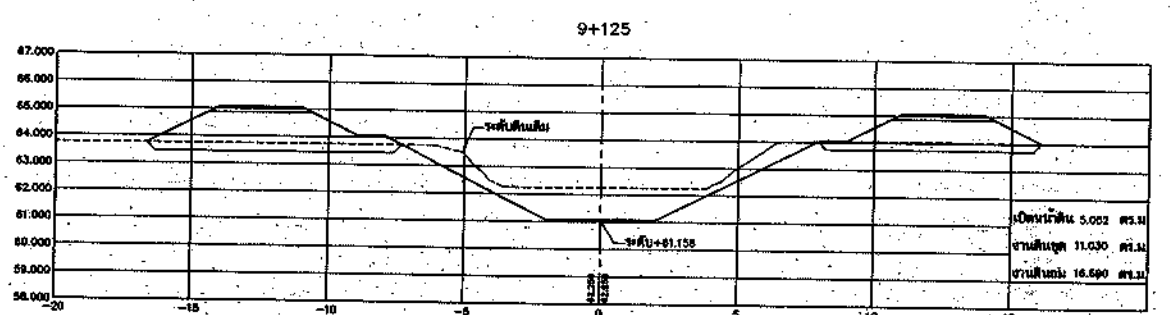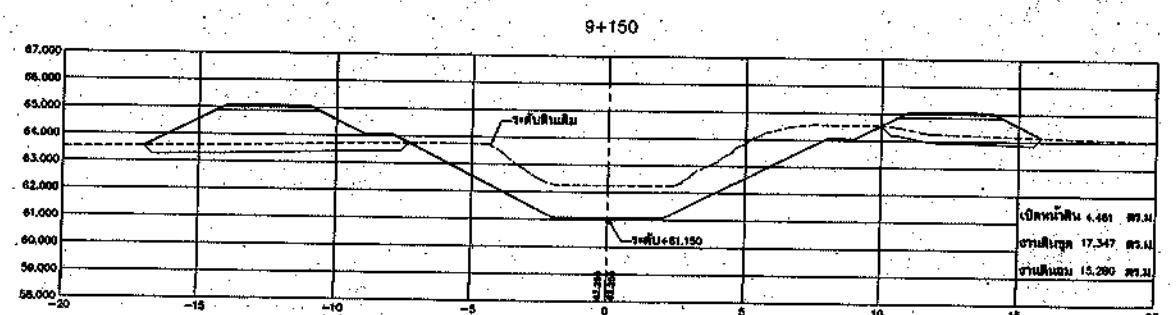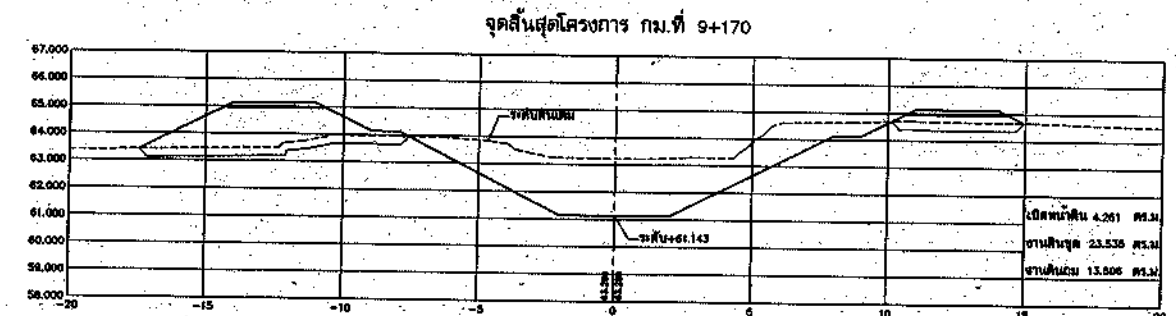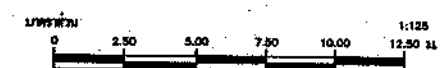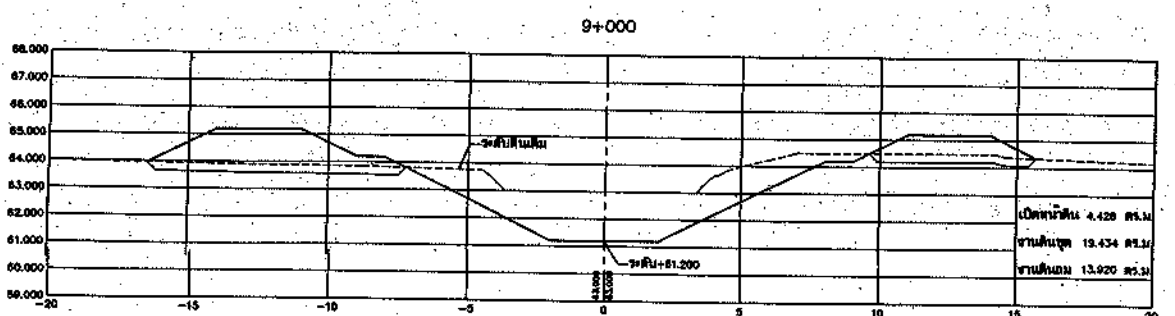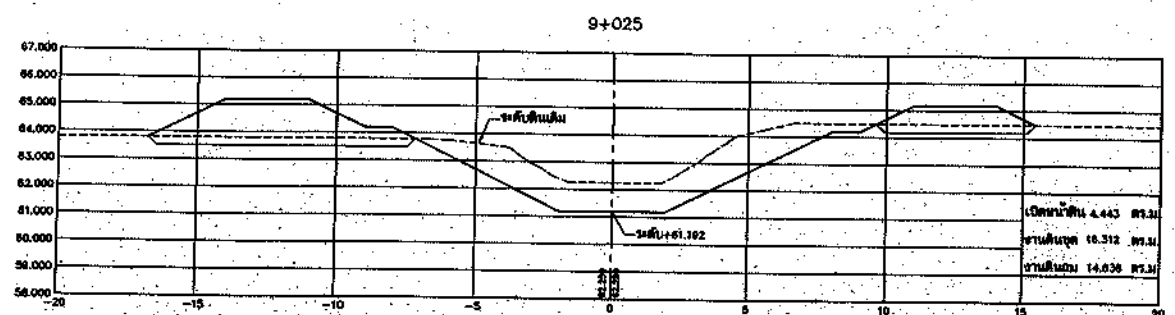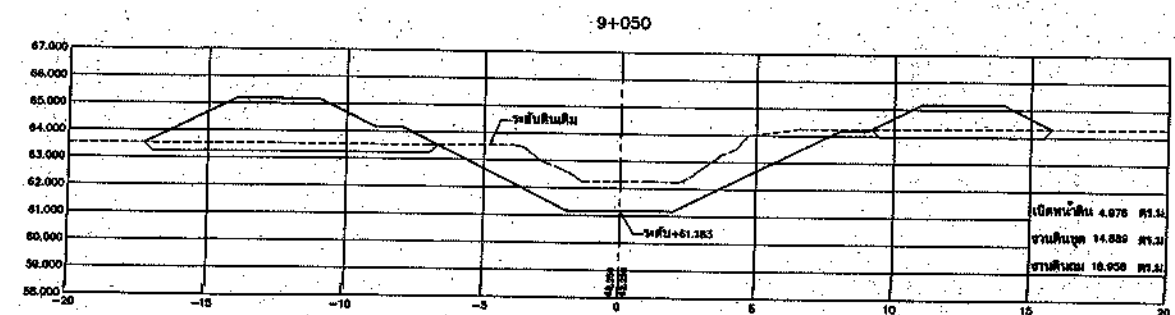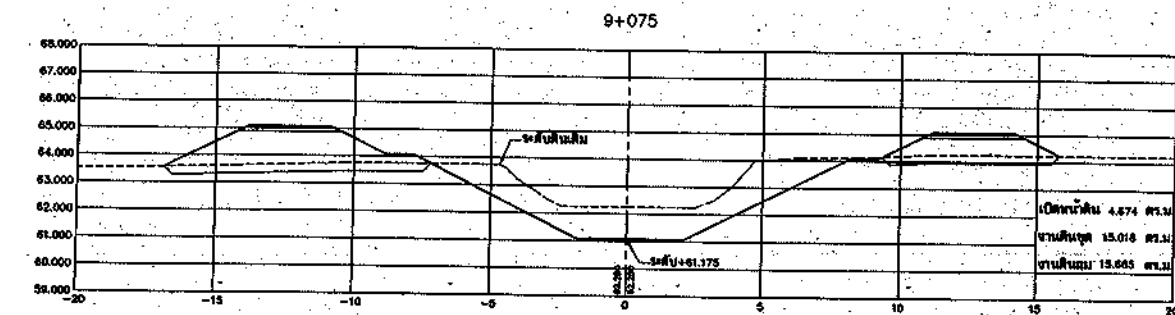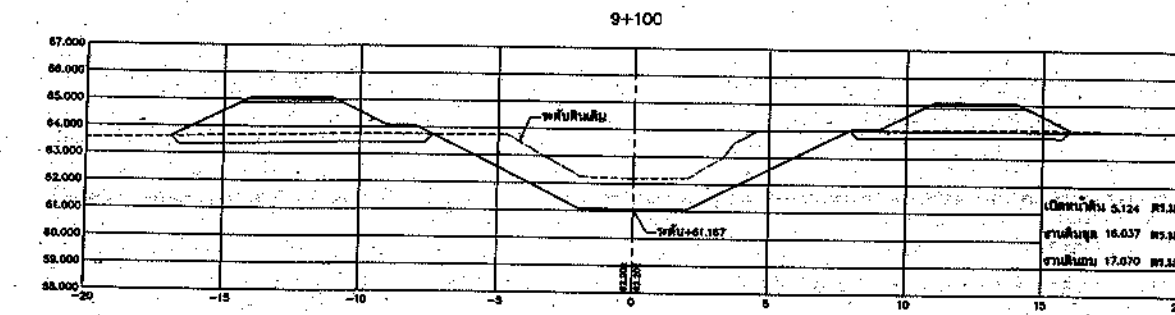


รูปตัดขวางงานขุดลอกคลอง


กรมทรัพยากรน้ำ			
โครงการอนุรักษ์ฟื้นฟูแหล่งน้ำในพื้นที่ลุ่มน้ำโคกสตาบตอนบน			
โครงการอนุรักษ์ฟื้นฟูแหล่งน้ำคลองลึก			
ตำบลตาบระยา อำเภอตาบระยา จังหวัดสระแก้ว			
รูปตัดขวางงานขุดลอกคลอง กม. 9+000 ถึง กม. 9+170			
วันที่พิมพ์ :			

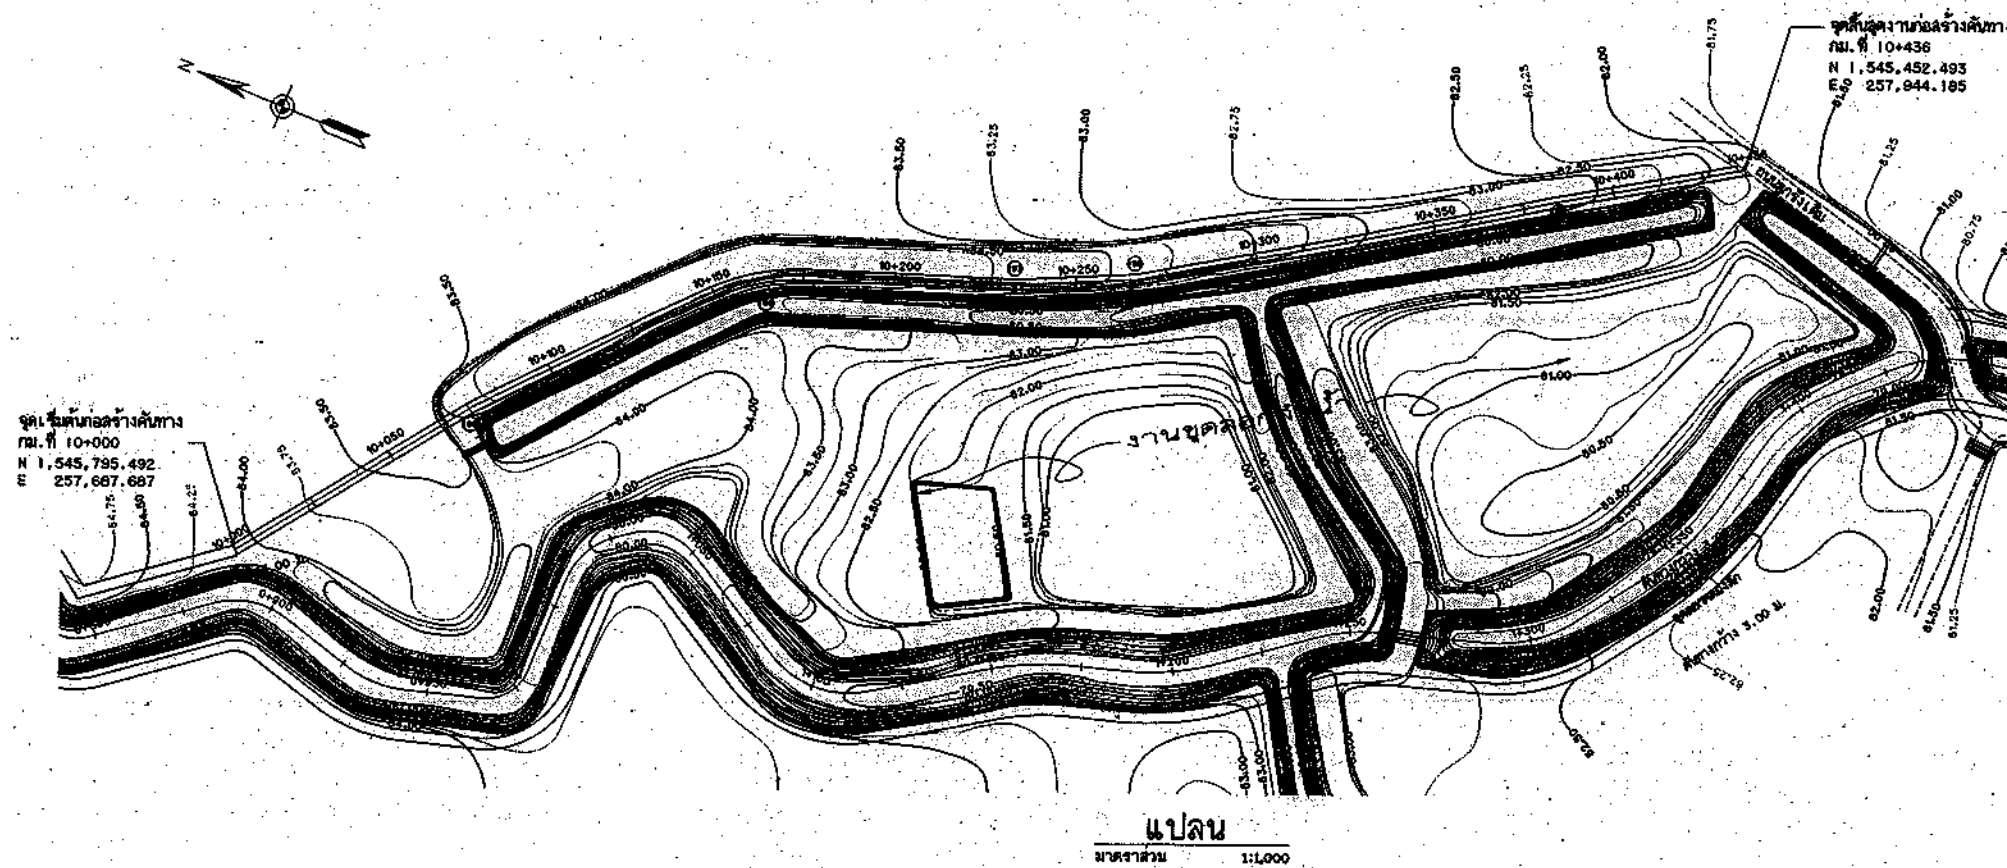


CURVE DATA NO.	(195)	(196)	(197)	(198)	(199)
DIRECTION	RT	RT	LT	LT	RT
Δ	08-07-29	26-38-03	05-12-35	07-59-39	01-29-29
D	1273-14-22	102-17-48			
R	4.50	56.01			
T	0.32	13.29			
L	0.64	26.04	25.43	33.89	22.57
E	0.01	1.55			
PCSTA	10+075.081	10+150.639			
PTSTA	10+075.719	10+176.675			
PLSTA	10+075.401	10+163.897	10+233.503	10+266.890	10+383.696




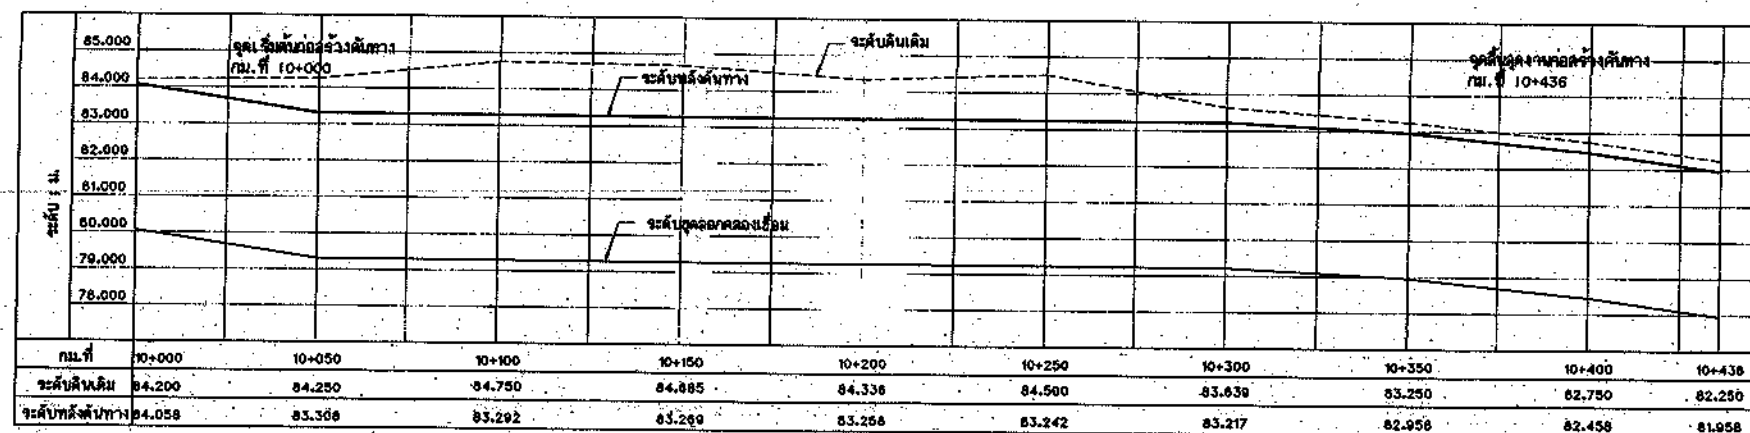


รูปตัดตามยาว

มาตราส่วน
ด้านตั้ง 1:1,000
ด้านราบ 1:100

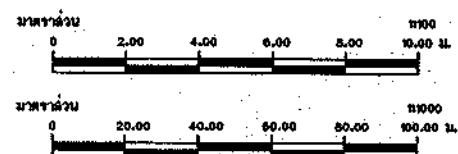

โครงการอนุรักษ์ฟื้นฟูแหล่งน้ำที่เสื่อมโทรมในพื้นที่ยังมีน้ำในแหล่งน้ำเดิมสภาพถนน			
โครงการอนุรักษ์ฟื้นฟูแหล่งน้ำคลอง			
ตำบลตาพระยา อำเภอตาพระยา จังหวัดสระแก้ว			
แนบและรูปตัดตามยาวงานขุดลอกคลองเชื่อม กม. 10+000 ถึง กม. 10+436			
วิศวกรศึกษา :			
บริษัท ศรีเอฟ เทคโบลีย์ จำกัด			

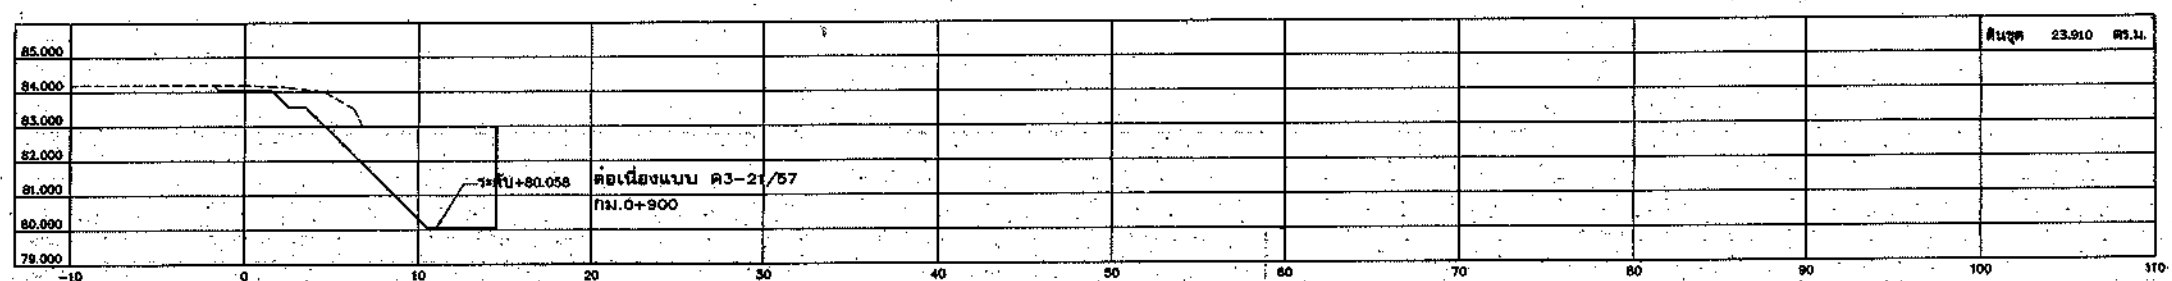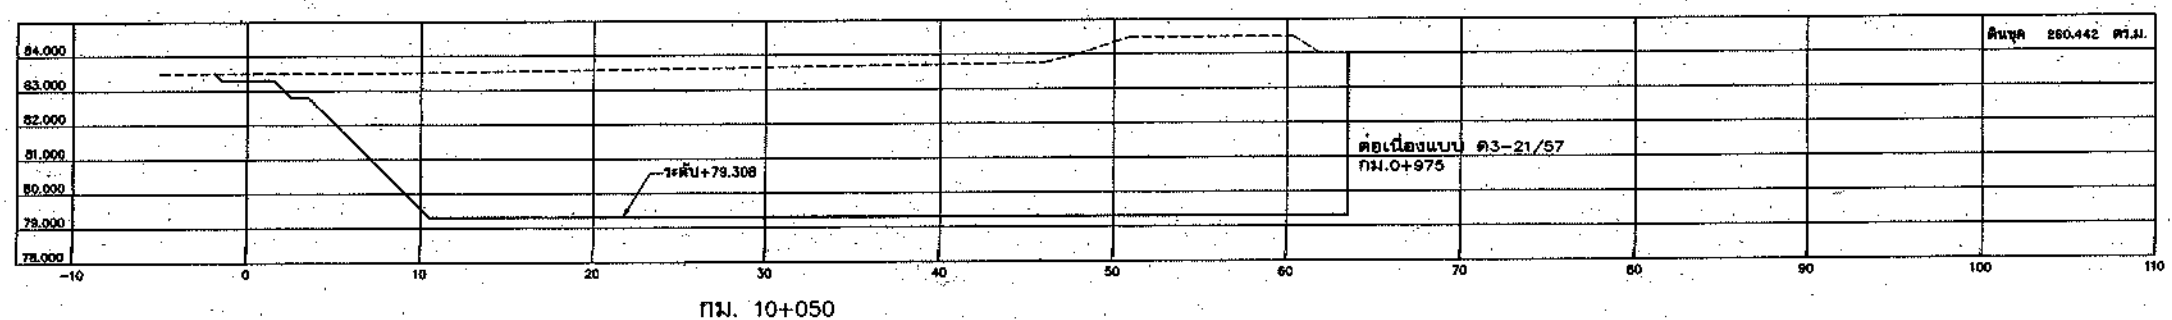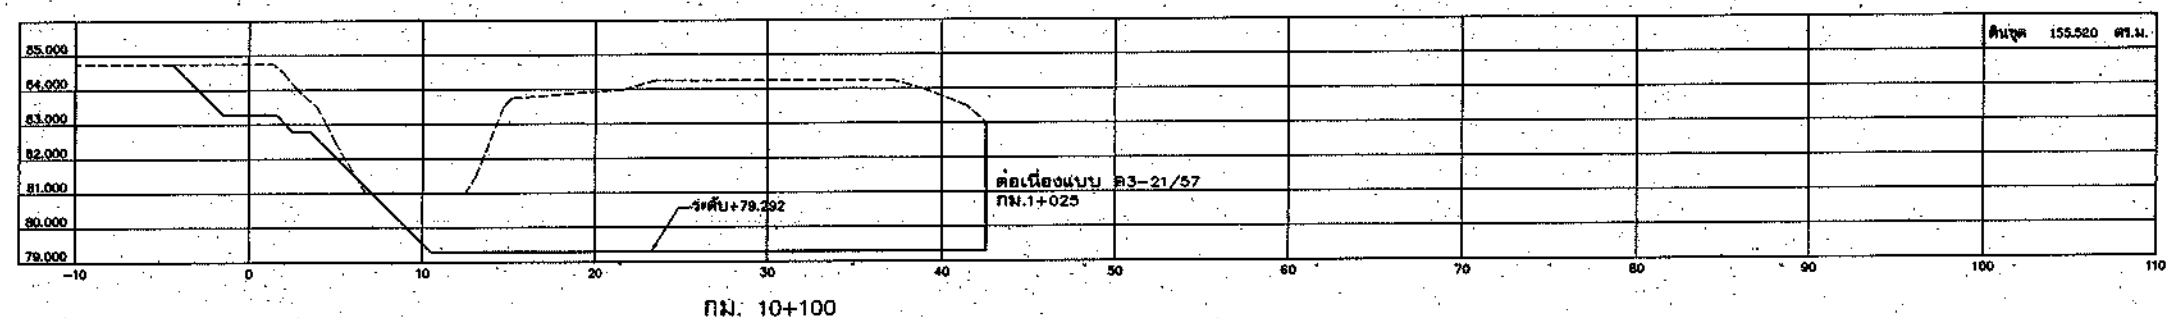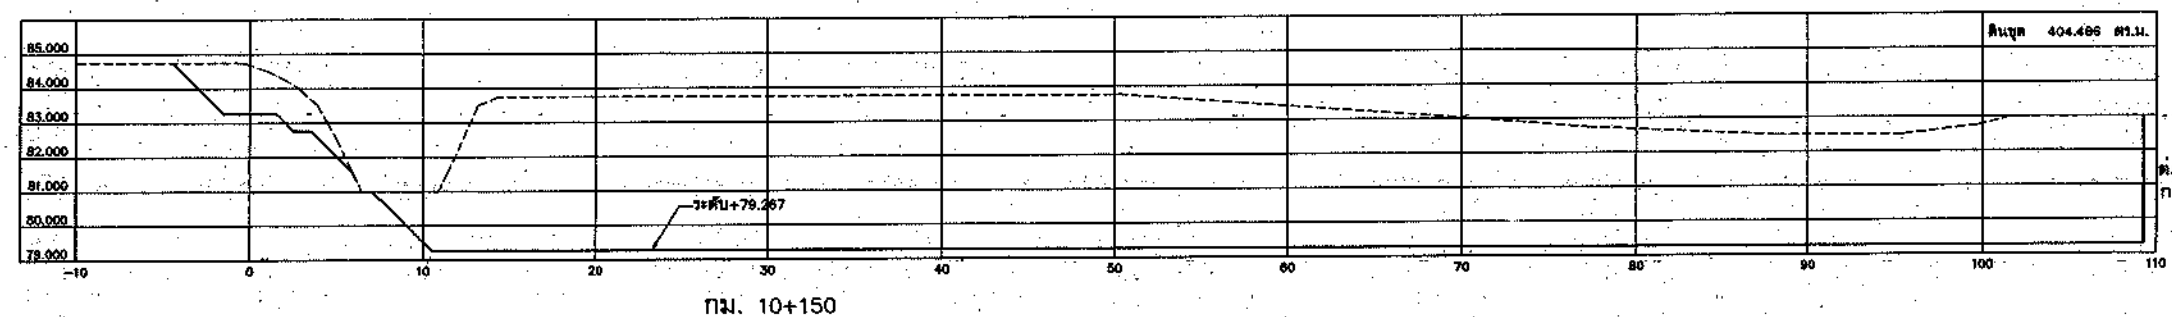

จุดเริ่มงานก่อสร้างคันทาง กม.10+000





รูปตัดขวางงานขุดลอกคลองเชื่อม

ขนาดส่วน { ทางราบ 1:200
ทางตั้ง 1:100


มาตราส่วน 1:100
0 2.00 4.00 6.00 8.00 10.00 ม.

มาตราส่วน 1:200
0 4.00 8.00 12.00 16.00 20.00 ม.


กรมทรัพยากรน้ำ			
โครงการอนุรักษ์ฟื้นฟูแหล่งน้ำที่เสื่อมโทรมในลุ่มน้ำโคกสกลนคร			
โครงการอนุรักษ์ฟื้นฟูแหล่งน้ำคลองเล็ก			
ตำบลตาพระยา อำเภอตาพระยา จังหวัดสระแก้ว			
รูปตัดขวางงานขุดลอกคลองเชื่อม กม. 10+000 ถึง กม. 10+150			
หน่วยที่ : ๑			
บริษัท ศรีสวัสดิ์ เทคโนโลยี จำกัด			

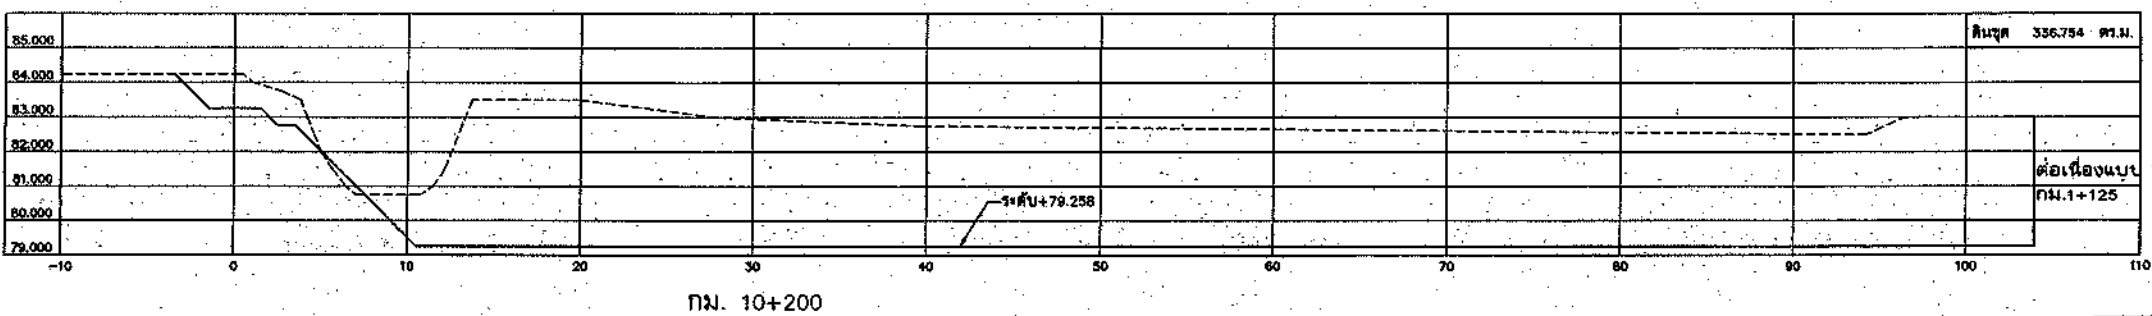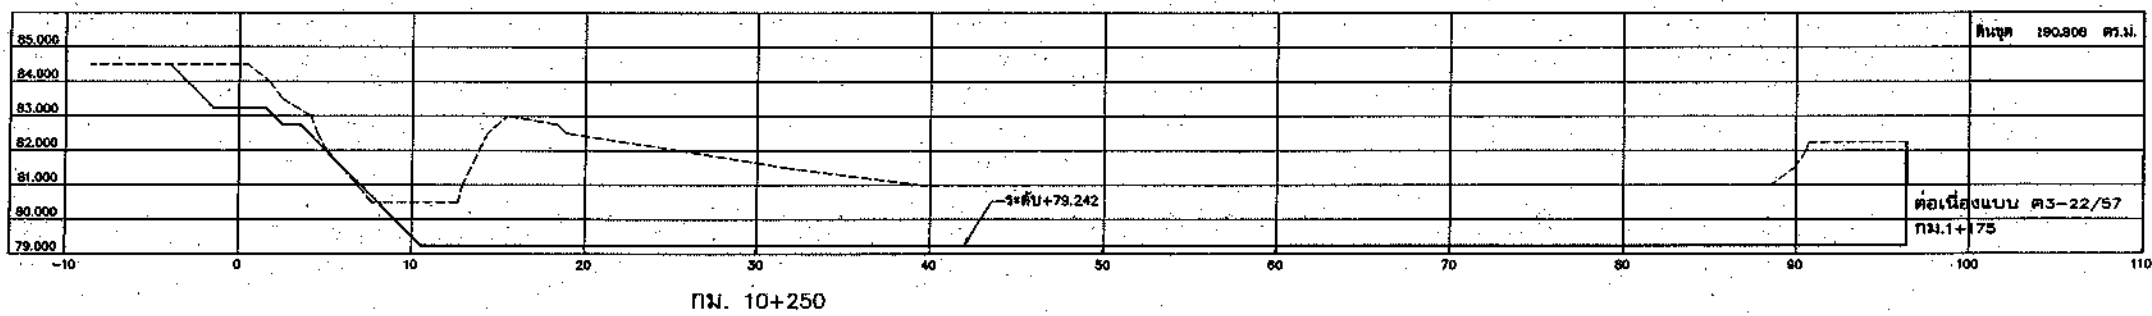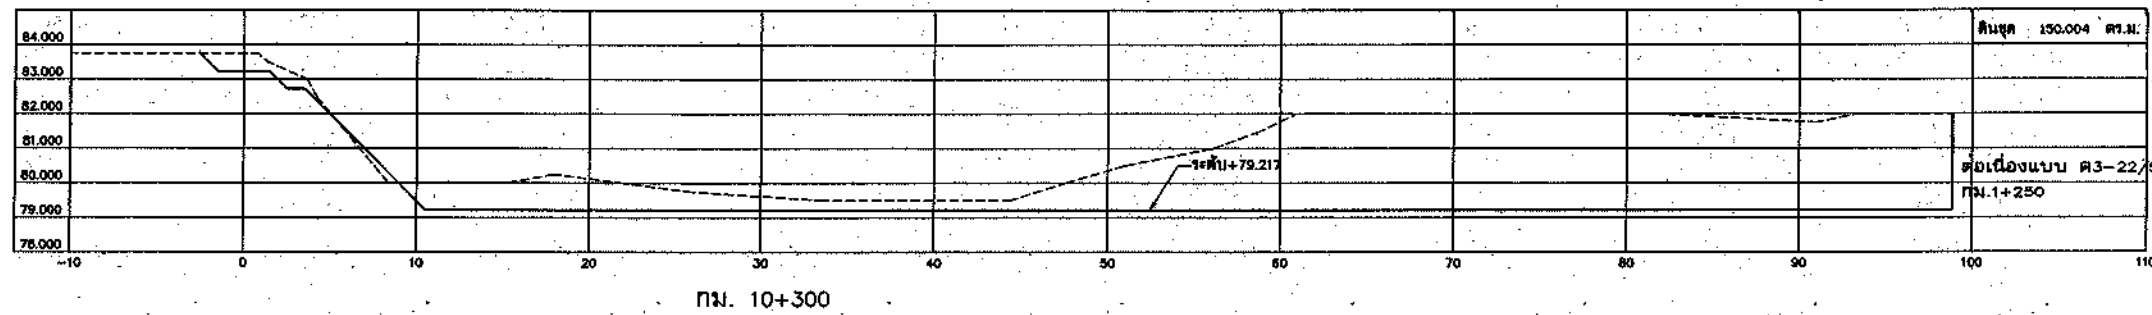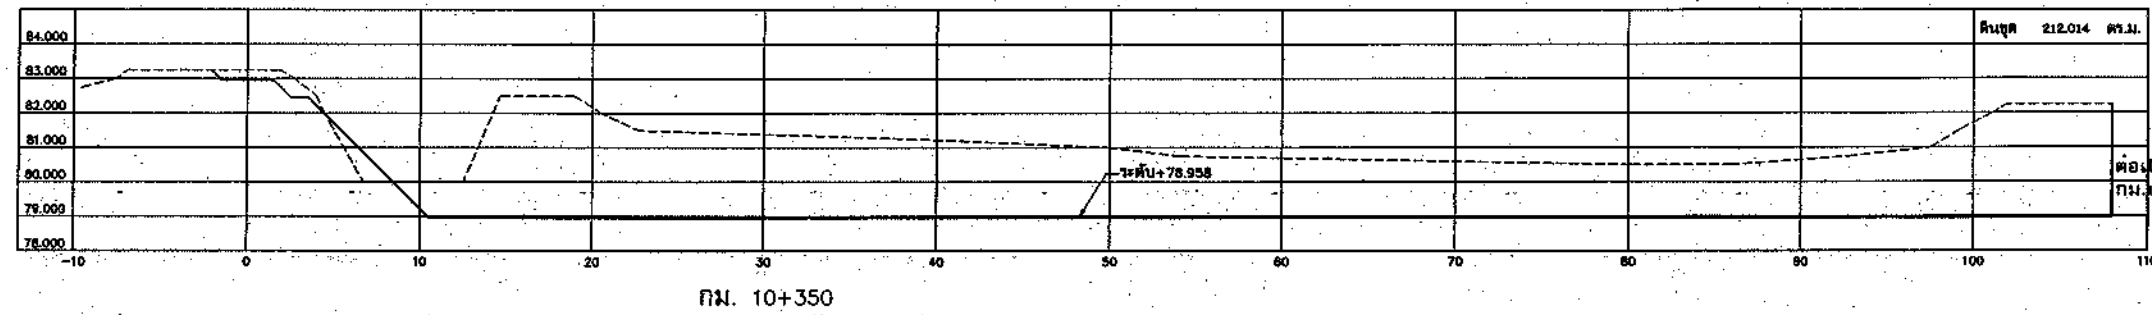

กรมเจ้าหน้การน้ำ			
โครงการอนุรักษ์ฟื้นฟูแหล่งน้ำต้นน้ำในลุ่มน้ำโคกส้านตอนบน			
โครงการอนุรักษ์ฟื้นฟูแหล่งน้ำคลองเล็ก			
ตำบลตาพระยา อำเภอตาพระยา จังหวัดสระแก้ว			
วันที่พิมพ์ภาพ :			
บริษัท ศรีเจริญ เทรคโบล๊อค จำกัด			

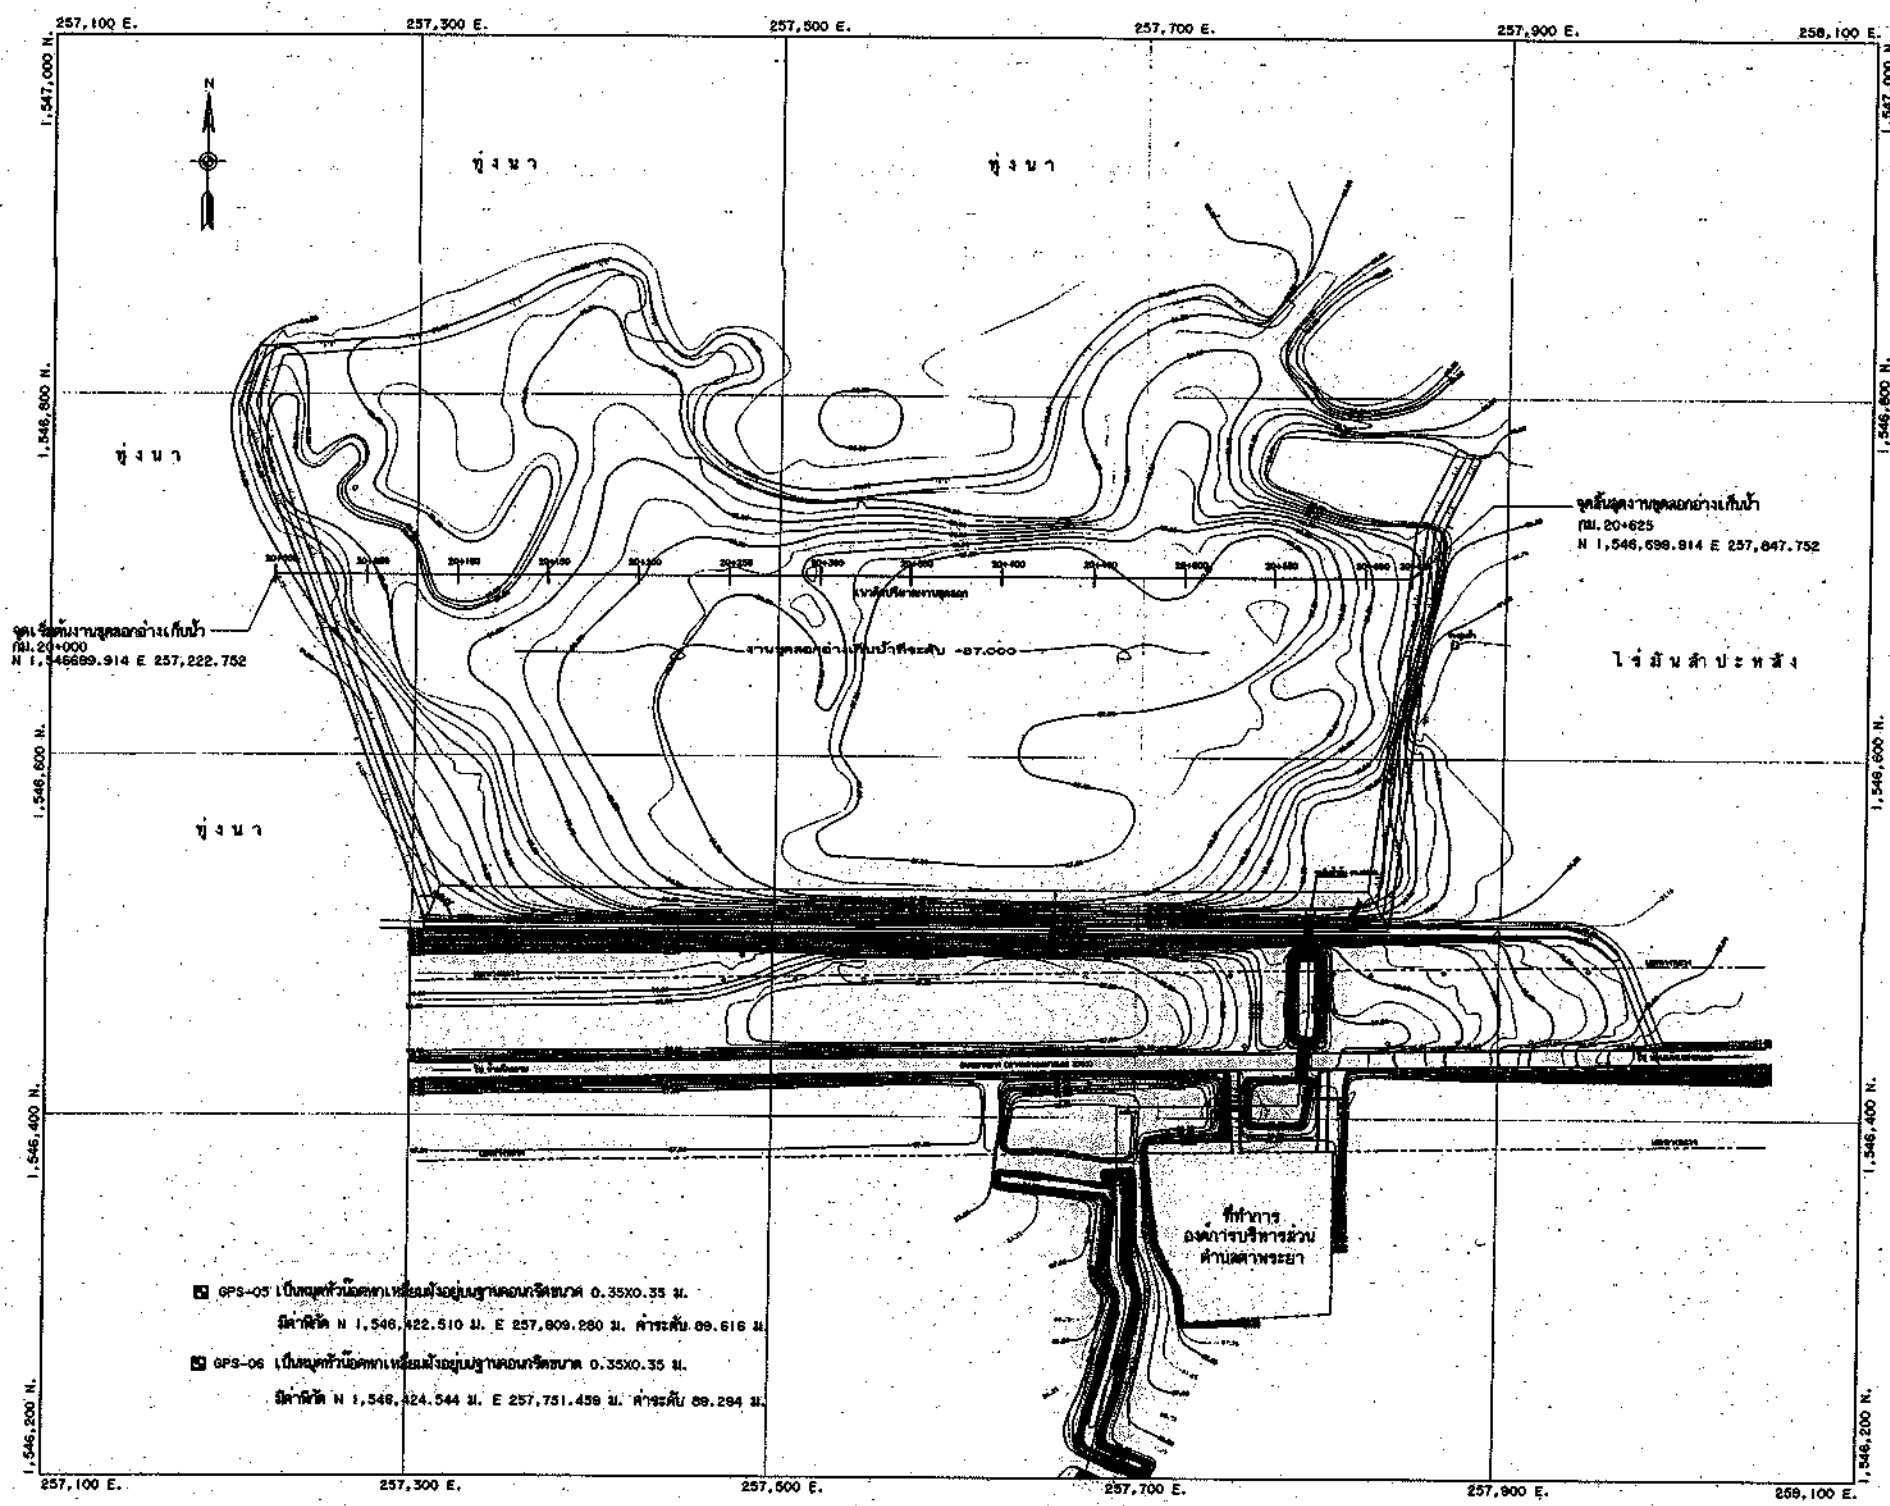

- คำอธิบายสัญลักษณ์**
- จุดระดับสูงที่ยัง
 - เส้นแสดงชั้นความสูงของพื้นดินหลัก
 - เส้นแสดงชั้นความสูงของพื้นดินรอง
 - ทิศทางน้ำไหล
 - BM-01
 - BM-02
 - หมุดหลักฐานแผนที่
 - หมุดหลักฐานถาวร
 - ต้นไม้ใหญ่
 - รั้วคอนกรีต
 - รั้วลวดหนาม
 - สะพานรถยนต์เดิม
 - วัด
 - บ้านไม้ชั้นเดียว
 - บ้านคอนกรีตชั้นเดียว
 - บ้านไม้สองชั้น
 - บ้านคอนกรีตสองชั้น
 - ระดับน้ำทะเลปานกลาง
 - ท่อลอดถนน
 - อาคารบังคับน้ำเดิม
 - ฝายหินธรรมชาติ

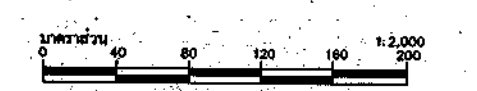






หมายเหตุ
 คำศัพท์เป็นระบบ UTM, WGS 84 ZONE 48 โดยอิงจากหมุดหลักฐานแผนที่กระทรวงเกษตรและสหกรณ์ โดยเครื่องรับสัญญาณดาวเทียม GPS.
 คำระดับเป็นระบบ MSL (จ.ท.ท.) และมีค่าต่างหากพบได้เป็นเมตร ระยะทางเป็นกิโลเมตร นอกจากแสดงไว้เป็นอย่างอื่น

แปลนงานขุดลอกอ่างเก็บน้ำ
 1:2,000

 โครงการอนุรักษ์ฟื้นฟูแหล่งน้ำในพื้นที่ลุ่มน้ำในชั้นที่ 2 ของโครงการพัฒนา
 โครงการอนุรักษ์ฟื้นฟูแหล่งน้ำลุ่มน้ำ
 แปลนงานขุดลอกอ่างเก็บน้ำ 1:2,000 10x625

วันที่พิมพ์ :



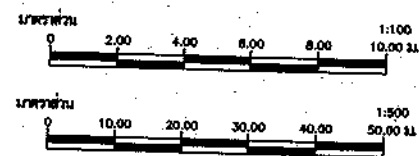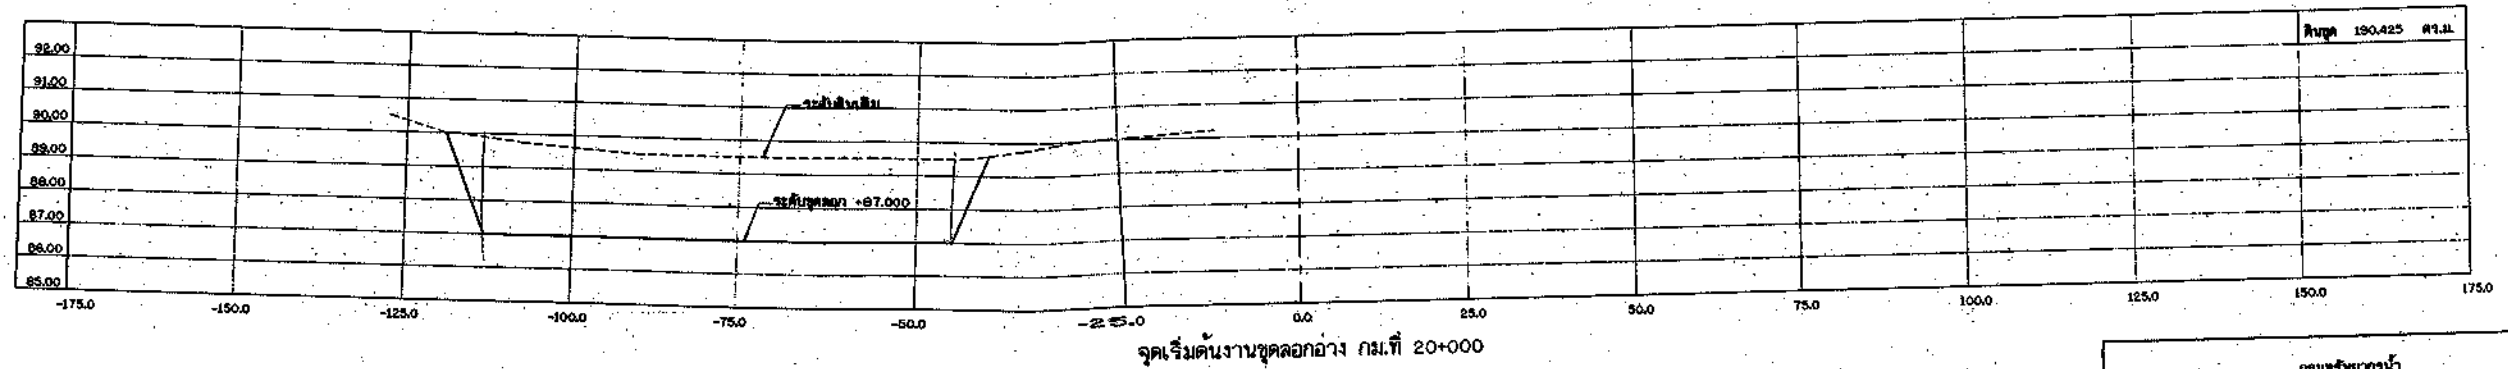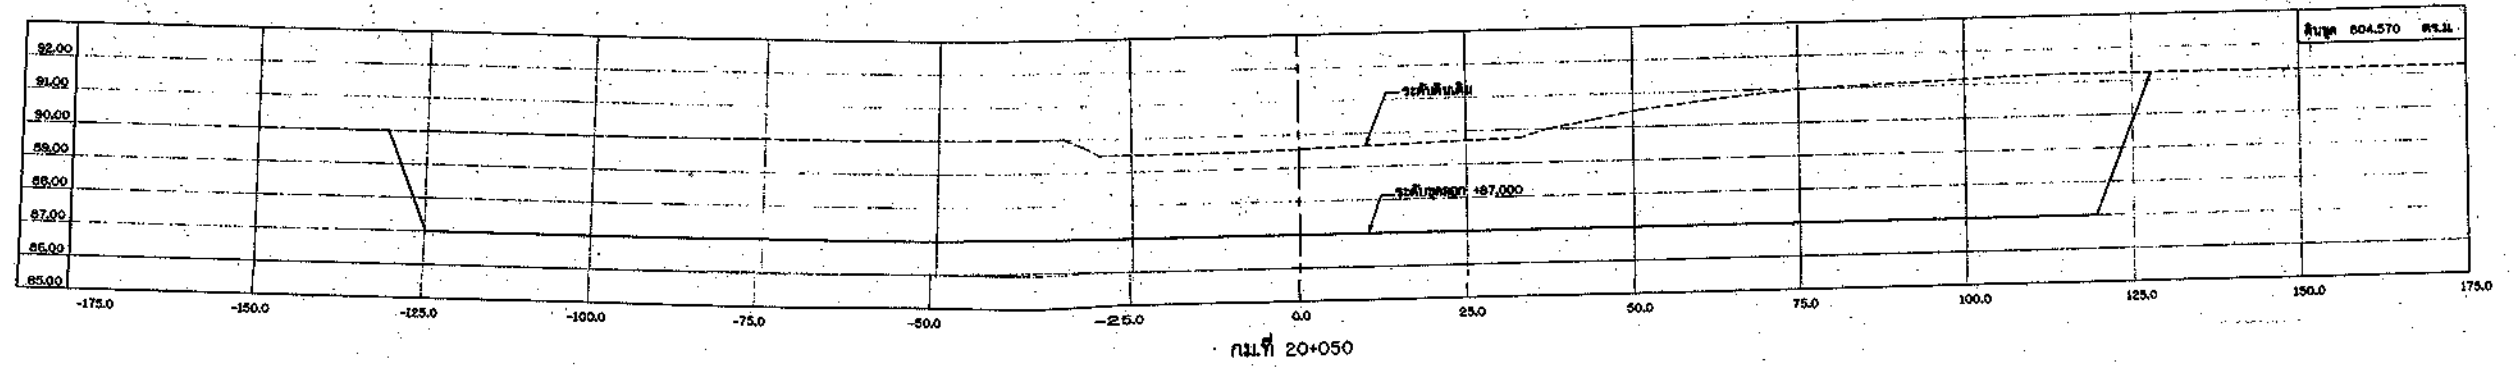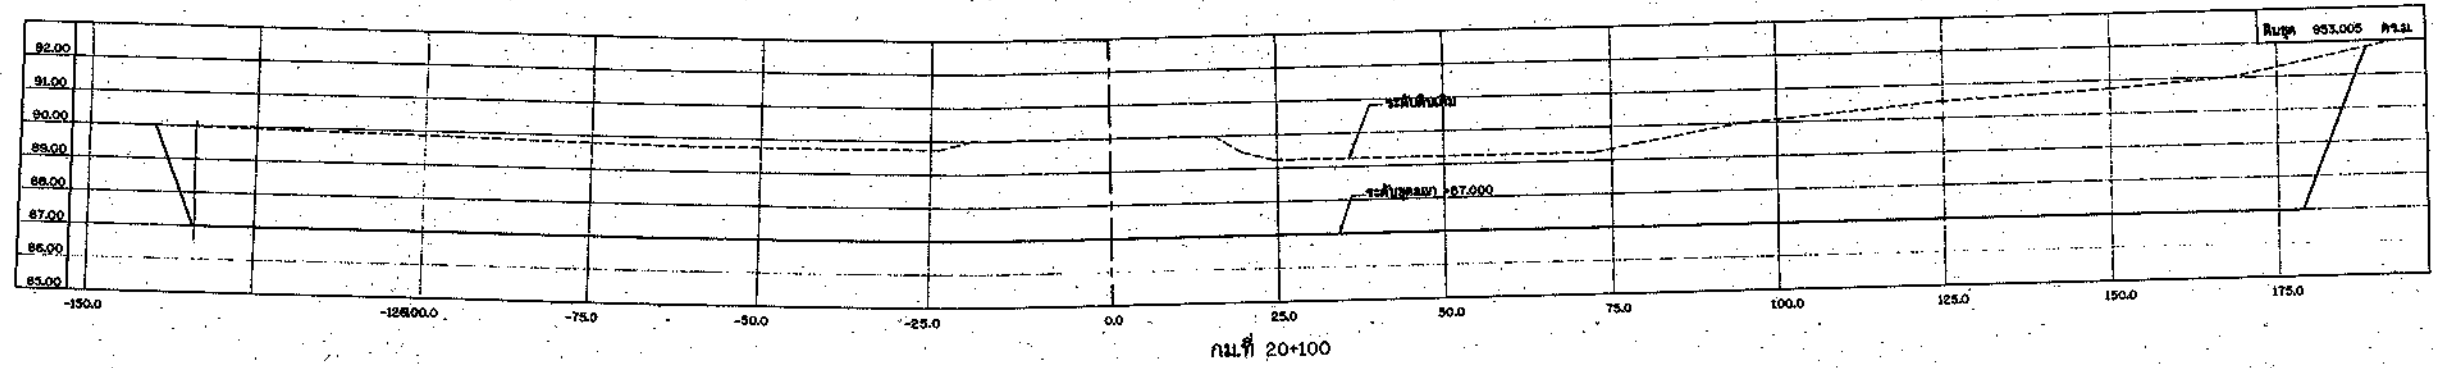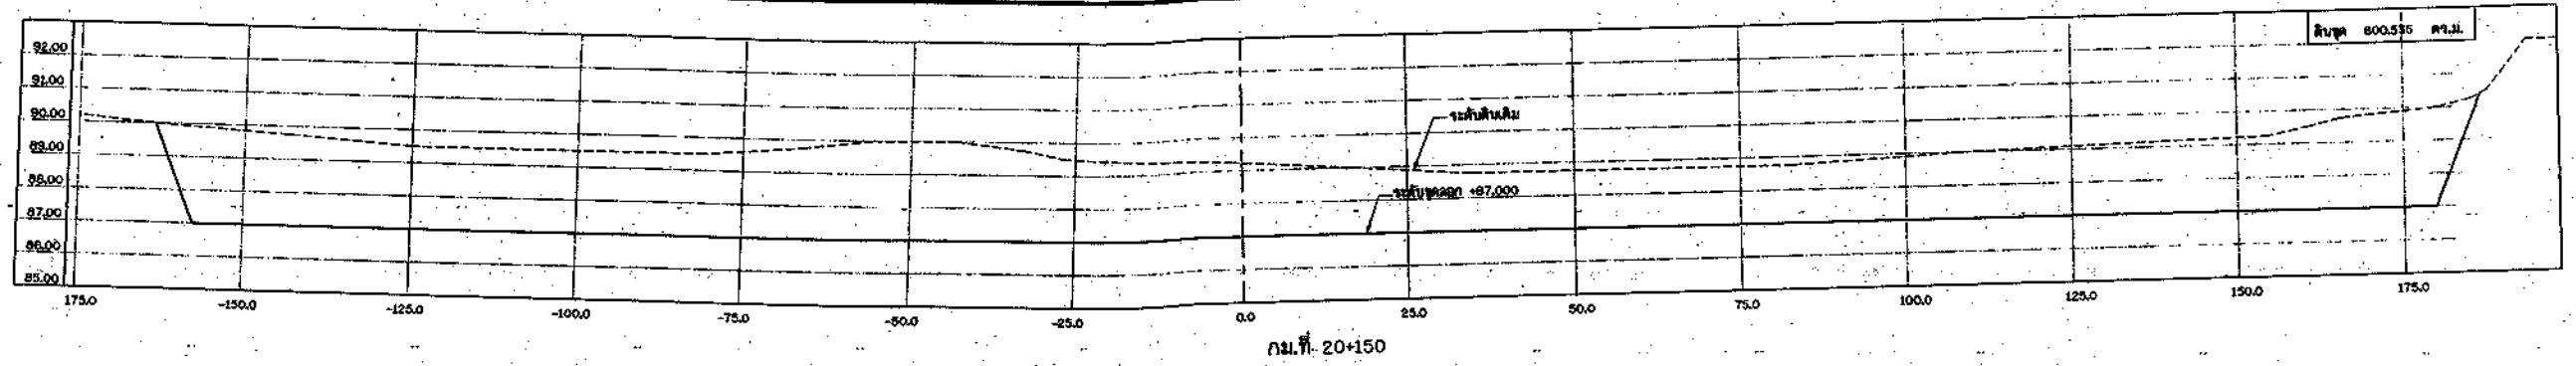


รูปตัดขวางงานขุดลอกอ่างเก็บน้ำ

มาตราส่วน
ทางราบ 1:500
ทางตั้ง 1:100


โครงการอนุรักษ์ฟื้นฟูแหล่งน้ำในพื้นที่ลุ่มน้ำโดยเสด็จของกรม			
โครงการอนุรักษ์ฟื้นฟูแหล่งน้ำชลประทาน			
รูปตัดขวางงานขุดลอกอ่างเก็บน้ำ กม.ที่ 20+000 ถึง กม.ที่ 20+150			
วันที่รับทราบ :			

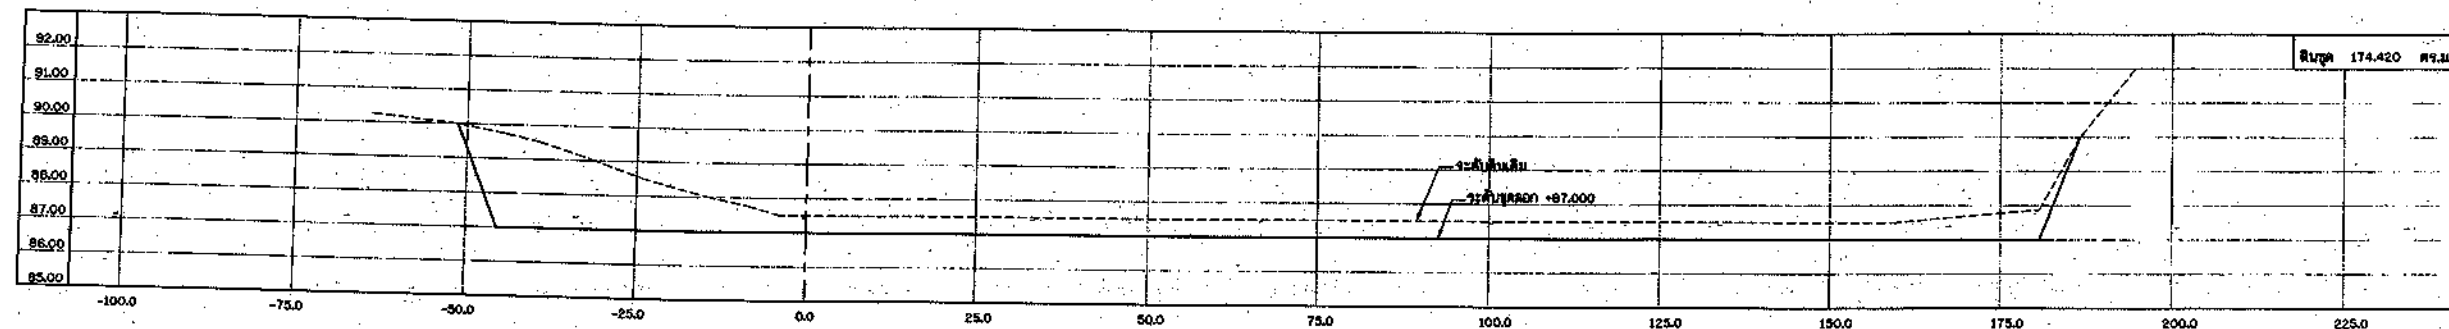


กม.ที่ 20+350

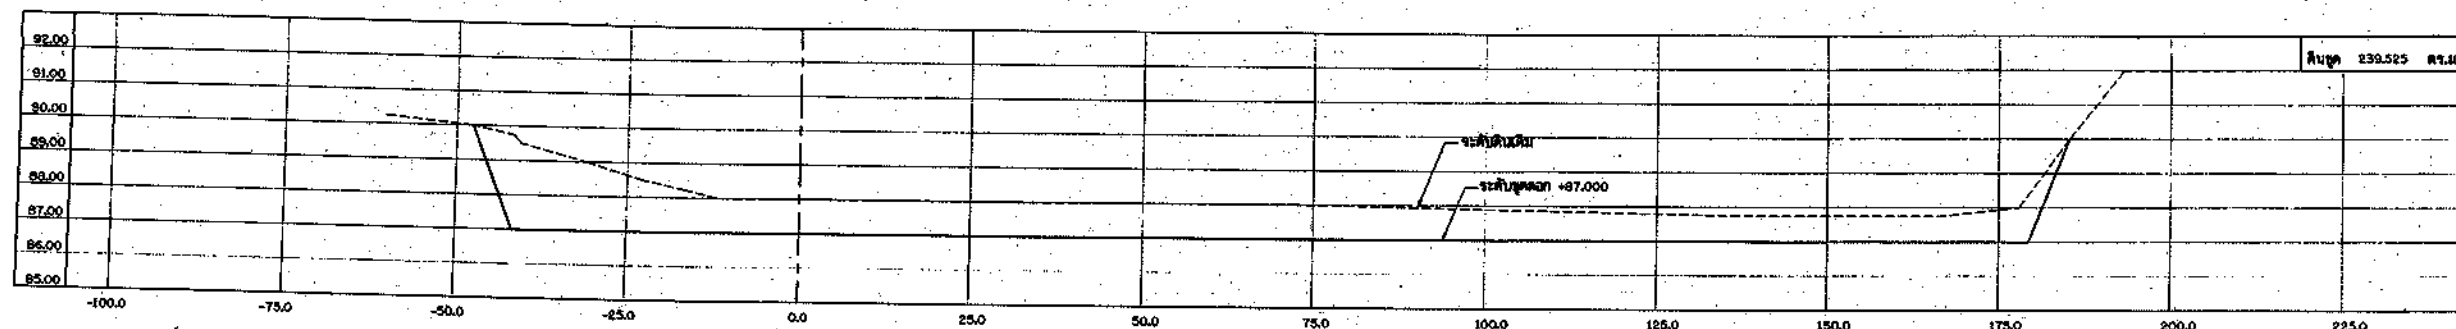



กม.ที่ 20+300

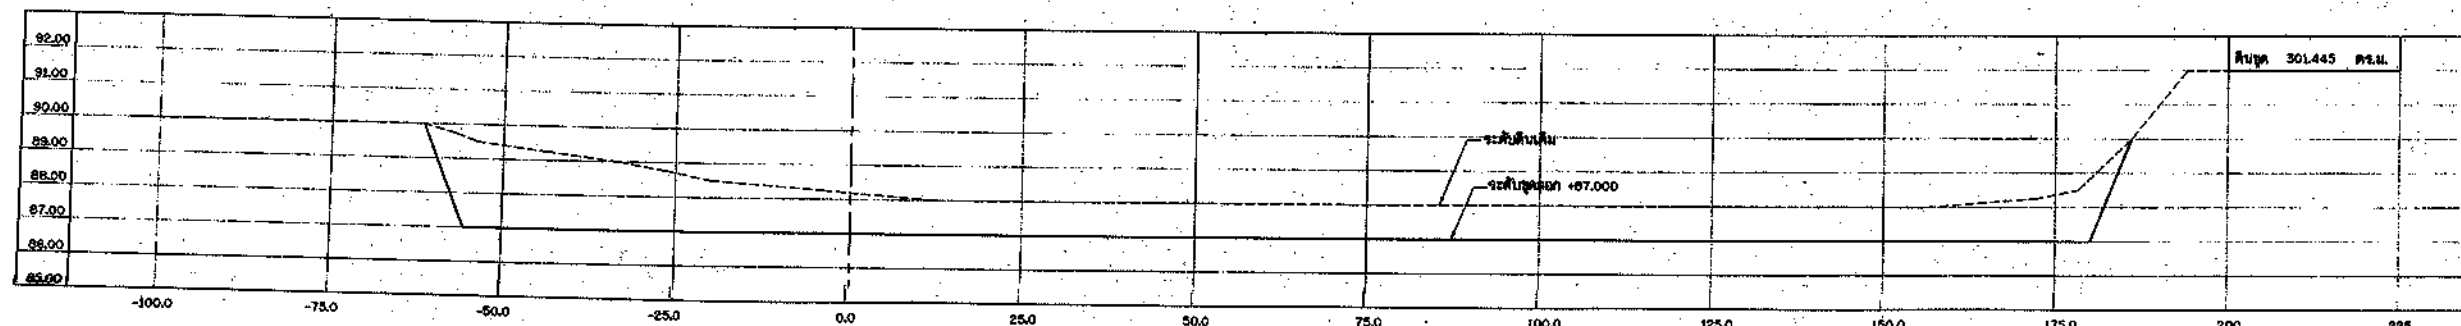

กม.ที่ 20+250

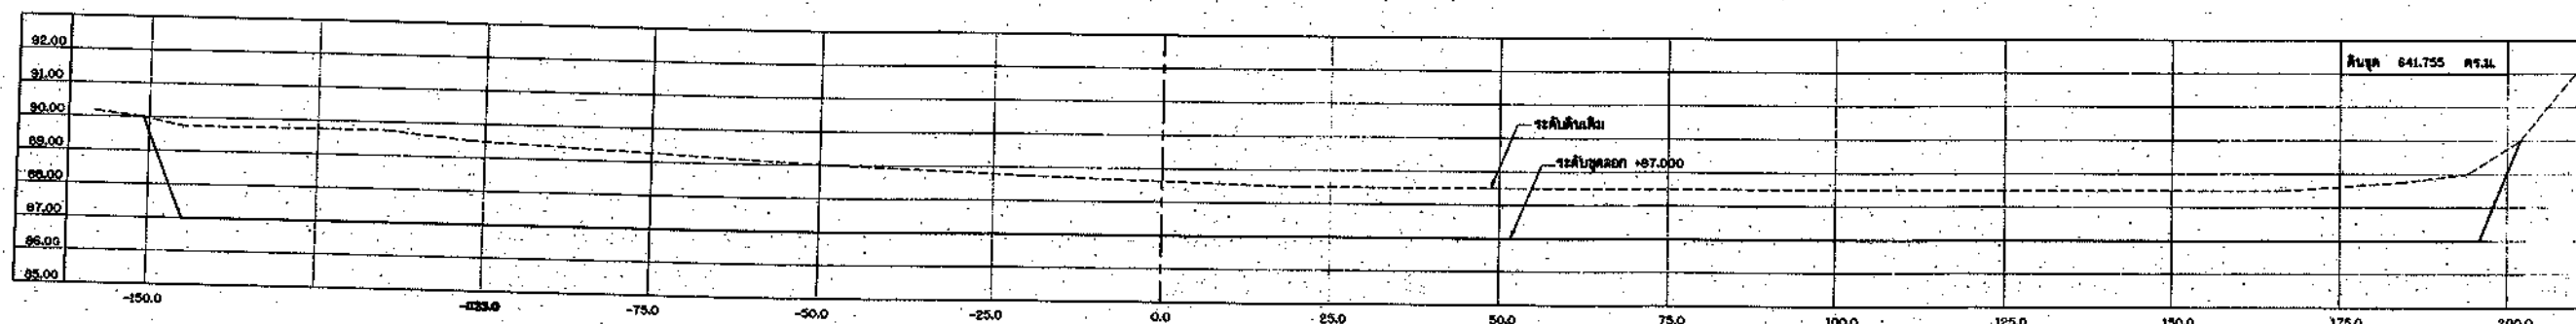


กม.ที่ 20+200

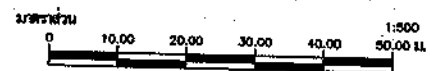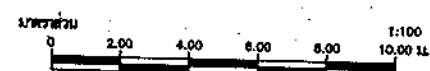


รูปตัดขวางงานขุดลอกอ่างเก็บน้ำ

มาตราส่วน { ทางราบ 1:500
ทางตั้ง 1:100

โครงการอนุรักษ์ฟื้นฟูแหล่งน้ำที่เสื่อมโทรมในลุ่มน้ำโคกเคียนตอนบน			
โครงการอนุรักษ์ฟื้นฟูแหล่งน้ำชลประทาน			
ตำบลตาพระยา อำเภอตาพระยา จังหวัดสระแก้ว			
รูปตัดขวางงานขุดลอกอ่างเก็บน้ำ กม.ที่ 20+200 ถึง กม.ที่ 20+350			
หน่วยรับจ้าง :			

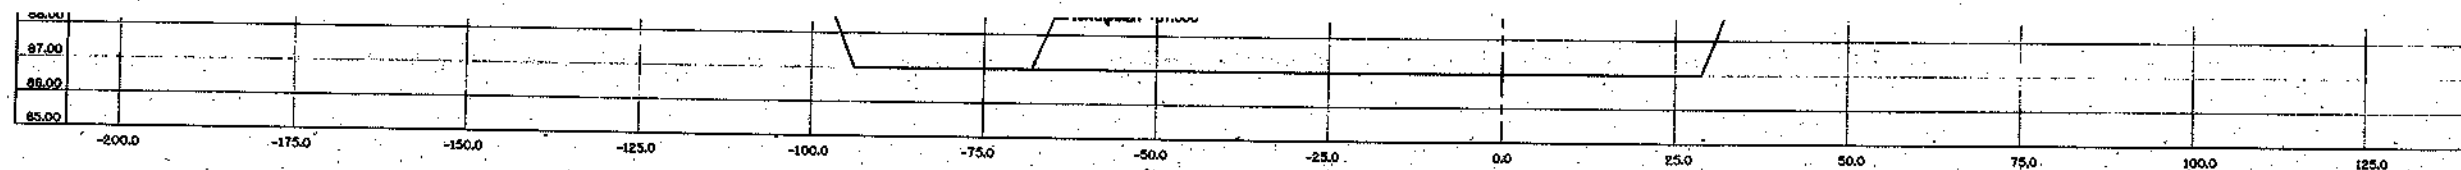

จุดสิ้นสุดงานขุดลอกอ่าง กม.ที่ 20+625

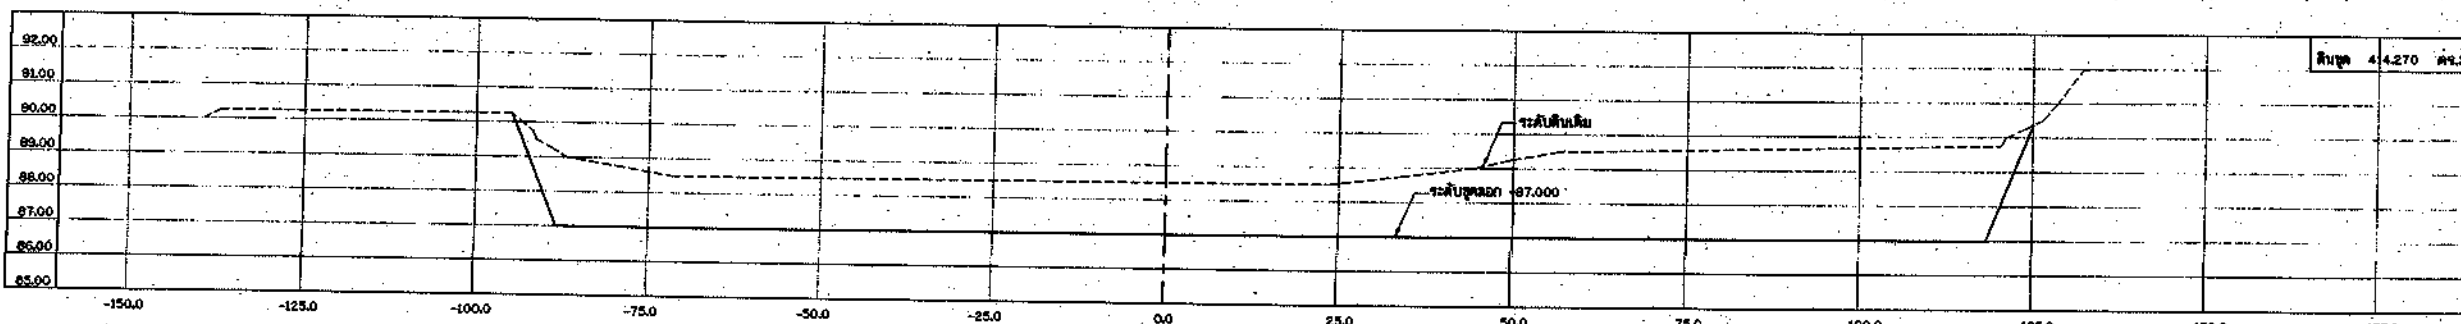


กม.ที่ 20+600




รูปตัดขวางงานขุดลอกอ่างเก็บน้ำ

มาตราส่วน { หารูป 1:500
ทางตั้ง 1:100

โครงการอนุรักษ์ฟื้นฟูแหล่งน้ำในพื้นที่ลุ่มน้ำในห้วยป่าโคกและลำคลอง			
โครงการอนุรักษ์ฟื้นฟูแหล่งน้ำคลอง			
ตำบลตาพระยา อำเภอตาพระยา จังหวัดสระแก้ว			
รูปตัดขวางงานขุดลอกอ่างเก็บน้ำ กม.ที่ 20+600 ถึง กม.ที่ 20+625			
จัดทำโดย :			

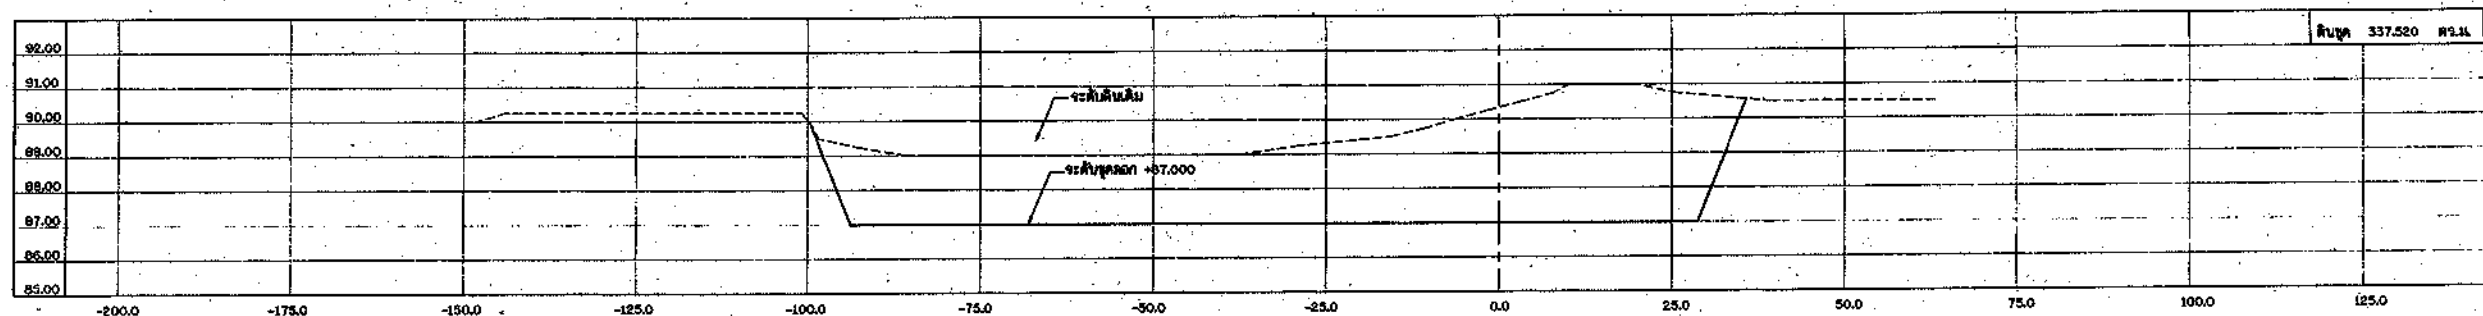



จุดสิ้นสุดงานขุดลอกอ่าง กม.ที่ 20+625

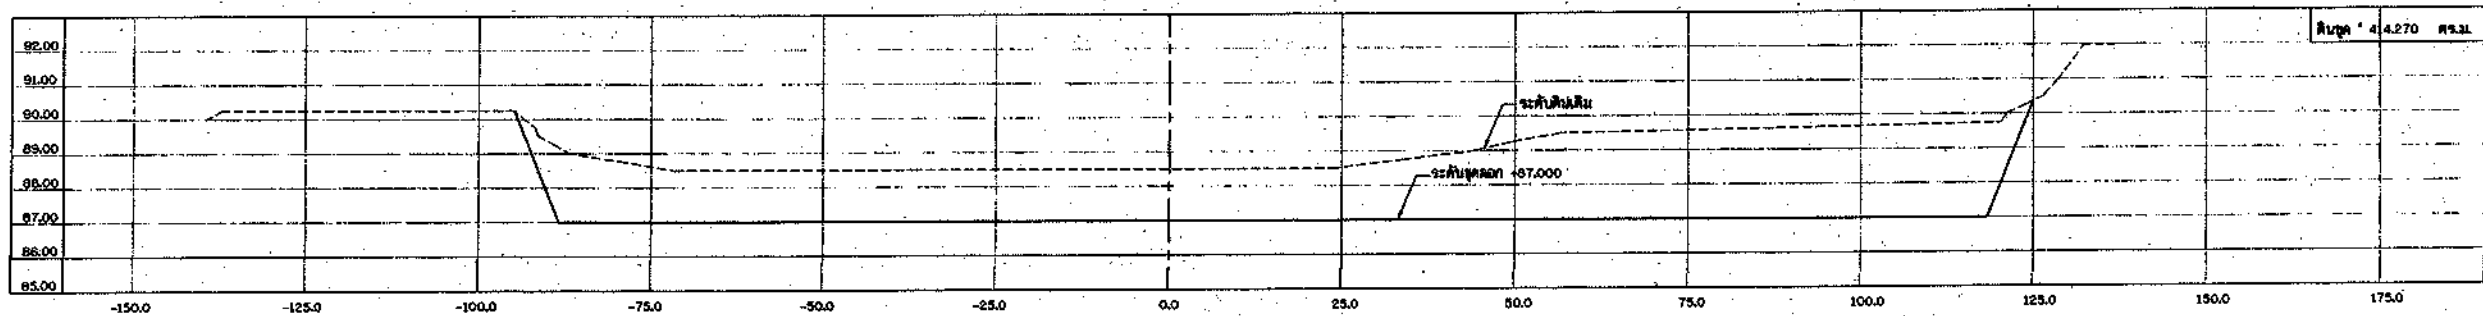


กม.ที่ 20+600

รูปตัดขวางงานขุดลอกอ่างเก็บน้ำ


ขนาดส่วน
 ทางราบ 1:500
 ทดสอบ 1:100

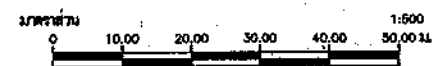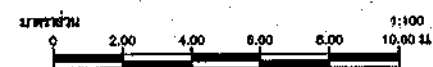

โครงการอนุรักษ์ฟื้นฟูแหล่งน้ำในพื้นที่ลุ่มน้ำโดยเสด็จงบประมาณ			
โครงการอนุรักษ์ฟื้นฟูแหล่งน้ำคลองเล็ก			
ตำบลตาพระยา อำเภอตาพระยา จังหวัดสระแก้ว			
รูปตัดขวางงานขุดลอกอ่างเก็บน้ำ กม.ที่ 20+600 ถึง กม.ที่ 20+625			

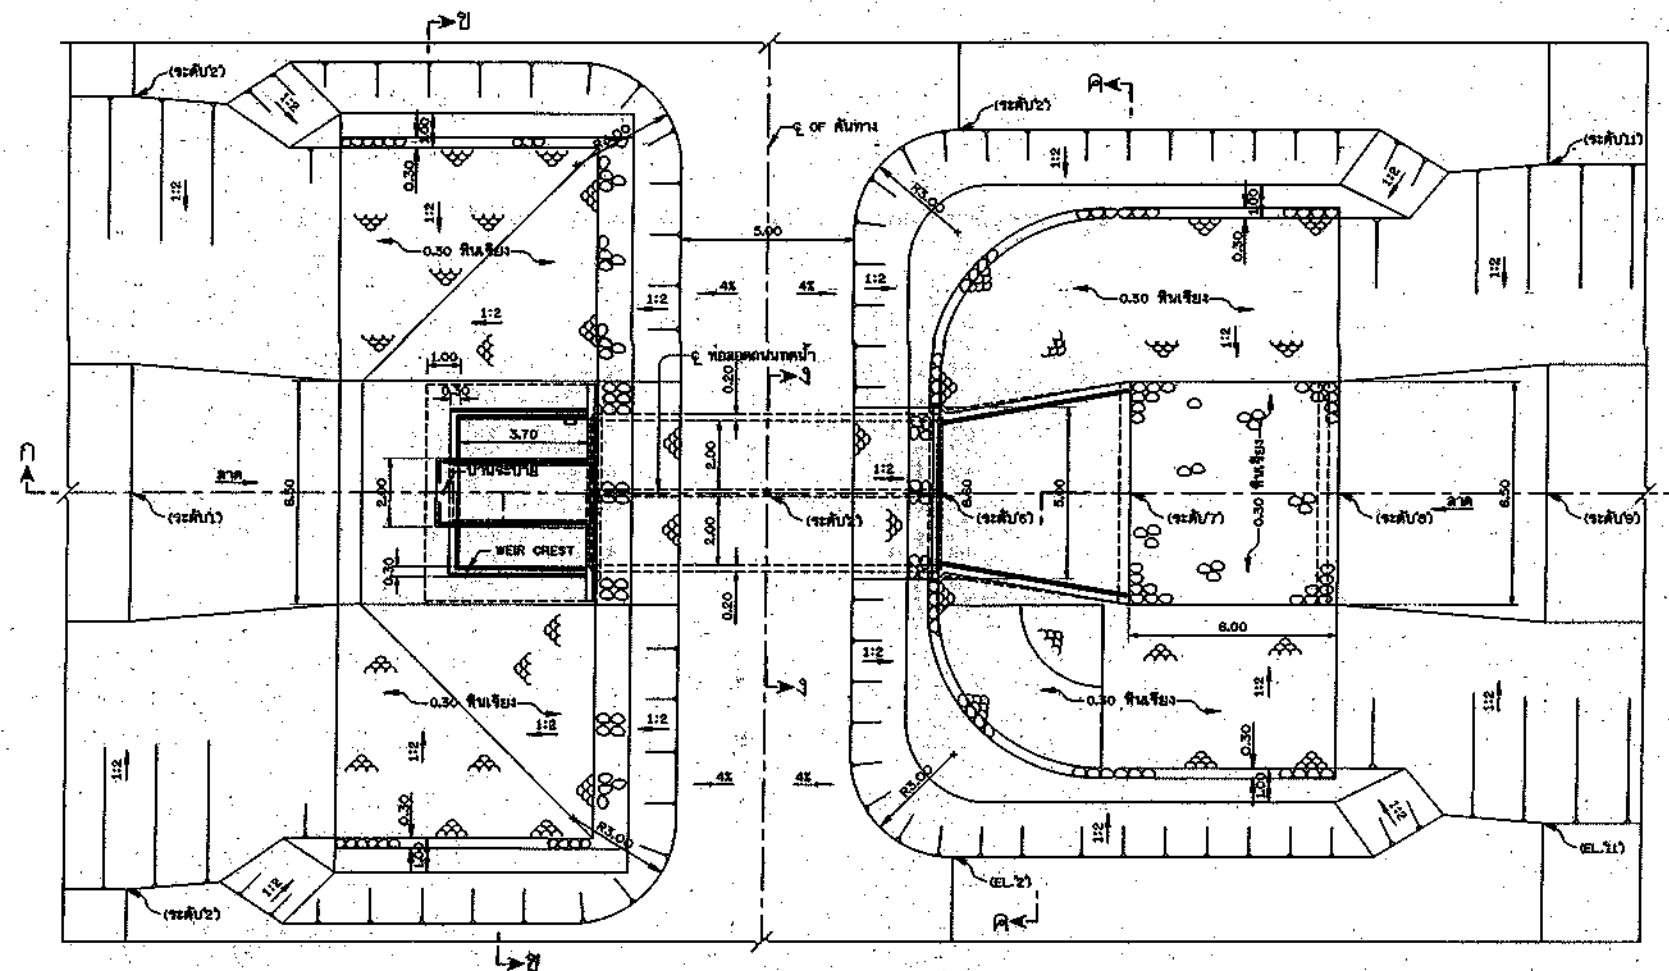


แปลน
มาตราส่วน 1:100

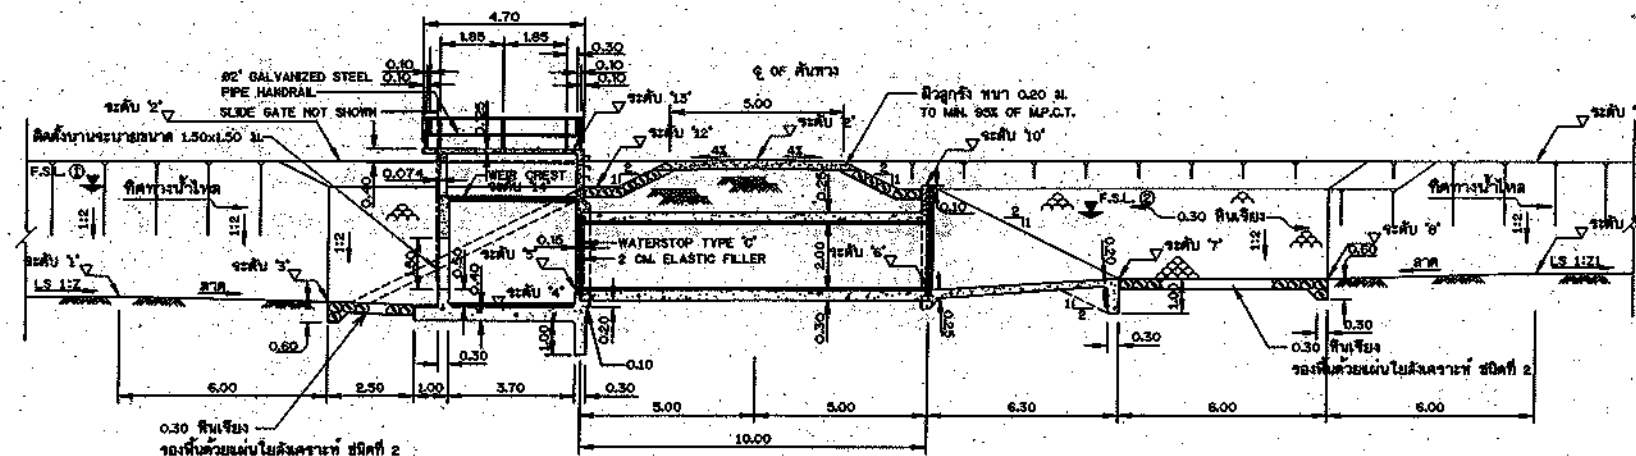

รูปตัด ก-ก
มาตราส่วน 1:100




กรมทรัพยากรน้ำ			
โครงการอนุรักษ์ฟื้นฟูแหล่งน้ำในพื้นที่ลุ่มน้ำโคกสำคันตอนบน			
โครงการอนุรักษ์ฟื้นฟูแหล่งน้ำคลองลึก คลองพระยา คลองพระยา จ.สระแก้ว			
แปลน, รูปตัด ก-ก			
วิศวกรที่ปรึกษา :			

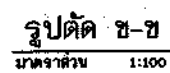

- แบบแผนที่ RS-01/08
แบบแผนที่ RS-03/08
แบบแผนที่ RS-04/08
แบบแผนที่ RS-05/08
แบบแผนที่ RS-06/08
แบบแผนที่ RS-07/08
แบบแผนที่ RS-08/08


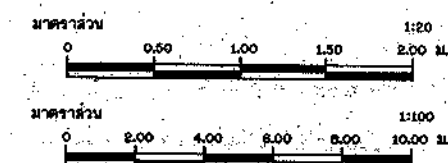





- | แบบประกอบ | |
|--|--------------------|
| 1. แบบบ, รูปตัด ก-ก | แบบเลขที่ ก6-01/08 |
| 2. รูปตัด ข-ข, ค-ค, ง-ง, รูปขยาย Y' | แบบเลขที่ ก6-02/08 |
| 3. รายละเอียดทางเสริมเหล็ก (2/4) | แบบเลขที่ ก6-04/08 |
| 4. รายละเอียดทางเสริมเหล็ก (3/4) | แบบเลขที่ ก6-05/08 |
| 5. รายละเอียดทางเสริมเหล็ก (4/4) | แบบเลขที่ ก6-06/08 |
| 6. รายละเอียดบานประตูเหล็ก | แบบเลขที่ ก6-07/08 |
| 7. รายละเอียดเครื่องยกห้องแปลนขนาด 2.250 กก. | แบบเลขที่ ก6-08/08 |

หมายเหตุ


1. ระดับ (จ.ท.บ.) และมิติต่างๆของทาสได้เป็นเมตริก ขอบเขตหลักสร้างเป็นมิติเมตริก นอกจากนี้แสดงไว้เป็นอย่างไร
2. กำหนดให้หรือเปรียบเทียบขนาดที่กล่าว สาระและ เป็นหลักสังเกต และขนาดด้วย สาระและในในเป็น หลักด้วย นอกจากนี้แสดงไว้เป็นอย่างไร

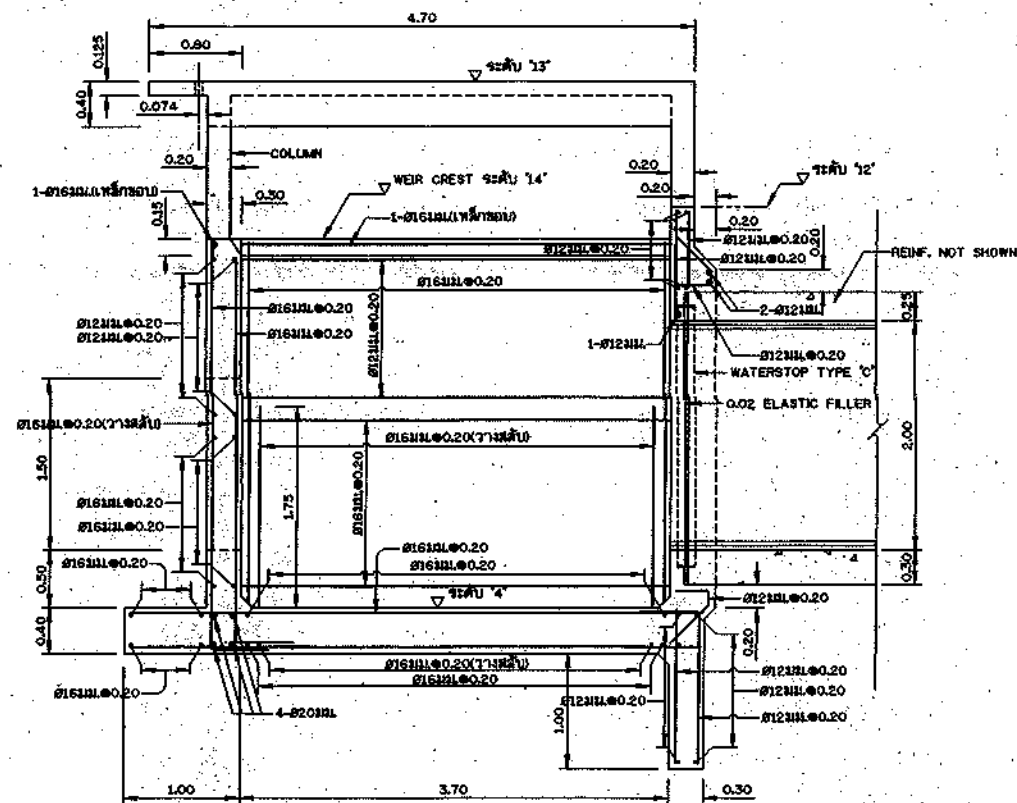

รูปตัด ก-ก

REF. OF FAR FACE



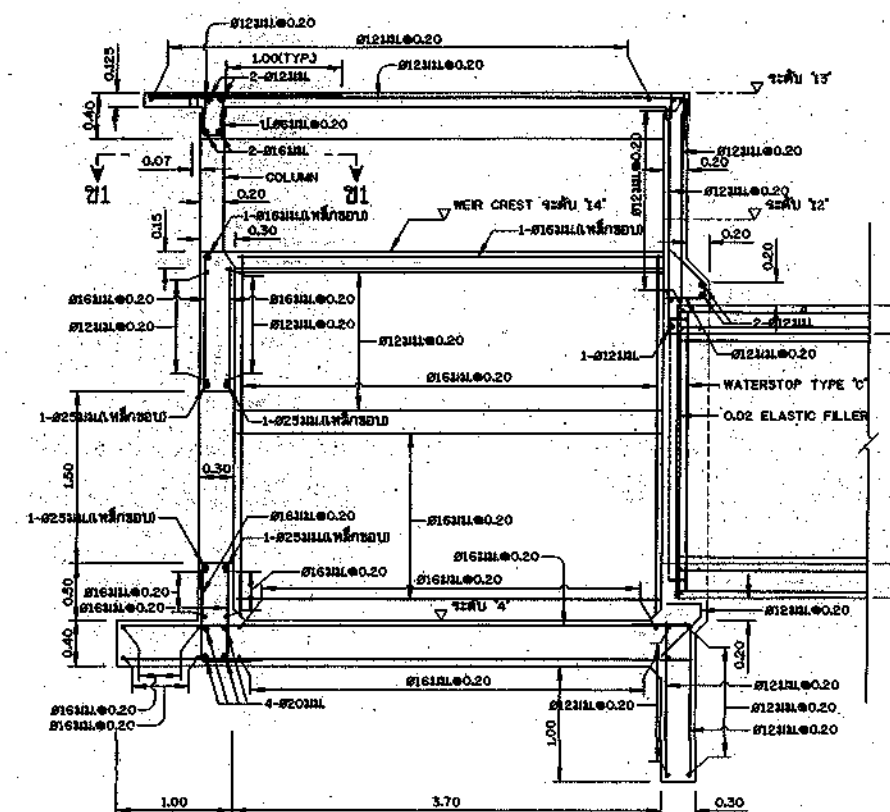

รูปตัด ข-ข

(RELIN. OF NEAR FACE)



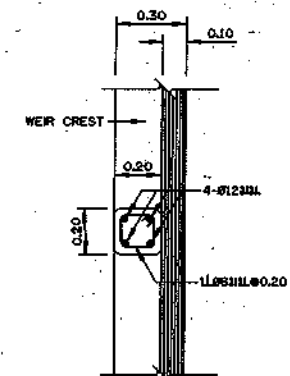

รูปตัด ข1-ข1

(COLUMN)

มาตรา ๗๘ 1:15

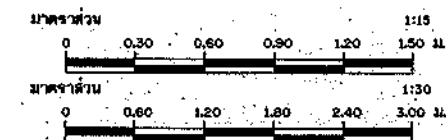








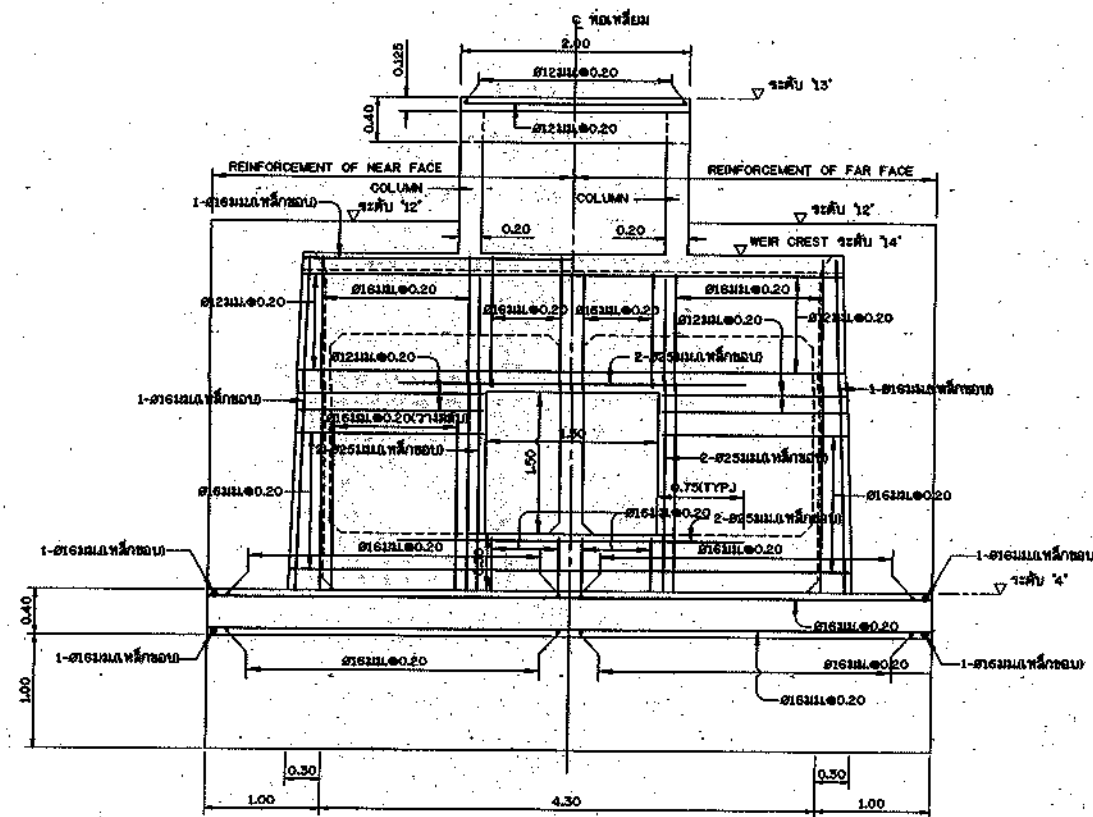

รูปตัด ค-ค

มาตราส่วน 1:30

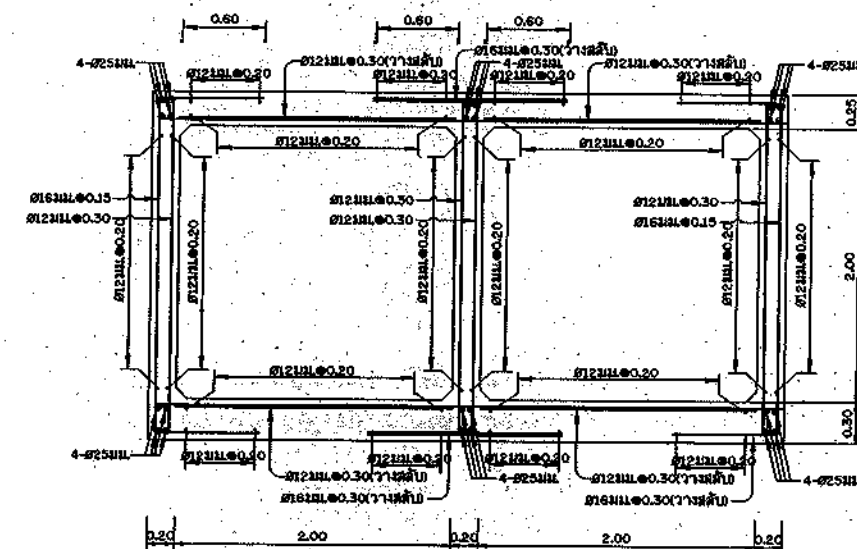


รูปตัด ง-ง

มาตราส่วน 1:25

แบบประกอบ

- | | |
|--|--------------------|
| 1. แปลน, รูปตัด ก-ก | แบบแผนที่ ๐6-01/08 |
| 2. รูปตัด ข-ข, ค-ค, ง-ง, รูปขยาย 1" | แบบแผนที่ ๐6-02/08 |
| 3. รายละเอียดทางเสริมเหล็ก (1/4) | แบบแผนที่ ๐6-03/08 |
| 4. รายละเอียดทางเสริมเหล็ก (3/4) | แบบแผนที่ ๐6-05/08 |
| 5. รายละเอียดทางเสริมเหล็ก (4/4) | แบบแผนที่ ๐6-06/08 |
| 6. รายละเอียดบานระบาย | แบบแผนที่ ๐6-07/08 |
| 7. รายละเอียดเครื่องจักรกลขนาด 2,250 กก. | แบบแผนที่ ๐6-08/08 |

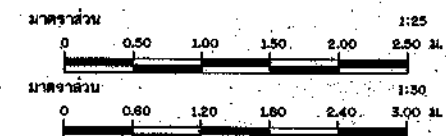

หมายเหตุ

- ระดับ (จ.บ.บ) และมิติต่างๆกำหนดให้เป็นเมตร ขนาดพื้นที่เสริมเป็นมิลลิเมตร นอกจากจะระบุไว้เป็นอย่างอื่น
- กำหนดให้เหล็กเสริมขนาดยาวกว่า Ø22mm เป็นเหล็กเส้นกลม และขนาดตั้งแต่ Ø22mm ขึ้นไปเป็นเหล็กขดลวด

นอกจากจะระบุไว้เป็นอย่างอื่น


กรมการโยธาธิการ

โครงการอนุรักษ์ฟื้นฟูแหล่งน้ำในพื้นที่ลุ่มน้ำในลุ่มน้ำโดยสภาพตอนบน
โครงการอนุรักษ์ฟื้นฟูแหล่งน้ำคลองฉีก ค.ต.พ.ระยอง อ.ต.พ.ระยอง จ.ระยอง
ท่อเหลี่ยมลดถนน ขนาด 2-(2.00x2.00 ม) หรือม.บ้านควนคูม
รายละเอียดทางเสริมเหล็ก (2/4)

วิศวกรที่ปรึกษา :

บริษัท ครีเอทีฟ เทคโนโลยี จำกัด


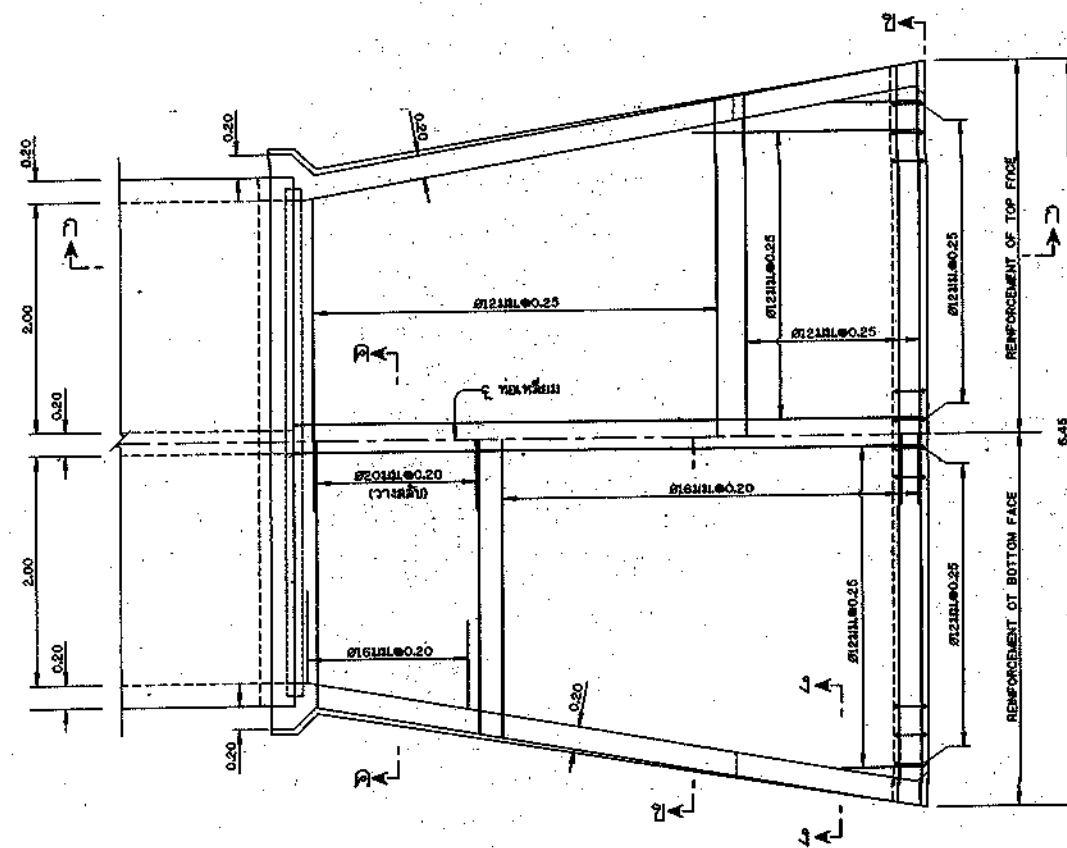

แปลน
มาตราส่วน 1:30

หมายเหตุ


1. จะสืบ (จะสืบ) และยึดค้ำจากหน้าได้เป็นเมตร ขนาดเหล็กเสริมเป็นอันใดในดง นอกจากแสดงไว้เป็นอย่างอื่น
2. กำหนดให้เหล็กเสริมขนาดเส้นผ่าศูนย์กลางเป็นเหล็กเสริมกลม และขนาดเส้นผ่าศูนย์กลางเส้นไปเป็นเหล็กยึดยึด

นอกจากแสดงไว้เป็นอย่างอื่น


แบบประกอบ

1. แปลน, รูปตัด ก-ก
2. รูปตัด ข-ข, ค-ค, ง-ง, รูปขยาย Y
3. รายละเอียดการเสริมเหล็ก (1/4)
4. รายละเอียดการเสริมเหล็ก (2/4)
5. รายละเอียดการเสริมเหล็ก (4/4)
6. รายละเอียดบานระบาย
7. รายละเอียดการเสริมเหล็กสำหรับเสาขนาด 2.250 ม.


- แบบฉบับที่ ๐๕-๐๑/๐๘
แบบฉบับที่ ๐๕-๐๒/๐๘
แบบฉบับที่ ๐๕-๐๓/๐๘
แบบฉบับที่ ๐๕-๐๔/๐๘
แบบฉบับที่ ๐๕-๐๕/๐๘
แบบฉบับที่ ๐๕-๐๖/๐๘
แบบฉบับที่ ๐๕-๐๗/๐๘
แบบฉบับที่ ๐๕-๐๘/๐๘

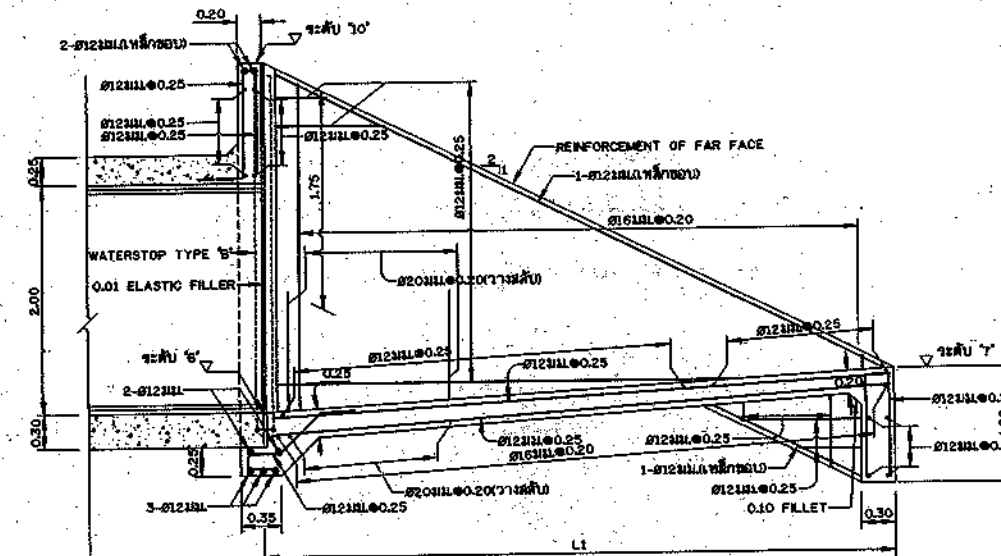

รูปตัด ก-ก
(REINF. OF FAR FACE)
มาตราส่วน 1:30

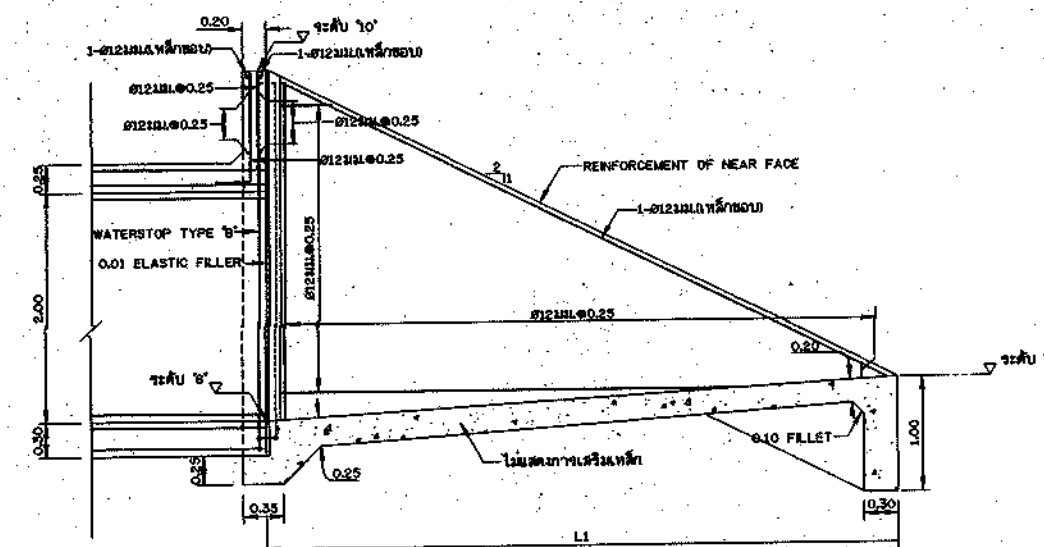

รูปตัด ก-ก
(REINF. OF NEAR FACE)
มาตราส่วน 1:30

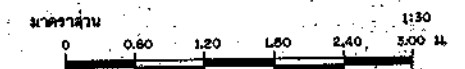


กรมทรัพยากรน้ำ

ท่อเหลี่ยมลดขนาด ขนาด 2-(2.00x2.00) มม พร้อมบานควบคุม
รายละเอียดการเสริมเหล็ก (3/4)

วันที่รับทราบ :




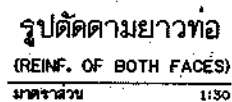


แบบแผนที่ AS-01/08
แบบแผนที่ AS-02/08
แบบแผนที่ AS-03/08
แบบแผนที่ AS-04/08
แบบแผนที่ AS-05/08
แบบแผนที่ AS-07/08
แบบแผนที่ AS-08/08

กรมทรัพยากรน้ำ	
โครงการอนุรักษ์ฟื้นฟูแหล่งน้ำในพื้นที่ลุ่มน้ำโพตสาตอนบน	
โครงการอนุรักษ์ฟื้นฟูแหล่งบึงอโศก คทาพระยา อคทาพระยา จระเข้มัก	
ท้องที่เขยเมอดถนน ซากัด 2-(2.00x2.00 กม) พร้อมบานควบคุม	
รายละเอียดการเสริมหลัก (4/4)	
หน่วยศึกษา :	
บริษัท ศรีวิทย์ เทคโนโลยี จำกัด	



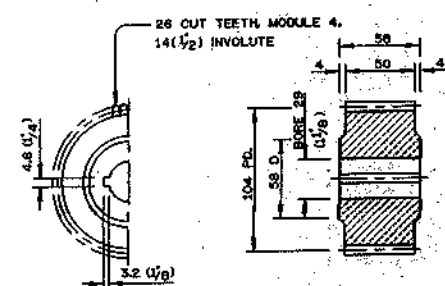


②
PINION
CAST IRON
NOT TO SCALE

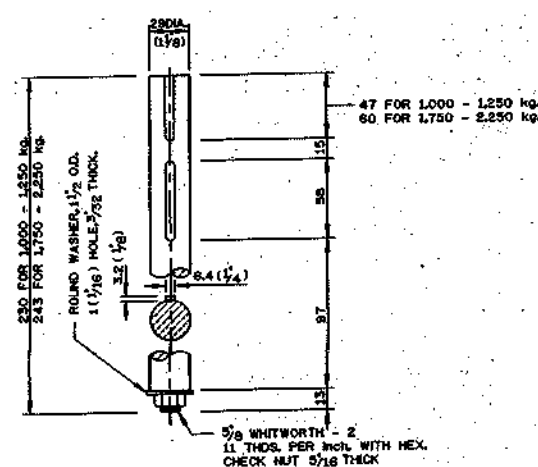

③
PINION SHAFT
MILD STEEL
NOT TO SCALE

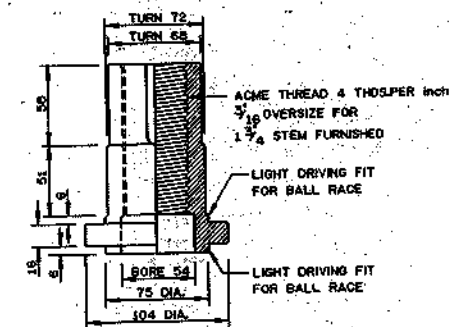

⑥
LIFTING NUT
BRONZE
NOT TO SCALE

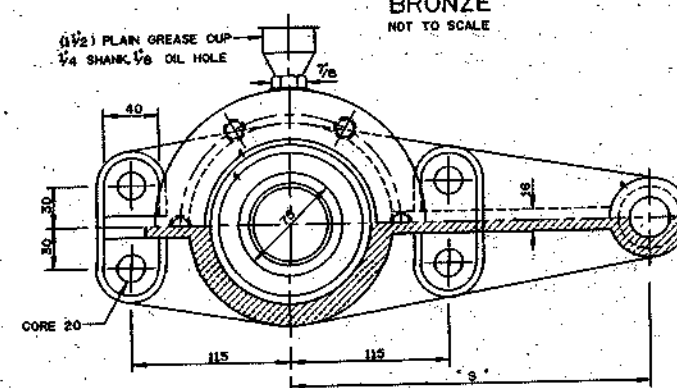

CAPACITY (Kg.)	W	D	S	O	DI
1,000	104	416	260	429	300
1,250	104	416	260	429	400
1,750	130	520	312	481	450
2,250	143	572	336	502	530


31020

กรมทรัพยากรน้ำ
โครงการอนุรักษ์ฟื้นฟูแหล่งน้ำที่เสื่อมโทรมในลุ่มน้ำป่าสัก โดยสภาพตอนบน
โครงการอนุรักษ์ฟื้นฟูแหล่งน้ำคลองจิก ศาลาพระยา ศาลาพระยา จระเข้


วิชาการศึกษา :

บริษัท ศรีเอทีพี เทคโนโลยี จำกัด

[illegible]

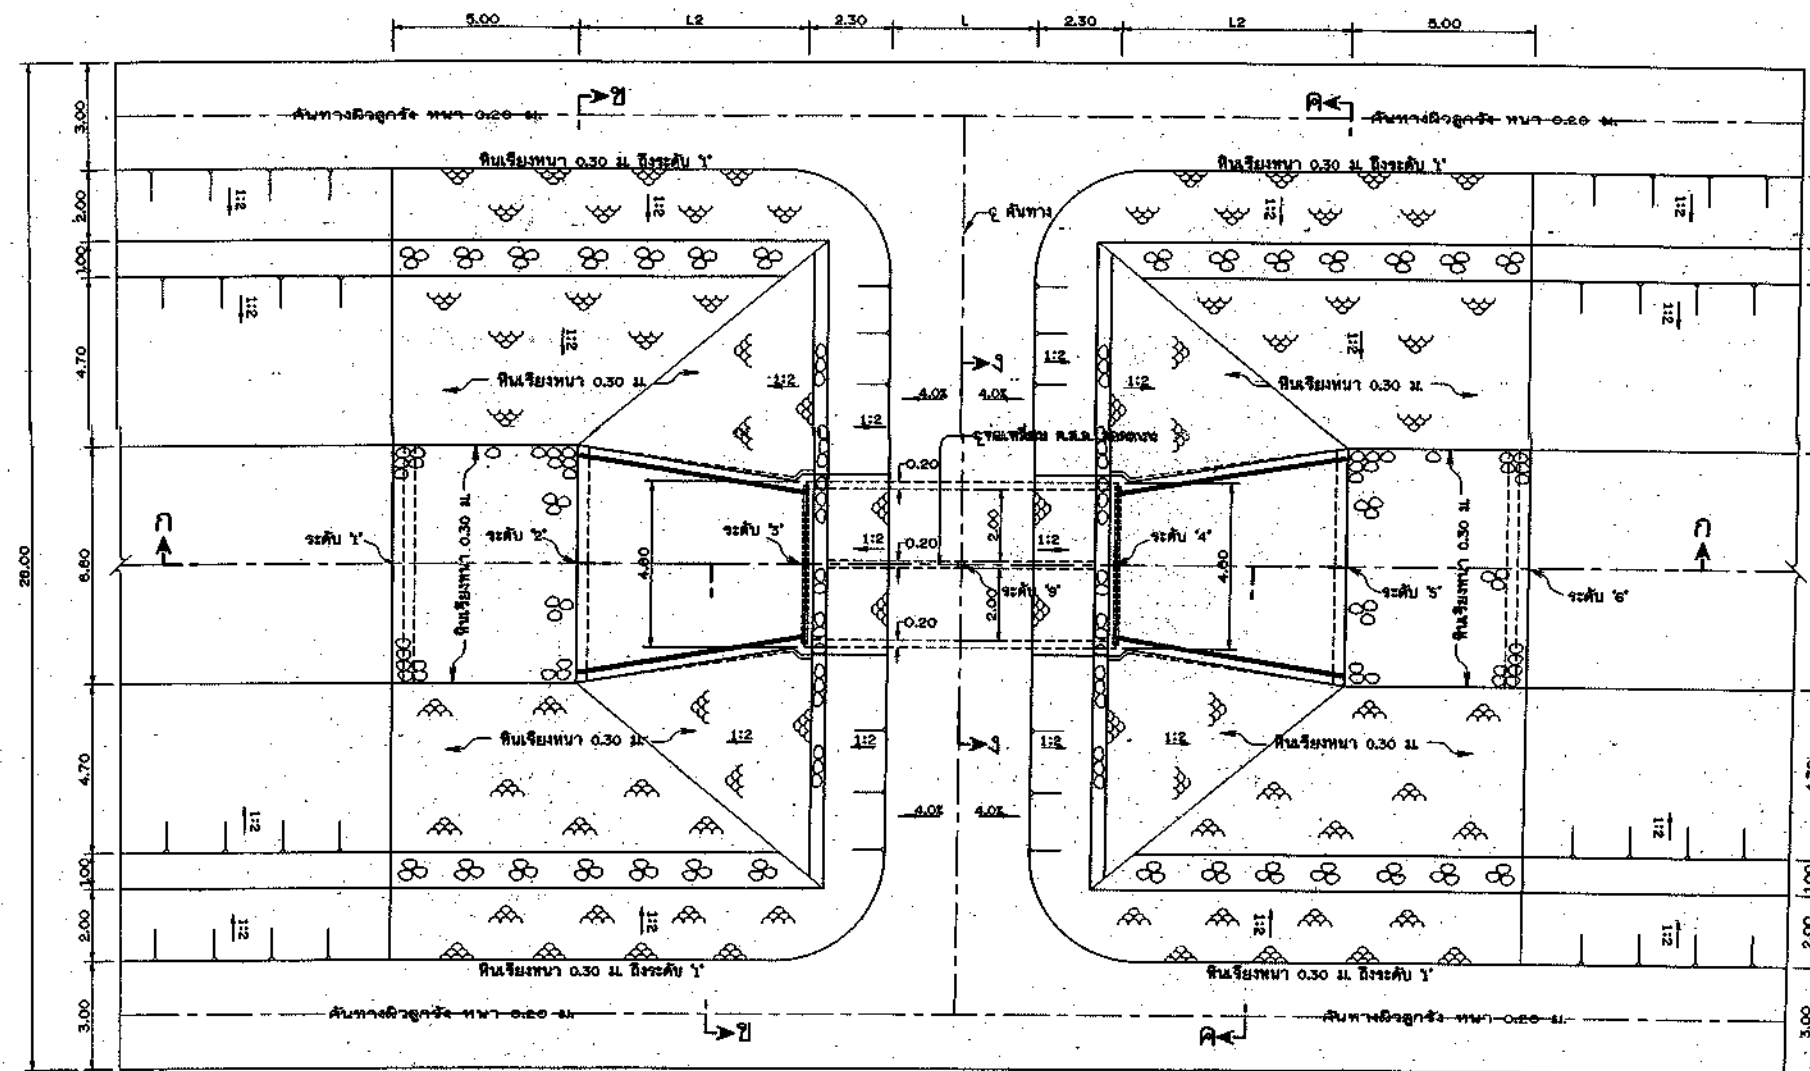

แปลน
มาตราส่วน 1:100

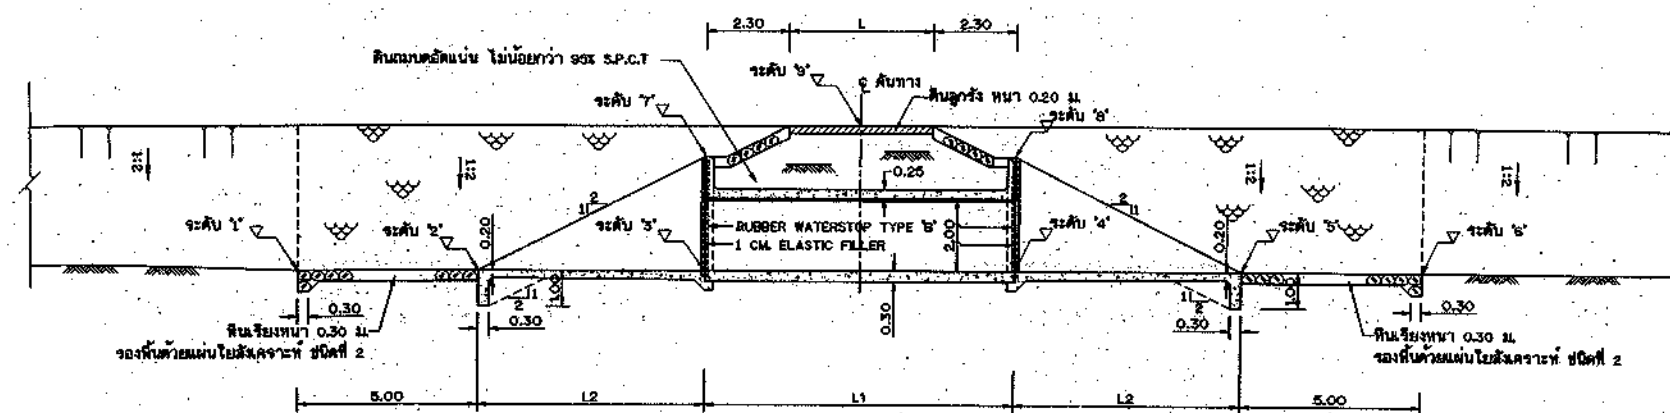

รูปตัด ก-ก
มาตราส่วน 1:100

ตารางแสดงตำแหน่งก่อสร้างและค่ามิติต่างๆ


ลำดับที่	ตำแหน่ง	ระดับ 1'	ระดับ 2'	ระดับ 3'	ระดับ 4'	ระดับ 5'	ระดับ 6'	ระดับ 7'	ระดับ 8'	ระดับ 9'	L (m)	L1 (m)	L2 (m)
1	0+800	80.820	80.820	80.817	80.717	80.717	80.617	83.967	83.967	84.817	4.00	8.60	6.50

หมายเหตุ




- ระดับ (จ.ท.) และมีค่ากำหนดไว้เป็นเมตร นอกจากแสดงไว้เป็นองศา
- สัญลักษณ์ อักษรย่อ และหมายเหตุทั่วไป ดูแบบทฤษฎี กท-03/04
- ดินฐานรากต้องรับน้ำหนักปลอดภัย ไม่น้อยกว่า 15 ตัน/ม²
- ผู้รับจ้างจะต้องจัดทำแบบในรายละเอียด สามารถปรับแก้ไขแบบได้ เพื่อให้เข้าสภาพพื้นที่ได้อย่างเหมาะสมมากที่สุด หากมีการแก้ไขโครงสร้างอาคาร จะต้องจัดทำรายการคำนวณใหม่พร้อมแนบมาขอ เสนอผู้ว่าราชการจังหวัดขึ้นก่อนดำเนินการก่อสร้าง

แบบประกอบ

- รายละเอียดการเสริมเหล็ก INLET TRANSITION (1/2) แบบแผ่นที่ กท-03/06
- รายละเอียดการเสริมเหล็ก INLET TRANSITION (2/2) แบบแผ่นที่ กท-04/06
- รายละเอียดการเสริมเหล็ก OUTLET TRANSITION (1/2) แบบแผ่นที่ กท-05/06
- รายละเอียดการเสริมเหล็ก OUTLET TRANSITION (2/2) แบบแผ่นที่ กท-06/06

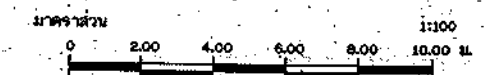


กรมทรัพยากรน้ำ			
โครงการอนุรักษ์ฟื้นฟูแหล่งน้ำในพื้นที่ลุ่มน้ำในต้นน้ำลำธารตอนบน			
โครงการอนุรักษ์ฟื้นฟูแหล่งน้ำคลองหลัก คลองพระยา คลองพระยา จ.สระแก้ว			
เพื่อเพิ่มผลผลิตน้ำ ขนาด 2-2.00x2.00 ม			
แปลน รูปตัด ก-ก			
วิศวกรที่ปรึกษา :			
บริษัท ศรีวิทย์ เทคโนโลยี จำกัด			

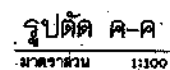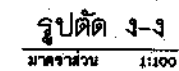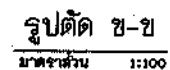



1. แปลงระนาบที่ K-K	แบบแผนที่	A7-01/06
2. รายละเอียดทางเรขาคณิต INLET TRANSITION (1/2)	แบบแผนที่	A7-03/06
3. รายละเอียดทางเรขาคณิต INLET TRANSITION (2/2)	แบบแผนที่	A7-04/06
4. รายละเอียดทางเรขาคณิต OUTLET TRANSITION (1/2)	แบบแผนที่	A7-05/06
5. รายละเอียดทางเรขาคณิต OUTLET TRANSITION (2/2)	แบบแผนที่	A7-06/06

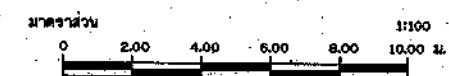





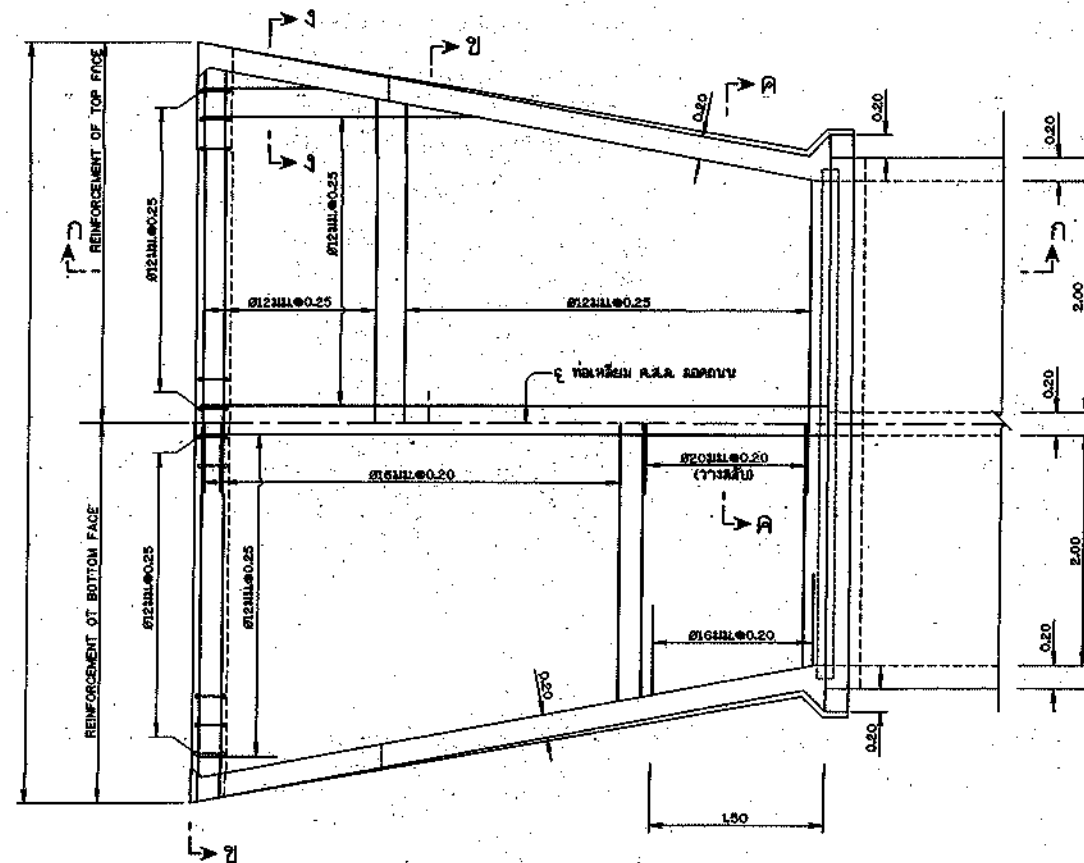


แปลน INLET TRANSITION
มาตราส่วน 1:30

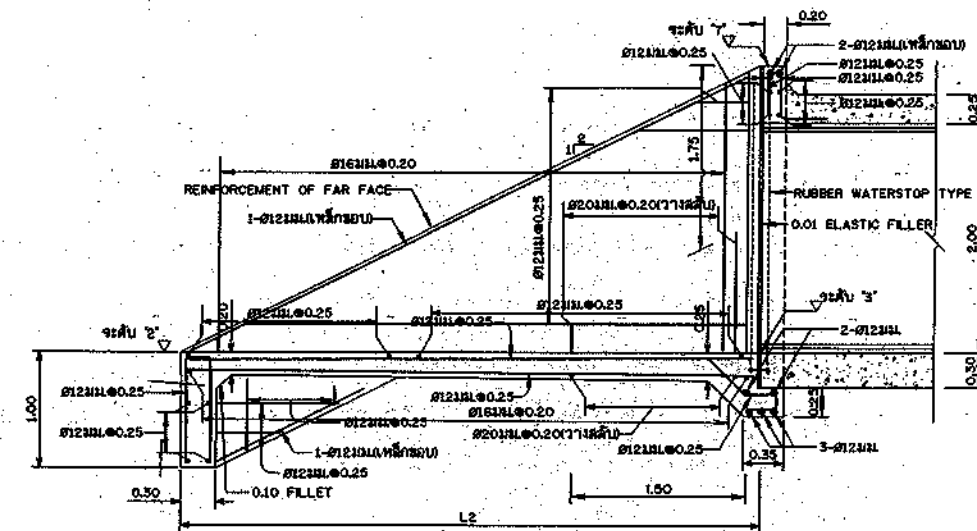

รูปตัด ก-ก
มาตราส่วน 1:30

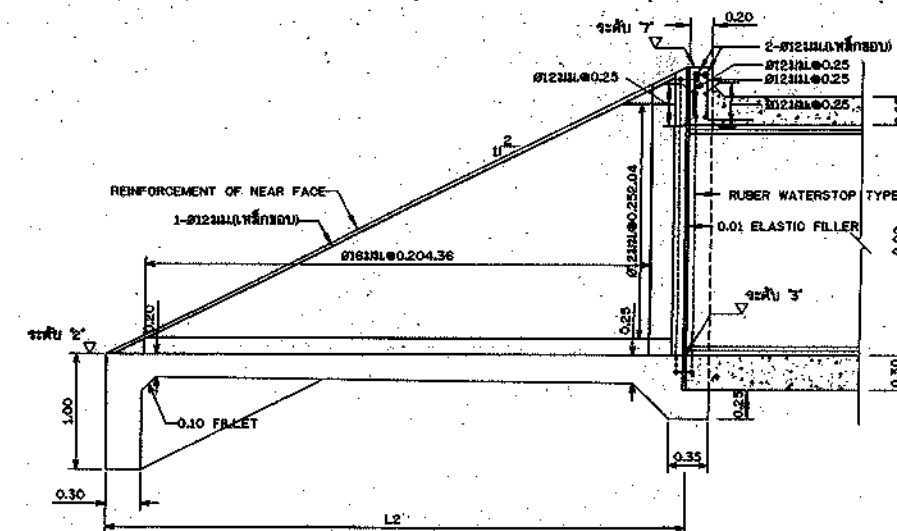

รูปตัด ก-ก
(REIN. OF NEAR FACE)
มาตราส่วน 1:30

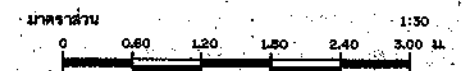



แบบประกอบ

- | | |
|--|---------------------|
| 1. แบบประกอบรูปตัด ก-ก | แบบฉบับที่ K7-01/06 |
| 2. รูปตัด 3-3, A-A, 1-1 | แบบฉบับที่ K7-02/06 |
| 3. รายละเอียดการเสริมเหล็ก INLET TRANSITION (2/2) | แบบฉบับที่ K7-04/06 |
| 4. รายละเอียดการเสริมเหล็ก OUTLET TRANSITION (1/2) | แบบฉบับที่ K7-05/06 |
| 5. รายละเอียดการเสริมเหล็ก OUTLET TRANSITION (2/2) | แบบฉบับที่ K7-06/06 |

หมายเหตุ

- ระดับ (ร.ท.ก.) และมิติต่างๆกำหนดให้เป็นเมตร ขนาดเหล็กเสริมเป็นมิลลิเมตร นอกจากแสดงไว้เป็นอย่างอื่น
- กำหนดให้เหล็กเสริมขนาดต่ำกว่า ๑๒ มม. เป็นเหล็กเส้นกลม และขนาดตั้งแต่ ๑๒ มม. ขึ้นไปเป็นเหล็กขดขม นอกจากแสดงไว้เป็นอย่างอื่น

กรมทรัพยากรน้ำ			
โครงการอนุรักษ์ฟื้นฟูแหล่งน้ำในพื้นที่ลุ่มน้ำในต้นน้ำโดยสาบตอนบน			
โครงการอนุรักษ์ฟื้นฟูแหล่งน้ำคลองเล็ก คลองกระยา ม.ตาพระยา จ.สระแก้ว			
ท้องที่ลุ่มลัดตานม ขนาด 2-(2.00x2.00 ม.)			
รายละเอียดการเสริมเหล็ก INLET TRANSITION (1/2)			
วันที่พิมพ์ :			
บริษัท ครีเอทีฟ เทคโนโลยี จำกัด			

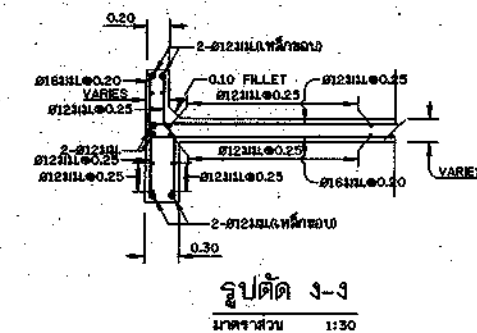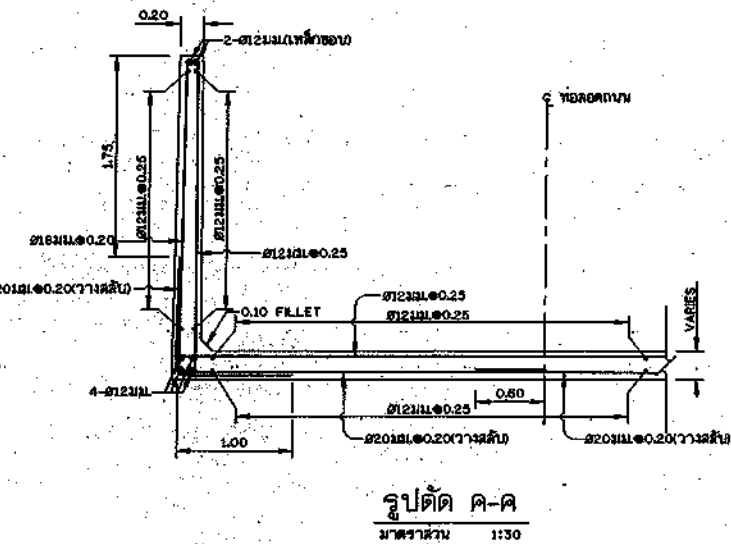


นอกจากแสดงไว้เป็นอย่างอื่น

แบบประกอบ

1. แปลงและรูปใต้ ก-ก
2. รูปใต้ ข-ข ค-ค ง-ง
3. รายละเอียดการเสริมเหล็ก INLET TRANSITION (1/2)
4. รายละเอียดการเสริมเหล็ก OUTLET TRANSITION (1/2)
5. รายละเอียดการเสริมเหล็ก OUTLET TRANSITION (2/2)

แบบแผนที่ A7-01/06
แบบแผนที่ A7-02/06
แบบแผนที่ A7-03/06
แบบแผนที่ A7-05/06
แบบแผนที่ A7-06/06

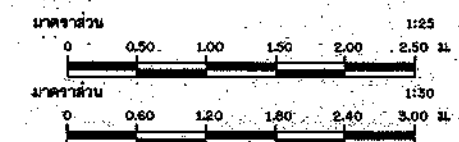

กรมทรัพยากรน้ำ



ท่อเหลี่ยมผดุงสนิม ขนาด 2-(200x200 มม.)
รายละเอียดการเสริมเหล็ก INLET TRANSITION (2/2)


บริษัท ศรีเอทีพี เทคโนโลยี จำกัด

[illegible]

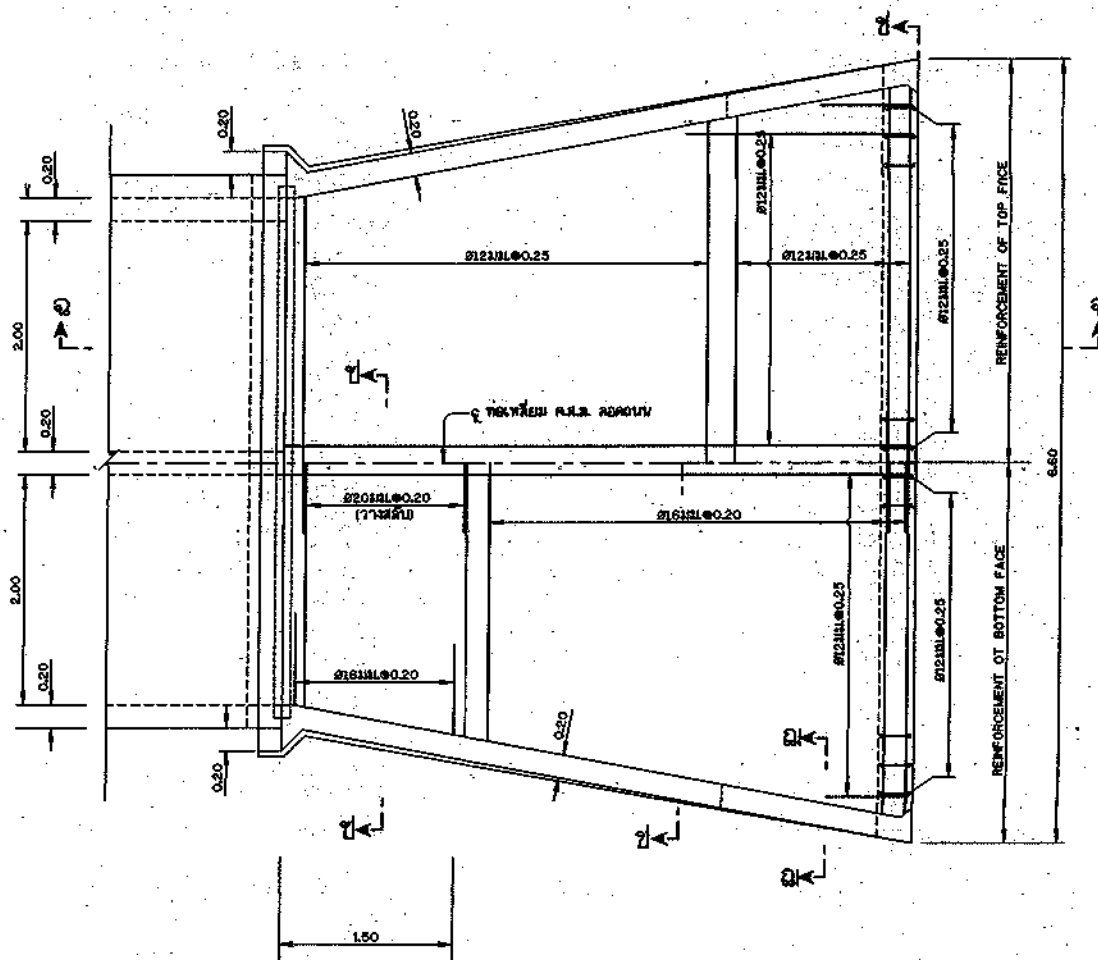

แปลน OUTLET TRANSITION

มาตราส่วน 1:30


แบบประกอบ

1. แปลนและรูปตัด ก-ก
2. รูปตัด 2-2, ค-ค, 3-3
3. รายละเอียดการเสริมเหล็ก INLET TRANSITION (1/2)
4. รายละเอียดการเสริมเหล็ก INLET TRANSITION (2/2)
5. รายละเอียดการเสริมเหล็ก OUTLET TRANSITION (2/2)

แบบแผ่นที่ A7-01/06
แบบแผ่นที่ A7-02/06
แบบแผ่นที่ A7-03/06
แบบแผ่นที่ A7-04/06
แบบแผ่นที่ A7-05/06


หมายเหตุ

2. กำหนดให้เหล็กเสริมขนาดต่ำกว่า 22 มม. เป็นเหล็กเส้นกลม และขนาดตั้งแต่ 22 มม. ขึ้นไปเป็นเหล็กขดข้อย นอกจากแสดงไว้เป็นอย่างอื่น

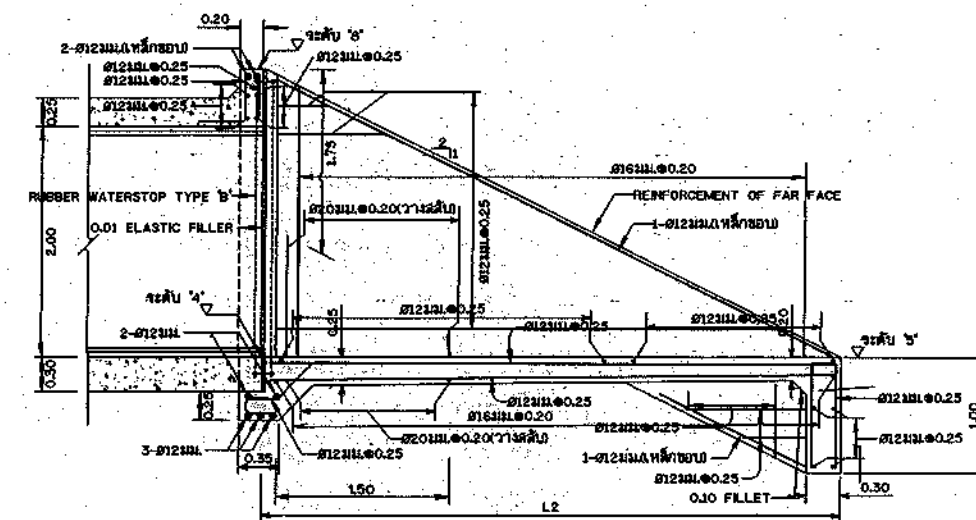


รูปตัด จ-จ

มาตราส่วน 1:30

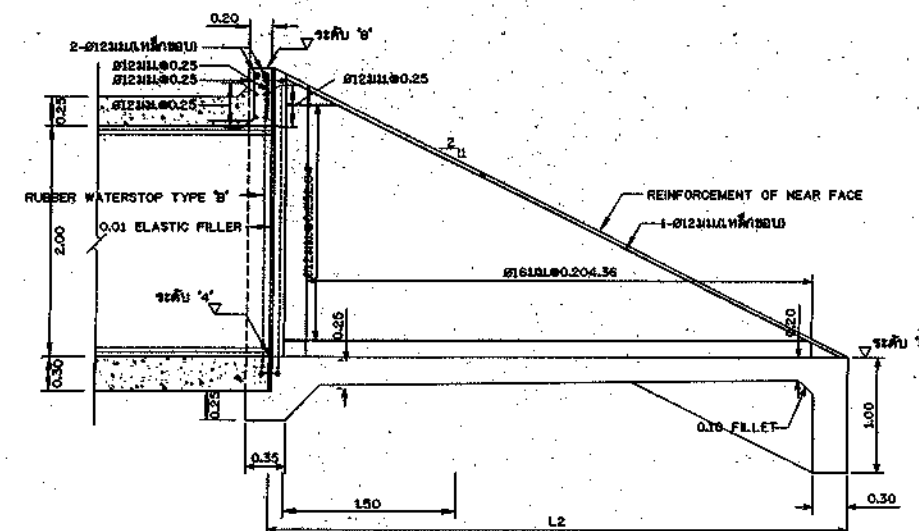


รูปตัด จ-จ


มาตราส่วน 1:30

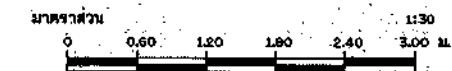



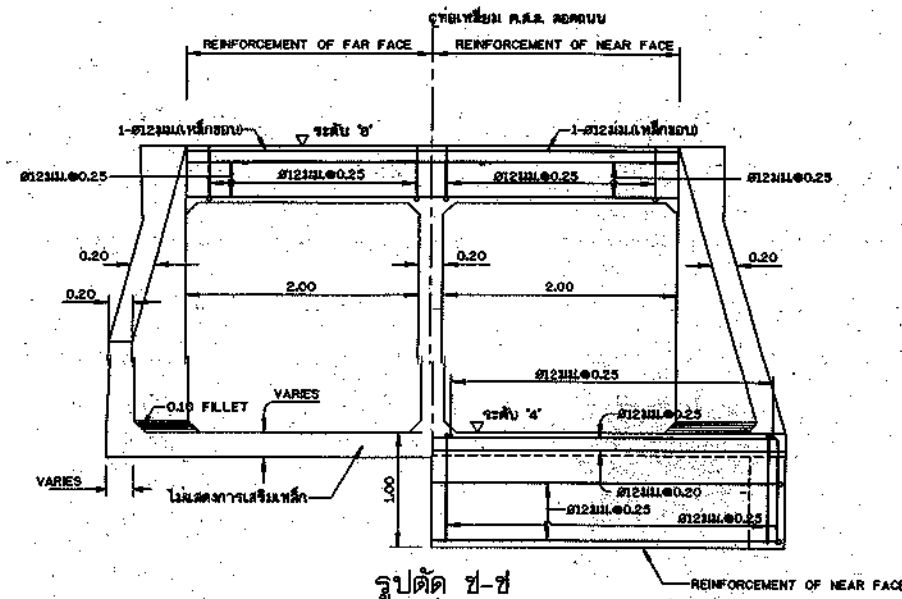


มาตราส่วน 1:30

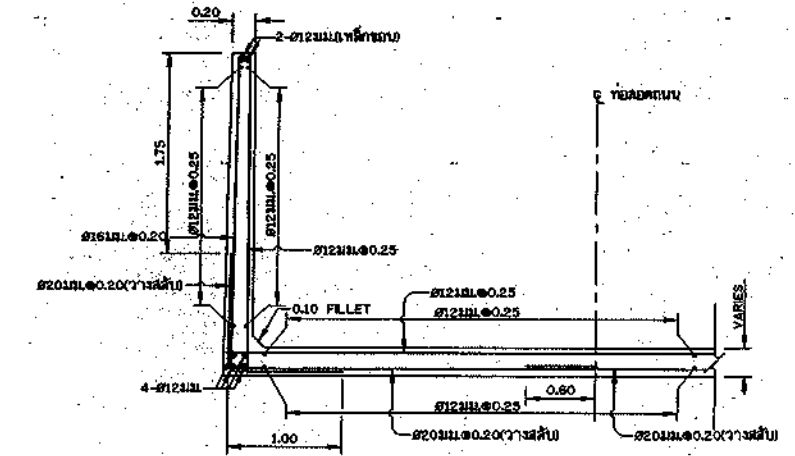


รูปตัด ข-ข
มาตราส่วน 1:30

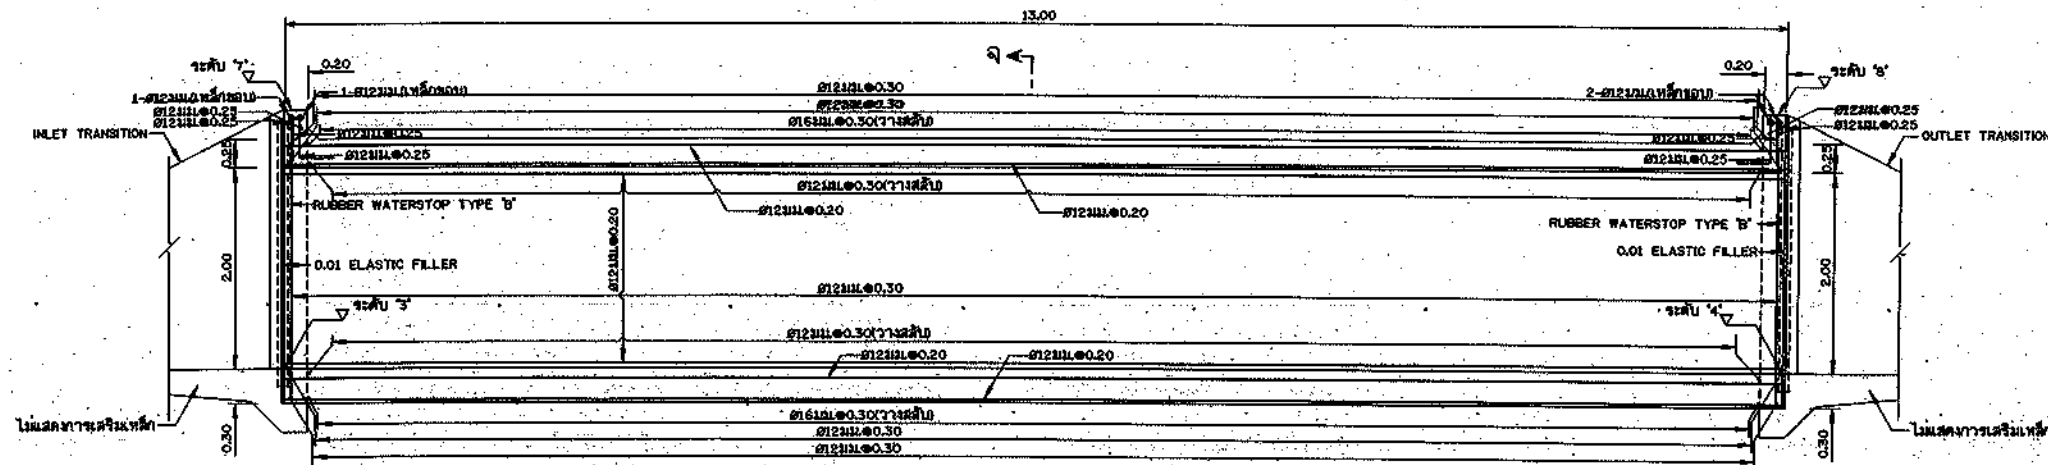

รูปตัดตามยาวทอ
มาตราส่วน 1:30

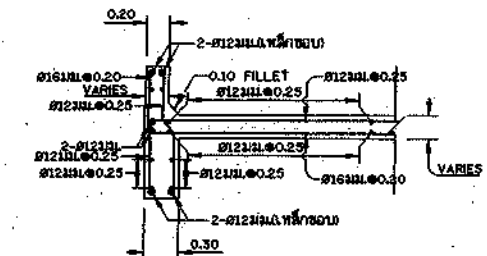

รูปตัด ฉ-ฉ
มาตราส่วน 1:30

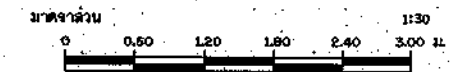

หมายเหตุ

1. ระดับ (จ.ท.ก.) และมิติต่างๆกำหนดไว้เป็นเมตร ขนาดเหล็กเสริมเป็นมิลลิเมตร นอกจากนั้นจะให้เป็นอย่างอื่น
2. กำหนดให้เหล็กเสริมขนาดเล็กว่า Ø2mm เป็นเหล็กเส้นกลม และขนาดตั้งแต่ Ø2mm ขึ้นไปเป็นเหล็กขึง

นอกจากนี้จะต้องให้เป็นอย่างอื่น

แบบประกอบ

1. แบบและรูปตัด ก-ก
2. รูปตัด ข-ข , ค-ค , ง-ง
3. รายละเอียดการเสริมเหล็ก INLET TRANSITION (1/2)
4. รายละเอียดการเสริมเหล็ก INLET TRANSITION (2/2)
5. รายละเอียดการเสริมเหล็ก OUTLET TRANSITION (1/2)

แบบวันที่ ๑๗-๐๑/๐๖
แบบวันที่ ๑๗-๐๒/๐๖
แบบวันที่ ๑๗-๐๓/๐๖
แบบวันที่ ๑๗-๐๔/๐๖
แบบวันที่ ๑๗-๐๕/๐๖




ทอเหลี่ยมลดถนน ขนาด 2-(2.00x2.00 ม.)
รายละเอียดการเสริมเหล็ก OUTLET TRANSITION (2/2)




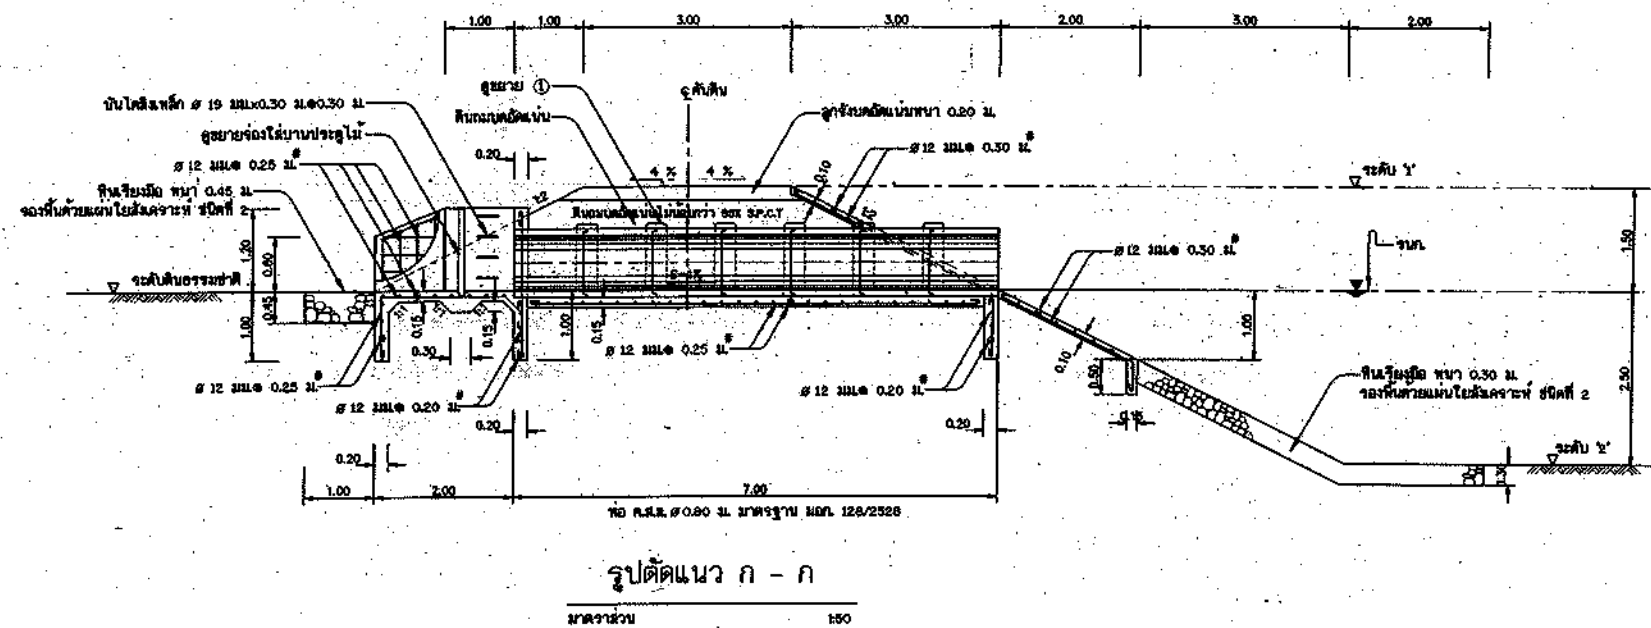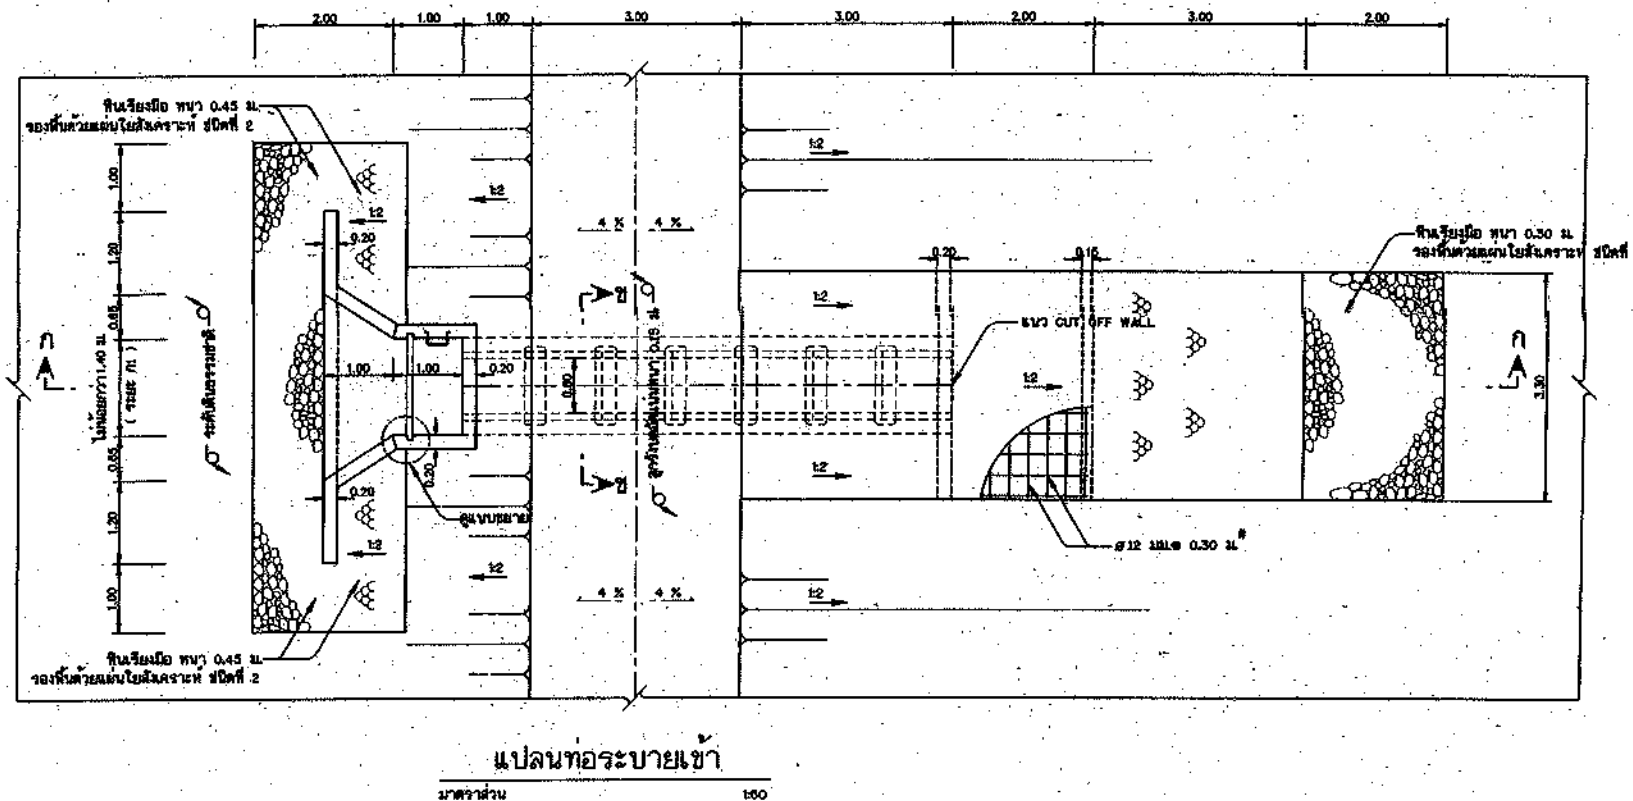





หมายเหตุ


1. มิติหน้าทอนเป็นเมตร นอกจากแสดงไว้เป็นย่างอื่น
2. ระดับพื้นคอนกรีตปากท่อ ต้องไม่สูงกว่าระดับดินจริง
3. ลาดวางท่อระบายน้ำ จะต้องก่อสร้างบนดินเดิมหรือดินถมอัดแน่น
4. ไม่ต่ำกว่า 0.8% ที่มีความหนาแน่นสูงสุดดินใช้การทดสอบ STANDARD PROCTOR
6. ท่อระบายน้ำแบบกรวด หรือหินย้อย ทน 0.10 ม. ต้องมีขนาดความสูง 1 ม. ถึงขนาด 3.5 ม. และระดับให้แน่นอน
7. ข้อกำหนดและรายละเอียดการก่อสร้าง ให้ยึดตามข้อกำหนดและรายละเอียดการก่อสร้าง กรมชลประทาน

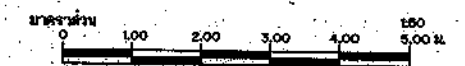







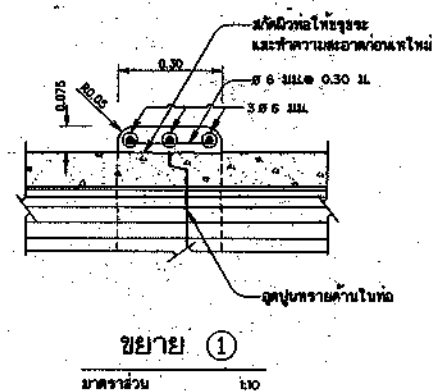

- 1 มีค่าการกำหนดเป็นมาตรฐาน นอกจากจะระบุไว้เป็นอย่างอื่น
- 2 ระดับที่แน่นอนที่ปรากฏ ต้องไม่สูงกว่าระดับที่ปรากฏ
- 3 อาคารหรือระบายน้ำ จะต้องก่อสร้างบนดินมีสภาพดินเหนียว
- 4 ไม่ต่ำกว่า ๑๐๐ ที่มีความหนาแน่นสูงที่สุดในหน้าผิวการทดลอง STANDARD PROCTOR
- 5 งานพื้นชั้นด้วยอิฐขนาดไม่เกิน ๐.๐5 ม.ถึงขนาดโดยลง ๐.30 ม.
- 6 เรียงให้ต่อเนื่องกันระหว่างข้อใหญ่ให้แน่น และระดับผิวหน้าเรียบ
- 7 ทรายหยาบปานกลาง หรือที่น้อย หยาบ ๐.๑๐ ม. ต้องมีความละเอียด 1 มม. ถึงขนาด 3.5 ซม.
- 8 ปูนและอิฐให้แน่น
- 9 มีค่ากำหนดและรายละเอียดทางด้านอื่น ให้ทำตามข้อกำหนดและรายละเอียดทางด้านอื่น กรมทรัพยากรน้ำ
- 10 กองทุนหนา ๐.15 ม. นอกจากจะระบุเป็นอย่างอื่น

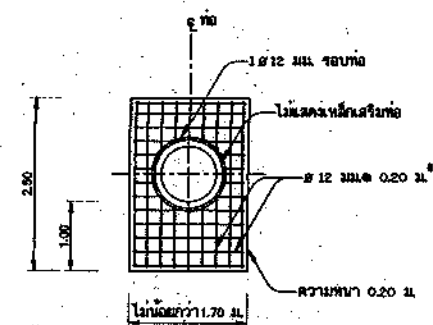


กรมทรัพยากรน้ำ			

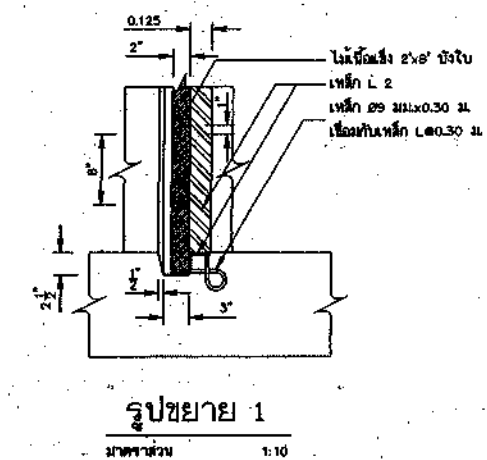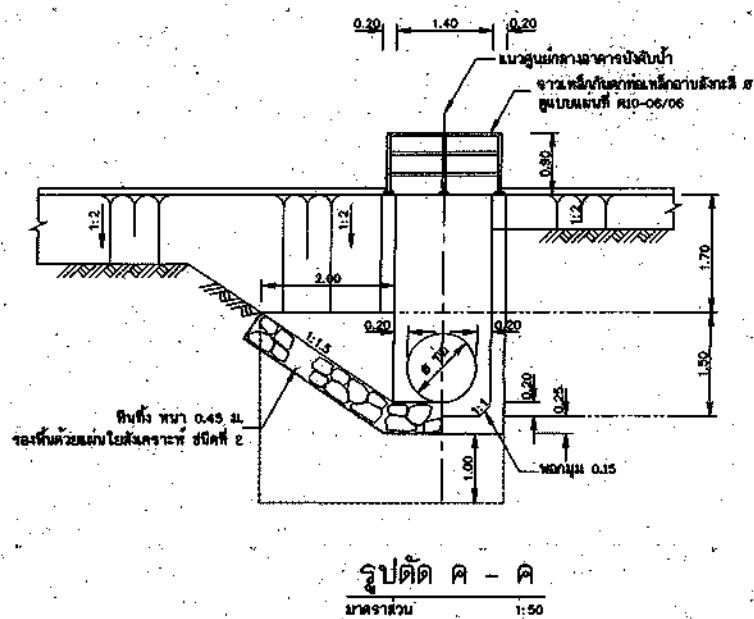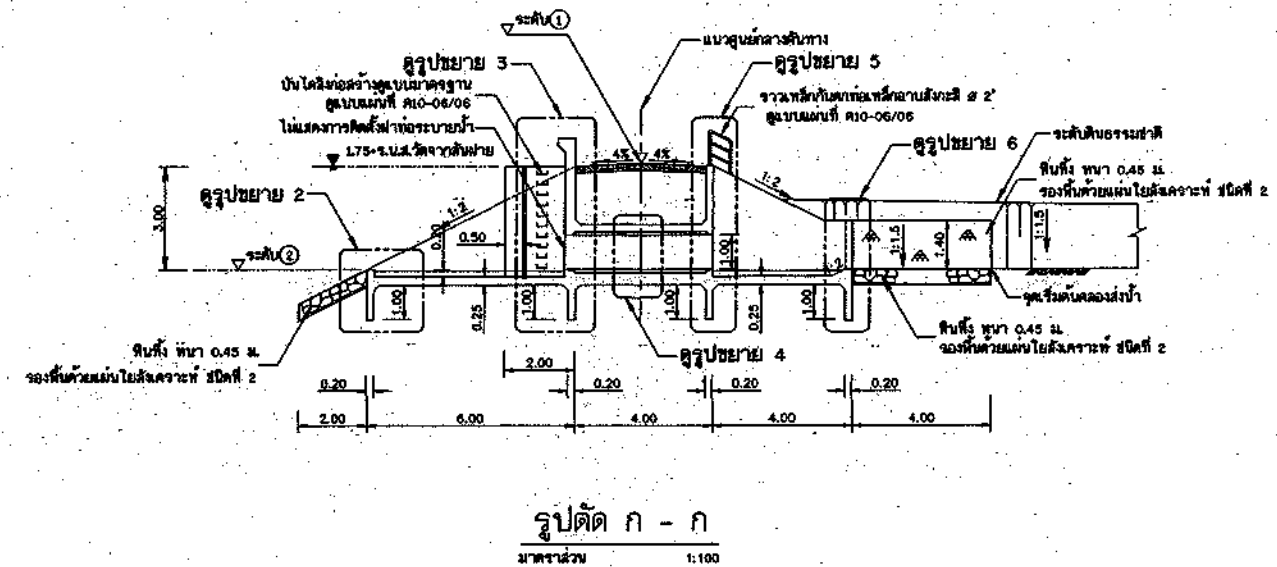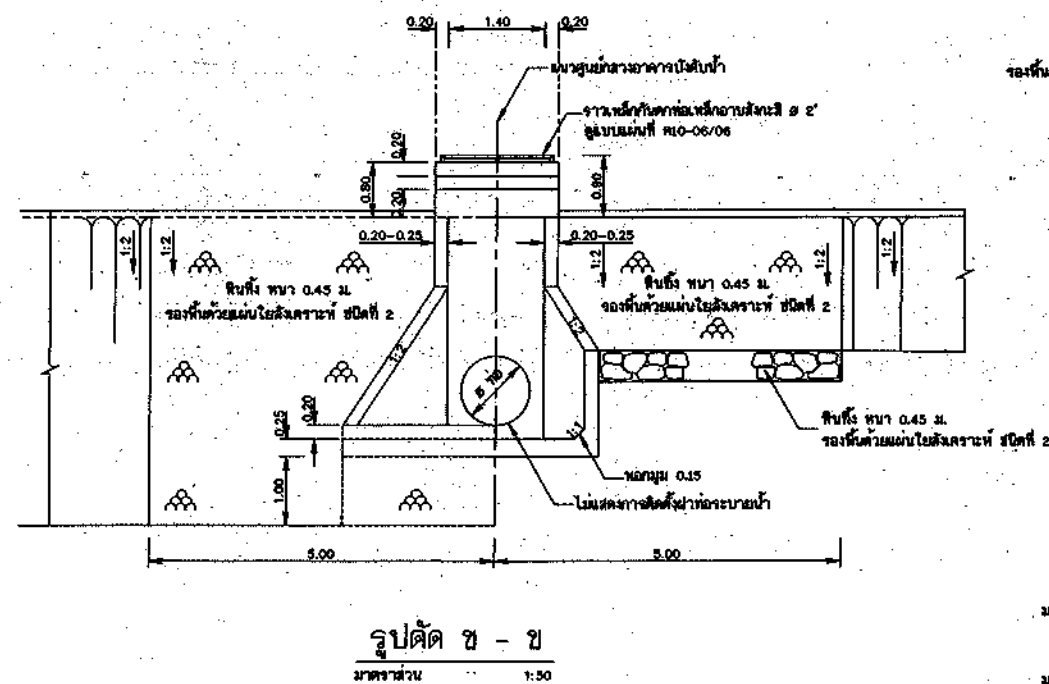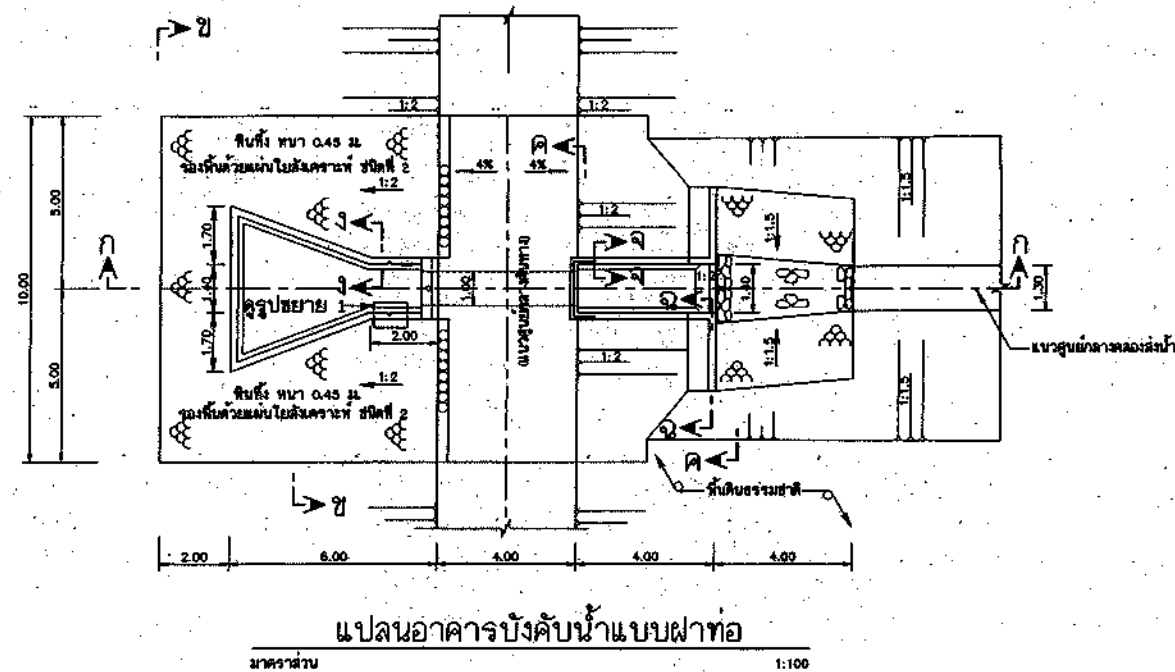


แบบประกอบ

1. ตารางแสดงค่าพิกัดและค่าตัวอักษร


ดูแบบแผนที่ ส10-03/06

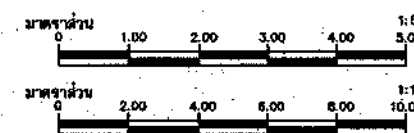


กรมทรัพยากรน้ำ			
อาคารบังคับน้ำแบบฟาโท			
แบบ รูปตัด ก-ก, ข-ข, ค-ค			
วันที่รับทราบ :			
บริษัท ศรีชัย เทคโนโลยี จำกัด			

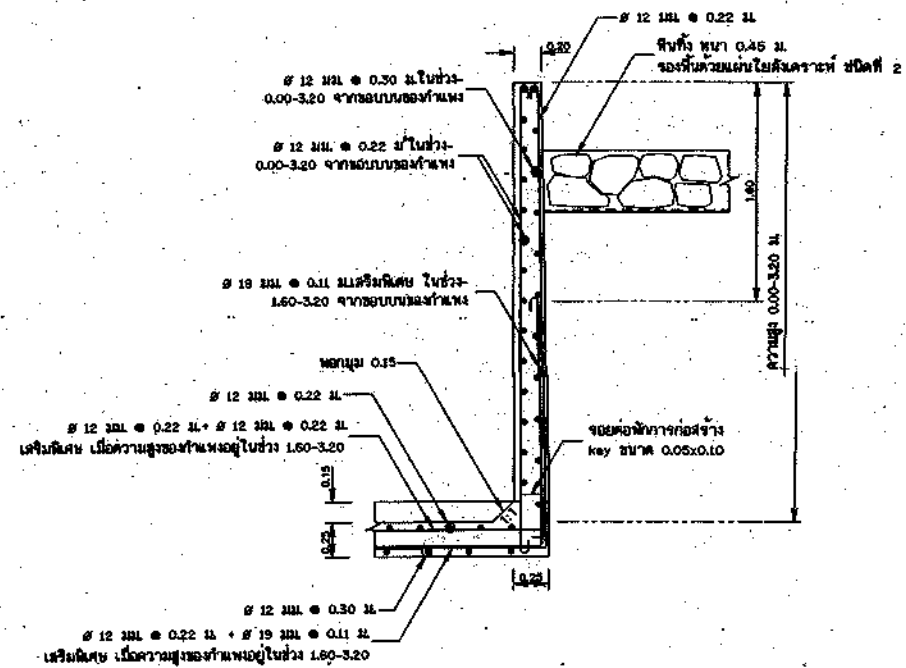


รูปตัด ง - ง
มาตราส่วน 1:25

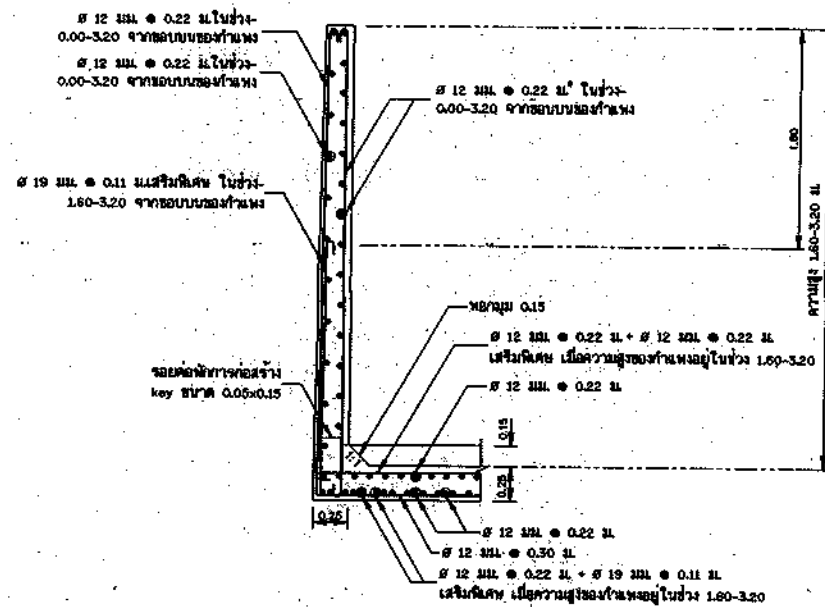


รูปตัด จ - จ
มาตราส่วน 1:25

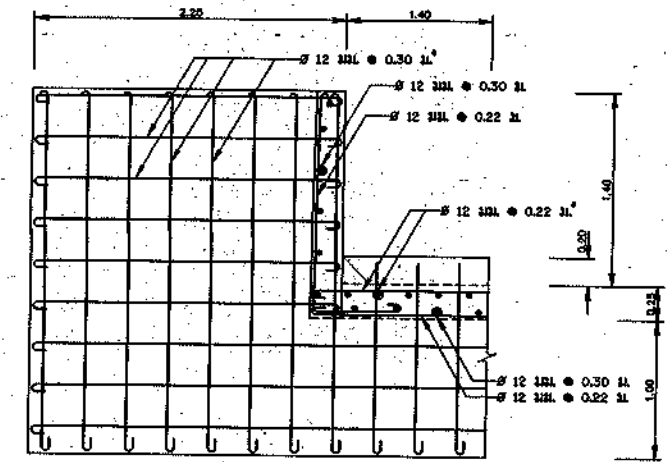


รูปตัด ฉ - ฉ
มาตราส่วน 1:25

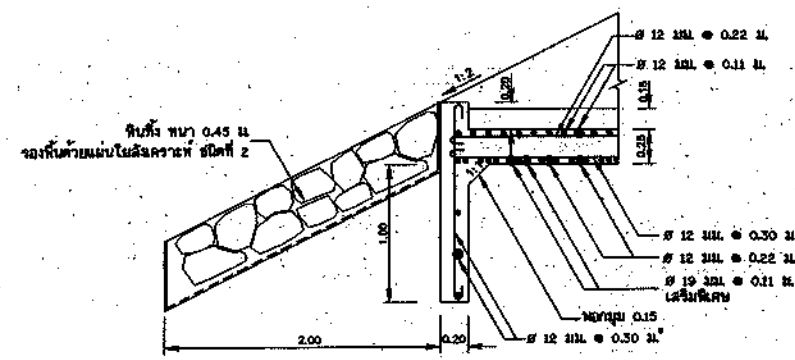


รูปขยาย 2
มาตราส่วน 1:25

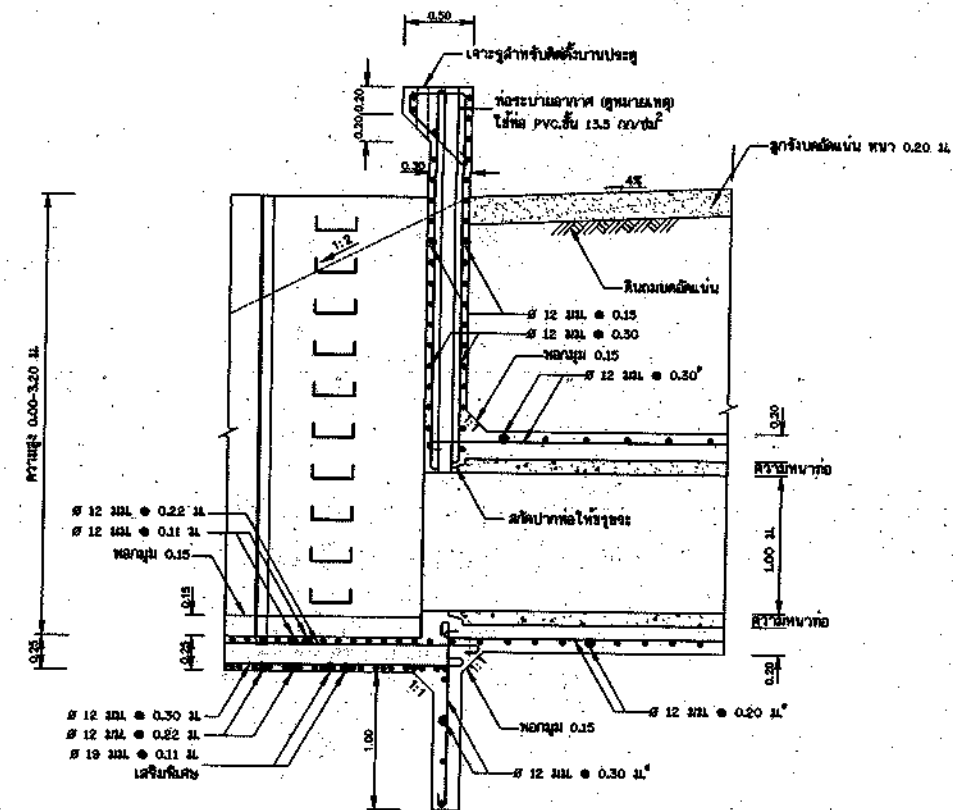

รูปขยาย 3
มาตราส่วน 1:25

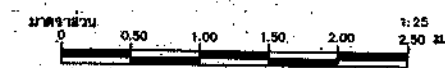


อาคารบังคับน้ำแบบฝายทด			
รูปตัด ง-ง, จ-จ, ฉ-ฉ รูปขยาย 1, 2 และภาพเสริมหลัก			

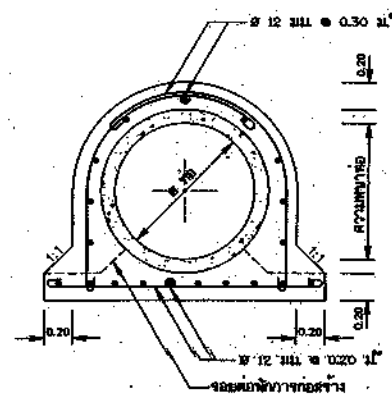


รูปขยาย 4

มาตราส่วน 1:25

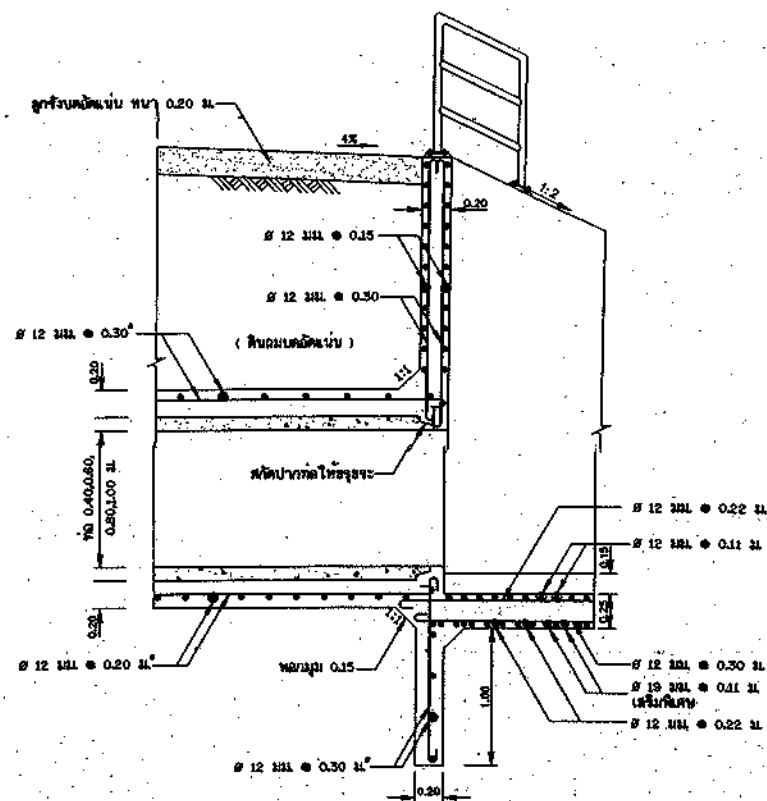

รูปขยาย 5

มาตราส่วน 1:25

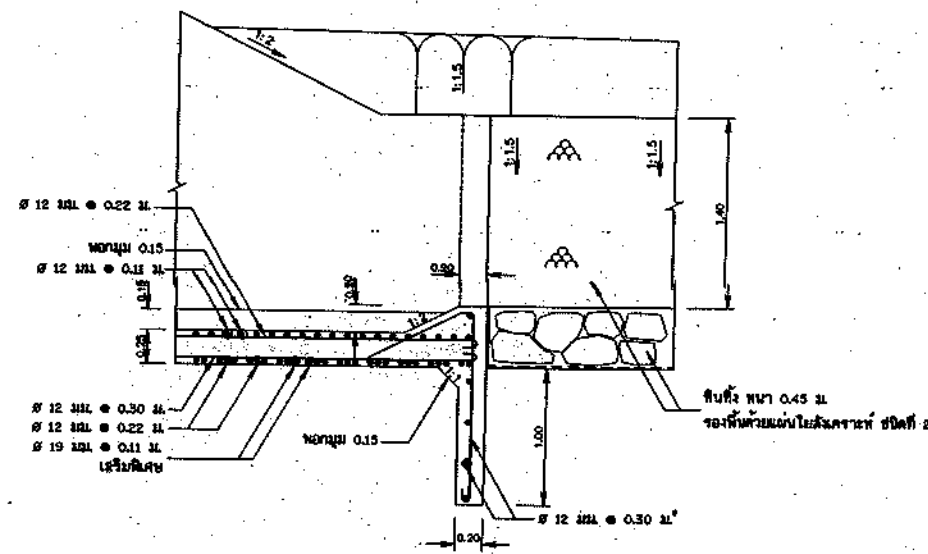

รูปขยาย 6

มาตราส่วน 1:25

ตารางแสดงตำแหน่งก่อสร้างและมิติต่างๆ

ลำดับที่	ตำแหน่ง	ระดับ '1'	ระดับ '2'	หมายเหตุ
1	กม.ที่ 0+000	+92.000	+89.000	ตำแหน่งจากจุดเริ่มต้นการปฏิบัติงาน
2	กม.ที่ 1+250 RT	+83.233	+80.233	เปลี่ยนไปตามสภาพภูมิประเทศ

หมายเหตุ

1. สืบค้นจากแบบแปลนของกรมโยธาธิการและผังเมือง
2. ขนาดของเหล็กเสริม กำหนดไว้เป็นมิลลิเมตร นอกจากนั้นแสดงไว้เป็นอย่างอื่น
3. เหล็กเสริมใช้เหล็กเส้นกลม (ROUND BARS) ขนาดตาม SR 24 ตาม มอก. 20-2543
4. คอนกรีตเสริมเหล็กใช้ปูนปอร์ตแลนด์ชนิดที่ 1
 - 4.1 เหล็กเสริมเส้นดียวถ้าไม่แสดงไว้เป็นอย่างอื่นให้วางไว้ตามความหนา
 - 4.2 เหล็กเสริมเส้นดียวถ้าแสดงไว้เป็นอย่างอื่นให้วางไว้ตามแบบ
5. การต่อเหล็กทาบ (LAPPED SPICES) ถ้าไม่แสดงไว้เป็นอย่างอื่นให้ใช้ตามแบบให้วางทาบกันไม่น้อยกว่า 40 เท่า ของเส้นผ่าศูนย์กลางเหล็ก เมื่อปลายของมัดทาบ และ 62.50 เท่า ของเส้นผ่าศูนย์กลางเหล็ก เมื่อปลายมัดของมัดทาบ
6. ระยะระหว่างเหล็กเสริมที่แสดงไว้เป็นระยะระหว่างศูนย์กลางเหล็ก
7. ท่อระบายน้ำใช้ท่อ PVC ขึ้น 13.5 มม.
 - 7.1 ท่อ PVC 4" สำหรับท่อ ค.ส.ล. 0.40 , 0.80
 - 7.2 ท่อ PVC 5" สำหรับท่อ ค.ส.ล. 0.80
 - 7.3 ท่อ PVC 6" สำหรับท่อ ค.ส.ล. 1.00

แบบประกอบ

1. ฝาท่อขนาด 4' x 1.00 ม.
2. เครื่องจักรและรถบรรทุก 2250 กก.
3. ราวเหล็กกับคาน้ำทิ้งขนาด 10 ซม.


แบบแปลนที่ ๓๑-๐๔/๐๘
แบบแปลนที่ ๓๑-๐๕/๐๘
แบบแปลนที่ ๓๑-๐๖/๐๘



กรมการช่างน้ำ			
โครงการอนุรักษ์ฟื้นฟูแหล่งน้ำในพื้นที่ลุ่มน้ำในต้นน้ำตอนบน			
โครงการอนุรักษ์ฟื้นฟูแหล่งน้ำคลองอู่ คลองพระยา คลองพระยา และระบับ			
อาคารบังคับน้ำแบบฝาท่อ			
รูปขยาย 3 , 4 , 5 การเสริมเหล็กอาคารบังคับน้ำ			
วิศวกรที่ปรึกษา :			
บริษัท วิศวกรรมเทคโนโลยี จำกัด			





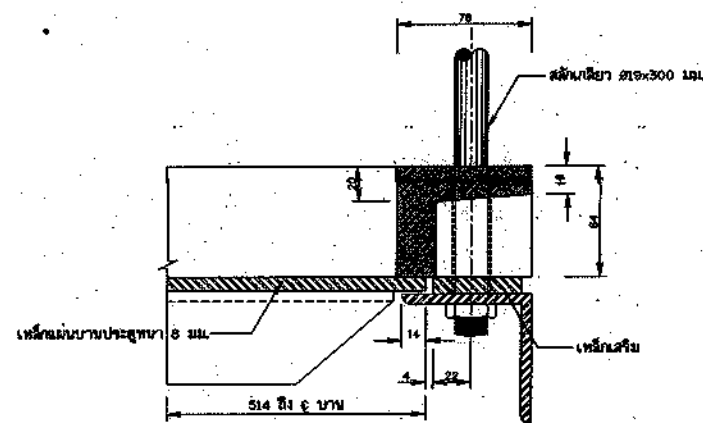

รูปตัด ก - ก

มาตราส่วน 1:2

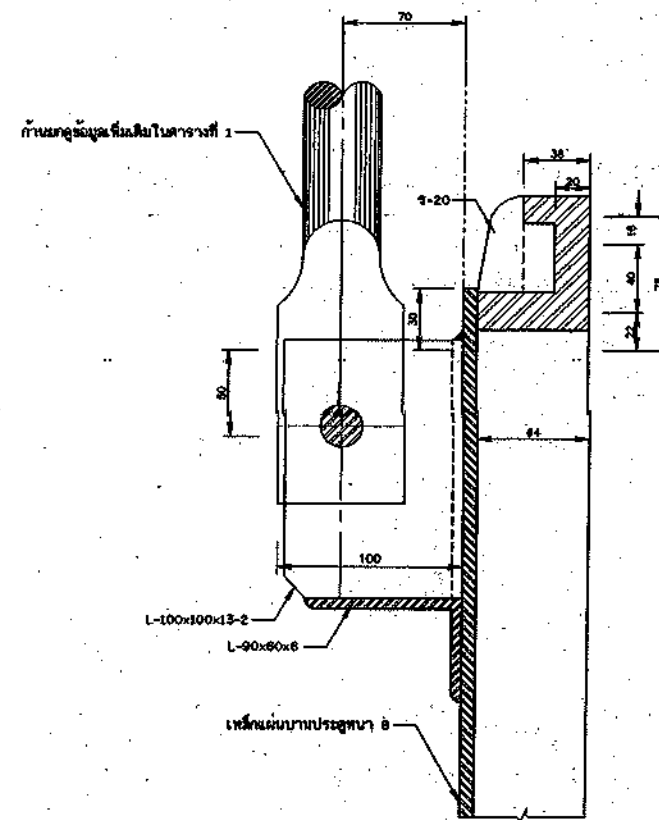


รูปตัด ข - ข

มาตราส่วน 1:2




รูปตัดแนว ค - ค

มาตราส่วน 1:10

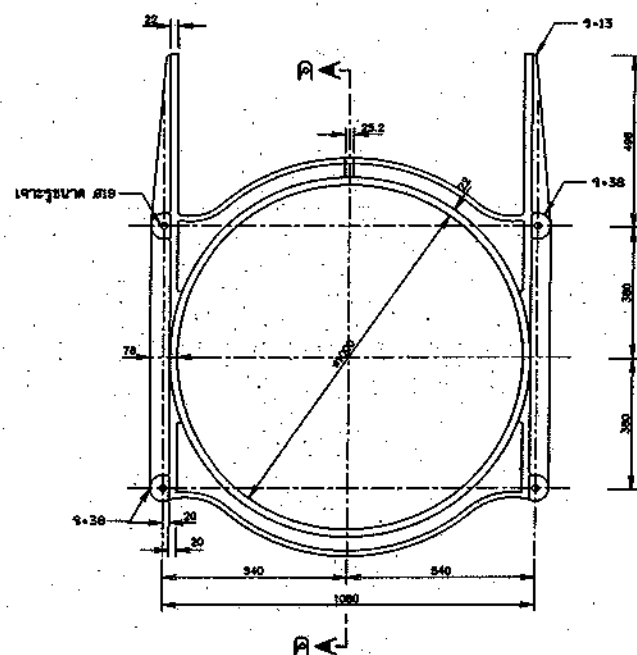

รูปตัดแนว ค - ค

มาตราส่วน 1:10

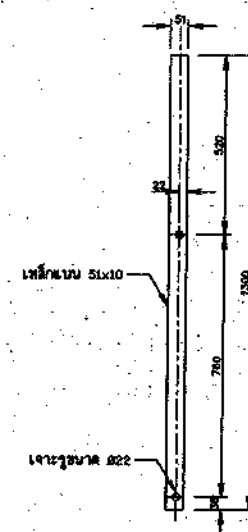

รูปตัดแนว ค - ค

มาตราส่วน 1:10






หมายเหตุ

- ขนาดและระยะห่าง กว้างเป็นเมตร นอกจากแสดงไว้เป็นมิลลิเมตร
- การประกอบงานให้มีความหนาแน่นไม่น้อยกว่า 1:1 มิลลิเมตร
- เหล็กเสริมและเหล็กดัดใช้วัสดุตามมาตรฐาน ASTM A36 หรือ MS G 3101 SS 41
- เหล็กเสริมและเหล็กดัดใช้วัสดุตามมาตรฐาน มอก.116/2529 หรือ ASTM A36 หรือ MS G 3101 SS 41
- เชื่อมเหล็กขนาด 6 มม. ลวดเชื่อมใช้ E70 นอกจากแสดงไว้เป็นมิลลิเมตร
- ยางกันน้ำเป็นชนิดยางสังเคราะห์ "N" ขนาด 4" NEOPRENE RUBBER HARDNESS 70, TENSILE STRENGTH 2500 PSI และ ULTIMATE ELONGATION 400%
- สลักเกลียวและหมุดเกลียวให้ใช้ตามมาตรฐาน มอก.171-2530 สลักเกลียว 6 มม. หมุดเกลียว 6 มม. ตามมาตรฐาน มอก.672-2530 แหวนรองสปริงให้ใช้ตามมาตรฐาน มอก.259-2521 สลักเกลียวเป็นเกลียวและแหวนรองให้ใช้ตามมาตรฐาน มอก.259-2521 สลักเกลียว 305 กรัม/ตร.ม.
- กาทเคลือบสี ต้องเตรียมพื้นผิวเหล็กโดยวิธีพ่นทรายหรือพ่นด้วยโลหะให้ได้ตามมาตรฐาน SSPC-SP-10 ก่อนรองพื้นสีรองพื้นให้ ZINC RICH EPOXY PRIMER หนาไม่น้อยกว่า 0.07 มม. สีเคลือบให้ COAL TAR EPOXY หนาไม่น้อยกว่า 0.25 มม.
- การติดตั้งเหล็กเสริมและเหล็กดัดให้ดำเนินการก่อนการติดตั้งและปรับระดับงานระบบ



เมื่อได้งานทั้งหมดแล้วจึงให้ช่างเทคนิคในท้องถิ่นไว้ให้เต็ม

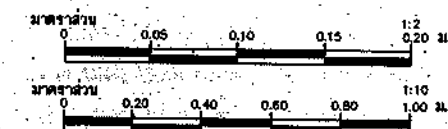

กรมทรัพยากรน้ำ			
โครงการอนุรักษ์ฟื้นฟูแหล่งน้ำในพื้นที่ลุ่มน้ำในลุ่มน้ำโคกเคียน			
โครงการอนุรักษ์ฟื้นฟูแหล่งน้ำลุ่มน้ำโคกเคียน อ.คางระจาย จ.สระแก้ว			
อาคารป้องกันน้ำท่วมฝายท่าอ			
ขนาด 100 ม. x 100 ม. (รูปตัด ก-ก, ข-ข, ค-ค) กว้างบานเหล็กหล่อ			
วิศวกรผู้ออกแบบ :			
บริษัท ศรีเอทีพี เทคโนโลยี จำกัด			

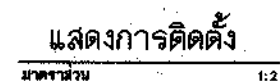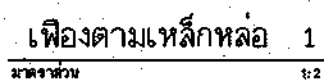


1. ขนาดและระยะต่างๆ เป็นนิคิเมตร นอกจากสองไว้เป็นอย่างอื่น

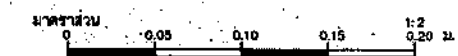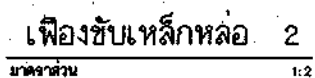


กรมทรัพยากรน้ำ			
โครงการอนุรักษ์ฟื้นฟูแหล่งน้ำต้นน้ำลำธารในเขตรักษาพันธุ์สัตว์ป่าไดโนเสาร์ภูผาเหล็ก			
โครงการอนุรักษ์ฟื้นฟูแหล่งน้ำคลองอี ด.สารพญา อ.สารพญา จ.อุดรธานี			
อาคารป้องกันน้ำแบบฝายท่อ			
วิศวกรที่ปรึกษา :			
บริษัท ศรีเอชที เทคโนโลยี จำกัด			

[illegible]

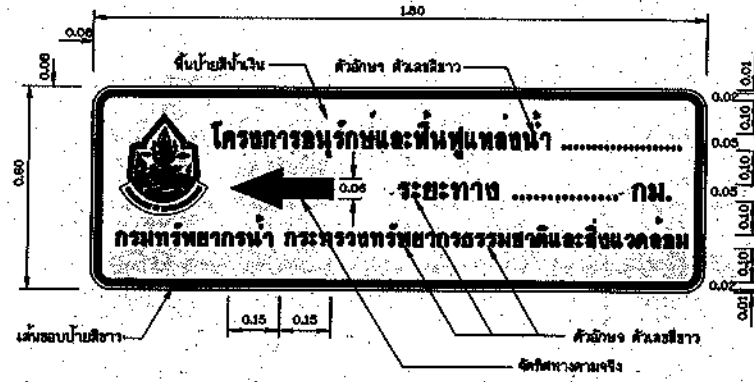


ป้ายแนะนำโครงการ

มาตราส่วน 1:10

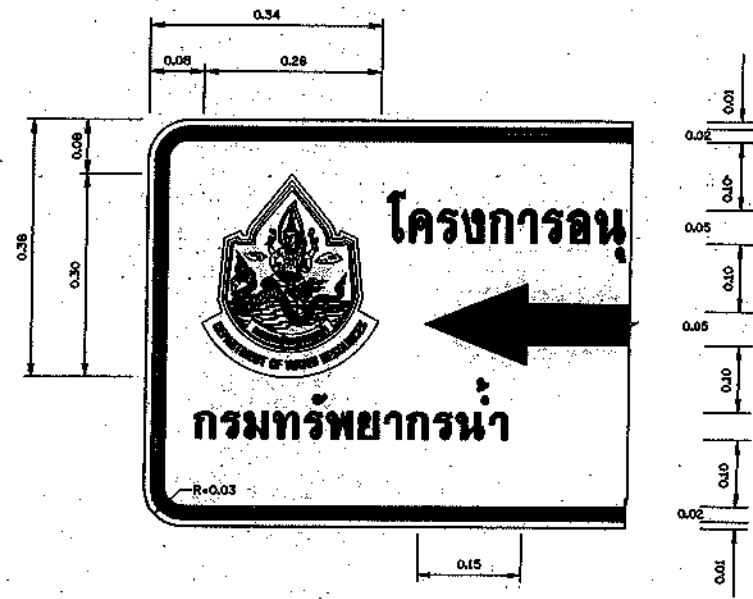


รูปขยายตราสัญลักษณ์

มาตราส่วน 1:5

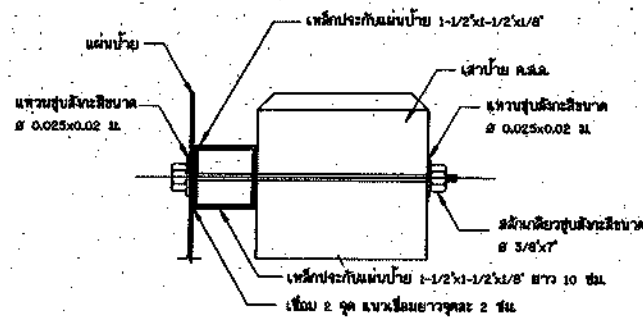


รูปตัดขยายการยึดแผ่นป้ายและเสา

มาตราส่วน 1:10

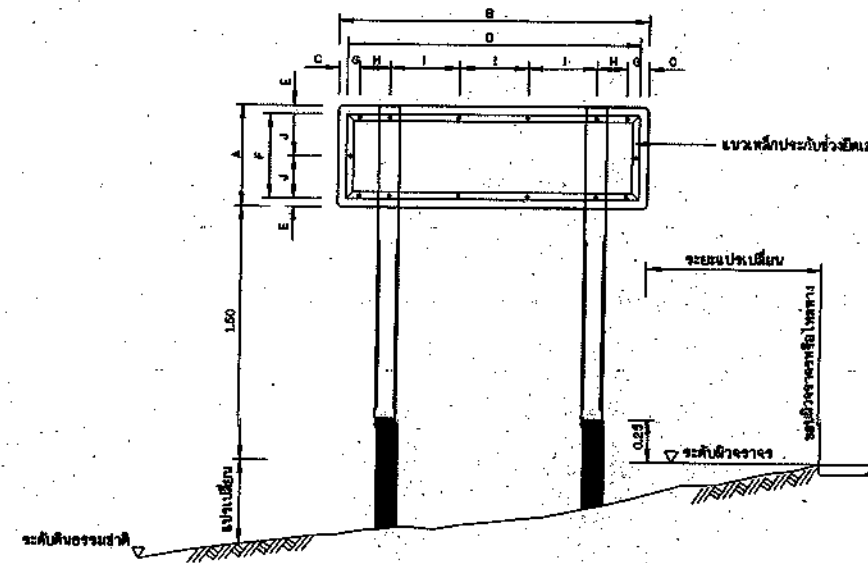


รูปแสดงการประกอบแผ่นป้าย

มาตราส่วน 1:10

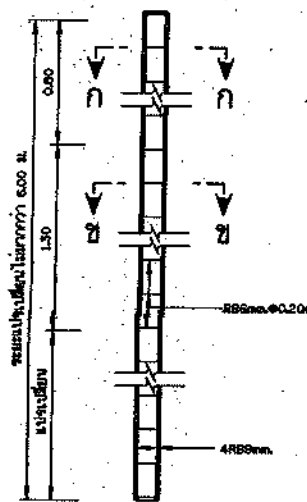


รายละเอียดเสาป้าย คสล.

มาตราส่วน 1:20

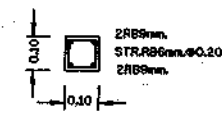


รูปตัด ก - ก

มาตราส่วน 1:10

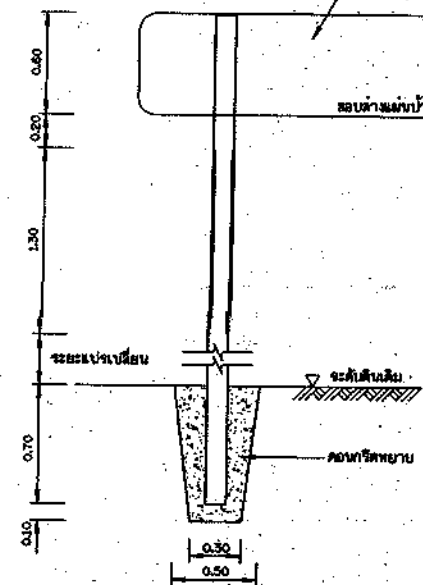

รายละเอียดการติดตั้งเสาป้าย

มาตราส่วน 1:20

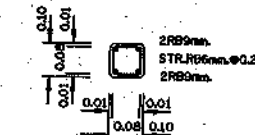

รูปตัด ข - ข


มาตราส่วน 1:10

หมายเหตุ


1. ป้ายแนะนำโครงการใช้แผ่นเหล็กชุบสังกะสีขนาด 300x150 มม. ความหนา 1.20 มม.
2. กายอักษรและป้ายจราจร ให้เป็นไปตามตารางดังนี้

ชนิดป้าย (ซม.)	ขนาดป้าย (ซม.)		ระยะห่าง (ซม.)									
	กว้าง	ยาว	A	B	C	D	E	F	G	H	I	J
ป้ายแนะนำโครงการ	60	180	5	170	5	50	7.5	17.5	40	25		

3. เหล็กชุบสังกะสีเป็นชนิดแผ่นจาก ขนาด 1-1/2 x 1-1/2 x 1/8 ซึ่งทำสีตาม มอก. 369 และทำสีทำ
4. เสาป้ายเป็นเสาคอนกรีตเสริมเหล็ก ใช้ความสูงเสา 300 ซม. โดยทำหน้าตัด 1:2:4 โดยทำหน้าตัด 1 ม. ต้องใช้ปูนซีเมนต์ไม่น้อยกว่า 300 กก.
5. เหล็กเสริมต้องเป็นเหล็กกลม มีรูปภาคตาม มอก. 20 ขึ้น SR-24 หรือ มอก. 20-2527
6.
 - 6.1 พื้นป้ายแนะนำโครงการ ใช้สีน้ำเงิน โดยใช้แผ่นสะท้อนแสงตาม มอก. 808
 - 6.2 ตัวเลข ตัวอักษร สัญลักษณ์ และเส้นขอบป้าย ใช้สีขาว โดยใช้แผ่นสะท้อนแสงตาม มอก. 808
 - 6.3 ด้านหลังแผ่นป้ายทาสีดำทึบเพื่อลดการสะท้อนแสงจากด้านหลังป้าย
7. เสาป้าย คสล.ขนาด 0.10 x 0.10 ท่อนบนทาสีขาว ท่อนล่างทาสีดำ ส่วนที่ฝังดินคอนกรีตตาม ส่วนผสม 1:3:5 โดยปริมาณ ซึ่งใช้ปูนซีเมนต์ (ซีเมนต์) ไม่น้อย 10 กก. และใช้เสาป้ายใช้สีตาม มอก. 327
8. ข้อความ ให้พิจารณาถึงความเหมาะสมกับขนาดป้ายจราจร
 - 8.1 บรรทัดแรกและบรรทัดที่ 2 ด้านบนของแผ่นป้าย เป็นข้อความบอกชื่อโครงการ
 - 8.2 บรรทัดที่ 3 เป็นข้อความบอกระยะทาง โดยพิจารณาจากประมาณ จากจุดที่ตั้งแผ่นป้ายถึงที่ตั้งโครงการ
9. ป้ายแนะนำโครงการ ให้ติดตั้งจุดบนถนนบริเวณทางเข้าโครงการ และทางแยกเข้าโครงการ ที่สามารถเห็นได้อย่างเด่นชัด โดยได้รับความเห็นชอบจากหน่วยงาน
10. วิธีการระบุให้เป็นมาตรฐาน นอกจากจะระบุไว้เป็นอย่างอื่น

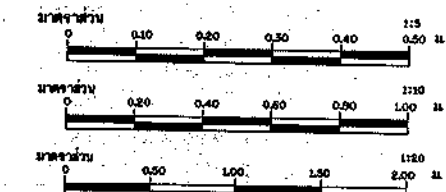


กรมทรัพยากรน้ำ			
โครงการอนุรักษ์ฟื้นฟูแหล่งน้ำในพื้นที่ลุ่มน้ำในต้นที่ลุ่มน้ำโคกและสาบคอนบน			
โครงการอนุรักษ์ฟื้นฟูแหล่งน้ำคลองอีกร ค.ค.พ.ระยอง อ.ค.พ.ระยอง จ.สระแก้ว			
ป้ายโครงการ			
ป้ายแนะนำโครงการ			
วิศวกรที่ปรึกษา :			
บริษัท ตรีเพ็ชร เทคโนโลยี จำกัด			

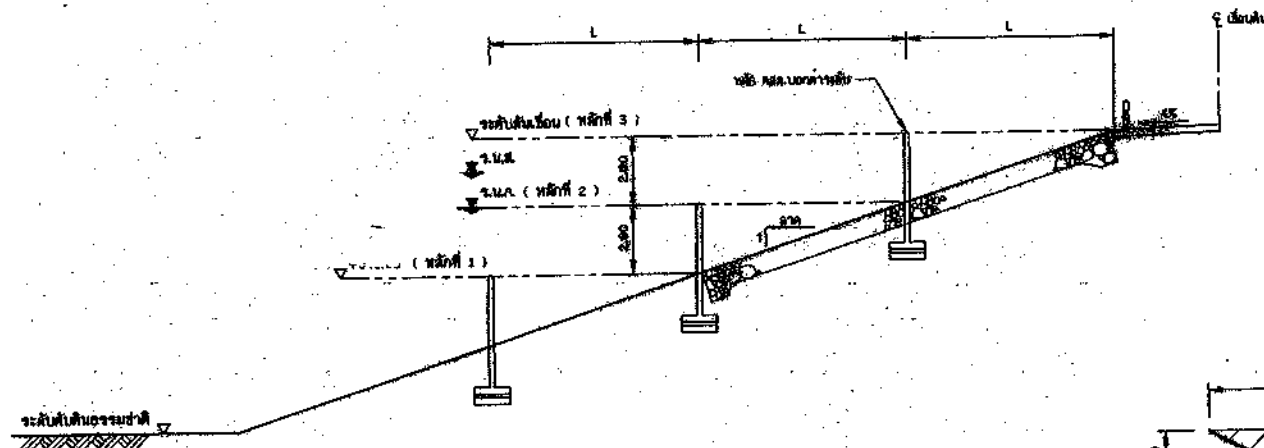


รูปตัดทั่วไปแสดงตำแหน่งหลักบ่อค้ำระดับน้ำ
มาตราส่วน 1:100

ตารางแสดงระยะห่างระหว่างหลักบ่อค้ำระดับน้ำ


ขนาดพื้นที่	ระยะห่าง (L) ม.	หมายเหตุ
1:2	4.00	
1:2.5	5.00	
1:3	6.00	
1:3.5	7.00	
1:4	8.00	

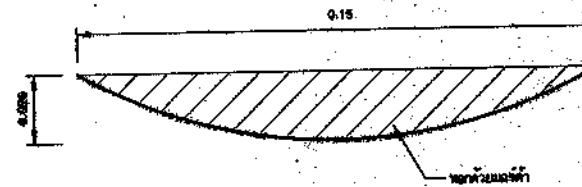


หน้าตัด ก - ก
มาตราส่วน 1:1

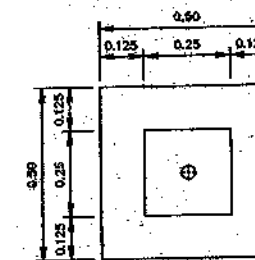


แบบต้นบ่อส่งเกต
มาตราส่วน 1:10

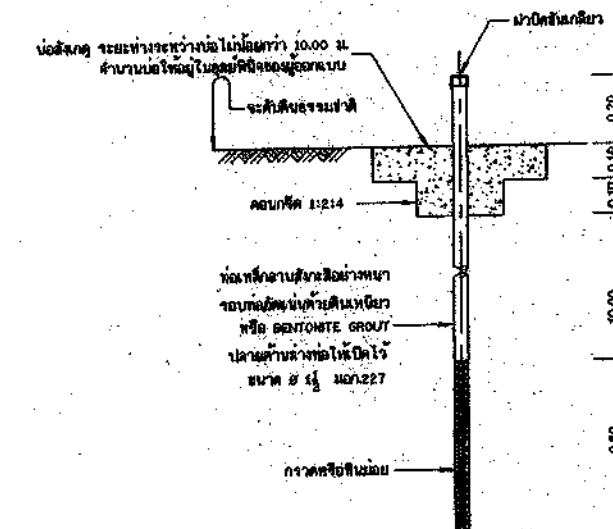


รูปตัดขวางบ่อส่งเกต
มาตราส่วน 1:10

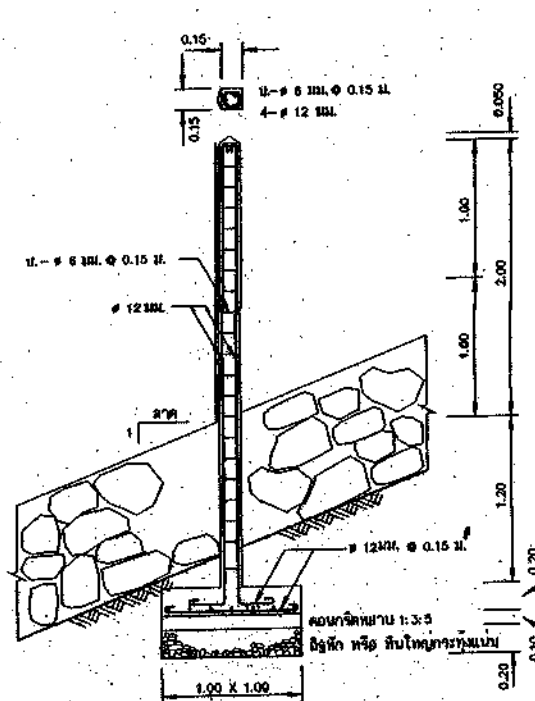


ขยายหลัก คสล.บ่อค้ำระดับ
มาตราส่วน 1:25

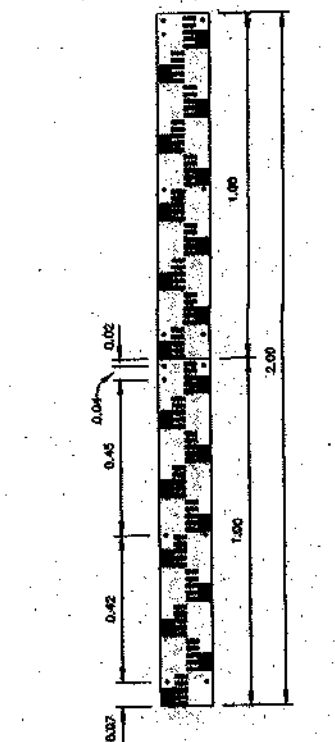

แผ่นหลักบ่อค้ำระดับ
มาตราส่วน 1:10

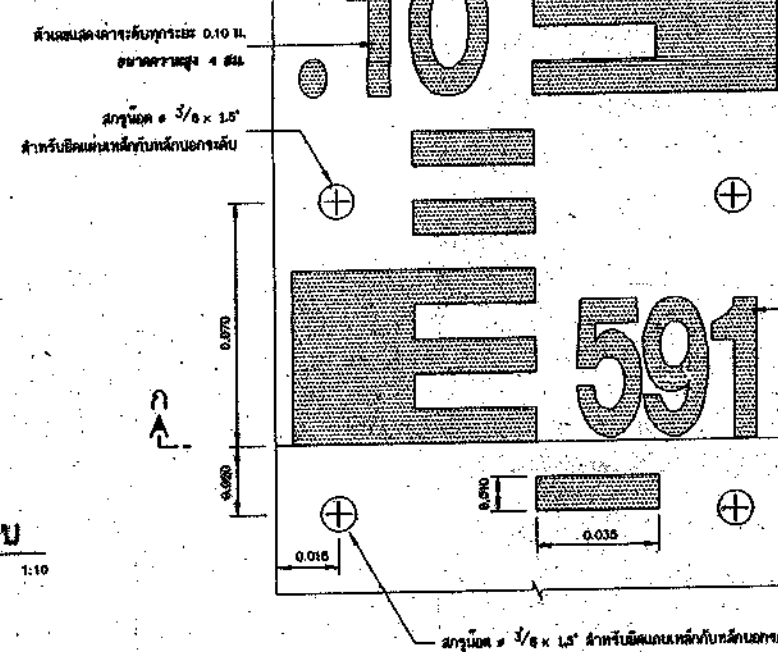

ขยายแผ่นหลักบ่อค้ำระดับ
มาตราส่วน 1:1

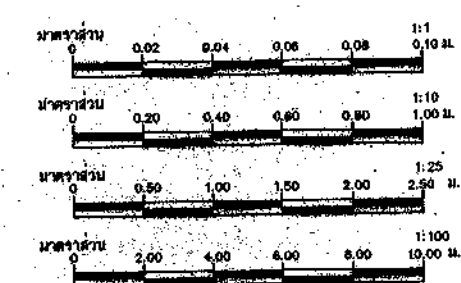

- หมายเหตุ
1. มีตัววางกำหนดทิศทางของน้ำไหลจากจุดวัดน้ำไปยังบ่อ
 2. รายละเอียดแบบบ่อค้ำระดับน้ำ
 - 2.1 แบบบ่อค้ำระดับน้ำทำด้วยคอนกรีตเสริมเหล็ก ขนาด 100 ซม.กว้าง 15 ซม.ความสูงของบ่อค้ำระดับน้ำให้ดูจากรูปตัด ก-ก
 - 2.2 ด้านหน้าของบ่อค้ำระดับน้ำหลัก จะต้องมีคอนกรีตเสริมเหล็ก ฝั่งตรงข้ามด้านหน้าและด้านหลังของบ่อค้ำระดับน้ำหลัก ด้านหลังของบ่อค้ำระดับน้ำหลักให้ดูจาก
 - 2.3 ขนาดและระยะห่างระหว่างบ่อค้ำระดับน้ำให้ดูจากแบบร่างแนบมา
 - 2.4 แผ่นไม้เหล็กและเหล็กยึดที่นำมาใช้ให้เป็นแบบบ่อค้ำระดับน้ำจะต้องมีคุณภาพดี ไม่ผุพังหรือจะหาอะไหล่ทดแทน


แบบมาตรฐานอาคารประกอบ
อาคารประกอบเมืองเดิม
แสดง ทิศทางน้ำไหลบ่อค้ำระดับน้ำ บ่อส่งเกต

สำนักงานพัฒนาและบำรุงรักษาทางน้ำ
กรมชลประทาน


53 ม.ร. 2522
หน้า 3/3



หมวด จ
ระบบกระจายน้ำ
ด้วยพลังงานแสงอาทิตย์คลองลึก

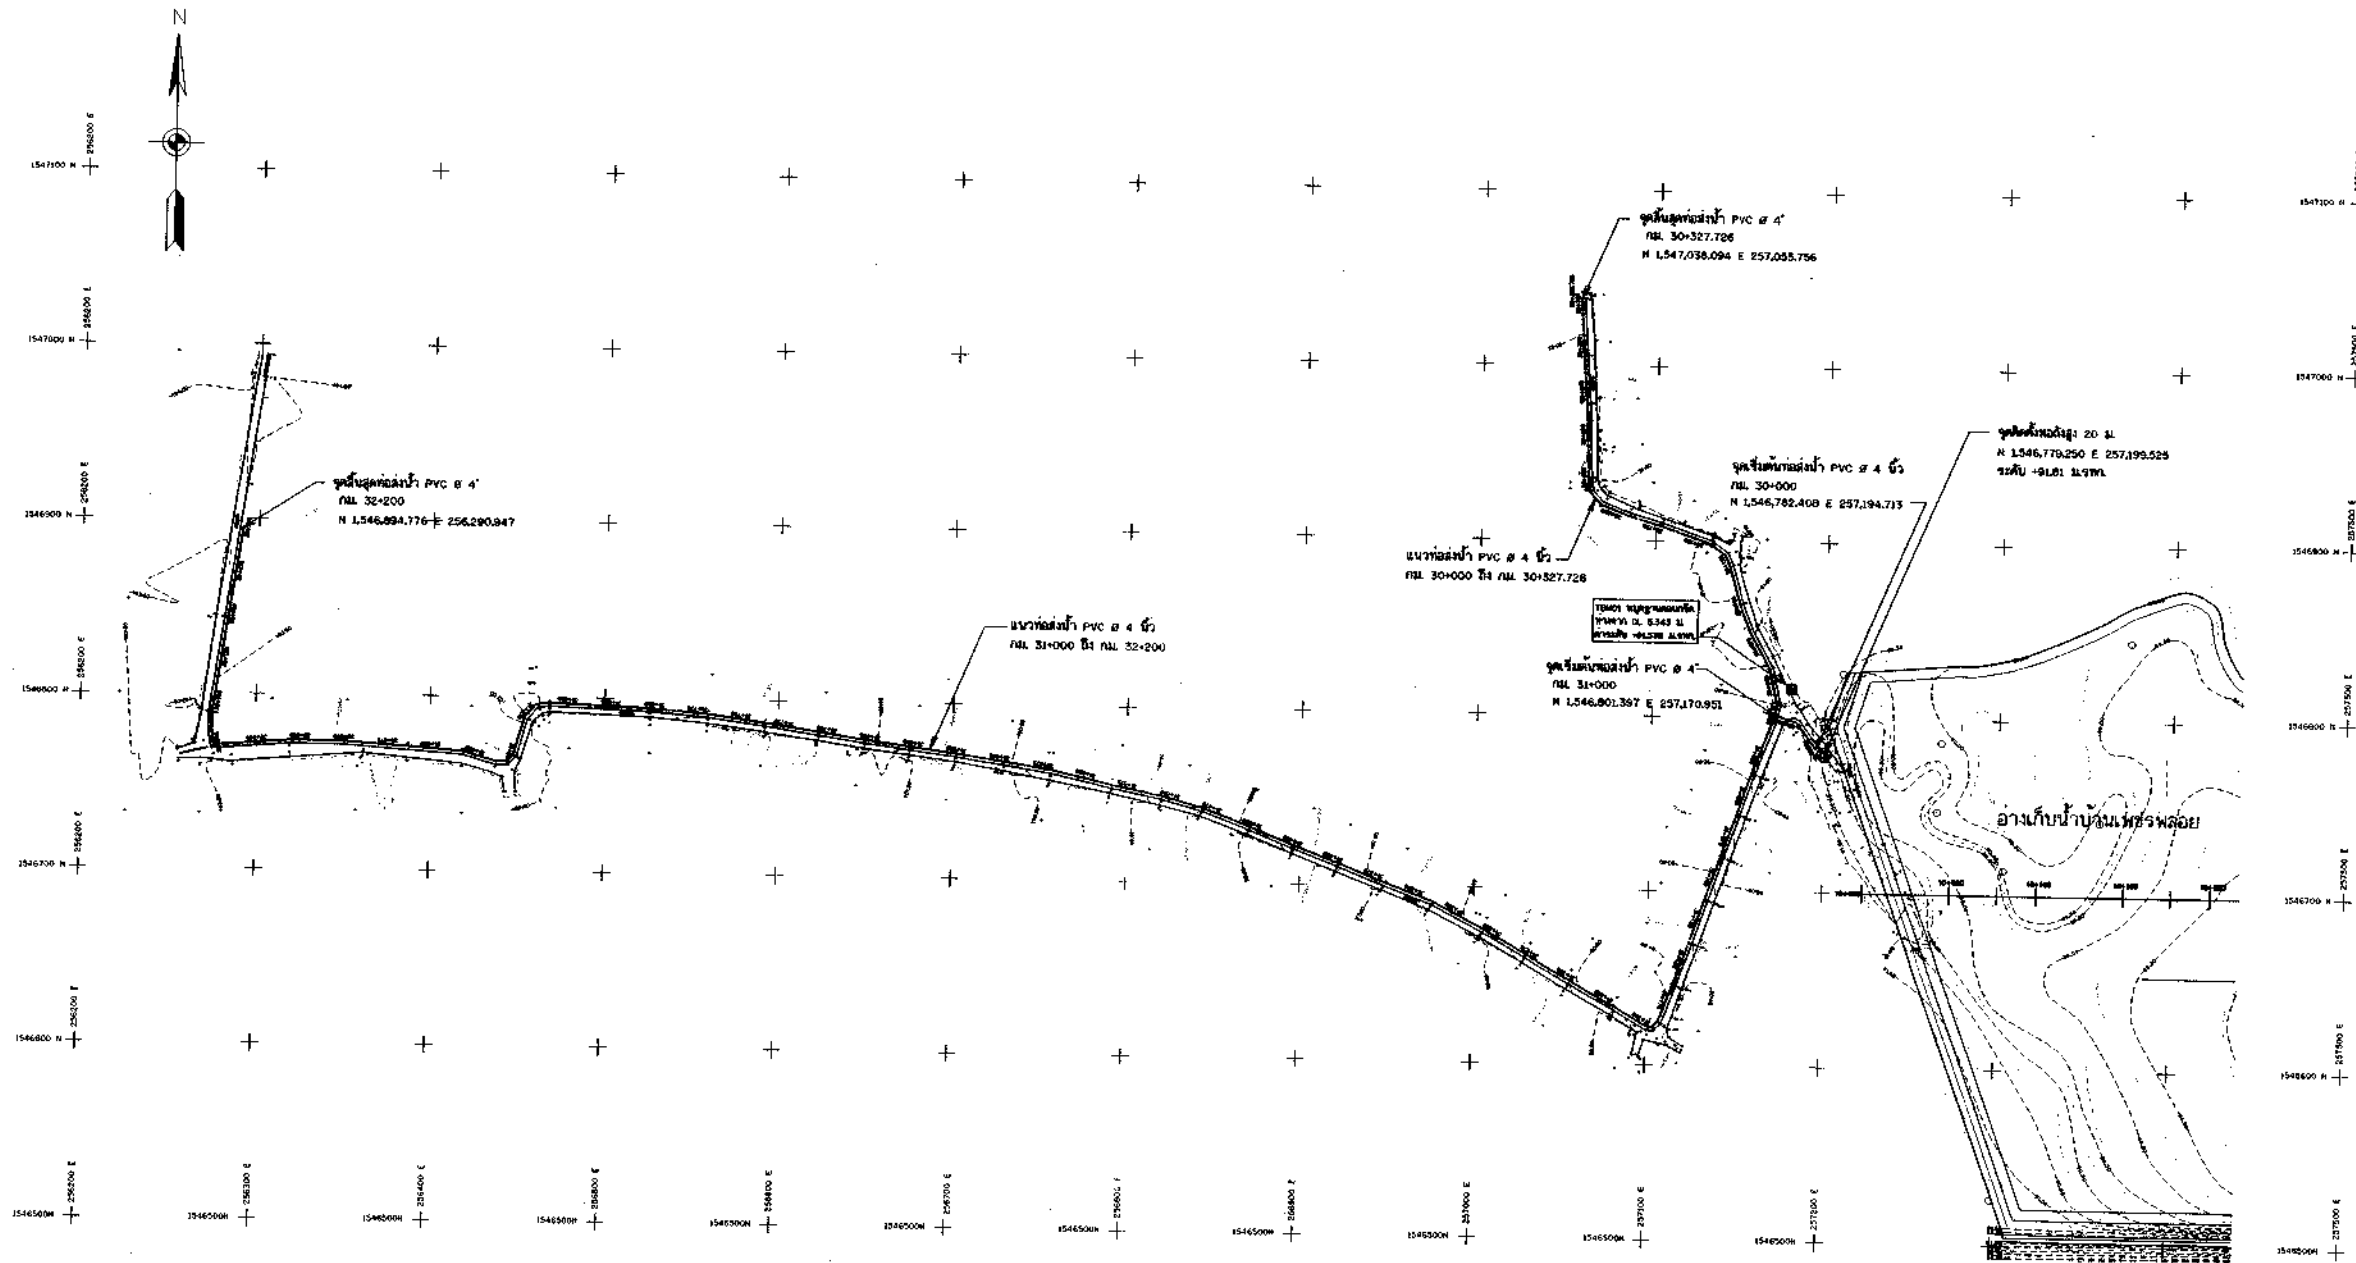



รูปแบบระบบกระจายน้ำ จุดที่ 1

มาตราส่วน 1:2000

หมายเหตุ: คำศัพท์เป็นระบบ UTM, WGS 84 ZONE 47 โดยยึดจากหมุดหลักฐานแผนที่กระทรวงมหาดไทย โดยเครื่องรับสัญญาณดาวเทียม GPS. คำศัพท์เป็นระบบ MSL. (ร.ท.ท.) และมีค่าความสูงจากน้ำทะเลปานกลาง ระยะทางเป็นกิโลเมตร นอกจากนั้นได้เป็นอย่างไร

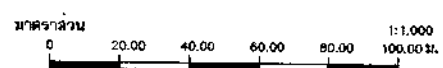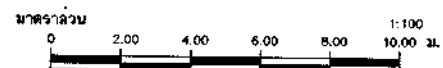


 กรมทรัพยากรน้ำ โครงการอนุรักษ์ฟื้นฟูแหล่งน้ำคลองเล็ก สำนักงานทรัพยากรน้ำแห่งชาติ ระบบกระจายน้ำด้วยพลังงานแสงอาทิตย์ จุดที่ 1 รูปแบบโครงการ			
สำนักอนุรักษ์และฟื้นฟูแหล่งน้ำ			
แบบฉบับที่ ๑๒-๐๖๖			

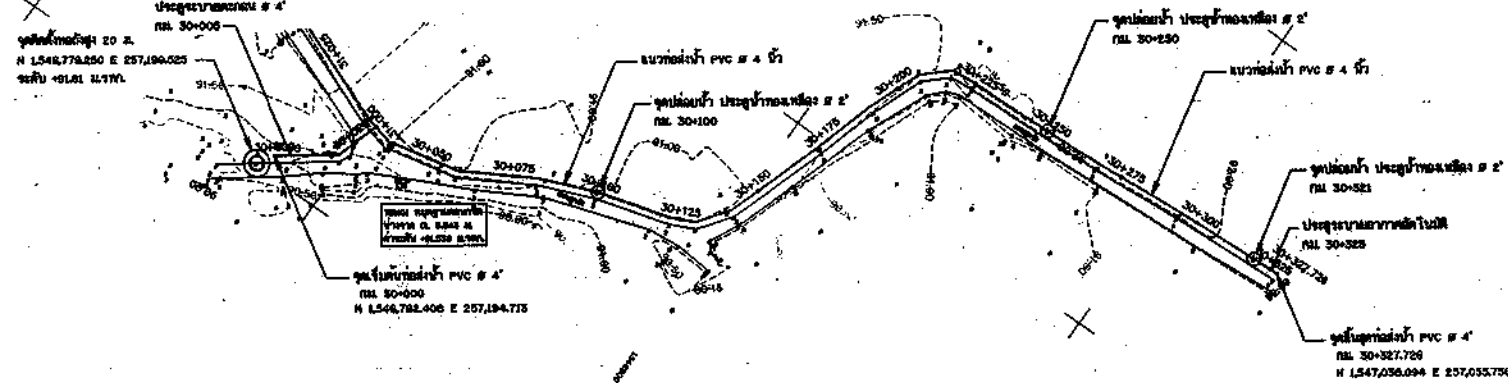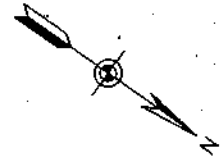

แปลน ระบบกระจายน้ำจุดที่ 1 STA 30+000 - STA 30+327.726

มาตราส่วน 1 : 1,000


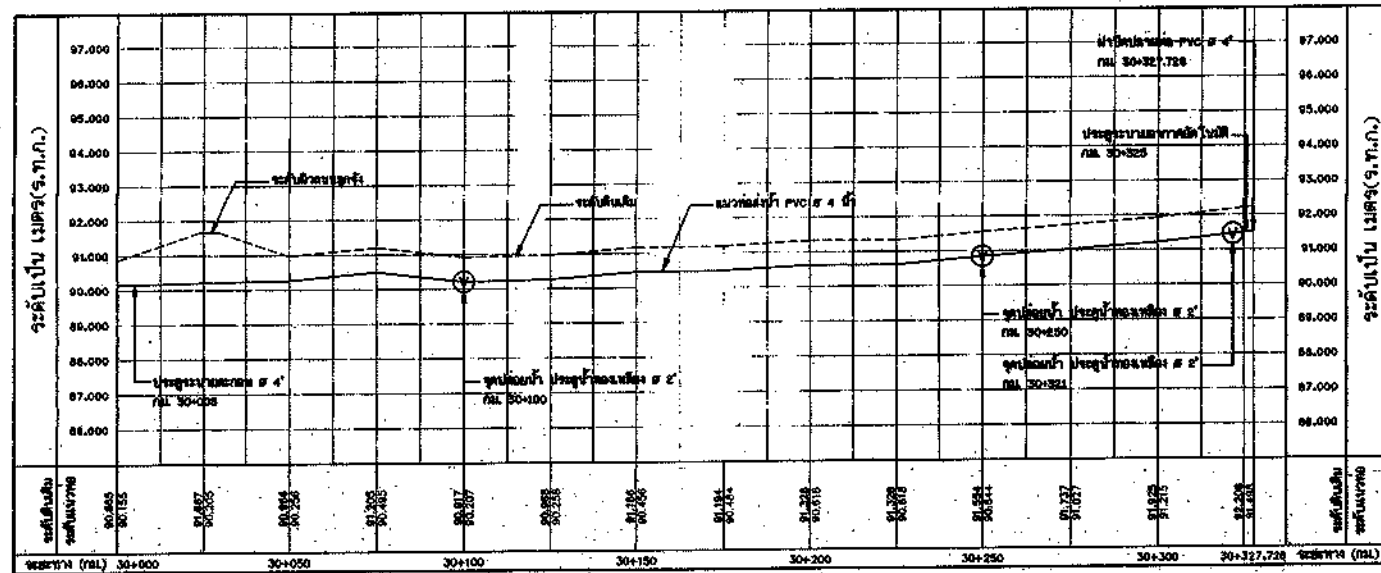


รูปตัดตามยาว ระบบกระจายน้ำจุดที่ 1 STA 30+000 - STA 30+327.726


มาตราส่วน { ทางราบ 1:1,000
ทางตั้ง 1:100

หมายเหตุ คำศัพท์เป็นระบบ UTM, WGS 84 ZONE 47 โดยยึดจากพิกัดหลักฐานแผนที่กระทรวงเกษตรและสหกรณ์ โดยเครื่องรับสัญญาณดาวเทียม GPS. คำระดับเป็นระบบ MSL. (จ.ท.ก.) และมีค่าทางเทคนิคให้เป็นมาตรฐาน ระบบทางเดินดินและท่อ นกจากแหล่งน้ำไปยังอ่างเก็บน้ำ


- ① - จุดปล่อยน้ำ สูบน้ำตามระยะ
- ค่าพื้นที่แปลงไว้ในแบบสามารถเปลี่ยนค่าพื้นที่ได้ และให้ผู้ออกแบบร่วมพิจารณา

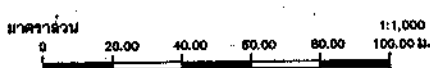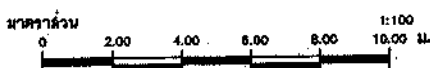

สำเนาอนุมัติและฟื้นฟูแหล่งน้ำ			
93-0V1			

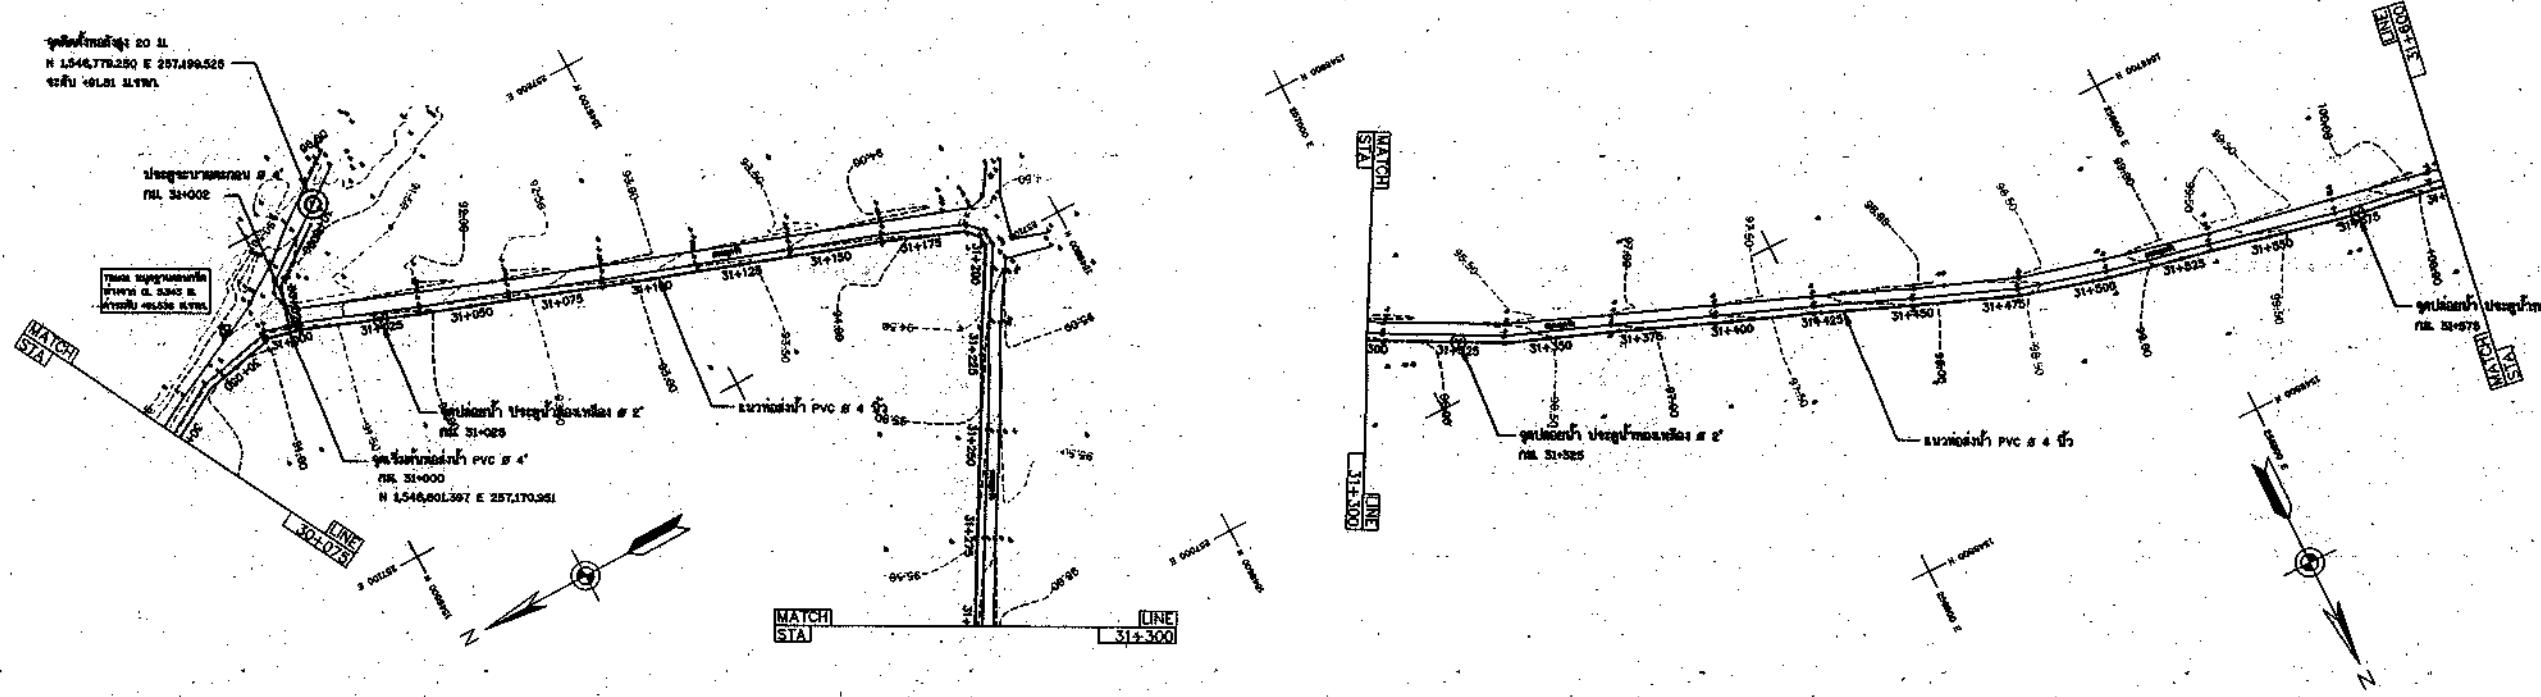

แปลน ระบบกระจายน้ำจุดที่ 1 STA 31+000 - STA 31+600
 มาตรฐาน 1 : 1,000

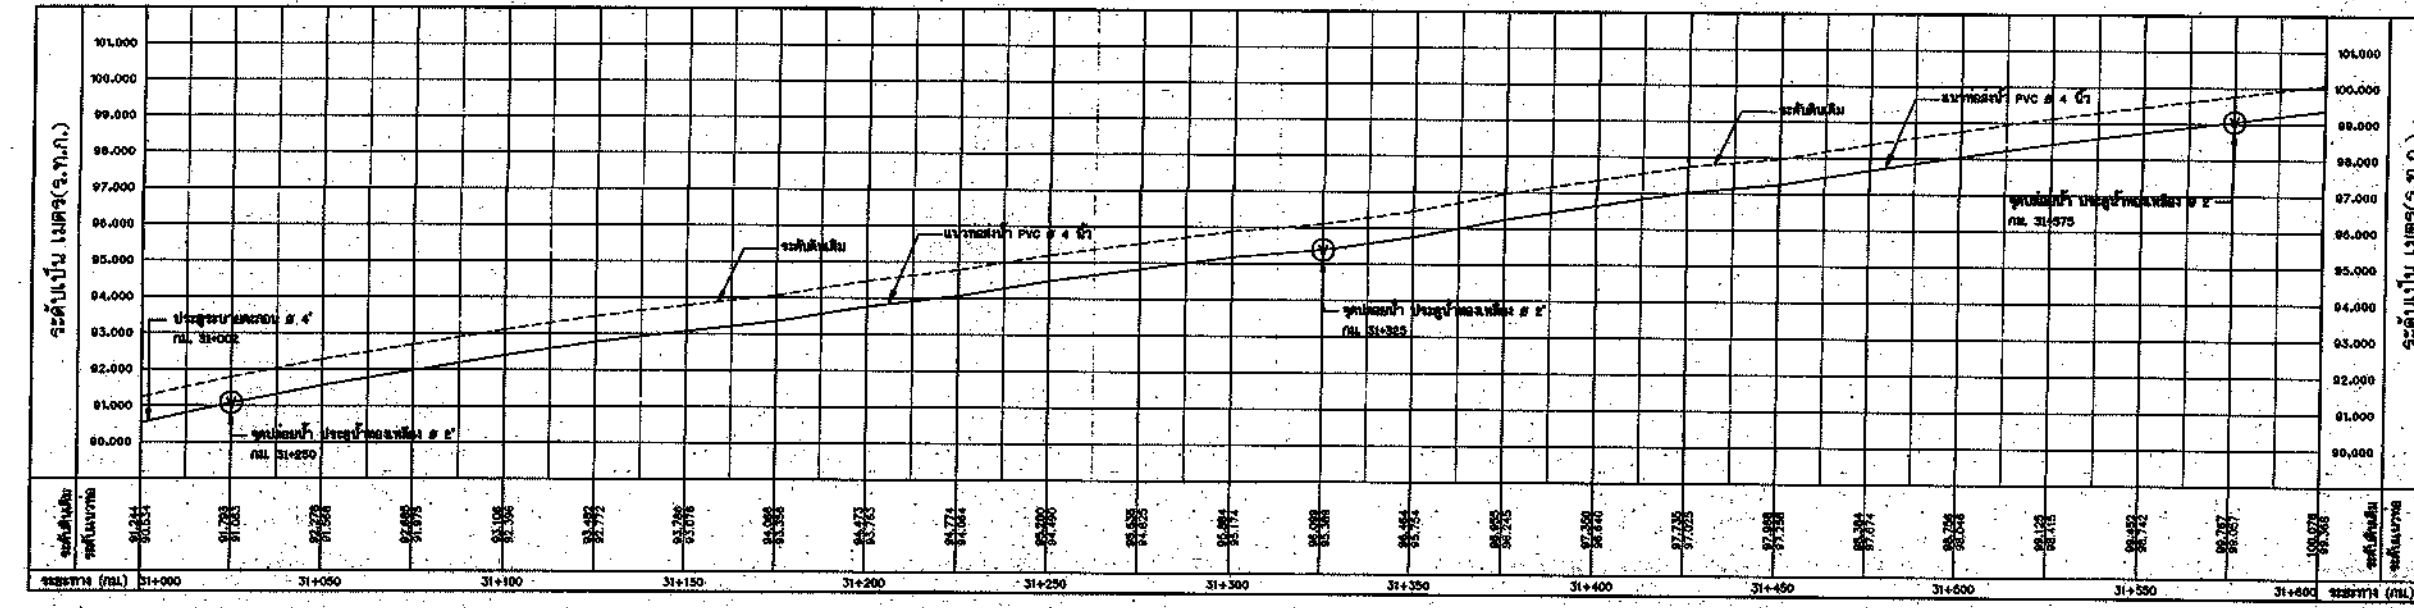


รูปตัดตามยาว ระบบกระจายน้ำจุดที่ 1 STA 31+000 - STA 31+600


หมายเหตุ: ค่าตัดเป็นระบบ UTM, WGS 84 ZONE 47 โดยตัดจากพิกัดหลักฐานแผนที่กระทรวงกลาโหมและพลังงาน โดยเครื่องรับสัญญาณดาวเทียม GPS. ค่าระดับเป็นระบบ MSL. (ร.ท.ก.) และมีค่ากำหนดไว้เป็นเมตร ระยะทางเป็นกิโลเมตร นอกจากนั้นค่าตัดเป็นหน่วยอื่น

มาตรฐาน 1 : 1,000
 มาตรฐาน 1 : 100


- ค่าทางที่แสดงไว้ในแบบสามารถเปลี่ยนแปลงได้ และให้ดูตามงานจริงพิจารณา

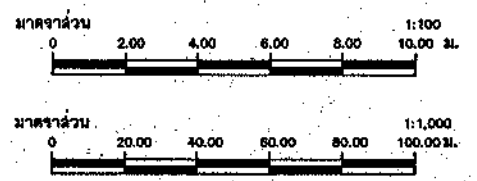

สำเนาบันทึกและข้อมูลแหล่งน้ำ			
หน้า 1 จาก 1			

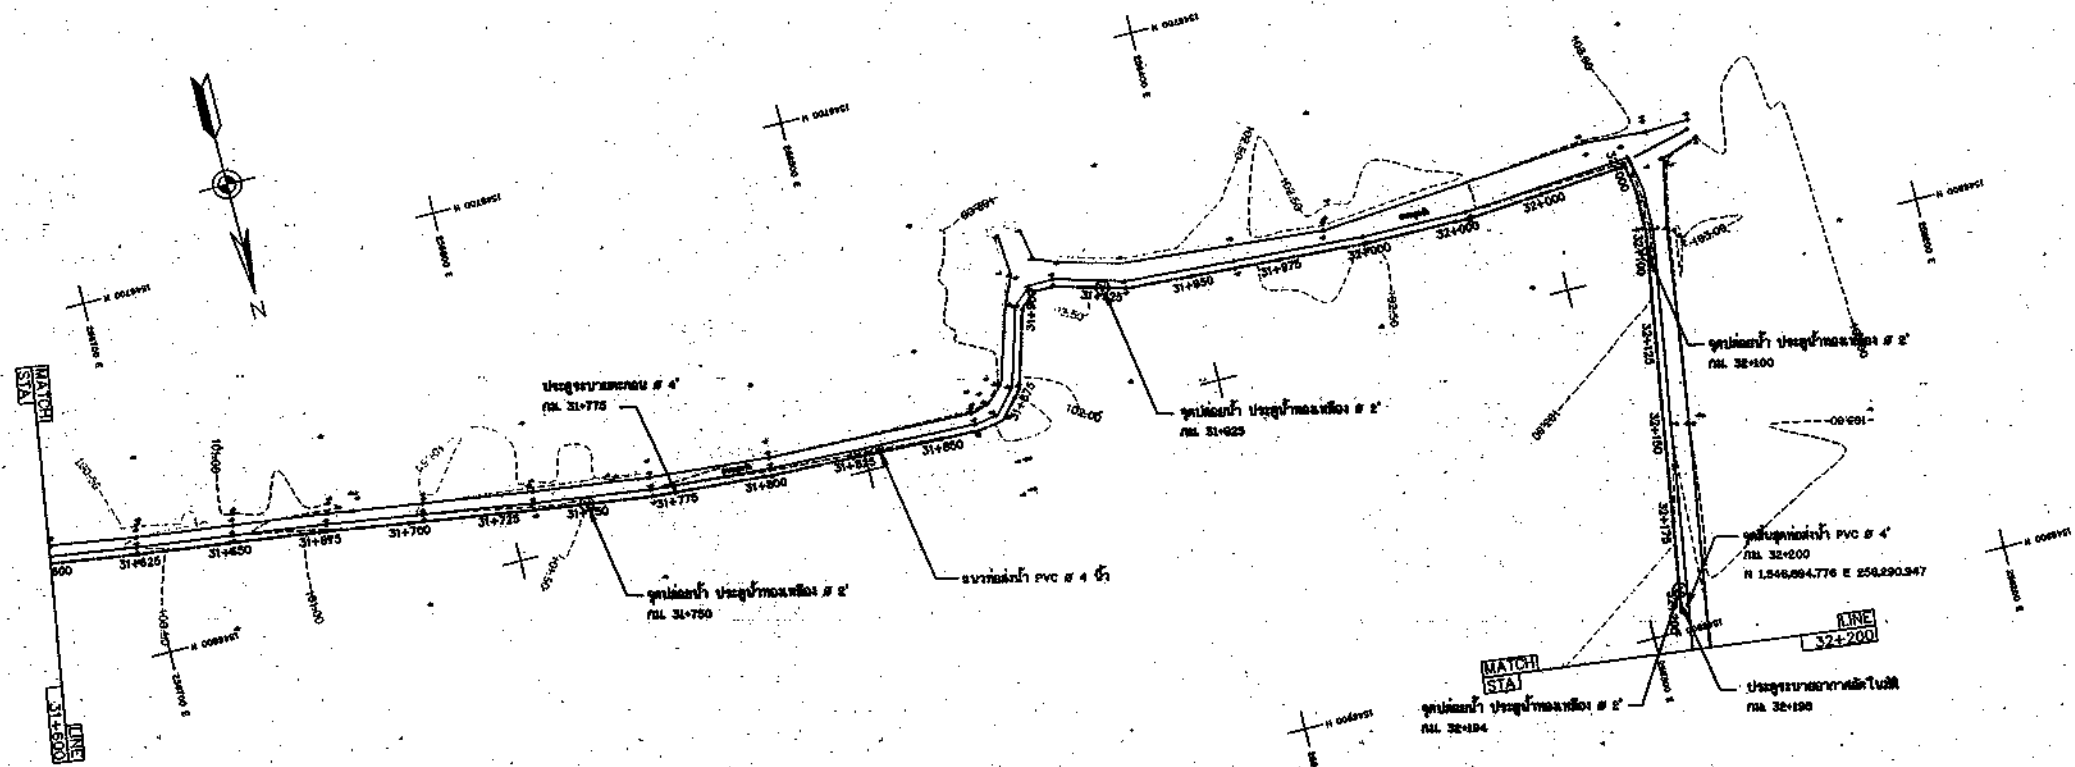

แปลน ระบบกระจายน้ำจุดที่ 1 STA 31+600 - STA 32+200
มาตราส่วน 1 : 1,000

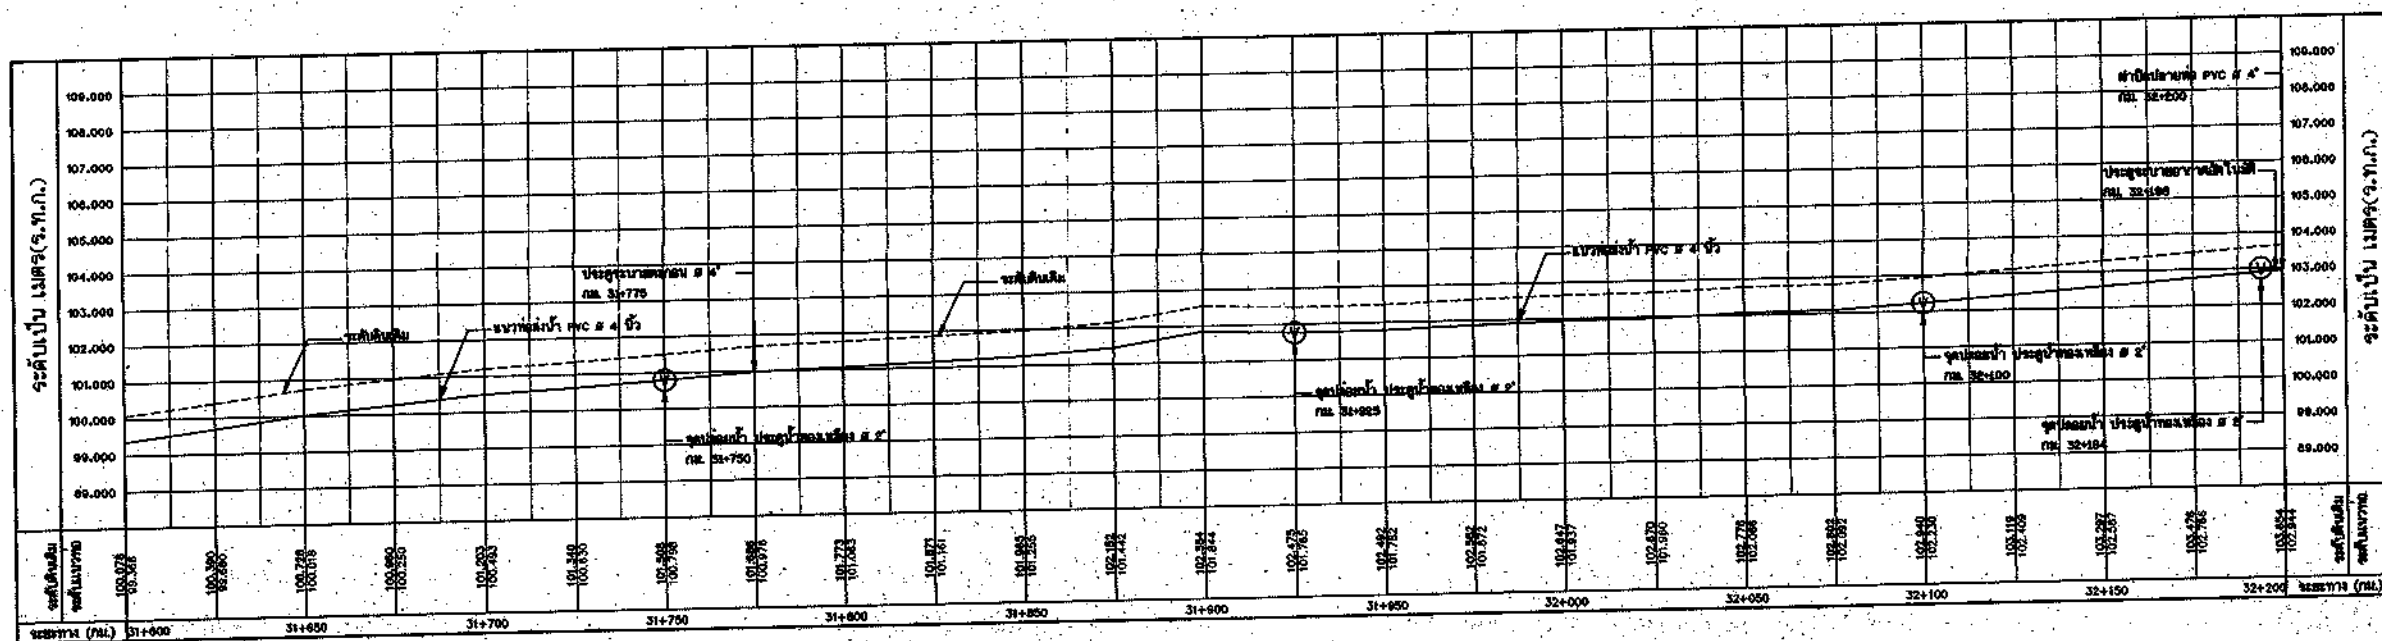

รูปตัดตามยาว ระบบกระจายน้ำจุดที่ 1 STA 31+600 - STA 32+200

หมายเหตุ คำนี้เป็นระบบ UTM, WGS 84 ZONE 47 โดยยึดจากพิกัดหลักฐานแผนที่กระทรวงเกษตรและสหกรณ์ โดยเครื่องรับสัญญาณดาวเทียม GPS.
ค่าระดับเป็นระบบ MSL. (จ.ท.ก.) และใช้ค่าความสูงจากน้ำทะเลปานกลาง ระบบทางเดินน้ำเป็นแบบ นอกจากนี้ค่าระดับเป็นค่าจริง


มาตราส่วน
ทางราบ 1:1,000
ทางตั้ง 1:500


มาตราส่วน 1:100
0 2.00 4.00 6.00 8.00 10.00 ม.


มาตราส่วน 1:1,000
0 20.00 40.00 60.00 80.00 100.00 ม.

สำเนาข้อมูลและขึ้นรูปแปลน			
วันที่ ๑๔-๐๒/๒			

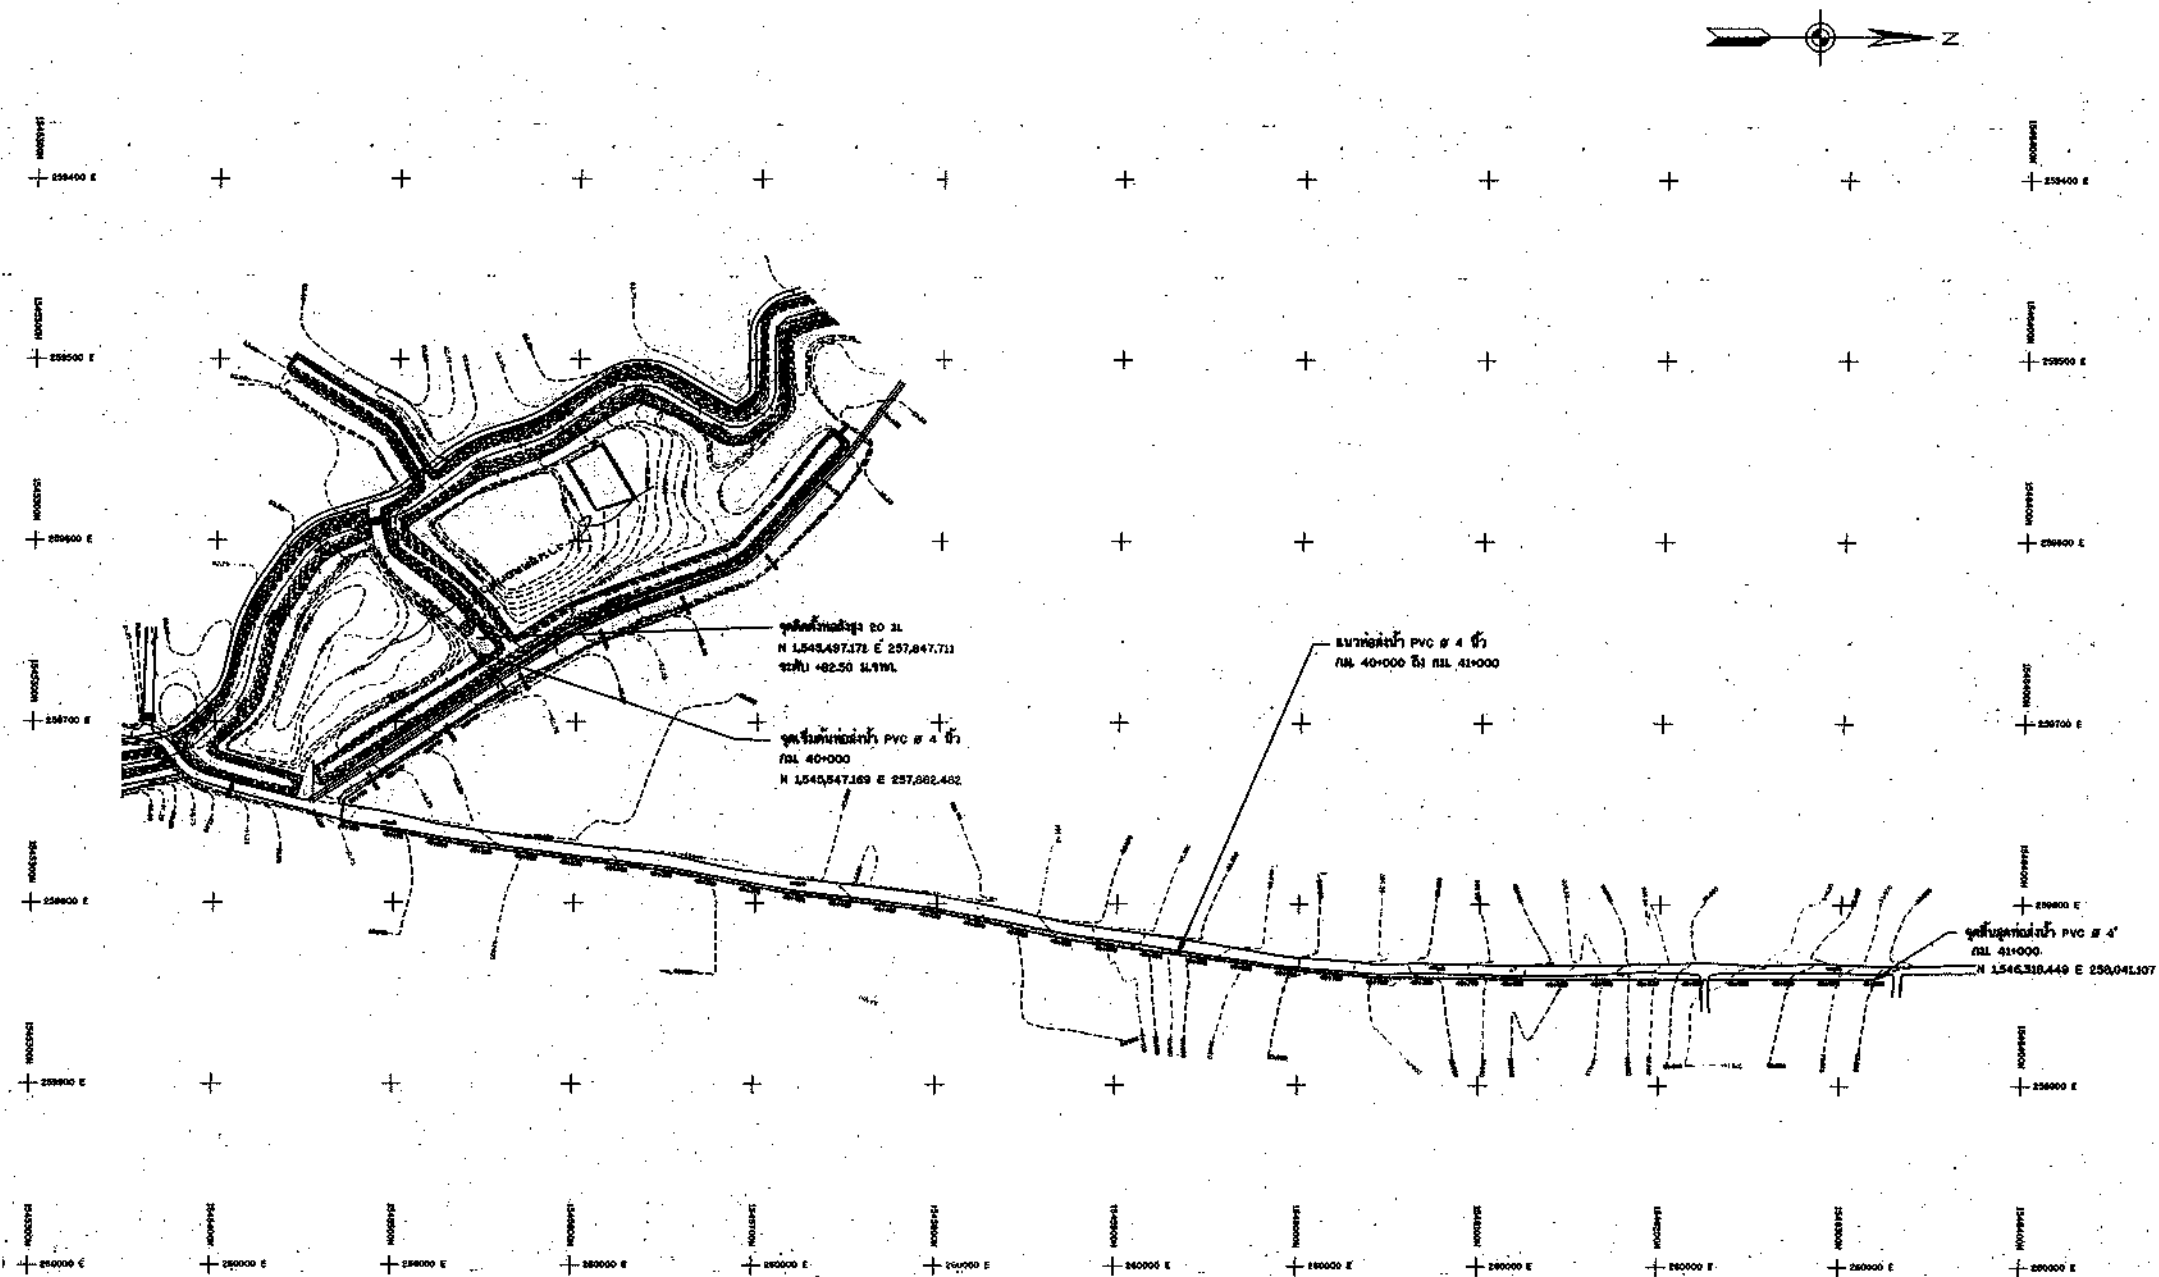


รูปแปลนระบบกระจายน้ำ จุดที่ 2
มาตราส่วน 1:2000


หมายเหตุ: ค่าที่ได้เป็นระบบ UTM, WGS 84 ZONE 47 โดยยึดจากหมุดหลักฐานแผนที่กระทรวงเกษตรและสหกรณ์ โดยเครื่องรับสัญญาณดาวเทียม GPS. ค่าระดับเป็นระบบ MSL. (จ.ท.ก.) และมีค่าจากวัดไต่เป็นเมตร ระยะทางเป็นกิโลเมตร นอกจากระยะทางไต่เป็นเมตร

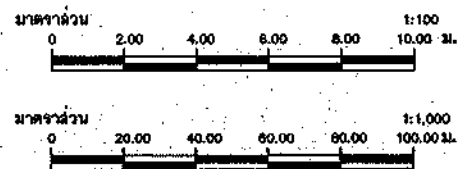

สำนักงานทรัพยากรน้ำ			
แบบแปลน		แบบแปลน	จส-031

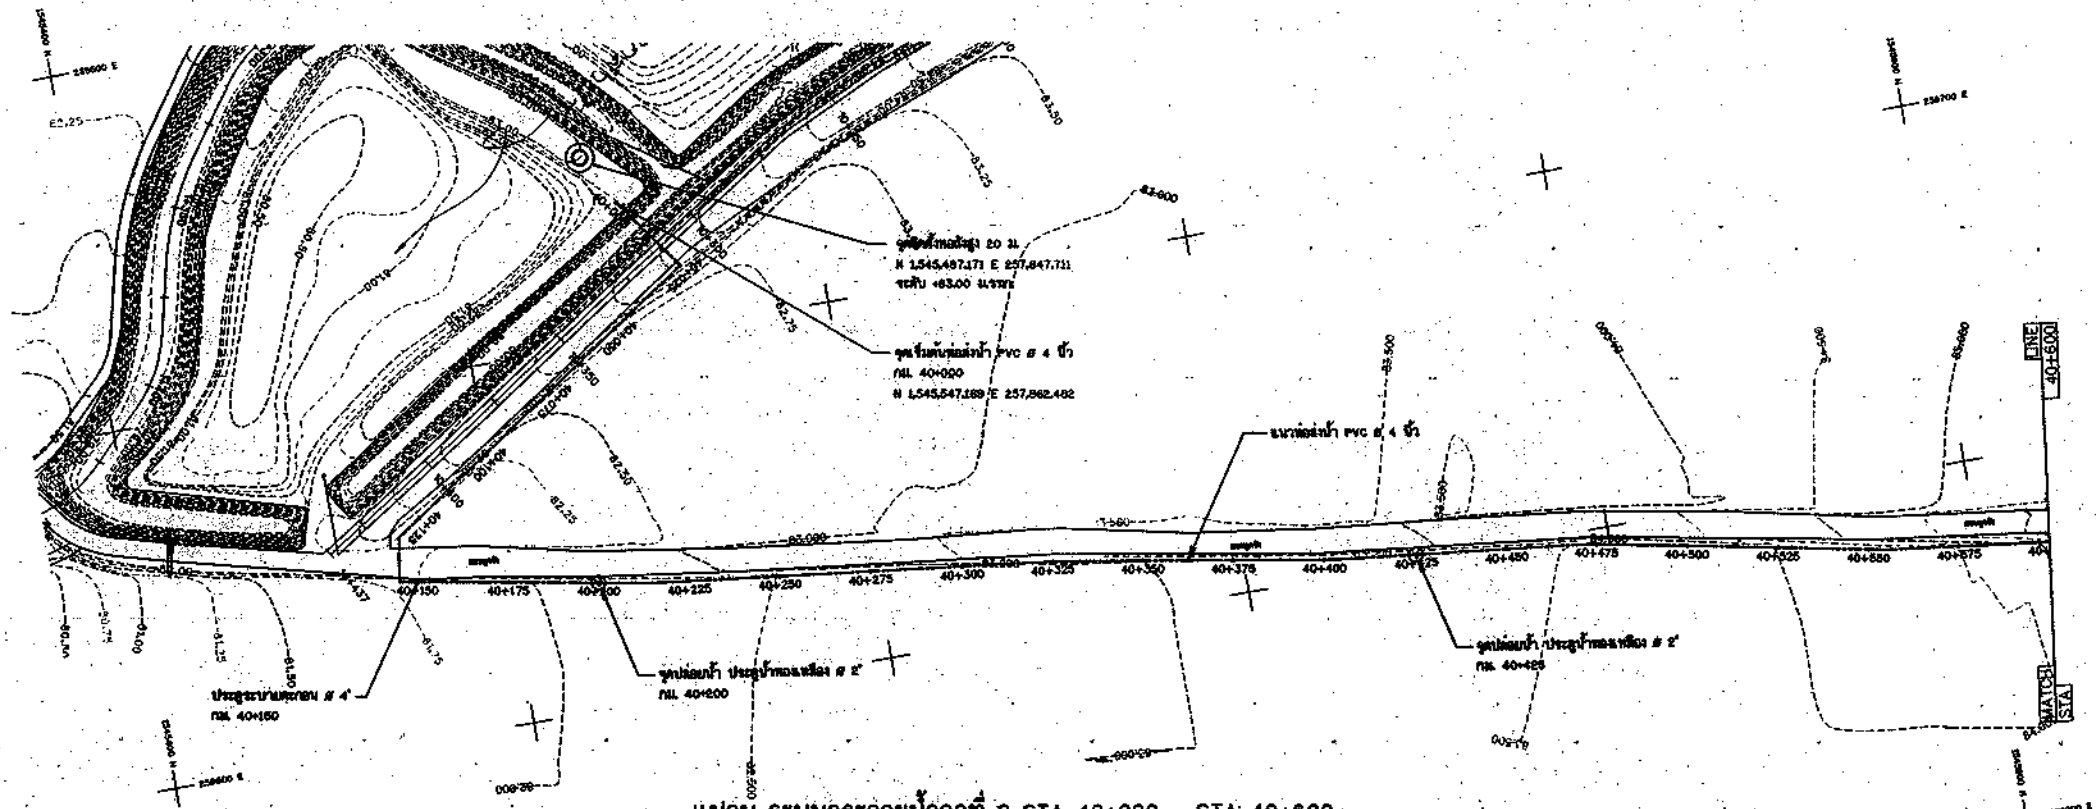

แปลน ระบบกระจายน้ำจุดที่ 2 STA 40+000 - STA 40+600
มาตราส่วน 1 : 1,000


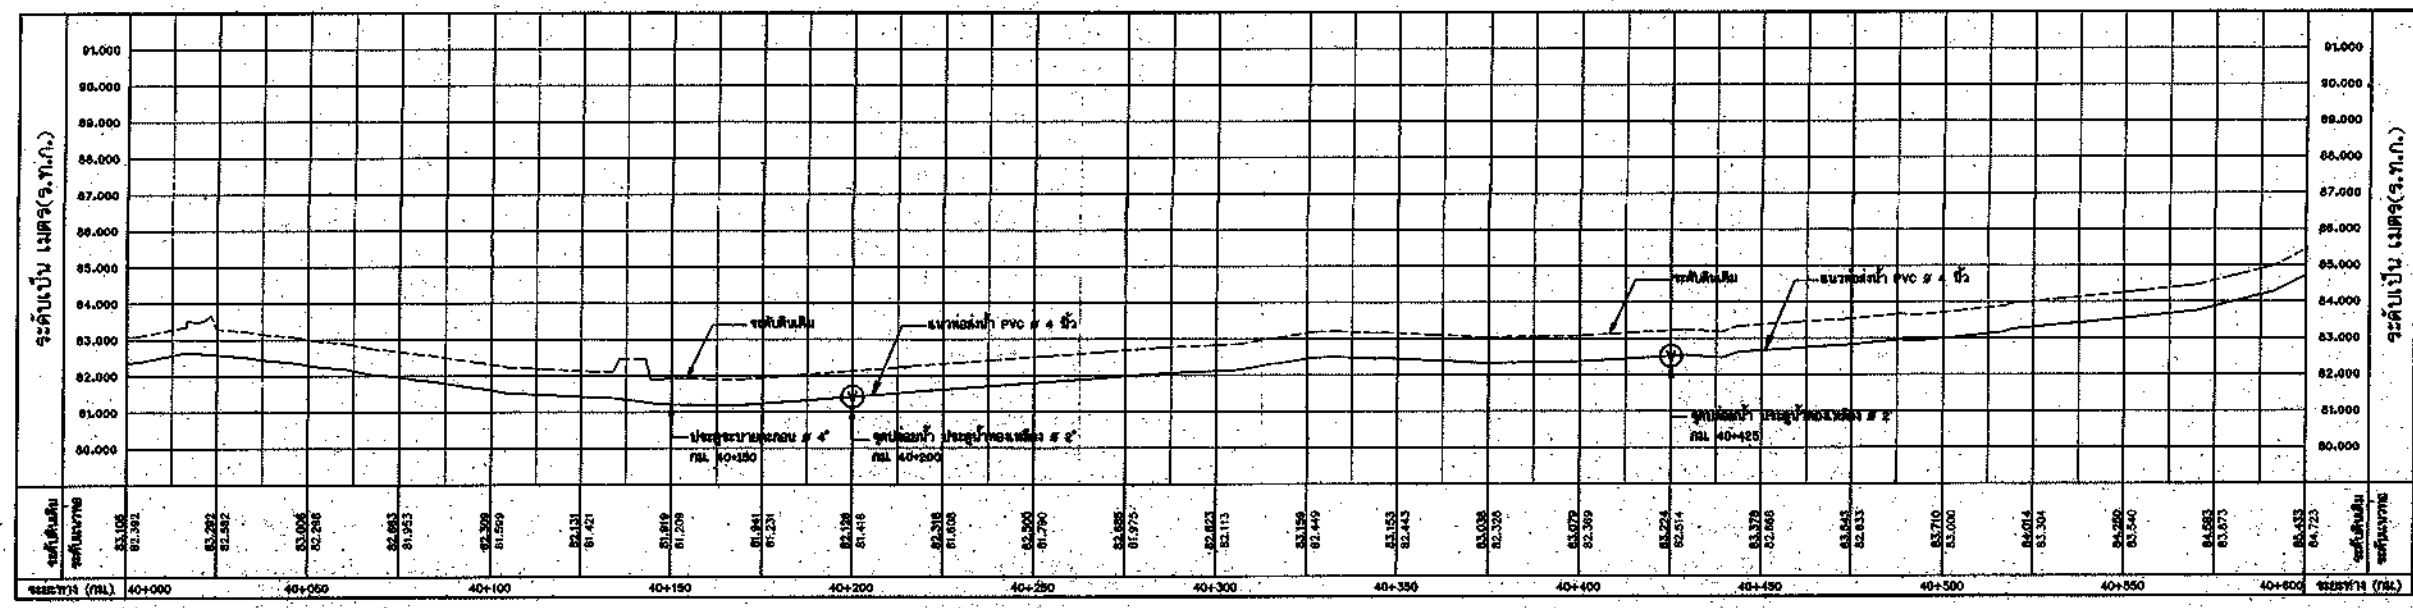


รูปตัดตามยาว ระบบกระจายน้ำจุดที่ 2 STA 40+000 - STA 40+600


หมายเหตุ ค่าที่ให้เป็นระบบ UTM, WGS 84 ZONE 47 โดยอิงจากจุดหลักฐานแผนที่กระทรวงมหาดไทยและกรมแผนที่ทหาร โดยอ้างอิงรับสัญญาณดาวเทียม GPS. ค่าระดับเป็นระบบ MSL. (ร.ท.ก.) และใช้ค่าความกดอากาศเป็นเมตร ระยะทางเป็นกิโลเมตร นอกจากนี้แสดงไว้เป็นตาราง

มาตราส่วน { ทางราบ 1:1,000
ทางตั้ง 1:100

① - จุดปล่อยน้ำ ระบบสายเคเบิล
- ค่าพื้นที่แสดงไว้ในแบบสามารถเปลี่ยนแปลงได้
และให้ควบคุมงานร่วมพิจารณา

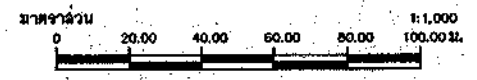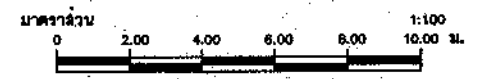


สำนักอนุรักษ์และฟื้นฟูแหล่งน้ำ				
หน้า 1 จาก 1 หน้า				

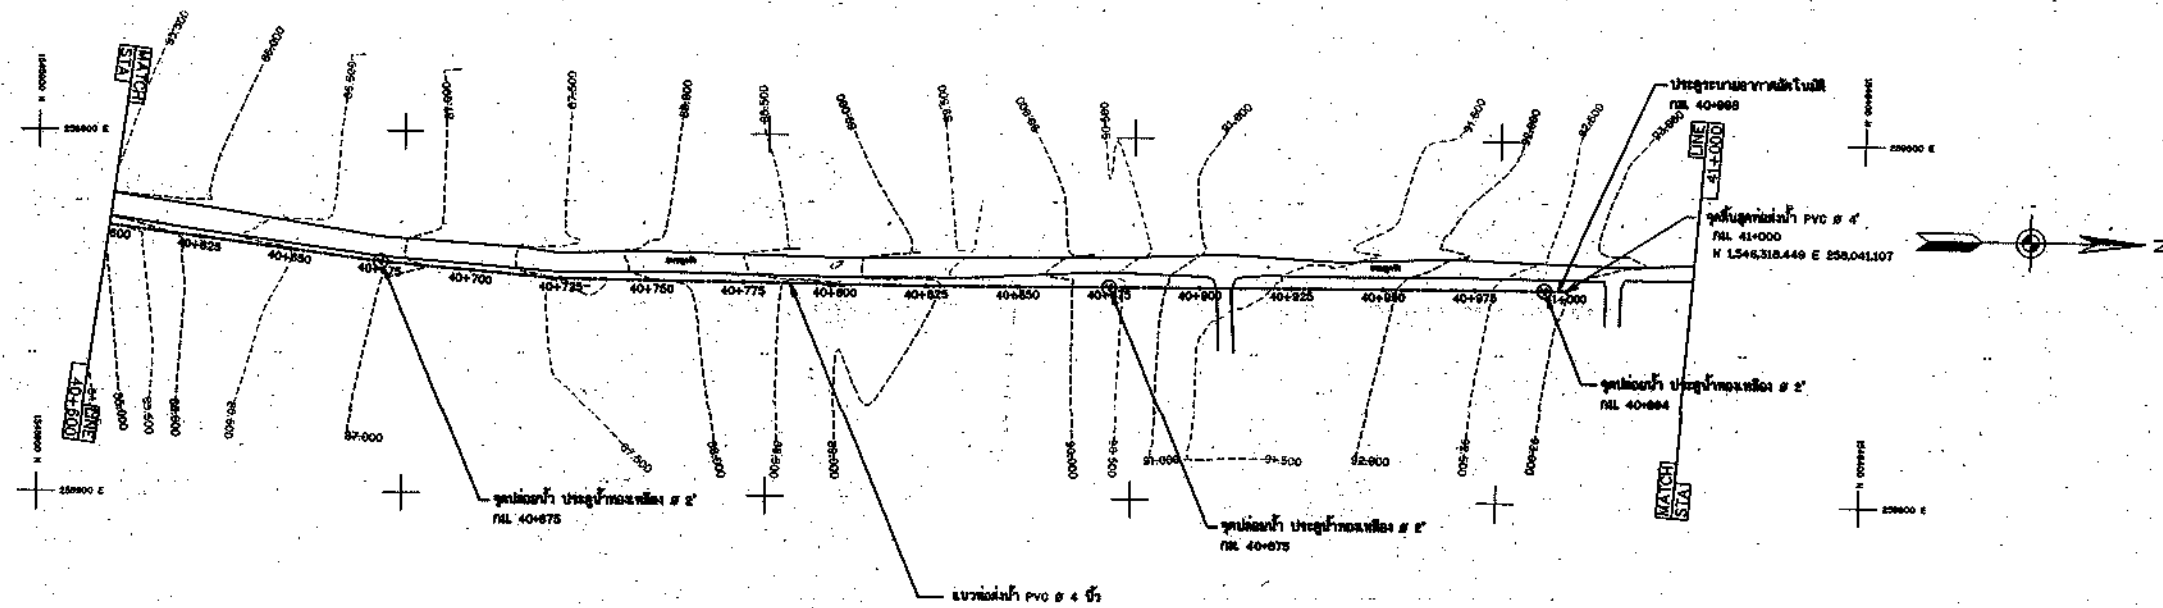

แปลน ระบบกระจายน้ำจุดที่ 2 STA 40+600 - STA 41+000

มาตราส่วน 1 : 1,000

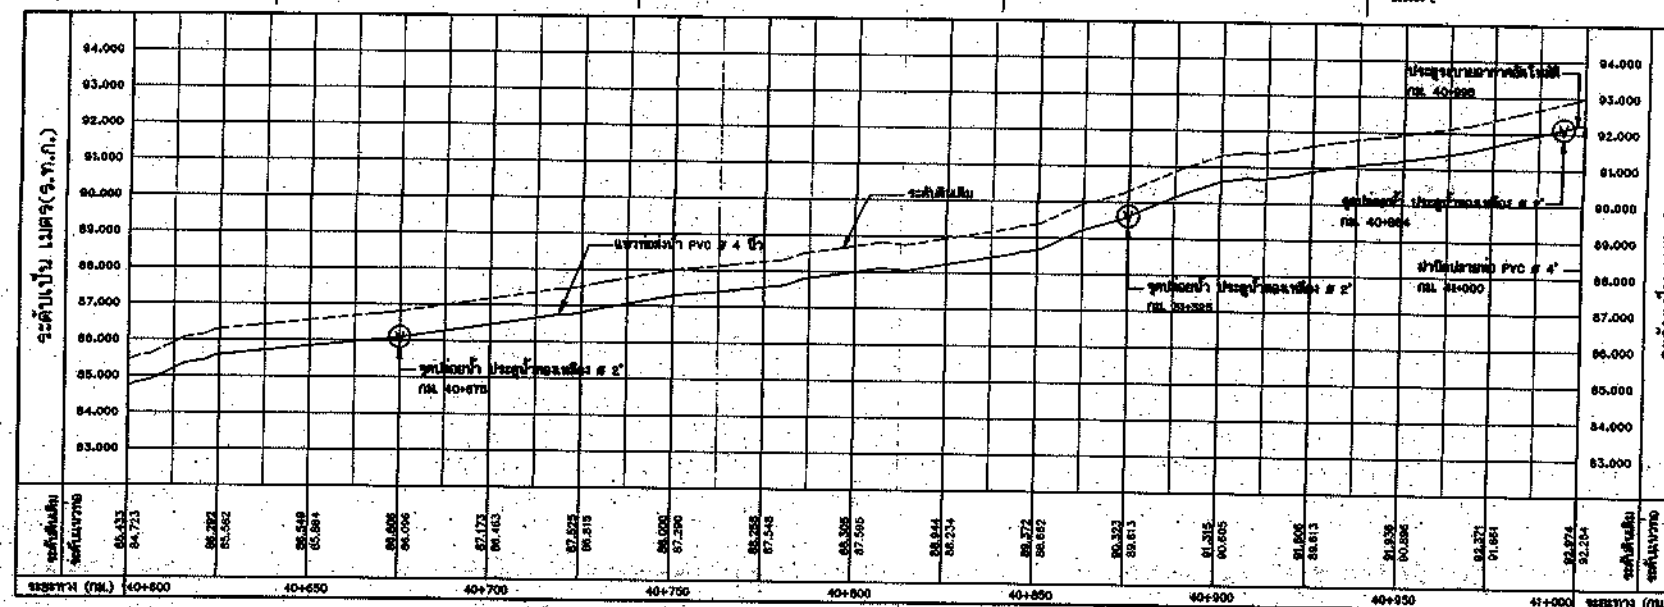

รูปตัดตามยาว ระบบกระจายน้ำจุดที่ 2 STA 40+600 - STA 41+000

หมายเหตุ: ค่าที่ให้เป็นระบบ UTM, WGS 84 ZONE 47 โดยยึดจากหมุดหลักฐานแผนที่กระทรวงเกษตรและสหกรณ์ โดยเครื่องรับสัญญาณดาวเทียม GPS. ค่าระดับเป็นระบบ MSL (ร.ท.ก.) และมีค่าจากท่อน้ำเป็นเมตร ระยะทางเป็นกิโลเมตร นอกจากนี้แสดงเป็นหน่วยอื่น


มาตราส่วน { ทางราบ 1:1,000
ทางตั้ง 1:100

- ① - จุดปล่อยน้ำ ต้นบรายนน้ำ
- ตำแหน่งที่แสดงไว้ในแบบสำรวจเป็นตำแหน่งได้ และให้ดูจากคู่มืองานสำรวจ


มาตราส่วน 1:100
0 2.00 4.00 6.00 8.00 10.00 ม.

มาตราส่วน 1:1,000
0 20.00 40.00 60.00 80.00 100.00 ม.

กรมทรัพยากรน้ำ			
๑๕-๐๒/๒			

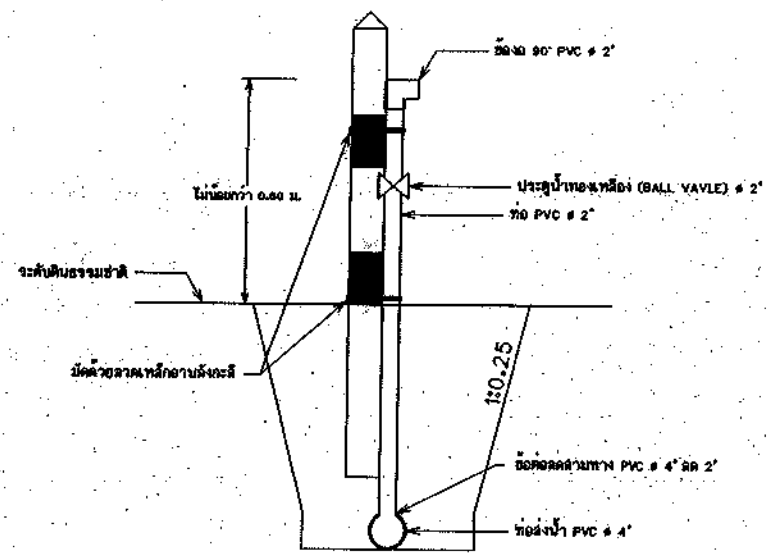


รูปตัดจุดปล่อยน้ำ
มาตราส่วน 1:10

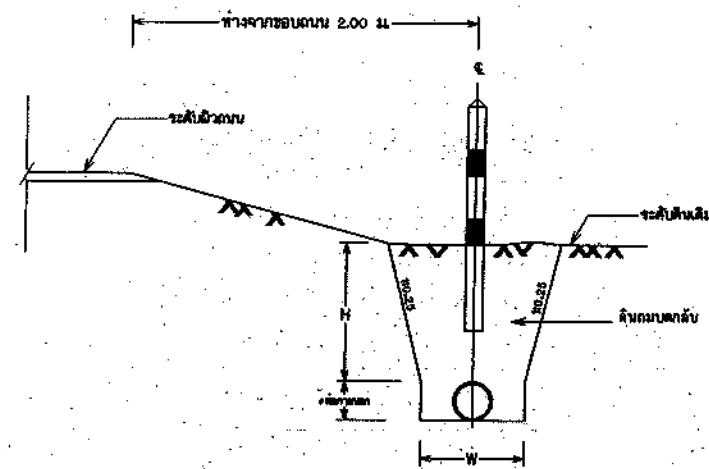


แสดงรูปตัดขวางทั่วไปของแนวท่อ
มาตราส่วน


แสดงเส้นผ่านศูนย์กลางและความลึกของหลุมวางท่อ		
ขนาดเส้นผ่านศูนย์กลาง (ม.)	ความลึก (ม.)	ความลึก (ม.)
100 (110)	0.50	0.60
125 (140)	0.50	0.60
150 (160)	0.55	0.60
200 (225)	0.60	0.80

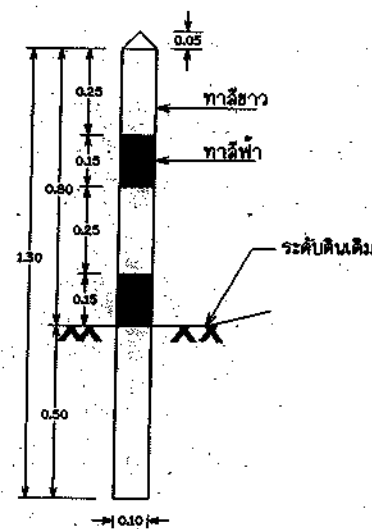

แสดงสัดส่วนหลักบอกแนวท่อ
มาตราส่วน 1:10

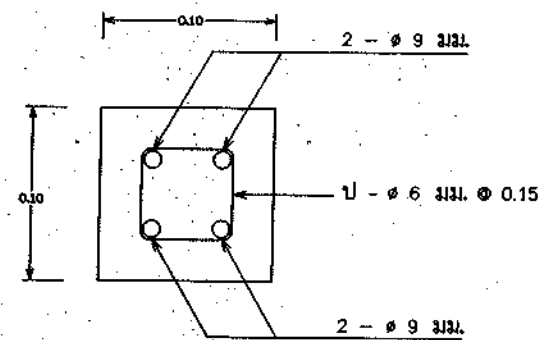


รูปตัด A - A
มาตราส่วน 1:2

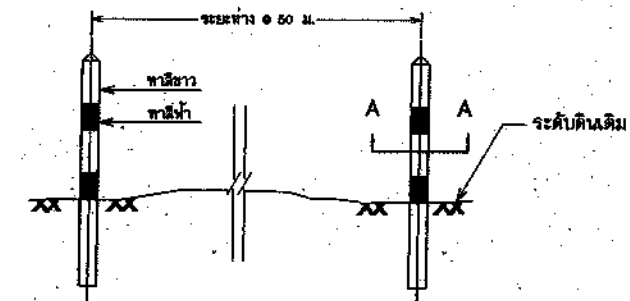

แสดงการวางหลักบอกแนวท่อ
มาตราส่วน 1:20


หมายเหตุ - ตำแหน่งที่แสดงไว้ในแบบสามารถเปลี่ยนตำแหน่งได้
และให้ผู้อนุมัติงานร่วมพิจารณา

สำเนาผู้กำกับและรับทราบ			
วันที่ ๑๖-๐๖-๖๑			

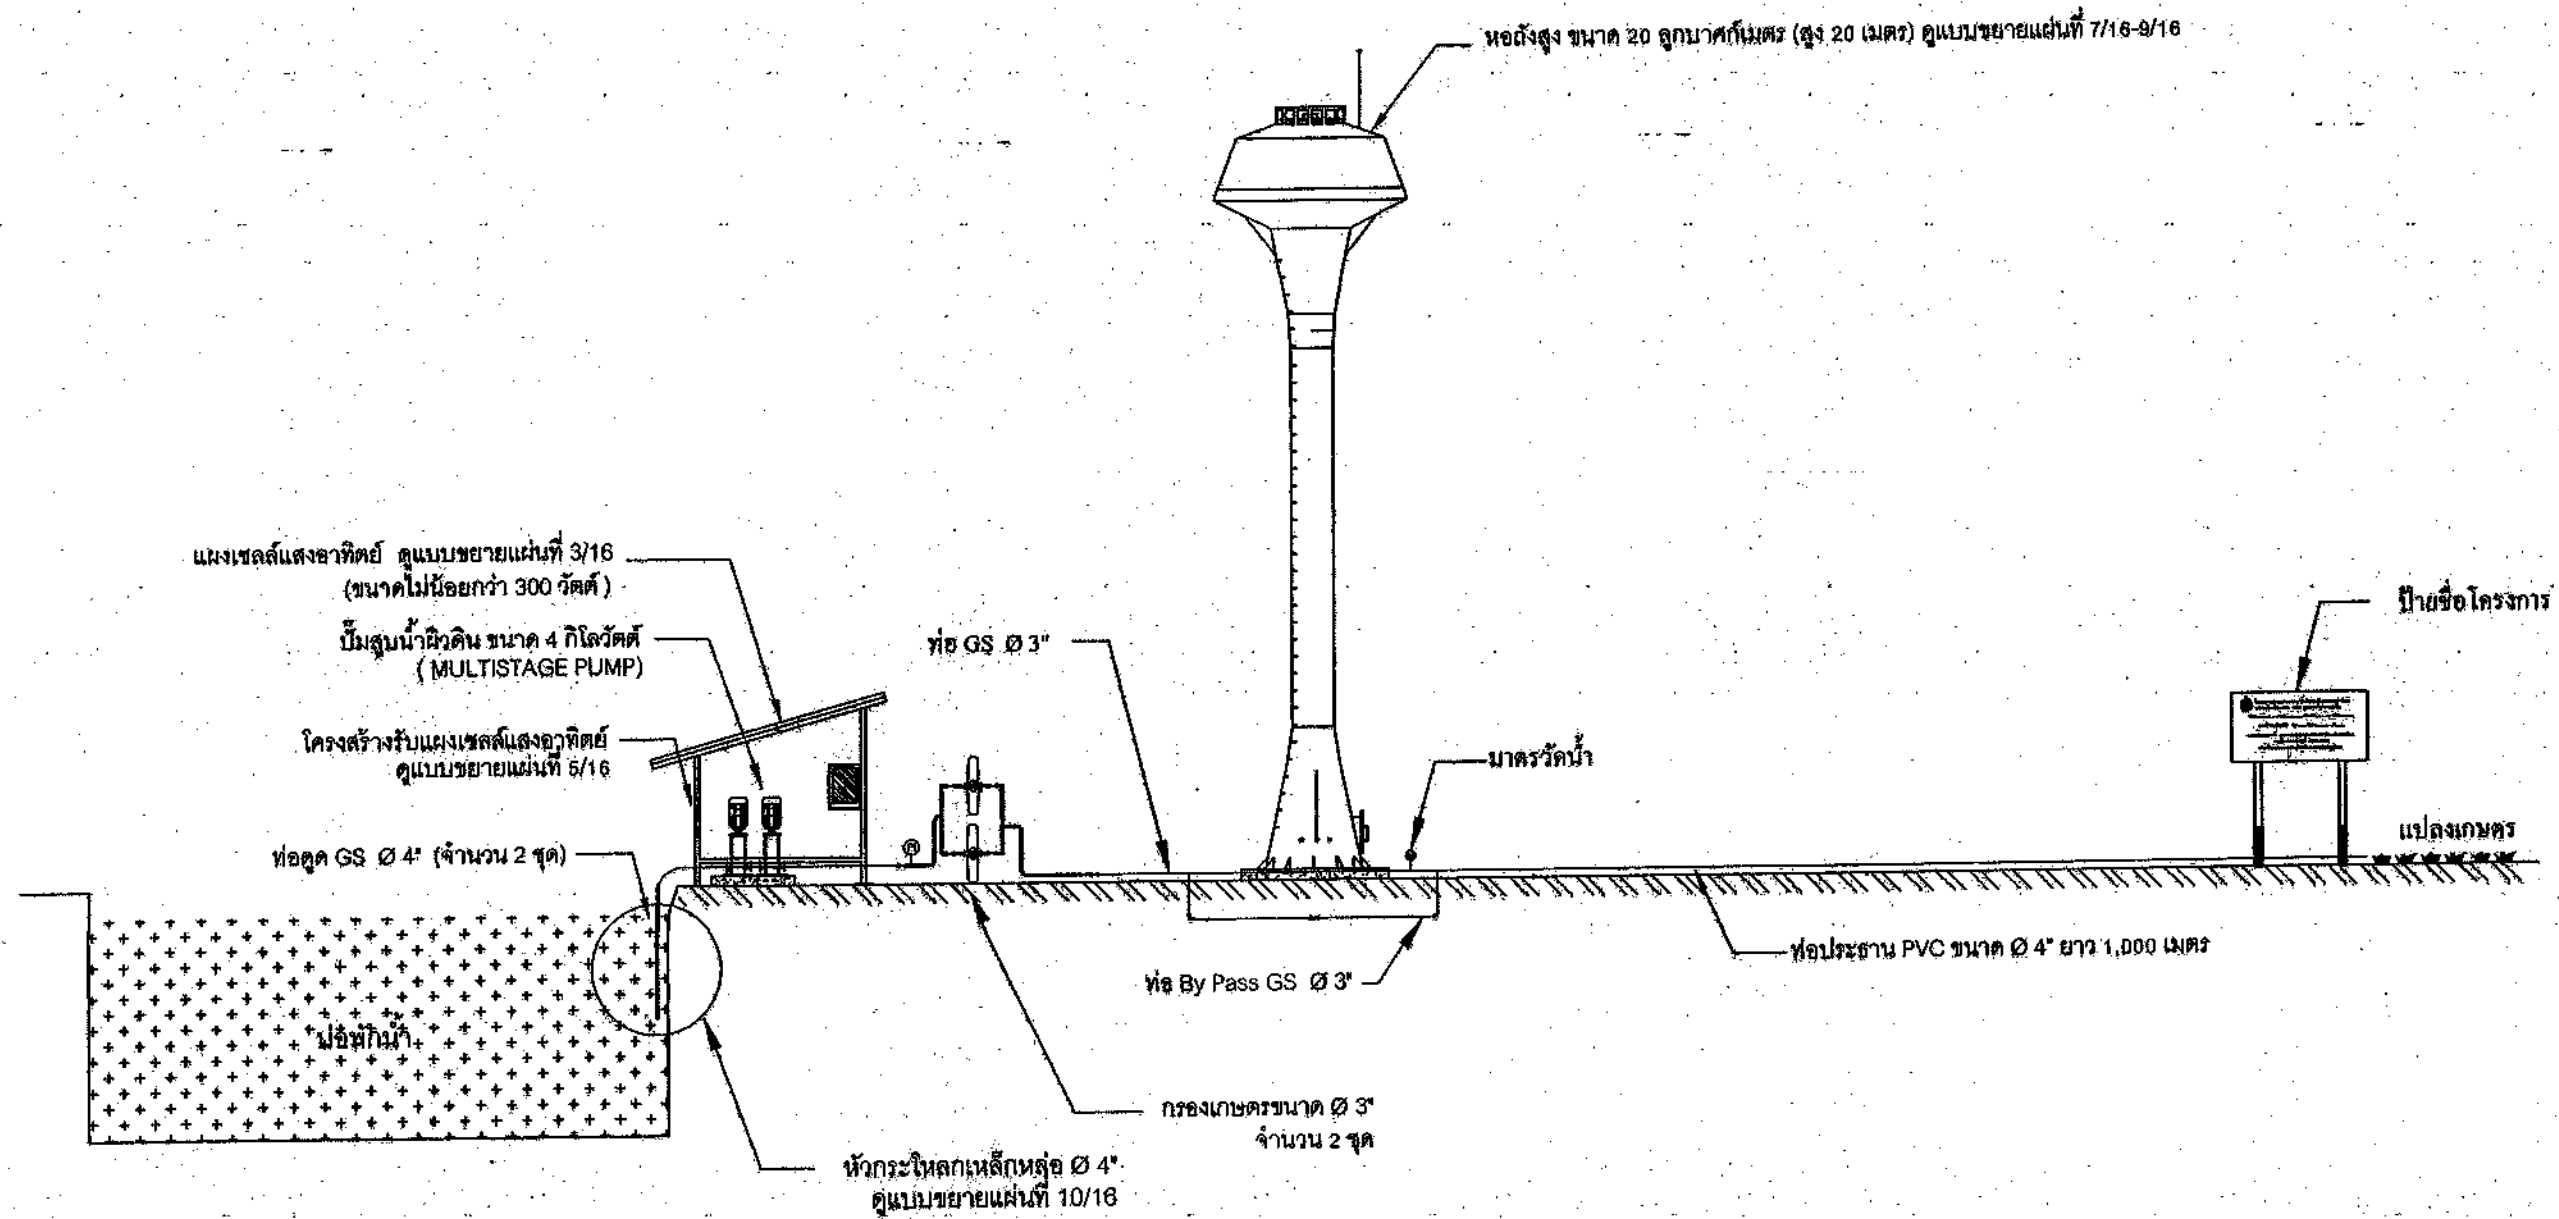

รูปด้านแผนผังระบบกระจายน้ำด้วยพลังงานแสงอาทิตย์
ขนาดไม่น้อยกว่า 100 ลบ.ม./วัน


กรมทรัพยากรน้ำ				
แบบมาตรฐานระบบกระจายน้ำด้วยพลังงานแสงอาทิตย์ ขนาดไม่น้อยกว่า 100 ลบ.ม./วัน				
รูปด้านแผนผังระบบกระจายน้ำด้วยพลังงานแสงอาทิตย์ ขนาดไม่น้อยกว่า 100 ลบ.ม./วัน				
สำรวจ		ตรวจ/เสนอ	น.ส. สุทธิณี	น้อยเหลืง / นก.
ออกแบบ	คณะทำงาน	ผ่าน	นาย นิทัศน์	สุดดีพงษ์ / ยอ.สมก.
แบบเลขที่	สอน.มร. 031/3 แผ่นที่ 2/16	เห็นชอบ	นาย ชำนาญ	สุธรรมมา / ผอ.สอน.

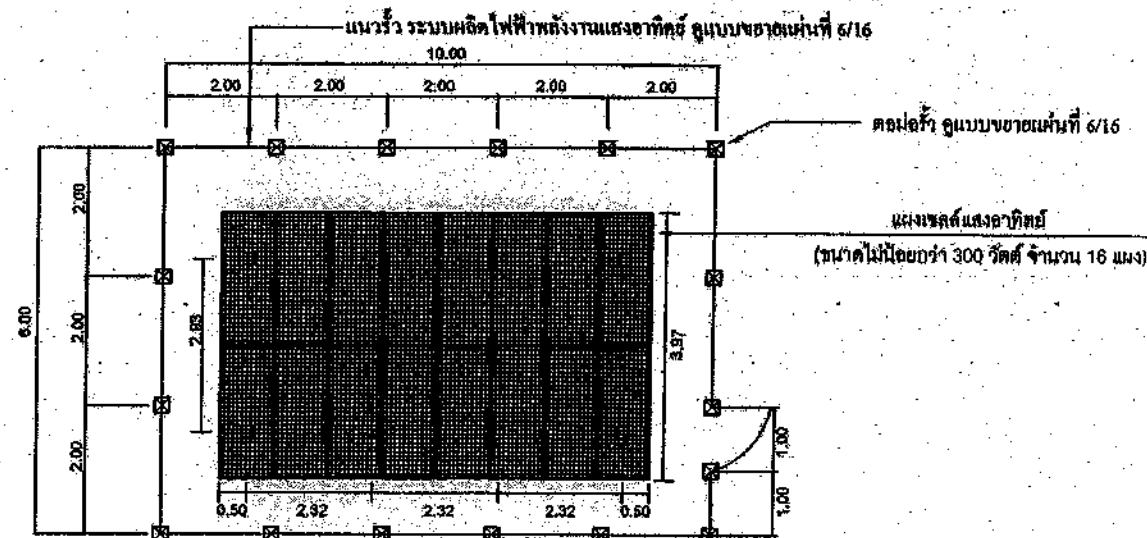

แปลนการติดตั้งแผงเซลล์แสงอาทิตย์ พร้อมรั้ว


มาตราส่วน

NTS

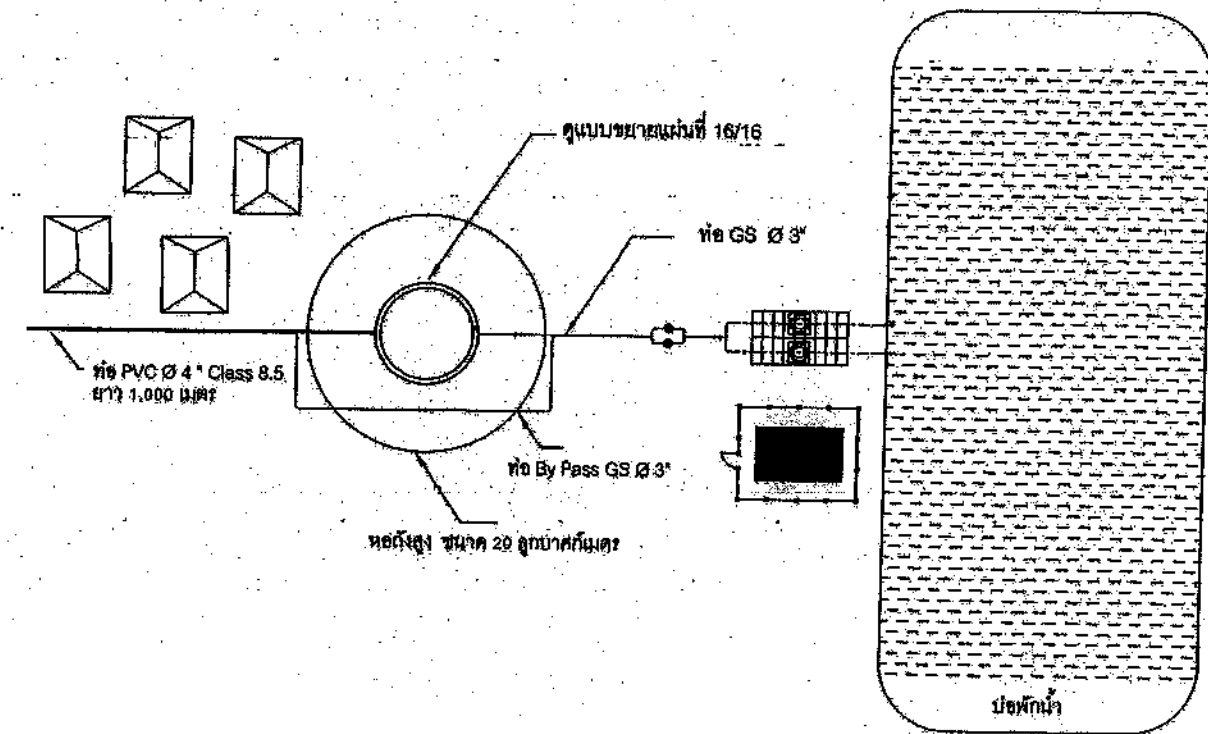

แผนผังระบบกระจายน้ำด้วยพลังงานแสงอาทิตย์ ขนาดไม่น้อยกว่า 100 ลบ.ม./วัน

กรมทรัพยากรน้ำ				
แบบมาตรฐานระบบกระจายน้ำด้วยพลังงานแสงอาทิตย์ ขนาดไม่น้อยกว่า 100 ลบ.ม./วัน แผนผังระบบกระจายน้ำด้วยพลังงานแสงอาทิตย์ ขนาดไม่น้อยกว่า 100 ลบ.ม./วัน และแปลนการติดตั้งแผงเซลล์แสงอาทิตย์พร้อมรั้ว				
สำรวจ		ตรวจ/เสนอ	น.ส. สุทธิณี	น้อยพณิศา / ทนท.
ออกแบบ	คณะทำงาน	ผ่าน	นาย นิทัศน์	สุคติพงษ์ / ผอ.สมก.
แบบเลขที่	สอ.มฐ. 03.1/3 แผ่นที่ 3/16	เห็นชอบ	นาย อำนาจย์	สุธรรมมา / ผอ.สอ.ม.

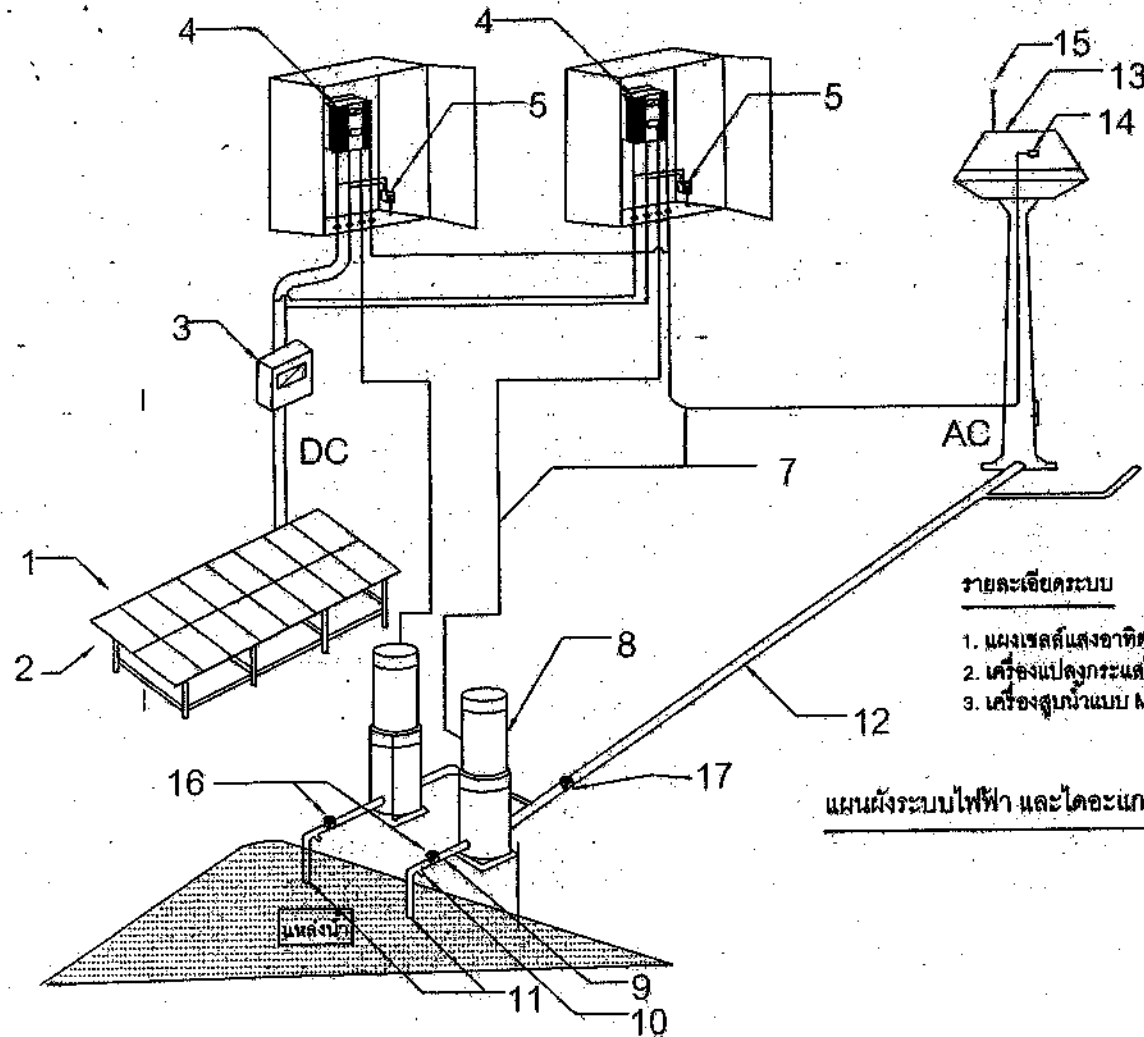


รายละเอียดระบบ

1. แผงเซลล์แสงอาทิตย์ แบบ Multi Crystalline Silicon ขนาดไม่น้อยกว่า 300 วัตต์ จำนวน 16 แผง
2. เครื่องแปลงกระแสไฟฟ้า ขนาดไม่น้อยกว่า 4 กิโลวัตต์ จำนวน 2 เครื่อง
3. เครื่องสูบน้ำแบบ Multistage Pump 3 x 380-415 VAC จำนวน 2 เครื่อง

แผนผังระบบไฟฟ้า และไดอะแกรมไฟฟ้า ระบบกระจายน้ำด้วยพลังงานแสงอาทิตย์ ขนาดไม่น้อยกว่า 100 ลูกบาศก์เมตรต่อวัน

สัญลักษณ์

1. ชุดแผงเซลล์แสงอาทิตย์ ขนาดไม่น้อยกว่า 300 วัตต์
2. ชุดโครงสร้างรองรับแผงเซลล์แสงอาทิตย์
3. Circuit breaker DC
4. Renewable Solar Inverter
5. Surge protection DC
6. Circuit breaker AC
7. สายไฟฟ้า
8. เครื่องสูบน้ำ Multistage ขนาด 4 กิโลวัตต์
9. ท่อสำหรับสูบน้ำ GS ขนาด Ø 4 นิ้ว
10. Y-Strainer หน้างานเหล็กหล่อ Ø 4 นิ้ว
11. หัวกะโหลกสูบน้ำ เหล็กหล่อชนิดเกลียว ขนาด Ø 4 นิ้ว
12. ท่อสำหรับสูบน้ำ GS ขนาด Ø 3 นิ้ว
13. ทางน้ำทรงแปดเหลี่ยม ขนาด 20 ซม.ม.
14. สวิตช์ตรวจวัดระดับน้ำ
15. สายล่อฟ้า
16. ประตูน้ำทองเหลือง ขนาด Ø 4 นิ้ว
17. ประตูน้ำทองเหลือง ขนาด Ø 3 นิ้ว

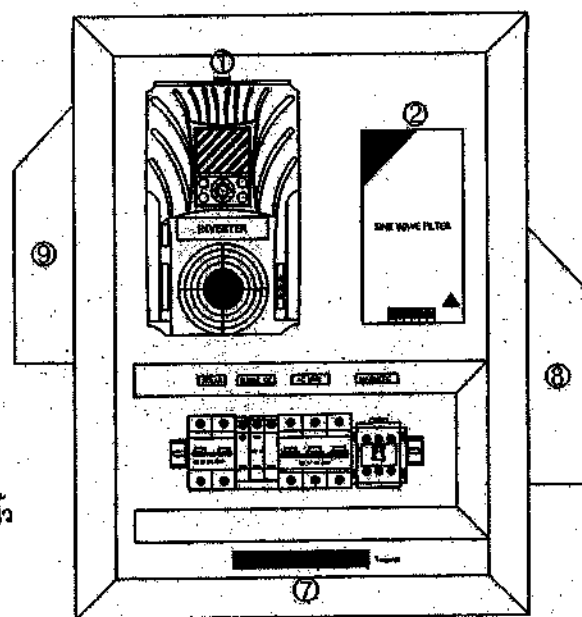


ภาพแสดงรายละเอียด

ไดอะแกรมไฟฟ้า ระบบสูบน้ำด้วยพลังงานแสงอาทิตย์

มาตรฐาน

NTS

SINGLE LINE DIAGRAM

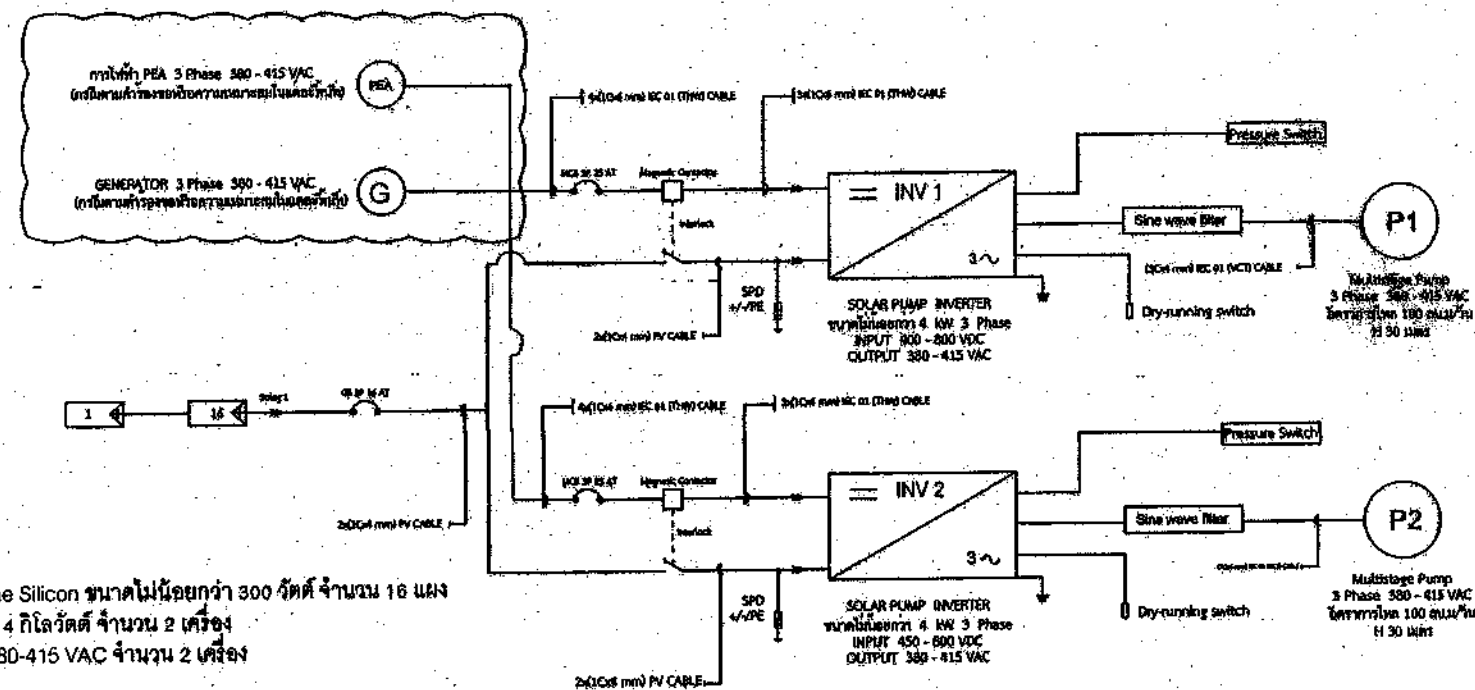


รายละเอียด

LED
LED
แผงเซลล์แสงอาทิตย์
ความสว่าง
แบตเตอรี่ ลิเทียมไอออน

6 ดวง
ไม่น้อยกว่า 3 วัตต์
ไม่น้อยกว่า 3 วัตต์
300 ลูเมน
ไม่น้อยกว่า 3.7 V, 4,000 mAh



TOP VIEW

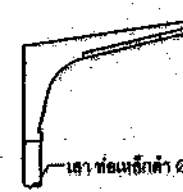

FRONT VIEW

รายละเอียดคอมโพ


หมายเหตุ

1. ผู้รับจ้างต้องติดตั้งไฟฟ้าแสงสว่าง (หลอด LED) ที่ใช้ระบบ Solar cell จำนวน 4 ชุด ที่มุมเสารั้วไฮดรอลิกสูง 3 เมตร หรือ บริเวณสถานที่ก่อสร้างที่เหมาะสม
2. ผู้รับจ้างต้องตรวจสอบและดูแลรักษาเครื่องสูบน้ำให้เป็นชนิดที่ติดตั้งกลางแจ้งได้ สามารถกันน้ำ หรือมีพัดลมระบายอากาศ ขนาด 6 นิ้ว จำนวน 2 ชุด (ดูใบเสร็จ-ดูออก)


รายละเอียดตู้ควบคุมการเปิด-ปิด

1. INVERTER
2. SINE WAVE FILTER
3. Circuit breaker DC (PV - INV)
4. Surge Protection DC
5. Circuit breaker AC (AC - INV)
6. Magnetic Contactor
7. Terminal
8. พัดลมดูดอากาศเข้า ขนาด 6 นิ้ว
9. พัดลมดูดอากาศออก ขนาด 6 นิ้ว

กรมทรัพยากรน้ำ				
แบบมาตรฐานระบบกระจายน้ำด้วยพลังงานแสงอาทิตย์ ขนาดไม่น้อยกว่า 100 ลบ.ม./วัน				
แผนผังระบบไฟฟ้า และไดอะแกรมไฟฟ้าระบบสูบน้ำด้วยพลังงานแสงอาทิตย์				
สำนักงานทรัพยากรน้ำและฟื้นฟูแหล่งน้ำ				
สำรวจ		ตรวจ/เสนอ	น.ส. สุทธิณี น้อยเหลือ	หนก.
ออกแบบ	คณะทำงาน	ผ่าน	นาย นิทัศน์ สุดดีพงษ์	ผอ.สนก.
แบบเลขที่	สอน.มร. 031/3 แผ่นที่ 4/15	เห็นชอบ	นาย อำนาจย์ สุธรรม	ผอ.สนก.

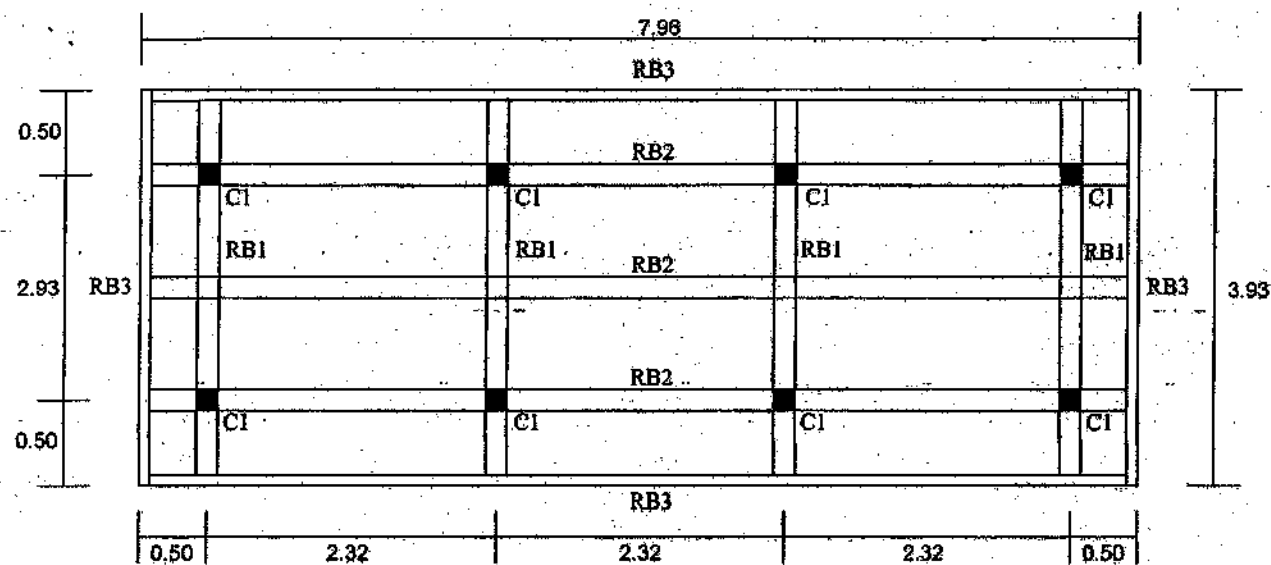


แปลนคานโครงหลังคา

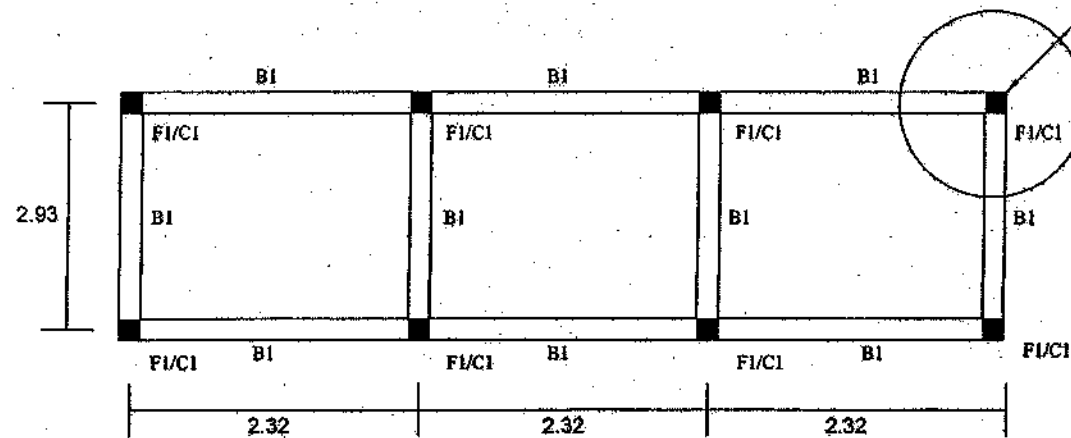


แปลนฐานรากและคานหลัก

รายการเหล็กอุปกรณ์


- C1 คานเหล็กกล่อง ขนาด 50 x 50 x 3.2 มม.
- B1 คานเหล็กกล่อง ขนาด 50 x 50 x 3.2 มม.
- RB1 คานเหล็กกล่อง ขนาด 50 x 50 x 3.2 มม.
- RB2 คานเหล็กกล่อง ขนาด 50 x 50 x 3.2 มม.
- RB3 คานเหล็กกล่อง ขนาด 50 x 25 x 3.2 มม.

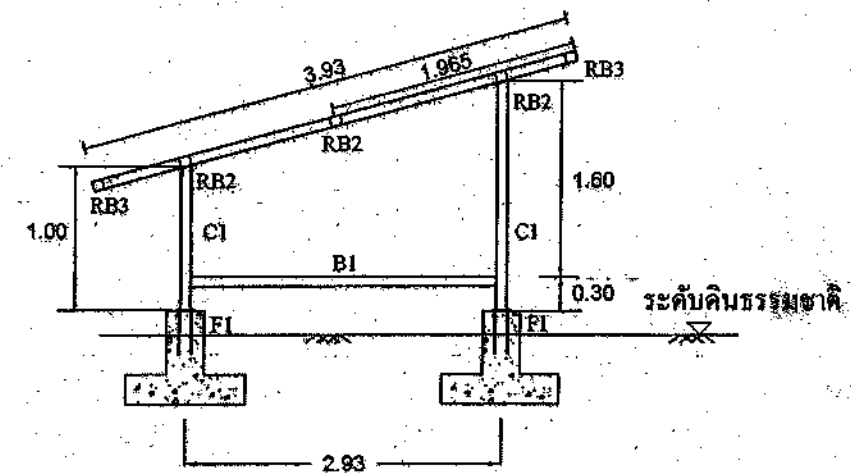

รูปตัด

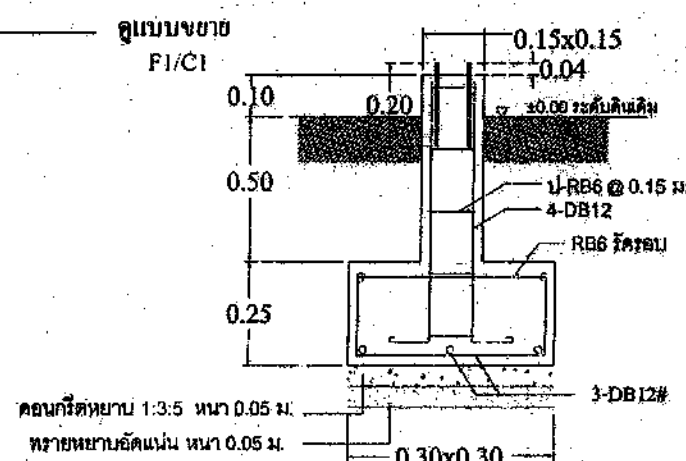

รูปขยายฐานรากโครงสร้างรับแผง FI

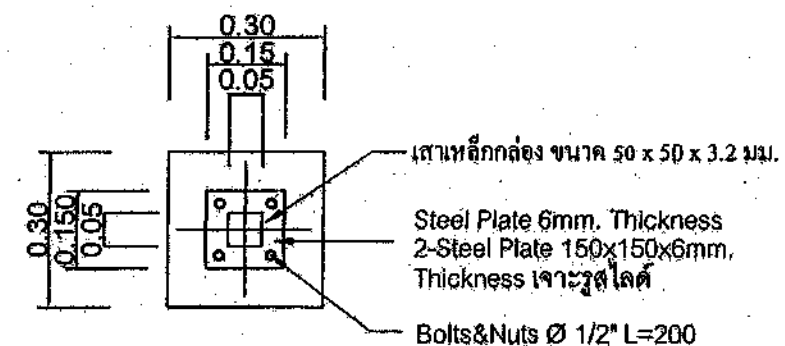

รูปขยายเสาเหล็ก C1

หมายเหตุ - แบบการติดตั้ง โครงสร้างรับแผงเซลล์แสงอาทิตย์สามารถปรับขนาดได้ตามความเหมาะสม

ผู้รับจ้างต้องส่งแบบ และรายละเอียดในการติดตั้งซึ่งเป็นไปตามขนาดมาตรฐานแผงเซลล์แสงอาทิตย์

- เหล็กอุปกรณ์ทาสีกันสนิม 2 ครั้ง และสีน้ำมัน 2 ครั้ง (สีบรอนซ์เงิน)

- หน่วยเป็น เมตร


- เหล็กอุปกรณ์ ตามมาตรฐาน มอก. 107-2533

รายละเอียดติดตั้งโครงสร้างรับแผง

มาตราส่วน


NTS

กรมทรัพยากรน้ำ				
แบบมาตรฐานระบบกระจายน้ำด้วยพลังงานแสงอาทิตย์ ขนาดไม่น้อยกว่า 100 ลบ.ม./วัน				
รายละเอียดการติดตั้งโครงสร้างรับแผง				
สำนักอนุรักษ์และฟื้นฟูแหล่งน้ำ				
สำรวจ		ตรวจ/เสนอ	น.ส. สุทธิณี	น้อยเหลือ หนก.
ออกแบบ	คณะทำงาน	ผ่าน	นาย นิทัศน์	สุดดีพงษ์ ผอ.สมก.
แบบเลขที่	ตอน.มฐ. 031/3 แผ่นที่ 6/16	เห็นชอบ	นาย อำมาตย์	สุธรรมพงษ์ ผอ.สอ.

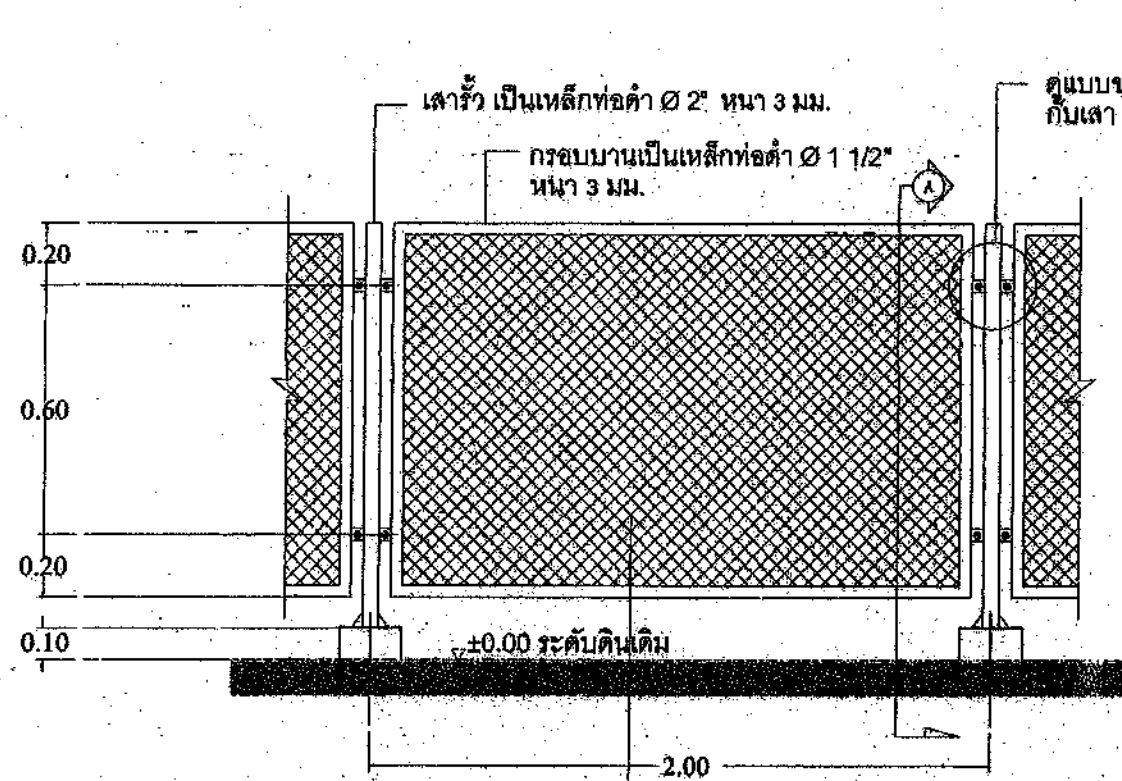


ลวดตาข่ายขึ้นรูปด้วยการดัด แบบตาข่ายสี่เหลี่ยมจัตุรัส
ขนาดช่องตาข่าย 1 1/4" ขนาดเส้นลวด 3 มม. (เบอร์ 11)

แบบขยายรั้วลวดตาข่าย

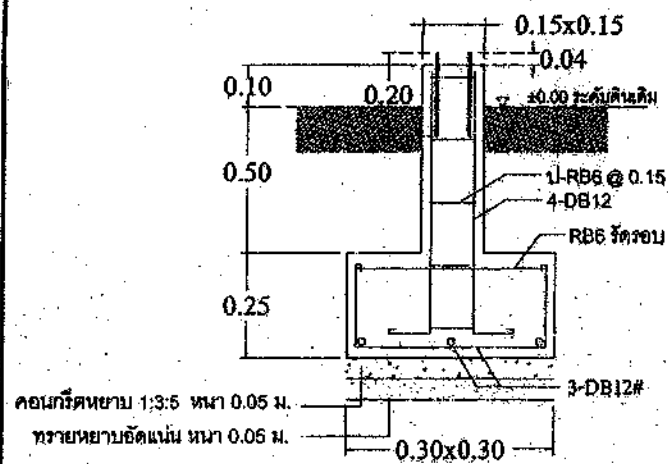

แบบขยายฐานราก F


เสาประตูเป็นเหล็กท่อดำ Ø 2" หนา 3 มม.

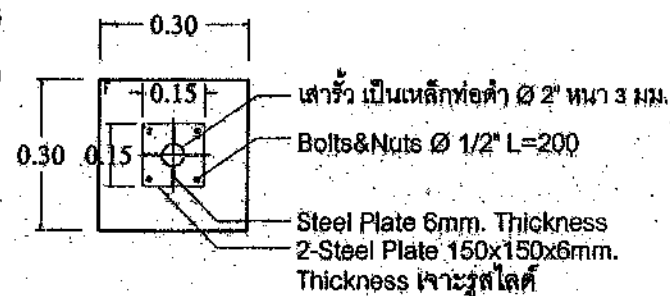


ลวดตาข่ายขึ้นรูปด้วยการดัด แบบตาข่ายสี่เหลี่ยมจัตุรัส
ขนาดช่องตาข่าย 1 1/2" ขนาดเส้นลวด 3 มม. (เบอร์ 11)

ภาพแสดงรายละเอียด


โครงสร้าง และส่วนประกอบรั้วเหล็ก ระบบสูบน้ำพลังงานแสงอาทิตย์

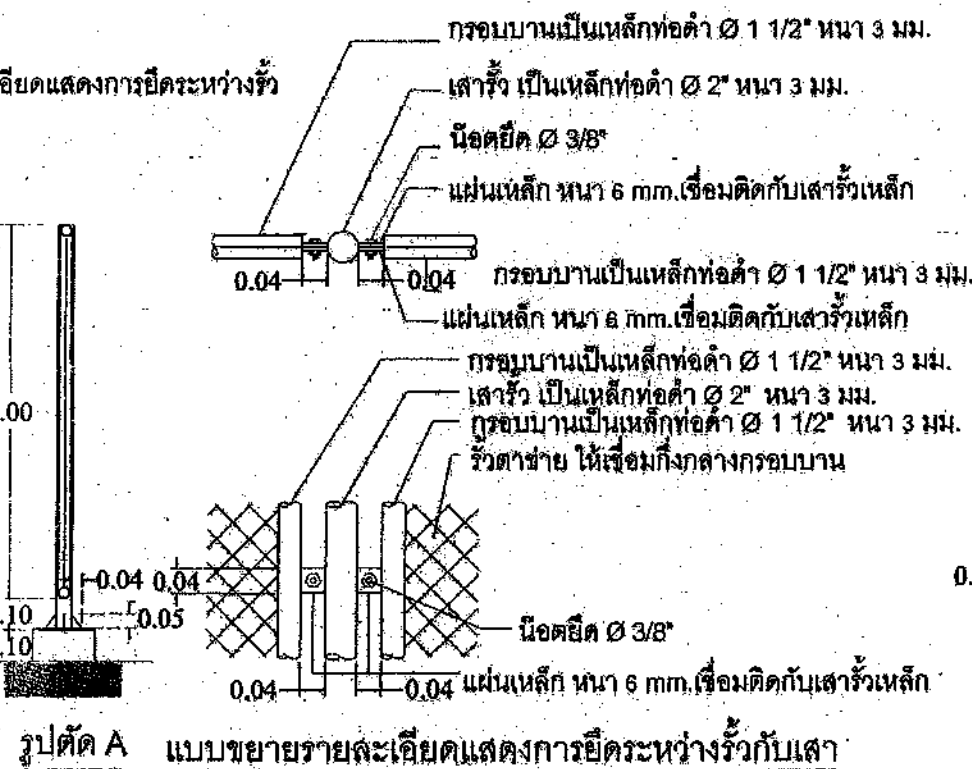

รูปตัด A แบบขยายรายละเอียดแสดงการยึดระหว่างรั้วกับเสา

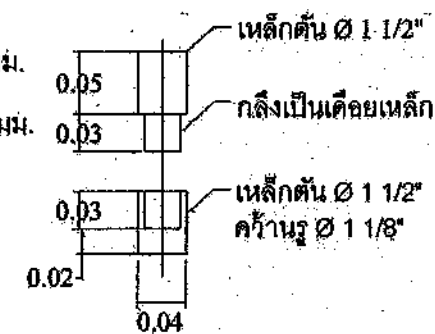

แบบขยายบานพับกับเหล็ก

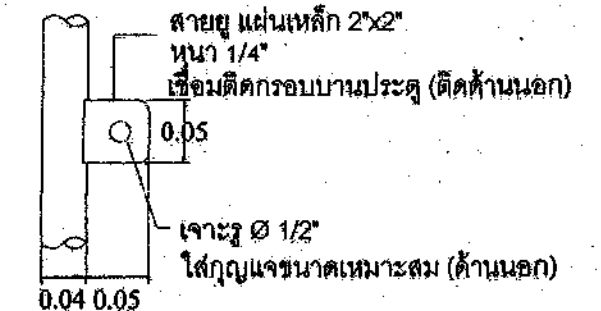


แบบขยายสายยู


หมายเหตุ - เหล็กท่อดำตามมาตรฐาน มอก.104-2533 (มอก.107)
- หน่วยเป็น เมตร

กรมทรัพยากรน้ำ				
แบบมาตรฐานระบบกระจายน้ำด้วยพลังงานแสงอาทิตย์ ขนาดไม่น้อยกว่า 100 ลบ.ม./วัน				
โครงสร้าง และส่วนประกอบรั้วเหล็ก ระบบสูบน้ำพลังงานแสงอาทิตย์				
สำนักอนุรักษ์และฟื้นฟูแหล่งน้ำ				
สำรวจ		ตรวจ/เสนอ	น.ส. สุทธิณี น้อยเหลือ	หมก.
ออกแบบ	คณะทำงาน	ผ่าน	นาย นิทัศน์ สุกดีพงษ์	ผอ.สมก.
แบบเลขที่	สอ.มฐ. 031/3 แผ่นที่ 6/16	เห็นชอบ	นาย อำนาจย์ สุธรรมชัย	ผอ.สอ.


ระดับท่อน้ำดิน + 20.40 ม.
ระดับท่อน้ำเข้า + 20.20 ม.

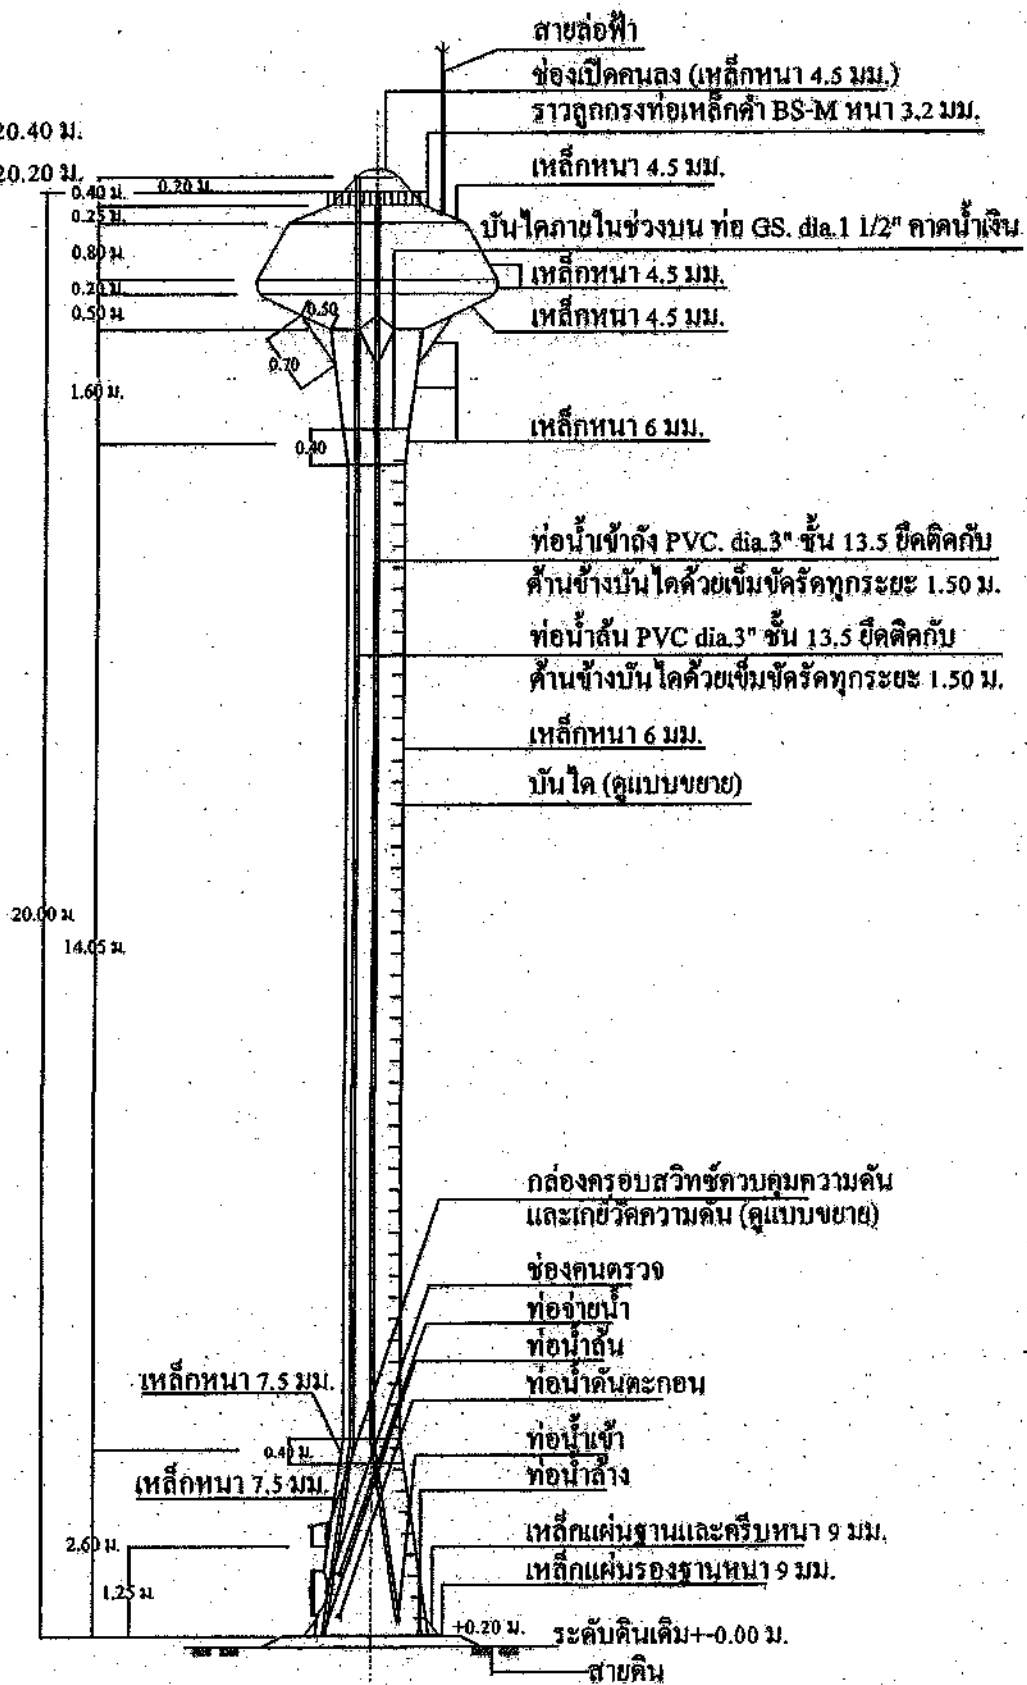

รูปด้านข้างหอดังสูง แบบถังเหล็กทรงกลมแป้น
มาตราส่วน 1:100

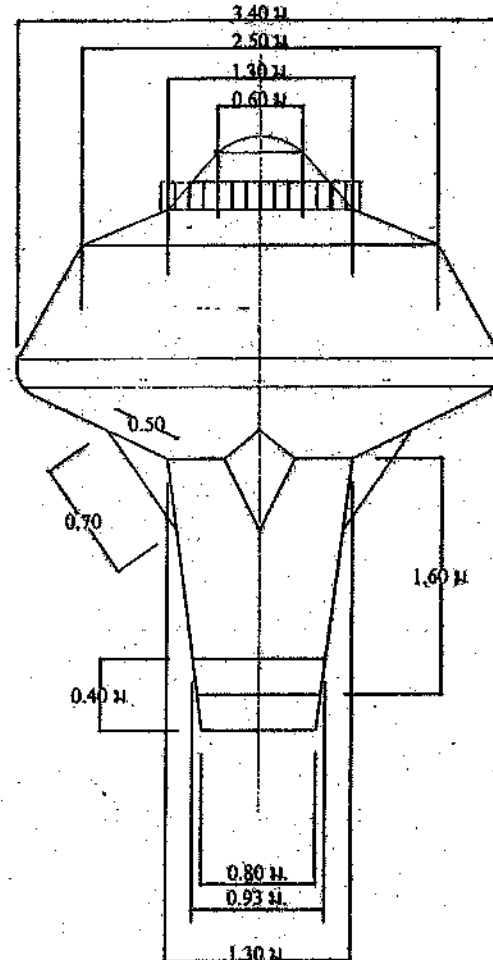

แบบขยายแมนโฮลบนหอดังสูง
มาตราส่วน 1:50

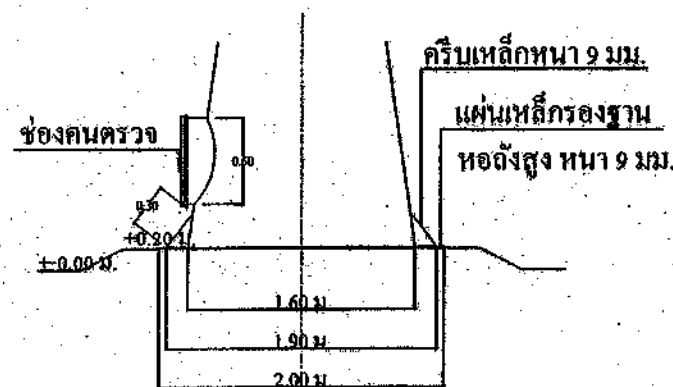


แบบขยายแมนโฮลล่างหอดังสูง
มาตราส่วน 1:50

หมายเหตุ - สายล่อฟ้าให้เดินภายนอกถังโดยใช้ท่อร้อยสายไฟ และเชื่อมลวดเหล็ก RB 6 มม. ยึดทุกระยะ 2.00 ม.

ข้อกำหนดรายละเอียดหอดังสูงรูปทรงกลมแป้น

1. รูปแบบหอดังสูง เป็นแบบถังเหล็กทรงกลมแป้น ขนาดความจุ 20 ลบ.ม. ความสูงรวม 20 ม.
2. ฐานรากของหอดังสูง จะต้องรับน้ำหนักบรรทุกปลอดภัยได้ไม่น้อยกว่า 90 ตัน
3. การติดตั้งหอดังสูงต้องตั้งอยู่บนฐานที่แข็งแรง ซึ่งแบ่งออกเป็น 2 กรณี คือ 1. การติดตั้งบริเวณพื้นที่ที่ดินแข็งอยู่เดิม หรือผิวดินทรายเนื้อแน่น 2. การติดตั้งบริเวณพื้นที่ที่ดินแข็งอยู่เดิม หรือพื้นที่ดินอ่อน
4. การทดสอบความสามารถในการรับน้ำหนักบรรทุกของคานรองรับฐานรากโดยวิธี ให้เหล็ก 2 1 นิ้ว คอกหักซึ่งประสิทธิภาพการรับน้ำหนักของชิ้นดินในพื้นที่ก่อสร้างฐานรากระยะจนของเหล็กที่คอกหักโดยรวมกรณีที่มีมากกว่า 1.00 เมตร ให้เลือกฐานรากหอดังสูงแบบชนิดเสาเข็ม และเลือกฐานรากหอดังสูงแบบชนิดฐานแผ่ ในกรณีที่ระยะของเหล็กคอกหักโดยรวมมีระยะ ไม่เกิน 1.00 เมตร โดยอยู่ภายใต้การควบคุมการดำเนินการทดสอบของวิศวกรโยธา
5. อุปกรณ์ที่ใช้ในการติดตั้งของหอดังประกอบด้วย
 - แมนโฮล (MANHOLE) จำนวน 2 ชุด ที่ส่วนบนและส่วนล่างของถังน้ำ
 - ท่อน้ำเข้าถึงใช้ข้อต่อเหล็กและเหล็กวาล์ว (CHECK VALVE) ขนาด dia. ไม่น้อยกว่า 3 นิ้ว จำนวน 1 ตัว ส่วนภายในถังต่อท่อ PVC dia. 3 นิ้ว สูงตลอดถังเพื่อให้มีน้ำเข้าถึงที่ระดับความสูง 20.20 ม.
 - ท่อระบายน้ำจากถัง ใช้ข้อต่อเหล็กขนาด dia. 4 นิ้ว พร้อมประตูน้ำทองเหลืองขนาด dia. 4 นิ้ว จำนวน 1 ตัว ประตูน้ำบดวาล์ว dia. 4 นิ้ว 1 ตัว
 - ท่อน้ำทิ้ง ใช้ข้อต่อเหล็กพร้อมประตูน้ำทองเหลืองขนาด dia. 3 นิ้ว จำนวน 1 ตัว ส่วนที่เป็นท่อ GS. dia. 3 นิ้ว ต้องมีความยาวไปถึงสระพักตะกอน
 - ท่อน้ำดินภายในถังต่อท่อ PVC dia. 3 นิ้ว ให้มีน้ำดินถึงที่ระดับความสูง 20.40 เมตร
 - มีสวิทช์ควบคุมระดับน้ำ (Pressure Control) แบบมีสเกลแสดงย่านการวัด (Range) สามารถปรับให้ต่อ (Cut In) และให้ตัด (Cut Out) ท่อน้ำปิดแสดงหน่วยวัด 2 หน่วย สามารถปรับตั้งเพื่อตัดการทำงานที่ความดันน้ำระหว่าง 2-15 psi มีสวิทช์สะพานไฟฟ้า โดยปรับตั้งระดับน้ำให้เครื่องสูบน้ำทำงานที่ระดับน้ำลดลงไม่ต่ำกว่า 6 เมตร นับจากแผ่นเหล็กฐานหอดัง และให้เครื่องสูบน้ำหยุดการทำงาน ที่ระดับน้ำเกินกว่าระดับความสูงของท่อน้ำดินเป็น ไปอย่างอัตโนมัติ และเป็นผลิตภัณฑ์ที่ได้รับการรับรองมาตรฐาน ANSI, NEMA, JIS, UL หรือ SA
 - เครื่องวัดแรงดัน (Pressure Gauge) ขนาดหน้าปัดไม่น้อยกว่า 2 นิ้ว (50 มิลลิเมตร) สามารถอ่านค่าความดันน้ำในหอดังพักน้ำที่ระดับความสูง 5-20 เมตร ได้อย่างชัดเจน เป็นชนิดที่มีกลีเซอรีนเพื่อป้องกันการสั่นสะเทือนของเข็ม
6. การทาสีภายในและภายนอกถัง
 - ภายใน สีโลหะให้ขี้นรอยเชื่อมให้เรียบรอยปราศจากสนิม ทำความสะอาดผิวหน้าไม่ให้มีไขมันหรือน้ำมันจับ ทาสีด้วยรองพื้นอีพ็อกซีสำหรับเคลือบท่อเหล็กกล้าสังกะสี ที่ผลิตตามมาตรฐาน มอก. 0148-2539 และทาทับด้วยฟิล์มได้ท สดเสริมหรือเทียบเท่า 3 ชั้น
 - ภายนอก สีโลหะให้ขี้นรอยเชื่อมให้เรียบปราศจากสนิม ทำความสะอาดผิวหน้าไม่ให้มีไขมันหรือน้ำมันจับแล้วทาสีรองพื้นกันสนิมประเภท Anti-corrosive primer Pigmented with Red Lead จำนวน 2 ครั้ง ทาทับด้วยสีประเภท Alkyd Based Semi-Gloss Enamel จำนวน 2 ครั้ง
 - ถังน้ำมันที่ใต้ใต้ถังให้เป็นไปตามกรรมวิธีของผู้ผลิต โดยให้ใช้สีที่เคลือบถังด้วยเหล็กตัวถังเหล็กคอกหักภายนอกให้ประคิมรู้ด้วยอักษร คำว่า "กรมทรัพยากรน้ำ" ทาด้วยสีสะท้อนแสงสีขาว ตัวหนังสือสูงประมาณ 50 เซนติเมตร หรือผู้ว่าจ้างกำหนด


กรมทรัพยากรน้ำ				
แบบมาตรฐานระบบกระจายน้ำด้วยพลังงานแสงอาทิตย์ ขนาดไม่น้อยกว่า 100 ลบ.ม./วัน หอดังสูง ขนาด 20 ลบ.ม. (รูปทรงกลมแป้น) 1				
สำนักอนุรักษ์และฟื้นฟูแหล่งน้ำ				
สำรวจ		ตรวจ/เสนอ	น.ส. สุทธิณี	น้อยเหลือ
ออกแบบ	คณะทำงาน	ผ่าน	นาย นิทัศน์	สุดดีพงษ์
แบบเลขที่	ตอน.มร. 031/3 แผ่นที่ 7/16	เห็นชอบ	นาย อำนาจย์	สุธรรมวงศ์

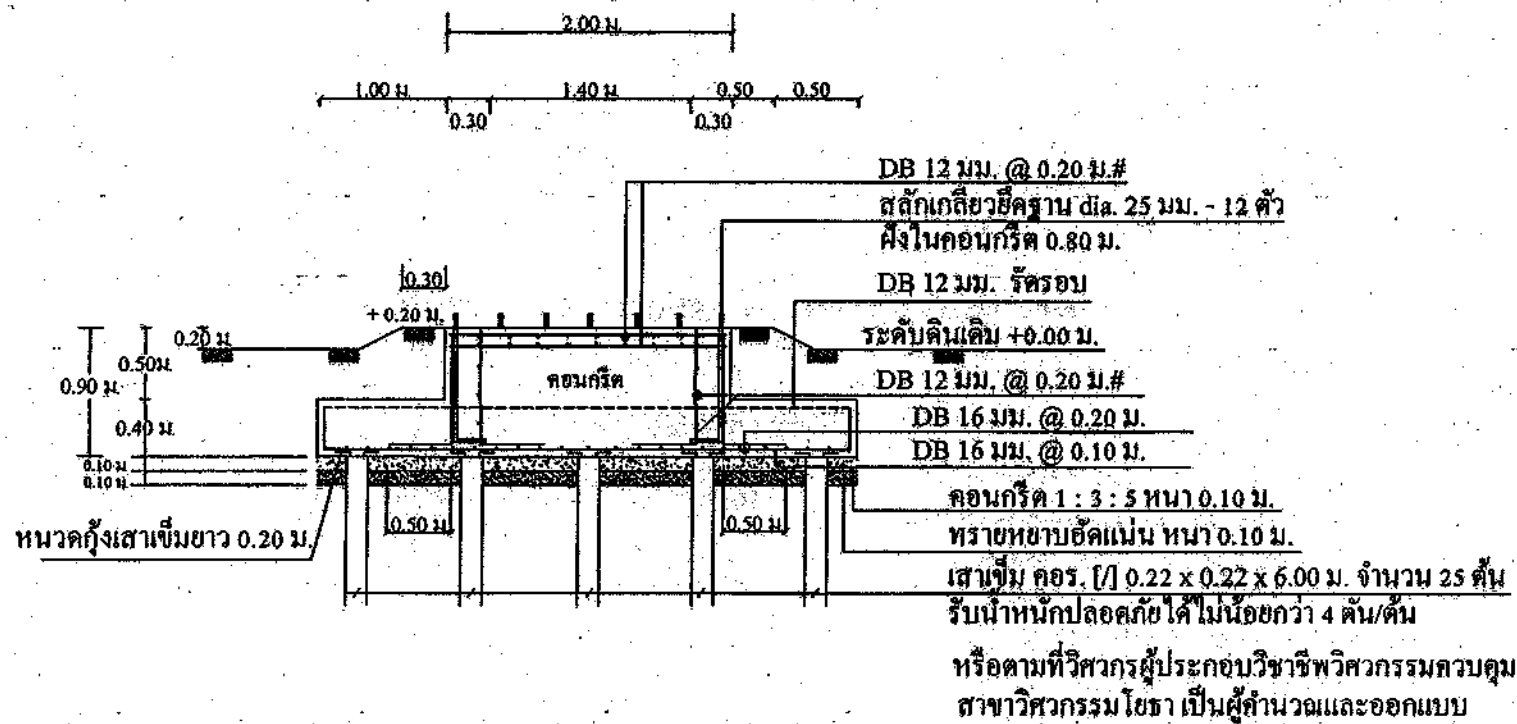

รูปตัดฐานรากหอดังสูง แบบมีเสาเข็มและไม่มีเสาเข็ม

มาตราส่วน

1 : 50

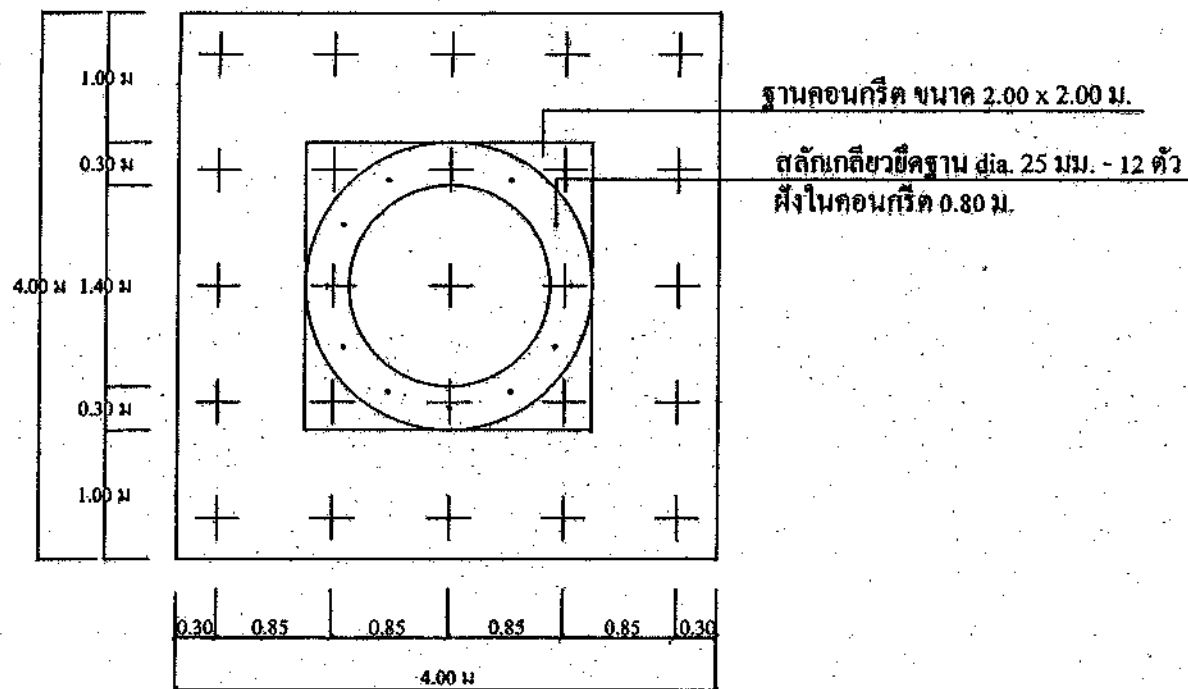

แบบขยายฐานรากหอดังสูง แบบมีเสาเข็มและไม่มีเสาเข็ม

มาตราส่วน

1 : 50

รายละเอียดการเลือกใช้ชนิดของฐานรากให้เหมาะสมกับการรับน้ำหนักของชั้นดินในตำแหน่งที่ดำเนินการก่อสร้างหอดังสูง


- การติดตั้งหอดังสูงต้องตั้งอยู่บนฐานที่แข็งแรง ซึ่งแบ่งออกเป็น 2 กรณี คือ 1. การติดตั้งบริเวณพื้นที่ที่พื้นแข็งอยู่เดิม หรือผิวดินทรายเนื้อแน่น
- 2. การติดตั้งบริเวณพื้นที่ที่พื้นแข็งอยู่เดิม หรือพื้นดินอ่อน

- การทดสอบคุณสมบัติการรับน้ำหนักของชั้นดินในเบื้องต้น มีรายละเอียดดังนี้
 ให้ใช้หลักขนาดเส้นผ่านศูนย์กลางขนาด 1 นิ้ว คลองทดสอบประสิทธิภาพการรับน้ำหนักของชั้นดินในพื้นที่ก่อสร้างฐานราก
 ระยะของเหล็กที่คอก โดยรวมกรณีที่มีมากกว่า 1.00 เมตร ให้ใช้หลักฐานรากหอดังสูงแบบชนิดเสาเข็ม และเลือกฐานรากหอดังสูง
 แบบชนิดฐานราก (ตามแบบชนิดเสาเข็ม โดยคิดเสาเข็มออก) ในกรณีที่มีระยะของเหล็กคอกโดยรวมมีระยะไม่เกิน 1.00 เมตร
 โดยกำหนดให้เหล็กคอกไว้ในสถานที่คอก

- ไม่ก่อสร้างบนชั้นดินอ่อนหรือดินถมใหม่

- งานคอนกรีตต้องใช้อุปกรณ์วัดระดับและระดับที่ 1 โดยมีคุณภาพตาม มอก. 15 เล่ม 1-2532 และต้องรับแรงกดสูงสุดได้
 ไม่ต่ำกว่า 240 กิโลกรัมต่อตารางเซนติเมตร โดยการทดสอบแท่งคอนกรีตมาตรฐาน รูปทรงลูกบาศก์ ขนาด 15x15x15 ซม. ที่อายุ 28 วัน

- การเก็บตัวอย่างหล่อลูกบาศก์คอนกรีตอย่างน้อยวันละ 1 ครั้ง ครั้งละ 3 ตัวอย่าง พร้อมเขียนวันเดือนปี และค่าการยุบตัว บนแท่งตัวอย่าง
 เพื่อทดสอบการรับแรงอัดของคอนกรีต

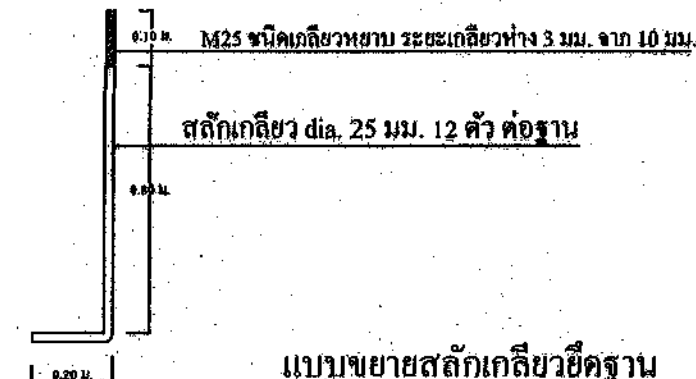


แบบขยายสลักเกลียวยึดฐาน


มาตราส่วน

1 : 50


กรมทรัพยากรน้ำ				
แบบมาตรฐานระบบกระจายน้ำด้วยพลังงานแสงอาทิตย์ ขนาดไม่น้อยกว่า 100 ลบ.ม./วัน				
หอดังสูง ขนาด 20 ลบ.ม. (รูปทรงแปดเหลี่ยม) 3				
สำนักอนุรักษ์และฟื้นฟูแหล่งน้ำ				
สำรวจ		ตรวจ/เสนอ	น.ส. สุทธิณี	น้อยเหนือ
ออกแบบ	คณะทำงาน	ผ่าน	นาย นิทัศน์	สุดดีพงษ์
แบบเลขที่	สอน.มธ. 031/3 แผ่นที่ 9/8	เห็นชอบ	นาย อำนาจ	สุธรรมชัย

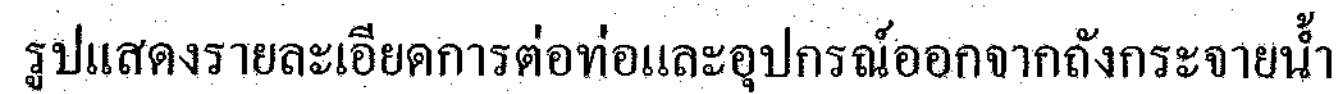


สำนักอนุรักษ์และฟื้นฟูแหล่งน้ำ			
สำรวจ		ตรวจ/เสนอ	น.ส. สุทธิณี น้อยเหลือ 
ออกแบบ	คณะทำงาน	ผ่าน	นาย นิพัทธ์ สุดดีพงษ์  ผอ.สมก.
แบบเลขที่	สลง.มธ. 031/3 แผ่นที่ 11/18	เห็นชอบ	นาย อำมาตย์ สุธรรม  ผอ.สอผ.

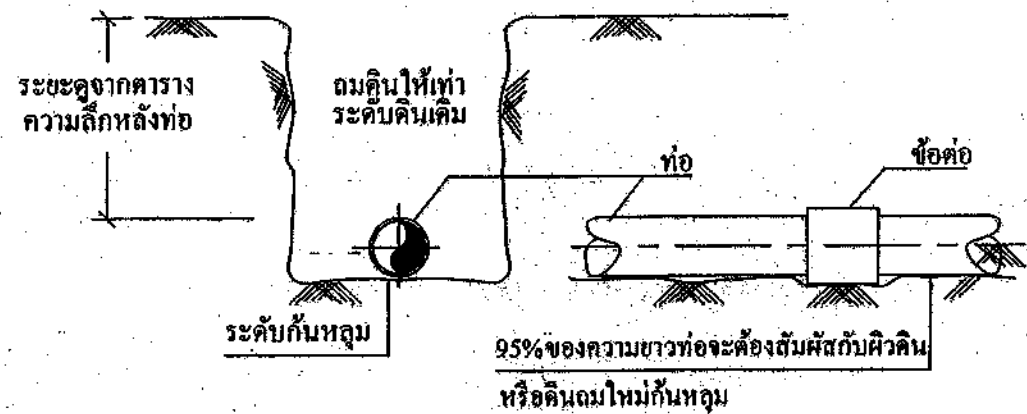

1. แบบการวางท่อทั่วไป

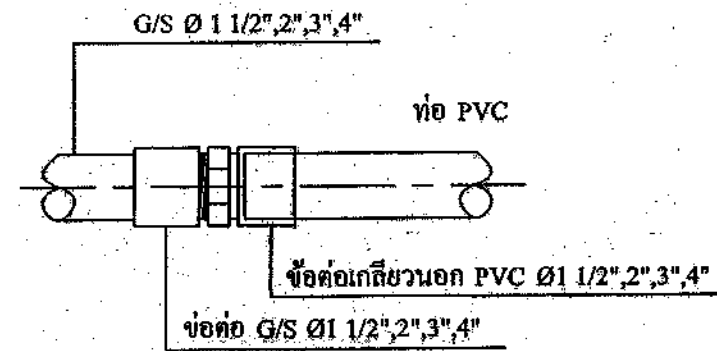

2. แบบการต่อท่อ G/S กับท่อ PVC

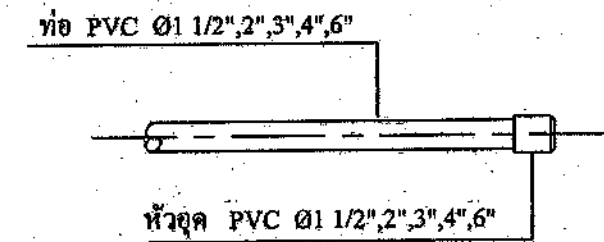


3. แบบการต่อหัวอุด PVC

ตารางระยะความลึกหลังท่อและความกว้างหลุมขุด


ขนาดเส้นผ่าศูนย์กลาง (มม.)	ความลึกหลังท่อ (ม.)	ความกว้างหลุม (ม.)
น้อยกว่า 100	0.30	0.30
100-150	0.40	0.60

หมายเหตุ


1. ท่อ PVC. ลิฟฟ้า เป็นชั้น 8.5 ยกเว้น ท่อ PVC. ภายในห้องถึงเหล็กพักน้ำ เป็นชั้น 13.5 ตามมาตรฐาน มอก. 17-2533
2. ท่อ GS. ประเภทที่ 2 สีส้มเงิน ตามมาตรฐาน มอก. 277-2532
3. อุปกรณ์ข้อต่อ PVC. ทุกชนิดเป็นชั้น 13.5 ตามมาตรฐาน มอก. 1131-2535
4. การต่อท่อ GS. เข้ากับอุปกรณ์ประปาชนิดเดียวกัน เช่น ข้องอ ข้อโค้ง สามทาง ให้ใช้ข้อต่อที่มีเกลียวขนาด 11 เกลียว/นิ้ว เว้นแต่แบบแปลนกำหนดไว้เป็นอย่างอื่น
5. หากมีรายการต่อประสานท่อที่จุดใดจุดหนึ่งหรือแตกต่างจากแบบแปลนนี้ ผู้ว่าจ้างขอสงวนสิทธิ์ให้กรมทรัพยากรน้ำเป็นผู้วินิจฉัย

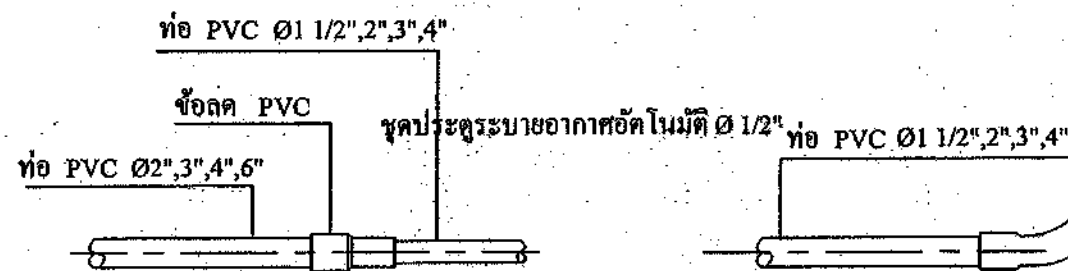


4. แบบการต่อข้อต่อ PVC

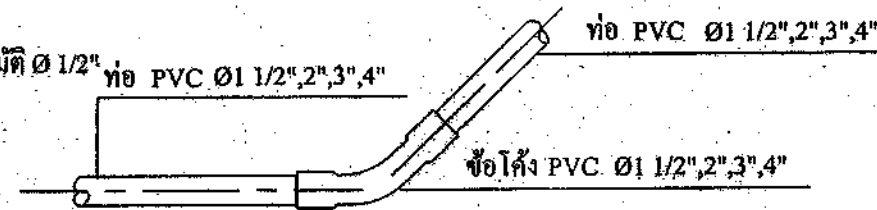


5. แบบการต่อข้อโค้ง 22 1/2°, 45° PVC

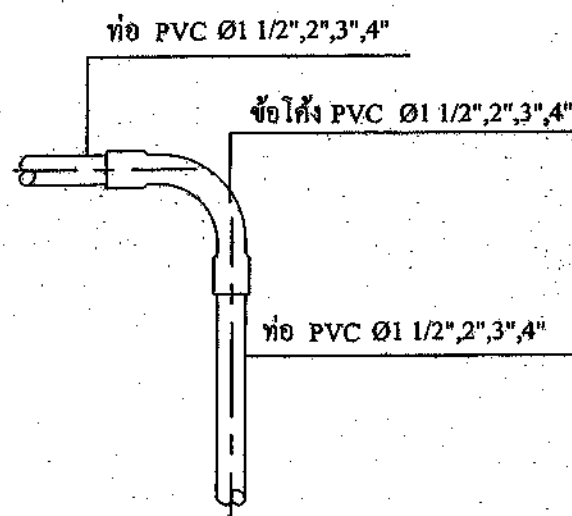

6. แบบการต่อข้อโค้ง 90° PVC

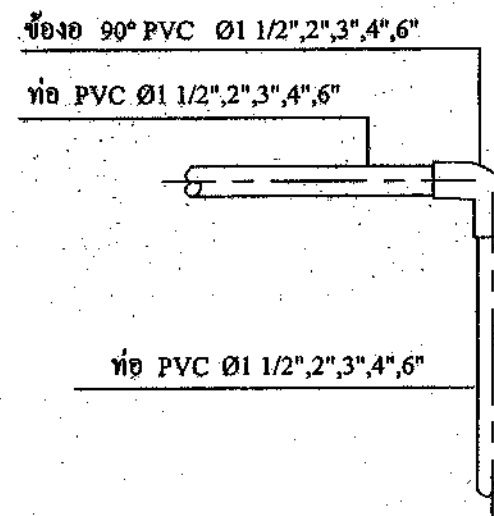






7. แบบการต่อข้องอ 90° PVC

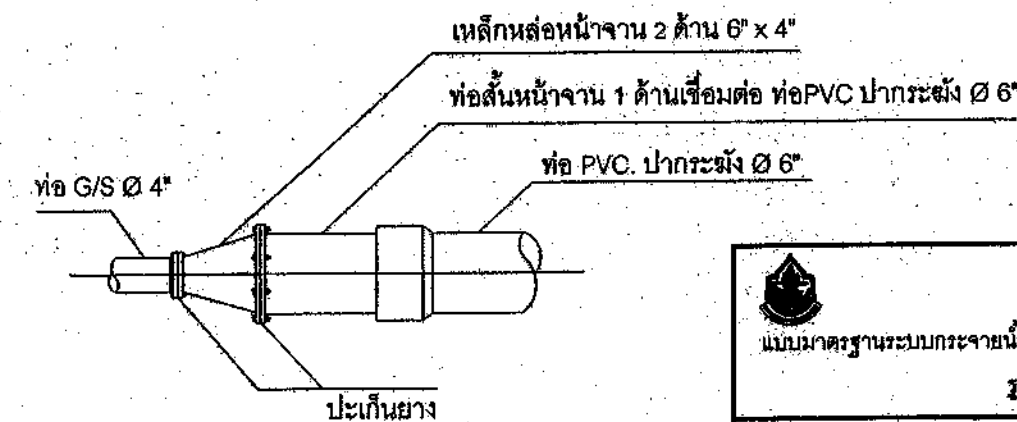


8. การบรรจุท่อเหล็กอาบสังกะสี (G/S) กับท่อ PVC.



กรมทรัพยากรน้ำ				
แบบมาตรฐานระบบกระจายน้ำด้วยพลังงานแสงอาทิตย์ ขนาดไม่น้อยกว่า 100 ลบ.ม./วัน				
รูปแสดงรูปแบบการวางและต่อท่อ				
สำนักอนุรักษ์และฟื้นฟูแหล่งน้ำ				
สำรวจ		ตรวจ/เสนอ	น.ส. สุทธิณี	น้อยเหนือ หนก.
ออกแบบ	คณะทำงาน	ผ่าน	นาย นิทัศน์	สุดดีพงษ์ หนก.สมก.
แบบเลขที่	ตอน.มฐ. 031/3 แผ่นที่ 12/16	เห็นชอบ	นาย ชำนาญ	สุธรรมวิทย์ หนก.สอน.

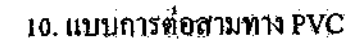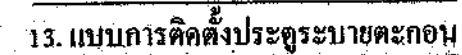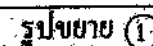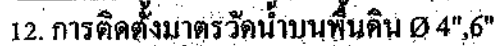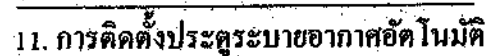


สำนักงานทรัพยากรน้ำและฟื้นฟูแหล่งน้ำ	
สำรวจ	ตรวจ/เสนอ น.ส. สุทธิณี น้อยเหนือ
ออกแบบ	คณะทำงาน ผ่าน นาย นิทัศน์ สุดดีพงษ์ ผอ.สม
แบบเลขที่	ตอน.มร. 031/3 แผ่นที่ 13/6 เห็นชอบ นาย อำนาจย์ สุระมณี ผอ.สอ

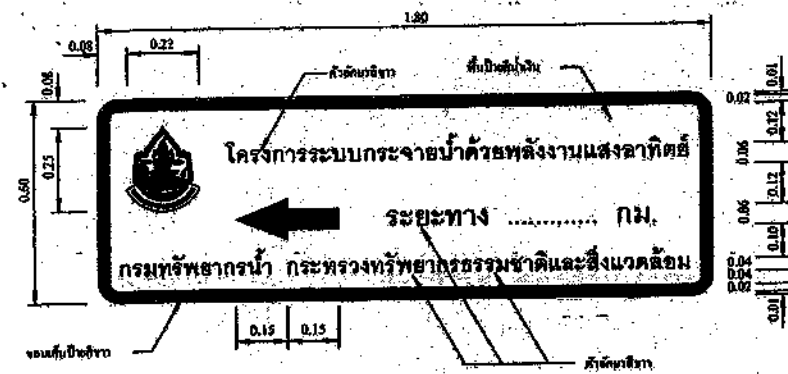


ป้ายแนะนำโครงการ
มาตราส่วน 1:10




รูปขยายตราสัญลักษณ์
มาตราส่วน 1:5

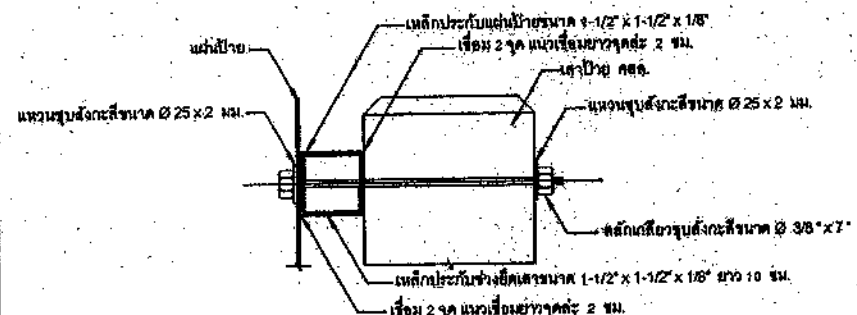


รูปตัดขยายการยึดแผ่นป้ายและเสา
มาตราส่วน 1:20

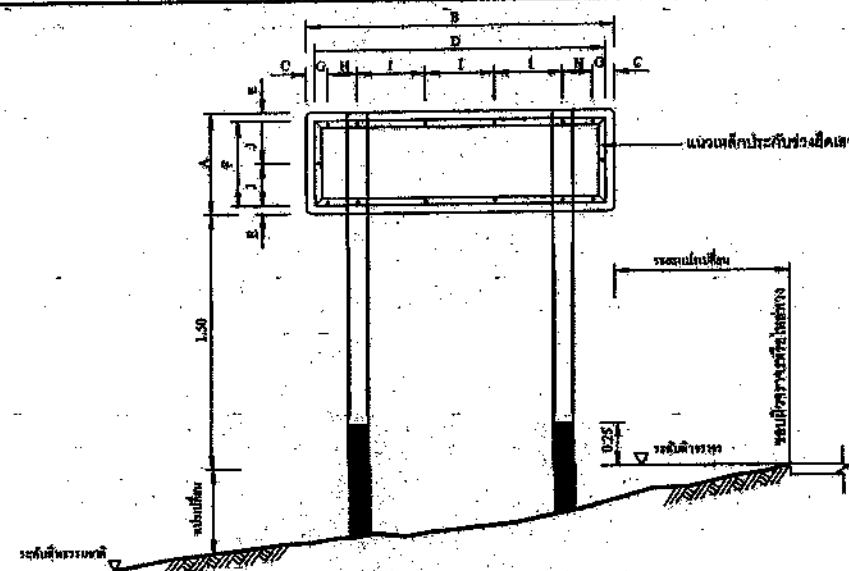


รูปแสดงการประกอบแผ่นป้าย
มาตราส่วน 1:20

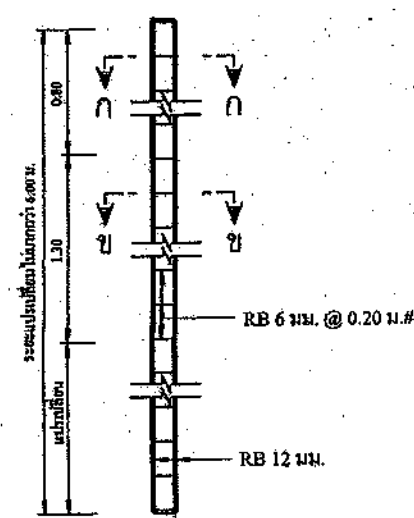


รายละเอียดเสาป้าย กสท.
มาตราส่วน 1:20

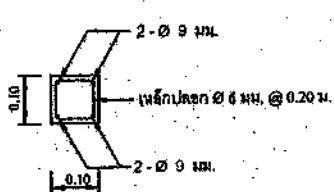


รูปตัด ก - ก
มาตราส่วน 1:10

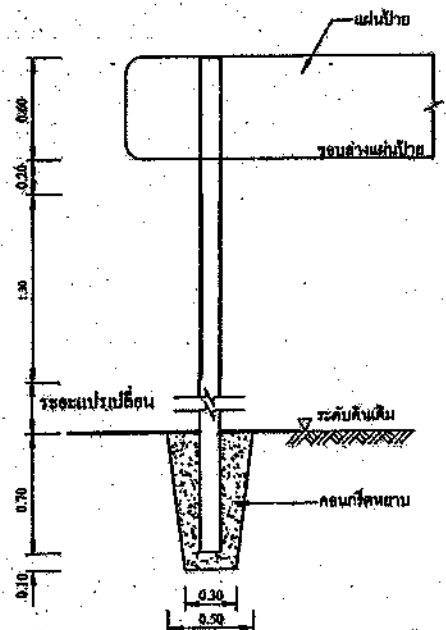

รายละเอียดการติดตั้งเสาป้าย
มาตราส่วน 1:20

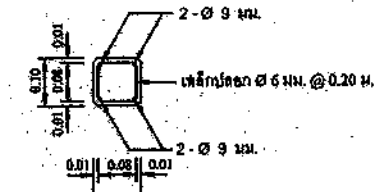

รูปตัด ข - ข
มาตราส่วน 1:10

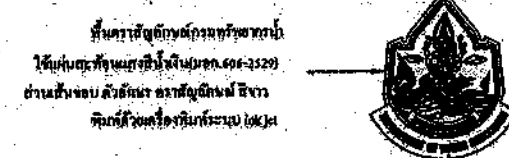


รูปขยาย ตราสัญลักษณ์ ไม่แสดงมาตราส่วน

หมายเหตุ


1. ป้ายชื่อโครงการ ใช้แผ่นเหล็กชุบสังกะสีขนาด 30x30 ซม. ความหนา 1.20 มม.
2. การยึดแผ่นป้ายกับเสาป้าย ให้ใช้สกรูขนาด 3/8 นิ้ว



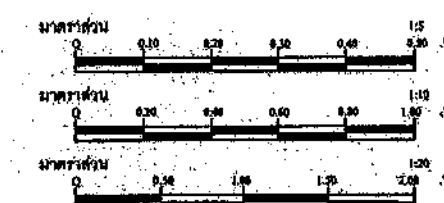


กรมทรัพยากรน้ำ				
แบบมาตรฐานระบบกระจายน้ำด้วยพลังงานแสงอาทิตย์ ขนาดไม่น้อยกว่า 100 ลบ.ม./วัน				
รูปแสดงป้ายแนะนำโครงการ (แบบมาตรฐานป้าย)				
สำนักงานทรัพยากรน้ำแห่งชาติ				
สำรวจ	ตรวจ/เสนอ	น.ส. สุทธิณี	น.อ. เจริญ	พ.น.
ออกแบบ	คณะทำงาน	ผ่าน	นาย นิทัศน์	ผอ. สกน.
แบบร่าง	สอน. มฐ. 031/3	แผ่นที่ 14/16	เห็นชอบ	นาย อำนาจย์

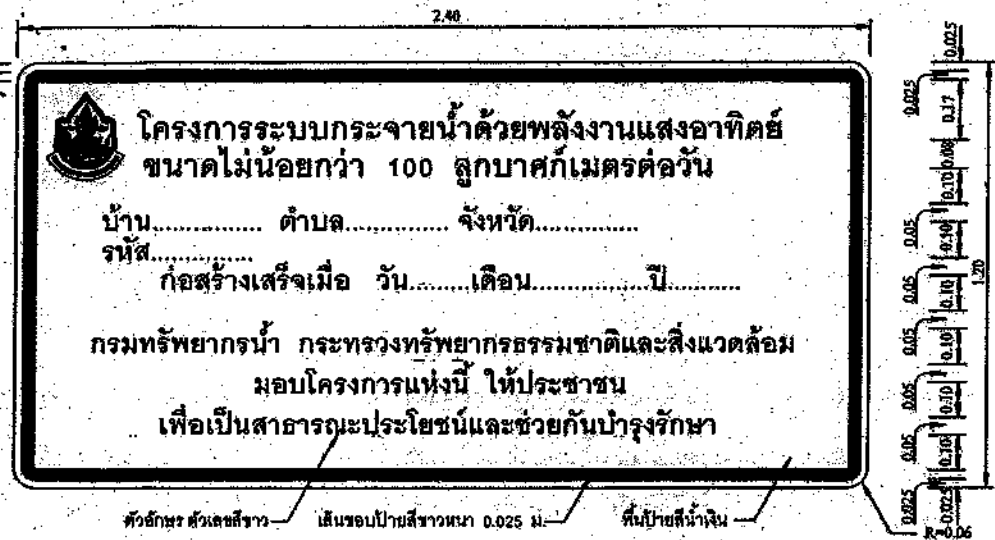


ป้ายโครงการ
มาตราส่วน 1:10

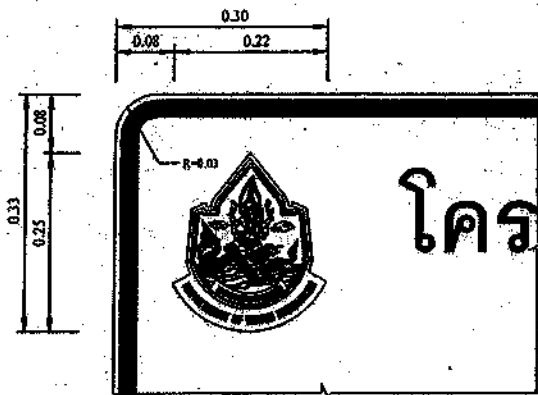


รูปขยายตราสัญลักษณ์
มาตราส่วน 1:5

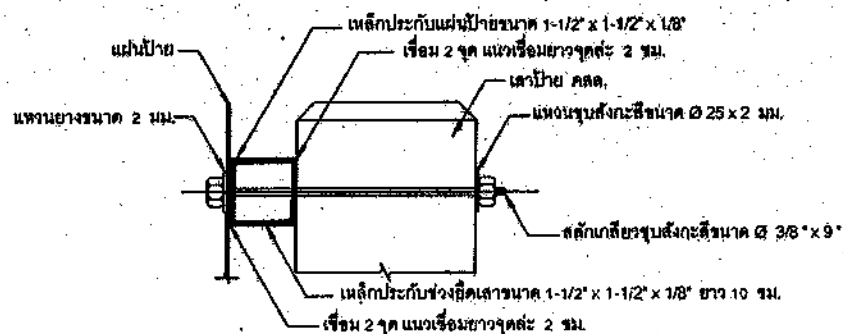


รูปตัดขยายการยึดแผ่นป้ายและเสา
มาตราส่วน 1:20

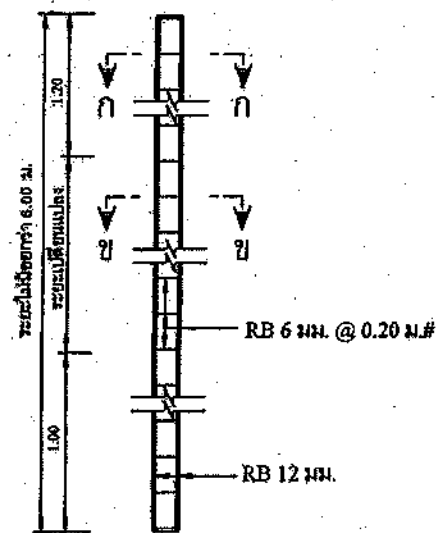


รายละเอียดเสาป้าย คสล.
มาตราส่วน 1:20

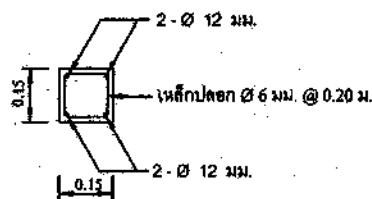


รูปตัด ก - ก
มาตราส่วน 1:10

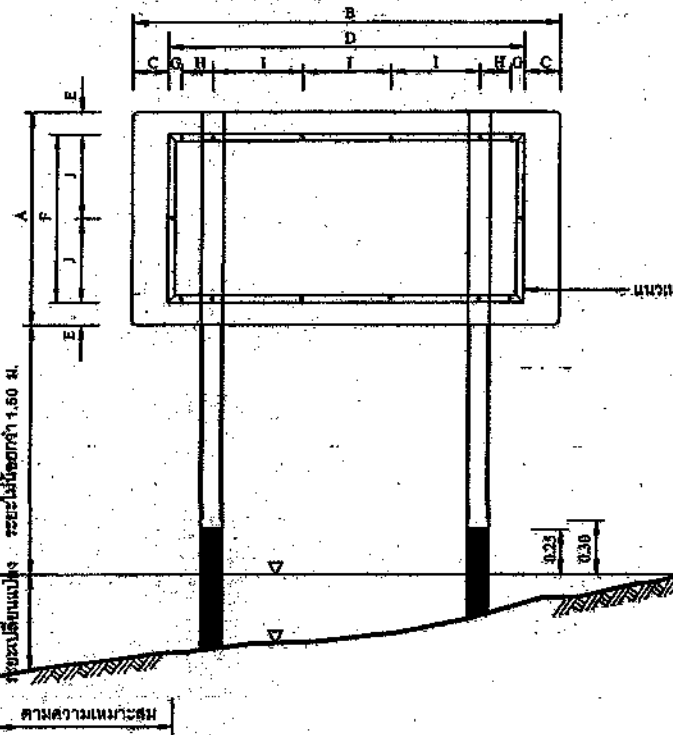

รูปแสดงการประกอบแผ่นป้าย
มาตราส่วน 1:20

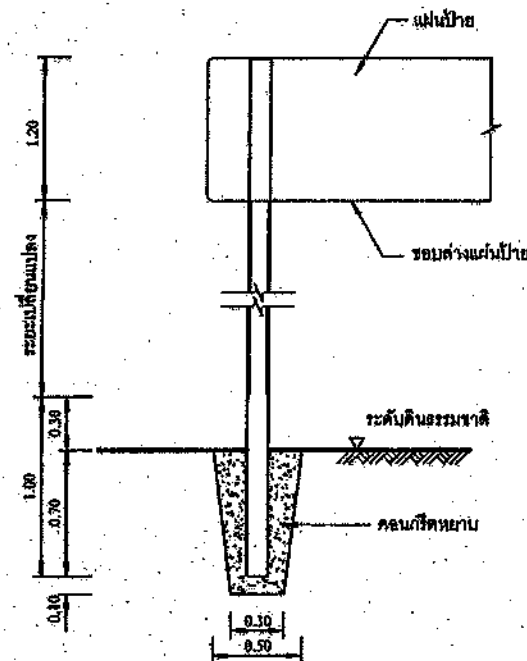

รายละเอียดการติดตั้งเสาป้าย
มาตราส่วน 1:20

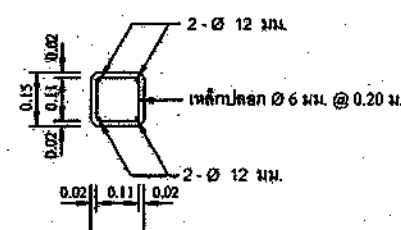

รูปตัด ข - ข
มาตราส่วน 1:10

ที่มาตราสัญลักษณ์กรมทรัพยากรน้ำ
ได้แก่แผนที่กรมแผนที่ทหารบก. 608-2529
เส้นขอบ ตัวอักษร ตราสัญลักษณ์ไว้ชัดเจน
พิมพ์ด้วยเครื่องพิมพ์ระบบ Ink Jet




รูปขยาย ตราสัญลักษณ์
ไม่แสดงมาตราส่วน

หมายเหตุ


- มีค่างานกำหนดไว้เป็นเกณฑ์ นอกจากจะแสดงไว้เป็นอย่างอื่น
- ป้ายชื่อโครงการ ใช้แผ่นเหล็กชุบสังกะสีหนา 1.20 มม.
- การยึดแผ่นป้ายด้วยสกรูให้ยึดแน่น ไม่ควรหลวม

ขนาดป้าย (ซม.)	ระยะห่าง (ซม.)									
กว้าง	ยาว	๑	๒	๓	๔	๕	๖	๗	๘	๙
120	240	20	200	12.5	85	7.5	17.5	50	47.5	


- เหล็กประกบแผ่นป้ายเป็นรูปสี่เหลี่ยม ขนาด 1-1/2" x 1-1/2" x 1/8" ซึ่งทำด้วยเหล็กชุบสังกะสี 389 และทาสีเทา
- แผ่นป้ายเป็นแผ่นเหล็กชุบสังกะสี ใช้จำนวนแผ่นคอนกรีต 1:2:4 โค้งหน้าทึบ และคอนกรีต 1 ลบ.ม.
- ต้องใส่ปูนพื้นผิวไม่น้อยกว่า 200 กก.
- เหล็กเสริมต้องเป็นเหล็กกลม มีคุณภาพตาม มอก. 20 ขึ้น SR - 24 หรือ มอก. 747
- ซี
1. พื้นป้ายลักษณะโครงการ ใช้สีน้ำเงิน โดยให้เด่นชัดเห็นตาม มอก. 606
2. ตัวเลข ตัวอักษร ตัวอักษร และเส้นขอบป้าย ใช้สีขาว โดยให้เด่นชัดเห็นตาม มอก. 606
3. ด้านหลังแผ่นป้ายขึ้นรูปของพื้นผิวเหล็กชุบสังกะสีทาสีเทาเข้มอีก 1 ด้าน
4. เสาป้าย คสล. ขนาด 0.15x0.15 ฟุตบนหน้าทึบ ท่อนล่างทาสีดำ ส่วนที่ฝังดินทาสีเทาหรือทาสีขาว
- ส่วนผสม 1:1:2 โดยปริมาตร ซึ่งมีส่วนผสม (SLUMP) ไม่น้อย 10 ซม. และใช้ยาปัดโรยสีตาม มอก. 327
5. ป้ายโครงการ ให้ติดตั้งในสถานที่สามารถมองเห็นได้อย่างเด่นชัด โดยได้รับความเห็นชอบจากผู้ว่าจ้าง

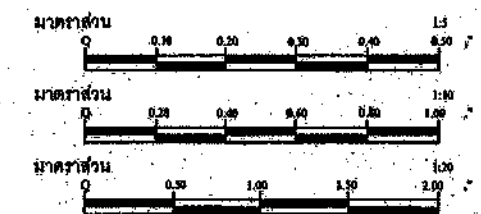

กรมทรัพยากรน้ำ				
แบบมาตรฐานระบบกระจายน้ำด้วยพลังงานแสงอาทิตย์ ขนาดไม่น้อยกว่า 100 ลบ.ม./วัน				
รูปแสดงป้ายชื่อโครงการกระจายน้ำด้วยพลังงานแสงอาทิตย์ (แบบมาตรฐานป้าย)				
สำนักอนุรักษ์และฟื้นฟูแหล่งน้ำ				
สำรวจ		ตรวจ/เสนอ	น.ส. สุทธิณี	น้อยเนตร หนก.
ออกแบบ	คณะทำงาน	ผ่าน	นาย นิทัศน์	สุดดีพงษ์ หนก.
แบบเลขที่	ตอน.มฐ. 031/3 แผ่นที่ 15/16	เห็นชอบ	นาย อำนวยชัย	สุธรรมชัย หนก.

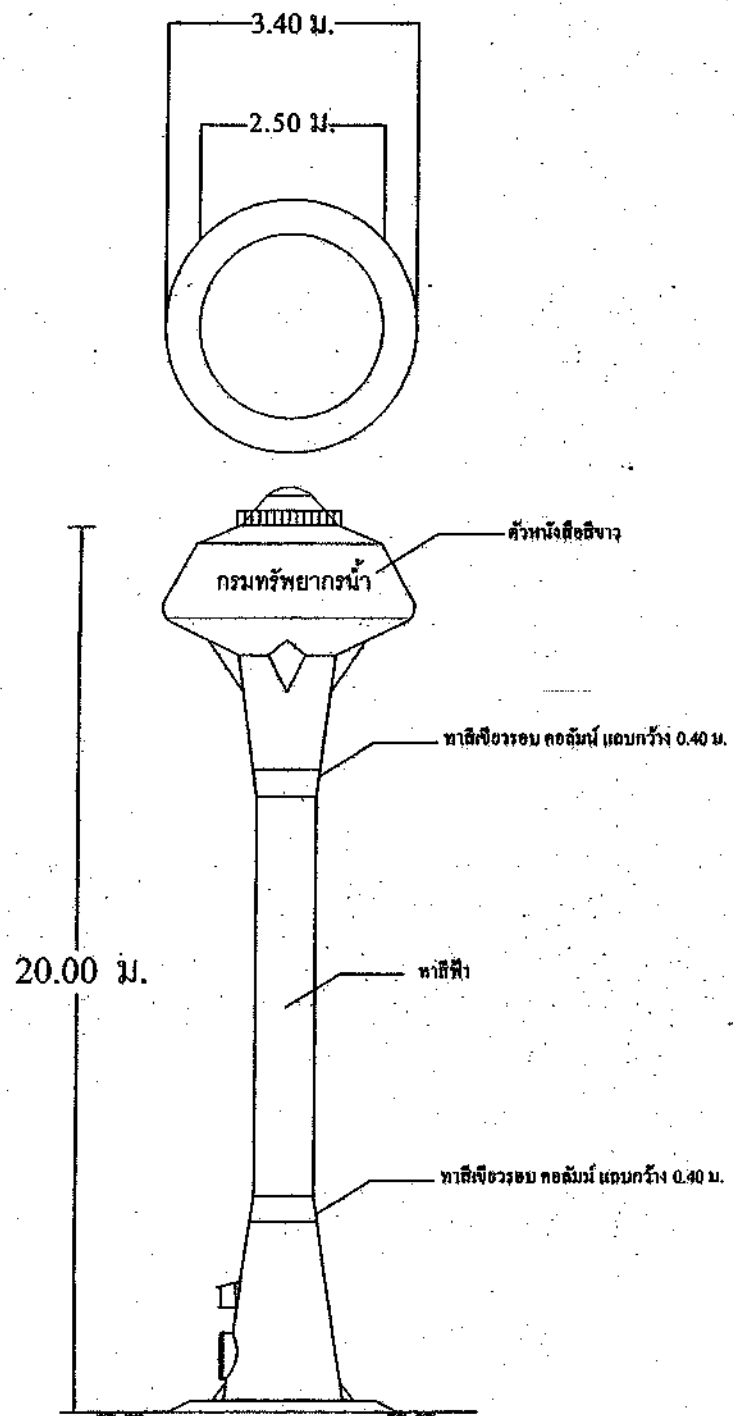

รูปขยายตรากรมทรัพยากรน้ำ

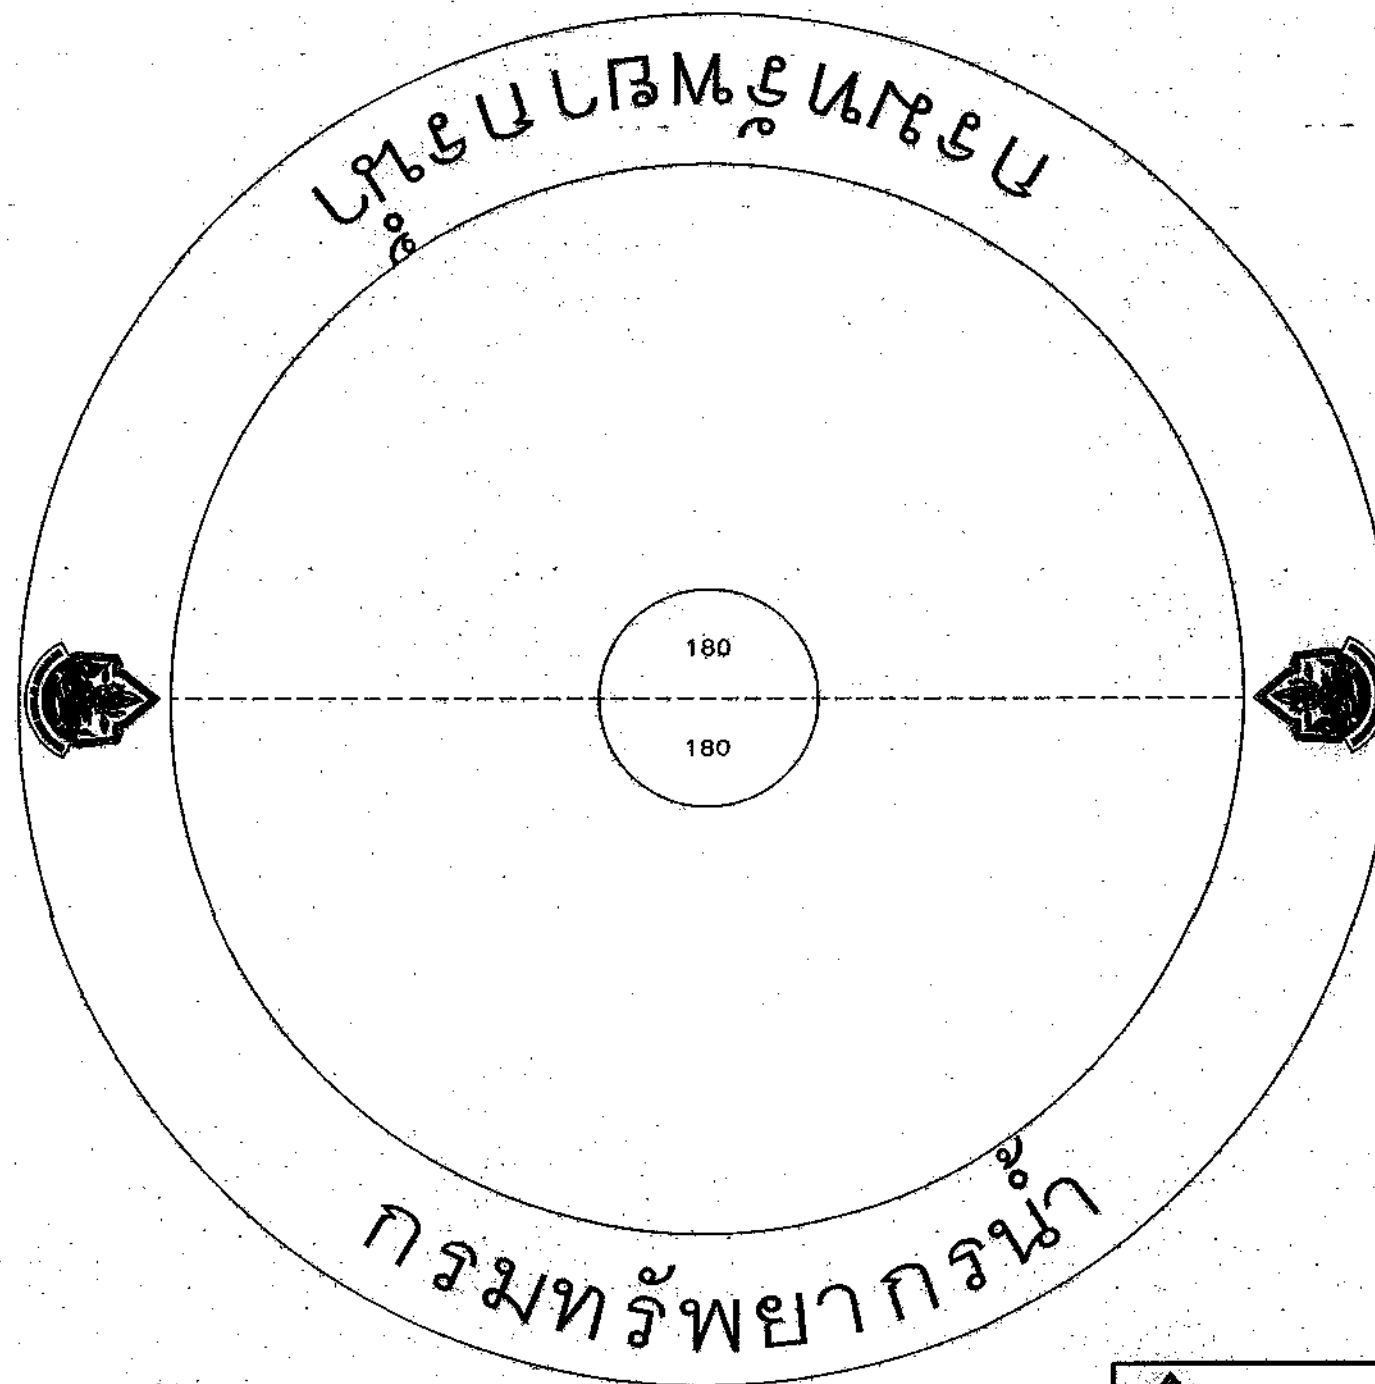

กรมทรัพยากรน้ำ					
แบบมาตรฐานระบบกระจายน้ำด้วยพลังงานแสงอาทิตย์ ขนาดไม่น้อยกว่า 100 ลบ.ม./วัน					
รูปขยายแสดงขนาดตราและชื่อกรมทรัพยากรน้ำบนถังกระจายน้ำ					
สำนักอนุรักษ์และฟื้นฟูแหล่งน้ำ					
สำรวจ		ตรวจ/เสนอ	น.ส. สุทธิณี	น้อยเหนือ	หนก.
ออกแบบ	คณะทำงาน	ผ่าน	นาย นิทัศน์	สุดดีพงษ์	ผอ.สมก.
แบบเลขที่	สข.น.มฐ. 031/3	แผ่นที่	16/16	เห็นชอบ	นาย จำมาตย์