



ประกาศกรมทรัพยากรน้ำ

เรื่อง ประกวดราคาจ้างก่อสร้างโครงการอนุรักษ์ฟื้นฟูเครือข่ายน้ำตำบลยางคำ พร้อมระบบกระจายน้ำด้วย
พลังงานแสงอาทิตย์ สนับสนุนน้ำอุปโภคบริโภคโครงการจัดหาน้ำบาดาลขนาดใหญ่อันเนื่องมาจาก
พระราชดำริ ตำบลยางคำ อำเภอหนองเรือ จังหวัดขอนแก่น
ด้วยวิธีประกวดราคาอิเล็กทรอนิกส์ (e-bidding)

กรมทรัพยากรน้ำ โดยสำนักงานทรัพยากรน้ำที่ ๔ มีความประสงค์จะประกวดราคาจ้าง
ก่อสร้างโครงการอนุรักษ์ฟื้นฟูเครือข่ายน้ำตำบลยางคำ พร้อมระบบกระจายน้ำด้วยพลังงานแสงอาทิตย์
สนับสนุนน้ำอุปโภคบริโภคโครงการจัดหาน้ำบาดาลขนาดใหญ่อันเนื่องมาจากพระราชดำริ ตำบลยางคำ
อำเภอหนองเรือ จังหวัดขอนแก่น ด้วยวิธีประกวดราคาอิเล็กทรอนิกส์ (e-bidding) ราคากลางของงานจ้าง
ก่อสร้าง ในการประกวดราคาครั้งนี้ เป็นเงินทั้งสิ้น ๔๙,๘๖๖,๑๒๔.๕๔ บาท (สี่สิบเก้าล้านแปดแสนสี่หมื่นหก
พันหนึ่งร้อยยี่สิบบาทห้าสิบลบาทห้าสตางค์) จำนวน ๑ รายการ

ผู้ยื่นข้อเสนอต้องยื่นข้อเสนอโดยแสดงหลักฐานถึงขีดความสามารถและความพร้อมที่มีอยู่ใน
วันยื่นข้อเสนอ โดยมีรายละเอียดดังนี้

๑. ผู้ยื่นข้อเสนอจะต้องมีคุณสมบัติให้เป็นไปตามเอกสารประกวดราคาอิเล็กทรอนิกส์กำหนด
๒. ผู้ยื่นข้อเสนอต้องเสนอราคาทางระบบจัดซื้อจัดจ้างภาครัฐด้วยอิเล็กทรอนิกส์ในวันที่
ระหว่างเวลา น. ถึง น. ซึ่งสามารถจัดเตรียมเอกสารข้อเสนอได้ตั้งแต่วันที่ประกาศจนถึงวันเสนอ
ราคา

๓. ผู้สนใจสามารถดูรายละเอียดและดาวน์โหลดเอกสารประกวดราคาอิเล็กทรอนิกส์เลขที่
ลงวันที่ ตุลาคม พ.ศ. ๒๕๖๘ ผ่านทางระบบจัดซื้อจัดจ้างภาครัฐด้วยอิเล็กทรอนิกส์ ได้ตั้งแต่วันที่
ประกาศจนถึงวันเสนอราคา ได้ที่เว็บไซต์ www.dwr.go.th หรือ www.gprocurement.go.th

การปรับราคาค่างานก่อสร้าง สูตรการปรับราคา (สูตรค่า k) จะต้องคงที่ที่ระดับที่กำหนด
ไว้ในวันแล้วเสร็จตามที่กำหนดไว้ในสัญญา หรือภายในระยะเวลาที่สำนักงานได้ขยายออกไป โดยจะใช้สูตรของ
ทางราชการ ตามเงื่อนไข หลักเกณฑ์ สูตรและวิธีคำนวณที่ใช้กับสัญญาแบบปรับราคาได้ตามมติคณะรัฐมนตรี
เมื่อวันที่ ๒๒ สิงหาคม ๒๕๓๒ เรื่อง การพิจารณาช่วยเหลือผู้ประกอบการอาชีพงานก่อสร้าง ตามหนังสือสำนัก
เลขาธิการคณะรัฐมนตรี ที่ นร ๐๒๐๓/ว ๑๐๙ ลงวันที่ ๒๔ สิงหาคม ๒๕๓๒ และหนังสือสำนักงบประมาณ ที่

นร ๐๗๓๑.๑/ว ๑๐๔ ลงวันที่ ๑๓ มิถุนายน ๒๕๖๑ เรื่อง ชักข้อความเข้าใจแนวทางปฏิบัติที่เกี่ยวกับวันเปิด
ของที่ใช้ในการคำนวณเงินเพิ่มหรือลดค่างานตามสัญญาแบบปรับราคาได้ (ค่า k)

ประกาศ ณ วันที่ ตุลาคม พ.ศ. ๒๕๖๘

(นายสุमित สีสา)

วิศวกรโยธาชำนาญการพิเศษ รักษาการแทน

ผู้อำนวยการสำนักงานทรัพยากรน้ำที่ ๔

ปฏิบัติราชการแทน อธิบดีกรมทรัพยากรน้ำ

- ร่าง -



เอกสารประกวดราคาจ้างก่อสร้างด้วยวิธีประกวดราคาอิเล็กทรอนิกส์ (e-bidding)

เลขที่

การจ้างก่อสร้างโครงการอนุรักษ์ฟื้นฟูเครือข่ายน้ำตำบลยางคำ พร้อมระบบกระจายน้ำด้วยพลังงาน
แสงอาทิตย์ สนับสนุนน้ำอุปโภคบริโภคโครงการจัดหาน้ำบาดาลขนาดใหญ่อันเนื่องมาจากพระราชดำริ

ตำบลยางคำ อำเภอนองเรือ จังหวัดขอนแก่น

ตามประกาศ กรมทรัพยากรน้ำ

ลงวันที่

ตุลาคม ๒๕๖๘

กรมทรัพยากรน้ำ โดยสำนักงานทรัพยากรน้ำที่ ๔ ซึ่งต่อไปนี้จะเรียกว่า "กรม" มีความประสงค์จะ
ประกวดราคาจ้างก่อสร้างโครงการอนุรักษ์ฟื้นฟูเครือข่ายน้ำตำบลยางคำ พร้อมระบบกระจายน้ำด้วยพลังงาน
แสงอาทิตย์ สนับสนุนน้ำอุปโภคบริโภคโครงการจัดหาน้ำบาดาลขนาดใหญ่อันเนื่องมาจากพระราชดำริ ตำบล
ยางคำ อำเภอนองเรือ จังหวัดขอนแก่น ด้วยวิธีประกวดราคาอิเล็กทรอนิกส์ (e-bidding) ตามรายการ ดังนี้

โครงการอนุรักษ์ฟื้นฟูเครือข่ายน้ำ จำนวน ๑ โครงการ

ตำบลยางคำ พร้อมระบบกระจายน้ำ

ด้วยพลังงานแสงอาทิตย์ สนับสนุนน้ำ

อุปโภคบริโภคโครงการจัดหาน้ำ

บาดาลขนาดใหญ่อันเนื่องมาจาก

พระราชดำริ ตำบลยางคำ อำเภอ

นองเรือ จังหวัดขอนแก่น

โดยมีข้อแนะนำและข้อกำหนดดังต่อไปนี้

๑. เอกสารแนบท้ายเอกสารประกวดราคาอิเล็กทรอนิกส์

๑.๑ แบบรูปและรายการละเอียด และขอบเขตของงาน

๑.๒ แบบใบเสนอราคาที่กำหนดไว้ในระบบจัดซื้อจัดจ้างภาครัฐด้วยอิเล็กทรอนิกส์

๑.๓ แบบสัญญาจ้างก่อสร้าง

๑.๔ แบบหนังสือคำประกัน

(๑) หลักประกันการเสนอราคา

(๒) หลักประกันสัญญา

(๓) หลักประกันการรับเงินค่าจ้างล่วงหน้า

๑.๕ สูตรการปรับราคา

- ๑.๖ บทนิยาม
 - (๑) ผู้ที่มีผลประโยชน์ร่วมกัน
 - (๒) การขัดขวางการแข่งขันอย่างเป็นธรรม
 - (๓) ผลงาน
- ๑.๗ แบบบัญชีเอกสารที่กำหนดไว้ในระบบจัดซื้อจัดจ้างภาครัฐด้วยอิเล็กทรอนิกส์
 - (๑) บัญชีเอกสารส่วนที่ ๑
 - (๒) บัญชีเอกสารส่วนที่ ๒
- ๑.๘ รายละเอียดการคำนวณราคากลางงานก่อสร้างตาม BOQ (Bill of Quantities)
- ๑.๙ แผนการทำงาน
- ๑.๑๐ แผนการใช้วัสดุที่ผลิตภายในประเทศและแผนการใช้เหล็กที่ผลิตภายในประเทศ
- ๑.๑๑ ใบแจ้งการชำระเงิน สำหรับหลักประกันการเสนอราคา
- ๑.๑๒ ร่างขอบเขตของงานเครือข่ายน้ำตำบลยางคำ ชก
- ๑.๑๓ ข้อกำหนด
- ๑.๑๔ แนวทางปฏิบัติในการติดตั้งแผ่นป้าย

๒. คุณสมบัติของผู้ยื่นข้อเสนอ

- ๒.๑ มีความสามารถตามกฎหมาย
- ๒.๒ ไม่เป็นบุคคลล้มละลาย
- ๒.๓ ไม่อยู่ระหว่างเลิกกิจการ
- ๒.๔ ไม่เป็นบุคคลซึ่งอยู่ระหว่างถูกระงับการยื่นข้อเสนอหรือทำสัญญากับหน่วยงานของรัฐไว้ชั่วคราว เนื่องจากเป็นผู้ที่ไม่ผ่านเกณฑ์การประเมินผลการปฏิบัติงานของผู้ประกอบการตามระเบียบที่รัฐมนตรีว่าการกระทรวงการคลังกำหนดตามที่ประกาศเผยแพร่ในระบบเครือข่ายสารสนเทศของกรมบัญชีกลาง
- ๒.๕ ไม่เป็นบุคคลซึ่งถูกระงับชื่อไว้ในบัญชีรายชื่อผู้ทำงานและได้แจ้งเวียนชื่อให้เป็นผู้ทำงานของหน่วยงานของรัฐในระบบเครือข่ายสารสนเทศของกรมบัญชีกลาง ซึ่งรวมถึงนิติบุคคลที่ผู้ทำงานเป็นหุ้นส่วนผู้จัดการ กรรมการผู้จัดการ ผู้บริหาร ผู้มีอำนาจในการดำเนินงานในกิจการของนิติบุคคลนั้นด้วย
- ๒.๖ มีคุณสมบัติและไม่มีลักษณะต้องห้ามตามที่คณะกรรมการนโยบายการจัดซื้อจัดจ้าง และการบริหารพัสดุภาครัฐกำหนดในราชกิจจานุเบกษา
- ๒.๗ เป็นนิติบุคคลผู้มีอาชีพรับจ้างงานก่อสร้างที่ประกวดราคาอิเล็กทรอนิกส์ดังกล่าว
- ๒.๘ ไม่เป็นผู้มีผลประโยชน์ร่วมกันกับผู้ยื่นข้อเสนอรายอื่นที่เข้ายื่นข้อเสนอให้แก่ กรม วันประกาศประกวดราคาอิเล็กทรอนิกส์ หรือไม่เป็นผู้กระทำการอันเป็นการขัดขวาง การแข่งขันอย่างเป็นธรรมในการประกวดราคาอิเล็กทรอนิกส์ครั้งนี้
- ๒.๙ ไม่เป็นผู้ได้รับเอกสิทธิ์หรือความคุ้มกัน ซึ่งอาจปฏิเสธไม่ยอมขึ้นศาลไทย เว้นแต่

รัฐบาล ของผู้ยื่นข้อเสนอได้มีคำสั่งให้สละเอกสิทธิ์และความคุ้มกันเช่นนั้น

๒.๑๐ เป็นผู้ประกอบการที่ขึ้นทะเบียนงานก่อสร้างสาขางานก่อสร้างชลประทาน ไม่น้อยกว่าชั้น ๔ ประเภทคุณลักษณะเฉพาะอื่นๆ ไว้กับกรมบัญชีกลาง

๒.๑๑ ผู้ยื่นข้อเสนอที่ยื่นข้อเสนอในรูปแบบของ "กิจการร่วมค้า" ต้องมีคุณสมบัติดังนี้

(๑) การกำหนดสัดส่วนในการเข้าร่วมค้าของคู่สัญญา

กรณีที่ข้อตกลงฯ กำหนดให้ผู้เข้าร่วมค้ารายใดรายหนึ่งเป็นผู้เข้าร่วมค้าหลัก ข้อตกลงฯ จะต้องมีการกำหนดสัดส่วนหน้าที่ และความรับผิดชอบในปริมาณงาน สิ่งของ หรือมูลค่าตาม สัญญาของผู้เข้าร่วมค้าหลักมากกว่าผู้เข้าร่วมค้ารายอื่นๆ

(๒) กรณีที่ข้อตกลงฯ กำหนดให้ผู้เข้าร่วมค้ารายใดรายหนึ่งเป็นผู้เข้าร่วมค้าหลัก กิจการร่วมค่านั้นต้องใช้ผลงานของผู้เข้าร่วมค้าหลักรายเดียวเป็นผลงานของกิจการร่วมค้าที่ยื่นข้อเสนอ

สำหรับข้อตกลงฯ ที่ไม่ได้กำหนดให้ผู้เข้าร่วมค้ารายใดเป็นผู้เข้าร่วมค้าหลัก ผู้เข้าร่วมค้าทุกรายจะต้องมีคุณสมบัติครบถ้วนตามเงื่อนไขที่กำหนดไว้ในเอกสารเชิญชวน

(๓) งานก่อสร้างที่ขึ้นทะเบียนไว้กับกรมบัญชีกลางตามสาขางานก่อสร้างที่คณะกรรมการราคากลางและขึ้นทะเบียนผู้ประกอบการกำหนด

กรณีที่ข้อตกลงฯ กำหนดให้ผู้เข้าร่วมค้ารายใดรายหนึ่งเป็นผู้เข้าร่วมค้าหลัก ผู้เข้าร่วมค้าหลักจะต้อง เป็นผู้ประกอบการที่ขึ้นทะเบียนงานก่อสร้างสาขางานก่อสร้างชลประทาน ไม่น้อยกว่า ชั้น ๔ ประเภทคุณลักษณะเฉพาะอื่นๆ ไว้กับกรมบัญชีกลาง ในส่วนของผู้เข้าร่วมค้าที่ไม่ใช่ผู้เข้าร่วมค้าหลักจะเป็นผู้ประกอบการที่ขึ้นทะเบียนในสาขางานก่อสร้างไว้กับกรมบัญชีกลางหรือไม่ก็ได้

สำหรับข้อตกลงฯ ที่ไม่ได้กำหนดให้ผู้เข้าร่วมค้ารายใดเป็นผู้เข้าร่วมค้าหลัก ผู้เข้าร่วมค้าทุกรายจะต้องมีคุณสมบัติครบถ้วนตามเงื่อนไขที่กำหนดไว้ในเอกสารเชิญชวน

(๔) การยื่นข้อเสนอของกิจการร่วมค้า

(๔.๑) กรณีที่ข้อตกลงฯ กำหนดให้มีการมอบหมายแบบข้อตกลงคุณธรรม ผู้เข้าร่วมค้ารายใดรายหนึ่ง เป็นผู้ยื่นข้อเสนอในนามกิจการร่วมค้า การยื่นข้อเสนอดังกล่าวไม่ต้องมีหนังสือมอบอำนาจ

สำหรับข้อตกลงฯ ที่ไม่ได้กำหนดให้ผู้เข้าร่วมค้ารายใดเป็นผู้ยื่นข้อเสนอ ผู้เข้าร่วมค้าทุกรายจะต้องลงลายมือชื่อในหนังสือมอบอำนาจให้ผู้เข้าร่วมค้ารายใดรายหนึ่งเป็นผู้ยื่นข้อเสนอในนามกิจการร่วมค้า

(๔.๒) การยื่นข้อเสนอด้วยวิธีประกวดราคาอิเล็กทรอนิกส์ (e - bidding) ให้ผู้เข้าร่วมค้าที่ได้รับมอบหมายหรือมอบอำนาจตามข้อ (๔.๑) ดำเนินการซื้อเอกสารประกวดราคาอิเล็กทรอนิกส์ กรณีที่มีการจำหน่ายเอกสารซื้อหรือจ้าง

๒.๑๒ ผู้ยื่นข้อเสนอต้องลงทะเบียนที่มีข้อมูลถูกต้องครบถ้วนในระบบจัดซื้อจัดจ้างภาครัฐด้วย อิเล็กทรอนิกส์ (Electronic Government Procurement : e-GP) ของกรมบัญชีกลาง

๓. หลักฐานการยื่นข้อเสนอ

ผู้ยื่นข้อเสนอจะต้องเสนอเอกสารหลักฐานยื่นมาพร้อมกับการเสนอราคาทางระบบจัดซื้อจัดจ้างภาครัฐด้วยอิเล็กทรอนิกส์ โดยแยกเป็น ๒ ส่วน คือ

๓.๑ ส่วนที่ ๑ อย่างน้อยต้องมีเอกสารดังต่อไปนี้

- (๑) ในกรณีผู้ยื่นข้อเสนอเป็นนิติบุคคล
 - (ก) ห้างหุ้นส่วนสามัญหรือห้างหุ้นส่วนจำกัด ให้ยื่นสำเนาหนังสือรับรองการจดทะเบียนนิติบุคคล บัญชีรายชื่อหุ้นส่วนผู้จัดการ
 - (ข) บริษัทจำกัดหรือบริษัทมหาชนจำกัด ให้ยื่นสำเนาหนังสือรับรองการจดทะเบียนนิติบุคคล หนังสือบริคณห์สนธิ บัญชีรายชื่อกรรมการผู้จัดการ และบัญชีผู้ถือหุ้นรายใหญ่ (ถ้ามี)
- (๒) ในกรณีผู้ยื่นข้อเสนอเป็นบุคคลธรรมดาหรือคณะบุคคลที่มีใช้นิติบุคคล ให้ยื่นสำเนาบัตรประจำตัวประชาชนของผู้นั้น สำเนาข้อตกลงที่แสดงถึงการเข้าเป็นหุ้นส่วน (ถ้ามี) สำเนาบัตรประจำตัวประชาชนของผู้เป็นหุ้นส่วน หรือสำเนาหนังสือเดินทางของผู้เป็นหุ้นส่วนที่มีได้ถือสัญชาติไทย
- (๓) ในกรณีผู้ยื่นข้อเสนอเป็นผู้ยื่นข้อเสนอร่วมกันในฐานะเป็นผู้ร่วมค้า ให้ยื่นสำเนาสัญญาของการเข้าร่วมค้า และเอกสารตามที่ระบุไว้ใน (๑) หรือ (๒) ของผู้ร่วมค้า แล้วแต่กรณี
- (๔) สำเนาหนังสือจดทะเบียนนิติบุคคลที่ออกให้ในปัจจุบัน พร้อมรับรองสำเนาถูกต้อง
- (๕) สำเนาใบทะเบียนภาษีมูลค่าเพิ่ม พร้อมรับรองสำเนาถูกต้อง
- (๖) บัญชีเอกสารส่วนที่ ๑ ทั้งหมดที่ได้ยื่นพร้อมกับการเสนอราคาทางระบบจัดซื้อจัดจ้างภาครัฐด้วยอิเล็กทรอนิกส์ ตามแบบในข้อ ๑.๗ (๑) โดยไม่ต้องแนบในรูปแบบ PDF File (Portable Document Format)

ทั้งนี้ เมื่อผู้ยื่นข้อเสนอดำเนินการแนบไฟล์เอกสารตามบัญชีเอกสารส่วนที่ ๑ ครบถ้วน ถูกต้องแล้ว ระบบจัดซื้อจัดจ้างภาครัฐด้วยอิเล็กทรอนิกส์จะสร้างบัญชีเอกสารส่วนที่ ๑ ตามแบบในข้อ ๑.๗ (๑) ให้โดยผู้ยื่นข้อเสนอไม่ต้องแนบบัญชีเอกสารส่วนที่ ๑ ดังกล่าวในรูปแบบ PDF File (Portable Document Format)

๓.๒ ส่วนที่ ๒ อย่างน้อยต้องมีเอกสารดังต่อไปนี้

- (๑) หลักประกันการเสนอราคา ตามข้อ ๕
- (๒) สำเนาหลักฐานการขึ้นทะเบียนงานก่อสร้าง สาขางานก่อสร้างชลประทาน ไม่น้อยกว่าชั้น ๔ ประเภทคุณลักษณะเฉพาะอื่นๆ ไว้กับกรมบัญชีกลาง
- (๓) สำเนาใบขึ้นทะเบียนผู้ประกอบการวิสาหกิจขนาดกลางและขนาดย่อม (SMEs) (ถ้ามี)
- (๔) เอกสารทางเทคนิคของวัสดุและครุภัณฑ์ประกอบการก่อสร้างให้ถูกต้องและครบถ้วน ตามภาคผนวก ข
- (๕) เอกสารภาคผนวก ข ตารางสรุปรายละเอียดคุณลักษณะเฉพาะของวัสดุและครุภัณฑ์ประกอบงานก่อสร้าง ซึ่งกรอกข้อมูลให้ถูกต้องและครบถ้วน

(๖) บัญชีเอกสารส่วนที่ ๒ ทั้งหมดที่ได้ยื่นพร้อมกับการเสนอราคาทางระบบจัดซื้อจัดจ้างภาครัฐด้วยอิเล็กทรอนิกส์ตามแบบในข้อ ๑.๗ (๒) โดยไม่ต้องแนบในรูปแบบ PDF File (Portable Document Format)

ทั้งนี้ เมื่อผู้ยื่นข้อเสนอดำเนินการแนบไฟล์เอกสารตามบัญชีเอกสารส่วนที่ ๒ ครบถ้วน ถูกต้องแล้ว ระบบจัดซื้อจัดจ้างภาครัฐด้วยอิเล็กทรอนิกส์จะสร้างบัญชีเอกสารส่วนที่ ๒ ตามแบบในข้อ ๑.๗ (๒) ให้โดยผู้ยื่นข้อเสนอไม่ต้องแนบบัญชีเอกสารส่วนที่ ๒ ดังกล่าวในรูปแบบ PDF File (Portable Document Format)

๔. การเสนอราคา

๔.๑ ผู้ยื่นข้อเสนอต้องยื่นข้อเสนอ และเสนอราคาทางระบบจัดซื้อจัดจ้างภาครัฐด้วยอิเล็กทรอนิกส์ตามที่กำหนดไว้ในเอกสารประกวดราคาอิเล็กทรอนิกส์นี้ โดยไม่มีเงื่อนไขใดๆ ทั้งสิ้น และจะต้องกรอกข้อความให้ถูกต้องครบถ้วน พร้อมทั้งหลักฐานแสดงตัวตนและทำการยืนยันตัวตนของผู้ยื่นข้อเสนอ โดยไม่ต้องแนบบใบเสนอราคาในรูปแบบ PDF File (Portable Document Format)

๔.๒ ผู้ยื่นข้อเสนอจะต้องกรอกรายละเอียดการเสนอราคาในใบเสนอราคาตามแบบเอกสารประกวดราคาจ้างก่อสร้างด้วยวิธีประกวดราคาอิเล็กทรอนิกส์ (e-bidding) ข้อ ๑.๒ ให้ครบถ้วน โดยไม่ต้องยื่น ใบแจ้งปริมาณงานและราคาและใบบัญชีรายการก่อสร้าง ในรูปแบบ PDF File (Portable Document Format)

ในการเสนอราคาให้เสนอราคาเป็นเงินบาทและเสนอราคาได้เพียงครั้งเดียวและราคาเดียว โดยเสนอราคารวม หรือราคาต่อหน่วย หรือราคาต่อรายการ ตามเงื่อนไขที่ระบุไว้ตามข้อ ๖.๒ ให้ถูกต้อง ทั้งนี้ ราคารวมที่เสนอจะต้องตรงกันทั้งตัวเลขและตัวหนังสือ ถ้าตัวเลขและตัวหนังสือไม่ตรงกัน ให้ถือตัวหนังสือเป็นสำคัญ โดยคิดราคารวมทั้งสิ้นซึ่งรวมค่าภาษีมูลค่าเพิ่ม ภาษีอากรอื่นค่าขนส่ง ค่าจดทะเบียน และค่าใช้จ่ายทั้งปวงไว้แล้ว

ราคาที่เสนอจะต้องเสนอกำหนดยื่นราคาไม่น้อยกว่า ๙๐ วัน ตั้งแต่วันเสนอราคาโดยภายในกำหนดยื่นราคา ผู้ยื่นข้อเสนอต้องรับผิดชอบราคาที่ตนได้เสนอไว้และจะถอนการเสนอราคามีได้

๔.๓ ผู้ยื่นข้อเสนอจะต้องเสนอกำหนดเวลาดำเนินการก่อสร้างแล้วเสร็จไม่เกิน ๒๙๐ วัน นับถัดจากวันที่ได้รับหนังสือแจ้ง จาก กรม ให้เริ่มทำงาน

๔.๔ ผู้ยื่นข้อเสนอต้องนำเอกสารในส่วนที่เป็นสาระสำคัญที่มีปริมาณมากและเป็นอุปสรรคในการนำเข้าสู่ระบบได้แก่ ต้นฉบับการรับรองสำเนาถูกต้องของหนังสือรับรองศูนย์บริการหลังการขาย ที่ได้รับการบริหารงานตามมาตรฐาน ISO ๙๐๐๑ พร้อมสรุปจำนวนเอกสารดังกล่าวมาส่ง ณ สำนักงานทรัพยากรน้ำที่ ๔ เลขที่ ๙๐ ถนนอนามย์ ตำบลในเมือง อำเภอเมือง จังหวัดขอนแก่น ๔๐๐๐๐ ภายใน ๓ วัน นับถัดจากวันเสนอราคา โดยผู้ยื่นข้อเสนอต้องลงลายมือชื่อ พร้อมประทับตราสำคัญของนิติบุคคล (ถ้ามี) กำกับในเอกสารนั้นด้วย และ upload ไฟล์แบบสรุปจำนวนเอกสารในรูปแบบ PDF File (Portable Document Format) ผ่านระบบจัดซื้อจัดจ้างภาครัฐด้วยอิเล็กทรอนิกส์

๔.๕ ก่อนเสนอราคา ผู้ยื่นข้อเสนอควรตรวจสอบร่างสัญญา แบบรูปและรายการ

๔.๖ ผู้ยื่นข้อเสนอมจะต้องยื่นข้อเสนอและเสนอราคาทางระบบจัดซื้อจัดจ้างภาครัฐ

เมื่อพ้นกำหนดเวลายื่นข้อเสนอและเสนอราคาแล้ว จะไม่รับเอกสารการยื่นข้อ

๔.๗ ผู้ยื่นข้อเสนอต้องจัดทำเอกสารสำหรับใช้ในการเสนอราคาในรูปแบบ

๔.๘ คณะกรรมการพิจารณาผลการประกวดราคาอิเล็กทรอนิกส์จะดำเนินการตรวจ

หากปรากฏต่อคณะกรรมการพิจารณาผลฯ ว่า ก่อนหรือในขณะ ที่มีการ

๔.๙ ผู้ยื่นขอเสนอจะต้องปฏิบัติ ดังนี้

- (๑) ปฏิบัติตามเงื่อนไขที่ระบุไว้ในเอกสารประกวดราคาอิเล็กทรอนิกส์

(๒) ราคาที่เสนอจะต้องเป็นราคาที่รวมภาษีมูลค่าเพิ่ม และภาษีอื่นๆ (ถ้ามี)

- (๓) ผู้ยื่นข้อเสนอจะต้องลงทะเบียนเพื่อเข้าสู่วัฏจักรการเสนอราคา ตามวัน

- (๔) ผู้ยื่นข้อเสนอจะถอนการเสนอราคาที่เสนอแล้วไม่ได้

- (๕) ผู้ยื่นข้อเสนอต้งศึกษาและทำความเข้าใจในระบบและวิธีการเสนอราคา

รอนิกส์ ของกรมบัญชีกลางที่แสดงไว้ในเว็บไซต์ www.gprocurement.go.th

๔.๑๐ ผู้ยื่นข้อเสนอที่เป็นผู้ชนะการเสนอราคาต้องจัดทำแผนการใช้พัสดุที่ผลิตภายใน

ประเทศและแผนการใช้เหล็กที่ผลิตในประเทศ โดยยื่นให้หน่วยงานของรัฐภายใน ๖๐ วัน นับถัดจากวันลงนามในสัญญา เว้นแต่กรณีที่ระยะเวลาดำเนินการตามสัญญาไม่เกิน ๖๐ วัน

๔.๑๑ คู่สัญญาต้องจัดทำแผนการทำงานมาให้ภายใน ๗ วัน นับถัดจากวันลงนามในสัญญา เว้นแต่เป็นกรณีสัญญาที่มีอายุไม่เกิน ๙๐ วัน หรือกรณีการจ้างก่อสร้างซึ่งสัญญาหรือบันทึกข้อตกลงเป็นหนังสือที่มีวงเงินไม่เกิน ๕๐๐,๐๐๐ บาท ทั้งนี้ แผนการทำงานดังกล่าวให้ถือเป็นเอกสารส่วนหนึ่งของสัญญา

๕. หลักประกันการเสนอราคา

ผู้ยื่นข้อเสนอต้องวางหลักประกันการเสนอราคาพร้อมกับการเสนอราคาทางระบบการจัดซื้อจัดจ้างภาครัฐด้วยอิเล็กทรอนิกส์ โดยใช้หลักประกันอย่างหนึ่งอย่างใดดังต่อไปนี้ จำนวน ๒,๕๐๐,๐๐๐.๐๐ บาท (สองล้านห้าแสนบาทถ้วน)

๕.๑ เงินสด

๕.๒ หนังสือค้ำประกันอิเล็กทรอนิกส์ของธนาคารภายในประเทศตามแบบที่คณะกรรมการนโยบายกำหนด

๕.๓ พันธบัตรรัฐบาลไทย

๕.๔ หนังสือค้ำประกันของบริษัทเงินทุนหรือบริษัทเงินทุนหลักทรัพย์ที่ได้รับอนุญาตให้ ประกอบกิจการเงินทุนเพื่อการพาณิชย์และประกอบธุรกิจค้ำประกันตามประกาศของธนาคารแห่งประเทศไทย ตามรายชื่อบริษัทเงินทุนที่ธนาคารแห่งประเทศไทยแจ้งเวียนให้ทราบ โดยอนุโลมให้ใช้ตามตัวอย่างหนังสือค้ำประกันของธนาคารที่คณะกรรมการนโยบายกำหนด

กรณีที่ผู้ยื่นข้อเสนอ นำพันธบัตรรัฐบาลไทยหรือหนังสือค้ำประกันของบริษัทเงินทุนหรือบริษัทเงินทุนหลักทรัพย์ มาวางเป็นหลักประกันการเสนอราคาจะต้องส่งต้นฉบับเอกสารดังกล่าวมาให้กรมตรวจสอบความถูกต้องในวันที่ ระหว่างเวลา น. ถึง น.

กรณีที่ผู้ยื่นข้อเสนอประสงค์จะวางหลักประกันการเสนอราคาเป็นเงินสด ให้ผู้ยื่นข้อเสนอ ดำเนินการชำระเงินผ่านช่องทางการชำระเงิน ดังนี้

ผ่านบริการรับชำระเงิน (Bill Payment) ผ่านระบบ KTB Corporate Online ตามใบแจ้งการชำระเงิน ที่แนบมาพร้อมกับเอกสารเชิญชวนนี้

และส่งหลักฐานการชำระเงินกับธนาคาร พร้อมทั้งแบบแจ้งความประสงค์ชำระเงินค่าหลักประกันการเสนอราคา (เฉพาะกรณีที่มีหลักประกันการเสนอราคาหลายรายการพิจารณา) มาให้ กรมตรวจสอบความถูกต้อง โดยยื่นมาพร้อมกับการยื่นข้อเสนอผ่านระบบ e-GP โดยการชำระเงินและส่งหลักฐานการชำระเงินให้ดำเนินการในวันและเวลาที่หน่วยงานของรัฐกำหนดให้เป็นวันและเวลาเสนอราคาเท่านั้น

กรณีที่ผู้ยื่นข้อเสนอที่ยื่นข้อเสนอในรูปแบบของ "กิจการร่วมค้า" ประสงค์จะใช้หนังสือค้ำประกันอิเล็กทรอนิกส์ของธนาคารในประเทศเป็นหลักประกันการเสนอราคาให้ระบุชื่อผู้เข้าร่วมค้ารายที่ สัญญาร่วมค้ากำหนดให้เป็นผู้เข้ายื่นข้อเสนอกับหน่วยงานของรัฐเป็นผู้ยื่นข้อเสนอ

หลักประกันการเสนอราคาตามข้อนี้ กรมจะคืนให้ผู้ยื่นข้อเสนอหรือผู้ค้ำประกันภายใน ๑๕ วัน นับถัดจากวันที่กรมได้พิจารณาเห็นชอบรายงานผลคัดเลือกผู้ชนะการประกวดราคาเรียบร้อยแล้ว

เว้นแต่ผู้ยื่นข้อเสนอรายที่คัดเลือกไว้ซึ่งเสนอราคาต่ำสุดหรือได้คะแนนรวมสูงสุดไม่เกิน ๓ ราย ให้คืนได้ต่อเมื่อได้ทำสัญญาหรือข้อตกลง หรือผู้ยื่นข้อเสนอได้พ้นจากข้อผูกพันแล้ว

การคืนหลักประกันการเสนอราคา ไม่ว่าในกรณีใด ๆ จะคืนให้โดยไม่มีดอกเบี้ย

๖. หลักเกณฑ์และสิทธิในการพิจารณา

๖.๑ ในการพิจารณาผลการยื่นข้อเสนอประกวดราคาอิเล็กทรอนิกส์ครั้งนี้ กรมจะพิจารณาตัดสินโดยใช้ หลักเกณฑ์ราคา

๖.๒ การพิจารณาผู้ชนะการยื่นข้อเสนอ

กรณีใช้หลักเกณฑ์ราคาในการพิจารณาผู้ชนะการยื่นข้อเสนอ กรม จะพิจารณาจาก ราคารวม

๖.๓ หากผู้ยื่นข้อเสนอรายใดมีคุณสมบัติไม่ถูกต้องตามข้อ ๒ หรือยื่นหลักฐานการยื่นข้อเสนอไม่ถูกต้อง หรือไม่ครบถ้วนตามข้อ ๓ หรือยื่นข้อเสนอไม่ถูกต้องตามข้อ ๔ คณะกรรมการพิจารณาผลฯ จะไม่รับพิจารณาข้อเสนอของผู้ยื่นข้อเสนอรายนั้น เว้นแต่ ผู้ยื่นข้อเสนอรายใดเสนอเอกสารทางเทคนิคหรือแบบรูปและรายการละเอียดและขอบเขตของงานที่จะจ้างไม่ครบถ้วน หรือเสนอรายละเอียดแตกต่างไปจากเงื่อนไขที่กรมกำหนดไว้ในประกาศและเอกสารประกวดราคาอิเล็กทรอนิกส์ ในส่วนที่มีใช้สาระสำคัญและความแตกต่างนั้น ไม่มีผลทำให้เกิดการได้เปรียบเสียเปรียบ ต่อผู้ยื่นข้อเสนอรายอื่น หรือเป็นการผิดพลาดเล็กน้อย คณะกรรมการพิจารณาผลฯ อาจพิจารณาผ่อนปรนการตัดสินสิทธิ ผู้ยื่นข้อเสนอรายนั้น

๖.๔ กรมสงวนสิทธิไม่พิจารณาข้อเสนอของผู้ยื่นข้อเสนอโดยไม่มีการผ่อนผัน ในกรณีดังต่อไปนี้

(๑) ไม่กรอกชื่อผู้ยื่นข้อเสนอในการเสนอราคาทางระบบจัดซื้อจัดจ้าง ด้วยอิเล็กทรอนิกส์

(๒) เสนอรายละเอียดแตกต่างไปจากเงื่อนไขที่กำหนดในเอกสารประกวดราคา อิเล็กทรอนิกส์ที่เป็นสาระสำคัญ หรือมีผลทำให้เกิดความได้เปรียบเสียเปรียบแก่ผู้ยื่นข้อเสนอรายอื่น

๖.๕ ในการตัดสินการประกวดราคาอิเล็กทรอนิกส์หรือในการทำสัญญา คณะกรรมการพิจารณาผลฯ หรือกรม มีสิทธิให้ผู้ยื่นข้อเสนอชี้แจงข้อเท็จจริงเพิ่มเติมได้ กรมมีสิทธิที่จะไม่รับข้อเสนอ ไม่รับราคา หรือไม่ทำสัญญา หากข้อเท็จจริงดังกล่าวไม่เหมาะสมหรือไม่ถูกต้อง

๖.๖ กรมทรงไว้ซึ่งสิทธิที่จะไม่รับราคาต่ำสุด หรือราคาหนึ่งราคาใด หรือราคาที่เสนอทั้งหมดก็ได้ และอาจพิจารณาเลือกจ้างในจำนวน หรือขนาด หรือเฉพาะรายการหนึ่งรายการใด หรืออาจจะยกเลิก การประกวดราคาอิเล็กทรอนิกส์โดยไม่พิจารณาจัดจ้างก่อสร้างเลยก็ได้ สุดแต่จะพิจารณา ทั้งนี้ เพื่อประโยชน์ของทางราชการเป็นสำคัญ และให้ถือว่าการตัดสินของ กรมเป็นเด็ดขาด ผู้ยื่นข้อเสนอจะเรียกร้องค่าใช้จ่าย หรือค่าเสียหายใดๆ มิได้ รวมทั้ง กรมจะพิจารณายกเลิกการประกวดราคาอิเล็กทรอนิกส์และลงโทษผู้

ยื่นข้อเสนอเป็นผู้ทำงาน ไม่ว่าจะเป็นผู้ยื่นข้อเสนอที่ได้รับการคัดเลือกหรือไม่ก็ตาม หากมีเหตุที่เชื่อถือได้ว่ายื่นข้อเสนอกระทำการโดยไม่สุจริต เช่น การเสนอเอกสารอันเป็นเท็จ หรือใช้ข้อมูลคลาดเคลื่อน หรือบิดเบือนข้อมูล มาเสนอราคาแทน เป็นต้น

ในกรณีที่ผู้ยื่นข้อเสนอรายที่เสนอราคาต่ำสุด เสนอราคาต่ำจนคาดหมายได้ว่าไม่อาจดำเนินงานตามเอกสารประกวดราคาอิเล็กทรอนิกส์ได้ คณะกรรมการพิจารณาผลฯ หรือกรม จะให้ผู้ยื่นข้อเสนออื่นชี้แจงและแสดงหลักฐานที่ทำให้เชื่อได้ว่า ผู้ยื่นข้อเสนอสามารถดำเนินการตามเอกสารประกวดราคาอิเล็กทรอนิกส์ให้เสร็จสมบูรณ์ หากคำชี้แจงไม่เป็นที่ยอมรับได้ กรม มีสิทธิที่จะไม่รับข้อเสนอหรือไม่รับราคาของผู้ยื่นข้อเสนอรายนั้น ทั้งนี้ ผู้ยื่นข้อเสนอดังกล่าวไม่มีสิทธิเรียกร้องค่าใช้จ่ายหรือค่าเสียหายใดๆ จากกรม

๖.๗ ก่อนลงนามในสัญญา กรม อาจประกาศยกเลิกการประกวดราคาอิเล็กทรอนิกส์ หากปรากฏว่ามีการกระทำที่เข้าลักษณะผู้ยื่นข้อเสนอที่ชนะการประกวดราคาหรือที่ได้รับการคัดเลือกมีผลประโยชน์ร่วมกัน หรือมีส่วนได้เสียกับผู้ยื่นข้อเสนอรายอื่น หรือขัดขวางการแข่งขันอย่างเป็นธรรม หรือสมยอมกันกับผู้ยื่นข้อเสนอรายอื่น หรือเจ้าหน้าที่ในการเสนอราคา หรือถือว่ากระทำการทุจริตอื่นใดในการเสนอราคา

๖.๘ หากผู้ยื่นข้อเสนอซึ่งเป็นผู้ประกอบการ SMEs เสนอราคาสูงกว่าราคาต่ำสุดของผู้ยื่นข้อเสนอรายอื่นที่ไม่เกินร้อยละ ๑๐ ให้จัดซื้อจัดจ้างกับผู้ประกอบการ SMEs ดังกล่าว โดยจัดเรียงลำดับผู้ยื่นข้อเสนอซึ่งเป็นผู้ประกอบการ SMEs ซึ่งเสนอราคาสูงกว่าราคาต่ำสุดของผู้ยื่นข้อเสนอรายอื่นไม่เกินร้อยละ ๑๐ ที่จะเรียกมาทำสัญญาไม่เกิน ๓ ราย

ผู้ยื่นข้อเสนอที่เป็นกิจการร่วมค้าที่จะได้สิทธิตามวรรคหนึ่ง ผู้เข้าร่วมค้าทุกราย จะต้องเป็นผู้ประกอบการ SMEs

ทั้งนี้ ผู้ประกอบการ SMEs ที่จะได้แต้มต่อด้านราคาตามวรรคหนึ่ง จะต้องมีความเป็นไปตามบัญชีรายชื่อผู้ประกอบการ SMEs ที่มีมูลค่ารวมกันไม่เกินมูลค่าของรายได้ตามขนาดที่ขึ้นทะเบียนไว้กับ สสว.

๖.๙ หากผู้ยื่นข้อเสนอซึ่งมิใช่ผู้ประกอบการ SMEs แต่เป็นบุคคลธรรมดาที่ถือสัญชาติไทยหรือนิติบุคคลที่จัดตั้งขึ้นตามกฎหมายไทยเสนอราคาสูงกว่าราคาต่ำสุดของผู้ยื่นข้อเสนอซึ่งเป็นผู้ประกอบการ SMEs ที่มีได้ถือสัญชาติไทยหรือนิติบุคคลที่จัดตั้งขึ้นตามกฎหมายของต่างประเทศไม่เกินร้อยละ ๓ ให้จัดซื้อจัดจ้างกับบุคคลธรรมดาที่ถือสัญชาติไทยหรือนิติบุคคลที่จัดตั้งขึ้นตามกฎหมายไทยดังกล่าว

ผู้ยื่นข้อเสนอที่เป็นกิจการร่วมค้าที่จะได้สิทธิตามวรรคหนึ่ง ผู้เข้าร่วมค้าทุกราย จะต้องเป็นบุคคลธรรมดาที่ถือสัญชาติไทยหรือนิติบุคคลที่จัดตั้งขึ้นตามกฎหมายไทย

๗. การทำสัญญาจ้างก่อสร้าง

ผู้ชนะการประกวดราคาอิเล็กทรอนิกส์จะต้องทำสัญญาจ้างตามแบบสัญญา ดังระบุในข้อ ๑.๓ หรือทำข้อตกลงเป็นหนังสือกับกรม ภายใน ๗ วัน นับถัดจากวันที่ได้รับแจ้ง และจะต้องวางหลักประกันสัญญาเป็นจำนวนเงินเท่ากับร้อยละ ๕ ของราคาค่าจ้างที่ประกวดราคาอิเล็กทรอนิกส์ ให้กรมยึดถือไว้ในขณะทำสัญญาโดยใช้หลักประกันอย่างหนึ่งอย่างใด ดังต่อไปนี้

๗.๑ เงินสด

๗.๒ เช็ครีพอร์ตที่ธนาคารยื่นส่งจ่าย สำนักงานทรัพยากรน้ำที่ ๔ ซึ่งเป็นเช็คหรือรพทลงวันที่ที่ใช้เช็คหรือรพทนั้น ชำระต่อเจ้าหน้าที่ในวันทำสัญญา หรือก่อนวันนั้นไม่เกิน ๓ วันทำการ

๗.๓ หนังสือค้ำประกันของธนาคารภายในประเทศ ตามตัวอย่างที่คณะกรรมการนโยบายกำหนด ดังระบุในข้อ ๑.๔ (๒) หรือจะเป็นหนังสือค้ำประกันอิเล็กทรอนิกส์ตามวิธีการที่กรมบัญชีกลางกำหนด

๗.๔ หนังสือค้ำประกันของบริษัทเงินทุน หรือบริษัทเงินทุนหลักทรัพย์ที่ได้รับอนุญาตให้ประกอบกิจการเงินทุนเพื่อการพาณิชย์และประกอบธุรกิจค้ำประกันตามประกาศของธนาคารแห่งประเทศไทย ตามรายชื่อบริษัทเงินทุนที่ธนาคารแห่งประเทศไทยแจ้งเวียนให้ทราบ โดยอนุโลมให้ใช้ตามตัวอย่างหนังสือค้ำประกันของธนาคารที่คณะกรรมการนโยบายกำหนด ดังระบุในข้อ ๑.๔ (๒)

๗.๕ พันธบัตรรัฐบาลไทย

หลักประกันนี้จะคืนให้ โดยไม่มีดอกเบี้ยภายใน ๑๕ วันนับถัดจากวันที่ผู้ชนะการประกวดราคาอิเล็กทรอนิกส์ (ผู้รับจ้าง) พ้นจากข้อผูกพันตามสัญญาจ้างแล้ว

๘. ค่าจ้างและการจ่ายเงิน

กรมจะจ่ายค่าจ้างต่อหน่วยของงานแต่ละรายการที่ได้ทำสำเร็จจริงตามราคาต่อหน่วยที่กำหนดไว้ในใบแจ้งปริมาณงานและราคา นอกจากในกรณีต่อไปนี้

(๑) เมื่อปริมาณงานที่ทำเสร็จจริงในส่วนที่เกินกว่าร้อยละ ๑๒๕ (หนึ่งร้อยยี่สิบห้า) แต่ไม่เกินร้อยละ ๑๕๐ (หนึ่งร้อยห้าสิบ) ของปริมาณงานที่กำหนดไว้ในสัญญาหรือใบแจ้งปริมาณงานและราคา จะจ่ายให้อัตราร้อยละ ๙๐ (เก้าสิบ) ของราคาต่อหน่วยตามสัญญา

(๒) เมื่อปริมาณงานที่ทำเสร็จจริงในส่วนที่เกินกว่าร้อยละ ๑๕๐ (หนึ่งร้อยห้าสิบ) ของปริมาณงานที่กำหนดไว้ในสัญญาหรือใบแจ้งปริมาณงานและราคา จะจ่ายให้อัตราร้อยละ ๘๓ (แปดสิบสาม) ของราคาต่อหน่วยตามสัญญา

(๓) เมื่อปริมาณงานที่ทำเสร็จจริงน้อยกว่าร้อยละ ๗๕ (เจ็ดสิบห้า) ของปริมาณงานที่กำหนดไว้ในสัญญาหรือใบแจ้งปริมาณงานและราคา จะจ่ายให้ตามราคาต่อหน่วยในสัญญา และจะจ่ายเพิ่มชดเชยเป็นค่า overhead และ mobilization สำหรับงานรายการนั้น ในอัตราร้อยละ ๑๗ (สิบเจ็ด) ของผลต่างระหว่างปริมาณงานทั้งหมดของงานรายการนั้นตามสัญญาโดยประมาณ กับปริมาณงานที่ทำเสร็จจริงคูณด้วยราคาต่อหน่วยตามสัญญา ทั้งนี้ การจ่ายเงินเพิ่มชดเชยเป็นค่า Overhead และ Mobilization ดังกล่าว ผู้ว่าจ้างจะจ่ายให้แก่ผู้รับจ้างในงวดสุดท้ายของการจ่ายเงินค่างานตามสัญญา

(๔) กรมจะจ่ายเงินที่เพิ่มขึ้นตาม (๑) และ (๒) ดังกล่าวข้างต้น ในงวดสุดท้ายของการจ่ายเงิน หรือก่อนงวดสุดท้ายของการจ่ายเงิน ตามที่กรมจะพิจารณาตามที่เห็นสมควร เว้นแต่กรณีที่กรมพิจารณาเห็นว่าปริมาณงานที่ทำเสร็จจริงดังกล่าว มิได้มีส่วนเกี่ยวข้องกับงานอื่นที่เหลือ อีกทั้งงานที่เหลืออยู่ก็มิได้มีผลกระทบต่อการจ่ายเงินค่างานที่แล้วเสร็จจริงในงวดดังกล่าว ทั้งนี้ กรม อาจจ่ายเงินที่เพิ่มขึ้นให้แก่ผู้รับจ้างพร้อมกับการจ่ายเงินค่างานงวดนั้น ๆ และการพิจารณาว่างานใดอยู่ในหลักเกณฑ์ดังกล่าวหรือไม่เป็น

ดุลพินิจโดยเด็ดขาดของกรม

กรมจะจ่ายเงินค่าจ้างให้แก่ผู้รับจ้างเป็นรายเดือนตามเนื้องานที่ทำเสร็จจริงเมื่อกรมหรือเจ้าหน้าที่ของ กรม ได้ทำการตรวจสอบผลงานที่ทำเสร็จแล้ว และปรากฏว่าเป็นที่พอใจตรงตามข้อกำหนดแห่งสัญญาทุกประการ กรม จะออกหนังสือรับรองการรับมอบงานนั้นให้แก่ผู้รับจ้าง การจ่ายเงินงวดสุดท้ายจะจ่ายให้เมื่องานทั้งหมดตามสัญญาได้แล้วเสร็จทุกประการ

๙. อัตราค่าปรับ

ค่าปรับตามสัญญาจ้างแนบท้ายเอกสารประกวดราคาอิเล็กทรอนิกส์นี้ หรือข้อตกลงจ้างเป็นหนังสือจะกำหนด ดังนี้

๙.๑ กรณีที่ผู้รับจ้างนำงานที่รับจ้างไปจ้างช่วงให้ผู้อื่นทำอีกทอดหนึ่งโดยไม่ได้รับอนุญาตจากกรม จะกำหนดค่าปรับสำหรับการฝ่าฝืนดังกล่าวเป็นจำนวนร้อยละ ๑๐ ของวงเงินของงานจ้างช่วงนั้น

๙.๒ กรณีที่ผู้รับจ้างปฏิบัติผิดสัญญาจ้างก่อสร้าง นอกเหนือจากข้อ ๙.๑ จะกำหนดค่าปรับเป็นรายวันเป็นจำนวนเงินตายตัวในอัตราร้อยละ ๐.๑๐ ของราคางานจ้าง

๑๐. การรับประกันความชำรุดบกพร่อง

ผู้ชนะการประกวดราคาอิเล็กทรอนิกส์ซึ่งได้ทำสัญญาจ้าง ตามแบบ ดังระบุในข้อ ๑.๓ หรือข้อตกลงจ้างเป็นหนังสือแล้วแต่กรณี จะต้องรับประกันความชำรุดบกพร่องของงานจ้างที่เกิดขึ้นภายในระยะเวลา ไม่น้อยกว่า ๒ ปี นับถัดจากวันที่กรมได้รับมอบงาน โดยต้องบริหารจัดการซ่อมแซมแก้ไขให้ใช้การได้ดีดังเดิมภายใน ๑๕ วัน นับถัดจากวันที่ได้รับแจ้งความชำรุดบกพร่อง

๑๑. การจ่ายเงินล่วงหน้า

ผู้ยื่นข้อเสนอมีสิทธิเสนอขอรับเงินล่วงหน้า ในอัตราไม่เกินร้อยละ ๑๕ ของราคาค่าจ้างทั้งหมด แต่ทั้งนี้จะต้องส่งมอบหลักประกันเงินล่วงหน้า เป็นพันธบัตรรัฐบาลไทย หรือหนังสือค้ำประกันหรือหนังสือค้ำประกันอิเล็กทรอนิกส์ของธนาคารภายในประเทศ ตามแบบดังระบุในข้อ ๑.๔ (๓) ให้แก่กรมก่อนการรับเงินล่วงหน้า

๑๒. ข้อสงวนสิทธิ์ในการยื่นข้อเสนอและอื่น ๆ

๑๒.๑ เงินค่าจ้างสำหรับงานจ้างครั้งนี้ ได้มาจากเงินงบประมาณประจำปี พ.ศ. ๒๕๖๙ การลงนามในสัญญาจะกระทำต่อเมื่อ กรมได้รับอนุมัติเงิน ค่าก่อสร้างจากเงินงบประมาณประจำปี พ.ศ. ๒๕๖๙

๑๒.๒ เมื่อกรมได้คัดเลือกผู้ยื่นข้อเสนอรายใดให้เป็นผู้รับจ้าง และได้ตกลงจ้าง ตามการประกวดราคาอิเล็กทรอนิกส์แล้ว ถ้าผู้รับจ้างจะต้องส่งหรือนำสิ่งของมาเพื่องานจ้างดังกล่าวเข้ามาจากต่างประเทศ และของนั้นต้องนำเข้ามาโดยทางเรือในเส้นทางที่มีเรือไทยเดินอยู่ และสามารถให้บริการรับขนได้ตามที่รัฐมนตรีว่าการกระทรวงคมนาคมประกาศกำหนด ผู้ยื่นข้อเสนอซึ่งเป็นผู้รับจ้างจะต้องปฏิบัติตามกฎหมายว่าด้วยการส่งเสริมการพาณิชย์นาวี ดังนี้

(๑) แจกการสั่งหรือนำสิ่งของดังกล่าวเข้ามาจากต่างประเทศต่อกรมเจ้าท่า ภายใน ๗ วัน นับตั้งแต่วันที่ผู้รับจ้างสั่งหรือซื้อของจากต่างประเทศ เว้นแต่เป็นของที่รัฐมนตรีว่าการกระทรวงคมนาคมประกาศยกเว้นให้บรรทุกโดยเรืออื่นได้

(๒) จัดการให้สิ่งของดังกล่าวบรรทุกโดยเรือไทย หรือเรือที่มีสิทธิเช่นเดียวกับเรือไทยจากต่างประเทศมายังประเทศไทย เว้นแต่จะได้รับอนุญาตจากกรมเจ้าท่า ให้บรรทุกสิ่งของนั้น โดยเรืออื่น ที่มีใช้เรือไทย ซึ่งจะต้องได้รับอนุญาตเช่นนั้นก่อนบรรทุกของลงเรืออื่น หรือเป็นของที่รัฐมนตรีว่าการกระทรวงคมนาคมประกาศยกเว้นให้บรรทุกโดยเรืออื่น

(๓) ในกรณีที่มิปฏิบัติตาม (๑) หรือ (๒) ผู้รับจ้างจะต้องรับผิดชอบตามกฎหมายว่าด้วยการส่งเสริมการพาณิชย์

๑๒.๓ ผู้ยื่นข้อเสนอซึ่งกรมได้คัดเลือกแล้ว ไม่ไปทำสัญญาหรือข้อตกลงจ้างเป็นหนังสือ ภายในเวลาที่กำหนดดังระบุไว้ในข้อ ๗ กรมจะริบหลักประกันการยื่นข้อเสนอ หรือเรียกจากผู้ออกหนังสือ คำประกัน การยื่นข้อเสนอทันที และอาจพิจารณาเรียกชดเชยความเสียหายอื่น (ถ้ามี) รวมทั้งจะพิจารณาให้เป็นผู้ทำงาน ตามระเบียบกระทรวงการคลังว่าด้วยการจัดซื้อจัดจ้างและการบริหารพัสดุภาครัฐ

๑๒.๔ กรมสงวนสิทธิ์ที่จะแก้ไขเพิ่มเติมเงื่อนไข หรือข้อกำหนดในแบบสัญญาหรือข้อตกลงจ้างเป็นหนังสือให้เป็นไปตามความเห็นของสำนักงานอัยการสูงสุด (ถ้ามี)

๑๒.๕ ในกรณีที่เอกสารแนบท้ายเอกสารประกวดราคาอิเล็กทรอนิกส์นี้ มีความขัดหรือแย้งกับผู้ยื่นข้อเสนอจะต้องปฏิบัติตามคำวินิจฉัยของกรม คำวินิจฉัยดังกล่าวให้ถือเป็นที่สุด และ ผู้ยื่นข้อเสนอไม่มีสิทธิเรียกร้องค่าใช้จ่ายใดๆ เพิ่มเติม

๑๒.๖ กรม อาจประกาศยกเลิกการจัดจ้างในกรณีต่อไปนี้ได้ โดยที่ผู้ยื่นข้อเสนอจะเรียกร้องค่าเสียหายใดๆ จากกรมไม่ได้

(๑) กรมไม่ได้รับการจัดสรรเงินที่จะใช้ในการจัดจ้างหรือได้รับจัดสรรแต่ไม่เพียงพอที่จะทำการจัดจ้างครั้งนี้ต่อไป

(๒) มีการกระทำที่เข้าลักษณะผู้ยื่นข้อเสนอที่ชนะการจัดจ้างหรือที่ได้รับการคัดเลือกมี ผลประโยชน์ร่วมกัน หรือมีส่วนได้เสียกับผู้ยื่นเสนอรายอื่น หรือขัดขวางการแข่งขันอย่างเป็นธรรมหรือสมยอมกันกับผู้ยื่นเสนอรายอื่น หรือเจ้าหน้าที่ในการเสนอราคา หรือสื่อว่ากระทำการทุจริตอื่นใดในการเสนอราคา

(๓) การทำการจัดจ้างครั้งนี้ต่อไปอาจก่อให้เกิดความเสียหายแก่กรม หรือกระทบต่อประโยชน์สาธารณะ

(๔) กรณีอื่นในทำนองเดียวกับ (๑) (๒) หรือ (๓) ตามที่กำหนดในกฎกระทรวง ซึ่งออกตามความในกฎหมายว่าด้วยการจัดซื้อจัดจ้างและการบริหารพัสดุภาครัฐ

๑๒.๗ ผู้ยื่นข้อเสนอจะต้องเลือกช่องทางการอุทธรณ์และช่องทางการรับหนังสือแจ้งตอบผลการพิจารณาอุทธรณ์ไว้ตั้งแต่ขั้นตอนการยื่นข้อเสนอ และหากผู้ยื่นข้อเสนอมีความประสงค์ที่จะอุทธรณ์ผลการประกาศผู้ชนะการจัดซื้อจัดจ้าง จะต้องยื่นอุทธรณ์และรับหนังสือแจ้งตอบการพิจารณาอุทธรณ์

ผ่านช่องทางที่ได้เลือกไว้เท่านั้น

๑๓. การปรับราคาค่างานก่อสร้าง

การปรับราคาค่างานก่อสร้างตามสูตรการปรับราคาดังระบุในข้อ ๑.๕ จะนำมาใช้ในกรณีที่ ค่างานก่อสร้างลดลงหรือเพิ่มขึ้น โดยวิธีการต่อไปนี้

ตามเงื่อนไข หลักเกณฑ์ สูตรและวิธีคำนวณที่ใช้กับสัญญาแบบปรับราคาได้ตามมติ คณะรัฐมนตรีเมื่อวันที่ ๒๒ สิงหาคม ๒๕๓๒ เรื่อง การพิจารณาช่วยเหลือผู้ประกอบการอาชีพงานก่อสร้าง ตาม หนังสือสำนักเลขาธิการคณะรัฐมนตรี ที่ นร ๐๒๐๓/ว ๑๐๙ ลงวันที่ ๒๔ สิงหาคม ๒๕๓๒

สูตรการปรับราคา (สูตรค่า K) จะต้องคงที่ที่ระดับที่กำหนดไว้ในวันแล้วเสร็จตามที่ กำหนดไว้ในสัญญา หรือภายในระยะเวลาที่กรมได้ขยายออกไป โดยจะใช้สูตรของทางราชการที่ได้ระบุในข้อ ๑.๕

๑๔. มาตรฐานฝีมือช่าง

เมื่อกรมได้คัดเลือกผู้ยื่นข้อเสนอรายใดให้เป็นผู้รับจ้างและได้ตกลงจ้างก่อสร้าง ตาม ประกาศนี้แล้วผู้ยื่นข้อเสนอจะต้องตกลงว่าในการปฏิบัติงานก่อสร้างดังกล่าว ผู้ยื่นข้อเสนอจะต้องมีและ ใช้ผู้ ผ่านการทดสอบมาตรฐานฝีมือช่างหรือผู้ผ่านการทดสอบมาตรฐานฝีมือช่างจาก คณะกรรมการกำหนด มาตรฐาน และทดสอบฝีมือแรงงาน หรือสถาบันของทางราชการอื่น หรือสถาบันของเอกชนที่ทางราชการ รับรอง หรือผู้มีวุฒิบัตรระดับ ปวช. ปวส. และ ปวท.หรือเทียบเท่าจากสถาบันการศึกษาที่ ก.พ. รับรองให้เข้า รับราชการได้ ในอัตราไม่ต่ำกว่าร้อยละ ๑๐ ของแต่ละสาขาช่างจะต้องมีจำนวนช่างอย่างน้อย ๑ คน ใน แต่ละสาขาช่าง ดังต่อไปนี้

๑๔.๑ ช่างก่อสร้าง

๑๔.๒ ช่างโยธา

๑๕. การปฏิบัติตามกฎหมายและระเบียบ

ในระหว่างระยะเวลาการก่อสร้าง ผู้ยื่นข้อเสนอที่ได้รับการคัดเลือกให้เป็นผู้รับจ้างต้อง ปฏิบัติ ตามหลักเกณฑ์ที่กฎหมายและระเบียบได้กำหนดไว้โดยเคร่งครัด

๑๖. การประเมินผลการปฏิบัติงานของผู้ประกอบการ

กรม สามารถนำผลการปฏิบัติงานแล้วเสร็จตามสัญญาของผู้ยื่นข้อเสนอที่ได้รับการ คัดเลือกให้ เป็นผู้รับจ้างเพื่อนำมาประเมินผลการปฏิบัติงานของผู้ประกอบการ

ทั้งนี้ หากผู้ยื่นข้อเสนอที่ได้รับการคัดเลือกไม่ผ่านเกณฑ์ที่กำหนดจะถูกระงับการยื่นข้อ เสนอหรือทำสัญญากับกรม ไว้ชั่วคราว

กรมทรัพยากรน้ำ

ตุลาคม ๒๕๖๘



บันทึกข้อความ

ส่วนราชการ ส่วนสำรวจและออกแบบ สำนักงานทรัพยากรน้ำที่ ๔ โทร. ๐ ๔๓๒๒ ๖๔๔๒
ที่ ทส ๐๖๑๔.๒/๙๙๐ วันที่ ๙ ตุลาคม ๒๕๖๘

เรื่อง ขออนุมัติร่างขอบเขตของงาน (TOR) โครงการอนุรักษ์ฟื้นฟูเครือข่ายน้ำตำบลยางคำ พร้อมระบบ
กระจายน้ำด้วยพลังงานแสงอาทิตย์ สนับสนุนน้ำอุปโภคบริโภคโครงการจัดหาน้ำบาดาลขนาดใหญ่อัน
เนื่องมาจากพระราชดำริ

เรียน อธิบดีกรมทรัพยากรน้ำ

ตามคำสั่งกรมทรัพยากรน้ำที่ สทน. ๔ / ๑๓๗ / ๒๕๖๘ สั่ง ณ วันที่ ๑๔ กรกฎาคม ๒๕๖๘
แต่งตั้งคณะกรรมการร่างขอบเขตของงาน (TOR) เพื่อดำเนินการจ้างเหมาก่อสร้างโครงการอนุรักษ์ฟื้นฟู
เครือข่ายน้ำตำบลยางคำ พร้อมระบบกระจายน้ำด้วยพลังงานแสงอาทิตย์ สนับสนุนน้ำอุปโภคบริโภคโครงการ
จัดหาน้ำบาดาลขนาดใหญ่อันเนื่องมาจากพระราชดำริ หมู่ที่ ๗ บ้านหนองแวง ตำบลยางคำ อำเภอนองเรือ
จังหวัดขอนแก่น ประกอบด้วย

- | | | |
|----------------------------|----------------------------|---------------|
| ๑. นายสุमित สีสา | วิศวกรโยธาชำนาญการพิเศษ | ประธานกรรมการ |
| ๒. นายอรรถสิทธิ์ ไพศรี | วิศวกรโยธาชำนาญการพิเศษ | กรรมการ |
| ๓. นายเกียรติยศ ยศดินเทียน | เจ้าพนักงานอุทกวิทยาอาวุโส | กรรมการ |

คณะกรรมการได้ร่วมกันพิจารณาจัดทำร่างขอบเขตของงาน (TOR) โครงการอนุรักษ์ฟื้นฟู
เครือข่ายน้ำตำบลยางคำ พร้อมระบบกระจายน้ำด้วยพลังงานแสงอาทิตย์ สนับสนุนน้ำอุปโภคบริโภคโครงการ
จัดหาน้ำบาดาลขนาดใหญ่อันเนื่องมาจากพระราชดำริ หมู่ที่ ๗ บ้านหนองแวง ตำบลยางคำ อำเภอนองเรือ
จังหวัดขอนแก่น แล้วเสร็จตามรายละเอียดที่แนบมาพร้อมนี้

จึงเรียนมาเพื่อโปรดพิจารณาอนุมัติ

(นายสุमित สีสา)

ประธานคณะกรรมการร่างขอบเขตงาน (TOR)

-อนุมัติ/ตามเสนอ.

-ดำเนินการให้...
ข้อกฎหมาย...
ด้านวิศวกรรมที่เกี่ยวข้องอย่างเคร่งครัด

(นายนิทัศน์ พรหมพันธุ์)

ผู้อำนวยการสำนักงานทรัพยากรน้ำที่ ๔
ปฏิบัติราชการแทน อธิบดีกรมทรัพยากรน้ำ

ร่างขอบเขตของงาน (Terms of Reference : TOR)

โครงการอนุรักษ์ฟื้นฟูเครือข่ายน้ำตำบลยางคำ พร้อมระบบกระจายน้ำด้วยพลังงานแสงอาทิตย์
สนับสนุนน้ำอุปโภคบริโภคโครงการจัดหาบำบัดน้ำขนาดใหญ่อันเนื่องมาจากพระราชดำริ
ตำบลยางคำ อำเภอหนองเรือ จังหวัดขอนแก่น
ของกรมทรัพยากรน้ำ โดยสำนักงานทรัพยากรน้ำที่ ๔

๑. ความเป็นมา

กรมทรัพยากรน้ำ อนุมัติโครงการตามงบประมาณรายจ่ายประจำปีงบประมาณ ๒๕๖๙ โครงการอนุรักษ์ฟื้นฟูเครือข่ายน้ำตำบลยางคำ พร้อมระบบกระจายน้ำด้วยพลังงานแสงอาทิตย์ สนับสนุนน้ำอุปโภคบริโภคโครงการจัดหาบำบัดน้ำขนาดใหญ่อันเนื่องมาจากพระราชดำริ ตำบลยางคำ อำเภอหนองเรือ จังหวัดขอนแก่น จำนวนเงิน ๕๐,๐๐๐,๐๐๐.๐๐ บาท

๒. วัตถุประสงค์

- ๒.๑ เพื่อจัดหาแหล่งน้ำต้นทุนการเกษตร
- ๒.๒ เพื่อจัดหาแหล่งน้ำต้นทุนสำหรับน้ำอุปโภค-บริโภค

๓. คุณสมบัติของผู้ยื่นข้อเสนอ

- ๓.๑ มีความสามารถตามกฎหมาย
- ๓.๒ ไม่เป็นบุคคลล้มละลาย
- ๓.๓ ไม่อยู่ระหว่างเลิกกิจการ
- ๓.๔ ไม่เป็นบุคคลซึ่งอยู่ระหว่างถูกระงับการยื่นข้อเสนอหรือทำสัญญากับหน่วยงานของรัฐไว้ชั่วคราว เนื่องจากเป็นผู้ที่ไม่ผ่านเกณฑ์การประเมินผลการปฏิบัติงานของผู้ประกอบการตามระเบียบที่ รัฐมนตรีว่าการกระทรวงการคลังกำหนดตามที่ประกาศเผยแพร่ในระบบเครือข่ายสารสนเทศของ กรมบัญชีกลาง
- ๓.๕ ไม่เป็นบุคคลซึ่งถูกระงับชื่อไว้ในบัญชีรายชื่อผู้ทำงานและได้แจ้งเวียนชื่อให้เป็นผู้ทำงานของ หน่วยงานของรัฐในระบบเครือข่ายสารสนเทศของกรมบัญชีกลาง ซึ่งรวมถึงนิติบุคคลที่ผู้ทำงานเป็นหุ้นส่วน ผู้จัดการ กรรมการผู้จัดการ ผู้บริหาร ผู้มีอำนาจในการดำเนินงานในกิจการของนิติบุคคลนั้นด้วย
- ๓.๖ มีคุณสมบัติและไม่มีลักษณะต้องห้ามตามที่คณะกรรมการนโยบายการจัดซื้อจัดจ้างและการบริหารพัสดุภาครัฐกำหนดในราชกิจจานุเบกษา
- ๓.๗ เป็นนิติบุคคลผู้มีอาชีพรับจ้างงานดังกล่าว
เป็นนิติบุคคลที่จัดตั้งขึ้นตามกฎหมายไทยซึ่งได้จดทะเบียนเกินกว่า ๑ ปี ต้องมีมูลค่าของกิจการจากผลต่างระหว่างสินทรัพย์สุทธิหักด้วยหนี้สินสุทธิที่ปรากฏในงบแสดงฐานะการเงินที่มีการตรวจสอบรับรองแล้ว ซึ่งจะต้องแสดงค่าเป็นบวก ๑ ปีสุดท้ายก่อนวันยื่นข้อเสนอ กรณีผู้ยื่นเป็นนิติบุคคลซึ่งยังไม่มีงบแสดงฐานะการเงินกับกรมพัฒนาธุรกิจการค้า ให้ผู้ยื่นข้อเสนอมีทุนจดทะเบียนที่เรียกชำระมูลค่าหุ้นแล้ว ณ วันยื่นข้อเสนอ ต้องมีทุนจดทะเบียนไม่ต่ำกว่า ๑ ล้านบาท
นิติบุคคลต้องเป็นผู้ประกอบการวิสาหกิจขนาดกลางและขนาดย่อม (SMEs) และมีใบรับรอง SME เป็นลำดับแรก
- ๓.๘ ไม่เป็นผู้มีผลประโยชน์ร่วมกันกับผู้ยื่นข้อเสนอรายอื่นที่เข้ายื่นข้อเสนอให้แก่กรมทรัพยากรน้ำ โดยสำนักงานทรัพยากรน้ำที่ ๔ ณ วันที่มีหนังสือเชิญชวนให้เข้ายื่นข้อเสนอ หรือไม่เป็นผู้กระทำการอันเป็นการขัดขวางการแข่งขันอย่างเป็นธรรม ในการจ้างครั้งนี้

๓.๙ ไม่เป็นผู้ได้รับเอกสิทธิ์หรือความคุ้มกัน ซึ่งอาจปฏิเสธไม่ยอมขึ้นศาลไทย เว้นแต่รัฐบาลของผู้ยื่นข้อเสนอได้มีคำสั่งให้สละเอกสิทธิ์และความคุ้มกันเช่นนั้น

๓.๑๐ เป็นผู้ประกอบการที่ขึ้นทะเบียนงานก่อสร้างสาขางานก่อสร้างชลประทานของกรมทรัพยากรน้ำที่ได้ขึ้นทะเบียนไว้กับกรมบัญชีกลาง ไม่น้อยกว่าชั้น ๔

๓.๑๑ ผู้ยื่นข้อเสนอที่เสนอราคาในรูปแบบของ “กิจการร่วมค้า” ต้องมีคุณสมบัติ ดังนี้

กรณีที่ข้อตกลงฯ กำหนดให้ผู้เข้าร่วมค้ารายใดรายหนึ่งเป็นผู้เข้าร่วมค้าหลัก ข้อตกลงฯ จะต้องมีการกำหนดสัดส่วนหน้าที่ และความรับผิดชอบในปริมาณงาน สิ่งของ หรือมูลค่าตามสัญญาของผู้เข้าร่วมค้าหลักมากกว่าผู้เข้าร่วมค้ารายอื่นทุกราย

กรณีที่ข้อตกลงฯ กำหนดให้ผู้เข้าร่วมค้ารายใดรายหนึ่งเป็นผู้เข้าร่วมค้าหลักกิจการร่วมค้านั้น ต้องใช้ผลงานของผู้เข้าร่วมค้าหลักรายเดียวเป็นผลงานของกิจการร่วมค้าที่ยื่นข้อเสนอ

สำหรับข้อตกลงฯ ที่ไม่ได้กำหนดให้ผู้เข้าร่วมค้ารายใดเป็นผู้เข้าร่วมหลัก ผู้เข้าร่วมค้าทุกรายจะต้องมีคุณสมบัติครบถ้วนตามเงื่อนไขที่กำหนดไว้ในเอกสารเชิญชวน

๓.๑๒ ผู้ยื่นเสนอต้องลงทะเบียนในระบบการจัดซื้อจัดจ้างภาครัฐ ด้วยระบบอิเล็กทรอนิกส์ (Electronic Government Procurement : e – GP) ของกรมบัญชีกลาง

๓.๑๓ ผู้ยื่นข้อเสนอต้องมีมูลค่าสุทธิของกิจการ เป็นไปตามหนังสือคณะกรรมการวิจัยปัญหาการจัดซื้อจัดจ้างและการบริหารพัสดุภาครัฐ ด่วนที่สุด ที่ กค (กวจ) ที่ ๐๔๐๕.๒/ว ๑๒๔ ลงวันที่ ๑ มีนาคม ๒๕๖๖ ดังนี้

๓.๑๓.๑ กรณีผู้ยื่นข้อเสนอเป็นนิติบุคคลที่จัดตั้งขึ้นตามกฎหมายไทยซึ่งได้จดทะเบียนเกินกว่า ๑ ปี ต้องมีมูลค่าสุทธิของกิจการ จากผลต่างระหว่างสินทรัพย์หักด้วยหนี้สินสุทธิที่ปรากฏในงบแสดงฐานะการเงินที่มีการตรวจรับรองแล้ว ซึ่งจะต้องแสดงค่าเป็นบวก ๑ ปีสุดท้ายก่อนวันยื่นข้อเสนอ

๓.๑๓.๒ กรณีผู้ยื่นข้อเสนอเป็นนิติบุคคลที่จัดตั้งขึ้นตามกฎหมายไทย ซึ่งยังไม่มีงบแสดงฐานะการเงินกับกรมพัฒนาธุรกิจการค้า ให้พิจารณาการกำหนดมูลค่าของทุนจดทะเบียน โดยผู้ยื่นข้อเสนอจะต้องมีทุนจดทะเบียนที่เรียกชำระมูลค่าหุ้นแล้ว ณ วันที่ยื่นข้อเสนอ ดังนี้

(๑) มูลค่าการจัดซื้อจัดจ้างไม่เกิน ๑ ล้านบาท ไม่ต้องกำหนดทุนจดทะเบียน

(๒) มูลค่าการจัดซื้อจัดจ้างเกิน ๑ ล้านบาท แต่ไม่เกิน ๕ ล้านบาท ต้องมีทุนจดทะเบียนไม่ต่ำกว่า ๑ ล้านบาท

(๓) มูลค่าการจัดซื้อจัดจ้างเกิน ๕ ล้านบาท แต่ไม่เกิน ๑๐ ล้านบาท ต้องมีทุนจดทะเบียนไม่ต่ำกว่า ๒ ล้านบาท

(๔) มูลค่าการจัดซื้อจัดจ้างเกิน ๑๐ ล้านบาท แต่ไม่เกิน ๒๐ ล้านบาท ต้องมีทุนจดทะเบียนไม่ต่ำกว่า ๓ ล้านบาท

(๕) มูลค่าการจัดซื้อจัดจ้างเกิน ๒๐ ล้านบาท แต่ไม่เกิน ๖๐ ล้านบาท ต้องมีทุนจดทะเบียนไม่ต่ำกว่า ๘ ล้านบาท

(๖) มูลค่าการจัดซื้อจัดจ้างเกิน ๖๐ ล้านบาท แต่ไม่เกิน ๑๕๐ ล้านบาท ต้องมีทุนจดทะเบียนไม่ต่ำกว่า ๒๐ ล้านบาท

(๗) มูลค่าการจัดซื้อจัดจ้างเกิน ๑๕๐ ล้านบาท แต่ไม่เกิน ๓๐๐ ล้านบาท ต้องมีทุนจดทะเบียนไม่ต่ำกว่า ๖๐ ล้านบาท

(๘) มูลค่าการจัดซื้อจัดจ้างเกิน ๓๐๐ ล้านบาท แต่ไม่เกิน ๕๐๐ ล้านบาท ต้องมีทุนจดทะเบียนไม่ต่ำกว่า ๑๐๐ ล้านบาท

(๙) มูลค่าการจัดซื้อจัดจ้างเกิน ๕๐๐ ล้านบาท ต้องมีทุนจดทะเบียนไม่ต่ำกว่า ๒๐๐ ล้านบาท

๓.๑๓.๓ สำหรับการจัดซื้อจัดจ้างครั้งหนึ่งที่มีวงเงินเกิน ๕๐๐,๐๐๐ บาทขึ้นไป กรณีผู้ยื่นข้อเสนอเป็นบุคคลธรรมดา ให้พิจารณาจากหนังสือรับรองบัญชีเงินฝากไม่เกิน ๙๐ วัน ก่อนวันยื่นข้อเสนอโดยต้องมีเงินคงเหลือในบัญชีธนาคารเป็นมูลค่า ๑ ใน ๔ ของมูลค่างบประมาณของโครงการหรือรายการที่ยื่นข้อเสนอในแต่ละครั้ง และหากเป็นผู้ชนะการจัดซื้อจัดจ้างหรือเป็นผู้ได้รับการคัดเลือกจะต้องแสดงหนังสือรับรองบัญชีเงินฝากที่มีมูลค่าดังกล่าวอีกครั้งหนึ่งในวันลงนามในสัญญา

๓.๑๓.๔ กรณีตาม ๓.๑๓.๑ - ๓.๑๓.๔ ยกเว้นสำหรับกรณี ดังต่อไปนี้

(๑) กรณีผู้ยื่นข้อเสนอเป็นหน่วยงานของรัฐ

(๒) นิติบุคคลที่จัดตั้งขึ้นตามกฎหมายไทยที่อยู่ระหว่างการฟื้นฟูกิจการตามพระราชบัญญัติล้มละลาย (ฉบับที่ ๑๐) พ.ศ.๒๕๖๑

(๓) งานก่อสร้างที่กรมบัญชีกลางได้ขึ้นทะเบียนผู้ประกอบการงานก่อสร้างแล้ว และงานก่อสร้างที่หน่วยงานของรัฐได้มีการจัดทำบัญชีผู้ประกอบการงานก่อสร้างที่มีคุณสมบัติเบื้องต้นไว้แล้วก่อนวันที่พระราชบัญญัติการจัดซื้อจัดจ้างและการบริหารพัสดุมีผลใช้บังคับ

๓.๑๓.๕ กรณีผู้ยื่นข้อเสนอไม่มีมูลค่าสุทธิของกิจการหรือทุนจดทะเบียนหรือมีแต่ไม่เพียงพอที่จะเข้ายื่นข้อเสนอ ผู้ยื่นข้อเสนอสามารถขอวงเงินสินเชื่อ โดยต้องมีวงเงินสินเชื่อ ๑ ใน ๔ ของมูลค่างบประมาณของโครงการหรือรายการที่ยื่นข้อเสนอในแต่ละครั้ง สินเชื่อที่ธนาคารภายในประเทศหรือบริษัทเงินทุนหรือบริษัทเงินทุนหลักทรัพย์ที่ได้รับอนุญาตให้ประกอบกิจการเงินทุนเพื่อการพาณิชย์และประกอบธุรกิจค้าประกันตามประกาศของธนาคารแห่งประเทศไทย ตามรายชื่อบริษัทเงินทุนที่ธนาคารแห่งประเทศไทยแจ้งเวียนให้ทราบ โดยพิจารณาจากยอดเงินรวมของวงเงินสินเชื่อที่สำนักงานใหญ่รับรอง หรือที่สำนักงานสาขารับรอง (กรณีได้รับมอบอำนาจจากสำนักงานใหญ่ ซึ่งออกให้แก่ผู้ยื่นเสนอนับถึงวันที่ยื่นข้อเสนอไม่เกิน ๙๐ วัน)

๔. แบบรูปรายการและคุณลักษณะเฉพาะ

ประกอบด้วย รายละเอียดโครงการ ดังนี้

งานจ้างเหมาอนุรักษ์ฟื้นฟูแหล่งน้ำ พร้อมระบบกระจายน้ำด้วยพลังงานแสงอาทิตย์

- งานขุดลอกด้วยเครื่องจักร (ขนาดตามแบบแปลน)
- งานดินถมบดอัดแน่น (ขนาดตามแบบแปลน)
- งานหินย่อยปรับเกลี่ยเรียบ (ขนาดตามแบบแปลน)
- งานป้องกันกัดเซาะ แบบหินเรียง (ขนาดตามแบบแปลน)
- งานท่อระบายน้ำ คสล. ขนาด Ø ๐.๖๐ ม. จำนวน ๕ จุด (ขนาดตามแบบแปลน)
- งานก่อสร้างอาคารระบายน้ำ คสล. แบบ PS ๐๒ จำนวน ๓ จุด (ขนาดตามแบบแปลน)
- งานก่อสร้างอาคารบังคับน้ำ คสล. จำนวน ๒ จุด (ขนาดตามแบบแปลน)
- งานเดินท่อระบบกระจายน้ำ ชนิดท่อ HDPE PN ๘ (PE๑๐๐) ขนาด Ø ๒๕๐ มม. จำนวน ๔,๓๔๒ ม.
- งานก่อสร้างระบบกระจายน้ำด้วยพลังงานแสงอาทิตย์ ขนาด ๗.๕ กิโลวัตต์ จำนวน ๑ แห่ง
- งานก่อสร้างอาคารสูบน้ำดิบ (ขนาดตามแบบแปลน) ขนาดความจุ ๕๐ ลบ.ม. จำนวน ๑ แห่ง
- งานป้ายชื่อโครงการและป้ายแนะนำโครงการ จำนวน ๑ ชุด

๔.๑ เงื่อนไขทั่วไปของงานก่อสร้างและรายการรายละเอียดด้านวิศวกรรมตามเอกสารแนบท้ายและต้องยื่นเอกสารรายการรายละเอียดด้านวิศวกรรมตามข้อ ๑๕ เพื่อให้คณะกรรมการพิจารณาผลตรวจพิจารณาในวันที่ยื่นเอกสารพร้อมใบเสนอราคา



๔.๒ ผู้ยื่นข้อเสนอจะต้องจัดทำตารางจัดทำแผนการใช้พัสดุที่ผลิตภายในประเทศไม่น้อยกว่าร้อยละ ๖๐ ของมูลค่าพัสดุที่จะใช้ในงานก่อสร้างทั้งหมดตามสัญญาและตารางจัดทำแผนการใช้เหล็กที่ผลิตภายในประเทศไม่น้อยกว่าร้อยละ ๙๐ ของปริมาณเหล็กที่ต้องใช้ทั้งหมดตามสัญญาภายใน ๖๐ วัน นับถัดจากวันที่ได้ลงนามในสัญญา

๕. ระยะเวลาดำเนินการ

กำหนดระยะเวลาดำเนินการก่อสร้างแล้วเสร็จภายใน ๒๙๐ วัน นับถัดจากวันที่ลงนามในสัญญาหรือวันที่ได้รับหนังสือแจ้งจากกรมทรัพยากรน้ำให้เริ่มทำงาน

๖. วงเงินในการจัดหา

งบประมาณรวม ๕๐,๐๐๐,๐๐๐.๐๐ บาท (ห้าสิบล้านบาทถ้วน)

ราคากลางรวม ๔๙,๘๖๖,๑๒๔.๕๔ บาท (สี่สิบกเก้าล้านแปดแสนสี่หมื่นหกพันหนึ่งร้อยยี่สิบสี่บาทห้าสิบบสตางค์)

๗. หลักฐานการยื่นข้อเสนอ

ผู้ยื่นข้อเสนอจะต้องเสนอเอกสารหลักฐานยื่นมาพร้อมกับการเสนอราคาทางระบบจัดซื้อจัดจ้างภาครัฐด้วยอิเล็กทรอนิกส์ โดยแยกเป็น ๒ ส่วน คือ

๗.๑ ส่วนที่ ๑ อย่างน้อยต้องมีเอกสารดังต่อไปนี้

(๑) ในกรณีผู้ยื่นข้อเสนอเป็นนิติบุคคล

(ก) ห้างหุ้นส่วนสามัญหรือห้างหุ้นส่วนจำกัด ให้ยื่นสำเนาหนังสือรับรองการจดทะเบียนนิติบุคคลออกให้ในปีปัจจุบัน บัญชีรายชื่อหุ้นส่วนผู้จัดการ ผู้มีอำนาจควบคุม (ถ้ามี)

(ข) บริษัทจำกัดหรือบริษัทมหาชนจำกัด ให้ยื่นสำเนาหนังสือรับรองการจดทะเบียนนิติบุคคล หนังสือบริคณห์สนธิ บัญชีรายชื่อกรรมการผู้จัดการ ผู้มีอำนาจควบคุม (ถ้ามี) และบัญชีผู้ถือหุ้นรายใหญ่ (ถ้ามี)

(๒) ในกรณีผู้ยื่นข้อเสนอเป็นบุคคลธรรมดาหรือคณะบุคคลที่มีใช่นิติบุคคล ให้ยื่นสำเนาบัตรประจำตัวประชาชนของผู้นั้น สำเนาข้อตกลงที่แสดงถึงการเข้าเป็นหุ้นส่วน (ถ้ามี) สำเนาบัตรประจำตัวประชาชนของผู้เป็นหุ้นส่วน หรือสำเนาหนังสือเดินทางของผู้เป็นหุ้นส่วนที่มีได้ถือสัญชาติไทย

(๓) ในกรณีผู้ยื่นข้อเสนอเป็นผู้ยื่นข้อเสนอร่วมกันในฐานะเป็นผู้ร่วมค้า ให้ยื่นสำเนาสัญญาของการเข้าร่วมค้า และเอกสารตามที่ระบุไว้ใน (๑) หรือ (๒) ของผู้ร่วมค้า แล้วแต่กรณี

(๔) ผู้ยื่นข้อเสนอต้องแสดงหลักฐานเกี่ยวกับมูลค่าสุทธิของกิจการ ดังนี้

(๔.๑) ในกรณีผู้ยื่นข้อเสนอเป็นนิติบุคคล ให้ยื่นงบแสดงฐานะการเงินที่มีการรับรองแล้ว ๑ ปี สิ้นสุดก่อนวันยื่นข้อเสนอ โดยให้ยื่นขณะเข้าเสนอราคา

(๔.๒) ในกรณีผู้ยื่นข้อเสนอเป็นบุคคลธรรมดา ให้ยื่นหนังสือรับรองบัญชีเงินฝาก ไม่เกิน ๙๐ วัน ก่อนวันยื่นข้อเสนอ โดยให้ยื่นขณะเข้าเสนอราคา และจะต้องแสดงหนังสือรับรองบัญชีเงินฝากที่มีมูลค่าดังกล่าวอีกครั้งหนึ่งในวันลงนามในสัญญา

(๔.๓) กรณีที่ผู้ยื่นข้อเสนอไม่มีมูลค่าสุทธิของกิจการและทุนจดทะเบียน หรือมีแต่ไม่เพียงพอที่จะเข้ายื่นข้อเสนอ ให้ยื่นสำเนาหนังสือรับรองวงเงินสินเชื่อ สินเชื่อที่ธนาคารภายในประเทศหรือบริษัทเงินทุนหรือบริษัทเงินทุนหลักทรัพย์ที่ได้รับอนุญาตให้ประกอบกิจการเงินทุนเพื่อการพาณิชย์และประกอบธุรกิจค้าประกัน ตามประกาศของธนาคารแห่งประเทศไทย ตามรายชื่อบริษัทเงินทุนที่ธนาคารแห่งประเทศไทยแจ้งเวียนให้

ทราบ โดยพิจารณาจากยอดเงินรวมของวงเงินสินเชื่อที่สำนักงานใหญ่รับรองหรือที่สำนักงานสาขารับรอง (กรณีได้รับมอบอำนาจจากสำนักงานใหญ่ ซึ่งออกให้แก่ผู้ยื่นข้อเสนอ นับถึงวันยื่นข้อเสนอไม่เกิน ๙๐ วัน)

(๕) เอกสารเพิ่มเติมอื่นๆ

(๕.๑) สำเนาหนังสือรับรองการจดทะเบียนนิติบุคคลซึ่งออกให้ ณ ปัจจุบัน (ถ้ามี)

(๕.๒) สำเนาใบทะเบียนภาษีมูลค่าเพิ่ม (ถ้ามี)

(๕.๓) หลักฐานที่แสดงถึงขีดความสามารถและความพร้อมที่มีอยู่ในวันยื่นข้อเสนอ

(๖) บัญชีเอกสารส่วนที่ ๑ ทั้งหมดที่ได้ยื่นพร้อมกับการเสนอราคาทางระบบจัดซื้อจัดจ้างภาครัฐด้วยอิเล็กทรอนิกส์ ตามแบบในข้อ ๑.๖ (๑) โดยไม่ต้องแนบในรูปแบบ PDF File (Portable Document Format)

ทั้งนี้ เมื่อผู้ยื่นข้อเสนอดำเนินการแนบไฟล์เอกสารตามบัญชีเอกสารส่วนที่ ๑ ครบถ้วน ถูกต้องแล้ว ระบบจัดซื้อจัดจ้างภาครัฐด้วยอิเล็กทรอนิกส์จะสร้างบัญชีเอกสารส่วนที่ ๑ ตามแบบในข้อ ๑.๖ (๑) ให้โดยผู้ยื่นข้อเสนอไม่ต้องแนบบัญชีเอกสารส่วนที่ ๑ ดังกล่าวในรูปแบบ PDF File (Portable Document Format)

๗.๒ ส่วนที่ ๒ อย่างน้อยต้องมีเอกสารดังต่อไปนี้

(๑) ในกรณีที่ผู้ยื่นข้อเสนอมอบอำนาจให้บุคคลอื่นกระทำการแทนให้แนบหนังสือมอบอำนาจซึ่งติดอากรแสตมป์ตามกฎหมาย โดยมีหลักฐานแสดงตัวตนของผู้มอบอำนาจและผู้รับมอบอำนาจ ทั้งนี้หากผู้รับมอบอำนาจเป็นบุคคลธรรมดาต้องเป็นผู้ที่บรรลุนิติภาวะตามกฎหมายแล้วเท่านั้น

(๒) หลักประกันการเสนอราคา ๒,๕๐๐,๐๐๐.๐๐ บาท (สองล้านห้าแสนบาทถ้วน)

(๓) สำเนาใบขึ้นทะเบียนผู้ประกอบการวิสาหกิจขนาดกลางและขนาดย่อม (SME) (ถ้ามี)

(๔) เอกสารส่วนที่ ๒ เพิ่มเติมอื่นๆ

๔.๑ เอกสารทางเทคนิคของวัสดุและครุภัณฑ์ประกอบงานก่อสร้างให้ถูกต้องและครบถ้วนตามรายการภาคผนวก ข

๔.๒ เอกสารภาคผนวก ข ตารางสรุปรายละเอียดคุณลักษณะเฉพาะของวัสดุและครุภัณฑ์ประกอบงานก่อสร้าง ตามภาคผนวก ข ซึ่งกรอกข้อมูลให้ถูกต้องครบถ้วน

(๕) บัญชีเอกสารส่วนที่ ๒ ทั้งหมดที่ได้ยื่นพร้อมกับการเสนอราคาทางระบบจัดซื้อจัดจ้างภาครัฐด้วยอิเล็กทรอนิกส์ตามแบบเอกสารแนบท้ายเอกสารประกวดราคา โดยไม่ต้องแนบในรูปแบบ PDF File (Portable Document Format)

ทั้งนี้ เมื่อผู้ยื่นข้อเสนอดำเนินการแนบไฟล์เอกสารตามบัญชีเอกสารส่วนที่ ๒ ครบถ้วน ถูกต้องแล้ว ระบบจัดซื้อจัดจ้างภาครัฐด้วยอิเล็กทรอนิกส์จะสร้างบัญชีเอกสารส่วนที่ ๒ ตามแบบในเอกสารแนบท้ายเอกสารประกวดราคา ให้โดยผู้ยื่นข้อเสนอไม่ต้องแนบบัญชีเอกสารส่วนที่ ๒ ดังกล่าวในรูปแบบ PDF File (Portable Document Format)

๘. การเสนอราคา

๘.๑ ผู้ยื่นข้อเสนอต้องเสนอราคาตามแบบที่กำหนด โดยไม่มีเงื่อนไขใดๆ ทั้งสิ้น และจะต้องกรอกข้อความให้ถูกต้องครบถ้วน ลงลายมือชื่อของผู้ยื่นข้อเสนอให้ชัดเจน จำนวนเงินที่เสนอต้องระบุตรงกันทั้งตัวเลขและตัวหนังสือโดยไม่มีการชดเชบหรือแก้ไข หากมีการชดเชบ ตกเติม แก้ไข เปลี่ยนแปลง จะต้องลงลายมือชื่อผู้ยื่นข้อเสนอ พร้อมทั้งประทับตรา (ถ้ามี) กำกับไว้ด้วยทุกแห่ง

๘.๒ ผู้ยื่นข้อเสนอจะต้องเสนอราคาเป็นเงินบาท และเสนอราคาเพียงราคาเดียว โดยเสนอราคารวม หรือราคาต่อหน่วย หรือราคาต่อรายการ ตามเงื่อนไขที่ระบุไว้ท้ายใบเสนอราคาให้ถูกต้อง ทั้งนี้ ราคารวมที่เสนอจะต้อง

ตรงกันทั้งตัวเลขและตัวหนังสือ ถ้าตัวเลขและตัวหนังสือไม่ตรงกันให้ถือตัวหนังสือเป็นสำคัญ โดยคิดราคารวมทั้งสิ้น ซึ่งรวมค่าภาษีมูลค่าเพิ่มและภาษีอากรอื่น และค่าใช้จ่ายอื่นๆ ทั้งปวงไว้แล้ว

ราคาที่เสนอจะต้องเสนอกำหนดยื่นราคาไม่น้อยกว่า ๙๐ วัน นับตั้งแต่วันยื่นข้อเสนอโดยภายในกำหนดยื่นราคา ผู้ยื่นข้อเสนอต้องรับผิดชอบราคาที่ตนได้เสนอไว้และจะถอนการเสนอราคามิได้

๘.๓ ผู้ยื่นข้อเสนอจะต้องเสนอกำหนดเวลาดำเนินการก่อสร้างแล้วเสร็จไม่เกิน ๒๙๐ วัน นับถัดจากวันที่ได้รับหนังสือแจ้งจากกรมทรัพยากรน้ำให้เริ่มทำงาน

๘.๔ ก่อนเสนอราคาผู้ยื่นข้อเสนอควรตรวจสอบร่างสัญญา แบบรูป และรายการละเอียด ฯลฯ ให้ถี่ถ้วนและเข้าใจเอกสารจ้างก่อสร้าง ทั้งหมดเสียก่อนที่จะตกลงยื่นข้อเสนอตามเงื่อนไขในเอกสารจ้างก่อสร้าง

๙. การลงนามในสัญญา

การจัดซื้อจัดจ้างครั้งนี้จะมีการลงนามในสัญญาหรือข้อตกลงเป็นหนังสือได้ต่อเมื่อได้รับจัดสรรงบประมาณรายจ่ายประจำปีงบประมาณ ๒๕๖๔ แล้ว และกรณีที่กรมทรัพยากรน้ำไม่ได้รับการจัดสรรงบประมาณเพื่อการจัดซื้อจัดจ้างใน ครั้งนี้กรมทรัพยากรน้ำจะยกเลิกการจัดซื้อจัดจ้างโครงการดังกล่าว ซึ่งผู้เสนอราคาจะเรียกร้องค่าเสียหายใดๆ มิได้

๑๐. การจ่ายเงินล่วงหน้า

ผู้ยื่นเสนอที่มีสิทธิเสนอขอรับเงินล่วงหน้า ในอัตราไม่เกินร้อยละ ๑๕ (สิบห้า) ของราคาค่าจ้าง ทั้งหมด แต่ทั้งนี้จะต้องส่งมอบหลักประกันเงินล่วงหน้า เป็นพันธบัตรรัฐบาลไทย หรือหนังสือค้ำประกันหรือ หนังสือค้ำประกันอิเล็กทรอนิกส์ของธนาคารในประเทศตามแบบดังระบุในข้อ ๑.๔ (๓) ให้แก่กรมทรัพยากรน้ำ ก่อนการรับเงินล่วงหน้า

๑๑. ค่าจ้าง และการจ่ายเงิน

กรมทรัพยากรน้ำจะจ่ายค่าจ้างต่อหน่วยของงานแต่ละรายการที่ได้ทำสำเร็จจริง ตามราคาต่อหน่วยที่กำหนดไว้ในใบแจ้งปริมาณงานและราคารอกจากในกรณี ต่อไปนี้

(๑) เมื่อปริมาณงานที่ทำเสร็จจริงในส่วนที่เกินกว่าร้อยละ ๑๒๕ (หนึ่งร้อยยี่สิบห้า) แต่ไม่เกินร้อยละ ๑๕๐ (หนึ่งร้อยห้าสิบ) ของปริมาณงานที่กำหนดไว้ในสัญญาหรือใบแจ้งปริมาณงานและราคาจะจ่ายให้อัตรา ร้อยละ ๙๐ (เก้าสิบ) ของราคาต่อหน่วยตามสัญญา

(๒) เมื่อปริมาณงานที่ทำเสร็จจริงในส่วนที่เกินกว่าร้อยละ ๑๕๐ (หนึ่งร้อยห้าสิบ) ของปริมาณงานที่กำหนดไว้ในสัญญาหรือใบแจ้งปริมาณงานและราคา จะจ่ายให้อัตราร้อยละ ๘๓ (แปดสิบสาม) ของราคาต่อหน่วยตามสัญญา

(๓) เมื่อปริมาณงานที่ทำเสร็จจริงน้อยกว่าร้อยละ ๗๕ (เจ็ดสิบห้า) ของปริมาณงานที่กำหนดไว้ในสัญญาหรือใบแจ้งปริมาณงานและราคา จะจ่ายให้ตามราคาต่อหน่วยในสัญญา และจะจ่ายเพิ่มชดเชยเป็นค่า overhead และ mobilization สำหรับงานรายการนั้นในอัตราร้อยละ ๑๗ (สิบเจ็ด) ของผลต่างระหว่าง ปริมาณงานทั้งหมดของงานรายการนั้นตามสัญญาโดยประมาณ กับปริมาณงานที่ทำเสร็จจริงคูณด้วยราคาต่อ หน่วยตามสัญญา ทั้งนี้การจ่ายเงินเพิ่มชดเชยเป็นค่า Overhead และ Mobilization ดังกล่าว ผู้ว่าจ้างจะจ่าย ให้แก่ผู้รับจ้าง ในงวดสุดท้ายของการจ่ายเงินค่างานตามสัญญา

(๔) กรมทรัพยากรน้ำจะจ่ายเงินที่เพิ่มขึ้นตาม (๑) และ (๒) ดังกล่าวข้างต้น ในงวดสุดท้ายของการจ่ายเงินหรือก่อนงวดสุดท้ายของการจ่ายเงินตามที่กรมทรัพยากรน้ำจะพิจารณาตามที่เห็นสมควร เว้นแต่กรณีที่ กรมทรัพยากรน้ำพิจารณาเห็นว่าปริมาณงานที่ทำเสร็จจริงดังกล่าว มิได้มีส่วนเกี่ยวข้องกับงานอื่นที่เหลือ อีกทั้งงานที่เหลืออยู่ก็มิได้มี ผลกระทบต่อการจ่ายเงินค่างานที่แล้วเสร็จจริงในงวดดังกล่าว ทั้งนี้กรมทรัพยากรน้ำ



อาจจ่ายเงินที่เพิ่มขึ้นให้แก่ผู้รับจ้าง พร้อมกับการจ่ายเงินค่างานงวดนั้นๆ และการพิจารณาว่างานใดอยู่ในหลักเกณฑ์ดังกล่าวหรือไม่เป็นดุลพินิจ โดยเด็ดขาดของกรมทรัพยากรน้ำ

กรมทรัพยากรน้ำจะจ่ายเงินค่าจ้างให้แก่ผู้รับจ้างเป็นรายงวดตามเนื้องานที่ทำเสร็จจริงเมื่อกรมทรัพยากรน้ำ หรือเจ้าหน้าที่ของกรมทรัพยากรน้ำ ได้ทำการตรวจสอบผลงานที่ทำเสร็จแล้ว และปรากฏว่าเป็นที่พอใจตรงตามข้อกำหนดแห่งสัญญาทุกประการ กรมทรัพยากรน้ำจะออกหนังสือรับรองการรับมอบงานนั้น ให้ไว้แก่ผู้รับจ้าง การจ่ายเงินงวดสุดท้ายจะจ่ายให้เมื่องานทั้งหมดตามสัญญาได้แล้วเสร็จทุกประการ

๑๒. หลักเกณฑ์และสิทธิในการพิจารณา

๑๒.๑ การพิจารณาผลการยื่นข้อเสนอครั้งนี้ กรมทรัพยากรน้ำจะพิจารณาตัดสินโดยใช้หลักเกณฑ์ราคา และพิจารณาจากราคารวมที่ปรากฏในใบเสนอราคา

๑๒.๒ หากผู้ยื่นข้อเสนอรายใดมีคุณสมบัติไม่ถูกต้องตามข้อ ๓ หรือยื่นข้อเสนอไม่ถูกต้องตามข้อ ๘ แล้ว คณะกรรมการหรือกรมทรัพยากรน้ำ จะไม่รับพิจารณาข้อเสนอของผู้ยื่นข้อเสนอรายนั้น เว้นแต่ผู้ยื่นข้อเสนอรายใด เสนอเอกสารทางเทคนิคหรือรายละเอียดคุณลักษณะเฉพาะของพัสดุที่จะจ้างไม่ครบถ้วน หรือเสนอรายละเอียดแตกต่างไปจากเงื่อนไขที่กรมทรัพยากรน้ำกำหนดไว้ในเอกสารจ้างก่อสร้าง ในส่วนที่มีสาระสำคัญและความแตกต่างนั้นไม่มีผลทำให้เกิดการได้เปรียบเสียเปรียบต่อผู้ยื่นข้อเสนอรายอื่น หรือเป็นการผิดพลาดเล็กน้อย คณะกรรมการฯ อาจพิจารณาผ่อนปรนการตัดสินสิทธิผู้ยื่นข้อเสนอรายนั้น

๑๒.๓ กรมทรัพยากรน้ำสงวนสิทธิไม่พิจารณาข้อเสนอของผู้ยื่นข้อเสนอโดยไม่มีการผ่อนผันในกรณีดังต่อไปนี้

(๑) ไม่ปรากฏชื่อผู้ยื่นข้อเสนอรายนั้นในบัญชีรายชื่อส่งหรือรับหนังสือเชิญชวนให้เข้ายื่นข้อเสนอของกรมทรัพยากรน้ำ

(๒) ไม่กรอกชื่อผู้ยื่นข้อเสนอในบัญชียื่นของข้อเสนอ

(๓) เสนอรายละเอียดแตกต่างไปจากเงื่อนไขที่กำหนดในเอกสารจ้างก่อสร้างที่เป็นสาระสำคัญ หรือมีผลทำให้เกิดความได้เปรียบเสียเปรียบแก่ผู้ยื่นข้อเสนอรายอื่น

๑๒.๔ ในการตัดสินการจ้าง หรือในการทำสัญญา คณะกรรมการจ้าง หรือกรมมีสิทธิให้ผู้ยื่นข้อเสนอชี้แจงข้อเท็จจริงเพิ่มเติมได้ กรมทรัพยากรน้ำมีสิทธิที่จะไม่รับข้อเสนอ ไม่รับราคาหรือไม่ทำสัญญา หากข้อเท็จจริงดังกล่าวไม่เหมาะสมหรือไม่ถูกต้อง

๑๒.๕ กรมทรัพยากรน้ำทรงไว้ซึ่งสิทธิที่จะไม่รับราคาต่ำสุด หรือราคาหนึ่งราคาใด หรือราคาที่เสนอทั้งหมดก็ได้ และอาจพิจารณาเลือกจ้างในจำนวน หรือขนาด หรือเฉพาะรายการหนึ่งรายการใด หรืออาจจะยกเลิกการจ้างโดยไม่พิจารณาจัดจ้างเลยก็ได้ สุดแต่จะพิจารณา ทั้งนี้ เพื่อประโยชน์ของทางราชการเป็นสำคัญ และให้ถือว่าการตัดสินของกรมเป็นเด็ดขาดผู้ยื่นข้อเสนอจะเรียกร้องค่าใช้จ่าย หรือค่าเสียหายใดๆ มิได้ รวมทั้งกรมจะพิจารณายกเลิกการจ้าง และลงโทษผู้ยื่นข้อเสนอเป็นผู้ทำงานไม่ว่าจะเป็นผู้ยื่นข้อเสนอที่ได้รับการคัดเลือกหรือไม่ก็ตามหากมีเหตุที่เชื่อถือได้ว่าผู้ยื่นข้อเสนอกระทำการโดยไม่สุจริต เช่น การเสนอเอกสารอันเป็นเท็จ หรือใช้ข้อมูลบุคคลธรรมดา หรือนิติบุคคลอื่นมาเสนอราคาแทน เป็นต้น

ในกรณีที่ผู้ยื่นข้อเสนอรายที่เสนอราคาต่ำสุด เสนอราคาต่ำจนคาดหมายได้ว่าไม่อาจดำเนินงานตามเอกสารจ้างก่อสร้าง ได้ คณะกรรมการจ้าง หรือกรมจะให้ผู้ยื่นข้อเสนอชี้แจงและแสดงหลักฐานที่ทำให้เชื่อได้ว่าผู้ยื่นข้อเสนอสามารถดำเนินงานตามเอกสารจ้างก่อสร้าง ให้เสร็จสมบูรณ์ หากคำชี้แจงไม่เป็นที่รับฟังได้ กรมมีสิทธิที่จะไม่รับข้อเสนอหรือไม่รับราคาของผู้ยื่นข้อเสนอรายนั้น ทั้งนี้ผู้ยื่นข้อเสนอดังกล่าวไม่มีสิทธิเรียกร้องค่าใช้จ่ายหรือค่าเสียหายใดๆ จากกรมทรัพยากรน้ำ



๑๒.๖ ก่อนลงนามในสัญญากรมทรัพยากรน้ำอาจประกาศยกเลิกการจ้างหากปรากฏว่ามีการกระทำที่เข้าลักษณะผู้ยื่นข้อเสนอที่ชนะการเสนอราคาหรือที่ได้รับการคัดเลือก มีผลประโยชน์ร่วมกันหรือมีส่วนได้เสียกับผู้ยื่นข้อเสนอรายอื่น หรือขัดขวางการแข่งขันอย่างเป็นธรรม หรือสมยอมกันกับผู้ยื่นข้อเสนอรายอื่น หรือเจ้าหน้าที่ในการเสนอราคา หรือถือว่ากระทำการทุจริตอื่นใดในการเสนอราคา

๑๓. สถานที่ส่งมอบงาน

สถานที่ส่งมอบงาน : ณ โครงการอนุรักษ์ฟื้นฟูเครือข่ายน้ำตำบลยางคำ พร้อมระบบกระจายน้ำด้วยพลังงานแสงอาทิตย์ สนับสนุนน้ำอุปโภคบริโภคโครงการจัดหาน้ำบาดาลขนาดใหญ่อันเนื่องมาจากพระราชดำริ ตำบลยางคำ อำเภอนองเรือ จังหวัดขอนแก่น

๑๔. การรับประกันความชำรุดบกพร่อง

ผู้รับจ้างจะต้องรับประกันการชำรุดเสียหาย ของวัสดุ และอุปกรณ์จากการใช้งานตามปกติเป็น เวลา ๒ ปี นับตั้งแต่วันที่รับมอบงาน และเป็นภาระของผู้รับจ้างจะต้องดูแลวัสดุอุปกรณ์ต่างๆ ให้อยู่ในสภาพใช้ งานได้ดี ยกเว้นวัสดุสิ้นเปลือง ที่จะต้องเปลี่ยนตามอายุ และเวลาการใช้งาน หากในระยะเวลาดังกล่าวเกิดการ ชำรุดเสียหายหรือขัดข้อง ผู้รับจ้างต้องทำการแก้ไขให้แล้วเสร็จภายใน ๑๕ วัน นับถัดวันที่ได้รับแจ้งความชำรุด บกพร่อง

๑๕. อัตราค่าปรับ

ค่าปรับตามแบบสัญญาจ้างแนบท้ายเอกสารนี้หรือข้อตกลงจ้างเป็นหนังสือจะกำหนด ดังนี้

๑๕.๑ กรณีที่ผู้รับจ้างนำงานที่รับจ้างไปจ้างช่วงให้ผู้อื่นทำอีกทอดหนึ่งโดยไม่ได้รับอนุญาตจากกรมทรัพยากรน้ำจะกำหนดค่าปรับสำหรับการฝ่าฝืนดังกล่าวเป็นจำนวนร้อยละ ๑๐ ของวงเงินของงานจ้างช่วงนั้นๆ

๑๕.๒ กรณีที่ผู้รับจ้างปฏิบัติผิดสัญญาจ้าง นอกเหนือจากข้อ ๑๔ จะกำหนดค่าปรับเป็นรายวันเป็นจำนวนเงินตายตัวในอัตราร้อยละ ๐.๑๐ ของราคางานจ้าง

๑๖. การใช้วัสดุที่ผลิตภายในประเทศไทย

ผู้ชนะการประกวดราคาอิเล็กทรอนิกส์ซึ่งได้ทำสัญญาจ้างตามแบบดังระบุในเอกสารแนบท้ายเอกสารประกวดราคา หรือข้อตกลงจ้างเป็นหนังสือ จะต้องใช้วัสดุประเภทวัสดุและครุภัณฑ์ที่จะใช้ในงานก่อสร้างเป็นวัสดุที่ผลิตภายในประเทศ โดยจะต้องใช้ไม่น้อยกว่าร้อยละ ๖๐ ของมูลค่าวัสดุจะใช้งานก่อสร้างทั้งหมดตามสัญญา และต้องใช้เหล็กที่ผลิตภายในประเทศไทยไม่น้อยกว่าร้อยละ ๙๐ ของปริมาณเหล็กที่ต้องใช้ทั้งหมดตามสัญญา

โดยต้องจัดทำแผนการใช้วัสดุที่ผลิตภายในประเทศ ไม่น้อยกว่าร้อยละ ๖๐ ของมูลค่าวัสดุที่จะใช้ในงานก่อสร้างทั้งหมดตามสัญญา และจัดทำแผนการใช้เหล็กที่ผลิตภายในประเทศ ไม่น้อยกว่าร้อยละ ๙๐ ของปริมาณเหล็กที่จะใช้ในงานก่อสร้างทั้งหมดตามสัญญา ภายใน ๖๐ วัน นับถัดจากวันที่ได้ลงนามในสัญญา

๑๗. เงื่อนไขอื่นๆ

๑๗.๑ แนวทางการประเมินผลการทำงานและการบอกเลิกสัญญา

๑๗.๑.๑ เวลาล่วงเลยระยะเวลาไปเกิน ๑ ใน ๒ ของระยะเวลาตามแผนแล้ว คู่สัญญามีผลงานสะสมไม่ถึงร้อยละ ๒๕ ของวงเงินค่าวัสดุหรือค่าจ้าง และความล่าช้าเป็นความผิดของคู่สัญญา



๑๗.๑.๒ เวลาว่างเลยระยะเวลาไปเกิน ๑ ใน ๒ ของระยะเวลาตามแผนแล้ว ปรากฏกรณี
ดังต่อไปนี้

- (๑) คู่สัญญาที่มีผลงานประจำเดือนที่ตั้งไว้ไม่ถึงร้อยละ ๕๐ ของแผนงานประจำเดือน และ
- (๒) ผลงานไม่ถึงร้อยละ ๕๐ ของวงเงินค่าพัสดุหรือค่าจ้าง โดยความล่าช้าเป็นความผิดของ

คู่สัญญา

๑๗.๑.๓ เวลาว่างเลยระยะเวลาไปเกิน ๓ ใน ๔ ของระยะเวลาตามแผนแล้ว คู่สัญญาที่มีผลงานไม่ถึงร้อยละ ๖๕ ของวงเงินค่าพัสดุหรือค่าจ้าง โดยความล่าช้าเป็นความผิดของคู่สัญญา

๑๗.๑.๔ เมื่อครบกำหนดส่งมอบตามสัญญา ผลงานสะสมน้อยกว่าร้อยละ ๘๕ ของวงเงินค่าพัสดุหรือค่าจ้าง

๑๗.๑.๕ เมื่อครบกำหนดส่งมอบตามสัญญา หากสัญญาหรือข้อตกลงมีจำนวนค่าปรับจะเกินร้อยละ ๑๐ ของวงเงินค่าพัสดุหรือค่าจ้าง จะดำเนินการบอกเลิกสัญญาตามระเบียบฯ

หากปรากฏว่า เข้าเงื่อนไขกรณีหนึ่งกรณีใดตามข้อ ๑๗.๑.๑ ถึงข้อ ๑๗.๑.๕ หน่วยงานของรัฐจะใช้ดุลยพินิจในการพิจารณาบอกเลิกสัญญาตามมาตรา ๑๐๓ วรรคหนึ่ง (๒) แห่งพระราชบัญญัติการจัดซื้อจัดจ้างฯ

๑๗.๒ คู่สัญญาต้องจัดทำแผนการทำงานภายใน ๗ วัน นับถัดจากวันลงนามในสัญญา โดยจัดทำแผนการทำงานตามแบบที่กรมบัญชีกลางกำหนด

หมายเหตุ

ประชาชนผู้สนใจสามารถวิจารณ์ เสนอข้อคิดเห็น หรือข้อเสนอแนะเกี่ยวกับร่างขอบเขตของงานนี้เป็นลายลักษณ์อักษร ทางไปรษณีย์ตอบรับด่วนพิเศษ (EMS) สำนักงานทรัพยากรน้ำที่ ๔ เลขที่ ๙๐ ถนนอนามัย ตำบลในเมือง อำเภอเมือง จังหวัดขอนแก่น หมายเลขโทรศัพท์ ๐๔๓-๒๒๑๗๑๔ หรือ Email : saraban๐๖๑๔@dwr.mail.go.th

(ลงชื่อ)


(นายสุमित สีสา)

ประธานกรรมการ

(ลงชื่อ)


(นายอรรถสิทธิ์ โพศรี)

กรรมการ

(ลงชื่อ)


(นายเกียรติยศ ยุศตินเทียน)

กรรมการ

เอกสารแนบท้ายเอกสารประกวดราคาอิเล็กทรอนิกส์
รายการรายละเอียดด้านวิศวกรรม

รายการรายละเอียดด้านวิศวกรรม

๑. รายการทั่วไป

รายการรายละเอียดด้านวิศวกรรม (Specifications) ที่จะต้องใช้ควบคู่กับเงื่อนไขของสัญญา (Conditions of Contract) แบบก่อสร้าง (Construction Drawings) ใบแจ้งปริมาณงานและราคา (Bill of Quantities, BOQ) และผู้รับจ้างจะต้องปฏิบัติตามเงื่อนไขที่ระบุในเอกสารสัญญาและตามคำแนะนำของผู้ควบคุมงานของผู้ว่าจ้าง

ผู้รับจ้างจะต้องทราบสภาพของบริเวณก่อสร้างและขอบเขตของงานก่อสร้างเป็นอย่างดี และจะต้องทำการก่อสร้างตามรายการรายละเอียดด้านวิศวกรรม แบบก่อสร้าง และคำแนะนำของผู้ควบคุมงานของผู้ว่าจ้าง

รายการรายละเอียดด้านวิศวกรรมนี้แสดงมาตรฐานต่ำสุดที่ต้องการสำหรับงานก่อสร้างตามสัญญานี้

ผู้รับจ้างจะต้องปฏิบัติตามข้อกำหนดและภาระผูกพันต่าง ๆ ซึ่งได้ระบุไว้ในเงื่อนไขของสัญญาและรายการรายละเอียดด้านวิศวกรรม ในทางตรงกันข้าม ค่าใช้จ่ายสำหรับการทำงาน ตามภาระผูกพันต่าง ๆ เช่น การโยกย้ายเครื่องจักรก่อสร้างเข้าปฏิบัติงาน ค่าดำเนินการ กำไร ฯลฯ จะรวมอยู่ในรายการค่าใช้จ่าย (Pay Item) ที่เหมาะสมของรายการในใบแจ้งปริมาณงานและราคาของสัญญานี้

๒. มาตรฐาน

ในรายการรายละเอียดนี้จะมีการอ้างถึงมาตรฐานต่าง ๆ เช่น มาตรฐานอุตสาหกรรมไทย มอก. ด้วยเลขที่ที่เหมาะสม ในกรณีนี้การอ้าง มอก. จะรวมถึงข้อความว่า “หรือมาตรฐานเทียบเท่าซึ่งจะต้องได้รับความเห็นชอบจากคณะกรรมการตรวจรับพัสดุ”

ผู้รับจ้างจะไม่เบิกค่าใช้จ่ายอันเกิดจากความล่าช้าของงานก่อสร้าง เนื่องจากการทดสอบใด ๆ ถือว่าเป็นหน้าที่ของผู้รับจ้างที่จะต้องจัดเวลาไว้อย่างเพียงพอสำหรับการทดสอบวัสดุต่าง ๆ ที่จำเป็นสำหรับก่อสร้าง

รายชื่อต่อไปนี้คือมาตรฐานที่ยอมรับในระดับนานาชาติ ค่าย่อที่ได้แสดงไว้สำหรับมาตรฐานอย่างเป็นทางการใช้คำเพื่อให้เกิดความเข้าใจสำหรับมาตรฐานต่าง ๆ ดังนี้

TIS	-	Thai Industrial Standards (มาตรฐานอุตสาหกรรมไทย, มอก.)
JIS	-	Japanese Industrial Standards
AASHTO	-	American Association of State Highway and Transportation Officials
ACI	-	American Concrete Institute
AGA	-	American Gas Association
AIJ	-	Architectural Institute of Japan
AGMA	-	American Gear Manufacturers Association
AISC	-	American Institute of Steel Construction
AISI	-	American Iron & Steel Institute
ANSI	-	American National Standards Institute
API	-	American Petroleum Institute
ARI	-	Airconditioning and Refrigeration Institute
ASCE	-	American Society of Civil Engineers
ASME	-	American Society of Mechanical Engineers
ASTM	-	American Society for Testing and Materials
AWS	-	American Welding Society



AWWA	-	American Water Works Association
BS	-	British Standard
CIPRA	-	Cast Iron Pipe Research Association
CISPI	-	Cast Iron Soil Pipe Institute
CP	-	British Standards Institution (Code of Practice)
DEMA	-	Diesel Engine Manufacturers Association
DIN	-	German Standards
Fed.Spec-	-	United States of America Federal Specification
IEEE	-	Institute of Electrical and Electronics Engineers
ISO	-	International Organization for Standardization
JEC	-	Standard of Japanese Electrical Committee
JEM	-	Standard of Japanese Electrical Manufacturers Association
JRS	-	Japanese Railway Standard
JSCE	-	Japanese Society of Civil Engineering
JWWA	-	Japanese Water Works Association
NEMA	-	National Electrical Manufactures' Association
PWA	-	Provincial Water Works Authority
PEA	-	Provincial Electricity Authority
SSPC	-	Steel Structures Painting Council
UL	-	Underwriters' Laboratores
TUV	-	Technische Überwachungsverein

๓. วัสดุก่อสร้างและมาตรฐานงานฝีมือ

๑. ผู้รับจ้างจะต้องส่งตัวอย่างวัสดุก่อสร้างรายชื่อแหล่งส่งวัสดุ และหรือผู้ผลิตให้กับผู้ควบคุมงานของผู้ว่าจ้าง เพื่อขออนุมัติภายใน ๔๕ วัน (สี่สิบห้าวัน) นับถัดจากวันที่ได้รับหนังสือแจ้งให้เริ่มงานวัสดุก่อสร้างหลักที่จะต้องได้รับการอนุมัติก่อน ได้แก่ ซีเมนต์ กรวด หรือหินผสม ทรายและน้ำ สำหรับ ผสมคอนกรีต วัสดุสำหรับหินเรียง (Riprap) เหล็กเสริมและเหล็กก่อสร้าง

๒. กรณีที่มีรายการซึ่งมิได้ระบุในใบแจ้งปริมาณและราคาและเอกสารประกอบสำหรับวัสดุก่อสร้างใด ๆ ที่จะต้องจัดหาโดยผู้รับจ้าง ค่าใช้จ่ายในการจัดหา ขนส่ง เก็บรักษา และจัดการวัสดุคิดเป็นราคาต่อหน่วยหรือราคางานตามปริมาณของวัสดุที่ต้องการ

๓. มาตรฐานงานฝีมือจะต้องมีคุณภาพสูงที่สุดในงานก่อสร้างประเภทต่าง ๆ วัสดุก่อสร้างที่ใช้ในการก่อสร้างจะต้องมีคุณภาพสูงสุดตามประเภทของงาน ซึ่งระบุหรืออธิบายไว้ในรายการรายละเอียดวิศวกรรมแบบที่ใช้ในการก่อสร้างและใบแจ้งปริมาณงานและราคา นอกจากจะไม่ได้มีการระบุไว้เป็นอย่างอื่น อีกทั้งจะต้องเป็นไปตามมาตรฐานที่อ้างถึงฉบับที่มีผลเป็นปัจจุบัน หรือมาตรฐานอื่นที่เทียบเท่า เพื่อประโยชน์ในการตรวจสอบและติดตามผลงานของผู้ว่าจ้างและการปฏิบัติงานของผู้รับจ้างให้ผู้รับจ้างเสนอแผนปฏิบัติงานตามแบบที่ผู้ว่าจ้างกำหนดให้ต่อผู้ว่าจ้างภายใน ๑๕ วัน นับถัดจากวันที่ลงนามในสัญญาจ้างและให้ผู้รับจ้างดำเนินงานตามแผนปฏิบัติงานที่ผู้ว่าจ้าง หรือตัวแทนของผู้ว่าจ้างเห็นชอบแล้วจนสุดความสามารถเพื่อให้การก่อสร้างสำเร็จเรียบร้อยภายในกำหนดแห่งสัญญานี้ ผู้ว่าจ้างหรือตัวแทนผู้ว่าจ้างสงวนสิทธิ์ที่จะสั่งเปลี่ยนแปลงแก้ไขเพิ่มเติมแผนปฏิบัติงาน



อย่างไรก็ได้ ทั้งนี้เพื่อประโยชน์ของงานนี้เป็นสำคัญผู้รับจ้างจะต้องปฏิบัติงานตามแผนงานที่ผู้ว่าจ้างได้สั่งเปลี่ยนแปลงแก้ไขเพิ่มเติมดังกล่าวโดยเคร่งครัด ต่อไป

๔. งานเตรียมสถานที่ก่อสร้าง

๔.๑ คำจำกัดความ/ความหมาย เป็นการจัดเตรียมความพร้อมของสถานที่และเตรียมงานเบื้องต้น ก่อนที่จะดำเนินการก่อสร้างอาคารหลักต่างๆ ดังนี้

๔.๑.๑ การเตรียมพื้นที่หมายถึงการกำหนดพื้นที่เพื่อทำการก่อสร้างอาคารสำนักงานโรงงานคลัง พัสตุและอาคารชั่วคราวอื่นๆ รวมทั้งสิ่งอำนวยความสะดวกต่างๆ ที่จำเป็นสำหรับการปฏิบัติงาน

๔.๑.๒ การตรวจสอบและวางแผนผังหมายถึงการตรวจสอบหมุดหลักฐานต่างๆและสำรวจ วางผังการ ก่อสร้างอาคารตามที่กำหนดไว้ในแบบก่อสร้าง

๔.๑.๓ ทางล้าลองชั่วคราวทางเปียงหมายถึงการกำหนดเส้นทางคมนาคมในการขนส่งวัสดุ ก่อสร้างจากเส้นทางสายหลักถึงบริเวณโครงการ

๔.๑.๔ การจัดหาวัสดุหมายถึงการจัดเตรียมวัสดุก่อสร้างพร้อมสุมเก็บตัวอย่างวัสดุหลักไป ทดสอบคุณสมบัติและหรือจัดเตรียมเอกสารรับรองคุณสมบัติ และมาตรฐานการผลิตของวัสดุหลัก

๔.๑.๕ การถางป่าและปรับพื้นที่หมายถึงการถางป่าขุดตอขุดรากไม้ และปรับพื้นที่บริเวณที่จะ ก่อสร้างอาคารและหรือตามแนวหรือขอบเขตที่กำหนดไว้ในแบบก่อสร้าง รวมทั้งการขนย้ายสิ่งที่ไม่พึงประสงค์ ออกนอกบริเวณก่อสร้าง

๔.๑.๖ การรื้อถอนสิ่งปลูกสร้างเดิมหมายถึงสิ่งก่อสร้างเดิมที่ไม่ต้องการในบริเวณก่อสร้างหรือ ตามที่กำหนดในแบบแปลนต้องรื้อถอนต้องกำจัดและขนย้ายออกให้พ้นบริเวณก่อสร้าง

๔.๑.๗ การกำจัดน้ำออกจากบริเวณก่อสร้างหมายถึงการทำเขื่อนกั้นน้ำชั่วคราวการขุดร่องหรือ ทำรางเปลี่ยนทางน้ำการใช้เครื่องสูบน้ำเพื่อป้องกันและกำจัดน้ำออกจากบริเวณก่อสร้าง

๔.๒ ข้อกำหนด/คุณสมบัติ

๔.๒.๑ การเตรียมพื้นที่

๑) ที่ตั้งอาคารสำนักงานจะต้องอยู่ใกล้เคียงกับบริเวณห้วงงานโดยมีขนาดและพื้นที่ใช้สอย ตามที่กำหนดไว้ในแบบพื้นสำนักงานจะต้องอยู่สูงกว่าพื้นดินไม่น้อยกว่า ๐.๓๐ เมตร มีระบบระบายน้ำและระบบ สาธารณูปโภคที่ดี

๒) ที่ตั้งอาคารโรงงานคลังพัสตุและบ้านพักคนงานจะต้องไม่สร้างบนพื้นที่กีดขวางทาง สัญจรและบริเวณก่อสร้างจะต้องรักษาความสะอาดอยู่เสมอโดยมีระบบสุขาภิบาล

๔.๒.๒ การตรวจสอบและวางแผนผัง

๑) ก่อนดำเนินการก่อสร้างจะต้องตรวจสอบความถูกต้องของแบบกับสภาพภูมิประเทศ โดยการวางแผนถ่ายระดับวางแผนผังอาคารและสิ่งปลูกสร้างทุกชนิดกรณีตรวจพบความคลาดเคลื่อนหรือมีปัญหา อุปสรรคในพื้นที่ก่อสร้าง ให้รับรายงานคณะกรรมการตรวจรับพัสตุในงานจ้างก่อสร้าง

๒) หมุดหลักฐานต่างๆที่กำหนดและได้จัดทำขึ้นจะต้องรักษาให้อยู่ในสภาพเรียบร้อย สามารถตรวจสอบได้ตลอดเวลา

๔.๒.๓ การทำทางล้าลองชั่วคราว

๑) ทางล้าลองทางเปียงทางเข้าหมู่บ้าน/อาคารและอื่นๆทั้งที่อยู่ภายในและนอกบริเวณ ก่อสร้างจะต้องให้สามารถเชื่อมเข้าถึงกันได้ตลอด

๒) จะต้องดูแลบำรุงรักษาเส้นทางให้สามารถใช้งานได้สะดวกรวมทั้งมีมาตรการป้องกันฝุ่น โคลนตมตลอดอายุสัญญาก่อสร้าง

๔.๒.๔ การจัดหาวัสดุ

๑) วัสดุหลักที่จะต้องทำการทดสอบคุณสมบัติตามข้อกำหนดของแต่ละประเภทงานเช่น หิน กรวด ทราย เหล็กเสริม เป็นต้น จะต้องสุ่มจัดเก็บตัวอย่างและควบคุมไปทดสอบยังหน่วยงานที่เชื่อถือได้และนำผลการทดสอบคุณสมบัติให้คณะกรรมการตรวจรับพัสดุในงานจ้างก่อสร้างพิจารณาเห็นชอบก่อนนำมาใช้งาน

๒) วัสดุหลักที่จะต้องมีการรับรองคุณสมบัติและมาตรฐานการผลิตตามแบบ และข้อกำหนดของแต่ละประเภทงาน เช่น ท่อและอุปกรณ์ประกอบแผ่นใยสังเคราะห์ ประตุน้ำ เป็นต้น ให้คณะกรรมการตรวจรับพัสดุในงานจ้างก่อสร้างพิจารณาเห็นชอบก่อนนำมาใช้งาน

๓) จะต้องกำหนดมาตรการดูแลป้องกันรักษาจัดเก็บวัสดุให้อยู่ในสภาพที่ดี

๔.๒.๕ การถางป่าและปรับพื้นที่

๑) พื้นที่ก่อสร้างที่กำหนดในแบบจะต้องมีการถางป่าและปรับพื้นที่ให้เรียบร้อยปราศจากต้นไม้ ตอไม้ รากไม้ และสิ่งกีดขวางต่างๆ โดยมีอาณาเขตห่างจากตัวอาคารก่อสร้างประมาณ ๕ เมตร

๒) วัสดุที่ถางออกและขุดออกจะต้องขนย้ายออกพ้นพื้นที่ก่อสร้างและ/หรือทำลาย โดยวิธีเผาฝังกลบหรือวิธีอื่นใดที่เหมาะสม โดยได้รับความเห็นชอบจากคณะกรรมการตรวจรับพัสดุงานก่อสร้างก่อน

๓) ต้นไม้ทุกชนิดที่จะโค่นจะต้องมีตราประทับหรือสีย้อมที่ลำต้นโดยช่างควบคุมงานหรือพนักงานป่าไม้และจะต้องทำ โดยไม่ก่อให้เกิดความเสียหายแก่ต้นไม้อื่นๆหรือทรัพย์สินอื่นใดบริเวณใกล้เคียง

๔.๒.๖ การรื้อถอนสิ่งปลูกสร้างเดิม

๑) สิ่งปลูกสร้างเดิมที่ไม่ต้องการในบริเวณก่อสร้างตามที่กำหนดในแบบต้องรื้อถอนออก และกำจัดให้หมดส่วนที่ใช้ประโยชน์ได้ให้นำมาเก็บรักษาไว้ในสถานที่ที่กำหนด

๒) เศษขยะหรือดินหรือสิ่งต่างๆที่ไม่ต้องการจะต้องขนย้ายออกพ้นพื้นที่ก่อสร้างและหรือทำลายโดยวิธีเผาฝังกลบหรือวิธีอื่นใดที่เหมาะสมโดยได้รับความเห็นชอบจากคณะกรรมการตรวจรับพัสดุในงานจ้างก่อสร้างก่อน

๔.๒.๗ การกำจัดน้ำออกจากบริเวณก่อสร้าง

๑) บริเวณก่อสร้างที่มีน้ำขังอันเนื่องมาจากน้ำใต้ดินและน้ำที่ไหลมาจากผิวดินจะต้องกำจัดออกให้หมดตลอดเวลาก่อสร้าง โดยการทำเขื่อนกันน้ำชั่วคราวการขุดร่องหรือทำรางเปลี่ยนทางน้ำ และการใช้เครื่องสูบน้ำ เป็นต้น

๒) การทำเขื่อนกันน้ำชั่วคราวจะต้องเสนอแบบรวมทั้งวิธีการก่อสร้างและรื้อย้ายให้คณะกรรมการตรวจรับพัสดุในงานจ้างก่อสร้างเห็นชอบก่อน


๓) การขุดร่องหรือทำรางเปลี่ยนทางน้ำจะต้องเสนอข้อมูลด้านอุทกวิทยาและการออกแบบให้คณะกรรมการตรวจรับพัสดุในงานจ้างก่อสร้างเห็นชอบก่อน

๔) การใช้เครื่องสูบน้ำจะต้องออกแบบและวางแผนติดตั้งเครื่องมือตลอดจนควบคุมดูแลบำรุงรักษาให้คณะกรรมการตรวจรับพัสดุในงานจ้างก่อสร้างเห็นชอบก่อน

๕. งานชุด

๕.๑ คำจำกัดความและความหมายประเภทของการชุดสามารถแยกตามชนิดของวัสดุและลักษณะการชุดออกเป็น ๔ ประเภท ดังนี้

๕.๑.๑ งานชุดลอกหน้าดิน หมายถึงการชุดลอกผิวหน้าดินเดิมเพื่อเตรียมฐานรากของงานถม ประกอบด้วยชุดรากไม้ เศษขยะ เศษหิน อินทรีย์วัตถุ ดินอ่อน และสิ่งที่ไม่พึงประสงค์อื่นๆออกให้หมดภายในขอบเขตและบริเวณที่กำหนดไว้ในแบบวัสดุที่ได้จากการชุดลอกหน้าดินห้ามนำไปใช้ในงานถมเป็นอันตราย

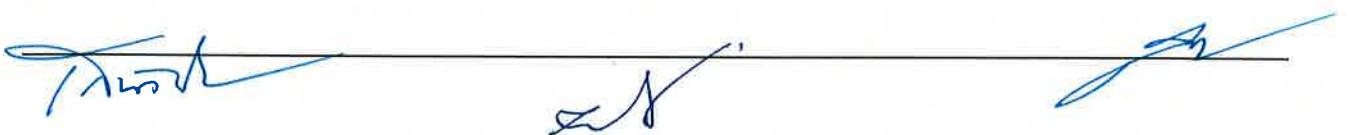

๕.๑.๒ งานดินชุดแบ่งออกเป็น ๓ ประเภท

๑) งานดินชุดทั่วไป หมายถึงการขุดดินที่สามารถขุดออกด้วยเครื่องจักรกล และขนเกลี่ย
ทั้งบริเวณข้างๆ พื้นที่ก่อสร้าง

๒) งานดินชุดชนทิ้ง หมายถึงการขุดดินที่สามารถขุดออกด้วยเครื่องจักรกลและต้องขนทิ้ง
โดยตักขึ้นใส่รถบรรทุกนำไปทิ้งยังที่กำหนด

๓) งานดินชุดเหลว หมายถึงการขุดดินที่มีน้ำท่วมขังมีสภาพเหลวสามารถขุดออกด้วย
เครื่องจักรกลขุดมากองผึ่งให้แห้ง แล้วขนทิ้งโดยตักดินใส่รถบรรทุกนำไปยังที่กำหนด

๕.๑.๓ งานขุดหินผุ หมายถึงการขุดหินผุดินดานดินลูกรัง หินก้อนที่มีขนาดไม่โตกว่า ๐.๗
ลูกบาศก์เมตร หรือวัสดุอื่นที่ไม่สามารถขุดออกได้ด้วยเครื่องจักรกลหรือเครื่องมือขุดธรรมดาต้องใช้คราด (Ripper)
ช่วยขุดทำให้หลวมก่อน แล้วขุดออกด้วยเครื่องจักรกลหรือขนทิ้งโดยตักขึ้นใส่รถบรรทุกนำไปทิ้งยังที่กำหนด

๕.๑.๔ งานขุดหินแข็ง หมายถึงการขุดหินชั้นหินพิศหรือหินก้อนที่มีขนาดโตกว่า ๐.๗ ลูกบาศก์
เมตร ไม่สามารถขุดออกด้วยเครื่องจักรกลหรือใช้คราด (Ripper) ต้องใช้วัตถุระเบิดทำการระเบิดหิน ให้แตกก่อน
และขนทิ้งโดยตักขึ้นใส่รถบรรทุกนำไปทิ้งยังที่กำหนด

๕.๑.๕ การวัดปริมาณงานและการจ่ายเงิน

งานขุดดินวัดเป็นปริมาตรลูกบาศก์เมตร ที่ผู้รับจ้างทำการขุดดินและขนย้ายแล้วเสร็จตาม
ปริมาณงานที่กำหนดไว้ในแบบ หรือปริมาณงานที่ทำจริงภายในขอบเขตที่ผู้ควบคุมงานของผู้ว่าจ้างสั่งการ โดยให้
ยึดถือวิธีการตรวจวัดปริมาณงานของผู้ว่าจ้างเป็นเกณฑ์ โดยวิธี Take Cross. ในบริเวณที่ผู้รับจ้างดำเนินการ การ
ขุดดินหรือขุดหิน ต้องขุดให้ได้แนวระดับและขนาดตามที่กำหนดไว้ในแบบ
การจ่ายเงิน จะจ่ายเงินตามใบแจ้งปริมาณงานและราคางานที่ผู้รับจ้างทำการขุดขึ้น และทำลายแล้วเสร็จตาม
ปริมาณงานที่ทำจริง โดยให้ยึดถือการตรวจวัดปริมาณงานตามแบบแปลนและ Cross Section ของผู้ว่าจ้างเป็น
เกณฑ์ และให้มีหน่วยวัดเป็นลูกบาศก์เมตร

๕.๑.๖ การสำรวจ

ก่อนเริ่มปฏิบัติการขุดผู้รับจ้างจะต้องทำการสำรวจระดับบริเวณที่จะทำการขุด และ
บริเวณใกล้เคียงที่อาจมีผลกระทบจากการขุด เพื่อให้สามารถเขียนแผนที่แสดงเส้นชั้นระดับดินและรูปตัดต่างๆ ได้
อย่างละเอียดถูกต้อง และเมื่อการขุดแล้วเสร็จผู้รับจ้างจะต้องทำการสำรวจระดับเพื่อแสดงให้เห็นให้ผู้ควบคุมงานของผู้
ว่าจ้างเห็นว่าได้ดำเนินการขุดตามรูปแบบที่แสดงไว้ในแบบก่อสร้าง และเพื่อประกอบในการเบิกจ่ายเงินด้วย

๕.๑.๗ การทิ้งดิน

ดินที่ขุดขึ้นมาโดยทั่วไปจะถูกนำไปใช้ถมบริเวณหรือจุดทิ้งดิน ที่ผู้ควบคุมงานของผู้ว่าจ้าง
กำหนดวิธีการนำดินไปทิ้งจะกำหนดโดยผู้รับจ้างและต้องได้รับความเห็นชอบจากผู้ควบคุมงานของผู้ว่าจ้างก่อน

๕.๒ ข้อกำหนด/คุณสมบัติ

การขุดดินหรือขุดหินเพื่อให้ได้ขนาดตามรูปแบบการขุดลอกหน้าดินและร่องแกนเพื่อเตรียม
ฐานรากก่อสร้างทำนบกั้น/ เขื่อนดินและการขุดบ่อก่อสร้างเพื่องานก่อสร้างอาคารมีข้อกำหนด ดังนี้

๕.๒.๑ ต้องขุดให้ได้แนวระดับและขนาดตามที่กำหนดไว้ในแบบ การขุดต้องกระทำด้วยความ
ระมัดระวังเป็นพิเศษและต้องมีมาตรการควบคุมให้วัตถุที่อยู่นอกขอบเขตแนวการขุด ยังคงอยู่ในสภาพเดิมเท่าที่จะ
ทำได้

๕.๒.๒ ในกรณีที่แบบไม่ได้ระบุแนวเส้นขอบเขตการขุดไว้ถ้าเป็นการขุดดินควรใช้ลาด (Slope)
๑ : ๑.๕ และถ้าเป็นการขุดหินควรใช้ลาด (Slope) ๑ : ๐.๕ ตามที่คณะกรรมการตรวจรับพัสดุในงานจ้างก่อสร้าง
กำหนด

๕.๒.๓ การขุดเพื่อก่อสร้างฐานรากของอาคารโครงสร้างใดๆ จะต้องขุดเผื่อออกไปจากที่กำหนดไว้ข้างละ ๓๐ เซนติเมตร เพื่อความสะดวกในการตั้งไม้แบบ

๕.๒.๔ ในกรณีที่เป็นการขุดจะต้องใช้ความระมัดระวังเพื่อรักษาแนวให้ได้ตามที่แบบกำหนดไว้ ส่วนของหินที่ยื่นออกมาจากแนวที่กำหนดไว้ในแบบอาจยอมให้มีได้ไม่เกิน ๑๕ เซนติเมตร หรือเป็นอย่างอื่นที่เหมาะสมตามสภาพ

๕.๒.๕ ในกรณีที่ขุดผิดพลาดไปจากแนวที่กำหนดในแบบความเสียหาย การพังทลายที่เกิดจากการระเบิดหรือโพรงหินที่เกิดจากความไม่ระมัดระวังในขณะดำเนินการขุดของผู้รับจ้าง และความผิดพลาดไม่ว่าจะด้วยเหตุใดก็ตาม ผู้รับจ้างจะต้องรับผิดชอบและต้องซ่อมแซมแก้ไขตามคำแนะนำของวิศวกรควบคุมการก่อสร้างโดยค่าใช้จ่ายส่วนนี้เป็นของผู้รับจ้าง

๕.๒.๖ การขุดพื้นฐานรากและลาดด้านข้างที่ติดกับงานคอนกรีตต้องตกแต่งให้เรียบร้อยพื้นผิวหน้าต้องเตรียมการปรับแต่งให้มีความมั่นคงพอที่จะรับอาคารคอนกรีตได้

๕.๒.๗ การขุดดินร่องแกนเขื่อนจะต้องขุดให้มีขนาดความกว้างลาดด้านข้างตามแบบสำหรับความลึกให้ขุดลงไปจนถึงระดับชั้นดินหรือหินที่กำหนดในแบบ เมื่อขุดร่องแกนเสร็จจะต้องได้รับการตรวจสอบและเห็นชอบจากคณะกรรมการตรวจรับพัสดุในงานจ้างก่อสร้างก่อนจึงจะดำเนินการขั้นต่อไปได้

๕.๒.๘ วัสดุที่ได้จากการขุดถ้าคณะกรรมการตรวจรับพัสดุในงานจ้างก่อสร้างอนุญาตให้นำไปใช้ เช่นถมทำถนนดินเขื่อนดินก็สามารถให้นำไปใช้ได้ ส่วนวัสดุที่ไม่เหมาะสมหรือเหลือใช้จะต้องขนไปไว้ยังสถานที่กองวัสดุซึ่งสถานที่กองวัสดุที่ระบุไว้ในแบบเป็นเพียงจุดแนะนำ ผู้รับจ้างสามารถจัดหาที่กองวัสดุเพิ่มเติมได้ตามความเหมาะสมกับสภาพพื้นที่ โดยจะต้องเป็นพื้นที่ของหน่วยราชการหรือที่สาธารณะประโยชน์ทั้งนี้การเปลี่ยนแปลงใดๆ เกี่ยวกับพื้นที่ที่ใช้เป็นสถานที่กองวัสดุให้อยู่ในดุลพินิจและความเห็นชอบของผู้ควบคุมงานของผู้ว่าจ้าง ที่จะต้องตรวจสอบพื้นที่ตำแหน่งที่กองวัสดุและต้องได้รับความเห็นชอบจากคณะกรรมการตรวจรับพัสดุในงานจ้างก่อสร้างฯ ก่อนโดยสถานที่กองวัสดุเพิ่มเติม ผู้รับจ้างจะต้องยื่นเอกสารที่ได้รับอนุญาตหรือเอกสารยินยอมให้กองวัสดุ และยินยอมให้ขนย้ายวัสดุดังกล่าวออกจากพื้นที่ได้ตลอดเวลาโดยไม่มีเงื่อนไขใดๆ ทั้งสิ้น พร้อมทั้งแนบแผนที่แสดงตำแหน่งของจุดที่กองวัสดุที่ได้จากการขุดอย่างละเอียด พร้อมทั้งเอกสารต่างๆ ที่เกี่ยวข้องเพื่อขอความเห็นชอบจากคณะกรรมการตรวจรับพัสดุในงานจ้างก่อสร้างฯ โดยผู้ว่าจ้างจะยึดเกณฑ์ราคาค่าขนย้ายวัสดุตามใบแจ้งปริมาณงานและราคา เป็นสำคัญ

๕.๒.๙ สถานที่กองวัสดุจะต้องไม่กีดขวางการทำงานและขวางทางน้ำการกองวัสดุจะต้องกองให้อยู่ในขอบเขตและจะต้องเปลี่ยนปรับระดับของกองวัสดุให้เหมาะสม

หมายเหตุ

งานดินขุดขนทิ้งผู้ว่าจ้าง จะคิดราคาต่อหน่วยตามระยะทางที่ระบุไว้ตามแบบ โดยอัตราการจ่ายจะเป็นไปตามตารางปริมาณงานที่ผู้รับจ้างเสนอไว้ โดยที่ผู้รับจ้างจะต้องบริหารงานขนย้ายมูลดินให้สอดคล้องกับจุดแนะนำในการทิ้งดินตามแบบ หากมีการเปลี่ยนแปลงสถานที่ทิ้งดิน ผู้รับจ้างจะต้องแจ้งผ่านช่างควบคุมงานเสนอคณะกรรมการตรวจรับพัสดุในงานจ้างก่อสร้างให้ความเห็นชอบ โดยราคาค่าขนทิ้งดินจะเป็นไปตามตารางปริมาณงานที่ผู้รับจ้างเสนอไว้

๖.งานถมและบดอัด

๖.๑ คำจำกัดความ/ความหมาย ประเภทของการถมสามารถแยกตามลักษณะการใช้งานและชนิดของวัสดุแบ่งออกเป็น ๓ ประเภท ดังนี้

๖.๑.๑ ดินถมมีลักษณะการใช้งาน ดังนี้

๑) เป็นทำนบดินหรือเขื่อนดินเพื่อปิดกั้นทางน้ำไหลผ่านวัสดุที่ใช้ถมเป็นดินที่บ้นน้ำ เช่น ดินเหนียว ดินเหนียวปนกรวด ดินเหนียวปนทรายและดินเหนียวปนดินตะกอน หรือตามที่กำหนดไว้ในแบบก่อสร้างจะต้องไม่มีรากหญ้าหรือวัชพืชรื้อนไคปน

๒) เป็นคันทางเพื่อการคมนาคมและขนส่งพืชผลทางการเกษตรวัสดุที่ใช้ถมเป็นดินที่รับน้ำหนักบรรทุกได้ดีตามข้อกำหนดจะต้องไม่มีรากหญ้าหรือวัชพืชรื้อนไคปน

๓) เป็นดินถมกลับสำหรับอาคารและโครงสร้างวัสดุที่ใช้ถม ถ้าไม่ระบุไว้เป็นอย่างอื่นจะเป็นดินส่วนที่ขุดนำกลับมาถมคืนจะต้องไม่มีรากหญ้าหรือวัชพืชรื้อนไคปน

๖.๑.๒ ลูกกรังใช้ถมหลังคันดินหรือเขื่อนดินป้องกันการกัดเซาะของน้ำฝนและใช้เป็นผิวจราจรสำหรับงานทาง

๖.๑.๓ หินถมเป็นวัสดุถมเปลือกนอกของตัวเขื่อนดินทำหน้าที่เสริมความมั่นคงไม่ให้เกิดการเลื่อนไถลวัสดุที่ใช้ถมเป็นหินหรือกรวดผสมทรายและตะกอนที่มีคุณสมบัติตามที่กำหนดไว้ในแบบก่อสร้าง

๖.๒ ข้อกำหนด/คุณสมบัติ

๖.๒.๑ วัสดุที่ใช้ถมจะต้องไม่มีรากหญ้าหรือวัชพืชรื้อนไคปนและมีคุณสมบัติ ดังนี้

๑) ดินถมทำนบดินหรือเขื่อนดินจะต้องเป็นดินที่บ้นน้ำซึ่งจำแนกดินตามวิธี Unified Soil Classification ดังนี้

สัญลักษณ์ทางวิศวกรรม	ชนิดของดิน
GC	กรวดผสมดินเหนียวกรวดมีขนาดไม่คละกันผสมทรายและดินเหนียว
SC	ทรายผสมดินเหนียวทรายมีขนาดไม่คละกันผสมดินเหนียว
CL	ดินเหนียวที่มีความเหนียวน้อยถึงปานกลางอาจจะปนกรวดทรายและตะกอน
CH	ดินเหนียวล้วนที่มีความเหนียวมากไม่มีอินทรีย์วัตถุ

๒) ดินถมคันทางเป็นดินถมทั่วไปที่ไม่มีอินทรีย์วัตถุจะต้องมีค่ากำลังแบกทานโดยวิธีวัดเปรียบเทียบความต้านทานแรงเฉือนของดิน (CBR) มากกว่าหรือเท่ากับ ๖ %

๓) ลูกกรังเป็นดินเหนียวผสมเม็ดลูกกรังมีค่า Liquid Limit ไม่สูงกว่า ๓๕ % Plastic Index มีค่าอยู่ระหว่าง ๖-๑๒ และมีขนาดสัดส่วนคละที่ดีโดยรื้อนผ่านตะแกรงมาตรฐานอเมริกัน ตามเกรตใดเกรตหนึ่ง ดังนี้

ตะแกรงมาตรฐานอเมริกัน	% ผ่านตะแกรงโดยน้ำหนัก			
	เกรตซี	เกรตดี	เกรตอี	เกรตเอฟ
๑นิ้ว	๑๐๐	๑๐๐	๑๐๐	๑๐๐
๓/๘นิ้ว	๕๐-๘๕	๖๐-๑๐๐	-	-
เบอร์๔	๓๕-๖๕	๕๐-๘๕	๕๕-๑๐๐	๗๐-๑๐๐
เบอร์๑๐	๒๕-๕๐	๔๐-๗๐	๔๐-๑๐๐	๕๕-๑๐๐
เบอร์๔๐	๑๕-๓๐	๒๕-๔๕	๒๐-๕๐	๓๐-๗๐
เบอร์๒๐๐	๕-๑๕	๘-๑๕	๖-๑๕	๘-๑๕

๔) หินถมเป็นวัสดุถมเปลือกนอกของเขื่อนมีคุณสมบัติน้ำซึมผ่านได้ซึ่งจำแนกดินตามวิธี Unified Soil Classification ดังนี้

สัญลักษณ์ทางวิศวกรรม	ชนิดของดิน
GW	กรวดมีขนาดใหญ่คลุกกันกรวดผสมทรายโดยมีตะกอนละเอียดเล็กน้อย
GP	กรวดมีขนาดสม่ำเสมอกรวดผสมทรายโดยมีตะกอนละเอียดเล็กน้อย
SW (ถ้ามีกรวด)	ทรายมีขนาดใหญ่คลุกกันทรายผสมกรวดโดยมีตะกอนละเอียดเล็กน้อย
SP (ถ้ามีกรวด)	ทรายมีขนาดสม่ำเสมอทรายผสมกรวดโดยมีตะกอนละเอียดเล็กน้อย

๖.๒.๒ การบดอัด

๑) ดินถมเพื่อให้ดินมีความแน่นเป็นเนื้อเดียวกันโดยตลอด ปราศจากการปูดโค้งโพรงการเป็นแผ่น การถมบดอัดต้องปฏิบัติ ดังนี้

๑.๑) นำดินที่จะใช้บดอัดโรยเกลี่ยให้เป็นชั้นในแนวรอบความหนาของดินแต่ละชั้นเมื่อบดอัดได้ที่แล้วต้องไม่มากกว่า ๐.๒๐ เมตร หรือไม่มากกว่า ๒ ใน ๓ ของความยาวของดินแกละที่ใช้บด

๑.๒) ดินที่ใช้บดอัดต้องผสมคลุกเคล้าให้เข้ากันดีและต้องมีความชื้นไม่มากกว่าหรือน้อยกว่า ๓% ของความชื้นที่พอเหมาะที่ให้ความแน่นสูงสุด (Optimum Moisture Content)

๑.๓) ความลาดชันตรงจุดต่อไม่ควรเกิน ๑ : ๓ ผิวสัมผัสของรอยต่อทุกแห่งจะต้องขูดตัดออกให้เป็นรอยใหม่ต้องเก็บกวาดส่วนที่หลุดหลวมออกให้หมด และไถคราดทำให้ผิวขรุขระการบดอัดจะต้องทำการบดอัดเล็กลึกเข้าไปในเขตที่บดอัดแล้วตลอดแนวรอยต่อเป็นระยะไม่น้อยกว่า ๑.๐๐ เมตร

๑.๔) บดอัดแน่นไม่ต่ำกว่า ๙๕ %, ๘๕ % ของความหนาแน่นสูงสุดของดินแห้งตามวิธีการทดลอง Standard Proctor ตามที่แบบแปลนระบุ

๒) ลูกเรียงการถมบดอัดเหมือนดินถม

๒.๑) บดอัดแน่นไม่ต่ำกว่า ๙๕ %, ๘๕ % ของความหนาแน่นสูงสุดของลูกเรียงแห้งตามวิธีการทดลอง Modified AASHTO ตามที่แบบแปลนระบุ

๓) หินถมก่อนถมต้องเตรียมฐานรากให้ได้ตามแบบที่กำหนดก่อนการถมบดอัดต้องปฏิบัติ ดังนี้

๓.๑) การเทหินจะต้องกระทำเป็นชั้นๆความหนาแต่ละชั้นไม่เกิน ๐.๕๐ เมตรและต้องบดอัดโดยใช้รถบดล้อเหล็กบดทับไปมาอย่างน้อย ๔ เที่ยว

๓.๒) บดอัดแน่นมีค่าความแน่นสัมพัทธ์ (Relative Density Test) ไม่ต่ำกว่า ๗๕ % และมีความหนาแน่นสัมพัทธ์เฉลี่ยไม่ต่ำกว่า ๙๐ %

๔) ดินถมหรือหินถมกลับสำหรับอาคารและโครงสร้าง

๔.๑) จะต้องถมเป็นชั้นๆตามแนวราบแต่ละชั้นหนาไม่เกิน ๐.๕๐ เมตร ในกรณีของการวางท่อจะถมกลับจากหลังท่อหนาชั้นละ ๐.๑๕ เมตร

๔.๒) กรณีเป็นดินถมกลับการบดอัดเหมือนดินถมส่วนกรณีเป็นหินถมกลับการบดอัดเหมือนหินถม

๕) ในกรณีที่การบดอัดผลทดสอบไม่ได้ตามข้อกำหนดจะต้องทำการรื้อออกและบดอัดใหม่จนผลทดสอบผ่านตามข้อกำหนดจึงจะดำเนินการถมและบดอัดในชั้นต่อไปได้

๖.๒.๓ การทดสอบวัสดุและรายงาน

๑) การทดสอบความแน่นในสนาม (Field Density) ตามวิธี Sand Cone เพื่อพิจารณาค่าเปอร์เซ็นต์ของความแน่นสูงสุดในห้องปฏิบัติการ โดยทำการทดสอบไม่น้อยกว่า ๓ จุด ต่อการทดสอบ ๑ ครั้ง ดังนี้

๑.๑) ดินถมให้ทำการทดสอบ ๑ ครั้ง ต่อพื้นที่การบดอัด ๗๐๐ ตารางเมตร หรืออยู่ในดุลยพินิจของคณะกรรมการตรวจรับวัสดุในงานจ้างก่อสร้าง

๑.๒) ลูกกรังให้ทำการทดสอบ ๑ ครั้ง ต่อพื้นที่บดอัด ๕๐๐ ตารางเมตร หรืออยู่ในดุลยพินิจของคณะกรรมการตรวจรับวัสดุในงานจ้างก่อสร้าง

๒) การรายงานผลให้รายงานผลการทดสอบความแน่นพร้อมระบุตำแหน่งและระดับต่อคณะกรรมการตรวจรับวัสดุในงานจ้างก่อสร้าง

๗. งานลูกกรัง

๗.๑ คำจำกัดความและความหมาย

งานลูกกรังหมายถึงดินซึ่งมีส่วนหยาบขนาดเส้นผ่าศูนย์กลางใหญ่กว่า ๒ มิลลิเมตรมากกว่าร้อยละ ๓๕ โดยปริมาตร และมือนุภาคดินที่พอจะแทรกอยู่ในช่องว่างที่มีขนาดโตกว่า ๑ มิลลิเมตรลักษณะของดินลูกกรัง จัดอยู่ใน Skeletal soils ได้แก่ดินที่มีเศษหินขนาดเส้นผ่าศูนย์กลาง ๒ มิลลิเมตร หรือใหญ่กว่าอยู่ในดินเป็นปริมาณ ๓๕ เปอร์เซ็นต์ หรือมากกว่าโดยปริมาตรที่มีความลึกไม่เกิน ๕๐ เซนติเมตรจากผิวดิน เป็นได้ทั้งดินทราย ดินร่วน และ ดินเหนียว ซึ่งเกิดได้ทุกสภาพพื้นที่

๗.๒ การควบคุมคุณภาพและการทดสอบวัสดุ

การที่จะควบคุมคุณภาพของงานให้มีประสิทธิภาพและเกิดประโยชน์ต่องานสูงสุด ควบคุมงานจะต้องมีความรู้พื้นฐานทางด้านการทดสอบวัสดุ ดังนี้

๗.๒.๑ การทดสอบการเรียงเม็ด Sieve Analysis

วิธีการทดสอบนี้ สำหรับหาขนาดการเรียงเม็ด (Particle Size Distribution) ของวัสดุประเภทดิน ลูกกรัง ทราย และหินย่อย ทั้งชนิดเม็ดละเอียดและหยาบ โดยให้ผ่านตะแกรงจากขนาดใหญ่จนถึงขนาดเล็กที่มีขนาดร่อนผ่านตะแกรงเบอร์ ๒๐๐ ขนาด ϕ ๐.๐๗๕ มิลลิเมตร แล้วเปรียบเทียบมวลของตัวอย่างที่ผ่านหรือค้างตะแกรงขนาดต่าง ๆ จากมวลทั้งหมดของตัวอย่าง วิธีการทดสอบนี้ได้ปรับปรุงจาก AASHTO T ๒๗-๗๐

๗.๒.๒ วัสดุคัดเลือกขนาดวัสดุใหญ่ที่สุดไม่โตกว่า ๕ ซม. ขนาดวัสดุผ่านตะแกรง เบอร์ ๒๐๐ ไม่มากกว่าร้อยละ ๒๕ โดยน้ำหนัก ถ้าเป็นทรายขนาดผ่านตะแกรงเบอร์ ๒๐๐ ไม่มากกว่าร้อยละ ๒๐ โดยน้ำหนัก

๗.๒.๒.๑ งานชั้นรองพื้นทางหรือผิวจราจรลูกกรัง วัสดุที่ได้จะต้องมีการเรียงขนาดคละจากหยาบไปหาละเอียดอย่างสม่ำเสมอเพื่อทำการทดสอบแล้วจะต้องเป็นไปตามเกรด A, B, C

- มวลรวมหยาบที่ค้างตะแกรงเบอร์ ๑๐ จะต้องประกอบด้วยชิ้นส่วนที่แข็งแรงทนทานและสะอาด

- มวลรวมละเอียดที่ผ่านตะแกรงเบอร์ ๑๐ จะต้องประกอบด้วยทรายธรรมชาติหรือทรายที่ได้จากการโม่และส่วนของวัสดุที่ผ่านตะแกรงเบอร์ ๒๐๐ จะต้องมิได้มากกว่า ๒ ใน ๓ ของวัสดุที่ผ่านตะแกรงเบอร์ ๕๐

๗.๒.๒.๒ งานชั้นพื้นทางมีข้อกำหนด เหมือนข้อ ๒ แต่ต้องเป็นไปตามเกรด A,B หรือ C

เท่านั้น

ตารางที่ ๑ ขนาดและของวัสดุมวลรวม

ขนาดตะแกรง มิลลิเมตร (นิ้ว)	ร้อยละที่ผ่านตะแกรงโดยน้ำหนัก				
	เกรด A	เกรด B	เกรด C	เกรด D	เกรด E
๕๐.๐๐๐ (๒)	๑๐๐	๑๐๐	-	-	-
๒๕.๐๐๐ (๑)	-	๗๕-๙๕	๑๐๐	๑๐๐	๑๐๐
๙.๕๐๐ (๓/๘)	๓๐-๖๕	๔๐-๗๕	๕๐-๘๕	๖๐-๑๐๐	-
๔.๗๕๐ (เบอร์ ๔)	๒๕-๕๕	๓๐-๖๐	๓๕-๖๕	๕๐-๘๕	๕๕-๑๐๐
๒.๐๐๐ (เบอร์ ๑๐)	๑๕-๔๐	๒๐-๔๕	๒๕-๕๐	๔๐-๗๐	๔๐-๑๐๐
๐.๔๒๕ (เบอร์ ๔๐)	๘-๒๐	๑๕-๓๐	๑๕-๓๐	๒๕-๔๕	๒๐-๕๐
๐.๐๗๕ (เบอร์ ๒๐๐)	๒-๘	๕-๒๐	๕-๑๕	๕-๒๐	๖-๒๐

๗.๓ การทดสอบหาพิสัยความชื้นเหลว (Atterberg Limits Test) : AASHTO T๙๐, T๙๑

เป็นการหาดัชนีของน้ำที่มีอยู่ในมวลดินจากค่า Liquid Limit (L.L) และค่า Plastic Limits (P.L) ซึ่งค่า L.L ของดิน คือ ปริมาณของน้ำที่มีอยู่พอดีในดิน ที่ทำให้ดินเปลี่ยนสภาพจาก Plastic มาเป็น Liquid คิดเทียบเป็นร้อยละของมวลดินอบแห้ง หาได้โดยนำดินที่ผ่านตะแกรงเบอร์ ๔๐ (๐.๔๒๕ มิลลิเมตร) มาผสมกับน้ำ ค่า Liquid Limits คือปริมาณของน้ำ คิดเป็นร้อยละที่ทำให้ดินในเครื่องมือทดสอบ (Liquid Limits Device) เหลวมาชนกันยาว ๐.๕ นิ้ว เมื่อเครื่องมือทดสอบซึ่งมีจุดตกกระทบสูง ๑๐ มิลลิเมตร จำนวน ๒๕ ครั้ง

สำหรับค่า Plastic Limits (P.L.) คือจำนวนน้ำต่ำสุดในดินเมื่อดินนั้นยังอยู่ในสภาพ Plastic โดยการนำดินมาคลึงเป็นเส้นให้แตกลายงาที่ขนาดเส้นผ่าศูนย์กลาง ๑/๘ นิ้ว

ค่าพิสัยความชื้นเหลว Atterberg Limits (P.I) = L.L - P.L

๗.๓.๑ วัสดุคัดเลือก - ปราศจากก้อนดินเหนียว (Clay Lump) รากไม้หรือวัชพืชอื่น ๆ

- L.L ไม่มากกว่า ๔๐%
- P.I ไม่มากกว่า ๒๐%

๗.๓.๒ ชั้นรองพื้นทางหรือผิวจราจรลูกรัง

การก่อสร้างชั้นรองพื้นทางสำหรับทางหลวงชนบทชั้นที่ ๑ ชั้นที่ ๒ ชั้นที่ ๓ ชั้นที่ ๔ และ

ชั้นที่ ๕

- L.L ไม่มากกว่า ๔๐%
- P.I มีค่า ๔-๑๒%

ลูกรังสำหรับงานพัฒนาแหล่งน้ำ

- L.L ไม่มากกว่า ๔๐%
- P.I มีค่า ๖-๑๒%

๗.๓.๓ ชั้นพื้นทาง

- L.L ไม่มากกว่า ๒๕%
- P.I มีค่า ๖ %

๗.๔ การทดสอบการบดอัด (Compaction Test)

การบดอัดดิน คือ วิธีการที่ทำให้ดินแน่นโดยการใช้เครื่องมือที่มีน้ำหนักและใช้แรงอัดกด กระแทก หรือสั่นสะเทือน (Dynamic Compaction) ให้เม็ดดินเคลื่อนเข้าชิดกันให้มากที่สุดการทดสอบนี้มีวัตถุประสงค์ ดังต่อไปนี้

- หาความสัมพันธ์ปริมาณน้ำในดินต่อความแน่นของดิน
- หาปริมาณน้ำในดิน (Water Content) ที่ทำให้ดินมีความแน่นมากที่สุด ซึ่งเรียกว่า Optimum Moisture Content หรือ OMC.

การทดสอบการบดอัดนี้มีประโยชน์ในการหาค่าความแน่นของดินเมื่อบดอัดด้วยพลังงานจำนวนหนึ่ง ซึ่งหมายถึงการหาความแข็งแรงของดินที่จะนำมาใช้เป็นวัสดุก่อสร้าง โดยถือว่าความแน่นสูงสุดที่หาได้จากการทดลองในห้องทดลองว่าเป็น ๑๐๐ เปอร์เซ็นต์ เมื่อเข้าเทียบกับความแน่นของดินที่บดอัดในสนาม

การทดสอบความแน่นที่นิยมใช้กันทั่วไปในการก่อสร้างทาง, เขื่อน หรือสนามบิน มี ๒ วิธี คือ

(ก) Standard Compaction Test หรือ Standard AASHTO Compaction Test

(ข) Modified Compaction Test หรือ Modified AASHTO Compaction Test

๗.๔.๑ การถมดินและบดอัดตรงส่วนที่เป็นที่ระบายน้ำความแน่นของชั้นดินที่ถมชั้นแรก จะต้องเปลี่ยนให้สม่ำเสมอตลอดที่มีความหนา ๓๐ เซนติเมตร ขึ้นต่อไปให้ดำเนินการบดอัดตามข้อ ๕.๓

๗.๔.๒ วัสดุคัดเลือกเกลี่ยที่ละครั้งของความกว้างผิวจราจรที่ละชั้น ความหนาหลังการบดอัดต้องไม่มากกว่า ๑๕ เซนติเมตร ขึ้นรูปให้ได้ความลาดผิว ๓ % หรือตาม แบบราดน้ำ และบดอัดให้ได้ความแน่นไม่น้อยกว่า ๙๕ % Modified AASHTO หรือตามที่แบบแปลนระบุ แล้วเสร็จให้บดอัดอีกชั้นหนึ่งและชั้นตอนต่อไปตามขั้นตอนดังกล่าวทุกประการ เพื่อให้ได้ความแน่นตามต้องการ

๗.๔.๓ ชั้นรองพื้นทางหรืองานผิวจราจรลูกรัง ถ้าเป็นชั้นพื้นทางเดิมผู้รับจ้างจะต้องรื้อชั้นรองพื้นทางหรือผิวจราจรลูกรังเดิมด้วยฟันชุดคู้หน้ารถเกลี่ยดินขึ้น แล้วขึ้นรูป ให้มีความลาดตามขวาง ๓ % หรือตามที่กำหนดในแบบแล้วบดอัดดินคันทางให้ได้ความแน่นไม่น้อยกว่า ๙๐ % Modified AASHTO หรือตามที่แบบแปลนระบุ การก่อสร้างชั้นรองพื้นทางหรือผิวจราจรลูกรังเมื่อบดอัด และตบแต่งชั้นดินคันทางหรือชั้นวัสดุคัดเลือกได้ตามรูปแบบและข้อกำหนดแล้ว หากผิวดินคันทางหรือชั้นวัสดุคัดเลือกแห้งให้รดน้ำจนมีความชื้นใกล้เคียงกับความชื้นที่ให้ความแน่นสูงสุด (Optimum Moisture Content) เพื่อป้องกันมิให้ดินคันทาง หรือชั้นวัสดุคัดเลือกดูดน้ำจากชั้นผิวจราจรลูกรังที่จะต้องบดอัดในชั้นต่อไป ซึ่งอาจทำให้การบดอัดไม่ได้ความแน่นตามข้อกำหนดนี้ หลักจากนั้นให้เกลี่ยลูกรังที่ละครั้งความกว้างของผิวจราจรที่ละชั้น ความหนาหลังบดอัดต้องไม่มากกว่า ๑๕ ซม. ขึ้นรูปให้ได้ความลาดผิว ๔ % หรือตามแบบราดน้ำ และบดอัดให้ได้ความแน่นไม่น้อยกว่า ๙๕ % Modified AASHTO หรือตามที่แบบแปลนระบุ เสร็จแล้วให้บดอัดอีกชั้นหนึ่งที่เหลือ ตามขั้นตอนดังกล่าวทุกประการ

๗.๕ การทดสอบการรับน้ำหนัก CBR

วิธีการทดลอง CBR วิธีนี้เป็นวิธีการทดสอบที่กำหนดขึ้นเพื่อหาค่าเปรียบเทียบ Bearing Value ของวัสดุตัวอย่างกับวัสดุหินมาตรฐานเพื่อทำการบดอัดวัสดุตัวอย่างนั้น โดยใช้ค้อนบดอัดทับในแบบ (Mold) ที่ Optimum moisture Content หรือปริมาณน้ำในดินใด ๆ เพื่อนำมาใช้ออกแบบโครงสร้างของถนนและใช้ควบคุมงานในการบดทับให้ได้ความแน่นและความชื้นตามต้องการ

การทดลอง CBR. อาจทำได้ ๒ วิธีคือ

ก. การทดลองแบบแช่น้ำ (Soaked)

ข. การทดลองแบบไม่แช่น้ำ (Unsoaked)

ถ้าไม่ระบุวิธีใด ให้ใช้ "วิธี ก."

๗.๕.๑ วัสดุคัดเลือกใช้ในกรณี CBR ของชั้นดินคันทางน้อยกว่า ๖ %

๗.๕.๒ วัสดุคัดเลือกค่า CBR ต้องไม่น้อยกว่า ๖ %

๗.๕.๓ ชั้นรองพื้นทางและ/หรือชั้นผิวจราจรผิวลูกรัง วัสดุที่ใช้จะต้องมีค่า CBR ไม่น้อยกว่า ๒๕ %

๗.๕.๔ ชั้นพื้นทางวัสดุจะต้องมีค่า CBR ไม่น้อยกว่า ๘๐ %

๗.๖ การทดสอบความสึกหรอของวัสดุ (Abrasion)

เป็นการหาเปอร์เซ็นต์ของวัสดุทดสอบโดยการนำวัสดุไปขัดสีกับลูกตุ้มในเครื่องมือทดสอบ Los Angeles Machine วัสดุที่ผ่านการสึกหรอ Abrasion Test นำมาร่อนผ่านตะแกรงเบอร์ ๑๒ หาเปอร์เซ็นต์ผ่านตะแกรงของวัสดุที่ถูกขัดสีโดยลูกตุ้มเหล็ก เพื่อคำนวณหาเปอร์เซ็นต์การสึกหรอ

๗.๖.๑. ชั้นรองพื้นทางและ/หรือชั้นผิวจราจรลูกรังเปอร์เซ็นต์ความสึกหรอที่ ๑๐๐ รอบไม่มากกว่า ๒๐ % ที่ ๕๐๐ ไม่มากกว่า ๕๐ %

๗.๖.๒ ชั้นพื้นทางหินคลุกเปอร์เซ็นต์ความสึกหรอไม่มากกว่า ๑๐ % ที่ ๕๐๐ รอบไม่มากกว่า ๔๐ % หินหรือกรวดผสมคอนกรีตเปอร์เซ็นต์ความสึกหรอที่ ๑๐ รอบไม่มากกว่า ๑๐ % ที่ ๕๐๐ รอบไม่มากกว่า ๔๐ %

๗.๖.๓ หินย่อย หรือหินกรวดผสมคอนกรีตงานแหล่งน้ำเปอร์เซ็นต์ความสึกหรอที่ ๕๐๐ รอบไม่มากกว่า ๖ % ด้วยเครื่องมือทดสอบและมี ๑๐ % จากการทดสอบความแกร่ง (Soundness Test) โดยใช้แช่ในน้ำยาโซเดียมซัลเฟต ๖ รอบ

๘. งานคอนกรีต

๘.๑ คำจำกัดความและความหมาย

งานคอนกรีตหมายถึงการประกอบและติดตั้งแบบการผสมคอนกรีตการเทคอนกรีตการซ่อมคอนกรีตการทำผิวและตกแต่งคอนกรีตการบ่มคอนกรีตสำหรับงานอาคารต่างๆ คอนกรีตประกอบด้วยส่วนผสมของซีเมนต์หินย่อยหรือกรวดทรายน้ำและหรือสารเคมีผสมเพิ่มส่วนผสมทั้งหมดจะต้องคลุกเคล้าให้เข้ากันอย่างดีและให้ความเหลวของคอนกรีตที่เหมาะสม

คอนกรีตต้องมีเนื้อสม่ำเสมอและเมื่อแข็งตัวต้องมีเนื้อแน่นมีความคงทนถาวรมีคุณสมบัติกันซึมทนต่อการขัดสีได้ดีและมีกำลังรับน้ำหนักที่มากกระทำ

๘.๒ ข้อกำหนด/คุณสมบัติ

๘.๒.๑ วัสดุผสมคอนกรีต

๑) ปูนซีเมนต์ ต้องเป็นของใหม่ไม่เสื่อมคุณภาพและจับตัวเป็นก้อน ถ้าไม่ระบุไว้เป็นอย่างอื่นให้ใช้ปูนซีเมนต์ปอร์ตแลนด์ ประเภท ๑ ตามมาตรฐานผลิตภัณฑ์อุตสาหกรรม มอก. ๑๕ เล่ม ๑-๒๕๔๗ หรือปูนซีเมนต์ไฮดรอลิกชนิดใช้งานทั่วไป (GU) ตามมาตรฐานผลิตภัณฑ์อุตสาหกรรม มอก. ๒๕๔๔ -๒๕๕๖

๒) ทรายต้องเป็นทรายหยาบน้ำจืดมีเม็ดแน่นแข็งแกร่งสะอาดปราศจากสิ่งเจือปนและมีสัดส่วนคละกันที่ดีโดยต้องผ่านการทดสอบคุณสมบัติ ดังนี้

๒.๑) ทดสอบความแข็งแกร่งโดยแช่น้ำยาโซเดียมซัลเฟต ๕ รอบ มีค่าสึกหรอไม่เกิน ๑๐ %

๒.๒) ทดสอบส่วนคละโดยร่อนผ่านตะแกรงมาตรฐานอเมริกัน ดังนี้

ตะแกรงมาตรฐานอเมริกัน	% ผ่านตะแกรงโดยน้ำหนัก
๓/๘ นิ้ว	๑๐๐
เบอร์ ๔	๙๕ - ๑๐๐
เบอร์ ๘	๘๐ - ๑๐๐
เบอร์ ๑๖	๕๐ - ๘๕
เบอร์ ๓๐	๒๕ - ๖๐
เบอร์ ๕๐	๑๐ - ๓๐
เบอร์ ๑๐๐	๒ - ๑๐

๓) หินย่อยหรือกรวดหินย่อยเป็นหินโมด้วยเครื่องจักรกรวดต้องเป็นกรวดน้ำจืดซึ่งเกิดขึ้นตามธรรมชาติมีขนาดตั้งแต่ ๔-๗๖ มิลลิเมตร (๓/๑๖ - ๓ นิ้ว) ซึ่งจะต้องมีขนาดส่วนคละลดหลั่นกันไปอย่างเหมาะสมมีความแข็งแรงทนทานปราศจากสิ่งเจือปนที่ไม่ต้องการมีรูปร่างลักษณะเหลี่ยมค่อนข้างกลมมีส่วนเรียบแบนน้อยก่อนนำมาใช้ต้องผ่านเกณฑ์การดังนี้

๓.๑) ทดสอบการขัดสีโดยเครื่อง Los Angeles Machine ๕๐๐ รอบ มีค่าทนต่อการขัดสีไม่น้อยกว่า ๖๐ %

๓.๒) ทดสอบสัดส่วนคละโดยร่อนผ่านตะแกรงมาตรฐานอเมริกันซึ่งแบ่งเป็นขนาดเกินเบอร์ ๑ มีขนาดหินใหญ่สุดไม่เกิน ๓/๔ นิ้วใช้กับอาคารคอนกรีตที่มีความหนาไม่เกิน ๐.๒๐ เมตร และหินเบอร์ ๒ มีขนาดหินใหญ่สุดไม่เกิน ๑ ๑/๒ นิ้วใช้กับอาคารคอนกรีตที่มีความหนาเกิน ๐.๒๐ เมตร ดังนี้

ขนาดหินย่อย	% ผ่านตะแกรงโดยน้ำหนัก							
	๒ "	๑ ๑/๒ "	๑ "	๓/๔ "	๑/๒ "	๓/๘ "	No.๔	No.๘
หินเบอร์ ๑	-	-	๑๐๐	๙๐ - ๑๐๐	-	๒๐ - ๕๕	๐ - ๑๐	๐ - ๕
หินเบอร์ ๒	๑๐๐	๙๐ - ๑๐๐	๒๐ - ๕๕	๐ - ๑๕	-	๐ - ๕	-	-

๔) น้ำต้องเป็นน้ำจืดที่สะอาดปราศจากสิ่งเจือปนในปริมาณที่จะทำให้คอนกรีตสูญเสียความแข็งแรงเช่นกรดต่างสารอินทรีย์ฯลฯ

๕) สารผสมเพิ่ม (Admixture) เป็นสารเคมีที่ใส่เพิ่มเข้าไปในส่วนผสมคอนกรีตเพื่อเพิ่มความมั่นคงแข็งแรงและสะดวกในการใช้งานก่อนนำมาใช้จะต้องได้รับความเห็นชอบจากคณะกรรมการตรวจการจ้างก่อน

๘.๒.๒ แบบหล่อคอนกรีต

๑) วัสดุที่ใช้ทำแบบหล่อเช่นไม้ไม้อัดแผ่นเหล็กจะต้องทนต่อการบิดงอซึ่งเกิดจากการเทหรือการกระแทกทำให้คอนกรีตแน่นโดยคุณสมบัติของวัสดุที่ใช้มีดังนี้

๑.๑) ไม้แบบไม้ที่จะนำมาทำแบบจะต้องหนาไม่ต่ำกว่า ๑ นิ้ว และกว้างไม่เกิน ๙ นิ้ว ยึดโยงติดกันให้แข็งแรงไม่โยกคลอน

๑.๒) ไม้อัดจะต้องเป็นไม้อัดที่ทำด้วยกาวยชนิดพิเศษสามารถกันน้ำได้ไม่เสียรูปเมื่อถูกน้ำหนาไม่น้อยกว่า ๑๐ มิลลิเมตร

๑.๓) ไม้คร่าวและไม้สำหรับค้ำยันมีขนาดไม่เล็กกว่า ๑ ๑/๒ x ๓ นิ้ว

๒) การเตรียมพื้นผิวฐานรองรับคอนกรีตพื้นผิวฐานที่รองรับคอนกรีตผิวหน้าจะต้องไม่มีน้ำขังไม่มีโคลนตมและเศษสิ่งของต่างๆหรือสิ่งที่ไม่พึงประสงค์เคลือบติดอยู่กรณีพื้นผิวที่ดูดซึมน้ำจะต้องทำให้ชื้นโดยทั่วเพื่อป้องกันมิให้พื้นผิวดูดน้ำออกจากคอนกรีตใหม่

๓) แบบหล่อเมื่อได้ประกอบแล้วต้องมีความมั่นคงแข็งแรงและได้ตำแหน่งแนวระดับขนาดและรูปร่างถูกต้องตามระบุไว้ในแบบ

๔) ก่อนเทคอนกรีตต้องทำความสะอาดแบบหล่ออุดรูรั่วให้เรียบร้อยทาแบบด้วยน้ำมันทาแบบที่อนุญาตให้ใช้เท่านั้นเพื่อป้องกันมิให้คอนกรีตติดแบบและมีรอยเปื้อน

๕) กรณีต้องยึดแบบด้วยเหล็กเส้นหรือโลหะเส้นอื่นที่จะต้องฝังทิ้งไว้ในคอนกรีตโดยการตัดเหล็กหรือโลหะเส้นที่จุดห่างจากผิวคอนกรีตไม่น้อยกว่า ๓ เซนติเมตร

๖) กรณีที่ใช้ยึดปลายเหล็กเส้นยึดแบบชนิดถอดเก็บได้ให้ปล่อยรูคอนกรีตที่ปลายเหล็กเส้นที่ยึดแบบนี้ไว้สำหรับคว้านให้ใหญ่เพื่อจัดการซ่อมรูคอนกรีตด้วยซีเมนต์ผสมทรายอัตราส่วน ๑ : ๑ โดยน้ำหนักภายใน ๑๒ ชั่วโมงหลังจากถอดแบบ

๘.๒.๓ การผสมและการเทคอนกรีต

๑) ส่วนผสมคอนกรีตเป็นการหาส่วนผสมของซีเมนต์หินย้อยหรือกรวดทรายและน้ำผสมโดยน้ำหนักจากการทดลองในห้องปฏิบัติการโดยถือเอาความแข็งแรงของคอนกรีตที่ต้องการความเหมาะสมในการผสมและในการหล่อคอนกรีตเป็นเกณฑ์โดยจะต้องมีคุณสมบัติดังนี้

๑.๑) มีความสามารถรับแรงกดใน ๒๘ วัน ได้ไม่ต่ำกว่า ๒๔๐ กิโลกรัมต่อตารางเซนติเมตร

๑.๒) การทดสอบกำลังในการรับแรงกดสามารถกระทำได้ ๒ วิธีคือ Cylinder Test สามารถรับแรงกดใน ๒๘ วันได้ไม่ต่ำกว่า ๒๑๐ กิโลกรัมต่อตารางเซนติเมตรและ Cube Test สามารถรับแรงกดใน ๒๘ วันได้ไม่ต่ำกว่า ๒๔๐ กิโลกรัมต่อตารางเซนติเมตร หรือเทียบเท่ากำลังอัดคอนกรีตที่อายุ ๒๘ วัน

๑.๓) การทดสอบความชื้นเหลวของคอนกรีต (Consistency) เป็นการทดสอบหาค่าการยุบตัว (Slump Test) ก่อนที่จะนำไปเทในแบบหล่อให้ใช้ค่าการยุบตัวอยู่ระหว่าง ๕-๑๐ เซนติเมตร

๒) วิธีการผสมคอนกรีตต้องใช้วิธีผสมด้วยเครื่องผสมคอนกรีตที่ได้รับการเห็นชอบจากช่างควบคุมงานก่อสร้างก่อนคอนกรีตต้องผสมเข้ากันอย่างทั่วถึงจนเป็นสีเดียวกันในการผสมครั้งหนึ่งๆต้องใช้เวลาผสมไม่น้อยกว่า ๒ นาที

๓) คอนกรีตผสมเสร็จ (Ready Mixed Concrete) ส่วนผสมของคอนกรีตยอมให้เปลี่ยนแปลงได้บ้างขึ้นอยู่กับบริษัทผู้ผลิตก่อนที่จะนำมาใช้ได้ต้องส่งรายการคำนวณออกแบบส่วนผสมและผลทดสอบจากการผสมจริงให้คณะกรรมการตรวจรับพัสดุในงานจ้างก่อสร้างพิจารณาเห็นชอบก่อน

๓.๑) ความคลาดเคลื่อนที่ยอมให้ของปริมาณส่วนผสมวัสดุดิบต่างๆ จะถูกขังตวงให้อยู่ในขอบเขตที่กำหนดดังแสดงในตาราง

วัตถุดิบ	ความคลาดเคลื่อน
ปูนซีเมนต์	น้อยกว่า ๒๐๐กก. $\pm 2\%$ มากกว่า ๒๐๐กก. $\pm 1\%$
มวลรวม	น้อยกว่า ๕๐๐กก. $\pm 3\%$ มากกว่า ๕๐๐กก. $\pm 2\%$
วัตถุดิบ	ความคลาดเคลื่อน
น้ำและส่วนผสมเพิ่ม	$\pm 3\%$

๓.๒) การผสม (Mixing) ให้ใช้วิธีข้อใดข้อหนึ่ง

๓.๒.๑) การผสมกับที่ (Central Mixing) หมายถึงการผสมคอนกรีตซึ่งเสร็จเรียบร้อยสมบูรณ์จากโรงงานเวลาขั้นต่ำในการผสมดังแสดงในตาราง

ความจุเครื่องผสม (ลบ.ม)	เวลาขั้นต่ำในการผสม (นาที)
๐.๗๕	๑
๑.๕๐	๑.๒๕
๒.๒๕	๑.๕๐
๓.๐	๑.๗๕
๓.๗๕	๒.๐๐
๔.๕๐	๒.๒๕

๓.๒.๒) การผสม๒ตอน (Shrink Mixing) หมายถึงการผสมคอนกรีต๒ตอนโดยตอนแรกผสมจากโรงงานและตอนหลังเป็นการผสมให้เสร็จเรียบร้อยสมบูรณ์ โดยรถผสม(Truck Mixer)

๓.๒.๓) การผสมโดยรถ (Truck Mixer) หมายถึงการผสมคอนกรีตซึ่งผสมเสร็จเรียบร้อยสมบูรณ์ในรถผสม (Truck Mixer) การผสมคอนกรีตต้องมีการหมุนไม่น้อยกว่า ๗๐ รอบ และไม่เกิน ๑๐๐ รอบตามความเร็วของการผสม (Mixing - Speed) ที่กำหนดของเครื่อง

๓.๓) การขนส่งจำแนกออกเป็น๓ประเภทมีหลักเกณฑ์ขึ้นอยู่กับลักษณะการผสม (Mixing) ดังนี้

๓.๓.๑) รถผสม (Truck Mixer) ถ้าใช้ขนส่งคอนกรีตจากการผสมกับที่ (Central Mixing) ให้ใส่คอนกรีตได้ไม่เกิน ๘๐% ของปริมาตรทั้งหมด

การผสม ๒ ตอน (Shrink Mixing) ให้ใส่คอนกรีตได้ไม่เกิน ๗๐ % ของปริมาตรทั้งหมด

การผสมโดยรถ (Truck Mixing) ให้ใส่คอนกรีตได้ไม่เกิน ๖๕ % ของปริมาตรทั้งหมด

๓.๓.๒) ทั้งนี้การขนส่งโดยรถผสมต้องถ่ายคอนกรีต (Discharge) ออกจากโมให้หมดภายในเวลา ๑ ½ ชม. หลังจากเริ่มผสม

๓.๓.๓) รถขนส่ง (Truck) ใช้ขนส่งระยะสั้นๆและจะต้องถ่ายคอนกรีตออกให้หมดภายในเวลา ๓๐ นาทีหลังจากเริ่มผสม

ความหมาย

- รถผสม (Truck Mixer) หมายถึงรถซึ่งสามารถขนส่งคอนกรีตและภายในรถประเภทนี้จะมีใบผสมซึ่งสามารถใช้ผสมคอนกรีตได้

- รถกวน (Truck Agitation) หมายถึงรถซึ่งสามารถขนส่งและกวนคอนกรีตที่ผสมเรียบร้อยแล้วจากโรงงานไปยังหน่วยงานซึ่งไม่จะหมุนระหว่างการเดินทางด้วย

- รถขนส่ง (Truck) หมายถึงรถซึ่งสามารถขนส่งคอนกรีตที่ผสมเรียบร้อยแล้วและต้องป้องกันน้ำรั่วได้

- เวลาที่เริ่มผสมให้นับจากวันเวลาที่เริ่มใส่น้ำ

- เวลาที่กำหนดไม่ใช้กับปูนซีเมนต์ปอร์ตแลนด์ประเภท ๓

๔) การเทคอนกรีตจะกระทำได้หลังจากช่วงควบคุมงานได้ตรวจสอบความเรียบร้อยของแบบหล่อการผูกเหล็กการวางเหล็กและสิ่งที่ยึดในคอนกรีตโดยปฏิบัติ ดังนี้

๔.๑) คอนกรีตที่ผสมเสร็จแล้วต้องเทลงในแบบหล่อให้ใช้หมดภายในเวลา ๓๐ นาที

๔.๒) การเทคอนกรีตจากที่สูงต้องมีรางหรือท่อส่งคอนกรีตต้องให้ปลายท่อด้านล่างจมอยู่ในคอนกรีตที่เทใหม่ห้ามเทคอนกรีตในระยะสูงกว่า ๑.๕๐ เมตร จากพื้นที่เทหรือจากกรณีใดๆที่ทำให้มวลรวมแยกตัวออกจากกัน

๔.๓) การหล่อคอนกรีตที่เชื่อมเข้ากันกับคอนกรีตเดิมให้กะเพาะผิวหน้าคอนกรีตเดิมเสียก่อนราดด้วยน้ำปูนแล้วจึงเทของใหม่ทับลงไป

๔.๔) การเทแต่ละครั้งความหนาไม่เกิน ๒๐ เซนติเมตร และต้องกระทุ้งให้คอนกรีตเนื้อแน่นด้วยเครื่องสั่น (Vibrator)

๔.๕) ในระหว่างที่ฝนตกต้องระงับการเทโดยก่อนหยุดให้กระทุ้งคอนกรีตส่วนเทให้แน่นและแต่งหน้าตัดให้ขรุขระไว้เป็นรอยต่อสำหรับงานก่อสร้าง

๔.๖) ขณะที่คอนกรีตยังไม่แข็งตัวต้องระวังไม่ให้คอนกรีตได้รับความกระทบกระเทือนและต้องป้องกันการสูญเสียน้ำจากแสงแดดและลมด้วย

๕) รอยต่อคอนกรีต

๕.๑) รอยต่อคอนกรีตจะทำตามตำแหน่งที่แสดงไว้ในแบบก่อสร้างทุกแห่งการเทคอนกรีตต้องทำให้เสร็จเป็นช่วงๆโดยยึดถือเอารอยต่อนี้เป็นเกณฑ์ ดังนี้

๕.๑.๑) รอยต่อสำหรับงานก่อสร้าง (Construction Joint) ก่อนเทคอนกรีตติดต่อกับช่วงเก่าต้องมีการขัดถูล้างสิ่งสกปรกออกเสียก่อนแล้วจึงทำการเทคอนกรีตส่วนต่อไปได้

๕.๑.๒) รอยต่อเพื่อหด (Contraction Joint) ผิวหน้าของรอยต่อด้านหนึ่งที่เกิดจากด้านติดกับแบบหล่อจะต้องรอให้คอนกรีตแข็งตัวเสียก่อนแล้วจึงถอดแบบเพื่อเทคอนกรีตในอีกด้านหนึ่งผิวคอนกรีตที่แข็งตัวแล้วจะต้องทาด้วยน้ำยาเคลือบผิวชนิดใดชนิดหนึ่งก่อนที่จะเทคอนกรีตในช่วงต่อไป

๕.๑.๓) รอยต่อเพื่อขยาย (Expansion Joint) ช่องว่างระหว่างการเทคอนกรีตครั้งแรกและครั้งที่สองให้มีระยะห่างกันอย่างน้อย ๑ เซนติเมตรและให้ใส่ช่องว่างระหว่างผิวคอนกรีตด้วยวัสดุประเภท Elastic Filler และอุดรอยต่อด้วยวัสดุประเภท Joint Sealant

๕.๒) แผ่นใยโสรอยต่อ (Elastic Filler) ประกอบด้วยแผ่นขานอ้อยหรือเส้นใยอื่นๆที่เหมาะสมอัดเป็นแผ่นและอาบด้วยยางมะตอยชนิดเหลว

๕.๓) วัสดุอุดรอยต่อ (Joint Sealant) เป็นยางมะตอยผสมทรายอัตราส่วน ๑ : ๓ รอยต่อเพื่อขยายบริเวณใกล้ถึงผิวคอนกรีต

๕.๔) วัสดุกันน้ำ (Water Stop) มีลักษณะขนาดและคุณสมบัติ ดังนี้

รายการ	Rubber Water Stop	PVC. Water Stop
หน่วยแรงยึดอย่างน้อย	๒,๕๐๐ P.S.I.	๒,๐๐๐ P.S.I.
ความถ่วงจำเพาะไม่เกิน	๑.๒๐	๑.๕๐
ความแข็งน้อยที่สุดวัดโดย Shore Durometer Type A	๖๐	๘๐
ความดูดน้ำไม่เกิน	๕%	๐.๓๐%
ยืดจนขาดอย่างน้อย	๔๕๐%	๔๐๐%
ทนแรงกดได้มากที่สุด	๓๐%	๒๐%

๘.๒.๔ การถอดแบบและการบ่มคอนกรีต

๑) แบบหล่อคอนกรีตจะต้องปล่อยไว้จนกว่าจะครบกำหนดเวลาถอดแบบและการถอดแบบจะต้องกระทำด้วยความระมัดระวังเพื่อมิให้คอนกรีตเกิดความเสียหายระยะเวลาที่ถอดแบบได้ตามความแข็งแรงของคอนกรีตนับจากวันที่เทคอนกรีตกำหนดโดยประมาณ ดังนี้

๑.๑) แบบด้านข้างเสาคานกำแพงตอม่อ ๒ วัน

๑.๒) แบบท้องคานใต้แผ่นพื้น ๒๑ วัน

๒) การบ่มคอนกรีตจะต้องกระทำทันทีที่คอนกรีตเริ่มแข็งตัวและต้องบ่มอย่างน้อย ๗ วัน
วิธีการบ่มมีหลายวิธี ดังนี้

๒.๑) ใช้กระสอบชุบน้ำคลุมแล้วคอยรดน้ำให้เปียกอยู่เสมอ

๒.๒) ใช้ฉีดย้ำน้ำให้คอนกรีตเปียกชื้นอยู่เสมอ

๒.๓) ใช้วิธีขังน้ำไว้บนผิวคอนกรีต

๒.๔) ใช้สารเคมีเคลือบผิวคอนกรีต

๘.๒.๕ การซ่อมผิวคอนกรีต

๑) ห้ามซ่อมผิวคอนกรีตที่ถอดแบบแล้วจนกว่าจะได้รับการตรวจสอบจากช่างควบคุมงาน

๒) ผิวคอนกรีตที่มีรูพรุนหรือมีส่วนบกพร่องเล็กน้อยไม่กระทบกระเทือนต่อความมั่นคงแข็งแรงของโครงสร้างให้ทำการสกัดคอนกรีตที่เกาะกันอย่างหลวมๆบริเวณนั้นออกให้หมดแล้วอุดฉาบด้วยปูนทรายอัตราส่วนผสมปูนซีเมนต์ : ทราย ๑ : ๑ โดยน้ำหนัก

๘.๒.๖ การเก็บตัวอย่างทดสอบและรายงานผล

๑) การเก็บตัวอย่างทดสอบ

๑.๑) สุ่มเก็บตัวอย่างหินย่อยหรือกรวดและทรายจำนวนอย่างละ ๕๐ กิโลกรัมเพื่อทดสอบความแข็งแรงการขัดสีสิ่งเจือปนสัดส่วนคละและออกแบบส่วนผสมคอนกรีต

๑.๒) เก็บตัวอย่างหล่อลูกบาศก์คอนกรีตอย่างน้อยวันละ ๑ ครั้งๆละ ๓ ตัวอย่างหรือความเห็นชอบของช่างควบคุมการก่อสร้างและให้เขียนวันเดือนปีกับค่ายุบตัวของคอนกรีตลงบนแท่งตัวอย่างเพื่อทดสอบกำลังรับแรงอัดของคอนกรีต

๒) การรายงานผล

๒.๑) ผลการทดสอบคุณสมบัติของหินย่อย/กรวดทรายและการออกแบบส่วนผสมคอนกรีตให้คณะกรรมการตรวจรับวัสดุในงานจ้างก่อสร้างเห็นชอบก่อนนำไปใช้งาน

๒.๒) ผลการทดสอบกำลังรับแรงอัดของตัวอย่างหล่อลูกบาศก์ให้คณะกรรมการตรวจรับวัสดุในงานจ้างก่อสร้างเห็นชอบก่อนตรวจรับงาน (หากจะให้มีการตรวจรับงานก่อนอายุคอนกรีตครบ ๒๘ วันให้ทำการทดสอบแท่งคอนกรีตตัวอย่างที่อายุ ๗ วันและมีความสามารถรับแรงกดได้ไม่ต่ำกว่า ร้อยละ ๗๕ ของกำลังอัดประลัยคอนกรีตอายุ ๒๘ วัน)

๙. งานเหล็กเสริมคอนกรีต

๙.๑ คำจำกัดความและความหมาย

งานเหล็กเสริมคอนกรีตหมายถึงเหล็กกลมเหล็กข้ออ้อยและเหล็กโครงสร้างอื่นที่ปรากฏในแบบก่อสร้างซึ่งต้องหล่อด้วยคอนกรีต

๙.๒ ข้อกำหนด/คุณสมบัติ

๙.๒.๑ เหล็กเสริมต้องเป็นเหล็กใหม่ปราศจากสนิมคราบน้ำมันมีคุณสมบัติตามมาตรฐานผลิตภัณฑ์อุตสาหกรรม ดังนี้



๑) เหล็กเส้นกลมชั้นคุณภาพ SR ๒๕มาตรฐานมอก. ๒๐-๒๕๔๓ มีกำลังดึงที่ขีดยึดไม่ต่ำกว่า ๒,๔๐๐กก./ตร.ซม. มีกำลังดึงประลัยไม่ต่ำกว่า ๓,๘๐๐กก./ตร.ซม. และมีความยืดตัวไม่น้อยกว่าร้อยละ ๒๐ ในช่วงความยาว ๐.๒๐ เมตร

๒) เหล็กข้ออ้อยชั้นคุณภาพ SD ๓๐ มาตรฐานมอก. ๒๔-๒๕๔๘ มีกำลังดึงที่ขีดยึดไม่ต่ำกว่า ๓,๐๐๐กก./ตร.ซม. มีกำลังดึงประลัยไม่ต่ำกว่า ๔,๘๐๐ กก./ตร.ซม. และมีความยืดตัวไม่น้อยกว่า ร้อยละ ๑๖ ในช่วงความยาว ๐.๒๐ เมตร

๙.๒.๒ การวางเหล็กเสริม

๑) เหล็กเสริมที่ตัดได้ขนาดรูปร่างแล้วต้องงอปลายทั้งสองข้างและวางตามที่แสดงในแบบก่อสร้างการวัดระยะห่างเหล็กให้วัดจากศูนย์กลางถึงศูนย์กลางเหล็ก

๒) เหล็กเสริมจะต้องวางห่างจากผิวคอนกรีตโดยวัดระยะจากผิวคอนกรีตถึงผิวเหล็กตามเกณฑ์ ดังนี้

๒.๑) กรณีเหล็กเสริมชั้นเดียวถ้าไม่แสดงไว้เป็นอย่างอื่นให้วางตรงกึ่งกลางความหนา

๒.๒) กรณีเหล็กเสริม๒ชั้นระยะระหว่างผิวเหล็กถึงผิวคอนกรีตที่ติดกับแบบไม่น้อยกว่า ๒.๕๐ เซนติเมตร และถ้าติดกับดินหรือหินให้ใช้ ๗.๕๐ เซนติเมตรนอกจากแสดงไว้เป็นอย่างอื่น

๓) เหล็กเสริมต้องวางและผูกให้แน่นเพื่อให้เคลื่อนไหวยระหว่างเทคอนกรีตและในขณะกระทุ้งหรือการสั่นคอนกรีต

๔) เหล็กเดือย (Dowel Bars) ต้องมีขนาดและอยู่ในตำแหน่งตามแบบก่อนนำไปวางปลายด้านหนึ่งจะต้องทาด้วยยางมะตอยให้ทั่ว

๕) ในขณะที่คอนกรีตยังไม่แข็งตัวห้ามมิให้กระทบกระเทือนที่ปลายเหล็กที่คอนกรีตยังไม่ได้รับการหล่อ

๙.๒.๓ การต่อเหล็กเสริมจะต้องต่อโดยวิธีทาบกันและรอยต่อของเหล็กแต่ละเส้นต้องสลับกันห้ามต่อเหล็กตรงจุดที่รับแรงมากที่สุดในคาน ดังนี้

๑) เหล็กเส้นกลมให้วางทาบกันไม่น้อยกว่า ๔๐ เท่าของเส้นผ่าศูนย์กลางเหล็กเมื่อปลายต้องงอขอมมาตรฐานหรือ ๕๐ เท่าของเส้นผ่าศูนย์กลางเหล็กเมื่อปลายไม่งอขอมมาตรฐาน

๒) เหล็กข้ออ้อยให้วางทาบกันไม่น้อยกว่า ๓๐ เท่าของเส้นผ่าศูนย์กลางโดยปลายไม่งอขอมมาตรฐาน

๙.๒.๔ การเก็บตัวอย่างทดสอบและรายงานผล

๑) การเก็บตัวอย่างทดสอบเหล็กทุกขนาดๆละ ๓ ท่อนโดยไม่ซ้ำเส้นมีความยาว ท่อนละ ๐.๖๐ เมตร

๒) การรายงานผลการทดสอบคุณสมบัติของเหล็กเส้นแต่ละขนาดให้คณะกรรมการตรวจรับพัสดุในงานจ้างก่อสร้างเห็นชอบก่อนนำไปใช้งาน

๑๐. งานหิน

๑๐.๑ คำจำกัดความและความหมาย

งานหินที่ใช้ในงานแหล่งน้ำส่วนใหญ่จะเป็นหินใหญ่ใช้ป้องกันการกัดเซาะของกระแสน้ำที่กระทำกับตลิ่งของลำน้ำอาคารที่ขวางทางน้ำเป็นต้นแบ่งออกเป็นประเภทได้ ดังนี้

๑๐.๑.๑ หินทั้งหมายถึงหินขนาดเล็กใหญ่มีขนาดคละกัณนำไปปูหรือทิ้งด้วยเครื่องจักรหรือแรงคนและตบแต่งผิวหน้าครั้งสุดท้ายให้มองดูเรียบร้อยด้วยแรงคน

๑๐.๑.๒ หินเรียงหมายถึงหินที่มีขนาดประมาณ ๐.๒๐ - ๐.๒๕ เมตรนำมาเรียงให้ได้รูปร่างและขนาดตามแบบก่อนเรียงต้องทำการบดอัดพื้นให้แน่นแล้วนำหินใหญ่มาเรียงให้ชิดที่สุดโดยให้หินก้อนใหญ่กว่าอยู่บนหินก้อนเล็กพร้อมทั้งแต่งผิวหน้าเรียบเสมอกันกับหินก้อนข้างเคียงด้วยแรงคนและถมช่องว่างระหว่างหินด้วยหินย่อยและหินฝุ่นให้แน่น

๑๐.๑.๓ หินเรียงยาแนวหมายถึงหินเรียงตามข้อ ๑๐.๑.๒ และยาแนวผิวหน้าตามช่องว่างระหว่างหินด้วยปูนก่อ

๑๐.๑.๔ หินก่อหมายถึงหินที่มีคอนกรีตหยาบแทรกตามช่องว่างระหว่างหินก้อนใหญ่

๑๐.๑.๕ หินเรียงในกล่องลวดตาข่าย

๑) หินเรียงในกล่องลวดตาข่ายแบบ GABION หมายถึง หินเรียงขนาดประมาณ ๐.๑๕ - ๐.๒๕ เมตร

๒) หินเรียงในกล่องลวดตาข่าย MATTRESS หมายถึง หินเรียงขนาดประมาณ ๐.๐๗๕ - ๐.๑๕ เมตร

๑๐.๒ ข้อกำหนดและคุณสมบัติ

๑๐.๒.๑ คุณสมบัติทั่วไป

๑) หินใหญ่

๑.๑) มีความแข็งแรงไม่ผุกร่อนและทนต่อการขัดสี (Abrasion) ทดสอบโดยวิธี Los Angeles Abrasion Test แล้วส่วนที่สึกหรอสูญหายไม่เกิน ๔๐%

๑.๒) มีความคงทน (Soundness) เมื่อทดสอบด้วยวิธี Sodium Sulphate แล้วส่วนสูญหายต้องไม่เกิน ๑๒% โดยน้ำหนัก

๑.๓) มีความถ่วงจำเพาะไม่ต่ำกว่า ๒.๖ และเป็นหินมาจากแหล่งโรงโม่หิน

๑.๔) มีสัดส่วนคละที่ติดขึ้นอยู่กับความหนาของหิน ดังนี้

๑.๔.๑) หินทั้งหนา ๐.๙๐ เมตร มีขนาดของก้อนหินโตสุด ๘ ไม่เกิน ๐.๔๐ เมตร

น้ำหนักของก้อนหิน (กก.)	ขนาด ๘ ของก้อนหิน (ม.)	% แต่ละขนาดโดยน้ำหนัก
๕๐-๑๐๐	๐.๓๒๕-๐.๔๐๐	มากกว่า๔๐
๑๐-๕๐	๐.๒๐๐ - ๐.๓๒๕	๕๐-๖๐
ต่ำกว่า๕	ต่ำกว่า๐.๑๕๐	น้อยกว่า๑๐
น้ำหนักของก้อนหิน (กก.)	ขนาด ๘ ของก้อนหิน (ม.)	% แต่ละขนาดโดยน้ำหนัก
หินย่อยและหินฝุ่น	หินย่อยและหินฝุ่น	น้อยกว่า๕

๑.๔.๒) หินทั้งหนา ๐.๖๐ เมตรมีขนาดของก้อนหินโตสุด ๘ ไม่เกิน ๐.๓๗ เมตร

น้ำหนักของก้อนหิน (กก.)	ขนาด ๘ ของก้อนหิน (ม.)	% แต่ละขนาดโดยน้ำหนัก
๒๕ - ๗๕	๐.๒๗๐ - ๐.๓๗๐	มากกว่า๔๐
๕ - ๒๕	๐.๑๕๐ - ๐.๒๗๐	๒๐ - ๖๐
ต่ำกว่า๕	ต่ำกว่า๐.๑๕๐	น้อยกว่า๒๐
หินย่อยและหินฝุ่น	หินย่อยและหินฝุ่น	น้อยกว่า๕

๑.๔.๓) หินทิ้งหนา ๐.๔๕ เมตรมีขนาดของก้อนหินโตสุด ๘ ไม่เกิน ๐.๒๗ เมตร

น้ำหนักของก้อนหิน (กก.)	ขนาด ๘ ของก้อนหิน (ม.)	% แต่ละขนาดโดยน้ำหนัก
๑๐ - ๒๕	๐.๒๐๐ - ๐.๒๗๐	มากกว่า ๕๕
๕ - ๑๐	๐.๑๕๐ - ๐.๒๐๐	๓๕ - ๔๕
ต่ำกว่า ๕	ต่ำกว่า ๐.๑๕๐	ต่ำกว่า ๑๐
หินย่อยและหินฝุ่น	หินย่อยและหินฝุ่น	น้อยกว่า ๕

๒) กร่องลวดตาข่าย

๒.๑) เป็นชนิดเคลือบสังกะสี (Hot dip galvanized) ประกอบขึ้นจากลวดตาข่ายถักเป็นรูปหกเหลี่ยมชนิดพื้นเกลียว ๓ รอบมี ๒ แบบคือ

๒.๒.๑) กร่องลวดตาข่ายแบบ GABION มีขนาดสัดส่วนตามแบบโดยมีขนาดช่องตาข่ายจากระยะพื้นเกลียว “D” ไม่มากกว่า ๑๐ x ๑๓ เซนติเมตร

๒.๒.๒) กร่องลวดตาข่าย MATTRESS มีขนาดสัดส่วนตามแบบโดยมีขนาดช่องตาข่ายจากระยะพื้นเกลียว “D” ไม่มากกว่า ๖ x ๘ เซนติเมตร

๒.๒) การขึ้นโครงรูปกร่องเป็นสี่เหลี่ยมโดยเครื่องจักรให้ได้ขนาดและสัดส่วนตามแบบและมีผนังกันภายในทุก ๑ เมตรมีฝาปิด - เปิดได้

๒.๓) คุณสมบัติของลวด (Wire) ที่ใช้ประกอบเป็นกร่องลวดตาข่ายจะต้องมีค่าความต้านทานแรงดึง (Tensile Strength) ไม่น้อยกว่า ๓๘ กก./ตร.มม. ตามวิธีการทดสอบม.อก.๗๑ “ลวดเหล็กเคลือบสังกะสี” และมีขนาดลวดและการเคลือบสังกะสี ดังนี้

๒.๓.๑) กร่องลวดตาข่ายแบบ GABION

ชนิดของลวด	เส้นผ่าศูนย์กลาง (มม.)	น้ำหนักขั้นต่ำของสังกะสีที่เคลือบ (กรัม/ตร.ม.)
ลวดโครง	๓.๕	๒๗๕
ลวดถัก	๒.๗	๒๖๐
ลวดพื้น	๒.๒	๒๔๐

๒.๓.๒) กร่องลวดตาข่ายแบบ MATTRESS

ชนิดของลวด	เส้นผ่าศูนย์กลาง (มม.)	น้ำหนักขั้นต่ำของสังกะสีที่เคลือบ (กรัม/ตร.ม.)
ลวดโครง	๒.๗	๒๖๐
ลวดถัก	๒.๒	๒๔๐
ลวดพื้น	๒.๒	๒๔๐

๒.๔) การยึดและพันกร่องระหว่างกร่องตาข่ายและฝาปิดกร่องให้ใช้ลวดพื้นขนาดเส้นผ่าศูนย์กลาง ๒.๒ มิลลิเมตร พันยึดกับลวดโครงกร่องโดยพันเกลียว ๓ รอบ และ ๑ รอบสลับกันในแต่ละช่วงตาข่าย

๒.๕) ลวดโครงกร่องต้องหุ้มด้วยวัสดุที่ไม่เป็นสนิมและพิมพ์ชื่อผู้ผลิตบนลวดโครงกร่องโดยให้เห็นเด่นชัดทุกด้าน

๑๐.๒.๒ การวางเรียงหิน

๑) ทำการปรับระดับบริเวณที่จะวางเรียงหินใหญ่หรือกล่องลวดตาข่ายให้เรียบปราศจากวัชพืชและปูวัสดุรองพื้นประเภทกรวดหรือกรวดผสมทรายหรือแผ่นใยสังเคราะห์ให้ได้ขนาดความหนาตามแบบ

๒) การวางเรียงหินจะต้องทำด้วยความระมัดระวังมิให้เกิดการแยกตัวโดยมีก้อนขนาดเดียวกันอยู่รวมกันเป็นกลุ่มและต้องวางเรียงให้ผิวหน้ามองดูเรียบและความหนาเฉลี่ยเท่ากับที่กำหนดในแบบ

๓) ในขณะวางกล่องลวดตาข่ายลงบนแผ่นใยสังเคราะห์จะต้องไม่ทำให้เกิดการฉีกขาดหรือเกิดการเคลื่อนตัวของแผ่นใยสังเคราะห์ด้านมุมของการปูแผ่นใยสังเคราะห์ให้พบขึ้นครึ่งเท่าของความหนาของกล่องลวดตาข่าย

๔) วางกล่องลวดตาข่ายทำการโยงยึดให้อยู่ในรูปสี่เหลี่ยมและบรรจุหินลงในกล่องลวดตาข่ายต้องวางเรียงให้คละกันอย่างหนาแน่นเหลี่ยมมุมต้องเข้ากันและมีความสวยงาม

๑๐.๒.๓ การเก็บตัวอย่างทดสอบและรายงานผล

๑) การเก็บตัวอย่างทดสอบ

๑.๑) สุ่มเก็บตัวอย่างหินใหญ่จำนวน ๑๐๐ กิโลกรัมเพื่อทดสอบความแข็งแรงความคงทนความถ่วงจำเพาะและสัดส่วนคละ

๑.๒) จัดเตรียมเอกสารรับรองมาตรฐานการผลิตและหรือผลการทดสอบคุณสมบัติของกล่องลวดตาข่ายตามข้อกำหนดในแบบ

๒) การรายงานผล

๒.๑) ผลการทดสอบคุณสมบัติของหินใหญ่ให้คณะกรรมการตรวจรับวัสดุในงานจ้างก่อสร้างเห็นชอบก่อนนำไปใช้งาน

๒.๒) ผลการตรวจสอบคุณสมบัติของกล่องลวดตาข่ายให้คณะกรรมการตรวจรับวัสดุในงานจ้างก่อสร้างเห็นชอบก่อนนำไปใช้งาน

๑๑. งานปลูกหญ้า (ถ้ามี)

๑๑.๑ คำจำกัดความ/ความหมาย

งานปลูกหญ้าหมายถึงการปลูกหญ้าปกคลุมผิวดินเพื่อป้องกันการกัดเซาะจากน้ำบริเวณเชิงลาดของคันดินเชิงลาดตลิ่งบริเวณอาคารเป็นต้น

๑๑.๒ ข้อกำหนด/คุณสมบัติ

๑๑.๒.๑) ชนิดหญ้าที่ใช้ปลูกจะต้องเป็นพันธุ์หญ้าที่หาได้ง่ายในท้องถิ่นมีลักษณะรากกระจายออกเป็นวงกว้างสามารถยึดเกาะกับเนื้อดินได้เป็นอย่างดีและเป็นพันธุ์ที่ทนทานต่อสภาพดินฟ้าอากาศในท้องถิ่นนั้น

๑๑.๒.๒) ก่อนปลูกหญ้าจะต้องจัดเตรียมพื้นที่บริเวณปลูกหญ้าโดยนำหน้าดิน (Top Soil) มาถมและบดอัดให้มีความหนาประมาณ ๐.๐๕ เมตร

๑๑.๒.๓) หญ้าที่นำมาปลูกหรือปูจะต้องเป็นหญ้าที่ยังไม่ตายและกำลังเจริญเติบโตเป็นแผ่นหนาปราศจากวัชพืชหินก้อนโศร่ากไม้ติดมากับหญ้า

๑๑.๒.๔) แผ่นหญ้าที่นำมาปลูกจะต้องมีดินติดหญ้าหนาไม่เกิน ๐.๐๕ เมตรและต้นหญ้าสูงไม่เกิน ๐.๑๒ เมตร เมื่อชุดหญ้ามาแล้วต้องรีบปลูกภายใน ๒๔ ชั่วโมงพร้อมบดอัดให้แน่นกับพื้นเพื่อมิให้มีโพรงอากาศช่องต่อระหว่างแผ่นหญ้างลบลด้วยดินให้เรียบ

๑๑.๒.๕) ต้องมีการดูแลบำรุงรักษาหญ้าบริเวณที่ปลูกจนกว่าหญ้าเจริญงอกงามและแพร่กระจายคลุมพื้นที่โดยสม่ำเสมอและจะต้องขุดและกำจัดวัชพืชอื่นๆที่ไม่ต้องการออกจากบริเวณที่ปลูกหญ้า

๑๒. งานวัสดุกรอง

๑๒.๑ คำจำกัดความ / ความหมาย

วัสดุกรองหมายถึงวัสดุคัดเลือกที่เป็นกรวดคละอย่างดีหรือกรวดผสมทรายคละกันอย่างดีโดยปราศจากเศษดินและสารที่เป็นอันตรายเจือปนหรือเป็นแผ่นใยสังเคราะห์ทำหน้าที่กรองและระบายน้ำที่ซึมผ่านชั้นดินโดยมิยอมให้เศษมวลดินไหลผ่านออกมาเพื่อป้องกันการชะล้างและการกัดเซาะ

๑๒.๒ ข้อกำหนด/คุณสมบัติ

๑๒.๒.๑) วัสดุกรอง

๑) กรวดผสมทรายแบ่งตามประเภทการใช้งานเป็น ๒ ชนิด

๑.๑) ชนิดที่ ๑ ใช้รองพื้นระหว่างดินกับหินใหญ่มีขนาดคละกัน ดังนี้

ตะแกรงมาตรฐานอเมริกัน	% ผ่านตะแกรงโดยน้ำหนัก
๓ นิ้ว	๑๐๐
๑ ½ นิ้ว	๘๐-๑๐๐
¾ นิ้ว	๔๕-๗๕
๓/๘ นิ้ว	๓๕-๔๕
เบอร์ ๘	๒๕-๓๕
เบอร์ ๔๐	๑๕-๒๕
เบอร์ ๑๐๐	๐-๒๐
เบอร์ ๒๐๐	๐-๕

๑.๒) ชนิดที่ ๒ ใช้เป็นวัสดุกรองมีขนาดคละกัน ดังนี้

ตะแกรงมาตรฐานอเมริกัน	% ผ่านตะแกรงโดยน้ำหนัก
๑ ½ นิ้ว	๑๐๐
¾ นิ้ว	๗๐-๘๕
๓/๘ นิ้ว	๖๕-๗๕
เบอร์ ๔	๖๐-๗๐
เบอร์ ๓๐	๓๕-๕๐
เบอร์ ๕๐	๒๕-๔๐
เบอร์ ๑๐๐	๐-๓๐
เบอร์ ๒๐๐	๐-๕

๒) กรวดใช้เป็นวัสดุกรองในการทำ Toe Drain มีขนาดคละกันดังนี้

ตะแกรงมาตรฐานอเมริกัน	% ผ่านตะแกรงโดยน้ำหนัก
๓ นิ้ว	๑๐๐
๑ ½ นิ้ว	๗๕-๙๕
¾ นิ้ว	๕๕-๗๕
๓/๘ นิ้ว	๐-๕๕
เบอร์ ๔	๐

๓) แผ่นใยสังเคราะห์ต้องเป็นชนิด Non-Woven ที่มีกรรมวิธีการผลิตแบบ Needle punch ที่ผลิตจากเส้นใย Polypropylene ที่มีความยาวต่อเนื่องกันทั้งผืน (Continuous Filament) ความยาวของเส้นใย โดยเฉลี่ยจะยาวกว่า ๘ ซม. หรือแบบ Thermally Bonded ซึ่งใช้วัสดุที่ผลิตขึ้นใหม่ทั้งหมดแบ่งตามประเภทการใช้งานเป็น ๒ ชนิดดังนี้

๓.๑) ชนิดที่ ๑ ใช้กับงานปูคลุมวัสดุกรอง

คุณสมบัติ	ข้อกำหนด
ค่า CBR.PUNCTURE (EN ISO ๑๒๒๓๖, BS ๖๙๐๖ : PART ๔, ASTM D ๖๒๔๑)	ไม่น้อยกว่า ๑๔๕๐ N
ค่า MASS PER UNIT AREA	ไม่น้อยกว่า ๑๓๐ g/m ^๒
ค่า WATER FLOW RATE (BN ๖๙๐๖ : PART ๓, ASTM D ๔๔๙๑)	ไม่น้อยกว่า ๕ l/m ^๒ sec (๑๐ cm-head)
ค่า TENSILE STRENGTH (EN ISO ๑๐๓๑๙, BS ๖๙๐๖ : PART ๑, ASTM D ๔๕๙๕)	ไม่น้อยกว่า ๗.๕ K N/m. (WIDTH)
ค่า PORE SIZE O _{๙๐w} หรือ O _{๙๐d} (ASTM D ๔๗๕๑, BS ๖๙๐๖ PART ๒ AOS ๐๙๐)	ไม่น้อยกว่า ๑๑๐ μm.

๓.๒) ชนิดที่ ๒ ใช้รองพื้นหินใหญ่

คุณสมบัติ	ข้อกำหนด
ค่า CBR. PUNCTURE (EN ISO ๑๒๒๓๖, BS ๖๙๐๖ : PART ๔, ASTM D ๖๒๔๑)	ไม่น้อยกว่า ๒๒๐๐ N
ค่า MASS PER UNIT AREA	ไม่น้อยกว่า ๑๘๐ g/m ^๒
ค่า WATER FLOW RATE (BS ๖๙๐๖ : PART ๓, ASTM D ๔๔๙๑)	ไม่น้อยกว่า ๕๐ l/m. ^๒ sec (๑๐ cm-head)
ค่า TENSILE STRENGTH (EN ISO ๑๐๓๑๙, BS ๖๙๐๖ : PART ๑, ASTM D ๔๕๙๕)	ไม่น้อยกว่า ๑๒.๕ K N/m. (WIDTH)
ค่า PORE SIZE O _{๙๐w} หรือ O _{๙๐d} (ASTM D ๔๗๕๑, BS ๖๙๐๖ PART ๒ AOS ๐๙๐)	ไม่มากกว่า ๙๐ μm.

๑๒.๒.๒ การปูวัสดุกรอง

๑) กรวดผสมทรายหรือกรวด

๑.๑) ก่อนปูวัสดุกรองต้องเตรียมฐานรากรองพื้นโดยขุดปรับแต่งให้มีความลาดและขอบเขตตามที่กำหนดไว้ ถ้าขุดเกินไปจะต้องใช้วัสดุรองพื้นใส่ลงไปให้เต็ม

๑.๒) กรวดใช้ทำวัสดุกรอง Toe Drain การถมบดอัดจะต้องทำเป็นชั้นๆ ความหนาชั้นละไม่เกิน ๐.๕๐ เมตรบดอัดโดยใช้รถบดอัดล้อเหล็กบดทับไม่มาอย่างน้อย ๔ เพียวบดอัดแน่นมีความหนาแน่นสัมพัทธ์ (Relative Density)) ไม่ต่ำกว่า ๗๕% และมีความหนาแน่นสัมพัทธ์เฉลี่ยไม่ต่ำกว่า ๙๐ %

๑.๓) ในกรณีที่หยุดการถมวัสดุกรองเป็นเวลานานและเริ่มถมใหม่ให้ทำการขุดผิวหน้าเดิมให้ขรุขระแล้วบดอัดก่อนหลังจากนั้นจึงลงวัสดุที่จะถมขึ้นใหม่ต่อไป

๒) แผ่นใยสังเคราะห์

๒.๑) ขณะวางหินลงบนแผ่นใยสังเคราะห์จะต้องไม่ทำให้เกิดการฉีกขาดหรือเกิดการเคลื่อนตัวของแผ่นใยสังเคราะห์จนทำให้เคลื่อนตัวออกจากบริเวณที่ต้องการระบุด้านมุมของการปูแผ่นใยให้พัวพันครั้งเท่าของความหนาหินหรือคาน คสล.

๒.๒) ไม่อนุญาตให้สิ่งขับเคลื่อนทุกชนิดผ่านไบบนแผ่นใยสังเคราะห์หลังจากการเรียงหินแล้ว

๒.๓) ก่อนวางหินบนแผ่นใยสังเคราะห์จะต้องตอกหมุดยึดให้แน่นและเรียงหินเริ่มจากบริเวณที่อยู่ด้านล่างก่อน

๒.๔) การเรียงหินห้ามยกก้อนหินสูงกว่า ๐.๕๐ ม. ถ้าหากมีการปูหินด้วยเครื่องจักรโดยตรงจะมีหินก้อนเล็กปูรองรับหนาไม่น้อยกว่า ๐.๑๕ ม.

๒.๕) การต่อเชื่อมแผ่นใยสังเคราะห์ทำได้ ๒ วิธี ดังนี้

๒.๕.๑) การต่อโดยการให้แผ่นเหลื่อมกัน (Overlapping) ระยะทับของแผ่นใยไม่น้อยกว่า ๐.๕๐ ม.

๒.๕.๒) การเย็บ (Sewing) ให้ทำการเย็บแบบต่อเนื่องโดยใช้ด้าย Polyester หรือ Nylon ทำการเย็บแบบต่อเนื่อง

๑๒.๒.๓ การตรวจสอบคุณสมบัติ

๑) การเก็บตัวอย่างทดสอบ

๑.๑) สุ่มเก็บตัวอย่างกรวดหรือกรวดผสมทรายจำนวน ๕๐ กิโลกรัมเพื่อทดสอบสัดส่วนคละ

๑.๒) จัดเตรียมเอกสารรับรองมาตรฐานการผลิตและหรือผลการทดสอบคุณสมบัติของแผ่นใยสังเคราะห์ตามข้อกำหนดในแบบ

๒) รายงานผล

๒.๑) ผลการทดสอบคุณสมบัติของกรวดและหรือกรวดผสมทรายให้คณะกรรมการตรวจรับพัสดุในงานจ้างก่อสร้างเห็นชอบก่อนนำไปใช้งาน

๒.๒) ผลการตรวจสอบคุณสมบัติของแผ่นใยสังเคราะห์ให้คณะกรรมการตรวจรับพัสดุในงานจ้างก่อสร้างเห็นชอบก่อนนำไปใช้งาน

๑๓. งานตอกเสาเข็ม

๑๓.๑ คำจำกัดความ/ความหมาย

เสาเข็มคอนกรีตจะต้องไม่นำไปตอกจนกว่าคอนกรีตจะรับกำลังกดที่น้อยที่สุดตามที่ระบุไว้ได้ จะต้องมีการระมัดระวังในการป้องกันความเสียหายที่เกิดขึ้นกับตัวเข็ม ตัวเข็มจะต้องไม่ถูกแรงดึงหรือแรงกระทำที่ทำให้คอนกรีตถูกกระแทกและแตกแยกออกจากกัน ห้ามมิให้ตอกเข็มภายในรัศมี ๓๐ เมตร ของโครงสร้างที่เป็น Structural Concrete จนกว่าสิ่งก่อสร้างดังกล่าวนั้นจะมีอายุไม่น้อยกว่า ๗ วัน การตอกเข็มทุกครั้งจะต้องมีผู้ควบคุมงานของผู้อำนาจอยู่เสมอไป

๑๓.๑.๑ การกำหนดตำแหน่ง จะต้องตรวจสอบตำแหน่งและระยะห่างของเสาเข็มให้ถูกต้องตามแบบอย่างระมัดระวังก่อนที่จะทำการตอกเสาเข็มลงไป

๑๓.๑.๒ ความคลาดเคลื่อนที่ยอมรับ ในกรณีที่เป็นการตอกเสาเข็มตรง แกนเสาเข็มจะเบนออกจากแนวตั้งได้ไม่เกิน $\frac{1}{4}$ นิ้ว ต่อความยาวของเสาเข็ม ๑ ฟุต (๖ ม.ม. ต่อความยาวของเสาเข็ม ๓๐ ซม.) ในกรณีที่เป็นการตอกเสาเข็มเอียง แกนของเสาเข็มจะเบนออกจากแนวเอียงที่กำหนดให้ไม่เกิน $\frac{1}{2}$ นิ้ว ต่อความยาวของเสาเข็ม ๑ ฟุต (๑๒.๕ ม.ม. ต่อความยาวของเสาเข็ม ๓๐ ซม.) ในกรณีใดๆ ก็ตามจุดศูนย์กลางของหัวเสาเข็มจะต้องไม่เบี่ยงเบนออกจากจุดที่กำหนดไว้ในแบบเกินกว่า ๔ นิ้ว (๑๐ ซม.)

๑๓.๑.๓ การตอกเข็มต่อเนื่องกัน การตอกเข็มแต่ละต้นจะต้องให้ลูกตุ้มตอกติดต่อกัน ไปตั้งแต่การตอกครั้งแรก โดยปราศจากการหยุด จนเสาเข็มจมดินได้ระดับที่ถูกต้อง นอกจากจะมีเหตุสุดวิสัยเกิดขึ้น การตอกให้ตอกจากกึ่งกลางของฐานรากออกไปทั้งสองข้าง หากมีการลอยตัวของเสาเข็ม ให้กดเสาเข็มให้จมดินจนได้ระดับที่ถูกต้อง

๑๓.๑.๔ ความลึกของเข็มที่ตอกลงไป เสาเข็มจะต้องตอกลงไปให้ลึกจนถึงระดับที่ได้กำหนดไว้ ในกรณีที่ตอกเสาเข็มตอกลึกลงไปถึงระดับที่กำหนดไว้แล้ว แต่ไม่สามารถรับน้ำหนักตามที่ต้องการที่กำหนดไว้ได้นั้น จะต้องดำเนินการอย่างใดอย่างหนึ่งต่อไปนี้คือ

ก. จะต้องต่อความยาวของเสาเข็มเพิ่มขึ้นให้ติดต่อ และต้องตอกลงไปอีกภายหลังจากพ้นระยะการบ่มคอนกรีตและคอนกรีตสามารถรับกำลังกดได้ตามที่กำหนดไว้แล้ว จนกระทั่งเสาเข็มนั้นรับน้ำหนักตามที่กำหนดไว้ได้หรือ

ข. จะต้องเพิ่มจำนวนเสาเข็มตามผู้ควบคุมงานของผู้ว่าจ้างเห็นสมควร

๑๓.๑.๕ ข้อระมัดระวังเกี่ยวกับเสาเข็มแบบยาวเรียว การเคลื่อนย้ายและการตอกเข็มที่มีการยาวมาก (High Slenderness Ratio) จะต้องมีความระมัดระวังเป็นพิเศษในเรื่อง Overstress หรือแนวเข็มที่เบี่ยงเบนออกจากแนวตั้งที่ถูกต้อง

๑๓.๑.๖ อัตราการรับน้ำหนักบรรทุกปลอดภัยที่น้อยที่สุดของเสาเข็ม ผู้รับจ้างจะต้องทำการคำนวณอัตราการรับน้ำหนักบรรทุกปลอดภัยที่น้อยที่สุดของเสาเข็มโดยให้เป็นที่ยอมรับกันทั่วไปและตามผู้ควบคุมงานของผู้ว่าจ้างพิจารณาเห็นชอบ

ในกรณีที่อัตราการรับน้ำหนักบรรทุกปลอดภัยที่น้อยที่สุดของเสาเข็มที่คำนวณจากสูตรดังกล่าวข้างต้น อยู่ภายใต้อัตราการรับน้ำหนักบรรทุกปลอดภัยของเสาเข็มที่กำหนดไว้ในแบบ แต่หากผู้ควบคุมงานผู้ว่าจ้างมีความเห็นว่าควรจะต้องตรวจสอบโดยการทดลองน้ำหนักบรรทุกบนเสาเข็มอีกเพื่อให้แน่ใจ ผู้รับจ้างต้องจัดทำโดยคิดค่าใช้จ่ายเพิ่มขึ้นเท่าที่ได้จ่ายไปจริงๆ เท่านั้น

๑๓.๑.๗ การตัดเสาเข็ม จะต้องตัดให้ผิวหน้าของเสาเข็มตั้งฉากกับความยาวของเสาเข็ม การตัดจะใช้ Pneumatic สกัด เลื่อย หรือเครื่องมืออื่นที่ได้รับการเห็นชอบจากผู้ควบคุมงานของผู้ว่าจ้าง ห้ามมิให้ตัดเสาเข็มโดยระเบิดเป็นอันตราย

๓.๑.๘ เศษและวัสดุที่ต้องตัดออกมาจากเสาเข็ม ผู้รับจ้างจะต้องรวบรวมและเป็นผู้นำไปทิ้งยังที่ที่ผู้ควบคุมงานของผู้ว่าจ้างกำหนดให้

๑๓.๑.๙ หัวเข็มที่ตอกผิดตำแหน่ง ห้ามมิให้ใช้เครื่องมือเครื่องใช้ใดๆ ดึงหรือดันให้เข้าสู่ตำแหน่งตามที่กำหนดไว้

๑๓.๑.๑๐ เครื่องบังคับเสาเข็ม ในการตอกเสาเข็มจะต้องมีเครื่องบังคับหรือเครื่องมือใดๆ ที่เหมาะสม เพื่อมิให้เข็มเคลื่อนทางด้านข้างจากตำแหน่งที่กำหนดไว้

๑๓.๑.๑๑ การถอนเข็มกลับของเสาเข็ม ในกรณีที่ตอกเข็มอยู่เป็นกลุ่มหรือมีระยะใกล้กัน จะต้องมีการตรวจสอบดูการถอนกลับหรือเคลื่อนย้ายจากตำแหน่งเดิมของเสาเข็ม ถ้าเสาเข็มมีการถอนกลับหรือเคลื่อนย้ายจากตำแหน่งเดิมเกิดขึ้น จะต้องทำการแก้ไขให้เสาเข็มเหล่านี้อยู่ในตำแหน่งและระดับเดิมหรือสามารถรับน้ำหนักบรรทุกของเสาเข็มได้ตามที่กำหนดไว้โดยหนึ่งหรือทั้งสองอย่าง



๑๓.๒ การถอนเสาเข็มสำหรับการตรวจสอบ

ผู้ควบคุมงานของผู้ว่าจ้างมีสิทธิ์ที่จะทำให้ผู้รับจ้างทำการถอนเสาเข็มที่มีความสงสัยออกเพื่อตรวจสอบสภาพของเสาเข็ม เสาเข็มนั้นเมื่อถอนขึ้นมาแล้วไม่ว่าจะมีความเสียหายหรือไม่ก็ถือว่าเป็นเข็มที่ใช้ไม่ได้แล้ว

๑๓.๓ เสาเข็มที่ชำรุดในระหว่างการตอก หรือไม่อยู่ในตำแหน่งตามที่ระบุไว้

เสาเข็มที่ชำรุดหรือไม่อยู่ในตำแหน่งตามที่ระบุไว้ในแบบจะต้องถอนออก และตอกเสาเข็มใหม่แทน หรือจะตัดทิ้งแล้วตอกเสาเข็มใหม่ลงไปแทนจุดใกล้เคียง โดยมีขนาดของหัวเข็มใหญ่ขึ้นกว่าเดิมตามที่กำหนด โดยผู้รับจ้างจะต้องเป็นผู้ออกค่าใช้จ่ายเองทั้งหมด

๑๓.๔ ระดับของหัวเข็ม

ระดับของหัวเข็มทุกๆ ต้นที่ครอบด้วย Pile-cap จะต้องยื่นเข้าไปใน Pile-cap ตามที่กำหนดไว้ในแบบ ผู้รับจ้างจะต้องตรวจสอบระดับของเสาเข็มและแสดงแบบของระดับของช่วงห่างของหัวเข็มด้วย ถ้าปรากฏว่ามีความคลาดเคลื่อนเกินกว่า ๐.๑๐ เมตร จะต้องทำการแก้ไขตามคำแนะนำของผู้ควบคุมงานของผู้ว่าจ้าง

๑๓.๕ บันทึกการตอกเสาเข็ม

ผู้รับจ้างจะต้องจัดทำบันทึกแสดงการตอกเสาเข็มทุกต้นโดยสมบูรณ์ รายงานบันทึกการตอกเสาเข็มจะต้องประกอบด้วยขนาด ตำแหน่ง และระดับของปลายเสาเข็มทั้งก่อนและหลังการตอกเสาเข็ม ในบันทึกจะต้องรวมถึงระยะการจมของเสาเข็มโดยเฉลี่ยแต่ละต้นเมื่อทำการตอกสลับครั้งสุดท้าย การเก็บบันทึกการตอกเสาเข็มของหมู่หรือกลุ่มใดๆ ก็ตามจะต้องทำติดต่อกันตั้งแต่เริ่มจนกระทั่งตอกเสาเข็มเสร็จ ในกรณีที่ทำการตอกในสถานที่ที่ได้ทดสอบไว้แล้วว่าจะมีการเปลี่ยนแปลงระยะการจมของเสาเข็ม ในการตอกแต่ละครั้งการเก็บระยะการจมของเสาเข็มในระหว่างการตอกจะต้องกระทำตลอดความยาวของเสาเข็ม

๑๔. การเสนอราคา

๑๔.๑ ราคาที่เสนอจะต้องเป็นราคาที่รวมภาษีมูลค่าเพิ่มและภาษีอื่นๆ (ถ้ามี) รวมทั้งค่าใช้จ่ายทั้งปวงไว้ด้วยแล้ว โดยจะต้องเสนอกำหนดยื่นราคาไม่น้อยกว่า ๙๐ วัน นับตั้งแต่เปิดซองใบเสนอราคา โดยภายในกำหนดยื่นราคาผู้ค้าต้องรับผิดชอบราคาที่ตนได้เสนอไว้ และจะถอนการเสนอราคามีได้

๑๔.๒ วัสดุอุปกรณ์ที่เสนอต้องเป็นของใหม่ที่ยังไม่เคยใช้งานมาก่อน และหากเป็นผลิตภัณฑ์ที่มีการกำหนดมาตรฐานอุตสาหกรรม (มอก.) ผู้รับจ้างจะต้องใช้วัสดุอุปกรณ์ที่ได้รับมาตรฐานผลิตภัณฑ์อุตสาหกรรม (มอก.) เป็นสำคัญเท่านั้น

๑๔.๓ ผู้เสนอราคาจะต้องจัดทำเอกสารสรุปคุณลักษณะเฉพาะตามตารางสรุปคุณลักษณะวัสดุอุปกรณ์ตามข้อกำหนดขอบเขต (TOR) ของโครงการฯ ให้ตรงกับแคตตาล็อกที่แนบ (ตามภาคผนวก ข.)

๑๔.๔ ผู้เสนอราคาต้องแสดงผลการคำนวณหาขนาดของมอเตอร์ อินเวอร์เตอร์ แผงเซลล์แสงอาทิตย์ ให้สอดคล้องกับปริมาณน้ำที่ผลิตได้ในแต่ละวัน พร้อมรับรองโดยวิศวกรควบคุม และผู้เสนอราคาต้องส่งข้อเสนอทางเทคนิคของอุปกรณ์จำนวน ๒ รายการ ได้แก่ แผงเซลล์แสงอาทิตย์ และชุดเครื่องสูบน้ำไฟฟ้าชนิดผิวดินพร้อมอุปกรณ์ควบคุมการทำงานและแสดงแบบ Wiring diagram ระบบสูบน้ำด้วยเซลล์แสงอาทิตย์ และแบบแสดง แนวทางการติดตั้งสายไฟฟ้าจากชุดแผงเซลล์แสงอาทิตย์ถึงชุดเครื่องสูบน้ำพร้อมทั้งระบุชนิดและขนาดสายไฟฟ้า แนบมาพร้อมกับการเสนอราคา

๑๔.๕ ผู้เสนอราคาต้องแนบแคตตาล็อก และหนังสือรับรองมาตรฐานผลิตภัณฑ์ แพคเกจ แสงอาทิตย์ เครื่องสูบน้ำและอุปกรณ์ควบคุมการทำงานของเครื่องสูบน้ำ พร้อมลงนามรับรองการผลิตจากโรงงาน ผู้ผลิตและประทับตรา ทุกแผ่นที่แสดงรายละเอียดของแพคเกจแสงอาทิตย์ เครื่องสูบน้ำและอุปกรณ์ควบคุมการ ทำงานของเครื่องสูบน้ำ และหนังสือรับรองจากโรงงานผู้ผลิต ด้วยว่าเครื่องสูบน้ำและมอเตอร์เมื่อประกอบกันเป็น ชุดแล้วมีคุณสมบัติตามข้อกำหนดทางราชการโดยหนังสือรับรองจากโรงงานผู้ผลิต จะต้องมิสถาณที่ตั้งอย่างชัดเจน ให้ทางราชการสามารถตรวจสอบและติดต่อได้ เอกสารรับรองสำเนาลงนามโดยผู้มีอำนาจครบถ้วนถูกต้องมาพร้อม ในการยื่นเสนอราคา

๑๔.๖ ผู้เสนอราคาต้องประกันการชำรุดเสียหาย ของวัสดุ และอุปกรณ์จากการใช้งานตามปกติเป็น เวลา ๒ ปี นับตั้งแต่วันที่รับมอบงาน และเป็นภาระของผู้รับจ้างจะต้องดูแลวัสดุอุปกรณ์ต่างๆ ให้อยู่ในสภาพใช้ งานได้ดี ยกเว้นวัสดุสิ้นเปลือง ที่จะต้องเปลี่ยนตามอายุ และเวลาการใช้งาน หากในระยะเวลาดังกล่าว เกิดการ ชำรุดเสียหายหรือขัดข้อง ผู้รับจ้างต้องทำการแก้ไขให้แล้วเสร็จภายใน ๑๕ วัน นับแต่วันที่ได้รับแจ้งเป็นลายลักษณ์ อักษรโดยไม่คิดค่าเสียหายใดๆ ทั้งสิ้น และแจ้งผลการแก้ไขเป็นลายลักษณ์อักษรให้สำนักงานทรัพยากรน้ำ ในพื้นที่รับผิดชอบทราบภายใน ๗ วัน นับจากวันแก้ไขแล้วเสร็จ หากไม่ดำเนินการซ่อมแซมความชำรุดบกพร่อง ดังกล่าว กรมทรัพยากรน้ำจะสั่งการให้สำนักงานทรัพยากรน้ำ ในพื้นที่รับผิดชอบดำเนินการซ่อมแซม แก้ไข โดย เบิกค่าใช้จ่ายในการดำเนินการจากเงินค้ำประกันสัญญา และจะต้องถูกตัดสิทธิ์ในการเข้าเสนอราคาในงานจัดหา ครึ่งต่อไปของกรมทรัพยากรน้ำ


๑๔.๗ กรมทรัพยากรน้ำสงวนสิทธิ์ในการพิจารณาจัดจ้างตามวงเงินงบประมาณที่มีอยู่ และอาจ ยกเลิกการเสนอราคาครั้งนี้ก็ได้ ทั้งนี้ เพื่อประโยชน์ของทางราชการเป็นสำคัญ โดยจะลงนามในสัญญาก่อนนี้ ผูกพันได้ต่อเมื่อกรมได้รับอนุมัติจัดสรรงบประมาณให้ดำเนินการแล้วเท่านั้น โดยผู้เสนอราคายอมรับที่จะไม่ เรียกร้องค่าเสียหายหรือค่าใช้จ่ายใดๆหากไม่ได้รับเป็นคู่สัญญา

๑๔.๘ คู่มือการใช้งาน ผู้รับจ้างจะต้องจัดเตรียมคู่มือการใช้งาน ประกอบด้วย แผนภาพแสดงการ ทำงานของระบบ ขั้นตอนการทำงานของระบบ คุณลักษณะ หน้าที่ การทำงาน อายุการใช้งานและวิธีการ บำรุงรักษาเป็นภาษาไทย จำนวน ๕ ชุด โดยให้ส่งในวันส่งมอบงาน

๑๔.๙ ผู้เสนอราคาต้องยื่นเสนอแผนการดำเนินงานซึ่งจะต้องก่อสร้างระบบกระจายน้ำด้วยพลังงาน แสงอาทิตย์ให้แล้วเสร็จ พร้อมทั้งจะส่งมอบภายในระยะเวลาที่กำหนด และยืนยันการดำเนินการให้แล้วเสร็จถูกต้อง ครบถ้วนทุกแห่ง สำหรับแผนการดำเนินการจะมีผลต่อการติดตามควบคุมงาน และมีผลผูกพันกับสัญญาจ้างด้วย

กรณีที่ผู้รับจ้างกับสำนักงานทรัพยากรน้ำที่ ๔ ในการดำเนินการก่อสร้างระบบกระจาย น้ำด้วยพลังงานแสงอาทิตย์แล้ว แต่ไม่สามารถดำเนินการได้ตามแผนการดำเนินงานที่ผู้รับจ้างยื่นเสนอต่อ กรมทรัพยากรน้ำ กรมทรัพยากรน้ำจะขอสงวนสิทธิ์ยกเลิกสัญญาจ้าง และจะไม่ชำระค่าใช้จ่ายใดๆ ทั้งสิ้น ในส่วน ที่ผู้รับจ้างได้ดำเนินการไปแล้ว รวมถึงต้องถูกตัดสิทธิ์ในการเข้าเสนอราคาในงานจ้างของกรมทรัพยากรน้ำในครั้ง ต่อไป

๑๔.๑๐ ผู้เสนอราคาจะต้องจัดทำตารางการจัดทำแผนการใช้วัสดุที่ผลิตภายในประเทศไม่น้อยกว่า ร้อยละ ๖๐ ของมูลค่าวัสดุที่จะใช้ในงานก่อสร้างทั้งหมดตามสัญญา และตารางการจัดทำแผนการใช้เหล็กที่ผลิต ภายในประเทศไม่น้อยกว่าร้อยละ ๙๐ ของปริมาณเหล็กที่ต้องใช้ทั้งหมดตามสัญญาภายใน ๖๐ วัน นับถัดจากวันที่ ได้ลงนามในสัญญา

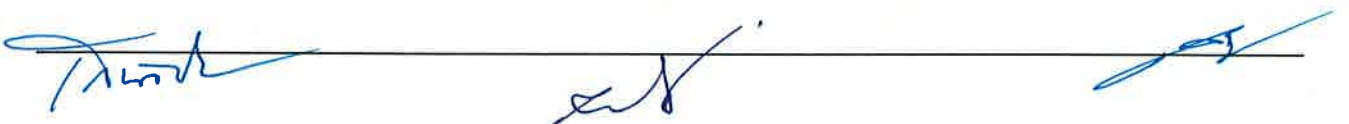

๑๕. หลักเกณฑ์การพิจารณา

กรมทรัพยากรน้ำ โดยสำนักงานทรัพยากรน้ำที่ ๔ ได้กำหนดหลักเกณฑ์ พิจารณาเอกสารที่ยื่นเสนอราคา ดังนี้

๑) ความครบถ้วนของเอกสารการรับรองมาตรฐานผลิตภัณฑ์ หนังสือการรับประกันแผงเซลล์แสงอาทิตย์ Catalog และเอกสารประกอบต่าง ๆ ของแผงเซลล์แสงอาทิตย์ ลงนามรับรองสำเนาโดยผู้มีอำนาจของโรงงานผู้ผลิตและประทับตราถูกต้องตามรายละเอียดคุณลักษณะเฉพาะ

๒) ความครบถ้วนของเอกสารการแสดงโรงงานผ่านการรับรองมาตรฐานสากล และสำเนาเอกสารใบประกอบกิจการโรงงาน ลงนามรับรองสำเนาโดยผู้มีอำนาจของโรงงานผู้ผลิตและประทับตราถูกต้องตามรายละเอียดคุณลักษณะเฉพาะ พร้อมระบุชื่อโครงการที่ยื่นเสนอราคา

๓) ความครบถ้วนของเอกสารการรับรองมาตรฐานผลิตภัณฑ์ Catalog และเอกสารประกอบต่าง ๆ ของชุดควบคุมการทำงาน ตู้ควบคุมระบบและอุปกรณ์ต่างๆ ลงนามรับรองสำเนาโดยผู้มีอำนาจของโรงงานผู้ผลิตและประทับตราถูกต้องตาม รายละเอียดคุณลักษณะเฉพาะ พร้อมระบุชื่อโครงการที่ยื่นเสนอราคา

๔) ความครบถ้วนของเอกสารการรับรองมาตรฐานผลิตภัณฑ์ เครื่องสูบน้ำแบบพิวติน (End suction centrifugal pump Type) ขนาดไม่น้อยกว่า ๗.๕ kW ลงนามรับรองสำเนาโดยผู้มีอำนาจของโรงงานผู้ผลิต และศูนย์บริการหลังการขายต้องได้รับการบริหารงานตามมาตรฐานสากล ISO ๙๐๐๑ และประทับตราถูกต้องตามรายละเอียดคุณลักษณะเฉพาะ พร้อมระบุชื่อโครงการที่ยื่นเสนอราคา และศูนย์บริการหลังการขาย และให้ผู้เสนอราคาจัดส่งเอกสารต้นฉบับดังกล่าวมาให้กรมฯ ตรวจสอบภายใน ๓ วันทำการหลังจากวันเสนอราคา กรมฯ ขอสงวนสิทธิ์ที่จะทำการตรวจสอบ หรือสอบยืนยันเอกสารรับรองดังกล่าวไปยังหน่วยงานที่ออกหนังสือรับรองรวมถึงเอกสารทั้งหมดที่ใช้ในการเสนอราคา หากพบว่ามีการดัดแปลง ปลอมแปลง หรือแก้ไขเอกสารในการเสนอราคา กรมฯ จะดำเนินคดีตามกฎหมายจนถึงที่สุด

๕) กรมทรัพยากรน้ำโดยสำนักงานทรัพยากรน้ำที่ ๔ จะพิจารณาผู้ชนะการเสนอราคาโดยหลักเกณฑ์ราคารวมและความครบถ้วนของเอกสาร

๖) ผู้ยื่นข้อเสนอซึ่งเป็นผู้ประกอบการ SMEs เสนอราคาสูงกว่าราคาต่ำสุดของผู้ยื่นข้อเสนอรายอื่นที่ไม่เกินร้อยละ ๑๐ กรมฯ จะพิจารณาจากผู้ประกอบการ SMEs ดังกล่าว โดยจัดเรียงลำดับผู้ยื่นข้อเสนอ ซึ่งเป็นผู้ประกอบการ SMEs ซึ่งเสนอราคาสูงกว่าราคาราคาต่ำสุดของผู้ยื่นข้อเสนอรายอื่นไม่เกินร้อยละ ๑๐ ที่จะเรียกมาทำสัญญาไม่เกิน ๑ ราย

อนึ่ง การพิจารณาผลตามเงื่อนไขเอกสารประกวดราคาจ้างฯ ให้พิจารณาจากเอกสารสำเนาใบขึ้นทะเบียนผู้ประกอบการวิสาหกิจขนาดกลางและขนาดย่อม (SMEs) เท่านั้น

๗) หากผู้ยื่นข้อเสนอซึ่งมิใช่ผู้ประกอบการ SMEs แต่ เป็นบุคคลธรรมดาที่ถือสัญชาติไทย หรือนิติบุคคลที่จัดตั้งขึ้นตามกฎหมายไทยเสนอราคาสูงกว่าราคาต่ำสุดของผู้ยื่นข้อเสนอเป็นบุคคลธรรมดาที่มีได้ถือสัญชาติไทย หรือนิติบุคคลที่จัดตั้งขึ้นตามกฎหมายของต่างประเทศไม่เกินร้อยละ ๓ กรมฯ จะพิจารณา จากผู้ยื่นข้อเสนอซึ่งเป็นผู้บุคคลธรรมดาที่ถือสัญชาติไทยหรือนิติบุคคลที่จัดตั้งขึ้นตามกฎหมายไทยดังกล่าว

หมายเหตุ ผู้เสนอราคาจะต้องดำเนินการสรุปคุณลักษณะเฉพาะตามตารางสรุปคุณลักษณะวัสดุอุปกรณ์ตามข้อกำหนดขอบเขต (TOR) ของโครงการฯ (ภาคผนวก ข.) หากผู้เสนอราคารายใดที่ไม่ยื่นเอกสารดังกล่าว กรมทรัพยากรน้ำจะไม่รับการพิจารณาในการเสนอราคาครั้งนี้

๑๖. งานระบบพลังงานแสงอาทิตย์

๑. ขนาดแผงเซลล์แสงอาทิตย์ ชนิด Mono Crystalline silicon มีพิกัดกำลังไฟฟ้า Output สูงสุดไม่น้อยกว่า ๔๐๐ Wp Bifacial

๒. เป็นผลิตภัณฑ์ที่ได้รับรองมาตรฐานผลิตภัณฑ์อุตสาหกรรม มอก.๖๑๒๑๕ หรือ มอก. ๒๕๘๐ เล่ม ๒-๒๕๖๒ และต้องได้รับรองเครื่องหมายสินค้าที่ผลิตในประเทศไทย (Made in Thailand) จากสภาอุตสาหกรรมแห่งประเทศไทย โดยแนบเอกสารรับรองที่ออกให้โดยสำนักงานมาตรฐานผลิตภัณฑ์อุตสาหกรรม และสภาอุตสาหกรรมแห่งประเทศไทย

๓. โรงงานที่ผลิตแผงโซลาร์เซลล์ ต้องได้รับรองมาตรฐาน ISO ๙๐๐๑/ISO ๑๔๐๐๑/ISO ๔๕๐๐๑ และอุตสาหกรรมสีเขียวระดับ ๓ พร้อมแนบเอกสารดังกล่าว

๔. แผงเซลล์ฯ เป็นแผงชนิด half-cut mono perc ทุกแผงต้องเป็นยี่ห้อ รุ่น เดียวกันและมีค่ากำลังไฟฟ้าสูงสุดเหมือนกันทั้งหมด

๕. มีค่าคุณสมบัติทางไฟฟ้าตามมาตรฐานการทดสอบภายใต้สภาวะ Standard Test Condition (STC) ดังนี้

๕.๑ มีค่าประสิทธิภาพของแผงฯ (Module Efficiency) ต้องมีค่าไม่ต่ำกว่า ๒๑.๐๒% หรือดีกว่า

๕.๒ มีค่า Power Output Tolerance ๐ to ๕W หรือดีกว่า

๕.๓ ค่ากำลังไฟฟ้าสูงสุดของแผงฯ ไม่ต่ำกว่า ๖๐๐ วัตต์ ที่ค่าความเข้มแสง ๑๐๐๐ W/m² อุณหภูมิ ๒๕ °C AM ๑.๕

๕.๔ Temperature Co-efficient of Max Power ไม่ต่ำกว่า -๐.๓๕% ต่อองศาเซลเซียส

๕.๕ สามารถรองรับพิกัดแรงดันระบบด้านไฟฟ้ากระแสตรง (Maximum System Voltage) ได้ไม่ต่ำกว่า ๑๕๐๐V

๕.๖ Maximum Power Voltage (Vmp) ไม่ต่ำกว่า ๓๕.๒๐V

๕.๗ Maximum Power Current (Imp) ไม่ต่ำกว่า ๑๗.๐A

๕.๘ Open Circuit Voltage (Voc) ไม่ต่ำกว่า ๔๑.๓V

๕.๙ Short Circuit Current (Isc) ไม่ต่ำกว่า ๑๗.๙A

๕.๑๐ Junction Box มีค่า Protection Rating ไม่น้อยกว่า IP๖๘

๖. กรอบแผงเซลล์แสงอาทิตย์ (Frame) ทำจาก Anodized Aluminium Alloy หรือวัสดุปลอดสนิม ทนทานต่อสภาพอากาศ และมีความมั่นคงแข็งแรง

๗. แผ่นกระจกของแผงเซลล์ฯ ผลิตจากวัสดุกระจกนิรภัย Heat Strengthen Glass ความหนารวมกันไม่น้อยกว่า ๔ mm.

๘. แผงเซลล์แสงอาทิตย์ ต้องมีการการรับประกันผลิตภัณฑ์ไม่ต่ำกว่า ๑๕ ปี และรับประกันการผลิตพลังงานไฟฟ้าไม่ต่ำกว่า ๘๐% ที่ ๓๐ ปี

๙. แผงเซลล์แสงอาทิตย์ต้องเป็นสินค้าที่ผลิตในประเทศไทย และโรงงานต้องมีที่ตั้งอยู่ในประเทศไทย ซึ่งได้รับใบอนุญาตประกอบกิจการโรงงาน รง.๔ หรือ กนอ. ๐๓/๒ ระบุประกอบกิจการผลิตและประกอบแผงเซลล์แสงอาทิตย์ โดยแนบใบรับรองดังกล่าว และหน่วยงานสามารถเข้าตรวจสอบกระบวนการผลิตได้ทุกเมื่อ โดยที่ไม่ต้องแจ้งล่วงหน้าไว้ก่อน

๑๐. แผงโซลาร์เซลล์ต้องได้รับการรับรองจากบริษัทกำจัดขยะในไทย ว่าสามารถนำไป Recycle ได้ ๑๐๐% โดยที่แผงจะไม่เกิดเป็นภาวะมลพิษให้กับหน่วยงาน พร้อมแนบเอกสารประกอบและแสดงขั้นตอนและกระบวนการกำจัดขยะจากบริษัทกำจัดขยะในไทย และบริษัทต้องได้รับใบอนุญาตประกอบกิจการโรงงาน รง.๔ และได้รับรองมาตรฐาน ISO๑๔๐๐๑ พร้อมแนบเอกสารประกอบ และแสดงการรับรองบนฉลากในแผงโซลาร์เซลล์


๑๑. ผู้เสนอราคาต้องมีหนังสือรับรองการเป็นตัวแทนจำหน่ายผลิตภัณฑ์จากผู้ผลิตโดยตรง โดยระบุชื่อโครงการ แนบมาพร้อม ณ วันยื่นใบเสนอราคา

๑๒. กรณีวัดปริมาณงานและการจ่ายเงินแผงเซลล์แสงอาทิตย์ ให้วัดปริมาณงานเป็นหน่วยตามที่ระบุแสดงในใบแจ้งปริมาณและราคาตามที่กำหนดในแบบ และการจ่ายเงิน กรมทรัพยากรน้ำจะจ่ายค่าจ้างต่อหน่วยของงานแต่ละรายการที่ได้ทำสำเร็จจริงตามราคาต่อหน่วยที่กำหนดไว้ในใบแจ้งปริมาณงานและราคานี้เป็นจำนวนโดยประมาณเท่านั้น จำนวนปริมาณงานที่แท้จริงอาจจะมากหรือน้อยกว่านี้ก็ได้ ซึ่งผู้ว่าจ้างจะจ่ายเงินค่าจ้างให้แก่ผู้รับจ้างตามราคาต่อหน่วยของงานแต่ละรายการที่ได้ทำเสร็จจริง คู่สัญญาทั้งสองฝ่ายต่างตกลงที่จะไม่เปลี่ยนแปลงราคาต่อหน่วยหรือเรียกกร้องค่าสินไหมทดแทนอันเกิดจากการที่จำนวนปริมาณงานในแต่ละรายการได้แตกต่างไปจากที่กำหนดไว้ในสัญญา ดังนี้

๑) จะจ่ายให้ตามราคาต่อหน่วยที่ตกลงในสัญญาโดยจะจ่ายให้ ๕๐% ของราคาหลังจากผู้รับจ้างดำเนินการนำแผงเซลล์แสงอาทิตย์เข้ามาในบริเวณก่อสร้างและได้รับความเห็นชอบจากคณะกรรมการตรวจรับพัสดุในงานจ้างก่อสร้าง

๒) จะจ่ายให้ตามราคาต่อหน่วยที่ตกลงในสัญญาโดยจะจ่ายให้ ๓๐% ของราคาหลังจากผู้รับจ้างดำเนินการติดตั้งแผงเซลล์แสงอาทิตย์ เรียบร้อย และได้รับความเห็นชอบจากคณะกรรมการตรวจรับพัสดุในงานจ้างก่อสร้าง

๓) จะจ่ายให้ตามราคาต่อหน่วยที่ตกลงในสัญญาโดยจะจ่ายให้ ๒๐% ของราคาหลังจากผู้รับจ้างดำเนินการทดสอบแผงเซลล์แสงอาทิตย์ และสามารถใช้งานได้ตามวัตถุประสงค์ และได้รับความเห็นชอบจากคณะกรรมการตรวจรับพัสดุในงานจ้างก่อสร้าง

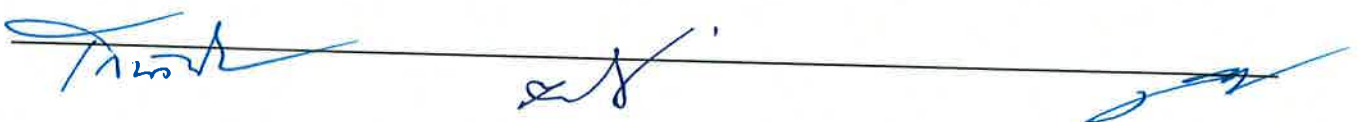

๑๗. คุณสมบัติทางเทคนิคของเครื่องสูบน้ำแบบผิวติน (End Suction Centrifugal pump) ๗.๕ กิโลวัตต์


๑. เครื่องสูบน้ำจะต้องเป็นชนิด End Suction Centrifugal Pump ขนาด ๗.๕ กิโลวัตต์ โดยผู้เสนอราคาต้องเสนอเอกสารรายละเอียดของเครื่องสูบน้ำพร้อมแบบการติดตั้งยื่นมาพร้อมกับการเสนอราคาทางระบบจัดซื้อจัดจ้างภาครัฐด้วยอิเล็กทรอนิกส์ เพื่อให้คณะกรรมการตรวจพิจารณา

๒. คุณสมบัติเครื่องสูบน้ำ

เครื่องสูบน้ำจะต้องตรงกับความต้องการ ดังต่อไปนี้	
วัตถุประสงค์	สูบน้ำ
ชนิดเพลลาขับแบบ	End Suction Centrifugal Pump
จำนวน Stage	ไม่น้อยกว่า ๑ Stage
อัตราการสูบ	ไม่น้อยกว่า ๕๐ ลูกบาศก์เมตร/ชั่วโมง
ความเร็วรอบ	ไม่เกินกว่า ๓,๐๐๐ รอบ
ประสิทธิภาพ ณ จุดทำงาน	ไม่น้อยกว่า ร้อยละ ๗๐
โครงสร้าง	Cast Iron
ใบพัด (Impeller)	BRONZ หรือดีกว่า
วิธีขับเคลื่อน	มอเตอร์ไฟฟ้า
NPSHR ที่ชุดใช้งานต้องไม่เกิน	ไม่เกิน ๔ เมตร

๓. โครงสร้างและวัสดุ ชิ้นส่วนหลักของเครื่องสูบน้ำจะต้องเป็น ดังต่อไปนี้

- เป็นเครื่องสูบน้ำแบบ Centrifugal
- ความสามารถในการสูบน้ำจะต้องมีประสิทธิภาพไม่น้อยกว่า ร้อยละ ๗๐ ที่อัตราการสูบ (Capacity) ๕๐ ลูกบาศก์เมตร/ชั่วโมง ระยะยกน้ำ (TDH) ไม่น้อยกว่า ๓๑ เมตร NPSH ไม่เกิน ๔ เมตร ความเร็วรอบไม่เกินกว่า ๓,๐๐๐ รอบ/นาที
- ใบพัดเครื่องสูบน้ำเป็นชนิด Single Suction
- เครื่องสูบน้ำมีท่อทางดูดและท่อทางส่ง
- ตัวเครื่องสูบน้ำ (Volute) ทำจากเหล็กหล่อ (Cast Iron)
- ใบพัด (Impeller) ทำจาก Bronze หรือดีกว่า
- เพลลา (Shaft) ทำจากสแตนเลส (Stainless Steel)
- ปลอกเพลลา (Shaft Sleeve) ตามมาตรฐานผู้ผลิต
- แหวนกันสึก (Wearing ring) ตามมาตรฐานผู้ผลิต
- เรือนอัด Mechanical Seal หรือ Packing Seal

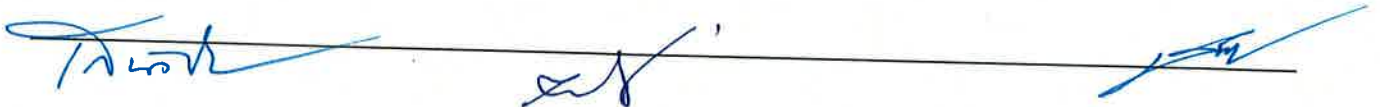

๔. คุณสมบัติมอเตอร์ไฟฟ้าสำหรับเครื่องสูบน้ำ

มอเตอร์ไฟฟ้าจะต้องตรงกับความต้องการดังต่อไปนี้	
ชนิด	Totally Enclosed Squirrel Case
Motor Rated Output	ไม่น้อยกว่า ๗.๕ กิโลวัตต์
แหล่งจ่ายไฟ	๓๘๐V. ๓ เฟส ๕๐ เฮิร์ต
ความเร็วรอบ	ไม่เกินกว่า ๓,๐๐๐ รอบต่อนาที
ประสิทธิภาพ	ไม่ต่ำกว่า ร้อยละ ๘๐
Enclosure	Fan Cooling
การหุ้มฉนวน	Class F
Service Factor	๐.๘๖
การติดตั้ง	Horizontal

- ผู้รับจ้างจะต้องพิจารณาเลือกขนาดมอเตอร์เป็นแบบเหนี่ยวนำไฟฟ้า แนวนอน Horizontal ทรงกรงกระรอก (Squirrel-Cage Induction Motor) ตามมาตรฐาน NEMA, DIN, หรือ IEC
- ระบายความร้อนด้วยพัดลมติดด้านหลังของมอเตอร์ (Totally Enclosed Fan Cooled)
- ความเร็วรอบไม่เกิน ๓,๐๐๐ รอบ/นาที
- เป็นระบบสตาร์ทด้วยไฟฟ้า ๓๘๐ โวลต์ ๓ เฟส ความถี่ ๕๐ เฮิร์ต
- ประสิทธิภาพของมอเตอร์ต้องไม่น้อยกว่า ร้อยละ ๘๐
- ตัวประกอบกำลัง (Power Factor) มีค่าไม่น้อยกว่า ๐.๘๖ ที่พิกัดกำลังออก
- การป้องกันฝุ่นและน้ำ IP ๕๕
- การทำฉนวนป้องกันขดลวดทองแดงเป็น Class F ทนอุณหภูมิได้ไม่น้อยกว่า ๑๕๕ องศาเซลเซียสและต้องยื่นเอกสารการได้รับมาตรฐานดังกล่าวลงนามโดยผู้มีอำนาจของโรงงานผู้ผลิตหรือตัวแทนจำหน่ายที่ได้รับการแต่งตั้งอย่างเป็นทางการ และประทับตรารับรองพร้อมหนังสือรับรองนิติบุคคลที่ออกไม่เกิน ๖ เดือน โดยชุดเครื่องสูบน้ำจะต้องเป็นสินค้าใหม่ที่ไม่เคยผ่านการใช้งานมาก่อน และตัวแทนจำหน่ายจะต้องรับผิดชอบบำรุงรักษา โดยจัดทำแผนเสนอการบำรุงรักษาอุปกรณ์ชุดเครื่องสูบน้ำแก่สำนักงานทรัพยากรน้ำที่ ๔ ทุก ๑๒๐ วัน นับจากส่งมอบงานงวดสุดท้าย ตลอดระยะเวลาห้าปี โดยยื่นมาพร้อมกับการเสนอราคาทางระบบจัดซื้อจัดจ้างภาครัฐด้วยอิเล็กทรอนิกส์ เพื่อให้คณะกรรมการตรวจพิจารณา

๕. ผู้รับจ้างต้องจัดหาศูนย์บริการหลังการขายต้องได้รับการบริหารงานตามมาตรฐานสากล ISO ๙๐๐๑ และประทับตราถูกต้องตามรายละเอียดคุณลักษณะเฉพาะ พร้อมระบุชื่อโครงการที่ยื่นเสนอราคา และศูนย์บริการหลังการขาย และให้ผู้เสนอราคาจัดส่งเอกสารต้นฉบับดังกล่าวมาให้กรมฯ ตรวจสอบภายใน ๓ วันทำการหลังจากวันเสนอราคา กรมฯ

กรณีวัดปริมาณงานและการจ่ายเงินชุดเครื่องสูบน้ำ (PUMP) ให้วัดปริมาณงานเป็นหน่วยตามที่ระบุแสดงในใบแจ้งปริมาณและราคาตามที่กำหนดในแบบ และการจ่ายเงิน กรมทรัพยากรน้ำจะจ่ายค่าจ้างต่อหน่วยของงานแต่ละรายการที่ได้ทำสำเร็จจริงตามราคาต่อหน่วยที่กำหนดไว้ในใบแจ้งปริมาณงานและราคานี้เป็นจำนวนโดยประมาณเท่านั้น จำนวนปริมาณงานที่แท้จริงอาจจะมากหรือน้อยกว่านี้ก็ได้ ซึ่งผู้ว่าจ้างจะจ่ายเงินค่าจ้างให้แก่ผู้รับจ้างตามราคาต่อหน่วยของงานแต่ละรายการที่ได้ทำเสร็จจริง คู่สัญญาทั้งสองฝ่ายต่างตกลงที่จะไม่เปลี่ยนแปลงราคาต่อหน่วยหรือเรียกร้อยค่าสินไหมทดแทนอันเกิดจากการที่จำนวนปริมาณงานในแต่ละรายการได้แตกต่างไปจากที่กำหนดไว้ในสัญญา ดังนี้

๑) จะจ่ายให้ตามราคาต่อหน่วยที่ตกลงในสัญญาโดยจะจ่ายให้ ๕๐% ของราคาหลังจากผู้รับจ้างดำเนินการนำชุดเครื่องสูบน้ำ (PUMP) เข้ามาในบริเวณก่อสร้างและได้รับความเห็นชอบจากคณะกรรมการตรวจรับพัสดุในงานก่อสร้าง

๒) จะจ่ายให้ตามราคาต่อหน่วยที่ตกลงในสัญญาโดยจะจ่ายให้ ๓๐% ของราคาหลังจากผู้รับจ้างดำเนินการติดตั้งชุดเครื่องสูบน้ำ (PUMP) เรียบร้อย และได้รับความเห็นชอบจากคณะกรรมการตรวจรับพัสดุในงานก่อสร้าง

๓) จะจ่ายให้ตามราคาต่อหน่วยที่ตกลงในสัญญาโดยจะจ่ายให้ ๒๐% ของราคาหลังจากผู้รับจ้างดำเนินการทดสอบชุดเครื่องสูบน้ำ (PUMP) และสามารถใช้งานได้ตามวัตถุประสงค์ และได้รับความเห็นชอบจากคณะกรรมการตรวจรับพัสดุในงานก่อสร้าง

๑๘. ชุดควบคุมการทำงานของเครื่องสูบน้ำ (Solar Pump Inverter)

เป็นเครื่องแปลงกระแสไฟฟ้าขนาดไม่น้อยกว่า ๑๑ กิโลวัตต์ สำหรับเครื่องแปลงกระแสไฟฟ้าจากแผงเซลล์แสงอาทิตย์ (DC) ให้ใช้กับเครื่องสูบน้ำไฟฟ้ากระแสสลับ (AC) แบบ ๓ เฟส ที่แรงดันระหว่าง ๓๘๐VAC ถึง ๔๑๕ VAC ขนาดไม่น้อยกว่า ๑๑ กิโลวัตต์ ผลิตในโรงงานที่ได้รับการรับรองคุณภาพตามมาตรฐาน ISO ๙๐๐๑:๒๐๑๕, ISO ๑๔๐๐๑:๒๐๑๕, ISO ๔๕๐๐๑:๒๐๑๘ ได้รับเครื่องหมาย CE หรือ UL หรือมาตรฐานผลิตภัณฑ์อุตสาหกรรม (มอก.) หรือเทียบเท่า จะต้องแสดงใบอนุญาตประกอบกิจการโรงงาน โดยใบอนุญาตประกอบกิจการโรงงาน และหนังสือรับรองมาตรฐานทุกฉบับ ต้องระบุการเป็นผู้ผลิตเครื่องแปลงกระแสไฟฟ้า (Inverter) สำหรับระบบสูบน้ำพลังงานแสงอาทิตย์ (Solar Water Pump System) โดยมีรายละเอียดดังนี้ โดยมีรายละเอียด ดังนี้

๑.มีระบบฟังก์ชันแบบ MPPT (Maximum Power Point Tacking) สามารถทำงานได้อัตโนมัติเมื่อมี พลังงานจากแผงเซลล์แสงอาทิตย์

๒.สามารถรับพลังงานไฟฟ้ากระแสสลับแบบ ๓ เฟส ที่แรงดัน ๓๘๐ ถึง ๔๑๕ VAC ได้


๓.มีจอแสดงค่าการทำงาน จำนวนรอบการทำงานของมอเตอร์ ค่ากระแสไฟฟ้า (A) ค่าแรงดันไฟฟ้ากระแสตรง (VDC) และค่าความถี่ของมอเตอร์ (Hz) ที่เป็นส่วนหนึ่งของชุดควบคุมการทำงาน ไม่ใช่เป็นอุปกรณ์แยกชิ้นส่วน

๔. ชุดควบคุมพร้อมจอแสดงค่าการทำงาน จะต้องมียกระดับการป้องกันฝุ่นและน้ำไม่น้อยกว่า IP๖๕ พร้อมแนบสำเนาผลการทดสอบจากสถาบันในประเทศไทย ที่ได้รับการยอมรับจากสำนักงานมาตรฐานอุตสาหกรรม (มอก.)

๕. มีฟังก์ชันการควบคุม (Voltage limits) ไม่ให้แรงดันขาเข้าเกิน หรือต่ำกว่ากำหนด (Over voltage/Under voltage) ป้องกันความเสียหาย สูงเกินค่ากำหนด

๖. มีระบบป้องกันกรณีน้ำไม่ไหลเข้าเครื่องสูบน้ำ (Dry run protection)

กรณีวัดปริมาณงานและการจ่ายเงินชุดควบคุมการทำงานของเครื่องสูบน้ำ ให้วัดปริมาณงานเป็นหน่วยตามที่ระบุแสดงในใบแจ้งปริมาณและราคาตามที่กำหนดในแบบ และการจ่ายเงิน กรมทรัพยากรน้ำจะจ่ายค่าจ้างต่อหน่วยของงานแต่ละรายการที่ได้ทำสำเร็จจริงตามราคาต่อหน่วยที่กำหนดไว้ในใบแจ้งปริมาณงานและราคานี้เป็นจำนวนโดยประมาณเท่านั้น จำนวนปริมาณงานที่แท้จริงอาจจะมากหรือน้อยกว่านี้ก็ได้ ซึ่งผู้ว่าจ้างจะจ่ายเงินค่าจ้างให้แก่ผู้รับจ้างตามราคาต่อหน่วยของงานแต่ละรายการที่ได้ทำเสร็จจริง คู่สัญญาทั้งสองฝ่ายต่างตกลงที่จะไม่เปลี่ยนแปลงราคาต่อหน่วยหรือเรียกร้อยค่าสินไหมทดแทนอันเกิดจากการที่จำนวนปริมาณงานในแต่ละรายการได้แตกต่างไปจากที่กำหนดไว้ในสัญญา ดังนี้

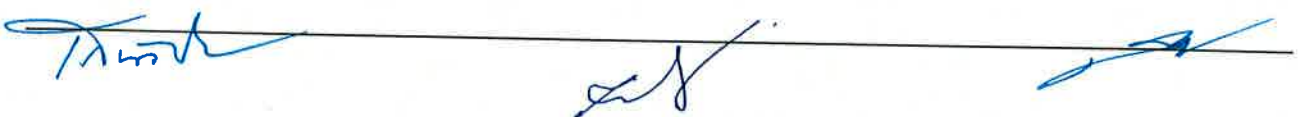

๑) จะจ่ายให้ตามราคาต่อหน่วยที่ตกลงในสัญญาโดยจะจ่ายให้ ๕๐% ของราคาหลังจากผู้รับจ้างดำเนินการนำชุดควบคุมการทำงานของเครื่องสูบน้ำ (Solar Pump Inverter) เข้ามาในบริเวณก่อสร้างและได้รับความเห็นชอบจากคณะกรรมการตรวจรับพัสดุในงานจ้างก่อสร้าง

๒) จะจ่ายให้ตามราคาต่อหน่วยที่ตกลงในสัญญาโดยจะจ่ายให้ ๓๐% ของราคาหลังจากผู้รับจ้างดำเนินการติดตั้งชุดควบคุมการทำงานของเครื่องสูบน้ำ (Solar Pump Inverter) เรียบร้อย และได้รับความเห็นชอบจากคณะกรรมการตรวจรับพัสดุในงานจ้างก่อสร้าง

๓) จะจ่ายให้ตามราคาต่อหน่วยที่ตกลงในสัญญาโดยจะจ่ายให้ ๒๐% ของราคาหลังจากผู้รับจ้างดำเนินการทดสอบชุดควบคุมการทำงานของเครื่องสูบน้ำ (Solar Pump Inverter) และสามารถใช้งานได้ตามวัตถุประสงค์ และได้รับความเห็นชอบจากคณะกรรมการตรวจรับพัสดุในงานจ้างก่อสร้าง

๑๙. ชุดตู้ควบคุมระบบสูบน้ำ

เป็นตู้โลหะฝา ๒ ชั้น ขนาดไม่น้อยกว่า ๖๓x๗๕x๓๐ เซนติเมตร ทำจากโลหะเคลือบสีกันสนิม ความหนาไม่น้อยกว่า ๑.๐ มิลลิเมตร สีพื้นเป็นสีเทาหรือสีทาสีอ่อน ด้านหลังตู้เป็นโครงเหล็กเจาะรูสำหรับใช้ยึดติดตั้งกับผนัง ด้านหน้าตู้เป็นฝาเปิด - ปิด ด้านเดียว มีตัวล็อกฝาปิดเป็นแบบกดปุ่ม ฝาตัดเป็นช่องที่มีสัดส่วนเหมาะสม โดยติดกรอบยางหรือวัสดุอื่นๆ ที่มีคุณภาพเทียบเท่าหรือดีกว่า และสามารถกันน้ำได้ พร้อมติดตั้งพัดลมระบายอากาศ (ดูดเข้า/ดูดออก) ขนาด ๖ นิ้ว จำนวน ๒ ตัว โดยภายในตู้ประกอบด้วยอุปกรณ์ดังต่อไปนี้

๑. เบรกเกอร์ชนิด กระแสตรง (DC)

๑.๑ สามารถรับแรงดันไฟฟ้ากระแสตรงจากแผงเซลล์แสงอาทิตย์ได้

๑.๒ เบรกเกอร์ตัดต่อสามารถรับกระแสตรงได้ไม่น้อยกว่า ๓๒A

๑.๓ มีลักษณะแบบมือปิดหรือแบบยกขึ้น-ลง ผลิตตามมาตรฐาน IEC หรือ CE หรือ UL มอก.

๒. อุปกรณ์ป้องกันคลื่นไฟฟ้ากระชอก (Surge protector) ฝั่ง DC

๒.๑ เป็นชนิดที่ใช้กับระบบไฟฟ้ากระแสตรง

๒.๒ สามารถป้องกันคลื่นไฟฟ้ากระแสกระชอกแบบ Transient และแรงดันไฟฟ้าเหนี่ยวนำในสายตัวนำเนื่องจากฟ้าผ่า ที่กระแสไฟฟ้าสูงสุดไม่น้อยกว่า ๔๐ kA

๒.๓ มีคุณสมบัติการป้องกันหรือระบุ Mode of protection ต้องสามารถป้องกัน Phase กับ Ground (L-G), Neutral กับ Ground (N-G), Phase กับ Neutral (L-N)

๒.๔ เป็นผลิตภัณฑ์ที่มีคุณสมบัติ หรือผลิตตามมาตรฐาน ANSI/IEEE หรือมาตรฐานอื่นที่เทียบเท่า

๓. เบรกเกอร์ชนิด กระแสสลับ (AC)

๓.๑ สามารถรับแรงดันไฟฟ้ากระแสสลับ (AC) ๓๘๐-๔๑๕ V ได้

๓.๒ เบรกเกอร์ตัดต่อสามารถรับกระแสสลับได้ไม่น้อยกว่า ๒๕A

๓.๓ มีลักษณะแบบมือปิดหรือแบบยกขึ้น-ลง ผลิตตามมาตรฐานสากล IEC หรือ CE หรือ UL หรือ มอก.

๔. สายไฟเชื่อมต่อระบบ ต้องเป็นสายไฟที่มีคุณภาพดี ทนต่อสภาพอากาศได้เป็นอย่างดี

๔.๑ สายไฟที่ใช้เชื่อมต่อระบบจากแผงเซลล์แสงอาทิตย์เชื่อมต่อกับเครื่องควบคุมเป็นชนิด PV แบบ ๑x๔ ตร.มม. ในกรณีระยะทางไม่เกิน ๓๐ เมตร และแบบ ๑x๖ ตร.มม. ในกรณีระยะทางเกิน ๓๐ เมตร แต่ไม่เกิน ๑๐๐ เมตร

๔.๒ สายไฟที่ใช้สำหรับตู้ควบคุมไปถึงตัวปั๊มน้ำให้ใช้สายไฟ VCT ๔x๔ ตร.มม. ในกรณีระยะทางไม่เกิน ๓๐ เมตร และแบบ ๔x๖ ตร.มม. ในกรณีระยะทางเกิน ๓๐ เมตร แต่ไม่เกิน ๑๐๐ เมตรโดยเดินท่อสายไฟให้มีความเรียบร้อยและสวยงาม

๔.๓ สายไฟที่ใช้สำหรับเชื่อมต่อระหว่างชุดควบคุมการทำงานของเครื่องสูบน้ำกับอุปกรณ์ตัดสัญญาณน้ำเต็มถัง หรือน้ำขาดเป็นชนิดแบบ VCT ไม่น้อยกว่า ๒x๒.๕

กรณีวัดปริมาณงานและการจ่ายเงินชุดตู้ควบคุมระบบสูบน้ำ ให้วัดปริมาณงานเป็นหน่วยตามที่ระบุแสดงในใบแจ้งปริมาณและราคาตามที่กำหนดในแบบ และการจ่ายเงิน กรมทรัพยากรน้ำจะจ่ายค่าจ้างต่อหน่วยของงานแต่ละรายการที่ได้ทำสำเร็จจริงตามราคาต่อหน่วยที่กำหนดไว้ในใบแจ้งปริมาณงานและราคานี้เป็นจำนวนโดยประมาณเท่านั้น จำนวนปริมาณงานที่แท้จริงอาจจะมากหรือน้อยกว่านี้ได้ ซึ่งผู้ว่าจ้างจะจ่ายเงินค่าจ้างให้แก่ผู้รับจ้างตามราคาต่อหน่วยของงานแต่ละรายการที่ได้ทำเสร็จจริง คู่สัญญาทั้งสองฝ่ายต่างตกลงที่จะไม่เปลี่ยนแปลงราคาต่อหน่วยหรือเรียกองค์ค่าสินไหมทดแทนอันเกิดจากการที่จำนวนปริมาณงานในแต่ละรายการได้แตกต่างไปจากที่กำหนดไว้ในสัญญา ดังนี้

๑) จะจ่ายให้ตามราคาต่อหน่วยที่ตกลงในสัญญาโดยจะจ่ายให้ ๕๐% ของราคาหลังจากผู้รับจ้างดำเนินการนำชุดตู้ควบคุมระบบสูบน้ำ เข้ามาในบริเวณก่อสร้างและได้รับความเห็นชอบจากคณะกรรมการตรวจรับพัสดุในงานจ้างก่อสร้าง

๒) จะจ่ายให้ตามราคาต่อหน่วยที่ตกลงในสัญญาโดยจะจ่ายให้ ๓๐% ของราคาหลังจากผู้รับจ้างดำเนินการติดตั้งชุดตู้ควบคุมระบบสูบน้ำเรียบร้อย และได้รับความเห็นชอบจากคณะกรรมการตรวจรับพัสดุในงานจ้างก่อสร้าง

๓) จะจ่ายให้ตามราคาต่อหน่วยที่ตกลงในสัญญาโดยจะจ่ายให้ ๒๐% ของราคาหลังจากผู้รับจ้างดำเนินการทดสอบชุดตู้ควบคุมระบบสูบน้ำและสามารถใช้งานได้ตามวัตถุประสงค์ และได้รับความเห็นชอบจากคณะกรรมการตรวจรับพัสดุในงานจ้างก่อสร้าง

๕ สายไฟเชื่อมต่อระบบ

๑) สายไฟที่ใช้เชื่อมต่อระบบจากแผงเซลล์แสงอาทิตย์เชื่อมต่อกับเครื่องควบคุมเป็นชนิด PV แบบ ๑x๔ ตร.มม. ในกรณีระยะห่างไม่เกิน ๓๐ เมตร และแบบ ๑x๖ ตร.มม. ในกรณีระยะห่างเกิน ๓๐ เมตร แต่ไม่เกิน ๑๐๐ เมตร

๒) สายไฟที่ใช้สำหรับตู้ควบคุมไปถึงตัวปั๊มน้ำให้ใช้สายไฟ VCT ๔x๔ ตร.มม. ในกรณีระยะห่างไม่เกิน ๓๐ เมตร และแบบ ๔x๖ ตร.มม. ในกรณีระยะห่างเกิน ๓๐ เมตร แต่ไม่เกิน ๑๐๐ เมตร โดยเดินท่อสายไฟให้มีความเรียบร้อยและสวยงาม

๓) สายไฟที่ใช้มีคุณภาพดี ทนต่อสภาพอากาศได้เป็นอย่างดี

๖ ระบบไฟฟ้าส่องสว่างพลังงานแสงอาทิตย์

๑. แผงเซลล์แสงอาทิตย์ขนาดไม่น้อยกว่า ๓๐ วัตต์

๒. แบตเตอรี่ ชนิดลิเทียมไอออน ขนาดไม่น้อยกว่า ๒๕ Ah

๓. อุปกรณ์ควบคุมการชาร์จประจุและเปิด - ปิด โคมไฟอัตโนมัติ

๔. โคมไฟส่องสว่างชนิด LED ขนาดไม่น้อยกว่า ๓๐ วัตต์

๕. เสาไฟขนาดไม่น้อยกว่า ๓ นิ้ว สูงจากพื้นดิน ๔ เมตร

๗ โครงสร้างรองรับแผงเซลล์แสงอาทิตย์

- ๑) โครงสร้างรองรับชุดแผงเซลล์ฯ เป็นเหล็กรูปพรรณชุบกัลวาไนซ์ (ตามแบบกรมทรัพยากรน้ำ)
- ๒) วัสดุ อุปกรณ์ ที่ใช้ยึดแผงเซลล์ฯ กับโครงสร้างรองรับชุดแผงเซลล์ฯ จะต้องมีความแข็งแรงและขนาดที่เหมาะสม เป็นวัสดุที่ทำจากสแตนเลส หรือโลหะปลอดสนิม
- ๓) โครงสร้างรองรับชุดแผงเซลล์ฯ กำหนดให้ชุดแผงเซลล์แสงอาทิตย์วางทำมุมกับแนวระนาบเป็นมุมเอียงประมาณ ๑๕ - ๒๐ องศา สอดรับกับแสงแดด
- ๔) การจัดทำรายละเอียดโครงสร้างเชิงวิศวกรรม กำหนดให้ชุดโครงสร้างรองรับแผงเซลล์แสงอาทิตย์มีความแข็งแรง สามารถทนต่อแรงลมที่มีความเร็วไม่ต่ำกว่า ๑๕ เมตรต่อวินาที

๘ รื้อพร้อมประตูลูกกระแทก

ให้มีโครงสร้างและขนาดเป็นไปตามแบบที่กรมทรัพยากรน้ำกำหนด

๒๐. งานท่อ

๒๐.๑ คำจำกัดความ/ความหมาย

งานท่อหมายถึงงานท่อระบายน้ำที่รับแรงดันน้ำต่ำเช่นท่อคอนกรีตเสริมเหล็กและงานท่อส่งน้ำที่รับแรงดันน้ำสูงเช่นท่อเหล็กท่อซีเมนต์ใยหินท่อ HDPE ท่อ PVC เป็นต้น

๒๐.๒ ข้อกำหนดและคุณสมบัติ

๒๐.๒.๑ คุณสมบัติทั่วไป

๑) ท่อคอนกรีตเสริมเหล็ก

๑.๑) มีคุณสมบัติตามมาตรฐานผลิตภัณฑ์อุตสาหกรรมมอก. ๑๒๘-๒๕๔๙ ถ้ามีได้ระบุไว้เป็นอย่างอื่นใช้ชั้น ๓ การต่อแบบเข้าลิ้น

๑.๒) ไม่มีรอยแตกร้าวรอยแตกเล็กและผิวหยาบ

๒) ท่อเหล็ก

๒.๑) มีคุณสมบัติตามมาตรฐานผลิตภัณฑ์อุตสาหกรรมมอก. ๔๒๗-๒๕๓๑ “ท่อเหล็กกล้าเชื่อมด้วยไฟฟ้าสำหรับส่งน้ำ” ชั้นคุณภาพไม่ต่ำกว่าชั้นทนแรงดันได้ไม่น้อยกว่า ๑.๐ เมกะปาสกาล ชนิดปลายหน้าจาน

๒.๒) การเคลือบผิวท่อให้ปฏิบัติ ดังนี้

๒.๒.๑) การเคลือบผิวภายในให้เคลือบด้วย Cement-mortar ตามมาตรฐานของ AWWA C-๒๐๕ หรือ Liquid Epoxy ตามมาตรฐานของ AWWA C-๒๑๐

๒.๒.๒) การเคลือบผิวภายนอกท่อบนดินให้เคลือบด้วย Coal-Tar Enamel ตามมาตรฐาน AWWA C-๒๐๓ หรือ Polyurethane (PU) ตามมาตรฐาน AWWA C-๒๒๒

๒.๒.๓) การเคลือบผิวภายนอกท่อใต้ดินให้เคลือบด้วย Coal-Tar Enamel ตามมาตรฐานของ AWWA C-๒๐๓ หรือ Polyurethane (PU) ตามมาตรฐาน AWWA C-๒๒๒

๒.๓) อุปกรณ์ข้อต่อท่อ

๒.๓.๑) ข้อต่อเหล็กท่อเทาชนิดปลายหน้าจานมีคุณสมบัติตามมาตรฐานผลิตภัณฑ์ อุตสาหกรรม มอก.๙๑๘-๒๕๓๕

๒.๓.๒) หน้าจานเหล็กหล่อ มีคุณสมบัติตามมาตรฐานผลิตภัณฑ์อุตสาหกรรม มอก.๓๘๑-๒๕๔๓ และสลักเกลียวหมุดเกลียวและสลักหมุดมีคุณสมบัติตามมาตรฐานผลิตภัณฑ์อุตสาหกรรม มอก. ๑๗๑-๒๕๓๐

๓) ท่อซีเมนต์ใยหิน

๓.๑) ท่อมีคุณสมบัติตามมาตรฐานผลิตภัณฑ์อุตสาหกรรม มอก.๘๑-๒๕๔๘ ถ้ามีได้ระบุไว้เป็นอย่างอื่นให้ใช้ชั้นคุณภาพ PP ๑๕ ทนแรงดันไม่น้อยกว่า ๑.๕ เมกะปาสคาล

๓.๒) ข้อต่อตรงมีคุณสมบัติตามมาตรฐานผลิตภัณฑ์อุตสาหกรรม มอก.๑๒๖-๒๕๔๘ ถ้ามีได้ระบุไว้เป็นอย่างอื่นให้ใช้ชั้นคุณภาพเดียวกับท่อ

๓.๓) แหวนยางกันซึมมีคุณสมบัติตามมาตรฐานผลิตภัณฑ์อุตสาหกรรม มอก.๒๓๗-๒๕๕๒

๓.๔) ข้อต่อเหล็กหล่อมีคุณสมบัติตามมาตรฐานผลิตภัณฑ์อุตสาหกรรม มอก.๙๑๘-๒๕๓๕

๔) ท่อ HDPE (High Density Polyethylene)

๔.๑) ท่อต้องผลิตจากวัสดุพอลิเอทิลีน ความหนาแน่นสูง และจะต้องใช้เม็ดวัสดุใหม่มาทำการผลิตเท่านั้น ไม่ให้นำวัสดุใช้ซ้ำ (Reworked Material) มาใช้ร่วมในการผลิต

๔.๒) ท่อจะต้องมีคุณสมบัติสอดคล้องและเป็นไปตามข้อกำหนด มาตรฐานผลิตภัณฑ์อุตสาหกรรมเลขที่มอก.๙๘๒-๒๕๕๖ และ/หรือ อนุกรมมาตรฐานสากลอื่นๆ ที่เกี่ยวข้องและได้มีการอ้างอิงไว้ในมอก.๙๘๒-๒๕๕๖ และผู้เสนอราคาจะต้องยื่นเอกสารที่รับรอง มอก.๙๘๒-๒๕๕๖ ที่ได้รับการรับรองจากผู้ผลิตด้วย

๔.๓) วัสดุท่อให้เป็นไปตามข้อกำหนด มอก.๙๘๒-๒๕๕๖ ประเภทท่อพีอีมีผนังหลายชั้น (๒ชั้น) ไม่มีเปลือกหุ้ม ผนังชั้นในสีดำ โดยวัสดุที่ใช้ต้องเป็นวัสดุประเภทชั้นคุณภาพเดียวกัน และท่อเป็นชั้นคุณภาพ PE๑๐๐

๔.๔) การแสดงเครื่องหมายและฉลาก ของท่อจะต้องแสดงรายละเอียดไม่น้อยกว่าที่กำหนดไว้ในมาตรฐาน มอก.๙๘๒-๒๕๕๖

๔.๕) อุปกรณ์ข้อต่อท่อ ที่ใช้จะต้องผลิตวัสดุชนิดเดียวกัน ชั้นคุณภาพเดียวกันและผลิตจากผู้ผลิตเดียวกับผลิตภัณฑ์ท่อ

๔.๖) ผลิตภัณฑ์จะต้อง ผลิตจากโรงงาน ที่ได้รับการรับรองระบบบริหารคุณภาพมาตรฐาน ISO๙๐๐๑:๒๐๐๘ หรือใหม่กว่า

๕) ท่อ PVC (Polyvinyl Chloride Pipe)

๕.๑) มีคุณสมบัติตามมาตรฐานผลิตภัณฑ์อุตสาหกรรม มอก.๑๗-๒๕๓๒ ถ้ามีได้ระบุไว้เป็นอย่างอื่นให้ใช้ชั้นคุณภาพ ๑๓.๕ ทนแรงดันได้ไม่น้อยกว่า ๑.๓๕ เมกะปาสคาลชนิดปลายธรรมชาติ

๕.๒) ข้อต่อ PVC มีคุณสมบัติตามมาตรฐานผลิตภัณฑ์อุตสาหกรรม มอก. ๑๑๓๑-๒๕๓๕ ชนิดต่อด้วยน้ำยาชั้นคุณภาพเดียวกับท่อ

๕.๓) น้ำยาประสานท่อ PVC มีคุณสมบัติตามมาตรฐานผลิตภัณฑ์อุตสาหกรรม มอก.๑๐๓๒-๒๕๓๔

๖) ท่อเหล็กอาบสังกะสี

๖.๑) มีคุณสมบัติตามมาตรฐานผลิตภัณฑ์อุตสาหกรรม มอก.๒๗๗-๒๕๓๒ ถ้ามีได้ระบุเป็นอย่างอื่นให้ใช้ประเภทที่ ๒ (สีน้ำเงิน) ขนาดและมิติของท่อให้เป็นไปตามมาตรฐานผลิตภัณฑ์ อุตสาหกรรม มอก.๒๗๖-๒๕๓๒ ประเภท ๒



๒๐.๒.๒ การวางท่อ

๑) ก่อนทำการวางท่อจะต้องปรับพื้นรองดินให้แน่นและมีผิวหน้าเรียบตลอดความยาวท่อ ถ้าพื้นรองดินไม่ดีต้องขุดออกให้หมดลึกอย่างน้อย ๐.๓๐ เมตรแล้วนำวัสดุอื่นที่คุณภาพดีมาใส่แทน

๒) วางท่อในแนวที่กำหนดให้ด้วยความลาดที่สม่ำเสมอโดยหลีกเลี่ยงการยกท่อขึ้นหรือกดท่อลงกะทันหันและต้องให้ระดับท่อและความลึกของดินถมหลังท่อน้อยกว่าที่กำหนดไว้ในแบบ

๓) การยกท่อลงรองดินจะต้องใช้ปั้นจั่นรอกเชือกสลิงหรือเครื่องมืออื่นที่เหมาะสมห้ามทิ้งท่อลงในร่องดินและต้องระมัดระวังมิให้ผิวท่อที่ได้รับการเคลือบเสียหายจากการเสียดสี

๔) จะต้องไม่ปล่อยให้น้ำขังอยู่ในท้องร่องซึ่งจะทำให้ดินข้างๆ ร่วงพังหรือยุบตัวและไม่สามารถในการวางท่อจะต้องกำจัดน้ำออกให้แห้งก่อนทำการวางท่อ

๕) ท่อคอนกรีตเสริมเหล็ก

๕.๑) ทิศทางการวางจะต้องวางจากต่ำไปหาสูงโดยที่ลิ้นและปลายลิ้นและร่องของท่อชี้ไปทางตามน้ำไหล

๕.๒) การต่อท่อแบบเข้าลิ้นจะต้องตักแต่งให้เข้าร่องได้สนิทและมีช่องว่างที่สม่ำเสมอจนตลอดแล้วยาแนวด้วยปูนฉาบทั้งภายในและภายนอก

๖) ท่อเหล็ก

๖.๑) การต่อท่อให้ข้อต่อท่อแบบหน้าจานและการต่อท่อกับท่อชนิดอื่นให้เป็นไปตามแบบ

๖.๒) ในกรณีที่จำเป็นต้องตัดท่อในสนามจะต้องกระทำโดยใช้เครื่องมือที่ทำให้รอยต่อเรียบเป็นเส้นตรงและได้ฉากกับแกนท่อและเชื่อมต่อท่อเป็นแบบต่อชน (Welded Butt Joint) ดังนี้

๖.๒.๑) ก่อนนำท่อเหล็กมาเชื่อมต้องลบปลายให้เป็นมุมประมาณ ๓๕-๔๐ องศา โดยการกลึงก่อนการลบปลาย

๖.๒.๒) ก่อนการเชื่อมจะต้องทำความสะอาดส่วนปลายที่จะนำมาเชื่อมโดยตั้งปลายท่อให้เป็นแนวตรงเว้นช่องว่างระหว่างท่อที่จะนำมาเชื่อมเพื่อป้องกันการบิดระหว่างการนำมาเชื่อม

๖.๒.๓) การเชื่อมด้วยไฟฟ้าต้องเป็นไปอย่างสม่ำเสมอโลหะที่นำมาเชื่อมละลายเข้าหากันอย่างทั่วถึงโดยท่อที่มีขนาดเส้นผ่านศูนย์กลางตั้งแต่ ๐.๖๐ เมตร ขึ้นไปให้เชื่อมเต็มตลอดแนวทั้งภายในและภายนอก

๗) ท่อ HDPE การเชื่อมต่อโดยวิธีต่อชน (Butt Welding) โดยการนำปลายท่อทั้งสองให้ความร้อนจนถึงจุดหลอมเหลวแล้วนำมาเชื่อมต่อเข้าด้วยกันด้วยแรงดันการให้ความร้อนและแรงดันแก่ท่อจะต้องปรับให้เข้ากับขนาดและความหนาของท่อโดยให้ปฏิบัติตามคู่มือของเครื่องเชื่อม

๒๐.๒.๓ การขุดและถมกลบแนวท่อ

๑) ต้องขุดร่องดินวางท่อให้ลึกไม่น้อยกว่าที่กำหนดโดยเฉพาะจุดที่ตั้งข้อต่อท่อจะต้องปรับความลึกของร่องดินให้มากขึ้นกว่าปกติเพื่อป้องกันมิให้ข้อต่อท่อเป็นจุดค้ำ (Support) ของท่อ

๒) การขุดร่องดินถ้ามีการขุดผ่านถนนหรือผ่านหมู่บ้านซึ่งมีการใช้รถเข้าออกจะต้องทำสะพานชั่วคราวหรือใช้แผ่นเหล็กขนาดหนาพอที่รถยนต์แล่นผ่านโดยไม่เป็นอันตราย

๓) เมื่อได้ทดลองความดันน้ำแล้วและไม่ปรากฏรอยรั่วซึมและท่อไม่แตกหรือชำรุดให้ทำการกลบดินให้เรียบร้อยโดยอัดหรือกระทุ้งดินให้แน่นและระมัดระวังมิให้เกิดอันตรายแก่ตัวท่อ

๔) การขุดดินสำหรับวางท่อบางช่วงจะต้องจัดหาอุปกรณ์และเครื่องใช้ในการกรุกดินพังเพื่อป้องกันการเสียหายต่อพื้นผิวถนนและสิ่งปลูกสร้างต่างๆ ที่อยู่ใกล้เคียงบริเวณก่อสร้าง

๕) ในการกลบดินจะต้องบดอัดหรือกระทุ้งให้แน่นและระมัดระวังมิให้เกิดอันตรายกับท่อที่วางไว้วิธีการบดอัดให้ใช้ตามคำแนะนำในงานดินถม

กรณีวัดปริมาณงานและการจ่ายเงินท่อส่งน้ำ ให้วัดปริมาณงานเป็นหน่วยตามที่ระบุแสดงในใบแจ้งปริมาณและราคาตามที่กำหนดในแบบ และการจ่ายเงิน กรมทรัพยากรน้ำจะจ่ายค่าจ้างต่อหน่วยของงานแต่ละรายการที่ได้ทำสำเร็จจริงตามราคาต่อหน่วยที่กำหนดไว้ในใบแจ้งปริมาณงานและราคานี้เป็นจำนวนโดยประมาณเท่านั้น จำนวนปริมาณงานที่แท้จริงอาจจะมากหรือน้อยกว่านี้ก็ได้ ซึ่งผู้ว่าจ้างจะจ่ายเงินค่าจ้างให้แก่ผู้รับจ้างตามราคาต่อหน่วยของงานแต่ละรายการที่ได้ทำเสร็จจริง คู่สัญญาทั้งสองฝ่ายต่างตกลงที่จะไม่เปลี่ยนแปลงราคาต่อหน่วยหรือเรียกหรือค่าสินไหมทดแทน อันเกิดจากการที่จำนวนปริมาณงานในแต่ละรายการได้แตกต่างไปจากที่กำหนดไว้ในสัญญา ดังนี้

๑) จะจ่ายให้ตามราคาต่อหน่วยที่ตกลงในสัญญาโดยจะจ่ายให้ ๕๐% ของราคาหลังจากผู้รับจ้างดำเนินการนำท่อส่งน้ำ เข้ามาในบริเวณก่อสร้างและได้รับความเห็นชอบจากคณะกรรมการตรวจรับพัสดุในงานจ้างก่อสร้าง

๒) จะจ่ายให้ตามราคาต่อหน่วยที่ตกลงในสัญญาโดยจะจ่ายให้ ๓๐% ของราคาหลังจากผู้รับจ้างดำเนินการวางท่อส่งน้ำเรียบร้อย และได้รับความเห็นชอบจากคณะกรรมการตรวจรับพัสดุในงานจ้างก่อสร้าง

๓) จะจ่ายให้ตามราคาต่อหน่วยที่ตกลงกันในสัญญาโดยจะจ่ายให้ ๒๐% ของราคาหลังจากผู้รับจ้างดำเนินการทดสอบท่อส่งน้ำ และสามารถใช้งานได้ตามวัตถุประสงค์ และได้รับความเห็นชอบจากคณะกรรมการตรวจรับพัสดุในงานจ้างก่อสร้าง

๒๐.๒.๔ การตรวจสอบคุณสมบัติ

๑) การทำเครื่องหมายท่อทุกท่อนและอุปกรณ์ทุกชิ้นจะต้องแสดงคุณลักษณะของท่อเช่นชั้นคุณภาพขนาดและความยาวท่อปีที่ผลิตเครื่องหมายการค้า เป็นต้น

๒) หนังสือรับรองผลิตภัณฑ์ท่อทุกชนิดและอุปกรณ์ที่ต้องแสดงเอกสาร ดังนี้


๒.๑) แคตตาล็อกของท่อจากบริษัทผู้ผลิต

๒.๒) สำเนาหนังสือการแต่งตั้งเป็นผู้แทนจำหน่าย

๒.๓) สำเนาหนังสือรับรองมาตรฐานการผลิตและหรือผลการทดสอบคุณสมบัติจากหน่วยงานที่เชื่อถือได้

๒.๔) หนังสือรับรองการส่งมอบสินค้าจากผู้ผลิตหรือผู้แทนจำหน่าย

กรณีวัดปริมาณงานและการจ่ายเงินงานวางท่อส่งน้ำ ให้วัดปริมาณงานเป็นหน่วยตามที่ระบุแสดงในใบแจ้งปริมาณและราคาตามที่กำหนดในแบบ และการจ่ายเงิน กรมทรัพยากรน้ำจะจ่ายค่าจ้างต่อหน่วยของงานแต่ละรายการที่ได้ทำสำเร็จจริงตามราคาต่อหน่วยที่กำหนดไว้ในใบแจ้งปริมาณงานและราคานี้เป็นจำนวนโดยประมาณเท่านั้น จำนวนปริมาณงานที่แท้จริงอาจจะมากหรือน้อยกว่านี้ก็ได้ ซึ่งผู้ว่าจ้างจะจ่ายเงินค่าจ้างให้แก่ผู้รับจ้างตามราคาต่อหน่วยของงานแต่ละรายการที่ได้ทำเสร็จจริง คู่สัญญาทั้งสองฝ่ายต่างตกลงที่จะไม่เปลี่ยนแปลงราคาต่อหน่วยหรือเรียกหรือค่าสินไหมทดแทนอันเกิดจากการที่จำนวนปริมาณงานในแต่ละรายการได้แตกต่างไปจากที่กำหนดไว้ในสัญญา ดังนี้

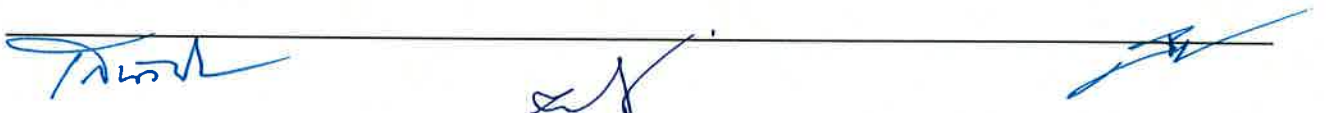

๑) จะจ่ายให้ตามราคาต่อหน่วยที่ตกลงในสัญญาโดยจะจ่ายให้ ๕๐% ของราคาหลังจากผู้รับจ้างดำเนินการนำท่อส่งน้ำ เข้ามาในบริเวณก่อสร้างและได้รับความเห็นชอบจากคณะกรรมการตรวจรับพัสดุในงานจ้างก่อสร้าง

๒) จะจ่ายให้ตามราคาต่อหน่วยที่ตกลงในสัญญาโดยจะจ่ายให้ ๓๐% ของราคาหลังจากผู้รับจ้างดำเนินการติดตั้งท่อส่งน้ำ เรียบร้อย และได้รับความเห็นชอบจากคณะกรรมการตรวจรับพัสดุในงานจ้างก่อสร้าง

๓) จะจ่ายให้ตามราคาต่อหน่วยที่ตกลงกันในสัญญาโดยจะจ่ายให้ ๒๐% ของราคาหลังจากผู้รับจ้างดำเนินการทดสอบท่อส่งน้ำ และสามารถใช้งานได้ตามวัตถุประสงค์ และได้รับความเห็นชอบจากคณะกรรมการตรวจรับพัสดุในงานจ้างก่อสร้าง

๒๑. งานเหล็ก

๒๑.๑ คำจำกัดความ/ความหมาย

งานเหล็กหมายถึงการจัดหาประกอบและติดตั้งประตุน้ำบานระบายตะแกรงกันสวะราว ลูกกรงเหล็กโครงสร้าง และอื่นๆซึ่งได้ระบุรายละเอียดไว้ในแบบแปลน

๒๑.๒ ข้อกำหนด/คุณสมบัติ

๒๑.๒.๑ ประตุน้ำ (Valve) จะต้องมียุทธศาสตร์ดังนี้

๑) ประตุน้ำแบบลิ้นเกต (Gate Valves)

๑.๑) มียุทธศาสตร์ตามมาตรฐานผลิตภัณฑ์อุตสาหกรรม มอก.๒๕๖-๒๕๔๐ “ประตุน้ำเหล็กหล่อลิ้นยกแบบรอกลิ้นโลหะสำหรับงานประปา” ชนิดก้านไม่ยก

๑.๒) เป็นชนิดลิ้นเดียวปลายหน้างานทนความดันใช้งานได้ไม่น้อยกว่า ๑.๐ เมกะปาสกาล

๑.๓) กรณีเป็นแบบบนดินต้องมีฟางมาลัยปิดเปิด

๑.๔) กรณีเป็นแบบใต้ดินต้องมีหลอดกันดินฝาครอบพร้อมฝาปิดครบชุด

๒) ประตุน้ำแบบลิ้นปีกผีเสื้อ (Butterfly Valves)

๒.๑) มียุทธศาสตร์ตามมาตรฐานผลิตภัณฑ์อุตสาหกรรม มอก.๓๘๒-๒๕๓๑ “ประตุน้ำเหล็กหล่อลิ้นปีกผีเสื้อ”

๒.๒) เป็นประเภทปิดสนิทปลายหน้างานทนความดันใช้งานได้ไม่น้อยกว่า ๑.๐ เมกะปาสกาล

๓) ประตุน้ำก้นกลับ (Check Valves)

๓.๑) มียุทธศาสตร์ตามมาตรฐานผลิตภัณฑ์อุตสาหกรรม มอก.๓๘๓-๒๕๒๙ “ประตุน้ำเหล็กหล่อลิ้นก้นกลับชนิดแกว่ง”

๓.๒) เป็นประเภทปิดสนิทปลายหน้างานทนความดันใช้งานได้ไม่น้อยกว่า ๑.๐ เมกะปาสกาล

๔) ประตุน้ำระบายอากาศ (Air Valves)

๔.๑) มียุทธศาสตร์ตามมาตรฐานผลิตภัณฑ์อุตสาหกรรม มอก.๑๓๖๘-๒๕๓๙ “ประตุน้ำระบายอากาศสำหรับงานประปา”

๔.๒) แบบลูกกลอยอยู่ปลายหน้างานทนความดันใช้งานได้ไม่น้อยกว่า ๑.๐ เมกะปาสกาล หรือที่ตามกำหนดในแบบรูปรายละเอียด

๒๑.๒ บานระบายตะแกรงกันสวะเสาราวลูกกรง เหล็กโครงสร้างและงานอื่นๆ

๑) วัสดุที่ใช้

๑.๑) เหล็กโครงสร้างรูปพรรณมีคุณสมบัติตามมาตรฐานผลิตภัณฑ์ อุตสาหกรรม มอก.๑๑๖-๒๕๒๙

๑.๒) เหล็กโครงสร้างรูปพรรณรีดร้อน มีคุณสมบัติตามมาตรฐานผลิตภัณฑ์ อุตสาหกรรมมอก.๑๒๒๗-๒๕๕๘

๑.๓) เหล็กโครงสร้างรูปพรรณขึ้นรูปเย็น มีคุณสมบัติตามมาตรฐานผลิตภัณฑ์ อุตสาหกรรมมอก.๑๒๒๘-๒๕๕๘

๑.๔) เหล็กกล้าทรงแบนรีดร้อน สำหรับงานโครงสร้างทั่วไป มีคุณสมบัติตาม มาตรฐานผลิตภัณฑ์อุตสาหกรรม มอก.๑๔๗๙-๒๕๕๘

๑.๕) เหล็กแผ่นมีคุณสมบัติตามมาตรฐาน ASTM Designation A-๒๔๖

๑.๖) เหล็กหล่อมีคุณสมบัติตามมาตรฐาน ASTM Designation A ๔๘-๘๓

๑.๗) ทองบรอนซ์มีคุณสมบัติตามมาตรฐาน ASTM Designation B ๒๒-๘๕

๑.๘) เหล็กไร้สนิม (Stainless Steel) มีคุณสมบัติตามมาตรฐาน ASTM ๒๗๖-๘๖ a, ASTM A ๑๖๗-๘๖ type ๓๐๔ and ๓๑๖

๑.๙) สลักเกลียวมีคุณสมบัติตามมาตรฐาน ASTM Designation A ๓๐๗-๘๖a

๑.๑๐) ท่อเหล็กกล้ามีคุณสมบัติตามมาตรฐานผลิตภัณฑ์อุตสาหกรรม มอก.๒๗๖- ๒๕๓๒ ประเภท ๒ การประกอบใช้เชื่อมทั้งหมด

๑.๑๑) ท่อเหล็กอาบสังกะสี มีคุณสมบัติตามมาตรฐานผลิตภัณฑ์อุตสาหกรรม มอก.๒๗๗-๒๕๓๒ ประเภท ๒ การประกอบให้ใช้ข้อต่อ

- การเชื่อมจะต้องจัดทำโดยวิธี Electric Shied and Welding Process พื้นที่ผิว ที่ต้องการเชื่อมจะต้องสะอาดปราศจากสนิมสีสิ่งสกปรกอื่นๆรอยเชื่อมจะต้อง สม่ำเสมอไม่เป็นตามดหรือรูโพรง

- การยึดด้วย Bolt การเจาะรูเพื่องานยึดด้วย Bolt จะต้องสะอาดและทาสีกัน สนิมการสอดใส่ Bolt จะต้องทำด้วยความระมัดระวังห้ามใช้ค้อนเคาะและใช้ แหวนรองตามความเหมาะสม

๒๑.๒.๓ การติดตั้ง

๑) ประตุน้ำบานระบายตะแกรงกันสวะท่อเหล็กและงานเหล็กอื่นๆจะต้องประกอบ และติดตั้งให้ตรงตำแหน่งที่แสดงไว้ในแบบและก่อนการติดตั้งจะต้องได้รับการตรวจสอบจากคณะกรรมการตรวจ รับพัสดุในการก่อสร้าง

๒) การติดการเชื่อมการกลึงและการเจาะรูเพื่อติดตั้งงานเหล็กจะต้องทำด้วยความ ประณีตขั้นส่วนที่ต้องเคลื่อนไหวให้ทำการปรับให้เคลื่อนไหวได้สะดวกและให้การหล่อลื่นแก่ส่วนที่เคลื่อนไหว

๓) การทำสีงานเหล็กทุกประเภทต้องได้รับการทำสีกันสนิมจากโรงงานหรือจากการ ประกอบแล้วเสร็จและเมื่อนำมาติดตั้งแล้วจะต้องซ่อมสีรองพื้นที่ได้รับความเสียหายและทาสีทับอีกอย่างน้อย ๒ ชั้น

๒๑.๒.๔ การตรวจสอบคุณสมบัติ

๑) การทำเครื่องหมายประตุน้ำทุกชนิดจะต้องแสดงคุณลักษณะเป็นเนื้อเดียวกันตัวเรือนเช่นขนาดชั้นคุณภาพลูกศรแสดงทิศทางการไหล/ จำนวนรอบการหมุนปีที่ผลิตเครื่องหมายการค้า เป็นต้น

๒) หนังสือรับรองผลิตภัณฑ์ประตุน้ำทุกชนิดต้องแสดงเอกสาร ดังนี้

๒.๑) แคตตาล็อกของประตุน้ำจากบริษัทผู้ผลิต

๒.๒) สำเนาหนังสือการแต่งตั้งเป็นผู้แทนจำหน่าย

๒.๓) สำเนาหนังสือรับรองมาตรฐานการผลิตและหรือผลการทดสอบคุณสมบัติจากหน่วยงานที่เชื่อถือได้

๒.๔) หนังสือรับรองการส่งมอบสินค้าจากผู้ผลิตหรือผู้แทนจำหน่าย

๒๒. รายละเอียดด้านวิศวกรรมที่ไม่ชัดเจน

รายละเอียดด้านวิศวกรรม(Technical Specification) อื่นๆ ที่ไม่ได้ระบุไว้ในที่นี้ ให้ปฏิบัติตามรายละเอียดเฉพาะที่ระบุไว้ในแบบ (Drawing) ต่าง ๆ หรือหากมิได้ระบุให้คณะกรรมการตรวจรับพัสดุใช้ดุลพินิจพิจารณาแก้ไขปัญหานั้น ๆ

รายละเอียดด้านวิศวกรรมใดที่ไม่แจ้งชัด หรือไม่อาจหาวัสดุในท้องตลาดหรือในสนามได้เพียงพอ คณะกรรมการตรวจรับพัสดุอาจพิจารณาอนุญาตให้ใช้วัสดุคุณภาพเทียบเท่าได้ และต้องทำรายงานการเปลี่ยนแปลงใด ๆ ดังกล่าวเป็นเอกสารให้ถูกต้องด้วย

๒๓. ข้อสงวนสิทธิในการดำเนินโครงการ

กรมขอสงวนสิทธิ์ยกเลิกลักษณะสัญญาในกรณีที่ไม่สามารถดำเนินการขออนุญาตใช้พื้นที่จากหน่วยงานที่รับผิดชอบ โดยผู้รับจ้างไม่มีสิทธิเรียกร้องค่าใช้จ่ายใดๆเพิ่มเติม



ภาคผนวก ก.

การจ้างเหมาก่อสร้างโครงการอนุรักษ์ฟื้นฟูแหล่งน้ำพร้อมระบบกระจายน้ำด้วยพลังงานแสงอาทิตย์
เงื่อนไข หลักเกณฑ์ สูตรและวิธีการคำนวณที่ใช้กับสัญญาแบบปรับราคาได้

ก. เงื่อนไขและหลักเกณฑ์

- ๑.๑ สัญญาแบบปรับราคาได้นี้ ให้ใช้กับงานก่อสร้างทุกประเภท รวมถึงงานปรับปรุงและซ่อมแซมซึ่งเบิกจ่ายค่างานในลักษณะหมวดค่าครุภัณฑ์ ที่ดินและสิ่งก่อสร้าง หมวดเงินอุดหนุนและรายจ่ายอื่นที่เบิกจ่ายในลักษณะค่าที่ดินและสิ่งก่อสร้าง ที่อยู่ในเงื่อนไขและหลักเกณฑ์ตามที่ได้กำหนดนี้
- ๑.๒ สัญญาแบบปรับราคาได้นี้ให้ใช้ทั้งในกรณีเพิ่มหรือลดค่างานจากค่างานเดิมตามสัญญา เมื่อดัชนีราคาซึ่งจัดทำขึ้นโดยกระทรวงพาณิชย์ มีการเปลี่ยนแปลงสูงขึ้นหรือลดลงจากเดิม ขณะเมื่อวันยื่นข้อเสนอประกวดราคาจ้างอิเล็กทรอนิกส์ สำหรับกรณีที่จัดจ้างโดยวิธีอื่น ให้ใช้วันเปิดซองราคาแทน
- ๑.๓ การนำสัญญาแบบปรับราคาได้ไปใช้นั้น ผู้ว่าจ้างต้องแจ้งและประกาศให้ผู้รับจ้างทราบ เช่นในประกาศประกวดราคาฯ และต้องระบุในสัญญาจ้างด้วยว่างานจ้างเหมานั้นๆ จะใช้สัญญาแบบปรับราคาได้ พร้อมทั้งกำหนดประเภทของงานก่อสร้าง สูตรและวิธีการคำนวณที่ให้ปรับเพิ่มหรือลดค่างานไว้ให้ชัดเจน
ในกรณีที่ทีมงานก่อสร้างหลายประเภทในงานจ้างเดียวกัน จะต้องแยกประเภทงานก่อสร้าง แต่ละประเภทให้ชัดเจนตามลักษณะงานของงานก่อสร้างนั้นๆ และให้สอดคล้องกับสูตรที่กำหนดไว้
- ๑.๔ การขอเงินเพิ่มค่าก่อสร้างตามสัญญาแบบปรับราคาได้นี้ เป็นหน้าที่ของผู้รับจ้างที่จะต้องเรียกร้องภายในกำหนด ๙๐ วัน นับตั้งแต่วันที่ผู้รับจ้างได้ส่งมอบงานงวดสุดท้าย หากพ้นกำหนดนี้ไปแล้ว ผู้รับจ้างไม่มีสิทธิ์ที่จะเรียกร้องเงินเพิ่มค่างานก่อสร้างจากผู้ว่าจ้างได้อีกต่อไป และในกรณีที่ผู้ว่าจ้างจะต้องเรียกเงินคืนจากผู้รับจ้าง ให้ผู้ว่าจ้างที่เป็นคู่สัญญาเรียกเงินคืนจากผู้รับจ้างโดยเร็ว หรือหักค่างานของงวดต่อไป หรือหักเงินจากหลักประกันสัญญา แล้วแต่กรณี
- ๑.๕ การพิจารณาคำนวณเงินเพิ่มหรือลด และการจ่ายเงินเพิ่มหรือเรียกเงินคืนจากผู้รับจ้างตามเงื่อนไขของสัญญาแบบปรับราคาได้ ต้องได้รับการตรวจสอบและเห็นชอบจากสำนักงานงบประมาณและให้ถือการพิจารณาวินิจฉัยของสำนักงานงบประมาณเป็นที่สิ้นสุด



ข. สูตรที่ใช้กับสัญญาแบบปรับราคาได้

ในการพิจารณาเพิ่มหรือลดราคาค่างานจ้างก่อสร้าง ให้คำนวณตามสูตรดังนี้

$$P = (P_o) \times (K)$$

กำหนดให้

P = ราคาค่างานต่อหน่วยหรือราคาค่างานเป็นงวด ที่จะต้องจ่ายให้ผู้รับจ้าง

P_o = ราคาค่างานต่อหน่วยที่ผู้รับจ้างประกวดราคาได้ หรือราคาค่างานเป็นงวด ซึ่งระบุไว้ในสัญญาแล้วแต่กรณี

K = ESCALATION FACTOR ที่หักด้วย ๔ % เมื่อต้องเพิ่มค่างานหรือบวกเพิ่ม ๔ % เมื่อต้องเรียกค่างานคืน

สูตรสำหรับคำนวณค่า K ในตารางแสดงปริมาณวัสดุและราคาค่าก่อสร้าง ดังนี้

สูตรที่ ๑ $K = 0.25 + 0.15 \text{lt}/10 + 0.10 \text{Ct}/\text{Co} + 0.40 \text{Mt}/\text{Mo} + 0.10 \text{St}/\text{So}$

สูตรที่ ๒.๑ $K = 0.30 + 0.10 \text{lt}/10 + 0.40 \text{Et}/\text{Eo} + 0.20 \text{Ft}/\text{Fo}$

สูตรที่ ๒.๒ $K = 0.40 + 0.20 \text{lt}/10 + 0.20 \text{Mt}/\text{Mo} + 0.20 \text{Ft}/\text{Fo}$

สูตรที่ ๒.๓ $K = 0.45 + 0.15 \text{lt}/10 + 0.10 \text{Mt}/\text{Mo} + 0.20 \text{Et}/\text{Eo} + 0.10 \text{Ft}/\text{Fo}$

สูตรที่ ๓.๑ $K = 0.30 + 0.40 \text{At}/\text{Ao} + 0.20 \text{Et}/\text{Eo} + 0.10 \text{Ft}/\text{Fo}$

สูตรที่ ๓.๒ $K = 0.30 + 0.10 \text{Mt}/\text{Mo} + 0.30 \text{At}/\text{Ao} + 0.20 \text{Et}/\text{Eo} + 0.10 \text{Ft}/\text{Fo}$

สูตรที่ ๓.๓ $K = 0.30 + 0.10 \text{Mt}/\text{Mo} + 0.40 \text{At}/\text{Ao} + 0.10 \text{Et}/\text{Eo} + 0.10 \text{Ft}/\text{Fo}$

สูตรที่ ๓.๔ $K = 0.30 + 0.10 \text{lt}/10 + 0.35 \text{Ct}/\text{Co} + 0.10 \text{Mt}/\text{Mo} + 0.15 \text{St}/\text{So}$

สูตรที่ ๓.๕ $K = 0.35 + 0.20 \text{lt}/10 + 0.15 \text{Ct}/\text{Co} + 0.15 \text{Mt}/\text{Mo} + 0.15 \text{St}/\text{So}$

สูตรที่ ๓.๖ $K = 0.30 + 0.10 \text{lt}/10 + 0.15 \text{Ct}/\text{Co} + 0.20 \text{Mt}/\text{Mo} + 0.25 \text{St}/\text{So}$

สูตรที่ ๓.๗ $K = 0.25 + 0.10 \text{lt}/10 + 0.05 \text{Ct}/\text{Co} + 0.20 \text{Mt}/\text{Mo} + 0.40 \text{St}/\text{So}$

สูตรที่ ๔.๑ $K = 0.40 + 0.20 \text{lt}/10 + 0.10 \text{Ct}/\text{Co} + 0.10 \text{Mt}/\text{Mo} + 0.20 \text{St}/\text{So}$

สูตรที่ ๔.๒ $K = 0.35 + 0.20 \text{lt}/10 + 0.10 \text{Ct}/\text{Co} + 0.10 \text{Mt}/\text{Mo} + 0.25 \text{St}/\text{So}$

สูตรที่ ๔.๓ $K = 0.35 + 0.20 \text{lt}/10 + 0.45 \text{Gt}/\text{Go}$

สูตรที่ ๔.๔ $K = 0.25 + 0.15 \text{lt}/10 + 0.60 \text{Gt}/\text{Go}$

สูตรที่ ๔.๕ $K = 0.40 + 0.15 \text{lt}/10 + 0.25 \text{Ct}/\text{Co} + 0.20 \text{Mt}/\text{Mo}$

สูตรที่ ๔.๖ $K = 0.40 + 0.20 \text{lt}/10 + 0.10 \text{Mt}/\text{Mo} + 0.20 \text{Et}/\text{Eo} + 0.10 \text{Ft}/\text{Fo}$

สูตรที่ ๔.๗ $K = \text{Ct}/\text{Co}$

สูตรที่ ๕.๑.๑ $K = 0.50 + 0.25 \text{lt}/10 + 0.25 \text{Mt}/\text{Mo}$

สูตรที่ ๕.๑.๒ $K = 0.40 + 0.10 \text{lt}/10 + 0.10 \text{Mt}/\text{Mo} + 0.40 \text{Act}/\text{ACo}$

สูตรที่ ๕.๑.๓ $K = 0.40 + 0.10 \text{lt}/10 + 0.10 \text{Mt}/\text{Mo} + 0.40 \text{PVct}/\text{PVCo}$

สูตรที่ ๕.๒.๑ $K = 0.40 + 0.10 \text{lt}/10 + 0.15 \text{Mt}/\text{Mo} + 0.20 \text{Et}/\text{Eo} + 0.15 \text{Ft}/\text{Fo}$

สูตรที่ ๕.๒.๒ $K = 0.40 + 0.10 \text{lt}/10 + 0.10 \text{Mt}/\text{Mo} + 0.10 \text{Et}/\text{Eo} + 0.30 \text{GIpt}/\text{GIPO}$

สูตรที่ ๕.๒.๓ $K = 0.50 + 0.10 \text{lt}/10 + 0.10 \text{Mt}/\text{Mo} + 0.30 \text{PEt}/\text{PEO}$

สูตรที่ ๕.๓ $K = 0.40 + 0.10 \text{lt}/10 + 0.15 \text{Et}/\text{Eo} + 0.35 \text{GIpt}/\text{GIPO}$

สูตรที่ ๕.๔ $K = 0.30 + 0.10 \text{lt}/10 + 0.20 \text{Ct}/\text{Co} + 0.05 \text{Mt}/\text{Mo} + 0.05 \text{St}/\text{So} + 0.30 \text{PVct}/\text{PVCo}$

สูตรที่ ๕.๕ $K = 0.25 + 0.05 \text{lt}/10 + 0.05 \text{Mt}/\text{Mo} + 0.65 \text{PVct}/\text{PVCo}$

สูตรที่ ๕.๖ $K = 0.25 + 0.25 \text{lt}/10 + 0.50 \text{GIpt}/\text{GIPO}$

ค. ดัชนีราคาที่ใช้คำนวณตามสูตรที่ใช้กับสัญญาแบบปรับราคาได้ จัดทำขึ้นโดยกระทรวงพาณิชย์

K	=	ESCALATION FACTOR
It	=	ดัชนีราคาผู้บริโภคทั่วไปของประเทศ ในเดือนที่ส่งงานแต่ละงวด
Io	=	ดัชนีราคาผู้บริโภคทั่วไปของประเทศ ในเดือนที่ทำการประกวดราคา
Ct	=	ดัชนีราคาซีเมนต์ ในเดือนที่ส่งงานแต่ละงวด
Co	=	ดัชนีราคาซีเมนต์ ในเดือนที่ทำการประกวดราคา
Mt	=	ดัชนีราคาวัสดุก่อสร้าง (ไม่รวมเหล็กและซีเมนต์) ในเดือนที่ส่งงานแต่ละงวด
Mo	=	ดัชนีราคาวัสดุก่อสร้าง (ไม่รวมเหล็กและซีเมนต์) ในเดือนที่ทำการประกวดราคา
St	=	ดัชนีราคาเหล็ก ในเดือนที่ส่งงานแต่ละงวด
So	=	ดัชนีราคาเหล็ก ในเดือนที่ทำการประกวดราคา
Gt	=	ดัชนีราคาเหล็กแผ่นเรียบที่ผลิตในประเทศ ในเดือนที่ส่งงานแต่ละงวด
Go	=	ดัชนีราคาเหล็กแผ่นเรียบที่ผลิตในประเทศ ในเดือนที่ทำการประกวดราคา
At	=	ดัชนีราคาแอสฟัลท์ ในเดือนที่ส่งงานแต่ละงวด
Ao	=	ดัชนีราคาแอสฟัลท์ ในเดือนที่ทำการประกวดราคา
Et	=	ดัชนีราคาเครื่องจักรกลและบริภัณฑ์ ในเดือนที่ส่งงานแต่ละงวด
Eo	=	ดัชนีราคาเครื่องจักรกลและบริภัณฑ์ ในเดือนที่ทำการประกวดราคา
Ft	=	ดัชนีราคาน้ำมันดีเซลหมุนเร็ว ในเดือนที่ส่งงานแต่ละงวด
Fo	=	ดัชนีราคาน้ำมันดีเซลหมุนเร็ว ในเดือนที่ทำการประกวดราคา
ACt	=	ดัชนีราคาท่อซีเมนต์ใยหิน ในเดือนที่ส่งงานแต่ละงวด
ACo	=	ดัชนีราคาท่อซีเมนต์ใยหิน ในเดือนที่ทำการประกวดราคา
PVCt	=	ดัชนีราคาท่อ PVC ในเดือนที่ส่งงานแต่ละงวด
PVCo	=	ดัชนีราคาท่อ PVC ในเดือนที่ทำการประกวดราคา
GIpt	=	ดัชนีราคาท่อเหล็กออบสังกะสี ในเดือนที่ส่งงานแต่ละงวด
GIPo	=	ดัชนีราคาท่อเหล็กออบสังกะสี ในเดือนที่ทำการประกวดราคา
PET	=	ดัชนีราคาท่อ HYDENSITY POLY ETHYLENE ในเดือนที่ส่งงานแต่ละงวด
PEo	=	ดัชนีราคาท่อ HYDENSITY POLY ETHYLENE ในเดือนที่ทำการประกวดราคา
Wt	=	ดัชนีราคาสายไฟฟ้า ในเดือนที่ส่งงานแต่ละงวด
Wo	=	ดัชนีราคาสายไฟฟ้า ในเดือนที่ทำการประกวดราคา



ง. วิธีการคำนวณที่ใช้กับสัญญาแบบปรับราคาได้

- ๔.๑ การคำนวณค่า K จากสูตรตามลักษณะงานนั้นๆ ให้ใช้ตัวเลขดัชนีราคาวัสดุก่อสร้างของกระทรวงพาณิชย์ โดยใช้ฐานของปี ๒๕๓๐ เป็นเกณฑ์ในการคำนวณ
- ๔.๒ การคำนวณค่า K สำหรับกรณีที่ทีมงานก่อสร้างหลายประเภทรวมอยู่ในสัญญาเดียวกันจะต้องแยกค่างานก่อสร้างแต่ละประเภทให้ชัดเจนตามลักษณะของงานนั้นและให้สอดคล้องกับสูตรที่ได้กำหนดไว้
- ๔.๓ การคำนวณค่า K กำหนดให้ใช้เลขทศนิยม ๓ ตำแหน่งทุกขั้นตอนโดยไม่มีการปัดเศษและกำหนดให้ทำเลขสัมพันธ์ (เปรียบเทียบ) ให้เป็นผลสำเร็จก่อนแล้วจึงนำผลลัพธ์ไปคูณกับตัวเลขคงที่หน้าเลขสัมพันธ์นั้น
- ๔.๔ ให้พิจารณาเงินเพิ่มหรือลดราคาค่างาน จากราคาที่ผู้รับจ้างทำสัญญาตกลงกับผู้ว่าจ้าง เมื่อค่า K ตามสูตรสำหรับงานก่อสร้างนั้นๆ ในเดือนที่ส่งมอบงานมีค่าเปลี่ยนแปลงไปจากค่า K ในเดือนที่ทำการยื่นขอเสนอประกวดราคาจ้างอิเล็กทรอนิกส์ มากกว่า ๔ % ขึ้นไป โดยนำเฉพาะส่วนที่เกิน ๔ % มาคำนวณปรับเพิ่มหรือลดค่างาน แล้วแต่กรณี (โดยไม่คิด ๔ % แรกให้)
- ๔.๕ ในกรณีที่ผู้รับจ้างไม่สามารถทำการก่อสร้างให้แล้วเสร็จตามระยะเวลาที่กำหนดในสัญญา โดยเป็นความผิดของผู้รับจ้าง ค่า K ตามสูตรต่าง ๆ ที่จะนำมาใช้ในการคำนวณค่างานให้ใช้ค่า K ของเดือนสุดท้ายตามอายุสัญญาหรือค่า K ของเดือนที่ส่งมอบงานจริงแล้วแต่ค่า K ตัวใดจะมีค่าน้อยกว่า
- ๔.๖ การจ่ายเงินแต่ละงวดจะจ่ายค่างานที่ผู้รับจ้างทำได้ในแต่ละงวดตามสัญญาไปก่อน ส่วนค่างานเพิ่มหรือค่างานลดลงซึ่งจะคำนวณได้ต่อเมื่อทราบดัชนีราคาวัสดุก่อสร้าง ซึ่งนำมาคำนวณหาค่า K ของเดือนที่ส่งมอบงานงวดนั้นๆ เป็นที่แน่นอนแล้ว เมื่อคำนวณเงินเพิ่มได้ ผู้ว่าจ้างจะขอทำความตกลงกับสำนักงบประมาณต่อไป



ภาคผนวก ข.

ตารางสรุปคุณลักษณะวัสดุอุปกรณ์ตามข้อกำหนดขอบเขต (TOR) ของโครงการ

ลำดับ ที่	รายการ	ผู้เสนอราคา		เอกสารอ้างอิง			หมายเหตุ
		มาตรฐาน โรงงาน/ ผลิตภัณฑ์	ยี่ห้อ/ รุ่น	มี	ไม่มี	หน้า	
๑. แผงเซลล์แสงอาทิตย์							
๑.๑	ชนิด Crystalline silicon หรือ ดีกว่า พิกัดกำลังไฟฟ้า Output ไม่น้อยกว่า ๔๐๐ วัตต์ (Wp Bifacial) ต่อแผง ที่ STC						
๑.๒	เป็นผลิตภัณฑ์ที่ได้รับรองมาตรฐานผลิตภัณฑ์อุตสาหกรรม มอก.๖๑๒๑๕ หรือ มอก.๒๕๘๐ เล่ม ๒-๒๕๖๒ และต้องได้รับรองเครื่องหมายสินค้าที่ผลิตในประเทศไทย (Made in Thailand) จากสภาอุตสาหกรรมแห่งประเทศไทย โดยแนบเอกสารรับรองที่ออกให้โดยสำนักงานมาตรฐานผลิตภัณฑ์อุตสาหกรรม และสภาอุตสาหกรรมแห่งประเทศไทย						
๑.๓	โรงงานที่ผลิตต้องรับมาตรฐาน ISO ๙๐๐๑/ISO ๑๔๐๐๑/ISO๔๕๐๐๑ และอุตสาหกรรมสีเขียวระดับ ๓						
๑.๔	เป็นแผงชนิด half-cut mono perc ทุกแผงต้องเป็นยี่ห้อ รุ่น เดียวกันและมีค่ากำลังไฟฟ้าสูงสุดเหมือนกันทั้งหมด						
๑.๕	มีค่าคุณสมบัติทางไฟฟ้าตามมาตรฐานการทดสอบภายใต้สภาวะ Standard Test Condition (STC) - มีค่าประสิทธิภาพของแผงฯ (Module Efficiency) ต้องมีค่าไม่ต่ำกว่า ๒๑.๐๒% หรือดีกว่า - มีค่า Power Output Tolerance ๐ to ๕W หรือดีกว่า - ค่ากำลังไฟฟ้าสูงสุดของแผงฯไม่ต่ำกว่า ๖๐๐ วัตต์ ที่ค่าความเข้มแสง ๑๐๐๐ W/m ² อุณหภูมิ ๒๕ °C AM ๑.๕ - Temperature Co-efficient of Max Power ไม่ต่ำกว่า -๐.๓๕% ต่อองศาเซลเซียส						

ลำดับ ที่	รายการ	ผู้เสนอราคา		เอกสารอ้างอิง			หมายเหตุ
		มาตรฐาน โรงงาน/ ผลิตภัณฑ์	ยี่ห้อ/ รุ่น	มี	ไม่มี	หน้า	
๑.๕ (ต่อ)	- สามารถรองรับพิกัดแรงดันระบบด้านไฟฟ้า กระแสตรง (Maximum System Voltage) ได้ไม่ต่ำกว่า ๑๕๐๐V - Maximum Power Voltage (Vmp) ไม่ ต่ำ กว่า ๓๕.๒๐V - Maximum Power Current (Imp) ไม่ ต่ำ กว่า ๑๗.๐A - Junction Box มีค่า Protection Rating ไม่ น้อยกว่า IP๖๘						
๑.๖	กรอบแผงเซลล์แสงอาทิตย์ (Frame) ทำจาก Anodized Aluminium Alloy หรือวัสดุ ปลอดสนิม ทนทานต่อสภาพอากาศ และมี ความมั่นคงแข็งแรง						
๑.๗	แผ่นกระจกของแผงเซลล์ฯ ผลิตจากวัสดุ กระจกนิรภัย Heat Strengthen Glass ความ หนารวมกันไม่น้อยกว่า ๔ mm.						
๑.๘	แผงเซลล์แสงอาทิตย์ ต้องมีการรับประกัน ผลิตภัณฑ์ไม่ต่ำกว่า ๑๕ ปี และรับประกันการ ผลิตพลังงานไฟฟ้าไม่ต่ำกว่า ๘๐% ที่ ๓๐ ปี						
๑.๙	แผงเซลล์แสงอาทิตย์ต้องเป็นสินค้าที่ผลิตใน ประเทศไทย และโรงงานต้องมีที่ตั้งอยู่ใน ประเทศไทย ซึ่งได้รับใบอนุญาตประกอบ กิจการโรงงาน รง.๔ หรือ กนอ. ๐๓/๒ ระบุ ประกอบกิจการผลิตและประกอบแผงเซลล์ แสงอาทิตย์ โดยแนบใบรับรองดังกล่าว และ หน่วยงานสามารถเข้าตรวจสอบกระบวนการ ผลิตได้ทุกเมื่อ โดยที่ไม่ต้องแจ้งล่วงหน้าไว้ ก่อน						





ลำดับ ที่	รายการ	ผู้เสนอราคา		เอกสารอ้างอิง			หมายเหตุ
		มาตรฐาน โรงงาน/ ผลิตภัณฑ์	ยี่ห้อ/ รุ่น	มี	ไม่มี	หน้า	
๑.๑๐	แผงโซลาร์เซลล์ต้องได้รับการรับรองจากบริษัท กำจัดขยะในไทย ว่าสามารถนำไป Recycle ได้ ๑๐๐% โดยที่แผงจะไม่เกิดเป็นภาวะ มลพิษให้กับหน่วยงาน พร้อมแนบเอกสาร ประกอบและแสดงขั้นตอนและกระบวนการ กำจัดขยะจากบริษัทกำจัดขยะในไทย และ บริษัทต้องได้รับใบอนุญาตประกอบกิจการ โรงงาน รง.๔ และได้รับรองมาตรฐาน ISO๑๔๐๐๑ พร้อมแนบเอกสารประกอบ และ แสดงการรับรองบนฉลากในแผงโซลาร์เซลล์						
๑.๑๑	มีหนังสือแต่งตั้งเป็นตัวแทนจำหน่าย ผลิตภัณฑ์จากผู้ผลิตโดยตรง โดยระบุชื่อ โครงการ แนบมาพร้อม ณ วันยื่นใบเสนอ ราคา						
๒. ชุดเครื่องสูบน้ำแบบผิวดิน							
๒.๑	เครื่องสูบน้ำแบบผิวดินชนิด (End suction centrifugal pump)						
๒.๒	สามารถสูบน้ำจะต้องมีประสิทธิภาพไม่น้อยกว่า ร้อย ละ ๗๐ ที่อัตราการสูบ (Capacity) ๕๐ ลูกบาศก์ เมตร/ชั่วโมง ระยะยกน้ำ (TDH) ไม่น้อยกว่า ๓๑ เมตร NPSH ไม่เกิน ๔ เมตร ความเร็วรอบไม่เกินกว่า ๓,๐๐๐ รอบ/นาที						
๒.๓	มอเตอร์ของเครื่องสูบน้ำขนาดไม่น้อยกว่า ๗.๕ กิโลวัตต์						
๒.๔	ใบพัดเครื่องสูบน้ำเป็นชนิด Centrifugal Single Suction						
๒.๕	ตัวเครื่องสูบน้ำ (Volute) ทำจากเหล็กหล่อ (Cast Iron)						
๒.๖	ใบพัด (Impeller) ทำจาก Bronze หรือดีกว่า						
๒.๗	เพลา (Shaft) ทำจากสแตนเลส (Stainless Steel)						
๒.๘	ปลอกเพลา (Shaft Sleeve) ตามมาตรฐานผู้ผลิต						
๒.๙	แหวนกันสึก (Wearing ring) ตามมาตรฐานผู้ผลิต						
๒.๑๐	เรือนอัด Mechanical Seal หรือ Packing Seal						

ลำดับ ที่	รายการ	ผู้เสนอราคา		เอกสารอ้างอิง			หมายเหตุ
		มาตรฐาน โรงงาน/ ผลิตภัณฑ์	ยี่ห้อ/ รุ่น	มี	ไม่มี	หน้า	
๒.๑๑	มอเตอร์เป็นแบบเหนี่ยวนำไฟฟ้า แนวนอน Horizontal ทรงกรงกระรอก (Squirrel-Cage Induction Motor) ตามมาตรฐาน NEMA, DIN, หรือ IEC						
๒.๑๒	เป็นระบบสตาร์ทด้วยไฟฟ้า ๓๘๐ โวลต์ ๓ เฟส ความถี่ ๕๐ เฮิร์ต						
๒.๑๓	ประสิทธิภาพของมอเตอร์ต้องไม่น้อยกว่า ร้อยละ ๘๐						
๒.๑๔	ตัวประกอบกำลัง (Power Factor) มีค่าไม่น้อยกว่า ๐.๘๖ ที่พิกัดกำลังออก						
๒.๑๕	การป้องกันฝุ่นและน้ำ IP ๕๕						
๒.๑๖	ฉนวนป้องกันขดลวดทองแดงเป็น Class F ทนอุณหภูมิได้ไม่น้อยกว่า ๑๕๕ องศาเซลเซียส						
๒.๑๗	ศูนย์บริการหลังการขายต้องได้รับการบริหารงานตามมาตรฐานสากล ISO ๙๐๐๑/						
๓. ชุดควบคุมเครื่องสูบน้ำแบบผิวดิน (Solar Pump Inverter)							
๓.๑	มีขนาดไม่น้อยกว่า ๑๑ กิโลวัตต์						
๓.๒	รับไฟฟ้ากระแสตรง (DC) จากแผงเซลล์แสงอาทิตย์ ๔๐๐-๘๕๐ โวลต์และสามารถใช้ได้กับเครื่องสูบน้ำแบบผิวดิน ไฟฟ้ากระแสสลับ แบบ ๓ เฟส ๓๘๐-๔๑๕ โวลต์						
๓.๓	ผลิตจากโรงงานที่ได้รับมาตรฐาน ISO ๙๐๐๑ : ๒๐๑๕ , ISO ๑๔๐๐๑:๒๐๑๕ และ ISO ๔๕๐๐๑:๒๐๑๘ ในฐานะผู้ออกแบบและผลิตเครื่องควบคุมระบบสูบน้ำพลังงานแสงอาทิตย์						
๓.๔	ได้รับเครื่องหมาย CE หรือ UL หรือ มาตรฐานผลิตภัณฑ์อุตสาหกรรม (มอก.) หรือเทียบเท่า หรือมาตรฐาน TUV พร้อมแนบเอกสารประกอบ						
๓.๕	ใบอนุญาตประกอบกิจการโรงงาน (รง.๔) ระบุเป็นผู้ผลิตเครื่องแปลงกระแสไฟฟ้าและกล่องควบคุมระบบสูบน้ำพลังงานแสงอาทิตย์ (กรณีโรงงานในประเทศไทย)						

ลำดับ ที่	รายการ	ผู้เสนอราคา		เอกสารอ้างอิง			หมายเหตุ
		มาตรฐาน โรงงาน/ ผลิตภัณฑ์	ยี่ห้อ/ รุ่น	มี	ไม่มี	หน้า	
๓.๖	มีระบบฟังก์ชัน MPPT (Maximum power point tracking)						
๓.๗	สามารถรับพลังงานจากไฟฟ้ากระแสสลับแบบ ๓ เฟส ๓๘๐-๔๑๕ โวลต์ ได้						
๓.๘	มีช่องสายไฟเข้าทั้ง AC Input และ DC Input แยกออกจากกัน						
๓.๙	สามารถรับไฟฟ้ากระแสตรง (DC) และ ไฟฟ้ากระแสสลับ (AC) พร้อมกันได้โดยไม่เป็นอันตรายกับผู้ใช้งาน						
๓.๑๐	ระดับการป้องกันฝุ่นและน้ำ ไม่ต่ำกว่า IP ๖๕						
๓.๑๑	ผลการทดสอบระดับป้องกันฝุ่นและน้ำไม่ต่ำกว่า IP ๖๕ จากสถาบันทดสอบในประเทศไทย ที่ได้รับการรับรองจากสำนักงานมาตรฐานผลิตภัณฑ์อุตสาหกรรม						
๓.๑๒	มีฟังก์ชันควบคุม (Voltage limits)						
๓.๑๓	มีฟังก์ชันกรณีน้ำไม่ไหลเข้าปั๊ม (Dry run)						
๔. ตู้ควบคุมระบบเครื่องสูบน้ำ							
๔.๑	เป็นตู้โลหะฝา ๒ ชั้น (กระจก/ทึบ) ขนาดไม่น้อยกว่า ๖๓x๗๕x๓๐ เซนติเมตร						
๔.๒	ประตูมีตัวล็อกฝาปิด ด้วยกุญแจ พร้อมมีช่องติดตั้งพัดลมระบายอากาศ ขนาด ๖ นิ้ว จำนวน ๒ ช่อง (ดูดเข้า/ดูดออก) และมีตะแกรงขนาด ๓.๒ มิลลิเมตรหรือวัสดุอื่นที่ดีกว่าปิดช่องติดตั้งพัดลมดังกล่าวเพื่อป้องกันสัตว์ตัวเล็กเข้าตู้ควบคุมเป็นตู้ชนิดสองชั้น						
๔.๓	DC Switch สามารถรับแรงดันไฟฟ้ากระแสตรงได้ไม่น้อยกว่า ๑๐๐๐ V และสามารถรับกระแสไฟได้ไม่น้อยกว่า ๑๖ A						
๔.๔	DC Surge protection สามารถรับกระแสไฟจากคลื่นไฟฟ้ากระแสช็อกได้ไม่น้อยกว่า ๔๐ kA						
๔.๕	AC Input Terminal สามารถรับแรงดันไฟฟ้ากระแสสลับได้ไม่น้อยกว่า ๖๐๐V และสามารถรับกระแสไฟได้ไม่น้อยกว่า ๓๕A						
๔.๖	AC Output Terminal สามารถรับแรงดันไฟฟ้ากระแสสลับได้ไม่น้อยกว่า ๖๐๐V และสามารถรับกระแสไฟได้ไม่น้อยกว่า ๓๕ A						





ลำดับ ที่	รายการ	ผู้เสนอราคา		เอกสารอ้างอิง			หมายเหตุ
		มาตรฐาน โรงงาน/ ผลิตภัณฑ์	ยี่ห้อ/ รุ่น	มี	ไม่มี	หน้า	
๕. ท่อ HDPE (High Density Polyethylene)							
๕.๑	ท่อต้องผลิตจากวัสดุพอลิเอทิลีน ความหนาแน่นสูง และจะต้องใช้เม็ดวัสดุใหม่มาทำการผลิตเท่านั้น ไม่ให้นำวัสดุใช้ซ้ำ (Reworked Material) มาใช้ร่วมในการผลิต						
๕.๒	วัสดุท่อให้เป็นไปตามข้อกำหนด มอก.๘๘๒-๒๕๕๖ ประเภทท่อพีอีมีผนังหลายชั้น (๒ชั้น) ไม่มีเปลือกหุ้ม ผนังชั้นในสีดำ โดยวัสดุที่ใช้ต้องเป็นวัสดุประเภทชั้นคุณภาพเดียวกัน						
๕.๓	อุปกรณ์ข้อต่อท่อ ที่ใช้จะต้องผลิตวัสดุชนิดเดียวกัน ชั้นคุณภาพเดียวกันและผลิตจากผู้ผลิตเดียวกับผลิตภัณฑ์ท่อ						
๕.๔	ผลิตภัณฑ์จะต้อง ผลิตจากโรงงาน ที่ได้รับการรับรองระบบบริหารคุณภาพมาตรฐาน ISO๙๐๐๑:๒๐๐๘ หรือใหม่กว่า						





บันทึกข้อความ

ส่วนราชการ สำนักงานทรัพยากรน้ำที่ ๔ ส่วนสำรวจและออกแบบ โทร. ๐-๔๓๒๒-๖๔๙๒

ที่ ทส ๐๖๑๔.๒ / ๑๓๘

วันที่ ๑๐ ตุลาคม ๒๕๖๘

เรื่อง ขออนุมัติราคากลางค่าก่อสร้างโครงการอนุรักษ์ฟื้นฟูเครือข่ายน้ำตำบลยางคำ พร้อมระบบกระจายน้ำด้วยพลังงานแสงอาทิตย์ สนับสนุนน้ำอุปโภคบริโภคโครงการจัดหาน้ำบาดาลขนาดใหญ่อันเนื่องมาจากพระราชดำริ ตำบลยางคำ อำเภอนองเรือ จังหวัดขอนแก่น

เรียน อธิบดีกรมทรัพยากรน้ำ (ผ่านหัวหน้าเจ้าหน้าที่)

ตามคำสั่งกรมทรัพยากรน้ำ ที่ สทน.๔/๑๗๘ / ๒๕๖๘ สั่ง ณ วันที่ ๑๔ กรกฎาคม ๒๕๖๘ ได้แต่งตั้งคณะกรรมการกำหนดราคากลางโครงการอนุรักษ์ฟื้นฟูเครือข่ายน้ำตำบลยางคำ พร้อมระบบกระจายน้ำด้วยพลังงานแสงอาทิตย์ สนับสนุนน้ำอุปโภคบริโภคโครงการจัดหาน้ำบาดาลขนาดใหญ่อันเนื่องมาจากพระราชดำริ ตำบลยางคำ อำเภอนองเรือ จังหวัดขอนแก่น โครงการงบประมาณรายจ่ายประจำปีงบประมาณ พ.ศ.๒๕๖๙ โดยมีองค์ประกอบ ดังนี้

คณะกรรมการกำหนดราคากลาง

๑. นายจตุภูมิ	สินตวิสุทธิ	ตำแหน่ง วิศวกรชำนาญการพิเศษ	ประธานฯ
๒. นายอภิพ	เกษนอก	ตำแหน่ง วิศวกรโยธาชำนานุกร	กรรมการ
๓. นายภคพน	ประดับวงษ์	ตำแหน่ง วิศวกรโยธาปฏิบัติการ	กรรมการ

คณะกรรมการกำหนดราคากลาง ได้ร่วมกันพิจารณากำหนดราคากลางค่าก่อสร้าง โดยใช้เงื่อนไขเงินล่วงหน้า ๑๕ % ดอกเบี้ยเงินกู้ ๗ % เงินประกันผลงานหัก ๐ % ภาษีมูลค่าเพิ่ม ๗ % รายละเอียดดังนี้

- ค่า Factor F (ในส่วนของงานเตรียมพื้นที่,งานดิน,งานป้องกันการกัดเซาะ และงานท่อและอุปกรณ์) ๑.๒๓๙๘
- ค่า Factor F (ในส่วนของงานโครงสร้าง งานอาคารประกอบและงานเปิดเตีล็ด) ๑.๒๐๕๗
- ค่า Factor F (ในส่วนของงานระบบสูบน้ำและอื่นๆ) ๑.๐๗๐๐

วงเงินตามราคากลาง ๔๙,๘๔๖,๑๒๔.๕๔ บาท (สี่สิบเก้าล้านแปดแสนสี่หมื่นหกพันหนึ่งร้อยยี่สิบสี่บาทห้าสิบลีตสตางค์) กำหนดระยะเวลาดำเนินการก่อสร้างให้แล้วเสร็จภายใน ๒๙๐ วัน

จึงเรียนมาเพื่อโปรดพิจารณาอนุมัติ

-อนุมัติ/ตามเห็นอ.

-ดำเนินการให้เป็นไปตามระเบียบฯ

ข้อมูลหมายเหตุ : ๑.แบบคำ และหลักทาง

ด้านวิศวกรรมที่เกี่ยวข้องอย่างเคร่งครัด

๑๐ ต.ค. ๒๕๖๘
(นายนิทัศน์ พรหมพันธุ์)

ผู้อำนวยการสำนักงานทรัพยากรน้ำที่ ๔
ปฏิบัติราชการแทน อธิบดีกรมทรัพยากรน้ำ

ลงชื่อ.....ประธานฯ

(นายจตุภูมิ สินตวิสุทธิ)

ตำแหน่ง วิศวกรชำนาญการพิเศษ

ลงชื่อ.....กรรมการ

(นายอภิพ เกษนอก)

ตำแหน่ง วิศวกรโยธาชำนานุกร

ลงชื่อ.....กรรมการ

(นายภคพน ประดับวงษ์)


ตำแหน่ง วิศวกรโยธาปฏิบัติการ

เรียน หัวหน้าฝ่ายจัดซื้อและพัสดุ
ตรวจสอบ/เสนอ



(นายจรรวีตร มะปะเต)
หัวหน้าเจ้าหน้าที่
๑๐ ต.ค. ๒๕๖๘

เรียน หัวหน้าเจ้าหน้าที่
เห็นควรเสนอ อทน.เพื่อพิจารณาลงนาม
เพื่อดำเนินการต่อไป

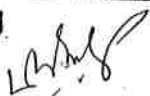

๑๐ ต.ค. ๒๕๖๘

เรียน อธิบดีกรมทรัพยากรน้ำ
เพื่อโปรดพิจารณา



(นายจรรวีตร มะปะเต)
หัวหน้าเจ้าหน้าที่
๑๐ ต.ค. ๒๕๖๘

ตารางแสดงวงเงินงบประมาณที่ได้รับจัดสรรและราคากลางในงานจ้างก่อสร้าง

๑. ชื่อโครงการ โครงการอนุรักษ์ฟื้นฟูเครือข่ายน้ำตำบลยางคำ พร้อมระบบกระจายน้ำด้วยพลังงานแสงอาทิตย์สนับสนุนน้ำอุปโภคบริโภคโครงการจัดหาน้ำบาดาลขนาดใหญ่อันเนื่องมาจากพระราชดำริ ตำบลยางคำ อำเภอนองเรือ จังหวัดขอนแก่น

๒. หน่วยงานเจ้าของโครงการ สำนักงานทรัพยากรน้ำที่ ๔ กรมทรัพยากรน้ำ

๓. วงเงินงบประมาณที่ได้รับจัดสรร งบประมาณ ๕๐,๐๐๐,๐๐๐.๐๐ บาท (ห้าสิบล้านบาทถ้วน)

๔. ลักษณะงาน (โดยสังเขป)

งานจ้างเหมาอนุรักษ์ฟื้นฟูแหล่งน้ำ

- งานขุดลอกด้วยเครื่องจักร (ขนาดตามแบบแปลน)
- งานดินถมบดอัดแน่น (ขนาดตามแบบแปลน)
- งานหินย่อยปรับเกลี่ยเรียบ (ขนาดตามแบบแปลน)
- งานป้องกันการกัดเซาะ แบบหินเรียง (ขนาดตามแบบแปลน)
- งานท่อระบายน้ำ คสล. ขนาด Ø ๐.๖๐ ม. จำนวน ๕ จุด (ขนาดตามแบบแปลน)
- งานก่อสร้างอาคารระบายน้ำ คสล. แบบ PS ๐๒ จำนวน ๓ จุด (ขนาดตามแบบแปลน)
- งานก่อสร้างอาคารบังคับน้ำ คสล. จำนวน ๒ จุด (ขนาดตามแบบแปลน)
- งานเดินท่อระบบกระจายน้ำ ชนิดท่อ HDPE PN ๘ (PE๑๐๐) ขนาด Ø ๒๕๐ มม.จำนวน ๔,๓๔๒ ม.
- งานก่อสร้างระบบกระจายน้ำด้วยพลังงานแสงอาทิตย์ ขนาด ๗.๕๐ กิโลวัตต์ จำนวน ๑ แห่ง
- งานก่อสร้างอาคารสูบน้ำดิบ (ตามแบบมาตรฐานระบบประปา) ขนาดความจุ ๕๐ ลบ.ม. จำนวน ๑ แห่ง
- งานป้ายชื่อโครงการและป้ายแนะนำโครงการ จำนวน ๑ ชุด

๕. ราคากลางคำนวณ ณ วันที่ ๑๐ ตุลาคม ๒๕๖๘ เป็นเงิน ๔๙,๘๔๖,๑๒๔.๕๔ บาท (สี่สิบล้านแปดแสนสี่หมื่นหกพันหนึ่งร้อยยี่สิบสี่บาทห้าสิบลีสตางค์)

๖. บัญชีประมาณการราคากลาง

๖.๑ แบบสรุปราคากลางงานก่อสร้างชลประทาน

๗. รายชื่อคณะกรรมการกำหนดราคากลาง

๗.๑ นายจตุภูมิ	สินตาวิสูทธิ์	วิศวกรชำนาญการพิเศษ	ประธานฯ
๗.๒ นายภีพ	เกษนอก	วิศวกรโยธาชำนานุกรการ	กรรมการ
๗.๓ นายภคพล	ประดัดบวงษ์	วิศวกรโยธาปฏิบัติการ	กรรมการ

ลงชื่อ.....ประธานฯ

(นายจตุภูมิ สินตาวิสูทธิ์)

ตำแหน่ง วิศวกรชำนาญการพิเศษ

ลงชื่อ.....กรรมการ

(นายภีพ เกษนอก)

ตำแหน่ง วิศวกรโยธาชำนานุกรการ

ลงชื่อ.....กรรมการ

(นายภคพล ประดัดบวงษ์)

ตำแหน่ง วิศวกรโยธาปฏิบัติการ

แบบสรุปราคากลางงานก่อสร้างชลประทาน

ลำดับที่	รายการ	จำนวน	หน่วย	คำนวณต้นทุนต่อหน่วย (บาท)	คำนวณต้นทุน (บาท)	Factor F	ราคากลาง/หน่วย (บาท)	ราคากลาง (บาท)	หมายเหตุ				
	งานเตรียมพื้นที่												
1	งานถมดิน	20,000.00	ตร.ม.	1.29	25,800.00	1.2398	1.60	32,000.00					
2	งานถมดินและถมดิน	4,000.00	ตร.ม.	2.64	10,560.00	1.2398	3.27	13,080.00					
3	งานสร้างคันดินระหว่างงานก่อสร้าง - กรณีเป็นงานดินถมแล้วสร้างเพื่ออุ้มน้ำรับงานขุดลอก	2,524.00	ลบ.ม.	43.43	109,617.32	1.2398	53.84	135,892.16					
4	งานสูบน้ำด้วยกังหันน้ำ	60,000.00	ลบ.ม.	0.74	44,400.00	1.2398	0.92	55,200.00					
	งานดิน												
5	งานดินขุดด้วยเครื่องจักร ทั้งหมด 162,185.00 ลบ.ม. - จุดตั้งดิน 1 ระยะขุดดิน 0 กม. - จุดตั้งดิน 2 ระยะขุดดิน 1 กม. - จุดตั้งดิน 3 ระยะขุดดิน 2 กม. - จุดตั้งดิน 4 ระยะขุดดิน 3 กม. งานดินถมด้วยเครื่องจักรทั้งหมด ระยะขุดดิน 1 กม. - ดินถมขุดดิน 85 %	4,168.00 108,017.00 5,000.00 45,000.00 25,877.00 1,290.00 400.00 6.00	ลบ.ม. ลบ.ม. ลบ.ม. ลบ.ม. ลบ.ม. ลบ.ม. ลบ.ม. ลบ.ม.	18.78 33.16 36.48 39.82 80.56 120.34 566.73 1,017.03	78,275.04 3,581,843.72 182,400.00 1,791,900.00 2,084,651.12 155,238.60 226,692.00 6,102.18	1.2398 1.2398 1.2398 1.2398 1.2398 1.2398 1.2398 1.2398	23.28 41.11 45.23 49.37 99.88 149.20 702.63 1,260.91	97,031.04 4,440,578.87 226,150.00 2,221,650.00 2,584,594.76 192,468.00 281,052.00 7,565.46	สภาพปกติ สภาพปกติ สภาพปกติ สภาพปกติ สภาพปกติ สภาพปกติ สภาพปกติ สภาพปกติ				
6	งานดินถมด้วยเครื่องจักรทั้งหมด ระยะขุดดิน 1 กม. - ดินถมขุดดิน 85 %	25,877.00	ลบ.ม.	80.56	2,084,651.12	1.2398	99.88	2,584,594.76	สภาพปกติ				
7	งานดินถมด้วยเครื่องจักรทั้งหมด ระยะขุดดิน 2 กม. - ดินถมขุดดิน 85 %	1,290.00	ลบ.ม.	120.34	155,238.60	1.2398	149.20	192,468.00					
8	งานหินคลุกทับถม	400.00	ลบ.ม.	566.73	226,692.00	1.2398	702.63	281,052.00					
9	งานทรายอัดแน่น	6.00	ลบ.ม.	1,017.03	6,102.18	1.2398	1,260.91	7,565.46					
	งานโครงสร้าง												
10	คอนกรีตโครงสร้าง ก่อสร้าง 210 Kcs	121.00	ลบ.ม.	4,246.10	513,778.10	1.2057	5,119.52	619,461.92					
11	งานเหล็กเสริมคอนกรีต	6,886.00	กก.	27.64	190,329.04	1.2057	33.33	229,510.38					
	งานป้องกันกัดเซาะ												
12	งานตีเหล็ก	172.00	ลบ.ม.	831.72	143,055.84	1.2398	1,031.17	177,361.24					
13	งานแผ่นป้องกันกัดเซาะพื้นที่ 2	382.00	ตร.ม.	91.00	34,762.00	1.2398	112.82	43,097.24					
	งานท่อและอุปกรณ์												
14	ท่อ พี ซี ปลายเรียบ ขึ้น 8.5 (ปลายบาน)												
	- ขนาด Dia. 4 นิ้ว	6.00	ม.	262.62	1,575.72	1.2398	325.60	1,953.60					
15	ท่อเหล็กและตะแกรงเหล็กฉีกได้ดิน												
	- ขนาด Dia. 0.35 มม.	60.00	ม.	8,786.00	527,160.00	1.2398	10,892.88	653,572.80					
16	งานท่อ HDPE ขึ้น PN 8 (PE100)												
	- ขนาด Dia. 355 มม.	4,342.00	ม.	3,260.50	14,157,091.00	1.2398	4,042.37	17,551,970.54					
17	งานท่อคอนกรีตเสริมเหล็ก												
	- ขนาด Dia. 0.6 ม.	40.00	ม.	1,014.63	40,585.20	1.2398	1,257.94	50,317.60					
	- ขนาด Dia. 0.8 ม.	48.00	ม.	1,906.60	91,516.80	1.2398	2,263.80	113,462.40					
	งานอาคารประกอบ												

(Handwritten signature and initials)

18	ประตูลูกเหล็กหล่อมาตรฐาน มอก.256,มอก.382-ชนิดปีกผีเสื้อ ขนาด Dia. 0.35 ม.	4.00	ชุด	111,515.00	446,060.00	1.2057	134453.64	537,814.56
19	อาคารระบายอากาศ ขนาด 75 มม. พ้องน้ำหนัก 355 มม.	8.00	ชุด	39,420.88	315,367.06	1.2057	47529.76	380,238.08
20	อาคารระบายอากาศ ขนาดท่อปลงน้ำหนัก 355 มม.	4.00	ชุด	47,283.75	189,135.00	1.2057	57010.02	228,040.08
21	ถังเก็บน้ำและสิ่งสกปรก	4.00	ชุด	246,750.00	987,000.00	1.0700	264022.50	1,056,090.00
22	เครื่องสูบน้ำแรงดันสูงชนิดปั๊มไฮดรอลิก ขนาด 11 kW IP65	4.00	ชุด	540,000.00	2,160,000.00	1.0700	577800.00	2,311,200.00
26	ผงปูนคลอรีน ชนิดน้ำ ความเข้มข้น 10 % (18 กก.)	10.00	ถัง	299.00	2,990.00	1.0700	319.93	3,199.30
27	เครื่องสูบน้ำแรงดันสูงชนิดปั๊มไฮดรอลิก	1.00	ชุด	2,900.00	2,900.00	1.0700	3103.00	3,103.00
35	ตะแกรงกั้นขยะ	2.00	ชุด	2,444.00	4,888.00	1.2057	2946.73	5,893.46
36	งานโครงสร้างรับแสง SOLAR CELL พร้อมอุปกรณ์ประกอบ 400 W(ไม่รวมงานคอนกรีต)	4.00	ชุด	13,198.00	52,792.00	1.2057	15912.83	63,651.32
37	เหล็กฉากขนาด 100x100	3.00	ชุด	5,373.00	16,119.00	1.2057	6478.23	19,434.69
38	เหล็กฉากขนาด 100x100	185.00	ชุด	368.00	68,080.00	1.2057	443.70	82,084.50
39	งานเชื่อมระบบไฟฟ้าแรงสูง	1.00	ชุด	50,000.00	50,000.00	1.2057	60285.00	60,285.00
40	งานติดตั้งคอนกรีตเพื่อวางท่อเหล็กขนาด 500 มม.	18.00	ม.	9,473.00	170,514.00	1.2057	11421.60	205,588.80
41	งานอาคารระบบปรับอากาศ	1.00	ชุด	134,790.00	134,790.00	1.2092	162988.07	162,988.07

Handwritten signature and initials.

53	คำพิพากษณ์สมรภูมิ แบบเลขที่ 2012		1.00 ชุด ✓	144,400.00	144,400.00	1.2092	174,608.48 ✓	174,608.48	
54	งานระบบไฟฟ้า		1.00 ชุด ✓	301,360.00	301,360.00	1.2092	364,404.51 ✓	364,404.51	
55	ติดตั้งเครื่องจ่ายยาเคมี จำนวน 3 ชุด แบบเลขที่ 4003		1.00 ชุด ✓	346,900.00	346,900.00	1.2092	419,471.48 ✓	419,471.48	
	"สุดท้าย"								
	รวมค่าจ้างตามบัญชี						รวมราคากลาง	49,846,124.54 ✓	
	รวมค่าจ้างตามบัญชี						(ใส่ใบกำกับภาษีมูลค่าเพิ่มหากมี)	49,846,124.54 ✓	

คณะกรรมการพิจารณาและเห็นควรกำหนดราคากลางเป็นค่าก่อสร้างทั้งสิ้น

ลงชื่อ.....ประธานกรรมการฯ

(นายจตุพร ลิ้มวิสุทธิ)

ตำแหน่ง วิศวกรชำนาญการพิเศษ

ลงชื่อ.....กรรมการฯ

(นายสุเทพ เกษม)

ตำแหน่ง วิศวกรโยธาชำนาญการ

ลงชื่อ.....กรรมการฯ

(นายคณพล ประสงค์)

ตำแหน่ง วิศวกรโยธาปฏิบัติการ

ประเทศไทย

กรมทรัพยากรน้ำ กระทรวงทรัพยากรธรรมชาติและสิ่งแวดล้อม



โครงการอนุรักษ์ฟื้นฟูเครือข่ายน้ำตำบลยางคำ พร้อมระบบกระจายน้ำด้วยพลังงานแสงอาทิตย์

สนับสนุนน้ำอุปโภคบริโภคโครงการจัดหาน้ำบาดาลขนาดใหญ่อันเนื่องมาจากพระราชดำริ

ตำบลยางคำ อำเภอหนองเรือ จังหวัดขอนแก่น

รหัส ขก. 04 - 4 -

สารบัญ

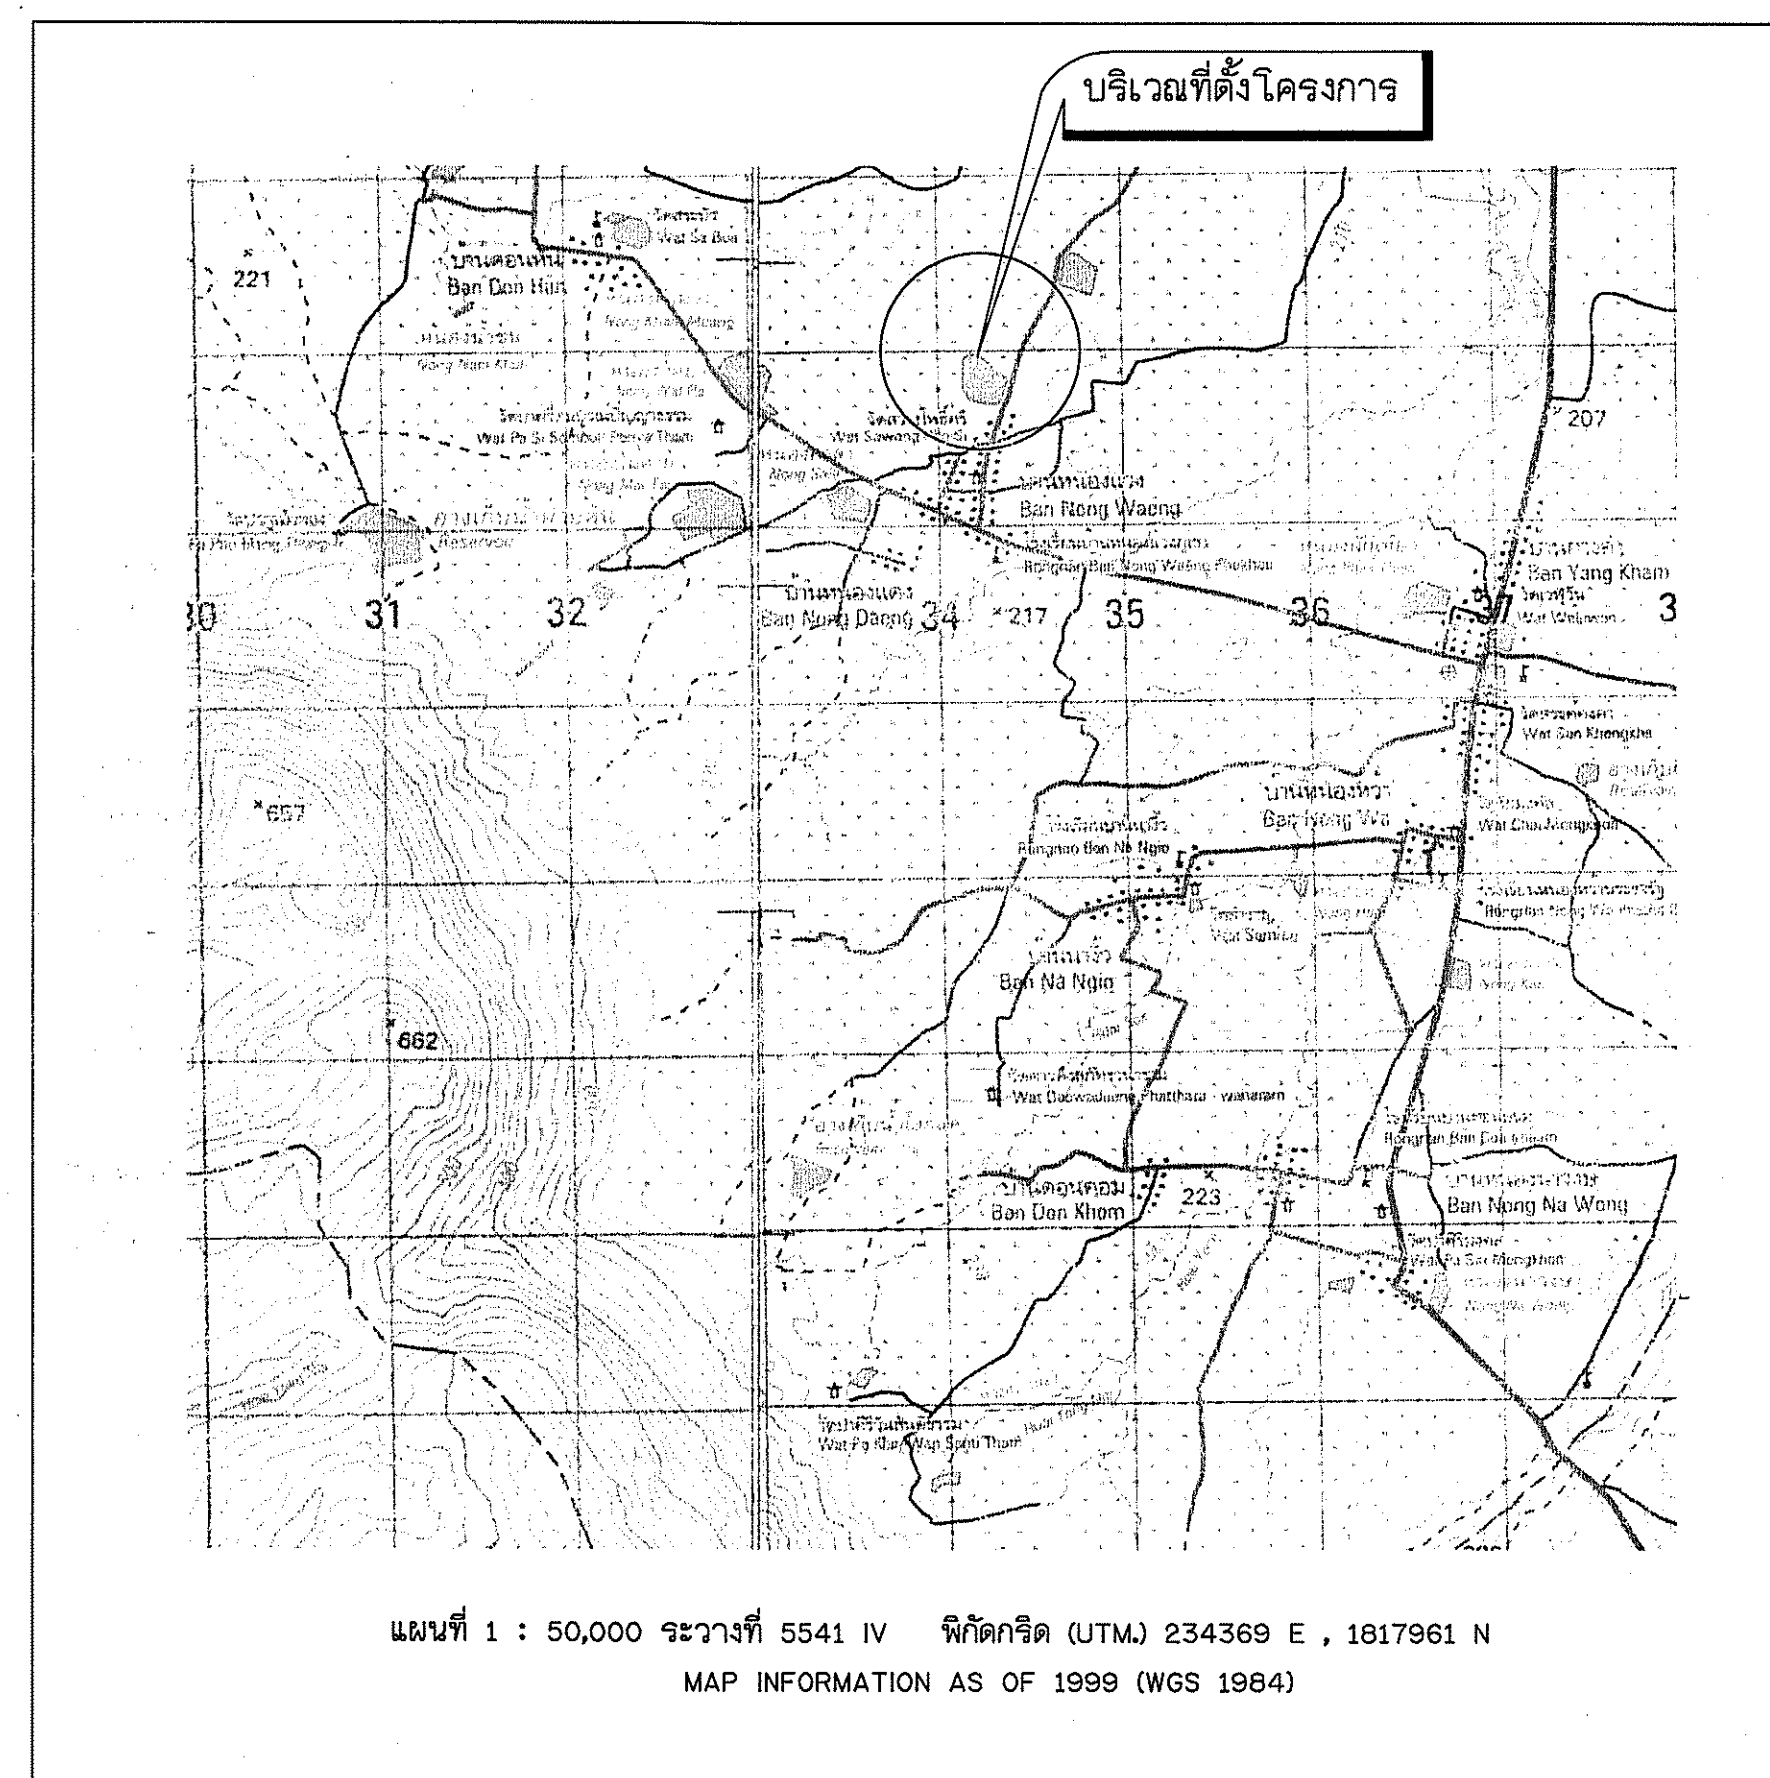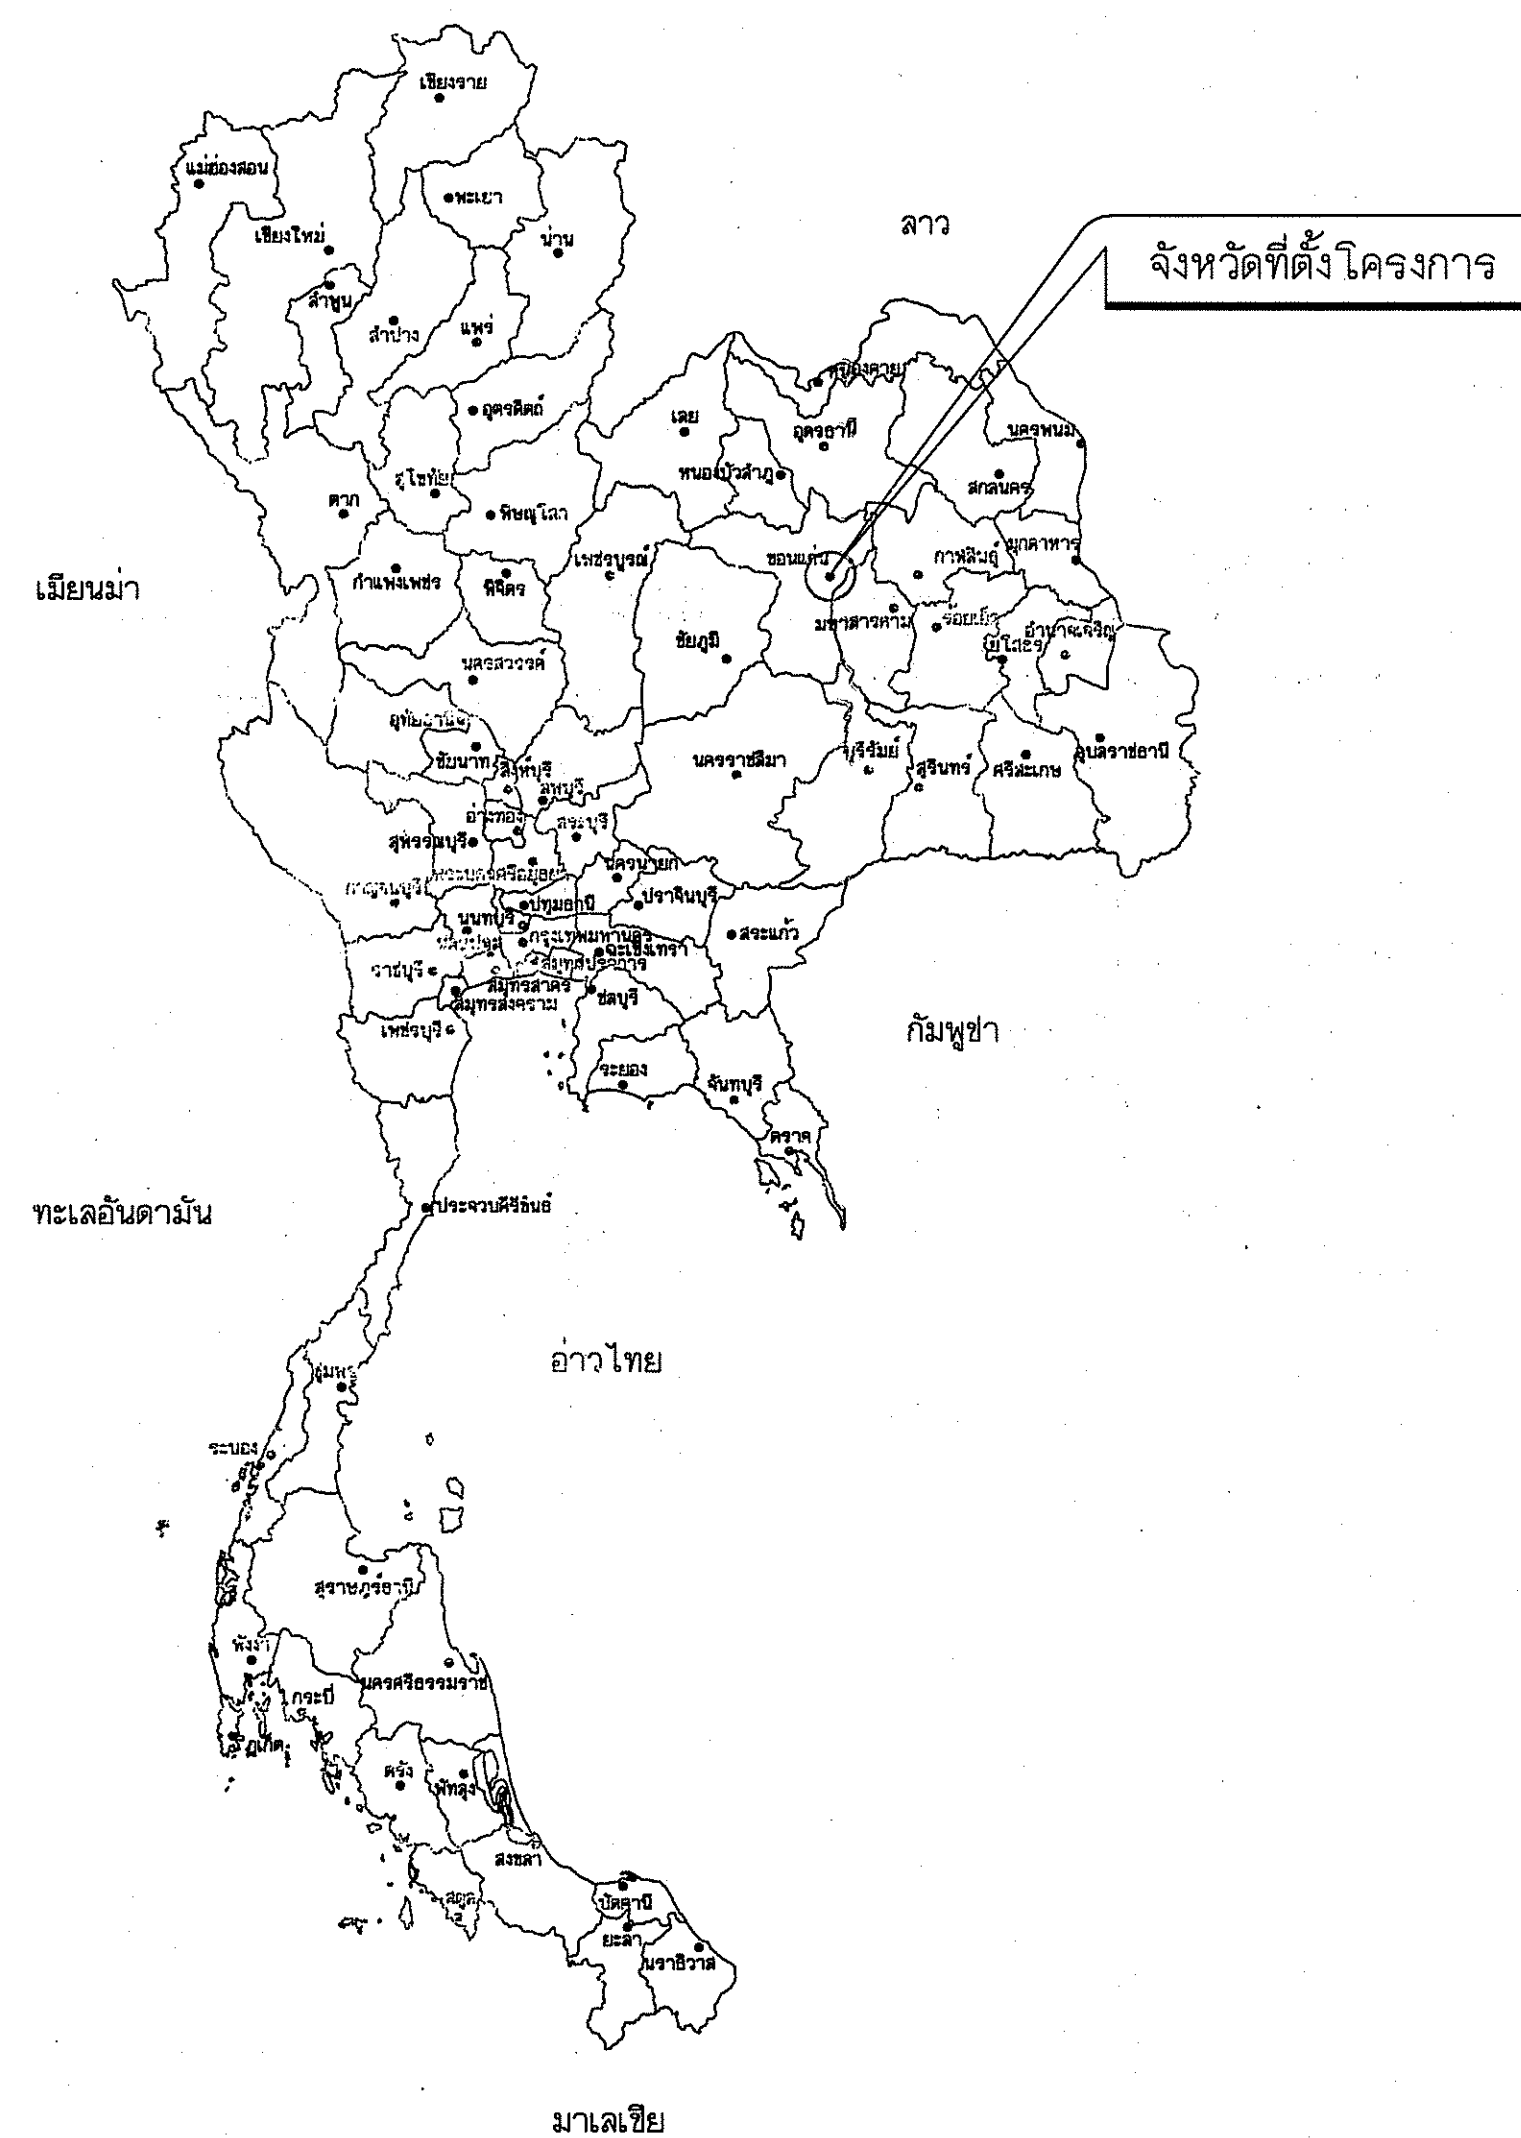

ลำดับที่	ชื่อแบบ	หมวดแบบ		หมายเหตุ
		แบบแผ่นที่	จำนวนแผ่น	
หมวด "ก" ทัวไป				
1	แผนที่แสดงที่ตั้งโครงการ แผนที่แสดงจังหวัดที่ตั้งโครงการ สารบัญ	ก1- 01/01	1	
2	บัญชีแบบ	ก2- 01/01	1	
3	สัญลักษณ์ คำย่อ ลักษณะโครงการ ข้อกำหนดเกี่ยวกับแบบแปลน	ก3- 01/01	1	
4	แผนที่แนะนำ แสดงตำแหน่งที่ตั้งมูลดิน รูปตัดทั่วไปการขุดลอก	ก4- 01/01	1	
หมวด "ข" แบบแปลนโครงการ				
5	รูปแบบแปลนทั่วไป บริเวณพื้นที่โครงการ	ข1- 01/01	1	
6	ขยายแปลนทั่วไป รูปตัดตามยาว	ข2- 01/09 ถึง ข2- 09/09	9	
7	รูปตัดตามขวางแสดงงานดิน	ข3- 01/05 ถึง ข3- 05/05	5	
หมวด "ค" อาคารประกอบต่างๆ				
8	อาคารบังคับน้ำ	ค1- 01/04 ถึง ค1- 04/04	4	
9	การเรียงหิน ท่อน้ำเข้า-ออก การต่อท่อ	ค2- 01/04 ถึง ค2- 04/04	4	
10	ระบายตะกอน ระบายอากาศ ท่อลอด	ค3- 01/02 ถึง ค1- 02/02	2	
หมวด "ง" "จ" "ฉ" "ช" งานระบบประปา				
11	ระบบประปาและอาคารประกอบ	ง1- 01/07 ถึง ง1- 07/07	7	
12	ระบบไฟฟ้า	จ1- 01/06 ถึง จ1- 06/07	6	
13	งานรั้วระบบประปา	ฉ1- 01/08 ถึง ฉ1- 08/08	8	
14	งานป้ายโครงการ	ช1- 01/03 ถึง ง1- 03/03	3	
15	แบบมาตรฐานต่างๆ (จำนวน 75 แผ่น)		75	
		รวม	128	

แผนที่แสดงที่ตั้งโครงการ
มาตราส่วน 1: 50,000

อนุมัติ
(นายสมิทธิ์ สีสา)
วิศวกรโยธาชำนาญการพิเศษ รักษาราชการแทน
ผู้อำนวยการสำนักงานทรัพยากรน้ำที่ ๔
ปฏิบัติงานราชการแทน ผู้อำนวยการศูนย์ฯขอนแก่น
อธิบดีกรมทรัพยากรน้ำ
วันที่ ๖ มี.ค. ๖๕

กรมทรัพยากรน้ำ				
โครงการอนุรักษ์ฟื้นฟูเครือข่ายน้ำตำบลยางคำ พร้อมระบบกระจายน้ำด้วยพลังงานแสงอาทิตย์ สนับสนุนน้ำอุปโภคบริโภคโครงการจัดหาน้ำบาดาลขนาดใหญ่อันเนื่องมาจากพระราชดำริ ตำบลยางคำ อำเภอหนองเรือ จังหวัดขอนแก่น				
แผนที่แสดงที่ตั้งโครงการ แผนที่แสดงจังหวัดที่ตั้งโครงการ สารบัญ				
สำนักงานทรัพยากรน้ำที่ 4 จังหวัดขอนแก่น				
คณะกรรมการจัดทำแบบรายละเอียดก่อสร้าง	สำรวจ	✓	เสนอ	✓
คณะกรรมการ	นายวิหค เกษนอ	✓	ผ่าน	✓
คณะกรรมการ	นายวิระพล ตีบุญมี ณ ชุมแพ	✓	เห็นชอบ	✓
คณะกรรมการ	นายวสันต์ สิงจา	✓	แบบเลขที่	สทท.4 DWR4
			แบบแผนที่	ก1-01-01
				1/128

บัญชีแบบ

ลำดับแผน	หมวดแบบ	บัญชีแบบ	แบบแผนที่	ลำดับแผน	หมวดแบบ	บัญชีแบบ	แบบแผนที่	ลำดับแผน	หมวดแบบ	บัญชีแบบ	แบบแผนที่
		หมวด 'ก' ทัวไป				หมวด 'ง' งานระบบประปาและอาคารประกอบ					
1	ก1	แผนที่แสดงอาณาเขตติดต่อ แผนที่แสดงที่ตั้งโครงการ สำรบัญ	ก1-01/01	30	ง1	แสดงแปลนบริเวณระบบประปา	ง1-01/07			แบบมาตรฐานระบบประปา	
2	ก2	บัญชีแบบ	ก2-01/01	31	ง1	แสดงแปลนผังแนวอาคารระบบประปา	ง1-02/07			โรงสูบน้ำดิบ (จำนวน 10 แผ่น)	411015
3	ก3	แสดงสัญลักษณ์, คำย่อ, ลักษณะโครงการ และ ข้อกำหนดแบบแปลน	ก3-01/01	32	ง1	แสดงแปลนเชื่อมต่อระบบของบาดาล	ง1-03/07			โรงกรองน้ำ ขนาด 50 ลบ.ม./ชม. (จำนวน 28 แผ่น)	1114050
4	ก4	แผนที่แนะนำ แสดงตำแหน่งที่ตั้งมูลดิน รูปตัดทั่วไปการขุดลอก	ก4-01/01	33	ง1	แสดงแปลนแนวท่อระบบประปา	ง1-04/07			ถังน้ำใส ขนาด 500 ลบ.ม.พร้อมโรงสูบน้ำดี (จำนวน 11 แผ่น)	2223500
				34	ง1	แปลนผังเซลล์หลังงานแสงอาทิตย์ขนาดไม่น้อยกว่า 400 วัตต์ แปลนคานคอดิน	ง1-05/07			โรงเก็บจ่ายสารเคมี (จำนวน 7 แผ่น)	501003
		หมวด 'ข' แบบแปลนโครงการ		35	ง1	แสดง รูปตัด ก-ก , รูปตัด ข-ข อุปกรณ์ประกอบเครื่องสูบน้ำ	ง1-06/07			ถนนคอนกรีตเสริมเหล็ก (จำนวน 2 แผ่น)	1002
5	ข1	รูปแบบแปลนทั่วไป บริเวณพื้นที่โครงการ	ข1-01/01	36	ง1	ไฟฟ้าเซลล์ ค่อม่อรับน้ำดิบ แทนรับท่อ	ง1-07/07			สระพักตะกอน (จำนวน 1 แผ่น)	1004
6	ข2	ขยายแปลนทั่วไป รูปตัดตามยาว แนวท่อน้ำ 1	ข2-01/09							รางระบายตะกอน (จำนวน 1 แผ่น)	1005
7	ข2	ขยายแปลนทั่วไป รูปตัดตามยาว แนวท่อน้ำ 2	ข2-02/09			หมวด 'จ' งานระบบไฟฟ้า				ท่อนผสมเร็ว (INLINE STATIC MIXER) (จำนวน 4 แผ่น)	2012
8	ข2	ขยายแปลนทั่วไป รูปตัดตามยาว แนวท่อน้ำ 3	ข2-03/09	37	จ1	โคะแกรมไฟฟ้า ระบบสูบน้ำด้วยพลังงานแสงอาทิตย์	จ1-01/06			การติดตั้งเครื่องจ่ายสารเคมี (จำนวน 2 แผ่น)	4003
9	ข2	ขยายแปลนทั่วไป รูปตัดตามยาว แนวท่อน้ำ 4	ข2-04/09	38	จ1	SINGLE LINE DIAGRAM	จ1-02/06			แบบปั๊มยาม (จำนวน 9 แผ่น)	สทท.4-001
10	ข2	ขยายแปลนทั่วไป รูปตัดตามยาว แนวท่อน้ำ 5	ข2-05/09	39	จ1	SYSTEM DIAGRAM	จ1-03/06				
11	ข2	ขยายแปลนทั่วไป รูปตัดตามยาว แนวท่อน้ำ 6	ข2-06/09	40	จ1	SOLAR PUMP INVERTER	จ1-04/06				
12	ข2	ขยายแปลนทั่วไป รูปตัดตามยาว แนวท่อน้ำ 7	ข2-07/09	41	จ1	ตู้ MDB สำหรับควบคุมระบบสูบน้ำ	จ1-05/06				
13	ข2	ขยายแปลนทั่วไป รูปตัดตามยาว แนวท่อน้ำ 8	ข2-08/09	42	จ1	SINGLE LINE DIAGRAM ตู้ MDB	จ1-06/06				
14	ข2	ขยายแปลนทั่วไป รูปตัดตามยาว แนวท่อน้ำ 9	ข2-09/09								
15	ข3	รูปตัดแสดงงานดิน STA.10+000-STA.0+075	ข3-01/05			หมวด 'ฉ' งานรั้วระบบประปา					
16	ข3	รูปตัดแสดงงานดิน STA.10+100-STA.0+175	ข3-02/05	43	ฉ1	ผังบริเวณรั้ว	ฉ1-01/08				
17	ข3	รูปตัดแสดงงานดิน STA.10+200-STA.0+275	ข3-03/05	44	ฉ1	รูปด้านรั้ว 1	ฉ1-02/08				
18	ข3	รูปตัดแสดงงานดิน STA.10+300-STA.0+314	ข3-04/05	45	ฉ1	รูปด้านรั้ว 2	ฉ1-03/08				
19	ข3	รูปตัดแสดงงานดิน STA.1+000-STA.1+797	ข3-05/05	46	ฉ1	รูปด้านรั้ว 3	ฉ1-04/08				
				47	ฉ1	รูปด้านรั้ว 4	ฉ1-05/08				
		หมวด 'ค' ระบบส่งน้ำและอาคารประกอบ		48	ฉ1	ประตูรั้ว	ฉ1-06/08				
20	ค1	แสดง แปลน รูปตัดตามยาวทั่วไปอาคารบังคับน้ำ	ค1-01/04	49	ฉ1	รูปด้านรั้วผนังก่ออิฐบล็อก	ฉ1-07/08				
21	ค1	แสดง แปลนอาคารบังคับน้ำ รูปตัด ก-ก , ข-ข , ค-ค , ง-ง	ค1-02/04	50	ฉ1	โครงสร้างรั้ว	ฉ1-08/08				
22	ค1	แสดง แปลนอาคารบังคับน้ำ รูปตัด จ-จ , ฉ-ฉ รูปขยาย 1 , 2	ค1-03/04								
23	ค1	ตารางค่ามิติต่างๆ แสดง รูปขยายโค้งปากท่อ แผนภูมิแสดงปริมาณน้ำ	ค1-04/04			หมวด 'ช' ป้ายโครงการ					
24	ค2	แสดง การเรียงหิน การปลูกหญ้าแฝก ข้อกำหนดแผ่นใยสังเคราะห์	ค2-01/04	51	ช1	แบบหลักบอกระดับน้ำ	ช1-01/03				
25	ค2	แบบท่อทางน้ำเข้า-ออก	ค2-02/04	52	ช1	แบบป้ายชื่อโครงการ	ช1-02/03				
26	ค2	การบรรจุบ่อด่างา	ค2-03/04	53	ช1	แบบป้ายแนะนำโครงการ	ช1-03/03				
27	ค2	รูปตัดขวางการฝังท่อพีอี (ท่อHDPE)	ค2-04/04								
28	ค3	อาคารประตุระบายตะกอน อาคารท่อระบายอากาศ	ค3-01/02								
29	ค3	ท่อลอดถนน	ค3-02/02								

กรมทรัพยากรน้ำ

โครงการอนุรักษ์ฟื้นฟูเครือข่ายน้ำตำบลยางคำ พร้อมระบบกระจายน้ำด้วยพลังงานแสงอาทิตย์
สนับสนุนน้ำอุปโภคบริโภคโครงการจัดหาวัสดุน้ำบาดาลขนาดใหญ่อันเนื่องมาจากพระราชดำริ
ตำบลยางคำ อำเภอนมอริโอ จังหวัดขอนแก่น

บัญชีแบบ

สำนักงานทรัพยากรน้ำที่ 4 จังหวัดขอนแก่น

คณะกรรมการจัดทำแบบรูปายการงานก่อสร้าง

นายวิฑูรย์ เกษมเอก

นายวิระพล ตัญญาธิ ๗ ชุมแพ

นายวสันต์ สิงจา

สำรวจ

ออกแบบ

เขียนแบบ

แบบเลขที่

เสนอ

ผ่าน

เห็นชอบ

สทท.4 DWR4





























ทนท.

ผอ.ส.



ผอ.สทท.

ก2-01-01

2/128

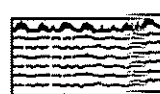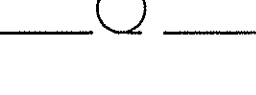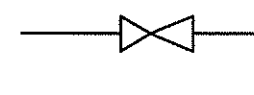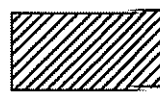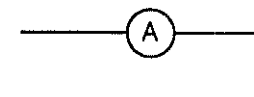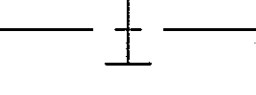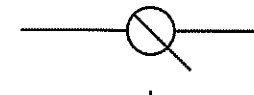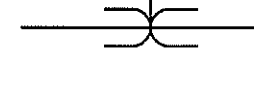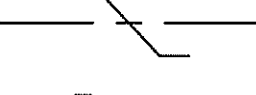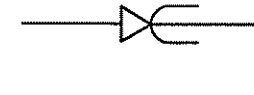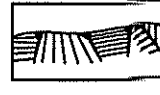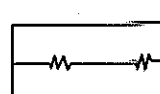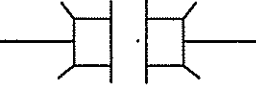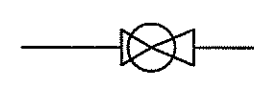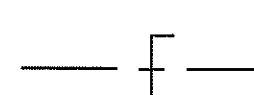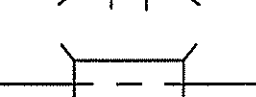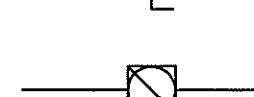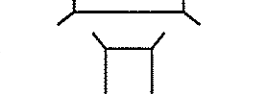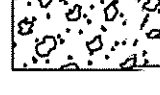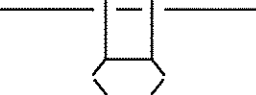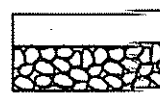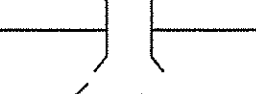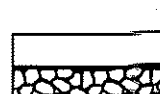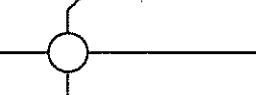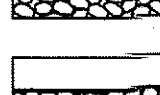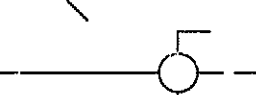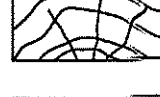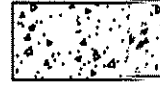คำย่อ	สัญลักษณ์ชั้นดินและมวลวัสดุ	สัญลักษณ์ระบบคลองส่งน้ำ	สัญลักษณ์ระบบท่อส่งน้ำ	ลักษณะโครงการอนุรักษ์และฟื้นฟูแหล่งน้ำ	ข้อกำหนดเกี่ยวกับแบบแปลน		
BASE LINE	BL		ดินอ่อน, ดินลิวบน		แนวคลองส่งน้ำ		สถานที่ก่อสร้าง
BENCH MARK	BM.		ดินเหนียว		ท่อส่งน้ำเข้านา		อาคารควบคุม
BRIDGE	BRDG.		ดินตะกอน		อาคารอัดน้ำ		ท่อระบายอากาศ
CENTER LINE	CL		กรวด		อาคารอัดน้ำลดระดับ		ประตูปะบายตะกอน
CROSS SECTION	X-SECTION		ทราย		อาคารลดพลังงาน		สามทาง
DEFLECTION ANGLE	Δ		ลิวดิน		อาคารลดระดับแบบรางเท		ข้อลด
EXTERNAL DISTANCE	E.		ลิวหิน		อาคารท่อลดระดับ		ข้อโค้ง
HIGH WATER LEVEL	H.W.L.		G.W.L. ระดับน้ำใต้ดิน		อาคารท่อลอดถนน		อาคารควบคุมพลังงานน้ำ
HUB & NAIL	H.& N.		หินที่ยังไม่แบ่งแยกชั้น		อาคารท่อลอด		อาคารลดพลังงานน้ำ
LENGTH OF CIRCULAR CURVE	L.		หินทราย		อาคารวางหิน		บ่อตกตะกอน
POINT OF CURVATURE	P.C.		หินก้อนใหญ่และทราย		ท่อระบายน้ำลอดคลอง		
POINT OF TANGENCY	P.T.		หินเรียง		สะพานข้ามคลอง		
POINT OF INTERSECTION	P.I.		หินเรียงยาแนว		อาคารบังคับน้ำปากคลอง		
POINT ON TANGENT	P.O.T.		หินก่อ		อาคารบังคับน้ำปลายคลอง		
PROPOSED GRADE	P.G.		ไม้				
RADIUS OF CURVE	R.		คอนกรีต				
REFERENCE POINT	R.P.						
STATION	STA.						
TANGENT DISTANCE	T.						
ORIGINAL GROUND LINE	O.G.L.						
DEGREE OF CURVATURE	D.						
ELEVATION	ELEV.						

</

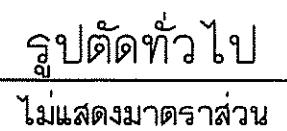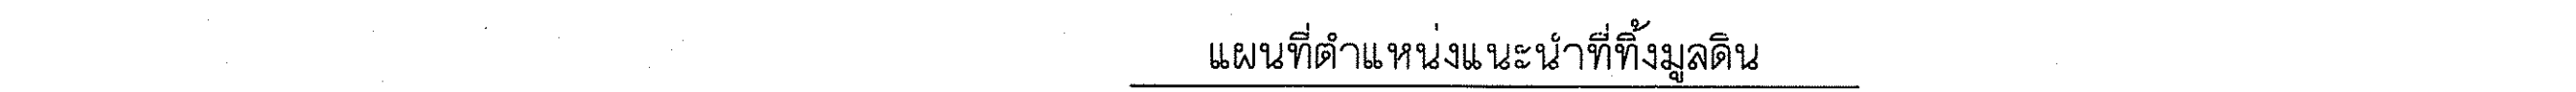


รูปตัดทั่วไป
ไม่แสดงมาตราส่วน

[illegible]


1. ผลการที่ทั้งต้นที่กำหนดเป็นสถานที่แนะนา ซึ่งอาจมีการเปลี่ยนแปลงได้ตามความเหมาะสม ปริมาณงานดินทั้งเป็นค่าโดยประมาณเท่านั้น

3. จุดที่ทิ้งดินไม่ควรอยู่ใกล้แหล่งน้ำและไม่กีดขวางทางน้ำที่จะไหลเข้าแหล่งน้ำ หนอง บึง

คณะกรรมการจัดทำแบบบรูปรายงานก่อสร้าง คณะกรรมการ นายวิฑูรย์ เกษมเอก คณะกรรมการ นายวิเชษฐ ติบุณดี ณ ชุมแพ คณะกรรมการ นายสันติ สิงขรา	สำรวจ ออกแบบ เขียนแบบ แบบเลขที่ สทท.4 DWR4		เสนอ เห็นชอบ	หนก. ผอ.ส. ผอ.สทท.
--	--	---	----------------------------	---

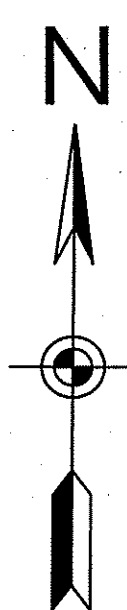

โครงการอนุรักษ์ฟื้นฟูเครือข่ายน้ำตำบลยางคำ พร้อมระบบกระจายน้ำด้วยพลังงานแสงอาทิตย์
สนับสนุนน้ำอุปโภคบริโภคโครงการจัดหาน้ำบาดาลขนาดใหญ่ อันเนื่องมาจากพระราชดำริ

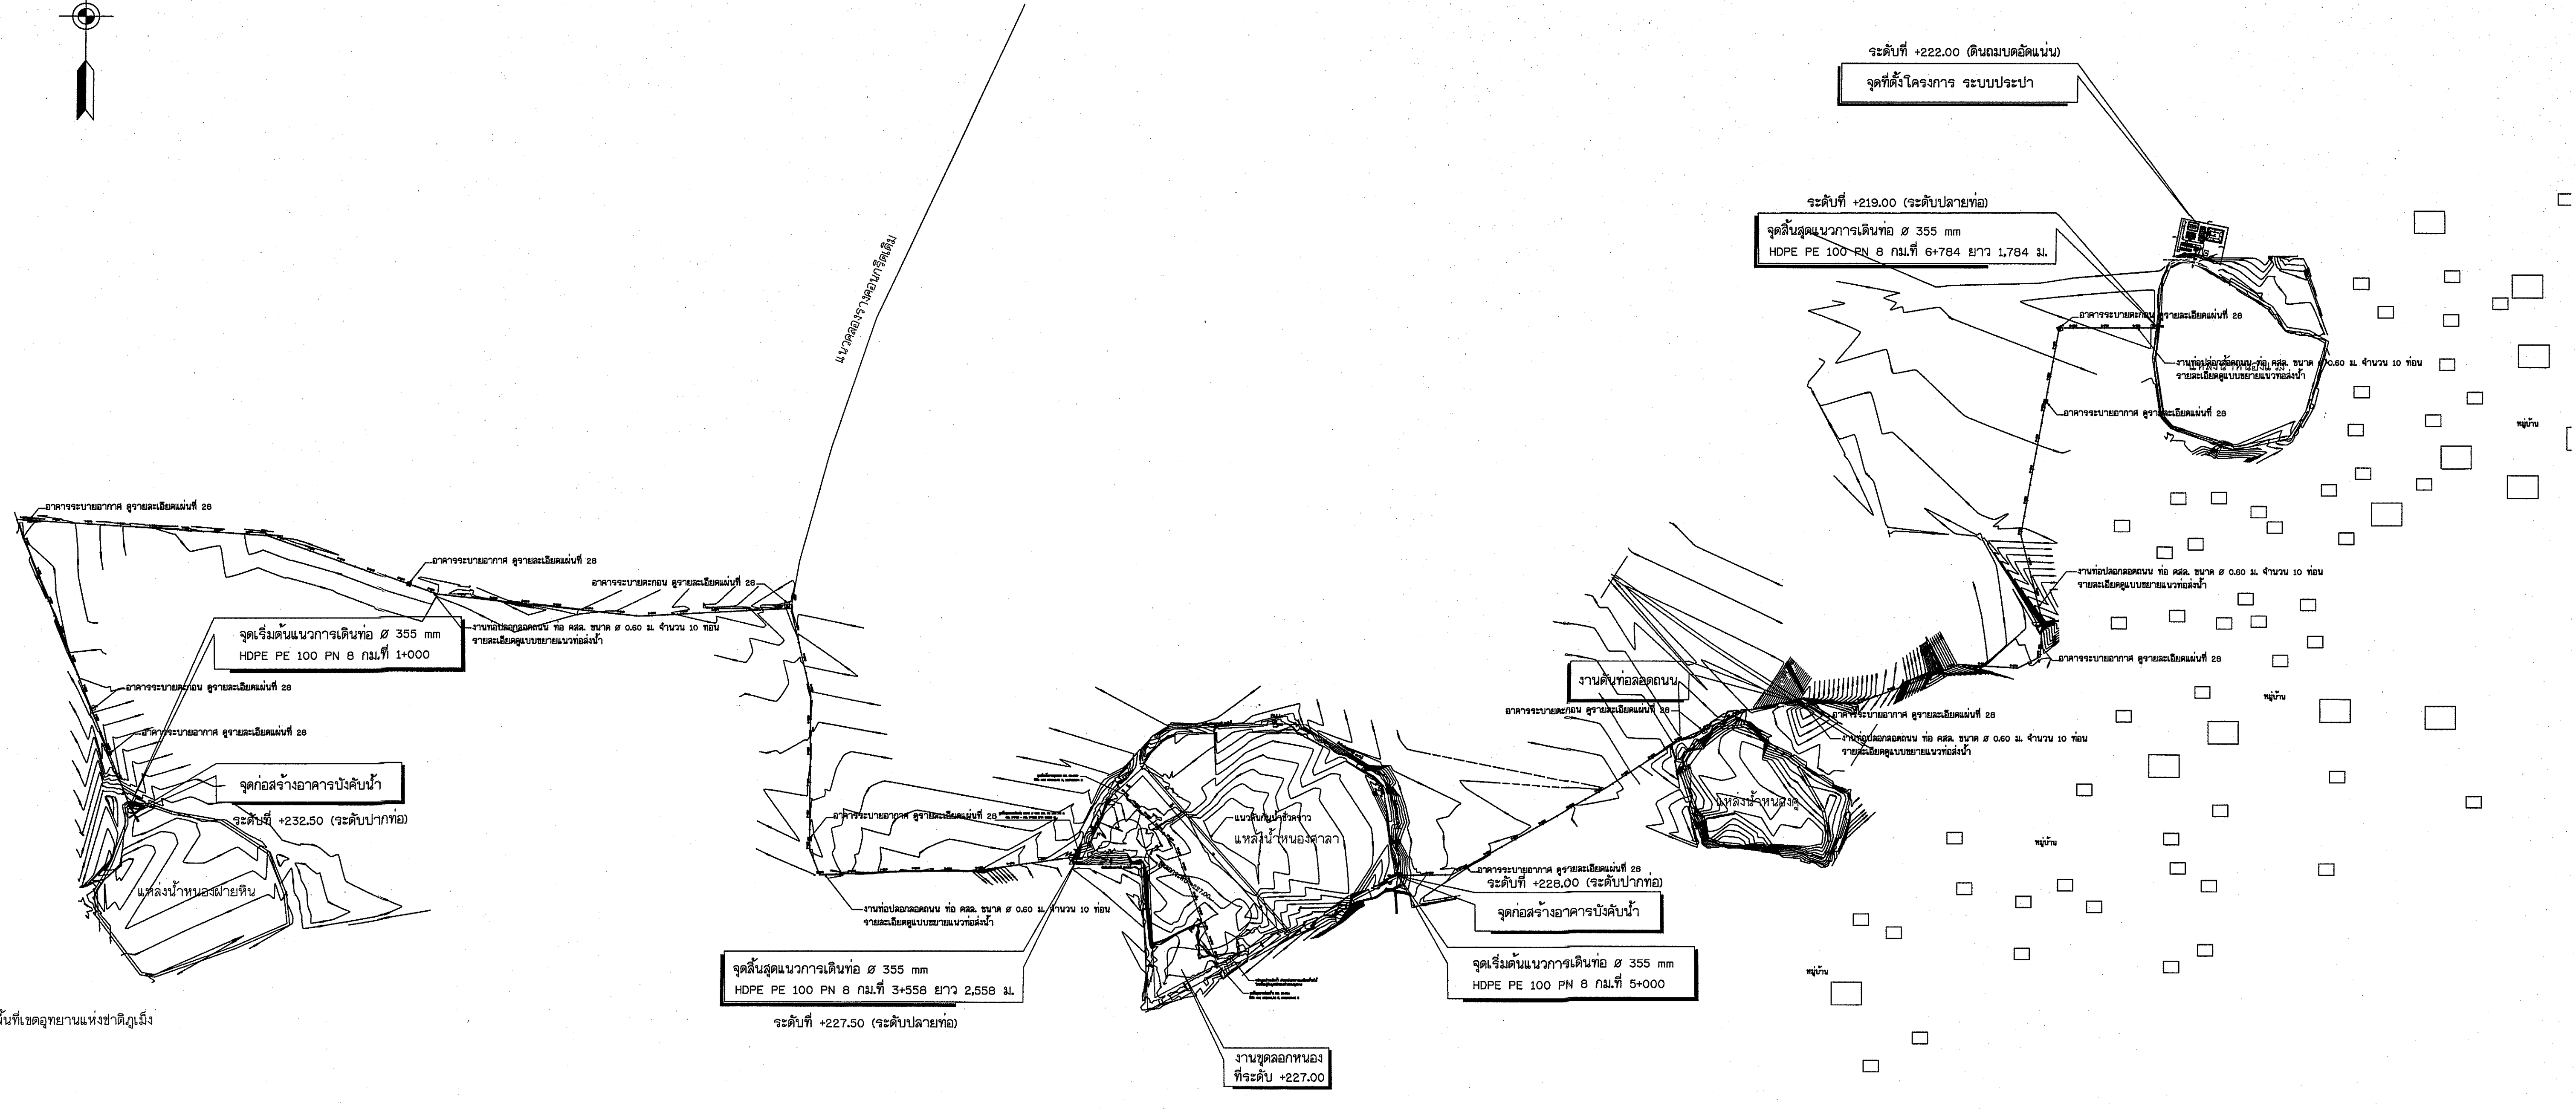

พื้นที่เขตอุทยานแห่งชาติภูเม็ง

รูปแบบโครงการ มาตรฐาน 1: 5,000


หมายเหตุ
- อาคารต่างๆสามารถเปลี่ยนแปลงได้ตามความเหมาะสม

กรมทรัพยากรน้ำ
โครงการอนุรักษ์ฟื้นฟูเครือข่ายน้ำตำบลยางคำ พร้อมระบบกระจายน้ำด้วยพลังงานแสงอาทิตย์
สนับสนุนน้ำอุปโภคบริโภคโครงการจัดหาน้ำบาดาลขนาดใหญ่ อันเนื่องมาจากพระราชดำริ
ตำบลยางคำ อำเภอหนองเรือ จังหวัดขอนแก่น


รูปแบบโครงการ

สำนักงานทรัพยากรน้ำที่ 4 จังหวัดขอนแก่น


คณะกรรมการจัดทำแบบรายการงานก่อสร้าง		สำรวจ	เสนอ	ทบท.
คณะกรรมการ	นายวิฑูรย์ เกษนุก	ออกแบบ	ผ่าน	ผอ.ส.
คณะกรรมการ	นายวิระพล ตัญญาธิ ฐ. ชุมแพ	เขียนแบบ	เห็นชอบ	ผอ.สท.
คณะกรรมการ	นายวสันต์ สิงหา	แบบแปลน	สท.4 DWR4	แบบแปลนที่ 11-01-01 5/128

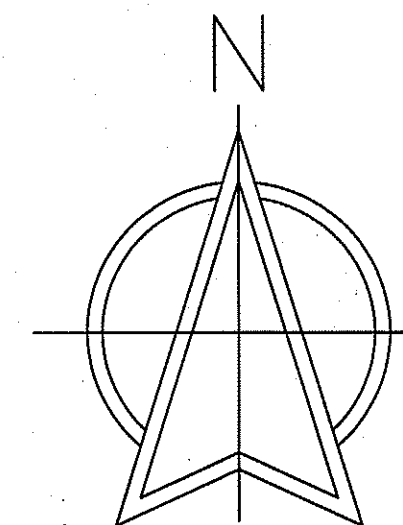




แปลนทั่วไป 1:1000

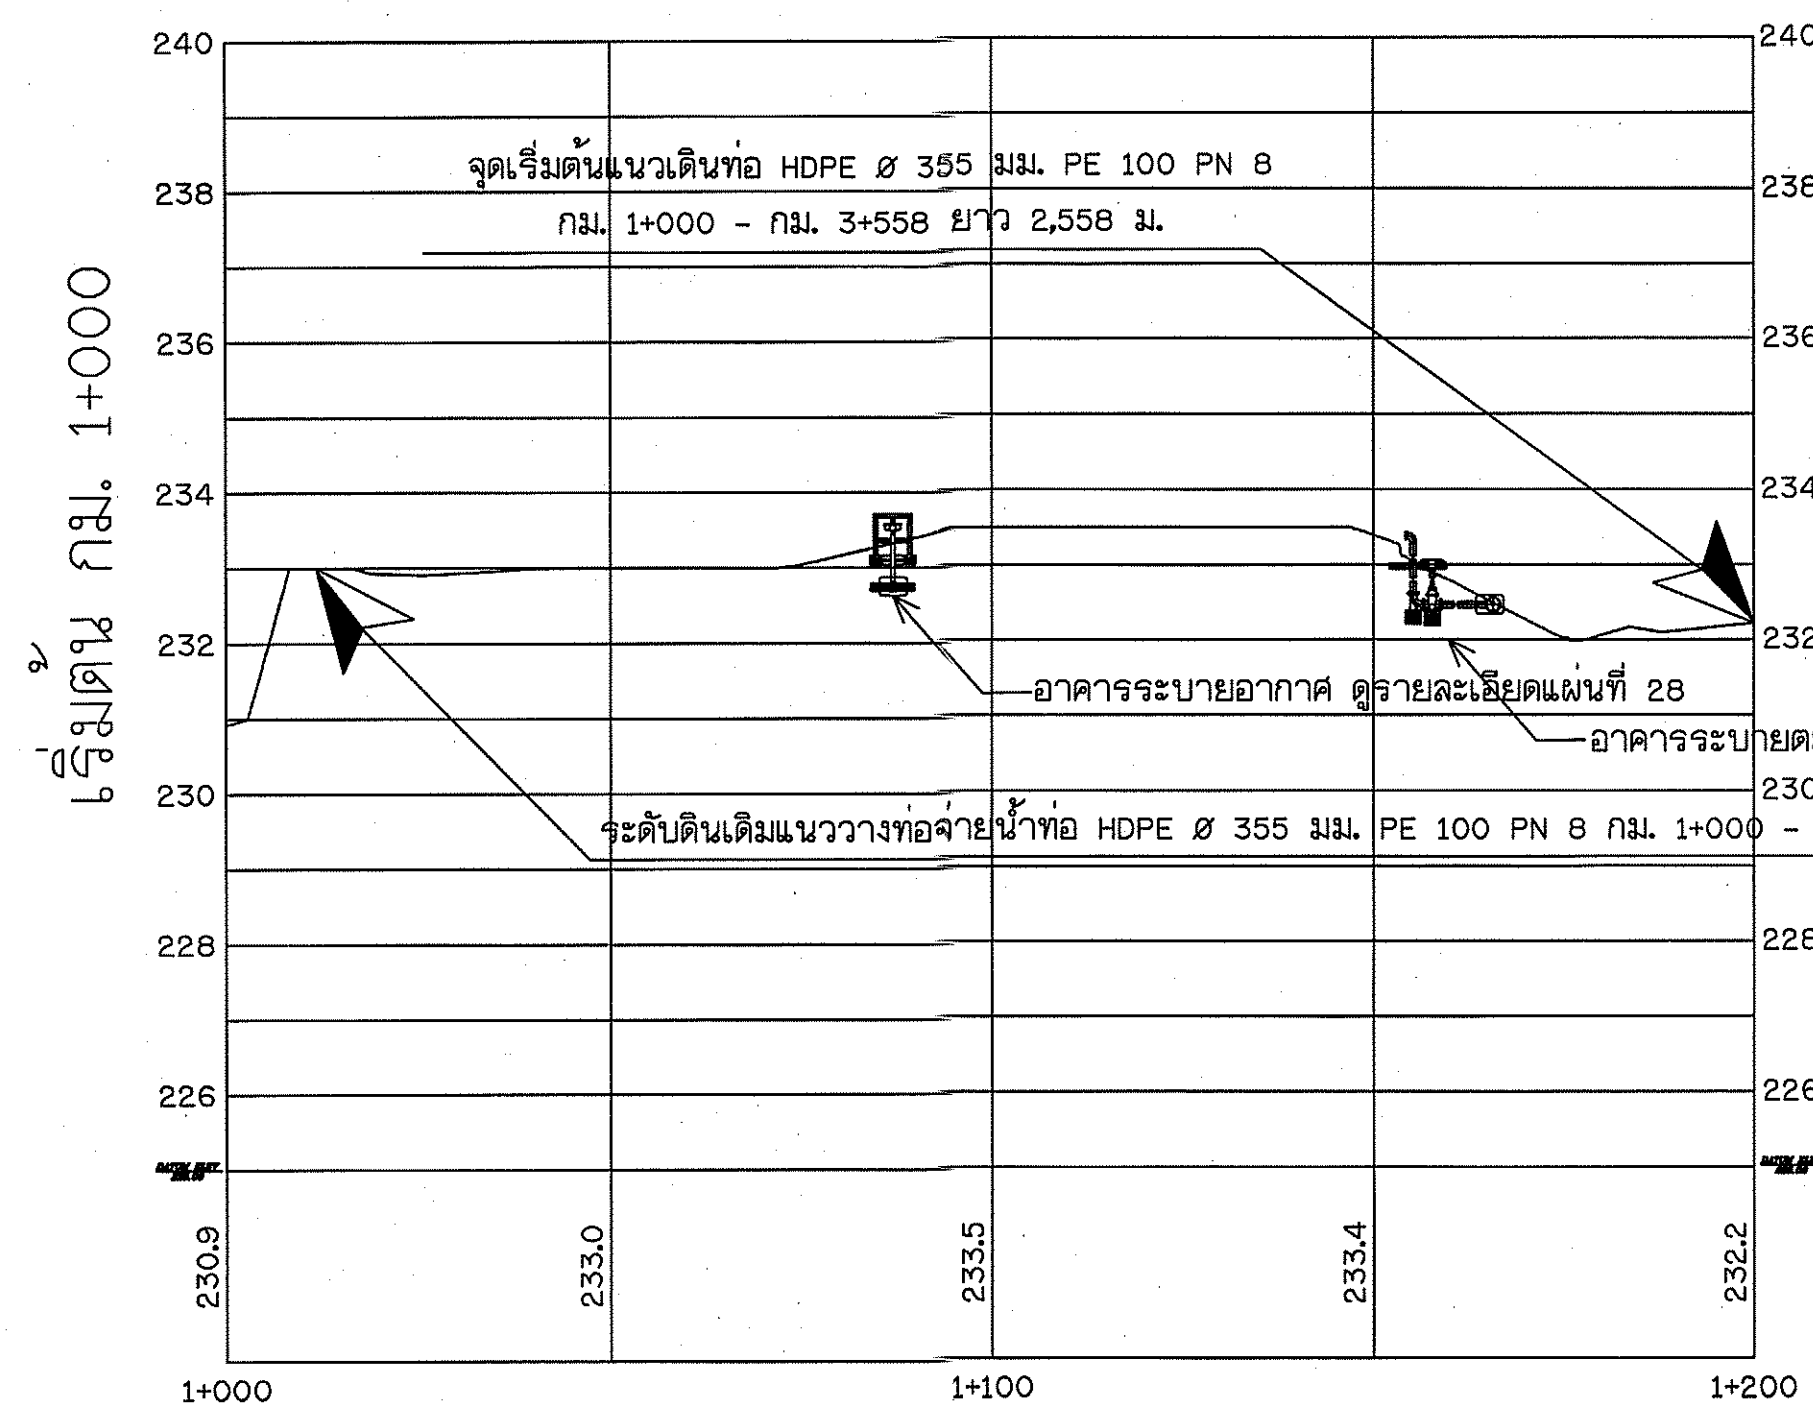


แปลนทั่วไป 1:1000

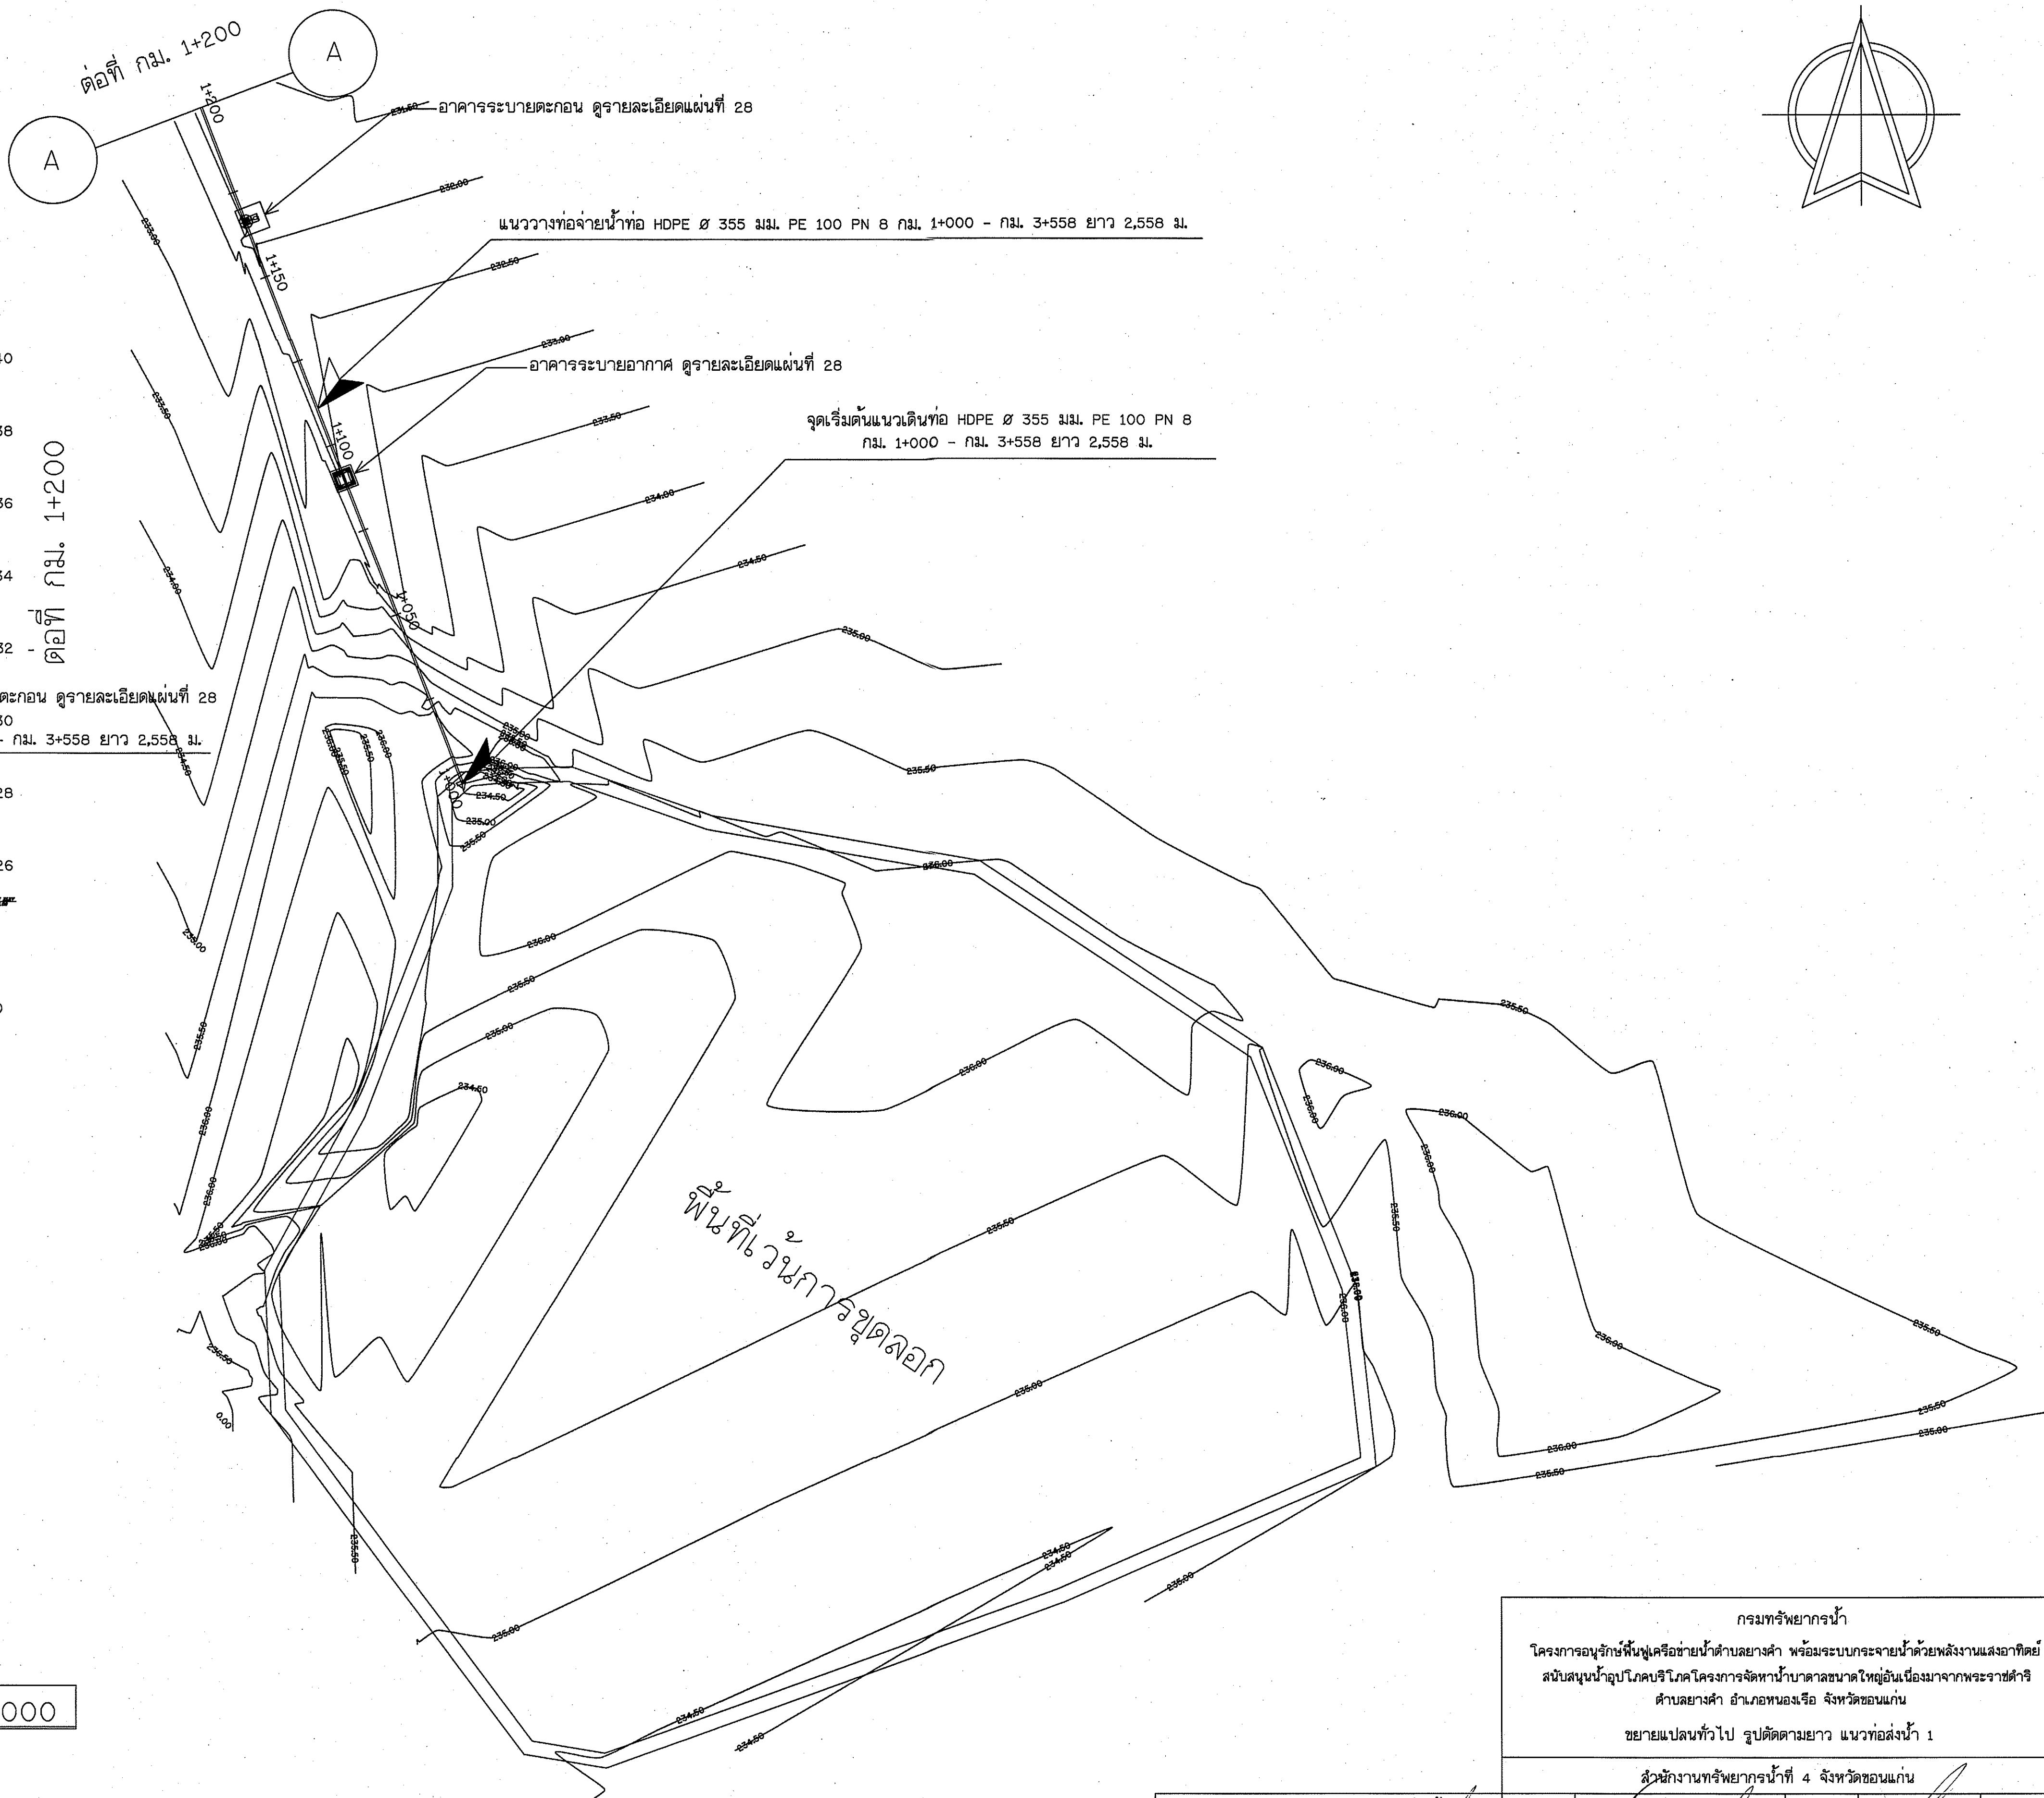

กรมทรัพยากรน้ำ					
โครงการอนุรักษ์ฟื้นฟูเครือข่ายน้ำตำบลยางคำ พร้อมระบบกระจายน้ำด้วยพลังงานแสงอาทิตย์					
สนับสนุนน้ำอุปโภคบริโภคโครงการจัดหาบน้ำบาดาลขนาดใหญ่อันเนื่องมาจากพระราชดำริ					
ตำบลยางคำ อำเภอหนองเรือ จังหวัดขอนแก่น					
ขยายแปลนทั่วไป รูปตัดตามยาว แนวท่อน้ำ 1					
สำนักงานทรัพยากรน้ำที่ 4 จังหวัดขอนแก่น					
คณะกรรมการจัดทำแบบปฏิบัติงานก่อสร้าง	สำรวจ	✓	เสนอ	✓	พบ
คณะกรรมการ นายวิฑูรย์ เกษนอ	ออกแบบ	✓	ผ่าน	✓	ผอ.
คณะกรรมการ นายวิระพล ศิษย์ ฌ ชุ่มแพ	เขียนแบบ	✓	เห็นชอบ	✓	ผอ.สท.
คณะกรรมการ นายวสันต์ สิงจา	แบบเลขที่	สท.4 DWR4	แบบแผนที่	ข2-01-09	6/128

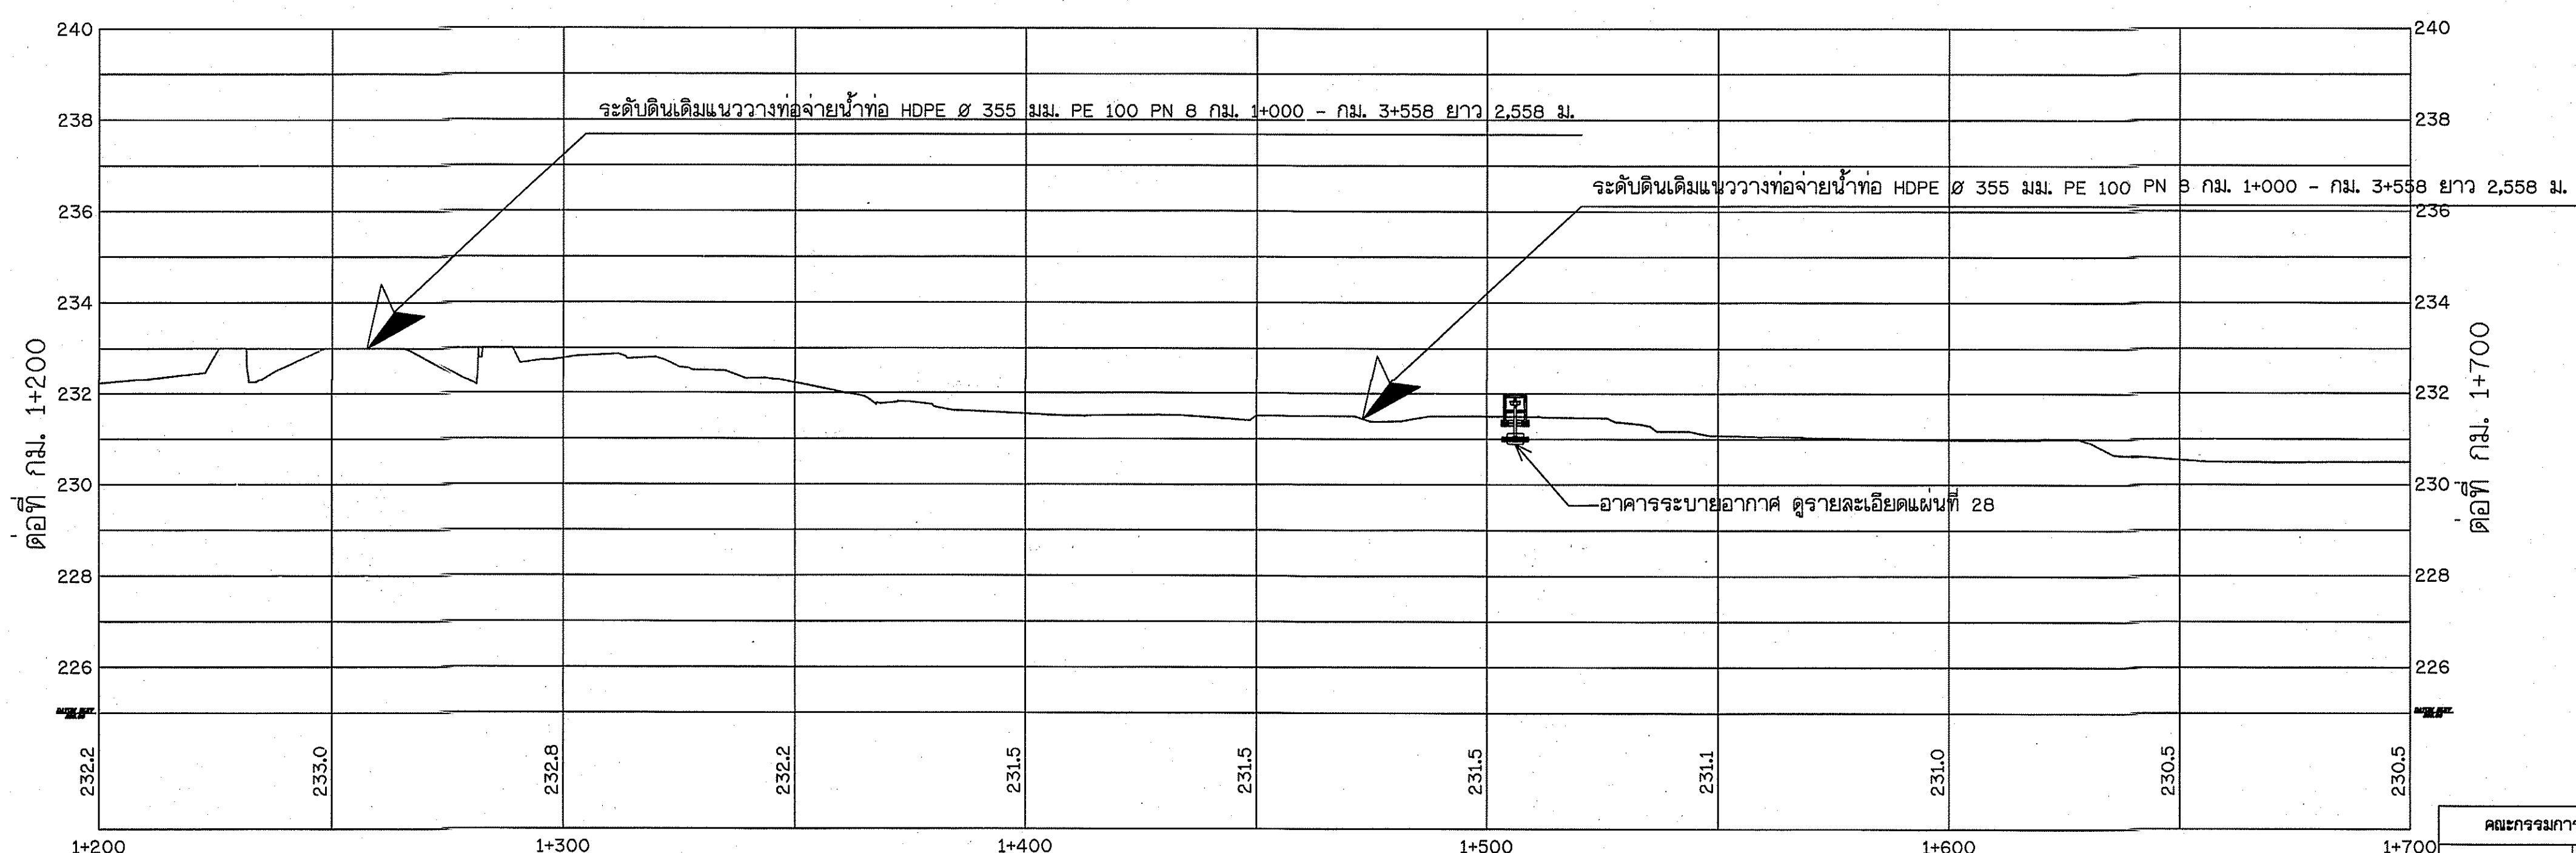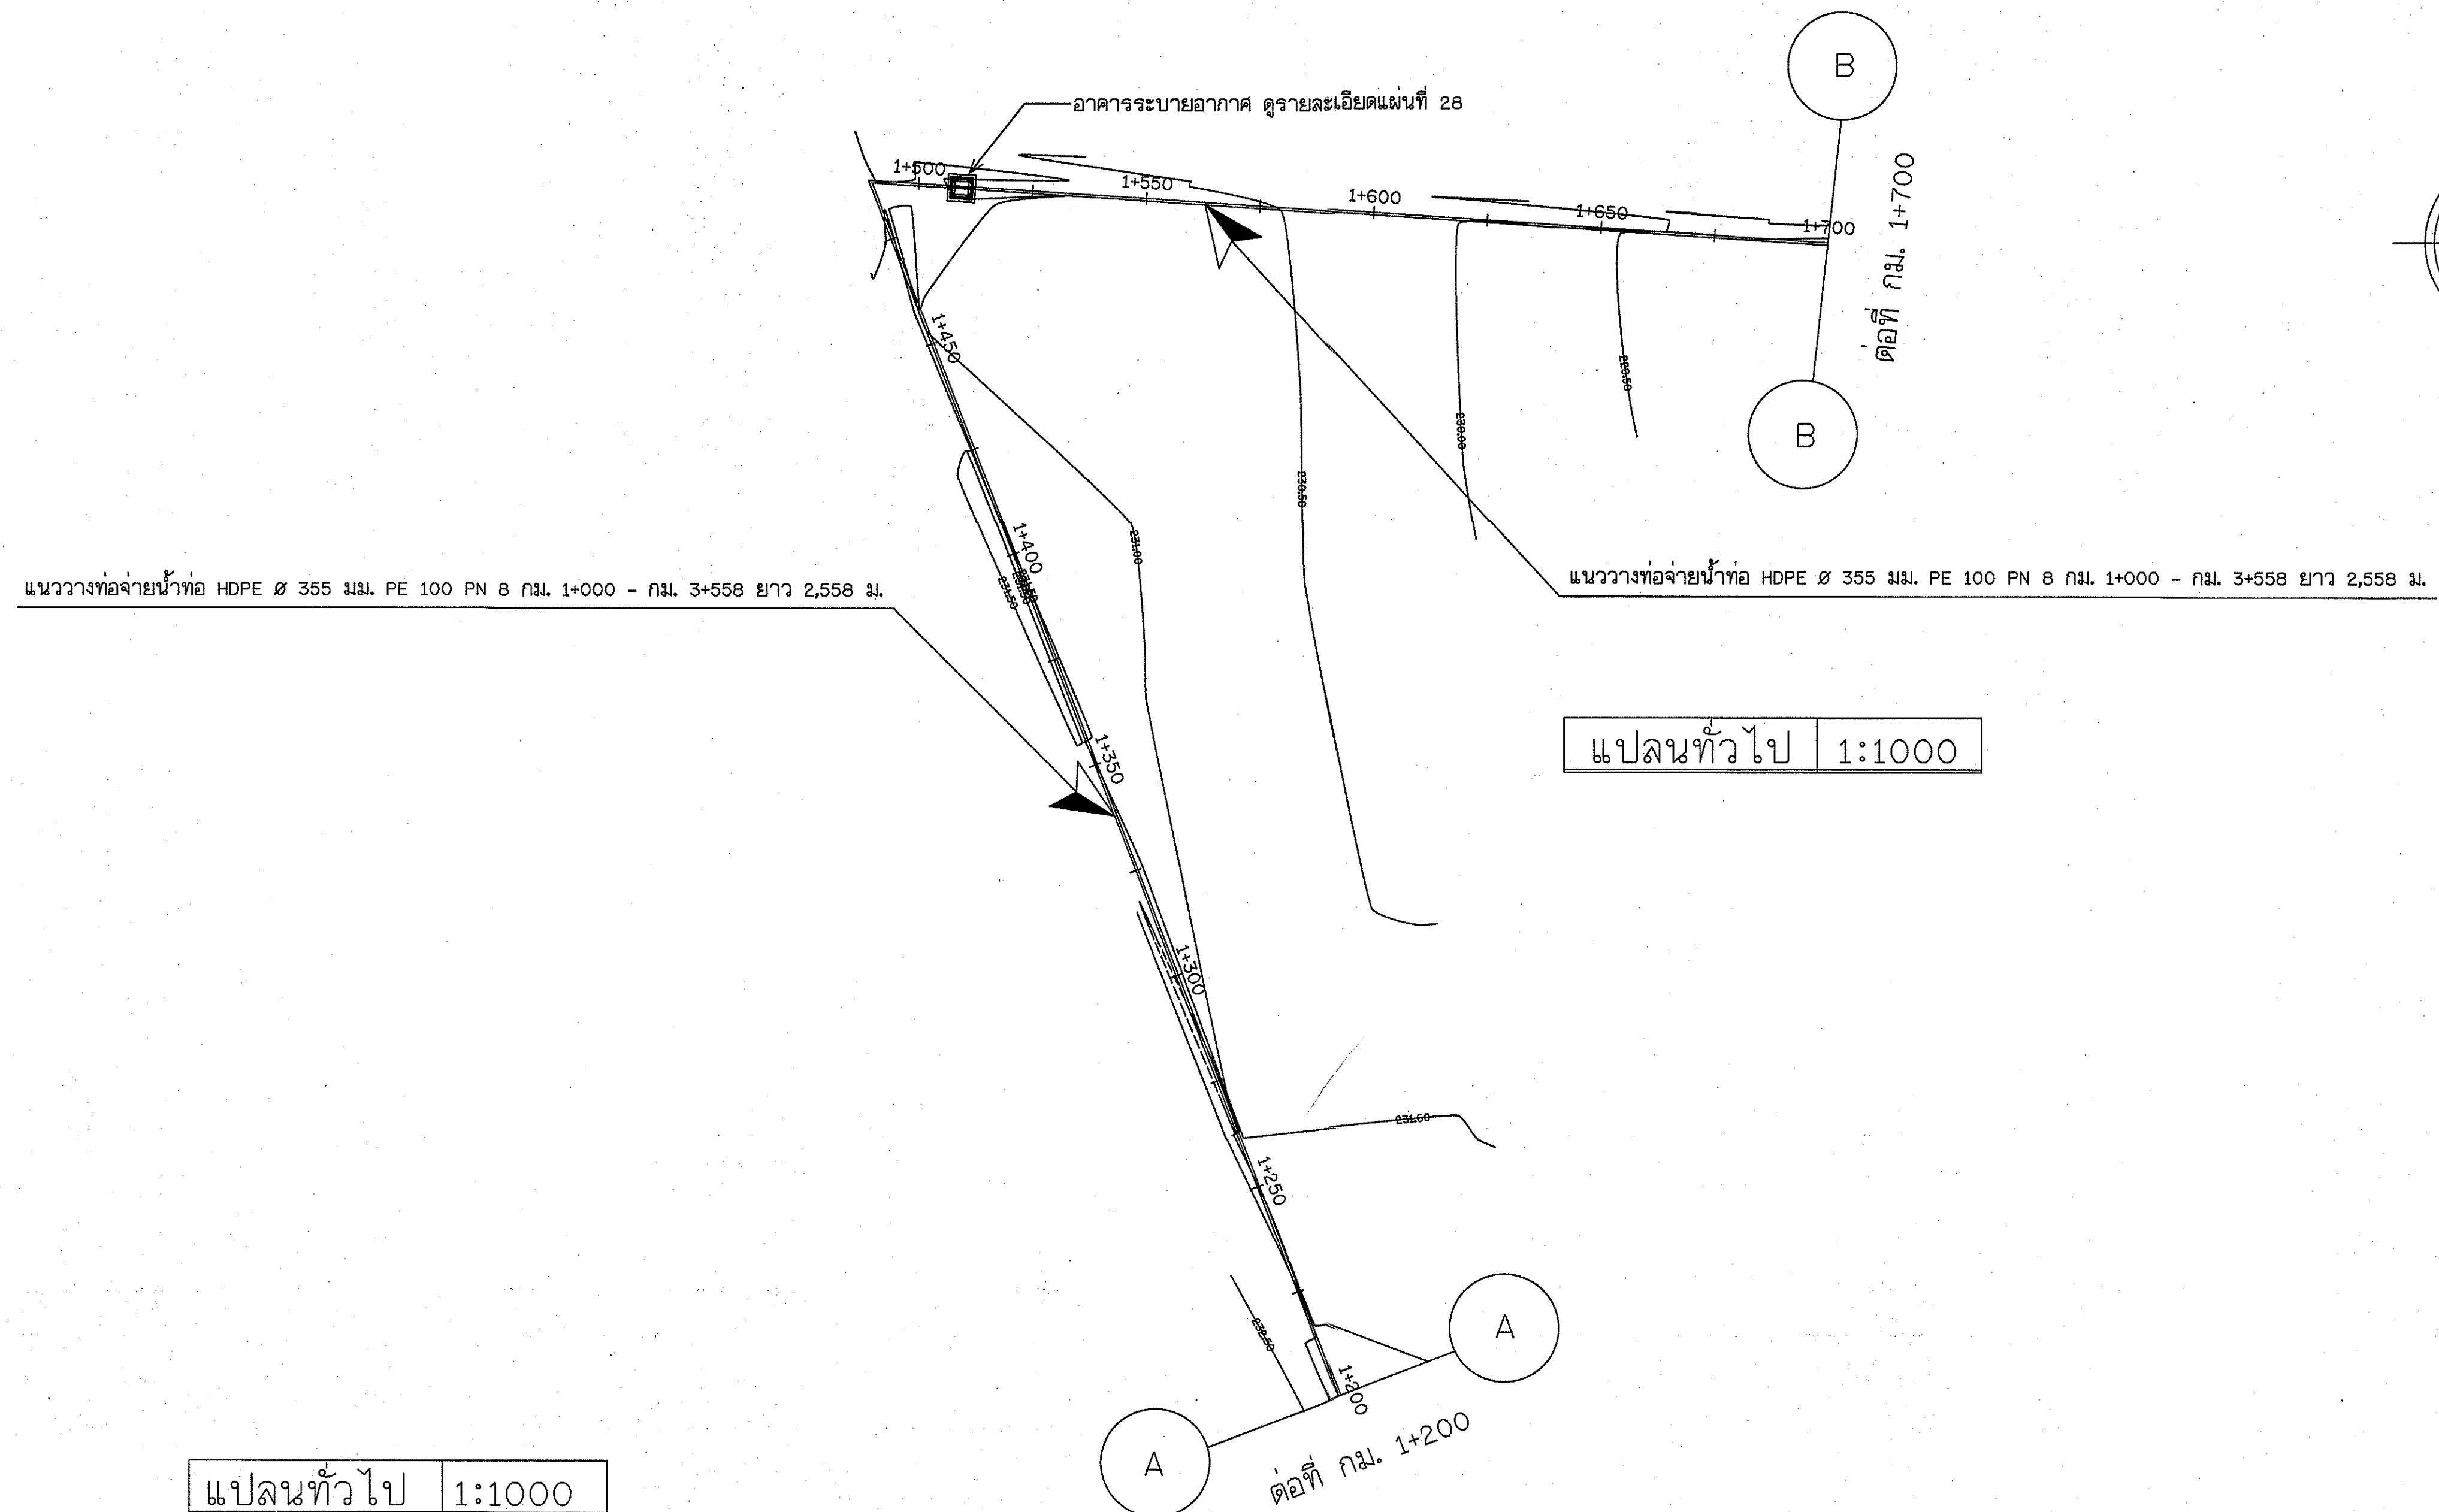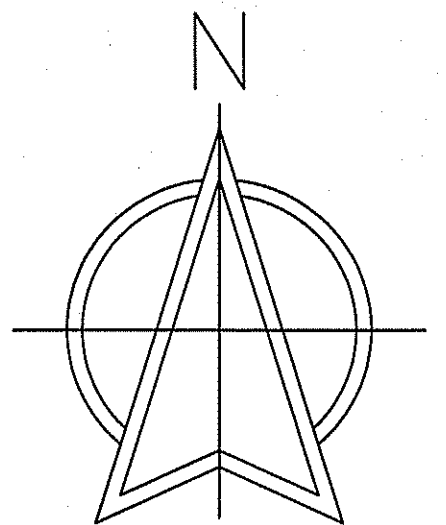


กรมทรัพยากรน้ำ					
โครงการอนุรักษ์ฟื้นฟูเครือข่ายน้ำตำบลยางคำ พร้อมระบบกระจายน้ำด้วยพลังงานแสงอาทิตย์ สนับสนุนน้ำอุปโภคบริโภคโครงการจัดหาน้ำบาดาลขนาดใหญ่อันเนื่องมาจากพระราชดำริ ตำบลยางคำ อำเภอหนองเรือ จังหวัดขอนแก่น ขยายแปลนทั่วไป รูปตัดตามยาว แนวท่อส่งน้ำ 2					
สำนักงานทรัพยากรน้ำที่ 4 จังหวัดขอนแก่น					
คณะกรรมการจัดทำแบบรูปายการงานก่อสร้าง	สำรวจ	✓	เสนอ	✓	ทบท.
คณะกรรมการ นายพิพ เกษนออก	ออกแบบ	✓	ผ่าน	✓	ผอ.
คณะกรรมการ นายวิระพล ตีบุณย์ ณ ชุมแพ	เขียนแบบ	✓	เห็นชอบ	✓	ผอ.สทท.
คณะกรรมการ นายวสันต์ สัจจา	แบบเลขที่	สทท.4 DWR4	แบบแผ่นที่	ข2-02-09	7/128

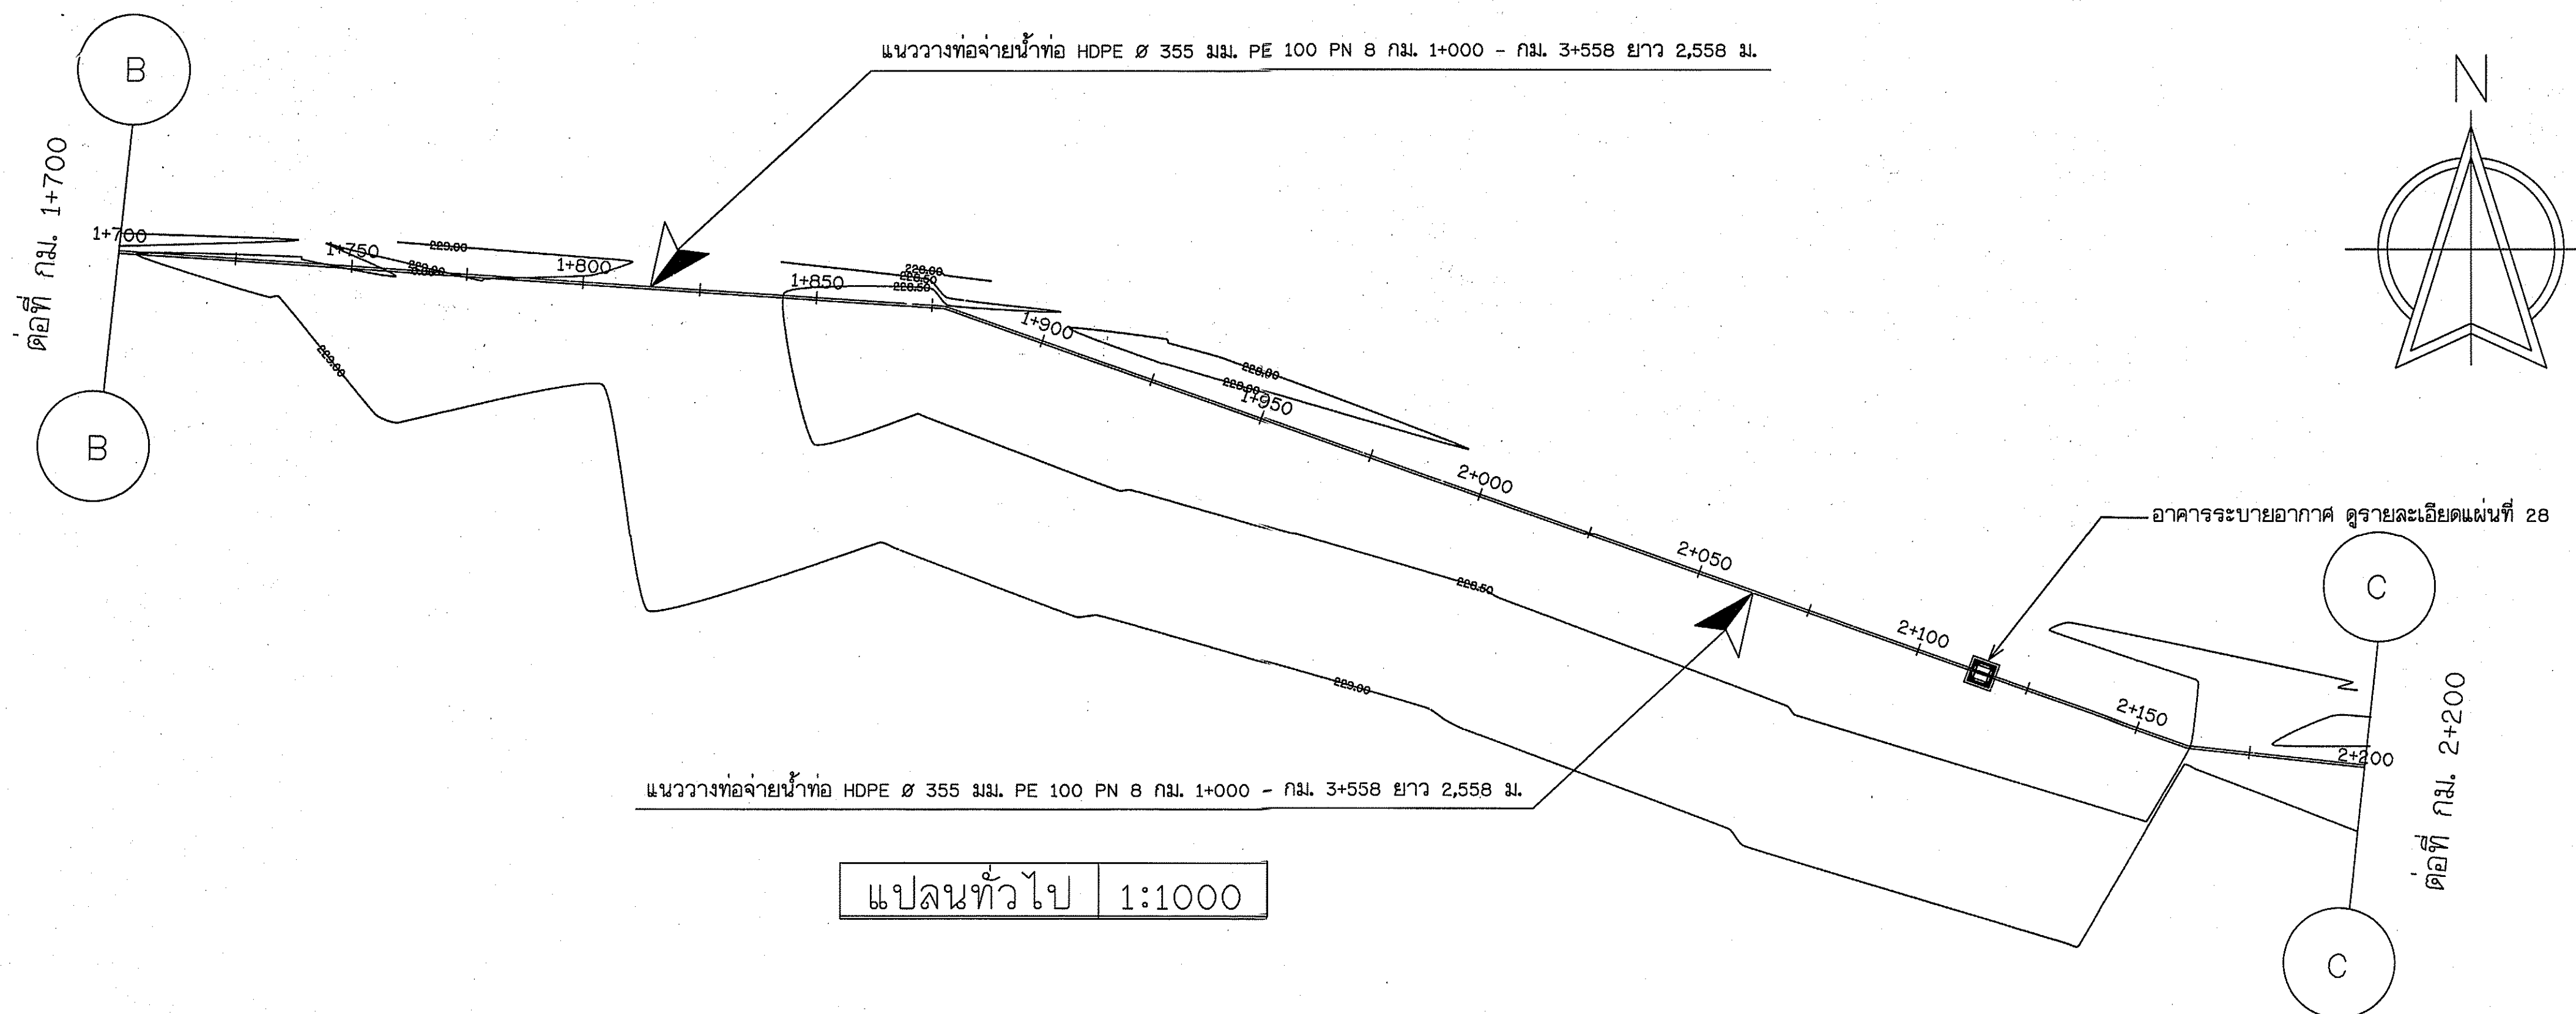

แปลนทั่วไป 1:1000

แปลนทั่วไป 1:1000

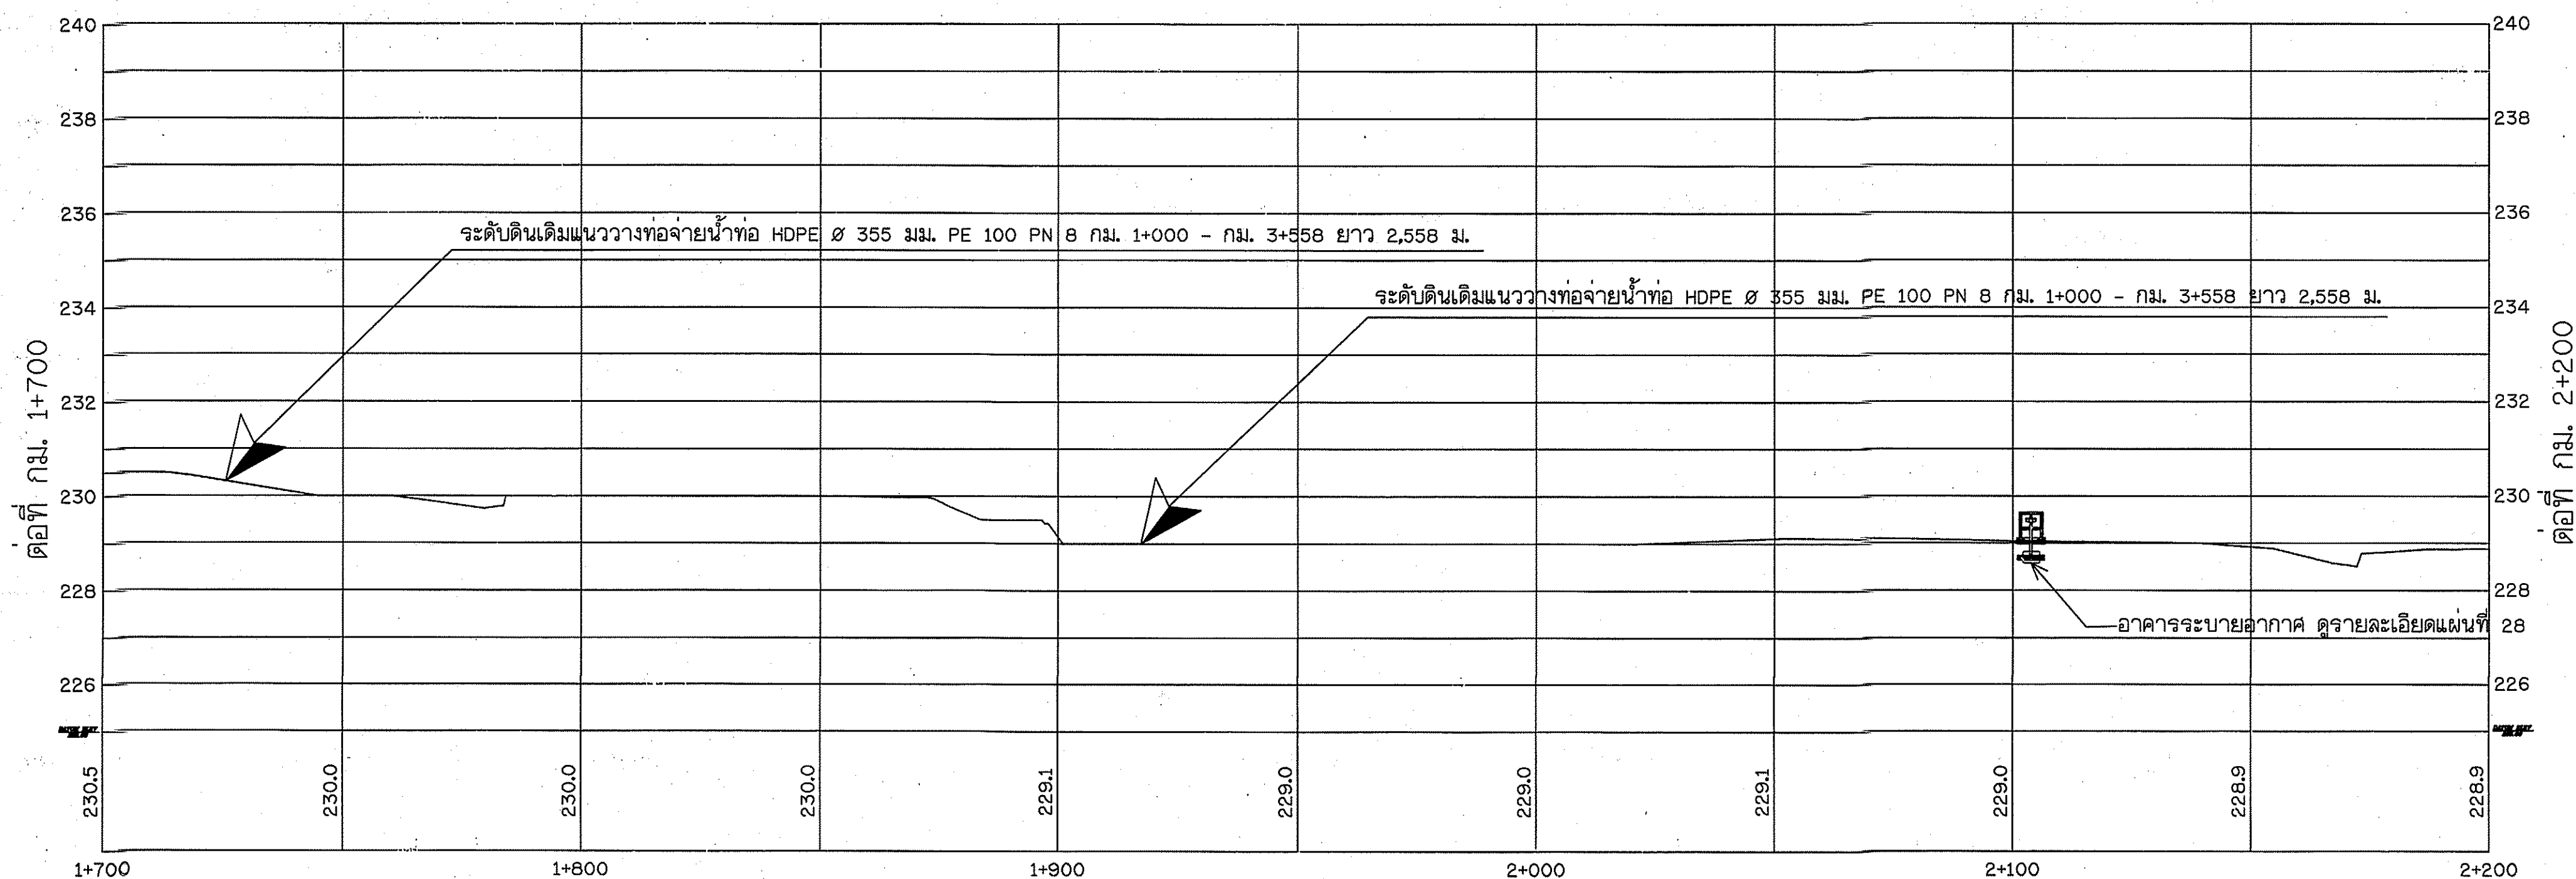



กรมทรัพยากรน้ำ

ตำบลยางคำ อำเภอหนองเรือ จังหวัดขอนแก่น

ขยายแปลนทั่วไป รูปตัดตามยาว แนวท่อส่งน้ำ 5

สำนักงานทรัพยากรน้ำที่ 4 จังหวัดขอนแก่น

คณะกรรมการจัดทำแบบรายละเอียดงานก่อสร้าง	สำรวจ	✓	เสนอ	✓	ทบท.
คณะกรรมการ นายภิพัฒน์ เกษนุก	ออกแบบ	✓	ผ่าน	✓	ผอ.ส.
คณะกรรมการ นายวิระพล ศิบุญมี ฅ ชุ่มแพ	เขียนแบบ	✓	เห็นชอบ	✓	ผอ.สท.
คณะกรรมการ นายวัฒน์ สัจจา	แบบเลขที่	สท.น.4 DWR4	แบบแผ่นที่	ข2-03-09	8/128

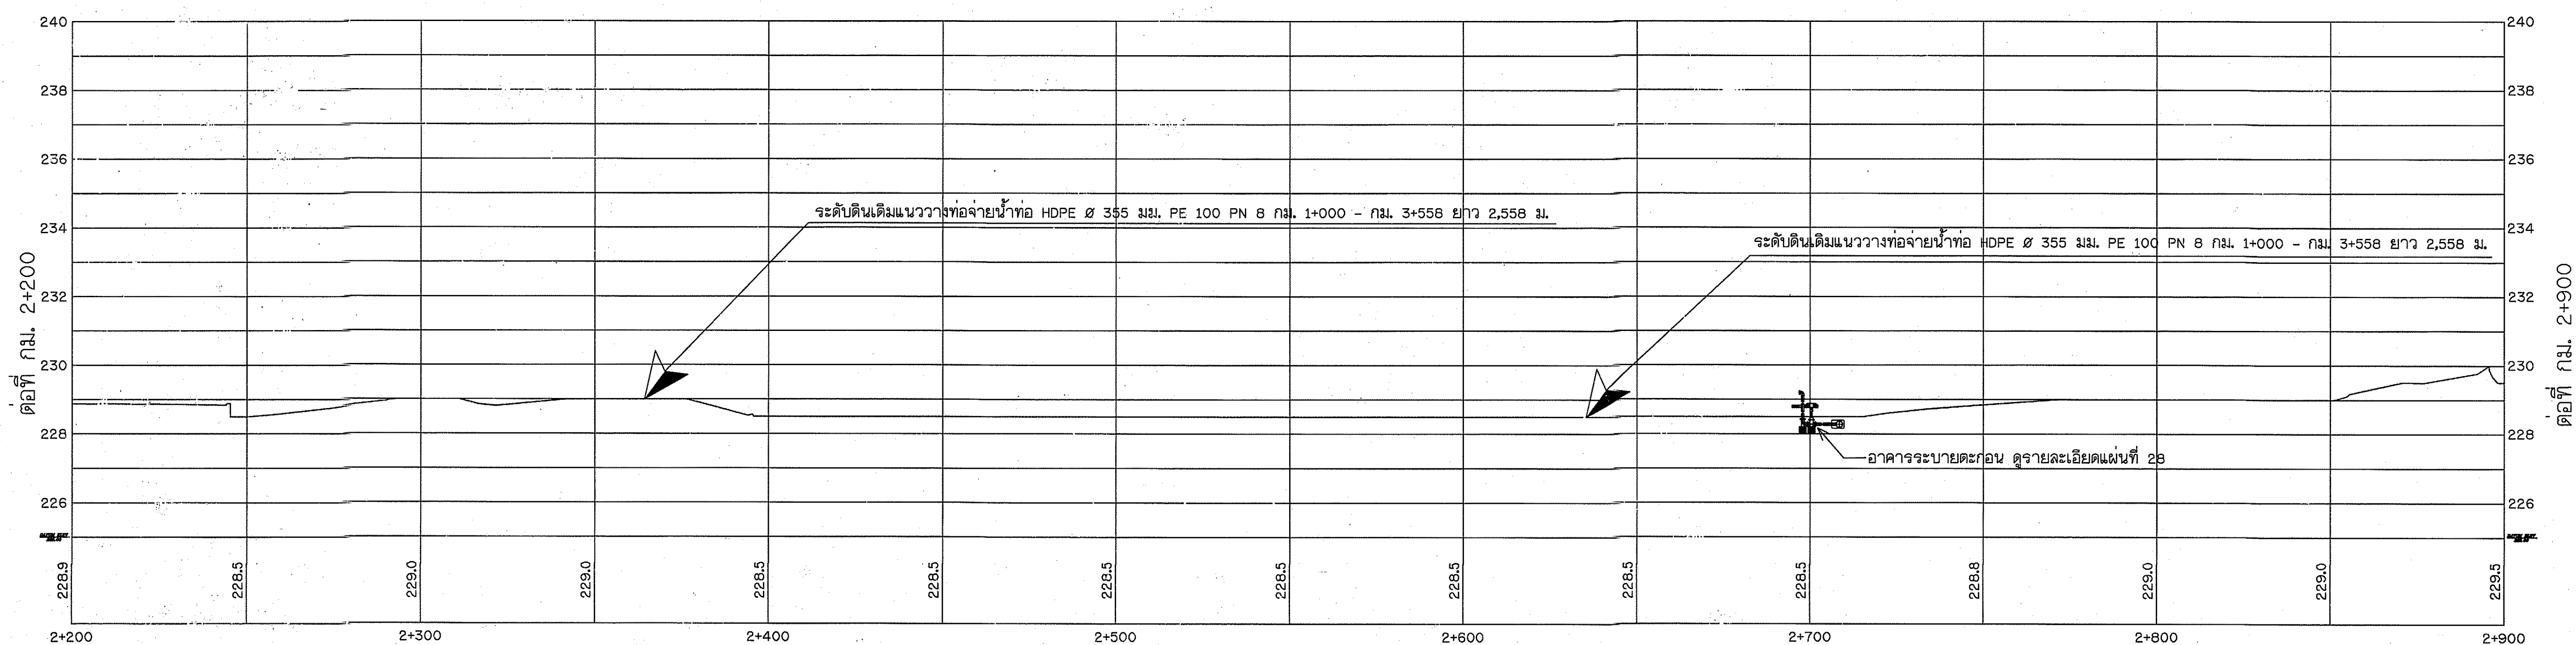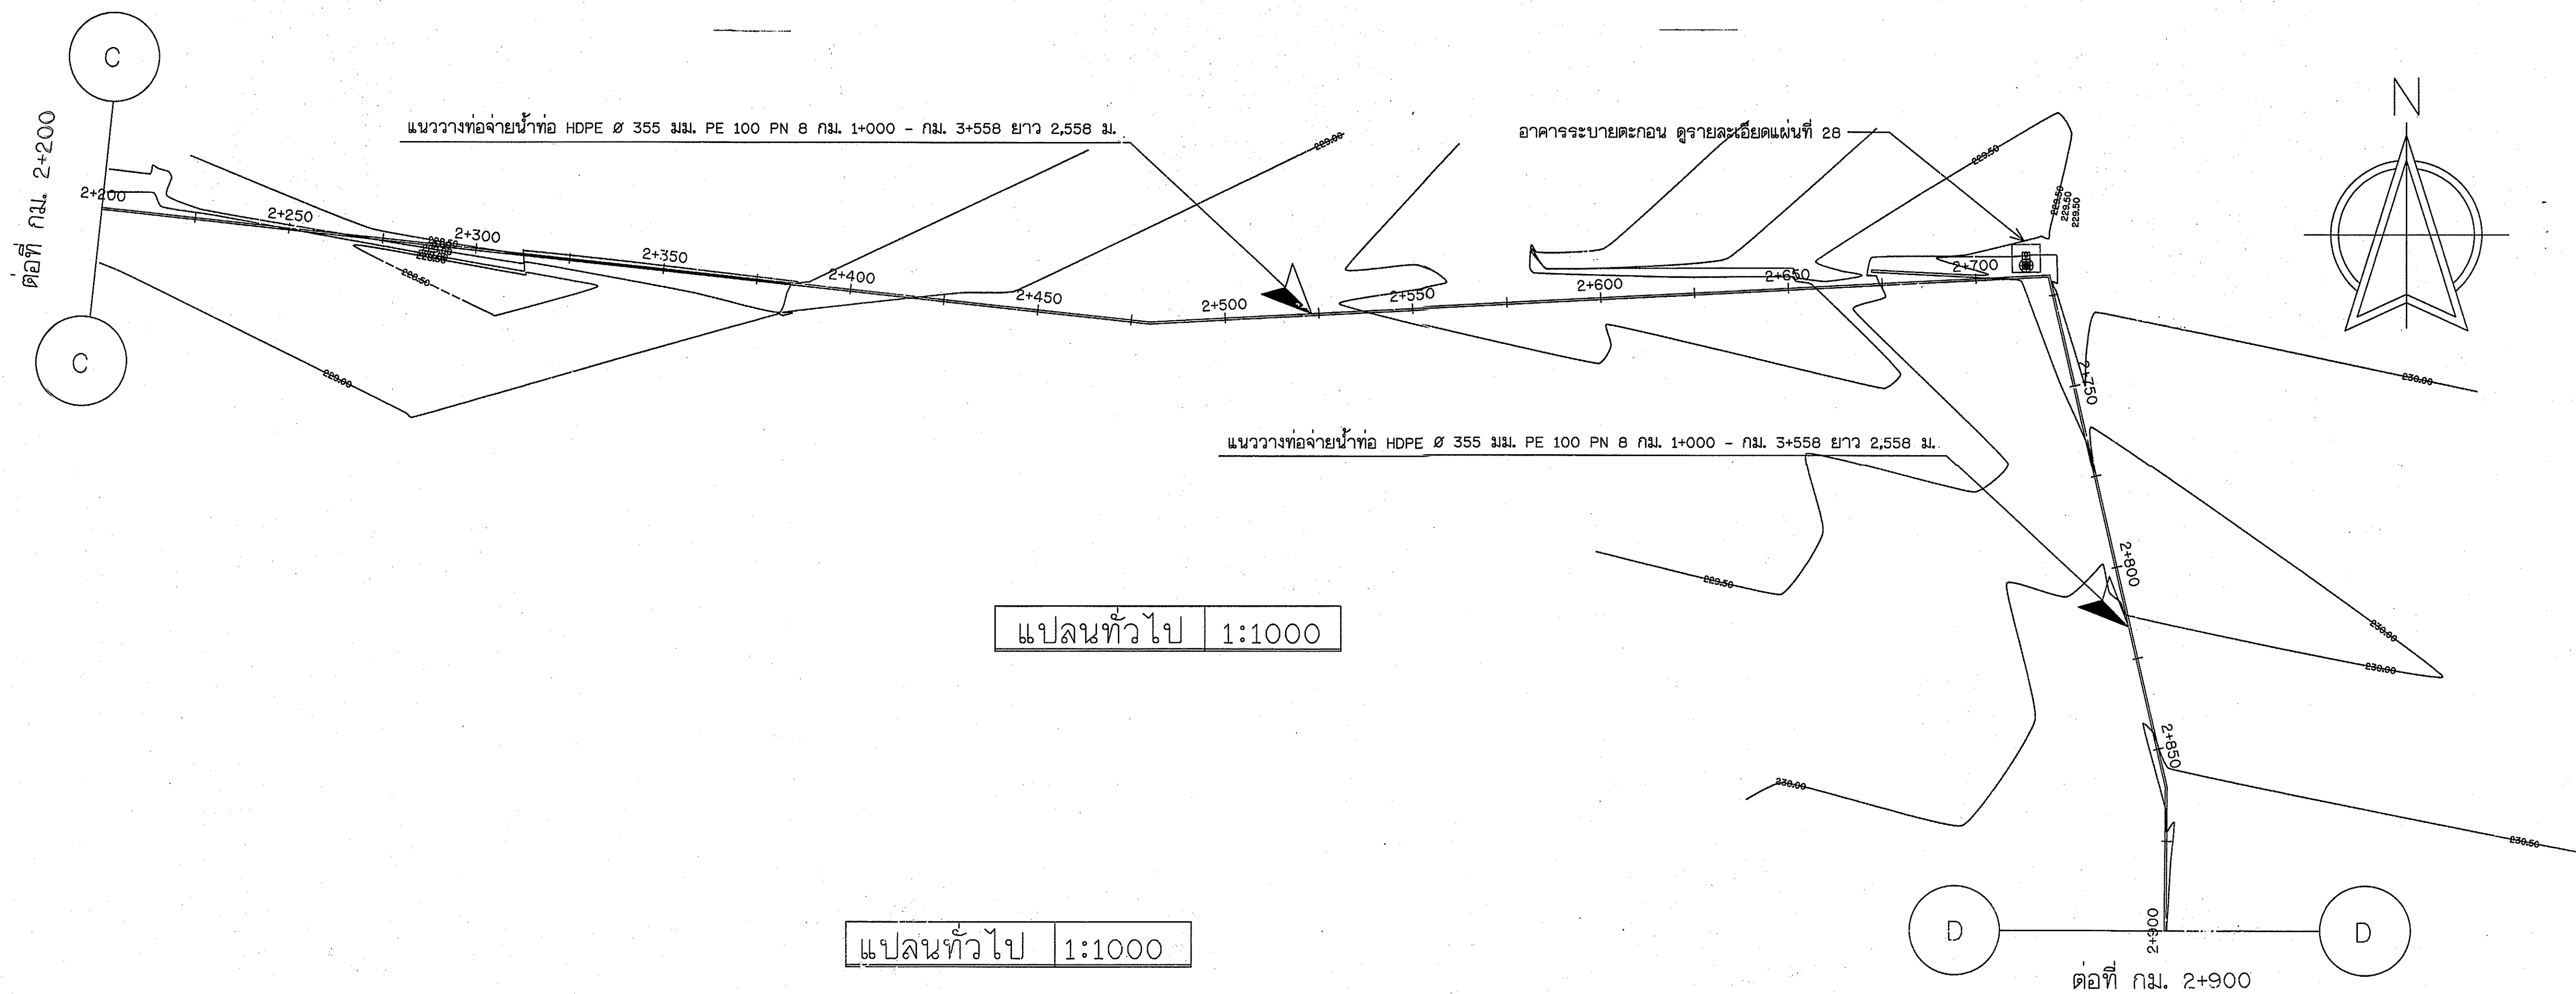



กรมทรัพยากรน้ำ

โครงการอนุรักษ์ฟื้นฟูและขยายพื้นที่ด้านชลประทาน พร้อมระบบกระจายน้ำด้วยพลังงานแสงอาทิตย์
สนับสนุนน้ำอุปโภคบริโภคโครงการจัดหาน้ำบาดาลขนาดใหญ่อันเนื่องมาจากพระราชดำริ
ตำบลยางคำ อำเภอหนองเรือ จังหวัดขอนแก่น

ขยายแปลนทั่วไป รูปตัดตามยาว แนวท่อส่งน้ำ 4


สำนักงานทรัพยากรน้ำที่ 4 จังหวัดขอนแก่น

คณะกรรมการจัดทำแบบรูปวางโครงการก่อสร้าง	สำรวจ	เสนอ	ทบท.
คณะกรรมการ นายพิพ เกษนอ	ออกแบบ	ผ่าน	ผอ.
คณะกรรมการ นายวิระพล ดิบุณย์ ผ. ชุมแพ	เขียนแบบ	เห็นชอบ	ผอ.สทท.
คณะกรรมการ นายวันดี สิงจา	แบบเลขที่	สทท.4 DWR4	แบบแผ่นที่ 9/128

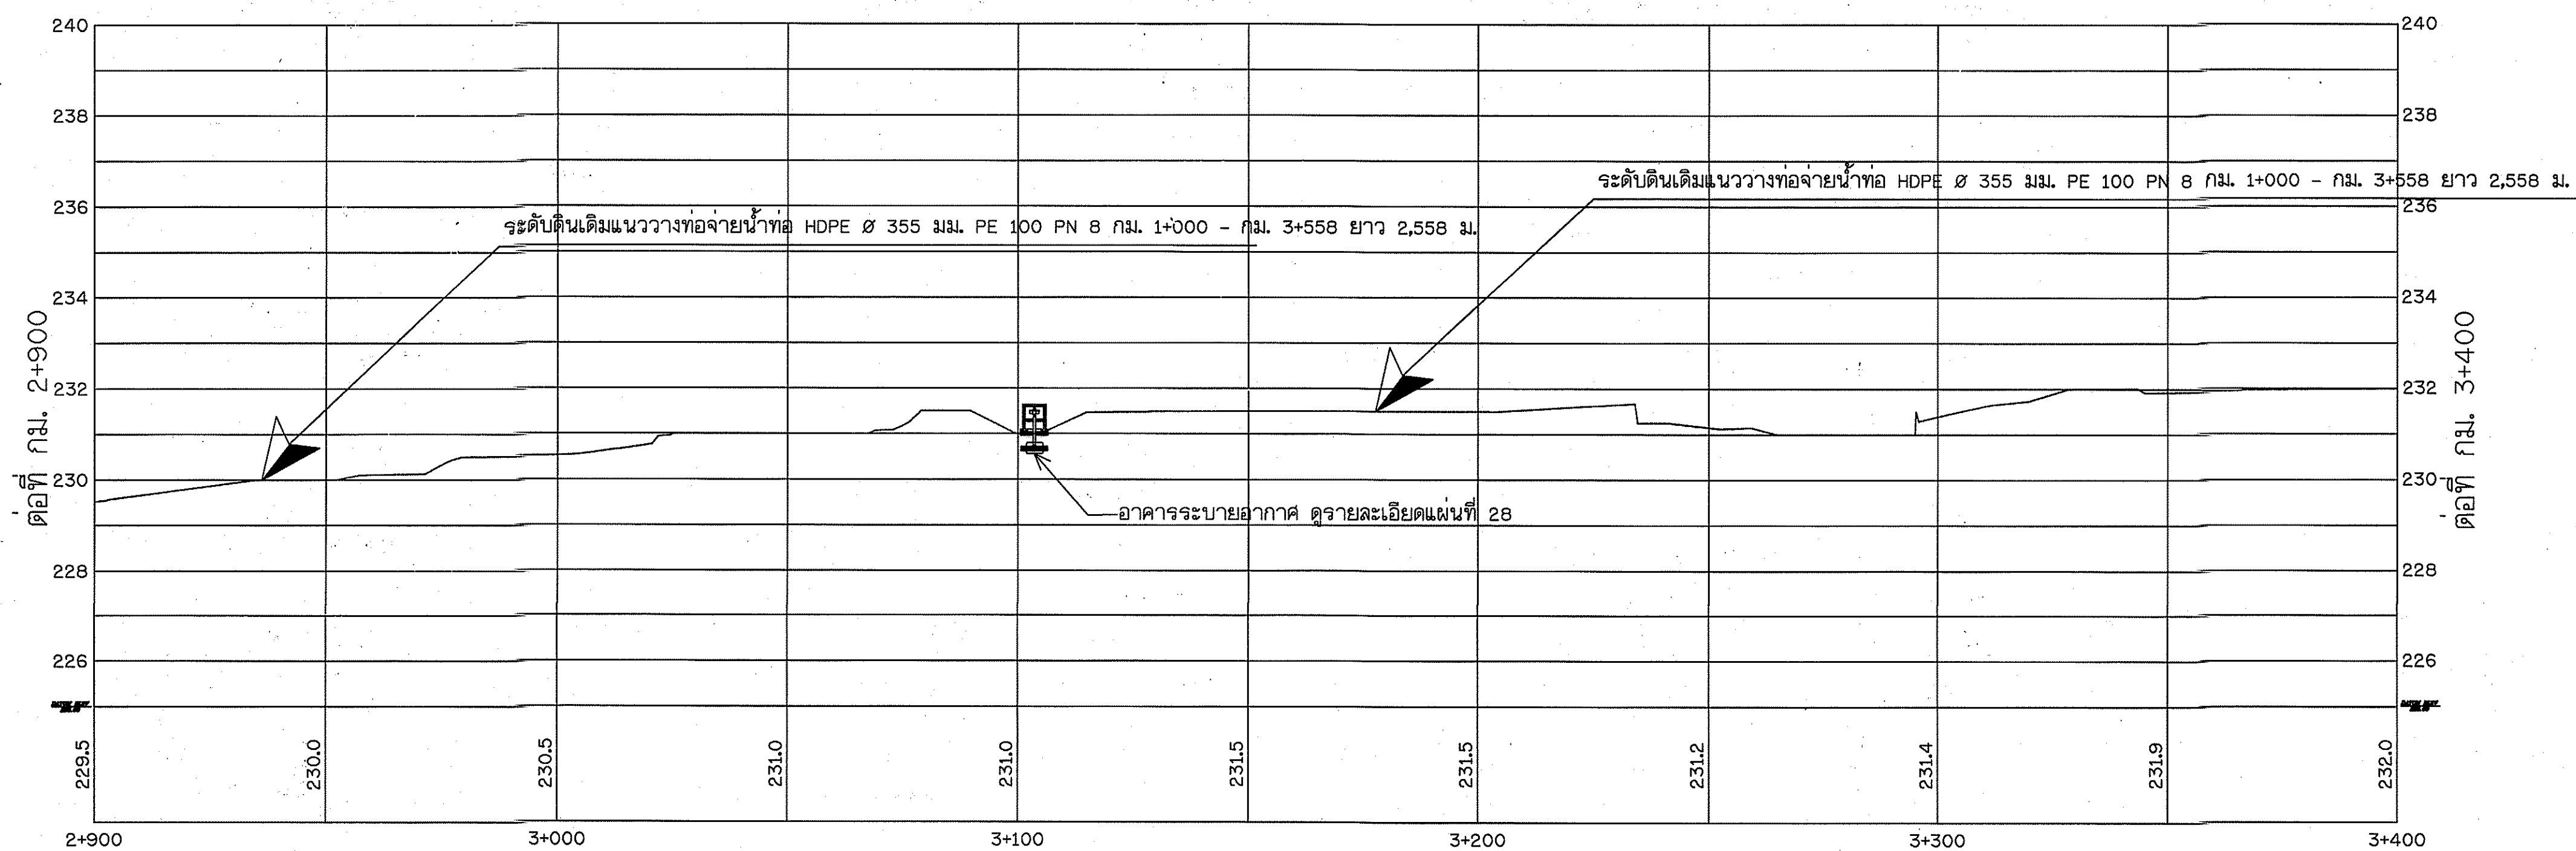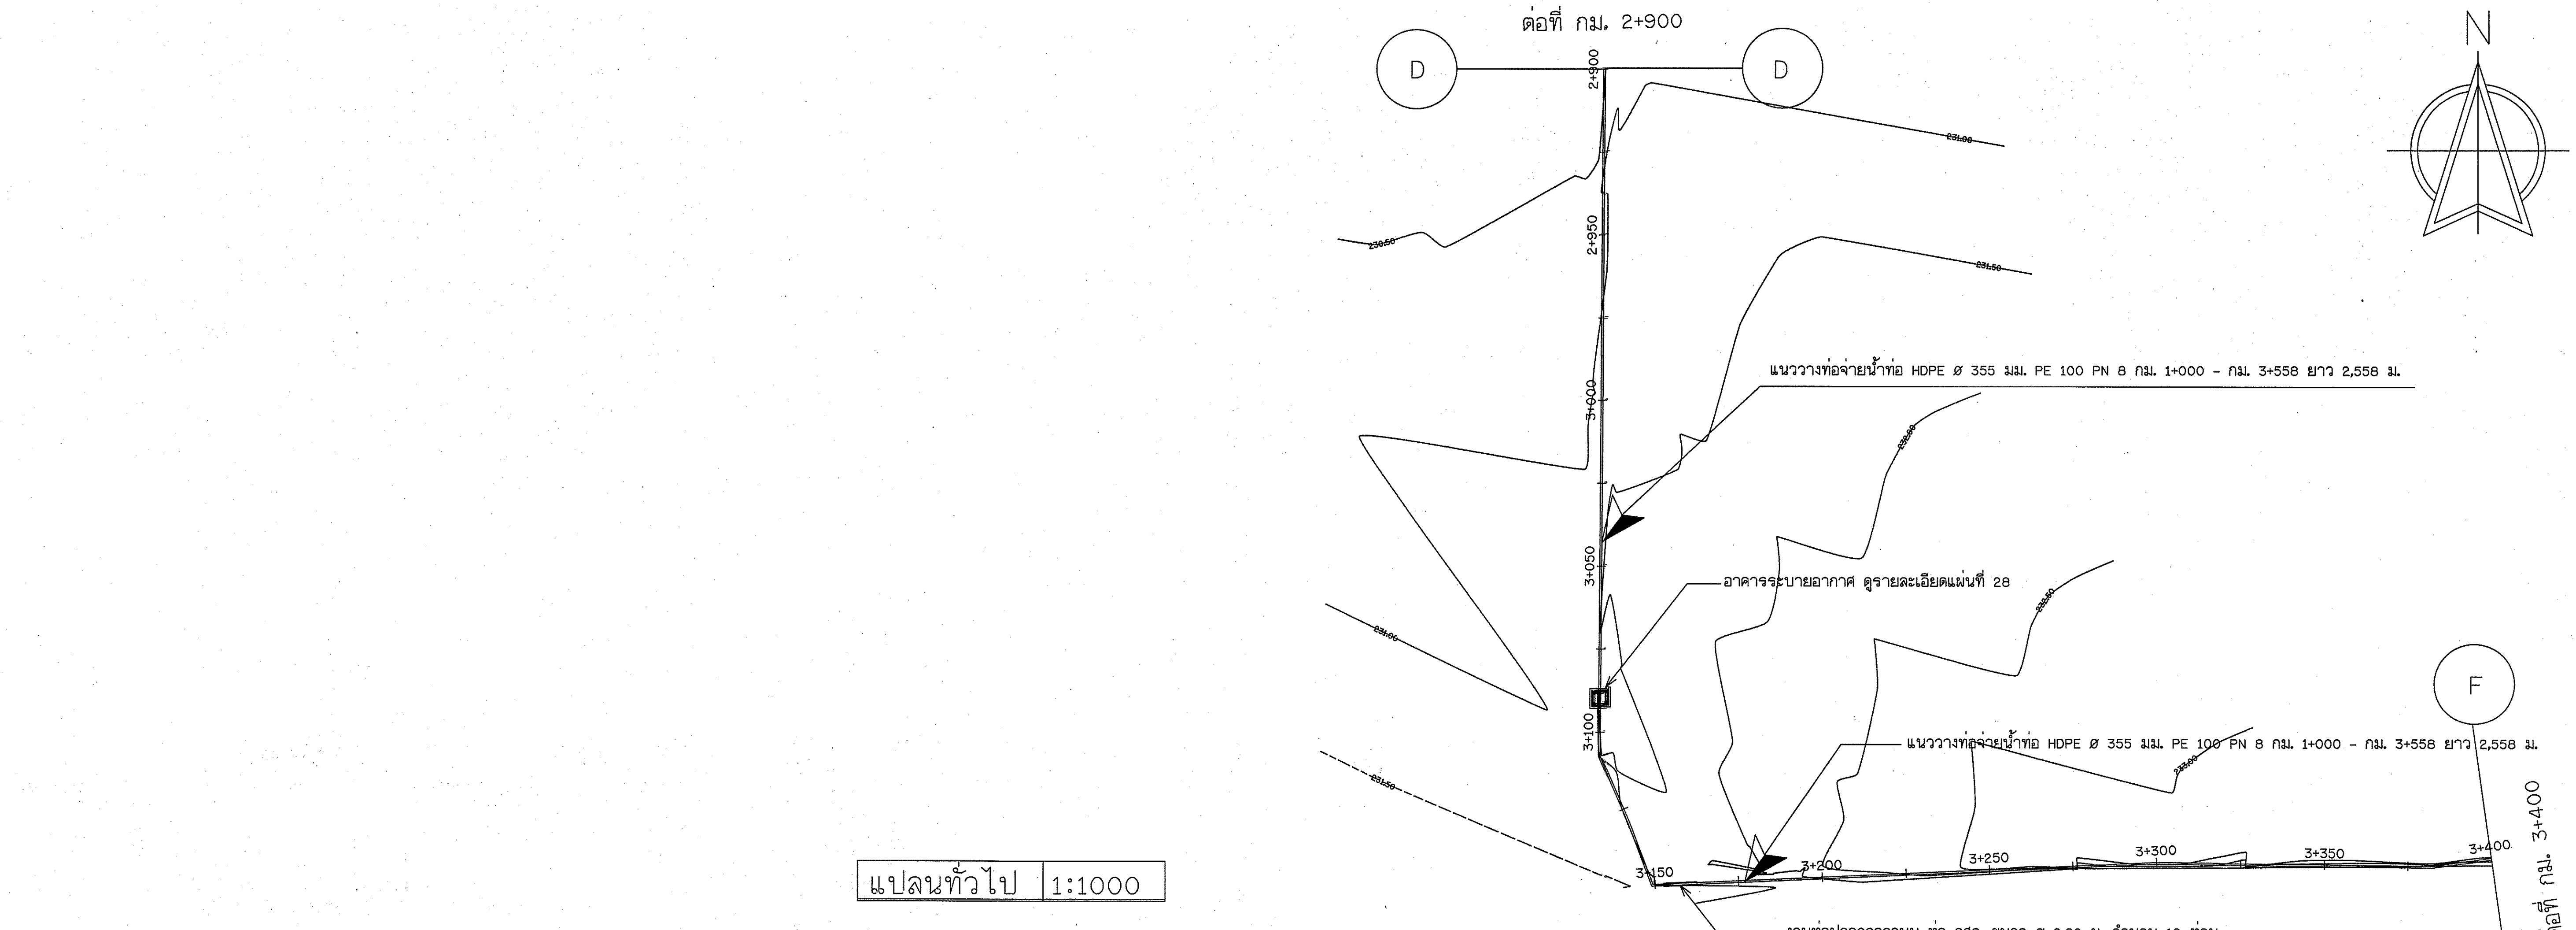

แปลนทั่วไป 1:1000




กรมทรัพยากรน้ำ โครงการอนุรักษ์ฟื้นฟูและขยายน้ำด้วยพลังงานแสงอาทิตย์ สนับสนุนน้ำอุปโภคบริโภคโครงการจัดหาบำบัดน้ำขนาดใหญ่เนื่องมาจากพระราชดำริ ตำบลยางคำ อำเภอหนองเรือ จังหวัดขอนแก่น ขยายแปลนทั่วไป รูปตัดตามยาว แนวท่อน้ำ 5 สำนักงานทรัพยากรน้ำที่ 4 จังหวัดขอนแก่น					
คณะกรรมการจัดทำแบบรายการงานก่อสร้าง	สำรวจ	✓	เสนอ	✓	ทนก.
คณะกรรมการ นายวิพน เกษนอ	ออกแบบ	✓	ผ่าน	✓	ผอ.ส.
คณะกรรมการ นายวิระพล ดิบุณย์ ผ ชุมแพ	เขียนแบบ	✓	เห็นชอบ	✓	ผอ.สท.
คณะกรรมการ นายวัฒน์ สิงจา	แบบเลขที่	สท.4 DWR4	แบบแผนที่	ชช2-05-09	10/128

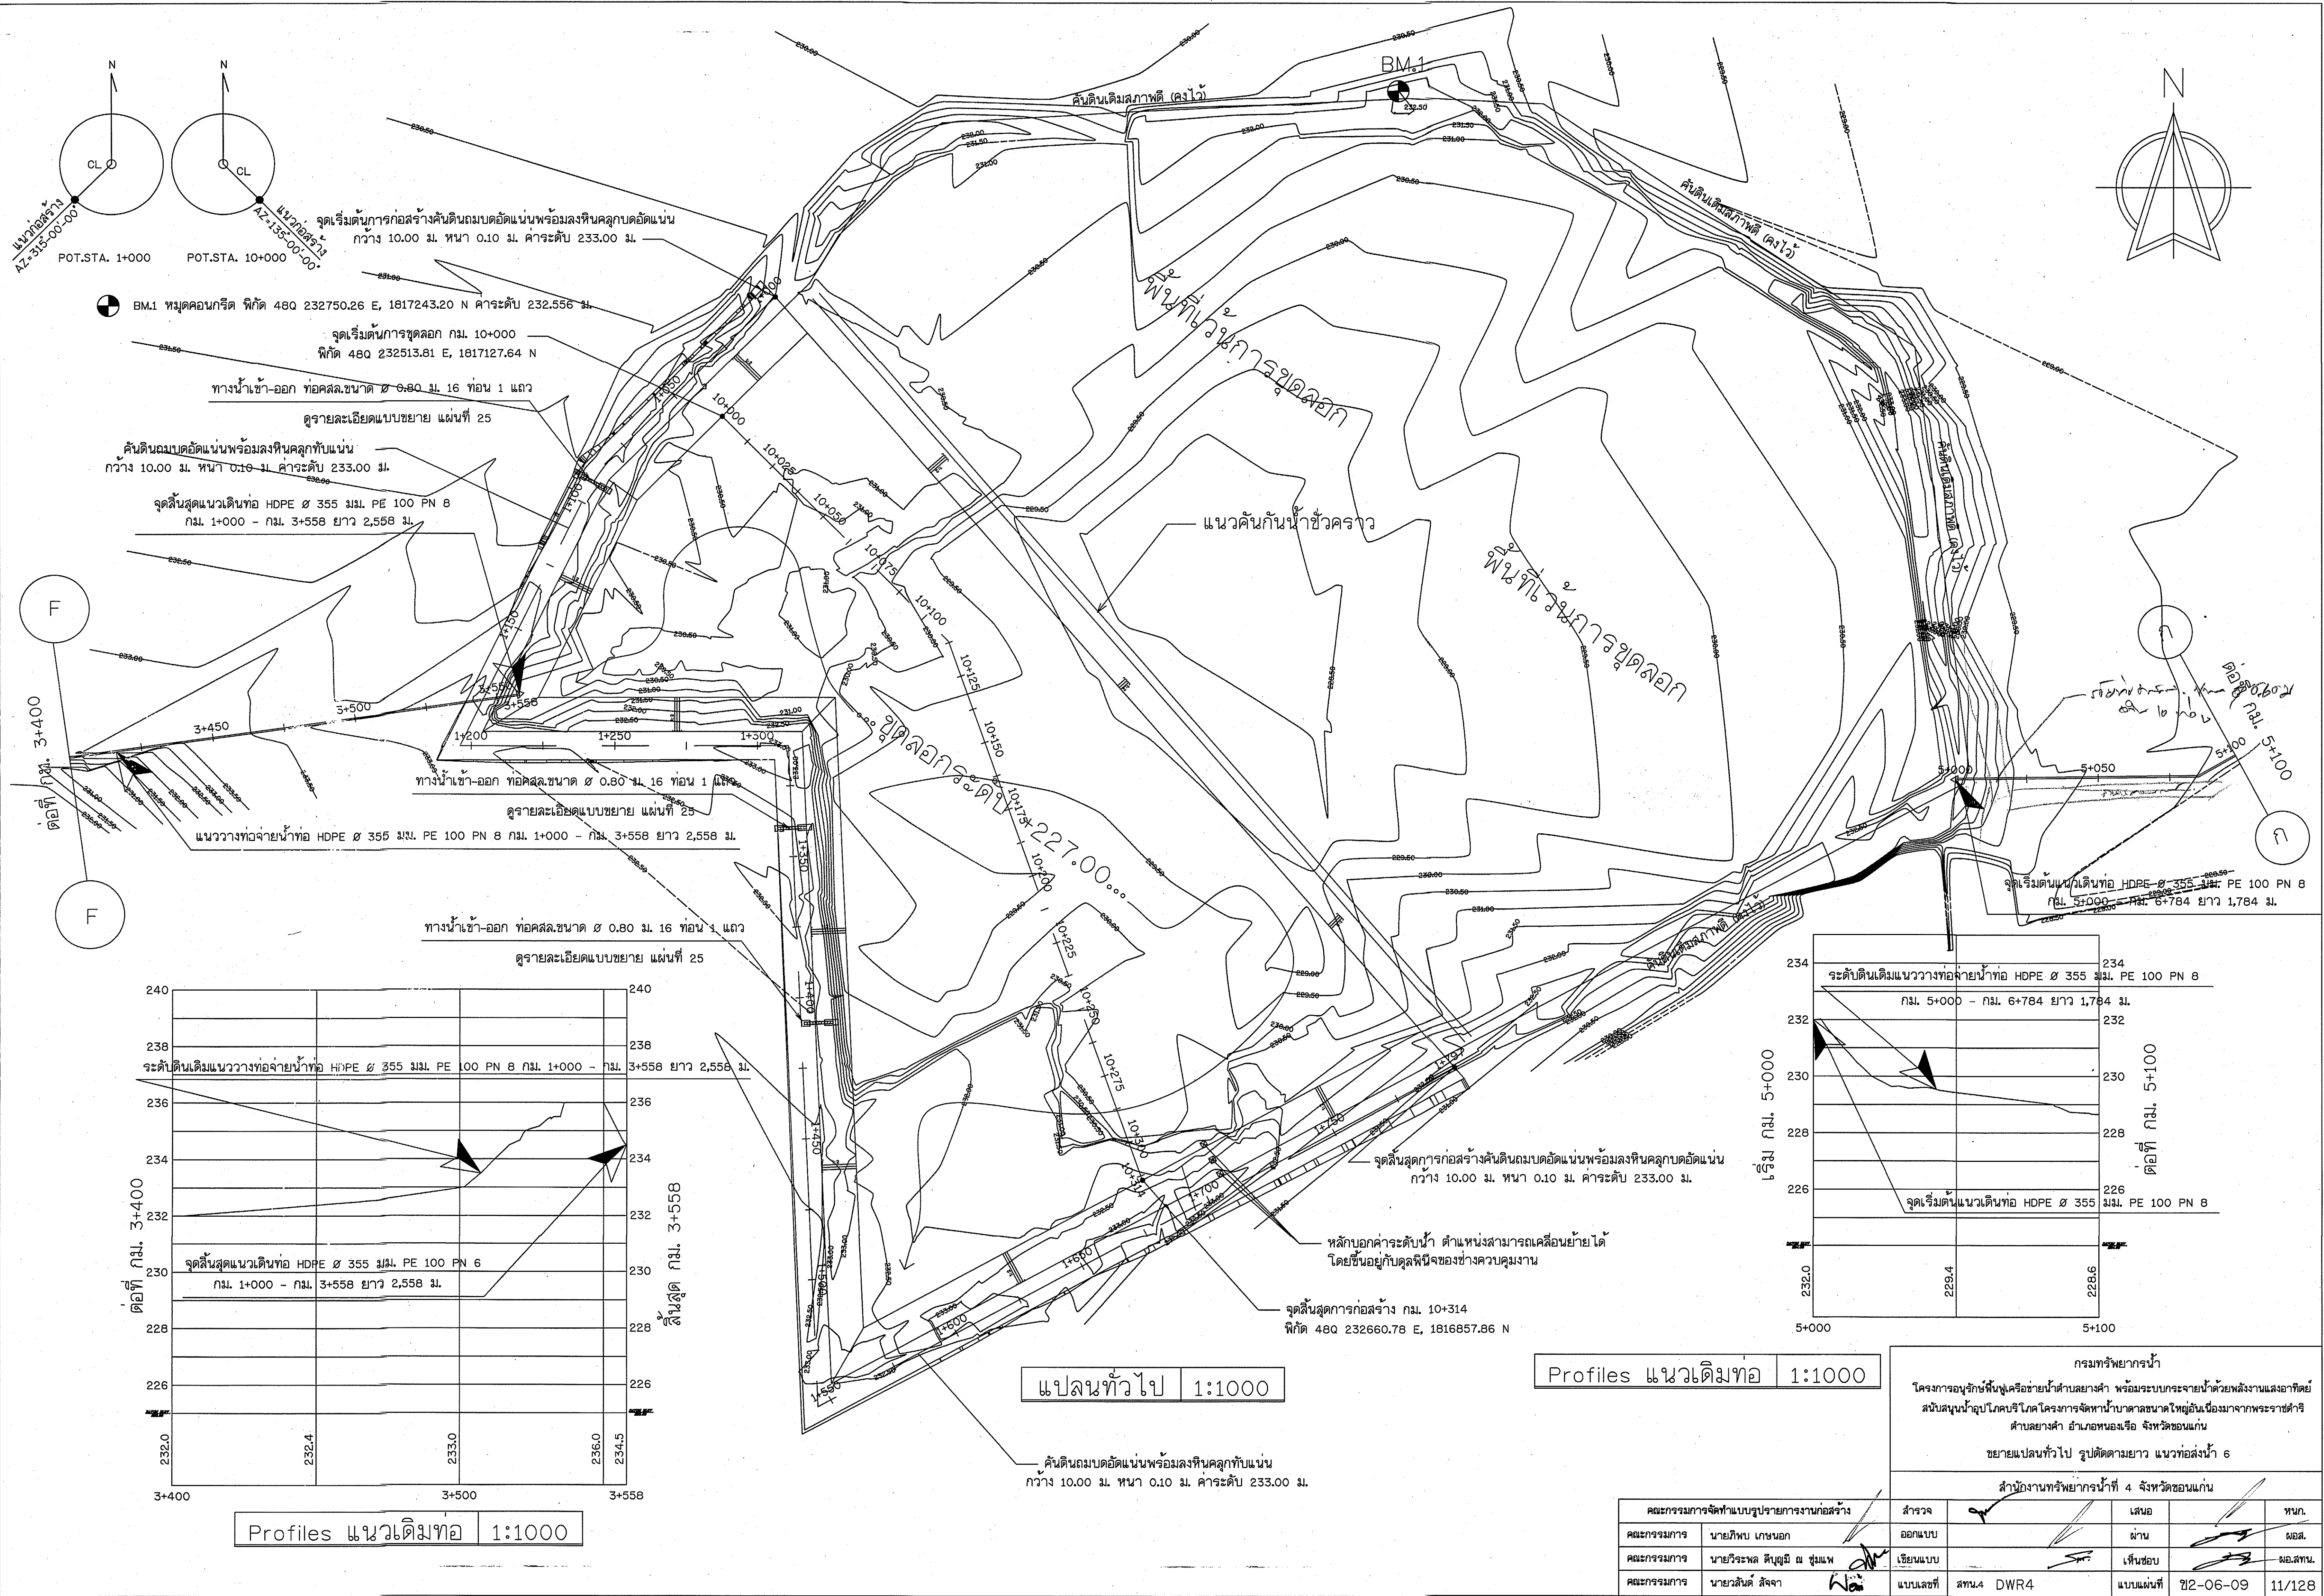

Profiles แนวเดิมท่อ 1:1000

Profiles แนวเดิมท่อ 1:1000




กรมทรัพยากรน้ำ				
ขยายแบบลงทั่วไป รูปตัดตามยาว แนวท่อส่งน้ำ 6				
สำนักงานทรัพยากรน้ำที่ 4 จังหวัดขอนแก่น				
คณะกรรมการจัดทำแบบรายการงานก่อสร้าง	สำรวจ	✓	เสนอ	ทบท.
คณะกรรมการ นายทิพ เกษนอ	ออกแบบ	✓	ผ่าน	ผอ.ส.
คณะกรรมการ นายวิระพล ตัญญา ฅ ชุ่มแพ	เขียนแบบ	✓	เห็นชอบ	ผอ.สท.
คณะกรรมการ นายวสันต์ สิงจา	แบบเลขที่	สทท.4 DWR4	แบบแผนที่	๒2-06-09 11/128

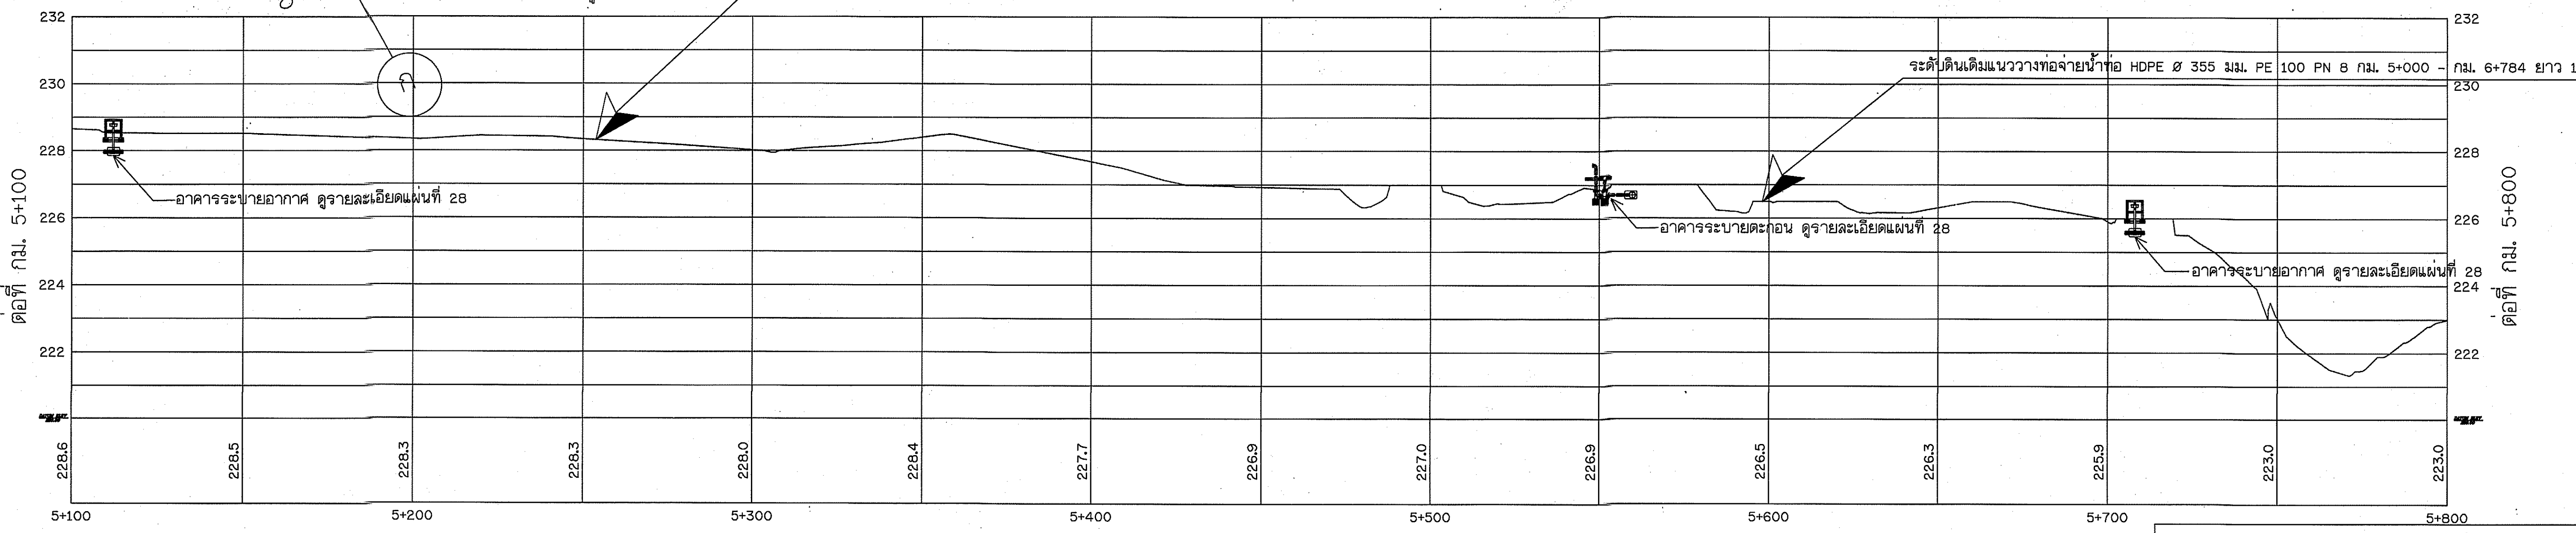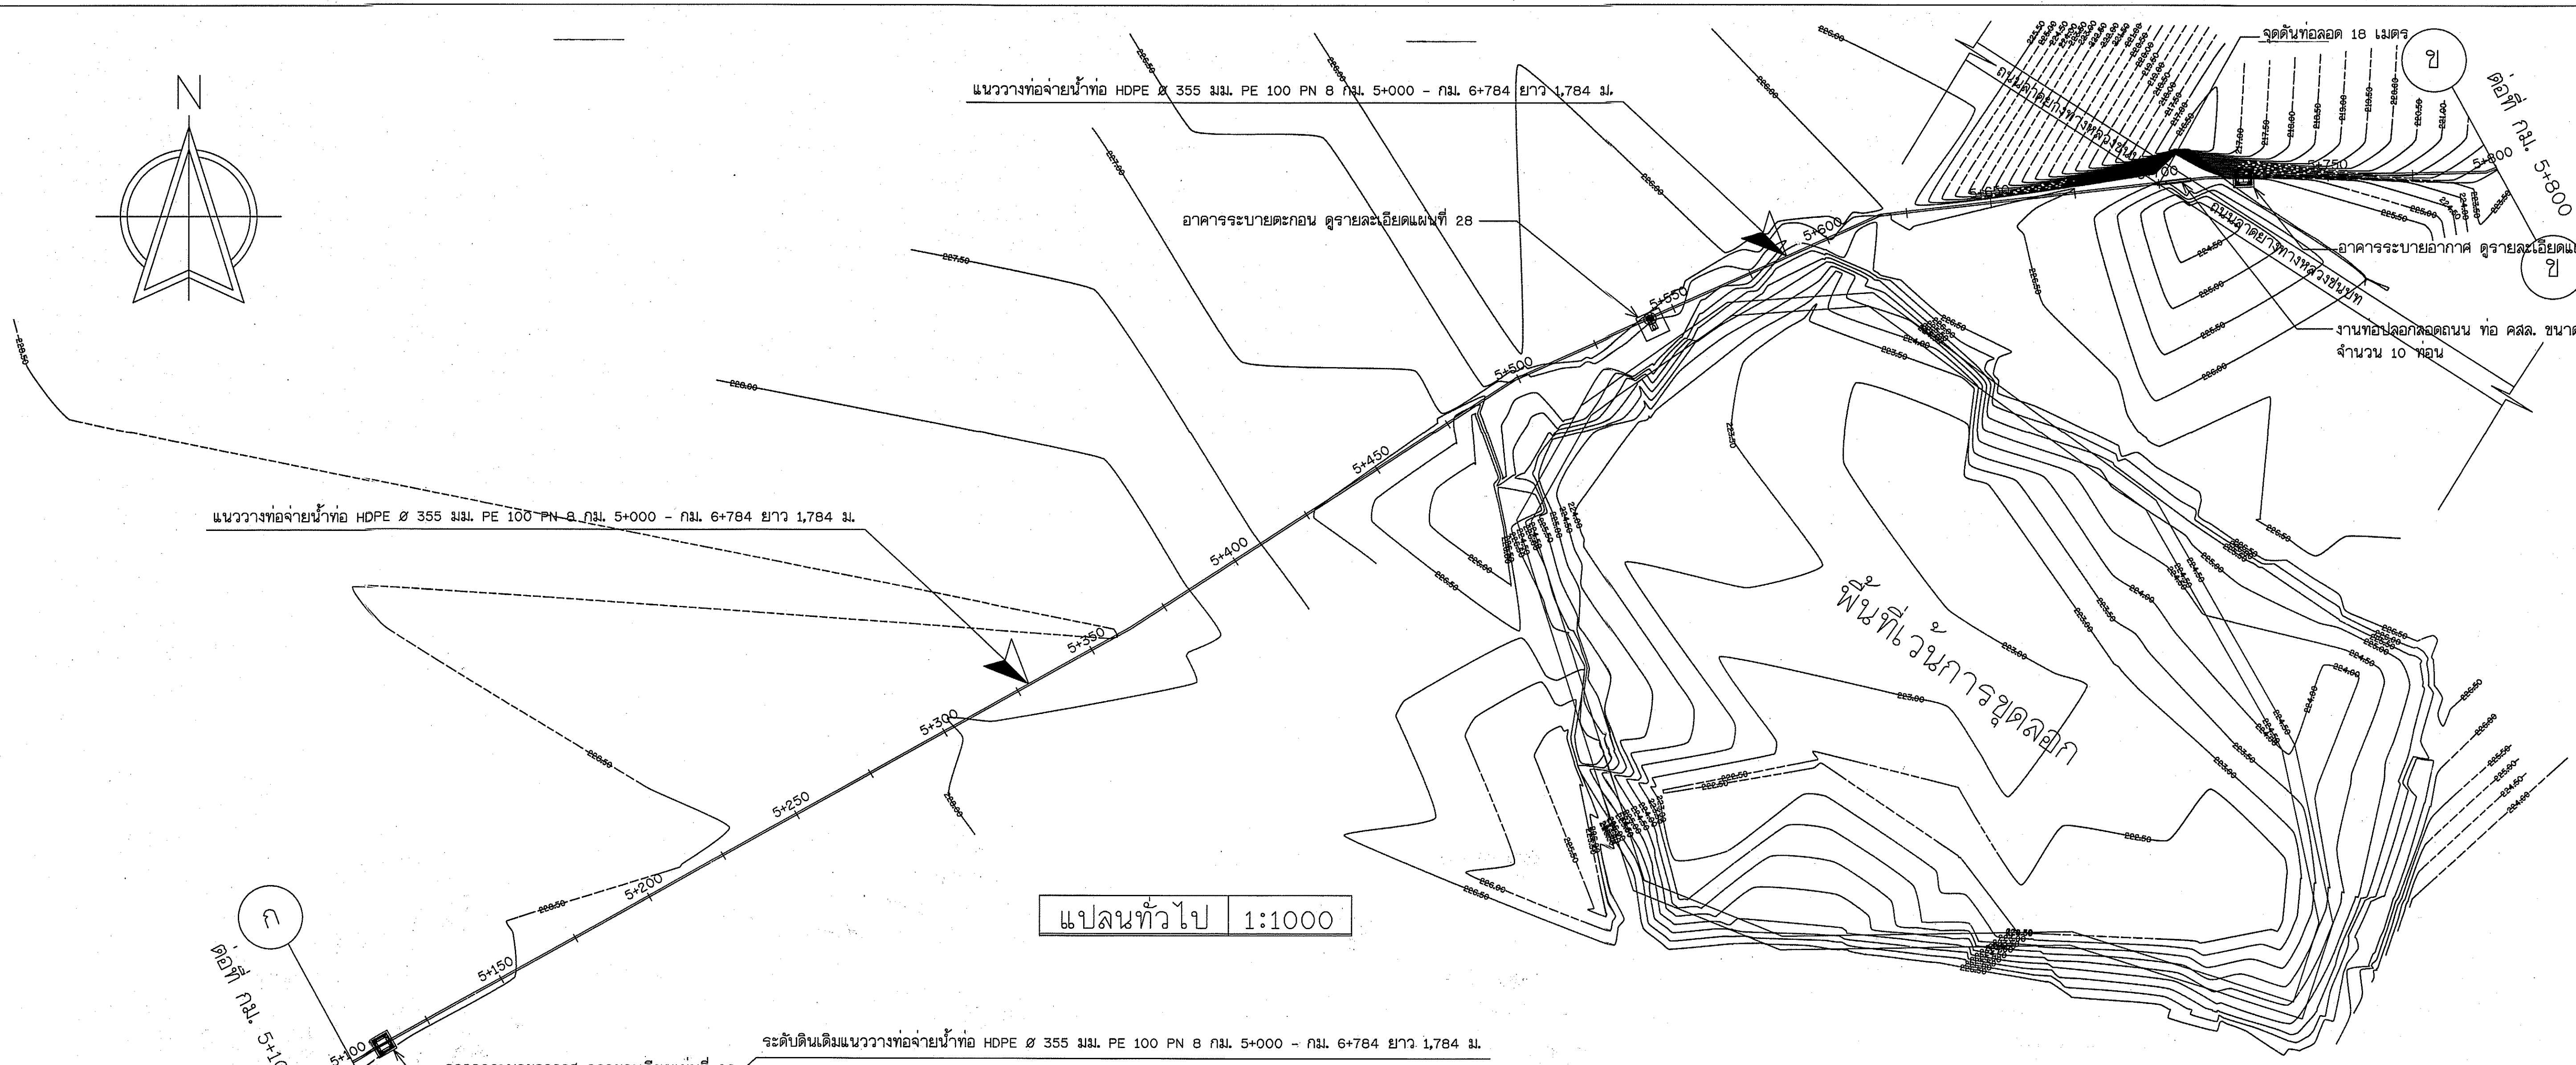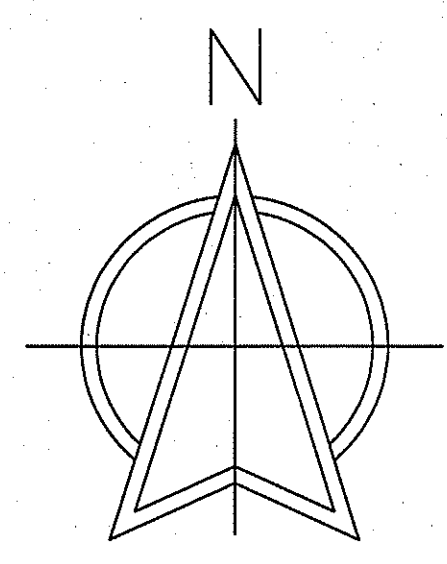

Profiles แนวเดิมท่อ 1:1000

กรมทรัพยากรน้ำ
โครงการอนุรักษ์ฟื้นฟูเครือข่ายน้ำตำบลยางคำ พร้อมระบบกระจายน้ำด้วยพลังงานแสงอาทิตย์
สนับสนุนโดยมูลนิธิโครงการจัดการน้ำบาดาลขนาดใหญ่อันเนื่องมาจากพระราชดำริ
ตำบลยางคำ อำเภอหนองเรือ จังหวัดขอนแก่น
ขยายแปลนทั่วไป รูปตัดตามยาว แนวท่อน้ำ 7

คณะกรรมการจัดทำแบบรูปรายการงานก่อสร้าง		สำรวจ	เสนอ	ทบท.
คณะกรรมการ	นายวิฑูรย์ เกษนุก	ออกแบบ	ผ่าน	ผอ.
คณะกรรมการ	นายวิระพล ตีบุตร ฅ ชุ่มแพ	เขียนแบบ	เห็นชอบ	ผอ.สท.
คณะกรรมการ	นายวิวัฒน์ สัจจา	แบบเลขที่	สท.4 DWR4	แบบวันที่ 22-07-09 12/128

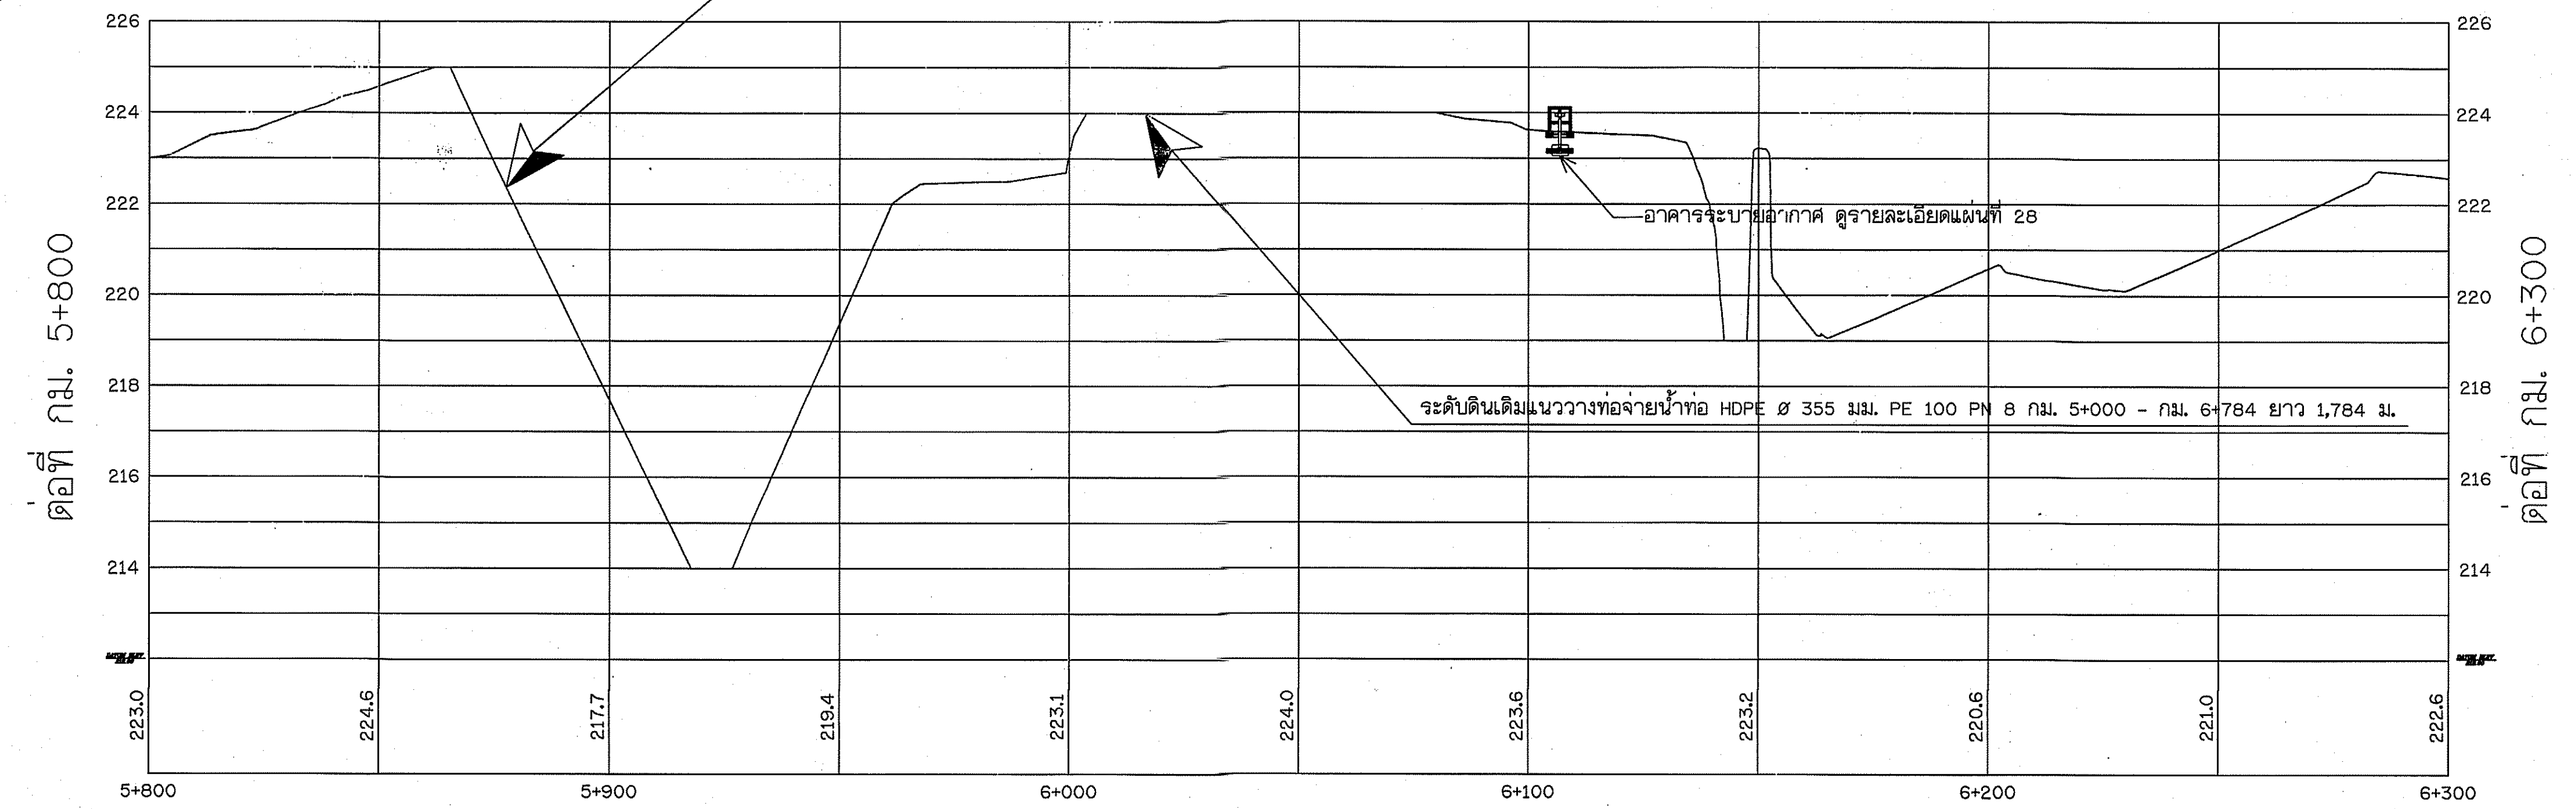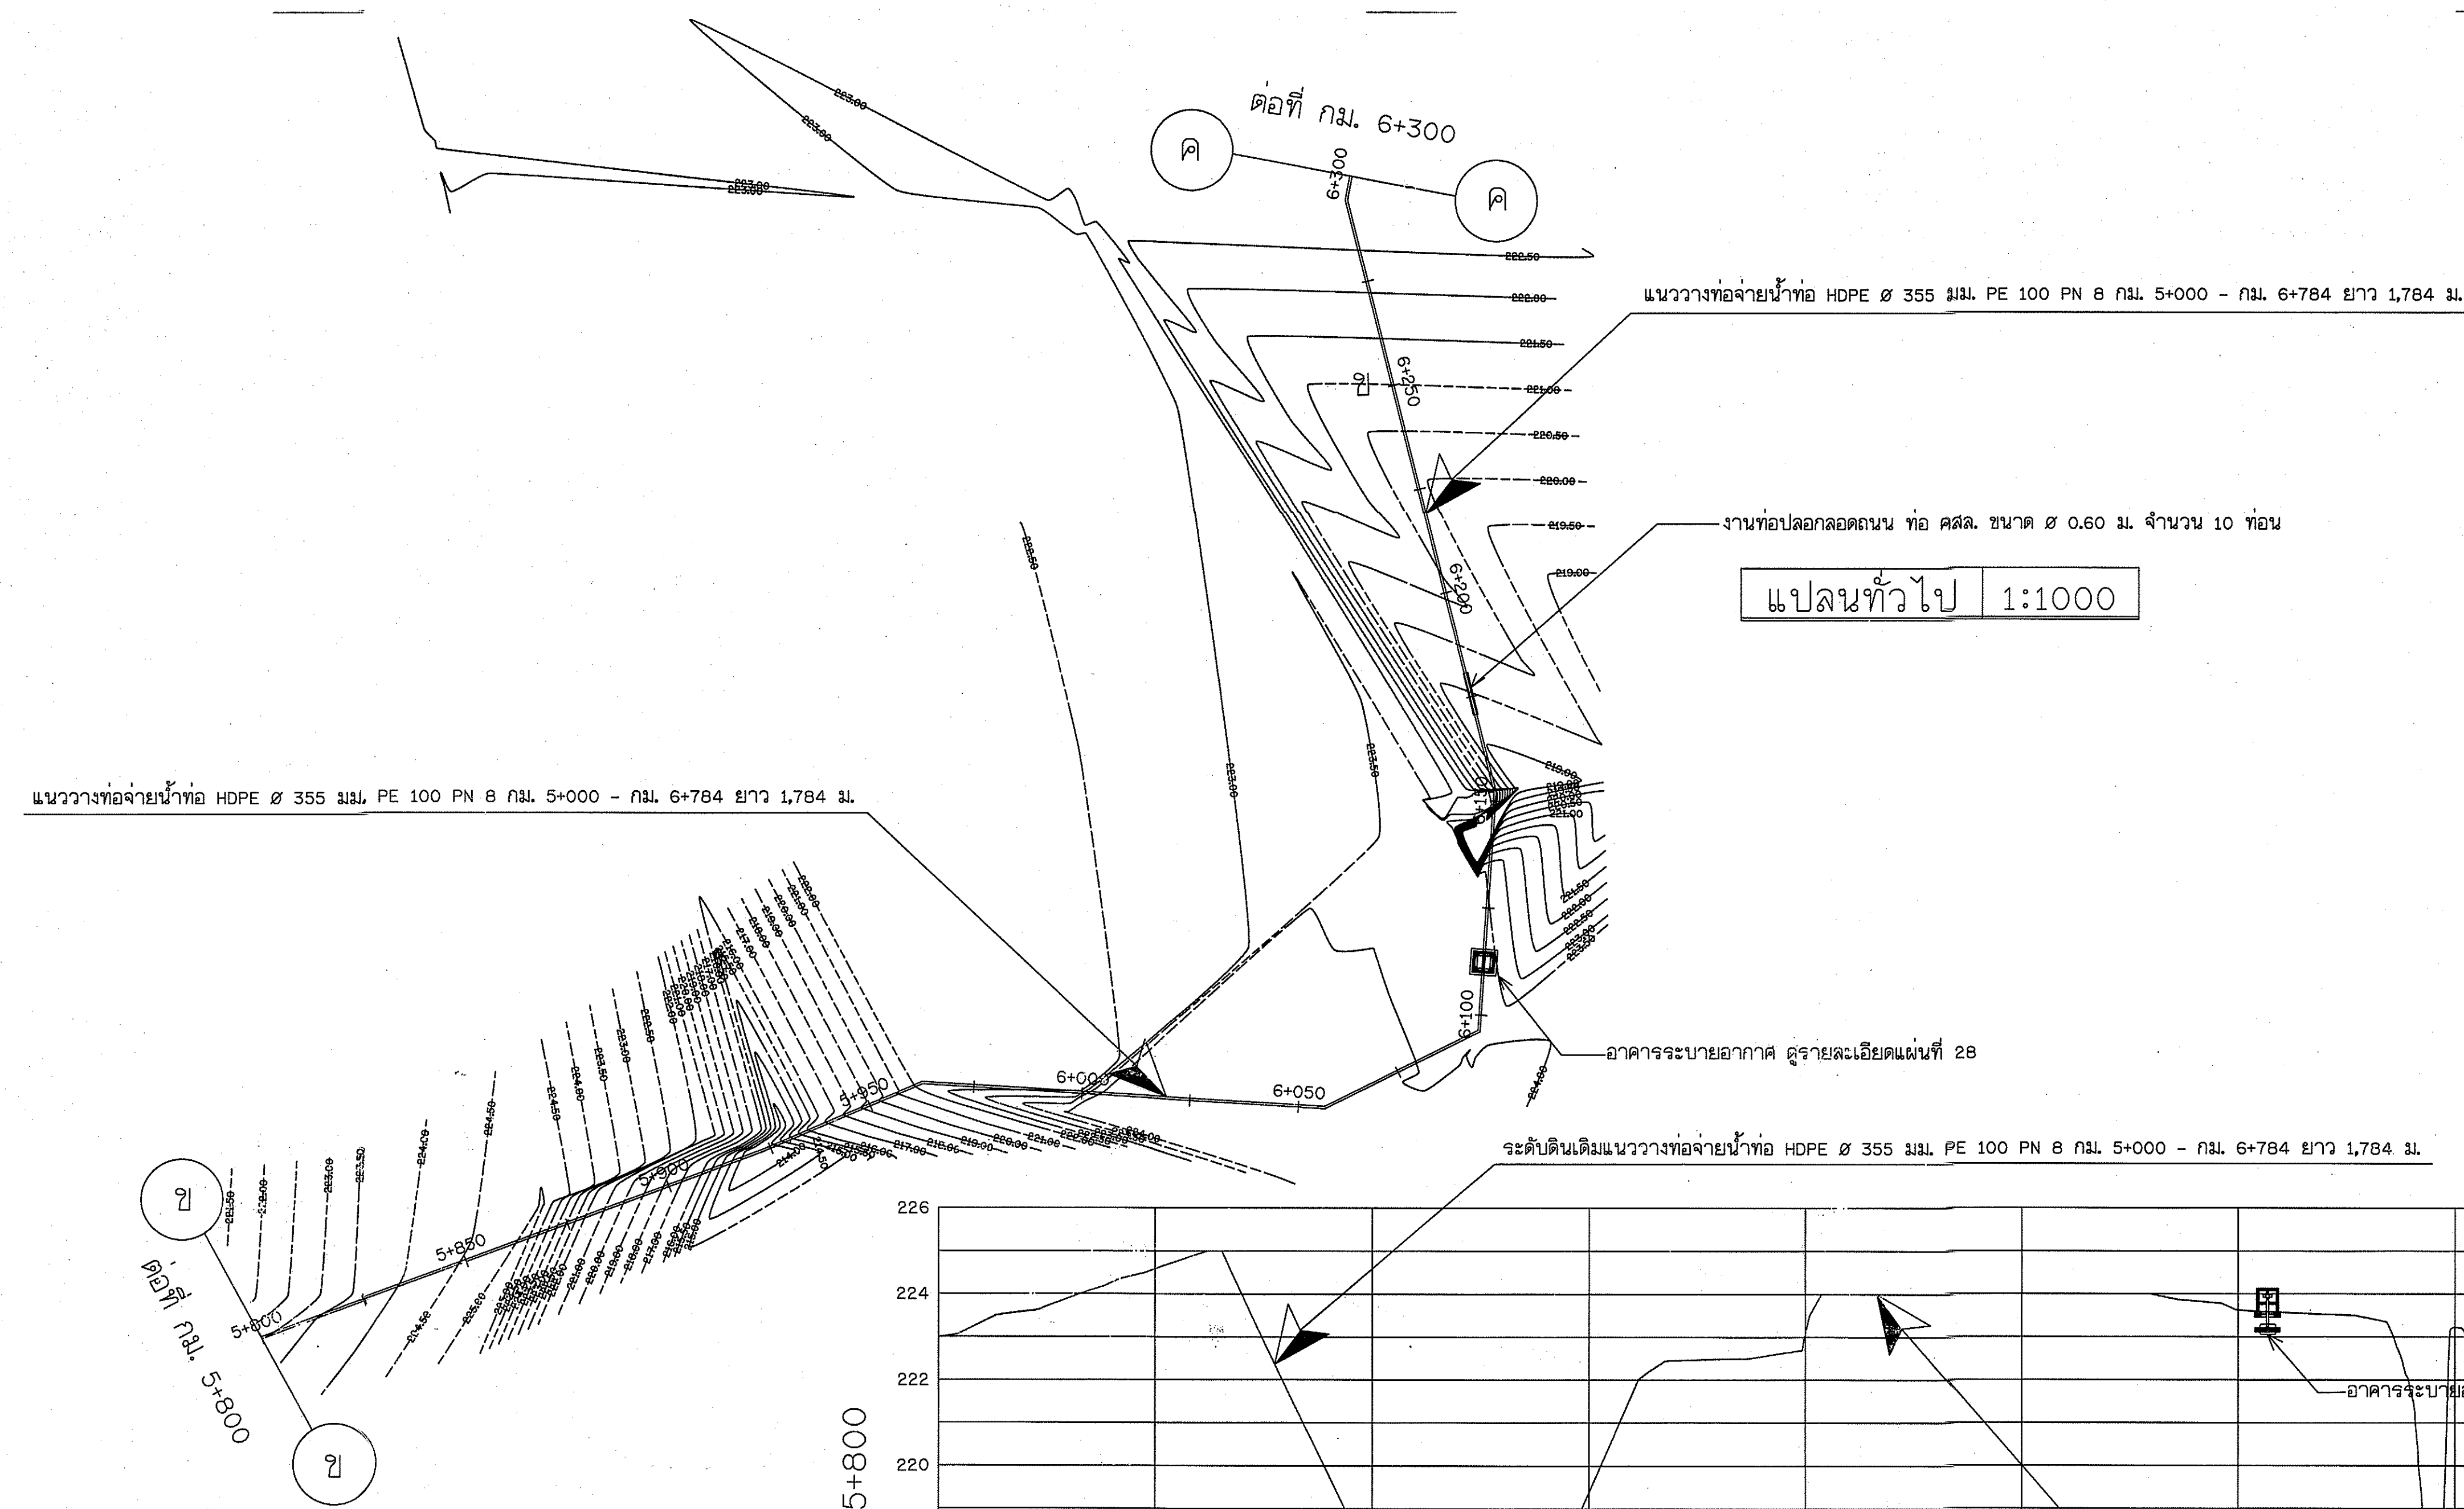
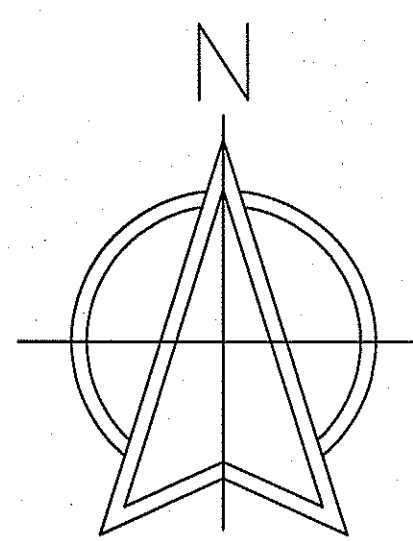


Profiles แนวเดิมท่อ 1:1000


กรมทรัพยากรน้ำ
โครงการอนุรักษ์ฟื้นฟูและขยายน้ำด้วยพลังงานแสงอาทิตย์
สนับสนุนโดยมูลนิธิโครงการจัดการน้ำบาดาลขนาดใหญ่เนื่องมาจากพระราชดำริ
ตำบลยางคำ อำเภอหนองเรือ จังหวัดขอนแก่น
ขยายแปลงทั่วไป รูปตัดตามยาว แนวท่อน้ำ 8

สำนักงานทรัพยากรน้ำที่ 4 จังหวัดขอนแก่น

คณะกรรมการจัดทำแบบรายการงานก่อสร้าง		สำรวจ	เสนอ	ทบท.
คณะกรรมการ	นายวิพน เกษนอ	ออกแบบ	ผ่าน	พอ.
คณะกรรมการ	นายวิระพล ตีบุตย์ ณ ชุมแพ	เขียนแบบ	เห็นชอบ	พอ.สท.
คณะกรรมการ	นายวัฒน์ สัจจา	แบบเลขที่	สท.4 DWR4	แบบแผนที่
			วันที่	13/128



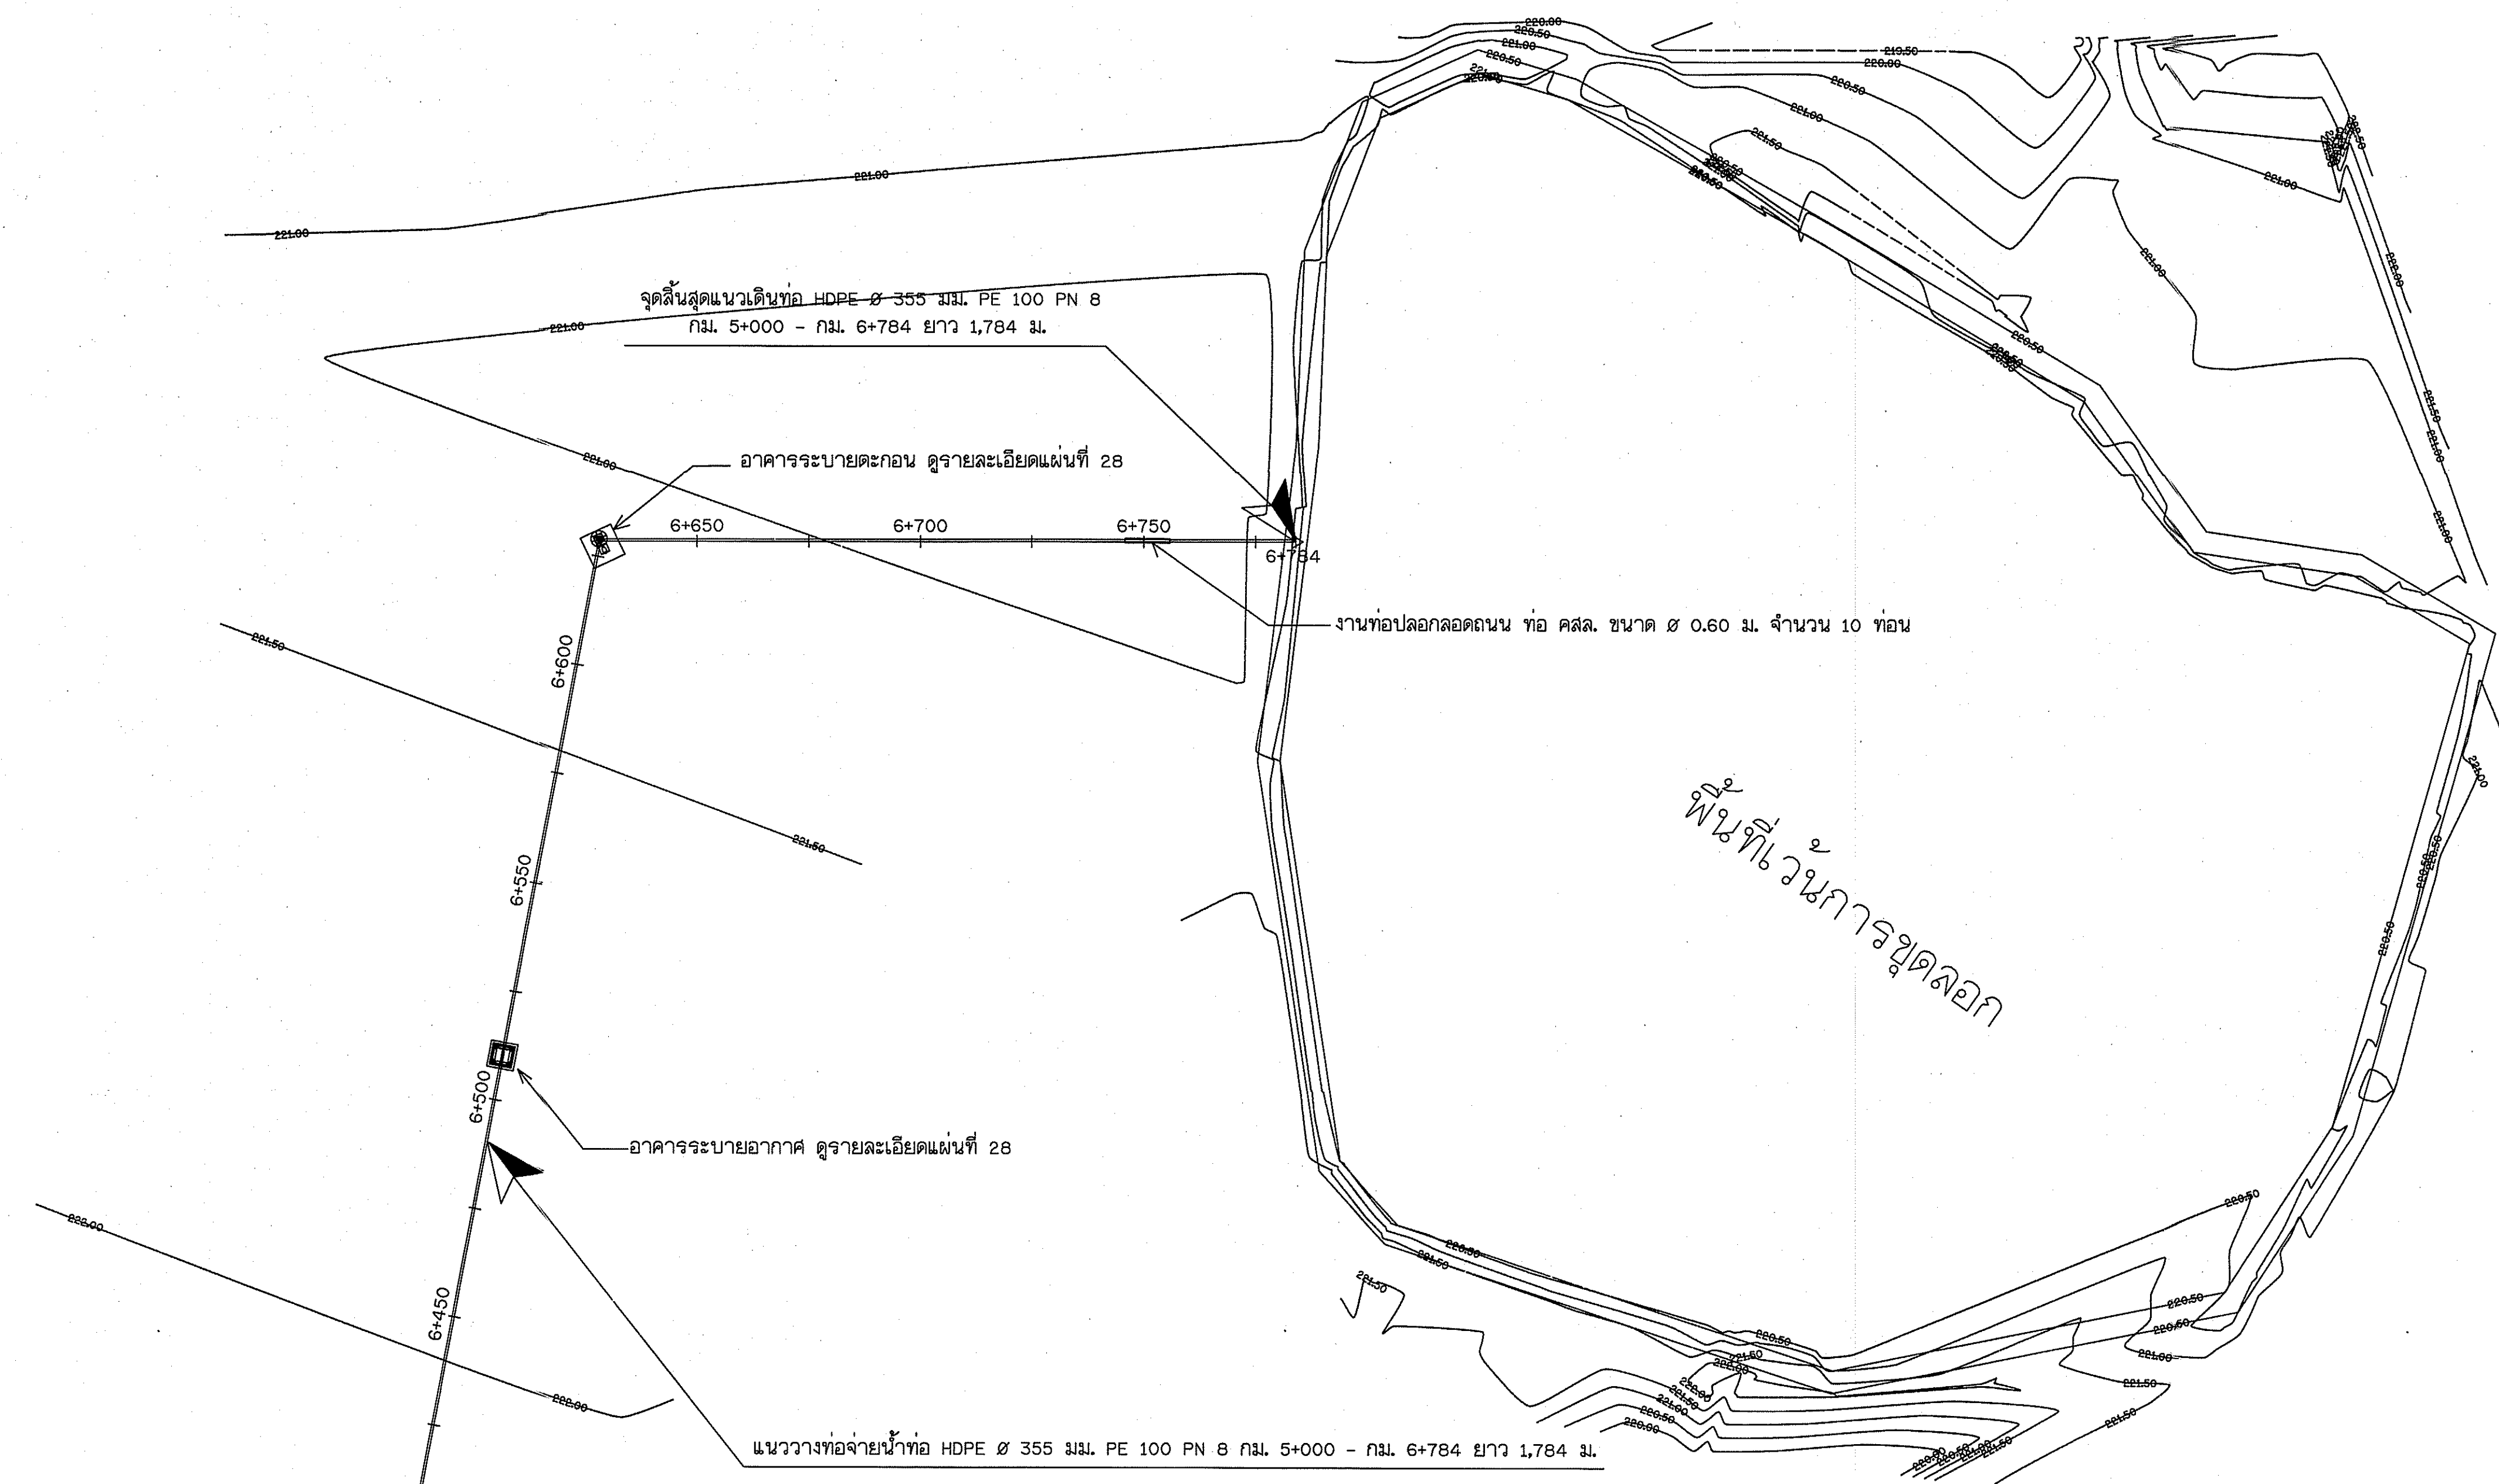
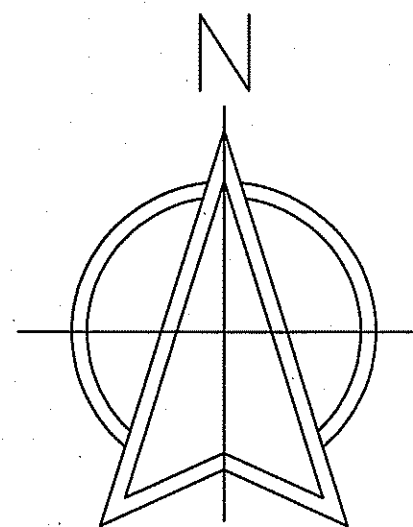


แปลนทั่วไป 1:1000

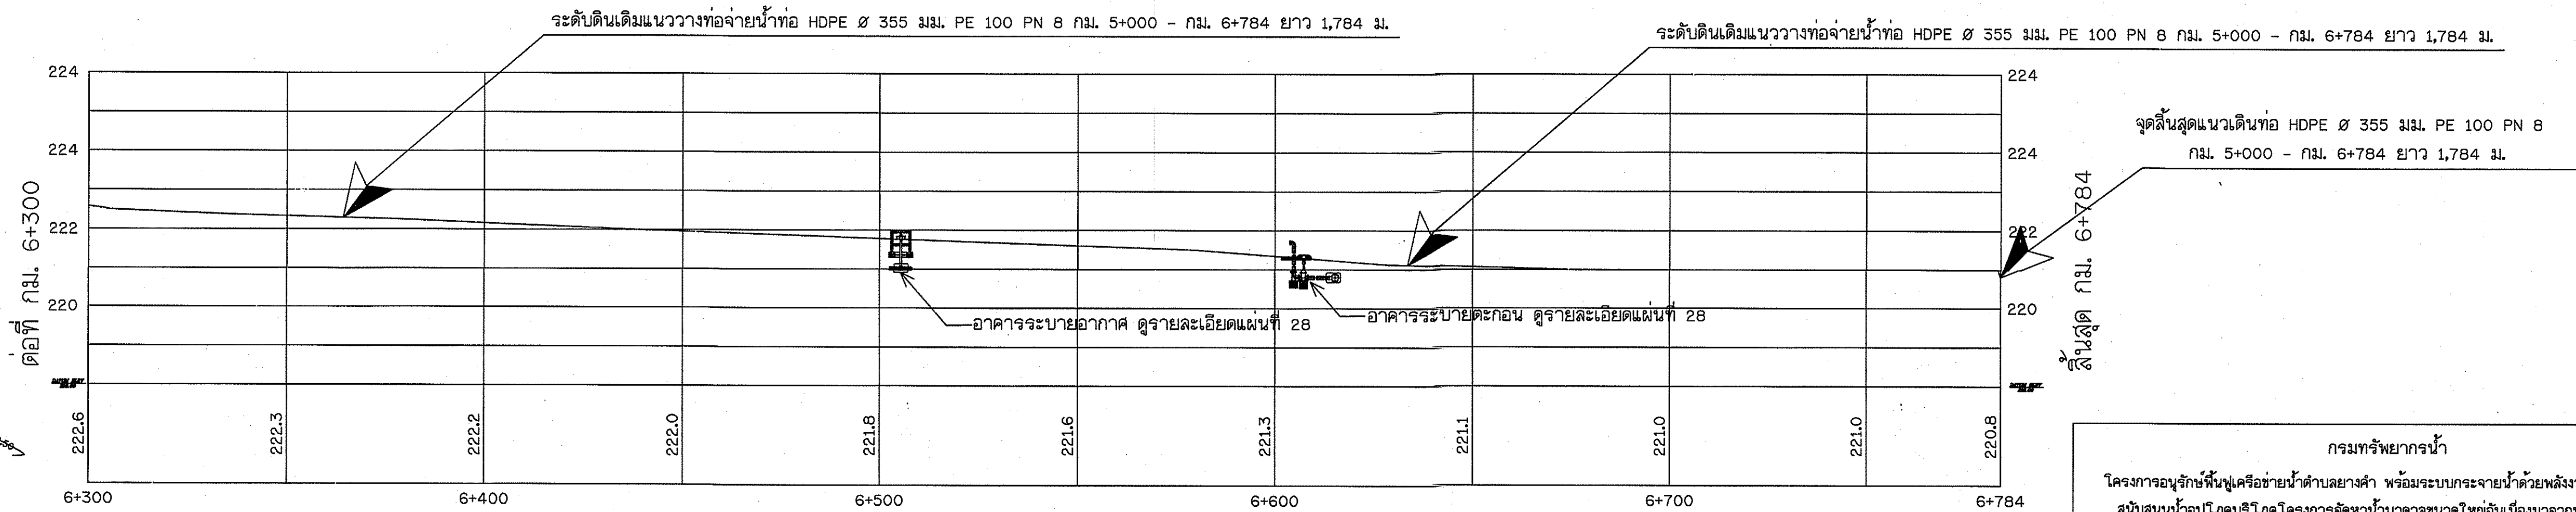

Profiles แนวเดิมท่อ 1:1000





กรมทรัพยากรน้ำ				
โครงการอนุรักษ์ฟื้นฟูเครือข่ายน้ำตำบลยางคำ พร้อมระบบกระจายน้ำด้วยพลังงานแสงอาทิตย์ สนับสนุนโดย บริษัท โครงการจัดหาไฟฟ้าขนาดเล็กเพื่อใช้ในโครงการพระราชดำริ ตำบลยางคำ อำเภอหนองเรือ จังหวัดขอนแก่น				
ขยายแปลนทั่วไป รูปตัดตามยาว แนวท่อน้ำ ๑				
สำนักงานทรัพยากรน้ำที่ 4 จังหวัดขอนแก่น				
คณะกรรมการจัดทำแบบรูปรายการงานก่อสร้าง	สำรวจ	✓	เสนอ	ทนท.
คณะกรรมการ นายพิพ เกษนออก	ออกแบบ	✓	ผ่าน	ยอธ.
คณะกรรมการ นายวิระพล ตัญญี ฌ ชุ่มแพ	เขียนแบบ	✓	เห็นชอบ	พธสท.
คณะกรรมการ นายวัฒน์ สัจจา	แบบเลขที่	สทท.4 DWR4	แบบแผ่นที่	๒2-09-09 14/128

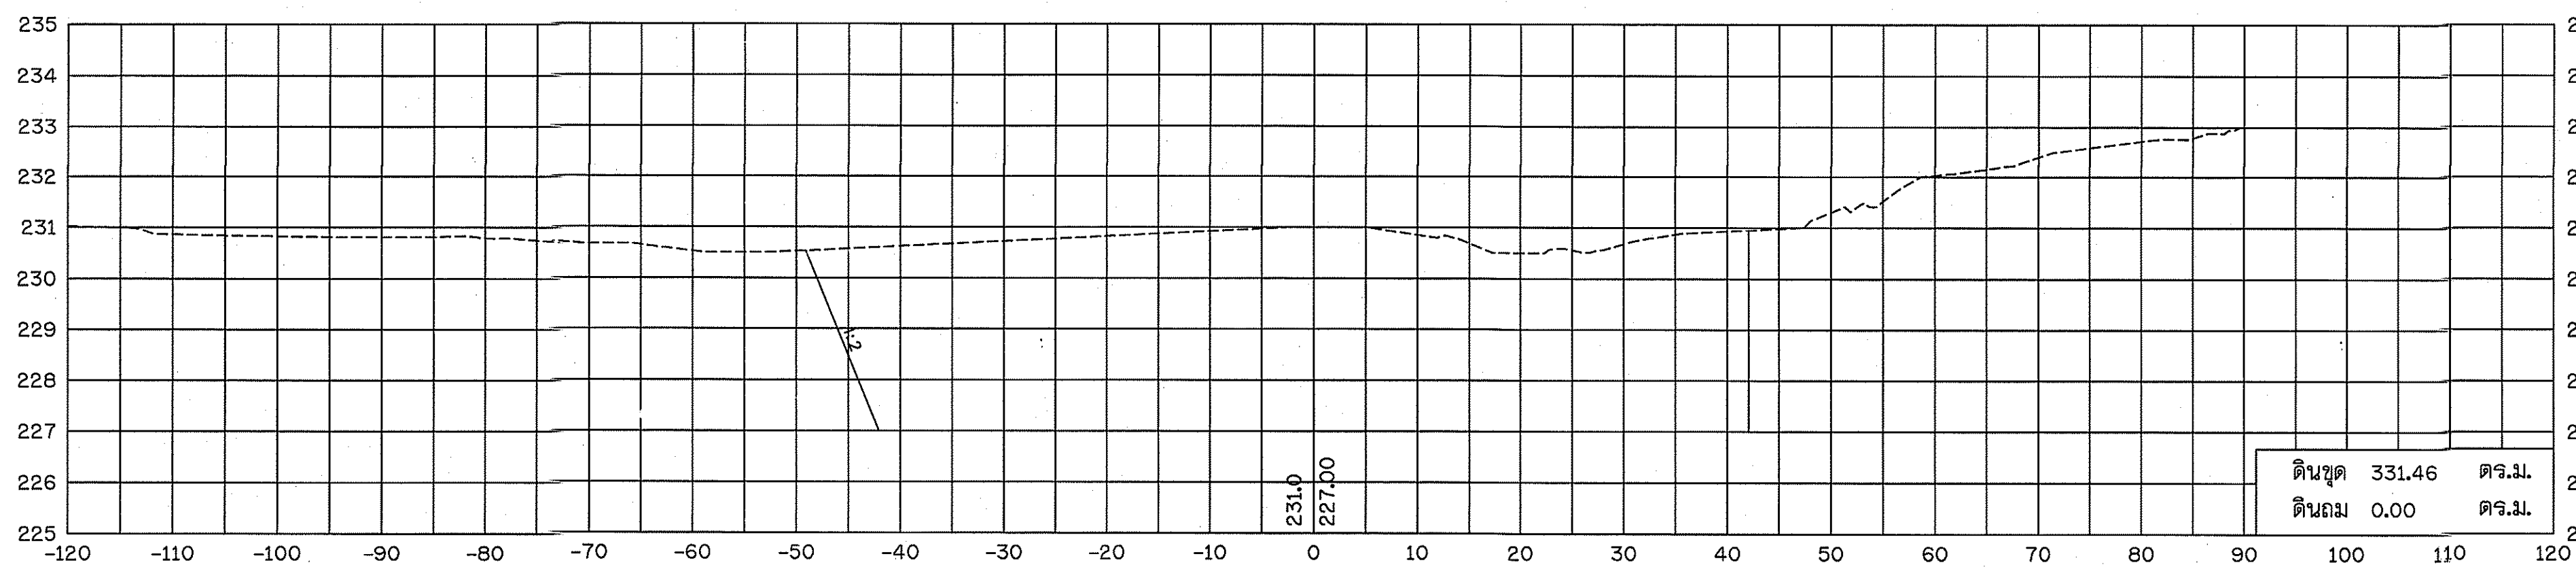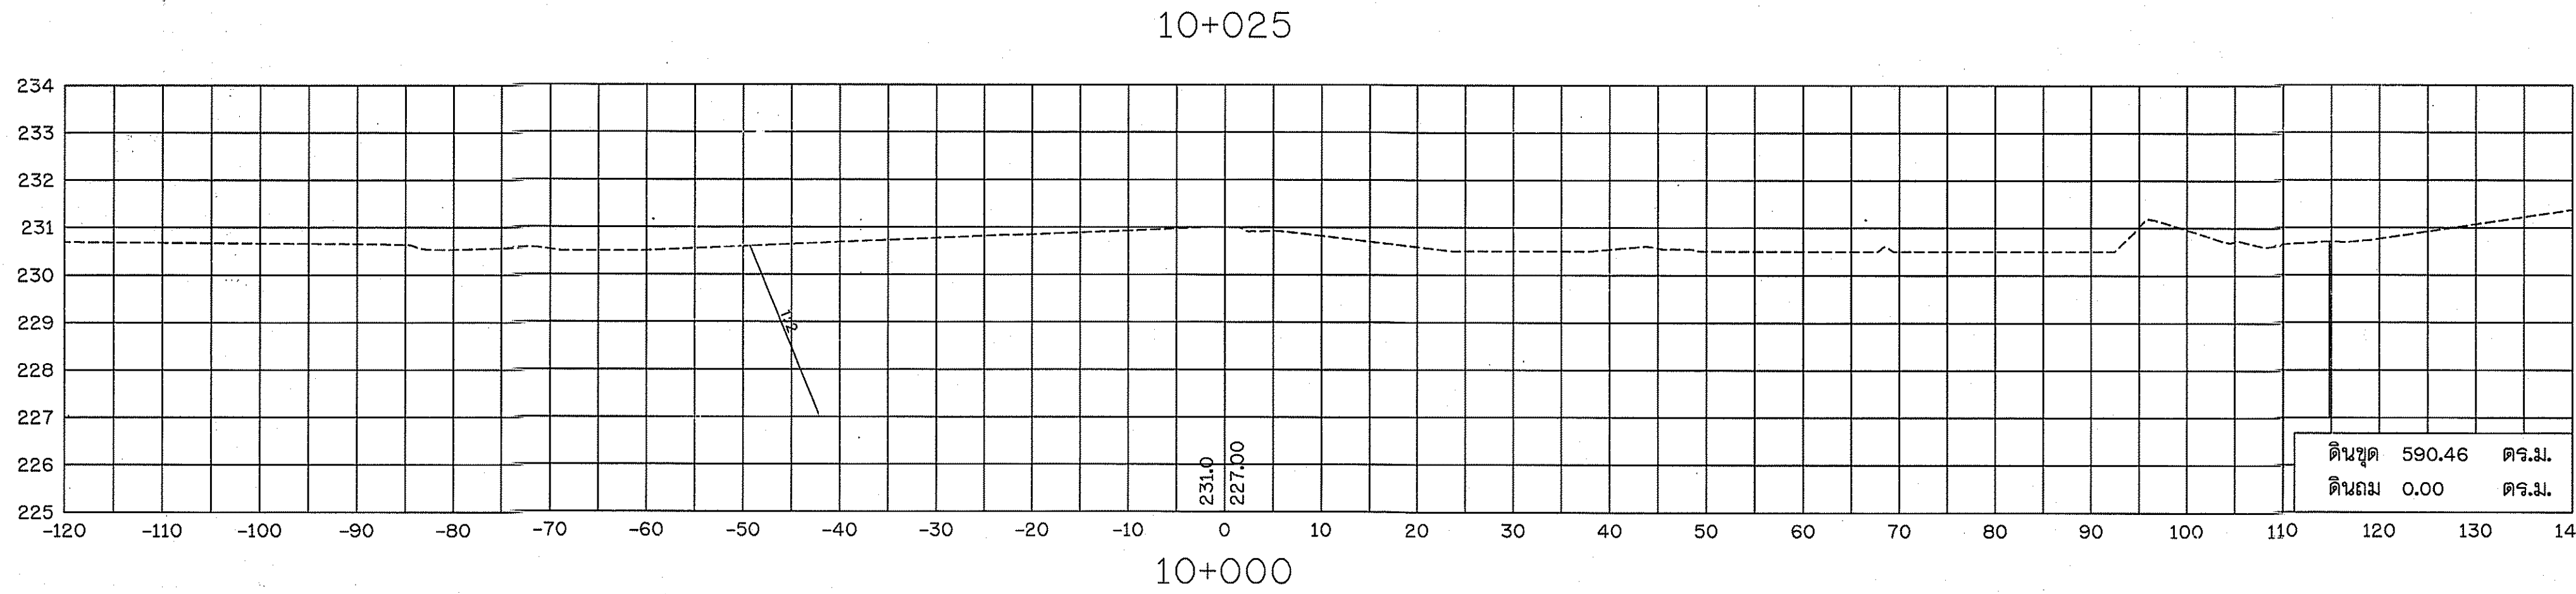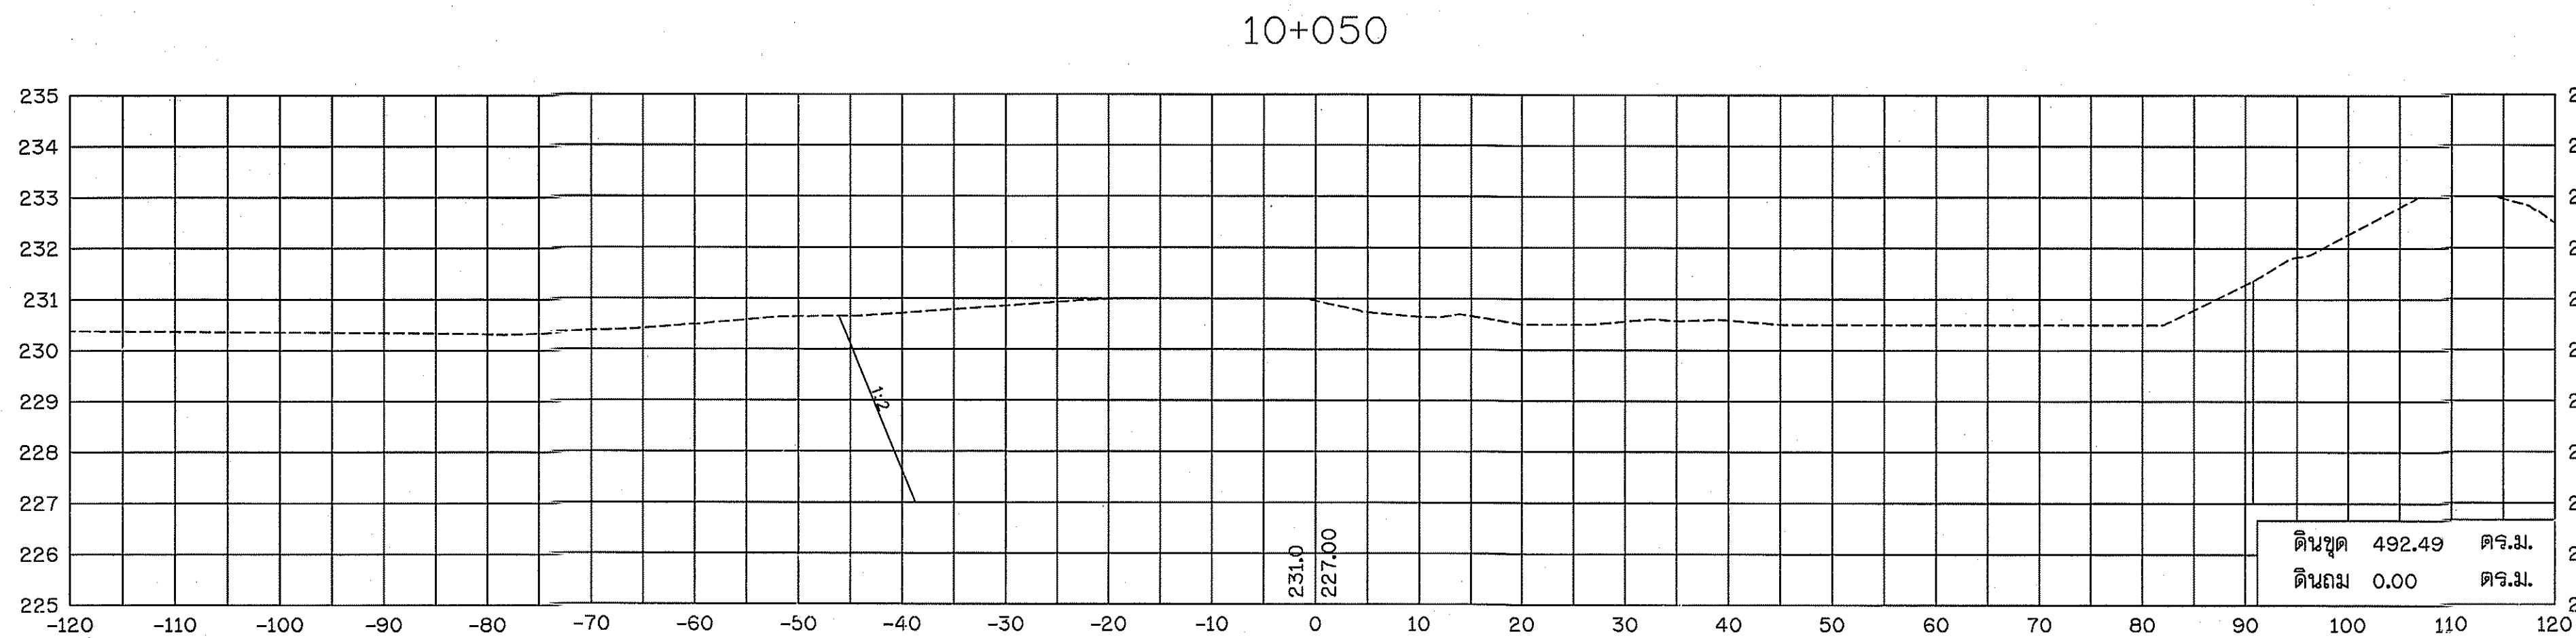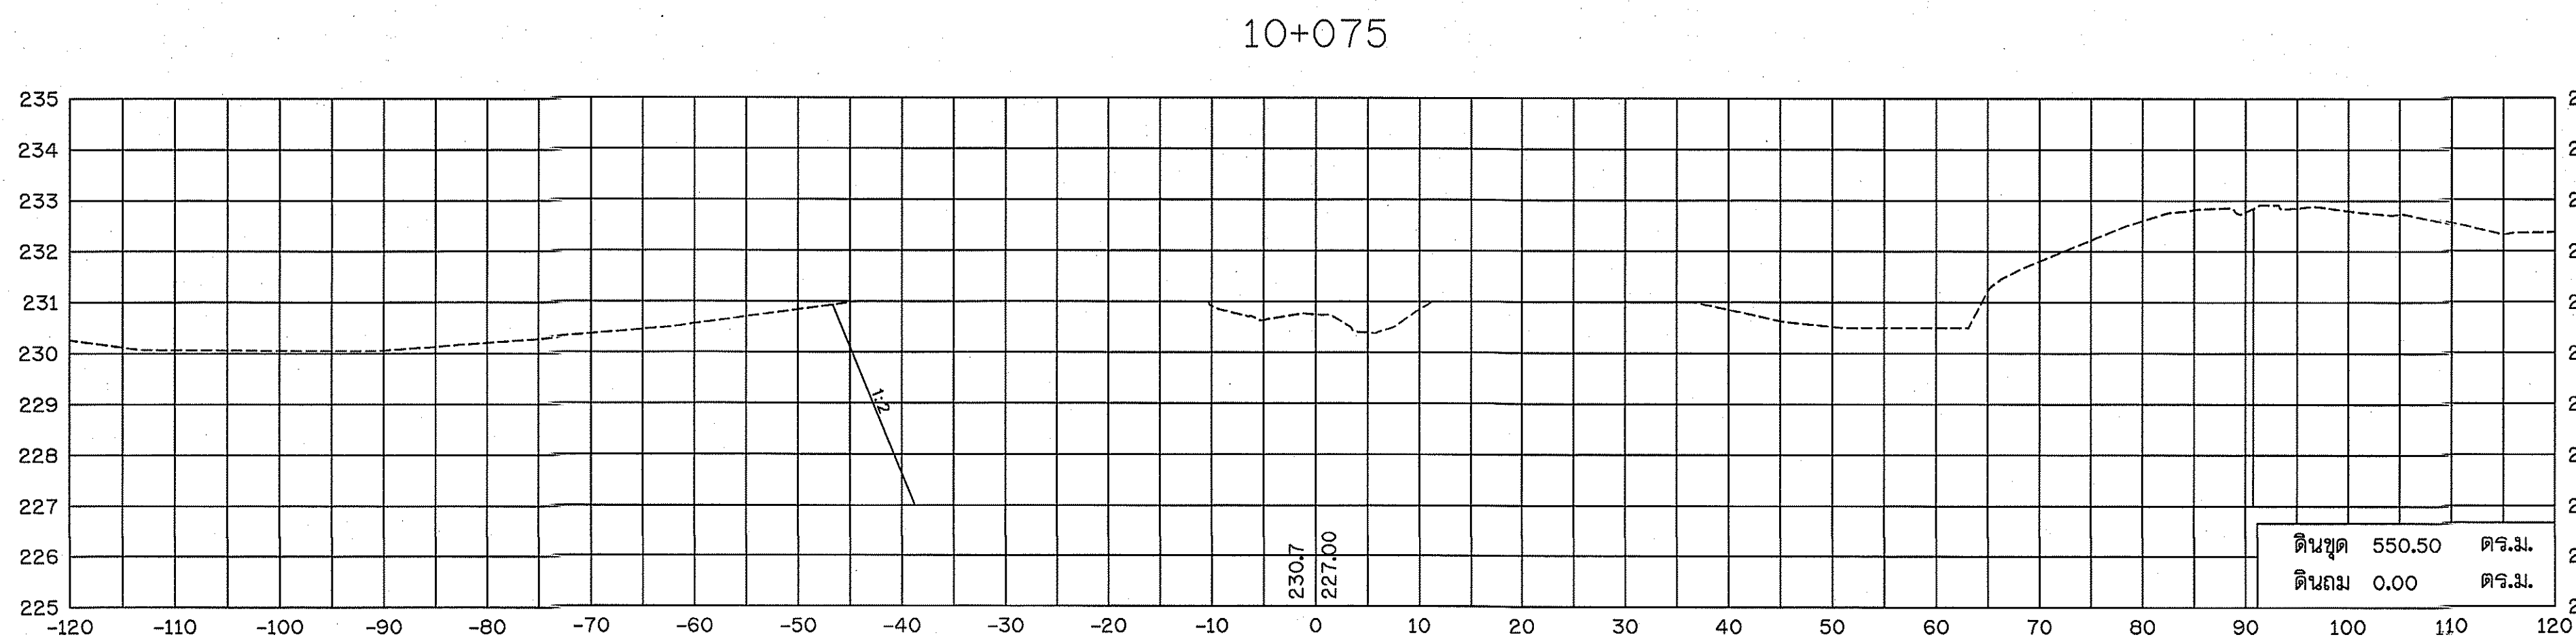

รูปตัดงานดิน





มาตราส่วนแนวตั้ง 1:100
มาตราส่วนแนวนอน 1:500

กรมทรัพยากรน้ำ					
โครงการอนุรักษ์ฟื้นฟูเครือข่ายน้ำตำบลยางคำ พร้อมระบบกระจายน้ำด้วยพลังงานแสงอาทิตย์ สนับสนุนน้ำอุปโภคบริโภคโครงการจัดหาน้ำบาดาลขนาดใหญ่อันเนื่องมาจากพระราชดำริ ตำบลยางคำ อำเภอหนองเรือ จังหวัดขอนแก่น					
รูปตัดแสดงงานดิน STA.10+000-STA.0+075					
สำนักงานทรัพยากรน้ำที่ 4 จังหวัดขอนแก่น					
คณะกรรมการจัดทำแบบรูปายางงานก่อสร้าง	สำรวจ	✓	เสนอ	✓	ทบท.
คณะกรรมการ นายภิพัฒน์ เกษนออก	ออกแบบ	✓	ผ่าน	✓	ผอ.
คณะกรรมการ นายธีระพล ดิษฐมี-ณ ชุ่มแพ	เขียนแบบ	✓	เห็นชอบ	✓	ผอ.สท.
คณะกรรมการ นายवलิต์ สัจจา	แบบเลขที่	สท.4 DWR4	แบบแผนที่	ช3-01-05	15/128

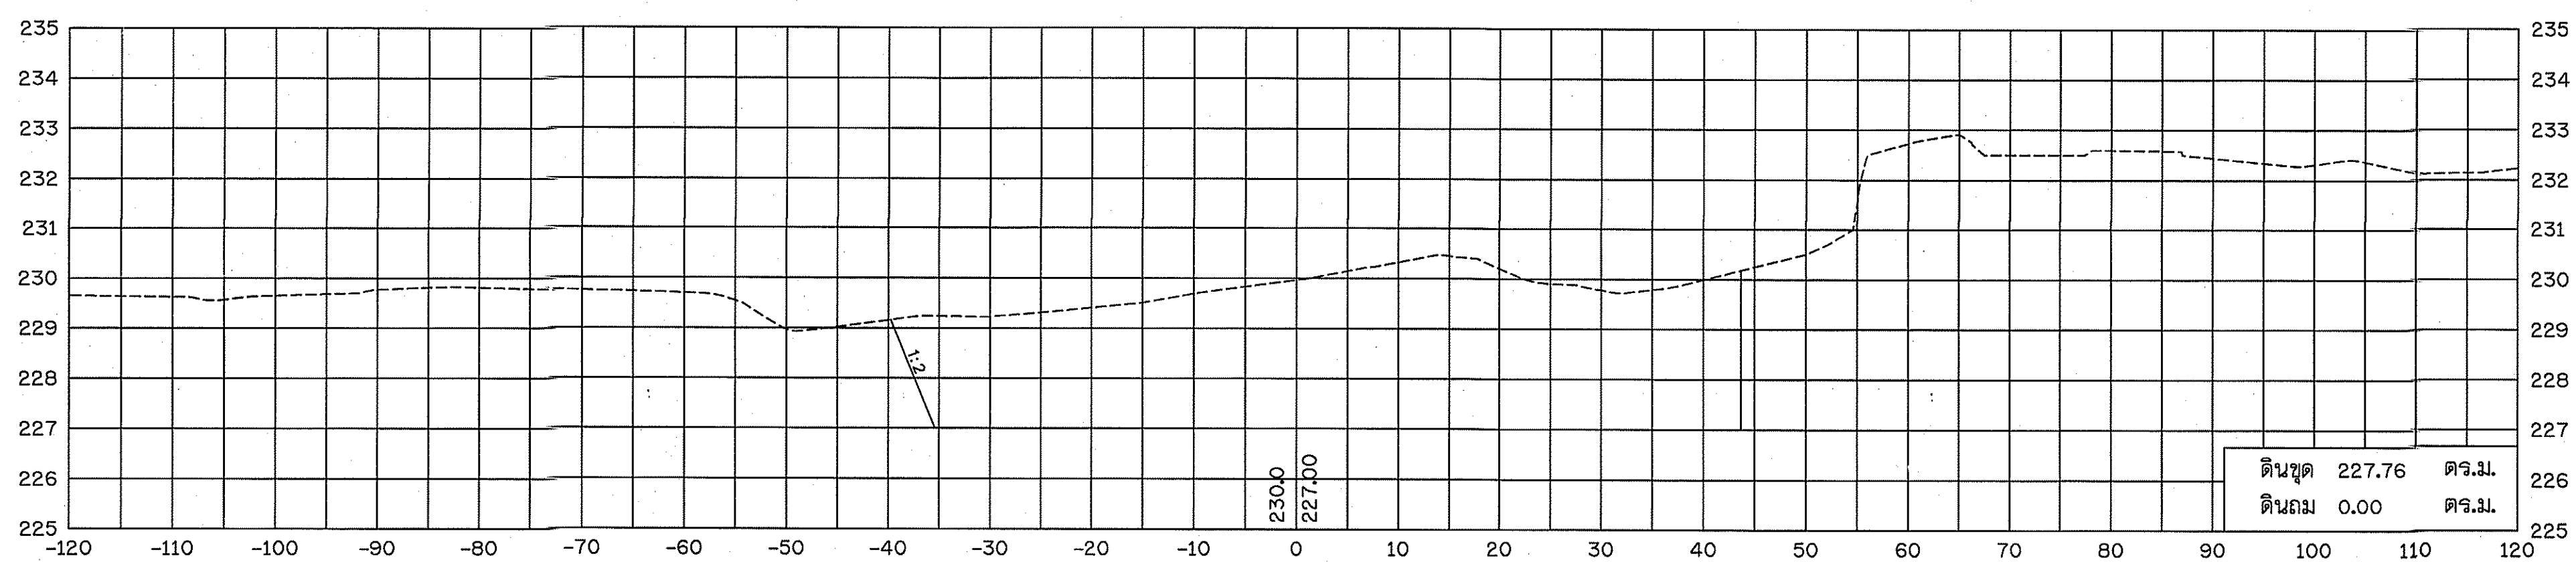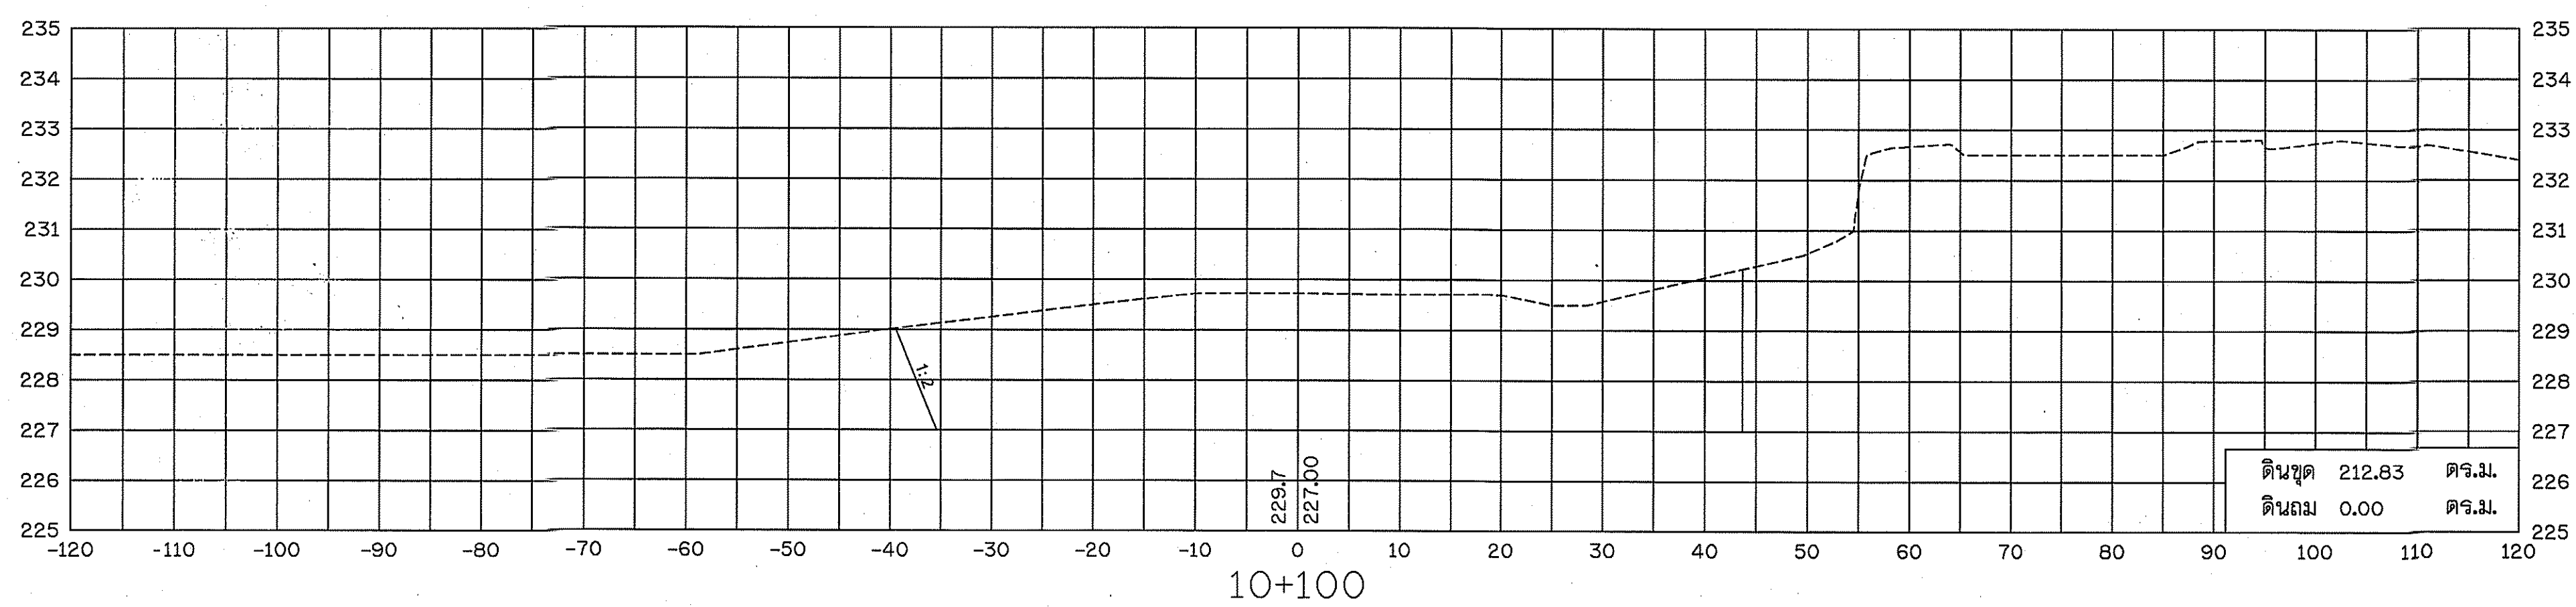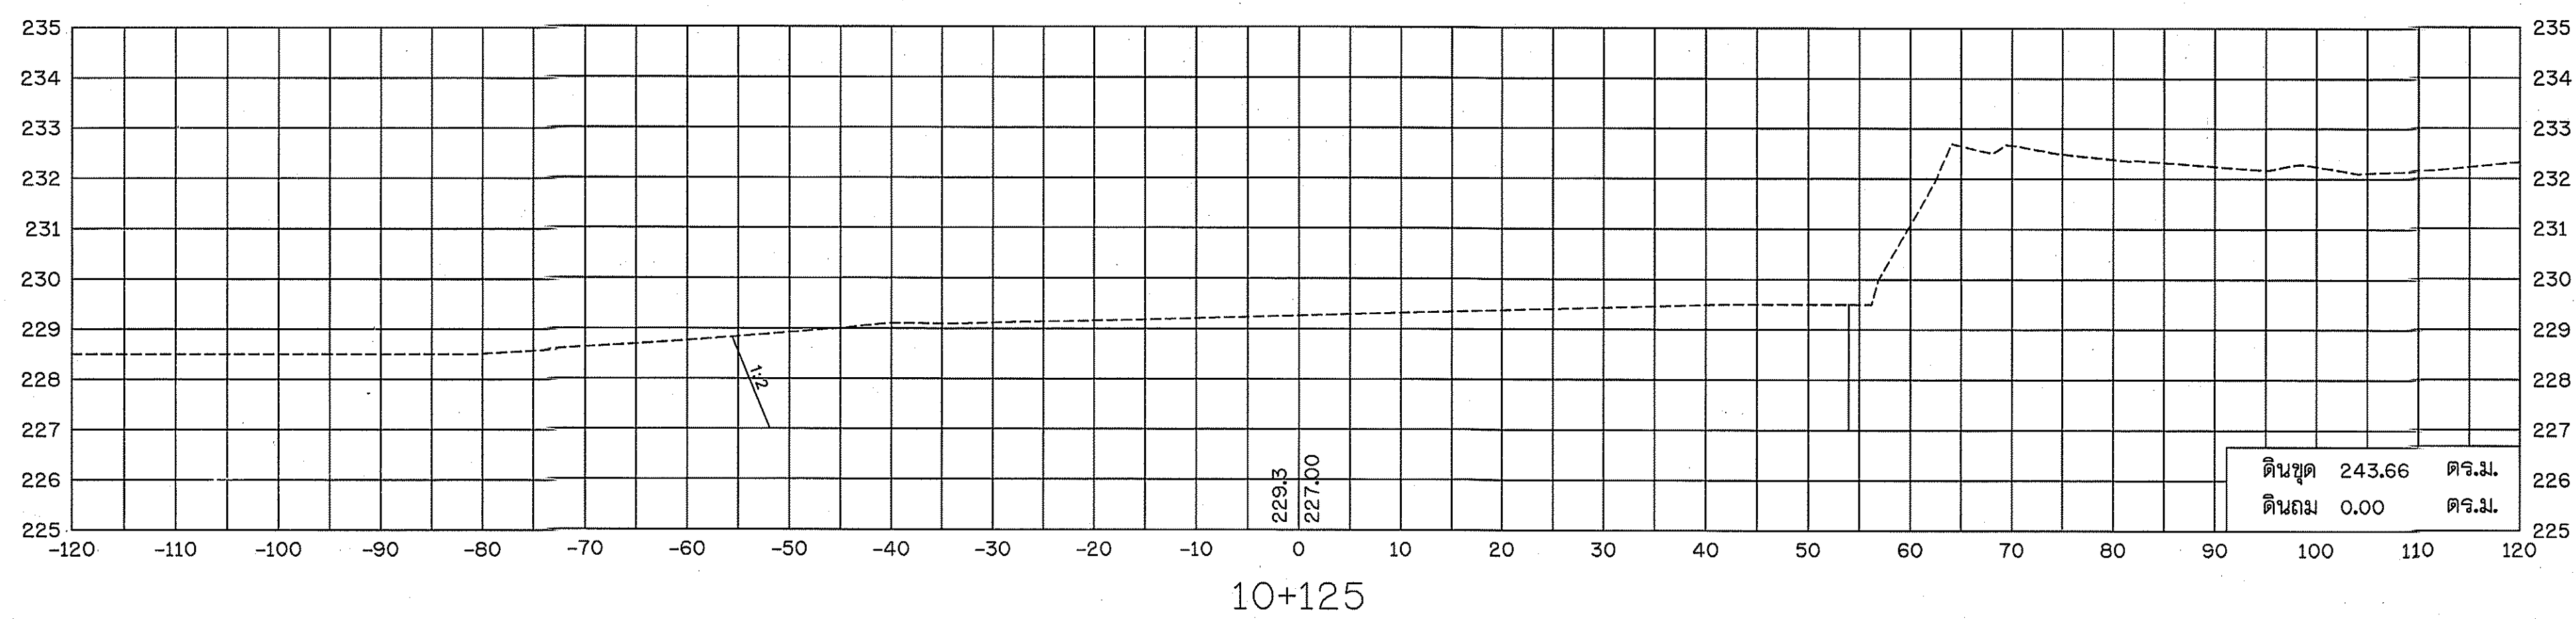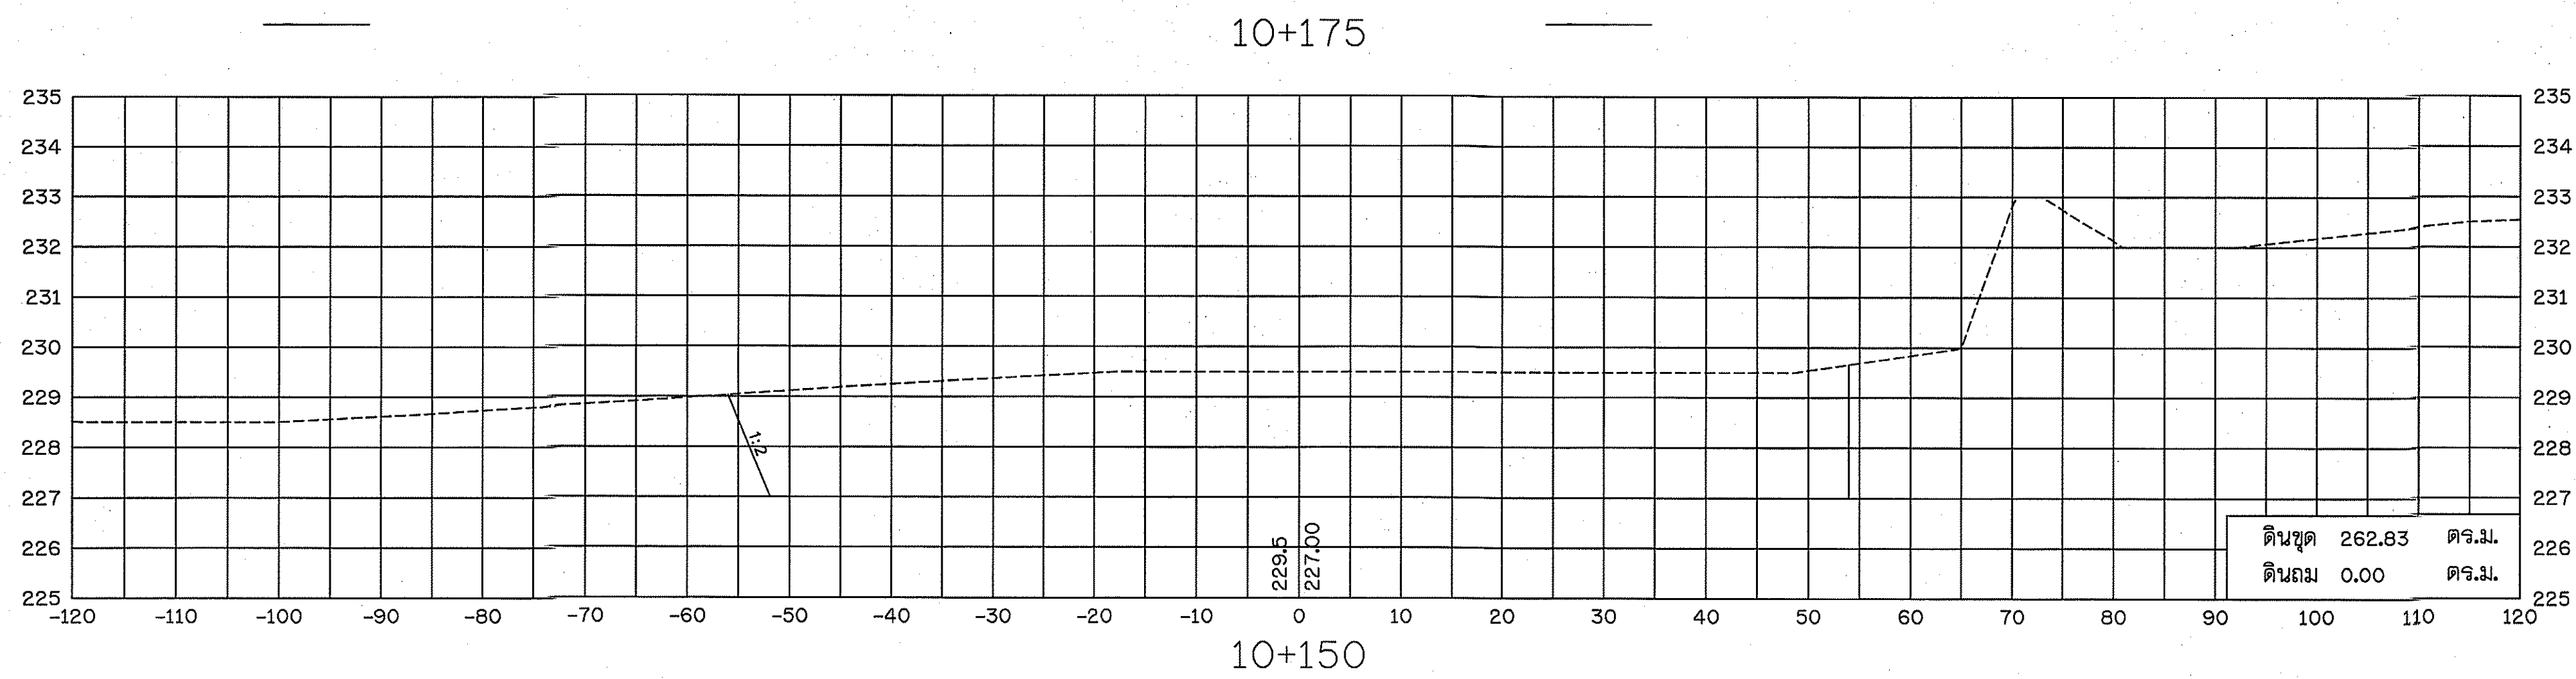

รูปตัดงานดิน
มาตราส่วนแนวตั้ง 1:100
มาตราส่วนแนวนอน 1:500

กรมทรัพยากรน้ำ					
โครงการอนุรักษ์ฟื้นฟูเครือข่ายน้ำตำบลยางคำ พร้อมระบบกระจายน้ำด้วยพลังงานแสงอาทิตย์					
สนับสนุนน้ำอุปโภคบริโภคโครงการจัดหาน้ำบาดาลขนาดใหญ่อันเนื่องมาจากพระราชดำริ					
ตำบลยางคำ อำเภอหนองเรือ จังหวัดขอนแก่น					
รูปตัดแสดงงานดิน STA:10+100-STA:0+175					
สำนักงานทรัพยากรน้ำที่ 4 จังหวัดขอนแก่น					
คณะกรรมการจัดทำแบบรูปรายการงานก่อสร้าง	สำรวจ	✓	เสนอ	✓	ทบท.
คณะกรรมการ นายวิฑูรย์ เกษนอ	ออกแบบ	✓	ผ่าน	✓	ผอ.
คณะกรรมการ นายวิระพล ธิบุญธิ ๗ ชุมแพ	เขียนแบบ	✓	เห็นชอบ	✓	ผอ.สท.
คณะกรรมการ นายวิสันต์ สัจจา	แบบแผนที่	✓	สถาน.4 DWR4	แบบแผนที่ ๒3-02-05	16/128

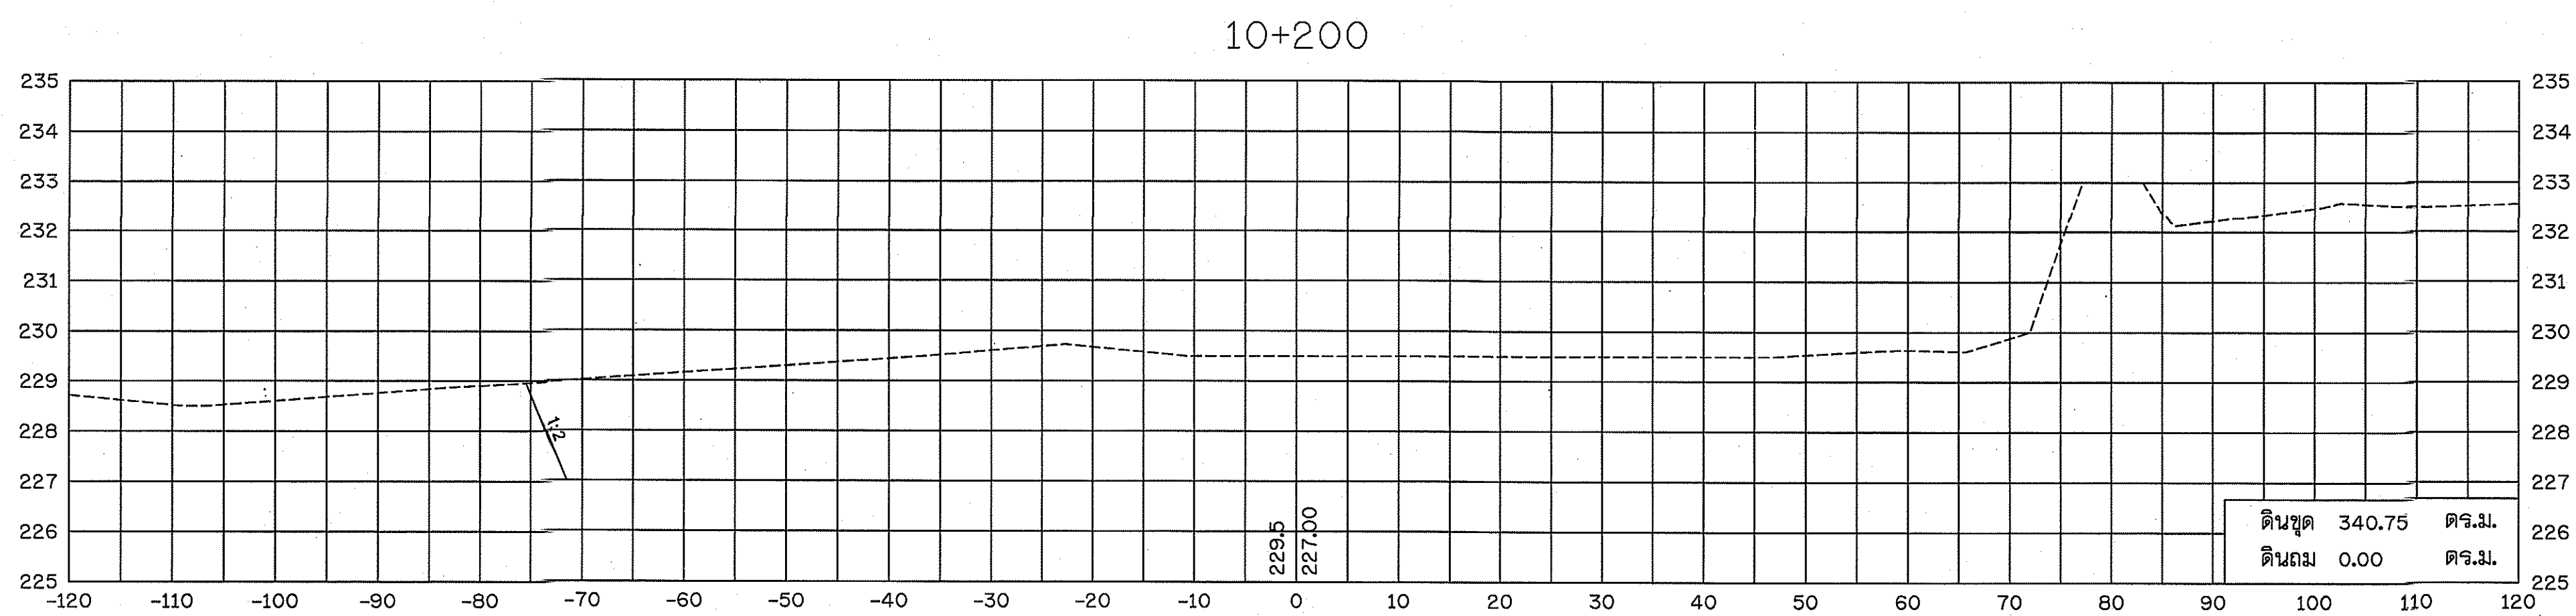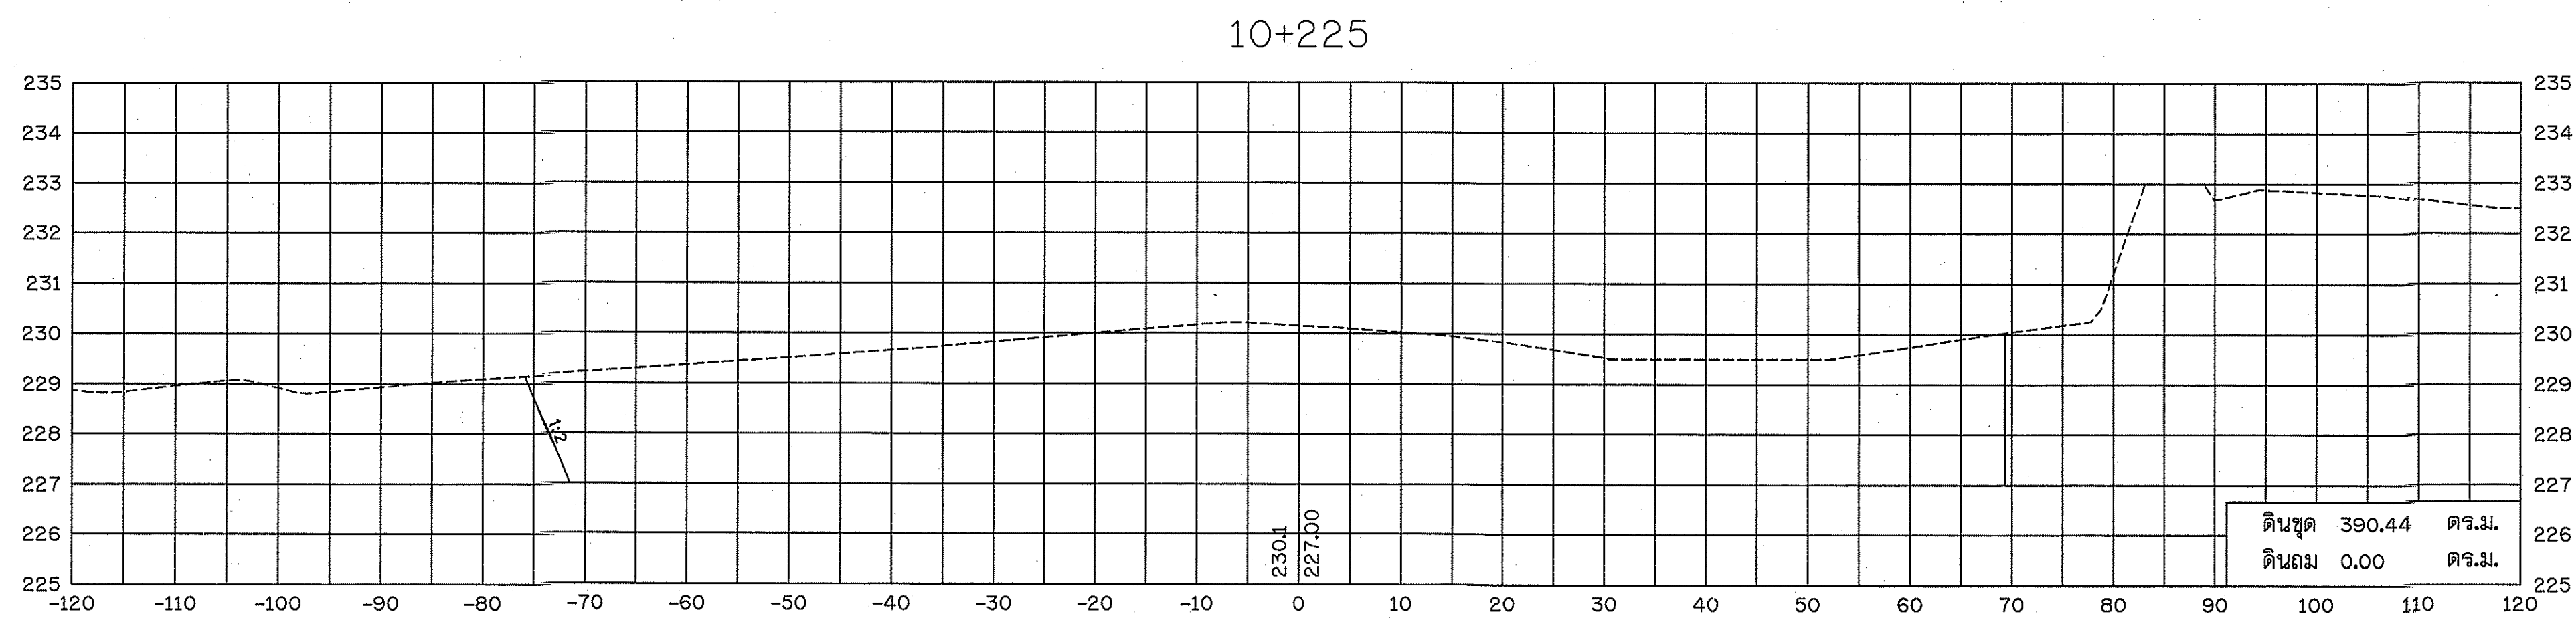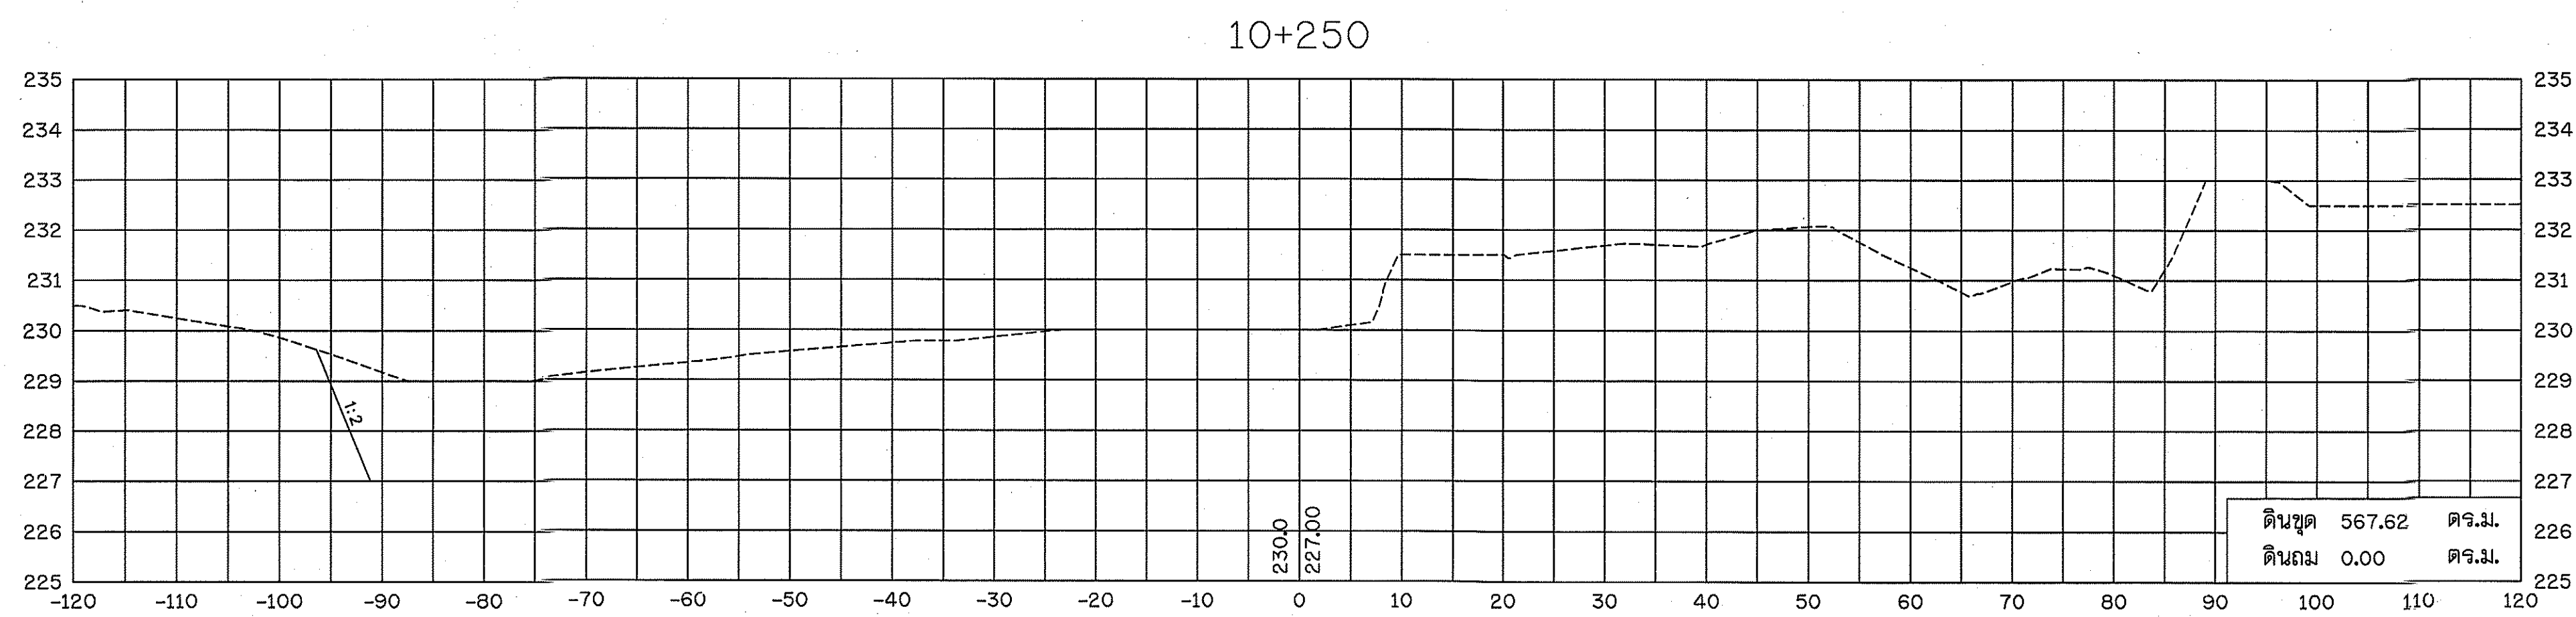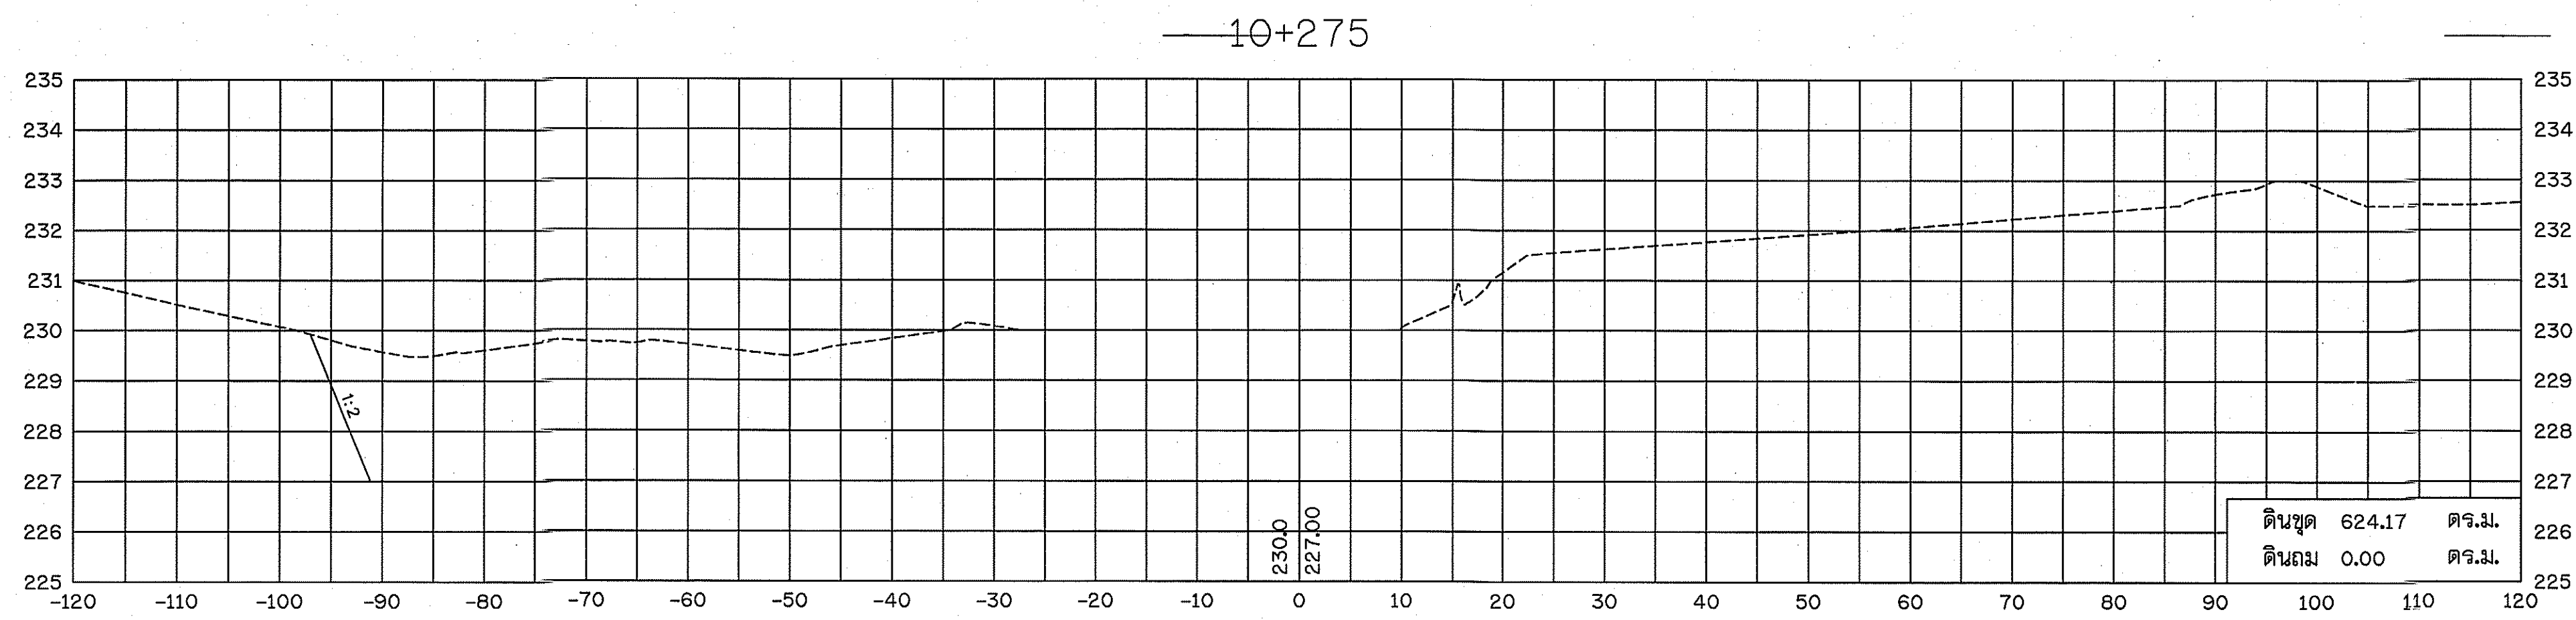

รูปตัดงานดิน


มาตราส่วนแนวตั้ง 1:100
มาตราส่วนแนวนอน 1:500

กรมทรัพยากรน้ำ
โครงการอนุรักษ์ฟื้นฟูเครือข่ายน้ำตำบลยางคำ พร้อมระบบกระจายน้ำด้วยพลังงานแสงอาทิตย์
สนับสนุนโดย บ.โคปโก้ โครงการจัดหาไฟฟ้าขนาดเล็กชุมชนใหญ่ต่อเนื่องมาจากพระราชดำริ
ตำบลยางคำ อำเภอหนองเรือ จังหวัดขอนแก่น
รูปตัดแสดงงานดิน STA.10+200-STA.0+275


สำนักงานทรัพยากรน้ำที่ 4 จังหวัดขอนแก่น

คณะกรรมการจัดทำแบบรูปายการงานก่อสร้าง		สำรวจ	เสนอ	ทบทวน
คณะกรรมการ	นายภิพล เกษนออก	ออกแบบ	ผ่าน	ผอ.
คณะกรรมการ	นายวิระพล ดิบุญมี ณ ชุมแพ	เขียนแบบ	เห็นชอบ	ผอ.สทท.
คณะกรรมการ	นายवलันต์ สัจจา	แบบเลขที่	สทท.4 DWR4	แบบแผนที่
				ช3-03-05
				17/128

10+314

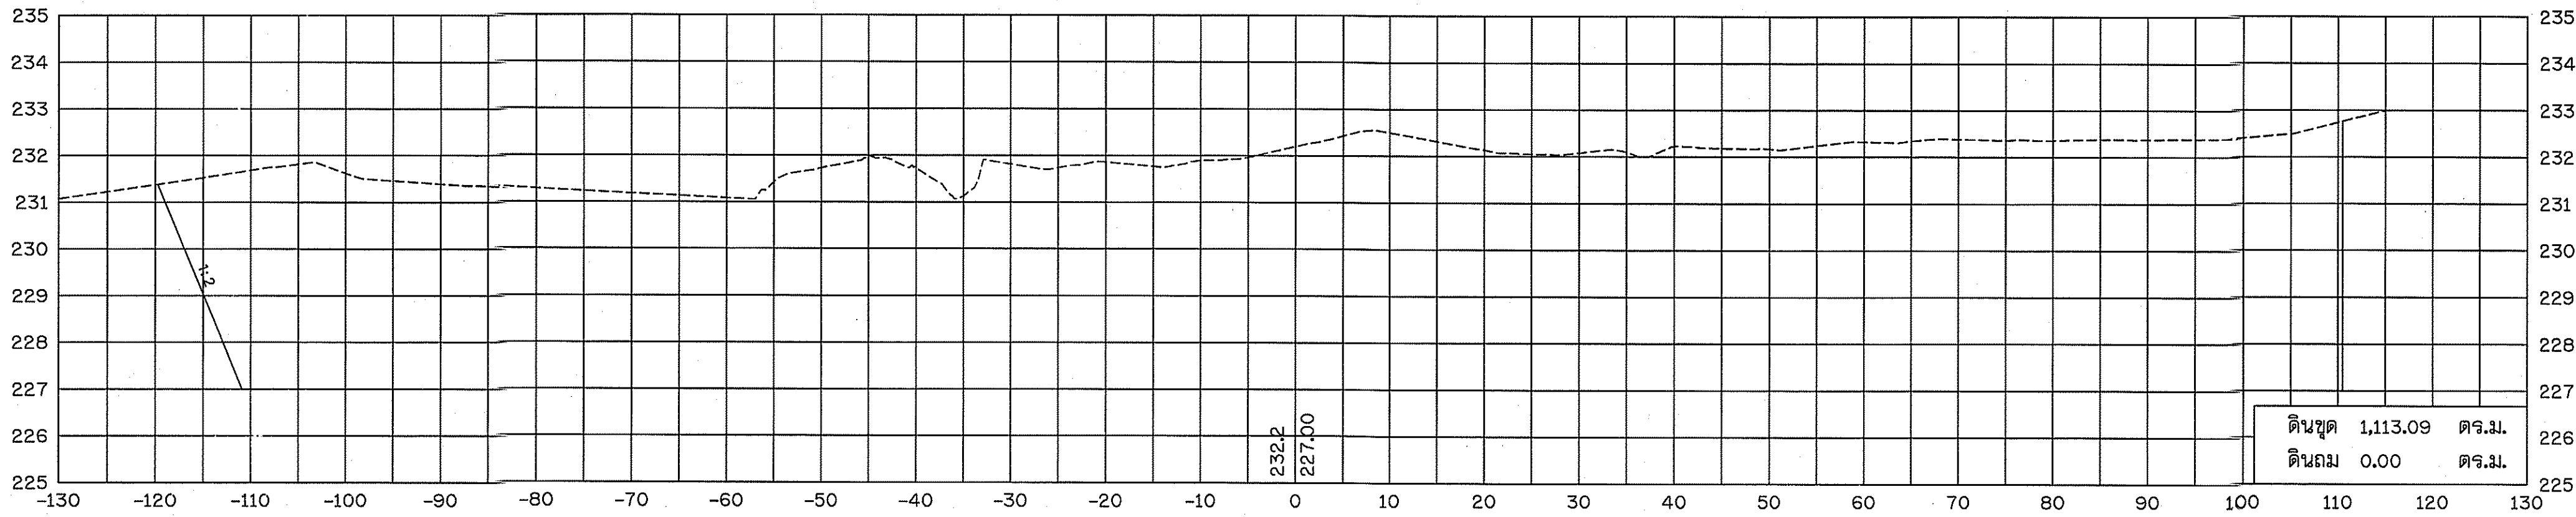

10+300

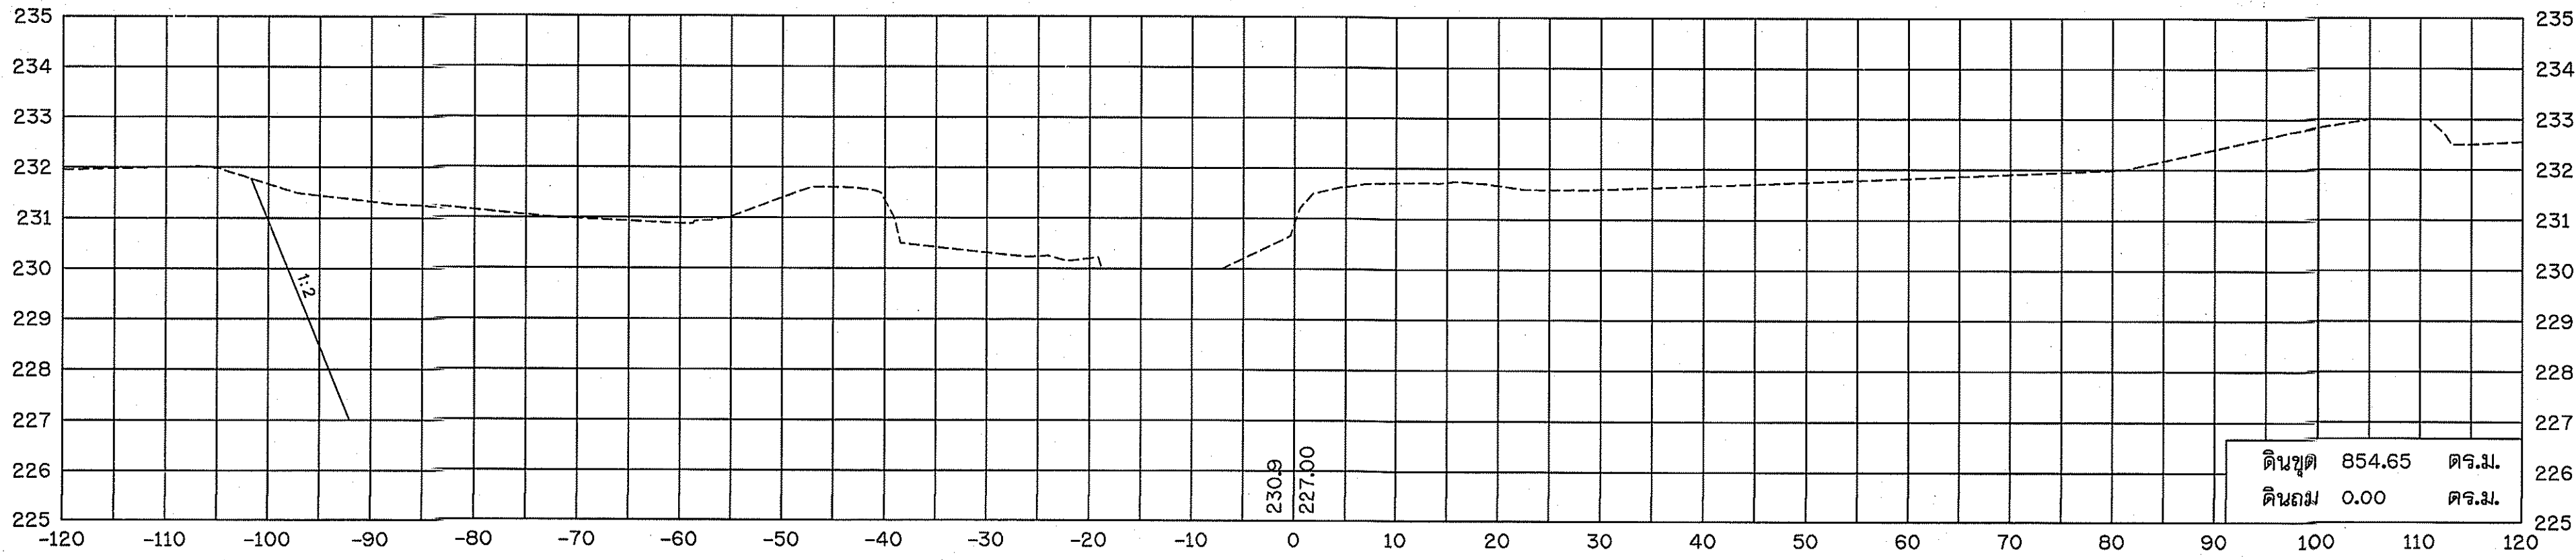




รูปตัดงานดิน

มาตราส่วนแนวตั้ง 1:100
มาตราส่วนแนวนอน 1:500

กรมทรัพยากรน้ำ
โครงการอนุรักษ์ฟื้นฟูหรือย้ายน้ำข้ามลำน้ำ พร้อมระบบกระจายน้ำด้วยพลังงานแสงอาทิตย์
สนับสนุนจากมูลนิธิโครงการพัฒนาน้ำบาดาลขนาดใหญ่ อันเนื่องมาจากพระราชดำริ
ตำบลยางคำ อำเภอหนองเรือ จังหวัดขอนแก่น
รูปตัดแสดงงานดิน STA.10+300-STA.0+314



ส่วนงานทรัพยากรน้ำที่ 4 จังหวัดขอนแก่น

คณะกรรมการจัดทำแบบรายการงานก่อสร้าง	สำรวจ	✓	เสนอ	✓	ทน.ก.
คณะกรรมการ นายภิพน เกษมเอก	ออกแบบ	✓	ผ่าน	✓	ผอ.ส.
คณะกรรมการ นายธีระพล หินขุณี ผ. ชุมแพ	เขียนแบบ	✓	เห็นชอบ	✓	ผอ.สทท.
คณะกรรมการ นายवलันต์ สัจจา	แบบเลขที่	สทท.4 DWR4	แบบแผนที่	ข3-04-05	18/128

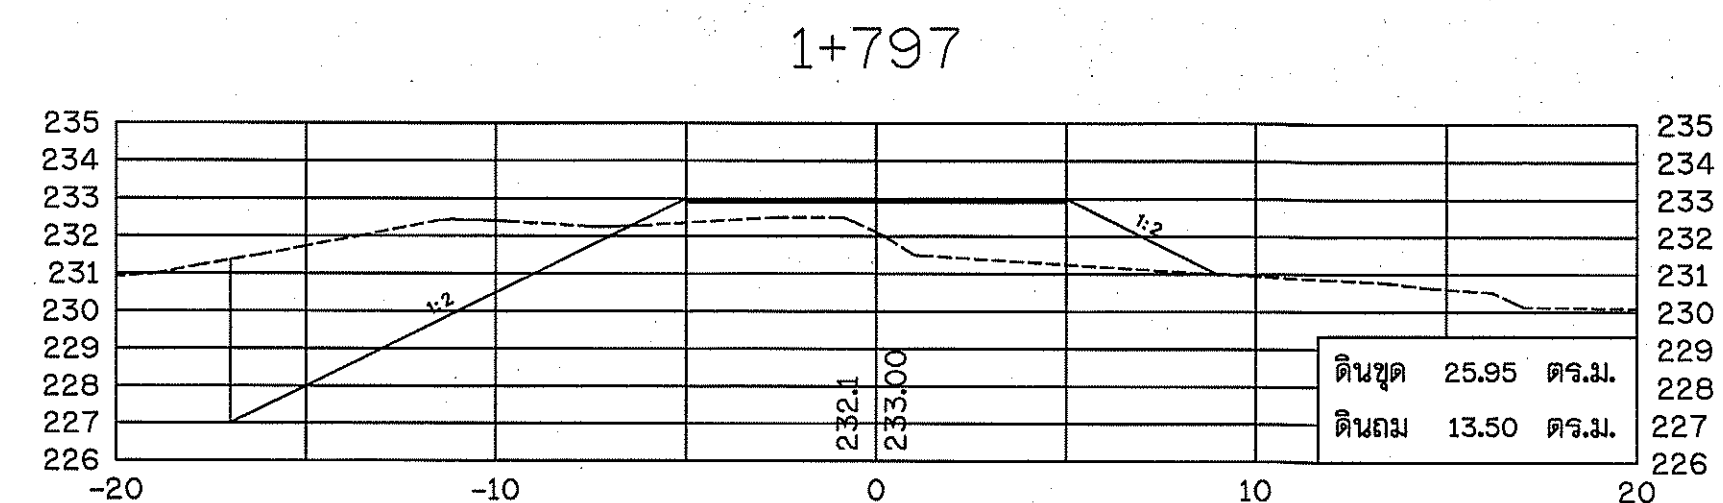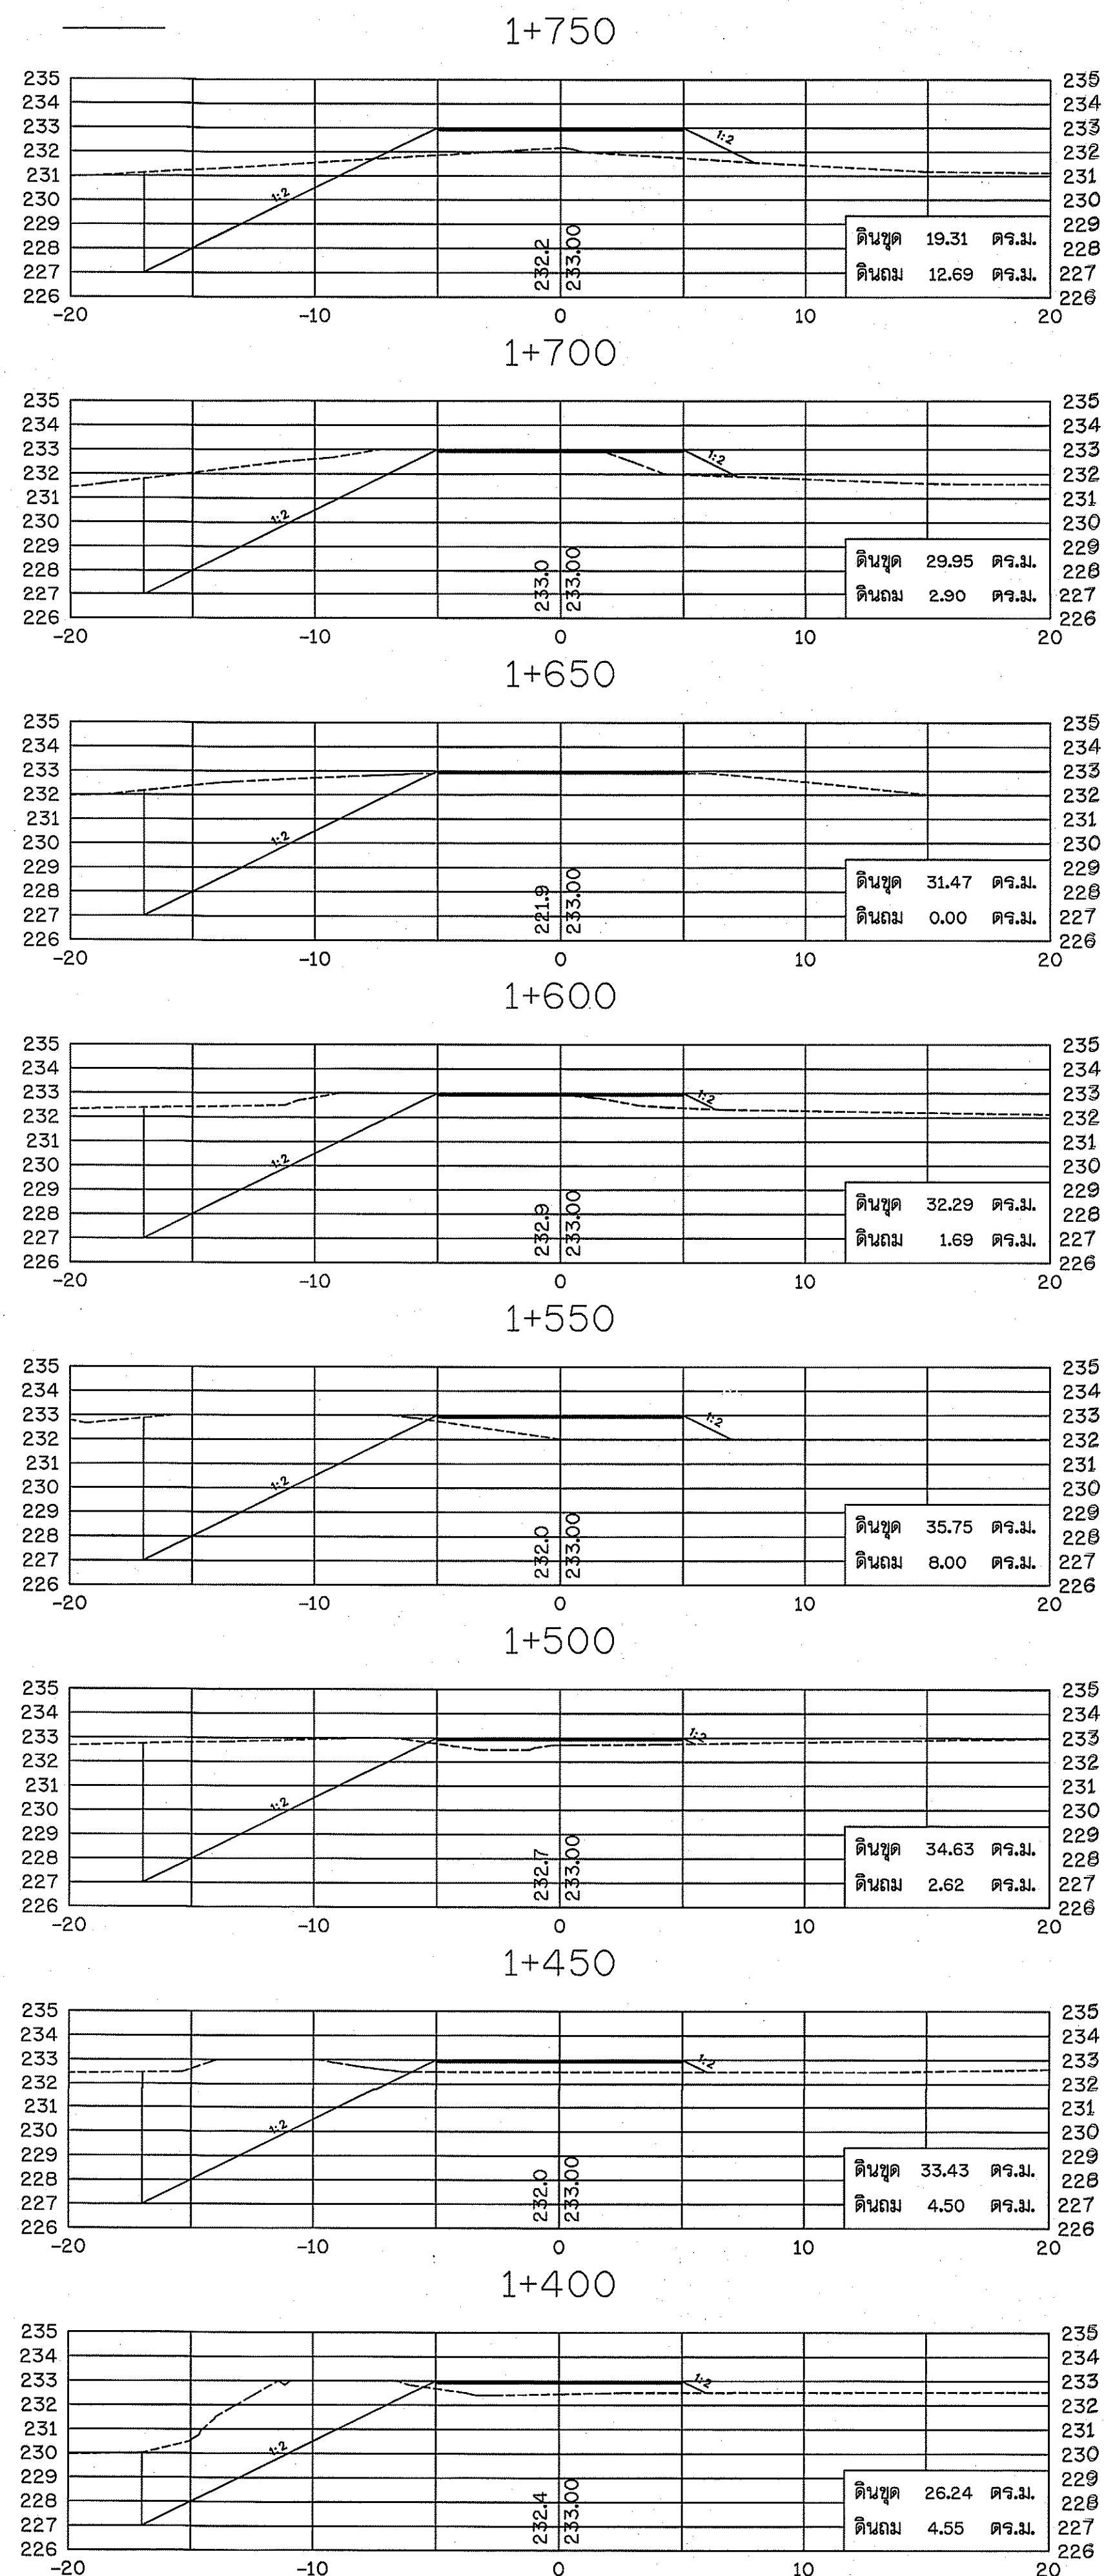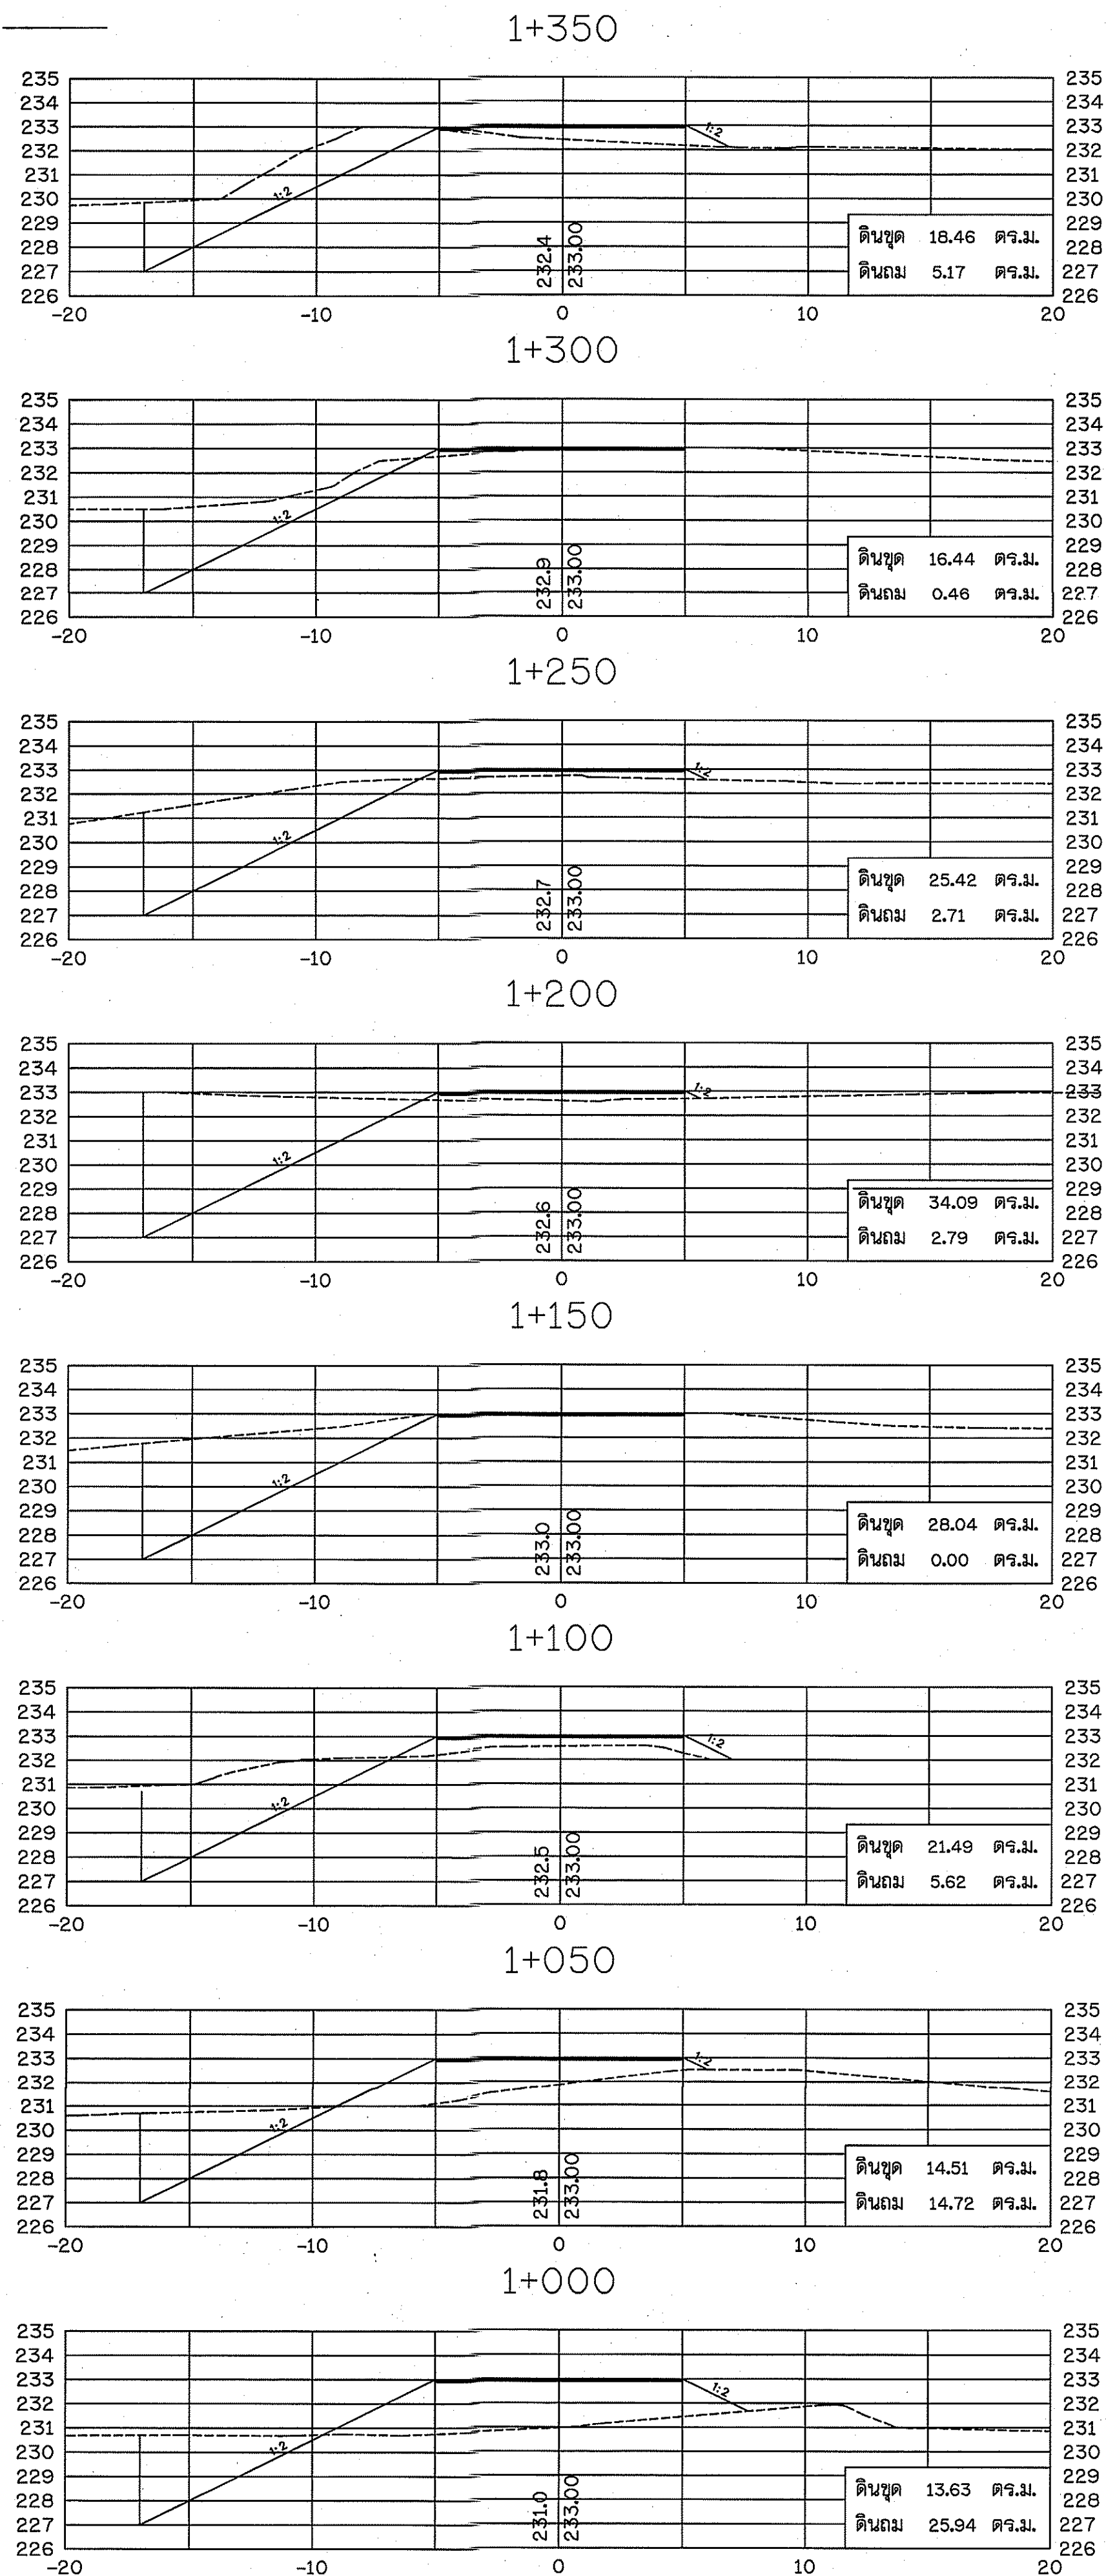


รูปตัดงานดิน
มาตราส่วนแนวตั้ง 1:200
มาตราส่วนแนวนอน 1:200


กรมทรัพยากรน้ำ					
รูปตัดแสดงงานดิน STA.1+000-STA.1+797					
สำนักงานทรัพยากรน้ำที่ 4 จังหวัดขอนแก่น					
คณะกรรมการจัดทำแบบรายการงานก่อสร้าง	สำรวจ	เสนอ	หน้า	หน้า	หน้า

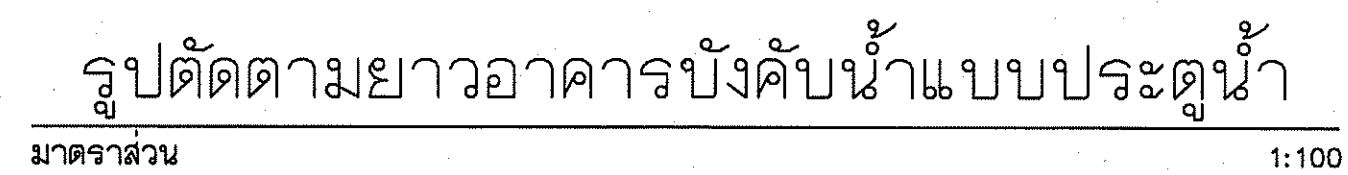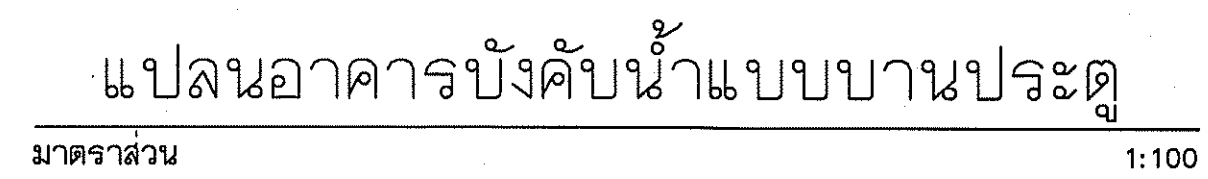


	กรมทรัพยากรน้ำ โครงการอนุรักษ์ฟื้นฟูเครือข่ายน้ำตำบลยางคำ พร้อมระบบกระจายน้ำด้วยพลังงานแสงอาทิตย์ สนับสนุนน้ำอุปโภคบริโภคโครงการจัดทำน้าบาดลขนาดใหญ่น้เนื่องมาจากพระราชดำริ ตำบลยางคำ อำเภอหนองเรือ จังหวัดขอนแก่น แสดง แปลน รูปตัดตามยาวทั่วไปอาคารบังคับน้ำ			
	ส่วนงานทรัพยากรน้ำที่ 4 จังหวัดขอนแก่น			
คณะกรรมการจัดทำแบบบรรยายกรงานก่อสร้าง	สำรวจ	✓	เสนอ	ทบท.
คณะกรรมการ นายวิพน เกษนออก	ออกแบบ		ผ่าน	ผอ.ส.
คณะกรรมการ นายวิระเดช ติบุณมี ณ พุ่ม	เขียนแบบ	✓	เห็นชอบ	ผอ.สทท.
คณะกรรมการ นายวสันต์ สังข์จา	แบบเลขที่	สทท.4 DWR4	แบบแผ่นที่	ค1-01/04 20/128

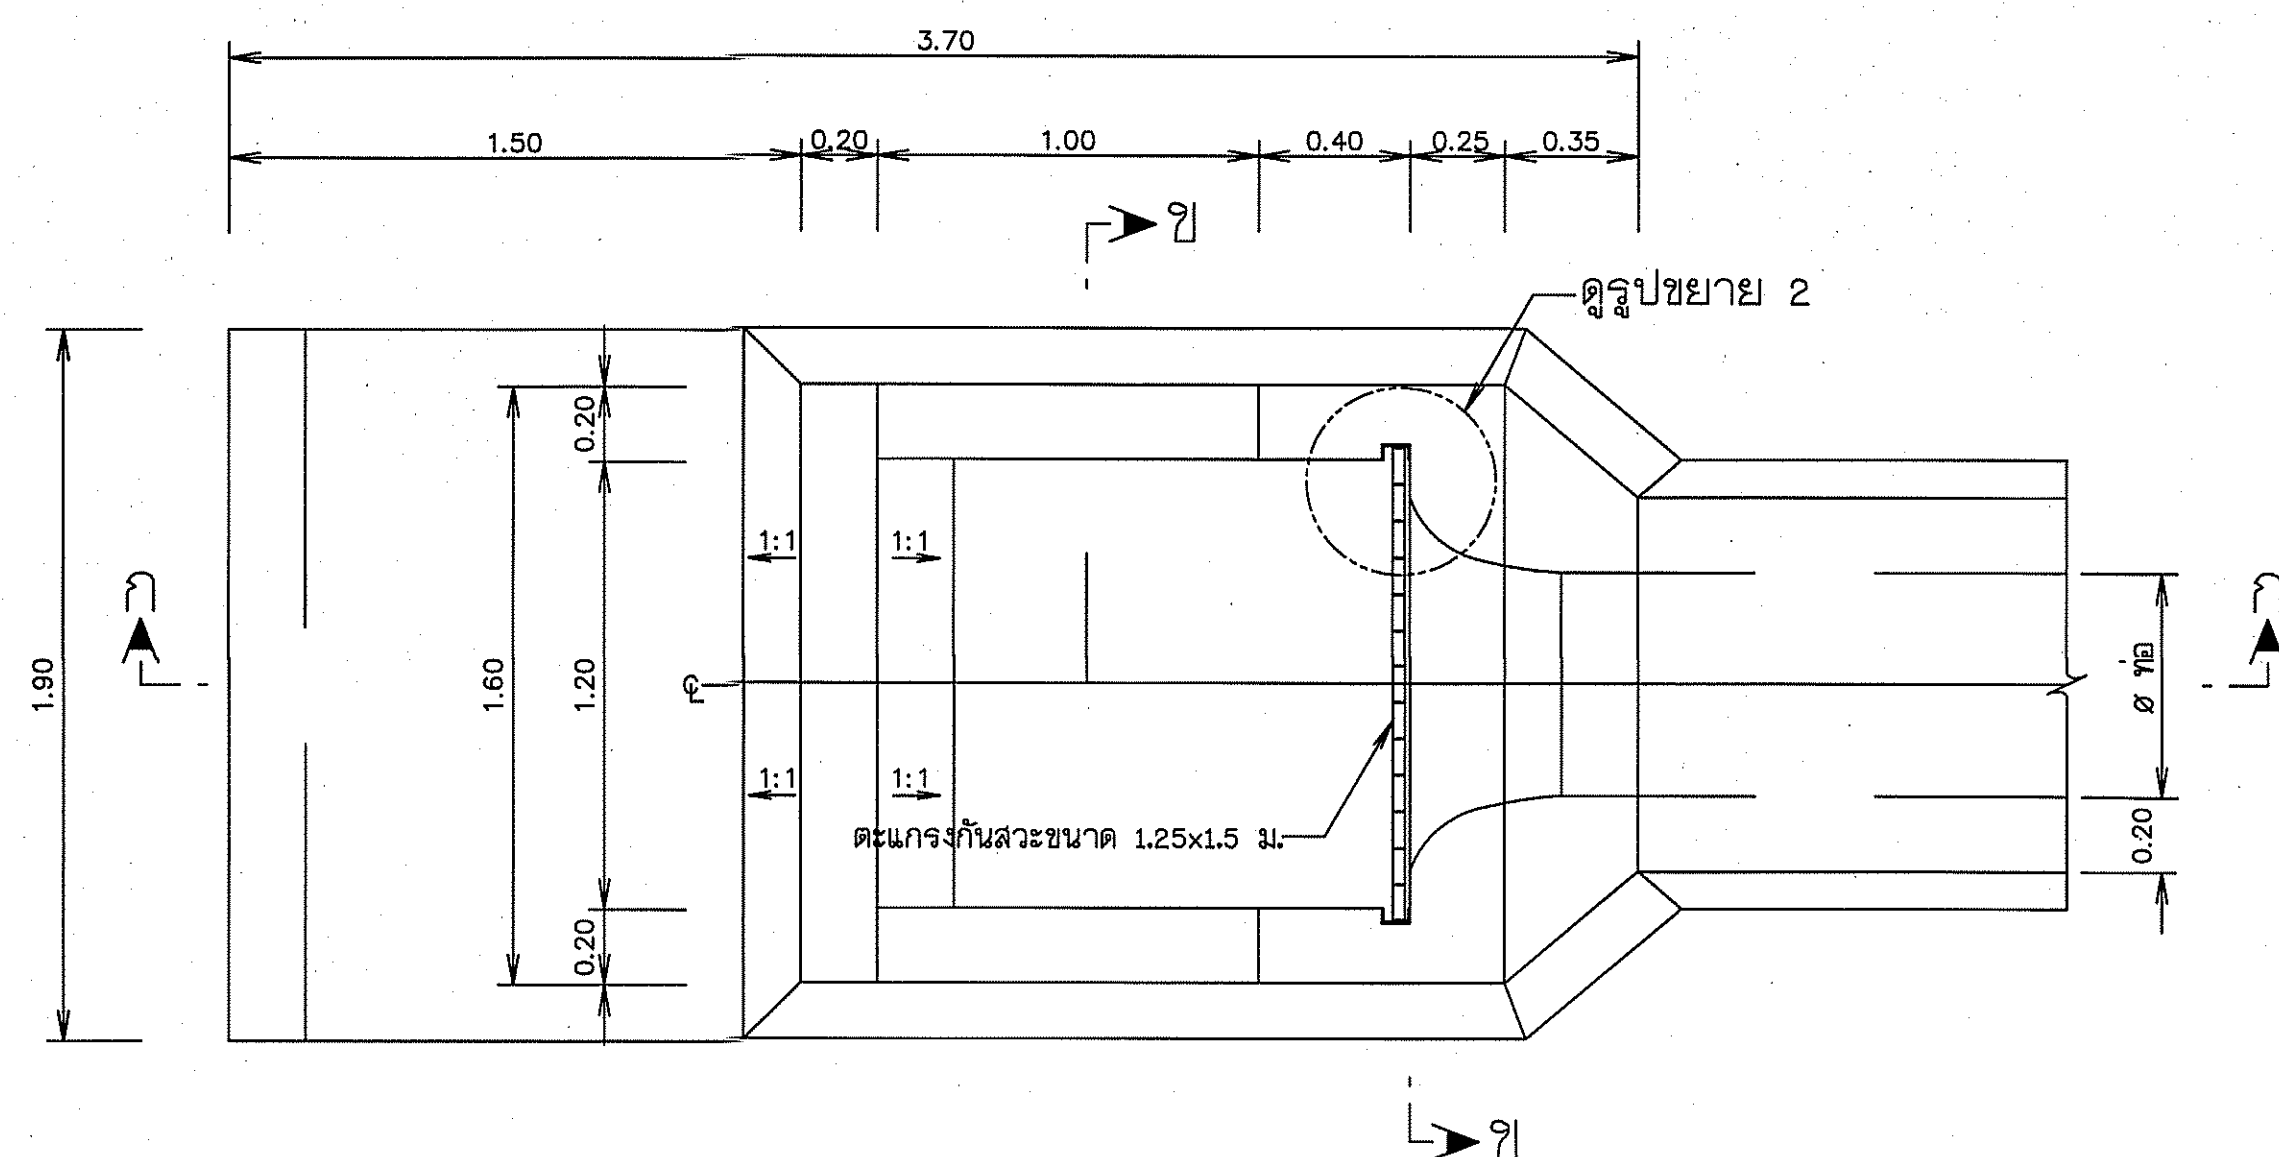


แปลนอาคารบังคับน้ำด้านเหนือ
มาตราส่วน 1:20

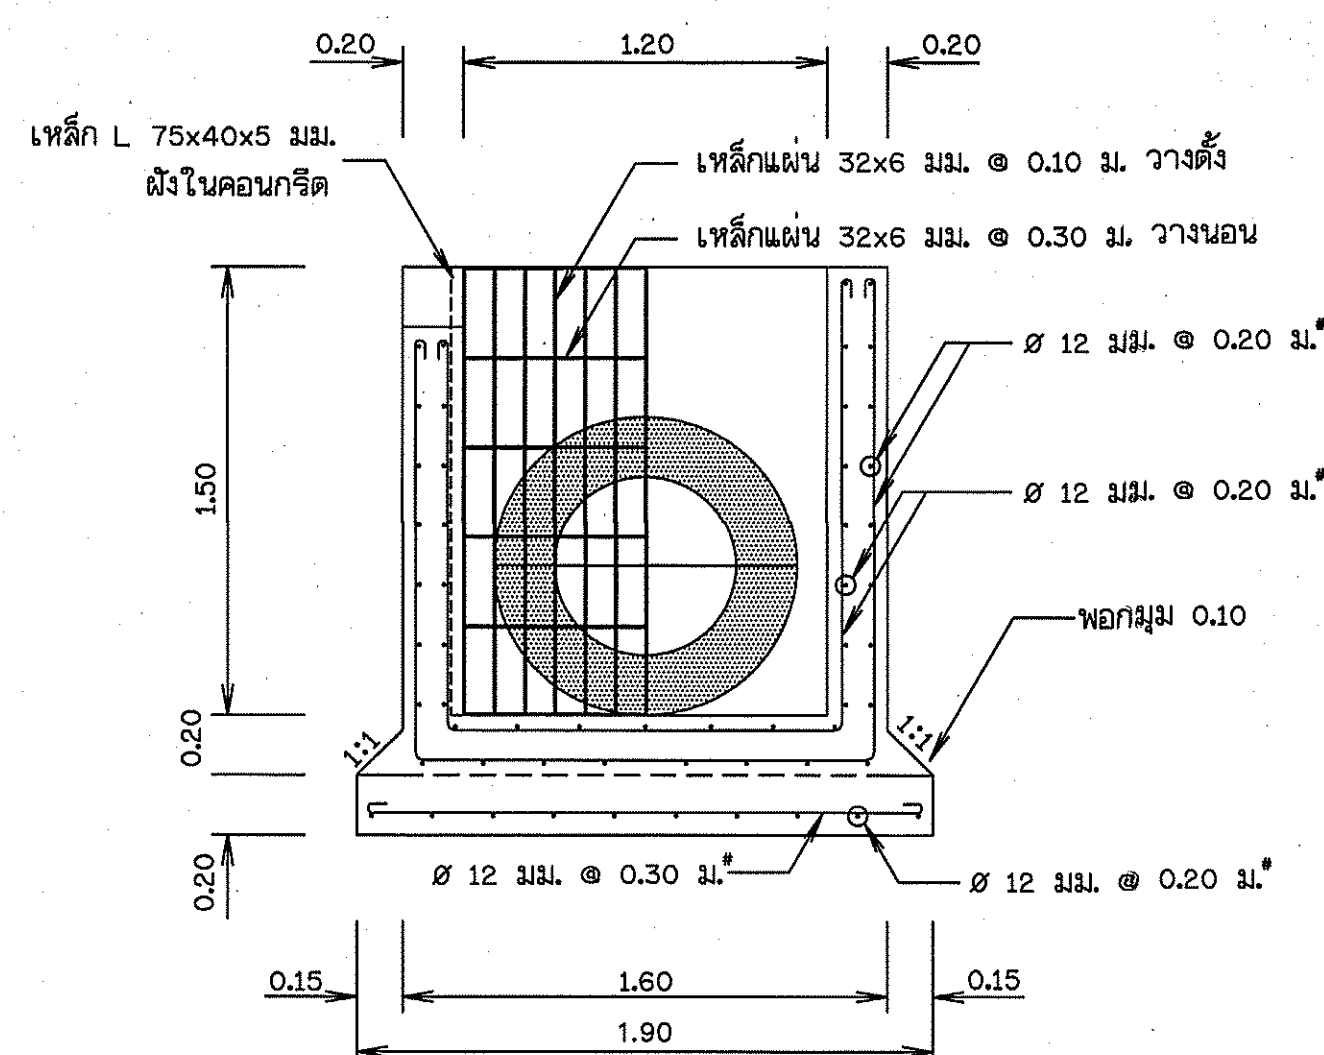


รูปตัด ข - ข
มาตราส่วน 1:25

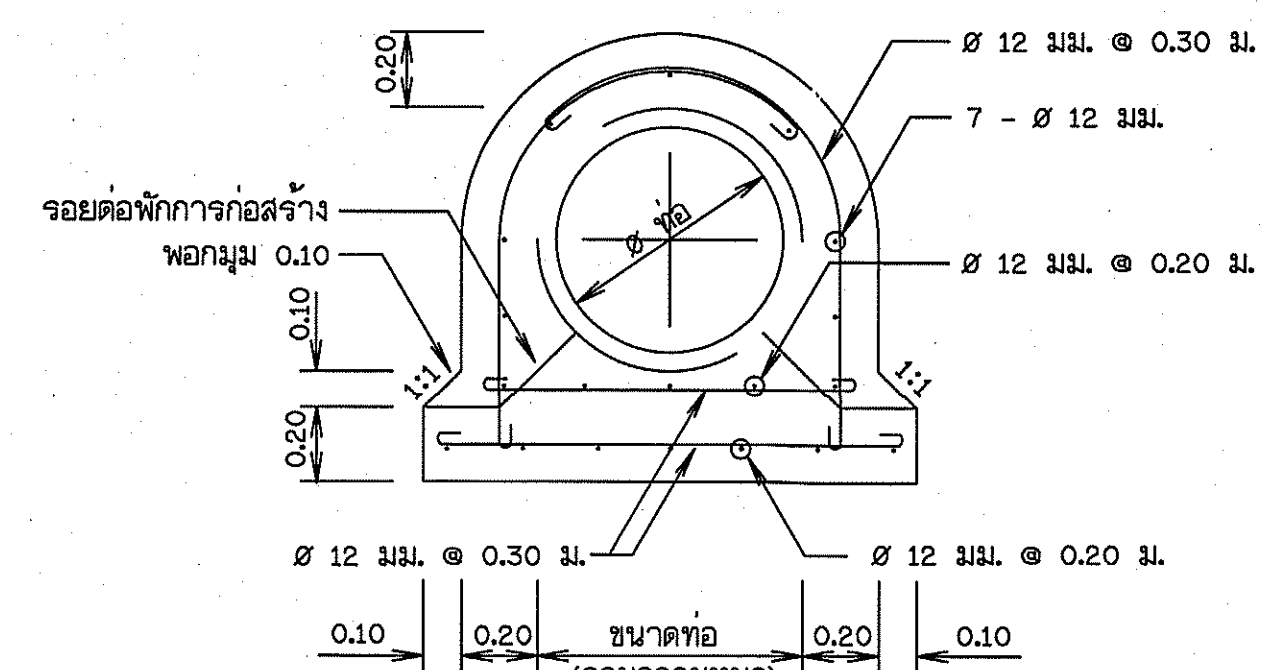


รูปตัด ง - ง
มาตราส่วน (คอนกรีตรัดท่อ) 1:20

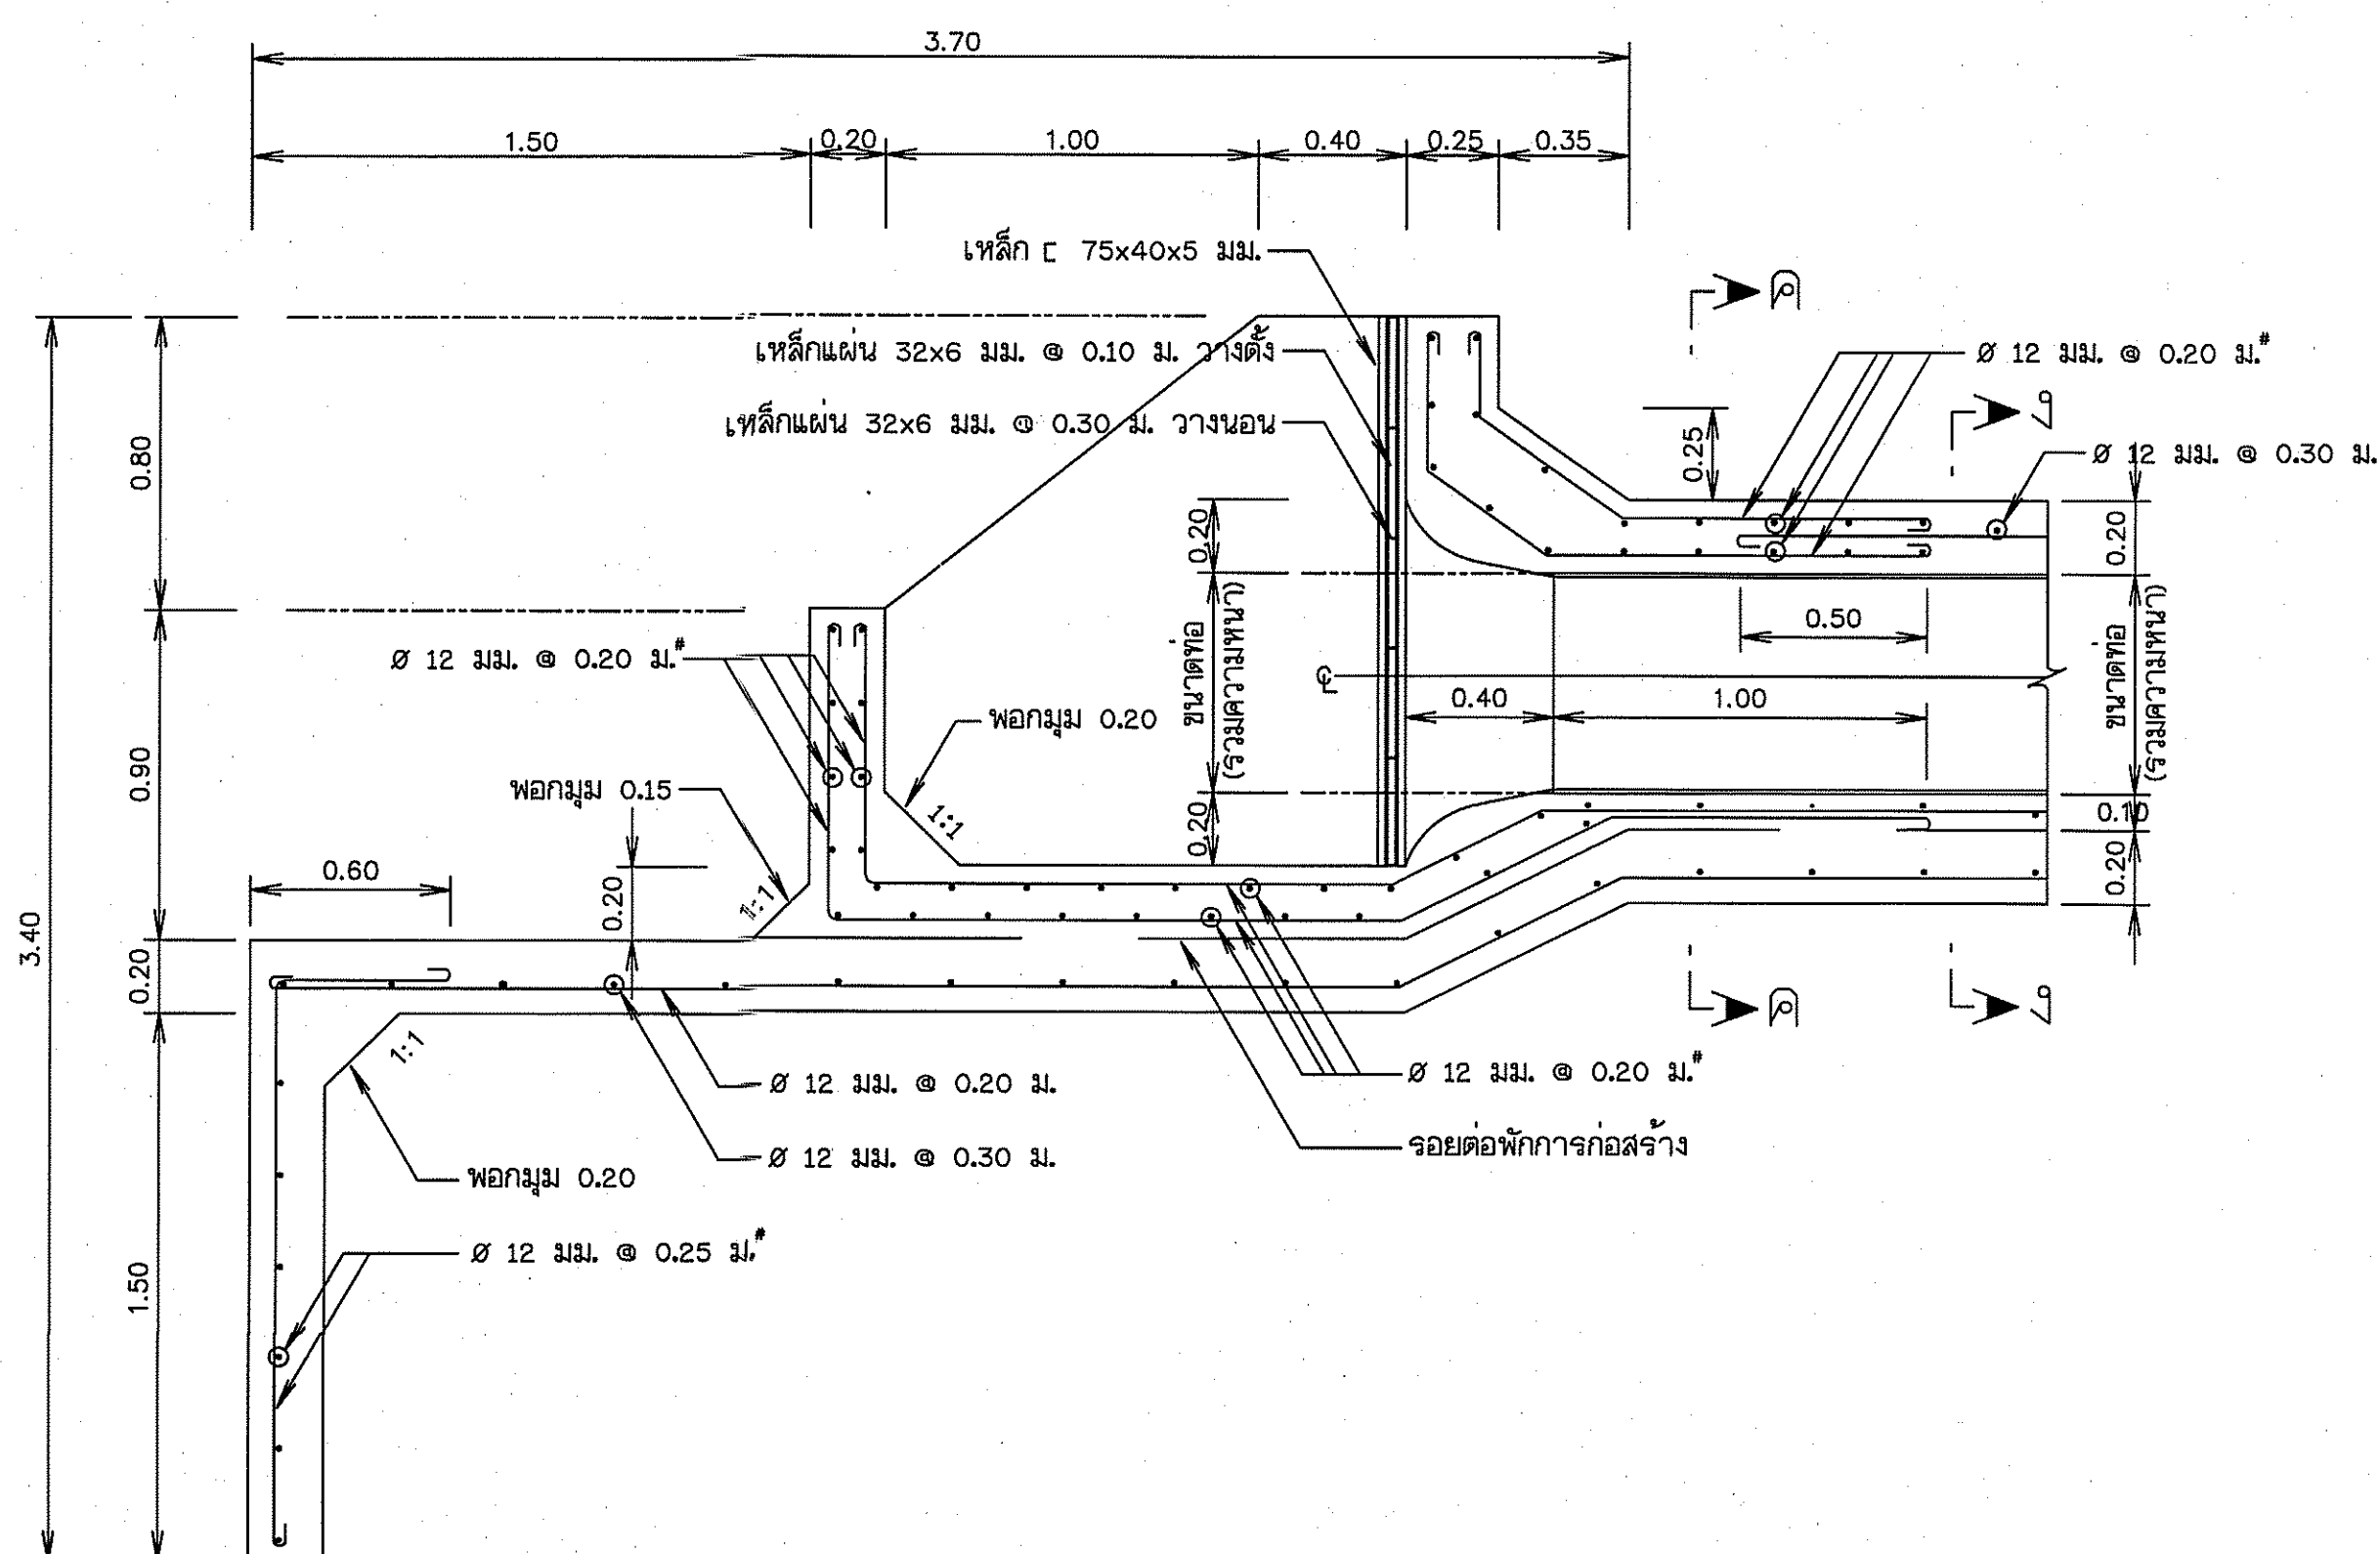


รูปตัด ก-ก
มาตราส่วน 1:20

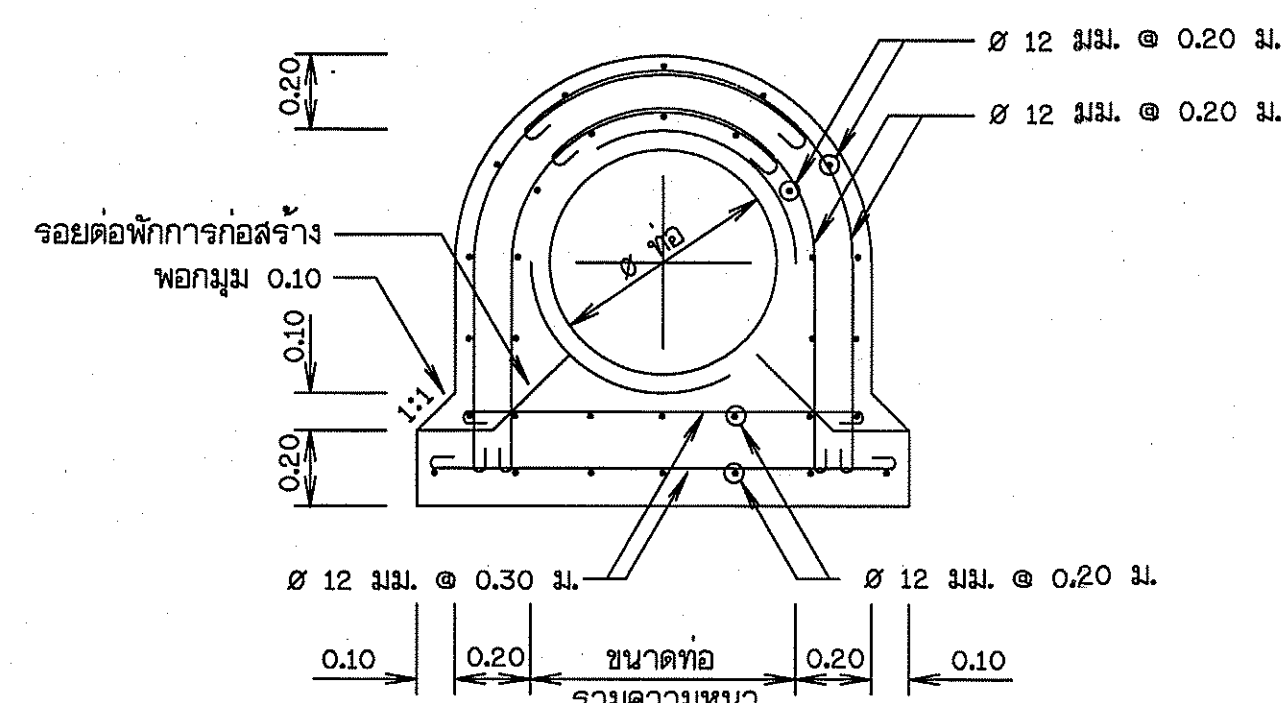


รูปตัด ค - ค
มาตราส่วน 1:25

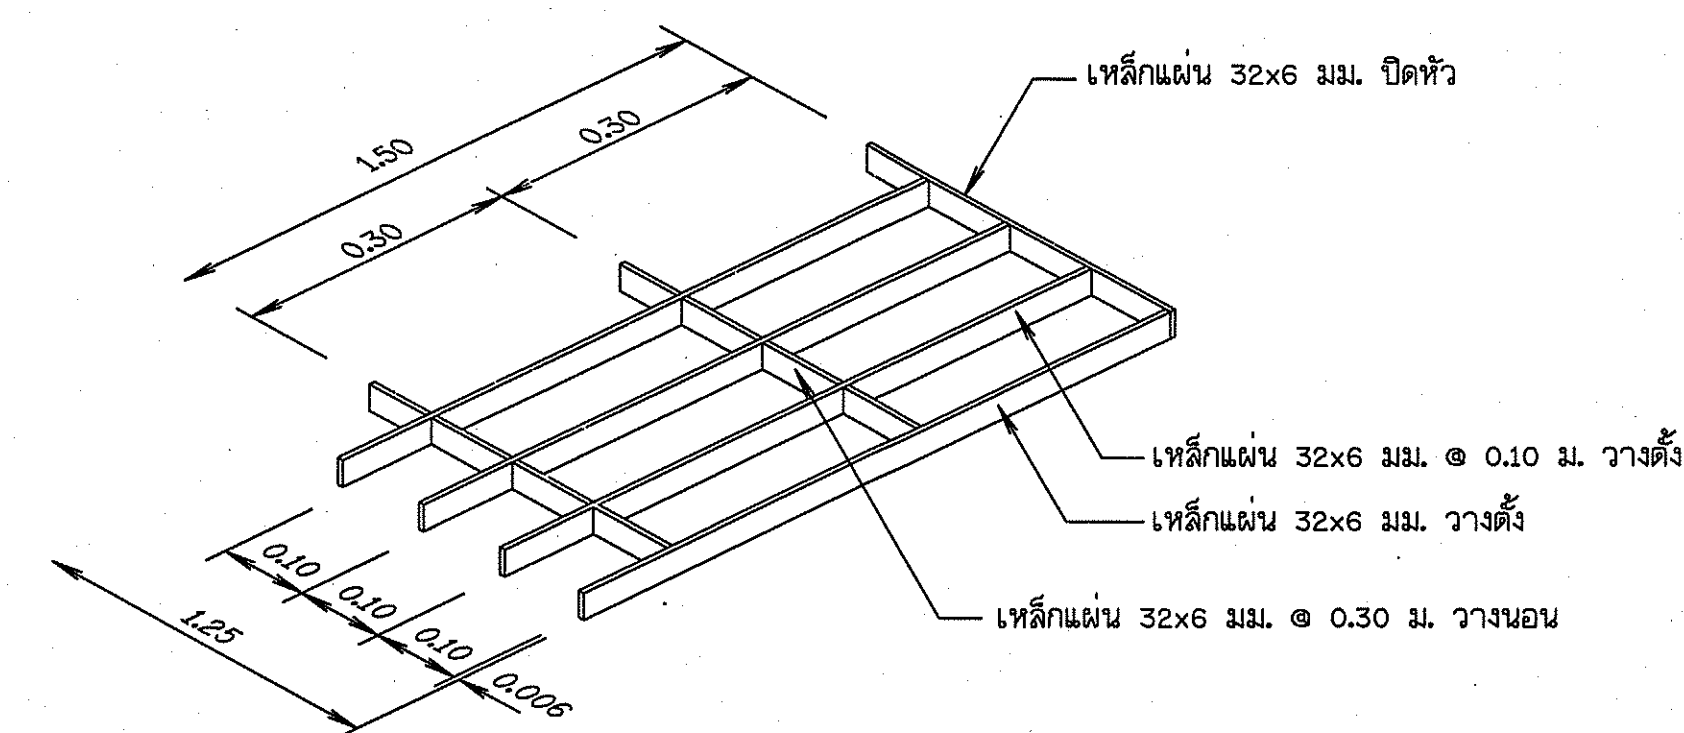

รูปขยายตะแกรงกันสวะ
มาตราส่วน 1:10

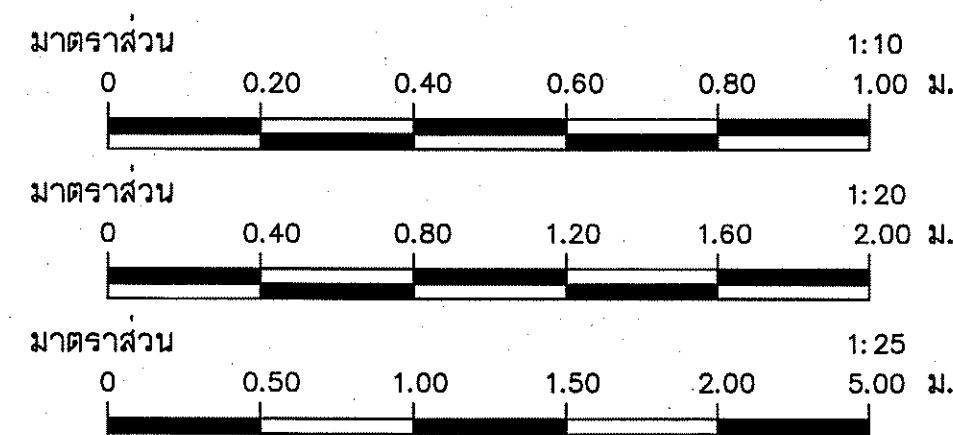


กรมทรัพยากรน้ำ					
โครงการอนุรักษ์ฟื้นฟูเครือข่ายน้ำด้านยางดำ พร้อมระบบกระจายน้ำด้วยพลังงานแสงอาทิตย์ สนับสนุนโดยมูลนิธิโครงการพัฒนาน้ำบาดาลขนาดใหญ่อันเนื่องมาจากพระราชดำริ ด้านยางดำ อำเภอหนองเรือ จังหวัดขอนแก่น					
แสดง แปลนอาคารบังคับน้ำ รูปตัด ก-ก , ข-ข , ค-ค , ง-ง					
ส่วนงานทรัพยากรน้ำที่ 4 จังหวัดขอนแก่น					
คณะกรรมการจัดทำแบบรายการงานก่อสร้าง	สำรวจ	✓	เสนอ	✓	ทบท.
คณะกรรมการ	นายวิฑูรย์ เกษมเอก	ออกแบบ	✓	ผ่าน	ผอ.
คณะกรรมการ	นายวิฑูรย์ ติบุญมี ณ ชุมแพ	เขียนแบบ	✓	เห็นชอบ	ผอ.สท.
คณะกรรมการ	นายวันดี สัจจา	แบบเลขที่	สท.4 DWR4	แบบแผนที่	ค1-02/04 21/128

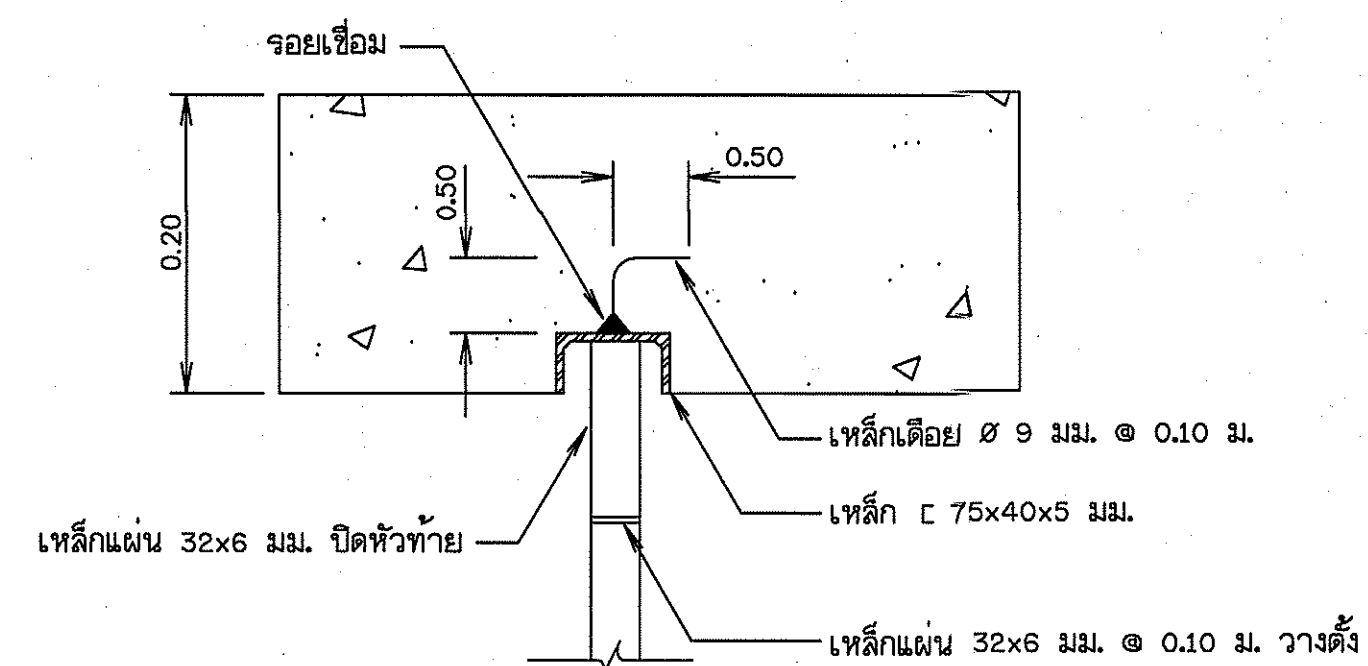

มาตราส่วน	1:5
-----------	-----



มาตราส่วน 1:25

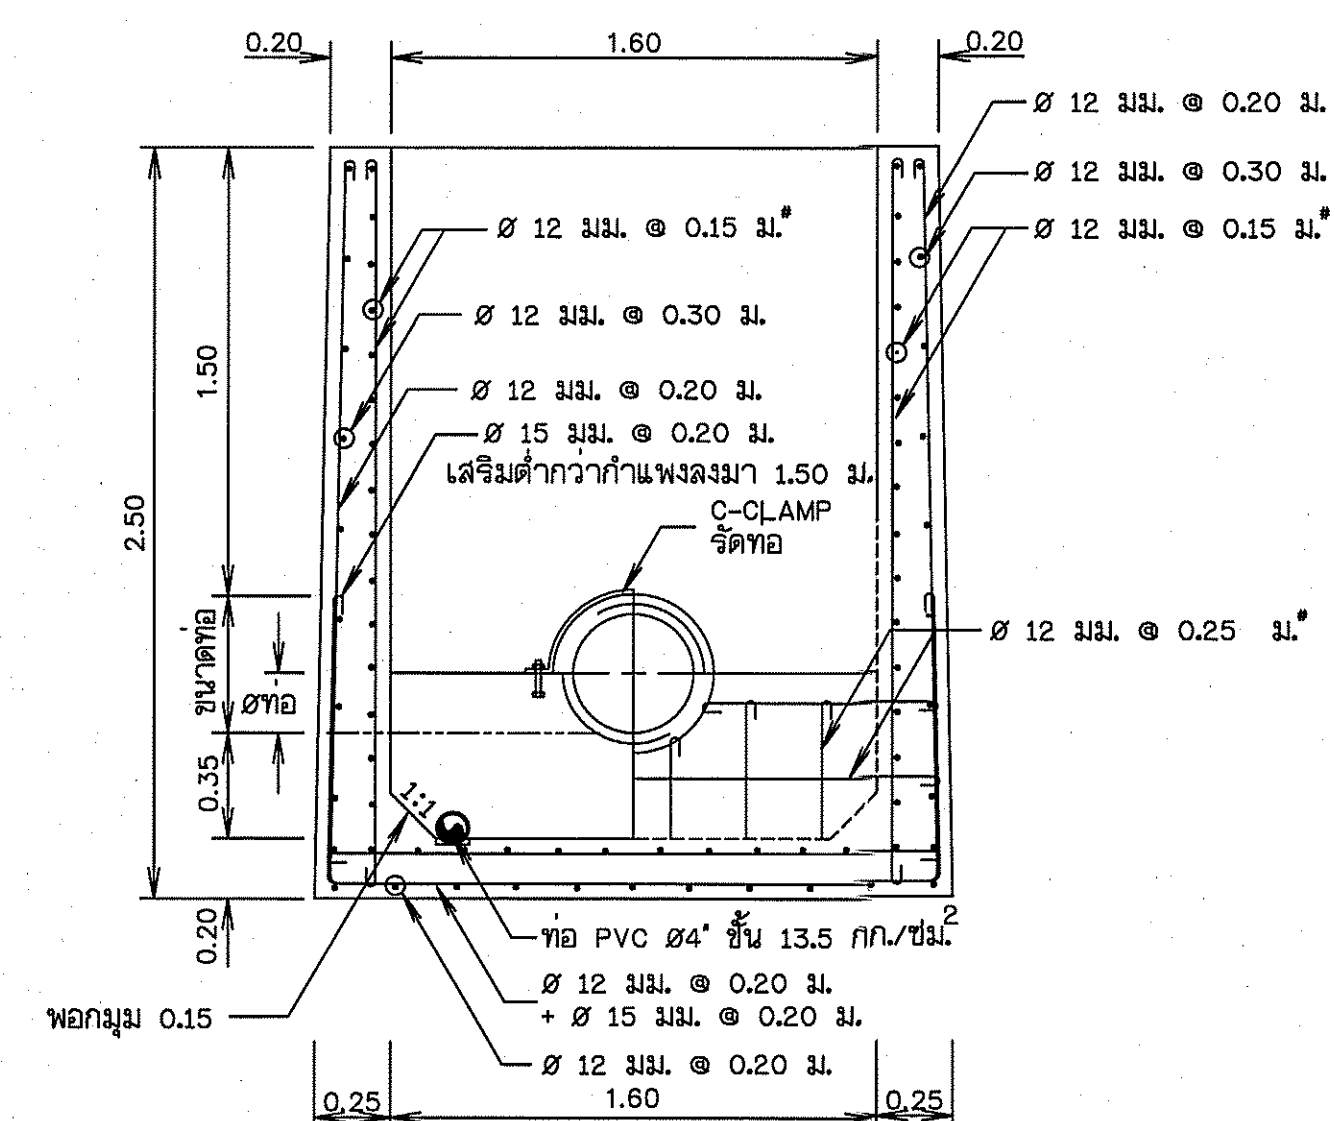

มาตราส่วน 1:25

โค้งปากท่อ	
X	Y
0	0.20
0.10	0.19
0.20	0.17
0.30	0.13
0.40	0.00



มาตราส่วน 1:5

มาตราส่วน 1:25



มาตราส่วน 1:25

0 0.50 1.00 1.50 2.00 5.00 ม.

กรมทรัพยากรน้ำ				
โครงการอนุรักษ์ฟื้นฟูเครือข่ายน้ำตำบลยางคำ พร้อมระบบกระจายน้ำด้วยพลังงานแสงอาทิตย์ สนับสนุนให้อุปโภคบริโภคโครงการจัดหาน้ำบาดาลขนาดใหญ่อันเนื่องมาจากพระราชดำริ ตำบลยางคำ อำเภอหนองเรือ จังหวัดขอนแก่น				
แสดง แปลนอาคารบังคับน้ำ รูปตัด จ-จ, ฉ-ฉ รูปขยาย 1, 2				
สำนักงานทรัพยากรน้ำที่ 4 จังหวัดขอนแก่น				
คณะกรรมการจัดทำแบบสรุปรายงานงานก่อสร้าง	สำรวจ		เสนอ	ทนก
คณะกรรมการ นายวิเทพ เกษนออก	ออกแบบ		ผ่าน	ผอ.ส.
คณะกรรมการ นายวีระพล ธิบุณมี ผ ฐแพ	เขียนแบบ		เห็นชอบ	ผอ.สทท.
คณะกรรมการ นายวสันต์ ลีจาง	แบบเลขที่	สทน.4 DWR4	แบบแผ่นที่	ค1-03/04 22/128

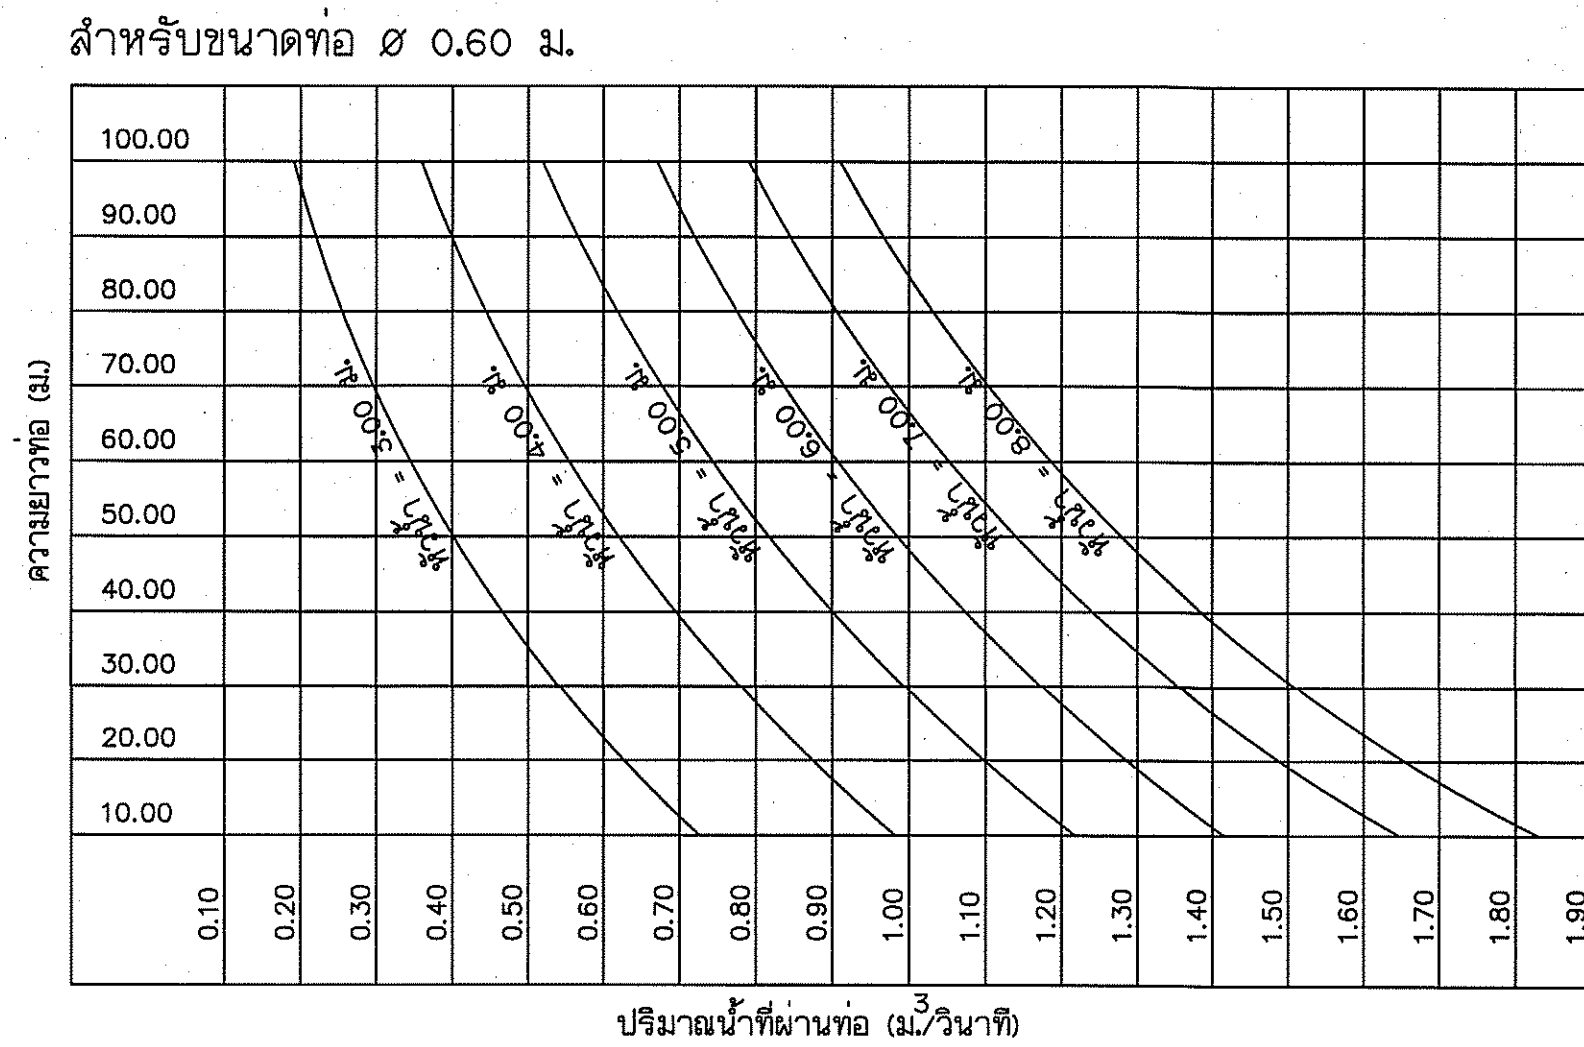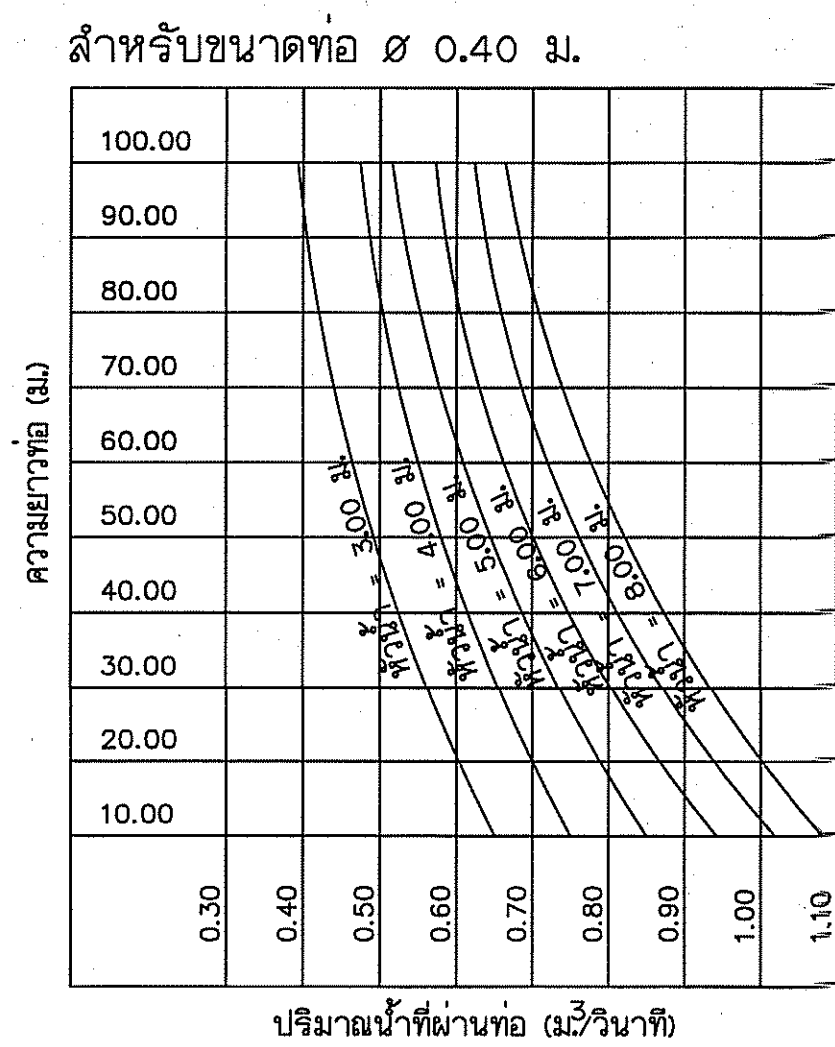

แผนภูมิแสดงปริมาณน้ำที่ผ่านท่อ

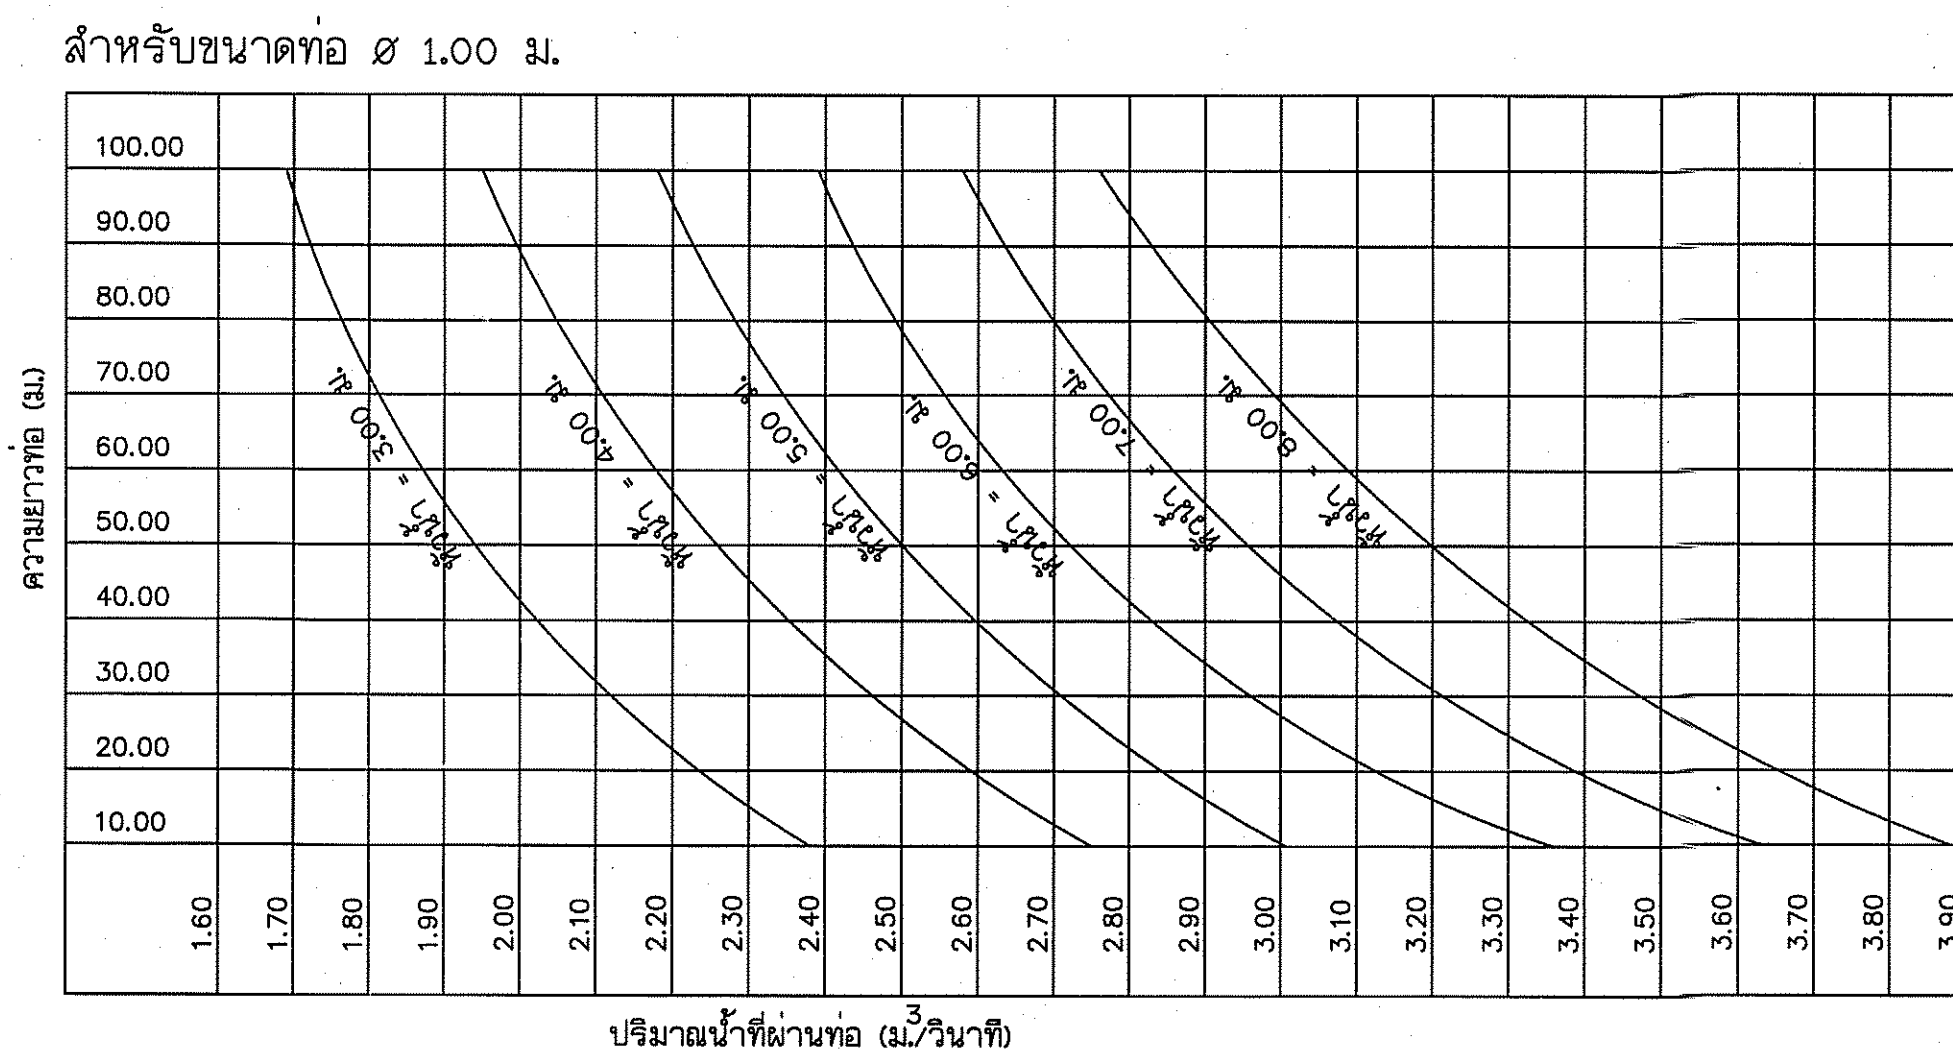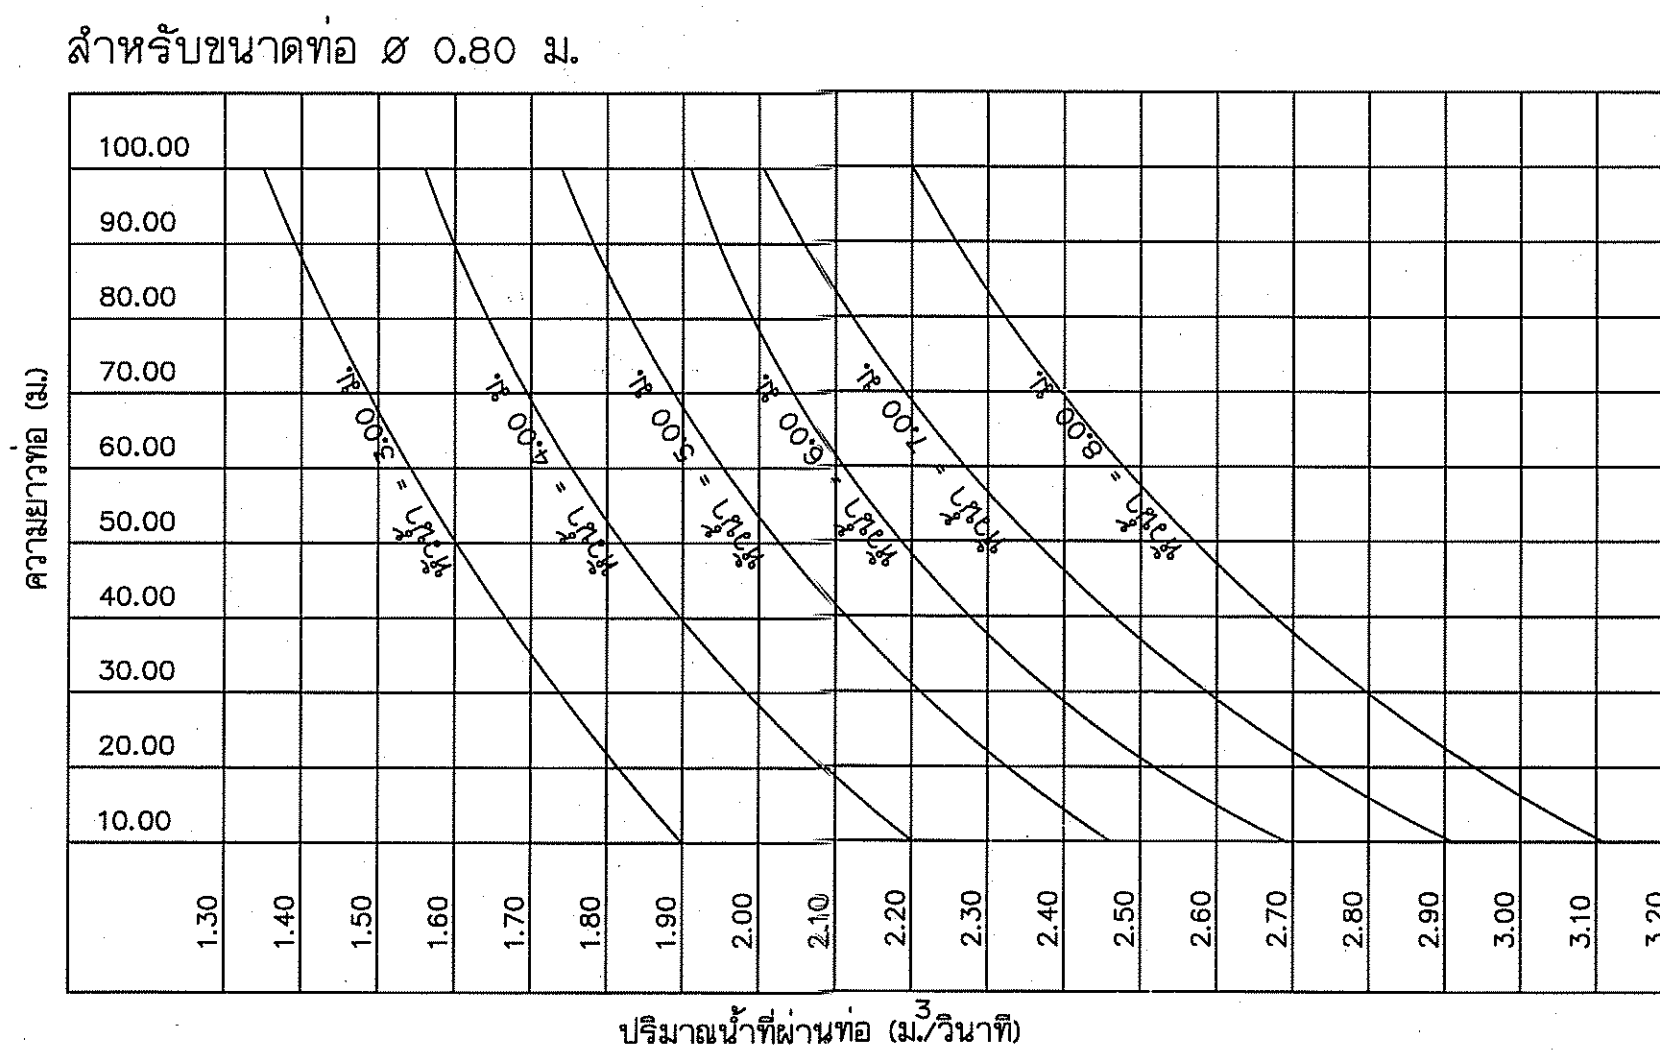

แผนภูมิแสดงปริมาณน้ำที่ผ่านท่อ

ตารางแสดงปริมาณงานอาคารบังคับน้ำ

ขนาดท่อ ม.	คอนกรีต ลบ.ม.	ไม้แบบ ตร.ม.	เหล็กเสริม กก.	หมายเหตุ
0.40	11.64	93.14	1236.47	
0.60	11.65	93.14	1226.10	
0.80	11.37	93.14	1216.38	
1.00	11.02	93.14	1201.31	

ตารางแสดงปริมาณงานคอนกรีตหุ้มท่อ

ขนาดท่อ ม.	คอนกรีต ลบ.ม.	ไม้แบบ ตร.ม.	เหล็กเสริม กก.	หมายเหตุ
0.40	0.69	2.65	28.82	คิดต่อ 1 เมตร
0.60	0.90	3.24	35.70	
0.80	1.14	3.86	41.84	
1.00	1.39	4.45	47.83	

ตารางแสดงปริมาณงานแผงคอนกรีต

ขนาดท่อ ม.	คอนกรีต ลบ.ม.	ไม้แบบ ตร.ม.	เหล็กเสริม กก.	หมายเหตุ
0.40	2.79	23.68	72.48	คิดต่อ 1 แผง
0.60	2.83	23.68	69.30	
0.80	2.93	23.68	65.26	
1.00	2.96	23.68	60.71	

การเขียนรหัสแบบมาตรฐานอาคารบังคับน้ำ

รายละเอียด	ประเภทอาคารบังคับน้ำ	ความสูงของท่อน้ำ	ปริมาณน้ำไหลผ่านท่อ	เส้นผ่านศูนย์กลางท่อ	ความยาวท่อ
	OW.	4.50 เมตร	0.85 ลบ.ม./วินาที	0.60 เมตร	30.00 เมตร
ตัวอย่าง	OW.4.50 - 0.85 - 0.60 - 30.00				

หมายเหตุ


- มิติต่างๆกำหนดเป็นเมตร นอกจากแสดงไว้เป็นอย่างอื่น
- ขนาดของเหล็กเสริม กำหนดไว้เป็นมิลลิเมตร นอกจากแสดงไว้เป็นอย่างอื่น
- เหล็กเสริมใช้เหล็กเส้นกลม (ROUND BARS) ชั้นคุณภาพ SR 24

ตาม มอก. 20-2543
- คอนกรีตหุ้มเหล็กเสริมให้เป็นไปตามเกณฑ์ดังนี้
 - เหล็กเสริมชั้นเดียวถ้าไม่แสดงไว้เป็นอย่างอื่นให้วางกึ่งกลางความหนา
 - เหล็กเสริมสองชั้นระยะระหว่างผิวเหล็กกับผิวคอนกรีตที่ติดกับแบบให้ใช้ 5 ซม. นอกจากแสดงไว้เป็นอย่างอื่น
- การต่อเหล็กทาบ (LAPPED SPLICES) ถ้าไม่แสดงไว้เป็นอย่างอื่นเหล็กเส้นกลมให้วางทาบกันไม่น้อยกว่า 48 เท่า ของเส้นผ่าศูนย์กลางเหล็กเมื่อปลายงอมมาตรฐาน และ 62.50 เท่า ของเส้นผ่าศูนย์กลางเหล็กเมื่อปลายไม่งอมมาตรฐาน
- ระยะระหว่างเหล็กเสริมที่แสดงไว้เป็นระยะระหว่างศูนย์กลางเหล็กถึงศูนย์กลางเหล็ก
- ท่อที่ทำด้วยเหล็กเหนียว จะต้องมีความสมบัติทนแรงดันใช้งานได้ไม่น้อยกว่า 10 กก./ซม. ยาวท่อนละ 6.00 ม. และวัสดุท่อเหล็กเหนียว $\varnothing$ 0.40, $\varnothing$ 0.60 ม. ต้องมีความสมบัติตาม ASTM A-283 GRADE B หนา 6 มม.
- ท่อเหล็กเหนียวหน้างานทั้งสองด้านตรงรอยต่อให้ใส่ปะเก็นยางหนา 4 มม.
- ท่อเหล็กเหนียวภายในทาสีกันสนิม (SYNTHETICRED-LEADPRIMER) รองพื้น 2 ชั้นทากับด้วย ALUMINUM PAINT 1 ชั้น
- ประตูน้ำ $\varnothing$ 0.40 ม. ใช้ประตูแบบลิ้นเกต (GATE VALVE) มีลักษณะและคุณภาพตาม มอก. 256

ประตูน้ำ $\varnothing$ 0.60 ม. ใช้ประตูแบบลิ้นปีกผีเสื้อ (BUTTERFLY VALVE) มีลักษณะและคุณภาพตาม มอก. 382
- ท่อระบายน้ำทิ้งของอาคารบังคับน้ำใช้ท่อ PVC $\varnothing$ 4 นิ้วไว้ด้านที่สามารถระบายน้ำออกได้
- วัสดุทำตะแกรงกันสวะ ต้องมีความสมบัติ ผิดจากวัสดุท่อเหล็กเหนียวเป็นไปตามมาตรฐาน AS3679 Grade 250, ASTM A36,BS 4360 Grade 43A,IS 33101 SS400 และ GB 700-88 ส่วนวัสดุเลือกผิวขึ้นงานชุบสังกะสี (Hot Dip Galvanized) เพื่อเพิ่มอายุการใช้งานให้ยาวนานยิ่งขึ้น เป็นไปตามมาตรฐาน AS1650,ASTM A123 BS729 และ GB 2518
- ไม่แสดงอาคารคลุมอาคารบังคับน้ำ
- การเลือกใช้ประตูขนาดต่างๆขึ้นอยู่กับดุลยพินิจของวิศวกรผู้ออกแบบ

แบบประกอบ

- อาคารคลุมอาคารบังคับน้ำก่อสร้างตามแบบมาตรฐาน หมายเลขแบบ DWR6-STR-01
- ราวเหล็กกันท่อก่อสร้างตามแบบมาตรฐาน หมายเลขแบบ DWR6-DT-04
- งานป้องกันกัดเซาะก่อสร้างตามแบบมาตรฐาน หมายเลขแบบ DWR6-DT-06

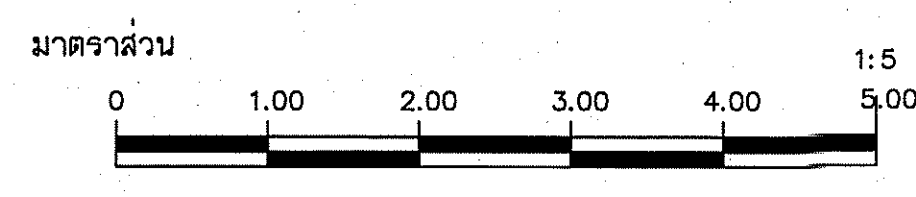


กรมทรัพยากรน้ำ					
โครงการอนุรักษ์ฟื้นฟูเครือข่ายน้ำด้านยางคำ พร้อมระบบกระจายน้ำด้วยพลังงานแสงอาทิตย์สนับสนุนน้ำอุปโภคบริโภคโครงการจัดหาน้ำบาดาลขนาดใหญ่อันเนื่องมาจากพระราชดำริด้านยางคำ อำเภอหนองเรือ จังหวัดขอนแก่น					
แสดง รูปขยายโค้งปากท่อ ตารางค่ามิติต่างๆ แผนภูมิแสดงปริมาณน้ำ					
สำนักงานทรัพยากรน้ำที่ 4 จังหวัดขอนแก่น					
คณะกรรมการจัดทำแบบรายการงานก่อสร้าง	สำรวจ	✓	เสนอ	✓	ทบท.
คณะกรรมการ	นายวิพน เกษนอก	ออกแบบ	✓	ผ่าน	ผอ.ส.
คณะกรรมการ	นายวิระพล ติบุญมี ณ ชุมแพ	เขียนแบบ	✓	เห็นชอบ	ผอ.สท.
คณะกรรมการ	นายสันต์ สัจจา	แบบแปลน	สท.4 DWR4	แบบแปลนที่	ค1-04/04 23/128




- มีคุณสมบัติตามที่กำหนด มามาเรียงให้ได้อุปกรณ์ตามที่แสดงในแบบ ความหนาไม่เกิน 0.30 มม. ก่อนเรียงหิน ต้องทำการบดอัดพื้นให้แน่นบริเวณที่จะเรียงหิน แล้วนำหินใหญ่ มาเรียงให้ชิดที่สุด โดยให้หินก้อนใหญ่กวางอยู่ข้างบนหินก้อนเล็ก พร้อมทั้งแฉกผิวหน้า เรียบเสมอกันกับพื้นก่อนข้างเคียงตัวหินนี้ ให้ได้ความหนาตามที่ต้องการด้วยแรงคน และถมช่องว่างระหว่างหินใหญ่ให้ใช้หินย่อยและหินฝุ่นให้แน่น

กรมทรัพยากรน้ำ โครงการอนุรักษ์ฟื้นฟูเครือข่ายน้ำตำบลยางคำ พร้อมระบบกระจายน้ำด้วยพลังงานแสงอาทิตย์ สนับสนุนรูปแบบโคปศุภกิจ โครงการจัดหาน้ำบาดาลขนาดใหญ่อันเนื่องมาจากพระราชดำริ ตำบลยางคำ อำเภอหนองเรือ จังหวัดขอนแก่น งานป้องกันกักตุนน้ำ แสดง การเรียงหิน การปลูกหญ้าแฝก ขอกำหนดแผนโยธินำเสนอ		สำนักงานทรัพยากรน้ำที่ 4 จังหวัดขอนแก่น	
คณะกรรมการจัดทำแบบสรุปรายการงานก่อสร้าง	สำรวจ	เสนอ	ทนก.
คณะกรรมการ นายวิฑูรย์ เกษนอ	ออกแบบ	ผ่าน	ผอ.ส.
คณะกรรมการ นายวีระพล ธิญะดี ณ ชุมแพ	เขียนแบบ	เห็นชอบ	ผอ.สท.น.
คณะกรรมการ นายยวดีสันต์ สิงขร	แบบเลขที่ สท.น.4 DWR4	แบบแผนที่	คต-01/04 24/12/8

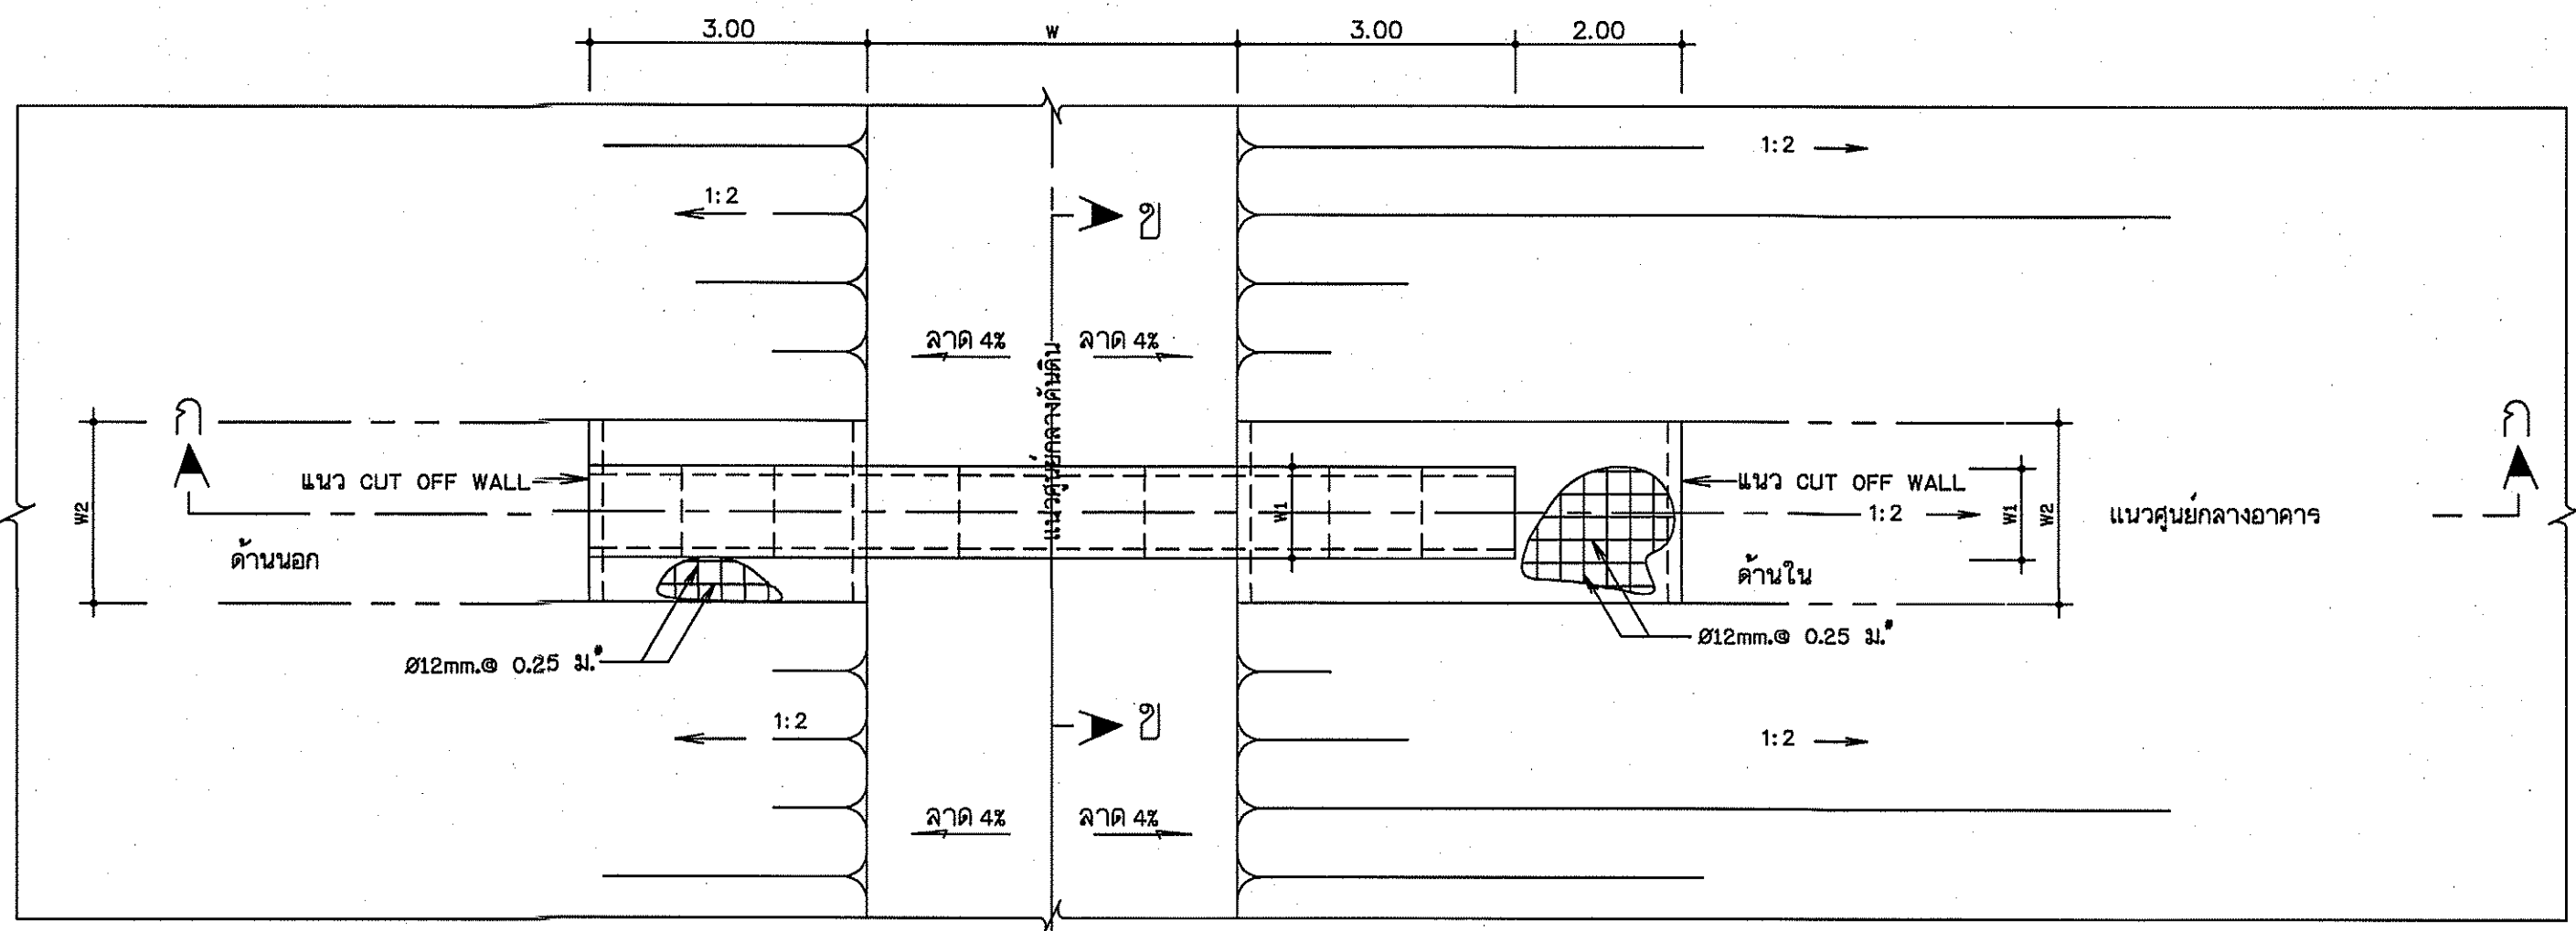


แปลนอาคารทางน้ำออก(ชนิดวางท่อแถวเดียว)

มาตราส่วน 1: 75

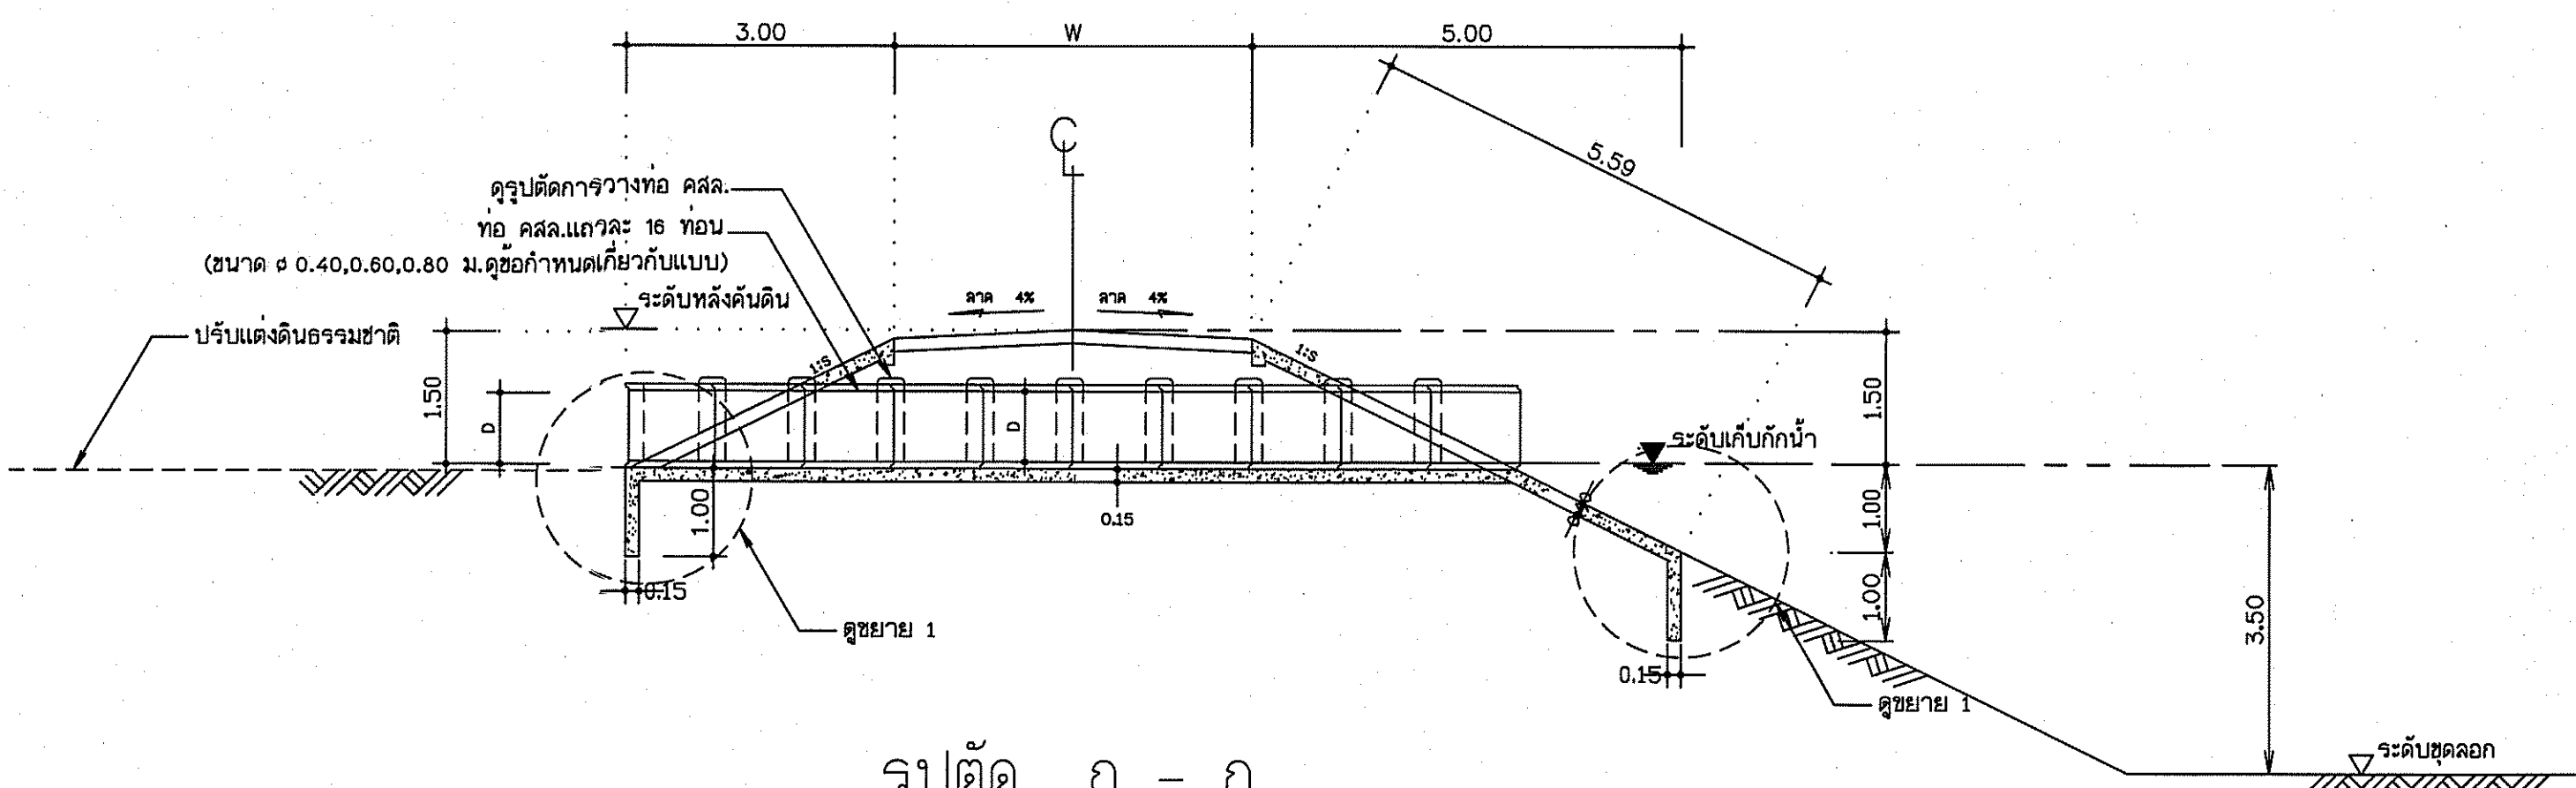


รูปตัด ก - ก

มาตราส่วน 1: 75

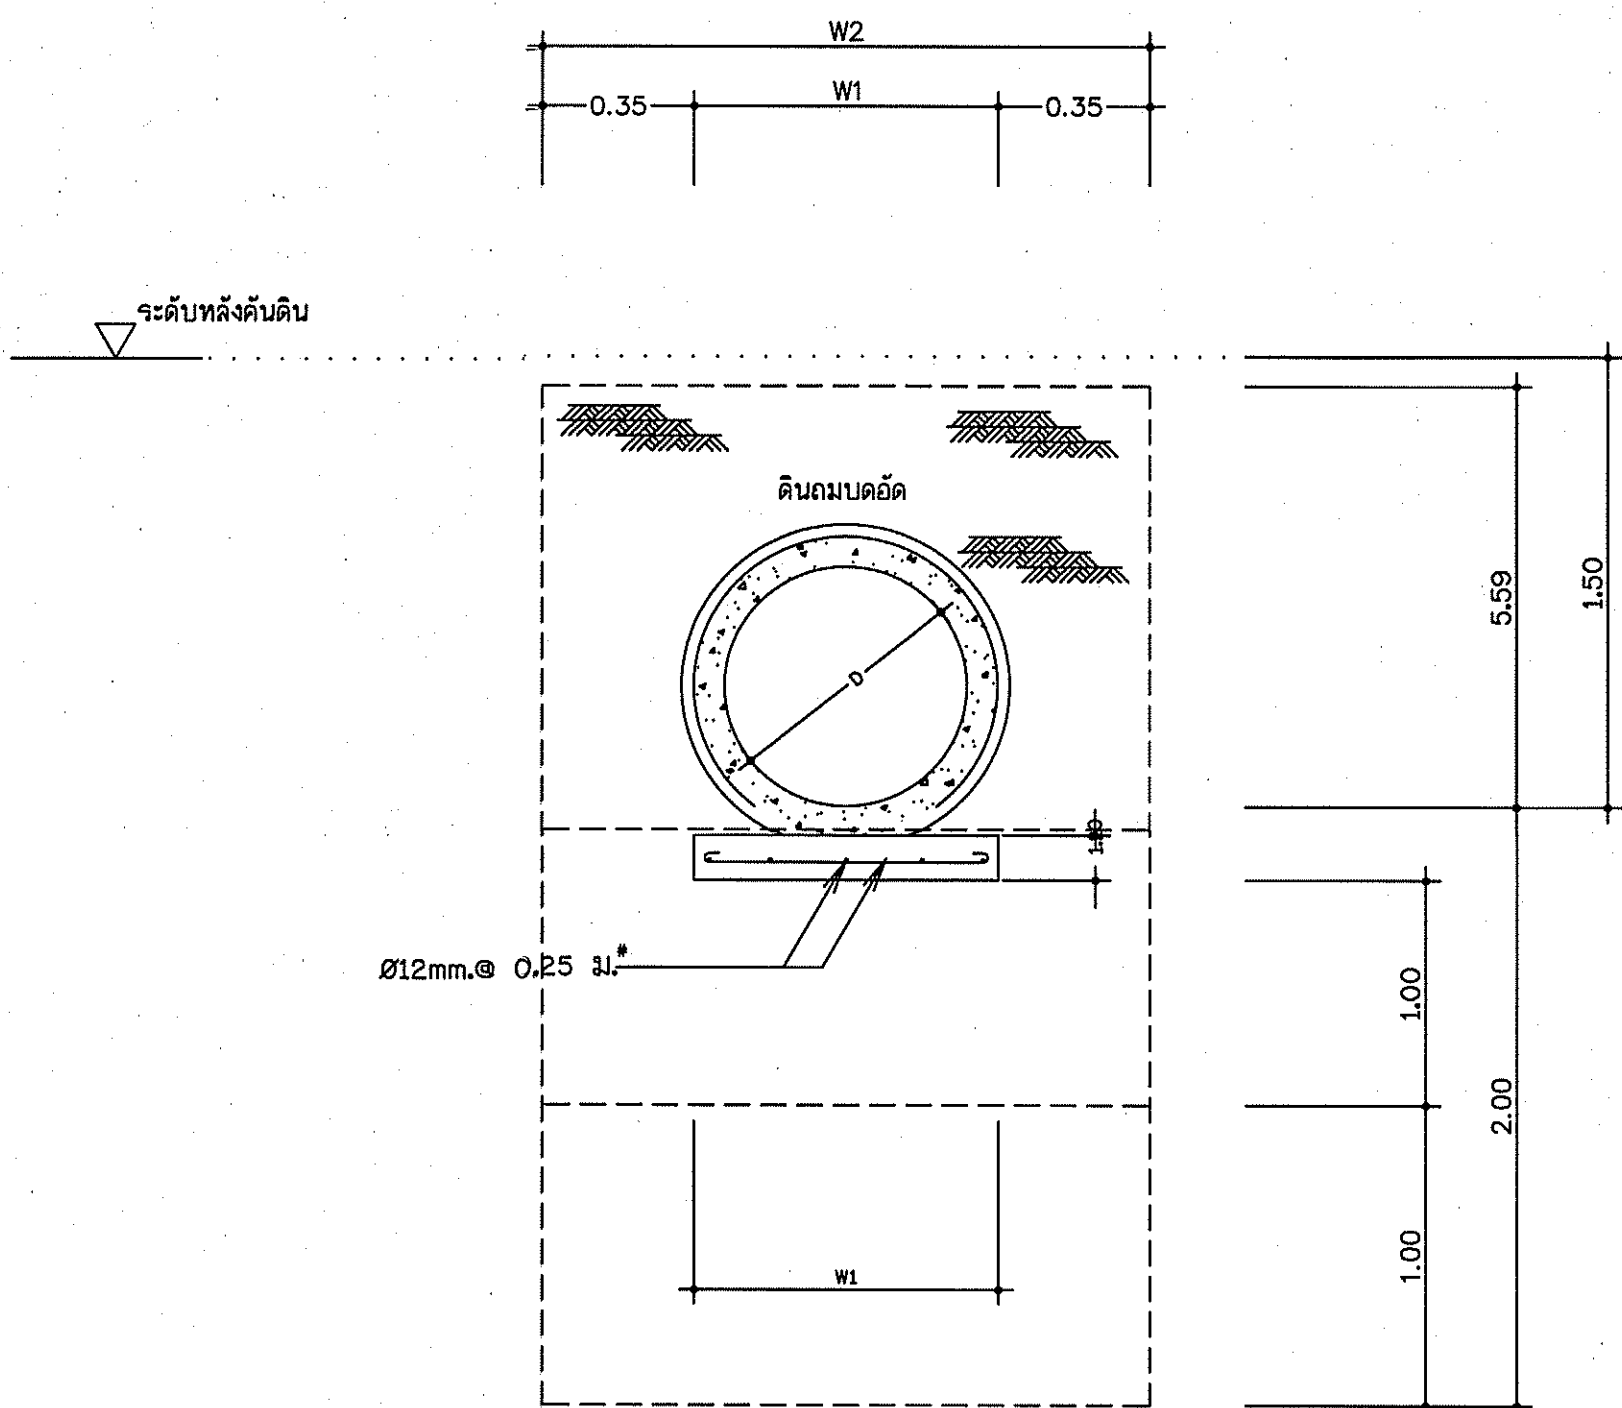


รูปตัด ข - ข

มาตราส่วน 1: 25

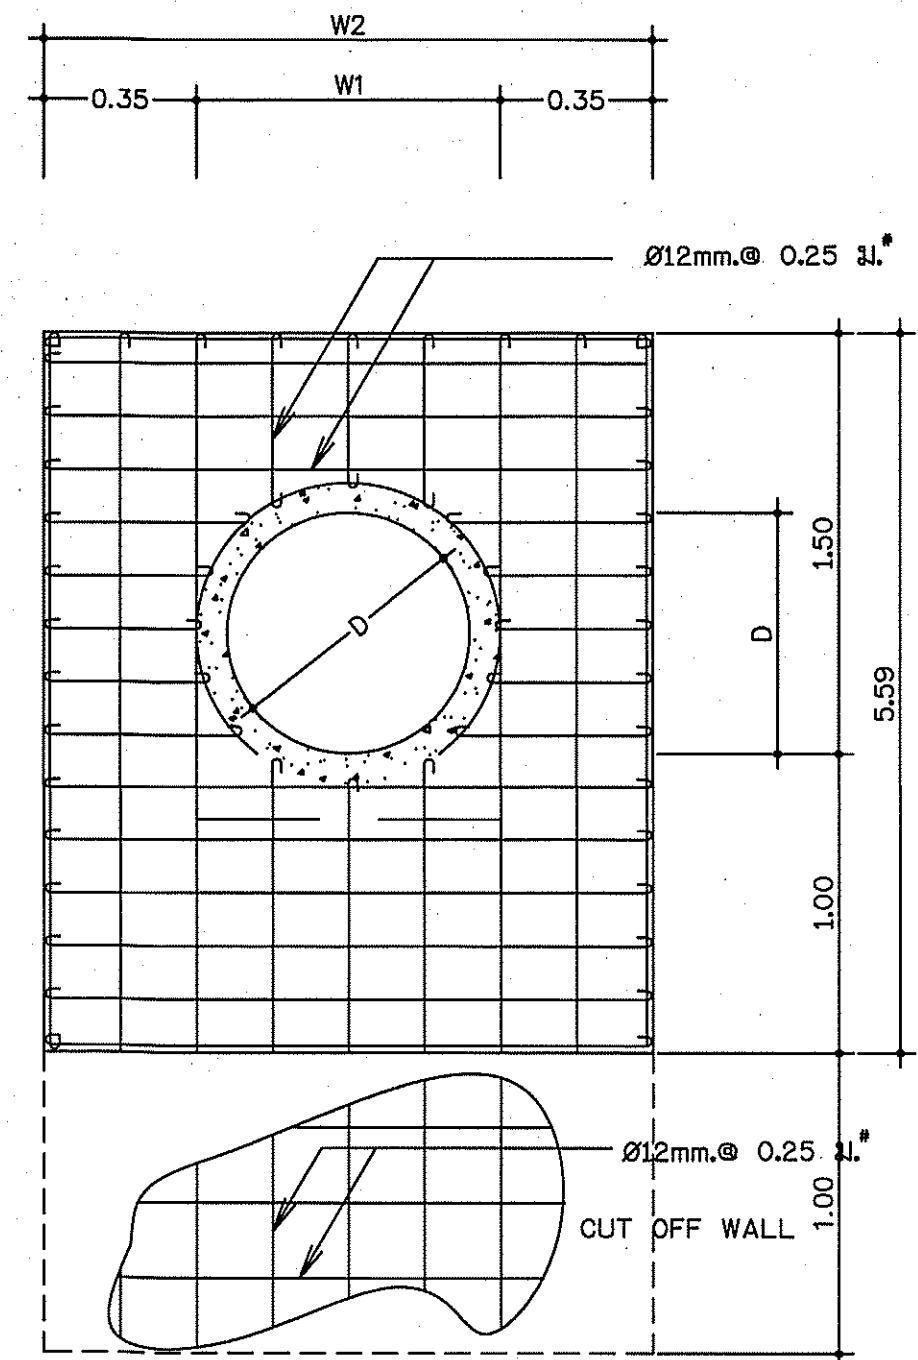


รูปด้านใน ด้านนอก (แสดงการเสริมเหล็ก)

มาตราส่วน 1: 25

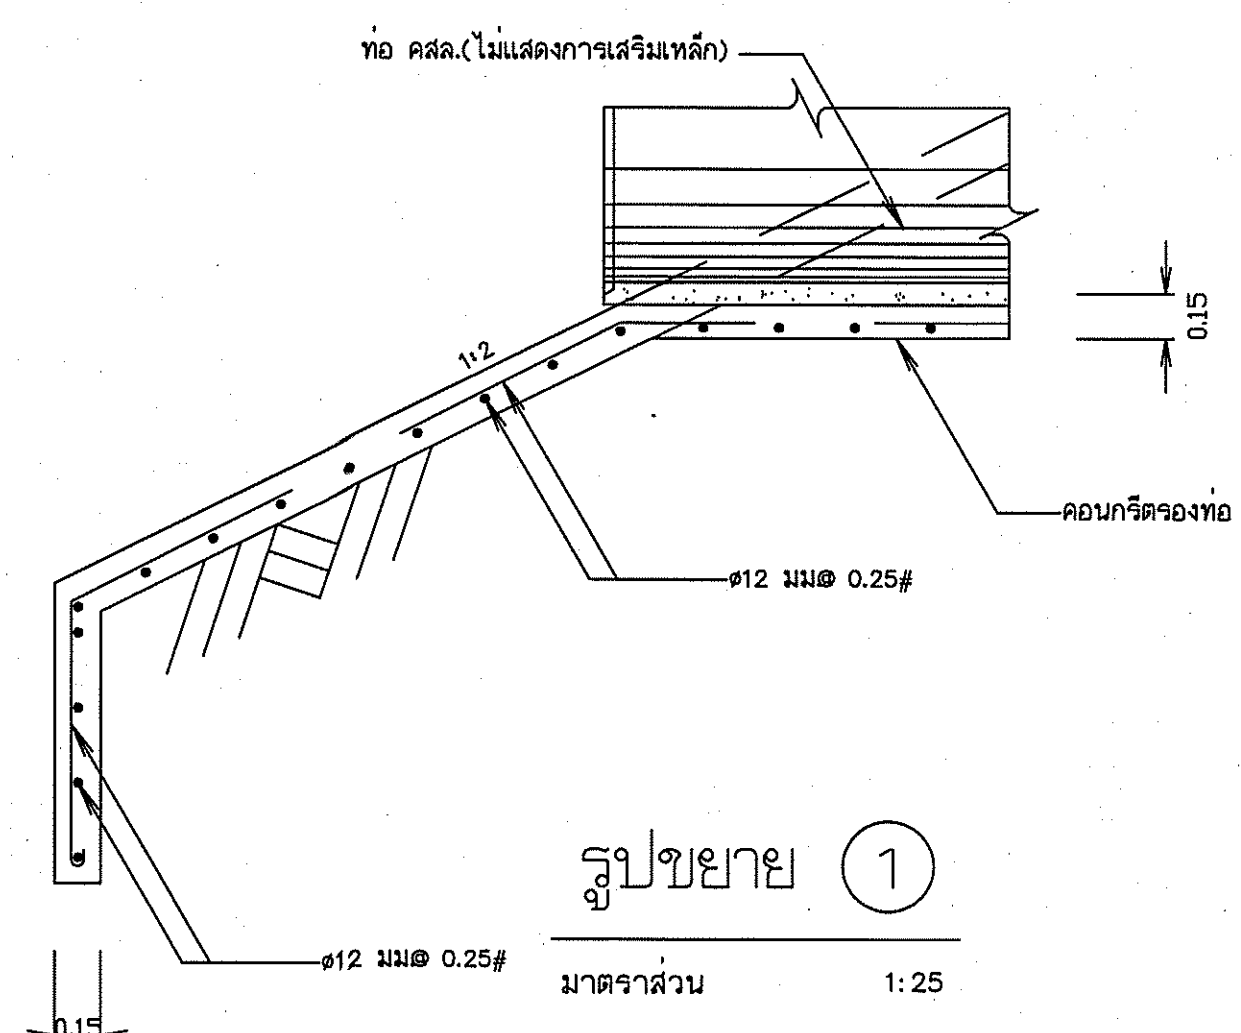

รูปขยาย ①

มาตราส่วน 1: 25

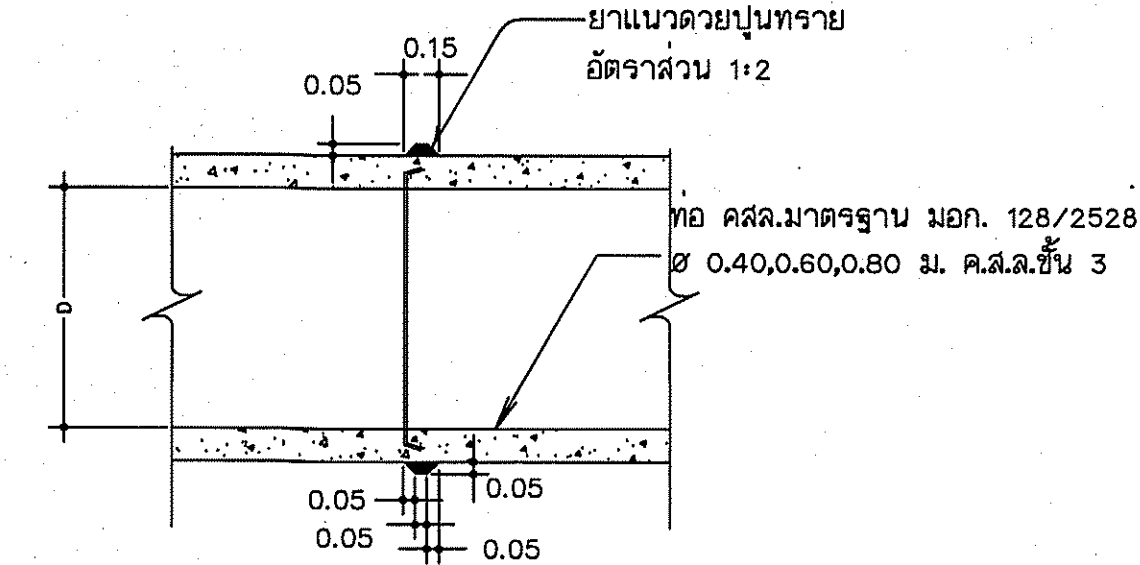


รูปตัดแสดงการต่อท่อยาแนว

มาตราส่วน 1: 25


ความกว้างคันดิน W (ม.)	ความกว้างรองท่อ W1 (ม.)	ความกว้างคานท่อ W2 (ม.)	ท่อ ค.ส.ล. (ท่อน)	คอนกรีต (ลบ.ม.)	เหล็กเสริม (กก.)	ไม้แบบ (ตร.ม.)	หมายเหตุ
10	1.00	1.70	16.00	4.71	174.59	7.11	1-Ø-0.80 ม.

กรมทรัพยากรน้ำ					
โครงการอนุรักษ์ฟื้นฟูเครือข่ายน้ำตำบลยางคำ พร้อมระบบกระจายน้ำด้วยพลังงานแสงอาทิตย์ สนับสนุนโดยโคปบริโกโครงการพัฒนาน้ำบาดาลขนาดใหญ่อันเนื่องมาจากพระราชดำริ ตำบลยางคำ อำเภอนพวง จังหวัดขอนแก่น					
แบบท่อทางน้ำเข้า-ออก					
สำนักงานทรัพยากรน้ำที่ 4 จังหวัดขอนแก่น					
คณะกรรมการจัดทำแบบรายละเอียดการงานก่อสร้าง	สำรวจ	✓	เสนอ	✓	ทบท.
คณะกรรมการ	นายวิฑูรย์ เกษมเอก	ออกแบบ	✓	ผ่าน	ผอ.ส.
คณะกรรมการ	นายวิระพล ตีบุญมี ณ ชุมแพ	เขียนแบบ	✓	เห็นชอบ	ผอ.สท.
คณะกรรมการ	นายวันดี สัจจา	แบบเลขที่	สท.4	DWR4	แบบวันที่ ๑2-02/04 25/128

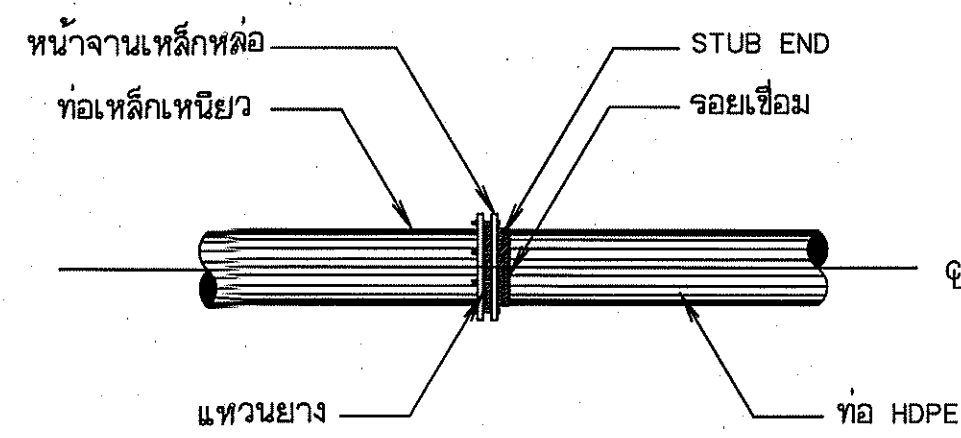


การบรรจุท่อเหล็กเหนียวกับท่อ HDPE

ไม่แสดงมาตราส่วน

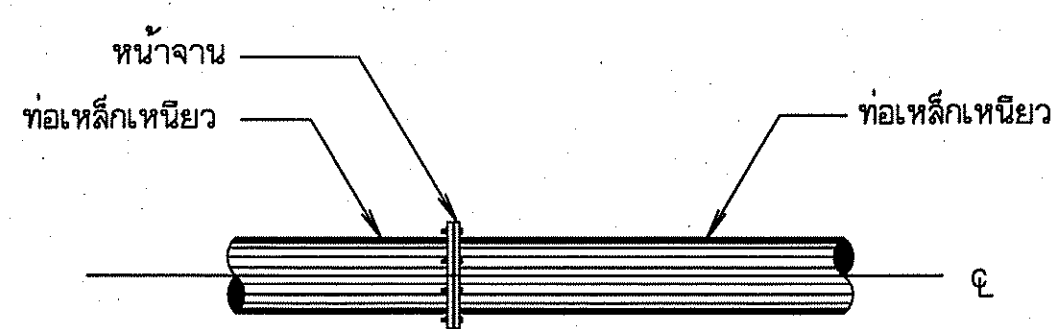


การบรรจุท่อเหล็กเหนียวกับท่อเหล็กเหนียว

ไม่แสดงมาตราส่วน

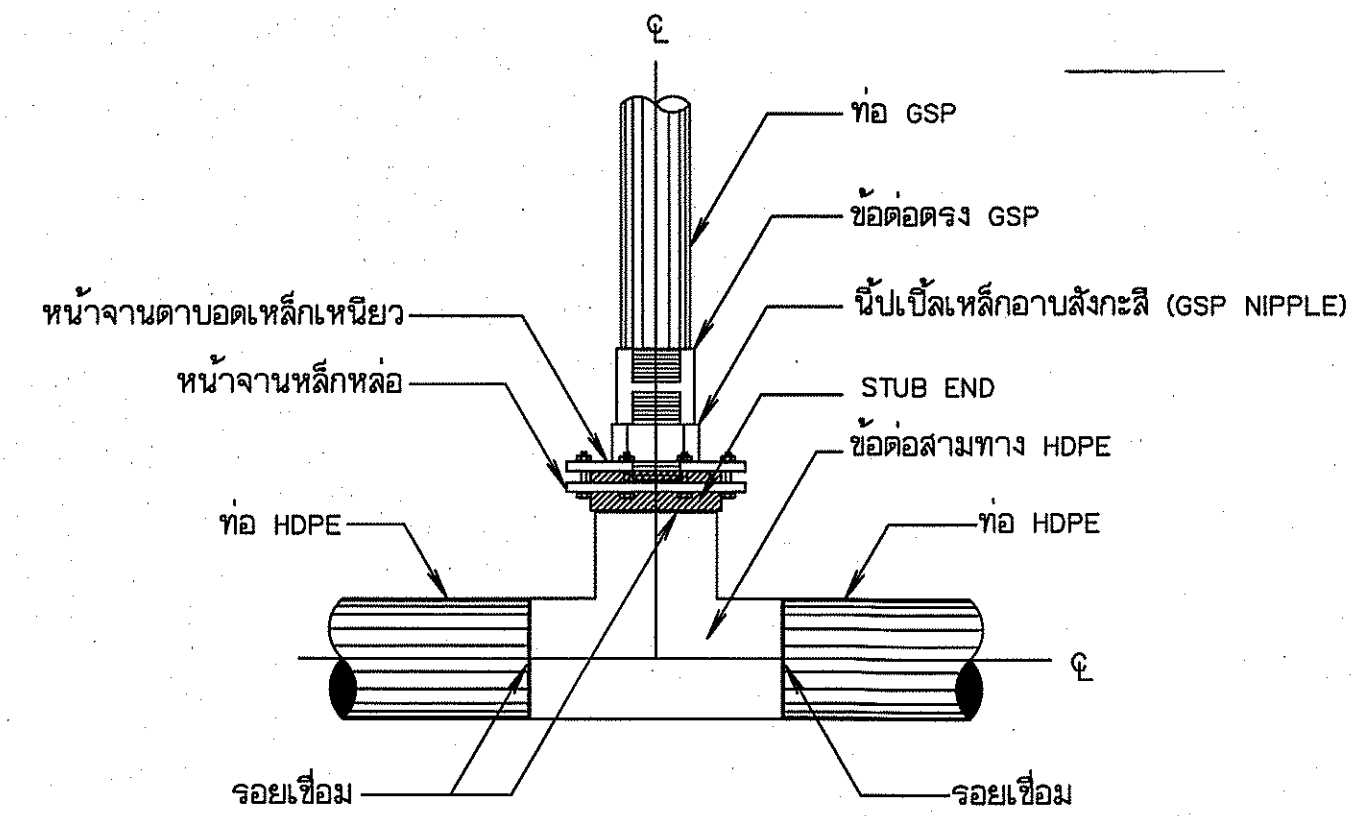


การบรรจุท่อสามทาง HDPE กับท่อ GSP แบบข้อต่อ

(สำหรับอาคารจุดปล่อยน้ำ อาคารประจูดระบายตะกอน อาคารท่อระบายอากาศ กรณีท่อส่งน้ำขนาดเส้นผ่าศูนย์กลางมากกว่า 315 มม.)

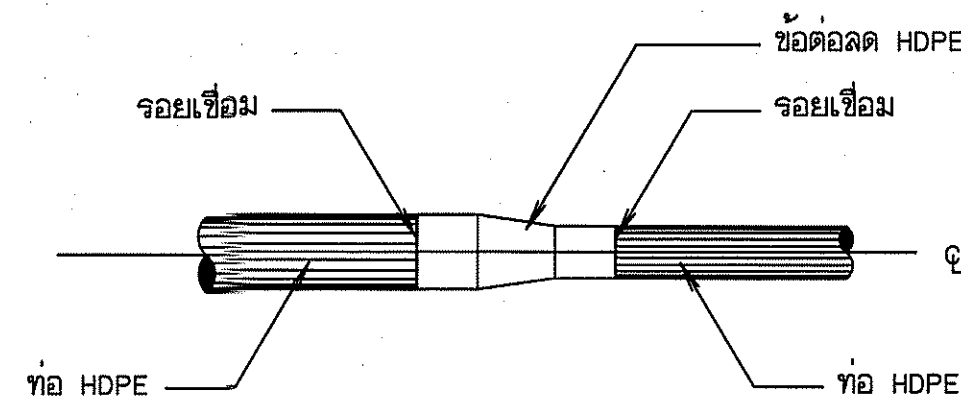


การบรรจุท่อ HDPE กับข้อลดท่อ HDPE

ไม่แสดงมาตราส่วน

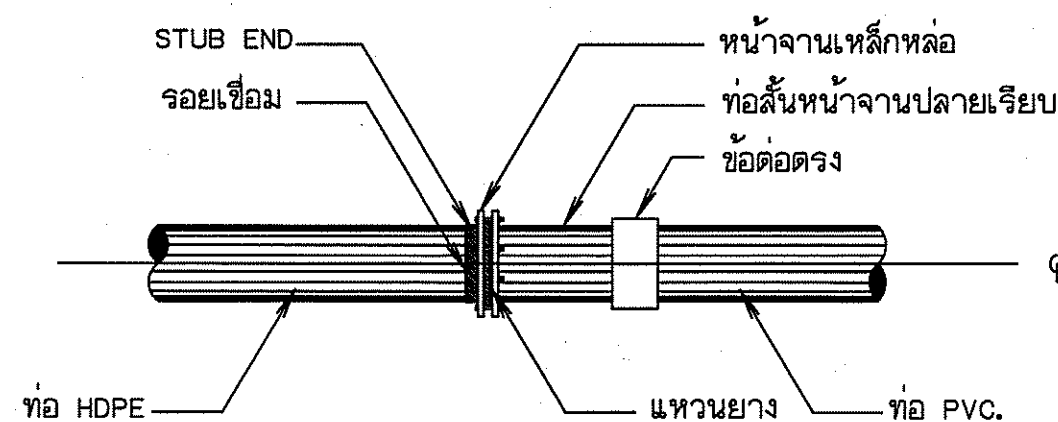

การบรรจุท่อ HDPE กับท่อ PVC.


ไม่แสดงมาตราส่วน

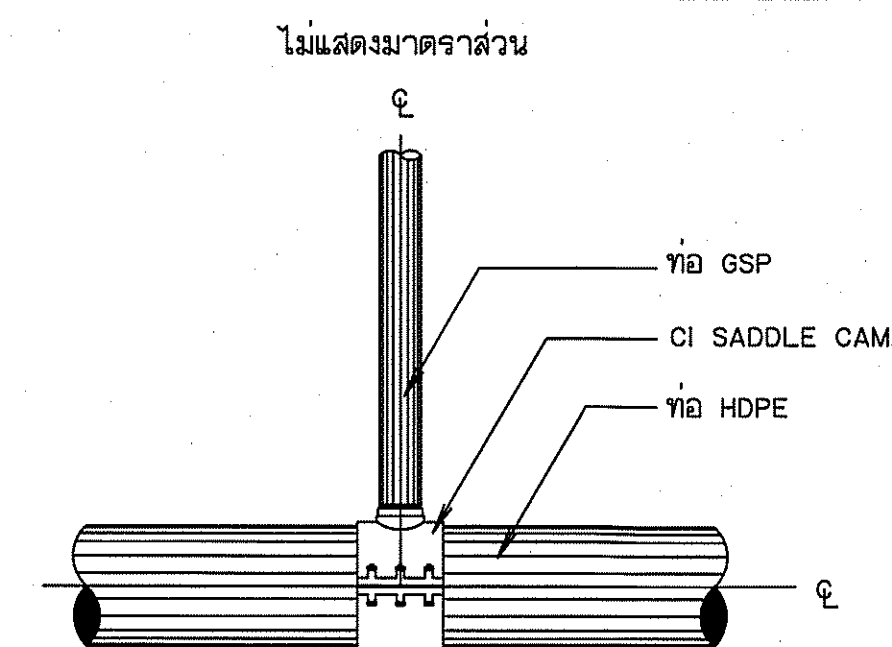

การบรรจุท่อสามทาง HDPE กับท่อ GSP


แบบ CI SADDLE CLAMP

(สำหรับอาคารจุดปล่อยน้ำ อาคารประจูดระบายตะกอน อาคารท่อระบายอากาศ กรณีท่อส่งน้ำขนาดเส้นผ่าศูนย์กลางน้อยกว่าหรือเท่ากับ 315 มม.)

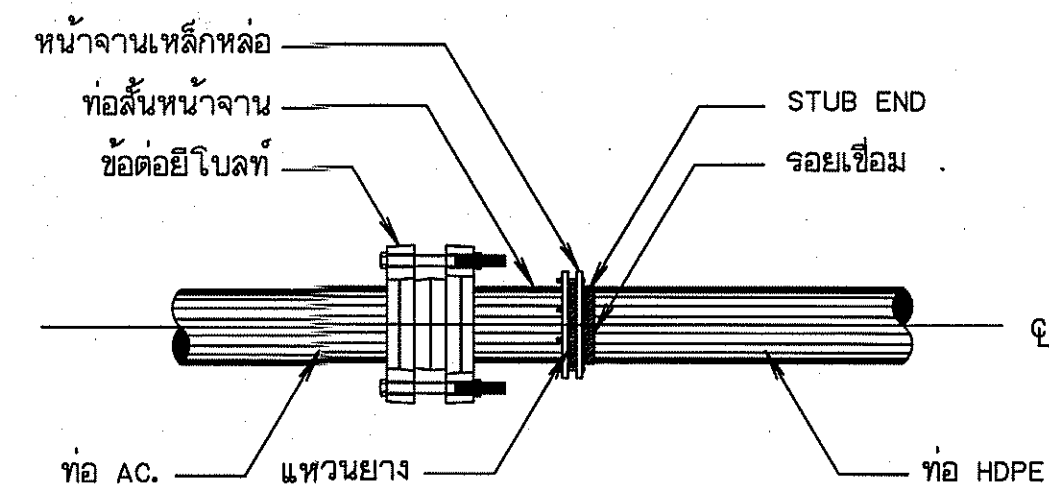


การบรรจุท่อ AC. กับท่อ HDPE

ไม่แสดงมาตราส่วน

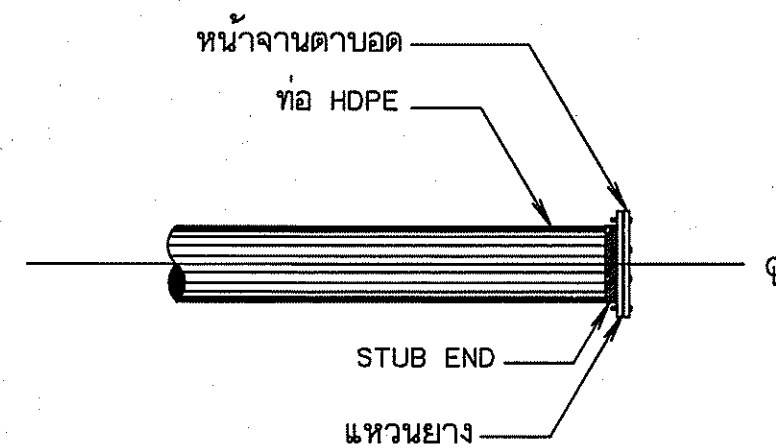

การปิดปลายท่อ

ไม่แสดงมาตราส่วน

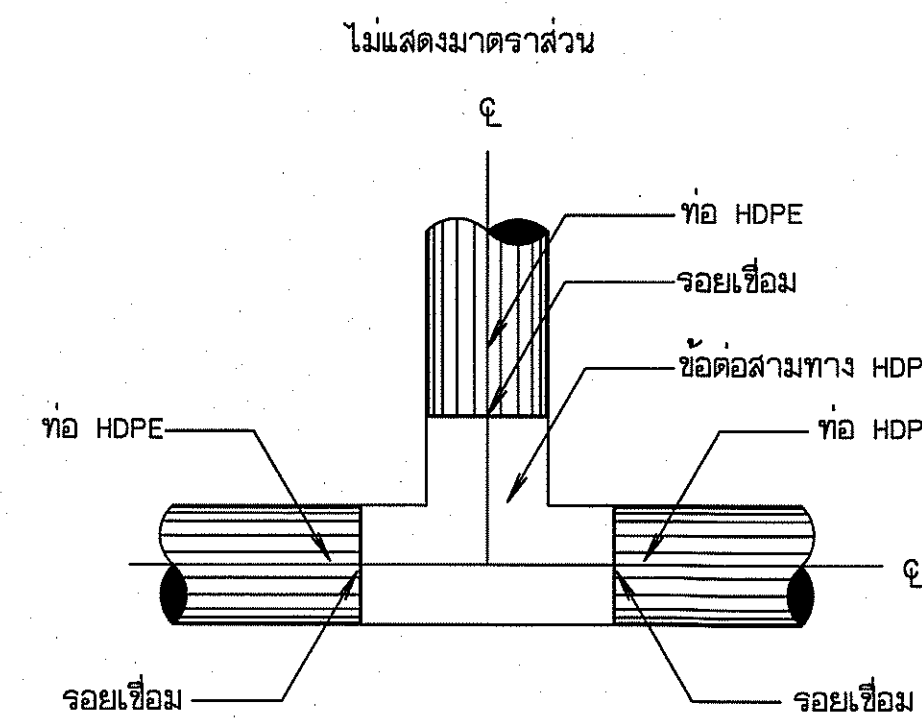


การบรรจุท่อสามทาง HDPE กับท่อ HDPE

ไม่แสดงมาตราส่วน

หมายเหตุ


- รายละเอียดต่างๆเกี่ยวกับ THRUST BLOCK ให้ดูในแบบมาตรฐานท่อใน แบบหมายเลข DWR12-PPC-02
- รายละเอียดข้อต่อแบบต่างๆให้ดูใน แบบหมายเลข DWR12-PPC-05
- รายละเอียดข้อต่อต่างๆ ที่แสดงไว้เป็นแนวทางกำหนดเบื้องต้นเท่านั้น ก่อนที่ผู้รับจ้าง จะทำการก่อสร้าง กับมาตรฐานของผู้ผลิตและจะต้องได้รับความเห็นชอบจากหัวหน้าโครงการ หรือคณะกรรมการตรวจการจ้างก่อนนำมาประกอบใช้งาน
- แท่นรับท่อ รูปแบบอาจเปลี่ยนแปลงได้ ตามสภาพพื้นที่และขนาดท่อ ทั้งนี้ต้องได้รับความเห็นชอบจากผู้ควบคุมงานก่อนดำเนินงาน

กรมทรัพยากรน้ำ					
โครงการอนุรักษ์ฟื้นฟูและขยายน้ำตามลำน้ำ และระบบกระจายน้ำด้วยพลังงานแสงอาทิตย์ สนับสนุนน้ำอุปโภคบริโภคโครงการจัดหา น้ำบาดาลขนาดใหญ่ขึ้นเนื่องมาจากพระราชดำริ ด้านยางคำ อำเภอหนองเรือ จังหวัดขอนแก่น					
การบรรจุท่อต่างๆ					
สำนักงานทรัพยากรน้ำที่ 4 จังหวัดขอนแก่น					
คณะกรรมการจัดทำแบบรายละเอียดการก่อสร้าง	สำรวจ	✓	เสนอ	✓	ทนก.
คณะกรรมการ นายวิฑูรย์ เกษมเอก	ออกแบบ	✓	ผ่าน	✓	ผอ.ส.
คณะกรรมการ นายวิระพล ธิบุญมี ณ ชุมแพ	เขียนแบบ	✓	เห็นชอบ	✓	ผอ.สท.
คณะกรรมการ นายวสันต์ สัจจา	แบบเลขที่	สท.4	DWR4	แบบแผนที่	ค2-03/04 26/128

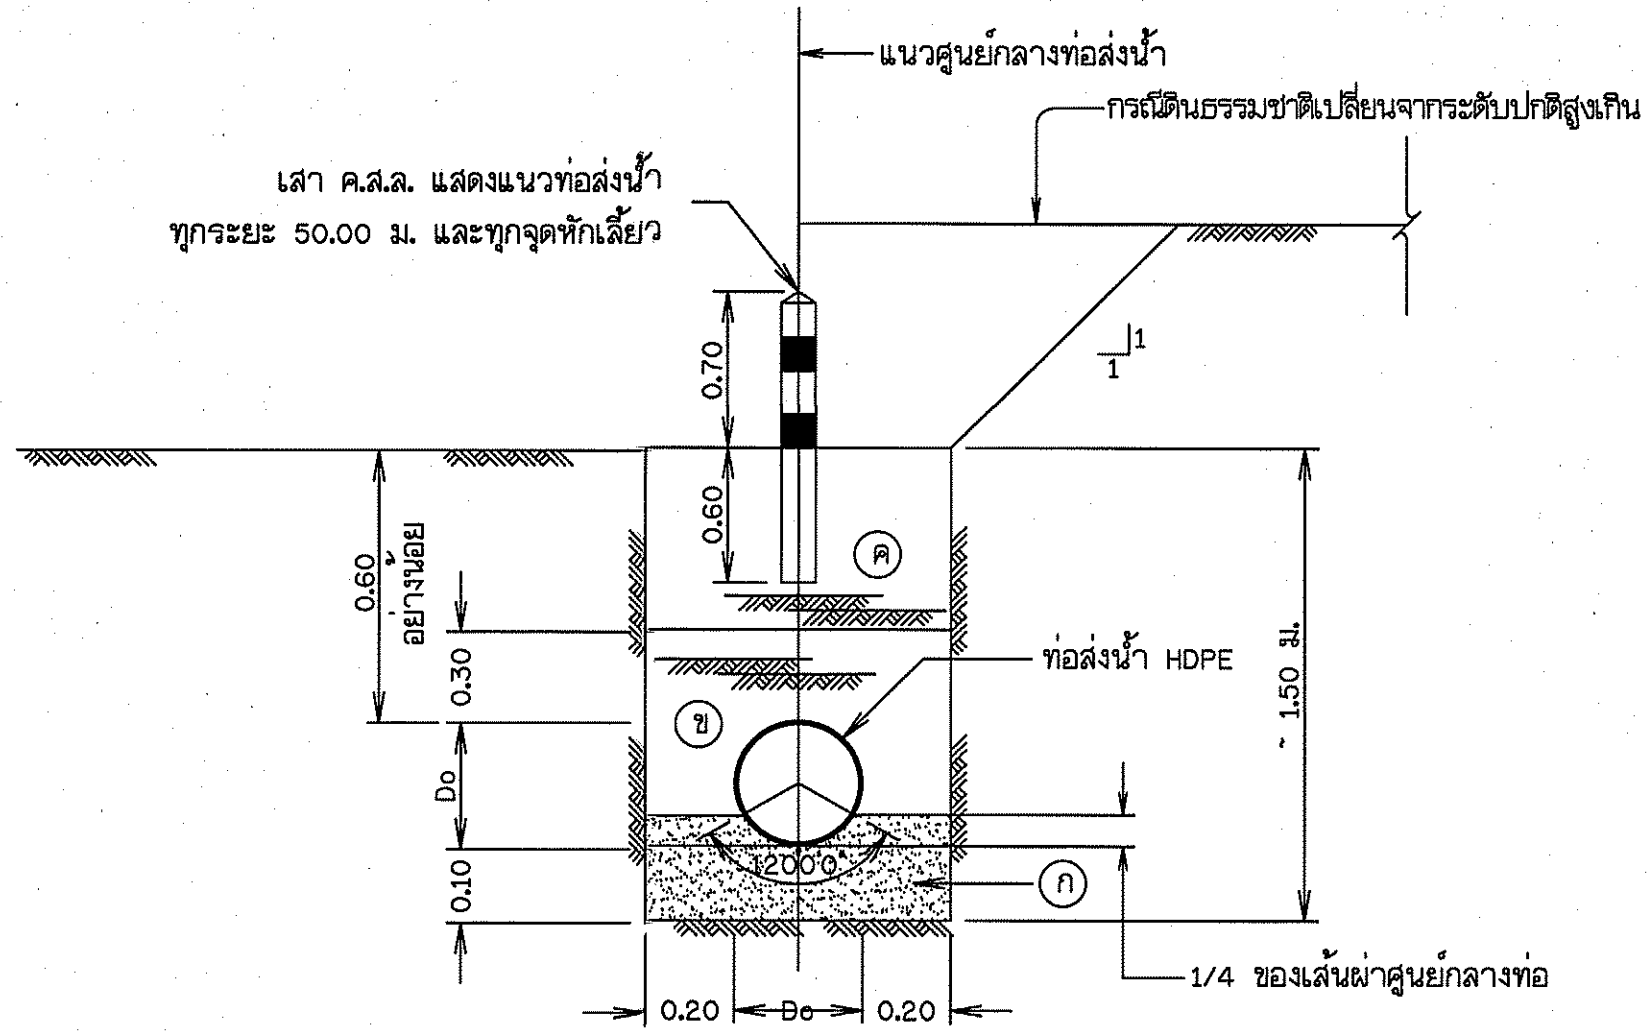


รูปตัดขวางการฝังท่อพีอี (ท่อHDPE)

ไม่แสดงมาตราส่วน

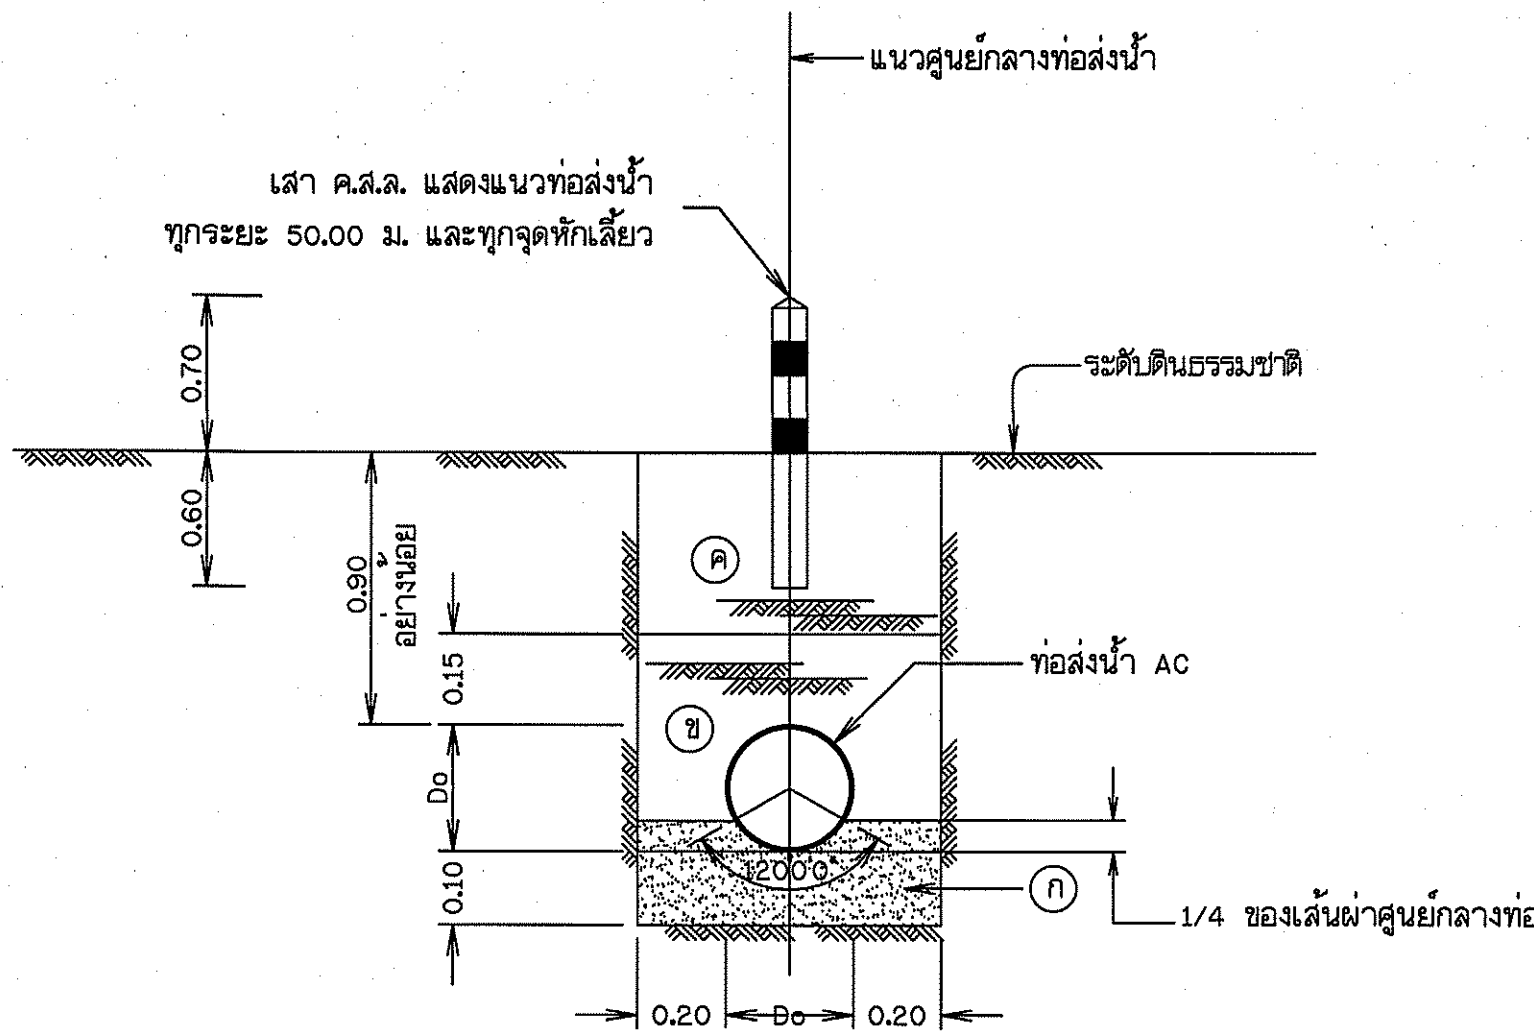

รูปตัดขวางการฝังท่อซีเมนต์ใยหิน (ท่อAC)

ไม่แสดงมาตราส่วน

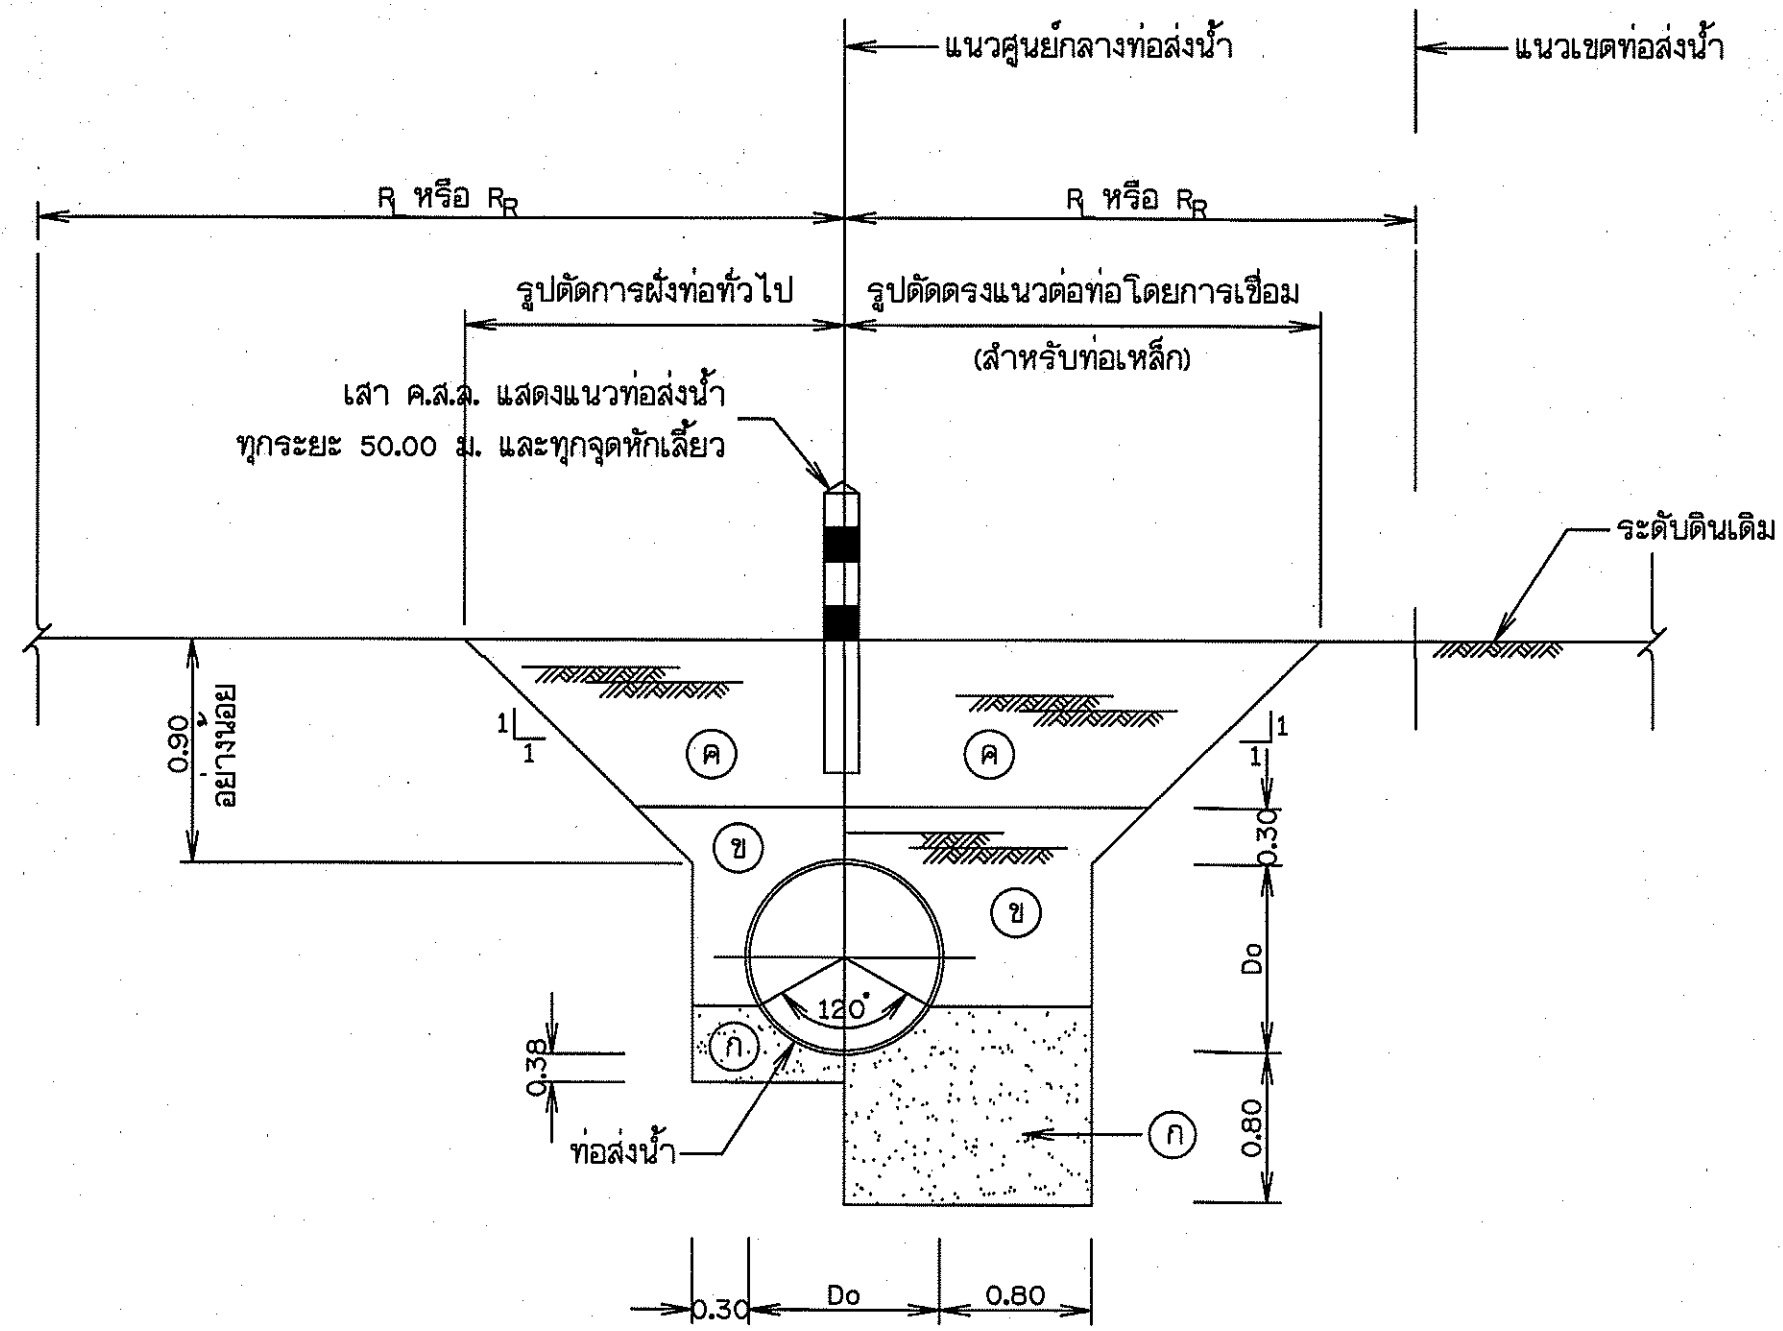

รูปตัดขวางการฝังท่อเหล็กเหนียว (SP)

ไม่แสดงมาตราส่วน

หมายเหตุ

- มีติต่างๆ กำหนดเป็นเมตร นอกจากแสดงไว้เป็นอย่างอื่น
- มาตรฐานการผลิต คุณสมบัติของท่อ อุปกรณ์ ข้อต่อและรายละเอียดต่างๆ ของท่อให้ใช้ตามที่กำหนดไว้ในรายการรายละเอียดด้านวิศวกรรม (TECHNICAL SPECIFICATIONS)
- ความลึกของการฝังท่อที่กำหนดในแบบนี้เป็นเพียงแนวทางเบื้องต้นเท่านั้น ซึ่งอาจลึกหรือตื้นกว่านี้ได้ ขึ้นอยู่กับคุณสมบัติของดินในสถานที่ก่อสร้าง ทั้งนี้ให้อยู่ในดุลยพินิจของวิศวกรผู้ควบคุมงานก่อสร้าง


แบบประกอบ

- สัญลักษณ์ คำย่อ ข้อกำหนดเกี่ยวกับแบบแปลน

แบบเลขที่ ก3 - 01/01


มาตราส่วน 0 0.10 0.20 0.30 0.40 0.50 1:5 ม.

มาตราส่วน 0 0.50 1.00 1.50 2.00 1:20 ม.

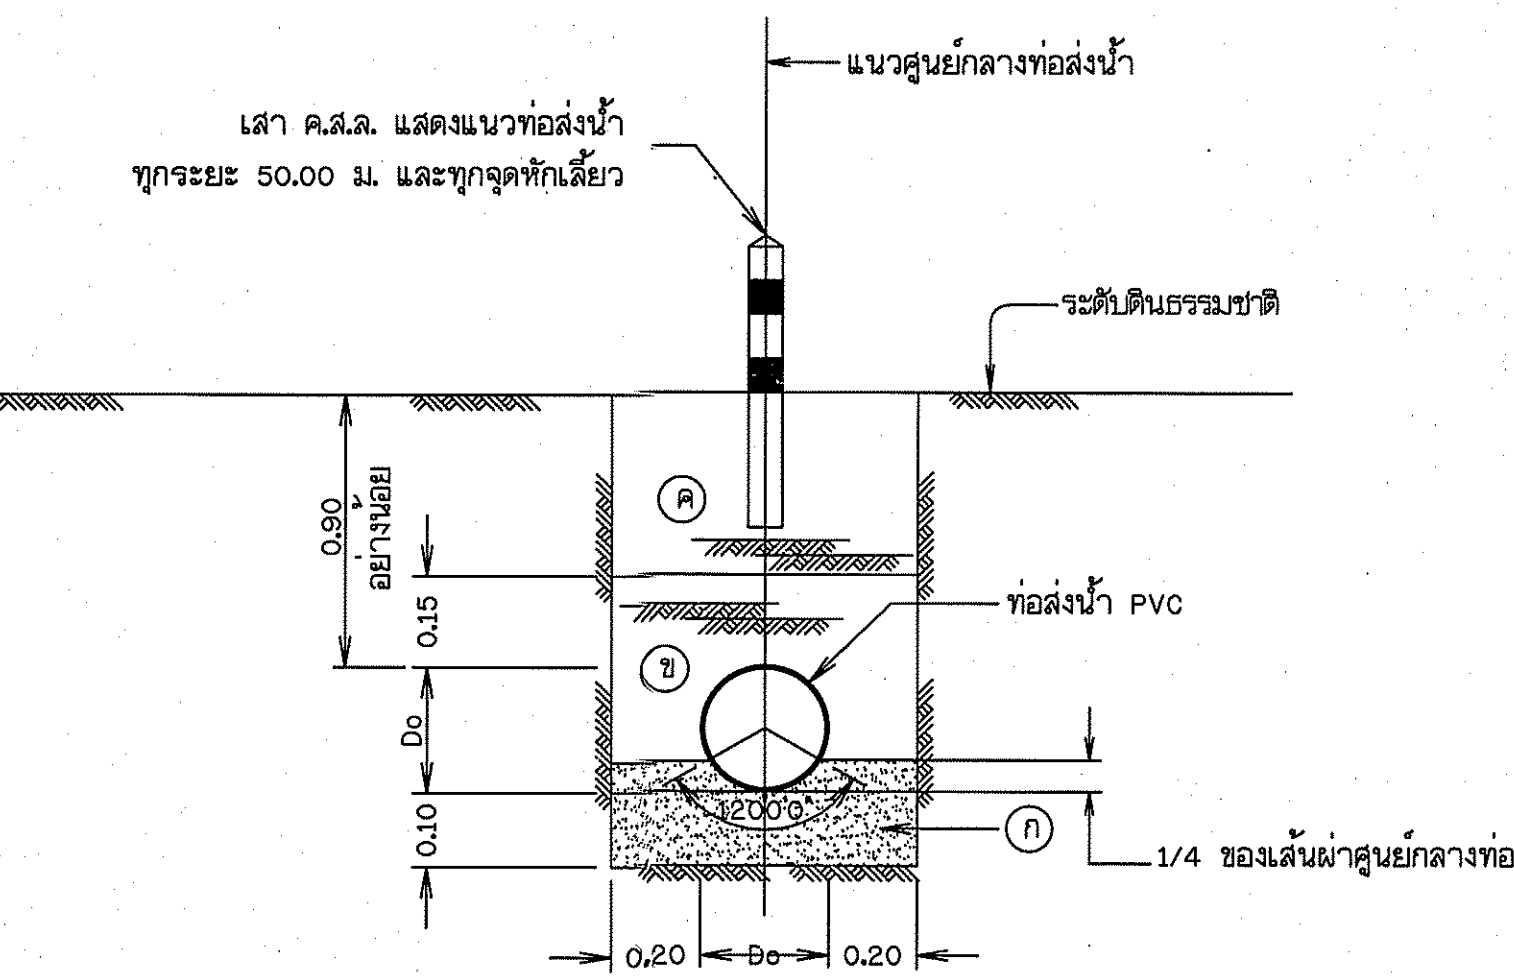

รูปตัดขวางการฝังท่อพีวีซี (ท่อPVC)

ไม่แสดงมาตราส่วน

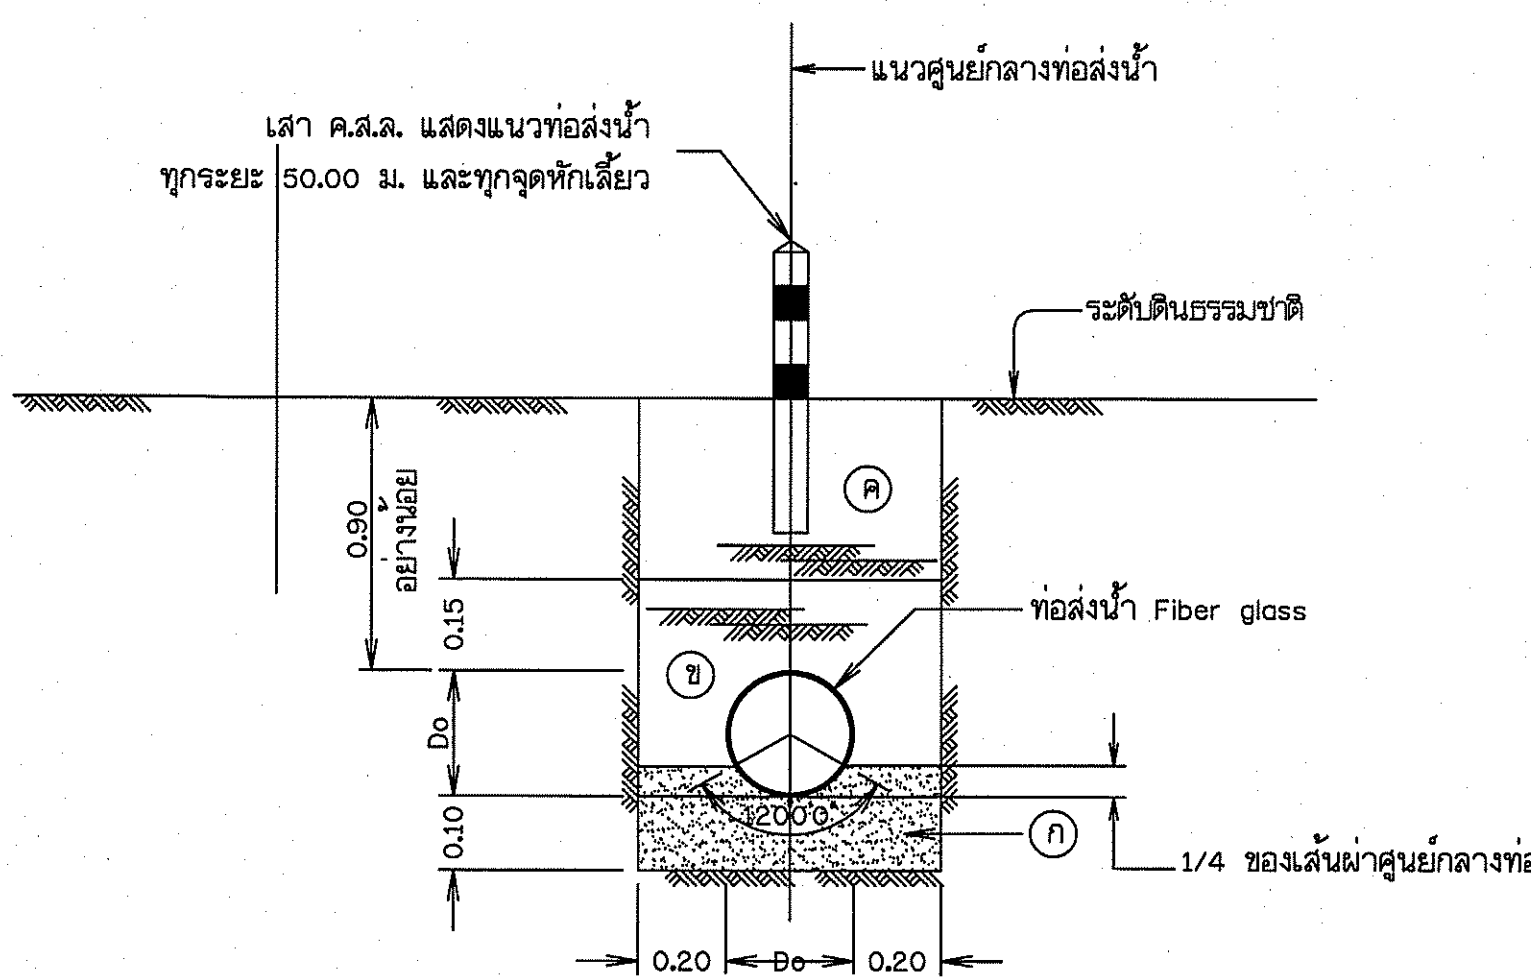


รูปตัดขวางการฝังท่อ Fiber glass (FG)

ไม่แสดงมาตราส่วน


รายละเอียดวัสดุถมกลับ

ก ข ค วัสดุคัดเลือก

กรมทรัพยากรน้ำ					
โครงการอนุรักษ์ฟื้นฟูหรือขายน้ำตามลำน้ำ และระบบกระจายน้ำด้วยพลังงานแสงอาทิตย์					
รูปตัดขวางการฝังท่อพีอี (ท่อHDPE)					
สำนักงานทรัพยากรน้ำที่ 4 จังหวัดขอนแก่น					
คณะกรรมการจัดทำแบบรายการงานก่อสร้าง	สำรวจ	เสนอ	ทบทวน	ทบทวน	ทบทวน
คณะกรรมการ	นายวิมล เกษม	ออกแบบ	ผ่าน	ผ่าน	ผ่าน
คณะกรรมการ	นายวิมล เกษม	เขียนแบบ	เห็นชอบ	เห็นชอบ	เห็นชอบ
คณะกรรมการ	นายวิมล เกษม	แบบแปลน	สท.4 DWR4	แบบแปลนที่	ค2-04/04 27/128

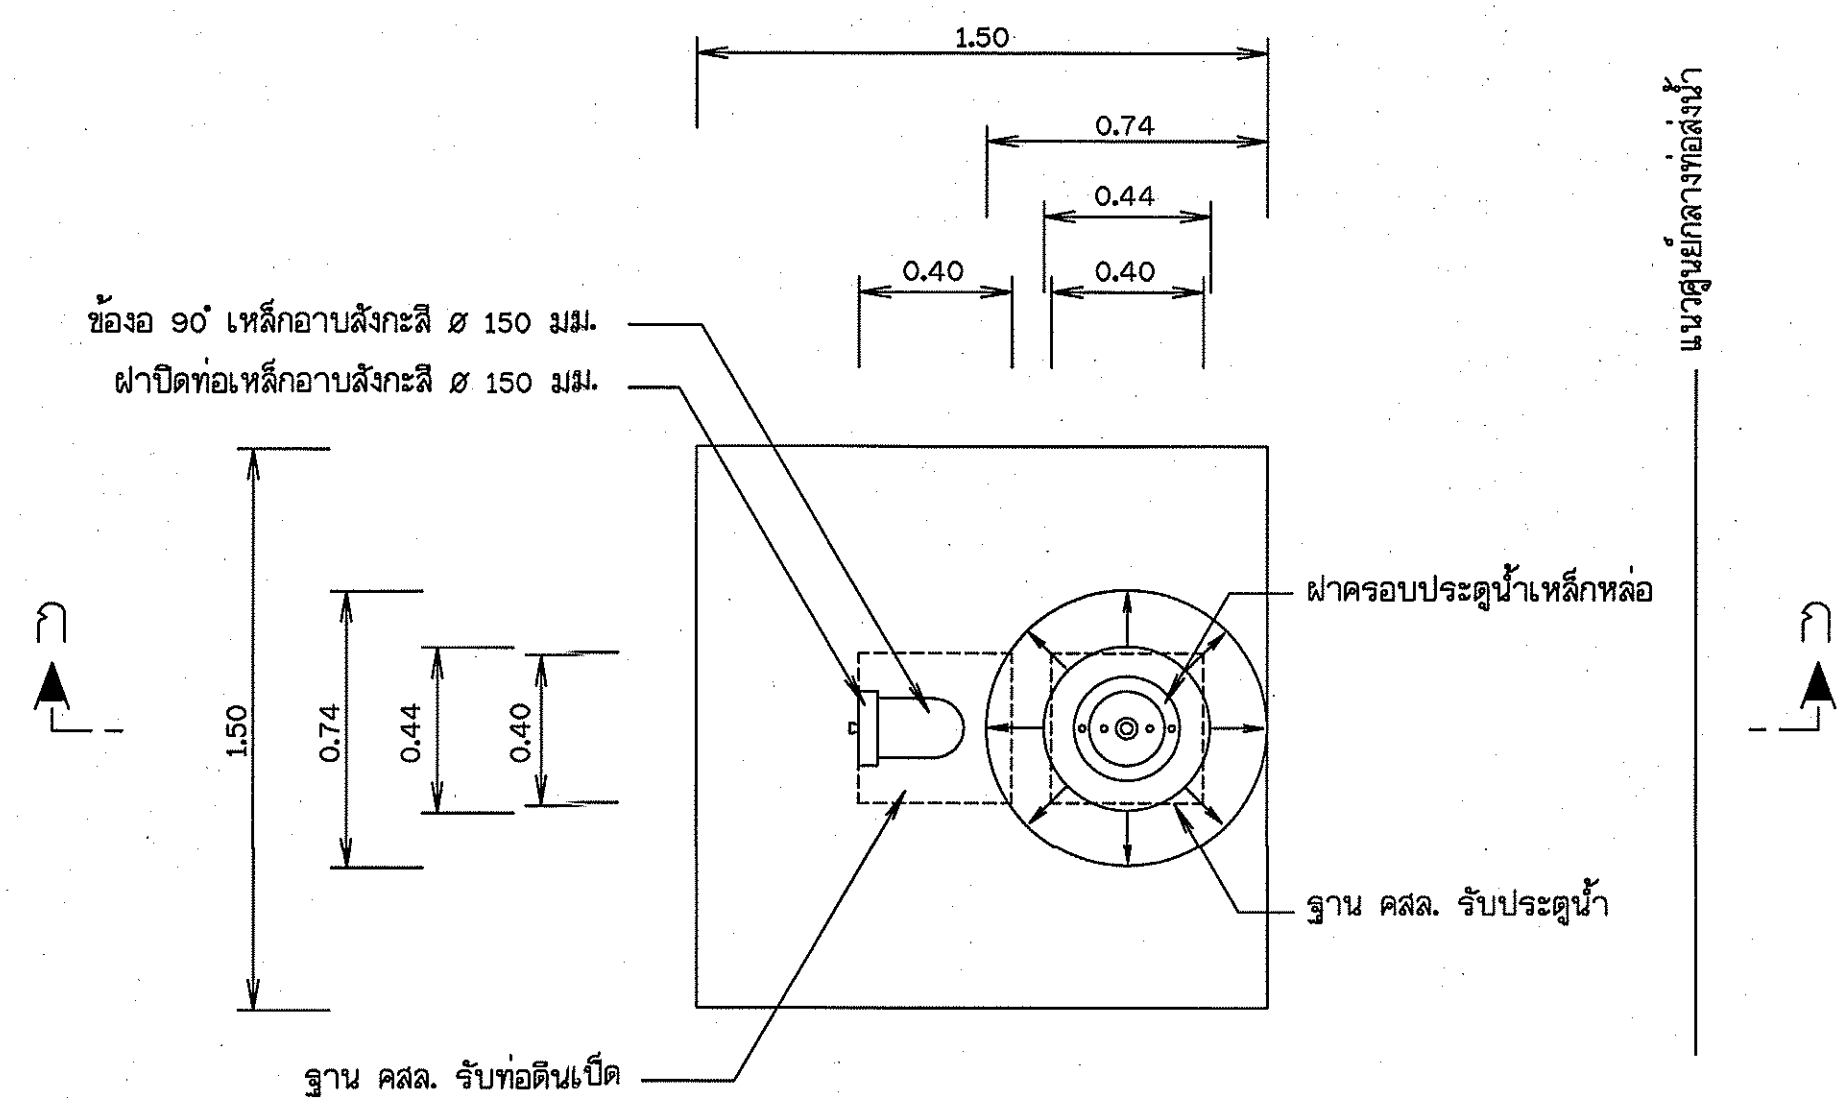

แปลนอาคารประตูละบายตะกอน
มาตราส่วน 1:20

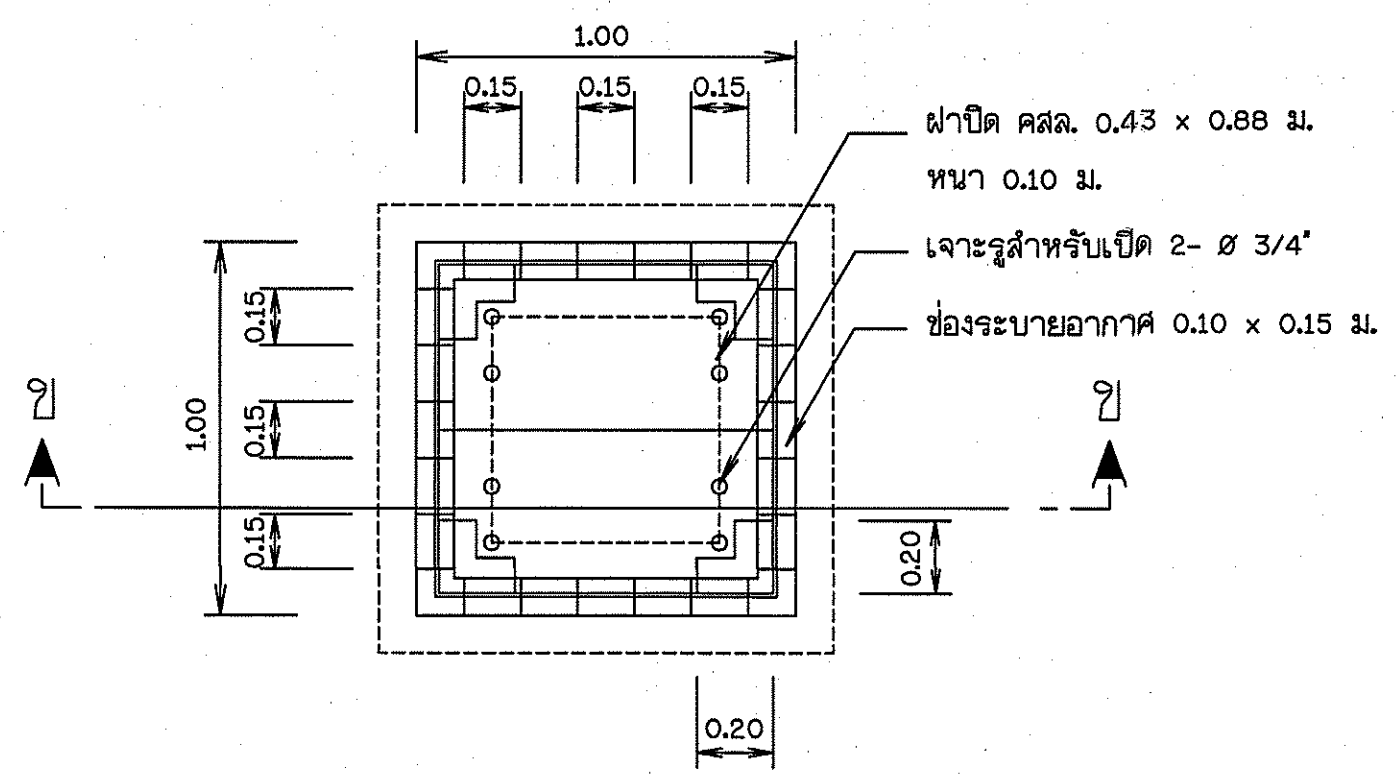

แปลนอาคารท่อระบายอากาศ
มาตราส่วน 1:20


หมายเหตุ

- มีติดจากกำหนดเป็นเมตร นอกจากแสดงไว้เป็นอย่างอื่น
- เหล็กเสริมใช้เหล็กเส้นกลม (ROUND BARS) ขึ้นคณภาพ SD 24 ตาม มอก. ฉบับล่าสุด
- คอนกรีตหุ้มเหล็กเสริมให้เป็นไปตามเกณฑ์ดังนี้
 - เหล็กเสริมชั้นเดียวถ้าไม่แสดงไว้เป็นอย่างอื่นให้วางกึ่งกลางความหนา
 - เหล็กเสริมสองชั้นระยะระหว่างผิวเหล็กกับผิวคอนกรีตที่ติดกับแบบให้ใช้ 5 ซม. นอกจากแสดงไว้เป็นอย่างอื่น
- แนวก่อสร้างระบบส่งน้ำอาจเปลี่ยนแปลงได้ตามความเหมาะสมในระหว่างก่อสร้างให้ผู้รับจ้างแจ้งแก่วิศวกรผู้ควบคุมงานเป็นผู้ชี้ขาดเมื่อมีการเปลี่ยนแปลงจะต้องทำ ASBUILT PLAN และแจ้งให้ผู้ว่าจ้างทราบ
- อาคารต้องสร้างบนดินเดิม หรือดินถมบดอัดแน่นไม่น้อยกว่า 95% ของความหนาแน่นสูงสุดของดินแห้งตามวิธีทดสอบ STANDARD PROCTOR และต้องรับน้ำหนักบรรทุกปลอดภัยได้ไม่น้อยกว่า 10 ตัน/ตารางเมตร


แบบประกอบ

- สัญลักษณ์ คำย่อ ข้อกำหนดเกี่ยวกับแบบแปลน


แบบเลขที่ ก3 - 01/01

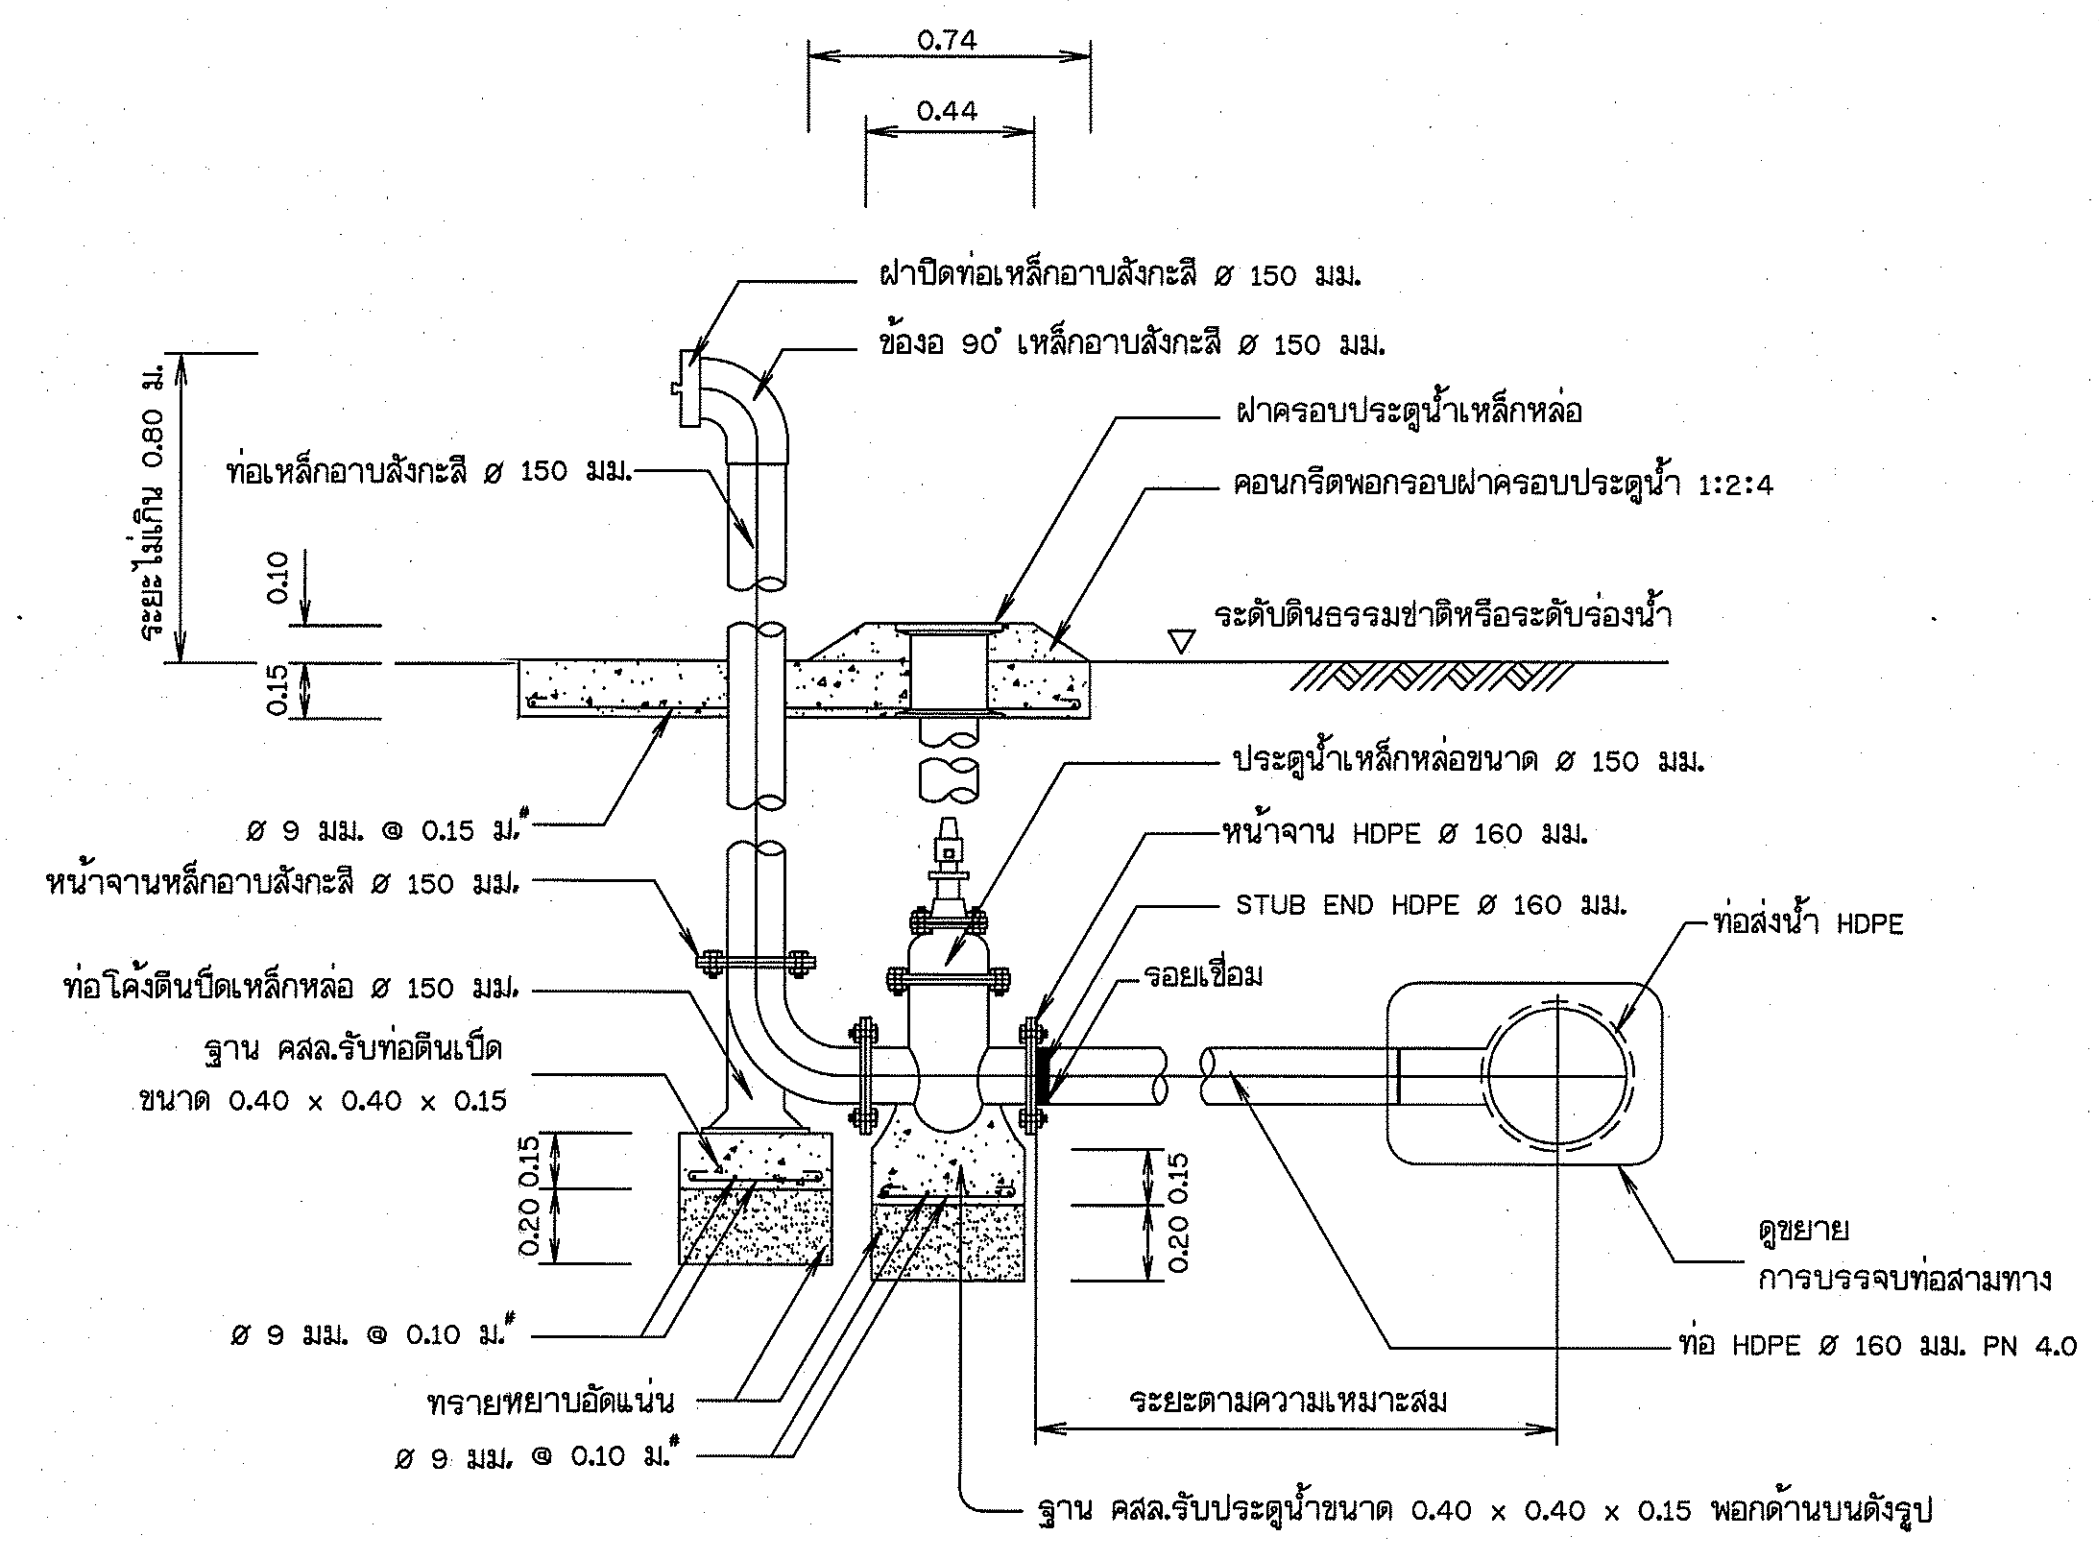

รูปตัด ก - ก แสดงการติดตั้งประตูละบายตะกอน
มาตราส่วน 1:20


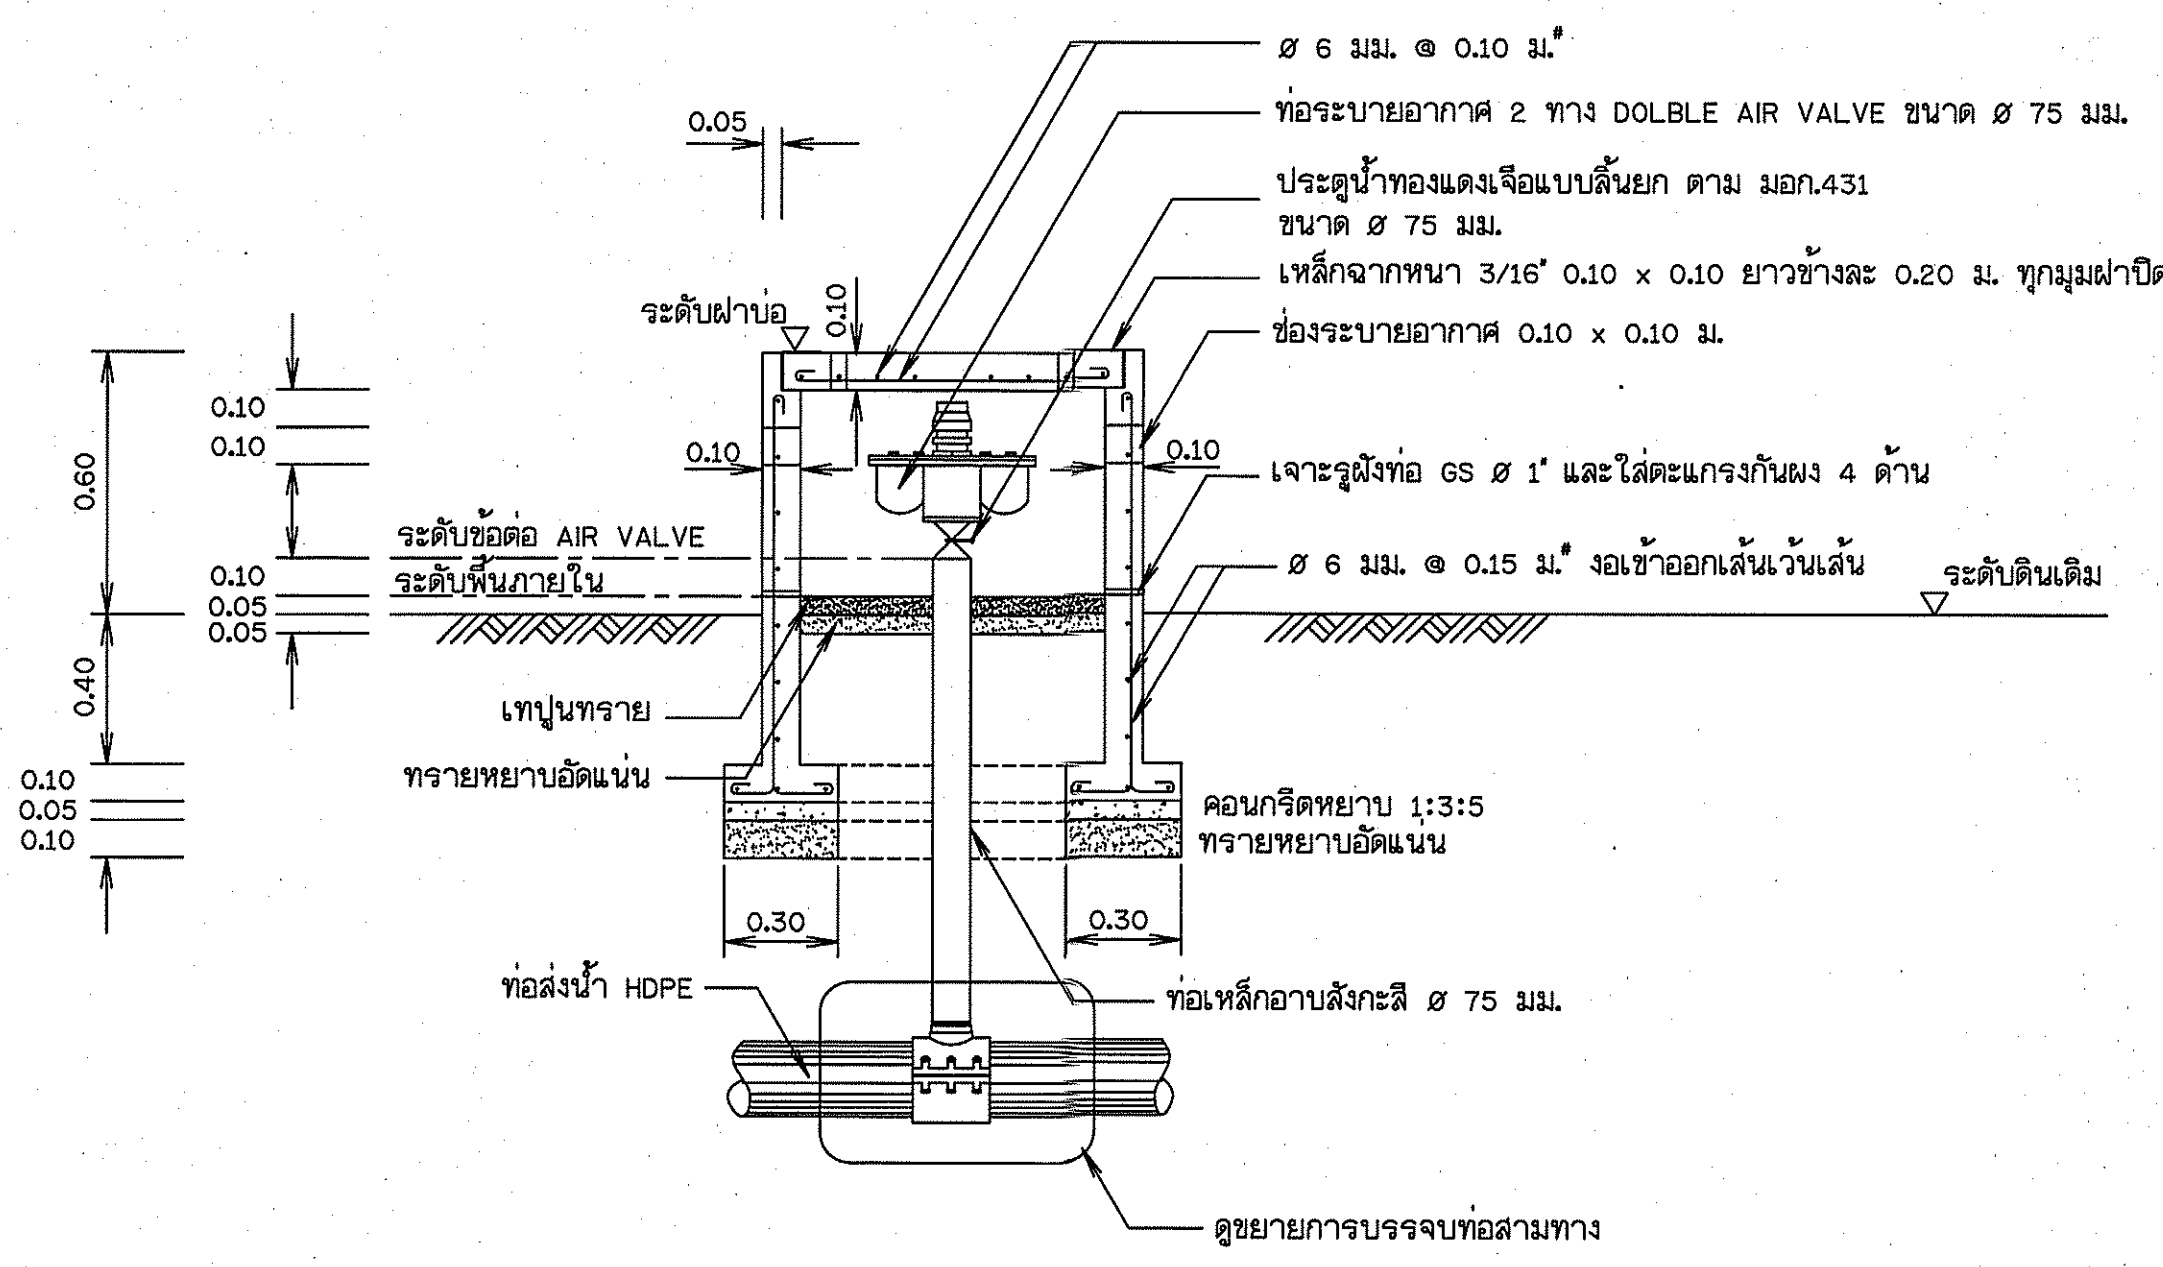


รูปตัด ข - ข แสดงการติดตั้งท่อระบายอากาศ
มาตราส่วน 1:20

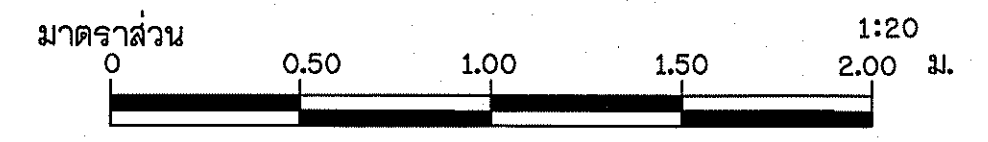

กรมทรัพยากรน้ำ					
โครงการอนุรักษ์ฟื้นฟูและขยายน้ำตามลำน้ำ และระบบกระจายน้ำด้วยพลังงานแสงอาทิตย์ สนับสนุนน้ำอุปโภคบริโภคโครงการจัดหาน้ำบาดลขนาดใหญ่อันเนื่องมาจากพระราชดำริ ตำบลยางคำ อำเภอหนองเรือ จังหวัดขอนแก่น					
อาคารประตูละบายตะกอน อาคารท่อระบายอากาศ					
สำนักงานทรัพยากรน้ำที่ 4 จังหวัดขอนแก่น					
คณะกรรมการจัดทำแบบรายการงานก่อสร้าง	สำรวจ		เสนอ		ทบท.
คณะกรรมการ	นายวิทย์ เกษมเอก	ออกแบบ		ผ่าน	ผอ.ส.
คณะกรรมการ	นายวิระพล ตีปทุมณี ผ. ชุมแพ	เขียนแบบ		เห็นชอบ	ผอ.สท.
คณะกรรมการ	นายวัฒน์ สัจจา	แบบเลขที่	สท.4 DWR4	แบบแผ่นที่	ค3-01/02 28/128

ตารางแสดงขนาดของท่อปลอกที่ใช้ร่วมกับส่งน้ำ

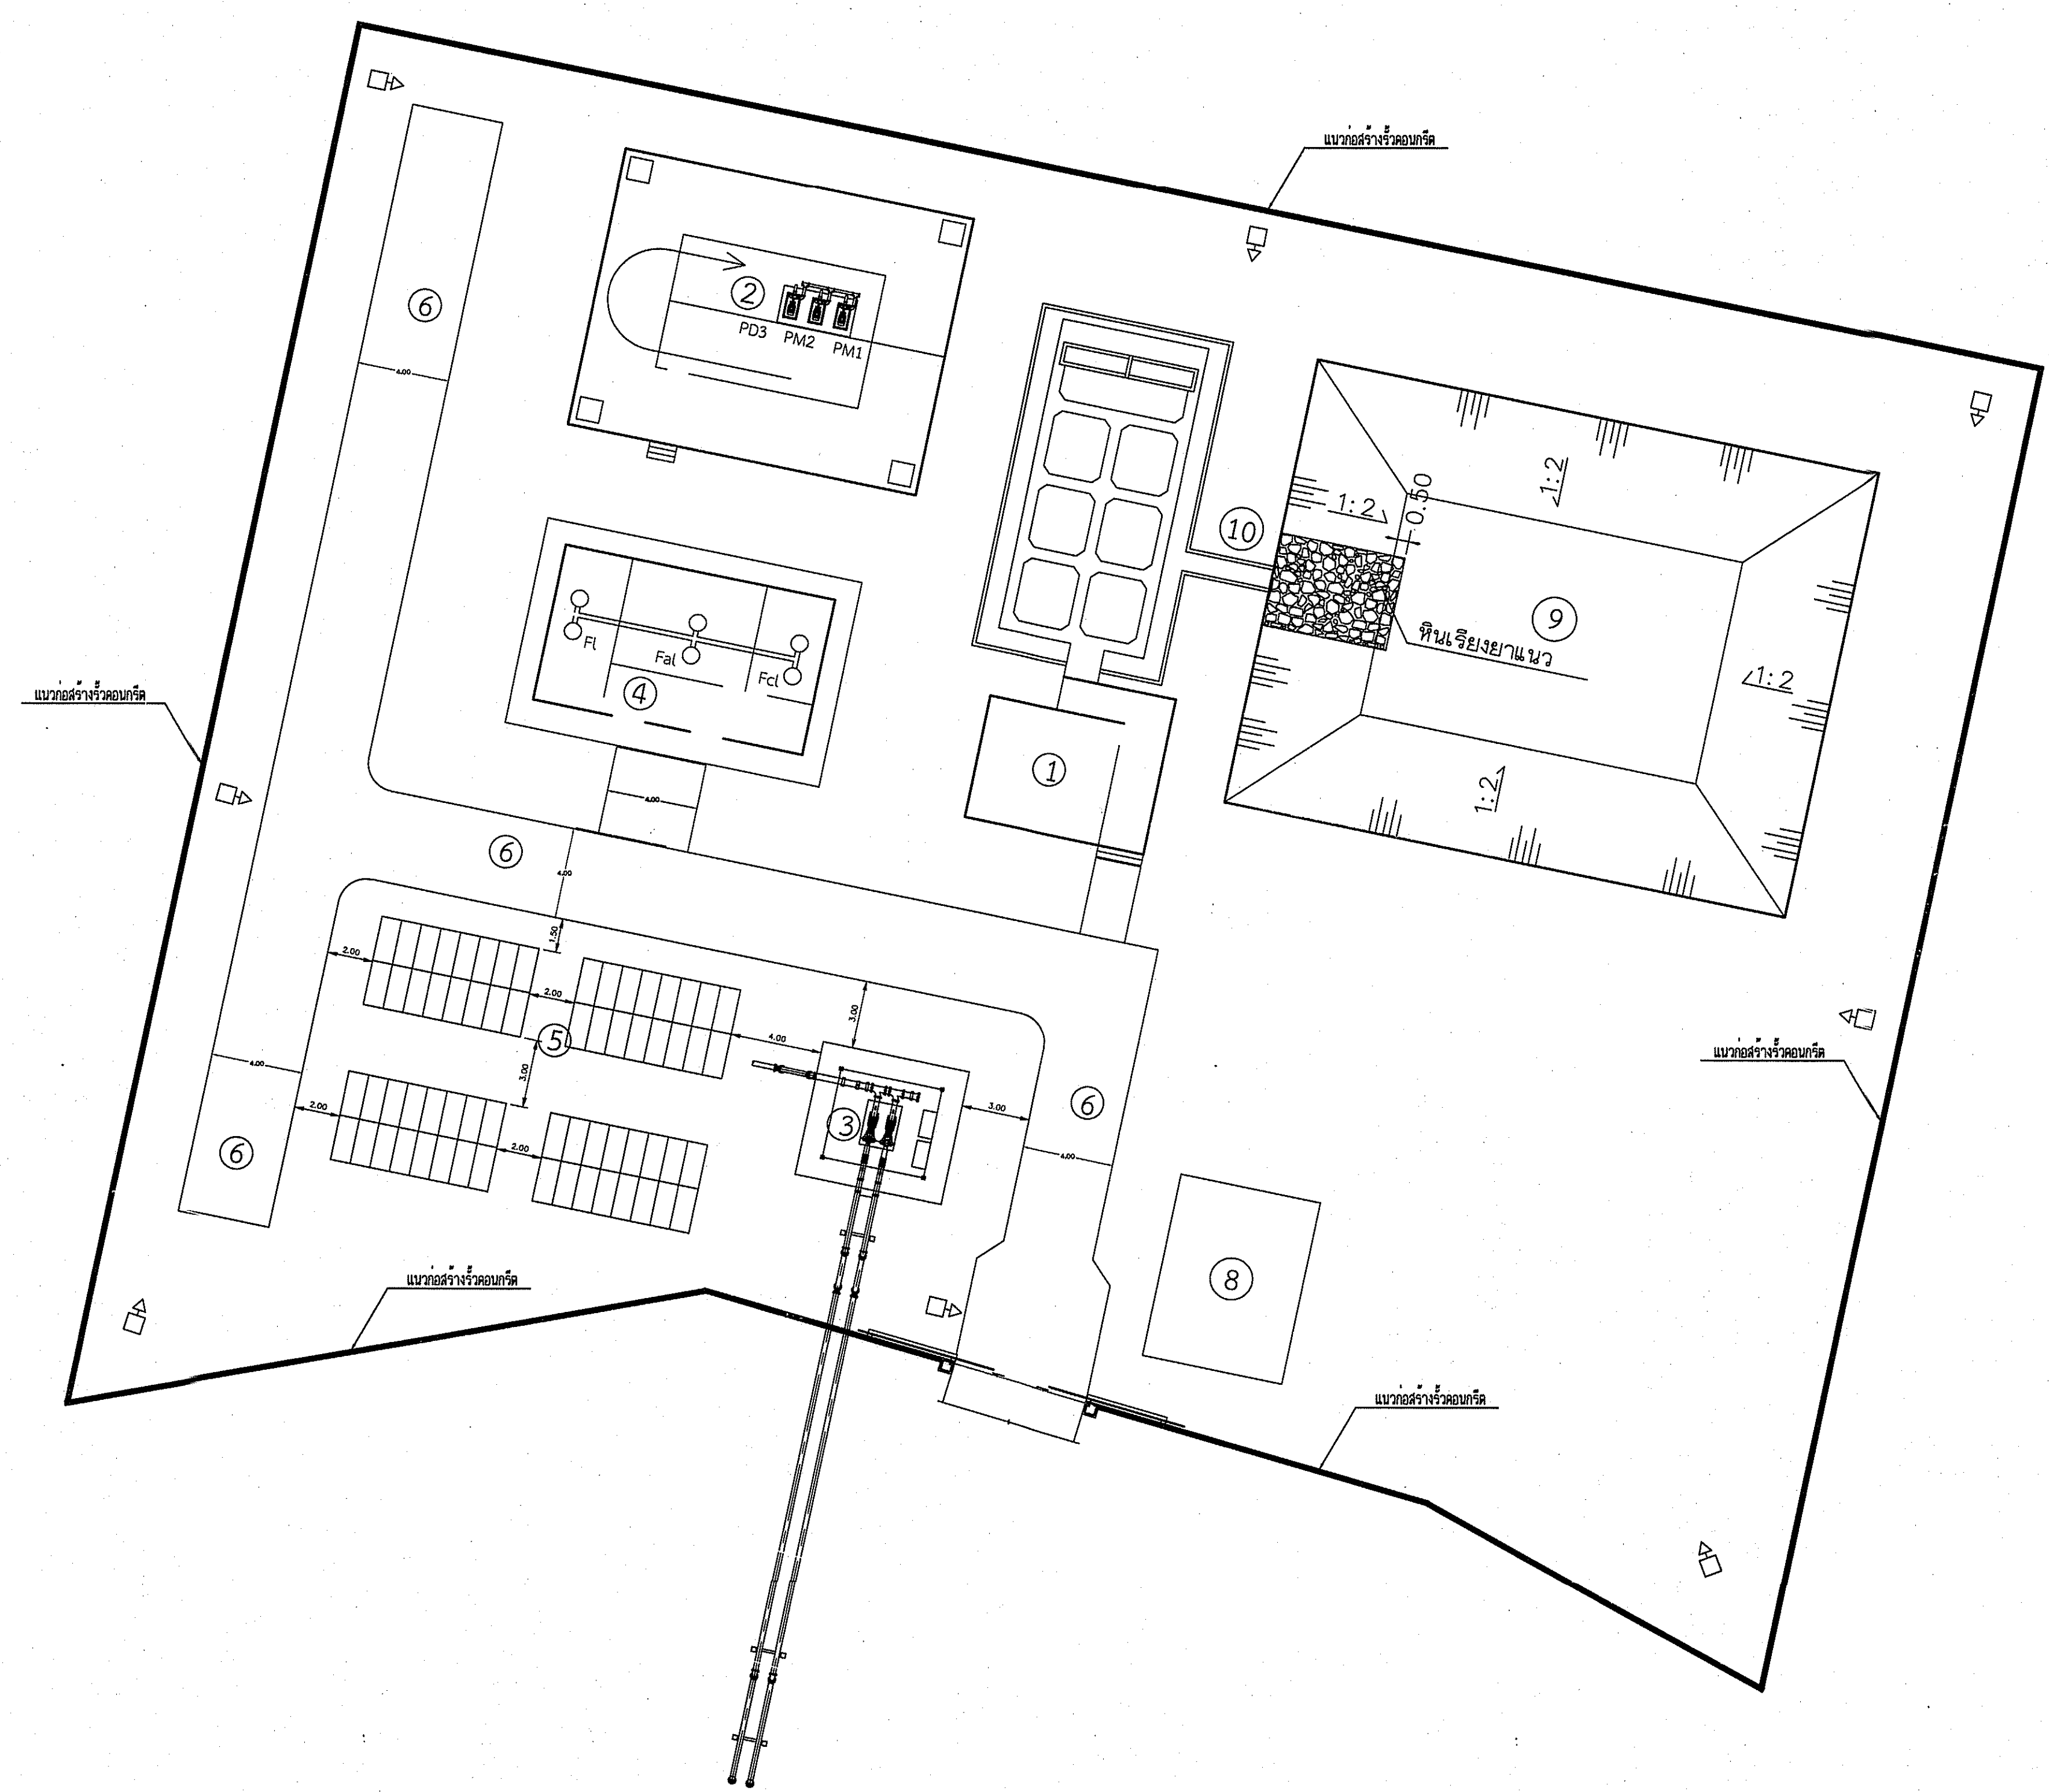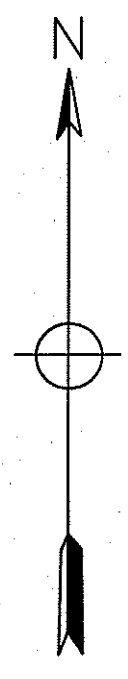

สัญลักษณ์

- อาคารที่จะทำการก่อสร้าง
- รั้วที่จะทำการก่อสร้าง
- หม้อแปลงไฟฟ้าแรงสูงติดตั้งบนเสาไฟฟ้าคอนกรีต
- เสาไฟฟ้าคอนกรีตแรงสูง
- เสาไฟฟ้าแสงสว่าง จำนวน 8 ชุด

- ① ระบบผลิตน้ำดื่มขนาด 50 ลบ./ชม.
- ② ถังน้ำใสขนาดจุ 500 ลบ.ม. พร้อมโรงสูบน้ำขนาด 6.00 X 9.00 ม.
- ③ สถานีสูบน้ำ
- ④ โรงเก็บจ่ายสารเคมี ขนาด 7.00 X 12.00 ม.
- ⑤ แผงโซลาร์เซลล์
- ⑥ ถนน คสล. กว้าง 4.00 ม.
- ⑦ ประตู - รั้ว และ บ้าย
- ⑧ บั้มยาม
- ⑨ สระพักตะกอน
- ⑩ รางระบายตะกอน

แปลนผังบริเวณระบบประปา
มาตราส่วน 1 : 200


กรมทรัพยากรน้ำ

โครงการอนุรักษ์ฟื้นฟูเครือข่ายน้ำตำบลยางคำ พร้อมระบบกระจายน้ำด้วยพลังงานแสงอาทิตย์
สนับสนุนน้ำอุปโภคบริโภคโครงการจัดหา น้ำบาดาลขนาดใหญ่อันเนื่องมาจากพระราชดำริ
ตำบลยางคำ อำเภอหนองเรือ จังหวัดขอนแก่น

แปลนผังบริเวณระบบประปา

สำนักงานทรัพยากรน้ำที่ 4 จังหวัดขอนแก่น

คณะกรรมการจัดทำแบบรายละเอียดการก่อสร้าง	สำรวจ	เสนอ	ทบท.
คณะกรรมการ นายวิฑูรย์ เกษมเอก	ออกแบบ	ผ่าน	ผอ.ส.
คณะกรรมการ นายวิระพล ศิบุญมี ฅ ชุมแพ	เขียนแบบ	เห็นชอบ	ผอ.สท.
คณะกรรมการ นายวสันต์ สิงจา	แบบเลขที่ สท.4 DWR4	แบบแผ่นที่ 31-01/07	30/128

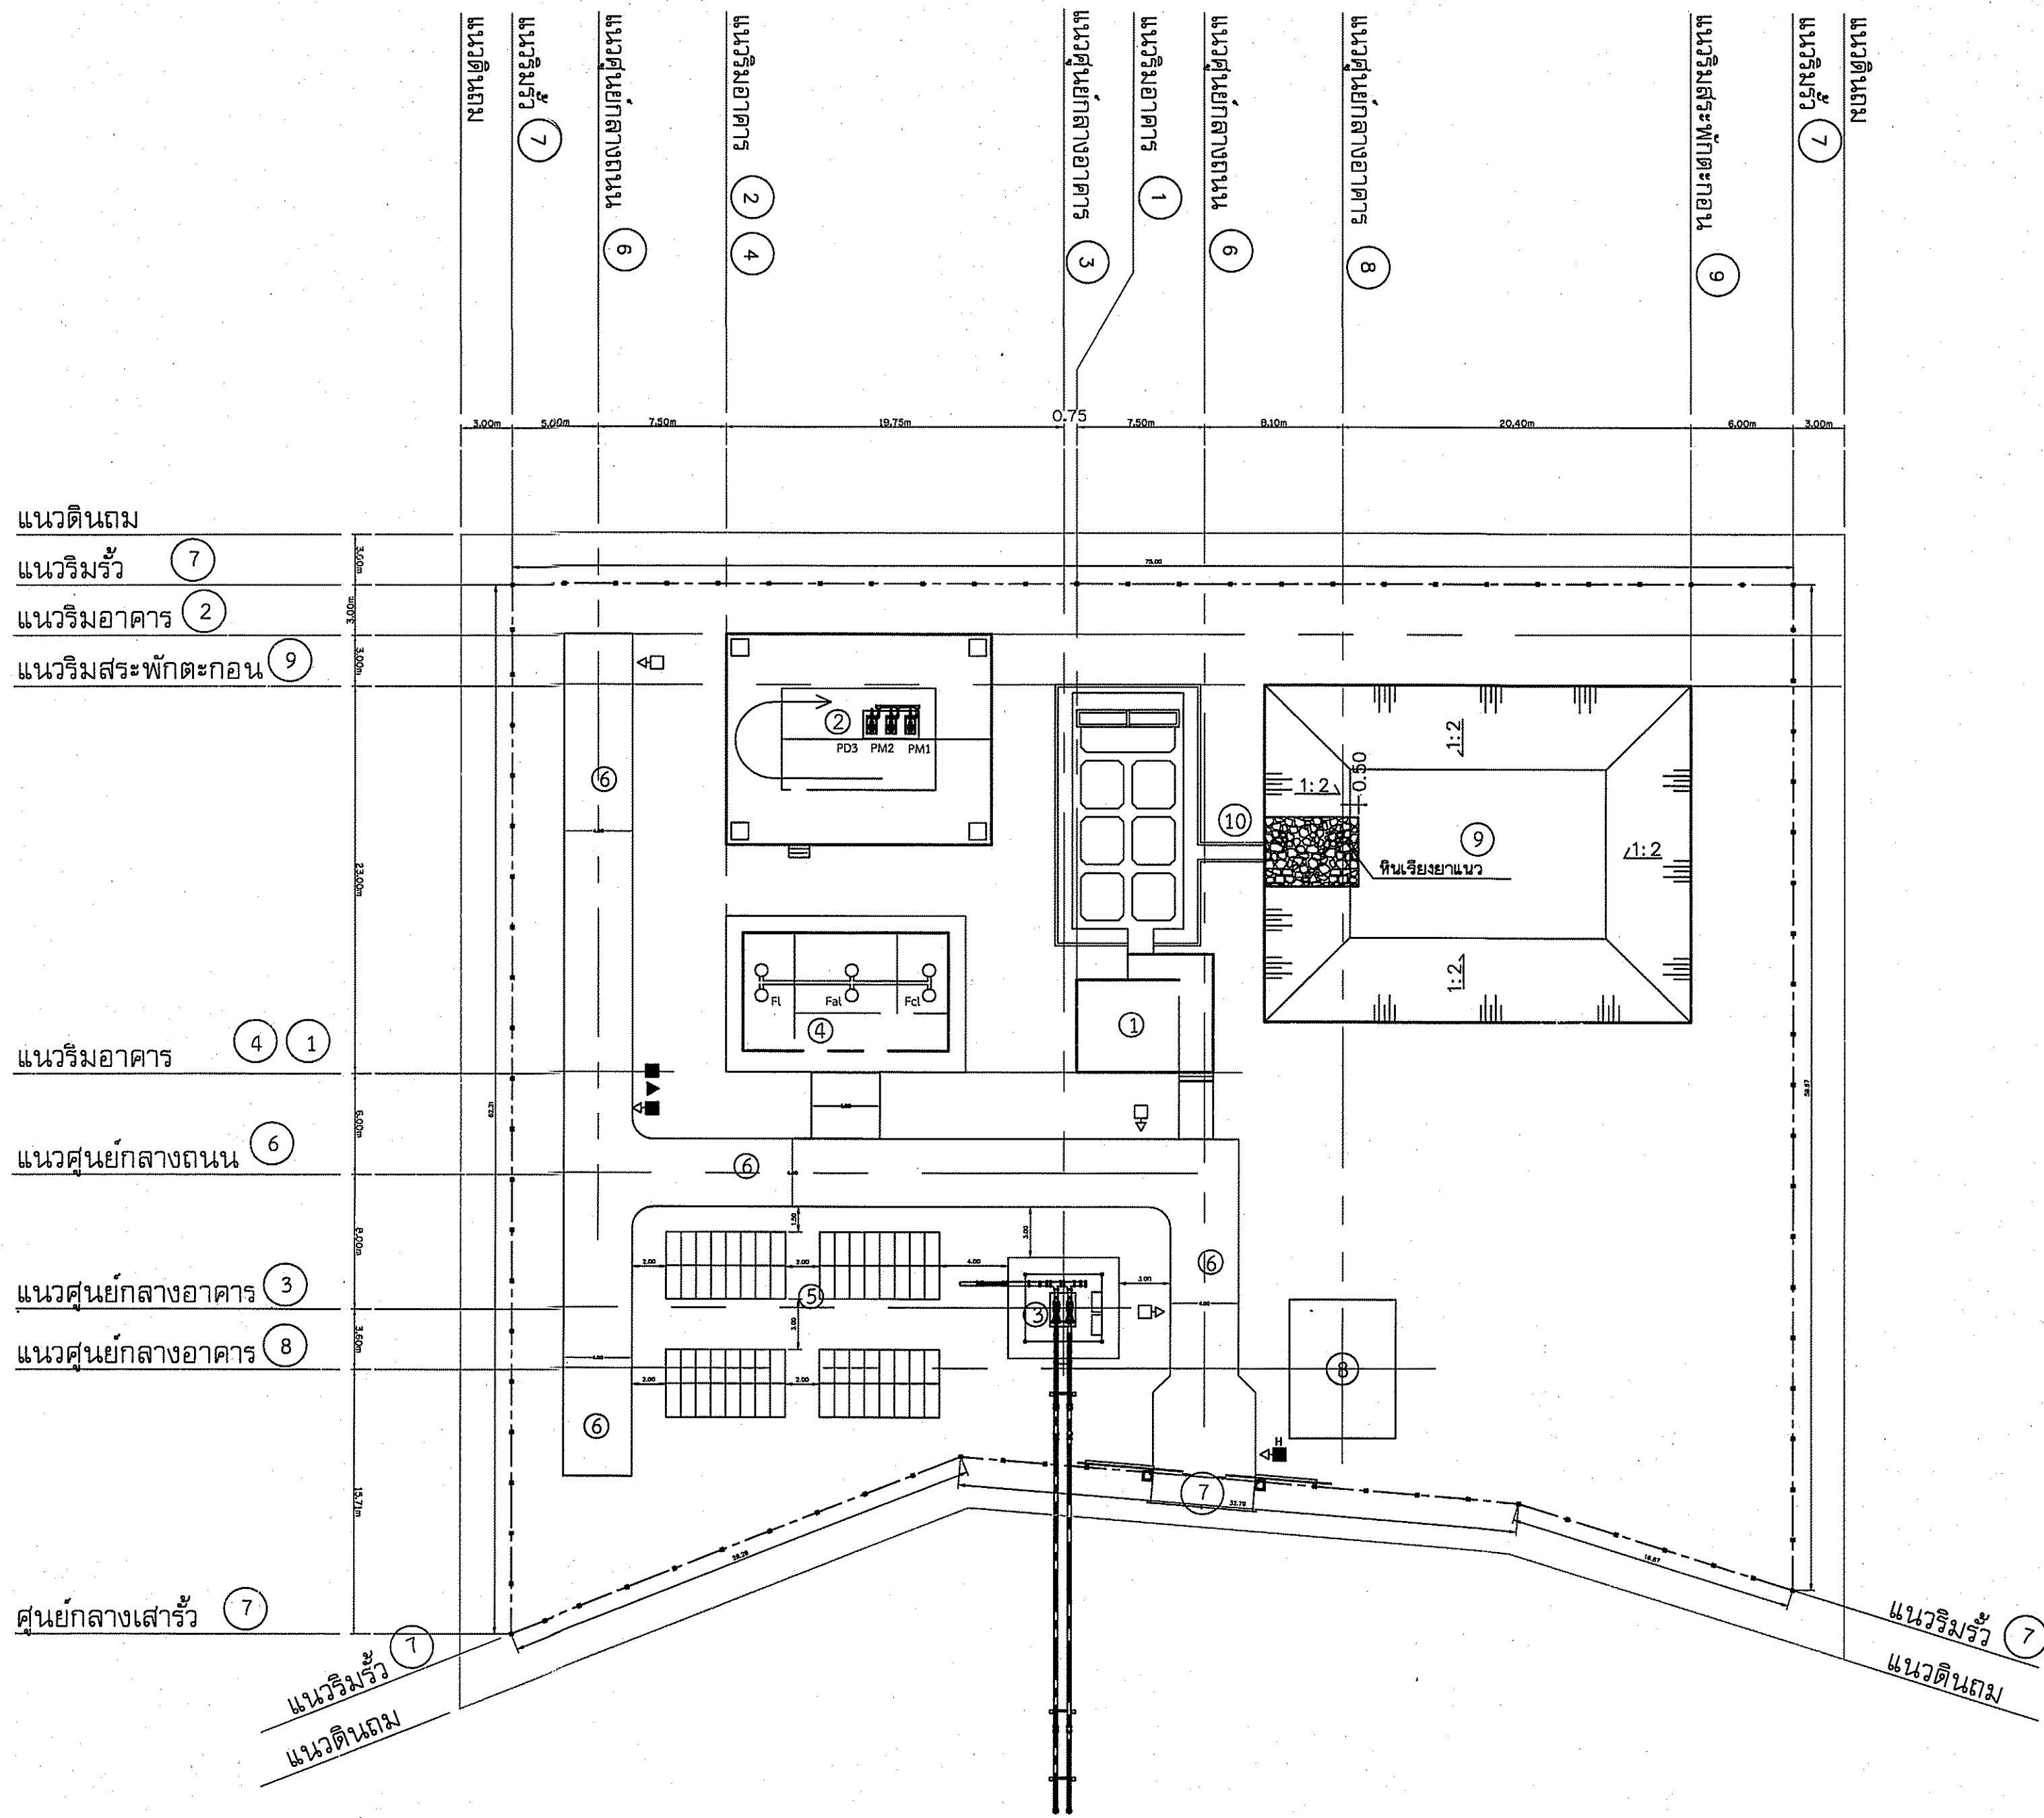



แปลนผังแนวอาคารระบบประปา
มาตราส่วน 1 : 300

สัญลักษณ์	รายละเอียด	
	อาคารที่จะทำการก่อสร้าง	
	รั้วที่จะทำการก่อสร้าง	
	หม้อแปลงไฟฟ้าแรงสูงติดตั้งบนเสาไฟฟ้าคอนกรีตสูง 12.00 เมตร 1 ชุด	
	เสาไฟฟ้าคอนกรีตสูง 12.00 เมตร 1 ชุด	
	เสาไฟฟ้าคอนกรีตสูงต่ำ 8.50 เมตร 1 ชุด	
	ติดตั้งโคมไฟ Fluorescent 5 ชุด	
หมายเลข	อาคารที่จะทำการก่อสร้าง	แบบเลขที่
①	ระบบผลิตน้ำดื่มขนาด 50 ลบ.ชม.	
②	ถังน้ำใสขนาด 500 ลบ.ม. พร้อมโรงสูบน้ำขนาด 6.00 x 9.00 ม.	
③	สถานีสูบน้ำ	
④	โรงเก็บจ่ายสารเคมี ขนาด 7.00 x 12.00 ม.	
⑤	แผงโซลาร์เซลล์	
⑥	ถนน คสล. กว้าง 4.00 ม.	
⑦	ประตู - รั้ว และ ป้าย	
⑧	บ่อน้ำ	
⑨	สระพักตะกอน	
⑩	รางระบายตะกอน	

หมายเหตุ

1. ให้ทำการปรับถมดินภายในบริเวณประปาให้มีค่าระดับเท่ากับค่าระดับที่กำหนดในผังบริเวณเฉพาะแห่ง
2. สำหรับอุปกรณ์ท่อทางออกของเครื่องสูบน้ำให้เป็นเหล็กอาบสังกะสี อนุโลมให้ใช้อุปกรณ์เหล็กแทนก็ได้
3. ผู้รับจ้างจะต้องทำการติดตั้งวงจรไฟฟ้าควบคุมเครื่องสูบน้ำแรงสูง PM1 , PM2 เพื่อควบคุมการทำงานของเครื่องสูบน้ำ ให้สัมพันธ์กับระดับน้ำในถังน้ำใสและห้องสูง ตามแบบมาตรฐานทั่วไปเลขที่ 1009
4. ผู้รับจ้างจะต้องจัดหา สารส้ม ปูนขาว อย่างละ 300 กิโลกรัม และคลอรีน 100 กิโลกรัม ให้กับการประปาไว้ใช้ภายใน
5. ผู้รับจ้างจะต้องปักเสาหัดสายไฟฟ้าและติดตั้งอุปกรณ์ไฟฟ้าแรงต่ำ ไฟฟ้าแรงสูงพร้อมหม้อแปลงไฟฟ้าในบริเวณการประปาตามแบบแปลนนี้ ให้เป็นไปตามมาตรฐานของการไฟฟ้าส่วนภูมิภาค หรือตามมาตรฐานการติดตั้งทางไฟฟ้า ของวิศวกรรมสถานแห่งประเทศไทยฉบับล่าสุด
6. ผู้รับจ้างจะต้องจัดหาและติดตั้งตู้ควบคุมพร้อมทั้งชุดจ่ายสารเคมี ตามรายการข้อกำหนดเครื่องจ่ายสารเคมี สบจ.08-2547 และแบบมาตรฐานทั่วไปเลขที่ 4003 โดยมีรายละเอียดทางเทคนิคสำหรับใช้กับระบบผลิตน้ำประปาดื่ม ขนาด 50 ลิตร/ชม. ตามที่ระบุในแบบแปลนนี้
7. PM หมายถึงเครื่องสูบน้ำขึ้นด้วยมอเตอร์ไฟฟ้า , PD หมายถึงเครื่องสูบน้ำขึ้นด้วยเครื่องยอนดีเซลล์
8. ให้ผู้รับจ้างดำเนินการก่อสร้างทางเข้าอาคาร ความกว้างตามแบบแปลน หน้า 0.08 ม. เสาเข็มเหล็ก สบ 9 มม. ๑ 0.20
9. แบบแปลนนี้ให้ใช้ประกอบกับ
9.1 รายการรายละเอียดเฉพาะแห่ง
9.2 แบบมาตรฐานทั่วไป
9.3 รายการรายละเอียดทั่วไป
10. แบบผังบริเวณการประปา เลขที่ ๑31014 นี้ ให้ใช้เป็นแนวทางในการออกแบบเท่านั้น ส่วนการออกแบบจริง สามารถปรับเปลี่ยนได้ตามความเหมาะสมกับสภาพพื้นที่

กรมทรัพยากรน้ำ				
แปลนผังแนวอาคารระบบประปา				
สำนักงานทรัพยากรน้ำที่ 4 จังหวัดขอนแก่น				
คณะกรรมการจัดทำแบบรายการงานก่อสร้าง	สำรวจ	✓	เสนอ	ทบท.
คณะกรรมการ	นายวิพนธ์ เกษมเอก	ออกแบบ	ผ่าน	ผอ.ส.
คณะกรรมการ	นายวิระพล ดีบุญมี ณ ชุมแพ	เขียนแบบ	เห็นชอบ	ผอ.สท.
คณะกรรมการ	นายสันต์ สิงห์	แบบเลขที่	สท.4 DWR4	แบบแผนที่
				31-02/07
				31/128

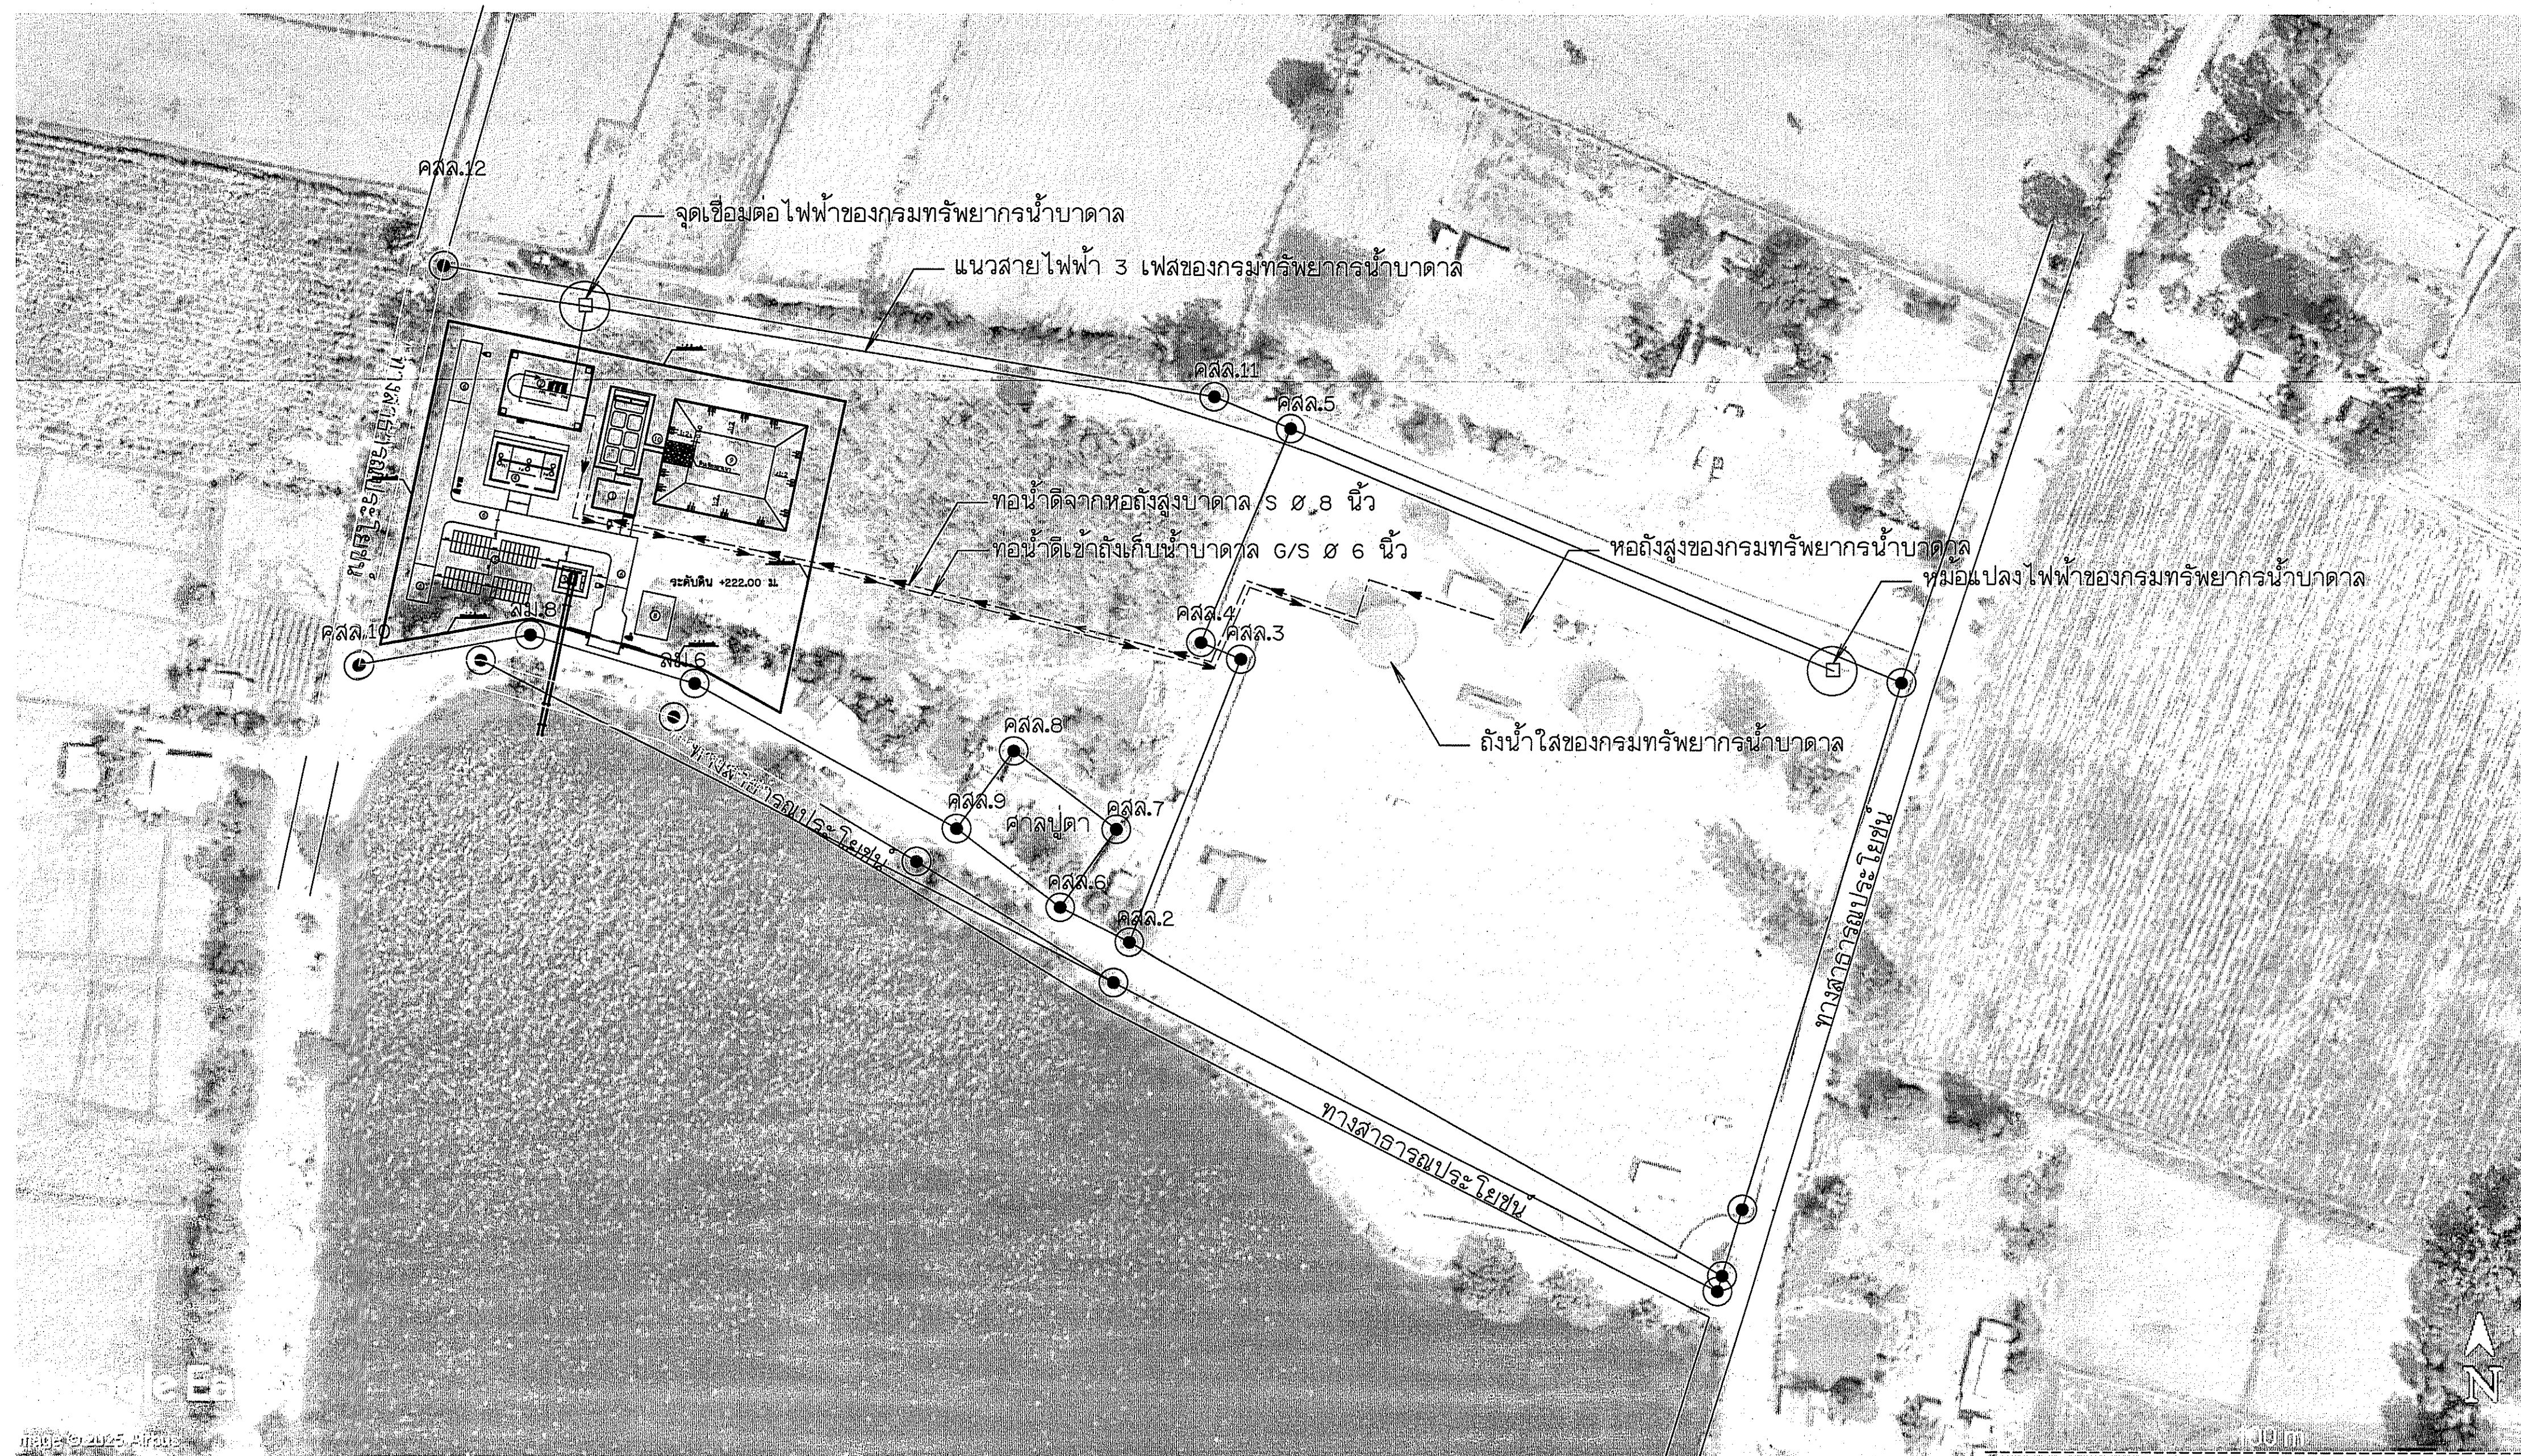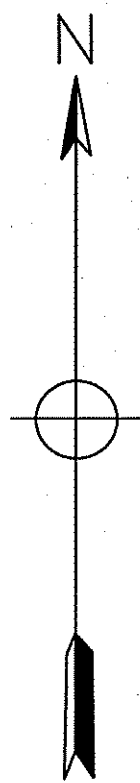

- สัญลักษณ์
- อาคารที่จะทำการก่อสร้าง
 - รั้วที่จะทำการก่อสร้าง
 - หม้อแปลงไฟฟ้าแรงสูงติดตั้งบนเสาไฟฟ้าคอนกรีต
 - เสาไฟฟ้าคอนกรีตแรงสูง
 - เสาไฟฟ้าคอนกรีตแรงต่ำ
- ระบบผลิตน้ำผิวดินขนาด 50 ลบ./ชม.
 - ถังน้ำใสขนาดจุ 500 ลบ.ม. พร้อมโรงสูบน้ำ
 - สถานีสูบน้ำ
 - โรงเก็บจ่ายสารเคมี ขนาด 7.00 X 12.00 ม.
 - แผงโซลาร์เซลล์
 - ถนน คสล. กว้าง 4.00 ม.
 - ประตู - รั้ว และ บ้าย
 - บ่อหมัก
 - สระพักตะกอน
 - รางระบายตะกอน


แปลนผังบริเวณระบบประปา

มาตราส่วน

1 : 200

ลำดับ	หลักเขตที่ดิน	พิกัดจาก ยู ที เอ็ม	
		เหนือ (N)	ออก (E)
1	คสล.2	1817924.654	234299.535
2	คสล.3	1817977.935	234320.196
3	คสล.4	1817981.080	234312.810
4	คสล.5	1818021.324	234329.401
5	คสล.6	1817931.2	234286.703
6	คสล.7	1817945.898	234297.094
7	คสล.8	1817960.532	234278.072
8	คสล.9	1817945.962	234267.503
9	คสล.10	1817976.591	234155.454
10	คสล.11	1818027.28	234315.259
11	คสล.12	1818051.635	234172.697
12	ลม.6	1817973.163	234219.073
12	ลม.8	1817982.174	234188.638

กรมทรัพยากรน้ำ					
โครงการอนุรักษ์ฟื้นฟูและขยายน้ำดิบจากลำน้ำชี พร้อมระบบกระจายน้ำด้วยพลังงานแสงอาทิตย์					
สนับสนุนน้ำดิบจากโครงการจัดหาน้ำบาดาลขนาดใหญ่ของกรมทรัพยากรน้ำบาดาล					
ตำบลยางคำ อำเภอหนองเรือ จังหวัดขอนแก่น					
แปลนเชื่อมต่อระบบของบาดาล					
สำนักงานทรัพยากรน้ำที่ 4 จังหวัดขอนแก่น					
คณะกรรมการจัดทำแบบรายละเอียดงานก่อสร้าง	สำรวจ	✓	เสนอ	✓	ทบท.
คณะกรรมการ	นายวิทย์ เกษมเอก	ออกแบบ	✓	ผ่าน	✓
คณะกรรมการ	นายวิระพล ติบุดี ฅ ชุมแพ	เขียนแบบ	✓	เห็นชอบ	✓
คณะกรรมการ	นายสันต์ สิงหา	แบบเลขที่	สทท.4	DWR4	แบบแผนที่ 31-03/07 32/128

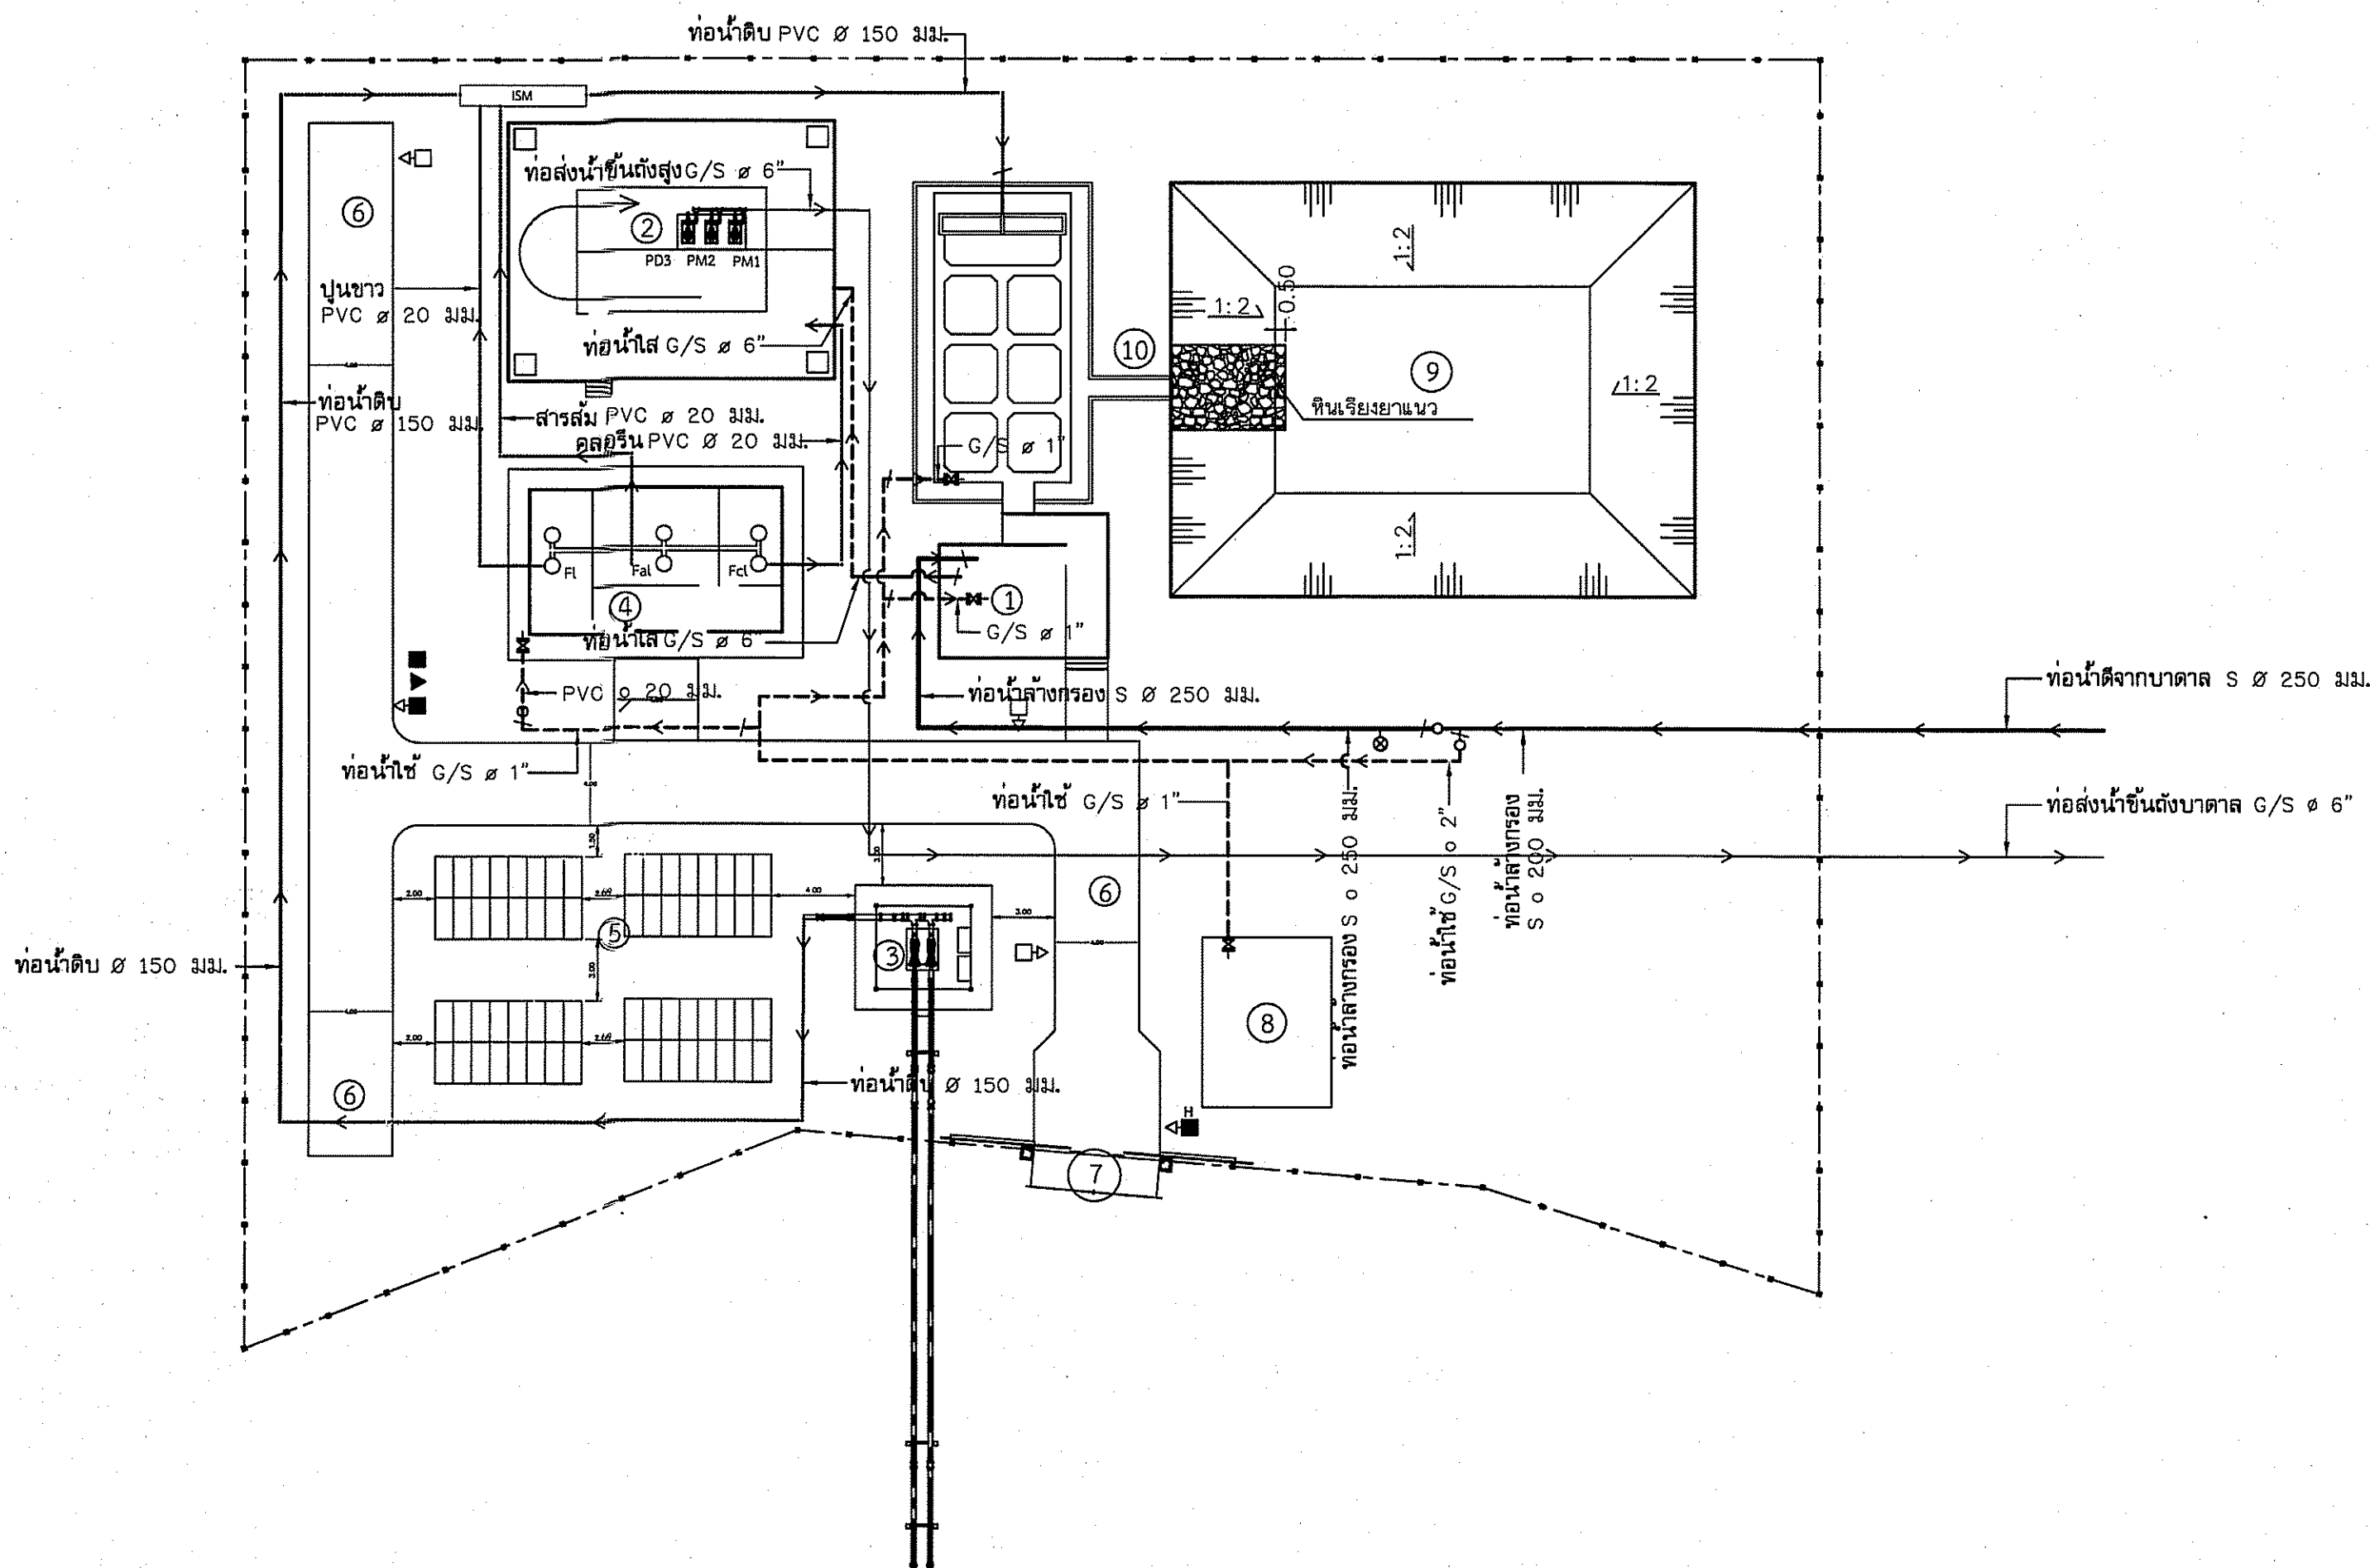

แปลนแนวท่อระบบประปา
มาตราส่วน 1 : 300

สัญลักษณ์	ท่อและอุปกรณ์	ขนาด
—	S ท่อเหล็กเหนียวชั้นคุณภาพ ข.	ตามกำหนด
—	G/S ท่อเหล็กอาบสังกะสีประเภท 2	ตามกำหนด
.....	PVC ท่อ พีวีซี.	ตามกำหนด
ISM	Inline Static Mixer (ISM) ติดตั้งตามแบบเลขที่ 2012	Ø 200 มม.
○	ประตูน้ำชนิดฝังใต้ดิน	ตามขนาดท่อหรือกำหนด
✕	ประตูน้ำชนิดใช้บนดิน	..
↺	ประตูน้ำกันน้ำกลับ	..
Ⓜ	มาตรวัดน้ำ ติดตั้งตามแบบเลขที่ 2008	Ø 6"
⊗	ท่อธารสำหรับเติมแรงดัน ติดตั้งตามแบบเลขที่ 2011	Ø 2"
←	ทิศทางการไหลของน้ำ	
/	ตำแหน่งการเปลี่ยนชนิดหรือขนาดของท่อ	



สัญลักษณ์	เครื่องสูบน้ำ		ข้อด้วย		หมายเหตุ
	สูบน้ำได้ไม่น้อยกว่า.....ลบ.ม./ชม.	ส่งน้ำได้สูงไม่น้อยกว่า.....ม.	มอเตอร์ไฟฟ้าไม่น้อยกว่า.....แรงม้า	เครื่องย่นคัตเซิลไม่น้อยกว่า.....แรงม้า	
PM1, PM2	60	30	10	—	

เครื่องจ่ายสารเคมี			เครื่องกวนน้ำยาเคมี				ถังผสมและถังจ่ายน้ำยาเคมี		หมายเหตุ
สารเคมี	อัตราการจ่าย (ลิตร/ชม.)	max pressure (ksc)	มอเตอร์ไฟฟ้า (แรงม้า)	แกนหมุน (STAINLESS STEEL) ข้อต่อชนิด (RIGID COUPLING)	ขนาดใบพัด	จำนวนใบพัด	ขนาดจุ (ลิตร)	ความหนา	
สารส้ม (Fol)	50	5	0.5	Ø 3/4"	10"	2	1,000	≥ 8 มม.	ถังผสมและถังจ่ายน้ำยาเคมี -มีสเกลบอกปริมาณความจุ -ทำปัดตั้งสามารถติดตั้งเครื่องกวนหรือเครื่องจ่ายน้ำยาเคมีได้ -มีระบายน้ำตะกอนทิ้งที่ก้นถัง -ท่อระบายน้ำที่เชื่อมเป็นท่อชนิดทนต่อการกัดกร่อนได้
ปูนขาว (Fi)	50	5	0.5	Ø 3/4"	10"	2	1,000	≥ 8 มม.	
คลอรีน (Fol)	10	5	0.25	Ø 1/2"	4"	1	200	≥ 5 มม.	






หมายเหตุ

- ท่อส่วนที่วางตลอดใต้ผิวจราจร หรือใต้ถนนดิน ให้ใช้ท่อเหล็กอาบสังกะสีประเภท 2 หรือท่อเหล็กเหนียวชั้นคุณภาพ ข. (ตาม มอก.427) ขนาดเดียวกันแทน
- สำหรับอุปกรณ์ท่อทางออกของเครื่องสูบน้ำที่เป็นท่อเหล็กอาบสังกะสี อนุมัติให้ใช้อุปกรณ์เหล็กเหนียวได้
- แบบแปลนนี้ให้ใช้ประกอบกับ
 - รายการรายละเอียดเฉพาะแห่ง
 - แบบมาตรฐานทั่วไป
 - รายการรายละเอียดทั่วไป







กรมทรัพยากรน้ำ					
แปลนแนวท่อระบบประปา					
สำนักงานทรัพยากรน้ำที่ 4 จังหวัดขอนแก่น					
คณะกรรมการจัดทำแบบรายละเอียดงานก่อสร้าง	สำรวจ	✓	เสนอ	✓	ทบท.
คณะกรรมการ นายวิฑูรย์ เกษมเอก	ออกแบบ	✓	ผ่าน	✓	ผอ.ค.
คณะกรรมการ นายวิฑูรย์ เกษมเอก	เขียนแบบ	✓	เห็นชอบ	✓	ผอ.สท.
คณะกรรมการ นายวิฑูรย์ เกษมเอก	แบบเลขที่	สท.4	DWR4	แบบแผ่นที่	31-04/07 33/128

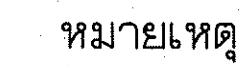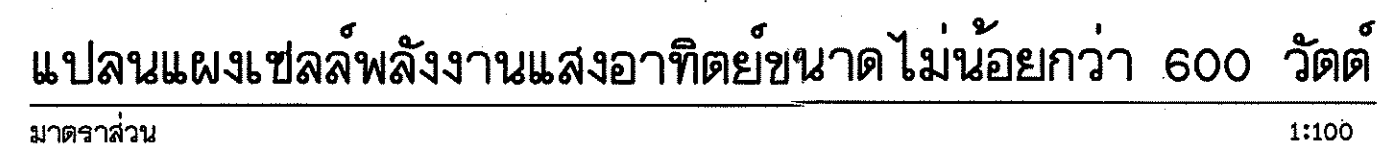

1. มิติต่างๆกำหนดเป็นเมตร นอกจากแสดงไว้เป็นอย่างอื่น
2. อาคารต้องสร้างบนดินเดิมหรือดินถมบดอัดแน่น ไม่น้อยกว่า 95% STANDARD PROCTOR COMPACTION TEST.
3. ดินฐานจากของอาคารต้องรับน้ำหนักบรรทุกทุกปดอยได้ ไม่น้อยกว่า 5 ตัน/ตารางเมตร
4. อาคารก่อสร้างบนดินหรือหินใต้พิภพคอนกรีตหยาบปรับผิวดินหรือผิวหินหยาบอย่างน้อย 0.10 ม. คอนกรีตหยาบรองพื้นใช้ส่วนผสม 1:3:5 โดยปริมาตร หรือรองทรายหยาบหนาอย่างน้อย 0.10 ม.
5. ก่อนทำการถมบดอัดแน่นดิน ให้ชุดลอกหน้าดินเดิมออกจนพ้นรากวัชพืชและดินอนึกิน ไม่น้อยกว่า 0.30 ม.หรือตามคำแนะนำของผู้ควบคุมโครงการ และดินถมจะต้องถมเป็นชั้นๆ บดอัดให้มีความแน่น ไม่น้อยกว่า 95% STANDARD PROCTOR COMPACTION TEST. โดยแต่ละชั้นหนาไม่เกินกว่า 0.20 ม.
6. ขนาดของเหล็กเสริม กำหนดไว้เป็นมิลลิเมตร นอกจากแสดงไว้เป็นอย่างอื่น
7. เหล็กเสริมใช้เหล็กข้ออ้อย (DEFORMED BAR) ชั้นคุณภาพ SD-30 ตามมาตรฐาน มอก.24-2559 และเหล็กเส้นกลม (ROUND BAR) ชั้นคุณภาพ SR-24 ตามมาตรฐาน มอก.20-2559 สำหรับ เหล็กเสริมขนาด 10 มม. ขึ้นไปเป็นเหล็กข้ออ้อย
8. คอนกรีตหุ้มเหล็กเสริมให้เป็นไปตามเกณฑ์ดังนี้
 - 8.1 เหล็กเสริมชั้นเดียวถ้าไม่แสดงไว้เป็นอย่างอื่นให้วางที่กลางความหนา
 - 8.2 เหล็กเสริมสองชั้นจะระหว่างผิวเหล็กกับผิวคอนกรีตที่ติดกับแบบ ให้ใช้ 5 ซม. นอกจากแสดงไว้เป็นอย่างอื่น
9. การต่อเหล็กทาบ (LABPED SPICES) ถ้าไม่แสดงไว้เป็นอย่างอื่น
 - 9.1 เหล็กเส้นกลมให้วางห่างกันไม่น้อยกว่า 48 เท่า ของเส้นผ่านศูนย์กลางเหล็ก เมื่อปลายของมาตรฐาน และ 62.50 เท่า ของเส้นผ่านศูนย์กลางเหล็ก เมื่อปลายไม่ของมาตรฐาน
 - 9.2 เหล็กข้ออ้อยให้วางห่างกันไม่น้อยกว่า 30 เท่าของเส้นผ่านศูนย์กลางเหล็ก เมื่อปลายของมาตรฐาน และ 50 เท่า ของเส้นผ่านศูนย์กลางเหล็ก เมื่อปลายไม่ของมาตรฐาน
11. ระยะระหว่างเหล็กเสริมที่แสดงไว้เป็นระยะระหว่างศูนย์กลางเหล็ก ถึงศูนย์กลางเหล็ก
12. เหล็กรูปทรงทุกขนาด ให้ใช้ชั้นคุณภาพ เทียบเท่า มาตรฐาน SS400 ของมอก. หรือ มาตรฐาน SMS20 ชั้นคุณภาพของเหล็กกล้าดิ่งสูง ของมอก.

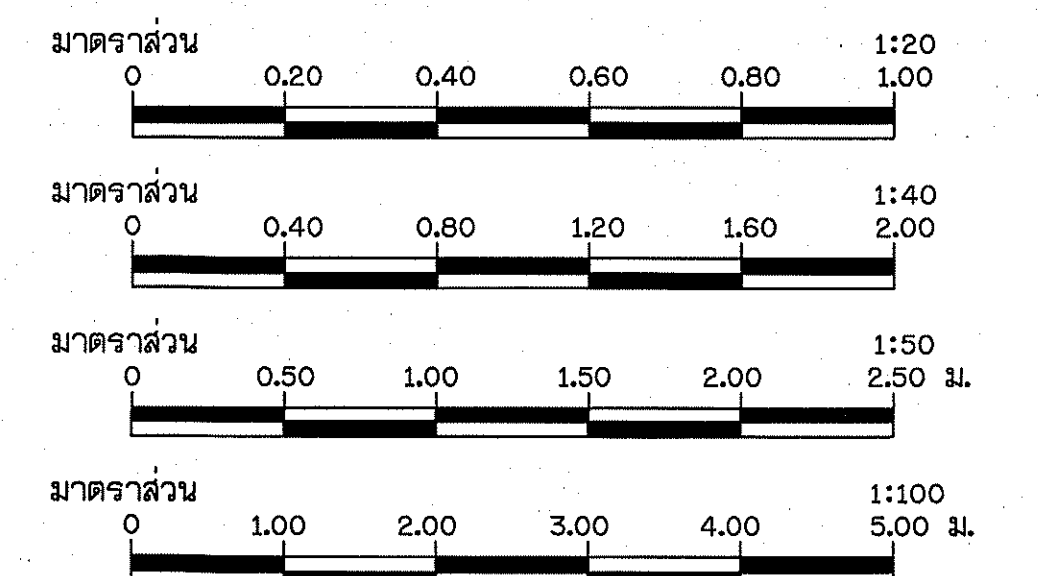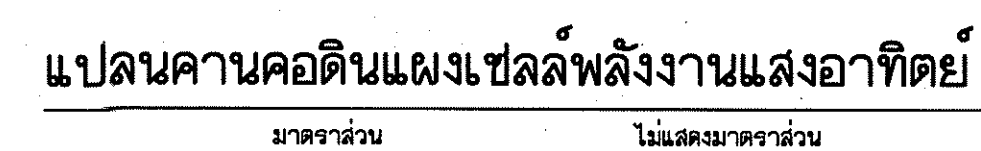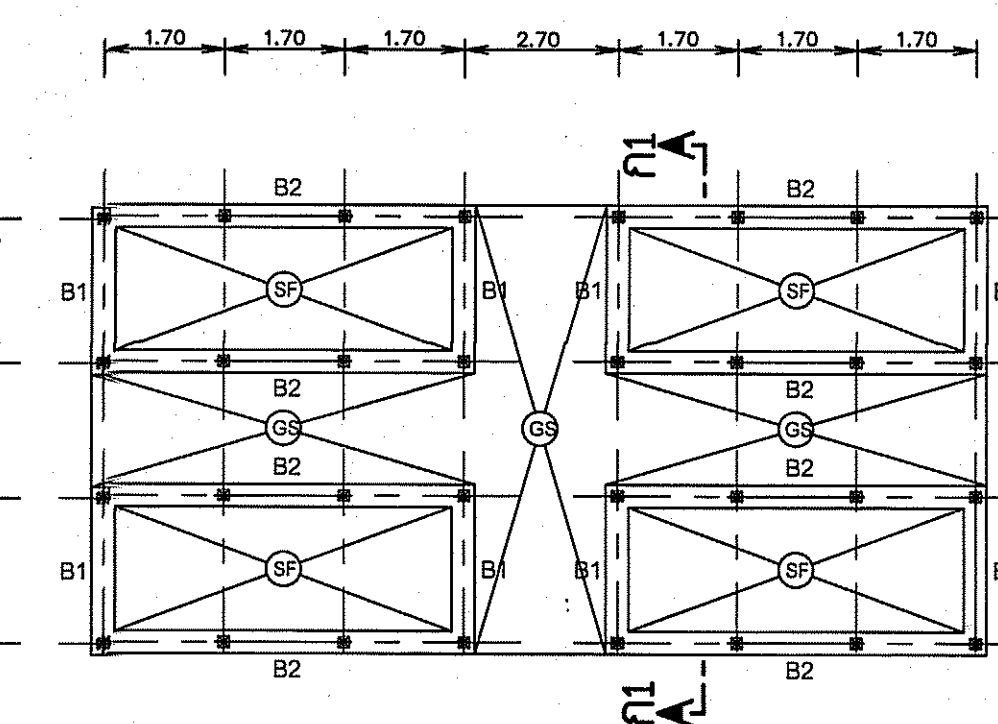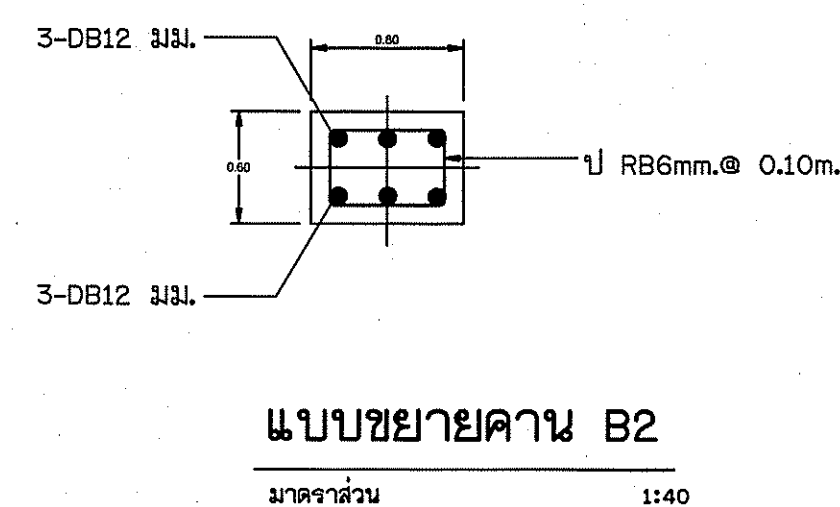
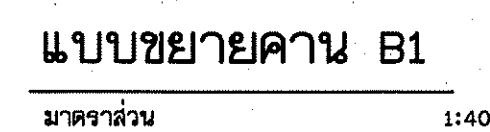


คณะกรรมการจัดทำแบบสรุปรายงานก่อสร้าง	สำรวจ	เสนอ	ทบท.
คณะกรรมการ นายวิฑูรย์ เกษนุก	ออกแบบ	ผ่าน	ผอ.ส.
คณะกรรมการ นายวิฑูรย์ เกษนุก	เขียนแบบ	เห็นชอบ	ผอ.สทท.
คณะกรรมการ นายวิฑูรย์ เกษนุก	แบบเลขที่ สทท.4 DWR4	แบบแผนที่ 31-05/07	34/128

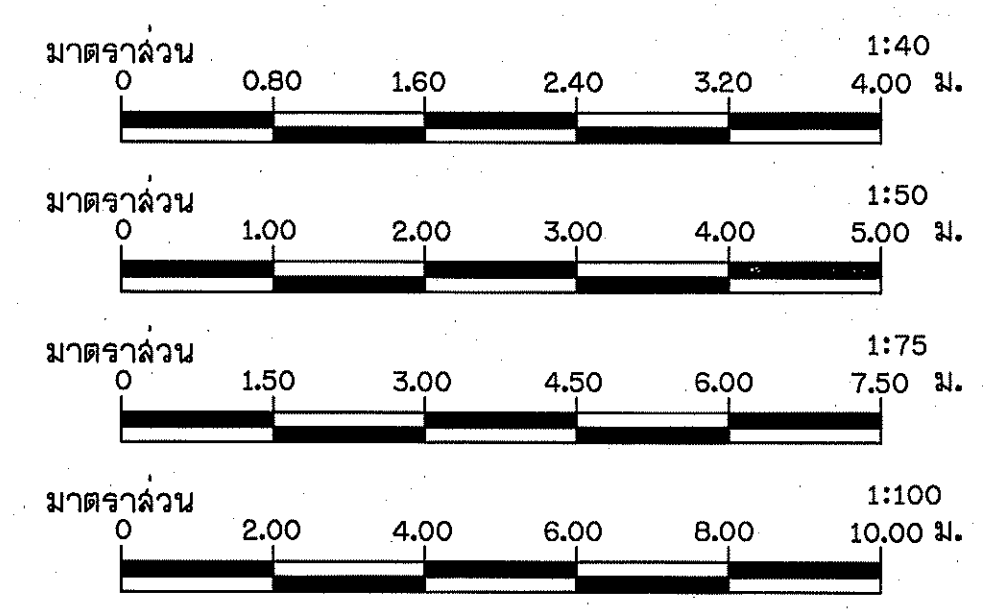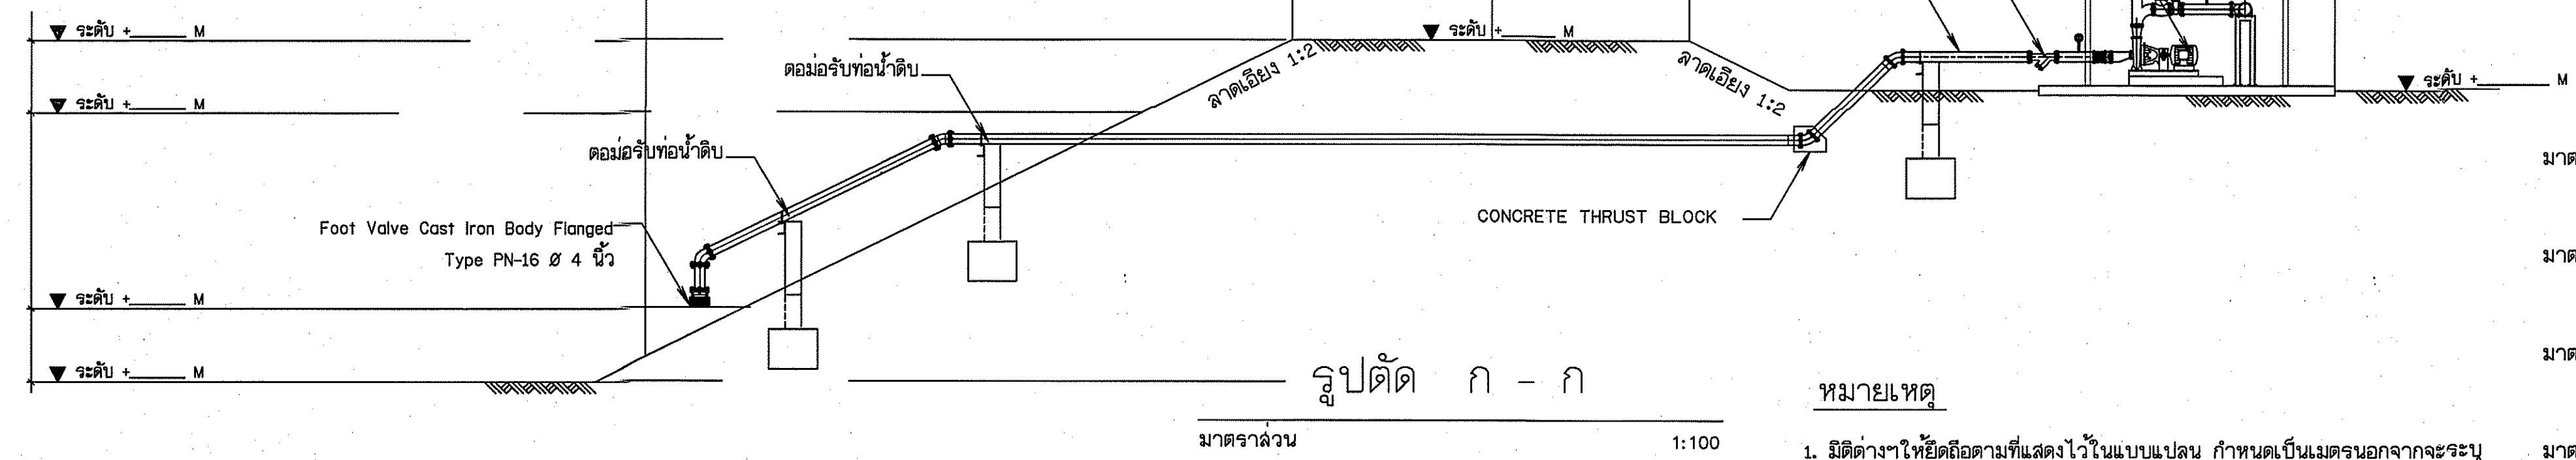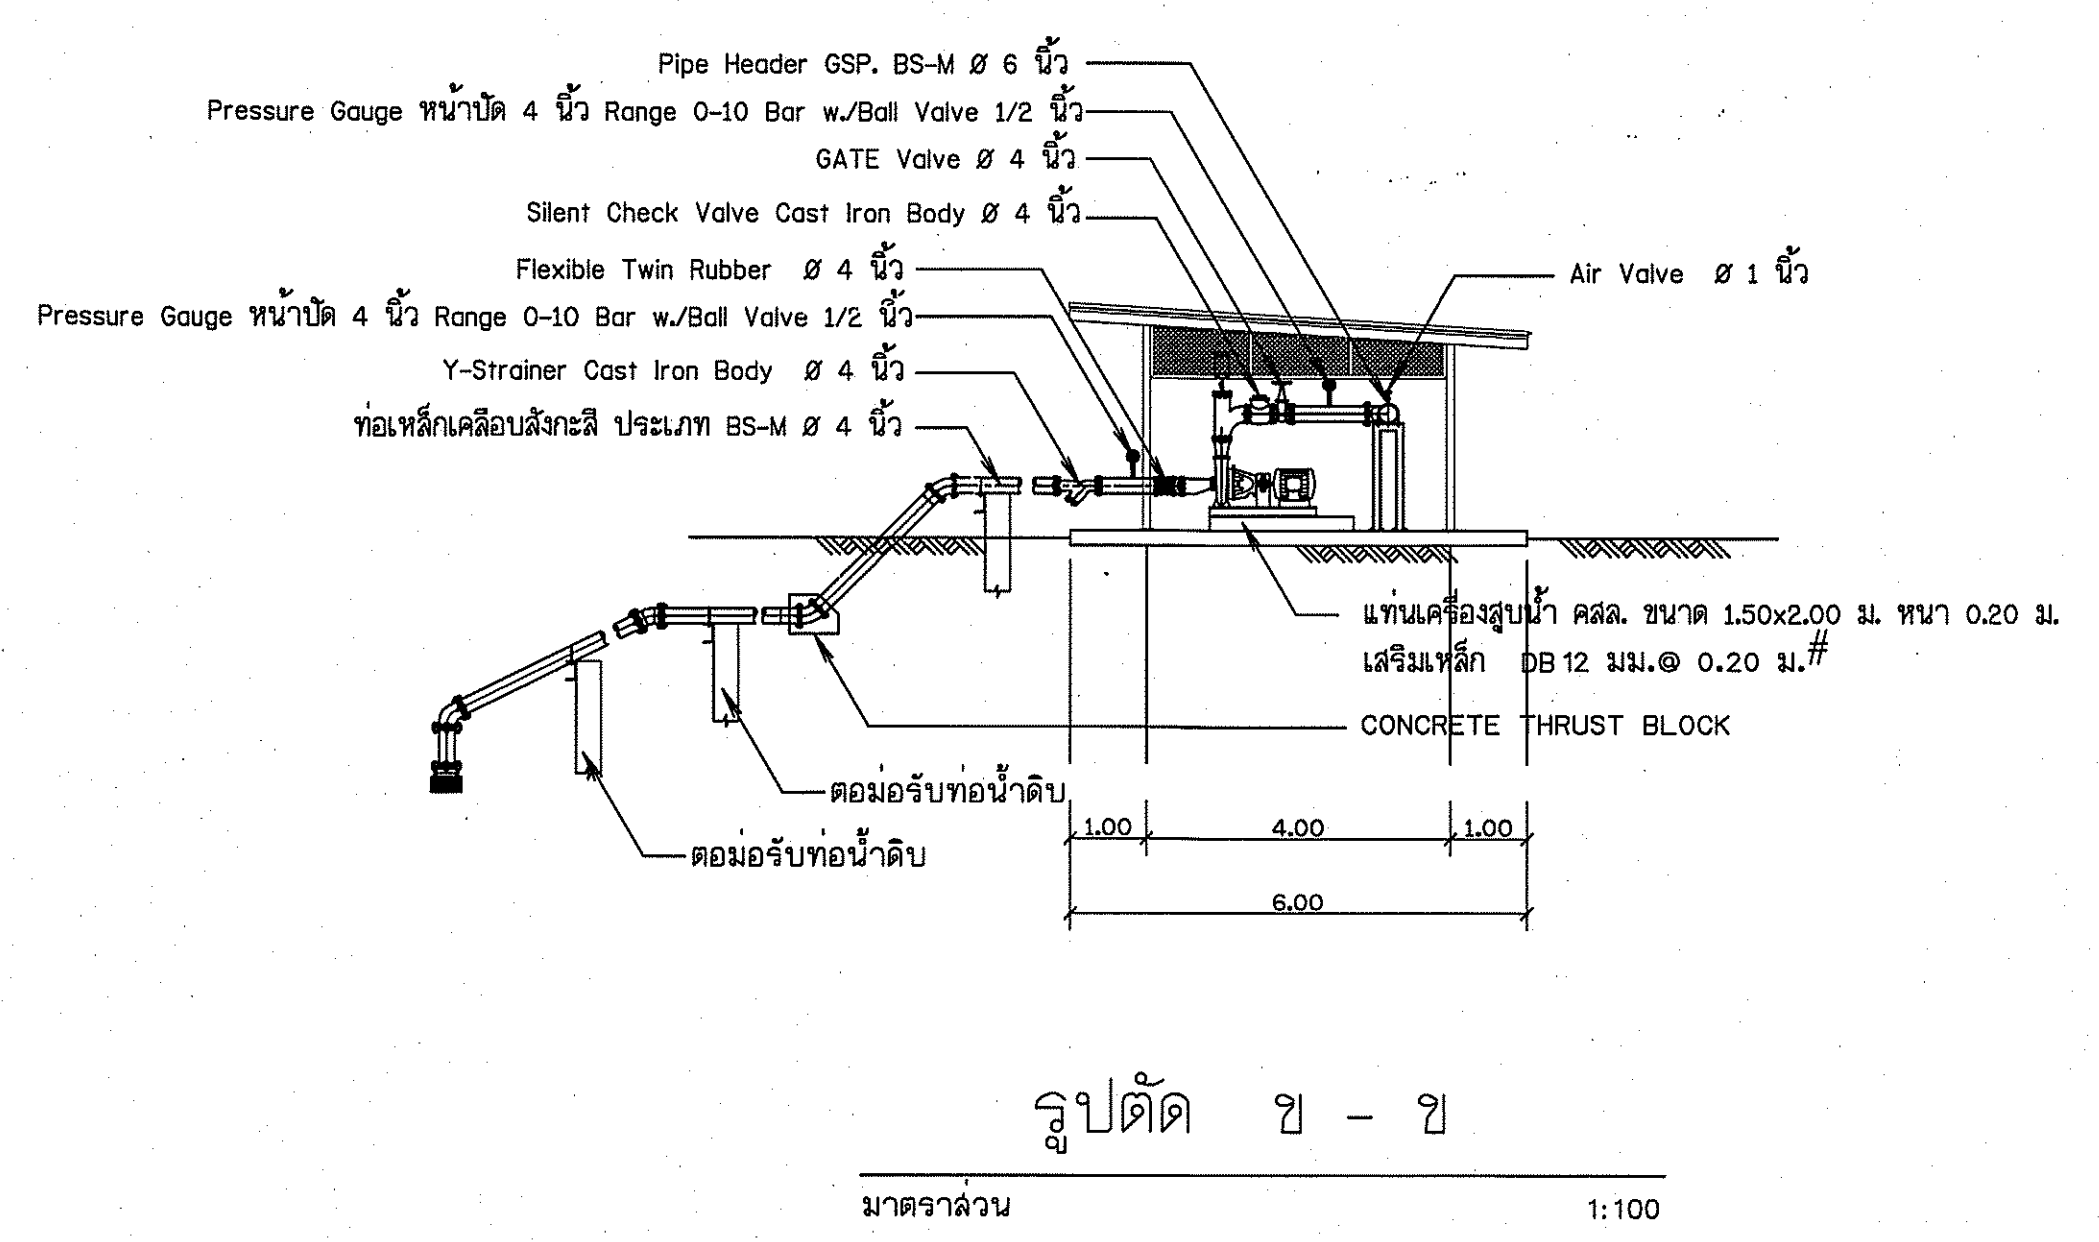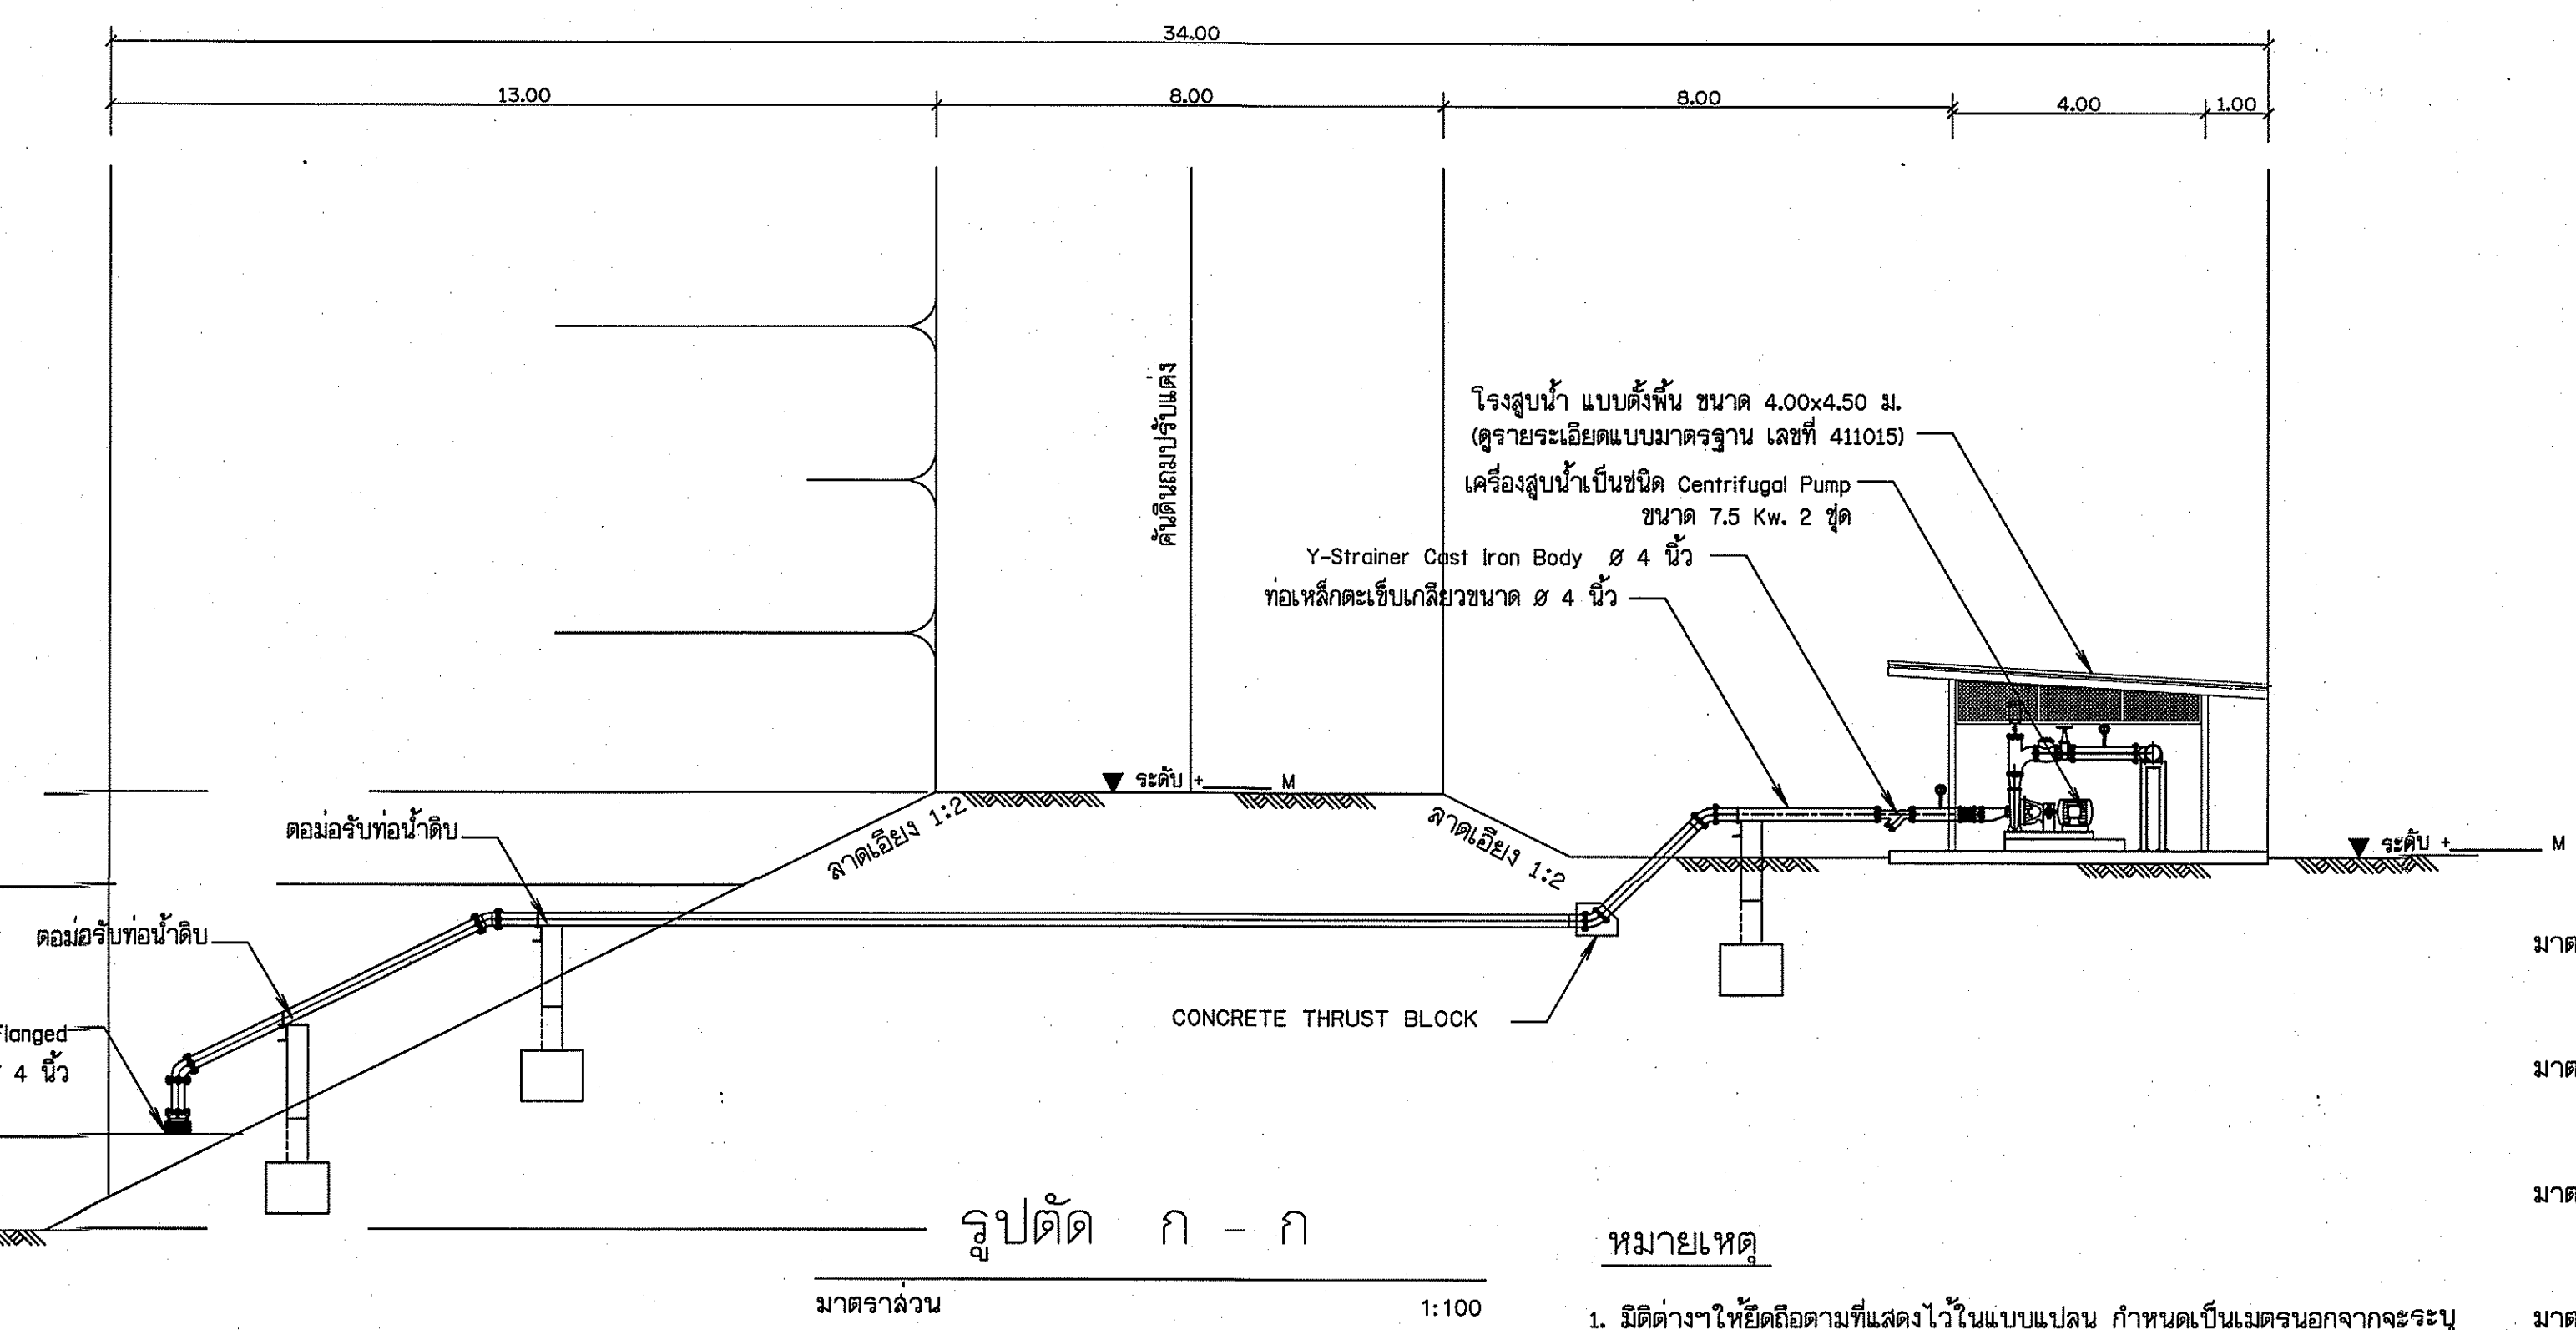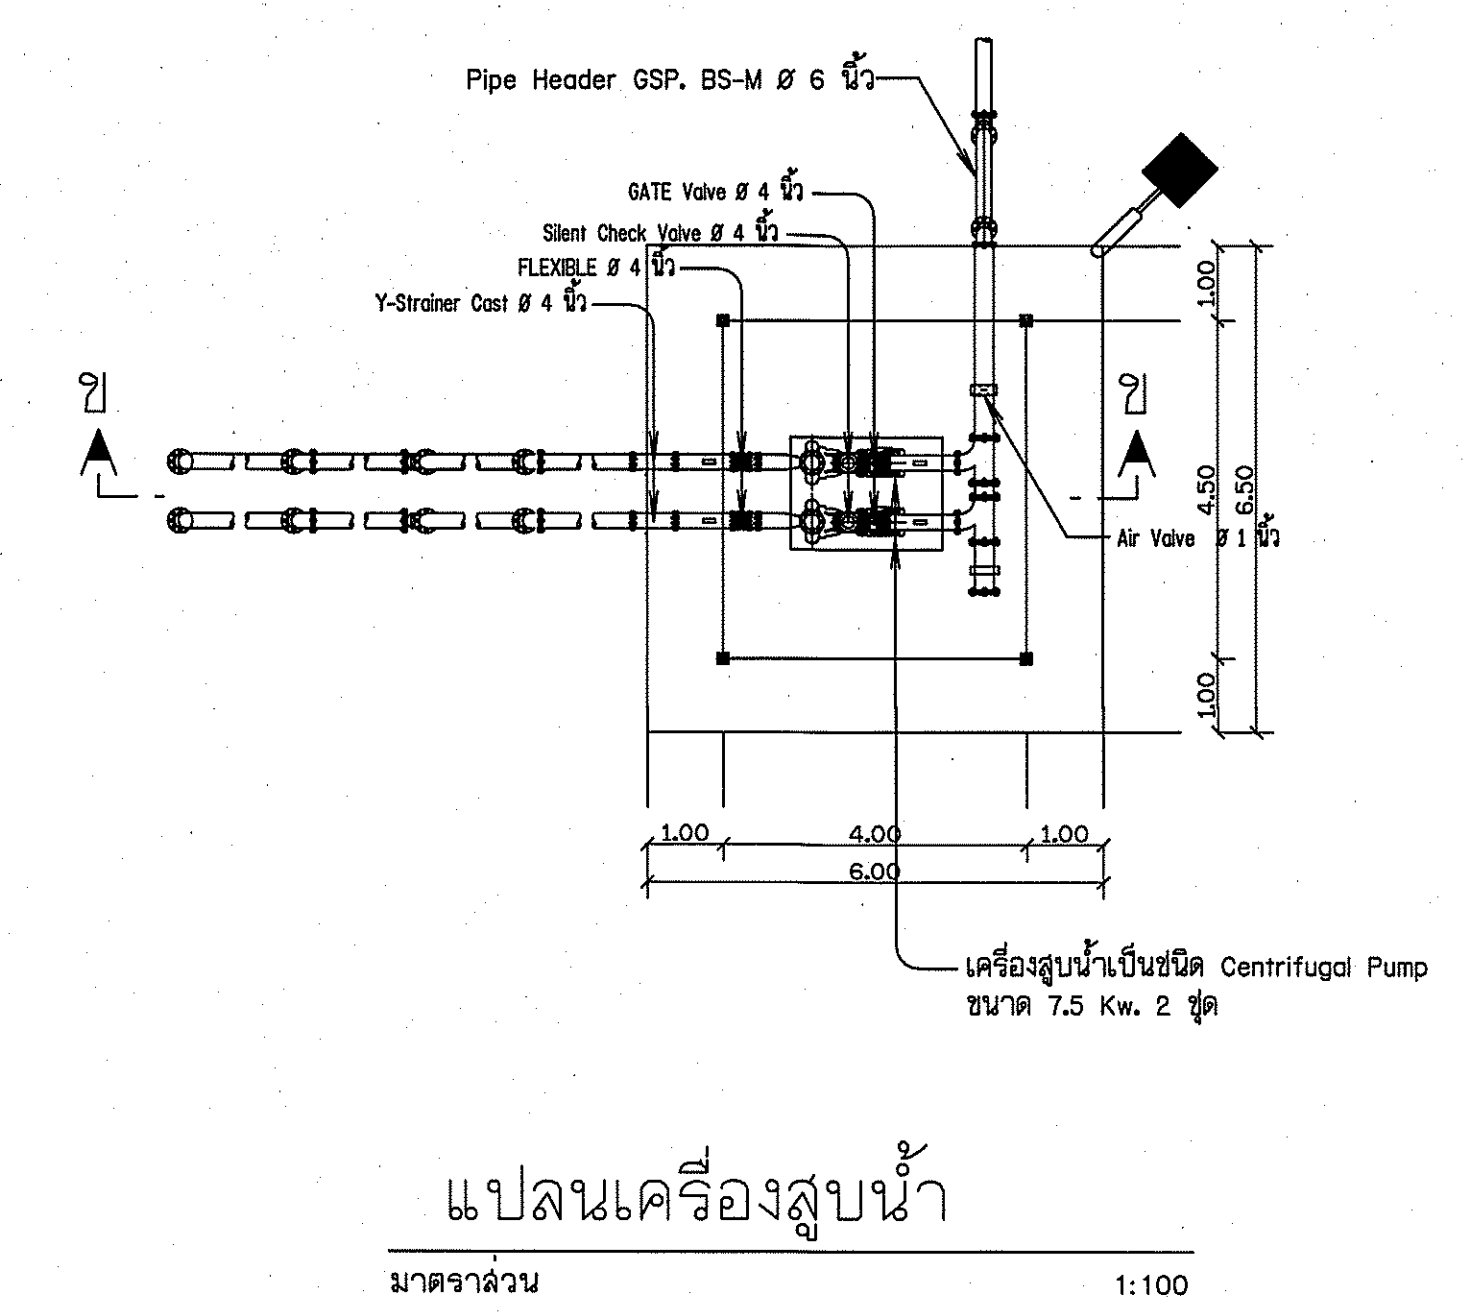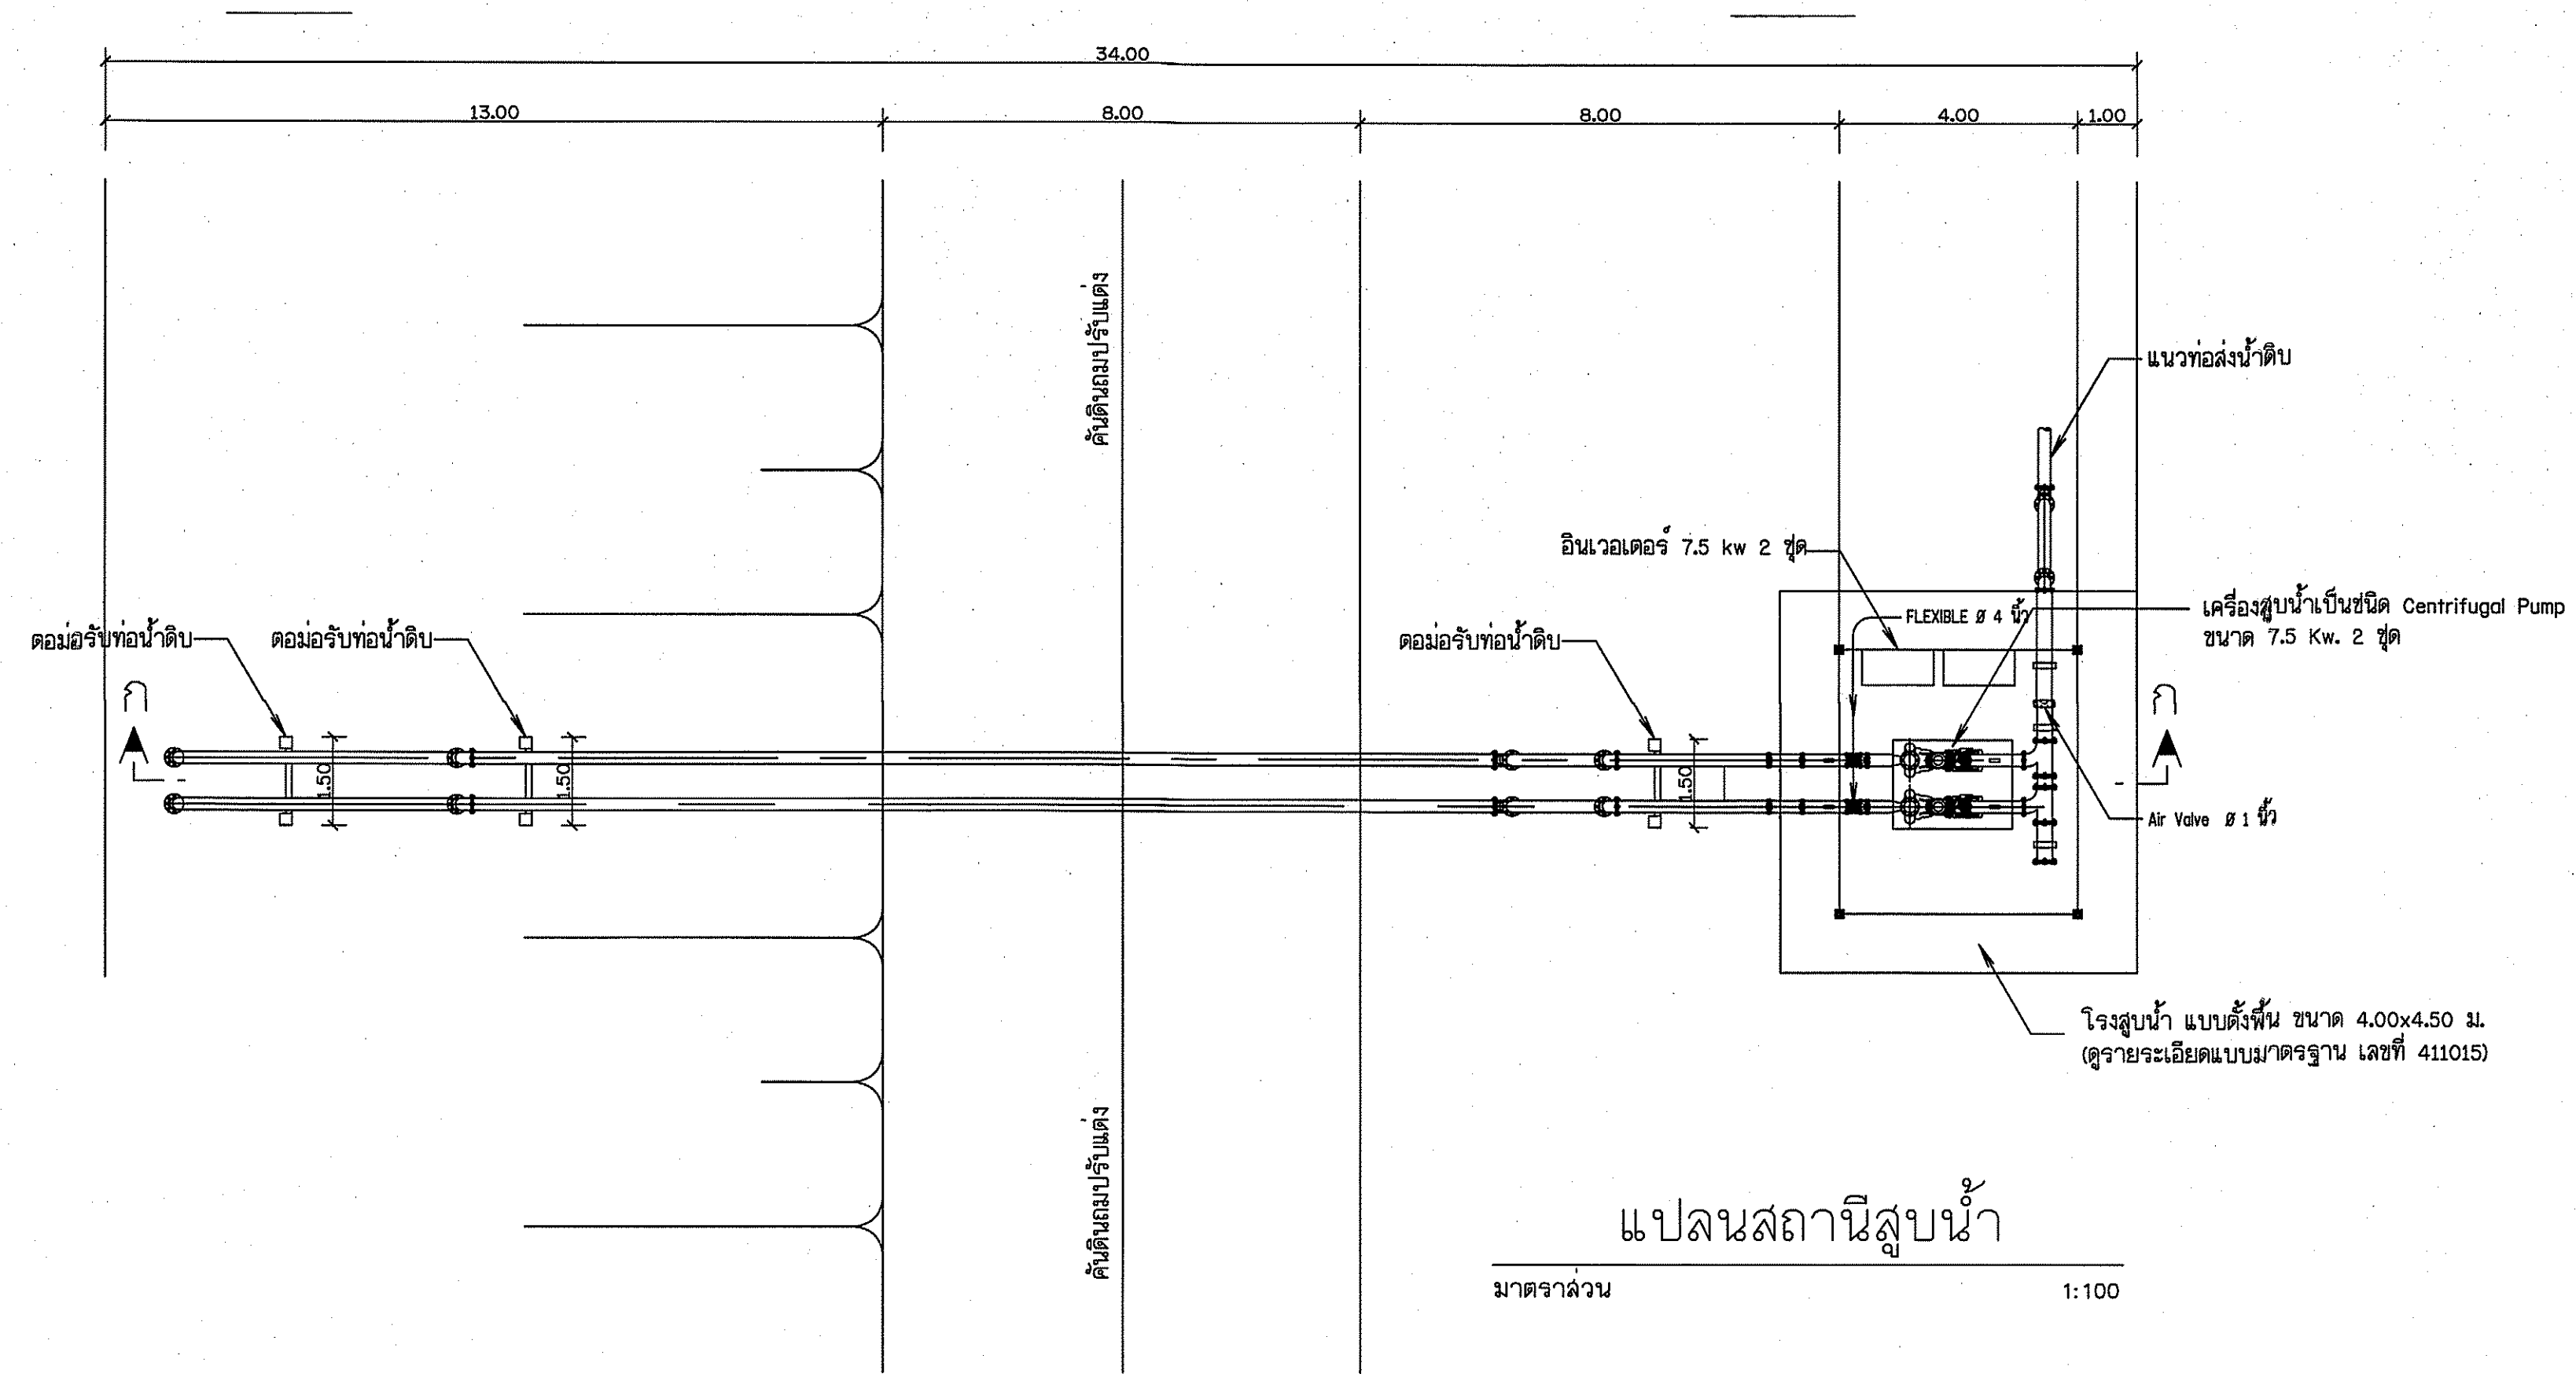

- หมายเหตุ
- มีติดค้างไว้ยึดติดตามที่แสดงไว้ในแบบแปลน กำหนดเป็นเมตรนอกจากจะระบุไว้เป็นอย่างอื่น รายละเอียดที่เกี่ยวข้องให้ใช้ตามแบบมาตรฐาน
 - ระดับที่แสดงไว้ในแบบแปลนเป็นค่าอ้างอิงจากระดับทะเลปานกลาง (ร.ท.ก.)
 - ดินถมเป็นดินที่นำชนิด GC, SC, CL การถมให้ถมเป็นชั้นๆ แล้วทำการบดอัดให้มีความแน่น ไม่ต่ำกว่า 85% STANDARD PROCTOR และต้องรับน้ำหนักบรรทุกปลอดภัยได้ไม่น้อยกว่า 10 ตัน/ตารางเมตร

กรมทรัพยากรน้ำ				
โครงการอนุรักษ์ฟื้นฟูเครือข่ายน้ำด้านยางคำ พร้อมระบบกระจายน้ำด้วยพลังงานแสงอาทิตย์ สนับสนุนน้ำอุปโภคบริโภคโครงการจัดหาน้ำบาดาลขนาดใหญ่อันเนื่องมาจากพระราชดำริ ด้านยางคำ อำเภอหนองเรือ จังหวัดขอนแก่น				
แปลนสถานีสูบน้ำ				
สำนักงานทรัพยากรน้ำที่ 4 จังหวัดขอนแก่น				
คณะกรรมการจัดทำแบบรายการงานก่อสร้าง	สำรวจ	✓	เสนอ	✓
คณะกรรมการ	นายวิพน ภาษนอก	ออกแบบ	✓	✓
คณะกรรมการ	นายวิระพล ติบุญมี ๗ กุมภาพันธ์	เขียนแบบ	✓	✓
คณะกรรมการ	นายวันดี สัจจา	แบบเลขที่	สท.4 DWR4	✓
		แบบวันที่	๓1-06/07	✓
		วันที่	35/128	✓

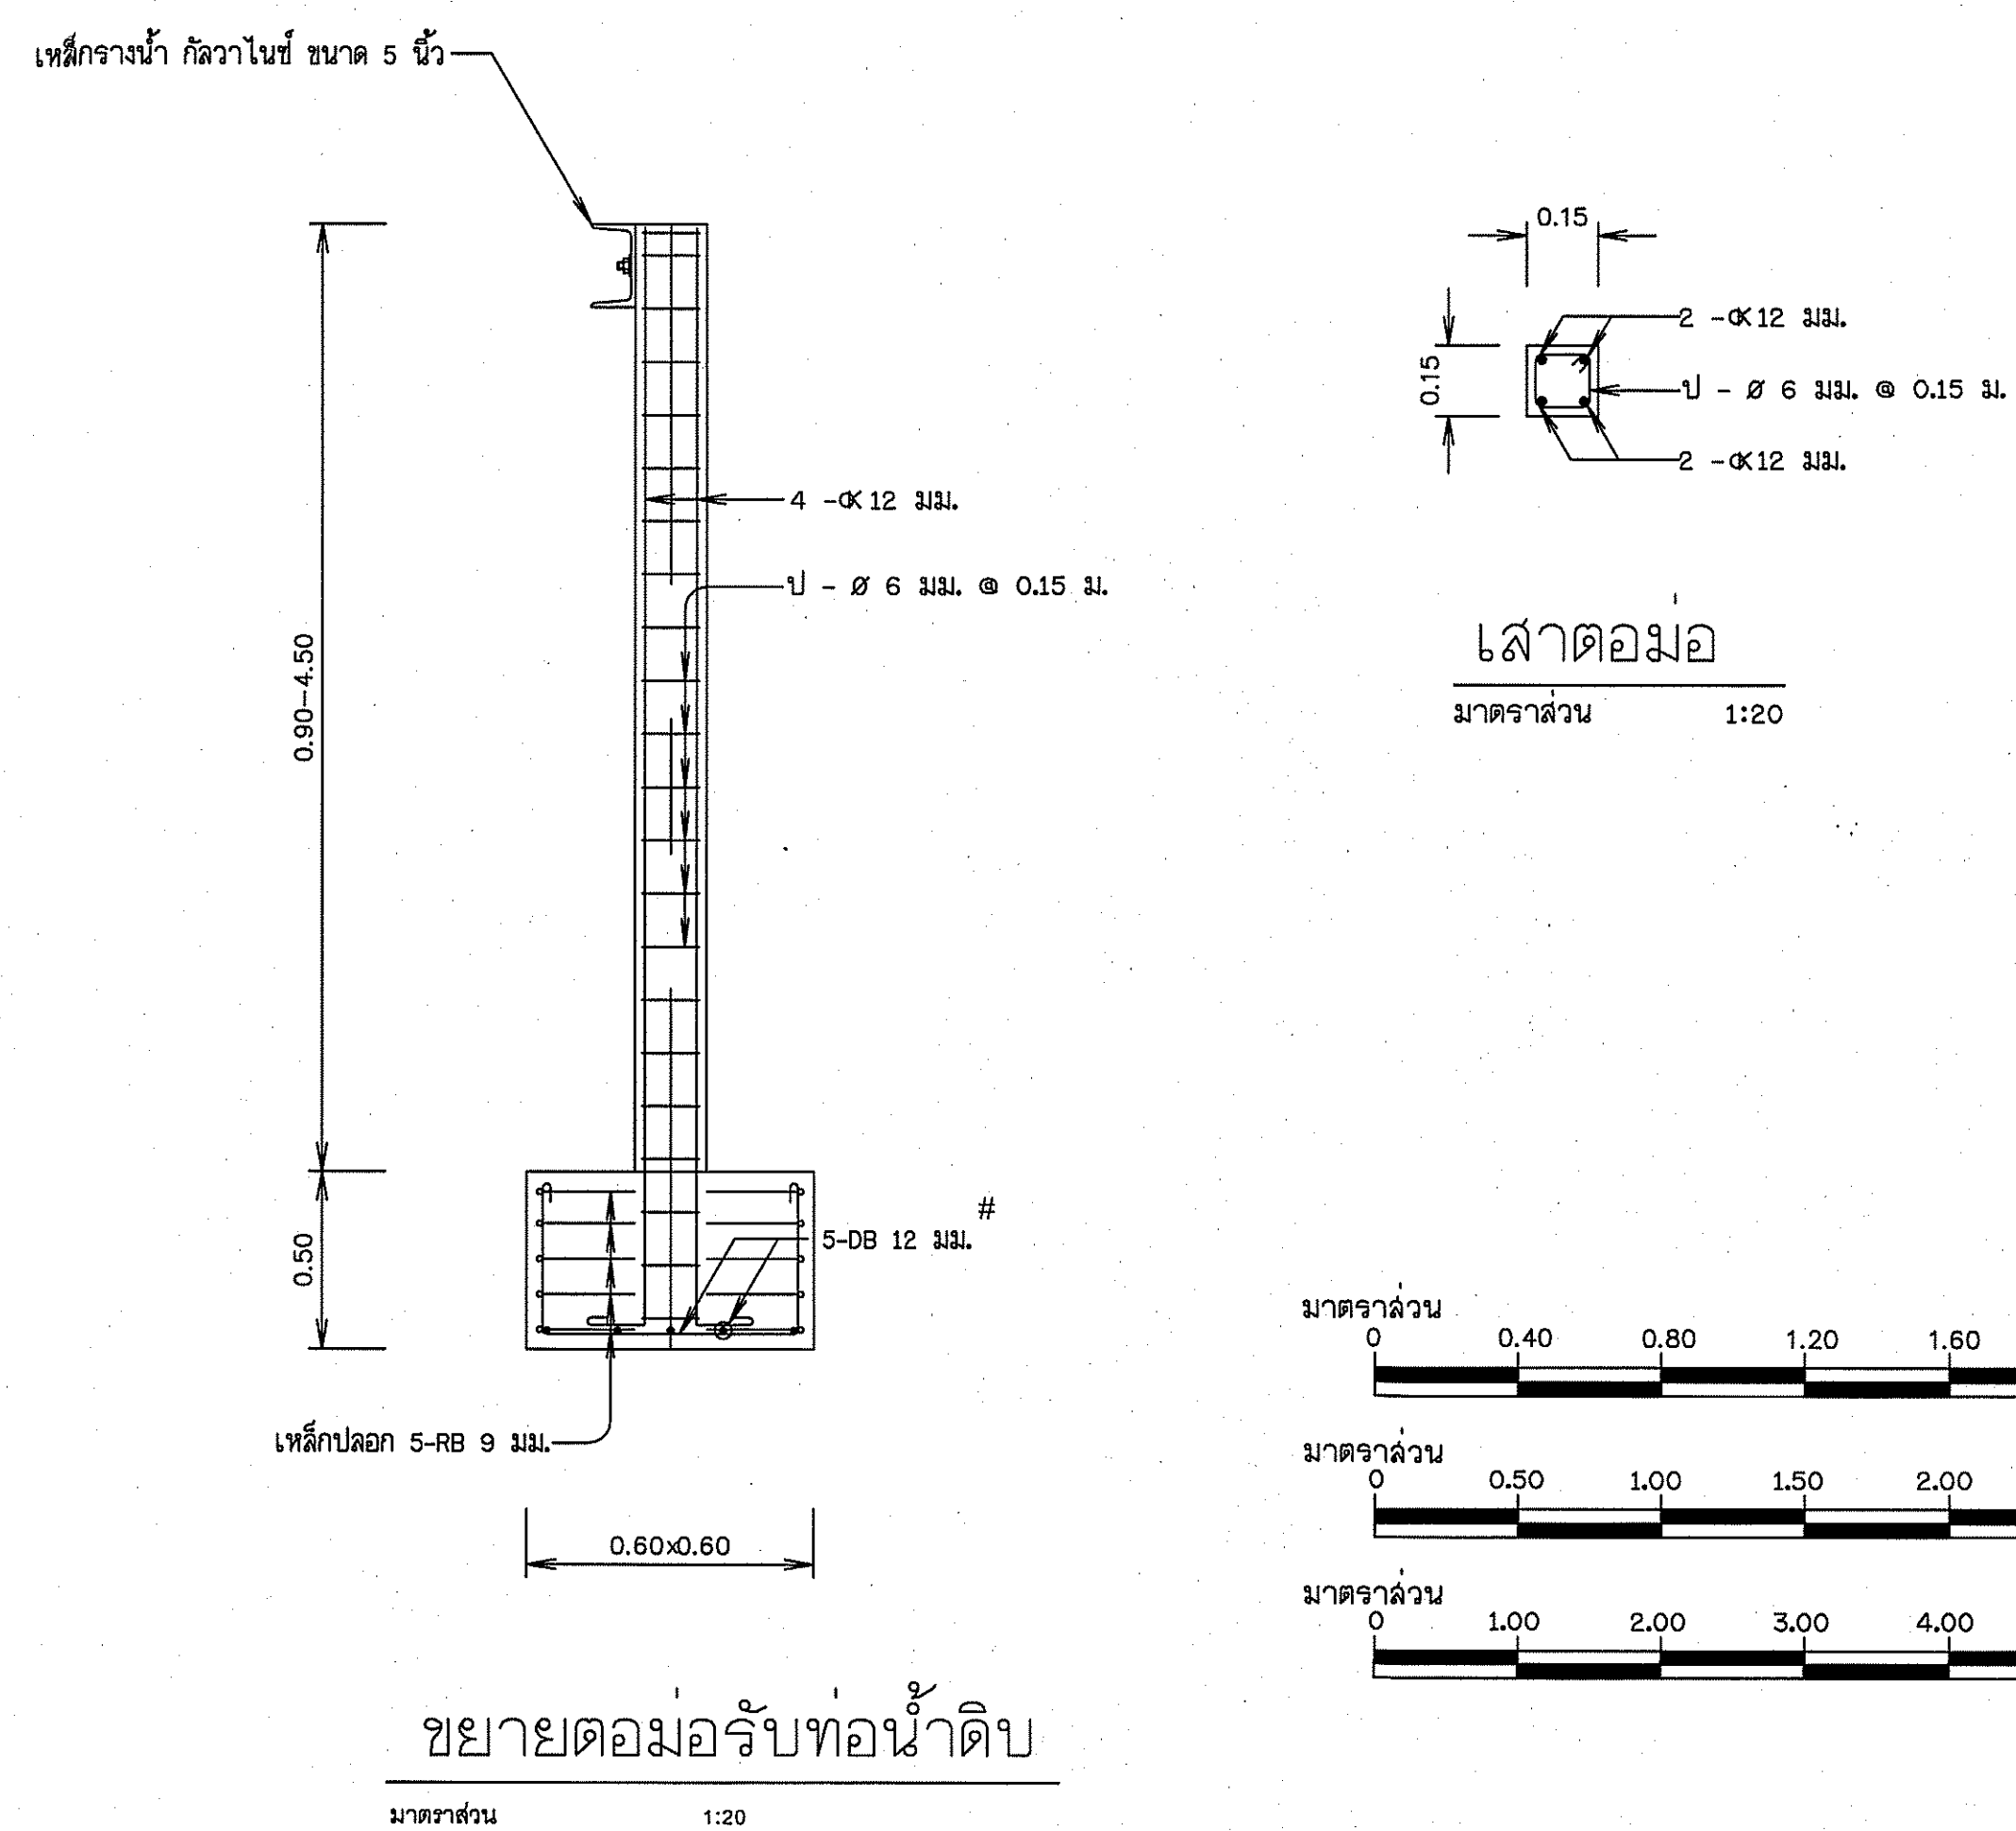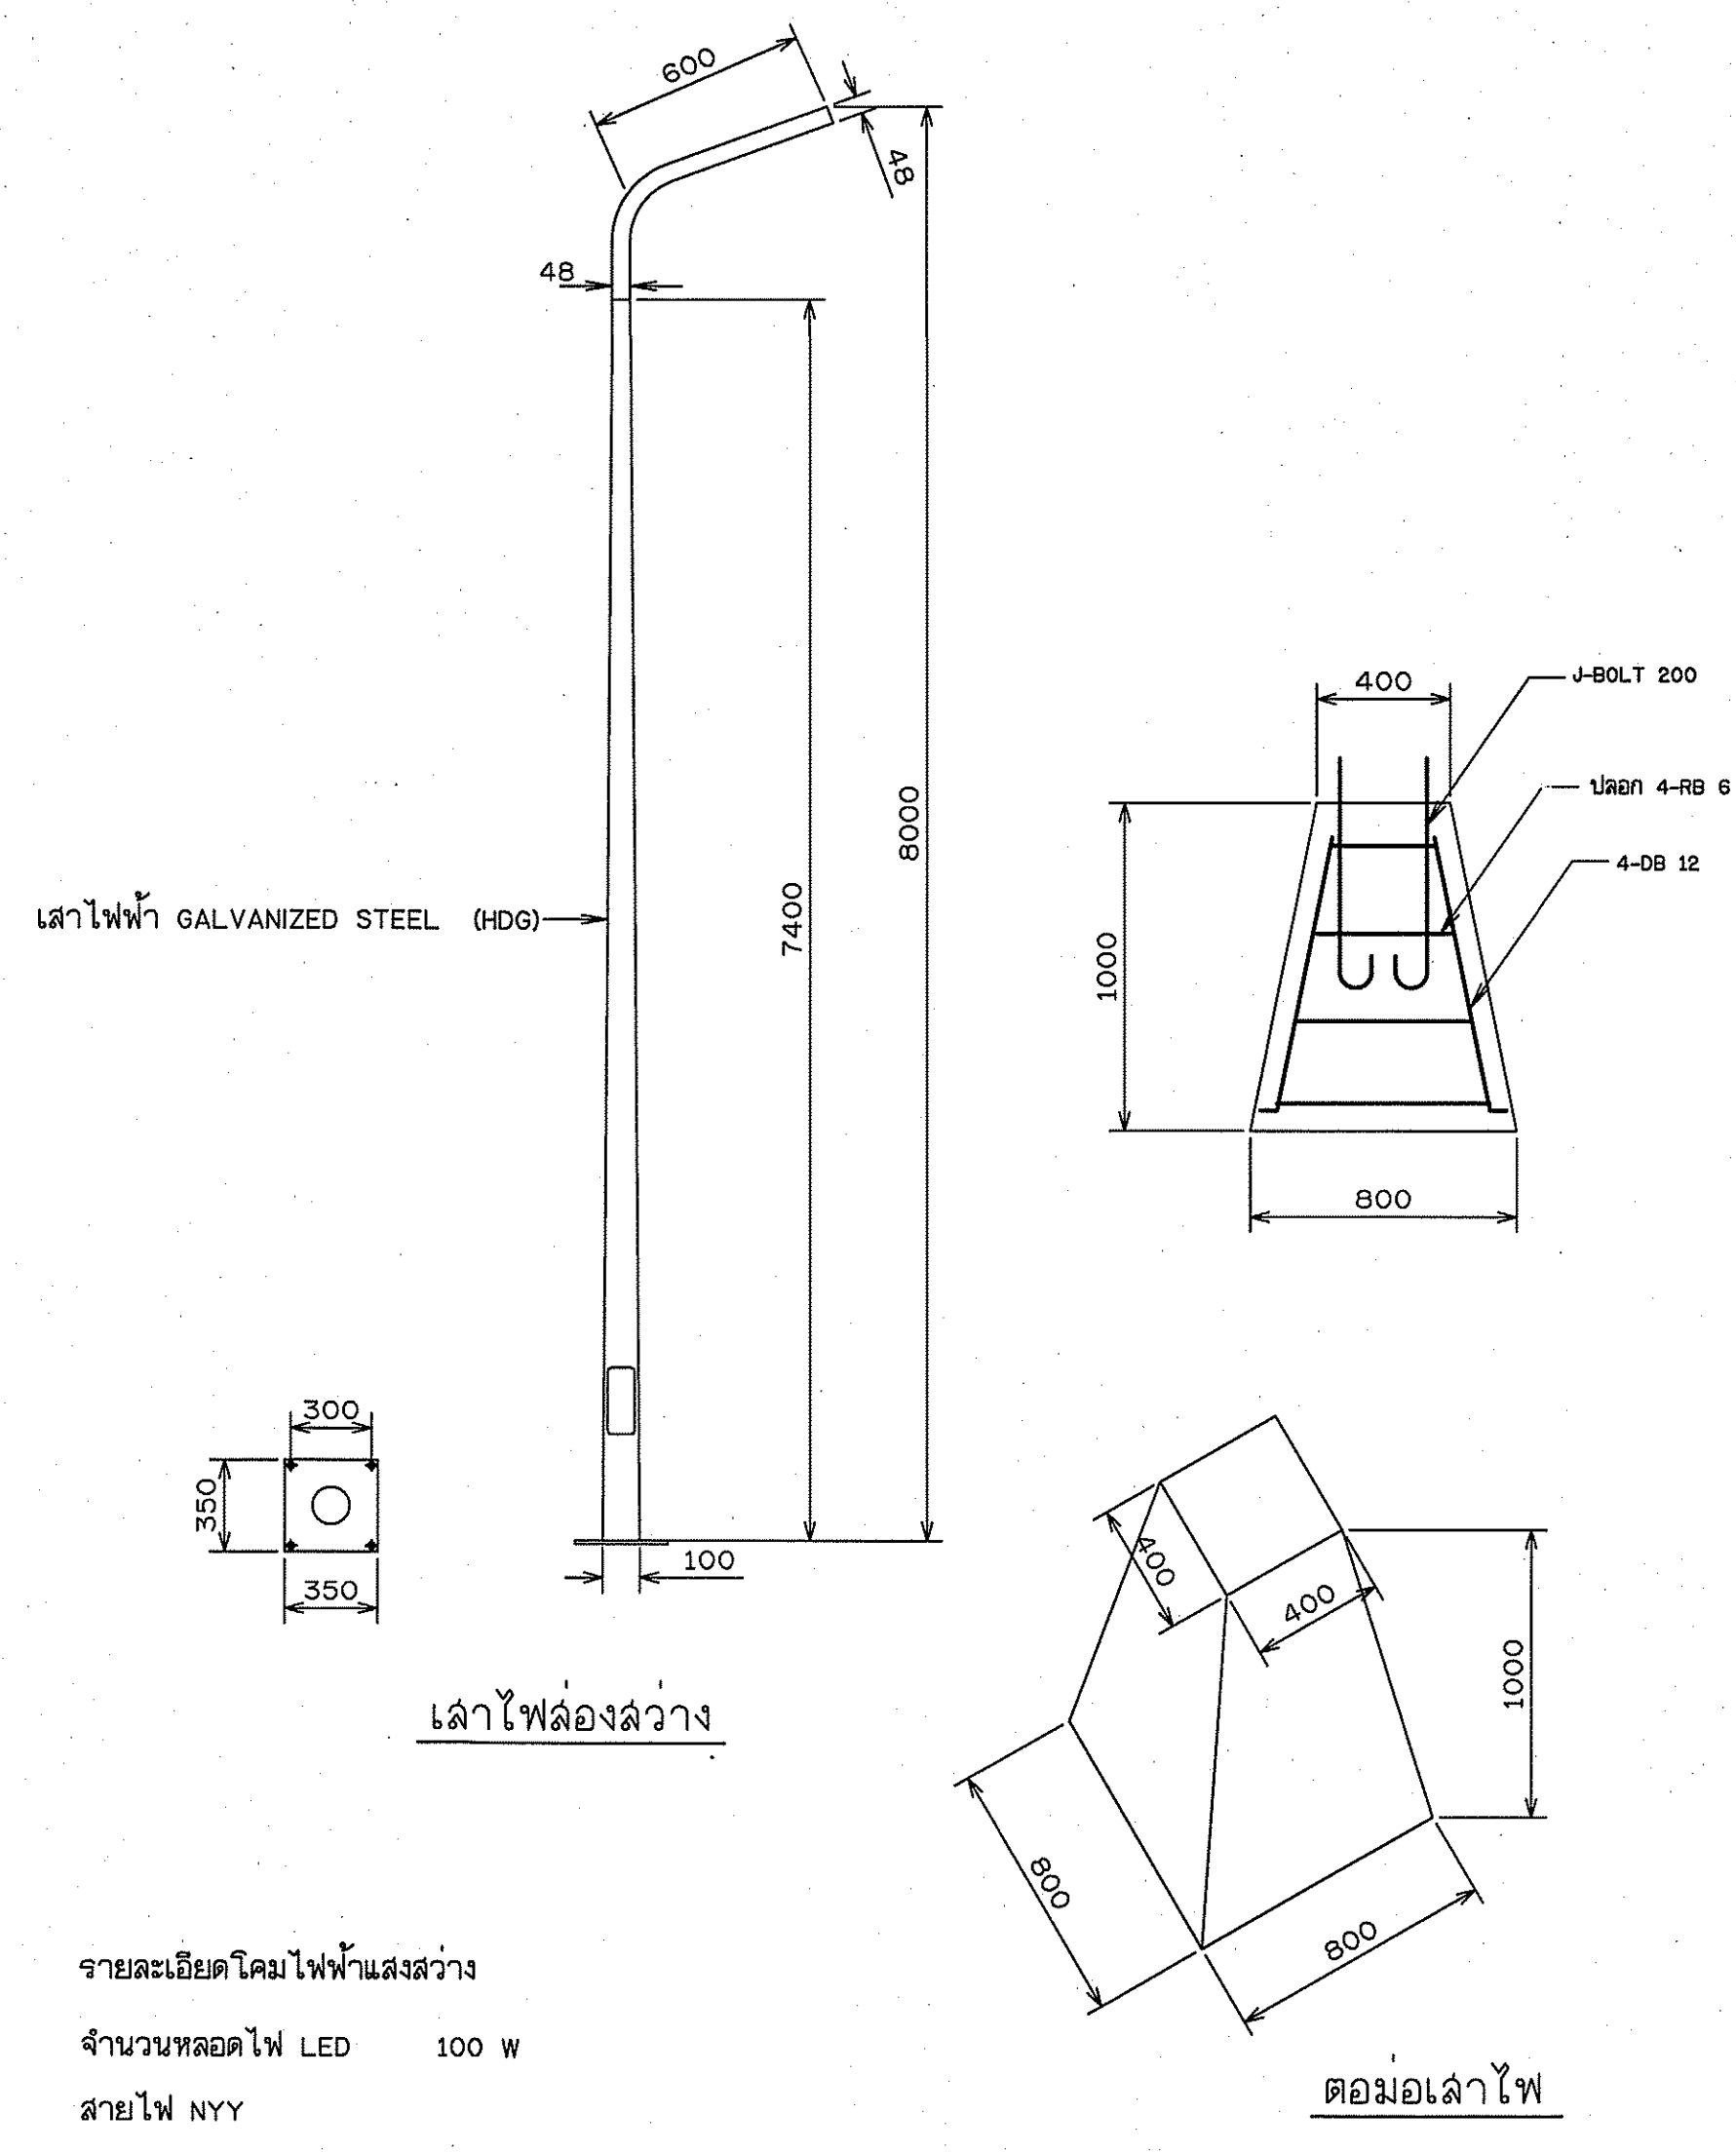


1. มิติและระดับต่างๆ เป็น รทก. กำหนดเป็นเมตร นอกจากแสดงไว้เป็นอย่างอื่น
2. เสาไฟแสงสว่าง ต้องไม่น้อยกว่า มอก.2316-2549

กรมทรัพยากรน้ำ โครงการอนุรักษ์ฟื้นฟูเครือข่ายน้ำตำบลยางคำ พร้อมระบบการกระจายน้ำด้วยพลังงานแสงอาทิตย์ สนับสนุนน้ำอุปโภคบริโภค โครงการจัดหา náปาดาลขนาดใหญ่อื่น ๆ เนื่องมาจากพระราชดำริ ตำบลยางคำ อำเภอหนองเรือ จังหวัดขอนแก่น ไร่ใช้ค่าเฉลี่ย ต่อไร่รับน้ำดิบ แทนรับท่อ		สำนักรานทรัพยากรน้ำที่ 4 จังหวัดขอนแก่น	
คณะกรรมการจัดทำแบบแปลนโครงการงานก่อสร้าง	สำรวจ	เสนอ	พจน.
คณะกรรมการ นายทิพน เกษมทอง	ออกแบบ	ผ่าน	ผอ.
คณะกรรมการ นายวิระพล ติญภูมิ ณ ชุมแพ	เขียนแบบ	เห็นชอบ	ผอ.สท.
คณะกรรมการ นายวสันต์ จังจา	แบบเลขที่	สท.4 DWR4	แบบแปลนที่ 31-07/07 36/128


สัญลักษณ์

1. แผงเซลล์แสงอาทิตย์ขนาด
2. โครงสร้างรับรองแผงโซลาร์เซลล์
3. Solar Pump Inverter
4. สายไฟฟ้า
5. เครื่องสูบน้ำ Centrifugal Pump

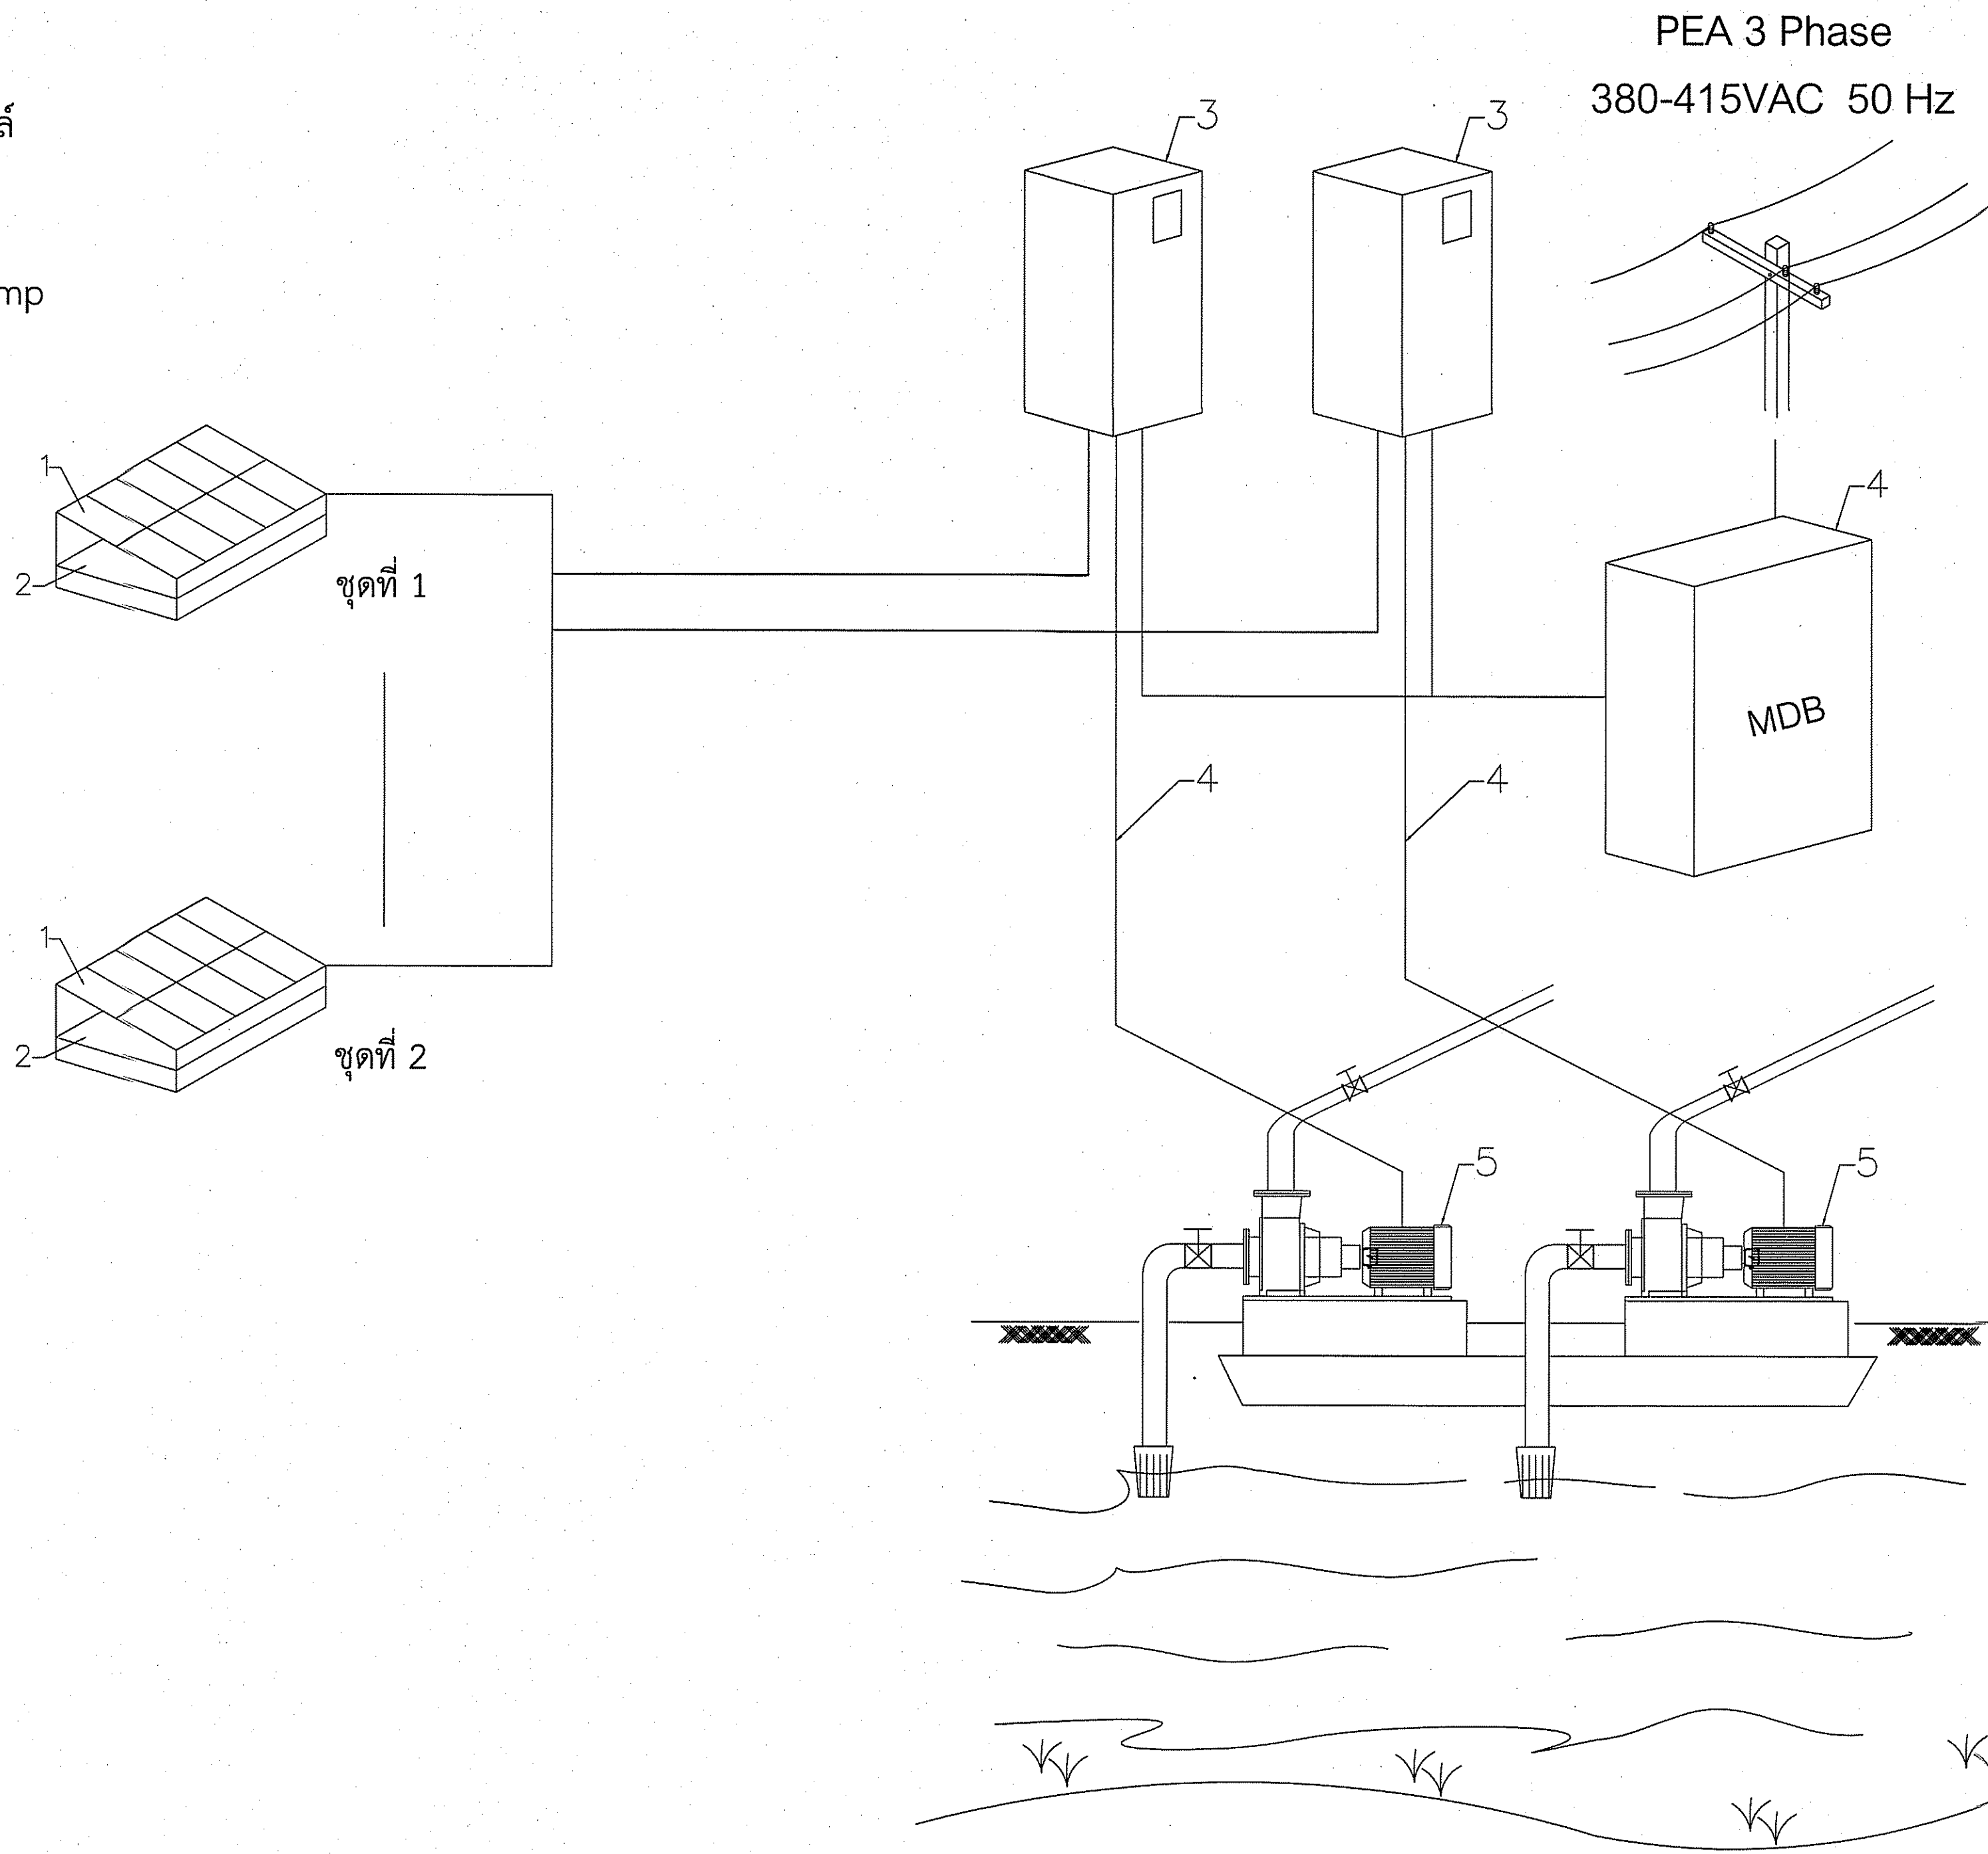


รายละเอียดแบบ

1. ชุดแผงเซลล์แสงอาทิตย์แบบ Crystalline Silicon ขนาด 600 วัตต์ จำนวน 40 แผง มอก.61215
2. เครื่องแปลงกระแสไฟฟ้า 11 กิโลวัตต์ จำนวน 2 เครื่อง
3. เครื่องสูบน้ำแบบ Centrifugal pump ขนาด 7.5 กิโลวัตต์ จำนวน 2 เครื่อง
4. ตู้สวิตช์ประธาน (MDB)

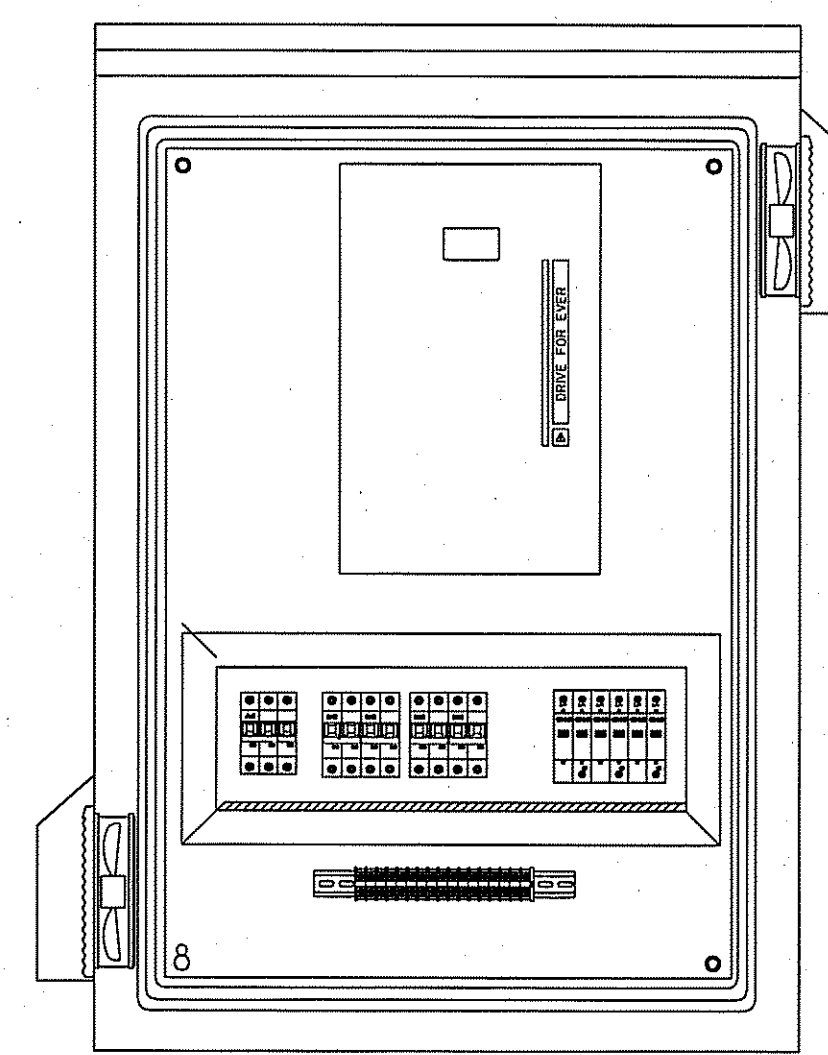

SOLAR PUMP INVERTER#1

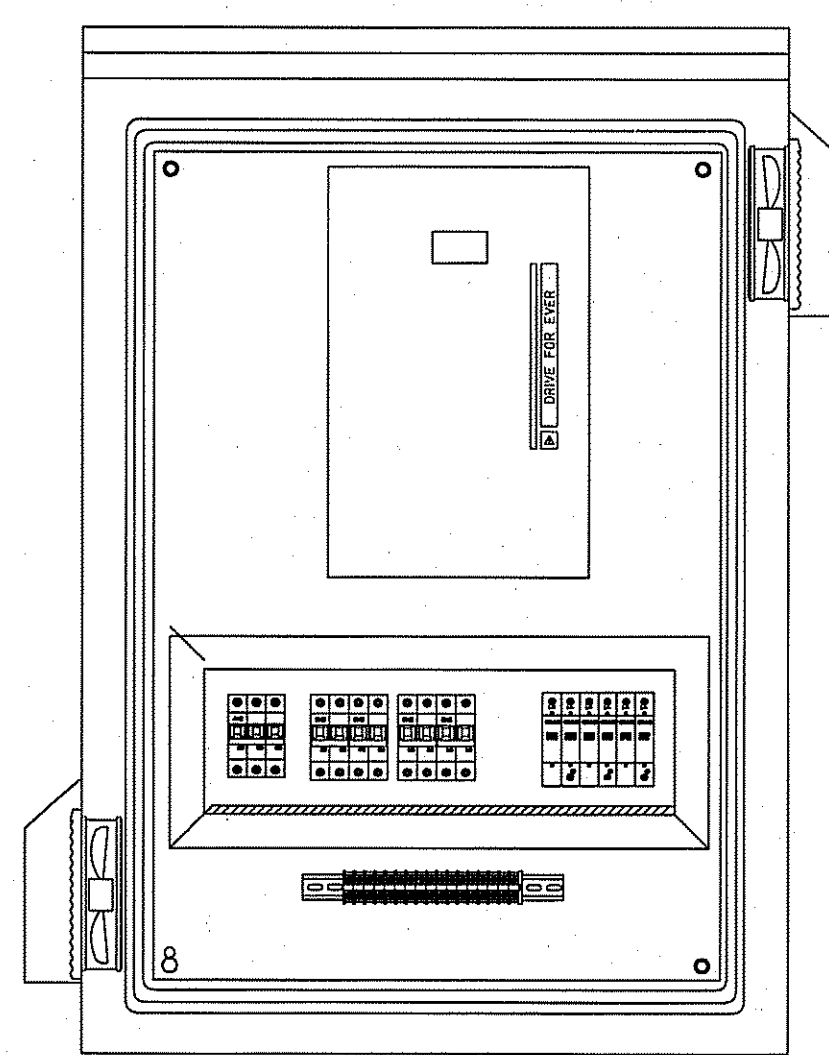


SOLAR PUMP INVERTER#2

ภาพแสดงรายละเอียด

ไดอะแกรมไฟฟ้า ระบบสูบน้ำด้วยพลังงานแสงอาทิตย์ สำหรับระบบขนาดไม่เกิน 11 กิโลวัตต์


มาตราส่วน NTS.

กรมทรัพยากรน้ำ					
โครงการอนุรักษ์ฟื้นฟูหรือขุดลอกคูคลองด้วยพลังงานแสงอาทิตย์ สนับสนุนน้ำอุปโภคบริโภคโครงการจัดหาน้ำบาดลขนาดใหญ่นื่องมาจากพระราชดำริ ตำบลยางคำ อำเภอหนองเรือ จังหวัดขอนแก่น					
ไดอะแกรมไฟฟ้า ระบบสูบน้ำด้วยพลังงานแสงอาทิตย์					
สำนักงานทรัพยากรน้ำที่ 4 จังหวัดขอนแก่น					
คณะกรรมการจัดทำแบบรายการงานก่อสร้าง	สำรวจ	☒	เสนอ	☒	พบผ.
คณะกรรมการ	นายพิพบ เกษนอก	ออกแบบ	☒	ผ่าน	ผอ.อ.
คณะกรรมการ	นายวิระพล ดีบุญมี ฌ ชูแพ	เขียนแบบ	☒	เห็นชอบ	ผอ.สทท.
คณะกรรมการ	นายวัฒน์ สัจจา	แบบเลขที่	สทท.4 DWR4	แบบแผ่นที่	จ1-01/06 37/138

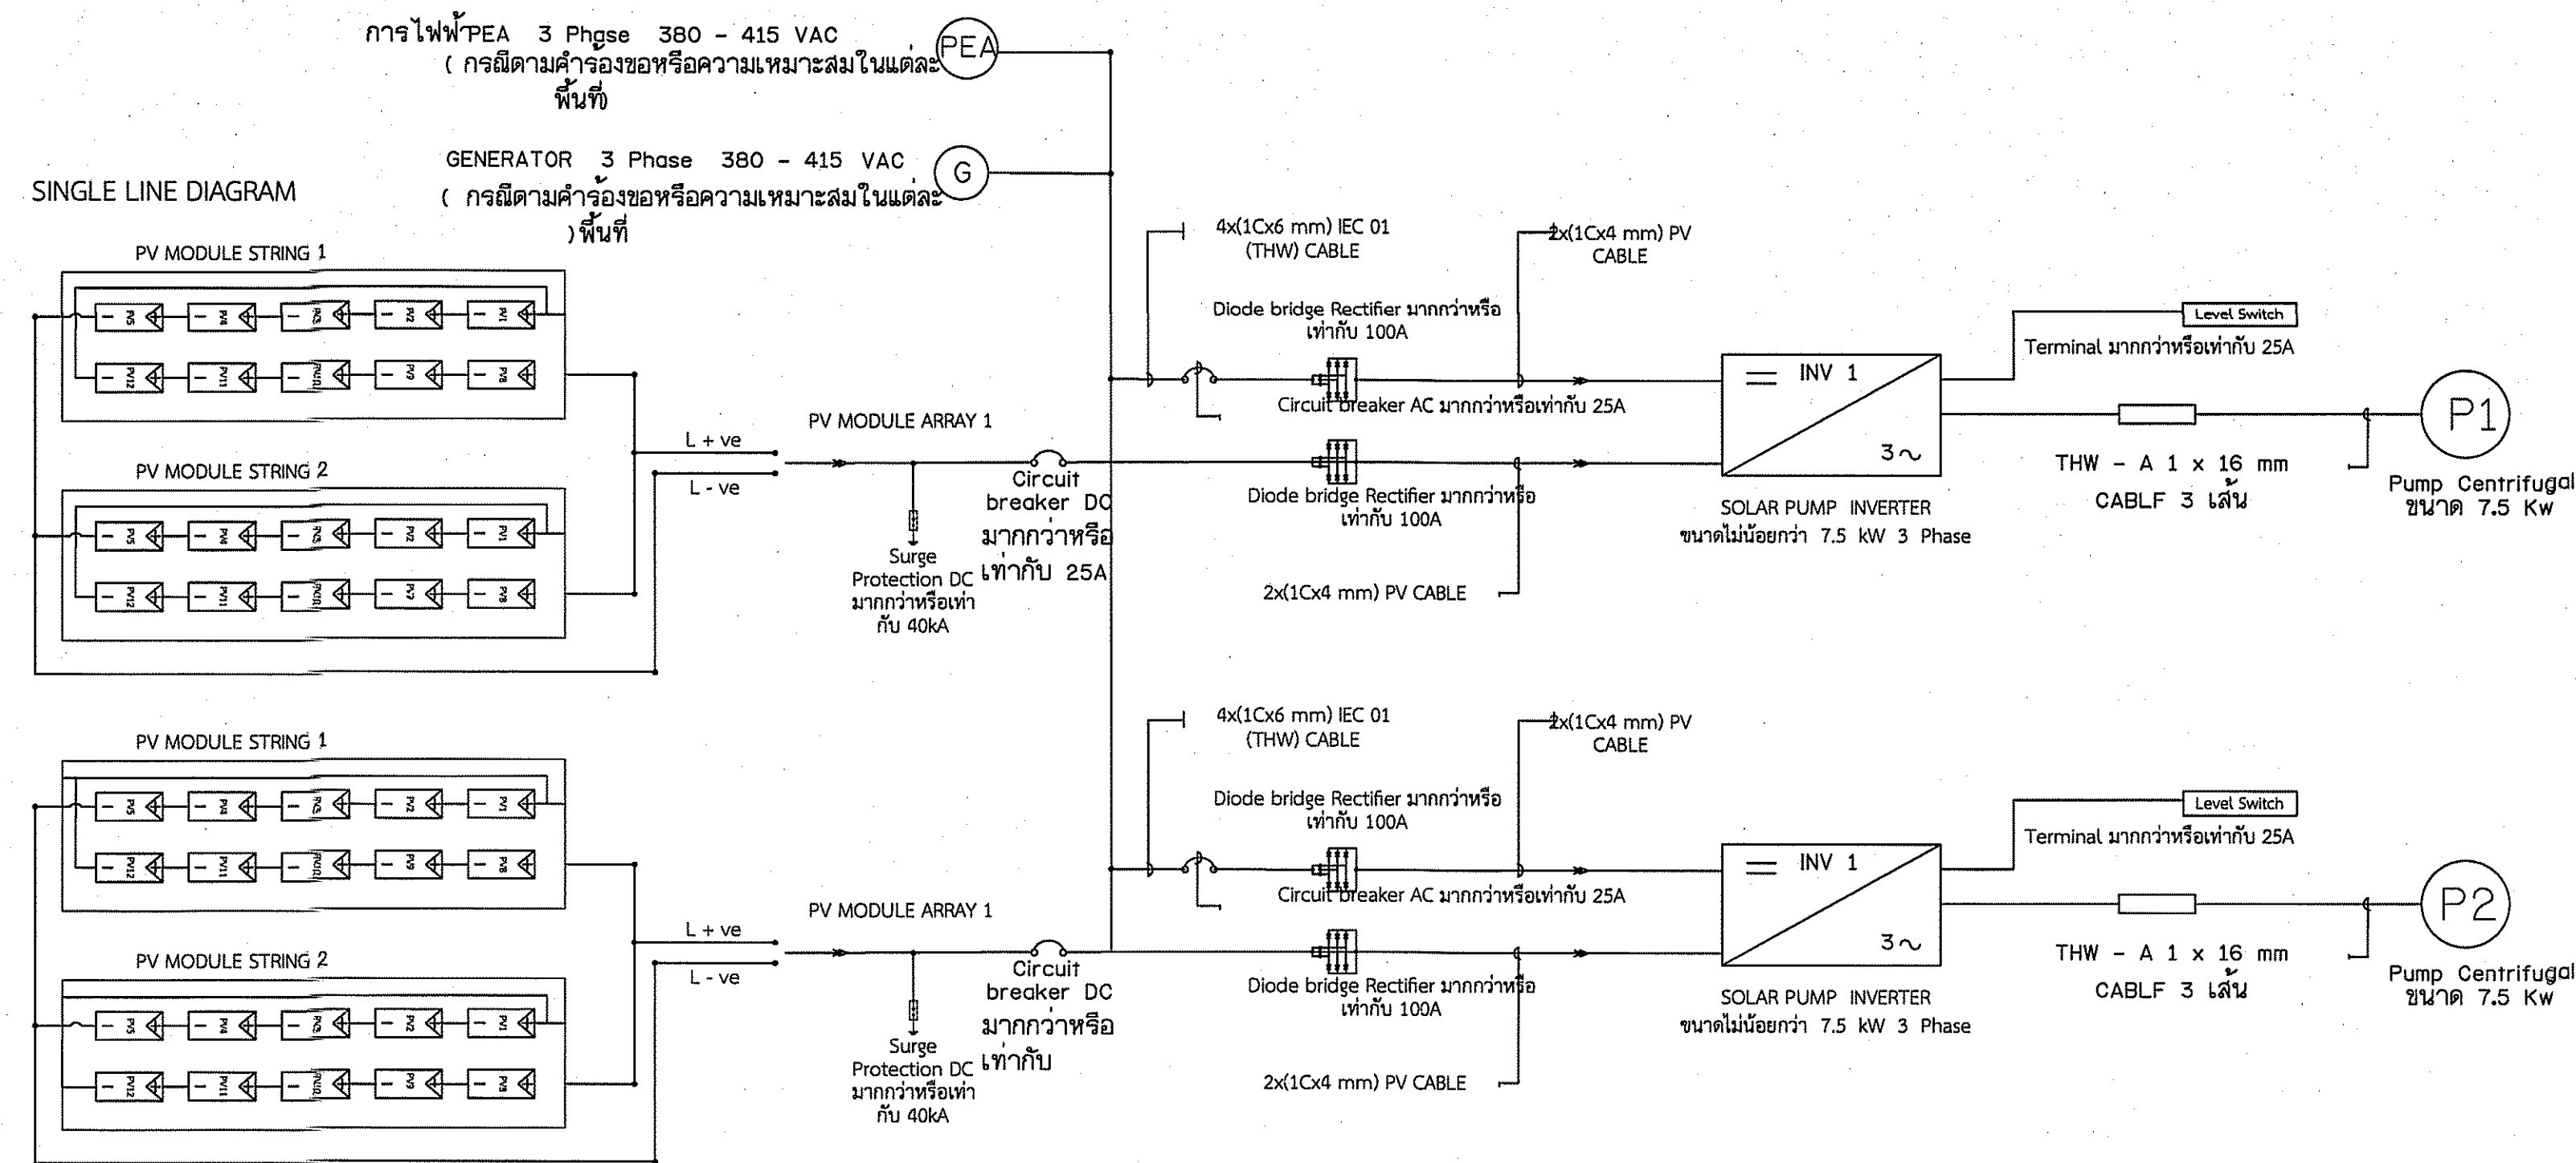

รายละเอียดอุปกรณ์ภายในตู้ควบคุม


1. INVERTER
2. Diode bridge Rectifier
3. ฟัดลมดูดอากาศ
4. Terminal
5. Surge Protection DC
6. Circuit breaker DC (PV - INV)
7. Circuit breaker AC (AC - INV)

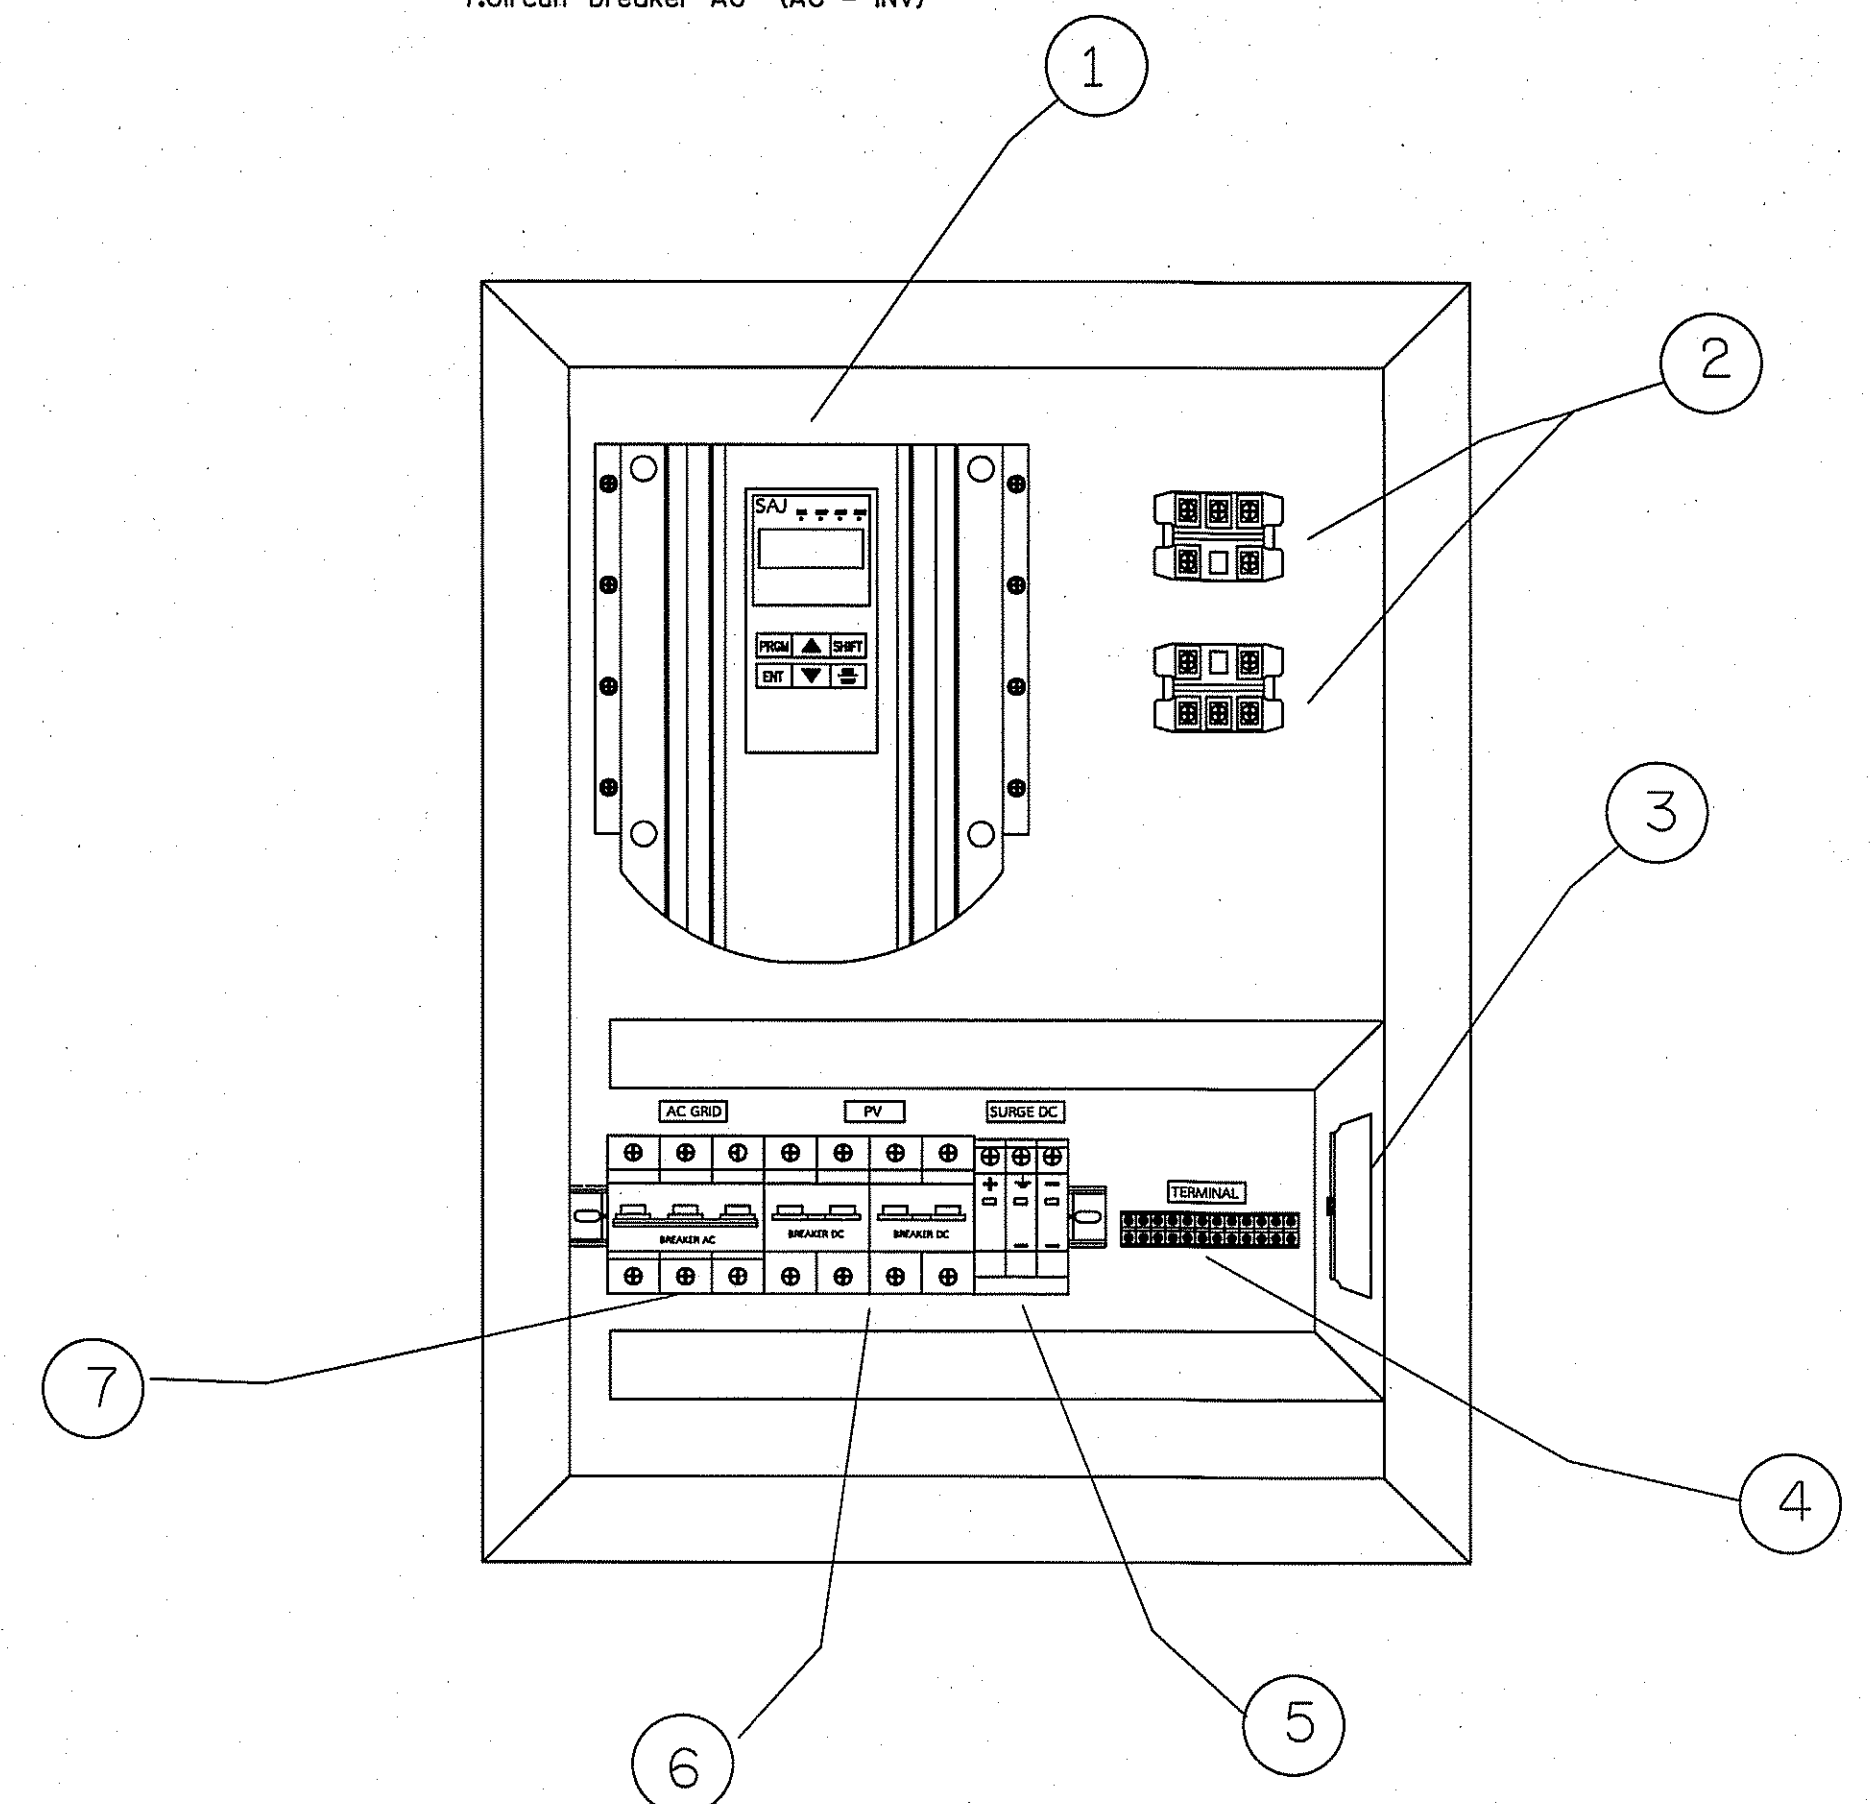


แผนผังระบบไฟฟ้า และไดอะแกรมไฟฟ้า ระบบกระจายน้ำด้วยพลังงานแสงอาทิตย์

มาตรฐาน


N.T.S

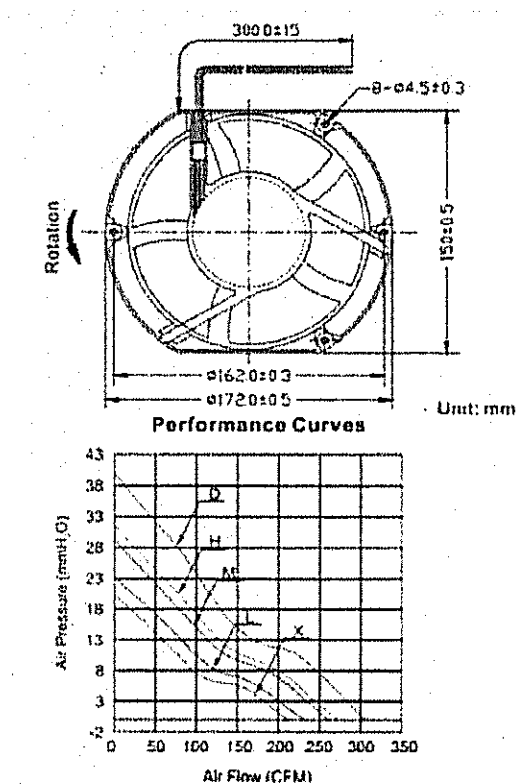


กรมทรัพยากรน้ำ						
โครงการอนุรักษ์ฟื้นฟูและขยายน้ำด้วยพลังงานแสงอาทิตย์						
สำนักงานทรัพยากรน้ำที่ 4 จังหวัดขอนแก่น						
SINGLE LINE DIAGRAM						
สำนักงานทรัพยากรน้ำที่ 4 จังหวัดขอนแก่น						
คณะกรรมการจัดทำแบบแปลนการก่อสร้าง	สำรวจ	✓	เสนอ	✓	พจน.	
คณะกรรมการ นายวิมล เกษมเอก	ออกแบบ	✓	ผ่าน	✓	ผอ.	
คณะกรรมการ นายวิระพล ธิบุญมี ๗ ชุมแพ	เขียนแบบ	✓	เห็นชอบ	✓	ผอ.สท.	
คณะกรรมการ นายวันดี สิงจา	แบบแปลน	สท.4 DWR4	แบบแปลน	จ1-02/06	38/128	

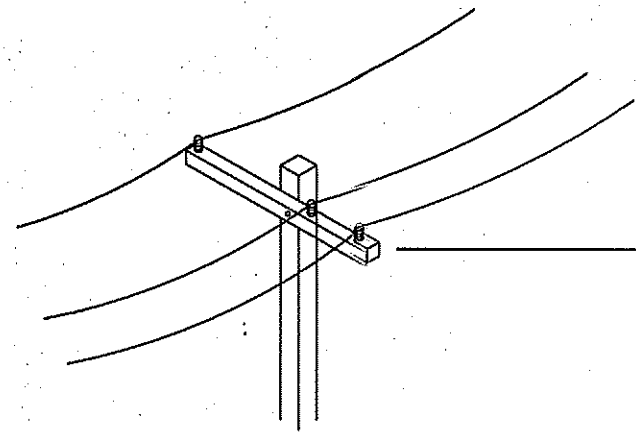


การไฟฟ้า PEA 3 Phase 380-415 VAC
กรณีตามคำร้องขอหรือความเหมาะสมในแต่ละ (พื้นที่)

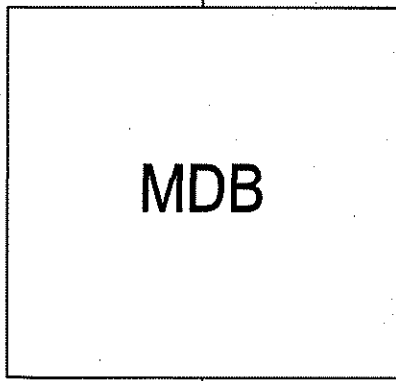


SOLAR INVERTER #1

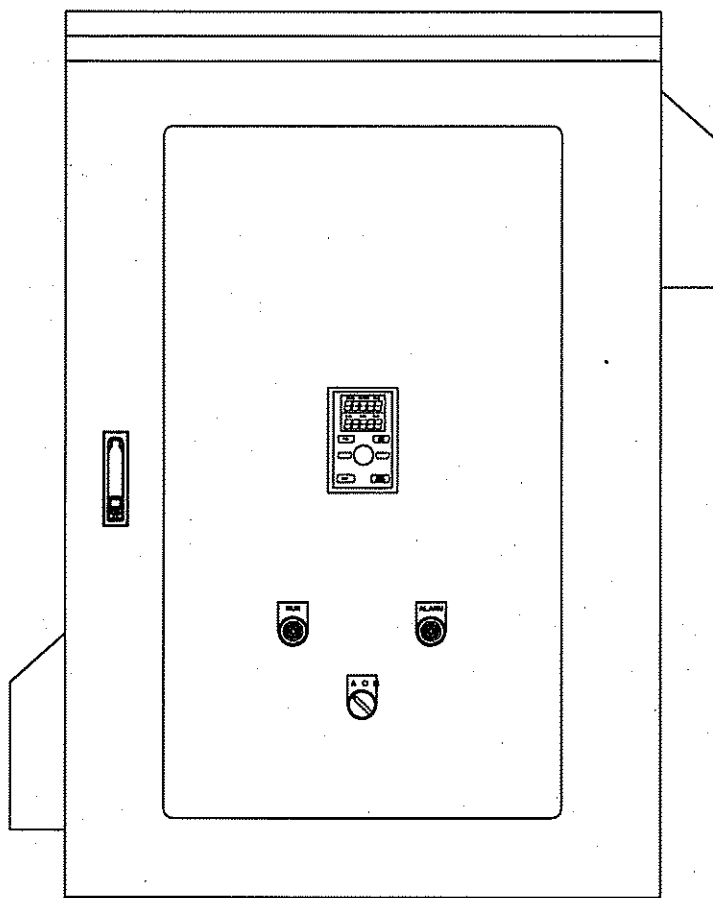



SOLAR INVERTER #2

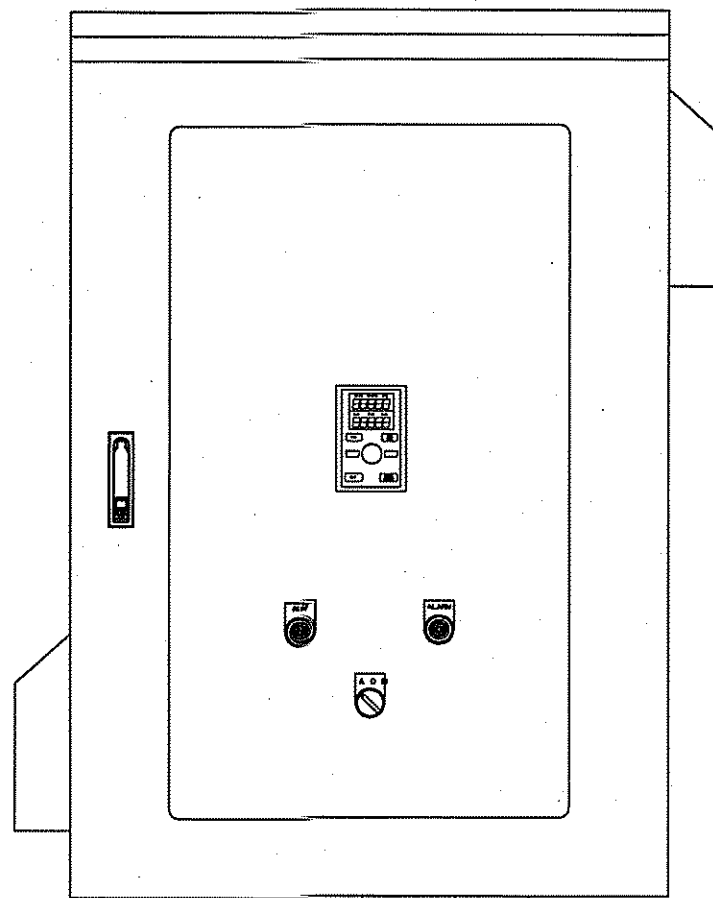

CENTRIFUGAL PUMP #1

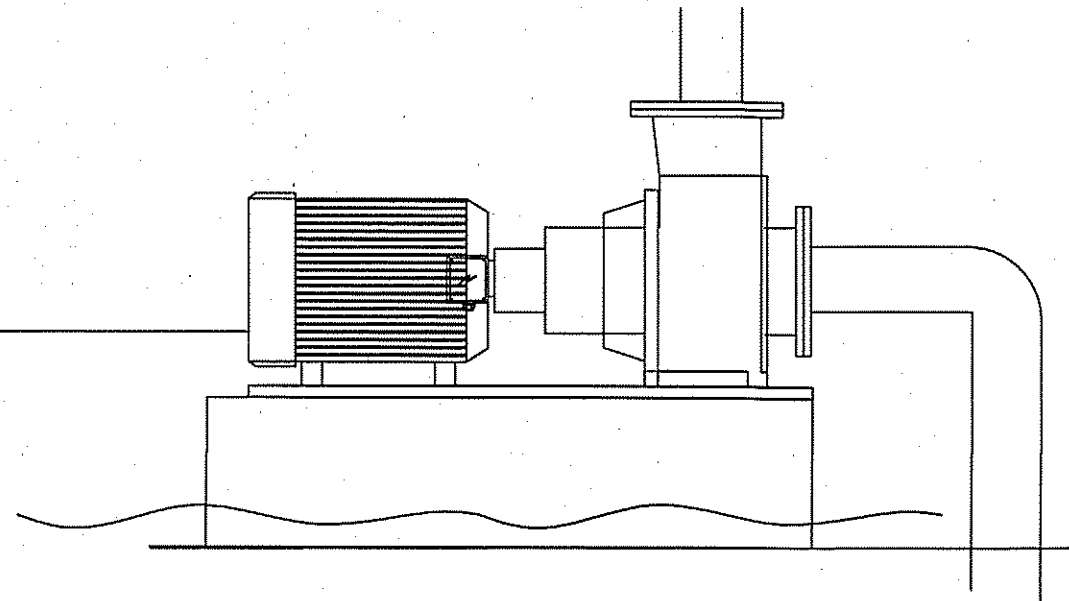

CENTRIFUGAL PUMP #2

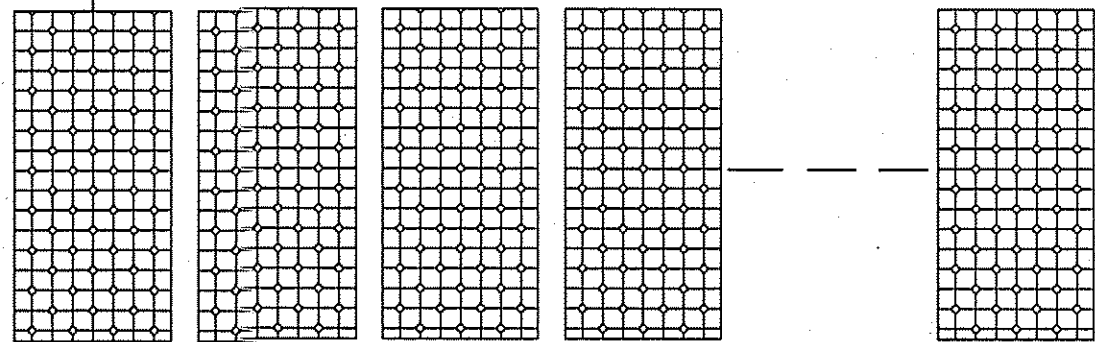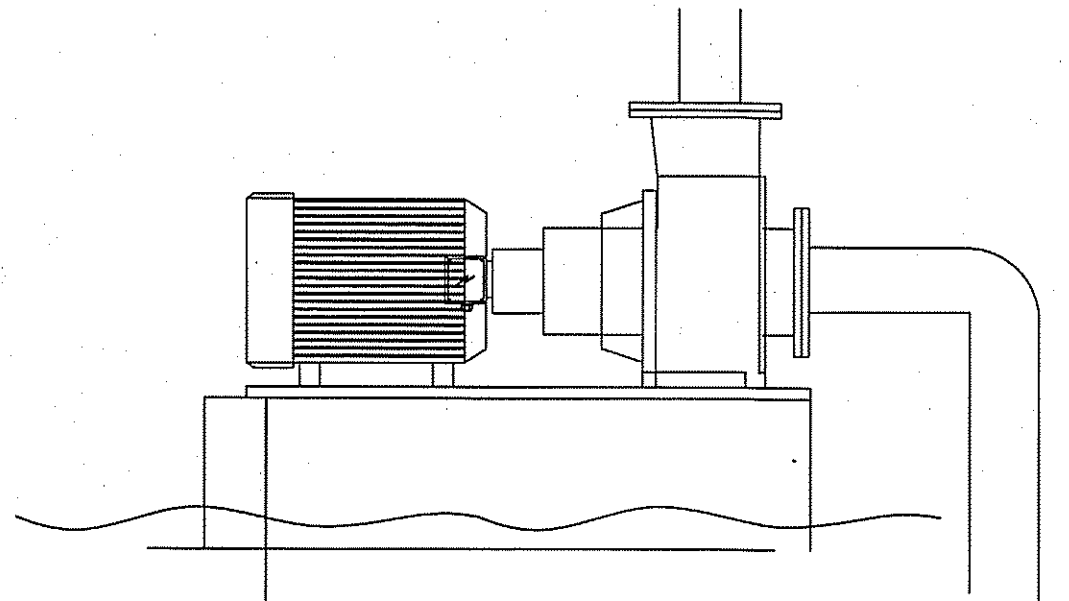


Solar Panel


SYSTEM DIAGRAM

กรมทรัพยากรน้ำ					
โครงการอนุรักษ์ฟื้นฟูเครือข่ายน้ำตำบลยางคำ พร้อมระบบกระจายน้ำด้วยพลังงานแสงอาทิตย์ สนับสนุนน้ำอุปโภคบริโภคโครงการจัดหาน้ำบาดาลขนาดใหญ่อันเนื่องมาจากพระราชดำริ ตำบลยางคำ อำเภอหนองเรือ จังหวัดขอนแก่น					
SYSTEM DIAGRAM					
สำนักงานทรัพยากรน้ำที่ 4 จังหวัดขอนแก่น					
คณะกรรมการจัดทำแบบรายการงานก่อสร้าง	สำรวจ		เสนอ		ทบท.
คณะกรรมการ	นายวิหป เกษนอก	ออกแบบ	ผ่าน		ผอ.ด.
คณะกรรมการ	นายวิระพล ติบุญมี ณ ชุ่มแพ	เขียนแบบ	เห็นชอบ		ผอ.สทท.
คณะกรรมการ	นายวันดี สัจจา	แบบเลขที่	สทท.4 DWR4	แบบแผนที่	จ1-03/06 39/128

FRONT PANEL OF
INVERTER CABINET 1&2

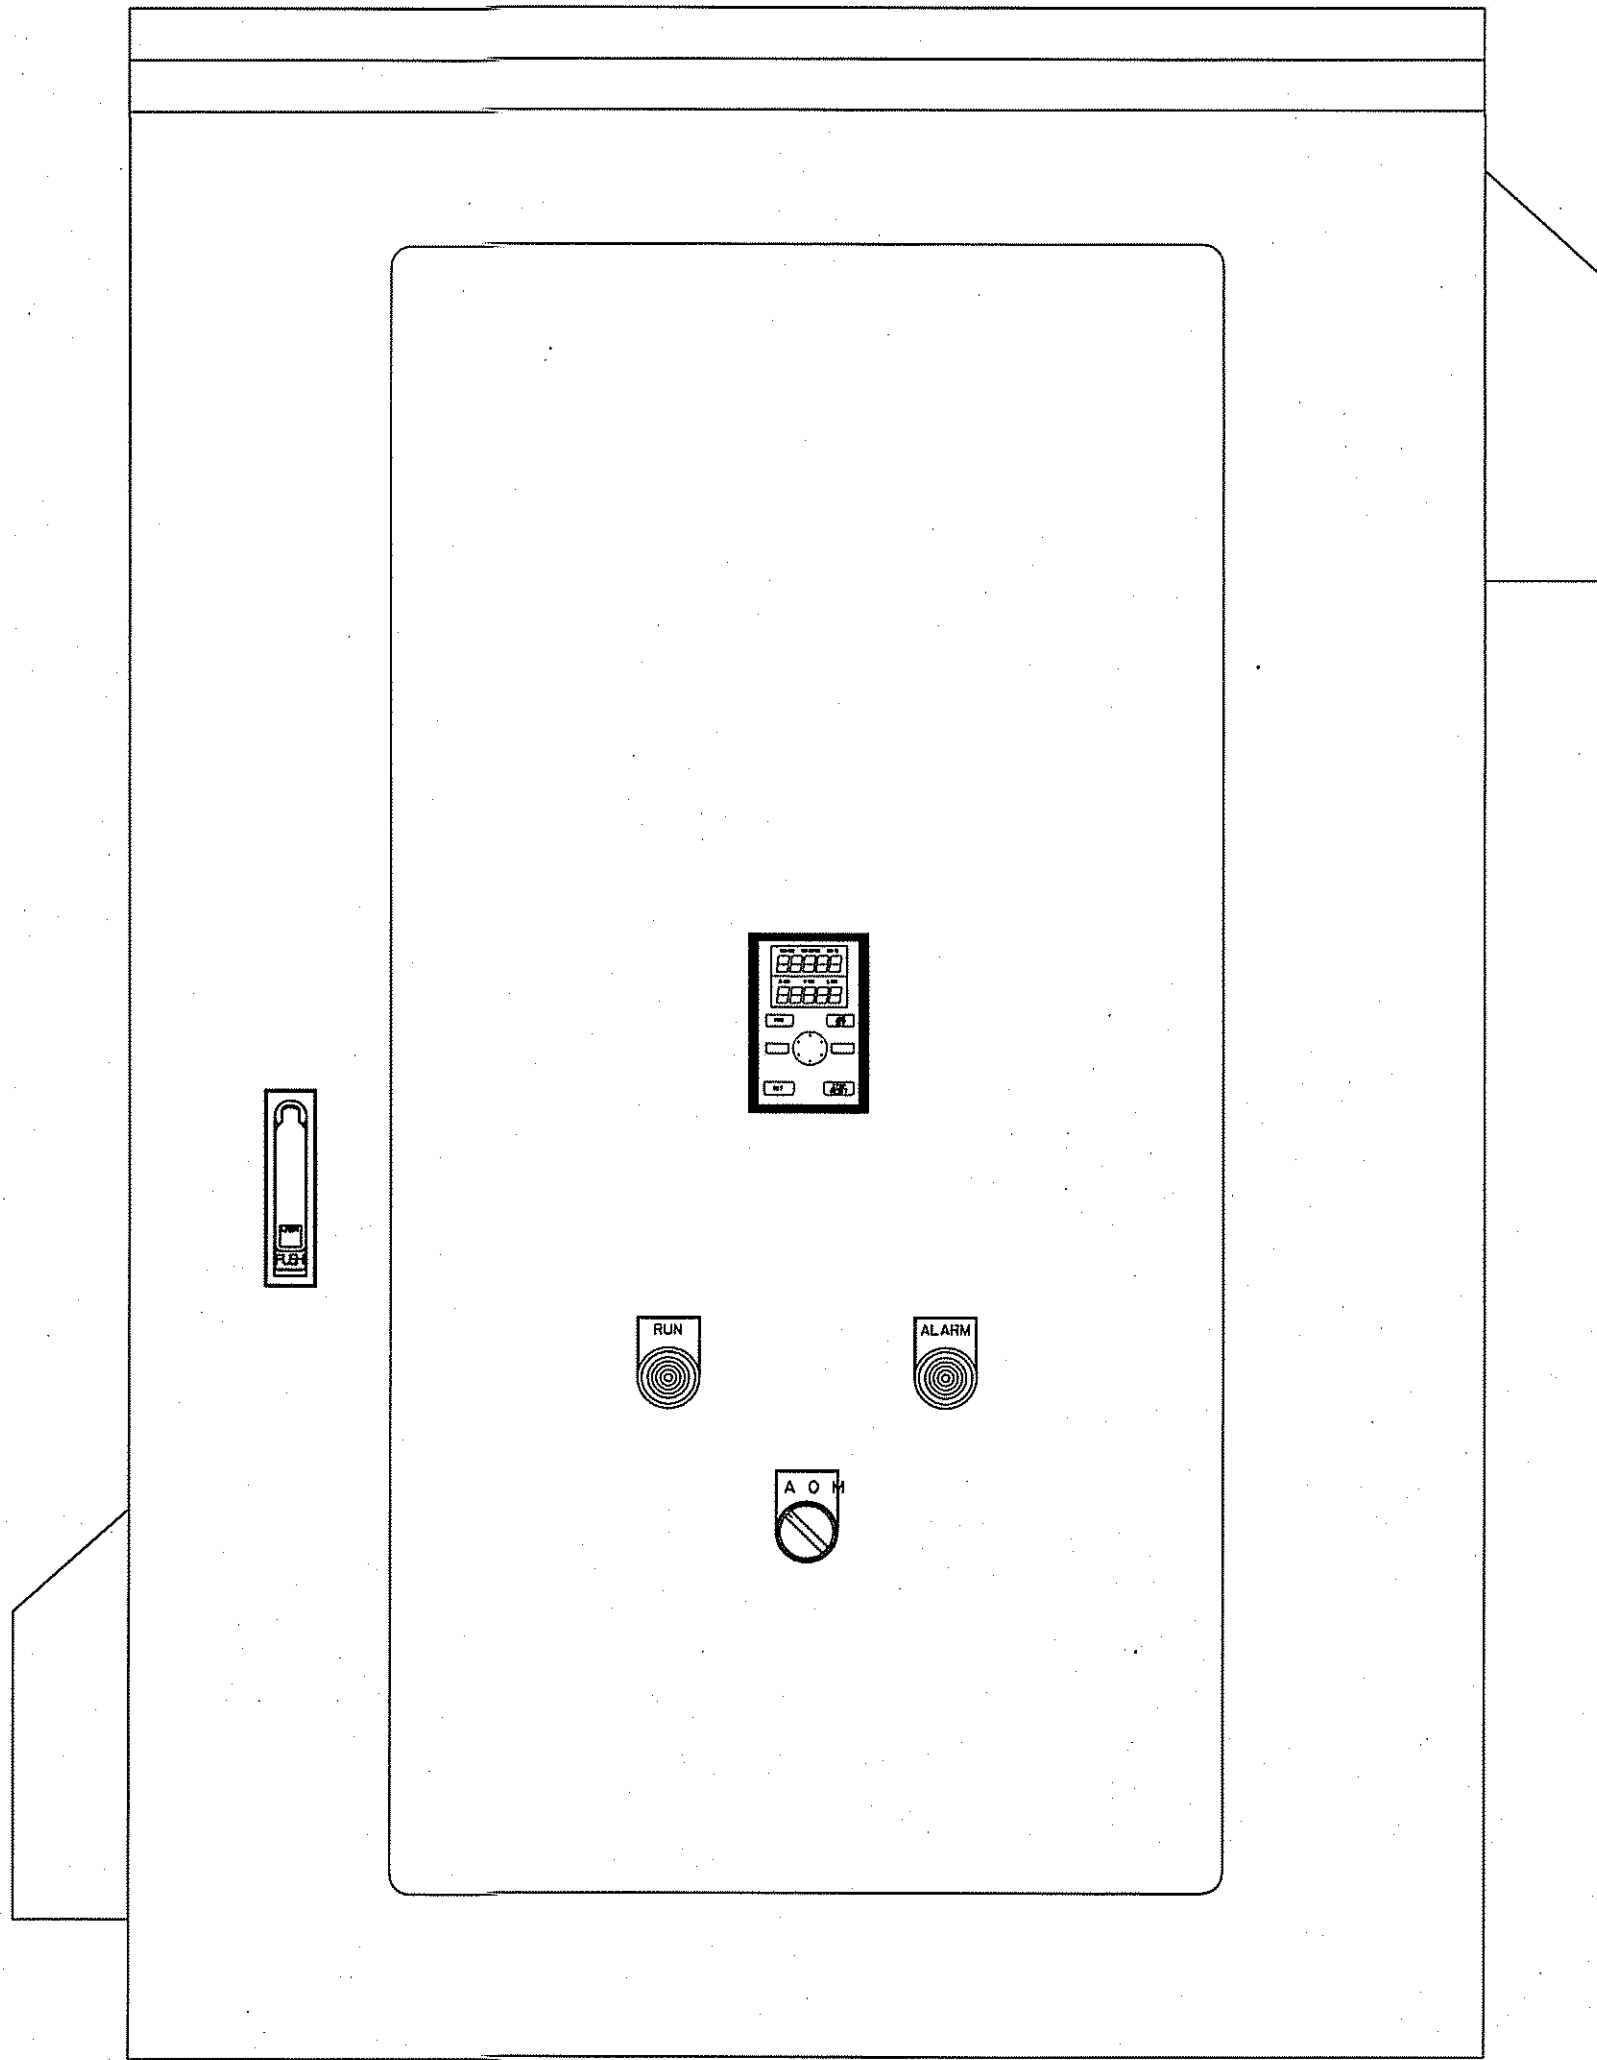

INSIDE OF INVERTER CABINET

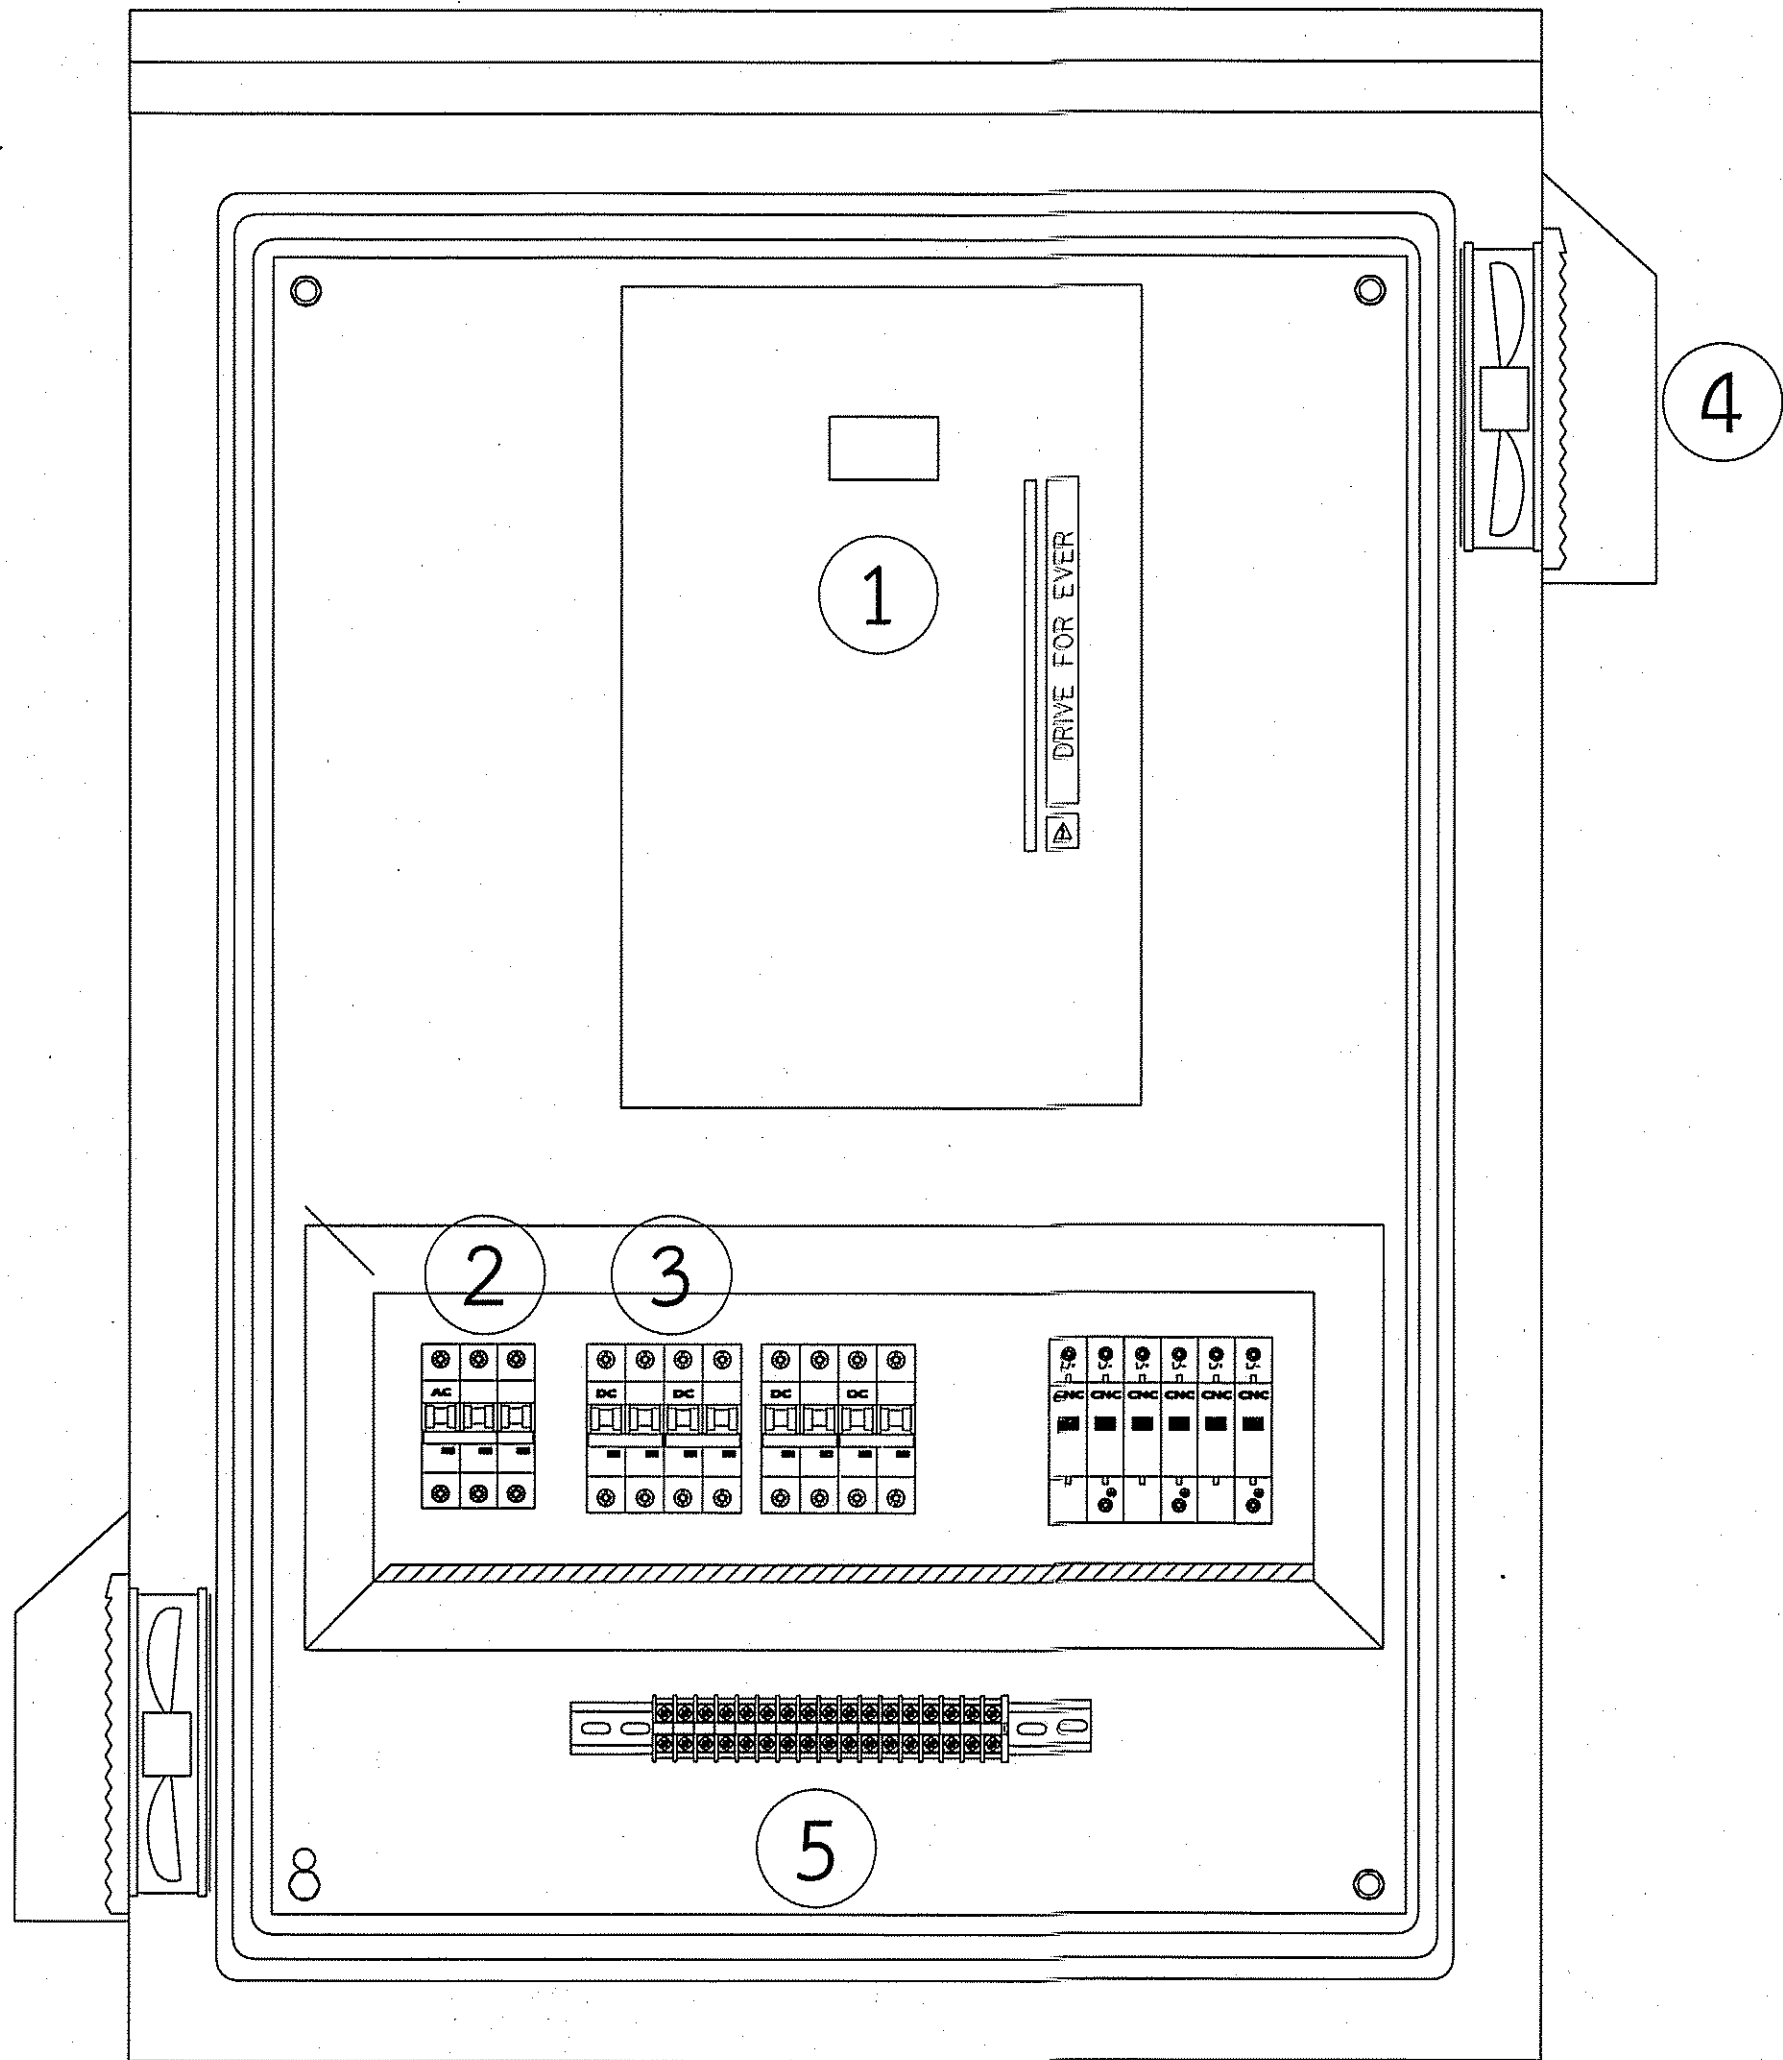


รายละเอียดอุปกรณ์ภายในตู้

- 1. INVERTER
- 2. CIRCUIT BREAKER AC
- 3. CIRCUIT BREAKER DC
- 4. COOLING FAN
- 5. POWER & CONTROL TERMINAL


SOLAR PUMP INVERTER

กรมทรัพยากรน้ำ					
โครงการอนุรักษ์ฟื้นฟูหรือขุดลอกคูคลองด้วยพลังงานแสงอาทิตย์ สนับสนุนโดยป.ค.บ.โครงการพัฒนาน้ำบาดาลขนาดใหญ่อันเนื่องมาจากพระราชดำริ ตำบลยางคำ อำเภอหนองเรือ จังหวัดขอนแก่น					
SOLAR PUMP INVERTER					
สำนักงานทรัพยากรน้ำที่ 4 จังหวัดขอนแก่น					
คณะกรรมการจัดทำแบบรายการงานก่อสร้าง	สำรวจ	✓	เสนอ	✓	พบ
คณะกรรมการ	นายวิทย์ เกษมเอก	ออกแบบ	✓	ผ่าน	ผอ.ส.
คณะกรรมการ	นายวิระพล ตีบุญมี ฅ ชุมแพ	เขียนแบบ	✓	เห็นชอบ	ผอ.สท.
คณะกรรมการ	นายวัฒน์ ลีจจา	แบบเลขที่	สท.4 DWR4	แบบแผนที่	จ1-04/06 40/128

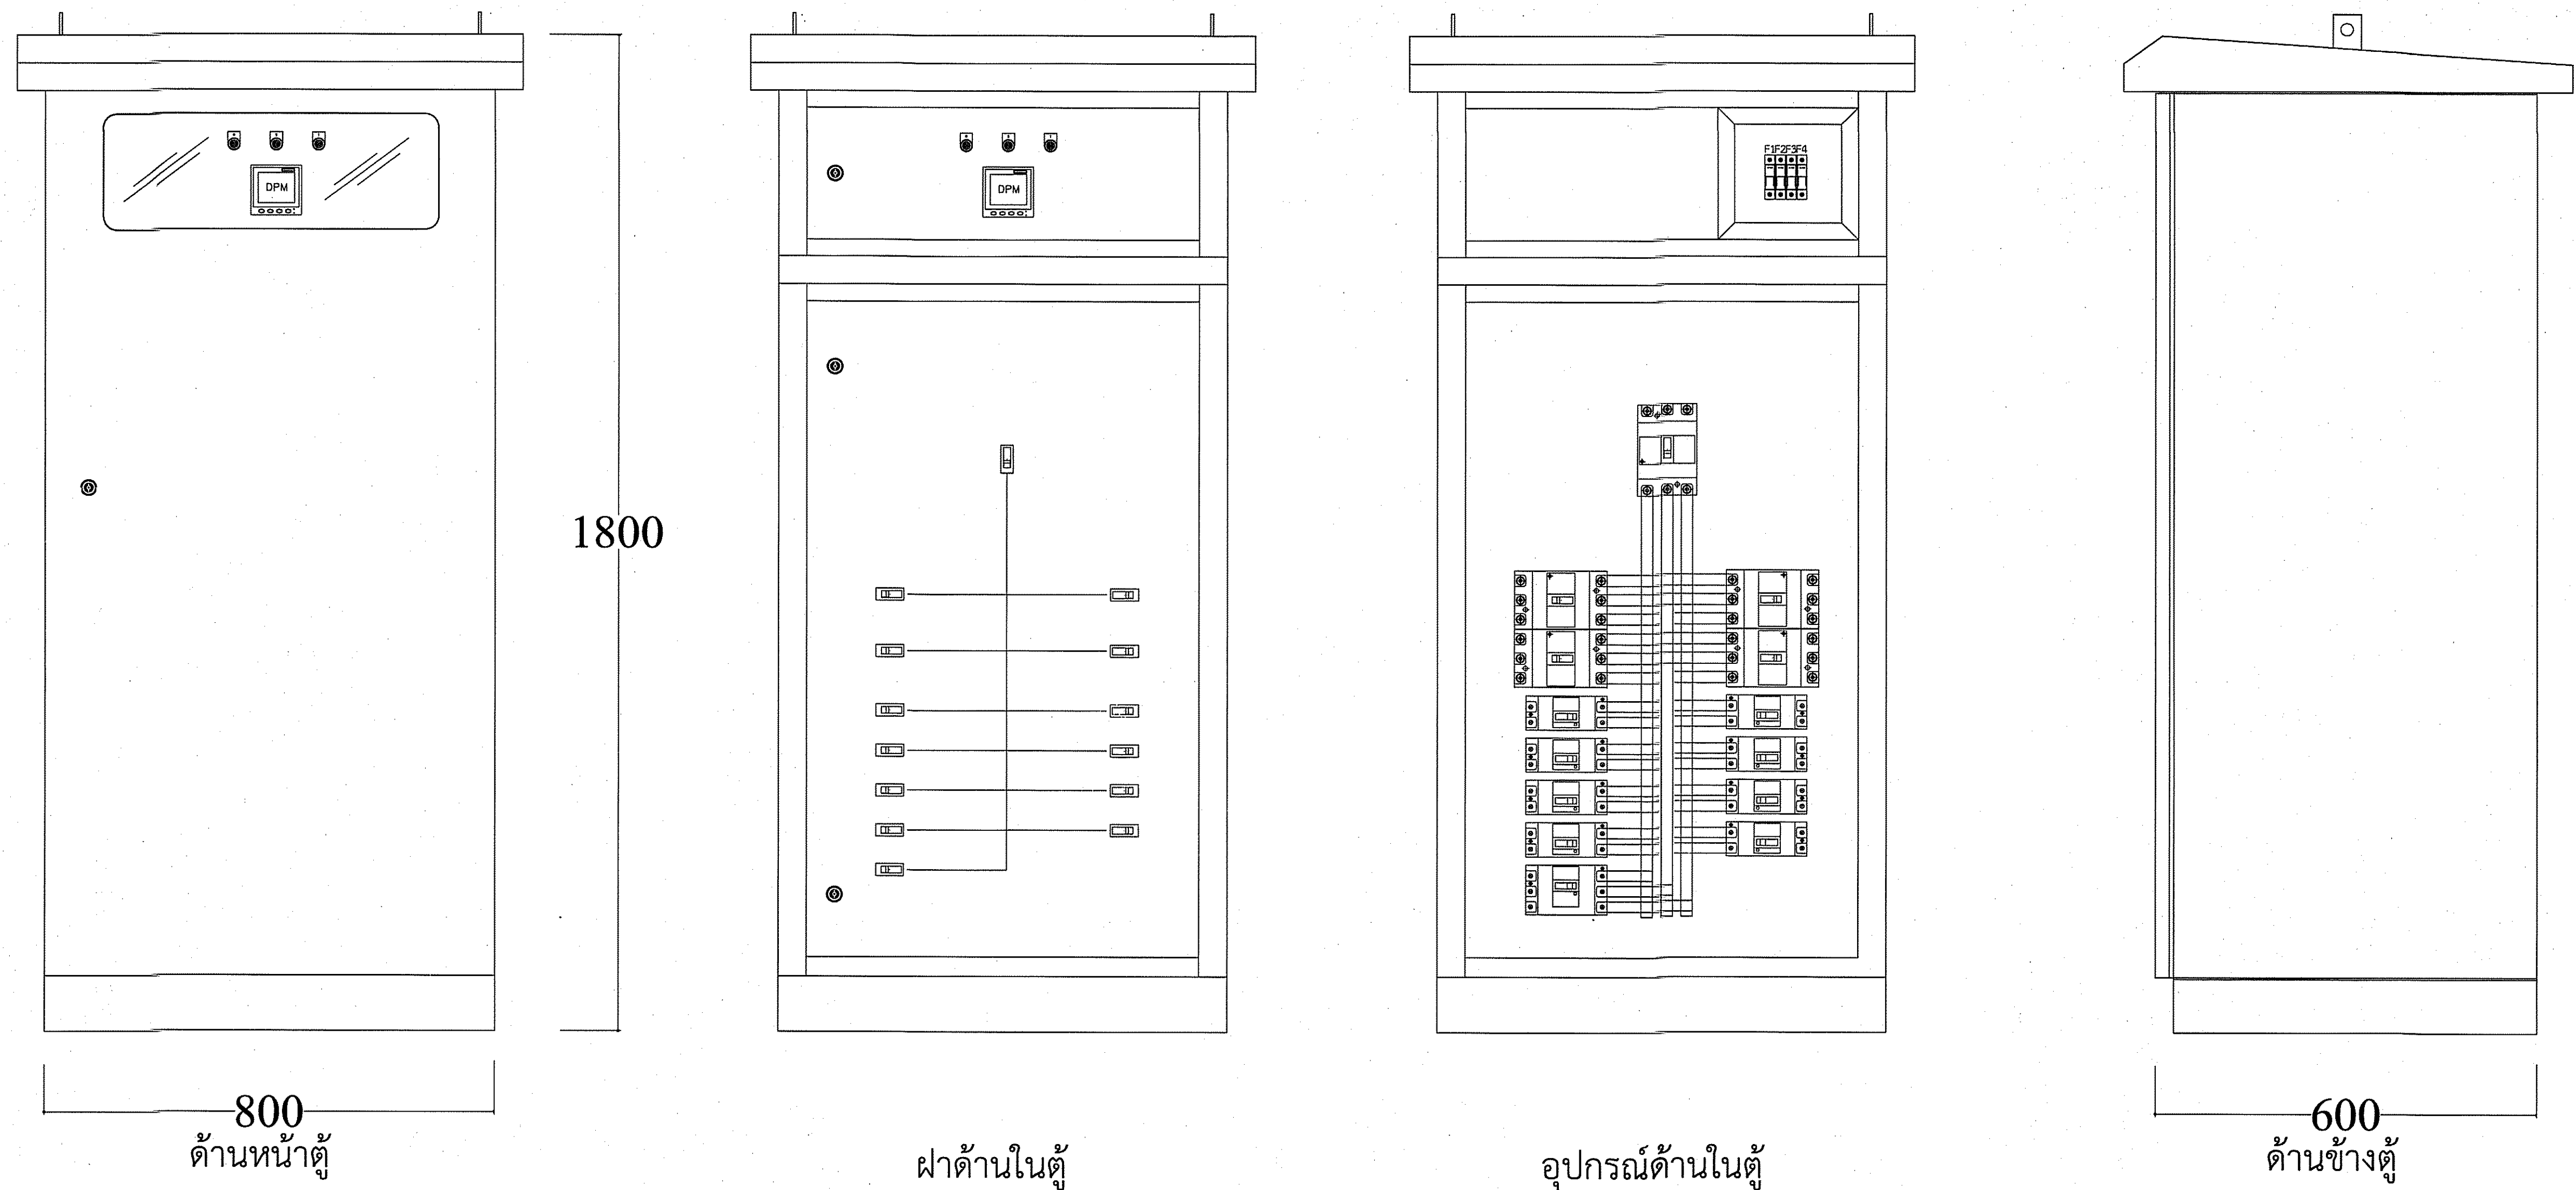

ตู้ MDB สำหรับตู้ควบคุมระบบสูบน้ำ ขนาด 4-11kW

กรมทรัพยากรน้ำ					
โครงการอนุรักษ์ฟื้นฟูและขยายน้ำด้วยพลังงานแสงอาทิตย์ สนับสนุนน้ำอุปโภคบริโภคโครงการจัดหาน้ำบาดาลขนาดใหญ่อันเนื่องมาจากพระราชดำริ ด้านพลังงาน อำเภอหนองเรือ จังหวัดขอนแก่น ตู้ MDB สำหรับตู้ควบคุมระบบสูบน้ำ					
สำนักงานทรัพยากรน้ำที่ 4 จังหวัดขอนแก่น					
คณะกรรมการจัดทำแบบรายละเอียดงานก่อสร้าง	สำรวจ	✓	เสนอ	✓	ทบท.
คณะกรรมการ	นายวิทย์ เกษนอก	ออกแบบ	✓	ผ่าน	ผอ.ส.
คณะกรรมการ	นายวิระพล ตีบุญมี ณ ชุมแพ	เขียนแบบ	✓	เห็นชอบ	ผอ.สท.
คณะกรรมการ	นายวัฒน์ สัจจา	แบบเลขที่	สท.4 DWR4	แบบแผนที่	จ1-05/06 41/128

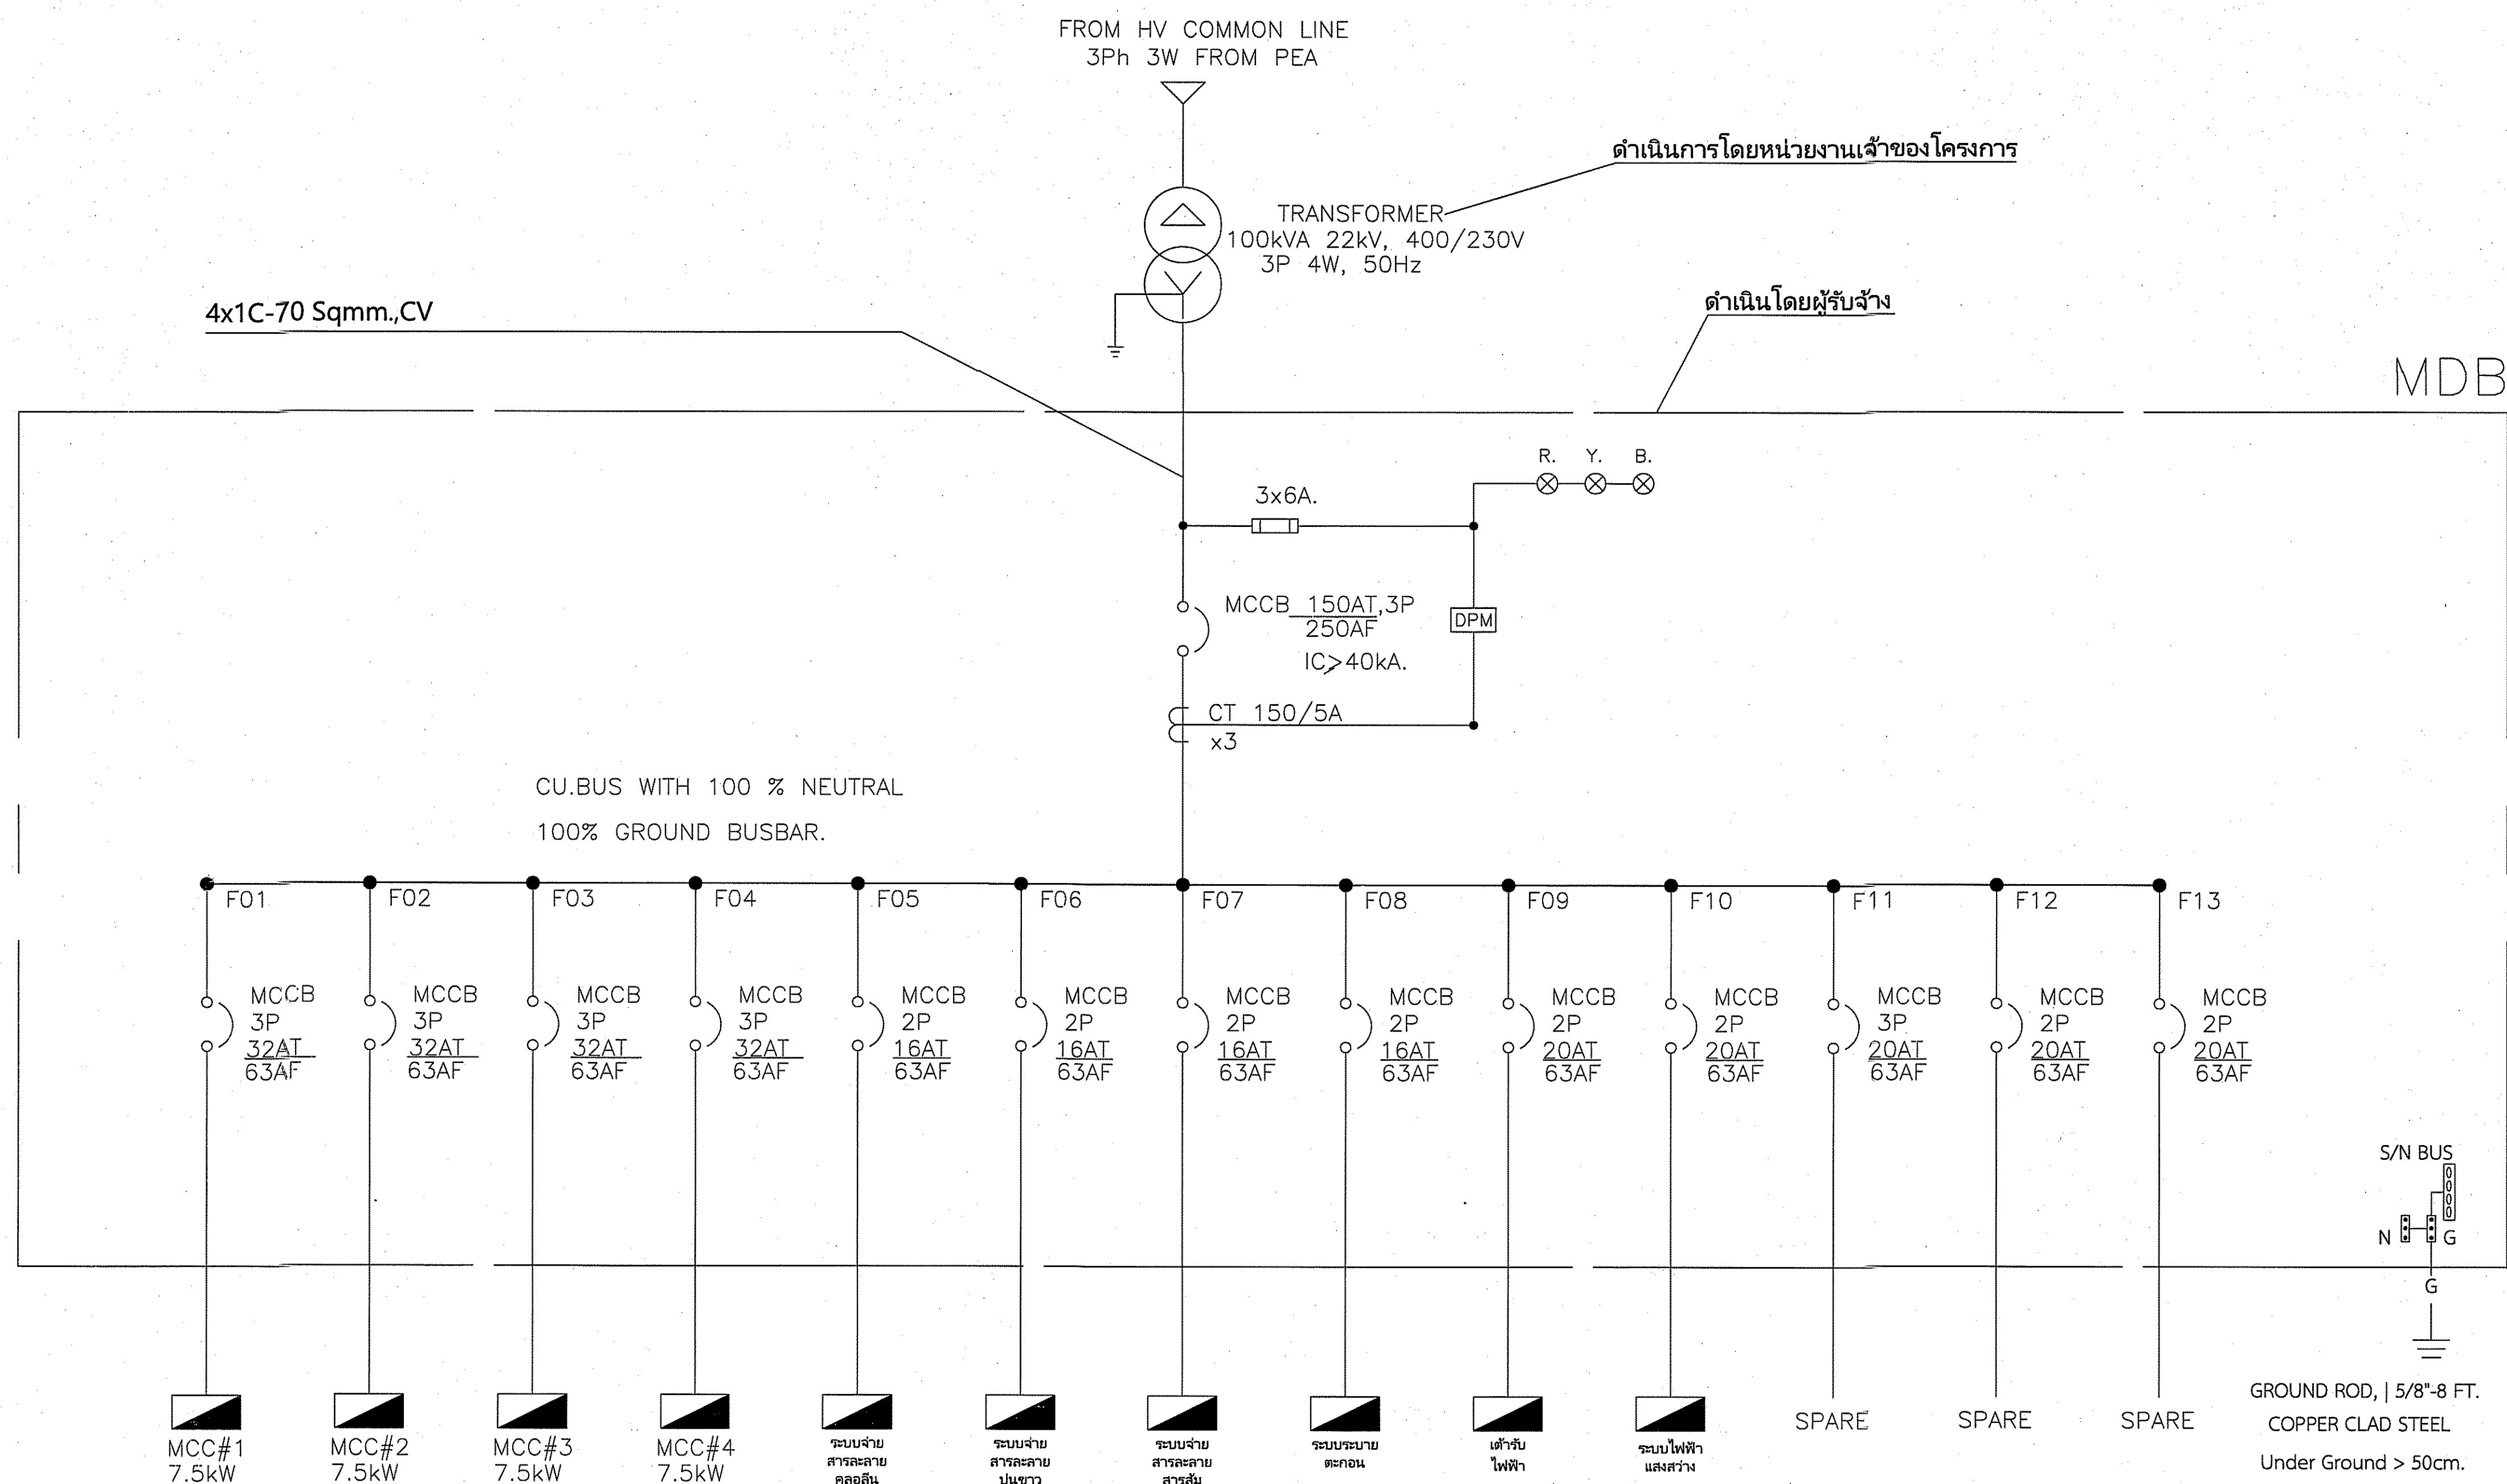


Remark:
xxAT = ขนาดป้องกันเลือกตามขนาดมอเตอร์


SINGLE LINE DIAGRAM

ตู้ MDB สำหรับตู้ควบคุมระบบสูบน้ำ ขนาด 4-11kW

กรมทรัพยากรน้ำ					
โครงการอนุรักษ์ฟื้นฟูหรือขยายน้ำด้วยพลังงานแสงอาทิตย์ สนับสนุนน้ำอุปโภคบริโภคโครงการจัดทำน้ำบาดาลขนาดใหญ่อันเนื่องมาจากพระราชดำริ ตำบลยางคำ อำเภอหนองเรือ จังหวัดขอนแก่น					
SINGLE LINE DIAGRAM ตู้ MDB					
สำนักงานทรัพยากรน้ำที่ 4 จังหวัดขอนแก่น					
คณะกรรมการจัดทำแบบรายการงานก่อสร้าง	สำรวจ	✓	เสนอ	✓	ทบท.
คณะกรรมการ	นายภิรม เกษนอก	ออกแบบ	✓	ผ่าน	ผอ.ส.
คณะกรรมการ	นายวิระพล ธิบุตติ ฅ ชุ่มแพ	เขียนแบบ	✓	เห็นชอบ	ผอ.สท.
คณะกรรมการ	นายวสันต์ สัจจา	แบบเลขที่	สท.4 DWR4	แบบวันที่	จ1-06/06 42/128

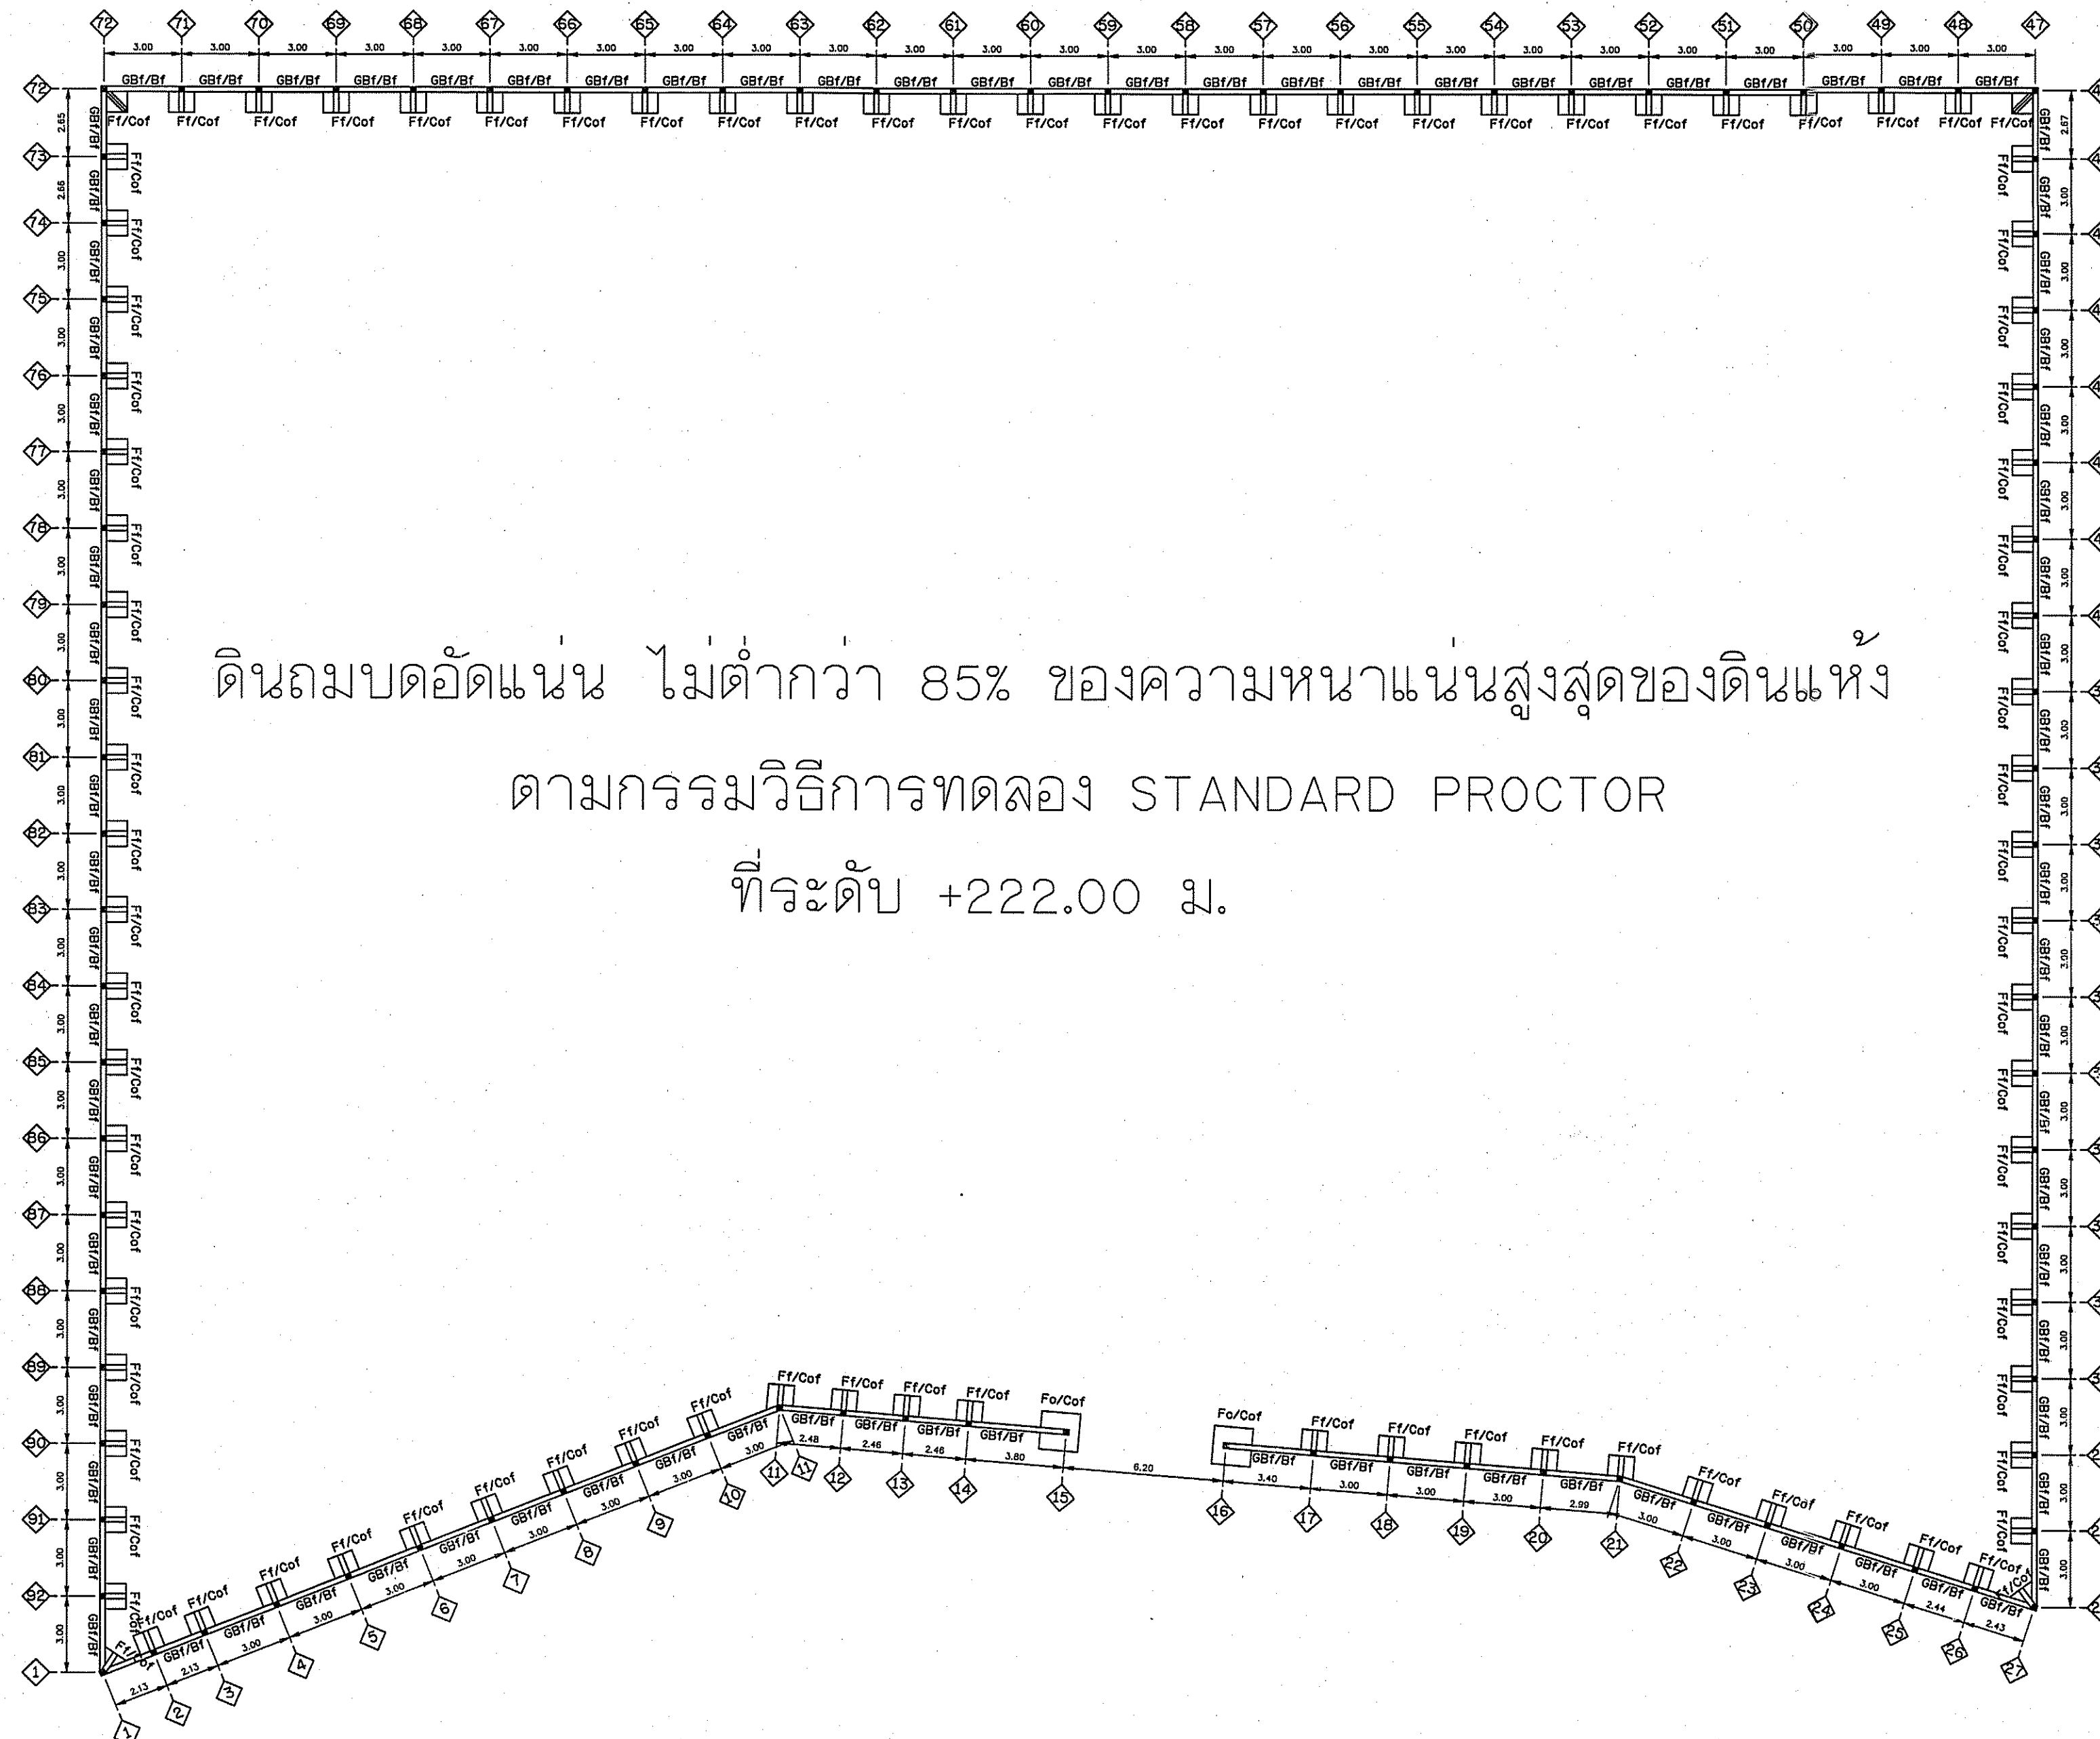


ดินถมบดอัดแน่น ไม่ต่ำกว่า 85% ของความหนาแน่นสูงสุดของดินแห้ง
ตามกรรมวิธีการทดลอง STANDARD PROCTOR
ที่ระดับ +222.00 ม.

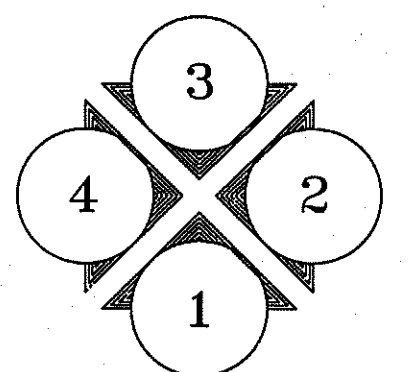

ทิศทางการมองรูปด้าน


แปลนผังบริเวณรั้ว
มาตราส่วน 1 : 200

กรมทรัพยากรน้ำ					
โครงการอนุรักษ์ฟื้นฟูเครือข่ายน้ำตำบลยางคำ พร้อมระบบกระจายน้ำด้วยพลังงานแสงอาทิตย์ สนับสนุนน้ำอุปโภคบริโภคโครงการจัดหาน้ำบาดาลขนาดใหญ่อันเนื่องมาจากพระราชดำริ ตำบลยางคำ อำเภอหนองเรือ จังหวัดขอนแก่น					
ผังบริเวณรั้ว					
สำนักงานทรัพยากรน้ำที่ 4 จังหวัดขอนแก่น					
คณะกรรมการจัดทำแบบรายการงานก่อสร้าง	สำรวจ	✓	เสนอ	✓	ทบท.
คณะกรรมการ	นายวิฑูรย์ เกษมเอก	ออกแบบ	✓	ผ่าน	ผอ.ส.
คณะกรรมการ	นายวิระพล ตัญญาธิ ฅ พุ่มแพ	เขียนแบบ	✓	เห็นชอบ	ผอ.สท.
คณะกรรมการ	นายวันดี สัจจา	แบบเลขที่	สท.4 DWR4	แบบแผนที่	จ.1-01/08 43/128

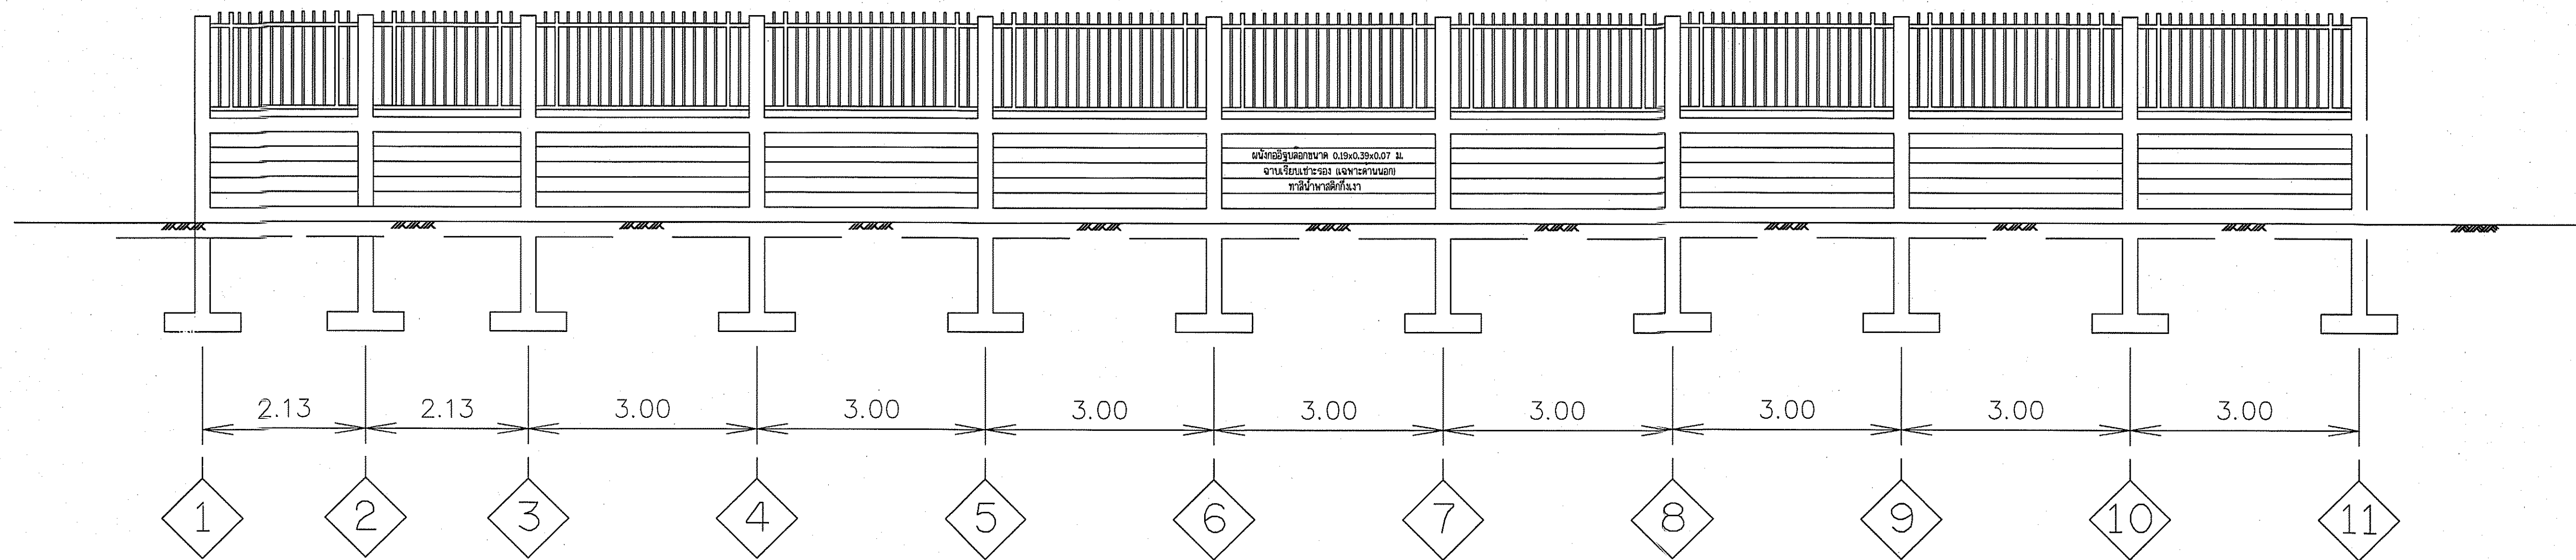




ป้ายการประปา เป็นผนังครึ่งแผ่นก่ออิฐกลางเสาผิวทราวยล่าง ตัวหนังสือชื่อการประปาดูจากแบบขยาย ระยะห่างระหว่างบรรทัด 0.15 ม. ตัวอักษรพลาสต์สีขาว ขนาดตามแบบขยาย

ผนังก่ออิฐมอญครึ่งแผ่นฉาบเรียบ
เขาระรอง 1 ซม. @ 0.40 ม.
ทาสีน้ำพลาสติกกึ่งเงา

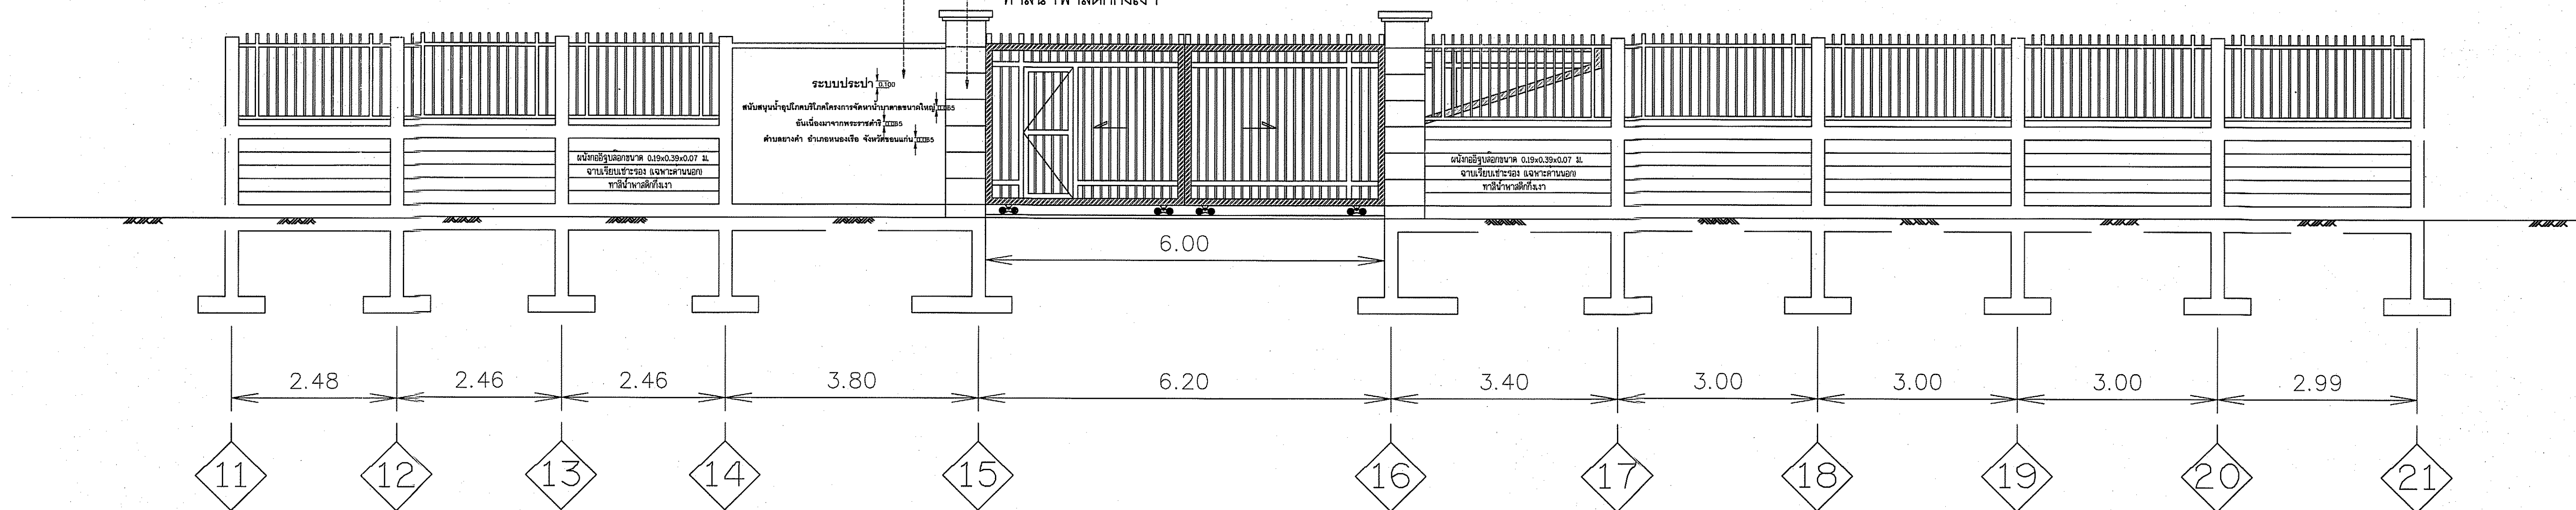




รูปด้าน 1
มาตราส่วน 1:50

กรมทรัพยากรน้ำ					
โครงการอนุรักษ์ฟื้นฟูเครือข่ายน้ำตำบลยางคำ พร้อมระบบกระจายน้ำด้วยพลังงานแสงอาทิตย์ สนับสนุนน้ำอุปโภคบริโภคโครงการจัดหาน้ำบาดาลขนาดใหญ่อันเนื่องมาจากพระราชดำริ ตำบลยางคำ อำเภอหนองเรือ จังหวัดขอนแก่น					
รูปด้านรั้ว 1					
สำนักงานทรัพยากรน้ำที่ 4 จังหวัดขอนแก่น					
คณะกรรมการจัดทำแบบรูปายการงานก่อสร้าง	สำรวจ	✓	เสนอ	✓	ทบท.
คณะกรรมการ	นายวิฑูรย์ เกษนออก	ออกแบบ	✓	ผ่าน	ผอ.ส.
คณะกรรมการ	นายวิระพล ดิษฐมี ๒ ชุมแพ	เขียนแบบ	✓	เห็นชอบ	ผอ.สท.
คณะกรรมการ	นายสันต์ สัจจา	แบบเลขที่	สท.4 DWR4	แบบแผนที่	จ1-02/08 44/128

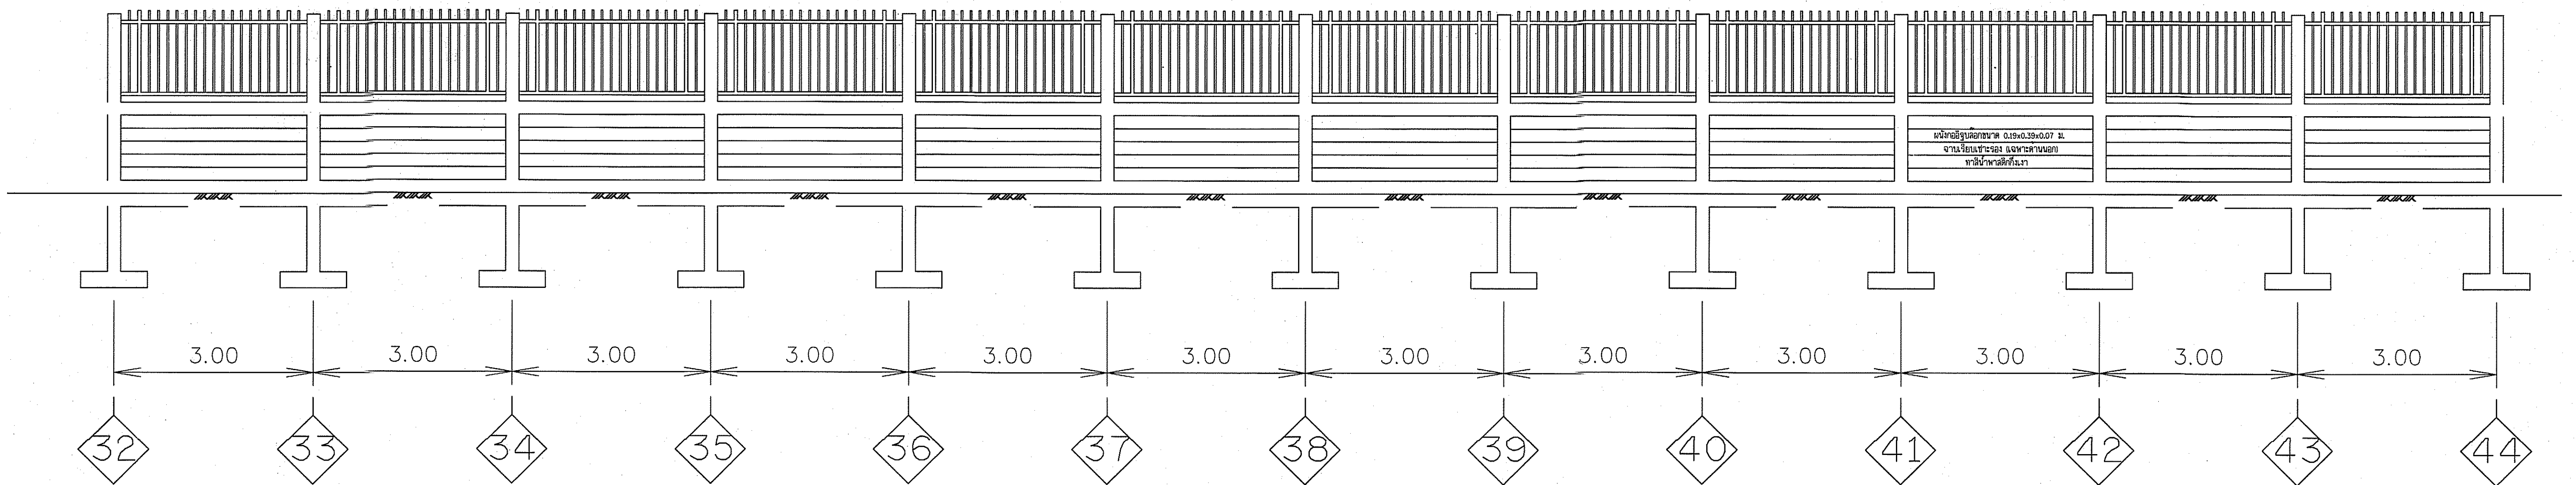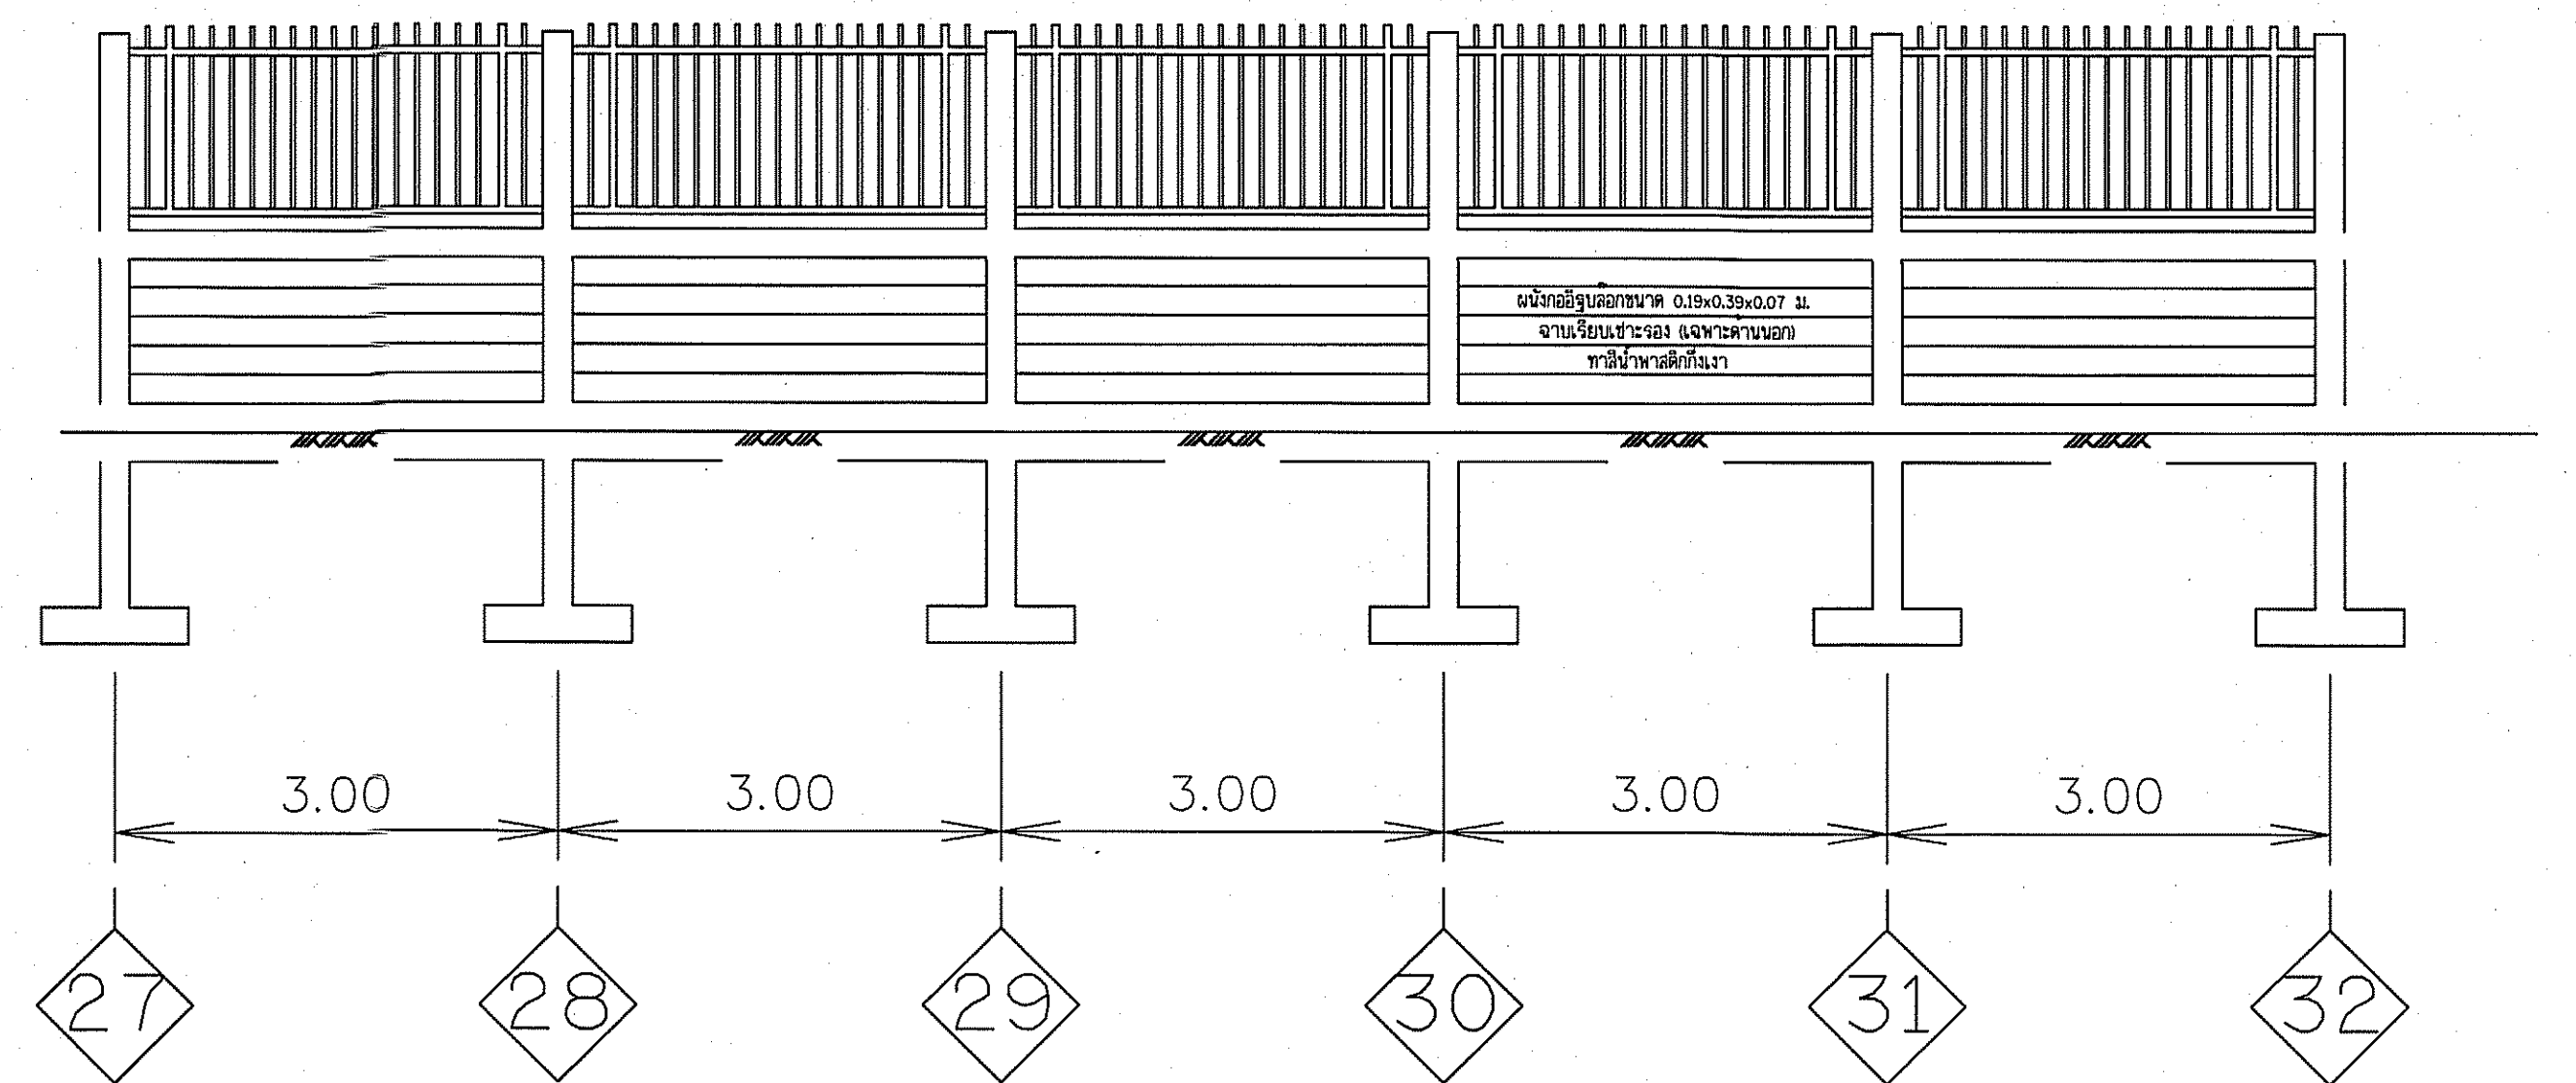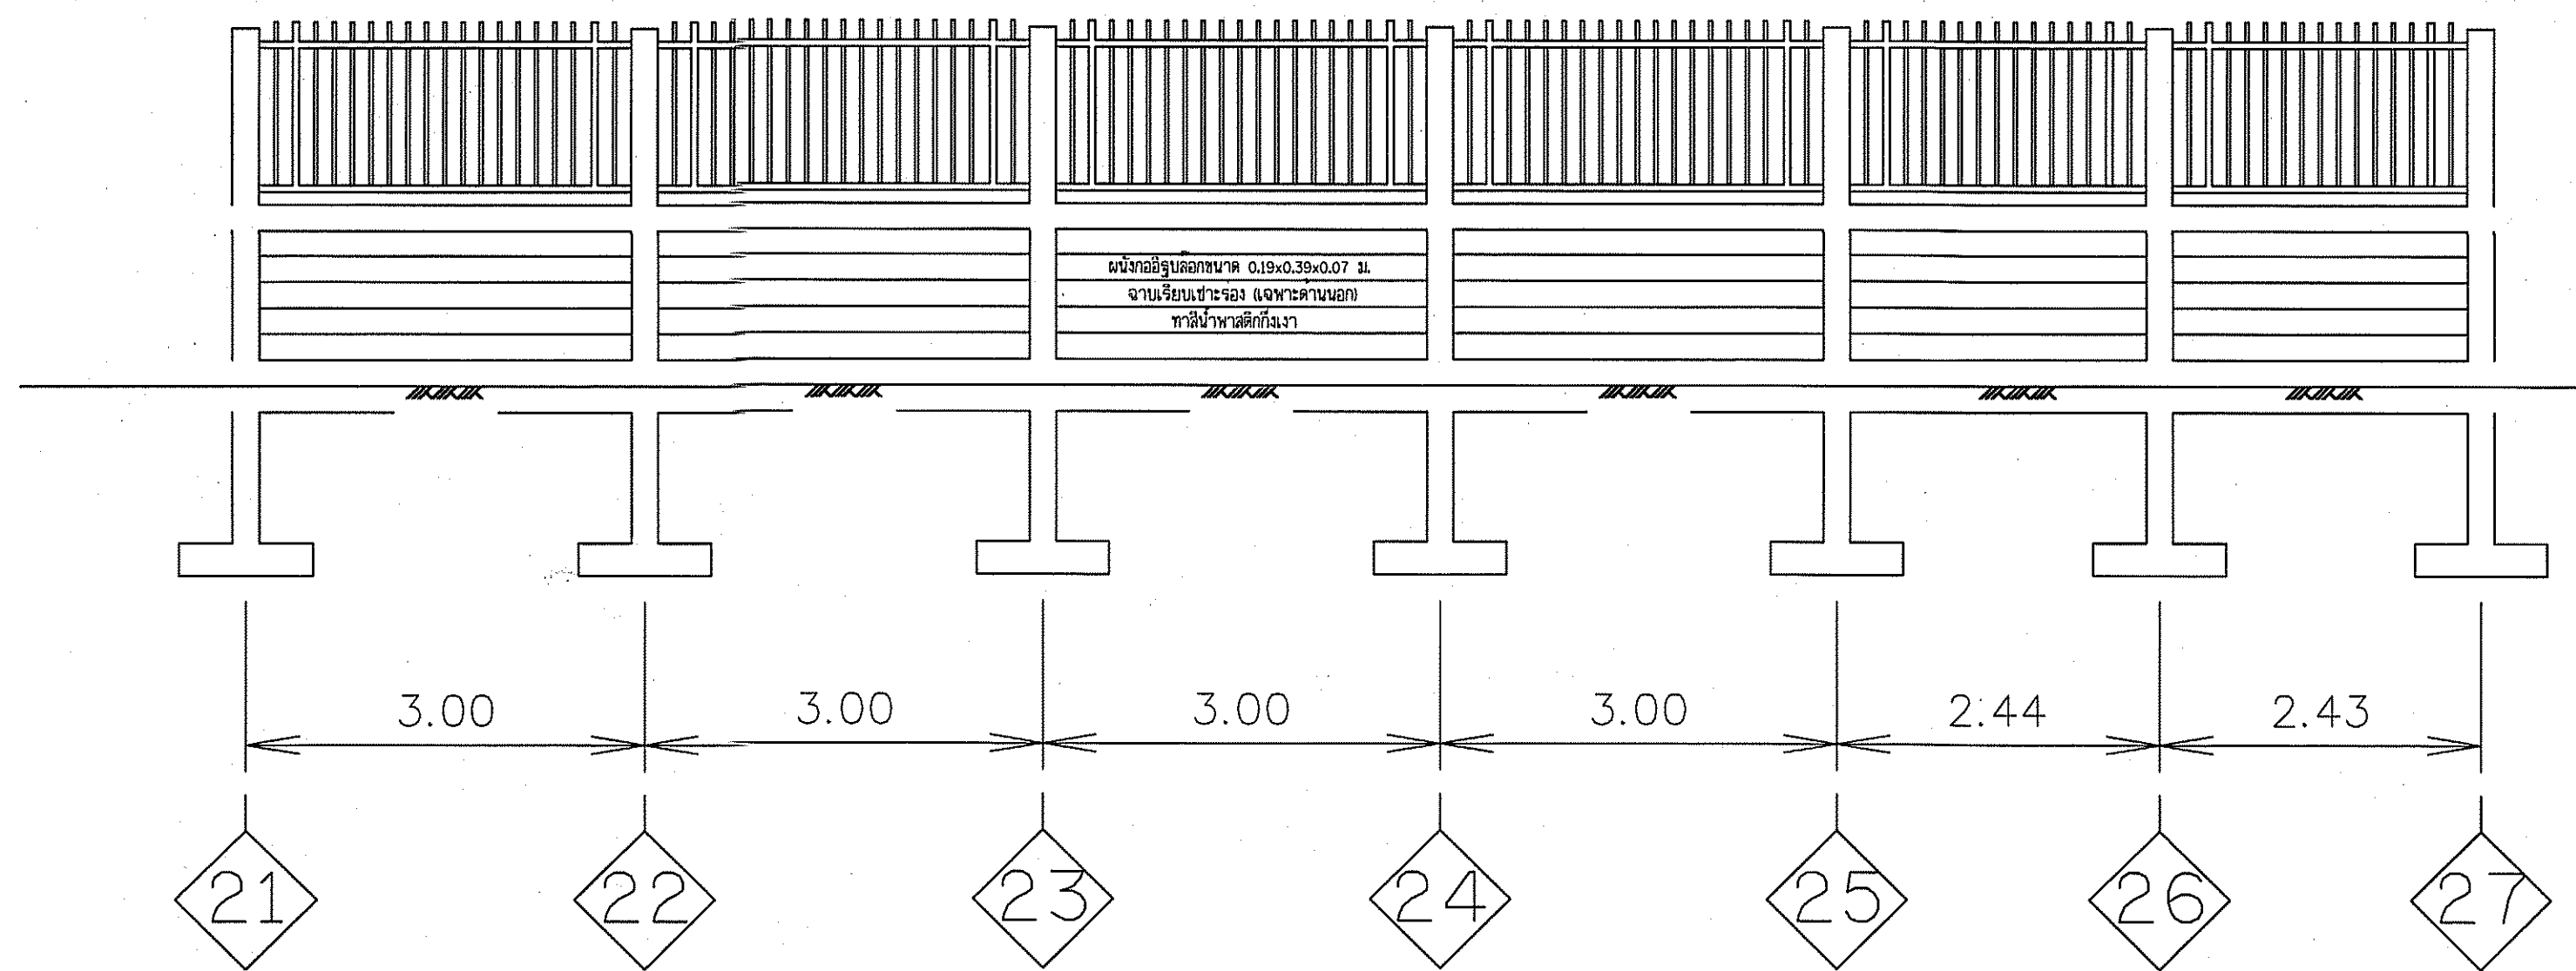





รูปด้าน 2
มาตราส่วน 1:50

กรมทรัพยากรน้ำ โครงการอนุรักษ์ฟื้นฟูเครือข่ายน้ำตำบลยางคำ พร้อมระบบกระจายน้ำด้วยพลังงานแสงอาทิตย์ สนับสนุนน้ำอุปโภคบริโภคโครงการจัดหาน้ำบาดลขนาดใหญ่อันเนื่องมาจากพระราชดำริ ตำบลยางคำ อำเภอหนองเรือ จังหวัดขอนแก่น รูปด้านรั้ว 2				
สำนักงานทรัพยากรน้ำที่ 4 จังหวัดขอนแก่น				
คณะกรรมการจัดทำแบบรายละเอียดงานก่อสร้าง	สำรวจ	☒	เสนอ	☒ พนภ.
คณะกรรมการ นายวิพน เกษนออก	ออกแบบ	☒	ผ่าน	☒ ผอ.อ.
คณะกรรมการ นายวิระพล ตีบุษมี ฅ ชุมแพ	เขียนแบบ	☒	เห็นชอบ	☒ ผอ.สทท.
คณะกรรมการ นายวัฒน์ สัจจา	แบบเลขที่	สทท.4 DWR4	แบบแผนที่	จก1-03/08 45/128

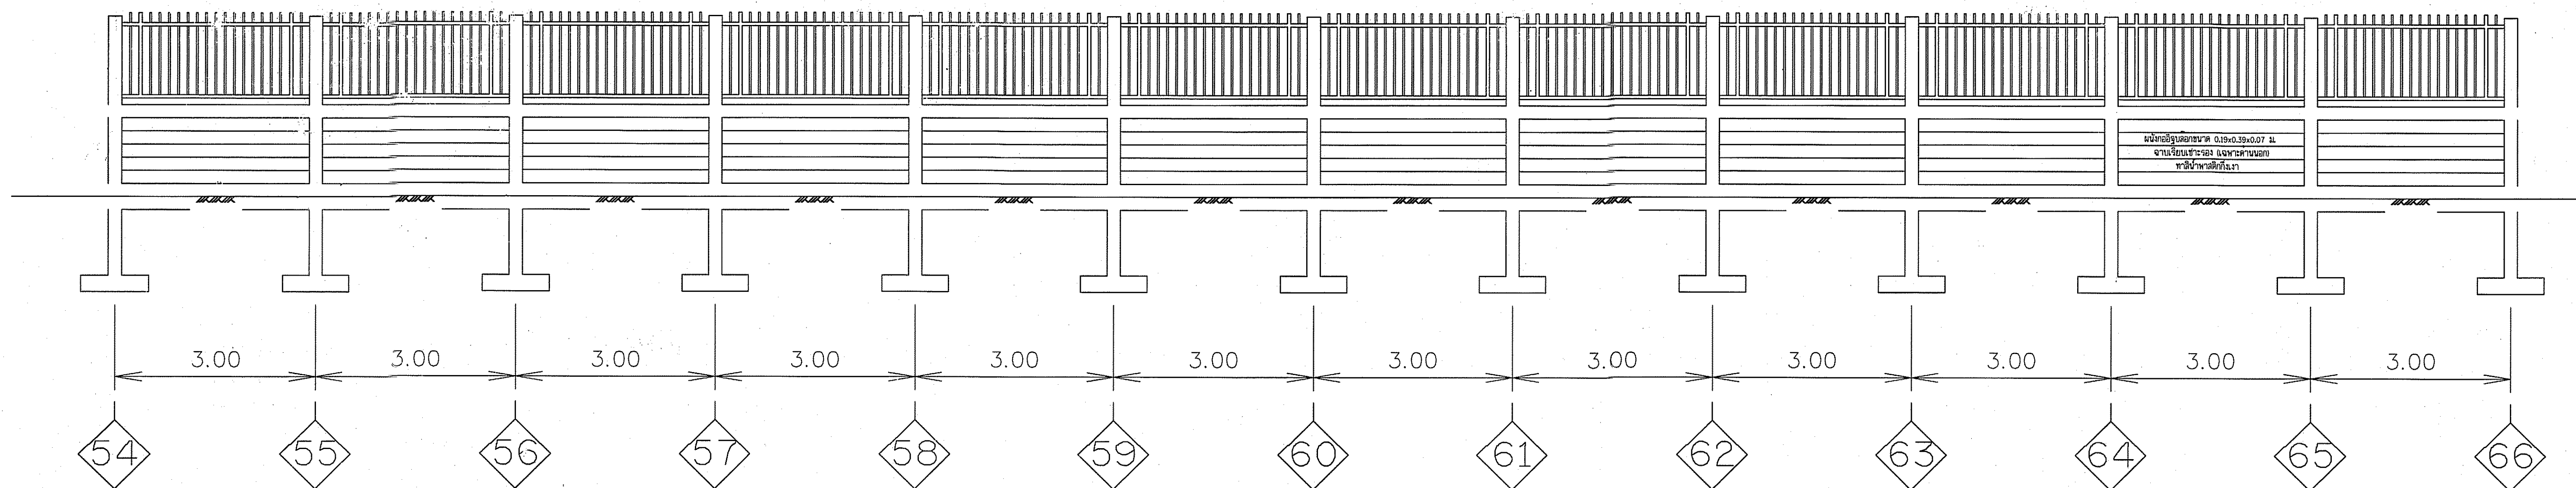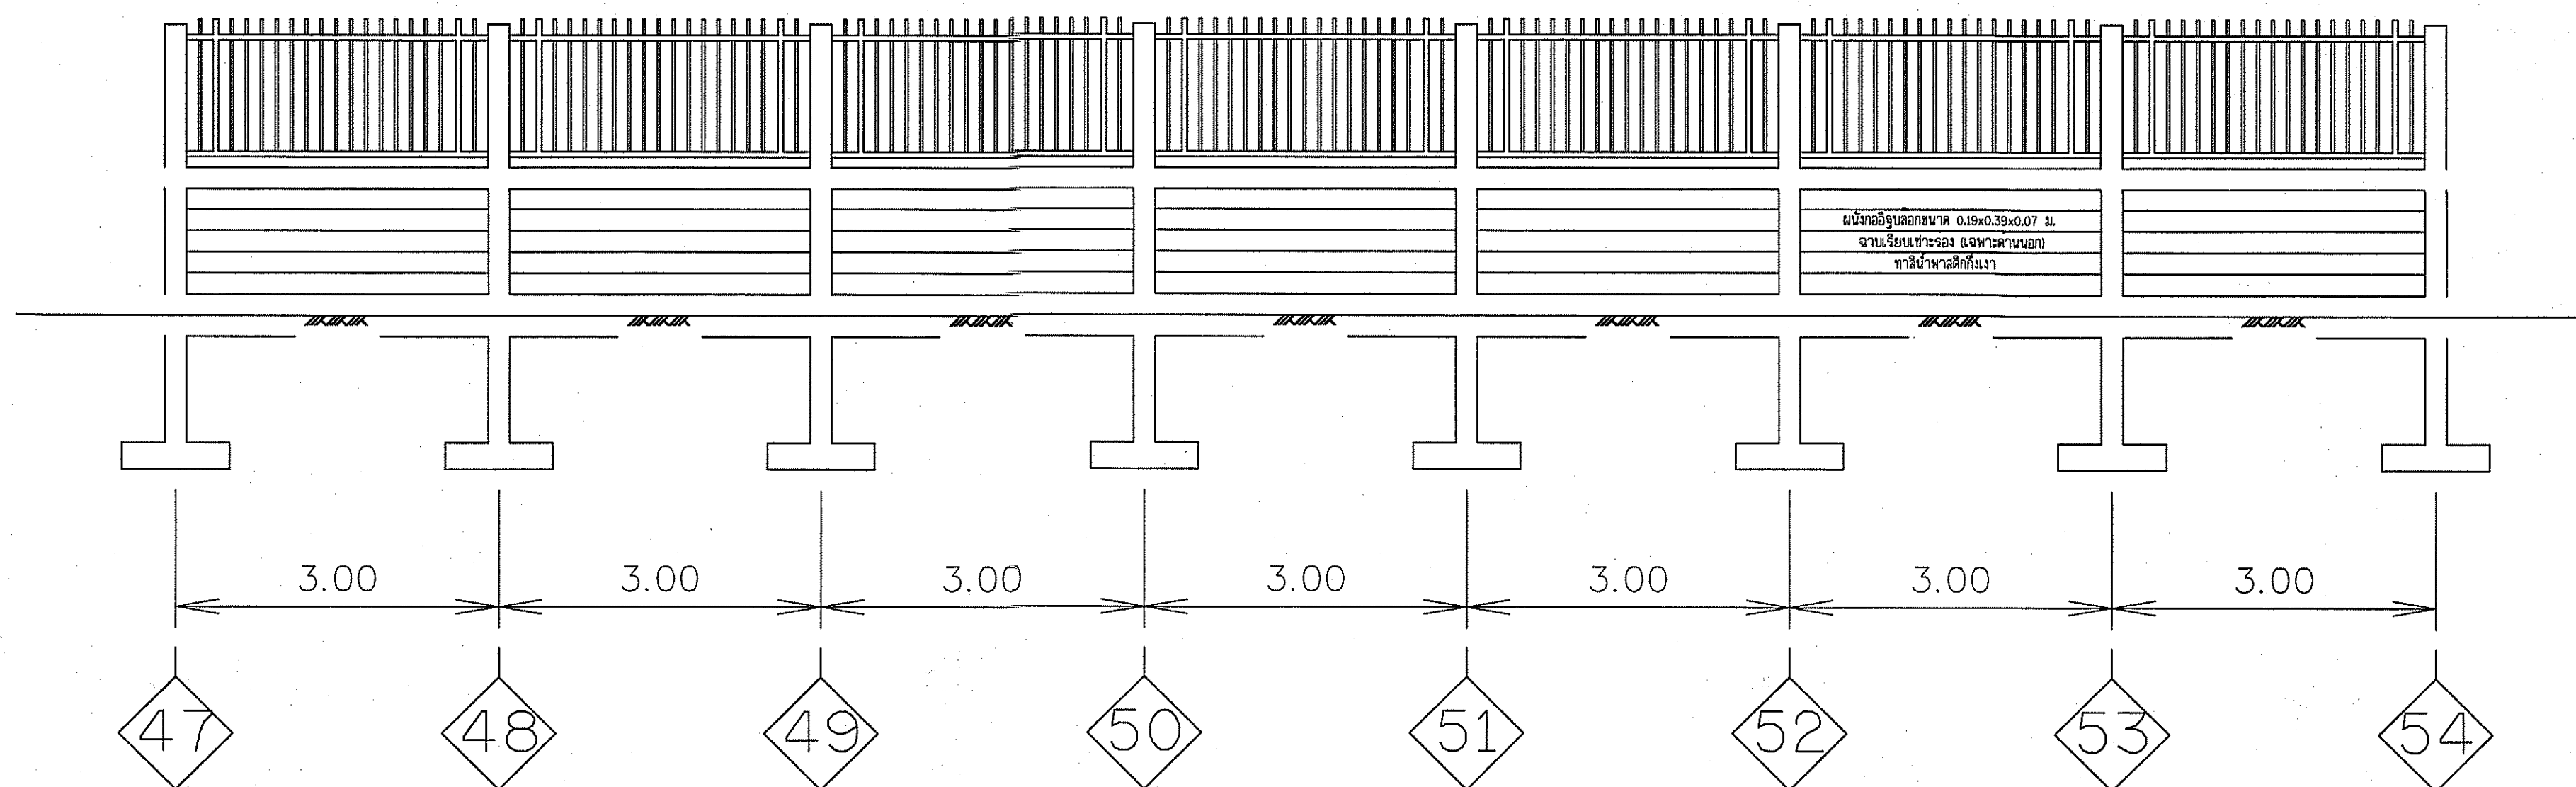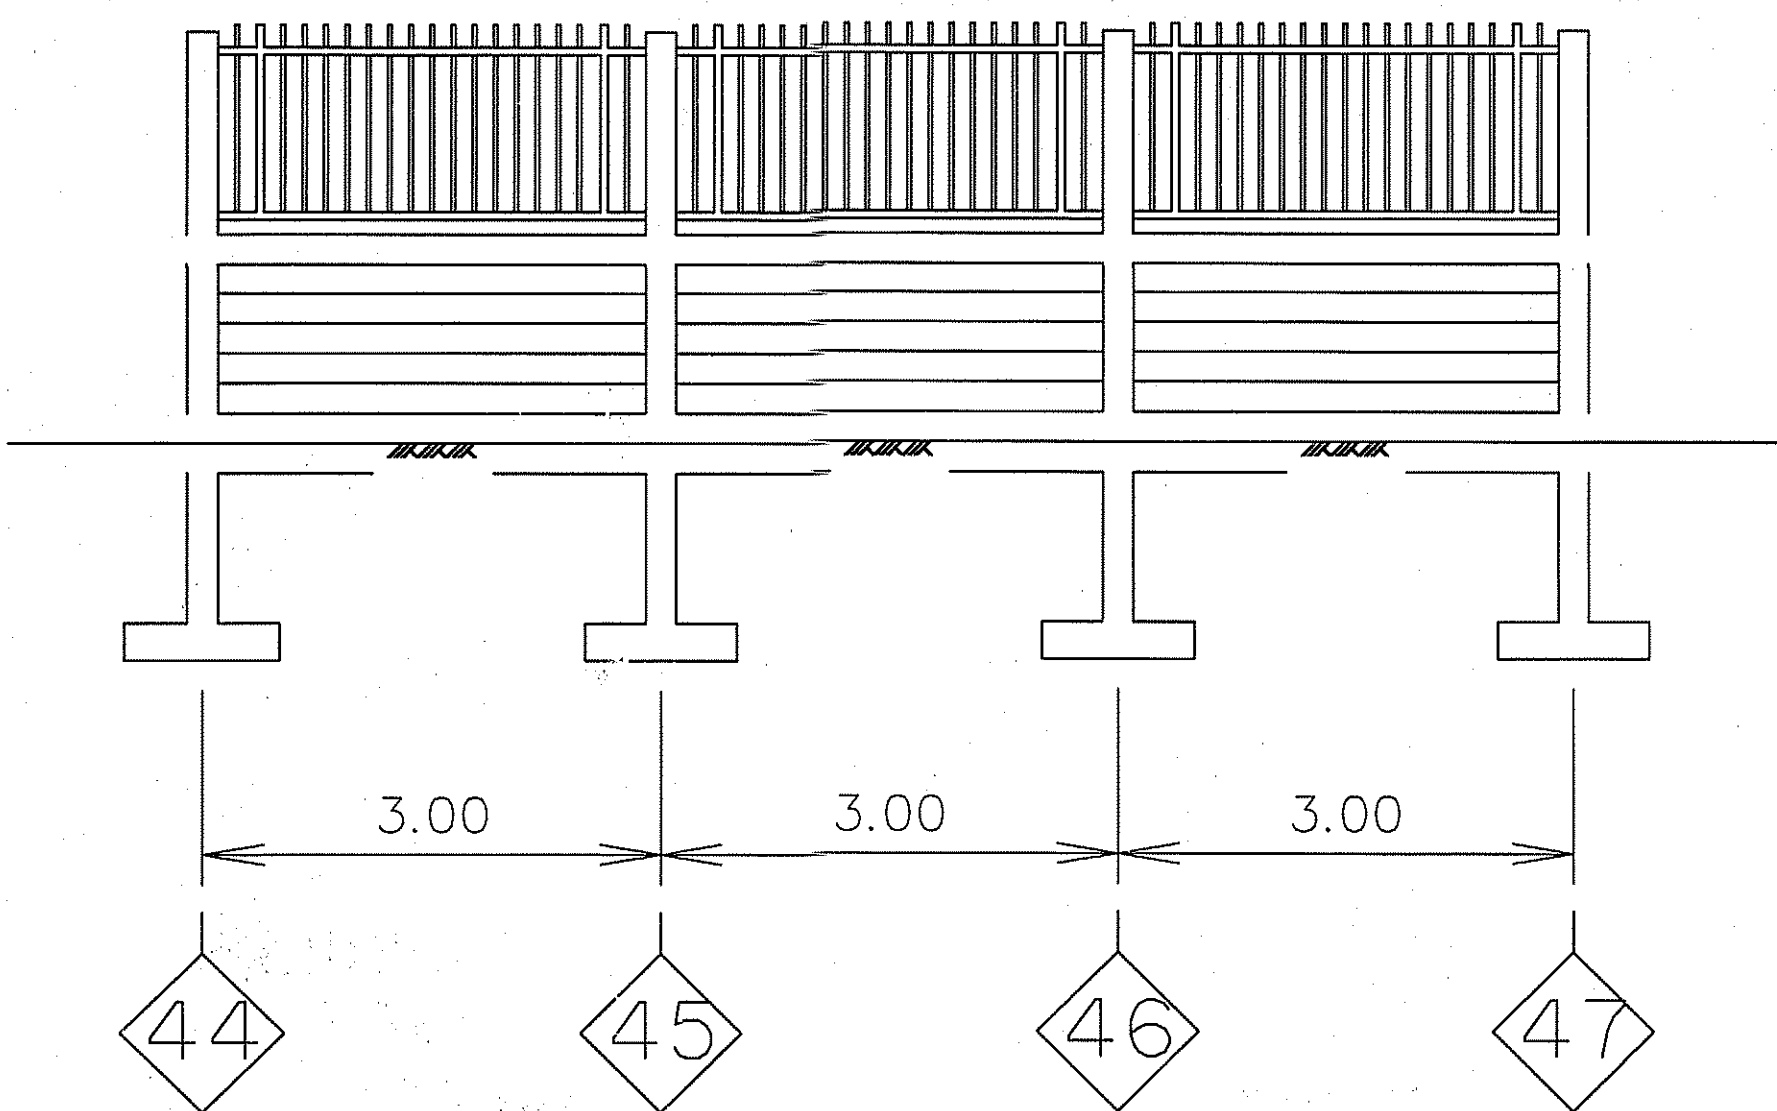

รูปด้าน 3
มาตราส่วน 1:50

กรมทรัพยากรน้ำ				
โครงการอนุรักษ์ฟื้นฟูเครือข่ายน้ำตำบลยางคำ พร้อมระบบกระจายน้ำด้วยพลังงานแสงอาทิตย์ สนับสนุนน้ำอุปโภคบริโภคโครงการจัดหาน้ำบาดาลขนาดใหญ่อันเนื่องมาจากพระราชดำริ ตำบลยางคำ อำเภอหนองเรือ จังหวัดขอนแก่น				
รูปด้านร้ว 3				
สำนักงานทรัพยากรน้ำที่ 4 จังหวัดขอนแก่น				
คณะกรรมการจัดทำแบบรายการงานก่อสร้าง	สำรวจ	✓	เสนอ	ทบท.
คณะกรรมการ นายทิพ เกษนอก	ออกแบบ		ผ่าน	ผอ.ส.
คณะกรรมการ นายวิระพล ศิบุญธิ ฐ ชุ่มแพ	เขียนแบบ		เห็นชอบ	ผอ.สน.
คณะกรรมการ นายวสันต์ สัจจา	แบบเลขที่	สทท.4 DWR4	แบบแผนที่	จ.1-04/08 46/128

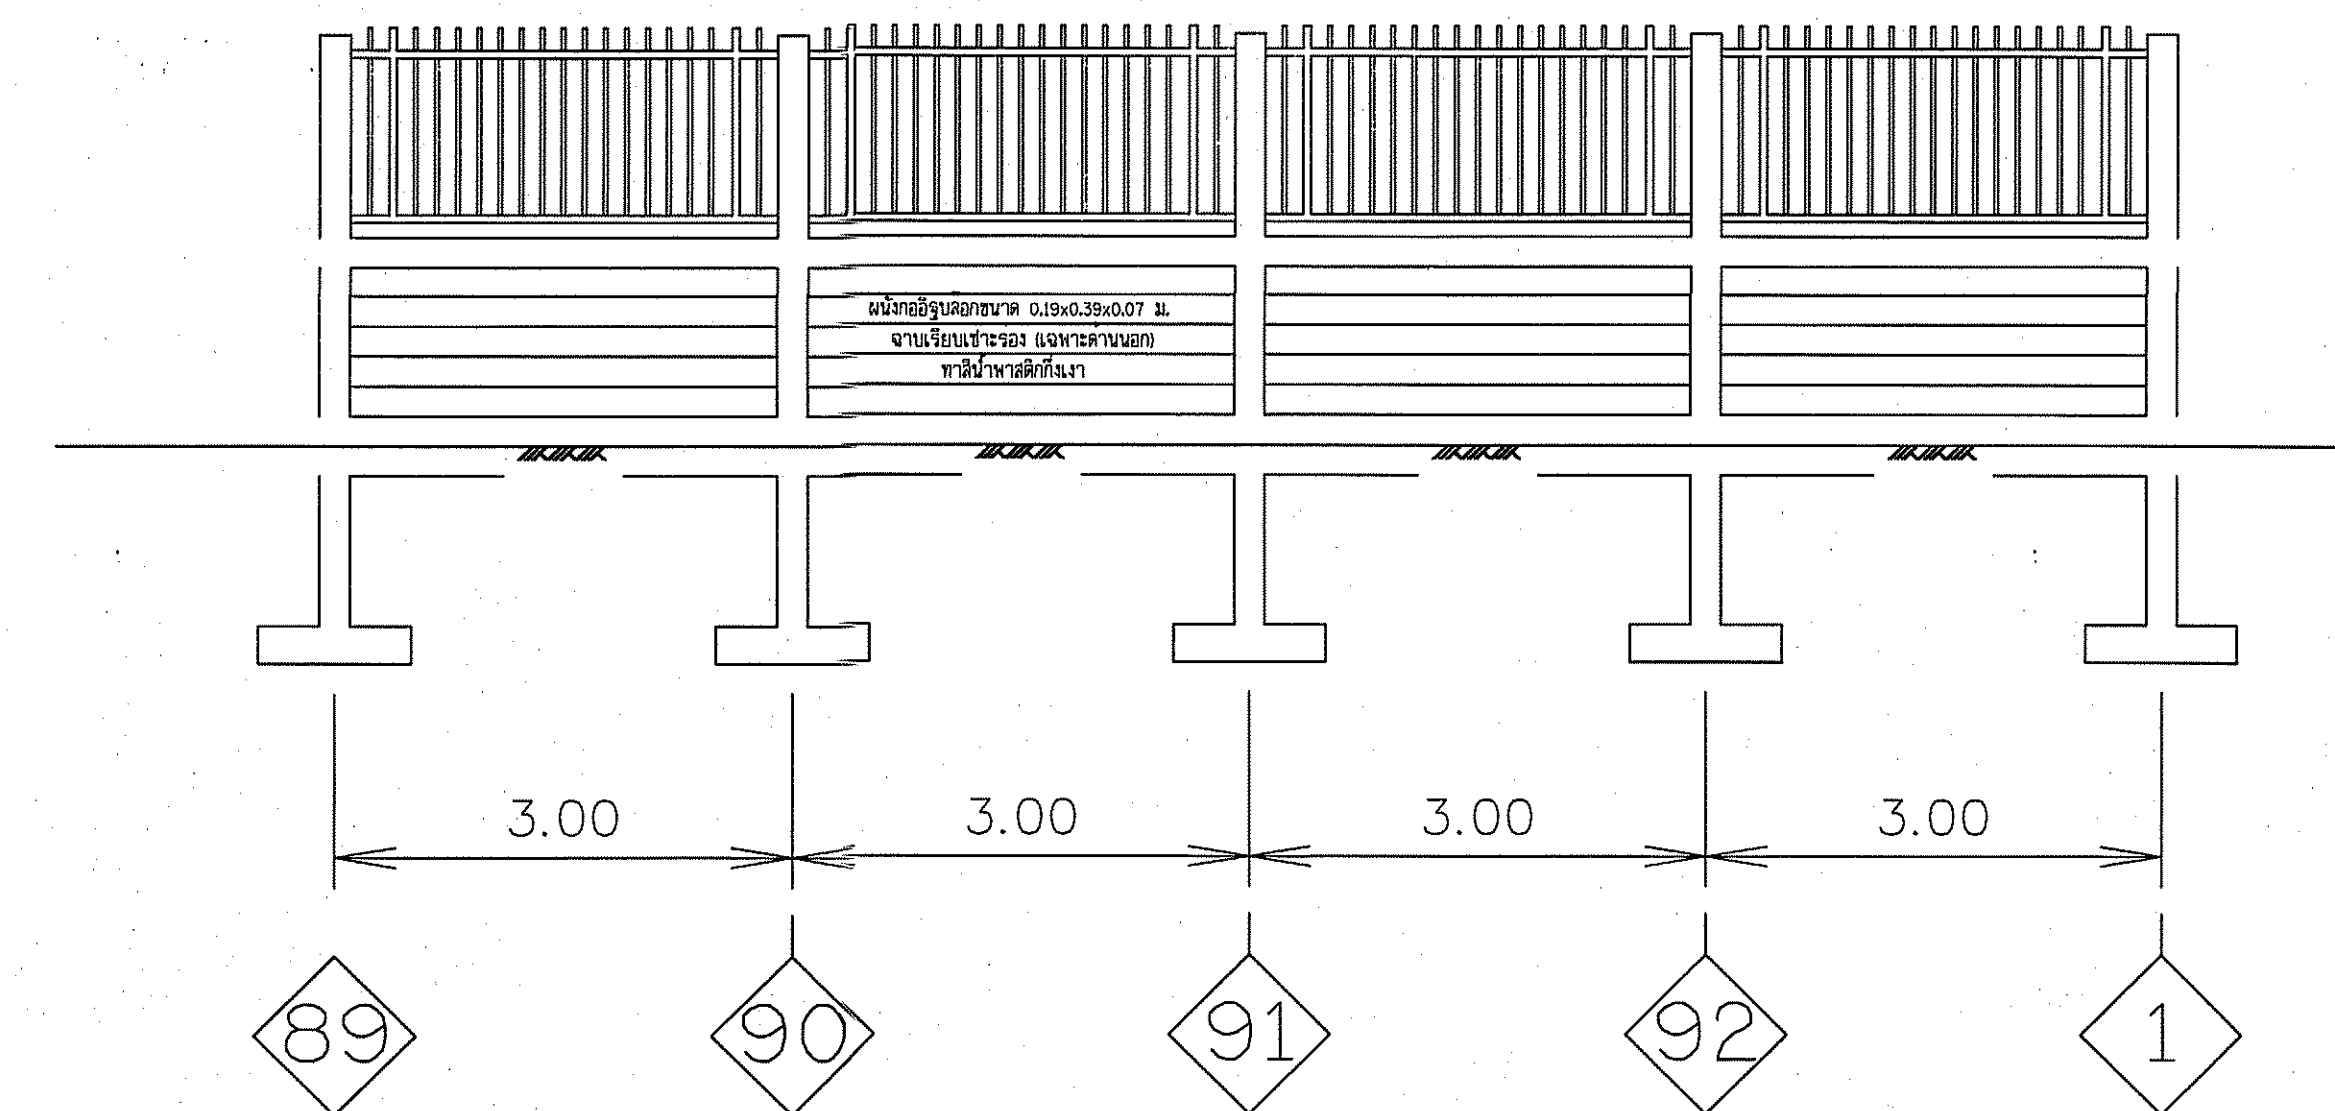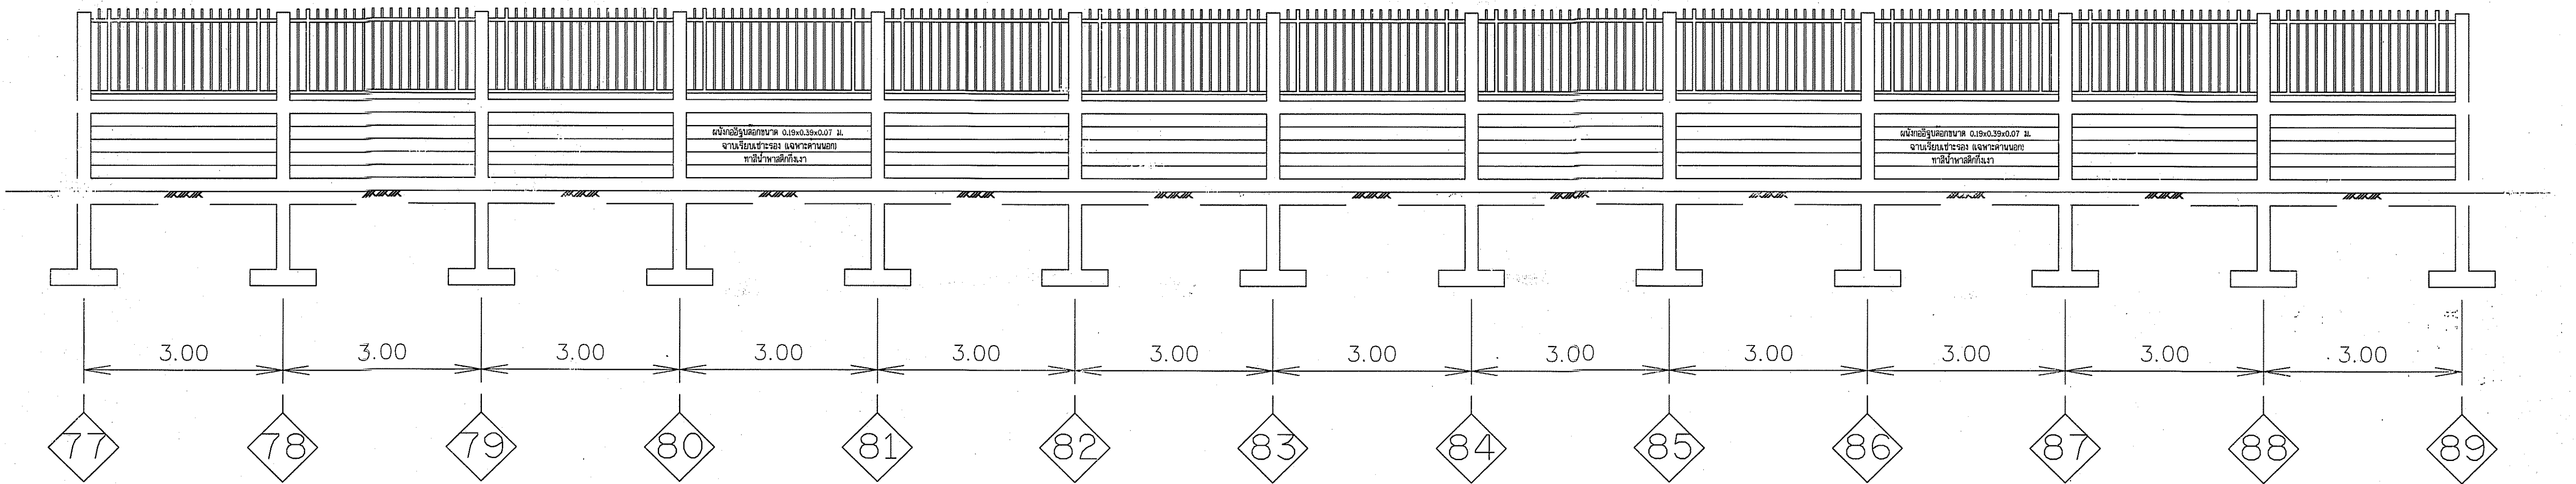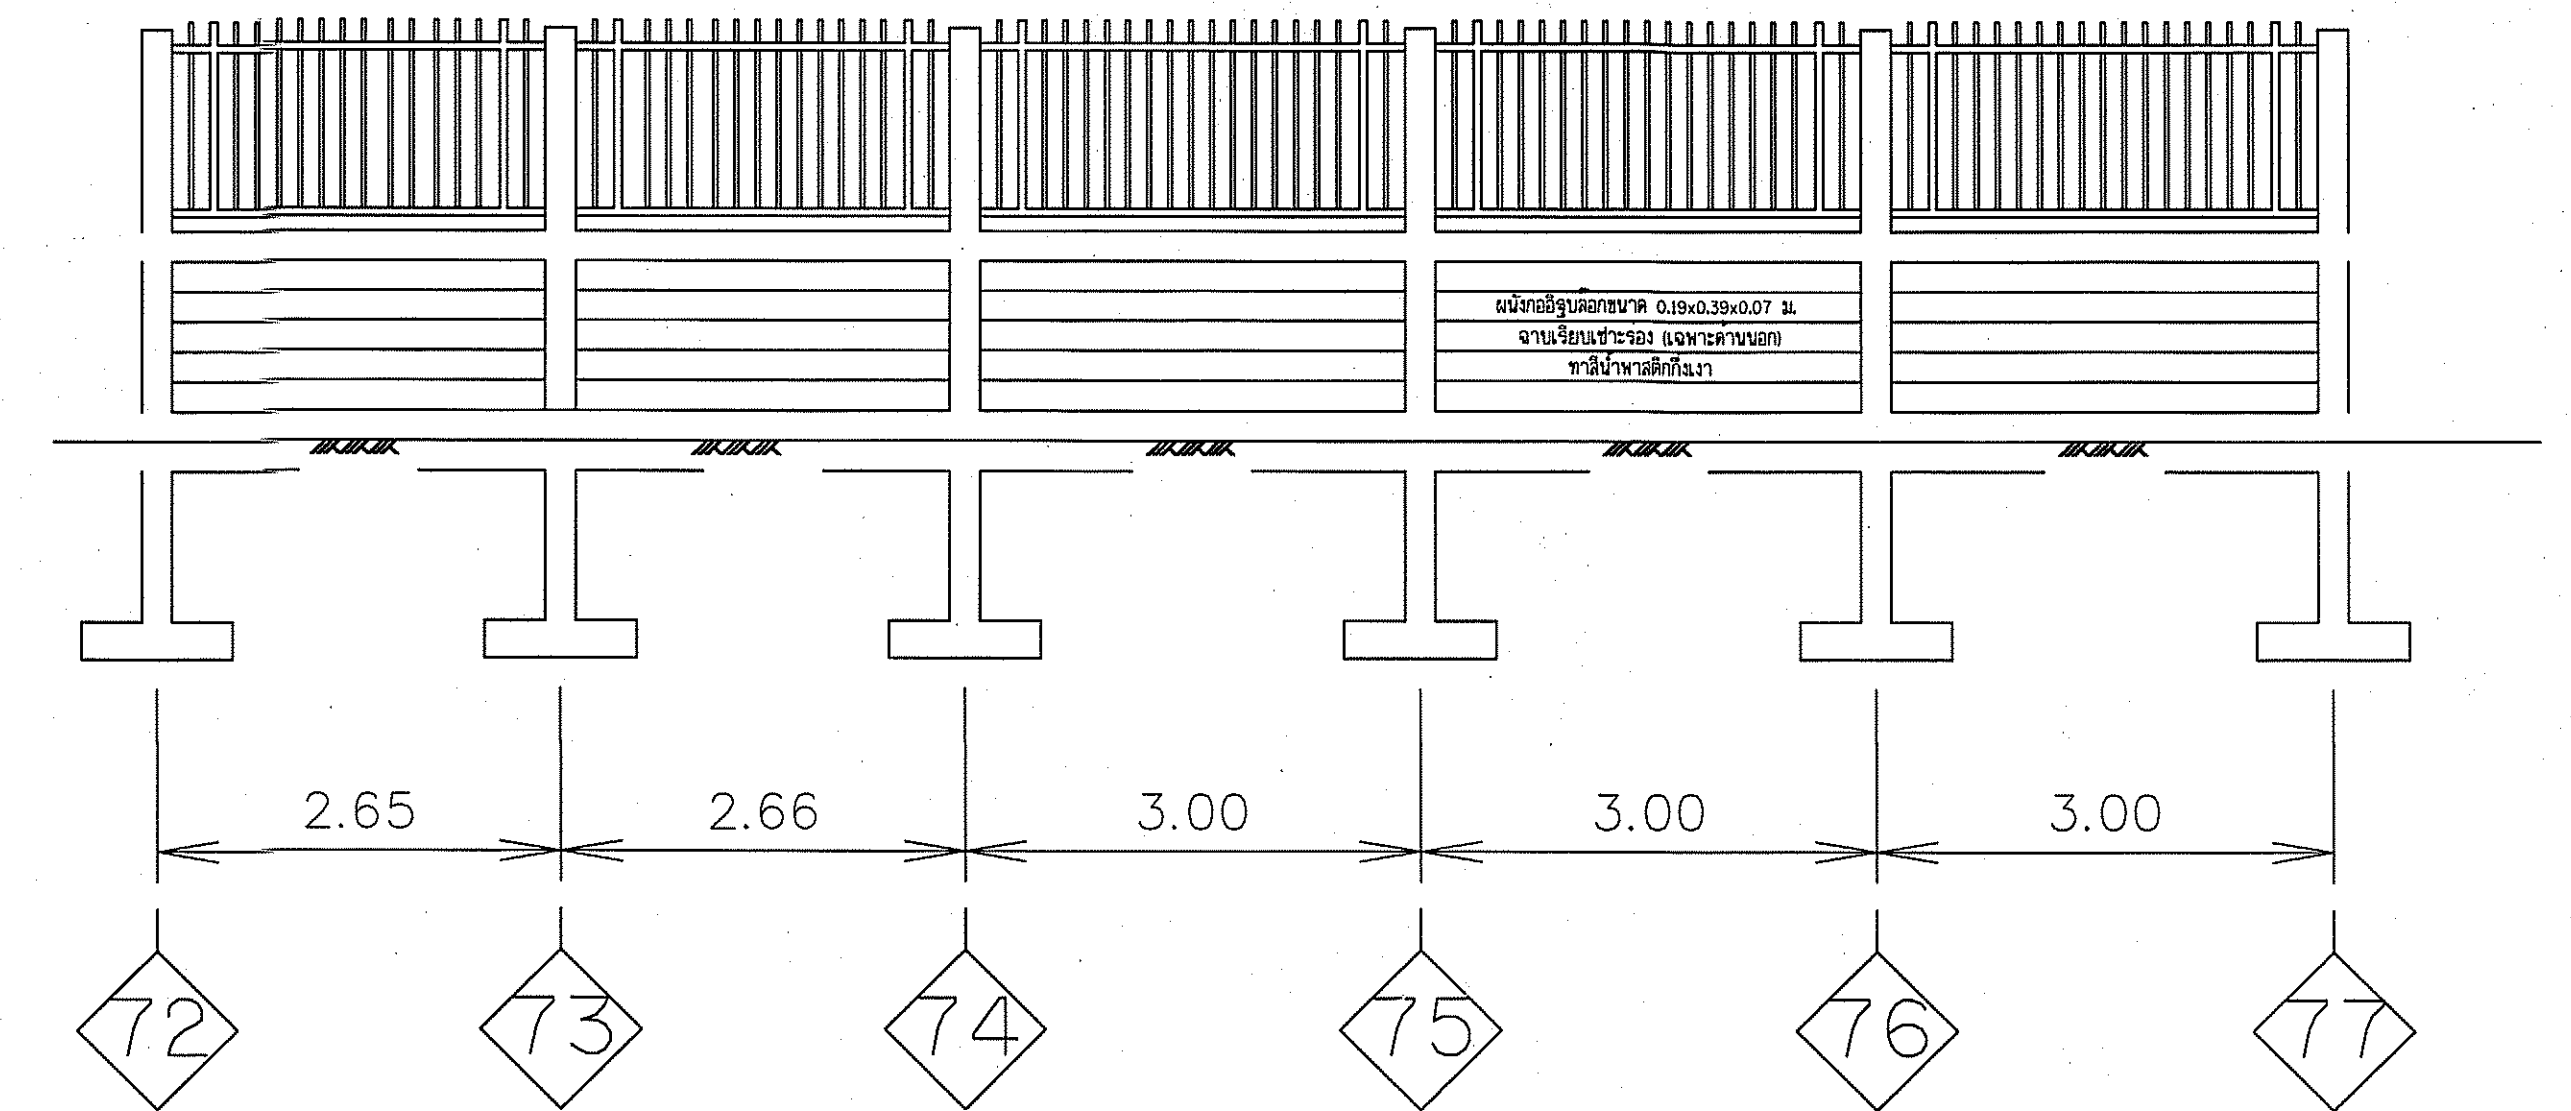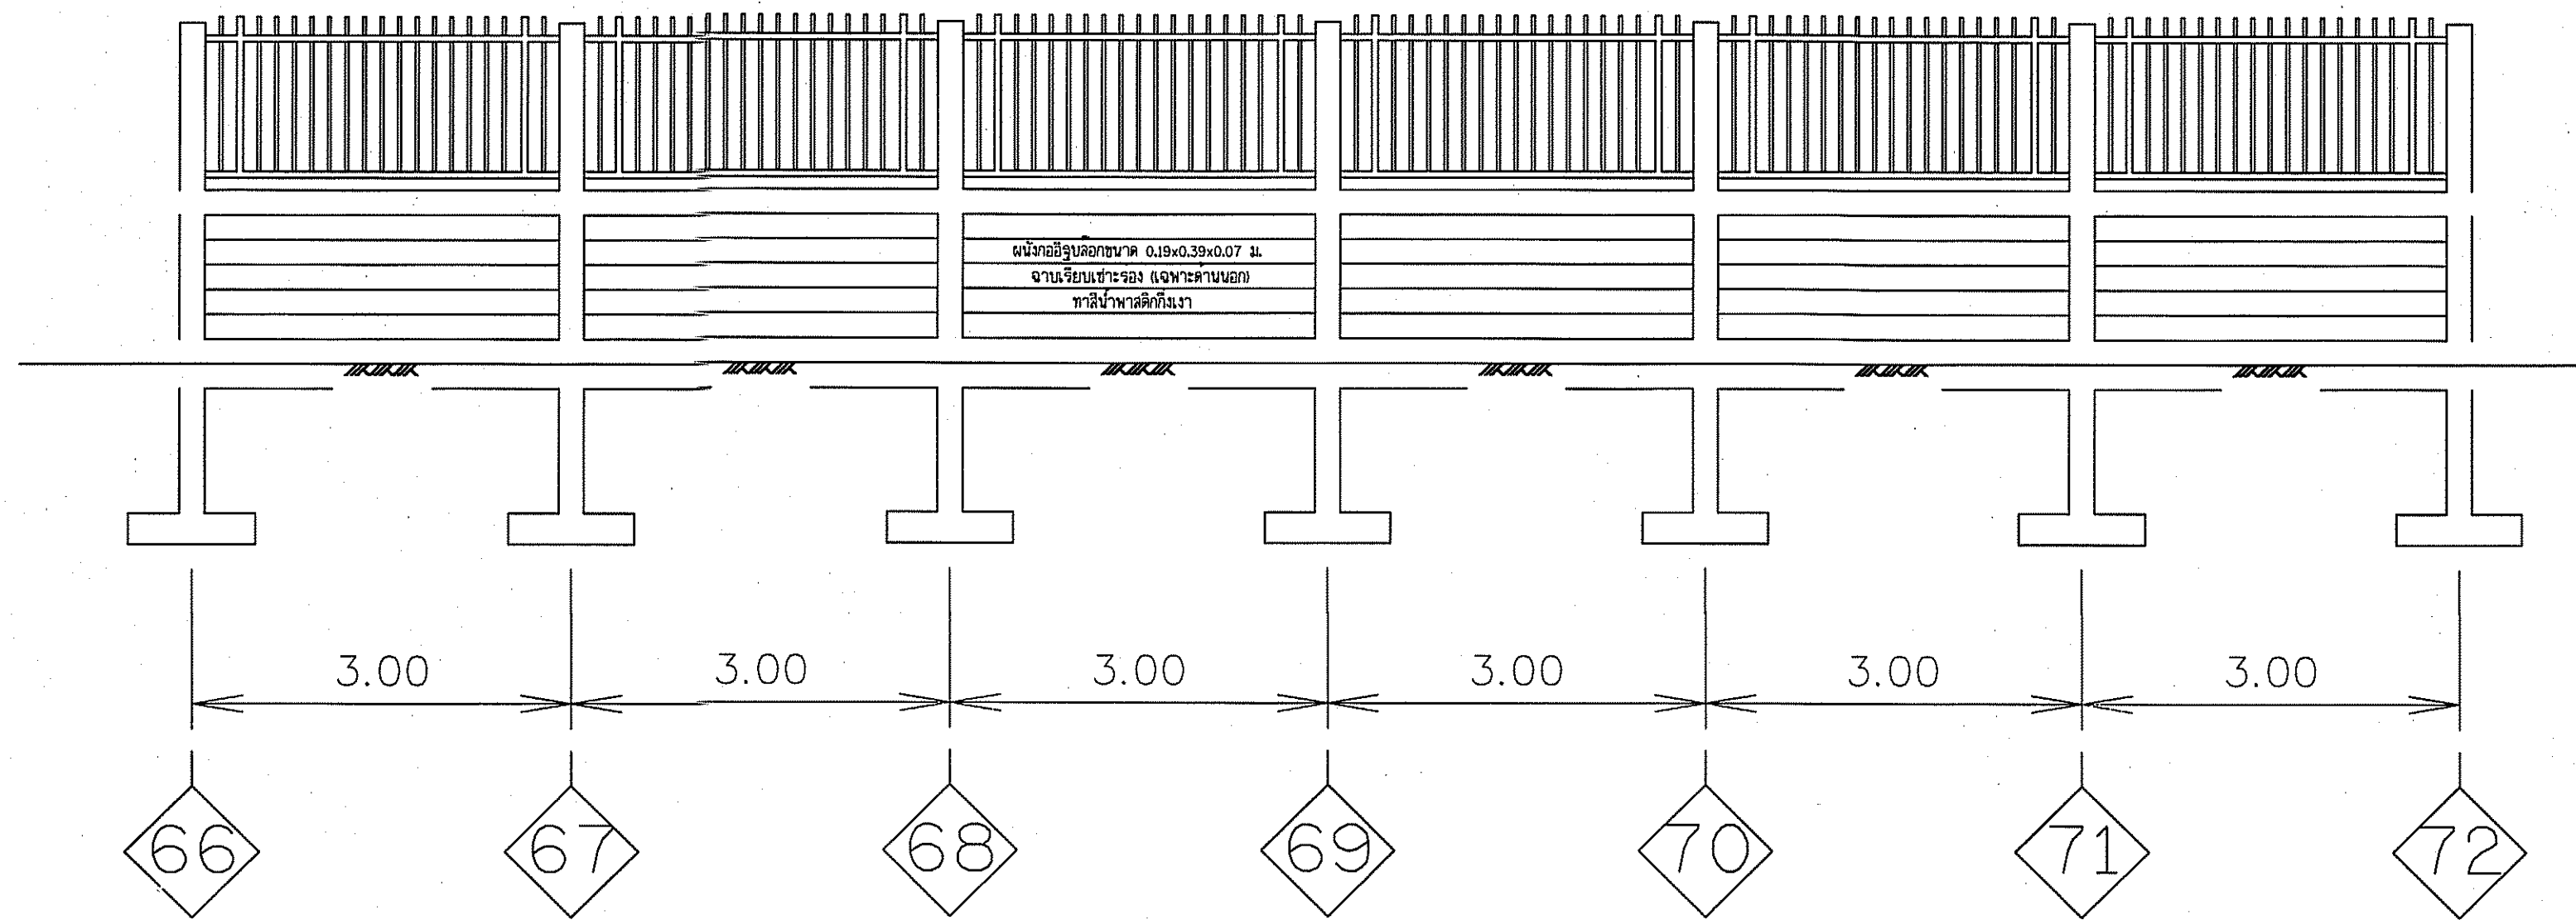


รูปด้าน 4
มาตราส่วน 1:50

กรมทรัพยากรน้ำ
โครงการอนุรักษ์ฟื้นฟูและสร้างฝายกั้นน้ำด้วยพลังงานแสงอาทิตย์
สนับสนุนน้ำอุปโภคบริโภคโครงการจัดหาน้ำบาดาลขนาดใหญ่อันเนื่องมาจากพระราชดำริ
ตำบลยางคำ อำเภอหนองเรือ จังหวัดขอนแก่น
รูปด้านรื้อ 4

สำนักงานทรัพยากรน้ำที่ 4 จังหวัดขอนแก่น

คณะกรรมการจัดทำแบบรายการงานก่อสร้าง	สำรวจ	✓	เสนอ	✓	ทบท.
คณะกรรมการ	นายวิพน ภายนอก	ออกแบบ	✓	ผ่าน	ผอ.ส.
คณะกรรมการ	นายวิระพล ดิษฐมี ๗ ชุมแพ	เขียนแบบ	✓	เห็นชอบ	ผอ.สท.
คณะกรรมการ	นายวันดี สัจจา	แบบเลขที่	สท.4 DWR4	แบบแผนที่	ฉ.1-05/08 47/128



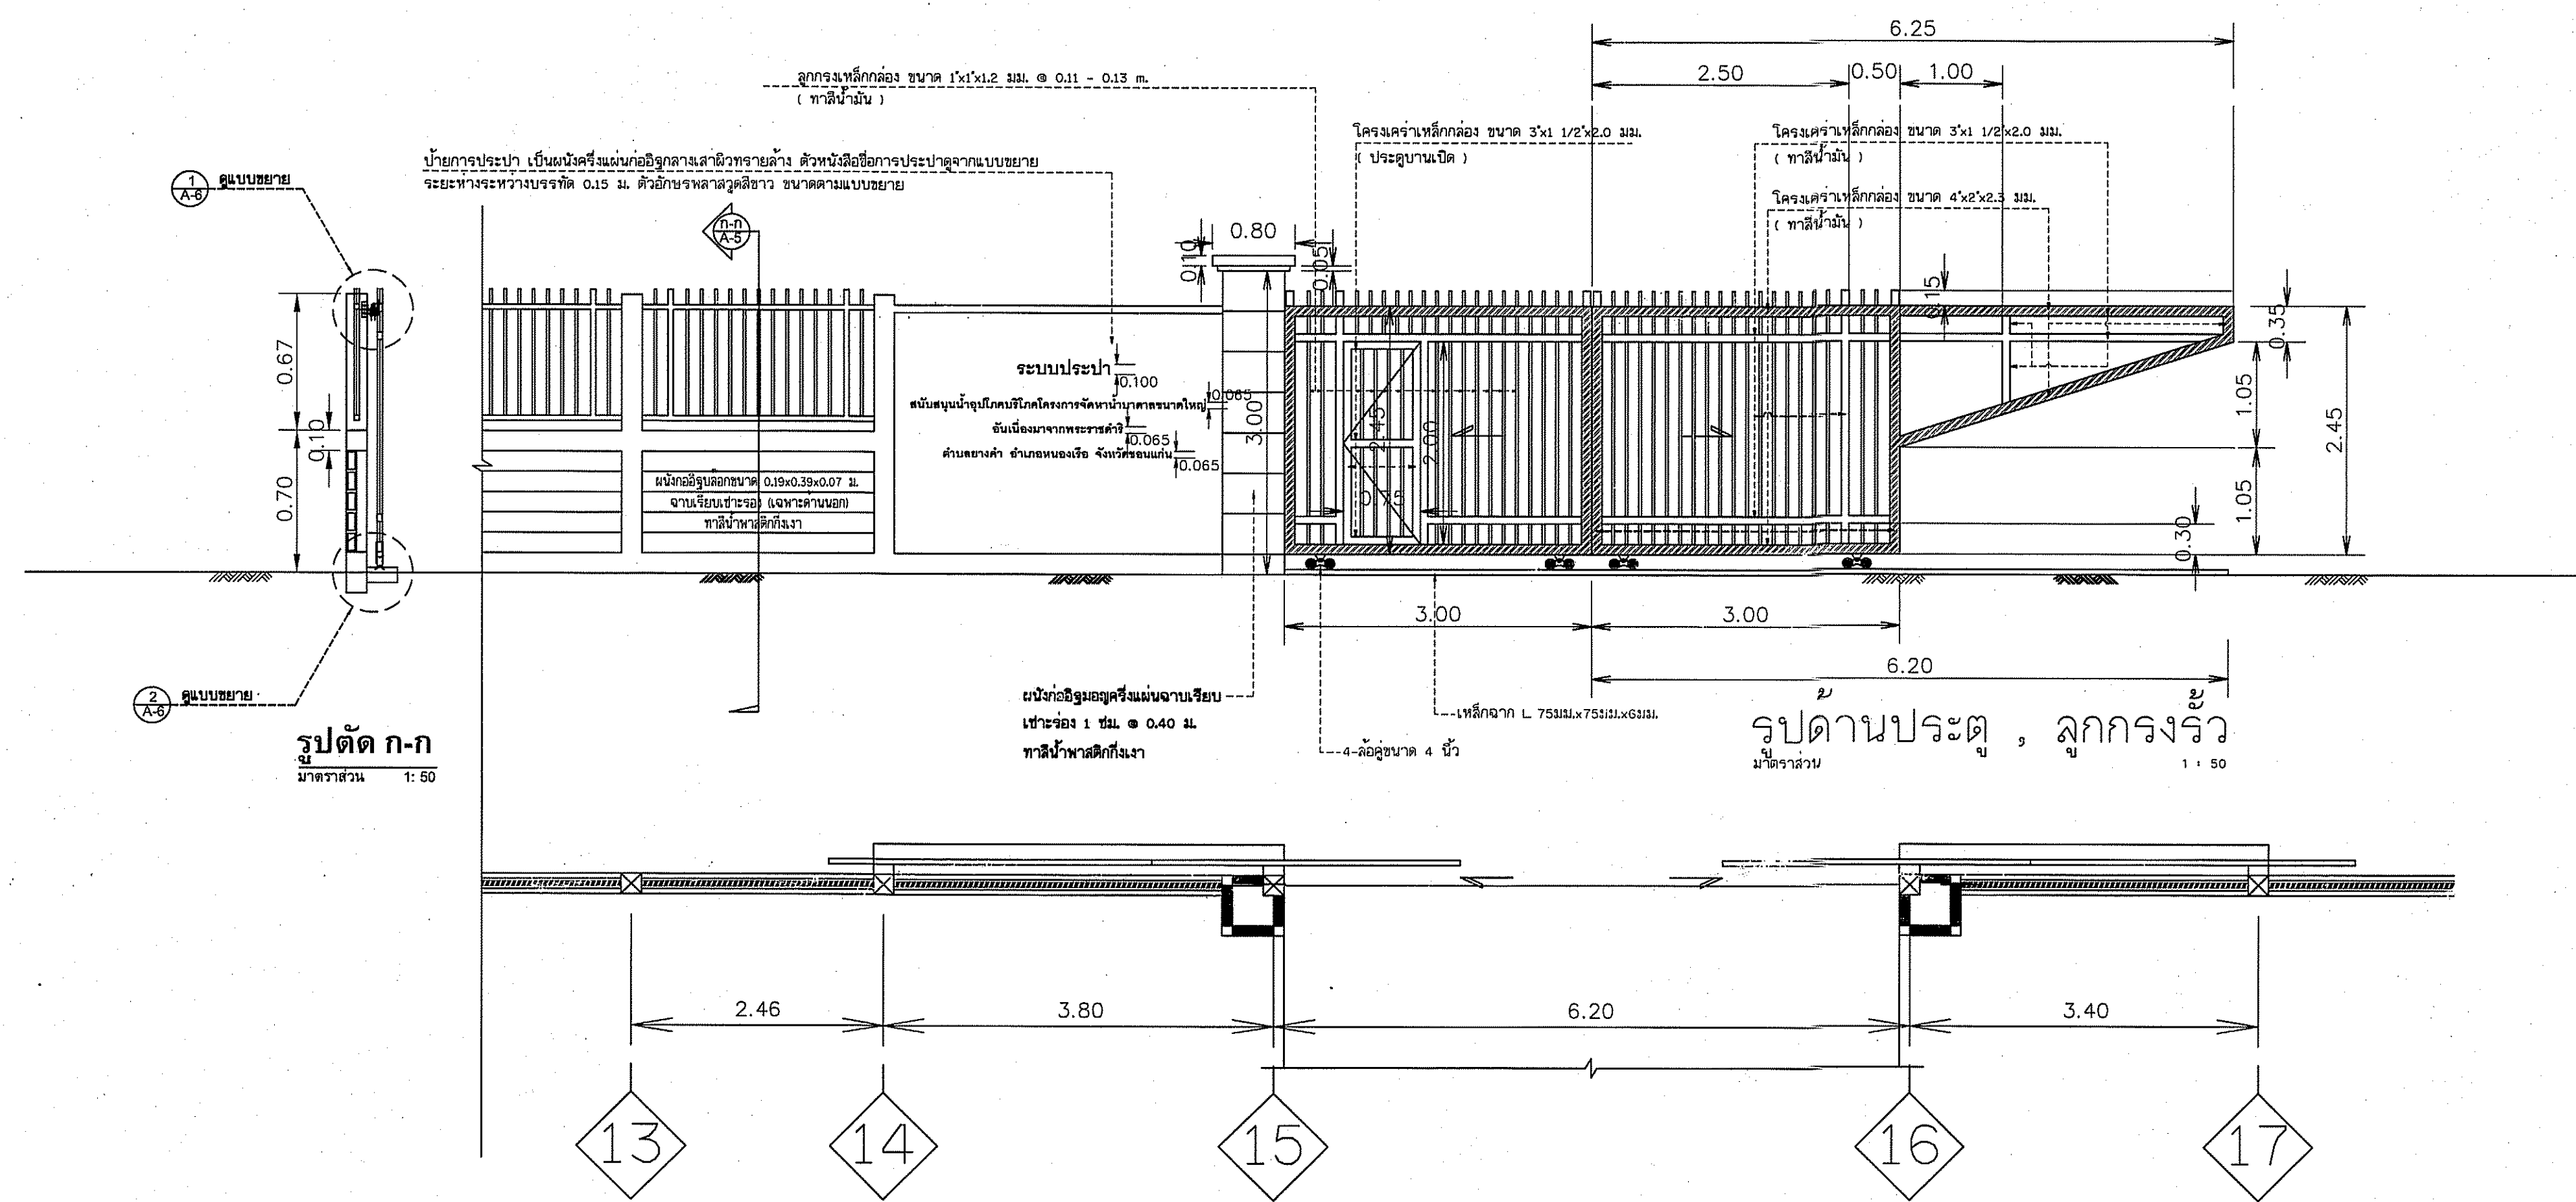


เหล็กกล่อง ขนาด 4"x2"x2.3 มม. 28.30 Km./6m.
เหล็กกล่อง ขนาด 3"x1 1/2"x2.0 มม. 19.60 Km./6m.
เหล็กกล่อง ขนาด 2"x2"x2.0 มม. 16.80 Km./6m.
เหล็กกล่อง ขนาด 1"x1"x1.2 มม. 4.20 Km./6m.
เหล็กฉาก L 75มม. x 75มม. x 6มม. 41.10 Km./6m.







แปลนประต, ลูกกรง

มาตราส่วน 1:50



กรมทรัพยากรน้ำ					
โครงการอนุรักษ์ฟื้นฟูเครือข่ายน้ำตำบลยางคำ พร้อมระบบกระจายน้ำด้วยพลังงานแสงอาทิตย์ สนับสนุนน้ำอุปโภคบริโภคโครงการจัดหาน้ำบาดาลขนาดใหญ่อันเนื่องมาจากพระราชดำริ ตำบลยางคำ อำเภอหนองเรือ จังหวัดขอนแก่น					
ประตูรั้ว					
สำนักขบวนทรัพยากรน้ำที่ 4 จังหวัดขอนแก่น					
คณะกรรมการจัดทำแบบรายละเอียด	สำรวจ	✓	เสนอ	✓	ทบท.
คณะกรรมการ	นายวิทย์ เกษมเอก	ออกแบบ	✓	ผ่าน	ผอ.ส.
คณะกรรมการ	นายวิระพล ตีบุญมี ณ ชุมแพ	เขียนแบบ	✓	เห็นชอบ	ผอ.สท.
คณะกรรมการ	นายวสันต์ สิงจา	แบบเลขที่	สท.4 DWR4	แบบแผนที่	จก1-06/08 48/128

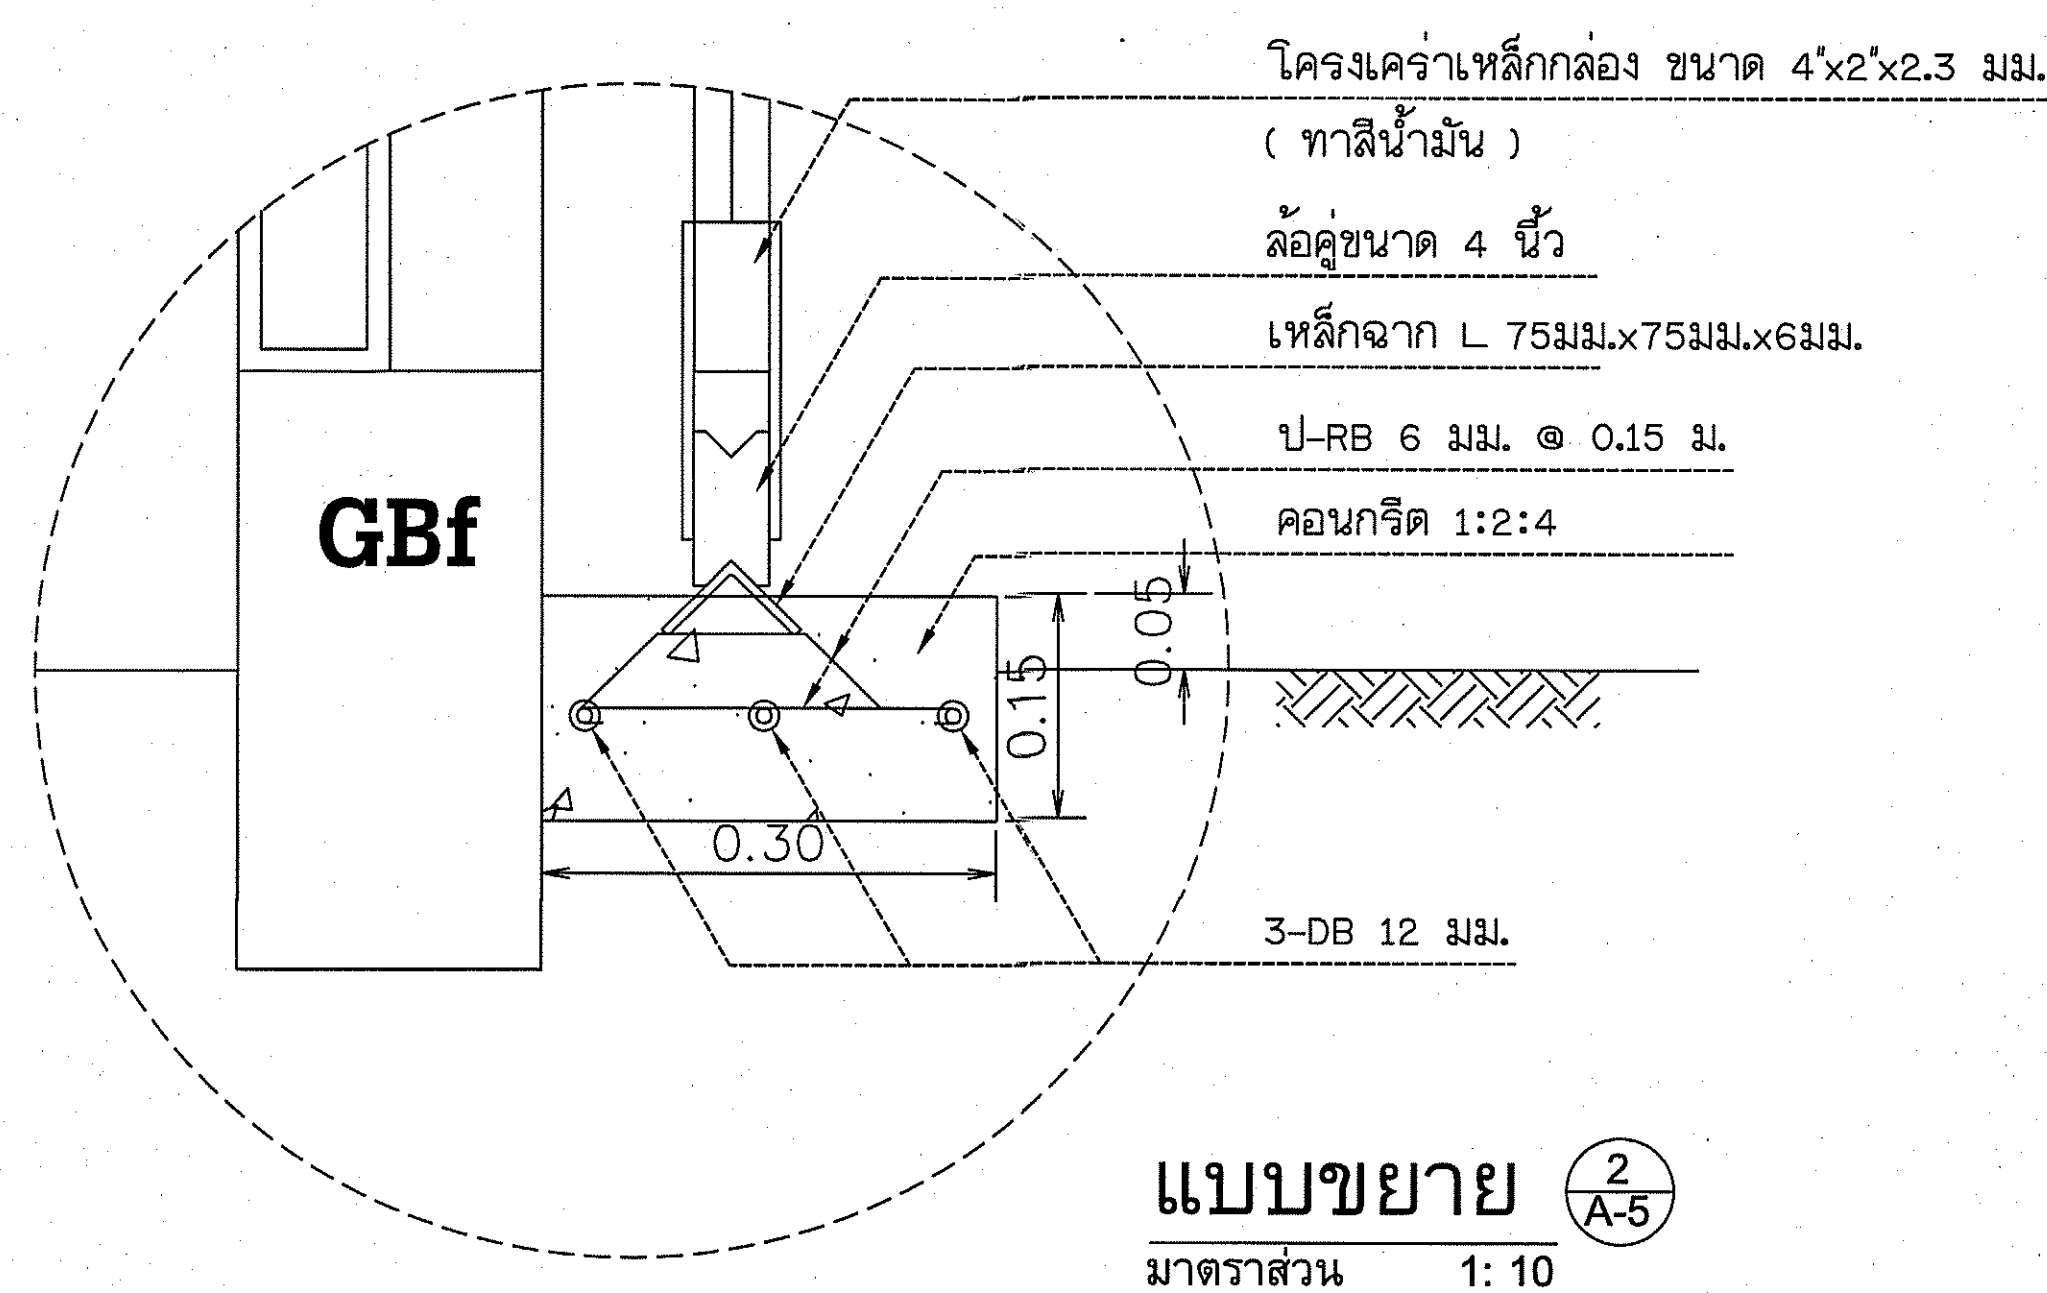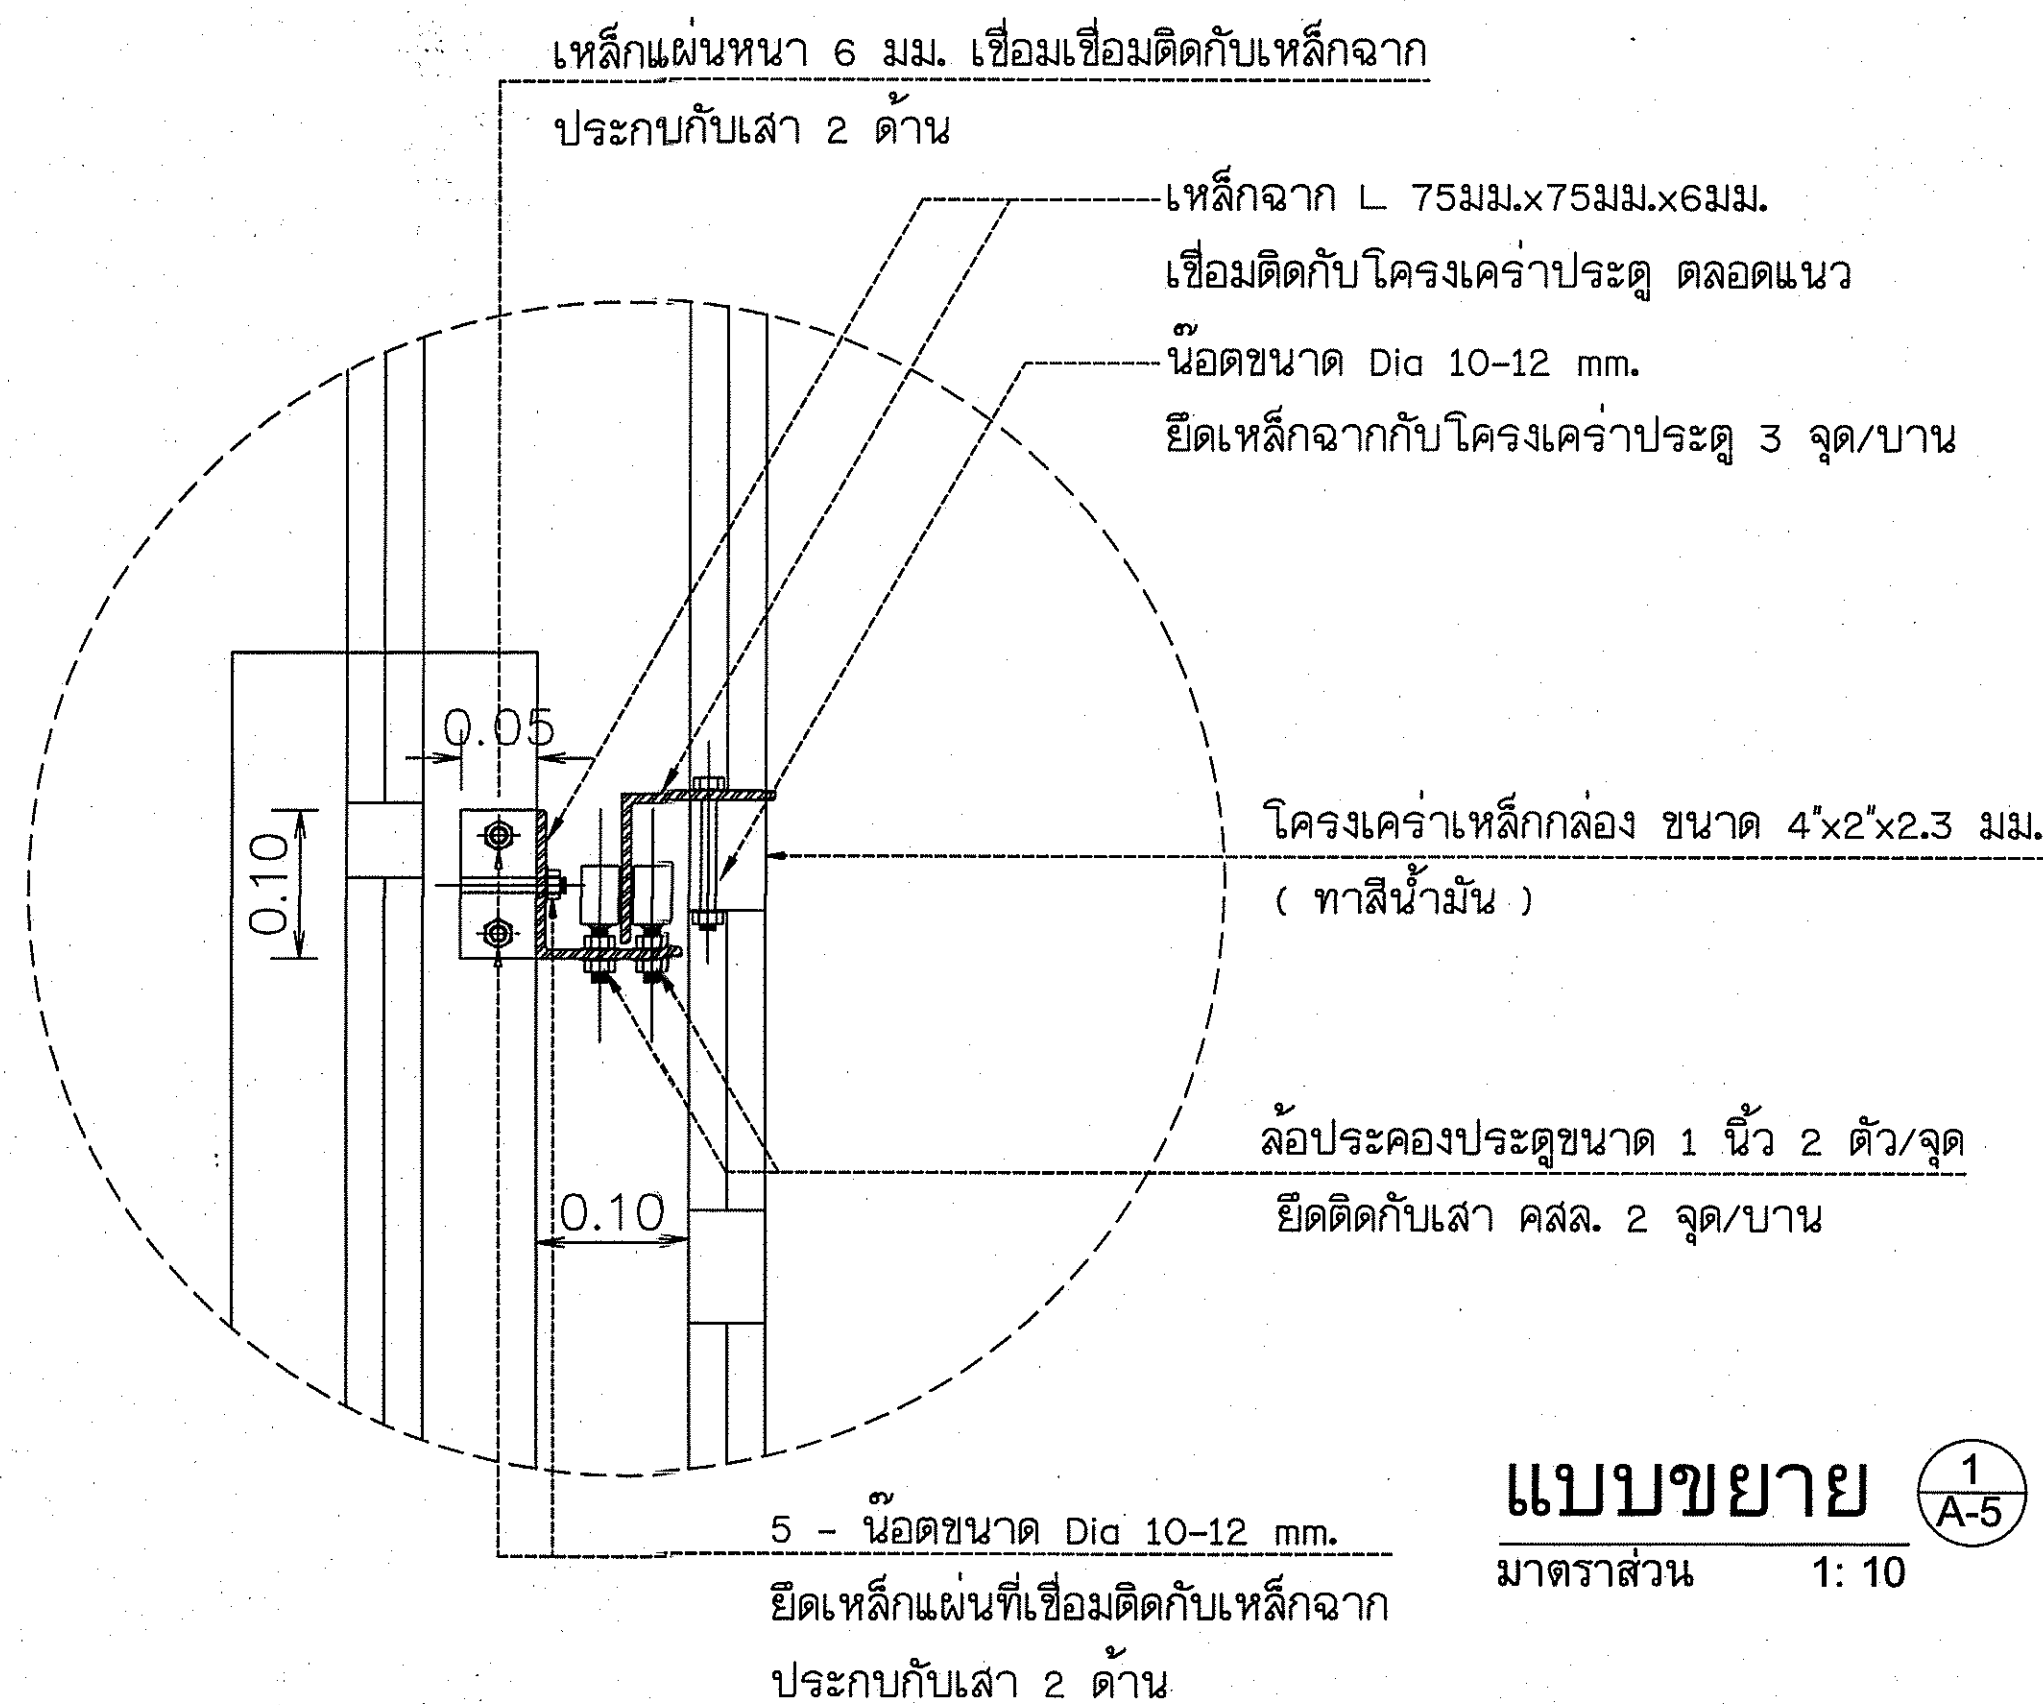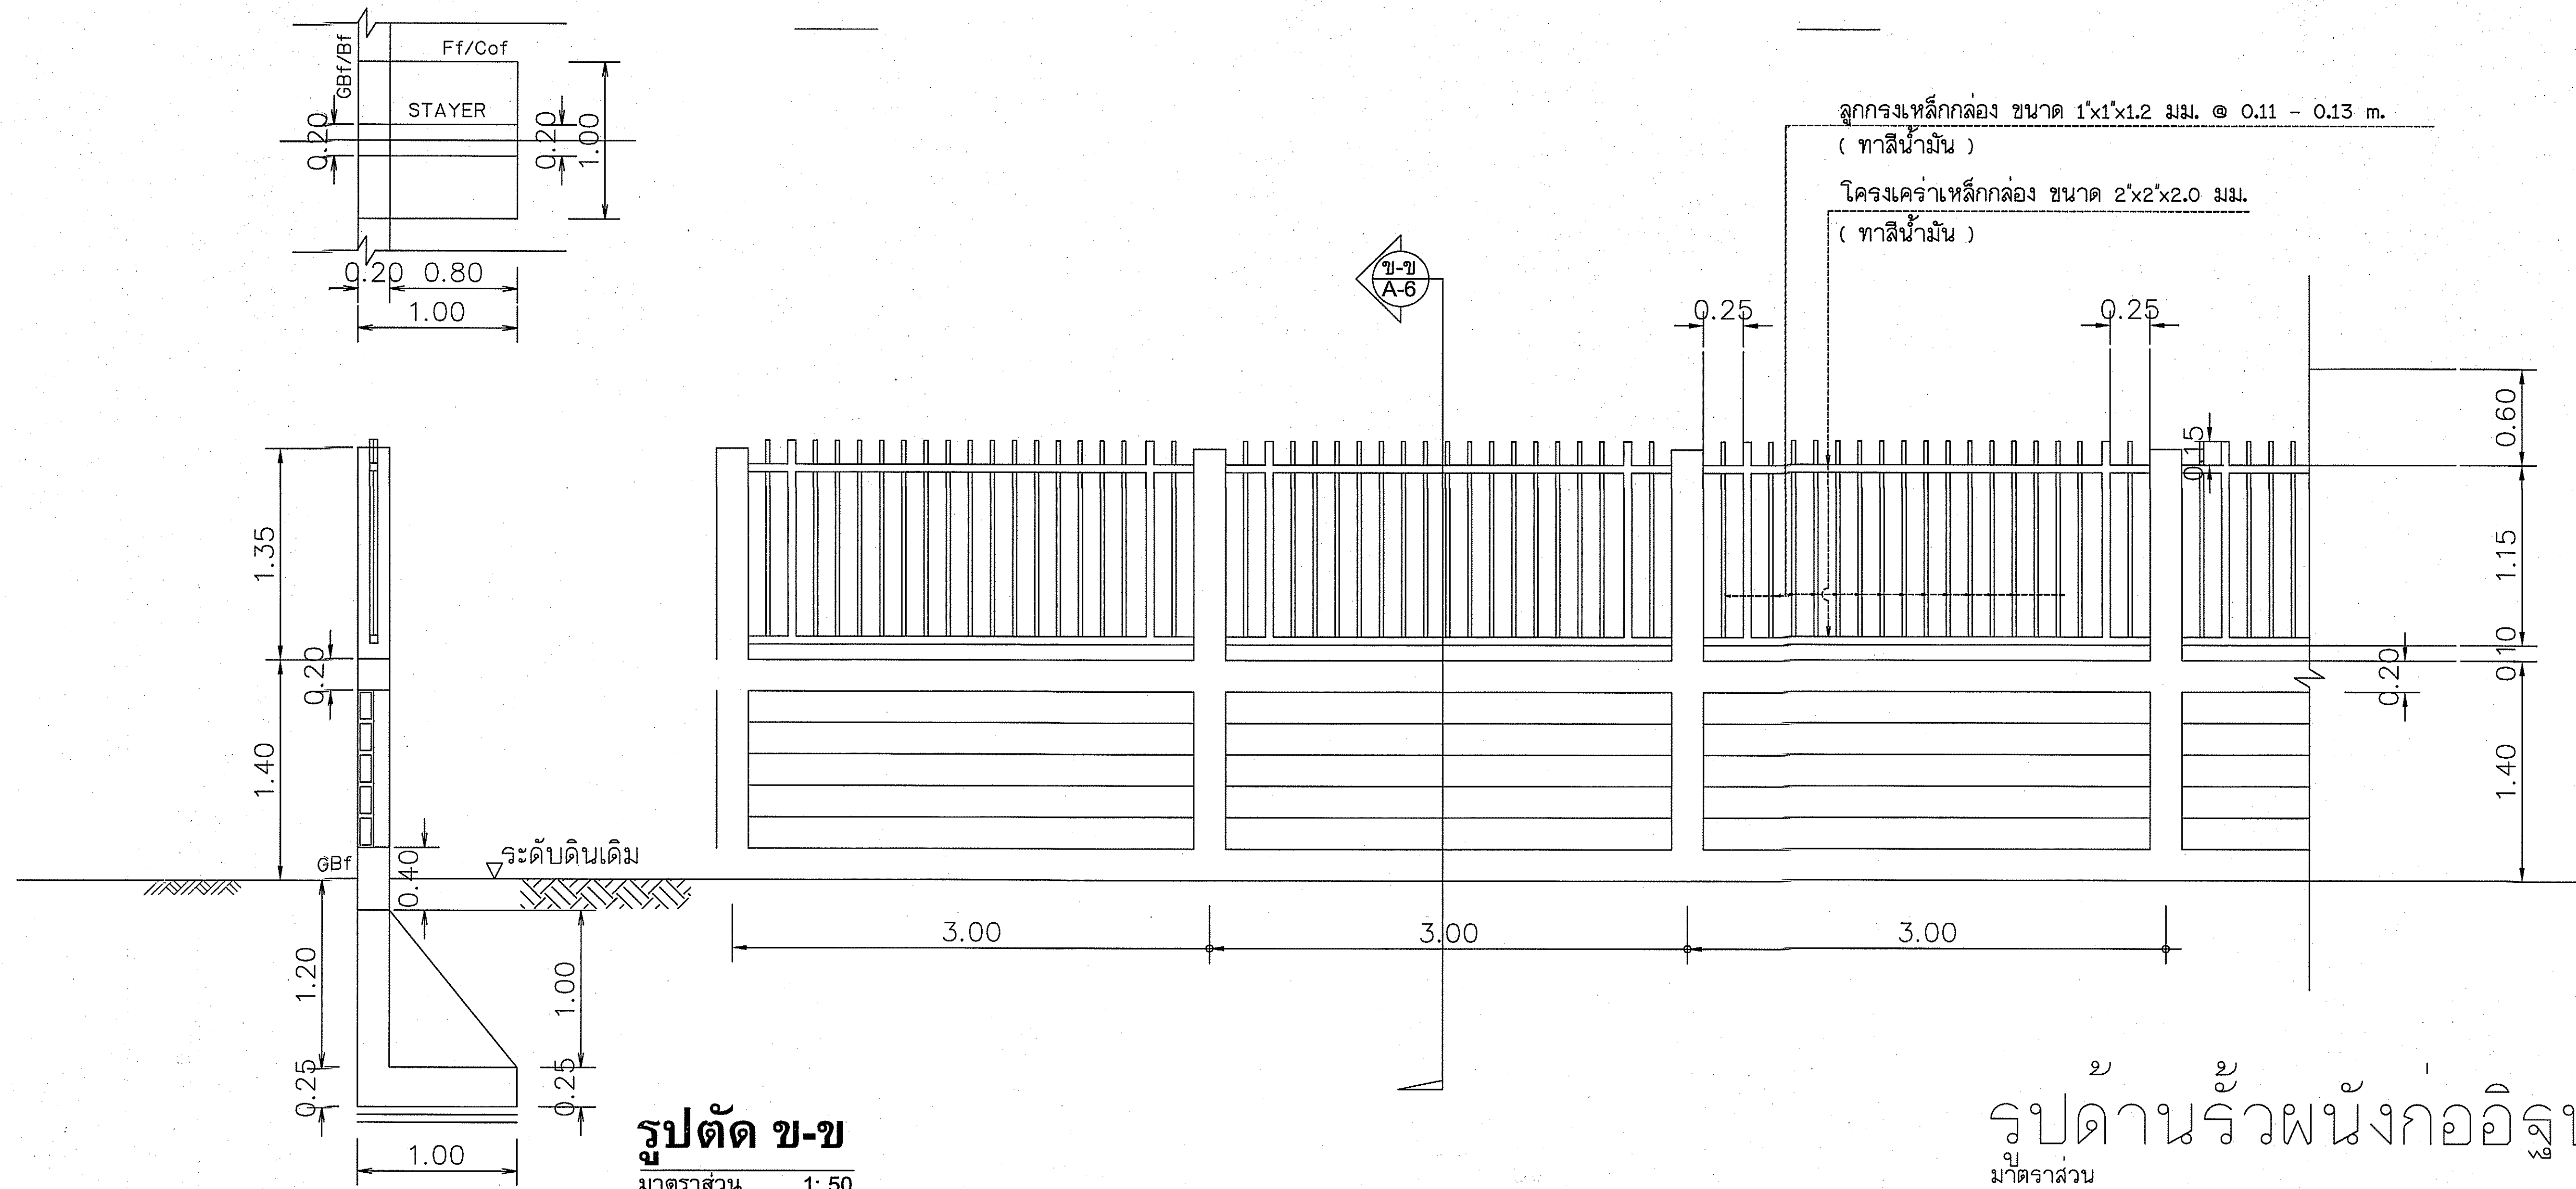

กรมทรัพยากรน้ำ				
โครงการอนุรักษ์ฟื้นฟูหรือย้ายน้ำตามลำน้ำ และระบบกระจายน้ำด้วยพลังงานแสงอาทิตย์ สนับสนุนน้ำอุปโภคบริโภคโครงการจัดทำน้ำบาดาลขนาดใหญ่อันเนื่องมาจากพระราชดำริ ตำบลยางคำ อำเภอหนองเรือ จังหวัดขอนแก่น				
รูปด้านร่วผนังก่ออิฐบล็อก				
สำนักงานทรัพยากรน้ำที่ 4 จังหวัดขอนแก่น				
คณะกรรมการจัดทำแบบรายการงานก่อสร้าง	สำรวจ	✓	เสนอ	✓
คณะกรรมการ	นายวิฑูรย์ เกษนออก	ออกแบบ	✓	หนก.
คณะกรรมการ	นายวิระพล ดิษฐมี ณ ชุ่มแพ	เขียนแบบ	✓	มอ.ส.
คณะกรรมการ	นายวัฒน์ สัจจา	แบบเลขที่	สทท.4 DWR4	แบบวันที่ 01-07/08 49/128

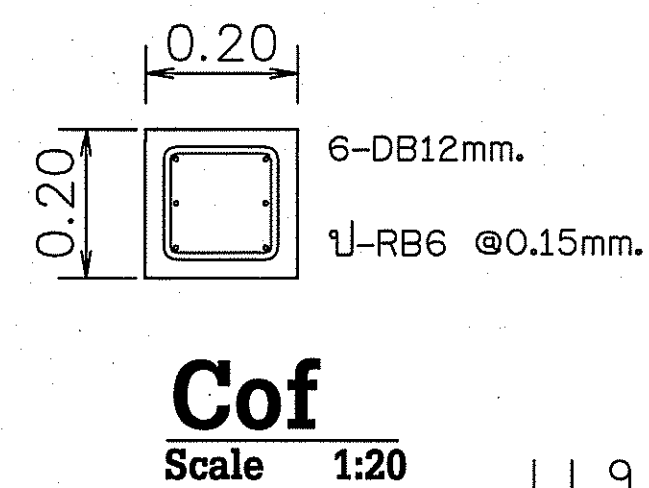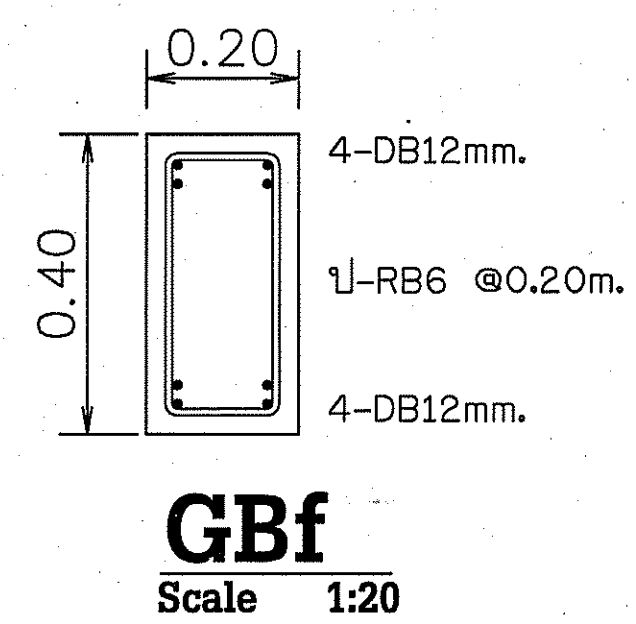
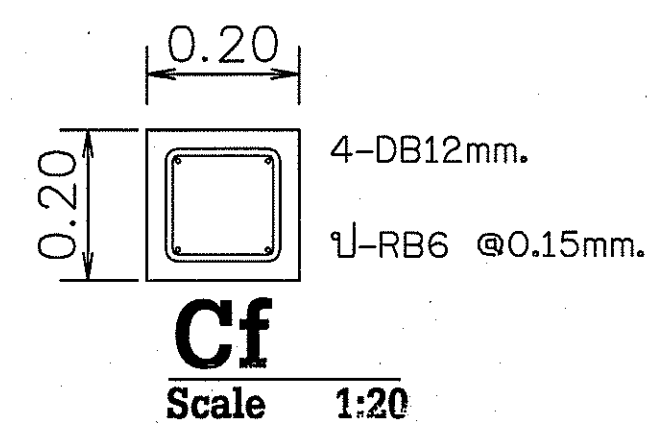
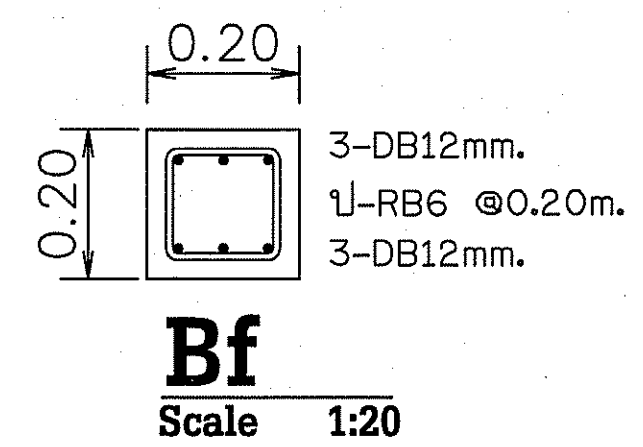
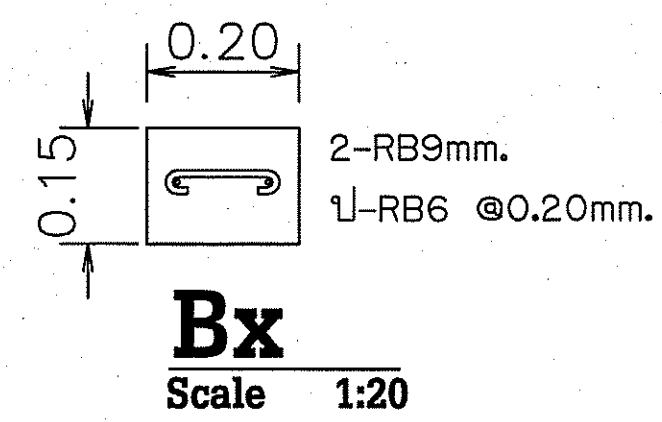
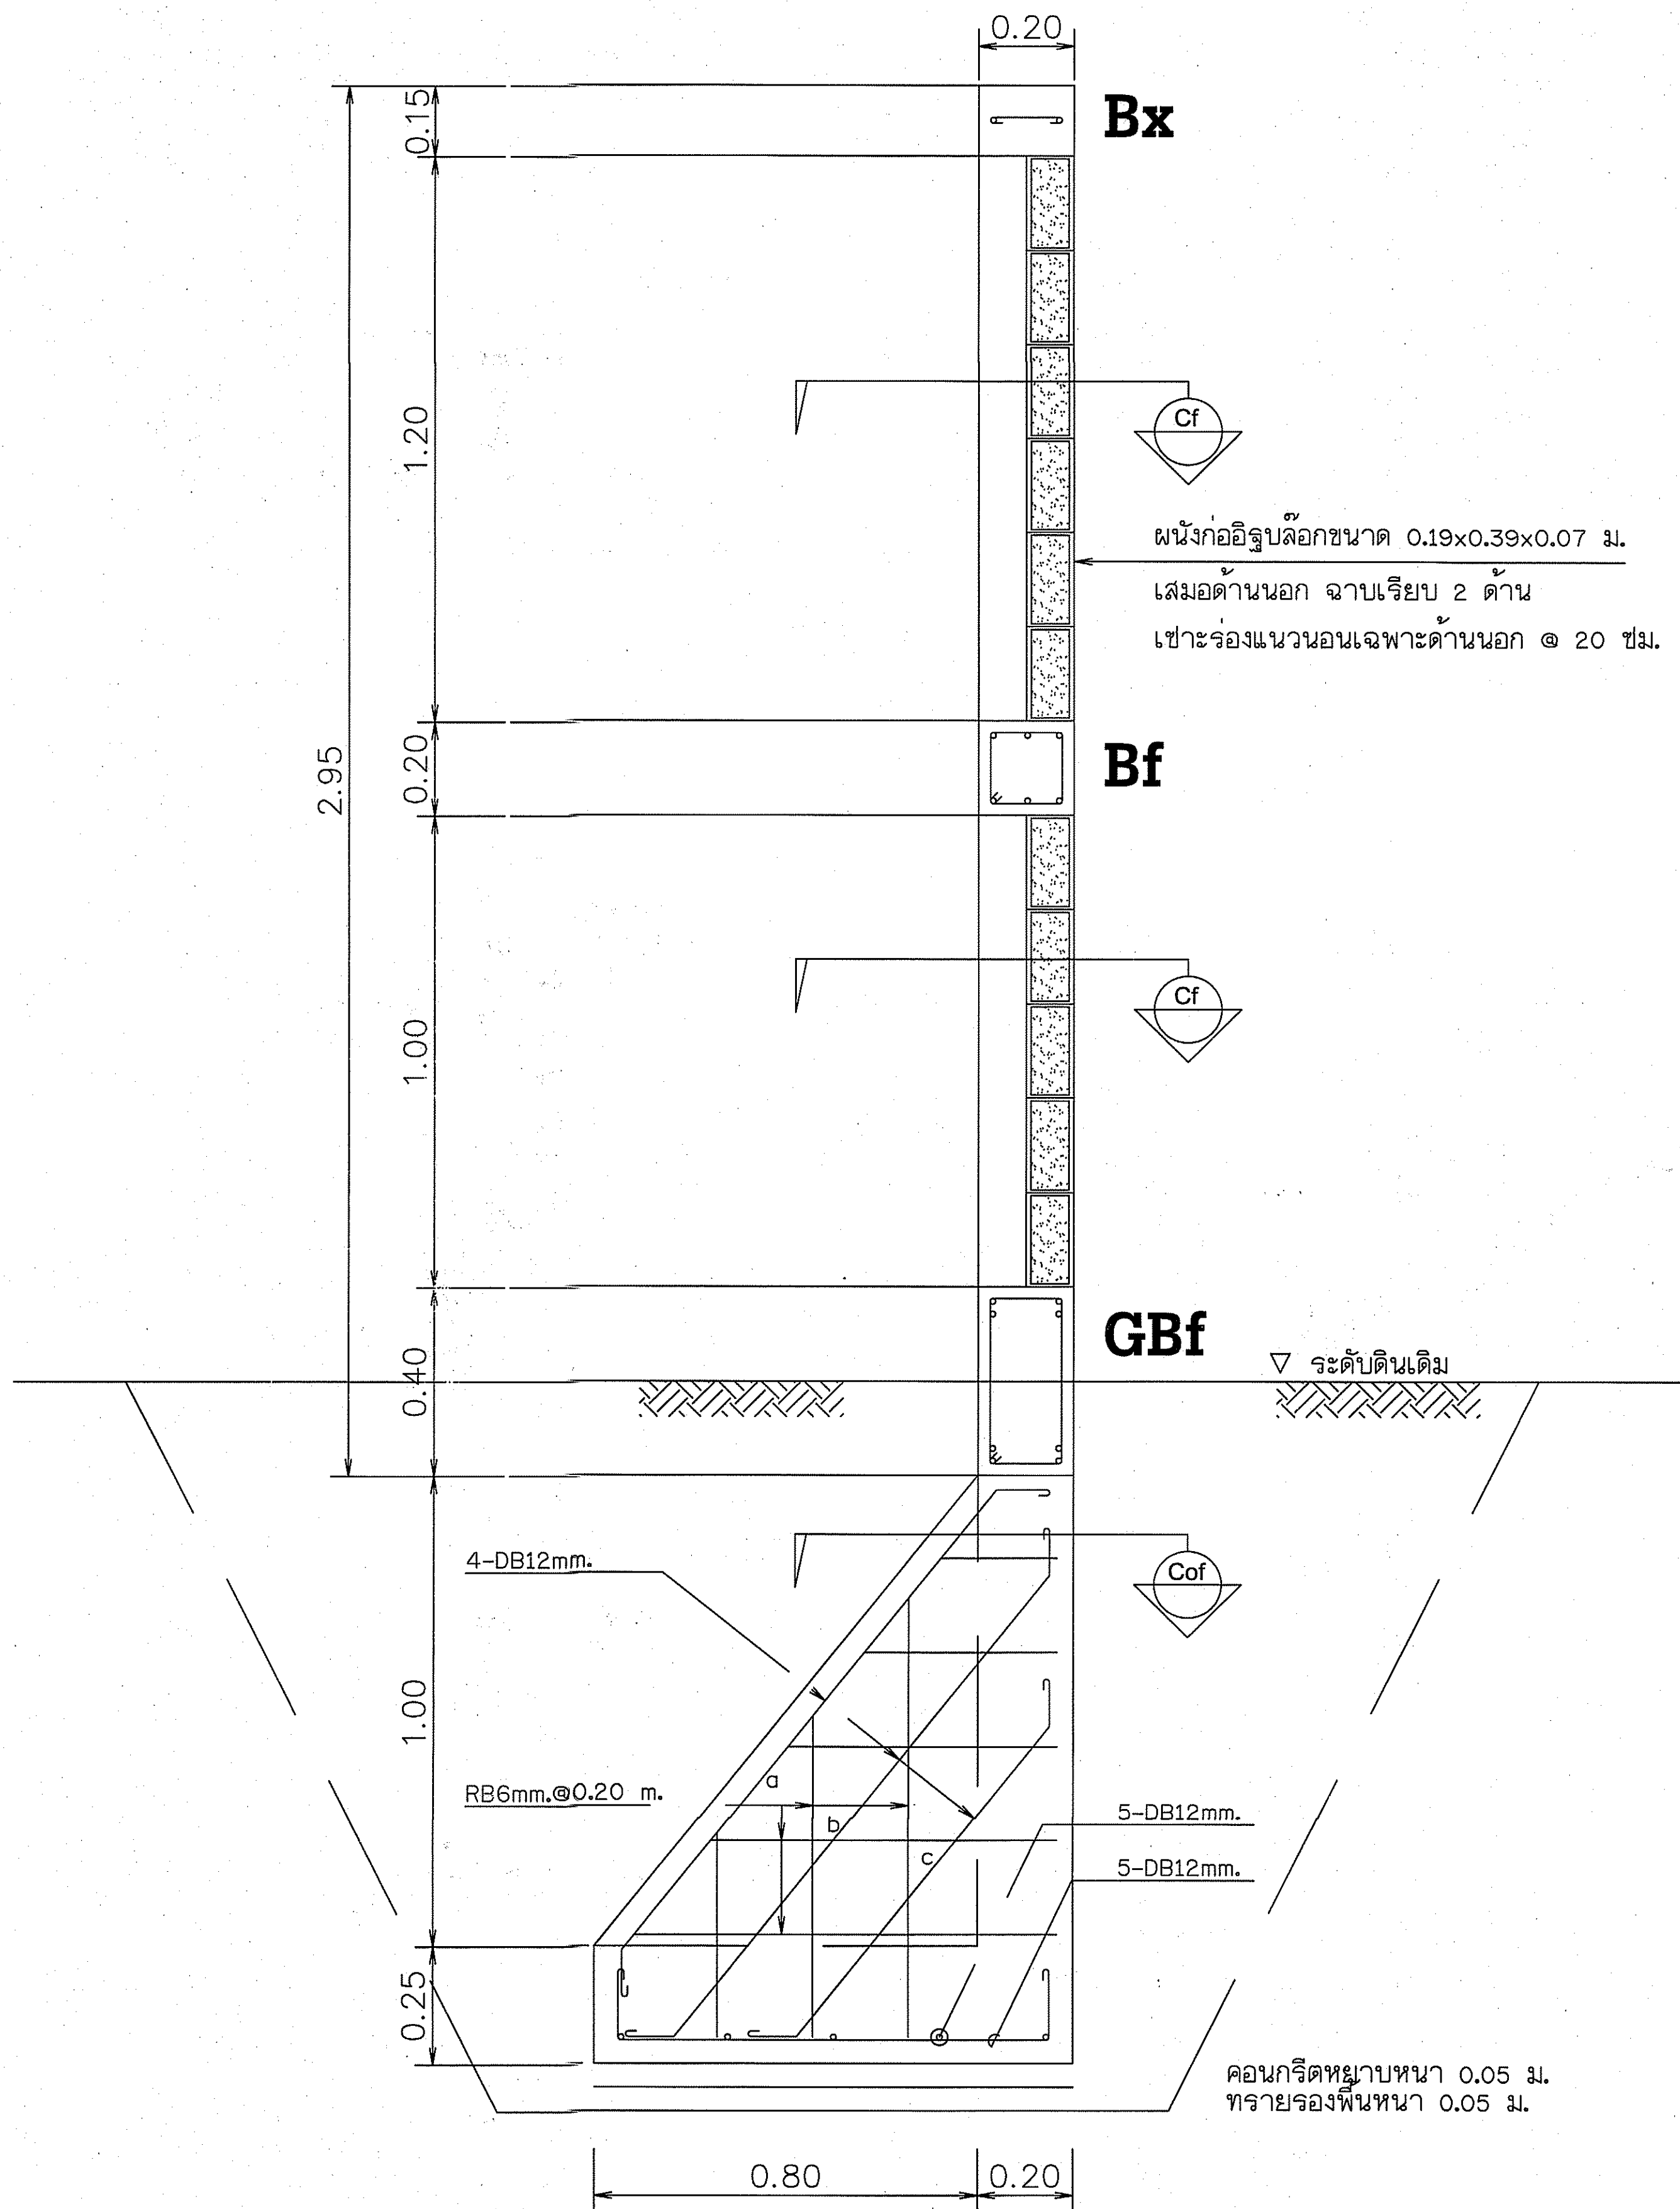


7-DB12mm.#

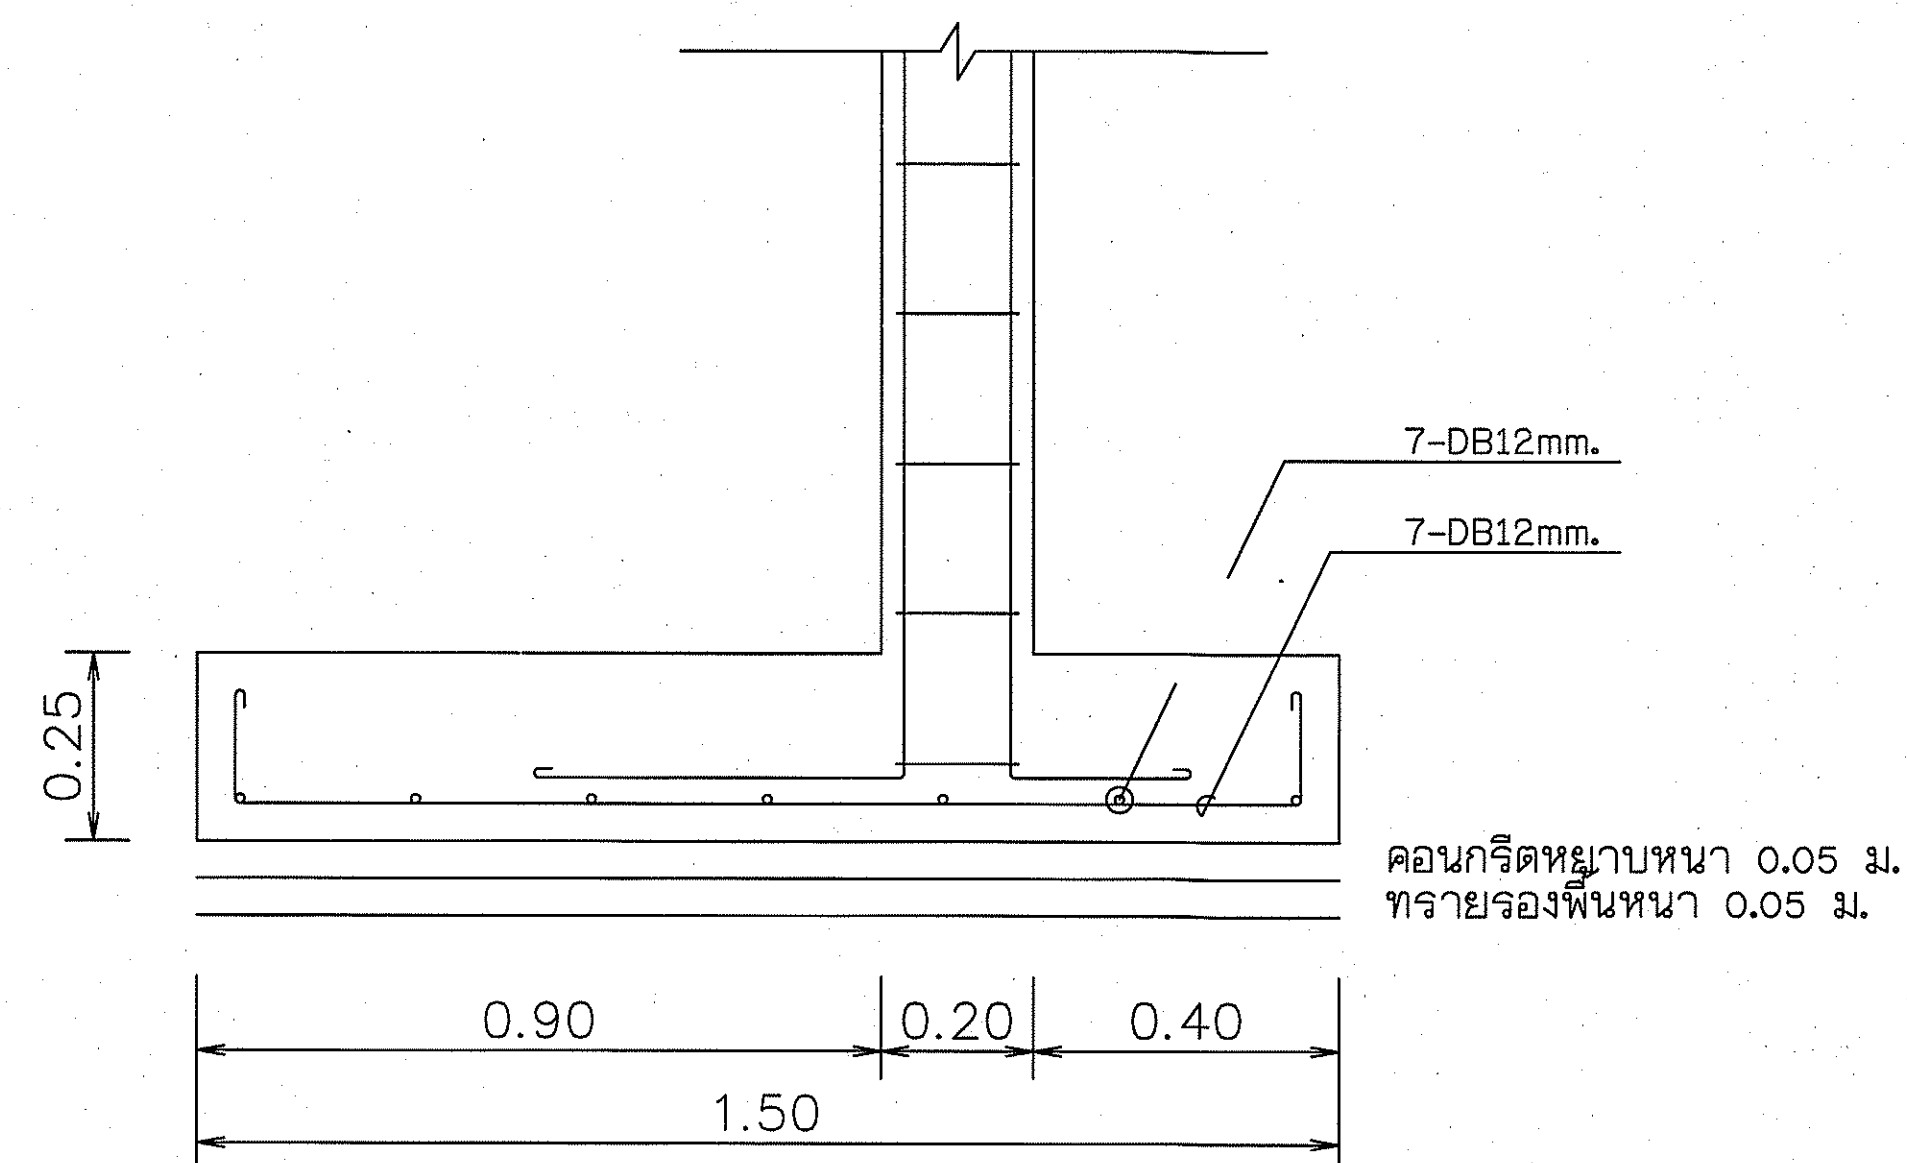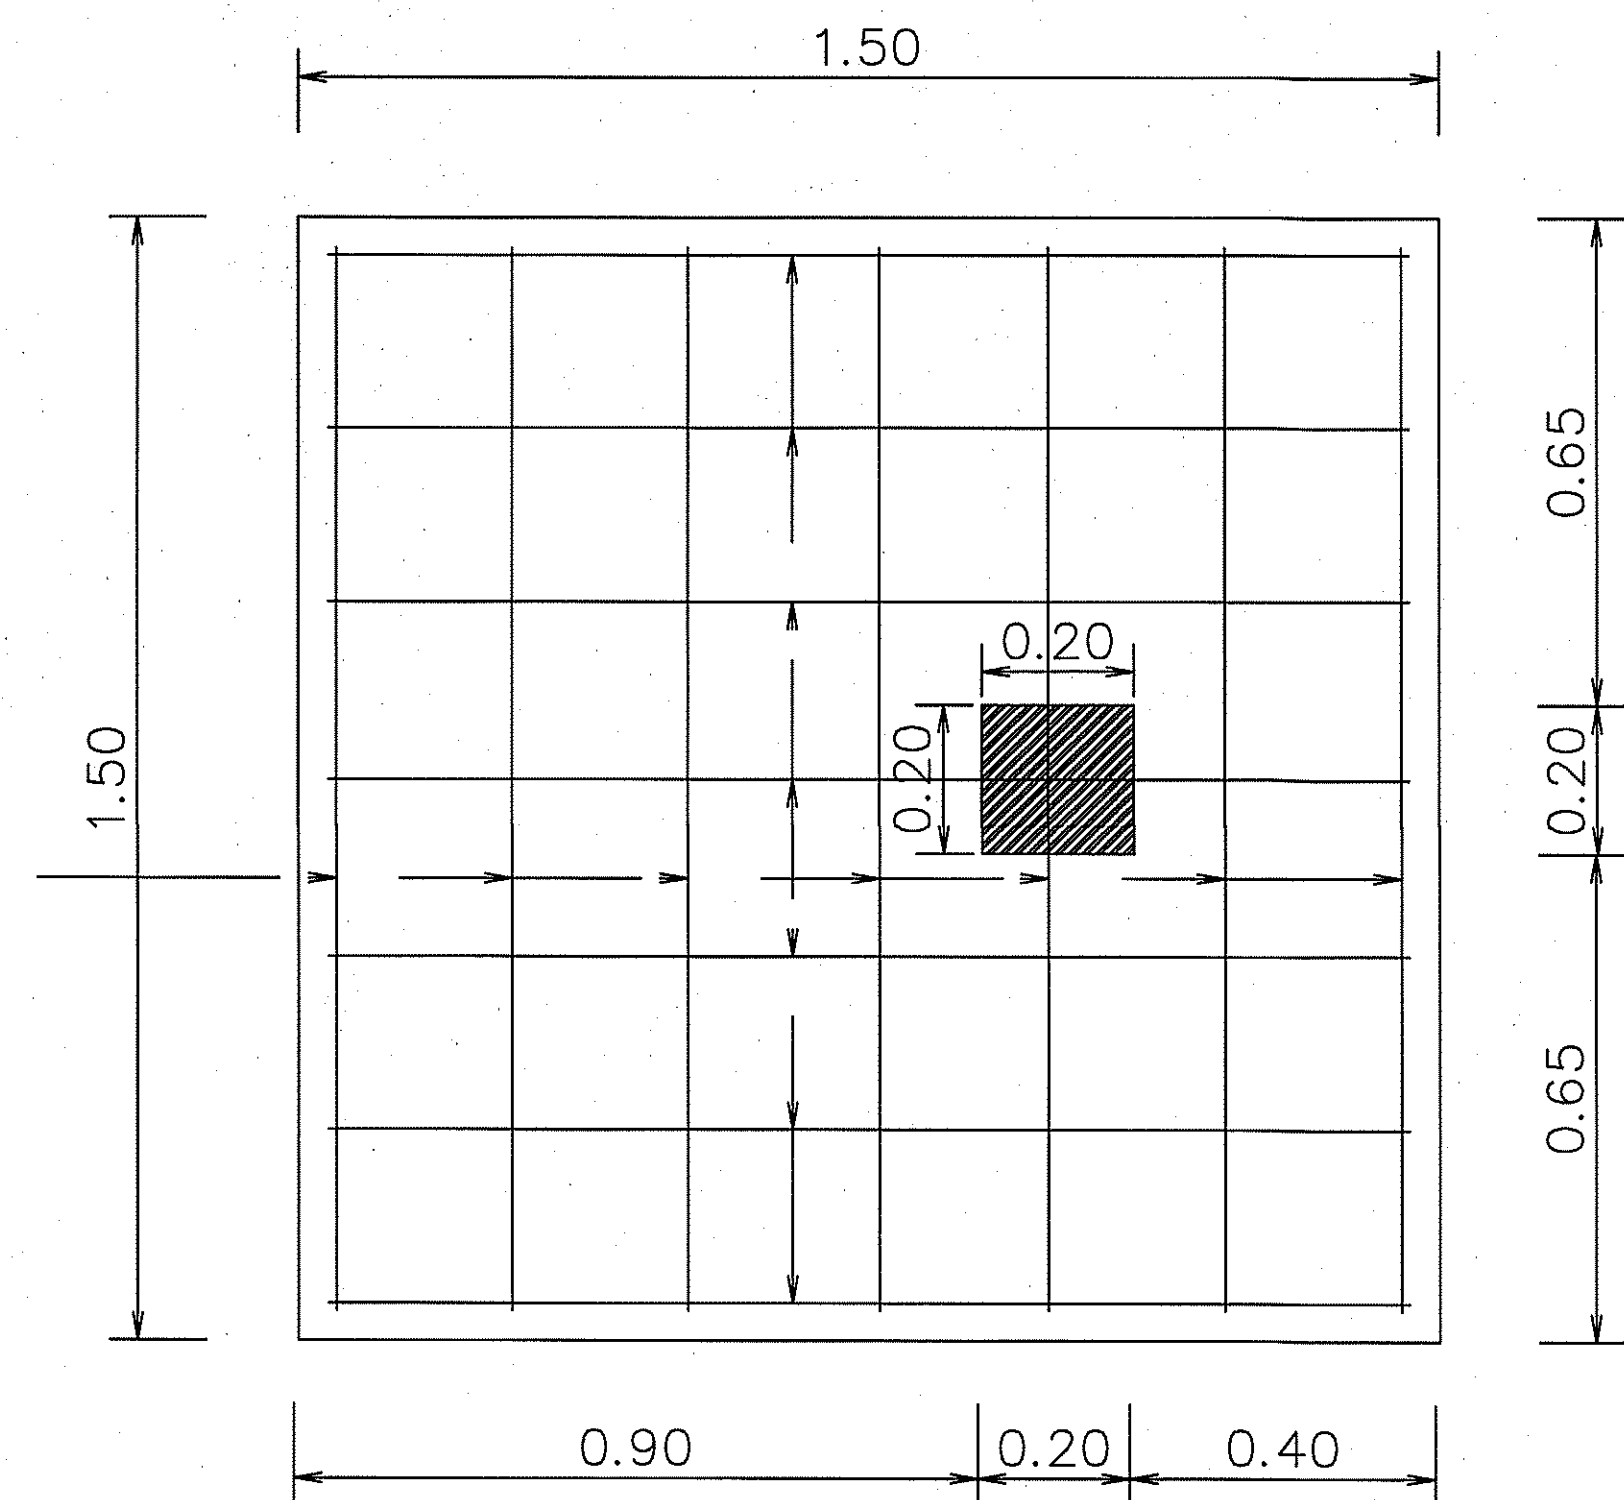

แบบขยายโครงสร้าง
มาตราส่วน 1 : 20

กรมทรัพยากรน้ำ				
โครงการอนุรักษ์ฟื้นฟูหรือช่วยน้ำด้านลงล่าง พร้อมระบบกระจายน้ำด้วยพลังงานแสงอาทิตย์ สนับสนุนน้ำอุปโภคบริโภคโครงการจัดหาน้ำบาดาลขนาดใหญ่อันเนื่องมาจากพระราชดำริ ด้านลงล่าง อำเภอหนองเรือ จังหวัดขอนแก่น				
โครงสร้างรั้ว				
สำนักงานทรัพยากรน้ำที่ 4 จังหวัดขอนแก่น				
คณะกรรมการจัดทำแบบรายการงานก่อสร้าง	สำรวจ	เสนอ	ทบท.	
คณะกรรมการ นายวิฑูรย์ เกษนออก	ออกแบบ	ผ่าน	ผอ.	
คณะกรรมการ นายวิระพล หิปปูณี ณ ชุมแพ	เขียนแบบ	เห็นชอบ	ผอ.สท.	
คณะกรรมการ นายวัฒน์ ลีจาง	แบบแปลน	สท.4 DWR4	แบบแปลน	จ.1-08/08 50/128

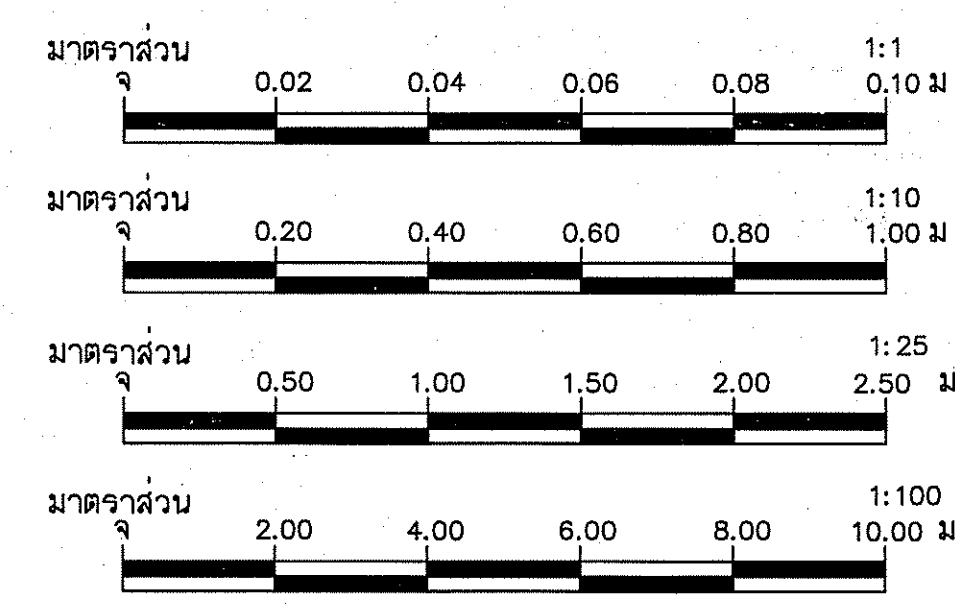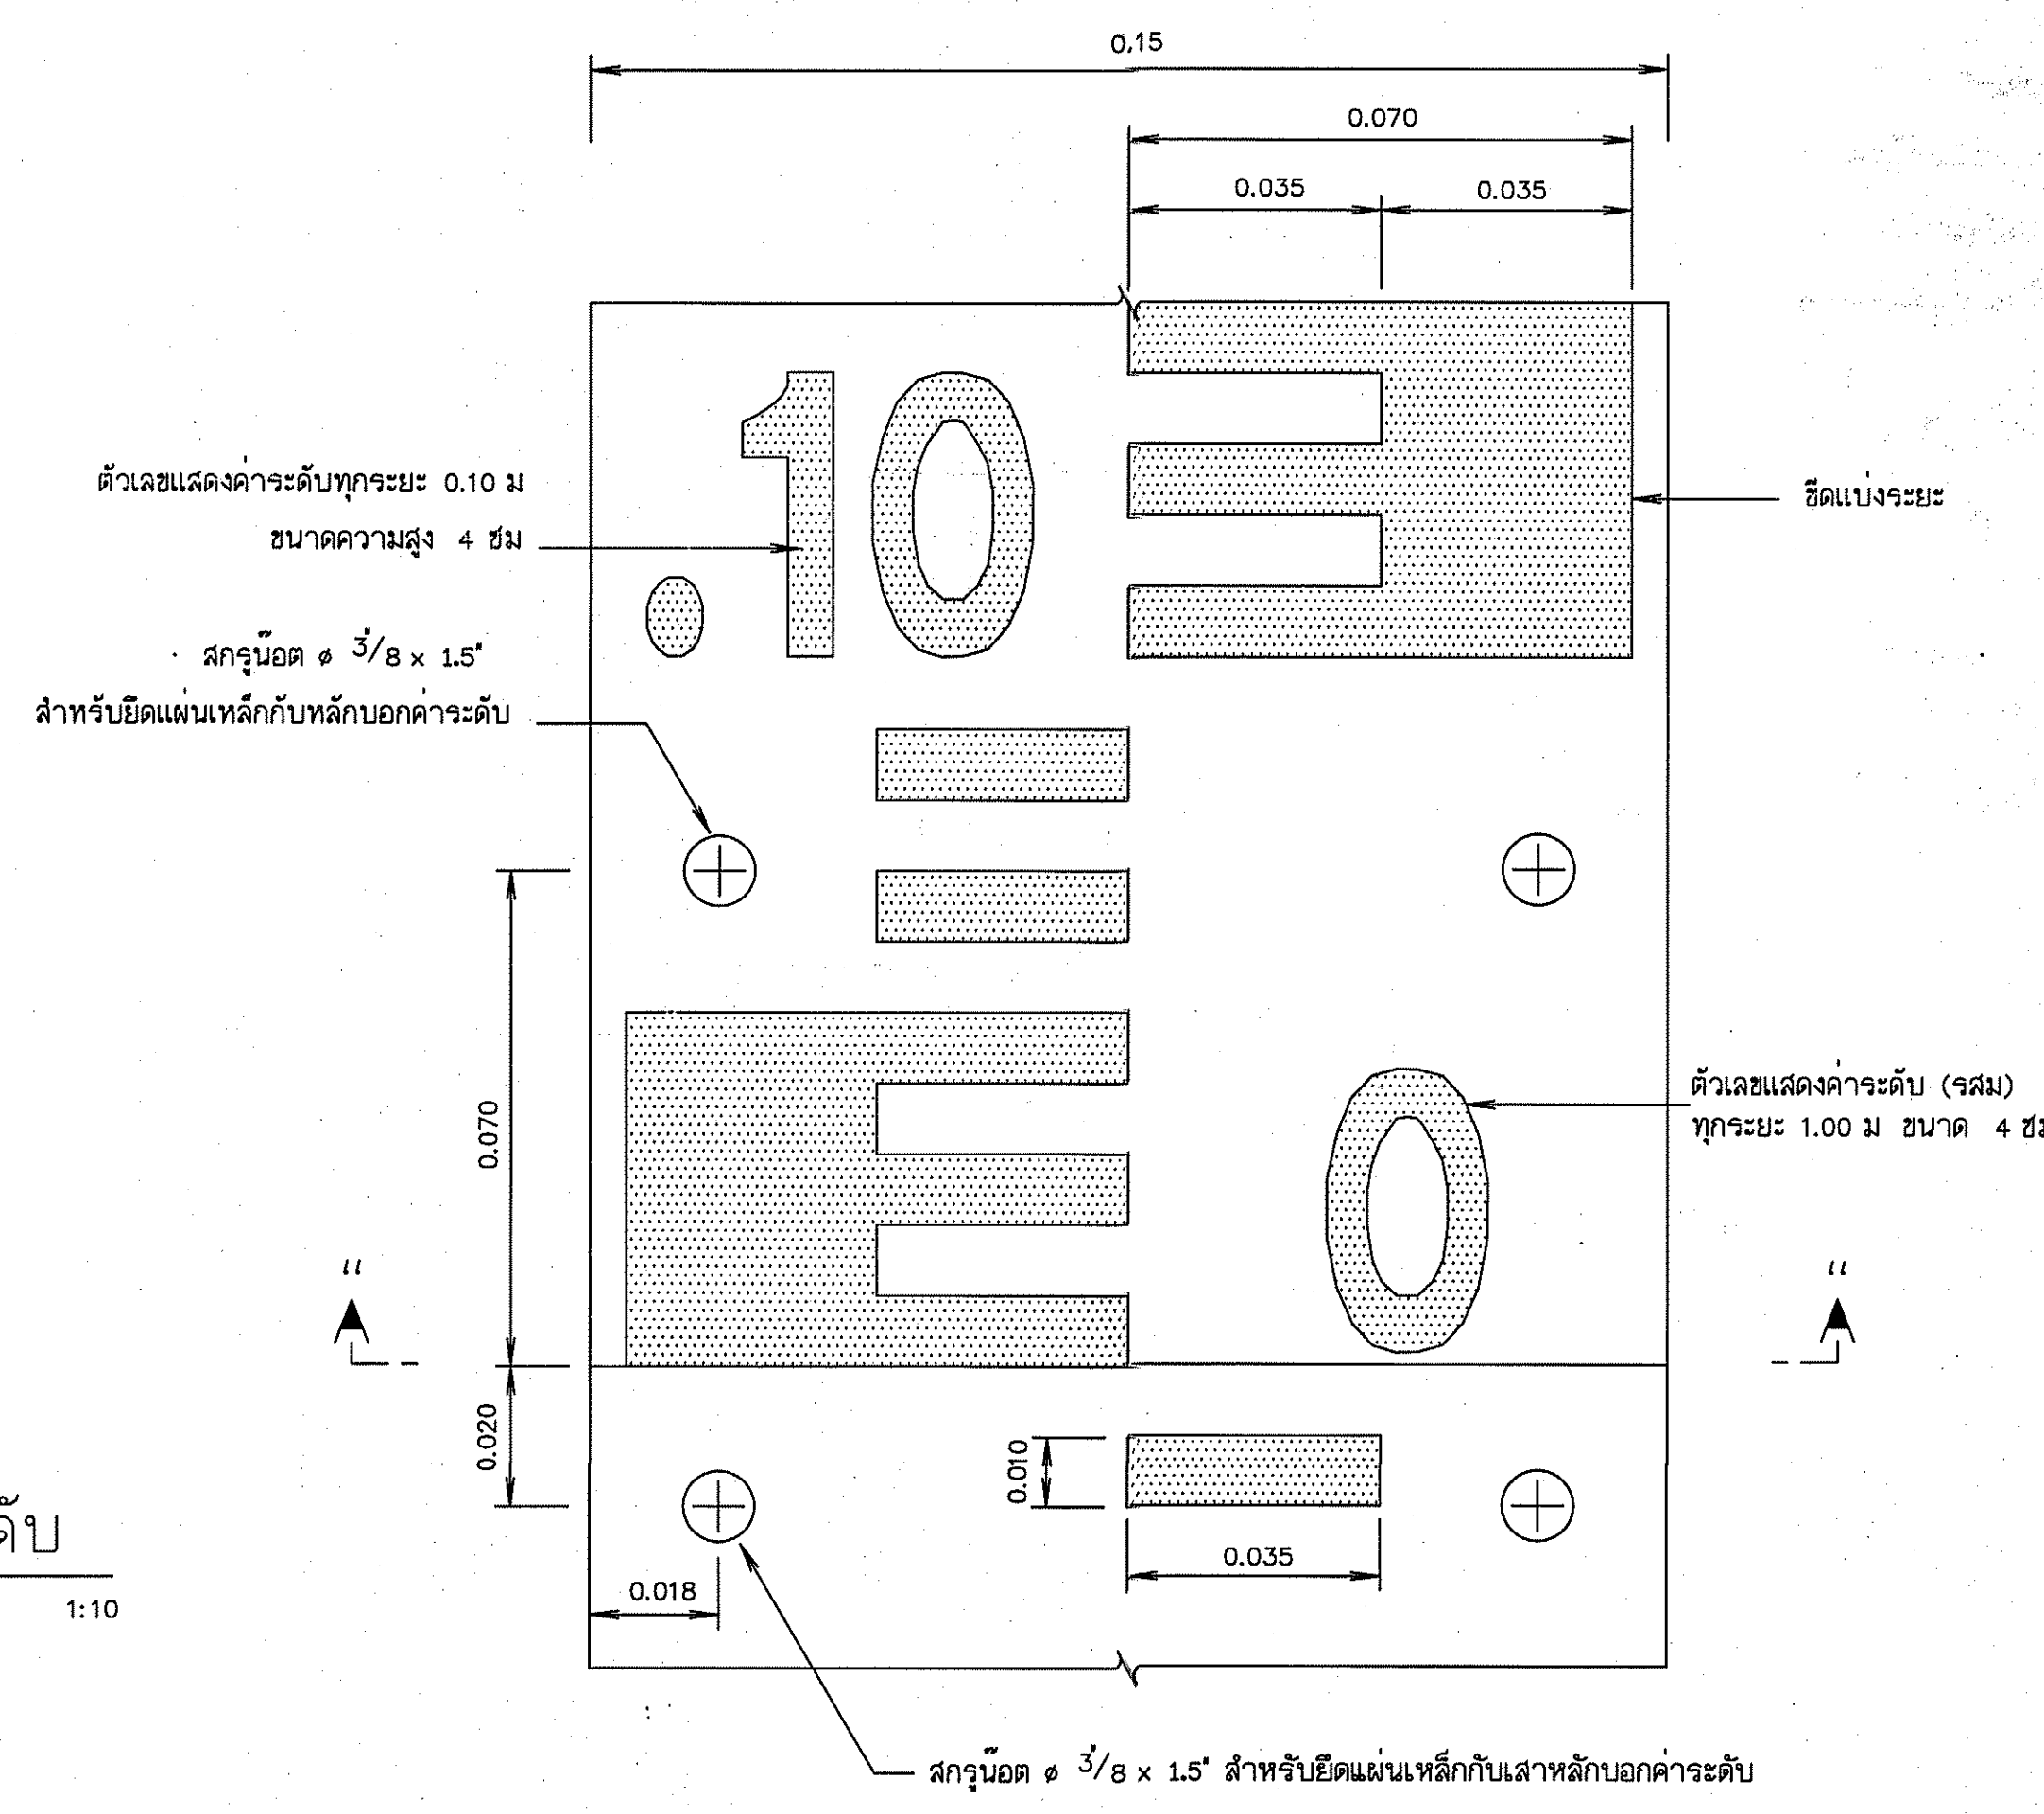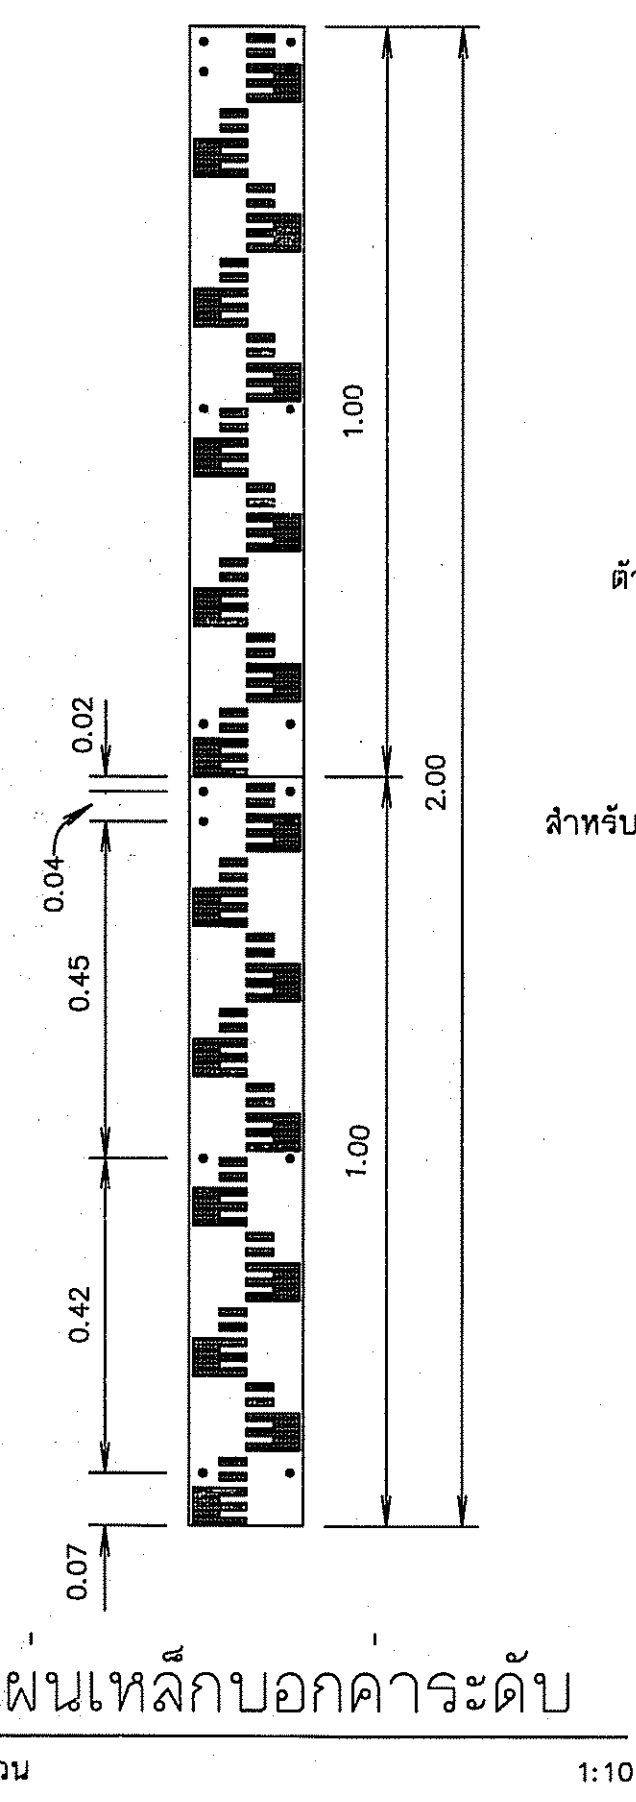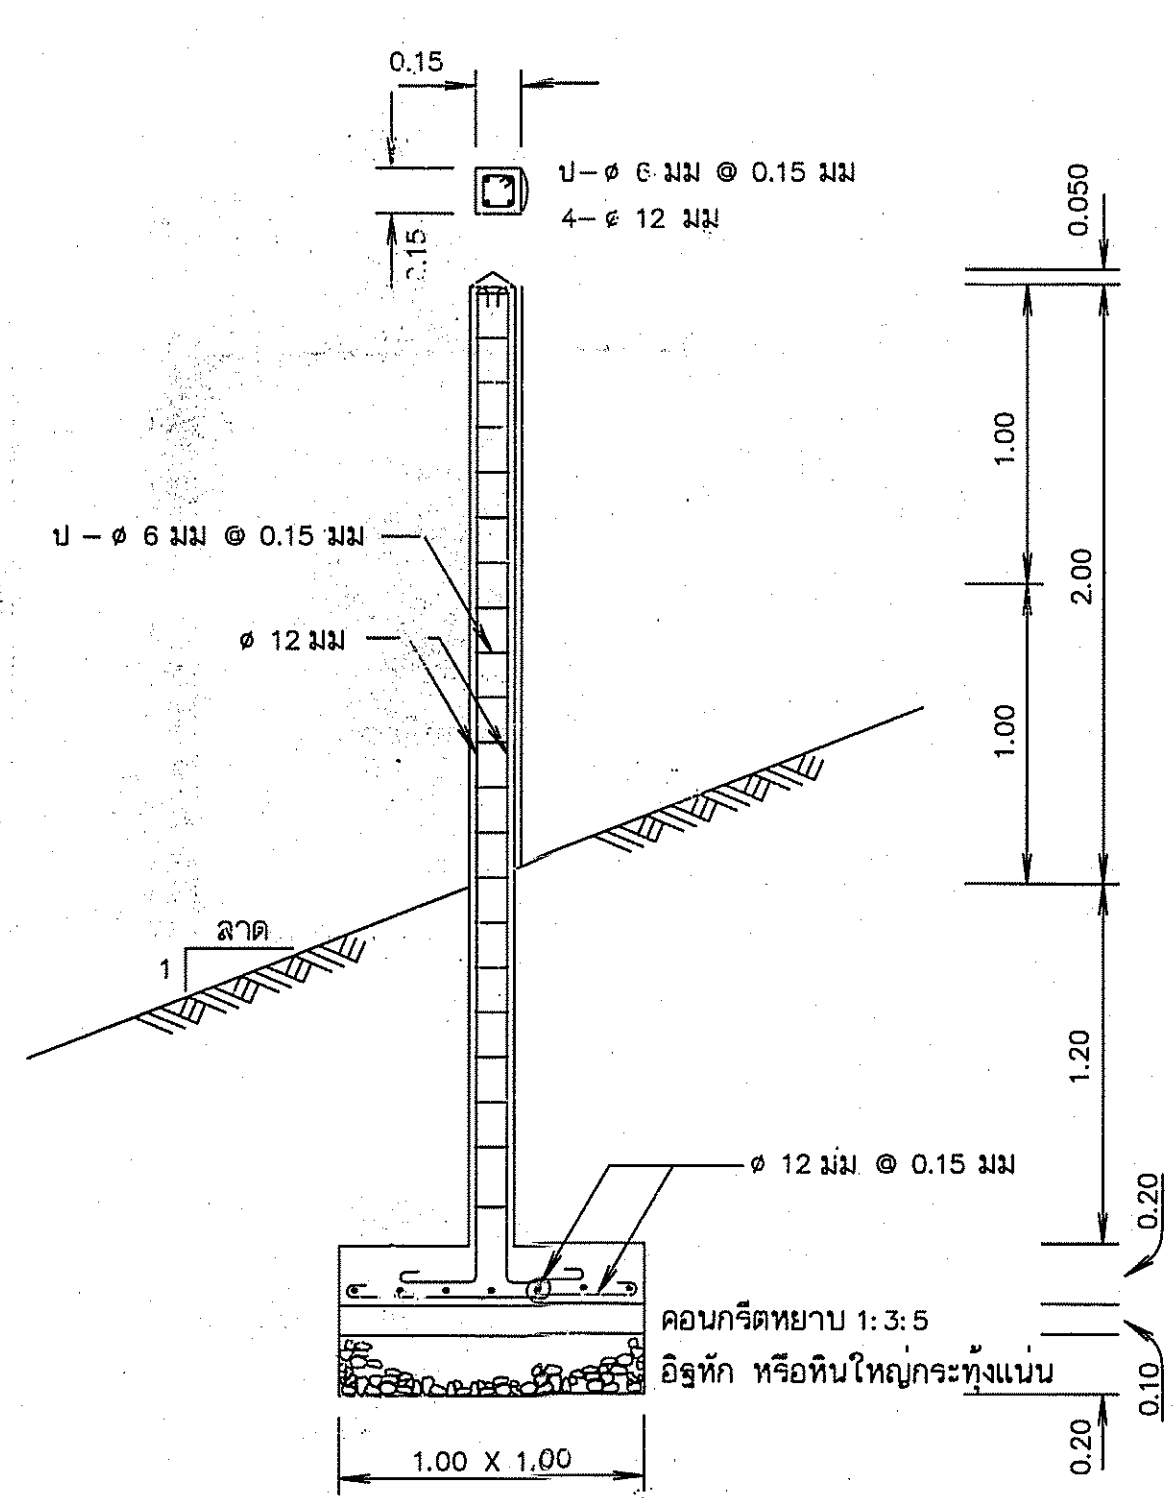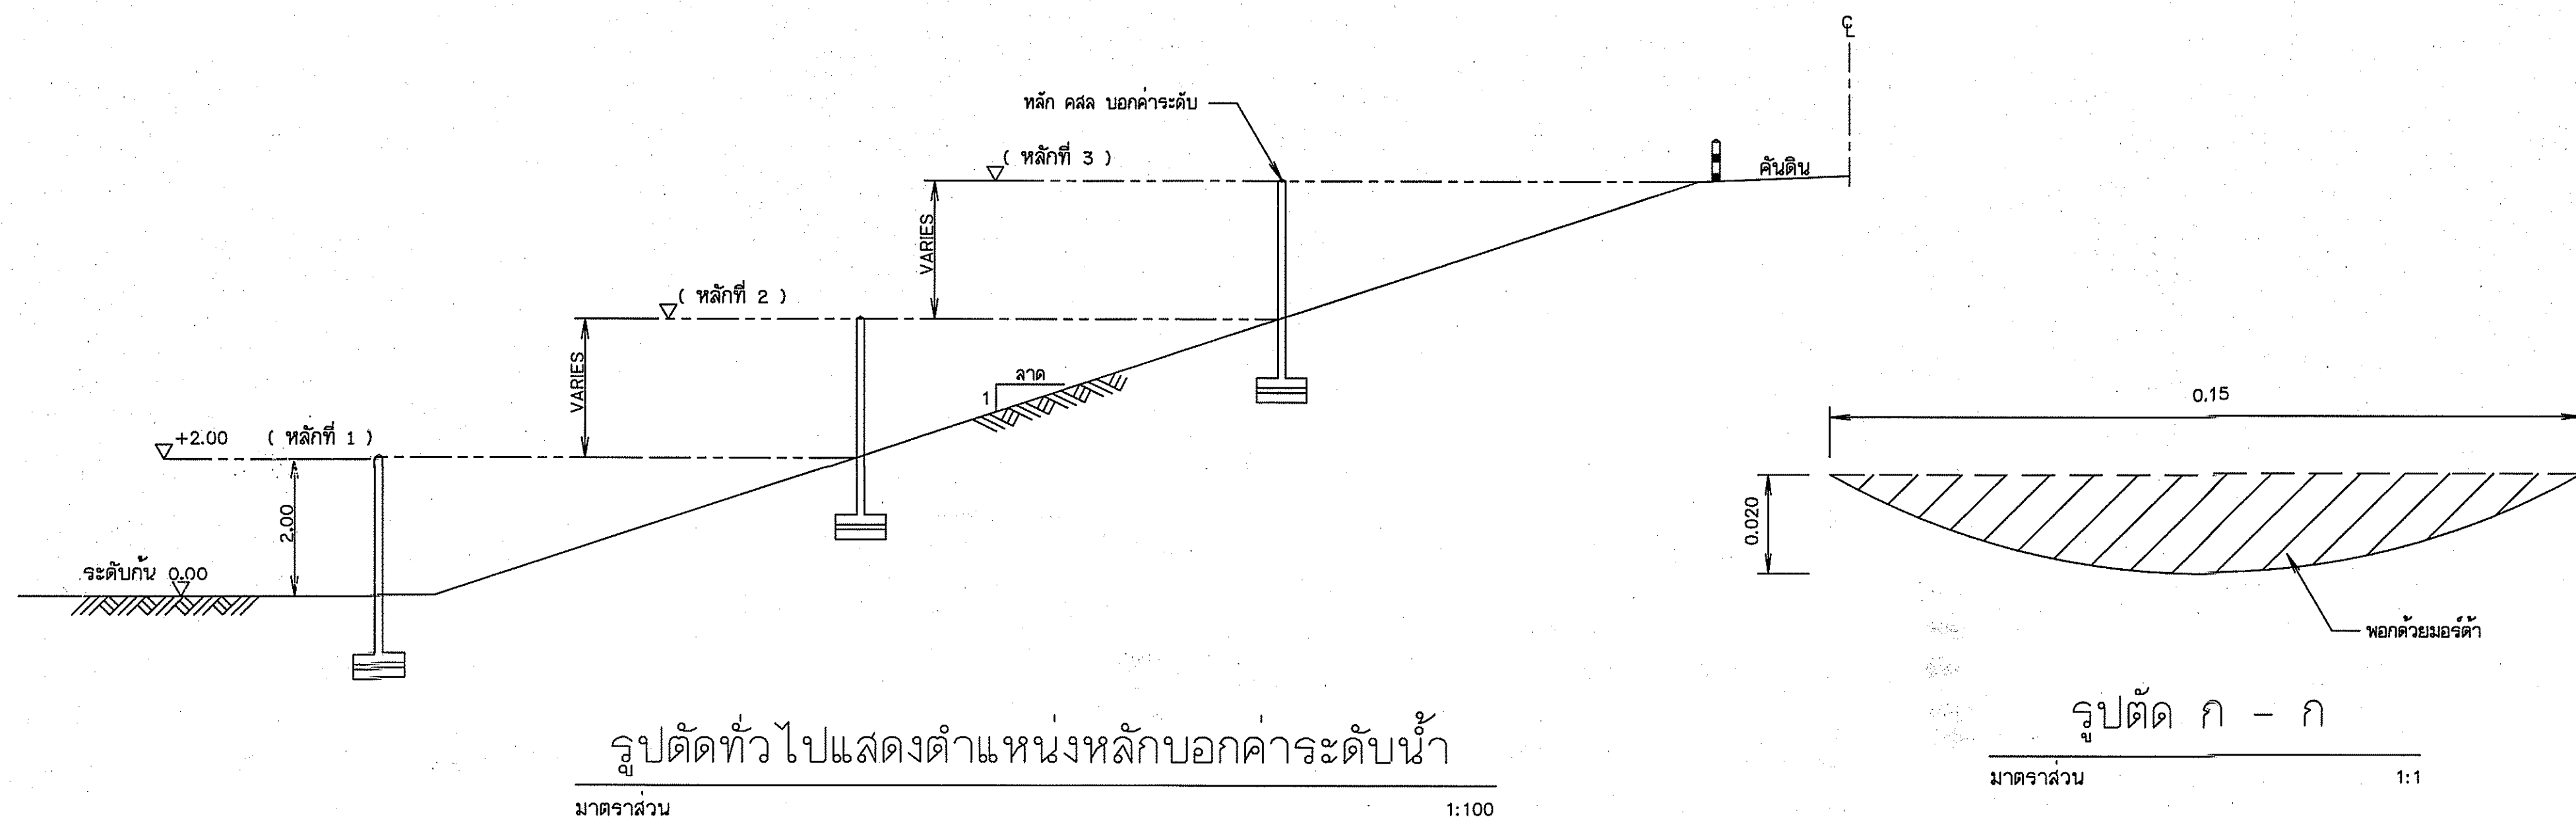

- หมายเหตุ
- รายละเอียดแถบบอกค่าระดับน้ำ
 - แถบบอกค่าระดับน้ำทำด้วยแผ่นเหล็กเคลือบสี ขนาด 100 ซม.กว้าง 15 ซม.หนา 0.20 ซม. ความโค้งของแผ่นป้ายให้ดูจากรูปตัด ก-ก
 - ด้านหลังของแถบป้ายเหล็ก จะต้องเคลือบด้วยสีเหลือง ช่องมาตราส่วนและตัวเลขเคลือบด้วยสีน้ำเงินแก่ ด้านหลังแผ่นป้ายเคลือบสีดำทั้งหมด
 - ขนาดและมาตราส่วนที่ระบุเป็นเช่นติเมตร เว้นแต่จะระบุไว้เป็นอย่างอื่น
 - แผ่นป้ายเหล็กและสีเคลือบที่นำมาใช้ทำเป็นแถบบอกค่าระดับน้ำจะต้องมีคุณภาพที่ดี สีไม่จางหรือกระเทาะออกง่าย และจะต้องทำด้วยความปราณีต เรียบร้อยมีขนาดและมาตราส่วนถูกต้องตามแบบกำหนด
 - ตำแหน่งที่ตั้งหลักบอกค่าระดับน้ำ ขึ้นอยู่กับดุลพินิจของผู้ควบคุมงาน

กรมทรัพยากรน้ำ					
โครงการอนุรักษ์ฟื้นฟูและขยายน้ำด้านยางคำ พร้อมระบบกระจายน้ำด้วยพลังงานแสงอาทิตย์ สนับสนุนน้ำอุปโภคบริโภคโครงการจิตทาน้ำบาดาลขนาดใหญ่อันเนื่องมาจากพระราชดำริ ตำบลยางคำ อำเภอหนองเรือ จังหวัดขอนแก่น					
แบบหลักบอกระดับน้ำ					
สำนักงานทรัพยากรน้ำที่ 4 จังหวัดขอนแก่น					
คณะกรรมการจัดทำแบบรายการงานก่อสร้าง	สำรวจ	✓	เสนอ	✓	ทบท.
คณะกรรมการ	นายวิพนธ์ เกษนอ	ออกแบบ	✓	ผ่าน	✓
คณะกรรมการ	นายวิระพล ติบุญมี ๗ ชุมแพ	เขียนแบบ	✓	เห็นชอบ	✓
คณะกรรมการ	นายวันดี สิงจา	แบบเลขที่	สทท.4 DWR4	แบบแผนที่	✓
				ช1-01/03	51/128

คณะกรรมการจัดทำแบบรูปรายการงานก่อสร้าง	สำรวจ		เสนอ		ทบท.
คณะกรรมการ นายวิฑูรย์ เกษนุก	ออกแบบ		ผ่าน		ผอ.ส.
คณะกรรมการ นายวิระพล ตัญญาธิมม ชุ่มแฟ้ม	เขียนแบบ		เห็นชอบ		ผอ.สทท.
คณะกรรมการ นายวินัดต์ ลีจจา	แบบลathi	สทท.4 DWR4	แบบแผนที่	๗-02/03	52/128

คณะกรรมการจัดทำแบบแปลนอาคารงานก่อสร้าง	สำรวจ		เนอ		ทน.
คณะกรรมการ นายทิพ เกษนอก	ออกแบบ		ผ่าน		ผอ.
คณะกรรมการ นายวิระพล ติบุญมี ณ แห่ง	เขียนแบบ		เห็นชอบ		ผอ.สท.
คณะกรรมการ นายวสันต์ ลีจาง	แบบเลขที่	สท.4	DWR4	แบบวันที่	๒1-03/03 53/128